

STAATSGRENZE
BUNDESREPUBLIK DEUTSCHLAND-TSCHECHISCHE REPUBLIK
Teil Freistaat Bayern

STÁTNÍ HRANICE
SPOLKOVÁ REPUBLIKA NĚMECKO-ČESKÁ REPUBLIKA
část Svobodný stát Bavorsko

GRENZABSCHNITT
HRANIČNÍ ÚSEK IV

Vom Abschnittsstein $\frac{IV}{1}$ beim Wanderweg Neualbenreuth-Mýšina/Altalbenreuth
bis zum Abschnittsstein $\frac{V}{1}$ beim Grenzübergang Bärnau-Pavlův Studenec/Paulusbrunn (Länge 34,13 km)
Od základního hraničního znaku $\frac{IV}{1}$ na turistické stezce Neualbenreuth-Mýšina
až k základnímu hraničnímu znaku $\frac{V}{1}$ na hraničním přechodu Bärnau-Pavlův Studenec (délka 34,13 km)

INHALT:

Übersichtsblatt (3 Blätter)
Erläuterungsblatt (15 Blätter)
Beschreibung der Staatsgrenze (83 Blätter)
Grenzkarten (35 Blätter)
Grenzhandrisse (108 Blätter)
Verzeichnis der Grenzwege (1 Blatt)
Verzeichnis der Grenzwasserläufe (1 Blatt)

OBSAH:

Přehledný list (3 listy)
Vysvětlivky (15 listů)
Popis státních hranic (83 listů)
Hraniční mapy (35 listů)
Hraniční nárysy (108 listů)
Seznam hraničních cest (1 list)
Seznam hraničních vodních toků (1 list)

DEUTSCH-TSCHECHISCHE STAATSGRENZE

Teil Freistaat Bayern

NĚMECKO-ČESKÉ STÁTNÍ HRANICE

část Svobodný stát Bavorsko

ÜBERSICHTSBLATT PŘEHLEDNÝ LIST

Grenzabschnitt

IV


Hraniční úsek

Blatt Nr.

1

List č.

1:25000

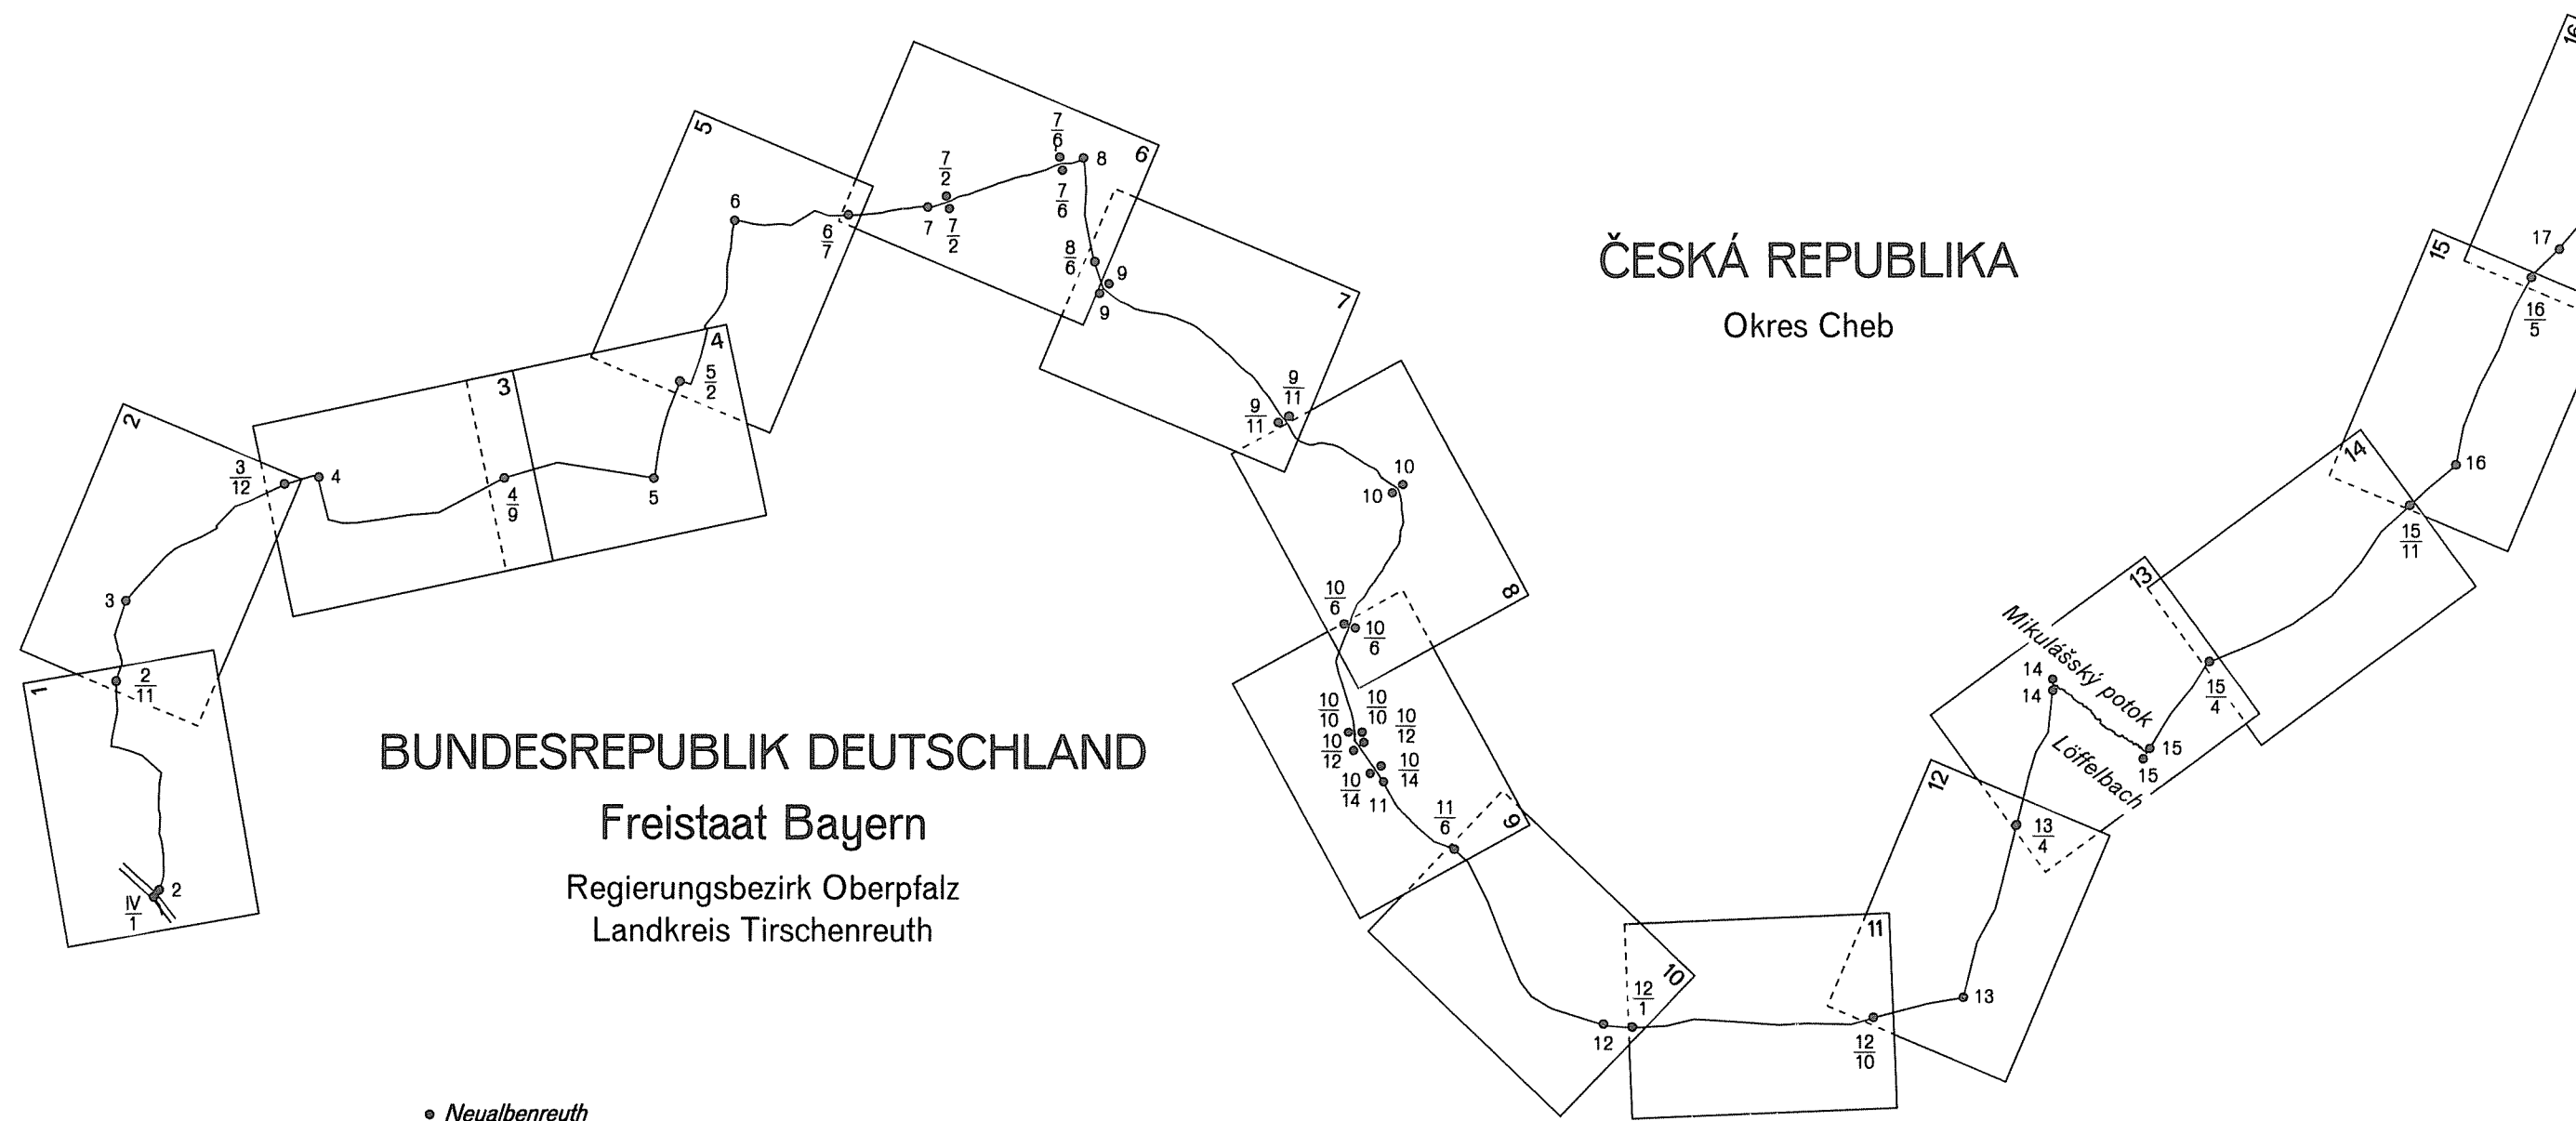


DEUTSCH-TSCHECHISCHE STAATSGRENZE
Teil Freistaat Bayern

NĚMECKO-ČESKÉ STÁTNÍ HRANICE
část Svobodný stát Bavorsko

ÜBERSICHTSBLATT
PŘEHLEDNÝ LIST

Grenzabschnitt IV
Hraniční úsek
Blatt Nr. 2
List č.
1:25 000

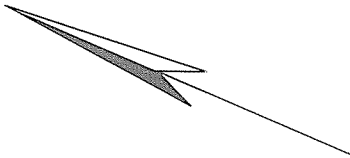


Okres Cheb

ČESKÁ REPUBLIKA
Okres Tachov

• Mähring

BUNDESREPUBLIK DEUTSCHLAND
Freistaat Bayern
Regierungsbezirk Oberpfalz
Landkreis Tirschenreuth

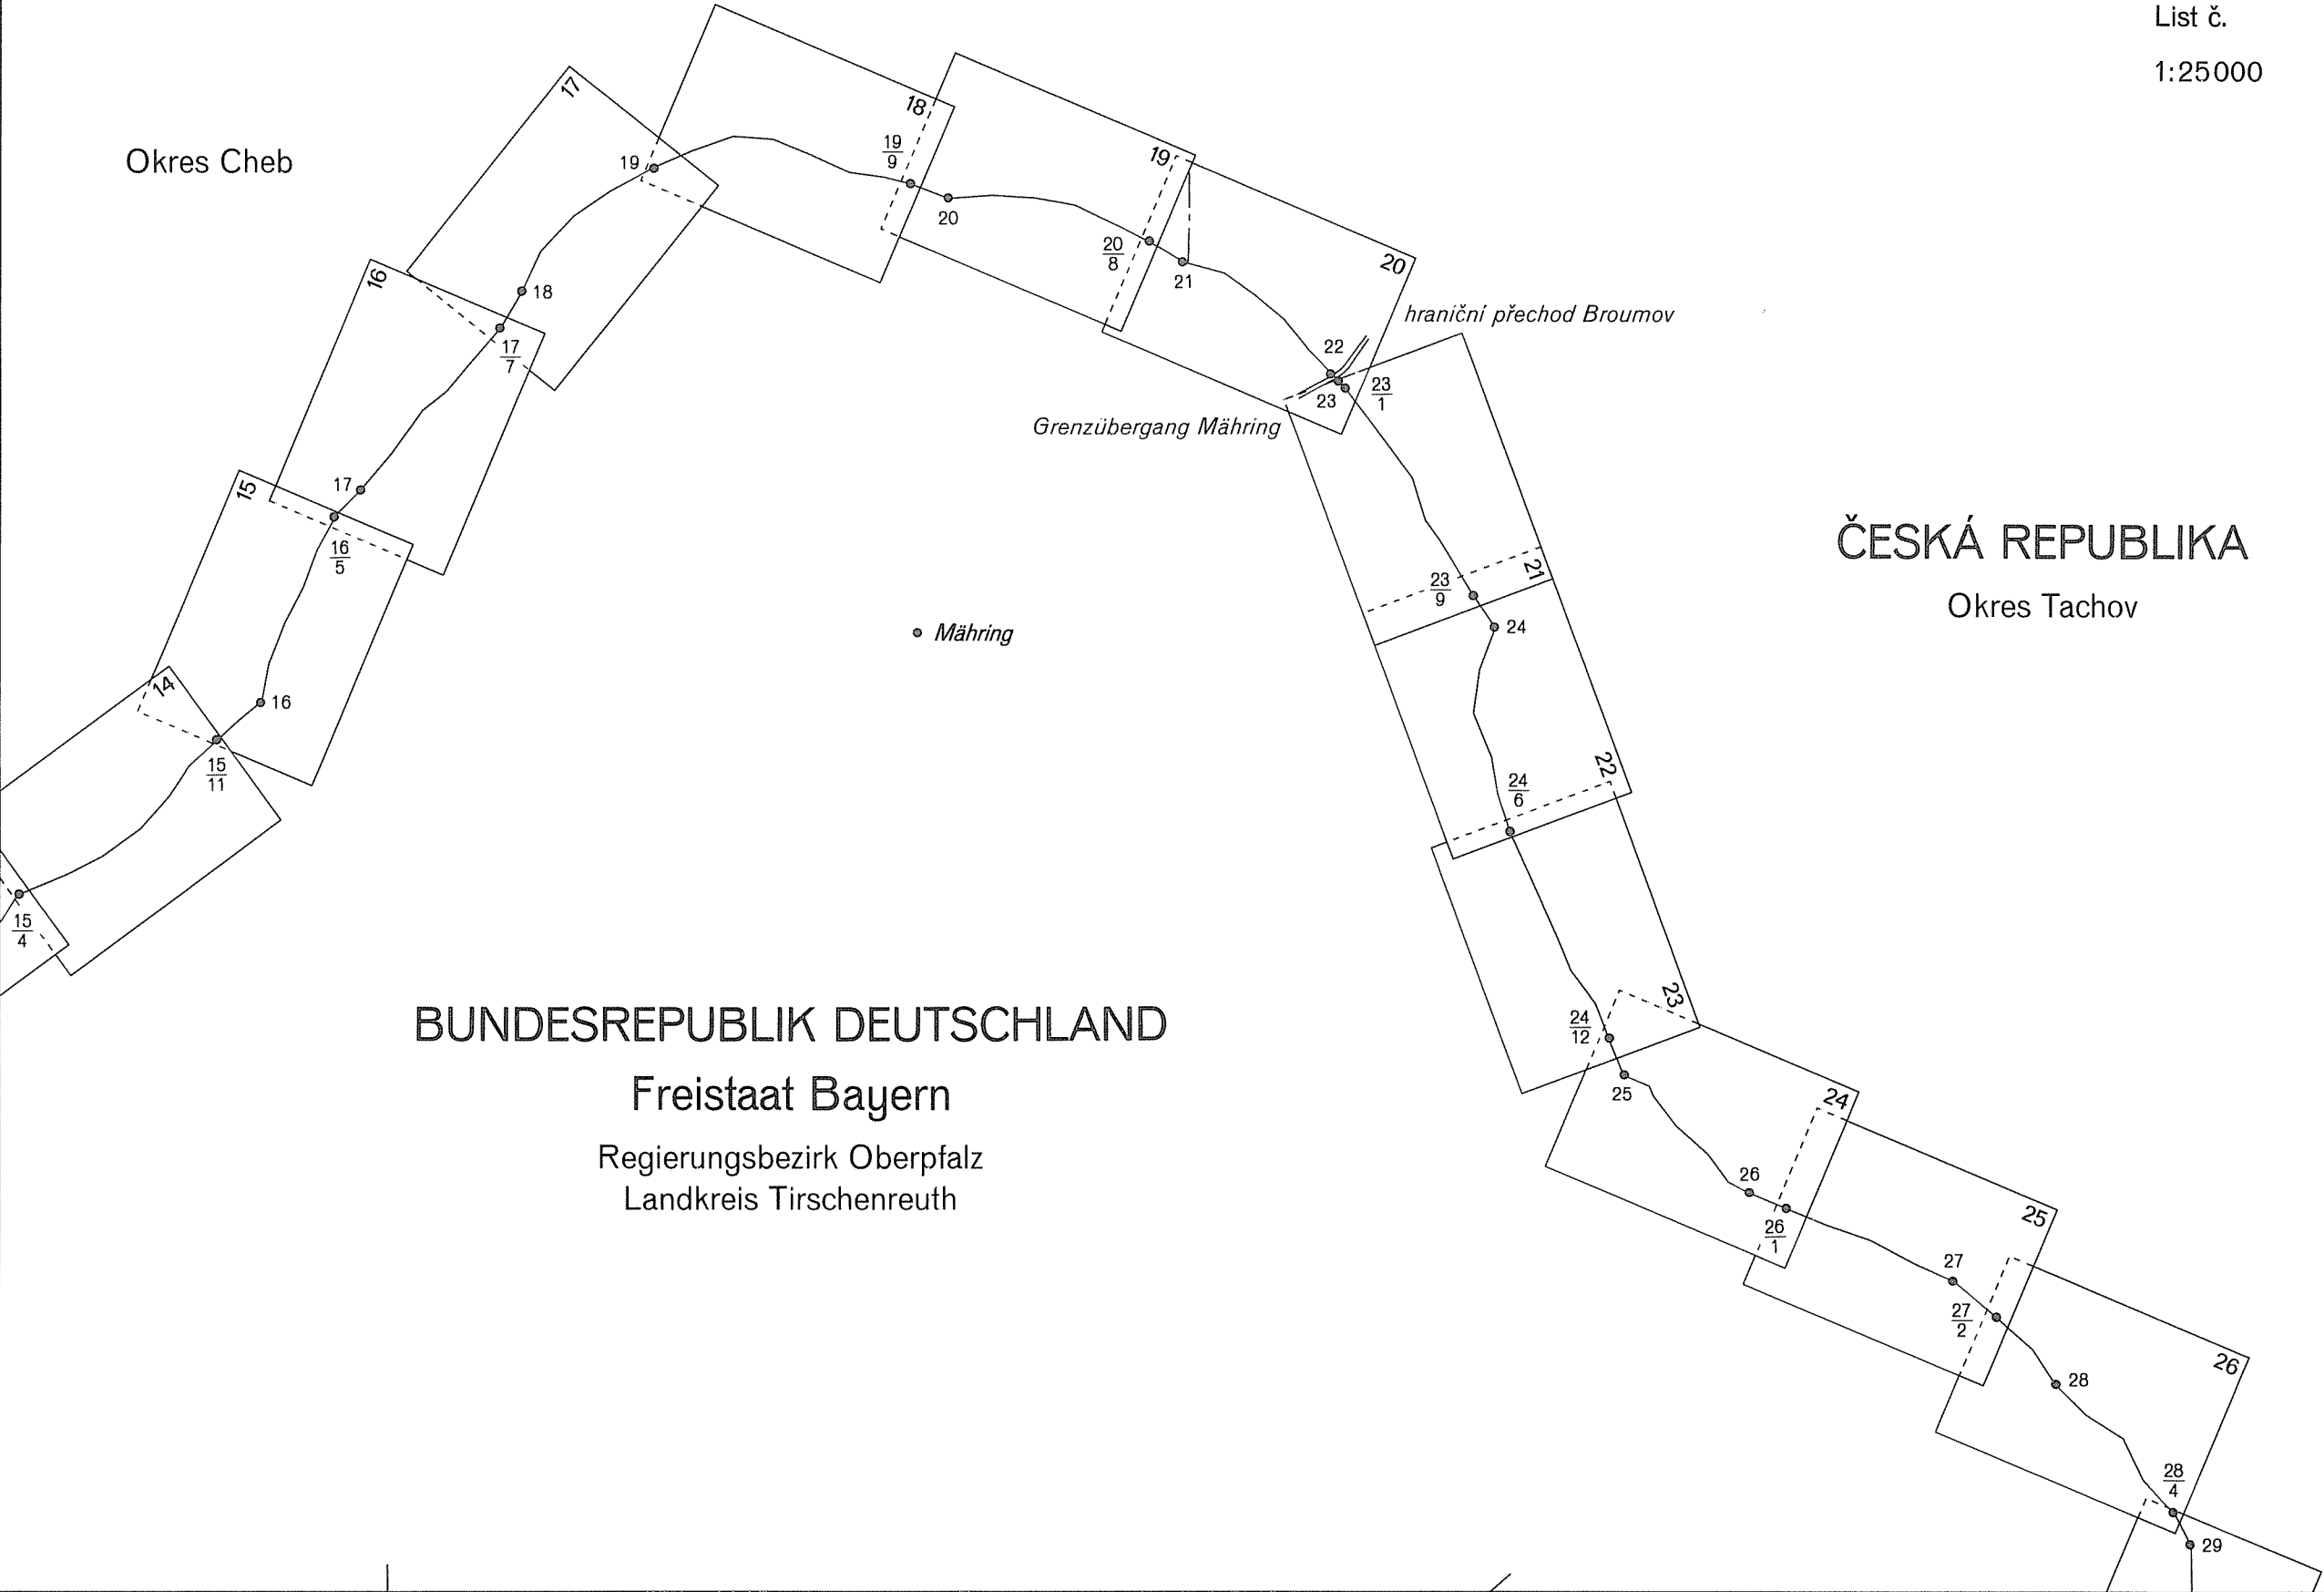

DEUTSCH-TSCHECHISCHE STAATSGRENZE
Teil Freistaat Bayern

NĚMECKO-ČESKÉ STÁTNÍ HRANICE
část Svobodný stát Bavorsko

ÜBERSICHTSBLATT PŘEHLEDNÝ LIST

Grenzabschnitt IV
Hraniční úsek

Blatt Nr. 3
List č.

1:25000


ČESKÁ REPUBLIKA

Okres Tachov

BUNDESREPUBLIK DEUTSCHLAND

Freistaat Bayern

Regierungsbezirk Oberpfalz
Landkreis Tirschenreuth

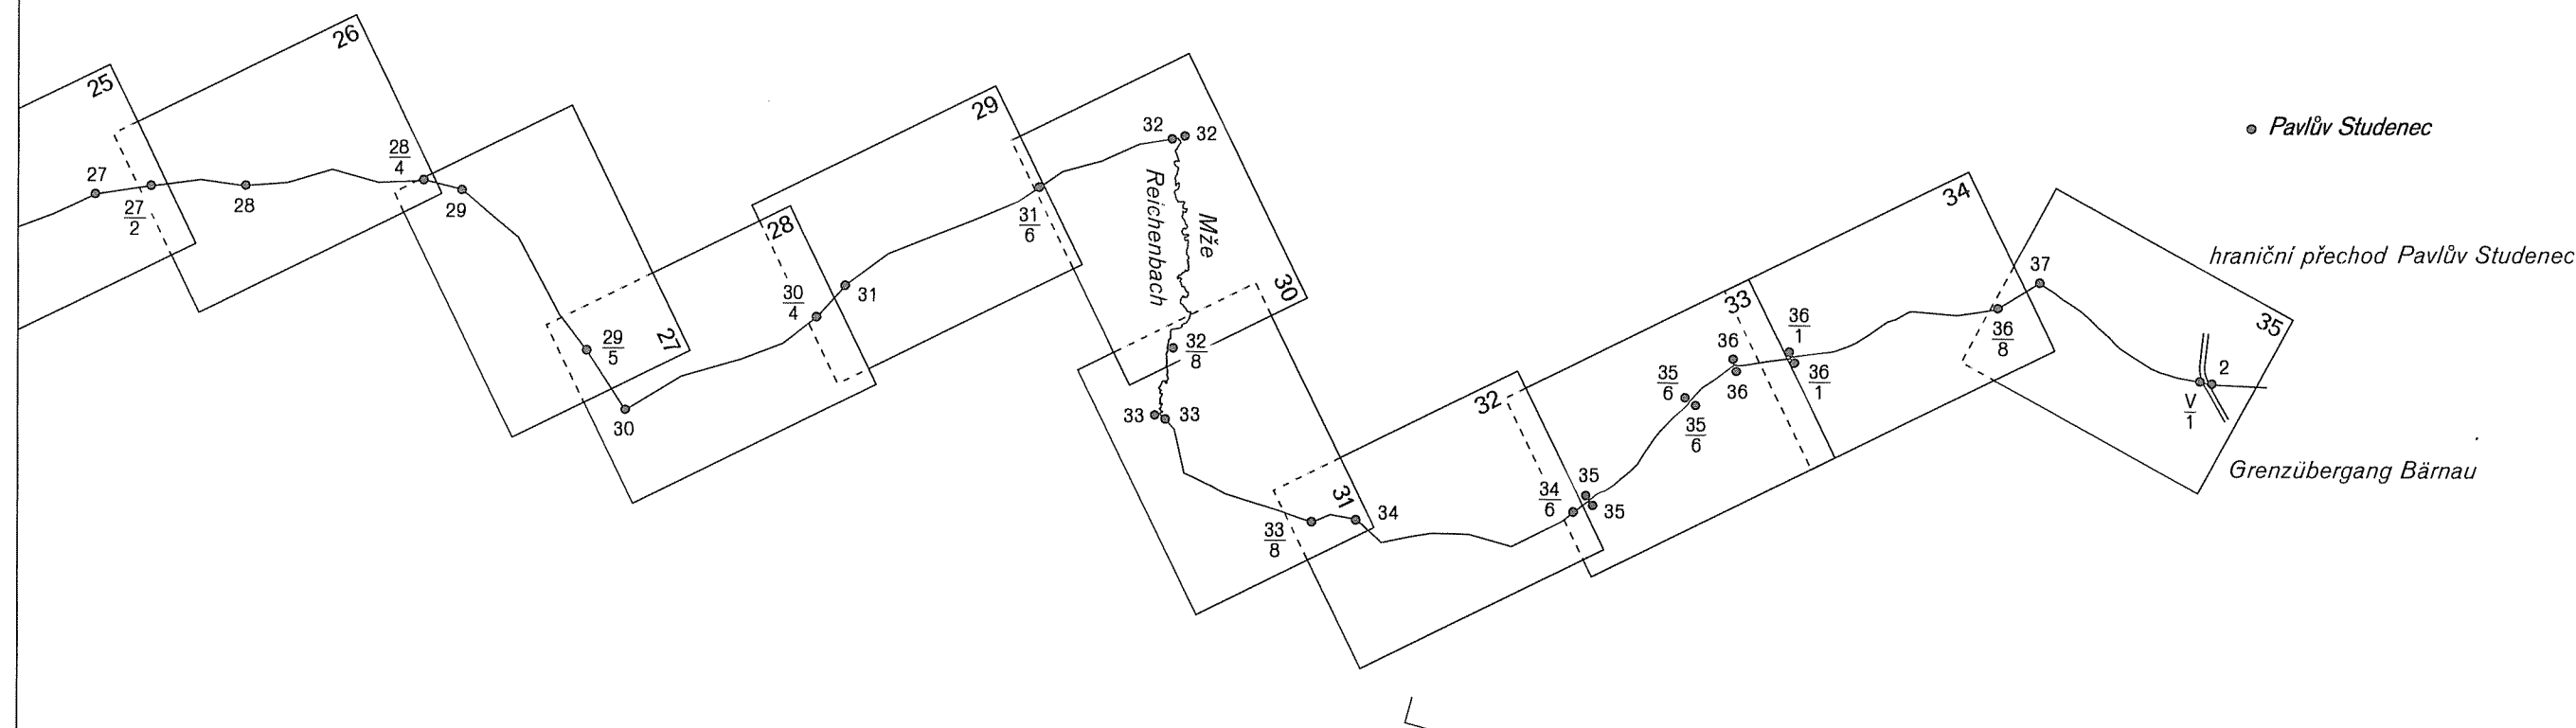

Allgemeine Bemerkungen über die Ausführung der technischen Arbeiten

Die deutsch-tschechische Staatsgrenze umfaßt den Teil der Grenze des Freistaats Bayern und den Teil der Grenze des Freistaats Sachsen. Der Teil der Grenze des Freistaats Bayern schließt an den Teil der Grenze des Freistaats Sachsen an und erstreckt sich mit einer Länge von 356,8 km vom Grenzpunkt im Mühlbach bis zum Dreiländergrenzzeichen am Plöckenstein, dem Grenzpunkt zwischen der Bundesrepublik Deutschland, der Tschechischen Republik und der Republik Österreich.

Die Staatsgrenze im Teil der Grenze des Freistaats Bayern ist in 12 Grenzabschnitte unterteilt, die von Norden nach Süden fortschreitend mit römischen Zahlen von I bis XII bezeichnet sind. Die Länge des kürzesten Grenzabschnitts (VI) beträgt 21,5 km, die des längsten (X) 37,6 km.

Auf der Grundlage des Austausches diplomatischer Noten zwischen der Tschechoslowakischen Sozialistischen Republik und der Bundesrepublik Deutschland wurde im Jahr 1983 an der gemeinsamen Staatsgrenze mit den Arbeiten gemäß den "Technischen Richtlinien für Vermessungs- und Vermarkungsarbeiten an der Staatsgrenze zwischen der Bundesrepublik Deutschland und der Tschechoslowakischen Sozialistischen Republik" (im folgenden "Technische Richtlinien" genannt) begonnen.

Die Arbeiten wurden im Frühjahr 1983 mit einer Nachprüfung der vorhandenen Vermarkung der Staatsgrenze durch gemischte Vermessungsgruppen begonnen. Dabei wurde der Zustand der Grenzzeichen und - soweit erkennbar - der Umfang der Lageveränderungen der Grenzwasserläufe beurteilt. Anschließend, in den Jahren 1983 bis 1989, führten die gemischten Vermessungsgruppen die Instandsetzung der bestehenden Vermarkung der Staatsgrenze und deren Neuvermessung durch.

In den Grenzabschnitten I, IV, V, VIII, XI und XII arbeiteten die Vermessungsgruppen geleitet von den Fachleuten der deutschen Seite und in den Grenzabschnitten II, III, VI, VII, IX und X die Vermessungsgruppen geleitet von den Fachleuten der tschechoslowakischen Seite.

Überprüfung des Grenzverlaufs

Als Grundlage für die Nachprüfung und Feststellung des Grenzverlaufs dienten das Grenzurkundenwerk aus dem Jahr 1937 gemäß der "Verhandlungsniederschrift über den Abschluß des Grenzurkundenwerks für den bayerischen Teil der deutsch-tschechoslowakischen Grenze" vom 9. November 1937.

Der Verlauf der Staatsgrenze in den Grenzwasserläufen wurde gemäß den Grundsätzen im "Vertrag zwischen dem Deutschen Reich und der Tschechoslowakischen Republik über Grenzwasserläufe auf der sächsischen und der bayerischen Strecke der Grenze sowie über einen Gebietsaustausch an der Grenze" vom 27. September 1935 festgelegt.

Die Vermarkung der Grenzpunkte wurde bei der Nachprüfung nach Möglichkeit beibehalten. Alle brauchbaren Grenzsteine wurden belassen und gemäß den "Technischen Richtlinien" in den ursprünglichen Zustand gebracht (aufgerichtet, befestigt, gestrichen und beschriftet). Die Grenzzeichen, die beschädigt waren oder die nicht den "Technischen Richtlinien" entsprachen, wurden ausgetauscht. Grenzpunkte, die bisher nicht vermarkt waren, wurden durch neue Grenzzeichen vermarkt. Dabei wurden bei trockenem Untergrund Granitsteine und bei nassem Untergrund Eisenrohre gesetzt.

Všeobecné poznámky k provádění technických prací

Česko-německé státní hranice zahrnují část hranic se Svobodným státem Bavorsko a část hranic se Svobodným státem Sasko. Část hranic se Svobodným státem Bavorsko navazuje na část hranic se Svobodným státem Sasko a probíhá v délce 356,8 km od bodu státních hranic v Mlýnském potoce až k trojstátnímu hraničnímu znaku pod Plechým, hraničnímu bodu mezi Českou republikou, Spolkovou republikou Německo a Rakouskou republikou.

Státní hranice v části hranic se Svobodným státem Bavorsko jsou rozděleny na 12 hraničních úseků, které jsou postupně označeny ve směru od severu na jih římskými číslicemi I až XII. Délka nejkratšího úseku (VI) je 21,5 km a nejdelšího (X) 37,6 km.

Na základě výměny diplomatických nót mezi Československou socialistickou republikou a Spolkovou republikou Německo byly v roce 1983 na společných státních hranicích zahájeny práce prováděné podle "Technických směrnic pro zaměřovací a vyznačovací práce na státních hranicích mezi Československou socialistickou republikou a Spolkovou republikou Německo" (dále jen "Technické směrnice").

Práce byly zahájeny na jaře roku 1983 rekognoskačí stávajícího vyznačení státních hranic, kterou provedly smíšené měřické skupiny. Přitom byl posouzen stav hraničních znaků a - pokud byl rozpoznatelný - rozsah změn v poloze hraničních vodních toků. Následně, v letech 1983 až 1989, provedly smíšené měřické skupiny údržbu stávajícího vyznačení státních hranic a jejich nové zaměření.

V hraničních úsecích I, IV, V, VIII, XI, a XII pracovaly měřické skupiny vedené odborníky z německé strany a v hraničních úsecích II, III, VI, VII, IX a X měřické skupiny vedené odborníky z československé strany.

Přezkoušení průběhu státních hranic

Jako podklad pro přezkoušení a stanovení průběhu státních hranic bylo využito hraniční dokumentární dílo z roku 1937 podle "Zápisu o skončení hraničního dokumentárního díla v bavorském dílu hranic československo-německých" ze dne 9. listopadu 1937.

Průběh státních hranic v hraničních vodních tocích byl stanoven podle zásad uvedených ve "Smlouvě mezi republikou Československou a Německou říší o hraničních tocích v saském a bavorském úseku hranic a o výměně částí území na hranicích" ze dne 27. září 1935.

Vyznačení bodů státních hranic bylo při přezkoušení podle možnosti zachováno. Všechny použitelné hraniční znaky byly ponechány a v souladu s "Technickými směrnici" uvedeny do původního stavu (napříměny, upevněny, natřeny a popsány). Hraniční znaky, které byly poškozeny, nebo neodpovídaly "Technickým směrnícím", byly vyměněny. Dosud nevyznačené body státních hranic byly vyznačeny novými hraničními znaky. Přitom byly použity v suchých lokalitách žulové mezníky a v zamokřených lokalitách železné trubky.

Da der Verlauf der Staatsgrenze durch eine große Anzahl von Abmarkungssteinen vermarkt war, die nicht bezeichnet waren, wurde zur besseren Identifikation der Grenzsteine eine weitere Kategorie - Ergänzungssteine - eingeführt. Die ursprünglichen unbezeichneten Abmarkungssteine wurden nur als Markierung der Ränder der Grenzwege belassen.

Nach Abschluß der Geländearbeiten besteht die Vermarkung der Staatsgrenze aus Abschnittssteinen, Hauptsteinen, Zwischensteinen, Ergänzungssteinen und Abmarkungssteinen (unbezeichnete Grenzsteine). An ihrer Stelle können in Ausnahmefällen ersatzweise auch andere Grenzzeichen eingebracht sein (z.B. Felsmarken, Platten an Gebäuden und auf Straßen, Eisenrohre usw.).

Die Lage der Grenzzeichen, mit Ausnahme der Abmarkungssteine, ist durch 30 cm lange Ton- oder Kunststoffrohre oder quadratische Keramikplättchen mit der Seitenlänge von 10 cm und einem eingravierten Kreuz unterirdisch zentrisch versichert.

Im einzelnen bezeichnen Abschnittssteine jeweils die Anfangspunkte der Grenzabschnitte, Hauptsteine in der Regel die Hauptbrechpunkte des Grenzzugs oder die Kennzeichnung des Anfangs und des Endes von Grenzwegen oder Grenzwasserläufen, Zwischen- und Ergänzungssteine meist weitere Brechpunkte im Grenzverlauf, Abmarkungssteine die Ränder von Grenzwegen.

Bei Grenzwasserläufen ist der Verlauf der Staatsgrenze meist identisch mit deren Mittellinie und indirekt durch abwechselnd auf beiden Seiten befindliche Grenzzeichen gekennzeichnet. Beginn und Ende der Grenzwasserläufe sind durch Doppelgrenzzeichen indirekt vermarkt.

Bei Grenzwegen ist der Verlauf der Staatsgrenze in der Regel durch Doppelgrenzsteine indirekt am Wegrand vermarkt.

Die Numerierung der Grenzzeichen wurde in sämtlichen Grenzabschnitten nach Möglichkeit beibehalten.

Die Abschnittssteine tragen in römischen Ziffern die Nummer des Grenzabschnitts und unter dieser Ziffer die arabische Ziffer 1 (z.B. VI/1). Die arabische Ziffer 1 kennzeichnet jeden Abschnittsstein zugleich als ersten Hauptstein.

Die Hauptsteine sind abschnittsweise fortlaufend mit arabischen Ziffern, mit 2 beginnend, numeriert.

Die Zwischensteine tragen Ziffern in Form eines Bruchs, dessen Zähler die Nummer des vorangehenden Hauptsteins und dessen Nenner die laufende Nummer des eingeschalteten Steins angibt (z.B. 3/1, 3/2, 3/3).

Die Ergänzungssteine sind mit zwei durch einen Schrägstrich getrennten Zahlen numeriert. Die erste Zahl bezeichnet die Nummer des vorangehenden Haupt- oder Zwischensteins. Die zweite Zahl hat die Form eines Bruchs. Im Zähler des Bruchs steht die Ziffer 0, im Nenner die laufende Nummer des eingeschalteten Steins (z.B. 2 / 0/1, 3/1 / 0/3).

Die Abmarkungssteine bezeichnen die Wegränder und sind nicht numeriert.

Protože průběh státních hranic byl vyznačen velkým množstvím běhounů, které nebyly popsány, byla za účelem lepší identifikace hraničních znaků zavedena jejich další kategorie - doplňovací hraniční znaky. Původní neoznačené běhouny byly ponechány pouze jako vyznačení okrajů hraničních cest.

Od ukončení prací v terénu jsou státní hranice vyznačeny hraničními znaky základními, hlavními, mezilehlými, doplňovacími a běhouny (neoznačené hraniční mezníky). Mezníky mohou být výjimečně nahrazeny i jinými hraničními znaky (např. znaky na skále, desky v budovách a na silnicích, železné trubky, atd.).

Poloha hraničních znaků je kromě běhounů zajištěna centrickou podzemní stabilizací z trubek z pálené hlíny nebo umělé hmoty dlouhých 30 cm, nebo čtvercovými keramickými destičkami o délce strany 10 cm s vyrytým křížkem.

Základní hraniční znaky vyznačují počáteční body hraničních úseků, hlavní hraniční znaky označují zpravidla hlavní lomové body průběhu státních hranic nebo začátek a konec hraničních cest nebo hraničních vodních toků, mezilehlé a doplňovací hraniční znaky označují většinou další lomové body průběhu státních hranic, běhouny označují okraje hraničních cest.

V hraničních vodních tocích je většinou průběh státních hranic totožný s jejich střednicí a je označen nepřímými hraničními znaky střídavě osazenými po obou stranách vodního toku. Začátek a konec hraničních vodních toků je nepřímým vyznačen dvojicí hraničních znaků.

Na hraničních cestách je průběh státních hranic vyznačen zpravidla nepřímým na kraji cesty dvojicemi hraničních znaků.

Číslování hraničních znaků bylo ve všech hraničních úsecích podle možnosti ponecháno.

Základní hraniční znaky jsou očíslovány římskými číslicemi, které označují číslo hraničního úseku, a pod těmito číslicemi je arabské číslo 1 (např. VI/1). Arabské číslo 1 znamená, že každý základní hraniční znak je současně prvním hlavním hraničním znakem.

Hlavní hraniční znaky jsou v každém úseku číslovány průběžně od čísla 2 arabskými číslicemi.

Mezilehlé hraniční znaky jsou očíslovány ve tvaru zlomku, v jehož čitateli je číslo předcházejícího hlavního hraničního znaku a ve jmenovateli pořadové číslo mezilehlého hraničního znaku (např. 3/1, 3/2, 3/3).

Doplňovací hraniční znaky jsou očíslovány dvěma čísly oddělenými lomítkem. První číslo označuje číslo předcházejícího hlavního nebo mezilehlého hraničního znaku. Druhé číslo má tvar zlomku. V čitateli zlomku je číslice 0 a ve jmenovateli průběžné číslo doplňovacího hraničního znaku (např. 2 / 0/1, 3/1 / 0/3).

Běhouny vyznačují okraje cest a nejsou očíslovány.

Die Hoheitszeichen (D, DB und C) sind auf den in der Grenzlinie befindlichen Grenzzeichen auf der Seite angebracht, die dem betreffenden Staat zugewandt ist. Die seitlich der Grenzlinie eingebrachten Grenzzeichen (z.B. Doppelgrenzzeichen) tragen nur das Hoheitszeichen des Staats, auf dessen Gebiet sie stehen, und zwar auf der der Grenzlinie zugekehrten Seite. An den Abmarkungssteinen sind in der Regel keine Hoheitszeichen angebracht.

Auf der Kopffläche sämtlicher Grenzzeichen mit Ausnahme der Abmarkungssteine, sind zentrische Kreuze, auf den meisten in die Grenzlinie eingebrachten Grenzsteine noch Richtungszeichen eingemeißelt.

Vermessung der Grenzpunkte und der Topographie

Die Neuvermessung der Staatsgrenze bezieht sich auf den bestehenden Grenzpolygonzug. Zur Versicherung der Polygonpunkte wurden Tonrohre von 30 cm Länge in den Boden eingelassen oder bei felsigem Untergrund Kreuze in den Fels eingemeißelt. Die Polygonseiten haben durchschnittlich eine Länge von 120 m. Die Polygonpunkte wurden in den Dokumenten für jeden Grenzabschnitt mit dem Buchstaben P gekennzeichnet und fortlaufend mit arabischen Zahlen numeriert. Die Winkel- und Streckenmessung erfolgte mit elektronischen Tachymetern. Auf deutscher Seite wurde das bestehende Polygonnetz verdichtet und an das Festpunktfeld angebunden.

Die Vermessung der Staatsgrenze erfolgte nach der polaren Methode mit elektronischen Tachymetern. Die einzelnen Grenzpunkte wurden in der Regel unabhängig zweifach von benachbarten Polygonpunkten aus aufgenommen. Gegebenenfalls wurden weitere Kontrollmessungen durchgeführt.

Die Vermessung der Uferpunkte der Grenzwasserläufe erfolgte nach der polaren Methode mit elektronischen Tachymetern. Hierbei dienten Polygonpunkte, Grenzzeichen und ausnahmsweise auch nicht versicherte Meßpunkte als Aufnahmestandpunkte. Die Dichte der aufgenommenen Uferpunkte wurde in Abhängigkeit von der Breite des Grenzwasserlaufs und der Krümmung der Uferlinien gewählt.

Zur Erstellung der Grenzkarten wurden in einem etwa 30 m breiten Streifen beiderseits der Grenzlinie folgende Festpunkte und topographische Objekte vermessen:

- Trigonometrische Punkte und andere Vermessungspunkte
- Gebäude
- Brücken
- Straßen, Wege, Eisenbahntrassen und oberirdische Leitungen
- weitere bedeutende topographische Objekte, z.B. Gewässer, Gräben, Felsen
- Art und Grenzen bedeutender Bodenkulturen.

Topographische Punkte wurden in der Regel mit einer Genauigkeit von ± 0,1 Meter vermessen.

Die abgestimmten Messungsergebnisse haben beide Staaten gegenseitig ausgetauscht.

Výsostné značky (C, D a DB) jsou na hraničních znacích osazených v čáře státních hranic umístěny na straně přivrácené k příslušnému státu. Hraniční znaky osazené mimo hraniční čáru (např. zdvojené hraniční znaky) jsou označeny pouze výsostnou značkou státu, na jehož území stojí, a to na straně přivrácené k hraniční čáře. Běhouny zpravidla nejsou označeny výsostnými značkami.

Na horní ploše všech hraničních znaků s výjimkou běhounů jsou vytesány středové křížky a na většině hraničních znaků osazených v čáře státních hranic i směrové značky.

Zaměření bodů státních hranic a polohopisu

Nové zaměření státních hranic je vztaženo k stávajícímu hraničnímu polygonovému pořadu. Polygonové body jsou stabilizovány trubkami z pálené hlíny dlouhými 30 cm, zapuštěnými do země, nebo ve skalnatém terénu křížky vytesanými do skály. Polygonové strany jsou dlouhé průměrně 120 m. Polygonové body jsou v dokumentech v každém hraničním úseku označeny písmenem P a průběžně číslovány arabskými číslicemi. Úhly a vzdálenosti byly měřeny elektronickými tachymetry. Na německé straně byla stávající polygonová síť zhuštěna a připojena na pevné bodové pole.

Státní hranice byly zaměřeny elektronickými tachymetry polární metodou. Jednotlivé body státních hranic byly nezávisle dvakrát zaměřeny zpravidla ze dvou sousedních polygonových bodů. Eventuálně byla provedena další kontrolní měření.

Břehové body hraničních vodních toků byly zaměřeny elektronickými tachymetry polární metodou. Jako stanoviška pro měření byly využity polygonové body a hraniční znaky vyjimečně i nestabilizované měřické body. Hustota zaměřovaných břehových bodů byla volena v závislosti na šířce hraničního vodního toku a zakřivení břehových čar.

K vyhotovení hraničních map byly zaměřeny v pásmu širokém asi 30 m po obou stranách hraniční čáry tyto pevné body a situační prvky:

- trigonometrické body a jiné měřické body
- budovy
- mosty
- silnice, cesty, železnice a nadzemní vedení
- další významné situační prvky, např. vody, příkopy, skály
- druhy a hranice významných půdních kultur

Situační prvky byly zaměřeny zpravidla s přesností ± 0,1 m.

Odsouhlasené výsledky měření si oba státy vzájemně vyměnily.

Bearbeitung der Vermessungsergebnisse

Auf der Grundlage der durchgeführten Messungen wurde eine Vermessungsdokumentation ausgearbeitet. Diese Dokumentation wurde jeweils von der Seite ausgearbeitet, die in dem Grenzabschnitt die Vermessungen durchgeführt hat.

Die Koordinaten der Polygonpunkte und der Grenzzeichen wurden auf deutscher Seite im bayerischen Landeskoordinatensystem berechnet. Auf tschechischer Seite erfolgte die Koordinatenberechnung im örtlichen System.

Auf der Grundlage der berechneten Koordinaten wurden maßstabsgetreue Feldrisse gezeichnet, die alle Maßzahlen der Grenzpunkte und der Topographie in orthogonaler Form enthalten.

Erstellung des Grenzurkundenwerks

Mit den Arbeiten zur Erstellung des neuen Grenzurkundenwerks wurde im Jahr 1990 begonnen. In Übereinstimmung mit der Arbeitsaufteilung hat die deutsche Seite Grenzdokumente für die Grenzabschnitte I, IV, V, VIII, XI und XII und die tschechische Seite für die Grenzabschnitte II, III, VI, VII, IX und X erstellt. Die Arbeiten wurden gemäß der "Anweisung zur Erstellung des neuen Grenzurkundenwerks im Teil des Freistaats Bayern" durchgeführt und im Jahr 1996 abgeschlossen.

Das Grenzurkundenwerk besteht aus 12 Bänden, wobei die Dokumentation eines jeden Grenzabschnitts einen Band bildet. Die einzelnen Bände beinhalten folgende Dokumente: Titelblatt, Übersichtsblätter, Erläuterungsblatt, Beschreibung der Staatsgrenze, Grenzkarten, Grenzhandrisse, Verzeichnis der Grenzwege, Verzeichnis der Grenzwasserläufe.

Auf dem Titelblatt eines jeden Grenzabschnitts stehen die Überschrift, Angaben über Anfang und Ende des Grenzabschnitts und ein Verzeichnis der im Band enthaltenen Dokumente.

Auf den Übersichtsblättern im Maßstab 1:25 000 ist der jeweilige Grenzabschnitt und die Blattstellung der Kartenblätter dargestellt. Für die 12 Grenzabschnitte wurden 31 Übersichtsblätter erstellt.

Das Erläuterungsblatt enthält allgemeine Bemerkungen über die Ausführung der technischen Arbeiten, die Übersicht der Grenzabschnitte und die Zeichenerklärung.

Die Beschreibung der Staatsgrenze enthält Informationen über die Art ihrer Vermarkung, über die Lage der Grenzzeichen und über den genauen Verlauf der Staatsgrenze. Damit der Verlauf der Staatsgrenze immer eindeutig ist, wurde in einigen Fällen die verbale Beschreibung durch graphische Details der Situation ergänzt.

In den Grenzkarten sind der Verlauf der Staatsgrenze einschließlich der Grenzzeichen, die Polygonpunkte, die Grenzen der Verwaltungsgebiete und die topographische Situation in einem ca. 30 m breiten Streifen beidseits der Grenzlinie eingetragen. Die einzelnen Blätter überdecken sich. Bei der Überlappung zweier angrenzender Blätter ist immer mindestens ein identischer Polygonpunkt oder ein identisches Grenzzeichen dargestellt. Die Grenzkarten wurden im Maßstab 1:2 500 erstellt. Die Übergangsstellen von einer direkten Vermarkung zur indirekten Vermarkung der Staatsgrenze (Grenzwasserläufe, Grenzwege) und umgekehrt, wurden auf den Grenzkarten ebenfalls als Randzeichnungen in einem größeren Maßstab dargestellt. Bei jedem Grenzabschnitt sind die Blätter der Grenzkarten fortlaufend mit arabischen Zahlen numeriert. Die Gesamtanzahl der Grenzkarten für alle 12 Abschnitte beträgt 345.

Zpracování výsledků měření

Na základě provedeného měření byla zpracována měřická dokumentace. Dokumentaci pro jednotlivé hraniční úseky zpracovala vždy ta strana, která v hraničním úseku prováděla měření.

Souřadnice polygonových bodů a hraničních znaků byly vypočteny německou stranou v bavorském zemském souřadnicovém systému. Česká strana provedla výpočet souřadnic v místním systému.

Na podkladě vypočtených souřadnic byly v měřítku nakresleny polní náčrty, které obsahují všechny měřické hodnoty hraničních bodů a polohopisu v ortogonální podobě.

Vyhotovení hraničního dokumentárního díla

V roce 1990 byly zahájeny práce na vyhotovení nového hraničního dokumentárního díla. V souladu s rozdělením prací vyhotovila česká strana hraniční dokumenty pro hraniční úseky II, III, VI, VII, IX a X a německá strana hraniční dokumenty pro hraniční úseky I, IV, V, VIII, XI a XII. Práce byly prováděny podle "Návodu pro vyhotovení nového hraničního dokumentárního díla v části hranic se Svobodným státem Bavorsko" a byly ukončeny v roce 1996.

Hraniční dokumentární dílo se skládá ze 12 svazků, přičemž dokumentace z každého hraničního úseku tvoří jeden svazek. Jednotlivé svazky obsahují tyto dokumenty: Titulní list, Přehledné listy, Vysvětlivky, Popis státních hranic, Hraniční mapy, Hraniční nárysy, Seznam hraničních cest a Seznam hraničních vodních toků.

Titulní list z každého hraničního úseku obsahuje nadpis, vymezení hraničního úseku a seznam hraničních dokumentů ve svazku.

Přehledné listy v měřítku 1:25 000 zobrazují příslušný hraniční úsek a klad mapových listů. Pro všech 12 hraničních úseků byl vyhotoven 31 přehledný list.

Vysvětlivky obsahují všeobecné poznámky o provedení technických prací, přehled hraničních úseků a značkový klíč.

Popis státních hranic obsahuje informace o způsobu vyznačení průběhu státních hranic, o poloze hraničních znaků a o přesném průběhu státních hranic. Aby byl průběh státních hranic vždy jednoznačný, je v některých případech verbální popis doplněn grafickými detaily situace.

Hraniční mapy zobrazují průběh státních hranic včetně hraničních znaků, polygonové body, hranice správních území a situaci v hraničním pruhu širokém cca 30 m po obou stranách hraniční čáry. Jednotlivé listy se překrývají. V překrytech dvou sousedních listů je zobrazen vždy alespoň jeden totožný polygonový bod nebo hraniční znak. Hraniční mapy jsou vyhotoveny v měřítku 1:2 500. Místa přechodu přímého vyznačení státních hranic na nepřímé (hraniční vodní toky, hraniční cesty) a naopak jsou zobrazena na hraničních mapách rovněž jako detaily ve větším měřítku. V každém hraničním úseku jsou listy hraničních map průběžně číslovány arabskými číslicemi. Celkový počet listů hraničních map pro všech 12 úseků je 345.

Zu jedem Blatt der Grenzkarten wurden Grenzhandrisse im Maßstab 1:1.000 gefertigt. In den Grenzhandrissen sind die Meßwerte mit Kontrollmeßwerten aufgeführt, die sich auf den Grenzpolygonzug und auf den Verlauf der Staatsgrenze beziehen. Die einzelnen Blätter der Grenzhandrisse sind unter gleichen Bedingungen wie bei den Grenzkarten überlappt. Die Handrisse, die zu einem Blatt der Grenzkarte gehören, sind mit den Nummern der Grenzkarten und mit den Buchstaben a, b, c oder d versehen, zum Beispiel 14a, 14b, 14c, oder 14d. Die Übergangsstellen von direkter Vermarkung zu indirekter Vermarkung (Grenzwasserläufe, Grenzwege) und umgekehrt sind in den Grenzhandrissen ebenfalls als Randzeichnungen in einem größeren Maßstab dargestellt. Für alle 12 Abschnitte wurden insgesamt 1 087 Grenzhandrisse erstellt.

Das Verzeichnis der Grenzwege beinhaltet ihre Begrenzung mit Grenzzeichen, Angaben über ihre Länge und Breite, die Art und Anzahl der Grenzzeichen mit denen sie vermarkt sind sowie die Nummern der Grenzkarten, auf denen sie dargestellt sind.

Das Verzeichnis der Grenzwasserläufe beinhaltet die Namen der Grenzwasserläufe, ihre Begrenzung mit Grenzzeichen, Angaben über ihre Länge und Breite sowie die Nummern der Grenzkarten, auf denen sie dargestellt sind.

Das Grenzurkundenwerk wurde zweisprachig in einem deutschen und in einem tschechischen Alternat erstellt. Die Druckunterlagen des deutschen Alternats werden beim Bayer. Landesvermessungsamt in München und die des tschechischen Alternats beim Ministerium des Innern in Prag aufbewahrt.

Ke jedem listu hraničních map byly vyhotoveny hraniční nárysy v měřítku 1:1.000. V hraničních nárysech jsou uvedeny měřické hodnoty i s kontrolními mírami, které se vztahují k hraničnímu polygonovému pořadu a průběhu státních hranic. Jednotlivé listy hraničních nárysů se překrývají za stejných podmínek jako hraniční mapy. Nárysy, které přísluší k jednomu listu hraniční mapy, jsou označeny číslem mapy a písmenem a, b, c nebo d, např. 14a, 14b, 14c nebo 14d. Místa přechodu přímého vyznačení na nepřímé (hraniční vodní toky, hraniční cesty) a naopak jsou zobrazena v hraničních nárysech rovněž jako detaily ve větším měřítku. Pro všech 12 úseků bylo vyhotoveno celkem 1087 hraničních nárysů.

Seznam hraničních cest obsahuje vymezení hraničních cest pomocí hraničních znaků, údaje o jejich délce a šířce, druh a počet hraničních znaků, kterými jsou vyznačeny a čísla hraničních map, na kterých jsou zobrazeny.

Seznam hraničních vodních toků obsahuje názvy hraničních vodních toků, jejich vymezení pomocí hraničních znaků, údaje o jejich délce a šířce, jakož i čísla hraničních map, na kterých jsou zobrazeny.

Hraniční dokumentární dílo bylo vyhotoveno dvojjazyčně v českém a německém alternátu. Tiskové podklady českého alternátu budou uloženy na ministerstvu vnitra v Praze, podklady německého alternátu v Bavorském zemském zeměměřickém úřadu v Mnichově.

Übersicht der Grenzabschnitte

Übersicht der Grenzabschnitte										
Der Grenzabschnitt		Länge der Strecke			Anzahl der Grenzzeichen					
		trocken	naß	insgesamt	Ab-schnitts-steine	Haupt-steine	Zwi-schen-steine	Ergän-zungs-steine	Abmar-kungs-steine	insge-samt
Nummer	umfaßt den Teil der Staatsgrenze	km								
I	vom Grenzpunkt zwischen dem Freistaat Bayern und dem Freistaat Sachsen im Mühlbach (Mlýnský potok) bis zum Abschnittsstein II/1 beim Grenzübergang Selb - Aš / Asch	14,04	12,66	26,70	1	25	243	227	58	554
II	vom Abschnittsstein II/1 beim Grenzübergang Selb - Aš / Asch bis zum Abschnittsstein III/1 am Grenzübergang Schirnding - Pomezí nad Ohří / Mühlbach	18,57	7,67	26,24	1	30	224	196	47	498
III	vom Abschnittsstein III/1 beim Grenzübergang Schirnding - Pomezí nad Ohří / Mühlbach bis zum Abschnittsstein IV/1 beim Wanderweg Neualbenreuth - Mýtina / Altalbenreuth	21,28	9,76	31,04	1	34	352	302	54	743
IV	vom Abschnittsstein IV/1 beim Wanderweg Neualbenreuth - Mýtina / Altalbenreuth bis zum Abschnittsstein V/1 beim Grenzübergang Bärnau - Pavlův Studenec / Paulusbrunn	32,26	1,87	34,13	1	44	340	121	178	684
V	vom Abschnittsstein V/1 beim Grenzübergang Bärnau - Pavlův Studenec / Paulusbrunn bis zum Abschnittsstein VI/1 beim Grenzübergang Waidhaus - Rozvadov / Roßhaupt	21,29	9,76	31,05	1	38	365	69	179	652
VI	vom Abschnittsstein VI/1 beim Grenzübergang Waidhaus - Rozvadov / Roßhaupt bis zum Abschnittsstein VII/1 beim Wanderweg Friedrichshäng - Pleš / Plöß	15,11	6,43	21,54	1	24	223	44	-	292
VII	vom Abschnittsstein VII/1 beim Wanderweg Friedrichshäng - Pleš / Plöß bis zum Abschnittsstein VIII/1 beim Grenzübergang Waldmünchen - Lísková / Haselbach	13,45	11,43	24,88	1	27	235	18	51	332

Přehled hraničních znaků

Přehled hraničních znaků											
Hraniční úsek		Délka hranice			Počet hraničních znaků						
		suché	mokré	celkem	základ-ních	hlavních	mezi-lehlých	doplňo-vacích	běhou-nů	celkem	
číslo	je částí hranice	km									
I	od bodu státních hranic mezi Svobodným státem Bavorsko a Svobodným státem Sasko v Mlýnském potoce (Mühlbach) až k základnímu hraničnímu znaku II/1 na hraničním přechodu Aš - Selb	14,04	12,66	26,70	1	25	243	227	58	554	
II	od základního hraničního znaku II/1 na hraničním přechodu Aš - Selb až k základnímu hraničnímu znaku III/1 na hraničním přechodu Pomezí nad Ohří - Schirnding	18,57	7,67	26,24	1	30	224	196	47	498	
III	od základního hraničního znaku III/1 na hraničním přechodu Pomezí nad Ohří - Schirnding až k základnímu hraničnímu znaku IV/1 na turistické stezce Mýtina - Neualbenreuth	21,28	9,76	31,04	1	34	352	302	54	743	
IV	od základního hraničního znaku IV/1 na turistické stezce Mýtina - Neualbenreuth až k základnímu hraničnímu znaku V/1 na hraničním přechodu Pavlův Studenec - Bärnau	32,26	1,87	34,13	1	44	340	121	178	684	
V	od základního hraničního znaku V/1 na hraničním přechodu Pavlův Studenec - Bärnau až k základnímu hraničnímu znaku VI/1 na hraničním přechodu Rozvadov - Waidhaus	21,29	9,76	31,05	1	38	365	69	179	652	
VI	od základního hraničního znaku VI/1 na hraničním přechodu Rozvadov až k základnímu hraničnímu znaku VII/1 na turistické stezce Pleš - Friedrichshäng	15,11	6,43	21,54	1	24	223	44	-	292	
VII	od základního hraničního znaku VII/1 na turistické stezce Pleš - Friedrichshäng až k základnímu hraničnímu znaku VIII/1 na hraničním přechodu Lísková - Waldmünchen	13,45	11,43	24,88	1	27	235	18	51	332	

Übersicht der Grenzabschnitte										
Der Grenzabschnitt		Länge der Strecke			Anzahl der Grenzzeichen					
		trocken	naß	insgesamt	Ab-schnitts- steine	Haupt- steine	Zwi- schen- steine	Ergän- zungs- steine	Abmar- kungs- steine	insge- samt
Nummer	umfaßt den Teil der Staatsgrenze	km								
VIII	vom Abschnittsstein VIII/1 beim Grenzübergang Waldmünchen - Lisková / Haselbach bis zum Abschnittsstein IX/1 beim Grenzübergang Eschlkam - Všeruby / Neumark	27,11	3,47	30,58	1	31	291	104	73	500
IX	vom Abschnittsstein IX/1 beim Grenzübergang Eschlkam - Všeruby / Neumark bis zum Abschnittsstein X/1 beim Grenzübergang Bayerisch Eisenstein - Železná Ruda / Markt Eisenstein	28,65	8,67	37,32	1	40	349	145	2	537
X	vom Abschnittsstein X/1 beim Grenzübergang Bayerisch Eisenstein - Železná Ruda / Markt Eisenstein bis zum Abschnittsstein XI/1 am Lusen	34,05	3,58	37,63	1	31	406	29	-	467
XI	vom Abschnittsstein XI/1 am Lusen bis zum Abschnittsstein XII/1 beim Grenzübergang Philippsreut - Strážný / Kuschwarda	20,11	10,13	30,24	1	23	198	8	-	230
XII	vom Abschnittsstein XII/1 beim Grenzübergang Philippsreut - Strážný / Kuschwarda bis zum Dreiländergrenzzeichen am Plöckenstein	8,19	17,24	25,43	1	19	172	19	-	211
	Zusammen	254,11	102,67	356,78	12	366	3398	1282	642	5700

Přehled hraničních znaků										
Hraniční úsek		Délka hranice			Počet hraničních znaků					
		suché	mokré	celkem	základ- ních	hlavních	mezi- lehých	doplňo- vacích	běhou- nů	celkem
číslo	je částí hranice	km								
VIII	od základního hraničního znaku VIII/1 na hraničním přechodu Lisková - Waldmünchen až k základnímu hraničnímu znaku IX/1 na hraničním přechodu Všeruby - Eschlkam	27,11	3,47	30,58	1	31	291	104	73	500
IX	od základního hraničního znaku IX/1 na hraničním přechodu Všeruby - Eschlkam až k základnímu hraničnímu znaku X/1 na hraničním přechodu Železná Ruda - Bayerisch Eisenstein	28,65	8,67	37,32	1	40	349	145	2	537
X	od základního hraničního znaku X/1 na hraničním přechodu Železná Ruda - Bayerische Eisenstein až k základnímu hraničnímu znaku XI/1 pod Luzným	34,05	3,58	37,63	1	31	406	29	-	467
XI	od základního hraničního znaku XI/1 pod Luzným až k základnímu hraničnímu znaku XII/1 na hraničním přechodu Strážný - Philippsreut	20,11	10,13	30,24	1	23	198	8	-	230
XII	od základního hraničního znaku XII/1 na hraničním přechodu Strážný - Philippsreut až k trojstátnímu hraničnímu znaku pod Plechým	8,19	17,24	25,43	1	19	172	19	-	211
	Celkem	254,11	102,67	356,78	12	366	3398	1282	642	5700

Zeichenerklärung

Grenzkarte		
Nr.	Gegenstand	Kartenzeichen
1	Staatsgrenze	
2	Grenze des Verwaltungsgebiets	
3	Nutzungsartengrenze	
4	Grenzzeichen: a) Grenzstein numeriert	
	b) Grenzstein unnumeriert, Katastergrenzstein	
5	Grenzzeichen - Grenzkreuz	
6	Grenzzeichen - Grenznagel	
7	Grenzzeichen - Grenzrohr	
8	Trigonometrischer Punkt	
9	Polygonpunkt	
10	Beschriftung: - Grenzzeichen	

Značkový klíč

Hraniční mapa		
číslo	předmět	mapová značka
1	státní hranice	
2	hranice správního území	
3	hranice kultur	
4	hraniční znak: a) hraniční kámen očíslovaný	
	b) hraniční kámen nečíslovaný	
5	hraniční znak - hraniční kříž	
6	hraniční znak - hraniční hřeb	
7	hraniční znak - hraniční trubka	
8	trigonometrický bod	
9	polygonový bod	
10	popis: - hraničních znaků	

Grenzkarte		
Nr.	Gegenstand	Kartenzeichen
	- Polygonpunkte	<i>P 107</i> 25 <i>P 107 A</i>
	- Grenzübergänge	<i>Grenzübergang</i> 25
	- Grenzwege	<i>Grenzweg</i> 25
11	Nordpfeil	
12	Paßmarke	
13	Wasserlauf (mit Angabe der Fließrichtung) - bis 2 m einlinig - ab 2 m zweilinig	
14	Graben	
15	Wasserfläche	
16	Wehr	
17	Brücke, Steg	

Hraniční mapa		
číslo	předmět	mapová značka
	- polygonových bodů	<i>P 107</i> 25 <i>P 107 A</i>
	- hraničních přechodů	<i>hraniční přechod</i> 25
	- hraničních cest	<i>hraniční cesta</i> 25
11	ukazatel severu	
12	vyznačení překrytu sousedních listů	
13	vodní tok (s vyznačením směru toku) - do 2 m jednočaře - od 2 m dvoučaře	
14	příkop	
15	vodní plocha	
16	jez	
17	most, lávka	

Grenzkarte		
Nr.	Gegenstand	Kartenzeichen
18	Durchlaß	
19	Straße, Weg	
20	Fußweg	
21	Bahnlinie	
22	Beschriftung der Straßen und Eisenbahnen (Richtungen)	nach Waidhaus
23	Wohngebäude	
24	Nebengebäude	
25	Ruine, Keller	
26	Beschriftung der Ortschaften	Neudorf
27	Mauer	
28	Zaun	
29	Schneise	

Hraniční mapa		
číslo	předmět	mapová značka
18	propust	
19	silnice, cesta	
20	pěšina	
21	železnice	
22	popis silnic a železnic (směry)	do Rozvadova
23	obytná budova	
24	vedlejší budova	
25	rozvalina, sklep	
26	popis obcí	Nová Ves
27	zed'	
28	plot	
29	průsek	

Grenzkarte		
Nr.	Gegenstand	Kartenzeichen
30	Mischwald, Mischwaldgruppe	
31	Nadelwald, Nadelwaldgruppe	
32	Laubwald, Laubbaumgruppe, Gebüsch	
33	Ackerland	ohne Kartenzeichen
34	Wiese, Weide	
35	Friedhof	
36	Garten, Obstgarten	
37	Sumpf, sumpfige Stelle	
38	Torfmoor	
39	Unland, Schotter, Steine	
40	Felsen	
41	Steinwall	

Hraniční mapa		
číslo	předmět	mapová značka
30	smíšený les, skupina listnatých a jehličnatých stromů	
31	jehličnatý les, skupina jehličnatých stromů	
32	listnatý les, skupina listnatých stromů, křoví	
33	orná půda	bez mapové značky
34	louka, pastvina	
35	hřbitov	
36	zahrada, ovocný sad	
37	močál, bažinaté místo	
38	rašeliniště	
39	neplodná půda, štěrk, kameny	
40	skály	
41	zídka z naskládaných kamenů	

Grenzkarte		
Nr.	Gegenstand	Kartenzeichen
42	Steinbruch	
43	Böschung	
44	Leitung (bei grenzüberschreitenden Leitungen mit Beschriftung)	
45	Leitungsmast	
46	Straßenlampe	
47	Feldkreuz, Bildstock	
48	Kapelle	
49	Brunnen	
50	Quelle	
51	Kilometerstein	
52	Windrad	
53	Denkmal	

Hraniční mapa		
číslo	předmět	mapová značka
42	kamenný lom	
43	svah	
44	vedení (překračující státní hranice s popisem)	
45	stožár nadzemního vedení	
46	stožár venkovního svítidla	
47	kříž, boží muka	
48	kaple	
49	studna	
50	pramen	
51	kilometrovník	
52	větrné kolo	
53	pomník	

Zeichenerklärung

Grenzhandriß		
Nr.	Gegenstand	Kartenzeichen
1	Staatsgrenze	
2	Grenze des Verwaltungsgebiets	
3	Grenzzeichen	
	a) Grenzstein numeriert	
	b) Grenzstein unnumeriert, Katastergrenzstein	
4	Grenzzeichen - Grenzkreuz	
5	Grenzzeichen - Grenznagel	
6	Grenzzeichen - Grenzrohr	
7	Polygonseite	
8	Messungslinie, Verbindungslinie zwischen Grenzzeichen, Ordinate	
9	Trigonometrischer Punkt	
10	Polygonpunkt	
11	Meßpunkt	

Značkový klíč

Hraniční nárys		
číslo	předmět	mapová značka
1	státní hranice	
2	hranice správního území	
3	hraniční znak	
	a) hraniční kámen očíslovaný	
	b) hraniční kámen nečíslovaný	
4	hraniční znak - hraniční kříž	
5	hraniční znak - hraniční hřeb	
6	hraniční znak - hraniční trubka	
7	polygonová strana	
8	měřická přímka, spojnice hraničních znaků, kolmice	
9	trigonometrický bod	
10	polygonový bod	
11	měřický bod	

Grenzhandriß		
Nr.	Gegenstand	Kartenzeichen
12	Beschriftung - Grenzzeichen	
	- Polygonpunkte	
	- Grenzübergänge	
	- Grenzwege	
	- trigonometrische Punkte	
13	Beschriftung der Abszissen, Ordinaten und Spanmaße	
14	Rechter Winkel	
15	Nordpfeil	
16	Paßmarke	
17	Wasserlauf (mit Angabe des Fließrichtung) - bis 1 m einlinig	
	- ab 1 m zweilinig	

Hraniční nárys		
číslo	předmět	mapová značka
12	popis - hraničních znaků	
	- polygonových bodů	
	- hraničních přechodů	
	- hraničních cest	
	- trigonometrických bodů	
13	popis staničení, kolmic a vzdáleností	
14	pravý úhel	
15	ukazatel severu	
16	vyznačení překrytu sousedních listů	
17	vodní tok (s vyznačením směru toku) - do 1 m jednočaře	
	- od 1 m dvoučaře	

Grenzhandriß		
Nr.	Gegenstand	Kartenzeichen
18	Brücke, Steg	
19	Durchlaß	
20	Straße, Weg	
21	Bahnlinie	
22	Beschriftung der Straßen und Eisenbahnen (Richtungen)	
23	Wohngebäude	
24	Nebengebäude	

Hraniční nárys		
číslo	předmět	mapová značka
18	most, lávka	
19	propust	
20	silnice, cesta	
21	železnice	
22	popis silnic a železnic (směry)	
23	obytná budova	
24	vedlejší budova	

DEUTSCH-TSCHECHISCHE STAATSGRENZE Teil Freistaat Bayern				BESCHREIBUNG DER STAATSGRENZE		Grenzabschnitt Hraniční úsek	IV
NĚMECKO-ČESKÉ STÁTNÍ HRANICE část Svobodný stát Bavorsko				POPIS STÁTNÍCH HRANIC		Blatt Nr. List č.	1
Grenzzeichen Hraniční znak				Verlauf der Staatsgrenze Průběh státních hranic	Grenzkarte Hraniční mapa Blatt Nr. List č.	Bemerkung Poznámka	
Nummer Číslo	Initialen Iniciály	Vermarkung Vyznačení	Lage Poloha				
1	2	3	4	5	6	7	
IV/1	DB,C	Stein Jahreszahl "1844" Kámen letopočet "1844"	An einer Böschung, am südlichen Rand einer Baumgruppe Na náspu, u jižního okraje skupiny stromů	Geradlinig bis zum Grenzzeichen Nr. 2 Přímochaře až k hraničnímu znaku č. 2	1	Die Staatsgrenze verläuft allmählich ansteigend in östlicher Richtung am Nordhang des Steinbühls Státní hranice probíhají východním směrem do mírného svahu po severním úbočí kopce "Steinbühl"	
2	DB,C	Stein Jahreszahl "1844" Kámen letopočet "1844"	Am Ackerrand, südlich der Baumgruppe U okraje pole, jižně od skupiny stromů	Geradlinig bis zum Grenzzeichen Nr. 2/0/1 Přímochaře až k hraničnímu znaku č. 2/0/1			
2 ⁰ / ₁	D,C	Stein Kámen	Am Ackerrand, südlich der Baumgruppe U okraje pole, jižně od skupiny stromů	Geradlinig bis zum Grenzzeichen Nr. 2/0/2 Přímochaře až k hraničnímu znaku č. 2/0/2			
2 ⁰ / ₂	D,C	Stein Kámen	Am Ackerrand U okraje pole	Geradlinig bis zum Grenzzeichen Nr. 2/0/3 Přímochaře až k hraničnímu znaku č. 2/0/3			
2 ⁰ / ₃	D,C	Stein Kámen	Am Ackerrand U okraje pole	Geradlinig bis zum Grenzzeichen Nr. 2/0/4 Přímochaře až k hraničnímu znaku č. 2/0/4			
2 ⁰ / ₄	D,C	Stein Kámen	Am Ackerrand U okraje pole	Geradlinig bis zum Grenzzeichen Nr. 2/0/5 Přímochaře až k hraničnímu znaku č. 2/0/5			
2 ⁰ / ₅	D,C	Stein Kámen	Am Ackerrand U okraje pole	Geradlinig bis zum Grenzzeichen Nr. 2/0/6 Přímochaře až k hraničnímu znaku č. 2/0/6			

DEUTSCH-TSCHECHISCHE STAATSGRENZE Teil Freistaat Bayern				BESCHREIBUNG DER STAATSGRENZE		Grenzabschnitt Hraniční úsek		IV
NĚMECKO-ČESKÉ STÁTNÍ HRANICE část Svobodný stát Bavorsko				POPIS STÁTNÍCH HRANIC		Blatt Nr. List č.		2
Grenzzeichen Hraniční znak				Verlauf der Staatsgrenze Průběh státních hranic	Grenzkarte Hraniční mapa Blatt Nr. List č.	Bemerkung Poznámka		
Nummer Číslo	Initialen Iniciály	Vermarkung Vyznačení	Lage Poloha					
1	2	3	4	5	6	7		
2/0/6	D,C	Stein Kámen	Am Ackerrand U okraje pole	Geradlinig bis zum Grenzzeichen Nr. 2/1 Přímochaře až k hraničnímu znaku č. 2/1	1			
2/1	DB,C	Stein Kámen	Am Ackerrand U okraje pole	Geradlinig bis zum Grenzzeichen Nr. 2/1/0/1 Přímochaře až k hraničnímu znaku č. 2/1/0/1				
2/0/1/1	D,C	Stein Kámen	Am Ackerrand U okraje pole	Geradlinig bis zum Grenzzeichen Nr. 2/1/0/2 Přímochaře až k hraničnímu znaku č. 2/1/0/2				
2/0/1/2	D,C	Stein Kámen	Am Ackerrand U okraje pole	Geradlinig bis zum Grenzzeichen Nr. 2/1/0/3 Přímochaře až k hraničnímu znaku č. 2/1/0/3				
2/0/1/3	D,C	Stein Kámen	Am Ackerrand U okraje pole	Geradlinig bis zum Grenzzeichen Nr. 2/2 Přímochaře až k hraničnímu znaku č. 2/2				
2/2	DB,C	Stein Kámen	Am Ackerrand U okraje pole	Geradlinig bis zum Grenzzeichen Nr. 2/2/0/1 Přímochaře až k hraničnímu znaku č. 2/2/0/1				
2/0/2/1	D,C	Stein Kámen	Am Ackerrand U okraje pole	Geradlinig bis zum Grenzzeichen Nr. 2/2/0/2 Přímochaře až k hraničnímu znaku č. 2/2/0/2		Die Staatsgrenze verläuft leicht fallend in nordöstlicher Richtung im Nordosthang des Steinbühls Státní hranice probíhají severovýchodním směrem z mírného svahu po severovýchodním úbočí kopce "Steinbühl"		
2/0/2/2	D,C	Stein Kámen	Im Feld Na poli	Geradlinig bis zum Grenzzeichen Nr. 2/2/0/3 Přímochaře až k hraničnímu znaku č. 2/2/0/3				

DEUTSCH-TSCHECHISCHE STAATSGRENZE Teil Freistaat Bayern NĚMECKO-ČESKÉ STÁTNÍ HRANICE část Svobodný stát Bavorsko				BESCHREIBUNG DER STAATSGRENZE POPIS STÁTNÍCH HRANIC		Grenzabschnitt Hraniční úsek Blatt Nr. List č.	IV 3
Grenzzeichen Hraniční znak				Verlauf der Staatsgrenze Průběh státních hranic	Grenzkarte Hraniční mapa Blatt Nr. List č.	Bemerkung Poznámka	
Nummer Číslo	Initialen Iniciály	Vermarkung Vyznačení	Lage Poloha				
1	2	3	4	5	6	7	
$\frac{2}{2} \bigg \frac{0}{3}$	D,C	Stein Kámen	Am Ackerrand U okraje pole	Geradlinig bis zum Grenzzeichen Nr. 2/3 Přímochaře až k hraničnímu znaku č. 2/3	1		
2/3	DB,C	Stein Kámen	Am Ackerrand U okraje pole	Geradlinig bis zum Grenzzeichen Nr. 2/3/0/1 Přímochaře až k hraničnímu znaku č. 2/3/0/1			
$\frac{2}{3} \bigg \frac{0}{1}$	D,C	Stein Kámen	Am Ackerrand U okraje pole	Geradlinig bis zum Grenzzeichen Nr. 2/4 Přímochaře až k hraničnímu znaku č. 2/4			
2/4	DB,C	Stein Kámen	Am Ackerrand U okraje pole	Geradlinig bis zum Grenzzeichen Nr. 2/5 Přímochaře až k hraničnímu znaku č. 2/5			
2/5	DB,C	Stein Kámen	Am Ackerrand U okraje pole	Geradlinig bis zum Grenzzeichen Nr. 2/6 Přímochaře až k hraničnímu znaku č. 2/6		Die Staatsgrenze verläuft leicht fallend in nördlicher Richtung bis zum Wald, dann fallend in nordöstlicher Richtung entlang des Waldrandes Státní hranice probíhají severním směrem z mírného svahu až k lesu, potom severovýchodním směrem ze svahu podél okraje lesa	
2/6	DB,C	Stein Kámen	Am Ackerrand U okraje pole	Geradlinig bis zum Grenzzeichen Nr. 2/7 Přímochaře až k hraničnímu znaku č. 2/7			
2/7	DB,C	Stein Kámen	Am Ackerrand U okraje pole	Geradlinig bis zum Grenzzeichen Nr. 2/7/0/1 Přímochaře až k hraničnímu znaku č. 2/7/0/1			
$\frac{2}{7} \bigg \frac{0}{1}$	D,C	Stein Kámen	Am Ackerrand U okraje pole	Geradlinig bis zum Grenzzeichen Nr. 2/8 Přímochaře až k hraničnímu znaku č. 2/8			

DEUTSCH-TSCHECHISCHE STAATSGRENZE Teil Freistaat Bayern				BESCHREIBUNG DER STAATSGRENZE		Grenzabschnitt Hraniční úsek	IV
NĚMECKO-ČESKÉ STÁTNÍ HRANICE část Svobodný stát Bavorsko				POPIS STÁTNÍCH HRANIC		Blatt Nr. List č.	4
Grenzzeichen Hraniční znak				Verlauf der Staatsgrenze Průběh státních hranic	Grenzkarte Hraniční mapa Blatt Nr. List č.	Bemerkung Poznámka	
Nummer Číslo	Initialen Iniciály	Vermarkung Vyznačení	Lage Poloha				
1	2	3	4	5	6	7	
2/8	DB,C	Stein Kámen	Am Waldrand Na okraji lesa	Geradlinig bis zum Grenzzeichen Nr. 2/8/0/1, entlang des Waldes Přímočáře až k hraničnímu znaku č. 2/8/0/1, podél lesa	1		
$\frac{2 0}{8 1}$	D,C	Stein Kámen	Am Waldrand Na okraji lesa	Geradlinig bis zum Grenzzeichen Nr. 2/9, entlang des Waldes Přímočáře až k hraničnímu znaku č. 2/9, podél lesa			
2/9	DB,C	Stein Kámen	Am Waldrand Na okraji lesa	Geradlinig bis zum Grenzzeichen Nr. 2/9/0/1, entlang des Waldes Přímočáře až k hraničnímu znaku č. 2/9/0/1, podél lesa			
$\frac{2 0}{9 1}$	D,C	Stein Kámen	Am Waldrand Na okraji lesa	Geradlinig bis zum Grenzzeichen Nr. 2/10 Přímočáře až k hraničnímu znaku č. 2/10			
2/10	DB,C	Stein Kámen	Am Ackerrand, südwestlich eines Sumpfes U okraje pole, jihozápadně od bažiny	Geradlinig bis zum Grenzzeichen Nr. 2/10/0/1 Přímočáře až k hraničnímu znaku č. 2/10/0/1			
$\frac{2 0}{10 1}$	D,C	Stein Kámen	Am Ackerrand, südlich des Sumpfes U okraje pole, jižně od bažiny	Geradlinig bis zum Grenzzeichen Nr. 2/11 Přímočáře až k hraničnímu znaku č. 2/11			

DEUTSCH-TSCHECHISCHE STAATSGRENZE Teil Freistaat Bayern				BESCHREIBUNG DER STAATSGRENZE		Grenzabschnitt Hraniční úsek	IV
NĚMECKO-ČESKÉ STÁTNÍ HRANICE část Svobodný stát Bavorsko				POPIS STÁTNÍCH HRANIC		Blatt Nr. List č.	5
Grenzzeichen Hraniční znak				Verlauf der Staatsgrenze Průběh státních hranic	Grenzkarte Hraniční mapa Blatt Nr. List č.	Bemerkung Poznámka	
Nummer Číslo	Initialen Iniciály	Vermarkung Vyznačení	Lage Poloha				
1	2	3	4	5	6	7	
2/11	DB,C	Stein Kámen	Am Rand der Sumpffläche, nördlich eines Grabens U okraje bažiny, severně od příkopu	Als gebrochene Linie entsprechend der Darstellung im Grenzhandriß Nr. 1c bis zum Grenzzeichen Nr. 2/12, entlang des Grabens Jako lomená přímka podle znázornění v hraničním nárysu č. 1c až k hraničnímu znaku č. 2/12, podél příkopu	1,2	Die Staatsgrenze verläuft steigend in südöstlicher Richtung im Nordwesthang des Birkenberges Státní hranice probíhají jihovýchodním směrem do svahu po severozápadním úbočí Březového vrchu	
2/12	DB,C	Stein Kámen	Im Sumpf, südlich des Grabens V bažině, jižně od příkopu	Als gebrochene Linie entsprechend der Darstellung im Grenzhandriß Nr. 2a bis zum Grenzzeichen Nr. 2/13, entlang des Grabens Jako lomená přímka podle znázornění v hraničním nárysu č. 2a až k hraničnímu znaku č. 2/13, podél příkopu	2		
2/13	DB,C	Stein Kámen	Am Waldrand, nördlich des Grabens Na okraji lesa, severně od příkopu	Geradlinig bis zum Grenzzeichen Nr. 3 Přímochaře až k hraničnímu znaku č. 3			
3	DB,C	Stein Jahreszahl "1844" Kámen letopočet "1844"	In einer Talsenke, am Zusammenlauf zweier Gräben V údolí, u styku dvou příkopů	Geradlinig bis zum Grenzzeichen Nr. 3/1, entlang des Waldes, den Graben überquerend Přímochaře až k hraničnímu znaku č. 3/1, podél lesa, přes příkop			
3/1	DB,C	Stein Kámen	Am Waldrand Na okraji lesa	Geradlinig bis zum Grenzzeichen Nr. 3/2, entlang des Waldes Přímochaře až k hraničnímu znaku č. 3/2, podél lesa			

DEUTSCH-TSCHECHISCHE STAATSGRENZE Teil Freistaat Bayern				BESCHREIBUNG DER STAATSGRENZE		Grenzabschnitt Hraniční úsek		IV
NĚMECKO-ČESKÉ STÁTNÍ HRANICE část Svobodný stát Bavorsko				POPIS STÁTNÍCH HRANIC		Blatt Nr. List č.		6
Grenzzeichen Hraniční znak				Verlauf der Staatsgrenze Průběh státních hranic	Grenzkarte Hraniční mapa Blatt Nr. List č.	Bemerkung Poznámka		
Nummer Číslo	Initialen Iniciály	Vermarkung Vyznačení	Lage Poloha					
1	2	3	4	5	6	7		
3/2	DB,C	Stein Kámen	Am Waldrand Na okraji lesa	Geradlinig bis zum Grenzzeichen Nr. 3/3 Přímochaře až k hraničnímu znaku č. 3/3	2			
3/3	DB,C	Stein Kámen	Im Wald, westlich eines Grabens V lese, západně od příkopu	Geradlinig bis zum Grenzzeichen Nr. 3/4, den kleinen Graben überquerend Přímochaře až k hraničnímu znaku č. 3/4, přes malý příkop				
3/4	DB,C	Stein Kámen	Im Wald, östlich des Grabens V lese, východně od příkopu	Geradlinig bis zum Grenzzeichen Nr. 3/5 Přímochaře až k hraničnímu znaku č. 3/5				
3/5	DB,C	Stein Kámen	Im Wald V lese	Geradlinig bis zum Grenzzeichen Nr. 3/6 Přímochaře až k hraničnímu znaku č. 3/6				
3/6	DB,C	Stein Kámen	Im Wald V lese	Geradlinig bis zum Grenzzeichen Nr. 3/7 Přímochaře až k hraničnímu znaku č. 3/7				
3/7	DB,C	Stein Kámen	Im Wald V lese	Geradlinig bis zum Grenzzeichen Nr. 3/8 Přímochaře až k hraničnímu znaku č. 3/8				
3/8	DB,C	Stein Kámen	Im Wald, südlich eines kleinen Grabens V lese, jižně od malého příkopu	Geradlinig bis zum Grenzzeichen Nr. 3/9 Přímochaře až k hraničnímu znaku č. 3/9				

DEUTSCH-TSCHECHISCHE STAATSGRENZE Teil Freistaat Bayern				BESCHREIBUNG DER STAATSGRENZE		Grenzabschnitt Hraniční úsek	IV
NĚMECKO-ČESKÉ STÁTNÍ HRANICE část Svobodný stát Bavorsko				POPIS STÁTNÍCH HRANIC		Blatt Nr. List č.	7
Grenzzeichen Hraniční znak				Verlauf der Staatsgrenze Průběh státních hranic	Grenzkarte Hraniční mapa Blatt Nr. List č.	Bemerkung Poznámka	
Nummer Číslo	Initialen Iniciály	Vermarkung Vyznačení	Lage Poloha				
1	2	3	4	5	6	7	
3/9	DB,C	Stein Kámen	Im Wald V lese	Geradlinig bis zum Grenzzeichen Nr. 3/10 Přímočaře až k hraničnímu znaku č. 3/10	2		
3/10	DB,C	Stein Kámen	Im Wald V lese	Geradlinig bis zum Grenzzeichen Nr. 3/11 Přímočaře až k hraničnímu znaku č. 3/11			
3/11	DB,C	Stein Kámen	Im Wald V lese	Geradlinig bis zum Grenzzeichen Nr. 3/12 Přímočaře až k hraničnímu znaku č. 3/12			
3/12	DB,C	Stein Kámen	Im Wald V lese	Geradlinig bis zum Grenzzeichen Nr. 3/13 Přímočaře až k hraničnímu znaku č. 3/13	2,3		
3/13	DB,C	Stein Kámen	Im Wald V lese	Geradlinig bis zum Grenzzeichen Nr. 4 Přímočaře až k hraničnímu znaku č. 4	3	Die Staatsgrenze verläuft in südwestlicher Richtung, dann steigend in südöstlicher Richtung zwischen Birkenberg und Lerchenbühl Státní hranice probíhají jihozápadním směrem, potom jihovýchodním směrem do svahu mezi Březovým vrchem a kopcem Lerchenbühl	
4	DB,C	Stein Jahreszahl "1844" Kámen letopočet "1844"	Im Wald V lese	Geradlinig bis zum Grenzzeichen Nr. 4/0/1 Přímočaře až k hraničnímu znaku č. 4/0/1			
4/0/1	D,C	Stein Kámen	Im Wald V lese	Geradlinig bis zum Grenzzeichen Nr. 4/1 Přímočaře až k hraničnímu znaku č. 4/1			
4/1	DB,C	Stein Kámen	Im Wald V lese	Geradlinig bis zum Grenzzeichen Nr. 4/2 Přímočaře až k hraničnímu znaku č. 4/2			

DEUTSCH-TSCHECHISCHE STAATSGRENZE Teil Freistaat Bayern NĚMECKO-ČESKÉ STÁTNÍ HRANICE část Svobodný stát Bavorsko				BESCHREIBUNG DER STAATSGRENZE POPIS STÁTNÍCH HRANIC	Grenzabschnitt Hraniční úsek Blatt Nr. List č.	IV 8
Grenzzeichen Hraniční znak				Verlauf der Staatsgrenze Průběh státních hranic	Grenzkarte Hraniční mapa	Bemerkung Poznámka
Nummer Číslo	Initialen Iniciály	Vermarkung Vyznačení	Lage Poloha		Blatt Nr. List č.	
1	2	3	4	5	6	7
4/2	DB,C	Stein Kámen	Im Wald V lese	Geradlinig bis zum Grenzzeichen Nr. 4/3 Přímochaře až k hraničnímu znaku č. 4/3	3	
4/3	DB,C	Stein Kámen	Im Wald V lese	Geradlinig bis zum Grenzzeichen Nr. 4/4 Přímochaře až k hraničnímu znaku č. 4/4		
4/4	DB,C	Stein Kámen	Im Wald V lese	Geradlinig bis zum Grenzzeichen Nr. 4/5 Přímochaře až k hraničnímu znaku č. 4/5		
4/5	DB,C	Stein Kámen	Im Wald V lese	Geradlinig bis zum Grenzzeichen Nr. 4/5/0/1 Přímochaře až k hraničnímu znaku č. 4/5/0/1		
$\frac{4}{5} \frac{0}{1}$	D,C	Stein Kámen	Im Wald V lese	Geradlinig bis zum Grenzzeichen Nr. 4/6 Přímochaře až k hraničnímu znaku č. 4/6		
4/6	DB,C	Stein Kámen	Im Wald V lese	Geradlinig bis zum Grenzzeichen Nr. 4/6/0/1 Přímochaře až k hraničnímu znaku č. 4/6/0/1		
$\frac{4}{6} \frac{0}{1}$	D,C	Stein Kámen	Im Wald V lese	Geradlinig bis zum Grenzzeichen Nr. 4/7 Přímochaře až k hraničnímu znaku č. 4/7		
4/7	DB,C	Stein Kámen	Am Waldrand Na okraji lesa	Geradlinig bis zum Grenzzeichen Nr. 4/8 Přímochaře až k hraničnímu znaku č. 4/8		

DEUTSCH-TSCHECHISCHE STAATSGRENZE Teil Freistaat Bayern				BESCHREIBUNG DER STAATSGRENZE		Grenzabschnitt Hraniční úsek		IV
NĚMECKO-ČESKÉ STÁTNÍ HRANICE část Svobodný stát Bavorsko				POPIS STÁTNÍCH HRANIC		Blatt Nr. List č.		9
Grenzzeichen Hraniční znak				Verlauf der Staatsgrenze Průběh státních hranic	Grenzkarte Hraniční mapa Blatt Nr. List č.	Bemerkung Poznámka		
Nummer Číslo	Initialen Iniciály	Vermarkung Vyznačení	Lage Poloha					
1	2	3	4	5	6	7		
4/8	DB,C	Stein Kámen	Am Wiesenrand U okraje louky	Geradlinig bis zum Grenzzeichen Nr. 4/9 Přímochaře až k hraničnímu znaku č. 4/9	3	Die Staatsgrenze verläuft allmählich fallend in süd-östlicher Richtung		
4/9	DB,C	Stein Kámen	Am Nordostrand eines Waldes Na severovýchodním okraji lesa	Geradlinig bis zum Grenzzeichen Nr. 4/9/0/1 Přímochaře až k hraničnímu znaku č. 4/9/0/1	3,4	Státní hranice probíhají jihovýchodním směrem z mírného svahu		
$\frac{4}{9} \bigg \frac{0}{1}$	D,C	Stein Kámen	Am Wiesenrand U okraje louky	Geradlinig bis zum Grenzzeichen Nr. 4/10 Přímochaře až k hraničnímu znaku č. 4/10				
4/10	DB,C	Stein Kámen	Am Ackerrand U okraje pole	Geradlinig bis zum Grenzzeichen Nr. 4/11 Přímochaře až k hraničnímu znaku č. 4/11	4			Die Staatsgrenze verläuft in östlicher Richtung Státní hranice probíhají východním směrem
4/11	DB,C	Stein Kámen	Am Ackerrand U okraje pole	Geradlinig bis zum Grenzzeichen Nr. 4/12 Přímochaře až k hraničnímu znaku č. 4/12				
4/12	DB,C	Stein Kámen	Am Ackerrand U okraje pole	Geradlinig bis zum Grenzzeichen Nr. 5 Přímochaře až k hraničnímu znaku č. 5				
5	DB,C	Stein Jahreszahl "1844" Kámen letopočet "1844"	Am Ackerrand U okraje pole	Geradlinig bis zum Grenzzeichen Nr. 5/0/1 Přímochaře až k hraničnímu znaku č. 5/0/1				
$\frac{5}{0} \bigg \frac{0}{1}$	D,C	Stein Kámen	Am Ackerrand U okraje pole	Geradlinig bis zum Grenzzeichen Nr. 5/0/2 Přímochaře až k hraničnímu znaku č. 5/0/2				

DEUTSCH-TSCHECHISCHE STAATSGRENZE Teil Freistaat Bayern NĚMECKO-ČESKÉ STÁTNÍ HRANICE část Svobodný stát Bavorsko				BESCHREIBUNG DER STAATSGRENZE POPIS STÁTNÍCH HRANIC		Grenzabschnitt Hraniční úsek Blatt Nr. List č.	IV 10
Grenzzeichen Hraniční znak				Verlauf der Staatsgrenze Průběh státních hranic	Grenzkarte Hraniční mapa Blatt Nr. List č.	Bemerkung Poznámka	
Nummer Číslo	Initialen Iniciály	Vermarkung Vyznačení	Lage Poloha				
1	2	3	4	5	6	7	
5 $\frac{0}{2}$	D,C	Stein Kámen	Am Ackerrand U okraje pole	Geradlinig bis zum Grenzzeichen Nr. 5/0/3 Přímočaře až k hraničnímu znaku č. 5/0/3	4		
5 $\frac{0}{3}$	D,C	Stein Kámen	Am Ackerrand U okraje pole	Geradlinig bis zum Grenzzeichen Nr. 5/0/4 Přímočaře až k hraničnímu znaku č. 5/0/4			
5 $\frac{0}{4}$	D,C	Stein Kámen	Am Ackerrand U okraje pole	Geradlinig bis zum Grenzzeichen Nr. 5/1 Přímočaře až k hraničnímu znaku č. 5/1			
5/1	DB,C	Stein Kámen	Am Ackerrand U okraje pole	Geradlinig bis zum Grenzzeichen Nr. 5/1/0/1 Přímočaře až k hraničnímu znaku č. 5/1/0/1			
5 $\frac{0}{1 1}$	D,C	Stein Kámen	Am Ackerrand U okraje pole	Geradlinig bis zum Grenzzeichen Nr. 5/1/0/2 Přímočaře až k hraničnímu znaku č. 5/1/0/2			
5 $\frac{0}{1 2}$	D,C	Stein Kámen	Am Ackerrand U okraje pole	Geradlinig bis zum Grenzzeichen Nr. 5/2 Přímočaře až k hraničnímu znaku č. 5/2			
5/2	DB,C	Stein Kámen	Am Ackerrand U okraje pole	Geradlinig bis zum Grenzzeichen Nr. 5/3 Přímočaře až k hraničnímu znaku č. 5/3	4,5		
5/3	DB,C	Stein Kámen	Am Waldrand Na okraji lesa	Geradlinig bis zum Grenzzeichen Nr. 5/3/0/1 Přímočaře až k hraničnímu znaku č. 5/3/0/1			


DEUTSCH-TSCHECHISCHE STAATSGRENZE Teil Freistaat Bayern				BESCHREIBUNG DER STAATSGRENZE		Grenzabschnitt Hraniční úsek		IV	
NĚMECKO-ČESKÉ STÁTNÍ HRANICE část Svobodný stát Bavorsko				POPIS STÁTNÍCH HRANIC		Blatt Nr. List č.		11	
Grenzzeichen Hraniční znak				Verlauf der Staatsgrenze Průběh státních hranic		Grenzkarte Hraniční mapa Blatt Nr. List č.		Bemerkung Poznámka	
Nummer Číslo	Initialen Iniciály	Vermarkung Vyznačení	Lage Poloha						
1	2	3	4	5		6		7	
5 0 3 1	D,C	Stein Kámen	Im Wald V lese	Geradlinig bis zum Grenzzeichen Nr. 5/3/0/2 Přímochaře až k hraničnímu znaku č. 5/3/0/2		5			
5 0 3 2	D,C	Stein Kámen	Im Wald V lese	Geradlinig bis zum Grenzzeichen Nr. 5/3/0/3 Přímochaře až k hraničnímu znaku č. 5/3/0/3					
5 0 3 3	D,C	Stein Kámen	Im Wald V lese	Geradlinig bis zum Grenzzeichen Nr. 5/4 Přímochaře až k hraničnímu znaku č. 5/4					
5/4	DB,C	Stein Kámen	Im Wald V lese	Geradlinig bis zum Grenzzeichen Nr. 5/5 Přímochaře až k hraničnímu znaku č. 5/5					
5/5	DB,C	Stein Kámen	Im Wald V lese	Geradlinig bis zum Grenzzeichen Nr. 5/5/0/1 Přímochaře až k hraničnímu znaku č. 5/5/0/1					
5 0 5 1	D,C	Stein Kámen	Im Wald V lese	Geradlinig bis zum Grenzzeichen Nr. 5/5/0/2 Přímochaře až k hraničnímu znaku č. 5/5/0/2					
5 0 5 2	D,C	Stein Kámen	Im Wald V lese	Geradlinig bis zum Grenzzeichen Nr. 5/5/0/3 Přímochaře až k hraničnímu znaku č. 5/5/0/3					
5 0 5 3	D,C	Stein Kámen	Im Wald V lese	Geradlinig bis zum Grenzzeichen Nr. 5/5/0/4 Přímochaře až k hraničnímu znaku č. 5/5/0/4					

DEUTSCH-TSCHECHISCHE STAATSGRENZE Teil Freistaat Bayern				BESCHREIBUNG DER STAATSGRENZE		Grenzabschnitt Hraniční úsek		IV
NĚMECKO-ČESKÉ STÁTNÍ HRANICE část Svobodný stát Bavorsko				POPIS STÁTNÍCH HRANIC		Blatt Nr. List č.		12
Grenzzeichen Hraniční znak				Verlauf der Staatsgrenze Průběh státních hranic	Grenzkarte Hraniční mapa Blatt Nr. List č.	Bemerkung Poznámka		
Nummer Číslo	Initialen Iniciály	Vermarkung Vyznačení	Lage Poloha					
1	2	3	4	5	6	7		
5/0 5/4	D,C	Stein Kámen	Im Wald V lese	Geradlinig bis zum Grenzzeichen Nr. 5/5/0/5 Přímočáře až k hraničnímu znaku č. 5/5/0/5	5			
5/0 5/5	D,C	Stein Kámen	Im Wald V lese	Geradlinig bis zum Grenzzeichen Nr. 5/6 Přímočáře až k hraničnímu znaku č. 5/6				
5/6	DB,C	Stein Kámen	Im Wald V lese	Geradlinig bis zum Grenzzeichen Nr. 5/6/0/1 Přímočáře až k hraničnímu znaku č. 5/6/0/1				
5/0 6/1	D,C	Stein Kámen	Im Wald V lese	Geradlinig bis zum Grenzzeichen Nr. 5/6/0/2 Přímočáře až k hraničnímu znaku č. 5/6/0/2				
5/0 6/2	D,C	Stein Kámen	Im Wald V lese	Geradlinig bis zum Grenzzeichen Nr. 5/7 Přímočáře až k hraničnímu znaku č. 5/7				
5/7	DB,C	Stein Kámen	Im Wald, auf einer Böschungs- oberkante V lese, při horní hraně náspu	Geradlinig bis zum Grenzzeichen Nr. 5/7/0/1, entlang der Böschung Přímočáře až k hraničnímu znaku č. 5/7/0/1, podél svahu				
5/0 7/1	D,C	Stein Kámen	Im Wald, auf der Böschungs- oberkante V lese, při horní hraně náspu	Geradlinig bis zum Grenzzeichen Nr. 5/7/0/2, entlang der Böschung Přímočáře až k hraničnímu znaku č. 5/7/0/2, podél svahu				


DEUTSCH-TSCHECHISCHE STAATSGRENZE Teil Freistaat Bayern				BESCHREIBUNG DER STAATSGRENZE		Grenzabschnitt Hraniční úsek		IV
NĚMECKO-ČESKÉ STÁTNÍ HRANICE část Svobodný stát Bavorsko				POPIS STÁTNÍCH HRANIC		Blatt Nr. List č.		13
Grenzzeichen Hraniční znak				Verlauf der Staatsgrenze Průběh státních hranic	Grenzkarte Hraniční mapa Blatt Nr. List č.	Bemerkung Poznámka		
Nummer Číslo	Initialen Iniciály	Vermarkung Vyznačení	Lage Poloha					
1	2	3	4	5	6	7		
5/0 7/2	D,C	Stein Kámen	Im Wald, auf der Böschungs- oberkante V lese, při horní hraně náspu	Geradlinig bis zum Grenzzeichen Nr. 5/8, entlang der Böschung Přímočáře až k hraničnímu znaku č. 5/8, podél svahu	5			
5/8	DB,C	Stein Kámen	Im Wald V lese	Geradlinig bis zum Grenzzeichen Nr. 5/8/0/1 Přímočáře až k hraničnímu znaku č. 5/8/0/1				
5/0 8/1	D,C	Stein Kámen	Im Wald V lese	Geradlinig bis zum Grenzzeichen Nr. 6 Přímočáře až k hraničnímu znaku č. 6				
6	DB,C	Stein Jahreszahl "1844" Kámen letopočet "1844"	Im Wald V lese	Geradlinig bis zum Grenzzeichen Nr. 6/1 Přímočáře až k hraničnímu znaku č. 6/1		Die Staatsgrenze verläuft mit zunehmender Steigung in süd- östlicher Richtung im Nord- westhang des Tillenberges Státní hranice probíhají jihový- chodním směrem do stále strměj- šího svahu po severozápadním úbočí kopce Dyleň		
6/1	DB,C	Stein Kámen	Im Wald V lese	Geradlinig bis zum Grenzzeichen Nr. 6/2 Přímočáře až k hraničnímu znaku č. 6/2				
6/2	DB,C	Stein Kámen	Im Wald V lese	Geradlinig bis zum Grenzzeichen Nr. 6/3 Přímočáře až k hraničnímu znaku č. 6/3				
6/3	DB,C	Stein Kámen	Im Wald V lese	Geradlinig bis zum Grenzzeichen Nr. 6/4, einen kleinen Graben überquerend Přímočáře až k hraničnímu znaku č. 6/4, přes malý příkop				

DEUTSCH-TSCHECHISCHE STAATSGRENZE Teil Freistaat Bayern				BESCHREIBUNG DER STAATSGRENZE		Grenzabschnitt Hraniční úsek		IV
NĚMECKO-ČESKÉ STÁTNÍ HRANICE část Svobodný stát Bavorsko				POPIS STÁTNÍCH HRANIC		Blatt Nr. List č.		14
Grenzzeichen Hraniční znak				Verlauf der Staatsgrenze Průběh státních hranic	Grenzkarte Hraniční mapa Blatt Nr. List č.	Bemerkung Poznámka		
Nummer Číslo	Initialen Iniciály	Vermarkung Vyznačení	Lage Poloha					
1	2	3	4	5	6	7		
6/4	DB,C	Stein Kámen	Im Wald, südlich des Grabens V lese, jižně od příkopu	Geradlinig bis zum Grenzzeichen Nr. 6/4/0/1 Přímochaře až k hraničnímu znaku č. 6/4/0/1	5			
$\frac{6}{4} \frac{0}{1}$	D,C	Stein Kámen	Im Wald V lese	Geradlinig bis zum Grenzzeichen Nr. 6/5 Přímochaře až k hraničnímu znaku č. 6/5				
6/5	DB,C	Stein Kámen	Im Wald V lese	Geradlinig bis zum Grenzzeichen Nr. 6/6 Přímochaře až k hraničnímu znaku č. 6/6				
6/6	DB,C	Stein Kámen	Im Wald V lese	Geradlinig bis zum Grenzzeichen Nr. 6/6/0/1 Přímochaře až k hraničnímu znaku č. 6/6/0/1				
$\frac{6}{6} \frac{0}{1}$	D,C	Stein Kámen	Im Wald V lese	Geradlinig bis zum Grenzzeichen Nr. 6/7 Přímochaře až k hraničnímu znaku č. 6/7				
6/7	DB,C	Stein Kámen	Im Wald V lese	Geradlinig bis zum Grenzzeichen Nr. 6/7/0/1 Přímochaře až k hraničnímu znaku č. 6/7/0/1	5,6			
$\frac{6}{7} \frac{0}{1}$	D,C	Stein Kámen	Im Wald V lese	Geradlinig bis zum Grenzzeichen Nr. 6/8 Přímochaře až k hraničnímu znaku č. 6/8				


DEUTSCH-TSCHECHISCHE STAATSGRENZE Teil Freistaat Bayern NĚMECKO-ČESKÉ STÁTNÍ HRANICE část Svobodný stát Bavorsko				BESCHREIBUNG DER STAATSGRENZE POPIS STÁTNÍCH HRANIC		Grenzabschnitt Hraniční úsek Blatt Nr. List č.	IV 15
Grenzzeichen Hraniční znak				Verlauf der Staatsgrenze Průběh státních hranic	Grenzkarte Hraniční mapa Blatt Nr. List č.	Bemerkung Poznámka	
Nummer Číslo	Initialen Iniciály	Vermarkung Vyznačení	Lage Poloha				
1	2	3	4	5	6	7	
6/8	DB,C	Stein Kámen	Im Wald, ca. 14 m östlich eines Teiches, der sich auf deutschem Gebiet befindet V lese, cca 14 m východně od rybníka, který se nachází na německém území	Geradlinig bis zum Grenzzeichen Nr. 6/8/0/1 Přímochaře až k hraničnímu znaku č. 6/8/0/1	6		
$\frac{6/0}{8/1}$	D,C	Stein Kámen	Im Wald, ca. 17 m südöstlich des Beginns eines auf deutschem Gebiet in südwestlicher Richtung verlaufenden Weges V lese, cca 17 m jihovýchodně od začátku cesty probíhající jihozápadním směrem na německém území	Geradlinig bis zum Grenzzeichen Nr. 6/8/0/2 Přímochaře až k hraničnímu znaku č. 6/8/0/2			
$\frac{6/0}{8/2}$	D,C	Stein Kámen	Im Wald V lese	Geradlinig bis zum Grenzzeichen Nr. 6/9 Přímochaře až k hraničnímu znaku č. 6/9			
6/9	DB,C	Stein Kámen	Im Wald V lese	Geradlinig bis zum Grenzzeichen Nr. 6/9/0/1 Přímochaře až k hraničnímu znaku č. 6/9/0/1			
$\frac{6/0}{9/1}$	D,C	Stein Kámen	Im Wald V lese	Geradlinig bis zum Grenzzeichen Nr. 6/9/0/2 Přímochaře až k hraničnímu znaku č. 6/9/0/2			
$\frac{6/0}{9/2}$	D,C	Stein Kámen	Im Wald V lese	Geradlinig bis zum Grenzzeichen Nr. 6/9/0/3 Přímochaře až k hraničnímu znaku č. 6/9/0/3			

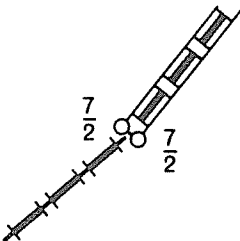DEUTSCH-TSCHECHISCHE STAATSGRENZE Teil Freistaat Bayern NĚMECKO-ČESKÉ STÁTNÍ HRANICE část Svobodný stát Bavorsko				BESCHREIBUNG DER STAATSGRENZE POPIS STÁTNÍCH HRANIC		Grenzabschnitt Hraniční úsek Blatt Nr. List č.	IV 16
Grenzzeichen Hraniční znak				Verlauf der Staatsgrenze Průběh státních hranic	Grenzkarte Hraniční mapa Blatt Nr. List č.	Bemerkung Poznámka	
Nummer Číslo	Initialen Iniciály	Vermarkung Vyznačení	Lage Poloha				
1	2	3	4	5	6	7	
6 0 9 3	D,C	Stein Kámen	Im Wald V lese	Geradlinig bis zum Grenzzeichen Nr. 7 Přímochaře až k hraničnímu znaku č. 7	6		
7	DB,C	Stein Jahreszahl "1844" Kámen letopočet "1844"	Im Wald, beim Beginn eines auf deutschem Gebiet in südlicher Richtung ansteigenden Hohlweges V lese, na začátku cesty, probíhající na německém území jižním směrem úvozem	Geradlinig bis zum Grenzzeichen Nr. 7/1 Přímochaře až k hraničnímu znaku č. 7/1			
7/1	DB,C	Stein Kámen	Im Wald, am Beginn des Hohlweges V lese, na začátku cesty vedoucí úvozem	Geradlinig bis zum Grenzpunkt in der Mitte zwischen den Grenzzeichen Nr. 7/2 DB und Nr. 7/2 C Přímochaře až k bodu státních hranic uprostřed mezi hraničními znaky č. 7/2 DB a č. 7/2 C			
7/2	DB	Stein Kámen	Im Wald, am südwestlichen Rand eines Grenzweges V lese, na jihozápadním okraji hraniční cesty	Als gebrochene Linie in der Mitte des Grenzweges bis zum Grenzpunkt in der Mitte zwischen den Grenzzeichen Nr. 7/3 DB und Nr. 7/3 C			
7/2	C	Stein Kámen	Im Wald, am Nordostrand des Grenzweges V lese, na severovýchodním okraji hraniční cesty	Jako lomená přímka středem hraniční cesty až k bodu státních hranic uprostřed mezi hraničními znaky č. 7/3 DB a č. 7/3 C			
7/3	DB	Stein Kámen	Im Wald, am Südwestrand des Grenzweges V lese, na jihozápadním okraji hraniční cesty	Als gebrochene Linie in der Mitte des Grenzweges bis zum Grenzpunkt in der Mitte zwischen den Grenzzeichen Nr. 7/4 DB und Nr. 7/4 C Jako lomená přímka středem hraniční cesty až k bodu státních hranic uprostřed mezi hraničními znaky č. 7/4 DB a č. 7/4 C			

DEUTSCH-TSCHECHISCHE STAATSGRENZE Teil Freistaat Bayern				BESCHREIBUNG DER STAATSGRENZE		Grenzabschnitt Hraniční úsek		IV
NĚMECKO-ČESKÉ STÁTNÍ HRANICE část Svobodný stát Bavorsko				POPIS STÁTNÍCH HRANIC		Blatt Nr. List č.		17
Grenzzeichen Hraniční znak				Verlauf der Staatsgrenze Průběh státních hranic	Grenzkarte Hraniční mapa Blatt Nr. List č.	Bemerkung Poznámka		
Nummer Číslo	Initialen Iniciály	Vermarkung Vyznačení	Lage Poloha					
1	2	3	4	5	6	7		
7/3	C	Stein Kámen	Im Wald, am Nordostrand des Grenzweges V lese, na severovýchodním okraji hraniční cesty	Als gebrochene Linie in der Mitte des Grenzweges bis zum Grenzpunkt in der Mitte zwischen den Grenzzeichen Nr. 7/4 DB und Nr. 7/4 C Jako lomená přímka středem hraniční cesty až k bodu státních hranic uprostřed mezi hraničními znaky č. 7/4 DB a č. 7/4 C	6			
7/4	DB	Stein Kámen	Im Wald, am Südwestrand des Grenzweges V lese, na jihozápadním okraji hraniční cesty	Als gebrochene Linie in der Mitte des Grenzweges bis zum Grenzpunkt in der Mitte zwischen den Grenzzeichen Nr. 7/4/0/1 DB und Nr. 7/4/0/1 C				
7/4	C	Stein Kámen	Im Wald, am Nordostrand des Grenzweges V lese, na severovýchodním okraji hraniční cesty	Jako lomená přímka středem hraniční cesty až k bodu státních hranic uprostřed mezi hraničními znaky č. 7/4/0/1 DB a č. 7/4/0/1 C				
$\frac{7 0}{4 1}$	D	Stein Kámen	Im Wald, am Südwestrand des Grenzweges V lese, na jihozápadním okraji hraniční cesty	Als gebrochene Linie in der Mitte des Grenzweges bis zum Grenzpunkt in der Mitte zwischen den Grenzzeichen Nr. 7/5 DB und Nr. 7/5 C				
$\frac{7 0}{4 1}$	C	Stein Kámen	Im Wald, am Nordostrand des Grenzweges V lese, na severovýchodním okraji hraniční cesty	Jako lomená přímka středem hraniční cesty až k bodu státních hranic uprostřed mezi hraničními znaky č. 7/5 DB a č. 7/5 C				

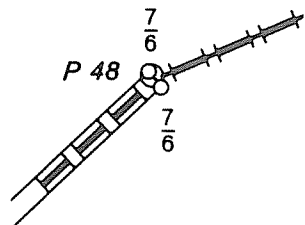DEUTSCH-TSCHECHISCHE STAATSGRENZE Teil Freistaat Bayern NĚMECKO-ČESKÉ STÁTNÍ HRANICE část Svobodný stát Bavorsko				BESCHREIBUNG DER STAATSGRENZE POPIS STÁTNÍCH HRANIC		Grenzabschnitt Hraniční úsek Blatt Nr. List č.	IV 18
Grenzzeichen Hraniční znak				Verlauf der Staatsgrenze Průběh státních hranic	Grenzkarte Hraniční mapa Blatt Nr. List č.	Bemerkung Poznámka	
Nummer Číslo	Initialen Iniciály	Vermarkung Vyznačení	Lage Poloha				
1	2	3	4	5	6	7	
7/5	DB	Stein Kámen	Im Wald, am Südwestrand des Grenzweges V lese, na jihozápadním okraji hraniční cesty	Als gebrochene Linie in der Mitte des Grenzweges bis zum Grenzpunkt in der Mitte zwischen den Grenzzeichen Nr. 7/6 DB und Nr. 7/6 C	6		
7/5	C	Stein Kámen	Im Wald, am Nordostrand des Grenzweges V lese, na severovýchodním okraji hraniční cesty	Jako lomená přímka středem hraniční cesty až k bodu státních hranic uprostřed mezi hraničními znaky č. 7/6 DB a č. 7/6 C			
7/6	DB	Stein Kámen	Im Wald, am Ende des Grenzweges V lese, na konci hraniční cesty	Geradlinig bis zum Grenzzeichen Nr. 7/7			
7/6	C	Stein Kámen	Im Wald, am Ende des Grenzweges V lese, na konci hraniční cesty	Přímochaře až k hraničnímu znaku č. 7/7			
7/7	DB,C	Stein Kámen	Im Wald V lese	Geradlinig bis zum Grenzzeichen Nr. 7/8 Přímochaře až k hraničnímu znaku č. 7/8			
7/8	DB,C	Stein Kámen	Im Wald V lese	Geradlinig bis zum Grenzzeichen Nr. 8 Přímochaře až k hraničnímu znaku č. 8			

DEUTSCH-TSCHECHISCHE STAATSGRENZE Teil Freistaat Bayern				BESCHREIBUNG DER STAATSGRENZE		Grenzabschnitt Hraniční úsek	IV
NĚMECKO-ČESKÉ STÁTNÍ HRANICE část Svobodný stát Bavorsko				POPIS STÁTNÍCH HRANIC		Blatt Nr. List č.	19
Grenzzeichen Hraniční znak				Verlauf der Staatsgrenze Průběh státních hranic	Grenzkarte Hraniční mapa Blatt Nr. List č.	Bemerkung Poznámka	
Nummer Číslo	Initialen Iniciály	Vermarkung Vyznačení	Lage Poloha				
1	2	3	4	5	6	7	
8	DB,C	Stein Jahreszahl "1844" Kámen letopočet "1844"	Im Wald V lese	Geradlinig bis zum Grenzzeichen Nr. 8/0/1 Přímochaře až k hraničnímu znaku č. 8/0/1	6	Die Staatsgrenze verläuft leicht fallend in südwestlicher Richtung am Nordwesthang des Tillenberges Státní hranice probíhají jihozápadním směrem z mírného svahu po severozápadním úbočí kopce Dyleň	
8 0 1	D,C	Stein Kámen	Im Wald V lese	Geradlinig bis zum Grenzzeichen Nr. 8/1 Přímochaře až k hraničnímu znaku č. 8/1			
8/1	DB,C	Stein Kámen	Im Wald V lese	Geradlinig bis zum Grenzzeichen Nr. 8/2 Přímochaře až k hraničnímu znaku č. 8/2			
8/2	DB,C	Stein Kámen	Im Wald V lese	Geradlinig bis zum Grenzzeichen Nr. 8/3 Přímochaře až k hraničnímu znaku č. 8/3			
8/3	DB,C	Stein Kámen	Im Wald V lese	Geradlinig bis zum Grenzzeichen Nr. 8/4 Přímochaře až k hraničnímu znaku č. 8/4			
8/4	DB,C	Stein Kámen	Im Wald V lese	Geradlinig bis zum Grenzzeichen Nr. 8/4/0/1 Přímochaře až k hraničnímu znaku č. 8/4/0/1			
8 0 4 1	D,C	Stein Kámen	Im Wald V lese	Geradlinig bis zum Grenzzeichen Nr. 8/5 Přímochaře až k hraničnímu znaku č. 8/5			
8/5	DB,C	Stein Kámen	Im Wald V lese	Geradlinig bis zum Grenzzeichen Nr. 8/6 Přímochaře až k hraničnímu znaku č. 8/6			

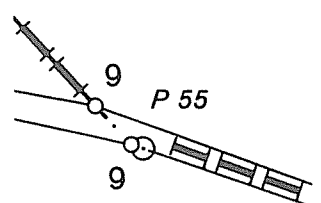DEUTSCH-TSCHECHISCHE STAATSGRENZE Teil Freistaat Bayern				BESCHREIBUNG DER STAATSGRENZE		Grenzabschnitt Hraniční úsek		IV	
NĚMECKO-ČESKÉ STÁTNÍ HRANICE část Svobodný stát Bavorsko				POPIS STÁTNÍCH HRANIC		Blatt Nr. List č.		20	
Grenzzeichen Hraniční znak				Verlauf der Staatsgrenze Průběh státních hranic	Grenzkarte Hraniční mapa Blatt Nr. List č.	Bemerkung Poznámka			
Nummer Číslo	Initialen Iniciály	Vermarkung Vyznačení	Lage Poloha						
1	2	3	4	5	6	7			
8/6	DB,C	Stein Kámen	Im Wald V lese	Geradlinig bis zum Grenzzeichen Nr. 9 DB/C Přímočaře až k hraničnímu znaku č. 9 DB/C	6,7				
9	DB,C	Stein Jahreszahl "1844"	Im Wald, am nordöstlichen Rand eines Grenzweges	Entlang der geraden Verbindungslinie zwischen den Grenzzeichen Nr. 9 DB/C und Nr. 9 DB bis zu ihrer Mitte; von diesem Grenzpunkt als gebrochene Linie in der Mitte des Grenzweges bis zum Grenzpunkt in der Mitte zwischen den Grenzzeichen Nr. 9/1 D und Nr. 9/1 C	7	Die Staatsgrenze verläuft steigend in südlicher Richtung, im Westhang des Tillenberges Státní hranice probíhají jižním směrem do svahu po západním úbočí kopce Dyleň 			
		Kámen Ietopočet "1844"	V lese, na severovýchodním okraji hraniční cesty						
9	DB	Stein Jahreszahl "1844"	Im Wald, am westlichen Rand des Grenzweges	Podél přímé spojnice mezi hraničními znaky č. 9 DB/C a č. 9 DB až k jejímu středu; od tohoto bodu státních hranic jako lomená přímka středem hraniční cesty až k bodu státních hranic uprostřed mezi hraničními znaky č. 9/1 D a č. 9/1 C					
9/1	D	Stein Kámen	Im Wald, am Westrand des Grenzweges	Als gebrochene Linie in der Mitte des Grenzweges bis zum Grenzpunkt in der Mitte zwischen den Grenz- zeichen Nr. 9/2 DB und Nr. 9/2 C					
9/1	C	Stein Kámen	Im Wald, am Ostrand des Grenzweges	Jako lomená přímka středem hraniční cesty až k bodu státních hranic uprostřed mezi hraničními znaky č. 9/2 DB a č. 9/2 C					

DEUTSCH-TSCHECHISCHE STAATSGRENZE Teil Freistaat Bayern NĚMECKO-ČESKÉ STÁTNÍ HRANICE část Svobodný stát Bavorsko				BESCHREIBUNG DER STAATSGRENZE POPIS STÁTNÍCH HRANIC		Grenzabschnitt Hraniční úsek Blatt Nr. List č.	IV 21
Grenzzeichen Hraniční znak				Verlauf der Staatsgrenze Průběh státních hranic	Grenzkarte Hraniční mapa Blatt Nr. List č.	Bemerkung Poznámka	
Nummer Číslo	Initialen Iniciály	Vermarkung Vyznačení	Lage Poloha				
1	2	3	4	5	6	7	
9/2	DB	Felsmarke "Königstein" Jahreszahlen "1739" und "1844" Znak na skále "Královský kámen" leto- počty "1739" a "1844"	Im Wald, am Westrand des Grenz- weges, in einen Felsblock ein- gemeißelt V lese, na západním okraji hraniční cesty, vytesán do balvanu	Als gebrochene Linie in der Mitte des Grenzweges bis zum Grenzpunkt in der Mitte zwischen den Grenzzeichen Nr. 9/3 D und Nr. 9/3 C	7		
9/2	C	Stein Kámen	Im Wald, am Ostrand des Grenzweges V lese, na východním okraji hraniční cesty	Jako lomená přímka středem hraniční cesty až k bodu státních hranic uprostřed mezi hraničními znaky č. 9/3 D a č. 9/3 C			
9/3	D	Stein Kámen	Im Wald, am Westrand des Grenzweges V lese, na západním okraji hraniční cesty	Als gebrochene Linie in der Mitte des Grenzweges bis zum Grenzpunkt in der Mitte zwischen den Grenzzeichen Nr. 9/4 DB und Nr. 9/4 C			
9/3	C	Stein Kámen	Im Wald, am Ostrand des Grenzweges V lese, na východním okraji hraniční cesty	Jako lomená přímka středem hraniční cesty až k bodu státních hranic uprostřed mezi hraničními znaky č. 9/4 DB a č. 9/4 C			
9/4	DB	Stein Kámen	Im Wald, am Westrand des Grenzweges V lese, na západním okraji hraniční cesty	Als gebrochene Linie in der Mitte des Grenzweges bis zum Grenzpunkt in der Mitte zwischen den Grenzzeichen Nr. 9/5 D und Nr. 9/5 C			
9/4	C	Stein Kámen	Im Wald, am Ostrand des Grenzweges V lese, na východním okraji hraniční cesty	Jako lomená přímka středem hraniční cesty až k bodu státních hranic uprostřed mezi hraničními znaky č. 9/5 D a č. 9/5 C			

DEUTSCH-TSCHECHISCHE STAATSGRENZE
Teil Freistaat Bayern

NĚMECKO-ČESKÉ STÁTNÍ HRANICE
část Svobodný stát Bavorsko

BESCHREIBUNG DER STAATSGRENZE

POPIS STÁTNÍCH HRANIC

Grenzabschnitt
Hraniční úsek IV

Blatt Nr.
List č. 22

Grenzzeichen Hraniční znak				Verlauf der Staatsgrenze Průběh státních hranic	Grenzkarte Hraniční mapa Blatt Nr. List č.	Bemerkung Poznámka
Nummer Číslo	Initialen Iniciály	Vermarkung Vyznačení	Lage Poloha			
1	2	3	4	5	6	7
9/5	D	Stein	Im Wald, am Westrand des Grenzweges	Als gebrochene Linie in der Mitte des Grenzweges bis zum Grenzpunkt in der Mitte zwischen den Grenzzeichen Nr. 9/5/0/1 D und Nr. 9/5/0/1 C	7	
		Kámen	V lese, na západním okraji hraniční cesty			
9/5	C	Stein	Im Wald, am Ostrand des Grenzweges	Jako lomená přímka středem hraniční cesty až k bodu státních hranic uprostřed mezi hraničními znaky č. 9/5/0/1 D a č. 9/5/0/1 C		
		Kámen	V lese, na východním okraji hraniční cesty			
$\frac{9 0}{5 1}$	D	Stein	Im Wald, am Westrand des Grenzweges	Als gebrochene Linie in der Mitte des Grenzweges bis zum Grenzpunkt in der Mitte zwischen den Grenzzeichen Nr. 9/6 DB und Nr. 9/6 C		
		Kámen	V lese, na západním okraji hraniční cesty			
$\frac{9 0}{5 1}$	C	Stein	Im Wald, am Ostrand des Grenzweges	Jako lomená přímka středem hraniční cesty až k bodu státních hranic uprostřed mezi hraničními znaky č. 9/6 DB a č. 9/6 C		
		Kámen	V lese, na východním okraji hraniční cesty			
9/6	DB	Stein	Im Wald, am Westrand des Grenzweges	Als gebrochene Linie in der Mitte des Grenzweges bis zum Grenzpunkt in der Mitte zwischen den Grenzzeichen Nr. 9/6/0/1 D und Nr. 9/6/0/1 C		
		Kámen	V lese, na západním okraji hraniční cesty			
9/6	C	Stein	Im Wald, am Ostrand des Grenzweges	Jako lomená přímka středem hraniční cesty až k bodu státních hranic uprostřed mezi hraničními znaky č. 9/6/0/1 D a č. 9/6/0/1 C		
		Kámen	V lese, na východním okraji hraniční cesty			

DEUTSCH-TSCHECHISCHE STAATSGRENZE Teil Freistaat Bayern				BESCHREIBUNG DER STAATSGRENZE		Grenzabschnitt Hraniční úsek	IV
NĚMECKO-ČESKÉ STÁTNÍ HRANICE část Svobodný stát Bavorsko				POPIS STÁTNÍCH HRANIC		Blatt Nr. List č.	23
Grenzzeichen Hraniční znak				Verlauf der Staatsgrenze Průběh státních hranic	Grenzkarte Hraniční mapa Blatt Nr. List č.	Bemerkung Poznámka	
Nummer Číslo	Initialen Iniciály	Vermarkung Vyznačení	Lage Poloha				
1	2	3	4	5	6	7	
9 0 6 1	D	Stein Kámen	Im Wald, am Nordwestrand des Grenzweges V lese, na severozápadním okraji hraniční cesty	Als gebrochene Linie in der Mitte des Grenzweges bis zum Grenzpunkt in der Mitte zwischen den Grenzzeichen Nr. 9/7 D und Nr. 9/7 C	7		
9 0 6 1	C	Felsmarke Znak na skále	Im Wald, am Südostrand des Grenzweges, in den Fels ein- gemeißelt V lese, na jižním okraji hraniční cesty, vytesán do skály	Jako lomená přímka středem hraniční cesty až k bodu státních hranic uprostřed mezi hraničními znaky č. 9/7 D a č. 9/7 C			
9/7	D	Stein Kámen	Im Wald, am Nordwestrand des Grenzweges V lese, na severozápadním okraji hraniční cesty	Als gebrochene Linie in der Mitte des Grenzweges bis zum Grenzpunkt in der Mitte zwischen den Grenzzeichen Nr. 9/8 DB und Nr. 9/8 C			
9/7	C	Stein Kámen	Im Wald, am Südostrand des Grenzweges V lese, na jihovýchodním okraji hraniční cesty	Jako lomená přímka středem hraniční cesty až k bodu státních hranic uprostřed mezi hraničními znaky č. 9/8 DB a č. 9/8 C			
9/8	DB	Stein Kámen	Im Wald, am Nordwestrand des Grenzweges V lese, na severozápadním okraji hraniční cesty	Als gebrochene Linie in der Mitte des Grenzweges bis zum Grenzpunkt in der Mitte zwischen den Grenzzeichen Nr. 9/9 D und Nr. 9/9 C			
9/8	C	Stein Kámen	Im Wald, am Südostrand des Grenzweges V lese, na jihovýchodním okraji hraniční cesty	Jako lomená přímka středem hraniční cesty až k bodu státních hranic uprostřed mezi hraničními znaky č. 9/9 D a č. 9/9 C			

DEUTSCH-TSCHECHISCHE STAATSGRENZE Teil Freistaat Bayern				BESCHREIBUNG DER STAATSGRENZE		Grenzabschnitt Hraniční úsek	IV
NĚMECKO-ČESKÉ STÁTNÍ HRANICE část Svobodný stát Bavorsko				POPIS STÁTNÍCH HRANIC		Blatt Nr. List č.	24
Grenzzeichen Hraniční znak				Verlauf der Staatsgrenze Průběh státních hranic	Grenzkarte Hraniční mapa Blatt Nr. List č.	Bemerkung Poznámka	
Nummer Číslo	Initialen Iniciály	Vermarkung Vyznačení	Lage Poloha				
1	2	3	4	5	6	7	
9/9	D	Stein Kámen	Im Wald, am Nordwestrand des Grenzweges V lese, na severozápadním okraji hraniční cesty	Als gebrochene Linie in der Mitte des Grenzweges bis zum Grenzpunkt in der Mitte zwischen den Grenzzeichen Nr. 9/10 DB und Nr. 9/10 C Jako lomená přímka středem hraniční cesty až k bodu státních hranic uprostřed mezi hraničními znaky č. 9/10 DB a č. 9/10 C	7		
9/9	C	Stein Kámen	Im Wald, am Südostrand des Grenzweges V lese, na jihovýchodním okraji hraniční cesty				
9/10	DB	Stein Kámen	Im Wald, am Nordwestrand des Grenzweges, ca. 15 m südöstlich des Granatbrunnens V lese, na severozápadním okraji hraniční cesty, cca 15 m jihovýchodně od Granátové studny	Als gebrochene Linie in der Mitte des Grenzweges bis zum Grenzpunkt in der Mitte zwischen den Grenzzeichen Nr. 9/11 D und Nr. 9/11 C Jako lomená přímka středem hraniční cesty až k bodu státních hranic uprostřed mezi hraničními znaky č. 9/11 D a č. 9/11 C			
9/10	C	Stein Kámen	Im Wald, am Südostrand des Grenzweges V lese, na jihovýchodním okraji hraniční cesty				
9/11	D	Stein Kámen	Im Wald, am Nordwestrand des Grenzweges V lese, na severozápadním okraji hraniční cesty	Als gebrochene Linie in der Mitte des Grenzweges bis zum Grenzpunkt in der Mitte zwischen den Grenzzeichen Nr. 9/11/0/1 D und Nr. 9/11/0/1 C Jako lomená přímka středem hraniční cesty až k bodu státních hranic uprostřed mezi hraničními znaky č. 9/11/0/1 D a č. 9/11/0/1 C			
9/11	C	Stein Kámen	Im Wald, am Südostrand des Grenzweges V lese, na jihovýchodním okraji hraniční cesty				

DEUTSCH-TSCHECHISCHE STAATSGRENZE Teil Freistaat Bayern				BESCHREIBUNG DER STAATSGRENZE		Grenzabschnitt Hraniční úsek		IV
NĚMECKO-ČESKÉ STÁTNÍ HRANICE část Svobodný stát Bavorsko				POPIS STÁTNÍCH HRANIC		Blatt Nr. List č.		25
Grenzzeichen Hraniční znak				Verlauf der Staatsgrenze Průběh státních hranic	Grenzkarte Hraniční mapa Blatt Nr. List č.	Bemerkung Poznámka		
Nummer Číslo	Initialen Iniciály	Vermarkung Vyznačení	Lage Poloha					
1	2	3	4	5	6	7		
$\frac{9 0}{11 1}$	D	Stein Kámen	Im Wald, am Nordwestrand des Grenzweges V lese, na severozápadním okraji hraniční cesty	Als gebrochene Linie in der Mitte des Grenzweges bis zum Grenzpunkt in der Mitte zwischen den Grenzzeichen Nr. 9/12 DB und Nr. 9/12 C	7,8			
$\frac{9 0}{11 1}$	C	Stein Kámen	Im Wald, am Südostrand des Grenzweges V lese, na jihovýchodním okraji hraniční cesty	Jako lomená přímka středem hraniční cesty až k bodu státních hranic uprostřed mezi hraničními znaky č. 9/12 DB a č. 9/12 C				
9/12	DB	Stein Kámen	Im Wald, am Westrand des Grenzweges V lese, na západním okraji hraniční cesty	Geradlinig in der Mitte des Grenzweges bis zum Grenzpunkt in der Mitte zwischen den Grenzzeichen Nr. 9/12/0/1 D und Nr. 9/12/0/1 C	8			
9/12	C	Stein Kámen	Im Wald, am Ostrand des Grenzweges V lese, na východním okraji hraniční cesty	Jako lomená přímka středem hraniční cesty až k bodu státních hranic uprostřed mezi hraničními znaky č. 9/12/0/1 D a č. 9/12/0/1 C				
$\frac{9 0}{12 1}$	D	Stein Kámen	Im Wald, am Westrand des Grenz- weges, ca. 13 m südöstlich einer Granitsäule (Mittelpunkt Europas) V lese, na západním okraji hraniční cesty, cca 13 m jihovýchodně od žulového sloup- ku (střed Evropy)	Als gebrochene Linie in der Mitte des Grenzweges bis zum Grenzpunkt in der Mitte zwischen den Grenzzeichen Nr. 9/13 D und Nr. 9/13 C				
$\frac{9 0}{12 1}$	C	Stein Kámen	Im Wald, am Ostrand des Grenz- weges V lese, na východním okraji hraniční cesty	Jako lomená přímka středem hraniční cesty až k bodu státních hranic uprostřed mezi hraničními znaky č. 9/13 D a č. 9/13 C				

DEUTSCH-TSCHECHISCHE STAATSGRENZE Teil Freistaat Bayern				BESCHREIBUNG DER STAATSGRENZE		Grenzabschnitt Hraniční úsek		IV
NĚMECKO-ČESKÉ STÁTNÍ HRANICE část Svobodný stát Bavorsko				POPIS STÁTNÍCH HRANIC		Blatt Nr. List č.		26
Grenzzeichen Hraniční znak				Verlauf der Staatsgrenze Průběh státních hranic	Grenzkarte Hraniční mapa Blatt Nr. List č.	Bemerkung Poznámka		
Nummer Číslo	Initialen Iniciály	Vermarkung Vyznačení	Lage Poloha					
1	2	3	4	5	6	7		
9/13	D	Stein Kámen	Im Wald, am Südwestrand des Grenzweges V lese, na jihozápadním okraji hraniční cesty	Als gebrochene Linie in der Mitte des Grenzweges bis zum Grenzpunkt in der Mitte zwischen den Grenzzeichen Nr. 9/14 DB und Nr. 9/14 C	8	Die Grenze verläuft fallend in südlicher Richtung, auf einem Grenzweg Státní hranice probíhají jižním směrem ze svahu, po hraniční cestě		
9/13	C	Stein Kámen	Im Wald, am Nordostrand des Grenzweges V lese, na severovýchodním okraji hraniční cesty	Jako lomená přímka středem hraniční cesty až k bodu státních hranic uprostřed mezi hraničními znaky č. 9/14 DB a č. 9/14 C				
9/14	DB	Stein Kámen	Im Wald, am Westrand des Grenzweges V lese, na západním okraji hraniční cesty	Als gebrochene Linie in der Mitte des Grenzweges bis zum Grenzpunkt in der Mitte zwischen den Grenzzeichen Nr. 9/15 D und Nr. 9/15 C				
9/14	C	Stein Kámen	Im Wald, am Ostrand des Grenzweges V lese, na východním okraji hraniční cesty	Jako lomená přímka středem hraniční cesty až k bodu státních hranic uprostřed mezi hraničními znaky č. 9/15 D a č. 9/15 C				
9/15	D	Stein Kámen	Im Wald, am Westrand des Grenzweges V lese, na západním okraji hraniční cesty	Als gebrochene Linie in der Mitte des Grenzweges bis zum Grenzpunkt in der Mitte zwischen den Grenzzeichen Nr. 9/16 DB und Nr. 9/16 C				
9/15	C	Stein Kámen	Im Wald, am Ostrand des Grenzweges V lese, na východním okraji hraniční cesty	Jako lomená přímka středem hraniční cesty až k bodu státních hranic uprostřed mezi hraničními znaky č. 9/16 DB a č. 9/16 C				

DEUTSCH-TSCHECHISCHE STAATSGRENZE Teil Freistaat Bayern				BESCHREIBUNG DER STAATSGRENZE		Grenzabschnitt Hraniční úsek	IV
NĚMECKO-ČESKÉ STÁTNÍ HRANICE část Svobodný stát Bavorsko				POPIS STÁTNÍCH HRANIC		Blatt Nr. List č.	27
Grenzzeichen Hraniční znak				Verlauf der Staatsgrenze Průběh státních hranic	Grenzkarte Hraniční mapa Blatt Nr. List č.	Bemerkung Poznámka	
Nummer Číslo	Initialen Iniciály	Vermarkung Vyznačení	Lage Poloha				
1	2	3	4	5	6	7	
9/16	DB	Stein Kámen	Im Wald, am Westrand des Grenzweges V lese, na západním okraji hraniční cesty	Als gebrochene Linie in der Mitte des Grenzweges bis zum Grenzpunkt in der Mitte zwischen den Grenzzeichen Nr. 9/17 D und Nr. 9/17 C	8		
9/16	C	Stein Kámen	Im Wald, am Ostrand des Grenzweges V lese, na východním okraji hraniční cesty	Jako lomená přímka středem hraniční cesty až k bodu státních hranic uprostřed mezi hraničními znaky č. 9/17 D a č. 9/17 C			
9/17	D	Stein Kámen	Im Wald, am Westrand des Grenzweges V lese, na západním okraji hraniční cesty	Als gebrochene Linie in der Mitte des Grenzweges bis zum Grenzpunkt in der Mitte zwischen den Grenzzeichen Nr. 9/18 DB und Nr. 9/18 C			
9/17	C	Stein Kámen	Im Wald, am Ostrand des Grenzweges V lese, na východním okraji hraniční cesty	Jako lomená přímka středem hraniční cesty až k bodu státních hranic uprostřed mezi hraničními znaky č. 9/18 DB a č. 9/18 C			
9/18	DB	Stein Kámen	Im Wald, am Nordwestrand des Grenzweges V lese, na severozápadním okraji hraniční cesty	Als gebrochene Linie in der Mitte des Grenzweges bis zum Grenzpunkt in der Mitte zwischen den Abmarkungs- steinen bei den Grenzzeichen Nr. 10 D und Nr. 10 C			
9/18	C	Stein Kámen	Im Wald, am Südostrand des Grenzweges V lese, na jihovýchodním okraji hraniční cesty	Jako lomená přímka středem hraniční cesty až k bodu státních hranic uprostřed mezi běhouny u hraničních znaků č. 10 D a č. 10 C			


DEUTSCH-TSCHECHISCHE STAATSGRENZE Teil Freistaat Bayern				BESCHREIBUNG DER STAATSGRENZE		Grenzabschnitt Hraniční úsek		IV
NĚMECKO-ČESKÉ STÁTNÍ HRANICE část Svobodný stát Bavorsko				POPIS STÁTNÍCH HRANIC		Blatt Nr. List č.		28
Grenzzeichen Hraniční znak				Verlauf der Staatsgrenze Průběh státních hranic	Grenzkarte Hraniční mapa Blatt Nr. List č.	Bemerkung Poznámka		
Nummer Číslo	Initialen Iniciály	Vermarkung Vyznačení	Lage Poloha					
1	2	3	4	5	6	7		
10	D	Stein Kámen	Im Wald, ca. 2 m von einem Abmarkungsstein am Nordwestrand des Grenzweges entfernt V lese, cca 2 m od běhounu na severozápadním okraji hraniční cesty	Als gebrochene Linie in der Mitte des Grenzweges bis zum Grenzpunkt in der Mitte zwischen den Grenzzeichen Nr. 10/1 DB und Nr. 10/1 C Jako lomená přímka středem hraniční cesty až k bodu státních hranic uprostřed mezi hraničními znaky č. 10/1 DB a č. 10/1 C	8	Die Staatsgrenze verläuft stark fallend in westlicher Richtung, im Nordhang des Berges Schopf, auf einem Grenzweg Státní hranice probíhají západním směrem z prudkého svahu, po severním úbočí kopce Čupřina, po hraniční cestě		
10	C	Stein Jahreszahl "1844" Kámen letopočet "1844"	Im Wald, ca. 2 m von einem Abmarkungsstein am Südostrand des Grenzweges entfernt V lese, cca 2 m od běhounu na jihovýchodním okraji hraniční cesty					
10/1	DB	Stein Kámen	Im Wald, am Nordwestrand des Grenzweges V lese, na severozápadním okraji hraniční cesty	Als gebrochene Linie in der Mitte des Grenzweges bis zum Grenzpunkt in der Mitte zwischen den Grenzzeichen Nr. 10/2 D und Nr. 10/2 C Jako lomená přímka středem hraniční cesty až k bodu státních hranic uprostřed mezi hraničními znaky č. 10/2 D a č. 10/2 C				
10/1	C	Stein Kámen	Im Wald, am Südostrand des Grenzweges V lese, na jihovýchodním okraji hraniční cesty					
10/2	D	Stein Kámen	Im Wald, am Nordrand des Grenzweges V lese, na severním okraji hraniční cesty	Als gebrochene Linie in der Mitte des Grenzweges bis zum Grenzpunkt in der Mitte zwischen den Grenzzeichen Nr. 10/3 DB und Nr. 10/3 C Jako lomená přímka středem hraniční cesty až k bodu státních hranic uprostřed mezi hraničními znaky č. 10/3 DB a č. 10/3 C				
10/2	C	Stein Kámen	Im Wald, am Südrand des Grenzweges V lese, na jižním okraji hraniční cesty					


DEUTSCH-TSCHECHISCHE STAATSGRENZE Teil Freistaat Bayern				BESCHREIBUNG DER STAATSGRENZE		Grenzabschnitt Hraniční úsek		IV	
NĚMECKO-ČESKÉ STÁTNÍ HRANICE část Svobodný stát Bavorsko				POPIS STÁTNÍCH HRANIC		Blatt Nr. List č.		29	
Grenzzeichen Hraniční znak				Verlauf der Staatsgrenze Průběh státních hranic	Grenzkarte Hraniční mapa Blatt Nr. List č.	Bemerkung Poznámka			
Nummer Číslo	Initialen Iniciály	Vermarkung Vyznačení	Lage Poloha						
1	2	3	4	5	6	7			
10/3	DB	Stein Kámen	Im Wald, am Nordrand des Grenzweges V lese, na severním okraji hraniční cesty	Als gebrochene Linie in der Mitte des Grenzweges bis zum Grenzpunkt in der Mitte zwischen den Grenzzeichen Nr. 10/3/0/1 D und Nr. 10/3/0/1 C Jako lomená přímka středem hraniční cesty až k bodu státních hranic uprostřed mezi hraničními znaky č. 10/3/0/1 D a č. 10/3/0/1 C	8				
10/3	C	Stein Kámen	Im Wald, am Südrand des Grenzweges V lese, na jižním okraji hraniční cesty						
$\frac{10 0}{3 1}$	D	Stein Kámen	Im Wald, am Nordrand des Grenzweges V lese, na severním okraji hraniční cesty	Als gebrochene Linie in der Mitte des Grenzweges bis zum Grenzpunkt in der Mitte zwischen den Grenzzeichen Nr. 10/4 D und Nr. 10/4 C Jako lomená přímka středem hraniční cesty až k bodu státních hranic uprostřed mezi hraničními znaky č. 10/4 D a č. 10/4 C					
$\frac{10 0}{3 1}$	C	Stein Kámen	Im Wald, am Südrand des Grenzweges V lese, na jižním okraji hraniční cesty						
10/4	D	Stein Kámen	Im Wald, am Nordrand des Grenzweges V lese, na severním okraji hraniční cesty	Als gebrochene Linie in der Mitte des Grenzweges bis zum Grenzpunkt in der Mitte zwischen den Grenzzeichen Nr. 10/4/0/1 D und Nr. 10/4/0/1 C Jako lomená přímka středem hraniční cesty až k bodu státních hranic uprostřed mezi hraničními znaky č. 10/4/0/1 D a č. 10/4/0/1 C					
10/4	C	Stein Kámen	Im Wald, am Südrand des Grenzweges V lese, na jižním okraji hraniční cesty						


DEUTSCH-TSCHECHISCHE STAATSGRENZE Teil Freistaat Bayern				BESCHREIBUNG DER STAATSGRENZE		Grenzabschnitt Hraniční úsek		IV
NĚMECKO-ČESKÉ STÁTNÍ HRANICE část Svobodný stát Bavorsko				POPIS STÁTNÍCH HRANIC		Blatt Nr. List č.		30
Grenzzeichen Hraniční znak				Verlauf der Staatsgrenze Průběh státních hranic	Grenzkarte Hraniční mapa Blatt Nr. List č.	Bemerkung Poznámka		
Nummer Číslo	Initialen Iniciály	Vermarkung Vyznačení	Lage Poloha					
1	2	3	4	5	6	7		
10/0 4/1	D	Stein Kámen	Im Wald, am Nordrand des Grenzweges V lese, na severním okraji hraniční cesty	Als gebrochene Linie in der Mitte des Grenzweges bis zum Grenzpunkt in der Mitte zwischen den Grenzzeichen Nr. 10/5 DB und Nr. 10/5 C Jako lomená přímka středem hraniční cesty až k bodu státních hranic uprostřed mezi hraničními znaky č. 10/5 DB a č. 10/5 C	8			
10/0 4/1	C	Stein Kámen	Im Wald, am Südrand des Grenzweges V lese, na jižním okraji hraniční cesty					
10/5	DB	Stein Kámen	Im Wald, am Nordrand des Grenzweges, am Beginn eines auf deutschem Gebiet in östlicher Richtung verlaufenden Weges V lese, na severním okraji hraniční cesty, na začátku cesty probíhající východním směrem na německém území	Als gebrochene Linie in der Mitte des Grenzweges bis zum Grenzpunkt in der Mitte zwischen den Grenzzeichen Nr. 10/6 D und Nr. 10/6 C Jako lomená přímka středem hraniční cesty až k bodu státních hranic uprostřed mezi hraničními znaky č. 10/6 D a č. 10/6 C				
10/5	C	Stein Kámen	Im Wald, am Südrand des Grenzweges V lese, na jižním okraji hraniční cesty					

DEUTSCH-TSCHECHISCHE STAATSGRENZE Teil Freistaat Bayern NĚMECKO-ČESKÉ STÁTNÍ HRANICE část Svobodný stát Bavorsko				BESCHREIBUNG DER STAATSGRENZE POPIS STÁTNÍCH HRANIC		Grenzabschnitt Hraniční úsek Blatt Nr. List č.	IV 31
Grenzzeichen Hraniční znak				Verlauf der Staatsgrenze Průběh státních hranic	Grenzkarte Hraniční mapa Blatt Nr. List č.	Bemerkung Poznámka	
Nummer Číslo	Initialen Iniciály	Vermarkung Vyznačení	Lage Poloha				
1	2	3	4	5	6	7	
10/6	D	Stein Kámen	<p>Im Wald, am Nordrand des Grenzweges, ca. 9 m westlich des Beginns eines auf deutschem Gebiet in nordwestlicher Richtung verlaufenden Weges</p> <p>V lese, na severním okraji hraniční cesty, cca 9 m západně od začátku cesty, probíhající severozápadním směrem na německém území</p>	<p>Als gebrochene Linie in der Mitte des Grenzweges bis zum Grenzpunkt in der Mitte zwischen den Grenzzeichen Nr. 10/6/0/1 D und Nr. 10/6/0/1 C</p>	8,9		
10/6	C	Stein Kámen	<p>Im Wald, am Südrand des Grenzweges</p> <p>V lese, na jižním okraji hraniční cesty</p>	<p>Jako lomená přímka středem hraniční cesty až k bodu státních hranic uprostřed mezi hraničními znaky č. 10/6/0/1 D a č. 10/6/0/1 C</p>			
$\frac{10/0}{6/1}$	D	Stein Kámen	<p>Im Wald, am Nordrand des Grenzweges</p> <p>V lese, na severním okraji hraniční cesty</p>	<p>Als gebrochene Linie in der Mitte des Grenzweges bis zum Grenzpunkt in der Mitte zwischen den Grenzzeichen Nr. 10/7 DB und Nr. 10/7 C</p>			
$\frac{10/0}{6/1}$	C	Stein Kámen	<p>Im Wald, am Südrand des Grenzweges</p> <p>V lese, na jižním okraji hraniční cesty</p>	<p>Jako lomená přímka středem hraniční cesty až k bodu státních hranic uprostřed mezi hraničními znaky č. 10/7 DB a č. 10/7 C</p>			

DEUTSCH-TSCHECHISCHE STAATSGRENZE Teil Freistaat Bayern NĚMECKO-ČESKÉ STÁTNÍ HRANICE část Svobodný stát Bavorsko				BESCHREIBUNG DER STAATSGRENZE POPIS STÁTNÍCH HRANIC		Grenzabschnitt Hraniční úsek Blatt Nr. List č.	IV 32
Grenzzeichen Hraniční znak				Verlauf der Staatsgrenze Průběh státních hranic	Grenzkarte Hraniční mapa Blatt Nr. List č.	Bemerkung Poznámka	
Nummer Číslo	Initialen Iniciály	Vermarkung Vyznačení	Lage Poloha				
1	2	3	4	5	6	7	
10/7	DB	Stein Kámen	Im Wald, am Nordwestrand des Grenzweges, ca. 5 m westlich des Beginns eines auf deutschem Gebiet in westlicher Richtung verlaufenden Weges V lese, na severozápadním okraji hraniční cesty, cca 5 m západně od začátku cesty, probíhající zá- padním směrem po německém území	Als gebrochene Linie in der Mitte des Grenzweges bis zum Grenzpunkt in der Mitte zwischen den Grenzzeichen Nr. 10/7/0/1 D und Nr. 10/7/0/1 C	9	Die Staatsgrenze verläuft nahezu eben in südwestlicher Richtung, im Nordwesthang des Berges Schopf, teilweise auf einem Grenzweg Státní hranice probíhají jihozápadním směrem téměř po rovině, po severozápadním úbočí kopce "Schopf", částečně po hraniční cestě	
10/7	C	Stein Kámen	Im Wald, am Südostrand des Grenzweges V lese, na jihovýchodním okraji hraniční cesty	Jako lomená přímka středem hraniční cesty až k bodu státních hranic uprostřed mezi hraničními znaky č. 10/7/0/1 D a č. 10/7/0/1 C			
$\frac{10/0}{7/1}$	D	Stein Kámen	Im Wald, am Nordwestrand des Grenzweges V lese, na severozápadním okraji hraniční cesty	Als gebrochene Linie in der Mitte des Grenzweges bis zum Grenzpunkt in der Mitte zwischen den Grenzzeichen Nr. 10/8 D und Nr. 10/8 C			
$\frac{10/0}{7/1}$	C	Stein Kámen	Im Wald, am Südostrand des Grenzweges V lese, na jihovýchodním okraji hraniční cesty	Jako lomená přímka středem hraniční cesty až k bodu státních hranic uprostřed mezi hraničními znaky č. 10/8 D a č. 10/8 C			
10/8	D	Stein Kámen	Im Wald, am Nordwestrand des Grenzweges V lese, na severozápadním okraji hraniční cesty	Als gebrochene Linie in der Mitte des Grenzweges bis zum Grenzpunkt in der Mitte zwischen den Grenzzeichen Nr. 10/9 DB und Nr. 10/9 C			
10/8	C	Stein Kámen	Im Wald, am Südostrand des Grenzweges V lese, na jihovýchodním okraji hraniční cesty	Jako lomená přímka středem hraniční cesty až k bodu státních hranic uprostřed mezi hraničními znaky č. 10/9 DB a č. 10/9 C			

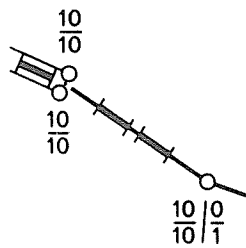DEUTSCH-TSCHECHISCHE STAATSGRENZE Teil Freistaat Bayern				BESCHREIBUNG DER STAATSGRENZE		Grenzabschnitt Hraniční úsek		IV
NĚMECKO-ČESKÉ STÁTNÍ HRANICE část Svobodný stát Bavorsko				POPIS STÁTNÍCH HRANIC		Blatt Nr. List č.		33
Grenzzeichen Hraniční znak				Verlauf der Staatsgrenze Průběh státních hranic	Grenzkarte Hraniční mapa Blatt Nr. List č.	Bemerkung Poznámka		
Nummer Číslo	Initialen Iniciály	Vermarkung Vyznačení	Lage Poloha					
1	2	3	4	5	6	7		
10/9	DB	Stein Kámen	Im Wald, am Nordwestrand des Grenzweges V lese, na severozápadním okraji hraniční cesty	Als gebrochene Linie in der Mitte des Grenzweges bis zum Grenzpunkt in der Mitte zwischen den Grenzzeichen Nr. 10/10 DB und Nr. 10/10 C	9			
10/9	C	Stein Kámen	Im Wald, am Südostrand des Grenzweges V lese, na jihovýchodním okraji hraniční cesty	Jako lomená přímka středem hraniční cesty až k bodu státních hranic uprostřed mezi hraničními znaky č. 10/10 DB a č. 10/10 C				
10/10	DB	Stein Kámen	Im Wald, am Nordwestrand des Grenzweges V lese, na severozápadním okraji hraniční cesty	Geradlinig bis zum Grenzzeichen Nr. 10/10/0/1				
10/10	C	Stein Kámen	Im Wald, am Südostrand des Grenzweges V lese, na jihovýchodním okraji hraniční cesty	Přímochaře až k hraničnímu znaku č. 10/10/0/1				
10/10 10/1	D,C	Stein Kámen	Im Wald V lese	Geradlinig bis zum Grenzzeichen Nr. 10/11 Přímochaře až k hraničnímu znaku č. 10/11				

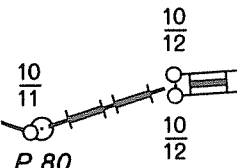DEUTSCH-TSCHECHISCHE STAATSGRENZE Teil Freistaat Bayern NĚMECKO-ČESKÉ STÁTNÍ HRANICE část Svobodný stát Bavorsko				BESCHREIBUNG DER STAATSGRENZE POPIS STÁTNÍCH HRANIC		Grenzabschnitt Hraniční úsek Blatt Nr. List č.	IV 34
Grenzzeichen Hraniční znak				Verlauf der Staatsgrenze Průběh státních hranic	Grenzkarte Hraniční mapa Blatt Nr. List č.	Bemerkung Poznámka	
Nummer Číslo	Initialen Iniciály	Vermarkung Vyznačení	Lage Poloha				
1	2	3	4	5	6	7	
10/11	DB,C	Stein Kámen	Im Wald V lese	Geradlinig bis zum Grenzpunkt in der Mitte zwischen den Grenzzeichen Nr. 10/12 DB und Nr. 10/12 C Přímočáře až k bodu státních hranic uprostřed mezi hraničními znaky č. 10/12 DB a č. 10/12 C	9		
10/12	DB	Stein Kámen	Im Wald, am Nordwestrand eines Grenzweges V lese, na severozápadním okraji hraniční cesty	Als gebrochene Linie in der Mitte des Grenzweges bis zum Grenzpunkt in der Mitte zwischen den Grenzzeichen Nr. 10/13 DB und Nr. 10/13 C			
10/12	C	Stein Kámen	Im Wald, am Südostrand des Grenzweges V lese, na jihovýchodním okraji hraniční cesty	Jako lomená přímka středem hraniční cesty až k bodu státních hranic uprostřed mezi hraničními znaky č. 10/13 DB a č. 10/13 C			
10/13	DB	Stein Kámen	Im Wald, am Nordwestrand des Grenzweges V lese, na severozápadním okraji hraniční cesty	Geradlinig in der Mitte des Grenzweges bis zum Grenzpunkt in der Mitte zwischen den Grenzzeichen Nr. 10/14 DB und Nr. 10/14 C			
10/13	C	Stein Kámen	Im Wald, am Südostrand des Grenzweges V lese, na jihovýchodním okraji hraniční cesty	Přímočáře středem hraniční cesty až k bodu státních hranic uprostřed mezi hraničními znaky č. 10/14 DB a č. 10/14 C			

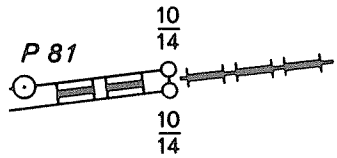DEUTSCH-TSCHECHISCHE STAATSGRENZE Teil Freistaat Bayern NĚMECKO-ČESKÉ STÁTNÍ HRANICE část Svobodný stát Bavorsko				BESCHREIBUNG DER STAATSGRENZE POPIS STÁTNÍCH HRANIC		Grenzabschnitt Hraniční úsek Blatt Nr. List č.	IV 35
Grenzzeichen Hraniční znak				Verlauf der Staatsgrenze Průběh státních hranic	Grenzkarte Hraniční mapa Blatt Nr. List č.	Bemerkung Poznámka	
Nummer Číslo	Initialen Iniciály	Vermarkung Vyznačení	Lage Poloha				
1	2	3	4	5	6	7	
10/14	DB	Stein Kámen	Im Wald, am Nordwestrand des Grenzweges, ca. 16 m nordöstlich des Beginns eines auf deutschem Gebiet in südwestlicher Richtung verlaufenden Weges V lese, na severozápadním okraji hraniční cesty, cca 16 m severovýchodně od začátku cesty, probíhající jihozápadním směrem na německém území	Geradlinig bis zum Grenzzeichen Nr. 10/15 Přímochaře až k hraničnímu znaku č. 10/15	9		
10/14	C	Stein Kámen	Im Wald, am Südostrand des Grenzweges V lese, na jihovýchodním okraji hraniční cesty				
10/15	DB,C	Stein Kámen	Im Wald, ca. 4 m nordöstlich des Beginns eines auf deutschem Gebiet in nordwestlicher Richtung verlaufenden Baches V lese, cca 4 m severovýchodně od začátku potoka, probíhajícího severozápadním směrem na německém území	Geradlinig bis zum Grenzzeichen Nr. 11 Přímochaře až k hraničnímu znaku č. 11			
11	DB,C	Wappenstein Jahreszahl "1774" Kámen se znaky letopočet "1774"	Im Wald V lese	Geradlinig bis zum Grenzzeichen Nr. 11/1 Přímochaře až k hraničnímu znaku č. 11/1			

DEUTSCH-TSCHECHISCHE STAATSGRENZE Teil Freistaat Bayern				BESCHREIBUNG DER STAATSGRENZE		Grenzabschnitt Hraniční úsek		IV
NĚMECKO-ČESKÉ STÁTNÍ HRANICE část Svobodný stát Bavorsko				POPIS STÁTNÍCH HRANIC		Blatt Nr. List č.		36
Grenzzeichen Hraniční znak				Verlauf der Staatsgrenze Průběh státních hranic	Grenzkarte Hraniční mapa Blatt Nr. List č.	Bemerkung Poznámka		
Nummer Číslo	Initialen Iniciály	Vermarkung Vyznačení	Lage Poloha					
1	2	3	4	5	6	7		
11/1	DB,C	Stein Kámen	Im Wald V lese	Geradlinig bis zum Grenzzeichen Nr. 11/2 Přímochaře až k hraničnímu znaku č. 11/2	9			
11/2	DB,C	Stein Kámen	Im Wald V lese	Geradlinig bis zum Grenzzeichen Nr. 11/3 Přímochaře až k hraničnímu znaku č. 11/3				
11/3	DB,C	Stein Kámen	Im Wald V lese	Geradlinig bis zum Grenzzeichen Nr. 11/4 Přímochaře až k hraničnímu znaku č. 11/4				
11/4	DB,C	Stein Kámen	Im Wald V lese	Geradlinig bis zum Grenzzeichen Nr. 11/5 Přímochaře až k hraničnímu znaku č. 11/5				
11/5	DB,C	Stein Kámen	Im Wald V lese	Geradlinig bis zum Grenzzeichen Nr. 11/6 Přímochaře až k hraničnímu znaku č. 11/6				
11/6	DB,C	Stein Kámen	Im Wald V lese	Geradlinig bis zum Grenzzeichen Nr. 11/7 Přímochaře až k hraničnímu znaku č. 11/7	9,10			
11/7	DB,C	Stein Kámen	Im Wald V lese	Geradlinig bis zum Grenzzeichen Nr. 11/8 Přímochaře až k hraničnímu znaku č. 11/8	10			
11/8	DB,C	Stein Kámen	Im Wald V lese	Geradlinig bis zum Grenzzeichen Nr. 11/9 Přímochaře až k hraničnímu znaku č. 11/9				

DEUTSCH-TSCHECHISCHE STAATSGRENZE Teil Freistaat Bayern NĚMECKO-ČESKÉ STÁTNÍ HRANICE část Svobodný stát Bavorsko				BESCHREIBUNG DER STAATSGRENZE POPIS STÁTNÍCH HRANIC		Grenzabschnitt Hraniční úsek Blatt Nr. List č.	IV 37
Grenzzeichen Hraniční znak				Verlauf der Staatsgrenze Průběh státních hranic	Grenzkarte Hraniční mapa Blatt Nr. List č.	Bemerkung Poznámka	
Nummer Číslo	Initialen Iniciály	Vermarkung Vyznačení	Lage Poloha				
1	2	3	4	5	6	7	
11/9	DB,C	Stein Kámen	Im Wald V lese	Geradlinig bis zum Grenzzeichen Nr. 11/10 Přímochaře až k hraničnímu znaku č. 11/10	10		
11/10	DB,C	Stein Kámen	Im Wald V lese	Geradlinig bis zum Grenzzeichen Nr. 11/11 Přímochaře až k hraničnímu znaku č. 11/11			
11/11	DB,C	Stein Kámen	Im Wald V lese	Geradlinig bis zum Grenzzeichen Nr. 11/12 Přímochaře až k hraničnímu znaku č. 11/12			
11/12	DB,C	Stein Kámen	Im Wald V lese	Geradlinig bis zum Grenzzeichen Nr. 12, teilweise entlang einer Waldlichtung Přímochaře až k hraničnímu znaku č. 12, částečně podél lesní paseky			
12	DB,C	Wappenstein Jahreszahl "1774" Kámen se znaky letopočet "1774"	Im Wald V lese	Geradlinig bis zum Grenzzeichen Nr. 12/1 Přímochaře až k hraničnímu znaku č. 12/1		Die Staatsgrenze verläuft mit zunehmendem Gefälle in südöst- licher Richtung Státní hranice probíhají jiho- východním směrem ze stále prud- šího svahu	
12/1	DB,C	Stein Kámen	Am Waldrand Na okraji lesa	Geradlinig bis zum Grenzzeichen Nr. 12/2 Přímochaře až k hraničnímu znaku č. 12/2	10,11		
12/2	DB,C	Stein Kámen	Am Waldrand Na okraji lesa	Geradlinig bis zum Grenzzeichen Nr. 12/3 Přímochaře až k hraničnímu znaku č. 12/3	11		

DEUTSCH-TSCHECHISCHE STAATSGRENZE
Teil Freistaat Bayern

NĚMECKO-ČESKÉ STÁTNÍ HRANICE
část Svobodný stát Bavorsko

BESCHREIBUNG DER STAATSGRENZE

POPIS STÁTNÍCH HRANIC

Grenzabschnitt
Hraniční úsek IV

Blatt Nr.
List č. 38

Grenzzeichen Hraniční znak				Verlauf der Staatsgrenze Průběh státních hranic	Grenzkarte Hraniční mapa Blatt Nr. List č.	Bemerkung Poznámka
Nummer Číslo	Initialen Iniciály	Vermarkung Vyznačení	Lage Poloha			
1	2	3	4	5	6	7
12/3	DB,C	Stein Kámen	Am Waldrand Na okraji lesa	Geradlinig bis zum Grenzzeichen Nr. 12/4 Přímochaře až k hraničnímu znaku č. 12/4	11	
12/4	DB,C	Stein Kámen	Am Wiesenrand U okraje louky	Geradlinig bis zum Grenzzeichen Nr. 12/5 Přímochaře až k hraničnímu znaku č. 12/5		
12/5	DB,C	Stein Kámen	Am Waldrand Na okraji lesa	Geradlinig bis zum Grenzzeichen Nr. 12/6 Přímochaře až k hraničnímu znaku č. 12/6		
12/6	DB,C	Stein Kámen	Im Wald V lese	Geradlinig bis zum Grenzzeichen Nr. 12/7 Přímochaře až k hraničnímu znaku č. 12/7		
12/7	DB,C	Stein Kámen	Im Wald V lese	Geradlinig bis zum Grenzzeichen Nr. 12/8 Přímochaře až k hraničnímu znaku č. 12/8		
12/8	DB,C	Wappenstein Jahreszahl "1774" Kámen se znaky letopočet "1774"	Im Wald V lese	Geradlinig bis zum Grenzzeichen Nr. 12/9 Přímochaře až k hraničnímu znaku č. 12/9		
12/9	DB,C	Stein Kámen	Im Wald V lese	Geradlinig bis zum Grenzzeichen Nr. 12/10, teilweise entlang eines kleinen Baches Přímochaře až k hraničnímu znaku č. 12/10, částečně podél potůčku		

DEUTSCH-TSCHECHISCHE STAATSGRENZE
Teil Freistaat Bayern

NĚMECKO-ČESKÉ STÁTNÍ HRANICE
část Svobodný stát Bavorsko

BESCHREIBUNG DER STAATSGRENZE


POPIS STÁTNÍCH HRANIC

Grenzabschnitt
Hraniční úsek IV

Blatt Nr.
List č. 39

Grenzzeichen Hraniční znak				Verlauf der Staatsgrenze Průběh státních hranic	Grenzkarte Hraniční mapa Blatt Nr. List č.	Bemerkung Poznámka
Nummer Číslo	Initialen Iniciály	Vermarkung Vyznačení	Lage Poloha			
1	2	3	4	5	6	7
12/10	DB,C	Stein Kámen	Am Waldrand, am nordöstlichen Ufer des Grabens Na okraji lesa, na severovýchodním břehu příkopu	Geradlinig bis zum Grenzzeichen Nr. 12/11, entlang zweier kleiner Gräben Přímochaře až k hraničnímu znaku č. 12/11, podél dvou malých příkopů	11,12	Die Staatsgrenze verläuft leicht steigend in östlicher Richtung bis zum Löffelbach Státní hranice probíhají východním směrem do mírného svahu až k Mikulášskému potoku
12/11	DB,C	Stein Kámen	Am Waldrand, am nordöstlichen Ufer des Grabens Na okraji lesa, na severovýchodním břehu příkopu	Geradlinig bis zum Grenzzeichen Nr. 13, teilweise entlang eines kleinen Baches Přímochaře až k hraničnímu znaku č. 13, částečně podél potůčku	12	
13	DB,C	Stein Kámen	Am Waldrand, 13 m südöstlich einer Wasserreserve Na okraji lesa, 13 m jihovýchodně od vodojemu	Geradlinig bis zum Grenzzeichen Nr. 13/1 Přímochaře až k hraničnímu znaku č. 13/1		
13/1	DB,C	Stein Kámen	Im Wald V lese	Geradlinig bis zum Grenzzeichen Nr. 13/2 Přímochaře až k hraničnímu znaku č. 13/2		
13/2	DB,C	Stein Kámen	Im Wald V lese	Geradlinig bis zum Grenzzeichen Nr. 13/3 Přímochaře až k hraničnímu znaku č. 13/3		
13/3	DB,C	Stein Kámen	Im Wald V lese	Geradlinig bis zum Grenzzeichen Nr. 13/4 Přímochaře až k hraničnímu znaku č. 13/4		
13/4	DB,C	Stein Kámen	Im Wald V lese	Geradlinig bis zum Grenzzeichen Nr. 13/5 Přímochaře až k hraničnímu znaku č. 13/5	12,13	
13/5	DB,C	Stein Kámen	Im Wald V lese	Geradlinig bis zum Grenzzeichen Nr. 13/6 Přímochaře až k hraničnímu znaku č. 13/6	13	

DEUTSCH-TSCHECHISCHE STAATSGRENZE Teil Freistaat Bayern NĚMECKO-ČESKÉ STÁTNÍ HRANICE část Svobodný stát Bavorsko				BESCHREIBUNG DER STAATSGRENZE POPIS STÁTNÍCH HRANIC		Grenzabschnitt Hraniční úsek Blatt Nr. List č.	IV 40
Grenzzeichen Hraniční znak				Verlauf der Staatsgrenze Průběh státních hranic	Grenzkarte Hraniční mapa Blatt Nr. List č.	Bemerkung Poznámka	
Nummer Číslo	Initialen Iniciály	Vermarkung Vyznačení	Lage Poloha				
1	2	3	4	5	6	7	
13/6	DB,C	Stein Kámen	Im Wald, ca. 6 m östlich des Beginns eines auf deutschem Gebiet nach Süden verlaufenden Weges V lese, cca 6 m východně od začátku cesty, probíhající jižním směrem na německém území	Geradlinig bis zum Grenzzeichen Nr. 13/7 Přímochaře až k hraničnímu znaku č. 13/7	13		
13/7	DB,C	Stein Kámen	Im Wald V lese	Geradlinig bis zum Grenzzeichen Nr. 13/8 Přímochaře až k hraničnímu znaku č. 13/8			
13/8	DB,C	Stein Kámen	Am Waldrand Na okraji lesa	Geradlinig bis zum Grenzzeichen Nr. 14 DB/C, über sumpfiges Gelände Přímochaře až k hraničnímu znaku č. 14 DB/C, přes zamokřené území			
14	DB,C	Wappenstein Jahreszahl "1774" Kámen se znaky letopočet "1774"	Im Sumpf, am rechten Ufer des Löffelbaches V bažině, na pravém břehu Mikulášského potoka	Entlang der geraden Verbindungslinie zwischen den Grenzzeichen Nr. 14 DB/C und Nr. 14 C bis zum Schnitt mit der Mittellinie des Löffelbaches; von diesem Grenzpunkt in der Mitte des Löffelbaches bachabwärts		Die Staatsgrenze verläuft in südlicher Richtung in der Mitte des Löffelbaches Státní hranice probíhají jižním směrem střednicí Mikulášského potoka	
14	C	Wappenstein Jahreszahl "1774" Kámen se znaky letopočet "1774"	Am Waldrand, am linken Ufer des Löffelbaches Na okraji lesa, na levém břehu Mikulášského potoka	Podél přímé spojnice mezi hraničními znaky č. 14 DB/C a č. 14 C až k průsečíku se střednicí Mikulášského potoka; od tohoto bodu státních hranic střednicí Mikulášského potoka po směru toku			

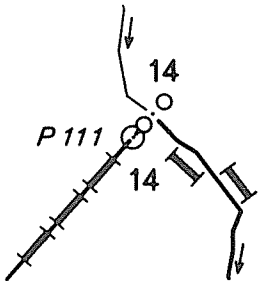

DEUTSCH-TSCHECHISCHE STAATSGRENZE Teil Freistaat Bayern NĚMECKO-ČESKÉ STÁTNÍ HRANICE část Svobodný stát Bavorsko				BESCHREIBUNG DER STAATSGRENZE POPIS STÁTNÍCH HRANIC		Grenzabschnitt Hraniční úsek Blatt Nr. List č.	IV 41
Grenzzeichen Hraniční znak				Verlauf der Staatsgrenze Průběh státních hranic	Grenzkarte Hraniční mapa Blatt Nr. List č.	Bemerkung Poznámka	
Nummer Číslo	Initialen Iniciály	Vermarkung Vyznačení	Lage Poloha				
1	2	3	4	5	6	7	
14/1	DB	Stein Kámen	Im Sumpf, am rechten Ufer des Löffelbaches V bažině, na pravém břehu Mikulášského potoka	In der Mitte des Löffelbaches bachabwärts Střednicí Mikulášského potoka po směru toku	13		
14/2	C	Stein Kámen	Im Wald, am linken Ufer des Löffelbaches V lese, na levém břehu Mikulášského potoka				
14/3	DB	Stein Kámen	Im Wald, am rechten Ufer des Löffelbaches V lese, na pravém břehu Mikulášského potoka				
14/4	C	Stein Kámen	Im Wald, am linken Ufer des Löffelbaches V lese, na levém břehu Mikulášského potoka	In der Mitte des Löffelbaches bachabwärts bis zum Schnitt mit der geraden Verbindungslinie zwischen den Grenzzeichen Nr. 15 DB und Nr. 15 DB/C Střednicí Mikulášského potoka po směru toku až k průsečíku s přímou spojnicí mezi hraničními znaky č. 15 DB a č. 15 DB/C			
15	DB	Wappenstein Jahreszahl "1774" Kámen se znaky letopočet "1774"	Im Wald, am rechten Ufer des Löffelbaches V lese, na pravém břehu Mikulášského potoka	Entlang der geraden Verbindungslinie zwischen den Grenzzeichen Nr. 15 DB und Nr. 15 DB/C bis zum Grenzzeichen Nr. 15 DB/C Podél přímé spojnice mezi hraničními znaky č. 15 DB a č. 15 DB/C až k hraničnímu znaku č. 15 DB/C		Die Staatsgrenze verläuft in östlicher Richtung, dann bis zum Gipfel des Löffelhügels ansteigend in südöstlicher Richtung Státní hranice probíhají východním směrem, potom jihovýchodním směrem do svahu až k vrcholu Hraničního vrchu	

DEUTSCH-TSCHECHISCHE STAATSGRENZE Teil Freistaat Bayern				BESCHREIBUNG DER STAATSGRENZE		Grenzabschnitt Hraniční úsek		IV
NĚMECKO-ČESKÉ STÁTNÍ HRANICE část Svobodný stát Bavorsko				POPIS STÁTNÍCH HRANIC		Blatt Nr. List č.		42
Grenzzeichen Hraniční znak				Verlauf der Staatsgrenze Průběh státních hranic	Grenzkarte Hraniční mapa Blatt Nr. List č.	Bemerkung Poznámka		
Nummer Číslo	Initialen Iniciály	Vermarkung Vyznačení	Lage Poloha					
1	2	3	4	5	6	7		
15	DB,C	Wappenstein Jahreszahl "1774" Kámen se znaky letopočet "1774"	Im Wald, am linken Ufer des Löffelbaches V lese, na levém břehu Mikuláš- ského potoka	Geradlinig bis zum Grenzzeichen Nr. 15/1 Přímočáře až k hraničnímu znaku č. 15/1	13			
15/1	DB,C	Stein Kámen	Im Wald V lese	Geradlinig bis zum Grenzzeichen Nr. 15/2 Přímočáře až k hraničnímu znaku č. 15/2				
15/2	DB,C	Stein Kámen	Im Wald V lese	Geradlinig bis zum Grenzzeichen Nr. 15/3 Přímočáře až k hraničnímu znaku č. 15/3				
15/3	DB,C	Stein Kámen	Im Wald V lese	Geradlinig bis zum Grenzzeichen Nr. 15/4 Přímočáře až k hraničnímu znaku č. 15/4				
15/4	DB,C	Stein Kámen	Im Wald V lese	Geradlinig bis zum Grenzzeichen Nr. 15/4/0/1 Přímočáře až k hraničnímu znaku č. 15/4/0/1	13,14			
15 0 4 1	D,C	Stein Kámen	Im Wald V lese	Geradlinig bis zum Grenzzeichen Nr. 15/4/0/2, einen Graben überquerend Přímočáře až k hraničnímu znaku č. 15/4/0/2, přes příkop	14			
15 0 4 2	D,C	Stein Kámen	Im Wald V lese	Geradlinig bis zum Grenzzeichen Nr. 15/5 Přímočáře až k hraničnímu znaku č. 15/5				

DEUTSCH-TSCHECHISCHE STAATSGRENZE Teil Freistaat Bayern				BESCHREIBUNG DER STAATSGRENZE		Grenzabschnitt Hraniční úsek	IV
NĚMECKO-ČESKÉ STÁTNÍ HRANICE část Svobodný stát Bavorsko				POPIS STÁTNÍCH HRANIC		Blatt Nr. List č.	43
Grenzzeichen Hraniční znak				Verlauf der Staatsgrenze Průběh státních hranic	Grenzkarte Hraniční mapa Blatt Nr. List č.	Bemerkung Poznámka	
Nummer Číslo	Initialen Iniciály	Vermarkung Vyznačení	Lage Poloha				
1	2	3	4	5	6	7	
15/5	DB,C	Stein Kámen	Im Wald V lese	Geradlinig bis zum Grenzzeichen Nr. 15/6 Přímochaře až k hraničnímu znaku č. 15/6	14		
15/6	DB,C	Stein Kámen	Im Wald V lese	Geradlinig bis zum Grenzzeichen Nr. 15/7 Přímochaře až k hraničnímu znaku č. 15/7			
15/7	DB,C	Stein Kámen	Im Wald, auf dem Löffelhügel V lese, na Hraničním vrchu	Geradlinig bis zum Grenzzeichen Nr. 15/8 Přímochaře až k hraničnímu znaku č. 15/8			
15/8	DB,C	Stein Kámen	Im Wald V lese	Geradlinig bis zum Grenzzeichen Nr. 15/9 Přímochaře až k hraničnímu znaku č. 15/9		Die Staatsgrenze verläuft leicht fallend in südöstlicher, dann in östlicher Richtung bis zum Lohbach Státní hranice probíhají jihovýchodním, potom východním směrem z mírného svahu až k Hamerskému potoku	
15/9	DB,C	Stein Kámen	Im Wald, am Beginn eines auf deutschem Gebiet in südlicher Richtung verlaufenden Weges V lese, na začátku cesty probíhající jižním směrem na německém území	Geradlinig bis zum Grenzzeichen Nr. 15/10 Přímochaře až k hraničnímu znaku č. 15/10			
15/10	DB,C	Stein Kámen	Im Wald V lese	Geradlinig bis zum Grenzzeichen Nr. 15/11 Přímochaře až k hraničnímu znaku č. 15/11			
15/11	DB,C	Stein Kámen	Im Wald V lese	Geradlinig bis zum Grenzzeichen Nr. 15/12 Přímochaře až k hraničnímu znaku č. 15/12	14,15		
15/12	DB,C	Stein Kámen	Im Wald V lese	Geradlinig bis zum Grenzzeichen Nr. 15/13 Přímochaře až k hraničnímu znaku č. 15/13	15		

DEUTSCH-TSCHECHISCHE STAATSGRENZE Teil Freistaat Bayern NĚMECKO-ČESKÉ STÁTNÍ HRANICE část Svobodný stát Bavorsko				BESCHREIBUNG DER STAATSGRENZE POPIS STÁTNÍCH HRANIC		Grenzabschnitt Hraniční úsek Blatt Nr. List č.	IV 44
Grenzzeichen Hraniční znak				Verlauf der Staatsgrenze Průběh státních hranic	Grenzkarte Hraniční mapa Blatt Nr. List č.	Bemerkung Poznámka	
Nummer Číslo	Initialen Iniciály	Vermarkung Vyznačení	Lage Poloha				
1	2	3	4	5	6	7	
15/13	DB,C	Stein Kámen	Im Wald, am Beginn eines auf deutschem Gebiet in südöstlicher Richtung verlaufenden Weges V lese, na začátku cesty probí- hající jihovýchodním směrem na německém území	Geradlinig bis zum Grenzzeichen Nr. 16 Přímočaře až k hraničnímu znaku č. 16	15		
16	DB,C	Wappenstein Jahreszahl "1774" Kámen se znaky letopočet "1744"	Im Wald V lese	Geradlinig bis zum Grenzzeichen Nr. 16/1, teilweise entlang eines Grabens und einen Graben überquerend Přímočaře až k hraničnímu znaku č. 16/1, částečně podél příkopu a přes příkop			
16/1	DB,C	Stein Kámen	Im Wald V lese	Geradlinig bis zum Grenzzeichen Nr. 16/2, einen Graben überquerend Přímočaře až k hraničnímu znaku č. 16/2, přes příkop			
16/2	DB,C	Stein Kámen	Im Wald V lese	Geradlinig bis zum Grenzzeichen Nr. 16/3, den Steinbach überquerend Přímočaře až k hraničnímu znaku č. 16/3, přes Kamenný potok			
16/3	DB,C	Stein Kámen	Im Wald V lese	Geradlinig bis zum Grenzzeichen Nr. 16/4 Přímočaře až k hraničnímu znaku č. 16/4			
16/4	DB,C	Stein Kámen	Im Wald V lese	Geradlinig bis zum Grenzzeichen Nr. 16/5 Přímočaře až k hraničnímu znaku č. 16/5			

DEUTSCH-TSCHECHISCHE STAATSGRENZE Teil Freistaat Bayern				BESCHREIBUNG DER STAATSGRENZE		Grenzabschnitt Hraniční úsek	IV
NĚMECKO-ČESKÉ STÁTNÍ HRANICE část Svobodný stát Bavorsko				POPIS STÁTNÍCH HRANIC		Blatt Nr. List č.	45
Grenzzeichen Hraniční znak				Verlauf der Staatsgrenze Průběh státních hranic	Grenzkarte Hraniční mapa Blatt Nr. List č.	Bemerkung Poznámka	
Nummer Číslo	Initialen Iniciály	Vermarkung Vyznačení	Lage Poloha				
1	2	3	4	5	6	7	
16/5	DB,C	Stein Kámen	Im Wald, am Beginn eines auf deutschem Gebiet nach Süden verlaufenden Weges V lese, na začátku cesty, probí- hající na německém území jižním směrem	Geradlinig bis zum Grenzzeichen Nr. 17 Přímočaře až k hraničnímu znaku č. 17	15,16		
17	DB,C	Wappenstein Jahreszahl "1774" Kámen se znaky letopočet "1774"	Im Wald, ca. 14 m westlich des Beginns eines die Staatsgrenze begleitenden Weges, nordöstlich einer Sandgrube V lese, cca 14 m západně od za- čátku cesty, probíhající na německém území podél státních hranic, severovýchodně od pískovny	Geradlinig bis zum Grenzzeichen Nr. 17/1, teilweise entlang des Weges Přímočaře až k hraničnímu znaku č. 17/1, částečně podél cesty	16		
17/1	DB,C	Stein Kámen	Im Wald, ca. 2 m nördlich des Weges V lese, cca 2 m severně od cesty	Geradlinig bis zum Grenzzeichen Nr. 17/2, entlang des Weges Přímočaře až k hraničnímu znaku č. 17/2, podél cesty			
17/2	DB,C	Stein Kámen	Im Wald, am Südrand des Weges V lese, u jižního okraje cesty	Geradlinig bis zum Grenzzeichen Nr. 17/3, teilweise entlang des Weges und entlang eines weiteren Weges, den Lohbach überquerend Přímočaře až k hraničnímu znaku č. 17/3, částečně podél cesty a podél další cesty, přes Hamerský potok			

DEUTSCH-TSCHECHISCHE STAATSGRENZE Teil Freistaat Bayern NĚMECKO-ČESKÉ STÁTNÍ HRANICE část Svobodný stát Bavorsko				BESCHREIBUNG DER STAATSGRENZE POPIS STÁTNÍCH HRANIC		Grenzabschnitt Hraniční úsek Blatt Nr. List č.	IV 46
Grenzzeichen Hraniční znak				Verlauf der Staatsgrenze Průběh státních hranic	Grenzkarte Hraniční mapa Blatt Nr. List č.	Bemerkung Poznámka	
Nummer Číslo	Initialen Iniciály	Vermarkung Vyznačení	Lage Poloha				
1	2	3	4	5	6	7	
17/3	DB,C	Stein Kámen	Auf einer Wiese, ca. 2 m nördlich des auf deutschem Gebiet verlaufenden Weges, ca. 9 m vom linken Ufer des Lohbaches entfernt Na louce, cca 2 m severně od cesty, probíhající na německém území, cca 9 m od levého břehu Mikulášského potoka	Geradlinig bis zum Grenzzeichen Nr. 17/4, entlang des Weges Přímočáře až k hraničnímu znaku č. 17/4, podél cesty	16	Die Staatsgrenze verläuft zunächst stark, dann allmählich steigend in südöstlicher Richtung Státní hranice probíhají jiho-východním směrem, nejprve do prudkého potom mírného svahu	
17/4	DB,C	Stein Kámen	Im Wald, ca. 10 m nordöstlich des Weges V lese, cca 10 m severovýchodně od cesty	Geradlinig bis zum Grenzzeichen Nr. 17/5 Přímočáře až k hraničnímu znaku č. 17/5			
17/5	DB,C	Stein Kámen	Im Wald V lese	Geradlinig bis zum Grenzzeichen Nr. 17/6 Přímočáře až k hraničnímu znaku č. 17/6			
17/6	DB,C	Wappenstein Jahreszahl "1774" Kámen se znaky letopočet "1774"	Im Wald, am westlichen Rand eines die Staatsgrenze kreuzenden Weges V lese, u západního okraje cesty křížující státní hranice	Geradlinig bis zum Grenzzeichen Nr. 17/7, den Weg überquerend Přímočáře až k hraničnímu znaku č. 17/7, přes cestu			
17/7	DB,C	Stein Kámen	Im Wald V lese	Geradlinig bis zum Grenzzeichen Nr. 18 Přímočáře až k hraničnímu znaku č. 18	16,17		

DEUTSCH-TSCHECHISCHE STAATSGRENZE Teil Freistaat Bayern				BESCHREIBUNG DER STAATSGRENZE		Grenzabschnitt Hraniční úsek	IV
NĚMECKO-ČESKÉ STÁTNÍ HRANICE část Svobodný stát Bavorsko				POPIS STÁTNÍCH HRANIC		Blatt Nr. List č.	47
Grenzzeichen Hraniční znak				Verlauf der Staatsgrenze Průběh státních hranic	Grenzkarte Hraniční mapa Blatt Nr. List č.	Bemerkung Poznámka	
Nummer Číslo	Initialen Iniciály	Vermarkung Vyznačení	Lage Poloha				
1	2	3	4	5	6	7	
18	DB,C	Wappenstein Jahreszahl "1774" Kámen se znaky letopočet "1774"	Im Wald, nördlich von der Bö- schungsunterkante eines auf deutschem Gebiet verlaufenden Weges V lese, severně od spodní hrany náspu cesty, probíhající na německém území	Geradlinig bis zum Grenzzeichen Nr. 18/1, entlang des Weges Přímochaře až k hraničnímu znaku č. 18/1, podél cesty	17		
18/1	DB,C	Stein Kámen	Im Wald, ca. 9 m nördlich des Weges V lese, cca 9 m severně od cesty	Geradlinig bis zum Grenzzeichen Nr. 18/2 Přímochaře až k hraničnímu znaku č. 18/2			
18/2	DB,C	Stein Kámen	Im Wald V lese	Geradlinig bis zum Grenzzeichen Nr. 18/3 Přímochaře až k hraničnímu znaku č. 18/3			
18/3	DB,C	Stein Kámen	Im Wald, am Beginn eines auf deutschem Gebiet in südlicher Richtung verlaufenden Weges V lese, na začátku cesty, probí- hající jižním směrem na německém území	Geradlinig bis zum Grenzzeichen Nr. 18/4 Přímochaře až k hraničnímu znaku č. 18/4			
18/4	DB,C	Stein Kámen	Im Wald V lese	Geradlinig bis zum Grenzzeichen Nr. 18/5 Přímochaře až k hraničnímu znaku č. 18/5			
18/5	DB,C	Stein Kámen	Im Wald V lese	Geradlinig bis zum Grenzzeichen Nr. 18/6 Přímochaře až k hraničnímu znaku č. 18/6			

DEUTSCH-TSCHECHISCHE STAATSGRENZE Teil Freistaat Bayern				BESCHREIBUNG DER STAATSGRENZE		Grenzabschnitt Hraniční úsek		IV	
NĚMECKO-ČESKÉ STÁTNÍ HRANICE část Svobodný stát Bavorsko				POPIS STÁTNÍCH HRANIC		Blatt Nr. List č.		48	
Grenzzeichen Hraniční znak				Verlauf der Staatsgrenze Průběh státních hranic		Grenzkarte Hraniční mapa		Bemerkung Poznámka	
Nummer Číslo	Initialen Iniciály	Vermarkung Vyznačení	Lage Poloha			Blatt Nr. List č.			
1	2	3	4	5		6		7	
18/6	DB,C	Stein Kámen	Im Wald V lese	Geradlinig bis zum Grenzzeichen Nr. 18/7 Přímochaře až k hraničnímu znaku č. 18/7		17			
18/7	DB,C	Stein Kámen	Im Wald V lese	Geradlinig bis zum Grenzzeichen Nr. 19 Přímochaře až k hraničnímu znaku č. 19					
19	DB,C	Wappenstein Jahreszahl "1774" Kámen se znaky letopočet "1774"	Im Wald V lese	Geradlinig bis zum Grenzzeichen Nr. 19/1 Přímochaře až k hraničnímu znaku č. 19/1		17,18		Die Staatsgrenze verläuft fallend in südlicher Richtung bis zum Höllenbach Státní hranice probíhají jižním směrem ze svahu až k Pekelskému potoku	
19/1	DB,C	Stein Kámen	Im Wald V lese	Geradlinig bis zum Grenzzeichen Nr. 19/2 Přímochaře až k hraničnímu znaku č. 19/2		18			
19/2	DB,C	Stein Kámen	Im Wald V lese	Geradlinig bis zum Grenzzeichen Nr. 19/3 Přímochaře až k hraničnímu znaku č. 19/3					
19/3	DB,C	Stein Kámen	Im Wald V lese	Geradlinig bis zum Grenzzeichen Nr. 19/4 Přímochaře až k hraničnímu znaku č. 19/4					
19/4	DB,C	Wappenstein Jahreszahl "1774" Kámen se znaky letopočet "1774"	Im Wald V lese	Geradlinig bis zum Grenzzeichen Nr. 19/5 Přímochaře až k hraničnímu znaku č. 19/5					

DEUTSCH-TSCHECHISCHE STAATSGRENZE Teil Freistaat Bayern				BESCHREIBUNG DER STAATSGRENZE		Grenzabschnitt Hraniční úsek		IV
NĚMECKO-ČESKÉ STÁTNÍ HRANICE část Svobodný stát Bavorsko				POPIS STÁTNÍCH HRANIC		Blatt Nr. List č.		49
Grenzzeichen Hraniční znak				Verlauf der Staatsgrenze Průběh státních hranic	Grenzkarte Hraniční mapa Blatt Nr. List č.	Bemerkung Poznámka		
Nummer Číslo	Initialen Iniciály	Vermarkung Vyznačení	Lage Poloha					
1	2	3	4	5	6	7		
19/5	DB,C	Stein Kámen	Im Wald, am Beginn eines auf deutschem Gebiet in westlicher Richtung verlaufenden Weges V lese, na začátku cesty, probí- hající západním směrem na němec- kém území	Geradlinig bis zum Grenzzeichen Nr. 19/6 Přímochaře až k hraničnímu znaku č. 19/6	18			
19/6	DB,C	Stein Kámen	Im Wald V lese	Geradlinig bis zum Grenzzeichen Nr. 19/7 Přímochaře až k hraničnímu znaku č. 19/7				
19/7	DB,C	Stein Kámen	Im Wald V lese	Geradlinig bis zum Grenzzeichen Nr. 19/8 Přímochaře až k hraničnímu znaku č. 19/8				
19/8	DB,C	Stein Kámen	Im Wald V lese	Geradlinig bis zum Grenzzeichen Nr. 19/9 Přímochaře až k hraničnímu znaku č. 19/9				
19/9	DB,C	Stein Kámen	Im Wald V lese	Geradlinig bis zum Grenzzeichen Nr. 20 Přímochaře až k hraničnímu znaku č. 20	18,19			
20	DB,C	Wappenstein Jahreszahl "1774" Kámen se znaky letopočet "1774"	Im Wald V lese	Geradlinig bis zum Grenzzeichen Nr. 20/1 Přímochaře až k hraničnímu znaku č. 20/1	19			
20/1	DB,C	Stein Kámen	Im Wald V lese	Geradlinig bis zum Grenzzeichen Nr. 20/2 Přímochaře až k hraničnímu znaku č. 20/2				

DEUTSCH-TSCHECHISCHE STAATSGRENZE Teil Freistaat Bayern NĚMECKO-ČESKÉ STÁTNÍ HRANICE část Svobodný stát Bavorsko				BESCHREIBUNG DER STAATSGRENZE POPIS STÁTNÍCH HRANIC		Grenzabschnitt Hraniční úsek Blatt Nr. List č.	IV 50
Grenzzeichen Hraniční znak				Verlauf der Staatsgrenze Průběh státních hranic	Grenzkarte Hraniční mapa Blatt Nr. List č.	Bemerkung Poznámka	
Nummer Číslo	Initialen Iniciály	Vermarkung Vyznačení	Lage Poloha				
1	2	3	4	5	6	7	
20/2	DB,C	Stein Kámen	Im Wald V lese	Geradlinig bis zum Grenzzeichen Nr. 20/3 Přímochaře až k hraničnímu znaku č. 20/3	19		
20/3	DB,C	Stein Kámen	Im Wald, am nördlichen Rand eines die Staatsgrenze kreuzenden Weges V lese, u severního okraje cesty, křižující státní hranice	Geradlinig bis zum Grenzzeichen Nr. 20/4, den Weg überquerend Přímochaře až k hraničnímu znaku č. 20/4, přes cestu			
20/4	DB,C	Stein Kámen	Im Wald, am Südrand des Weges V lese, při jižním okraji cesty	Geradlinig bis zum Grenzzeichen Nr. 20/5 Přímochaře až k hraničnímu znaku č. 20/5			
20/5	DB,C	Stein Kámen	Im Wald V lese	Geradlinig bis zum Grenzzeichen Nr. 20/6 Přímochaře až k hraničnímu znaku č. 20/6			
20/6	DB,C	Stein Kámen	Im Wald V lese	Geradlinig bis zum Grenzzeichen Nr. 20/7 Přímochaře až k hraničnímu znaku č. 20/7			
20/7	DB,C	Stein Kámen	Im Wald V lese	Geradlinig bis zum Grenzzeichen Nr. 20/8 Přímochaře až k hraničnímu znaku č. 20/8			
20/8	DB,C	Stein Kámen	Im Wald V lese	Geradlinig bis zum Grenzzeichen Nr. 20/9 Přímochaře až k hraničnímu znaku č. 20/9	19,20		

DEUTSCH-TSCHECHISCHE STAATSGRENZE
Teil Freistaat Bayern

NĚMECKO-ČESKÉ STÁTNÍ HRANICE
část Svobodný stát Bavorsko

BESCHREIBUNG DER STAATSGRENZE

POPIS STÁTNÍCH HRANIC

Grenzabschnitt
Hraniční úsek

Blatt Nr.
List č.

IV

51

Grenzzeichen Hraniční znak				Verlauf der Staatsgrenze Průběh státních hranic	Grenzkarte Hraniční mapa Blatt Nr. List č.	Bemerkung Poznámka
Nummer Číslo	Initialen Iniciály	Vermarkung Vyznačení	Lage Poloha			
1	2	3	4	5	6	7
20/9	DB,C	Stein Kámen	Im Wald V lese	Geradlinig bis zum Grenzzeichen Nr. 21 Přímochaře až k hraničnímu znaku č. 21	20	Die Staatsgrenze verläuft steigend in südlicher Richtung bis zum Grenzübergang Mäh-ring-Broumov/Promenhof Státní hranice probíhají jižním směrem do svahu až k hraničnímu přechodu Mäh-ring-Broumov
21	DB,C	Wappenstein Jahreszahl "1774" Kámen se znaky letopočet "1774"	Im Wald, am linken Ufer des Höllenbaches V lese, na levém břehu Pekel-ského potoka	Geradlinig bis zum Grenzzeichen Nr. 21/1, den Höllenbach überquerend, entlang eines kleinen Baches Přímochaře až k hraničnímu znaku č. 21/1, přes Pekelský potok, podél potůčku		
21/1	DB,C	Stein Kámen	Im Wald V lese	Geradlinig bis zum Grenzzeichen Nr. 21/2 Přímochaře až k hraničnímu znaku č. 21/2		
21/2	DB,C	Stein Kámen	Im Wald V lese	Geradlinig bis zum Grenzzeichen Nr. 21/3, teilweise auf einem die Staatsgrenze begleitenden Weg Přímochaře až k hraničnímu znaku č. 21/3, částečně po cestě souběžné se státními hranicemi		
21/3	DB,C	Stein Kámen	Im Wald, am Ostrand des Weges V lese, při východním okraji cesty	Geradlinig bis zum Grenzzeichen Nr. 21/4, auf dem Weg Přímochaře až k hraničnímu znaku č. 21/4, na cestě		
21/4	DB,C	Stein Kámen	Im Wald, am Westrand des Weges V lese, při západním okraji cesty	Geradlinig bis zum Grenzzeichen Nr. 21/5, auf dem Weg Přímochaře až k hraničnímu znaku č. 21/5, na cestě		

DEUTSCH-TSCHECHISCHE STAATSGRENZE Teil Freistaat Bayern NĚMECKO-ČESKÉ STÁTNÍ HRANICE část Svobodný stát Bavorsko				BESCHREIBUNG DER STAATSGRENZE POPIS STÁTNÍCH HRANIC		Grenzabschnitt Hraniční úsek Blatt Nr. List č.	IV 52
Grenzzeichen Hraniční znak				Verlauf der Staatsgrenze Průběh státních hranic	Grenzkarte Hraniční mapa Blatt Nr. List č.	Bemerkung Poznámka	
Nummer Číslo	Initialen Iniciály	Vermarkung Vyznačení	Lage Poloha				
1	2	3	4	5	6	7	
21/5	DB,C	Stein Kámen	Im Wald, am Ostrand des Weges V lese, u východního okraje cesty	Geradlinig bis zum Grenzzeichen Nr. 21/6, teilweise entlang des Weges Přímočaře až k hraničnímu znaku č. 21/6, částečně podél cesty	20	Die Staatsgrenze verläuft leicht fallend in südwestlicher Richtung bis zum Hammerbach Státní hranice probíhají jihozá- padním směrem z mírného svahu až k Hamerskému potoku	
21/6	DB,C	Stein Kámen	Im Wald V lese	Geradlinig bis zum Grenzzeichen Nr. 22 Přímočaře až k hraničnímu znaku č. 22			
22	DB,C	Stein Kámen	Am Grenzübergang Mähring- Broumov/Promenhof, am nordöst- lichen Straßenrand Na hraničním přechodu Mähring- Broumov, u severovýchodního okraje silnice	Geradlinig bis zum Grenzzeichen Nr. 23, die Straße überquerend Přímočaře až k hraničnímu znaku č. 23, přes silnici			
23	DB,C	Stein Kámen	Am Grenzübergang Mähring- Broumov/Promenhof, am südwest- lichen Straßenrand Na hraničním přechodu Mähring- Broumov, u jihozápadního okraje silnice	Geradlinig bis zum Grenzzeichen Nr. 23/1, entlang eines Weges Přímočaře až k hraničnímu znaku č. 23/1, podél cesty			
23/1	DB,C	Stein Kámen	Am Waldrand, am Südostrand des Weges Na okraji lesa, u jihovýchodního okraje cesty	Geradlinig bis zum Grenzzeichen Nr. 23/2, entlang des Weges Přímočaře až k hraničnímu znaku č. 23/2, podél cesty	20,21		
23/2	DB,C	Stein Kámen	Am Waldrand, am Südostrand des Weges Na okraji lesa, u jihovýchodního okraje cesty	Geradlinig bis zum Grenzzeichen Nr. 23/3, entlang des Weges Přímočaře až k hraničnímu znaku č. 23/3, podél cesty	21		

DEUTSCH-TSCHECHISCHE STAATSGRENZE Teil Freistaat Bayern				BESCHREIBUNG DER STAATSGRENZE POPIS STÁTNÍCH HRANIC		Grenzabschnitt Hraniční úsek	IV
NĚMECKO-ČESKÉ STÁTNÍ HRANICE část Svobodný stát Bavorsko						Blatt Nr. List č.	53
Grenzzeichen Hraniční znak				Verlauf der Staatsgrenze Průběh státních hranic	Grenzkarte Hraniční mapa Blatt Nr. List č.	Bemerkung Poznámka	
Nummer Číslo	Initialen Iniciály	Vermarkung Vyznačení	Lage Poloha				
1	2	3	4	5	6	7	
23/3	DB,C	Stein Kámen	Am Waldrand, am Südostrand des Weges Na okraji lesa, u jihovýchodního okraje cesty	Geradlinig bis zum Grenzzeichen Nr. 23/4, entlang des Weges Přímochaře až k hraničnímu znaku č. 23/4, podél cesty	21		
23/4	DB,C	Stein Kámen	Am Waldrand, ca. 3 m vom Süd- ostrand des Weges entfernt Na okraji lesa, cca 3 m od jiho- východního okraje cesty	Geradlinig bis zum Grenzzeichen Nr. 23/5, entlang des Weges Přímochaře až k hraničnímu znaku č. 23/5, podél cesty			
23/5	DB,C	Stein Kámen	Am Waldrand, ca. 1 m vom Süd- ostrand des Weges entfernt Na okraji lesa, cca 1 m od jiho- východního okraje cesty	Geradlinig bis zum Grenzzeichen Nr. 23/6, entlang des Weges Přímochaře až k hraničnímu znaku č. 23/6, podél cesty			
23/6	DB,C	Stein Kámen	Am Waldrand, am Südostrand des Weges Na okraji lesa, při jihovýchod- ním okraji cesty	Geradlinig bis zum Grenzzeichen Nr. 23/7, entlang des Weges Přímochaře až k hraničnímu znaku č. 23/7, podél cesty			
23/7	DB,C	Stein Kámen	Am Waldrand, ca. 1 m vom Süd- ostrand des Weges entfernt Na okraji lesa, cca 1 m od jiho- východního okraje cesty	Geradlinig bis zum Grenzzeichen Nr. 23/7/0/1, entlang des Weges Přímochaře až k hraničnímu znaku č. 23/7/0/1, podél cesty			
$\frac{23/0}{7/1}$	D,C	Stein Kámen	Am Waldrand, ca. 2 m von einer Biegung des Weges entfernt Na okraji lesa, cca 2 m od zatáčky cesty	Geradlinig bis zum Grenzzeichen Nr. 23/8 Přímochaře až k hraničnímu znaku č. 23/8	21,22		

DEUTSCH-TSCHECHISCHE STAATSGRENZE
Teil Freistaat Bayern

NĚMECKO-ČESKÉ STÁTNÍ HRANICE
část Svobodný stát Bavorsko

BESCHREIBUNG DER STAATSGRENZE

POPIS STÁTNÍCH HRANIC

Grenzabschnitt
Hraniční úsek

Blatt Nr.
List č.

IV

54

Grenzzeichen Hraniční znak				Verlauf der Staatsgrenze Průběh státních hranic	Grenzkarte Hraniční mapa	Bemerkung Poznámka
Nummer Číslo	Initialen Iniciály	Vermarkung Vyznačení	Lage Poloha		Blatt Nr. List č.	
1	2	3	4	5	6	7
23/8	DB,C	Stein Kámen	Am Waldrand Na okraji lesa	Geradlinig bis zum Grenzzeichen Nr. 23/9 Přímočaře až k hraničnímu znaku č. 23/9	21,22	Die Staatsgrenze verläuft mit zunehmender Steigung in süd-westlicher Richtung Státní hranice probíhají jiho-západním směrem do stále prudšího svahu
23/9	DB,C	Stein Kámen	Am Waldrand, am linken Ufer des Hammerbaches Na okraji lesa, na levém břehu Hamerského potoka	Geradlinig bis zum Grenzzeichen Nr. 23/10, den Hammerbach überquerend Přímočaře až k hraničnímu znaku č. 23/10, přes Hamerský potok		
23/10	DB,C	Stein Kámen	Am Waldrand, am rechten Ufer des Hammerbaches Na okraji lesa, na pravém břehu Hamerského potoka	Geradlinig bis zum Grenzzeichen Nr. 23/11 Přímočaře až k hraničnímu znaku č. 23/11		
23/11	DB,C	Stein Kámen	Am Waldrand, auf einem Damm Na okraji lesa, na náspu	Geradlinig bis zum Grenzzeichen Nr. 24 Přímočaře až k hraničnímu znaku č. 24	22	
24	DB,C	Wappenstein Jahreszahl "1774" Kámen se znaky letopočet "1774"	Im Wald V lese	Geradlinig bis zum Grenzzeichen Nr. 24/1 Přímočaře až k hraničnímu znaku č. 24/1		
24/1	DB,C	Stein Kámen	Im Wald V lese	Geradlinig bis zum Grenzzeichen Nr. 24/2 Přímočaře až k hraničnímu znaku č. 24/2		

DEUTSCH-TSCHECHISCHE STAATSGRENZE Teil Freistaat Bayern				BESCHREIBUNG DER STAATSGRENZE		Grenzabschnitt Hraniční úsek	IV
NĚMECKO-ČESKÉ STÁTNÍ HRANICE část Svobodný stát Bavorsko				POPIS STÁTNÍCH HRANIC		Blatt Nr. List č.	55
Grenzzeichen Hraniční znak				Verlauf der Staatsgrenze Průběh státních hranic	Grenzkarte Hraniční mapa Blatt Nr. List č.	Bemerkung Poznámka	
Nummer Číslo	Initialen Iniciály	Vermarkung Vyznačení	Lage Poloha				
1	2	3	4	5	6	7	
24/2	DB,C	Stein Kámen	Im Wald, ca. 4 m südöstlich der Biegung eines die Staatsgrenze begleitenden Weges V lese, cca 4 m jihovýchodně od zatáčky cesty, která vede podél státních hranic	Geradlinig bis zum Grenzzeichen Nr. 24/3, entlang des Weges Přímochaře až k hraničnímu znaku č. 24/3, podél cesty	22		
24/3	DB,C	Stein Kámen	Im Wald, ca. 3 m südlich des Weges V lese, cca 3 m jizne od cesty	Geradlinig bis zum Grenzzeichen Nr. 24/4 Přímochaře až k hraničnímu znaku č. 24/4			
24/4	DB,C	Stein Kámen	Im Wald V lese	Geradlinig bis zum Grenzzeichen Nr. 24/5 Přímochaře až k hraničnímu znaku č. 24/5			
24/5	DB,C	Stein Kámen	Im Wald V lese	Geradlinig bis zum Grenzzeichen Nr. 24/6, einen kleinen Bach überquerend Přímochaře až k hraničnímu znaku č. 24/6, přes potůček			
24/6	DB,C	Stein Kámen	Im Wald V lese	Geradlinig bis zum Grenzzeichen Nr. 24/7 Přímochaře až k hraničnímu znaku č. 24/7	22,23		
24/7	DB,C	Stein Kámen	Im Wald V lese	Geradlinig bis zum Grenzzeichen Nr. 24/8 Přímochaře až k hraničnímu znaku č. 24/8	23		
24/8	DB,C	Stein Kámen	Im Wald V lese	Geradlinig bis zum Grenzzeichen Nr. 24/9 Přímochaře až k hraničnímu znaku č. 24/9			

DEUTSCH-TSCHECHISCHE STAATSGRENZE Teil Freistaat Bayern NĚMECKO-ČESKÉ STÁTNÍ HRANICE část Svobodný stát Bavorsko				BESCHREIBUNG DER STAATSGRENZE POPIS STÁTNÍCH HRANIC		Grenzabschnitt Hraniční úsek Blatt Nr. List č.	IV 56
Grenzzeichen Hraniční znak				Verlauf der Staatsgrenze Průběh státních hranic	Grenzkarte Hraniční mapa	Bemerkung Poznámka	
Nummer Číslo	Initialen Iniciály	Vermarkung Vyznačení	Lage Poloha		Blatt Nr. List č.		
1	2	3	4	5	6	7	
24/9	DB,C	Stein Kámen	Im Wald, am Beginn eines auf deutschem Gebiet in nordwestli- cher Richtung verlaufenden Weges V lese, na začátku cesty, která probíhá severozápadním směrem na německém území	Geradlinig bis zum Grenzzeichen Nr. 24/10 Přímochaře až k hraničnímu znaku č. 24/10	23		
24/10	DB,C	Stein Kámen	Im Wald V lese	Geradlinig bis zum Grenzzeichen Nr. 24/11 Přímochaře až k hraničnímu znaku č. 24/11			
24/11	DB,C	Stein Kámen	Im Wald V lese	Geradlinig bis zum Grenzzeichen Nr. 24/12 Přímochaře až k hraničnímu znaku č. 24/12			
24/12	DB,C	Stein Kámen	Im Wald V lese	Geradlinig bis zum Grenzzeichen Nr. 25 Přímochaře až k hraničnímu znaku č. 25	23,24		
25	DB,C	Wappenstein Jahreszahl "1774" Kámen se znaky letopočet "1774"	Im Wald, am Beginn einer Schneise, die auf deutschem Gebiet in nordwestlicher Richtung verläuft V lese, na začátku průseku, který probíhá severozápadním směrem na německém území	Geradlinig bis zum Grenzzeichen Nr. 25/1 Přímochaře až k hraničnímu znaku č. 25/1	24	Die Staatsgrenze verläuft mit abnehmender Steigung in süd- licher Richtung bis zu einem Sattel Státní hranice probíhají jižním směrem do stále pozvolnějšího svahu až k sedlu	
25/1	DB,C	Stein Kámen	Im Wald, am rechten Ufer eines kleinen Baches V lese, na pravém břehu potůčku	Geradlinig bis zum Grenzzeichen Nr. 25/2, entlang des kleinen Baches Přímochaře až k hraničnímu znaku č. 25/2, podél potůčku			
25/2	DB,C	Stein Kámen	Im Wald, am rechten Ufer eines kleinen Baches V lese, na pravém břehu potůčku	Geradlinig bis zum Grenzzeichen Nr. 25/3 Přímochaře až k hraničnímu znaku č. 25/3			

DEUTSCH-TSCHECHISCHE STAATSGRENZE Teil Freistaat Bayern				BESCHREIBUNG DER STAATSGRENZE		Grenzabschnitt Hraniční úsek	IV
NĚMECKO-ČESKÉ STÁTNÍ HRANICE část Svobodný stát Bavorsko				POPIS STÁTNÍCH HRANIC		Blatt Nr. List č.	57
Grenzzeichen Hraniční znak				Verlauf der Staatsgrenze Průběh státních hranic	Grenzkarte Hraniční mapa	Bemerkung Poznámka	
Nummer Číslo	Initialen Iniciály	Vermarkung Vyznačení	Lage Poloha		Blatt Nr. List č.		
1	2	3	4	5	6	7	
25/3	DB,C	Stein Kámen	Im Wald V lese	Geradlinig bis zum Grenzzeichen Nr. 25/4 Přímochaře až k hraničnímu znaku č. 25/4	24		
25/4	DB,C	Stein Kámen	Im Wald V lese	Geradlinig bis zum Grenzzeichen Nr. 25/5 Přímochaře až k hraničnímu znaku č. 25/5			
25/5	DB,C	Stein Kámen	Im Wald V lese	Geradlinig bis zum Grenzzeichen Nr. 26 Přímochaře až k hraničnímu znaku č. 26			
26	DB,C	Wappenstein Jahreszahl "1774" Kámen se znaky letopočet "1774"	Im Wald V lese	Geradlinig bis zum Grenzzeichen Nr. 26/1 Přímochaře až k hraničnímu znaku č. 26/1			
26/1	DB,C	Stein Kámen	Im Wald V lese	Geradlinig bis zum Grenzzeichen Nr. 26/2 Přímochaře až k hraničnímu znaku č. 26/2	24,25		
26/2	DB,C	Stein Kámen	Im Wald V lese	Geradlinig bis zum Grenzzeichen Nr. 26/3 Přímochaře až k hraničnímu znaku č. 26/3	25		
26/3	DB,C	Stein Kámen	Im Wald V lese	Geradlinig bis zum Grenzzeichen Nr. 26/4 Přímochaře až k hraničnímu znaku č. 26/4			

DEUTSCH-TSCHECHISCHE STAATSGRENZE
Teil Freistaat Bayern

NĚMECKO-ČESKÉ STÁTNÍ HRANICE
část Svobodný stát Bavorsko

BESCHREIBUNG DER STAATSGRENZE

POPIS STÁTNÍCH HRANIC

Grenzabschnitt
Hraniční úsek
IV

Blatt Nr.
List č.
58

Grenzzeichen Hraniční znak				Verlauf der Staatsgrenze Průběh státních hranic	Grenzkarte Hraniční mapa Blatt Nr. List č.	Bemerkung Poznámka
Nummer Číslo	Initialen Iniciály	Vermarkung Vyznačení	Lage Poloha			
1	2	3	4	5	6	7
26/4	DB,C	Stein Kámen	Im Wald, ca. 2 m östlich eines Grabens V lese, cca 2 m východně od příkopu	Geradlinig bis zum Grenzzeichen Nr. 27 Přímočaře až k hraničnímu znaku č. 27	25	Die Staatsgrenze verläuft leicht fallend in südwestlicher Richtung Státní hranice probíhají jihozápadním směrem z mírného svahu
27	DB,C	Wappenstein Jahreszahl "1774" Kámen se znaky letopočet "1774"	Im Wald, in einem Sattel V lese, v sedle	Geradlinig bis zum Grenzzeichen Nr. 27/1 Přímočaře až k hraničnímu znaku č. 27/1		
27/1	DB,C	Stein Kámen	Im Wald, ca. 5 m nordöstlich eines die Staatsgrenze kreuzenden Weges V lese, cca 5 m severovýchodně od cesty křižující státní hranice	Geradlinig bis zum Grenzzeichen Nr. 27/2, den Weg überquerend Přímočaře až k hraničnímu znaku č. 27/2, přes cestu	25,26	
27/2	DB,C	Stein Kámen	Im Wald, am Südrand des Weges und am Beginn eines weiteren, die Staatsgrenze begleitenden Weges V lese, při jižním okraji cesty a na začátku další cesty, která probíhá podél státních hranic	Geradlinig bis zum Grenzzeichen Nr. 27/3, entlang des Weges Přímočaře až k hraničnímu znaku č. 27/3, podél cesty		
27/3	DB,C	Stein Kámen	Im Wald, am Südostrand des Weges V lese, při jihovýchodním okraji cesty	Geradlinig bis zum Grenzzeichen Nr. 28, auf dem Weg Přímočaře až k hraničnímu znaku č. 28, po cestě	26	

DEUTSCH-TSCHECHISCHE STAATSGRENZE Teil Freistaat Bayern				BESCHREIBUNG DER STAATSGRENZE		Grenzabschnitt Hraniční úsek	IV
NĚMECKO-ČESKÉ STÁTNÍ HRANICE část Svobodný stát Bavorsko				POPIS STÁTNÍCH HRANIC		Blatt Nr. List č.	59
Grenzzeichen Hraniční znak				Verlauf der Staatsgrenze Průběh státních hranic	Grenzkarte Hraniční mapa	Bemerkung Poznámka	
Nummer Číslo	Initialen Iniciály	Vermarkung Vyznačení	Lage Poloha		Blatt Nr. List č.		
1	2	3	4	5	6	7	
28	DB,C	Wappenstein Jahreszahl "1774" Kámen se znaky letopočet "1774"	Im Wald, am Nordwestrand des Weges V lese, při severozápadním okraji cesty	Geradlinig bis zum Grenzzeichen Nr. 28/1, entlang des Weges Přímočaře až k hraničnímu znaku č. 28/1, podél cesty	26		
28/1	DB,C	Stein Kámen	Im Wald, am Westrand des Weges V lese, u západního okraje cesty	Geradlinig bis zum Grenzzeichen Nr. 28/2, entlang des Weges Přímočaře až k hraničnímu znaku č. 28/2, podél cesty			
28/2	DB,C	Stein Kámen	Im Wald, am Ostrand des Weges V lese, při východním okraje cesty	Geradlinig bis zum Grenzzeichen Nr. 28/3, entlang des Weges Přímočaře až k hraničnímu znaku č. 28/3, podél cesty			
28/3	DB,C	Stein Kámen	Im Wald, am Nordwestrand des Weges V lese, při severozápadním okraji cesty	Geradlinig bis zum Grenzzeichen Nr. 28/4, auf dem Weg Přímočaře až k hraničnímu znaku č. 28/4, po cestě			
28/4	DB,C	Stein Kámen	Im Wald, am Südostrand des Weges V lese, u jihovýchodního okraje cesty	Geradlinig bis zum Grenzzeichen Nr. 29, auf dem Weg Přímočaře až k hraničnímu znaku č. 29, po cestě	26,27		

DEUTSCH-TSCHECHISCHE STAATSGRENZE
Teil Freistaat Bayern

NĚMECKO-ČESKÉ STÁTNÍ HRANICE
část Svobodný stát Bavorsko

BESCHREIBUNG DER STAATSGRENZE

POPIS STÁTNÍCH HRANIC

Grenzabschnitt
Hraniční úsek
IV

Blatt Nr.
List č.
60

Grenzzeichen Hraniční znak				Verlauf der Staatsgrenze Průběh státních hranic	Grenzkarte Hraniční mapa Blatt Nr. List č.	Bemerkung Poznámka
Nummer Číslo	Initialen Iniciály	Vermarkung Vyznačení	Lage Poloha			
1	2	3	4	5	6	7
29	DB,C	Stein Kámen	Im Wald, am Südostrand des Weges und der Einmündung eines auf deutschem Gebiet nach Nordwesten verlaufenden Weges V lese, při jihovýchodním okraji cesty a napojení cesty probíhající severozápadním směrem na německém území	Geradlinig bis zum Grenzzeichen Nr. 29/1, auf dem Weg Přímočaře až k hraničnímu znaku č. 29/1, po cestě	27	Die Staatsgrenze verläuft leicht fallend in westlicher Richtung Státní hranice probíhají západním směrem z mírného svahu
29/1	DB,C	Stein Kámen	Im Wald, am Nordwestrand des Weges, nördlich einer Waldlichtung V lese, při severozápadním okraji cesty, severně od paseky	Geradlinig bis zum Grenzzeichen Nr. 29/2, auf dem Weg Přímočaře až k hraničnímu znaku č. 29/2, po cestě		
29/2	DB,C	Stein Kámen	Im Wald, am Südrand des Weges V lese, u jižního okraje cesty	Geradlinig bis zum Grenzzeichen Nr. 29/3, teilweise entlang des Grabens Přímočaře až k hraničnímu znaku č. 29/3, částečně podél příkopu		
29/3	DB,C	Stein Kámen	Im Wald, südlich des Grabens V lese, jižně od příkopu	Geradlinig bis zum Grenzzeichen Nr. 29/4, entlang des Grabens Přímočaře až k hraničnímu znaku č. 29/4, podél příkopu		
29/4	DB,C	Stein Kámen	Im Wald, südlich des Grabens V lese, jižně od příkopu	Geradlinig bis zum Grenzzeichen Nr. 29/5, entlang des Grabens Přímočaře až k hraničnímu znaku č. 29/5, podél příkopu		

DEUTSCH-TSCHECHISCHE STAATSGRENZE Teil Freistaat Bayern				BESCHREIBUNG DER STAATSGRENZE		Grenzabschnitt Hraniční úsek	IV
NĚMECKO-ČESKÉ STÁTNÍ HRANICE část Svobodný stát Bavorsko				POPIS STÁTNÍCH HRANIC		Blatt Nr. List č.	61
Grenzzeichen Hraniční znak				Verlauf der Staatsgrenze Průběh státních hranic	Grenzkarte Hraniční mapa Blatt Nr. List č.	Bemerkung Poznámka	
Nummer Číslo	Initialen Iniciály	Vermarkung Vyznačení	Lage Poloha				
1	2	3	4	5	6	7	
29/5	DB,C	Stein Kámen	Im Wald, südlich des Grabens V lese, jižně od příkopu	Geradlinig bis zum Grenzzeichen Nr. 29/6, teilweise entlang des Grabens Přímochaře až k hraničnímu znaku č. 29/6, částečně podél příkopu	27,28		
29/6	DB,C	Stein Kámen	Im Wald V lese	Geradlinig bis zum Grenzzeichen Nr. 30 Přímochaře až k hraničnímu znaku č. 30			
30	DB,C	Stein Kámen	Im Wald, am Beginn eines auf deutschem Gebiet in nordwestli- cher Richtung verlaufenden Weges V lese, na začátku cesty, která probíhá severozápadním směrem na německém území	Geradlinig bis zum Grenzzeichen Nr. 30/1 Přímochaře až k hraničnímu znaku č. 30/1	28	Die Staatsgrenze verläuft nahezu eben, dann stark fallend in süd- licher Richtung bis zum Reichen- bach Státní hranice probíhají jižním směrem téměř po rovině, potom z prudkého svahu až ke Mži	
30/1	DB,C	Stein Kámen	Im Wald V lese	Geradlinig bis zum Grenzzeichen Nr. 30/2 Přímochaře až k hraničnímu znaku č. 30/2			
30/2	DB,C	Stein Kámen	Im Wald, ca. 10 m nördlich des Beginns eines auf deutschem Gebiet nach Südwesten verlaufenden Weges V lese, cca 10 m severně od začát- ku cesty, která probíhá jihozá- padním směrem na německém území	Geradlinig bis zum Grenzzeichen Nr. 30/3 Přímochaře až k hraničnímu znaku č. 30/3			
30/3	DB,C	Stein Kámen	Im Wald V lese	Geradlinig bis zum Grenzzeichen Nr. 30/4 Přímochaře až k hraničnímu znaku č. 30/4			

DEUTSCH-TSCHECHISCHE STAATSGRENZE
Teil Freistaat Bayern

NĚMECKO-ČESKÉ STÁTNÍ HRANICE
část Svobodný stát Bavorsko

BESCHREIBUNG DER STAATSGRENZE

POPIS STÁTNÍCH HRANIC


Grenzabschnitt
Hraniční úsek

Blatt Nr.
List č.


IV

62

Grenzzeichen Hraniční znak				Verlauf der Staatsgrenze Průběh státních hranic	Grenzkarte Hraniční mapa	Bemerkung Poznámka
Nummer Číslo	Initialen Iniciály	Vermarkung Vyznačení	Lage Poloha		Blatt Nr. List č.	
1	2	3	4	5	6	7
30/4	DB,C	Stein Kámen	Im Wald V lese	Geradlinig bis zum Grenzzeichen Nr. 31 Přímochaře až k hraničnímu znaku č. 31	28,29	
31	DB,C	Stein Jahreszahl "1774" Kámen letopočet "1774"	Im Wald V lese	Geradlinig bis zum Grenzzeichen Nr. 31/1 Přímochaře až k hraničnímu znaku č. 31/1	29	
31/1	DB,C	Stein Kámen	Im Wald V lese	Geradlinig bis zum Grenzzeichen Nr. 31/2 Přímochaře až k hraničnímu znaku č. 31/2		
31/2	DB,C	Stein Kámen	Im Wald V lese	Geradlinig bis zum Grenzzeichen Nr. 31/3 Přímochaře až k hraničnímu znaku č. 31/3		
31/3	DB,C	Stein Kámen	Im Wald V lese	Geradlinig bis zum Grenzzeichen Nr. 31/4 Přímochaře až k hraničnímu znaku č. 31/4		
31/4	DB,C	Stein Kámen	Im Wald V lese	Geradlinig bis zum Grenzzeichen Nr. 31/5 Přímochaře až k hraničnímu znaku č. 31/5		
31/5	DB,C	Stein Kámen	Im Wald V lese	Geradlinig bis zum Grenzzeichen Nr. 31/6 Přímochaře až k hraničnímu znaku č. 31/6		
31/6	DB,C	Stein Kámen	Im Wald V lese	Geradlinig bis zum Grenzzeichen Nr. 31/7 Přímochaře až k hraničnímu znaku č. 31/7	29,30	

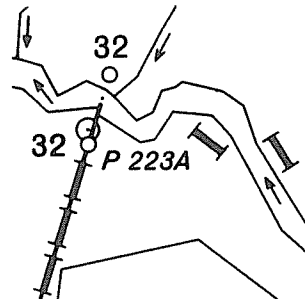DEUTSCH-TSCHECHISCHE STAATSGRENZE Teil Freistaat Bayern				BESCHREIBUNG DER STAATSGRENZE		Grenzabschnitt Hraniční úsek		IV
NĚMECKO-ČESKÉ STÁTNÍ HRANICE část Svobodný stát Bavorsko				POPIS STÁTNÍCH HRANIC		Blatt Nr. List č.		63
Grenzzeichen Hraniční znak				Verlauf der Staatsgrenze Průběh státních hranic	Grenzkarte Hraniční mapa Blatt Nr. List č.	Bemerkung Poznámka		
Nummer Číslo	Initialen Iniciály	Vermarkung Vyznačení	Lage Poloha					
1	2	3	4	5	6	7		
31/7	DB,C	Stein Kámen	Im Wald V lese	Geradlinig bis zum Grenzzeichen Nr. 31/8 Přímočaře až k hraničnímu znaku č. 31/8	30			
31/8	DB,C	Stein Kámen	Im Wald V lese	Geradlinig bis zum Grenzzeichen Nr. 31/9 Přímočaře až k hraničnímu znaku č. 31/9				
31/9	DB,C	Stein Kámen	Im Wald V lese	Geradlinig bis zum Grenzzeichen Nr. 31/9/0/1 Přímočaře až k hraničnímu znaku č. 31/9/0/1				
31 0 9 1	D,C	Stein Aufschrift "K.W." Kámen nápis "K.W."	Am Waldrand Na kraji lesa	Geradlinig bis zum Grenzzeichen Nr. 32 DB/C, einen Graben überquerend, entlang des Waldrandes Přímočaře až k hraničnímu znaku č. 32 DB/C, přes příkop, podél okraje lesa				
32	DB,C	Stein Jahreszahl "1774" Kámen letopočet "1774"	Am Waldrand, am linken Ufer des Reichenbaches Na okraji lesa, na levém břehu Mže	Entlang der geraden Verbindungslinie zwischen den Grenz- zeichen Nr. 32 DB/C und Nr. 32 C bis zum Schnitt mit der Mittellinie des Reichenbaches; von diesem Grenzpunkt in der Mitte des Reichenbaches bachaufwärts				
32	C	Stein Jahreszahl "1774" Kámen letopočet "1774"	Am rechten Ufer des Reichen- baches, an der Mündung eines kleinen Baches Na pravém břehu Mže, u zaústění potůčku	Podél přímé spojnice mezi hraničními znaky č. 32 DB/C a č. 32 C až k průsečíku se střednicí Mže; od to- hoto bodu státních hranic střednicí Mže proti směru toku	<div>Die Staatsgrenze verläuft in nordwestlicher Richtung in der Mitte des Reichenbaches Státní hranice probíhají seve- rozápadním směrem střednicí Mže</div> <div></div>			

DEUTSCH-TSCHECHISCHE STAATSGRENZE Teil Freistaat Bayern NĚMECKO-ČESKÉ STÁTNÍ HRANICE část Svobodný stát Bavorsko				BESCHREIBUNG DER STAATSGRENZE POPIS STÁTNÍCH HRANIC		Grenzabschnitt Hraniční úsek Blatt Nr. List č.	IV 64
Grenzzeichen Hraniční znak				Verlauf der Staatsgrenze Průběh státních hranic	Grenzkarte Hraniční mapa Blatt Nr. List č.	Bemerkung Poznámka	
Nummer Číslo	Initialen Iniciály	Vermarkung Vyznačení	Lage Poloha				
1	2	3	4	5	6	7	
32/1	DB	Stein Kámen	Auf einer Wiese, am linken Ufer des Reichenbaches Na louce, na levém břehu Mže	In der Mitte des Reichenbaches bachaufwärts Střednicí Mže proti směru toku	30		
32/2	C	Stein Kámen	Im Sumpf, am rechten Ufer des Reichenbaches V bažině, na pravém břehu Mže				
32/3	DB	Stein Kámen	Im Sumpf, am linken Ufer des Reichenbaches V bažině, na levém břehu Mže				
32/4	C	Stein Kámen	Im Wald, am rechten Ufer des Reichenbaches V lese, na pravém břehu Mže				
32/5	DB	Stein Kámen	Im Wald, am linken Ufer des Reichenbaches V lese, na levém břehu Mže				
32/6	C	Stein Kámen	Im Wald, am rechten Ufer des Reichenbaches V lese, na pravém břehu Mže				

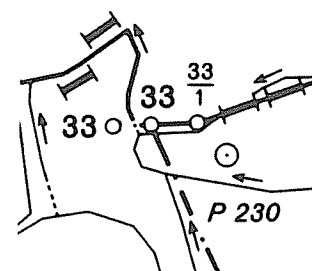DEUTSCH-TSCHECHISCHE STAATSGRENZE Teil Freistaat Bayern				BESCHREIBUNG DER STAATSGRENZE		Grenzabschnitt Hraniční úsek		IV
NĚMECKO-ČESKÉ STÁTNÍ HRANICE část Svobodný stát Bavorsko				POPIS STÁTNÍCH HRANIC		Blatt Nr. List č.		65
Grenzzeichen Hraniční znak				Verlauf der Staatsgrenze Průběh státních hranic	Grenzkarte Hraniční mapa Blatt Nr. List č.	Bemerkung Poznámka		
Nummer Číslo	Initialen Iniciály	Vermarkung Vyznačení	Lage Poloha					
1	2	3	4	5	6	7		
32/7	DB	Stein Kámen	Im Wald, am linken Ufer des Reichenbaches V lese, na levém břehu Mže	In der Mitte des Reichenbaches bachaufwärts Střednicí Mže proti směru toku	30,31			
32/8	C	Stein Kámen	Im Wald, am rechten Ufer des Reichenbaches V lese, na pravém břehu Mže					
32/9	DB	Stein Kámen	Im Wald, am linken Ufer des Reichenbaches V lese, na levém břehu Mže					
32/10	C	Stein Kámen	Im Wald, am rechten Ufer des Reichenbaches V lese, na pravém břehu Mže	31				
33	DB	Stein Jahreszahl "1774" Kámen letopočet "1774"	Am Waldrand, am linken Ufer des Reichenbaches, gegenüber der Einmündung des Altbaches Na okraji lesa, na levém břehu Mže, proti ústí potoka Altbach	Entlang der geraden Verbindungslinie zwischen den Grenzzeichen Nr. 33 DB und Nr. 33 DB/C bis zum Grenzzeichen Nr. 33 DB/C Podél přímé spojnice mezi hraničními znaky č. 33 DB a č. 33 DB/C až k hraničnímu znaku č. 33 DB/C				

DEUTSCH-TSCHECHISCHE STAATSGRENZE Teil Freistaat Bayern				BESCHREIBUNG DER STAATSGRENZE		Grenzabschnitt Hraniční úsek		IV
NĚMECKO-ČESKÉ STÁTNÍ HRANICE část Svobodný stát Bavorsko				POPIS STÁTNÍCH HRANIC		Blatt Nr. List č.		66
Grenzzeichen Hraniční znak				Verlauf der Staatsgrenze Průběh státních hranic	Grenzkarte Hraniční mapa Blatt Nr. List č.	Bemerkung Poznámka		
Nummer Číslo	Initialen Iniciály	Vermarkung Vyznačení	Lage Poloha					
1	2	3	4	5	6	7		
33	DB,C	Stein Jahreszahl "1774" Kámen Ietopočet "1774"	Am Waldrand, am rechten Ufer des Reichenbaches, südwestlich der Einmündung des Altbaches Na okraji lesa, na pravém břehu Mže, jihozápadně od ústí potoka Altbach	Geradlinig bis zum Grenzzeichen Nr. 33/1, entlang des Altbaches Přímochaře až k hraničnímu znaku č. 33/1, podél potoka Altbach	31	Die Staatsgrenze verläuft leicht steigend in westlicher, dann südwestlicher Richtung Státní hranice probíhají západním, potom jihozápadním směrem do mírného svahu		
33/1	DB,C	Stein Kámen	Am Waldrand, am rechten Ufer des Altbaches Na okraji lesa, na pravém břehu potoka Altbach	Geradlinig bis zum Grenzzeichen Nr. 33/2, entlang des Altbaches Přímochaře až k hraničnímu znaku č. 33/2, podél potoka Altbach				
33/2	DB,C	Stein Kámen	Am Waldrand, am rechten Ufer des Altbaches Na okraji lesa, na pravém břehu potoka Altbach	Geradlinig bis zum Grenzzeichen Nr. 33/3, entlang des Altbaches Přímochaře až k hraničnímu znaku č. 33/3, podél potoka Altbach				
33/3	DB,C	Stein Kámen	Am Waldrand, am rechten Ufer des Altbaches Na okraji lesa, na pravém břehu potoka Altbach	Geradlinig bis zum Grenzzeichen Nr. 33/4, entlang des Altbaches Přímochaře až k hraničnímu znaku č. 33/4, podél potoka Altbach				
33/4	DB,C	Stein Kámen	Am Waldrand, südöstlich eines die Staatsgrenze auf deutschem Gebiet begleitenden Weges Na okraji lesa, jihovýchodně od cesty, která vede podél státních hranic na německém území	Geradlinig bis zum Grenzzeichen Nr. 33/5, entlang des Weges und eines Grabens Přímochaře až k hraničnímu znaku č. 33/5, podél cesty a příkopu				

DEUTSCH-TSCHECHISCHE STAATSGRENZE Teil Freistaat Bayern				BESCHREIBUNG DER STAATSGRENZE		Grenzabschnitt Hraniční úsek	IV
NĚMECKO-ČESKÉ STÁTNÍ HRANICE část Svobodný stát Bavorsko				POPIS STÁTNÍCH HRANIC		Blatt Nr. List č.	67
Grenzzeichen Hraniční znak				Verlauf der Staatsgrenze Průběh státních hranic	Grenzkarte Hraniční mapa Blatt Nr. List č.	Bemerkung Poznámka	
Nummer Číslo	Initialen Iniciály	Vermarkung Vyznačení	Lage Poloha				
1	2	3	4	5	6	7	
33/5	DB,C	Stein Kámen	Am Waldrand, südöstlich des Grabens und des Weges Na okraji lesa, jihovýchodně od příkopu a cesty	Geradlinig bis zum Grenzzeichen Nr. 33/5/0/1, entlang des Grabens und des Weges Přímochaře až k hraničnímu znaku č. 33/5/0/1, podél příkopu a cesty	31		
$\frac{33 0}{5 1}$	D,C	Stein Kámen	Am Waldrand, südöstlich des Grabens und des Weges Na okraji lesa, jihovýchodně od příkopu a cesty	Geradlinig bis zum Grenzzeichen Nr. 33/5/0/2, entlang des Grabens und des Weges Přímochaře až k hraničnímu znaku č. 33/5/0/2, podél příkopu a cesty			
$\frac{33 0}{5 2}$	D,C	Stein Kámen	Am Waldrand, südöstlich des Grabens und des Weges Na okraji lesa, jihovýchodně od příkopu a cesty	Geradlinig bis zum Grenzzeichen Nr. 33/6, entlang des Grabens und des Weges Přímochaře až k hraničnímu znaku č. 33/6, podél příkopu a cesty			
33/6	DB,C	Stein Kámen	Auf einer Wiese, südlich des Grabens und des Weges, die nach Westen abbiegen Na louce, jižně od příkopu a cesty, která odbočuje západním směrem	Geradlinig bis zum Grenzzeichen Nr. 33/6/0/1 Přímochaře až k hraničnímu znaku č. 33/6/0/1			
$\frac{33 0}{6 1}$	D,C	Stein Kámen	Auf der Wiese Na louce	Geradlinig bis zum Grenzzeichen Nr. 33/7, teilweise entlang eines Grabens Přímochaře až k hraničnímu znaku č. 33/7, částečně podél příkopu			
33/7	DB,C	Stein Kámen	Auf der Wiese, südöstlich des Grabens Na louce, jihovýchodně od příkopu	Geradlinig bis zum Grenzzeichen Nr. 33/8, teilweise entlang des Grabens Přímochaře až k hraničnímu znaku č. 33/8, částečně podél příkopu			

DEUTSCH-TSCHECHISCHE STAATSGRENZE Teil Freistaat Bayern				BESCHREIBUNG DER STAATSGRENZE		Grenzabschnitt Hraniční úsek	IV
NĚMECKO-ČESKÉ STÁTNÍ HRANICE část Svobodný stát Bavorsko				POPIS STÁTNÍCH HRANIC		Blatt Nr. List č.	68
Grenzzeichen Hraniční znak				Verlauf der Staatsgrenze Průběh státních hranic	Grenzkarte Hraniční mapa Blatt Nr. List č.	Bemerkung Poznámka	
Nummer Číslo	Initialen Iniciály	Vermarkung Vyznačení	Lage Poloha				
1	2	3	4	5	6	7	
33/8	DB,C	Stein Kámen	Am Waldrand, ca. 15 m süd- westlich eines Teiches Na okraji lesa, cca 15 m jiho- západně od rybníka	Geradlinig bis zum Grenzzeichen Nr. 33/9 Přímočaře až k hraničnímu znaku č. 33/9	31,32		
33/9	DB,C	Stein Kámen	Am Waldrand Na okraji lesa	Geradlinig bis zum Grenzzeichen Nr. 34, teilweise entlang eines Grabens Přímočaře až k hraničnímu znaku č. 34, částečně podél příkopu	32		
34	DB,C	Stein Kámen	Am Waldrand, südöstlich des Grabens Na okraji lesa, jihovýchodně od příkopu	Geradlinig bis zum Grenzzeichen Nr. 34/1, teilweise entlang des Grabens und eines Weges Přímočaře až k hraničnímu znaku č. 34/1, částečně podél příkopu a cesty			
34/1	DB,C	Stein Kámen	Auf einer Wiese, südöstlich der Einmündung des Weges in einen Weg, der sich auf deutschem Gebiet befindet Na louce, jihovýchodně od napo- jení cesty na jinou cestu, nachá- zející se na německém území	Geradlinig bis zum Grenzzeichen Nr. 34/1/0/1, teilweise entlang eines Grabens Přímočaře až k hraničnímu znaku č. 34/1/0/1, částečně podél příkopu		Die Staatsgrenze verläuft stark steigend in südwestlicher Richtung Státní hranice probíhají jiho- západním směrem do prudkého svahu	
$\frac{34}{1} \frac{0}{1}$	D,C	Stein Kámen	Auf der Wiese, östlich des Grabens, ca. 8 m südöstlich eines Teiches Na louce, východně od příkopu, cca 8 m jihovýchodně od rybníka	Geradlinig bis zum Grenzzeichen Nr. 34/1/0/2, entlang des Grabens Přímočaře až k hraničnímu znaku č. 34/1/0/2, podél příkopu			

DEUTSCH-TSCHECHISCHE STAATSGRENZE
Teil Freistaat Bayern

NĚMECKO-ČESKÉ STÁTNÍ HRANICE
část Svobodný stát Bavorsko

BESCHREIBUNG DER STAATSGRENZE


POPIS STÁTNÍCH HRANIC

Grenzabschnitt
Hraniční úsek IV

Blatt Nr.
List č. 69

Grenzzeichen Hraniční znak				Verlauf der Staatsgrenze Průběh státních hranic	Grenzkarte Hraniční mapa	Bemerkung Poznámka
Nummer Číslo	Initialen Iniciály	Vermarkung Vyznačení	Lage Poloha		Blatt Nr. List č.	
1	2	3	4	5	6	7
$\frac{34 0}{1 2}$	D,C	Stein Kámen	Auf der Wiese, südöstlich des Grabens, ca. 7 m südöstlich eines Teiches Na louce, jihovýchodně od příkopu, cca 7 m jihovýchodně od rybníka	Geradlinig bis zum Grenzzeichen Nr. 34/1/0/3, entlang des Grabens Přímochaře až k hraničnímu znaku č. 34/1/0/3, podél příkopu	32	
$\frac{34 0}{1 3}$	D,C	Stein Kámen	Auf der Wiese, südöstlich des Grabens, ca. 10 m südöstlich eines Teiches Na louce, jihovýchodně od příkopu, cca 10 m jihovýchodně od rybníka	Geradlinig bis zum Grenzzeichen Nr. 34/2, entlang des Grabens Přímochaře až k hraničnímu znaku č. 34/2, podél příkopu		
34/2	DB,C	Stein Kámen	Auf der Wiese, nordwestlich des Grabens, ca. 4 m südöstlich eines kleinen Teiches Na louce, severozápadně od příkopu, cca 4 m jihovýchodně od malého rybníka	Geradlinig bis zum Grenzzeichen Nr. 34/2/0/1, entlang des Grabens Přímochaře až k hraničnímu znaku č. 34/2/0/1, podél příkopu		
$\frac{34 0}{2 1}$	D,C	Stein Kámen	Am Ackerrand, nordwestlich des Grabens U okraje pole, severozápadně od příkopu	Geradlinig bis zum Grenzzeichen Nr. 34/3, teilweise entlang des Grabens Přímochaře až k hraničnímu znaku č. 34/3, částečně podél příkopu		
34/3	DB,C	Stein Kámen	Auf der Wiese Na louce	Geradlinig bis zum Grenzzeichen Nr. 34/4 Přímochaře až k hraničnímu znaku č. 34/4		

DEUTSCH-TSCHECHISCHE STAATSGRENZE Teil Freistaat Bayern NĚMECKO-ČESKÉ STÁTNÍ HRANICE část Svobodný stát Bavorsko				BESCHREIBUNG DER STAATSGRENZE POPIS STÁTNÍCH HRANIC		Grenzabschnitt Hraniční úsek Blatt Nr. List č.	IV 70
Grenzzeichen Hraniční znak				Verlauf der Staatsgrenze Průběh státních hranic	Grenzkarte Hraniční mapa	Bemerkung Poznámka	
Nummer Číslo	Initialen Iniciály	Vermarkung Vyznačení	Lage Poloha		Blatt Nr. List č.		
1	2	3	4	5	6	7	
34/4	DB,C	Stein Kámen	Auf der Wiese Na louce	Geradlinig bis zum Grenzzeichen Nr. 34/4/0/1 Přímochaře až k hraničnímu znaku č. 34/4/0/1	32	Die Staatsgrenze verläuft steigend in südlicher Richtung östlich am Ort Hermannsreuth vorbei, dann im Nordosthang des Großen Dürrmauls Státní hranice probíhají jižním směrem do svahu východně od obce Hermannsreuth, potom po severovýchodním úbočí kopce "Grosses Dürrmaul"	
$\frac{34}{4} \bigg \frac{0}{1}$	D,C	Stein Kámen	Auf der Wiese Na louce	Geradlinig bis zum Grenzzeichen Nr. 34/4/0/2 Přímochaře až k hraničnímu znaku č. 34/4/0/2			
$\frac{34}{4} \bigg \frac{0}{2}$	D,C	Stein Kámen	An einem Zaun am Ostrand des Ortes Hermannsreuth U plotu na východním okraji obce Hermannsreuth	Geradlinig bis zum Grenzzeichen Nr. 34/5 Přímochaře až k hraničnímu znaku č. 34/5			
34/5	DB,C	Stein Kámen	Am Nordosteck eines Stadels am Ostrand des Ortes Hermannsreuth U severovýchodního rohu stodoly na východním okraji obce Hermannsreuth	Geradlinig bis zum Grenzzeichen Nr. 34/6, teilweise entlang von Gebäuden Přímochaře až k hraničnímu znaku č. 34/6, částečně podél budov			
34/6	DB,C	Stein Kámen	Am Gartenzaun, ca. 5 m nord-östlich der Biegung einer Straße U plotu zahrady, cca 5 m severovýchodně od zatáčky silnice	Geradlinig entlang der Straße bis zu einem Abmarkungsstein am östlichen Rand eines Grenzweges Přímochaře podél silnice až k běhounu na východním okraji hraniční cesty	32,33		

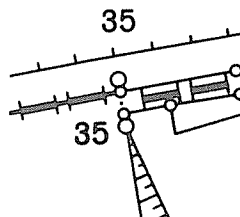DEUTSCH-TSCHECHISCHE STAATSGRENZE Teil Freistaat Bayern				BESCHREIBUNG DER STAATSGRENZE		Grenzabschnitt Hraniční úsek	IV
NĚMECKO-ČESKÉ STÁTNÍ HRANICE část Svobodný stát Bavorsko				POPIS STÁTNÍCH HRANIC		Blatt Nr. List č.	71
Grenzzeichen Hraniční znak				Verlauf der Staatsgrenze Průběh státních hranic	Grenzkarte Hraniční mapa Blatt Nr. List č.	Bemerkung Poznámka	
Nummer Číslo	Initialen Iniciály	Vermarkung Vyznačení	Lage Poloha				
1	2	3	4	5	6	7	
35	C	Stein Jahreszahl "1774" Kámen letopočet "1774"	Auf der Wiese, ca. 2 m von einem Abmarkungsstein am Ost- rand eines Grenzweges entfernt Na louce, cca 2 m od běhounu na východním okraji hraniční cesty	Entlang der geraden Verbindungslinie zwischen den Abmarkungssteinen bei den Grenzzeichen Nr. 35 C und Nr. 35 DB bis zu ihrer Mitte; von diesem Grenzpunkt als gebrochene Linie in der Mitte des Grenzweges ent- sprechend der Darstellung im Grenzhandriß Nr. 33a bis zum Grenzpunkt zwischen den Grenzzeichen Nr. 35/0/1 D und Nr. 35/0/1 C	33		
35	DB	Stein Jahreszahl "1774" Kámen letopočet "1774"	Am Südrand eines Parkplatzes, ca. 2 m von einem Abmarkungs- stein am Westrand des Grenz- weges entfernt Na jižním okraji parkoviště, cca 2 m od běhounu na západním okraji hraniční cesty	Podél přímé spojnice mezi běhouny u hraničních znaků č. 35 C a č. 35 DB až k jejímu středu; od tohoto bodu státních hranic jako lomená přímka středem hraniční cesty podle zobrazení v hraničním nárysu č. 33a až k hranič- nímu bodu mezi hraničními znaky č. 35/0/1 D a č. 35/0/1 C			
35/0/1	D	Stein Kámen	Am Westrand des Grenzweges Na západním okraji hraniční cesty	Als gebrochene Linie in der Mitte des Grenzweges bis zum Grenzpunkt in der Mitte zwischen den Grenz- zeichen Nr. 35/1 D und Nr. 35/1 C			
35/0/1	C	Stein Kámen	Am Ostrand des Grenzweges Na východním okraji hraniční cesty	Jako lomená přímka středem hraniční cesty až k bodu státních hranic uprostřed mezi hraničními znaky č. 35/1 D a č. 35/1 C			

DEUTSCH-TSCHECHISCHE STAATSGRENZE Teil Freistaat Bayern NĚMECKO-ČESKÉ STÁTNÍ HRANICE část Svobodný stát Bavorsko				BESCHREIBUNG DER STAATSGRENZE POPIS STÁTNÍCH HRANIC		Grenzabschnitt Hraniční úsek Blatt Nr. List č.	IV 72
Grenzzeichen Hraniční znak				Verlauf der Staatsgrenze Průběh státních hranic	Grenzkarte Hraniční mapa Blatt Nr. List č.	Bemerkung Poznámka	
Nummer Číslo	Initialen Iniciály	Vermarkung Vyznačení	Lage Poloha				
1	2	3	4	5	6	7	
35/1	D	Stein Kámen	Am Westrand des Grenzweges, ca. 2 m nordöstlich eines Stadels Na západním okraji hraniční cesty, cca 2 m severovýchodně od stodoly	Als gebrochene Linie in der Mitte des Grenzweges ent- sprechend der Darstellung im Grenzhandriß Nr. 33a bis zum Grenzpunkt in der Mitte zwischen den Grenzzeichen Nr. 35/2 DB und Nr. 35/2 C	33		
35/1	C	Stein Kámen	Auf der Wiese, am Ostrand des Grenzweges Na louce, na východním okraji hraniční cesty	Jako lomená přímka středem hraniční cesty podle zobra- zení v hraničním nárysu č. 33a až k bodu státních hranic uprostřed mezi hraničními znaky č. 35/2 DB a č. 35/2 C			
35/2	DB	Stein Kámen	In einer Böschung, am Westrand des Grenzweges Na náspu, na západním okraji hraniční cesty	Als gebrochene Linie in der Mitte des Grenzweges ent- sprechend der Darstellung im Grenzhandriß Nr. 33a bis zum Grenzpunkt in der Mitte zwischen den Grenzzeichen Nr. 35/3 D und Nr. 35/3 C			
35/2	C	Stein Kámen	Auf der Wiese, am Ostrand des Grenzweges Na louce, na východním okraji hraniční cesty	Jako lomená přímka středem hraniční cesty podle zobra- zení v hraničním nárysu č. 33a až k bodu státních hranic uprostřed mezi hraničními znaky č. 35/3 D a č. 35/3 C			
35/3	D	Stein Kámen	Am Ackerrand, am Südwestrand des Grenzweges U okraje pole, na jihozápadním okraji hraniční cesty	Als gebrochene Linie in der Mitte des Grenzweges ent- sprechend der Darstellung im Grenzhandriß Nr. 33a bis zum Grenzpunkt in der Mitte zwischen den Grenzzeichen Nr. 35/3/0/1 D und Nr. 35/3/0/1 C			
35/3	C	Stein Kámen	Auf der Wiese, am Nordostrand des Grenzweges Na louce, na severovýchodním okraji hraniční cesty	Jako lomená přímka středem hraniční cesty podle zobra- zení v hraničním nárysu č. 33a až k bodu státních hranic uprostřed mezi hraničními znaky č. 35/3/0/1 D a č. 35/3/0/1 C			

DEUTSCH-TSCHECHISCHE STAATSGRENZE
Teil Freistaat Bayern

NĚMECKO-ČESKÉ STÁTNÍ HRANICE
část Svobodný stát Bavorsko

BESCHREIBUNG DER STAATSGRENZE

POPIS STÁTNÍCH HRANIC

Grenzabschnitt
Hraniční úsek IV

Blatt Nr.
List č. 73

Grenzzeichen Hraniční znak				Verlauf der Staatsgrenze Průběh státních hranic	Grenzkarte Hraniční mapa Blatt Nr. List č.	Bemerkung Poznámka
Nummer Číslo	Initialen Iniciály	Vermarkung Vyznačení	Lage Poloha			
1	2	3	4	5	6	7
$\frac{35 0}{3 1}$	D	Stein Kámen	Am Ackerrand, am Südwestrand des Grenzweges U okraje pole, na jihozápadním okraji hraniční cesty	Als gebrochene Linie in der Mitte des Grenzweges ent- sprechend der Darstellung im Grenzhandriß Nr. 33b bis zum Grenzpunkt in der Mitte zwischen den Grenzzeichen Nr. 35/4 DB und Nr. 35/4 C	33	
$\frac{35 0}{3 1}$	C	Stein Kámen	Auf der Wiese, am Nordostrand des Grenzweges Na louce, na severovýchodním okraji hraniční cesty	Jako lomená přímka středem hraniční cesty podle zobra- zení v hraničním nárysu č. 33b až k bodu státních hranic uprostřed mezi hraničními znaky č. 35/4 DB a č. 35/4 C		
35/4	DB	Stein Kámen	Am Ackerrand, am Südwestrand des Grenzweges U okraje pole, na jihozápadním okraji hraniční cesty	Geradlinig in der Mitte des Grenzweges bis zum Grenzpunkt in der Mitte zwischen den Grenzzeichen Nr. 35/4/0/1 D und Nr. 35/4/0/1 C		
35/4	C	Stein Kámen	Auf der Wiese, am Nordostrand des Grenzweges Na louce, na severovýchodním okraji hraniční cesty	Přímochaře středem hraniční cesty až k bodu státních hranic uprostřed mezi hraničními znaky č. 35/4/0/1 D a č. 35/4/0/1 C		
$\frac{35 0}{4 1}$	D	Stein Kámen	Am Ackerrand, am Südwestrand des Grenzweges U okraje pole, na jihozápadním okraji hraniční cesty	Als gebrochene Linie in der Mitte des Grenzweges bis zum Grenzpunkt in der Mitte zwischen den Grenzzeichen Nr. 35/5 D und Nr. 35/5 C		
$\frac{35 0}{4 1}$	C	Stein Kámen	Auf der Wiese, am Nordostrand des Grenzweges Na louce, na severovýchodním okraji hraniční cesty	Jako lomená přímka středem hraniční cesty až k bodu státních hranic uprostřed mezi hraničními znaky č. 35/5 D a č. 35/5 C		

DEUTSCH-TSCHECHISCHE STAATSGRENZE
Teil Freistaat Bayern


NĚMECKO-ČESKÉ STÁTNÍ HRANICE
část Svobodný stát Bavorsko

BESCHREIBUNG DER STAATSGRENZE

POPIS STÁTNÍCH HRANIC

Grenzabschnitt
Hraniční úsek IV

Blatt Nr.
List č. 74

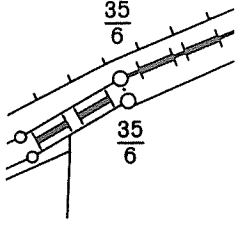Grenzzeichen Hraniční znak				Verlauf der Staatsgrenze Průběh státních hranic	Grenzkarte Hraniční mapa Blatt Nr. List č.	Bemerkung Poznámka
Nummer Číslo	Initialen Iniciály	Vermarkung Vyznačení	Lage Poloha			
1	2	3	4	5	6	7
35/5	D	Stein Kámen	Auf der Wiese, am Südwestrand des Grenzweges Na louce, na jihozápadním okraji hraniční cesty	Als gebrochene Linie in der Mitte des Grenzweges bis zum Grenzpunkt in der Mitte zwischen den Grenzzeichen Nr. 35/6 DB und Nr. 35/6 DB/C Jako lomená přímka středem hraniční cesty až k bodu státních hranic uprostřed mezi hraničními znaky č. 35/6 DB a č. 35/6 DB/C	33	
35/5	C	Stein Kámen	Auf der Wiese, am Nordostrand des Grenzweges Na louce, na severovýchodním okraji hraniční cesty			
35/6	DB	Stein Kámen	Auf der Wiese, am Südwestrand des Grenzweges Na louce, na jihozápadním okraji hraniční cesty	Entlang der geraden Verbindungslinie zwischen den Grenzzeichen 35/6 DB und Nr. 35/6 DB/C bis zum Grenz- zeichen Nr. 35/6 DB/C Podél přímé spojnice mezi hraničními znaky č. 35/6 DB a č. 35/6 DB/C až k hraničnímu znaku č. 35/6 DB/C		Die Staatsgrenze verläuft leicht fallend in südlicher Richtung, teilweise auf einem Grenzweg, im Südosthang des Großen Dürrmauls Státní hranice probíhají jižním směrem z mírného svahu, částečně po hraniční cestě, po jiový- chodním úbočí kopce "Grosses Dürrmaul"
35/6	DB,C	Stein Kámen	Auf der Wiese, am Nordostrand des Grenzweges Na louce, na severovýchodním okraji hraniční cesty	Geradlinig bis zum Grenzzeichen Nr. 35/7 Přímochaře až k hraničnímu znaku č. 35/7		
35/7	DB,C	Stein Kámen	Auf der Wiese Na louce	Geradlinig bis zum Grenzzeichen Nr. 35/7/0/1 Přímochaře až k hraničnímu znaku č. 35/7/0/1		
$\frac{35/0}{7/1}$	D,C	Stein Kámen	Auf der Wiese Na louce	Geradlinig bis zum Grenzzeichen Nr. 35/7/0/2 Přímochaře až k hraničnímu znaku č. 35/7/0/2		
$\frac{35/0}{7/2}$	D,C	Stein Kámen	Auf der Wiese Na louce	Geradlinig bis zum Grenzzeichen Nr. 36 DB/C Přímochaře až k hraničnímu znaku č. 36 DB/C		

DEUTSCH-TSCHECHISCHE STAATSGRENZE
Teil Freistaat Bayern


NĚMECKO-ČESKÉ STÁTNÍ HRANICE
část Svobodný stát Bavorsko


BESCHREIBUNG DER STAATSGRENZE

POPIS STÁTNÍCH HRANIC

Grenzabschnitt
Hraniční úsek IV

Blatt Nr.
List č. 75

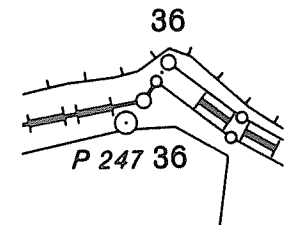Grenzzeichen Hraniční znak				Verlauf der Staatsgrenze Průběh státních hranic	Grenzkarte Hraniční mapa Blatt Nr. List č.	Bemerkung Poznámka
Nummer Číslo	Initialen Iniciály	Vermarkung Vyznačení	Lage Poloha			
1	2	3	4	5	6	7
36	DB,C	Stein Kámen	Auf der Wiese, ca. 3 m von einem Abmarkungsstein am nordwestlichen Rand eines Grenzweges entfernt Na louce, cca 3 m od běhounu na severozápadním okraji hraniční cesty	Entlang der geraden Verbindungslinie zwischen den Grenzzeichen Nr. 36 DB/C und Nr. 36 C bis zur Mitte zwischen dem Abmarkungsstein und dem Grenzzeichen Nr. 36 C; von diesem Grenzpunkt als gebrochene Linie in der Mitte des Grenzweges bis zum Grenzpunkt in der Mitte zwischen den Grenzzeichen Nr. 36/0/1 D und Nr. 36/0/1 C	33	
36	C	Stein Kámen	Auf der Wiese, am Südostrand des Grenzweges Na louce, na jihovýchodním okraji hraniční cesty	Podél přímé spojnice mezi hraničními znaky č. 36 DB/C a č. 36 C až ke středu mezi běhounem a hraničním znakem č. 36 C; od tohoto bodu státních hranic jako lomená přímka středem hraniční cesty až k bodu státních hranic uprostřed mezi hraničními znaky č. 36/0/1 D a č. 36/0/1 C		
36 $\frac{0}{1}$	D	Stein Kámen	Am Nordwestrand des Grenzweges Na severozápadním okraji hraniční cesty	Geradlinig in der Mitte des Grenzweges bis zum Grenzpunkt in der Mitte zwischen den Grenzzeichen Nr. 36/0/2 D und Nr. 36/0/2 C		
36 $\frac{0}{1}$	C	Stein Kámen	Auf der Wiese, am Südostrand des Grenzweges Na louce, na jihovýchodním okraji hraniční cesty	Přímochaře středem hraniční cesty až k bodu státních hranic uprostřed mezi hraničními znaky č. 36/0/2 D a č. 36/0/2 C		
36 $\frac{0}{2}$	D	Stein Kámen	In einer Böschung, am Nordwestrand des Grenzweges Na náspu, na severozápadním okraji hraniční cesty	Geradlinig in der Mitte des Grenzweges bis zum Grenzpunkt in der Mitte zwischen dem Grenzzeichen Nr. 36/1 DB und einem Abmarkungsstein bei Grenzzeichen Nr. 36/1 DB/C	33,34	
36 $\frac{0}{2}$	C	Stein Kámen	Am Südostrand des Grenzweges Na jihovýchodním okraji hraniční cesty	Přímochaře středem hraniční cesty až k bodu státních hranic uprostřed mezi hraničním znakem č. 36/1 DB a běhounem u hraničního znaku č. 36/1 DB/C		

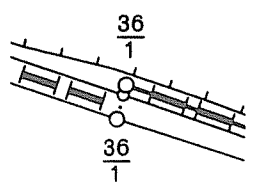DEUTSCH-TSCHECHISCHE STAATSGRENZE Teil Freistaat Bayern				BESCHREIBUNG DER STAATSGRENZE		Grenzabschnitt Hraniční úsek	IV
NĚMECKO-ČESKÉ STÁTNÍ HRANICE část Svobodný stát Bavorsko				POPIS STÁTNÍCH HRANIC		Blatt Nr. List č.	76
Grenzzeichen Hraniční znak				Verlauf der Staatsgrenze Průběh státních hranic	Grenzkarte Hraniční mapa Blatt Nr. List č.	Bemerkung Poznámka	
Nummer Číslo	Initialen Iniciály	Vermarkung Vyznačení	Lage Poloha				
1	2	3	4	5	6	7	
36/1	DB	Stein Kámen	In der Böschung, am Nordwestrand des Grenzweges Na náspu, na severozápadním okraji hraniční cesty	Entlang der geraden Verbindungslinie zwischen den Grenzzeichen Nr. 36/1 DB und Nr. 36/1 DB/C bis zum Grenzzeichen Nr. 36/1 DB/C Podél přímé spojnice mezi hraničními znaky č. 36/1 DB a č. 36/1 DB/C až k hraničnímu znaku č. 36/1 DB/C	34		
36/1	DB,C	Stein Kámen	Auf der Wiese, ca. 1 m von dem Abmarkungsstein am Südostrand des Grenzweges entfernt Na louce, cca 1 m od běhounu na jihovýchodním okraji hraniční cesty	Geradlinig bis zum Grenzzeichen Nr. 36/1/0/1, teilweise entlang einer die Staatsgrenze auf deutschem Gebiet verlaufenden Straße Přímochaře až k hraničnímu znaku č. 36/1/0/1, částečně podél silnice, která probíhá na německém území			
36/0 1/1	D,C	Stein Kámen	Auf der Wiese, ca. 4 m südöstlich der Straße Na louce, cca 4 m jihovýchodně od silnice	Geradlinig bis zum Grenzzeichen Nr. 36/1/0/2, entlang der Straße Přímochaře až k hraničnímu znaku č. 36/1/0/2, podél silnice			
36/0 1/2	D,C	Stein Kámen	Am Wiesenrand, ca. 5 m südöstlich der Straße U okraje louky, cca 5 m jihovýchodně od silnice	Geradlinig bis zum Grenzzeichen Nr. 36/2, entlang der Straße Přímochaře až k hraničnímu znaku č. 36/2, podél silnice			

DEUTSCH-TSCHECHISCHE STAATSGRENZE Teil Freistaat Bayern NĚMECKO-ČESKÉ STÁTNÍ HRANICE část Svobodný stát Bavorsko				BESCHREIBUNG DER STAATSGRENZE POPIS STÁTNÍCH HRANIC		Grenzabschnitt Hraniční úsek Blatt Nr. List č.	IV 77
Grenzzeichen Hraniční znak				Verlauf der Staatsgrenze Průběh státních hranic	Grenzkarte Hraniční mapa Blatt Nr. List č.	Bemerkung Poznámka	
Nummer Číslo	Initialen Iniciály	Vermarkung Vyznačení	Lage Poloha				
1	2	3	4	5	6	7	
36/2	DB,C	Stein Kámen	Am Wiesenrand, ca. 5 m östlich der Straße U okraje louky, cca 5 m východně od silnice	Geradlinig bis zum Grenzzeichen Nr. 36/2/0/1, entlang der Straße Přímochaře až k hraničnímu znaku č. 36/2/0/1, podél silnice	34		
$\frac{36}{2} \bigg \frac{0}{1}$	D,C	Stein Kámen	Am Wiesenrand, ca. 5 m östlich der Straße U kraje louky, cca 5 m východně od silnice	Geradlinig bis zum Grenzzeichen Nr. 36/3, entlang der Straße Přímochaře až k hraničnímu znaku č. 36/3, podél silnice			
36/3	D,C	Stein Kámen	Am Wiesenrand, ca. 4 m östlich der Straße U kraje louky, cca 4 m východně od silnice	Geradlinig bis zum Grenzzeichen Nr. 36/3/0/1, entlang der Straße Přímochaře až k hraničnímu znaku č. 36/3/0/1, podél silnice			
$\frac{36}{3} \bigg \frac{0}{1}$	D,C	Stein Kámen	Am Wiesenrand, ca. 4 m östlich der Straße U kraje louky, cca 4 m východně od silnice	Geradlinig bis zum Grenzzeichen Nr. 36/3/0/2, entlang der Straße Přímochaře až k hraničnímu znaku č. 36/3/0/2, podél silnice			
$\frac{36}{3} \bigg \frac{0}{2}$	D,C	Stein Kámen	Am Wiesenrand, ca. 4 m östlich der Straße U kraje louky, cca 4 m východně od silnice	Geradlinig bis zum Grenzzeichen Nr. 36/3/0/3, entlang der Straße Přímochaře až k hraničnímu znaku č. 36/3/0/3, podél silnice			
$\frac{36}{3} \bigg \frac{0}{3}$	D,C	Stein Kámen	Auf einer Böschungsoberkante, ca. 5 m östlich der Straße Na horním okraji náspu, cca 5 m východně od silnice	Geradlinig bis zum Grenzzeichen Nr. 36/4, entlang der Böschungsoberkante Přímochaře až k hraničnímu znaku č. 36/4, podél horního okraje náspu			

DEUTSCH-TSCHECHISCHE STAATSGRENZE Teil Freistaat Bayern NĚMECKO-ČESKÉ STÁTNÍ HRANICE část Svobodný stát Bavorsko				BESCHREIBUNG DER STAATSGRENZE POPIS STÁTNÍCH HRANIC		Grenzabschnitt Hraniční úsek Blatt Nr. List č.	IV 78
Grenzzeichen Hraniční znak				Verlauf der Staatsgrenze Průběh státních hranic	Grenzkarte Hraniční mapa Blatt Nr. List č.	Bemerkung Poznámka	
Nummer Číslo	Initialen Iniciály	Vermarkung Vyznačení	Lage Poloha				
1	2	3	4	5	6	7	
36/4	DB,C	Stein Kámen	Auf der Böschungsoberkante, ca. 8 m östlich der Straße Na horním okraji náspu, cca 8 m výhodně od silnice	Geradlinig bis zum Grenzzeichen Nr. 36/4/0/1, entlang der Böschungsoberkante Přímochaře až k hraničnímu znaku č. 36/4/0/1, podél horního okraje náspu	34		
$\frac{36/0}{4/1}$	D,C	Stein Kámen	Auf der Böschungsoberkante, ca. 4 m östlich der Straße Na horním okraji náspu, cca 4 m výhodně od silnice	Geradlinig bis zum Grenzzeichen Nr. 36/4/0/2, entlang der Böschungsoberkante Přímochaře až k hraničnímu znaku č. 36/4/0/2, podél horního okraje náspu			
$\frac{36/0}{4/2}$	D,C	Stein Kámen	Am Wiesenrand, ca. 3 m östlich der Straße U okraje louky, cca 3 m výhodně od silnice	Geradlinig bis zum Grenzzeichen Nr. 36/4/0/3, entlang der Straße Přímochaře až k hraničnímu znaku č. 36/4/0/3, podél silnice			
$\frac{36/0}{4/3}$	D,C	Stein Kámen	Am Wiesenrand, ca. 5 m östlich der Straße U okraje louky, cca 5 m výhodně od silnice	Geradlinig bis zum Grenzzeichen Nr. 36/5, entlang der Straße Přímochaře až k hraničnímu znaku č. 36/5, podél silnice			
36/5	DB,C	Stein Kámen	Auf der Wiese, ca. 6 m östlich der Straße, gegenüber einer Weg- einmündung Na louce, cca 6 m výhodně od silnice, proti napojení cesty	Geradlinig bis zum Grenzzeichen Nr. 36/5/0/1, entlang der Straße Přímochaře až k hraničnímu znaku č. 36/5/0/1, podél silnice			
$\frac{36/0}{5/1}$	D,C	Stein Kámen	Auf der Wiese, ca. 3 m südöst- lich der Straße, gegenüber einer Straßeneinmündung Na louce, cca 3 m jihovýchodně od silnice, proti napojení silnic	Geradlinig bis zum Grenzzeichen Nr. 36/6, entlang der Straße Přímochaře až k hraničnímu znaku č. 36/6, podél silnice		Die Staatsgrenze verläuft steigend in südlicher Richtung Státní hranice probíhají jižním směrem do svahu	

DEUTSCH-TSCHECHISCHE STAATSGRENZE Teil Freistaat Bayern				BESCHREIBUNG DER STAATSGRENZE		Grenzabschnitt Hraniční úsek		IV
NĚMECKO-ČESKÉ STÁTNÍ HRANICE část Svobodný stát Bavorsko				POPIS STÁTNÍCH HRANIC		Blatt Nr. List č.		79
Grenzzeichen Hraniční znak				Verlauf der Staatsgrenze Průběh státních hranic	Grenzkarte Hraniční mapa Blatt Nr. List č.	Bemerkung Poznámka		
Nummer Číslo	Initialen Iniciály	Vermarkung Vyznačení	Lage Poloha					
1	2	3	4	5	6	7		
36/6	DB,C	Stein Kámen	Am Wiesenrand, ca. 1 m südöstlich der Straße, gegenüber einer Wege- einmündung U okraje louky, cca 1 m jiho- východně od silnice, proti napojení cesty	Geradlinig bis zum Grenzzeichen Nr. 36/7, entlang der Straße Přímochaře až k hraničnímu znaku č. 36/7, podél silnice	34			
36/7	DB,C	Stein Kámen	Auf der Wiese, ca. 8 m östlich einer Biegung der Straße und der Einmündung eines Weges Na louce, cca 8 m východně od zátáčky silnice a napojení cesty	Geradlinig bis zum Grenzzeichen Nr. 36/8, entlang des Weges Přímochaře až k hraničnímu znaku č. 36/8, podél cesty				
36/8	DB,C	Stein Kámen	Auf der Wiese, 3 m östlich des Weges Na louce, cca 3 m východně od cesty	Geradlinig bis zum Grenzzeichen Nr. 37, entlang des Weges Přímochaře až k hraničnímu znaku č. 37, podél cesty	34,35			
37	DB,C	Stein Jahreszahl "1774" Kámen letopočet "1774"	Am Wiesenrand, ca. 9 m südöstlich einer Biegung des Weges U okraje louky, cca 9 m jiho- východně od zátáčky cesty	Geradlinig bis zum Grenzzeichen Nr. 37/1, entlang des Weges Přímochaře až k hraničnímu znaku č. 37/1, podél cesty	35	Die Staatsgrenze verläuft annähernd eben, dann leicht fallend in südwestlicher Richtung, über den Hinteren Steinberg bis zum Grenzübergang Bärnau-Pavův Studenec/ Paulusbrunn Státní hranice probíhají jiho- západním směrem téměř po rovině, potom z mírného svahu kopce "Hinterer Steinberg" až k hraničnímu přechodu Bärnau-Pavův Studenec		
37/1	DB,C	Stein Kámen	Am Wiesenrand, zwischen Gebüschgruppen, ca. 8 m südöstlich des Weges U okraje louky, mezi skupinami keřů, cca 8 m jihovýchodně od cesty	Geradlinig bis zum Grenzzeichen Nr. 37/1/0/1, entlang des Weges Přímochaře až k hraničnímu znaku č. 37/1/0/1, podel cesty				

DEUTSCH-TSCHECHISCHE STAATSGRENZE Teil Freistaat Bayern				BESCHREIBUNG DER STAATSGRENZE		Grenzabschnitt Hraniční úsek		IV	
NĚMECKO-ČESKÉ STÁTNÍ HRANICE část Svobodný stát Bavorsko				POPIS STÁTNÍCH HRANIC		Blatt Nr. List č.		80	
Grenzzeichen Hraniční znak				Verlauf der Staatsgrenze Průběh státních hranic		Grenzkarte Hraniční mapa Blatt Nr. List č.		Bemerkung Poznámka	
Nummer Číslo	Initialen Iniciály	Vermarkung Vyznačení	Lage Poloha						
1	2	3	4	5		6		7	
37 0 1 1	D,C	Stein Kámen	Am Wiesenrand, zwischen Gebüschgruppen, ca. 7 m südöstlich des Weges U okraje louky, mezi skupinami keřů, cca 7 m jihovýchodně od cesty	Geradlinig bis zum Grenzzeichen Nr. 37/1/0/2, entlang des Weges Přímochaře až k hraničnímu znaku č. 37/1/0/2, podél cesty		35			
37 0 1 2	D,C	Stein Kámen	Am Wiesenrand, zwischen Gebüschgruppen, ca. 7 m südöstlich des Weges U okraje louky, mezi skupinami keřů, cca 7 m jihovýchodně od cesty	Geradlinig bis zum Grenzzeichen Nr. 37/2, entlang des Weges Přímochaře až k hraničnímu znaku č. 37/2, podél cesty					
37/2	DB,C	Stein Kámen	Am Wiesenrand, zwischen Gebüschgruppen, ca. 8 m südöstlich des Weges U okraje louky, mezi skupinami keřů, cca 8 m jihovýchodně od cesty	Geradlinig bis zum Grenzzeichen Nr. 37/2/0/1, entlang des Weges Přímochaře až k hraničnímu znaku č. 37/2/0/1, podél cesty					
37 0 2 1	D,C	Stein Kámen	Am Wiesenrand, zwischen Gebüschgruppen, ca. 8 m südöstlich des Weges U okraje louky, mezi skupinami keřů, cca 8 m jihovýchodně od cesty	Geradlinig bis zum Grenzzeichen Nr. 37/2/0/2, entlang des Weges Přímochaře až k hraničnímu znaku č. 37/2/0/2, podél cesty					
37 0 2 2	D,C	Stein Kámen	Am Wiesenrand, zwischen Gebüschgruppen, ca. 8 m südöstlich des Weges U okraje louky, mezi skupinami keřů, cca 8 m jihovýchodně od cesty	Geradlinig bis zum Grenzzeichen Nr. 37/2/0/3, entlang des Weges Přímochaře až k hraničnímu znaku č. 37/2/0/3, podél cesty					

DEUTSCH-TSCHECHISCHE STAATSGRENZE Teil Freistaat Bayern				BESCHREIBUNG DER STAATSGRENZE		Grenzabschnitt Hraniční úsek		IV	
NĚMECKO-ČESKÉ STÁTNÍ HRANICE část Svobodný stát Bavorsko				POPIS STÁTNÍCH HRANIC		Blatt Nr. List č.		81	
Grenzzeichen Hraniční znak				Verlauf der Staatsgrenze Průběh státních hranic	Grenzkarte Hraniční mapa Blatt Nr. List č.	Bemerkung Poznámka			
Nummer Číslo	Initialen Iniciály	Vermarkung Vyznačení	Lage Poloha						
1	2	3	4	5	6	7			
$\frac{37 0}{2 3}$	D,C	Stein	Zwischen Gebüschgruppen, ca. 7 m südöstlich des Weges	Geradlinig bis zum Grenzzeichen Nr. 37/3, entlang des Weges	35				
		Kámen	Mezi skupinami keřů, cca 7 m jihovýchodně od cesty	Přímočáře až k hraničnímu znaku č. 37/3, podél cesty					
37/3	DB,C	Stein	Zwischen Gebüschgruppen, ca. 8 m südöstlich des Weges	Geradlinig bis zum Grenzzeichen Nr. 37/3/0/1, entlang des Weges					
		Kámen	Mezi skupinami keřů, cca 8 m jihovýchodně od cesty	Přímočáře až k hraničnímu znaku č. 37/3/0/1, podél cesty					
$\frac{37 0}{3 1}$	D,C	Stein	Zwischen Gebüschgruppen, ca. 9 m südöstlich des Weges	Geradlinig bis zum Grenzzeichen Nr. 37/3/0/2, entlang des Weges					
		Kámen	Mezi skupinami keřů, cca 9 m jihovýchodně od cesty	Přímočáře až k hraničnímu znaku č. 37/3/0/2, podél cesty					
$\frac{37 0}{3 2}$	D,C	Stein	Zwischen Gebüschgruppen, ca. 9 m südöstlich des Weges	Geradlinig bis zum Grenzzeichen Nr. 37/3/0/3, entlang des Weges					
		Kámen	Mezi skupinami keřů, cca 9 m jihovýchodně od cesty	Přímočáře až k hraničnímu znaku č. 37/3/0/3, podél cesty					
$\frac{37 0}{3 3}$	D,C	Stein	Zwischen Gebüschgruppen, ca. 8 m südöstlich des Weges	Geradlinig bis zum Grenzzeichen Nr. 37/4, entlang des Weges					
		Kámen	Mezi skupinami keřů, cca 8 m jihovýchodně od cesty	Přímočáře až k hraničnímu znaku č. 37/4, podél cesty					
37/4	DB,C	Stein	Zwischen Gebüschgruppen, ca. 8 m südöstlich des Weges	Geradlinig bis zum Grenzzeichen Nr. 37/4/0/1, entlang des Weges					
		Kámen	Mezi skupinami keřů, cca 8 m jihovýchodně od cesty	Přímočáře až k hraničnímu znaku č. 37/4/0/1, podél cesty					

Teil Freistaat Bayern

část Svobodný stát Bavorsko

BESCHREIBUNG DER STAATSGRENZE

POPIS STÁTNÍCH HRANIC

Grenzabschnitt
Hraniční úsek

Blatt Nr. 82
List č.

Grenzzeichen Hraniční znak				Verlauf der Staatsgrenze Průběh státních hranic	Grenzkarte Hraniční mapa Blatt Nr. List č.	Bemerkung Poznámka
Nummer Číslo	Initialen Iniciály	Vermarkung Vyznačení	Lage Poloha			
1	2	3	4	5	6	7
$\frac{37 0}{4 1}$	D,C	Stein Kámen	Zwischen Gebüschgruppen, ca. 8 m südöstlich des Weges Mezi skupinami keřů cca 8 m jihovýchodně od cesty	Geradlinig bis zum Grenzzeichen Nr. 37/4/0/2, entlang des Weges Přímochaře až k hraničnímu znaku č. 37/4/0/2, podél cesty	35	
$\frac{37 0}{4 2}$	D,C	Stein Kámen	Zwischen Gebüschgruppen, ca. 8 m südöstlich des Weges, gegenüber einer Wegeinmündung Mezi skupinami keřů, cca 8 m jihovýchodně od cesty, proti napojení cesty	Geradlinig bis zum Grenzzeichen Nr. 37/4/0/3, entlang des Weges Přímochaře až k hraničnímu znaku č. 37/4/0/3, podél cesty		
$\frac{37 0}{4 3}$	D,C	Stein Kámen	Zwischen Gebüschgruppen, ca. 8 m südöstlich des Weges Mezi skupinami keřů, cca 8 m jihovýchodně od cesty	Geradlinig bis zum Grenzzeichen Nr. 37/5, entlang des Weges Přímochaře až k hraničnímu znaku č. 37/5, podél cesty		
37/5	DB,C	Stein Kámen	Zwischen Gebüschgruppen, ca. 9 m südöstlich des Weges Mezi skupinami keřů, cca 9 m jihovýchodně od cesty	Geradlinig bis zum Grenzzeichen Nr. 37/5/0/1, entlang des Weges Přímochaře až k hraničnímu znaku č. 37/5/0/1, podél cesty		
$\frac{37 0}{5 1}$	D,C	Stein Kámen	Zwischen Gebüschgruppen, ca. 9 m südöstlich des Weges Mezi skupinami keřů, cca 9 m jihovýchodně od cesty	Geradlinig bis zum Grenzzeichen Nr. 37/5/0/2, entlang des Weges Přímochaře až k hraničnímu znaku č. 37/5/0/2, podél cesty		


DEUTSCH-TSCHECHISCHE STAATSGRENZE Teil Freistaat Bayern NĚMECKO-ČESKÉ STÁTNÍ HRANICE část Svobodný stát Bavorsko				BESCHREIBUNG DER STAATSGRENZE POPIS STÁTNÍCH HRANIC		Grenzabschnitt Hraniční úsek Blatt Nr. List č.	IV 83
Grenzzeichen Hraniční znak				Verlauf der Staatsgrenze Průběh státních hranic	Grenzkarte Hraniční mapa Blatt Nr. List č.	Bemerkung Poznámka	
Nummer Číslo	Initialen Iniciály	Vermarkung Vyznačení	Lage Poloha				
1	2	3	4	5	6	7	
$\frac{37 0}{5 2}$	D,C	Stein Kámen	Zwischen Gebüschgruppen, ca. 9 m südöstlich des Weges Mezi skupinami keřů, cca 9 m jihovýchodně od cesty	Geradlinig bis zum Grenzzeichen Nr. 37/5/0/3, entlang des Weges Přímochaře až k hraničnímu znaku č. 37/5/0/3, podél cesty	35		
$\frac{37 0}{5 3}$	D,C	Stein Kámen	Zwischen Gebüschgruppen, ca. 9 m südöstlich des Weges Mezi skupinami keřů, cca 9 m jihovýchodně od cesty	Geradlinig bis zum Grenzzeichen Nr. 37/6, entlang des Weges Přímochaře až k hraničnímu znaku č. 37/6, podél cesty			
37/6	DB,C	Stein Kámen	Zwischen Gebüschgruppen, ca. 8 m südöstlich des Weges Mezi skupinami keřů, cca 8 m jihovýchodně od cesty	Geradlinig bis zum Grenzzeichen Nr. 37/6/0/1, entlang des Weges Přímochaře až k hraničnímu znaku č. 37/6/0/1, podél cesty			
$\frac{37 0}{6 1}$	D,C	Stein Kámen	Zwischen Gebüschgruppen, ca. 8 m südöstlich des Weges Mezi skupinami keřů, cca 8 m jihovýchodně od cesty	Geradlinig bis zum Grenzzeichen Nr. 37/6/0/2, entlang des Weges Přímochaře až k hraničnímu znaku č. 37/6/0/2, podél cesty			
$\frac{37 0}{6 2}$	D,C	Stein Kámen	Zwischen Gebüschgruppen, ca. 8 m südöstlich des Weges Mezi skupinami keřů, cca 8 m jihovýchodně od cesty	Geradlinig bis zum Grenzzeichen Nr. 37/6/0/3, entlang des Weges Přímochaře až k hraničnímu znaku č. 37/6/0/3, podél cesty			
$\frac{37 0}{6 3}$	D,C	Stein Kámen	An einer Baumreihe, ca. 8 m südöstlich des Weges, beim Grenzübergang Bärnau-Pavlův Studenec/ Paulusbrunn U stromořadí, cca 8 m jihovýchodně od cesty, u hraničního přechodu Bärnau-Pavlův Studenec	Geradlinig bis zum Grenzzeichen Nr. V/1, am nördlichen Rand der Straße von Bärnau nach Pavlův Studenec/ Paulusbrunn Přímochaře až k hraničnímu znaku č. V/1, při severním okraji cesty z Bärnau do Pavlova Studenec			

DEUTSCH-TSCHECHISCHE STAATSGRENZE
Teil Freistaat Bayern

NĚMECKO-ČESKÉ STÁTNÍ HRANICE
část Svobodný stát Bavorsko


GRENZKARTE
HRANIČNÍ MAPA

Grenzabschnitt IV
Hraniční úsek IV
Blatt Nr. 1
List č. 1
1:2500

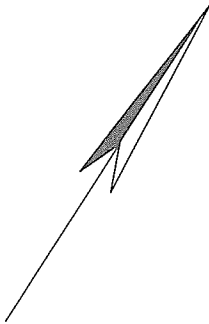

ČESKÁ REPUBLIKA

Okres Cheb
Obec Lipová

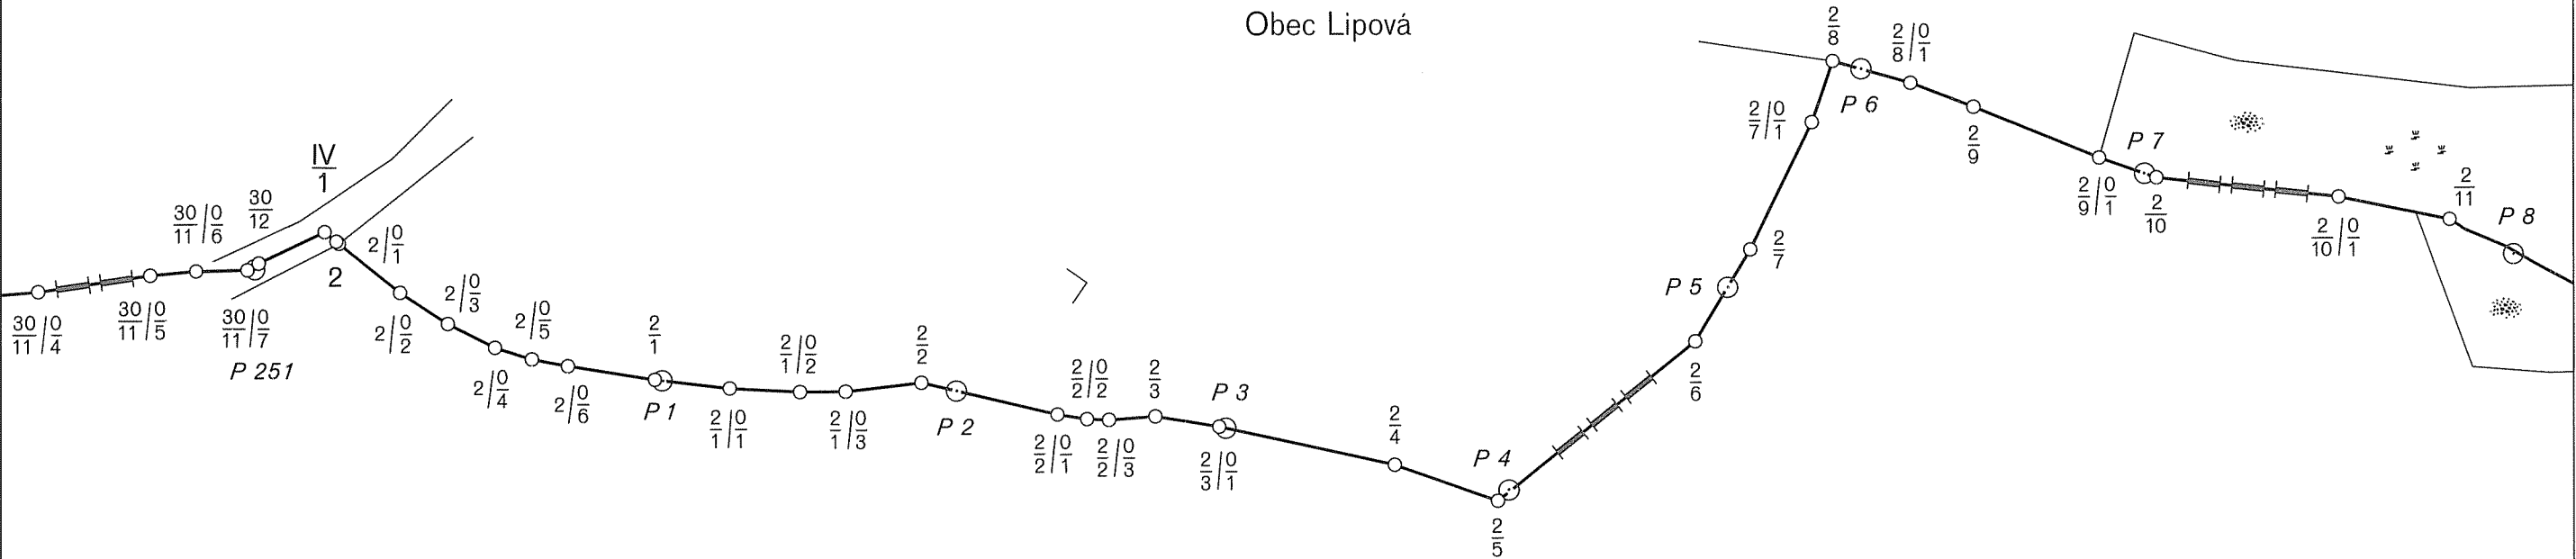

BUNDESREPUBLIK DEUTSCHLAND

Freistaat Bayern

Regierungsbezirk Oberpfalz
Landkreis Tirschenreuth
Gemeinde Neualbenreuth

DEUTSCH-TSCHECHISCHE STAATSGRENZE

Teil Freistaat Bayern

NĚMECKO-ČESKÉ STÁTNÍ HRANICE

část Svobodný stát Bavorsko

GRENZKARTE

HRANIČNÍ MAPA

Grenzabschnitt IV
Hraniční úsek

Blatt Nr. 2
List č.

1:2500



ČESKÁ REPUBLIKA

Okres Cheb

Obec Lipová


BUNDESREPUBLIK DEUTSCHLAND

Freistaat Bayern

Regierungsbezirk Oberpfalz

Landkreis Tirschenreuth

Gemeinde Neualbenreuth

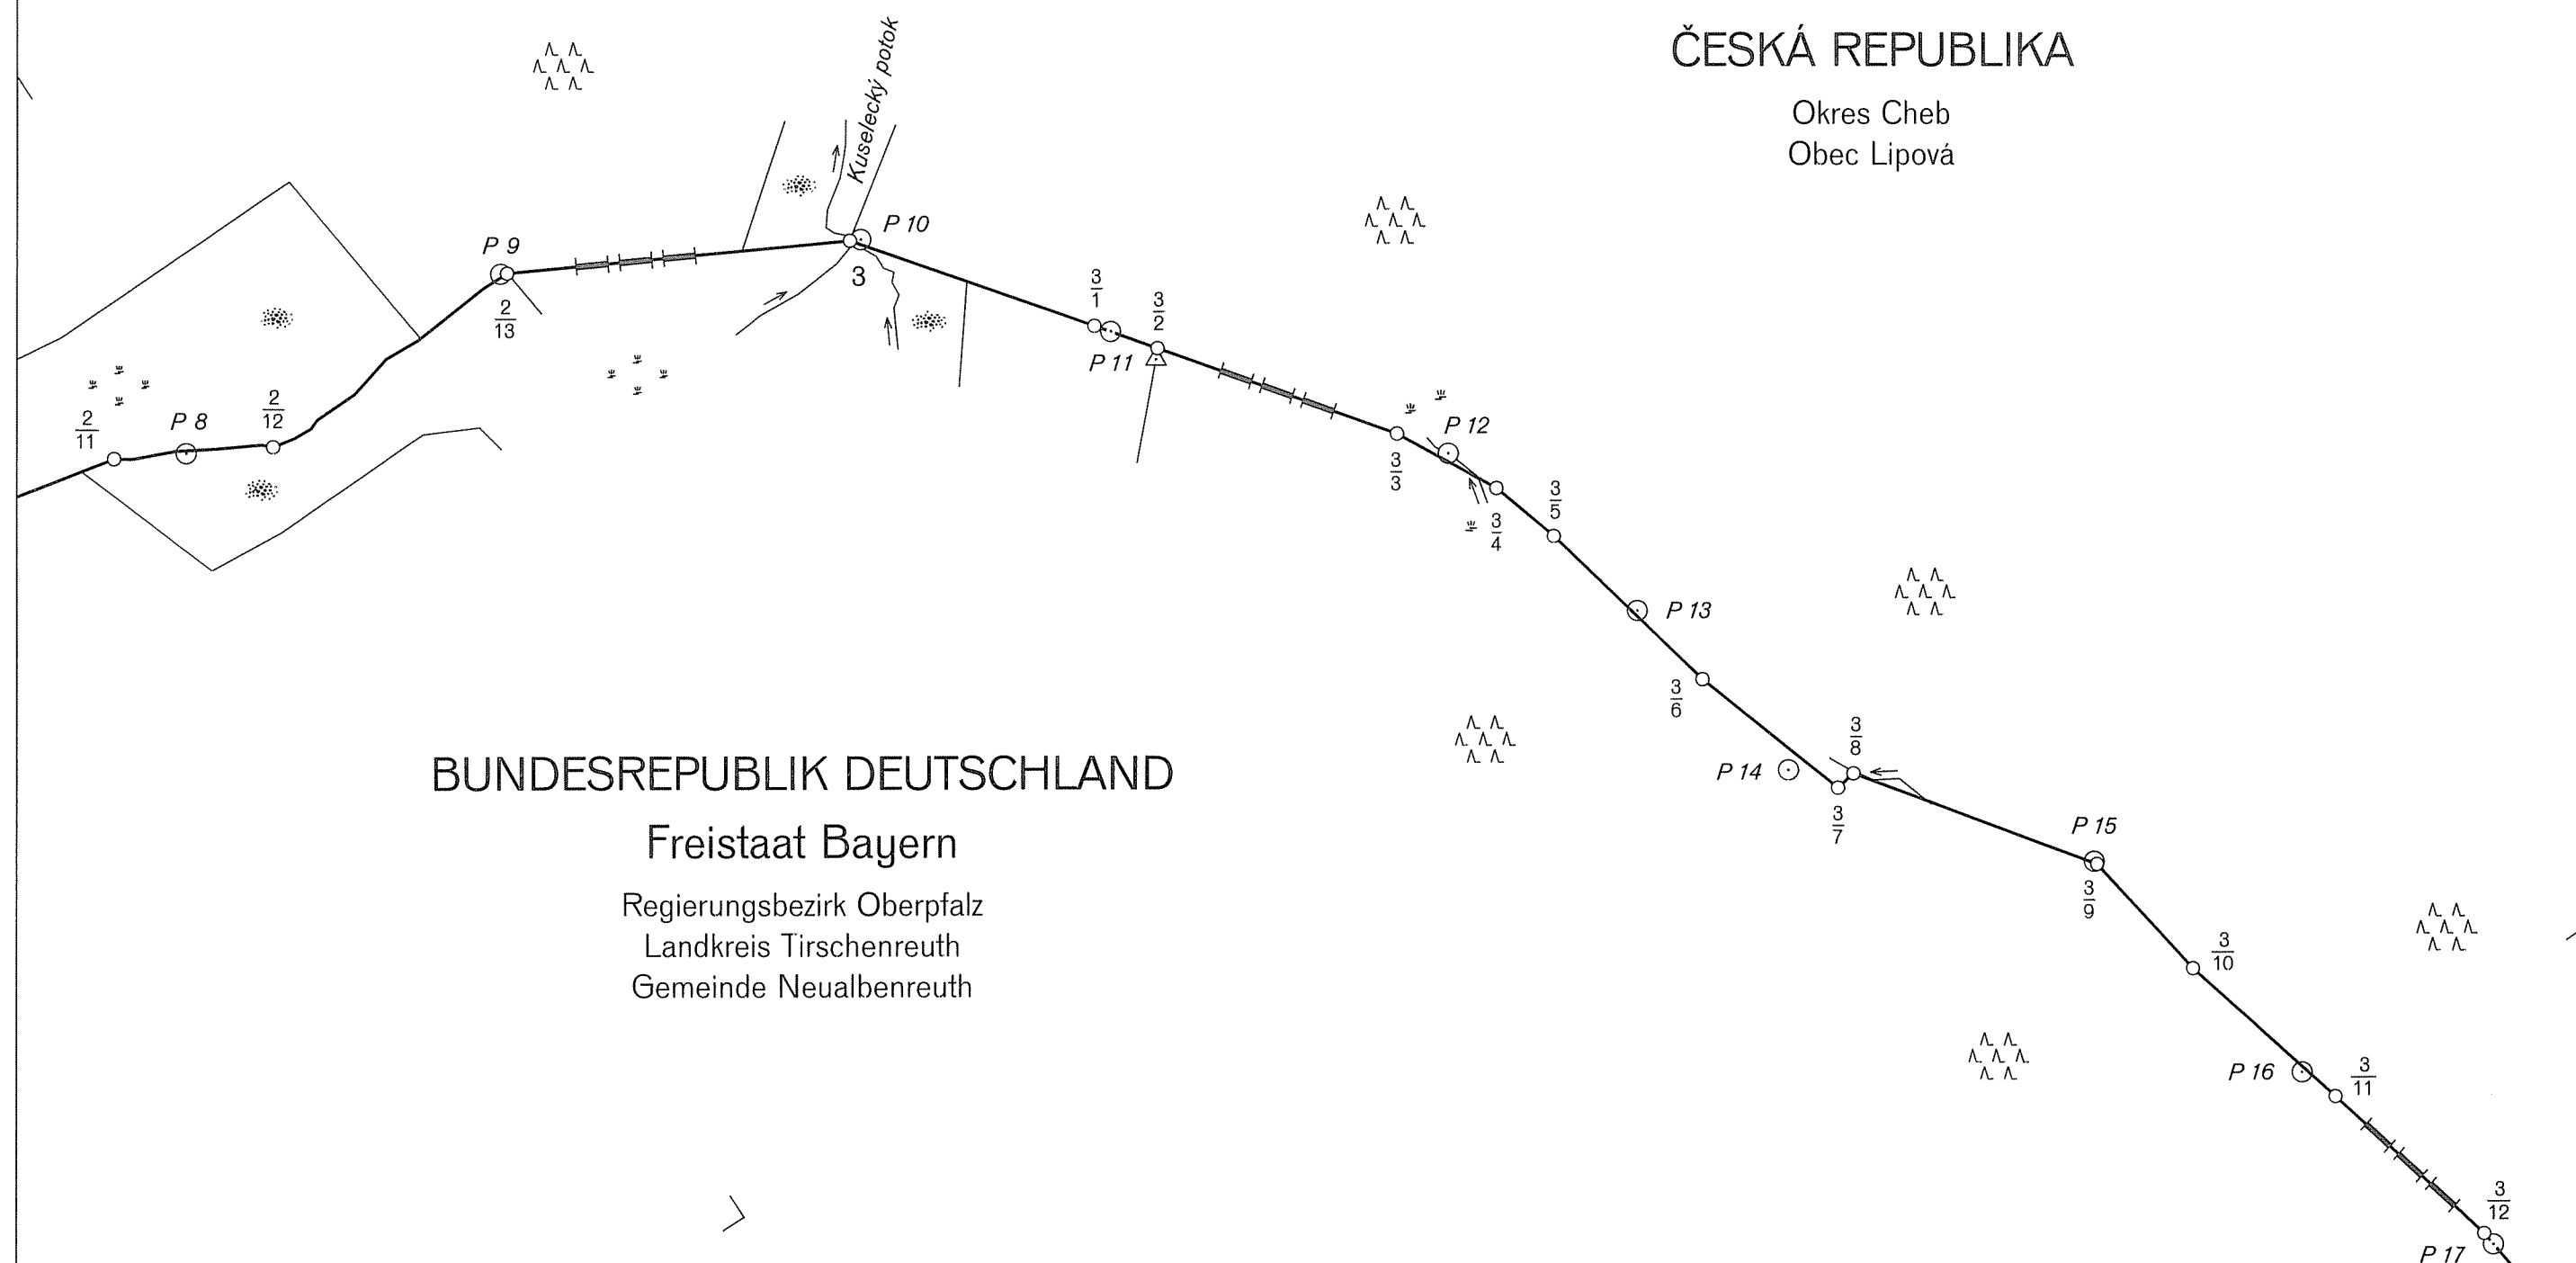

DEUTSCH-TSCHECHISCHE STAATSGRENZE
Teil Freistaat Bayern


NĚMECKO-ČESKÉ STÁTNÍ HRANICE
část Svobodný stát Bavorsko

GRENZKARTE HRANIČNÍ MAPA

Grenzabschnitt IV
Hraniční úsek


Blatt Nr. 3
List č.

1:2500

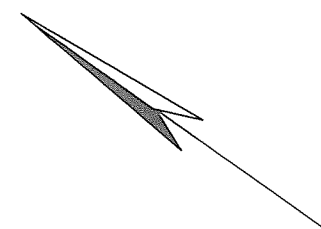

ČESKÁ REPUBLIKA

Okres Cheb
Obec Lipová

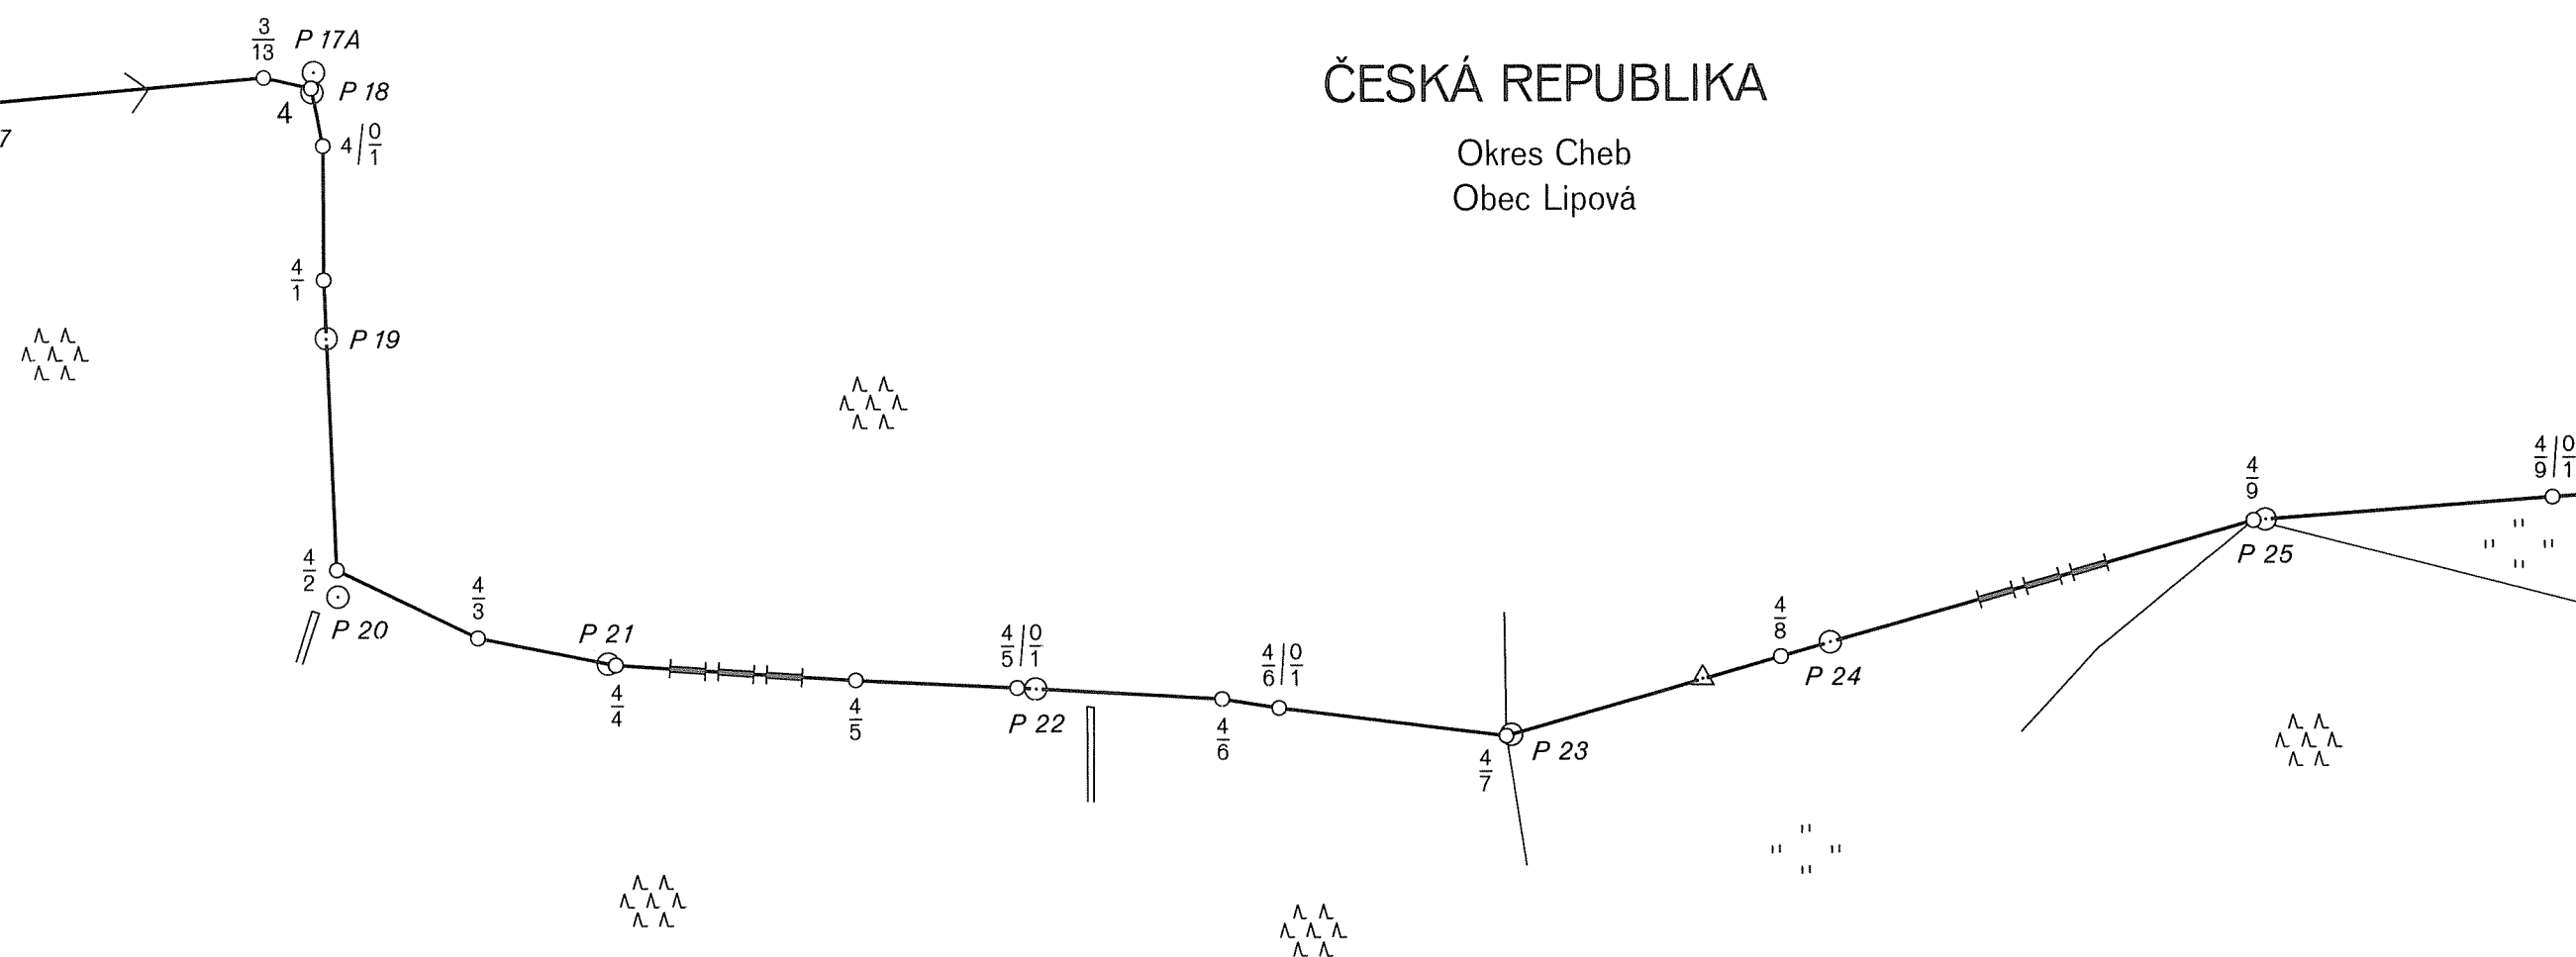

BUNDESREPUBLIK DEUTSCHLAND

Freistaat Bayern

Regierungsbezirk Oberpfalz
Landkreis Tirschenreuth
Gemeinde Neualbenreuth


DEUTSCH-TSCHECHISCHE STAATSGRENZE
Teil Freistaat Bayern
NĚMECKO-ČESKÉ STÁTNÍ HRANICE
část Svobodný stát Bavorsko

GRENZKARTE
HRANIČNÍ MAPA

Grenzabschnitt IV
Hraniční úsek
Blatt Nr. 4
List č.
1:2500

ČESKÁ REPUBLIKA
Okres Cheb
Obec Lipová

BUNDESREPUBLIK DEUTSCHLAND
Freistaat Bayern
Regierungsbezirk Oberpfalz
Landkreis Tirschenreuth
Gemeinde Neualbenreuth

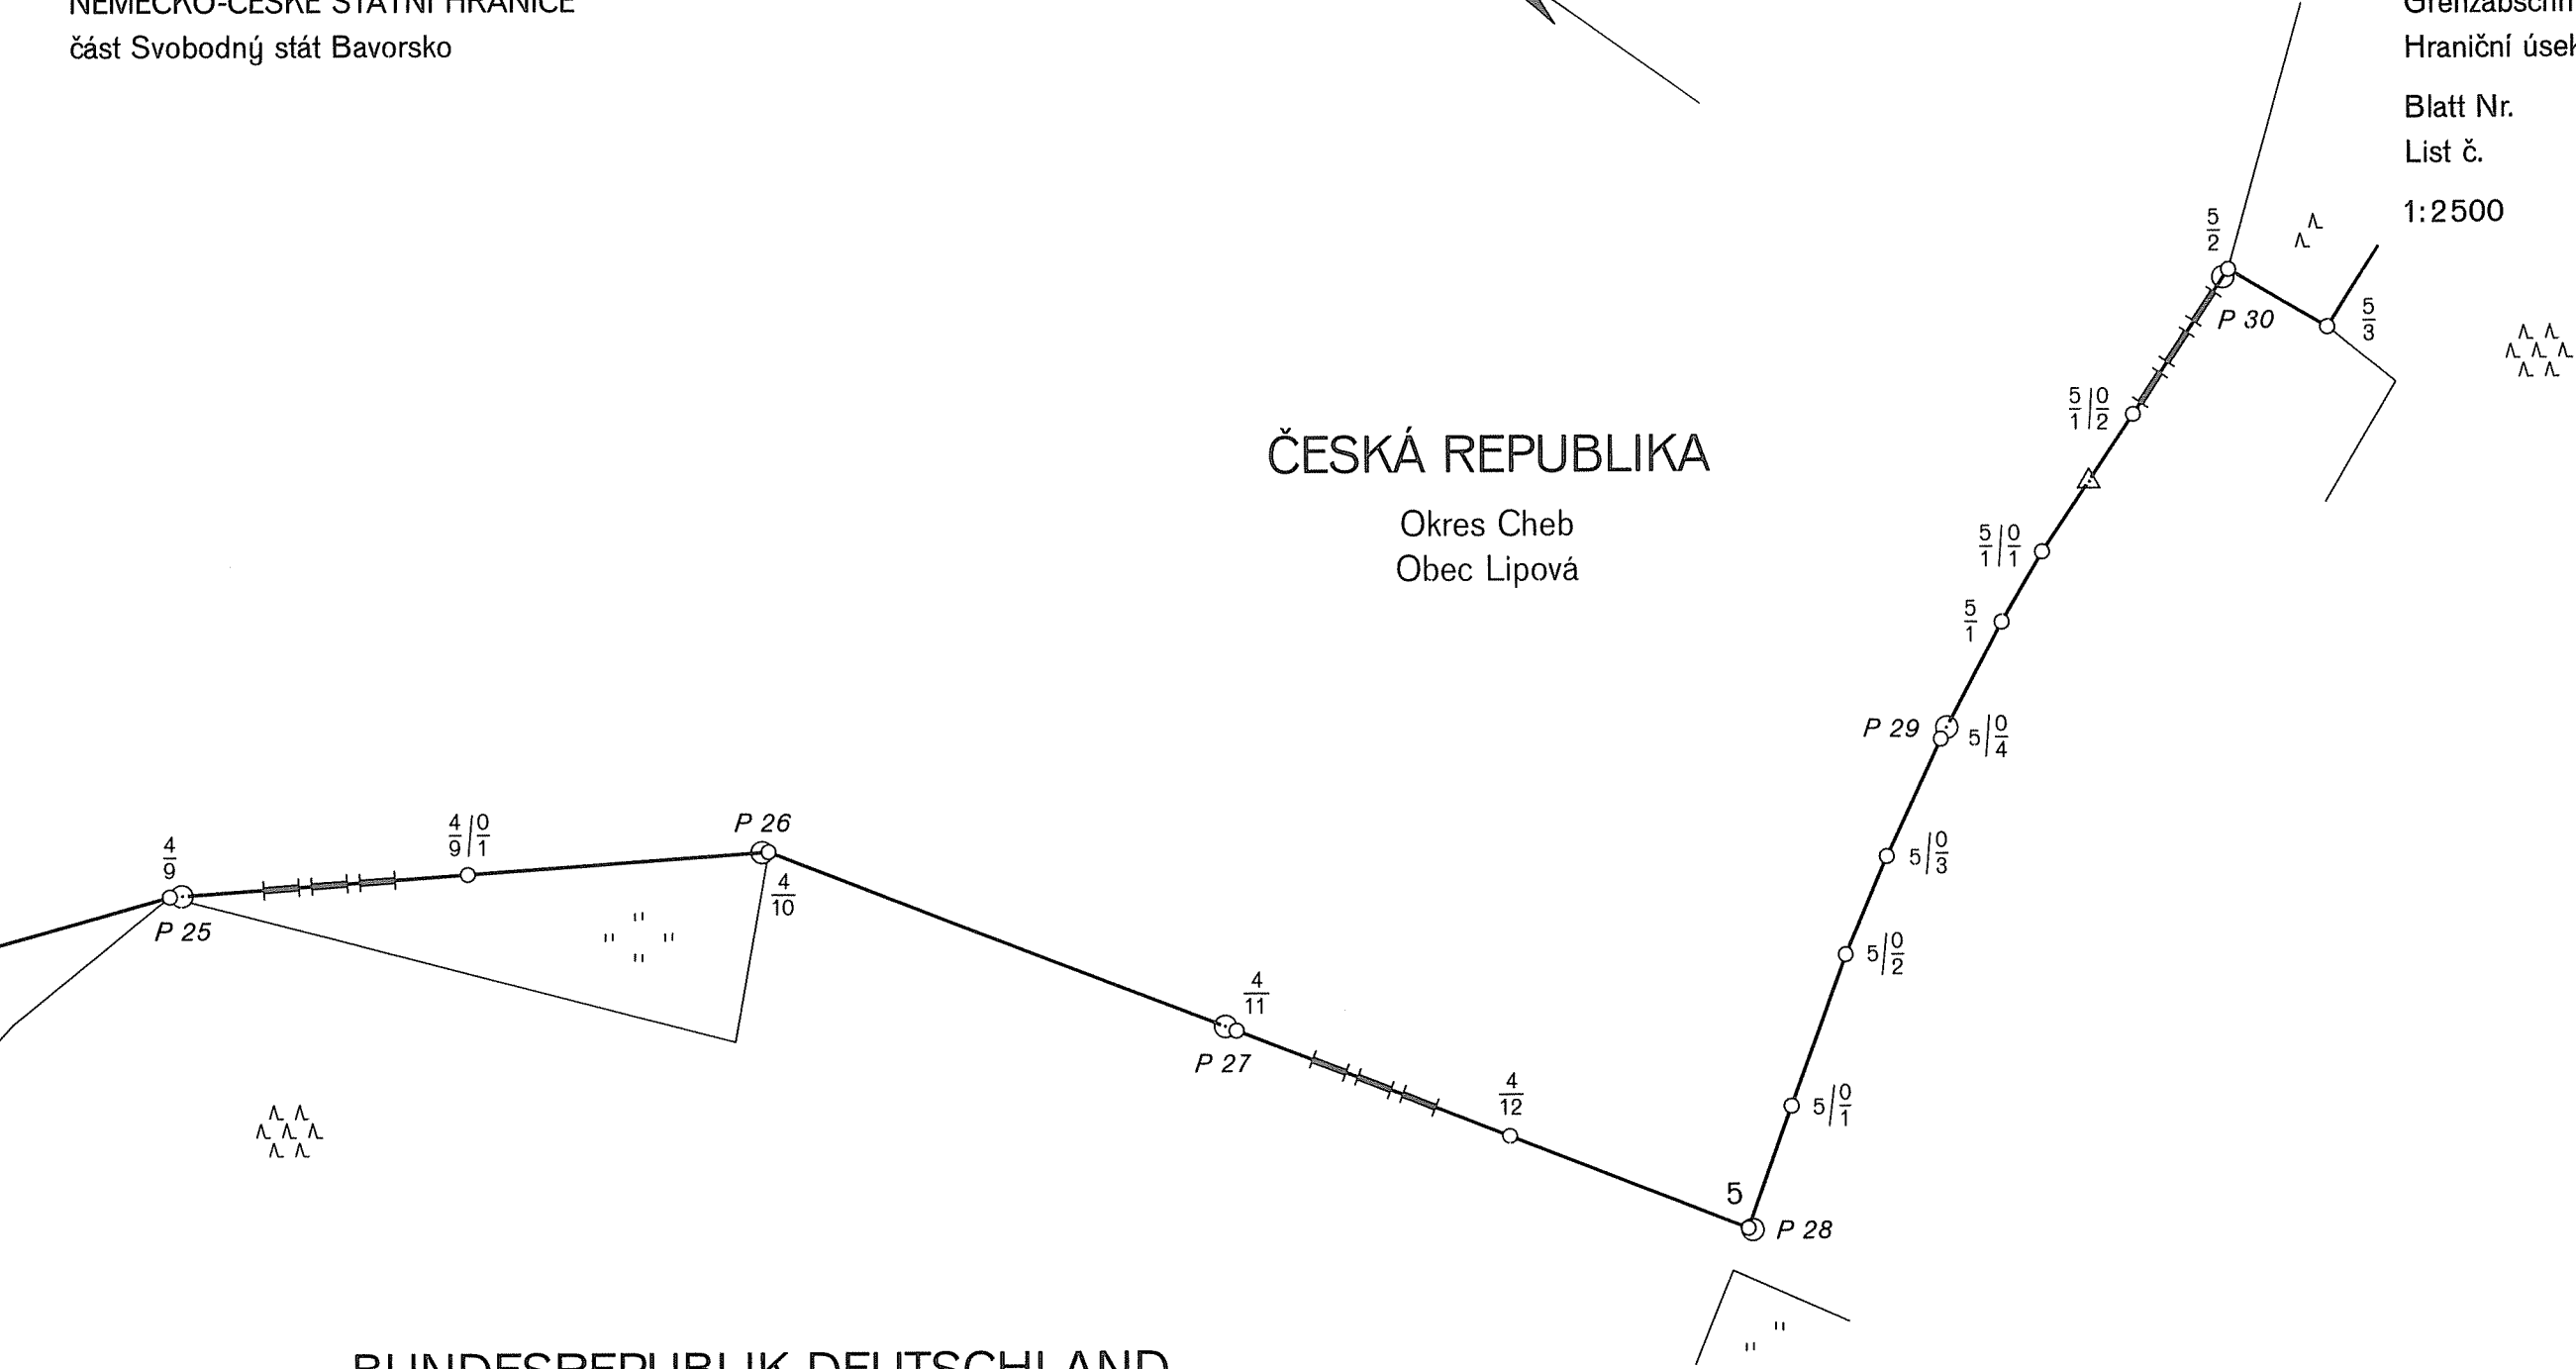

DEUTSCH-TSCHECHISCHE STAATSGRENZE
Teil Freistaat Bayern
NĚMECKO-ČESKÉ STÁTNÍ HRANICE
část Svobodný stát Bavorsko

GRENZKARTE HRANIČNÍ MAPA

Grenzabschnitt IV
Hraniční úsek
Blatt Nr. 5
List č.
1:2500

ČESKÁ REPUBLIKA

Okres Cheb
Obec Lipová

Λ Λ
Λ Λ Λ
Λ Λ

Λ Λ
Λ Λ Λ
Λ Λ


BUNDESREPUBLIK DEUTSCHLAND

Freistaat Bayern
Regierungsbezirk Oberpfalz
Landkreis Tirschenreuth
Gemeinde Neualbenreuth

Λ Λ
Λ Λ Λ
Λ Λ

Λ Λ
Λ Λ Λ
Λ Λ

Λ Λ
Λ Λ Λ
Λ Λ

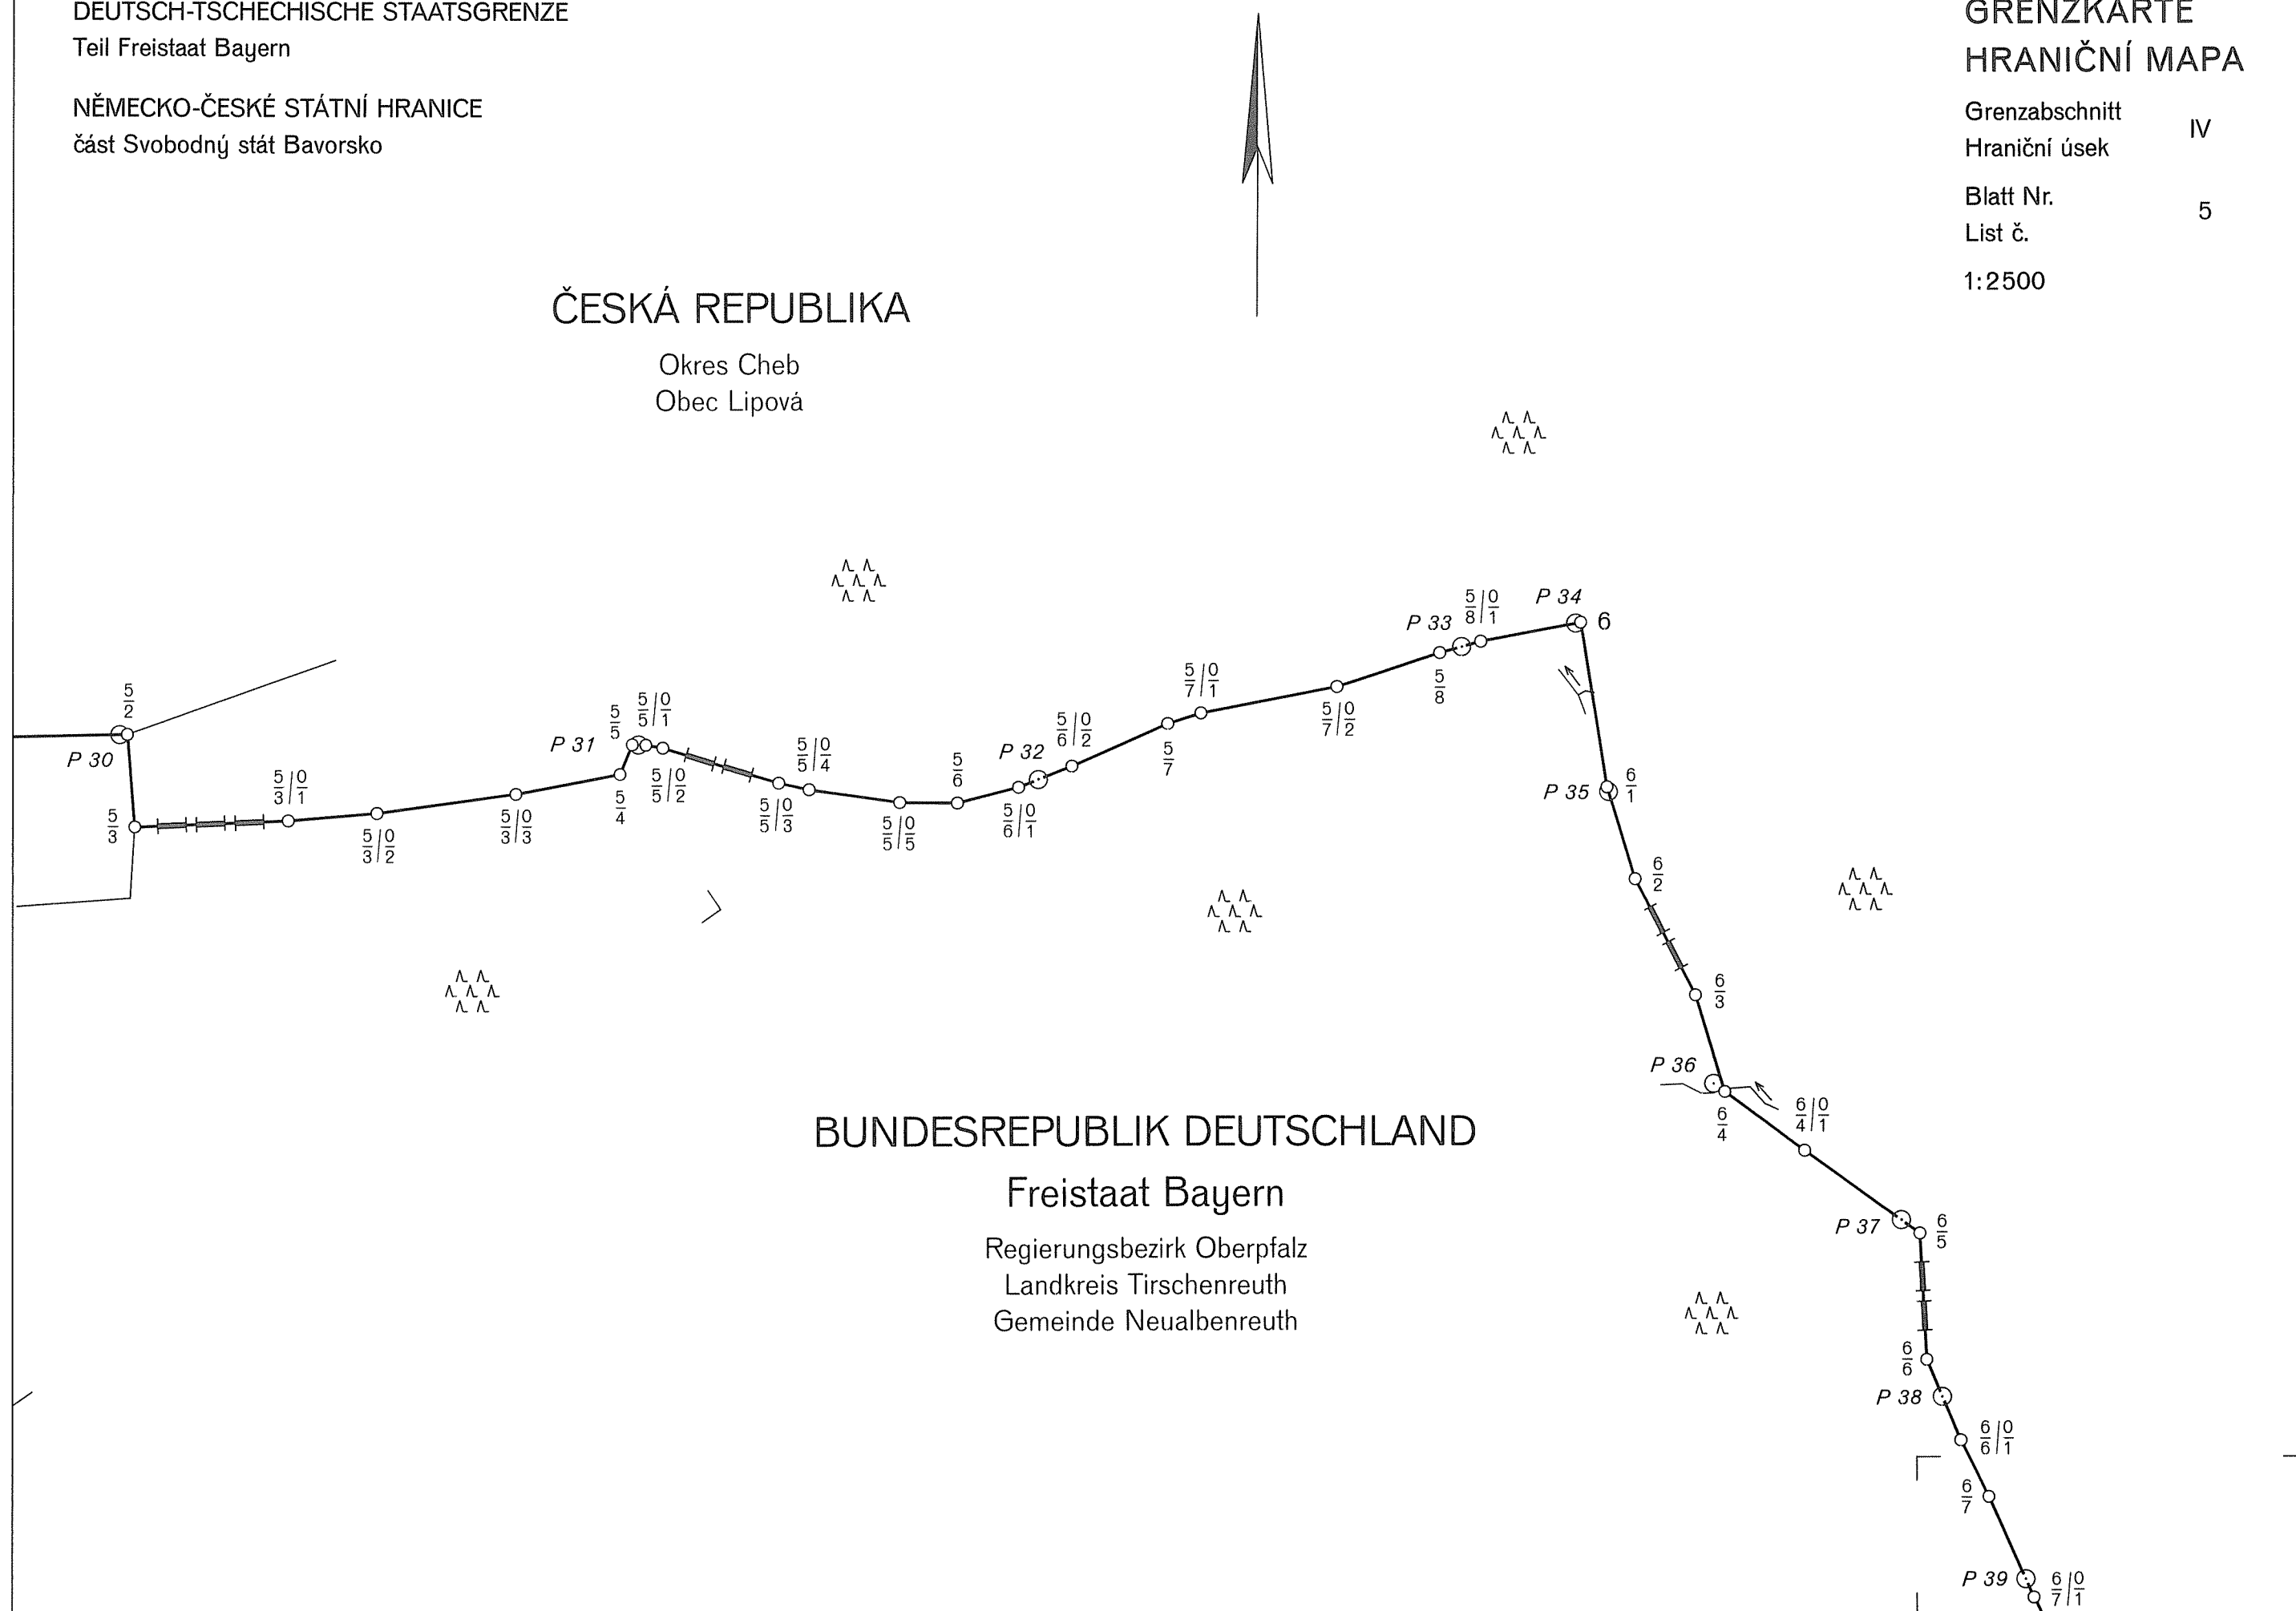

DEUTSCH-TSCHECHISCHE STAATSGRENZE

Teil Freistaat Bayern

NĚMECKO-ČESKÉ STÁTNÍ HRANICE

část Svobodný stát Bavorsko

GRENZKARTE

HRANIČNÍ MAPA

Grenzabschnitt IV
Hraniční úsek

Blatt Nr. 6
List č.

1:2500

ČESKÁ REPUBLIKA


Okres Cheb
Obec Lipová

Obec Stará Voda

BUNDESREPUBLIK DEUTSCHLAND

Freistaat Bayern

Regierungsbezirk Oberpfalz
Landkreis Tirschenreuth
Gemeinde Neualbenreuth

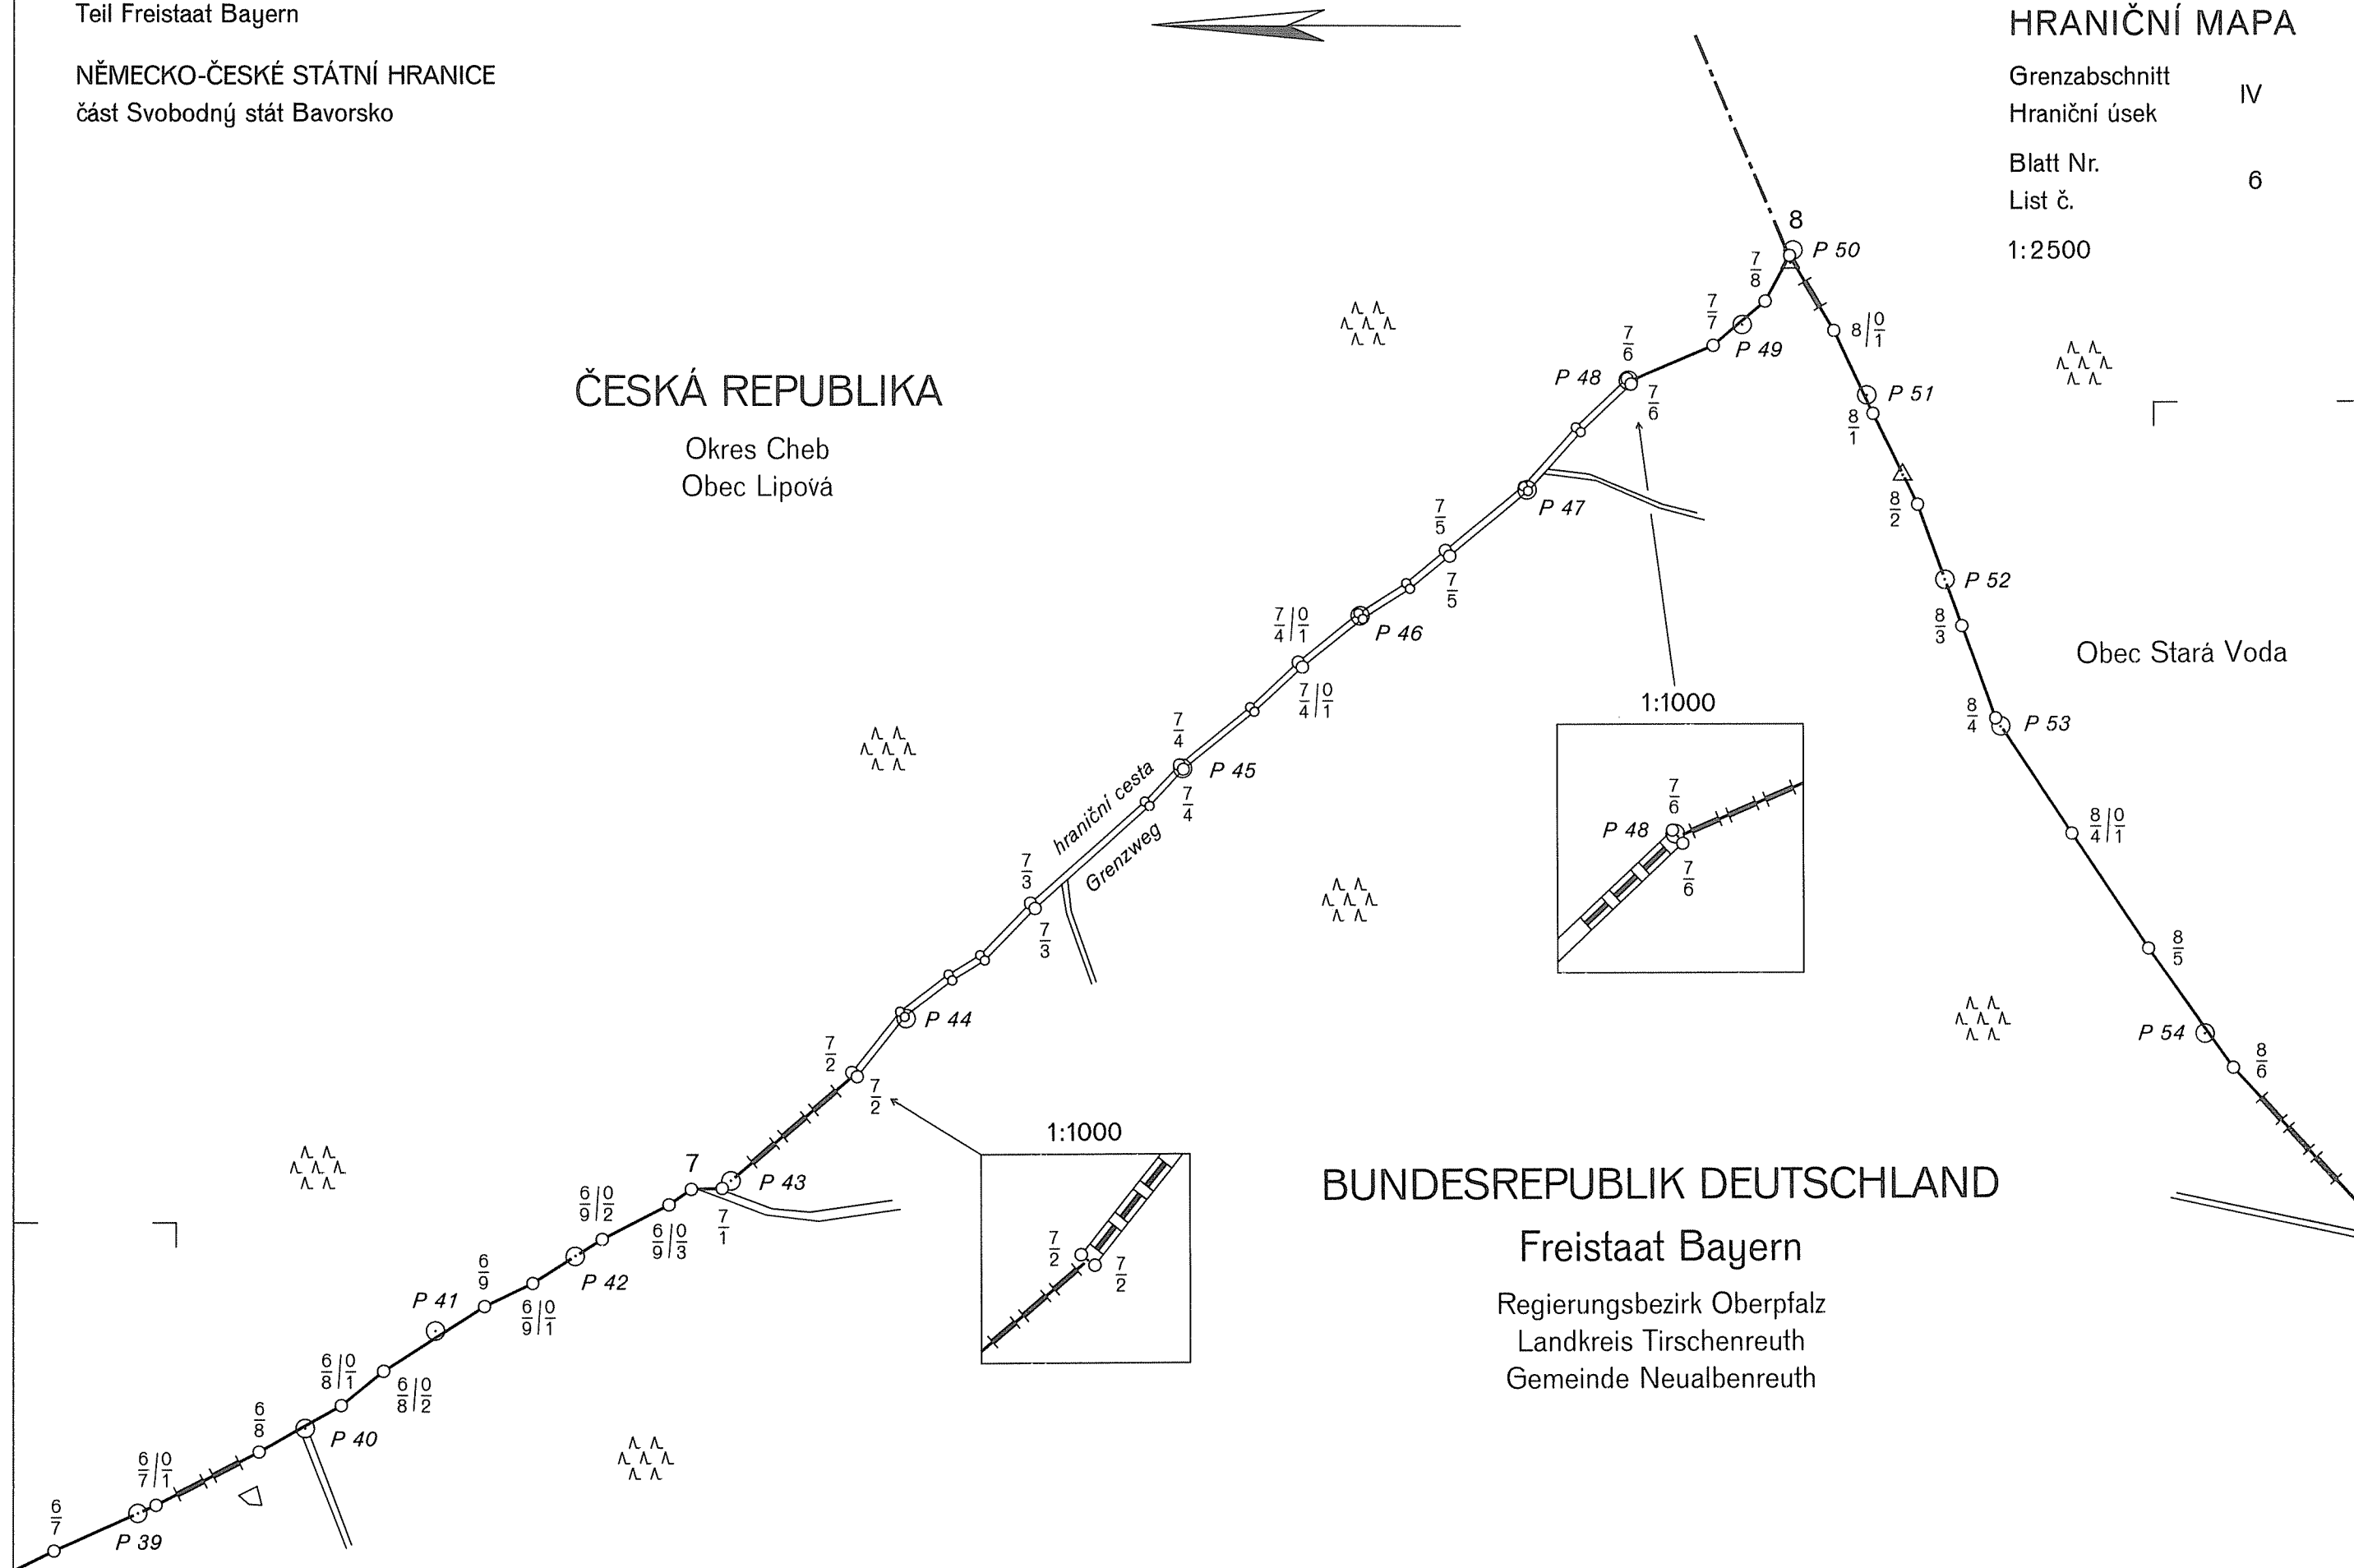

DEUTSCH-TSCHECHISCHE STAATSGRENZE
Teil Freistaat Bayern

NĚMECKO-ČESKÉ STÁTNÍ HRANICE
část Svobodný stát Bavorsko

GRENZKARTE HRANIČNÍ MAPA

Grenzabschnitt IV
Hraniční úsek

Blatt Nr. 7
List č.

1:2500

ČESKÁ REPUBLIKA


Okres Cheb
Obec Stará Voda

BUNDESREPUBLIK DEUTSCHLAND

Freistaat Bayern

Regierungsbezirk Oberpfalz
Landkreis Tirschenreuth
Gemeinde Neualbenreuth

1:1000



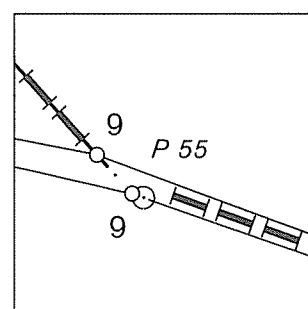


DEUTSCH-TSCHECHISCHE STAATSGRENZE
Teil Freistaat Bayern
NĚMECKO-ČESKÉ STÁTNÍ HRANICE
část Svobodný stát Bavorsko

GRENZKARTE
HRANIČNÍ MAPA
Grenzabschnitt IV
Hraniční úsek
Blatt Nr. 8
List č.
1:2500

ČESKÁ REPUBLIKA
Okres Cheb
Obec Stará Voda

BUNDESREPUBLIK DEUTSCHLAND
Freistaat Bayern
Regierungsbezirk Oberpfalz
Landkreis Tirschenreuth
Gemeinde Neualbenreuth

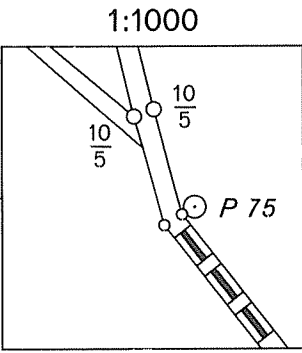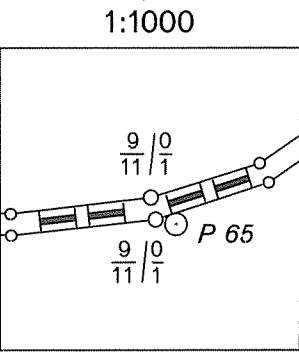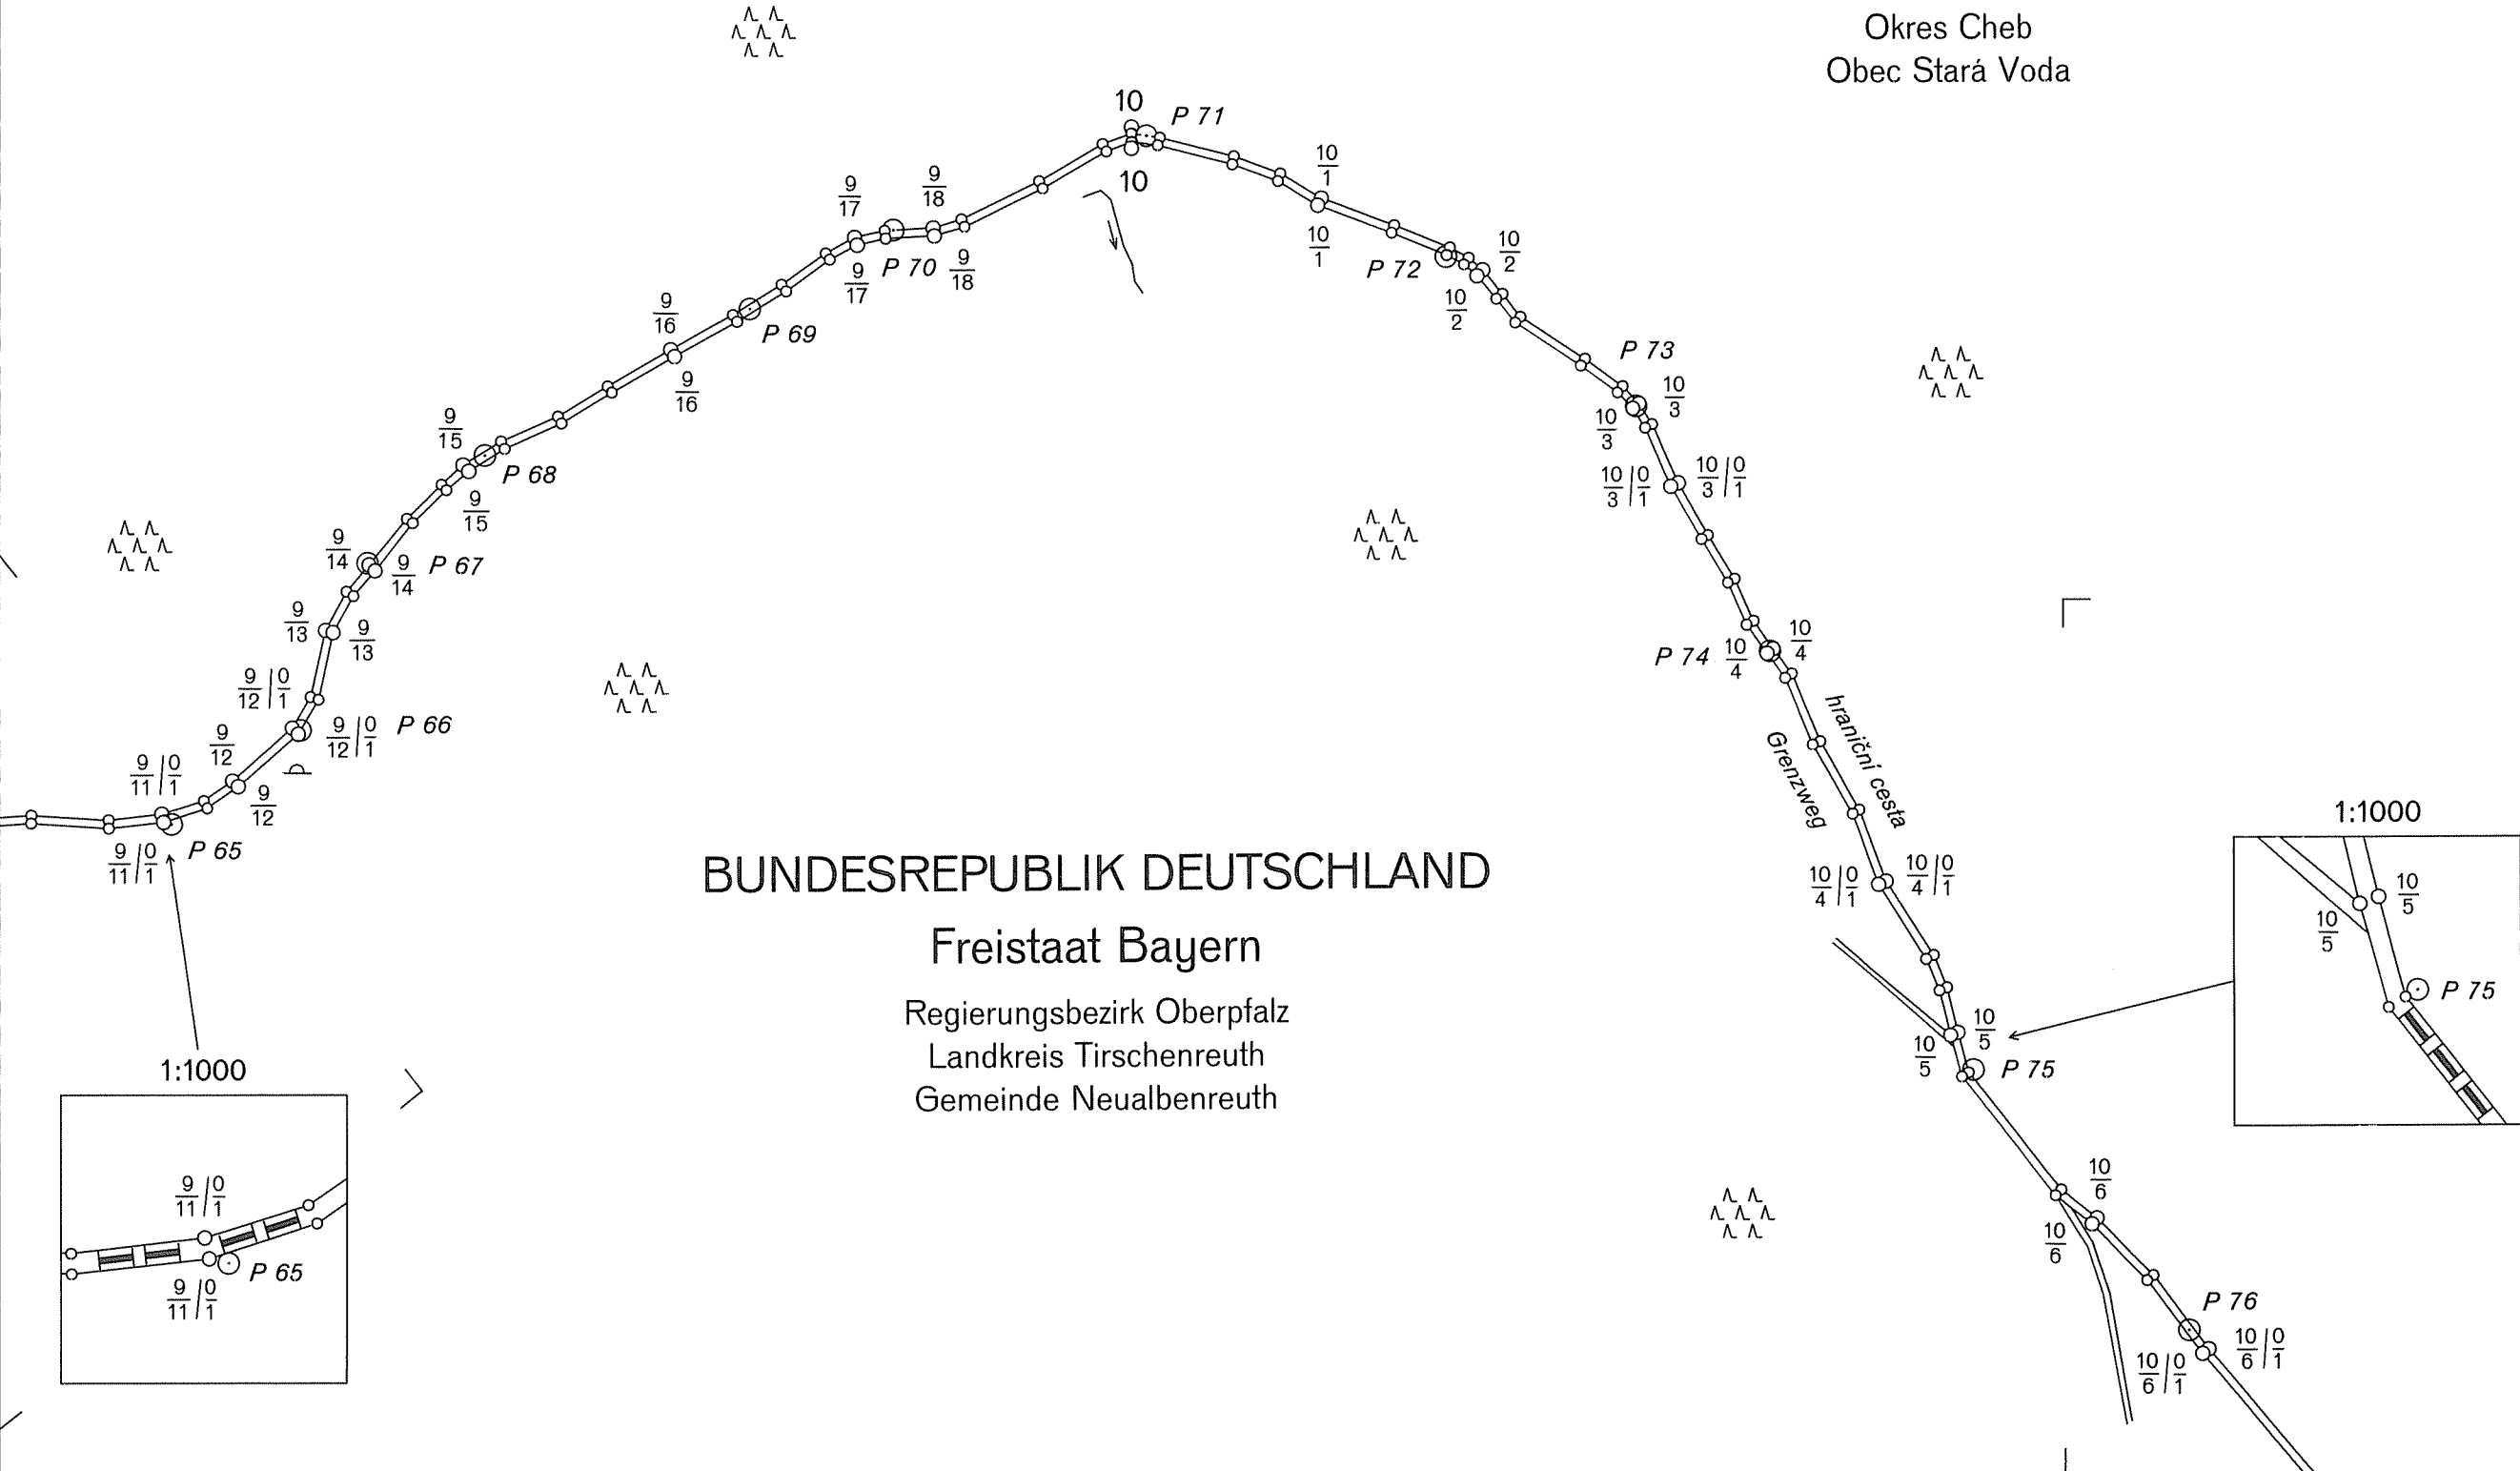

DEUTSCH-TSCHECHISCHE STAATSGRENZE

Teil Freistaat Bayern

NĚMECKO-ČESKÉ STÁTNÍ HRANICE

část Svobodný stát Bavorsko

GRENZKARTE
HRANIČNÍ MAPA

Grenzabschnitt IV
Hraniční úsek


Blatt Nr. 9
List č.

1:2500


ČESKÁ REPUBLIKA

Okres Cheb
Obec Stará Voda

1:1000

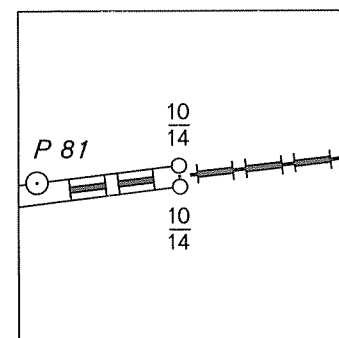

1:1000

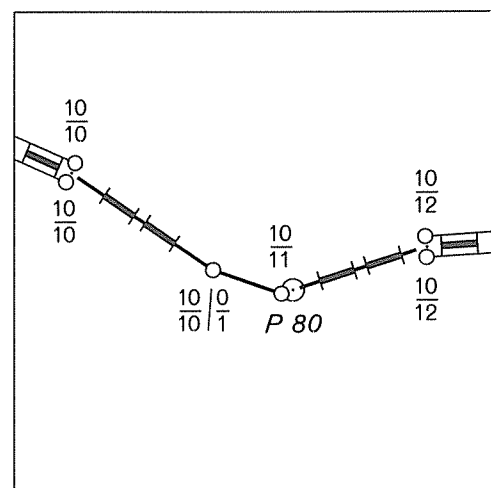

BUNDESREPUBLIK DEUTSCHLAND

Freistaat Bayern

Regierungsbezirk Oberpfalz

Landkreis Tirschenreuth

Gemeinde Neualbenreuth

DEUTSCH-TSCHECHISCHE STAATSGRENZE
Teil Freistaat Bayern

NĚMECKO-ČESKÉ STÁTNÍ HRANICE
část Svobodný stát Bavorsko

GRENZKARTE HRANIČNÍ MAPA


Grenzabschnitt IV
Hraniční úsek
Blatt Nr. 10
List č.
1:2500

ČESKÁ REPUBLIKA

Okres Cheb
Obec Stará Voda

BUNDESREPUBLIK DEUTSCHLAND

Freistaat Bayern
Regierungsbezirk Oberpfalz
Landkreis Tirschenreuth
Gemeinde Neualbenreuth

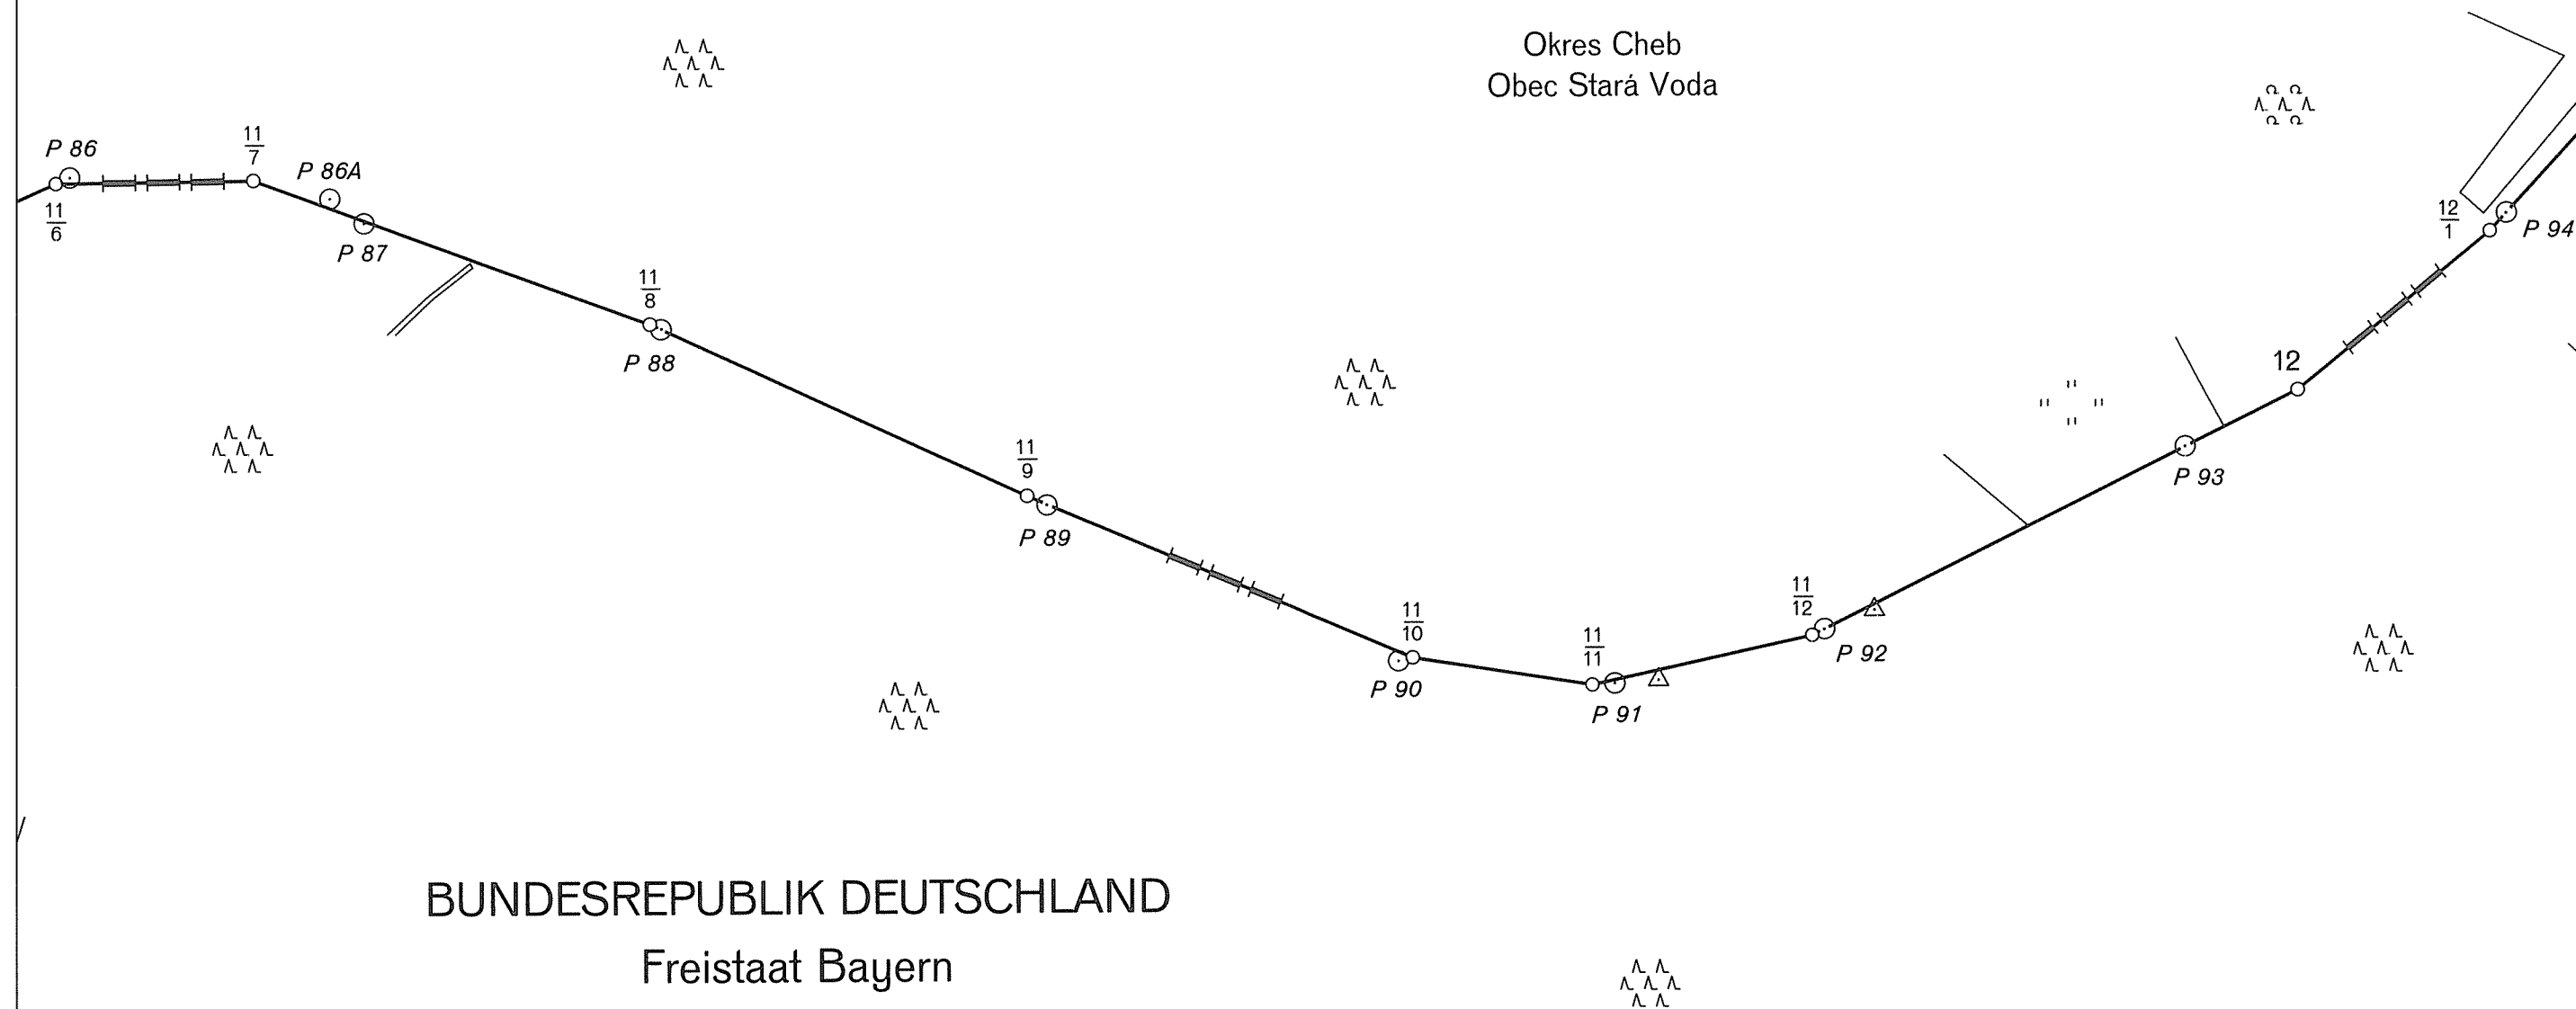


GRENZKARTE
HRANIČNÍ MAPA

Grenzabschnitt IV
Hraniční úsek
Blatt Nr. 11
List č.
1:2500

DEUTSCH-TSCHECHISCHE STAATSGRENZE
Teil Freistaat Bayern
NĚMECKO-ČESKÉ STÁTNÍ HRANICE
část Svobodný stát Bavorsko

ČESKÁ REPUBLIKA
Okres Cheb
Obec Stará Voda

BUNDESREPUBLIK DEUTSCHLAND
Freistaat Bayern
Regierungsbezirk Oberpfalz
Landkreis Tirschenreuth
Gemeinde Neualbenreuth

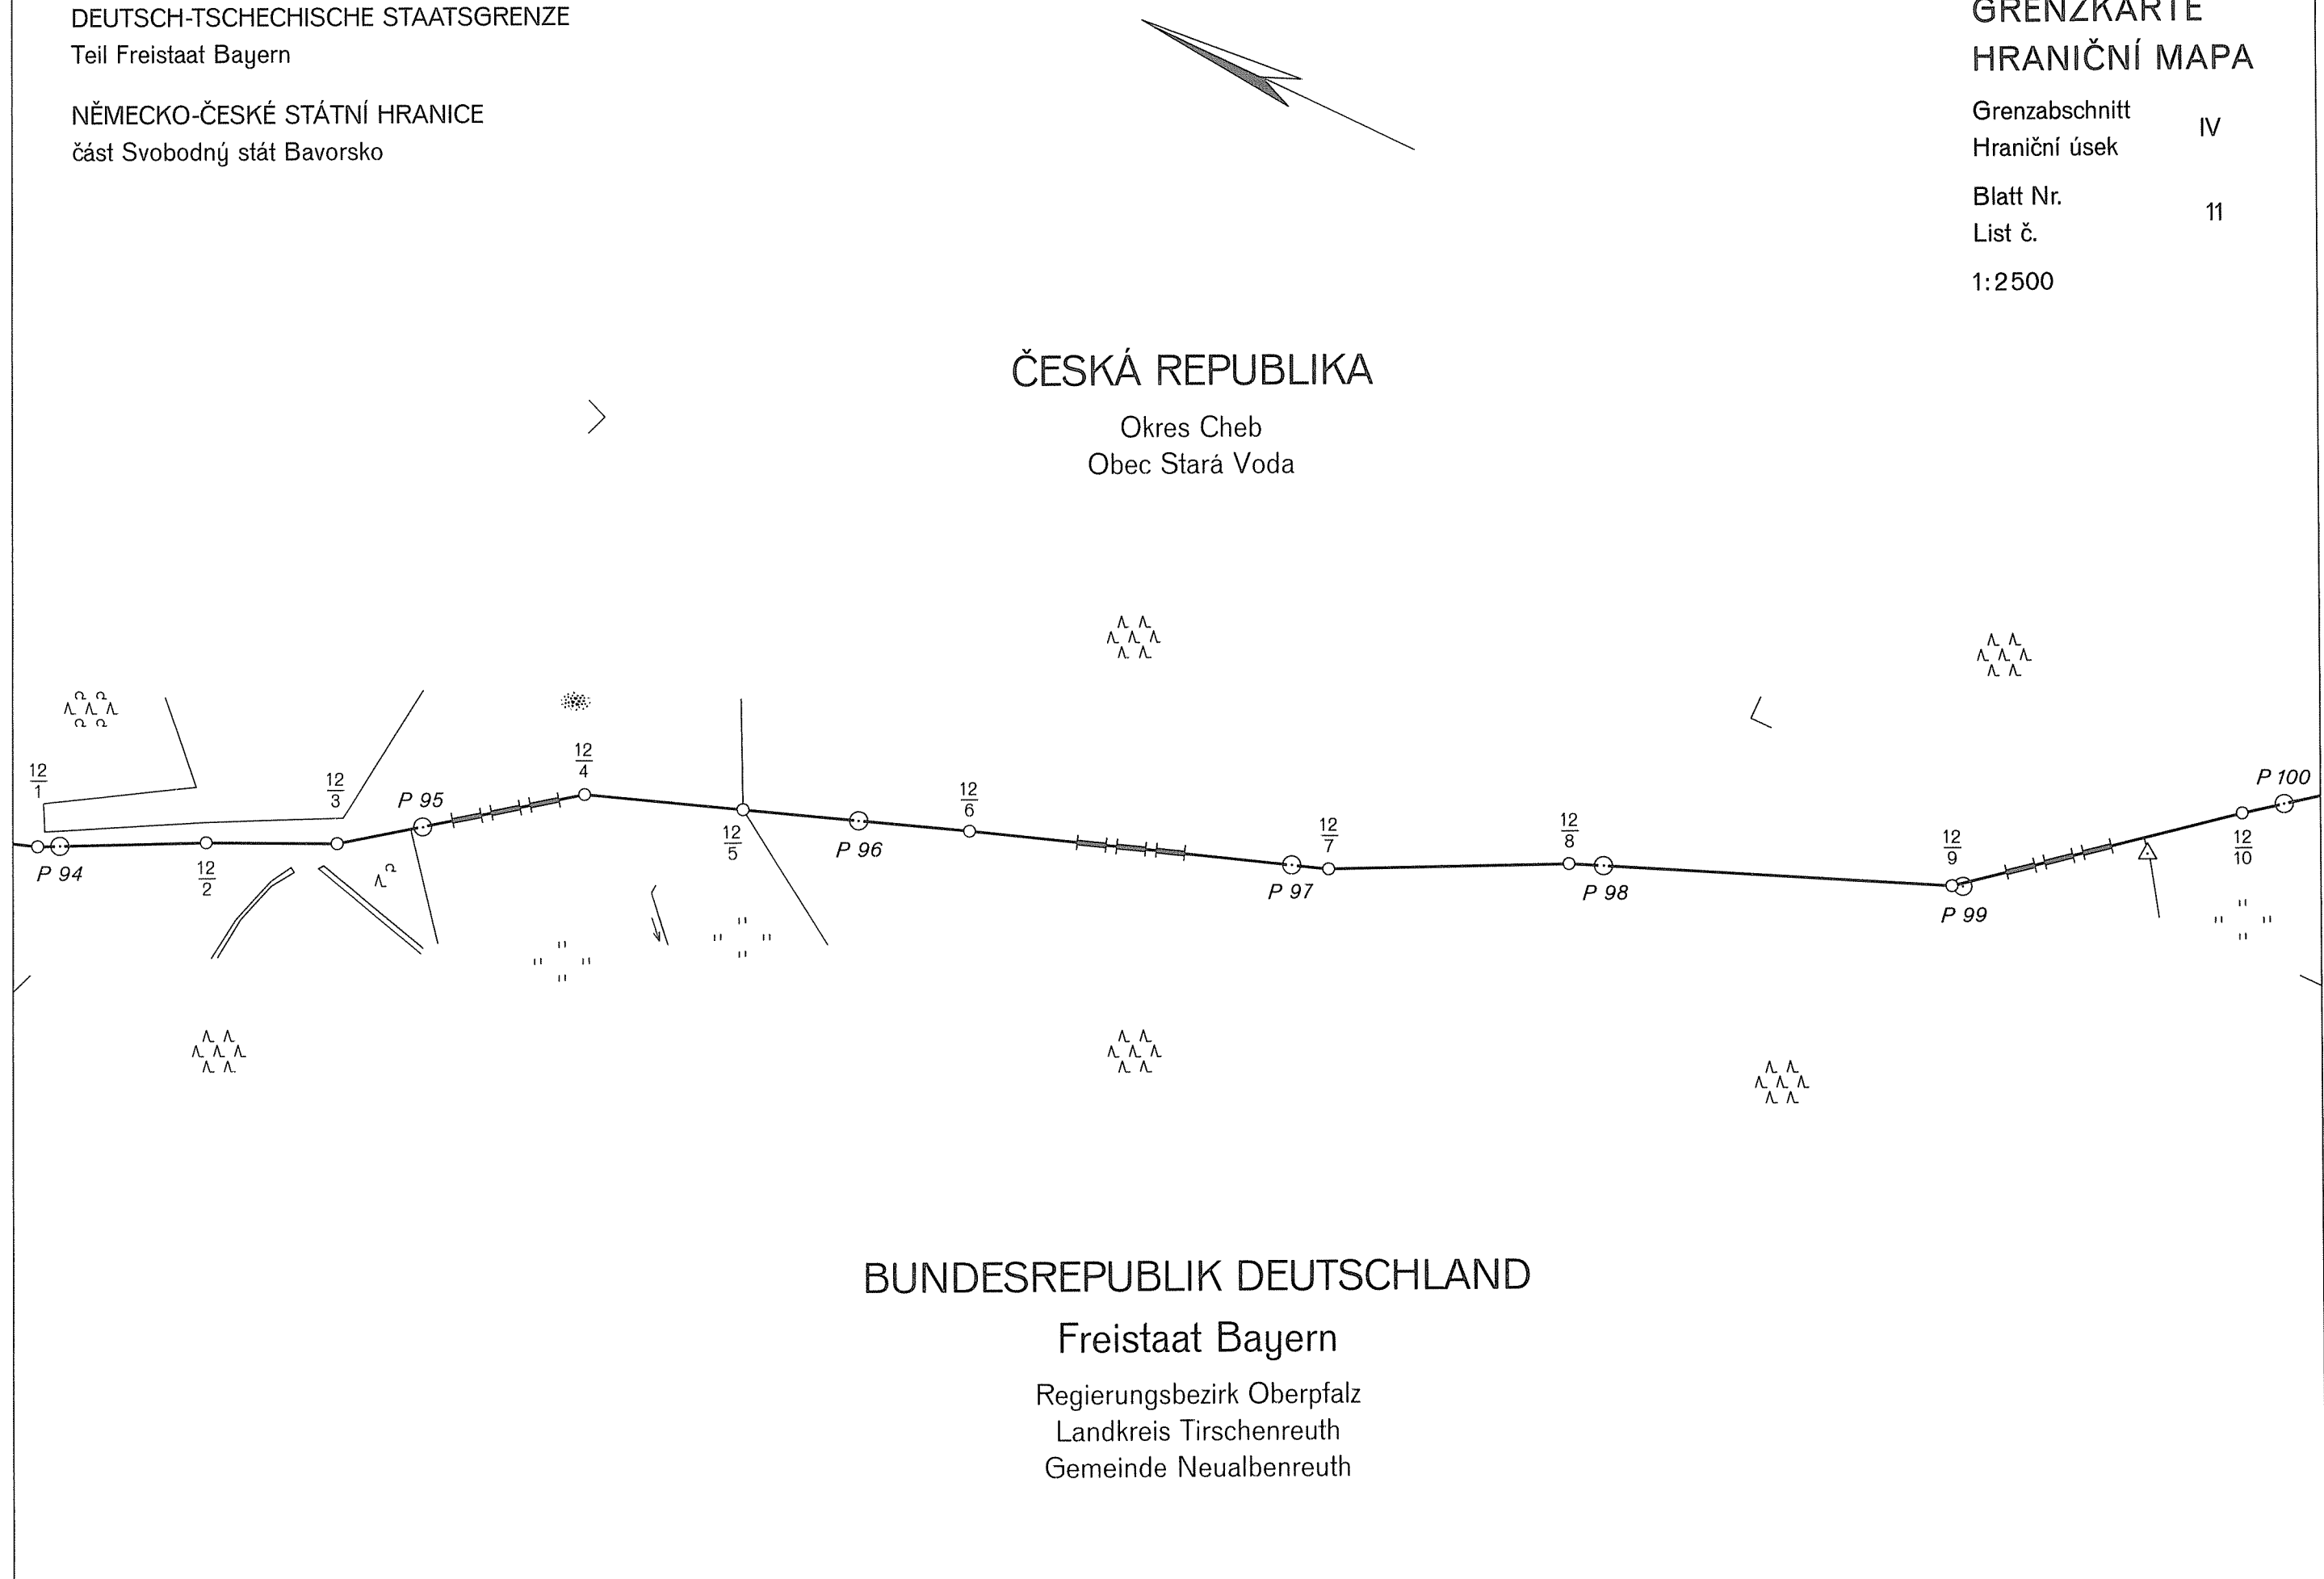

GRENZKARTE
HRANIČNÍ MAPA

Grenzabschnitt IV
Hraniční úsek
Blatt Nr. 12
List č.
1:2500


DEUTSCH-TSCHECHISCHE STAATSGRENZE
Teil Freistaat Bayern

NĚMECKO-ČESKÉ STÁTNÍ HRANICE
část Svobodný stát Bavorsko

ČESKÁ REPUBLIKA
Okres Cheb
Obec Stará Voda

BUNDESREPUBLIK DEUTSCHLAND
Freistaat Bayern
Regierungsbezirk Oberpfalz
Landkreis Tirschenreuth
Gemeinde Mähring

Gemeinde Neualbenreuth

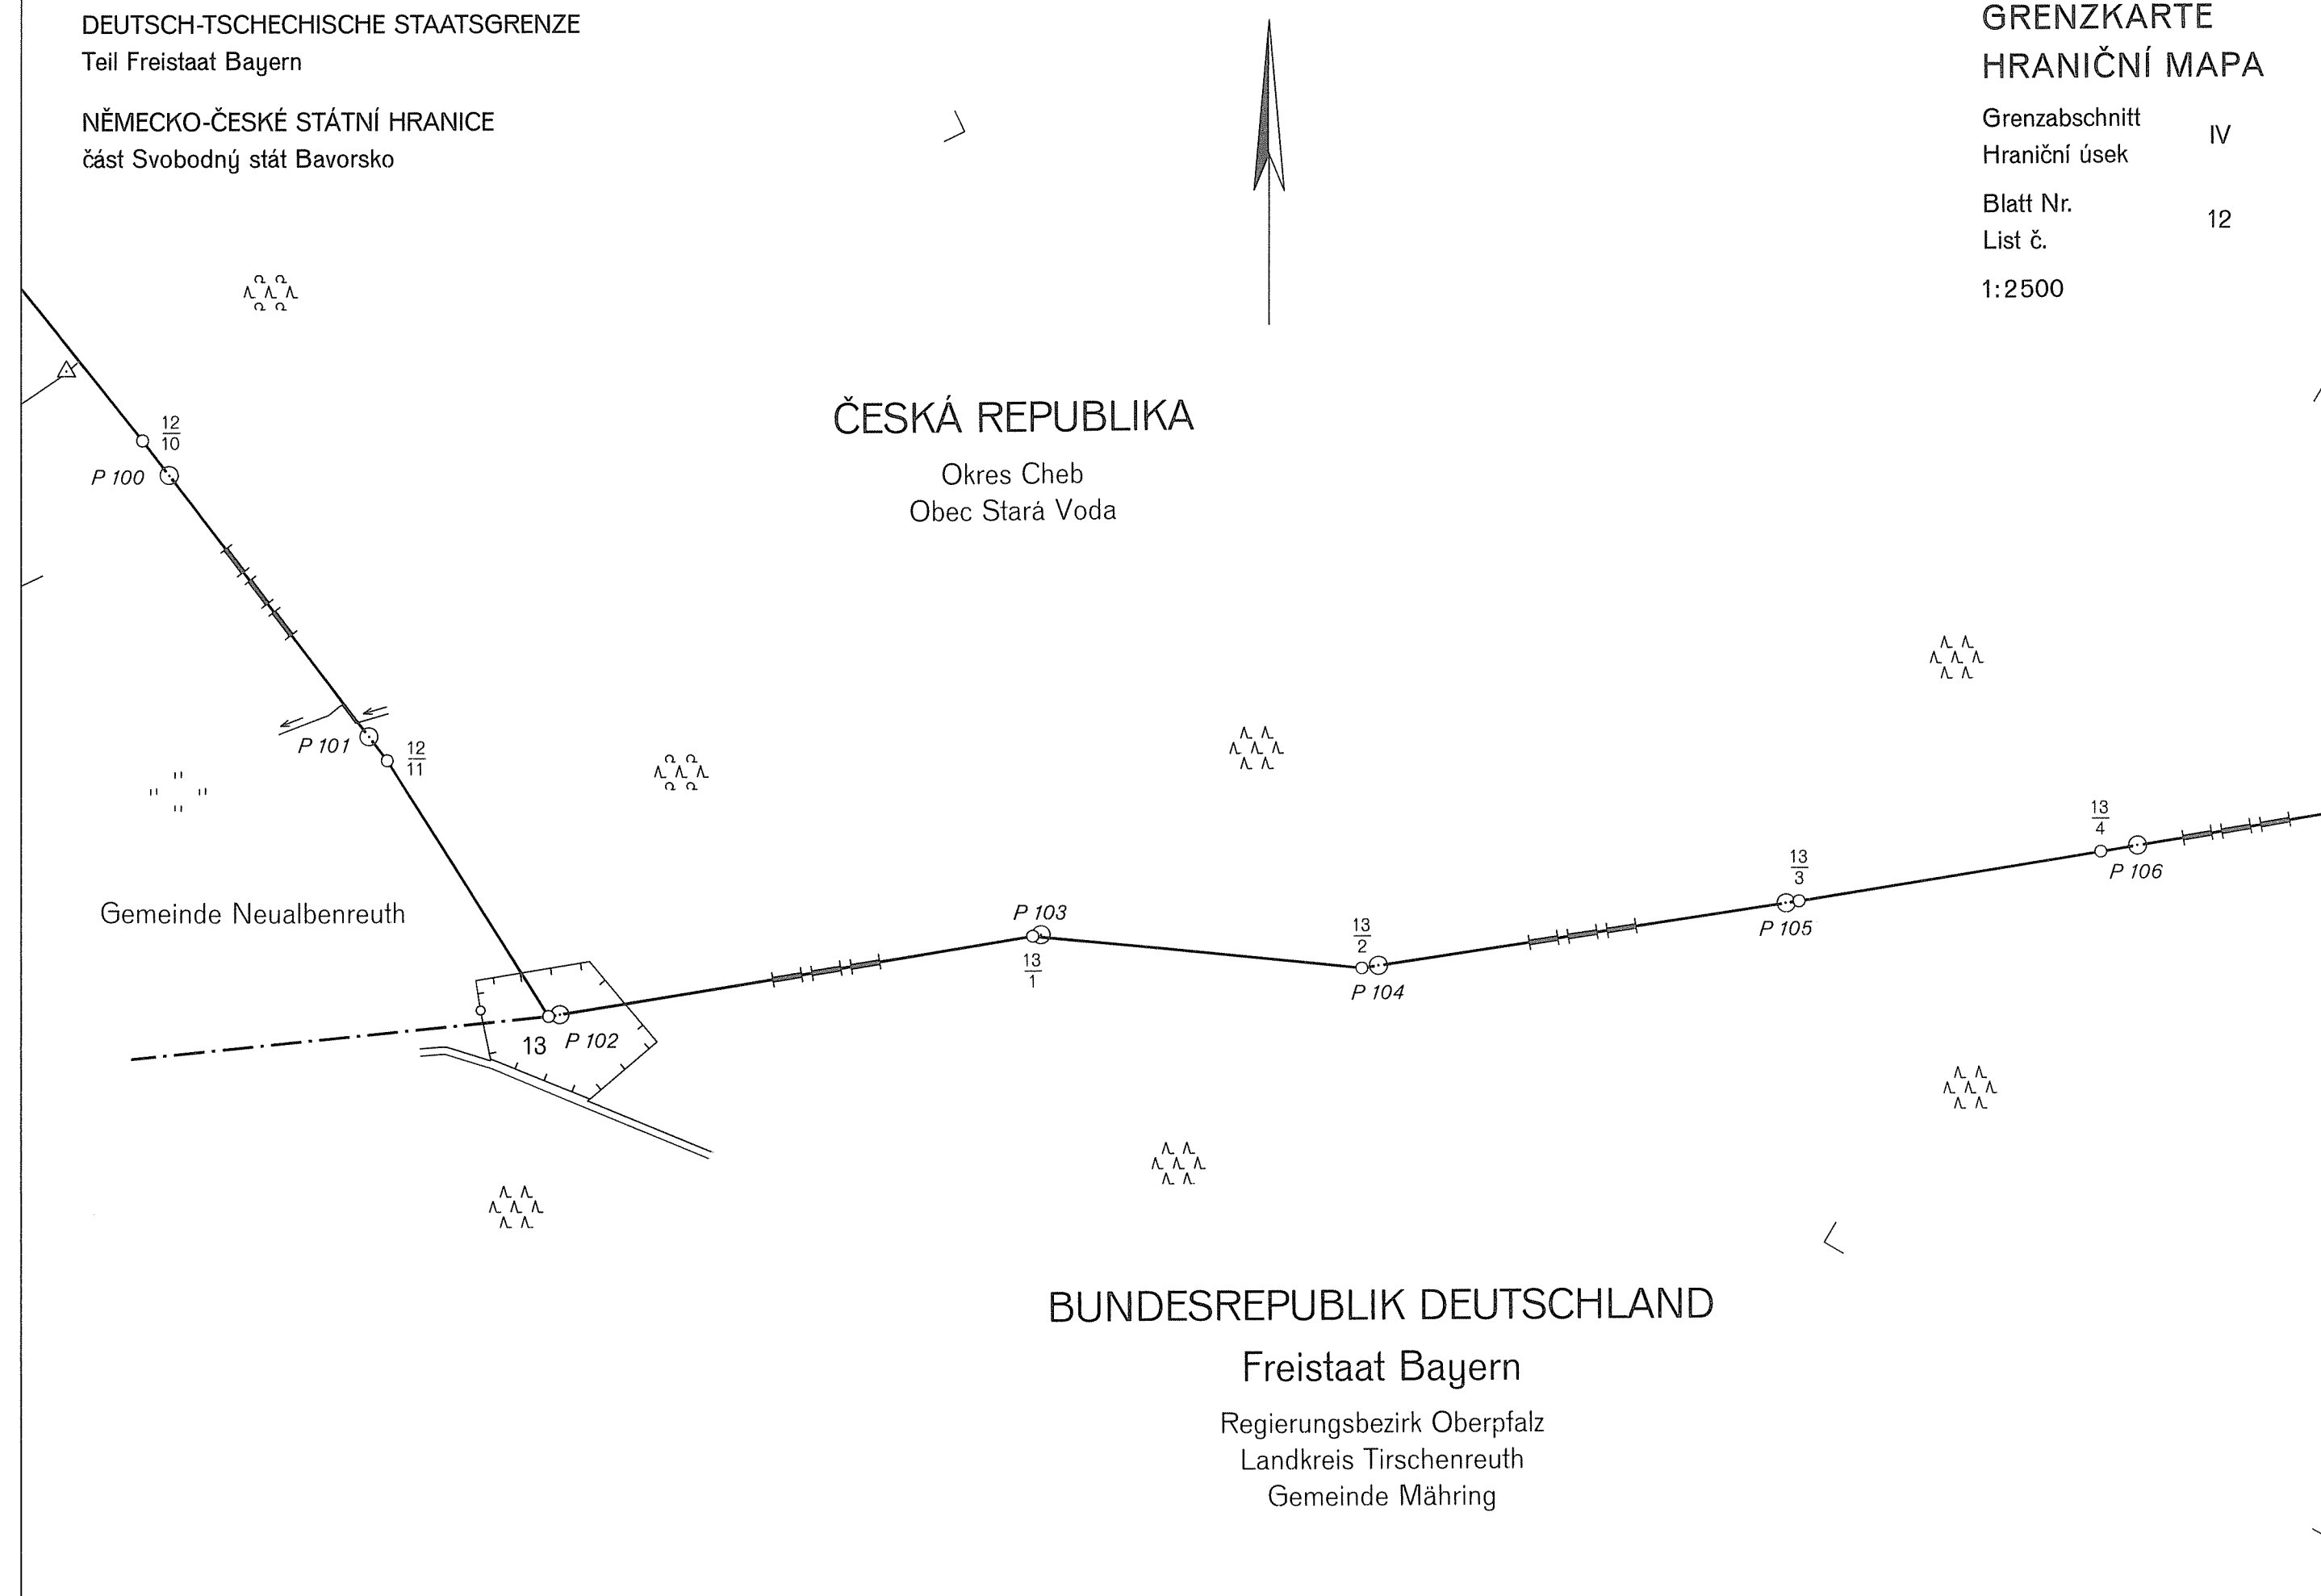

DEUTSCH-TSCHECHISCHE STAATSGRENZE

Teil Freistaat Bayern

NĚMECKO-ČESKÉ STÁTNÍ HRANICE


část Svobodný stát Bavorsko

GRENZKARTE HRANIČNÍ MAPA

Grenzabschnitt
Hraniční úsek IV

Blatt Nr.
List č. 13

1:2500

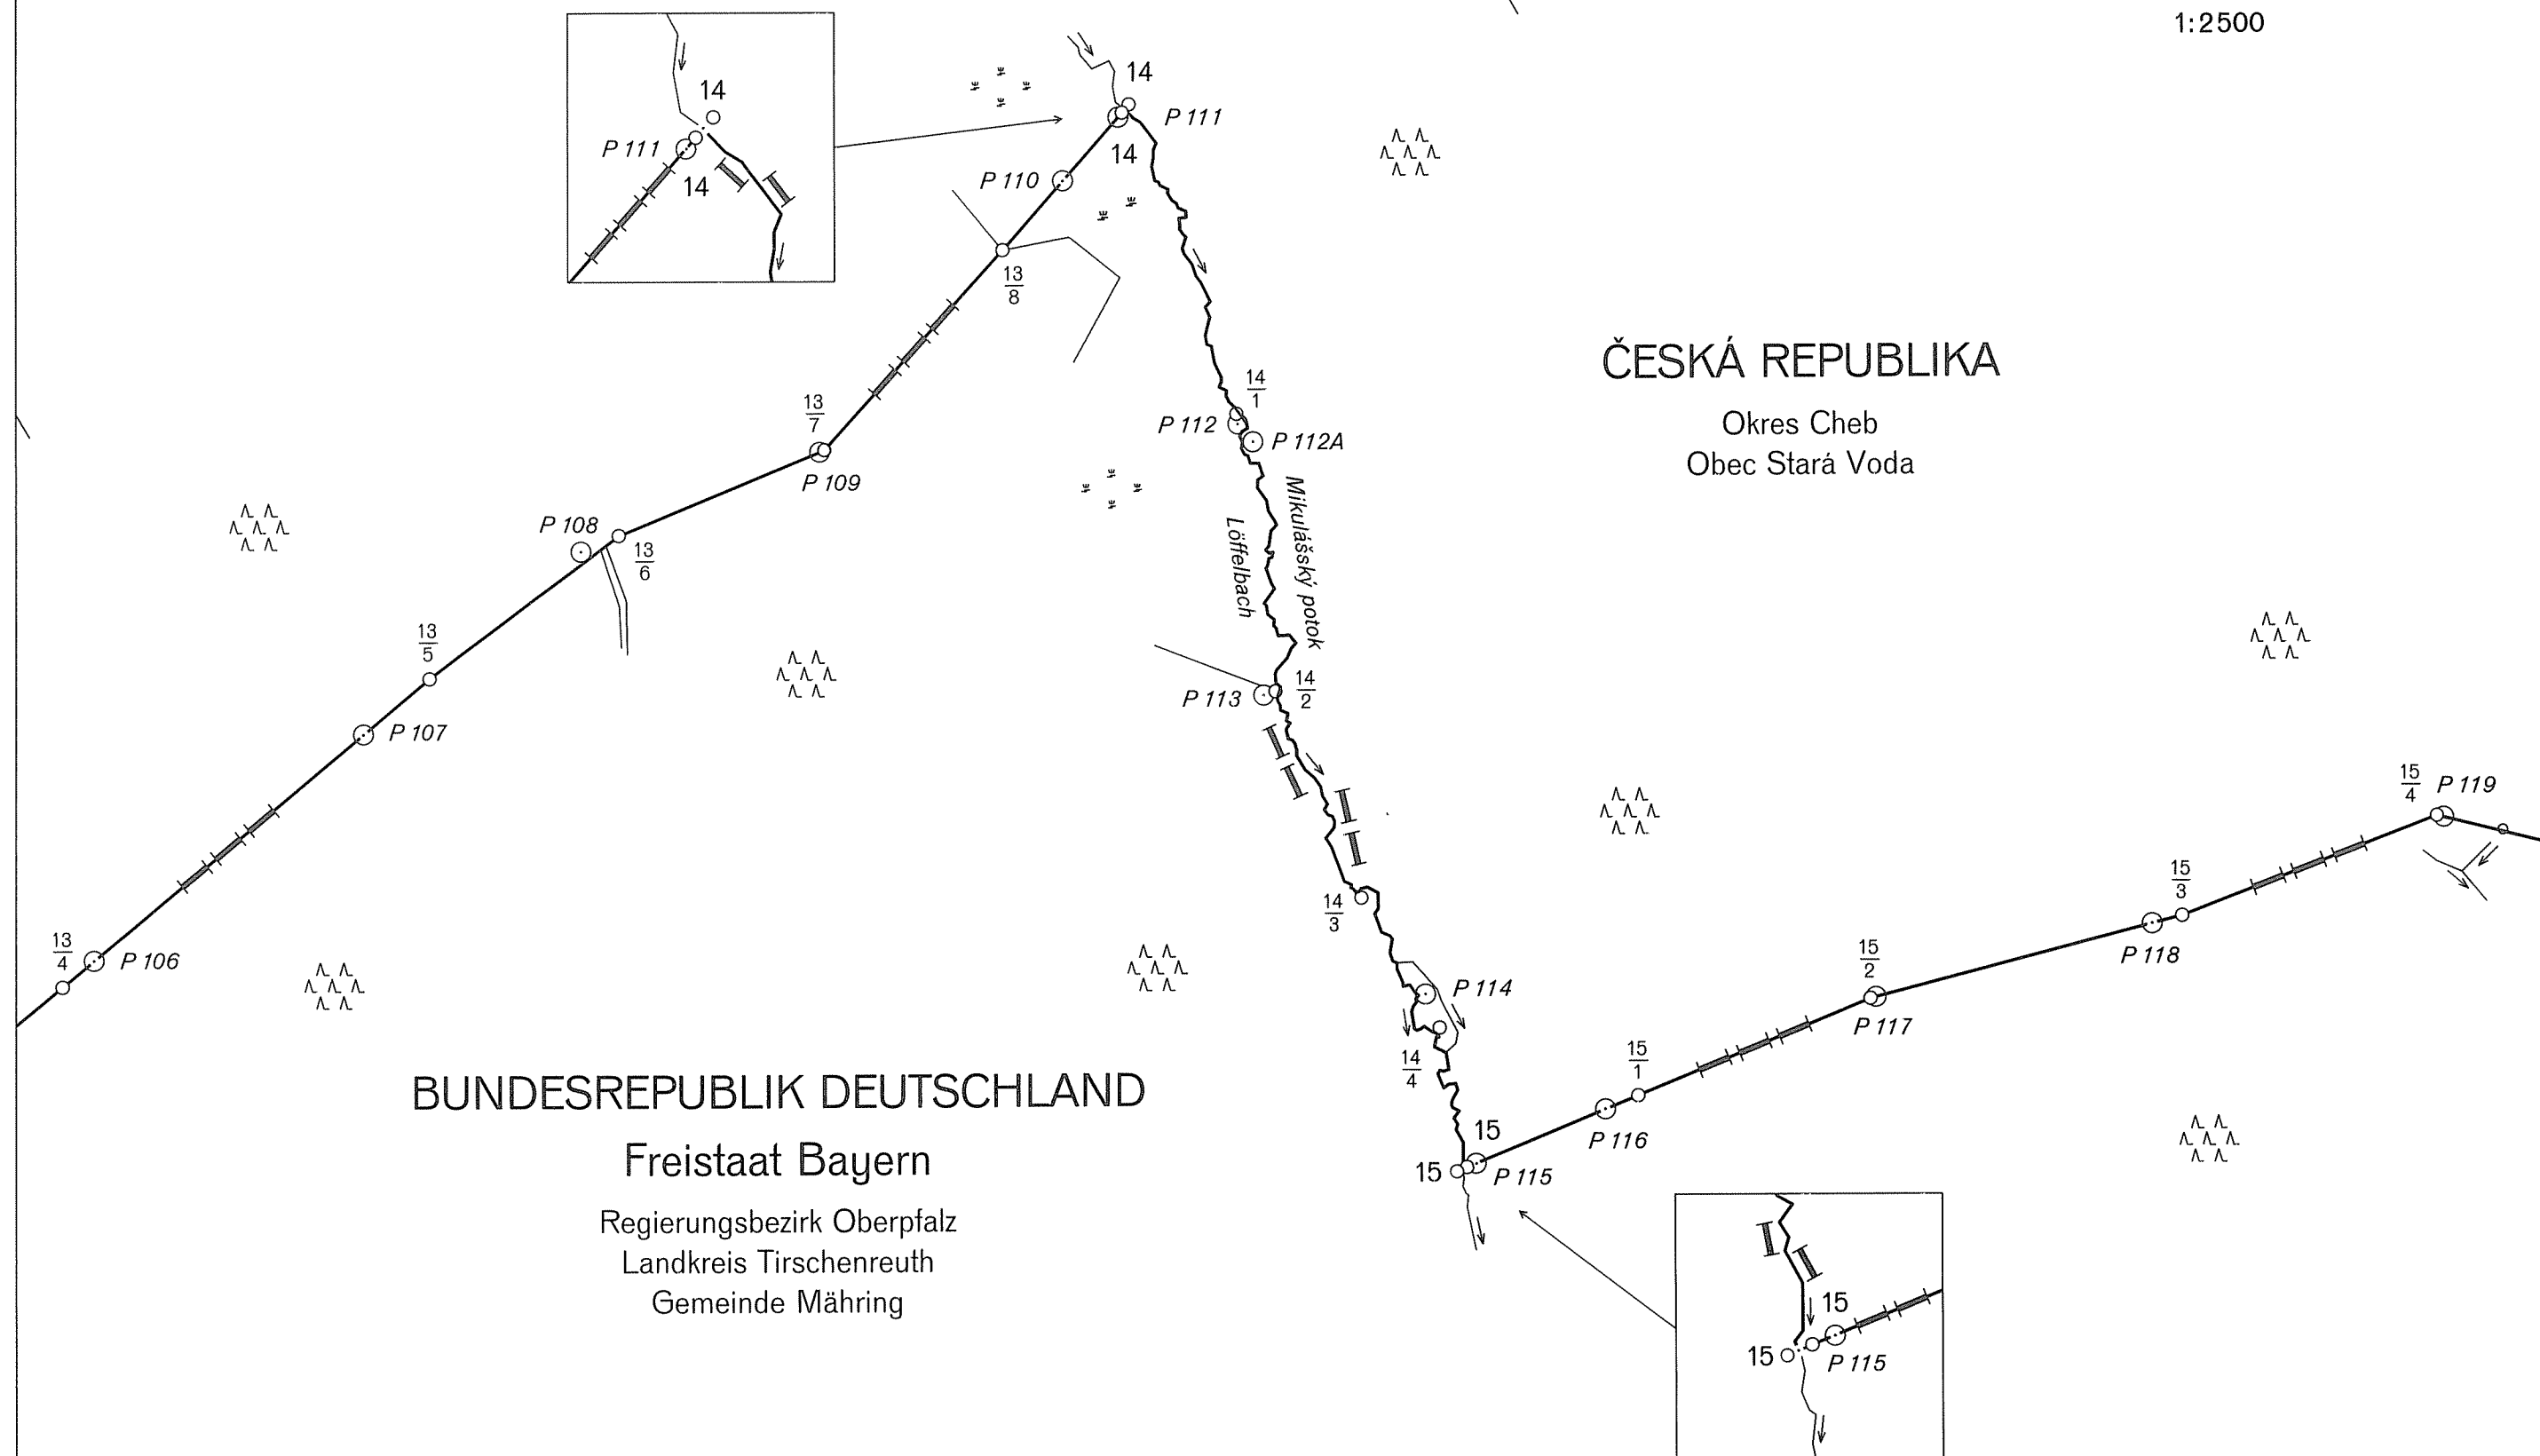

GRENZKARTE
HRANIČNÍ MAPA

Grenzabschnitt IV
Hraniční úsek
Blatt Nr. 14
List č.
1:2500


DEUTSCH-TSCHECHISCHE STAATSGRENZE
Teil Freistaat Bayern
NĚMECKO-ČESKÉ STÁTNÍ HRANICE
část Svobodný stát Bavorsko

ČESKÁ REPUBLIKA

Okres Cheb
Obec Stará Voda

BUNDESREPUBLIK DEUTSCHLAND

Freistaat Bayern
Regierungsbezirk Oberpfalz
Landkreis Tirschenreuth
Gemeinde Mähring

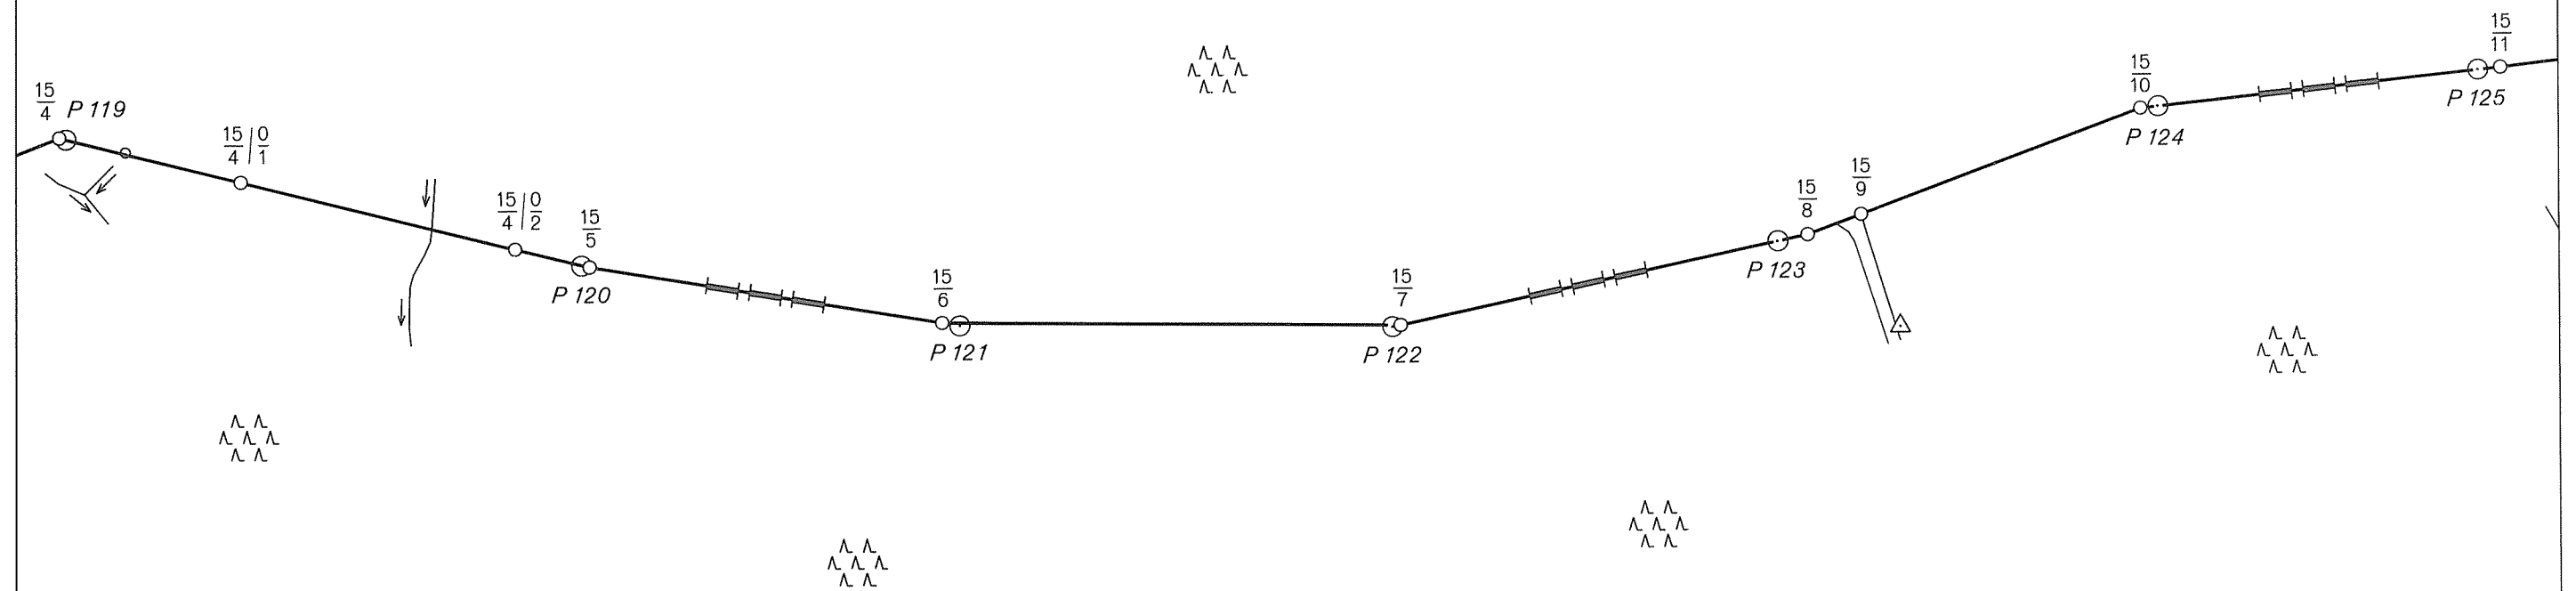

DEUTSCH-TSCHECHISCHE STAATSGRENZE
Teil Freistaat Bayern

NĚMECKO-ČESKÉ STÁTNÍ HRANICE
část Svobodný stát Bavorsko

GRENZKARTE
HRANIČNÍ MAPA

Grenzabschnitt IV
Hraniční úsek

Blatt Nr. 15
List č.

1:2500


ČESKÁ REPUBLIKA

Okres Cheb
Obec Stará Voda

BUNDESREPUBLIK DEUTSCHLAND

Freistaat Bayern

Regierungsbezirk Oberpfalz
Landkreis Tirschenreuth
Gemeinde Mähring

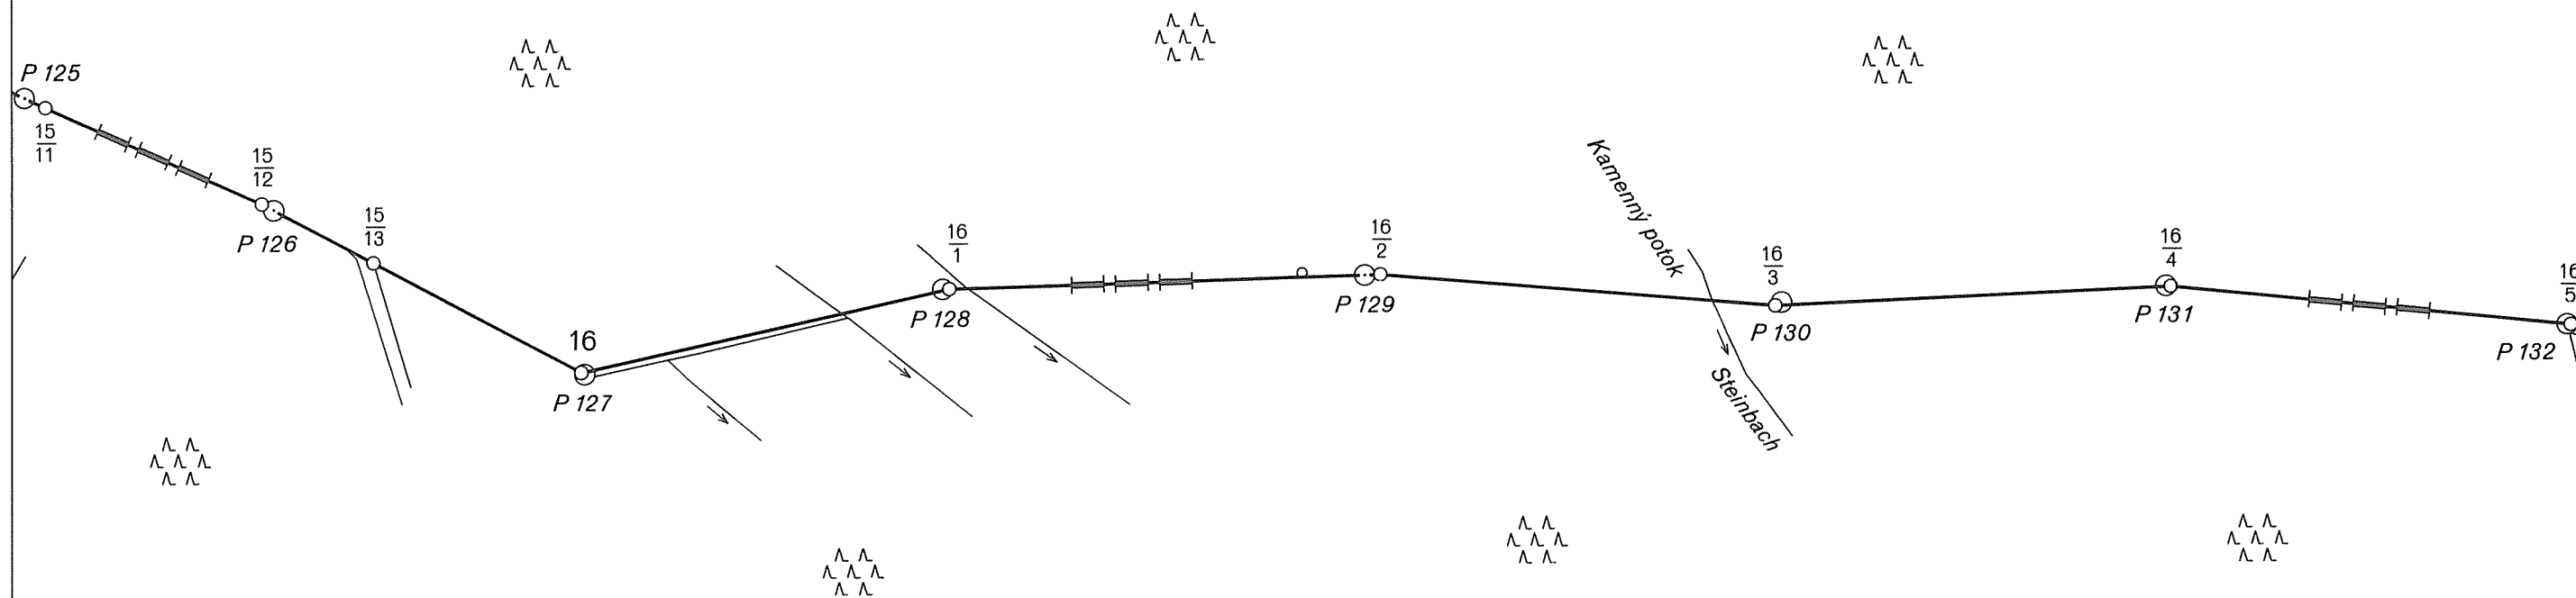

DEUTSCH-TSCHECHISCHE STAATSGRENZE
Teil Freistaat Bayern

NĚMECKO-ČESKÉ STÁTNÍ HRANICE
část Svobodný stát Bavorsko

GRENZKARTE HRANIČNÍ MAPA

Grenzabschnitt IV
Hraniční úsek

Blatt Nr. 16
List č.

1:2500




ČESKÁ REPUBLIKA

Okres Cheb
Obec Stará Voda

BUNDESREPUBLIK DEUTSCHLAND

Freistaat Bayern

Regierungsbezirk Oberpfalz
Landkreis Tirschenreuth
Gemeinde Mähring

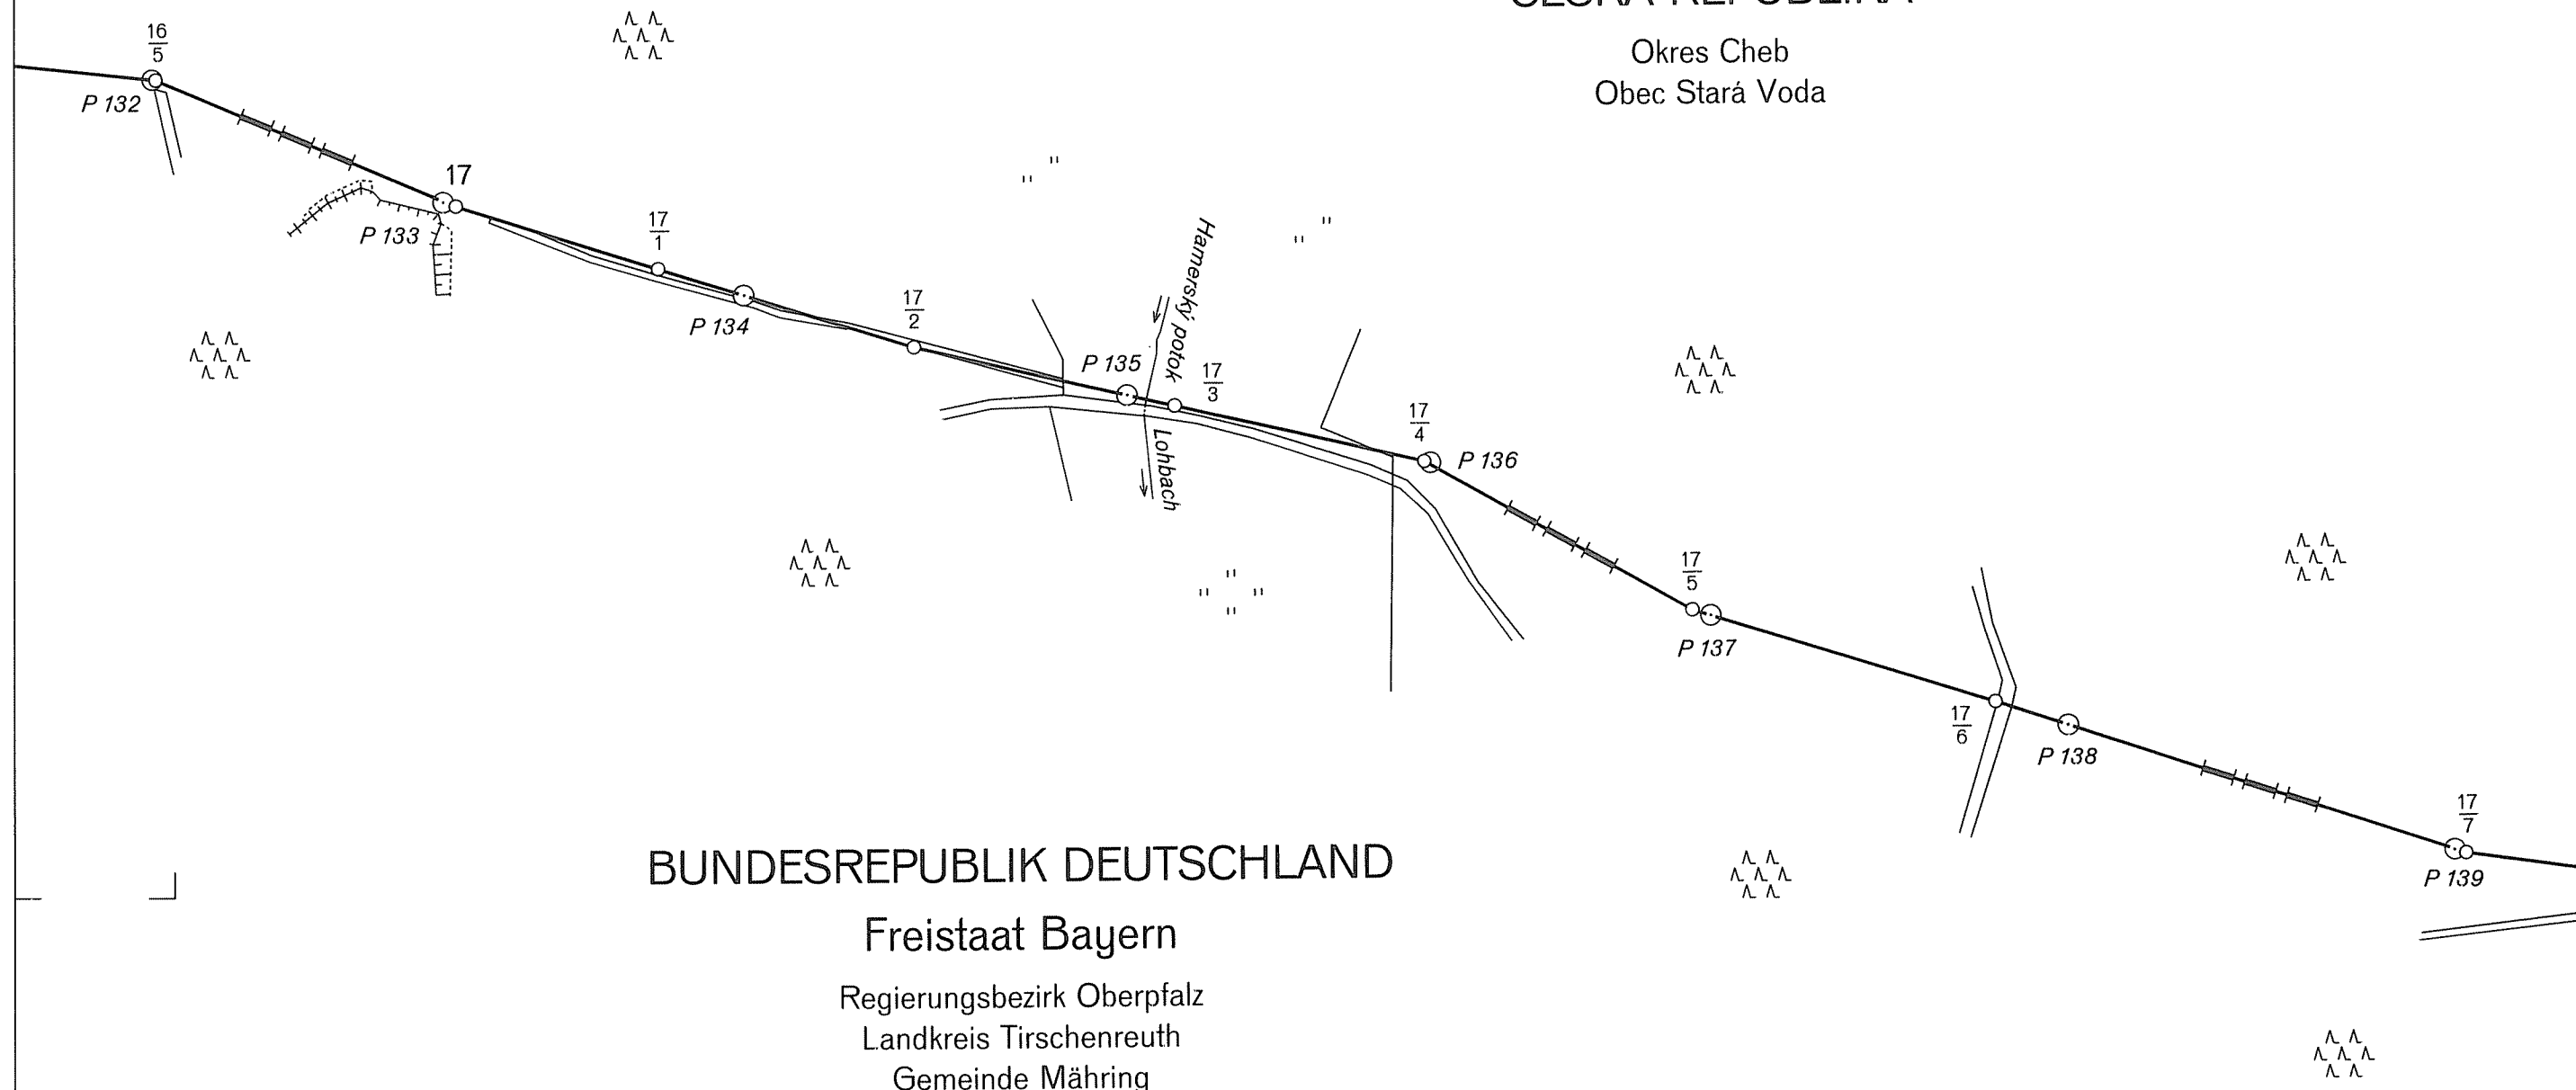

GRENZKARTE
HRANIČNÍ MAPA

Grenzabschnitt IV
Hraniční úsek
Blatt Nr. 17
List č.
1:2500

DEUTSCH-TSCHECHISCHE STAATSGRENZE
Teil Freistaat Bayern
NĚMECKO-ČESKÉ STÁTNÍ HRANICE
část Svobodný stát Bavorsko

ČESKÁ REPUBLIKA


Okres Cheb
Obec Tři Sekery

Obec Stará Voda

BUNDESREPUBLIK DEUTSCHLAND

Freistaat Bayern

Regierungsbezirk Oberpfalz
Landkreis Tirschenreuth
Gemeinde Mähring

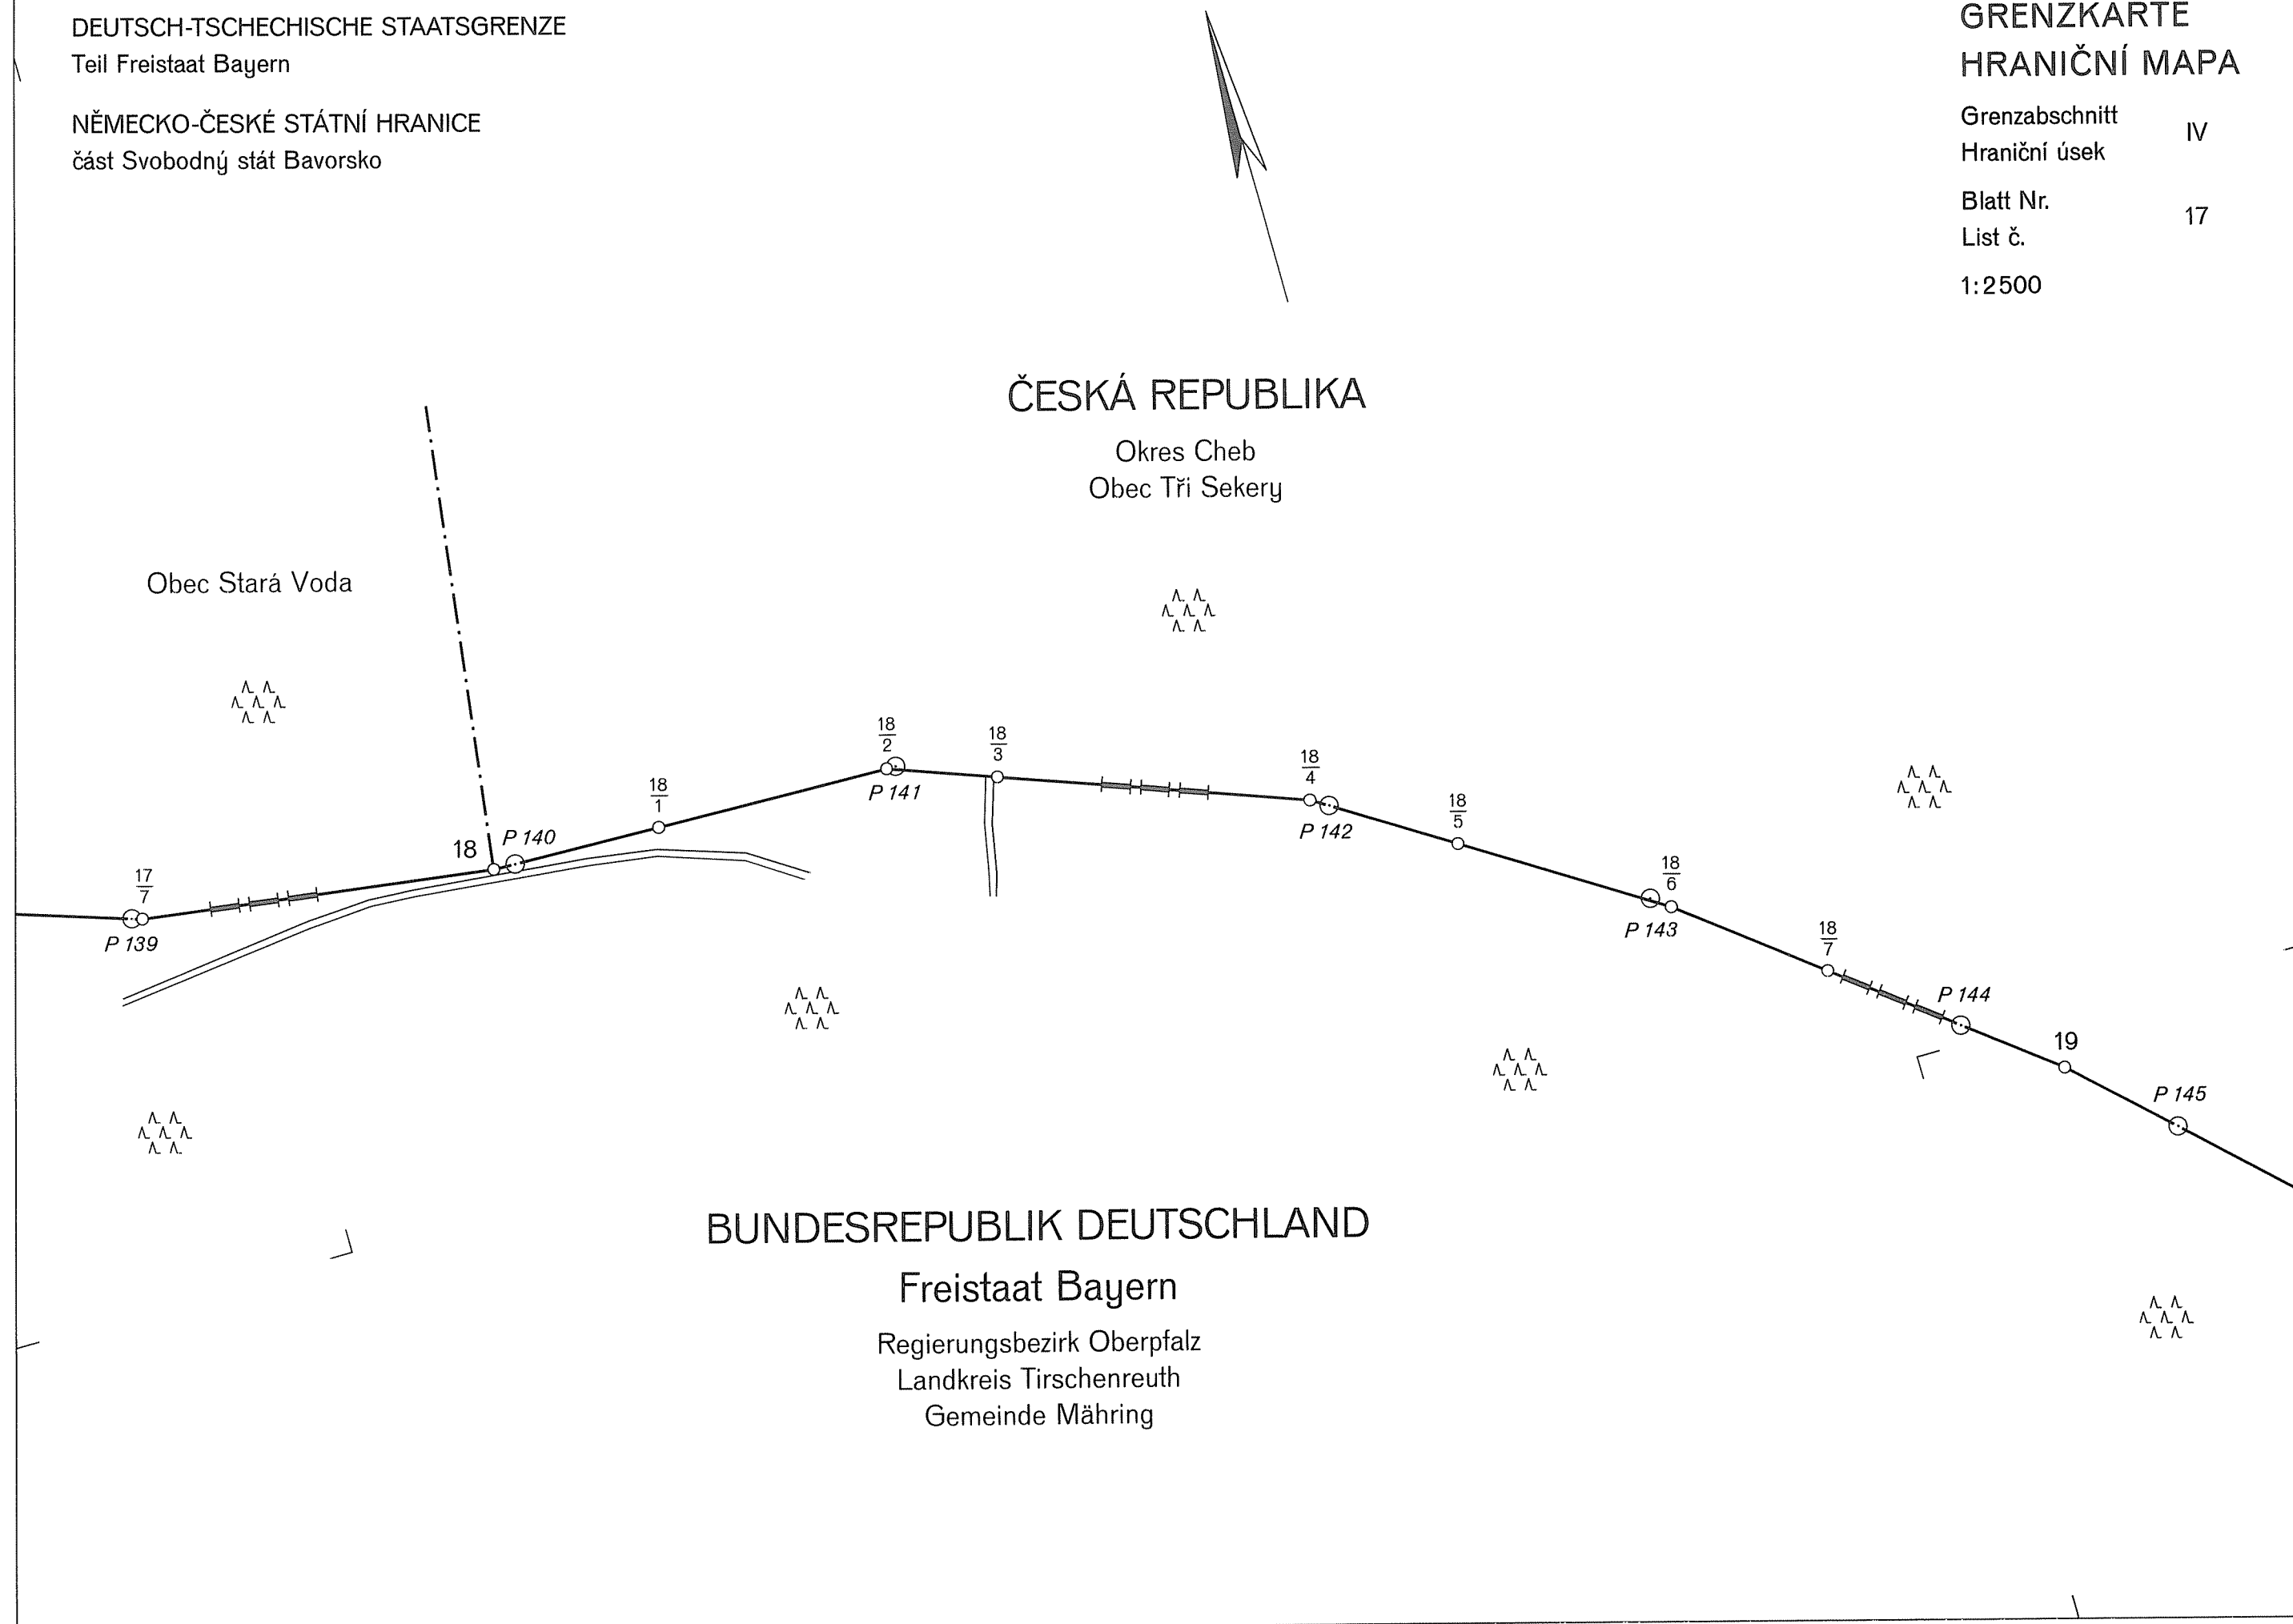

DEUTSCH-TSCHECHISCHE STAATSGRENZE
Teil Freistaat Bayern

NĚMECKO-ČESKÉ STÁTNÍ HRANICE
část Svobodný stát Bavorsko

GRENZKARTE
HRANIČNÍ MAPA

Grenzabschnitt IV
Hraniční úsek
Blatt Nr. 18
List č.
1:2500




ČESKÁ REPUBLIKA

Okres Cheb
Obec Tři Sekery

BUNDESREPUBLIK DEUTSCHLAND

Freistaat Bayern
Regierungsbezirk Oberpfalz
Landkreis Tirschenreuth
Gemeinde Mähring

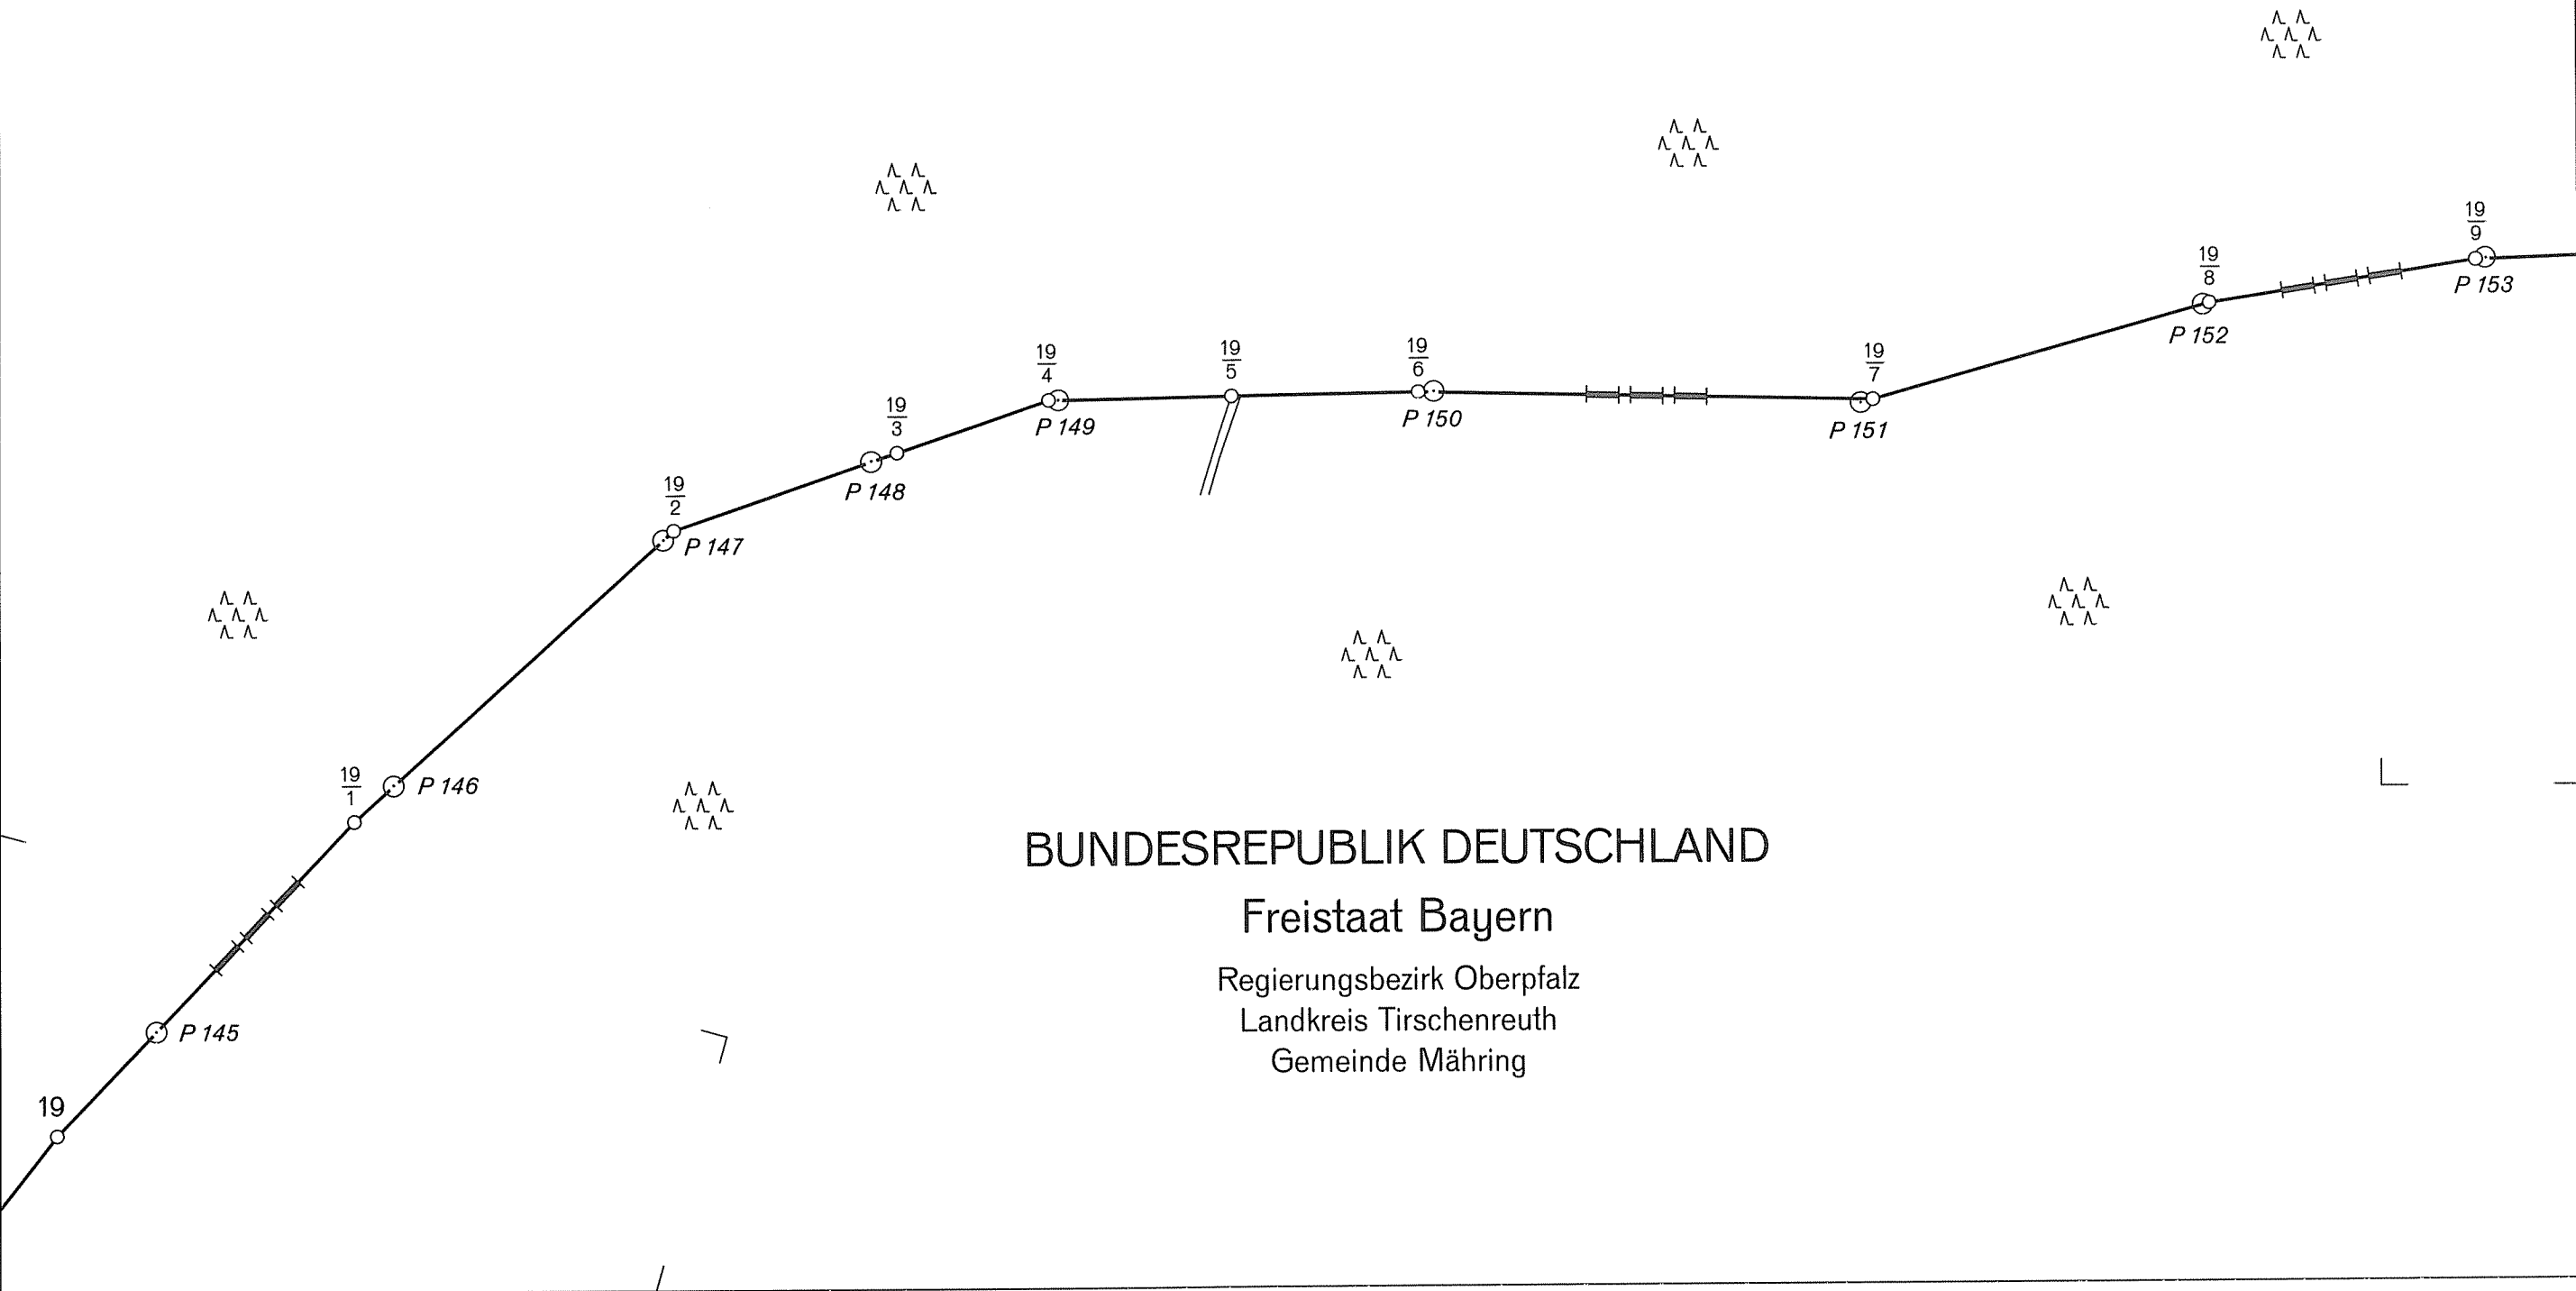

DEUTSCH-TSCHECHISCHE STAATSGRENZE
Teil Freistaat Bayern

NĚMECKO-ČESKÉ STÁTNÍ HRANICE
část Svobodný stát Bavorsko

GRENZKARTE
HRANIČNÍ MAPA

Grenzabschnitt IV
Hraniční úsek

Blatt Nr. 19
List č.

1:2500




ČESKÁ REPUBLIKA

Okres Cheb
Obec Tři Sekery

BUNDESREPUBLIK DEUTSCHLAND

Freistaat Bayern
Regierungsbezirk Oberpfalz
Landkreis Tirschenreuth
Gemeinde Mähring

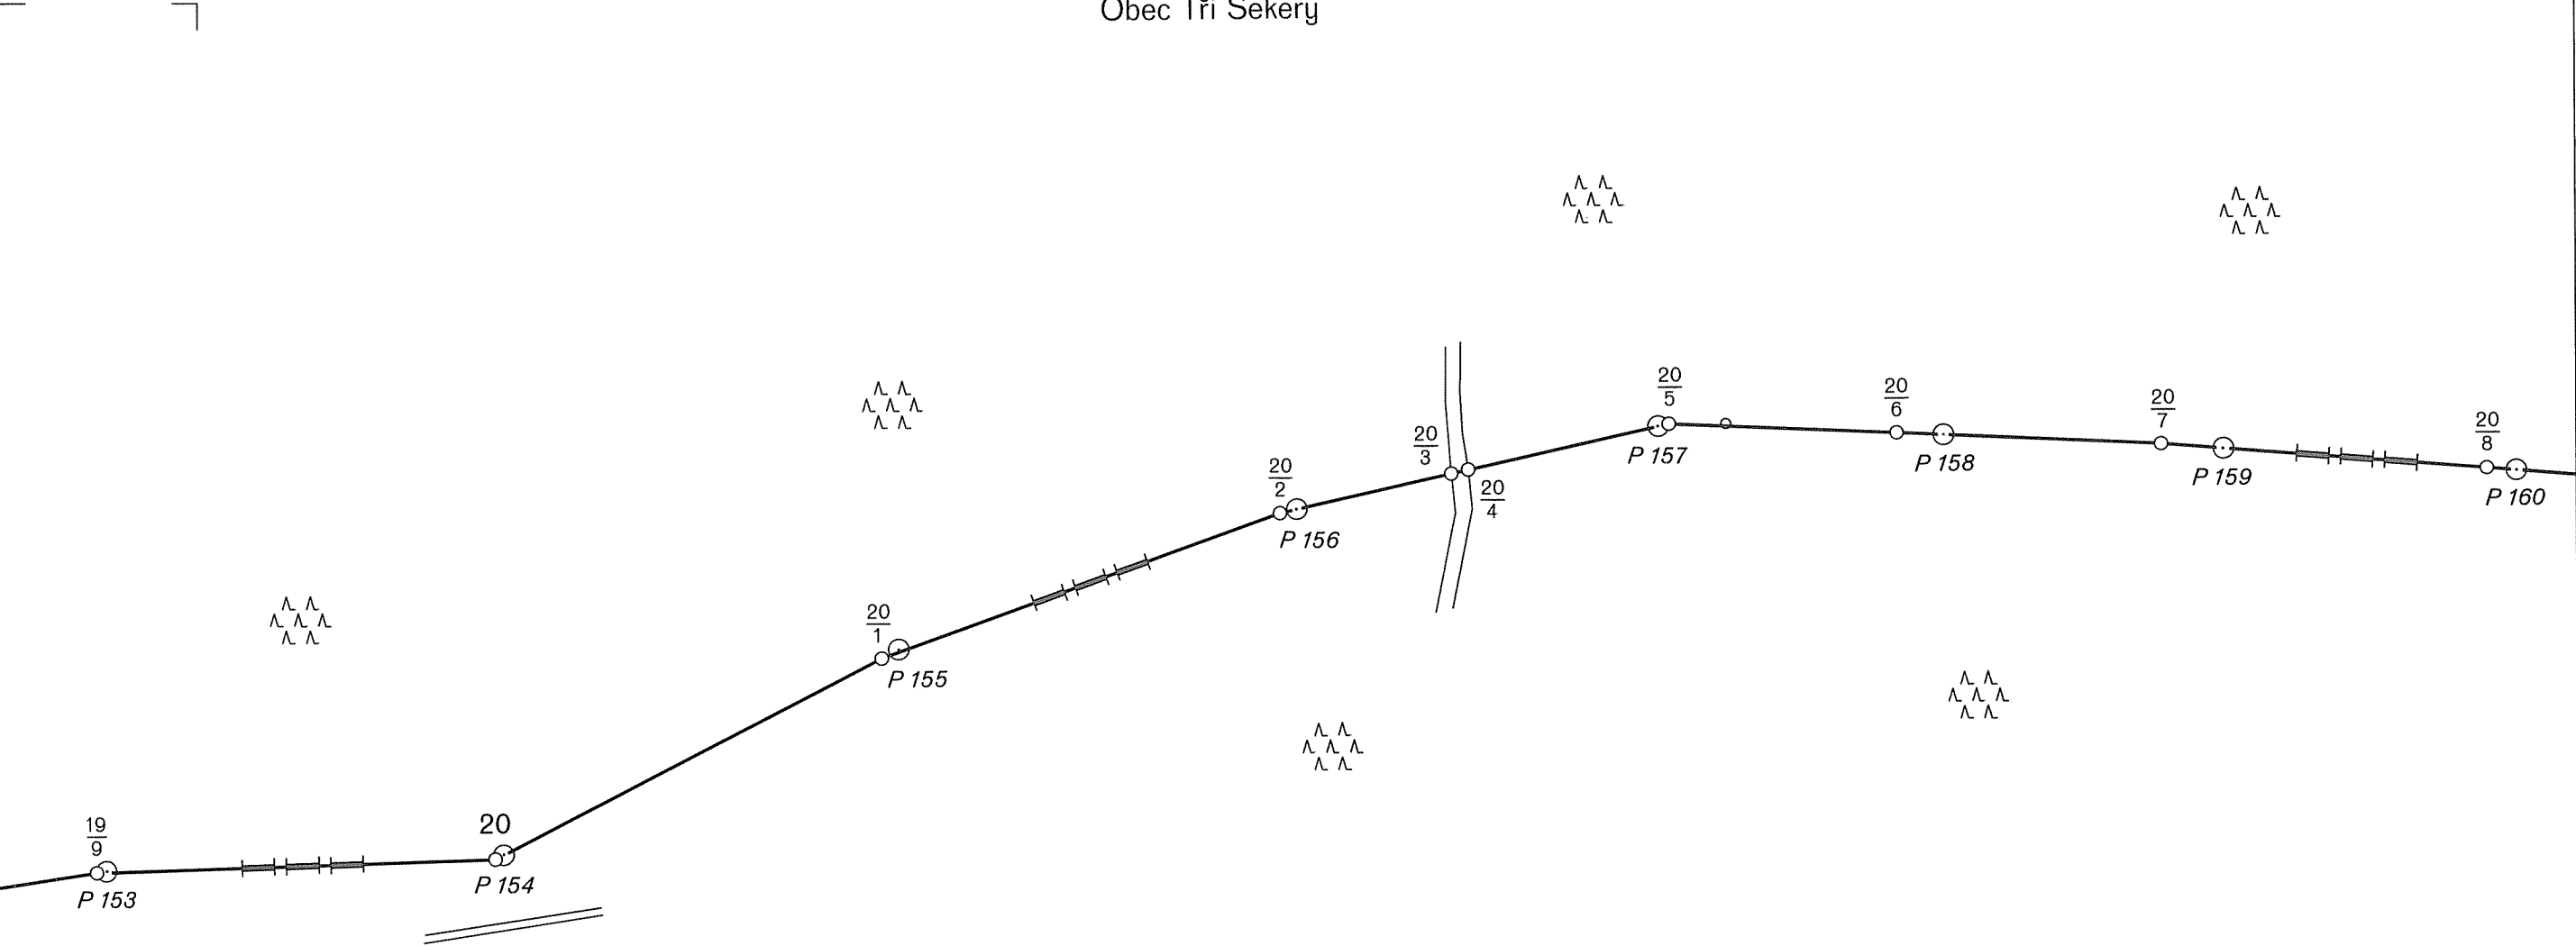

Teil Freistaat Bayern

časť Svobodný štát Bavorsko


Grenzabschnitt
Hraniční úsek

Blatt Nr. 20
List č.

1:2500

Okres Tachov
Obec Broumov

Okres Cheb
Obec Tři Sekery

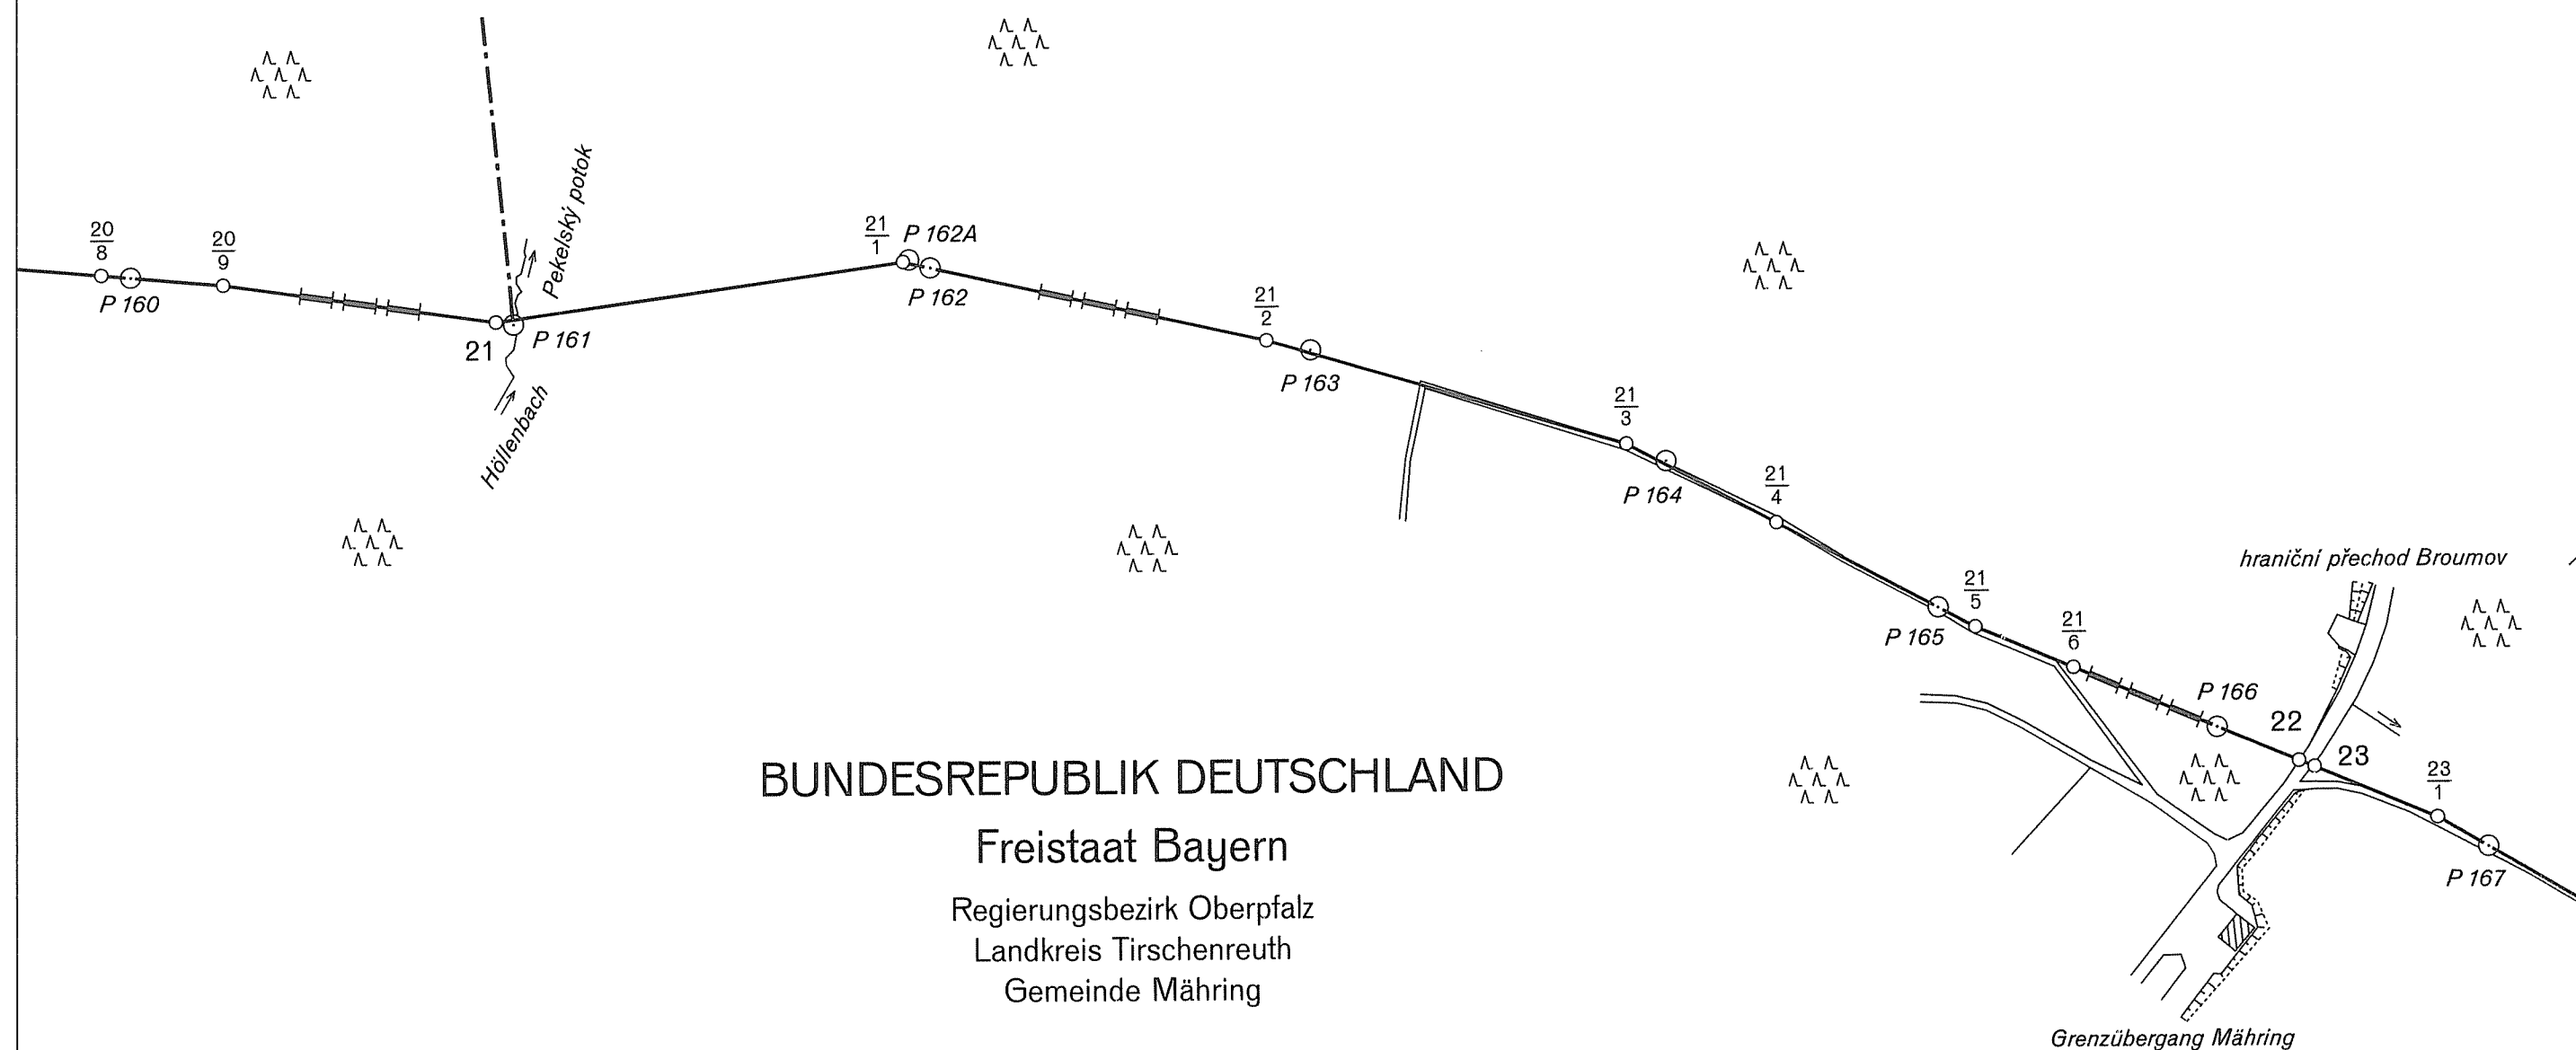

DEUTSCH-TSCHECHISCHE STAATSGRENZE
Teil Freistaat Bayern

NĚMECKO-ČESKÉ STÁTNÍ HRANICE
část Svobodný stát Bavorsko

GRENZKARTE
HRANIČNÍ MAPA


Grenzabschnitt IV
Hraniční úsek
Blatt Nr. 21
List č.
1:2500

ČESKÁ REPUBLIKA

Okres Tachov
Obec Broumov

BUNDESREPUBLIK DEUTSCHLAND


Freistaat Bayern
Regierungsbezirk Oberpfalz
Landkreis Tirschenreuth
Gemeinde Mähring

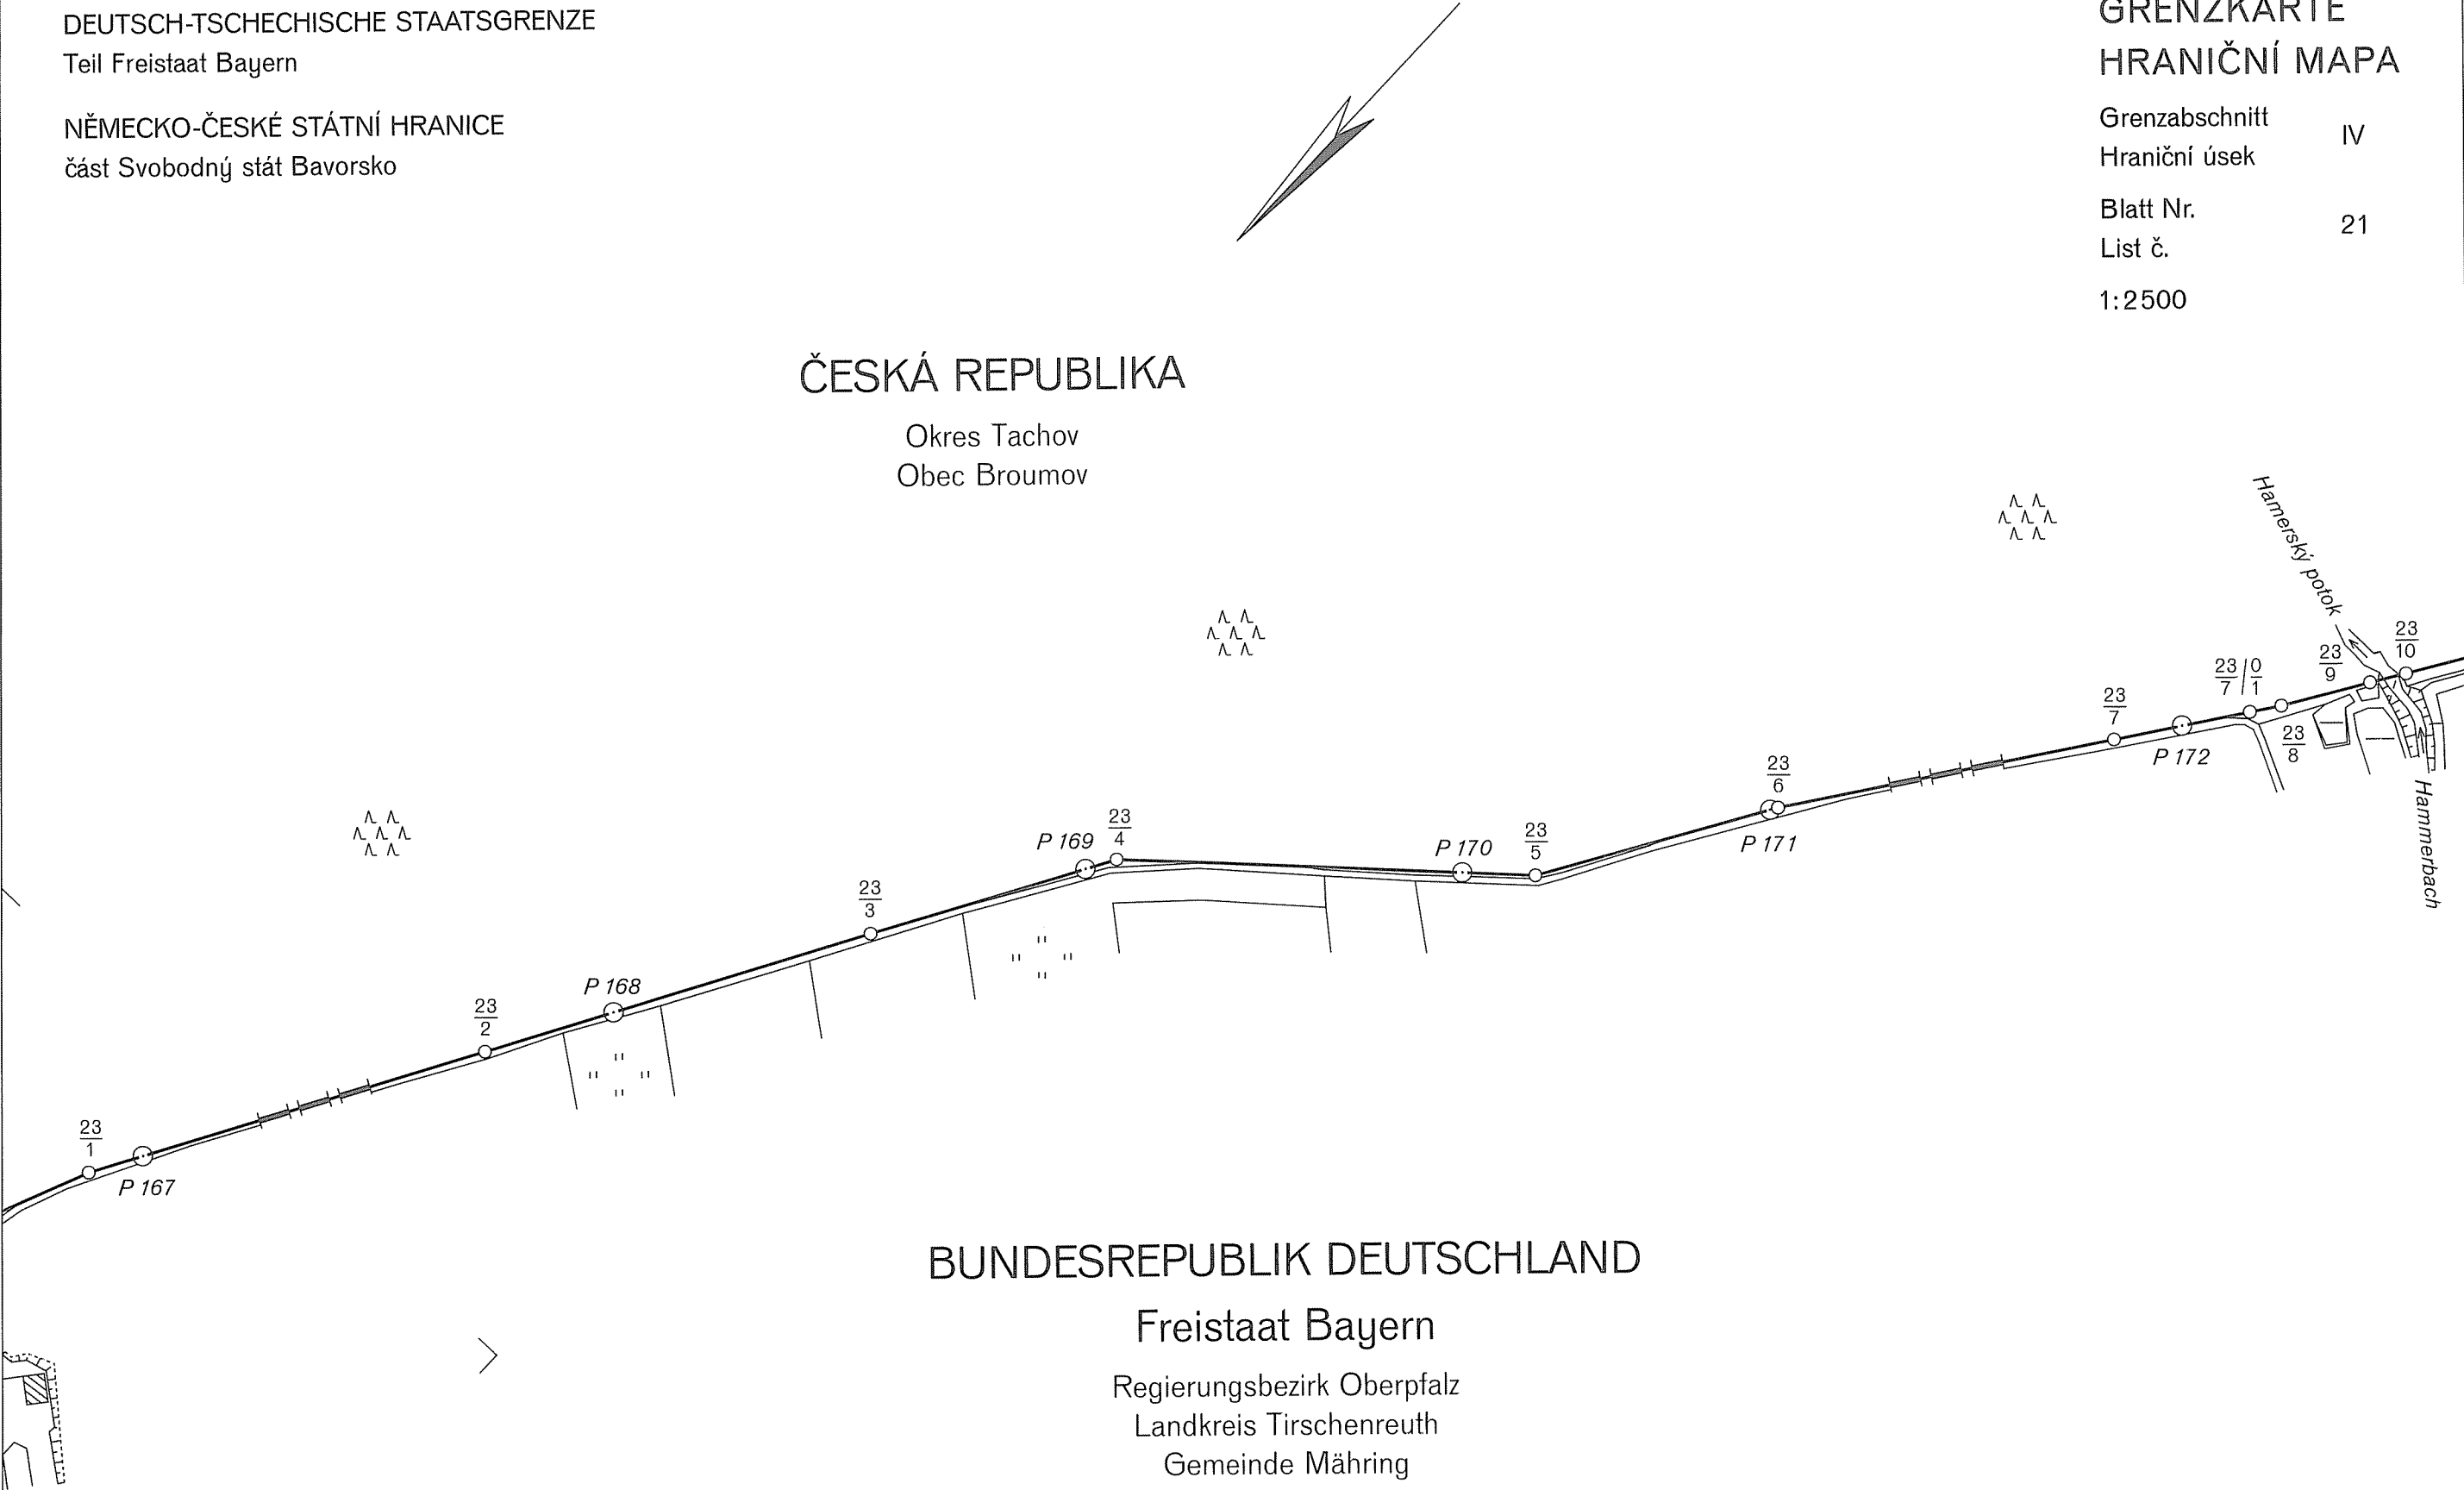

DEUTSCH-TSCHECHISCHE STAATSGRENZE
Teil Freistaat Bayern
NĚMECKO-ČESKÉ STÁTNÍ HRANICE
část Svobodný stát Bavorsko

GRENZKARTE
HRANIČNÍ MAPA

Grenzabschnitt
Hraniční úsek IV
Blatt Nr. 22
List č.
1:2500

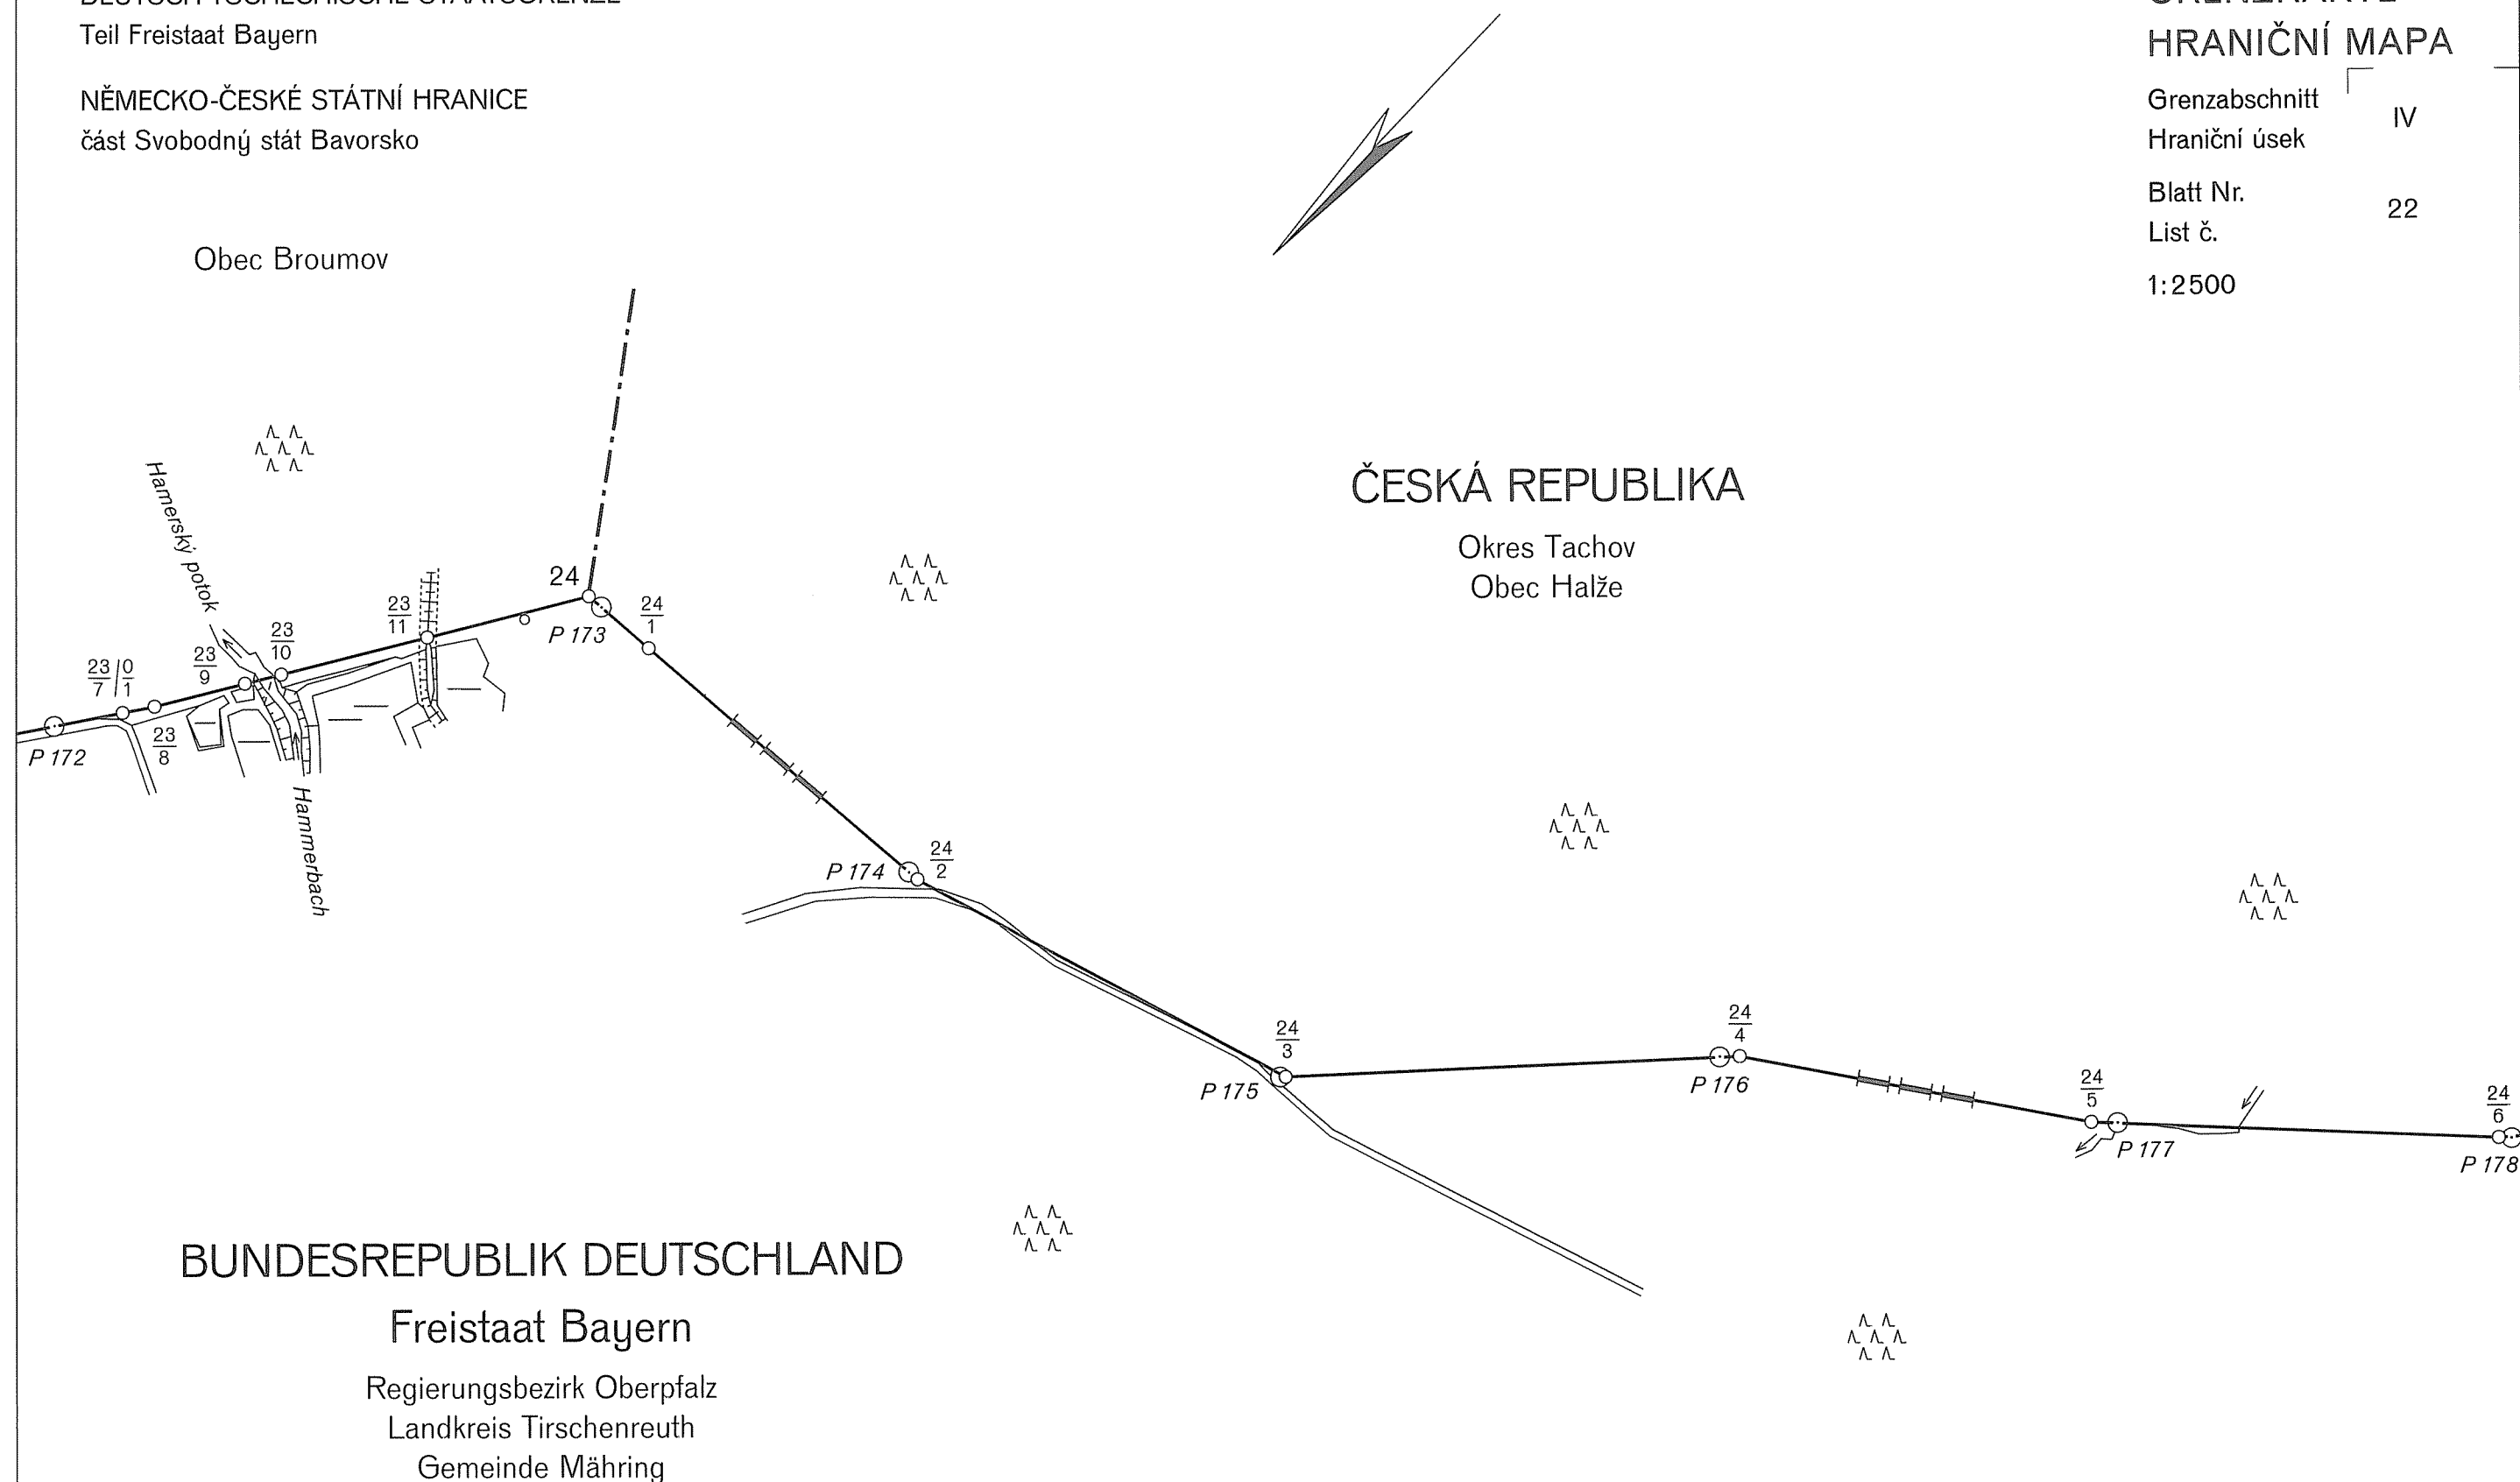

DEUTSCH-TSCHECHISCHE STAATSGRENZE
Teil Freistaat Bayern

NĚMECKO-ČESKÉ STÁTNÍ HRANICE
část Svobodný stát Bavorsko

GRENZKARTE
HRANIČNÍ MAPA

Grenzabschnitt IV
Hraniční úsek

Blatt Nr. 23
List č.

1:2500

ČESKÁ REPUBLIKA

Okres Tachov
Obec Halže

Λ Λ
Λ Λ Λ
Λ Λ

Λ Λ
Λ Λ Λ
Λ Λ

Λ Λ
Λ Λ Λ
Λ Λ

Λ Λ
Λ Λ Λ
Λ Λ

Λ Λ
Λ Λ Λ
Λ Λ

BUNDESREPUBLIK DEUTSCHLAND

Freistaat Bayern

Regierungsbezirk Oberpfalz
Landkreis Tirschenreuth
Gemeinde Mähring

$\frac{24}{6}$
P 178

$\frac{24}{7}$
P 179

$\frac{24}{8}$
P 180

$\frac{24}{9}$

$\frac{24}{10}$
P 181

$\frac{24}{11}$
P 182

$\frac{24}{12}$
P 183

GRENZKARTE
HRANIČNÍ MAPA

Grenzabschnitt IV
Hraniční úsek

Blatt Nr. 24
List č.

1:2500

DEUTSCH-TSCHECHISCHE STAATSGRENZE

Teil Freistaat Bayern

NĚMECKO-ČESKÉ STÁTNÍ HRANICE

část Svobodný stát Bavorsko

ČESKÁ REPUBLIKA

Okres Tachov

Obec Halže


BUNDESREPUBLIK DEUTSCHLAND

Freistaat Bayern

Regierungsbezirk Oberpfalz

Landkreis Tirschenreuth

Gemeinde Mähring

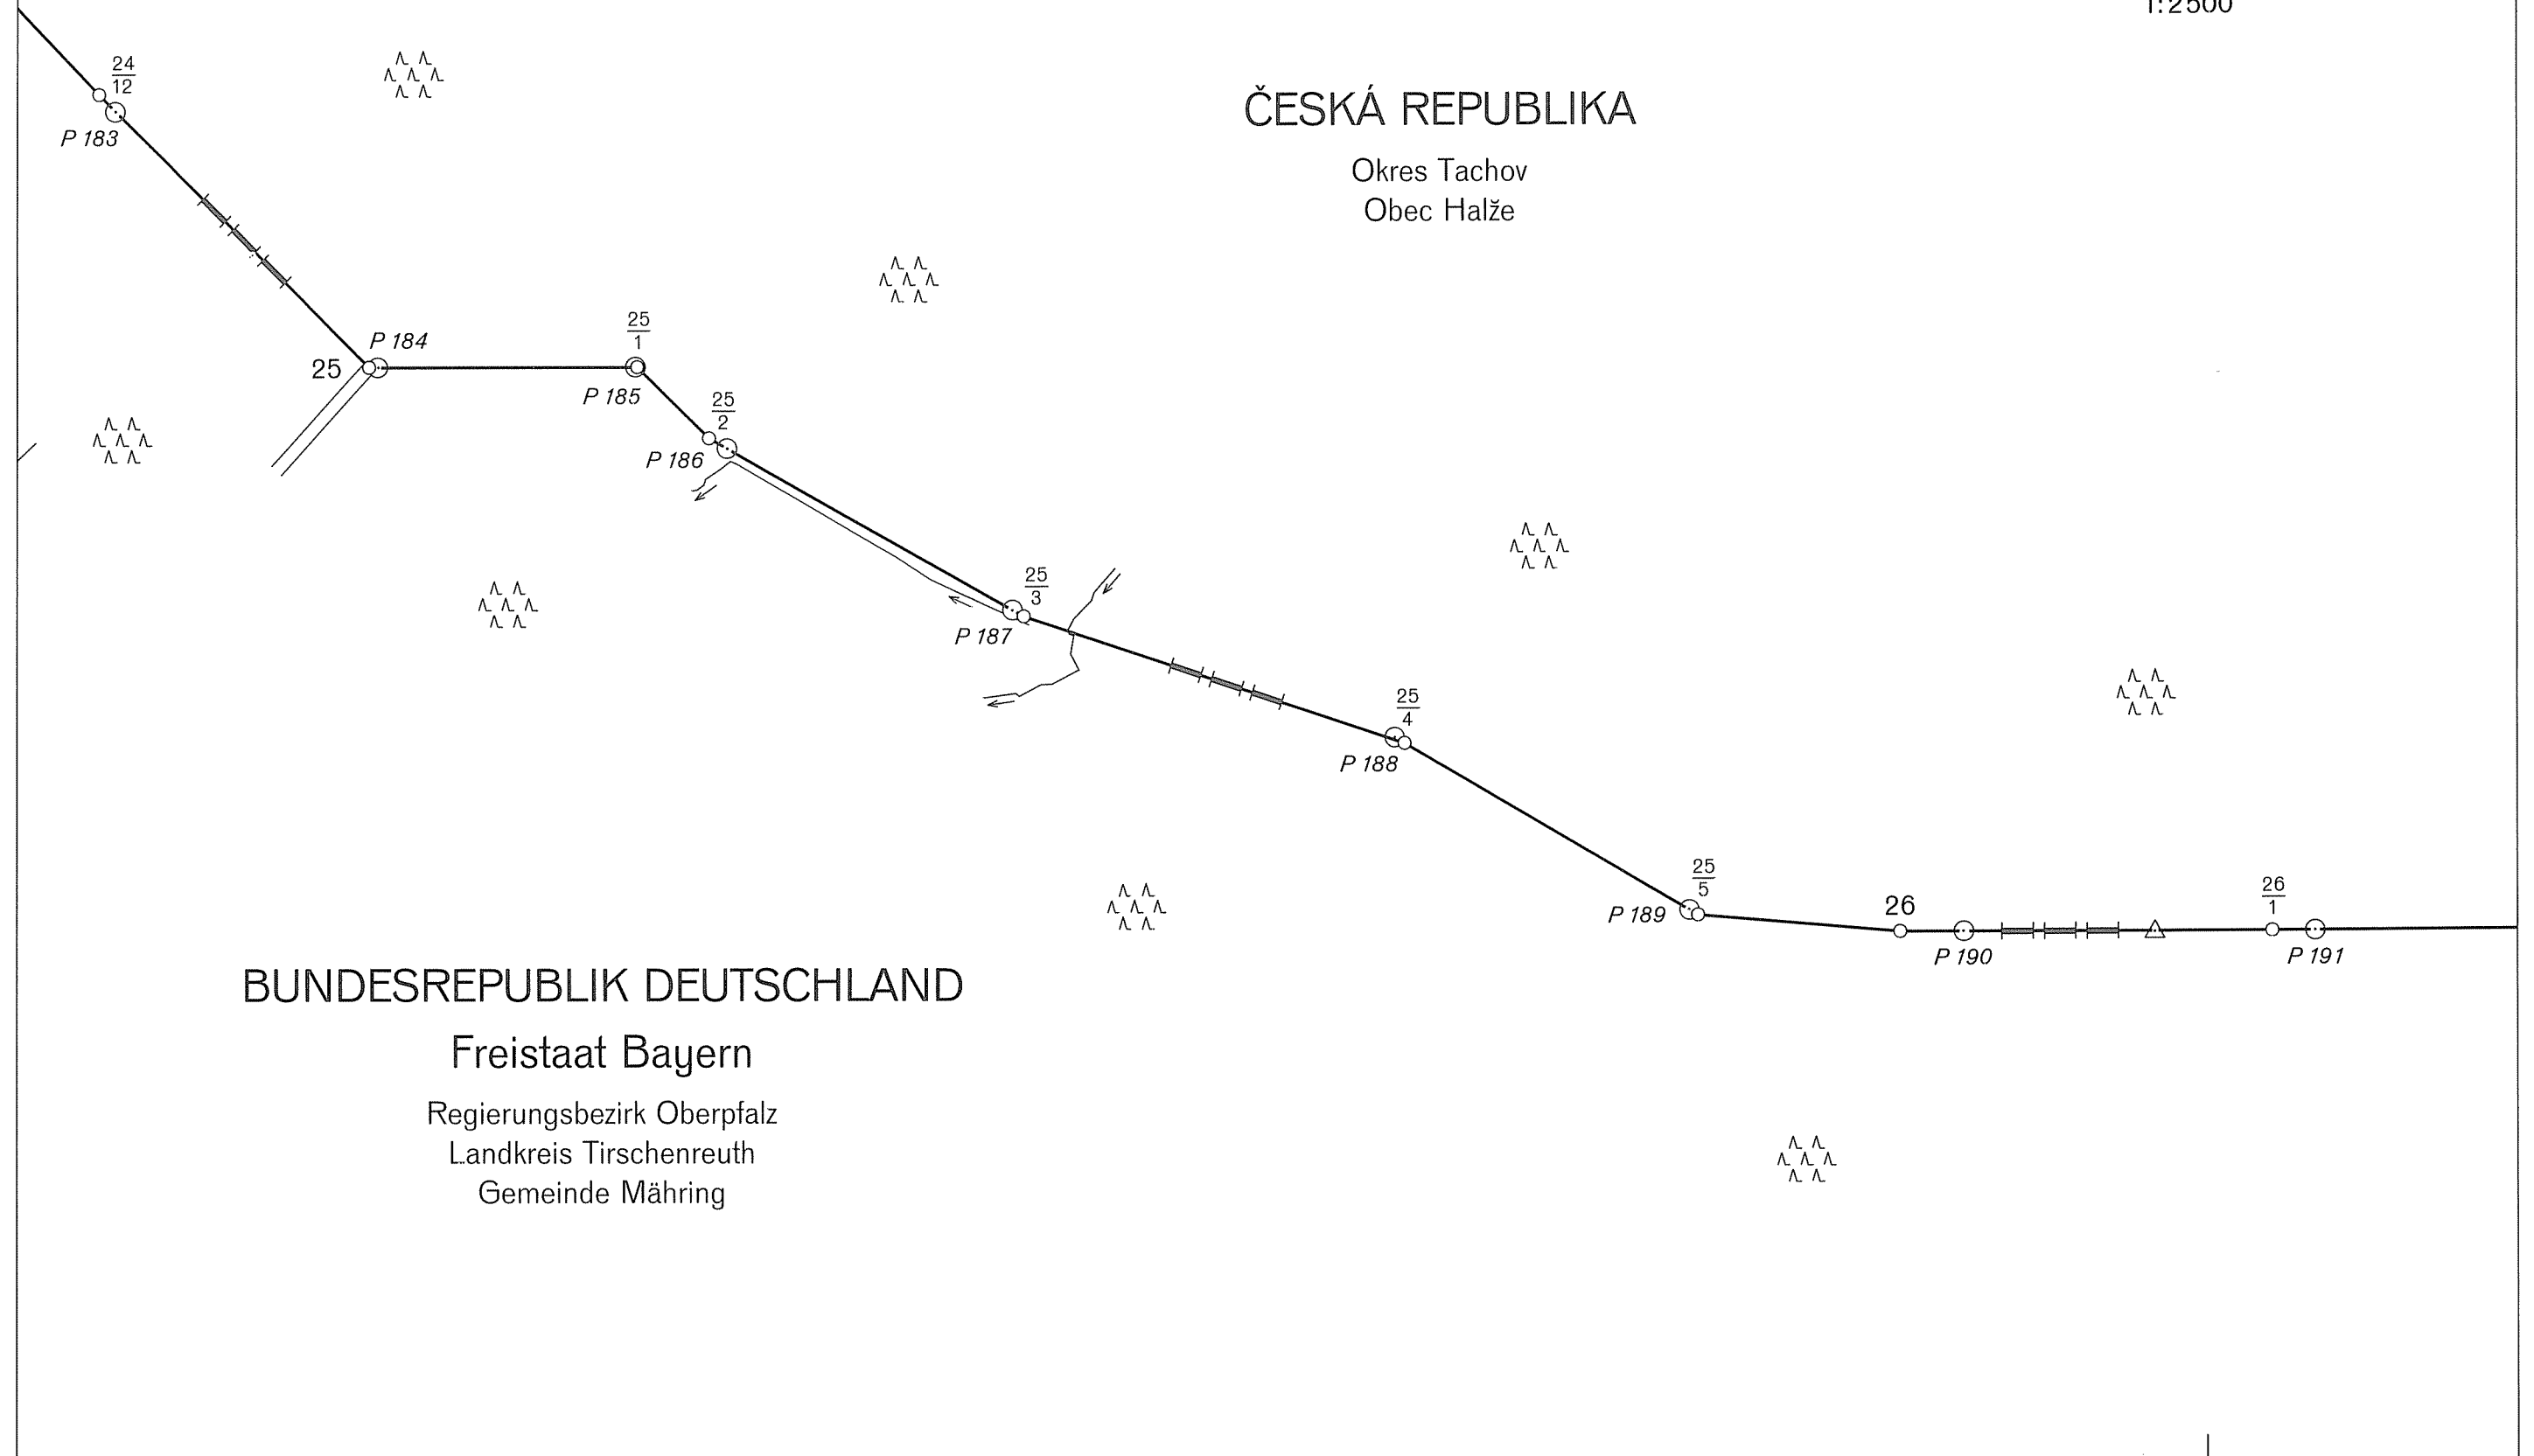

DEUTSCH-TSCHECHISCHE STAATSGRENZE
Teil Freistaat Bayern

NĚMECKO-ČESKÉ STÁTNÍ HRANICE
část Svobodný stát Bavorsko

GRENZKARTE
HRANIČNÍ MAPA

Grenzabschnitt IV
Hraniční úsek

Blatt Nr. 25
List č.

1:2500


ČESKÁ REPUBLIKA

Okres Tachov
Obec Halže

BUNDESREPUBLIK DEUTSCHLAND

Freistaat Bayern

Regierungsbezirk Oberpfalz
Landkreis Tirschenreuth
Gemeinde Mähring

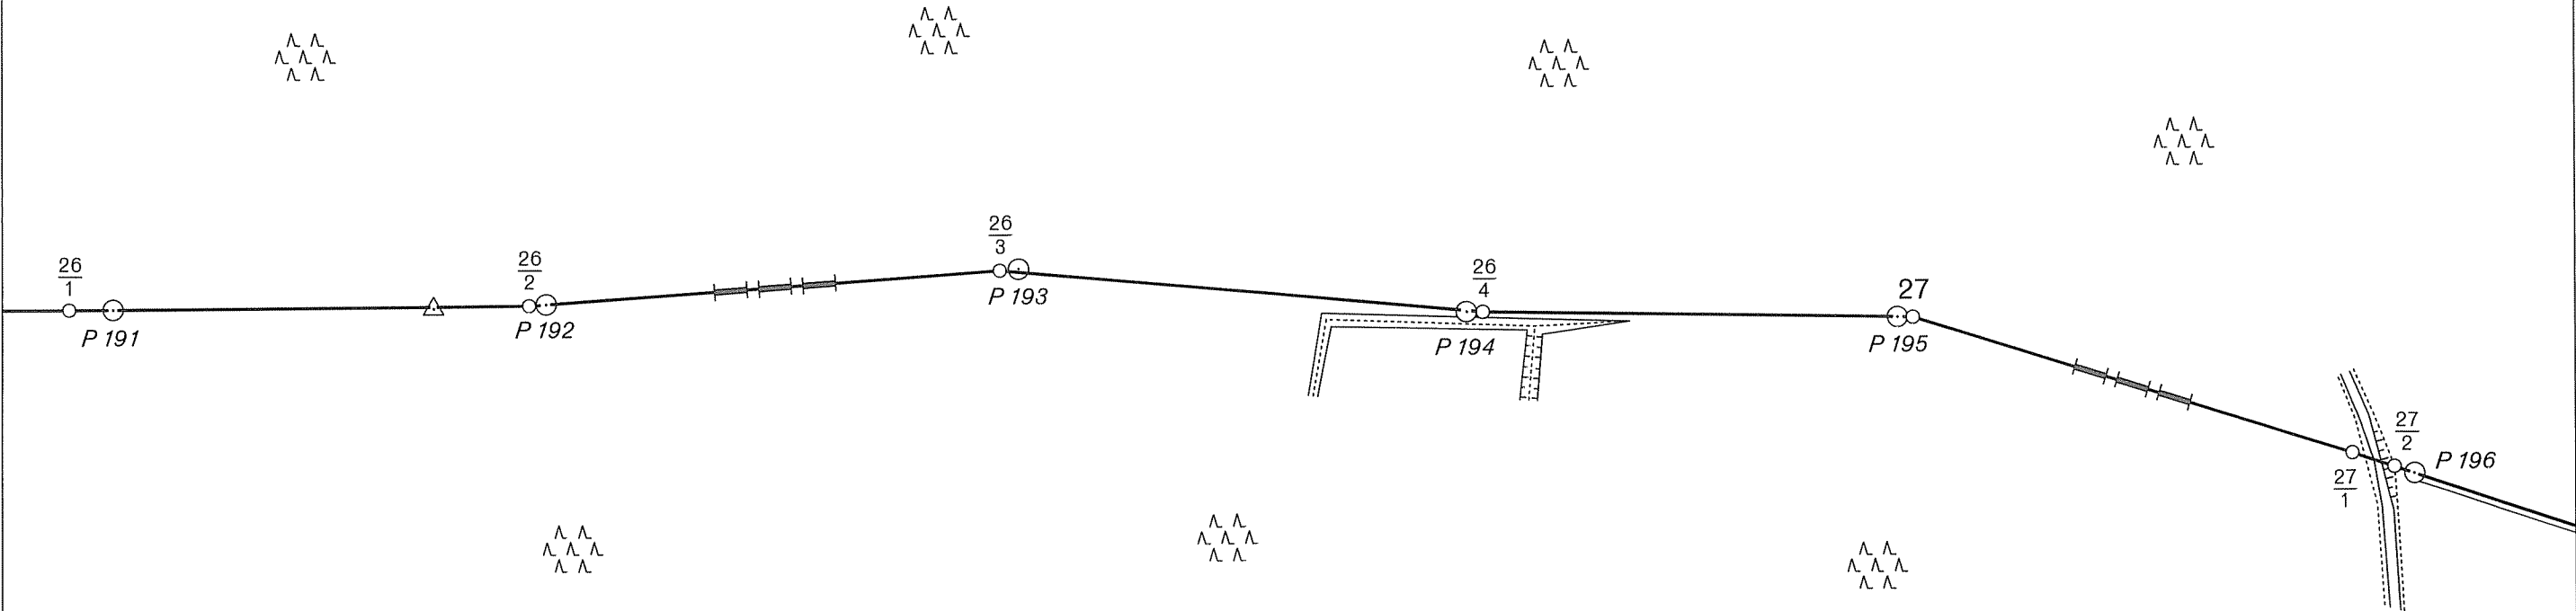

DEUTSCH-TSCHECHISCHE STAATSGRENZE

Teil Freistaat Bayern

NĚMECKO-ČESKÉ STÁTNÍ HRANICE

část Svobodný stát Bavorsko

GRENZKARTE

HRANIČNÍ MAPA

Grenzabschnitt IV
Hraniční úsek

Blatt Nr. 26
List č.

1:2500

ČESKÁ REPUBLIKA

Okres Tachov

Obec Halže


BUNDESREPUBLIK DEUTSCHLAND

Freistaat Bayern

Regierungsbezirk Oberpfalz

Landkreis Tirschenreuth

Gemeinde Mähring

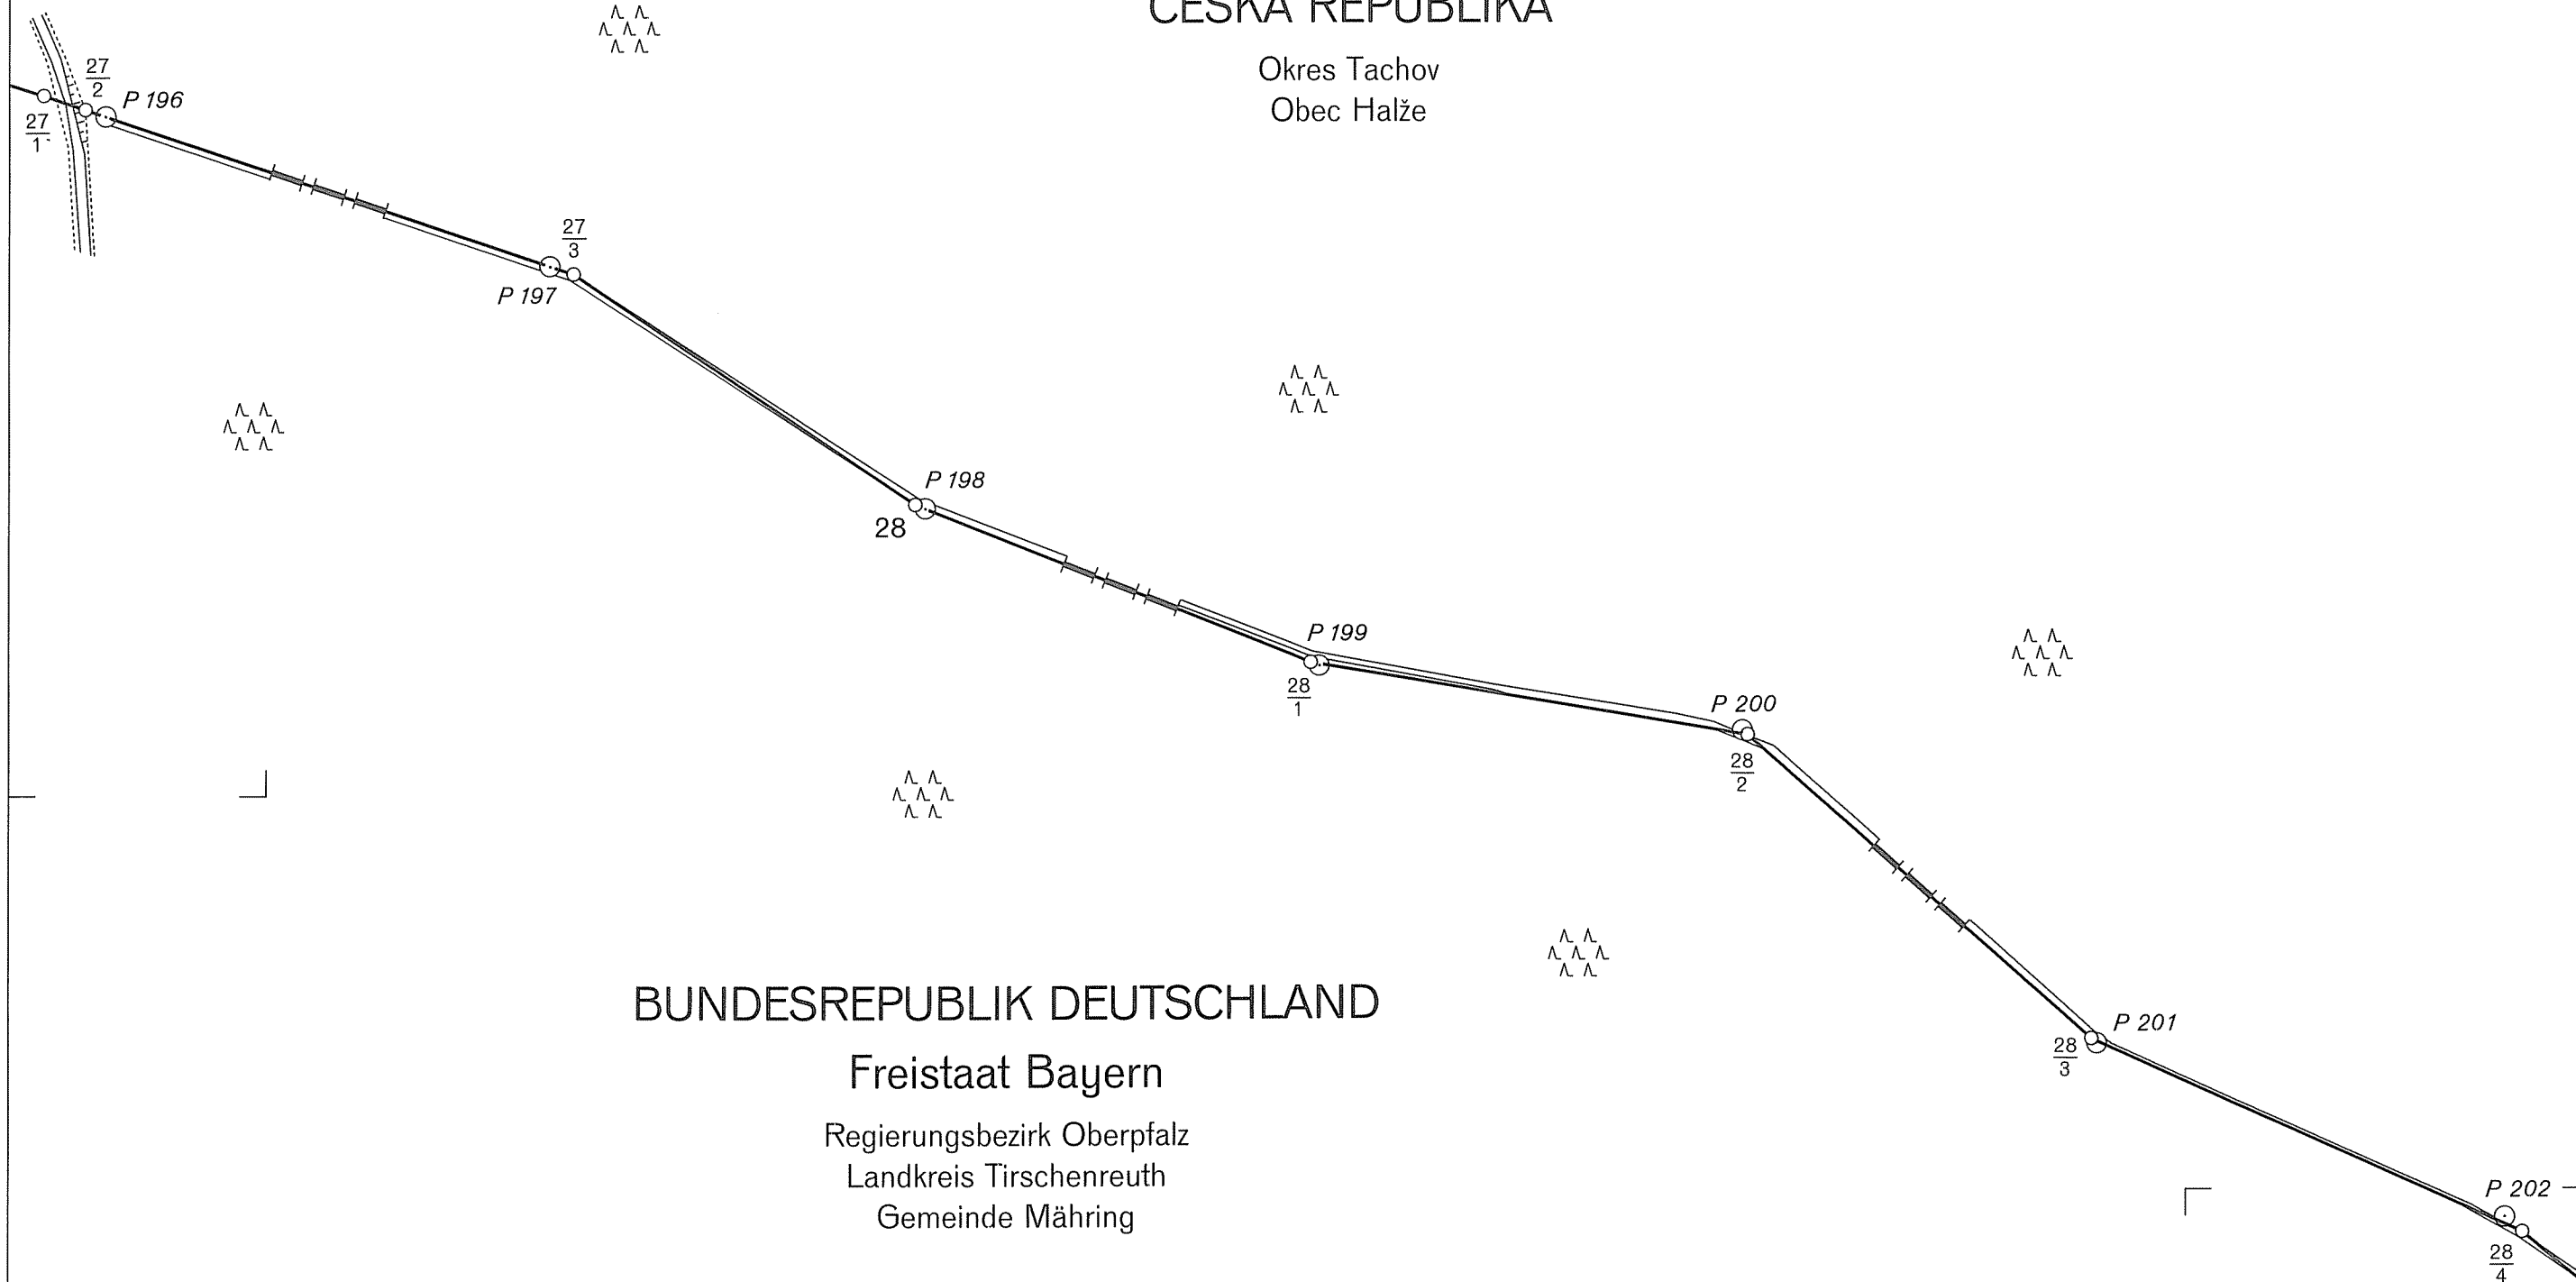

DEUTSCH-TSCHECHISCHE STAATSGRENZE
Teil Freistaat Bayern

NĚMECKO-ČESKÉ STÁTNÍ HRANICE
část Svobodný stát Bavorsko

GRENZKARTE
HRANIČNÍ MAPA

Grenzabschnitt IV
Hraniční úsek

Blatt Nr. 27
List č.

1:2500

ČESKÁ REPUBLIKA

Okres Tachov
Obec Halže

Λ Λ
Λ Λ Λ
Λ Λ

Λ Λ
Λ Λ Λ
Λ Λ

Λ Λ
Λ Λ Λ
Λ Λ

Λ Λ
Λ Λ Λ
Λ Λ

Λ Λ
Λ Λ Λ
Λ Λ

Λ Λ
Λ Λ Λ
Λ Λ

Λ Λ
Λ Λ Λ
Λ Λ

BUNDESREPUBLIK DEUTSCHLAND

Freistaat Bayern

Regierungsbezirk Oberpfalz
Landkreis Tirschenreuth
Gemeinde Mähring

28
4
P 202

P 203
29

29
1
P 204

P 205
29
2

29
3
P 206

29
4
P 207

29
5
P 208

P 209

29
6

DEUTSCH-TSCHECHISCHE STAATSGRENZE

Teil Freistaat Bayern

NĚMECKO-ČESKÉ STÁTNÍ HRANICE

část Svobodný stát Bavorsko

GRENZKARTE

HRANIČNÍ MAPA

Grenzabschnitt

IV

Hraniční úsek

Blatt Nr.

28

List č.

1:2500

ČESKÁ REPUBLIKA

Okres Tachov

Obec Halže


BUNDESREPUBLIK DEUTSCHLAND

Freistaat Bayern

Regierungsbezirk Oberpfalz

Landkreis Tirschenreuth

Gemeinde Mähring

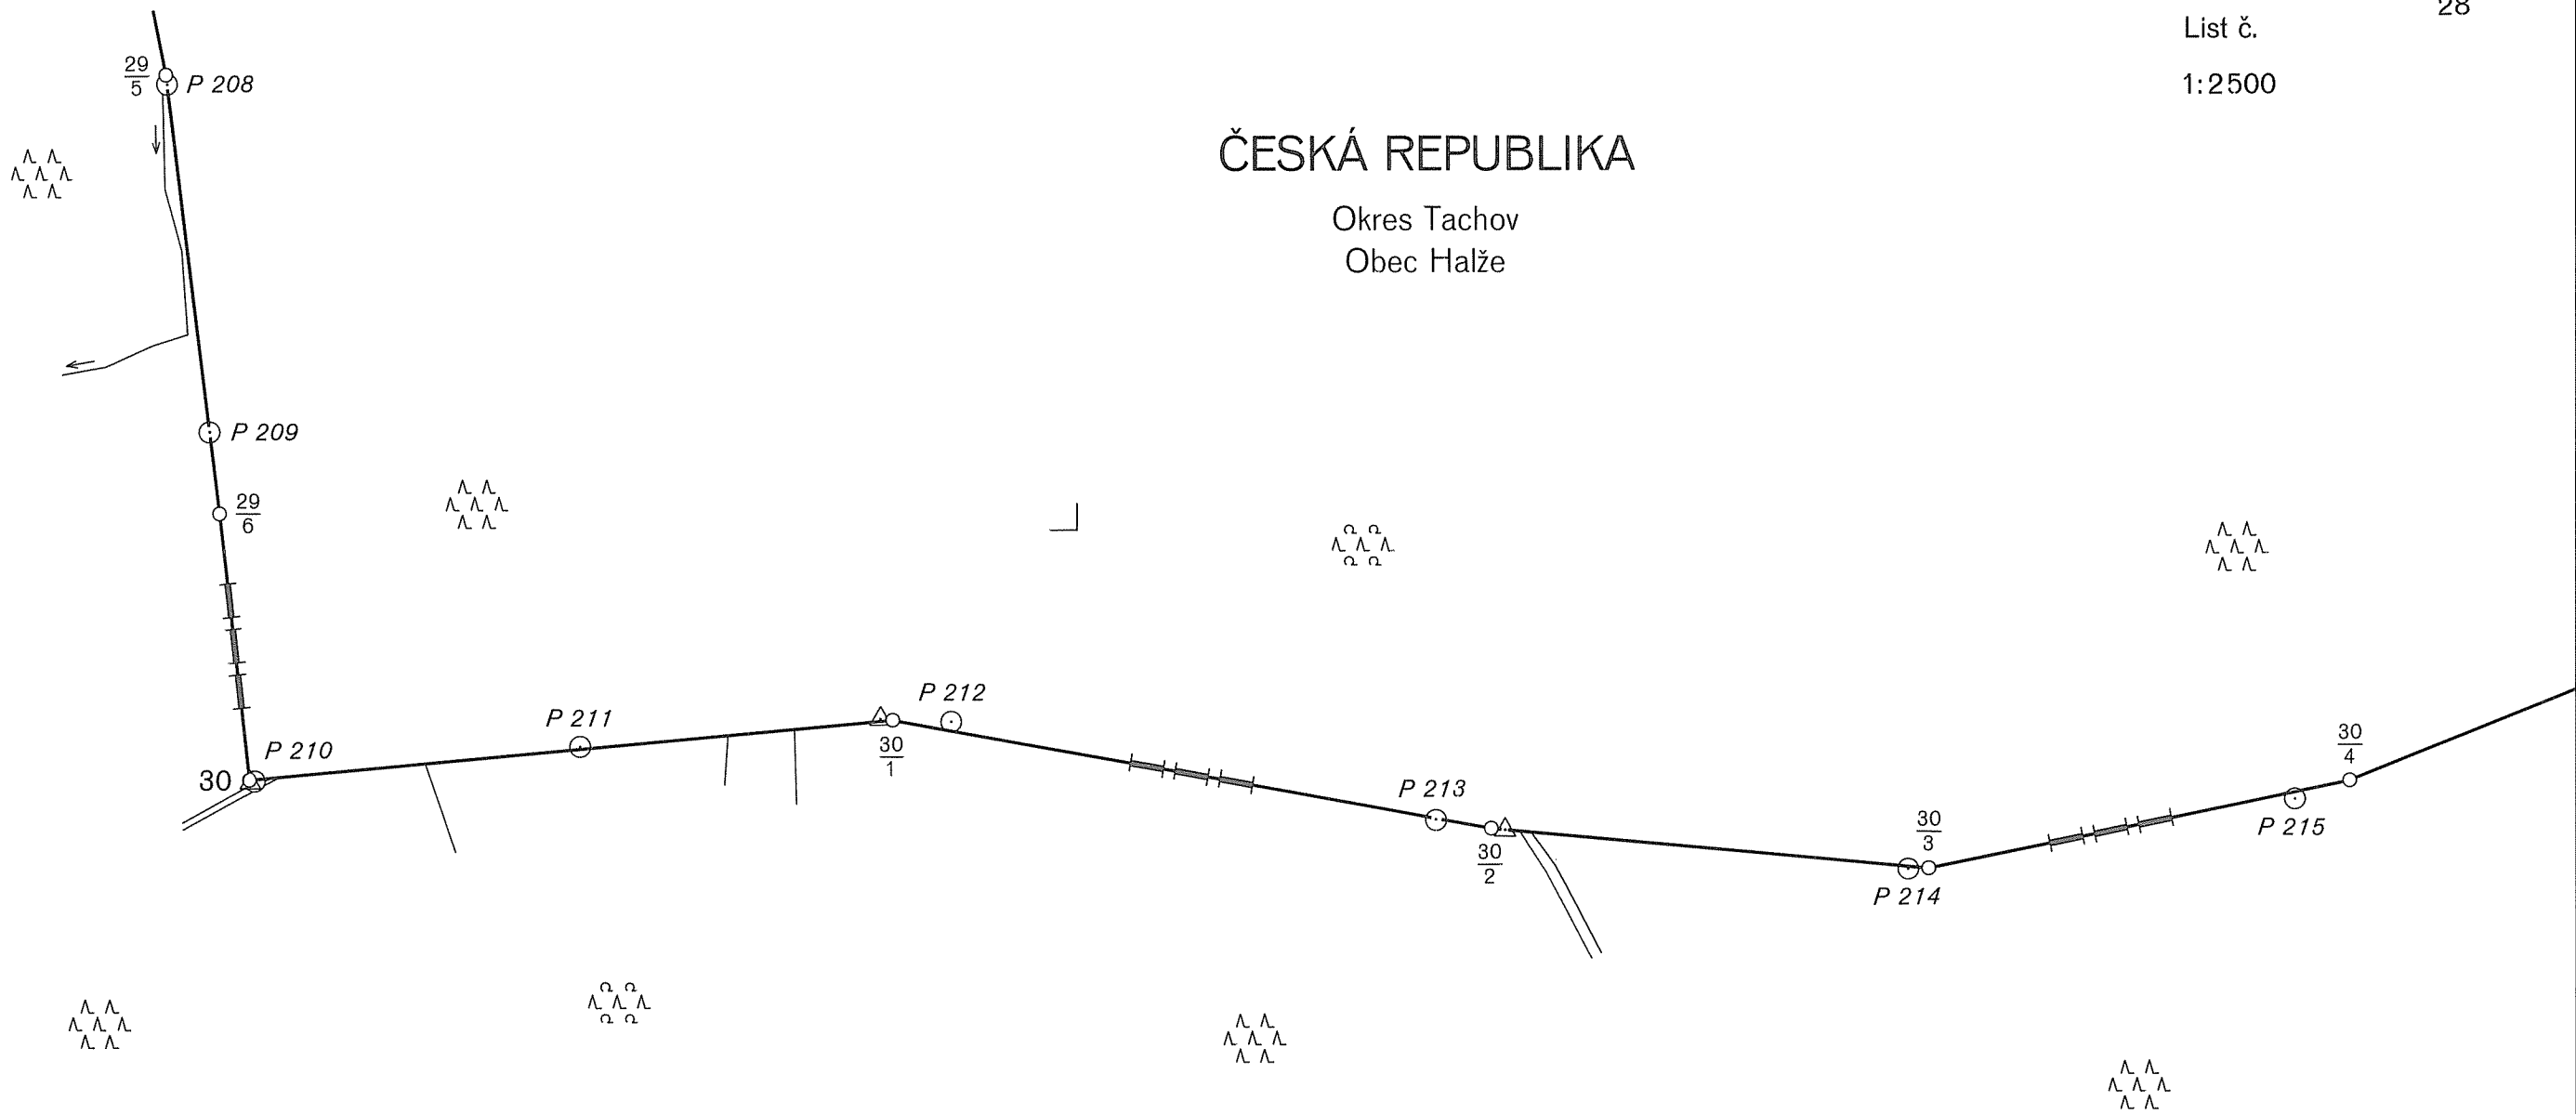

DEUTSCH-TSCHECHISCHE STAATSGRENZE

Teil Freistaat Bayern

NĚMECKO-ČESKÉ STÁTNÍ HRANICE

část Svobodný stát Bavorsko

GRENZKARTE

HRANIČNÍ MAPA

Grenzabschnitt

IV

Hraniční úsek

Blatt Nr.

29

List č.

1:2500

ČESKÁ REPUBLIKA

Okres Tachov

Obec Halže

Λ Λ
Λ Λ Λ
Λ Λ

P 217

31
1

31
2

P 218

31
3

31
4

P 219

31
5

31
6

P 220

Λ Λ
Λ Λ Λ
Λ Λ

Λ Λ
Λ Λ Λ
Λ Λ

Λ Λ
Λ Λ Λ
Λ Λ

Λ Λ
Λ Λ Λ
Λ Λ

Λ Λ
Λ Λ Λ
Λ Λ

Λ Λ
Λ Λ Λ
Λ Λ

BUNDESREPUBLIK DEUTSCHLAND

Freistaat Bayern

Regierungsbezirk Oberpfalz

Landkreis Tirschenreuth

Gemeinde Mähring



P 215

30
4

31

P 216

DEUTSCH-TSCHECHISCHE STAATSGRENZE

Teil Freistaat Bayern

NĚMECKO-ČESKÉ STÁTNÍ HRANICE

část Svobodný stát Bavorsko

GRENZKARTE HRANIČNÍ MAPA

Grenzabschnitt IV
Hraniční úsek

Blatt Nr. 30
List č.

1:2500


ČESKÁ REPUBLIKA

Okres Tachov
Obec Halže

BUNDESREPUBLIK DEUTSCHLAND

Freistaat Bayern

Regierungsbezirk Oberpfalz
Landkreis Tirschenreuth
Gemeinde Mähring

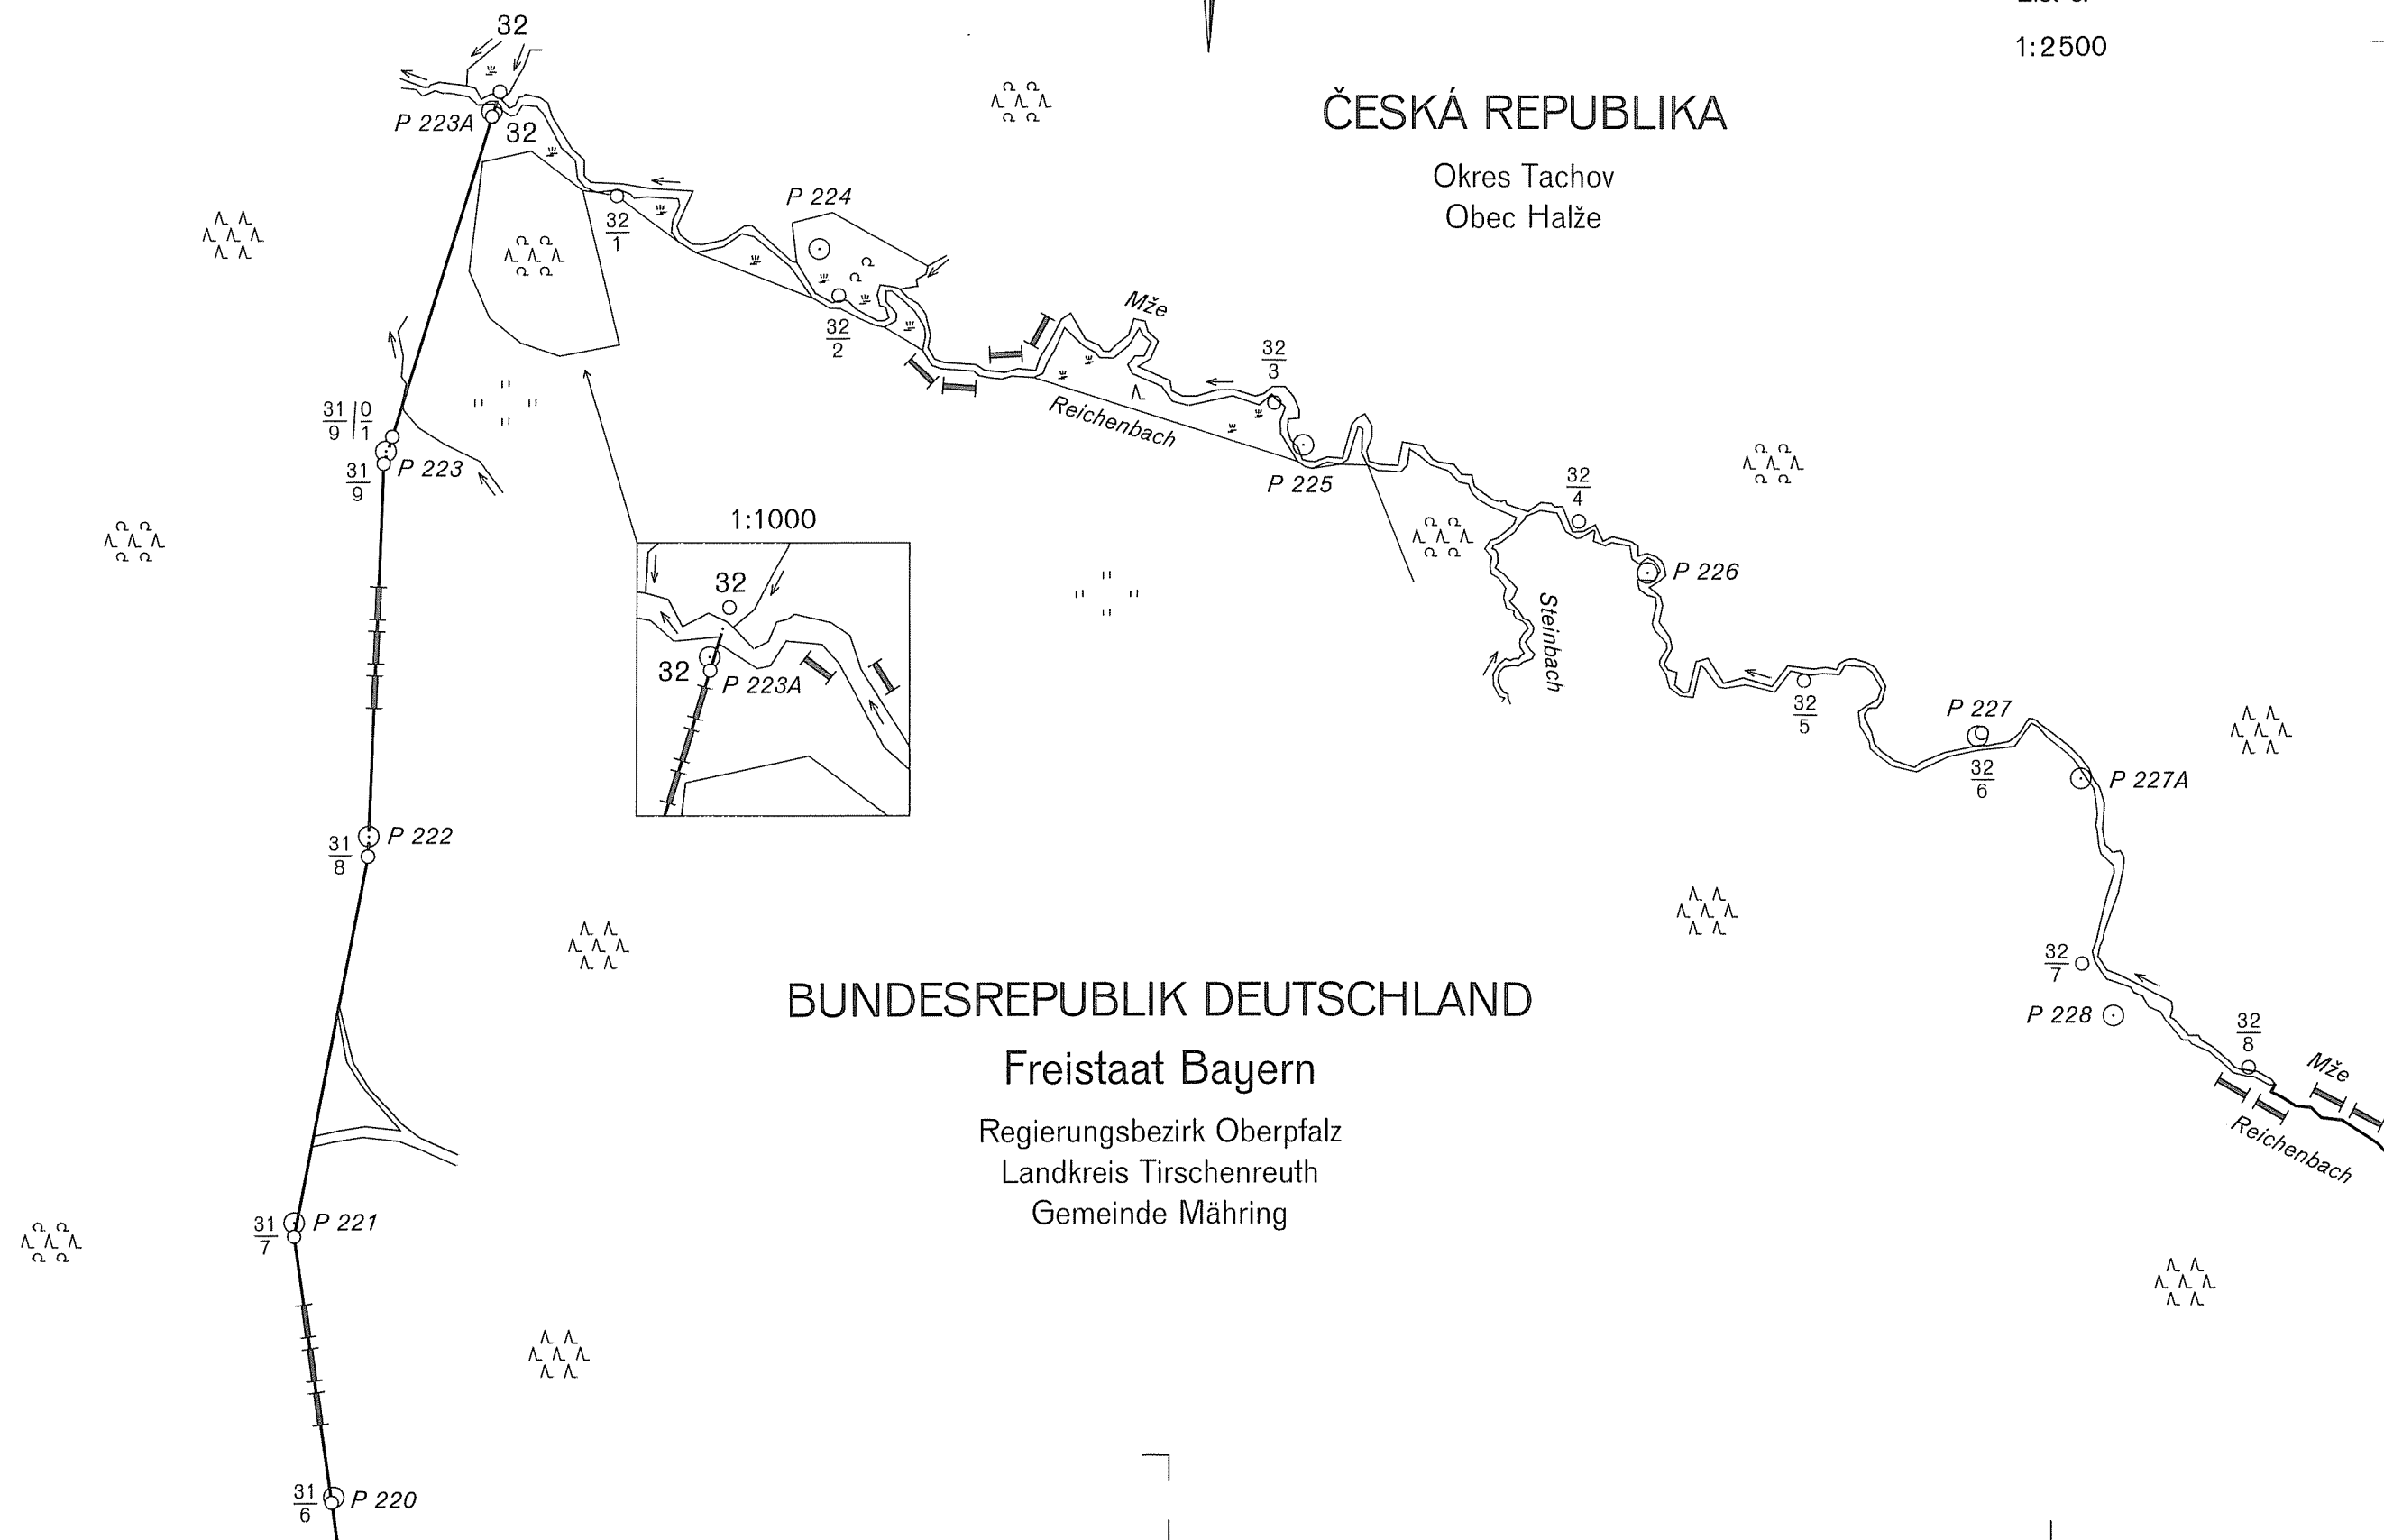

DEUTSCH-TSCHECHISCHE STAATSGRENZE

Teil Freistaat Bayern

NĚMECKO-ČESKÉ STÁTNÍ HRANICE

část Svobodný stát Bavorsko

GRENZKARTE HRANIČNÍ MAPA

Grenzabschnitt
Hraniční úsek IV

Blatt Nr.
List č. 31

1:2500

ČESKÁ REPUBLIKA

Okres Tachov
Obec Halže

BUNDESREPUBLIK DEUTSCHLAND

Freistaat Bayern



Regierungsbezirk Oberpfalz

Landkreis Tirschenreuth

Gemeinde Bärnau

Gemeinde Mähring

1:1000

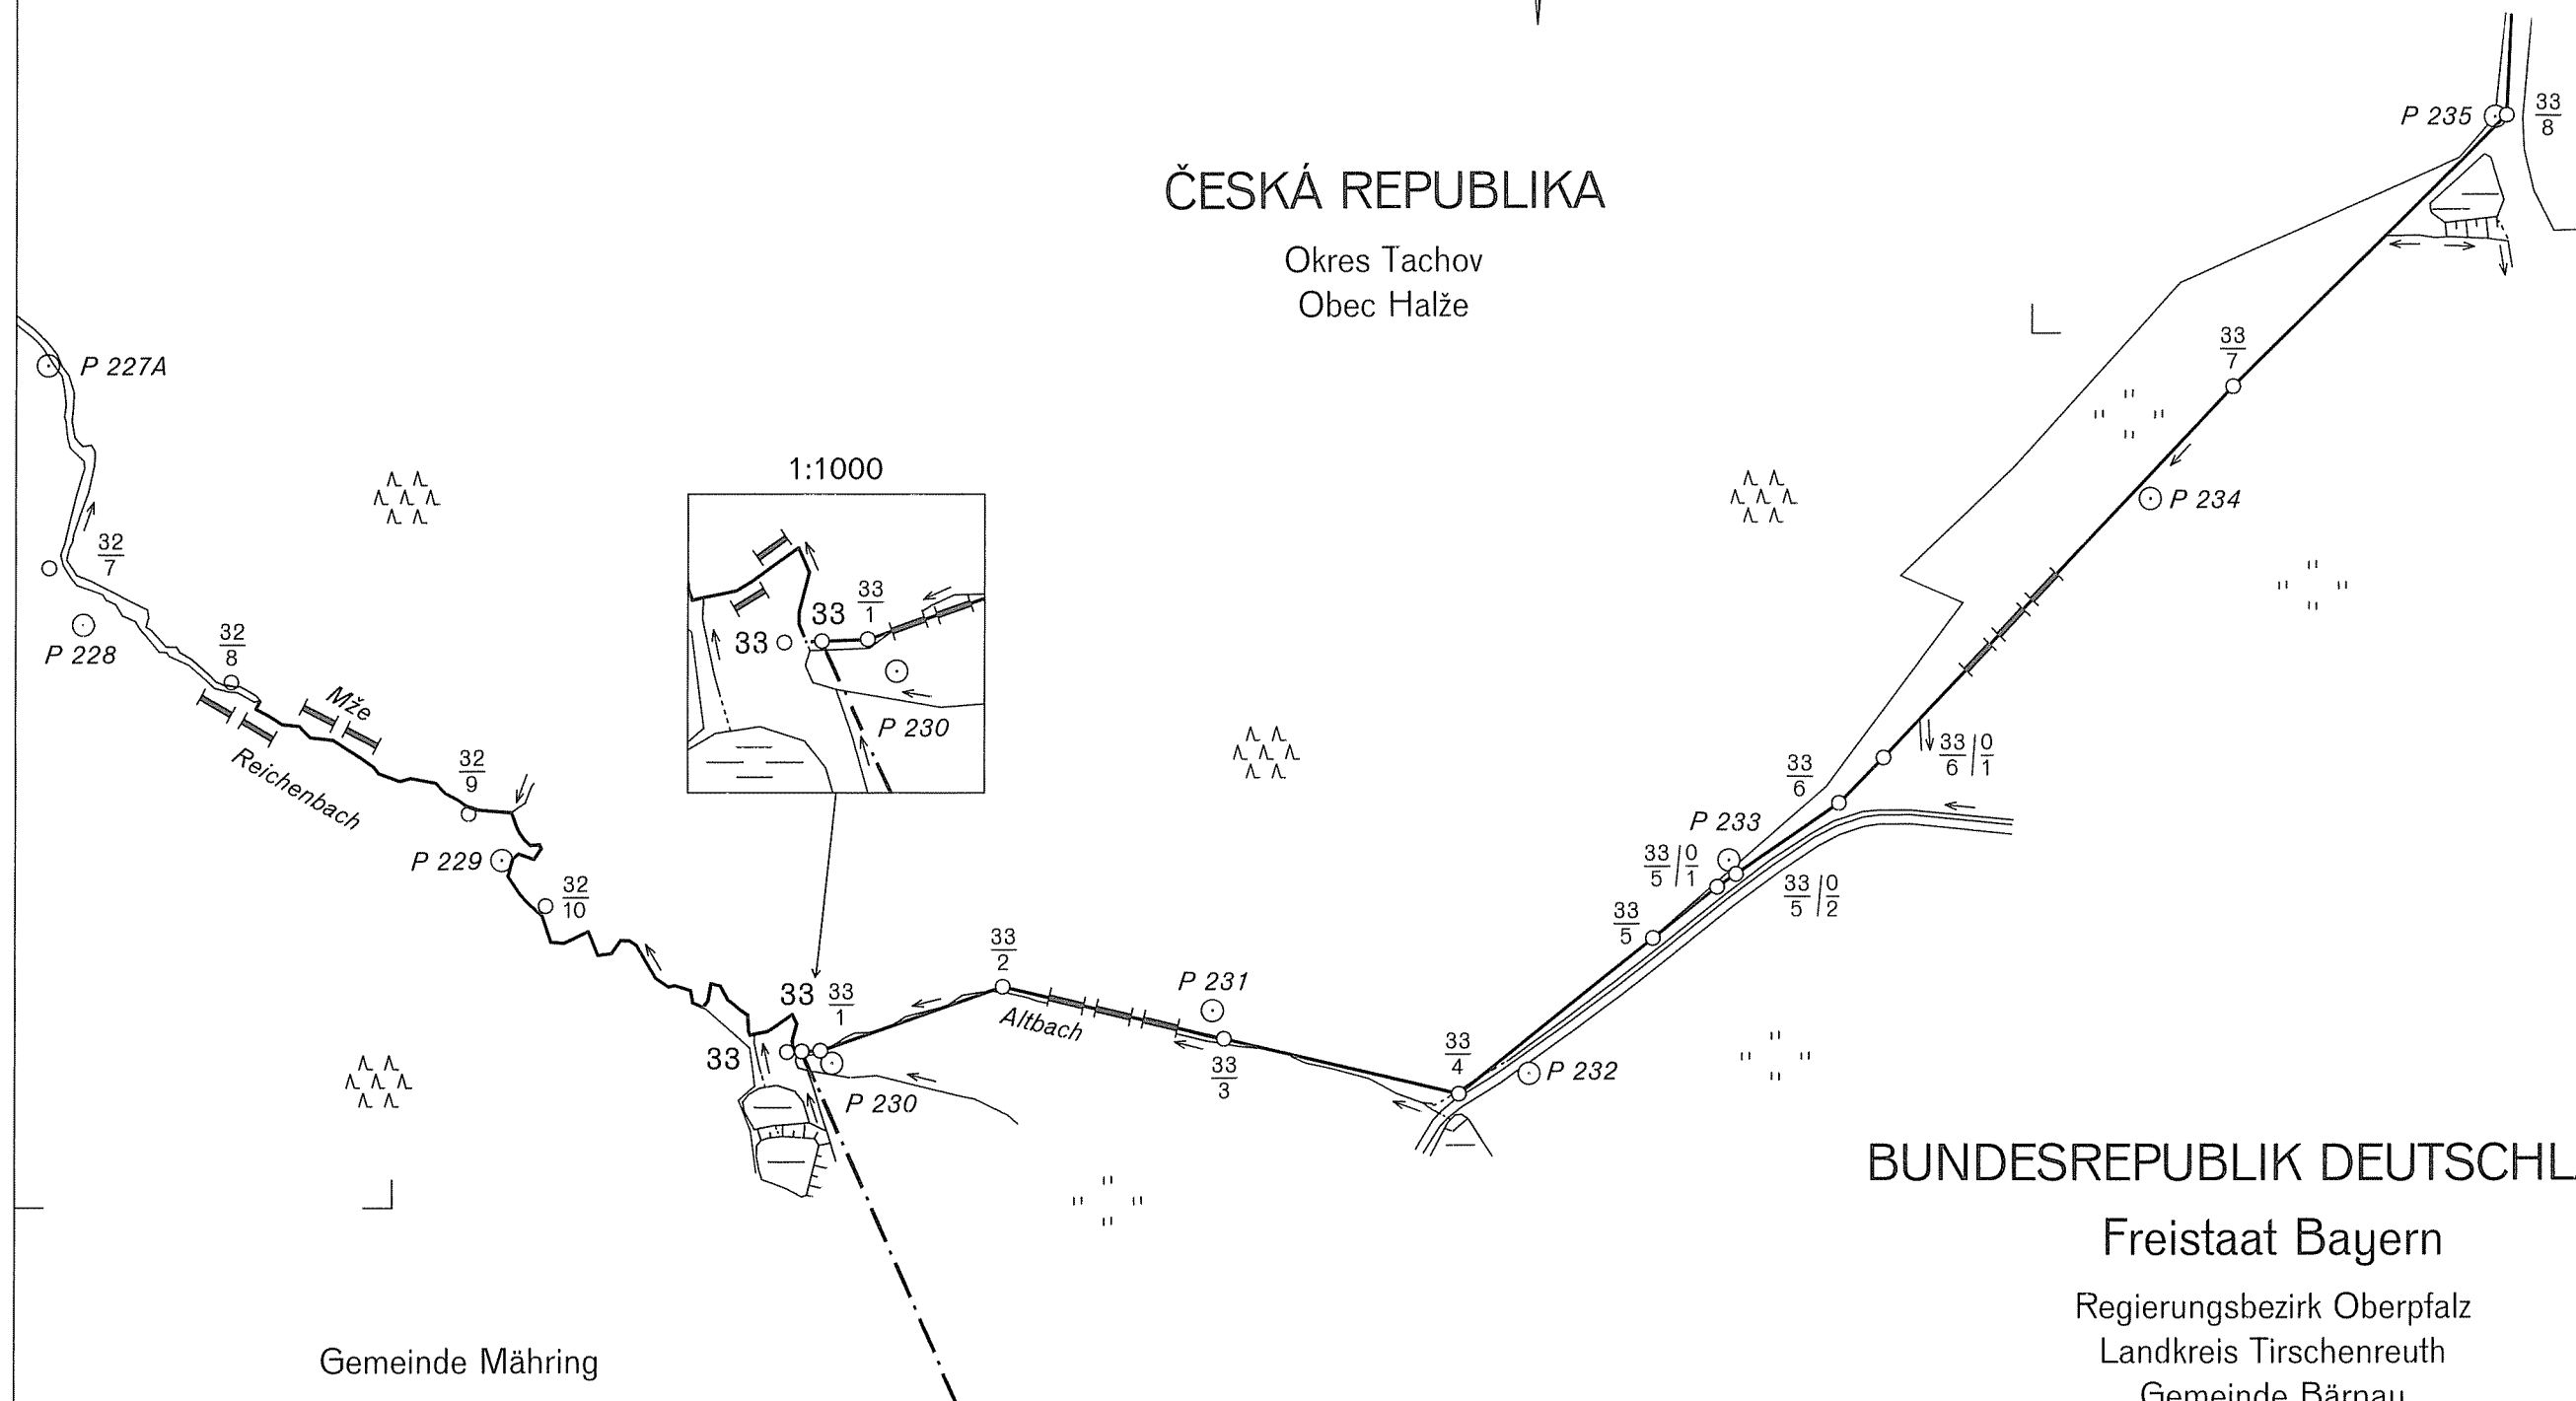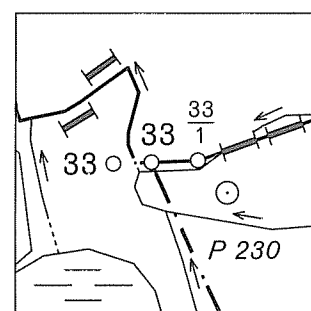

DEUTSCH-TSCHECHISCHE STAATSGRENZE

Teil Freistaat Bayern

NĚMECKO-ČESKÉ STÁTNÍ HRANICE

část Svobodný stát Bavorsko

GRENZKARTE

HRANIČNÍ MAPA

Grenzabschnitt
Hraniční úsek IV

Blatt Nr.
List č. 32

1:2500

ČESKÁ REPUBLIKA

Okres Tachov

Obec Halže


BUNDESREPUBLIK DEUTSCHLAND

Freistaat Bayern

Regierungsbezirk Oberpfalz

Landkreis Tirschenreuth

Gemeinde Bärnau

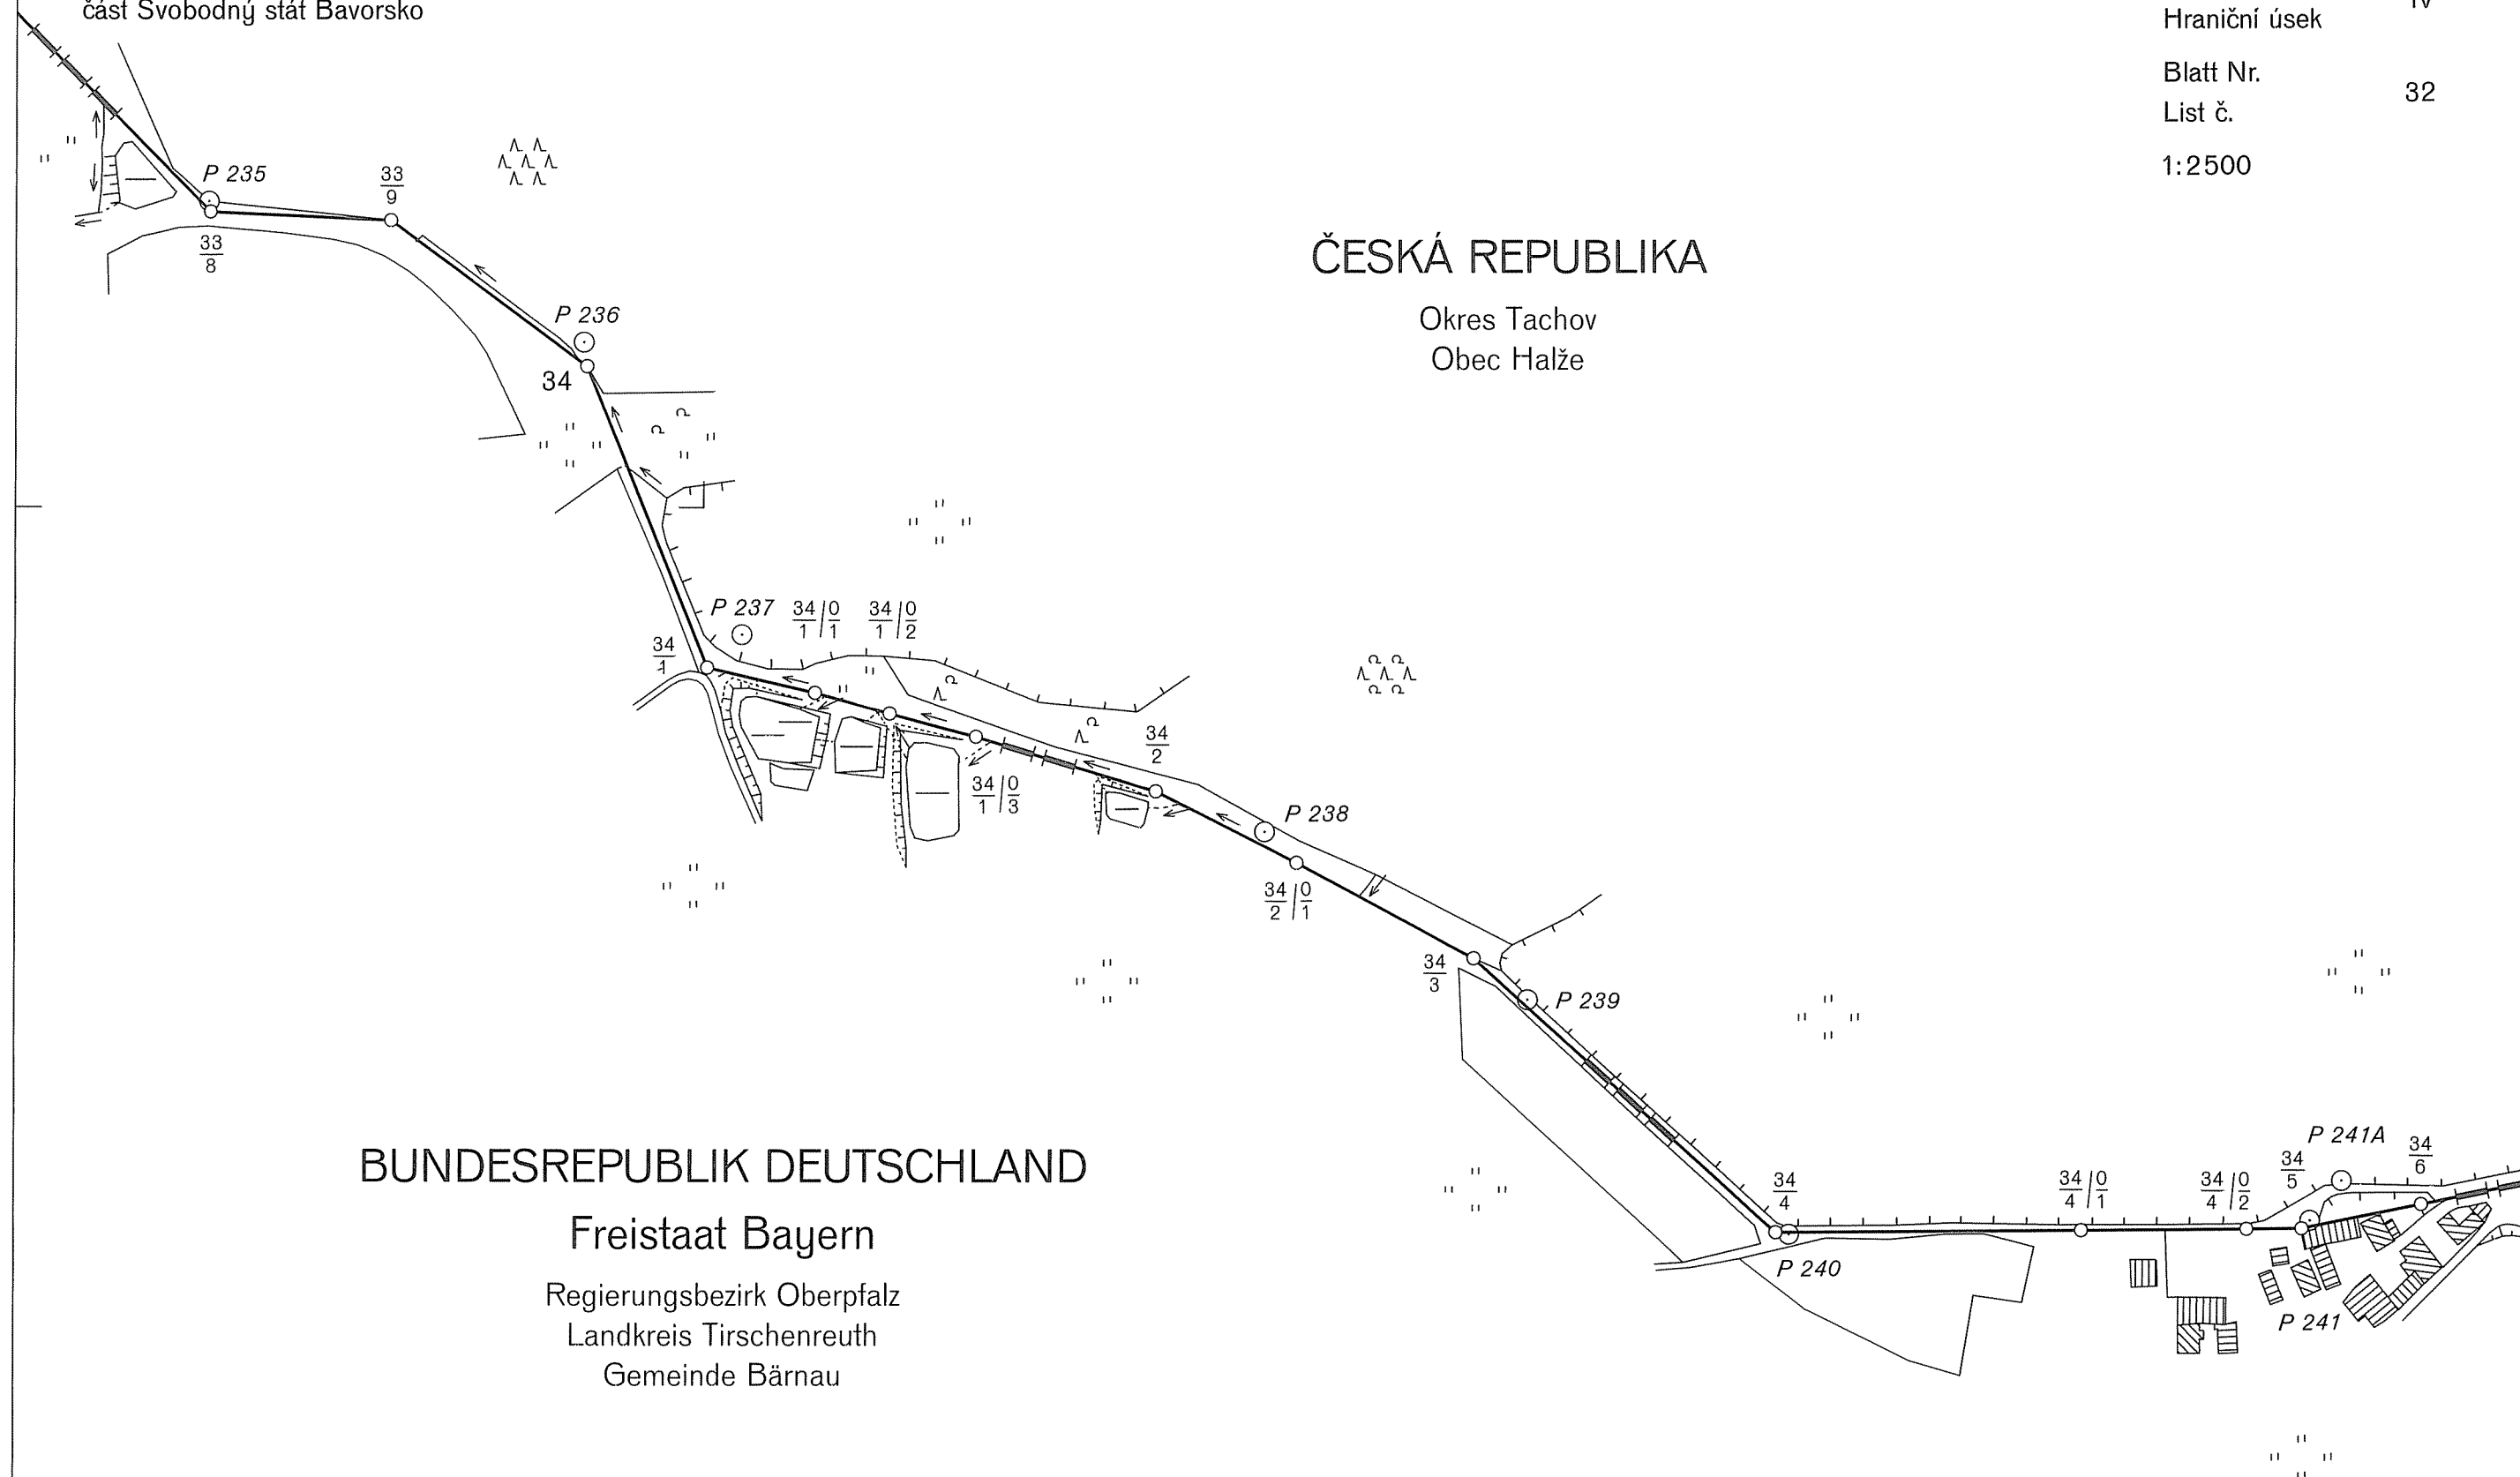

DEUTSCH-TSCHECHISCHE STAATSGRENZE
Teil Freistaat Bayern

NĚMECKO-ČESKÉ STÁTNÍ HRANICE
část Svobodný stát Bavorsko

GRENZKARTE HRANIČNÍ MAPA

Grenzabschnitt IV
Hraniční úsek

Blatt Nr. 33
List č.

1:2500


ČESKÁ REPUBLIKA

Okres Tachov
Obec Halže

BUNDESREPUBLIK DEUTSCHLAND

Freistaat Bayern

Regierungsbezirk Oberpfalz
Landkreis Tirschenreuth
Gemeinde Bärnau

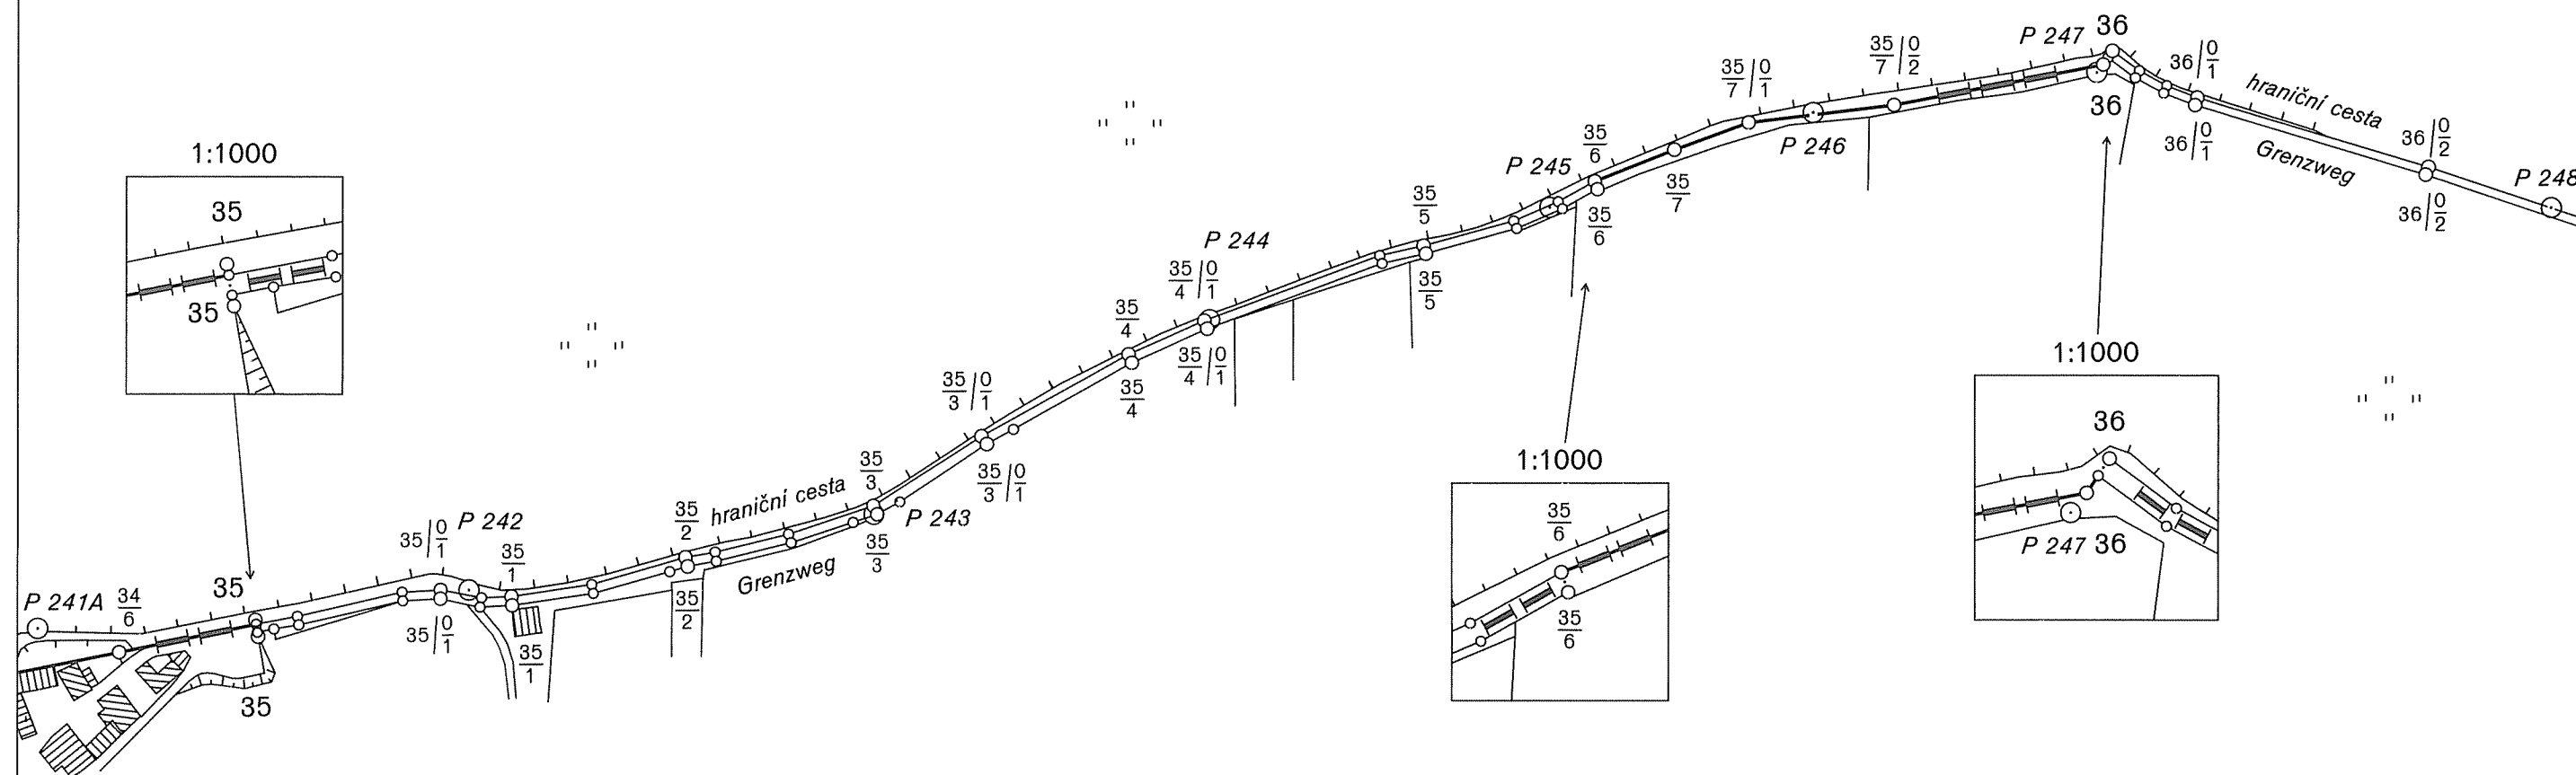

DEUTSCH-TSCHECHISCHE STAATSGRENZE
Teil Freistaat Bayern

NĚMECKO-ČESKÉ STÁTNÍ HRANICE
část Svobodný stát Bavorsko

GRENZKARTE
HRANIČNÍ MAPA


Grenzabschnitt IV
Hraniční úsek

Blatt Nr. 34
List č.

1:2500

ČESKÁ REPUBLIKA

Okres Tachov
Obec Halže

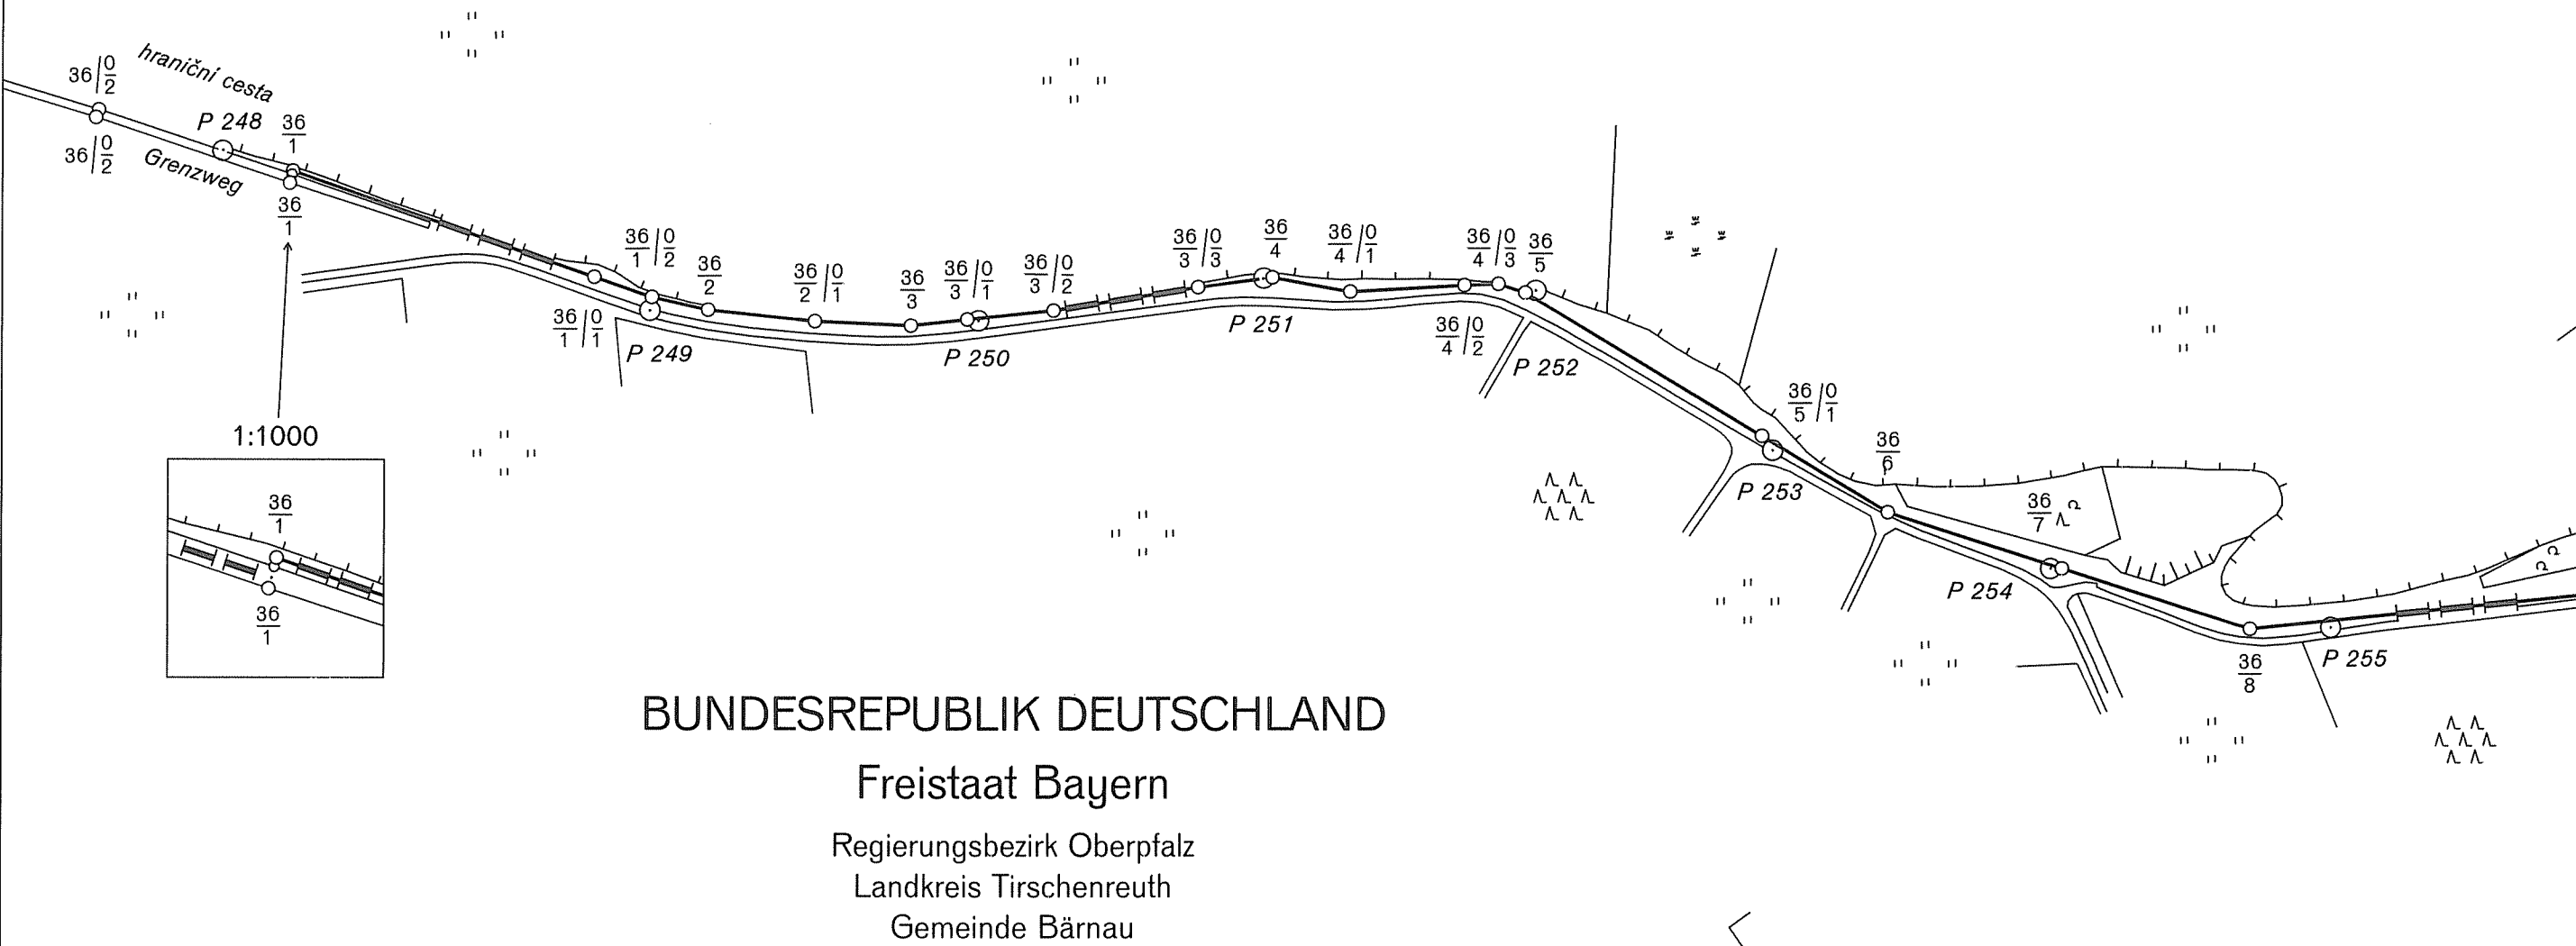

DEUTSCH-TSCHECHISCHE STAATSGRENZE
Teil Freistaat Bayern

NĚMECKO-ČESKÉ STÁTNÍ HRANICE
část Svobodný stát Bavorsko

GRENZKARTE
HRANIČNÍ MAPA

Grenzabschnitt IV
Hraniční úsek
Blatt Nr. 35
List č.
1:2500

ČESKÁ REPUBLIKA

Okres Cheb
Obec Tři Sekery


hraniční přechod Pavlův Studenec

P1

Grenzübergang Bärnau

BUNDESREPUBLIK DEUTSCHLAND

Freistaat Bayern
Regierungsbezirk Oberpfalz
Landkreis Tirschenreuth
Gemeinde Bärnau

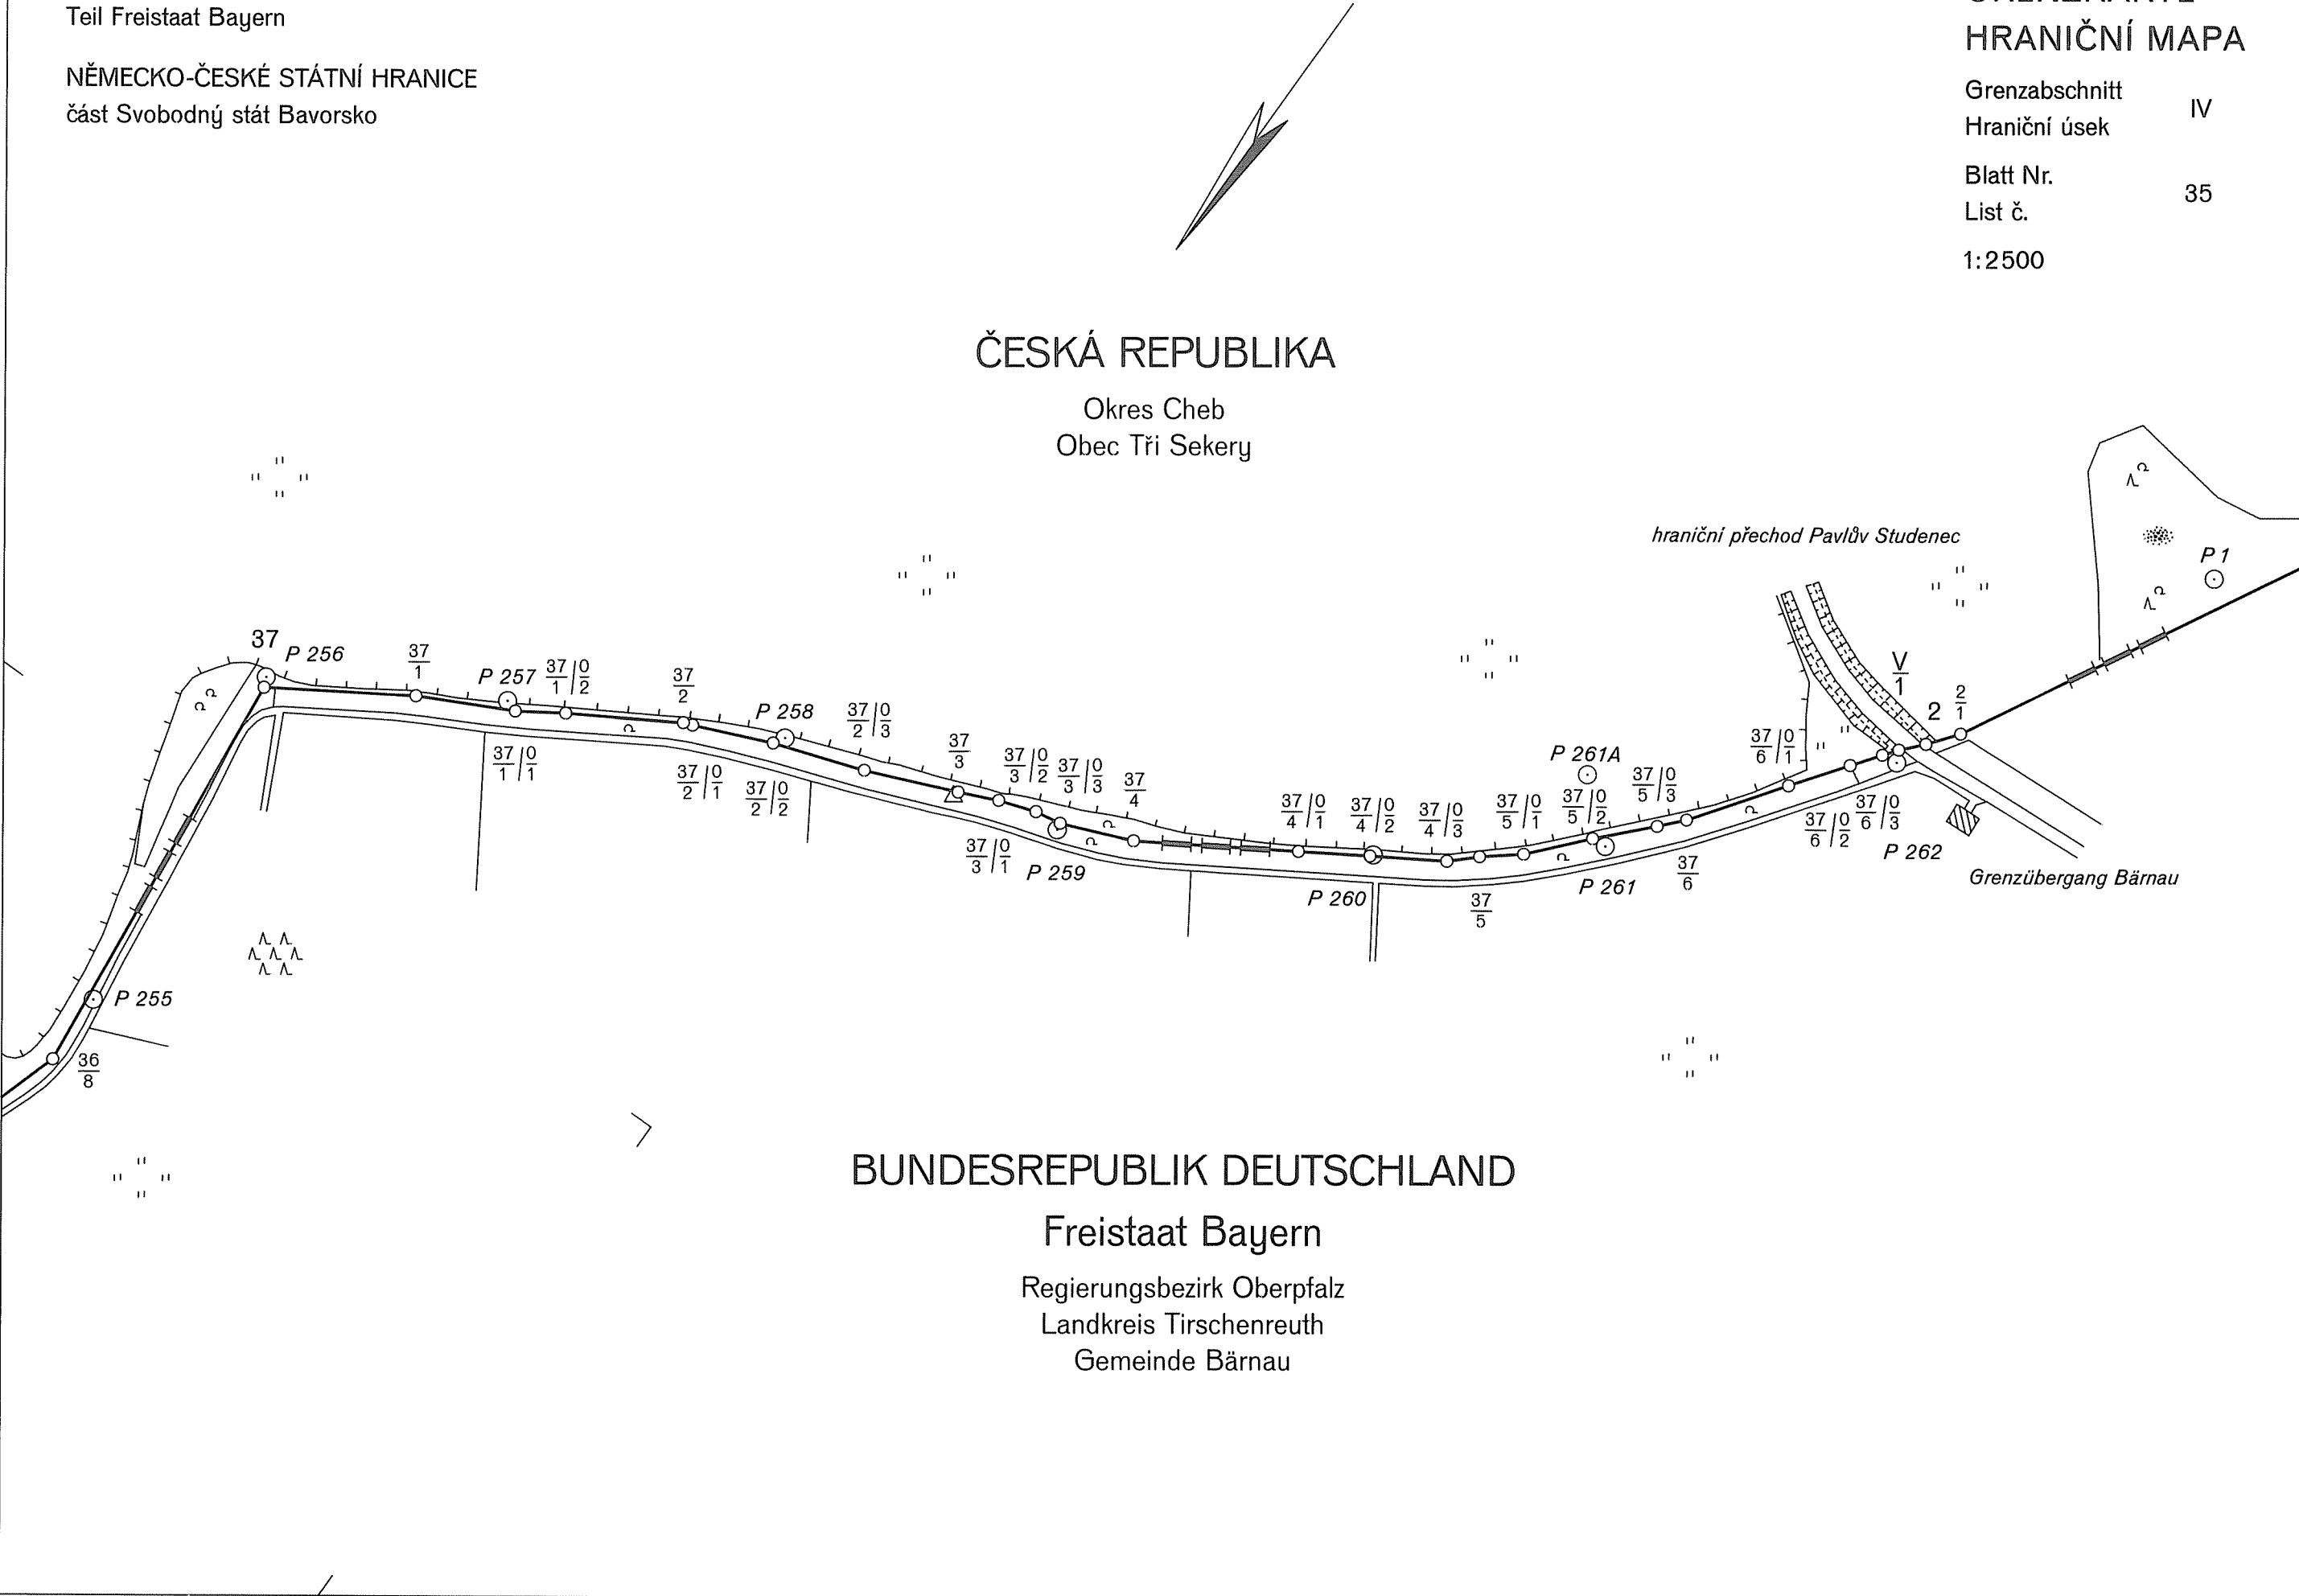

DEUTSCH-TSCHECHISCHE STAATSGRENZE

Teil Freistaat Bayern

NĚMECKO-ČESKÉ STÁTNÍ HRANICE

část Svobodný stát Bavorsko

GRENZHANDRISS
HRANIČNÍ NÁRYS

Grenzabschnitt IV
Hraniční úsek

Blatt Nr. 1a

List č.

1:1000

ČESKÁ REPUBLIKA

Okres Cheb

Obec Lipová


BUNDESREPUBLIK DEUTSCHLAND

Freistaat Bayern

Regierungsbezirk Oberpfalz

Landkreis Tirschenreuth

Gemeinde Neualbenreuth

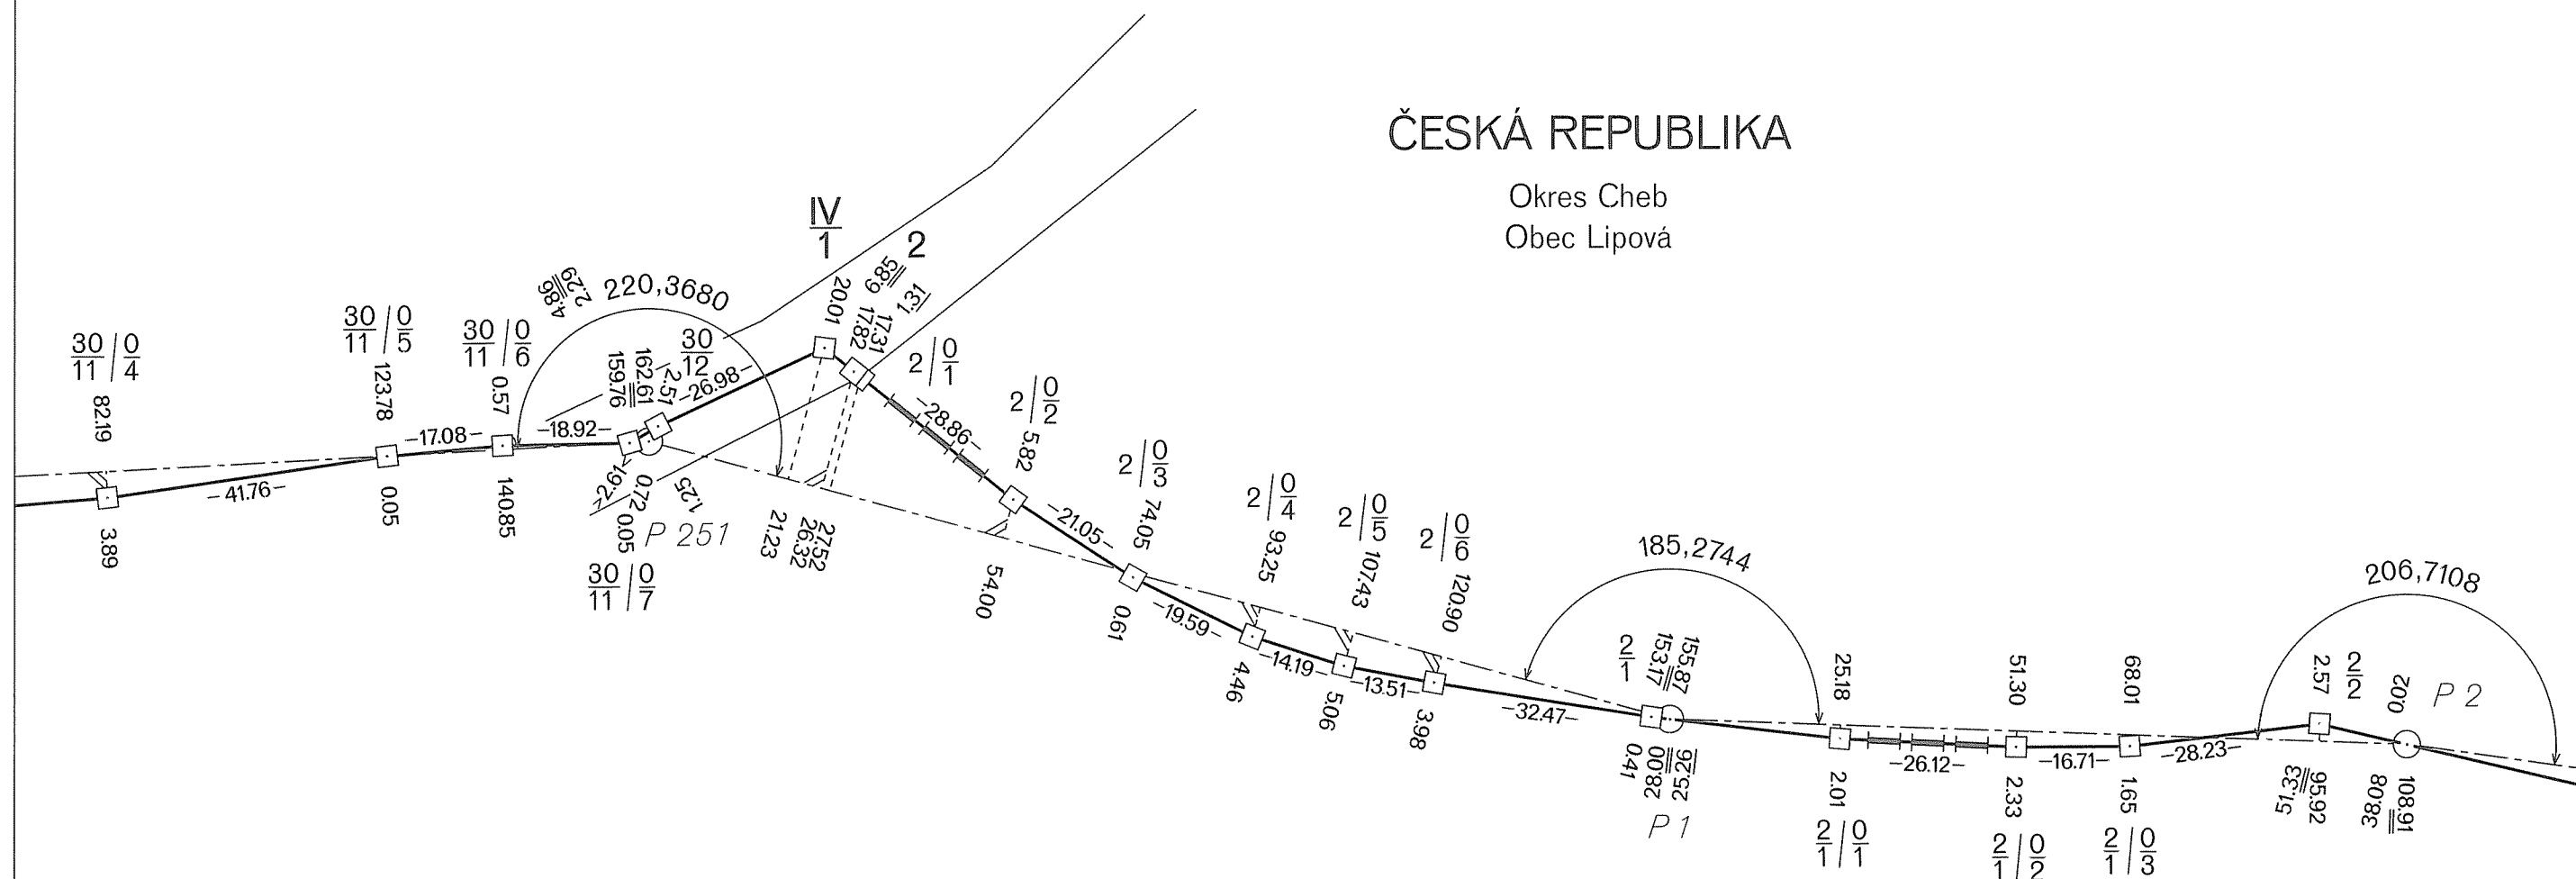

DEUTSCH-TSCHECHISCHE STAATSGRENZE

Teil Freistaat Bayern

NĚMECKO-ČESKÉ STÁTNÍ HRANICE

část Svobodný stát Bavorsko

GRENZHANDRISS

HRANIČNÍ NÁRYS

Grenzabschnitt IV
Hraniční úsek

Blatt Nr. 1b
List č.

1:1000

ČESKÁ REPUBLIKA

Okres Cheb

Obec Lipová


BUNDESREPUBLIK DEUTSCHLAND

Freistaat Bayern

Regierungsbezirk Oberpfalz

Landkreis Tirschenreuth

Gemeinde Neualbenreuth

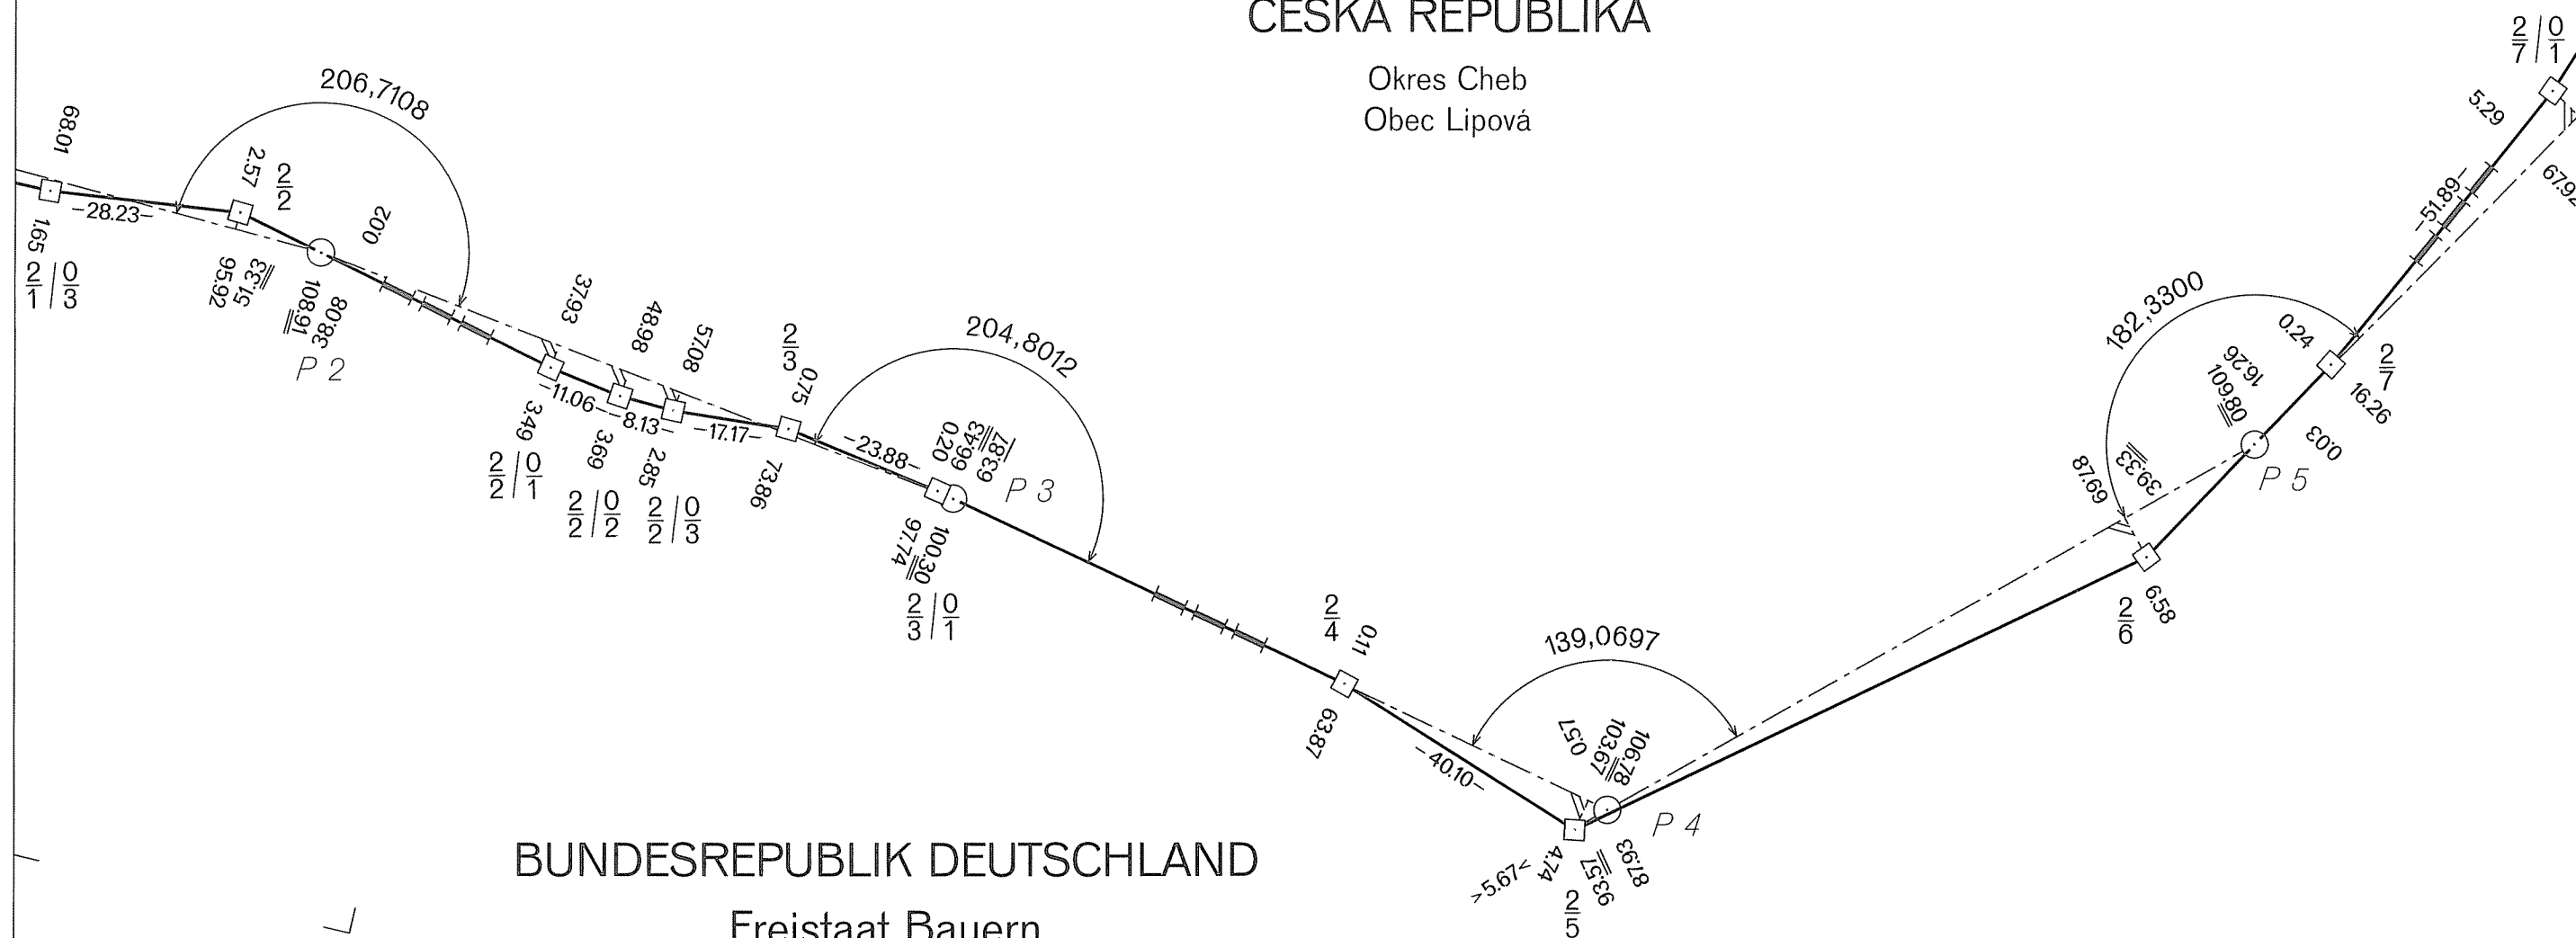

DEUTSCH-TSCHECHISCHE STAATSGRENZE

Teil Freistaat Bayern

NĚMECKO-ČESKÉ STÁTNÍ HRANICE

část Svobodný stát Bavorsko

GRENZHANDRISS

HRANIČNÍ NÁRYS

Grenzabschnitt

IV

Hraniční úsek

Blatt Nr.

1c

List č.

1:1000

ČESKÁ REPUBLIKA

Okres Cheb

Obec Lipová


BUNDESREPUBLIK DEUTSCHLAND

Freistaat Bayern

Regierungsbezirk Oberpfalz

Landkreis Tirschenreuth

Gemeinde Neualbenreuth

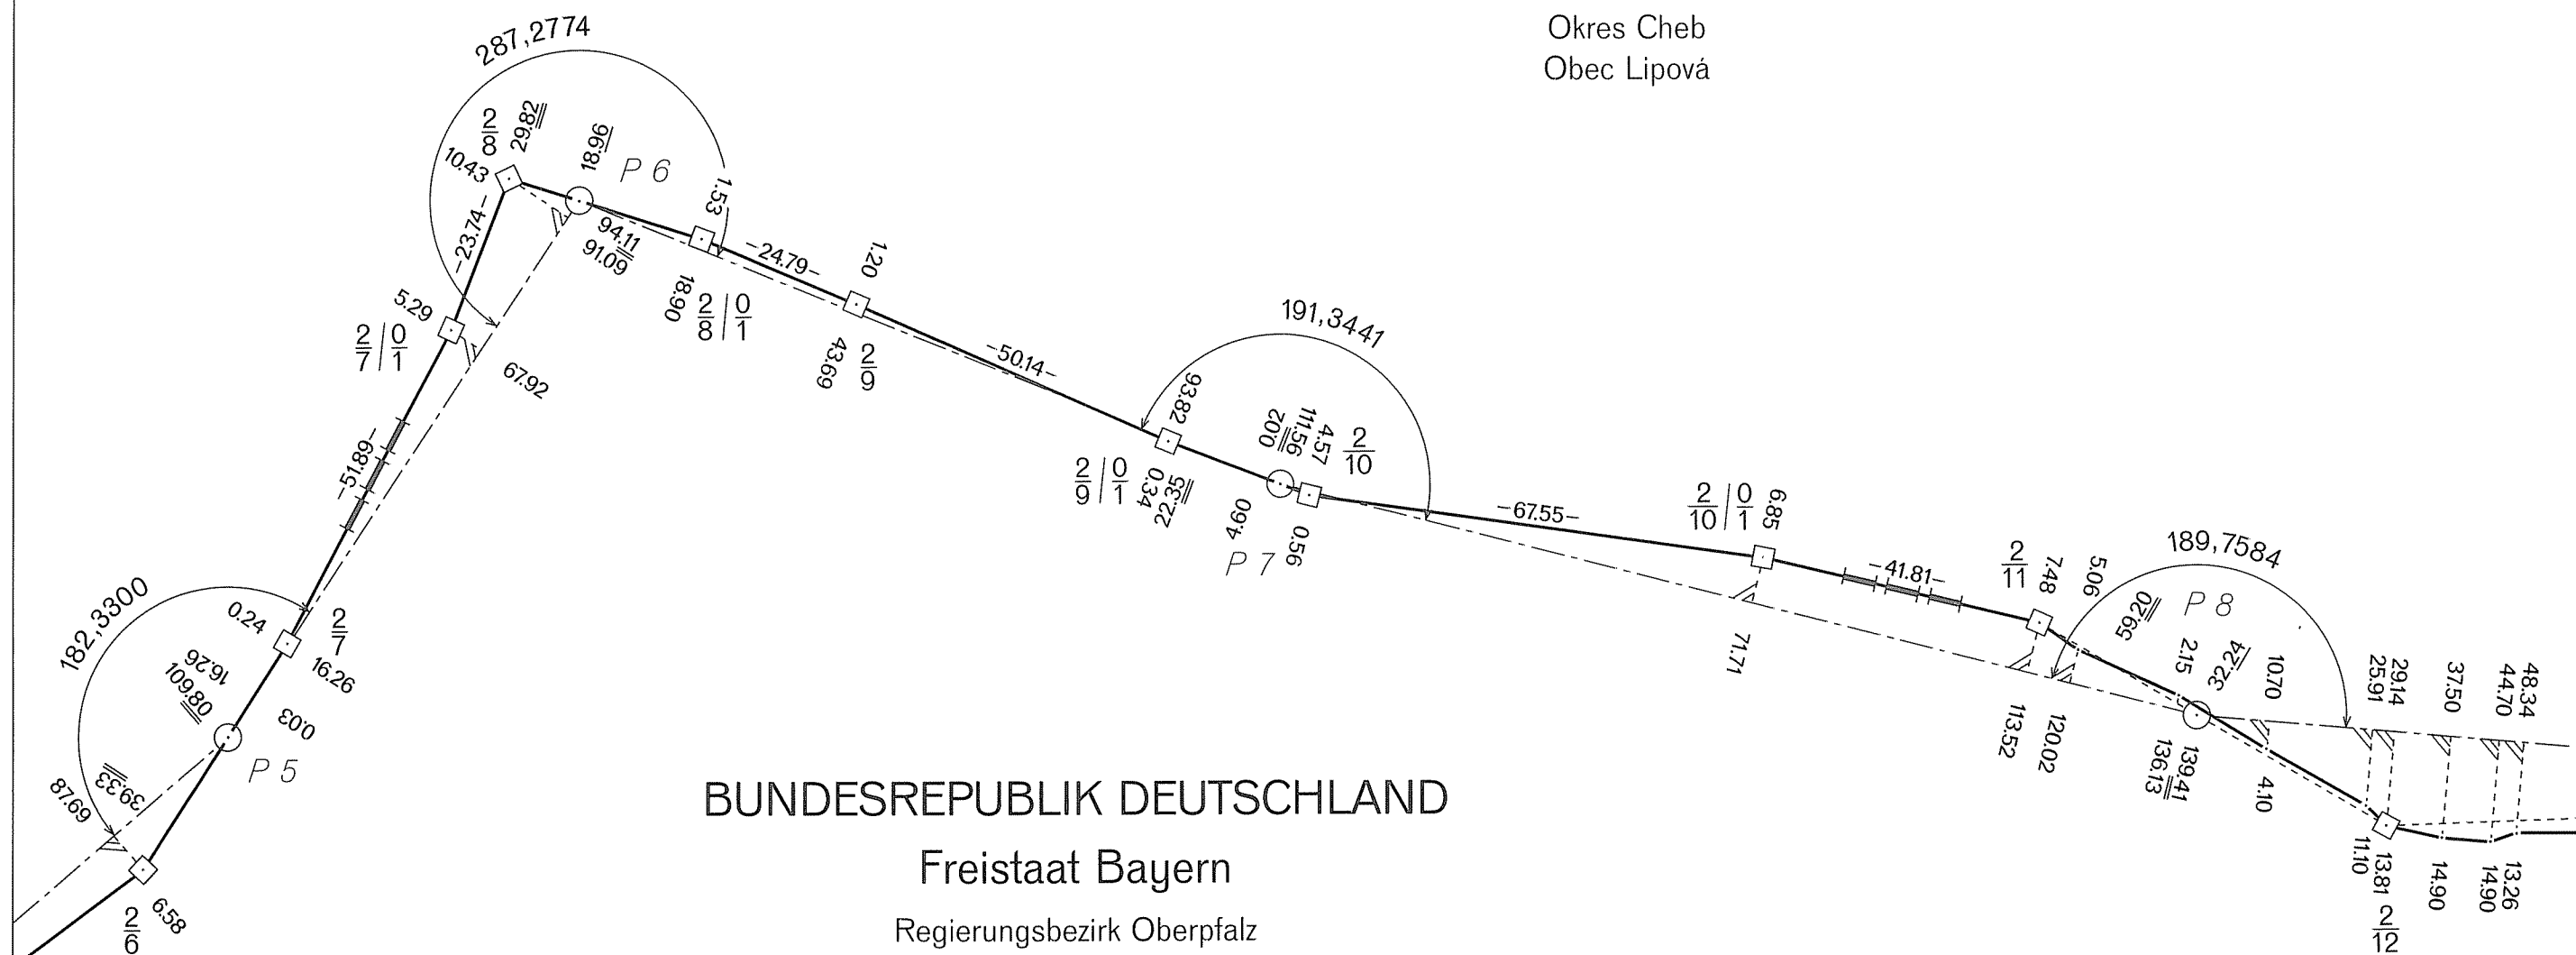

Teil Freistaat Bayern


část Svobodný stát Bavorsko

Okres Cheb
Obec Lipová

Grenzabschnitt
Hraniční úsek

Blatt Nr. 2 a
List č.

1:1000

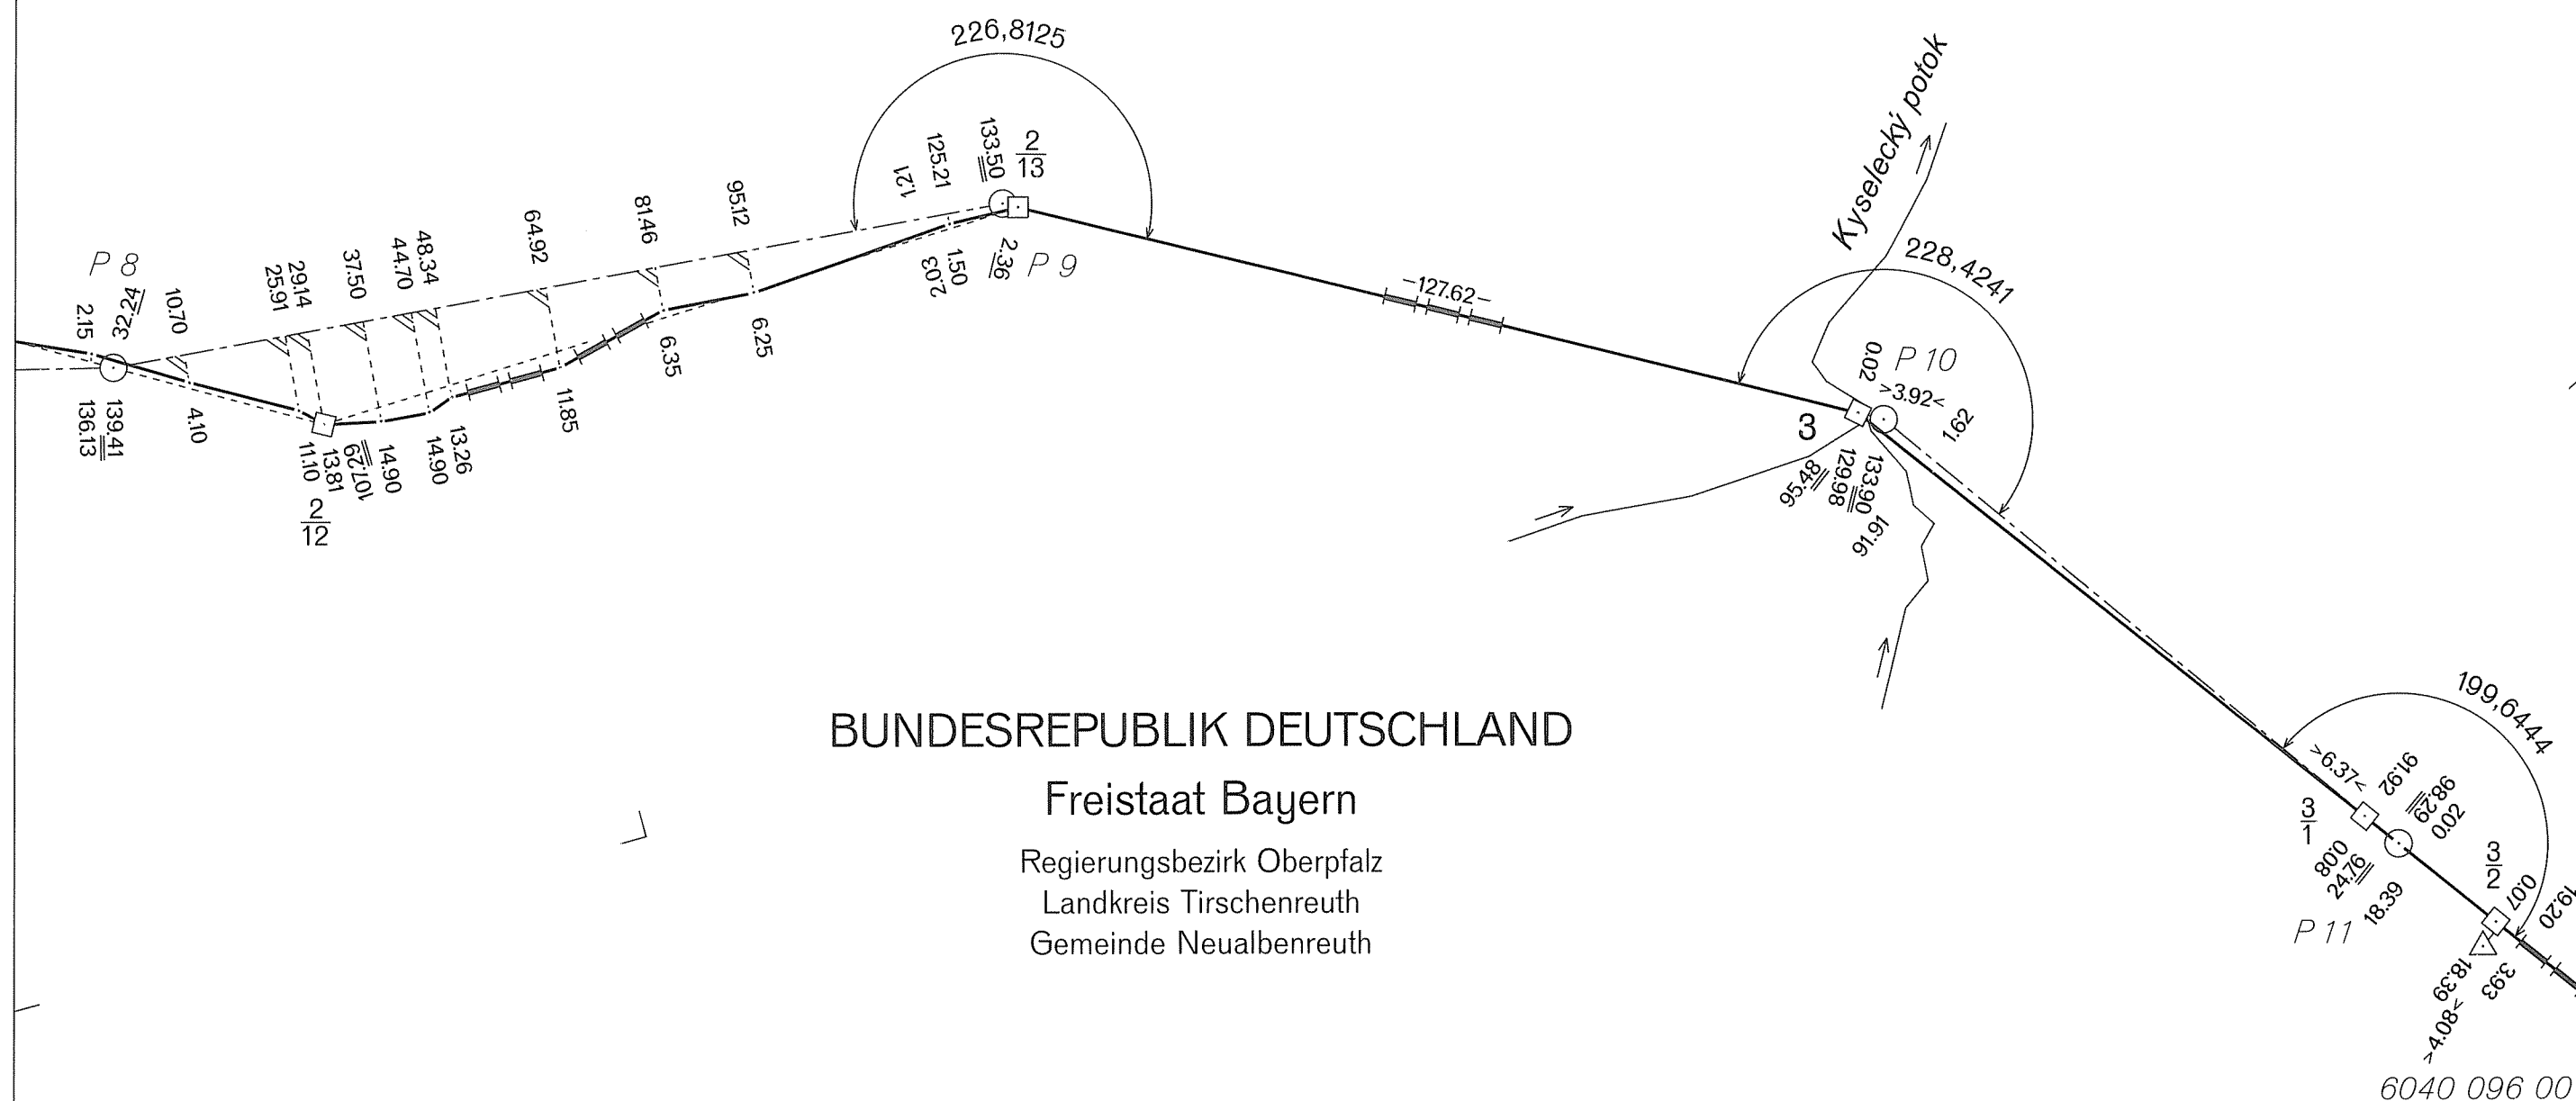

DEUTSCH-TSCHECHISCHE STAATSGRENZE
Teil Freistaat Bayern
NĚMECKO-ČESKÉ STÁTNÍ HRANICE
část Svobodný stát Bavorsko

GRENZHANDRISS HRANIČNÍ NÁRYS

Grenzabschnitt IV
Hraniční úsek
Blatt Nr. 2b
List č.
1:1000


ČESKÁ REPUBLIKA

Okres Cheb
Obec Lipová

BUNDESREPUBLIK DEUTSCHLAND

Freistaat Bayern


Regierungsbezirk Oberpfalz
Landkreis Tirschenreuth
Gemeinde Neualbenreuth

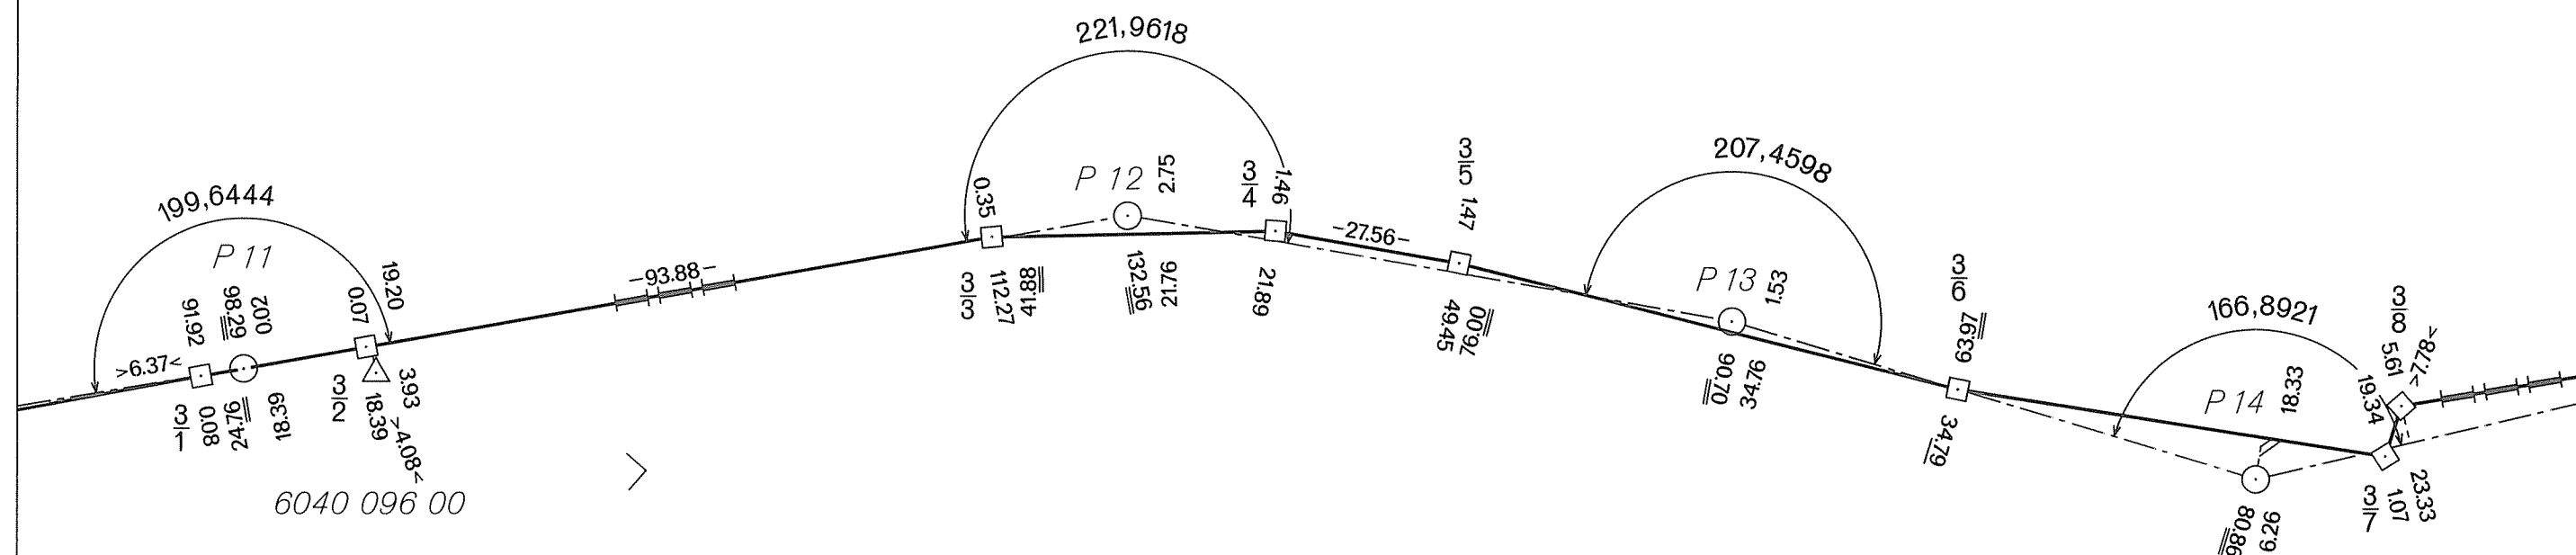

DEUTSCH-TSCHECHISCHE STAATSGRENZE
Teil Freistaat Bayern
NĚMECKO-ČESKÉ STÁTNÍ HRANICE
část Svobodný stát Bavorsko

GRENZHANDRISS
HRANIČNÍ NÁRYS
Grenzabschnitt IV
Hraniční úsek
Blatt Nr. 2c
List č.
1:1000

ČESKÁ REPUBLIKA
Okres Cheb
Obec Lipová

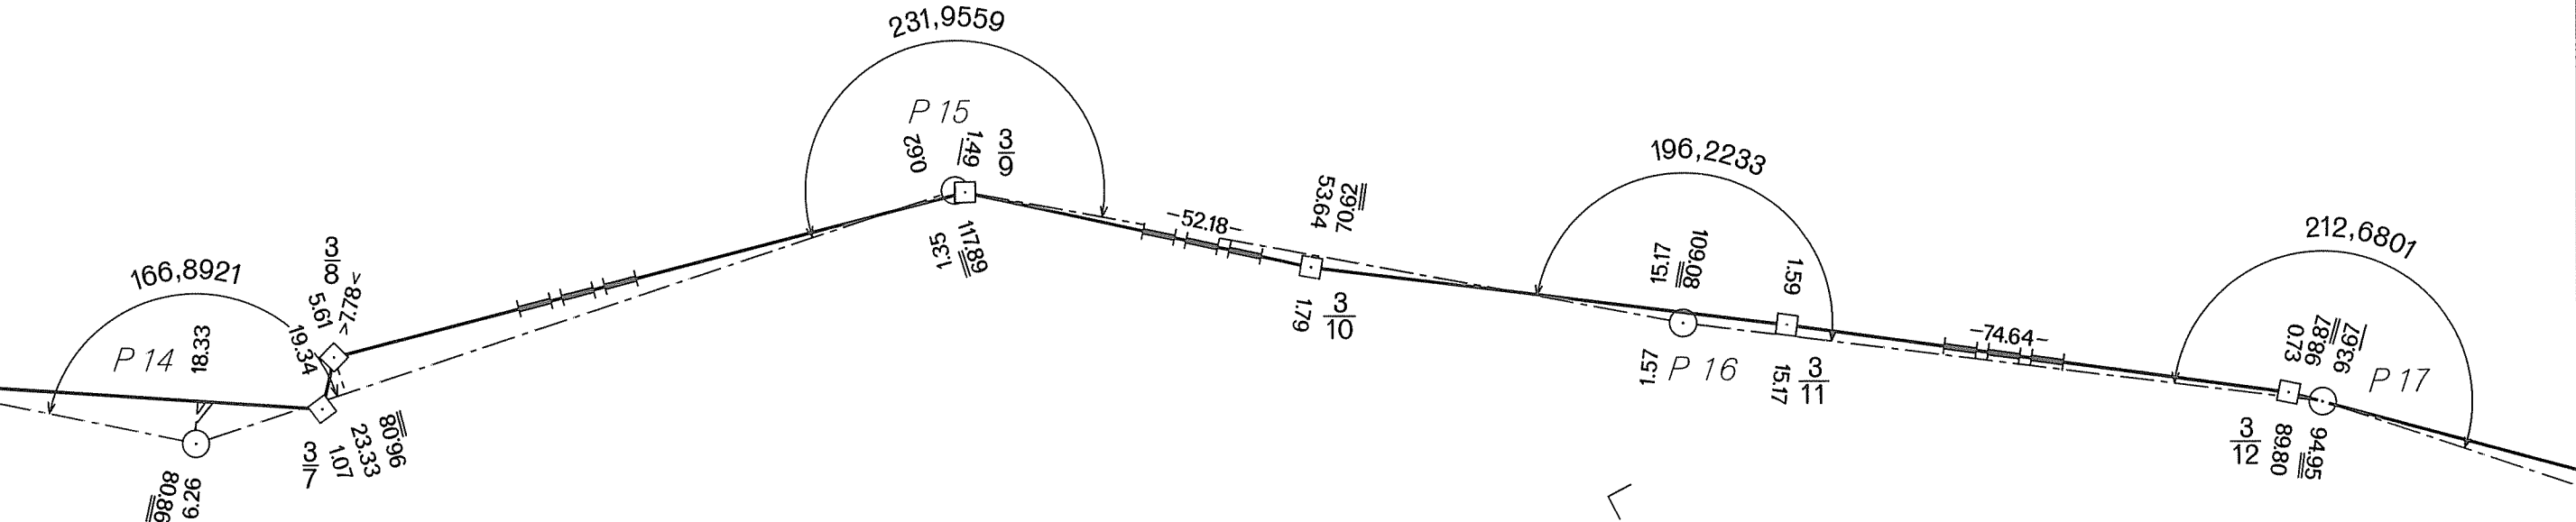

BUNDESREPUBLIK DEUTSCHLAND
Freistaat Bayern
Regierungsbezirk Oberpfalz
Landkreis Tirschenreuth
Gemeinde Neualbenreuth

Teil Freistaat Bayern

část Svobodný stát Bavorsko


GRENZHANDRISS
HRANIČNÍ NÁRYS

Grenzabschnitt
Hraniční úsek

Blatt Nr. 3a

List č.

1:1000

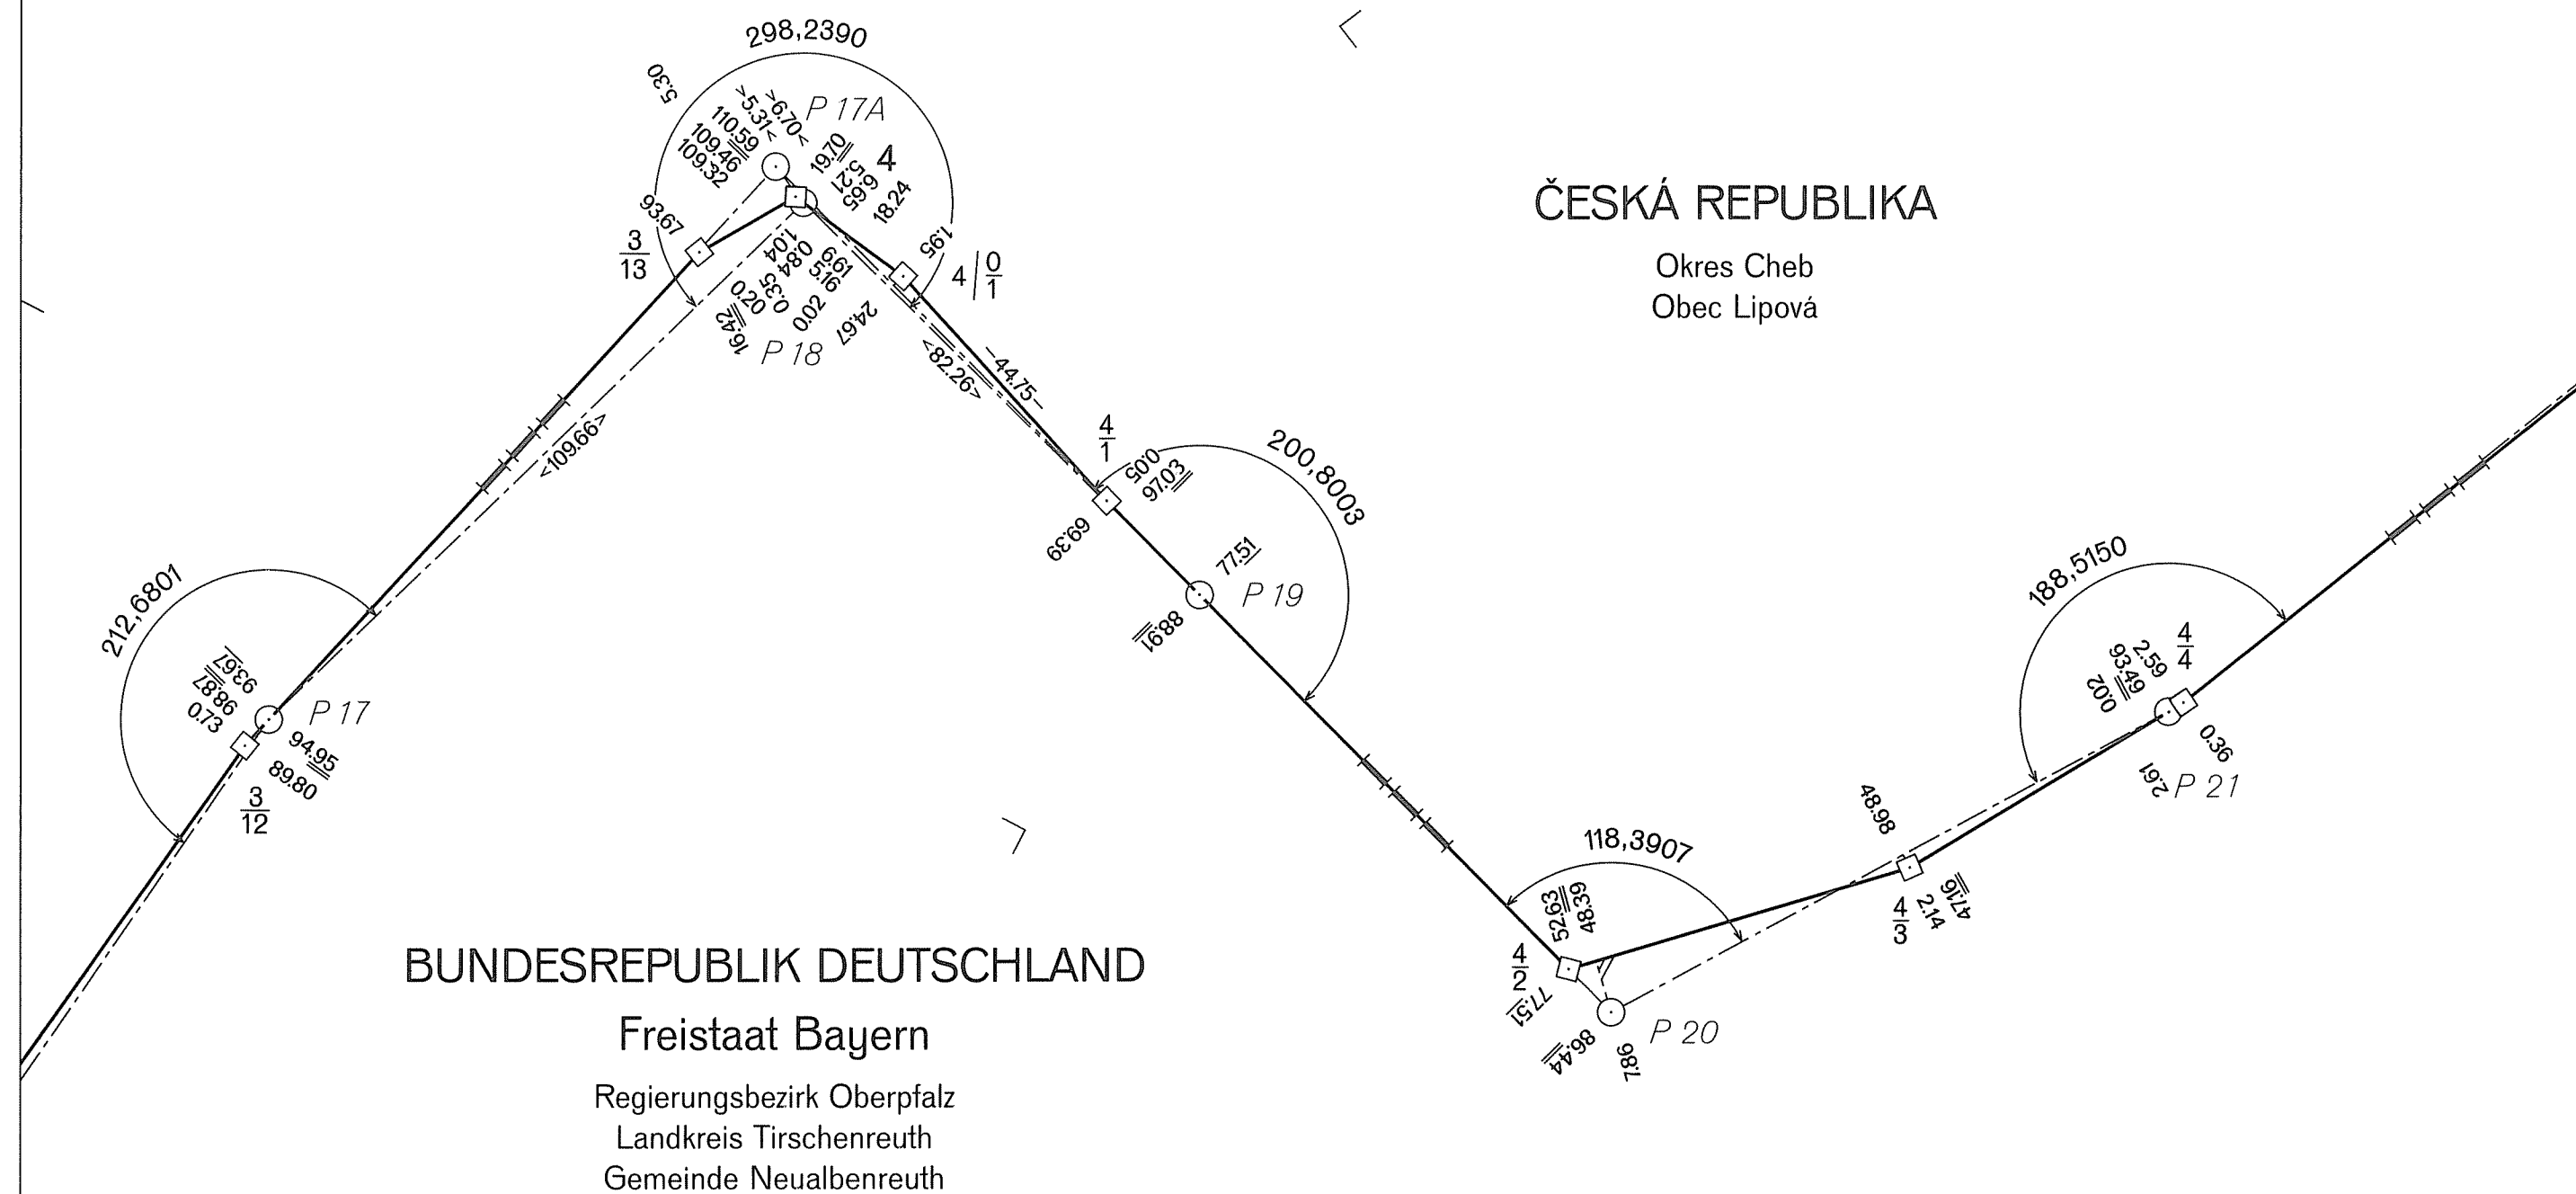

DEUTSCH-TSCHECHISCHE STAATSGRENZE
Teil Freistaat Bayern

NĚMECKO-ČESKÉ STÁTNÍ HRANICE
část Svobodný stát Bavorsko

GRENZHANDRISS
HRANIČNÍ NÁRYS


Grenzabschnitt IV
Hraniční úsek

Blatt Nr. 3b
List č.

1:1000

ČESKÁ REPUBLIKA

Okres Cheb
Obec Lipová

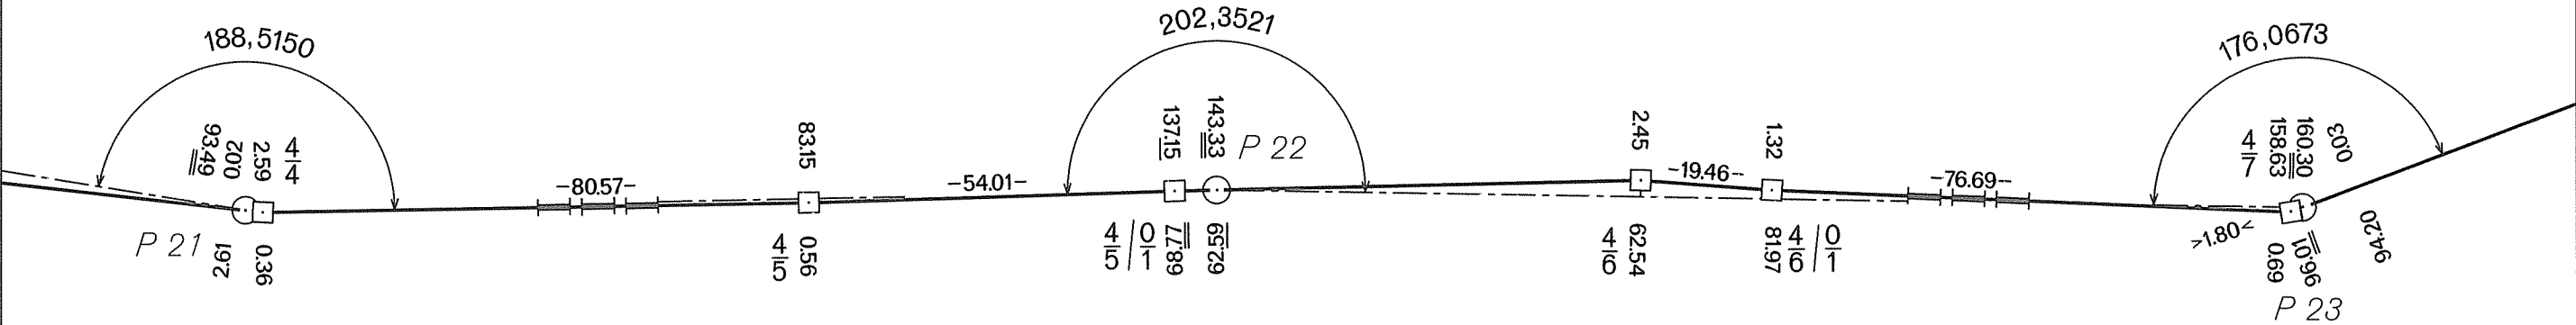

BUNDESREPUBLIK DEUTSCHLAND


Freistaat Bayern

Regierungsbezirk Oberpfalz
Landkreis Tirschenreuth
Gemeinde Neualbenreuth

DEUTSCH-TSCHECHISCHE STAATSGRENZE
Teil Freistaat Bayern
NĚMECKO-ČESKÉ STÁTNÍ HRANICE
část Svobodný stát Bavorsko

GRENZHANDRISS
HRANIČNÍ NÁRYS
Grenzabschnitt IV
Hraniční úsek
Blatt Nr. 3c
List č.
1:1000

ČESKÁ REPUBLIKA
Okres Cheb
Obec Lipová

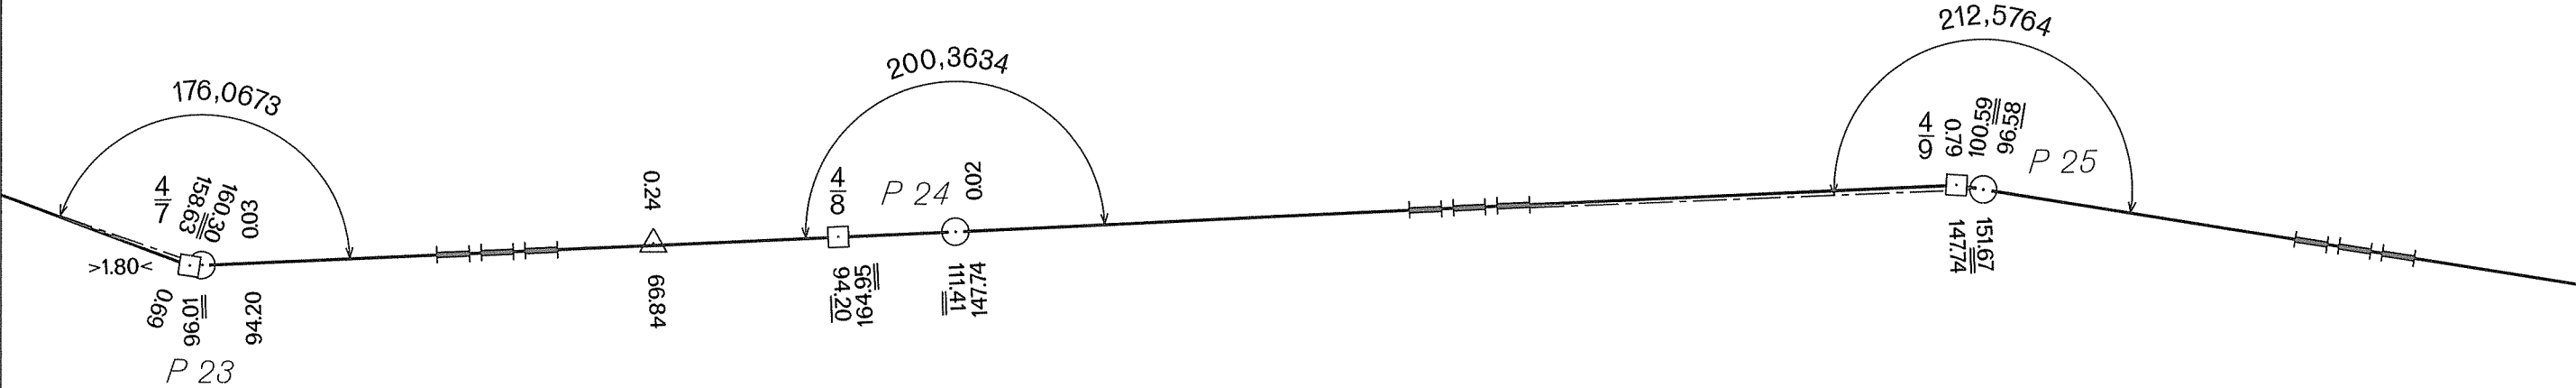

BUNDESREPUBLIK DEUTSCHLAND
Freistaat Bayern
Regierungsbezirk Oberpfalz
Landkreis Tirschenreuth
Gemeinde Neualbenreuth

GRENZHANDRISS
HRANIČNÍ NÁRYS

Grenzabschnitt IV
Hraniční úsek

Blatt Nr. 4 a
List č.

1:1000

DEUTSCH-TSCHECHISCHE STAATSGRENZE
Teil Freistaat Bayern

NĚMECKO-ČESKÉ STÁTNÍ HRANICE
část Svobodný stát Bavorsko


ČESKÁ REPUBLIKA

Okres Cheb
Obec Lipová

BUNDESREPUBLIK DEUTSCHLAND

Freistaat Bayern

Regierungsbezirk Oberpfalz
Landkreis Tirschenreuth
Gemeinde Neualbenreuth

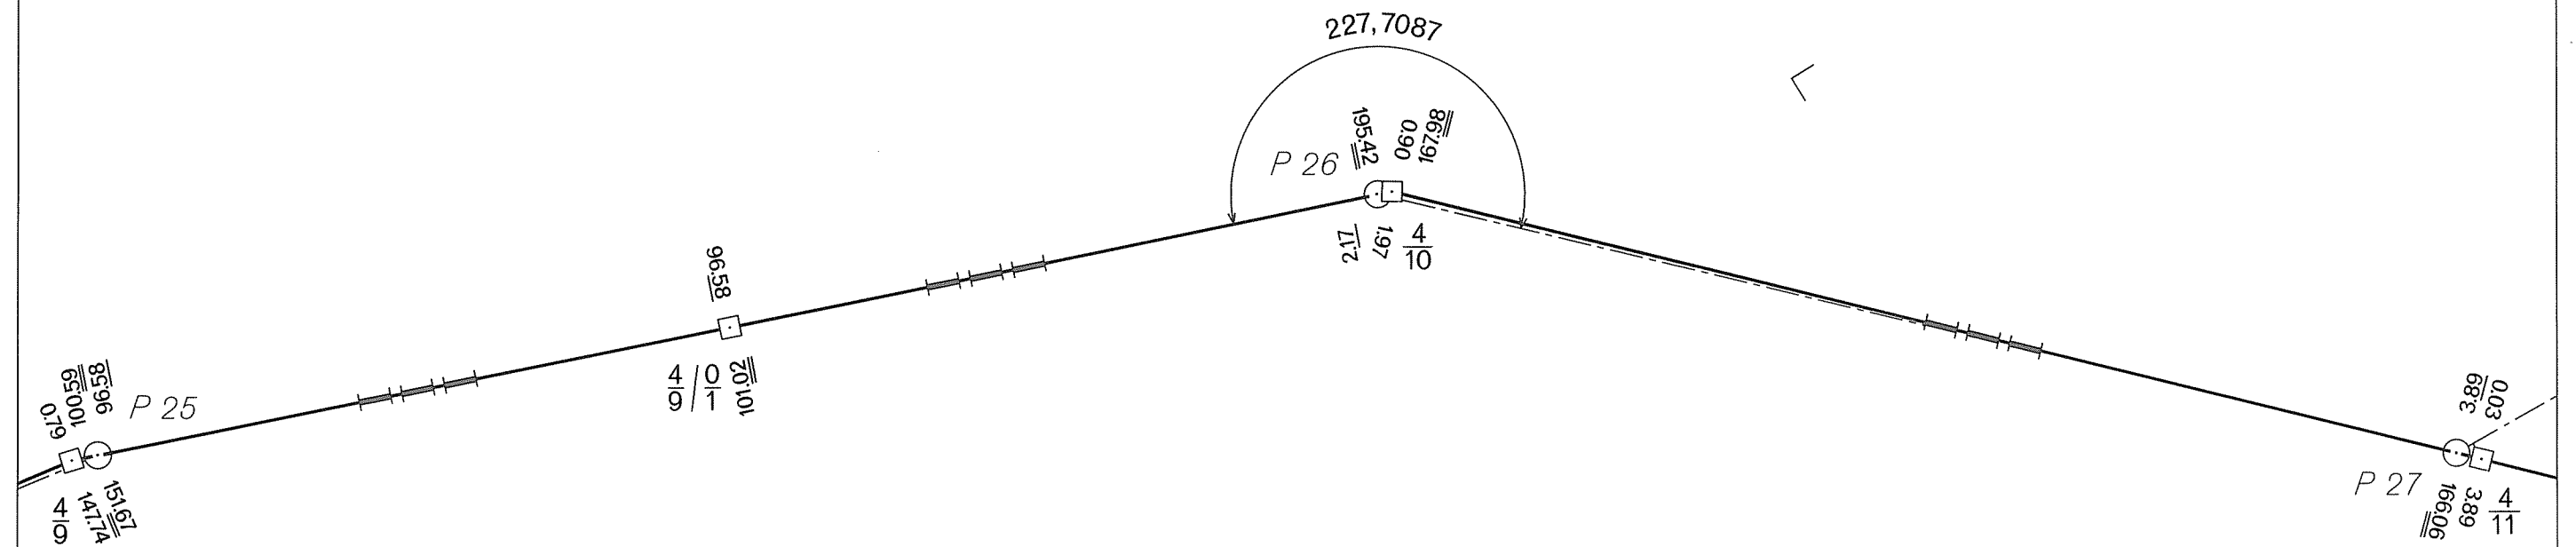

DEUTSCH-TSCHECHISCHE STAATSGRENZE
Teil Freistaat Bayern

NĚMECKO-ČESKÉ STÁTNÍ HRANICE
část Svobodný stát Bavorsko

GRENZHANDRISS HRANIČNÍ NÁRYS

Grenzabschnitt IV
Hraniční úsek

Blatt Nr. 4b
List č.

1:1000


ČESKÁ REPUBLIKA

Okres Cheb
Obec Lipová

BUNDESREPUBLIK DEUTSCHLAND

Freistaat Bayern

Regierungsbezirk Oberpfalz
Landkreis Tirschenreuth
Gemeinde Neualbenreuth

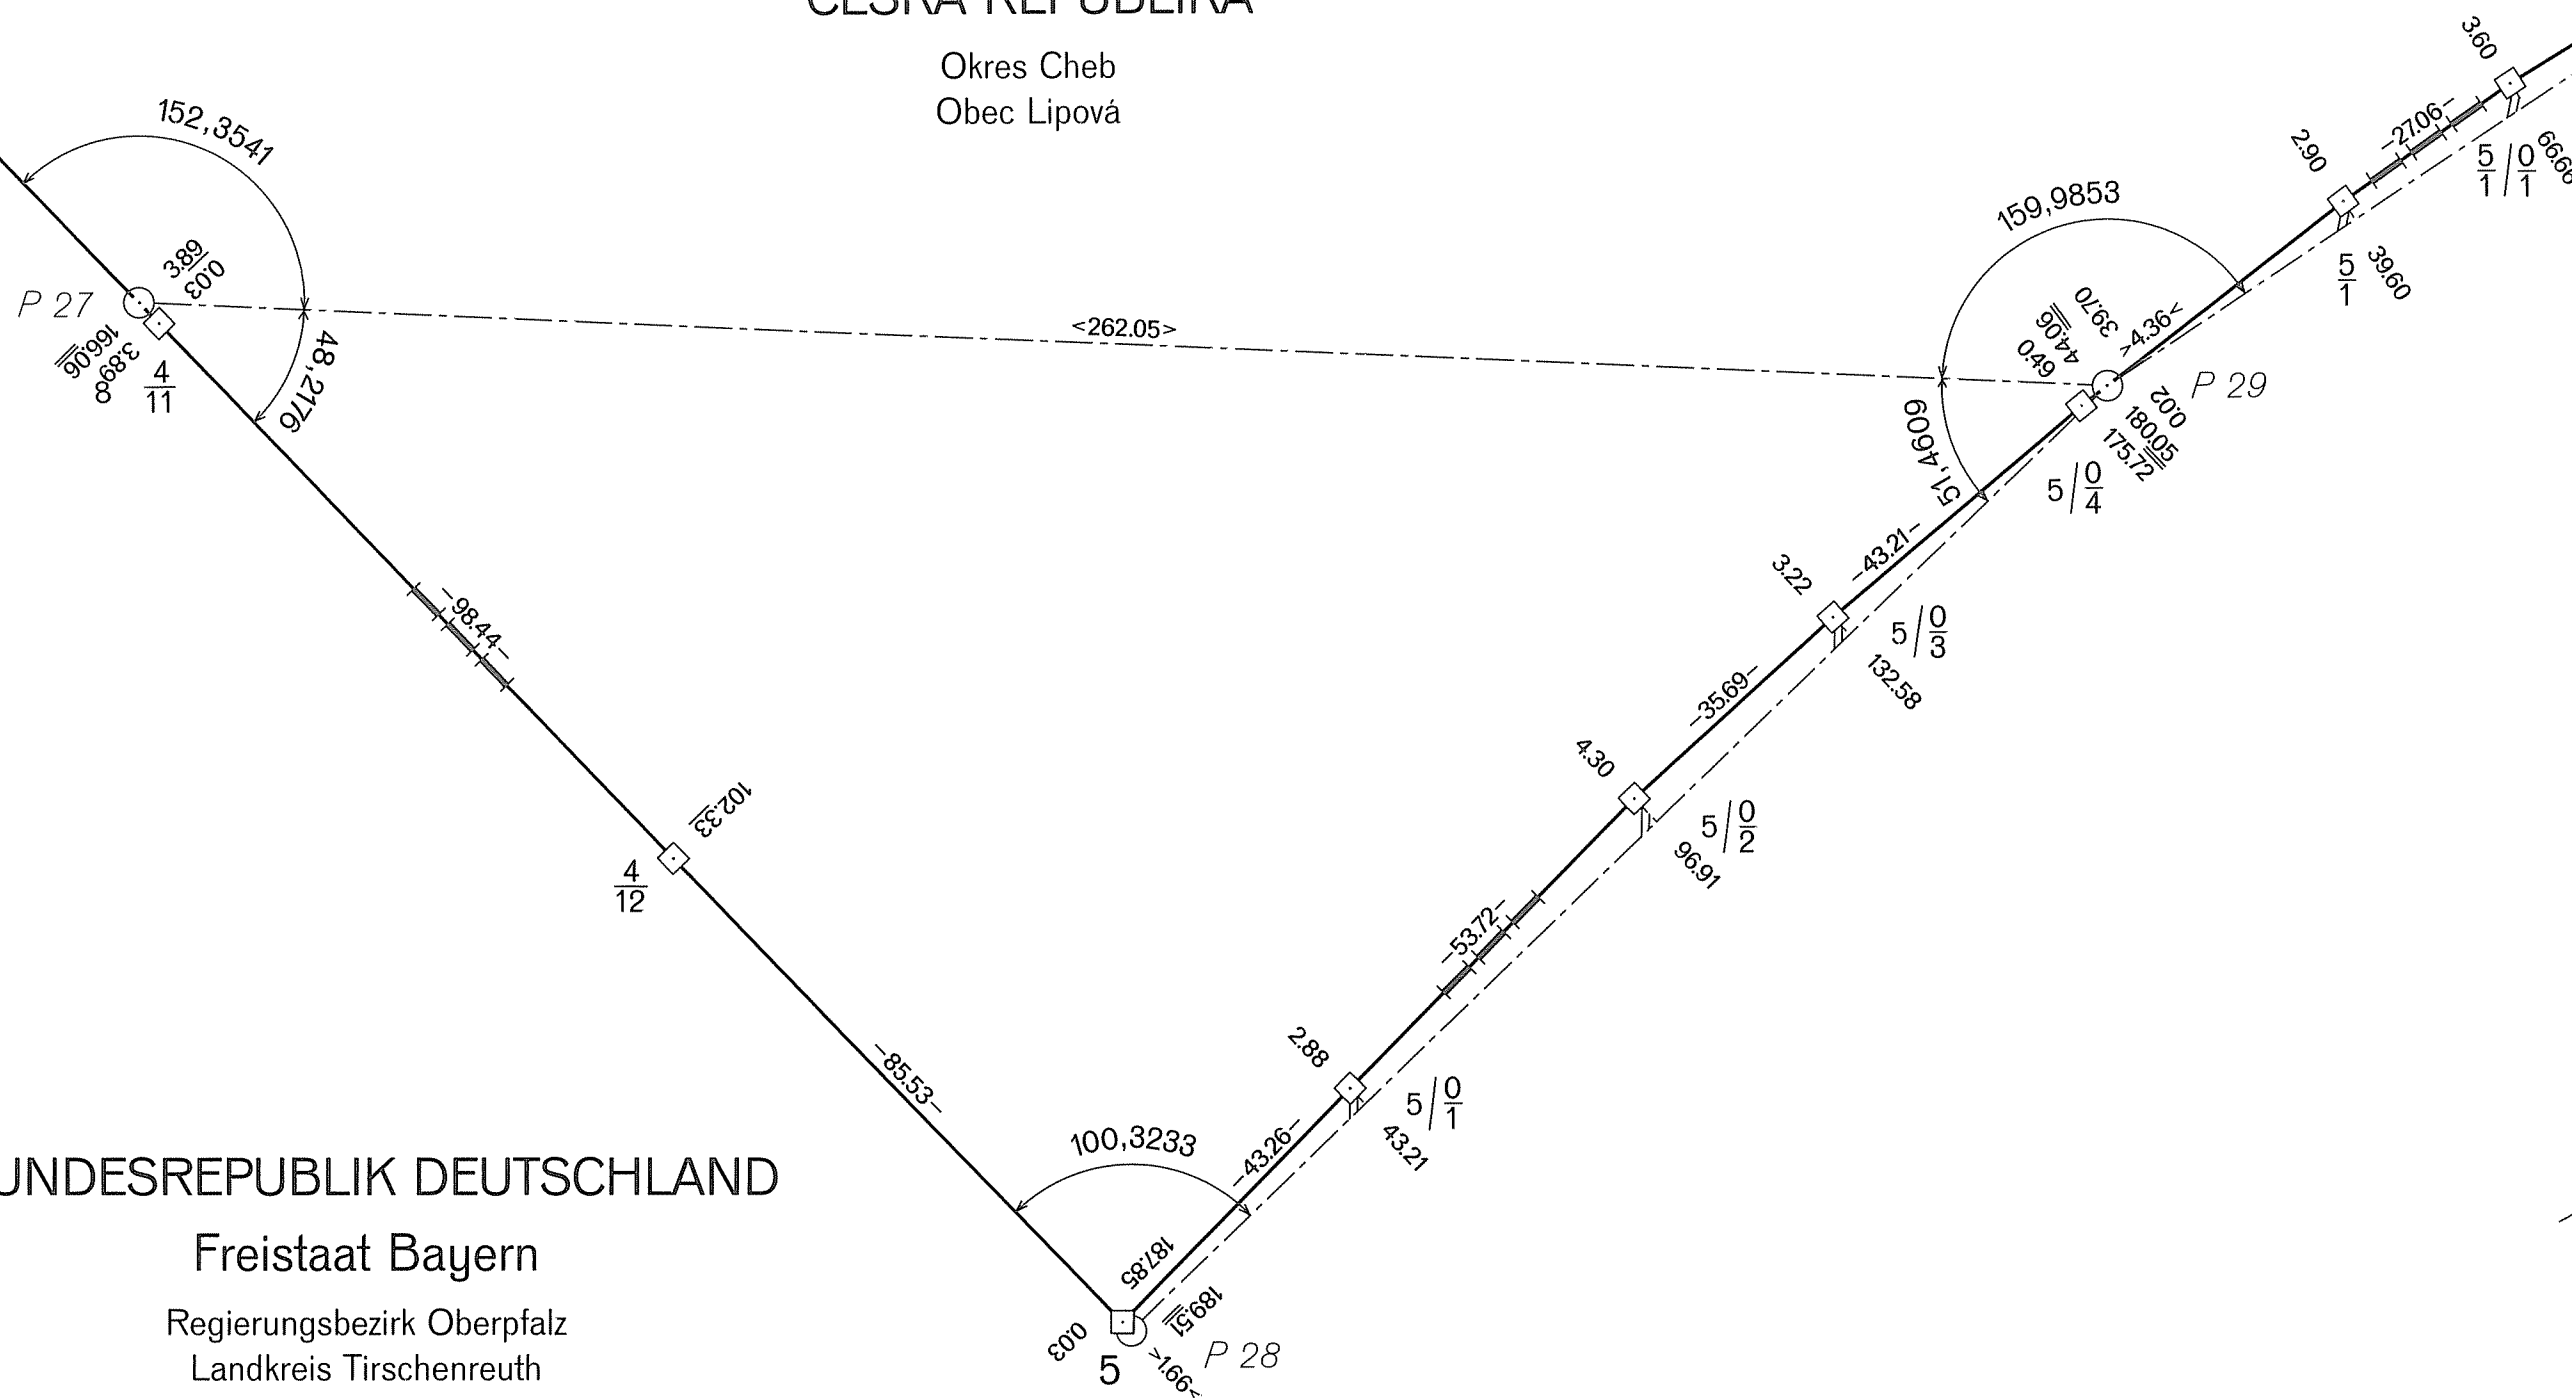

DEUTSCH-TSCHECHISCHE STAATSGRENZE
Teil Freistaat Bayern
NĚMECKO-ČESKÉ STÁTNÍ HRANICE
část Svobodný stát Bavorsko

GRENZHANDRISS
HRANIČNÍ NÁRYS


Grenzabschnitt IV
Hraniční úsek
Blatt Nr. 4c
List č.
1:1000

ČESKÁ REPUBLIKA

Okres Cheb
Obec Lipová

BUNDESREPUBLIK DEUTSCHLAND

Freistaat Bayern
Regierungsbezirk Oberpfalz
Landkreis Tirschenreuth
Gemeinde Neualbenreuth

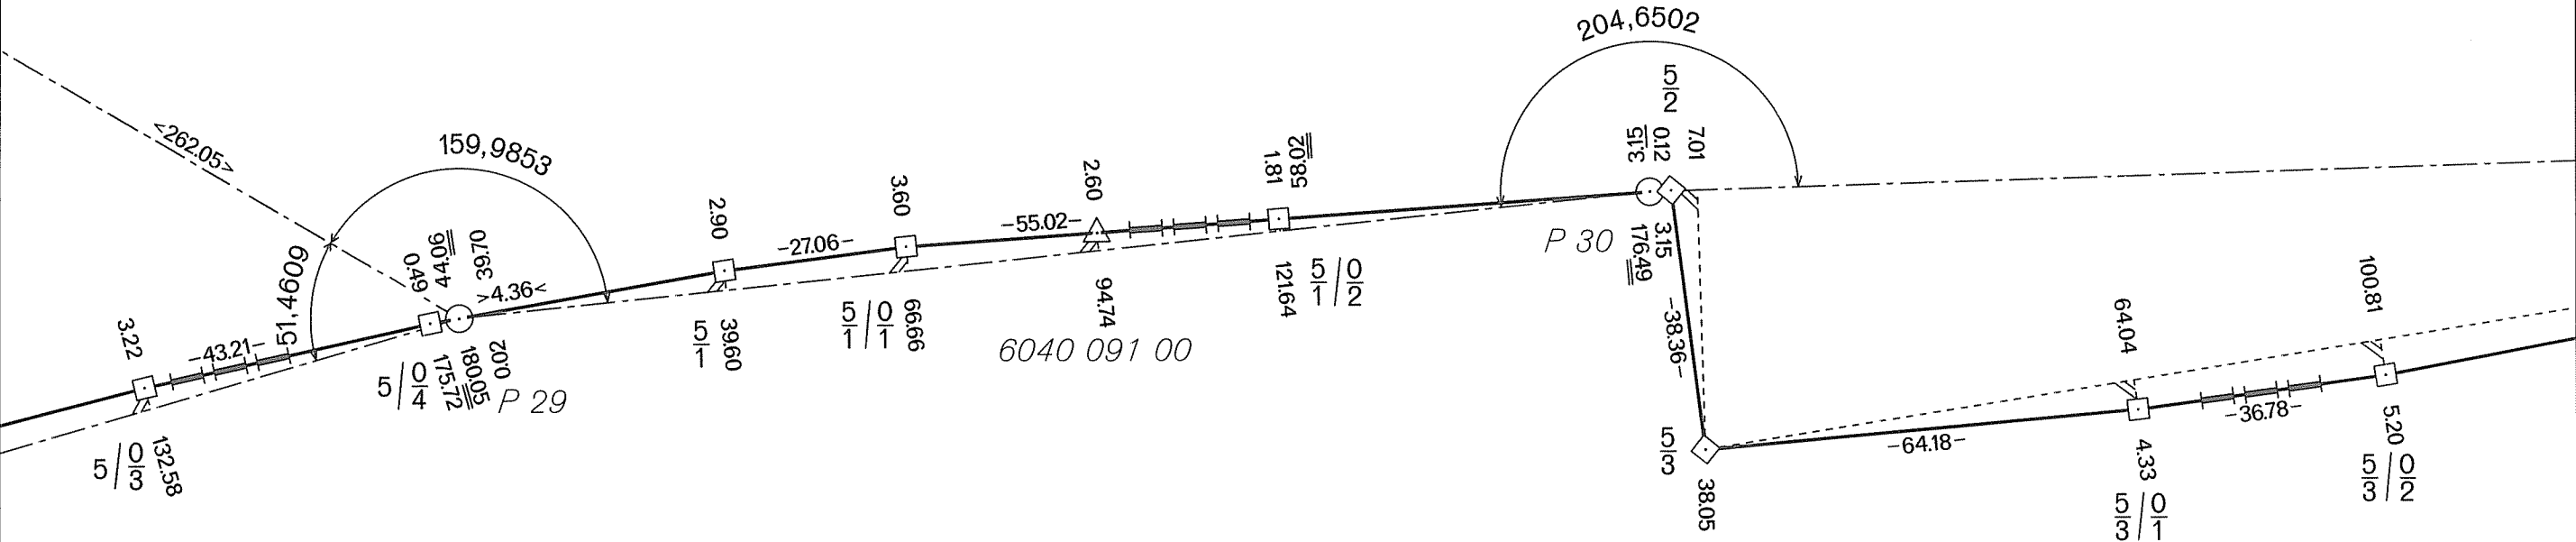

DEUTSCH-TSCHECHISCHE STAATSGRENZE

Teil Freistaat Bayern

NĚMECKO-ČESKÉ STÁTNÍ HRANICE

část Svobodný stát Bavorsko

GRENZHANDRISS

HRANIČNÍ NÁRYS

Grenzabschnitt IV
Hraniční úsek

Blatt Nr. 5a
List č.

1:1000

ČESKÁ REPUBLIKA

Okres Cheb

Obec Lipová


BUNDESREPUBLIK DEUTSCHLAND

Freistaat Bayern

Regierungsbezirk Oberpfalz

Landkreis Tirschenreuth

Gemeinde Neualbenreuth

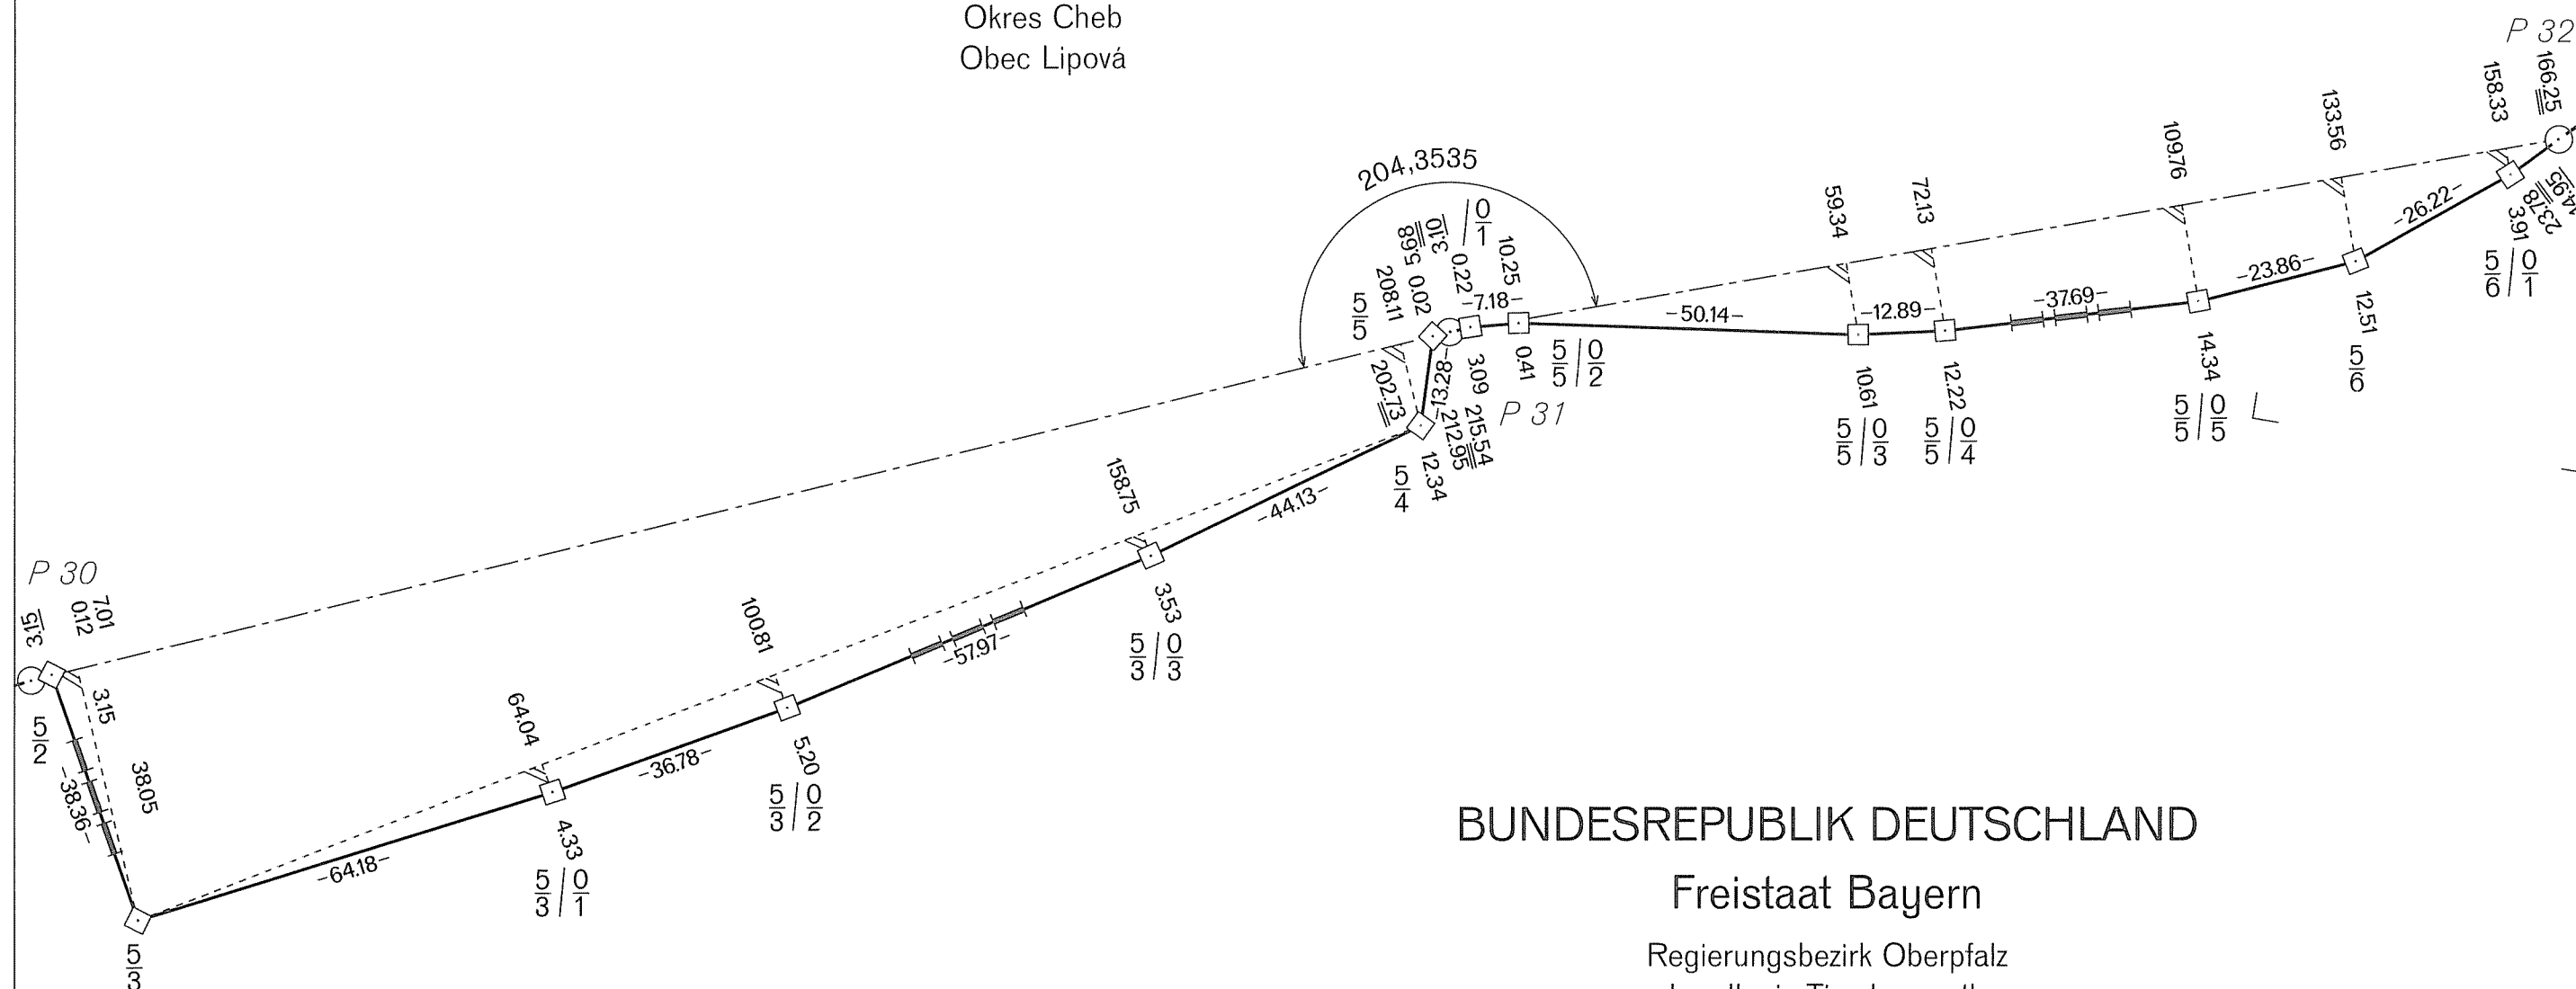

Teil Freistaat Bayern

část Svobodný stát Bavorsko

ČESKÁ REPUBLIKA


Okres Cheb
Obec Lipová

GRENZHANDRISS
HRANIČNÍ NÁRYS

Grenzabschnitt
Hraniční úsek

Blatt Nr. 5b
List č.

1:1000

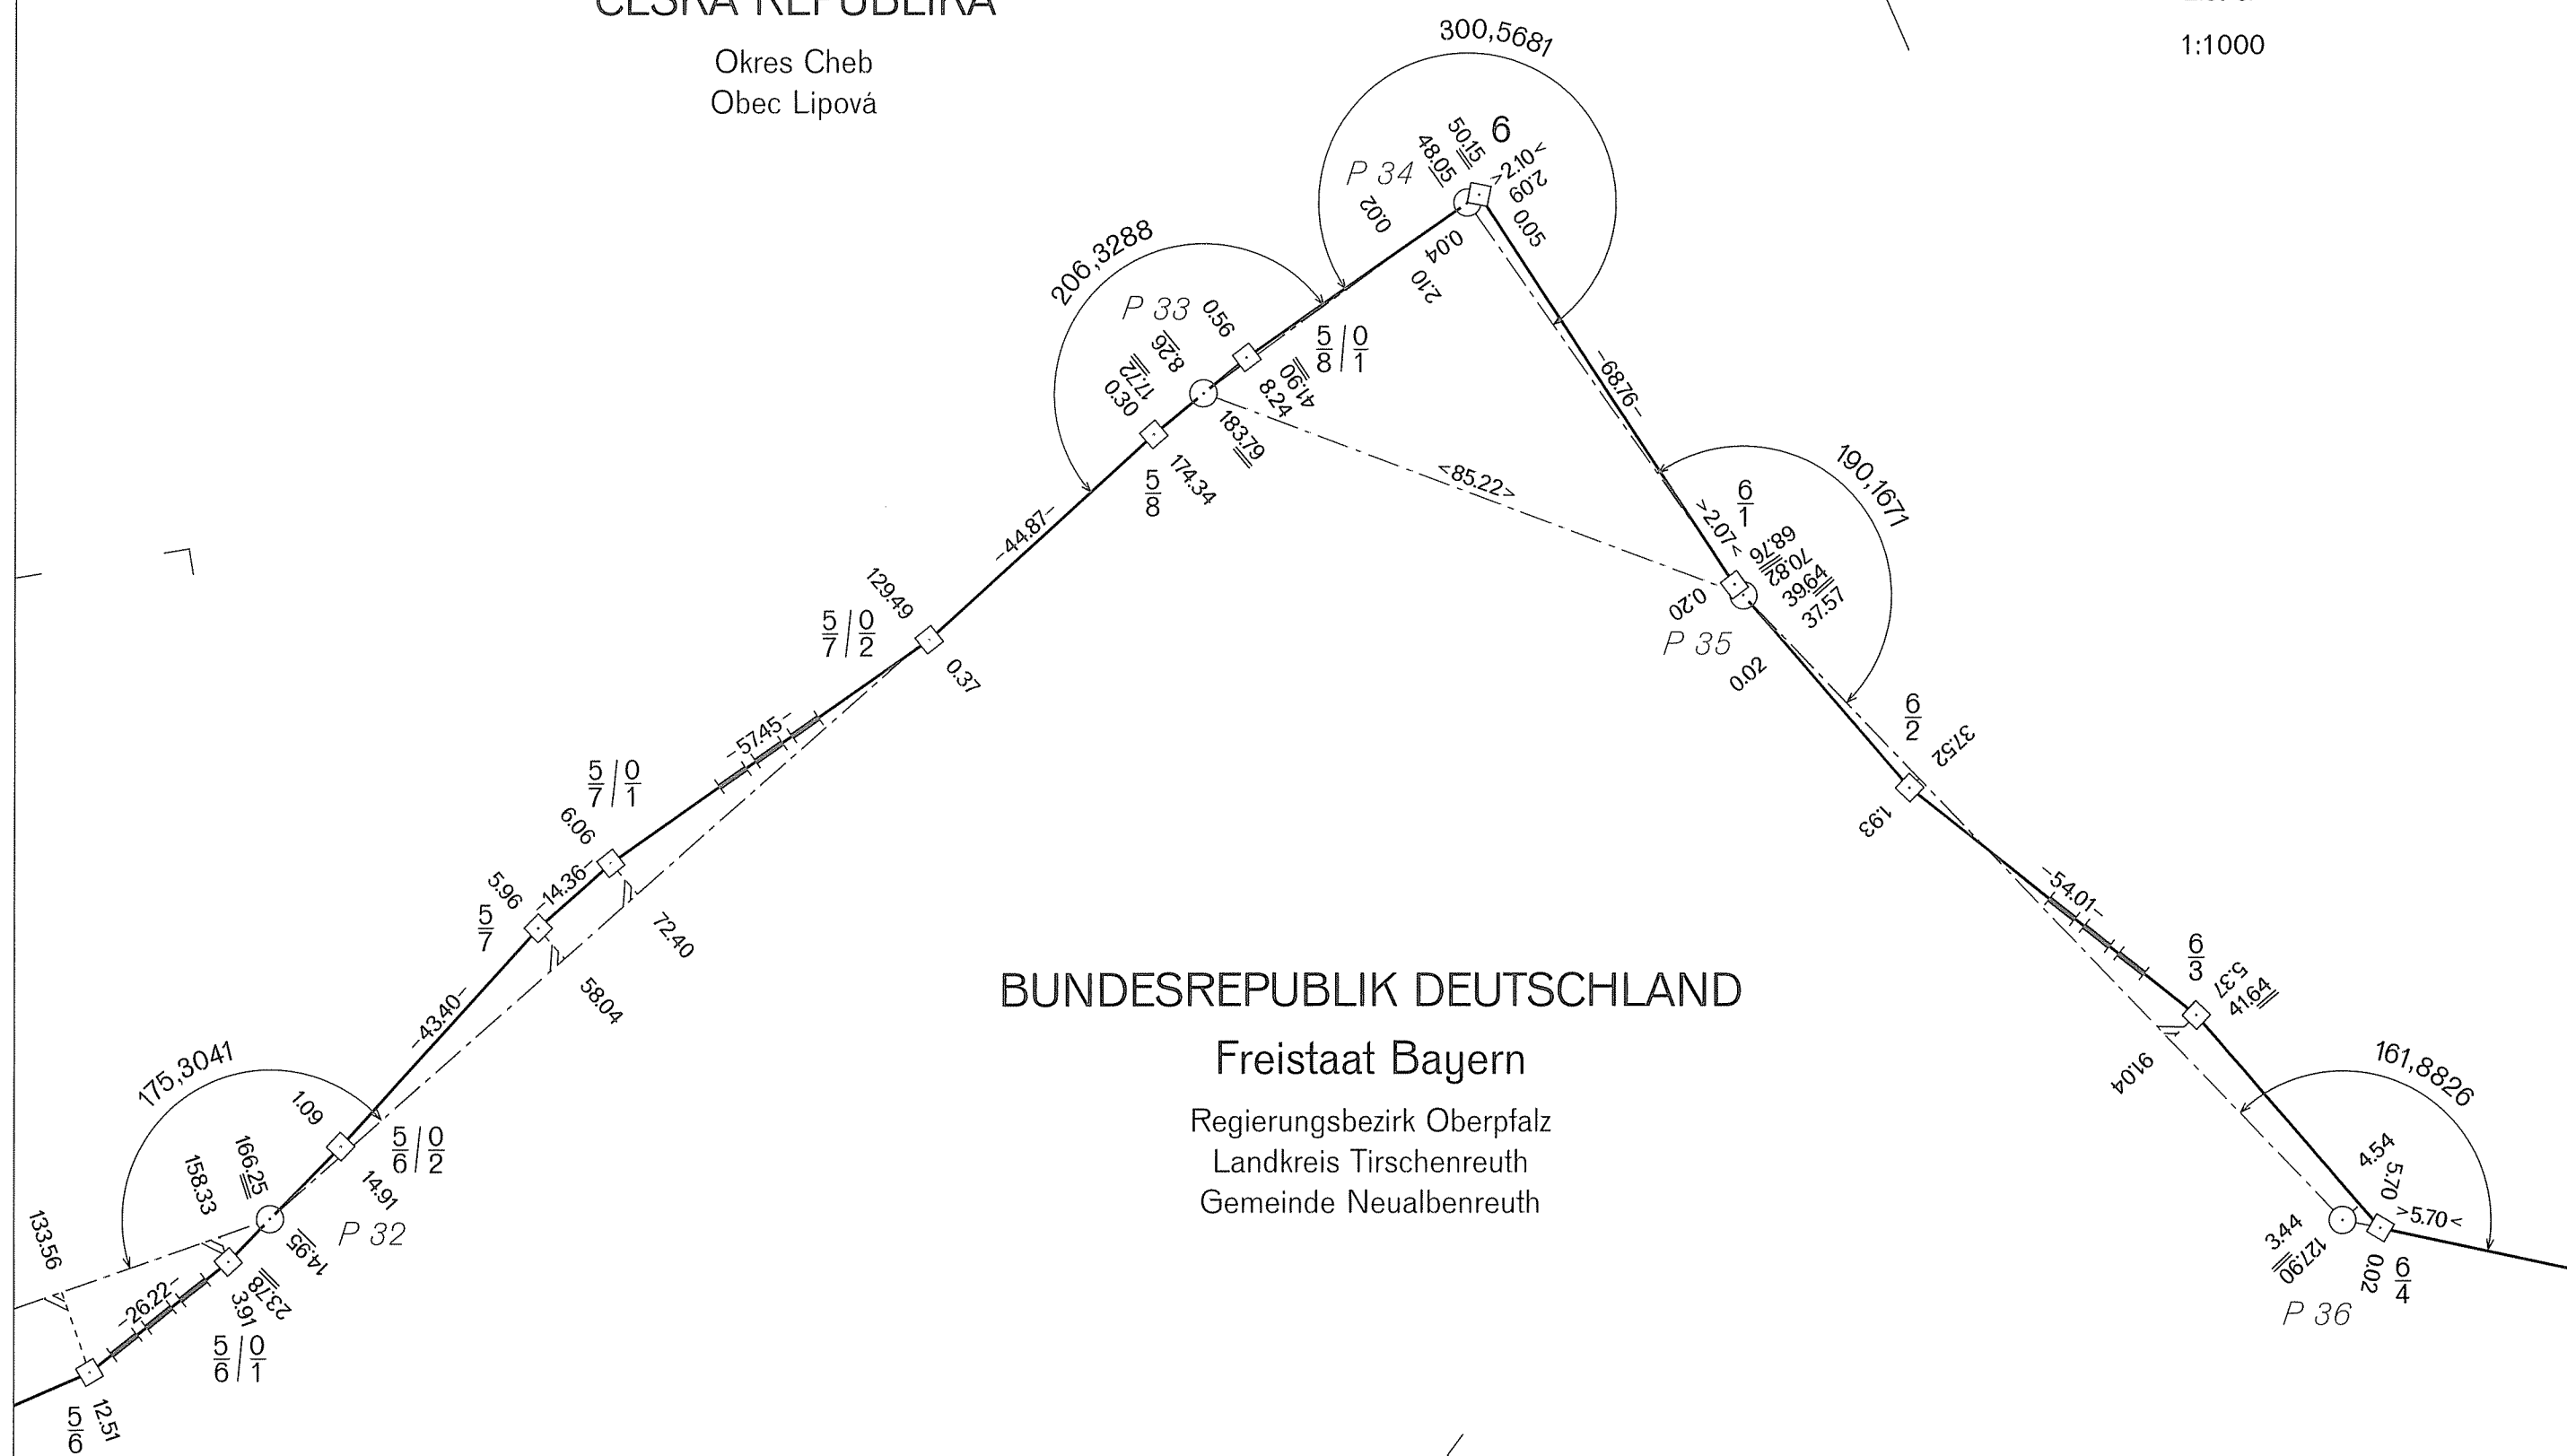

DEUTSCH-TSCHECHISCHE STAATSGRENZE
Teil Freistaat Bayern

NĚMECKO-ČESKÉ STÁTNÍ HRANICE
část Svobodný stát Bavorsko

ČESKÁ REPUBLIKA


Okres Cheb
Obec Lipová

GRENZHANDRISS
HRANIČNÍ NÁRYS

Grenzabschnitt IV
Hraniční úsek

Blatt Nr. 5c
List č.

1:1000

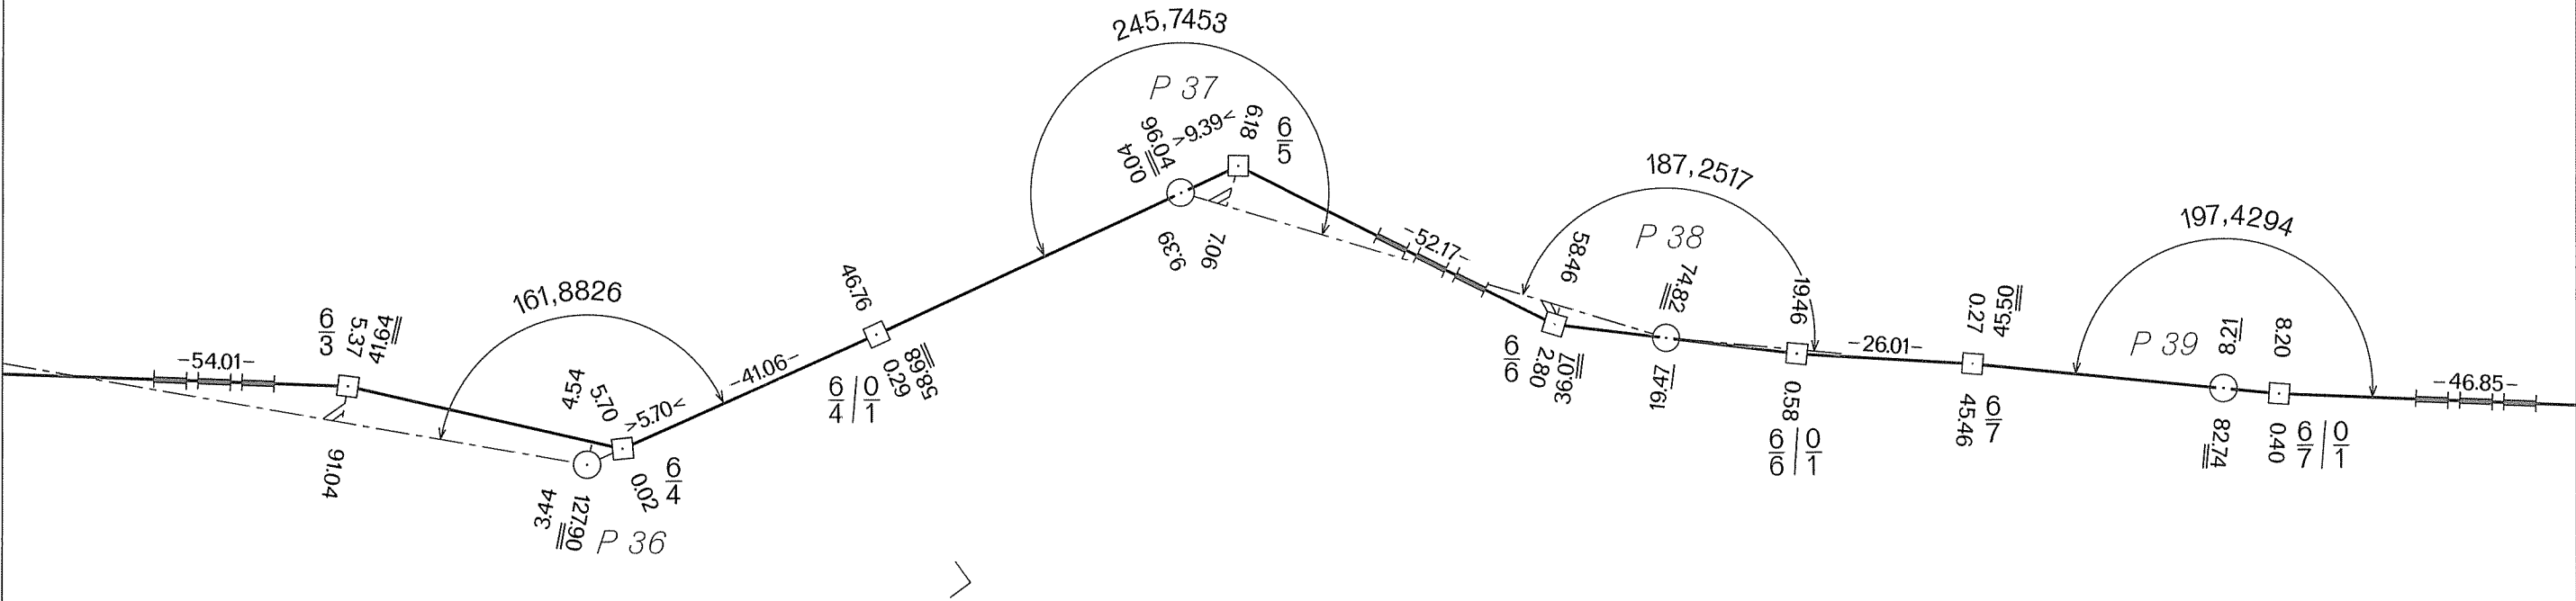

BUNDESREPUBLIK DEUTSCHLAND

Freistaat Bayern

Regierungsbezirk Oberpfalz
Landkreis Tirschenreuth
Gemeinde Neualbenreuth

DEUTSCH-TSCHECHISCHE STAATSGRENZE

Teil Freistaat Bayern

NĚMECKO-ČESKÉ STÁTNÍ HRANICE

část Svobodný stát Bavorsko

GRENZHANDRISS

HRANIČNÍ NÁRYS

Grenzabschnitt IV
Hraniční úsek

Blatt Nr. 6a
List č.

1:1000

ČESKÁ REPUBLIKA

Okres Cheb

Obec Lipová


BUNDESREPUBLIK DEUTSCHLAND

Freistaat Bayern

Regierungsbezirk Oberpfalz

Landkreis Tirschenreuth

Gemeinde Neualbenreuth

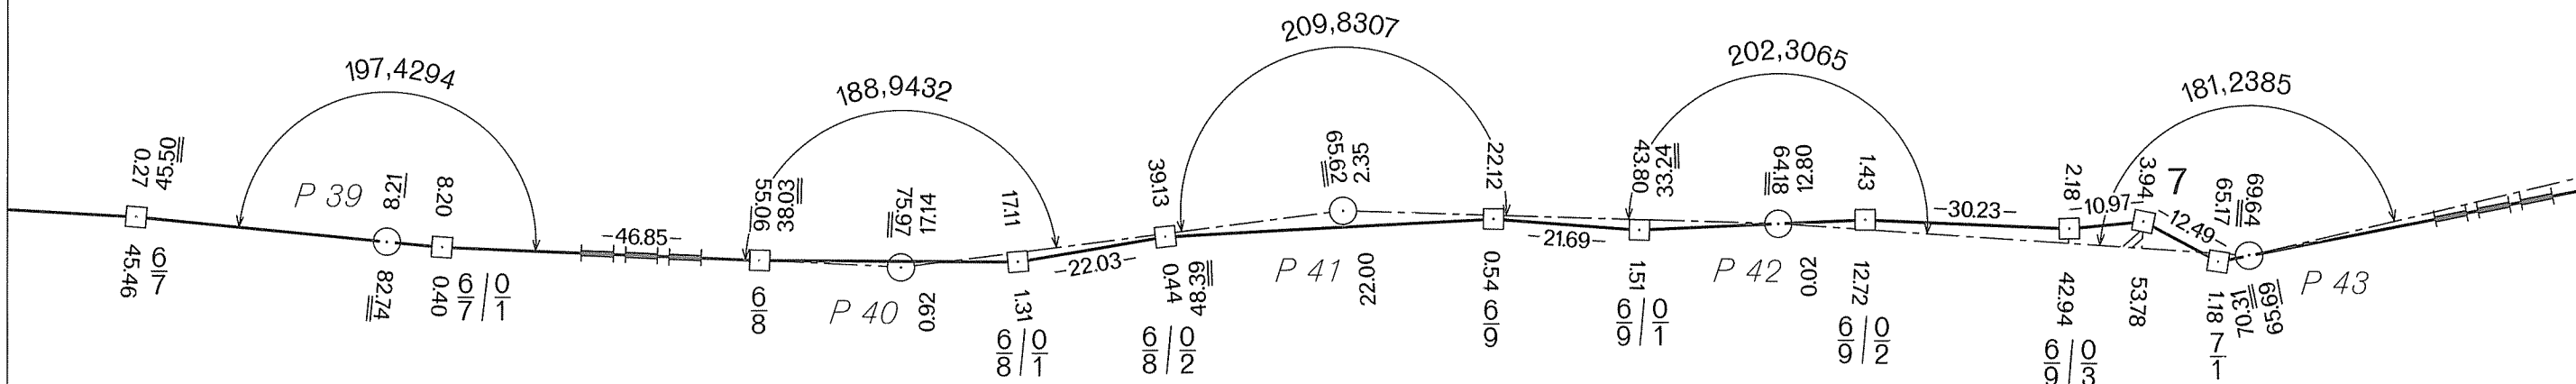

DEUTSCH-TSCHECHISCHE STAATSGRENZE

Teil Freistaat Bayern

NĚMECKO-ČESKÉ STÁTNÍ HRANICE

část Svobodný stát Bavorsko

GRENZHANDRISS HRANIČNÍ NÁRYS

Grenzabschnitt IV
Hraniční úsek

Blatt Nr. 6b
List č.

1:1000

ČESKÁ REPUBLIKA

Okres Cheb

Obec Lipová


BUNDESREPUBLIK DEUTSCHLAND

Freistaat Bayern

Regierungsbezirk Oberpfalz

Landkreis Tirschenreuth

Gemeinde Neualbenreuth

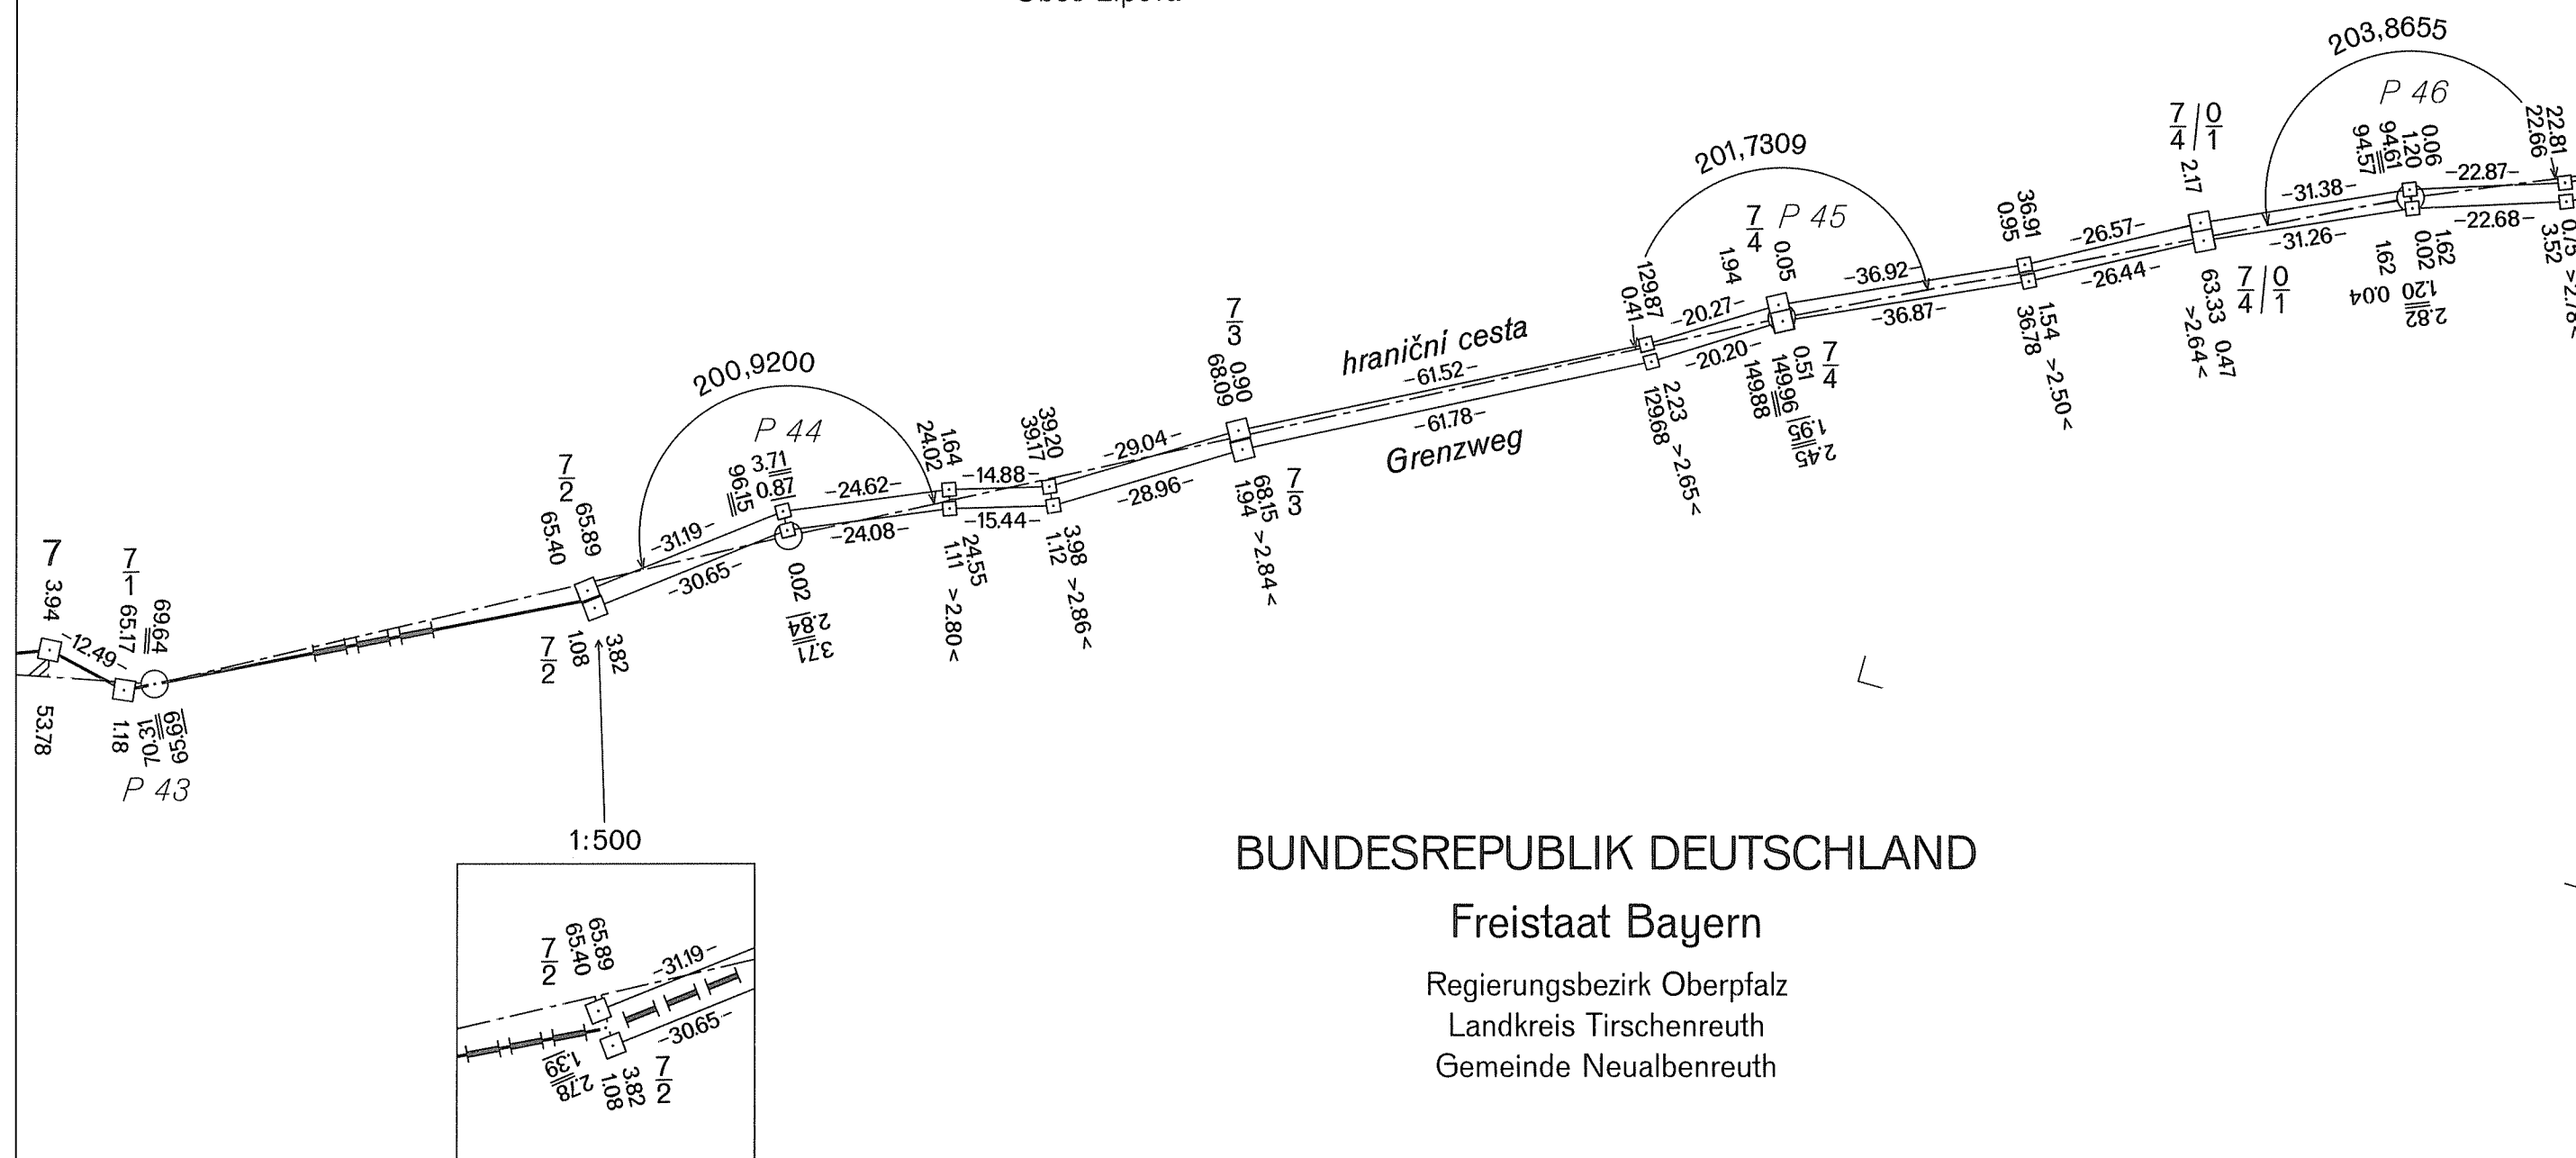


DEUTSCH-TSCHECHISCHE STAATSGRENZE
Teil Freistaat Bayern
NĚMECKO-ČESKÉ STÁTNÍ HRANICE
část Svobodný stát Bavorsko

GRENZHANDRISS
HRANIČNÍ NÁRYS
Grenzabschnitt IV
Hraniční úsek
Blatt Nr. 6c
List č.
1:1000

ČESKÁ REPUBLIKA
Okres Cheb
Obec Lipová

ČESKÁ REPUBLIKA
Okres Cheb
Obec Stará Voda

BUNDESREPUBLIK DEUTSCHLAND
Freistaat Bayern
Regierungsbezirk Oberpfalz
Landkreis Tirschenreuth
Gemeinde Neualbenreuth

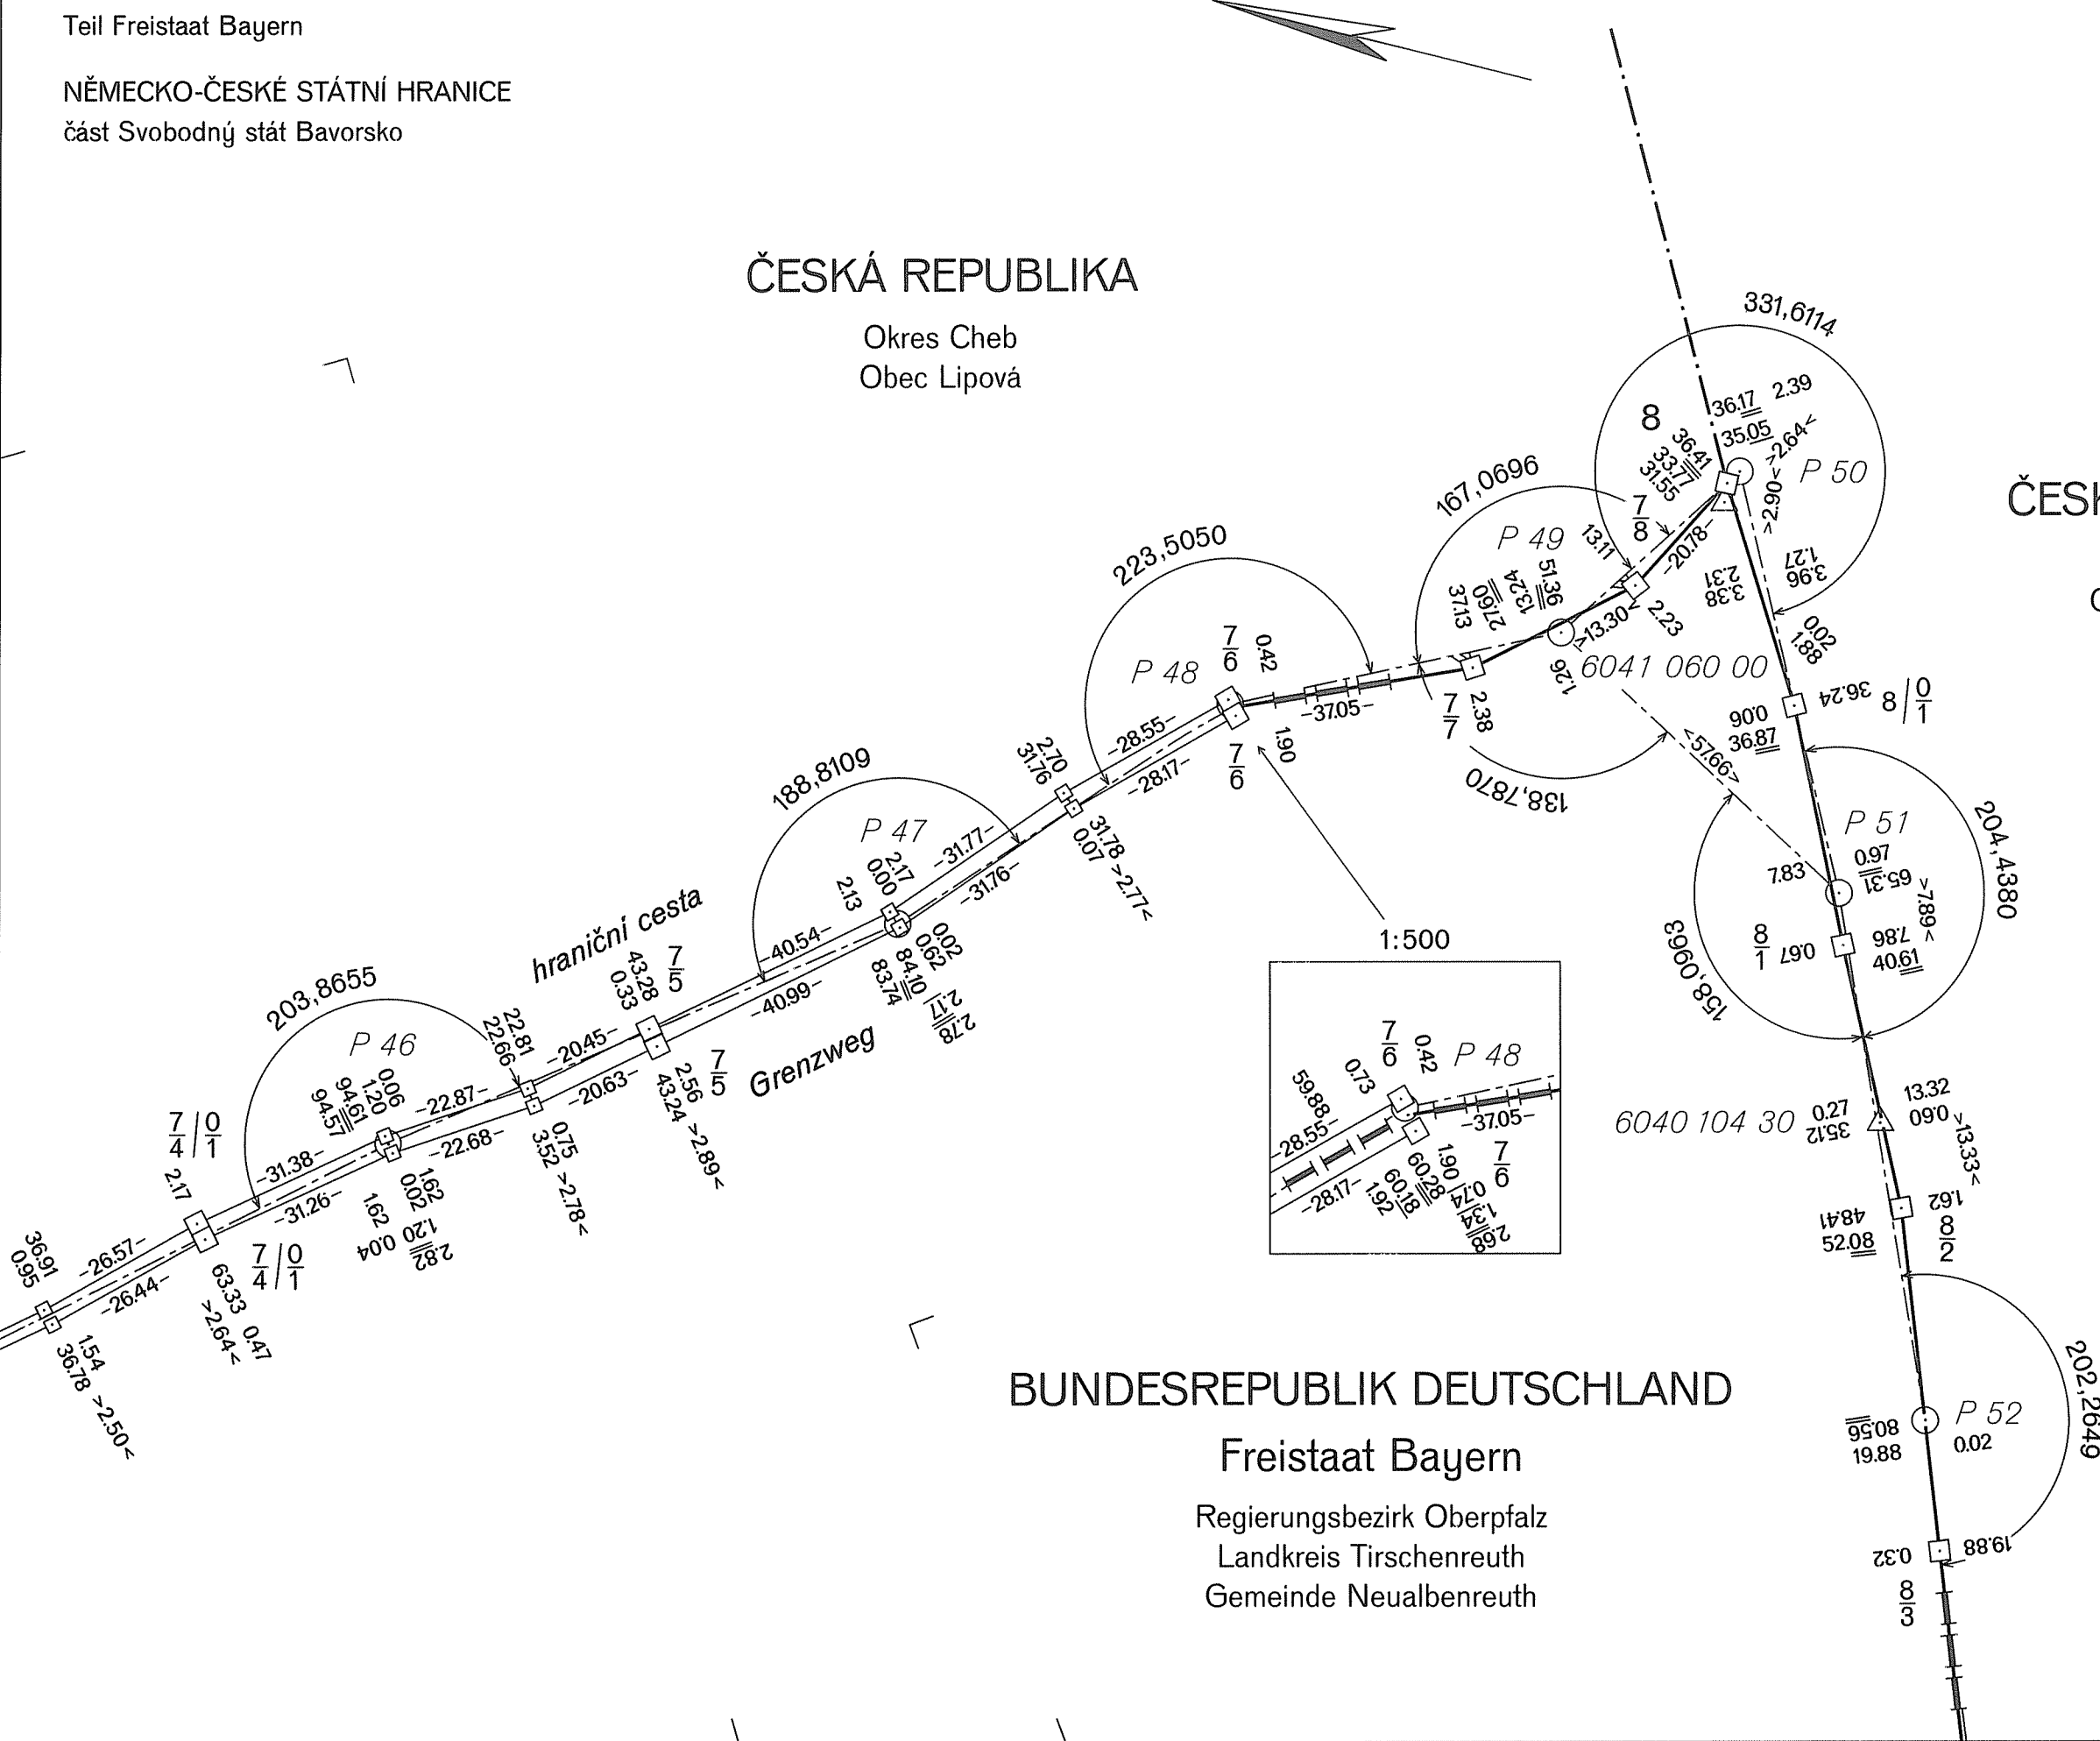

DEUTSCH-TSCHECHISCHE STAATSGRENZE

Teil Freistaat Bayern

NĚMECKO-ČESKÉ STÁTNÍ HRANICE

část Svobodný stát Bavorsko

GRENZHANDRISS

HRANIČNÍ NÁRYS


Grenzabschnitt IV
Hraniční úsek

Blatt Nr. 6d
List č.

1:1000

ČESKÁ REPUBLIKA

Okres Cheb
Obec Stará Voda

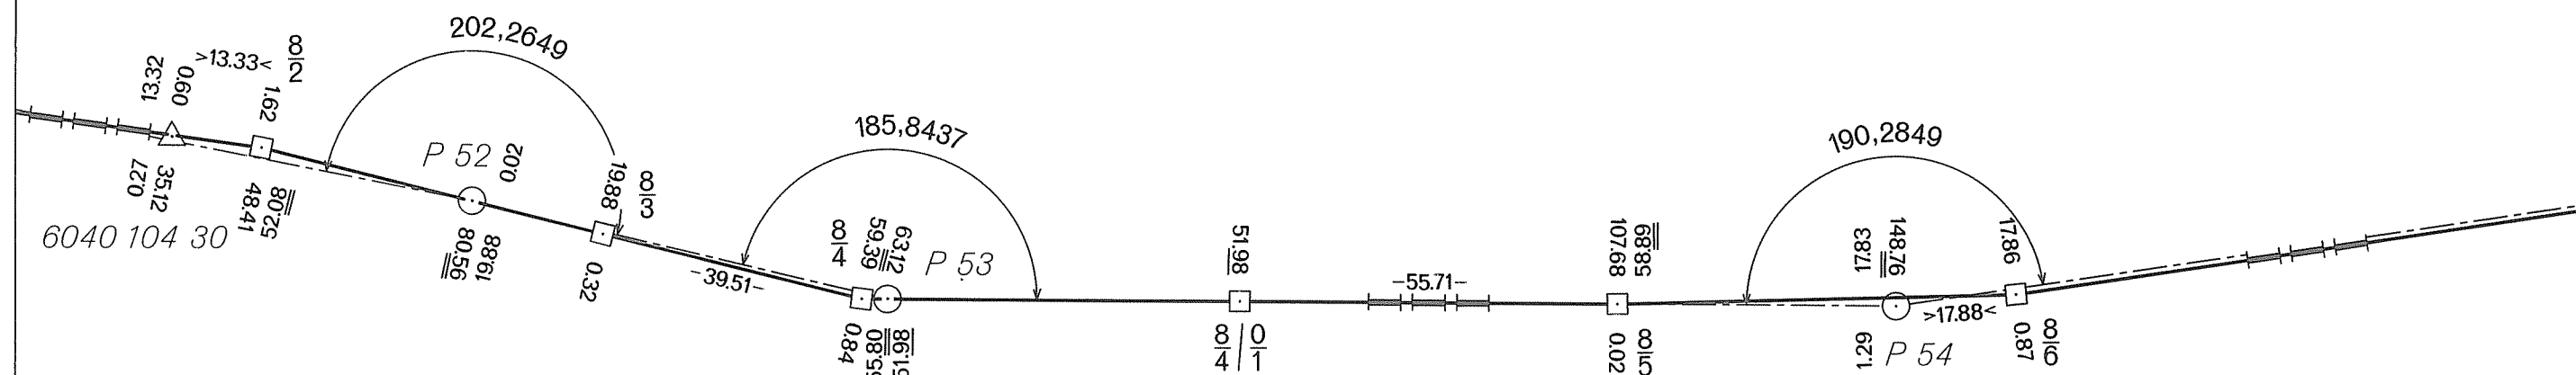

BUNDESREPUBLIK DEUTSCHLAND

Freistaat Bayern

Regierungsbezirk Oberpfalz
Landkreis Tirschenreuth
Gemeinde Neualbenreuth

DEUTSCH-TSCHECHISCHE STAATSGRENZE

Teil Freistaat Bayern

NĚMECKO-ČESKÉ STÁTNÍ HRANICE

část Svobodný stát Bavorsko

GRENZHANDRISS

HRANIČNÍ NÁRYS

Grenzabschnitt IV
Hraniční úsek

Blatt Nr. 7a
List č.

1:1000


ČESKÁ REPUBLIKA

Okres Cheb
Obec Stará Voda

BUNDESREPUBLIK DEUTSCHLAND

Freistaat Bayern

Regierungsbezirk Oberpfalz
Landkreis Tirschenreuth
Gemeinde Neualbenreuth

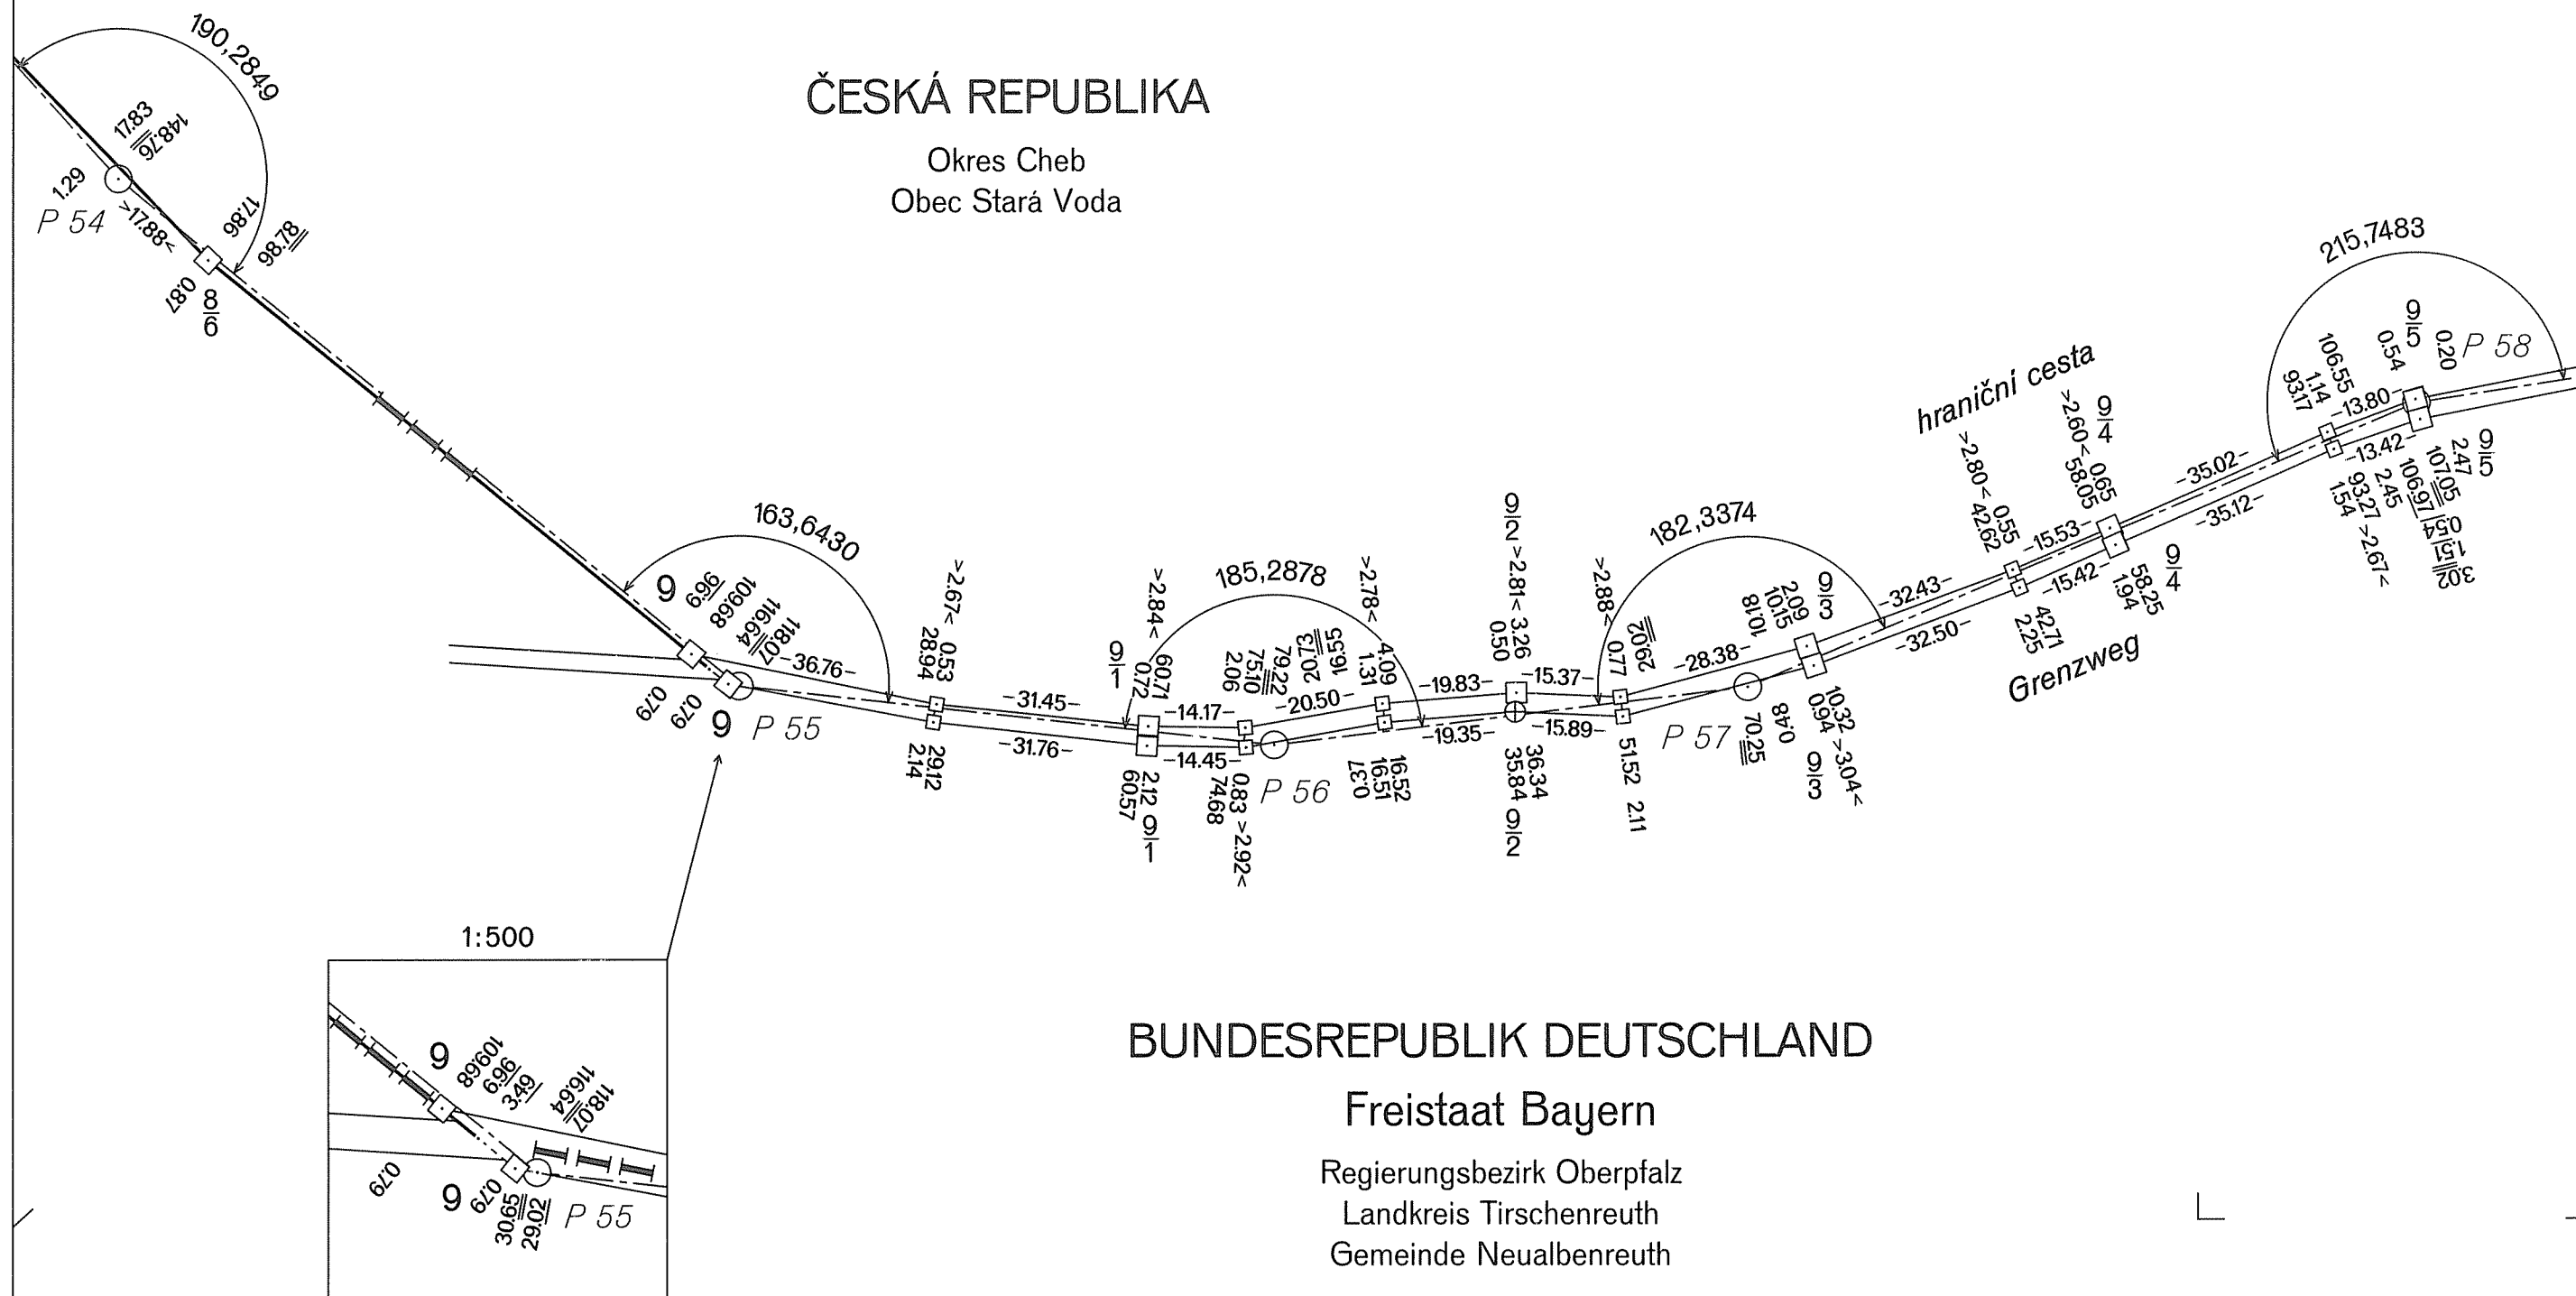

DEUTSCH-TSCHECHISCHE STAATSGRENZE
Teil Freistaat Bayern

NĚMECKO-ČESKÉ STÁTNÍ HRANICE
část Svobodný stát Bavorsko

GRENZHANDRISS
HRANIČNÍ NÁRYS


Grenzabschnitt IV
Hraniční úsek

Blatt Nr. 7b
List č.

1:1000

ČESKÁ REPUBLIKA



Okres Cheb
Obec Stará Voda

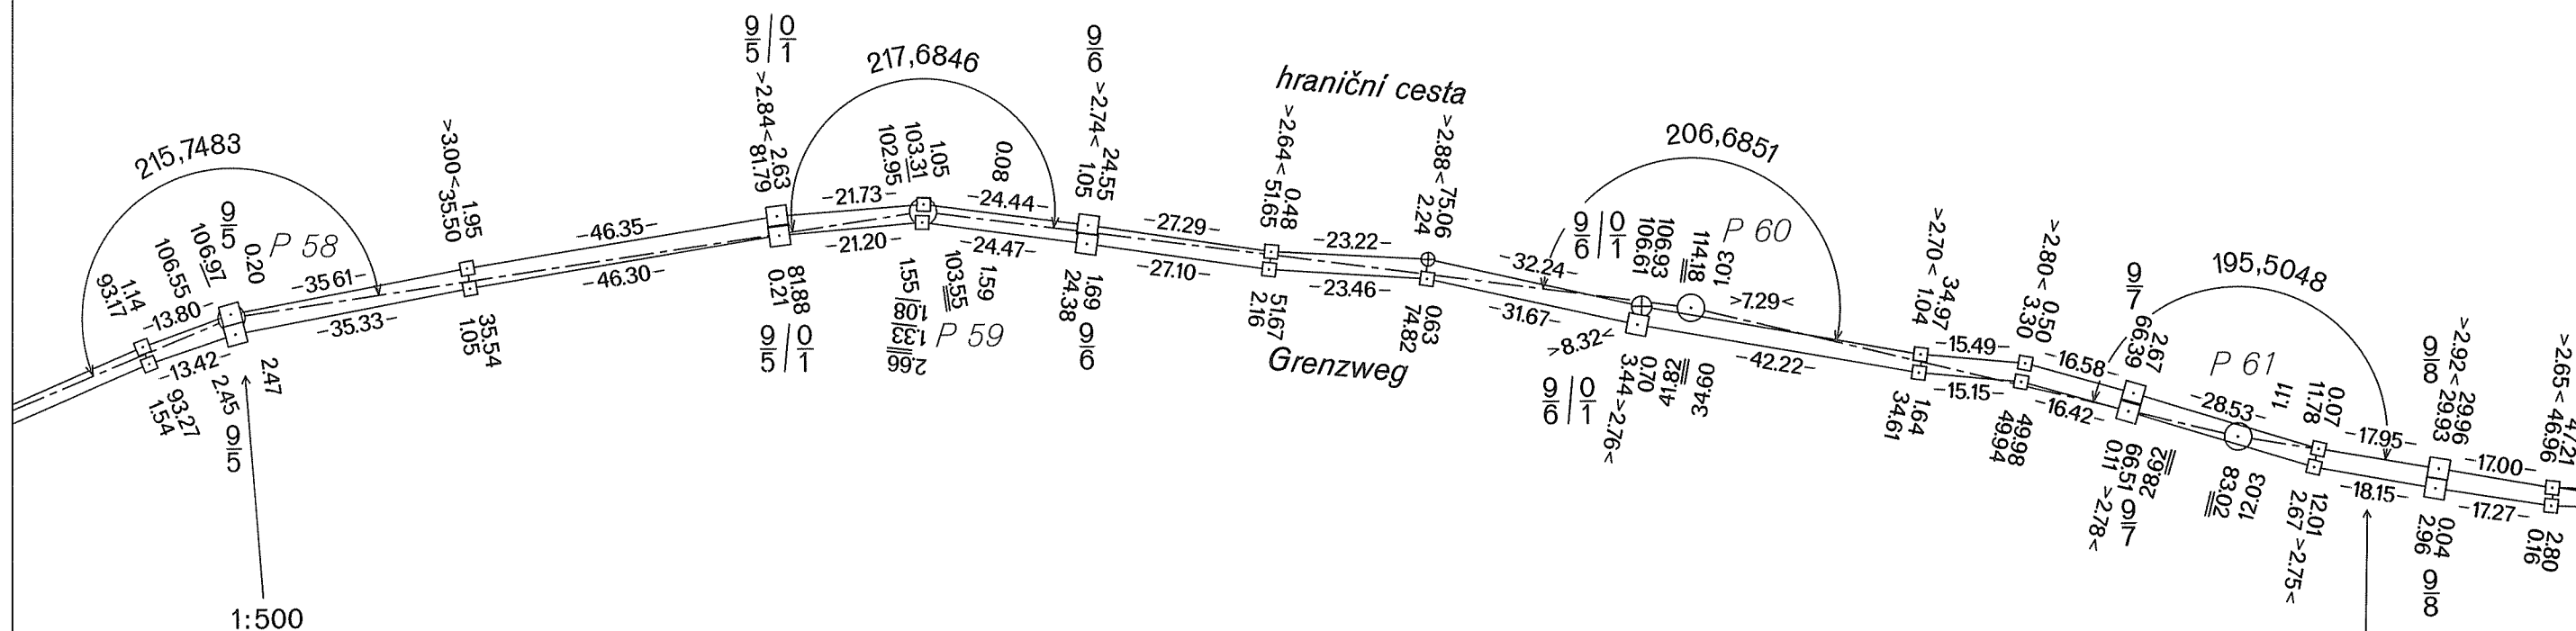

BUNDESREPUBLIK DEUTSCHLAND

Freistaat Bayern

Regierungsbezirk Oberpfalz
Landkreis Tirschenreuth
Gemeinde Neualbenreuth

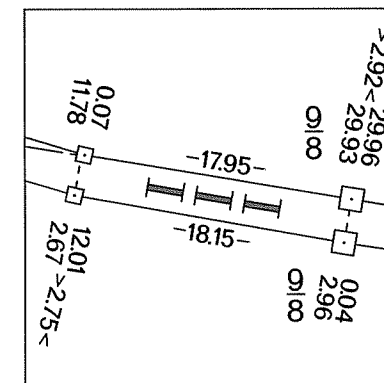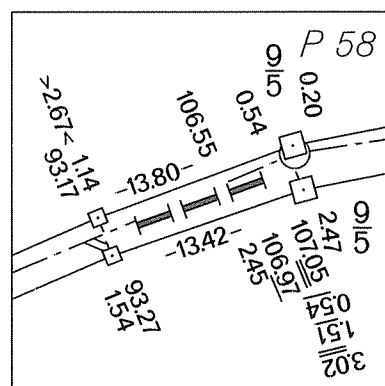

DEUTSCH-TSCHECHISCHE STAATSGRENZE

Teil Freistaat Bayern

NĚMECKO-ČESKÉ STÁTNÍ HRANICE

část Svobodný stát Bavorsko

GRENZHANDRISS

HRANIČNÍ NÁRYS


Grenzabschnitt IV
Hraniční úsek

Blatt Nr. 7c
List č.

1:1000

ČESKÁ REPUBLIKA

Okres Cheb
Obec Stará Voda

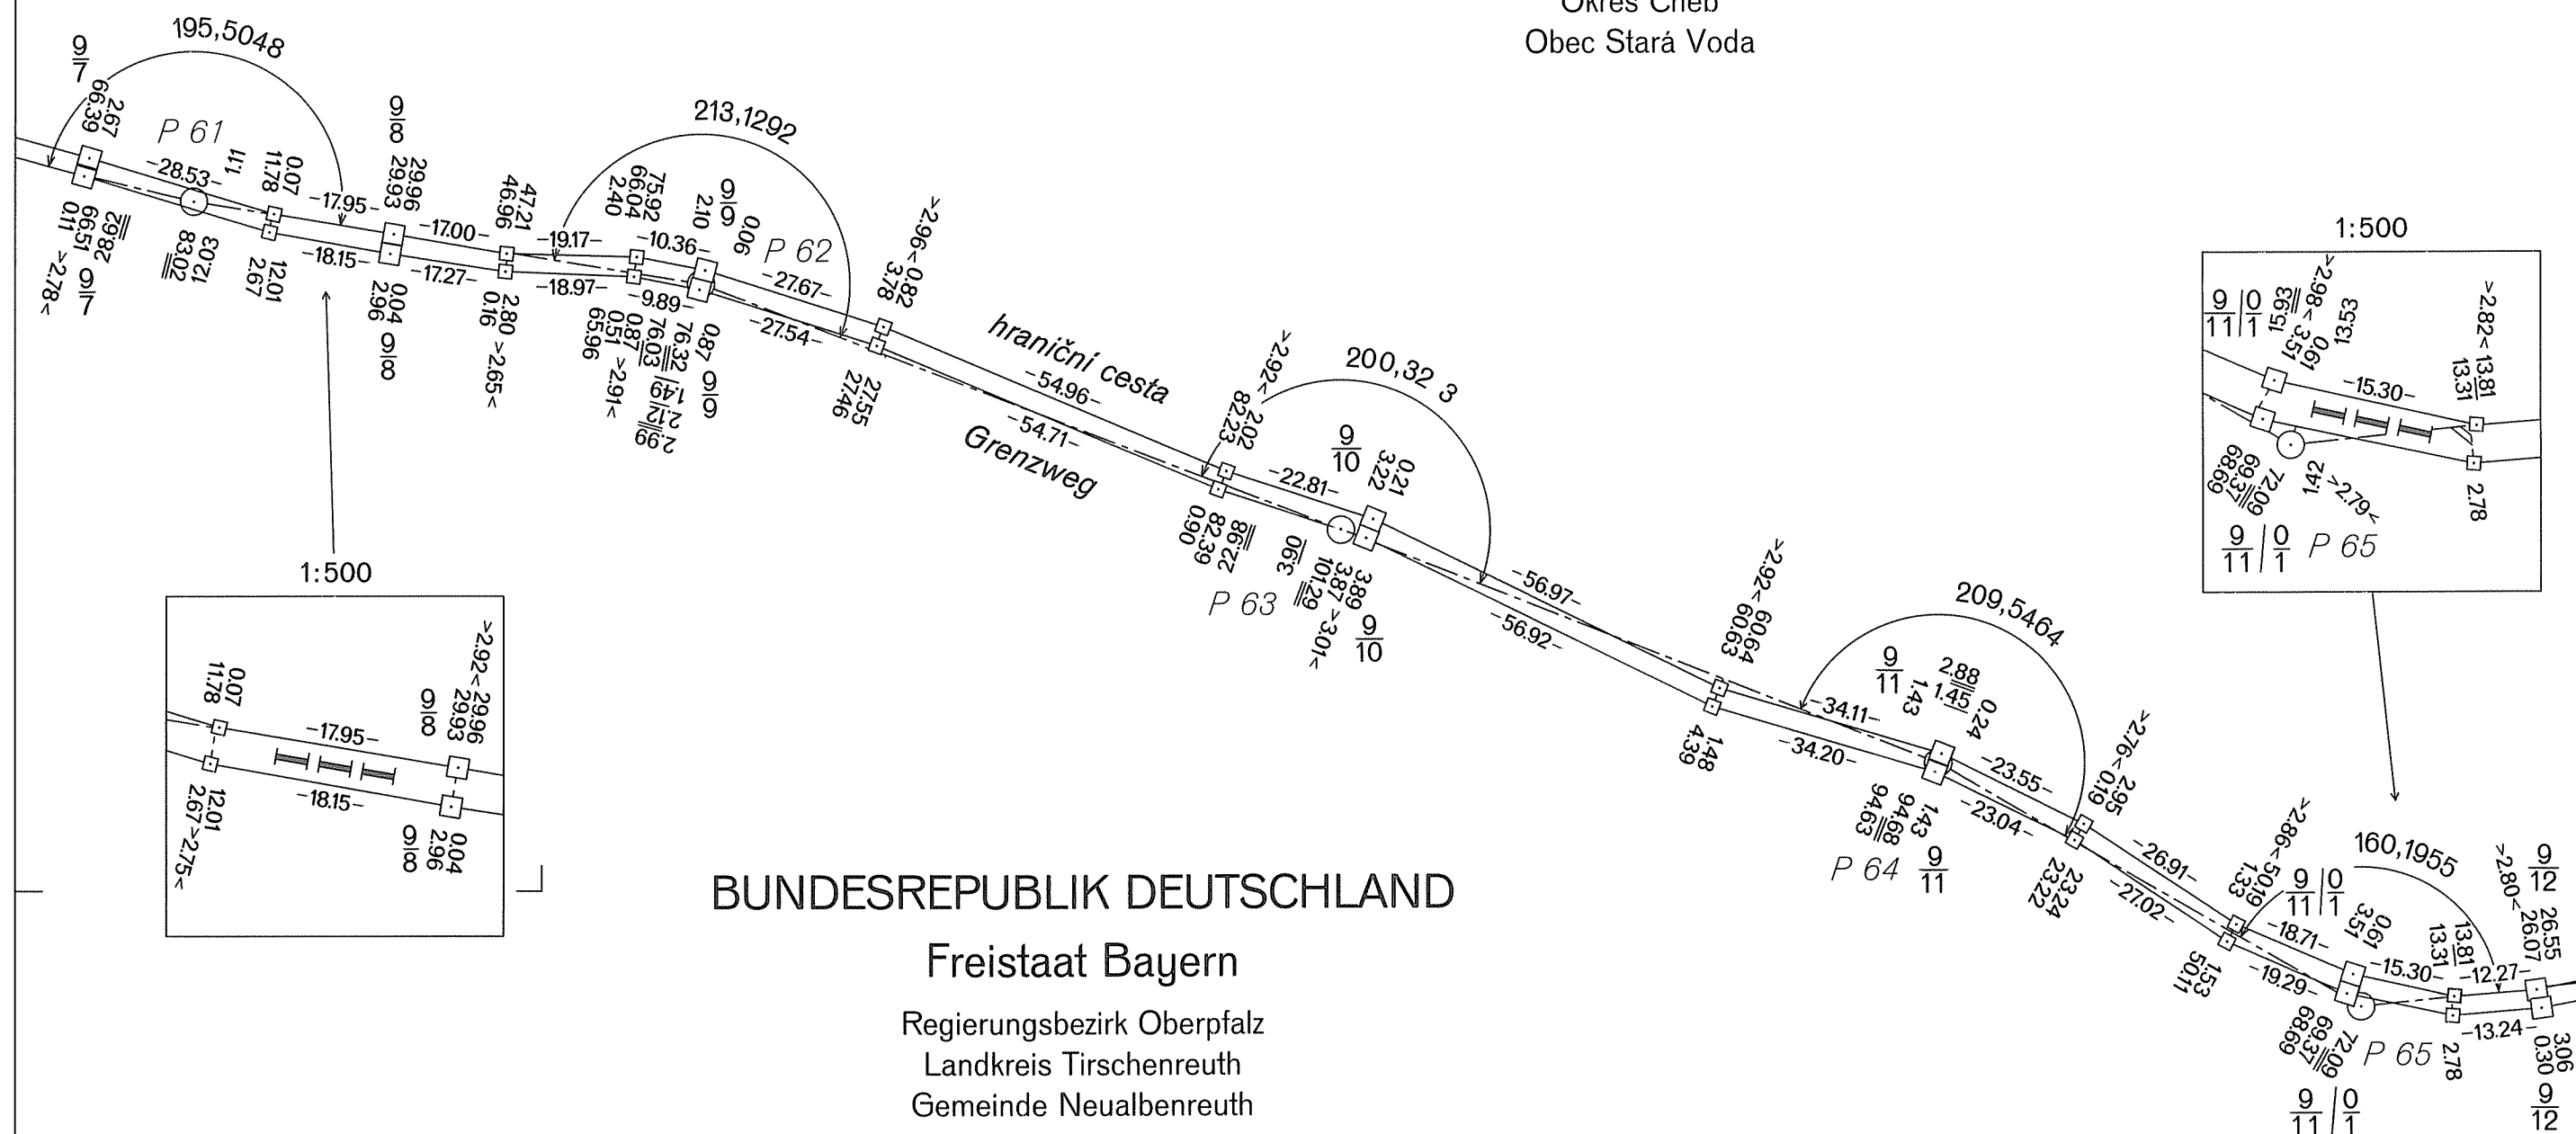

BUNDESREPUBLIK DEUTSCHLAND

Freistaat Bayern

Regierungsbezirk Oberpfalz
Landkreis Tirschenreuth
Gemeinde Neualbenreuth

DEUTSCH-TSCHECHISCHE STAATSGRENZE

Teil Freistaat Bayern

NĚMECKO-ČESKÉ STÁTNÍ HRANICE

část Svobodný stát Bavorsko

GRENZHANDRISS

HRANIČNÍ NÁRYS

Grenzabschnitt IV
Hraniční úsek

Blatt Nr. 8a
List č.

1:1000


ČESKÁ REPUBLIKA

Okres Cheb
Obec Stará Voda

BUNDESREPUBLIK DEUTSCHLAND

Freistaat Bayern

Regierungsbezirk Oberpfalz
Landkreis Tirschenreuth
Gemeinde Neualbenreuth

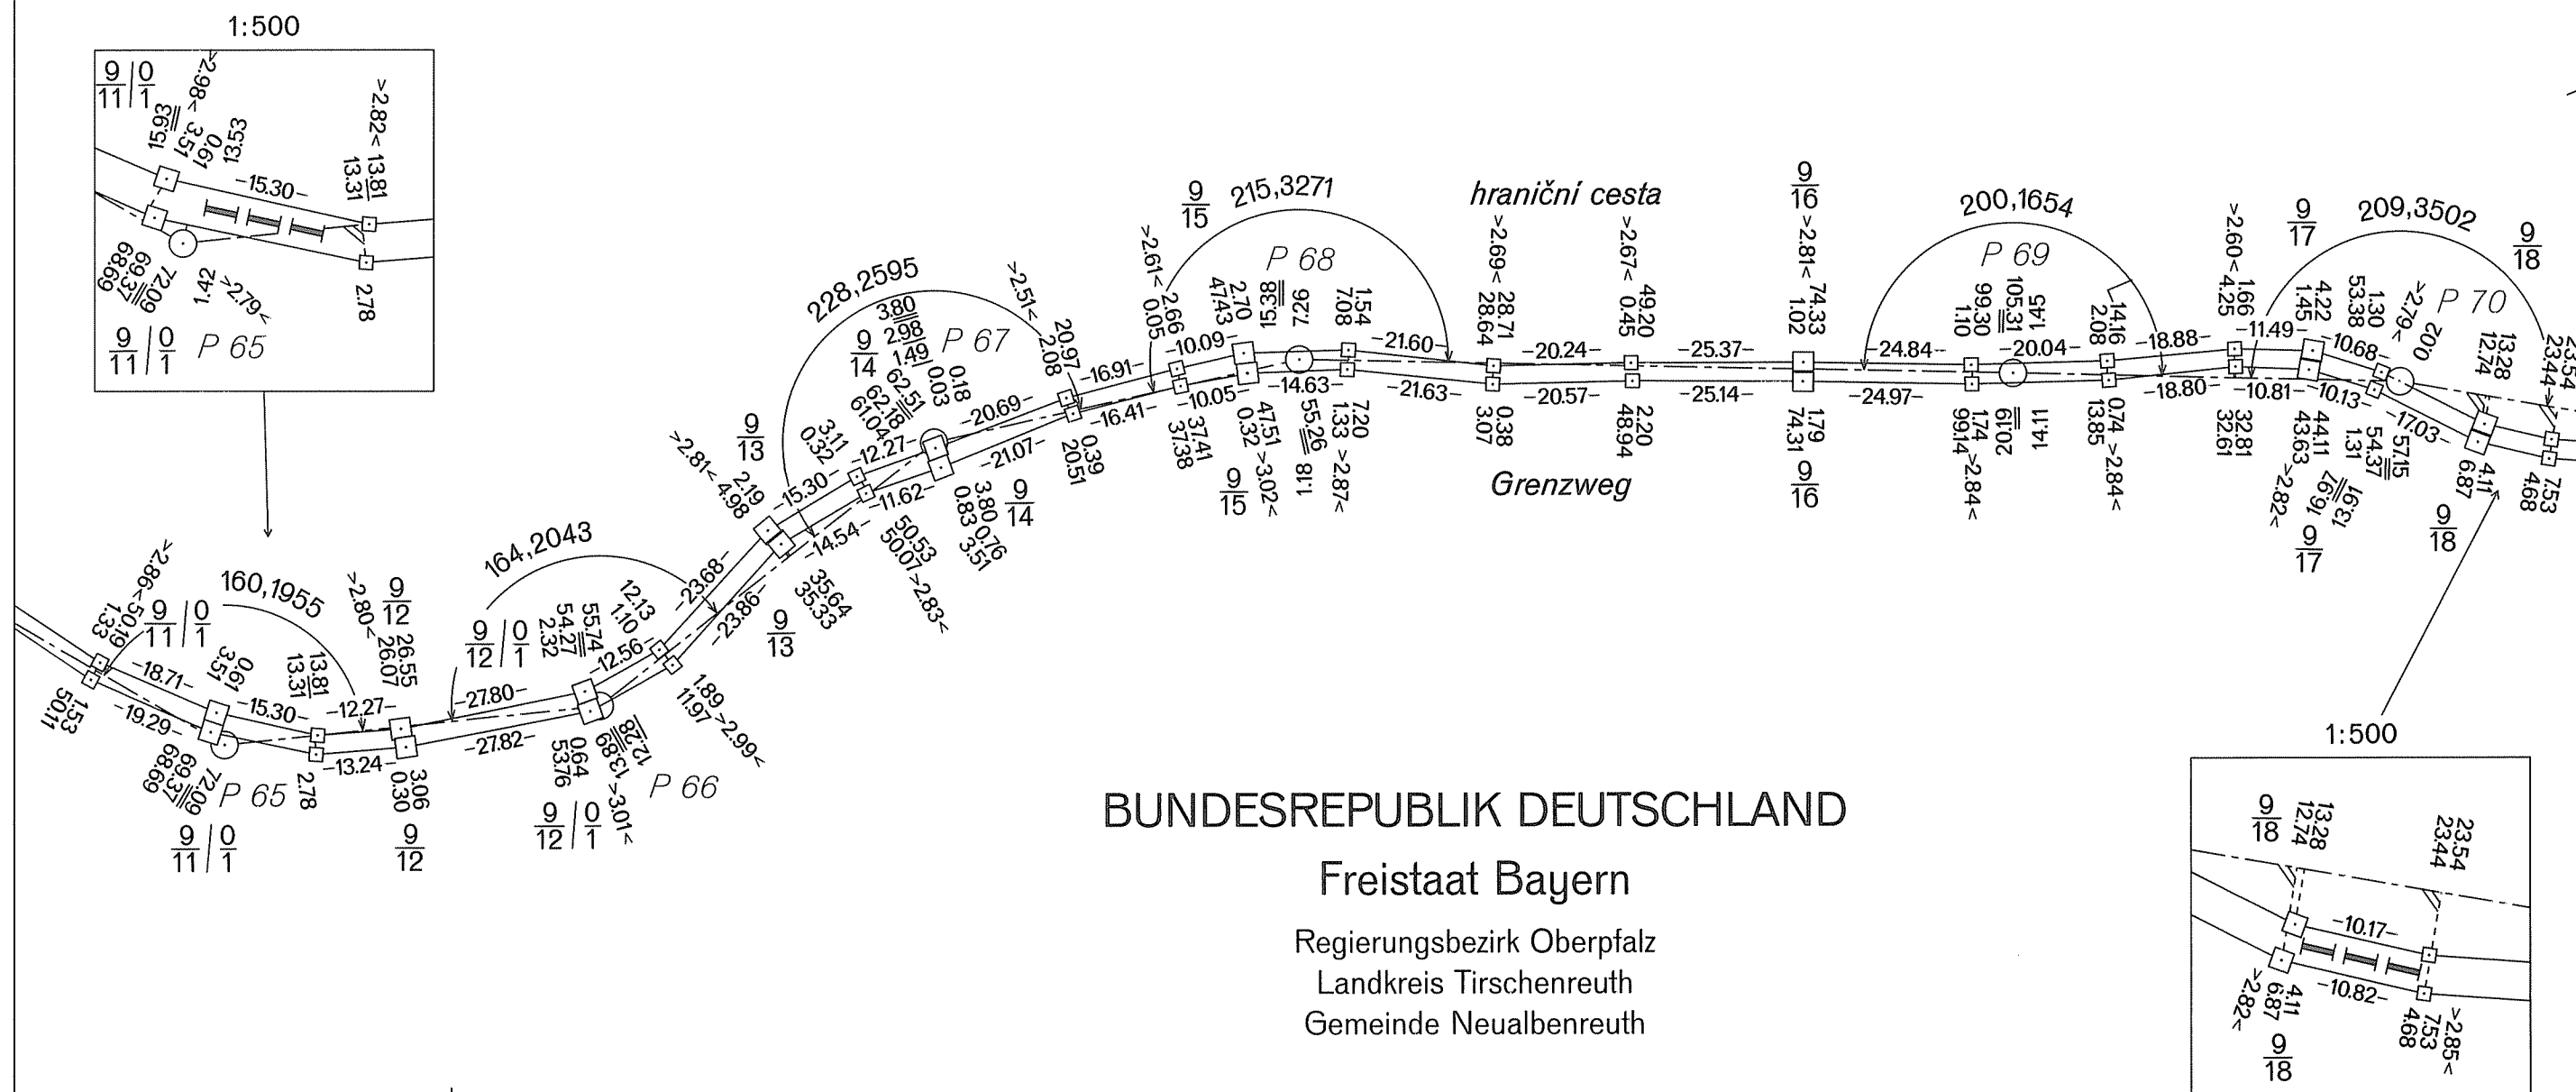

Teil Freistaat Bayern

část Svobodný stát Bavorsko

ČESKÁ REPUBLIKA


Okres Cheb
Obec Stará Voda

GRENZHANDRISS
HRANIČNÍ NÁRYS

Grenzabschnitt
Hraniční úsek

Blatt Nr. 8b
List č.

1:1000

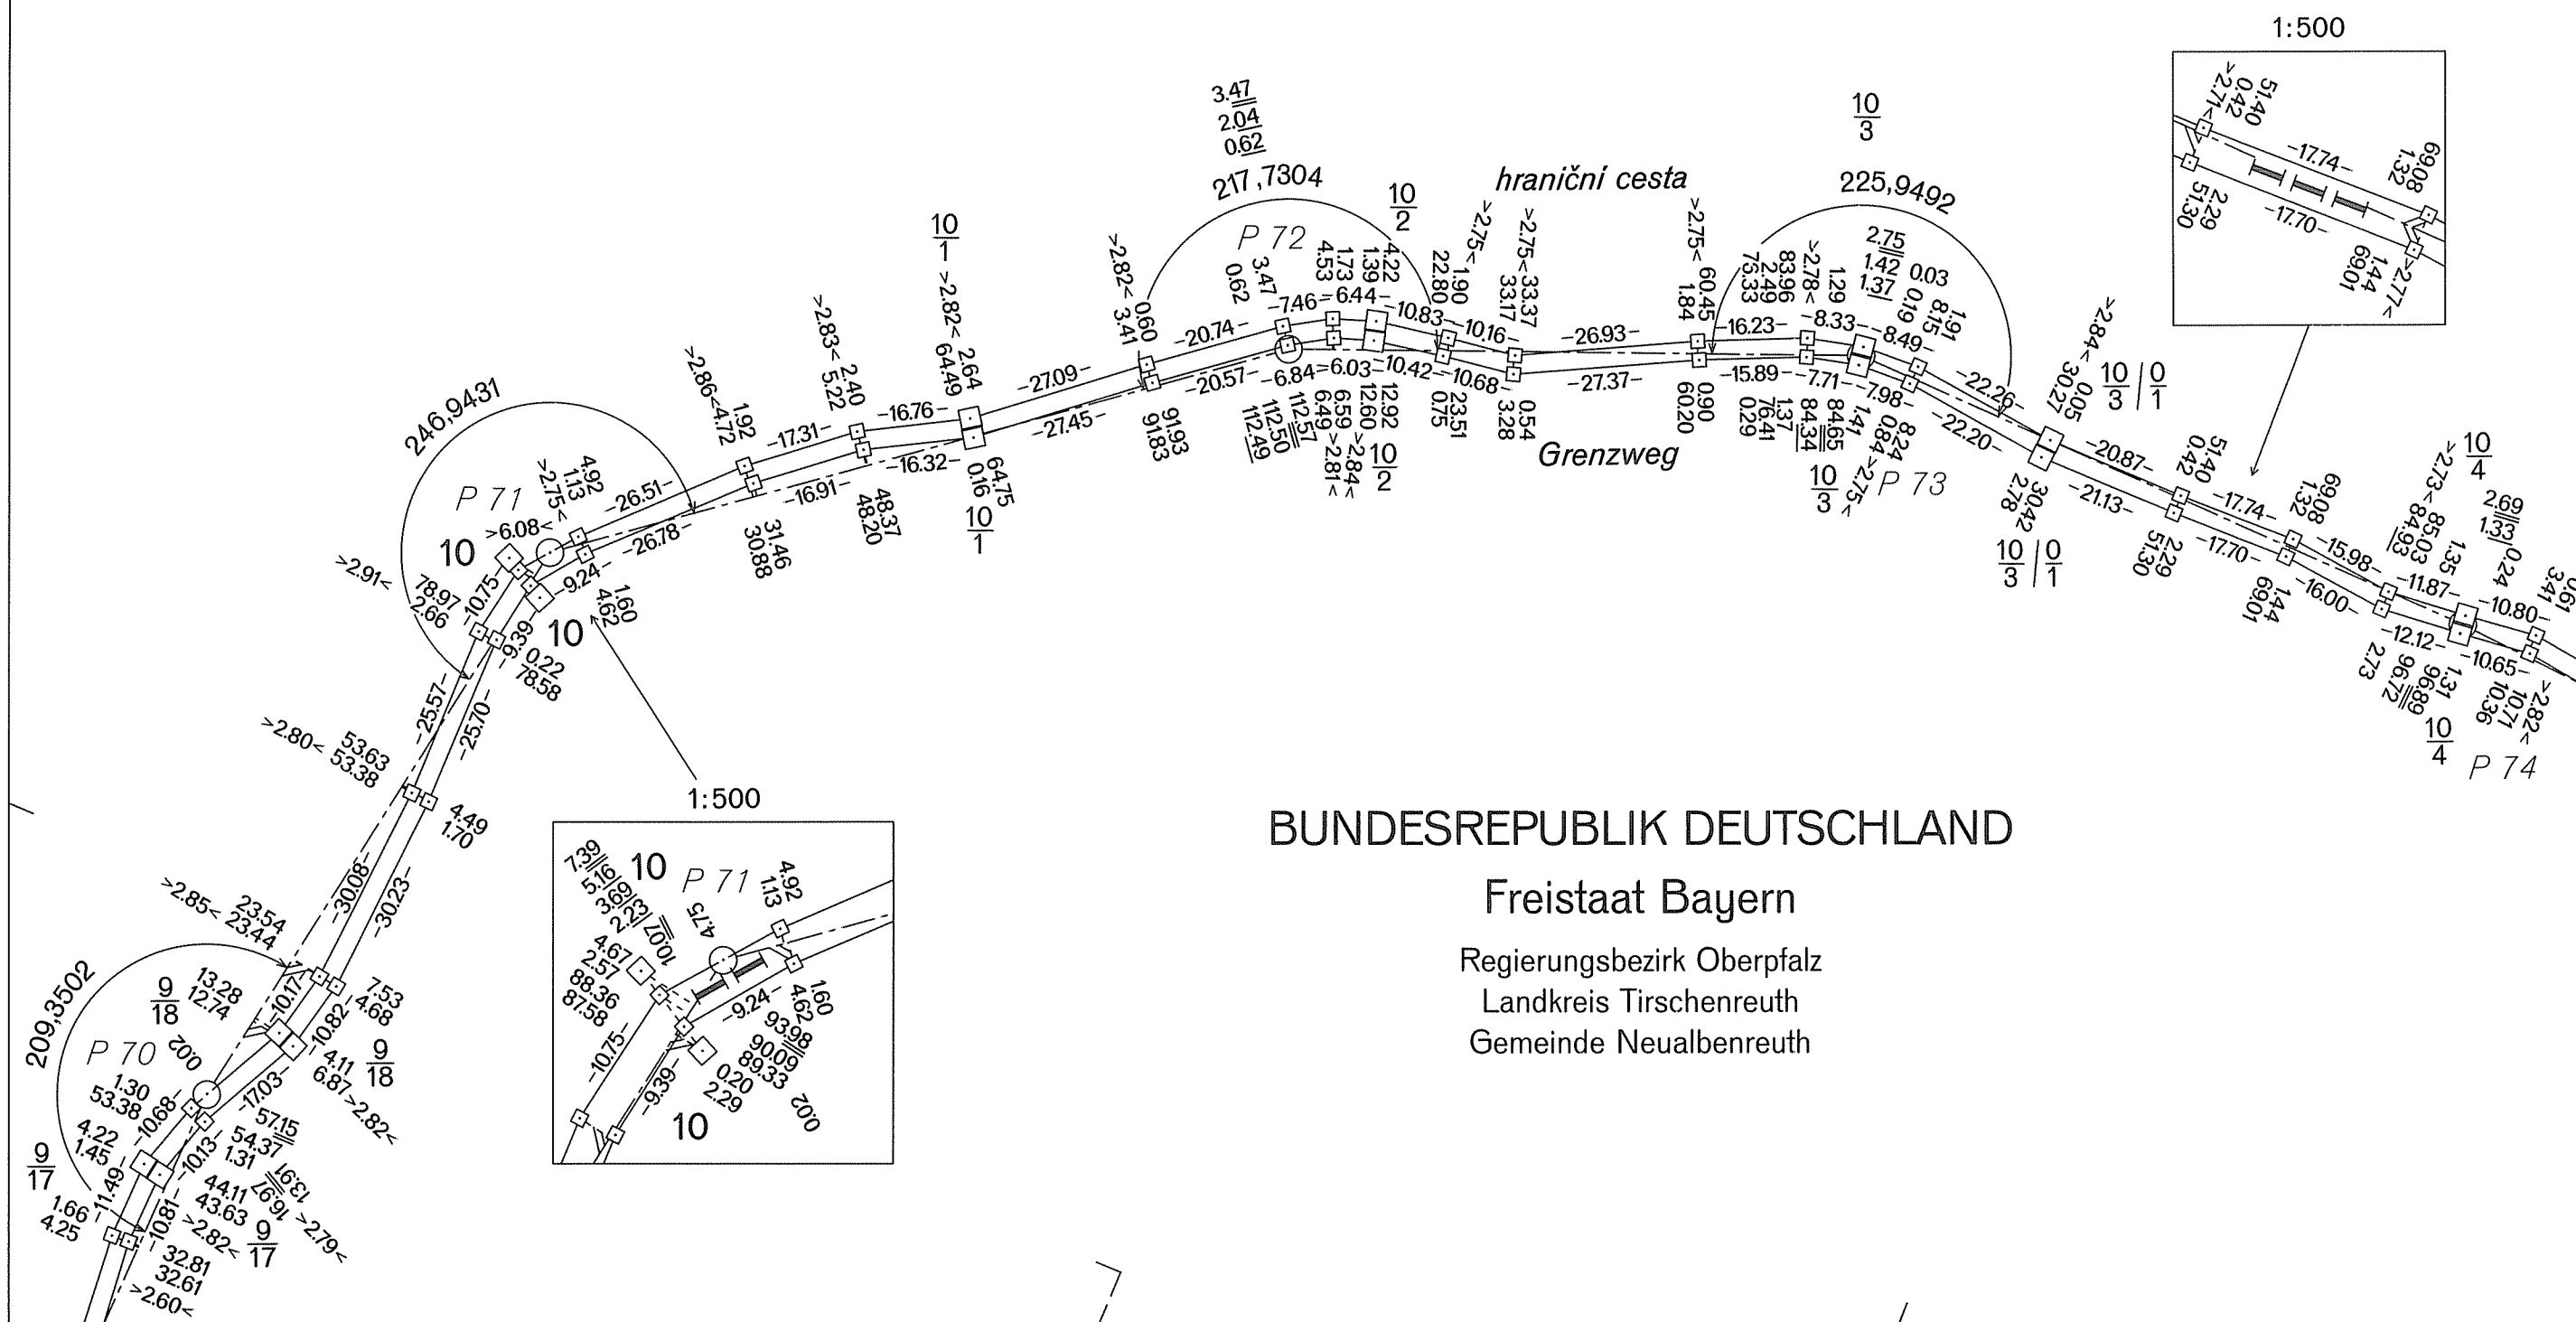

DEUTSCH-TSCHECHISCHE STAATSGRENZE

Teil Freistaat Bayern

NĚMECKO-ČESKÉ STÁTNÍ HRANICE

část Svobodný stát Bavorsko

GRENZHANDRISS

HRANIČNÍ NÁRYS

Grenzabschnitt IV
Hraniční úsek

Blatt Nr. 8c
List č.

1:1000

ČESKÁ REPUBLIKA

Okres Cheb
Obec Stará Voda


BUNDESREPUBLIK DEUTSCHLAND

Freistaat Bayern

Regierungsbezirk Oberpfalz

Landkreis Tirschenreuth

Gemeinde Neualbenreuth

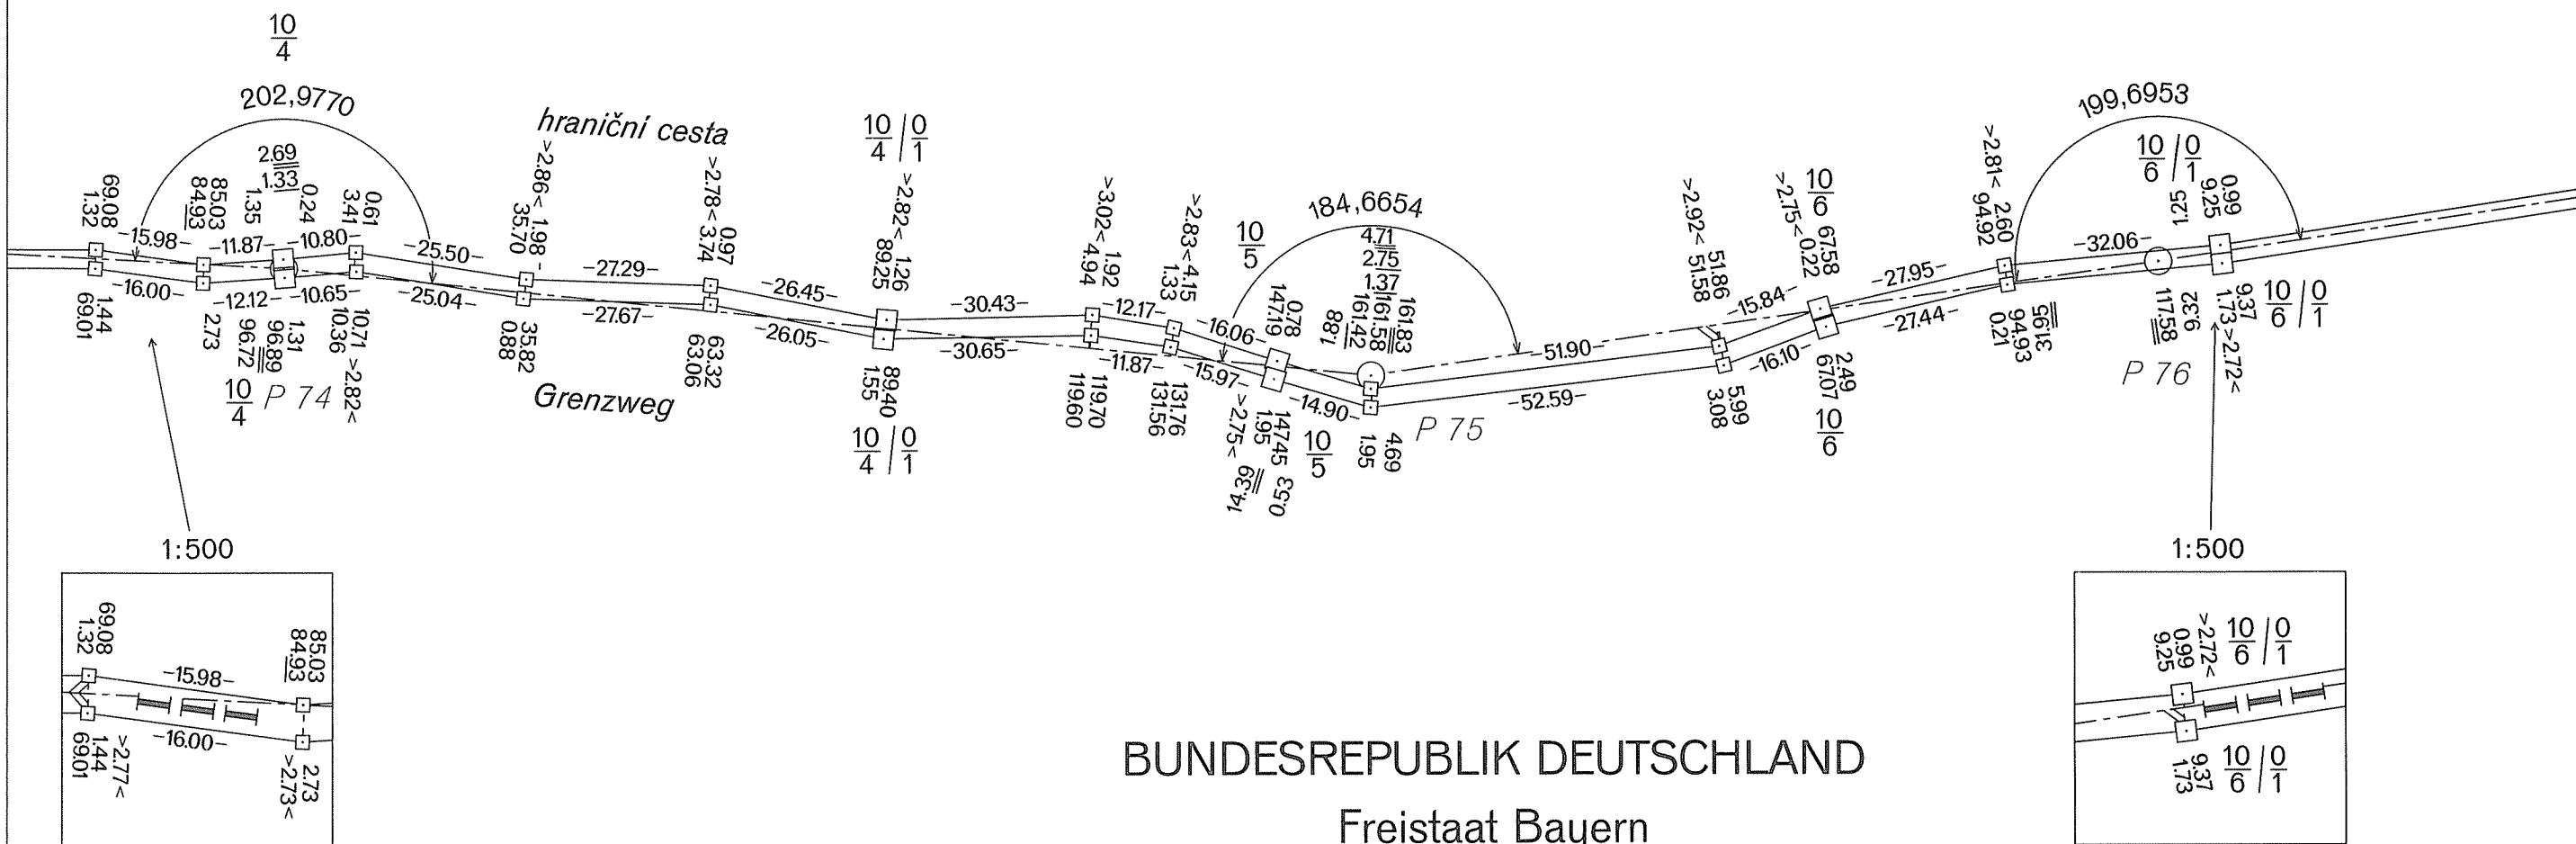

DEUTSCH-TSCHECHISCHE STAATSGRENZE
Teil Freistaat Bayern

NĚMECKO-ČESKÉ STÁTNÍ HRANICE
část Svobodný stát Bavorsko

GRENZHANDRISS
HRANIČNÍ NÁRYS

Grenzabschnitt IV
Hraniční úsek
Blatt Nr. 9a
List č.
1:1000


ČESKÁ REPUBLIKA

Okres Cheb
Obec Stará Voda

BUNDESREPUBLIK DEUTSCHLAND

Freistaat Bayern

Regierungsbezirk Oberpfalz
Landkreis Tirschenreuth
Gemeinde Neualbenreuth

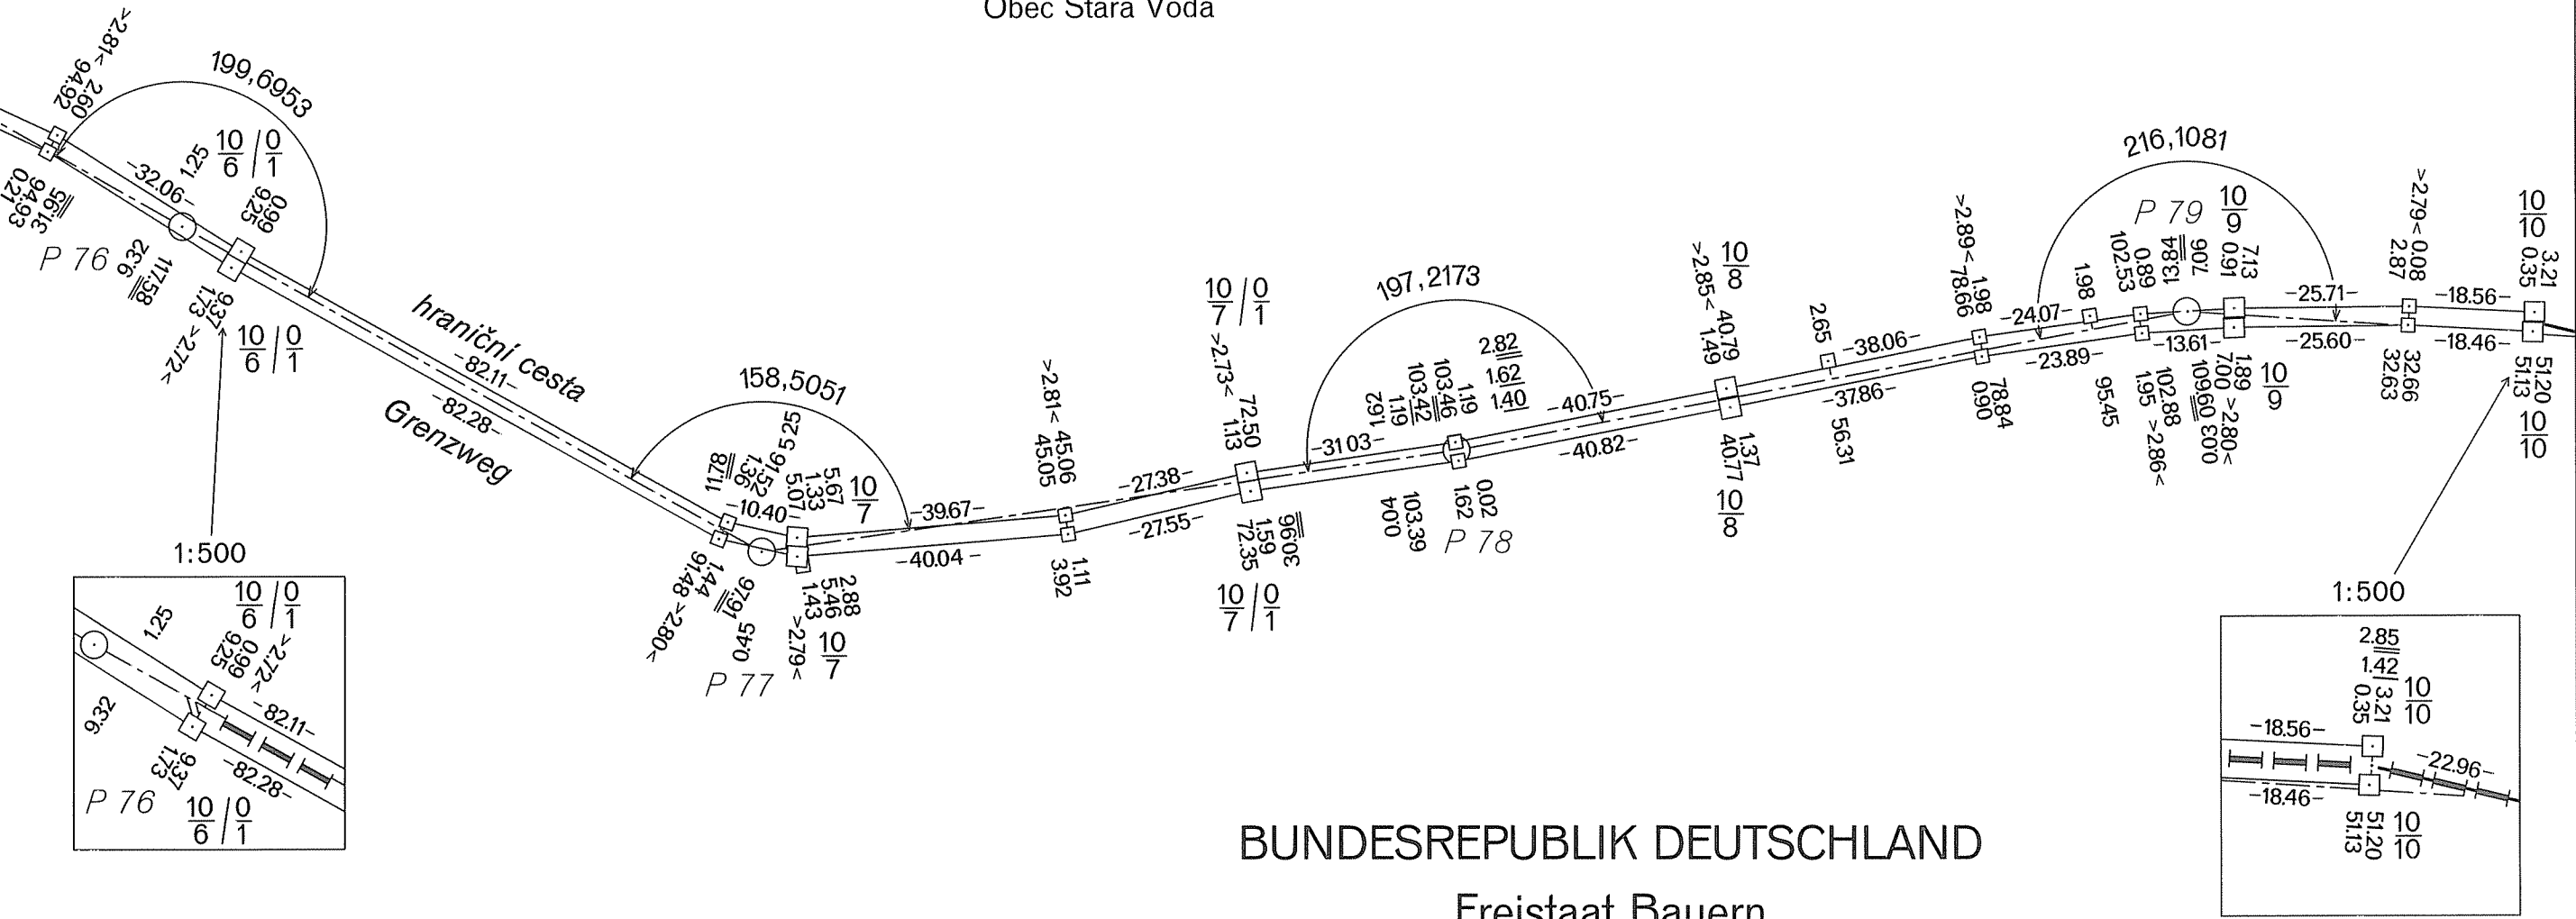

DEUTSCH-TSCHECHISCHE STAATSGRENZE

Teil Freistaat Bayern

NĚMECKO-ČESKÉ STÁTNÍ HRANICE

část Svobodný stát Bavorsko

GRENZHANDRISS

HRANIČNÍ NÁRYS

Grenzabschnitt

IV

Hraniční úsek

Blatt Nr.

9b


List č.

1:1000

ČESKÁ REPUBLIKA

Okres Cheb
Obec Stará Voda

1:500

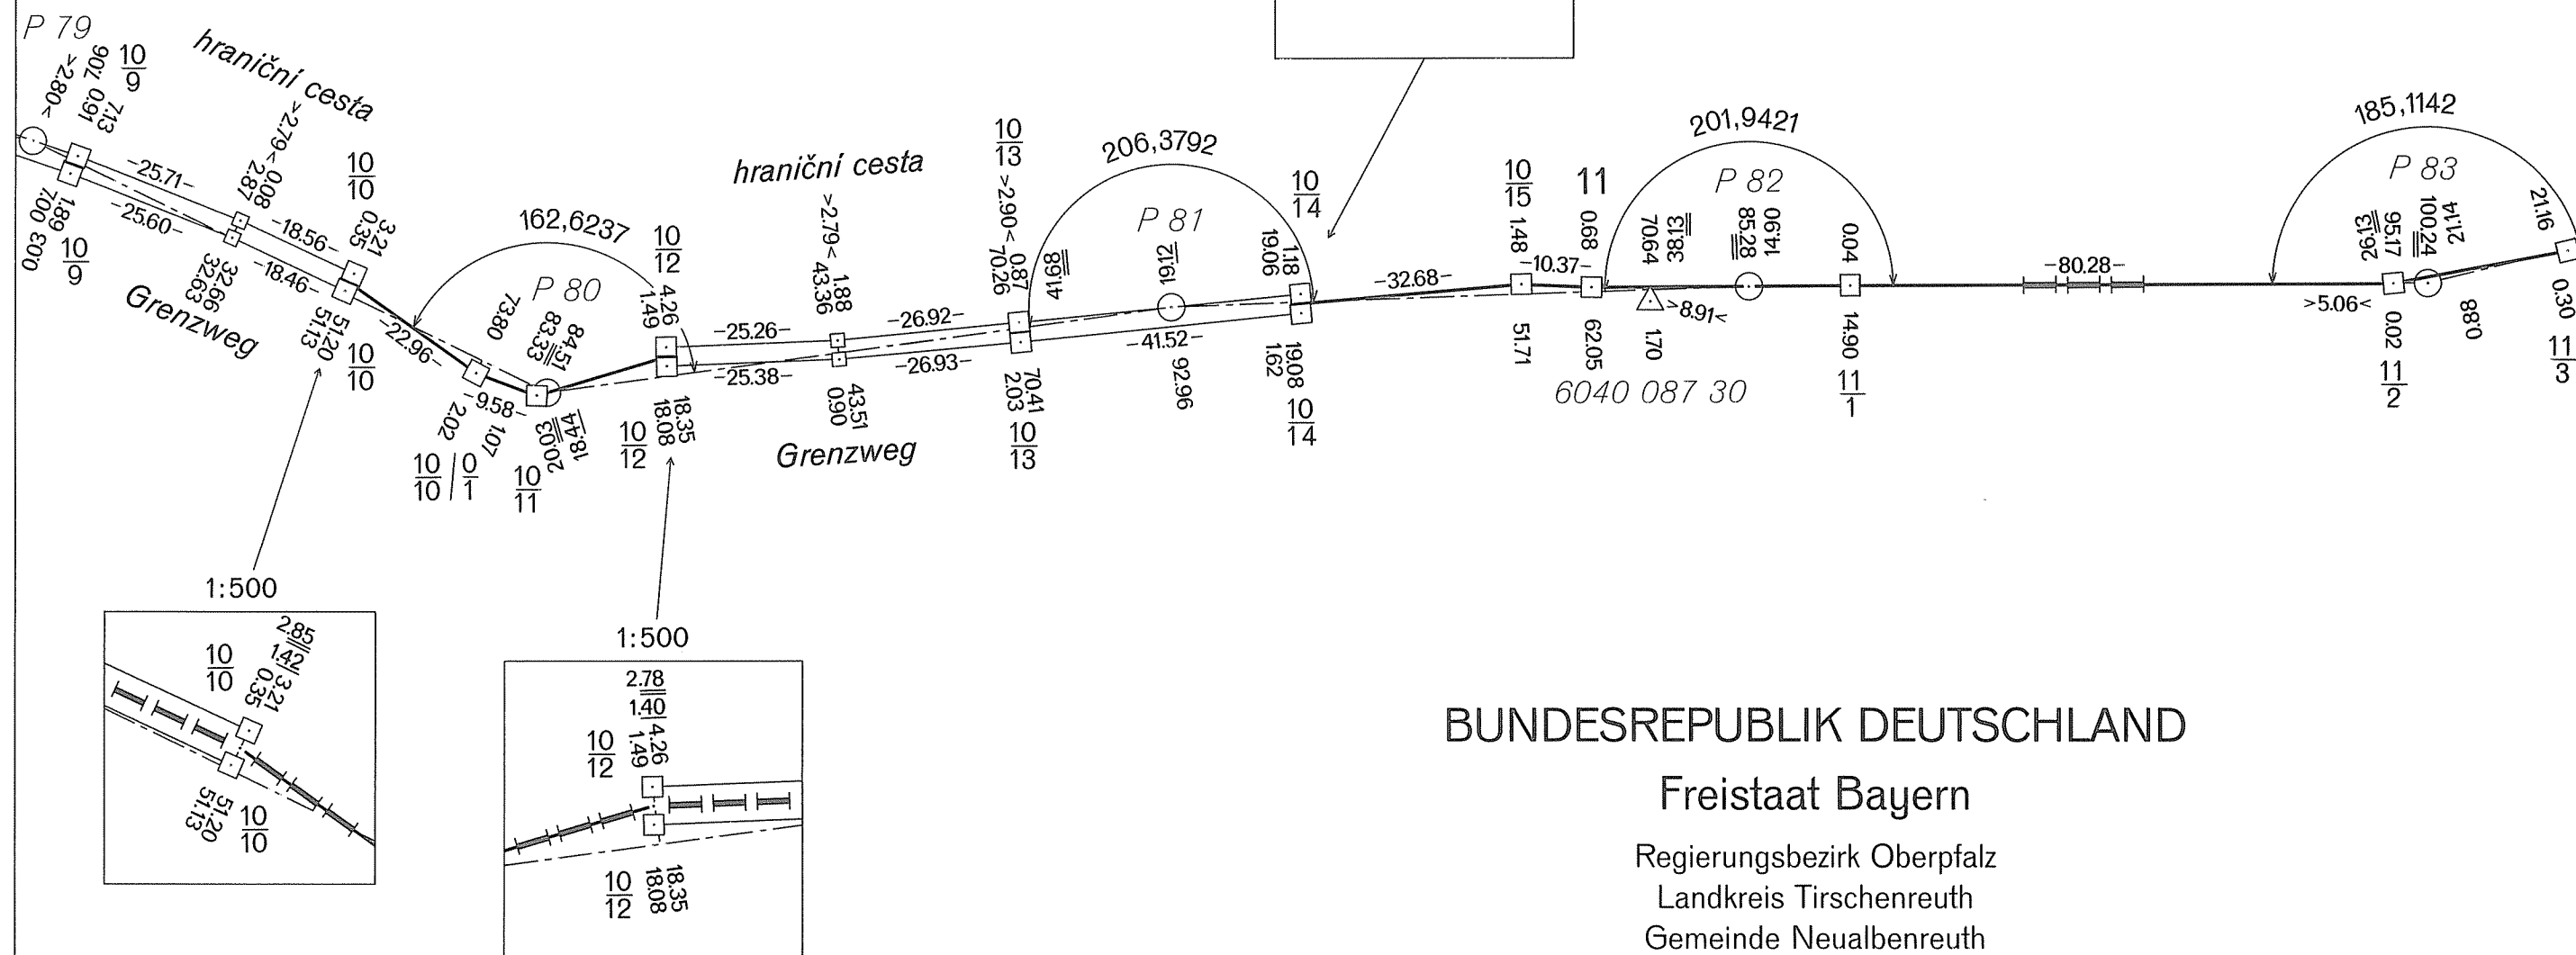

DEUTSCH-TSCHECHISCHE STAATSGRENZE
Teil Freistaat Bayern

NĚMECKO-ČESKÉ STÁTNÍ HRANICE
část Svobodný stát Bavorsko

GRENZHANDRISS
HRANIČNÍ NÁRYS


Grenzabschnitt IV
Hraniční úsek

Blatt Nr. 9c
List č.

1:1000

ČESKÁ REPUBLIKA

Okres Cheb
Obec Stará Voda

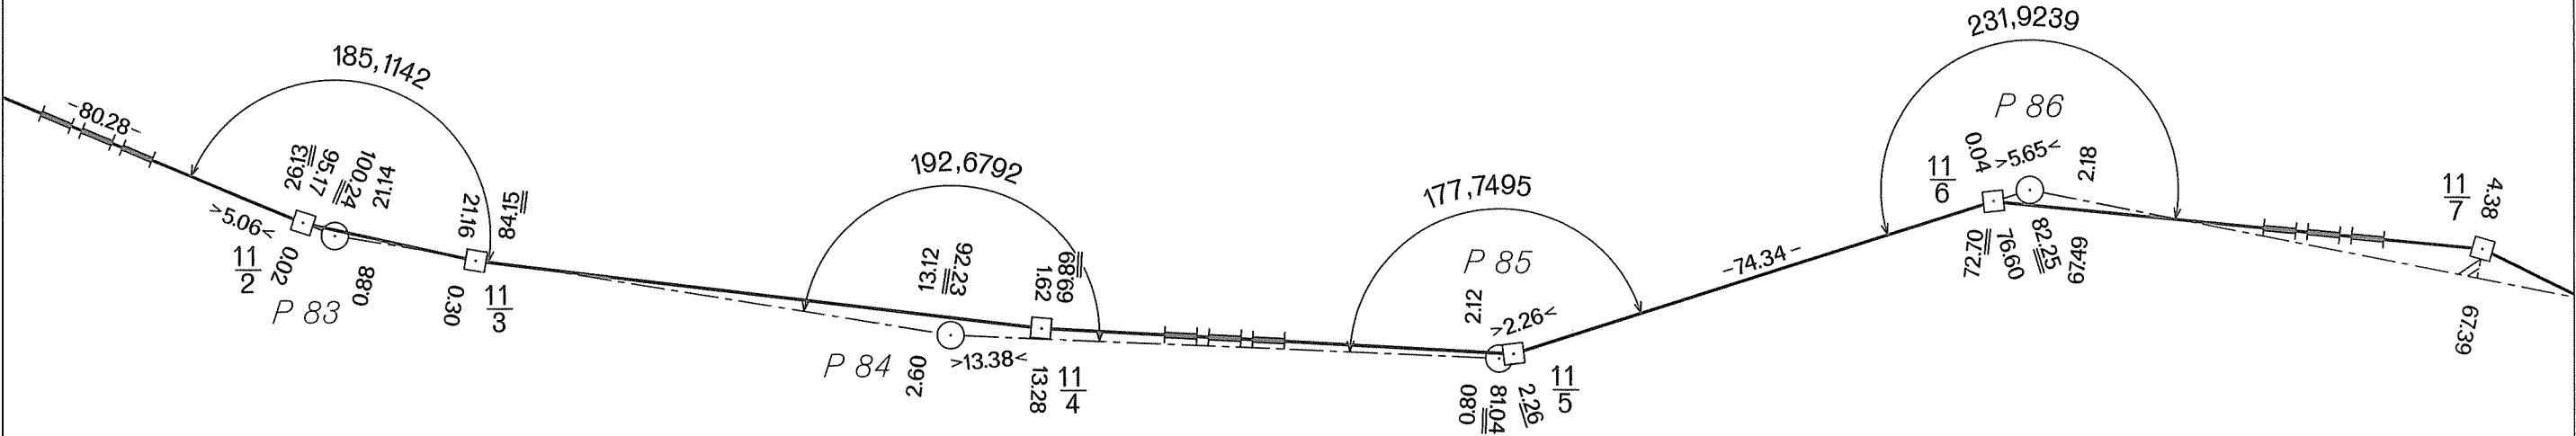

BUNDESREPUBLIK DEUTSCHLAND

Freistaat Bayern

Regierungsbezirk Oberpfalz
Landkreis Tirschenreuth
Gemeinde Neualbenreuth

DEUTSCH-TSCHECHISCHE STAATSGRENZE
Teil Freistaat Bayern
NĚMECKO-ČESKÉ STÁTNÍ HRANICE
část Svobodný stát Bavorsko

GRENZHANDRISS HRANIČNÍ NÁRYS

Grenzabschnitt IV
Hraniční úsek
Blatt Nr. 10a
List č.
1:1000


ČESKÁ REPUBLIKA

Okres Cheb
Obec Stará Voda

BUNDESREPUBLIK DEUTSCHLAND

Freistaat Bayern

Regierungsbezirk Oberpfalz
Landkreis Tirschenreuth
Gemeinde Neualbenreuth

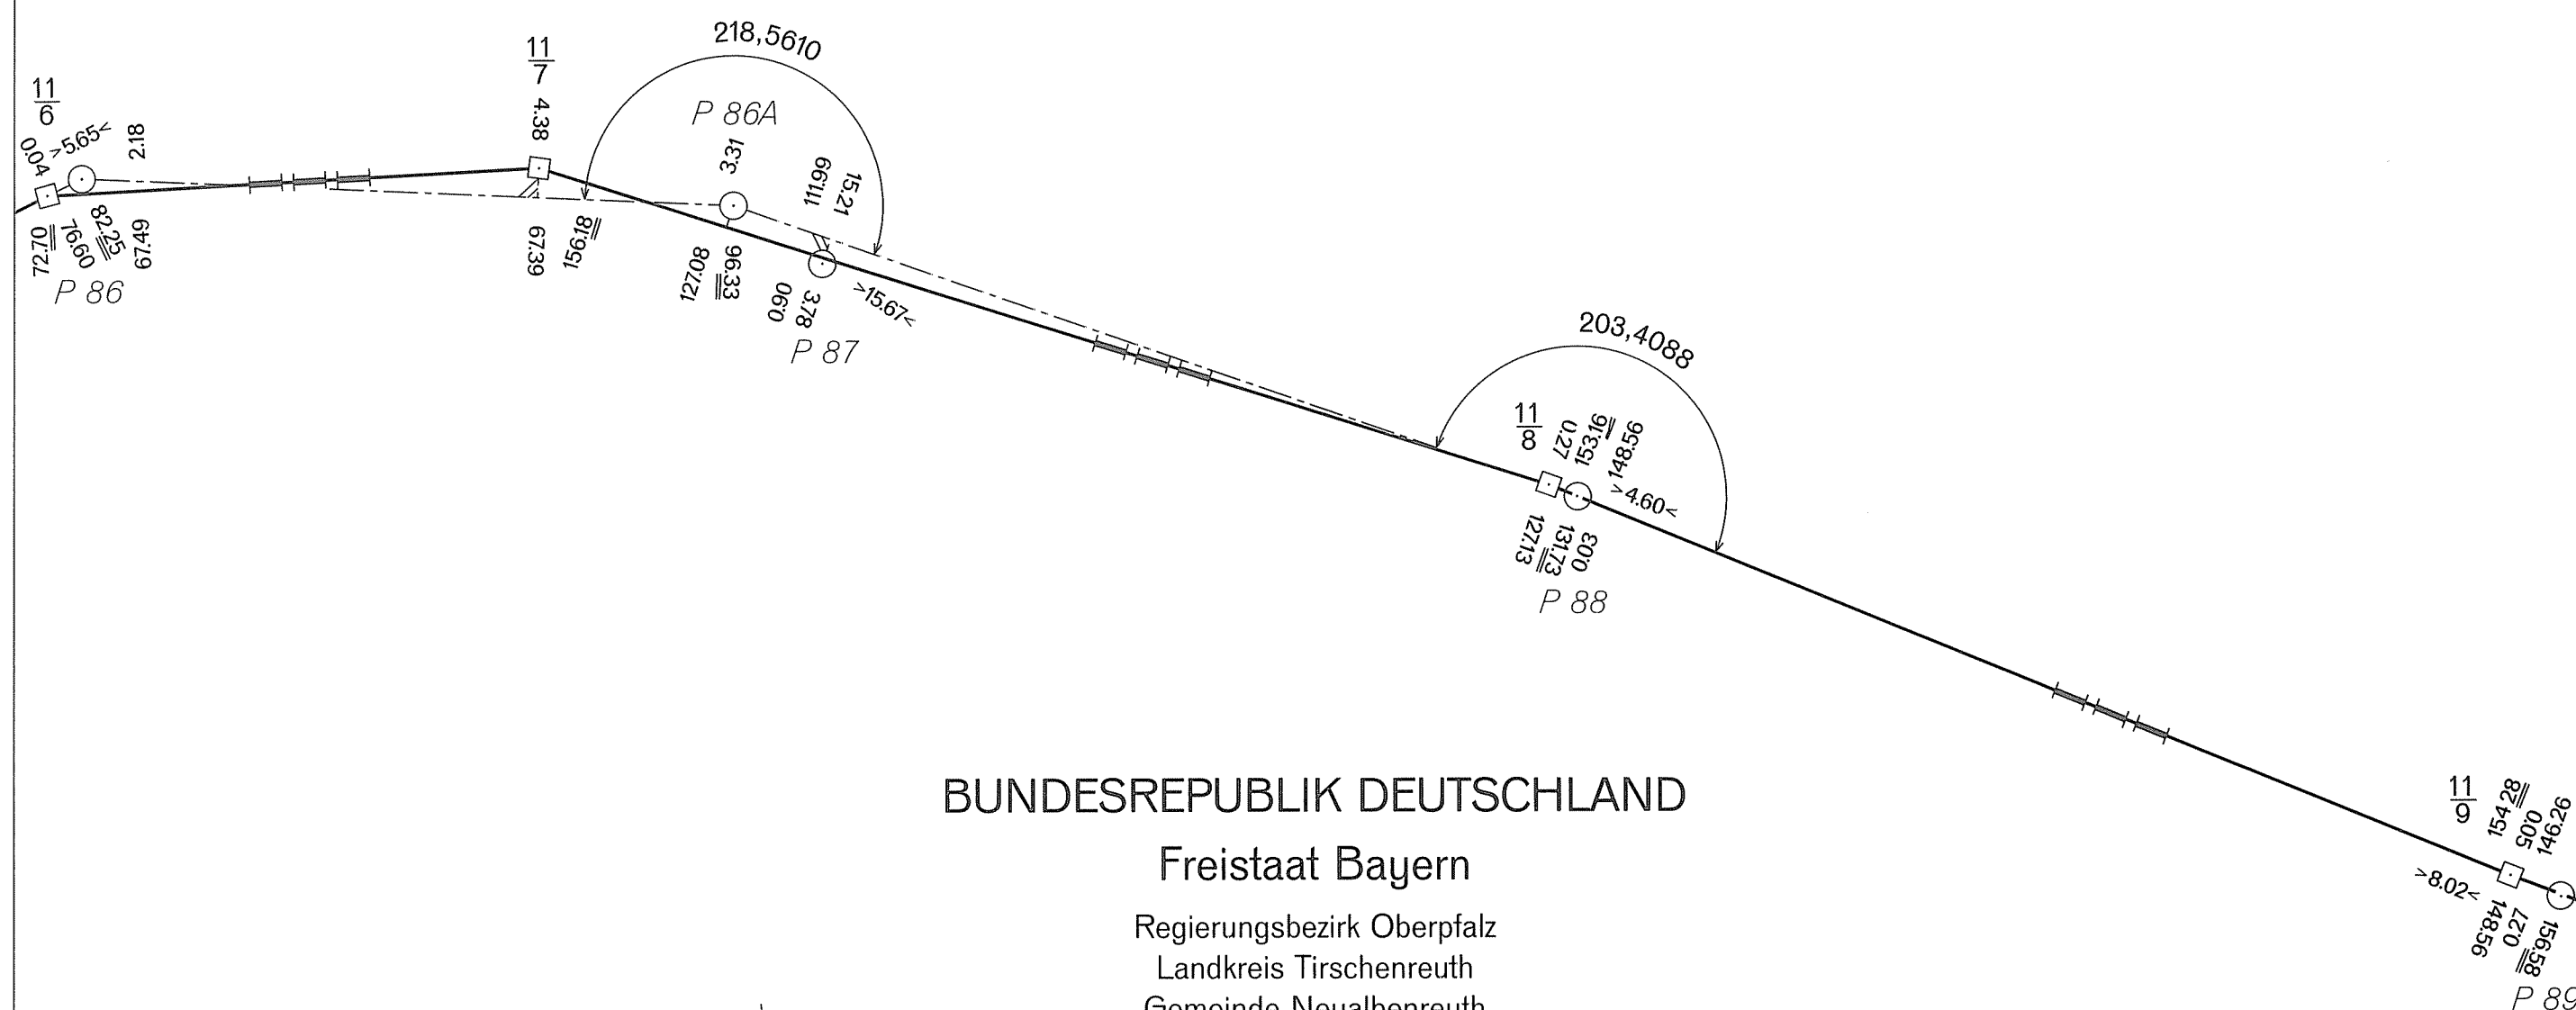

DEUTSCH-TSCHECHISCHE STAATSGRENZE

Teil Freistaat Bayern

NĚMECKO-ČESKÉ STÁTNÍ HRANICE

část Svobodný stát Bavorsko

GRENZHANDRISS

HRANIČNÍ NÁRYS


Grenzabschnitt IV
Hraniční úsek

Blatt Nr. 10 b
List č.

1:1000

ČESKÁ REPUBLIKA

Okres Cheb
Obec Stará Voda

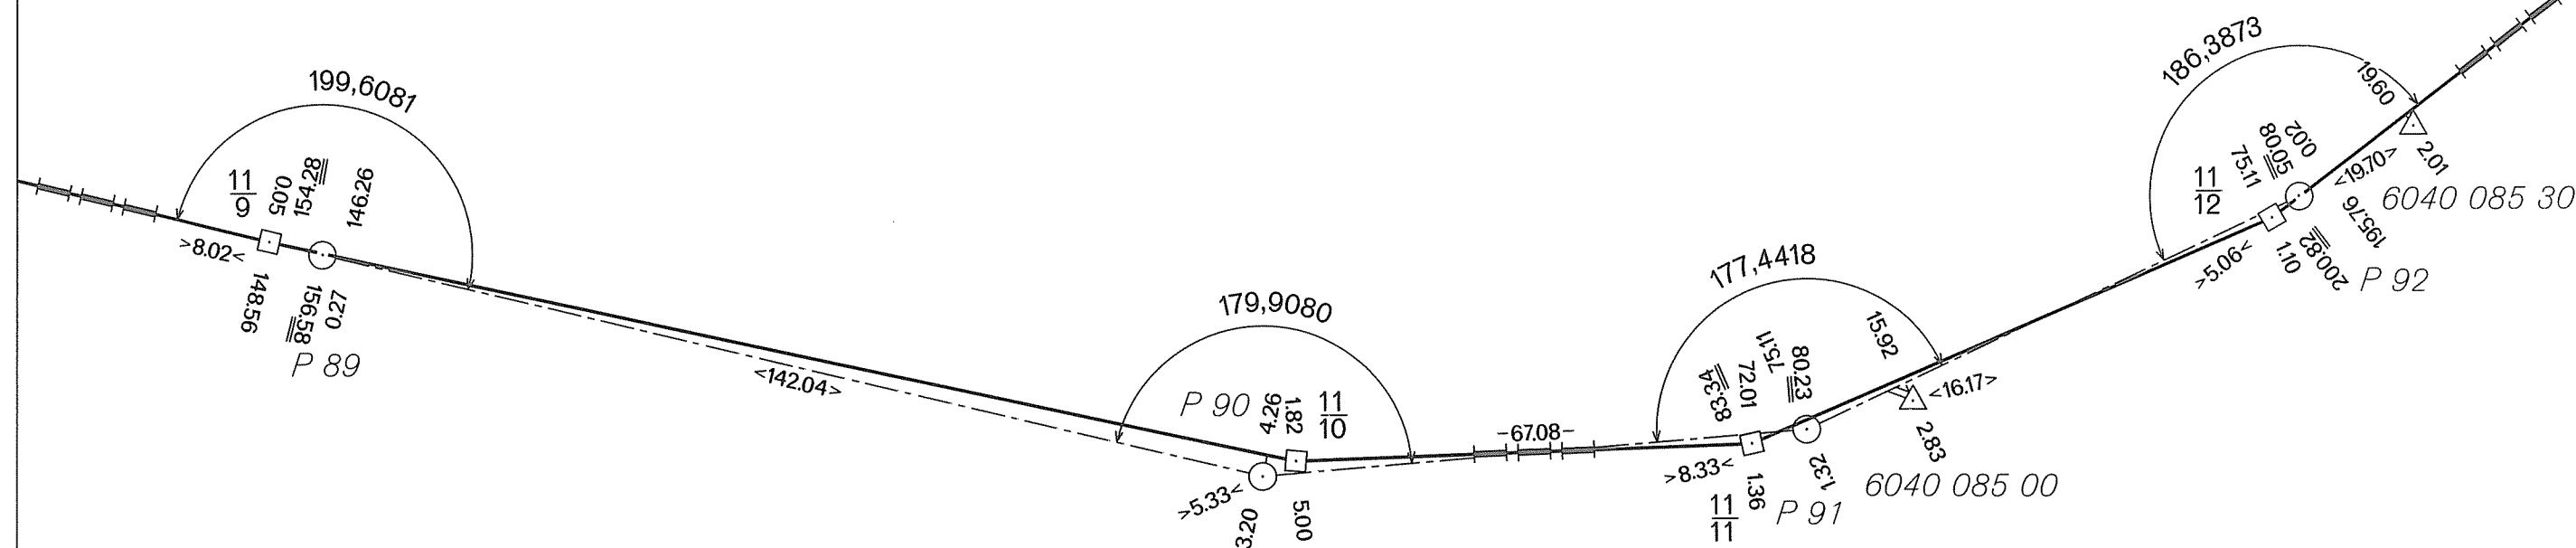

BUNDESREPUBLIK DEUTSCHLAND

Freistaat Bayern

Regierungsbezirk Oberpfalz
Landkreis Tirschenreuth
Gemeinde Neualbenreuth

DEUTSCH-TSCHECHISCHE STAATSGRENZE

Teil Freistaat Bayern

NĚMECKO-ČESKÉ STÁTNÍ HRANICE

část Svobodný stát Bavorsko

GRENZHANDRISS

HRANIČNÍ NÁRYS


Grenzabschnitt IV
Hraniční úsek

Blatt Nr. 10 c
List č.

1:1000

ČESKÁ REPUBLIKA

Okres Cheb
Obec Stará Voda

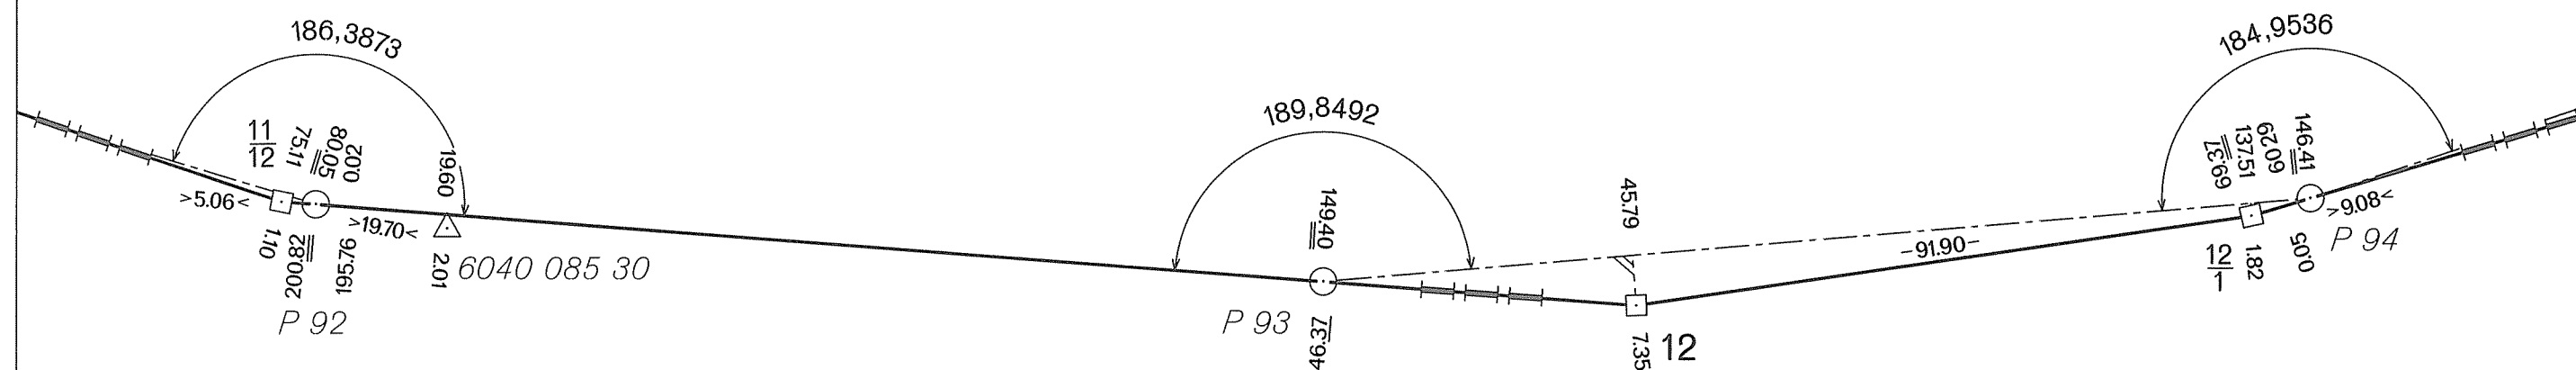

BUNDESREPUBLIK DEUTSCHLAND

Freistaat Bayern

Regierungsbezirk Oberpfalz

Landkreis Tirschenreuth

Gemeinde Neualbenreuth

DEUTSCH-TSCHECHISCHE STAATSGRENZE
Teil Freistaat Bayern

NĚMECKO-ČESKÉ STÁTNÍ HRANICE
část Svobodný stát Bavorsko

GRENZHANDRISS
HRANIČNÍ NÁRYS

Grenzabschnitt IV
Hraniční úsek

Blatt Nr. 11 a
List č.

1:1000


ČESKÁ REPUBLIKA

Okres Cheb
Obec Stará Voda

BUNDESREPUBLIK DEUTSCHLAND

Freistaat Bayern

Regierungsbezirk Oberpfalz
Landkreis Tirschenreuth
Gemeinde Neualbenreuth

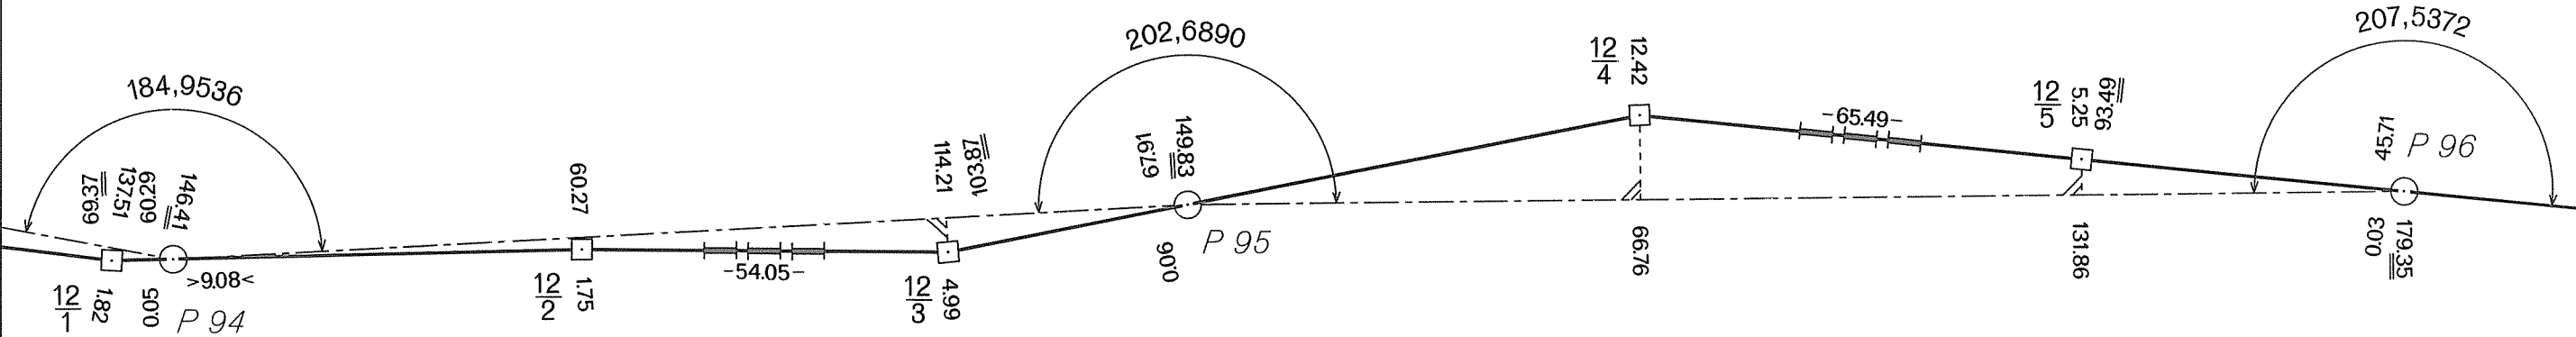

DEUTSCH-TSCHECHISCHE STAATSGRENZE
Teil Freistaat Bayern


NĚMECKO-ČESKÉ STÁTNÍ HRANICE
část Svobodný stát Bavorsko

GRENZHANDRISS
HRANIČNÍ NÁRYS

Grenzabschnitt IV
Hraniční úsek


Blatt Nr. 11 b
List č.

1:1000

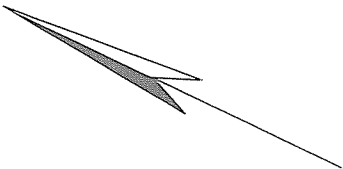

ČESKÁ REPUBLIKA

Okres Cheb
Obec Stará Voda

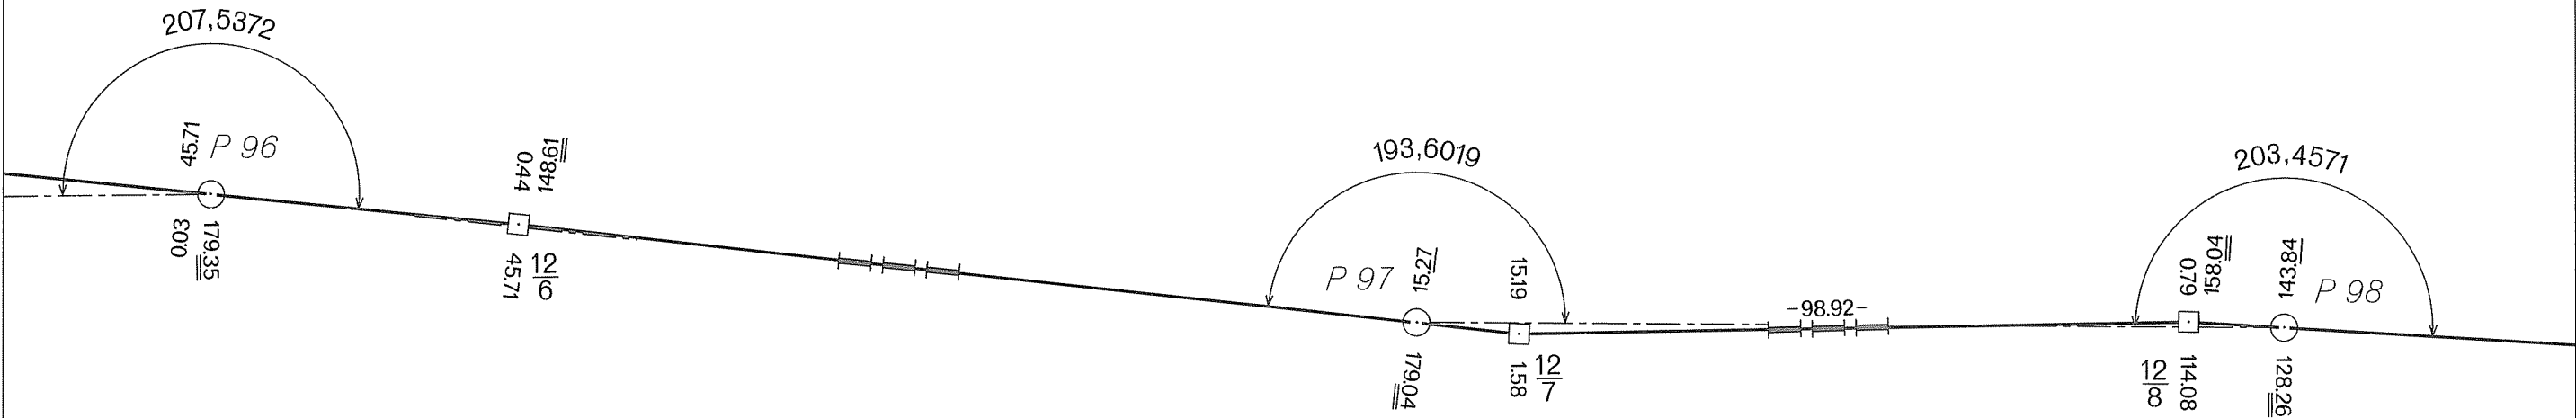

BUNDESREPUBLIK DEUTSCHLAND

Freistaat Bayern

Regierungsbezirk Oberpfalz
Landkreis Tirschenreuth
Gemeinde Neualbenreuth

DEUTSCH-TSCHECHISCHE STAATSGRENZE
Teil Freistaat Bayern

NĚMECKO-ČESKÉ STÁTNÍ HRANICE
část Svobodný stát Bavorsko

GRENZHANDRISS
HRANIČNÍ NÁRYS

Grenzabschnitt IV
Hraniční úsek

Blatt Nr. 11 c
List č.

1:1000


ČESKÁ REPUBLIKA

Okres Cheb
Obec Stará Voda

BUNDESREPUBLIK DEUTSCHLAND

Freistaat Bayern

Regierungsbezirk Oberpfalz
Landkreis Tirschenreuth
Gemeinde Neualbenreuth

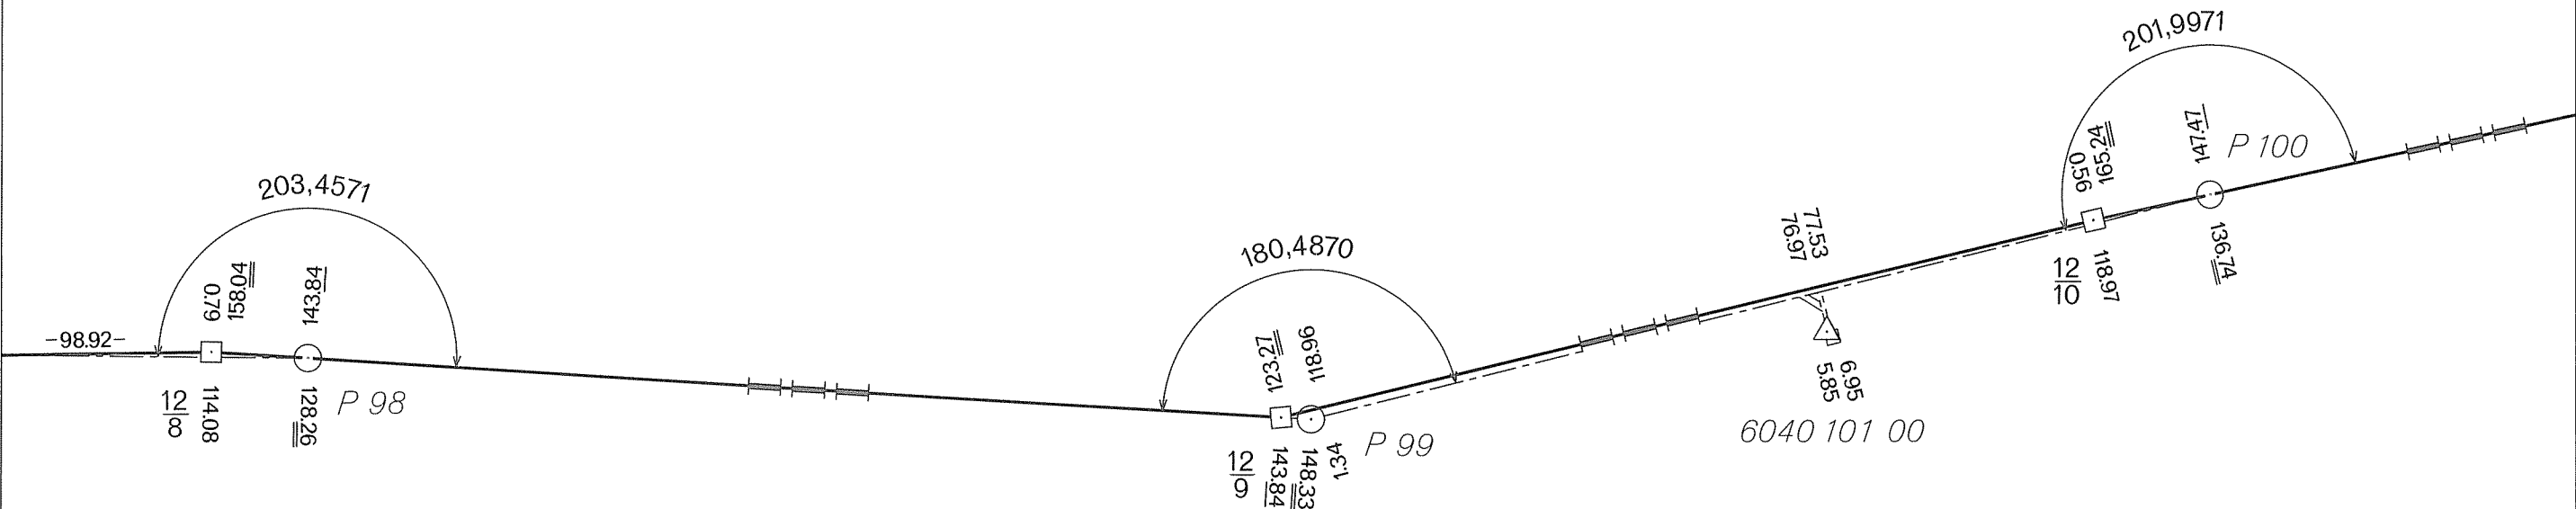

GRENZHANDRISS
HRANIČNÍ NÁRYS

Grenzabschnitt IV
Hraniční úsek

Blatt Nr. 12 a
List č.

1:1000

DEUTSCH-TSCHECHISCHE STAATSGRENZE
Teil Freistaat Bayern

NĚMECKO-ČESKÉ STÁTNÍ HRANICE
část Svobodný stát Bavorsko

ČESKÁ REPUBLIKA


Okres Cheb
Obec Stará Voda

BUNDESREPUBLIK DEUTSCHLAND

Freistaat Bayern

Regierungsbezirk Oberpfalz
Landkreis Tirschenreuth
Gemeinde Neualbenreuth

Gemeinde Mähring

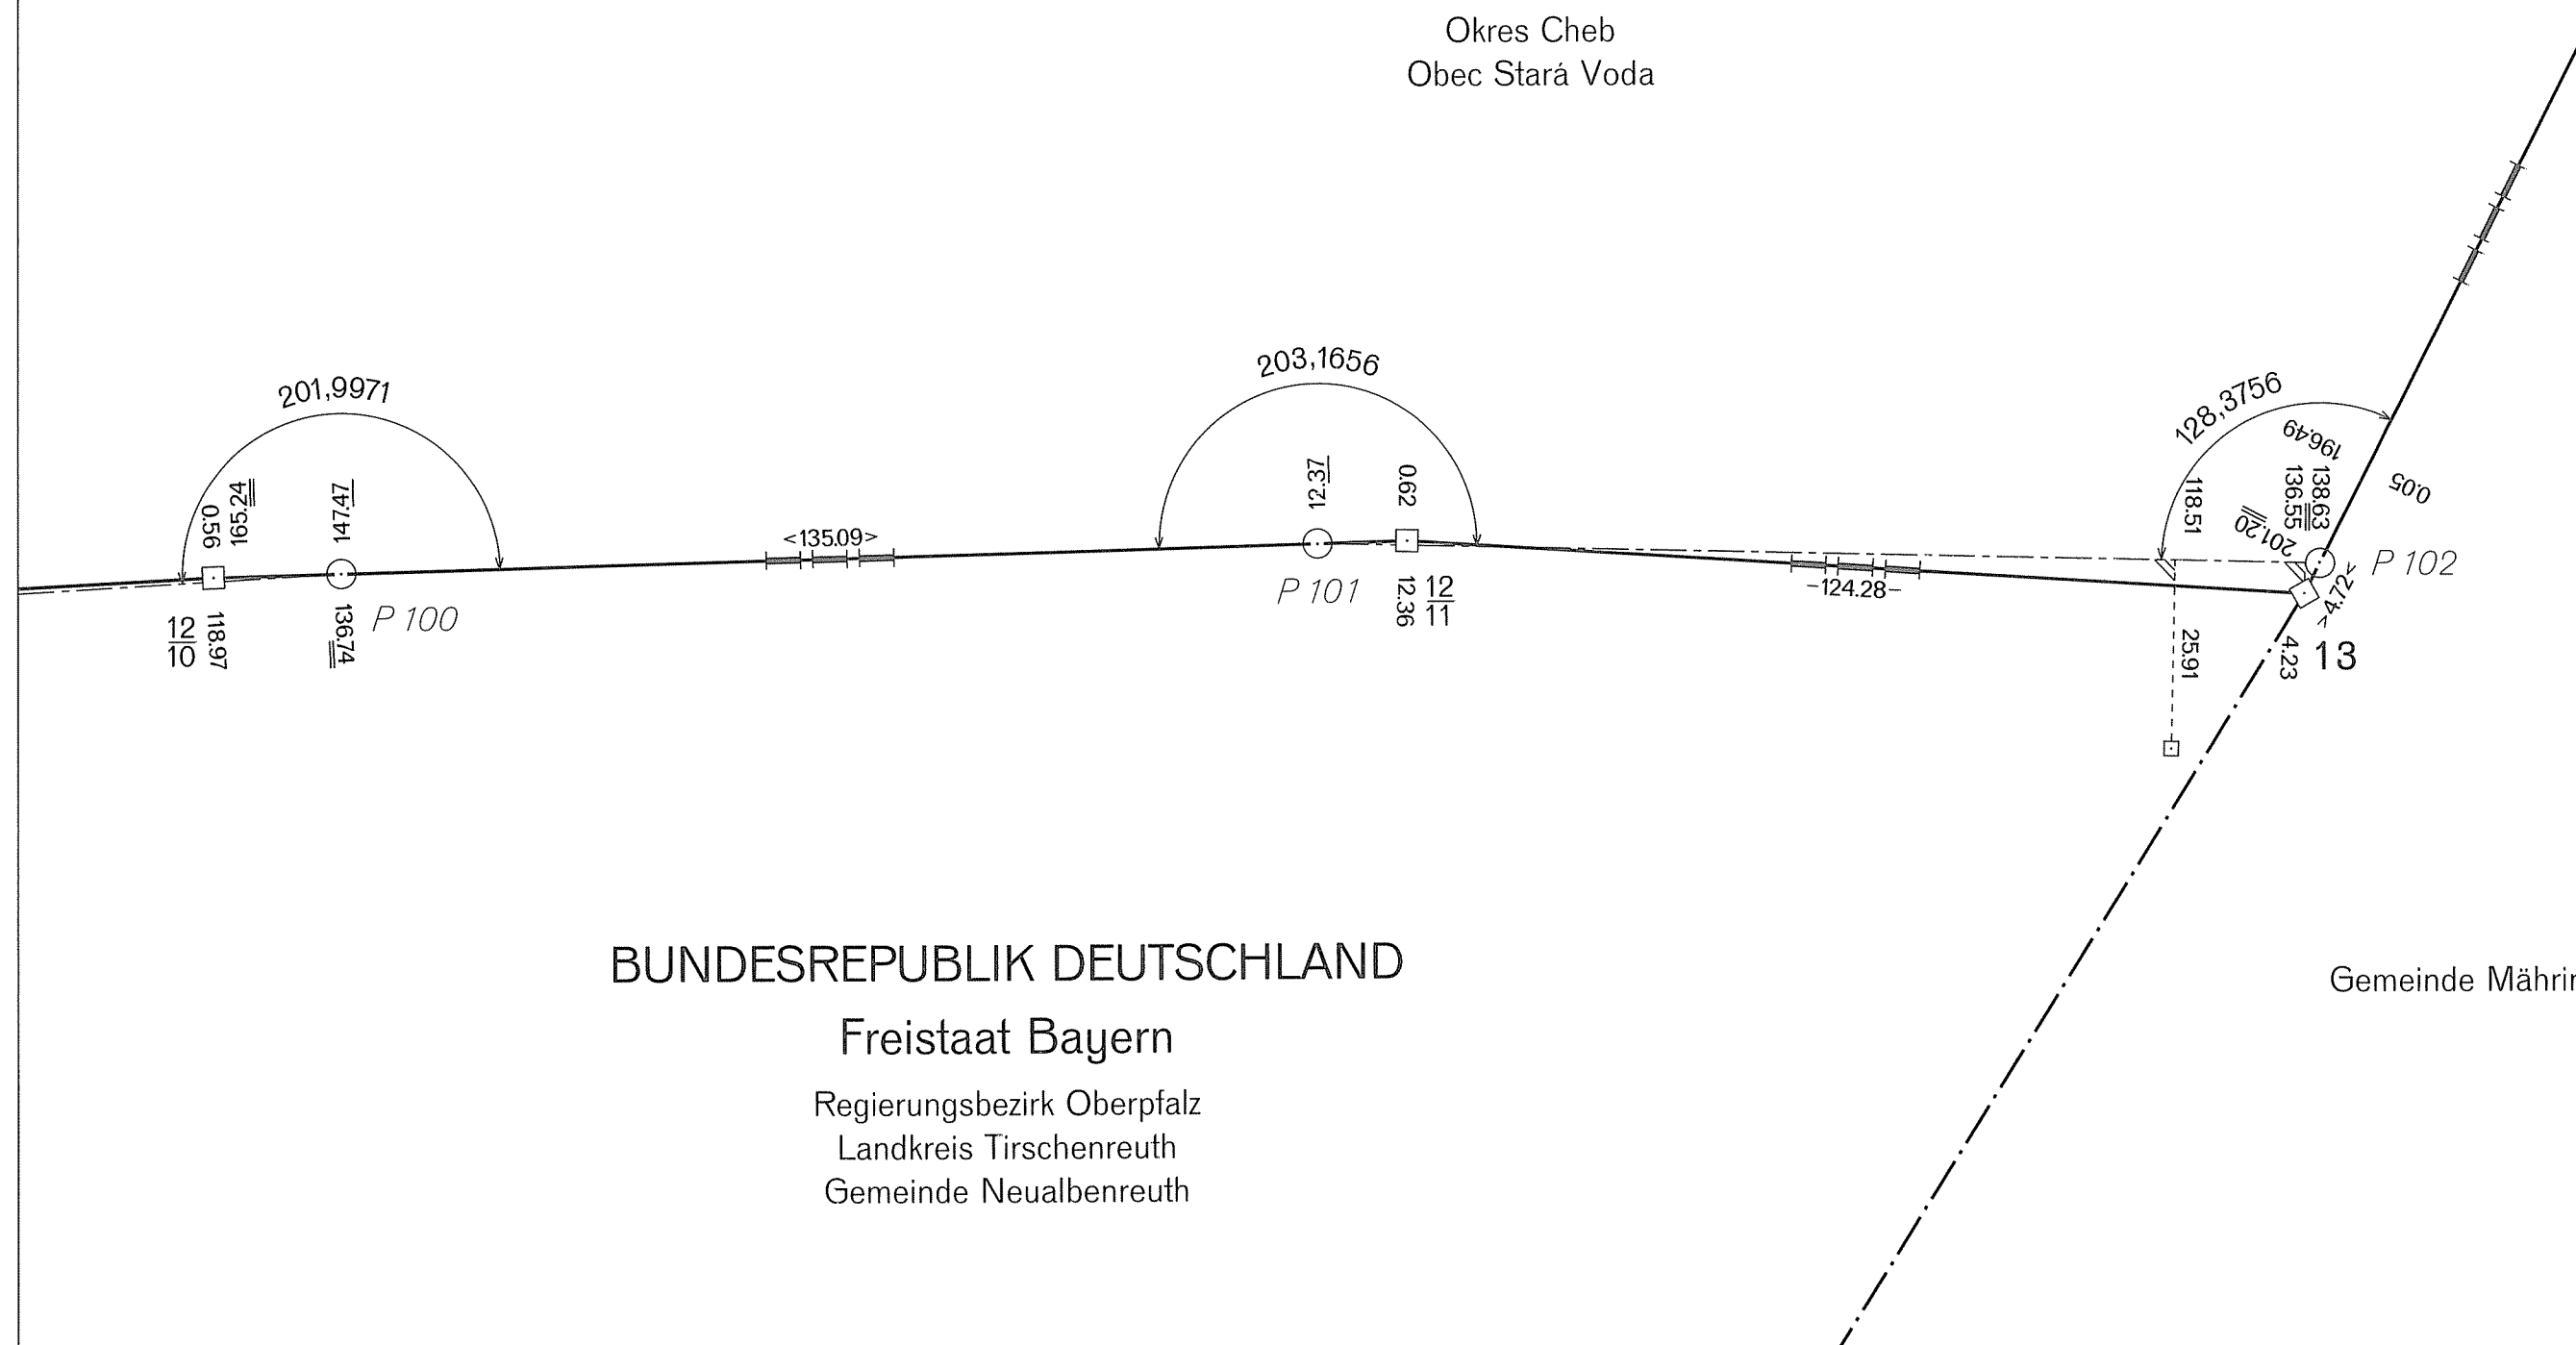

DEUTSCH-TSCHECHISCHE STAATSGRENZE

Teil Freistaat Bayern

NĚMECKO-ČESKÉ STÁTNÍ HRANICE

část Svobodný stát Bavorsko

GRENZHANDRISS

HRANIČNÍ NÁRYS

Grenzabschnitt IV
Hraniční úsek

Blatt Nr. 12 b
List č.

1:1000


ČESKÁ REPUBLIKA

Okres Cheb
Obec Stará Voda

BUNDESREPUBLIK DEUTSCHLAND

Freistaat Bayern

Regierungsbezirk Oberpfalz
Landkreis Tirschenreuth
Gemeinde Mähring

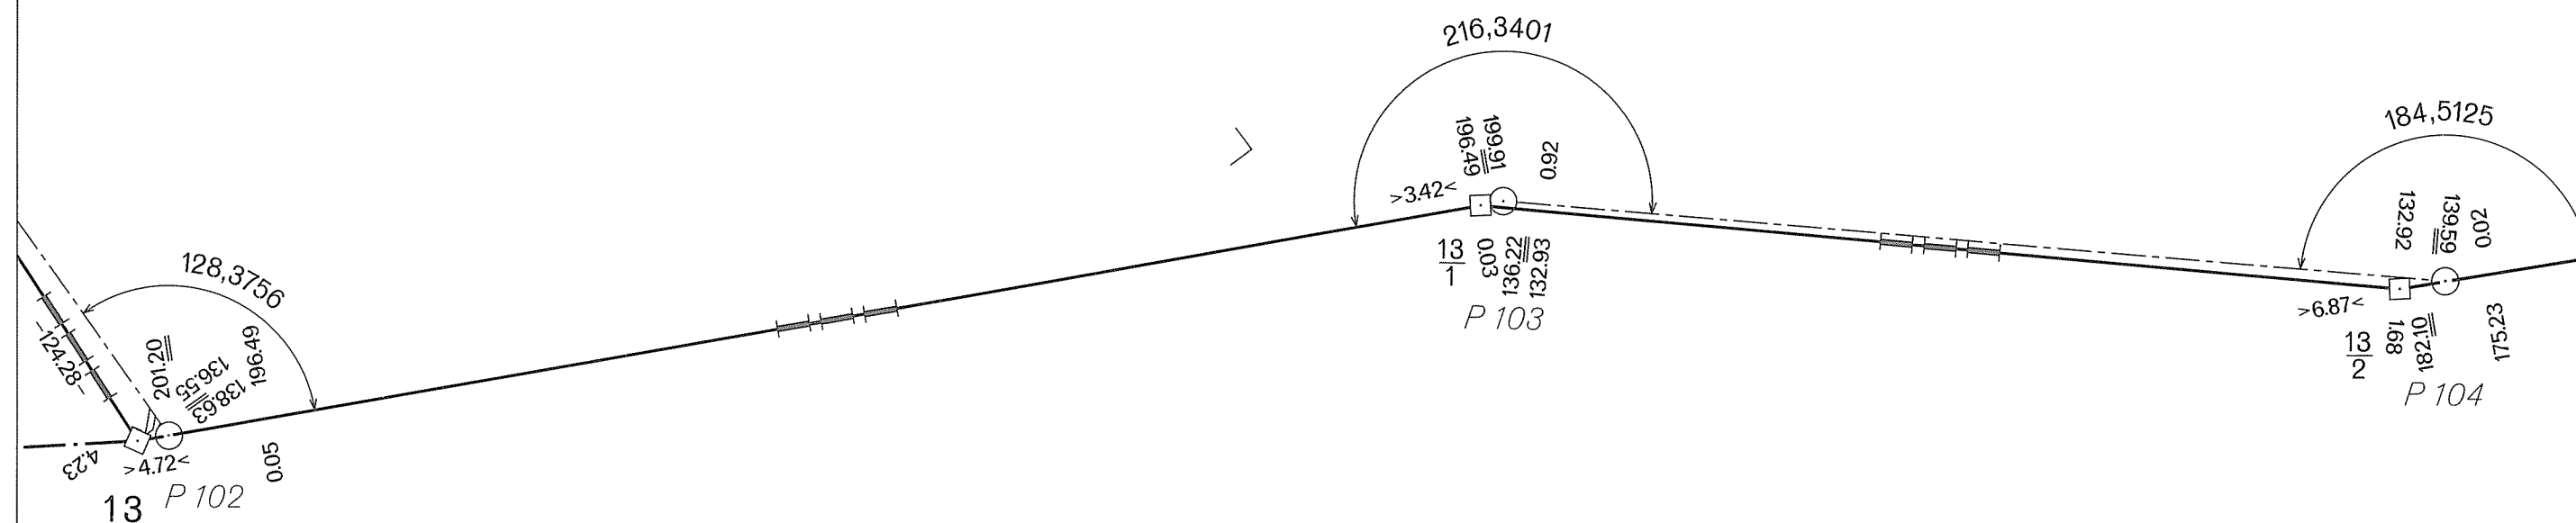

DEUTSCH-TSCHECHISCHE STAATSGRENZE
Teil Freistaat Bayern

NĚMECKO-ČESKÉ STÁTNÍ HRANICE
část Svobodný stát Bavorsko

GRENZHANDRISS
HRANIČNÍ NÁRYS


Grenzabschnitt IV
Hraniční úsek

Blatt Nr. 12c
List č.

1:1000

ČESKÁ REPUBLIKA

Okres Cheb
Obec Stará Voda

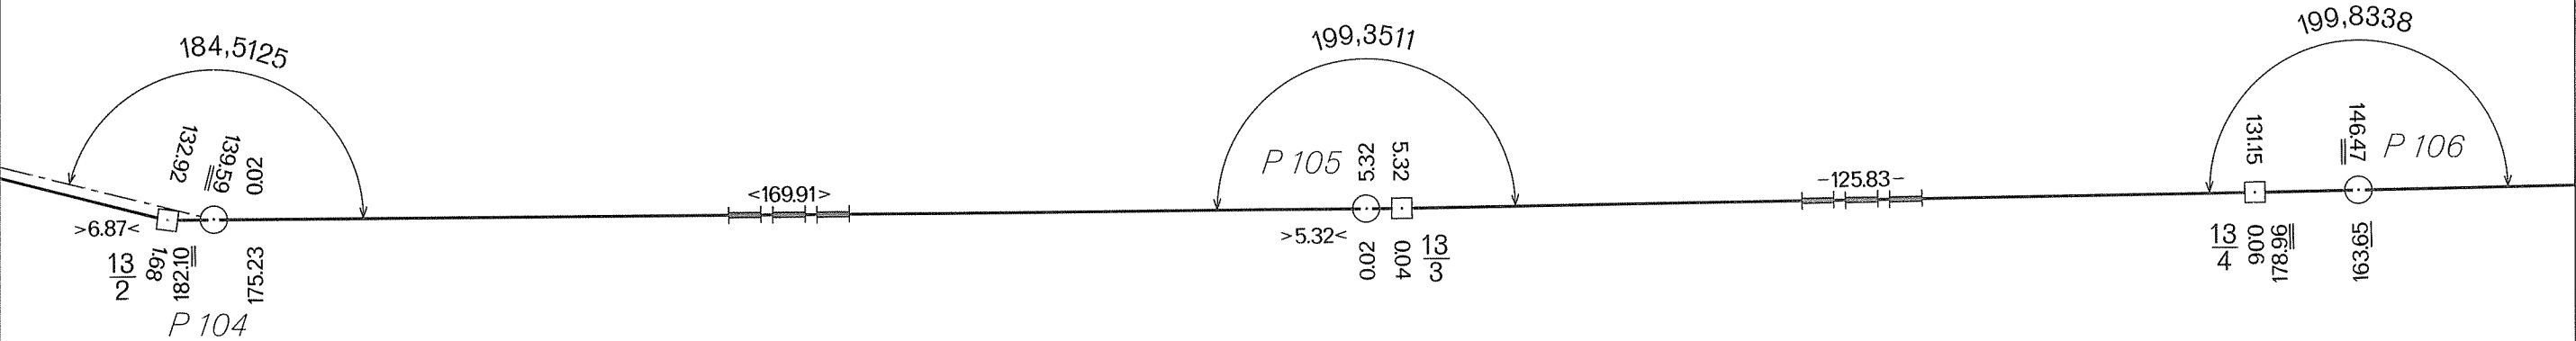

BUNDESREPUBLIK DEUTSCHLAND

Freistaat Bayern

Regierungsbezirk Oberpfalz
Landkreis Tirschenreuth
Gemeinde Mähring

DEUTSCH-TSCHECHISCHE STAATSGRENZE
Teil Freistaat Bayern

NĚMECKO-ČESKÉ STÁTNÍ HRANICE
část Svobodný stát Bavorsko

GRENZHANDRISS
HRANIČNÍ NÁRYS

Grenzabschnitt IV
Hraniční úsek

Blatt Nr. 13 a
List č.

1:1000




ČESKÁ REPUBLIKA

Okres Cheb
Obec Stará Voda

BUNDESREPUBLIK DEUTSCHLAND

Freistaat Bayern
Regierungsbezirk Oberpfalz
Landkreis Tirschenreuth
Gemeinde Mähring

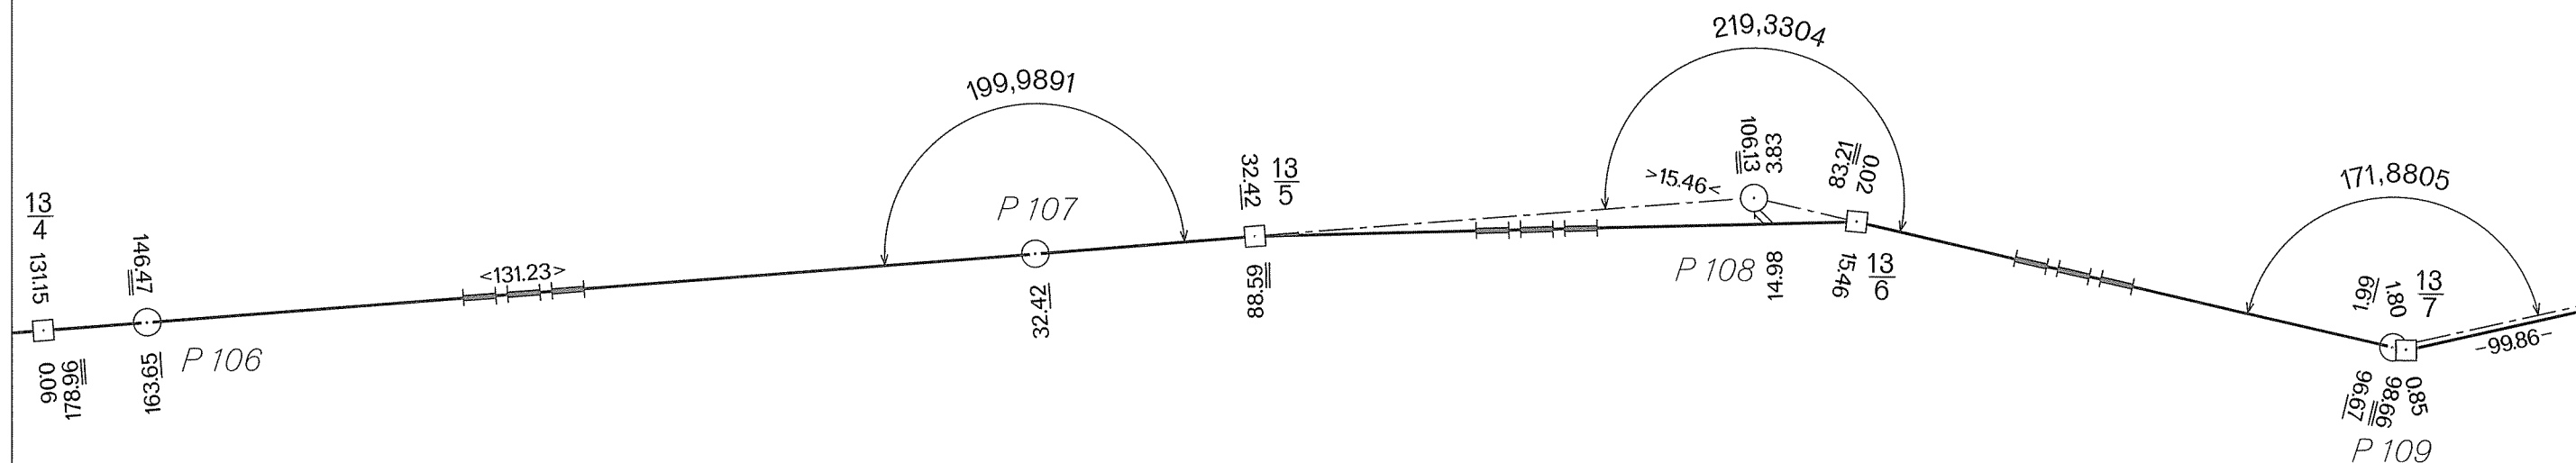

DEUTSCH-TSCHECHISCHE STAATSGRENZE

Teil Freistaat Bayern

NĚMECKO-ČESKÉ STÁTNÍ HRANICE

část Svobodný stát Bavorsko


GRENZHANDRISS

HRANIČNÍ NÁRYS

Grenzabschnitt IV
Hraniční úsek

Blatt Nr. 13b
List č.

1:1000

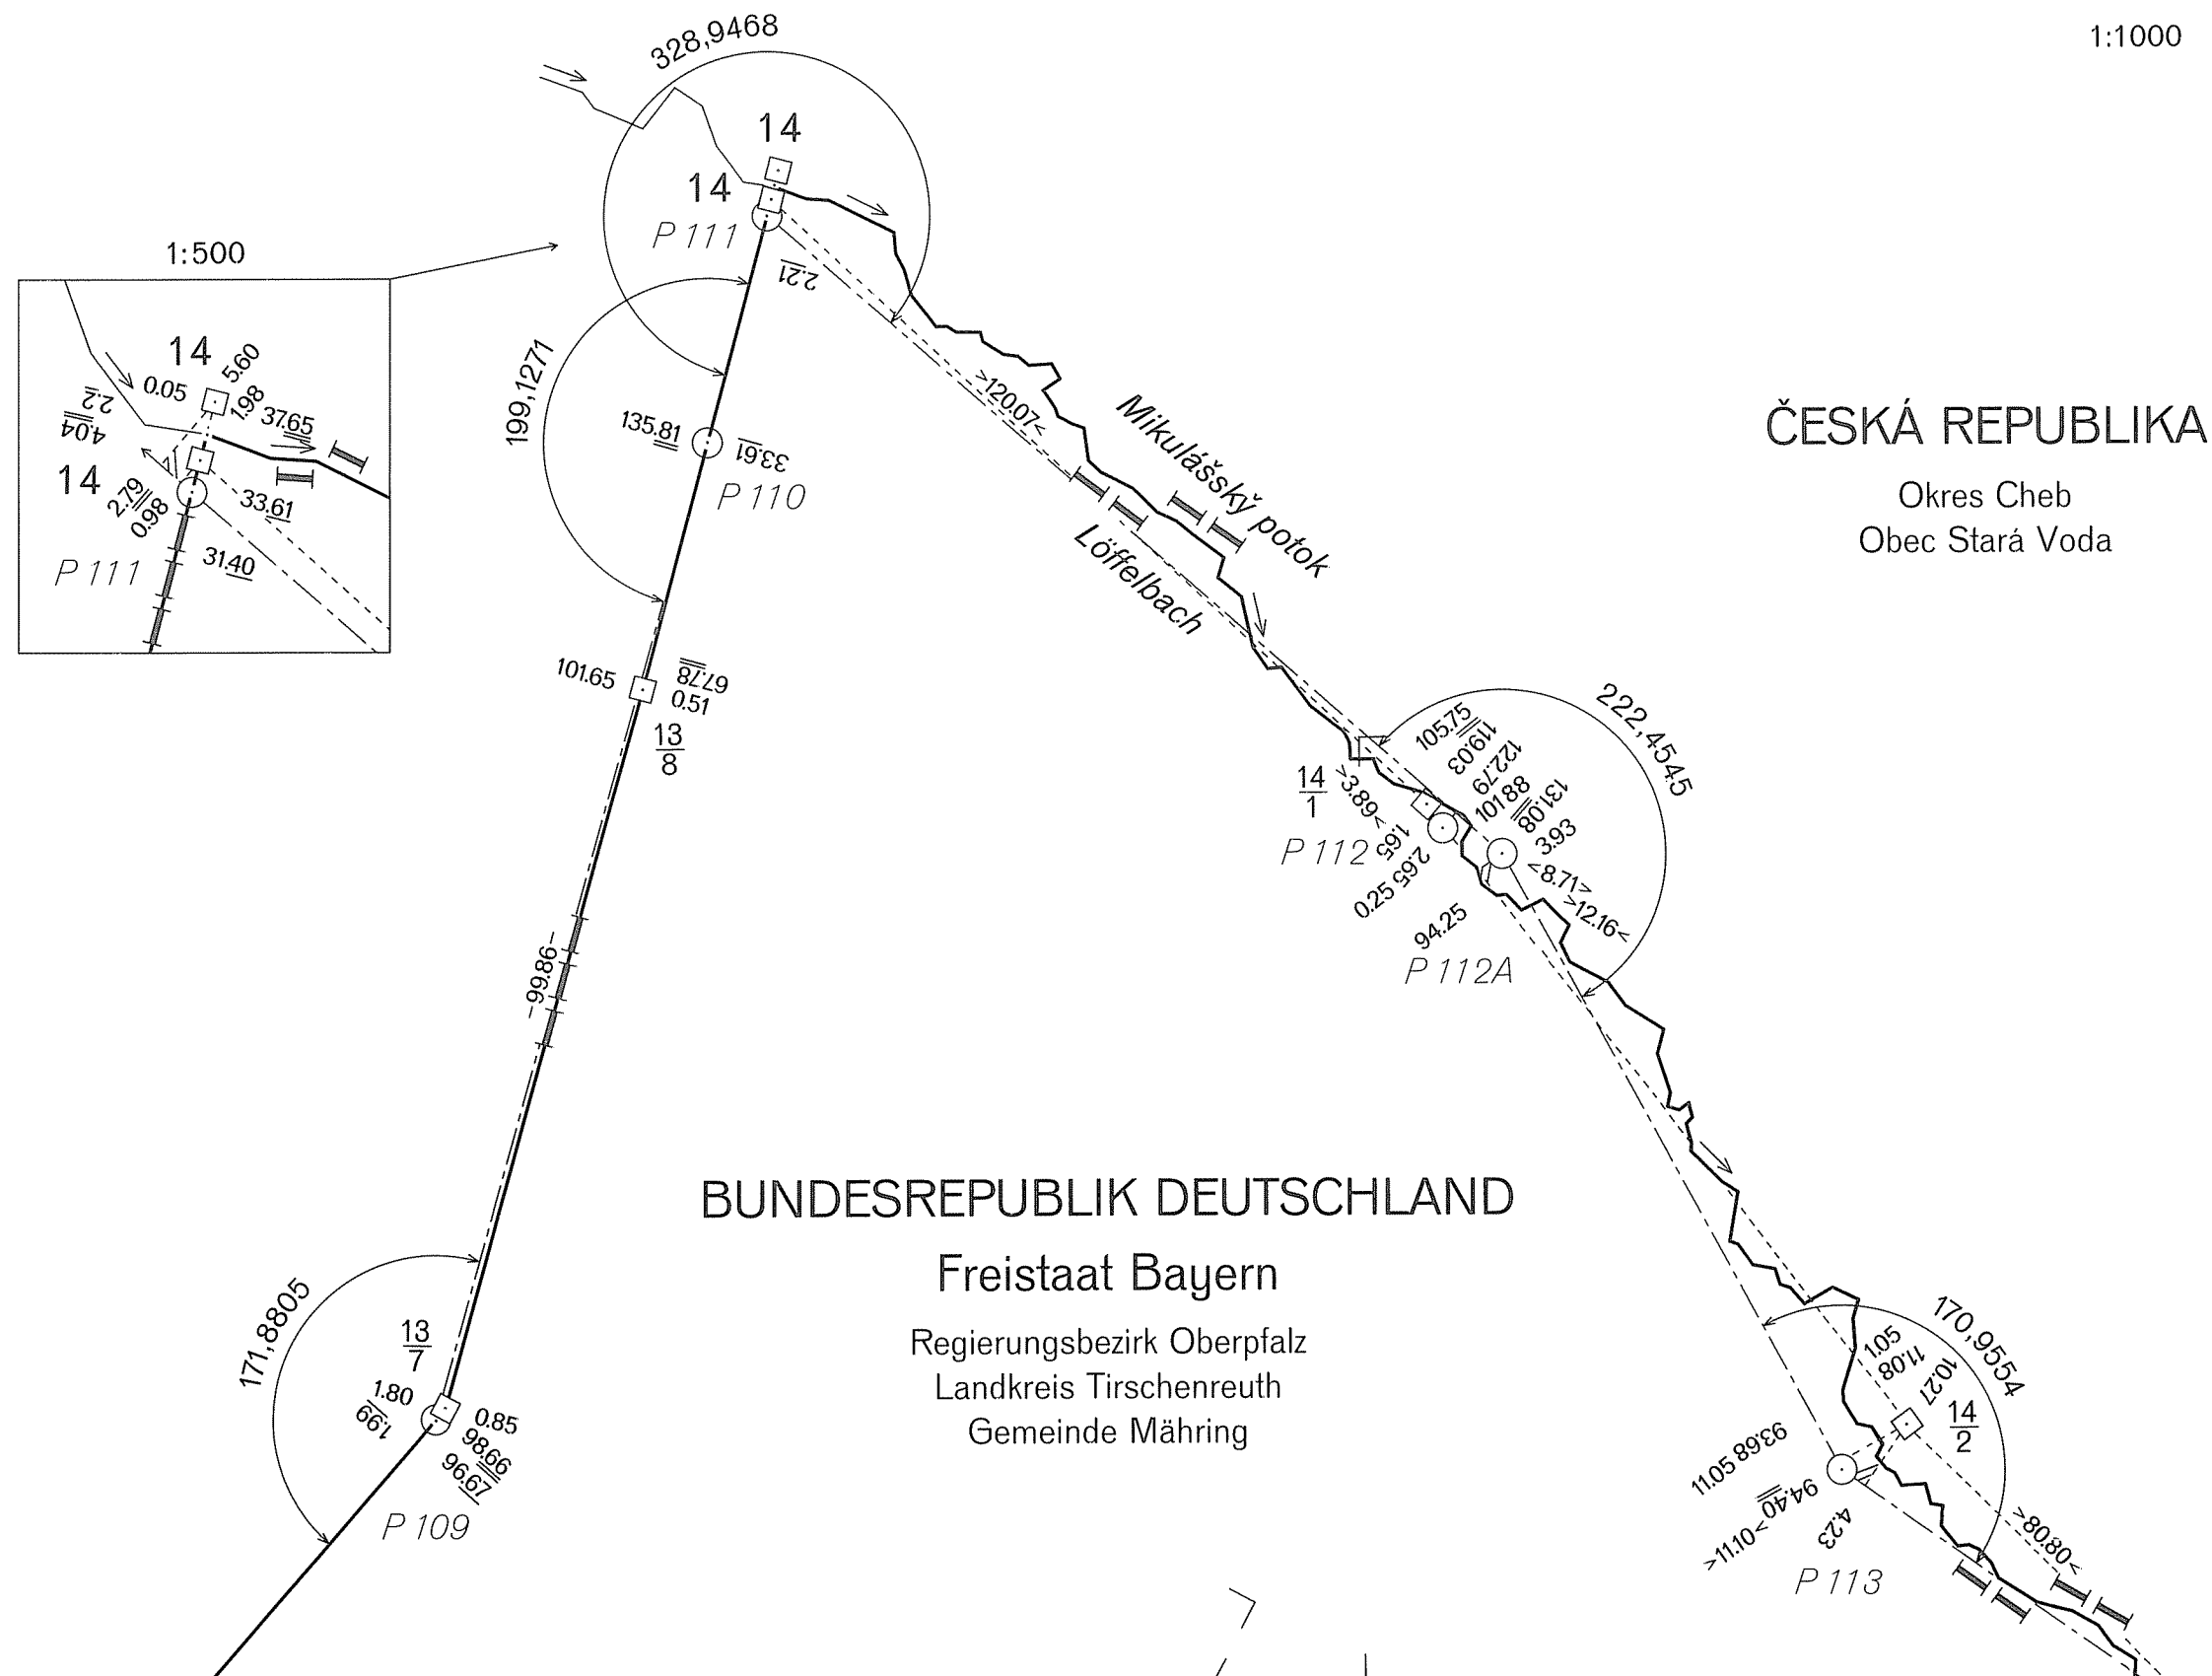

DEUTSCH-TSCHECHISCHE STAATSGRENZE

Teil Freistaat Bayern

NĚMECKO-ČESKÉ STÁTNÍ HRANICE

část Svobodný stát Bavorsko

GRENZHANDRISS

HRANIČNÍ NÁRYS

Grenzabschnitt IV
Hraniční úsek

Blatt Nr. 13c
List č.

1:1000

ČESKÁ REPUBLIKA

Okres Cheb
Obec Stará Voda


BUNDESREPUBLIK DEUTSCHLAND

Freistaat Bayern

Regierungsbezirk Oberpfalz

Landkreis Tirschenreuth

Gemeinde Mähring

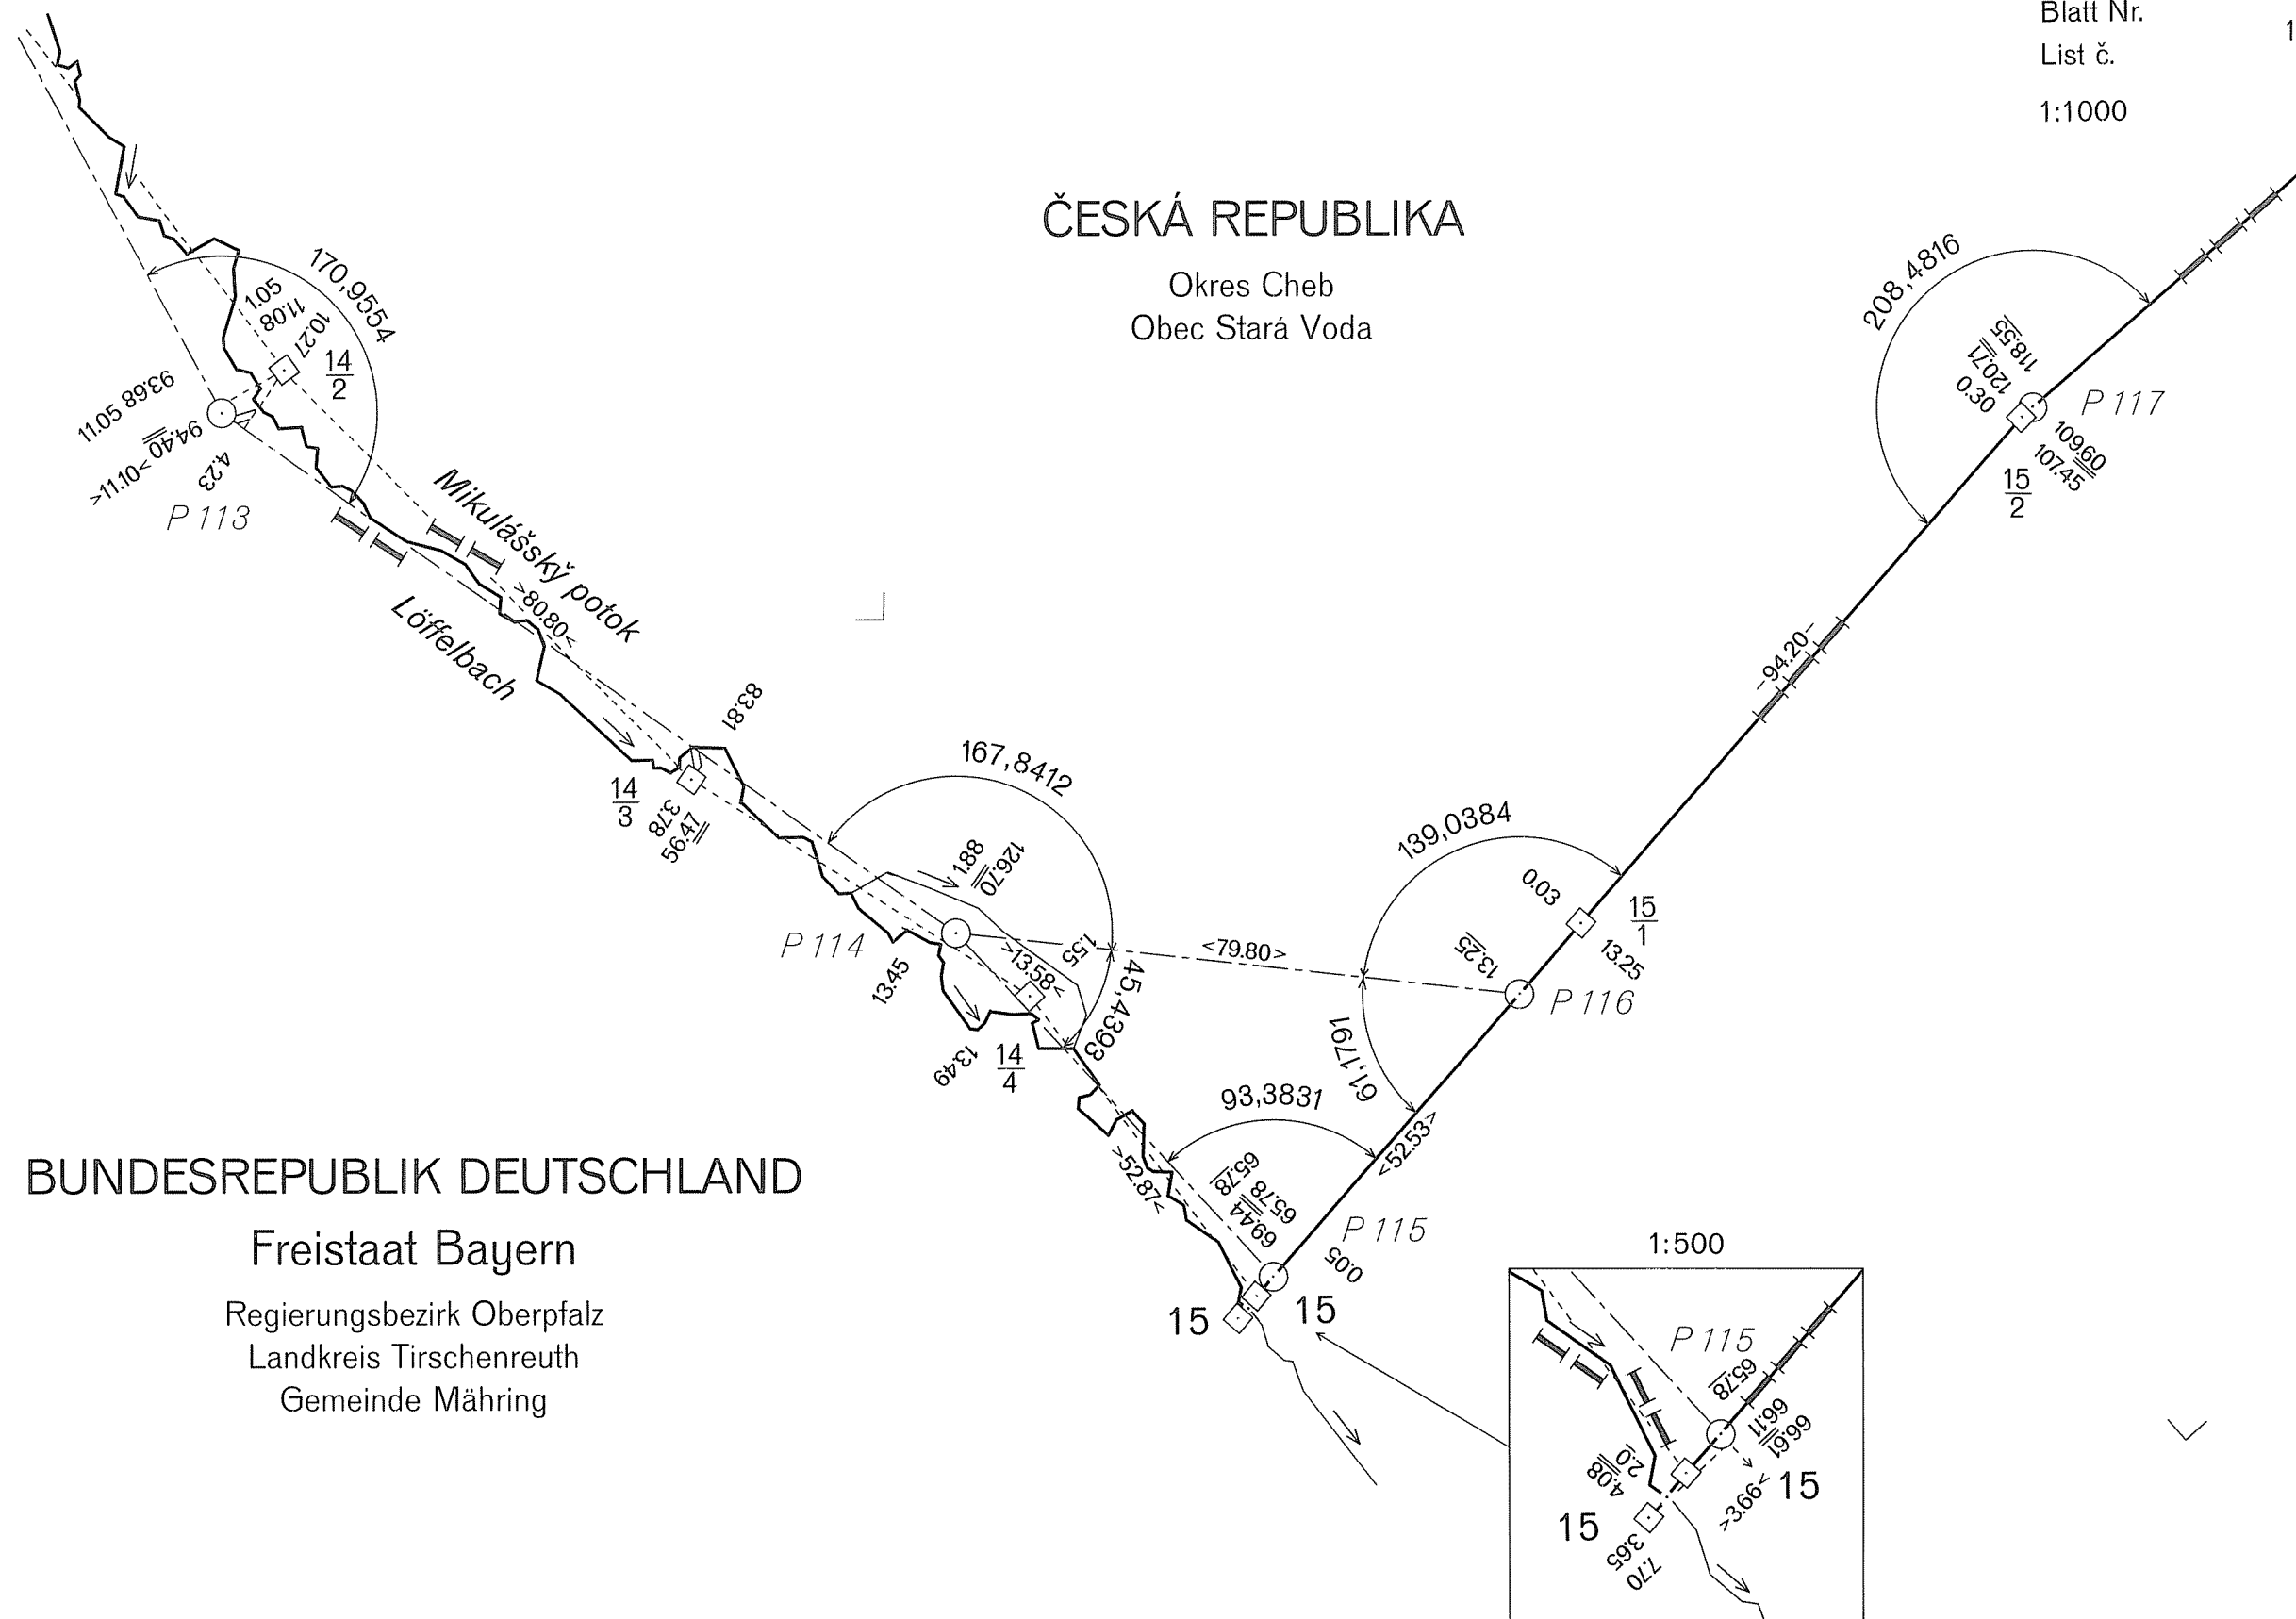

DEUTSCH-TSCHECHISCHE STAATSGRENZE
Teil Freistaat Bayern

NĚMECKO-ČESKÉ STÁTNÍ HRANICE
část Svobodný stát Bavorsko

GRENZHANDRISS
HRANIČNÍ NÁRYS


Grenzabschnitt IV
Hraniční úsek

Blatt Nr. 13 d
List č.

1:1000

ČESKÁ REPUBLIKA
Okres Cheb
Obec Stará Voda

BUNDESREPUBLIK DEUTSCHLAND
Freistaat Bayern
Regierungsbezirk Oberpfalz
Landkreis Tirschenreuth
Gemeinde Mähring

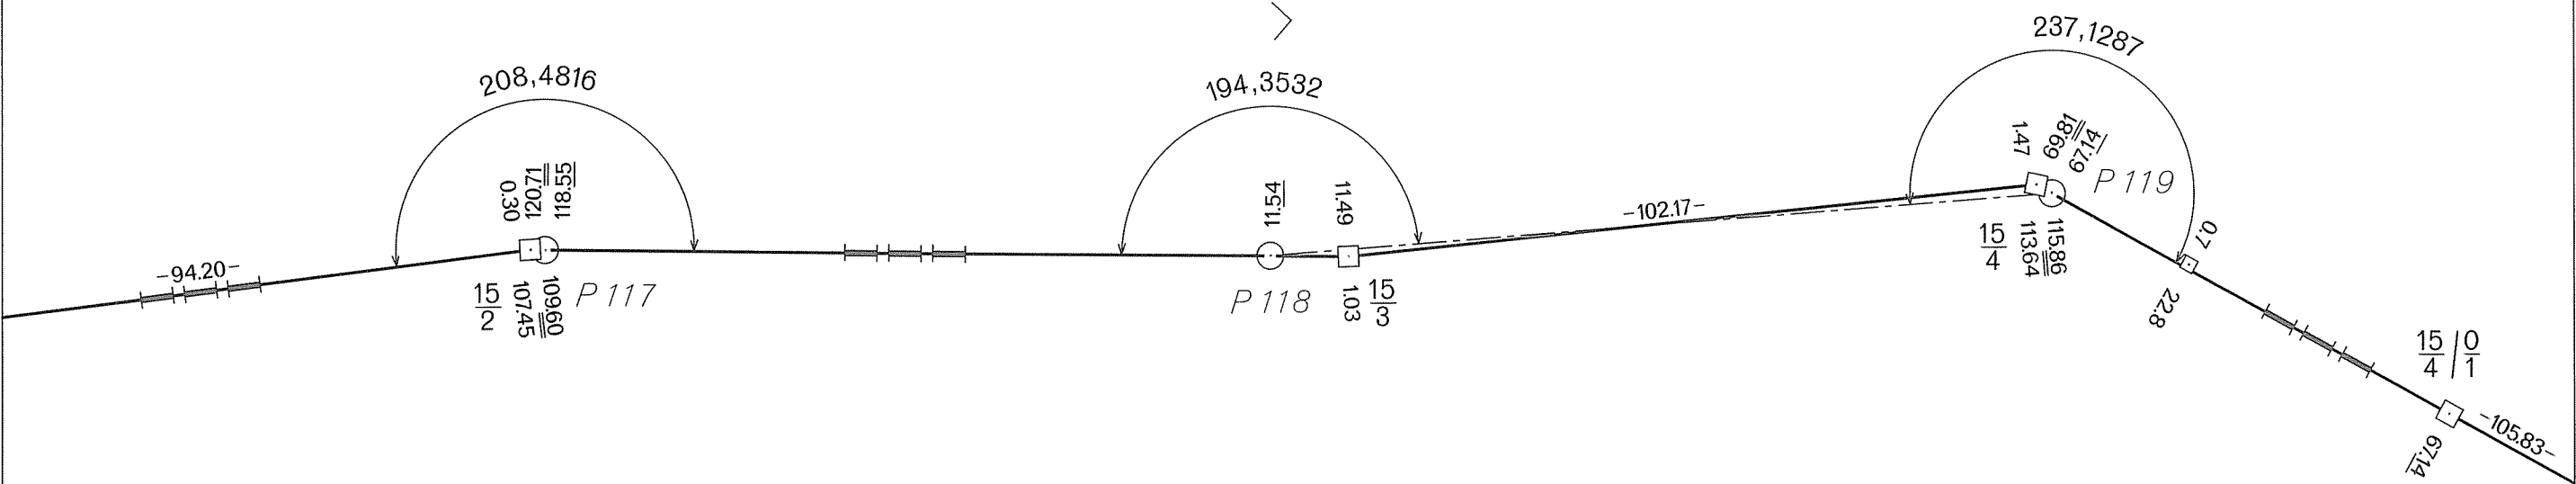

DEUTSCH-TSCHECHISCHE STAATSGRENZE
Teil Freistaat Bayern


NĚMECKO-ČESKÉ STÁTNÍ HRANICE
část Svobodný stát Bavorsko

GRENZHANDRISS
HRANIČNÍ NÁRYS

Grenzabschnitt IV
Hraniční úsek

Blatt Nr. 14 a
List č.

1:1000

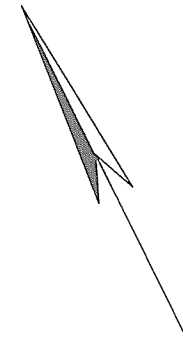


ČESKÁ REPUBLIKA

Okres Cheb
Obec Stará Voda

BUNDESREPUBLIK DEUTSCHLAND

Freistaat Bayern

Regierungsbezirk Oberpfalz
Landkreis Tirschenreuth
Gemeinde Mähring

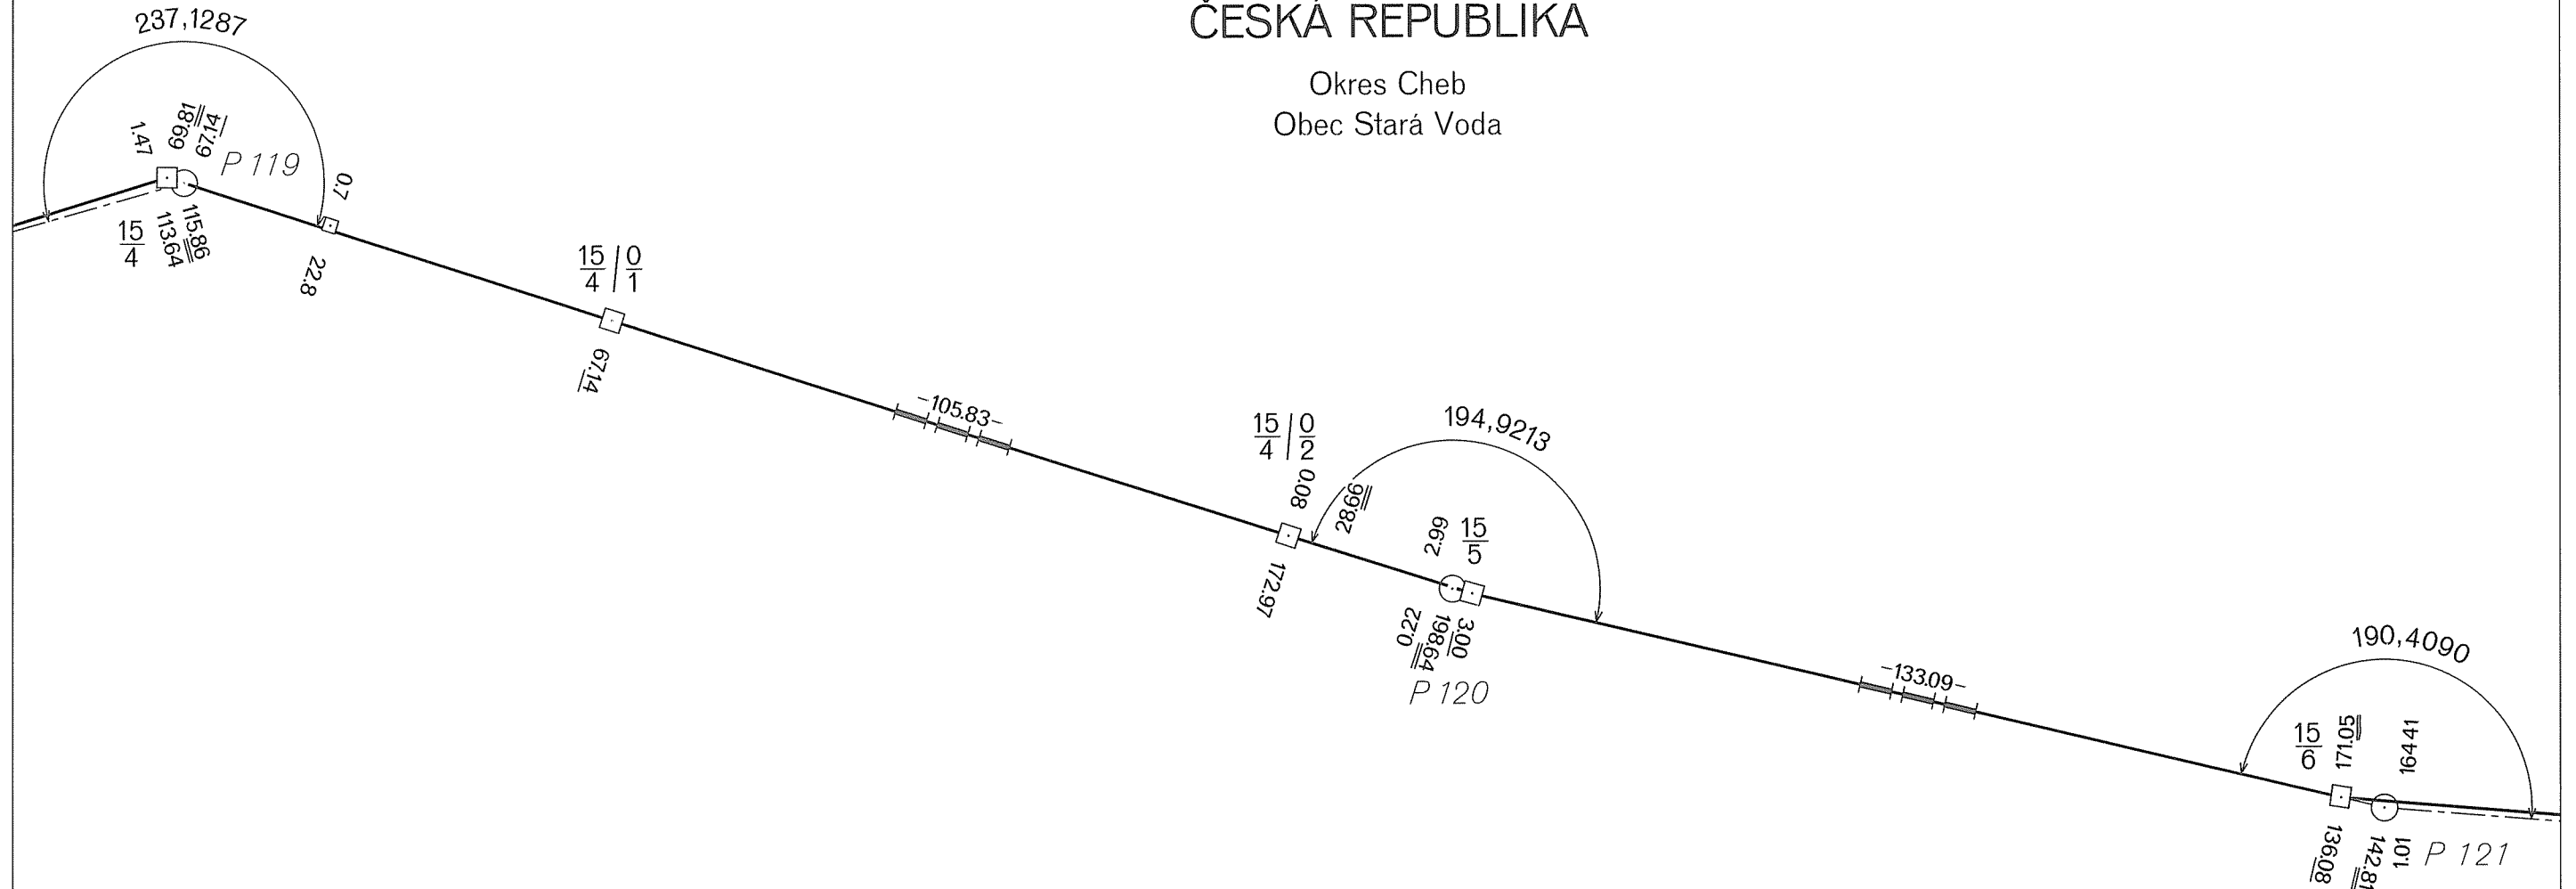

DEUTSCH-TSCHECHISCHE STAATSGRENZE
Teil Freistaat Bayern

NĚMECKO-ČESKÉ STÁTNÍ HRANICE
část Svobodný stát Bavorsko

GRENZHANDRISS
HRANIČNÍ NÁRYS

Grenzabschnitt IV
Hraniční úsek

Blatt Nr. 14 b
List č.


1:1000

ČESKÁ REPUBLIKA

Okres Cheb
Obec Stará Voda

BUNDESREPUBLIK DEUTSCHLAND

Freistaat Bayern
Regierungsbezirk Oberpfalz
Landkreis Tirschenreuth
Gemeinde Mähring

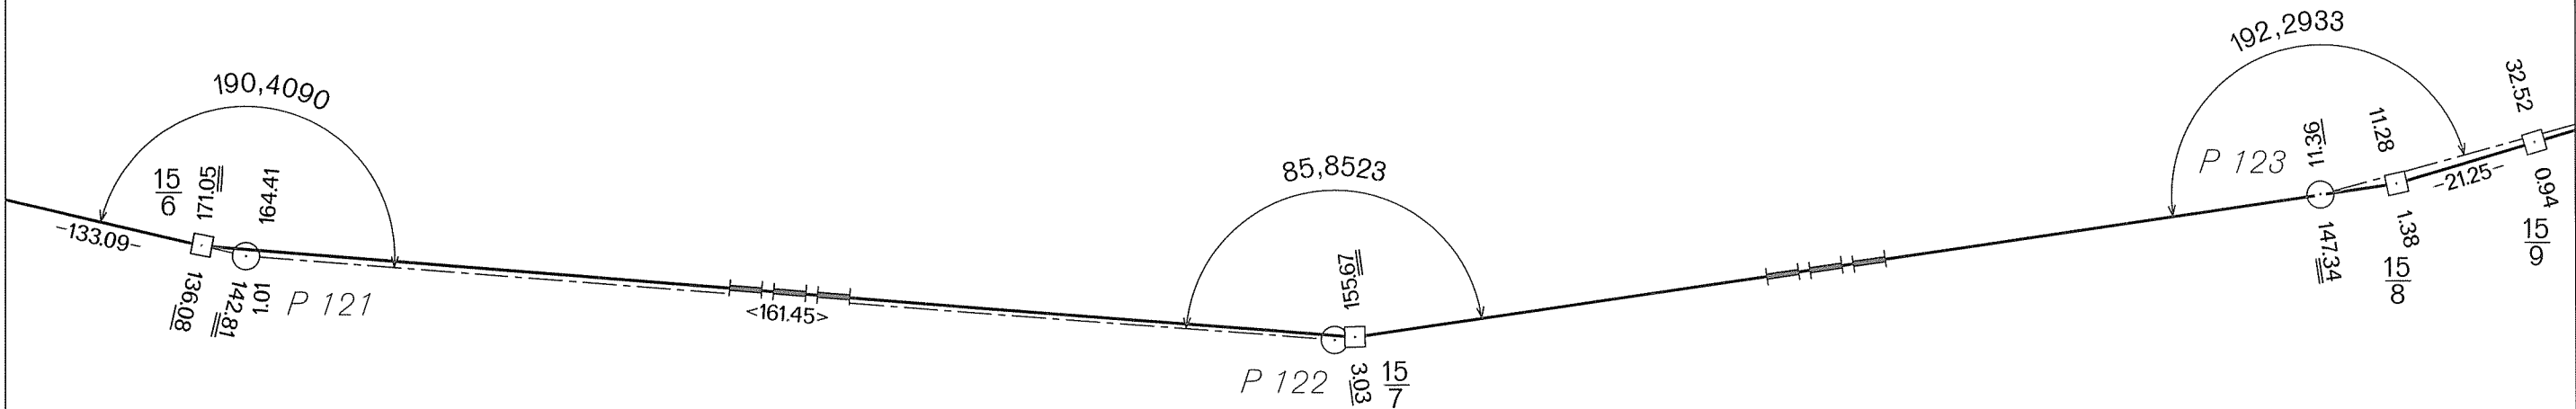

DEUTSCH-TSCHECHISCHE STAATSGRENZE

Teil Freistaat Bayern

NĚMECKO-ČESKÉ STÁTNÍ HRANICE

část Svobodný stát Bavorsko

GRENZHANDRISS

HRANIČNÍ NÁRYS

Grenzabschnitt IV
Hraniční úsek

Blatt Nr. 14 c
List č.

1:1000


ČESKÁ REPUBLIKA

Okres Cheb
Obec Stará Voda

BUNDESREPUBLIK DEUTSCHLAND

Freistaat Bayern

Regierungsbezirk Oberpfalz
Landkreis Tirschenreuth
Gemeinde Mähring

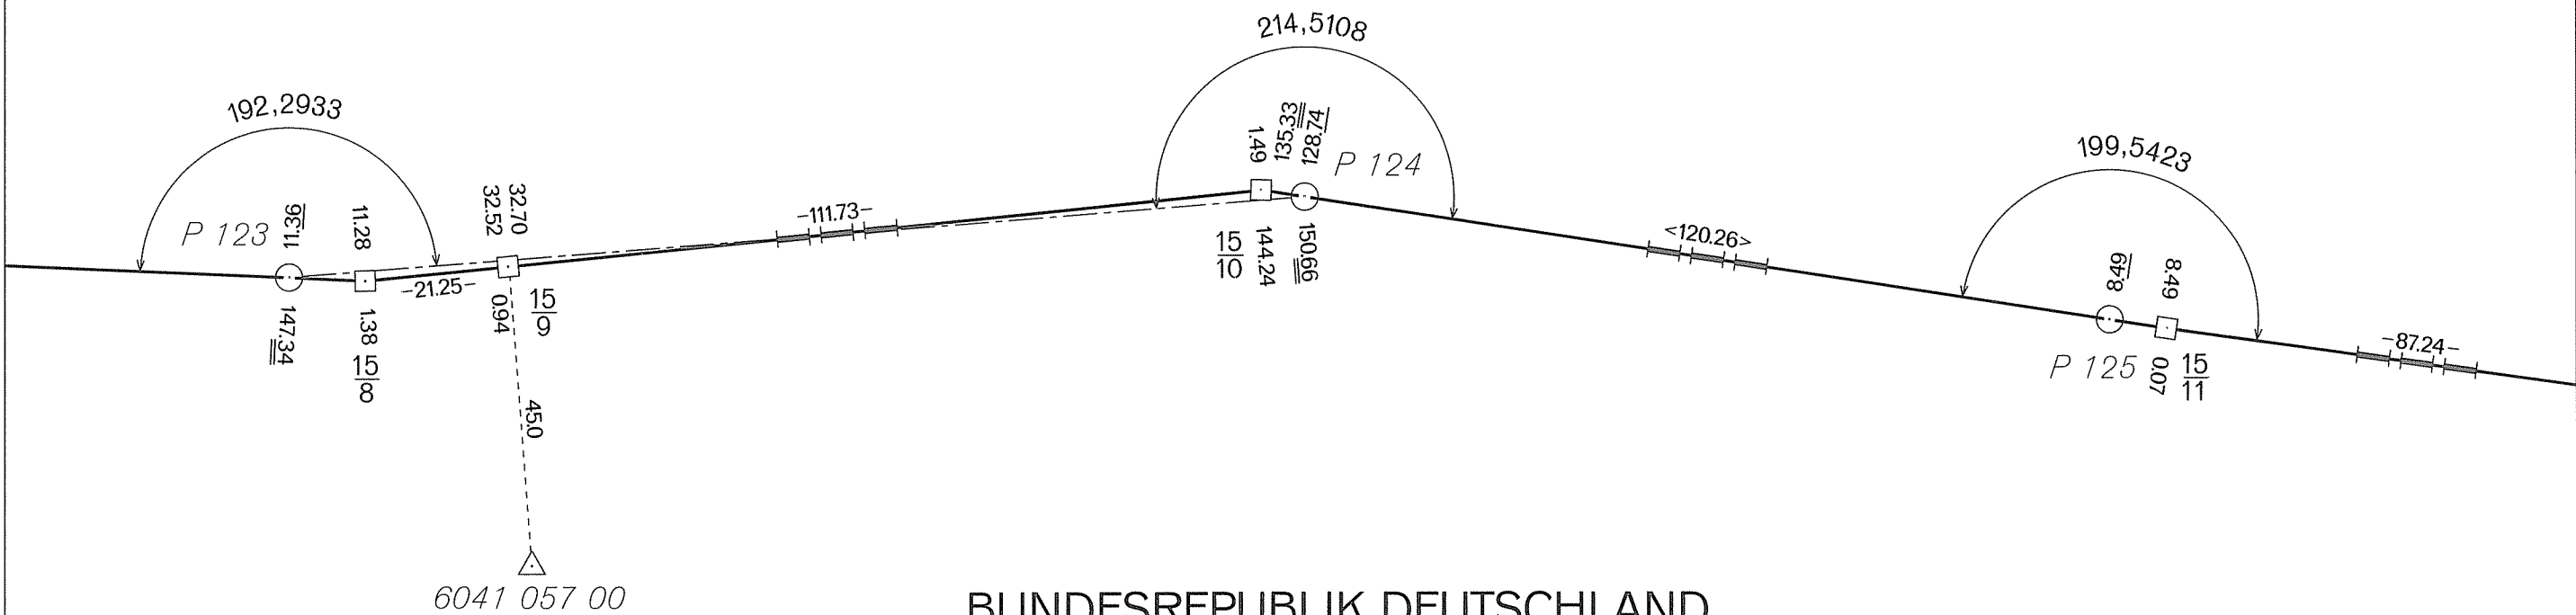

DEUTSCH-TSCHECHISCHE STAATSGRENZE

Teil Freistaat Bayern

NĚMECKO-ČESKÉ STÁTNÍ HRANICE

část Svobodný stát Bavorsko

GRĚNZHANDRISS
HRANIČNÍ NÁRYS

Grenzabschnitt IV
Hraniční úsek

Blatt Nr. 15 a
List č.

1:1000




ČESKÁ REPUBLIKA

Okres Cheb
Obec Stará Voda

BUNDESREPUBLIK DEUTSCHLAND

Freistaat Bayern

Regierungsbezirk Oberpfalz
Landkreis Tirschenreuth
Gemeinde Mähring

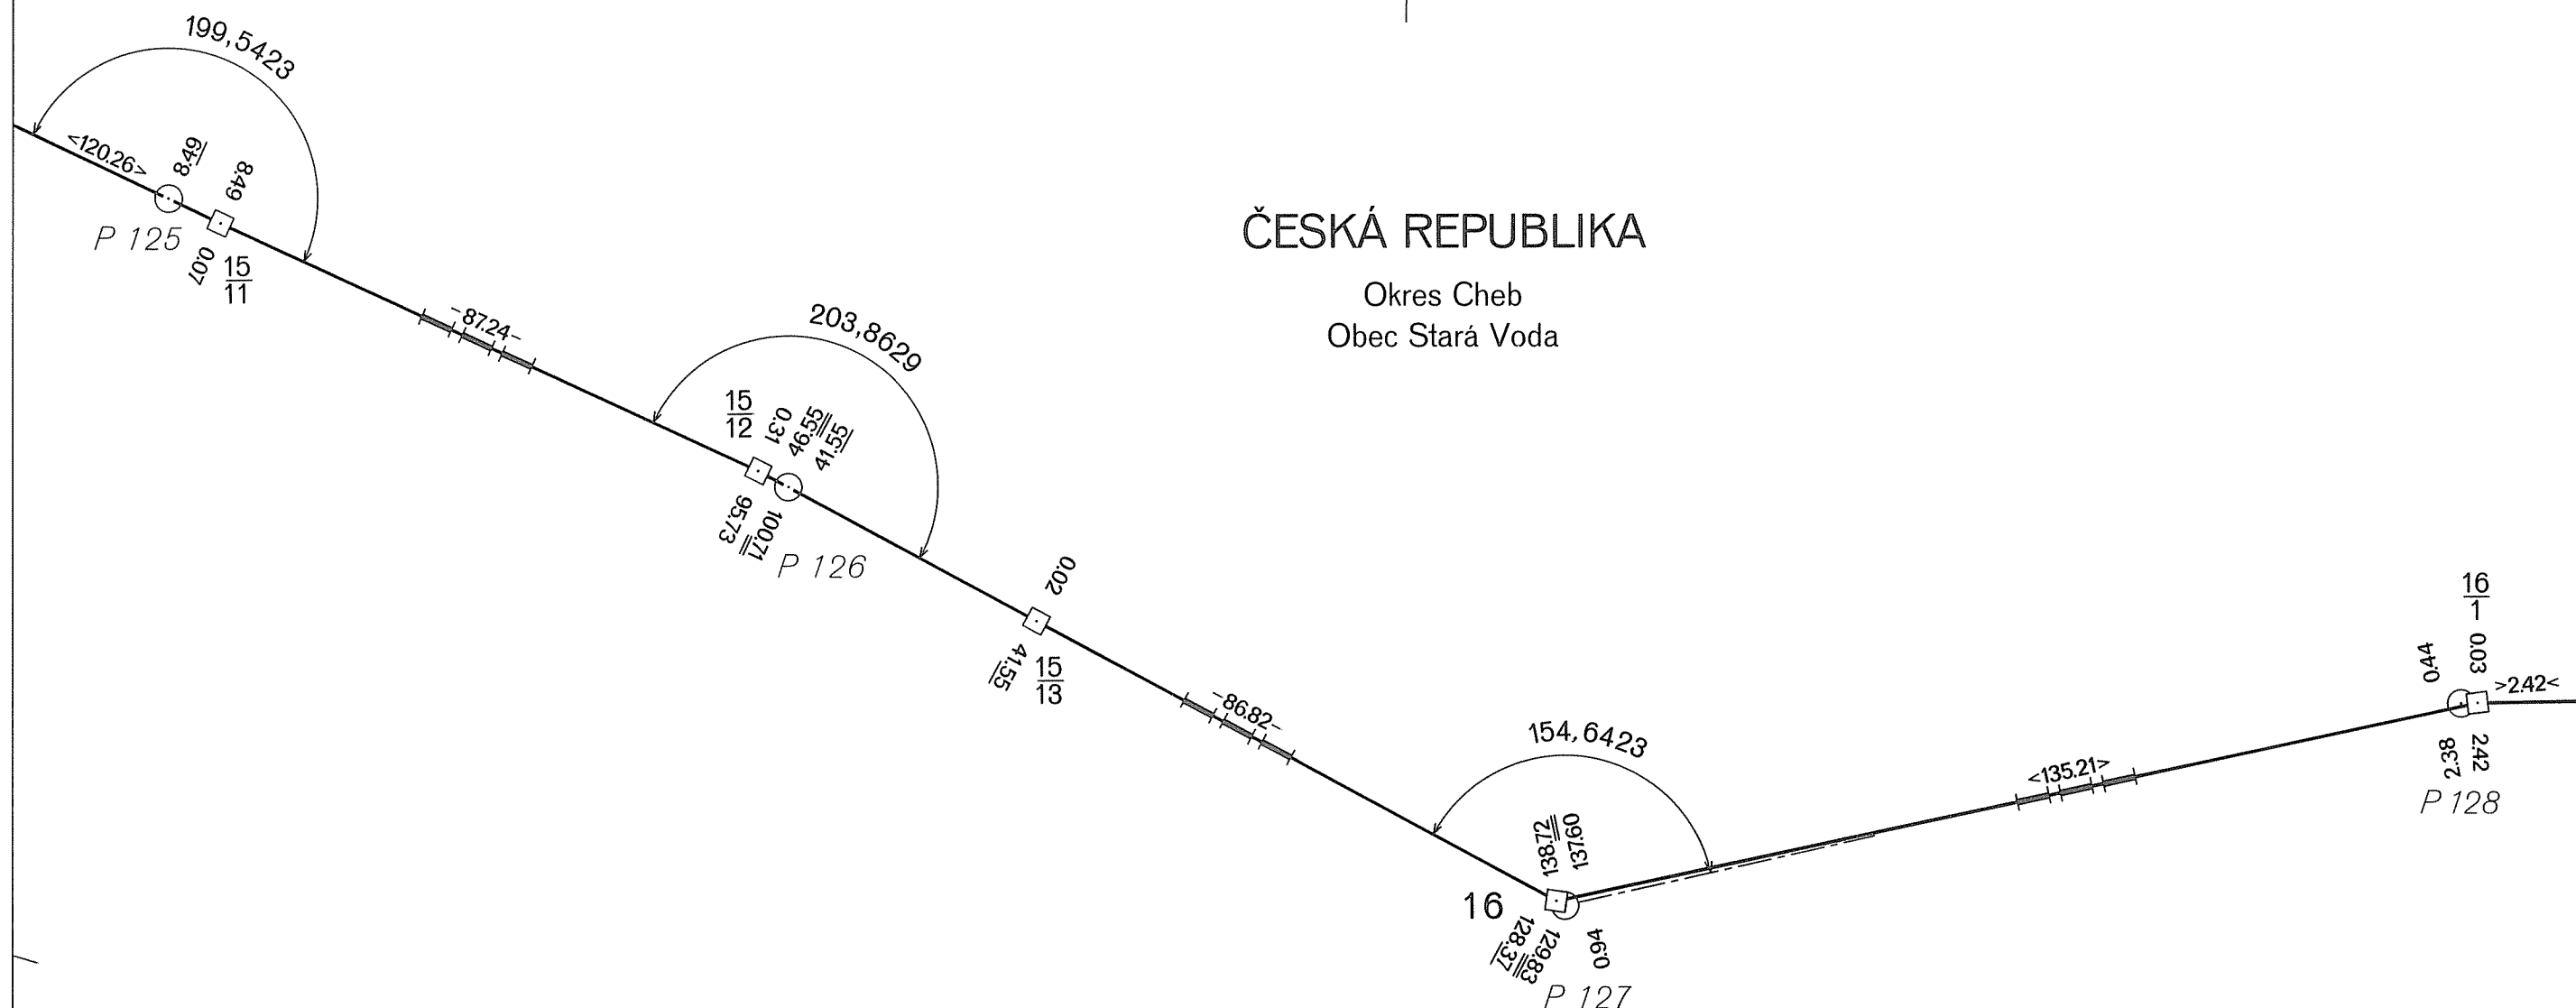

DEUTSCH-TSCHECHISCHE STAATSGRENZE
Teil Freistaat Bayern

NĚMECKO-ČESKÉ STÁTNÍ HRANICE
část Svobodný stát Bavorsko

GRENZHANDRISS
HRANIČNÍ NÁRYS

Grenzabschnitt IV
Hraniční úsek


Blatt Nr. 15 b
List č.

1:1000



ČESKÁ REPUBLIKA
Okres Cheb
Obec Stará Voda

BUNDESREPUBLIK DEUTSCHLAND
Freistaat Bayern
Regierungsbezirk Oberpfalz
Landkreis Tirschenreuth
Gemeinde Mähring

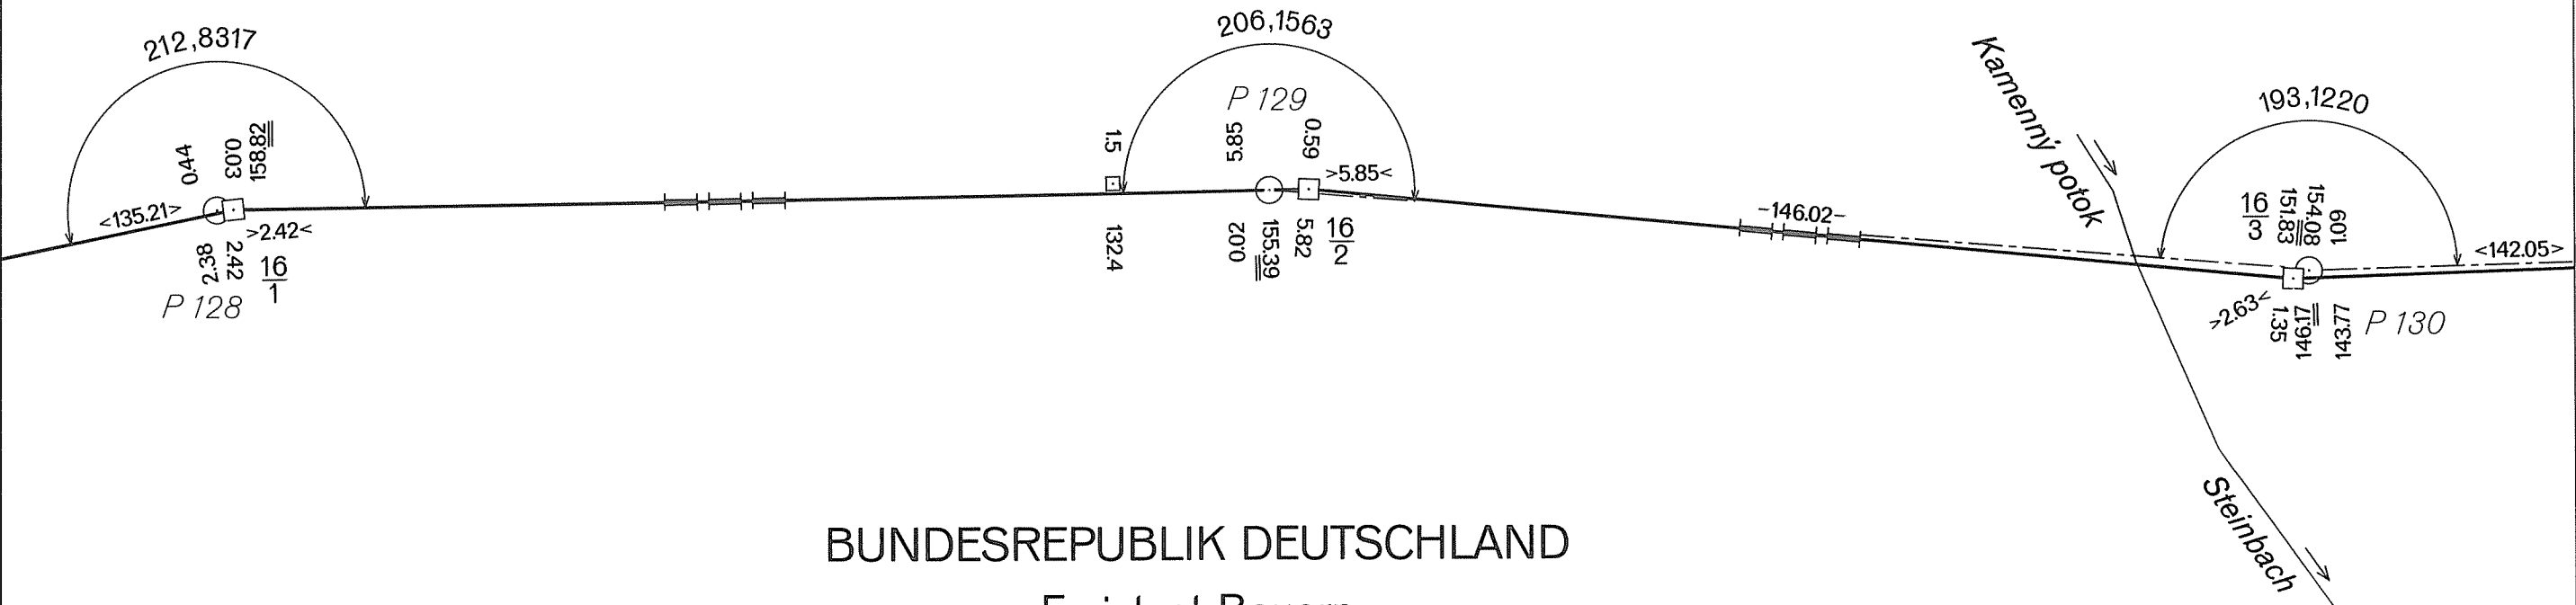

DEUTSCH-TSCHECHISCHE STAATSGRENZE
Teil Freistaat Bayern

NĚMECKO-ČESKÉ STÁTNÍ HRANICE
část Svobodný stát Bavorsko

GRENZHANDRISS
HRANIČNÍ NÁRYS

Grenzabschnitt IV
Hraniční úsek

Blatt Nr. 15 c
List č.

1:1000


ČESKÁ REPUBLIKA

Okres Cheb
Obec Stará Voda

BUNDESREPUBLIK DEUTSCHLAND

Freistaat Bayern

Regierungsbezirk Oberpfalz
Landkreis Tirschenreuth
Gemeinde Mähring

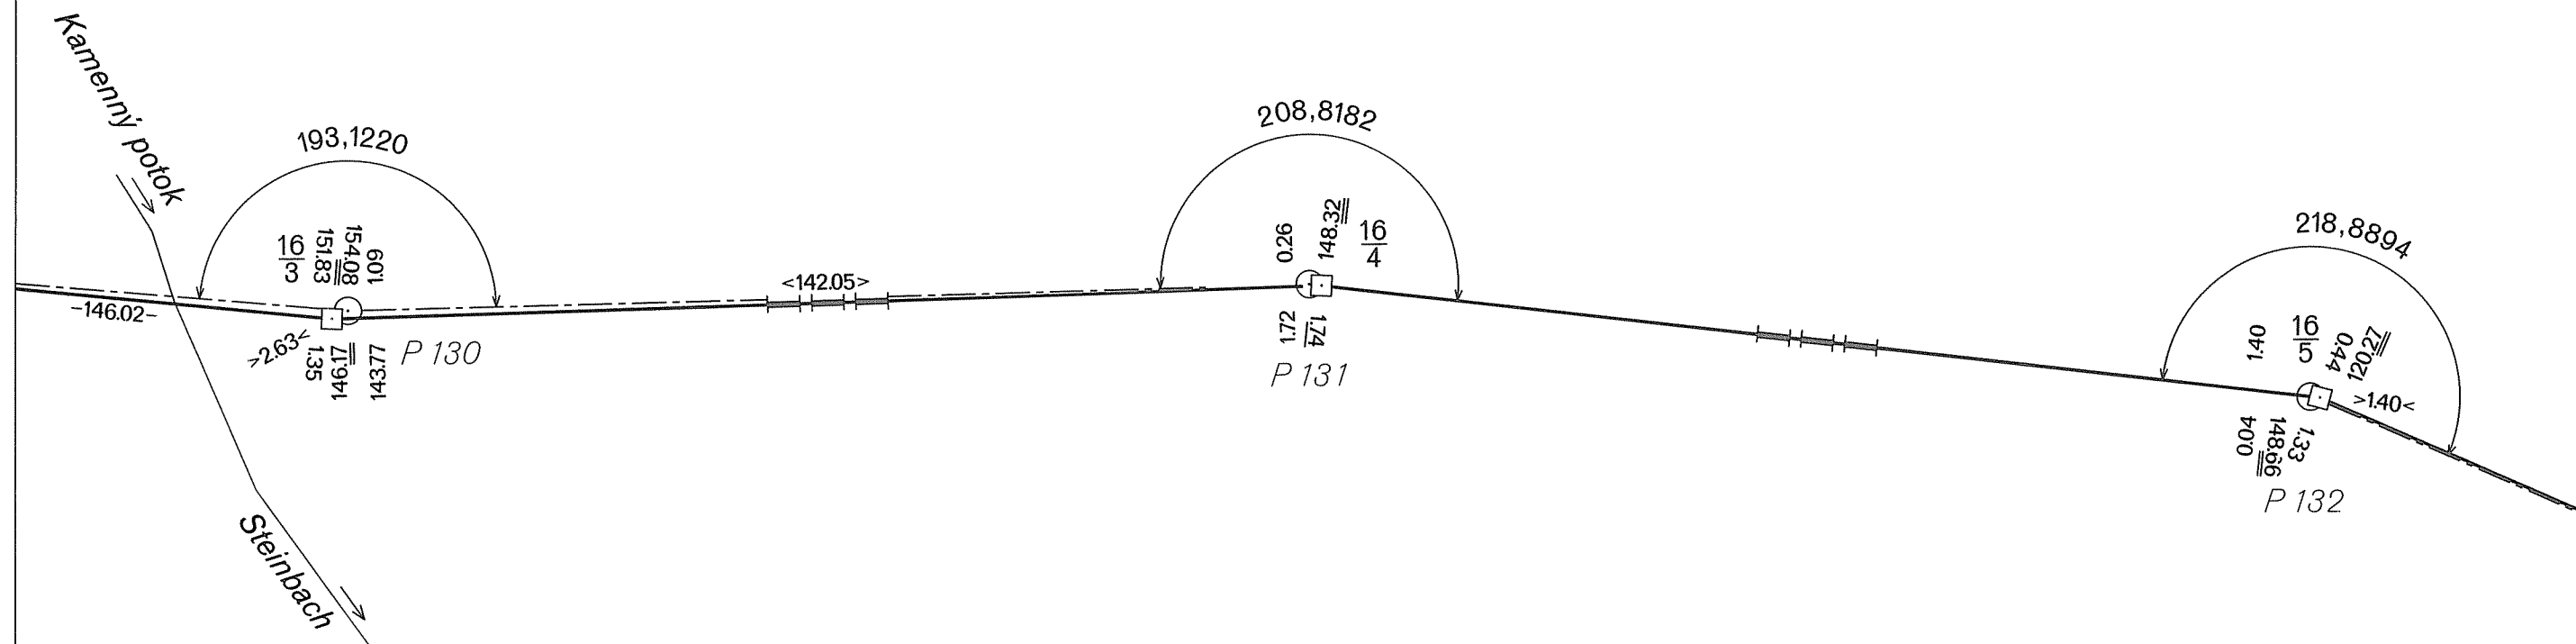


DEUTSCH-TSCHECHISCHE STAATSGRENZE
Teil Freistaat Bayern
NĚMECKO-ČESKÉ STÁTNÍ HRANICE
část Svobodný stát Bavorsko

GRENZHANDRISS
HRANIČNÍ NÁRYS
Grenzabschnitt IV
Hraniční úsek
Blatt Nr. 16a
List č.
1:1000

ČESKÁ REPUBLIKA
Okres Cheb
Obec Stará Voda

BUNDESREPUBLIK DEUTSCHLAND
Freistaat Bayern
Regierungsbezirk Oberpfalz
Landkreis Tirschenreuth
Gemeinde Mähring

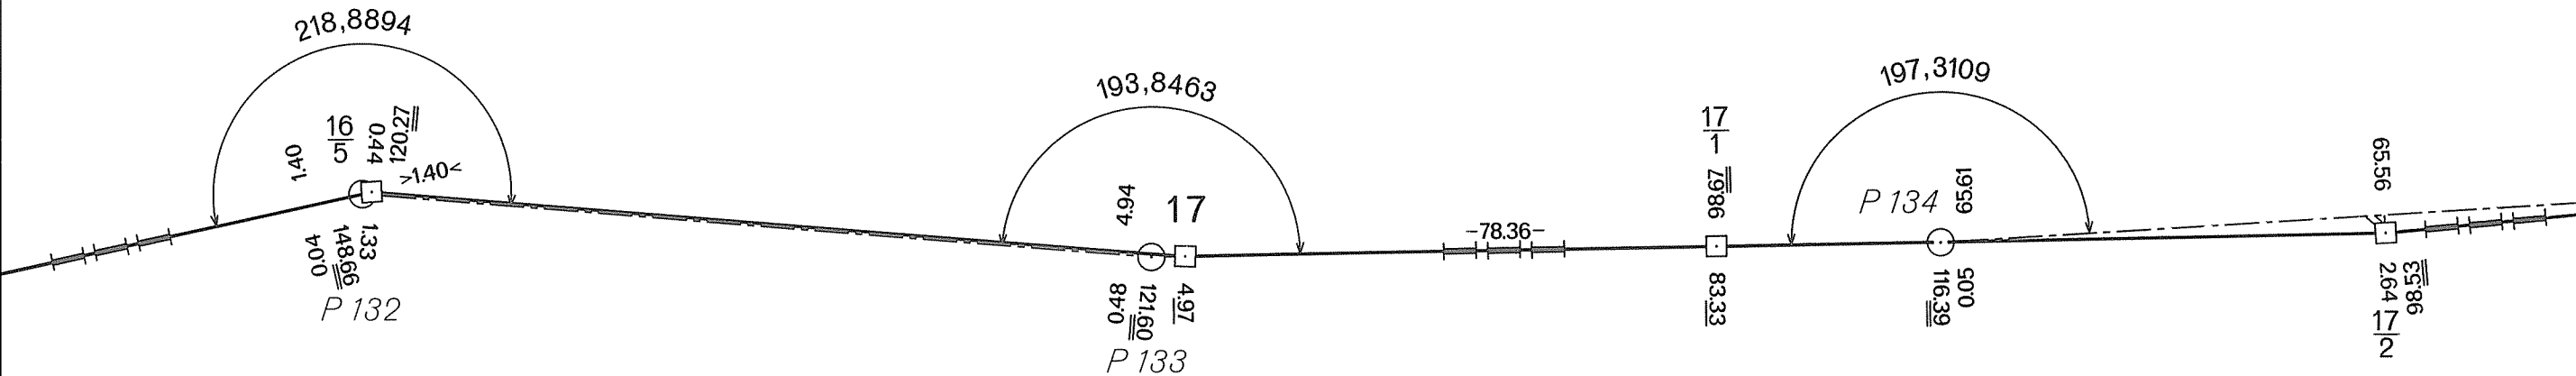

DEUTSCH-TSCHECHISCHE STAATSGRENZE
Teil Freistaat Bayern

NĚMECKO-ČESKÉ STÁTNÍ HRANICE
část Svobodný stát Bavorsko

GRENZHANDRISS HRANIČNÍ NÁRYS


Grenzabschnitt IV
Hraniční úsek

Blatt Nr. 16b
List č.

1:1000

ČESKÁ REPUBLIKA

Okres Cheb
Obec Stará Voda

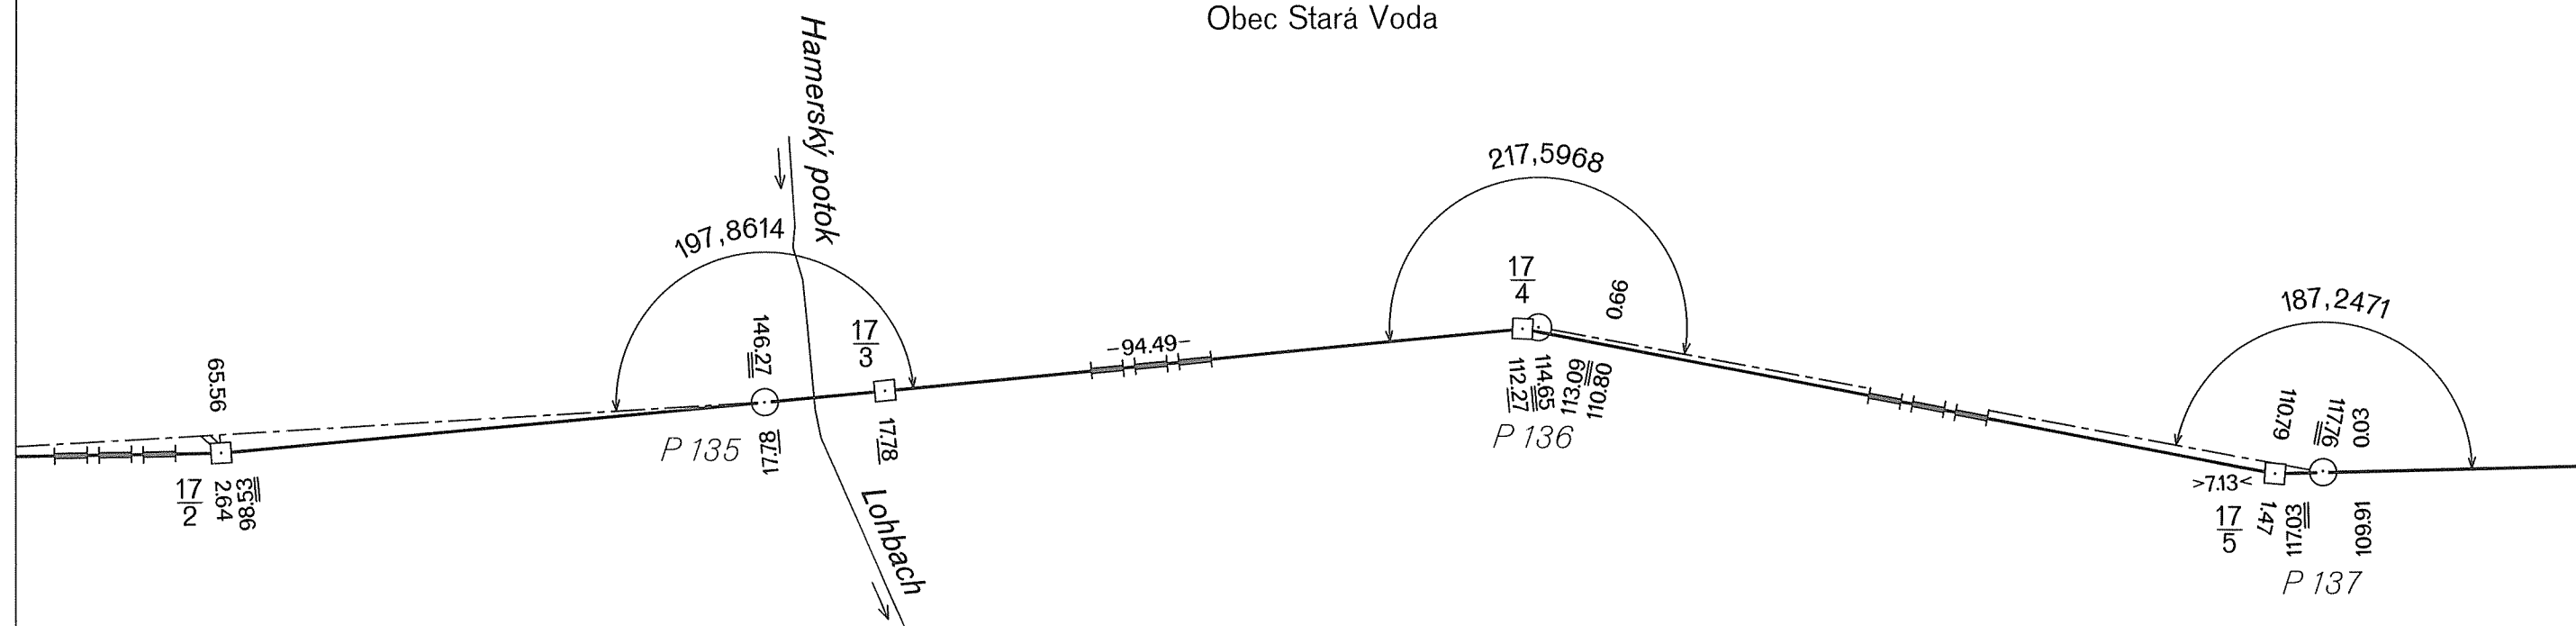

BUNDESREPUBLIK DEUTSCHLAND

Freistaat Bayern


Regierungsbezirk Oberpfalz
Landkreis Tirschenreuth
Gemeinde Mähring

DEUTSCH-TSCHECHISCHE STAATSGRENZE
Teil Freistaat Bayern
NĚMECKO-ČESKÉ STÁTNÍ HRANICE
část Svobodný stát Bavorsko

GRENZHANDRISS
HRANIČNÍ NÁRYS
Grenzabschnitt IV
Hraniční úsek
Blatt Nr. 16c
List č.
1:1000

ČESKÁ REPUBLIKA
Okres Cheb
Obec Stará Voda

BUNDESREPUBLIK DEUTSCHLAND
Freistaat Bayern
Regierungsbezirk Oberpfalz
Landkreis Tirschenreuth
Gemeinde Mähring

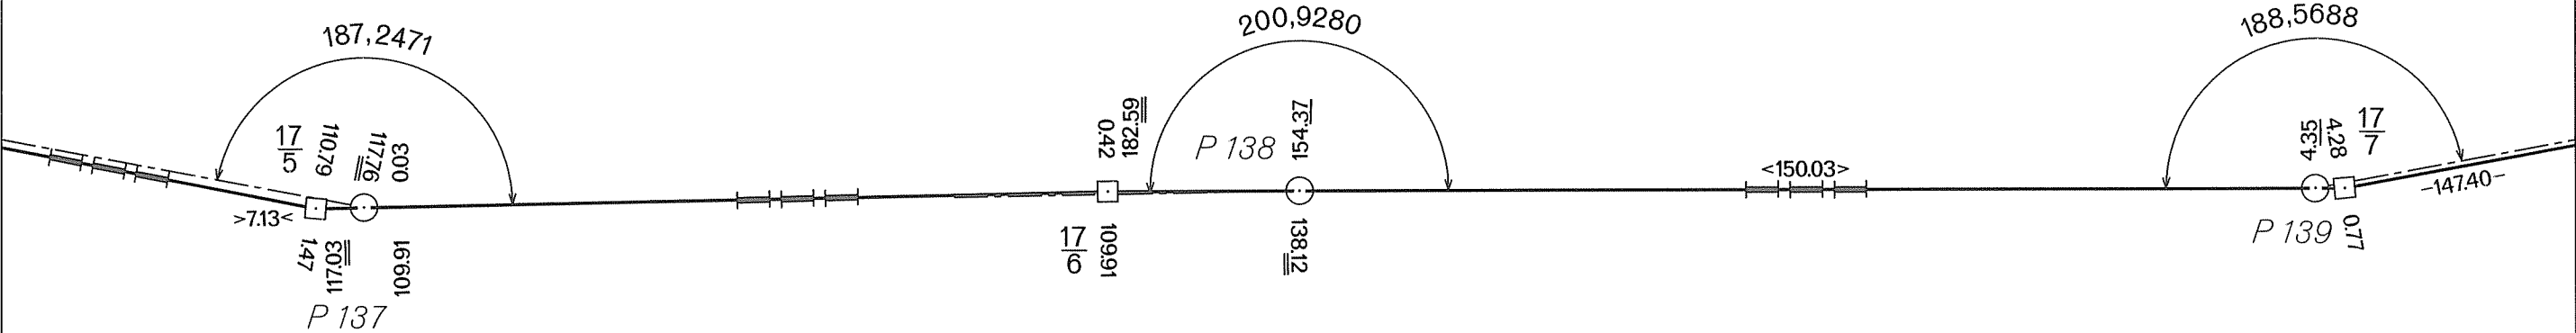

DEUTSCH-TSCHECHISCHE STAATSGRENZE
Teil Freistaat Bayern

NĚMECKO-ČESKÉ STÁTNÍ HRANICE
část Svobodný stát Bavorsko

GRENZHANDRISS
HRANIČNÍ NÁRYS

Grenzabschnitt IV
Hraniční úsek


Blatt Nr. 17a
List č.

1:1000



ČESKÁ REPUBLIKA
Okres Cheb
Obec Stará Voda

Obec Tři Sekery

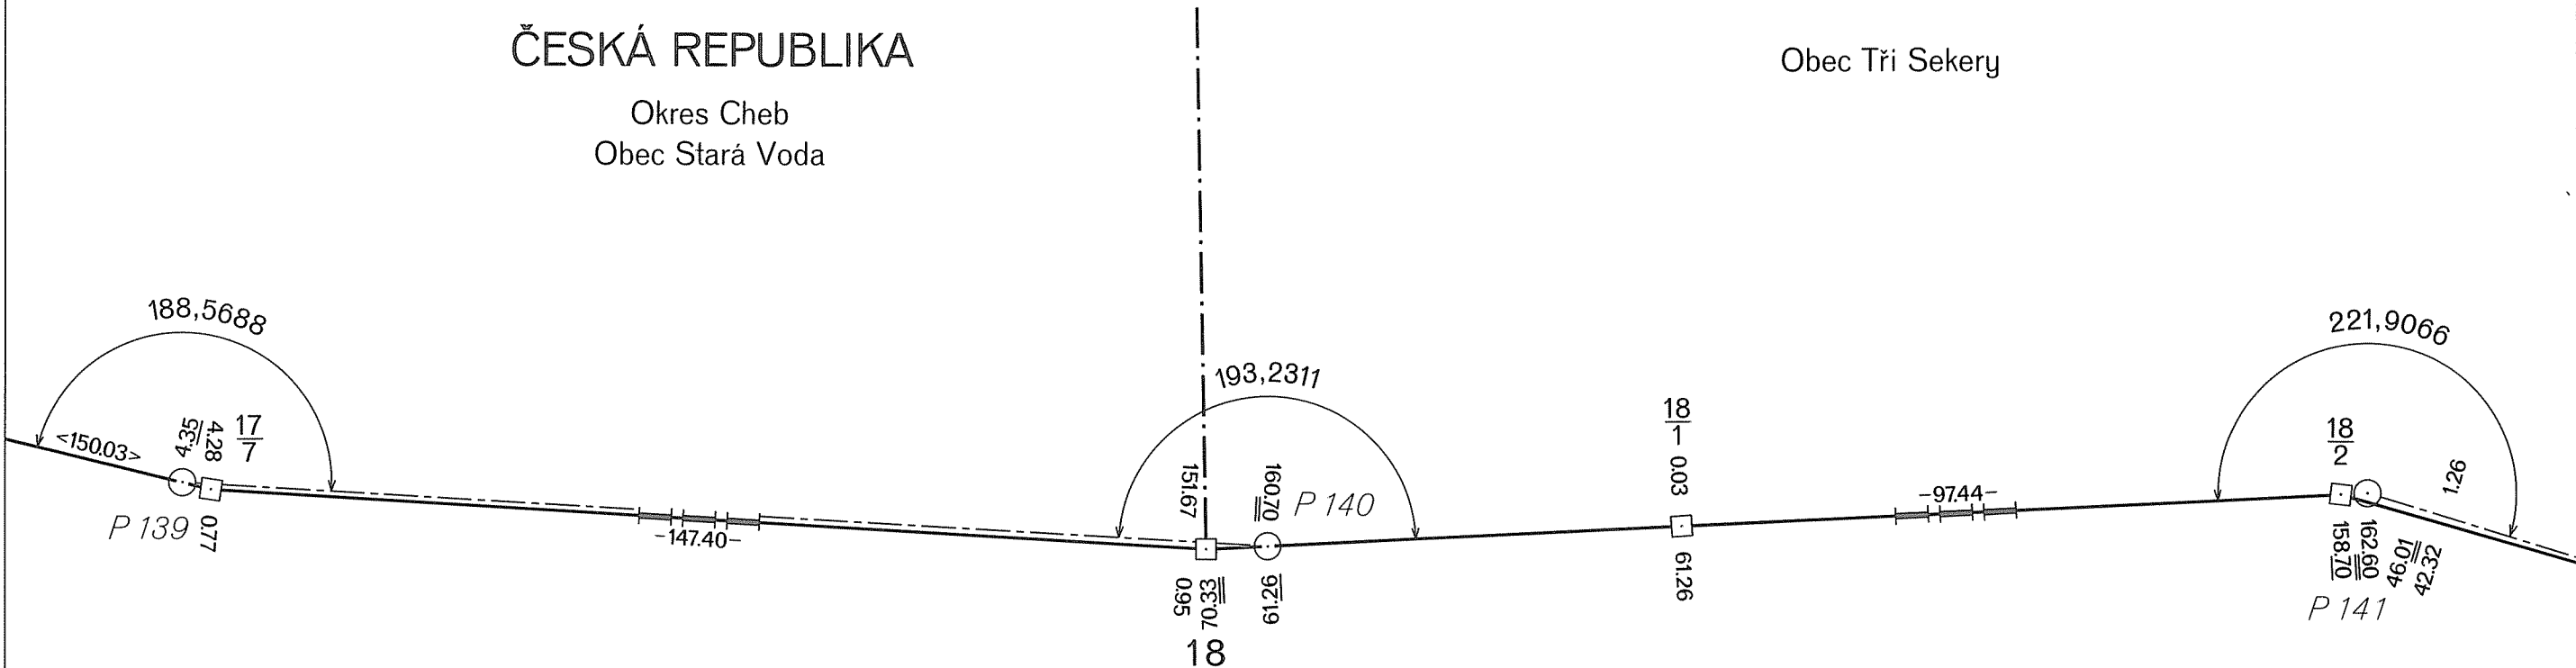

BUNDESREPUBLIK DEUTSCHLAND
Freistaat Bayern
Regierungsbezirk Oberpfalz
Landkreis Tirschenreuth
Gemeinde Mähling

DEUTSCH-TSCHECHISCHE STAATSGRENZE
Teil Freistaat Bayern

NĚMECKO-ČESKÉ STÁTNÍ HRANICE
část Svobodný stát Bavorsko

GRENZHANDRISS HRANIČNÍ NÁRYS

Grenzabschnitt IV
Hraniční úsek

Blatt Nr. 17 b
List č.


1:1000

ČESKÁ REPUBLIKA

Okres Cheb
Obec Tři Sekery

BUNDESREPUBLIK DEUTSCHLAND

Freistaat Bayern
Regierungsbezirk Oberpfalz
Landkreis Tirschenreuth
Gemeinde Mähring

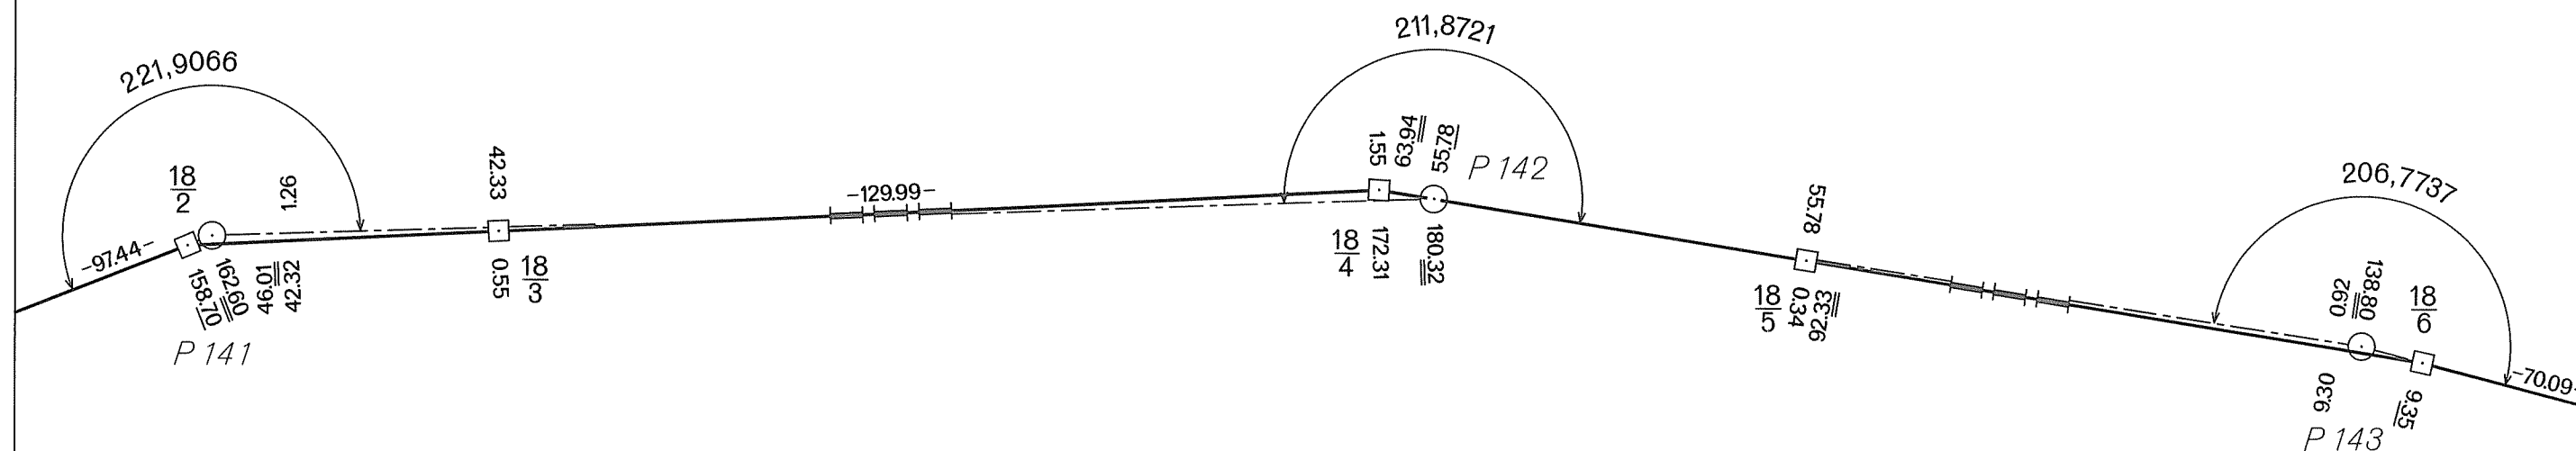

DEUTSCH-TSCHECHISCHE STAATSGRENZE

Teil Freistaat Bayern

NĚMECKO-ČESKÉ STÁTNÍ HRANICE

část Svobodný stát Bavorsko

GRENZHANDRISS

HRANIČNÍ NÁRYS

Grenzabschnitt IV
Hraniční úsek

Blatt Nr. 17 c
List č.

1:1000


ČESKÁ REPUBLIKA

Okres Cheb
Obec Tři Sekery

BUNDESREPUBLIK DEUTSCHLAND

Freistaat Bayern

Regierungsbezirk Oberpfalz
Landkreis Tirschenreuth
Gemeinde Mähring

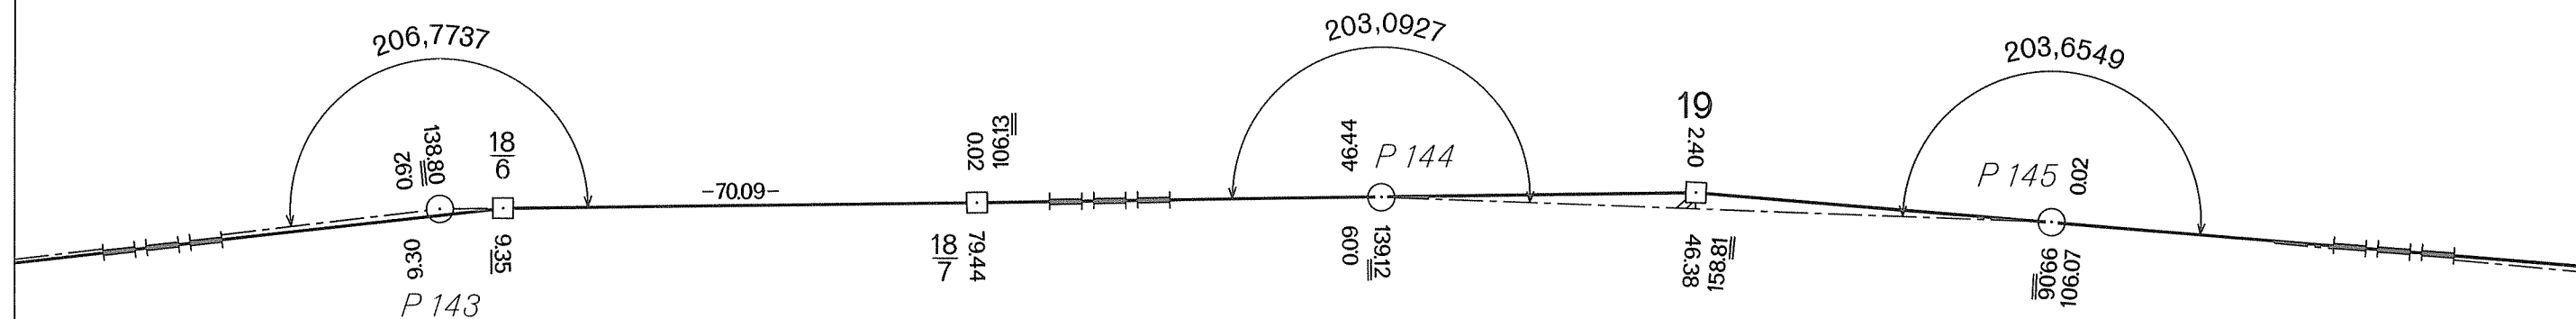

DEUTSCH-TSCHECHISCHE STAATSGRENZE
Teil Freistaat Bayern

NĚMECKO-ČESKÉ STÁTNÍ HRANICE
část Svobodný stát Bavorsko

GRENZHANDRISS
HRANIČNÍ NÁRYS

Grenzabschnitt IV
Hraniční úsek

Blatt Nr. 18a
List č.

1:1000


ČESKÁ REPUBLIKA

Okres Cheb
Obec Tři Sekery

BUNDESREPUBLIK DEUTSCHLAND

Freistaat Bayern

Regierungsbezirk Oberpfalz
Landkreis Tirschenreuth
Gemeinde Mähring

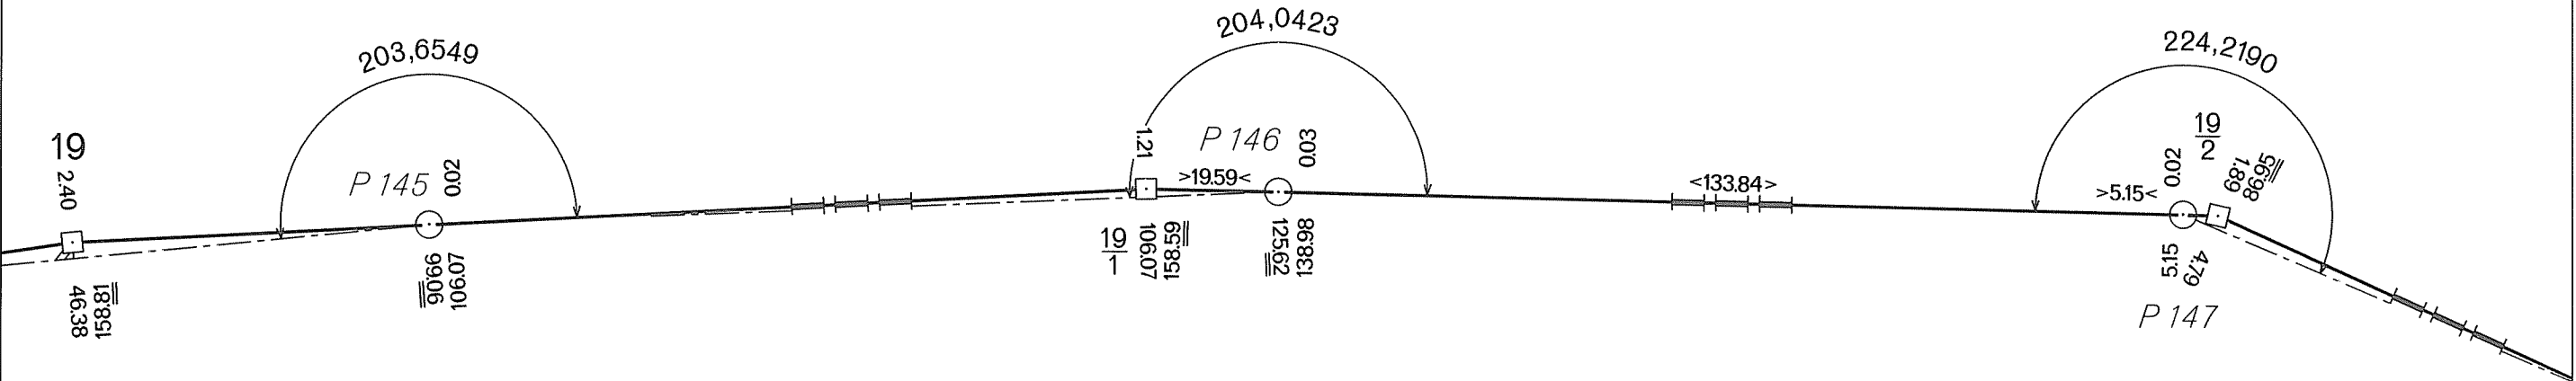

DEUTSCH-TSCHECHISCHE STAATSGRENZE
Teil Freistaat Bayern

NĚMECKO-ČESKÉ STÁTNÍ HRANICE
část Svobodný stát Bavorsko

GRENZHANDRISS
HRANIČNÍ NÁRYS

Grenzabschnitt IV
Hraniční úsek

Blatt Nr. 18 b
List č.


1:1000

ČESKÁ REPUBLIKA

Okres Cheb
Obec Tři Sekery

BUNDESREPUBLIK DEUTSCHLAND

Freistaat Bayern
Regierungsbezirk Oberpfalz
Landkreis Tirschenreuth
Gemeinde Mähring

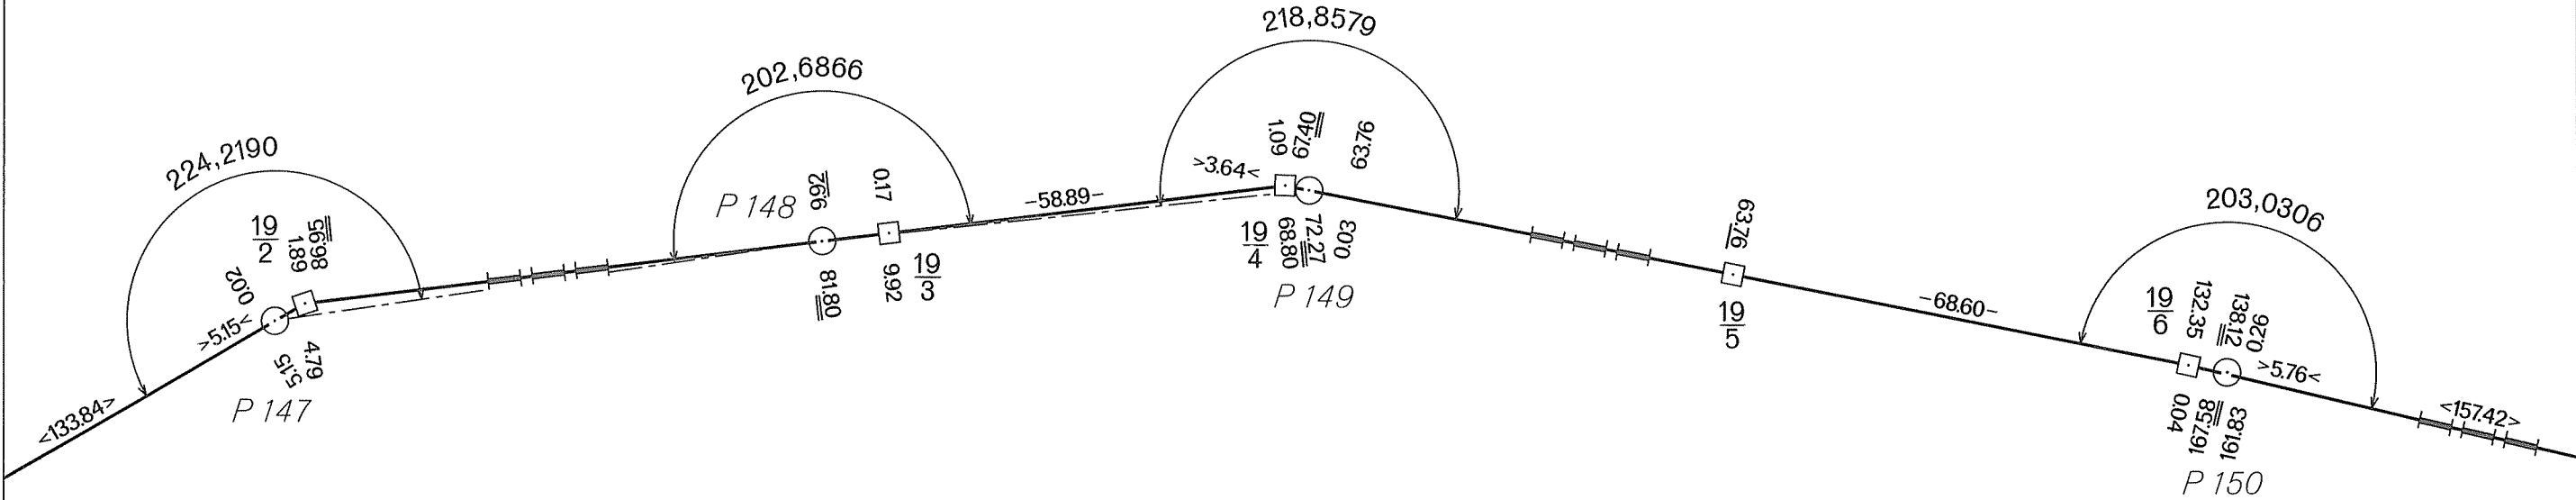

GRENZHANDRISS
HRANIČNÍ NÁRYS

Grenzabschnitt IV
Hraniční úsek

Blatt Nr. 18c
List č.

1:1000

DEUTSCH-TSCHECHISCHE STAATSGRENZE

Teil Freistaat Bayern

NĚMECKO-ČESKÉ STÁTNÍ HRANICE

část Svobodný stát Bavorsko

ČESKÁ REPUBLIKA

Okres Cheb
Obec Tři Sekery


BUNDESREPUBLIK DEUTSCHLAND

Freistaat Bayern

Regierungsbezirk Oberpfalz

Landkreis Tirschenreuth

Gemeinde Mähring

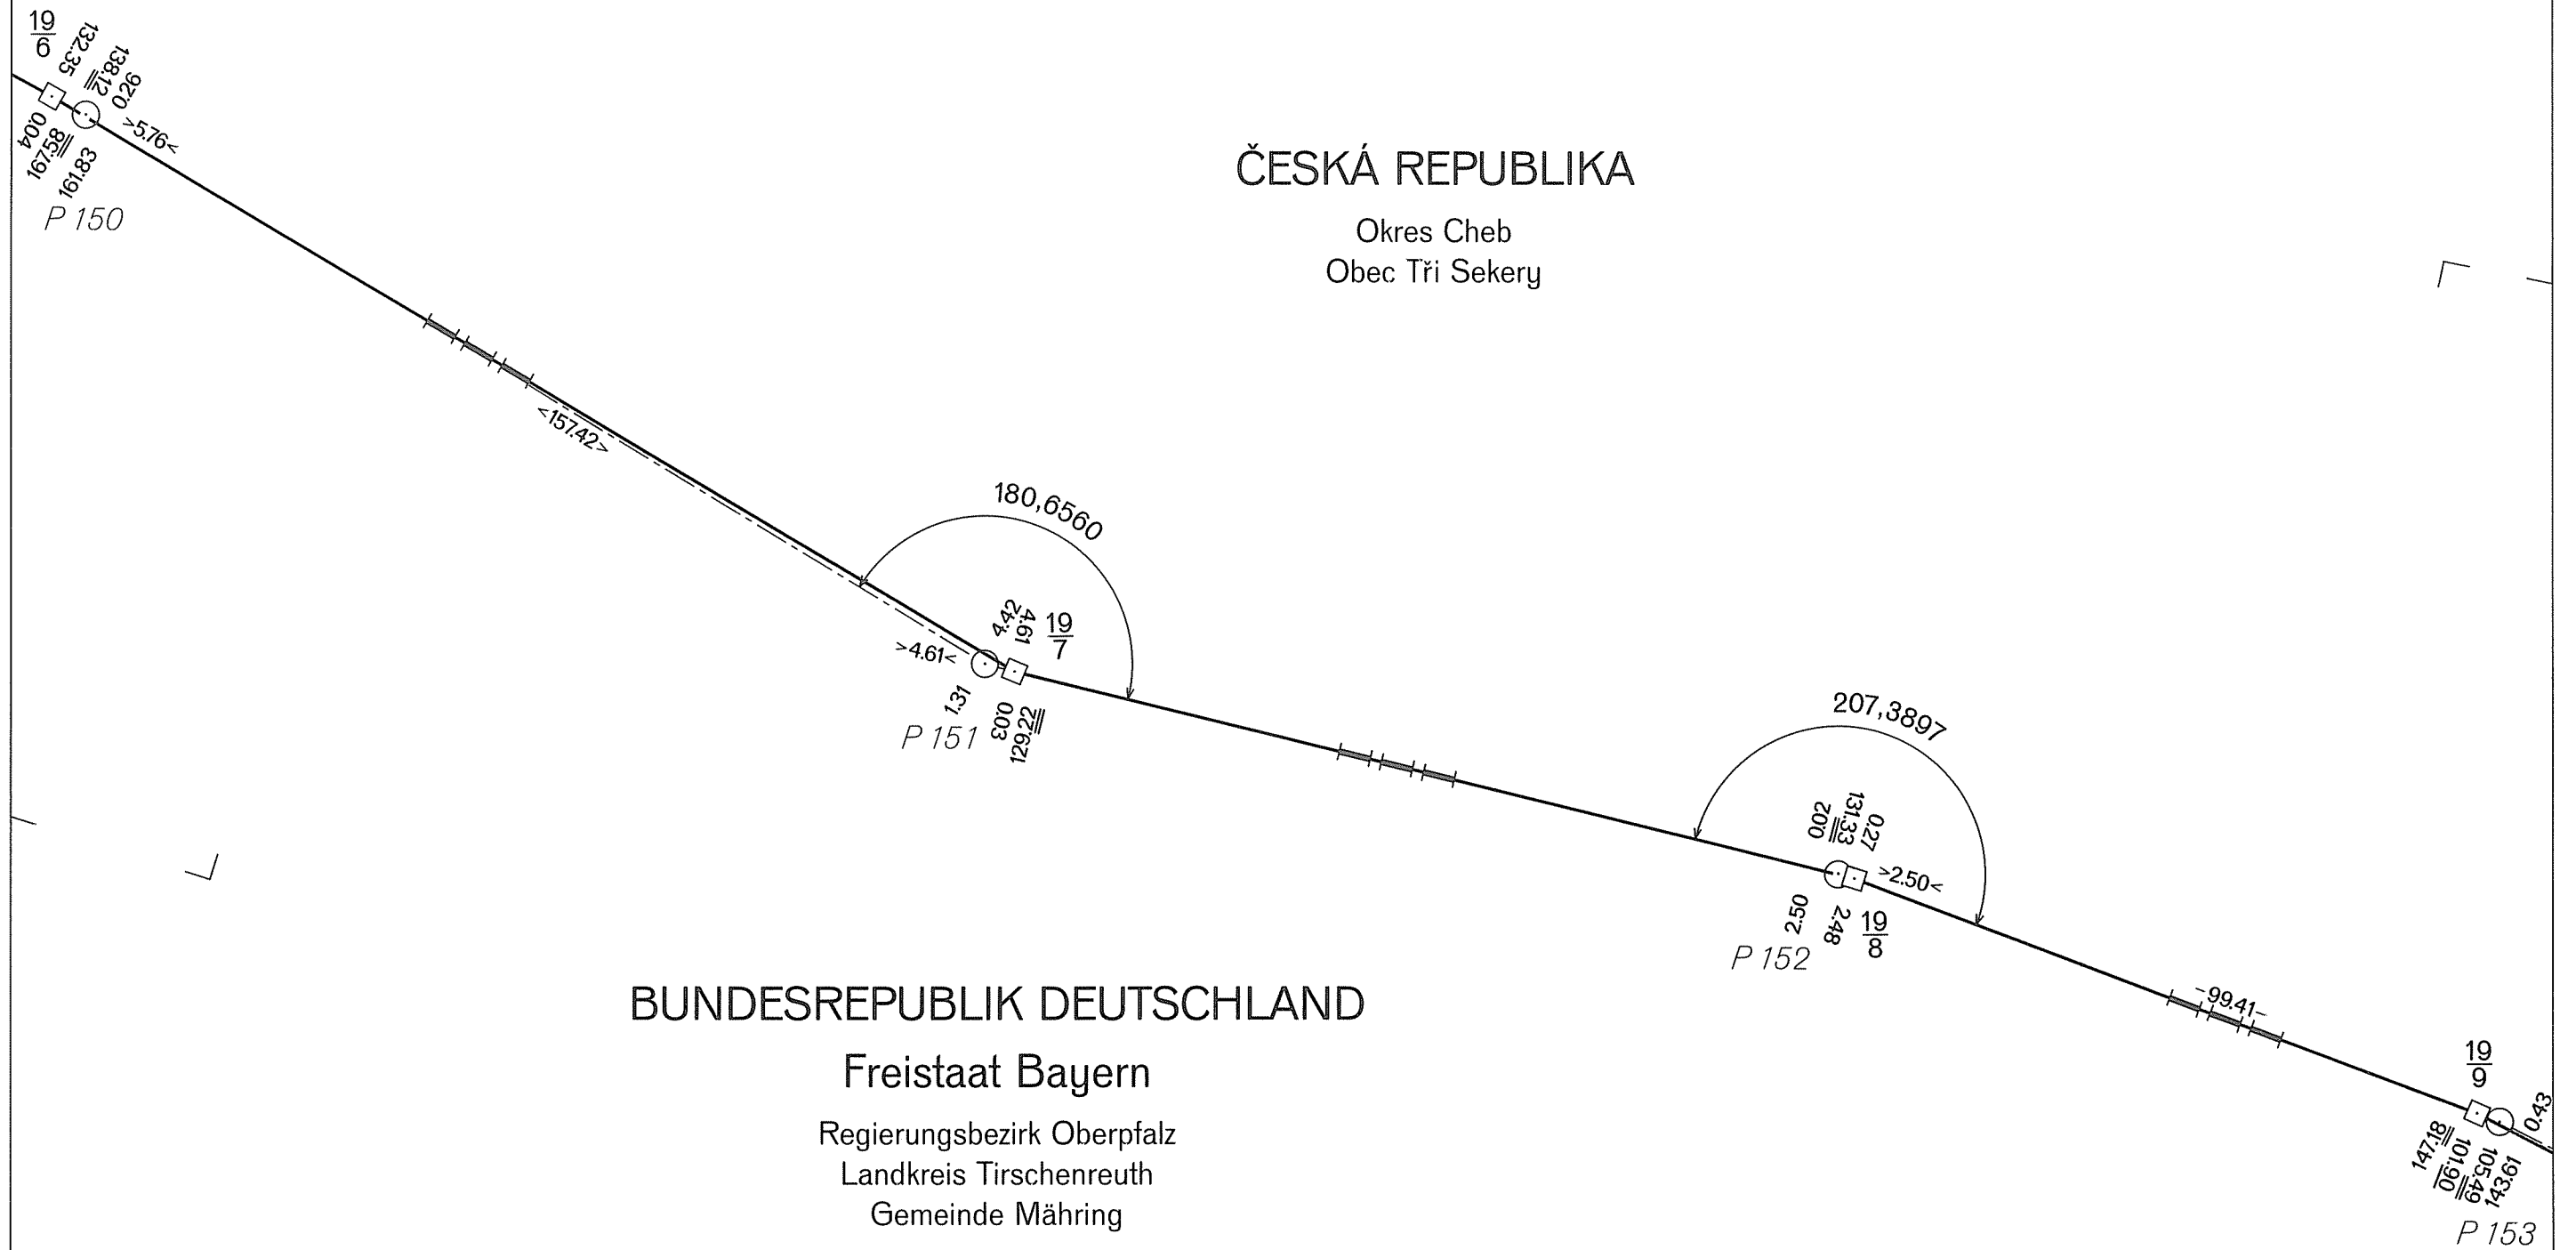

DEUTSCH-TSCHECHISCHE STAATSGRENZE
Teil Freistaat Bayern

NĚMECKO-ČESKÉ STÁTNÍ HRANICE
část Svobodný stát Bavorsko

GRENZHANDRISS
HRANIČNÍ NÁRYS

Grenzabschnitt IV
Hraniční úsek

Blatt Nr. 19a
List č.


1:1000

ČESKÁ REPUBLIKA

Okres Cheb
Obec Tři Sekery

BUNDESREPUBLIK DEUTSCHLAND

Freistaat Bayern
Regierungsbezirk Oberpfalz
Landkreis Tirschenreuth
Gemeinde Mähring

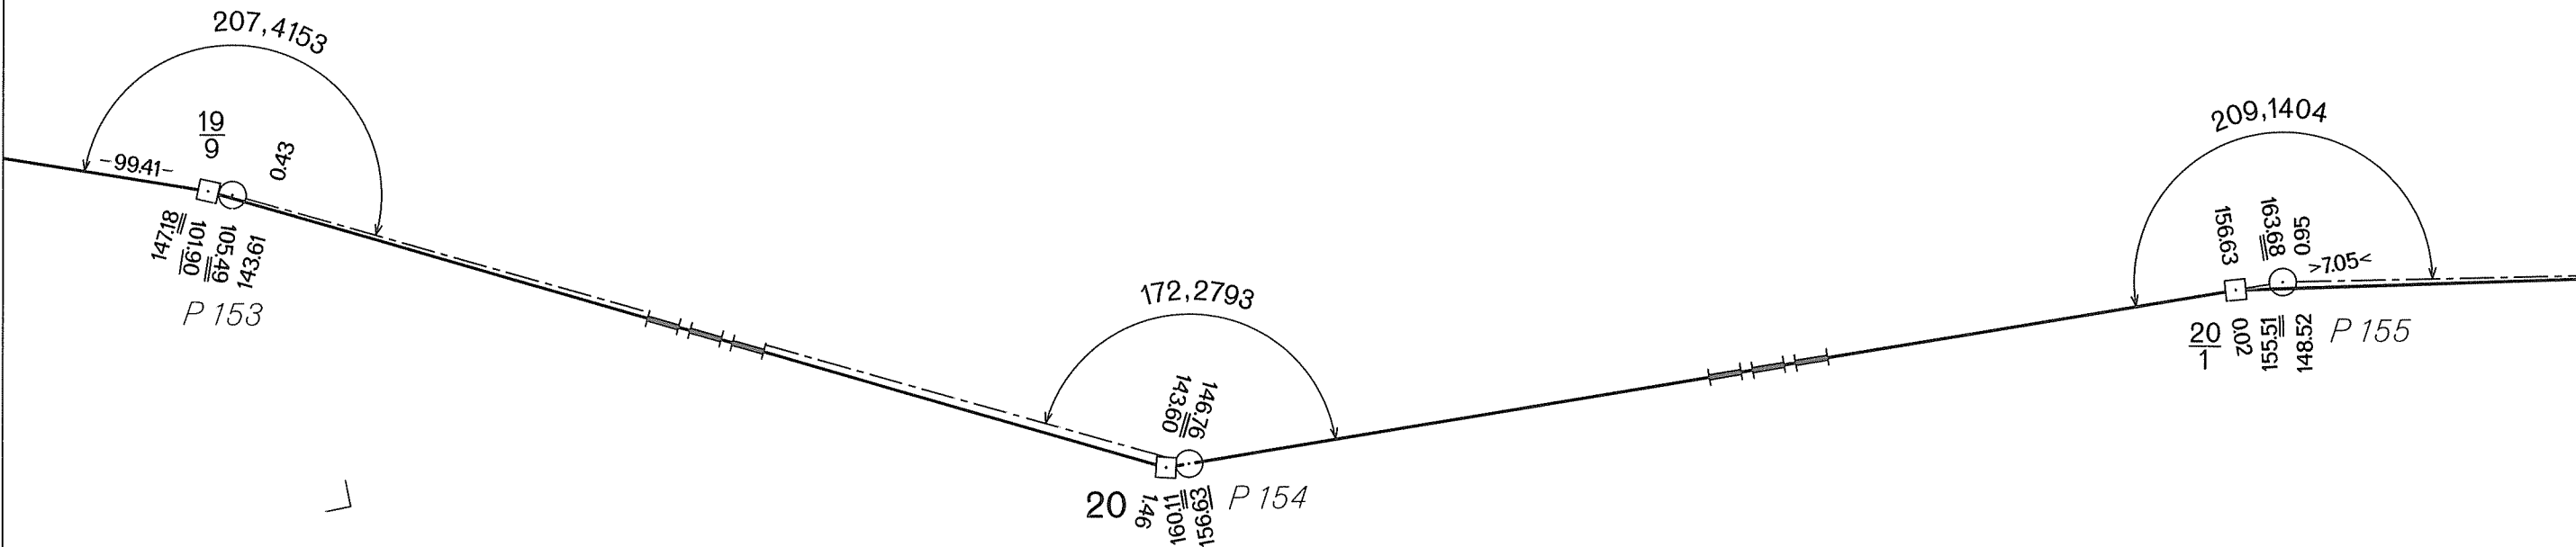

DEUTSCH-TSCHECHISCHE STAATSGRENZE

Teil Freistaat Bayern

NĚMECKO-ČESKÉ STÁTNÍ HRANICE

část Svobodný stát Bavorsko

GRENZHANDRIŠS
HRANIČNÍ NÁRYS

Grenzabschnitt IV
Hraniční úsek

Blatt Nr. 19b
List č.

1:1000


ČESKÁ REPUBLIKA

Okres Cheb
Obec Tři Sekery

BUNDESREPUBLIK DEUTSCHLAND

Freistaat Bayern

Regierungsbezirk Oberpfalz
Landkreis Tirschenreuth
Gemeinde Mähring

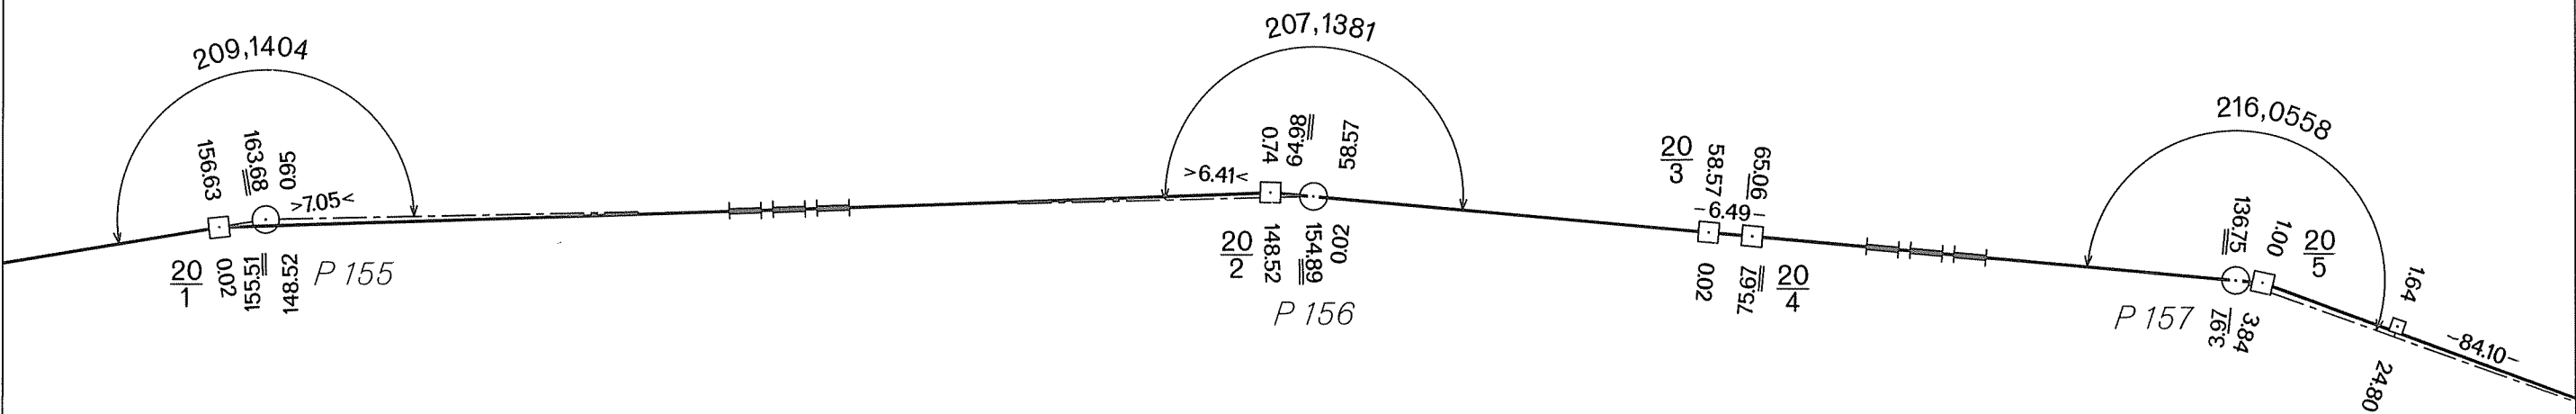

DEUTSCH-TSCHECHISCHE STAATSGRENZE
Teil Freistaat Bayern

NĚMECKO-ČESKÉ STÁTNÍ HRANICE
část Svobodný stát Bavorsko

GRENZHANDRISS
HRANIČNÍ NÁRYS

Grenzabschnitt IV
Hraniční úsek

Blatt Nr. 19 c
List č.

1:1000




ČESKÁ REPUBLIKA

Okres Cheb
Obec Tři Sekery

BUNDESREPUBLIK DEUTSCHLAND

Freistaat Bayern
Regierungsbezirk Oberpfalz
Landkreis Tirschenreuth
Gemeinde Mähring

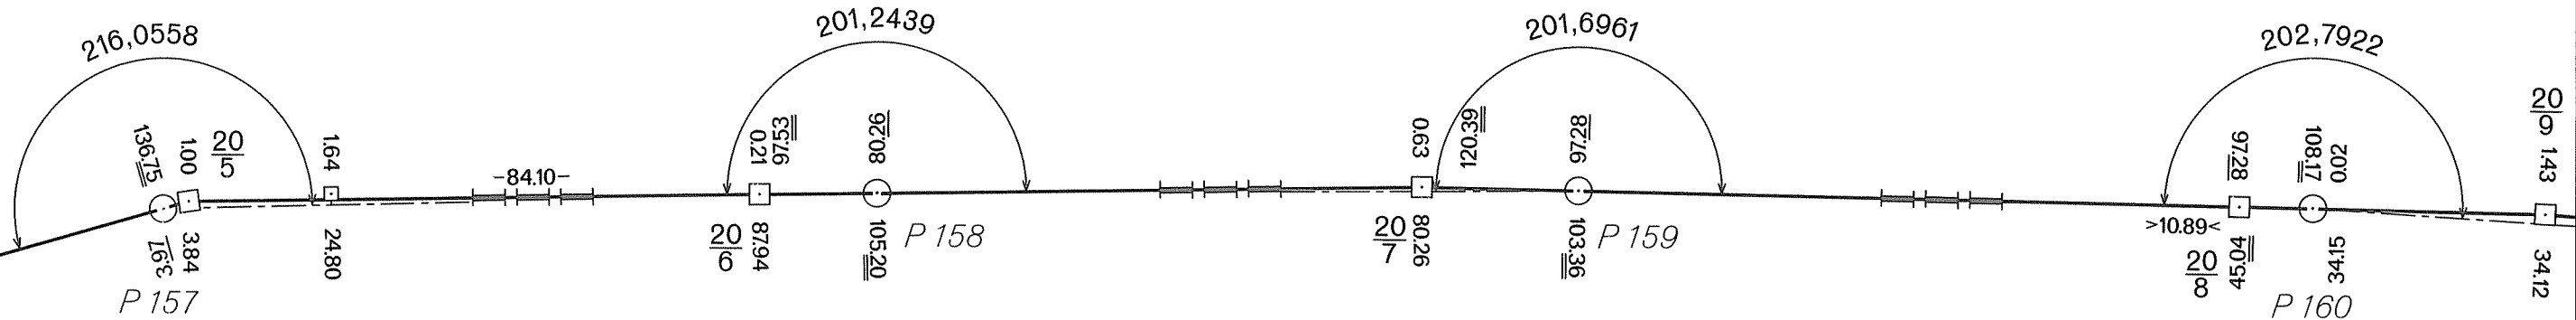

DEUTSCH-TSCHECHISCHE STAATSGRENZE

Teil Freistaat Bayern

NĚMECKO-ČESKÉ STÁTNÍ HRANICE

část Svobodný stát Bavorsko

GRENZHANDRISS

HRANIČNÍ NÁRYS

Grenzabschnitt IV
Hraniční úsek

Blatt Nr. 20a
List č.


1:1000



ČESKÁ REPUBLIKA

Okres Tachov
Obec Broumov

Okres Cheb
Obec Tři Sekery

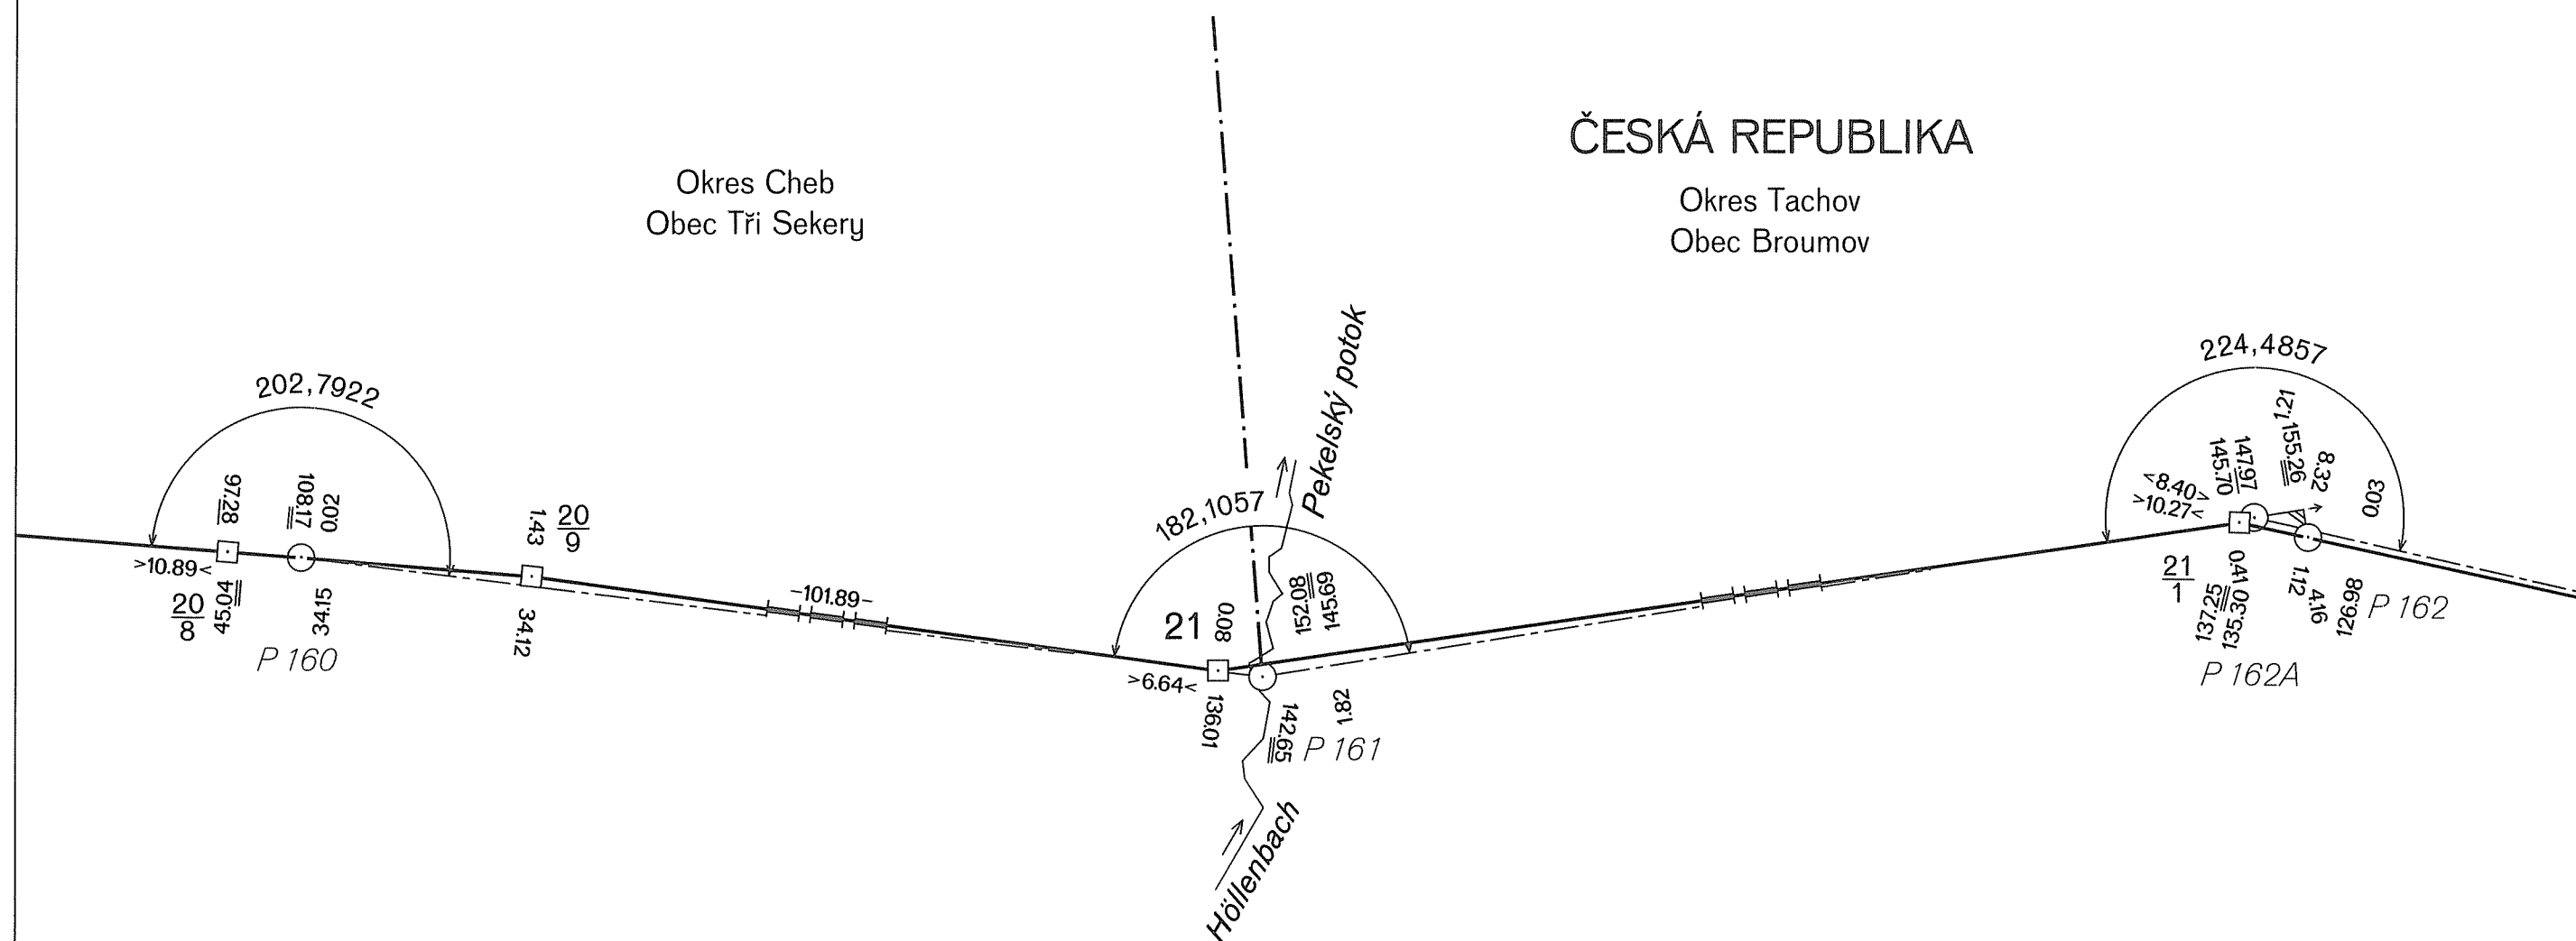

BUNDESREPUBLIK DEUTSCHLAND

Freistaat Bayern

Regierungsbezirk Oberpfalz
Landkreis Tirschenreuth
Gemeinde Mähring

DEUTSCH-TSCHECHISCHE STAATSGRENZE

Teil Freistaat Bayern

NĚMECKO-ČESKÉ STÁTNÍ HRANICE

část Svobodný stát Bavorsko

GRENZHANDRISS

HRANIČNÍ NÁRYS

Grenzabschnitt IV
Hraniční úsek

Blatt Nr. 20b
List č.

1:1000

ČESKÁ REPUBLIKA

Okres Tachov

Obec Broumov


BUNDESREPUBLIK DEUTSCHLAND

Freistaat Bayern

Regierungsbezirk Oberpfalz

Landkreis Tirschenreuth

Gemeinde Mähring

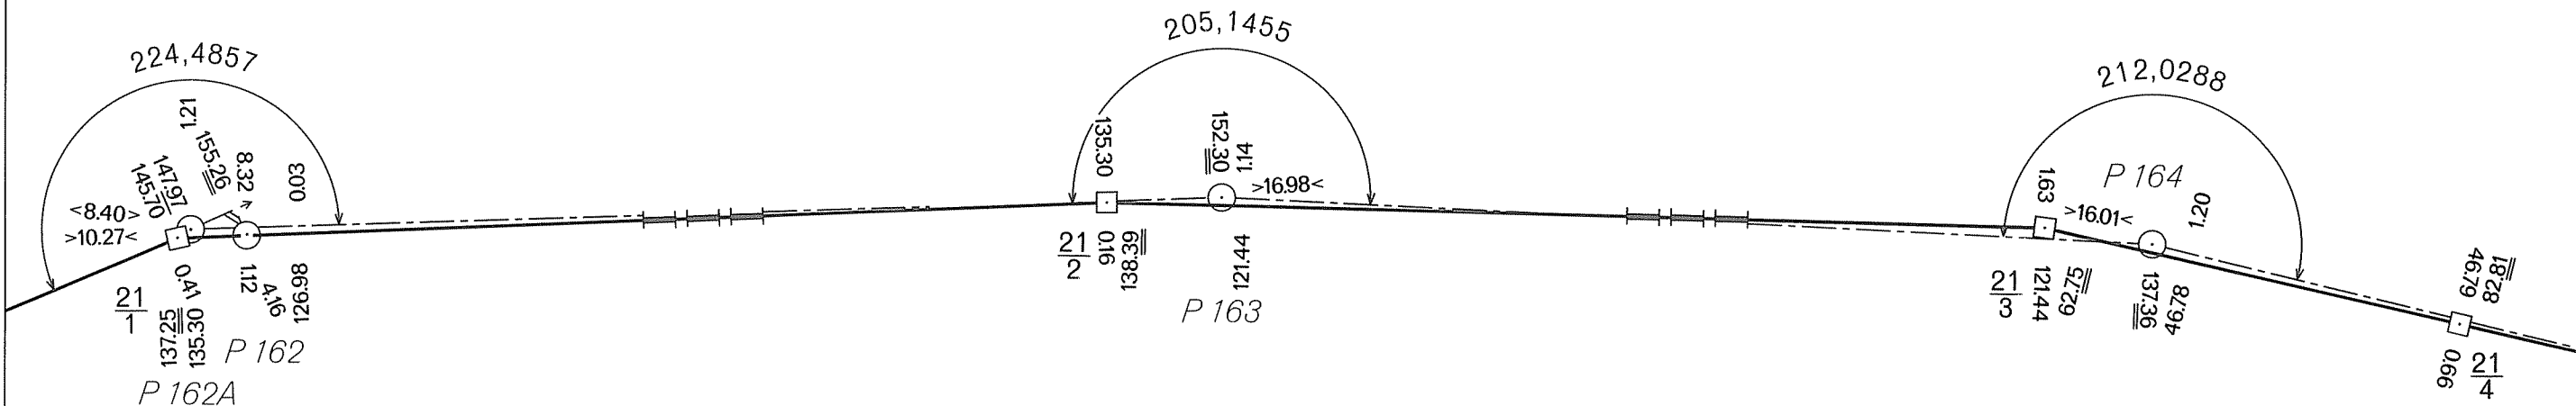


DEUTSCH-TSCHECHISCHE STAATSGRENZE
Teil Freistaat Bayern
NĚMECKO-ČESKÉ STÁTNÍ HRANICE
část Svobodný stát Bavorsko

GRENZHANDRISS
HRANIČNÍ NÁRYS
Grenzabschnitt IV
Hraniční úsek
Blatt Nr. 20 c
List č.
1:1000

ČESKÁ REPUBLIKA
Okres Tachov
Obec Broumov

hraniční přechod Broumov

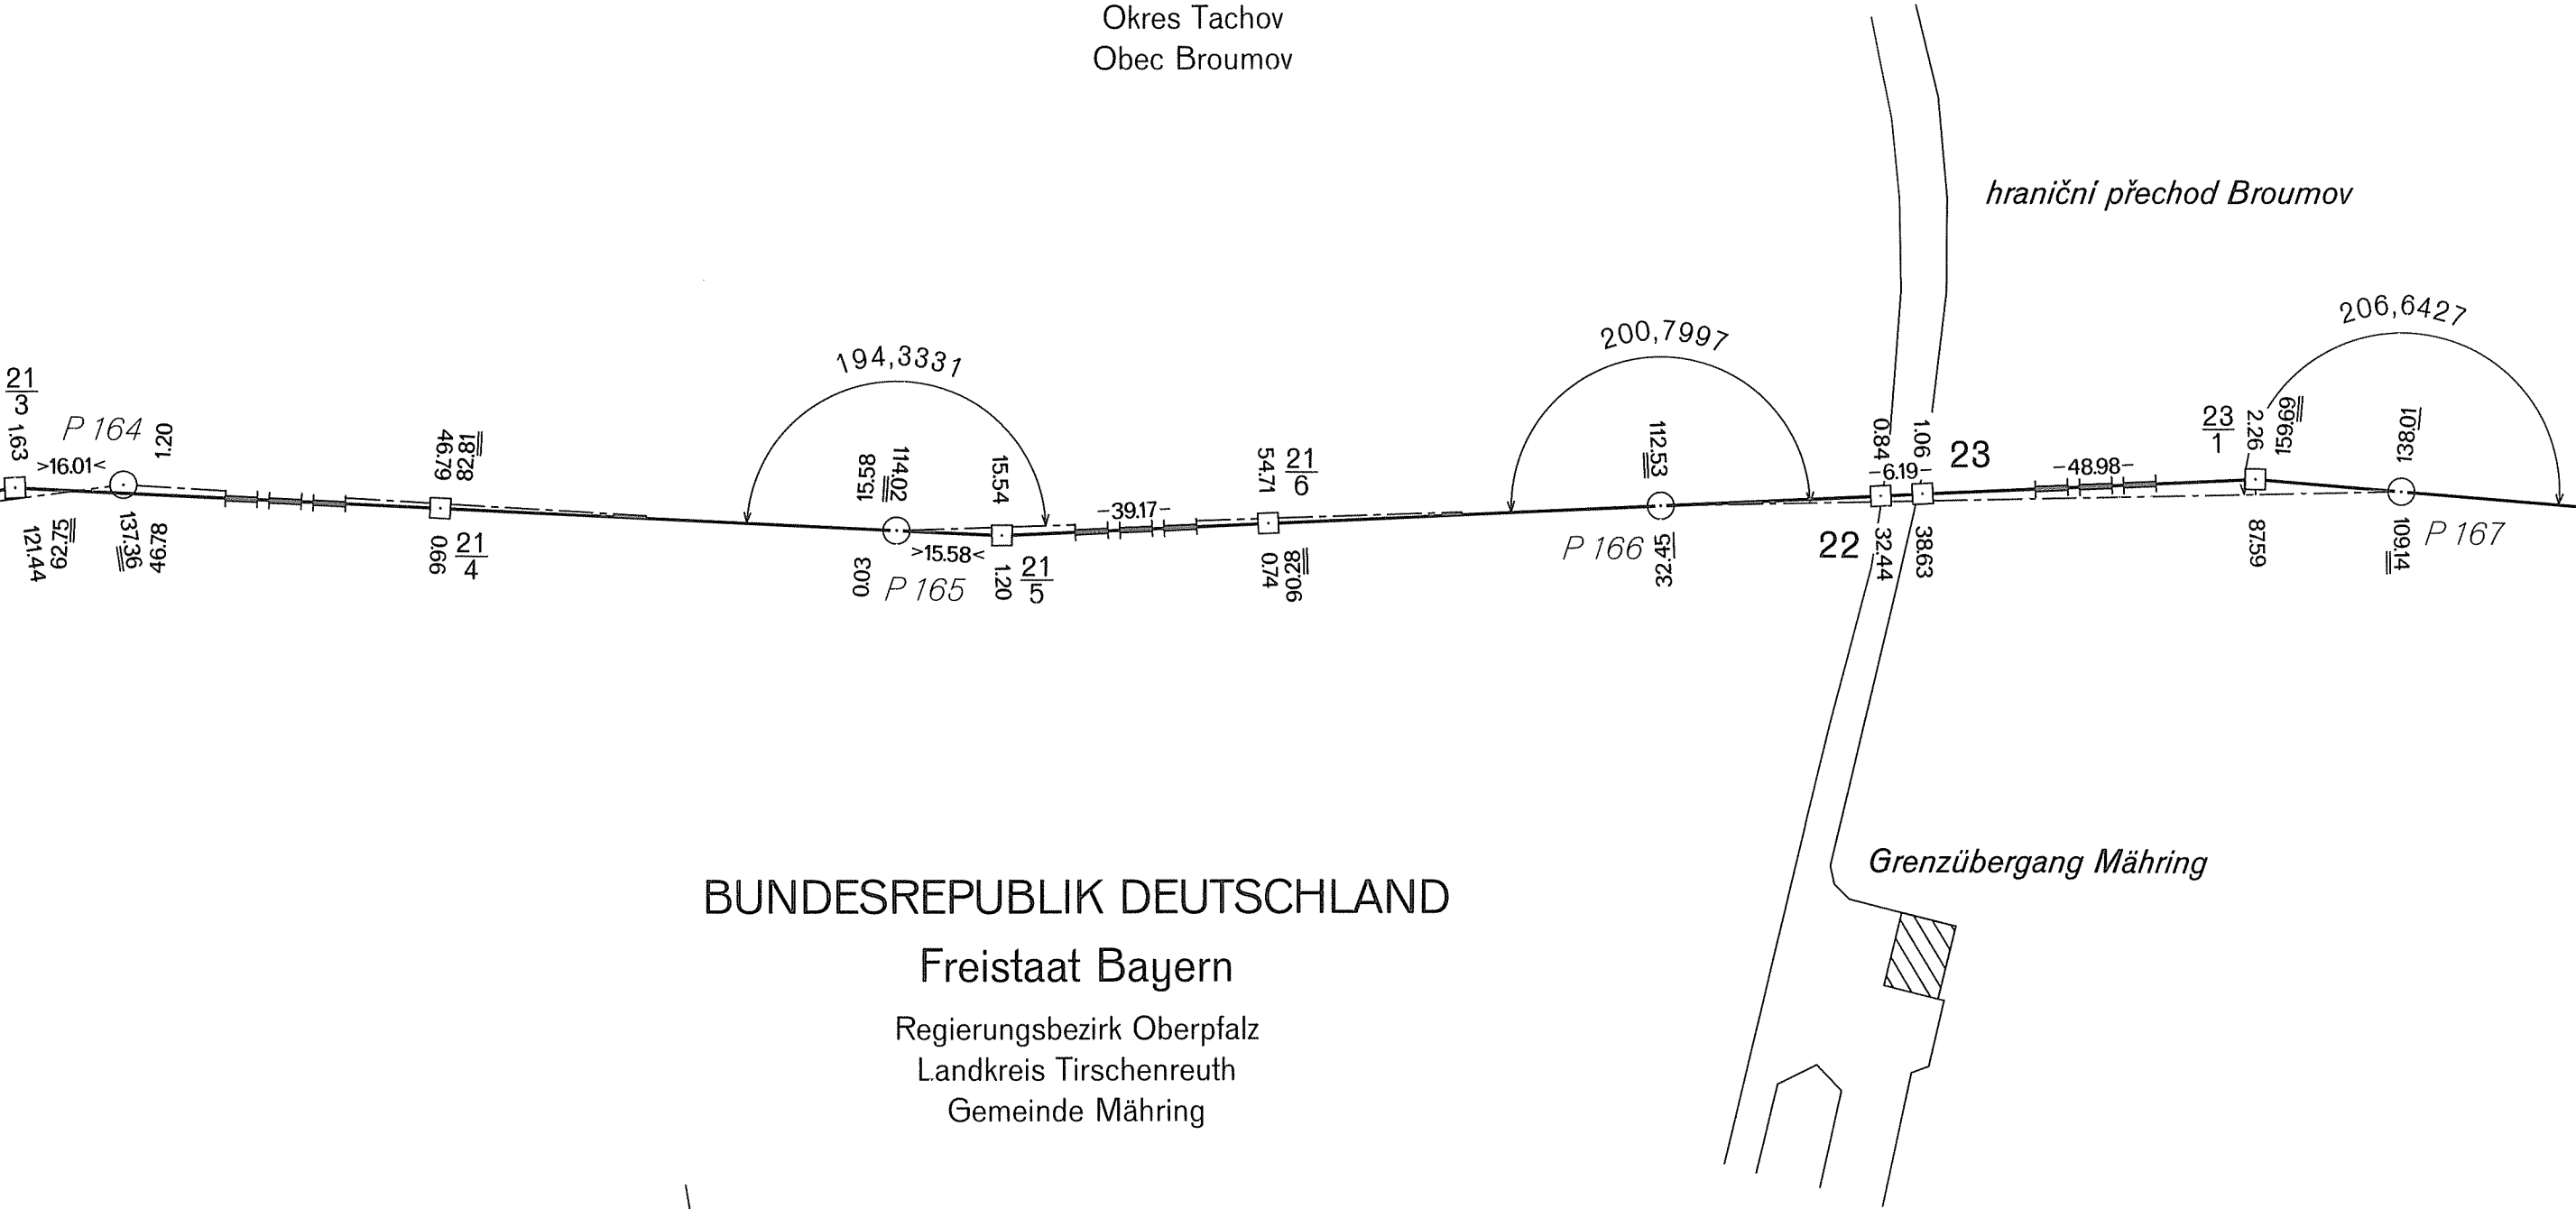

BUNDESREPUBLIK DEUTSCHLAND
Freistaat Bayern
Regierungsbezirk Oberpfalz
Landkreis Tirschenreuth
Gemeinde Mähring

Grenzübergang Mähring

DEUTSCH-TSCHECHISCHE STAATSGRENZE
Teil Freistaat Bayern

NĚMECKO-ČESKÉ STÁTNÍ HRANICE
část Svobodný stát Bavorsko

GRENZHANDRISS
HRANIČNÍ NÁRYS


Grenzabschnitt IV
Hraniční úsek

Blatt Nr. 21 a
List č.

1:1000

ČESKÁ REPUBLIKA

Okres Tachov
Obec Broumov

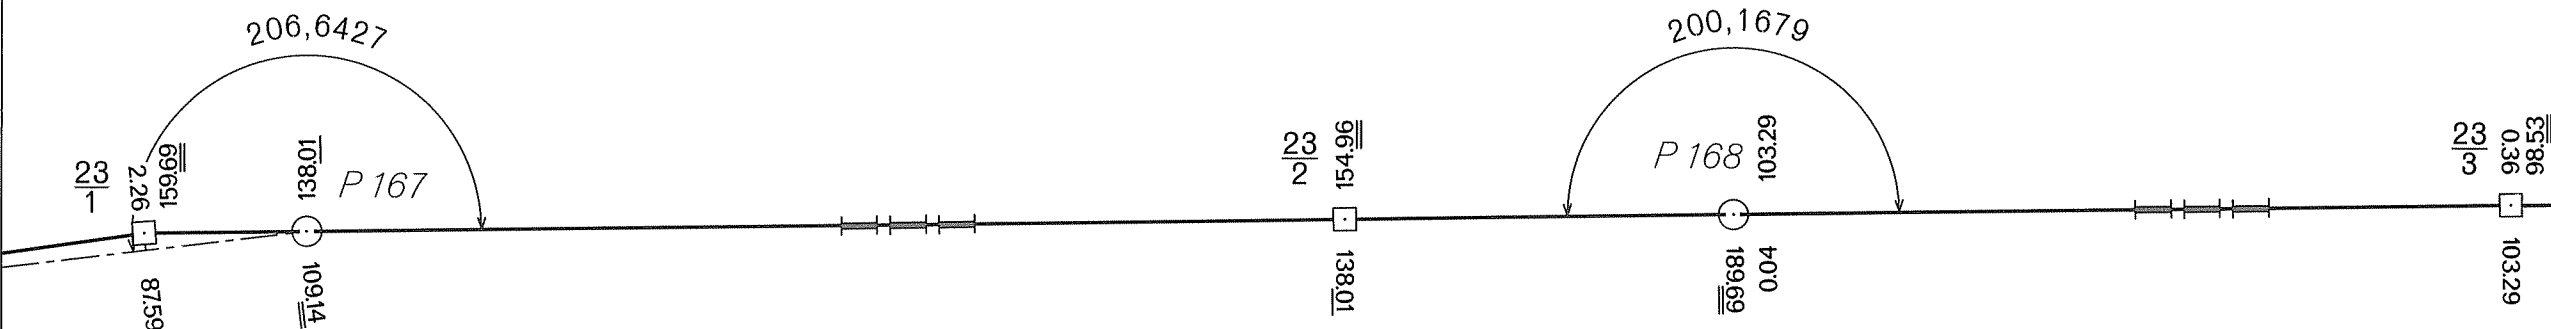

BUNDESREPUBLIK DEUTSCHLAND

Freistaat Bayern

Regierungsbezirk Oberpfalz
Landkreis Tirschenreuth
Gemeinde Mähring

DEUTSCH-TSCHECHISCHE STAATSGRENZE
Teil Freistaat Bayern

NĚMECKO-ČESKÉ STÁTNÍ HRANICE
část Svobodný stát Bavorsko

GRENZHANDRISS
HRANIČNÍ NÁRYS

Grenzabschnitt IV
Hraniční úsek

Blatt Nr. 21 b
List č.

1:1000


ČESKÁ REPUBLIKA

Okres Tachov
Obec Broumov

BUNDESREPUBLIK DEUTSCHLAND

Freistaat Bayern

Regierungsbezirk Oberpfalz
Landkreis Tirschenreuth
Gemeinde Mähring

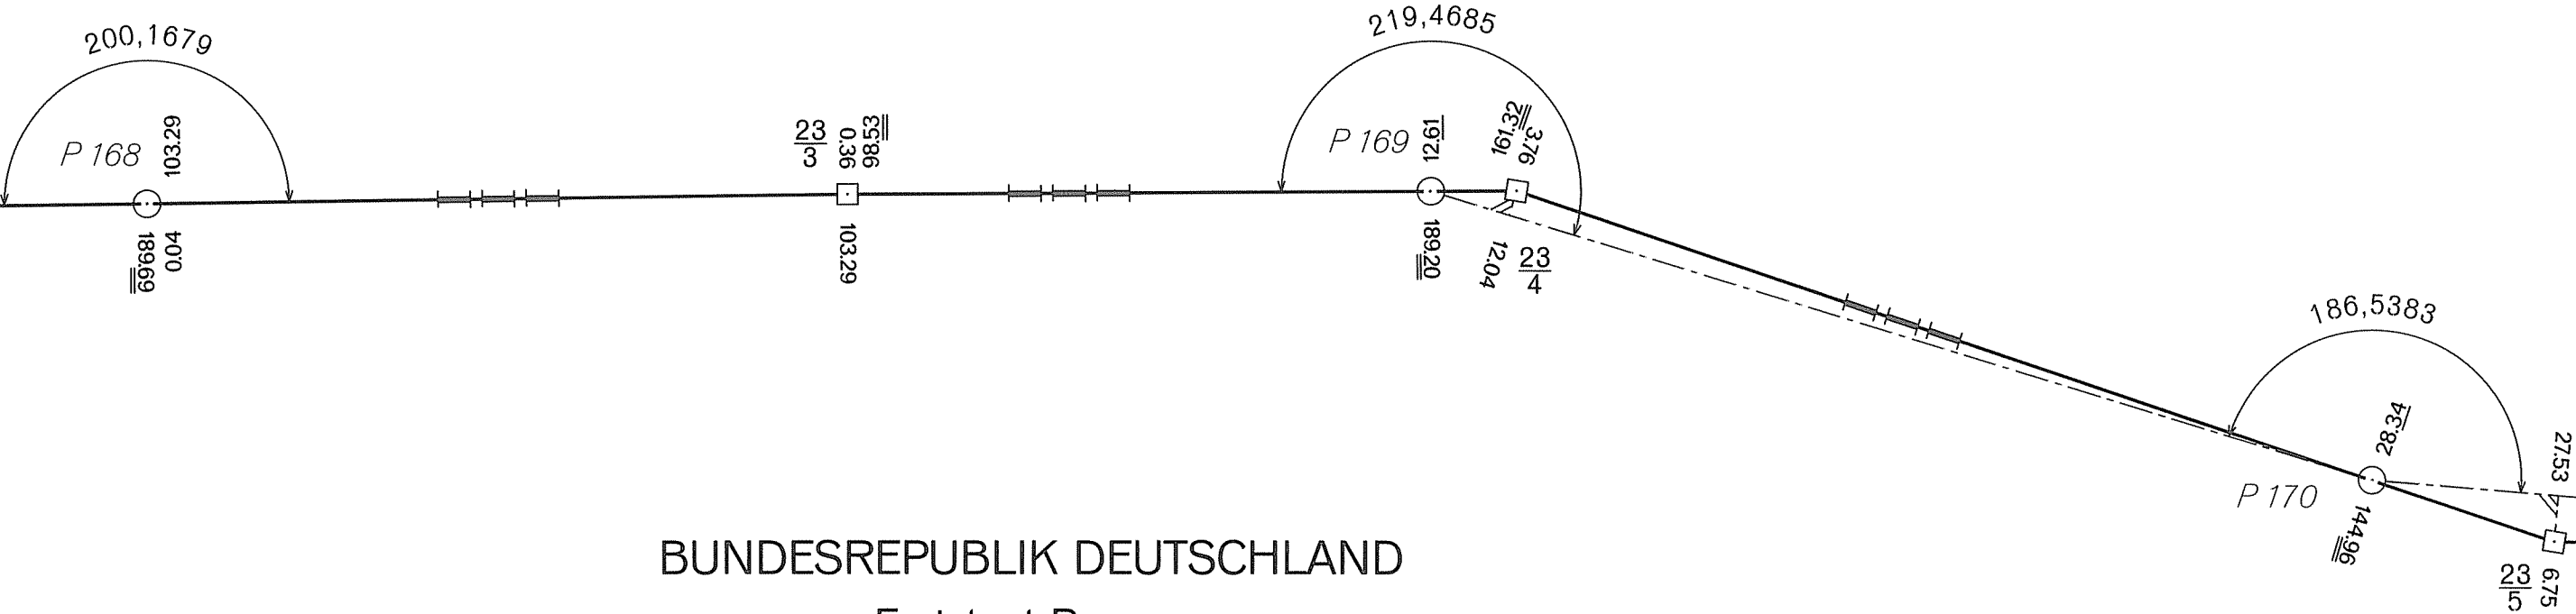

5 (b)

DEUTSCH-TSCHECHISCHE STAATSGRENZE

Teil Freistaat Bayern

NĚMECKO-ČESKÉ STÁTNÍ HRANICE

část Svobodný stát Bavorsko

GRENZHANDRISS

HRANIČNÍ NÁRYS

Grenzabschnitt IV
Hraniční úsek


Blatt Nr. 21 c
List č.

1:1000

ČESKÁ REPUBLIKA

Okres Tachov

Obec Broumov

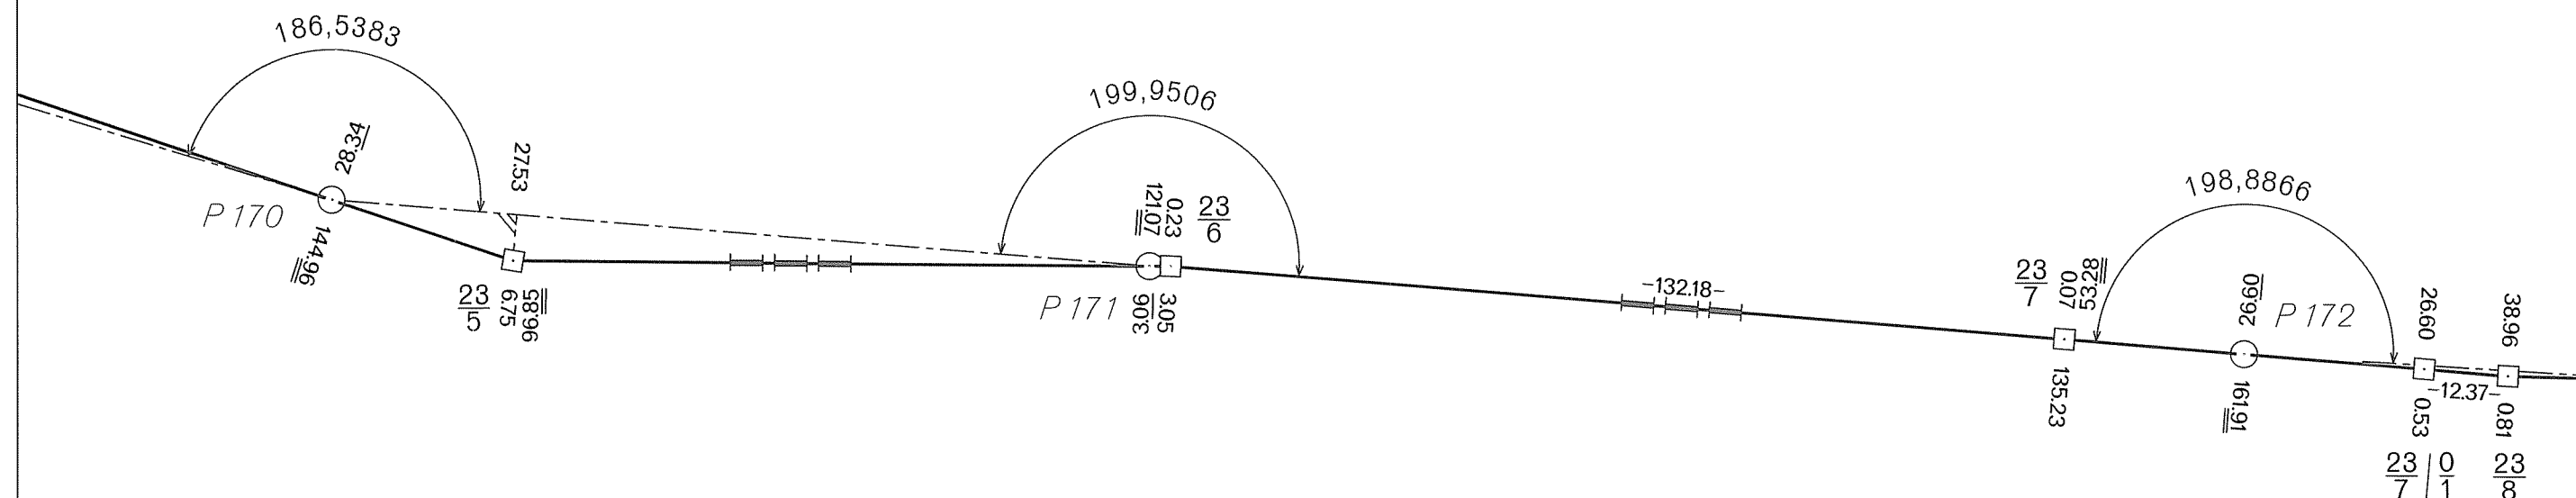

BUNDESREPUBLIK DEUTSCHLAND

Freistaat Bayern

Regierungsbezirk Oberpfalz

Landkreis Tirschenreuth

Gemeinde Mähring


DEUTSCH-TSCHECHISCHE STAATSGRENZE
Teil Freistaat Bayern
NĚMECKO-ČESKÉ STÁTNÍ HRANICE
část Svobodný stát Bavorsko

GRENZHANDRISS
HRANIČNÍ NÁRYS
Grenzabschnitt IV
Hraniční úsek
Blatt Nr. 22 a
List č.
1:1000

ČESKÁ REPUBLIKA
Okres Tachov
Obec Broumov


ČESKÁ REPUBLIKA
Okres Tachov
Obec Halže

BUNDESREPUBLIK DEUTSCHLAND
Freistaat Bayern
Regierungsbezirk Oberpfalz
Landkreis Tirschenreuth
Gemeinde Mähring

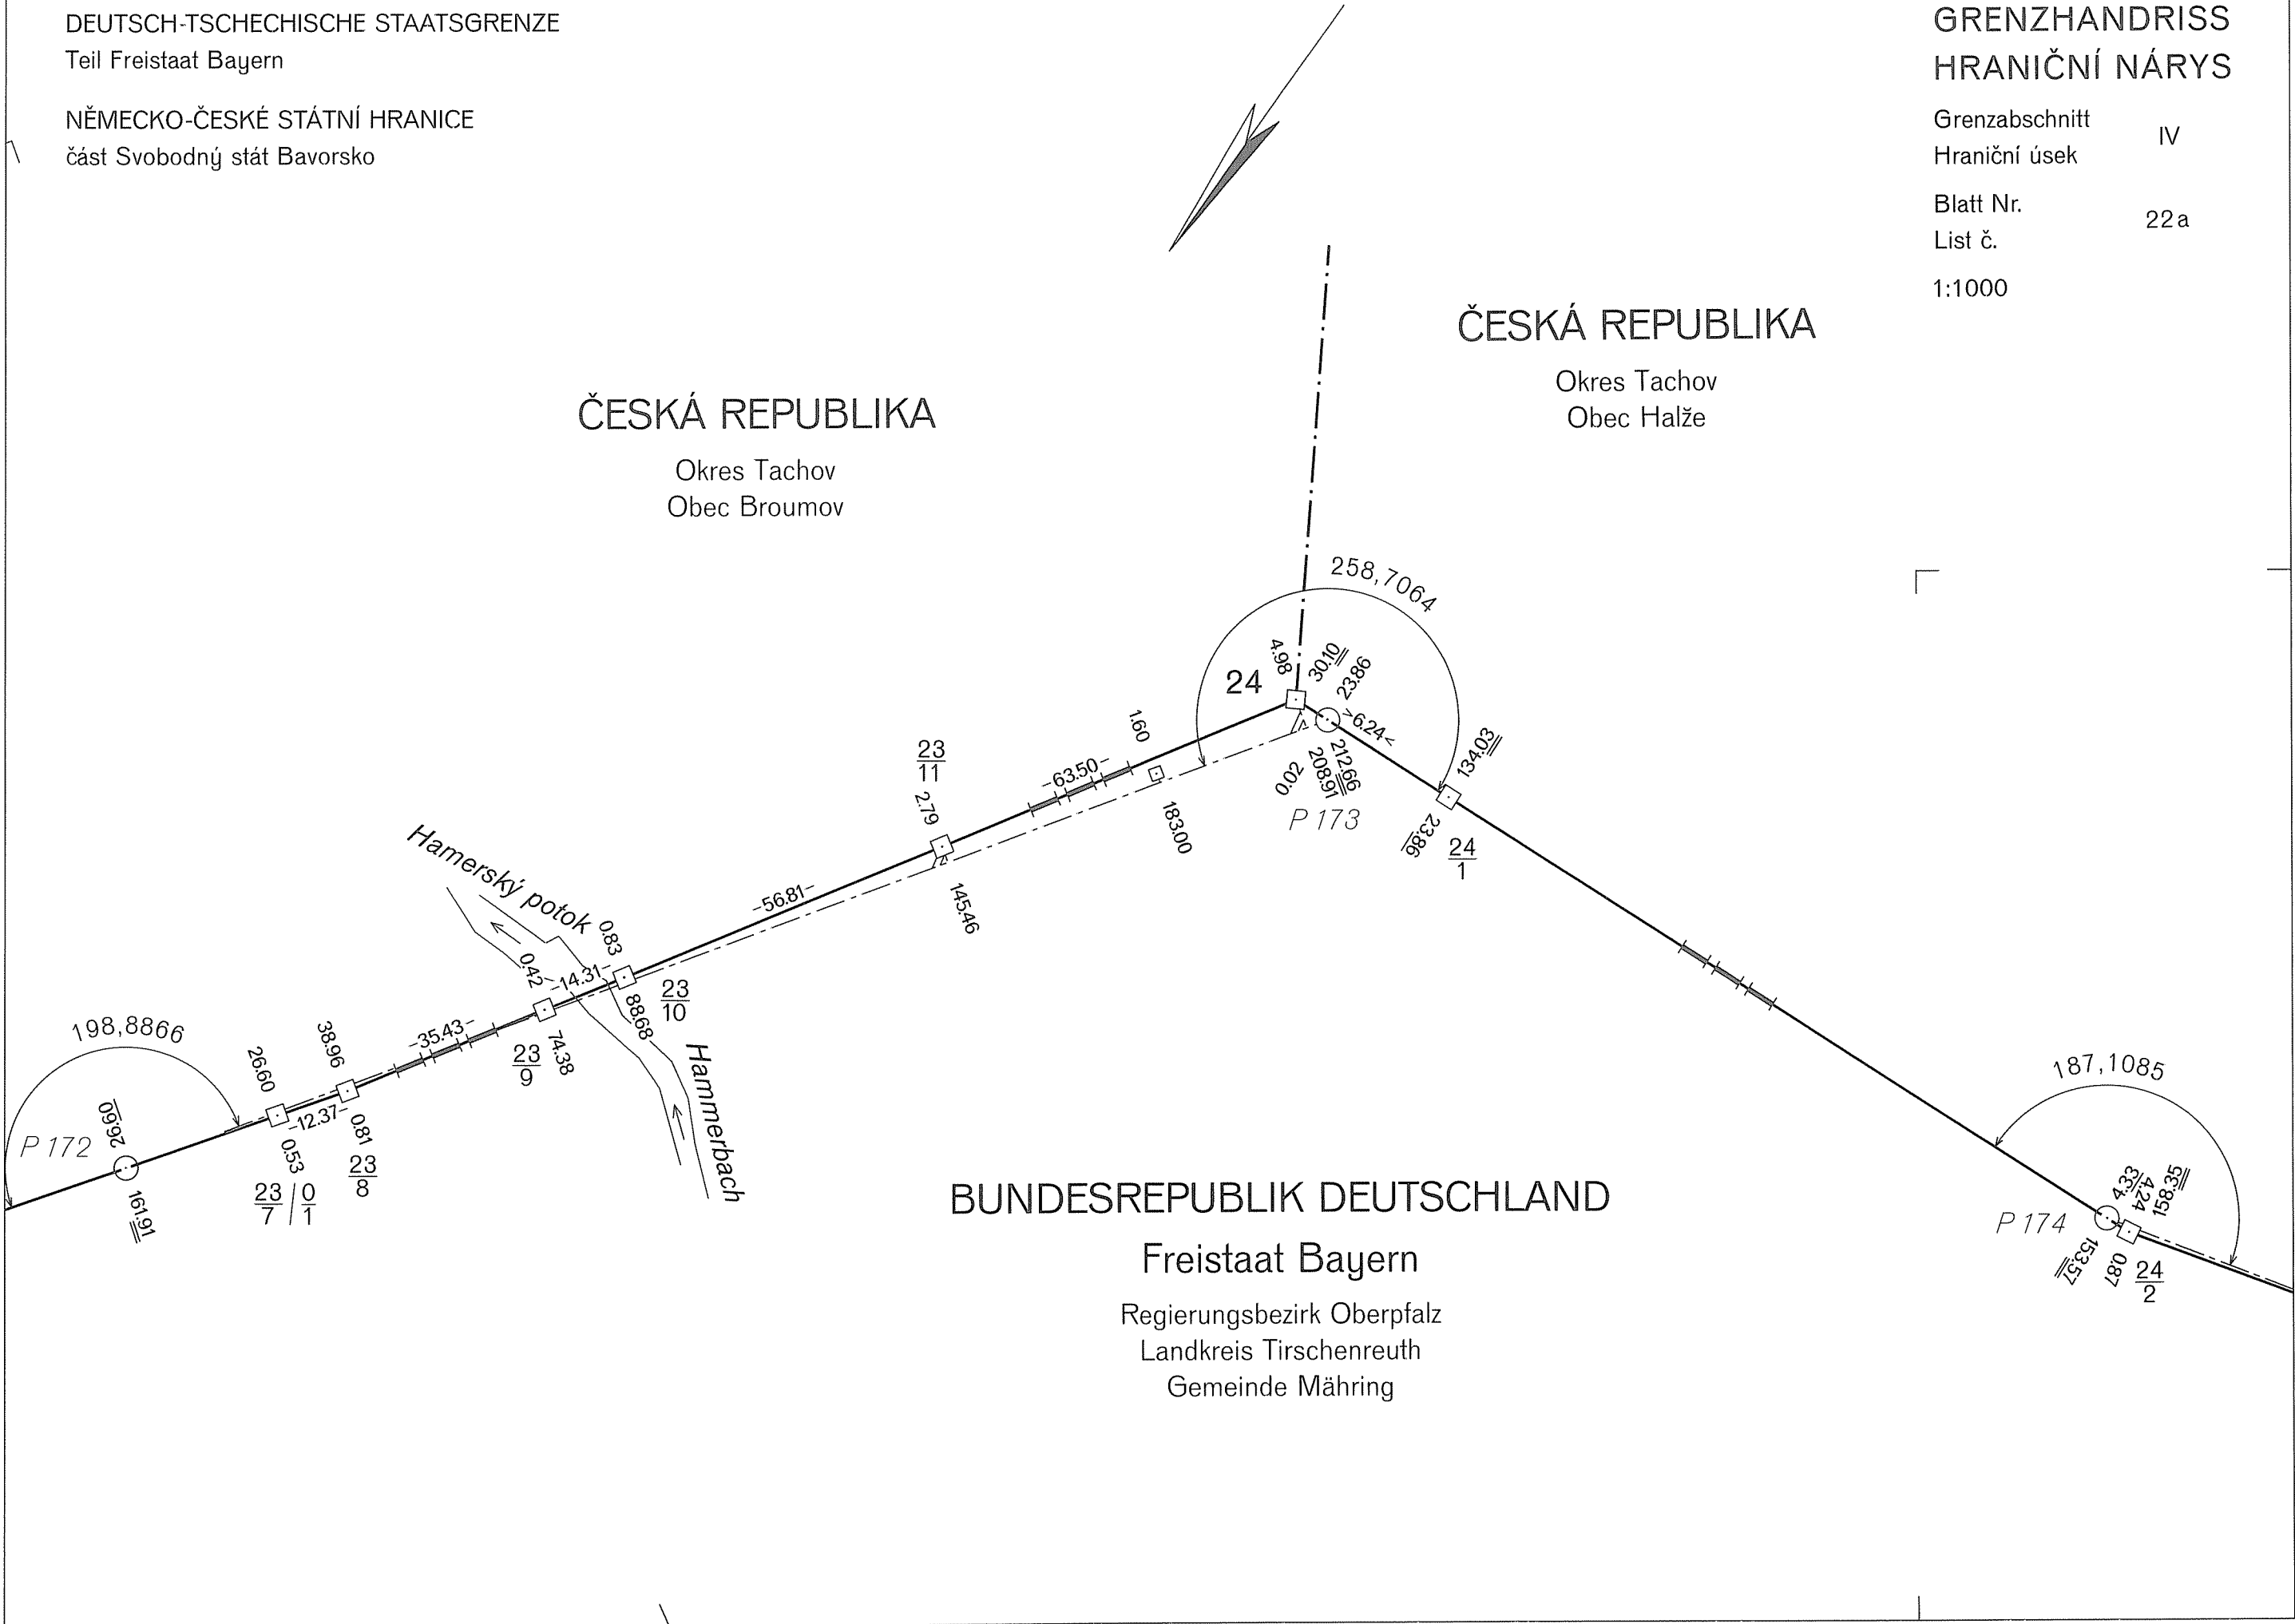


DEUTSCH-TSCHECHISCHE STAATSGRENZE
Teil Freistaat Bayern
NĚMECKO-ČESKÉ STÁTNÍ HRANICE
část Svobodný stát Bavorsko

GRENZHANDRISS
HRANIČNÍ NÁRYS
Grenzabschnitt IV
Hraniční úsek
Blatt Nr. 22 b
List č.
1:1000

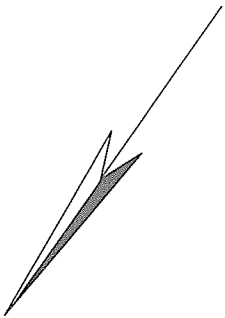

ČESKÁ REPUBLIKA
Okres Tachov
Obec Halže

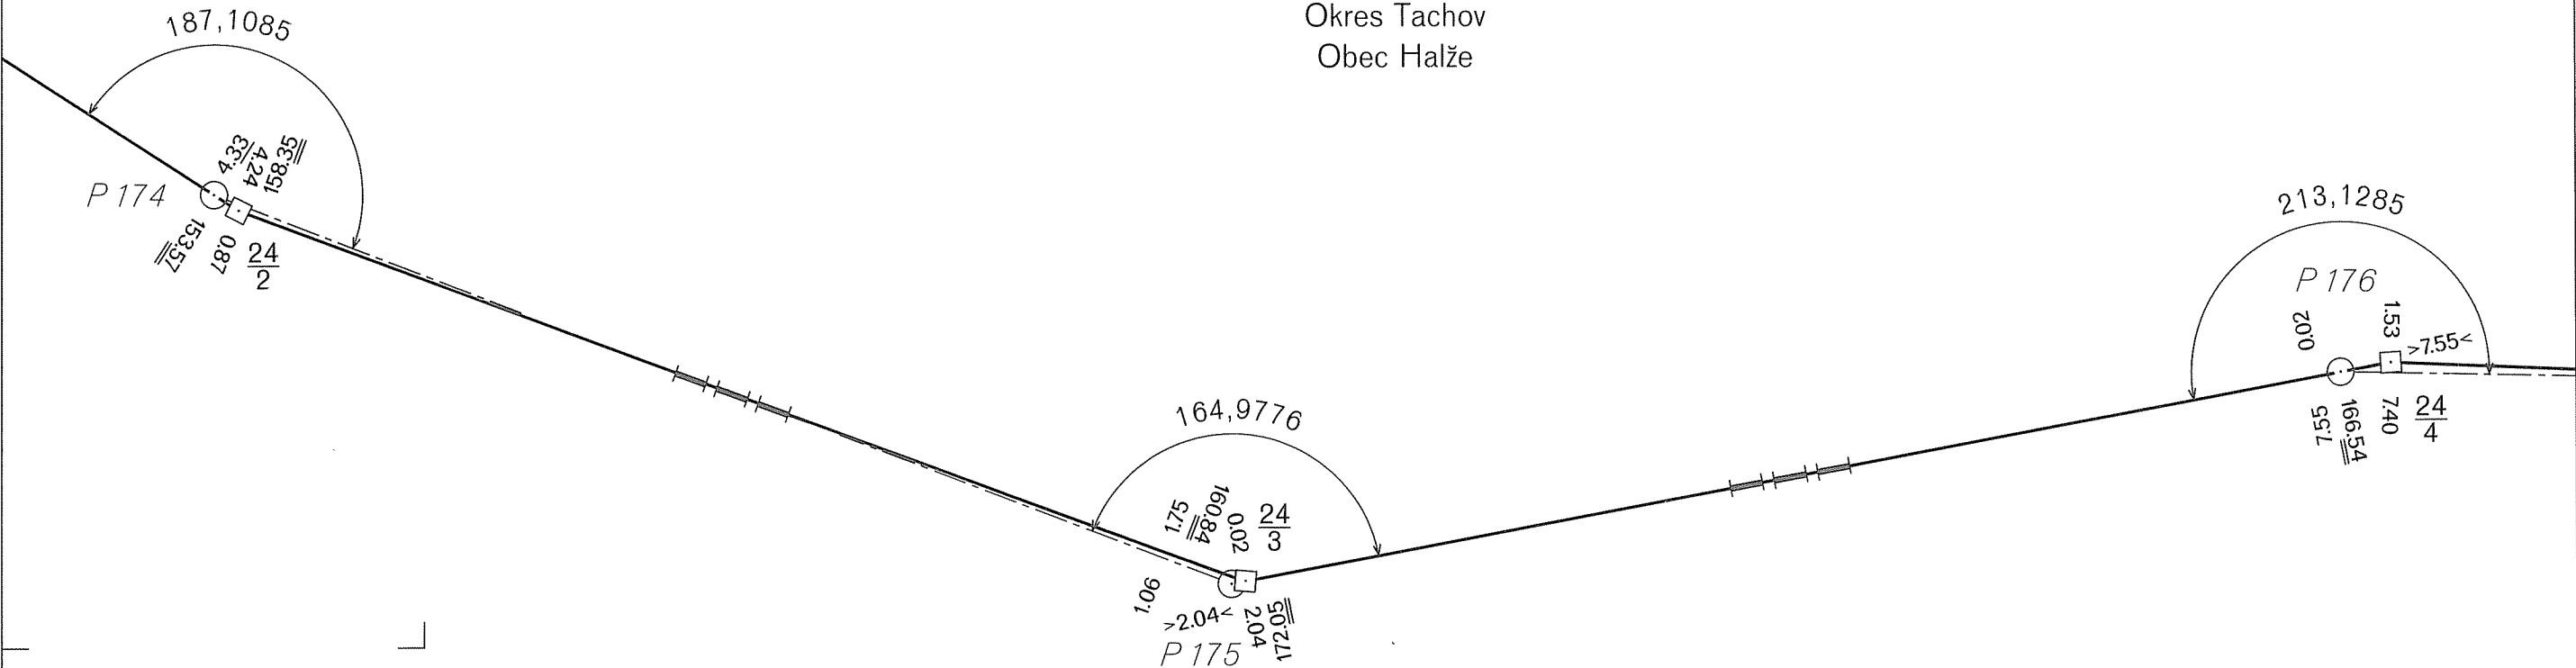

BUNDESREPUBLIK DEUTSCHLAND
Freistaat Bayern
Regierungsbezirk Oberpfalz
Landkreis Tirschenreuth
Gemeinde Mähring

Teil Freistaat Bayern

část Svobodný stát Bavorsko

Grenzabschnitt
Hraniční úsek


Blatt Nr. 22c
List č.

1:1000

Okres Tachov
Obec Halže

Freistaat Bayern

Regierungsbezirk Oberpfalz
Landkreis Tirschenreuth
Gemeinde Mähring

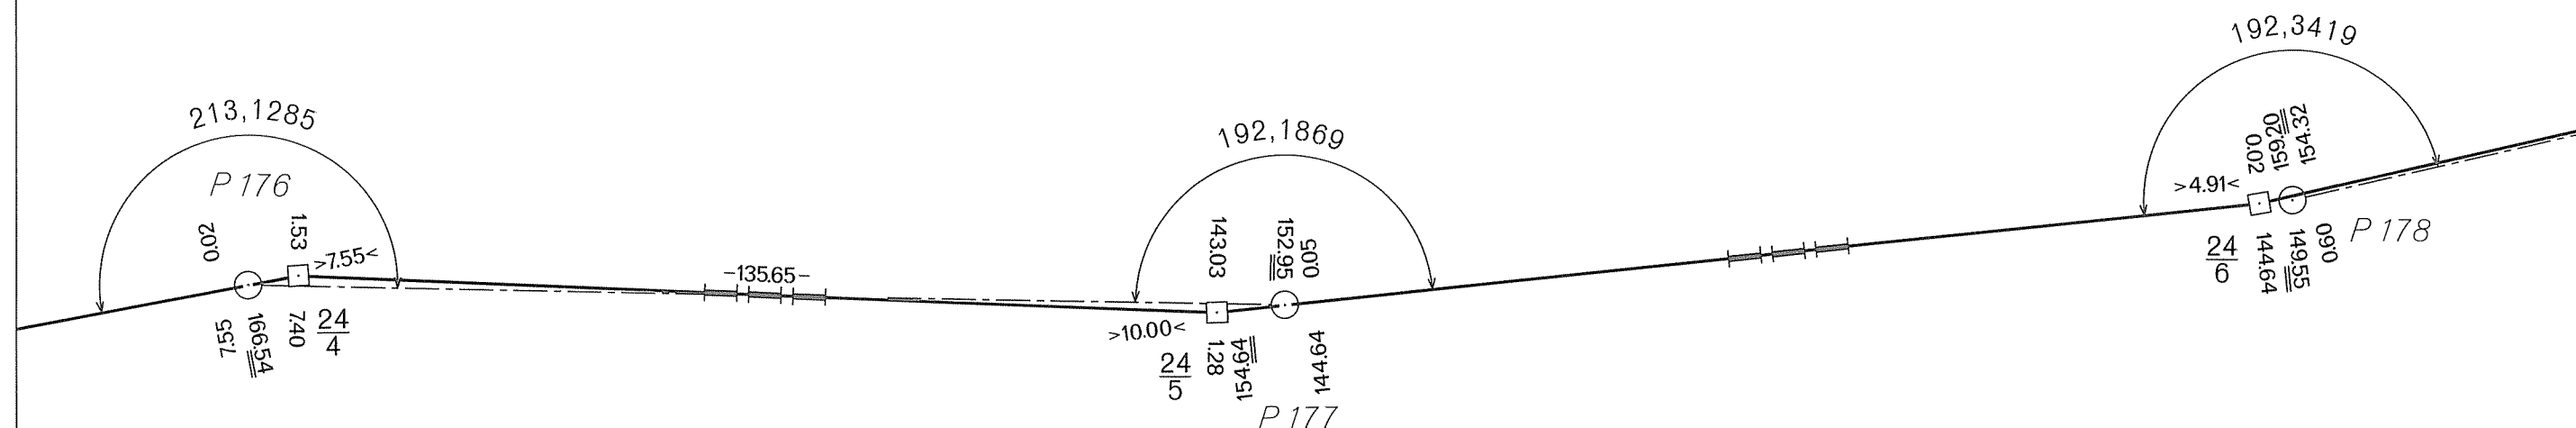

GRENZHANDRISS
HRANIČNÍ NÁRYS

Grenzabschnitt IV
Hraniční úsek

Blatt Nr. 23a
List č.

1:1000

DEUTSCH-TSCHECHISCHE STAATSGRENZE
Teil Freistaat Bayern

NĚMECKO-ČESKÉ STÁTNÍ HRANICE
část Svobodný stát Bavorsko


ČESKÁ REPUBLIKA

Okres Tachov
Obec Halže

BUNDESREPUBLIK DEUTSCHLAND

Freistaat Bayern

Regierungsbezirk Oberpfalz
Landkreis Tirschenreuth
Gemeinde Mähring

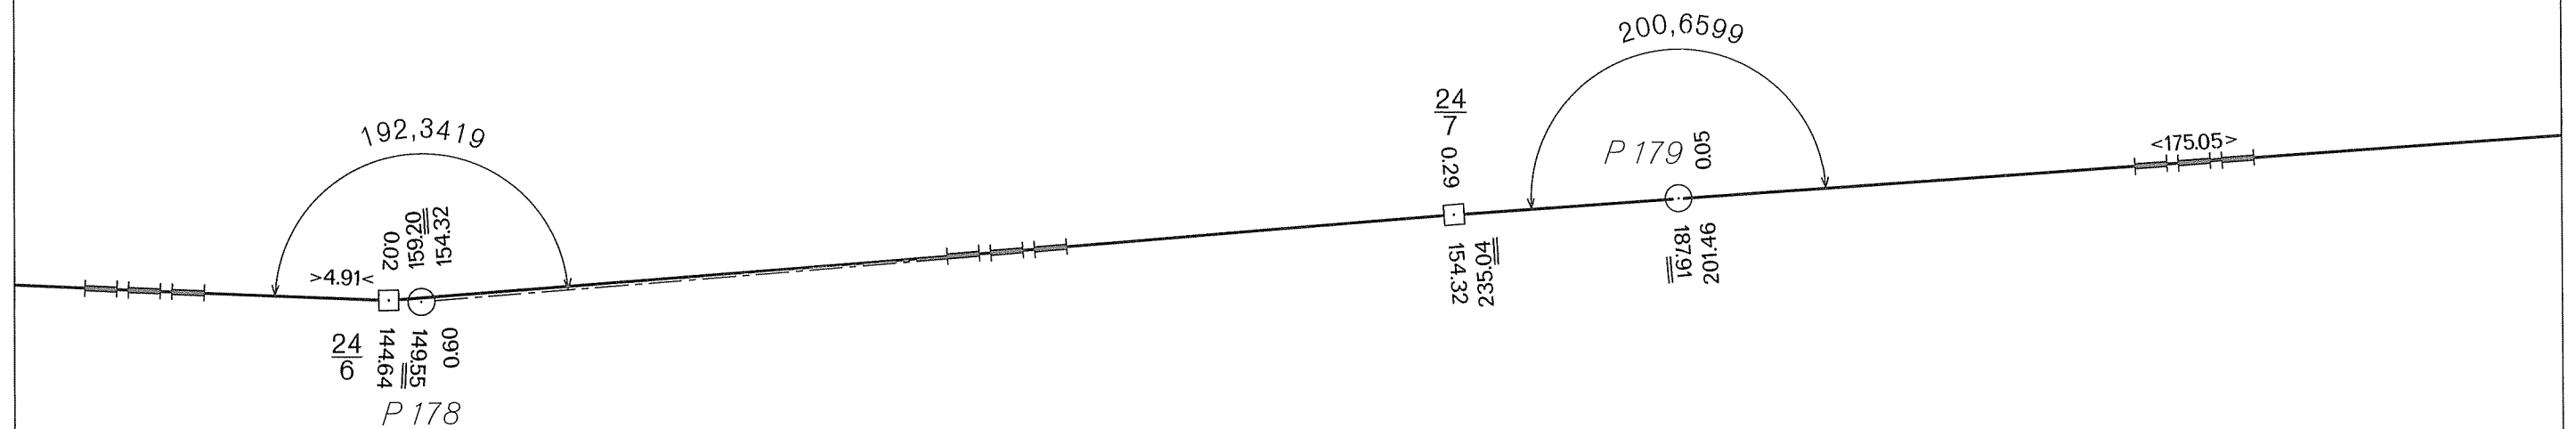

GRENZHANDRISS
HRANIČNÍ NÁRYS

Grenzabschnitt IV
Hraniční úsek
Blatt Nr. 23b
List č.
1:1000


DEUTSCH-TSCHECHISCHE STAATSGRENZE
Teil Freistaat Bayern
NĚMECKO-ČESKÉ STÁTNÍ HRANICE
část Svobodný stát Bavorsko

ČESKÁ REPUBLIKA

Okres Tachov
Obec Halže

BUNDESREPUBLIK DEUTSCHLAND

Freistaat Bayern
Regierungsbezirk Oberpfalz
Landkreis Tirschenreuth
Gemeinde Mähring

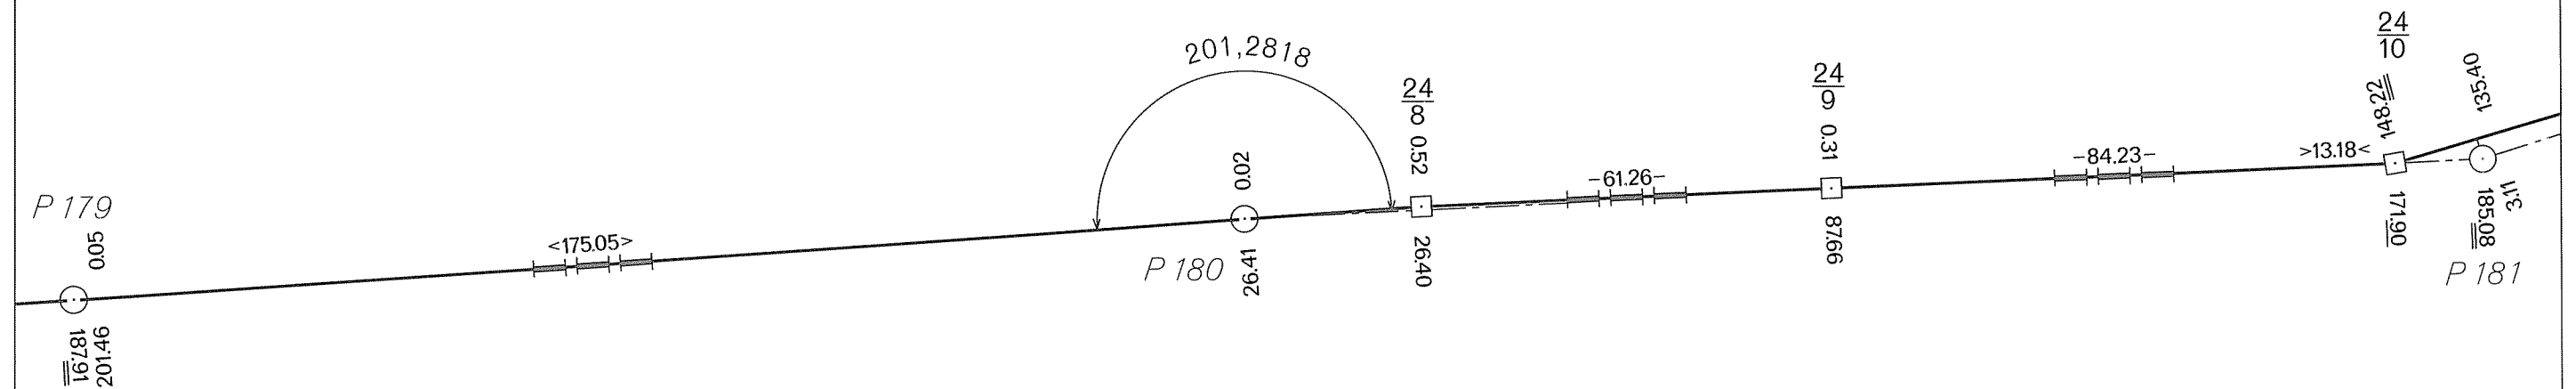

Teil Freistaat Bayern


část Svobodný stát Bavorsko

Grenzabschnitt
Hraniční úsek

Blatt Nr. 23c
List č.

1:1000

Okres Tachov
Obec Halže

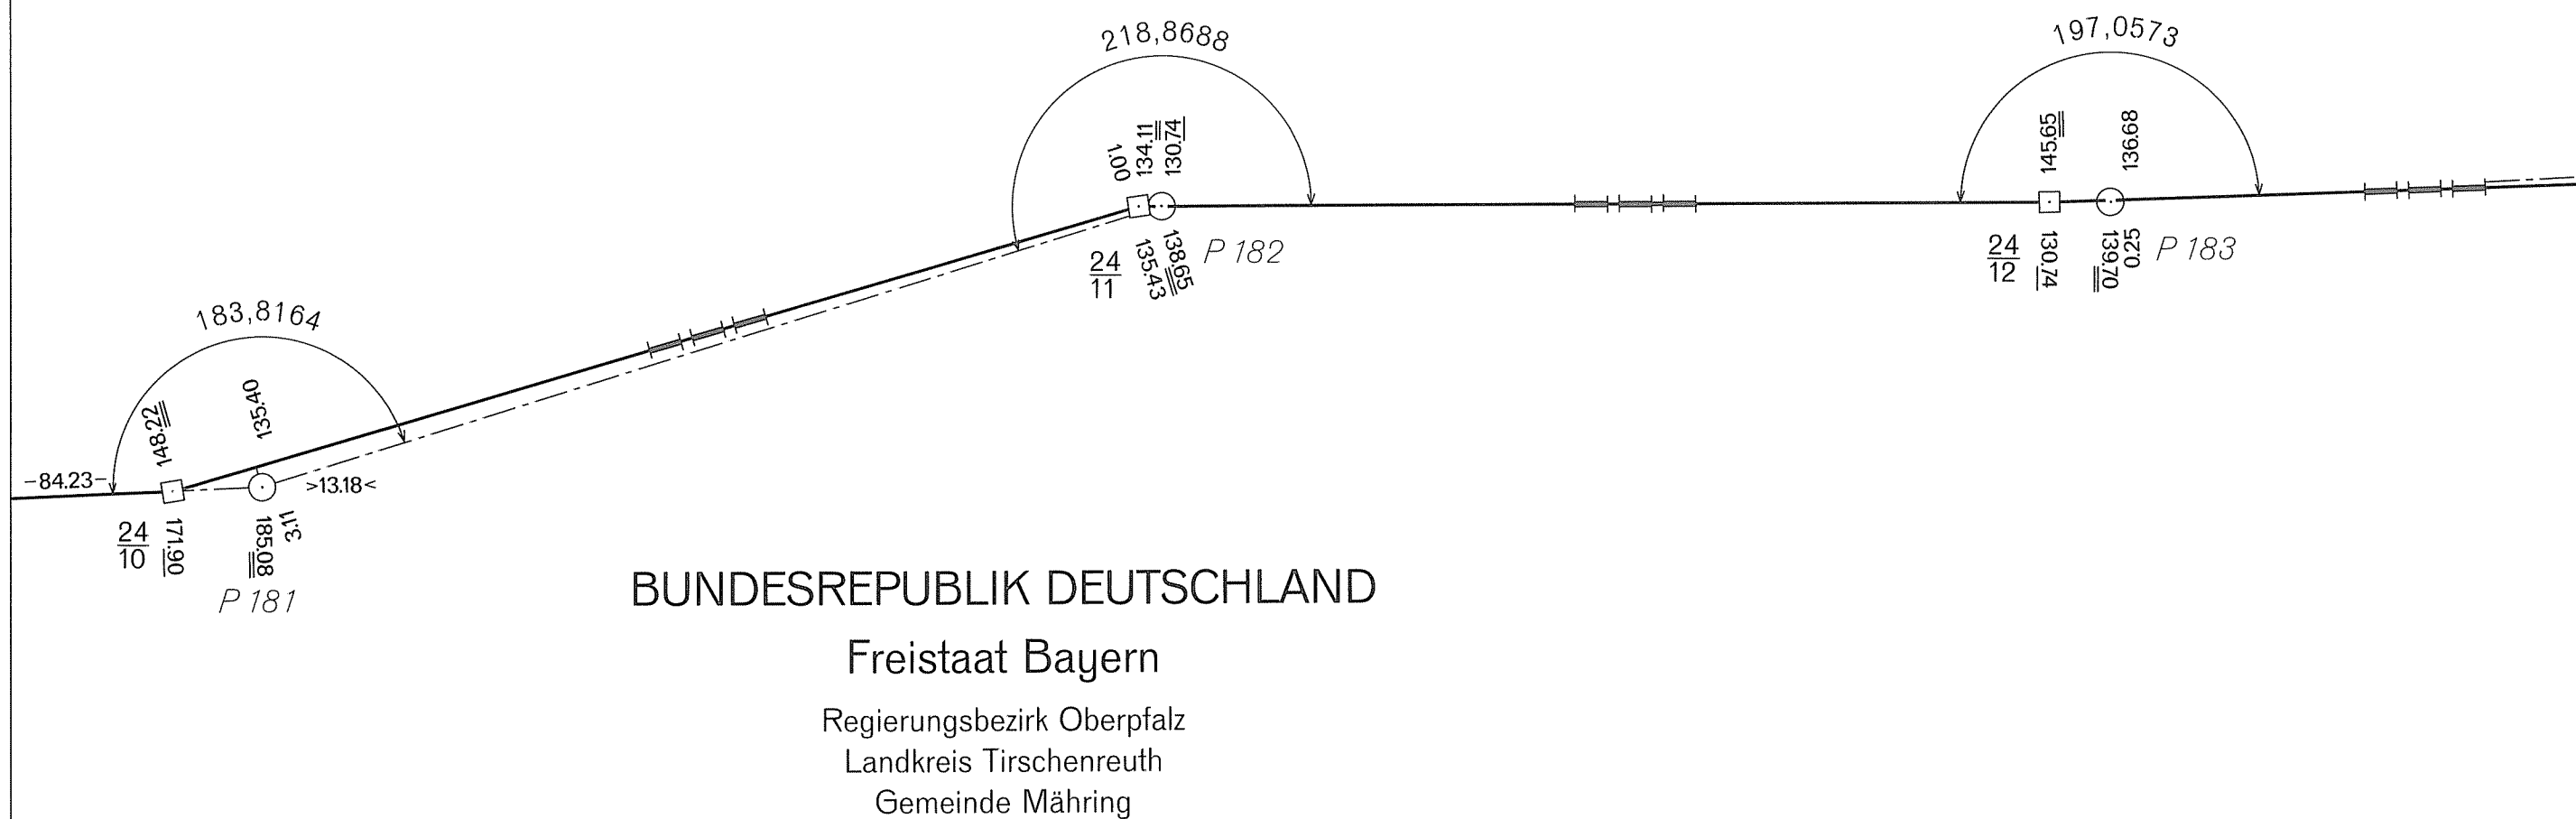

DEUTSCH-TSCHECHISCHE STAATSGRENZE
Teil Freistaat Bayern

NĚMECKO-ČESKÉ STÁTNÍ HRANICE
část Svobodný stát Bavorsko

GRENZHANDRISS HRANIČNÍ NÁRYS

Grenzabschnitt IV
Hraniční úsek

Blatt Nr. 24a
List č.

1:1000


ČESKÁ REPUBLIKA

Okres Tachov
Obec Halže

BUNDESREPUBLIK DEUTSCHLAND

Freistaat Bayern

Regierungsbezirk Oberpfalz
Landkreis Tirschenreuth
Gemeinde Mähring

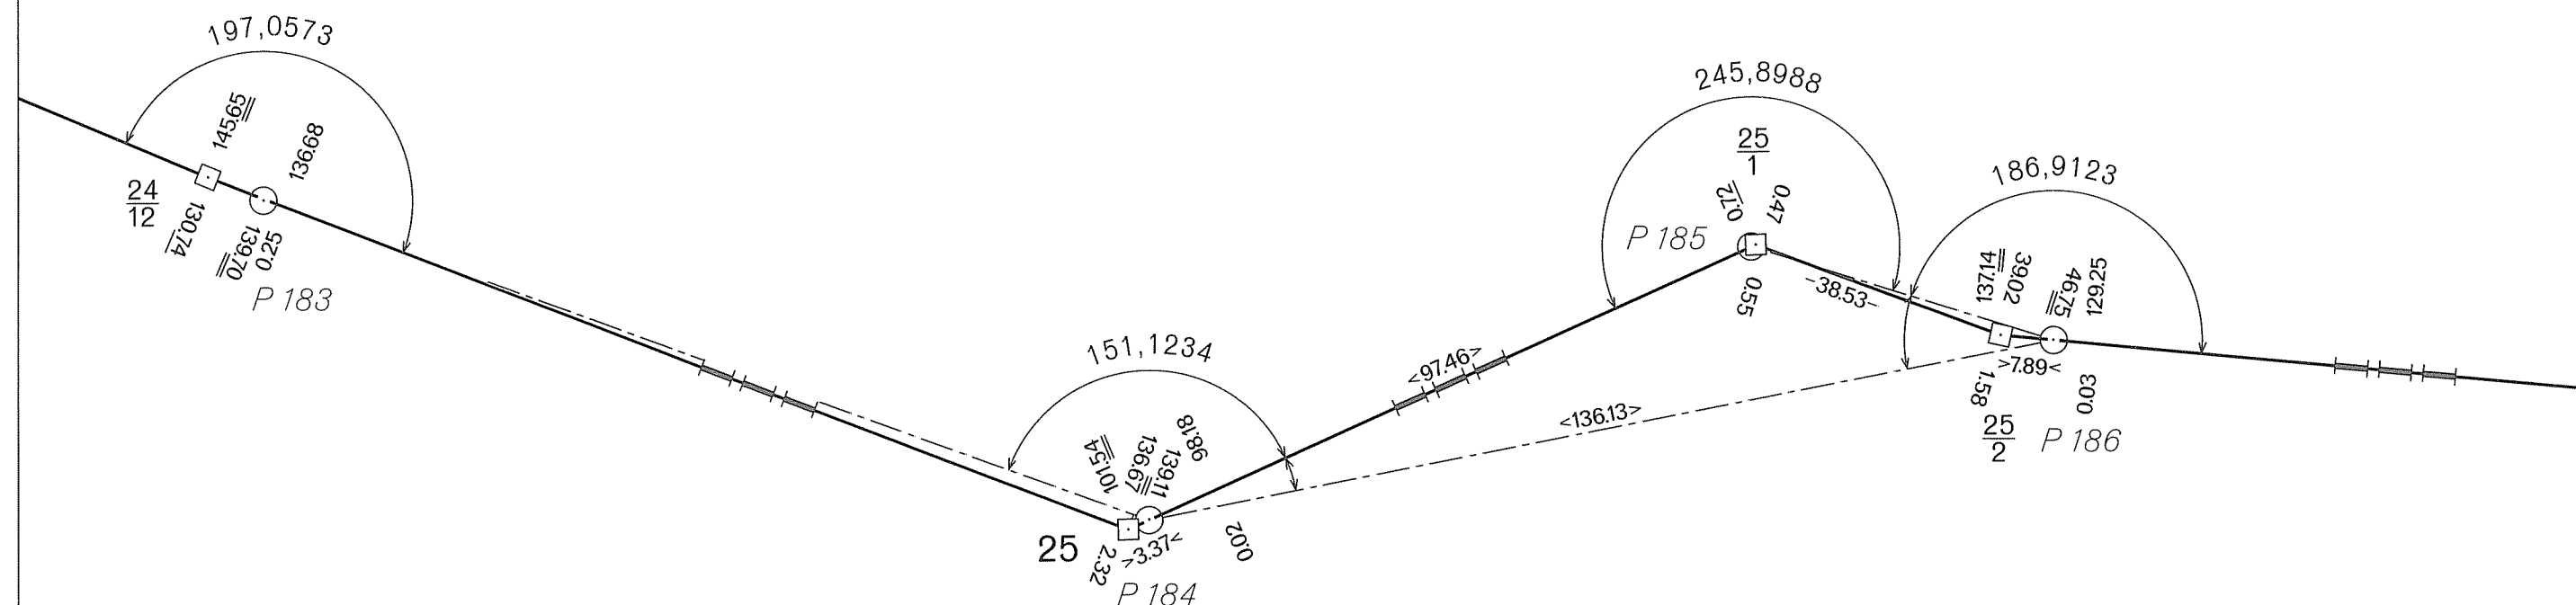

DEUTSCH-TSCHECHISCHE STAATSGRENZE
Teil Freistaat Bayern

NĚMECKO-ČESKÉ STÁTNÍ HRANICE
část Svobodný stát Bavorsko

GRENZHANDRISS
HRANIČNÍ NÁRYS


Grenzabschnitt IV
Hraniční úsek

Blatt Nr. 24 b
List č.

1:1000

ČESKÁ REPUBLIKA

Okres Tachov
Obec Halže

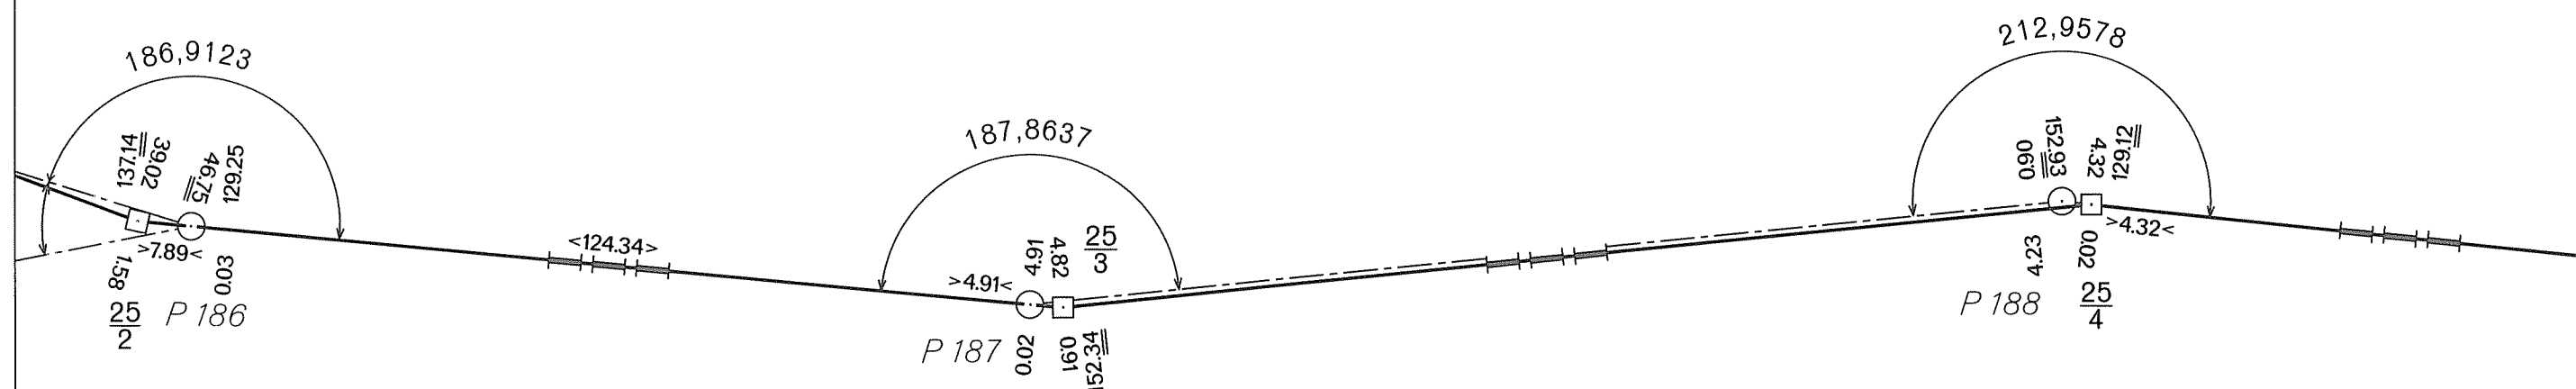

BUNDESREPUBLIK DEUTSCHLAND


Freistaat Bayern

Regierungsbezirk Oberpfalz
Landkreis Tirschenreuth
Gemeinde Mähring

DEUTSCH-TSCHECHISCHE STAATSGRENZE
Teil Freistaat Bayern
NĚMECKO-ČESKÉ STÁTNÍ HRANICE
část Svobodný stát Bavorsko

GRENZHANDRISS
HRANIČNÍ NÁRYS
Grenzabschnitt IV
Hraniční úsek
Blatt Nr. 24 c
List č.
1:1000

ČESKÁ REPUBLIKA
Okres Tachov
Obec Halže

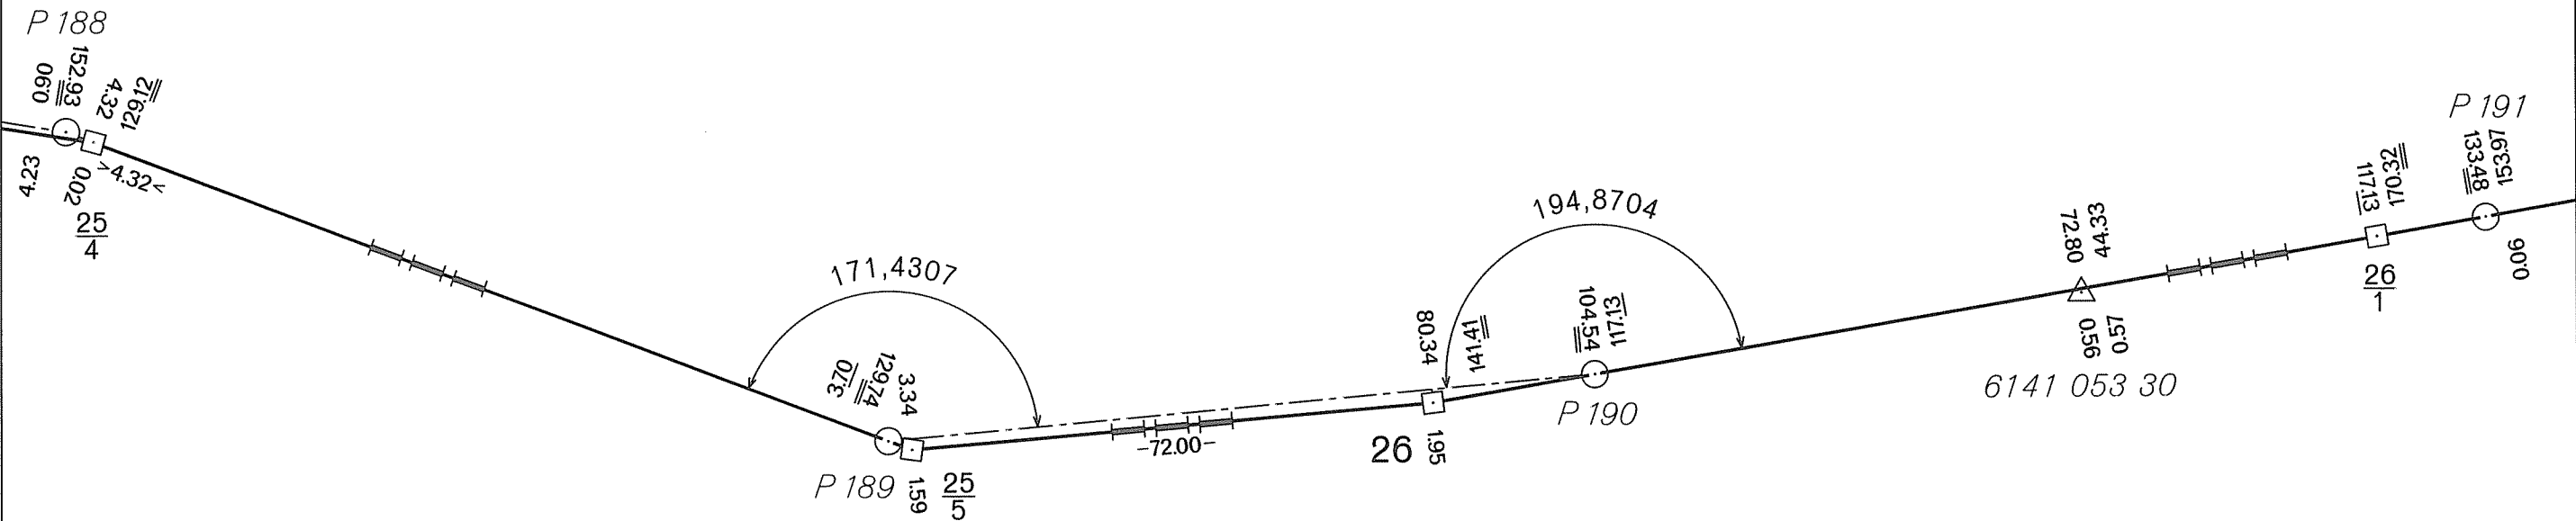

BUNDESREPUBLIK DEUTSCHLAND
Freistaat Bayern
Regierungsbezirk Oberpfalz
Landkreis Tirschenreuth
Gemeinde Mähring

DEUTSCH-TSCHECHISCHE STAATSGRENZE
Teil Freistaat Bayern

NĚMECKO-ČESKÉ STÁTNÍ HRANICE
část Svobodný stát Bavorsko

GRENZHANDRISS
HRANIČNÍ NÁRYS

Grenzabschnitt IV
Hraniční úsek

Blatt Nr. 25a
List č.

1:1000



ČESKÁ REPUBLIKA

Okres Tachov
Obec Halže

BUNDESREPUBLIK DEUTSCHLAND

Freistaat Bayern

Regierungsbezirk Oberpfalz
Landkreis Tirschenreuth
Gemeinde Mähring

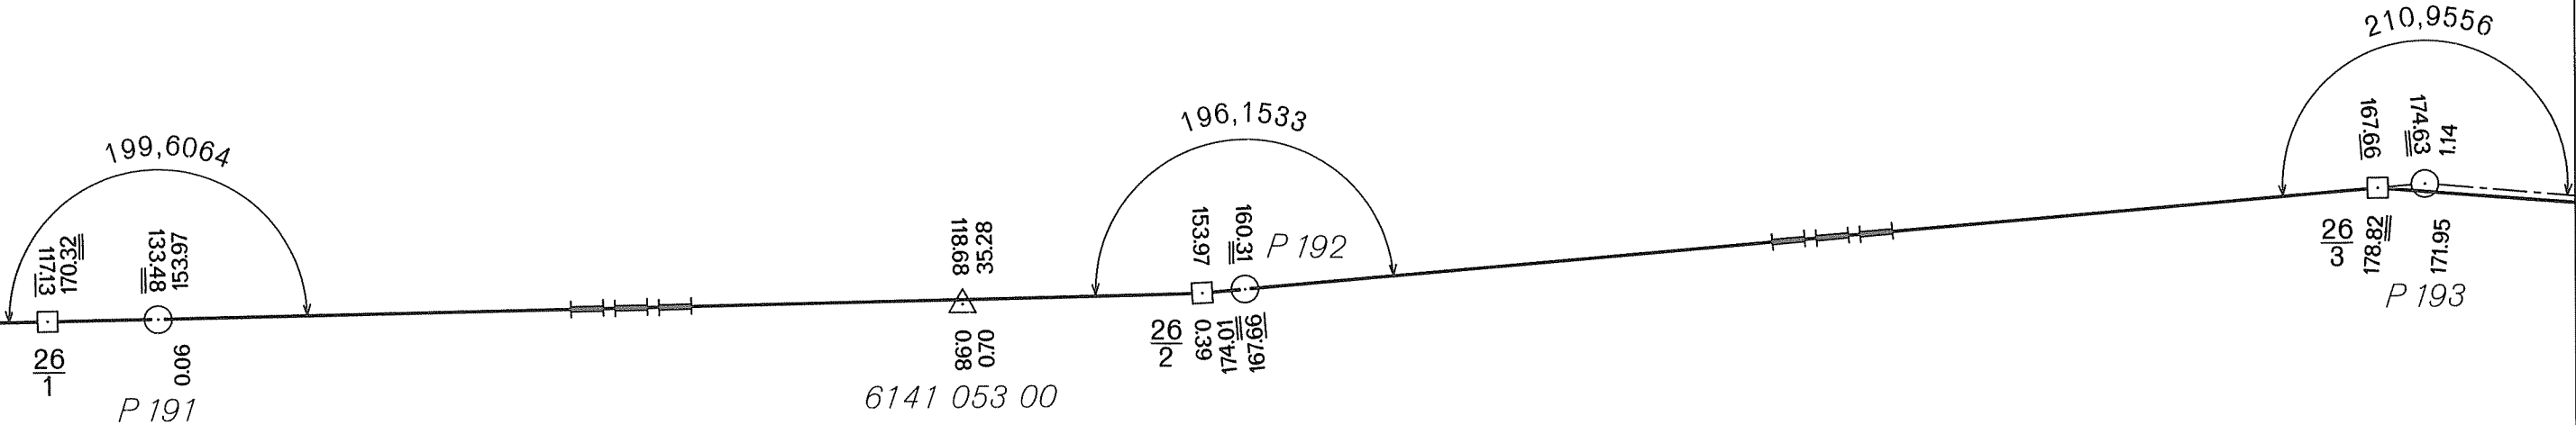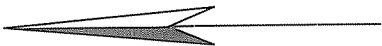


DEUTSCH-TSCHECHISCHE STAATSGRENZE
Teil Freistaat Bayern
NĚMECKO-ČESKÉ STÁTNÍ HRANICE
část Svobodný stát Bavorsko

GRENZHANDRISS
HRANIČNÍ NÁRYS
Grenzabschnitt IV
Hraniční úsek
Blatt Nr. 25 b
List č.
1:1000

ČESKÁ REPUBLIKA
Okres Tachov
Obec Halže

BUNDESREPUBLIK DEUTSCHLAND
Freistaat Bayern
Regierungsbezirk Oberpfalz
Landkreis Tirschenreuth
Gemeinde Mähring

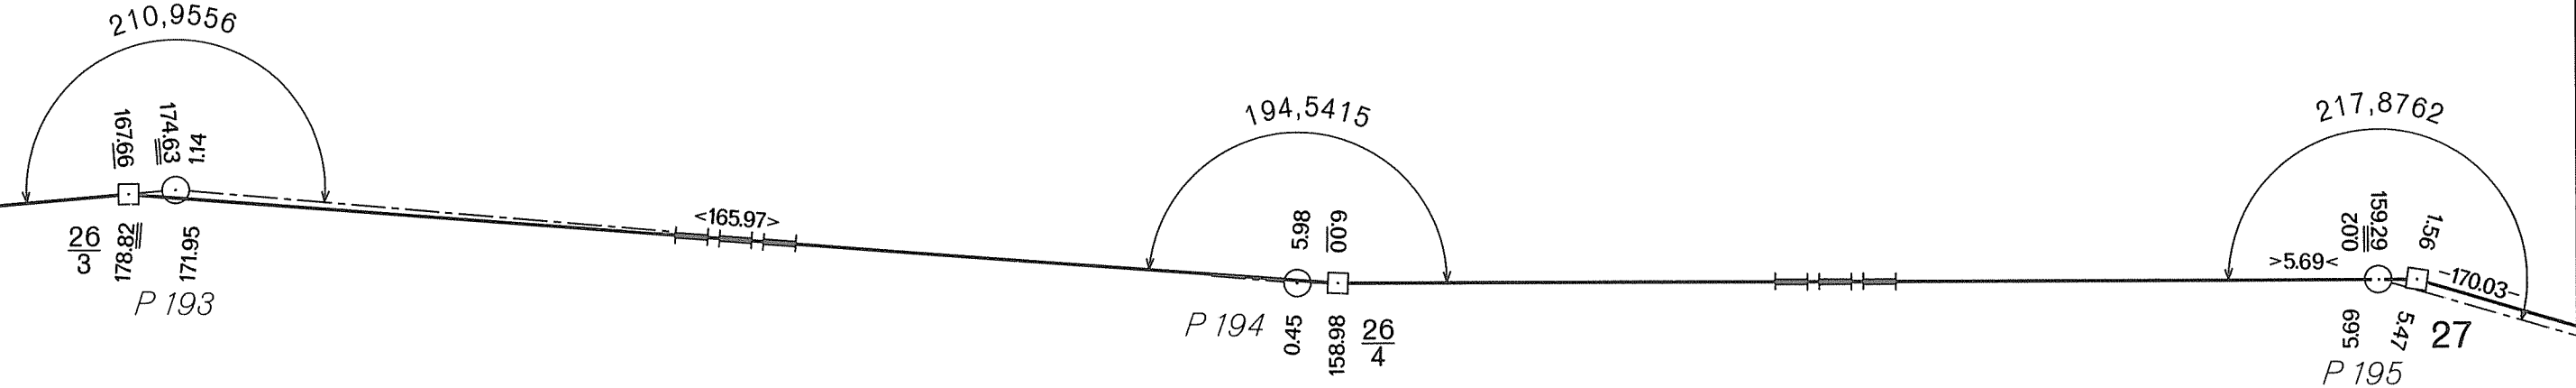

DEUTSCH-TSCHECHISCHE STAATSGRENZE
Teil Freistaat Bayern

NĚMECKO-ČESKÉ STÁTNÍ HRANICE
část Svobodný stát Bavorsko

GRENZHANDRISS
HRANIČNÍ NÁRYS

Grenzabschnitt IV
Hraniční úsek

Blatt Nr. 25c
List č.

1:1000


ČESKÁ REPUBLIKA

Okres Tachov
Obec Halže

BUNDESREPUBLIK DEUTSCHLAND

Freistaat Bayern

Regierungsbezirk Oberpfalz
Landkreis Tirschenreuth
Gemeinde Mähring

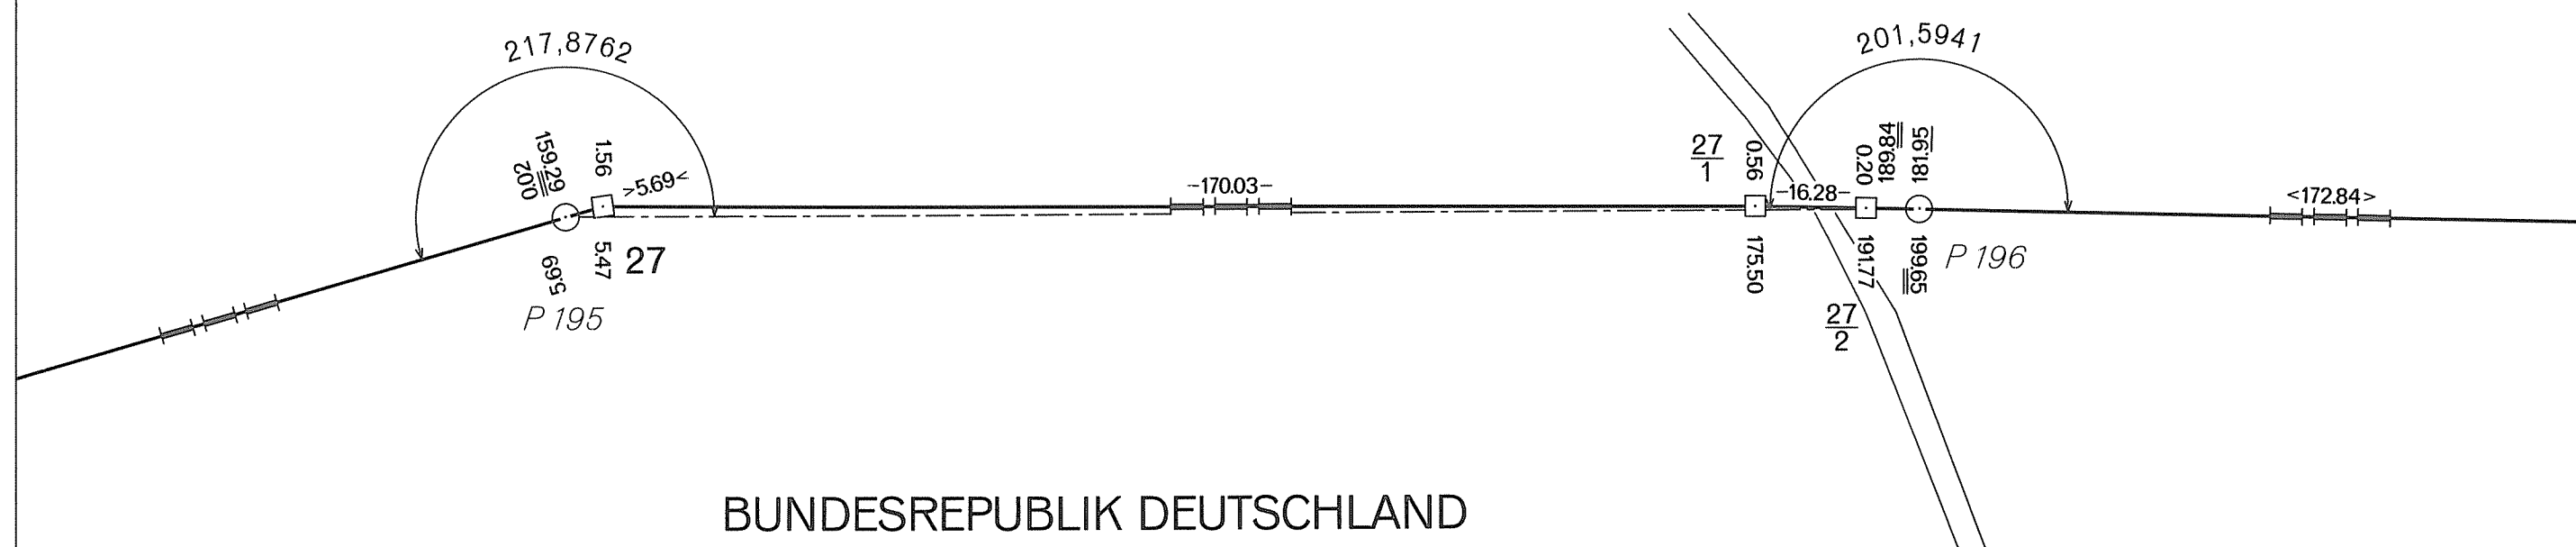


GRENZHANDRISS
HRANIČNÍ NÁRYS

Grenzabschnitt IV
Hraniční úsek
Blatt Nr. 26a
List č.
1:1000

DEUTSCH-TSCHECHISCHE STAATSGRENZE
Teil Freistaat Bayern
NĚMECKO-ČESKÉ STÁTNÍ HRANICE
část Svobodný stát Bavorsko

ČESKÁ REPUBLIKA
Okres Tachov
Obec Halže

BUNDESREPUBLIK DEUTSCHLAND
Freistaat Bayern
Regierungsbezirk Oberpfalz
Landkreis Tirschenreuth
Gemeinde Mähring

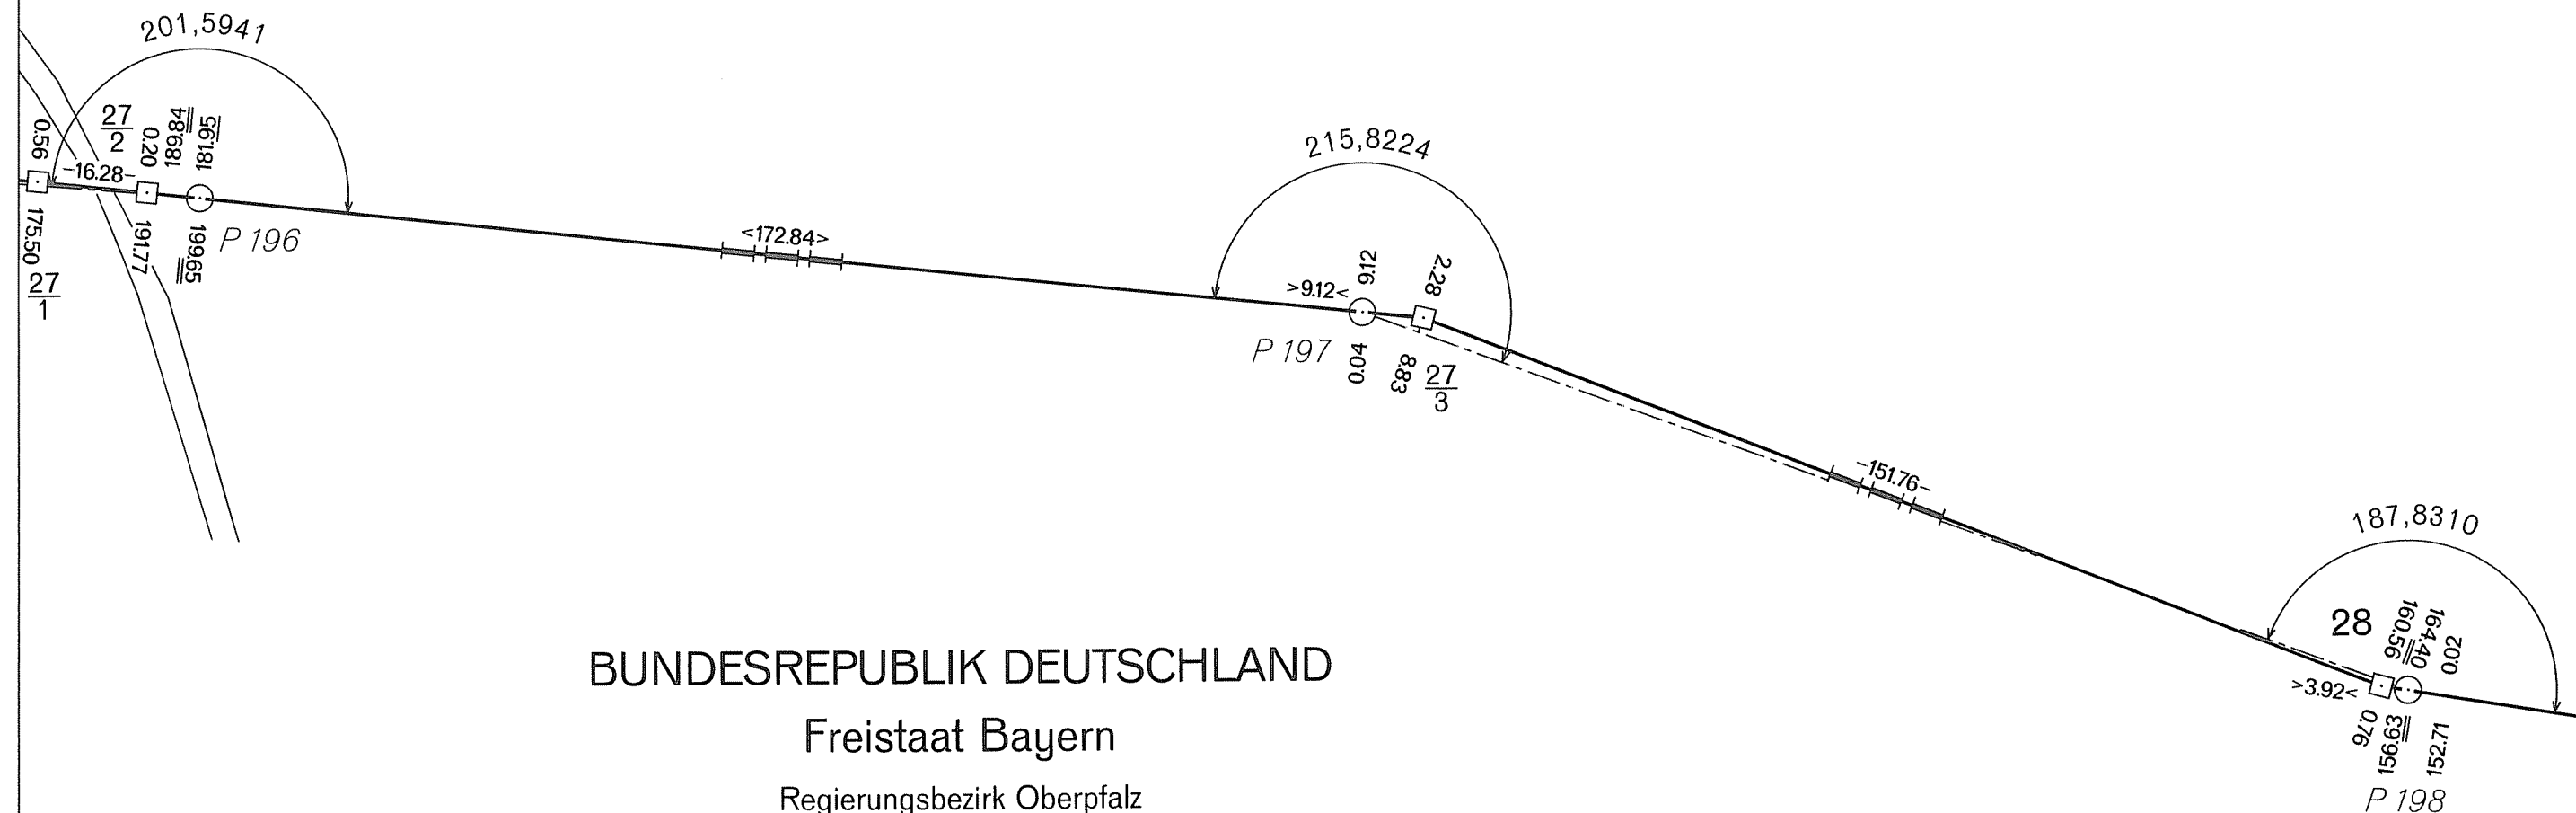

DEUTSCH-TSCHECHISCHE STAATSGRENZE
Teil Freistaat Bayern

NĚMECKO-ČESKÉ STÁTNÍ HRANICE
část Svobodný stát Bavorsko

GRENZHANDRISS
HRANIČNÍ NÁRYS

Grenzabschnitt IV
Hraniční úsek

Blatt Nr. 26 b
List č.

1:1000




ČESKÁ REPUBLIKA

Okres Tachov
Obec Halže

BUNDESREPUBLIK DEUTSCHLAND

Freistaat Bayern
Regierungsbezirk Oberpfalz
Landkreis Tirschenreuth
Gemeinde Mähring

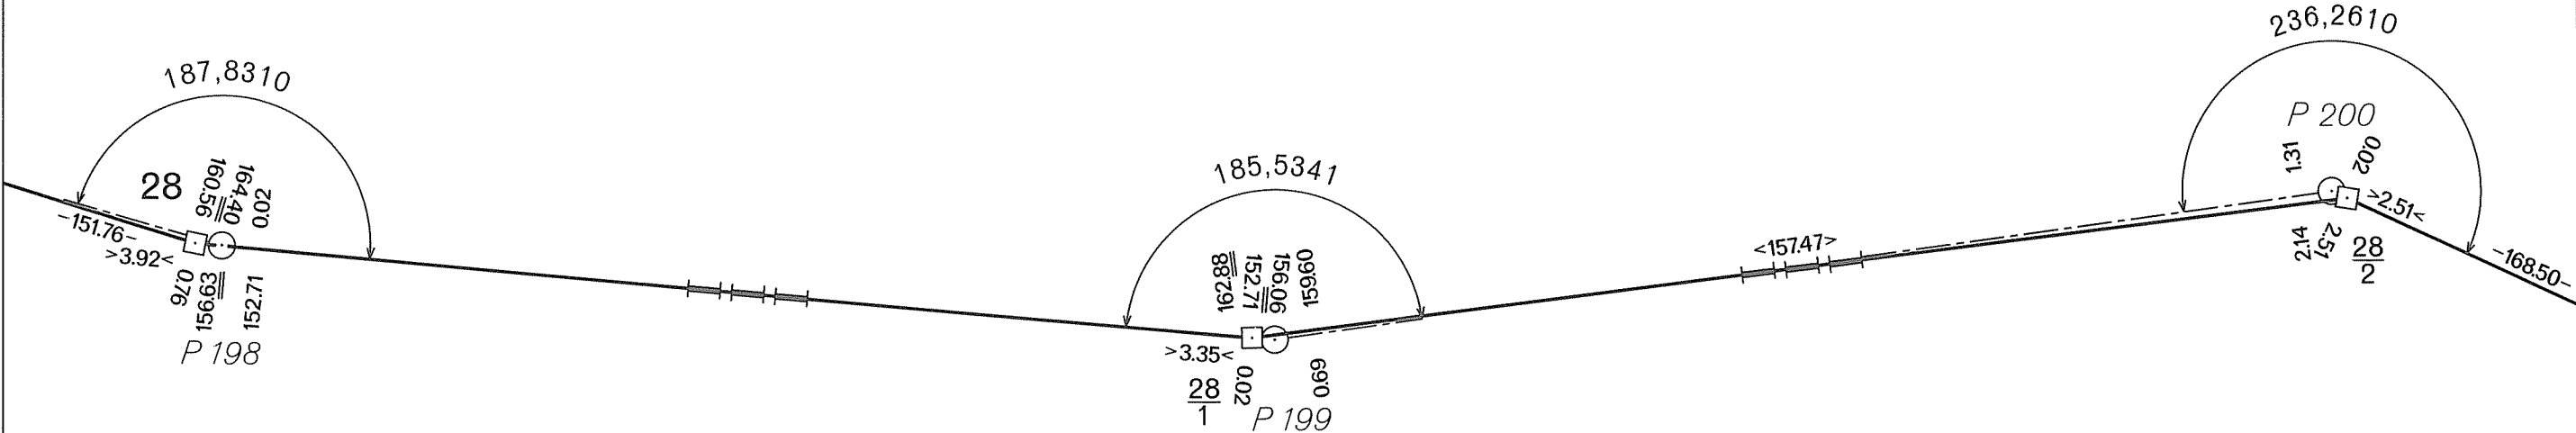


DEUTSCH-TSCHECHISCHE STAATSGRENZE
Teil Freistaat Bayern
NĚMECKO-ČESKÉ STÁTNÍ HRANICE
část Svobodný stát Bavorsko

GRENZHANDRISS
HRANIČNÍ NÁRYS
Grenzabschnitt IV
Hraniční úsek
Blatt Nr. 26c
List č.
1:1000

ČESKÁ REPUBLIKA
Okres Tachov
Obec Halže

BUNDESREPUBLIK DEUTSCHLAND
Freistaat Bayern
Regierungsbezirk Oberpfalz
Landkreis Tirschenreuth
Gemeinde Mähring

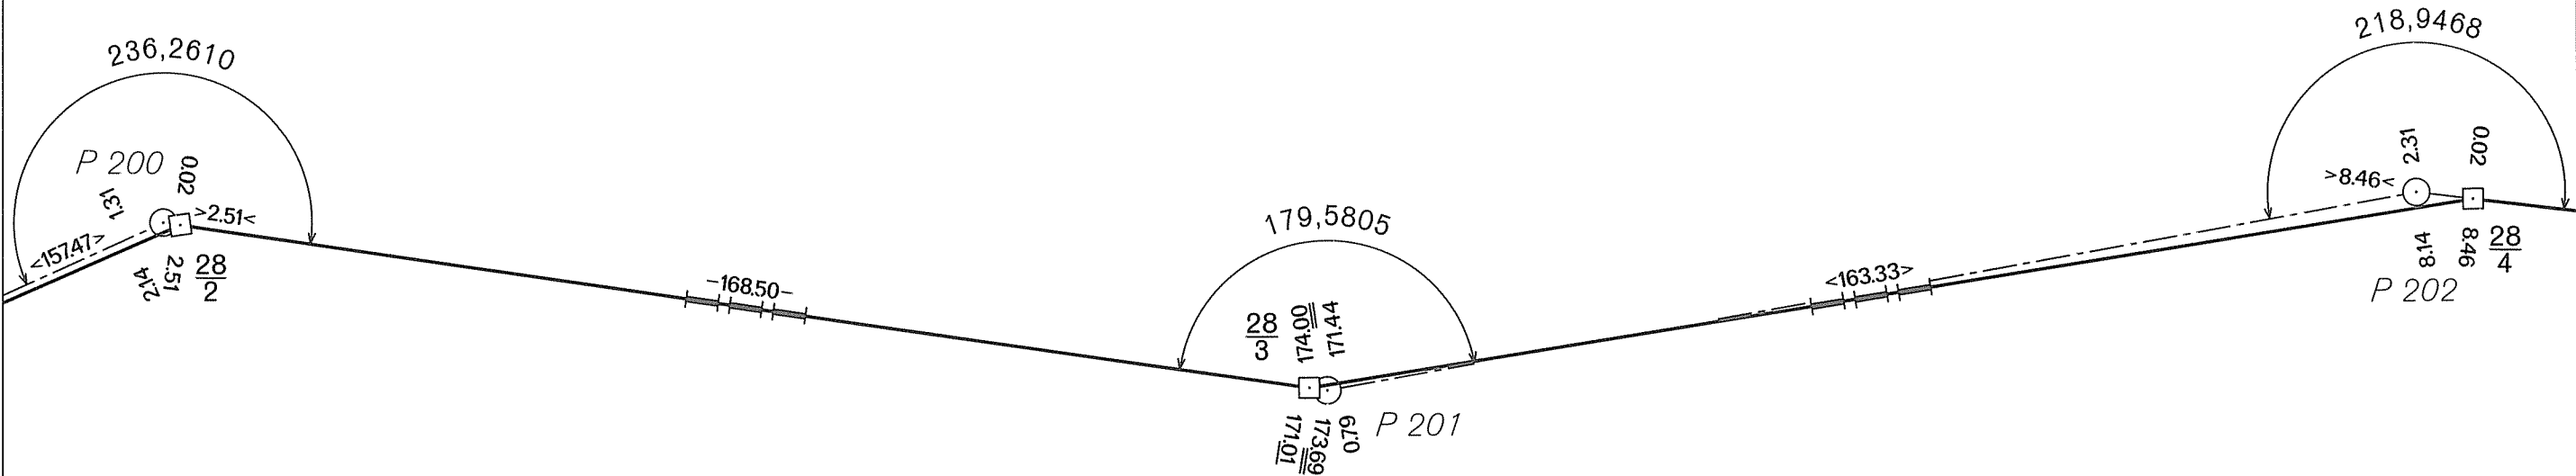

GRENZHANDRISS
HRANIČNÍ NÁRYS

Grenzabschnitt IV
Hraniční úsek
Blatt Nr. 27 a
List č.
1:1000


DEUTSCH-TSCHECHISCHE STAATSGRENZE
Teil Freistaat Bayern
NĚMECKO-ČESKÉ STÁTNÍ HRANICE
část Svobodný stát Bavorsko

ČESKÁ REPUBLIKA

Okres Tachov
Obec Halže

BUNDESREPUBLIK DEUTSCHLAND

Freistaat Bayern
Regierungsbezirk Oberpfalz
Landkreis Tirschenreuth
Gemeinde Mähring

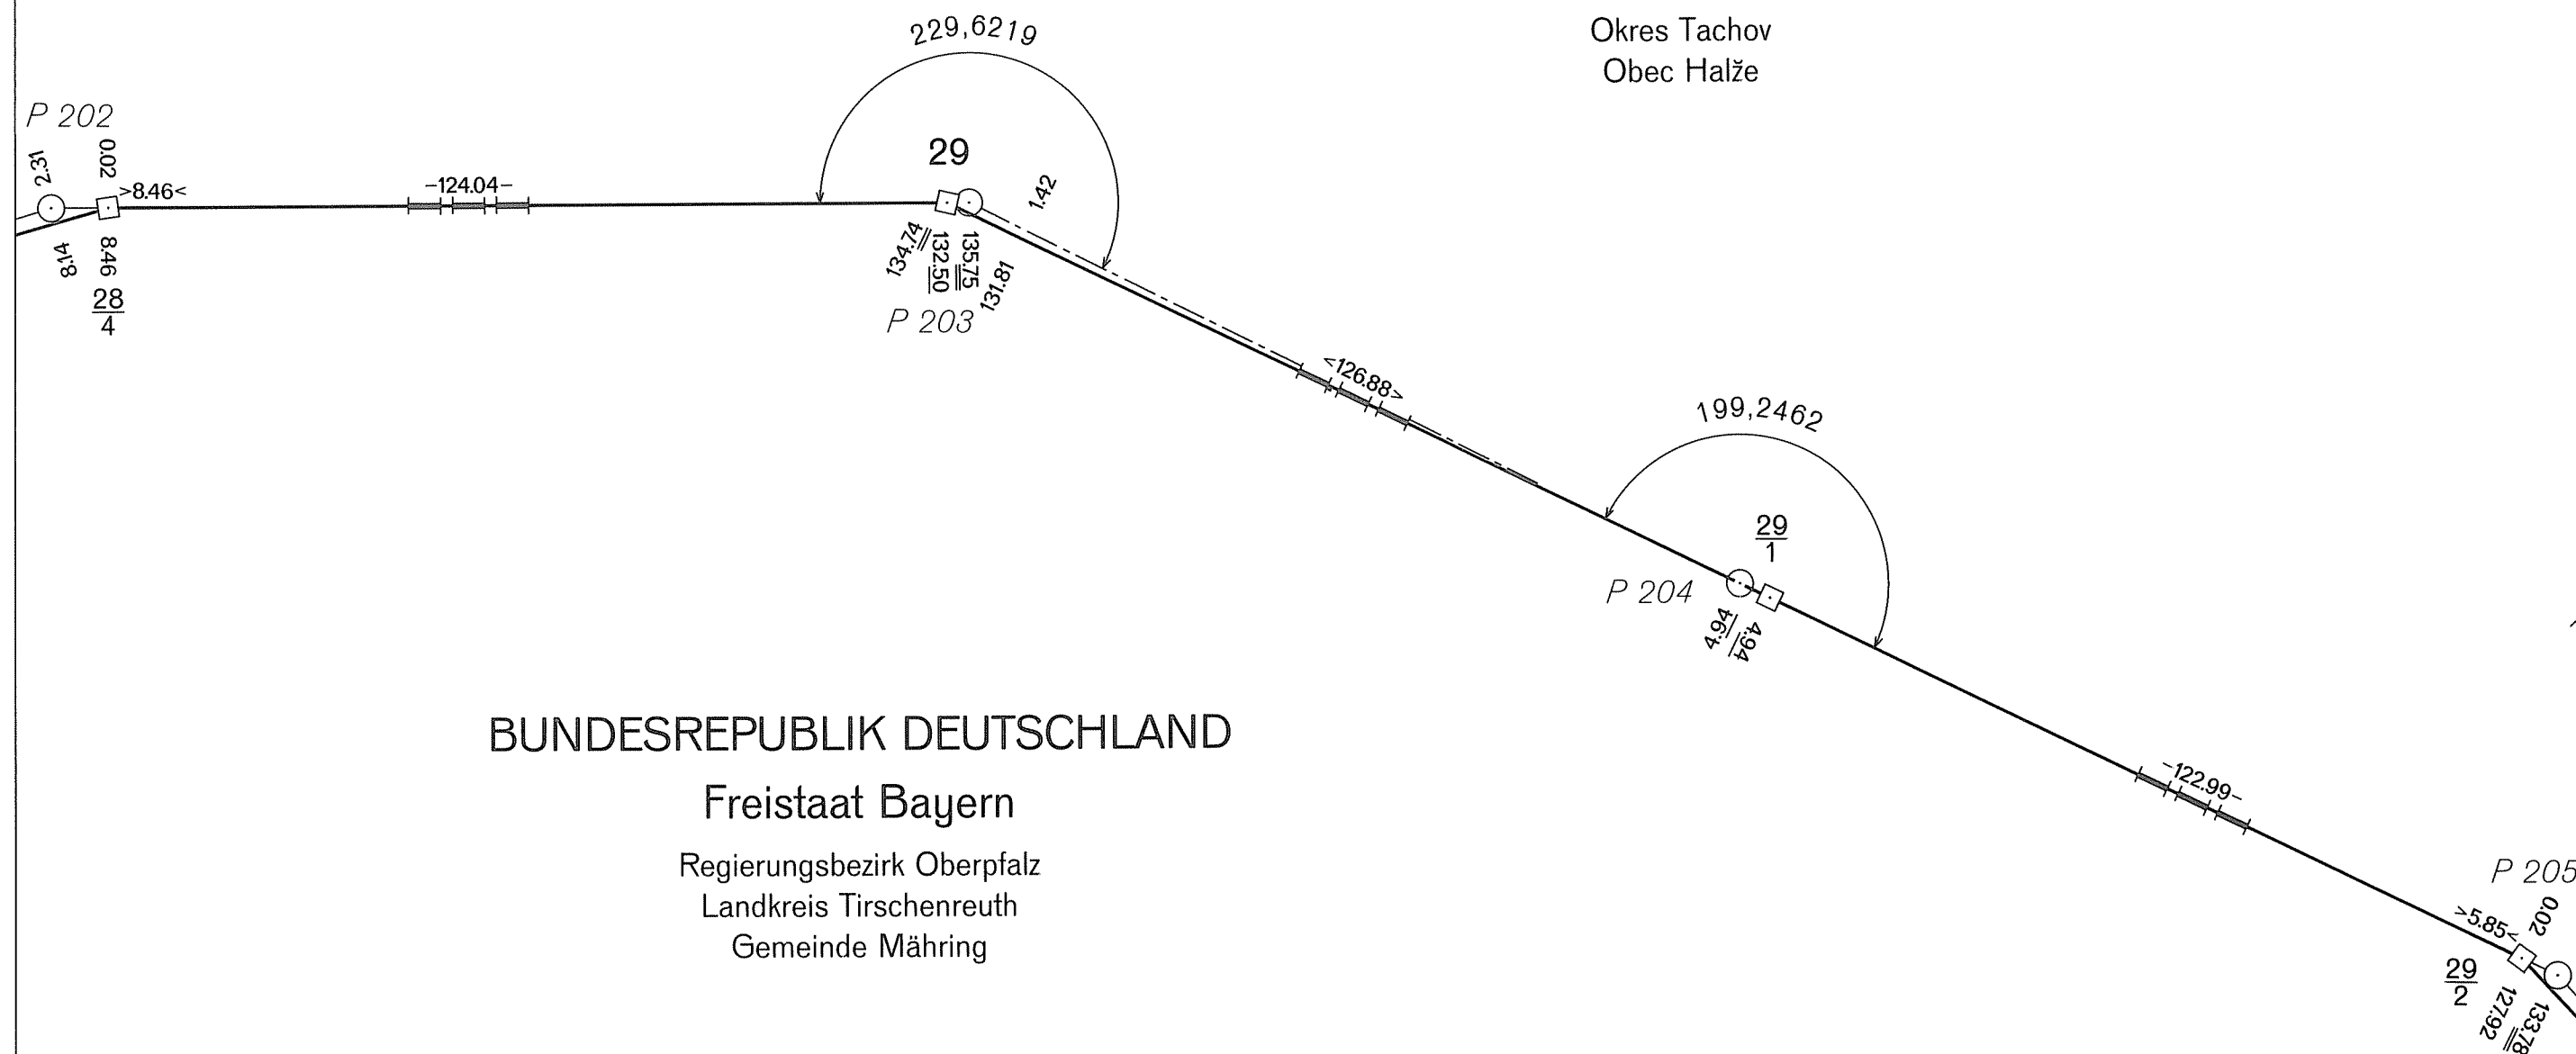


DEUTSCH-TSCHECHISCHE STAATSGRENZE
Teil Freistaat Bayern
NĚMECKO-ČESKÉ STÁTNÍ HRANICE
část Svobodný stát Bavorsko

GRENZHANDRISS
HRANIČNÍ NÁRYS
Grenzabschnitt IV
Hraniční úsek
Blatt Nr. 27 b
List č.
1:1000

ČESKÁ REPUBLIKA
Okres Tachov
Obec Halže

BUNDESREPUBLIK DEUTSCHLAND
Freistaat Bayern
Regierungsbezirk Oberpfalz
Landkreis Tirschenreuth
Gemeinde Mähring

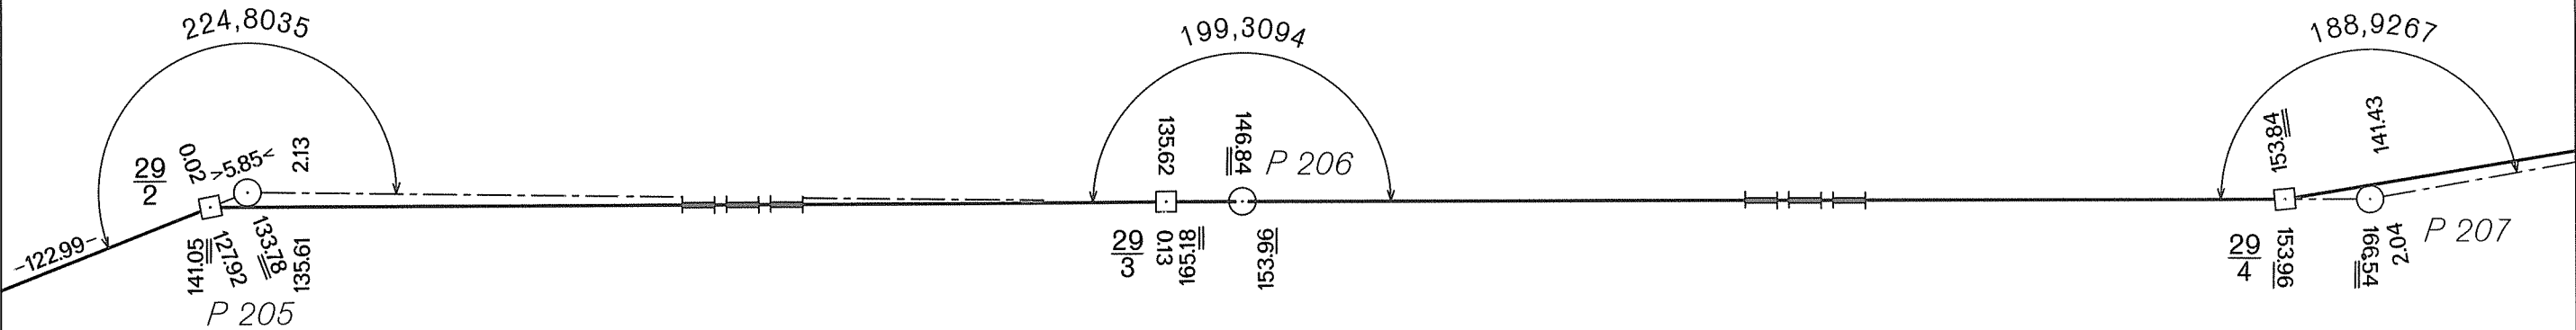

DEUTSCH-TSCHECHISCHE STAATSGRENZE
Teil Freistaat Bayern

NĚMECKO-ČESKÉ STÁTNÍ HRANICE
část Svobodný stát Bavorsko

GRENZHANDRISS
HRANIČNÍ NÁRYS


Grenzabschnitt IV
Hraniční úsek

Blatt Nr. 27 c
List č.

1:1000

ČESKÁ REPUBLIKA

Okres Tachov
Obec Halže

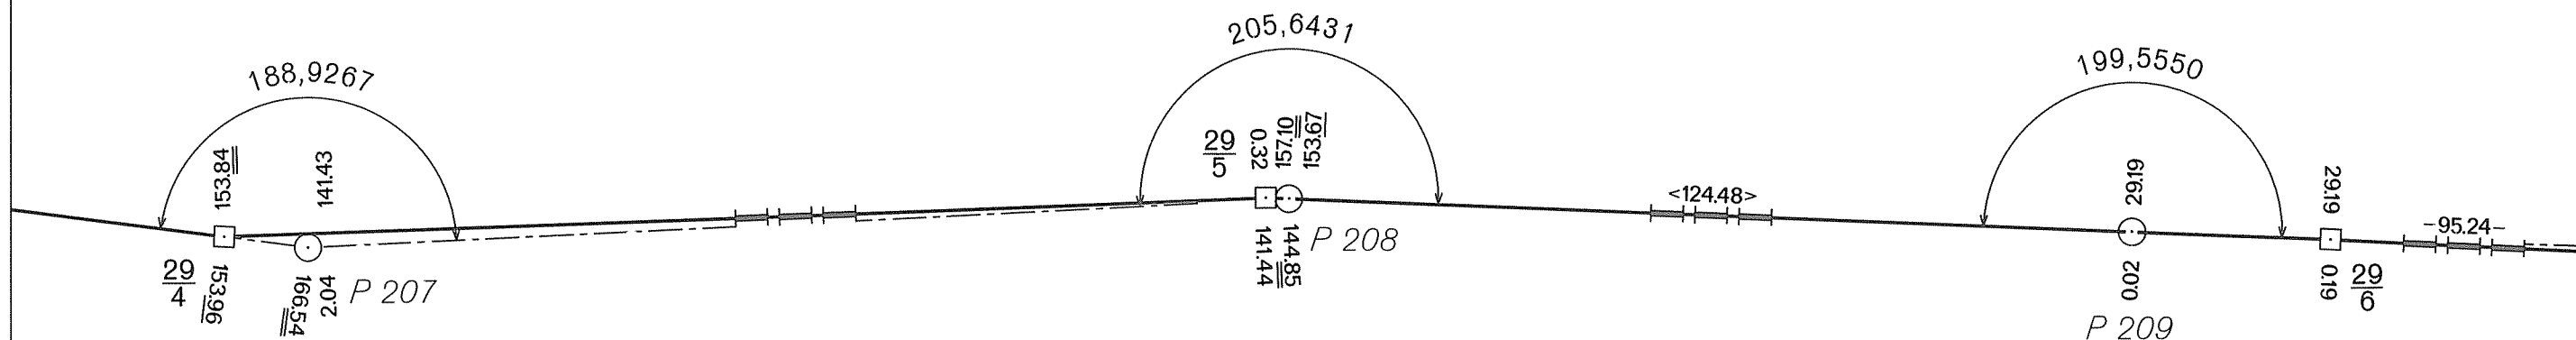

BUNDESREPUBLIK DEUTSCHLAND

Freistaat Bayern

Regierungsbezirk Oberpfalz
Landkreis Tirschenreuth
Gemeinde Mähring

DEUTSCH-TSCHECHISCHE STAATSGRENZE

Teil Freistaat Bayern

NĚMECKO-ČESKÉ STÁTNÍ HRANICE

část Svobodný stát Bavorsko


GRENZHANDRISS

HRANIČNÍ NÁRYS

Grenzabschnitt IV
Hraniční úsek

Blatt Nr. 28a
List č.

1:1000

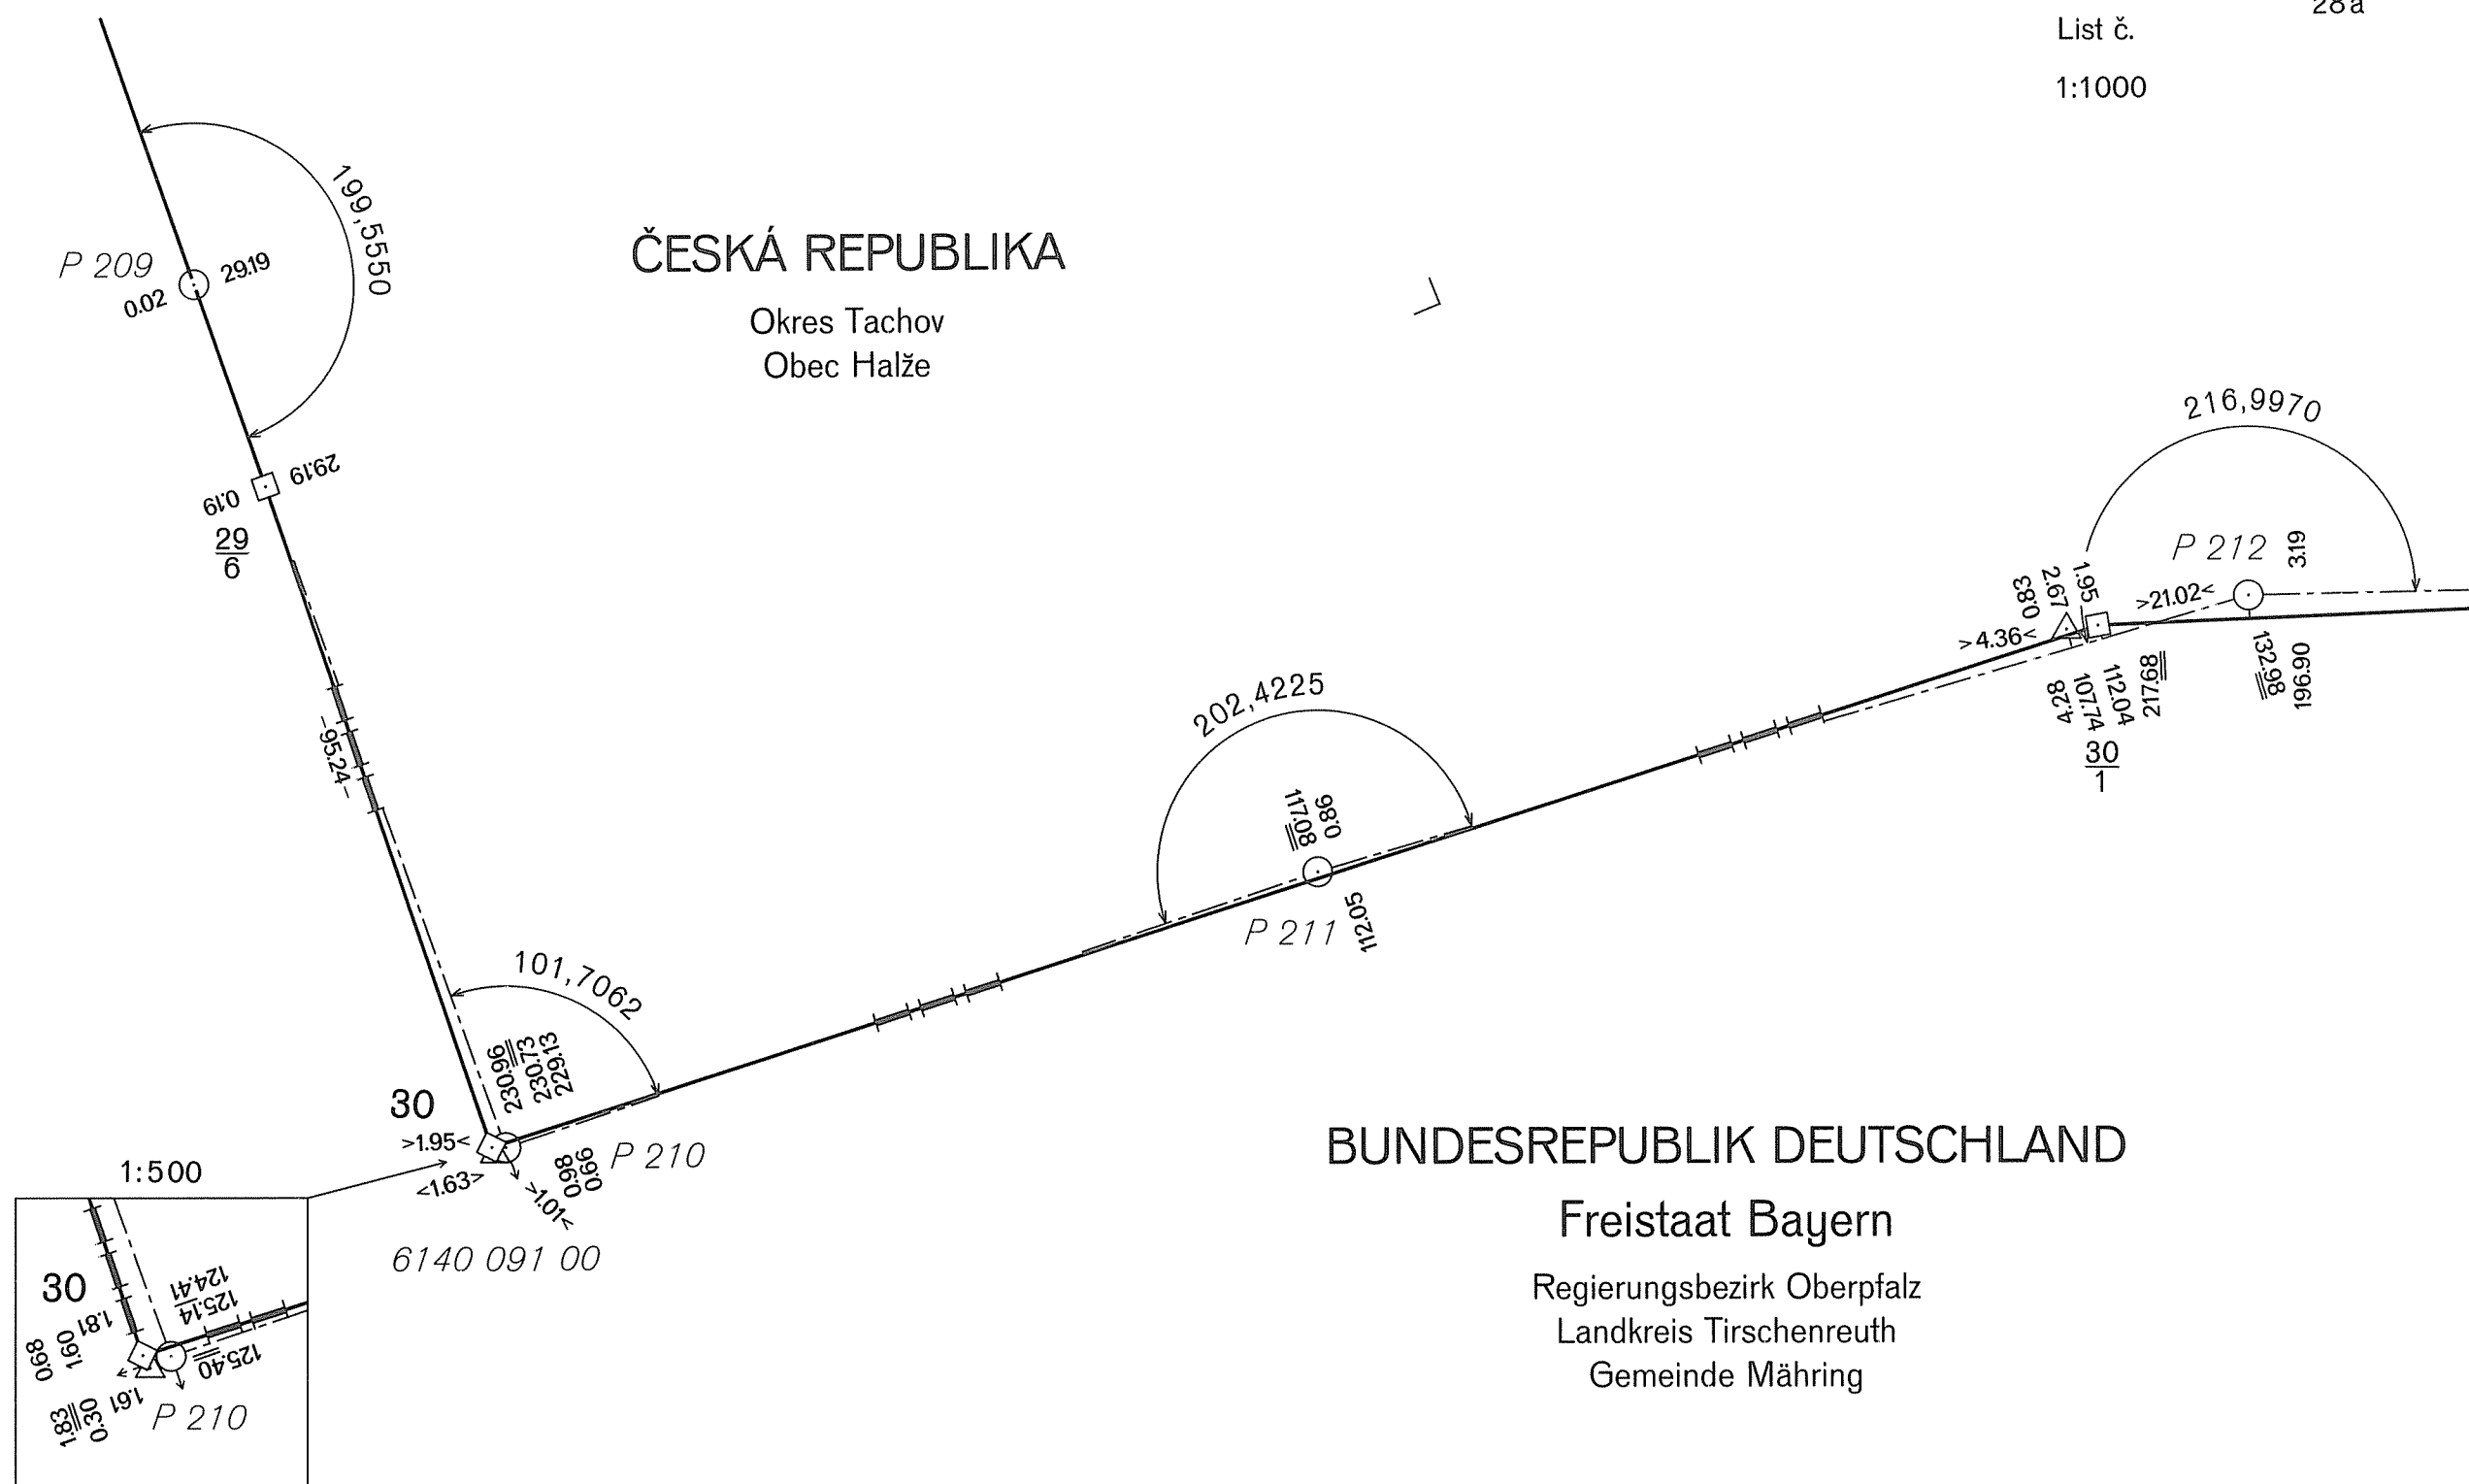

DEUTSCH-TSCHECHISCHE STAATSGRENZE
Teil Freistaat Bayern

NĚMECKO-ČESKÉ STÁTNÍ HRANICE
část Svobodný stát Bavorsko

GRENZHANDRISS
HRANIČNÍ NÁRYS

Grenzabschnitt IV
Hraniční úsek


Blatt Nr. 28b

List č.

1:1000

ČESKÁ REPUBLIKA

Okres Tachov
Obec Halže

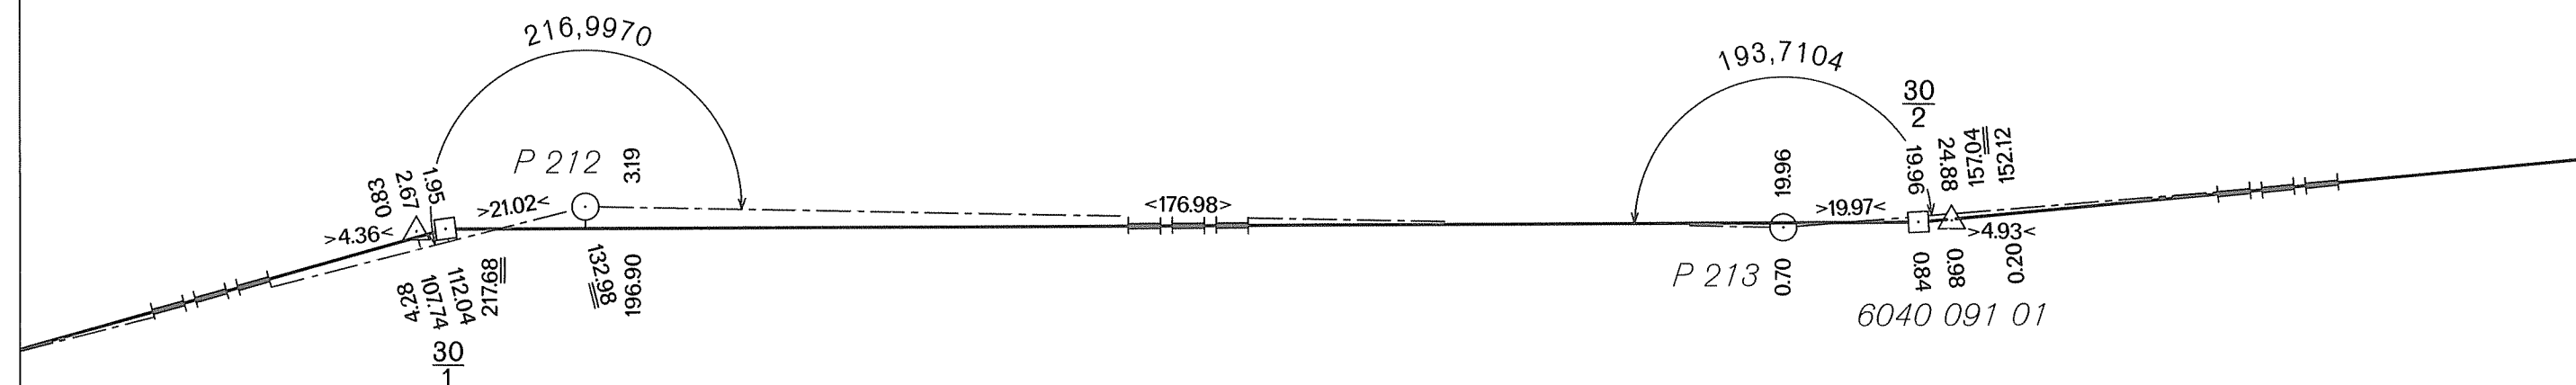

BUNDESREPUBLIK DEUTSCHLAND

Freistaat Bayern

Regierungsbezirk Oberpfalz
Landkreis Tirschenreuth
Gemeinde Mährling

DEUTSCH-TSCHECHISCHE STAATSGRENZE
Teil Freistaat Bayern

NĚMECKO-ČESKÉ STÁTNÍ HRANICE
část Svobodný stát Bavorsko


GRENZHANDRISS
HRANIČNÍ NÁRYS

Grenzabschnitt IV
Hraniční úsek

Blatt Nr. 28 c
List č.

1:1000

ČESKÁ REPUBLIKA
Okres Tachov
Obec Halže

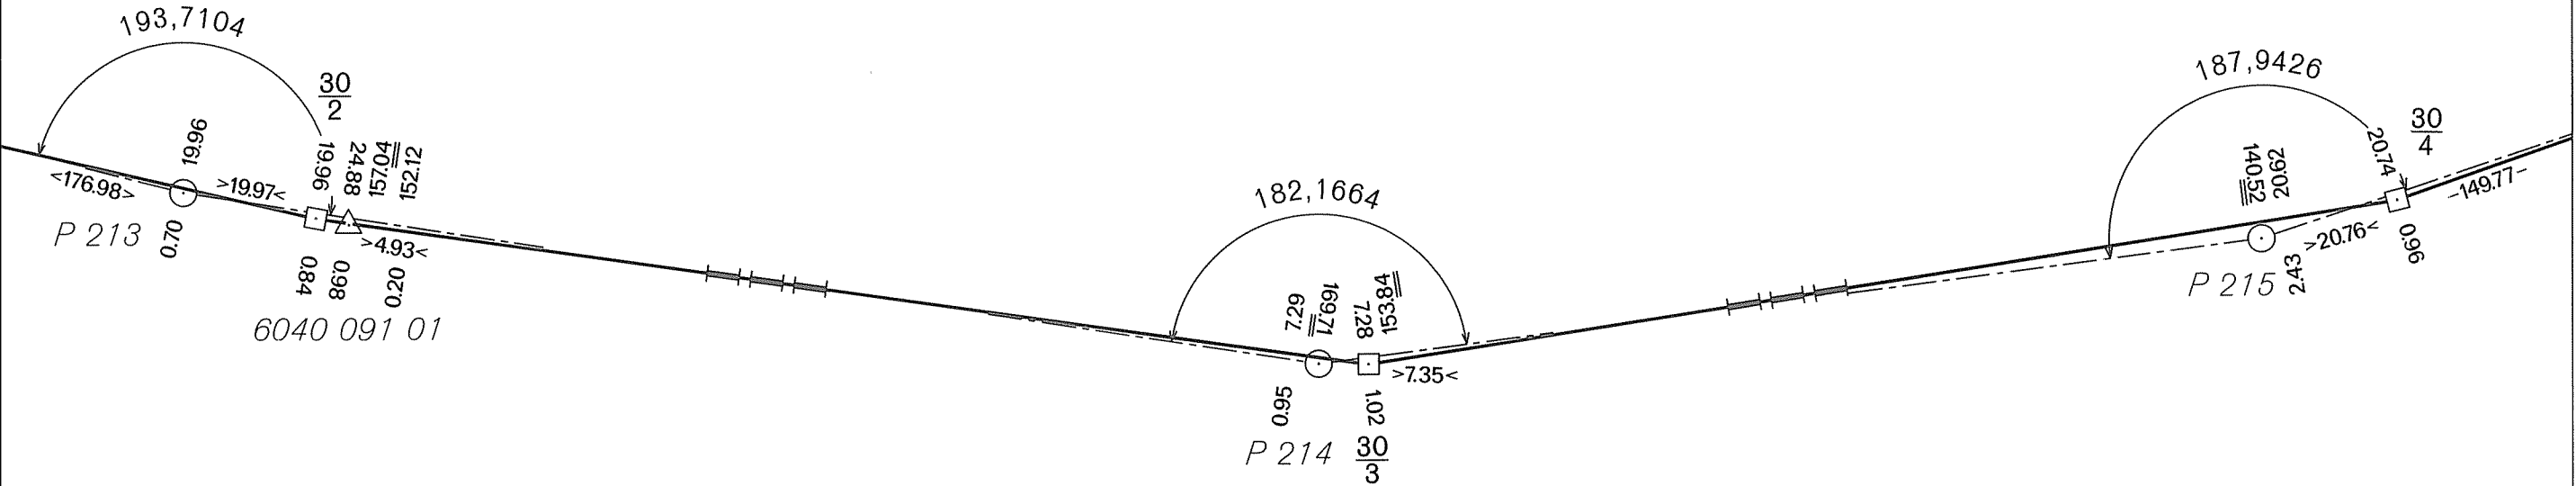

BUNDESREPUBLIK DEUTSCHLAND
Freistaat Bayern
Regierungsbezirk Oberpfalz
Landkreis Tirschenreuth
Gemeinde Mähring

DEUTSCH-TSCHECHISCHE STAATSGRENZE
Teil Freistaat Bayern

NĚMECKO-ČESKÉ STÁTNÍ HRANICE
část Svobodný stát Bavorsko

GRENZHANDRISS
HRANIČNÍ NÁRYS


Grenzabschnitt IV
Hraniční úsek

Blatt Nr. 29a
List č.

1:1000

ČESKÁ REPUBLIKA

Okres Tachov
Obec Halže

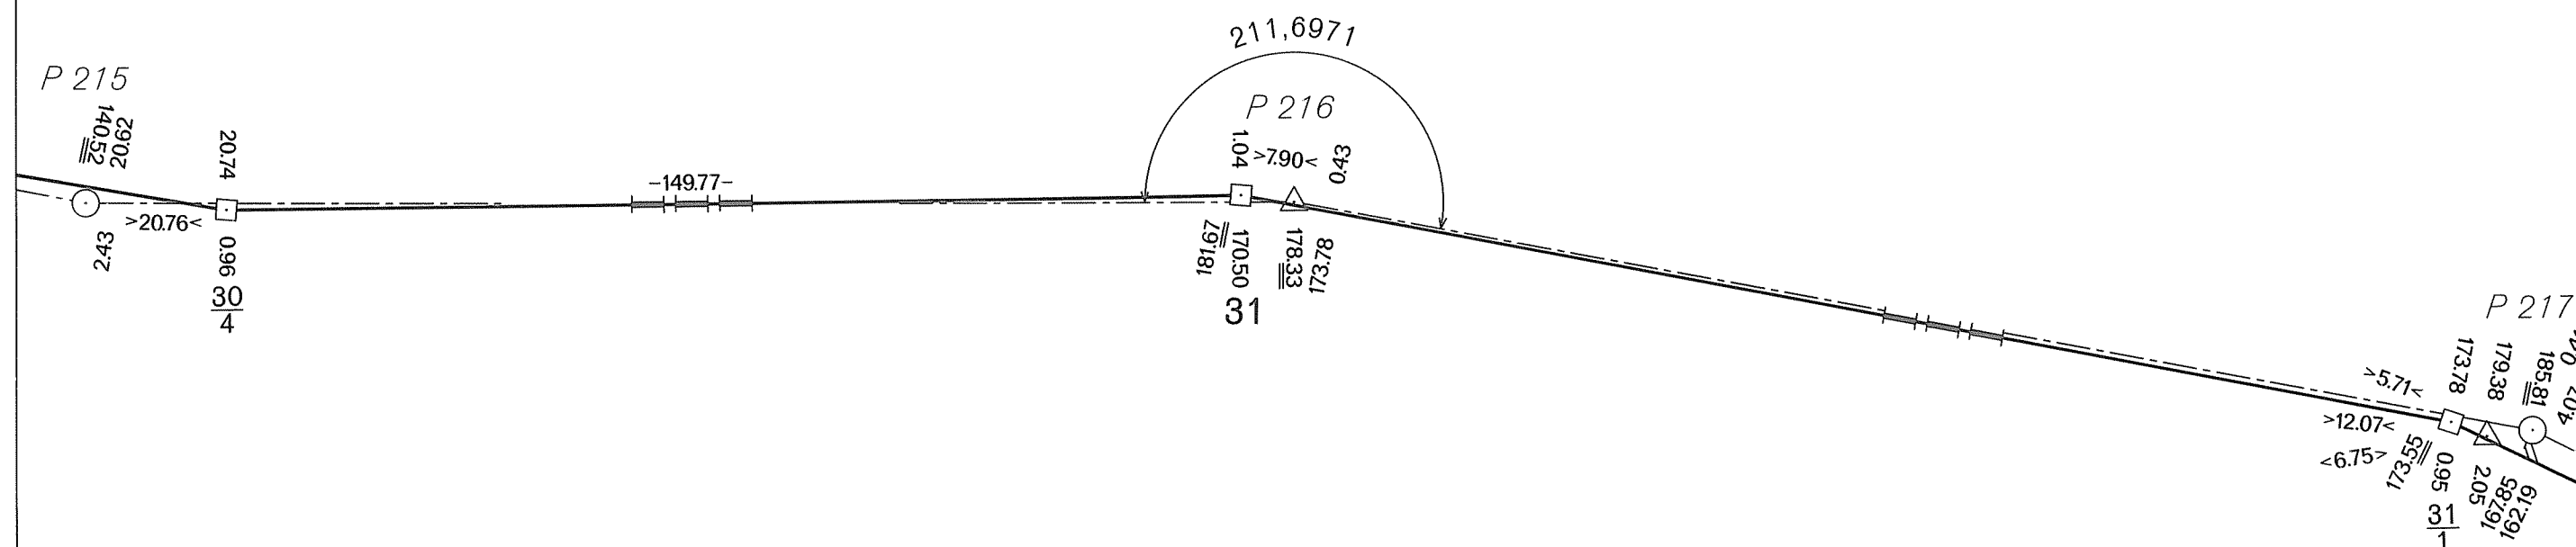

BUNDESREPUBLIK DEUTSCHLAND

Freistaat Bayern

Regierungsbezirk Oberpfalz
Landkreis Tirschenreuth
Gemeinde Mähring

DEUTSCH-TSCHECHISCHE STAATSGRENZE
Teil Freistaat Bayern

NĚMECKO-ČESKÉ STÁTNÍ HRANICE
část Svobodný stát Bavorsko

GRENZHANDRISS
HRANIČNÍ NÁRYS

Grenzabschnitt IV
Hraniční úsek

Blatt Nr. 29b
List č.


1:1000

ČESKÁ REPUBLIKA

Okres Tachov
Obec Halže

BUNDESREPUBLIK DEUTSCHLAND

Freistaat Bayern
Regierungsbezirk Oberpfalz
Landkreis Tirschenreuth
Gemeinde Mähring

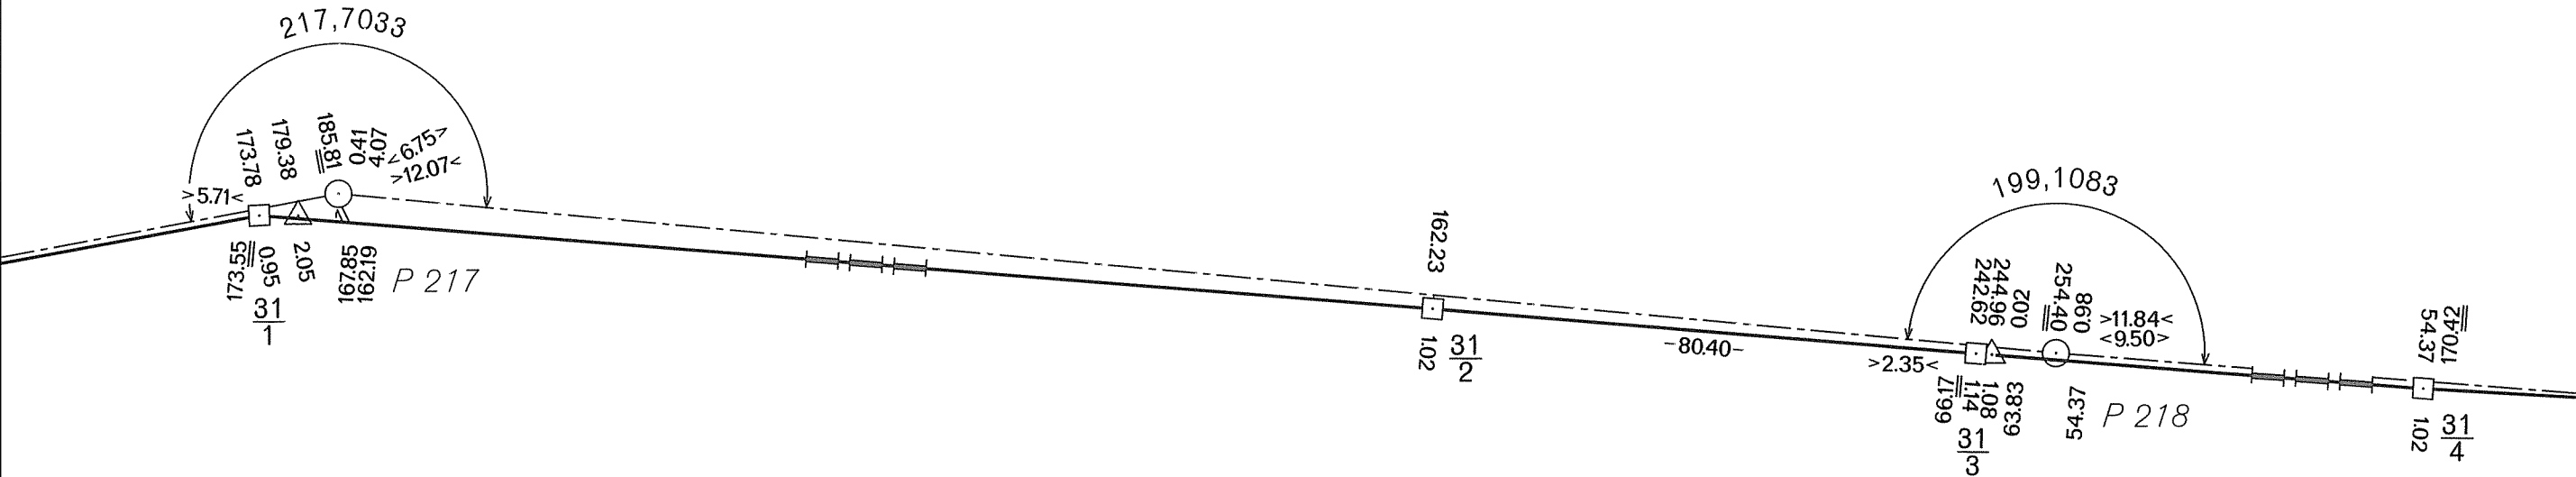

DEUTSCH-TSCHECHISCHE STAATSGRENZE
Teil Freistaat Bayern

NĚMECKO-ČESKÉ STÁTNÍ HRANICE
část Svobodný stát Bavorsko

GRENZHANDRISS
HRANIČNÍ NÁRYS

Grenzabschnitt IV
Hraniční úsek

Blatt Nr. 29c
List č.

1:1000


ČESKÁ REPUBLIKA

Okres Tachov
Obec Halže

BUNDESREPUBLIK DEUTSCHLAND

Freistaat Bayern

Regierungsbezirk Oberpfalz
Landkreis Tirschenreuth
Gemeinde Mähring

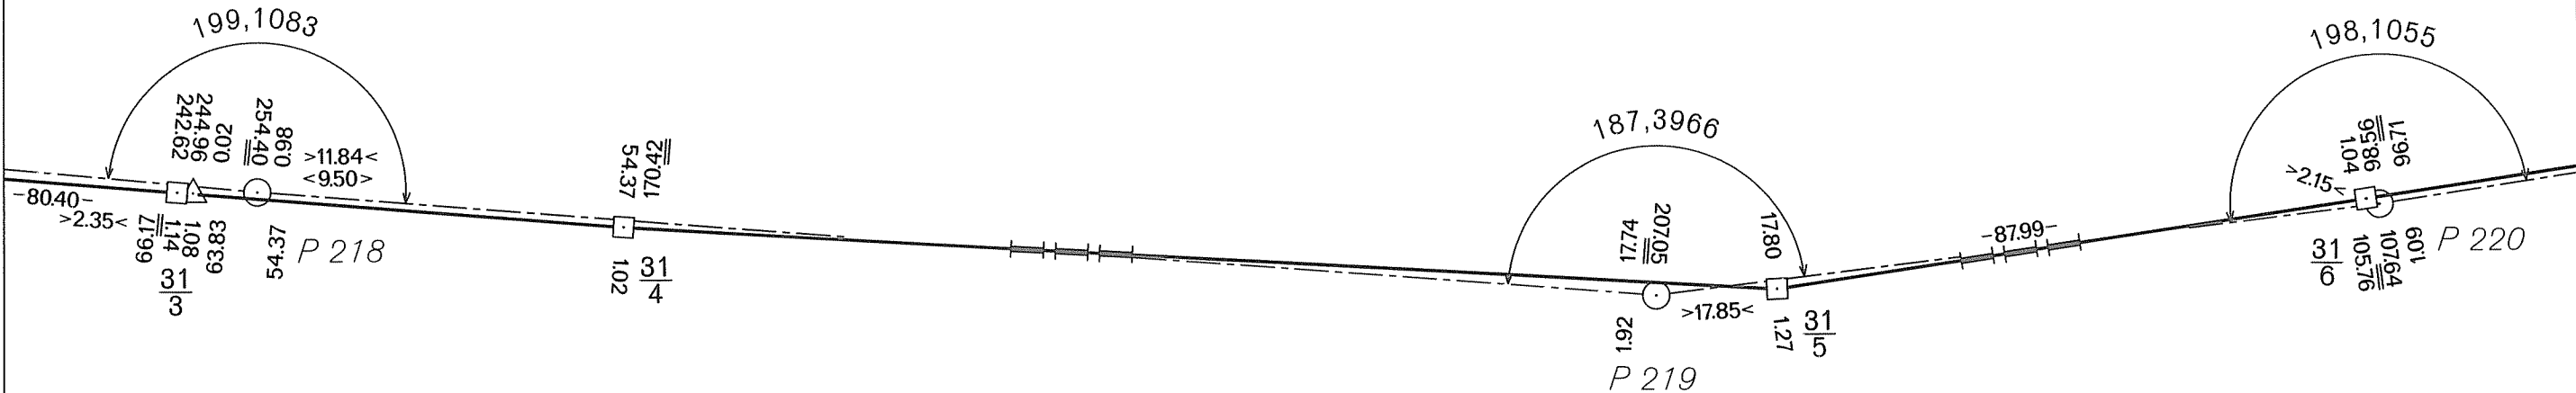

DEUTSCH-TSCHECHISCHE STAATSGRENZE
Teil Freistaat Bayern

NĚMECKO-ČESKÉ STÁTNÍ HRANICE
část Svobodný stát Bavorsko


GRENZHANDRISS
HRANIČNÍ NÁRYS

Grenzabschnitt IV
Hraniční úsek

Blatt Nr. 30a
List č.

1:1000

ČESKÁ REPUBLIKA
Okres Tachov
Obec Halže

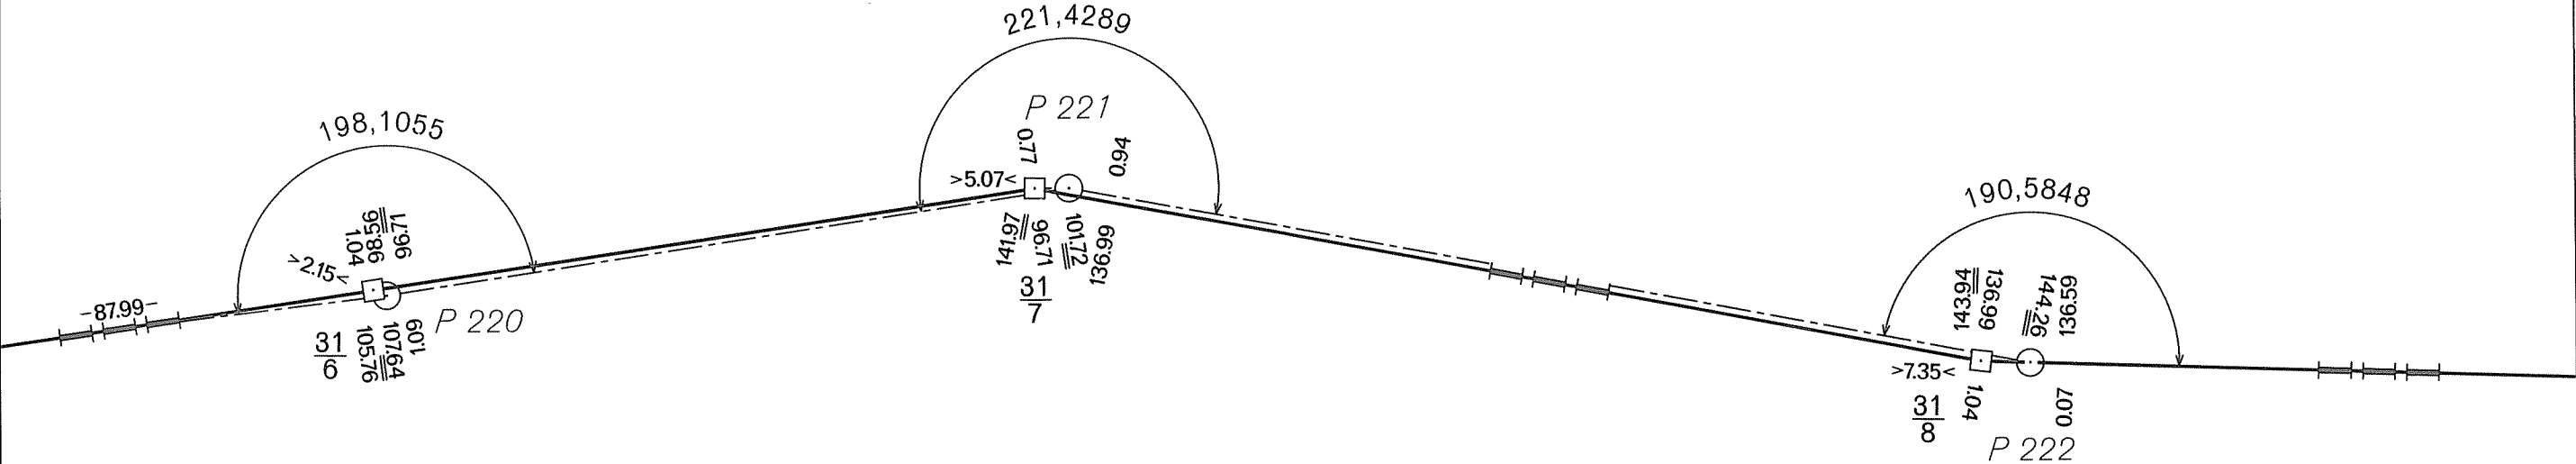

BUNDESREPUBLIK DEUTSCHLAND
Freistaat Bayern
Regierungsbezirk Oberpfalz
Landkreis Tirschenreuth
Gemeinde Mähring

DEUTSCH-TSCHECHISCHE STAATSGRENZE
Teil Freistaat Bayern

NĚMECKO-ČESKÉ STÁTNÍ HRANICE
část Svobodný stát Bavorsko

ČESKÁ REPUBLIKA

Okres Tachov
Obec Halže


GRENZHANDRISS
HRANIČNÍ NÁRYS

Grenzabschnitt IV
Hraniční úsek

Blatt Nr. 30b

List č.

1:1000

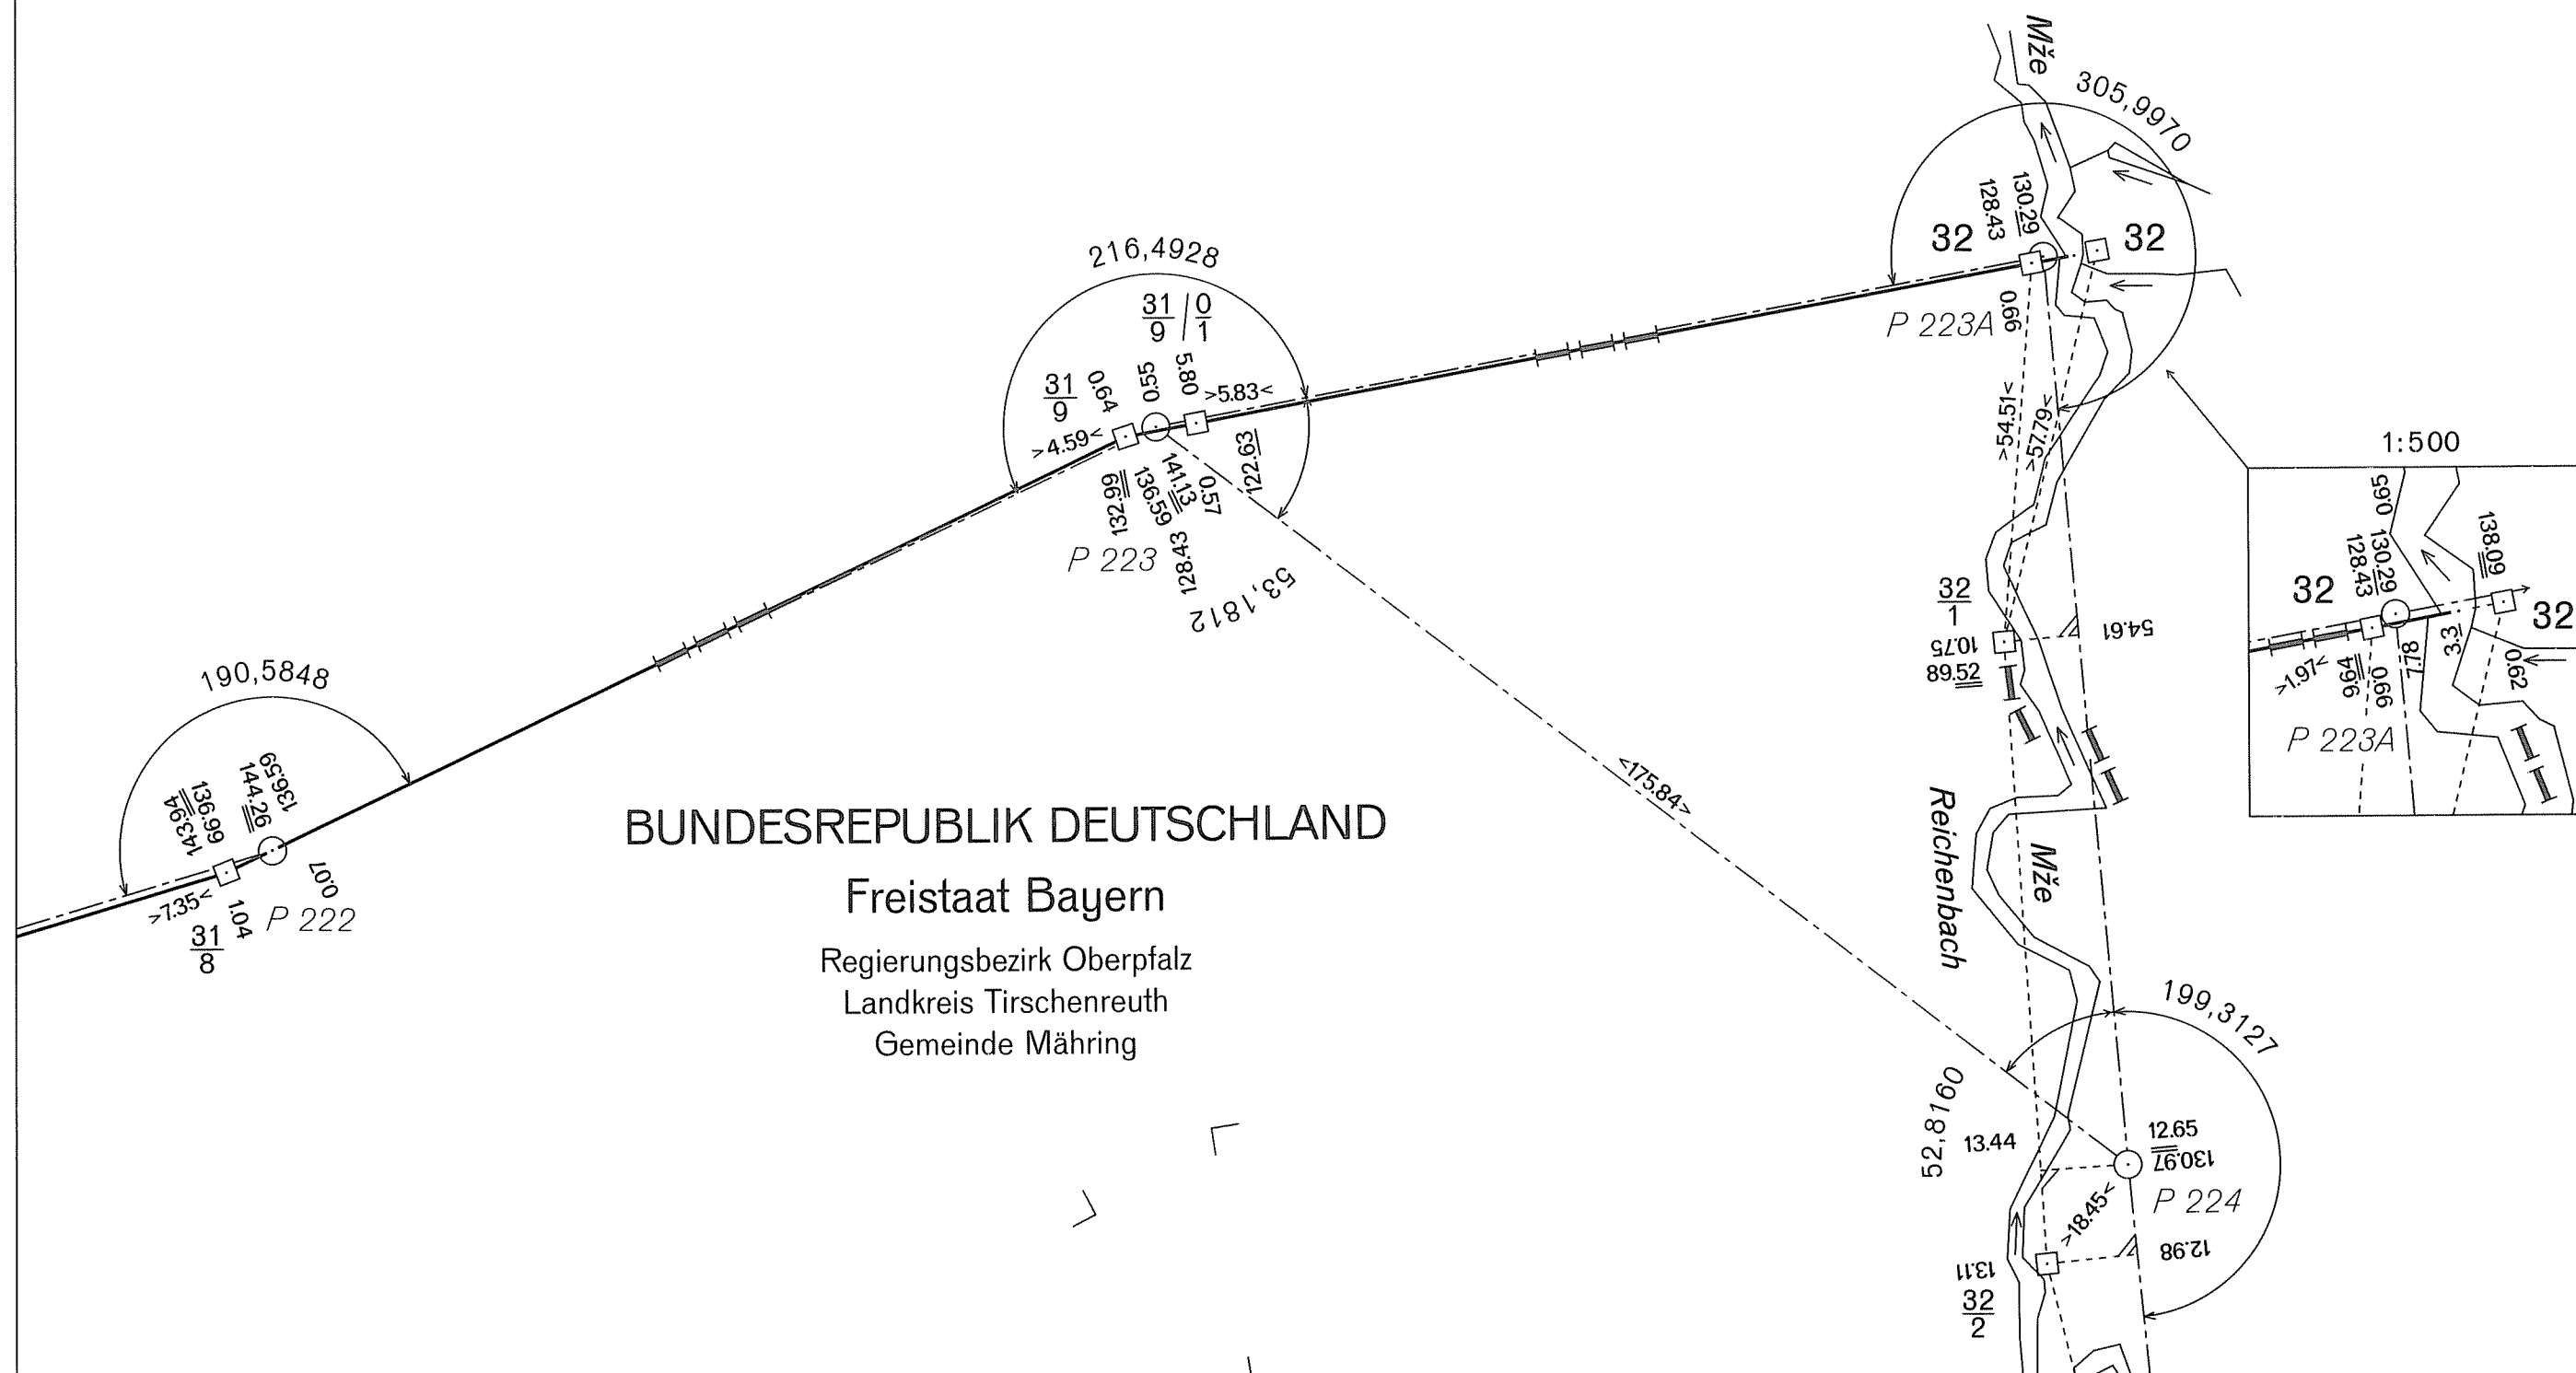

Teil Freistaat Bayern

část Svobodný stát Bavorsko

GRENZHANDRISS

HRANIČNÍ NÁRYS

Grenzabschnitt
Hraniční úsek

Blatt Nr. 30c
List č.

1:1000

ČESKÁ REPUBLIKA

Okres Tachov

Obec Halže

BUNDESREPUBLIK DEUTSCHLAND

Freistaat Bayern

Regierungsbezirk Oberpfalz

Landkreis Tirschenreuth

Gemeinde Mähring

DEUTSCH-TSCHECHISCHE STAATSGRENZE

Teil Freistaat Bayern

NĚMECKO-ČESKÉ STÁTNÍ HRANICE

část Svobodný stát Bavorsko

GRENZHANDRISS

HRANIČNÍ NÁRYS

Grenzabschnitt IV
Hraniční úsek


Blatt Nr. 30d
List č.

1:1000

ČESKÁ REPUBLIKA

Okres Tachov

Obec Halže

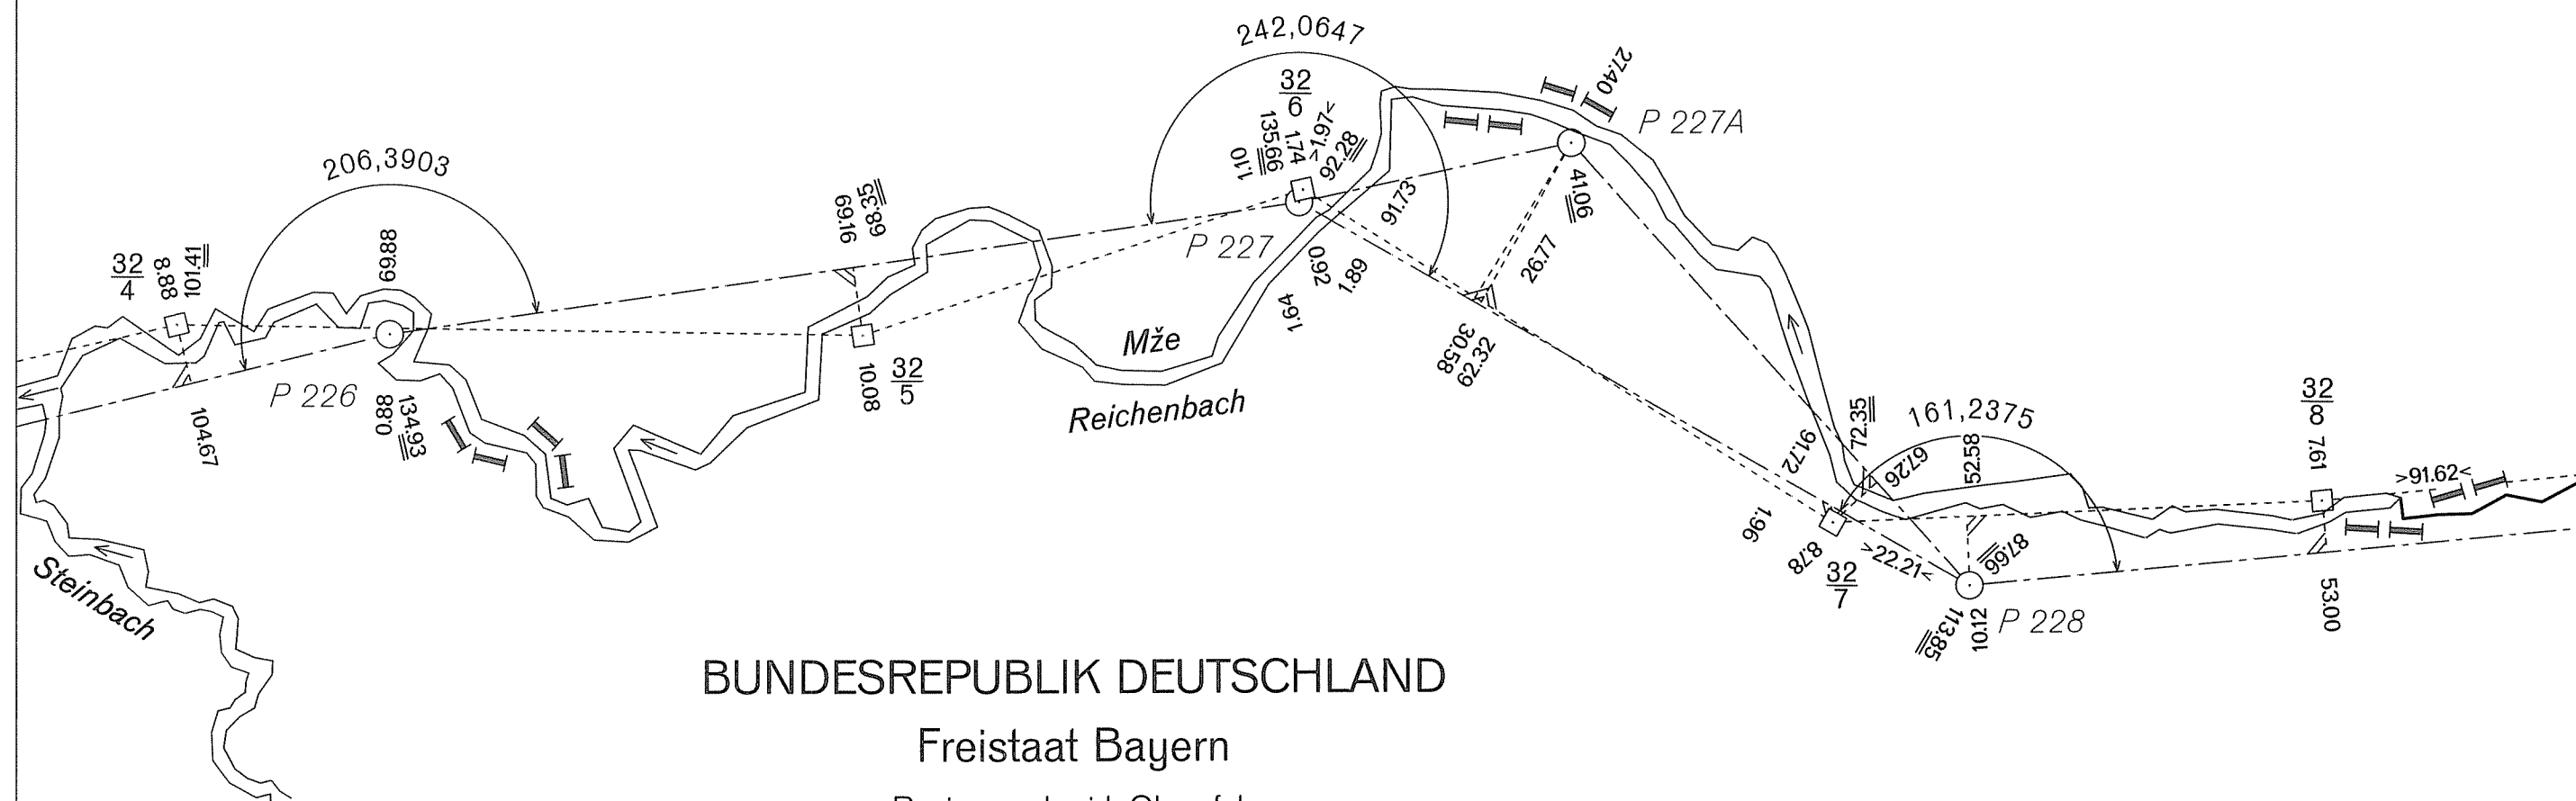

BUNDESREPUBLIK DEUTSCHLAND

Freistaat Bayern

Regierungsbezirk Oberpfalz

Landkreis Tirschenreuth

Gemeinde Mähring

GRENZHANDRISS
HRANIČNÍ NÁRYS

Grenzabschnitt IV
Hraniční úsek
Blatt Nr. 31 a
List č.
1:1000

DEUTSCH-TSCHECHISCHE STAATSGRENZE
Teil Freistaat Bayern

NĚMECKO-ČESKÉ STÁTNÍ HRANICE
část Svobodný stát Bavorsko


ČESKÁ REPUBLIKA

Okres Tachov
Obec Halže


BUNDESREPUBLIK DEUTSCHLAND

Freistaat Bayern

Regierungsbezirk Oberpfalz
Landkreis Tirschenreuth
Gemeinde Mähring

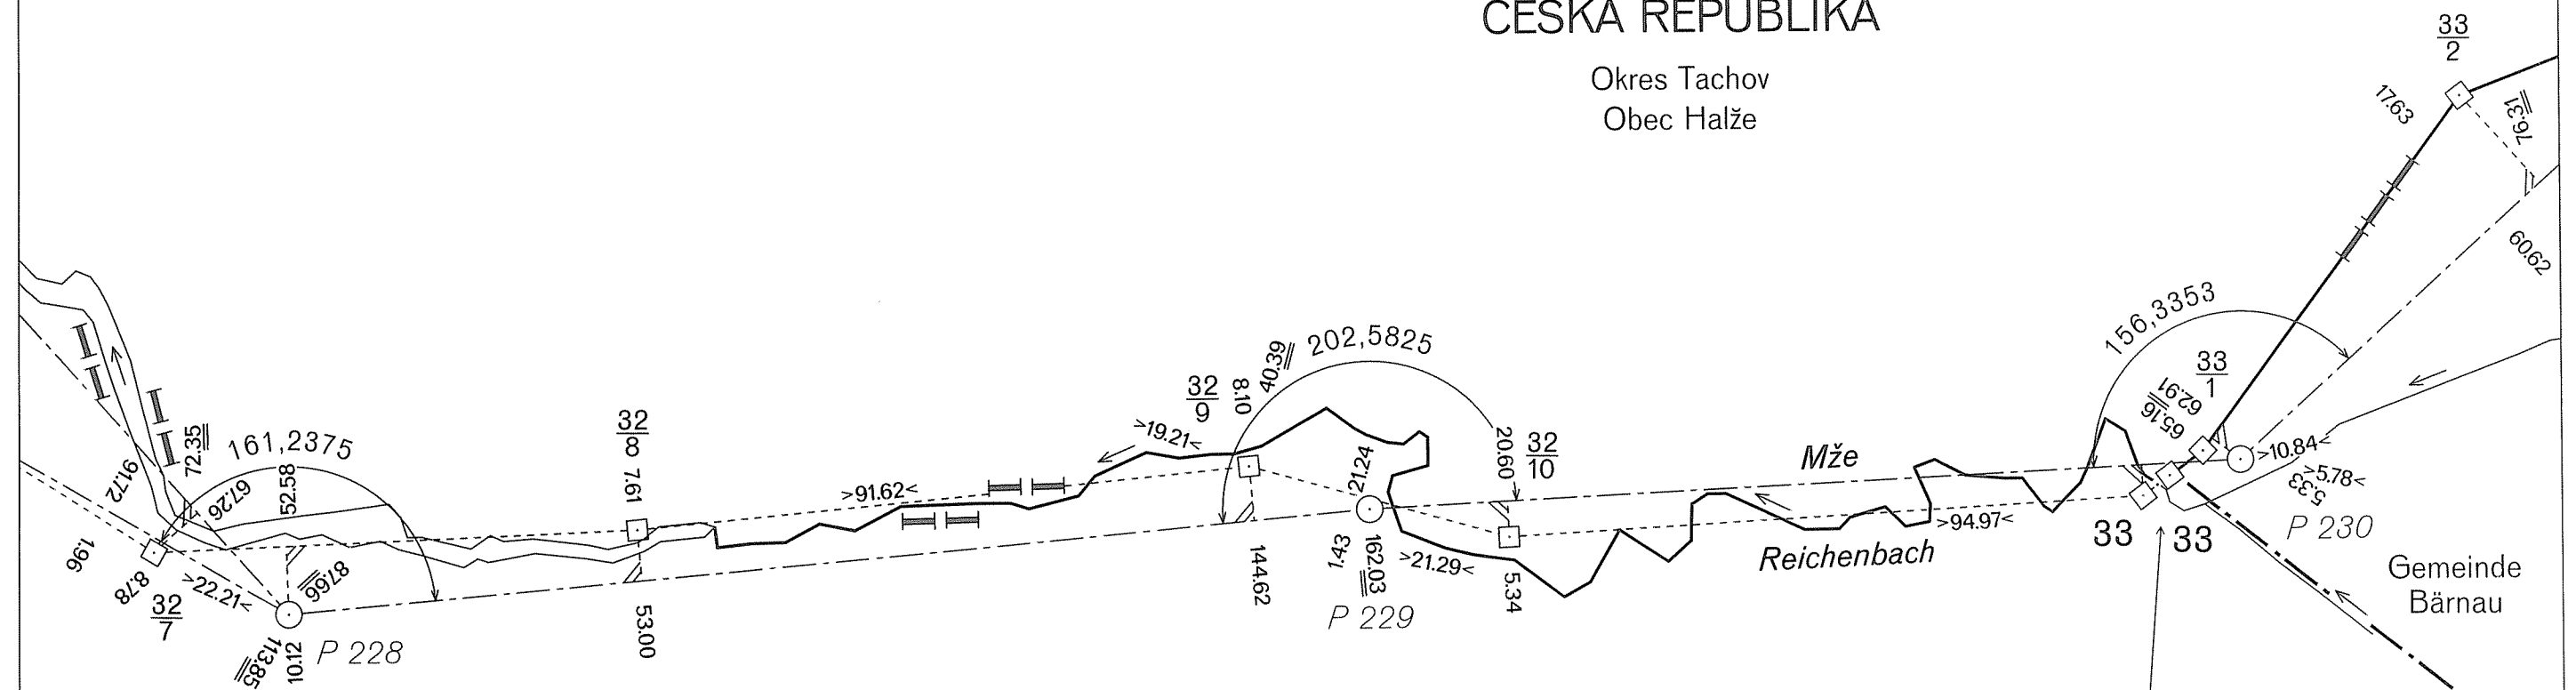

1:500

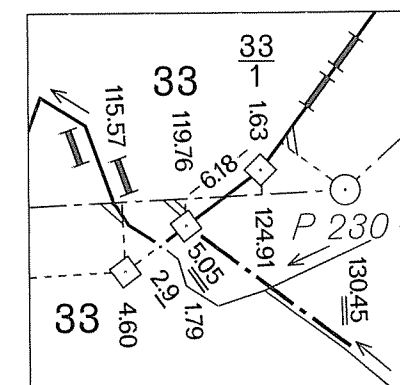

DEUTSCH-TSCHECHISCHE STAATSGRENZE
Teil Freistaat Bayern

NĚMECKO-ČESKÉ STÁTNÍ HRANICE
část Svobodný stát Bavorsko

GRENZHANDRISS HRANIČNÍ NÁRYS

Grenzabschnitt IV
Hraniční úsek

Blatt Nr. 31 b
List č.

1:1000


ČESKÁ REPUBLIKA

Okres Tachov
Obec Halže

BUNDESREPUBLIK DEUTSCHLAND

Freistaat Bayern

Regierungsbezirk Oberpfalz
Landkreis Tirschenreuth
Gemeinde Bärnau

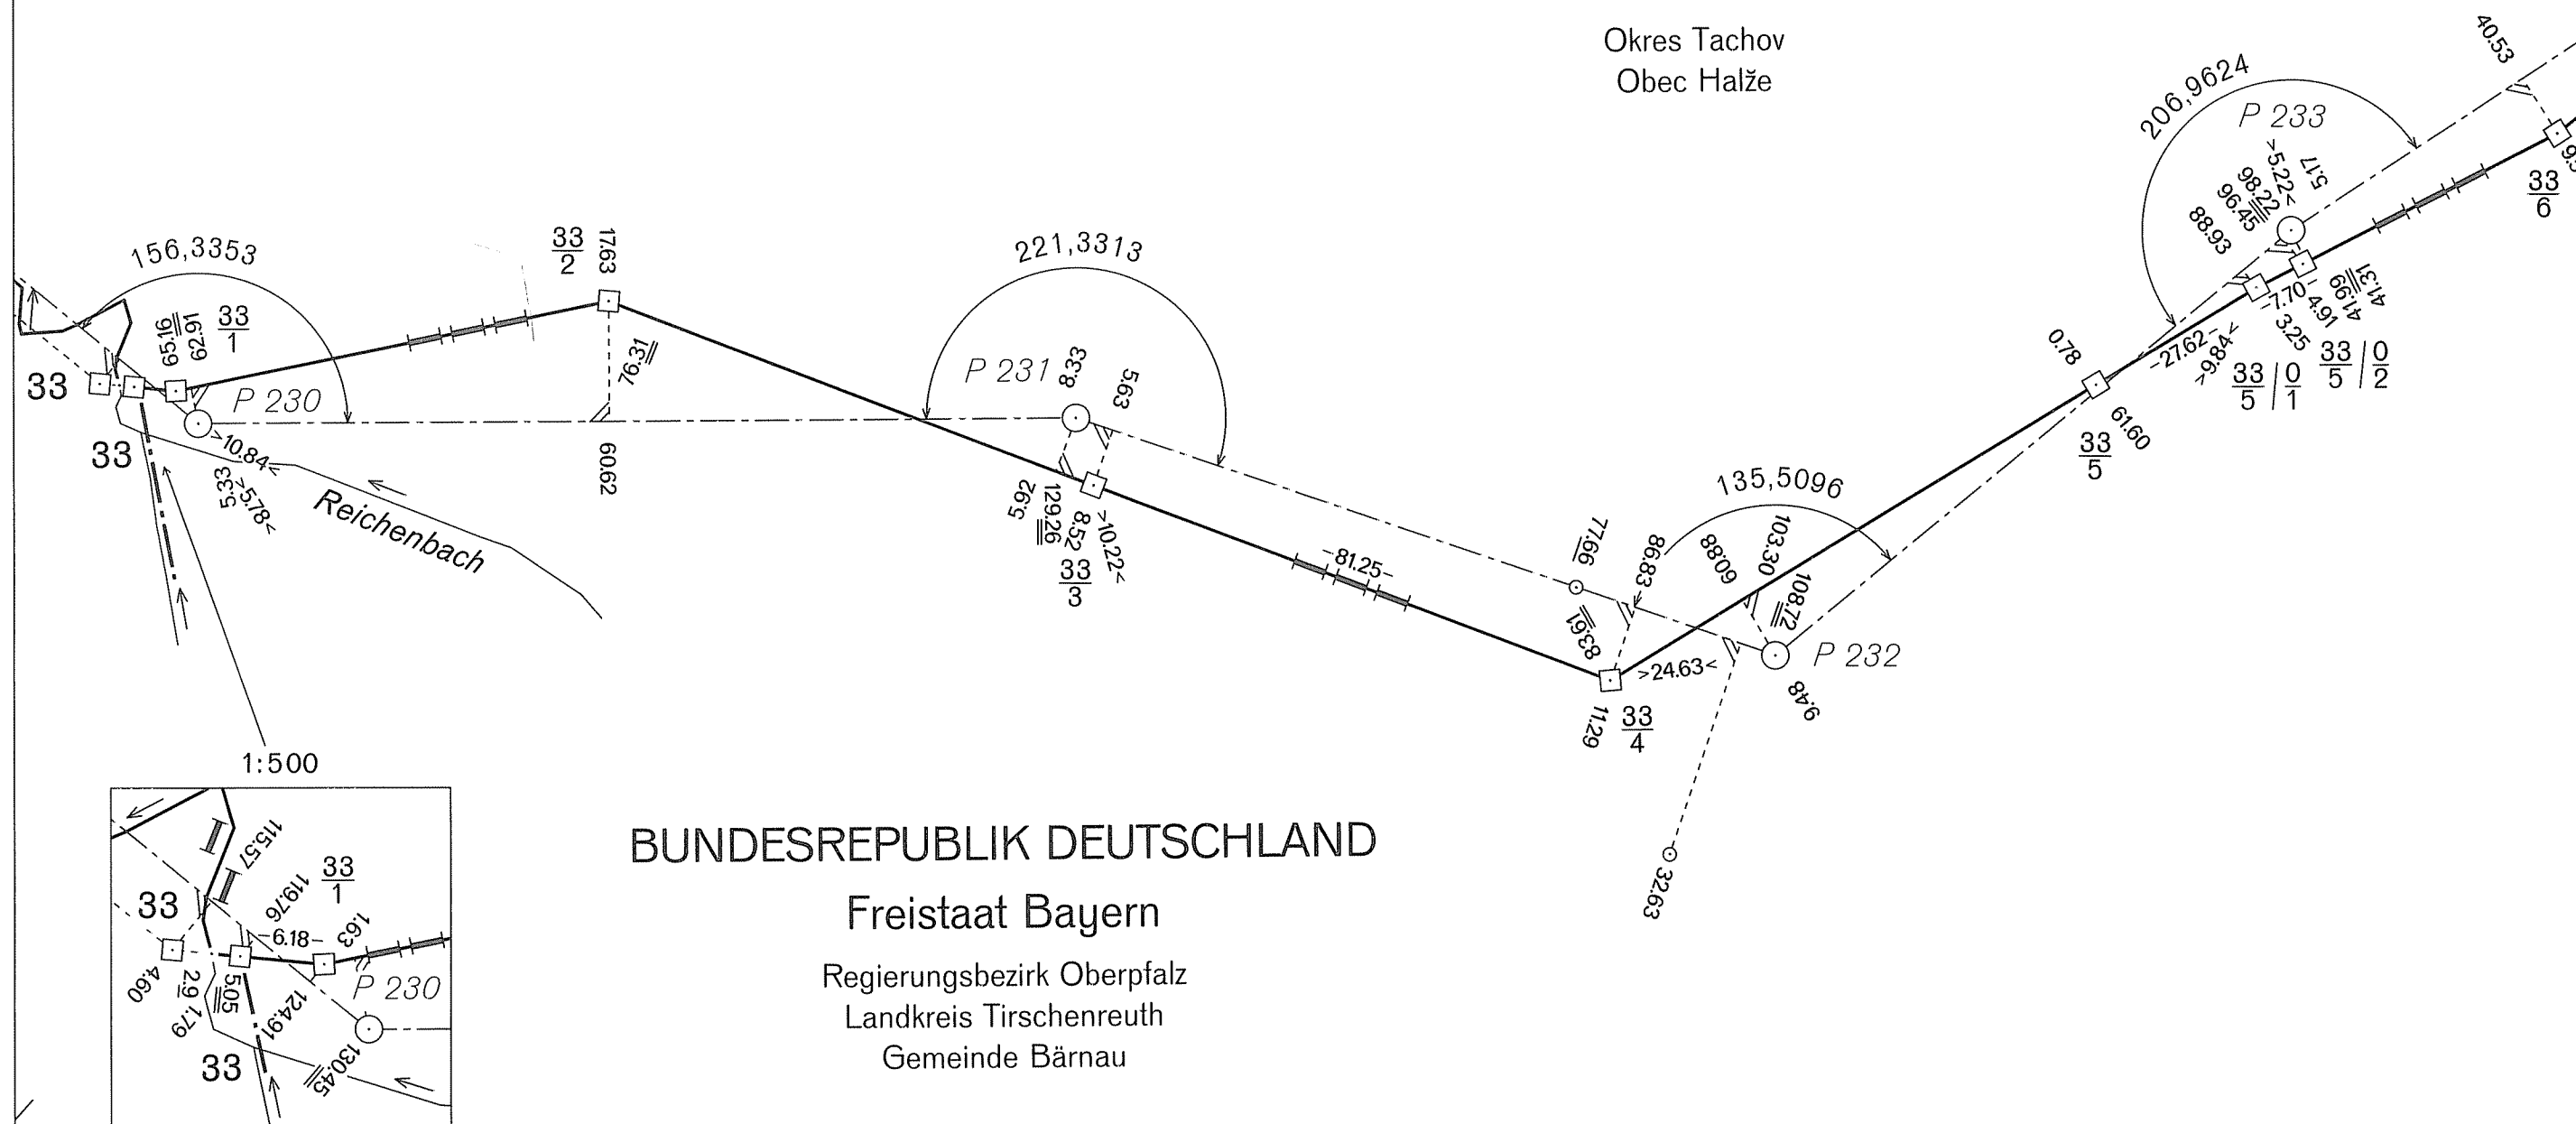

GRENZHANDRISS
HRANIČNÍ NÁRYS

Grenzabschnitt IV
Hraniční úsek

Blatt Nr. 31 c
List č.

1:1000

DEUTSCH-TSCHECHISCHE STAATSGRENZE
Teil Freistaat Bayern

NĚMECKO-ČESKÉ STÁTNÍ HRANICE
část Svobodný stát Bavorsko


ČESKÁ REPUBLIKA

Okres Tachov
Obec Halže

BUNDESREPUBLIK DEUTSCHLAND

Freistaat Bayern

Regierungsbezirk Oberpfalz
Landkreis Tirschenreuth
Gemeinde Bärnau

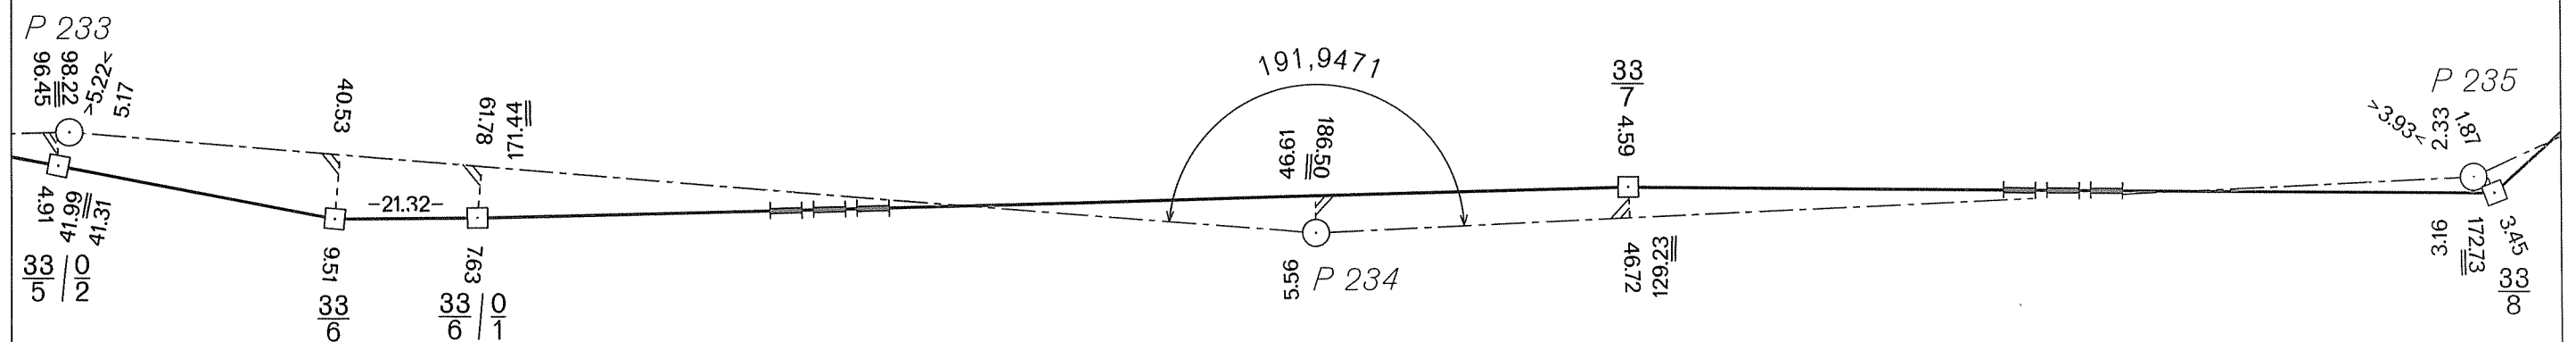


NĚMECKO-ČESKÉ STÁTNÍ HRANICE
část Svobodný stát Bavorsko

Grenzabschnitt
Hraniční úsek

Blatt Nr. 32 a
List č.

1:1000

Okres Tachov
Obec Halže

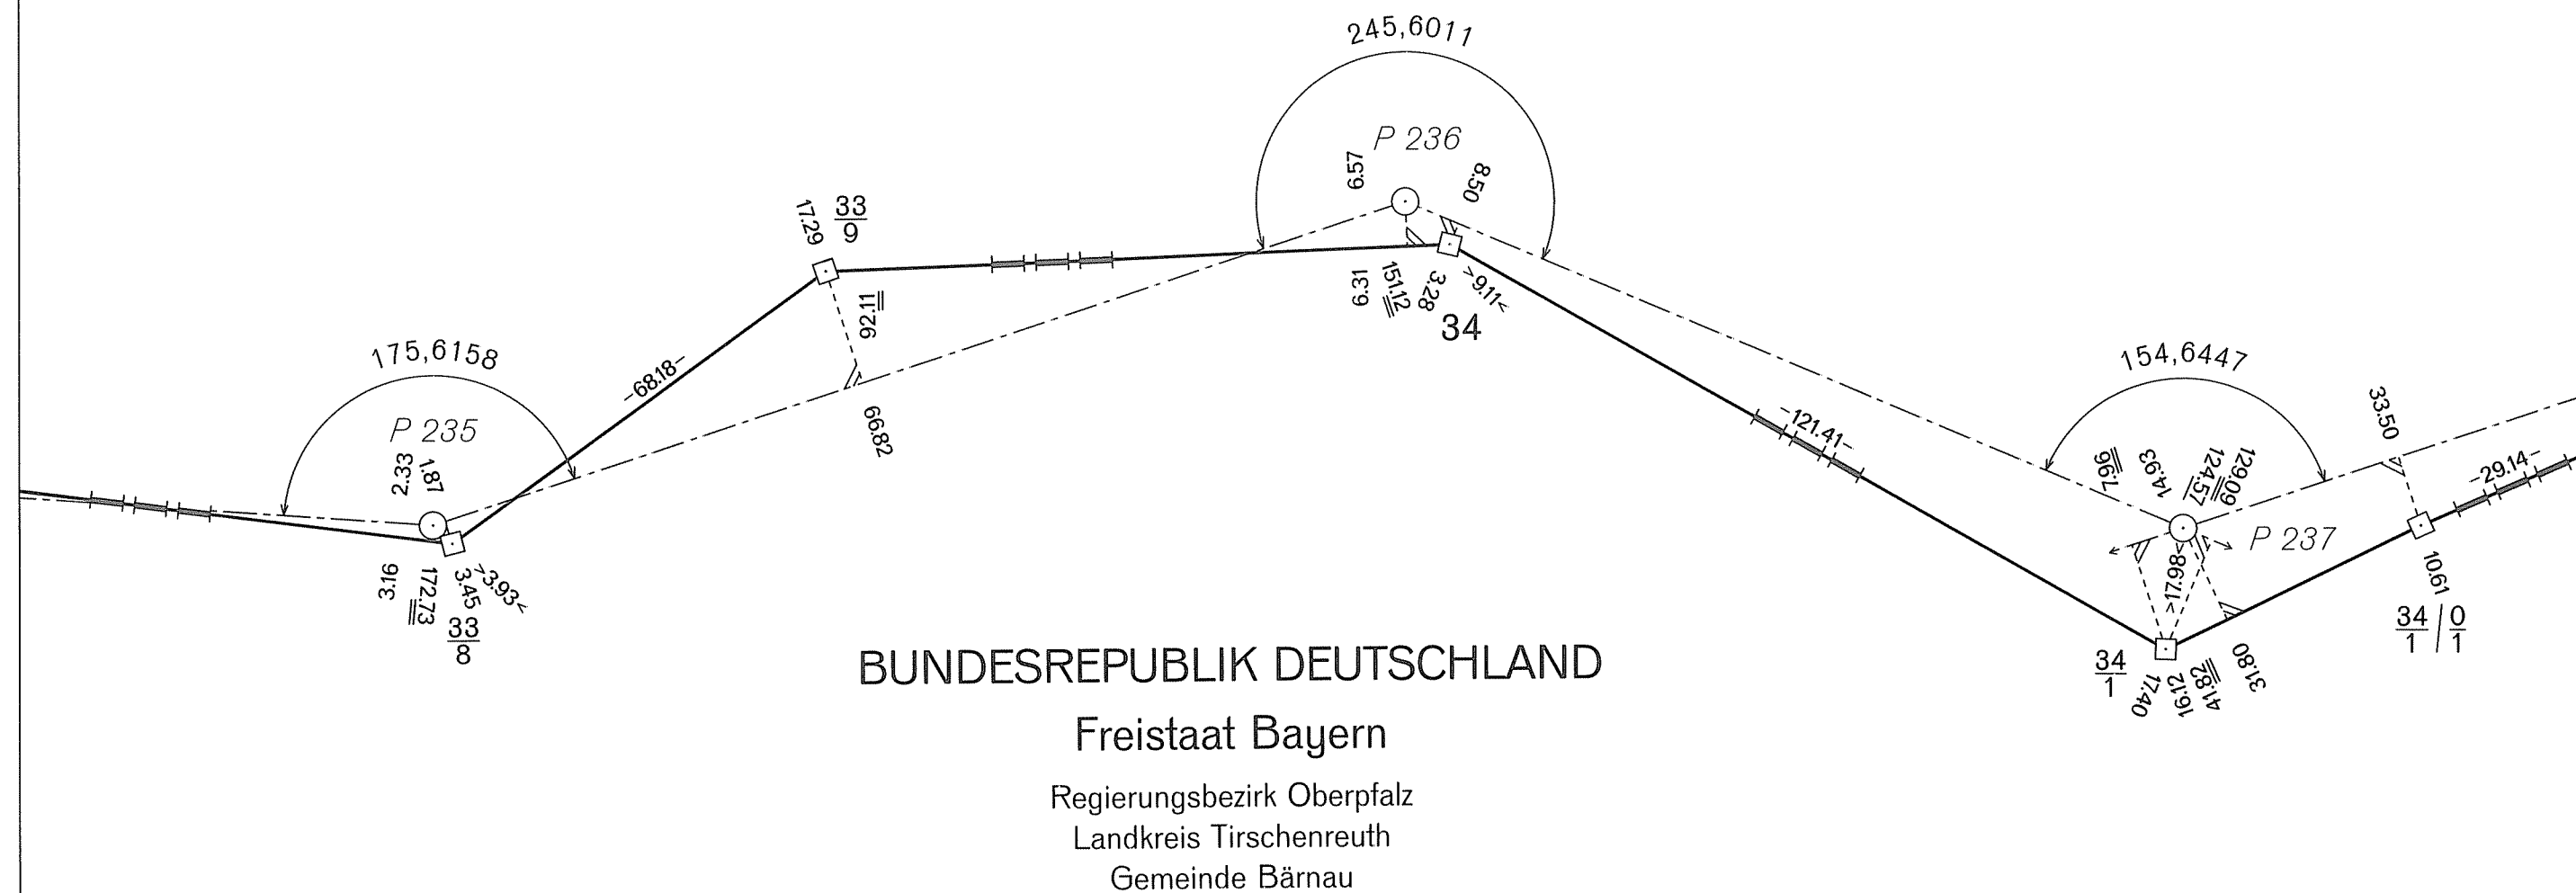

DEUTSCH-TSCHECHISCHE STAATSGRENZE
Teil Freistaat Bayern
NĚMECKO-ČESKÉ STÁTNÍ HRANICE
část Svobodný stát Bavorsko

GRENZHANDRISS HRANIČNÍ NÁRYS

Grenzabschnitt IV
Hraniční úsek
Blatt Nr. 32 b
List č.
1:1000


ČESKÁ REPUBLIKA

Okres Tachov
Obec Halže

BUNDESREPUBLIK DEUTSCHLAND

Freistaat Bayern

Regierungsbezirk Oberpfalz
Landkreis Tirschenreuth
Gemeinde Bärnau

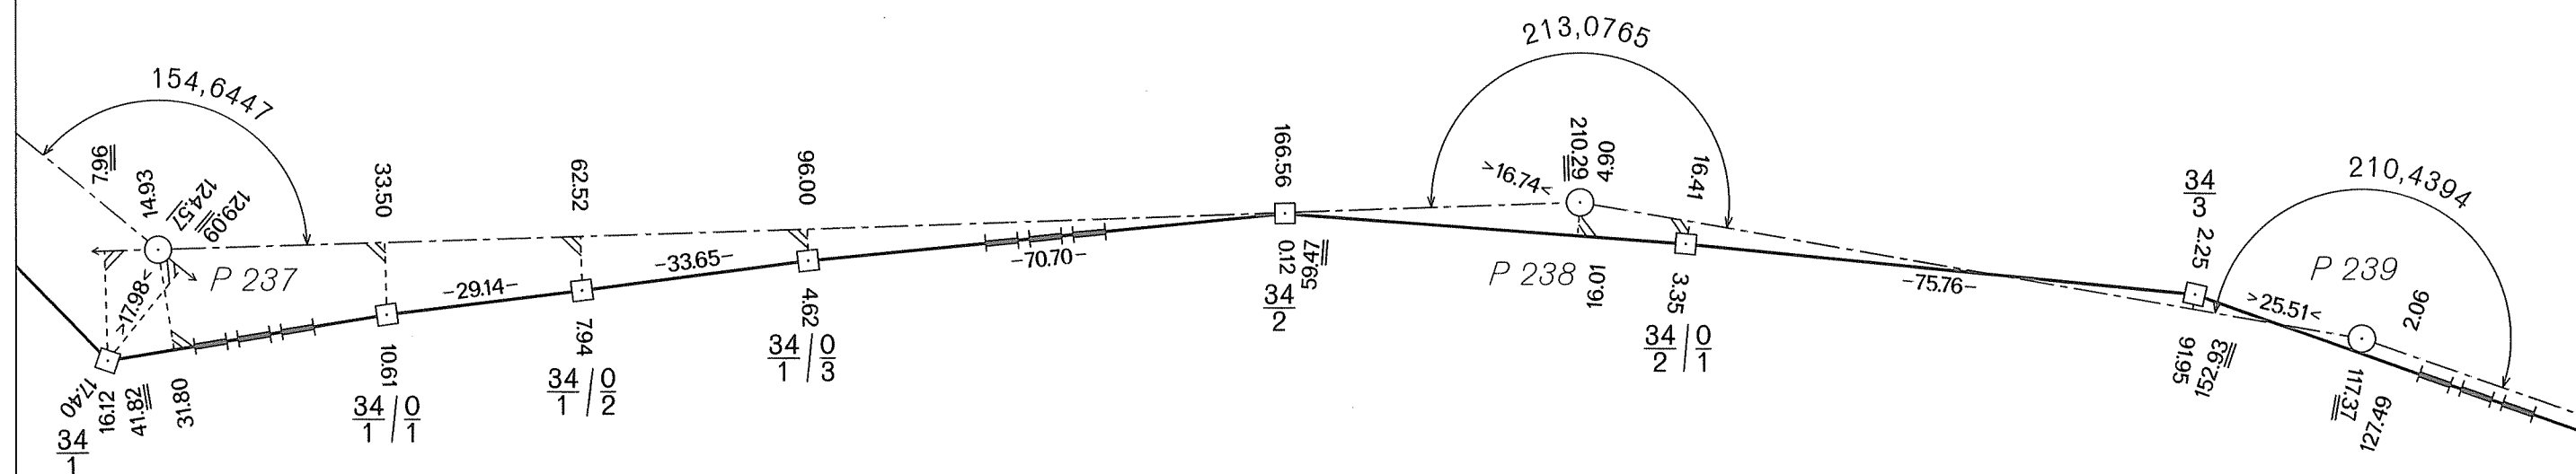


DEUTSCH-TSCHECHISCHE STAATSGRENZE
Teil Freistaat Bayern
NĚMECKO-ČESKÉ STÁTNÍ HRANICE
část Svobodný stát Bavorsko

GRENZHANDRISS
HRANIČNÍ NÁRYS
Grenzabschnitt IV
Hraniční úsek
Blatt Nr. 32 c
List č.
1:1000

ČESKÁ REPUBLIKA
Okres Tachov
Obec Halže

BUNDESREPUBLIK DEUTSCHLAND
Freistaat Bayern
Regierungsbezirk Oberpfalz
Landkreis Tirschenreuth
Gemeinde Bärnau

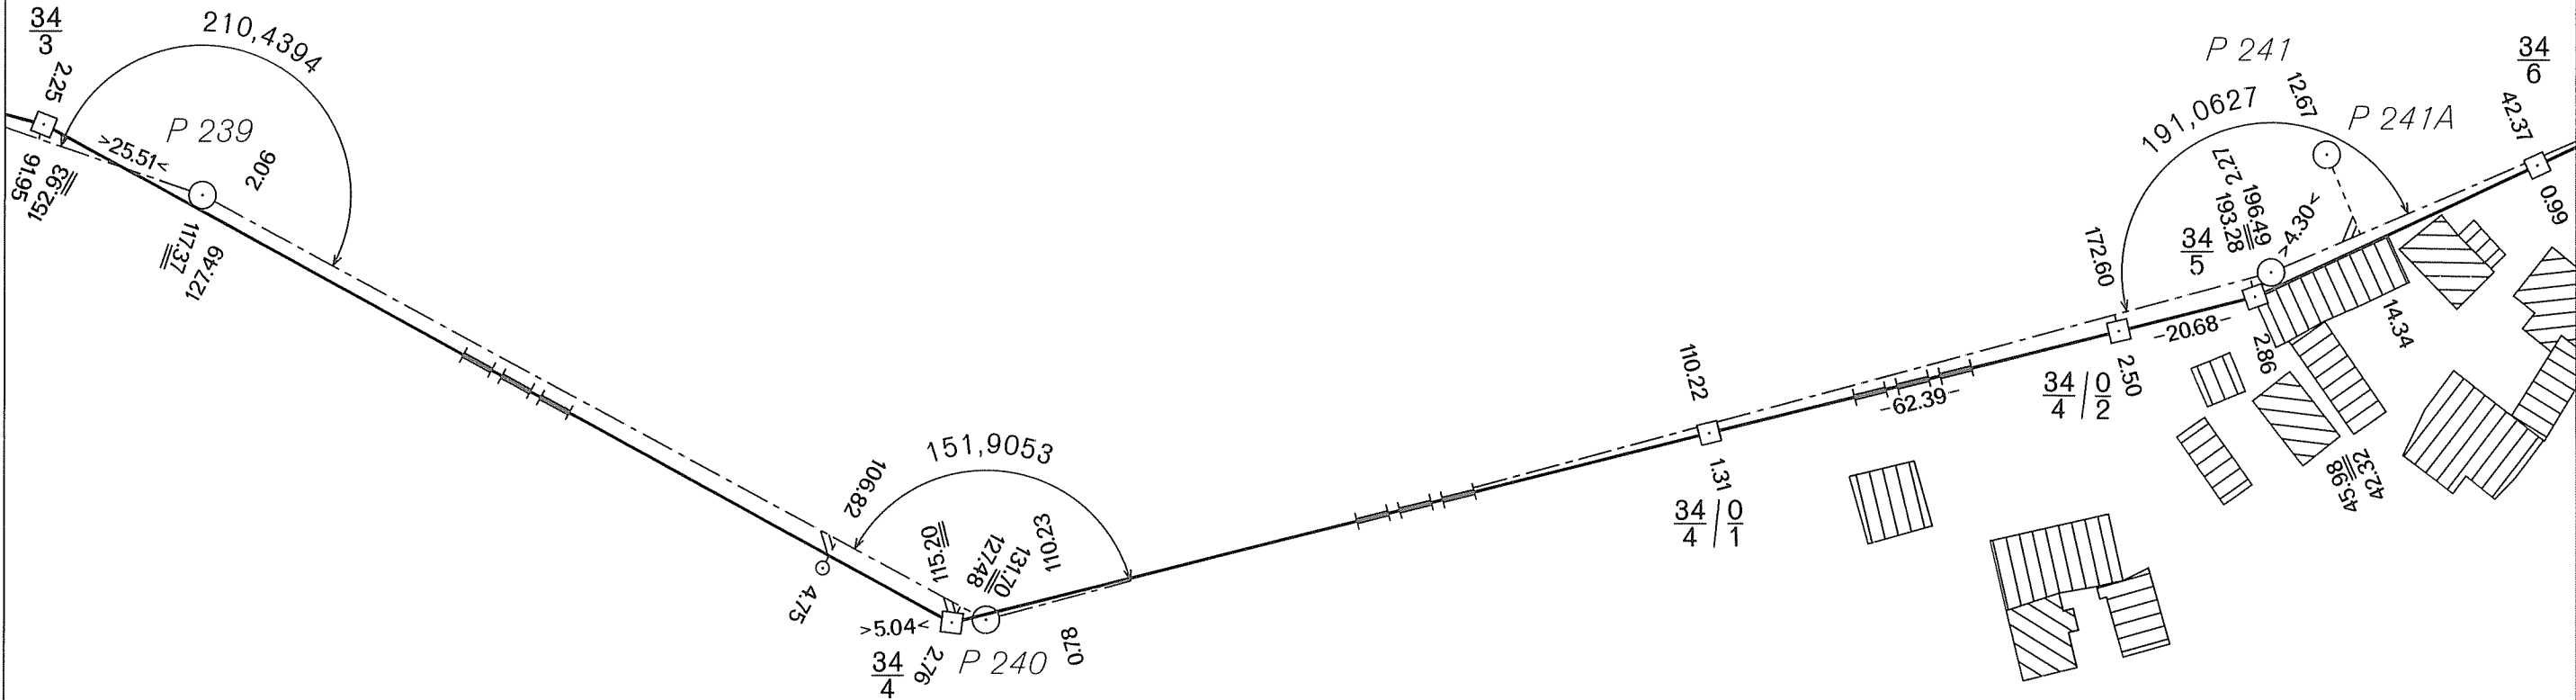

DEUTSCH-TSCHECHISCHE STAATSGRENZE
Teil Freistaat Bayern

NĚMECKO-ČESKÉ STÁTNÍ HRANICE
část Svobodný stát Bavorsko

GRENZHANDRISS HRANIČNÍ NÁRYS

Grenzabschnitt IV
Hraniční úsek

Blatt Nr. 33a
List č.

1:1000


ČESKÁ REPUBLIKA

Okres Tachov
Obec Halže

BUNDESREPUBLIK DEUTSCHLAND

Freistaat Bayern

Regierungsbezirk Oberpfalz
Landkreis Tirschenreuth
Gemeinde Bärnau

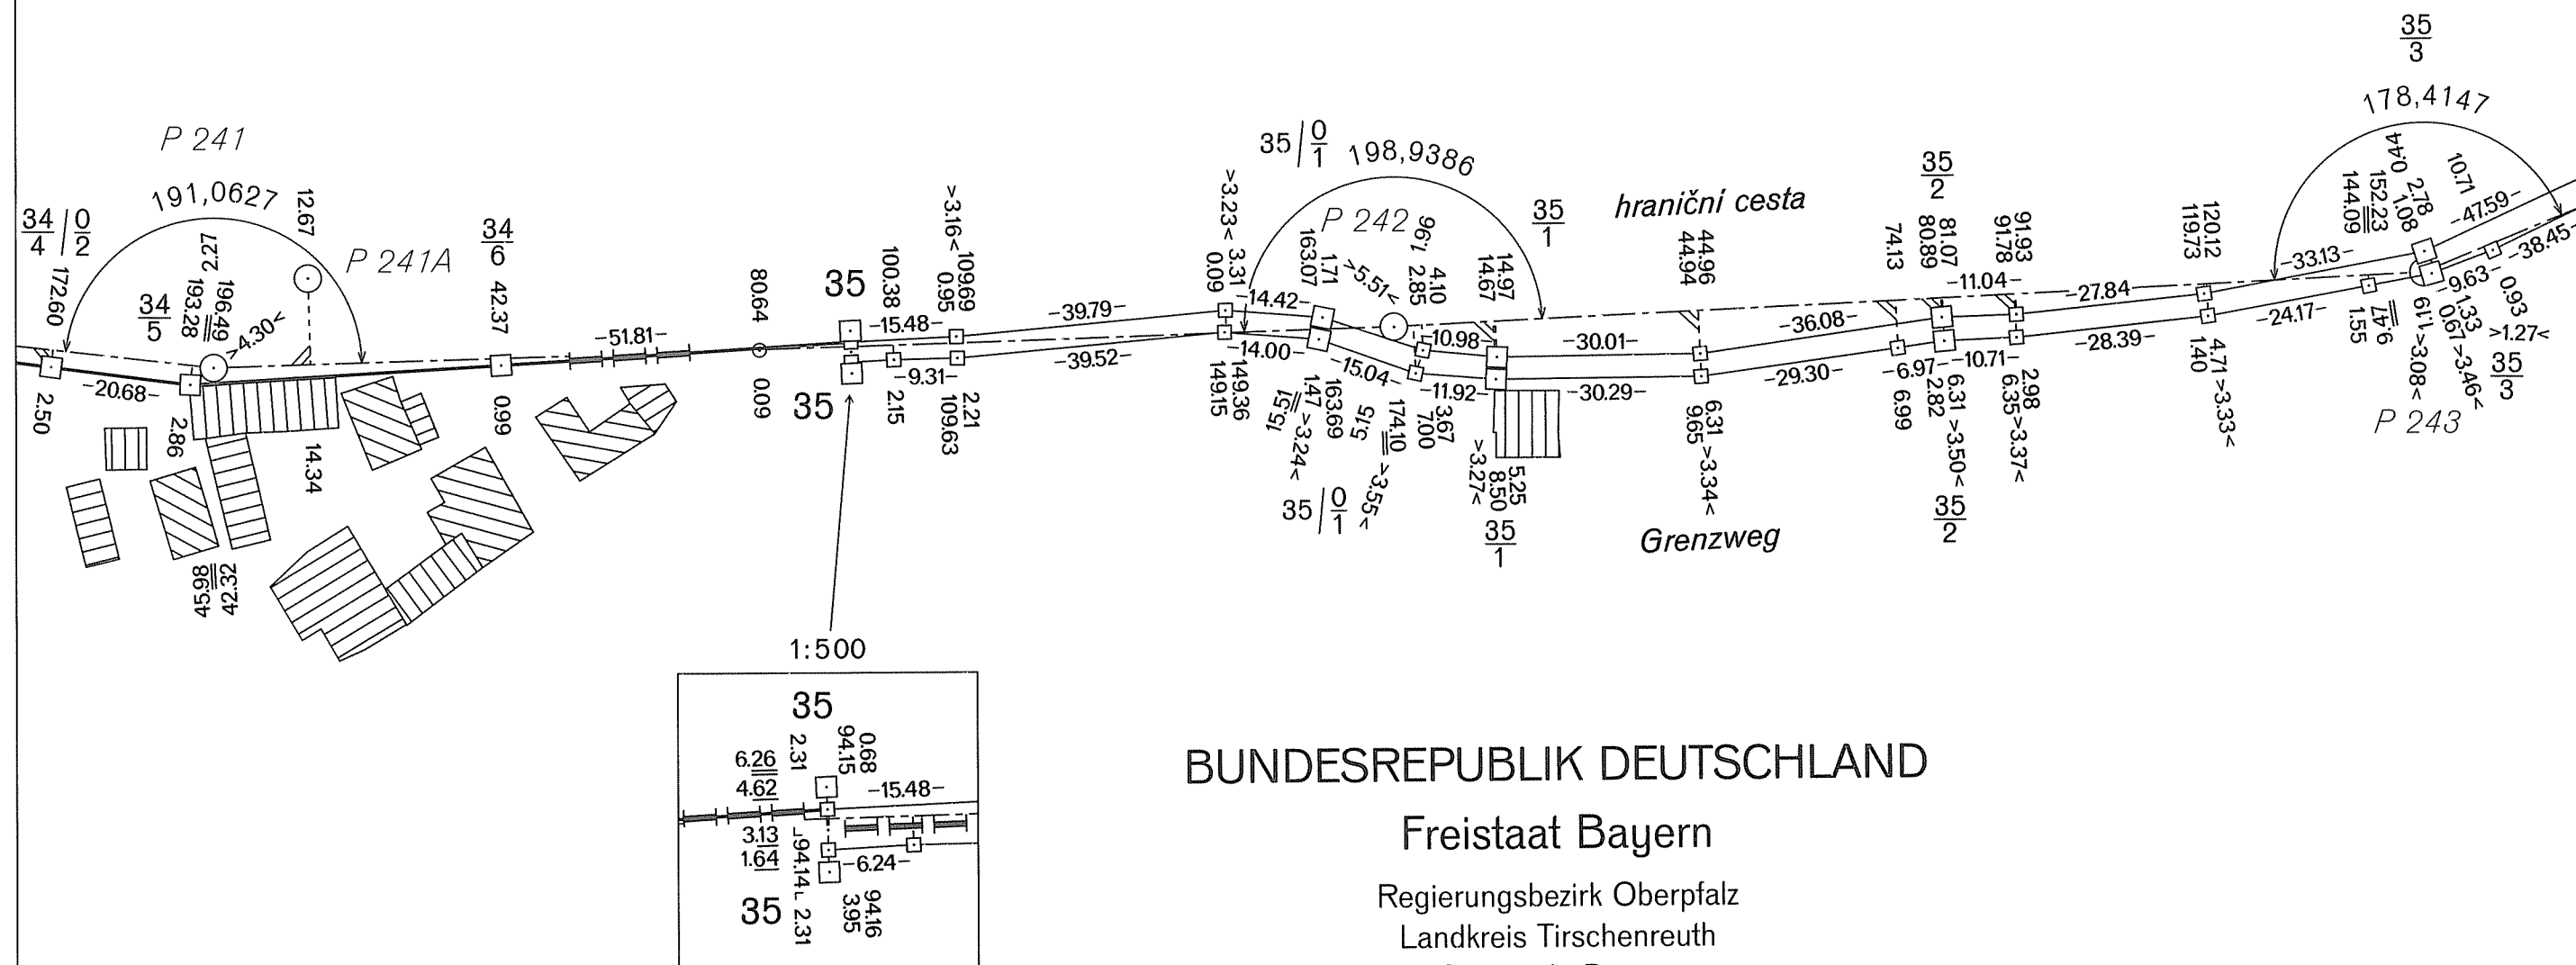

Teil Freistaat Bayern


část Svobodný stát Bavorsko

HRANIČNÍ NÁRYS


Blatt Nr. 33b
List č.

1:1000

Okres Tachov
Obec Halže

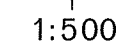

Regierungsbezirk Oberpfalz
Landkreis Tirschenreuth
Gemeinde Bärnau

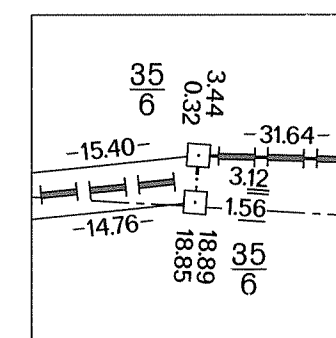


Teil Freistaat Bayern

časť Svobodný štát Bavorsko

Grenzabschnitt
Hraniční úsek

1:1000

Okres Tachov
Obec Halže

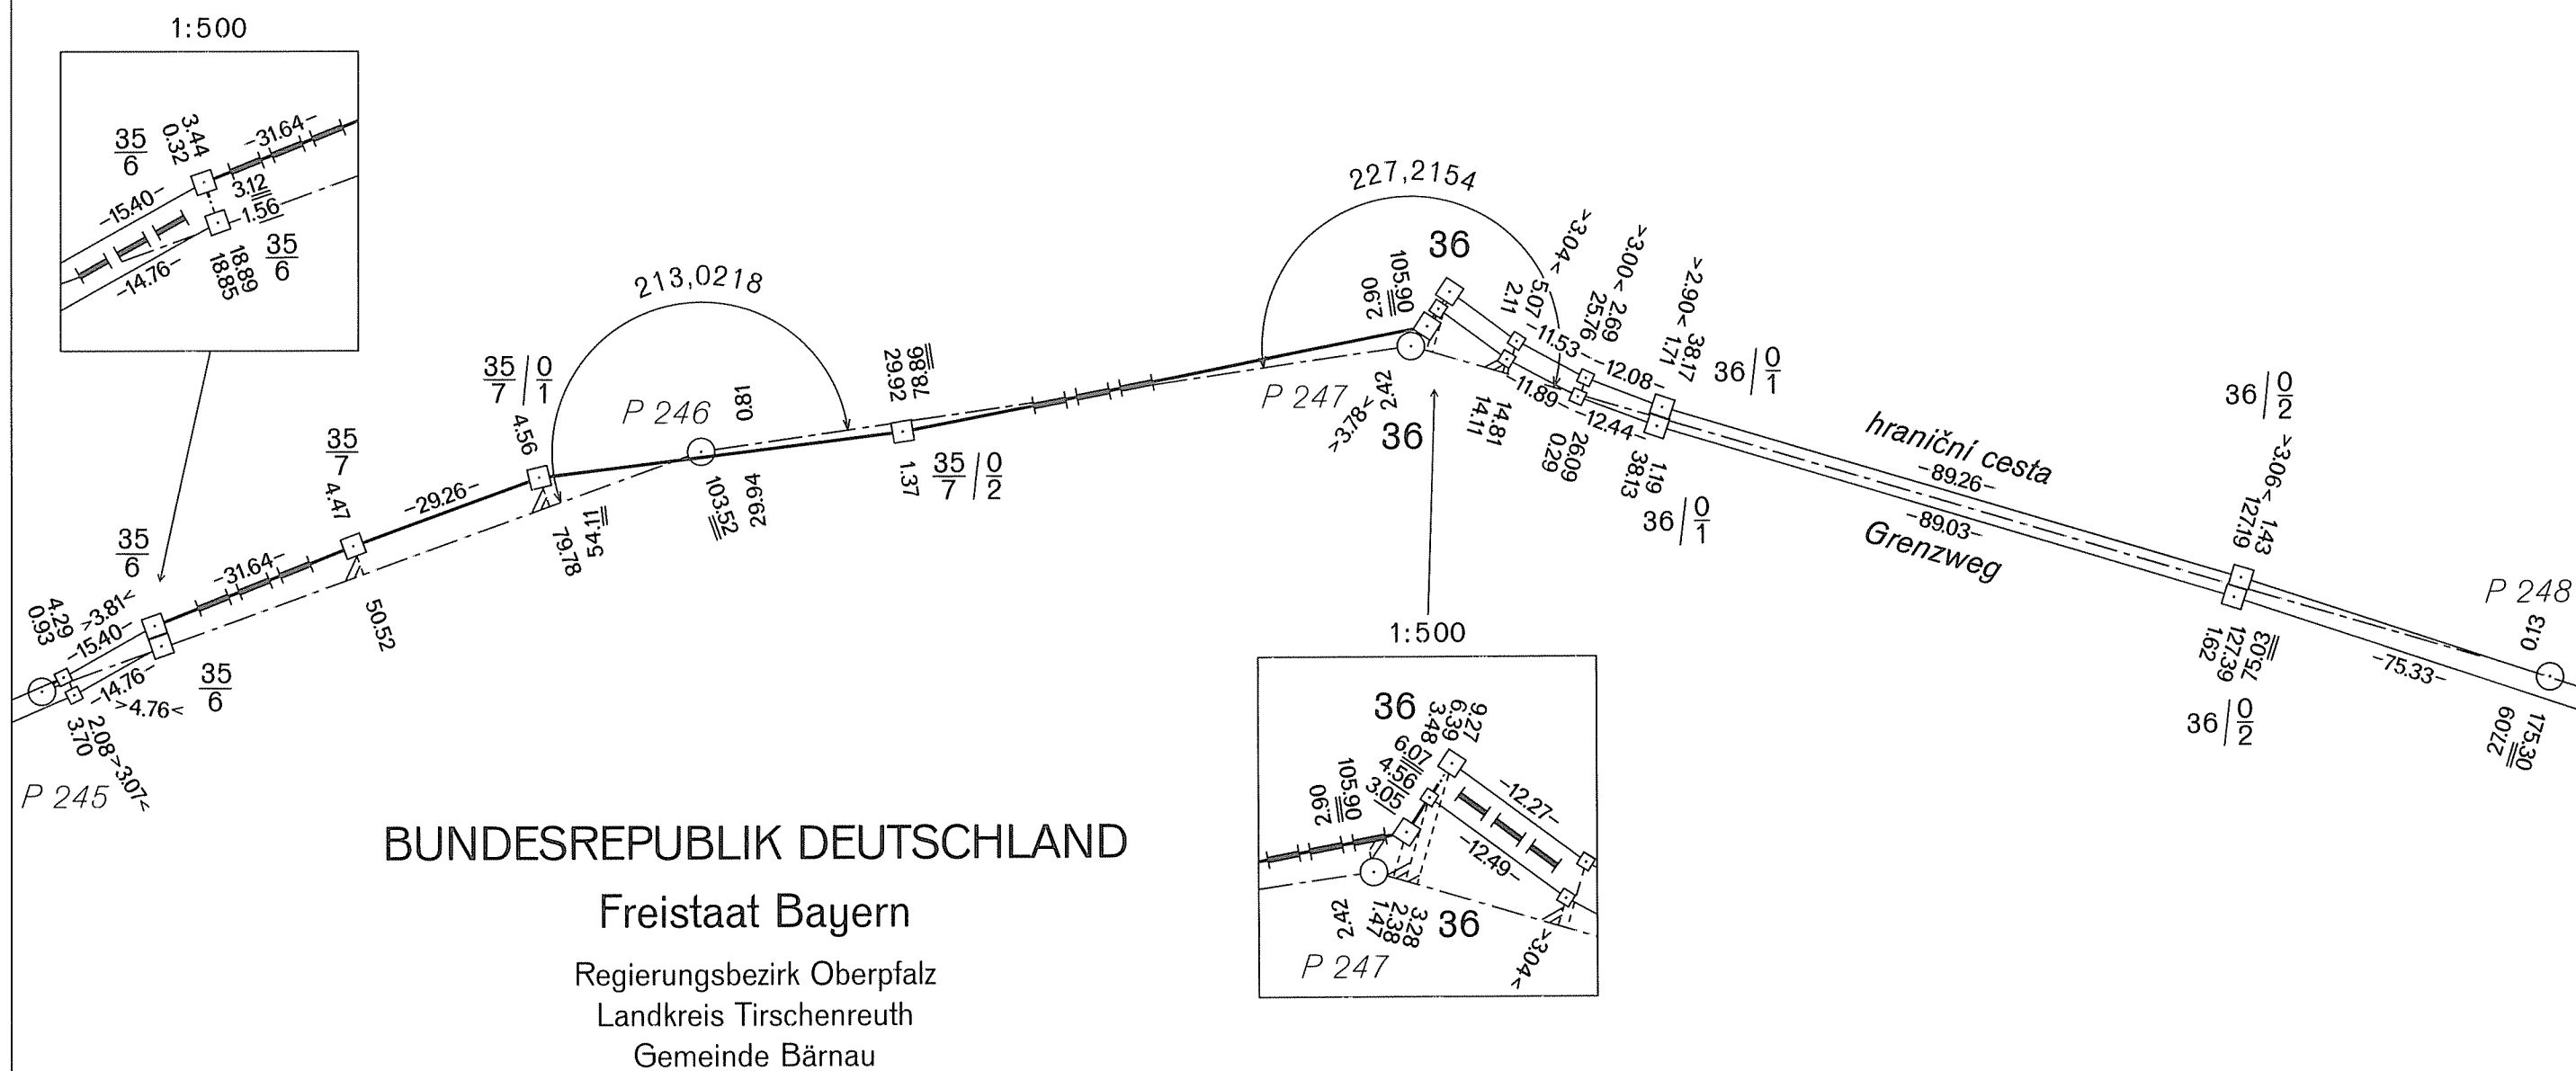

Teil Freistaat Bayern

část Svobodný stát Bavorsko

HRANIČNÍ NÁRYS


Blatt Nr. 34 a
List č.

1:1000

Okres Tachov
Obec Halže

Freistaat Bayern

Regierungsbezirk Oberpfalz
Landkreis Tirschenreuth
Gemeinde Bärnau

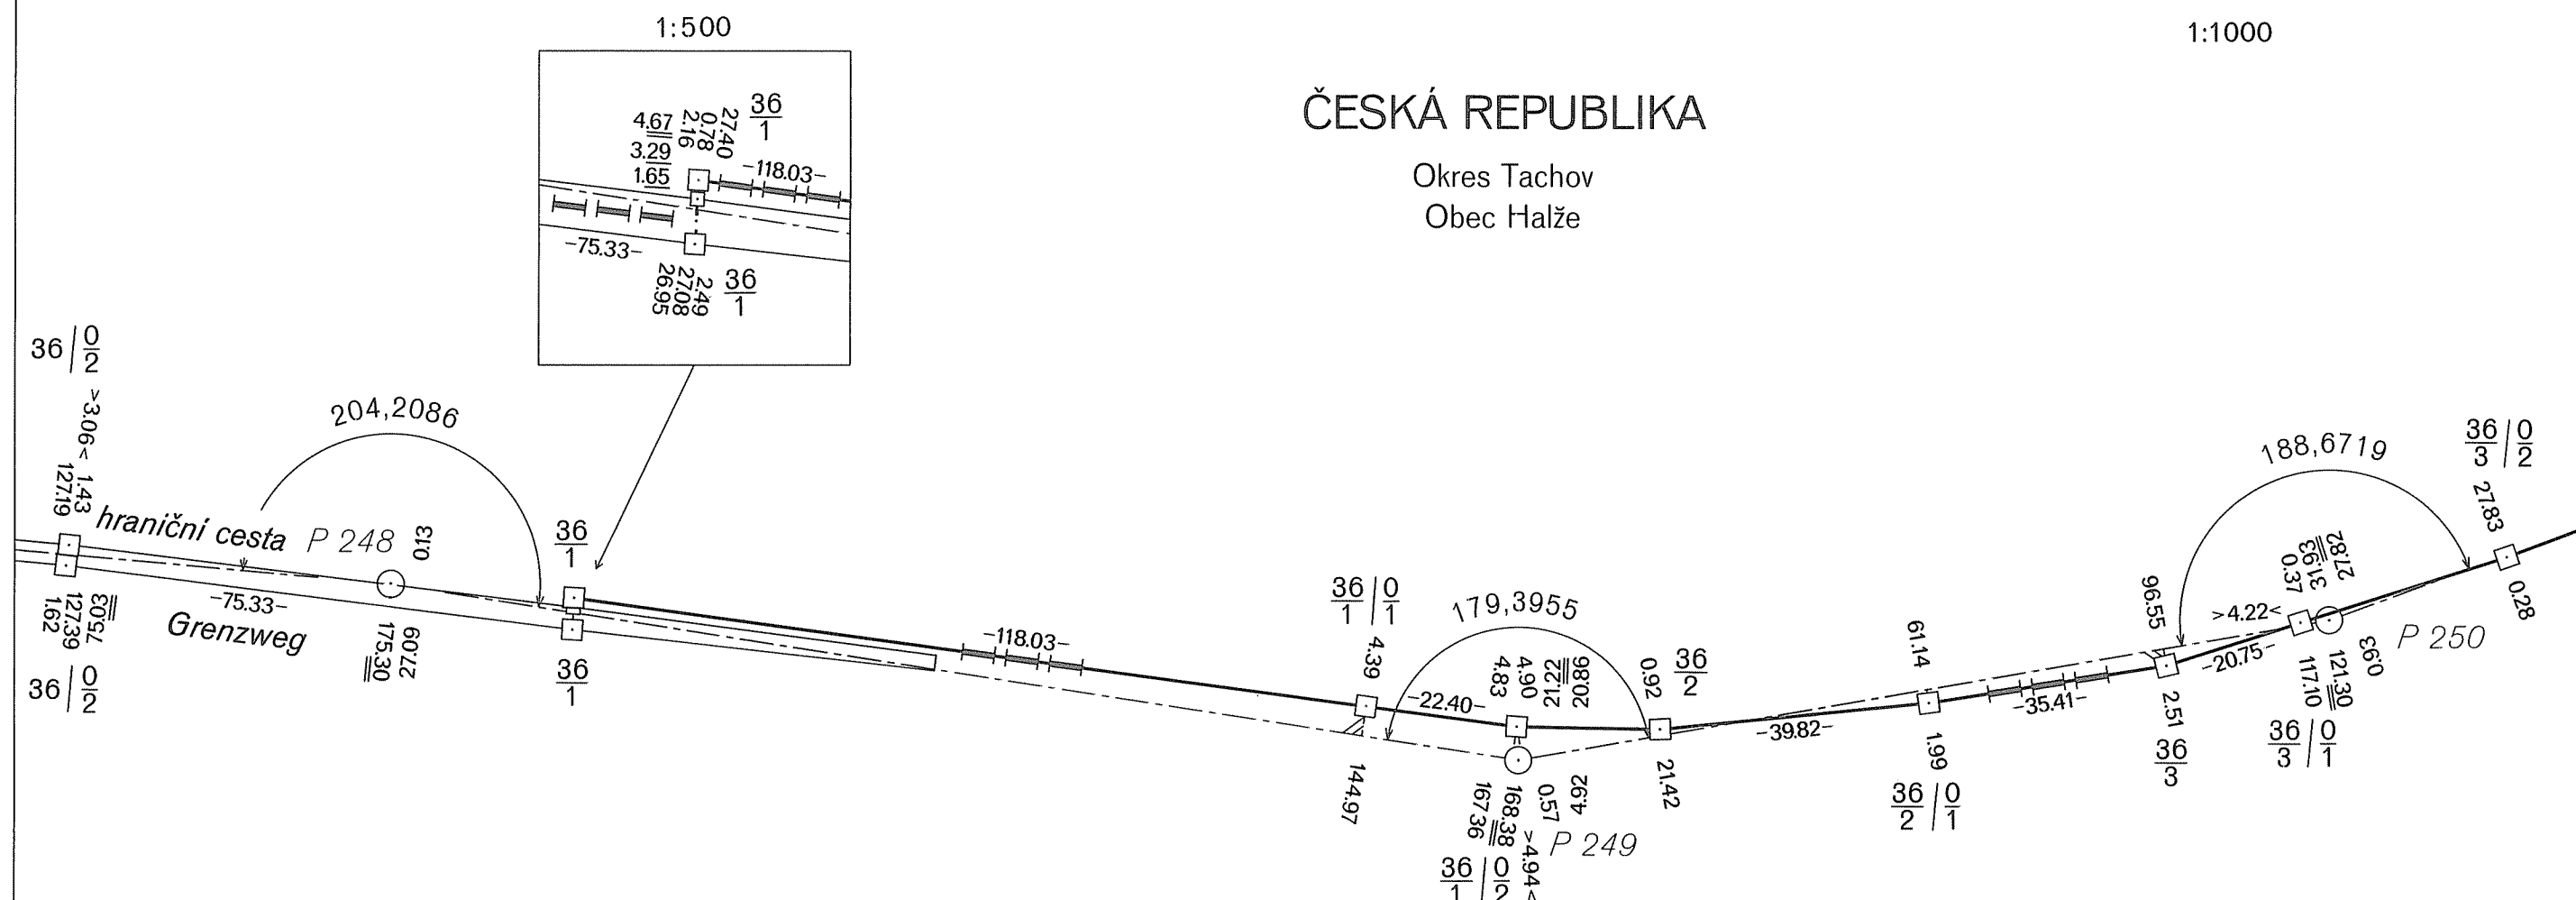

DEUTSCH-TSCHECHISCHE STAATSGRENZE

Teil Freistaat Bayern

NĚMECKO-ČESKÉ STÁTNÍ HRANICE

část Svobodný stát Bavorsko

GRENZHANDRISS

HRANIČNÍ NÁRYS

Grenzabschnitt IV
Hraniční úsek


Blatt Nr. 34 b
List č.

1:1000

ČESKÁ REPUBLIKA

Okres Tachov

Obec Halže

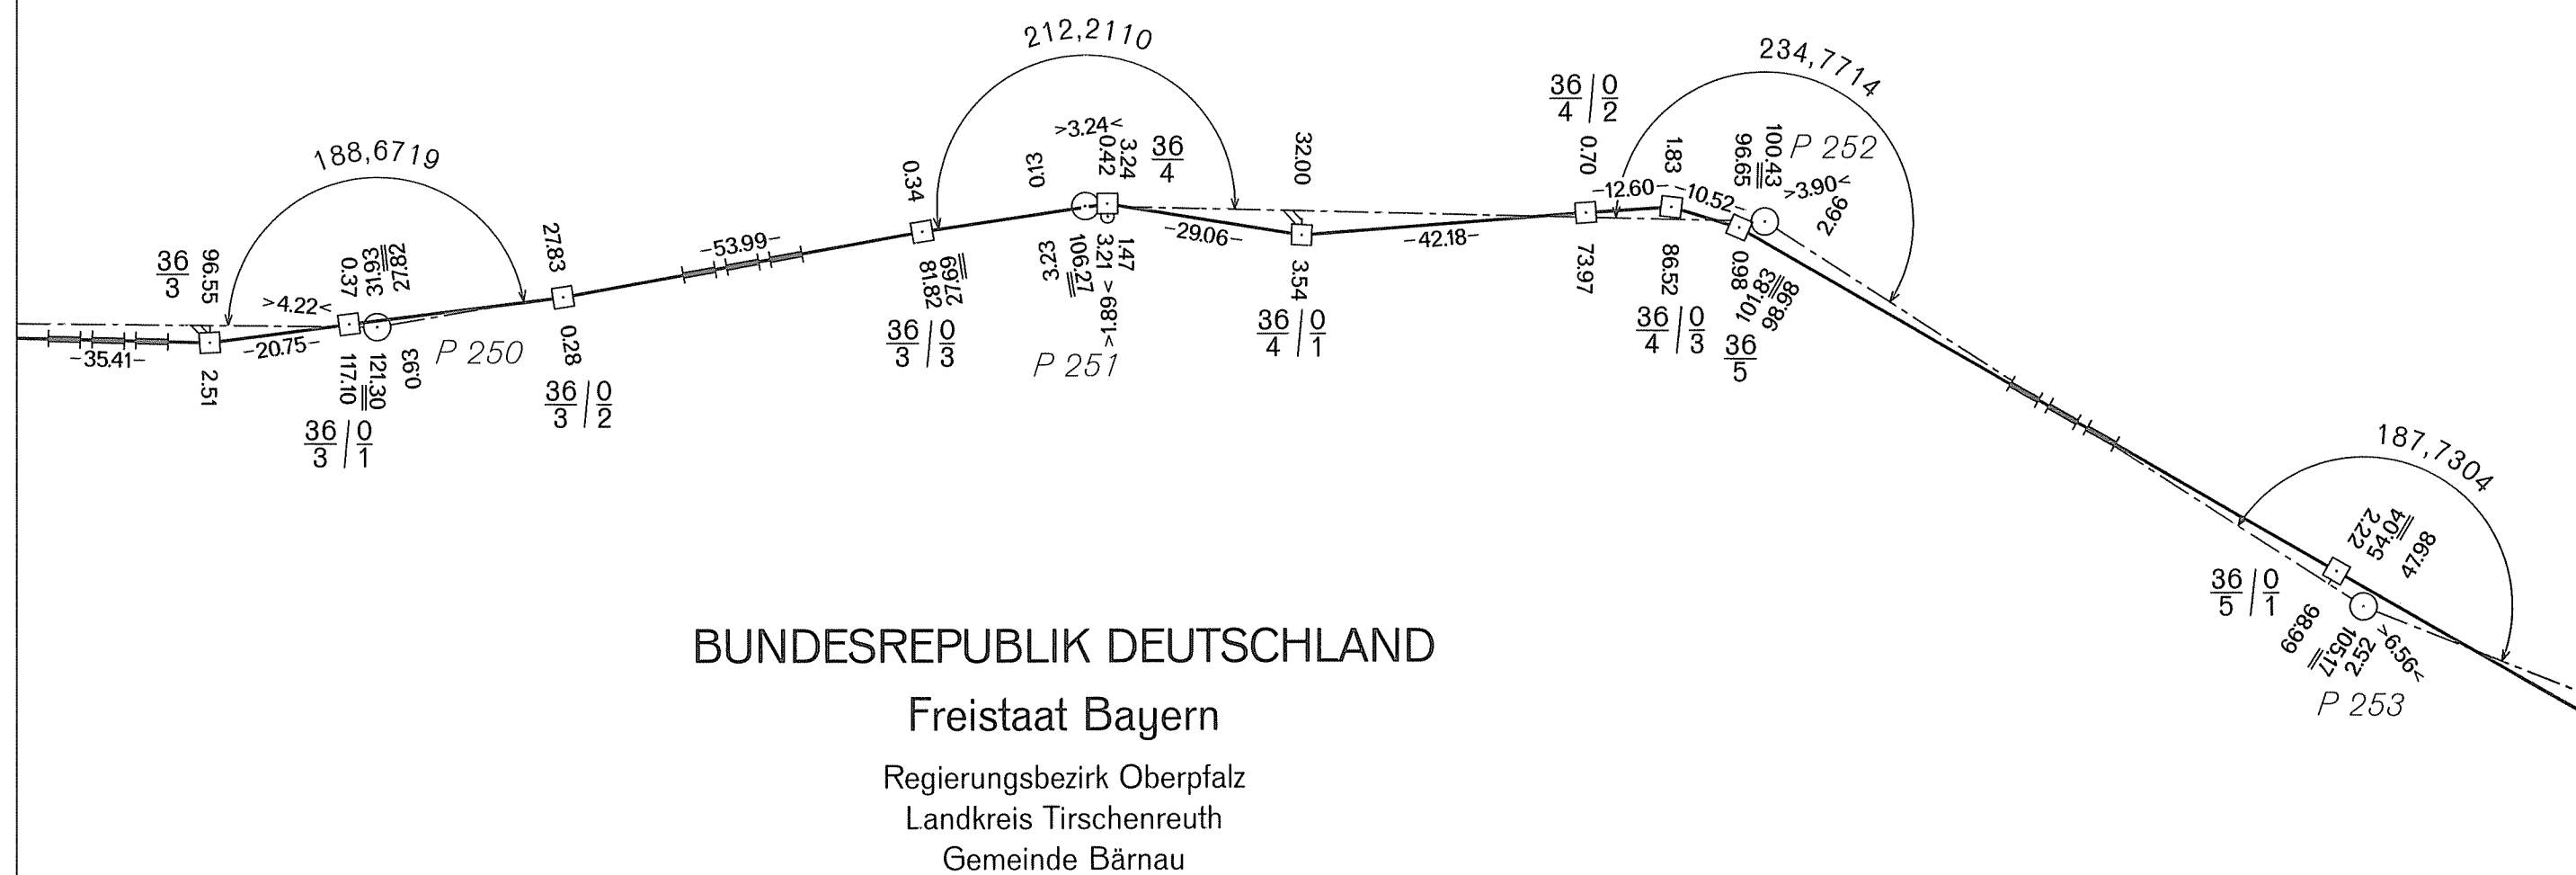

DEUTSCH-TSCHECHISCHE STAATSGRENZE
Teil Freistaat Bayern

NĚMECKO-ČESKÉ STÁTNÍ HRANICE
část Svobodný stát Bavorsko

GRENZHANDRISS
HRANIČNÍ NÁRYS

Grenzabschnitt IV
Hraniční úsek

Blatt Nr. 34 c

List č.

1:1000


ČESKÁ REPUBLIKA

Okres Tachov
Obec Halže

BUNDESREPUBLIK DEUTSCHLAND

Freistaat Bayern

Regierungsbezirk Oberpfalz
Landkreis Tirschenreuth
Gemeinde Bärnau

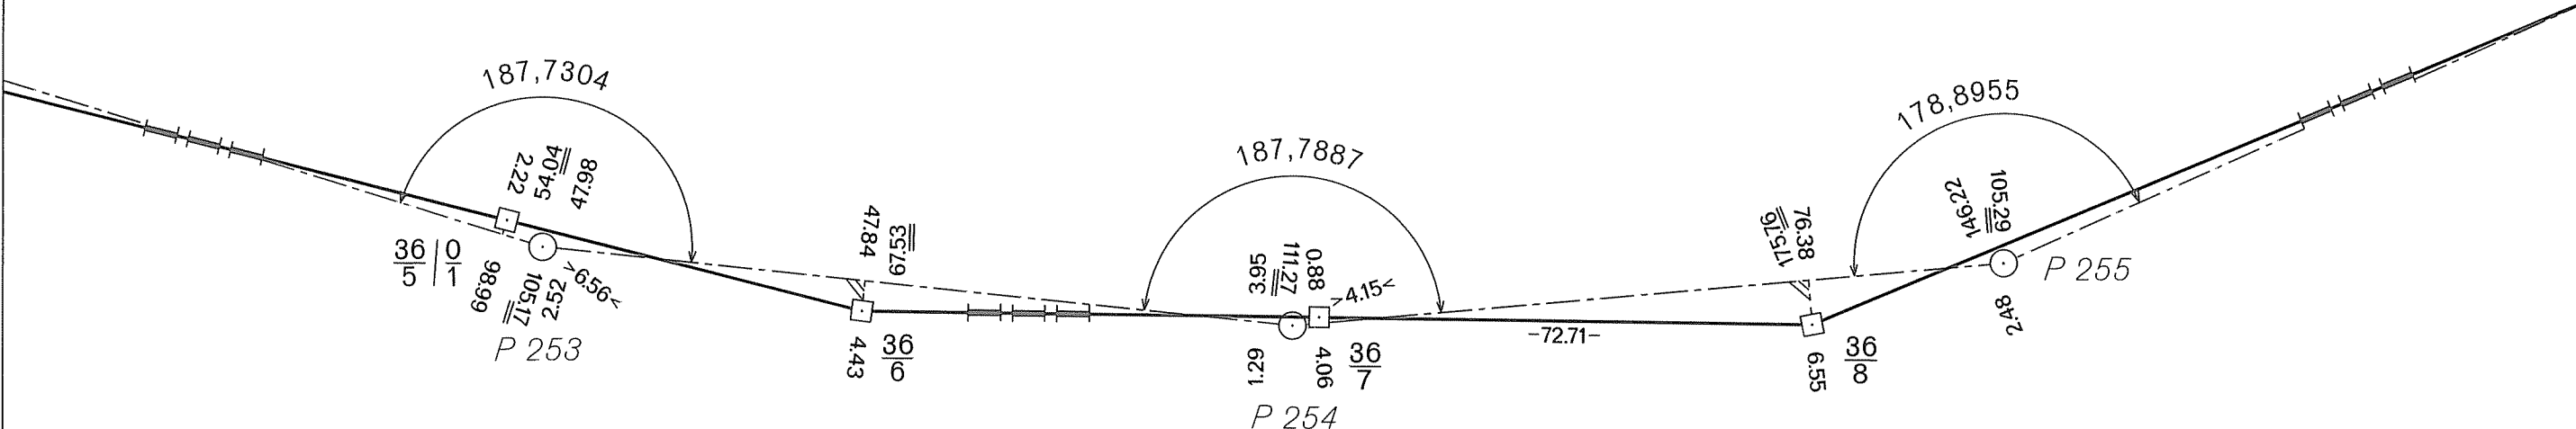

DEUTSCH-TSCHECHISCHE STAATSGRENZE
Teil Freistaat Bayern

NĚMECKO-ČESKÉ STÁTNÍ HRANICE
část Svobodný stát Bavorsko

GRENZHANDRISS
HRANIČNÍ NÁRYS

Grenzabschnitt IV
Hraniční úsek

Blatt Nr. 35a
List č.

1:1000


ČESKÁ REPUBLIKA

Okres Tachov
Obec Halže

BUNDESREPUBLIK DEUTSCHLAND

Freistaat Bayern

Regierungsbezirk Oberpfalz
Landkreis Tirschenreuth
Gemeinde Bärnau

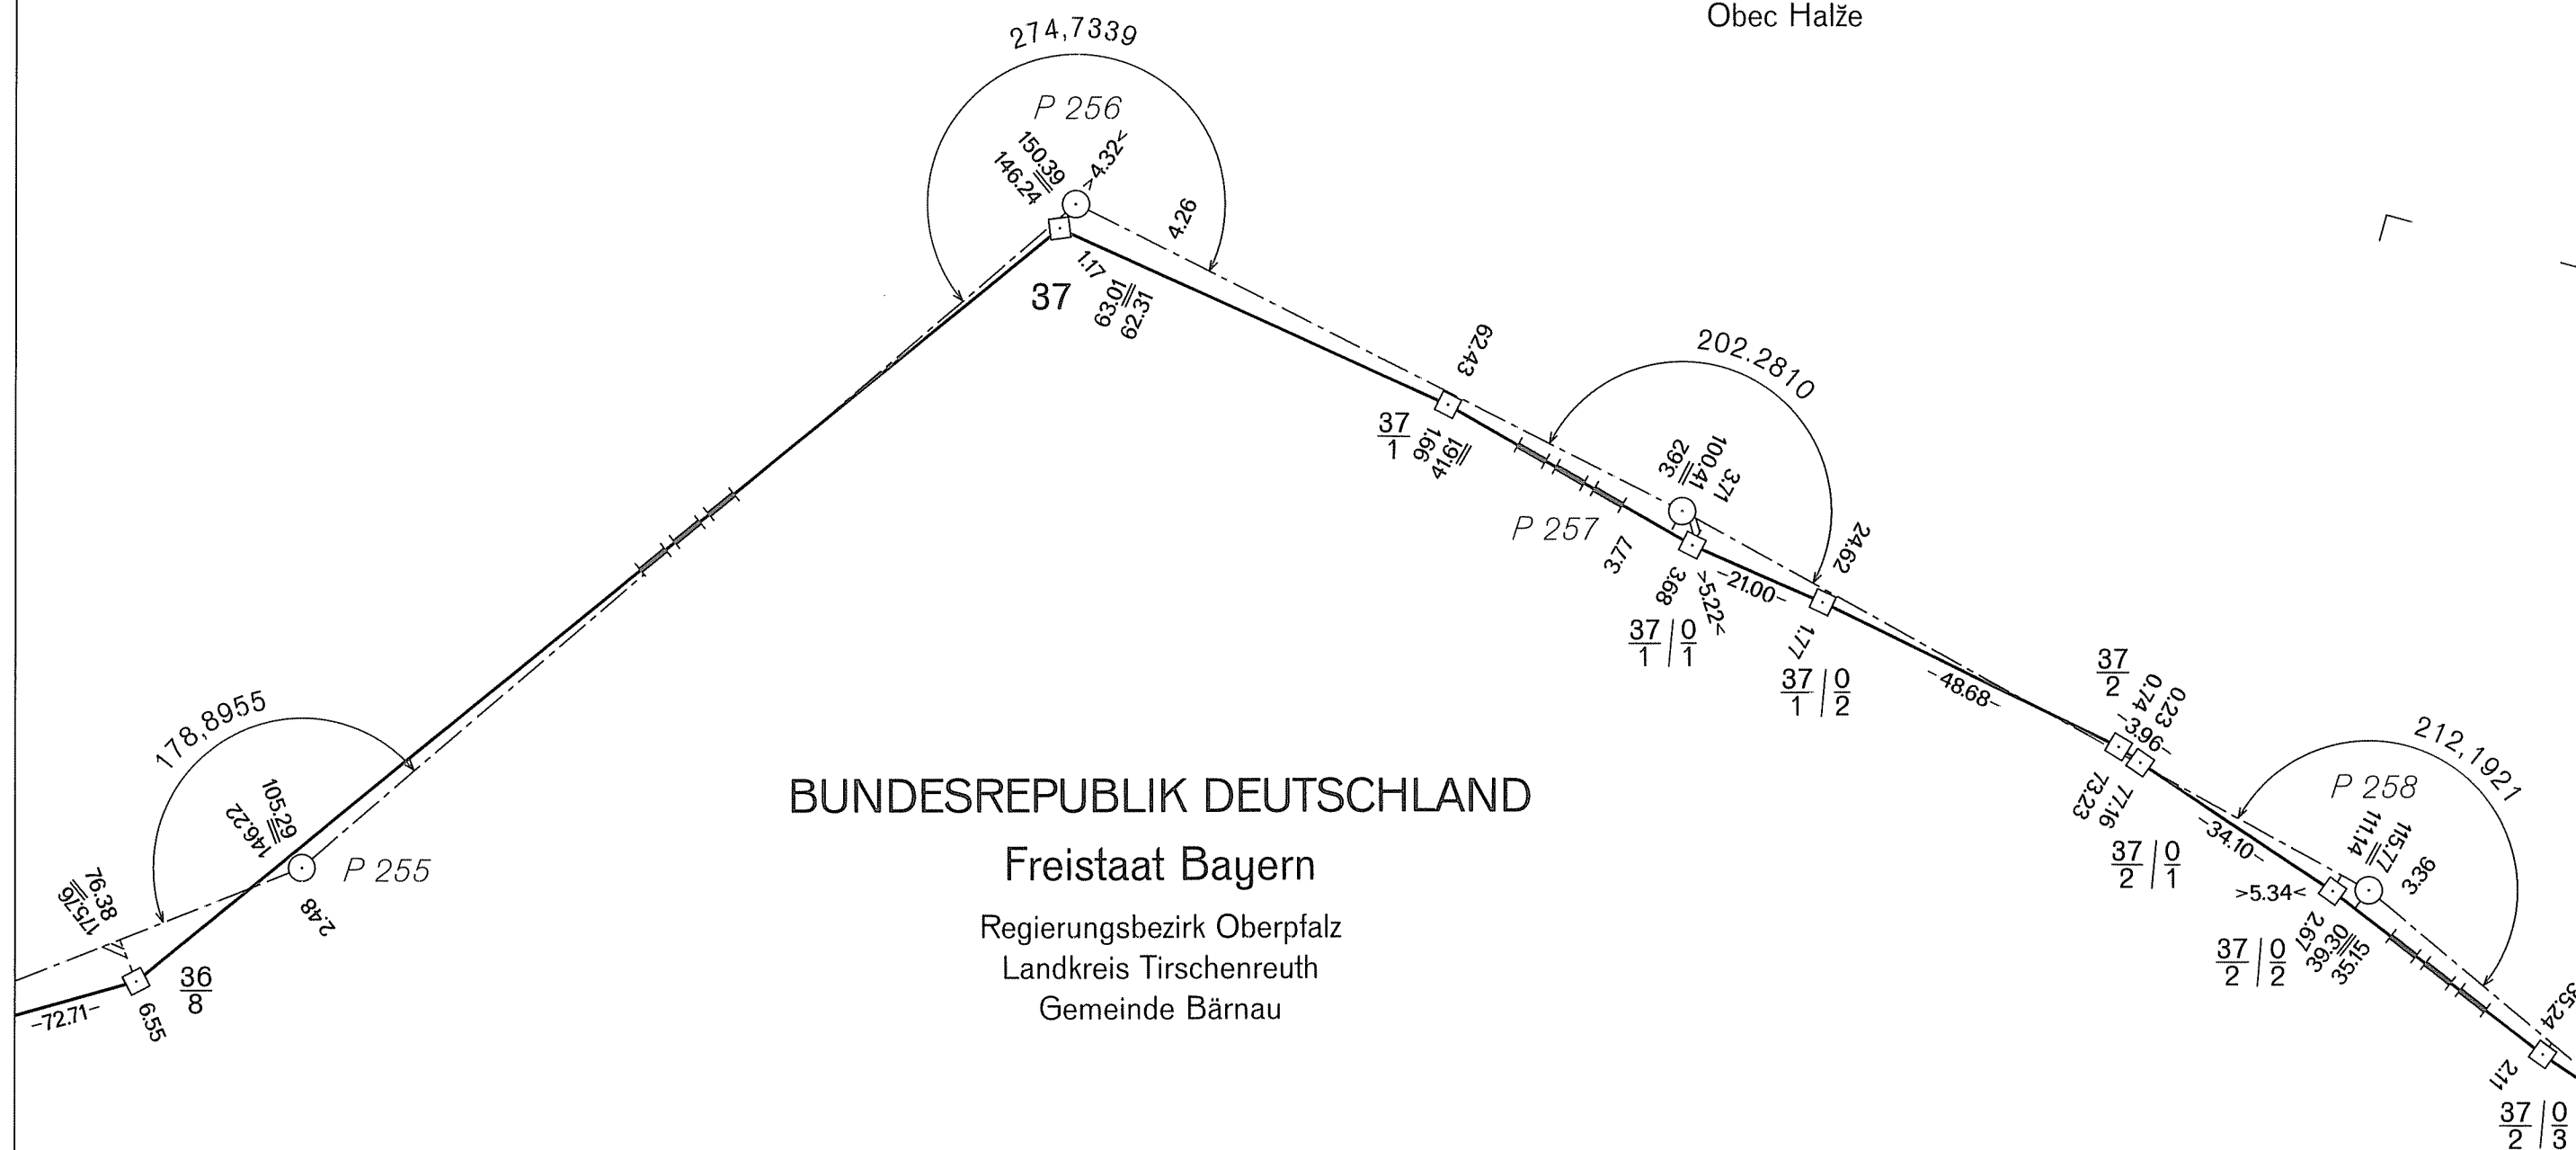

DEUTSCH-TSCHECHISCHE STAATSGRENZE

Teil Freistaat Bayern

NĚMECKO-ČESKÉ STÁTNÍ HRANICE

část Svobodný stát Bavorsko

GRENZHANDRISS

HRANIČNÍ NÁRYS

Grenzabschnitt IV
Hraniční úsek

Blatt Nr. 35b
List č.

1:1000

ČESKÁ REPUBLIKA

Okres Tachov

Obec Halže


BUNDESREPUBLIK DEUTSCHLAND

Freistaat Bayern

Regierungsbezirk Oberpfalz

Landkreis Tirschenreuth

Gemeinde Bärnau

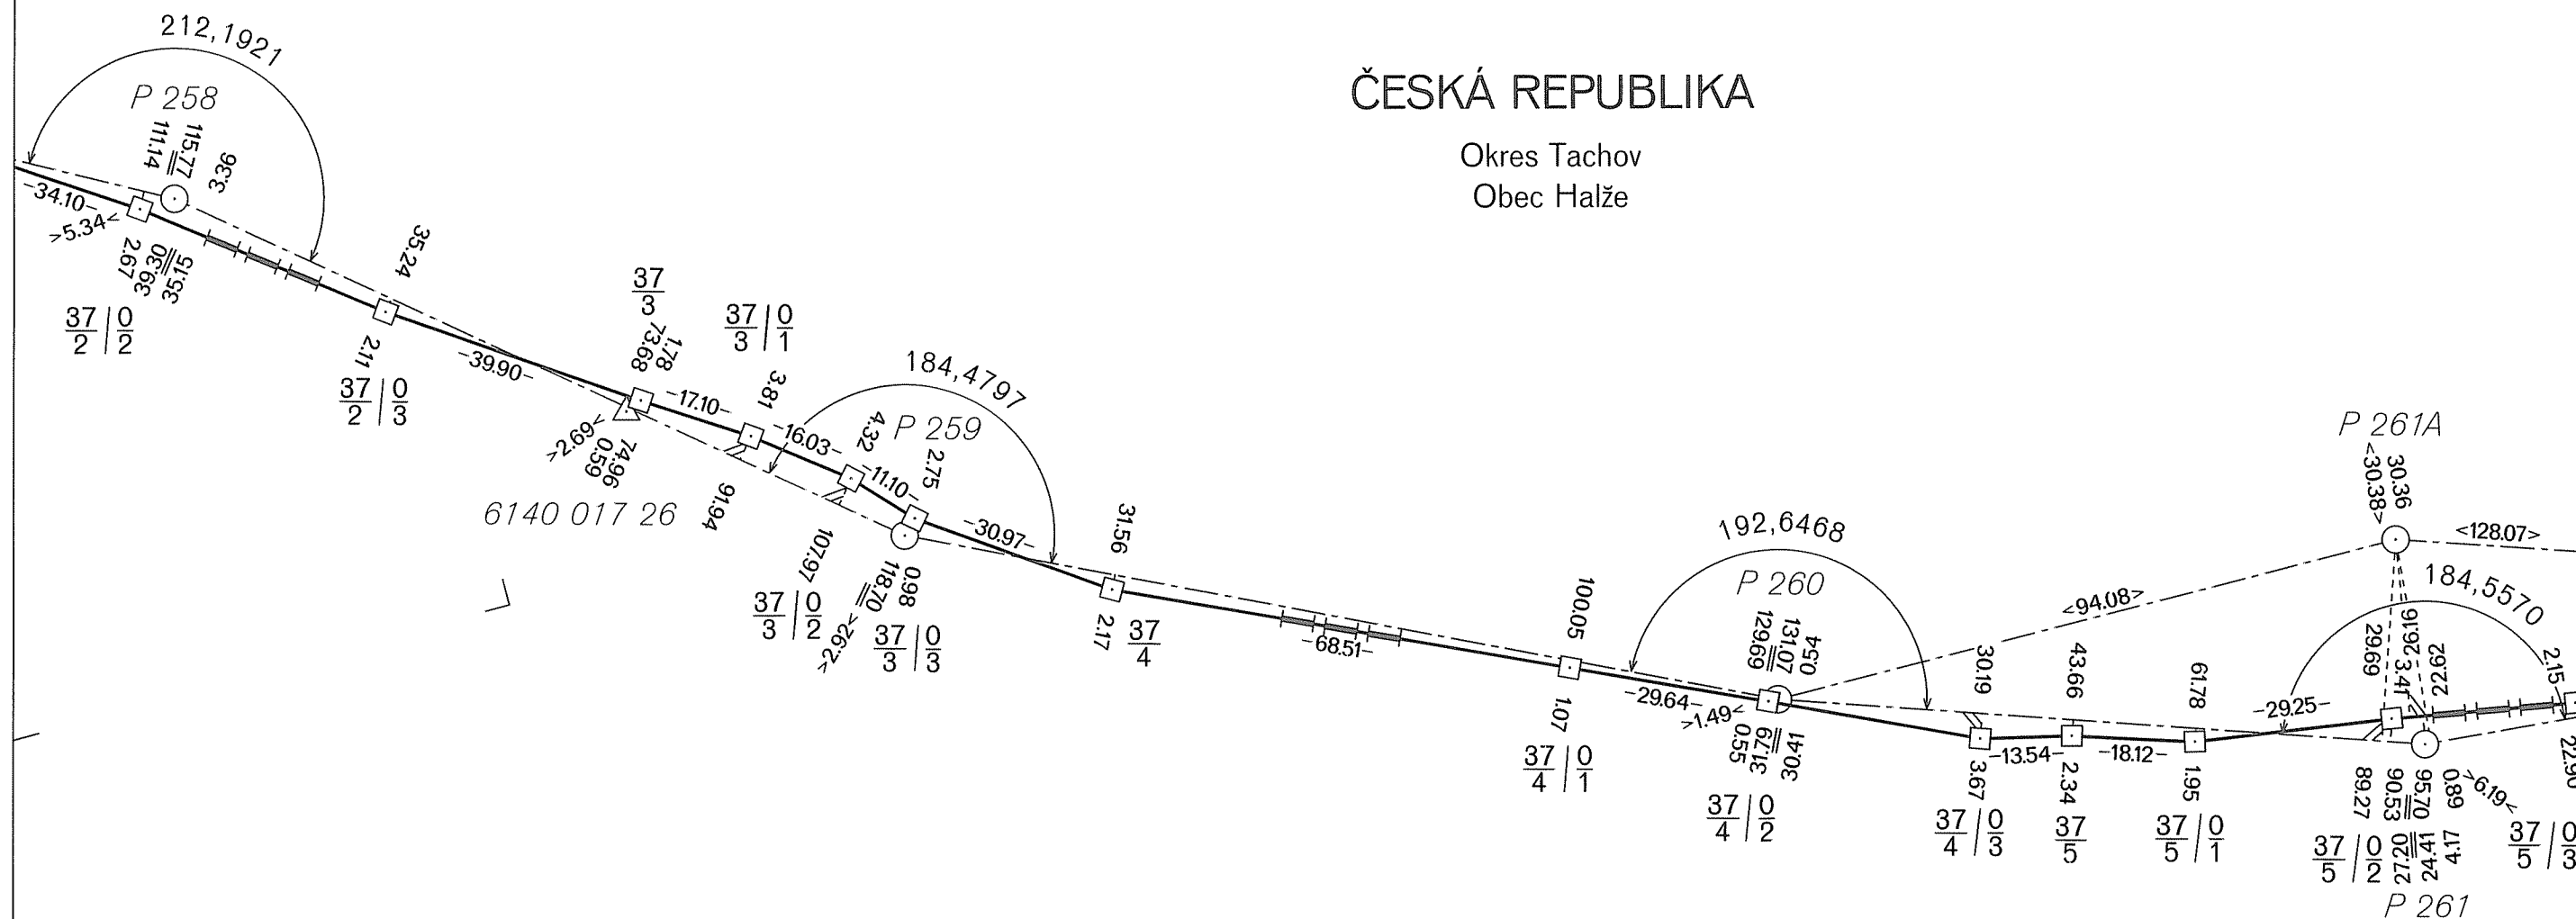

DEUTSCH-TSCHECHISCHE STAATSGRENZE

Teil Freistaat Bayern

NĚMECKO-ČESKÉ STÁTNÍ HRANICE

část Svobodný stát Bavorsko

GRENZHANDRISS

HRANIČNÍ NÁRYS

Grenzabschnitt IV
Hraniční úsek

Blatt Nr. 35c
List č.

1:1000

ČESKÁ REPUBLIKA

Okres Tachov
Obec Halže


hraniční přechod Pavlův Studenec

Grenzübergang Bärnau

BUNDESREPUBLIK DEUTSCHLAND

Freistaat Bayern

Regierungsbezirk Oberpfalz
Landkreis Tirschenreuth
Gemeinde Bärnau

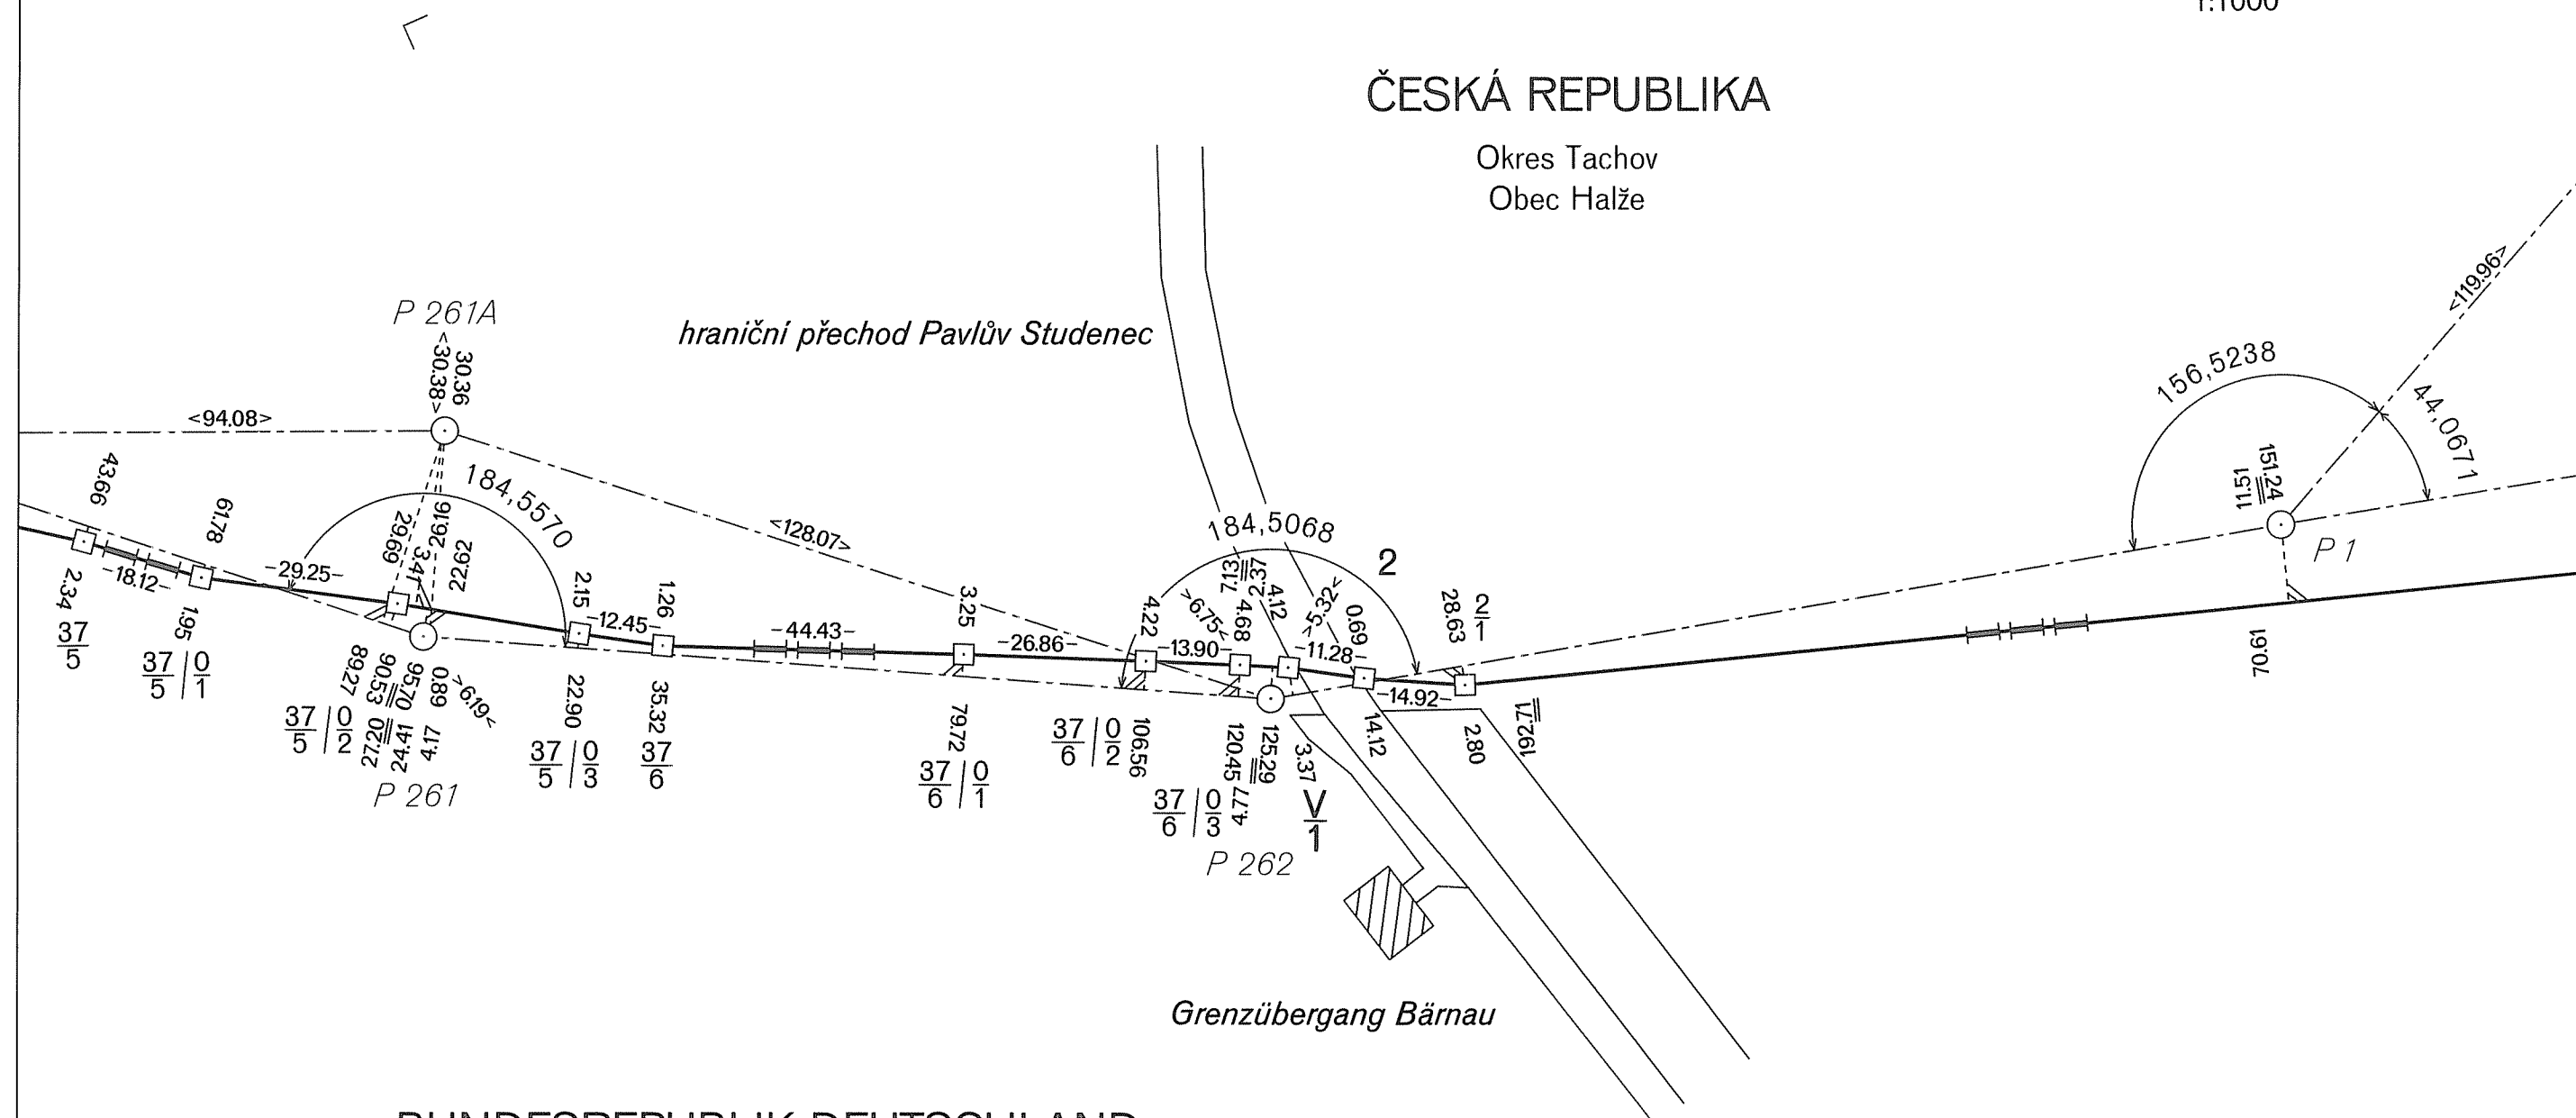

DEUTSCH-TSCHECHISCHE STAATSGRENZE Teil Freistaat Bayern					VERZEICHNIS DER GRENZWEGE SEZNAM HRANIČNÍCH CEST					Grenzabschnitt Hraniční úsek	IV
NĚMECKO-ČESKÉ STÁTNÍ HRANICE část Svobodný stát Bavorsko										Blatt Nr. List č.	1

Lfd. Nr. Poř. číslo	Grenz – karte Hraniční mapa	Grenzweg zwischen den Grenzzeichen Hraniční cesta mezi hraničními znaky	Länge [m] Délka [m]	Breite [m] Šířka [m]	Anzahl der Grenzzeichen Počet hraničních znaků					Bemerkung Poznámka
					Hauptsteine hlavních	Zwischensteine mezilehlých	Ergänzungssteine doplňovacích	Abmarkungssteine běhounů	insgesamt celkem	
1	2	3	4	5	6	7	8	9	10	11
1	6	7/2 – 7/6	420	2,5 – 2,9	—	10	2	18	30	
2	7 – 9	9 – 10/10	2276	2,5 – 3,0	4	56	16	128	204	
3	9	10/12 – 10/14	94	2,8 – 2,9	—	6	—	2	8	
4	33	35 – 35/6	528	3,0 – 3,6	2	12	6	25	45	
5	33, 34	36 – 36/1	201	2,9 – 3,3	2	2	4	6	14	

NĚMECKO-ČESKÉ STÁTNÍ HRANICE
část Svobodný stát Bavorsko

SEZNAM HRANIČNÍCH VODNÍCH TOKŮ

Blatt Nr. 1
List č.

Lfd. Nr. Poř. číslo	Grenzkarte Hraniční mapa	Name des Grenzwasserlaufs Název hraničního vodního toku	Zwischen den Grenzzeichen Mezi hraničními znaky	Länge [km] Délka [km]	Breite [m] Šířka [m]	Bemerkung Poznámka
1	2	3	4	5	6	7
1	13	Löffelbach Mikulášský potok	14 – 15	0,51	0,4	
2	30, 31	Reichenbach Mže	32 – 33	1,36	1,5 – 5,0	