

STAATSGRENZE
BUNDESREPUBLIK DEUTSCHLAND-TSCHECHISCHE REPUBLIK
Teil Freistaat Bayern

STÄTNI HRANICE
SPOLKOVÁ REPUBLIKA NĚMECKO-ČESKÁ REPUBLIKA
část Svobodný stát Bavorsko

GRENZABSCHNITT
HRANIČNÍ ÚSEK ^V

Vom Abschnittsstein $\frac{V}{1}$ beim Grenzübergang Bärnau-Pavlův Studenec/Paulusbrunn
bis zum Abschnittsstein $\frac{VI}{1}$ beim Grenzübergang Waidhaus-Rozvadov/Roßhaupt (Länge 31,05 km)
Od základního hraničního znaku $\frac{V}{1}$ na hraničním přechodu Bärnau-Pavlův-Studenec
až k základnímu hraničnímu znaku $\frac{VI}{1}$ na hraničním přechodu Waidhaus-Rozvadov (délka 31,05 km)

INHALT:

Übersichtsblatt (3 Blätter)
Erläuterungsblatt (15 Blätter)
Beschreibung der Staatsgrenze (83 Blätter)
Grenzkarten (31 Blätter)
Grenzhandrisse (95 Blätter)
Verzeichnis der Grenzwege (1 Blatt)
Verzeichnis der Grenzwasserläufe (1 Blatt)

OBSAH:

Přehledný list (3 listy)
Vysvětlivky (15 listů)
Popis státních hranic (83 listů)
Hraniční mapy (31 listů)
Hraniční nárysy (95 listů)
Seznam hraničních cest (1 list)
Seznam hraničních vodních toků (1 list)

DEUTSCH-TSCHECHISCHE STAATSGRENZE
Teil Freistaat Bayern


NĚMECKO-ČESKÉ STÁTNÍ HRANICE
část Svobodný stát Bavorsko

ÜBERSICHTSBLATT
PŘEHLEDNÝ LIST

Grenzabschnitt V
Hraniční úsek
Blatt Nr. 1
List č.
1:25000

ČESKÁ REPUBLIKA
Okres Tachov

BUNDESREPUBLIK DEUTSCHLAND
Freistaat Bayern
Regierungsbezirk Oberpfalz
Landkreis Tirschenreuth

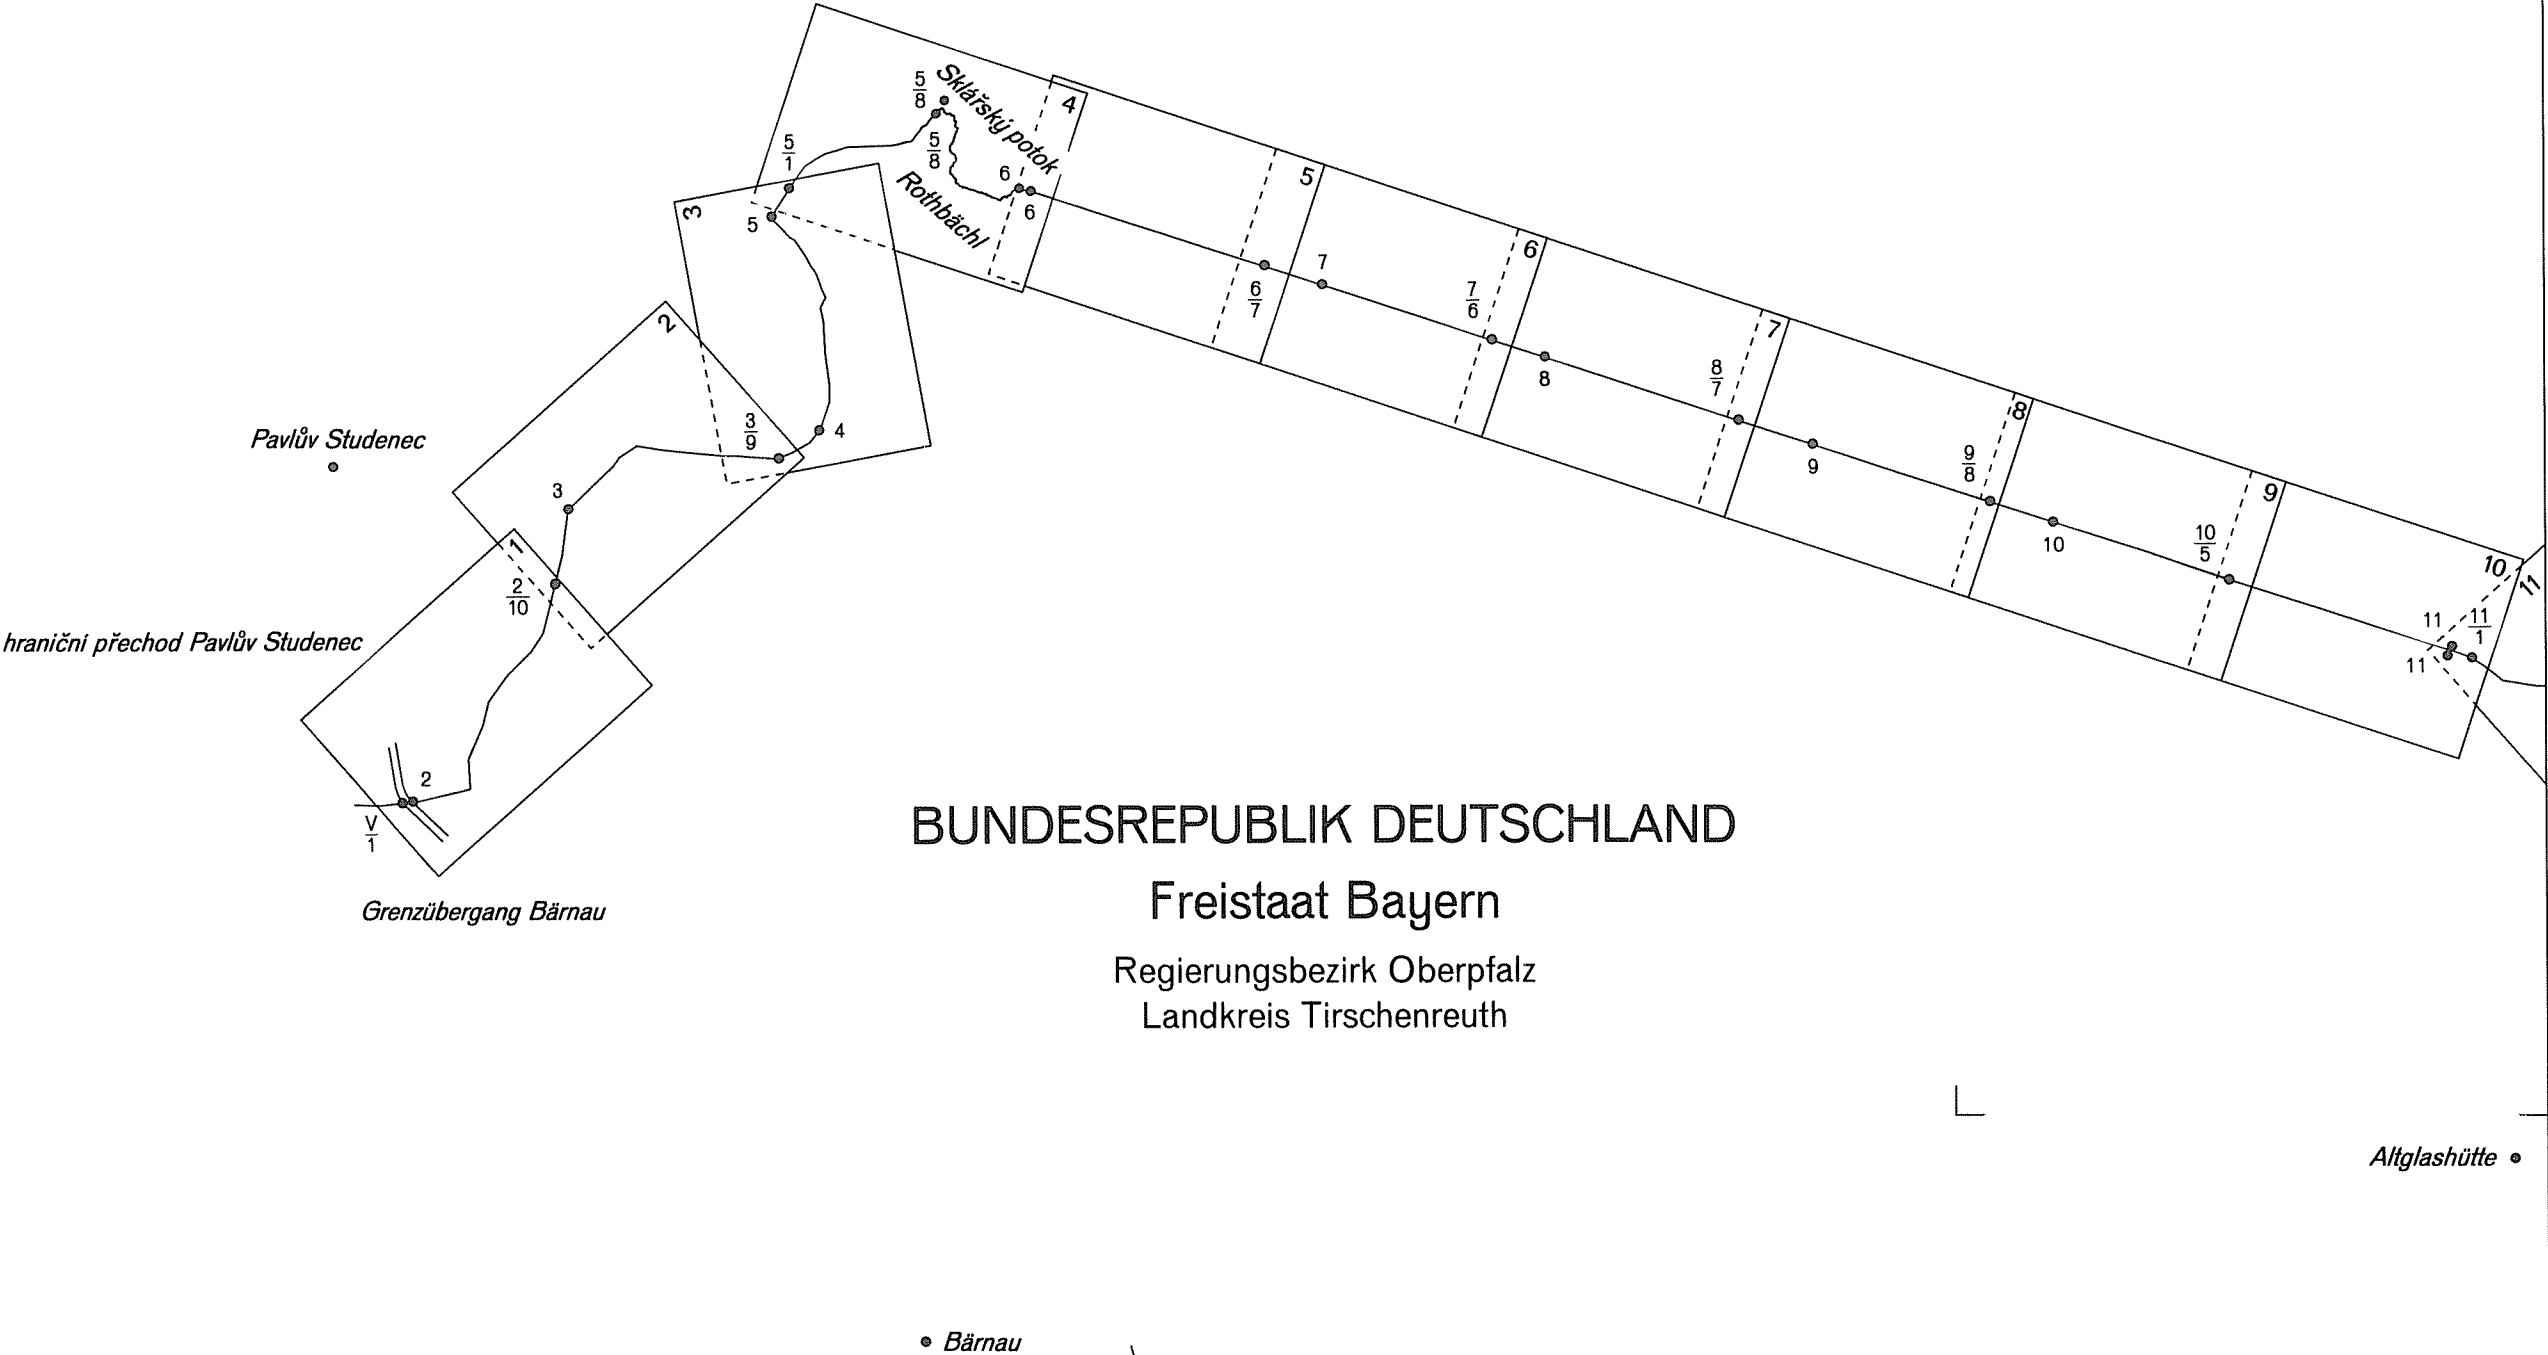

DEUTSCH-TSCHECHISCHE STAATSGRENZE
Teil Freistaat Bayern

NĚMECKO-ČESKÉ STÁTNÍ HRANICE
část Svobodný stát Bavorsko

ÜBERSICHTSBLATT
PŘEHLEDNÝ LIST

Grenzabschnitt V
Hraniční úsek
Blatt Nr. 2
List č.
1:25000

Landkreis Tirschenreuth

ČESKÁ REPUBLIKA
Okres Tachov

BUNDESREPUBLIK DEUTSCHLAND
Freistaat Bayern
Regierungsbezirk Oberpfalz
Landkreis Neustadt a. d. Waldnaab

• Georgenberg

DEUTSCH-TSCHECHISCHE STAATSGRENZE
Teil Freistaat Bayern


NĚMECKO-ČESKÉ STÁTNÍ HRANICE
část Svobodný stát Bavorsko

ÜBERSICHTSBLATT PŘEHLEDNÝ LIST

Grenzabschnitt V
Hraniční úsek
Blatt Nr. 3
List č.
1:25000

ČESKÁ REPUBLIKA
Okres Tachov

BUNDESREPUBLIK DEUTSCHLAND
Freistaat Bayern
Regierungsbezirk Oberpfalz
Landkreis Neustadt a. d. Waldnaab

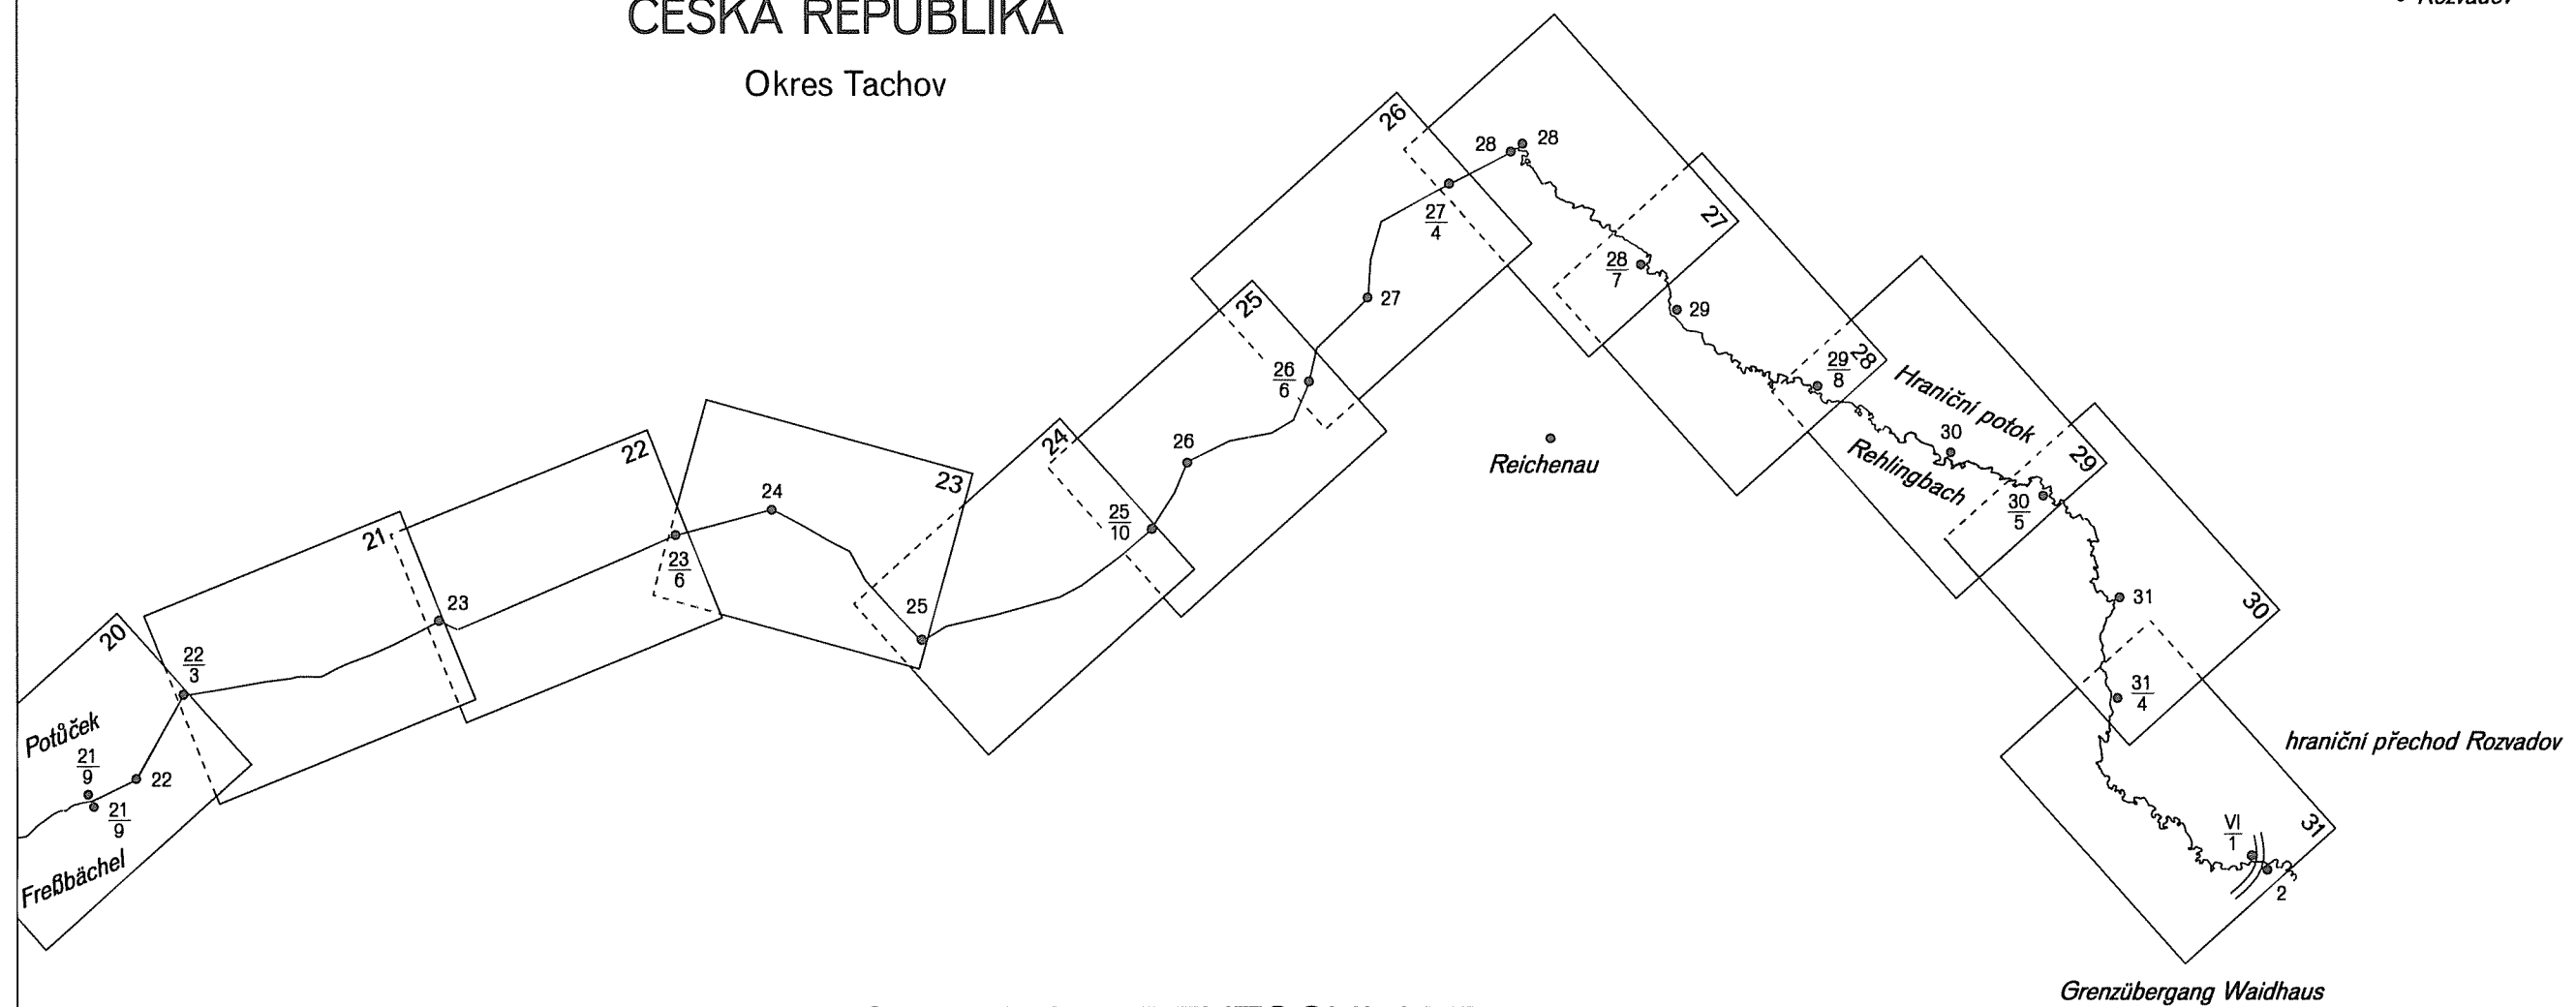

Allgemeine Bemerkungen über die Ausführung
der technischen Arbeiten

Die deutsch-tschechische Staatsgrenze umfaßt den Teil der Grenze des Freistaats Bayern und den Teil der Grenze des Freistaats Sachsen. Der Teil der Grenze des Freistaats Bayern schließt an den Teil der Grenze des Freistaats Sachsen an und erstreckt sich mit einer Länge von 356,8 km vom Grenzpunkt im Mühlbach bis zum Dreiländergrenzzeichen am Plöckenstein, dem Grenzpunkt zwischen der Bundesrepublik Deutschland, der Tschechischen Republik und der Republik Österreich.

Die Staatsgrenze im Teil der Grenze des Freistaats Bayern ist in 12 Grenzabschnitte unterteilt, die von Norden nach Süden fortschreitend mit römischen Zahlen von I bis XII bezeichnet sind. Die Länge des kürzesten Grenzabschnitts (VI) beträgt 21,5 km, die des längsten (X) 37,6 km.

Auf der Grundlage des Austausches diplomatischer Noten zwischen der Tschechoslowakischen Sozialistischen Republik und der Bundesrepublik Deutschland wurde im Jahr 1983 an der gemeinsamen Staatsgrenze mit den Arbeiten gemäß den "Technischen Richtlinien für Vermessungs- und Vermarkungsarbeiten an der Staatsgrenze zwischen der Bundesrepublik Deutschland und der Tschechoslowakischen Sozialistischen Republik" (im folgenden "Technische Richtlinien" genannt) begonnen.

Die Arbeiten wurden im Frühjahr 1983 mit einer Nachprüfung der vorhandenen Vermarkung der Staatsgrenze durch gemischte Vermessungsgruppen begonnen. Dabei wurde der Zustand der Grenzzeichen und - soweit erkennbar - der Umfang der Lageveränderungen der Grenzwasserläufe beurteilt. Anschließend, in den Jahren 1983 bis 1989, führten die gemischten Vermessungsgruppen die Instandsetzung der bestehenden Vermarkung der Staatsgrenze und deren Neuvermessung durch.

In den Grenzabschnitten I, IV, V, VIII, XI und XII arbeiteten die Vermessungsgruppen geleitet von den Fachleuten der deutschen Seite und in den Grenzabschnitten II, III, VI, VII, IX und X die Vermessungsgruppen geleitet von den Fachleuten der tschechoslowakischen Seite.

Überprüfung des Grenzverlaufs

Als Grundlage für die Nachprüfung und Feststellung des Grenzverlaufs dienten das Grenzurkundenwerk aus dem Jahr 1937 gemäß der "Verhandlungsniederschrift über den Abschluß des Grenzurkundenwerks für den bayerischen Teil der deutsch-tschechoslowakischen Grenze" vom 9. November 1937.

Der Verlauf der Staatsgrenze in den Grenzwasserläufen wurde gemäß den Grundsätzen im "Vertrag zwischen dem Deutschen Reich und der Tschechoslowakischen Republik über Grenzwasserläufe auf der sächsischen und der bayerischen Strecke der Grenze sowie über einen Gebietsaustausch an der Grenze" vom 27. September 1935 festgelegt.

Die Vermarkung der Grenzpunkte wurde bei der Nachprüfung nach Möglichkeit beibehalten. Alle brauchbaren Grenzsteine wurden belassen und gemäß den "Technischen Richtlinien" in den ursprünglichen Zustand gebracht (aufgerichtet, befestigt, gestrichen und beschriftet). Die Grenzzeichen, die beschädigt waren oder die nicht den "Technischen Richtlinien" entsprachen, wurden ausgetauscht. Grenzpunkte, die bisher nicht vermarkt waren, wurden durch neue Grenzzeichen vermarkt. Dabei wurden bei trockenem Untergrund Granitsteine und bei nassem Untergrund Eisenrohre gesetzt.

Všeobecné poznámky k provádění
technických prací

Česko-německé státní hranice zahrnují část hranic se Svobodným státem Bavorsko a část hranic se Svobodným státem Sasko. Část hranic se Svobodným státem Bavorsko navazuje na část hranic se Svobodným státem Sasko a probíhá v délce 356,8 km od bodu státních hranic v Mlýnském potoce až k trojstátnímu hraničnímu znaku pod Plechým, hraničnímu bodu mezi Českou republikou, Spolkovou republikou Německo a Rakouskou republikou.

Státní hranice v části hranic se Svobodným státem Bavorsko jsou rozděleny na 12 hraničních úseků, které jsou postupně označeny ve směru od severu na jih římskými číslicemi I až XII. Délka nejkratšího úseku (VI) je 21,5 km a nejdelšího (X) 37,6 km.

Na základě výměny diplomatických nót mezi Československou socialistickou republikou a Spolkovou republikou Německo byly v roce 1983 na společných státních hranicích zahájeny práce prováděné podle "Technických směrnic pro zaměřovací a vyznačovací práce na státních hranicích mezi Československou socialistickou republikou a Spolkovou republikou Německo" (dále jen "Technické směrnice").

Práce byly zahájeny na jaře roku 1983 rekognoskací stávajícího vyznačení státních hranic, kterou provedly smíšené měřické skupiny. Přitom byl posouzen stav hraničních znaků a - pokud byl rozpoznatelný - rozsah změn v poloze hraničních vodních toků. Následně, v letech 1983 až 1989, provedly smíšené měřické skupiny údržbu stávajícího vyznačení státních hranic a jejich nové zaměření.

V hraničních úsecích I, IV, V, VIII, XI, a XII pracovaly měřické skupiny vedené odborníky z německé strany a v hraničních úsecích II, III, VI, VII, IX a X měřické skupiny vedené odborníky z československé strany.

Přezkoušení průběhu státních hranic

Jako podklad pro přezkoušení a stanovení průběhu státních hranic bylo využito hraniční dokumentární dílo z roku 1937 podle "Zápisu o skončení hraničního dokumentárního díla v bavorském dílu hranic československo-německých" ze dne 9. listopadu 1937.

Průběh státních hranic v hraničních vodních tocích byl stanoven podle zásad uvedených ve "Smlouvě mezi republikou Československou a Německou říší o hraničních tocích v saském a bavorském úseku hranic a o výměně částí území na hranicích" ze dne 27. září 1935.

Vyznačení bodů státních hranic bylo při přezkoušení podle možnosti zachováno. Všechny použitelné hraniční znaky byly ponechány a v souladu s "Technickými směrnicemi" uvedeny do původního stavu (napříměny, upevněny, natřeny a popsány). Hraniční znaky, které byly poškozeny, nebo neodpovídaly "Technickým směrnicím", byly vyměněny. Dosud nevyznačené body státních hranic byly vyznačeny novými hraničními znaky. Přitom byly použity v suchých lokalitách žulové mezníky a v zamokřených lokalitách železné trubky.

Da der Verlauf der Staatsgrenze durch eine große Anzahl von Abmarkungssteinen vermarkt war, die nicht bezeichnet waren, wurde zur besseren Identifikation der Grenzsteine eine weitere Kategorie - Ergänzungssteine - eingeführt. Die ursprünglichen unbezeichneten Abmarkungssteine wurden nur als Markierung der Ränder der Grenzwege belassen.

Nach Abschluß der Geländearbeiten besteht die Vermarkung der Staatsgrenze aus Abschnittsteinen, Hauptsteinen, Zwischensteinen, Ergänzungssteinen und Abmarkungssteinen (unbezeichnete Grenzsteine). An ihrer Stelle können in Ausnahmefällen ersatzweise auch andere Grenzzeichen eingebracht sein (z.B. Felsmarken, Platten an Gebäuden und auf Straßen, Eisenrohre usw.).

Die Lage der Grenzzeichen, mit Ausnahme der Abmarkungssteine, ist durch 30 cm lange Ton- oder Kunststoffrohre oder quadratische Keramikplättchen mit der Seitenlänge von 10 cm und einem eingravierten Kreuz unterirdisch zentrisch versichert.

Im einzelnen bezeichnen Abschnittsteine jeweils die Anfangspunkte der Grenzabschnitte, Hauptsteine in der Regel die Hauptbrechpunkte des Grenzzugs oder die Kennzeichnung des Anfangs und des Endes von Grenzwegen oder Grenzwasserläufen, Zwischen- und Ergänzungssteine meist weitere Brechpunkte im Grenzverlauf, Abmarkungssteine die Ränder von Grenzwegen.

Bei Grenzwasserläufen ist der Verlauf der Staatsgrenze meist identisch mit deren Mittellinie und indirekt durch abwechselnd auf beiden Seiten befindliche Grenzzeichen gekennzeichnet. Beginn und Ende der Grenzwasserläufe sind durch Doppelgrenzzeichen indirekt vermarkt.

Bei Grenzwegen ist der Verlauf der Staatsgrenze in der Regel durch Doppelgrenzsteine indirekt am Wegrand vermarkt.

Die Numerierung der Grenzzeichen wurde in sämtlichen Grenzabschnitten nach Möglichkeit beibehalten.

Die Abschnittsteine tragen in römischen Ziffern die Nummer des Grenzabschnitts und unter dieser Ziffer die arabische Ziffer 1 (z.B. VI/1). Die arabische Ziffer 1 kennzeichnet jeden Abschnittstein zugleich als ersten Hauptstein.

Die Hauptsteine sind abschnittsweise fortlaufend mit arabischen Ziffern, mit 2 beginnend, numeriert.

Die Zwischensteine tragen Ziffern in Form eines Bruchs, dessen Zähler die Nummer des vorangehenden Hauptsteins und dessen Nenner die laufende Nummer des eingeschalteten Steins angibt (z.B. 3/1, 3/2, 3/3).

Die Ergänzungssteine sind mit zwei durch einen Schrägstrich getrennten Zahlen numeriert. Die erste Zahl bezeichnet die Nummer des vorangehenden Haupt- oder Zwischensteins. Die zweite Zahl hat die Form eines Bruchs. Im Zähler des Bruchs steht die Ziffer 0, im Nenner die laufende Nummer des eingeschalteten Steins (z.B. 2 / 0/1, 3/1 / 0/3).

Die Abmarkungssteine bezeichnen die Wegränder und sind nicht numeriert.

Protože průběh státních hranic byl vyznačen velkým množstvím běhounů, které nebyly popsány, byla za účelem lepší identifikace hraničních znaků zavedena jejich další kategorie - doplňovací hraniční znaky. Původní neoznačené běhouny byly ponechány pouze jako vyznačení okrajů hraničních cest.

Od ukončení prací v terénu jsou státní hranice vyznačeny hraničními znaky základními, hlavními, mezilehlými, doplňovacími a běhouny (neoznačené hraniční mezníky). Mezníky mohou být výjimečně nahrazeny i jinými hraničními znaky (např. znaky na skále, desky v budovách a na silnicích, železné trubky, atd.).

Poloha hraničních znaků je kromě běhounů zajištěna centrickou podzemní stabilizací z trubek z pálené hlíny nebo umělé hmoty dlouhých 30 cm, nebo čtvercovými keramickými destičkami o délce strany 10 cm s vyrytým křížkem.

Základní hraniční znaky vyznačují počáteční body hraničních úseků, hlavní hraniční znaky označují zpravidla hlavní lomové body průběhu státních hranic nebo začátek a konec hraničních cest nebo hraničních vodních toků, mezilehlé a doplňovací hraniční znaky označují většinou další lomové body průběhu státních hranic, běhouny označují okraje hraničních cest.

V hraničních vodních tocích je většinou průběh státních hranic totožný s jejich střednicí a je označen nepřímo hraničními znaky střídavě osazenými po obou stranách vodního toku. Začátek a konec hraničních vodních toků je nepřímo vyznačen dvojicí hraničních znaků.

Na hraničních cestách je průběh státních hranic vyznačen zpravidla nepřímo na kraji cesty dvojicemi hraničních znaků.

Číslování hraničních znaků bylo ve všech hraničních úsecích podle možnosti ponecháno.

Základní hraniční znaky jsou očíslovány římskými číslicemi, které označují číslo hraničního úseku, a pod těmito číslicemi je arabské číslo 1 (např. VI/1). Arabské číslo 1 znamená, že každý základní hraniční znak je současně prvním hlavním hraničním znakem.

Hlavní hraniční znaky jsou v každém úseku číslovány průběžně od čísla 2 arabskými číslicemi.

Mezilehlé hraniční znaky jsou očíslovány ve tvaru zlomku, v jehož čitateli je číslo předcházejícího hlavního hraničního znaku a ve jmenovateli pořadové číslo mezilehlého hraničního znaku (např. 3/1, 3/2, 3/3).

Doplňovací hraniční znaky jsou očíslovány dvěma čísly oddělenými lomítkem. První číslo označuje číslo předcházejícího hlavního nebo mezilehlého hraničního znaku. Druhé číslo má tvar zlomku. V čitateli zlomku je číslice 0 a ve jmenovateli průběžné číslo doplňovacího hraničního znaku (např. 2 / 0/1, 3/1 / 0/3).

Běhouny vyznačují okraje cest a nejsou očíslovány.

Die Hoheitszeichen (D, DB und C) sind auf den in der Grenzlinie befindlichen Grenzzeichen auf der Seite angebracht, die dem betreffenden Staat zugewandt ist. Die seitlich der Grenzlinie eingebrachten Grenzzeichen (z.B. Doppelgrenzzeichen) tragen nur das Hoheitszeichen des Staats, auf dessen Gebiet sie stehen, und zwar auf der der Grenzlinie zugekehrten Seite. An den Abmarkungssteinen sind in der Regel keine Hoheitszeichen angebracht.

Auf der Kopffläche sämtlicher Grenzzeichen mit Ausnahme der Abmarkungssteine, sind zentrische Kreuze, auf den meisten in die Grenzlinie eingebrachten Grenzsteine noch Richtungszeichen eingemeißelt.

Vermessung der Grenzpunkte und der Topographie

Die Neuvermessung der Staatsgrenze bezieht sich auf den bestehenden Grenzpolygonzug. Zur Versicherung der Polygonpunkte wurden Tonrohre von 30 cm Länge in den Boden eingelassen oder bei felsigem Untergrund Kreuze in den Fels eingemeißelt. Die Polygonseiten haben durchschnittlich eine Länge von 120 m. Die Polygonpunkte wurden in den Dokumenten für jeden Grenzabschnitt mit dem Buchstaben P gekennzeichnet und fortlaufend mit arabischen Zahlen numeriert. Die Winkel- und Streckenmessung erfolgte mit elektronischen Tachymetern. Auf deutscher Seite wurde das bestehende Polygonnetz verdichtet und an das Festpunktfeld angebunden.

Die Vermessung der Staatsgrenze erfolgte nach der polaren Methode mit elektronischen Tachymetern. Die einzelnen Grenzpunkte wurden in der Regel unabhängig zweifach von benachbarten Polygonpunkten aus aufgenommen. Gegebenenfalls wurden weitere Kontrollmessungen durchgeführt.

Die Vermessung der Uferpunkte der Grenzwasserläufe erfolgte nach der polaren Methode mit elektronischen Tachymetern. Hierbei dienten Polygonpunkte, Grenzzeichen und ausnahmsweise auch nicht versicherte Meßpunkte als Aufnahmestandpunkte. Die Dichte der aufgenommenen Uferpunkte wurde in Abhängigkeit von der Breite des Grenzwasserlaufs und der Krümmung der Uferlinien gewählt.

Zur Erstellung der Grenzkarten wurden in einem etwa 30 m breiten Streifen beiderseits der Grenzlinie folgende Festpunkte und topographische Objekte vermessen:

- Trigonometrische Punkte und andere Vermessungspunkte
- Gebäude
- Brücken
- Straßen, Wege, Eisenbahntrassen und oberirdische Leitungen
- weitere bedeutende topographische Objekte, z.B. Gewässer, Gräben, Felsen
- Art und Grenzen bedeutender Bodenkulturen.

Topographische Punkte wurden in der Regel mit einer Genauigkeit von ± 0,1 Meter vermessen.

Die abgestimmten Messungsergebnisse haben beide Staaten gegenseitig ausgetauscht.

Výsostné značky (C, D a DB) jsou na hraničních znacích osazených v čáře státních hranic umístěny na straně přivrácené k příslušnému státu. Hraniční znaky osazené mimo hraniční čáru (např. zdvojené hraniční znaky) jsou označeny pouze výsostnou značkou státu, na jehož území stojí, a to na straně přivrácené k hraniční čáře. Běhouny zpravidla nejsou označeny výsostnými značkami.

Na horní ploše všech hraničních znaků s výjimkou běhounů jsou vytesány středové křížky a na většině hraničních znaků osazených v čáře státních hranic i směrové značky.

Zaměření bodů státních hranic a polohopisu

Nové zaměření státních hranic je vztaženo k stávajícímu hraničnímu polygonovému pořadu. Polygonové body jsou stabilizovány trubkami z pálené hlíny dlouhými 30 cm, zapuštěnými do země, nebo ve skalnatém terénu křížky vytesanými do skály. Polygonové strany jsou dlouhé průměrně 120 m. Polygonové body jsou v dokumentech v každém hraničním úseku označeny písmenem P a průběžně číslovány arabskými číslicemi. Úhly a vzdálenosti byly měřeny elektronickými tachymetry. Na německé straně byla stávající polygonová síť zhuštěna a připojena na pevné bodové pole.

Státní hranice byly zaměřeny elektronickými tachymetry polární metodou. Jednotlivé body státních hranic byly nezávisle dvakrát zaměřeny zpravidla ze dvou sousedních polygonových bodů. Eventuálně byla provedena další kontrolní měření.

Břehové body hraničních vodních toků byly zaměřeny elektronickými tachymetry polární metodou. Jako stanoviska pro měření byly využity polygonové body a hraniční znaky výjimečně i nestabilizované měřické body. Hustota zaměřovaných břehových bodů byla volena v závislosti na šířce hraničního vodního toku a zakřivení břehových čar.

K vyhotovení hraničních map byly zaměřeny v pásmu širokém asi 30 m po obou stranách hraniční čáry tyto pevné body a situační prvky:

- trigonometrické body a jiné měřické body
- budovy
- mosty
- silnice, cesty, železnice a nadzemní vedení
- další významné situační prvky, např. vody, příkopy, skály
- druhy a hranice významných půdních kultur

Situační prvky byly zaměřeny zpravidla s přesností ± 0,1 m.

Odsouhlasené výsledky měření si oba státy vzájemně vyměnily.

Bearbeitung der Vermessungsergebnisse

Auf der Grundlage der durchgeführten Messungen wurde eine Vermessungsdokumentation ausgearbeitet. Diese Dokumentation wurde jeweils von der Seite ausgearbeitet, die in dem Grenzabschnitt die Vermessungen durchgeführt hat.

Die Koordinaten der Polygonpunkte und der Grenzzeichen wurden auf deutscher Seite im bayerischen Landeskoordinatensystem berechnet. Auf tschechischer Seite erfolgte die Koordinatenberechnung im örtlichen System.

Auf der Grundlage der berechneten Koordinaten wurden maßstabsgetreue Feldrisse gezeichnet, die alle Maßzahlen der Grenzpunkte und der Topographie in orthogonaler Form enthalten.

Erstellung des Grenzurkundenwerks

Mit den Arbeiten zur Erstellung des neuen Grenzurkundenwerks wurde im Jahr 1990 begonnen. In Übereinstimmung mit der Arbeitsaufteilung hat die deutsche Seite Grenzdokumente für die Grenzabschnitte I, IV, V, VIII, XI und XII und die tschechische Seite für die Grenzabschnitte II, III, VI, VII, IX und X erstellt. Die Arbeiten wurden gemäß der "Anweisung zur Erstellung des neuen Grenzurkundenwerks im Teil des Freistaats Bayern" durchgeführt und im Jahr 1996 abgeschlossen.

Das Grenzurkundenwerk besteht aus 12 Bänden, wobei die Dokumentation eines jeden Grenzabschnitts einen Band bildet. Die einzelnen Bände beinhalten folgende Dokumente: Titelblatt, Übersichtsblätter, Erläuterungsblatt, Beschreibung der Staatsgrenze, Grenzkarten, Grenzhandrisse, Verzeichnis der Grenzwege, Verzeichnis der Grenzwasserläufe.

Auf dem Titelblatt eines jeden Grenzabschnitts stehen die Überschrift, Angaben über Anfang und Ende des Grenzabschnitts und ein Verzeichnis der im Band enthaltenen Dokumente.

Auf den Übersichtsblättern im Maßstab 1:25 000 ist der jeweilige Grenzabschnitt und die Blattstellung der Kartenblätter dargestellt. Für die 12 Grenzabschnitte wurden 31 Übersichtsblätter erstellt.

Das Erläuterungsblatt enthält allgemeine Bemerkungen über die Ausführung der technischen Arbeiten, die Übersicht der Grenzabschnitte und die Zeichenerklärung.

Die Beschreibung der Staatsgrenze enthält Informationen über die Art ihrer Vermarkung, über die Lage der Grenzzeichen und über den genauen Verlauf der Staatsgrenze. Damit der Verlauf der Staatsgrenze immer eindeutig ist, wurde in einigen Fällen die verbale Beschreibung durch graphische Details der Situation ergänzt.

In den Grenzkarten sind der Verlauf der Staatsgrenze einschließlich der Grenzzeichen, die Polygonpunkte, die Grenzen der Verwaltungsgebiete und die topographische Situation in einem ca. 30 m breiten Streifen beidseits der Grenzlinie eingetragen. Die einzelnen Blätter überdecken sich. Bei der Überlappung zweier angrenzender Blätter ist immer mindestens ein identischer Polygonpunkt oder ein identisches Grenzzeichen dargestellt. Die Grenzkarten wurden im Maßstab 1:2 500 erstellt. Die Übergangsstellen von einer direkten Vermarkung zur indirekten Vermarkung der Staatsgrenze (Grenzwasserläufe, Grenzwege) und umgekehrt, wurden auf den Grenzkarten ebenfalls als Randzeichnungen in einem größeren Maßstab dargestellt. Bei jedem Grenzabschnitt sind die Blätter der Grenzkarten fortlaufend mit arabischen Zahlen numeriert. Die Gesamtanzahl der Grenzkarten für alle 12 Abschnitte beträgt 345.

Zpracování výsledků měření

Na základě provedeného měření byla zpracována měřická dokumentace. Dokumentaci pro jednotlivé hraniční úseky zpracovala vždy ta strana, která v hraničním úseku prováděla měření.

Souřadnice polygonových bodů a hraničních znaků byly vypočteny německou stranou v bavorském zemském souřadnicovém systému. Česká strana provedla výpočet souřadnic v místním systému.

Na podkladě vypočtených souřadnic byly v měřítku nakresleny polní náčrty, které obsahují všechny měřické hodnoty hraničních bodů a polohopisu v ortogonální podobě.

Vyhotovení hraničního dokumentárního díla

V roce 1990 byly zahájeny práce na vyhotovení nového hraničního dokumentárního díla. V souladu s rozdělením prací vyhotovila česká strana hraniční dokumenty pro hraniční úseky II, III, VI, VII, IX a X a německá strana hraniční dokumenty pro hraniční úseky I, IV, V, VIII, XI a XII. Práce byly prováděny podle "Návodu pro vyhotovení nového hraničního dokumentárního díla v části hranic se Svobodným státem Bavorsko" a byly ukončeny v roce 1996.

Hraniční dokumentární dílo se skládá ze 12 svazků, přičemž dokumentace z každého hraničního úseku tvoří jeden svazek. Jednotlivé svazky obsahují tyto dokumenty: Titulní list, Přehledné listy, Vysvětlivky, Popis státních hranic, Hraniční mapy, Hraniční nárysy, Seznam hraničních cest a Seznam hraničních vodních toků.

Titulní list z každého hraničního úseku obsahuje nadpis, vymezení hraničního úseku a seznam hraničních dokumentů ve svazku.

Přehledné listy v měřítku 1:25 000 zobrazují příslušný hraniční úsek a klad mapových listů. Pro všech 12 hraničních úseků byl vyhotoven 31 přehledný list.

Vysvětlivky obsahují všeobecné poznámky o provedení technických prací, přehled hraničních úseků a značkový klíč.

Popis státních hranic obsahuje informace o způsobu vyznačení průběhu státních hranic, o poloze hraničních znaků a o přesném průběhu státních hranic. Aby byl průběh státních hranic vždy jednoznačný, je v některých případech verbální popis doplněn grafickými detaily situace.

Hraniční mapy zobrazují průběh státních hranic včetně hraničních znaků, polygonové body, hranice správních území a situaci v hraničním pruhu širokém cca 30 m po obou stranách hraniční čáry. Jednotlivé listy se překrývají. V překrytech dvou sousedních listů je zobrazen vždy alespoň jeden totožný polygonový bod nebo hraniční znak. Hraniční mapy jsou vyhotoveny v měřítku 1:2 500. Místa přechodu přímého vyznačení státních hranic na nepřímé (hraniční vodní toky, hraniční cesty) a naopak jsou zobrazena na hraničních mapách rovněž jako detaily ve větším měřítku. V každém hraničním úseku jsou listy hraničních map průběžně číslovány arabskými číslicemi. Celkový počet listů hraničních map pro všech 12 úseků je 345.

Zu jedem Blatt der Grenzkarten wurden Grenzhandrisse im Maßstab 1:1.000 gefertigt. In den Grenzhandrissen sind die Meßwerte mit Kontrollmeßwerten aufgeführt, die sich auf den Grenzpolygonzug und auf den Verlauf der Staatsgrenze beziehen. Die einzelnen Blätter der Grenzhandrisse sind unter gleichen Bedingungen wie bei den Grenzkarten überlappt. Die Handrisse, die zu einem Blatt der Grenzkarte gehören, sind mit den Nummern der Grenzkarten und mit den Buchstaben a, b, c oder d versehen, zum Beispiel 14a, 14b, 14c, oder 14d. Die Übergangsstellen von direkter Vermarkung zu indirekter Vermarkung (Grenzwasserläufe, Grenzwege) und umgekehrt sind in den Grenzhandrissen ebenfalls als Randzeichnungen in einem größeren Maßstab dargestellt. Für alle 12 Abschnitte wurden insgesamt 1 087 Grenzhandrisse erstellt.

Das Verzeichnis der Grenzwege beinhaltet ihre Begrenzung mit Grenzzeichen, Angaben über ihre Länge und Breite, die Art und Anzahl der Grenzzeichen mit denen sie vermarkt sind sowie die Nummern der Grenzkarten, auf denen sie dargestellt sind.

Das Verzeichnis der Grenzwasserläufe beinhaltet die Namen der Grenzwasserläufe, ihre Begrenzung mit Grenzzeichen, Angaben über ihre Länge und Breite sowie die Nummern der Grenzkarten, auf denen sie dargestellt sind.

Das Grenzurkundenwerk wurde zweisprachig in einem deutschen und in einem tschechischen Alternat erstellt. Die Druckunterlagen des deutschen Alternats werden beim Bayer. Landesvermessungsamt in München und die des tschechischen Alternats beim Ministerium des Innern in Prag aufbewahrt.

Ke každému listu hraničních map byly vyhotoveny hraniční nárysy v měřítku 1:1.000. V hraničních nárysech jsou uvedeny měřické hodnoty i s kontrolními mírami, které se vztahují k hraničnímu polygonovému pořadu a průběhu státních hranic. Jednotlivé listy hraničních nárysů se překrývají za stejných podmínek jako hraniční mapy. Nárysy, které přísluší k jednomu listu hraniční mapy, jsou označeny číslem mapy a písmenem a, b, c nebo d, např. 14a, 14b, 14c nebo 14d. Místa přechodu přímého vyznačení na nepřímé (hraniční vodní toky, hraniční cesty) a naopak jsou zobrazena v hraničních nárysech rovněž jako detaily ve větším měřítku. Pro všech 12 úseků bylo vyhotoveno celkem 1087 hraničních nárysů.

Seznam hraničních cest obsahuje vymezení hraničních cest pomocí hraničních znaků, údaje o jejich délce a šířce, druh a počet hraničních znaků, kterými jsou vyznačeny a čísla hraničních map, na kterých jsou zobrazeny.

Seznam hraničních vodních toků obsahuje názvy hraničních vodních toků, jejich vymezení pomocí hraničních znaků, údaje o jejich délce a šířce, jakož i čísla hraničních map, na kterých jsou zobrazeny.

Hraniční dokumentární dílo bylo vyhotoveno dvojjazyčně v českém a německém alternátu. Tiskové podklady českého alternátu budou uloženy na ministerstvu vnitra v Praze, podklady německého alternátu v Bavorském zemském zeměměřickém úřadu v Mnichově.

Übersicht der Grenzabschnitte										
Der Grenzabschnitt		Länge der Strecke			Anzahl der Grenzzeichen					
		trocken	naß	insgesamt	Ab-schnitts- steine	Haupt- steine	Zwi- schen- steine	Ergän- zungs- steine	Abmar- kungs- steine	insge- samt
Nummer	umfaßt den Teil der Staatsgrenze	km								
I	vom Grenzpunkt zwischen dem Freistaat Bayern und dem Freistaat Sachsen im Mühlbach (Mlýnský potok) bis zum Abschnittsstein II/1 beim Grenzübergang Selb - Aš / Asch	14,04	12,66	26,70	1	25	243	227	58	554
II	vom Abschnittsstein II/1 beim Grenzübergang Selb - Aš / Asch bis zum Abschnittsstein III/1 am Grenzübergang Schirnding - Pomezi nad Ohří / Mühlbach	18,57	7,67	26,24	1	30	224	196	47	498
III	vom Abschnittsstein III/1 beim Grenzübergang Schirnding - Pomezi nad Ohří / Mühlbach bis zum Abschnittsstein IV/1 beim Wanderweg Neualbenreuth - Mýtina / Altalbenreuth	21,28	9,76	31,04	1	34	352	302	54	743
IV	vom Abschnittsstein IV/1 beim Wanderweg Neualbenreuth - Mýtina / Altalbenreuth bis zum Abschnittsstein V/1 beim Grenzübergang Bärnau - Pavlův Studenec / Paulusbrunn	32,26	1,87	34,13	1	44	340	121	178	684
V	vom Abschnittsstein V/1 beim Grenzübergang Bärnau - Pavlův Studenec / Paulusbrunn bis zum Abschnittsstein VI/1 beim Grenzübergang Waidhaus - Rozvadov / Roßhaupt	21,29	9,76	31,05	1	38	365	69	179	652
VI	vom Abschnittsstein VI/1 beim Grenzübergang Waidhaus - Rozvadov / Roßhaupt bis zum Abschnittsstein VII/1 beim Wanderweg Friedrichshäng - Pleš / Plöß	15,11	6,43	21,54	1	24	223	44	-	292
VII	vom Abschnittsstein VII/1 beim Wanderweg Friedrichshäng - Pleš / Plöß bis zum Abschnittsstein VIII/1 beim Grenzübergang Waldmünchen - Lísková / Haselbach	13,45	11,43	24,88	1	27	235	18	51	332

Přehled hraničních znaků										
Hraniční úsek		Délka hranice			Počet hraničních znaků					
		suché	mokré	celkem	základ-ních	hlavních	mezi-lehlých	doplňo-vacích	běhou-nů	celkem
číslo	je částí hranice	km								
I	od bodu státních hranic mezi Svobodným státem Bavorsko a Svobodným státem Sasko v Mlýnském potoce (Mühlbach) až k základnímu hraničnímu znaku II/1 na hraničním přechodu Aš - Selb	14,04	12,66	26,70	1	25	243	227	58	554
II	od základního hraničního znaku II/1 na hraničním přechodu Aš - Selb až k základnímu hraničnímu znaku III/1 na hraničním přechodu Pomezí nad Ohří - Schirnding	18,57	7,67	26,24	1	30	224	196	47	498
III	od základního hraničního znaku III/1 na hraničním přechodu Pomezí nad Ohří - Schirnding až k základnímu hraničnímu znaku IV/1 na turistické stezce Mýtina - Neualbenreuth	21,28	9,76	31,04	1	34	352	302	54	743
IV	od základního hraničního znaku IV/1 na turistické stezce Mýtina - Neualbenreuth až k základnímu hraničnímu znaku V/1 na hraničním přechodu Pavlův Studenec - Bärnau	32,26	1,87	34,13	1	44	340	121	178	684
V	od základního hraničního znaku V/1 na hraničním přechodu Pavlův Studenec - Bärnau až k základnímu hraničnímu znaku VI/1 na hraničním přechodu Rozvadov - Waidhaus	21,29	9,76	31,05	1	38	365	69	179	652
VI	od základního hraničního znaku VI/1 na hraničním přechodu Rozvadov - Waidhaus až k základnímu hraničnímu znaku VII/1 na turistické stezce Pleš - Friedrichshäng	15,11	6,43	21,54	1	24	223	44	-	292
VII	od základního hraničního znaku VII/1 na turistické stezce Pleš - Friedrichshäng až k základnímu hraničnímu znaku VIII/1 na hraničním přechodu Lísková - Waldmünchen	13,45	11,43	24,88	1	27	235	18	51	332

Übersicht der Grenzabschnitte										
Der Grenzabschnitt		Länge der Strecke			Anzahl der Grenzzeichen					
		trocken	naß	insgesamt	Ab- schnitts- steine	Haupt- steine	Zwi- schen- steine	Ergän- zungs- steine	Abmar- kungs- steine	insge- samt
Nummer	umfaßt den Teil der Staatsgrenze	km								
VIII	vom Abschnittsstein VIII/1 beim Grenzübergang Waldmünchen - Lisková / Haselbach bis zum Abschnittsstein IX/1 beim Grenzübergang Eschlkam - Všeruby / Neumark	27,11	3,47	30,58	1	31	291	104	73	500
IX	vom Abschnittsstein IX/1 beim Grenzübergang Eschlkam - Všeruby / Neumark bis zum Abschnittsstein X/1 beim Grenzübergang Bayerisch Eisenstein - Železná Ruda / Markt Eisenstein	28,65	8,67	37,32	1	40	349	145	2	537
X	vom Abschnittsstein X/1 beim Grenzübergang Bayerisch Eisenstein - Železná Ruda / Markt Eisenstein bis zum Abschnittsstein XI/1 am Lusen	34,05	3,58	37,63	1	31	406	29	-	467
XI	vom Abschnittsstein XI/1 am Lusen bis zum Abschnittsstein XII/1 beim Grenzübergang Philippsreut - Strážný / Kuschwarda	20,11	10,13	30,24	1	23	198	8	-	230
XII	vom Abschnittsstein XII/1 beim Grenzübergang Philippsreut - Strážný / Kuschwarda bis zum Dreiländergrenzzeichen am Plöckenstein	8,19	17,24	25,43	1	19	172	19	-	211
	Zusammen	254,11	102,67	356,78	12	366	3398	1282	642	5700

Přehled hraničních znaků										
Hraniční úsek		Délka hranice			Počet hraničních znaků					
		suché	mokré	celkem	základ- ních	hlavních	mezi- lehlých	doplňo- vacích	běhou- nů	celkem
číslo	je částí hranice	km								
VIII	od základního hraničního znaku VIII/1 na hraničním přechodu Lisková - Waldmünchen až k základnímu hraničnímu znaku IX/1 na hraničním přechodu Všeruby - Eschlkam	27,11	3,47	30,58	1	31	291	104	73	500
IX	od základního hraničního znaku IX/1 na hraničním přechodu Všeruby - Eschlkam až k základnímu hraničnímu znaku X/1 na hraničním přechodu Železná Ruda - Bayerisch Eisenstein	28,65	8,67	37,32	1	40	349	145	2	537
X	od základního hraničního znaku X/1 na hraničním přechodu Železná Ruda - Bayerische Eisenstein až k základnímu hraničnímu znaku XI/1 pod Luzným	34,05	3,58	37,63	1	31	406	29	-	467
XI	od základního hraničního znaku XI/1 pod Luzným až k základnímu hraničnímu znaku XII/1 na hraničním přechodu Strážný - Philippsreut	20,11	10,13	30,24	1	23	198	8	-	230
XII	od základního hraničního znaku XII/1 na hraničním přechodu Strážný - Philippsreut až k trojstátnímu hraničnímu znaku pod Plechým	8,19	17,24	25,43	1	19	172	19	-	211
	Celkem	254,11	102,67	356,78	12	366	3398	1282	642	5700

Zeichenerklärung

Grenzkarte		
Nr.	Gegenstand	Kartenzeichen
1	Staatsgrenze	
2	Grenze des Verwaltungsgebiets	
3	Nutzungsartengrenze	
4	Grenzzeichen: a) Grenzstein numeriert	
	b) Grenzstein unnumeriert, Katastergrenzstein	
5	Grenzzeichen - Grenzkreuz	
6	Grenzzeichen - Grenznagel	
7	Grenzzeichen - Grenzrohr	
8	Trigonometrischer Punkt	
9	Polygonpunkt	
10	Beschriftung: - Grenzzeichen	

Značkový klíč

Hraniční mapa		
číslo	předmět	mapová značka
1	státní hranice	
2	hranice správního území	
3	hranice kultur	
4	hraniční znak: a) hraniční kámen očíslovaný	
	b) hraniční kámen nečíslovaný	
5	hraniční znak - hraniční kříž	
6	hraniční znak - hraniční hřeb	
7	hraniční znak - hraniční trubka	
8	trigonometrický bod	
9	polygonový bod	
10	popis: - hraničních znaků	

Grenzkarte		
Nr.	Gegenstand	Kartenzeichen
	- Polygonpunkte	<i>P 107</i> 0,25 <i>P 107 A</i>
	- Grenzübergänge	<i>Grenzübergang</i> 0,25
	- Grenzwege	<i>Grenzweg</i> 0,25
11	Nordpfeil	
12	Paßmarke	
13	Wasserlauf (mit Angabe der Fließrichtung) - bis 2 m einlinig - ab 2 m zweilinig	
14	Graben	
15	Wasserfläche	
16	Wehr	
17	Brücke, Steg	

Hraniční mapa		
číslo	předmět	mapová značka
	- polygonových bodů	<i>P 107</i> 0,25 <i>P 107 A</i>
	- hraničních přechodů	<i>hraniční přechod</i> 0,25
	- hraničních cest	<i>hraniční cesta</i> 0,25
11	ukazatel severu	
12	vyznačení překrytu sousedních listů	
13	vodní tok (s vyznačením směru toku) - do 2 m jednočaře - od 2 m dvoučaře	
14	příkop	
15	vodní plocha	
16	jez	
17	most, lávka	

ERLÄUTERUNGSBLATT
VYSVĚTLIVKY

Grenzkarte		
Nr.	Gegenstand	Kartenzeichen
18	Durchlaß	
19	Straße, Weg	
20	Fußweg	
21	Bahnlinie	
22	Beschriftung der Straßen und Eisenbahnen (Richtungen)	nach Waidhaus
23	Wohngebäude	
24	Nebengebäude	
25	Ruine, Keller	
26	Beschriftung der Ortschaften	Neudorf
27	Mauer	
28	Zaun	
29	Schneise	

Hraniční mapa		
číslo	předmět	mapová značka
18	propust	
19	silnice, cesta	
20	pěšina	
21	železnice	
22	popis silnic a železnic (směry)	do Rozvadova
23	obytná budova	
24	vedlejší budova	
25	rozvalina, sklep	
26	popis obcí	Nová Ves
27	zeď	
28	plot	
29	průsek	

Grenzkarte		
Nr.	Gegenstand	Kartenzeichen
30	Mischwald, Mischwaldgruppe	
31	Nadelwald, Nadelwaldgruppe	
32	Laubwald, Laubbaumgruppe, Gebüsch	
33	Ackerland	ohne Kartenzeichen
34	Wiese, Weide	
35	Friedhof	
36	Garten, Obstgarten	
37	Sumpf, sumpfige Stelle	
38	Torfmoor	
39	Unland, Schotter, Steine	
40	Felsen	
41	Steinwall	

Hraniční mapa		
číslo	předmět	mapová značka
30	smíšený les, skupina listnatých a jehličnatých stromů	
31	jehličnatý les, skupina jehličnatých stromů	
32	listnatý les, skupina listnatých stromů, křoví	
33	orná půda	bez mapové značky
34	louka, pastvina	
35	hřbitov	
36	zahrada, ovocný sad	
37	močál, bažinaté místo	
38	rašeliniště	
39	neplodná půda, štěrk, kameny	
40	skály	
41	zídka z naskládaných kamenů	

Grenzkarte		
Nr.	Gegenstand	Kartenzeichen
42	Steinbruch	
43	Böschung	
44	Leitung (bei grenzüberschreitenden Leitungen mit Beschriftung)	
45	Leitungsmast	
46	Straßenlampe	
47	Feldkreuz, Bildstock	
48	Kapelle	
49	Brunnen	
50	Quelle	
51	Kilometerstein	
52	Windrad	
53	Denkmal	

Hraniční mapa		
číslo	předmět	mapová značka
42	kamenný lom	
43	svah	
44	vedení (překračující státní hranice s popisem)	
45	stožár nadzemního vedení	
46	stožár venkovního svítidla	
47	kříž, boží muka	
48	kaple	
49	studna	
50	pramen	
51	kilometrovník	
52	větrné kolo	
53	pomník	

Zeichenerklärung

Grenzhandriß		
Nr.	Gegenstand	Kartenzeichen
1	Staatsgrenze	
2	Grenze des Verwaltungsgebiets	
3	Grenzzeichen	
	a) Grenzstein numeriert	
	b) Grenzstein unnumeriert, Katastergrenzstein	
4	Grenzzeichen - Grenzkreuz	
5	Grenzzeichen - Grenznagel	
6	Grenzzeichen - Grenzrohr	
7	Polygonseite	
8	Messungslinie, Verbindungslinie zwischen Grenzzeichen, Ordinate	
9	Trigonometrischer Punkt	
10	Polygonpunkt	
11	Meßpunkt	

Značkový klíč

Hraniční nárys		
číslo	předmět	mapová značka
1	státní hranice	
2	hranice správního území	
3	hraniční znak	
	a) hraniční kámen očíslovaný	
	b) hraniční kámen nečíslovaný	
4	hraniční znak - hraniční kříž	
5	hraniční znak - hraniční hřeb	
6	hraniční znak - hraniční trubka	
7	polygonová strana	
8	měřická přímka, spojnice hraničních znaků, kolmice	
9	trigonometrický bod	
10	polygonový bod	
11	měřický bod	

Grenzhandriß		
Nr.	Gegenstand	Kartenzeichen
12	Beschriftung - Grenzzeichen	
	- Polygonpunkte	
	- Grenzübergänge	
	- Grenzwege	
	- trigonometrische Punkte	
13	Beschriftung der Abszissen, Ordinaten und Spanmaße	
14	Rechter Winkel	
15	Nordpfeil	
16	Paßmarke	
17	Wasserlauf (mit Angabe des Fließrichtung) - bis 1 m einlinig	
	- ab 1 m zweilinig	

Hraniční nárys		
číslo	předmět	mapová značka
12	popis - hraničních znaků	
	- polygonových bodů	
	- hraničních přechodů	
	- hraničních cest	
	- trigonometrických bodů	
13	popis staničení, kolmic a vzdáleností	
14	pravý úhel	
15	ukazatel severu	
16	vyznačení překrytu sousedních listů	
17	vodní tok (s vyznačením směru toku) - do 1 m jednočáře	
	- od 1 m dvoučáře	

Grenzhandriß		
Nr.	Gegenstand	Kartenzeichen
18	Brücke, Steg	
19	Durchlaß	
20	Straße, Weg	
21	Bahnlinie	
22	Beschriftung der Straßen und Eisenbahnen (Richtungen)	
23	Wohngebäude	
24	Nebengebäude	

Hraniční nárys		
číslo	předmět	mapová značka
18	most, lávka	
19	propust	
20	silnice, cesta	
21	železnice	
22	popis silnic a železnic (směry)	
23	obytná budova	
24	vedlejší budova	

DEUTSCH-TSCHECHISCHE STAATSGRENZE
Teil Freistaat Bayern

NĚMECKO-ČESKÉ STÁTNÍ HRANICE
část Svobodný stát Bavorsko

BESCHREIBUNG DER STAATSGRENZE

POPIS STÁTNÍCH HRANIC

Grenzabschnitt
Hraniční úsek
Blatt Nr.
List č.

V
1

Grenzzeichen Hraniční znak				Verlauf der Staatsgrenze Průběh státních hranic	Grenzkarte Hraniční mapa Blatt Nr. List č.	Bemerkung Poznámka
Nummer Číslo	Initialen Iniciály	Vermarkung Vyznačení	Lage Poloha			
1	2	3	4	5	6	7
V/1	DB,C	Stein Kámen	Am Grenzübergang Bärnau-Pavlův Studenec/Paulusbrunn, am nördlichen Straßenrand, auf der Böschungsoberkante eines Straßengrabens Na hraničním přechodu Bärnau-Pavlův Studenec, u severního okraje silnice, na horní hraně náspu silničního příkopu	Geradlinig bis zum Grenzzeichen Nr. 2, die Straße von Bärnau nach Pavlův Studenec/Paulusbrunn überquerend Přímočaře až k hraničnímu znaku č. 2, přes silnici z Bärnau do Pavlova Studenec	1	Die Staatsgrenze verläuft in südwestlicher Richtung bis zu einem Wald Státní hranice probíhají jihozápadním směrem až k lesu
2	DB,C	Stein Kámen	Am Grenzübergang Bärnau-Pavlův Studenec/Paulusbrunn, am südlichen Straßenrand, auf der Böschungsoberkante eines Straßengrabens Na hraničním přechodu Bärnau-Pavlův Studenec, u jižního okraje silnice, na horní hraně náspu silničního příkopu	Geradlinig bis zum Grenzzeichen Nr. 2/1, den Straßengraben überquerend und entlang des Straßengrabens Přímočaře až k hraničnímu znaku č. 2/1, přes silniční příkop a podél silničního příkopu		
2/1	DB,C	Stein Kámen	Auf einer Wiese, in der Böschung des Straßengrabens Na louce, ve svahu silničního příkopu	Geradlinig bis zum Grenzzeichen Nr. 2/2 Přímočaře až k hraničnímu znaku č. 2/2		
2/2	DB,C	Stein Kámen	Beim Waldrand, am nordöstlichen Rand einer Straße Při okraji lesa, při severovýchodním okraji silnice	Geradlinig bis zum Grenzzeichen Nr. 2/3, entlang der Straße Přímočaře až k hraničnímu znaku č. 2/3, podél silnice		Die Staatsgrenze verläuft in südöstlicher Richtung zunächst steigend, östlich am Gipfel des Steinberges vorbei, dann fallend Státní hranice probíhají jihovýchodním směrem, nejdříve do svahu, východně od vrcholu Studeneckého vrchu, potom ze svahu

DEUTSCH-TSCHECHISCHE STAATSGRENZE Teil Freistaat Bayern NĚMECKO-ČESKÉ STÁTNÍ HRANICE část Svobodný stát Bavorsko				BESCHREIBUNG DER STAATSGRENZE POPIS STÁTNÍCH HRANIC		Grenzabschnitt Hraniční úsek Blatt Nr. List č.	V 2
Grenzzeichen Hraniční znak				Verlauf der Staatsgrenze Průběh státních hranic	Grenzkarte Hraniční mapa Blatt Nr. List č.	Bemerkung Poznámka	
Nummer Číslo	Initialen Iniciály	Vermarkung Vyznačení	Lage Poloha				
1	2	3	4	5	6	7	
2/3	DB,C	Stein Kámen	Am Waldrand, am nordöstlichen Straßenrand Na okraji lesa, při severový- chodním okraji silnice	Geradlinig bis zum Grenzzeichen Nr. 2/4, entlang der Straße Přímočaře až k hraničnímu znaku č. 2/4, podél silnice	1		
2/4	DB,C	Stein Kámen	Im Wald, am nordöstlichen Straßenrand V lese, při severovýchodním okraji silnice	Geradlinig bis zum Grenzzeichen Nr. 2/5, entlang der Straße Přímočaře až k hraničnímu znaku č. 2/5, podél silnice			
2/5	DB,C	Stein Kámen	Am Waldrand, ca. 3 m östlich des Straßenrandes Na okraji lesa, cca 3 m východně od okraje silnice	Geradlinig bis zum Grenzzeichen Nr. 2/6, entlang der Straße und des Waldes Přímočaře až k hraničnímu znaku č. 2/6, podél silnice a lesa			
2/6	DB,C	Stein Kámen	Am Waldrand, am östlichen Straßenrand Na okraji lesa, při východním okraji silnice	Geradlinig bis zum Grenzzeichen Nr. 2/7, entlang der Straße und des Waldes Přímočaře až k hraničnímu znaku č. 2/7, podél silnice a lesa			
2/7	DB,C	Stein Kámen	Am Waldrand, am östlichen Straßenrand Na okraji lesa, na východním okraji silnice	Geradlinig bis zum Grenzzeichen Nr. 2/8, entlang der Straße und des Waldes Přímočaře až k hraničnímu znaku č. 2/8, podél silnice a lesa			
2/8	DB,C	Stein Kámen	Am Waldrand, am östlichen Straßenrand Na okraji lesa, při východním okraji silnice	Geradlinig bis zum Grenzzeichen Nr. 2/9, entlang der Straße und des Waldes Přímočaře až k hraničnímu znaku č. 2/9, podél silnice a lesa			

DEUTSCH-TSCHECHISCHE STAATSGRENZE Teil Freistaat Bayern				BESCHREIBUNG DER STAATSGRENZE		Grenzabschnitt Hraniční úsek		V	
NĚMECKO-ČESKÉ STÁTNÍ HRANICE část Svobodný stát Bavorsko				POPIS STÁTNÍCH HRANIC		Blatt Nr. List č.		3	
Grenzzeichen Hraniční znak				Verlauf der Staatsgrenze Průběh státních hranic		Grenzkarte Hraniční mapa		Bemerkung Poznámka	
Nummer Číslo	Initialen Iniciály	Vermarkung Vyznačení	Lage Poloha			Blatt Nr. List č.			
1	2	3	4	5		6		7	
2/9	DB,C	Stein Kámen	Am Waldrand, am nordöstlichen Straßenrand Na okraji lesa, při severový- chodním okraji silnice	Geradlinig bis zum Grenzzeichen Nr. 2/10, entlang der Straße und des Waldes Přímočáře až k hraničnímu znaku č. 2/10, podél silnice a lesa		1			
2/10	DB,C	Stein Kámen	Beim Waldrand, ca. 4 m nordöst- lich des Straßenrandes, am nord- östlichen Wegrand Při okraji lesa, cca 4 m severo- východně od okraje silnice, u severovýchodního okraje cesty	Geradlinig bis zum Grenzzeichen Nr. 2/11, entlang des Weges und des Waldes Přímočáře až k hraničnímu znaku č. 2/11, podél cesty a lesa		1,2			
2/11	DB,C	Stein Kámen	Beim Waldrand, am nordöstlichen Wegrand Při okraji lesa, na severový- chodním okraji cesty	Geradlinig bis zum Grenzzeichen Nr. 2/11/0/1, auf dem Weg, entlang des Waldes Přímočáře až k hraničnímu znaku č. 2/11/0/1, po cestě, podél lesa		2			
$\frac{2 0}{11 1}$	D,C	Stein Kámen	Am Waldrand, ca. 4 m östlich einer Biegung des Weges Na okraji lesa, cca 4 m východně od zatáčky cesty	Geradlinig bis zum Grenzzeichen Nr. 3, teilweise entlang des Weges Přímočáře až k hraničnímu znaku č. 3, částečně podél cesty					
3	DB,C	Stein Kámen	Zwischen Gebüschgruppen, ca. 8 m östlich des Weges Mezi skupinami keřů, cca 8 m východně od cesty	Geradlinig bis zum Grenzzeichen Nr. 3/0/1, entlang der Gebüschgruppe und des Weges Přímočáře až k hraničnímu znaku č. 3/0/1, podél keřů a silnice		Die Staatsgrenze verläuft fallend in südlicher Richtung Státní hranice probíhají jižním směrem ze svahu			

DEUTSCH-TSCHECHISCHE STAATSGRENZE Teil Freistaat Bayern				BESCHREIBUNG DER STAATSGRENZE		Grenzabschnitt Hraniční úsek		V
NĚMECKO-ČESKÉ STÁTNÍ HRANICE část Svobodný stát Bavorsko				POPIS STÁTNÍCH HRANIC		Blatt Nr. List č.		4
Grenzzeichen Hraniční znak				Verlauf der Staatsgrenze Průběh státních hranic	Grenzkarte Hraniční mapa Blatt Nr. List č.	Bemerkung Poznámka		
Nummer Číslo	Initialen Iniciály	Vermarkung Vyznačení	Lage Poloha					
1	2	3	4	5	6	7		
3/0/1	D,C	Stein Kámen	Zwischen Gebüschgruppen, am östlichen Wegrand Mezi skupinami keřů, při východním okraji cesty	Geradlinig bis zum Grenzzeichen Nr. 3/0/2 Přímochaře až k hraničnímu znaku č. 3/0/2	2			
3/0/2	D,C	Stein Kámen	Auf der Wiese Na louce	Geradlinig bis zum Grenzzeichen Nr. 3/1 Přímochaře až k hraničnímu znaku č. 3/1				
3/1	DB,C	Stein Kámen	Auf der Wiese Na louce	Geradlinig bis zum Grenzzeichen Nr. 3/1/0/1 Přímochaře až k hraničnímu znaku č. 3/1/0/1				
3/0/1/1	D,C	Stein Kámen	Auf der Wiese Na louce	Geradlinig bis zum Grenzzeichen Nr. 3/2 Přímochaře až k hraničnímu znaku č. 3/2				
3/2	DB,C	Stein Kámen	Zwischen Gebüschgruppen Mezi skupinami keřů	Geradlinig bis zum Grenzzeichen Nr. 3/2/0/1, entlang der Gebüschgruppen Přímochaře až k hraničnímu znaku č. 3/2/0/1, podél skupin keřů				
3/0/2/1	D,C	Stein Kámen	Zwischen Gebüschgruppen Mezi skupinami keřů	Geradlinig bis zum Grenzzeichen Nr. 3/2/0/2, entlang der Gebüschgruppen Přímochaře až k hraničnímu znaku č. 3/2/0/2, podél skupin keřů				

DEUTSCH-TSCHECHISCHE STAATSGRENZE
Teil Freistaat Bayern

NĚMECKO-ČESKÉ STÁTNÍ HRANICE
část Svobodný stát Bavorsko

BESCHREIBUNG DER STAATSGRENZE

POPIS STÁTNÍCH HRANIC

Grenzabschnitt
Hraniční úsek V

Blatt Nr.
List č. 5

Grenzzeichen Hraniční znak				Verlauf der Staatsgrenze Průběh státních hranic	Grenzkarte Hraniční mapa Blatt Nr. List č.	Bemerkung Poznámka
Nummer Číslo	Initialen Iniciály	Vermarkung Vyznačení	Lage Poloha			
1	2	3	4	5	6	7
3/0 2/2	D,C	Stein Kámen	Zwischen Gebüschgruppen Mezi skupinami keřů	Geradlinig bis zum Grenzzeichen Nr. 3/3 Přímochaře až k hraničnímu znaku č. 3/3	2	
3/3	DB,C	Stein Kámen	Zwischen Gebüschgruppen Mezi skupinami keřů	Geradlinig bis zum Grenzzeichen Nr. 3/4, teilweise entlang des Ackerrandes Přímochaře až k hraničnímu znaku č. 3/4, částečně podél kraje pole		
3/4	DB,C	Stein Kámen	Auf der Wiese Na louce	Geradlinig bis zum Grenzzeichen Nr. 3/5 Přímochaře až k hraničnímu znaku č. 3/5		
3/5	DB,C	Stein Kámen	Auf der Wiese, nordöstlich eines Fischweihers Na louce, severovýchodně od sádky	Geradlinig bis zum Grenzzeichen Nr. 3/6 Přímochaře až k hraničnímu znaku č. 3/6		Die Staatsgrenze verläuft in süd- westlicher Richtung allmählich steigend bis zum Wald Státní hranice probíhají jihozá- padním směrem do pozvolného svahu až k lesu
3/6	DB,C	Stein Kámen	Auf der Wiese, südöstlich des Fischweihers, nordöstlich eines weiteren Fischweihers Na louce, jihovýchodně od sádky, severovýchodně od další sádky	Geradlinig bis zum Grenzzeichen Nr. 3/7, einen kleinen Bach überquerend Přímochaře až k hraničnímu znaku č. 3/7, přes potůček		
3/7	DB,C	Stein Kámen	Auf der Wiese, südlich der Fischweiher Na louce, jižně od sádek	Geradlinig bis zum Grenzzeichen Nr. 3/7/0/1 Přímochaře až k hraničnímu znaku č. 3/7/0/1		

DEUTSCH-TSCHECHISCHE STAATSGRENZE Teil Freistaat Bayern				BESCHREIBUNG DER STAATSGRENZE		Grenzabschnitt Hraniční úsek	V
NĚMECKO-ČESKÉ STÁTNÍ HRANICE část Svobodný stát Bavorsko				POPIS STÁTNÍCH HRANIC		Blatt Nr. List č.	6
Grenzzeichen Hraniční znak				Verlauf der Staatsgrenze Průběh státních hranic	Grenzkarte Hraniční mapa Blatt Nr. List č.	Bemerkung Poznámka	
Nummer Číslo	Initialen Iniciály	Vermarkung Vyznačení	Lage Poloha				
1	2	3	4	5	6	7	
3 0 7 1	D,C	Stein	Auf der Wiese, ca. 12 m östlich einer Straße	Geradlinig bis zum Grenzzeichen Nr. 3/7/0/2	2		
		Kámen	Na louce, cca 12 m východně od silnice	Přímočáře až k hraničnímu znaku č. 3/7/0/2			
3 0 7 2	D,C	Stein	Auf der Wiese, ca. 3 m südöstlich der Straße	Geradlinig bis zum Grenzzeichen Nr. 3/8, entlang der Straße			
		Kámen	Na louce, cca 3 m jihovýchodně od silnice	Přímočáře až k hraničnímu znaku č. 3/8, podél silnice			
3/8	DB,C	Stein	Auf der Wiese, ca. 3 m südöstlich der Straße	Geradlinig bis zum Grenzzeichen Nr. 3/9, entlang der Straße			
		Kámen	Na louce, cca 3 m jihovýchodně od silnice	Přímočáře až k hraničnímu znaku č. 3/9, podél silnice			
3/9	DB,C	Stein	Beim Waldrand, am südöstlichen Straßenrand	Geradlinig bis zum Grenzzeichen Nr. 3/10, entlang der Straße	2,3	Die Staatsgrenze verläuft in südlicher Richtung leicht steigend Státní hranice probíhají jižním směrem do mírného svahu	
		Kámen	Při okraji lesa, při jihovýchodním okraji silnice	Přímočáře až k hraničnímu znaku č. 3/10, podél silnice			
3/10	DB,C	Stein	Im Wald, ca. 10 m östlich der Straße	Geradlinig bis zum Grenzzeichen Nr. 3/11, entlang der Straße			
		Kámen	V lese, cca 10 m východně od silnice	Přímočáře až k hraničnímu znaku č. 3/11, podél silnice			

DEUTSCH-TSCHECHISCHE STAATSGRENZE Teil Freistaat Bayern NĚMECKO-ČESKÉ STÁTNÍ HRANICE část Svobodný stát Bavorsko				BESCHREIBUNG DER STAATSGRENZE POPIS STÁTNÍCH HRANIC		Grenzabschnitt Hraniční úsek Blatt Nr. List č.	V 7
Grenzzeichen Hraniční znak				Verlauf der Staatsgrenze Průběh státních hranic	Grenzkarte Hraniční mapa Blatt Nr. List č.	Bemerkung Poznámka	
Nummer Číslo	Initialen Iniciály	Vermarkung Vyznačení	Lage Poloha				
1	2	3	4	5	6	7	
3/11	DB,C	Stein Kámen	Im Wald, ca. 6 m östlich der Straße V lese, cca 6 m východně od silnice	Geradlinig bis zum Grenzzeichen Nr. 4, entlang der Straße Přímočaře až k hraničnímu znaku č. 4, podél silnice	3	Die Staatsgrenze verläuft leicht fallend in südöstlicher Richtung Státní hranice probíhají jihovýchodním směrem z mírného svahu	
4	DB,C	Stein Kámen	Im Wald, ca. 3 m östlich der Straße, ca. 25 m nördlich der Einmündung zweier Wege V lese, cca 3 m východně od silnice, cca 25 m severně od napojení dvou cest	Geradlinig bis zum Grenzzeichen Nr. 4/1, entlang der Straße Přímočaře až k hraničnímu znaku č. 4/1, podél silnice			
4/1	DB,C	Stein Kámen	Im Wald, ca. 5 m nordöstlich der Straße, ca. 15 m südöstlich der Einmündung zweier Wege V lese, cca 5 m severovýchodně od silnice, cca 15 m jihovýchodně od napojení dvou cest	Geradlinig bis zum Grenzzeichen Nr. 4/2, entlang der Straße Přímočaře až k hraničnímu znaku č. 4/2, podél silnice			
4/2	DB,C	Stein Kámen	Im Wald, am nordöstlichen Straßenrand V lese, při severovýchodním okraji silnice	Geradlinig bis zum Grenzzeichen Nr. 4/3, entlang der Straße Přímočaře až k hraničnímu znaku č. 4/3, podél silnice			
4/3	DB,C	Stein Kámen	Am Waldrand, ca. 3 m nordöstlich der Straße Na okraji lesa, cca 3 m severovýchodně od silnice	Geradlinig bis zum Grenzzeichen Nr. 4/4, entlang der Straße Přímočaře až k hraničnímu znaku č. 4/4, podél silnice			

DEUTSCH-TSCHECHISCHE STAATSGRENZE Teil Freistaat Bayern NĚMECKO-ČESKÉ STÁTNÍ HRANICE část Svobodný stát Bavorsko				BESCHREIBUNG DER STAATSGRENZE POPIS STÁTNÍCH HRANIC		Grenzabschnitt Hraniční úsek Blatt Nr. List č.	V 8
Grenzzeichen Hraniční znak				Verlauf der Staatsgrenze Průběh státních hranic	Grenzkarte Hraniční mapa Blatt Nr. List č.	Bemerkung Poznámka	
Nummer Číslo	Initialen Iniciály	Vermarkung Vyznačení	Lage Poloha				
1	2	3	4	5	6	7	
4/4	DB,C	Stein Kámen	Auf einer Wiese, am nordöst- lichen Straßenrand Na louce, při severovýchodním okraji silnice	Geradlinig bis zum Grenzzeichen Nr. 4/5, entlang der Straße Přímočaře až k hraničnímu znaku č. 4/5, podél silnice	3		
4/5	DB,C	Stein Kámen	Im Wald, ca. 14 m nordöstlich der Straße, die nach Süden abbiegt V lese, cca 14 m severovýchodně od silnice, která odbočuje na jih	Geradlinig bis zum Grenzzeichen Nr. 4/6 Přímočaře až k hraničnímu znaku č. 4/6			
4/6	DB,C	Stein Kámen	Im Wald V lese	Geradlinig bis zum Grenzzeichen Nr. 4/7 Přímočaře až k hraničnímu znaku č. 4/7			
4/7	DB,C	Stein Kámen	Am Waldrand, ca. 3 m nördlich eines Weges Na okraji lesa, cca 3 m severně od cesty	Geradlinig bis zum Grenzzeichen Nr. 4/7/0/1, entlang des Weges Přímočaře až k hraničnímu znaku č. 4/7/0/1, podél cesty			
$\frac{4/0}{7/1}$	D,C	Stein Kámen	Auf einer Wiese, am nordöstlichen Wegrand Na louce, při severovýchodním okraji cesty	Geradlinig bis zum Grenzzeichen Nr. 4/7/0/2, entlang des Weges Přímočaře až k hraničnímu znaku č. 4/7/0/2, podél cesty			
$\frac{4/0}{7/2}$	D,C	Stein Kámen	Auf der Wiese, am nordöstlichen Wegrand Na louce, při severovýchodním okraji cesty	Geradlinig bis zum Grenzzeichen Nr. 4/8, entlang des Weges Přímočaře až k hraničnímu znaku č. 4/8, podél cesty			

DEUTSCH-TSCHECHISCHE STAATSGRENZE
Teil Freistaat Bayern

NĚMECKO-ČESKÉ STÁTNÍ HRANICE
část Svobodný stát Bavorsko

BESCHREIBUNG DER STAATSGRENZE
POPIS STÁTNÍCH HRANIC

Grenzabschnitt
Hraniční úsek
Blatt Nr.
List č.

V
9

Grenzzeichen Hraniční znak				Verlauf der Staatsgrenze Průběh státních hranic	Grenzkarte Hraniční mapa	Bemerkung Poznámka
Nummer Číslo	Initialen Iniciály	Vermarkung Vyznačení	Lage Poloha		Blatt Nr. List č.	
1	2	3	4	5	6	7
4/8	DB,C	Stein Kámen	Auf der Wiese, am nördlichen Wegrand Na louce, při severním okraji cesty	Geradlinig bis zum Grenzzeichen Nr. 4/8/0/1, entlang des Weges Přímočaře až k hraničnímu znaku č. 4/8/0/1, podél cesty	3	
$\frac{4/0}{8/1}$	D,C	Stein Kámen	Auf der Wiese, am nördlichen Wegrand Na louce, při severním okraji cesty	Geradlinig bis zum Grenzzeichen Nr. 4/8/0/2, entlang des Weges Přímočaře až k hraničnímu znaku č. 4/8/0/2, podél cesty		
$\frac{4/0}{8/2}$	D,C	Stein Kámen	Auf der Wiese, am nördlichen Wegrand Na louce, při severním okraji cesty	Geradlinig bis zum Grenzzeichen Nr. 4/8/0/3, entlang des Weges Přímočaře až k hraničnímu znaku č. 4/8/0/3, podél cesty		
$\frac{4/0}{8/3}$	D,C	Stein Kámen	Auf der Wiese, am nördlichen Wegrand Na louce, při severním okraji cesty	Geradlinig bis zum Grenzzeichen Nr. 4/9, entlang des Weges Přímočaře až k hraničnímu znaku č. 4/9, podél cesty		
4/9	DB,C	Stein Kámen	Auf der Wiese, am nördlichen Wegrand Na louce, při severním okraji cesty	Geradlinig bis zum Grenzzeichen Nr. 4/9/0/1, entlang des Weges Přímočaře až k hraničnímu znaku č. 4/9/0/1, podél cesty		
$\frac{4/0}{9/1}$	D,C	Stein Kámen	Auf der Wiese, am nördlichen Wegrand Na louce, při severním okraji cesty	Geradlinig bis zum Grenzzeichen Nr. 4/9/0/2, entlang des Weges Přímočaře až k hraničnímu znaku č. 4/9/0/2, podél cesty		

DEUTSCH-TSCHECHISCHE STAATSGRENZE Teil Freistaat Bayern				BESCHREIBUNG DER STAATSGRENZE		Grenzabschnitt Hraniční úsek	V
NĚMECKO-ČESKÉ STÁTNÍ HRANICE část Svobodný stát Bavorsko				POPIS STÁTNÍCH HRANIC		Blatt Nr. List č.	10
Grenzzeichen Hraniční znak				Verlauf der Staatsgrenze Průběh státních hranic	Grenzkarte Hraniční mapa Blatt Nr. List č.	Bemerkung Poznámka	
Nummer Číslo	Initialen Iniciály	Vermarkung Vyznačení	Lage Poloha				
1	2	3	4	5	6	7	
4/0 9/2	D,C	Stein Kámen	Auf der Wiese, am nördlichen Wegrand Na louce, při severním okraji cesty	Geradlinig bis zum Grenzzeichen Nr. 5, entlang des Weges Přímochaře až k hraničnímu znaku č. 5, podél cesty	3	Die Staatsgrenze verläuft in südlicher Richtung bis zum Rothbächl Státní hranice probíhají jižním směrem až ke Sklářskému potoku	
5	DB,C	Stein Kámen	Ca. 5 m nördlich einer Biegung des Weges, ca. 3 m westlich einer Straße Cca 5 m severně od ohybu cesty, cca 3 m západně od silnice	Geradlinig bis zum Grenzzeichen Nr. 5/1, entlang der Straße und des Weges Přímochaře až k hraničnímu znaku č. 5/1, podél silnice a cesty			
5/1	DB,C	Stein Kámen	Zwischen dem Weg und der Straße Mezi cestou a silnicí	Geradlinig bis zum Grenzzeichen Nr. 5/1/0/1, entlang der Straße und des Weges Přímochaře až k hraničnímu znaku č. 5/1/0/1, podél silnice a cesty	3,4		
5/0 1/1	D,C	Stein Kámen	Zwischen dem Weg und der Straße, ca. 10 m nördlich der Einmündung in eine Asphaltstraße Mezi cestou a silnicí, cca 10 m severně od napojení na asfaltovou silnici	Geradlinig bis zum Grenzzeichen Nr. 5/1/0/2, entlang der Straße und des Weges Přímochaře až k hraničnímu znaku č. 5/1/0/2, podél silnice a cesty	4		
5/0 1/2	D,C	Stein Kámen	Am Ende der Asphaltstraße Na konci asfaltové silnice	Geradlinig bis zum Grenzzeichen Nr. 5/2, entlang der Straße und des Weges Přímochaře až k hraničnímu znaku č. 5/2, podél silnice a cesty			

DEUTSCH-TSCHECHISCHE STAATSGRENZE Teil Freistaat Bayern NĚMECKO-ČESKÉ STÁTNÍ HRANICE část Svobodný stát Bavorsko				BESCHREIBUNG DER STAATSGRENZE POPIS STÁTNÍCH HRANIC		Grenzabschnitt Hraniční úsek Blatt Nr. List č.	v 11
Grenzzeichen Hraniční znak				Verlauf der Staatsgrenze Průběh státních hranic	Grenzkarte Hraniční mapa Blatt Nr. List č.	Bemerkung Poznámka	
Nummer Číslo	Initialen Iniciály	Vermarkung Vyznačení	Lage Poloha				
1	2	3	4	5	6	7	
5/2	DB,C	Stein Kámen	Zwischen dem Weg und der Straße, ca. 10 m südlich der Wegeinmündung Mezi cestou a silnicí, cca 10 m jižně od napojení cest	Geradlinig bis zum Grenzzeichen Nr. 5/2/0/1, entlang der Straße und des Weges Přímočáře až k hraničnímu znaku č. 5/2/0/1, podél silnice a cesty	4		
$\frac{5/0}{2/1}$	D,C	Stein Kámen	Zwischen dem Weg und der Straße Mezi cestou a silnicí	Geradlinig bis zum Grenzzeichen Nr. 5/2/0/2, entlang der Straße und des Weges Přímočáře až k hraničnímu znaku č. 5/2/0/2, podél silnice a cesty			
$\frac{5/0}{2/2}$	D,C	Stein Kámen	Zwischen dem Weg und der Straße Mezi cestou a silnicí	Geradlinig bis zum Grenzzeichen Nr. 5/3, entlang der Straße und des Weges Přímočáře až k hraničnímu znaku č. 5/3, podél silnice a cesty			
5/3	DB,C	Stein Kámen	Zwischen dem Weg und der Straße Mezi cestou a silnicí	Geradlinig bis zum Grenzzeichen Nr. 5/3/0/1, entlang der Straße und des Weges Přímočáře až k hraničnímu znaku č. 5/3/0/1, podél silnice a cesty			
$\frac{5/0}{3/1}$	D,C	Stein Kámen	Zwischen dem Weg und der Straße Mezi cestou a silnicí	Geradlinig bis zum Grenzzeichen Nr. 5/3/0/2, entlang der Straße und des Weges Přímočáře až k hraničnímu znaku č. 5/3/0/2, podél silnice a cesty			
$\frac{5/0}{3/2}$	D,C	Stein Kámen	Zwischen dem Weg und der Straße Mezi cestou a silnicí	Geradlinig bis zum Grenzzeichen Nr. 5/3/0/3, entlang der Straße und des Weges Přímočáře až k hraničnímu znaku č. 5/3/0/3, podél silnice a cesty			

DEUTSCH-TSCHECHISCHE STAATSGRENZE Teil Freistaat Bayern				BESCHREIBUNG DER STAATSGRENZE		Grenzabschnitt Hraniční úsek	v
NĚMECKO-ČESKÉ STÁTNÍ HRANICE část Svobodný stát Bavorsko				POPIS STÁTNÍCH HRANIC		Blatt Nr. List č.	12
Grenzzeichen Hraniční znak				Verlauf der Staatsgrenze Průběh státních hranic	Grenzkarte Hraniční mapa Blatt Nr. List č.	Bemerkung Poznámka	
Nummer Číslo	Initialen Iniciály	Vermarkung Vyznačení	Lage Poloha				
1	2	3	4	5	6	7	
5 0 3 3	D,C	Stein Kámen	Zwischen dem Weg und der Straße, in einer Böschung Mezi cestou a silnicí, ve svahu	Geradlinig bis zum Grenzzeichen Nr. 5/4, entlang der Straße und des Weges Přímočáře až k hraničnímu znaku č. 5/4, podél silnice a cesty	4		
5/4	DB,C	Stein Kámen	Zwischen dem Weg und der Straße, in der Böschung Mezi cestou a silnicí, ve svahu	Geradlinig bis zum Grenzzeichen Nr. 5/5, entlang des Weges Přímočáře až k hraničnímu znaku č. 5/5, podél cesty			
5/5	DB,C	Stein Kámen	Auf einer Wiese, am südöst- lichen Wegrاند Na louce, při jihovýchodním okraji cesty	Geradlinig bis zum Grenzzeichen Nr. 5/5/0/1, entlang des Weges Přímočáře až k hraničnímu znaku č. 5/5/0/1, podél cesty			
5 0 5 1	D,C	Stein Kámen	Auf der Wiese, am südöst- lichen Wegrاند Na louce, při jihovýchodním okraji cesty	Geradlinig bis zum Grenzzeichen Nr. 5/5/0/2, entlang des Weges Přímočáře až k hraničnímu znaku č. 5/5/0/2, podél cesty			
5 0 5 2	D,C	Stein Kámen	Auf der Wiese, am südöstli- chen Wegrاند, südlich einer Weggabelung Na louce, při jihovýchodním okraji cesty, jižně od rozdělení cest	Geradlinig bis zum Grenzzeichen Nr. 5/6, entlang des Weges Přímočáře až k hraničnímu znaku č. 5/6, podél cesty			
5/6	DB,C	Stein Kámen	Auf der Wiese, südlich des Wegendes Na louce, jižně od konce cesty	Geradlinig bis zum Grenzzeichen Nr. 5/6/0/1 Přímočáře až k hraničnímu znaku č. 5/6/0/1			

DEUTSCH-TSCHECHISCHE STAATSGRENZE
Teil Freistaat Bayern


NĚMECKO-ČESKÉ STÁTNÍ HRANICE
část Svobodný stát Bavorsko

BESCHREIBUNG DER STAATSGRENZE

POPIS STÁTNÍCH HRANIC

Grenzabschnitt
Hraniční úsek V

Blatt Nr.
List č. 13

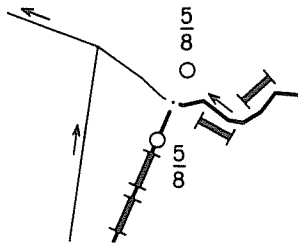Grenzzeichen Hraniční znak				Verlauf der Staatsgrenze Průběh státních hranic	Grenzkarte Hraniční mapa Blatt Nr. List č.	Bemerkung Poznámka
Nummer Číslo	Initialen Iniciály	Vermarkung Vyznačení	Lage Poloha			
1	2	3	4	5	6	7
5/0 6/1	D,C	Stein Kámen	Auf der Wiese Na louce	Geradlinig bis zum Grenzzeichen Nr. 5/7 Přímočaře až k hraničnímu znaku č. 5/7	4	Die Staatsgrenze verläuft in westlicher, dann in nordwestlicher Richtung in der Mitte des Rothbächls Státní hranice probíhají západním, potom severozápadním směrem střednicí Sklářského potoka 
5/7	DB,C	Stein Kámen	Auf der Wiese, ca. 15 m nordwestlich des Beginns eines Grabens Na louce, cca 15 m severozápadně od začátku příkopu	Geradlinig bis zum Grenzzeichen Nr. 5/8 DB/C, teilweise entlang des Grabens Přímočaře až k hraničnímu znaku č. 5/8 DB/C, částečně podél příkopu		
5/8	DB,C	Stein Kámen	Auf der Wiese, am linken Ufer des Rothbächls Na louce, na levém břehu Sklářského potoka	Entlang der geraden Verbindungslinie zwischen den Grenzzeichen Nr. 5/8 DB/C und Nr. 5/8 C bis zum Schnitt mit der Mittellinie des Rothbächls; von diesem Grenzpunkt in der Mitte des Rothbächls bachaufwärts		
5/8	C	Stein Kámen	Auf der Wiese, am rechten Ufer des Rothbächls Na louce, na pravém břehu Sklářského potoka	Podél přímé spojnice mezi hraničními znaky č. 5/8 DB/C a č. 5/8 C až k průsečíku se střednicí Sklářského potoka; od tohoto bodu státních hranic střednicí Sklářského potoka proti směru toku		

DEUTSCH-TSCHECHISCHE STAATSGRENZE
Teil Freistaat Bayern

NĚMECKO-ČESKÉ STÁTNÍ HRANICE
část Svobodný stát Bavorsko

BESCHREIBUNG DER STAATSGRENZE

POPIS STÁTNÍCH HRANIC

Grenzabschnitt
Hraniční úsek V

Blatt Nr.
List č. 14

Grenzzeichen Hraniční znak				Verlauf der Staatsgrenze Průběh státních hranic	Grenzkarte Hraniční mapa Blatt Nr. List č.	Bemerkung Poznámka
Nummer Číslo	Initialen Iniciály	Vermarkung Vyznačení	Lage Poloha			
1	2	3	4	5	6	7
5/9	DB	Stein Kámen	Auf der Wiese, am linken Ufer des Rothbächls, gegenüber eines Waldes Na louce, na levém břehu Sklářského potoka, proti lesu	In der Mitte des Rothbächls bachaufwärts Střednicí Sklářského potoka proti směru toku	4	
5/10	C	Stein Kámen	Auf der Wiese, am rechten Ufer des Rothbächls, westlich der Einmündung eines kleinen Grabens auf deutschem Gebiet Na louce, na pravém břehu Sklářského potoka, západně od ústí malého příkopu na německém území			
5/11	DB	Stein Kámen	Auf der Wiese, am linken Ufer des Rothbächls Na louce, na levém břehu Sklářského potoka			
5/12	C	Stein Kámen	Am Waldrand, am rechten Ufer des Rothbächls, gegenüber dem Ende eines Grabens auf deutschem Gebiet Na okraji lesa, na pravém břehu Sklářského potoka, proti konci příkopu na německém území			

DEUTSCH-TSCHECHISCHE STAATSGRENZE
Teil Freistaat Bayern


NĚMECKO-ČESKÉ STÁTNÍ HRANICE
část Svobodný stát Bavorsko

BESCHREIBUNG DER STAATSGRENZE

POPIS STÁTNÍCH HRANIC

Grenzabschnitt
Hraniční úsek V

Blatt Nr.
List č. 15

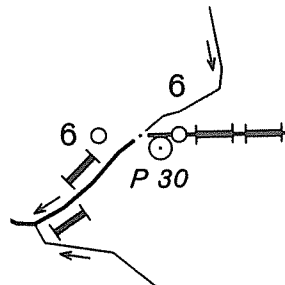Grenzzeichen Hraniční znak				Verlauf der Staatsgrenze Průběh státních hranic	Grenzkarte Hraniční mapa Blatt Nr. List č.	Bemerkung Poznámka
Nummer Číslo	Initialen Iniciály	Vermarkung Vyznačení	Lage Poloha			
1	2	3	4	5	6	7
5/13	DB	Stein Kámen	Im Wald, am linken Ufer des des Rothbächls, ca. 12 m östlich der Einmündung eines Grabens V lese, na levém břehu Sklářského potoka, cca 12 m východně od zaústění příkopu	In der Mitte des Rothbächls bachaufwärts Střednicí Sklářského potoka proti směru toku	4	Die Staatsgrenze verläuft in süd- westlicher Richtung in der Mitte des Rothbächls Státní hranice probíhají jihozá- padním směrem střednicí Sklarskeho potoka
5/14	C	Stein Kámen	Am Waldrand, am rechten Ufer des Rothbächls, südwestlich der Einmündung eines Grabens auf deutschem Gebiet Na kraji lesa, na pravém břehu Sklářského potoka, jihozápadně od ústí příkopu, který je na německém území			
5/15	DB	Stein Kámen	Im Wald, am linken Ufer des Rothbächls V lese, na levém břehu Sklářského potoka			
6	C	Stein Kámen	Im Wald, am rechten Ufer des Rothbächls V lese, na pravém břehu Sklářského potoka	Entlang der geraden Verbindungslinie zwischen den Grenz- zeichen Nr. 6 C und Nr. 6 DB/C bis zum Grenzzeichen Nr. 6 DB/C Podél přímé spojnice mezi hraničními znaky č. 6 C a č. 6 DB/C až k hraničnímu znaku č. 6 DB/C	4,5	
6	DB,C	Stein Kámen	Im Wald, am linken Ufer des Rothbächls V lese, na levém břehu Sklářského potoka	Geradlinig bis zum Grenzzeichen Nr. 6/1 Přímochaře až k hraničnímu znaku č. 6/1		

DEUTSCH-TSCHECHISCHE STAATSGRENZE Teil Freistaat Bayern NĚMECKO-ČESKÉ STÁTNÍ HRANICE část Svobodný stát Bavorsko				BESCHREIBUNG DER STAATSGRENZE POPIS STÁTNÍCH HRANIC	Grenzabschnitt Hraniční úsek Blatt Nr. List č.	v 16
Grenzzeichen Hraniční znak				Verlauf der Staatsgrenze Průběh státních hranic	Grenzkarte Hraniční mapa	Bemerkung Poznámka
Nummer Číslo	Initialen Iniciály	Vermarkung Vyznačení	Lage Poloha		Blatt Nr. List č.	
1	2	3	4	5	6	7
6/1	DB,C	Stein Kámen	Im Wald V lese	Geradlinig bis zum Grenzzeichen Nr. 6/2 Přímochaře až k hraničnímu znaku č. 6/2	5	
6/2	DB,C	Stein Kámen	Im Wald V lese	Geradlinig bis zum Grenzzeichen Nr. 6/3 Přímochaře až k hraničnímu znaku č. 6/3		
6/3	DB,C	Stein Kámen	Im Wald V lese	Geradlinig bis zum Grenzzeichen Nr. 6/4 Přímochaře až k hraničnímu znaku č. 6/4		
6/4	DB,C	Stein Kámen	Im Wald V lese	Geradlinig bis zum Grenzzeichen Nr. 6/5 Přímochaře až k hraničnímu znaku č. 6/5		
6/5	DB,C	Stein Kámen	Im Wald V lese	Geradlinig bis zum Grenzzeichen Nr. 6/6 Přímochaře až k hraničnímu znaku č. 6/6		
6/6	DB,C	Stein Kámen	Im Wald V lese	Geradlinig bis zum Grenzzeichen Nr. 6/7 Přímochaře až k hraničnímu znaku č. 6/7		
6/7	DB,C	Stein Kámen	Im Wald V lese	Geradlinig bis zum Grenzzeichen Nr. 6/8 Přímochaře až k hraničnímu znaku č. 6/8	5,6	
6/8	DB,C	Stein Kámen	Im Wald V lese	Geradlinig bis zum Grenzzeichen Nr. 6/8/0/1 Přímochaře až k hraničnímu znaku č. 6/8/0/1	6	

DEUTSCH-TSCHECHISCHE STAATSGRENZE Teil Freistaat Bayern NĚMECKO-ČESKÉ STÁTNÍ HRANICE část Svobodný stát Bavorsko				BESCHREIBUNG DER STAATSGRENZE POPIS STÁTNÍCH HRANIC		Grenzabschnitt Hraniční úsek Blatt Nr. List č.	v 17
Grenzzeichen Hraniční znak				Verlauf der Staatsgrenze Průběh státních hranic	Grenzkarte Hraniční mapa Blatt Nr. List č.	Bemerkung Poznámka	
Nummer Číslo	Initialen Iniciály	Vermarkung Vyznačení	Lage Poloha				
1	2	3	4	5	6	7	
6/0 8/1	D,C	Stein	Im Wald, am östlichen Rand eines nach Norden verlaufenden Weges	Geradlinig bis zum Grenzzeichen Nr. 6/8/0/2	6		
		Kámen	V lese, při východním okraji cesty probíhající severním směrem	Přímochaře až k hraničnímu znaku č. 6/8/0/2			
6/0 8/2	D,C	Stein	Im Wald, am westlichen Wegrand	Geradlinig bis zum Grenzzeichen Nr. 7		Die Staatsgrenze verläuft in süd-westlicher Richtung stark steigend zum Gipfel des Berges Platte, dann fallend bis zu einem Quellbach der Waldnaab Státní hranice probíhají jihozápadním směrem do prudkého svahu k vrcholu kopce Platte, dále ze svahu k prameni potoka Lesní Nába	
		Kámen	V lese, při západním okraji cesty	Přímochaře až k hraničnímu znaku č. 7			
7	DB,C	Stein	Im Wald	Geradlinig bis zum Grenzzeichen Nr. 7/1			
		Kámen	V lese	Přímochaře až k hraničnímu znaku č. 7/1			
7/1	DB,C	Stein	Im Wald, ca. 18 m südöstlich eines Weges	Geradlinig bis zum Grenzzeichen Nr. 7/1/0/1			
		Kámen	V lese, cca 18 m jihovýchodně od cesty	Přímochaře až k hraničnímu znaku č. 7/1/0/1			
7/0 1/1	D,C	Stein	Im Wald, ca. 18 m südöstlich des Weges	Geradlinig bis zum Grenzzeichen Nr. 7/1/0/2			
		Kámen	V lese, cca 18 m jihovýchodně od cesty	Přímochaře až k hraničnímu znaku č. 7/1/0/2			
7/0 1/2	D,C	Stein	Im Wald, ca. 18 m südöstlich des Weges	Geradlinig bis zum Grenzzeichen Nr. 7/2			
		Kámen	V lese, cca 18 m jihovýchodně od cesty	Přímochaře až k hraničnímu znaku č. 7/2			
7/2	DB,C	Stein	Im Wald	Geradlinig bis zum Grenzzeichen Nr. 7/3			
		Kámen	V lese	Přímochaře až k hraničnímu znaku č. 7/3			

DEUTSCH-TSCHECHISCHE STAATSGRENZE
Teil Freistaat Bayern

NĚMECKO-ČESKÉ STÁTNÍ HRANICE
část Svobodný stát Bavorsko

BESCHREIBUNG DER STAATSGRENZE

POPIS STÁTNÍCH HRANIC

Grenzabschnitt
Hraniční úsek V

Blatt Nr.
List č. 18

Grenzzeichen Hraniční znak				Verlauf der Staatsgrenze Průběh státních hranic	Grenzkarte Hraniční mapa Blatt Nr. List č.	Bemerkung Poznámka
Nummer Číslo	Initialen Iniciály	Vermarkung Vyznačení	Lage Poloha			
1	2	3	4	5	6	7
7/3	DB,C	Stein Kámen	Im Wald, beim Gipfel des Berges Platte ca. 7 m nordöstlich eines mit einem Trigonometrischen Punkt versehenen Felsblocks V lese, u vrcholu kopce Platte, cca 7 m severovýchodně od skalního bloku s trigonometrickým bodem	Geradlinig bis zum Grenzzeichen Nr. 7/4 Přímochaře až k hraničnímu znaku č. 7/4	6	
7/4	DB,C	Stein Kámen	Im Wald V lese	Geradlinig bis zum Grenzzeichen Nr. 7/5 Přímochaře až k hraničnímu znaku č. 7/5		
7/5	DB,C	Stein Kámen	Im Wald V lese	Geradlinig bis zum Grenzzeichen Nr. 7/6 Přímochaře až k hraničnímu znaku č. 7/6		
7/6	DB,C	Stein Kámen	Im Wald V lese	Geradlinig bis zum Grenzzeichen Nr. 7/7 Přímochaře až k hraničnímu znaku č. 7/7	6,7	
7/7	DB,C	Stein Kámen	Im Wald V lese	Geradlinig bis zum Grenzzeichen Nr. 8 Přímochaře až k hraničnímu znaku č. 8	7	
8	DB,C	Stein Kámen	Im Wald, am rechten Ufer eines Baches V lese, na pravém břehu potoka	Geradlinig bis zum Grenzzeichen Nr. 8/1, den Bach zweimal überquerend und entlang des Baches Přímochaře až k hraničnímu znaku č. 8/1, dvakrát přes potok a podél potoka		
8/1	DB,C	Stein Kámen	Im Wald, am rechten Ufer des Baches, ca. 19 m südöstlich eines Weges V lese, na pravém břehu potoka, cca 19 m jihovýchodně od cesty	Geradlinig bis zum Grenzzeichen Nr. 8/2, entlang des Baches und den Bach überquerend Přímochaře až k hraničnímu znaku č. 8/2, podél potoka a přes potok		

DEUTSCH-TSCHECHISCHE STAATSGRENZE Teil Freistaat Bayern NĚMECKO-ČESKÉ STÁTNÍ HRANICE část Svobodný stát Bavorsko				BESCHREIBUNG DER STAATSGRENZE POPIS STÁTNÍCH HRANIC		Grenzabschnitt Hraniční úsek Blatt Nr. List č.	V 19
Grenzzeichen Hraniční znak				Verlauf der Staatsgrenze Průběh státních hranic	Grenzkarte Hraniční mapa Blatt Nr. List č.	Bemerkung Poznámka	
Nummer Číslo	Initialen Iniciály	Vermarkung Vyznačení	Lage Poloha				
1	2	3	4	5	6	7	
8/2	DB,C	Stein Kámen	Im Wald, am linken Ufer des Baches V lese, na levém břehu potoka	Geradlinig bis zum Grenzzeichen Nr. 8/3, einen kleinen Bach überquerend Přímočáře až k hraničnímu znaku č. 8/3, přes potůček	7	Die Staatsgrenze verläuft in südwestlicher Richtung leicht steigend, dann fallend und wieder steigend bis zum Stieberbächl Státní hranice probíhají jihozápadním směrem do mírného svahu až k Mokřinskému potoku	
8/3	DB,C	Stein Kámen	Im Wald, ca. 18 m östlich eines Baches V lese, cca 18 m východně od potoka	Geradlinig bis zum Grenzzeichen Nr. 8/4, den Bach überquerend Přímočáře až k hraničnímu znaku č. 8/4, přes potok			
8/4	DB,C	Stein Kámen	Im Wald, südlich des Beginns eines Weges, der in nördlicher Richtung verläuft V lese, jižně od začátku cesty, probíhající severním směrem	Geradlinig bis zum Grenzzeichen Nr. 8/5 Přímočáře až k hraničnímu znaku č. 8/5			
8/5	DB,C	Stein Kámen	Im Wald V lese	Geradlinig bis zum Grenzzeichen Nr. 8/6 Přímočáře až k hraničnímu znaku č. 8/6			
8/6	DB,C	Stein Kámen	Im Wald V lese	Geradlinig bis zum Grenzzeichen Nr. 8/7 Přímočáře až k hraničnímu znaku č. 8/7			

DEUTSCH-TSCHECHISCHE STAATSGRENZE Teil Freistaat Bayern				BESCHREIBUNG DER STAATSGRENZE		Grenzabschnitt Hraniční úsek		V	
NĚMECKO-ČESKÉ STÁTNÍ HRANICE část Svobodný stát Bavorsko				POPIS STÁTNÍCH HRANIC		Blatt Nr. List č.		20	
Grenzzeichen Hraniční znak				Verlauf der Staatsgrenze Průběh státních hranic	Grenzkarte Hraniční mapa Blatt Nr. List č.	Bemerkung Poznámka			
Nummer Číslo	Initialen Iniciály	Vermarkung Vyznačení	Lage Poloha						
1	2	3	4	5	6	7			
8/7	DB,C	Stein Kámen	Im Wald, ca. 12 m südwestlich des Beginns eines Weges, der in nördlicher Richtung verläuft V lese, cca 12 m jihozápadně od začátku cesty, která probíhá severním směrem	Geradlinig bis zum Grenzzeichen Nr. 8/8 Přímočáře až k hraničnímu znaku č. 8/8	7,8	Die Staatsgrenze verläuft in südwestlicher Richtung stark steigend, dann fallend bis zur Waldnaab Státní hranice probíhají jihozápadním směrem do prudkého svahu, potom ze svahu až k potoku Lesní Nába			
8/8	DB,C	Stein Kámen	Im Wald V lese	Geradlinig bis zum Grenzzeichen Nr. 8/9, einen kleinen Bach überquerend Přímočáře až k hraničnímu znaku č. 8/9, přes potůček	8				
8/9	DB,C	Stein Kámen	Im Wald V lese	Geradlinig bis zum Grenzzeichen Nr. 9, das Stieberbächl überquerend Přímočáře až k hraničnímu znaku č. 9, přes Mokřinský potok					
9	DB,C	Stein Kámen	Im Wald, ca. 12 m vom linken Ufer des Stieberbächls V lese, cca 12 m od levého břehu Mokřinského potoka	Geradlinig bis zum Grenzzeichen Nr. 9/1 Přímočáře až k hraničnímu znaku č. 9/1					
9/1	DB,C	Stein Kámen	Im Wald V lese	Geradlinig bis zum Grenzzeichen Nr. 9/2 Přímočáře až k hraničnímu znaku č. 9/2					
9/2	DB,C	Felsmarke Znak na skále	Im Wald, in einen Felsblock eingemeißelt V lese, vytesaný do balvanu	Geradlinig bis zum Grenzzeichen Nr. 9/3 Přímočáře až k hraničnímu znaku č. 9/3					

DEUTSCH-TSCHECHISCHE STAATSGRENZE Teil Freistaat Bayern NĚMECKO-ČESKÉ STÁTNÍ HRANICE část Svobodný stát Bavorsko				BESCHREIBUNG DER STAATSGRENZE POPIS STÁTNÍCH HRANIC		Grenzabschnitt Hraniční úsek Blatt Nr. List č.	V 21
Grenzzeichen Hraniční znak				Verlauf der Staatsgrenze Průběh státních hranic	Grenzkarte Hraniční mapa Blatt Nr. List č.	Bemerkung Poznámka	
Nummer Číslo	Initialen Iniciály	Vermarkung Vyznačení	Lage Poloha				
1	2	3	4	5	6	7	
9/3	DB,C	Stein Kámen	Im Wald V lese	Geradlinig bis zum Grenzzeichen Nr. 9/4 Přímočaře až k hraničnímu znaku č. 9/4	8		
9/4	DB,C	Stein Kámen	Im Wald V lese	Geradlinig bis zum Grenzzeichen Nr. 9/5 Přímočaře až k hraničnímu znaku č. 9/5			
9/5	DB,C	Stein Kámen	Im Wald V lese	Geradlinig bis zum Grenzzeichen Nr. 9/6 Přímočaře až k hraničnímu znaku č. 9/6			
9/6	DB,C	Felsmarke Znak na skále	Im Wald, ca. 17 m nordöstlich eines die Staatsgrenze kreuzenden Weges, in einen Felsblock einge- meißelt V lese, cca 17 m severovýchodně od cesty, která protíná státní hranice, vytesaný do balvanu	Geradlinig bis zum Grenzzeichen Nr. 9/7, den Weg überquerend Přímočaře až k hraničnímu znaku č. 9/7, přes cestu			
9/7	DB,C	Stein Kámen	Im Wald V lese	Geradlinig bis zum Grenzzeichen Nr. 9/7/0/1 Přímočaře až k hraničnímu znaku č. 9/7/0/1			
9/0 7/1	D,C	Stein Kámen	Im Wald, am östlichen Wegrand V lese, při východním okraji cesty	Geradlinig bis zum Grenzzeichen Nr. 9/7/0/2, den Weg überquerend Přímočaře až k hraničnímu znaku č. 9/7/0/2, přes cestu			
9/0 7/2	D,C	Stein Kámen	Im Wald, am westlichen Wegrand V lese, při západním okraji cesty	Geradlinig bis zum Grenzzeichen Nr. 9/8, einen kleinen Graben überquerend Přímočaře až k hraničnímu znaku č. 9/8, přes malý příkop			

DEUTSCH-TSCHECHISCHE STAATSGRENZE
Teil Freistaat Bayern

NĚMECKO-ČESKÉ STÁTNÍ HRANICE
část Svobodný stát Bavorsko

BESCHREIBUNG DER STAATSGRENZE

POPIS STÁTNÍCH HRANIC

Grenzabschnitt
Hraniční úsek V

Blatt Nr.
List č. 22

Grenzzeichen Hraniční znak				Verlauf der Staatsgrenze Průběh státních hranic	Grenzkarte Hraniční mapa	Bemerkung Poznámka
Nummer Číslo	Initialen Iniciály	Vermarkung Vyznačení	Lage Poloha		Blatt Nr. List č.	
1	2	3	4	5	6	7
9/8	DB,C	Stein Kámen	Im Wald, am rechten Ufer eines kleinen Baches V lese, na pravém břehu potůčku	Geradlinig bis zum Grenzzeichen Nr. 9/9, vier kleine Bäche überquerend Přímochaře až k hraničnímu znaku č. 9/9, přes čtyři potůčky	8,9	Die Staatsgrenze verläuft leicht steigend in südwestlicher Rich- tung entlang der Waldnaab, dann mit zunehmender Steigung bis zum Kreuzbrunnen (Quelle der Waldnaab) Státní hranice probíhají jihozá- padním směrem do mírného svahu podél potoka Lesní Nába, potom do stále strmějšího svahu až k prameni potoka Lesní Nába
9/9	DB,C	Stein Kámen	Im Wald, bei einem kleinen Bach V lese, u malého potoka	Geradlinig bis zum Grenzzeichen Nr. 9/10, den kleinen Bach überquerend Přímochaře až k hraničnímu znaku č. 9/10, přes potůček	9	
9/10	DB,C	Stein Kámen	Im Wald V lese	Geradlinig bis zum Grenzzeichen Nr. 10 Přímochaře až k hraničnímu znaku č. 10		
10	DB,C	Stein Kámen	Im Wald V lese	Geradlinig bis zum Grenzzeichen Nr. 10/1, die Waldnaab zweimal überquerend Přímochaře až k hraničnímu znaku č. 10/1, dvakrát přes potok Lesní Nába		
10/1	DB,C	Stein Kámen	Im Wald, am rechten Ufer der Waldnaab V lese, na pravém břehu potoka Lesní Nába	Geradlinig bis zum Grenzzeichen Nr. 10/2 Přímochaře až k hraničnímu znaku č. 10/2		
10/2	DB,C	Stein Kámen	Im Wald V lese	Geradlinig bis zum Grenzzeichen Nr. 10/3, teilweise entlang der Waldnaab Přímochaře až k hraničnímu znaku č. 10/3, částečně podél potoka Lesní Nába		

DEUTSCH-TSCHECHISCHE STAATSGRENZE Teil Freistaat Bayern				BESCHREIBUNG DER STAATSGRENZE		Grenzabschnitt Hraniční úsek	V
NĚMECKO-ČESKÉ STÁTNÍ HRANICE část Svobodný stát Bavorsko				POPIS STÁTNÍCH HRANIC		Blatt Nr. List č.	23
Grenzzeichen Hraniční znak				Verlauf der Staatsgrenze Průběh státních hranic	Grenzkarte Hraniční mapa	Bemerkung Poznámka	
Nummer Číslo	Initialen Iniciály	Vermarkung Vyznačení	Lage Poloha		Blatt Nr. List č.		
1	2	3	4	5	6	7	
10/3	DB,C	Stein Kámen	Im Wald, am rechten Ufer der Waldnaab V lese, na pravém břehu potoka Lesní Nába	Geradlinig bis zum Grenzzeichen Nr. 10/4, die Waldnaab überquerend Přímočáře až k hraničnímu znaku č. 10/4, přes potok Lesní Nába	9		
10/4	DB,C	Stein Kámen	Im Wald V lese	Geradlinig bis zum Grenzzeichen Nr. 10/5 Přímočáře až k hraničnímu znaku č. 10/5			
10/5	DB,C	Stein Kámen	Im Wald V lese	Geradlinig bis zum Grenzzeichen Nr. 10/6, zwei kleine Bäche überquerend Přímočáře až k hraničnímu znaku č. 10/6, přes dva potůčky	9,10		
10/6	DB,C	Stein Kámen	Im Wald, am rechten Ufer eines Baches V lese, na pravém břehu potoka	Geradlinig bis zum Grenzzeichen Nr. 10/7, einen kleinen Bach überquerend Přímočáře až k hraničnímu znaku č. 10/7, přes potůček	10		
10/7	DB,C	Stein Kámen	Im Wald, am östlichen Rand eines die Staatsgrenze kreuzenden Weges V lese, při východním okraji cesty, která křížuje státní hranice	Geradlinig bis zum Grenzzeichen Nr. 10/8, den Weg überquerend Přímočáře až k hraničnímu znaku č. 10/8, přes cestu			
10/8	DB,C	Stein Kámen	Im Wald V lese	Geradlinig bis zum Grenzzeichen Nr. 10/9 Přímočáře až k hraničnímu znaku č. 10/9			

DEUTSCH-TSCHECHISCHE STAATSGRENZE Teil Freistaat Bayern NĚMECKO-ČESKÉ STÁTNÍ HRANICE část Svobodný stát Bavorsko				BESCHREIBUNG DER STAATSGRENZE POPIS STÁTNÍCH HRANIC		Grenzabschnitt Hraniční úsek Blatt Nr. List č.	V 24
Grenzzeichen Hraniční znak				Verlauf der Staatsgrenze Průběh státních hranic	Grenzkarte Hraniční mapa Blatt Nr. List č.	Bemerkung Poznámka	
Nummer Číslo	Initialen Iniciály	Vermarkung Vyznačení	Lage Poloha		6	7	
1	2	3	4	5	6	7	
10/9	DB,C	Stein Kámen	Im Wald V lese	Geradlinig bis zum Grenzzeichen Nr. 10/10 Přímočáře až k hraničnímu znaku č. 10/10	10		
10/10	DB,C	Stein Kámen	Im Wald V lese	Geradlinig bis zum Grenzzeichen Nr. 10/10/0/1 Přímočáře až k hraničnímu znaku č. 10/10/0/1			
$\frac{10/0}{10/1}$	D,C	Stein Kámen	Im Wald, am östlichen Rand eines Weges, der in nördlicher Richtung verläuft V lese, při východním okraji cesty, která probíhá severním směrem	Geradlinig bis zum Grenzzeichen Nr. 10/10/0/2, den Weg überquerend Přímočáře až k hraničnímu znaku č. 10/10/0/2, přes cestu			
$\frac{10/0}{10/2}$	D,C	Stein Kámen	Im Wald, am westlichen Wegrand V lese, při západním okraji cesty	Geradlinig bis zum Grenzzeichen Nr. 10/11 Přímočáře až k hraničnímu znaku č. 10/11			
10/11	DB,C	Stein Kámen	Im Wald, ca. 12 m südwestlich des Beginns eines Weges, der in nördlicher Richtung verläuft V lese, cca 12 m jihozápadně od začátku cesty, která probíhá severním směrem	Geradlinig bis zum Grenzzeichen Nr. 10/12 Přímočáře až k hraničnímu znaku č. 10/12			
10/12	DB,C	Stein Kámen	Im Wald V lese	Geradlinig bis zum Grenzpunkt in der Mitte zwischen den Grenzzeichen Nr. 11 DB und Nr. 11 C Přímočáře až k bodu státních hranic uprostřed mezi hraničními znaky č. 11 DB a č. 11 C			

DEUTSCH-TSCHECHISCHE STAATSGRENZE
Teil Freistaat Bayern


NĚMECKO-ČESKÉ STÁTNÍ HRANICE
část Svobodný stát Bavorsko

BESCHREIBUNG DER STAATSGRENZE

POPIS STÁTNÍCH HRANIC

Grenzabschnitt
Hraniční úsek V

Blatt Nr.
List č. 25

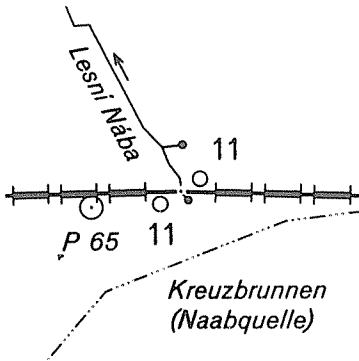Grenzzeichen Hraniční znak				Verlauf der Staatsgrenze Průběh státních hranic	Grenzkarte Hraniční mapa Blatt Nr. List č.	Bemerkung Poznámka
Nummer Číslo	Initialen Iniciály	Vermarkung Vyznačení	Lage Poloha			
1	2	3	4	5	6	7
11	DB	Stein Kámen	Im Wald, nordöstlich des Kreuzbrunnens (Naabquelle) V lese, severovýchodně od pramene potoka Lesní Nába	Geradlinig bis zum Grenzzeichen Nr. 11/1, entlang eines Fußweges	10	Die Staatsgrenze verläuft stark steigend in südwestlicher Richtung, dann mit abnehmender Steigung in südlicher Richtung im Osthang des Entenbühls, teilweise auf einem Grenzweg Státní hranice probíhají jihozápadním směrem do prudkého svahu, potom jižním směrem do východního stále mírnějšího svahu kopce "Entenbühl", částečně po hraniční cestě
11	C	Stein Kámen	Im Wald, südlich des Kreuzbrunnens V lese, jižně od pramene potoka Lesní Nába	Přímochaře až k hraničnímu znaku č. 11/1, podél pěšiny		
11/1	DB,C	Stein Kámen	Im Wald, südöstlich eines Fußweges V lese, jihovýchodně od pěšiny	Geradlinig bis zum Grenzzeichen Nr. 11/2, entlang des Fußweges Přímochaře až k hraničnímu znaku č. 11/2, podél pěšiny	10,11	
11/2	DB,C	Stein Kámen	Im Wald, südlich des Fußweges V lese, jižně od pěšiny	Geradlinig bis zum Grenzzeichen Nr. 11/2/0/1, entlang des Fußweges Přímochaře až k hraničnímu znaku č. 11/2/0/1, podél pěšiny		
$\frac{11}{2} \bigg \frac{0}{1}$	D,C	Stein Kámen	Im Wald, südlich des Fußweges V lese, jižně od pěšiny	Geradlinig bis zum Grenzzeichen Nr. 11/3, entlang des Fußweges Přímochaře až k hraničnímu znaku č. 11/3, podél pěšiny	11	
11/3	DB,C	Stein Kámen	Im Wald, südöstlich des Fußweges V lese, jihovýchodně od pěšiny	Geradlinig bis zum Grenzzeichen Nr. 11/3/0/1, entlang des Fußweges Přímochaře až k hraničnímu znaku č. 11/3/0/1, podél pěšiny		

DEUTSCH-TSCHECHISCHE STAATSGRENZE
Teil Freistaat Bayern


NĚMECKO-ČESKÉ STÁTNÍ HRANICE
část Svobodný stát Bavorsko

BESCHREIBUNG DER STAATSGRENZE

POPIS STÁTNÍCH HRANIC

Grenzabschnitt
Hraniční úsek
Blatt Nr.
List č.

V
26

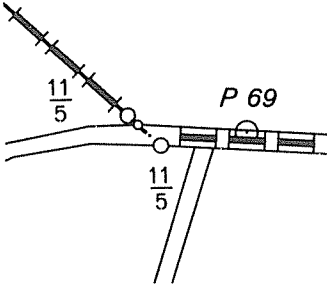Grenzzeichen Hraniční znak				Verlauf der Staatsgrenze Průběh státních hranic	Grenzkarte Hraniční mapa Blatt Nr. List č.	Bemerkung Poznámka
Nummer Číslo	Initialen Iniciály	Vermarkung Vyznačení	Lage Poloha			
1	2	3	4	5	6	7
11/0 3/1	D,C	Stein Kámen	Im Wald, südöstlich des Fußweges und des Beginns eines Weges, der auf deutschem Gebiet in nordwestlicher Richtung verläuft V lese, jihovýchodně od pěšiny a začátku cesty, probíhající severozápadním směrem na německém území	Geradlinig bis zum Grenzzeichen Nr. 11/3/0/2, den Weg überquerend, entlang des Fußweges Přímočaře až k hraničnímu znaku č. 11/3/0/2, přes cestu, podél pěšiny	11	
11/0 3/2	D,C	Stein Kámen	Im Wald, südöstlich des Fußweges und des Weges V lese, jihovýchodně od pěšiny a cesty	Geradlinig bis zum Grenzzeichen Nr. 11/4, entlang des Fußweges Přímočaře až k hraničnímu znaku č. 11/4, podél pěšiny		
11/4	DB,C	Stein Kámen	Im Wald, südöstlich des Fußweges V lese, jihovýchodně od pěšiny	Geradlinig bis zum Grenzzeichen Nr. 11/5 DB/C, entlang des Fußweges Přímočaře až k hraničnímu znaku č. 11/5 DB/C, podél pěšiny		
11/5	DB,C	Stein Kámen	Im Wald, südlich der Einmündung des Fußweges in einen Weg V lese, jižně od napojení pěšiny na cestu	Entlang der geraden Verbindungsline zwischen den Grenzzeichen Nr. 11/5 DB/C und Nr. 11/5 DB bis zur Mitte zwischen dem Abmarkungsstein und dem Grenzzeichen Nr. 11/5 DB; von diesem Grenzpunkt als gebrochene Linie in der Mitte des Grenzweges bis zum Grenzpunkt in der Mitte zwischen den Grenzzeichen Nr. 11/6 D und Nr. 11/6 C		
11/5	DB	Stein Kámen	Im Wald, am Westrand des Grenzweges, ca. 9 m nördlich der Einmündung eines Weges in den Grenzweg V lese, na západním okraji hraniční cesty, cca 9 m severně od napojení cesty na hraniční cestu	Podél přímé spojnice mezi hraničními znaky č. 11/5 DB/C a č. 11/5 DB až ke středu mezi běhounem a hraničním znakem č. 11/5 DB; od tohoto bodu státních hranic jako lomená přímka středem hraniční cesty až k bodu státních hranic uprostřed mezi hraničními znaky č. 11/6 D a č. 11/6 C		

DEUTSCH-TSCHECHISCHE STAATSGRENZE Teil Freistaat Bayern NĚMECKO-ČESKÉ STÁTNÍ HRANICE část Svobodný stát Bavorsko				BESCHREIBUNG DER STAATSGRENZE POPIS STÁTNÍCH HRANIC		Grenzabschnitt Hraniční úsek Blatt Nr. List č.	V 27
Grenzzeichen Hraniční znak				Verlauf der Staatsgrenze Průběh státních hranic	Grenzkarte Hraniční mapa Blatt Nr. List č.	Bemerkung Poznámka	
Nummer Číslo	Initialen Iniciály	Vermarkung Vyznačení	Lage Poloha				
1	2	3	4	5	6	7	
11/6	D	Stein Kámen	Im Wald, am Westrand des Grenz- weges V lese, na západním okraji hraniční cesty	Als gebrochene Linie in der Mitte des Grenzweges bis zum Grenzpunkt in der Mitte zwischen den Grenzzeichen Nr. 11/7 D und Nr. 11/7 C	11		
11/6	C	Stein Kámen	Im Wald, am Ostrand des Grenz- weges V lese, na východním okraji hraniční cesty	Jako lomená přímka středem hraniční cesty až k bodu státních hranic uprostřed mezi hraničními znaky č. 11/7 D a č. 11/7 C			
11/7	DB	Stein Kámen	Im Wald, am Westrand des Grenz- weges V lese, na západním okraji hraniční cesty	Als gebrochene Linie in der Mitte des Grenzweges bis zum Grenzpunkt in der Mitte zwischen den Grenzzeichen Nr. 11/8 D und Nr. 11/8 C			
11/7	C	Stein Kámen	Im Wald, am Ostrand des Grenz- weges V lese, na východním okraji hraniční cesty	Jako lomená přímka středem hraniční cesty až k bodu státních hranic uprostřed mezi hraničními znaky č. 11/8 DB a č. 11/8 C			
11/8	D	Stein Kámen	Im Wald, am Westrand des Grenz- weges V lese, na západním okraji hraniční cesty	Als gebrochene Linie in der Mitte des Grenzweges bis zum Grenzpunkt in der Mitte zwischen den Abmarkungssteinen bei den Grenzzeichen Nr. 11/9 DB und Nr. 11/9 C			
11/8	C	Stein Kámen	Im Wald, am Ostrand des Grenz- weges V lese, na východním okraji hraniční cesty	Jako lomená přímka středem hraniční cesty až k bodu státních hranic uprostřed mezi běhouny u hraničních znaků č. 11/9 DB a č. 11/9 C			

DEUTSCH-TSCHECHISCHE STAATSGRENZE Teil Freistaat Bayern NĚMECKO-ČESKÉ STÁTNÍ HRANICE část Svobodný stát Bavorsko				BESCHREIBUNG DER STAATSGRENZE POPIS STÁTNÍCH HRANIC		Grenzabschnitt Hraniční úsek Blatt Nr. List č.	V 28
Grenzzeichen Hraniční znak				Verlauf der Staatsgrenze Průběh státních hranic	Grenzkarte Hraniční mapa Blatt Nr. List č.	Bemerkung Poznámka	
Nummer Číslo	Initialen Iniciály	Vermarkung Vyznačení	Lage Poloha				
1	2	3	4	5	6	7	
11/9	DB	Stein Kámen	Im Wald, ca. 1 m vom Westrand des Grenzweges und eines Amar- kungssteines entfernt V lese, ve vzdálenosti cca 1 m od běhounu na západním okraji hraniční cesty	Als gebrochene Linie in der Mitte des Grenzweges bis zum Grenzpunkt in der Mitte zwischen den Grenzzeichen Nr. 11/10 D und 11/10 C	11		
11/9	C	Stein Kámen	Im Wald, ca. 1 m vom Ostrand des Grenzweges und eines Abmarkungs- steines entfernt V lese, ve vzdálenosti cca 1 m od běhounu na východním okraji hraniční cesty	Jako lomená přímka středem hraniční cesty až k bodu státních hranic uprostřed mezi hraničními znaky č. 11/10 D a č. 11/10 C			
11/10	D	Stein Kámen	Im Wald, am Westrand des Grenz- weges V lese, na západním okraji hraniční cesty	Als gebrochene Linie in der Mitte des Grenzweges bis zum Grenzpunkt in der Mitte zwischen den Abmarkungssteinen bei den Grenzzeichen Nr. 12 DB und Nr. 12 C			
11/10	C	Stein Kámen	Im Wald, am Ostrand des Grenz- weges V lese, na východním okraji hraniční cesty	Jako lomená přímka středem hraniční cesty až k bodu stá- tních hranic uprostřed mezi běhouny u hraničních znaků č. 12 DB a č. 12 C			

DEUTSCH-TSCHECHISCHE STAATSGRENZE
Teil Freistaat Bayern

NĚMECKO-ČESKÉ STÁTNÍ HRANICE
část Svobodný stát Bavorsko

BESCHREIBUNG DER STAATSGRENZE

POPIS STÁTNÍCH HRANIC

Grenzabschnitt
Hraniční úsek
Blatt Nr.
List č.

V
29

Grenzzeichen Hraniční znak				Verlauf der Staatsgrenze Průběh státních hranic	Grenzkarte Hraniční mapa Blatt Nr. List č.	Bemerkung Poznámka
Nummer Číslo	Initialen Iniciály	Vermarkung Vyznačení	Lage Poloha			
1	2	3	4	5	6	7
12	DB	Stein Kámen	Im Wald, ca. 1 m vom Westrand des Grenzweges und eines Abmar- kungssteines entfernt V lese, ve vzdálenosti cca 1 m od běhounu na západním okraji hraniční cesty	Geradlinig in der Mitte des Grenzweges bis zum Grenzpunkt in der Mitte zwischen den Grenzzeichen Nr. 12/0/1 D und Nr. 12/0/1 C	11	
12	C	Stein Kámen	Im Wald, ca. 1 m vom Ostrand des Grenzweges und eines Abmar- kungssteines entfernt V lese, ve vzdálenosti cca 1 m od běhounu na východním okraji hraniční cesty	Přímochaře středem hraniční cesty až k bodu státních hranic uprostřed mezi hraničními znaky č. 12/0/1 D a č. 12/0/1 C		
12 $\frac{0}{1}$	D	Stein Kámen	Im Wald, am Westrand des Grenz- weges V lese, na západním okraji hraniční cesty	Als gebrochene Linie in der Mitte des Grenzweges bis zum Grenzpunkt in der Mitte zwischen den Grenzzeichen Nr. 12/1 D und Nr. 12/1 C		
12 $\frac{0}{1}$	C	Stein Kámen	Im Wald, am Ostrand des Grenz- weges V lese, na východním okraji hraniční cesty	Jako lomená přímka středem hraniční cesty až k bodu státních hranic uprostřed mezi hraničními znaky č. 12/1 D a č. 12/1 C		
12/1	D	Stein Kámen	Im Wald, am Westrand des Grenz- weges V lese, na západním okraji hraniční cesty	Als gebrochene Linie in der Mitte des Grenzweges bis zum Grenzpunkt in der Mitte zwischen dem Grenzzeichen Nr. 12/2 DB und einem Abmarkungsstein (Grenzkreuz) Jako lomená přímka středem hraniční cesty až k bodu státních hranic uprostřed mezi hraničním znakem č. 12/2 DB a běhounem (křížek na skále)		

DEUTSCH-TSCHECHISCHE STAATSGRENZE
Teil Freistaat Bayern


NĚMECKO-ČESKÉ STÁTNÍ HRANICE
část Svobodný stát Bavorsko


BESCHREIBUNG DER STAATSGRENZE

POPIS STÁTNÍCH HRANIC

Grenzabschnitt
Hraniční úsek
Blatt Nr.
List č.

v
30

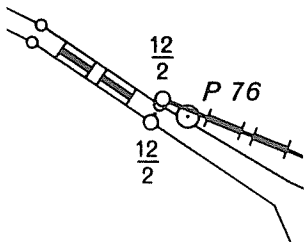Grenzzeichen Hraniční znak				Verlauf der Staatsgrenze Průběh státních hranic	Grenzkarte Hraniční mapa Blatt Nr. List č.	Bemerkung Poznámka
Nummer Číslo	Initialen Iniciály	Vermarkung Vyznačení	Lage Poloha			
1	2	3	4	5	6	7
12/1	C	Stein Kámen	Im Wald, am Ostrand des Grenz- weges V lese, na východním okraji hraniční cesty	Als gebrochene Linie in der Mitte des Grenzweges bis zum Grenzpunkt in der Mitte zwischen dem Grenzzeichen Nr. 12/2 DB und einem Abmarkungsstein (Grenzkreuz) Jako lomená přímka středem hraniční cesty až k bodu státních hranic uprostřed mezi hraničním znakem č. 12/2 DB a běhounem (křížek na skále)	11	
12/2	DB	Stein Kámen	Im Wald, am Westrand des Grenz- weges V lese, na západním okraji hraniční cesty	Entlang der geraden Verbindungslinie zwischen den Grenz- zeichen Nr. 12/2 DB und Nr. 12/2 DB/C bis zum Grenz- zeichen Nr. 12/2 DB/C Podél přímé spojnice mezi hraničními znaky č. 12/2 DB a č. 12/2 DB/C až k hraničnímu znaku č. 12/2 DB/C		
12/2	DB,C	Stein Kámen	Im Wald, ca. 1 m vom Ostrand des Grenzweges und der Fels- marke entfernt, auf einem Felsen aufbetoniert V lese, ve vzdálenosti cca 1 m od východního okraje hraniční cesty a skalního znaku, zabetono- vaný na skále	Geradlinig bis zum Grenzzeichen Nr. 12/3, entlang eines Weges, der die Fortsetzung des Grenzweges bildet Přímochaře až k hraničnímu znaku č. 12/3, podél cesty, která je pokračováním hraniční cesty		
12/3	DB,C	Stein Kámen	Im Wald, ca. 2 m östlich des Weges V lese, cca 2 m východně od cesty	Geradlinig bis zum Grenzzeichen Nr. 12/4, entlang des Weges Přímochaře až k hraničnímu znaku č. 12/4, podél cesty		
12/4	DB,C	Stein Kámen	Im Wald, am östlichen Wegrand V lese, při východním okraji cesty	Geradlinig bis zum Grenzzeichen Nr. 12/5, entlang des Weges Přímochaře až k hraničnímu znaku č. 12/5, podél cesty	11,12	Die Staatsgrenze verläuft leicht fallend in südlicher Richtung bis zu einem Sattel Státní hranice probíhají jižním směrem z mírného svahu až k sedlu
12/5	DB,C	Stein Kámen	Im Wald, ca. 3 m östlich des Weges V lese, cca 3 m východně od cesty	Geradlinig bis zum Grenzzeichen Nr. 12/6 DB/C, entlang des Weges Přímochaře až k hraničnímu znaku č. 12/6 DB/C, podél cesty	12	

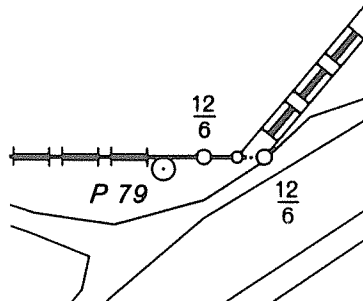DEUTSCH-TSCHECHISCHE STAATSGRENZE Teil Freistaat Bayern				BESCHREIBUNG DER STAATSGRENZE		Grenzabschnitt Hraniční úsek		v	
NĚMECKO-ČESKÉ STÁTNÍ HRANICE část Svobodný stát Bavorsko				POPIS STÁTNÍCH HRANIC		Blatt Nr. List č.		31	
Grenzzeichen Hraniční znak				Verlauf der Staatsgrenze Průběh státních hranic		Grenzkarte Hraniční mapa Blatt Nr. List č.		Bemerkung Poznámka	
Nummer Číslo	Initialen Iniciály	Vermarkung Vyznačení	Lage Poloha						
1	2	3	4	5		6		7	
12/6	DB,C	Historischer Stein "Kreuzstein" Historický kámen "Křížový kámen"	Im Wald, ca. 5 m östlich des Weges und ca. 5 m nördlich eines Abmarkungssteines und des Beginns eines Grenzweges, auf einem Felsblock V lese, cca 5 m východně od cesty a cca 5 m severně od běhounu a začátku hraniční cesty, na skalním bloku	Entlang der geraden Verbindungslinie zwischen den Grenzzeichen Nr. 12/6 DB/C und Nr. 12/6 DB bis zur Mitte zwischen dem Abmarkungsstein und dem Grenzzeichen Nr. 12/6 DB; von diesem Grenzpunkt als gebrochene Linie in der Mitte des Grenzweges bis zum Grenzpunkt in der Mitte zwischen den Grenzzeichen Nr. 12/7 D und Nr. 12/7 C		12		Die Staatsgrenze verläuft leicht steigend in südöstlicher Richtung auf einem Grenzweg Státní hranice probíhají jihovýchodním směrem do mírného svahu po hraniční cestě 	
12/6	DB	Stein Kámen	Im Wald, am Südwestrand des Grenzweges V lese, na jihozápadním okraji hraniční cesty	Podél přímé spojnice mezi hraničními znaky č. 12/6 DB/C a č. 12/6 DB až ke středu mezi běhounem a hraničním znakem č. 12/6 DB; od tohoto bodu státních hranic jako lomená přímka středem hraniční cesty až k bodu státních hranic uprostřed mezi hraničními znaky č. 12/7 D a č. 12/7 C					
12/7	D	Stein Kámen	Im Wald, am Südwestrand des Grenzweges V lese, na jihozápadním okraji hraniční cesty	Als gebrochene Linie in der Mitte des Grenzweges bis zum Grenzpunkt in der Mitte zwischen den Grenzzeichen Nr. 12/8 DB und Nr. 12/8 C					
12/7	C	Stein Kámen	Im Wald, am Nordostrand des Grenzweges V lese, na severovýchodním okraji hraniční cesty	Jako lomená přímka středem hraniční cesty až k bodu státních hranic uprostřed mezi hraničními znaky č. 12/8 DB a č. 12/8 C					
12/8	DB	Stein Kámen	Im Wald, am Südwestrand des Grenzweges V lese, na jihozápadním okraji hraniční cesty	Als gebrochene Linie in der Mitte des Grenzweges bis zum Grenzpunkt in der Mitte zwischen den Grenzzeichen Nr. 12/8/0/1 D und Nr. 12/8/0/1 C Jako lomená přímka středem hraniční cesty až k bodu státních hranic uprostřed mezi hraničními znaky č. 12/8/0/1 D a č. 12/8/0/1 C					

DEUTSCH-TSCHECHISCHE STAATSGRENZE Teil Freistaat Bayern				BESCHREIBUNG DER STAATSGRENZE		Grenzabschnitt Hraniční úsek	v
NĚMECKO-ČESKÉ STÁTNÍ HRANICE část Svobodný stát Bavorsko				POPIS STÁTNÍCH HRANIC		Blatt Nr. List č.	32
Grenzzeichen Hraniční znak				Verlauf der Staatsgrenze Průběh státních hranic	Grenzkarte Hraniční mapa Blatt Nr. List č.	Bemerkung Poznámka	
Nummer Číslo	Initialen Iniciály	Vermarkung Vyznačení	Lage Poloha				
1	2	3	4	5	6	7	
12/8	C	Stein Kámen	Im Wald, am Nordostrand des Grenzweges V lese, na severovýchodním okraji hraniční cesty	Als gebrochene Linie in der Mitte des Grenzweges bis zum Grenzpunkt in der Mitte zwischen den Grenzzeichen Nr. 12/8/0/1 D und Nr. 12/8/0/1 C Jako lomená přímka středem hraniční cesty až k bodu státních hranic uprostřed mezi hraničními znaky č. 12/8/0/1 D a č. 12/8/0/1 C	12		
$\frac{12 0}{8 1}$	D	Stein Kámen	Im Wald, am Südwestrand des Grenzweges V lese, na jihozápadním okraji hraniční cesty	Als gebrochene Linie in der Mitte des Grenzweges bis zum Grenzpunkt in der Mitte zwischen den Abmarkungssteinen bei den Grenzzeichen Nr. 12/9 D und Nr. 12/9 C Jako lomená přímka středem hraniční cesty až k bodu státních hranic uprostřed mezi běhouny u hraničních znaků č. 12/9 D a č. 12/9 C			
$\frac{12 0}{8 1}$	C	Stein Kámen	Im Wald, am Nordostrand des Grenzweges V lese, na severovýchodním okraji hraniční cesty				
12/9	D	Stein Kámen	Im Wald, ca. 1 m vom Südwestrand des Grenzweges und eines Abmarkungssteines entfernt V lese, ve vzdálenosti cca 1 m od běhounu na jihozápadním okraji hraniční cesty	Als gebrochene Linie in der Mitte des Grenzweges bis zum Grenzpunkt in der Mitte zwischen den Grenzzeichen Nr. 12/9/0/1 D und Nr. 12/9/0/1 C			
12/9	C	Stein Kámen	Im Wald, ca. 1 m vom Nordostrand des Grenzweges und eines Abmarkungssteines entfernt V lese, ve vzdálenosti cca 1 m od běhounu na severovýchodním okraji hraniční cesty	Jako lomená přímka středem hraniční cesty až k bodu státních hranic uprostřed mezi hraničními znaky č. 12/9/0/1 D a č. 12/9/0/1 C			

DEUTSCH-TSCHECHISCHE STAATSGRENZE Teil Freistaat Bayern				BESCHREIBUNG DER STAATSGRENZE		Grenzabschnitt Hraniční úsek	V
NĚMECKO-ČESKÉ STÁTNÍ HRANICE část Svobodný stát Bavorsko				POPIS STÁTNÍCH HRANIC		Blatt Nr. List č.	33
Grenzzeichen Hraniční znak				Verlauf der Staatsgrenze Průběh státních hranic	Grenzkarte Hraniční mapa Blatt Nr. List č.	Bemerkung Poznámka	
Nummer Číslo	Initialen Iniciály	Vermarkung Vyznačení	Lage Poloha				
1	2	3	4	5	6	7	
12 0 9 1	D	Stein Kámen	Im Wald, am Südwestrand des Grenzweges V lese, na jihozápadním okraji hraniční cesty	Als gebrochene Linie in der Mitte des Grenzweges bis zum Grenzpunkt in der Mitte zwischen den Abmarkungssteinen bei den Grenzzeichen Nr. 12/10 DB und Nr. 12/10 C Jako lomená přímka středem hraniční cesty až k bodu státních hranic uprostřed mezi běhouny u hraničních znaků č. 12/10 DB a č. 12/10 C	12		
12 0 9 1	C	Stein Kámen	Im Wald, am Nordostrand des Grenzweges V lese, na severovýchodním okraji hraniční cesty				
12/10	DB	Stein Kámen	Im Wald, ca. 1 m vom Südwestrand des Grenzweges und eines Abmar- kungssteines entfernt V lese, ve vzdálenosti cca 1 m od běhounu na jihozápadním okraji hraniční cesty	Als gebrochene Linie in der Mitte des Grenzweges bis zum Grenzpunkt in der Mitte zwischen den Grenzzeichen Nr. 12/11 D und Nr. 12/11 C Jako lomená přímka středem hraniční cesty až k bodu státních hranic uprostřed mezi hraničními znaky č. 12/11 D a č. 12/11 C			
12/10	C	Stein Kámen	Im Wald, ca. 1 m vom Nordostrand des Grenzweges und eines Abmar- kungssteines entfernt V lese, ve vzdálenosti cca 1 m od běhounu na severovýchodním okraji hraniční cesty				
12/11	D	Stein Kámen	Im Wald, am Südwestrand des Grenzweges V lese, na jihozápadním okraji hraniční cesty	Als gebrochene Linie in der Mitte des Grenzweges bis zum Grenzpunkt in der Mitte zwischen den Abmarkungssteinen bei den Grenzzeichen Nr. 13 DB und Nr. 13 C Jako lomená přímka středem hraniční cesty až k bodu státních hranic uprostřed mezi běhouny u hraničních znaků č. 13 DB a č. 13 C			
12/11	C	Stein Kámen	Im Wald, am Nordostrand des Grenzweges V lese, na severovýchodním okraji hraniční cesty				

DEUTSCH-TSCHECHISCHE STAATSGRENZE Teil Freistaat Bayern NĚMECKO-ČESKÉ STÁTNÍ HRANICE část Svobodný stát Bavorsko				BESCHREIBUNG DER STAATSGRENZE POPIS STÁTNÍCH HRANIC		Grenzabschnitt Hraniční úsek Blatt Nr. List č.	v 34
Grenzzeichen Hraniční znak				Verlauf der Staatsgrenze Průběh státních hranic	Grenzkarte Hraniční mapa Blatt Nr. List č.	Bemerkung Poznámka	
Nummer Číslo	Initialen Iniciály	Vermarkung Vyznačení	Lage Poloha				
1	2	3	4	5	6	7	
13	DB	Stein Kámen	Im Wald, ca. 1 m vom Westrand des Grenzweges und eines Abmar- kungssteines entfernt V lese, ve vzdálenosti cca 1 m od běhounu na západním okraji hraniční cesty	Als gebrochene Linie in der Mitte des Grenzweges bis zum Grenzpunkt in der Mitte zwischen den Grenzzeichen Nr. 13/0/1 D und Nr. 13/0/1 C	12		
13	C	Stein Kámen	Im Wald, ca. 1 m vom Ostrand des Grenzweges und eines Abmar- kungssteines entfernt V lese, ve vzdálenosti cca 1 m od běhounu na východním okraji hraniční cesty	Jako lomená přímka středem hraniční cesty až k bodu státních hranic uprostřed mezi hraničními znaky č. 13/0/1 D a č. 13/0/1 C			
13 $\frac{0}{1}$	D	Stein Kámen	Im Wald, am Westrand des Grenzweges V lese, na západním okraji hraniční cesty	Geradlinig in der Mitte des Grenzweges bis zum Grenzpunkt in der Mitte zwischen den Grenzzeichen Nr. 13/1 D und Nr. 13/1 C			
13 $\frac{0}{1}$	C	Stein Kámen	Im Wald, am Ostrand des Grenzweges V lese, na východním okraji hraniční cesty	Přímochaře středem hraniční cesty až k bodu státních hranic uprostřed mezi hraničními znaky č. 13/1 D a č. 13/1 C			
13/1	D	Stein Kámen	Im Wald, am Südwestrand des Grenzweges V lese, na jihozápadním okraji hraniční cesty	Geradlinig in der Mitte des Grenzweges bis zum Grenzpunkt in der Mitte zwischen den Grenzzeichen Nr. 13/1/0/1 D und Nr. 13/1/0/1 C			
13/1	C	Stein Kámen	Im Wald, am Nordostrand des Grenzweges V lese, na severovýchodním okraji hraniční cesty	Přímochaře středem hraniční cesty až k bodu státních hranic uprostřed mezi hraničními znaky č. 13/1/0/1 D a č. 13/1/0/1 C			

DEUTSCH-TSCHECHISCHE STAATSGRENZE Teil Freistaat Bayern NĚMECKO-ČESKÉ STÁTNÍ HRANICE část Svobodný stát Bavorsko				BESCHREIBUNG DER STAATSGRENZE POPIS STÁTNÍCH HRANIC		Grenzabschnitt Hraniční úsek Blatt Nr. List č.	v 35
Grenzzeichen Hraniční znak				Verlauf der Staatsgrenze Průběh státních hranic	Grenzkarte Hraniční mapa Blatt Nr. List č.	Bemerkung Poznámka	
Nummer Číslo	Initialen Iniciály	Vermarkung Vyznačení	Lage Poloha				
1	2	3	4	5	6	7	
$\frac{13 0}{1 1}$	D	Stein Kámen	Im Wald, am Südwestrand des Grenzweges V lese, na jihozápadním okraji hraniční cesty	Als gebrochene Linie in der Mitte des Grenzweges bis zum Grenzpunkt in der Mitte zwischen den Grenzzeichen Nr. 13/2 DB und Nr. 13/2 C	12		
		Stein Kámen	Im Wald, am Nordostrand des Grenzweges V lese, na severovýchodním okraji hraniční cesty	Jako lomená přímka středem hraniční cesty až k bodu státních hranic uprostřed mezi hraničními znaky č. 13/2 DB a č. 13/2 C			
13/2	DB	Stein Kámen	Im Wald, am Südwestrand des Grenzweges V lese, na jihozápadním okraji hraniční cesty	Als gebrochene Linie in der Mitte des Grenzweges bis zum Grenzpunkt in der Mitte zwischen den Grenzzeichen Nr. 13/3 DB und Nr. 13/3 C			
13/2	C	Stein Kámen	Im Wald, am Nordostrand des Grenzweges V lese, na severovýchodním okraji hraniční cesty	Jako lomená přímka středem hraniční cesty až k bodu státních hranic uprostřed mezi hraničními znaky č. 13/3 DB a č. 13/3 C			
13/3	D	Stein Kámen	Im Wald, am Westrand des Grenzweges V lese, na západním okraji hraniční cesty	Als gebrochene Linie in der Mitte des Grenzweges bis zum Grenzpunkt in der Mitte zwischen den Grenzzeichen Nr. 13/4 DB und Nr. 13/4 C		Die Staatsgrenze verläuft all- mählich fallend in südlicher Richtung, im Westhang des Großen Rabenberges bis zum Schellenberger Brunnen, über- wiegend auf einem Grenzweg Státní hranice probíhají jižním směrem, převážně po hraniční cestě, z mírného svahu po západ- ním úbočí kopce Havran až ke Schellenbergerově studánce	
13/3	C	Stein Kámen	Im Wald, am Ostrand des Grenzweges V lese, na východním okraji hraniční cesty	Jako lomená přímka středem hraniční cesty až k bodu státních hranic uprostřed mezi hraničními znaky č. 13/4 DB a č. 13/4 C			

DEUTSCH-TSCHECHISCHE STAATSGRENZE
Teil Freistaat Bayern

NĚMECKO-ČESKÉ STÁTNÍ HRANICE
část Svobodný stát Bavorsko

BESCHREIBUNG DER STAATSGRENZE

POPIS STÁTNÍCH HRANIC

Grenzabschnitt
Hraniční úsek V

Blatt Nr.
List č. 36

Grenzzeichen Hraniční znak				Verlauf der Staatsgrenze Průběh státních hranic	Grenzkarte Hraniční mapa Blatt Nr. List č.	Bemerkung Poznámka
Nummer Číslo	Initialen Iniciály	Vermarkung Vyznačení	Lage Poloha			
1	2	3	4	5	6	7
13/4	DB	Stein Kámen	Im Wald, am Westrand des Grenz- weges, südlich der Einmündung eines Weges, der auf deutschem Gebiet in westlicher Richtung verläuft V lese, na západním okraji hra- niční cesty, jižně od napojení další cesty, která probíhá po německém území západním směrem	Als gebrochene Linie in der Mitte des Grenzweges bis zum Grenzpunkt in der Mitte zwischen den Abmarkungssteinen bei den Grenzzeichen Nr. 13/5 D und Nr. 13/5 C	12,13	
13/4	C	Stein Kámen	Im Wald, am Ostrand des Grenzweges V lese, na východním okraji hraniční cesty	Jako lomená přímka středem hraniční cesty až k bodu státních hranic uprostřed mezi běhouny u hraničních znaku č. 13/5 D a č. 13/5 C		
13/5	D	Stein Kámen	Im Wald, ca. 1 m vom Nordwestrand des Grenzweges und eines Abmar- kungssteines entfernt V lese, ve vzdálenosti cca 1 m od běhounu na severozápadním okraji hraniční cesty	Geradlinig in der Mitte des Grenzweges bis zum Grenzpunkt in der Mitte zwischen den Grenzzeichen Nr. 13/6 DB und Nr. 13/6 C	13	
13/5	C	Stein Kámen	Im Wald, ca. 1 m vom Südostrand des Grenzweges und einem nicht numerierten Grenzstein entfernt V lese, ve vzdálenosti cca 1 m od běhounu na jihovýchodním okraji hraniční cesty	Přímochaře středem hraniční cesty až k bodu státních hranic uprostřed mezi hraničními znaky č. 13/6 DB a č. 13/6 C		

DEUTSCH-TSCHECHISCHE STAATSGRENZE Teil Freistaat Bayern NĚMECKO-ČESKÉ STÁTNÍ HRANICE část Svobodný stát Bavorsko				BESCHREIBUNG DER STAATSGRENZE POPIS STÁTNÍCH HRANIC		Grenzabschnitt Hraniční úsek Blatt Nr. List č.	V 37
Grenzzeichen Hraniční znak				Verlauf der Staatsgrenze Průběh státních hranic	Grenzkarte Hraniční mapa Blatt Nr. List č.	Bemerkung Poznámka	
Nummer Číslo	Initialen Iniciály	Vermarkung Vyznačení	Lage Poloha				
1	2	3	4	5	6	7	
13/6	DB	Stein Kámen	Im Wald, am Nordwestrand des Grenzweges V lese, na severozápadním okraji hraniční cesty	Geradlinig in der Mitte des Grenzweges bis zum Grenzpunkt in der Mitte zwischen den Abmarkungssteinen bei den Grenzzeichen Nr. 13/7 D und 13/7 C	13		
13/6	C	Stein Kámen	Im Wald, am Südostrand des Grenzweges V lese, na jihovýchodním okraji hraniční cesty	Přímočáře středem hraniční cesty až k bodu státních hranic uprostřed mezi běhouny u hraničních znaků č. 13/7 D a č. 13/7 C			
13/7	D	Stein Kámen	Im Wald, ca. 1 m vom Nordwestrand des Grenzweges und eines Abmar- kungssteines entfernt V lese, ve vzdálenosti cca 1 m od běhounu severozápadním okraji hraniční cesty	Als gebrochene Linie in der Mitte des Grenzweges bis zum Grenzpunkt in der Mitte zwischen den Grenzzeichen Nr. 13/8 DB und Nr. 13/8 C			
13/7	C	Stein Kámen	Im Wald, ca. 1 m vom Südostrand des Grenzweges und eines Abmar- kungssteines entfernt V lese, ve vzdálenosti cca 1 m od běhounu na jihovýchodním okraji hraniční cesty	Jako lomená přímka středem hraniční cesty až k bodu státních hranic uprostřed mezi hraničními znaky č. 13/8 DB a č. 13/8 C			

DEUTSCH-TSCHECHISCHE STAATSGRENZE Teil Freistaat Bayern				BESCHREIBUNG DER STAATSGRENZE		Grenzabschnitt Hraniční úsek	V
NĚMECKO-ČESKÉ STÁTNÍ HRANICE část Svobodný stát Bavorsko				POPIS STÁTNÍCH HRANIC		Blatt Nr. List č.	38
Grenzzeichen Hraniční znak				Verlauf der Staatsgrenze Průběh státních hranic	Grenzkarte Hraniční mapa Blatt Nr. List č.	Bemerkung Poznámka	
Nummer Číslo	Initialen Iniciály	Vermarkung Vyznačení	Lage Poloha				
1	2	3	4	5	6	7	
13/8	DB	Stein Kámen	Im Wald, am Westrand des Grenzweges V lese, na západním okraji hraniční cesty	Als gebrochene Linie in der Mitte des Grenzweges bis zum Grenzpunkt in der Mitte zwischen den Grenzzeichen Nr. 13/8/0/1 D und Nr. 13/8/0/1 C Jako lomená přímka středem hraniční cesty až k bodu státních hranic uprostřed mezi hraničními znaky č. 13/8/0/1 D a č. 13/8/0/1 C	13		
13/8	C	Stein Kámen	Im Wald, am Ostrand des Grenzweges V lese, na východním okraji hraniční cesty				
$\frac{13 0}{8 1}$	D	Stein Kámen	Im Wald, am Westrand des Grenzwe- ges, nördlich der Einmündung eines Weges, der auf deutschem Gebiet in südlicher Richtung verläuft V lese, na západním okraji hraniční cesty, severně od na- pojení cesty, která probíhá po německém území jižním směrem	Als gebrochene Linie in der Mitte des Grenzweges bis zum Grenzpunkt in der Mitte zwischen den Grenzzeichen Nr. 13/9 D und Nr. 13/9 C Jako lomená přímka středem hraniční cesty až k bodu státních hranic uprostřed mezi hraničními znaky č. 13/9 D a č. 13/9 C			
$\frac{13 0}{8 1}$	C	Stein Kámen	Im Wald, am Ostrand des Grenzweges V lese, na východním okraji hraniční cesty				
13/9	D	Stein Kámen	Im Wald, am Westrand des Grenzweges V lese, na západním okraji hraniční cesty	Als gebrochene Linie in der Mitte des Grenzweges bis zum Grenzpunkt in der Mitte zwischen den Grenzzeichen Nr. 13/10 DB und Nr. 13/10 C Jako lomená přímka středem hraniční cesty až k bodu státních hranic uprostřed mezi hraničními znaky č. 13/10 DB a č. 13/10 C			
13/9	C	Stein Kámen	Im Wald, am Ostrand des Grenzweges V lese, na východním okraji hraniční cesty				

DEUTSCH-TSCHECHISCHE STAATSGRENZE Teil Freistaat Bayern NĚMECKO-ČESKÉ STÁTNÍ HRANICE část Svobodný stát Bavorsko				BESCHREIBUNG DER STAATSGRENZE POPIS STÁTNÍCH HRANIC		Grenzabschnitt Hraniční úsek Blatt Nr. List č.	V 39
Grenzzeichen Hraniční znak				Verlauf der Staatsgrenze Průběh státních hranic	Grenzkarte Hraniční mapa Blatt Nr. List č.	Bemerkung Poznámka	
Nummer Číslo	Initialen Iniciály	Vermarkung Vyznačení	Lage Poloha				
1	2	3	4	5	6	7	
13/10	DB	Stein Kámen	Im Wald, am Westrand des Grenzweges V lese, na západním okraji hraniční cesty	Als gebrochene Linie in der Mitte des Grenzweges bis zum Grenzpunkt in der Mitte zwischen den Abmarkungssteinen bei den Grenzzeichen Nr. 13/11 D und Nr. 13/11 C	13		
13/10	C	Stein Kámen	Im Wald, am Ostrand des Grenzweges V lese, na východním okraji hraniční cesty	Jako lomená přímka středem hraniční cesty až k bodu státních hranic uprostřed mezi běhouny u hraničních znaků č. 13/11 D a č. 13/11 C			
13/11	D	Stein Kámen	Im Wald, ca. 1 m vom Westrand des Grenzweges und eines Abmar- kungssteines entfernt V lese, ve vzdálenosti cca 1 m od běhounu na západním okraji hraniční cesty	Geradlinig in der Mitte des Grenzweges bis zum Grenzpunkt in der Mitte zwischen den Grenzzeichen Nr. 13/11/0/1 D und Nr. 13/11/0/1 C			
13/11	C	Stein Kámen	Im Wald, ca. 1 m vom Ostrand des Grenzweges und eines Abmar- kungssteines entfernt V lese, ve vzdálenosti cca 1 m od běhounu na východním okraji hraniční cesty	Přímochaře středem hraniční cesty až k bodu státních hranic uprostřed mezi hraničními znaky č. 13/11/0/1 D a č. 13/11/0/1 C			
13/0 TT/T	D	Stein Kámen	Im Wald, am Westrand des Grenzweges V lese, na západním okraji hraniční cesty	Als gebrochene Linie in der Mitte des Grenzweges bis zum Grenzpunkt in der Mitte zwischen den Grenzzeichen Nr. 13/12 DB und Nr. 13/12 C			
13/0 TT/T	C	Stein Kámen	Im Wald, am Ostrand des Grenzweges V lese, na východním okraji hraniční cesty	Jako lomená přímka středem hraniční cesty až k bodu státních hranic uprostřed mezi hraničními znaky č. 13/12 DB a č. 13/12 C			

DEUTSCH-TSCHECHISCHE STAATSGRENZE Teil Freistaat Bayern NĚMECKO-ČESKÉ STÁTNÍ HRANICE část Svobodný stát Bavorsko				BESCHREIBUNG DER STAATSGRENZE POPIS STÁTNÍCH HRANIC		Grenzabschnitt Hraniční úsek Blatt Nr. List č.	v 40
Grenzzeichen Hraniční znak				Verlauf der Staatsgrenze Průběh státních hranic	Grenzkarte Hraniční mapa Blatt Nr. List č.	Bemerkung Poznámka	
Nummer Číslo	Initialen Iniciály	Vermarkung Vyznačení	Lage Poloha				
1	2	3	4	5	6	7	
13/12	DB	Stein Kámen	Im Wald, am Westrand des Grenzweges V lese, na západním okraji hraniční cesty	Geradlinig in der Mitte des Grenzweges bis zum Grenz- punkt in der Mitte zwischen den Grenzzeichen Nr. 13/12/0/1 D und Nr. 13/12/0/1 C	13		
13/12	C	Stein Kámen	Im Wald, am Ostrand des Grenzweges V lese, na východním okraji hraniční cesty	Přímochaře středem hraniční cesty až k bodu státních hranic uprostřed mezi hraničními znaky č. 13/12/0/1 D a č. 13/12/0/1 C			
$\frac{13}{12} \frac{0}{1}$	D	Stein Kámen	Im Wald, am Westrand des Grenzweges V lese, na západním okraji hraniční cesty	Als gebrochene Linie in der Mitte des Grenzweges bis zum Grenzpunkt in der Mitte zwischen den Grenzzeichen Nr. 13/13 D und Nr. 13/13 C			
$\frac{13}{12} \frac{0}{1}$	C	Stein Kámen	Im Wald, am Ostrand des Grenzweges V lese, na východním okraji hraniční cesty	Jako lomená přímka středem hraniční cesty až k bodu státních hranic uprostřed mezi hraničními znaky č. 13/13 D a č. 13/13 C			
13/13	D	Stein Kámen	Im Wald, am Westrand des Grenzweges V lese, na západním okraji hraniční cesty	Als gebrochene Linie in der Mitte des Grenzweges bis zum Grenzpunkt in der Mitte zwischen den Grenzzeichen Nr. 13/14 DB und Nr. 13/14 C			
13/13	C	Stein Kámen	Im Wald, am Ostrand des Grenzweges V lese, na východním okraji hraniční cesty	Jako lomená přímka středem hraniční cesty až k bodu státních hranic uprostřed mezi hraničními znaky č. 13/14 DB a č. 13/14 C			

DEUTSCH-TSCHECHISCHE STAATSGRENZE
Teil Freistaat Bayern

NĚMECKO-ČESKÉ STÁTNÍ HRANICE
část Svobodný stát Bavorsko


BESCHREIBUNG DER STAATSGRENZE



POPIS STÁTNÍCH HRANIC

Grenzabschnitt
Hraniční úsek V

Blatt Nr.
List č. 41

Grenzzeichen Hraniční znak				Verlauf der Staatsgrenze Průběh státních hranic	Grenzkarte Hraniční mapa Blatt Nr. List č.	Bemerkung Poznámka
Nummer Číslo	Initialen Iniciály	Vermarkung Vyznačení	Lage Poloha			
1	2	3	4	5	6	7
13/14	DB	Stein Kámen	Im Wald, am Westrand des Grenzweges V lese, na západním okraji hraniční cesty	Geradlinig in der Mitte des Grenzweges bis zum Grenz- punkt in der Mitte zwischen den Grenzzeichen Nr. 13/14/0/1 D und Nr. 13/14/0/1 C Přímočaře středem hraniční cesty až k bodu státních hranic uprostřed mezi hraničními znaky č. 13/14/0/1 D a č. 13/14/0/1 C	13	
13/14	C	Stein Kámen	Im Wald, am Ostrand des Grenzweges V lese, na východním okraji hraniční cesty			
13 0 14 1	D	Stein Kámen	Im Wald, am Westrand des Grenzweges V lese, na západním okraji hraniční cesty	Als gebrochene Linie in der Mitte des Grenzweges bis zum Grenzpunkt in der Mitte zwischen den Grenzzeichen Nr. 14 DB/C und einem Abmarkungsstein bei Grenzzeichen Nr. 14 C		
13 0 14 1	C	Stein Kámen	Im Wald, am Ostrand des Grenzweges v lese, na východním okraji hraniční cesty	Jako lomená přímka středem hraniční cesty až k bodu státních hranic uprostřed mezi hraničním znakem č. 14 DB/C a běhounem u hraničního znaku č. 14 C		
14	C	Stein Kámen	Im Wald, ca. 1 m vom Nordostrand des Grenzweges und eines Abmar- kungssteines entfernt V lese, ve vzdálenosti cca 1 m od běhounu na severovýchodním okraji hraniční cesty	Entlang der geraden Verbindungslinie zwischen den Grenzzeichen Nr. 14 C und Nr. 14 DB/C bis zum Grenz- zeichen Nr. 14 DB/C Podél přímé spojnice mezi hraničními znaky č. 14 C a č. 14 DB/C až k hraničnímu znaku č. 14 DB/C		
14	DB,C	Stein Kámen	Im Wald, am Südwestrand des Grenzweges V lese, na jihozápadním okraji hraniční cesty	Geradlinig bis zum Grenzzeichen Nr. 14/1, entlang eines Fußweges, der die Fortsetzung des Grenzweges bildet Přímočaře až k hraničnímu znaku č. 14/1, podél pěšiny, která je pokračováním hraniční cesty		

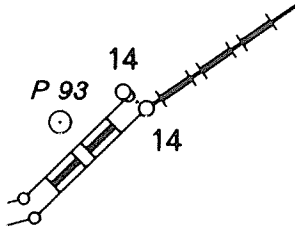

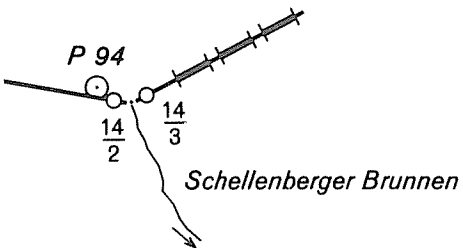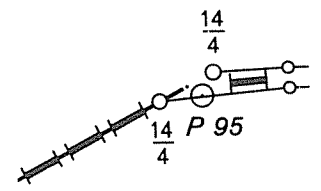DEUTSCH-TSCHECHISCHE STAATSGRENZE Teil Freistaat Bayern NĚMECKO-ČESKÉ STÁTNÍ HRANICE část Svobodný stát Bavorsko				BESCHREIBUNG DER STAATSGRENZE POPIS STÁTNÍCH HRANIC		Grenzabschnitt Hraniční úsek Blatt Nr. List č.	V 42
Grenzzeichen Hraniční znak				Verlauf der Staatsgrenze Průběh státních hranic	Grenzkarte Hraniční mapa Blatt Nr. List č.	Bemerkung Poznámka	
Nummer Číslo	Initialen Iniciály	Vermarkung Vyznačení	Lage Poloha				
1	2	3	4	5	6	7	
14/1	DB,C	Stein Kámen	Im Wald V lese	Geradlinig bis zum Grenzzeichen Nr. 14/2, entlang des Fußweges Přímochaře až k hraničnímu znaku č. 14/2, podél pěšiny	13		
14/2	DB,C	Stein Kámen	Im Wald, ca. 6 m nordwestlich der Quelle Schellenberger Brunnen V lese, cca 6 m severozápadně od pramene Schellenbergerovi studánky	Geradlinig bis zum Schnittpunkt der nach Südosten ver- längerten Grenzgeraden zwischen den Grenzzeichen Nr. 14/1 und Nr. 14/2 mit der nach Nordwesten verlänger- ten Grenzgeraden zwischen den Grenzzeichen Nr. 14/4 DB/C und Nr. 14/3; von diesem Grenzpunkt (Quelle Schellenber- ger Brunnen) geradlinig bis zum Grenzzeichen Nr. 14/3 Přímochaře až k průsečíku prodloužené spojnice hraničních znaků č. 14/1 a č. 14/2 jihovýchodním směrem s prodlou- ženou spojnici hraničních znaků č. 14/4 DB/C a č. 14/3 severozápadním směrem; od tohoto bodu státních hranic (pramen Schellenbergerovi studánky) přímochaře až k hraničnímu znaku č. 14/3	13,14	Die Staatsgrenze verläuft fallend in südöstlicher Richtung bis zum Kottenbrunnen überwiegend auf einem Grenzweg Státní hranice probíhají jihový- chodním směrem ze svahu až ke studni "Kottenbrunnen" převážně po hraniční cestě 	
14/3	DB,C	Stein Kámen	Im Wald, ca. 6 m südöstlich der Quelle Schellenberger Brunnen V lese, cca 6 m jihovýchodně od pramene Schellenbergerovi studánky	Geradlinig bis zum Grenzzeichen Nr. 14/4 DB,C entlang des Fußweges Přímochaře až k hraničnímu znaku č. 14/4 DB/C, podél pěšiny			
14/4	DB,C	Stein Kámen	Im Wald, am Nordwestrand eines Grenzweges V lese, na severozapadnim okraji hraniční cesty	Entlang der geraden Verbindungslinie zwischen den Grenz- zeichen Nr. 14/4 DB/C und Nr. 14/4 C bis zu ihrer Mitte; von diesem Grenzpunkt als gebrochene Linie in der Mitte des Grenzweges bis zum Grenzpunkt in der Mitte zwischen den Grenzzeichen Nr. 14/5 DB und Nr. 14/5 C	14		
14/4	C	Stein Kámen	Im Wald, am Südostrand des Grenzweges V lese, na jihovýchodním okraji hraniční cesty	Podél přímé spojnice mezi hraničními znaky č. 14/4 DB/C a č. 14/4 C až k jejímu středu; od tohoto bodu státních hranic jako lomená přímka středem hraniční cesty až k bodu státních hranic uprostřed mezi hraničními znaky č. 14/5 DB a č. 14/5 C			

DEUTSCH-TSCHECHISCHE STAATSGRENZE Teil Freistaat Bayern				BESCHREIBUNG DER STAATSGRENZE		Grenzabschnitt Hraniční úsek	V
NĚMECKO-ČESKÉ STÁTNÍ HRANICE část Svobodný stát Bavorsko				POPIS STÁTNÍCH HRANIC		Blatt Nr. List č.	43
Grenzzeichen Hraniční znak				Verlauf der Staatsgrenze Průběh státních hranic	Grenzkarte Hraniční mapa Blatt Nr. List č.	Bemerkung Poznámka	
Nummer Číslo	Initialen Iniciály	Vermarkung Vyznačení	Lage Poloha				
1	2	3	4	5	6	7	
14/5	DB	Stein Kámen	Im Wald, am Südwestrand des Grenzweges V lese, na jihozápadním okraji hraniční cesty	Geradlinig in der Mitte des Grenzweges bis zum Grenz- punkt in der Mitte zwischen den Abmarkungssteinen bei den Grenzzeichen Nr. 14/6 D und Nr. 14/6 C Přímočaře středem hraniční cesty až k bodu státních hranic uprostřed mezi běhouny u hraničních znaků č. 14/6 D a č. 14/6 C	14		
14/5	C	Stein Kámen	Im Wald, am Nordostrand des Grenzweges V lese, na severovýchodním okraji hraniční cesty				
14/6	D	Stein Kámen	Im Wald, südwestlich eines Abmarkungssteines, am Südwest- rand des Grenzweges V lese, jihozápadně od běhounu na jihozápadním okraji hraniční cesty	Als gebrochene Linie in der Mitte des Grenzweges bis zum Grenzpunkt in der Mitte zwischen den Grenzzeichen Nr. 14/7 DB und Nr. 14/7 C Jako lomená přímka středem hraniční cesty až k bodu státních hranic uprostřed mezi hraničními znaky č. 14/7 DB a č. 14/7 C			
14/6	C	Stein Kámen	Im Wald, nordöstlich eines Abmarkungssteines, am Nordost- rand des Grenzweges V lese, severovýchodně od běhounu na severovýchodním okraji hraniční cesty				
14/7	DB	Stein Kámen	Im Wald, am Südwestrand des Grenzweges V lese, na jihozápadním okraji hraniční cesty	Als gebrochene Linie in der Mitte des Grenzweges bis zum Grenzpunkt in der Mitte zwischen den Grenzzeichen Nr. 14/8 D und Nr. 14/8 C Jako lomená přímka středem hraniční cesty až k bodu státních hranic uprostřed mezi hraničními znaky č. 14/8 D a č. 14/8 C			
14/7	C	Stein Kámen	Im Wald, am Nordostrand des Grenzweges V lese, na severovýchodním okraji hraniční cesty				

DEUTSCH-TSCHECHISCHE STAATSGRENZE Teil Freistaat Bayern				BESCHREIBUNG DER STAATSGRENZE		Grenzabschnitt Hraniční úsek	V
NĚMECKO-ČESKÉ STÁTNÍ HRANICE část Svobodný stát Bavorsko				POPIS STÁTNÍCH HRANIC		Blatt Nr. List č.	44
Grenzzeichen Hraniční znak				Verlauf der Staatsgrenze Průběh státních hranic	Grenzkarte Hraniční mapa Blatt Nr. List č.	Bemerkung Poznámka	
Nummer Číslo	Initialen Iniciály	Vermarkung Vyznačení	Lage Poloha				
1	2	3	4	5	6	7	
14/8	D	Stein Kámen	Im Wald, am Südwestrand des Grenzweges, ca. 2 m südöstlich der Einmündung eines Weges, der auf deutschem Gebiet in südwestlicher Richtung verläuft V lese, na jihozápadním okraji hraniční cesty, cca 2 m jihovýchodně od napojení cesty, vedoucí po německém území jihozápadním směrem	Als gebrochene Linie in der Mitte des Grenzweges bis zum Grenzpunkt in der Mitte zwischen den Grenzzeichen Nr. 14/9 D und Nr. 14/9 C	14		
14/8	C	Stein Kámen	Im Wald, am Nordostrand des Grenzweges V lese, na severovýchodním okraji hraniční cesty	Jako lomená přímka středem hraniční cesty až k bodu státních hranic uprostřed mezi hraničními znaky č. 14/9 D a č. 14/9 C			
14/9	D	Stein Kámen	Im Wald, am Südwestrand des Grenzweges V lese, na jihozápadním okraji hraniční cesty	Als gebrochene Linie in der Mitte des Grenzweges bis zum Grenzpunkt in der Mitte zwischen den Grenzzeichen Nr. 14/10 D und Nr. 14/10 C			
14/9	C	Stein Kámen	Im Wald, am Nordostrand des Grenzweges V lese, na severovýchodním okraji hraniční cesty	Jako lomená přímka středem hraniční cesty až k bodu státních hranic uprostřed mezi hraničními znaky č. 14/10 D a č. 14/10 C			

DEUTSCH-TSCHECHISCHE STAATSGRENZE
Teil Freistaat Bayern


NĚMECKO-ČESKÉ STÁTNÍ HRANICE
část Svobodný stát Bavorsko

BESCHREIBUNG DER STAATSGRENZE

POPIS STÁTNÍCH HRANIC

Grenzabschnitt
Hraniční úsek
Blatt Nr.
List č.

V
45

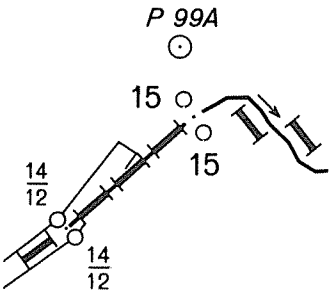Grenzzeichen Hraniční znak				Verlauf der Staatsgrenze Průběh státních hranic	Grenzkarte Hraniční mapa Blatt Nr. List č.	Bemerkung Poznámka
Nummer Číslo	Initialen Iniciály	Vermarkung Vyznačení	Lage Poloha			
1	2	3	4	5	6	7
14/10	D	Stein Kámen	Im Wald, am Südwestrand des Grenzweges V lese, na jihozápadním okraji hraniční cesty	Als gebrochene Linie in der Mitte des Grenzweges bis zum Grenzpunkt in der Mitte zwischen den Grenzzeichen Nr. 14/11 DB und Nr. 14/11 C	14	
14/10	C	Stein Kámen	Im Wald, am Nordostrand des Grenzweges V lese, na severovýchodním okraji hraniční cesty	Jako lomená přímka středem hraniční cesty až k bodu státních hranic uprostřed mezi hraničními znaky č. 14/11 DB a č. 14/11 C		
14/11	DB	Stein Kámen	Im Wald, am Südwestrand des Grenzweges V lese, na jihozápadním okraji hraniční cesty	Als gebrochene Linie in der Mitte des Grenzweges bis zum Grenzpunkt in der Mitte zwischen den Grenzzeichen Nr. 14/12 DB und Nr. 14/12 C		
14/11	C	Stein Kámen	Im Wald, am Nordostrand des Grenzweges V lese, na severovýchodním okraji hraniční cesty	Jako lomená přímka středem hraniční cesty až k bodu státních hranic uprostřed mezi hraničními znaky č. 14/12 DB a č. 14/12 C		
14/12	DB	Stein Kámen	Im Wald, am Südrand des Grenzweges V lese, na jižním okraji hraniční cesty	Geradlinig bis zum Grenzpunkt in der Mitte zwischen den Grenzzeichen Nr. 15 DB und Nr. 15 C (Quelle des Kottenbrunnenbächls)		
14/12	C	Stein Kámen	Im Wald, am Nordrand des Grenzweges V lese, na severním okraji hraniční cesty	Přímochaře až k bodu státních hranic uprostřed mezi hraničními znaky č. 15 DB a č. 15 C (pramen Havraního potoka)		

DEUTSCH-TSCHECHISCHE STAATSGRENZE Teil Freistaat Bayern NĚMECKO-ČESKÉ STÁTNÍ HRANICE část Svobodný stát Bavorsko				BESCHREIBUNG DER STAATSGRENZE POPIS STÁTNÍCH HRANIC		Grenzabschnitt Hraniční úsek Blatt Nr. List č.	V 46
Grenzzeichen Hraniční znak				Verlauf der Staatsgrenze Průběh státních hranic	Grenzkarte Hraniční mapa Blatt Nr. List č.	Bemerkung Poznámka	
Nummer Číslo	Initialen Iniciály	Vermarkung Vyznačení	Lage Poloha				
1	2	3	4	5	6	7	
15	D	Stein Kámen	Im Wald, südlich der Quelle Kottenbrunnen V lese, jižně od pramene Havraního potoka	In der Mitte des Kottenbrunnenbächls bachabwärts Střednicí Havraního potoka po směru toku	14	Die Staatsgrenze verläuft fal- lend in südlicher Richtung in der Mitte des Kottenbrunnen- bächls bis zur Einmündung in den Feiselbach Státní hranice probíhají jižním směrem ze svahu střednicí Havraního potoka	
15	C	Stein Kámen	Im Wald, nördlich der Quelle Kottenbrunnen V lese, severně od pramene Havraního potoka				
15/1	DB	Stein Kámen	Im Wald, am rechten Ufer des Kottenbrunnenbächls V lese, na pravém břehu Havraního potoka				
15/2	C	Stein Kámen	Im Wald, am linken Ufer des Kottenbrunnenbächls V lese, na levém břehu Havraního potoka				
15/3	DB	Stein Kámen	Im Wald, am rechten Ufer des Kottenbrunnenbächls V lese, na pravém břehu Havraního potoka				
15/4	C	Stein Kámen	Im Wald, am linken Ufer des Kottenbrunnenbächls V lese, na levém břehu Havraního potoka				

DEUTSCH-TSCHECHISCHE STAATSGRENZE Teil Freistaat Bayern				BESCHREIBUNG DER STAATSGRENZE		Grenzabschnitt Hraniční úsek	V
NĚMECKO-ČESKÉ STÁTNÍ HRANICE část Svobodný stát Bavorsko				POPIS STÁTNÍCH HRANIC		Blatt Nr. List č.	47
Grenzzeichen Hraniční znak				Verlauf der Staatsgrenze Průběh státních hranic	Grenzkarte Hraniční mapa Blatt Nr. List č.	Bemerkung Poznámka	
Nummer Číslo	Initialen Iniciály	Vermarkung Vyznačení	Lage Poloha				
1	2	3	4	5	6	7	
15/5	DB	Stein Kámen	Im Wald, am rechten Ufer des Kottenbrunnenbächls V lese, na pravém břehu Havraního potoka	In der Mitte des Kottenbrunnenbächls bachabwärts Střednicí Havraního potoka po směru toku	14	Die Staatsgrneze verläuft fallend in östlicher Richtung in der Mitte des Feiselbaches Státní hranice probíhají východním směrem ze svahu střednicí Havraního potoka	
15/6	C	Stein Kámen	Im Wald, am linken Ufer des Kottenbrunnenbächls V lese, na levém břehu Havraního potoka				
15/7	DB	Stein Kámen	Im Wald, am rechten Ufer des Kottenbrunnenbächls V lese, na pravém břehu Havraního potoka		15		
15/8	C	Stein Kámen	Im Wald, am linken Ufer des Kottenbrunnenbächls V lese, na levém břehu Havraního potoka				
15/9	DB	Stein Kámen	Im Wald, am rechten Ufer des Kottenbrunnenbächls, ca. 7 m nordwestlich der Einmündung in den Feiselbach V lese, na pravém břehu Havraního potoka, cca 7 m severozápadně od zaústění do přítoku z levé strany	In der Mitte des Kottenbrunnenbächls bachabwärts bis zur Einmündung in den Feiselbach; dann auf der verlängerten Mittellinie des Kottenbrunnenbächls bis zum Schnitt mit der Mittellinie des Feiselbaches; von diesem Grenzpunkt in der Mitte des Feiselbaches bachabwärts Střednicí Havraního potoka po směru toku až k zaústění do vodního toku "Feiselbach"; potom po prodloužené střednicí Havraního potoka k průsečíku se střednicí vodního toku "Feiselbach"; od tohoto bodu státních hranic střednicí Havraního potoka (Feiselbach) po směru toku			

DEUTSCH-TSCHECHISCHE STAATSGRENZE
Teil Freistaat Bayern

NĚMECKO-ČESKÉ STÁTNÍ HRANICE
část Svobodný stát Bavorsko

BESCHREIBUNG DER STAATSGRENZE


POPIS STÁTNÍCH HRANIC

Grenzabschnitt
Hraniční úsek
V
Blatt Nr.
List č.
48

Grenzzeichen Hraniční znak				Verlauf der Staatsgrenze Průběh státních hranic	Grenzkarte Hraniční mapa Blatt Nr. List č.	Bemerkung Poznámka
Nummer Číslo	Initialen Iniciály	Vermarkung Vyznačení	Lage Poloha			
1	2	3	4	5	6	7
15/10	C	Stein Kámen	Im Wald, am linken Ufer des Feiselbaches V lese, na levém břehu Havraního potoka	In der Mitte des Feiselbaches bachabwärts Střednicí Havraního potoka po směru toku	15	
15/11	DB	Stein Kámen	Im Wald, am rechten Ufer des Feiselbaches, ca. 10 m südöstlich der Einmündung eines Grabens V lese, na pravém břehu Havraního potoka, cca 10 m jihovýchodně od zaústění příkopu			
15/12	C	Stein Kámen	Im Wald, am linken Ufer des Feiselbaches, ca. 7 m südöstlich der Einmündung eines kleinen Baches auf der gegenüberliegenden Seite V lese, na levém břehu Havraního potoka, cca 7 m jihovýchodně od zaústění potůčku na protilehlé straně			
16	DB	Stein Kámen	Im Wald, am rechten Ufer des Feiselbaches V lese, na pravém břehu Havraního potoka			
16/1	C	Stein Kámen	Im Wald, am linken Ufer des Feiselbaches V lese, na levém břehu Havraního potoka			

DEUTSCH-TSCHECHISCHE STAATSGRENZE Teil Freistaat Bayern NĚMECKO-ČESKÉ STÁTNÍ HRANICE část Svobodný stát Bavorsko				BESCHREIBUNG DER STAATSGRENZE POPIS STÁTNÍCH HRANIC		Grenzabschnitt Hraniční úsek Blatt Nr. List č.	V 49
Grenzzeichen Hraniční znak				Verlauf der Staatsgrenze Průběh státních hranic	Grenzkarte Hraniční mapa Blatt Nr. List č.	Bemerkung Poznámka	
Nummer Číslo	Initialen Iniciály	Vermarkung Vyznačení	Lage Poloha				
1	2	3	4	5	6	7	
16/2	DB	Stein Kámen	Im Wald, am rechten Ufer des Feiselbaches, ca. 8 m südwestlich der Einmündung eines kleinen Baches auf der gegenüberliegenden Seite V lese, na pravém břehu Havraního potoka, cca 8 m jihozápadně od zaústění potůčku na protilehlé straně	In der Mitte des Feiselbaches bachabwärts Střednicí Havraního potoka po směru toku	15		
16/3	C	Stein Kámen	Im Wald, am linken Ufer des Feiselbaches V lese, na levém břehu Havraního potoka				
16/4	DB	Stein Kámen	Im Wald, am rechten Ufer des Feiselbaches V lese, na pravém břehu Havraního potoka				
16/5	C	Stein Kámen	Im Wald, am linken Ufer des Feiselbaches, ca. 5 m nordwestlich der Einmündung eines Grabens V lese, na levém břehu Havraního potoka, cca 5 m severozápadně od zaústění příkopu		15,16	Die Staatsgrenze verläuft mit abnehmendem Gefälle in südlicher Richtung in der Mitte des Feiselbaches, dann entlang einer Straße Státní hranice probíhají jižním směrem ze zmírňujícího se svahu střednicí Havraního potoka, potom podél silnice	
16/6	DB	Stein Kámen	Im Wald, am rechten Ufer des Feiselbaches V lese, na pravém břehu Havraního potoka				

DEUTSCH-TSCHECHISCHE STAATSGRENZE Teil Freistaat Bayern NĚMECKO-ČESKÉ STÁTNÍ HRANICE část Svobodný stát Bavorsko				BESCHREIBUNG DER STAATSGRENZE POPIS STÁTNÍCH HRANIC		Grenzabschnitt Hraniční úsek Blatt Nr. List č.	V 50
Grenzzeichen Hraniční znak				Verlauf der Staatsgrenze Průběh státních hranic	Grenzkarte Hraniční mapa Blatt Nr. List č.	Bemerkung Poznámka	
Nummer Číslo	Initialen Iniciály	Vermarkung Vyznačení	Lage Poloha				
1	2	3	4	5	6	7	
16/7	C	Stein Kámen	Im Wald, am linken Ufer des Feiselbaches V lese, na levém břehu Havraního potoka	In der Mitte des Feiselbaches bachabwärts Střednicí Havraního potoka po směru toku	16		
16/8	DB	Stein Kámen	Im Wald, am rechten Ufer des Feiselbaches V lese, na pravém břehu Havraního potoka				
16/9	C	Stein Kámen	Im Wald, am linken Ufer des Feiselbaches V lese, na levém břehu Havraního potoka	In der Mitte des Feiselbaches bachabwärts bis zum Schnitt mit der geraden Verbindungslinie zwischen den Grenzzeichen Nr. 17 DB und Nr. 17 DB/C Střednicí Havraního potoka po směru toku až k průsečíku s přímou spojnicí mezi hraničními znaky č. 17 DB a č. 17 DB/C			
17	DB	Stein Kámen	Im Wald, am rechten Ufer des Feiselbaches V lese, na pravém břehu Havraního potoka	Entlang der geraden Verbindungslinie zwischen den Grenzzeichen Nr. 17 DB und Nr. 17 DB/C bis zum Grenzzeichen Nr. 17 DB/C Podél přímé spojnice mezi hraničními znaky č. 17 DB a č. 17 DB/C až k hraničnímu znaku č. 17 DB/C			
17	DB,C	Stein Kámen	Im Wald, am linken Ufer des Feiselbaches an der Böschungsoberkante V lese, na levém břehu Havraního potoka, u horní hrany náspu	Geradlinig bis zum Grenzzeichen Nr. 17/1 Přímochaře až k hraničnímu znaku č. 17/1			
17/1	DB,C	Stein Kámen	Im Wald V lese	Geradlinig bis zum Grenzzeichen Nr. 17/2, teilweise entlang einer Straße Přímochaře až k hraničnímu znaku č. 17/2, částečně podél silnice			

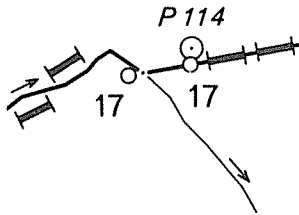

DEUTSCH-TSCHECHISCHE STAATSGRENZE Teil Freistaat Bayern				BESCHREIBUNG DER STAATSGRENZE		Grenzabschnitt Hraniční úsek		V
NĚMECKO-ČESKÉ STÁTNÍ HRANICE část Svobodný stát Bavorsko				POPIS STÁTNÍCH HRANIC		Blatt Nr. List č.		51
Grenzzeichen Hraniční znak				Verlauf der Staatsgrenze Průběh státních hranic	Grenzkarte Hraniční mapa Blatt Nr. List č.	Bemerkung Poznámka		
Nummer Číslo	Initialen Iniciály	Vermarkung Vyznačení	Lage Poloha					
1	2	3	4	5	6	7		
17/2	DB,C	Stein Kámen	Im Wald, ca. 6 m östlich der Straße V lese, cca 6 m východně od silnice	Geradlinig bis zum Grenzzeichen Nr. 17/3, entlang der Straße Přímočáře až k hraničnímu znaku c. 17/3, podél silnice	16			
17/3	DB,C	Stein Kámen	Im Wald, ca. 7 m östlich der Straße V lese, cca 7 m východně od silnice	Geradlinig bis zum Grenzzeichen Nr. 17/4, entlang der Straße Přímočáře až k hraničnímu znaku c. 17/4, podél silnice				
17/4	DB,C	Stein Kámen	Im Wald, ca. 3 m östlich der Straße V lese, cca 3 m východně od silnice	Geradlinig bis zum Grenzzeichen Nr. 17/5, entlang der Straße Přímočáře až k hraničnímu znaku č. 17/5, podél silnice	16,17			
17/5	DB,C	Stein Kámen	Im Wald, ca. 5 m östlich der Straße V lese, cca 5 m východně od silnice	Geradlinig bis zum Grenzzeichen Nr. 17/6, entlang der Straße Přímočáře až k hraničnímu znaku č. 17/6, podél silnice	17			
17/6	DB,C	Stein Kámen	Im Wald, am östlichen Straßenrand V lese, při východním okraji silnice	Geradlinig bis zum Grenzzeichen Nr. 17/6/0/1, entlang der Straße Přímočáře až k hraničnímu znaku č. 17/6/0/1, podél silnice				
17/0 6/1	D,C	Stein Kámen	Im Wald, am östlichen Straßenrand V lese, při východním okraji silnice	Geradlinig bis zum Grenzzeichen Nr. 17/7 DB/C, teilweise entlang der Straße Přímočáře až k hraničnímu znaku č. 17/7 DB/C, částečně podél silnice				

DEUTSCH-TSCHECHISCHE STAATSGRENZE
Teil Freistaat Bayern


NĚMECKO-ČESKÉ STÁTNÍ HRANICE
část Svobodný stát Bavorsko

BESCHREIBUNG DER STAATSGRENZE


POPIS STÁTNÍCH HRANIC

Grenzabschnitt
Hraniční úsek V


Blatt Nr.
List č. 52

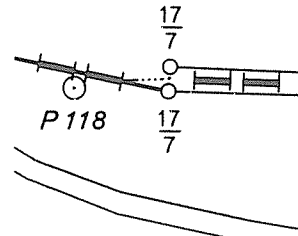Grenzzeichen Hraniční znak				Verlauf der Staatsgrenze Průběh státních hranic	Grenzkarte Hraniční mapa Blatt Nr. List č.	Bemerkung Poznámka
Nummer Číslo	Initialen Iniciály	Vermarkung Vyznačení	Lage Poloha			
1	2	3	4	5	6	7
17/7	DB,C	Stein Kámen	Im Wald, am südwestlichen Rand eines Grenzweges V lese, na jihozápadním okraji hraniční cesty	Entlang der geraden Verbindungslinie zwischen den Grenzzeichen Nr. 17/7 DB/C und Nr. 17/7 C bis zu ihrer Mitte; von diesem Grenzpunkt als gebrochene Linie in der Mitte des Grenzweges bis zum Grenzpunkt in der Mitte zwischen den Grenzzeichen Nr. 17/7/0/1 D und 17/7/0/1 C Podél přímé spojnice hraničních znaků č. 17/7 DB/C a č. 17/7 C až k jejímu středu; od tohoto bodu státních hranic jako lomená přímka středem hraniční cesty až k bodu státních hranic uprostřed mezi hraničními znaky č. 17/7/0/1 D a č. 17/7/0/1 C	17	Die Staatsgrenze verläuft mit zunehmender Steigung in südöstlicher Richtung auf einem Grenzweg Státní hranice probíhají jiho-východním směrem do stále prudšího svahu po hraniční cestě 
17/7	C	Stein Kámen	Im Wald, am Nordostrand des Grenzweges V lese, na severovýchodním okraji hraniční cesty			
17/0 7/1	D	Stein Kámen	Im Wald, am Südwestrand des Grenzweges V lese, na jihozápadním okraji hraniční cesty	Als gebrochene Linie in der Mitte des Grenzweges bis zum Grenzpunkt in der Mitte zwischen den Abmarkungssteinen bei den Grenzzeichen Nr. 17/8 DB und Nr. 17/8 C Jako lomená přímka středem hraniční cesty až k bodu státních hranic uprostřed mezi běhouny u hraničních znaků č. 17/8 DB a č. 17/8 C		
17/0 7/1	C	Stein Kámen	Im Wald, am Nordostrand des Grenzweges V lese, na severovýchodním okraji hraniční cesty			
17/8	DB	Stein Kámen	Im Wald, ca. 1 m vom Südwestrand des Grenzweges und eines Abmarkungssteines entfernt V lese, ve vzdálenosti cca 1 m od běhounu na jihozápadním okraji hraniční cesty	Als gebrochene Linie in der Mitte des Grenzweges bis zum Grenzpunkt in der Mitte zwischen den Abmarkungssteinen bei den Grenzzeichen Nr. 17/9 DB und Nr. 17/9 C Jako lomená přímka středem hraniční cesty až k bodu státních hranic uprostřed mezi běhouny u hraničních znaků č. 17/9 DB a č. 17/9 C		
17/8	C	Stein Kámen	Im Wald, ca. 1 m vom Nordostrand des Grenzweges und eines Abmarkungssteines entfernt V lese, ve vzdálenosti cca 1 m od běhounu na severovýchodním okraji hraniční cesty			

DEUTSCH-TSCHECHISCHE STAATSGRENZE Teil Freistaat Bayern				BESCHREIBUNG DER STAATSGRENZE		Grenzabschnitt Hraniční úsek		V
NĚMECKO-ČESKÉ STÁTNÍ HRANICE část Svobodný stát Bavorsko				POPIS STÁTNÍCH HRANIC		Blatt Nr. List č.		53
Grenzzeichen Hraniční znak				Verlauf der Staatsgrenze Průběh státních hranic	Grenzkarte Hraniční mapa Blatt Nr. List č.	Bemerkung Poznámka		
Nummer Číslo	Initialen Iniciály	Vermarkung Vyznačení	Lage Poloha					
1	2	3	4	5	6	7		
17/9	DB	Stein Kámen	Im Wald, ca. 2 m vom Südwestrand des Grenzweges und eines Abmarkungssteines entfernt V lese, ve vzdálenosti cca 2 m od běhounu na jihozápadním okraji hraniční cesty	Als gebrochene Linie in der Mitte des Grenzweges bis zum Grenzpunkt in der Mitte zwischen den Abmarkungssteinen bei den Grenzzeichen Nr. 17/10 DB und Nr. 17/10 C Jako lomená přímka středem hraniční cesty až k bodu státních hranic uprostřed mezi běhouny u hraničních znaků č. 17/10 DB a č. 17/10 C	17			
17/9	C	Stein Kámen	Im Wald, ca. 2 m vom Nordostrand des Grenzweges und eines Abmarkungssteines entfernt V lese, ve vzdálenosti cca 2 m od běhounu na severovýchodním okraji hraniční cesty					
17/10	DB	Stein Kámen	Im Wald, ca. 1 m vom Südwestrand des Grenzweges und eines Abmarkungssteines entfernt V lese, ve vzdálenosti cca 1 m od běhounu na jihozápadním okraji hraniční cesty	Geradlinig in der Mitte des Grenzweges bis zum Grenzpunkt in der Mitte zwischen den Grenzzeichen Nr. 17/10/0/1 D und Nr. 17/10/0/1 C Přímočaře středem hraniční cesty až k bodu státních hranic uprostřed mezi hraničními znaky č. 17/10/0/1 D a č. 17/10/0/1 C				
17/10	C	Stein Kámen	Im Wald, ca. 1 m vom Nordostrand des Grenzweges und eines Abmarkungssteines entfernt V lese, ve vzdálenosti cca 1 m od běhounu na severovýchodním okraji hraniční cesty					
17/0 10/1	D	Stein Kámen	Im Wald, am Südwestrand des Grenzweges V lese, na jihozápadním okraji hraniční cesty	Als gebrochene Linie in der Mitte des Grenzweges bis zum Grenzpunkt in der Mitte zwischen den Grenzzeichen Nr. 17/11 DB und Nr. 17/11 C Jako lomená přímka středem hraniční cesty až k bodu státních hranic uprostřed mezi hraničními znaky č. 17/11 DB a č. 17/11 C				

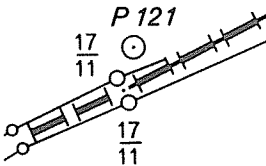DEUTSCH-TSCHECHISCHE STAATSGRENZE Teil Freistaat Bayern NĚMECKO-ČESKÉ STÁTNÍ HRANICE část Svobodný stát Bavorsko				BESCHREIBUNG DER STAATSGRENZE POPIS STÁTNÍCH HRANIC		Grenzabschnitt Hraniční úsek Blatt Nr. List č.	V 54
Grenzzeichen Hraniční znak				Verlauf der Staatsgrenze Průběh státních hranic	Grenzkarte Hraniční mapa Blatt Nr. List č.	Bemerkung Poznámka	
Nummer Číslo	Initialen Iniciály	Vermarkung Vyznačení	Lage Poloha				
1	2	3	4	5	6	7	
17/0 10/1	C	Stein Kámen	Im Wald, am Nordostrand des Grenzweges V lese, na severovýchodním okraji hraniční cesty	Als gebrochene Linie in der Mitte des Grenzweges bis zum Grenzpunkt in der Mitte zwischen den Grenzzeichen Nr. 17/11 DB und Nr. 17/11 C Jako lomená přímka středem hraniční cesty až k bodu státních hranic uprostřed mezi hraničními znaky č. 17/11 DB a č. 17/11 C	17		
17/11	DB	Stein Kámen	Im Wald, am Südwestrand des Grenzweges V lese, na jihozápadním okraji hraniční cesty	Geradlinig bis zum Grenzzeichen Nr. 17/12, auf einem Weg, der die Fortsetzung des Grenzweges bildet			
17/11	C	Stein Kámen	Im Wald, am Nordostrand des Grenzweges V lese, na severovýchodním okraji hraniční cesty	Přímočáře až k hraničnímu znaku č. 17/12, po cestě, která je pokračováním hraniční cesty			
17/12	DB,C	Stein Kámen	Im Wald, am nordöstlichen Wegrand V lese, při severovýchodním okraji cesty	Geradlinig bis zum Grenzzeichen Nr. 18, entlang des Weges Přímočáře až k hraničnímu znaku č. 18, podél cesty			
18	DB,C	Stein Kámen	Im Wald, ca. 2 m nordöstlich des Weges, auf einem Felsblock V lese, cca 2 m severovýchodně od cesty, na balvanu	Geradlinig bis zum Grenzzeichen Nr. 18/1, entlang des Weges Přímočáře až k hraničnímu znaku č. 18/1, podél cesty		Die Staatsgrenze verläuft in südlicher Richtung, östlich am Ort Neudorf vorbei Státní hranice probíhají jižním směrem, východně od osady Neudorf	
18/1	DB,C	Stein Kámen	Im Wald, am östlichen Wegrand V lese, při východním okraji cesty	Geradlinig bis zum Grenzzeichen Nr. 18/2, teilweise entlang des Weges Přímočáře až k hraničnímu znaku č. 18/2, částečně podél cesty	17,18		

DEUTSCH-TSCHECHISCHE STAATSGRENZE Teil Freistaat Bayern NĚMECKO-ČESKÉ STÁTNÍ HRANICE část Svobodný stát Bavorsko				BESCHREIBUNG DER STAATSGRENZE POPIS STÁTNÍCH HRANIC		Grenzabschnitt Hraniční úsek Blatt Nr. List č.	V 55
Grenzzeichen Hraniční znak				Verlauf der Staatsgrenze Průběh státních hranic	Grenzkarte Hraniční mapa Blatt Nr. List č.	Bemerkung Poznámka	
Nummer Číslo	Initialen Inicialy	Vermarkung Vyznačení	Lage Poloha				
1	2	3	4	5	6	7	
18/2	DB,C	Stein Kámen	Im Wald, auf einem Felsblock V lese, na balvanu	Geradlinig bis zum Grenzzeichen Nr. 18/3 Přímochaře až k hraničnímu znaku č. 18/3	18		
18/3	DB,C	Stein Kámen	Im Wald V lese	Geradlinig bis zum Grenzzeichen Nr. 18/3/0/1 Přímochaře až k hraničnímu znaku č. 18/3/0/1			
$\frac{18 0}{3 1}$	D,C	Stein Kámen	Am Waldrand, am südwestlichen Rand eines Weges Na okraji lesa, při jihozápadním okraji cesty	Geradlinig bis zum Grenzzeichen Nr. 18/4, entlang des Weges Přímochaře až k hraničnímu znaku č. 18/4, podél cesty			
18/4	DB,C	Stein Kámen	Am Waldrand, ca. 4 m südwestlich des Weges Na okraji lesa, cca 4 m jihozápadně od cesty	Geradlinig bis zum Grenzpunkt in der Mitte der geraden Verbindungslinie zwischen den Grenzzeichen Nr. 18/5 DB und Nr. 18/5 C Přímochaře až k bodu státních hranic uprostřed přímé spojnice mezi hraničními znaky č. 18/5 DB a č. 18/5 C			
18/5	DB	Stein Kámen	Am Waldrand, am südwestlichen Rand eines Grenzweges Na okraji lesa, na jihozápadním okraji hraniční cesty	Geradlinig in der Mitte des Grenzweges bis zum Grenzpunkt in der Mitte zwischen den Abmarkungssteinen bei den Grenzzeichen Nr. 18/6 DB und Nr. 18/6 C			
18/5	C	Stein Kámen	Am Waldrand, am Nordostrand des Grenzweges Na okraji lesa, na severovýchodním okraji hraniční cesty	Přímochaře středem hraniční cesty až k bodu státních hranic uprostřed mezi běhouny u hraničních znaku č. 18/6 DB a č. 18/6 C			

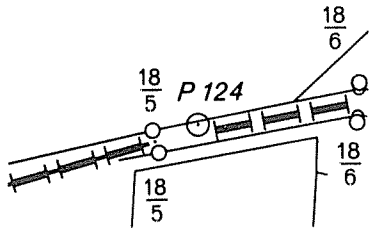


DEUTSCH-TSCHECHISCHE STAATSGRENZE
Teil Freistaat Bayern

NĚMECKO-ČESKÉ STÁTNÍ HRANICE
část Svobodný stát Bavorsko

BESCHREIBUNG DER STAATSGRENZE
POPIS STÁTNÍCH HRANIC

Grenzabschnitt
Hraniční úsek
Blatt Nr.
List č.
V
56

Grenzzeichen Hraniční znak				Verlauf der Staatsgrenze Průběh státních hranic	Grenzkarte Hraniční mapa Blatt Nr. List č.	Bemerkung Poznámka
Nummer Číslo	Initialen Iniciály	Vermarkung Vyznačení	Lage Poloha			
1	2	3	4	5	6	7
18/6	DB	Stein Kámen	Auf einer Wiese, ca. 1 m vom Südwestrand des Grenzweges und eines Abmarkungssteines entfernt Na louce, ve vzdálenosti cca 1 m od běhounu na jihozápadním okraji hraniční cesty	Als gebrochene Linie in der Mitte des Grenzweges bis zum Grenzpunkt in der Mitte zwischen den Grenzzeichen Nr. 18/7 D und Nr. 18/7 C	18	
18/6	C	Stein Kámen	Am Waldrand, ca. 1 m vom Nordostrand des Grenzweges und eines Abmarkungssteines entfernt Na okraji lesa, ve vzdálenosti cca 1 m od běhounu na severovýchodním okraji hraniční cesty	Jako lomená přímka středem hraniční cesty až k bodu státních hranic uprostřed mezi hraničními znaky č. 18/7 D a č. 18/7 C		
18/7	D	Stein Kámen	Am Westrand des Grenzweges, nordöstlich des Ortes Neudorf, ca. 1 m nordöstlich eines Gedenksteines Na západním okraji hraniční cesty, severovýchodně od osady Neudorf, cca 1 m severovýchodně od pamětního kamene	Als gebrochene Linie in der Mitte des Grenzweges bis zum Grenzpunkt in der Mitte zwischen dem Abmarkungsstein bei dem Grenzzeichen Nr. 18/8 C und dem Grenzzeichen Nr. 18/8 D		
18/7	C	Stein Kámen	Auf der Wiese, am Ostrand des Grenzweges Na louce, na východním okraji hraniční cesty	Jako lomená přímka středem hraniční cesty až k bodu státních hranic uprostřed mezi běhounem u hraničního znaku č. 18/8 C a hraničním znakem č. 18/8 D		

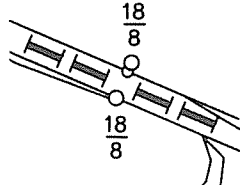DEUTSCH-TSCHECHISCHE STAATSGRENZE Teil Freistaat Bayern				BESCHREIBUNG DER STAATSGRENZE POPIS STÁTNÍCH HRANIC		Grenzabschnitt Hraniční úsek Blatt Nr. List č.		V 57	
Grenzzeichen Hraniční znak				Verlauf der Staatsgrenze Průběh státních hranic	Grenzkarte Hraniční mapa Blatt Nr. List č.	Bemerkung Poznámka			
Nummer Číslo	Initialen Iniciály	Vermarkung Vyznačení	Lage Poloha						
1	2	3	4	5	6	7			
18/8	D	Stein Kámen	An einem Zaun, am Westrand des Grenzweges, ca. 10 m nördlich der Einmündung einer Straße, östlich des Ortes Neudorf U plotu, na západním okraji hraniční cesty, cca 10 m severně od napojení silnice, východně od osady Neudorf	Als gebrochene Linie in der Mitte des Grenzweges bis zum Grenzpunkt in der Mitte zwischen den Grenzzeichen Nr. 18/9 D und Nr. 18/9 C Jako lomená přímka středem hraniční cesty až k bodu státních hranic uprostřed mezi hraničními znaky č. 18/9 D a č. 18/9 C	18				
18/8	C	Stein Kámen	Am Wiesenrand, ca. 1 m vom Ost-rand des Grenzweges und eines Abmarkungssteines entfernt Na okraji louky, ve vzdálenosti cca 1 m od běhounu na východním okraji hraniční cesty						
18/9	D	Stein Kámen	An einem Zaun, am Westrand des Grenzweges an einer Straßenbie-gung, am östlichen Rand des Ortes Neudorf U plotu, na západním okraji hra-niční cesty v ohybu silnice, u východního okraje osady Neudorf	Als gebrochene Linie in der Mitte des Grenzweges bis zum Grenzpunkt in der Mitte zwischen den Grenzzeichen Nr. 18/10 D und Nr. 18/10 C Jako lomená přímka středem hraniční cesty až k bodu státních hranic uprostřed mezi hraničními znaky č. 18/10 D a č. 18/10 C					
18/9	C	Stein Kámen	Auf der Wiese, am Ostrand des Grenzweges, südöstlich der Asphaltstraße Na louce, na východním okraji hraniční cesty, jihovýchodně od asfaltové silnice						
18/10	DB	Stein Kámen	Am Zaun, am Westrand des Grenz-weges, am südöstlichen Rand des Ortes Neudorf U plotu, na západním okraji hraniční cesty u jihovýchodního okraje osady Neudorf	Geradlinig bis zum Grenzzeichen Nr. 19 Přímočaře až k hraničnímu znaku č. 19					

DEUTSCH-TSCHECHISCHE STAATSGRENZE Teil Freistaat Bayern				BESCHREIBUNG DER STAATSGRENZE POPIS STÁTNÍCH HRANIC		Grenzabschnitt Hraniční úsek	V
NĚMECKO-ČESKÉ STÁTNÍ HRANICE část Svobodný stát Bavorsko						Blatt Nr. List č.	58
Grenzzeichen Hraniční znak				Verlauf der Staatsgrenze Průběh státních hranic	Grenzkarte Hraniční mapa Blatt Nr. List č.	Bemerkung Poznámka	
Nummer Číslo	Initialen Iniciály	Vermarkung Vyznačení	Lage Poloha				
1	2	3	4	5	6	7	
18/10	C	Stein Kámen	Auf der Wiese, am Ostrand des Grenzweges Na louce, na východním okraji hraniční cesty	Geradlinig bis zum Grenzzeichen Nr. 19 Přímochaře až k hraničnímu znaku č. 19	18	Die Staatsgrenze verläuft in südöstlicher Richtung zunächst steigend, dann mit zunehmendem Gefälle bis zum Zottbach Státní hranice probíhají jiho- východním směrem nejdříve do svahu, potom ze stále prudšího svahu až k Celnímu potoku	
19	DB	Historischer Stein "Schüssel- stein" Historický kámen "Schüssel- stein"	Am Zaun, auf einem Felsblock, am südöstlichen Rand des Ortes Neudorf U plotu, na balvanu, u jiho- východního okraje obce Neudorf	Geradlinig bis zum Grenzzeichen Nr. 19/0/1 Přímochaře až k hraničnímu znaku č. 19/0/1			
19/0/1	D,C	Stein Kámen	Auf der Wiese Na louce	Geradlinig bis zum Grenzzeichen Nr. 19/1 Přímochaře až k hraničnímu znaku č. 19/1			
19/1	DB,C	Stein Kámen	Im Sumpf, zwischen zwei Gräben V bažině, mezi dvěma příkopy	Geradlinig bis zum Grenzzeichen Nr. 19/2, den Graben überquerend Přímochaře až k hraničnímu znaku č. 19/2, přes příkop			
19/2	DB,C	Stein Kámen	Auf einer Wiese Na louce	Geradlinig bis zum Grenzzeichen Nr. 19/3 Přímochaře až k hraničnímu znaku č. 19/3			
19/3	DB,C	Stein Kámen	Auf der Wiese Na louce	Geradlinig bis zum Grenzzeichen Nr. 19/4 Přímochaře až k hraničnímu znaku č. 19/4			
19/4	DB,C	Stein Kámen	Am Ackerrand U okraje pole	Geradlinig bis zum Grenzzeichen Nr. 19/5 Přímochaře až k hraničnímu znaku č. 19/5	18,19		

DEUTSCH-TSCHECHISCHE STAATSGRENZE
Teil Freistaat Bayern

NĚMECKO-ČESKÉ STÁTNÍ HRANICE
část Svobodný stát Bavorsko


BESCHREIBUNG DER STAATSGRENZE


POPIS STÁTNÍCH HRANIC

Grenzabschnitt
Hraniční úsek
Blatt Nr.
List č.


V
59

Grenzzeichen Hraniční znak				Verlauf der Staatsgrenze Průběh státních hranic	Grenzkarte Hraniční mapa	Bemerkung Poznámka
Nummer Číslo	Initialen Iniciály	Vermarkung Vyznačení	Lage Poloha		Blatt Nr. List č.	
1	2	3	4	5	6	7
19/5	DB,C	Stein Kámen	Auf der Wiese Na louce	Geradlinig bis zum Grenzzeichen Nr. 19/6 Přímochaře až k hraničnímu znaku č. 19/6	18,19	
19/6	DB,C	Stein Kámen	Auf der Wiese Na louce	Geradlinig bis zum Grenzzeichen Nr. 19/7 Přímochaře až k hraničnímu znaku č. 19/7	19	
19/7	DB,C	Stein Kámen	Auf der Wiese, beim Waldrand Na louce, u okraje lesa	Geradlinig bis zum Grenzzeichen Nr. 19/7/0/1 Přímochaře až k hraničnímu znaku č. 19/7/0/1		
$\frac{19/0}{7/1}$	D,C	Stein Kámen	Auf der Wiese, beim Waldrand Na louce, u okraje lesa	Geradlinig bis zum Grenzzeichen Nr. 19/8 Přímochaře až k hraničnímu znaku č. 19/8		
19/8	DB,C	Stein Kámen	Auf der Wiese, beim Waldrand Na louce, u okraje lesa	Geradlinig bis zum Grenzzeichen Nr. 19/8/0/1 Přímochaře až k hraničnímu znaku č. 19/8/0/1		
$\frac{19/0}{8/1}$	D,C	Stein Kámen	Am Waldrand Na okraje lesa	Geradlinig bis zum Grenzzeichen Nr. 19/9, entlang des Waldes Přímochaře až k hraničnímu znaku č. 19/9, podél lesa		
19/9	DB,C	Stein Kámen	Am Waldrand Na okraji lesa	Geradlinig bis zum Grenzzeichen Nr. 19/10, entlang des Waldes Přímochaře až k hraničnímu znaku č. 19/10, podél lesa		
19/10	DB,C	Stein Kámen	Am Waldrand Na okraji lesa	Geradlinig bis zum Grenzzeichen Nr. 19/11, Steilabbruch hinab Přímochaře až k hraničnímu znaku č. 19/11, přes rokli		

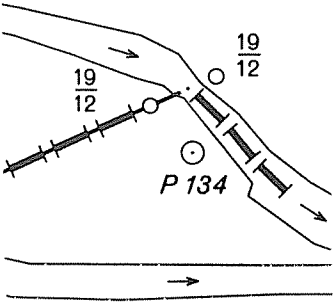DEUTSCH-TSCHECHISCHE STAATSGRENZE Teil Freistaat Bayern NĚMECKO-ČESKÉ STÁTNÍ HRANICE část Svobodný stát Bavorsko				BESCHREIBUNG DER STAATSGRENZE POPIS STÁTNÍCH HRANIC		Grenzabschnitt Hraniční úsek Blatt Nr. List č.	v 60
Grenzzeichen Hraniční znak				Verlauf der Staatsgrenze Průběh státních hranic	Grenzkarte Hraniční mapa Blatt Nr. List č.	Bemerkung Poznámka	
Nummer Číslo	Initialen Iniciály	Vermarkung Vyznačení	Lage Poloha				
1	2	3	4	5	6	7	
19/11	DB,C	Stein Kámen	Im Wald, ca. 13 m nördlich einer Hütte V lese, cca 13 m severně od chaty	Geradlinig bis zum Grenzzeichen Nr. 19/12 DB/C, den Mühlbach überquerend Přímochaře až k hraničnímu znaku č. 19/12 DB/C, přes Mlýnský potok	19	<p>Die Staatsgrenze verläuft in süd-östlicher Richtung in der Mitte des Zottbaches, dann zunehmend in östlicher Richtung allmählich ansteigend in der Mitte des Freßbächels</p> <p>Státní hranice probíhají jihovýchodním směrem střednicí Celního potoka, potom východním směrem do mírného svahu střednicí Potůčku</p> 	
19/12	DB,C	Stein Kámen	Am rechten Ufer des Zottbaches Na pravém břehu Celního potoka	Entlang der geraden Verbindungslinie zwischen den Grenzzeichen Nr. 19/12 DB/C und Nr. 19/12 C bis zum Schnitt mit der Mittellinie des Zottbaches; von diesem Grenzpunkt in der Mitte des Zottbaches bachabwärts			
19/12	C	Stein Kámen	Am linken Ufer des Zottbaches Na levém břehu Celního potoka	Podél přímé spojnice mezi hraničními znaky č. 19/12 DB/C a č. 19/12 C až k průsečíku se střednicí Celního potoka; od tohoto bodu státních hranic střednicí Celního potoka po směru toku			
19/13	DB	Stein Kámen	Auf einer Wiese, am rechten Ufer des Zottbaches und am linken Ufer des Mühlbaches Na louce, na pravém břehu Celního potoka a na levém břehu Mlýnského potoka	In der Mitte des Zottbaches bachabwärts Střednicí Celního potoka po směru toku			
19/14	C	Stein Kámen	Im Sumpf, am linken Ufer des Zottbaches, östlich der Einmündung eines Baches V bažině, na levém břehu Celního potoka, východně od zaústění jiného potoka				

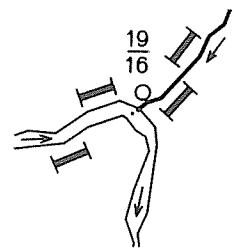DEUTSCH-TSCHECHISCHE STAATSGRENZE Teil Freistaat Bayern				BESCHREIBUNG DER STAATSGRENZE		Grenzabschnitt Hraniční úsek		V	
NĚMECKO-ČESKÉ STÁTNÍ HRANICE část Svobodný stát Bavorsko				POPIS STÁTNÍCH HRANIC		Blatt Nr. List č.		61	
Grenzzeichen Hraniční znak				Verlauf der Staatsgrenze Průběh státních hranic		Grenzkarte Hraniční mapa		Bemerkung Poznámka	
Nummer Číslo	Initialen Iniciály	Vermarkung Vyznačení	Lage Poloha			Blatt Nr. List č.			
1	2	3	4	5		6		7	
19/15	DB	Stein Kámen	Auf der Wiese, am rechten Ufer des Zottbaches, ca. 8 m nordöstlich des Mühlbaches Na louce, na pravém břehu Celního potoka, cca 8 m severo-východně od Mlýnského potoka	In der Mitte des Zottbaches bachabwärts, bis zum Schnitt mit der verlängerten Mittellinie des Freßbächels; von diesem Grenzpunkt in der Mitte des Freßbächels bachaufwärts Střednicí Celního potoka po směru toku až k průsečíku s prodlouženou střednicí Potůčku; od tohoto bodu státních hranic střednicí Potůčku proti směru toku		19			
19/16	C	Stein Kámen	Im Sumpf, am linken Ufer des Zottbaches, nordöstlich der Einmündung des Freßbächels in den Zottbach V bažině, na levém břehu Celního potoka, severovýchodně od zaústění Potůčku do Celního potoka	In der Mitte des Freßbächels bachaufwärts Střednicí Potůčku proti směru toku					
19/17	DB	Stein Kámen	Auf der Wiese, am linken Ufer des Freßbächels, nordöstlich eines Gebäudes, nördlich des Ortes Waldheim Na louce, na levém břehu Potůčku, severovýchodně od budovy, severně od osady Waldheim						
20	C	Stein Kámen	Am rechten Ufer des Freßbächels, nordöstlich des Ortes Waldheim, am Beginn einer Straße, die auf deutschem Gebiet in südwestlicher Richtung verläuft Na pravém břehu Potůčku, severo-východně od osady Waldheim, na začátku silnice, která probíhá na německém území jihozápadním směrem						

DEUTSCH-TSCHECHISCHE STAATSGRENZE Teil Freistaat Bayern NĚMECKO-ČESKÉ STÁTNÍ HRANICE část Svobodný stát Bavorsko				BESCHREIBUNG DER STAATSGRENZE POPIS STÁTNÍCH HRANIC		Grenzabschnitt Hraniční úsek Blatt Nr. List č.	V 62
Grenzzeichen Hraniční znak				Verlauf der Staatsgrenze Průběh státních hranic	Grenzkarte Hraniční mapa Blatt Nr. List č.	Bemerkung Poznámka	
Nummer Číslo	Initialen Iniciály	Vermarkung Vyznačení	Lage Poloha				
1	2	3	4	5	6	7	
21	DB	Stein Kámen	Auf der Wiese, am linken Ufer des Freßbächels, nordöstlich des Ortes Waldheim, am Beginn einer Straße, die auf deutschem Gebiet in südwestlicher Richtung verläuft Na louce, na levém břehu Potůčku, severovýchodně od osady Waldheim, na začátku silnice, probíhající na německém území jihozápadním směrem	In der Mitte des Freßbächels bachaufwärts Střednicí Potůčku proti směru toku	19		
21/1	C	Stein Kámen	Im Sumpf, am rechten Ufer des Freßbächels V bažině, na pravém břehu Potůčku				
21/2	DB	Stein Kámen	An einer Baumreihe, am linken Ufer des Freßbächels U stromořadí, na levém břehu Potůčku				
21/3	C	Stein Kámen	Am Waldrand, am rechten Ufer des Freßbächels Na okraji lesa, na pravém břehu Potůčku		19,20		
21/4	DB	Stein Kámen	Am Waldrand, am linken Ufer des Freßbächels Na okraji lesa, na levém břehu Potůčku		20		

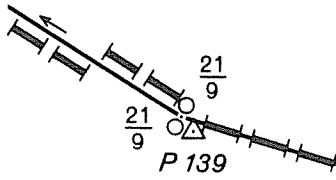DEUTSCH-TSCHECHISCHE STAATSGRENZE Teil Freistaat Bayern NĚMECKO-ČESKÉ STÁTNÍ HRANICE část Svobodný stát Bavorsko				BESCHREIBUNG DER STAATSGRENZE POPIS STÁTNÍCH HRANIC		Grenzabschnitt Hraniční úsek Blatt Nr. List č.	V 63
Grenzzeichen Hraniční znak				Verlauf der Staatsgrenze Průběh státních hranic	Grenzkarte Hraniční mapa Blatt Nr. List č.	Bemerkung Poznámka	
Nummer Číslo	Initialen Iniciály	Vermarkung Vyznačení	Lage Poloha				
1	2	3	4	5	6	7	
21/5	C	Stein Kámen	Im Wald, am rechten Ufer des Freßbächels V lese, na pravém břehu Potůčku	In der Mitte des Freßbächels bachaufwärts Střednicí Potůčku proti směru toku	20		
21/6	DB	Stein Kámen	Am Waldrand, am linken Ufer des Freßbächels Na okraji lesa, na levém břehu Potůčku				
21/7	C	Stein Kámen	Am Waldrand, am rechten Ufer des Freßbächels Na okraji lesa, na pravém břehu Potůčku				
21/8	DB	Stein Kámen	Am Waldrand, am linken Ufer des Freßbächels Na okraji lesa, na levém břehu Potůčku	In der Mitte des Freßbächels bachaufwärts bis zum Schnitt mit der geraden Verbindungslinie zwischen den Grenzzeichen Nr. 21/9 DB und Nr. 21/9 C Střednicí Potůčku proti směru toku až k průsečíku s přímoú spojnicí mezi hraničními znaky č. 21/9 DB a č. 21/9 C			
21/9	DB	Stein Kámen	Am Waldrand, am linken Ufer des Freßbächels Na okraji lesa, na levém břehu Potůčku	Entlang der geraden Verbindungslinie zwischen den Grenz- zeichen Nr. 21/9 DB und Nr. 21/9 C bis zu ihrer Mitte; von diesem Grenzpunkt geradlinig bis zum Grenzzeichen Nr. 21/10			
21/9	C	Stein Kámen	Am Waldrand, am rechten Ufer des Freßbächels Na okraji lesa, na pravém břehu Potůčku	Podél přímé spojnice mezi hraničními znaky č. 21/9 DB a č. 21/9 C až k jejímu středu; od tohoto bodu státních hranic přímočaře až k hraničnímu znaku č. 21/10			

DEUTSCH-TSCHECHISCHE STAATSGRENZE
Teil Freistaat Bayern

NĚMECKO-ČESKÉ STÁTNÍ HRANICE
část Svobodný stát Bavorsko

BESCHREIBUNG DER STAATSGRENZE
POPIS STÁTNÍCH HRANIC

Grenzabschnitt
Hraniční úsek
Blatt Nr.
List č.
V
64

Grenzzeichen Hraniční znak				Verlauf der Staatsgrenze Průběh státních hranic	Grenzkarte Hraniční mapa	Bemerkung
Nummer Číslo	Initialen Iniciály	Vermarkung Vyznačení	Lage Poloha		Blatt Nr. List č.	Poznámka
1	2	3	4	5	6	7
21/10	DB,C	Stein Kámen	Am Waldrand Na okraji lesa	Geradlinig bis zum Grenzzeichen Nr. 22 Přímochaře až k hraničnímu znaku č. 22	20	Die Staatsgrenze verläuft leicht steigend in östlicher Richtung, dann nahezu eben in südöstlicher Richtung Státní hranice probíhají východním směrem do mírného svahu, potom jihovýchodním směrem téměř po rovině
22	DB,C	Stein Kámen	Am Waldrand Na okraji lesa	Geradlinig bis zum Grenzzeichen Nr. 22/1 Přímochaře až k hraničnímu znaku č. 22/1		
22/1	DB,C	Stein Kámen	Am Waldrand Na okraji lesa	Geradlinig bis zum Grenzzeichen Nr. 22/2 Přímochaře až k hraničnímu znaku č. 22/2		
22/2	DB,C	Stein Kámen	Im Wald V lese	Geradlinig bis zum Grenzzeichen Nr. 22/3 Přímochaře až k hraničnímu znaku č. 22/3		
22/3	DB,C	Stein Kámen	Im Sumpf in einer Waldlichtung V bažině, na mýtině	Geradlinig bis zum Grenzzeichen Nr. 22/4 Přímochaře až k hraničnímu znaku č. 22/4	20,21	
22/4	D,C	Stein Kámen	Auf der Wiese Na louce	Geradlinig bis zum Grenzzeichen Nr. 22/5 Přímochaře až k hraničnímu znaku č. 22/5	21	
22/5	D,C	Stein Kámen	Im Sumpf V bažině	Geradlinig bis zum Grenzzeichen Nr. 22/6 Přímochaře až k hraničnímu znaku č. 22/6		
22/6	D,C	Stein Kámen	Am Wiesenrand Na okraji louky	Geradlinig bis zum Grenzzeichen Nr. 22/7 Přímochaře až k hraničnímu znaku č. 22/7		

DEUTSCH-TSCHECHISCHE STAATSGRENZE Teil Freistaat Bayern NĚMECKO-ČESKÉ STÁTNÍ HRANICE část Svobodný stát Bavorsko				BESCHREIBUNG DER STAATSGRENZE POPIS STÁTNÍCH HRANIC		Grenzabschnitt Hraniční úsek Blatt Nr. List č.	V 65
Grenzzeichen Hraniční znak				Verlauf der Staatsgrenze Průběh státních hranic	Grenzkarte Hraniční mapa Blatt Nr. List č.	Bemerkung Poznámka	
Nummer Číslo	Initialen Iniciály	Vermarkung Vyznačení	Lage Poloha				
1	2	3	4	5	6	7	
22/7	D,C	Stein Kámen	Auf einer Wiese Na louce	Geradlinig bis zum Grenzzeichen Nr. 22/7/0/1 Přímochaře až k hraničnímu znaku č. 22/7/0/1	21		
$\frac{22 0}{7 1}$	D,C	Stein Kámen	Auf der Wiese Na louce	Geradlinig bis zum Grenzzeichen Nr. 22/7/0/2 Přímochaře až k hraničnímu znaku č. 22/7/0/2			
$\frac{22 0}{7 2}$	D,C	Stein Kámen	Auf der Wiese Na louce	Geradlinig bis zum Grenzzeichen Nr. 22/7/0/3 Přímochaře až k hraničnímu znaku č. 22/7/0/3			
$\frac{22 0}{7 3}$	D,C	Stein Kámen	Auf der Wiese Na louce	Geradlinig bis zum Grenzzeichen Nr. 22/7/0/4 Přímochaře až k hraničnímu znaku č. 22/7/0/4			
$\frac{22 0}{7 4}$	D,C	Stein Kámen	Auf der Wiese Na louce	Geradlinig bis zum Grenzzeichen Nr. 22/8 Přímochaře až k hraničnímu znaku č. 22/8			
22/8	D,C	Stein Kámen	Auf der Wiese Na louce	Geradlinig bis zum Grenzzeichen Nr. 22/8/0/1 Přímochaře až k hraničnímu znaku č. 22/8/0/1			
$\frac{22 0}{8 1}$	D,C	Stein Kámen	Auf der Wiese Na louce	Geradlinig bis zum Grenzzeichen Nr. 22/8/0/2 Přímochaře až k hraničnímu znaku č. 22/8/0/2			
$\frac{22 0}{8 2}$	D,C	Stein Kámen	Auf der Wiese Na louce	Geradlinig bis zum Grenzzeichen Nr. 22/9 Přímochaře až k hraničnímu znaku č. 22/9			
22/9	DB,C	Stein Kámen	Auf der Wiese Na louce	Geradlinig bis zum Grenzzeichen Nr. 22/10 Přímochaře až k hraničnímu znaku č. 22/10			

DEUTSCH-TSCHECHISCHE STAATSGRENZE Teil Freistaat Bayern NĚMECKO-ČESKÉ STÁTNÍ HRANICE část Svobodný stát Bavorsko				BESCHREIBUNG DER STAATSGRENZE POPIS STÁTNÍCH HRANIC		Grenzabschnitt Hraniční úsek Blatt Nr. List č.	V 66
Grenzzeichen Hraniční znak				Verlauf der Staatsgrenze Průběh státních hranic	Grenzkarte Hraniční mapa Blatt Nr. List č.	Bemerkung Poznámka	
Nummer Číslo	Initialen Inicialy	Vermarkung Vyznačení	Lage Poloha				
1	2	3	4	5	6	7	
22/10	DB,C	Stein Kámen	Auf der Wiese Na louce	Geradlinig bis zum Grenzzeichen Nr. 22/11 Přímochaře až k hraničnímu znaku č. 22/11	21		
22/11	D,C	Stein Kámen	Auf der Wiese Na louce	Geradlinig bis zum Grenzzeichen Nr. 22/12 Přímochaře až k hraničnímu znaku č. 22/12			
22/12	D,C	Stein Kámen	Auf der Wiese, am Beginn eines Grabens Na louce, na začátku příkopu	Geradlinig bis zum Grenzzeichen Nr. 23, teilweise entlang eines kleinen Baches Přímochaře až k hraničnímu znaku č. 23, částečně podél potůčku			
23	DB,C	Stein Kámen	Am Wiesenrand, am rechten Ufer des kleinen Baches Na okraji louky, na pravém břehu potůčku	Geradlinig bis zum Grenzzeichen Nr. 23/1, teilweise entlang des kleinen Baches Přímochaře až k hraničnímu znaku č. 23/1, částečně podél potůčku	21,22		
23/1	DB,C	Stein Kámen	Im Sumpf, am nördlichen Ufer eines Grabens V bažině, na severním břehu příkopu	Geradlinig bis zum Grenzzeichen Nr. 23/2, entlang zweier Gräben Přímochaře až k hraničnímu znaku č. 23/2, podél dvou příkopů	22	Die Staatsgrenze verläuft leicht steigend in südöstlicher Richtung in sumpfigem Gelände, entlang eines Waldes und eines Grabens	
23/2	DB,C	Stein Kámen	Im Sumpf, am nördlichen Ufer ei- nes Grabens, ca. 18 m nordwest- lich eines Teiches, der sich auf deutschem Gebiet befindet V bažině, na severním břehu pří- kopu, cca 18 m severozápadně od rybníka, nacházejícího se na německém území	Geradlinig bis zum Grenzzeichen Nr. 23/3, entlang des Grabens Přímochaře až k hraničnímu znaku č. 23/3, podél příkopu		Státní hranice probíhají jiho- východním směrem do mírného svahu bažinatým terénem podél lesa a příkopu	

DEUTSCH-TSCHECHISCHE STAATSGRENZE Teil Freistaat Bayern				BESCHREIBUNG DER STAATSGRENZE		Grenzabschnitt Hraniční úsek	V
NĚMECKO-ČESKÉ STÁTNÍ HRANICE část Svobodný stát Bavorsko				POPIS STÁTNÍCH HRANIC		Blatt Nr. List č.	67
Grenzzeichen Hraniční znak				Verlauf der Staatsgrenze Průběh státních hranic	Grenzkarte Hraniční mapa Blatt Nr. List č.	Bemerkung Poznámka	
Nummer Číslo	Initialen Iniciály	Vermarkung Vyznačení	Lage Poloha				
1	2	3	4	5	6	7	
23/3	DB,C	Stein Kámen	Im Sumpf, am nördlichen Ufer des Grabens V bažině, na severním břehu příkopu	Geradlinig bis zum Grenzzeichen Nr. 23/4, entlang des Grabens Přímochaře až k hraničnímu znaku č. 23/4, podél příkopu	22		
23/4	DB,C	Stein Kámen	Im Sumpf, am nördlichen Ufer des Grabens V bažině, na severním břehu příkopu	Geradlinig bis zum Grenzzeichen Nr. 23/5, entlang des Grabens Přímochaře až k hraničnímu znaku č. 23/5, podél příkopu			
23/5	DB,C	Stein Kámen	Im Sumpf, am nördlichen Ufer des Grabens V bažině, na severním břehu příkopu	Geradlinig bis zum Grenzzeichen Nr. 23/6, entlang des Grabens Přímochaře až k hraničnímu znaku č. 23/6, podél příkopu			
23/6	DB,C	Stein Kámen	Im Sumpf, beim Waldrand, am nördlichen Ufer des Grabens V bažině, na okraji lesa, na severním břehu příkopu	Geradlinig bis zum Grenzzeichen Nr. 23/7, entlang des Grabens und des Waldes Přímochaře až k hraničnímu znaku č. 23/7, podél příkopu a lesa	22,23		
23/7	DB,C	Stein Kámen	Am Waldrand, am nördlichen Ufer des Grabens Na okraji lesa, na severním břehu příkopu	Geradlinig bis zum Grenzzeichen Nr. 23/8, entlang des Grabens und des Waldes Přímochaře až k hraničnímu znaku č. 23/8, podél příkopu a lesa	23		
23/8	DB,C	Stein Kámen	Im Sumpf, beim Waldrand, am nördlichen Ufer des Grabens V bažině, na okraji lesa, na severním břehu příkopu	Geradlinig bis zum Grenzzeichen Nr. 24, teilweise entlang des Grabens Přímochaře až k hraničnímu znaku č. 24, částečně podél příkopu			

DEUTSCH-TSCHECHISCHE STAATSGRENZE Teil Freistaat Bayern NĚMECKO-ČESKÉ STÁTNÍ HRANICE část Svobodný stát Bavorsko				BESCHREIBUNG DER STAATSGRENZE POPIS STÁTNÍCH HRANIC		Grenzabschnitt Hraniční úsek Blatt Nr. List č.	v 68
Grenzzeichen Hraniční znak				Verlauf der Staatsgrenze Průběh státních hranic	Grenzkarte Hraniční mapa Blatt Nr. List č.	Bemerkung Poznámka	
Nummer Číslo	Initialen Iniciály	Vermarkung Vyznačení	Lage Poloha				
1	2	3	4	5	6	7	
24	DB,C	Stein Kámen	Im Wald, südlich des Beginns eines Weges, der in nördlicher Richtung verläuft V lese, jižně od začátku cesty, vedoucí severním směrem	Geradlinig bis zum Grenzzeichen Nr. 24/1, teilweise entlang des Grabens Přímochaře až k hraničnímu znaku č. 24/1, částečně podél příkopu	23	Die Staatsgrenze verläuft stei- gend in südlicher Richtung bis zur Straße nach Georgenberg Státní hranice probíhají jižním směrem do svahu až k silnici do Georgenbergu	
24/1	DB,C	Stein Kámen	Im Wald, am östlichen Ufer des Grabens V lese, na východním břehu příkopu	Geradlinig bis zum Grenzzeichen Nr. 24/2 Přímochaře až k hraničnímu znaku č. 24/2			
24/2	DB,C	Stein Kámen	Im Wald V lese	Geradlinig bis zum Grenzzeichen Nr. 24/3 Přímochaře až k hraničnímu znaku č. 24/3			
24/3	DB,C	Stein Kámen	Im Wald V lese	Geradlinig bis zum Grenzzeichen Nr. 24/4 Přímochaře až k hraničnímu znaku č. 24/4			
24/4	DB,C	Stein Kámen	Im Wald V lese	Geradlinig bis zum Grenzzeichen Nr. 24/5 Přímochaře až k hraničnímu znaku č. 24/5			
24/5	DB,C	Stein Kámen	Im Wald V lese	Geradlinig bis zum Grenzzeichen Nr. 24/6 Přímochaře až k hraničnímu znaku č. 24/6			
24/6	D,C	Stein Kámen	Im Wald V lese	Geradlinig bis zum Grenzzeichen Nr. 24/7 Přímochaře až k hraničnímu znaku č. 24/7			

DEUTSCH-TSCHECHISCHE STAATSGRENZE Teil Freistaat Bayern				BESCHREIBUNG DER STAATSGRENZE		Grenzabschnitt Hraniční úsek		v	
NĚMECKO-ČESKÉ STÁTNÍ HRANICE část Svobodný stát Bavorsko				POPIS STÁTNÍCH HRANIC		Blatt Nr. List č.		69	
Grenzzeichen Hraniční znak				Verlauf der Staatsgrenze Průběh státních hranic	Grenzkarte Hraniční mapa Blatt Nr. List č.	Bemerkung Poznámka			
Nummer Číslo	Initialen Iniciály	Vermarkung Vyznačení	Lage Poloha						
1	2	3	4	5	6	7			
24/7	DB,C	Stein Kámen	Im Wald V lese	Geradlinig bis zum Grenzzeichen Nr. 24/8 Přímochaře až k hraničnímu znaku č. 24/8	23	Die Staatsgrenze verläuft steigend, dann mit zunehmendem Gefälle in östlicher Richtung, im Nordhang des Schneeberges, überwiegend entlang der Straße Státní hranice probíhají východním směrem do svahu, potom ze stále prudšího svahu, po severním ubočí kopce Schneeberg, převážně podél silnice			
24/8	DB,C	Stein Kámen	Im Wald, ca. 7 m östlich eines Weges V lese, cca 7 m východně od cesty	Geradlinig bis zum Grenzzeichen Nr. 25, entlang des Weges Přímochaře až k hraničnímu znaku č. 25, podél cesty	23,24				
25	DB,C	Stein Kámen	Im Wald, nördlich einer Straße, ca. 11 m östlich der Einmündung des Weges in die Straße V lese, severně od silnice, cca 11 m východně od napojení cesty na silnici	Geradlinig bis zum Grenzzeichen Nr. 25/1, entlang der Straße Přímochaře až k hraničnímu znaku č. 25/1, podél silnice					
25/1	DB,C	Stein Kámen	Im Wald, ca. 2 m vom nördlichen Straßenrand entfernt V lese, ve vzdálenosti cca 2 m od severního okraje silnice	Geradlinig bis zum Grenzzeichen Nr. 25/2, entlang der Straße Přímochaře až k hraničnímu znaku č. 25/2, podél silnice	24				
25/2	DB,C	Stein Kámen	Im Wald, ca. 4 m vom nördlichen Straßenrand entfernt V lese, ve vzdálenosti cca 4 m od severního okraje silnice	Geradlinig bis zum Grenzzeichen Nr. 25/3, entlang der Straße Přímochaře až k hraničnímu znaku č. 25/3, podél silnice					

DEUTSCH-TSCHECHISCHE STAATSGRENZE Teil Freistaat Bayern				BESCHREIBUNG DER STAATSGRENZE POPIS STÁTNÍCH HRANIC		Grenzabschnitt Hraniční úsek	V
NĚMECKO-ČESKÉ STÁTNÍ HRANICE část Svobodný stát Bavorsko						Blatt Nr. List č.	70
Grenzzeichen Hraniční znak				Verlauf der Staatsgrenze Průběh státních hranic	Grenzkarte Hraniční mapa Blatt Nr. List č.	Bemerkung Poznámka	
Nummer Číslo	Initialen Iniciály	Vermarkung Vyznačení	Lage Poloha				
1	2	3	4	5	6	7	
25/3	DB,C	Stein Kámen	Im Wald, am nordöstlichen Straßenrand V lese, při severovýchodním okraji silnice	Geradlinig bis zum Grenzzeichen Nr. 25/4, entlang der Straße Přímočáře až k hraničnímu znaku č. 25/4, podél silnice	24		
25/4	DB,C	Stein Kámen	Im Wald, am nordöstlichen Straßenrand V lese, při severovýchodním okraji silnice	Geradlinig bis zum Grenzzeichen Nr. 25/5, entlang der Straße Přímočáře až k hraničnímu znaku č. 25/5, podél silnice			
25/5	DB,C	Stein Kámen	Im Wald, ca. 17 m vom nördlichen Straßenrand entfernt V lese, ve vzdálenosti cca 17 m od severního okraje silnice	Geradlinig bis zum Grenzzeichen Nr. 25/6, entlang der Straße Přímočáře až k hraničnímu znaku č. 25/6, podél silnice			
25/6	DB,C	Stein Kámen	Im Wald, am nördlichen Straßenrand V lese, při severním okraji silnice	Geradlinig bis zum Grenzzeichen Nr. 25/7, entlang der Straße Přímočáře až k hraničnímu znaku č. 25/7, podél silnice			
25/7	DB,C	Stein Kámen	Im Wald, am nördlichen Straßen- rand, westlich einer Straßen- gabelung V lese, při severním okraji silnice, západně od rozdvojení silnic	Geradlinig bis zum Grenzzeichen Nr. 25/8, entlang der Straße Přímočáře až k hraničnímu znaku č. 25/8, podél silnice			

DEUTSCH-TSCHECHISCHE STAATSGRENZE Teil Freistaat Bayern				BESCHREIBUNG DER STAATSGRENZE		Grenzabschnitt Hraniční úsek	V
NĚMECKO-ČESKÉ STÁTNÍ HRANICE část Svobodný stát Bavorsko				POPIS STÁTNÍCH HRANIC		Blatt Nr. List č.	71
Grenzzeichen Hraniční znak				Verlauf der Staatsgrenze Průběh státních hranic	Grenzkarte Hraniční mapa Blatt Nr. List č.	Bemerkung Poznámka	
Nummer Číslo	Initialen Iniciály	Vermarkung Vyznačení	Lage Poloha				
1	2	3	4	5	6	7	
25/8	DB,C	Stein Kámen	Im Wald, am nördlichen Straßen- rand V lese, při severním okraji silnice	Geradlinig bis zum Grenzzeichen Nr. 25/9, entlang der Straße Přímočaře až k hraničnímu znaku č. 25/9, podél silnice	24		
25/9	DB,C	Stein Kámen	Im Wald, am nördlichen Straßen- rand V lese, při severním okraji silnice	Geradlinig bis zum Grenzzeichen Nr. 25/10, entlang der Straße, einen Bach überquerend Přímočaře až k hraničnímu znaku č. 25/10, podél silnice, přes potok			
25/10	DB,C	Stein Kámen	Im Wald, am nördlichen Straßen- rand V lese, při severním okraji silnice	Geradlinig bis zum Grenzzeichen Nr. 25/11, entlang der Straße Přímočaře až k hraničnímu znaku č. 25/11, podél silnice	24,25		
25/11	DB,C	Stein Kámen	Im Wald, ca. 3 m vom nördlichen Straßenrand entfernt V lese, ve vzdálenosti cca 3 m od severního okraje silnice	Geradlinig bis zum Grenzzeichen Nr. 25/12 Přímočaře až k hraničnímu znaku č. 25/12	25		
25/12	DB,C	Stein Kámen	Im Wald V lese	Geradlinig bis zum Grenzzeichen Nr. 26 Přímočaře až k hraničnímu znaku č. 26			
26	DB,C	Stein Kámen	Im Wald V lese	Geradlinig bis zum Grenzzeichen Nr. 26/1 Přímočaře až k hraničnímu znaku č. 26/1			

DEUTSCH-TSCHECHISCHE STAATSGRENZE Teil Freistaat Bayern				BESCHREIBUNG DER STAATSGRENZE		Grenzabschnitt Hraniční úsek		V
NĚMECKO-ČESKÉ STÁTNÍ HRANICE část Svobodný stát Bavorsko				POPIS STÁTNÍCH HRANIC		Blatt Nr. List č.		72
Grenzzeichen Hraniční znak				Verlauf der Staatsgrenze Průběh státních hranic	Grenzkarte Hraniční mapa Blatt Nr. List č.	Bemerkung Poznámka		
Nummer Číslo	Initialen Iniciály	Vermarkung Vyznačení	Lage Poloha					
1	2	3	4	5	6	7		
26/1	DB,C	Stein Kámen	Im Wald V lese	Geradlinig bis zum Grenzzeichen Nr. 26/2 Přímochaře až k hraničnímu znaku č. 26/2	25	Die Staatsgrenze verläuft mit starkem Gefälle in östlicher Richtung, dann flacher werdend bis zum Rehlingbach Státní hranice probíhají východním směrem z prudkého svahu, potom ze stále mírnějšího svahu až k Hraničnímu potoku		
26/2	DB,C	Stein Kámen	Im Wald V lese	Geradlinig bis zum Grenzzeichen Nr. 26/3 Přímochaře až k hraničnímu znaku č. 26/3				
26/3	DB,C	Stein Kámen	Im Wald V lese	Geradlinig bis zum Grenzzeichen Nr. 26/4 Přímochaře až k hraničnímu znaku č. 26/4				
26/4	DB,C	Stein Kámen	Im Wald, ca. 11 m westlich eines kleinen, die Staatsgrenze kreuzenden Baches V lese, cca 11 m západně od potůčku, křižujícího státní hranice	Geradlinig bis zum Grenzzeichen Nr. 26/5, den kleinen Bach überquerend Přímochaře až k hraničnímu znaku č. 26/5, přes potůček				
26/5	DB,C	Stein Kámen	Im Wald V lese	Geradlinig bis zum Grenzzeichen Nr. 26/6 Přímochaře až k hraničnímu znaku č. 26/6				
26/6	DB,C	Stein Kámen	Im Wald V lese	Geradlinig bis zum Grenzzeichen Nr. 26/7 Přímochaře až k hraničnímu znaku č. 26/7	25,26			
26/7	DB,C	Stein Kámen	Im Wald V lese	Geradlinig bis zum Grenzzeichen Nr. 26/8 Přímochaře až k hraničnímu znaku č. 26/8	26			
26/8	DB,C	Stein Kámen	Im Wald V lese	Geradlinig bis zum Grenzzeichen Nr. 27 Přímochaře až k hraničnímu znaku č. 27				

DEUTSCH-TSCHECHISCHE STAATSGRENZE
Teil Freistaat Bayern

NĚMECKO-ČESKÉ STÁTNÍ HRANICE
část Svobodný stát Bavorsko

BESCHREIBUNG DER STAATSGRENZE

POPIS STÁTNÍCH HRANIC


Grenzabschnitt
Hraniční úsek

Blatt Nr.
List č.

V

73

Grenzzeichen Hraniční znak				Verlauf der Staatsgrenze Průběh státních hranic	Grenzkarte Hraniční mapa	Bemerkung Poznámka
Nummer Číslo	Initialen Iniciály	Vermarkung Vyznačení	Lage Poloha		Blatt Nr. List č.	
1	2	3	4	5	6	7
27	DB,C	Stein Kámen	Im Wald, ca. 8 m westlich eines Weges V lese, cca 8 m západně od cesty	Geradlinig bis zum Grenzzeichen Nr. 27/1, teilweise auf dem Weg und entlang des Weges Přímochaře až k hraničnímu znaku č. 27/1, částečně po cestě a podél cesty	26	
27/1	DB,C	Stein Kámen	Am Waldrand Na okraji lesa	Geradlinig bis zum Grenzzeichen Nr. 27/2 Přímochaře až k hraničnímu znaku č. 27/2		
27/2	DB,C	Stein Kámen	Am Waldrand Na okraji lesa	Geradlinig bis zum Grenzzeichen Nr. 27/3, einen Weg überquerend Přímochaře až k hraničnímu znaku č. 27/3, přes cestu		
27/3	DB,C	Stein Kámen	Im Wald V lese	Geradlinig bis zum Grenzzeichen Nr. 27/4 Přímochaře až k hraničnímu znaku č. 27/4		
27/4	DB,C	Stein Kámen	Im Wald V lese	Geradlinig bis zum Grenzzeichen Nr. 27/5 Přímochaře až k hraničnímu znaku č. 27/5	26,27	
27/5	DB,C	Stein Kámen	Im Wald V lese	Geradlinig bis zum Grenzzeichen Nr. 27/6 Přímochaře až k hraničnímu znaku č. 27/6	27	
27/6	DB,C	Stein Kámen	Am Waldrand Na okraji lesa	Geradlinig bis zum Grenzzeichen Nr. 27/7 Přímochaře až k hraničnímu znaku č. 27/7		
27/7	DB,C	Stein Kámen	Am Waldrand Na okraji lesa	Geradlinig bis zum Grenzzeichen Nr. 28 DB/C Přímochaře až k hraničnímu znaku č. 28 DB/C		

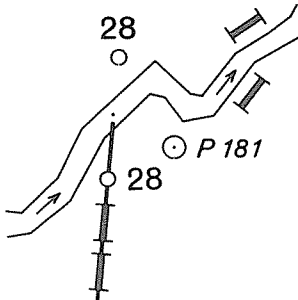DEUTSCH-TSCHECHISCHE STAATSGRENZE Teil Freistaat Bayern				BESCHREIBUNG DER STAATSGRENZE		Grenzabschnitt Hraniční úsek		V
NĚMECKO-ČESKÉ STÁTNÍ HRANICE část Svobodný stát Bavorsko				POPIS STÁTNÍCH HRANIC		Blatt Nr. List č.		74
Grenzzeichen Hraniční znak				Verlauf der Staatsgrenze Průběh státních hranic	Grenzkarte Hraniční mapa Blatt Nr. List č.	Bemerkung Poznámka		
Nummer Číslo	Initialen Iniciály	Vermarkung Vyznačení	Lage Poloha					
1	2	3	4	5	6	7		
28	DB,C	Stein Kámen	Am Waldrand, am rechten Ufer des Rehlingbaches Na okraji lesa, na pravém břehu Hraničního potoka	Entlang der geraden Verbindungslinie zwischen den Grenzzeichen Nr. 28 DB/C und Nr. 28 C bis zum Schnitt mit der Mittellinie des Rehlingbaches; von diesem Grenzpunkt in der Mitte des Rehlingbaches bachabwärts Podél přímé spojnice mezi hraničními znaky č. 28 DB/C a č. 28 C až k průsečíku se střednicí Hraničního potoka; od tohoto bodu státních hranic střednicí Hraničního potoka po směru toku	27	Die Staatsgrenze verläuft in südlicher Richtung in der Mitte des Rehlingbaches Státní hranice probíhají jižním směrem střednicí Hraničního potoka 		
28	C	Stein Kámen	Im Sumpf, am linken Ufer des Rehlingbaches V bažině, na levém břehu Hraničního potoka					
28/1	DB	Stein Kámen	Am Waldrand, am rechten Ufer des Rehlingbaches Na okraji lesa, na pravém břehu Hraničního potoka	In der Mitte des Rehlingbaches bachabwärts Střednicí Hraničního potoka po směru toku				
28/2	C	Stein Kámen	Im Sumpf, am linken Ufer des Rehlingbaches V bažině, na levém břehu Hraničního potoka					
28/3	DB	Stein Kámen	Am Waldrand, am rechten Ufer des Rehlingbaches, ca. 10 m nordöstlich einer Straße Na okraji lesa, na pravém břehu Hraničního potoka, cca 10 m severovýchodně od silnice					
28/4	C	Stein Kámen	Im Sumpf, am linken Ufer des Rehlingbaches V bažině, na levém břehu Hraničního potoka					

DEUTSCH-TSCHECHISCHE STAATSGRENZE Teil Freistaat Bayern				BESCHREIBUNG DER STAATSGRENZE		Grenzabschnitt Hraniční úsek		V
NĚMECKO-ČESKÉ STÁTNÍ HRANICE část Svobodný stát Bavorsko				POPIS STÁTNÍCH HRANIC		Blatt Nr. List č.		75
Grenzzeichen Hraniční znak				Verlauf der Staatsgrenze Průběh státních hranic	Grenzkarte Hraniční mapa Blatt Nr. List č.	Bemerkung Poznámka		
Nummer Číslo	Initialen Iniciály	Vermarkung Vyznačení	Lage Poloha					
1	2	3	4	5	6	7		
28/5	DB	Stein Kámen	Am Waldrand, am rechten Ufer des Rehlingbaches Na okraji lesa, na pravém břehu Hraničního potoka	In der Mitte des Rehlingbaches bachabwärts Střednicí Hraničního potoka po směru toku	27			
28/6	C	Stein Kámen	Im Sumpf, am linken Ufer des Rehlingbaches V bažině, na levém břehu Hraničního potoka		27,28			
28/7	DB	Stein Kámen	Auf einer Wiese, am rechten Ufer des Rehlingbaches Na louce, na pravém břehu Hraničního potoka					
28/8	C	Stein Kámen	Im Sumpf, am linken Ufer des Rehlingbaches V bažině, na levém břehu Hraničního potoka					
28/9	DB	Stein Kámen	Auf der Wiese, am rechten Ufer des Rehlingbaches Na louce, na pravém břehu Hraničního potoka		28			
29	C	Stein Kámen	Im Sumpf, am linken Ufer des Rehlingbaches, gegenüber der Einmündung eines Grabens V bažině, na levém břehu Hranič- ního potoka, proti zaústění pří- kopu					

DEUTSCH-TSCHECHISCHE STAATSGRENZE Teil Freistaat Bayern				BESCHREIBUNG DER STAATSGRENZE		Grenzabschnitt Hraniční úsek	V
NĚMECKO-ČESKÉ STÁTNÍ HRANICE část Svobodný stát Bavorsko				POPIS STÁTNÍCH HRANIC		Blatt Nr. List č.	76
Grenzzeichen Hraniční znak				Verlauf der Staatsgrenze Průběh státních hranic	Grenzkarte Hraniční mapa	Bemerkung Poznámka	
Nummer Číslo	Initialen Iniciály	Vermarkung Vyznačení	Lage Poloha		Blatt Nr. List č.		
1	2	3	4	5	6	7	
29/1	DB	Stein Kámen	Auf der Wiese, am rechten Ufer des Rehlingbaches Na louce, na pravém břehu Hraničního potoka	In der Mitte des Rehlingbaches bachabwärts Střednicí Hraničního potoka po směru toku	28		
29/2	C	Stein Kámen	Im Sumpf, am linken Ufer des Rehlingbaches V bažině, na levém břehu Hraničního potoka				
29/3	DB	Stein Kámen	Auf der Wiese, am rechten Ufer des Rehlingbaches Na louce, na pravém břehu Hraničního potoka				
29/4	C	Stein Kámen	Im Sumpf, am linken Ufer des Rehlingbaches V bažině, na levém břehu Hraničního potoka				
29/5	DB	Stein Kámen	Auf der Wiese, am rechten Ufer des Rehlingbaches Na louce, na pravém břehu Hraničního potoka				
29/6	C	Stein Kámen	Im Sumpf, am linken Ufer des Rehlingbaches V bažině, na levém břehu Hraničního potoka				

DEUTSCH-TSCHECHISCHE STAATSGRENZE
Teil Freistaat Bayern

NĚMECKO-ČESKÉ STÁTNÍ HRANICE
část Svobodný stát Bavorsko

BESCHREIBUNG DER STAATSGRENZE

POPIS STÁTNÍCH HRANIC

Grenzabschnitt
Hraniční úsek

Blatt Nr.
List č.

V

77

Grenzzeichen Hraniční znak				Verlauf der Staatsgrenze Průběh státních hranic	Grenzkarte Hraniční mapa	Bemerkung Poznámka
Nummer Číslo	Initialen Iniciály	Vermarkung Vyznačení	Lage Poloha		Blatt Nr. List č.	
1	2	3	4	5	6	7
29/7	DB	Stein Kámen	Auf der Wiese, am rechten Ufer des Rehlingbaches Na louce, na pravém břehu Hraničního potoka	In der Mitte des Rehlingbaches bachabwärts Střednicí Hraničního potoka po směru toku	28,29	
29/8	C	Stein Kámen	Im Sumpf, am linken Ufer des Rehlingbaches, südöstlich der Einmündung eines Grabens auf der gegenüberliegenden Seite V bažině, na levém břehu Hranič- ního potoka, jihovýchodně od záústění příkopu na protilehlé straně			
29/9	DB	Stein Kámen	Im Sumpf, am rechten Ufer des Rehlingbaches V bažině, na pravém břehu Hraničního potoka			
29/10	C	Stein Kámen	Im Sumpf, am linken Ufer des Rehlingbaches V bažině, na levém břehu Hraničního potoka		29	
29/11	DB	Stein Kámen	Im Sumpf, am rechten Ufer des Rehlingbaches V bažině, na pravém břehu Hraničního potoka			

DEUTSCH-TSCHECHISCHE STAATSGRENZE Teil Freistaat Bayern NĚMECKO-ČESKÉ STÁTNÍ HRANICE část Svobodný stát Bavorsko				BESCHREIBUNG DER STAATSGRENZE POPIS STÁTNÍCH HRANIC		Grenzabschnitt Hraniční úsek Blatt Nr. List č.	V 78
Grenzzeichen Hraniční znak				Verlauf der Staatsgrenze Průběh státních hranic	Grenzkarte Hraniční mapa Blatt Nr. List č.	Bemerkung Poznámka	
Nummer Číslo	Initialen Iniciály	Vermarkung Vyznačení	Lage Poloha				
1	2	3	4	5	6	7	
29/12	C	Stein Kámen	Im Sumpf, am linken Ufer des Rehlingbaches V bažině, na levém břehu Hraničního potoka	In der Mitte des Rehlingbaches bachabwärts Střednicí Hraničního potoka po směru toku	29		
29/13	DB	Stein Kámen	Im Sumpf, am rechten Ufer des Rehlingbaches V bažině, na pravém břehu Hraničního potoka				
29/14	C	Stein Kámen	Im Sumpf, am linken Ufer des Rehlingbaches V bažině, na levém břehu Hraničního potoka				
29/15	DB	Stein Kámen	Im Sumpf, am rechten Ufer des Rehlingbaches V bažině, na pravém břehu Hraničního potoka				
30	C	Stein Kámen	Im Sumpf, am linken Ufer des Rehlingbaches V bažině, na levém břehu Hraničního potoka				
30/1	DB	Stein Kámen	Im Sumpf, am rechten Ufer des Rehlingbaches V bažině, na pravém břehu Hraničního potoka				

DEUTSCH-TSCHECHISCHE STAATSGRENZE
Teil Freistaat Bayern

NĚMECKO-ČESKÉ STÁTNÍ HRANICE
část Svobodný stát Bavorsko


BESCHREIBUNG DER STAATSGRENZE

POPIS STÁTNÍCH HRANIC

Grenzabschnitt
Hraniční úsek

Blatt Nr.
List č.

V
79

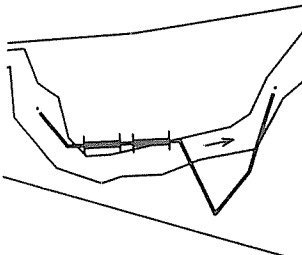Grenzzeichen Hraniční znak				Verlauf der Staatsgrenze Průběh státních hranic	Grenzkarte Hraniční mapa Blatt Nr. List č.	Bemerkung Poznámka
Nummer Číslo	Initialen Iniciály	Vermarkung Vyznačení	Lage Poloha			
1	2	3	4	5	6	7
30/2	C	Stein Kámen	Im Sumpf, am linken Ufer des Rehlingbaches V bažině, na levém břehu Hraničního potoka	In der Mitte des Rehlingbaches bachabwärts Střednicí Hraničního potoka po směru toku	29	
30/3	DB	Stein Kámen	Im Sumpf, am rechten Ufer des Rehlingbaches V bažině, na pravém břehu Hraničního potoka			
30/4	C	Stein Kámen	Im Sumpf, am linken Ufer des Rehlingbaches V bažině, na levém břehu Hraničního potoka	In der Mitte des Rehlingbaches bachabwärts bis zu der Übergangsstelle zu der unbeweglichen Staatsgrenze; von diesem Grenzpunkt als gebrochene Linie entsprechend der Darstellung im Grenzhandriß Nr. 31a bis zur Übergangs- stelle zur beweglichen Staatsgrenze, weiter in der Mitte des Rehlingbaches bachabwärts Střednicí Hraničního potoka po směru toku až k místu přechodu na pevné státní hranice; od tohoto bodu státních hranic jako lomená přímka podle zobrazení v hraničním nárysu č. 31a až k místu přechodu na pohyblivé státní hranice, dále střednicí Hraničního potoka po směru toku	29,30	
30/5	DB	Stein Kámen	Im Sumpf, am rechten Ufer des Rehlingbaches V bažině, na pravém břehu Hraničního potoka	In der Mitte des Rehlingbaches bachabwärts Střednicí Hraničního potoka po směru toku		

DEUTSCH-TSCHECHISCHE STAATSGRENZE Teil Freistaat Bayern NĚMECKO-ČESKÉ STÁTNÍ HRANICE část Svobodný stát Bavorsko				BESCHREIBUNG DER STAATSGRENZE POPIS STÁTNÍCH HRANIC		Grenzabschnitt Hraniční úsek Blatt Nr. List č. v 80	
Grenzzeichen Hraniční znak				Verlauf der Staatsgrenze Průběh státních hranic	Grenzkarte Hraniční mapa Blatt Nr. List č.	Bemerkung Poznámka	
Nummer Číslo	Initialen Iniciály	Vermarkung Vyznačení	Lage Poloha				
1	2	3	4	5	6	7	
30/6	C	Stein Kámen	Im Sumpf, am linken Ufer des Rehlingbaches V bažině, na levém břehu Hraničního potoka	In der Mitte des Rehlingbaches bachabwärts Střednicí Hraničního potoka po směru toku	30		
30/7	DB	Stein Kámen	Auf einer Wiese, am rechten Ufer des Rehlingbaches Na louce, na pravém břehu Hraničního potoka				
30/8	C	Stein Kámen	Im Sumpf, am linken Ufer des Rehlingbaches V bažině, na levém břehu Hraničního potoka			Die Staatsgrenze verläuft in süd- westlicher, dann wieder in süd- liche Richtung drehend in der Mitte des Rehlingbaches bis zum Grenzübergang Waidhaus-Rozvadov/ Roßhaupt Státní hranice probíhají jiho- západním směrem střednicí Hraničního potoka, potom se stáčí jižním směrem až k hraničnímu přechodu Waidhaus/ Rozvadov	
30/9	DB	Stein Kámen	Auf der Wiese, am rechten Ufer des Rehlingbaches Na louce, na pravém břehu Hraničního potoka				
30/10	C	Stein Kámen	Im Sumpf, am linken Ufer des Rehlingbaches V bažině, na levém břehu Hraničního potoka				
30/11	DB	Stein Kámen	Auf der Wiese, am rechten Ufer des Rehlingbaches Na louce, na pravém břehu Hraničního potoka				

DEUTSCH-TSCHECHISCHE STAATSGRENZE Teil Freistaat Bayern				BESCHREIBUNG DER STAATSGRENZE		Grenzabschnitt Hraniční úsek	V
NĚMECKO-ČESKÉ STÁTNÍ HRANICE část Svobodný stát Bavorsko				POPIS STÁTNÍCH HRANIC		Blatt Nr. List č.	81
Grenzzeichen Hraniční znak				Verlauf der Staatsgrenze Průběh státních hranic	Grenzkarte Hraniční mapa	Bemerkung Poznámka	
Nummer Číslo	Initialen Iniciály	Vermarkung Vyznačení	Lage Poloha		Blatt Nr. List č.		
1	2	3	4	5	6	7	
31	C	Stein Kámen	Im Sumpf, am linken Ufer des Rehlingbaches, ca. 8 m südlich der Einmündung eines Baches V bažině, na levém břehu Hranič-ního potoka, cca 8 m jižně od zaústění jiného potoka	In der Mitte des Rehlingbaches bachabwärts Střednicí Hraničního potoka po směru toku	30		
31/1	DB	Stein Kámen	Auf der Wiese, am rechten Ufer des Rehlingbaches Na louce, na pravém břehu Hranič-ního potoka				
31/2	C	Stein Kámen	Im Wald, am linken Ufer des Rehlingbaches V lese, na levém břehu Hranič-ního potoka				
31/3	DB	Stein Kámen	Im Wald, am rechten Ufer des Rehlingbaches V lese, na pravém břehu Hranič-ního potoka		30,31		
31/4	C	Stein Kámen	Im Wald, am linken Ufer des Rehlingbaches V lese, na levém břehu Hranič-ního potoka				


DEUTSCH-TSCHECHISCHE STAATSGRENZE Teil Freistaat Bayern NĚMECKO-ČESKÉ STÁTNÍ HRANICE část Svobodný stát Bavorsko				BESCHREIBUNG DER STAATSGRENZE POPIS STÁTNÍCH HRANIC		Grenzabschnitt Hraniční úsek Blatt Nr. List č.	V 82
Grenzzeichen Hraniční znak				Verlauf der Staatsgrenze Průběh státních hranic	Grenzkarte Hraniční mapa Blatt Nr. List č.	Bemerkung Poznámka	
Nummer Číslo	Initialen Iniciály	Vermarkung Vyznačení	Lage Poloha				
1	2	3	4	5	6	7	
31/5	DB	Stein Kámen	Auf einer Wiese, am rechten Ufer des Rehlingbaches Na louce, na pravém břehu Hraničního potoka	In der Mitte des Rehlingbaches bachabwärts Střednicí Hraničního potoka po směru toku	31		
31/6	C	Stein Kámen	Im Sumpf, am linken Ufer des Rehlingbaches V bažině, na levém břehu Hraničního potoka				
31/7	DB	Stein Kámen	Auf der Wiese, am rechten Ufer des Rehlingbaches Na louce, na pravém břehu Hraničního potoka				
31/8	C	Stein Kámen	Im Sumpf, am linken Ufer des Rehlingbaches V bažině, na levém břehu Hraničního potoka				
31/9	DB	Stein Kámen	Auf der Wiese, am rechten Ufer des Rehlingbaches Na louce, na pravém břehu Hraničního potoka				
31/10	C	Stein Kámen	Im Sumpf, am linken Ufer des Rehlingbaches V bažině, na levém břehu Hraničního potoka				

DEUTSCH-TSCHECHISCHE STAATSGRENZE Teil Freistaat Bayern NĚMECKO-ČESKÉ STÁTNÍ HRANICE část Svobodný stát Bavorsko				BESCHREIBUNG DER STAATSGRENZE POPIS STÁTNÍCH HRANIC		Grenzabschnitt Hraniční úsek Blatt Nr. List č.	V 83
Grenzzeichen Hraniční znak				Verlauf der Staatsgrenze Průběh státních hranic	Grenzkarte Hraniční mapa Blatt Nr. List č.	Bemerkung Poznámka	
Nummer Číslo	Initialen Iniciály	Vermarkung Vyznačení	Lage Poloha				
1	2	3	4	5	6	7	
31/11	DB	Stein Kámen	Auf der Wiese, am rechten Ufer des Rehlingbaches Na louce, na pravém břehu Hraničního potoka	In der Mitte des Rehlingbaches bachabwärts Střednicí Hraničního potoka po směru toku	31		
31/12	C	Stein Kámen	Im Sumpf, am linken Ufer des Rehlingbaches V bažině, na levém břehu Hraničního potoka				
31/13	DB	Stein Kámen	Auf der Wiese, am rechten Ufer des Rehlingbaches Na louce, na pravém břehu Hraničního potoka				
31/14	C	Stein Kámen	Im Sumpf, am linken Ufer des Rehlingbaches V bažině, na levém břehu Hraničního potoka				
31/15	DB	Stein Kámen	Auf der Wiese, am rechten Ufer des Rehlingbaches, an einer Böschungsunterkante Na louce, na pravém břehu Hraničního potoka, u spodní hrany náspu	In der Mitte des Rehlingbaches bachabwärts bis zum Grenzübergang Waidhaus-Rozvadov/Roßhaupt Střednicí Hraničního potoka po směru toku až k hraničnímu přechodu Waidhaus-Rozvadov			

DEUTSCH-TSCHECHISCHE STAATSGRENZE
Teil Freistaat Bayern
NĚMECKO-ČESKÉ STÁTNÍ HRANICE
část Svobodný stát Bavorsko

GRENZKARTE
HRANIČNÍ MAPA

Grenzabschnitt V
Hraniční úsek
Blatt Nr. 1
List č.
1:2500

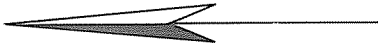


ČESKÁ REPUBLIKA

Okres Tachov
Obec Obora

BUNDESREPUBLIK DEUTSCHLAND

Freistaat Bayern
Regierungsbezirk Oberpfalz
Landkreis Tirschenreuth
Gemeinde Bärnau

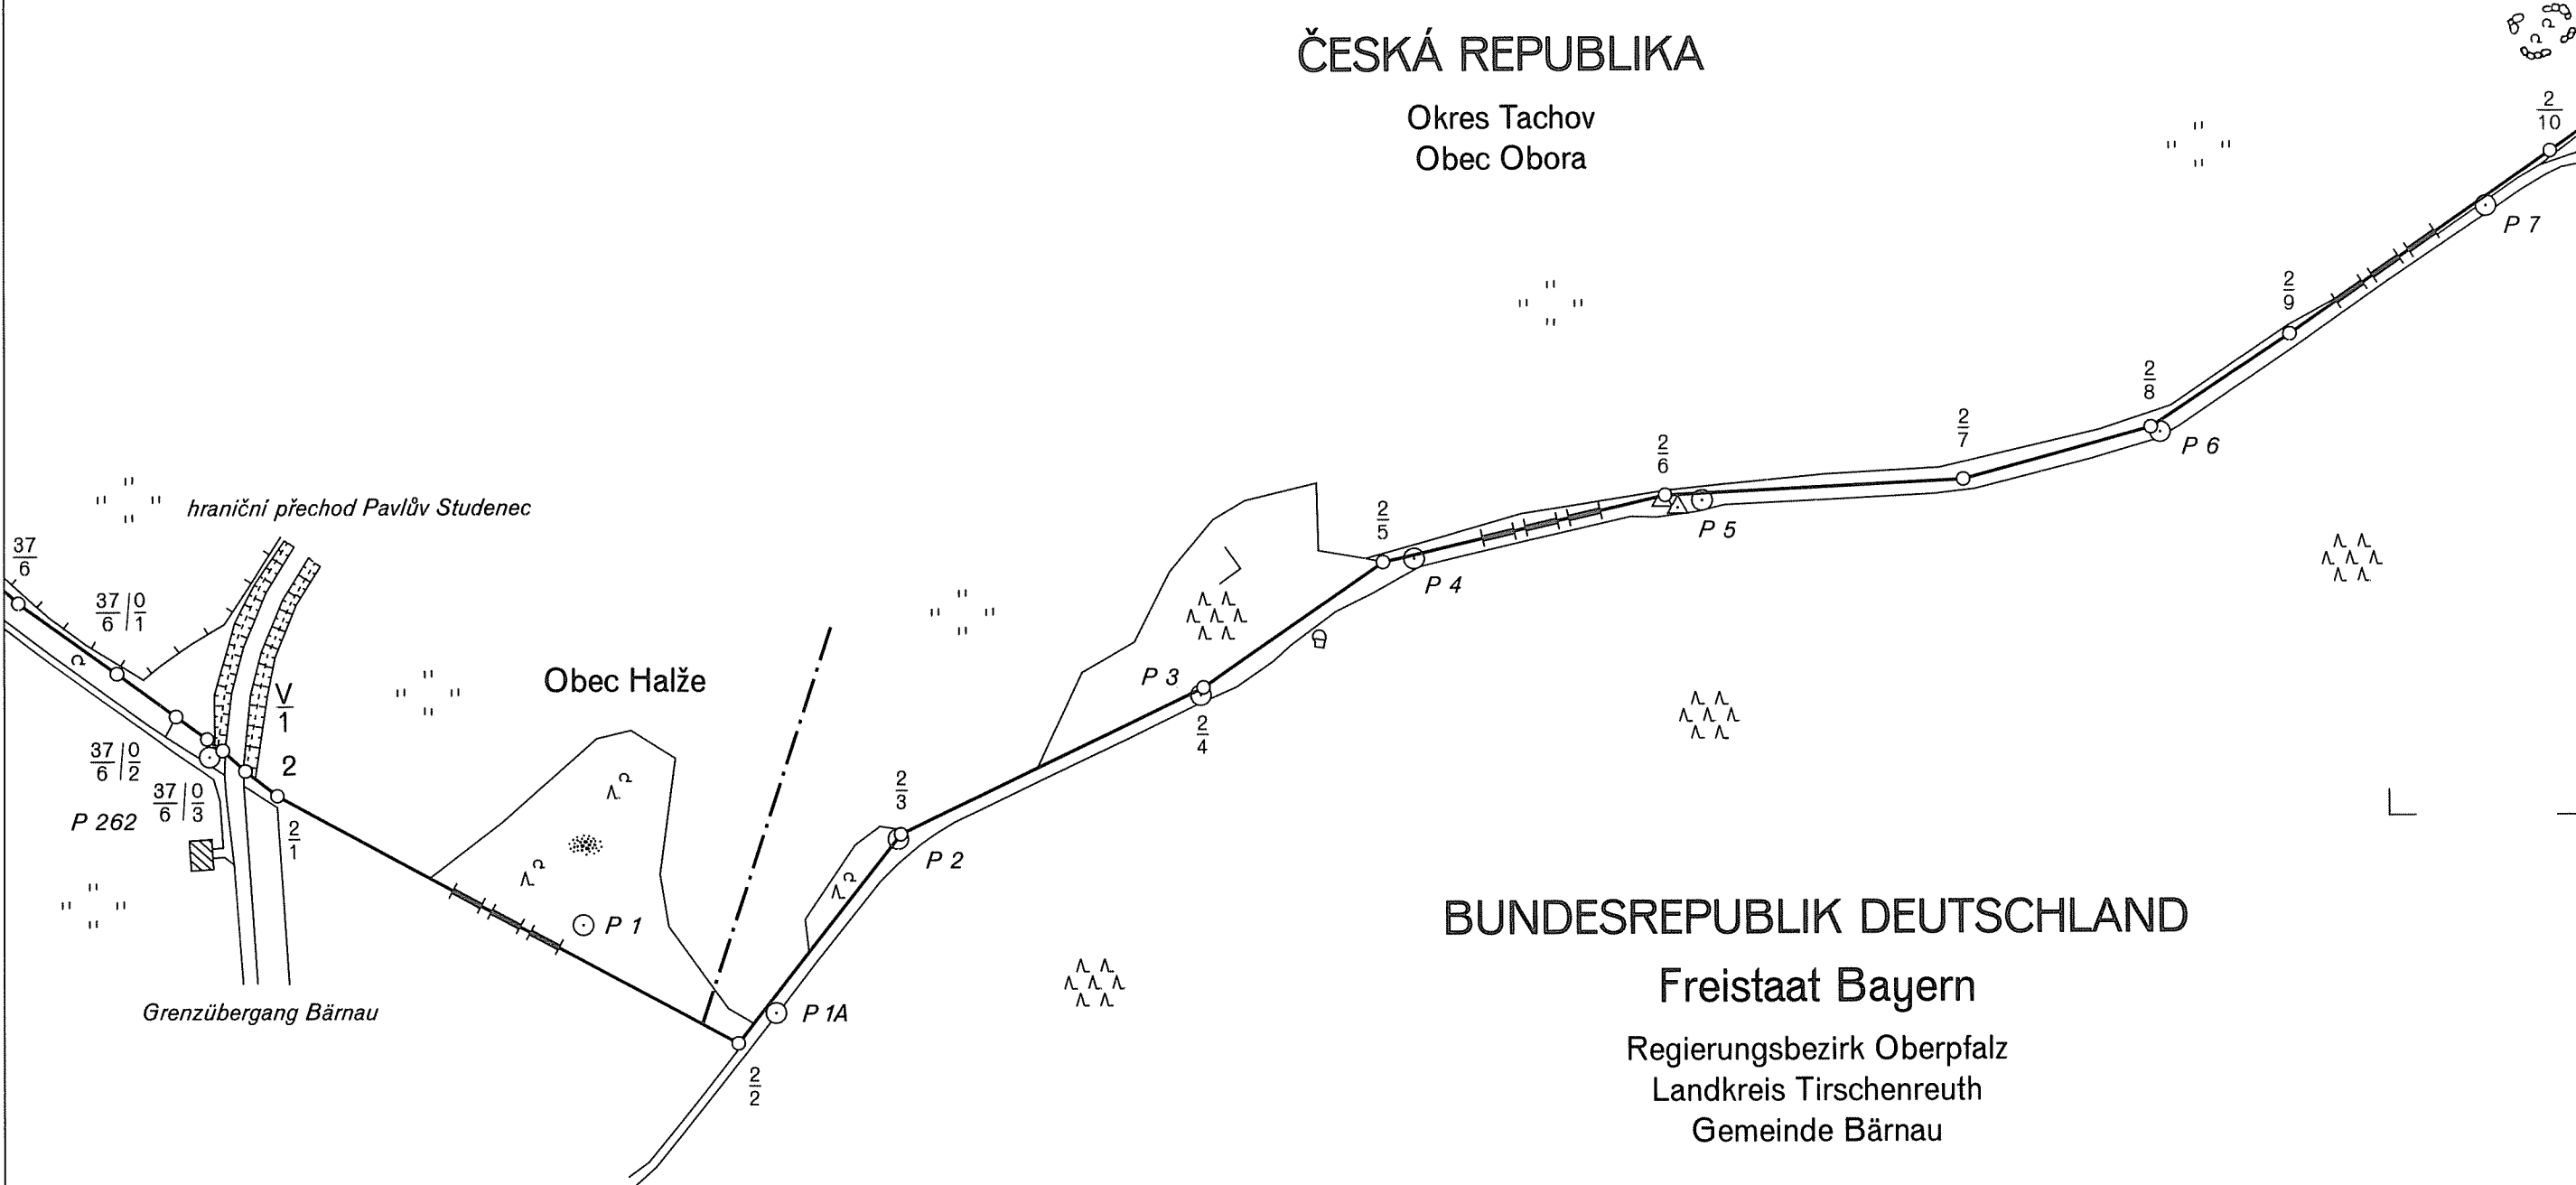

DEUTSCH-TSCHECHISCHE STAATSGRENZE
Teil Freistaat Bayern

NĚMECKO-ČESKÉ STÁTNÍ HRANICE
část Svobodný stát Bavorsko

GRENZKARTE
HRANIČNÍ MAPA


Grenzabschnitt V
Hraniční úsek
Blatt Nr. 2
List č.
1:2500

ČESKÁ REPUBLIKA

Okres Tachov
Obec Obora

BUNDESREPUBLIK DEUTSCHLAND

Freistaat Bayern
Regierungsbezirk Oberpfalz
Landkreis Tirschenreuth
Gemeinde Bärnau

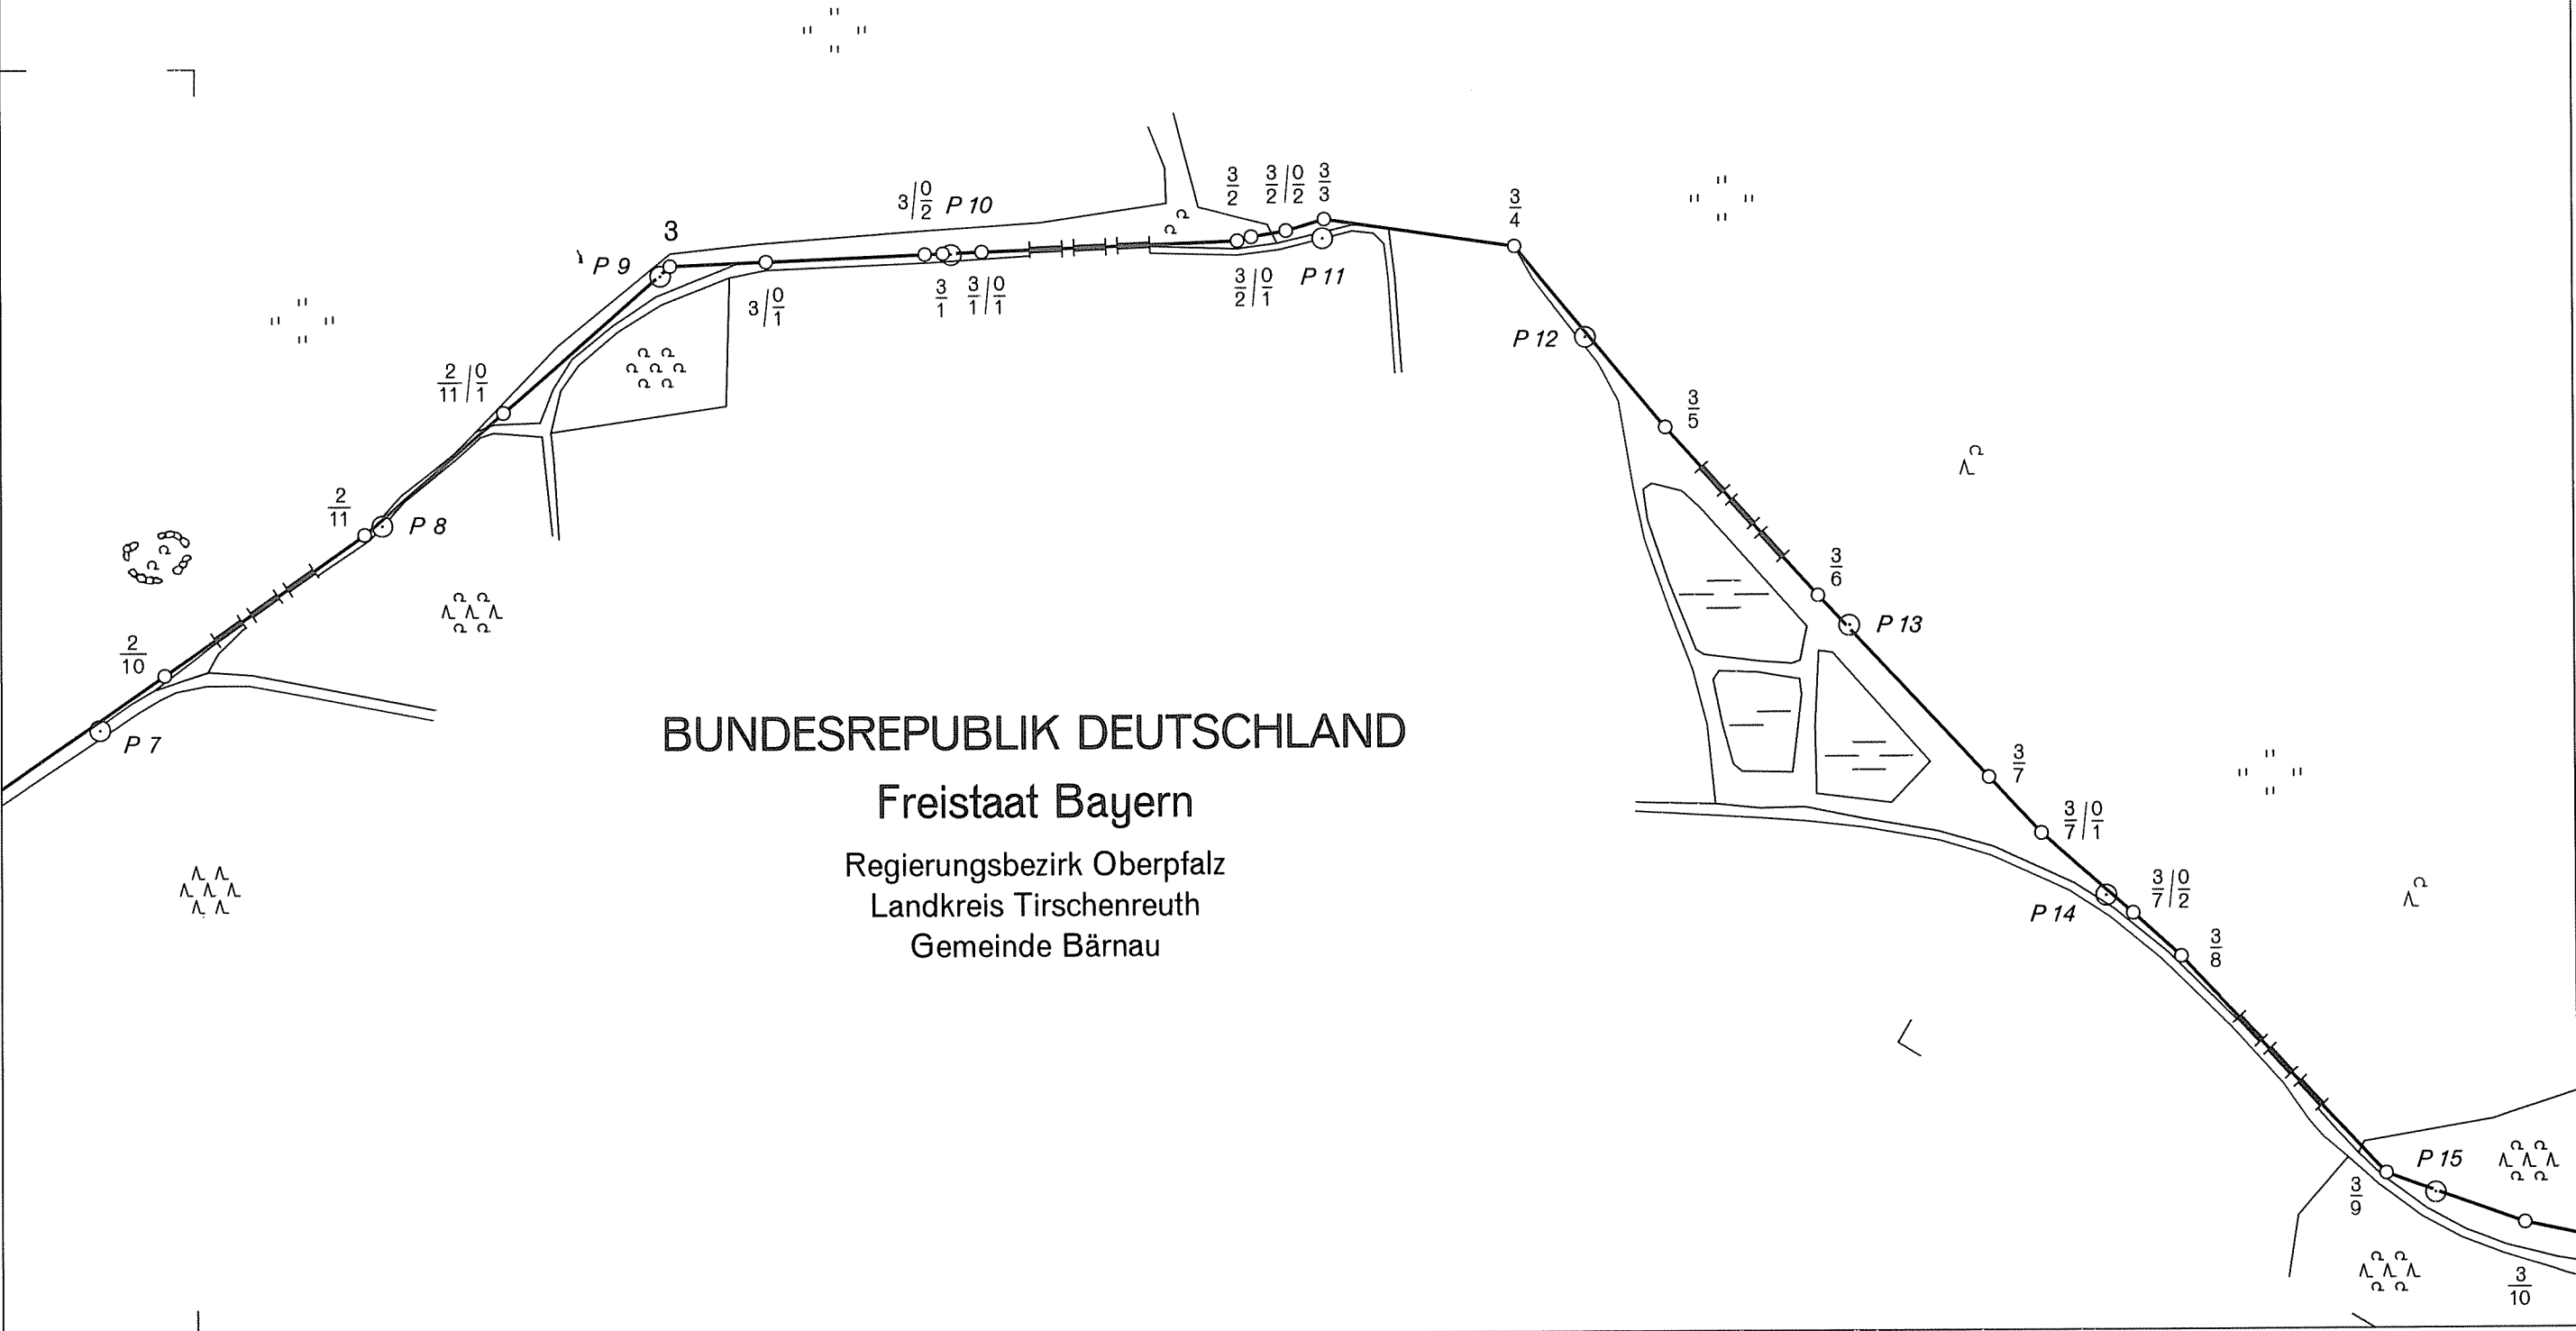

DEUTSCH-TSCHECHISCHE STAATSGRENZE
Teil Freistaat Bayern

NĚMECKO-ČESKÉ STÁTNÍ HRANICE
část Svobodný stát Bavorsko

GRENZKARTE HRANIČNÍ MAPA

Grenzabschnitt V
Hraniční úsek

Blatt Nr. 3
List č.

1:2500


ČESKÁ REPUBLIKA

Okres Tachov
Obec Obora

BUNDESREPUBLIK DEUTSCHLAND

Freistaat Bayern

Regierungsbezirk Oberpfalz
Landkreis Tirschenreuth
Gemeinde Bärnau

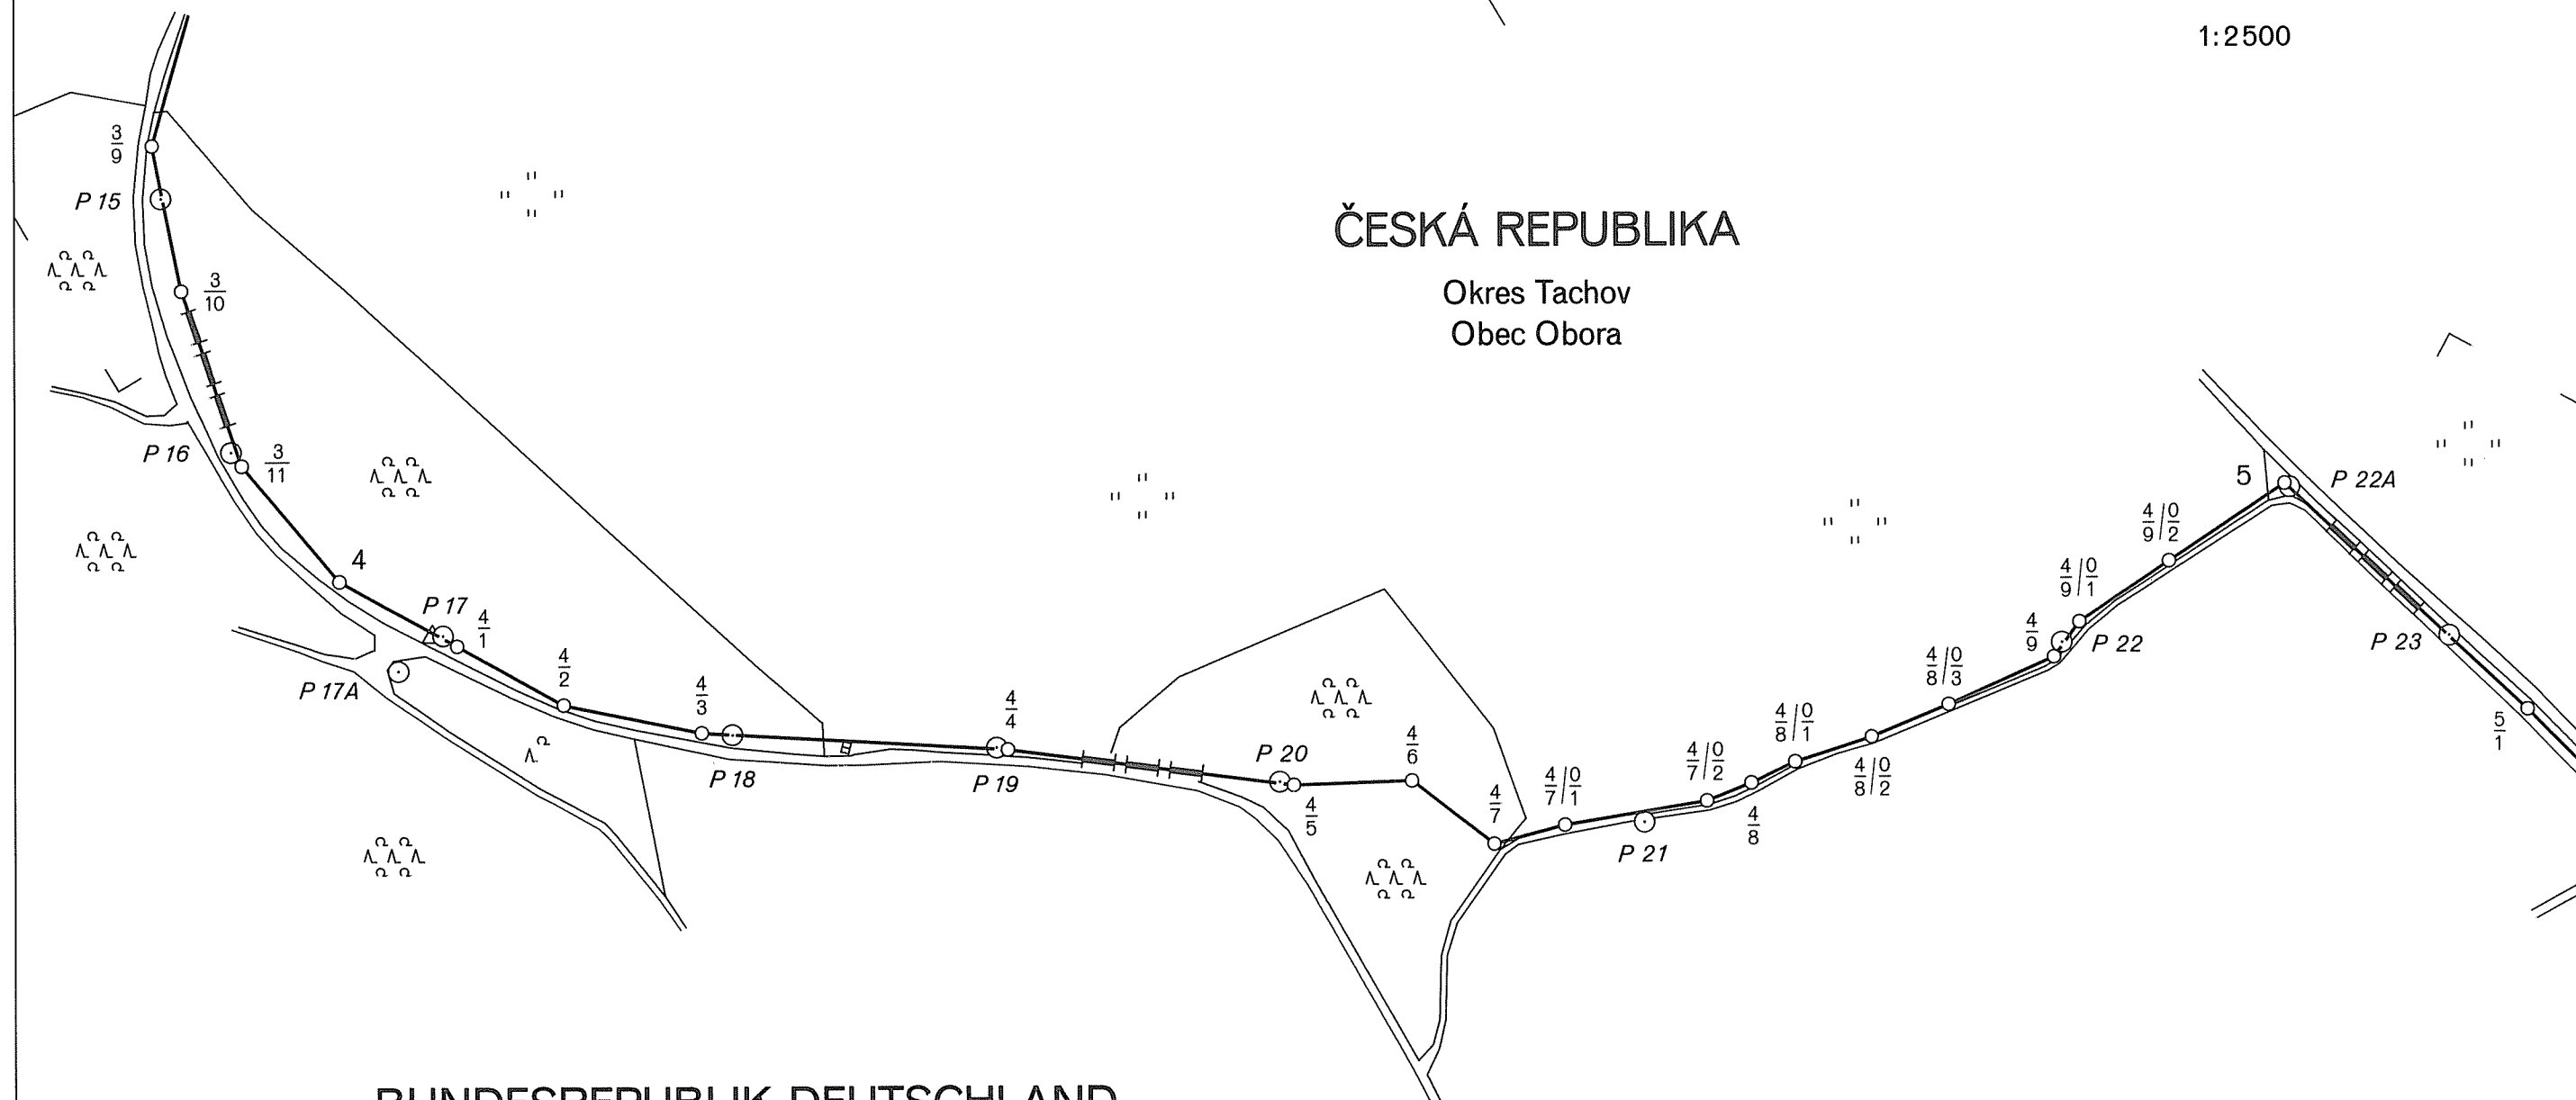

DEUTSCH-TSCHECHISCHE STAATSGRENZE
Teil Freistaat Bayern


NĚMECKO-ČESKÉ STÁTNÍ HRANICE
část Svobodný stát Bavorsko

GRENZKARTE
HRANIČNÍ MAPA

Grenzabschnitt V
Hraniční úsek

Blatt Nr. 4
List č.

1:2500

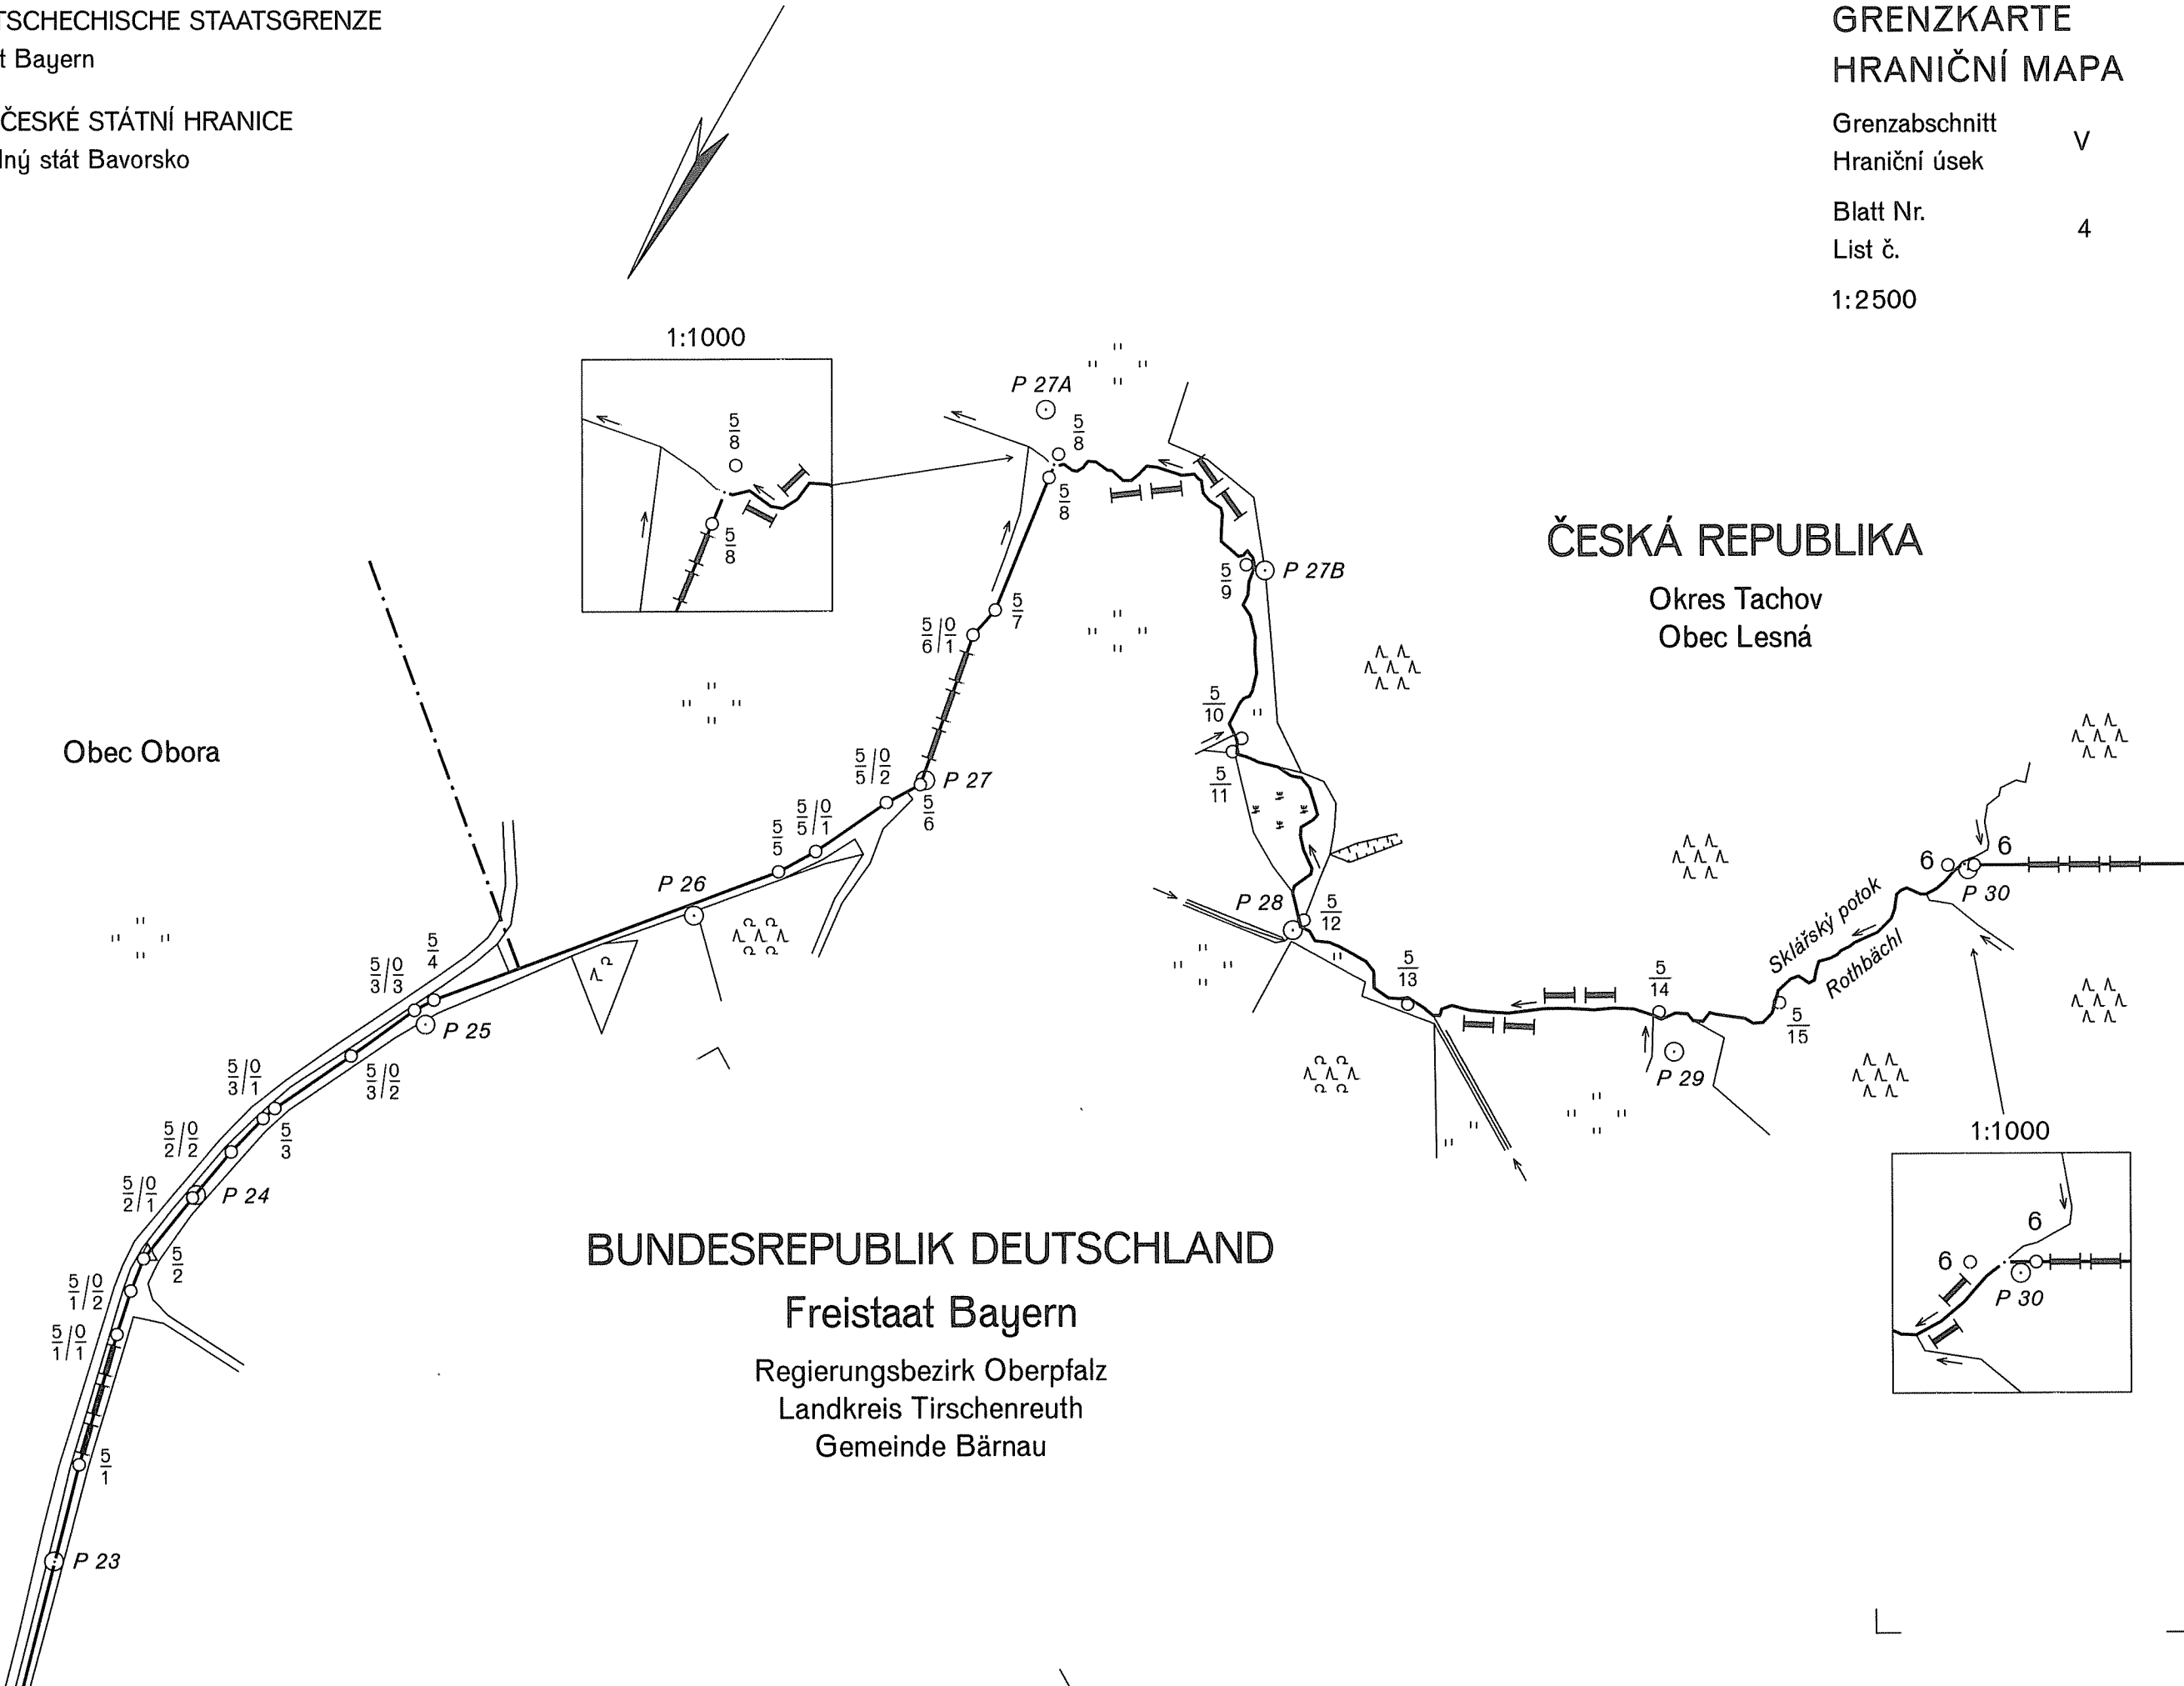

GRENZKARTE
HRANIČNÍ MAPA

Grenzabschnitt V
Hraniční úsek

Blatt Nr. 5
List č.

1:2500

DEUTSCH-TSCHECHISCHE STAATSGRENZE
Teil Freistaat Bayern



NĚMECKO-ČESKÉ STÁTNÍ HRANICE
část Svobodný stát Bavorsko

ČESKÁ REPUBLIKA


Okres Tachov
Obec Lesná

BUNDESREPUBLIK DEUTSCHLAND

Freistaat Bayern
Regierungsbezirk Oberpfalz
Landkreis Tirschenreuth
Gemeinde Bärnau

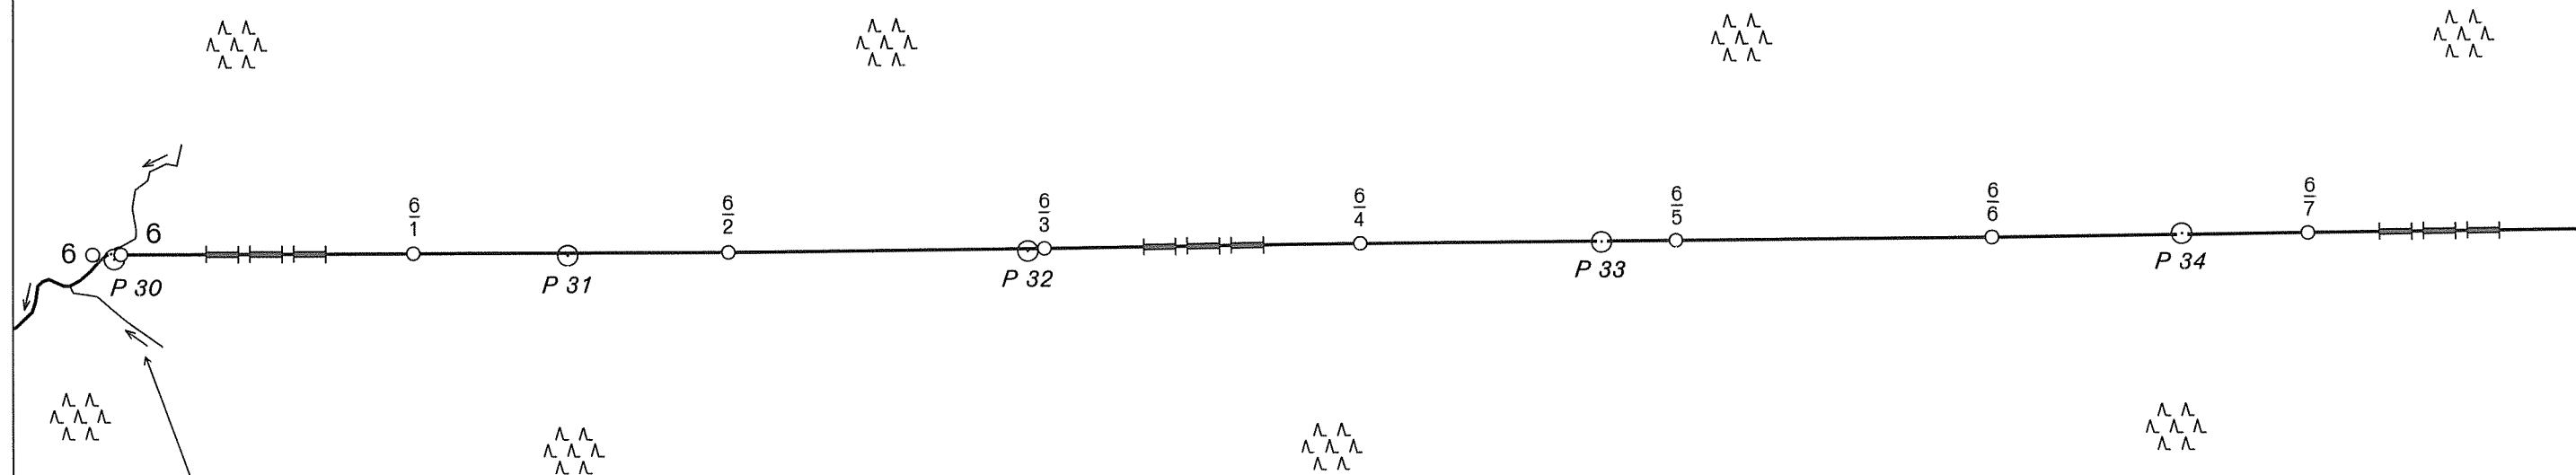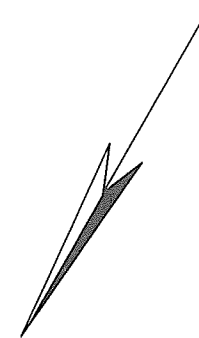

1:1000

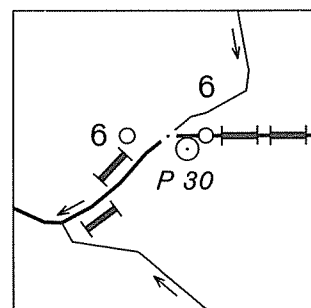

DEUTSCH-TSCHECHISCHE STAATSGRENZE
Teil Freistaat Bayern


NĚMECKO-ČESKÉ STÁTNÍ HRANICE
část Svobodný stát Bavorsko

GRENZKARTE
HRANIČNÍ MAPA


Grenzabschnitt V
Hraniční úsek

Blatt Nr. 6
List č.

1:2500

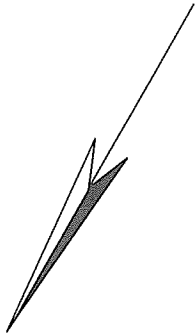

ČESKÁ REPUBLIKA
Okres Tachov
Obec Lesná

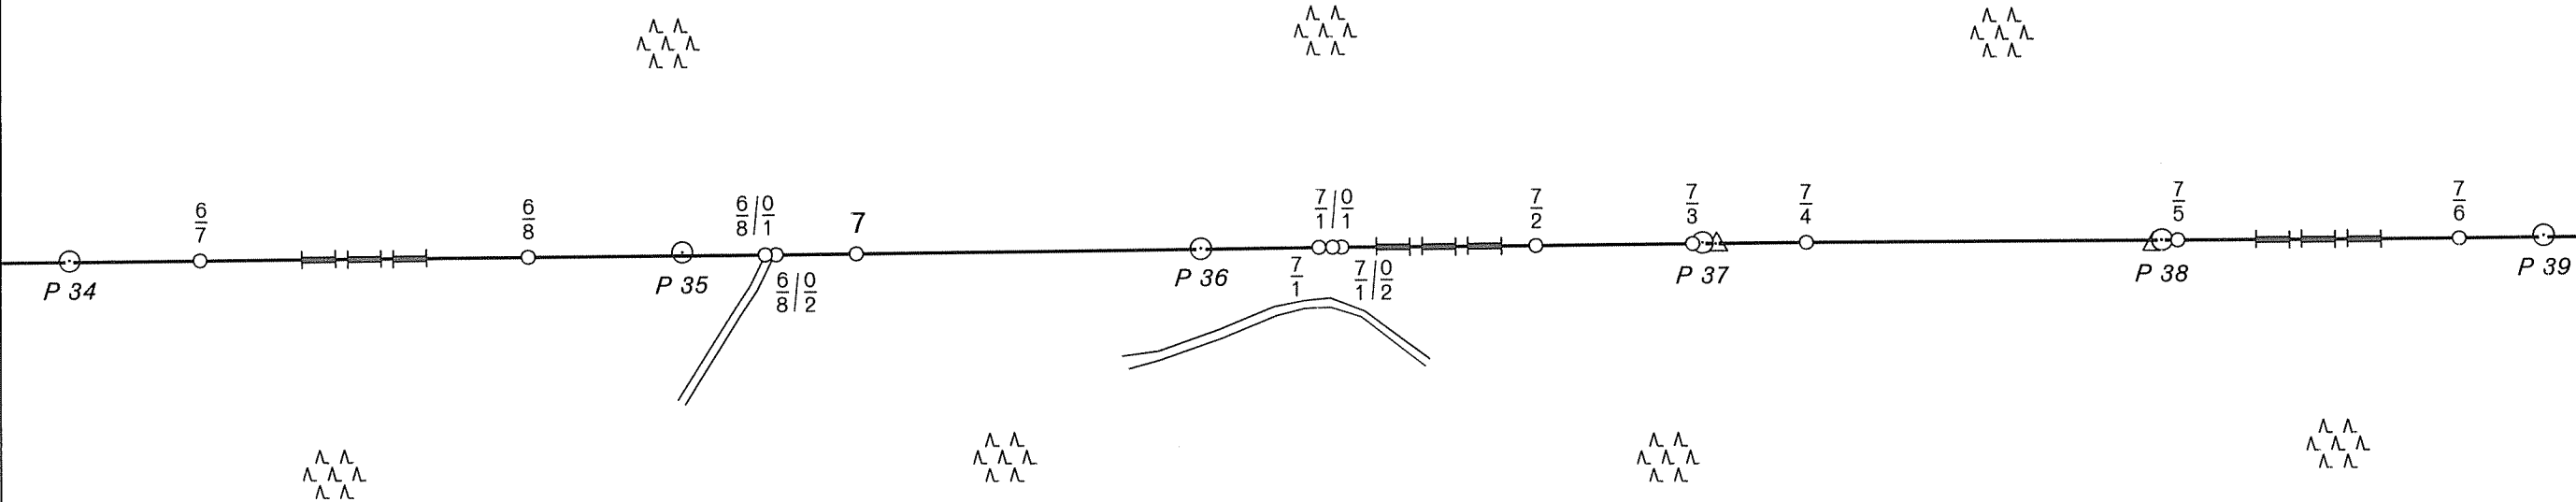

BUNDESREPUBLIK DEUTSCHLAND
Freistaat Bayern
Regierungsbezirk Oberpfalz
Landkreis Tirschenreuth
Gemeinde Bärnau

DEUTSCH-TSCHECHISCHE STAATSGRENZE
Teil Freistaat Bayern

NĚMECKO-ČESKÉ STÁTNÍ HRANICE
část Svobodný stát Bavorsko

GRENZKARTE HRANIČNÍ MAPA

Grenzabschnitt V
Hraniční úsek

Blatt Nr. 7
List č.

1:2500


ČESKÁ REPUBLIKA

Okres Tachov
Obec Lesná

BUNDESREPUBLIK DEUTSCHLAND

Freistaat Bayern

Regierungsbezirk Oberpfalz
Landkreis Tirschenreuth
Gemeinde Bärnau

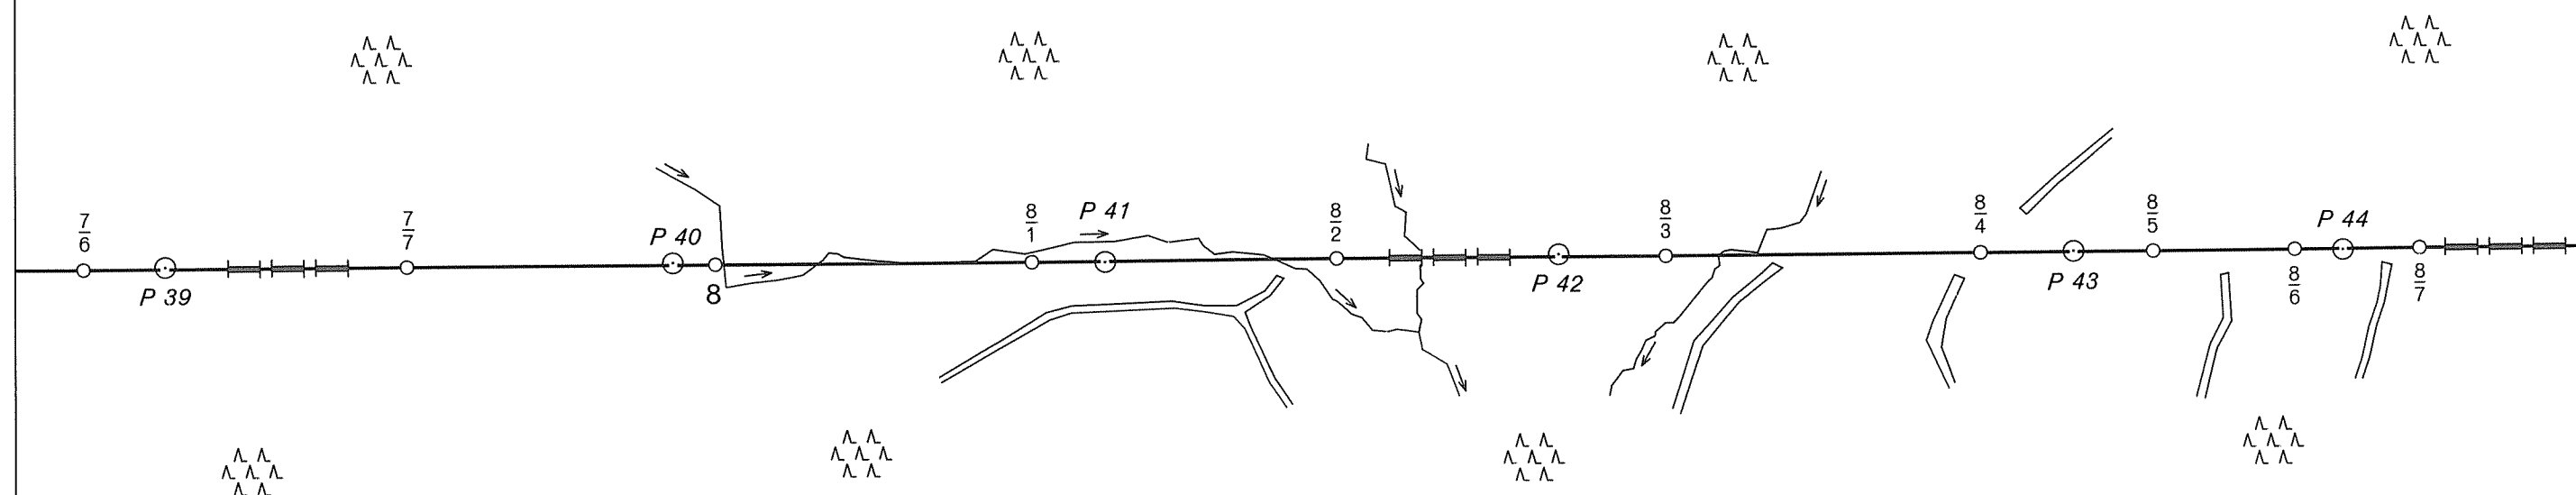

DEUTSCH-TSCHECHISCHE STAATSGRENZE
Teil Freistaat Bayern

NĚMECKO-ČESKÉ STÁTNÍ HRANICE
část Svobodný stát Bavorsko

GRENZKARTE
HRANIČNÍ MAPA


Grenzabschnitt V
Hraniční úsek
Blatt Nr. 8
List č.
1:2500

ČESKÁ REPUBLIKA

Okres Tachov
Obec Lesná

BUNDESREPUBLIK DEUTSCHLAND

Freistaat Bayern
Regierungsbezirk Oberpfalz
Landkreis Tirschenreuth
Gemeinde Bärnau

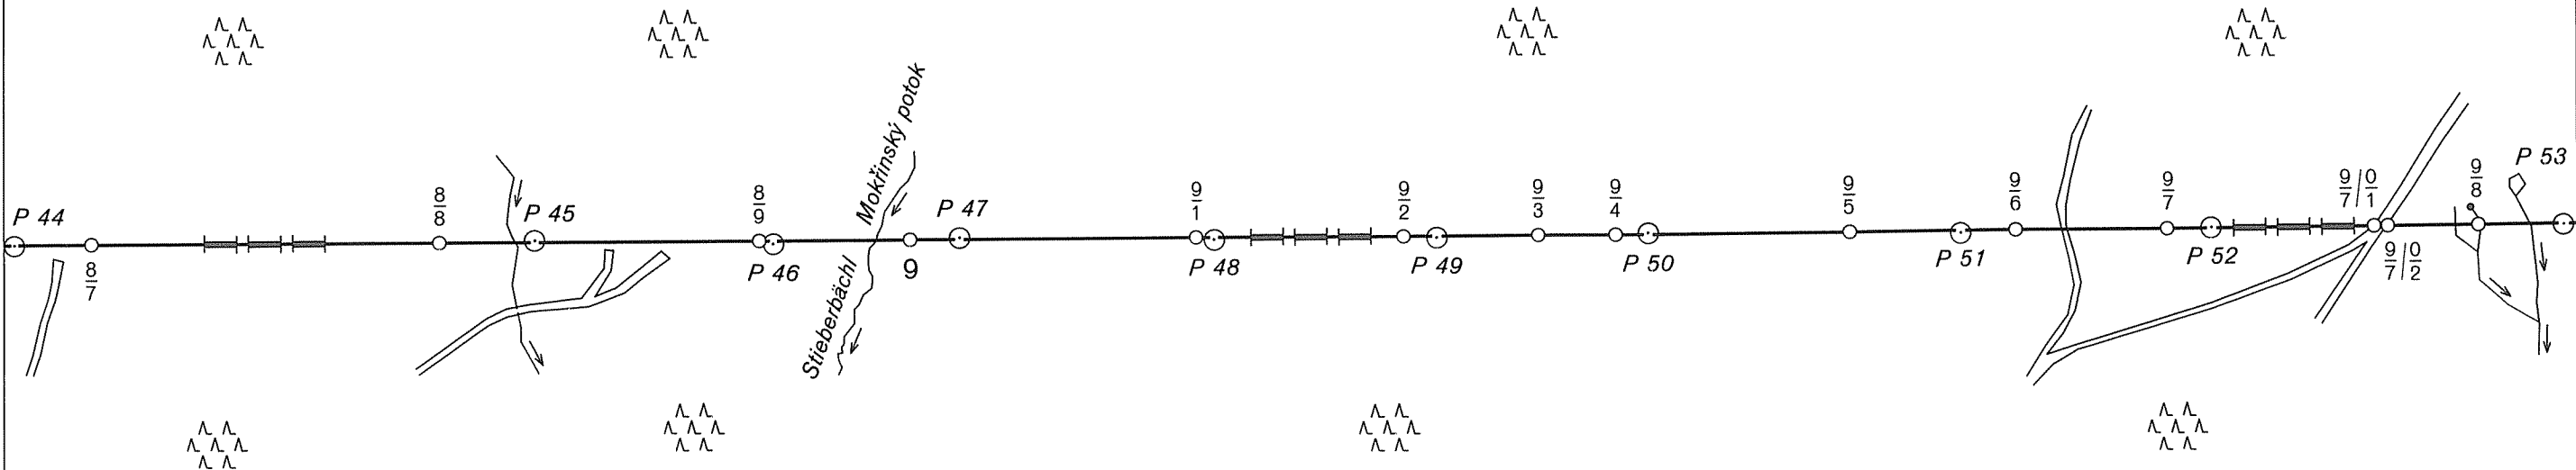

DEUTSCH-TSCHECHISCHE STAATSGRENZE
Teil Freistaat Bayern

NĚMECKO-ČESKÉ STÁTNÍ HRANICE
část Svobodný stát Bavorsko

GRENZKARTE
HRANIČNÍ MAPA


Grenzabschnitt
Hraniční úsek

Blatt Nr.
List č.

1:2500

ČESKÁ REPUBLIKA

Okres Tachov
Obec Lesná

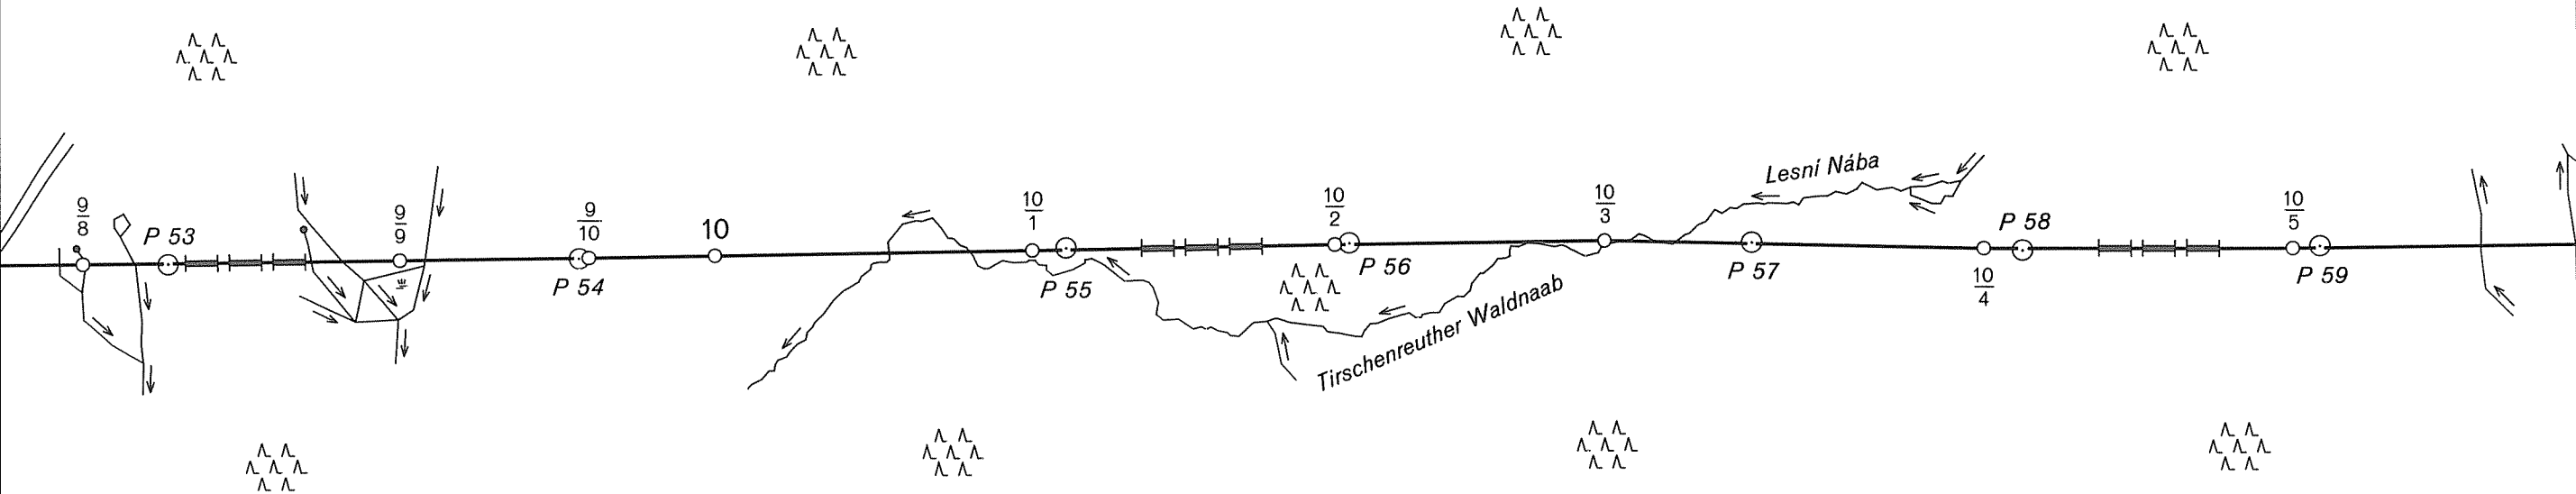

BUNDESREPUBLIK DEUTSCHLAND

Freistaat Bayern
Regierungsbezirk Oberpfalz
Landkreis Tirschenreuth
Gemeinde Bärnau

DEUTSCH-TSCHECHISCHE STAATSGRENZE
Teil Freistaat Bayern


NĚMECKO-ČESKÉ STÁTNÍ HRANICE
část Svobodný stát Bavorsko

GRENZKARTE HRANIČNÍ MAPA

Grenzabschnitt V
Hraniční úsek
Blatt Nr. 10
List č.
1:2500

ČESKÁ REPUBLIKA

Okres Tachov
Obec Lesná

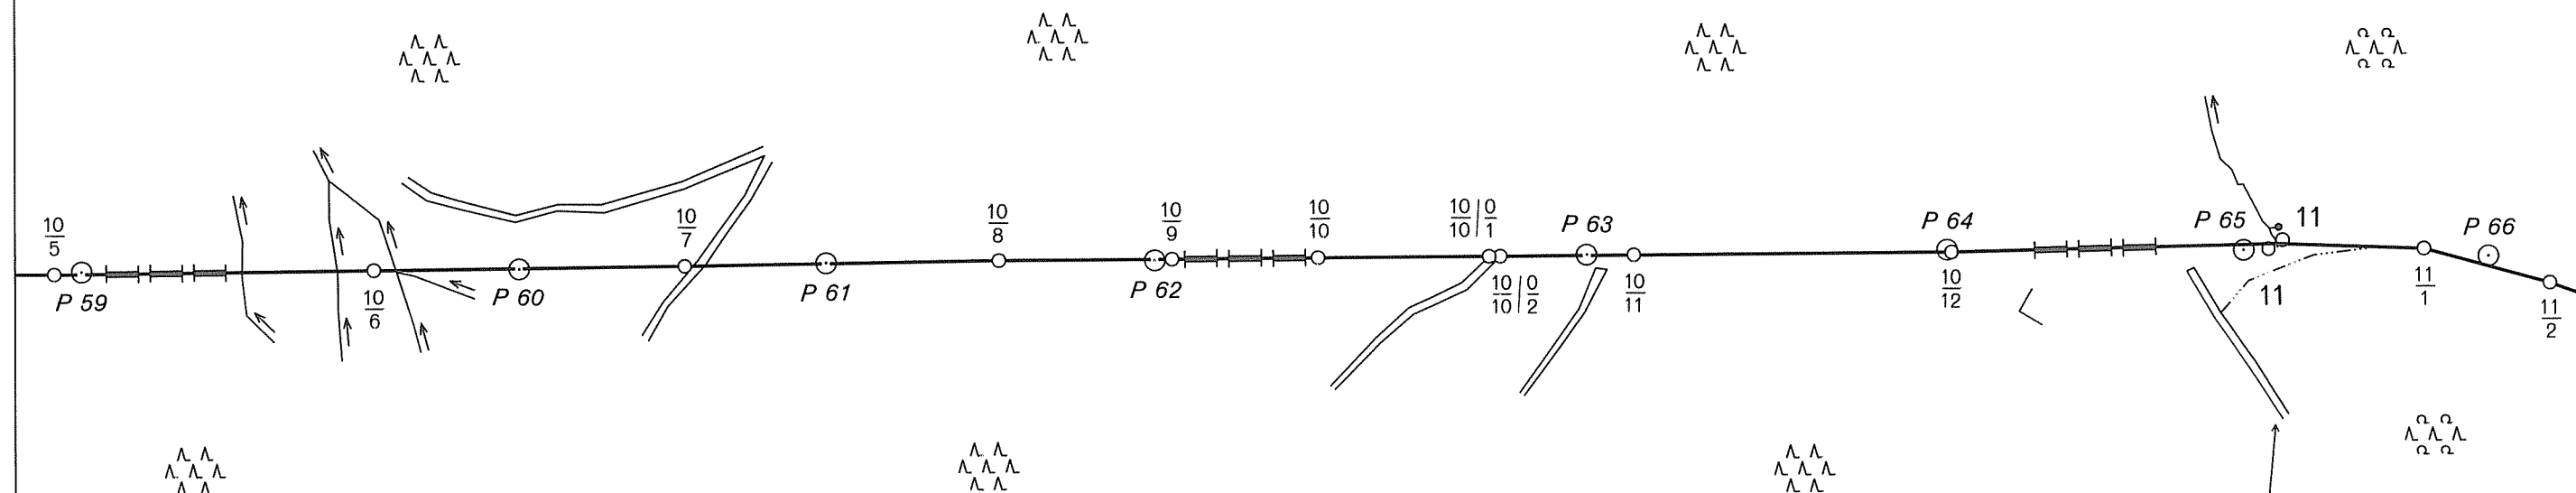


BUNDESREPUBLIK DEUTSCHLAND

Freistaat Bayern

Regierungsbezirk Oberpfalz
Landkreis Tirschenreuth
Gemeinde Bärnau

1:1000

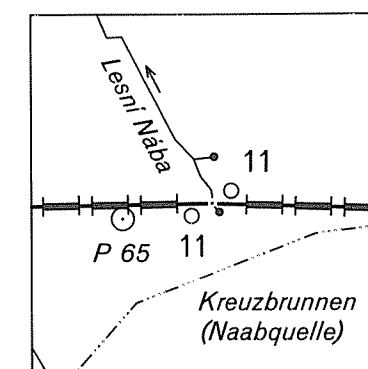

DEUTSCH-TSCHECHISCHE STAATSGRENZE
Teil Freistaat Bayern

NĚMECKO-ČESKÉ STÁTNÍ HRANICE
část Svobodný stát Bavorsko

GRENZKARTE HRANIČNÍ MAPA

Grenzabschnitt V
Hraniční úsek
Blatt Nr. 11
List č.
1:2500




ČESKÁ REPUBLIKA

Okres Tachov
Obec Lesná

BUNDESREPUBLIK DEUTSCHLAND

Freistaat Bayern
Regierungsbezirk Oberpfalz
Landkreis Tirschenreuth
Gemeinde Bärnau

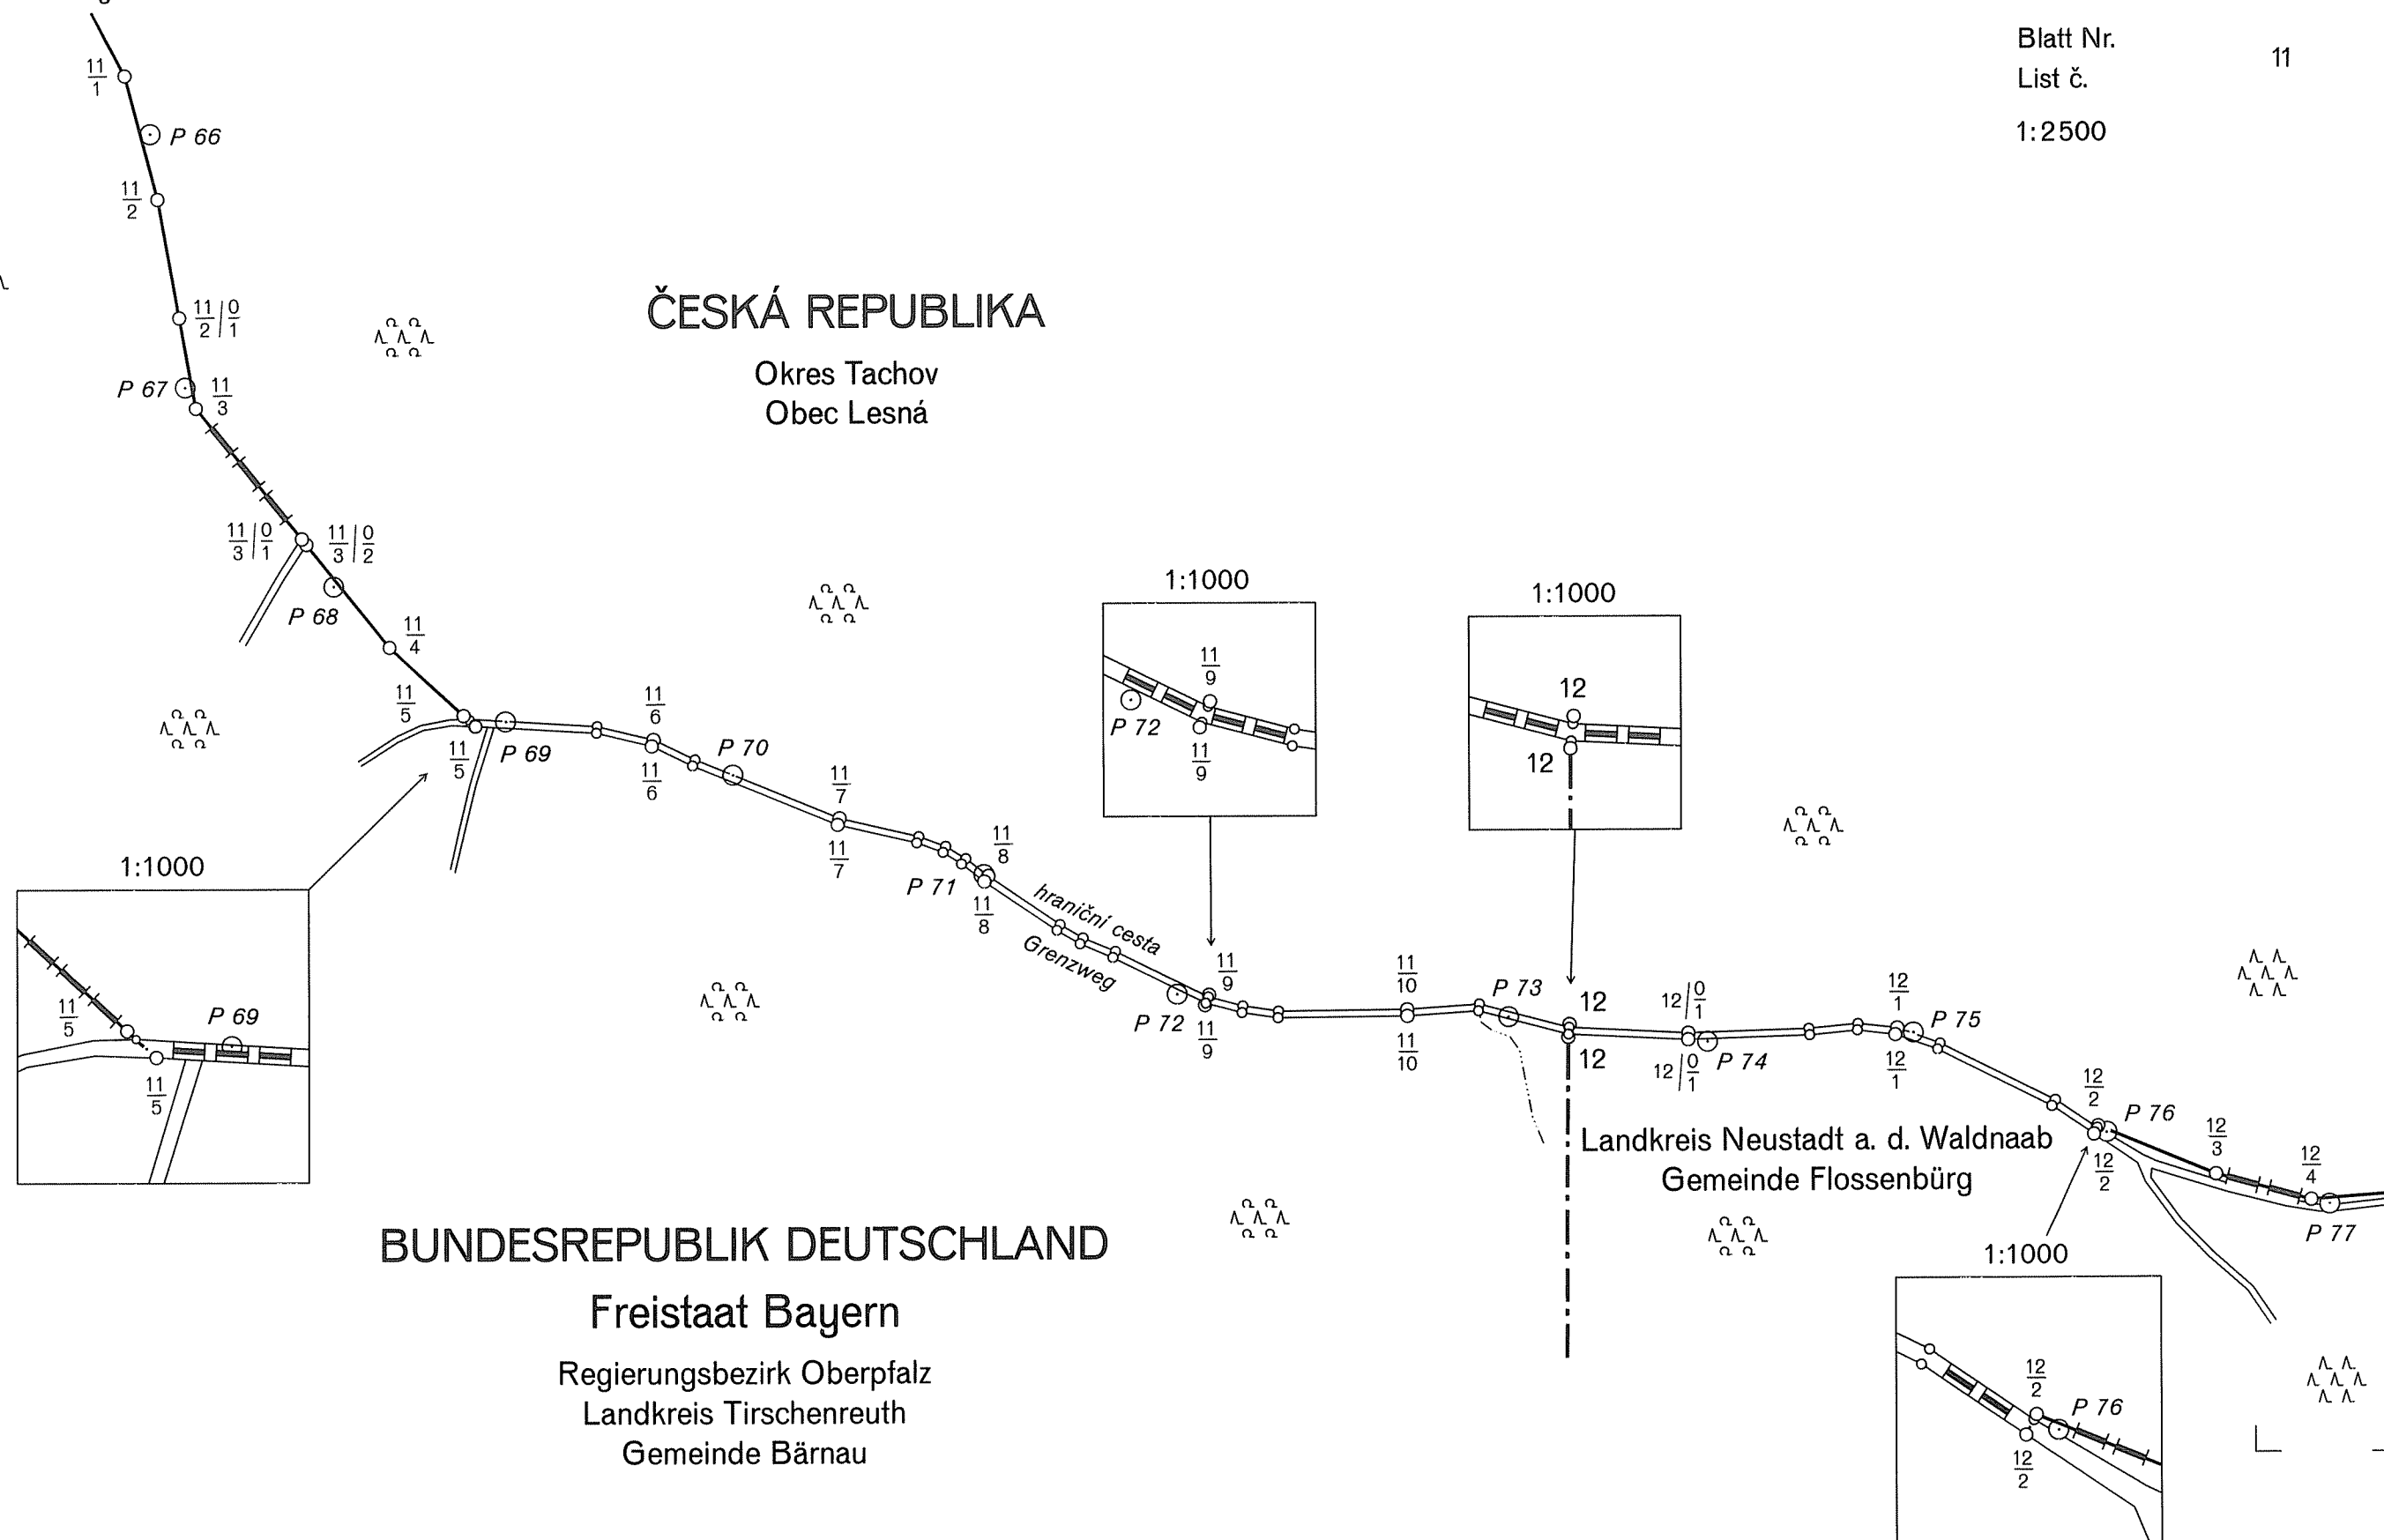

DEUTSCH-TSCHECHISCHE STAATSGRENZE
Teil Freistaat Bayern
NĚMECKO-ČESKÉ STÁTNÍ HRANICE
část Svobodný stát Bavorsko


GRENZKARTE
HRANIČNÍ MAPA

Grenzabschnitt V
Hraniční úsek
Blatt Nr. 12
List č.
1:2500



ČESKÁ REPUBLIKA
Okres Tachov
Obec Lesná

BUNDESREPUBLIK DEUTSCHLAND
Freistaat Bayern
Regierungsbezirk Oberpfalz
Landkreis Neustadt a. d. Waldnaab
Gemeinde Flossenbürg

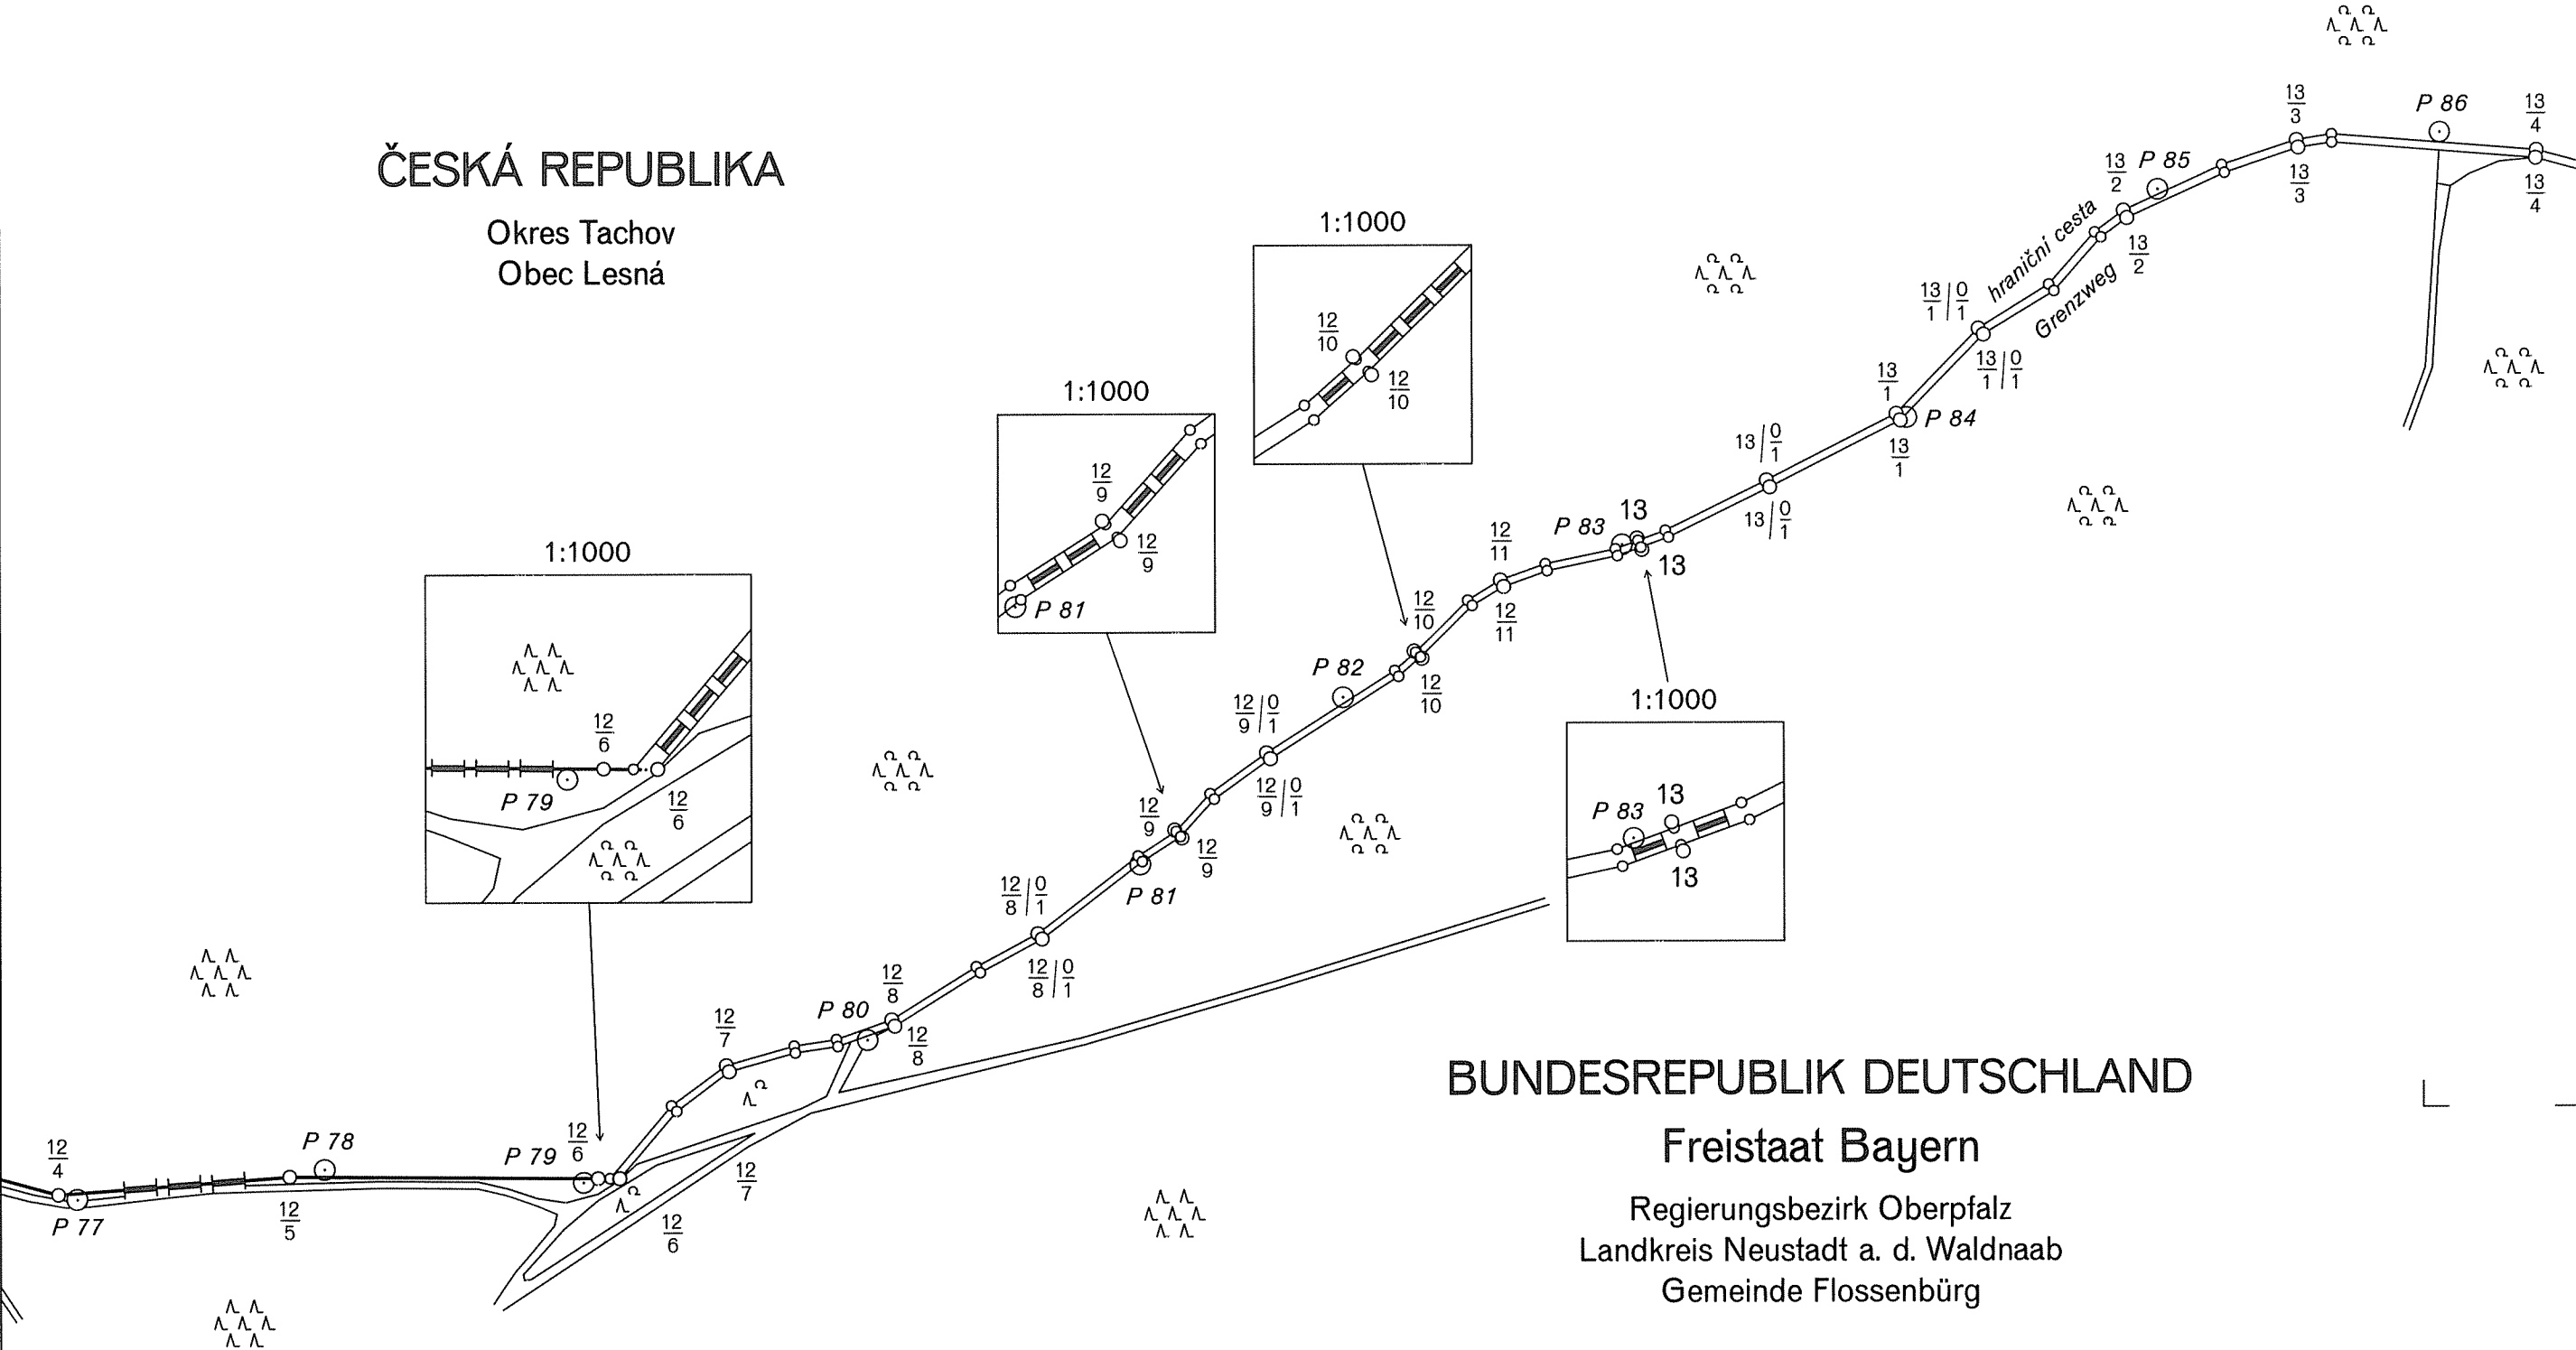


DEUTSCH-TSCHECHISCHE STAATSGRENZE
Teil Freistaat Bayern
NĚMECKO-ČESKÉ STÁTNÍ HRANICE
část Svobodný stát Bavorsko

GRENZKARTE
HRANIČNÍ MAPA

Grenzabschnitt V
Hraniční úsek
Blatt Nr. 13
List č.
1:2500

ČESKÁ REPUBLIKA
Okres Tachov
Obec Lesná

BUNDESREPUBLIK DEUTSCHLAND
Freistaat Bayern
Regierungsbezirk Oberpfalz
Landkreis Neustadt a. d. Waldnaab
Gemeindefreies Gebiet Neuenhammer

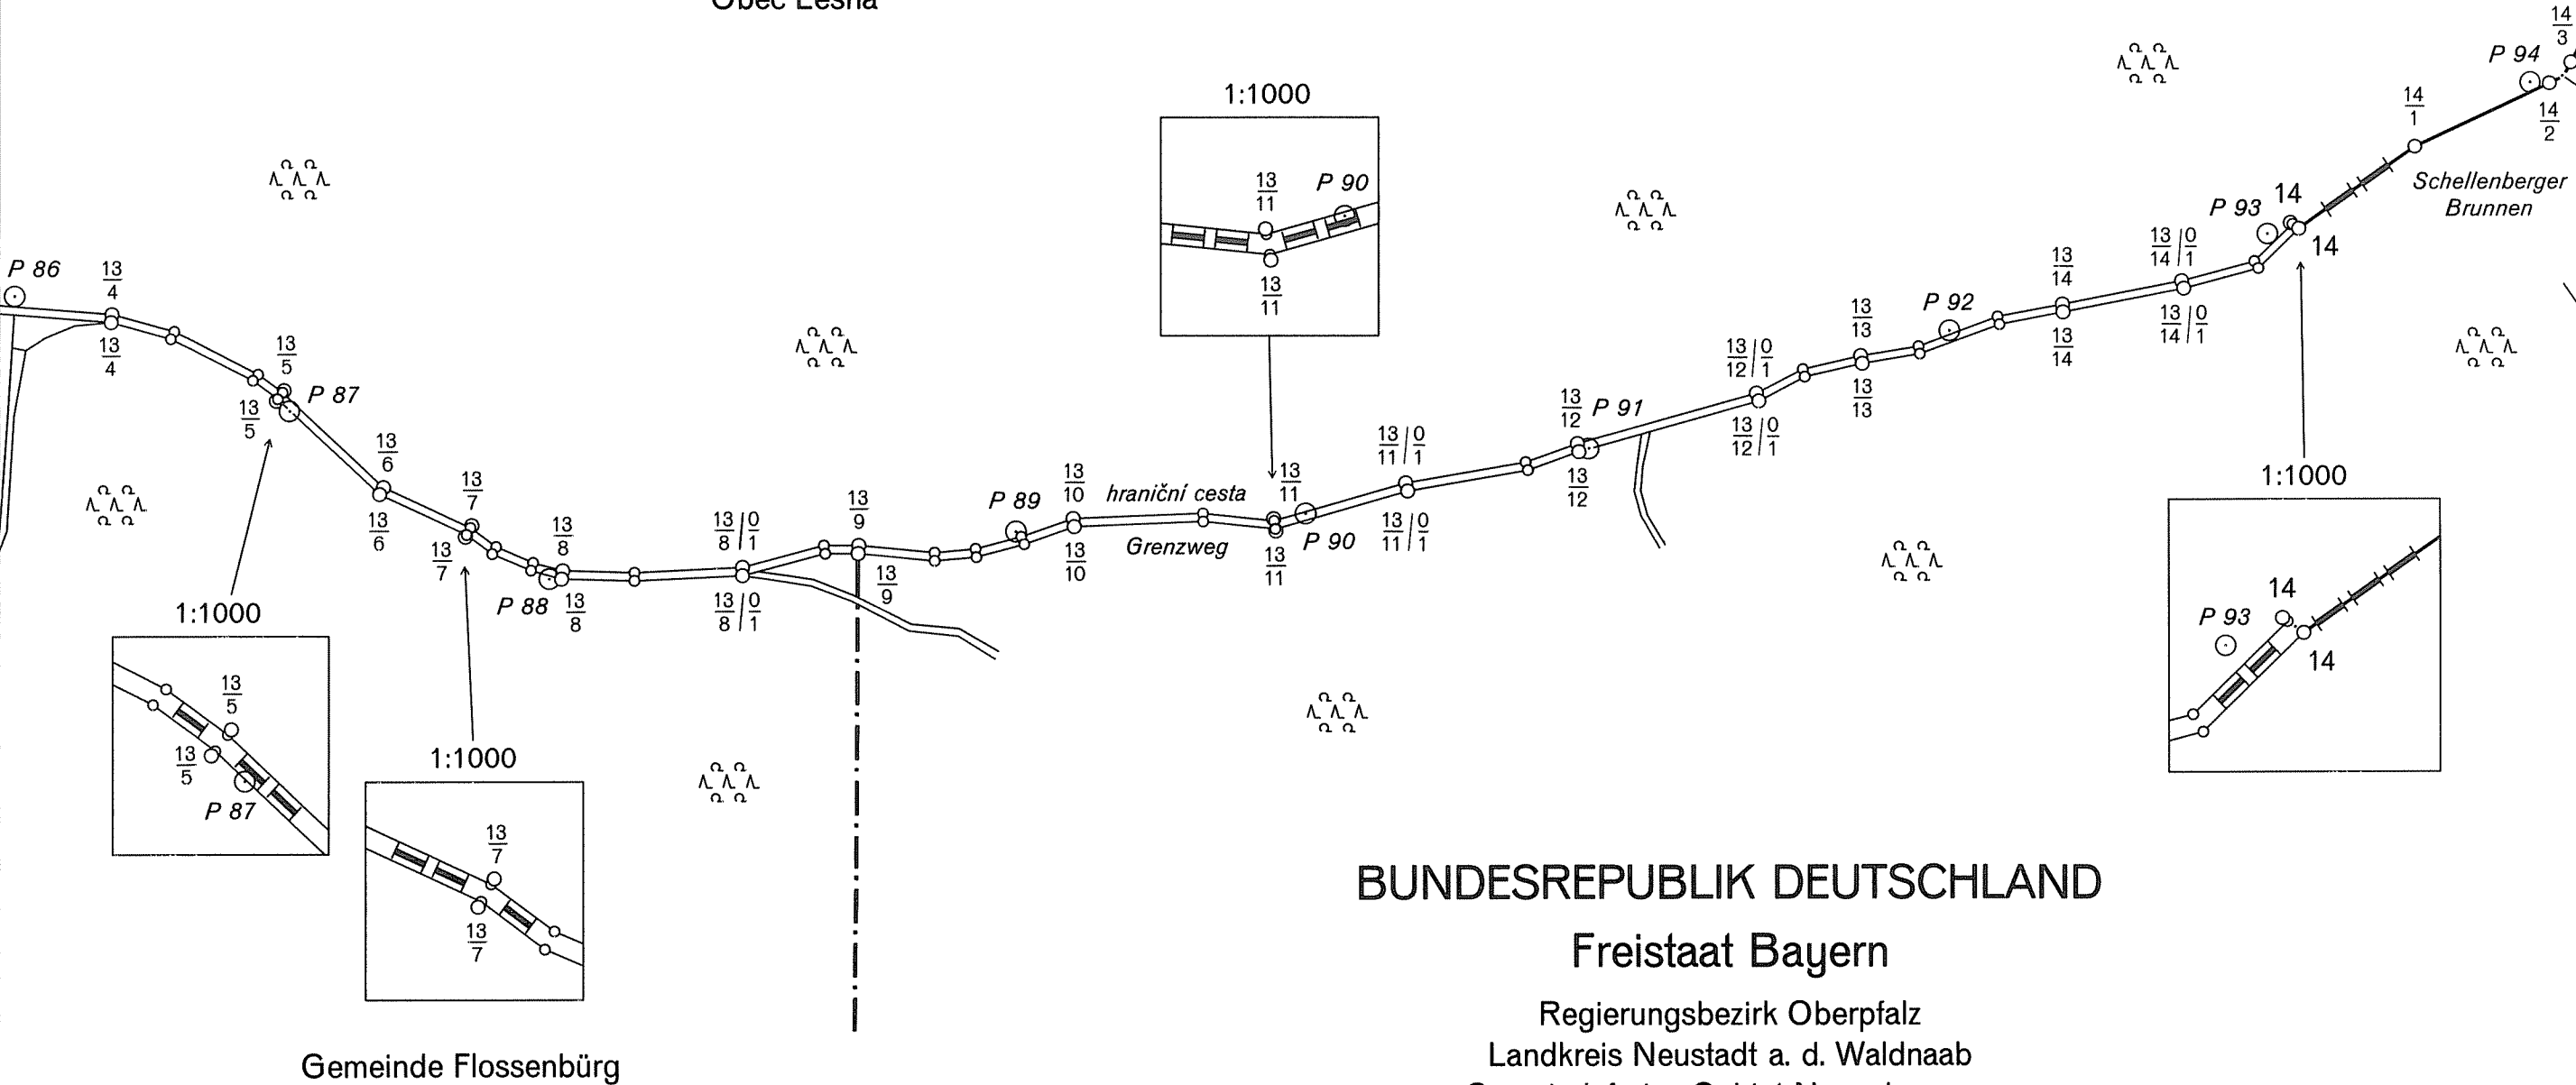

DEUTSCH-TSCHECHISCHE STAATSGRENZE
Teil Freistaat Bayern

NĚMECKO-ČESKÉ STÁTNÍ HRANICE
část Svobodný stát Bavorsko

GRENZKARTE HRANIČNÍ MAPA

Grenzabschnitt V
Hraniční úsek

Blatt Nr. 14
List č.

1:2500


ČESKÁ REPUBLIKA

Okres Tachov
Obec Lesná

BUNDESREPUBLIK DEUTSCHLAND

Freistaat Bayern

Regierungsbezirk Oberpfalz
Landkreis Neustadt a. d. Waldnaab
Gemeindefreies Gebiet Neuenhammer

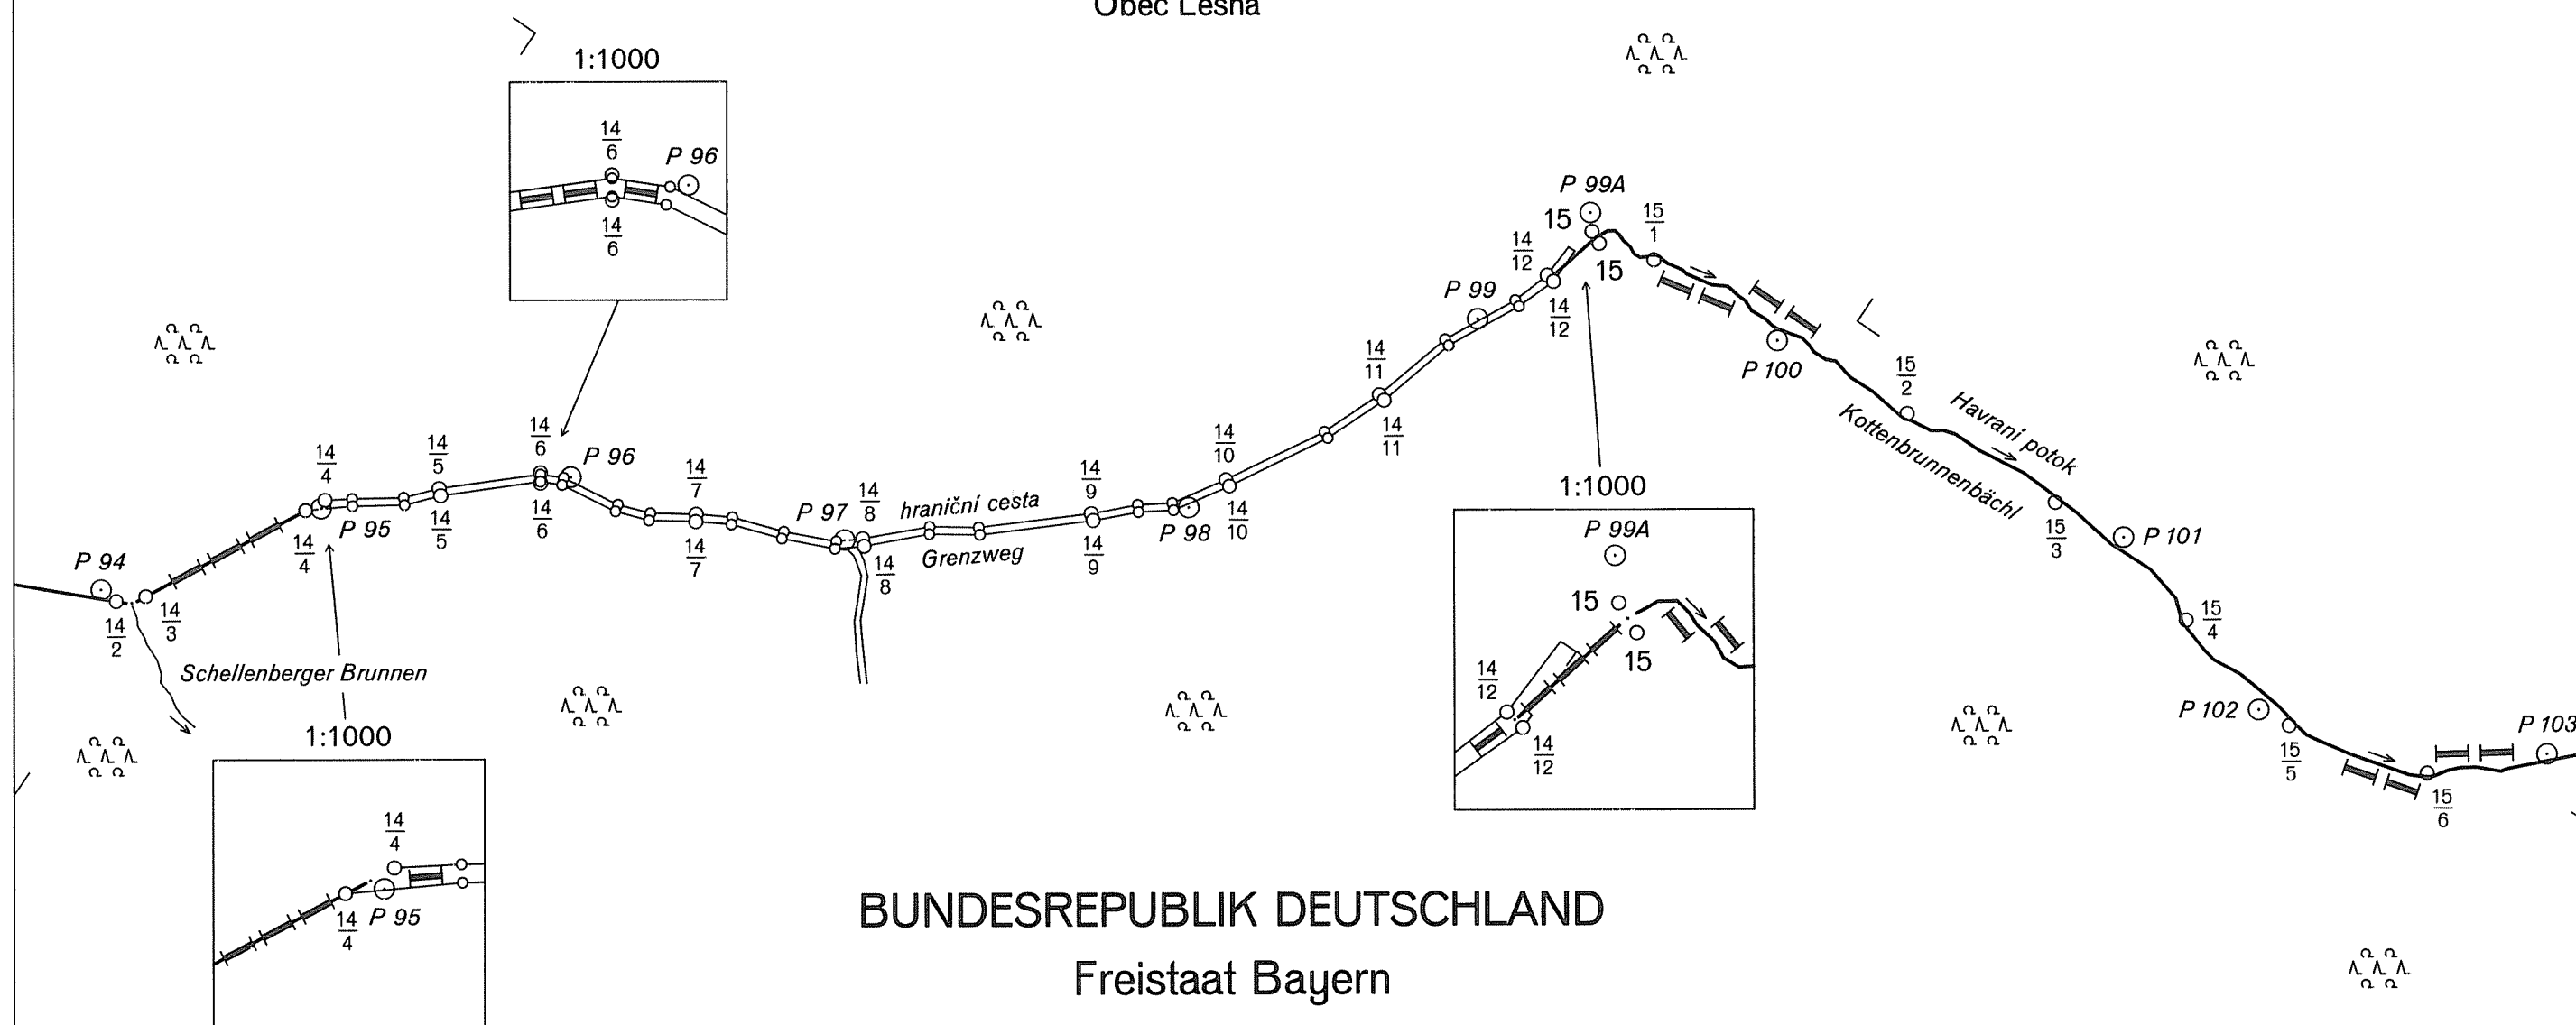

DEUTSCH-TSCHECHISCHE STAATSGRENZE
Teil Freistaat Bayern


NĚMECKO-ČESKÉ STÁTNÍ HRANICE
část Svobodný stát Bavorsko

GRENZKARTE
HRANIČNÍ MAPA

Grenzabschnitt V
Hraniční úsek
Blatt Nr. 15
List č.
1:2500

ČESKÁ REPUBLIKA

Okres Tachov
Obec Lesná

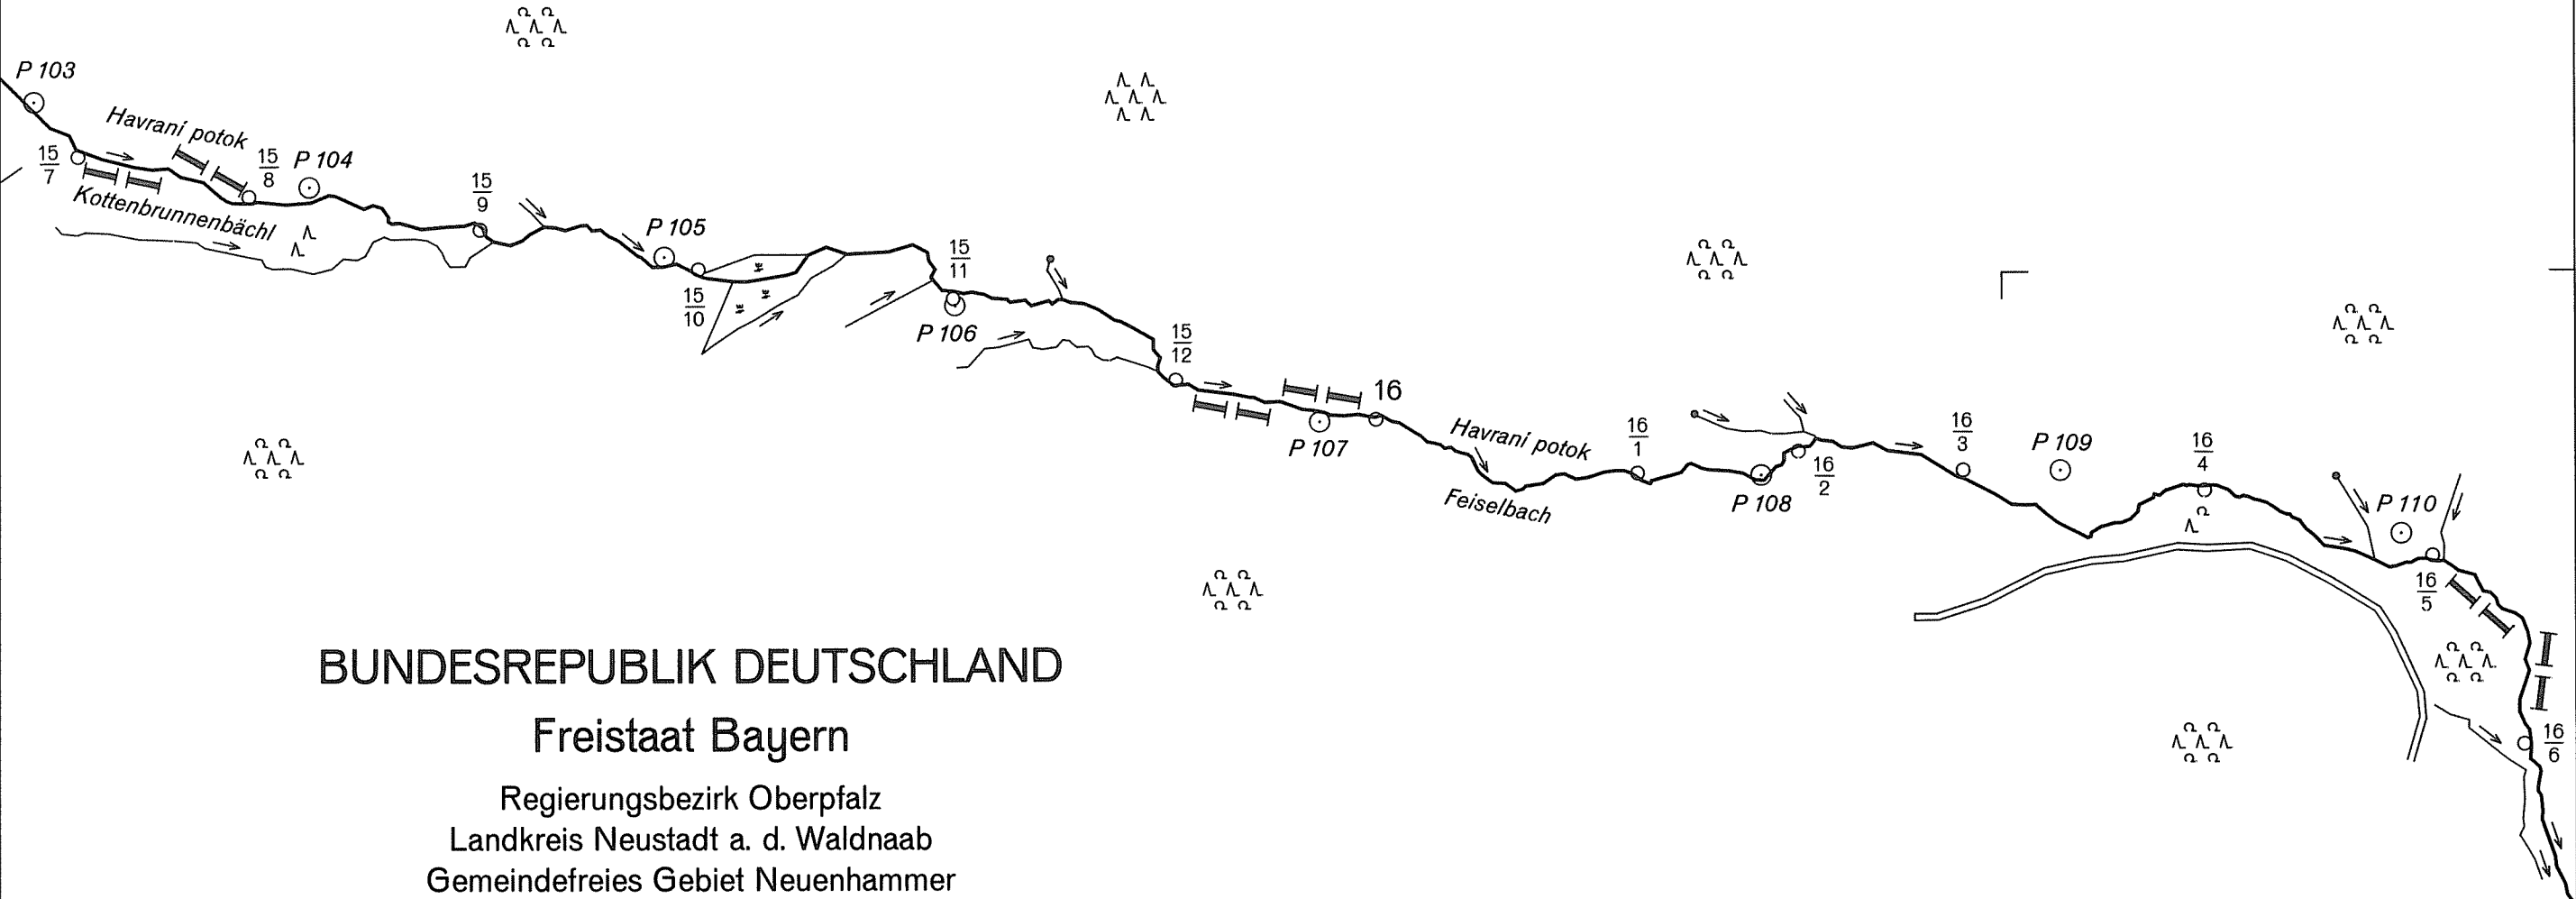

DEUTSCH-TSCHECHISCHE STAATSGRENZE
Teil Freistaat Bayern

NĚMECKO-ČESKÉ STÁTNÍ HRANICE
část Svobodný stát Bavorsko

GRENZKARTE HRANIČNÍ MAPA

Grenzabschnitt V
Hraniční úsek

Blatt Nr. 16
List č.

1:2500


ČESKÁ REPUBLIKA

Okres Tachov
Obec Lesná

BUNDESREPUBLIK DEUTSCHLAND

Freistaat Bayern

Regierungsbezirk Oberpfalz
Landkreis Neustadt a. d. Waldnaab
Gemeindefreies Gebiet Neuenhammer

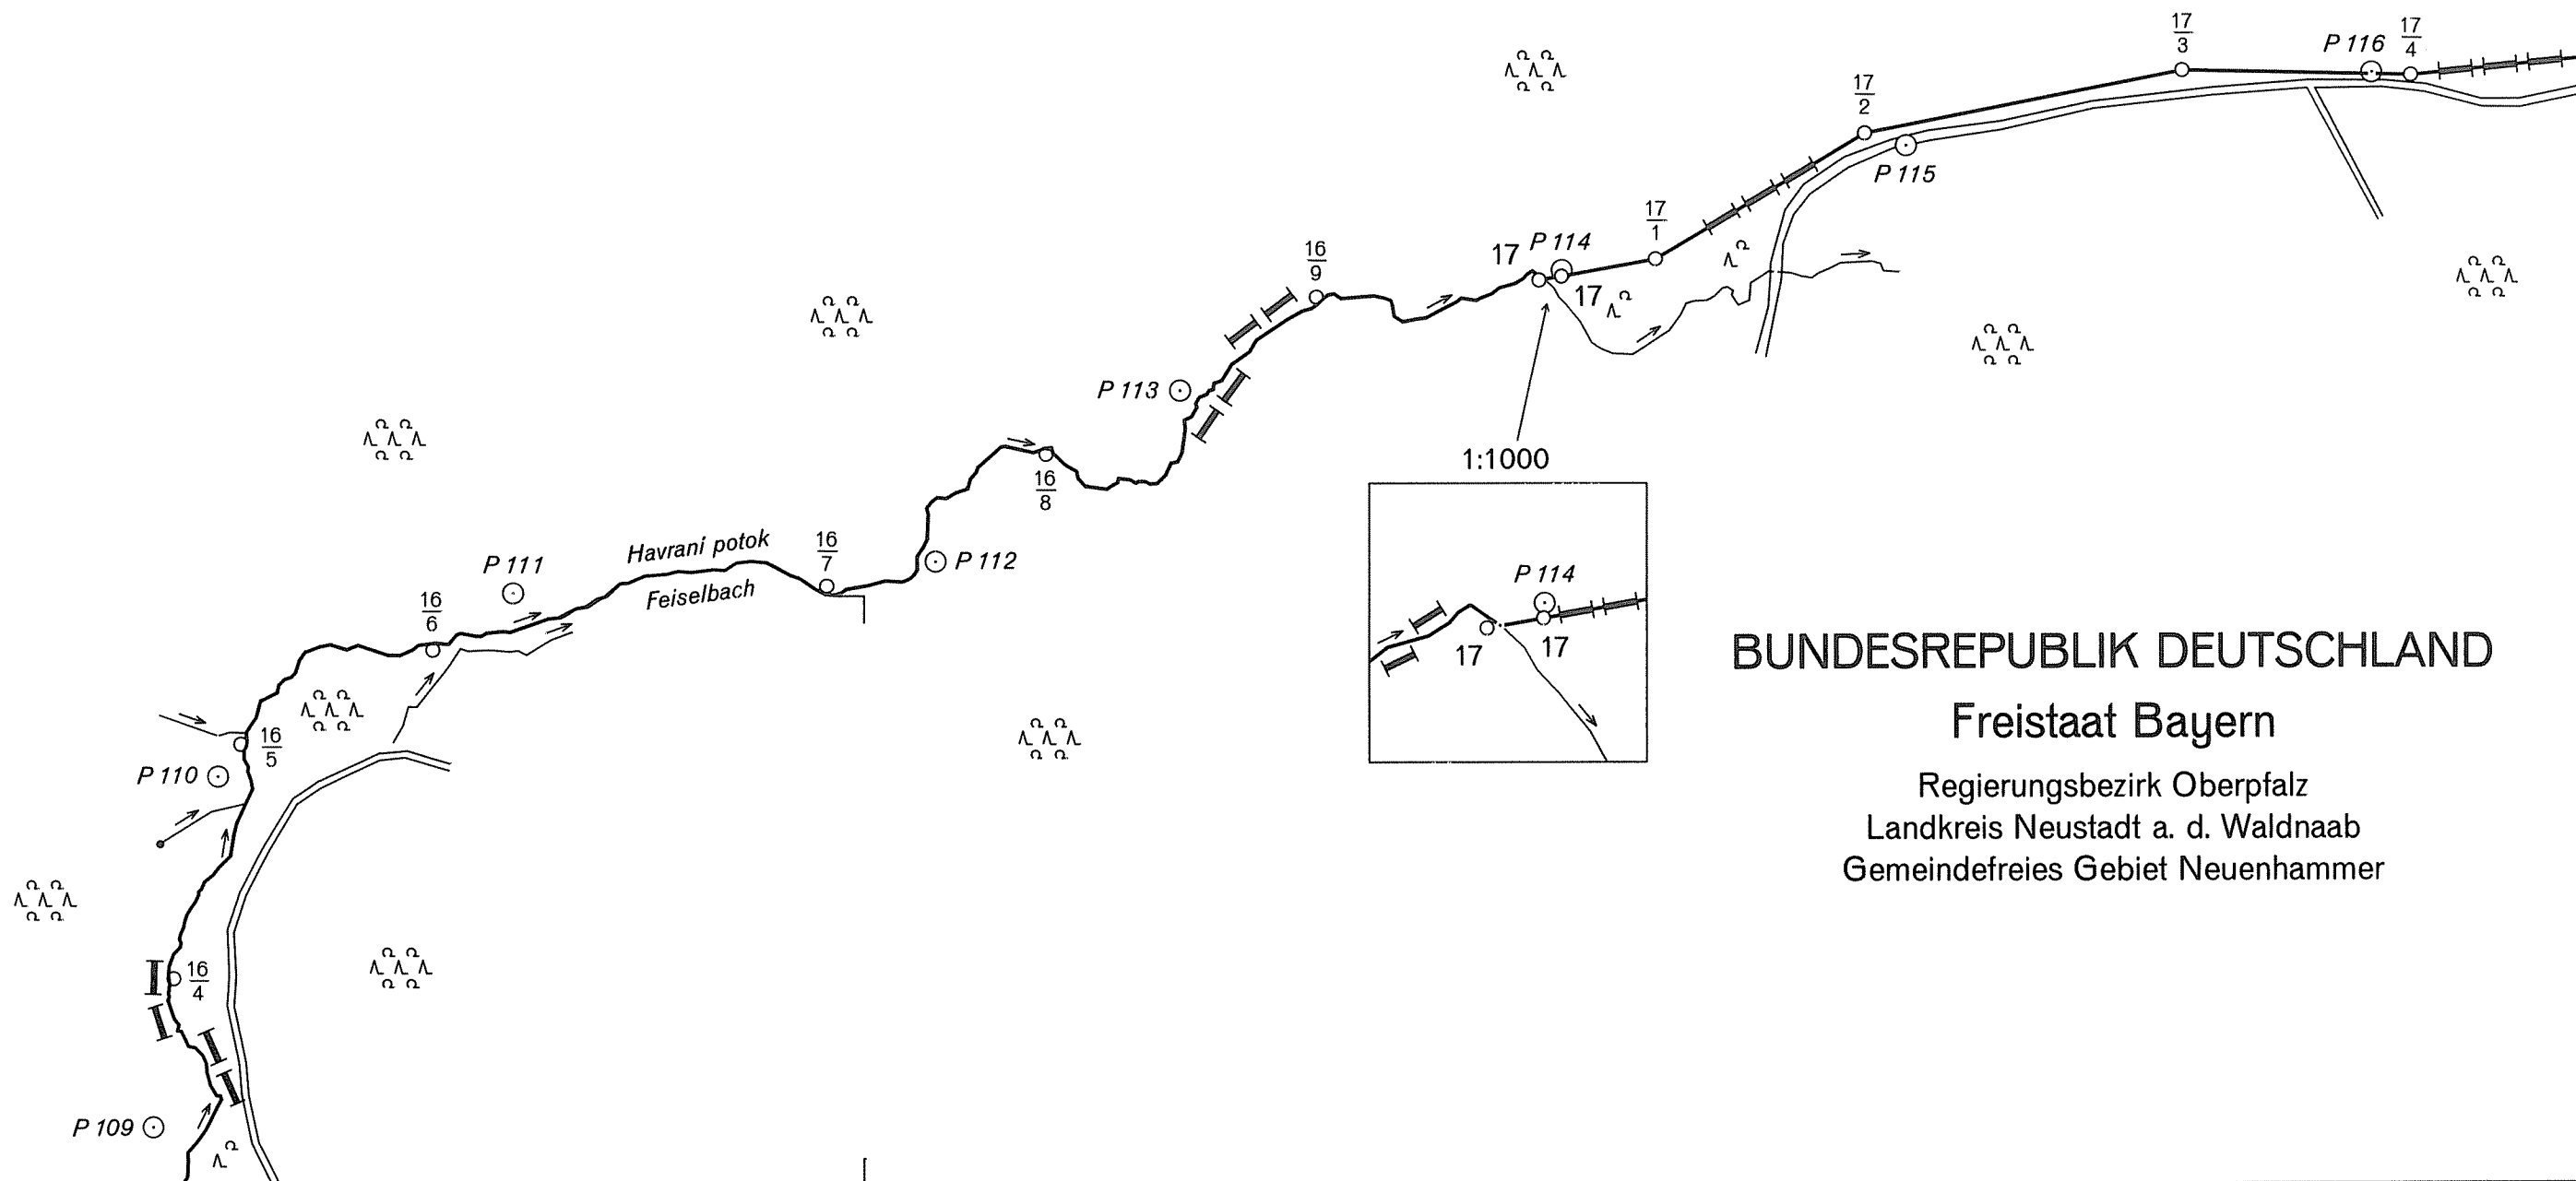


NĚMECKO-ČESKÉ STÁTNÍ HRANICE
část Svobodný stát Bavorsko

Grenzabschnitt
Hraniční úsek

Blatt Nr. 17
List č.
1:2500

Okres Tachov
Obec Lesná

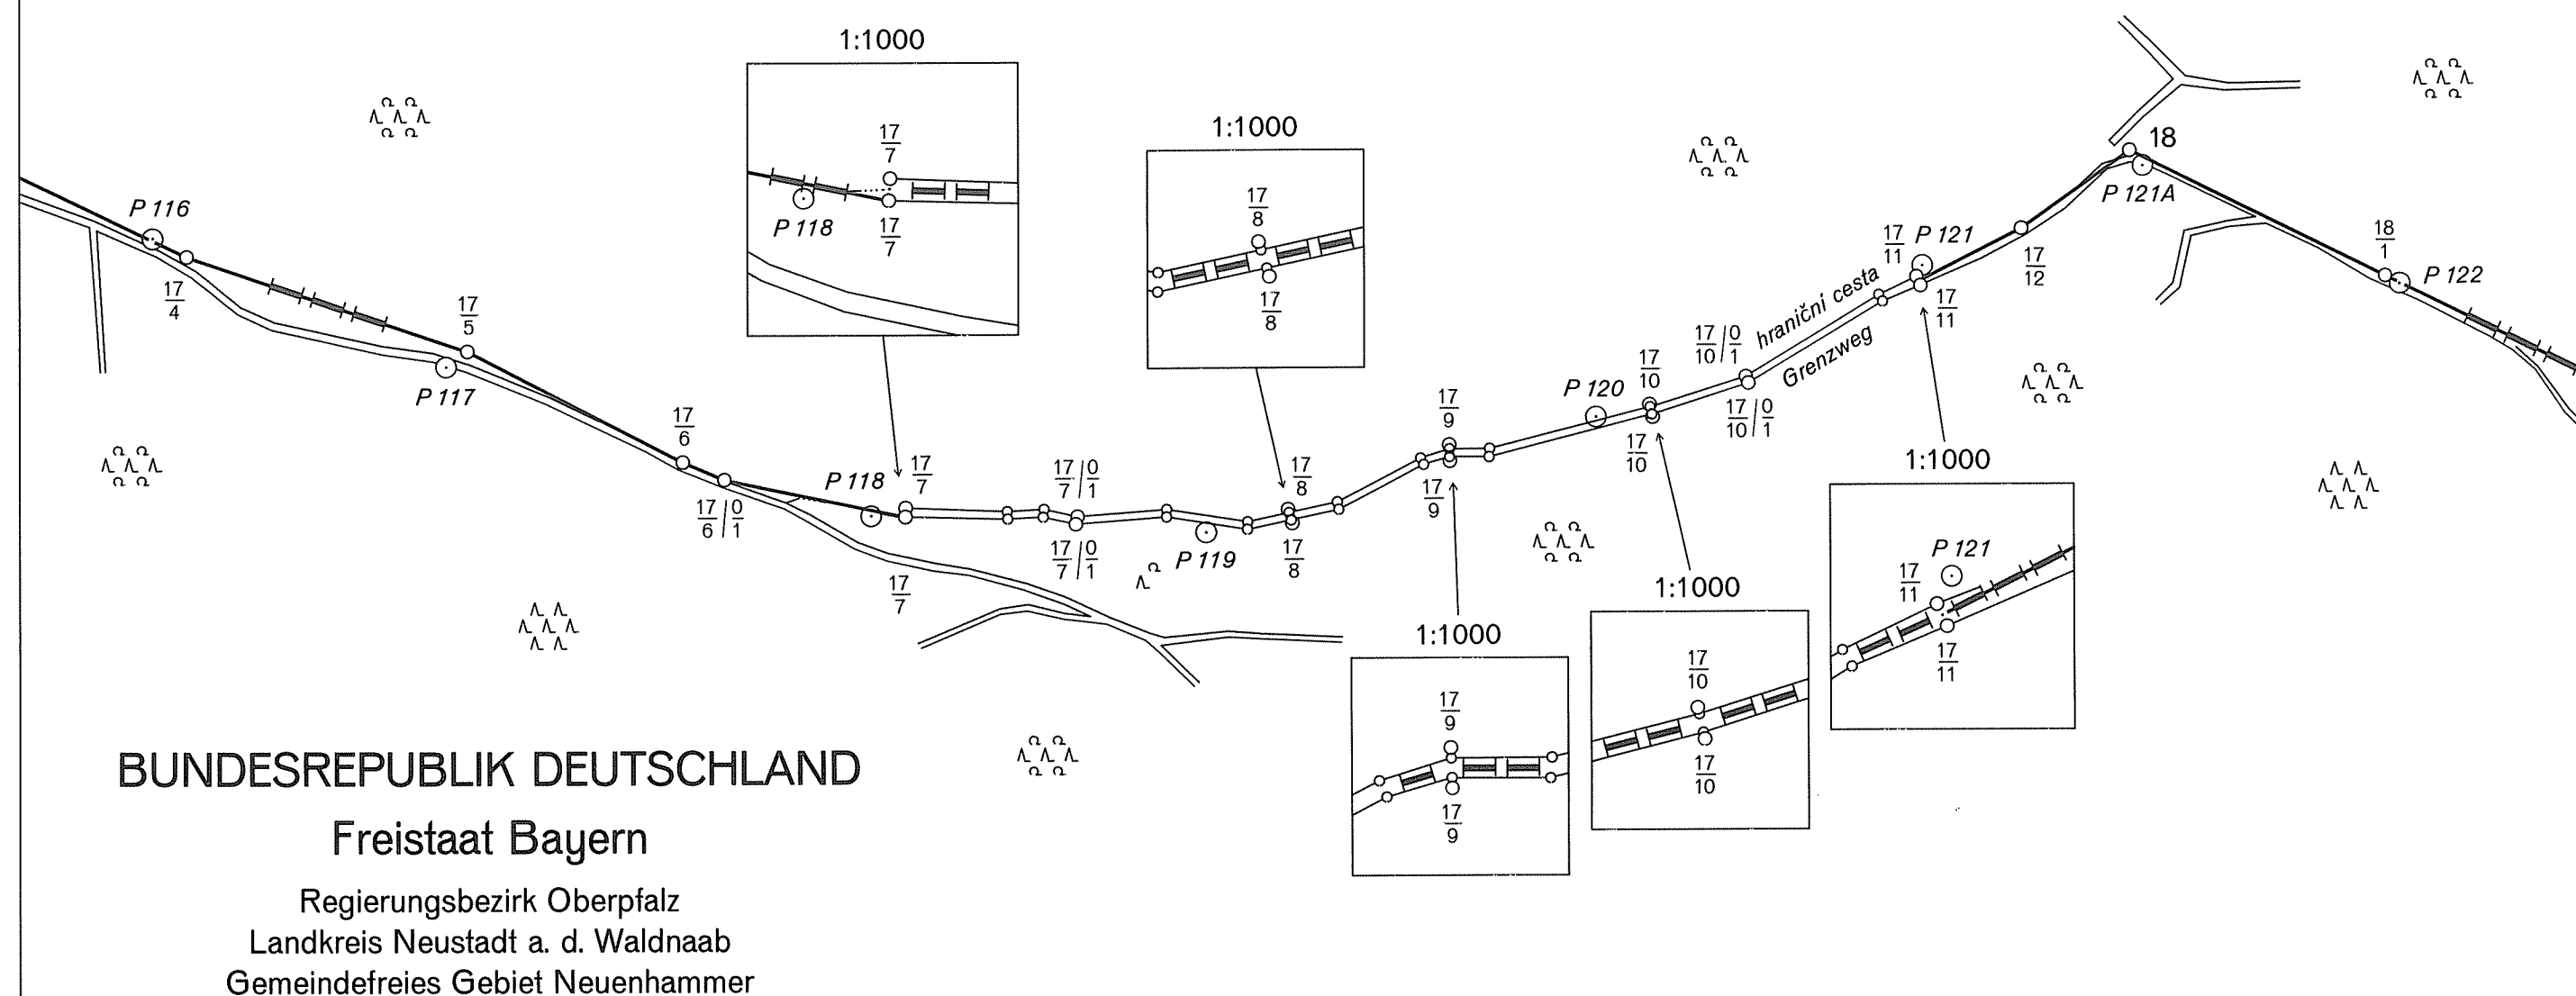

DEUTSCH-TSCHECHISCHE STAATSGRENZE
Teil Freistaat Bayern


NĚMECKO-ČESKÉ STÁTNÍ HRANICE
část Svobodný stát Bavorsko

GRENZKARTE
HRANIČNÍ MAPA

Grenzabschnitt V
Hraniční úsek
Blatt Nr. 18
List č.
1:2500

ČESKÁ REPUBLIKA

Okres Tachov
Obec Lesná

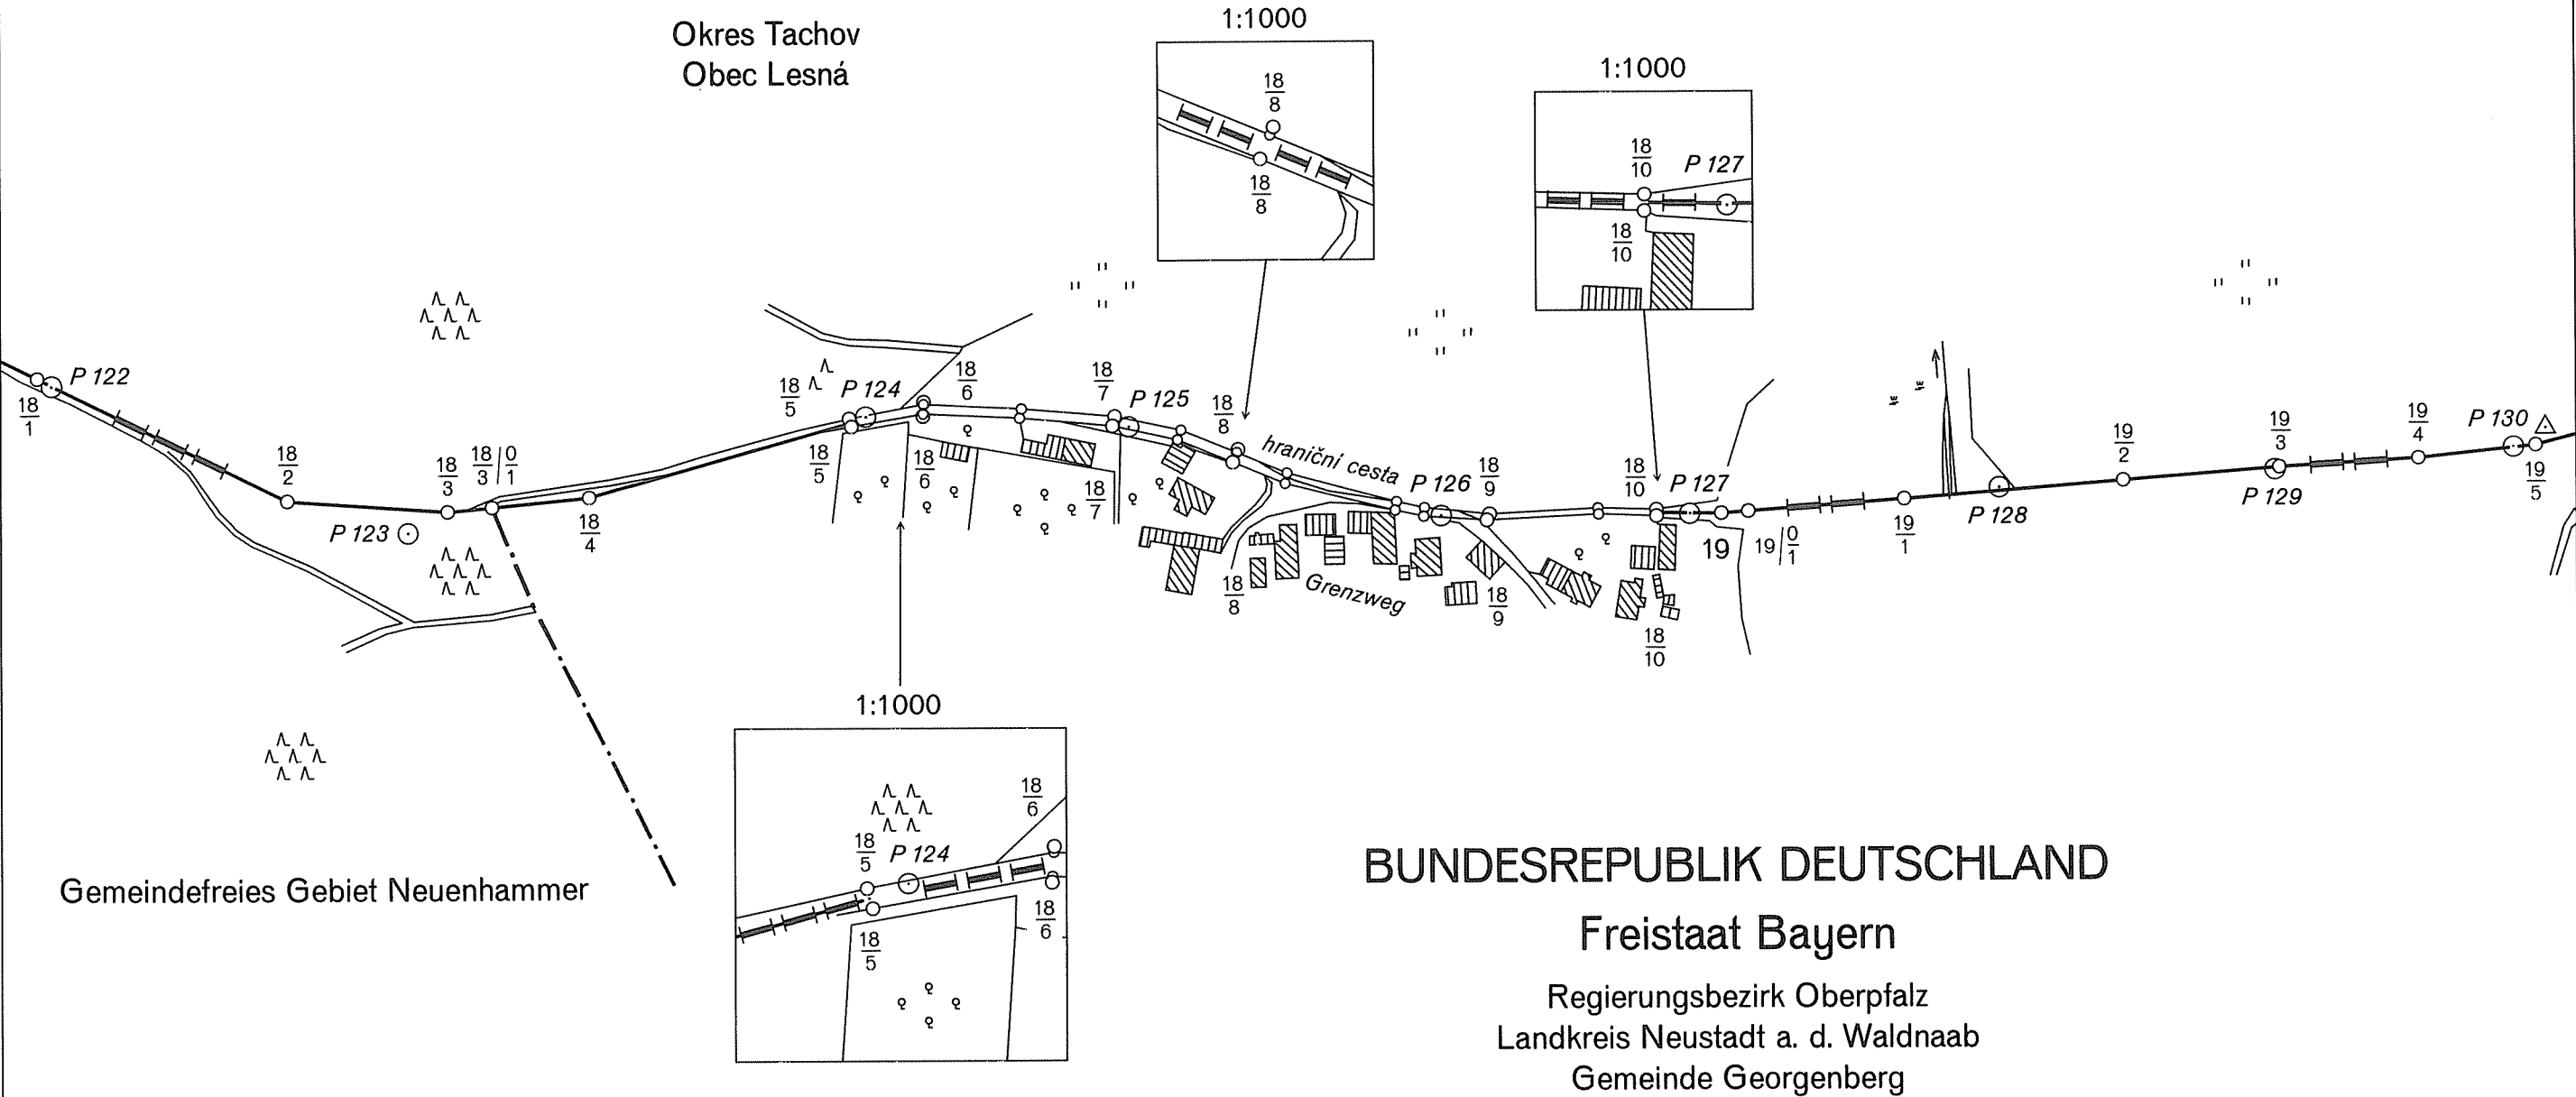

DEUTSCH-TSCHECHISCHE STAATSGRENZE

Teil Freistaat Bayern

NĚMECKO-ČESKÉ STÁTNÍ HRANICE

část Svobodný stát Bavorsko

GRENZKARTE

HRANIČNÍ MAPA

Grenzabschnitt
Hraniční úsek


Blatt Nr.
List č.

1:2500

ČESKÁ REPUBLIKA

Okres Tachov

Obec Lesná

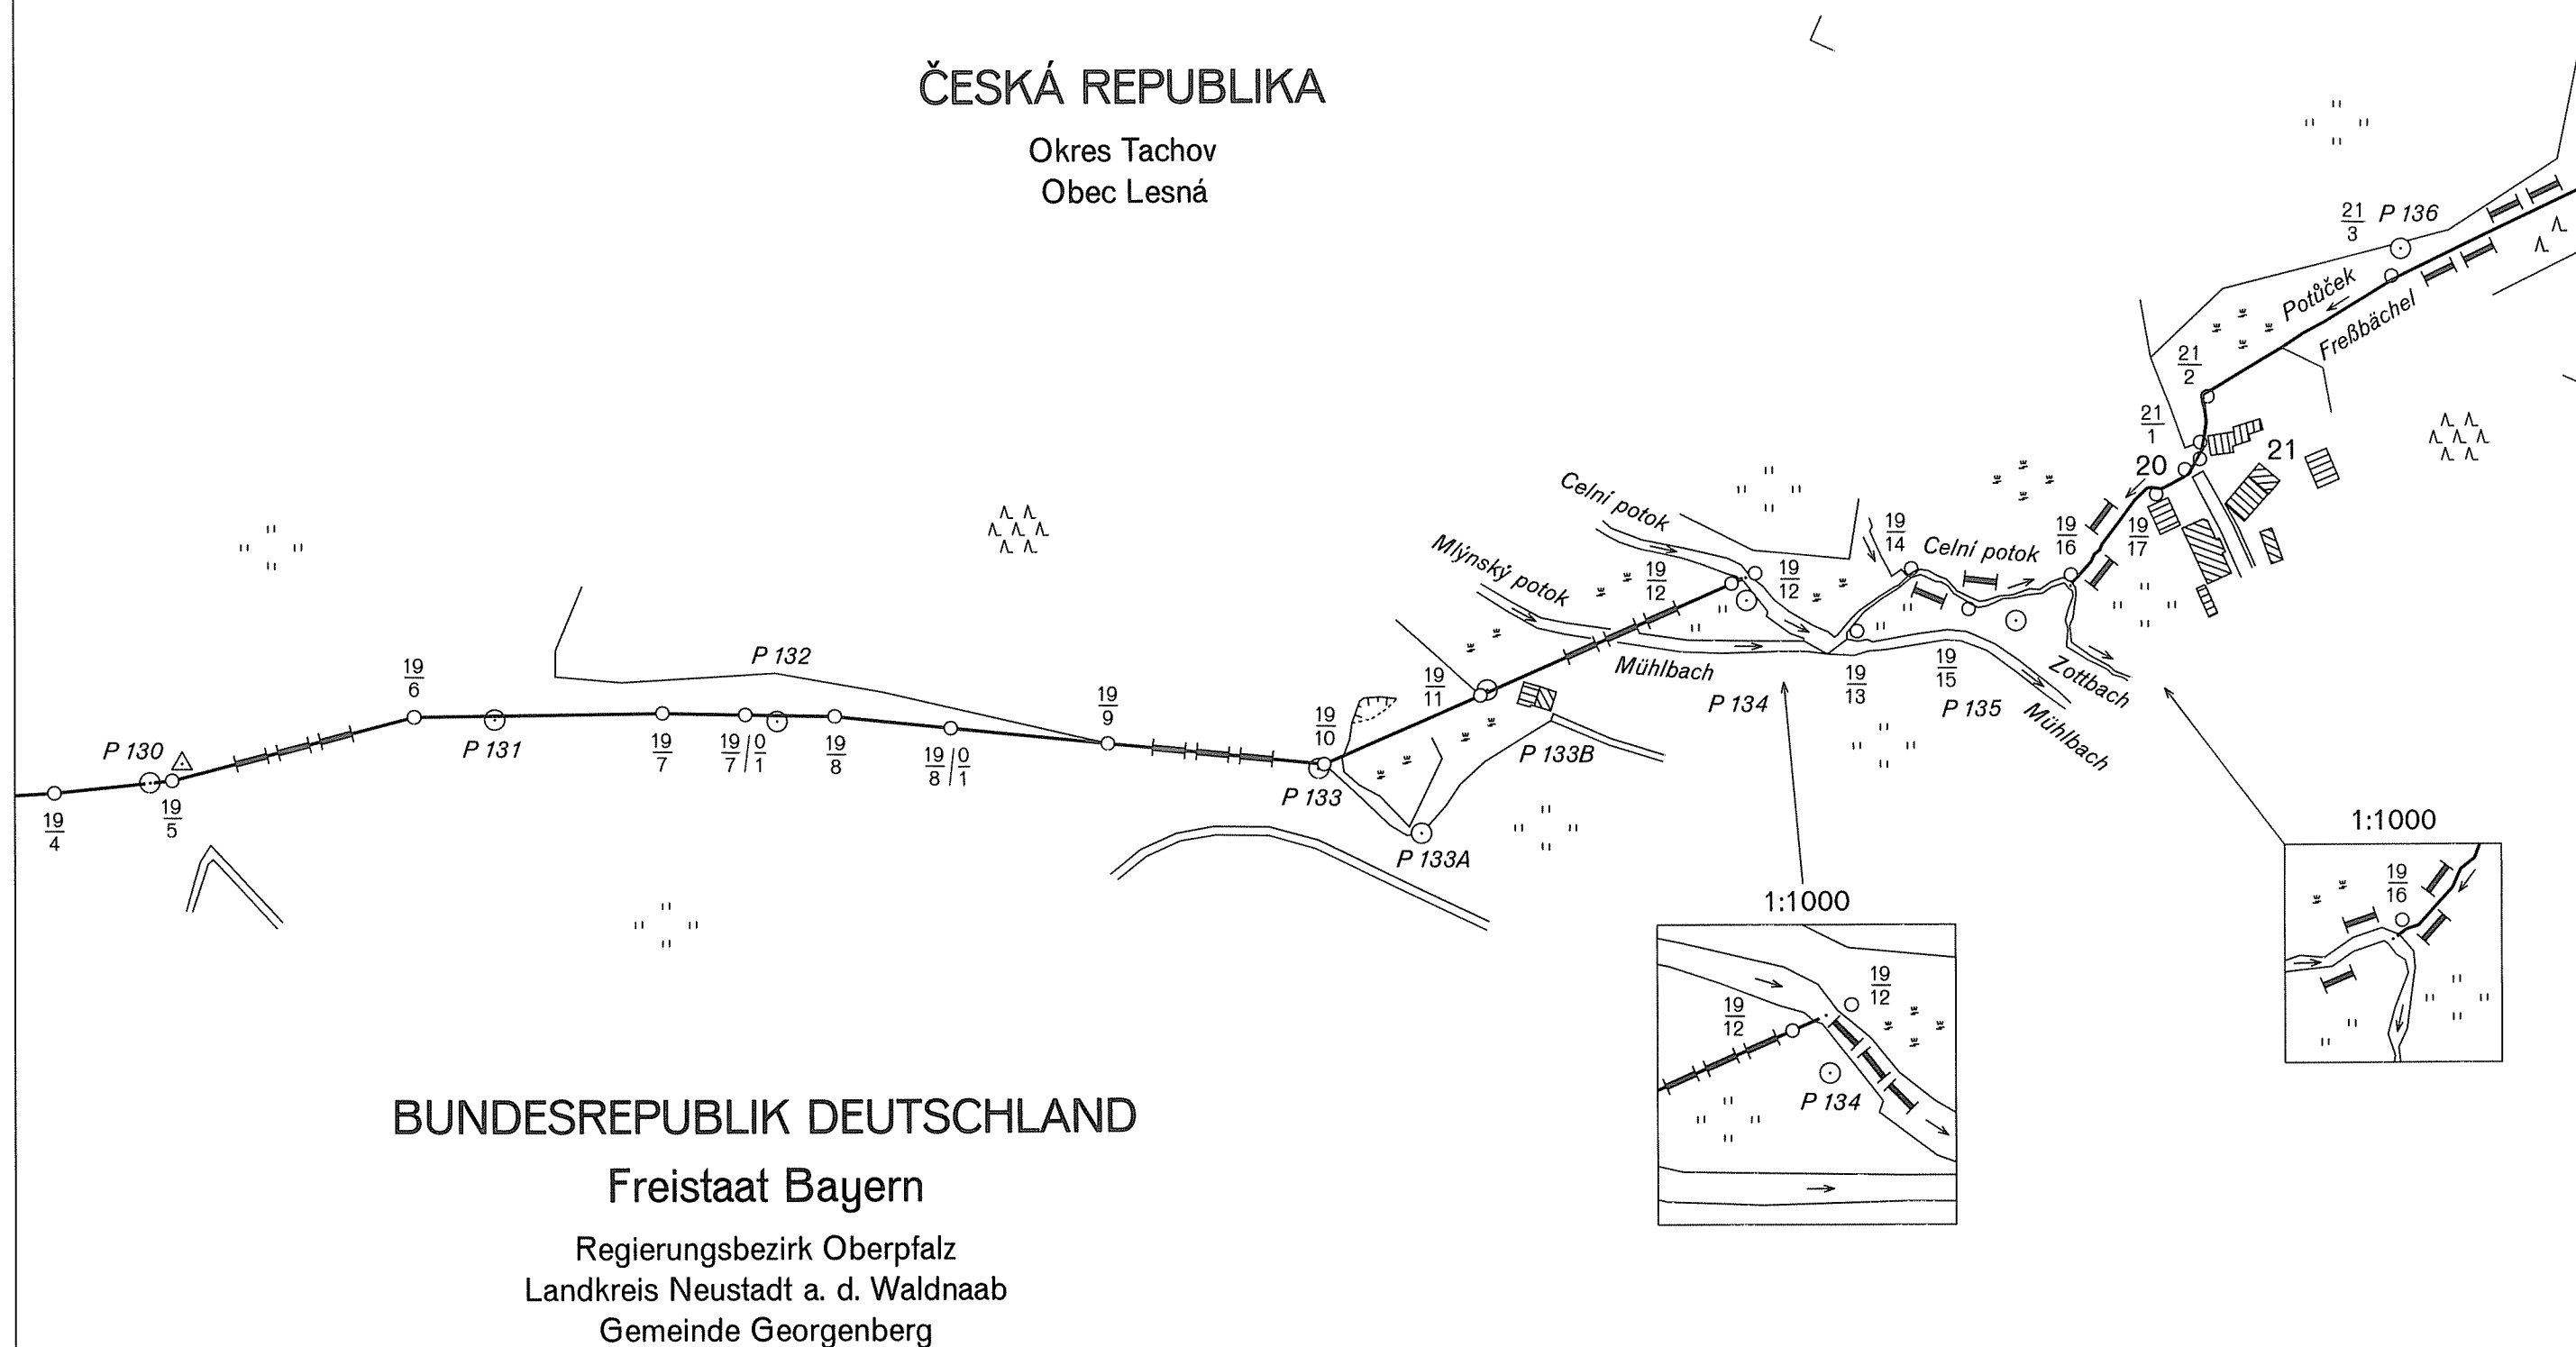


DEUTSCH-TSCHECHISCHE STAATSGRENZE
Teil Freistaat Bayern

NĚMECKO-ČESKÉ STÁTNÍ HRANICE
část Svobodný stát Bavorsko

GRENZKARTE
HRANIČNÍ MAPA

Grenzabschnitt V
Hraniční úsek
Blatt Nr. 20
List č.
1:2500

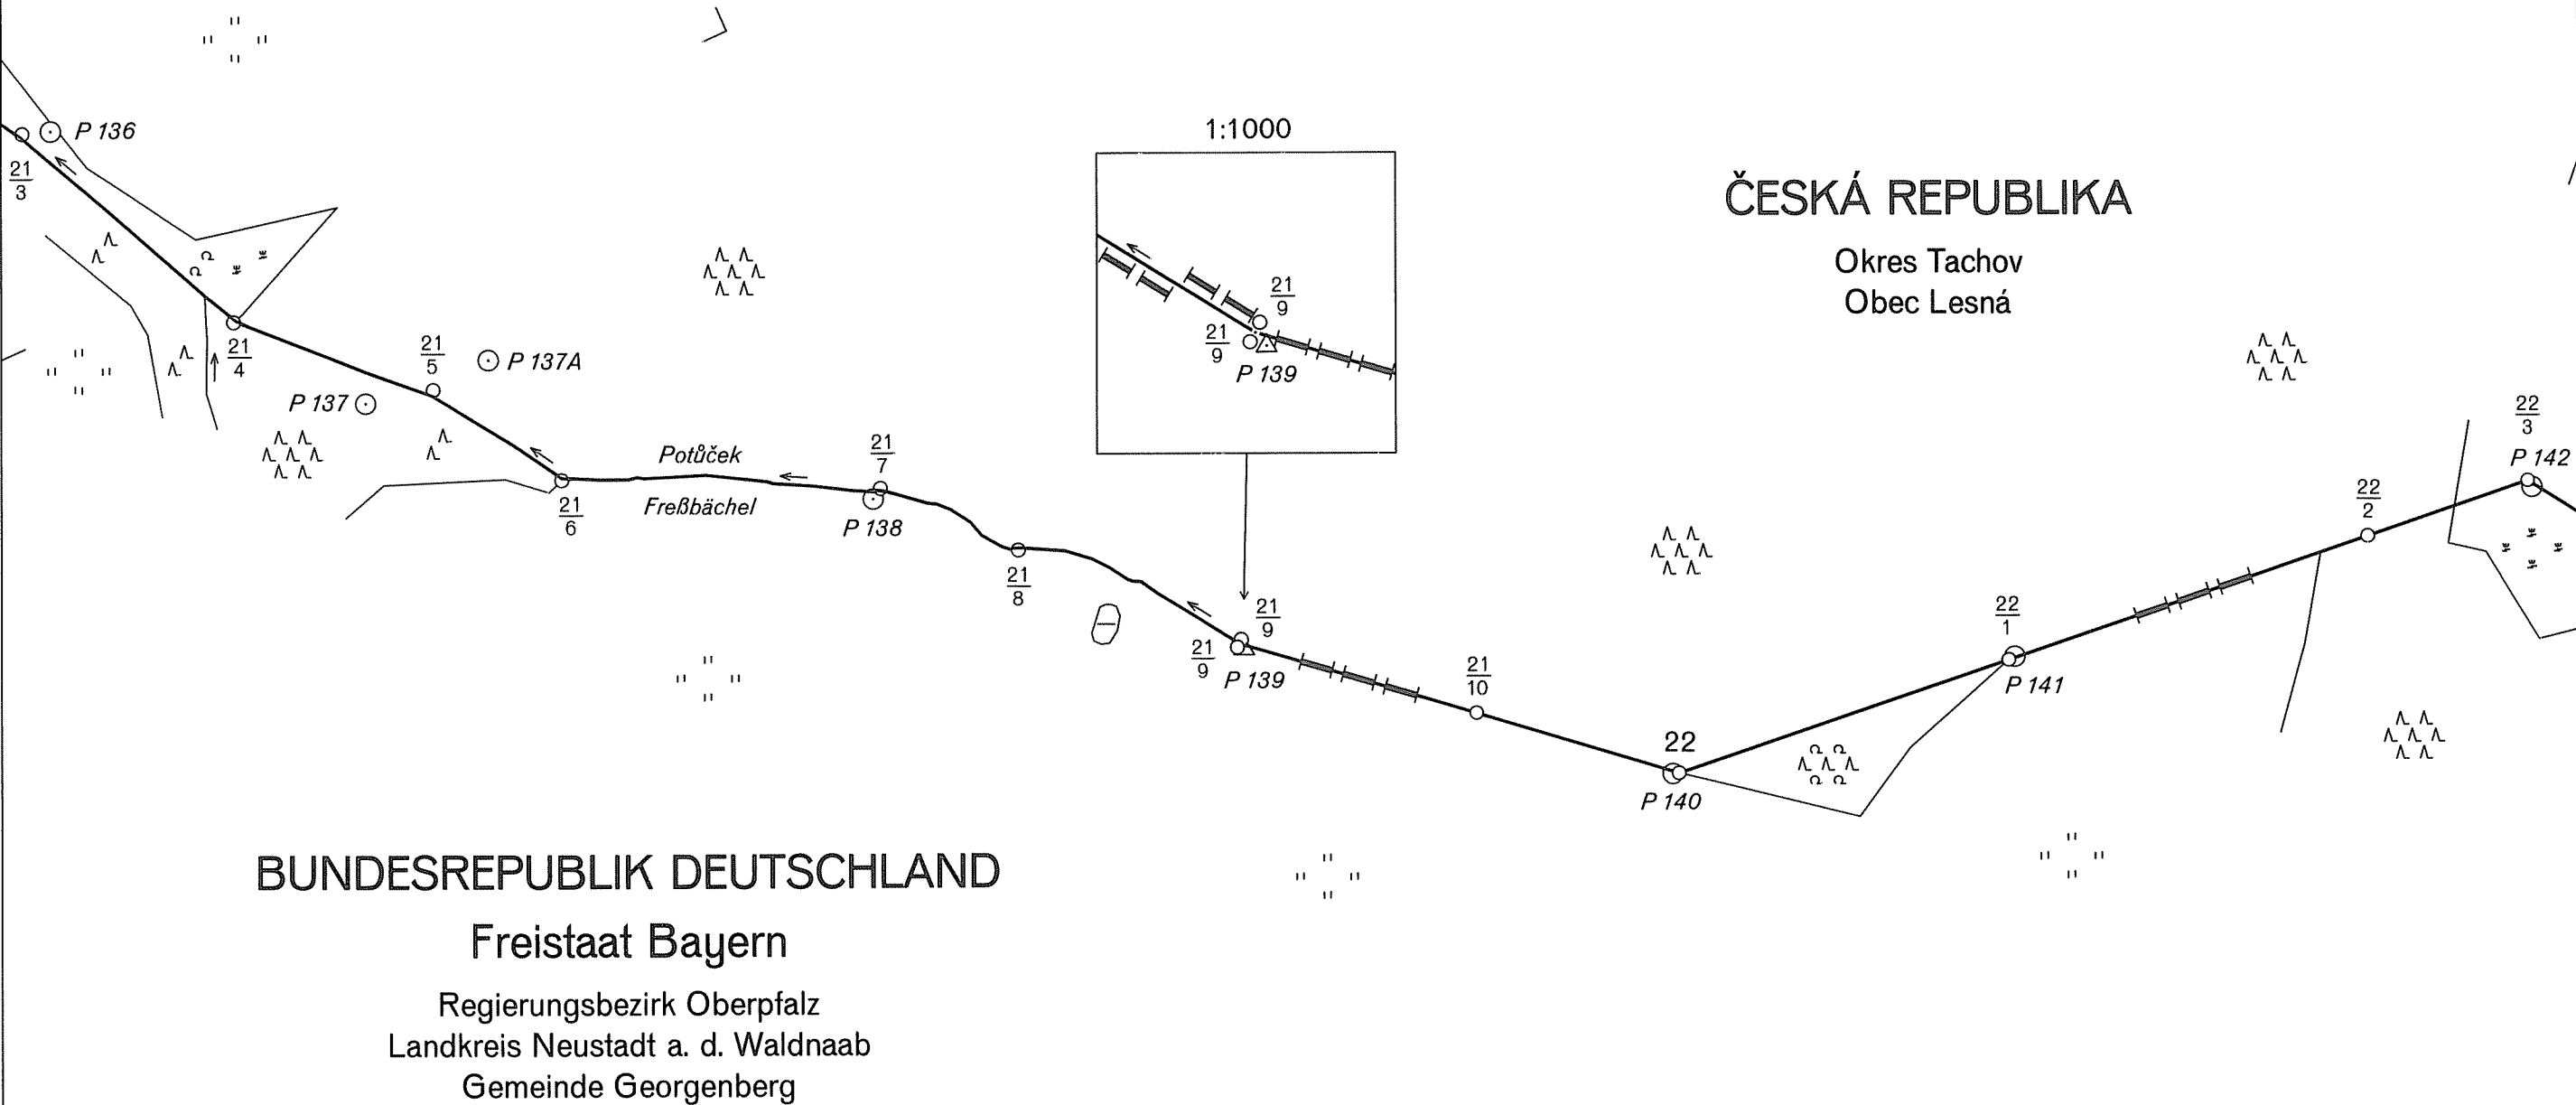

DEUTSCH-TSCHECHISCHE STAATSGRENZE
Teil Freistaat Bayern
NĚMECKO-ČESKÉ STÁTNÍ HRANICE
část Svobodný stát Bavorsko


GRENZKARTE
HRANIČNÍ MAPA
Grenzabschnitt
Hraniční úsek
Blatt Nr.
List č.
1:2500

V

21

ČESKÁ REPUBLIKA
Okres Tachov
Obec Lesná

BUNDESREPUBLIK DEUTSCHLAND
Freistaat Bayern
Regierungsbezirk Oberpfalz
Landkreis Neustadt a. d. Waldnaab
Gemeinde Georgenberg

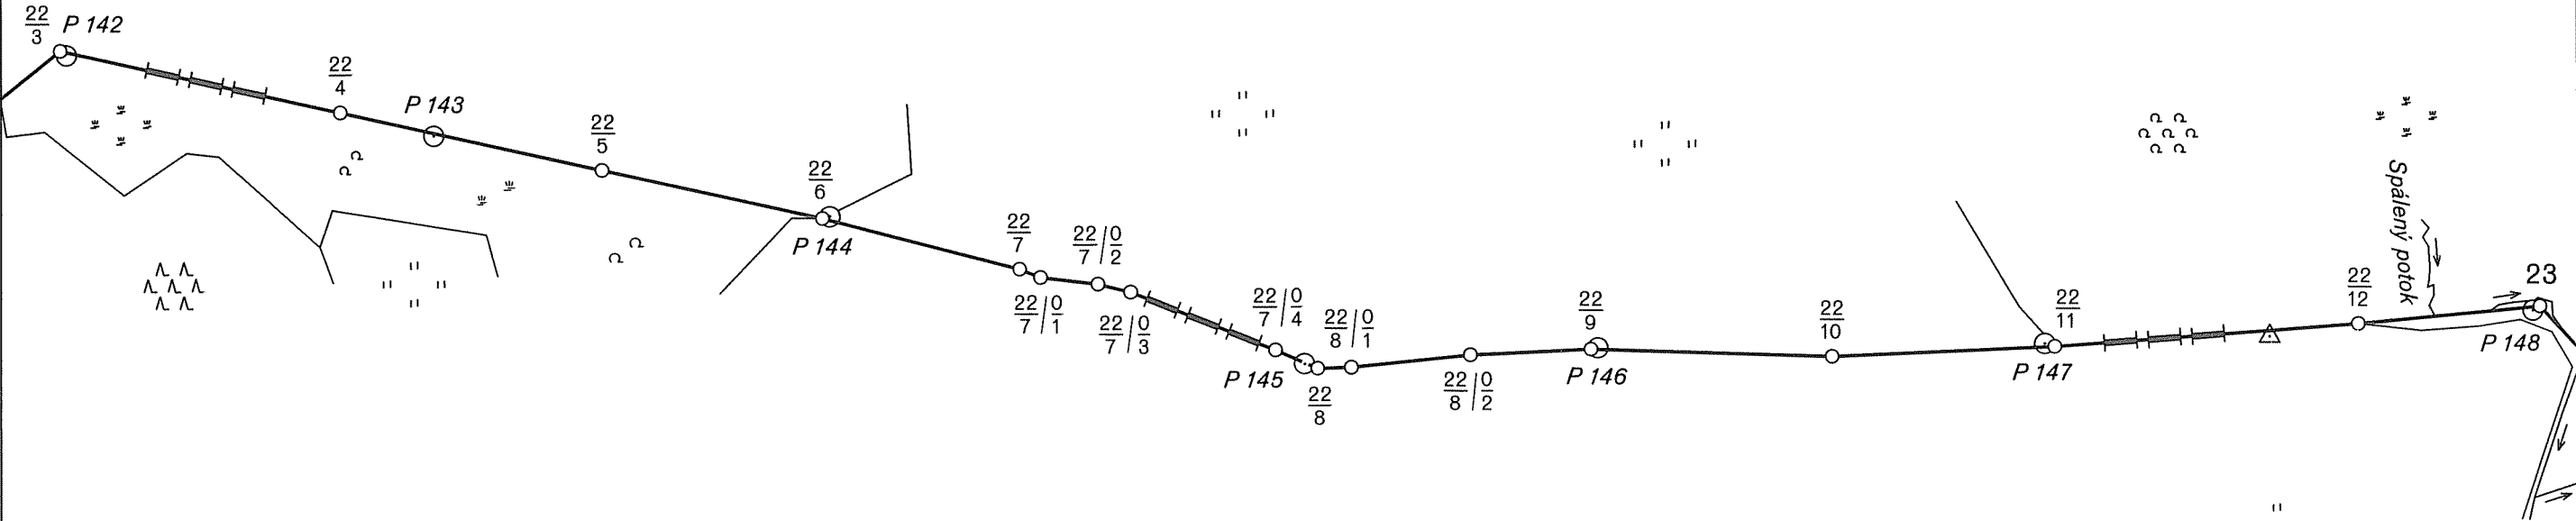

DEUTSCH-TSCHECHISCHE STAATSGRENZE
Teil Freistaat Bayern

NĚMECKO-ČESKÉ STÁTNÍ HRANICE
část Svobodný stát Bavorsko

GRENZKARTE HRANIČNÍ MAPA


Grenzabschnitt V
Hraniční úsek
Blatt Nr. 22
List č.
1:2500

ČESKÁ REPUBLIKA

Okres Tachov
Obec Lesná

BUNDESREPUBLIK DEUTSCHLAND

Freistaat Bayern
Regierungsbezirk Oberpfalz
Landkreis Neustadt a. d. Waldnaab
Gemeinde Georgenberg

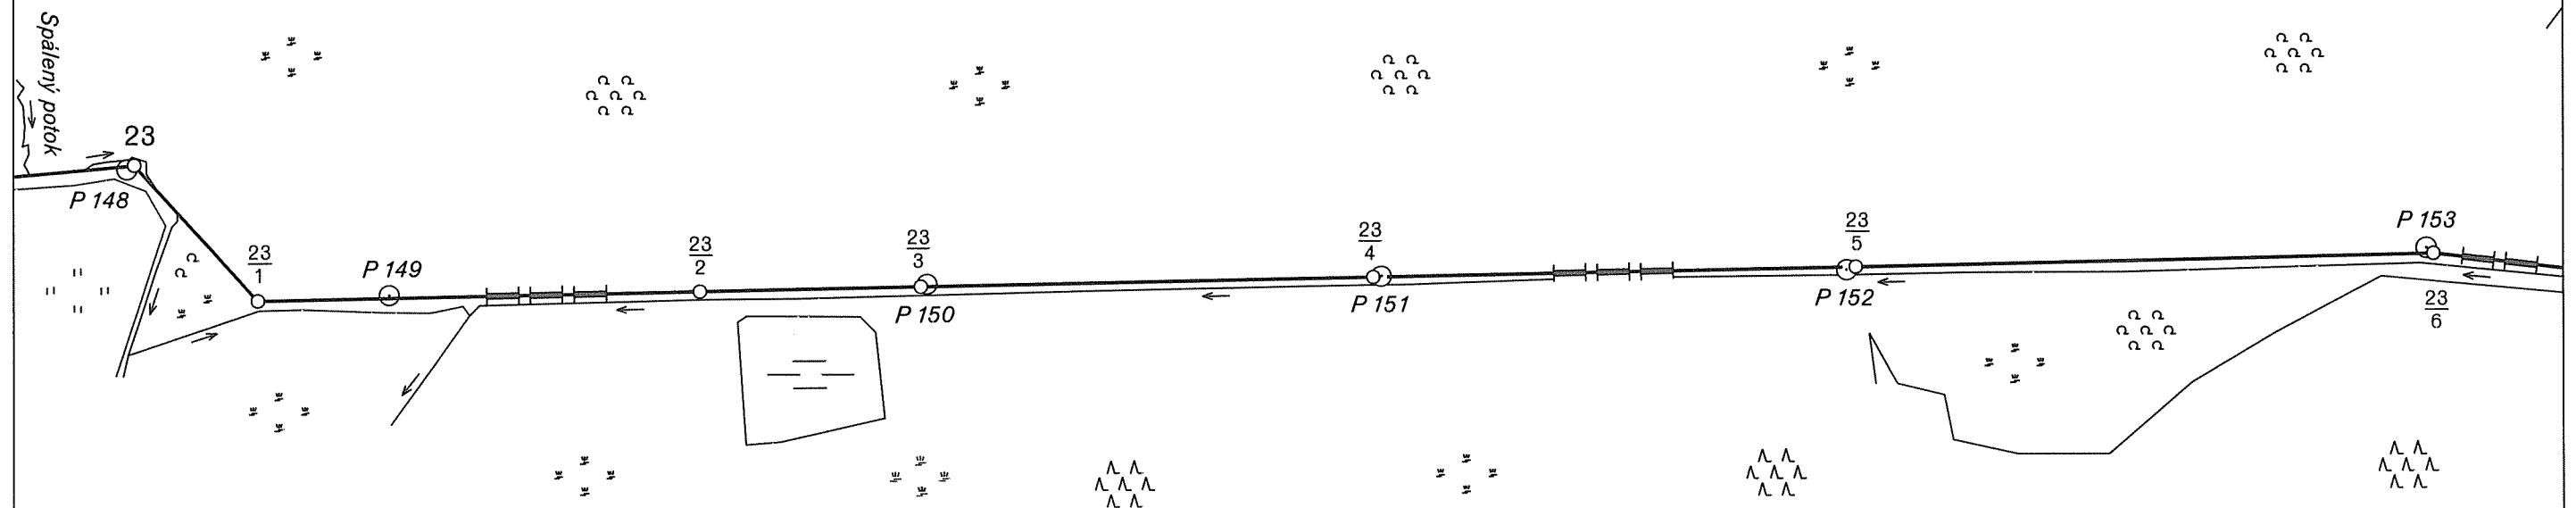

DEUTSCH-TSCHECHISCHE STAATSGRENZE

Teil Freistaat Bayern

NĚMECKO-ČESKÉ STÁTNÍ HRANICE

část Svobodný stát Bavorsko

GRENZKARTE

HRANIČNÍ MAPA

Grenzabschnitt
Hraniční úsek

V

Blatt Nr.
List č.

23

1:2500

ČESKÁ REPUBLIKA

Okres Tachov

Obec Lesná


BUNDESREPUBLIK DEUTSCHLAND

Freistaat Bayern

Regierungsbezirk Oberpfalz

Landkreis Neustadt a. d. Waldnaab

Gemeinde Georgenberg

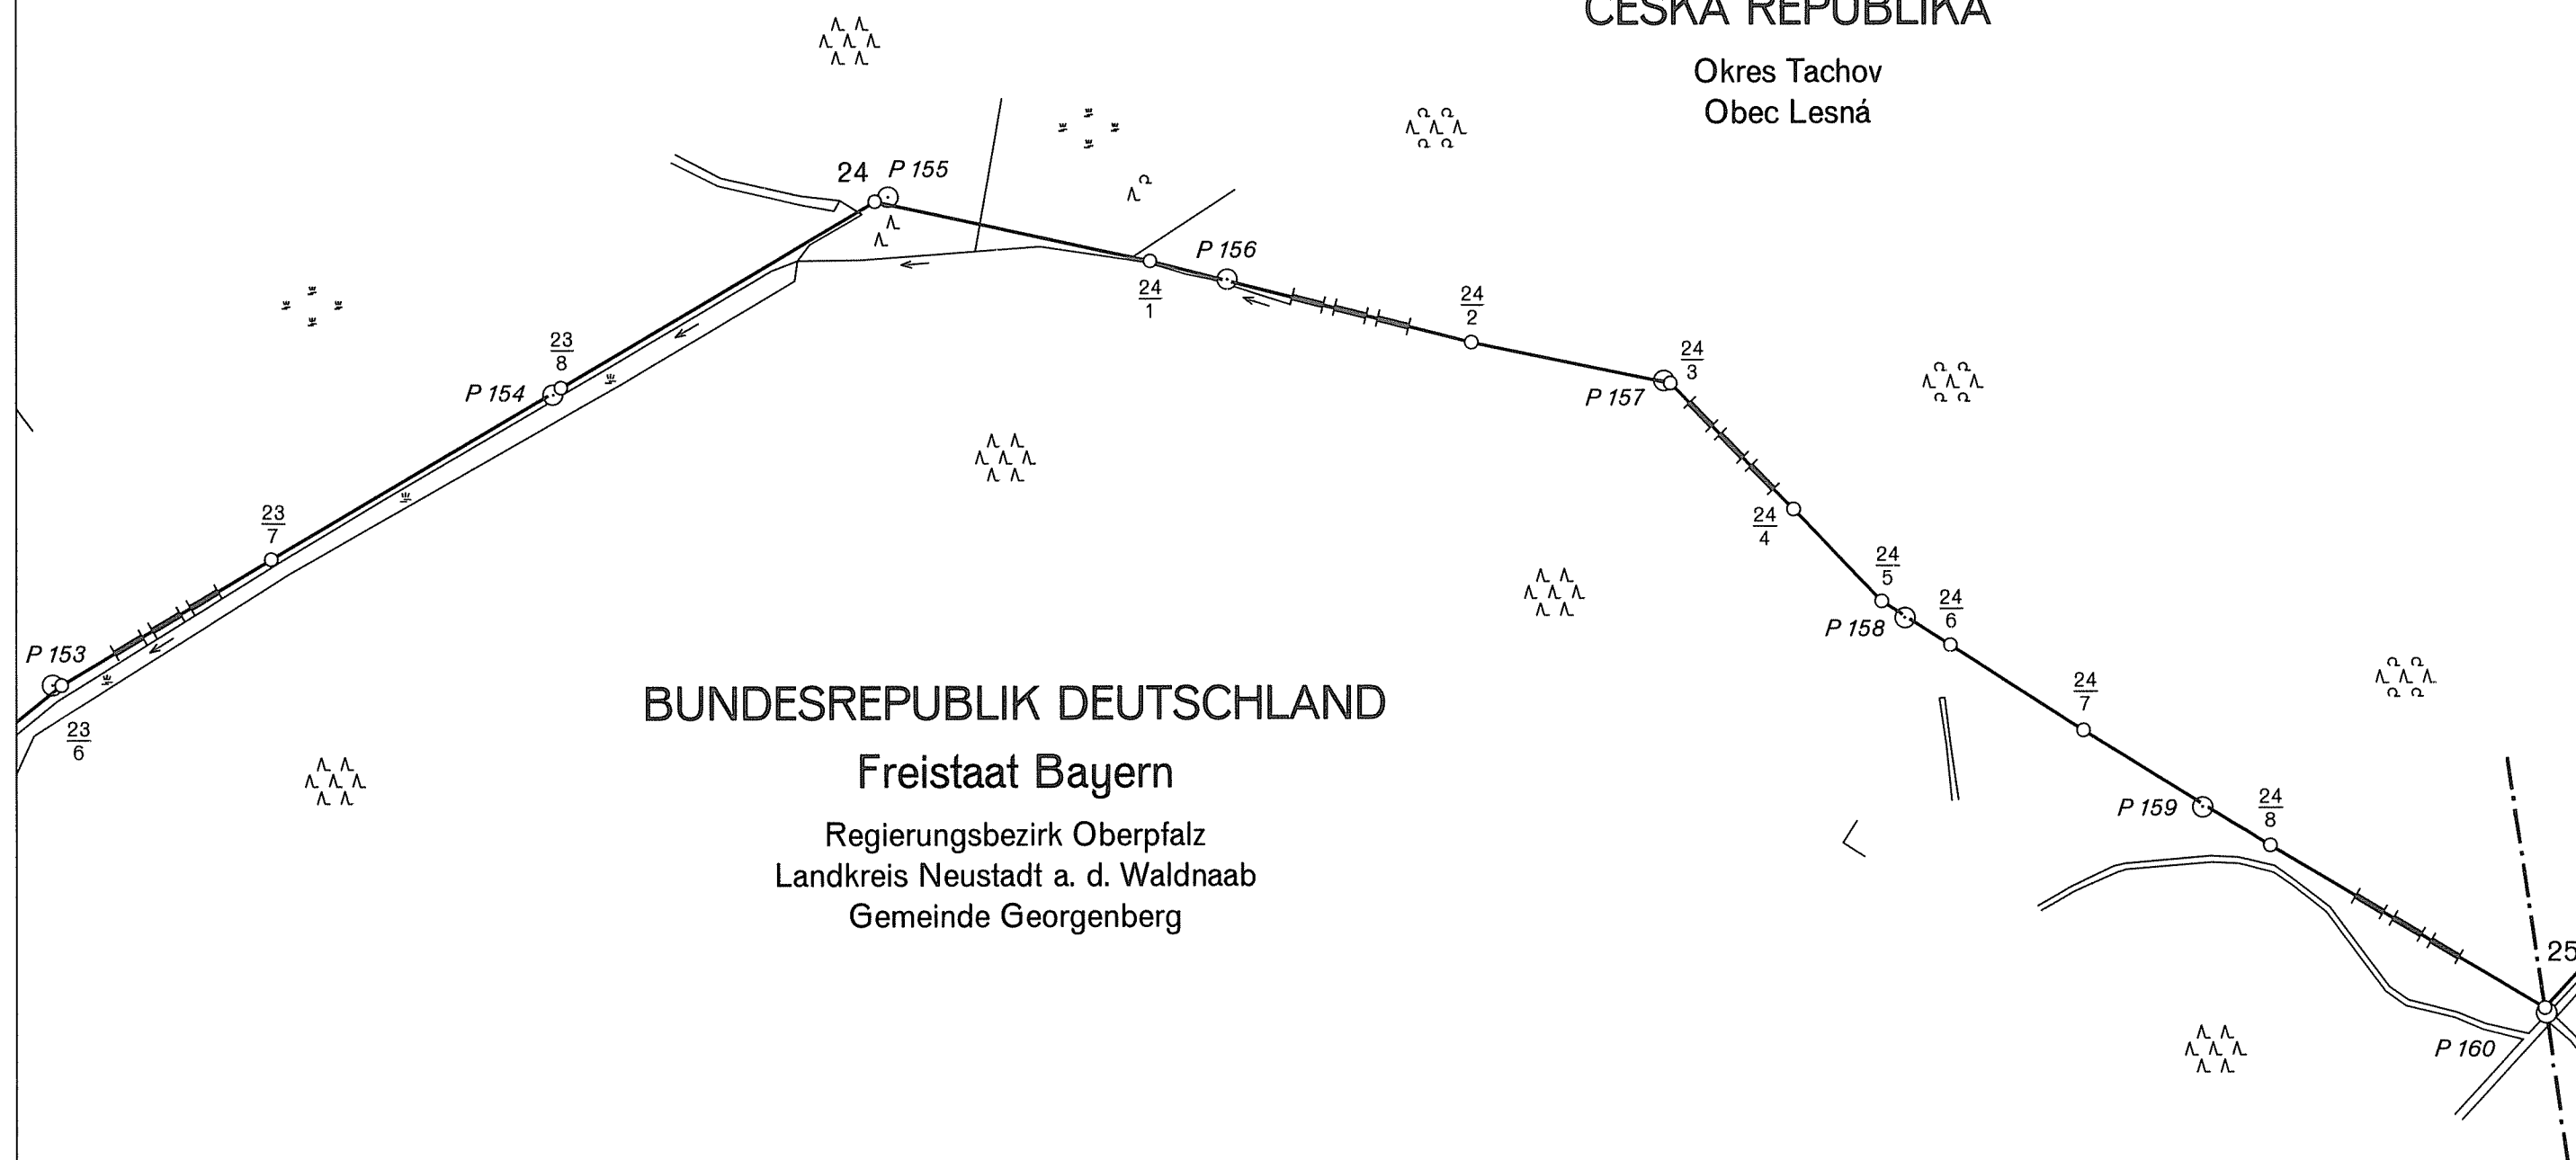

GRENZKARTE
HRANIČNÍ MAPA


Grenzabschnitt V
Hraniční úsek
Blatt Nr. 24
List č.
1:2500

DEUTSCH-TSCHECHISCHE STAATSGRENZE
Teil Freistaat Bayern

NĚMECKO-ČESKÉ STÁTNÍ HRANICE
část Svobodný stát Bavorsko

ČESKÁ REPUBLIKA
Okres Tachov
Obec Rozvadov

BUNDESREPUBLIK DEUTSCHLAND
Freistaat Bayern
Regierungsbezirk Oberpfalz
Landkreis Neustadt a. d. Waldnaab
Gemeinde Waidhaus

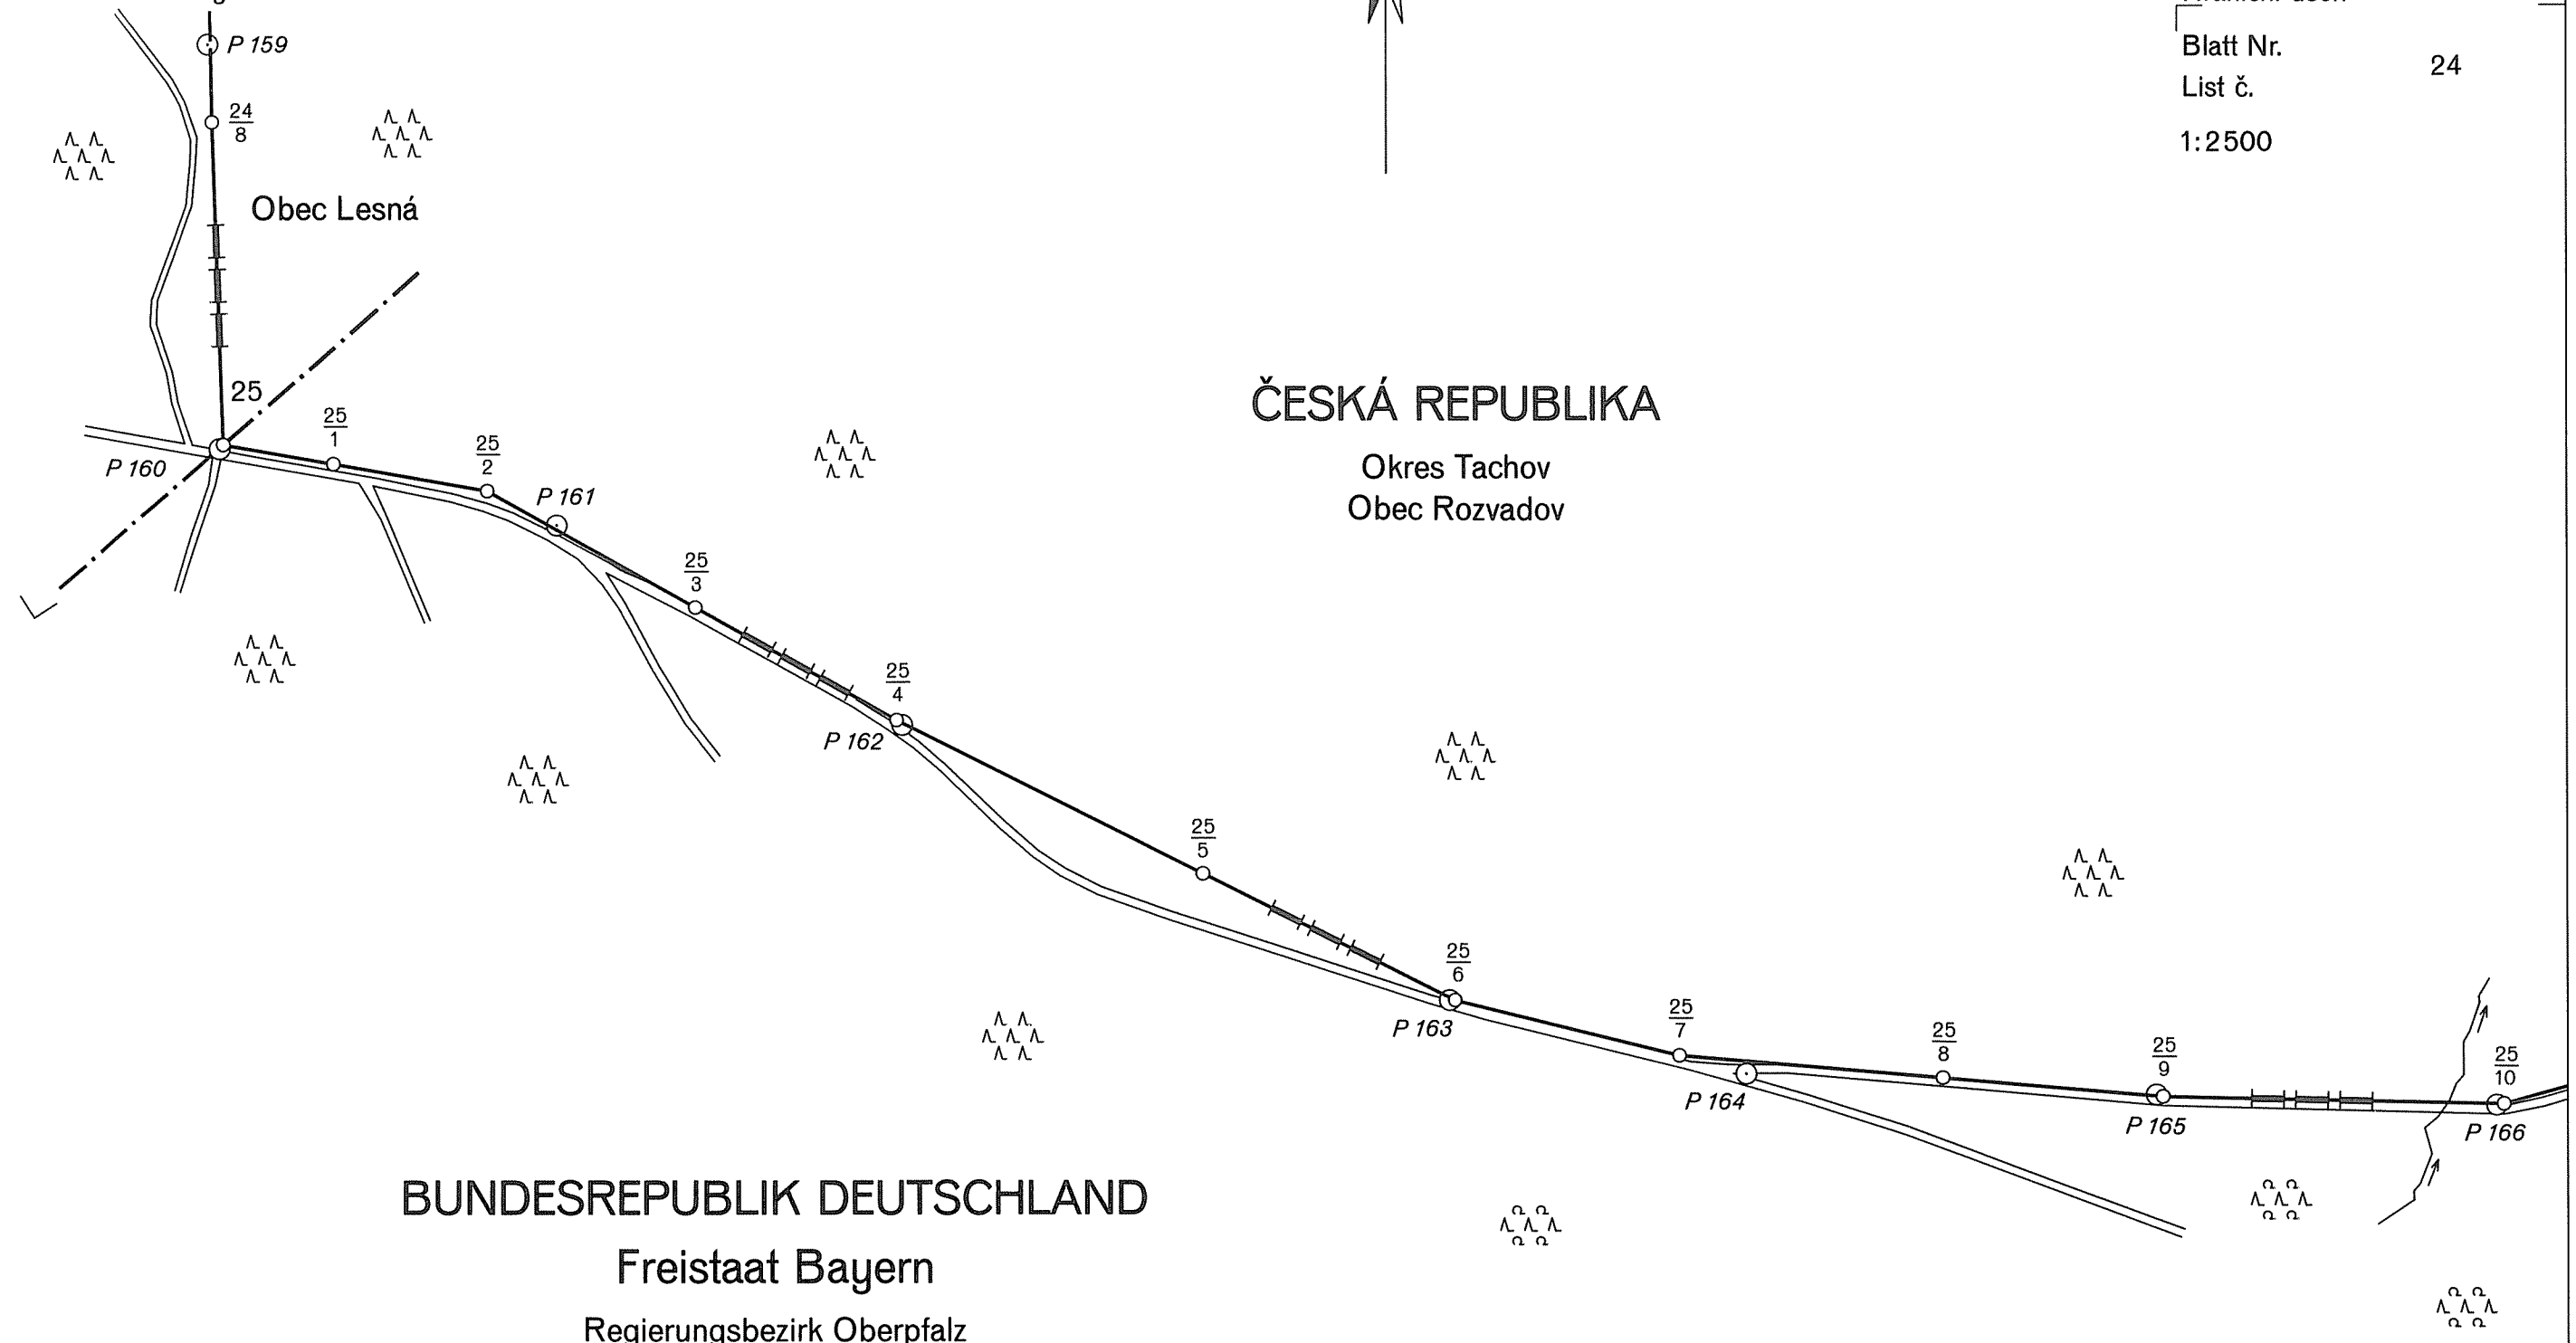

DEUTSCH-TSCHECHISCHE STAATSGRENZE
Teil Freistaat Bayern

NĚMECKO-ČESKÉ STÁTNÍ HRANICE
část Svobodný stát Bavorsko

GRENZKARTE
HRANIČNÍ MAPA

Grenzabschnitt V
Hraniční úsek
Blatt Nr. 25
List č.
1:2500




ČESKÁ REPUBLIKA

Okres Tachov
Obec Rozvadov

BUNDESREPUBLIK DEUTSCHLAND

Freistaat Bayern
Regierungsbezirk Oberpfalz
Landkreis Neustadt a. d. Waldnaab
Gemeinde Waidhaus

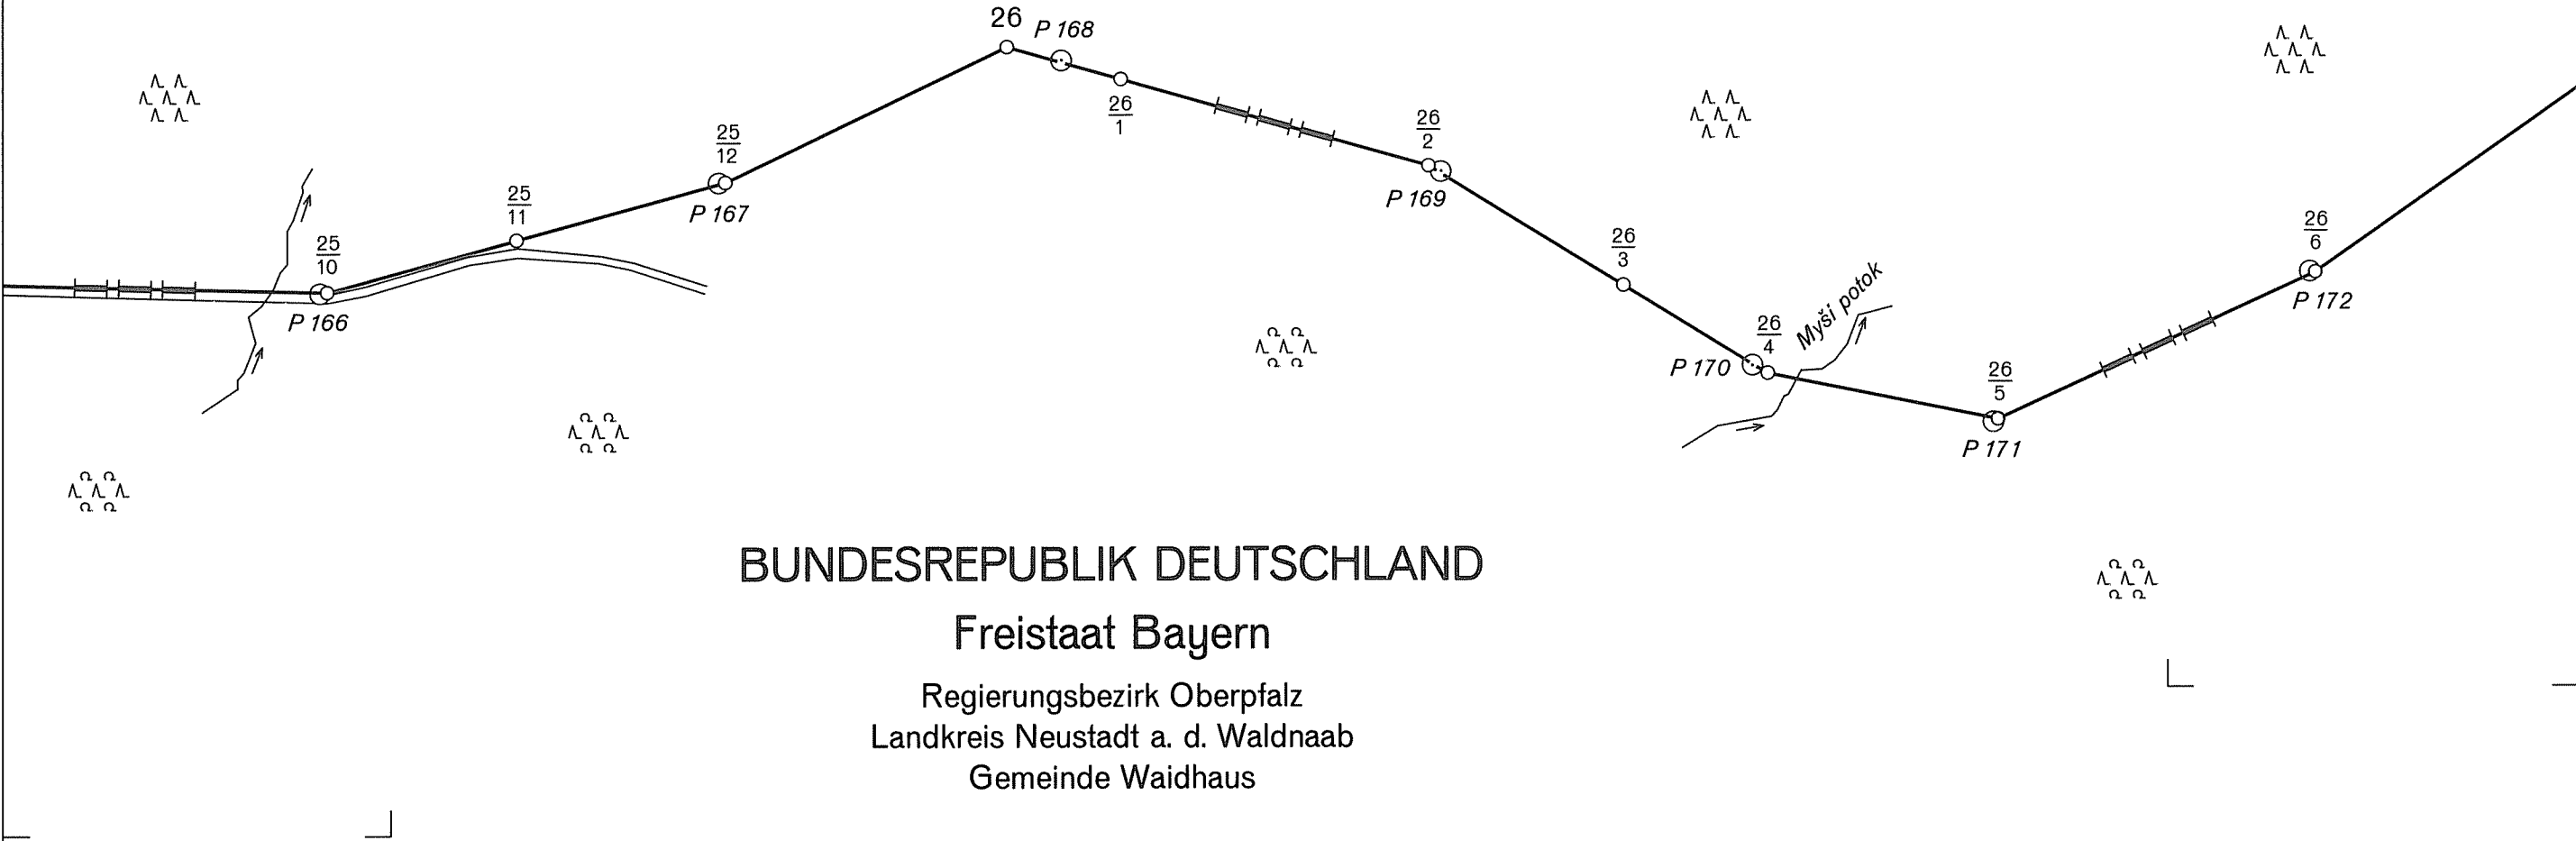

DEUTSCH-TSCHECHISCHE STAATSGRENZE
Teil Freistaat Bayern

NĚMECKO-ČESKÉ STÁTNÍ HRANICE
část Svobodný stát Bavorsko

GRENZKARTE
HRANIČNÍ MAPA

Grenzabschnitt V
Hraniční úsek


Blatt Nr. 26
List č.

1:2500



ČESKÁ REPUBLIKA

Okres Tachov
Obec Rozvadov

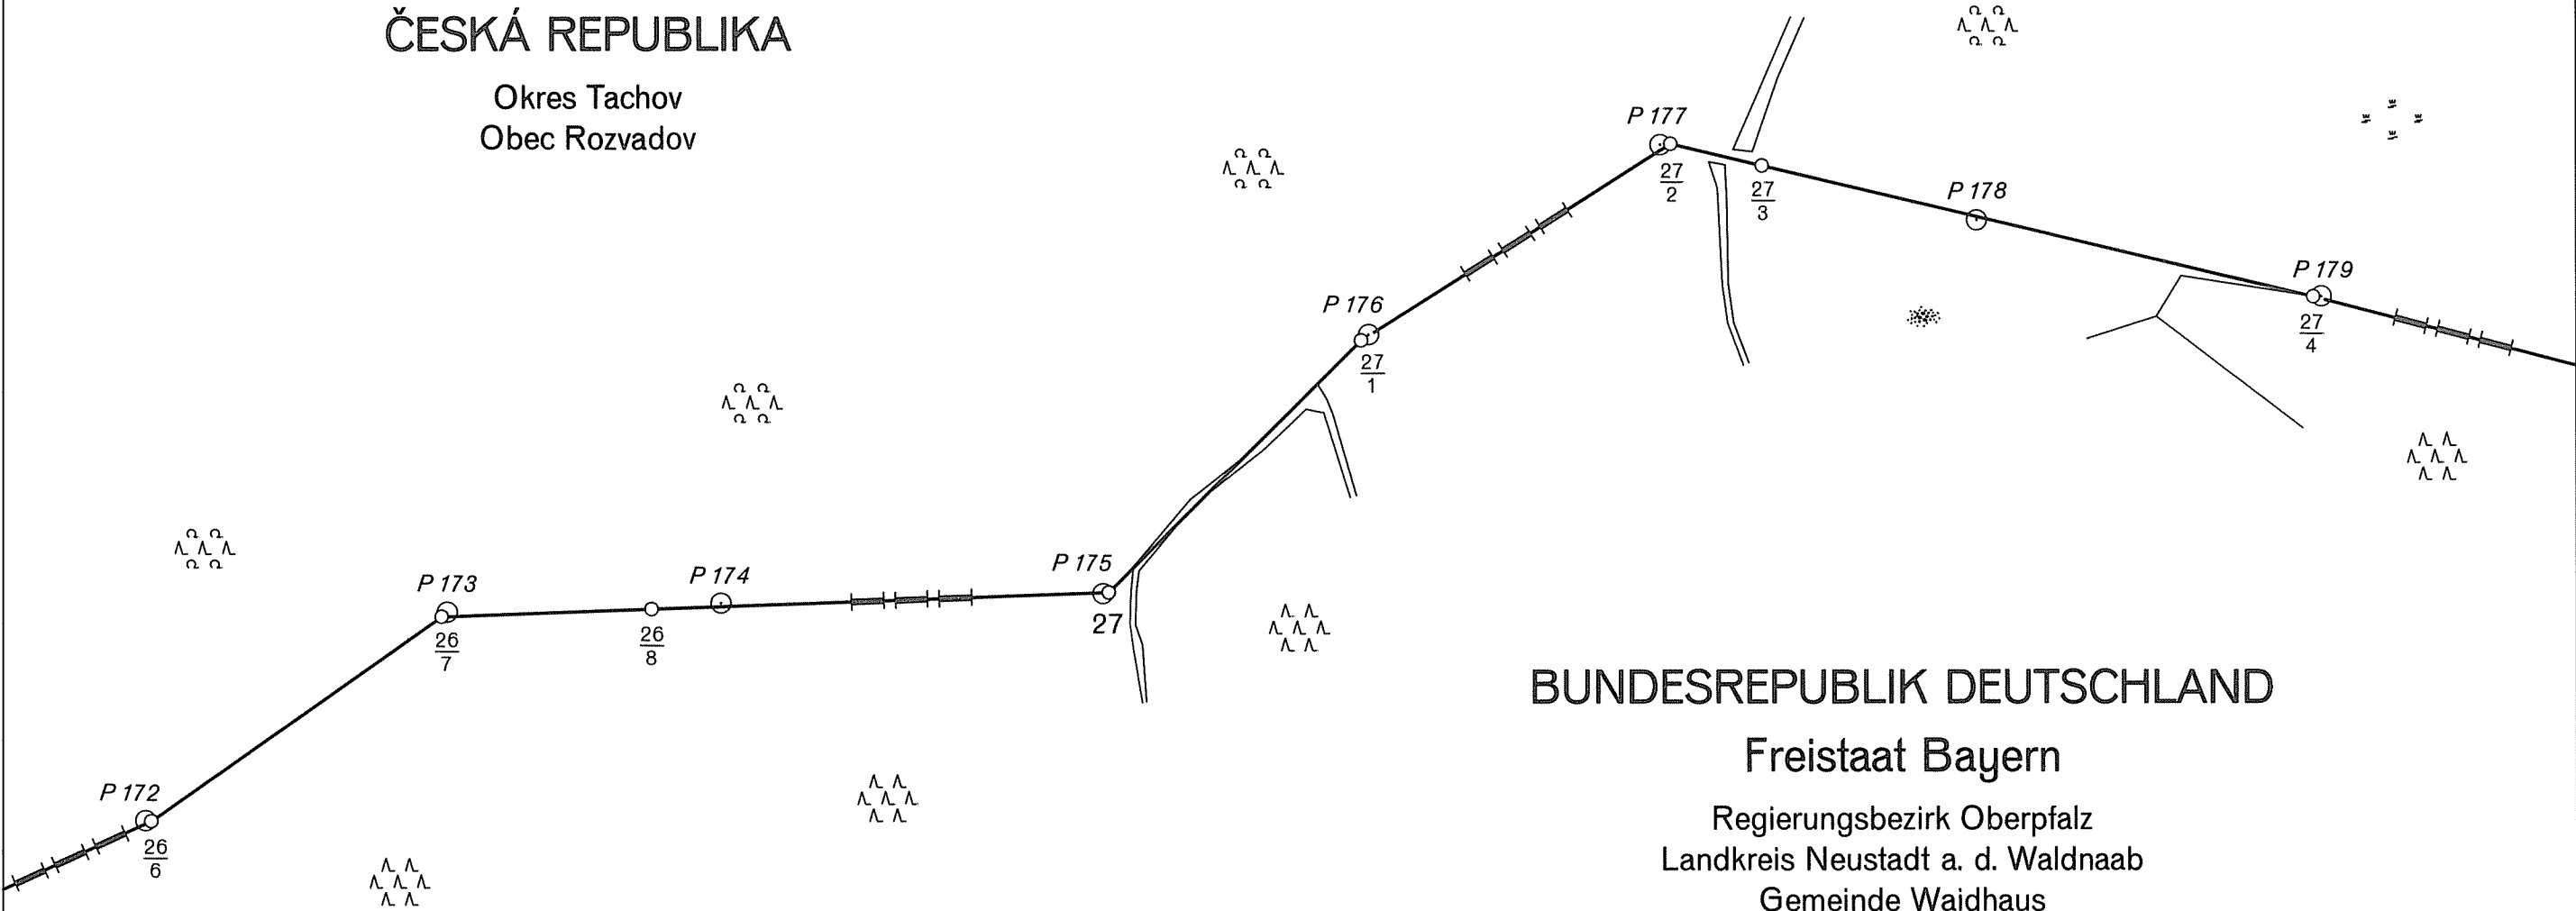

BUNDESREPUBLIK DEUTSCHLAND

Freistaat Bayern

Regierungsbezirk Oberpfalz
Landkreis Neustadt a. d. Waldnaab
Gemeinde Waidhaus

DEUTSCH-TSCHECHISCHE STAATSGRENZE

Teil Freistaat Bayern

NĚMECKO-ČESKÉ STÁTNÍ HRANICE

část Svobodný stát Bavorsko

GRENZKARTE

HRANIČNÍ MAPA

Grenzabschnitt
Hraniční úsek

Blatt Nr.
List č.

1:2500



ČESKÁ REPUBLIKA

Okres Tachov
Obec Rozvadov

BUNDESREPUBLIK DEUTSCHLAND

Freistaat Bayern

Regierungsbezirk Oberpfalz
Landkreis Neustadt a. d. Waldnaab
Gemeinde Waidhaus

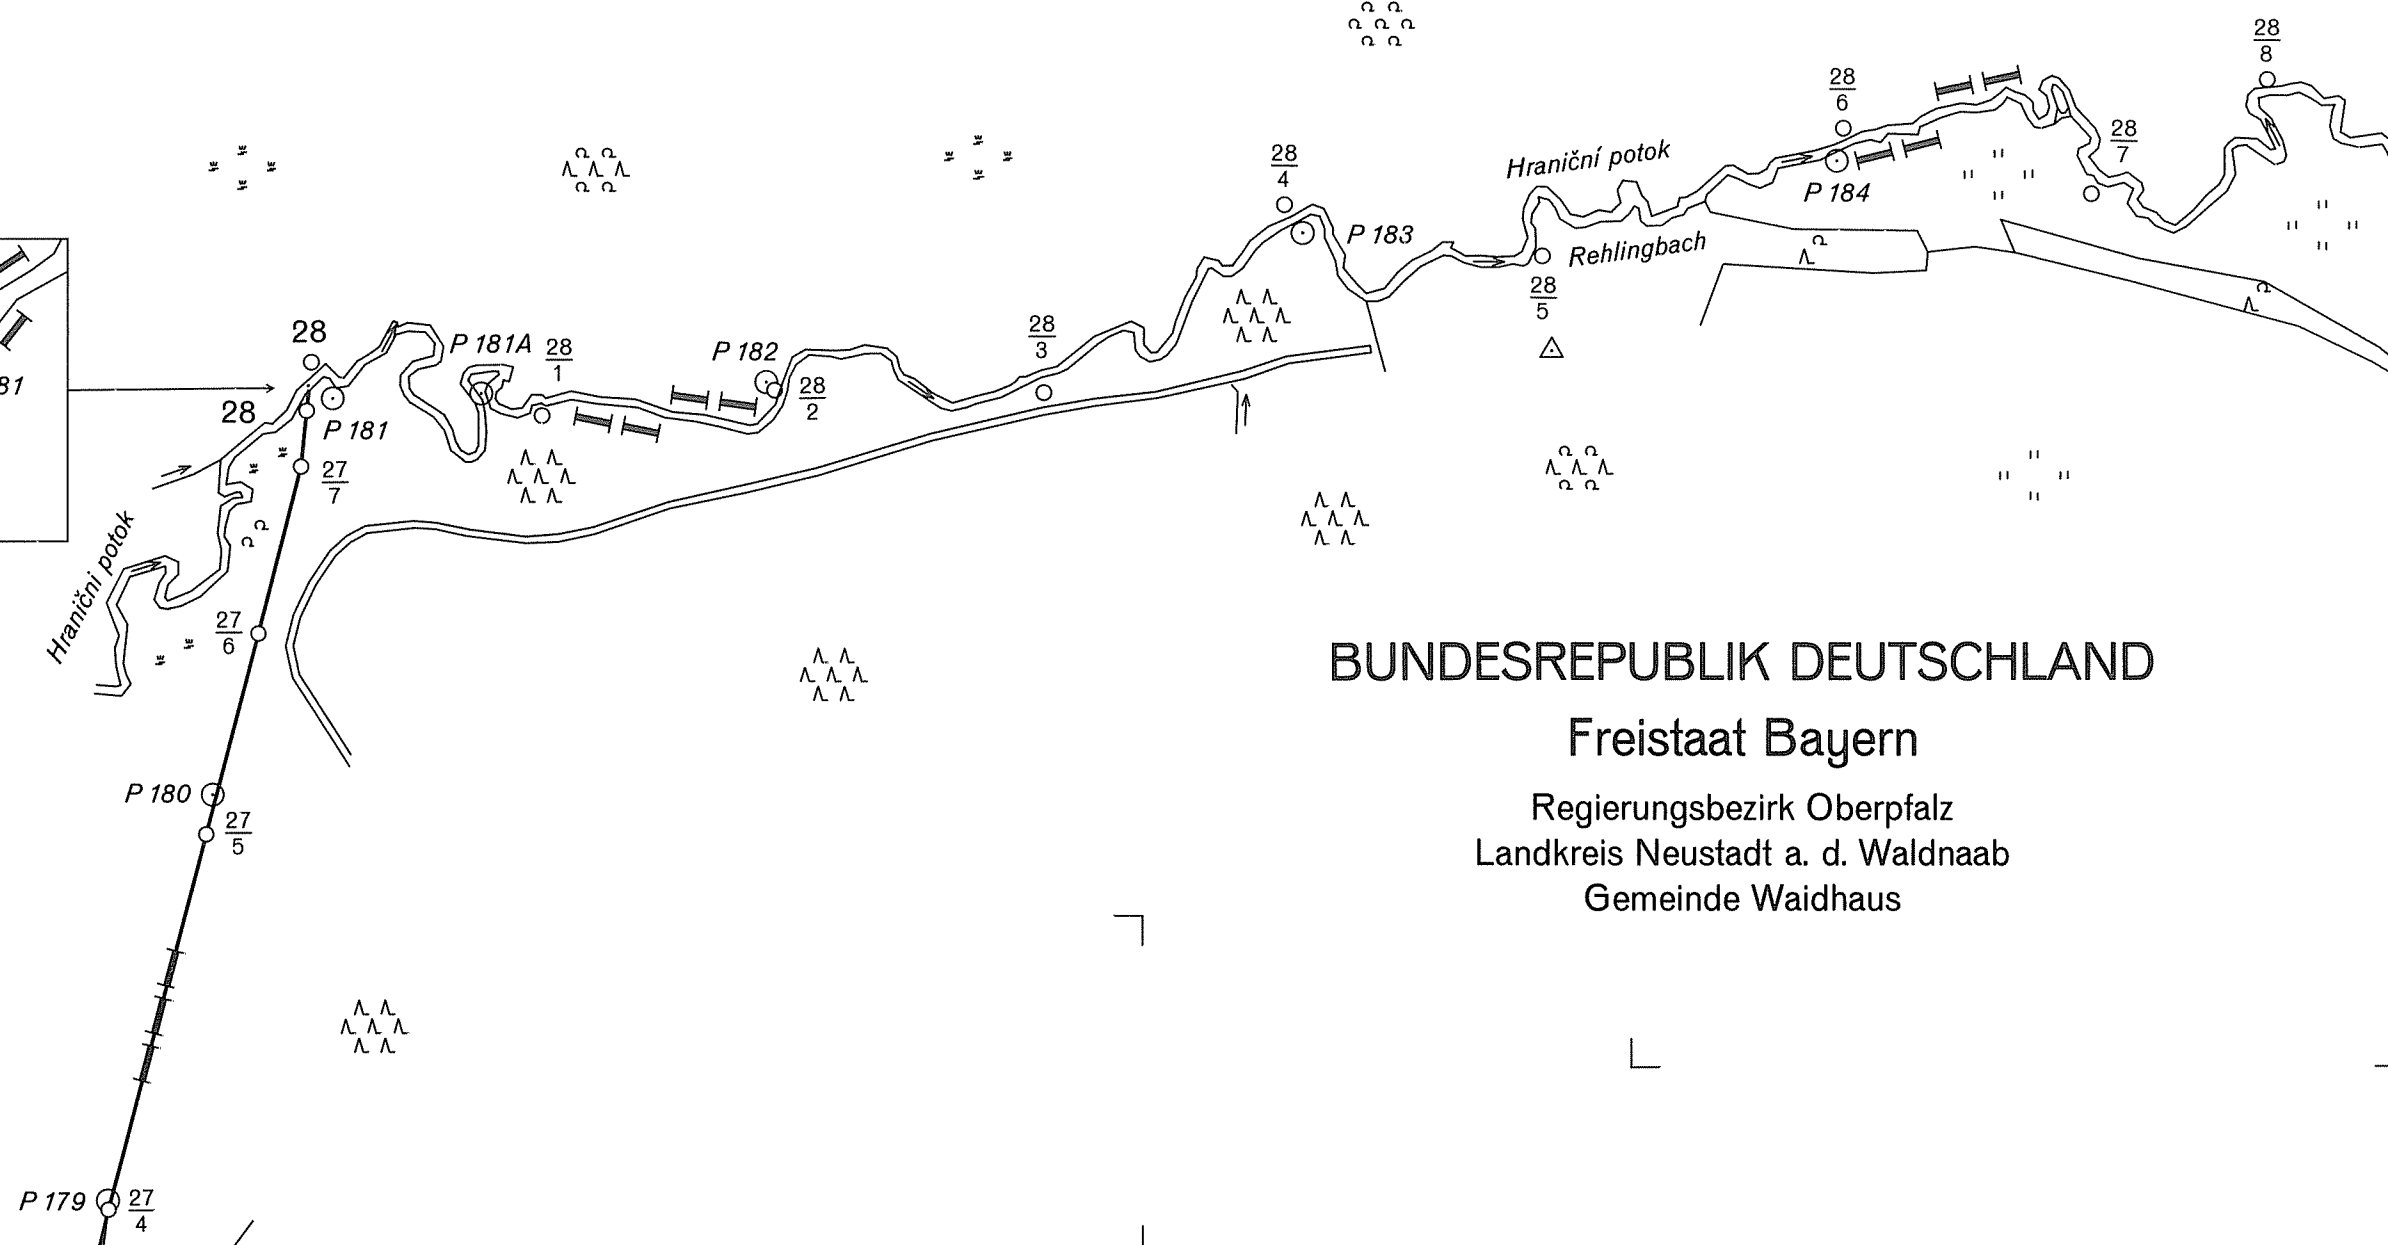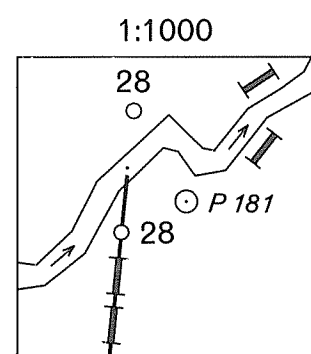

DEUTSCH-TSCHECHISCHE STAATSGRENZE

Teil Freistaat Bayern

NĚMECKO-ČESKÉ STÁTNÍ HRANICE

část Svobodný stát Bavorsko

GRENZKARTE

HRANIČNÍ MAPA

Grenzabschnitt V
Hraniční úsek

Blatt Nr. 28
List č.

1:2500


ČESKÁ REPUBLIKA

Okres Tachov
Obec Rozvadov

BUNDESREPUBLIK DEUTSCHLAND

Freistaat Bayern

Regierungsbezirk Oberpfalz
Landkreis Neustadt a. d. Waldnaab
Gemeinde Waidhaus

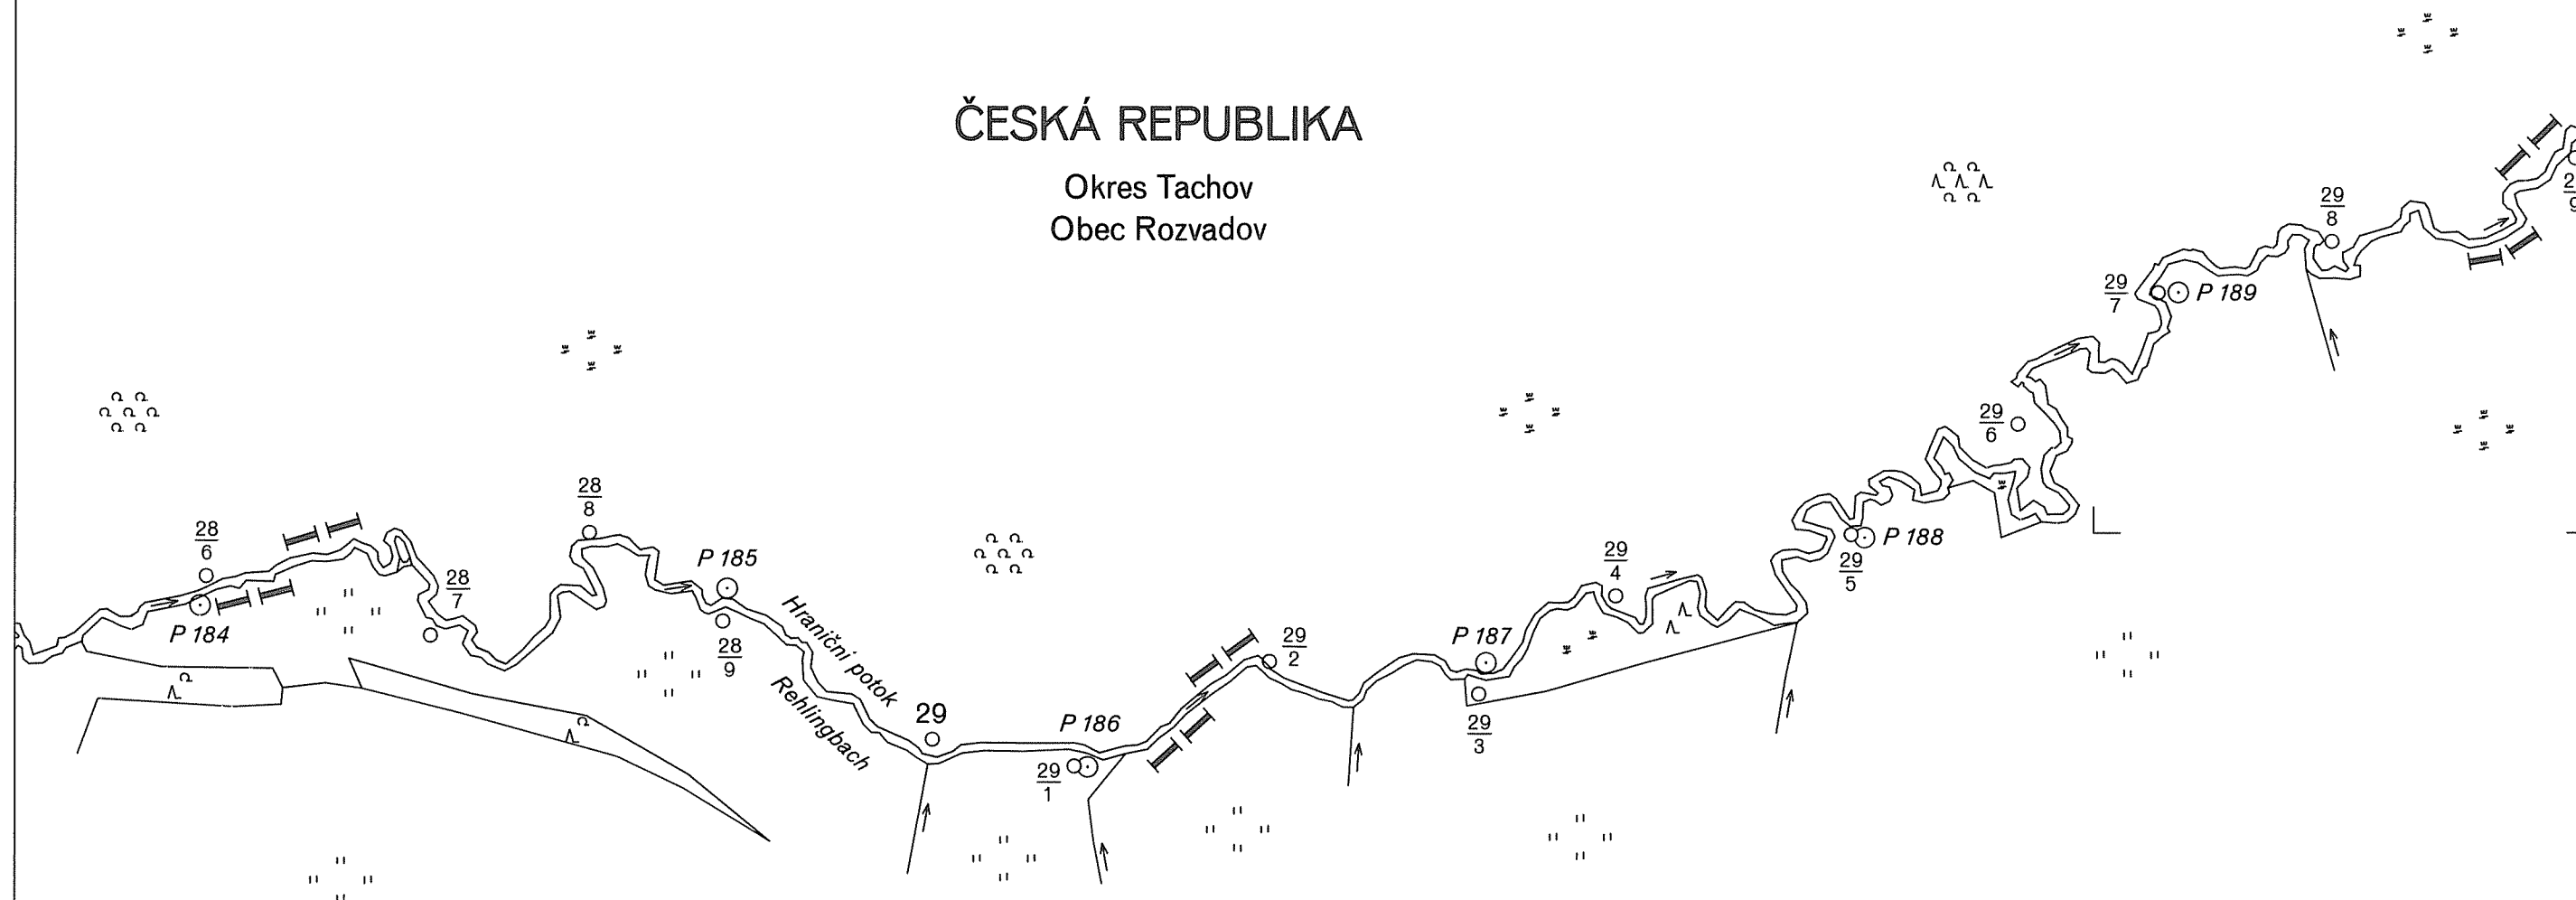

DEUTSCH-TSCHECHISCHE STAATSGRENZE

Teil Freistaat Bayern

NĚMECKO-ČESKÉ STÁTNÍ HRANICE

část Svobodný stát Bavorsko

GRENZKARTE

HRANIČNÍ MAPA

Grenzabschnitt

V

Hraniční úsek

Blatt Nr.

29

List č.

1:2500

ČESKÁ REPUBLIKA

Okres Tachov

Obec Rozvadov


BUNDESREPUBLIK DEUTSCHLAND

Freistaat Bayern

Regierungsbezirk Oberpfalz

Landkreis Neustadt a. d. Waldnaab

Gemeinde Waidhaus

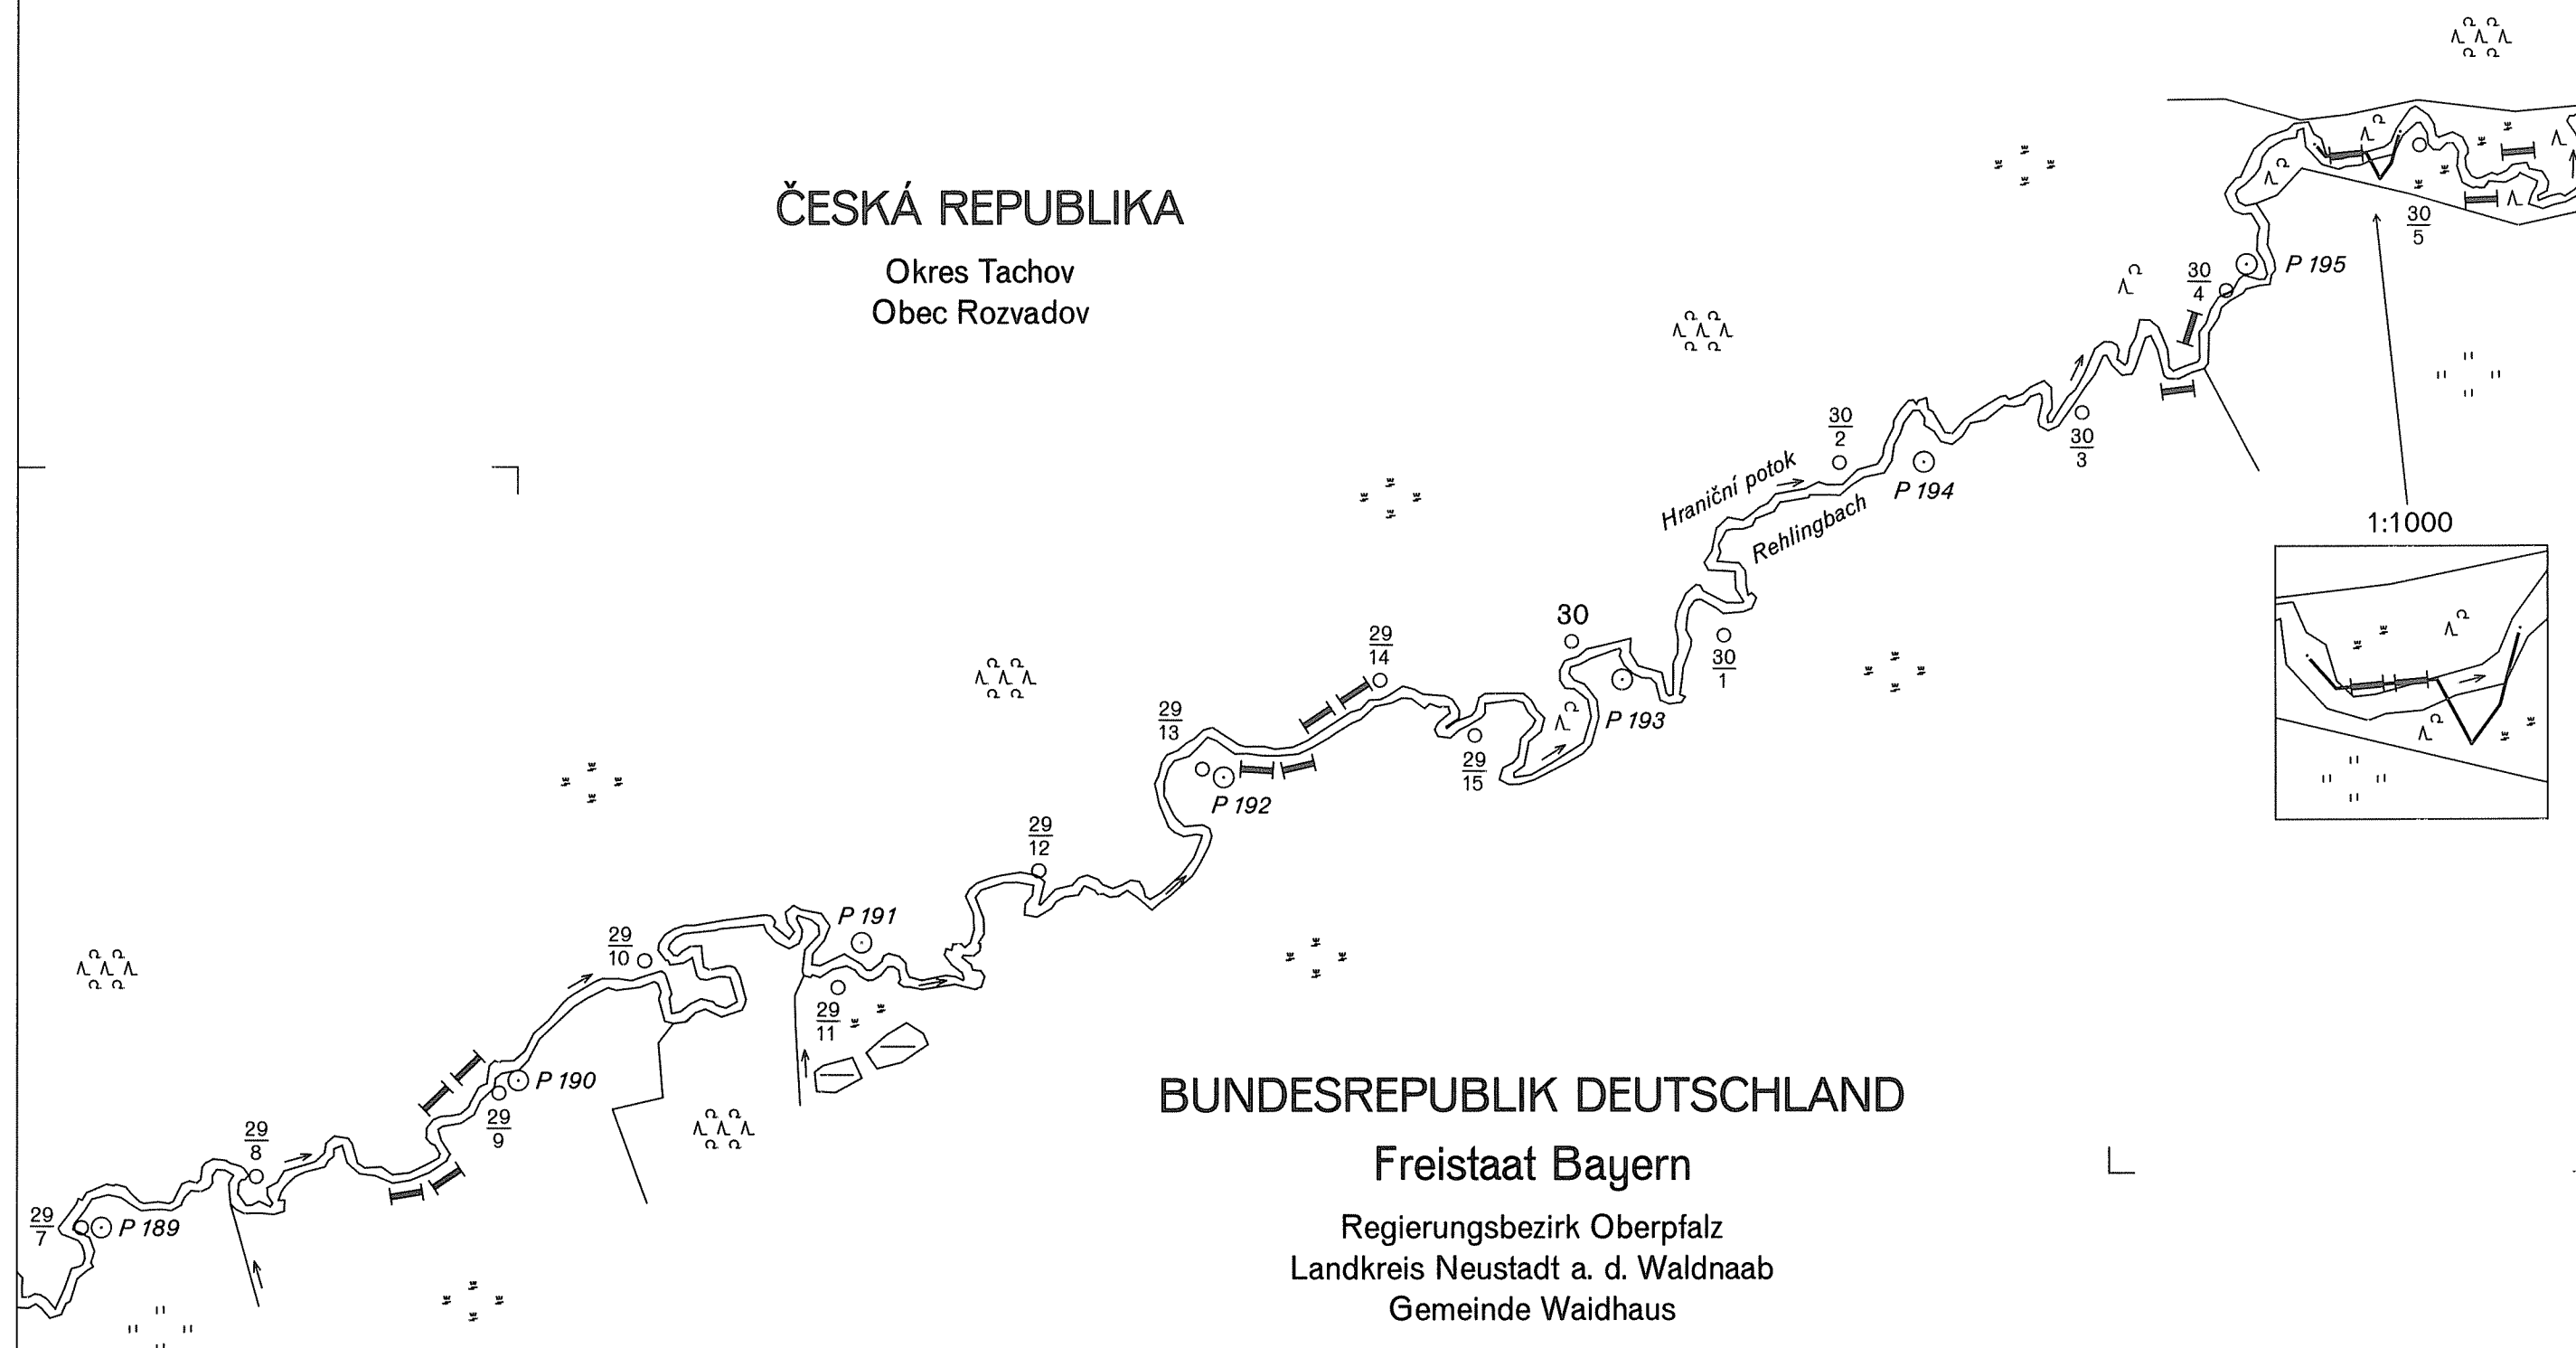

DEUTSCH-TSCHECHISCHE STAATSGRENZE

Teil Freistaat Bayern

NĚMECKO-ČESKÉ STÁTNÍ HRANICE

část Svobodný stát Bavorsko

GRENZKARTE

HRANIČNÍ MAPA


Grenzabschnitt
Hraniční úsek V

Blatt Nr.
List č. 30

1:2500

ČESKÁ REPUBLIKA

Okres Tachov
Obec Rozvadov

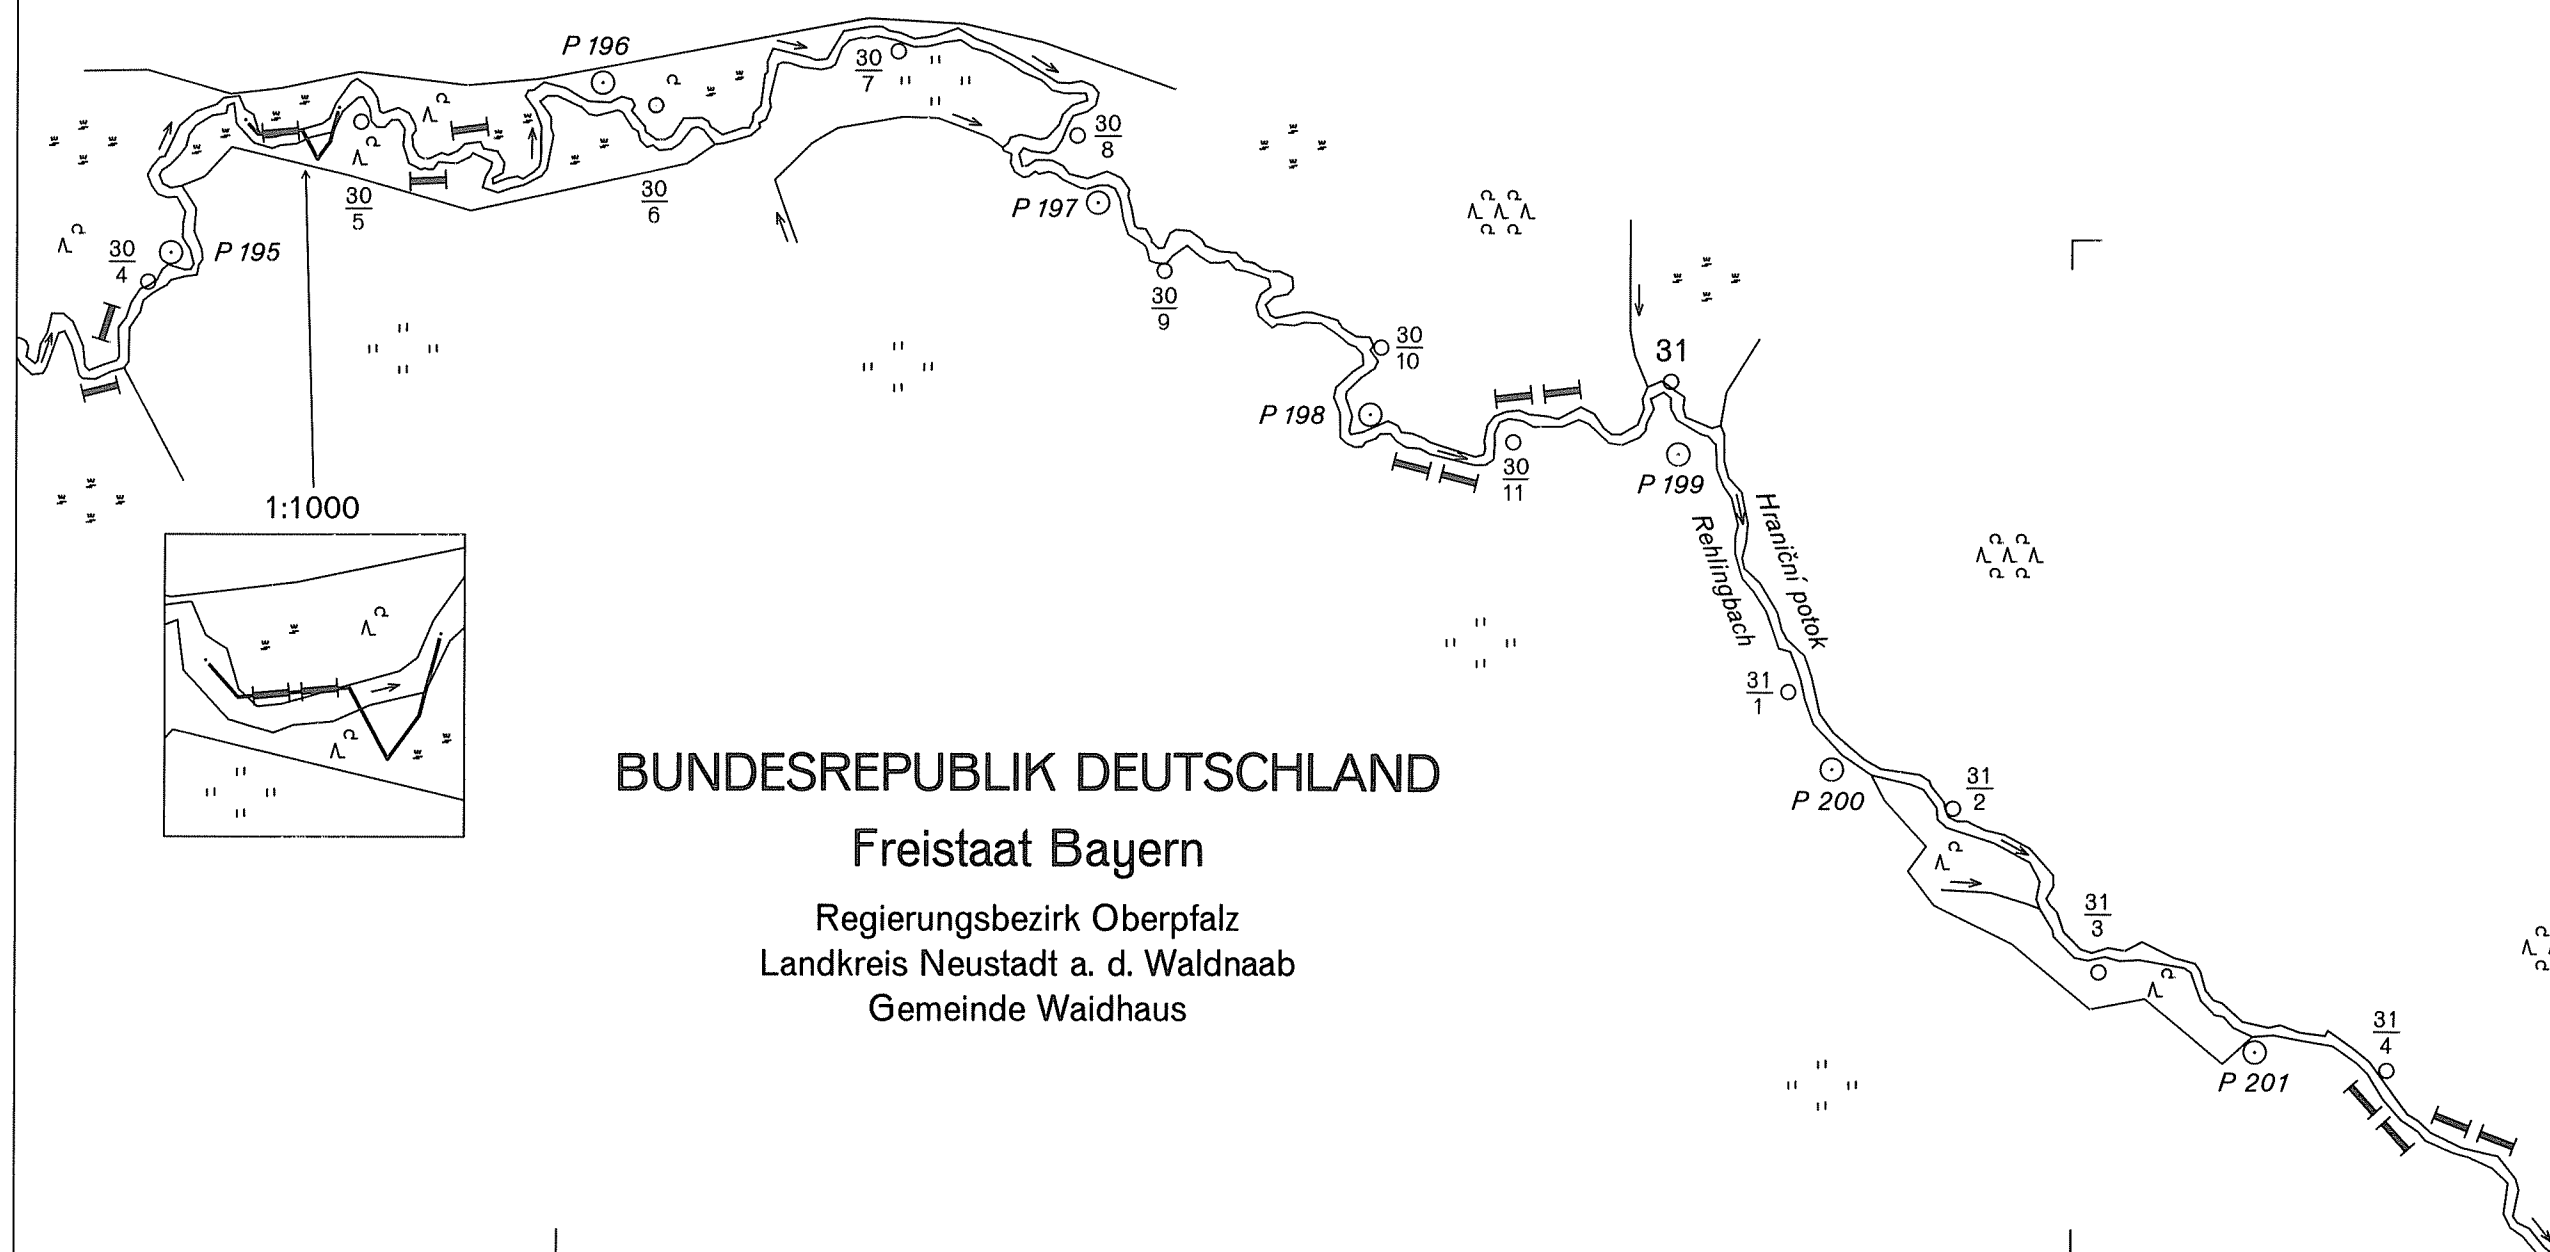

Teil Freistaat Bayern


část Svobodný stát Bavorsko


GRENZKARTE HRANIČNÍ MAPA

Grenzabschnitt
Hraniční úsek

Blatt Nr. 31
List č.

1:2500

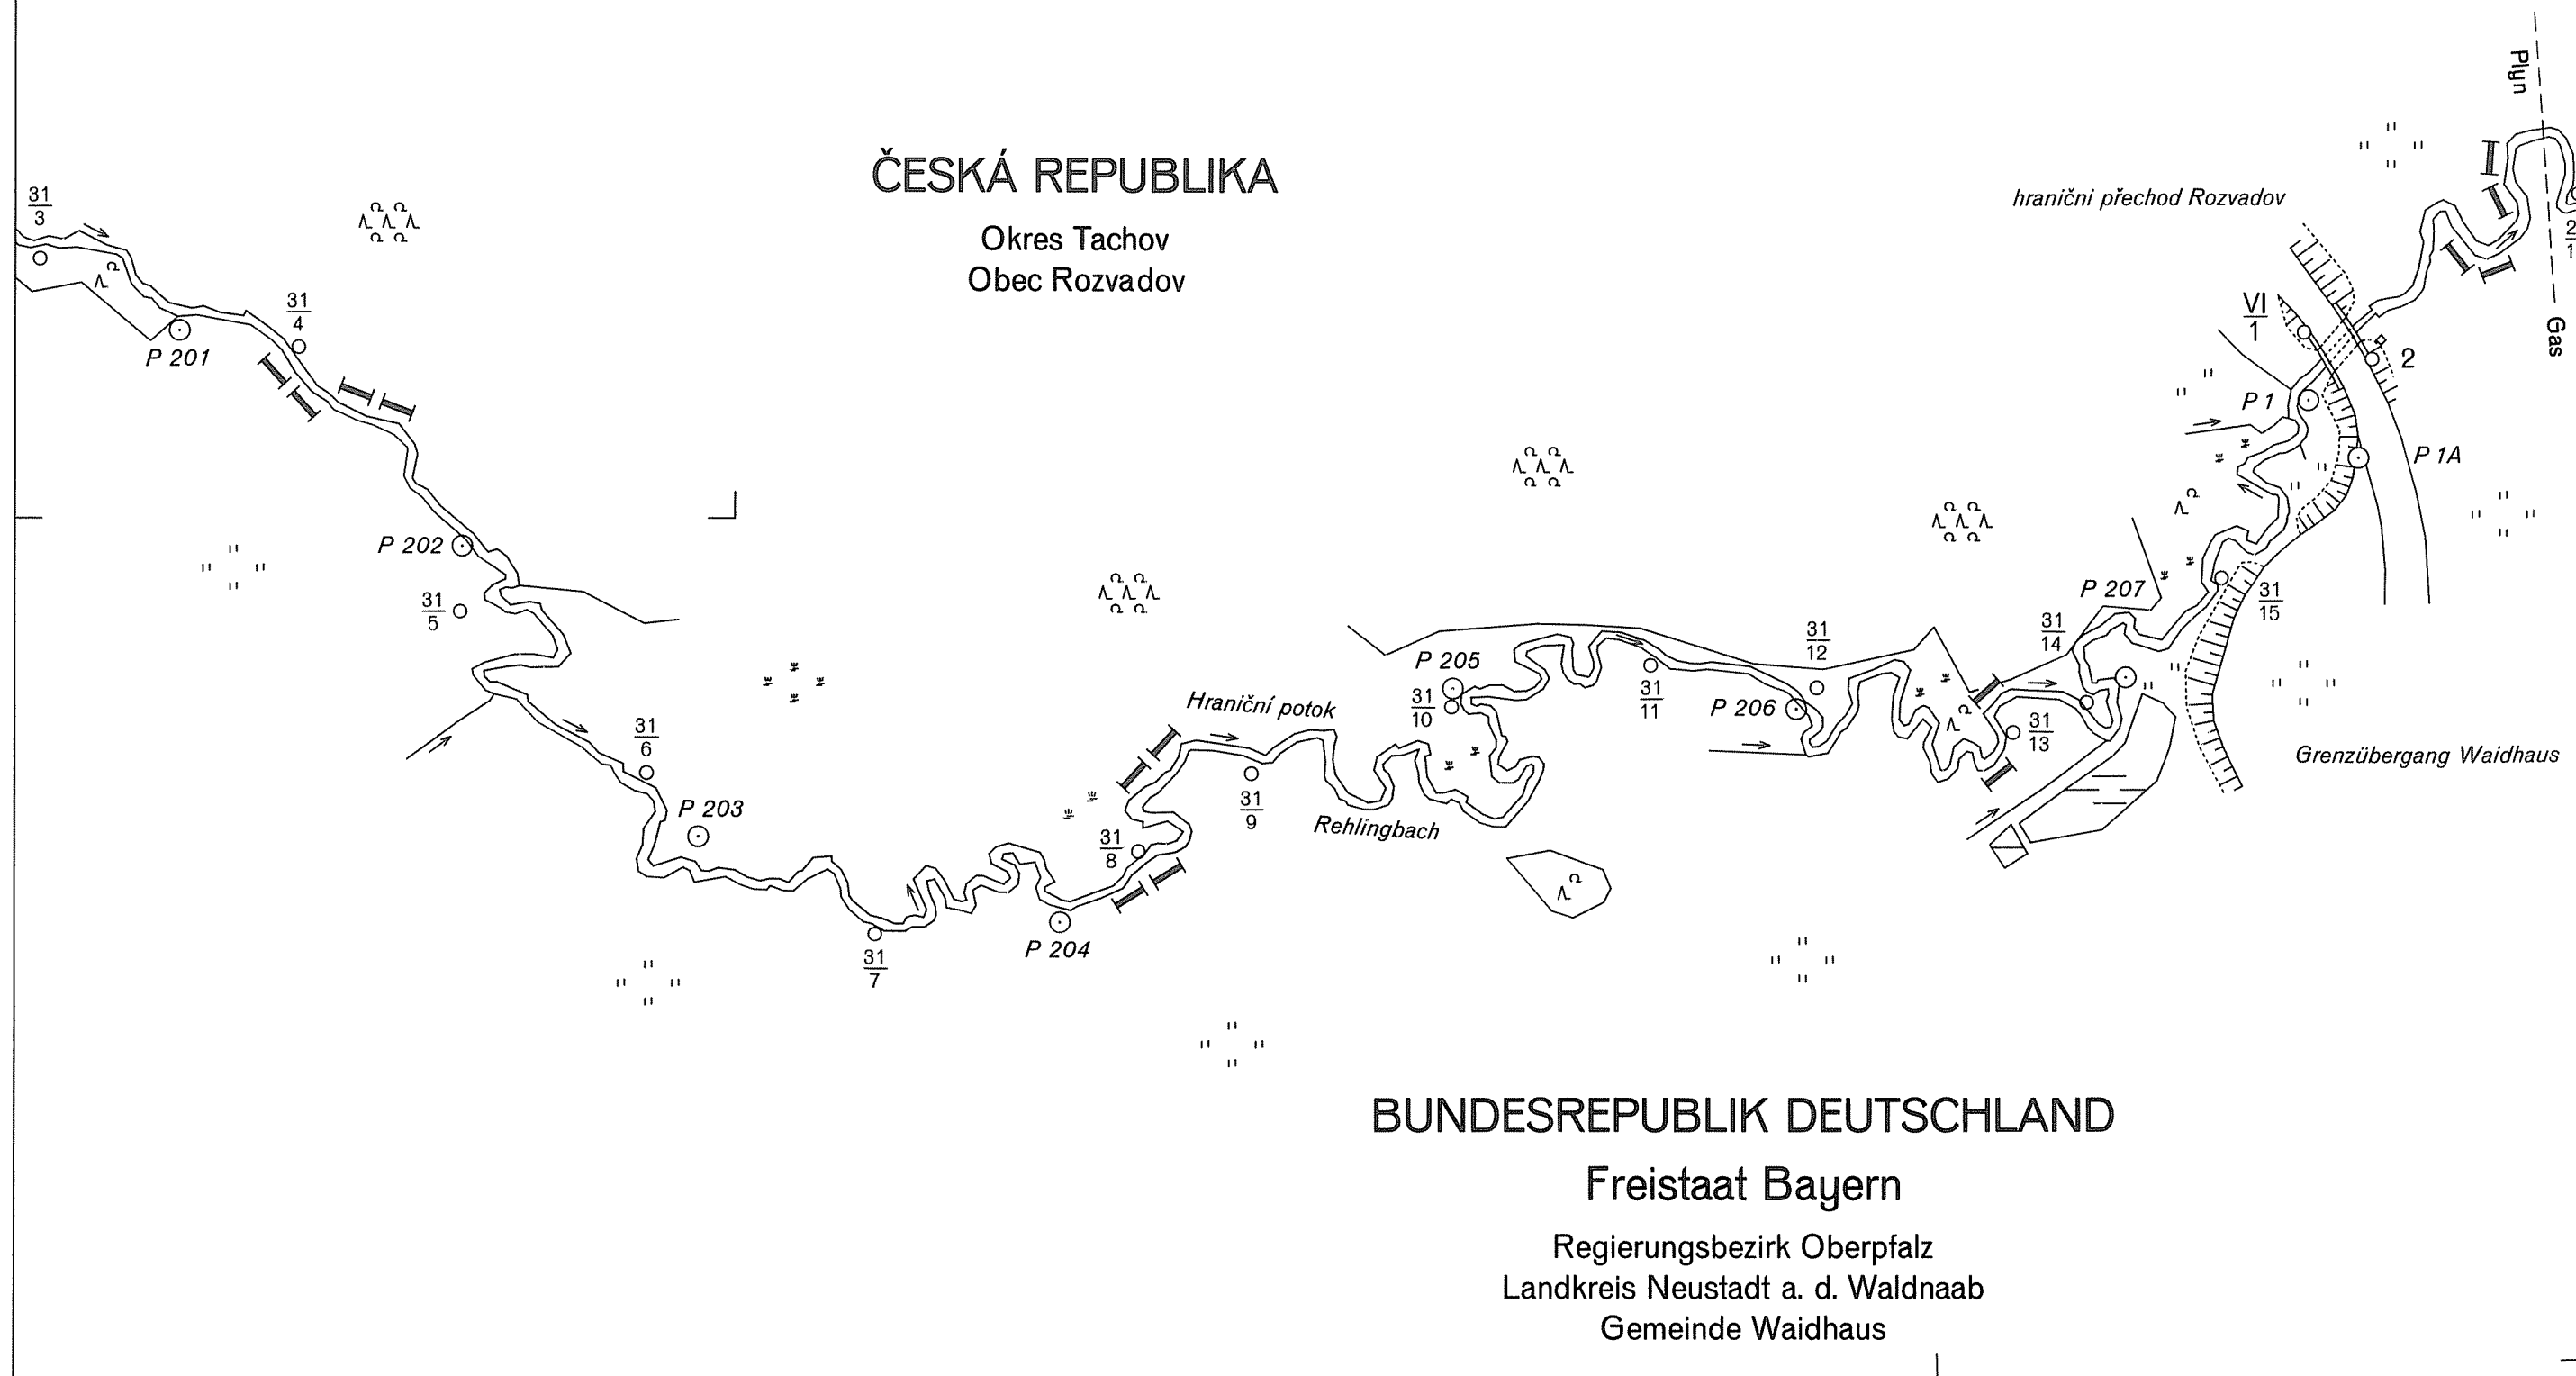


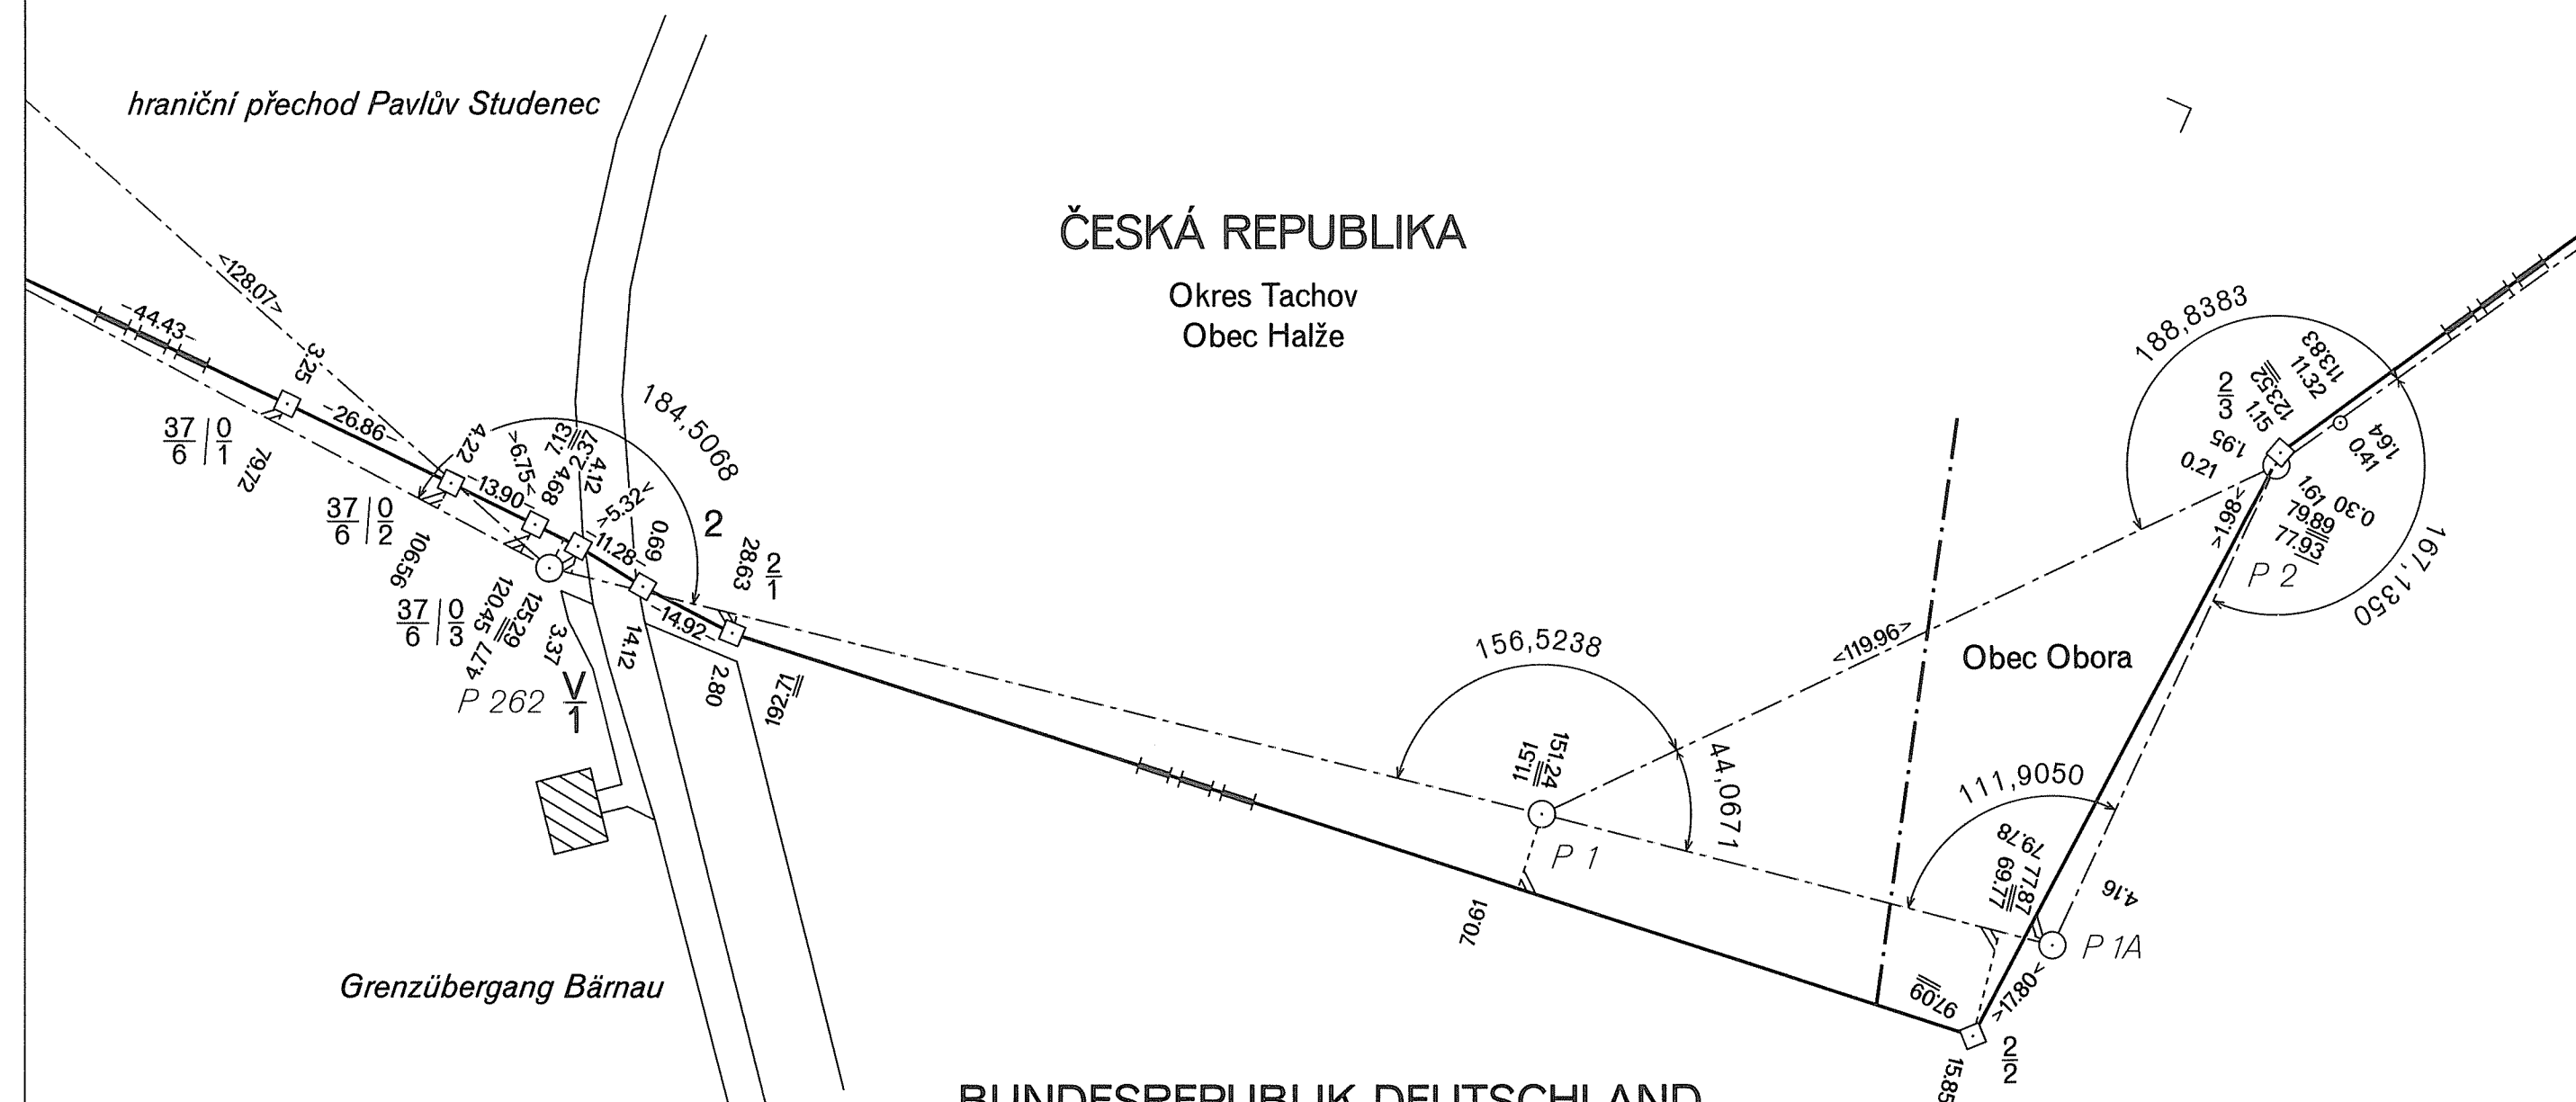

NĚMECKO-ČESKÉ STÁTNÍ HRANICE
část Svobodný stát Bavorsko


Grenzabschnitt
Hraniční úsek

Blatt Nr. 1b
List č.
1:1000

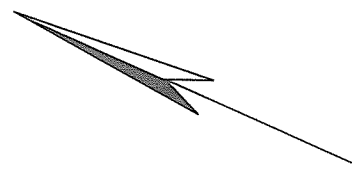

ČESKÁ REPUBLIKA

Okres Tachov
Obec Obora

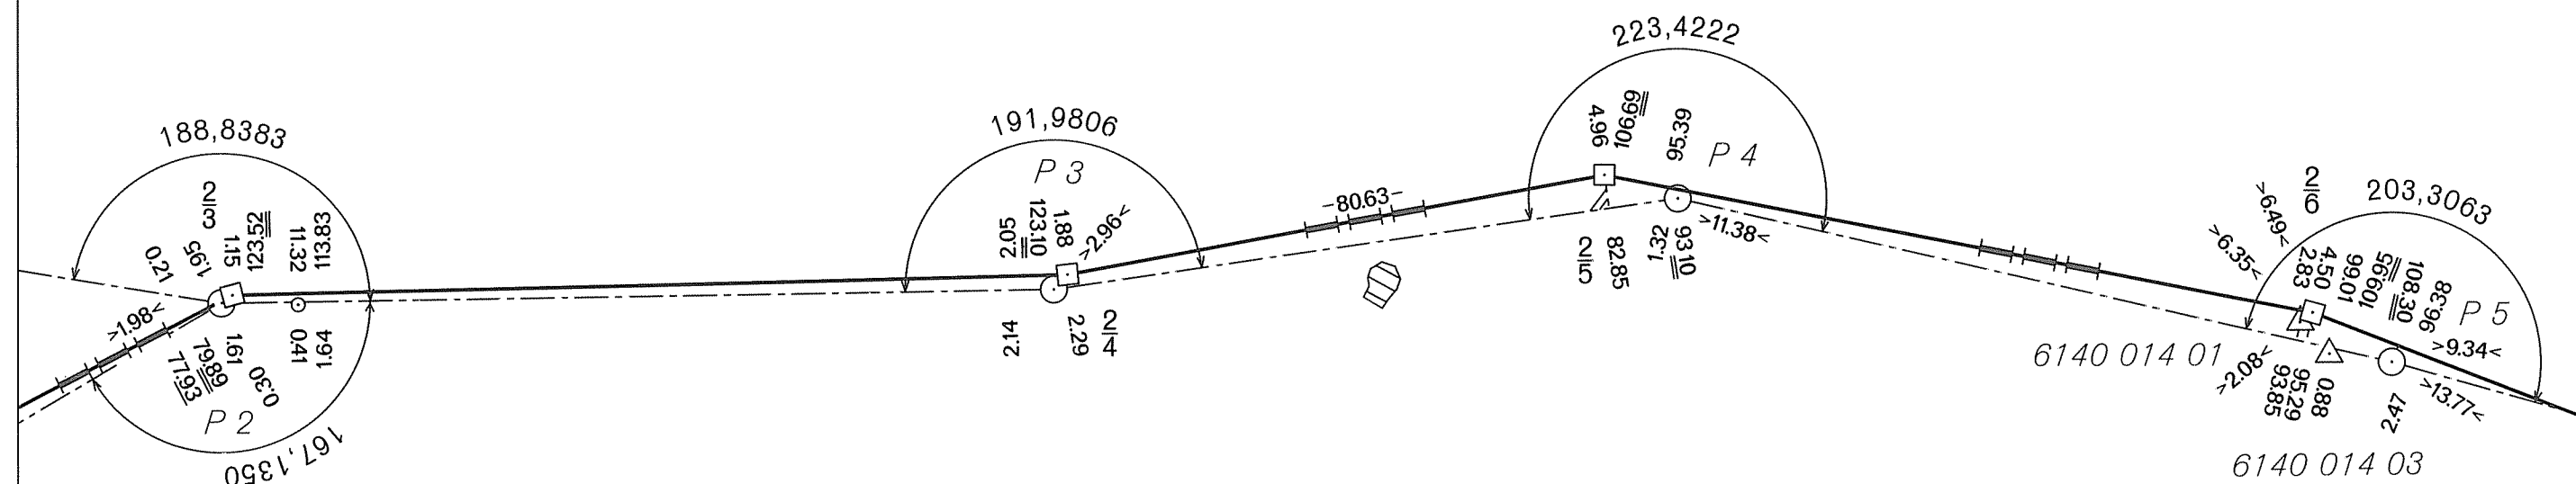

BUNDESREPUBLIK DEUTSCHLAND

Freistaat Bayern

Regierungsbezirk Oberpfalz
Landkreis Tirschenreuth
Gemeinde Bärnau


NĚMECKO-ČESKÉ STÁTNÍ HRANICE
část Svobodný stát Bavorsko

Grenzabschnitt	V
Hraniční úsek	
Blatt Nr.	1c
List č.	
1:1000	

Okres Tachov
Obec Obora

Freistaat Bayern

Regierungsbezirk Oberpfalz
Landkreis Tirschenreuth
Gemeinde Bärnau

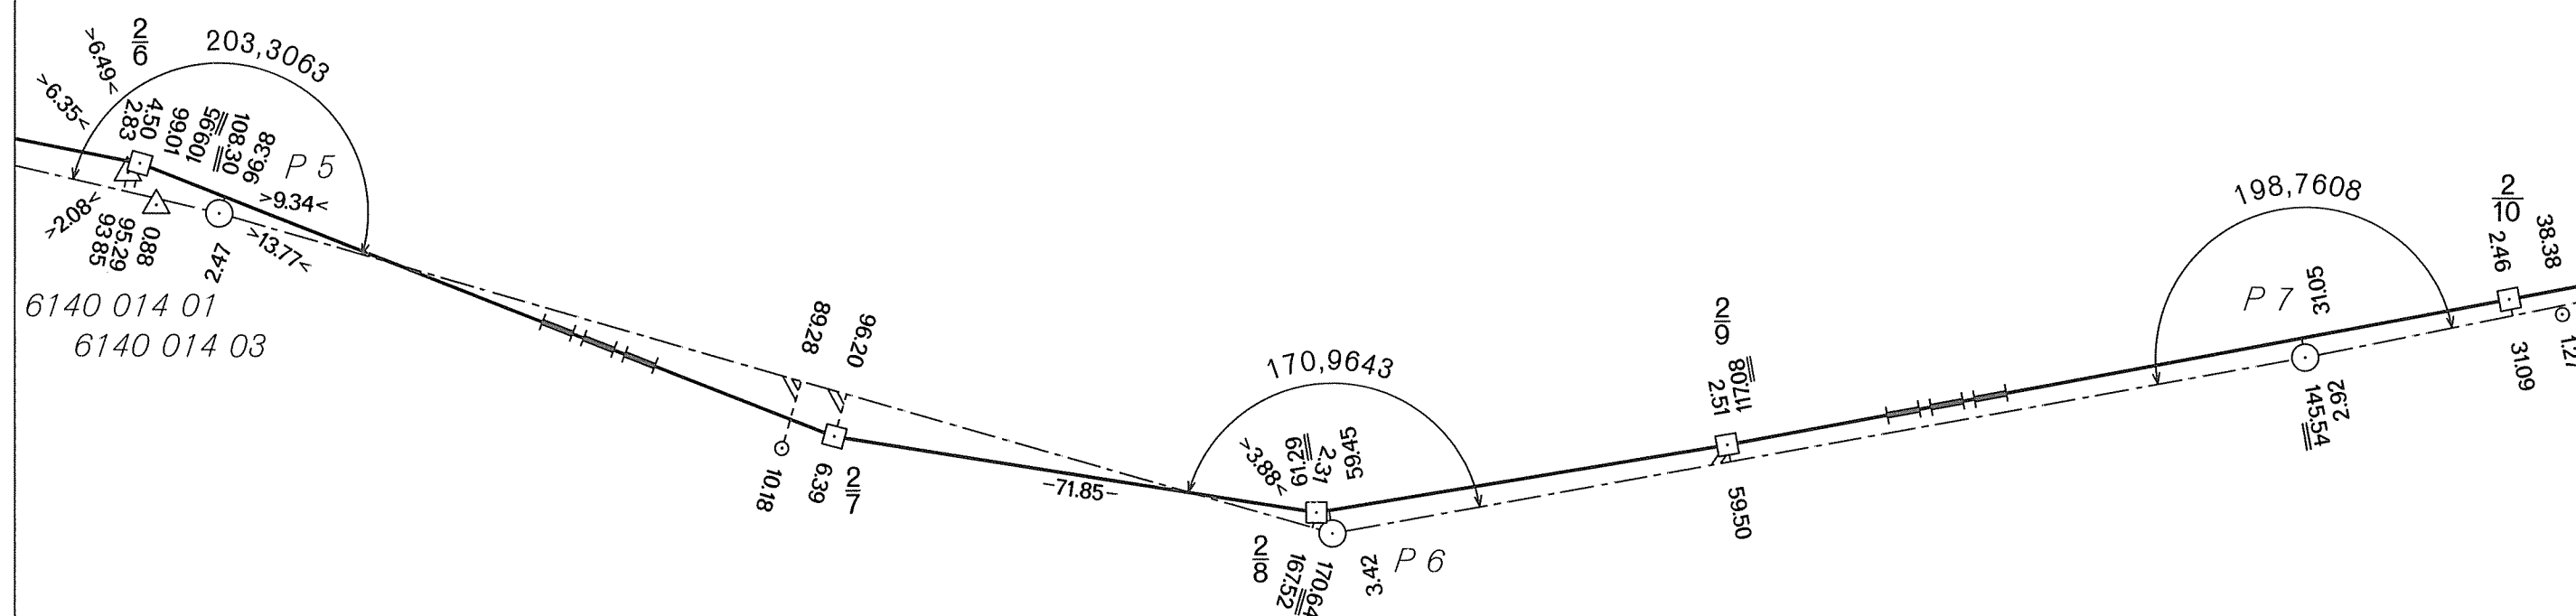

DEUTSCH-TSCHECHISCHE STAATSGRENZE
Teil Freistaat Bayern

NĚMECKO-ČESKÉ STÁTNÍ HRANICE
část Svobodný stát Bavorsko

GRENZHANDRISS
HRANIČNÍ NÁRYS

Grenzabschnitt
Hraniční úsek

Blatt Nr.
List č.

1:1000


ČESKÁ REPUBLIKA

Okres Tachov
Obec Obora

BUNDESREPUBLIK DEUTSCHLAND

Freistaat Bayern

Regierungsbezirk Oberpfalz
Landkreis Tirschenreuth
Gemeinde Bärnau

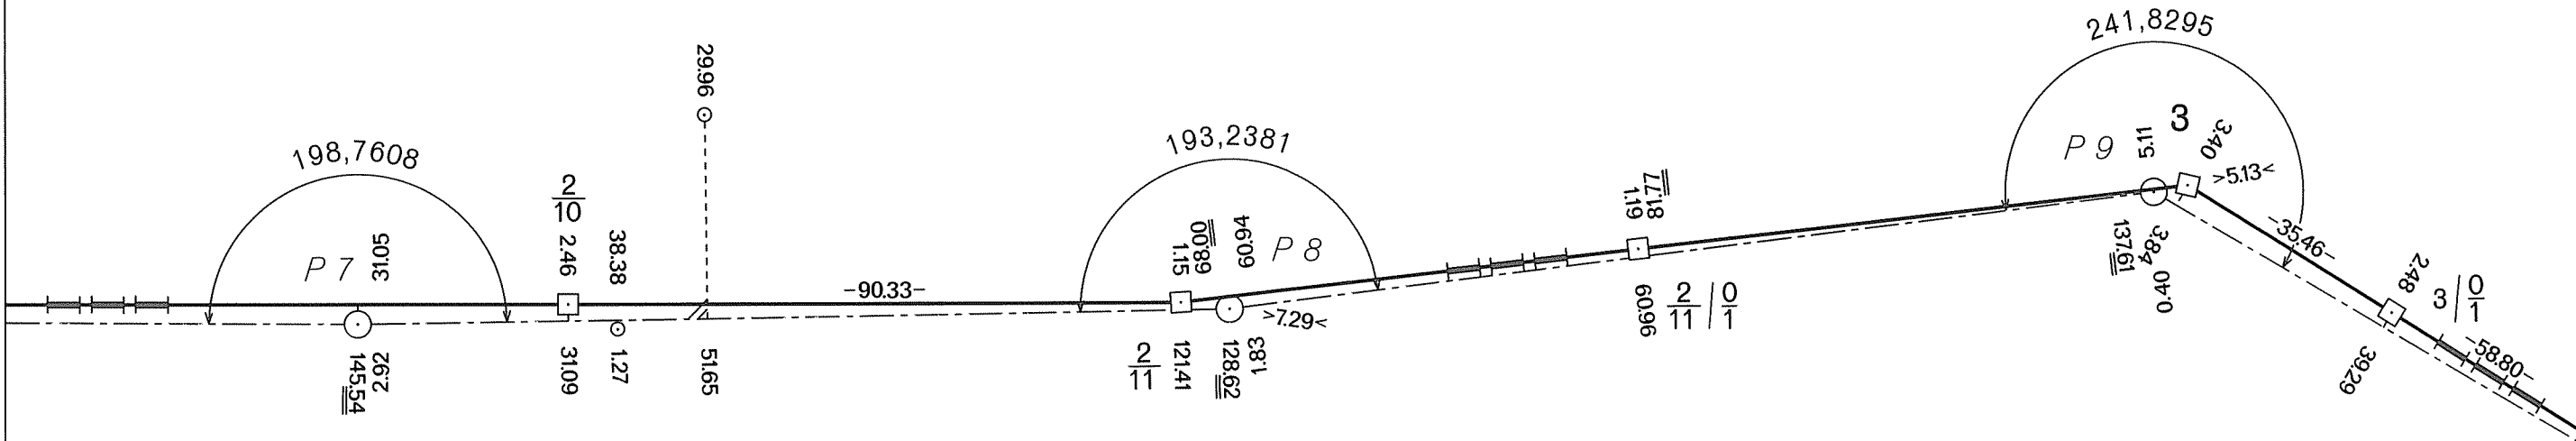

DEUTSCH-TSCHECHISCHE STAATSGRENZE
Teil Freistaat Bayern

NĚMECKO-ČESKÉ STÁTNÍ HRANICE
část Svobodný stát Bavorsko

GRENZHANDRISS
HRANIČNÍ NÁRYS

Grenzabschnitt V
Hraniční úsek

Blatt Nr. 2b
List č.

1:1000


ČESKÁ REPUBLIKA

Okres Tachov
Obec Obora

BUNDESREPUBLIK DEUTSCHLAND

Freistaat Bayern

Regierungsbezirk Oberpfalz
Landkreis Tirschenreuth
Gemeinde Bärnau

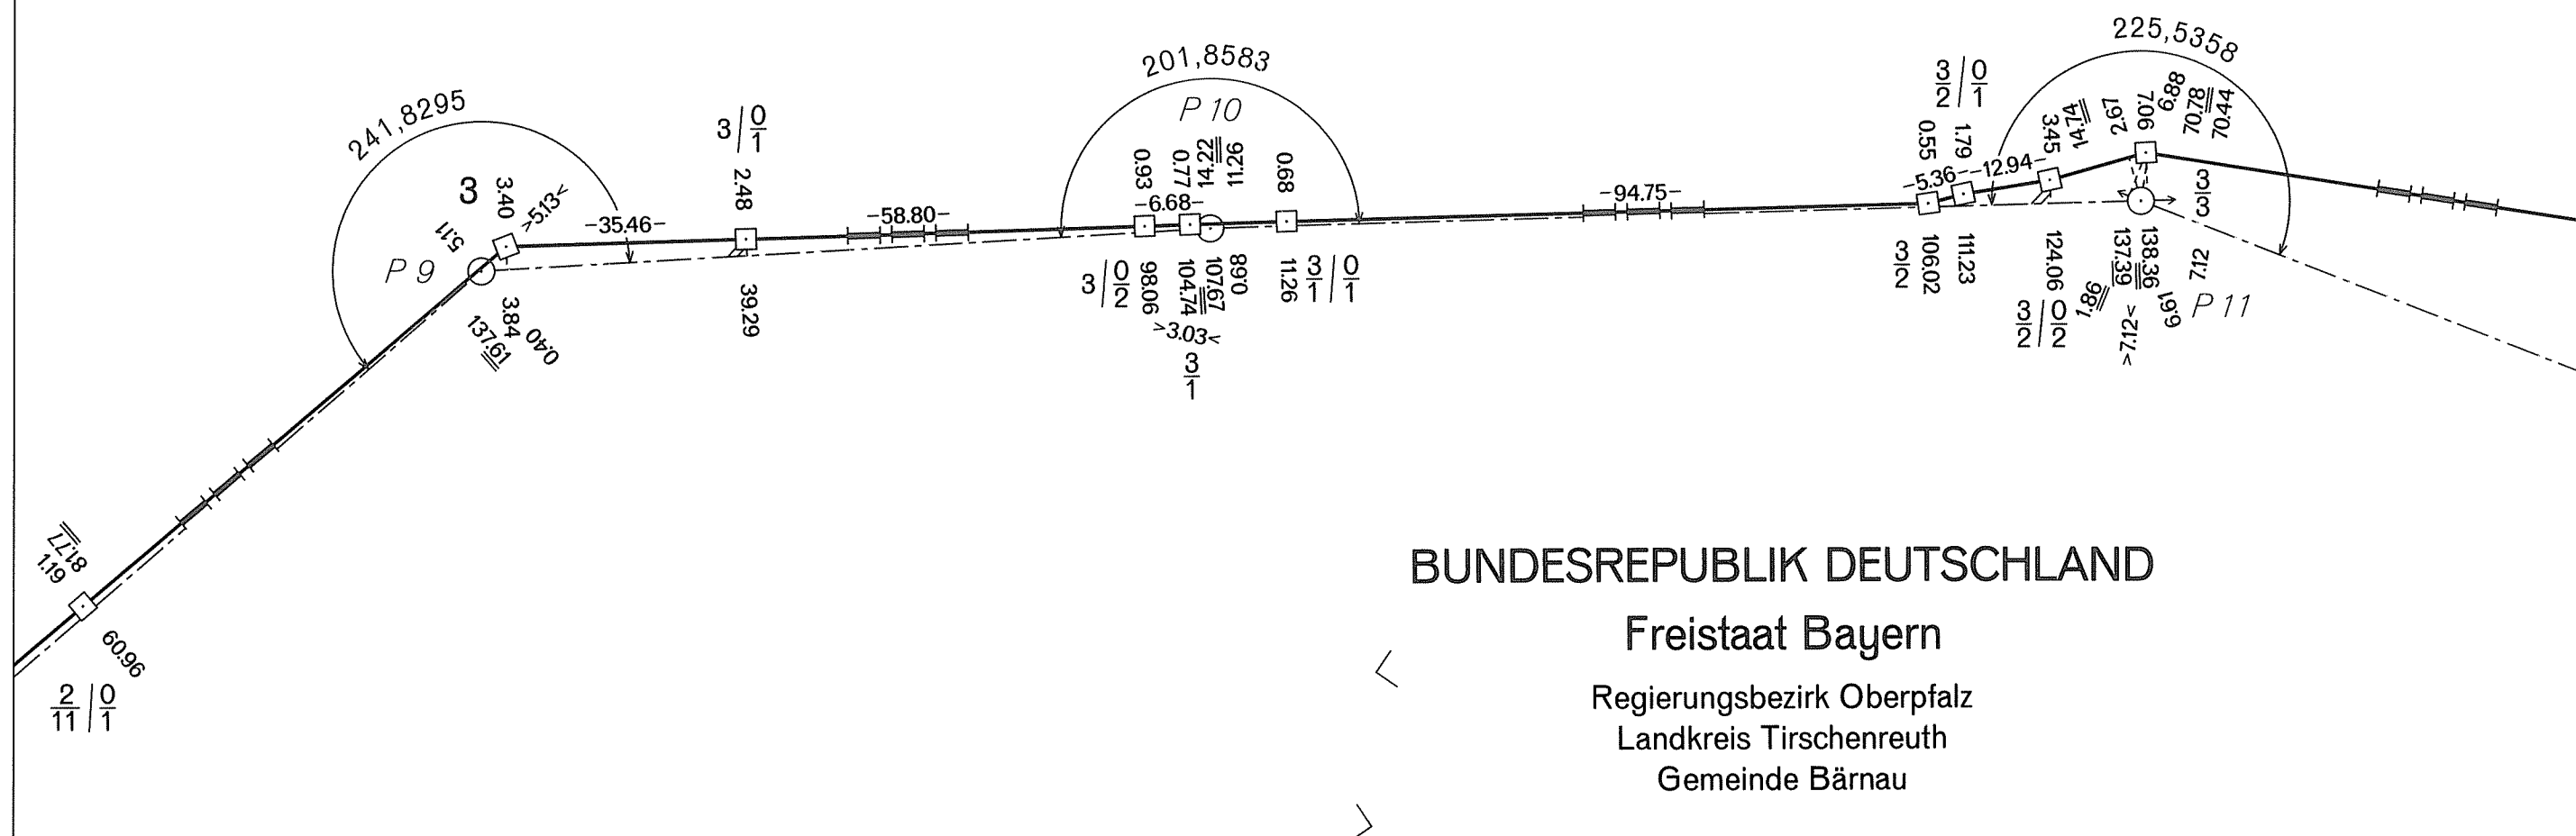

Teil Freistaat Bayern

část Svobodný stát Bavorsko

Grenzabschnitt
Hraniční úsek

List č. 20

1:1000

Okres Tachov
Obec Obora

Freistaat Bayern

Regierungsbezirk Oberpfalz
Landkreis Tirschenreuth
Gemeinde Bärnau

DEUTSCH-TSCHECHISCHE STAATSGRENZE
Teil Freistaat Bayern

NĚMECKO-ČESKÉ STÁTNÍ HRANICE
část Svobodný stát Bavorsko

GRENZHANDRISS
HRANIČNÍ NÁRYS


Grenzabschnitt V
Hraniční úsek
Blatt Nr. 2d
List č.
1:1000

ČESKÁ REPUBLIKA

Okres Tachov
Obec Obora

BUNDESREPUBLIK DEUTSCHLAND

Freistaat Bayern
Regierungsbezirk Oberpfalz
Landkreis Tirschenreuth
Gemeinde Bärnau

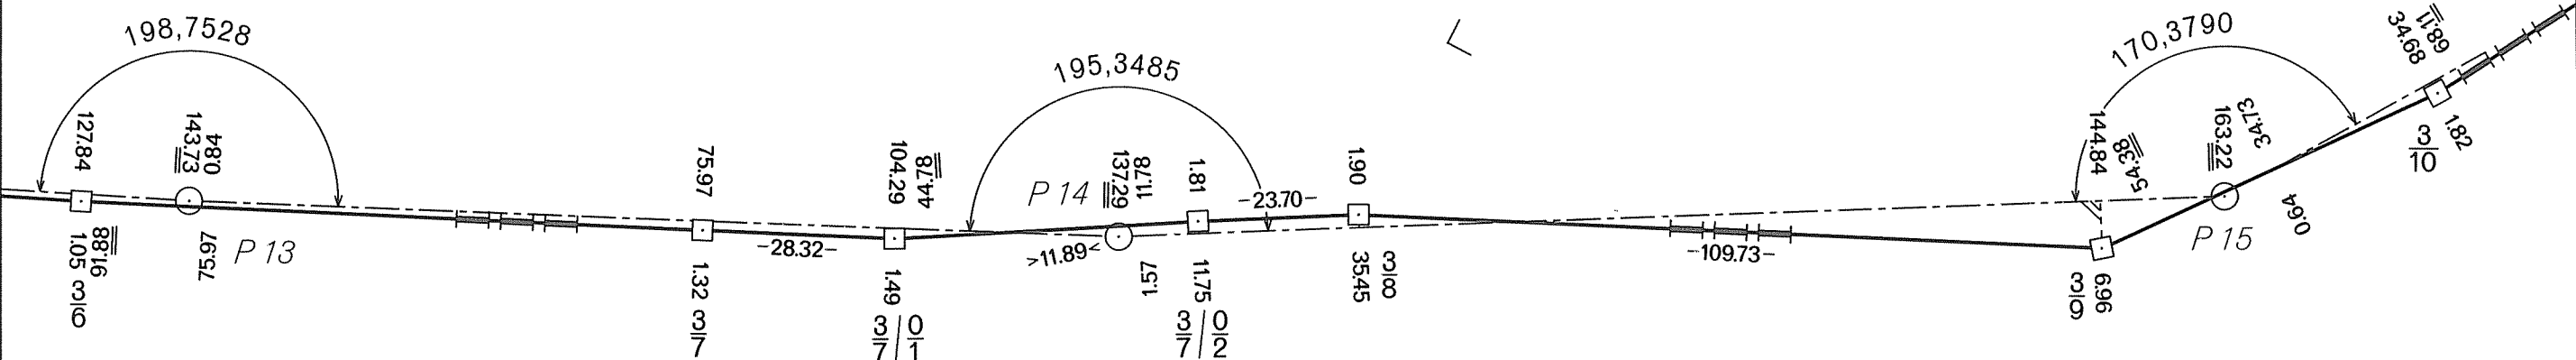

DEUTSCH-TSCHECHISCHE STAATSGRENZE
Teil Freistaat Bayern

NĚMECKO-ČESKÉ STÁTNÍ HRANICE
část Svobodný stát Bavorsko

GRENZHANDRISS
HRANIČNÍ NÁRYS

Grenzabschnitt V
Hraniční úsek

Blatt Nr. 3a
List č.

1:1000


ČESKÁ REPUBLIKA

Okres Tachov
Obec Obora

BUNDESREPUBLIK DEUTSCHLAND

Freistaat Bayern

Regierungsbezirk Oberpfalz
Landkreis Tirschenreuth
Gemeinde Bärnau

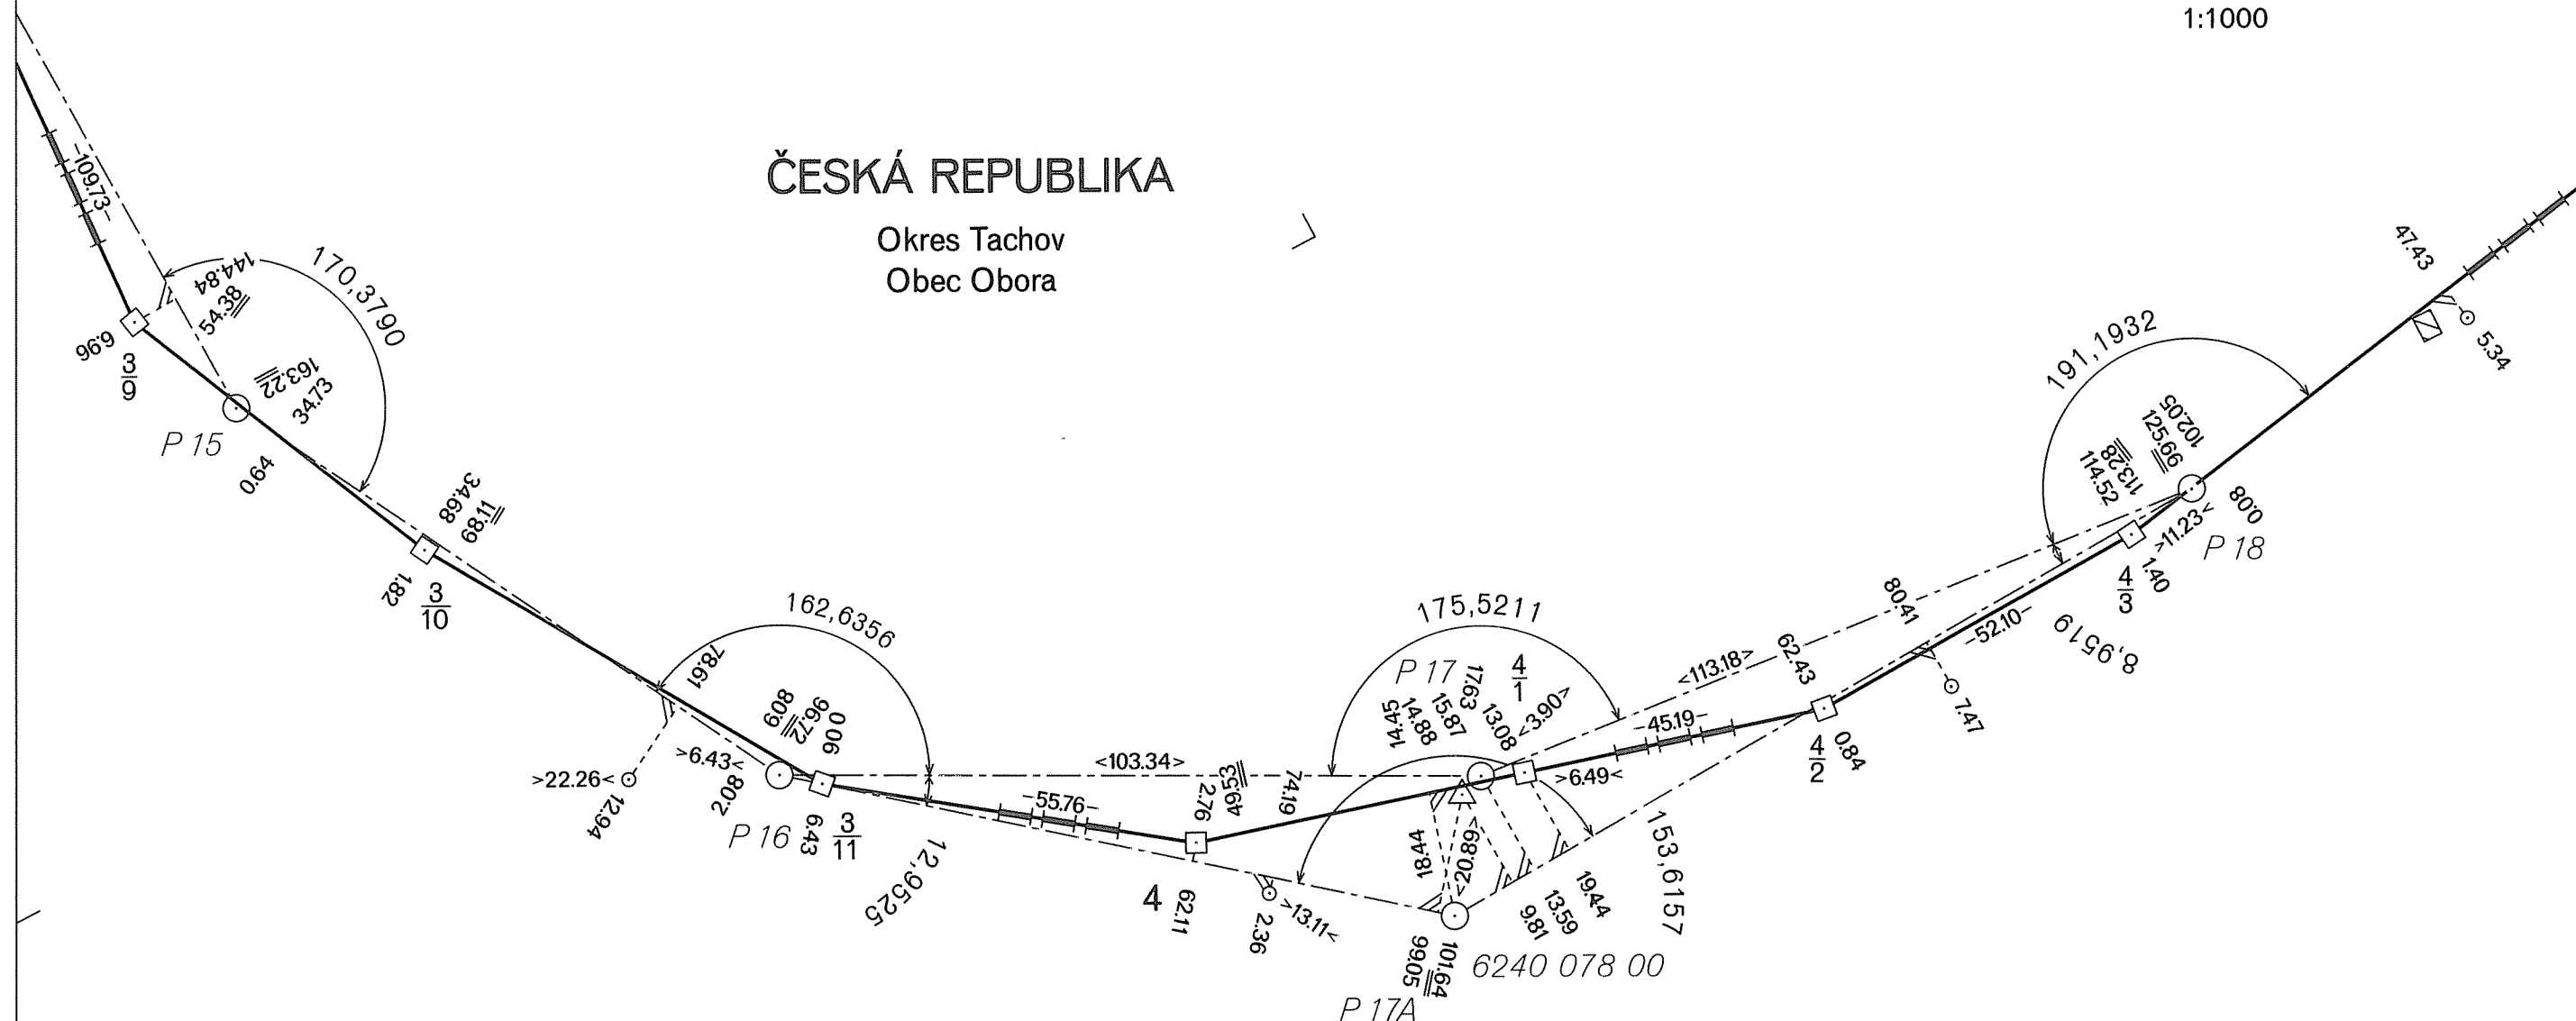

DEUTSCH-TSCHECHISCHE STAATSGRENZE
Teil Freistaat Bayern
NĚMECKO-ČESKÉ STÁTNÍ HRANICE
část Svobodný stát Bavorsko

GRENZHANDRISS
HRANIČNÍ NÁRYS


Grenzabschnitt V
Hraniční úsek
Blatt Nr. 3b
List č.
1:1000

ČESKÁ REPUBLIKA

Okres Tachov
Obec Obora

BUNDESREPUBLIK DEUTSCHLAND

Freistaat Bayern
Regierungsbezirk Oberpfalz
Landkreis Tirschenreuth
Gemeinde Bärnau

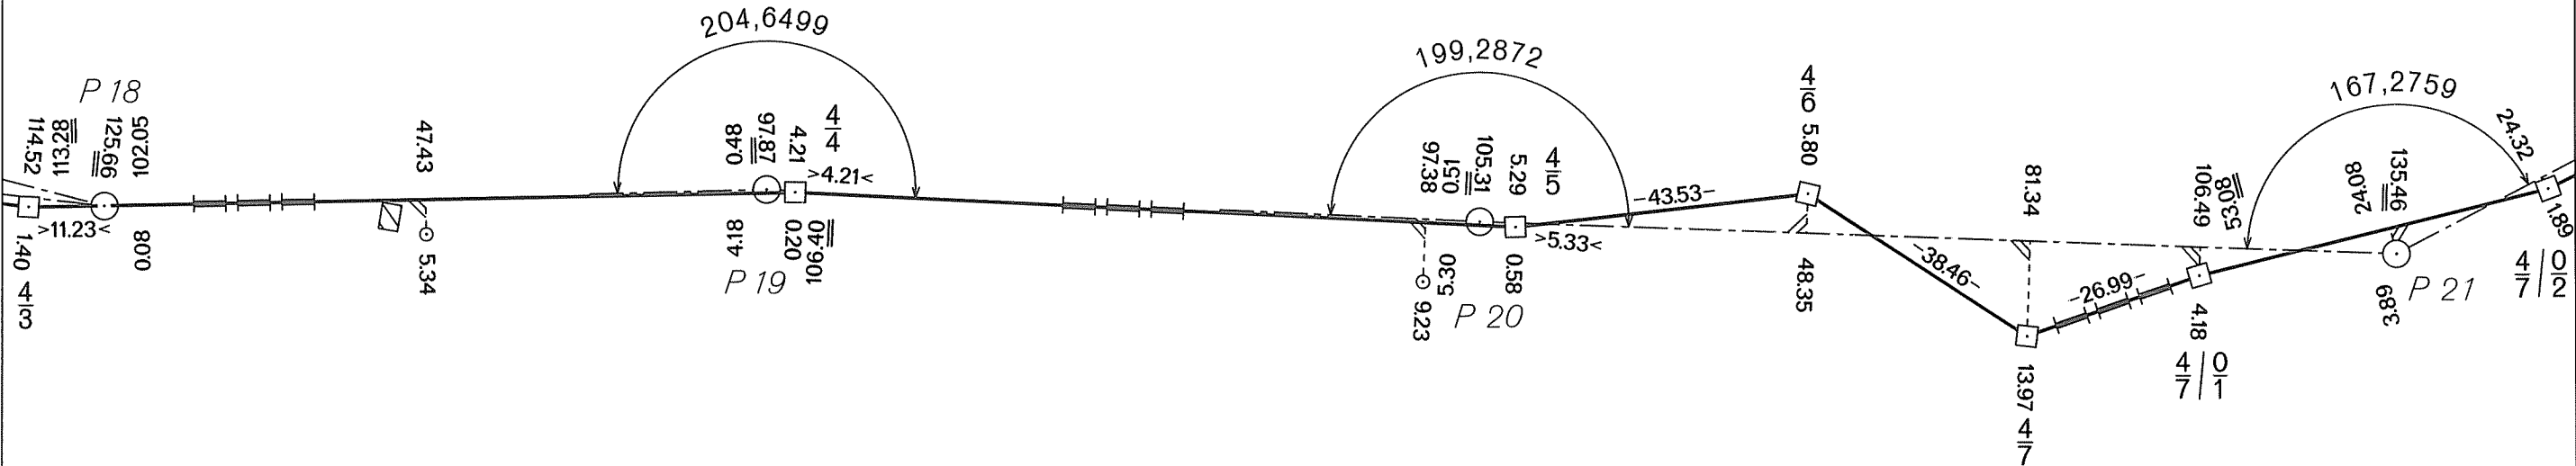


NĚMECKO-ČESKÉ STÁTNÍ HRANICE
část Svobodný stát Bavorsko

Grenzabschnitt	V
Hraniční úsek	
Blatt Nr.	3c
List č.	
1:1000	

Okres Tachov
Obec Obora

Regierungsbezirk Oberpfalz
Landkreis Tirschenreuth
Gemeinde Bärnau

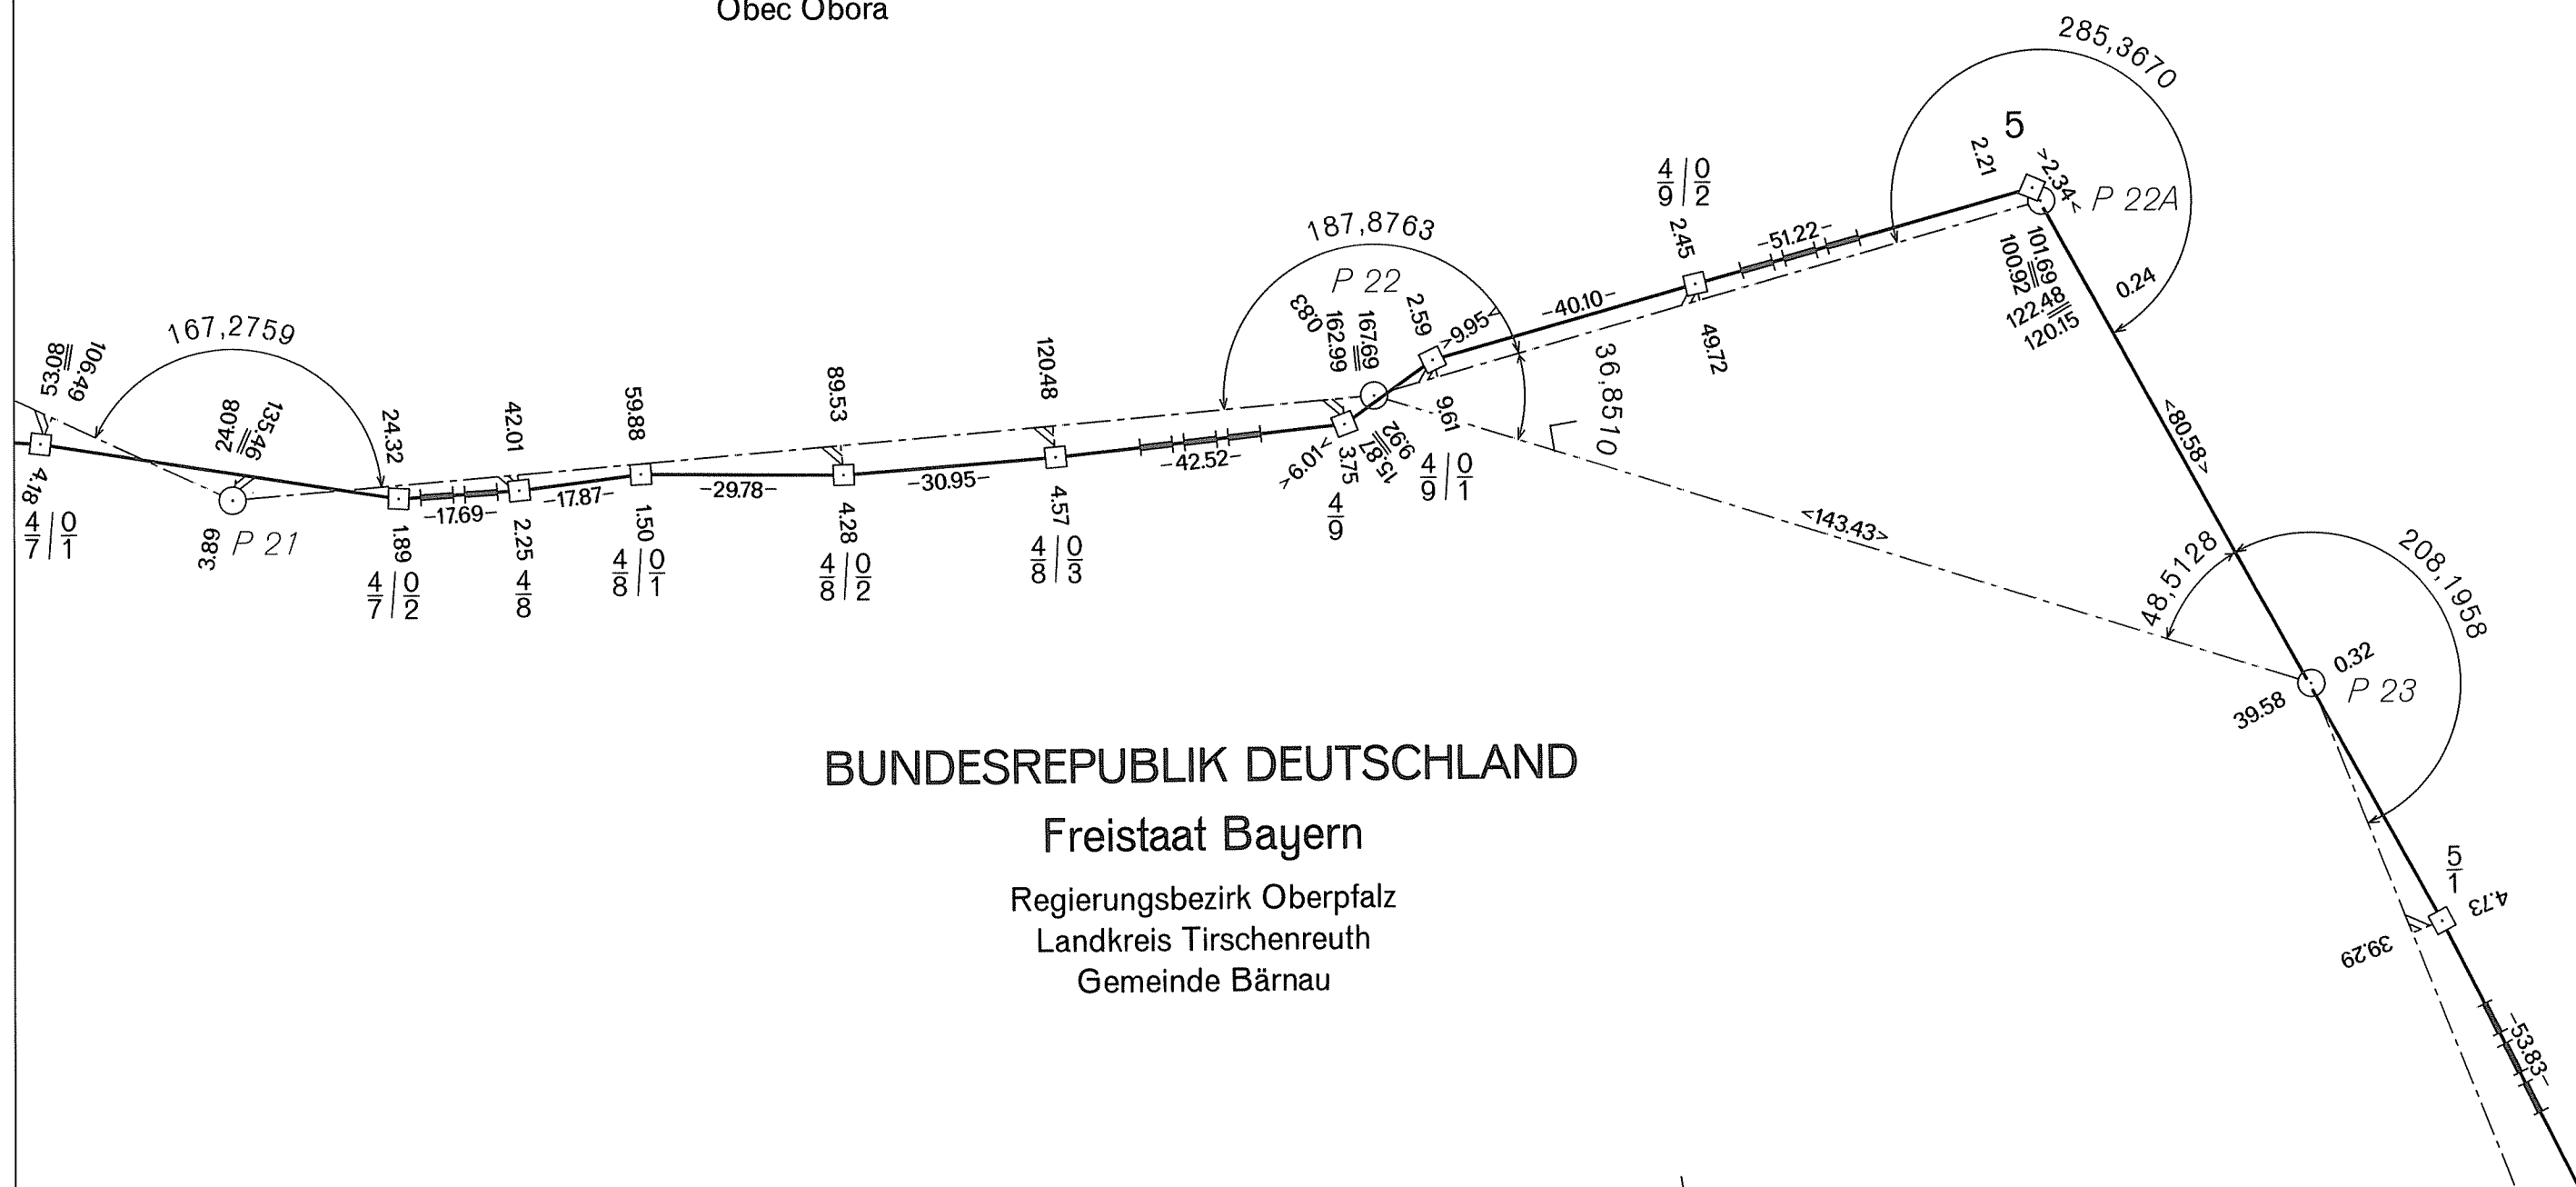

DEUTSCH-TSCHECHISCHE STAATSGRENZE
Teil Freistaat Bayern

NĚMECKO-ČESKÉ STÁTNÍ HRANICE
část Svobodný stát Bavorsko

GRENZHANDRISS
HRANIČNÍ NÁRYS

Grenzabschnitt
Hraniční úsek

Blatt Nr.
List č.

1:1000


ČESKÁ REPUBLIKA

Okres Tachov
Obec Obora

BUNDESREPUBLIK DEUTSCHLAND

Freistaat Bayern

Regierungsbezirk Oberpfalz
Landkreis Tirschenreuth
Gemeinde Bärnau

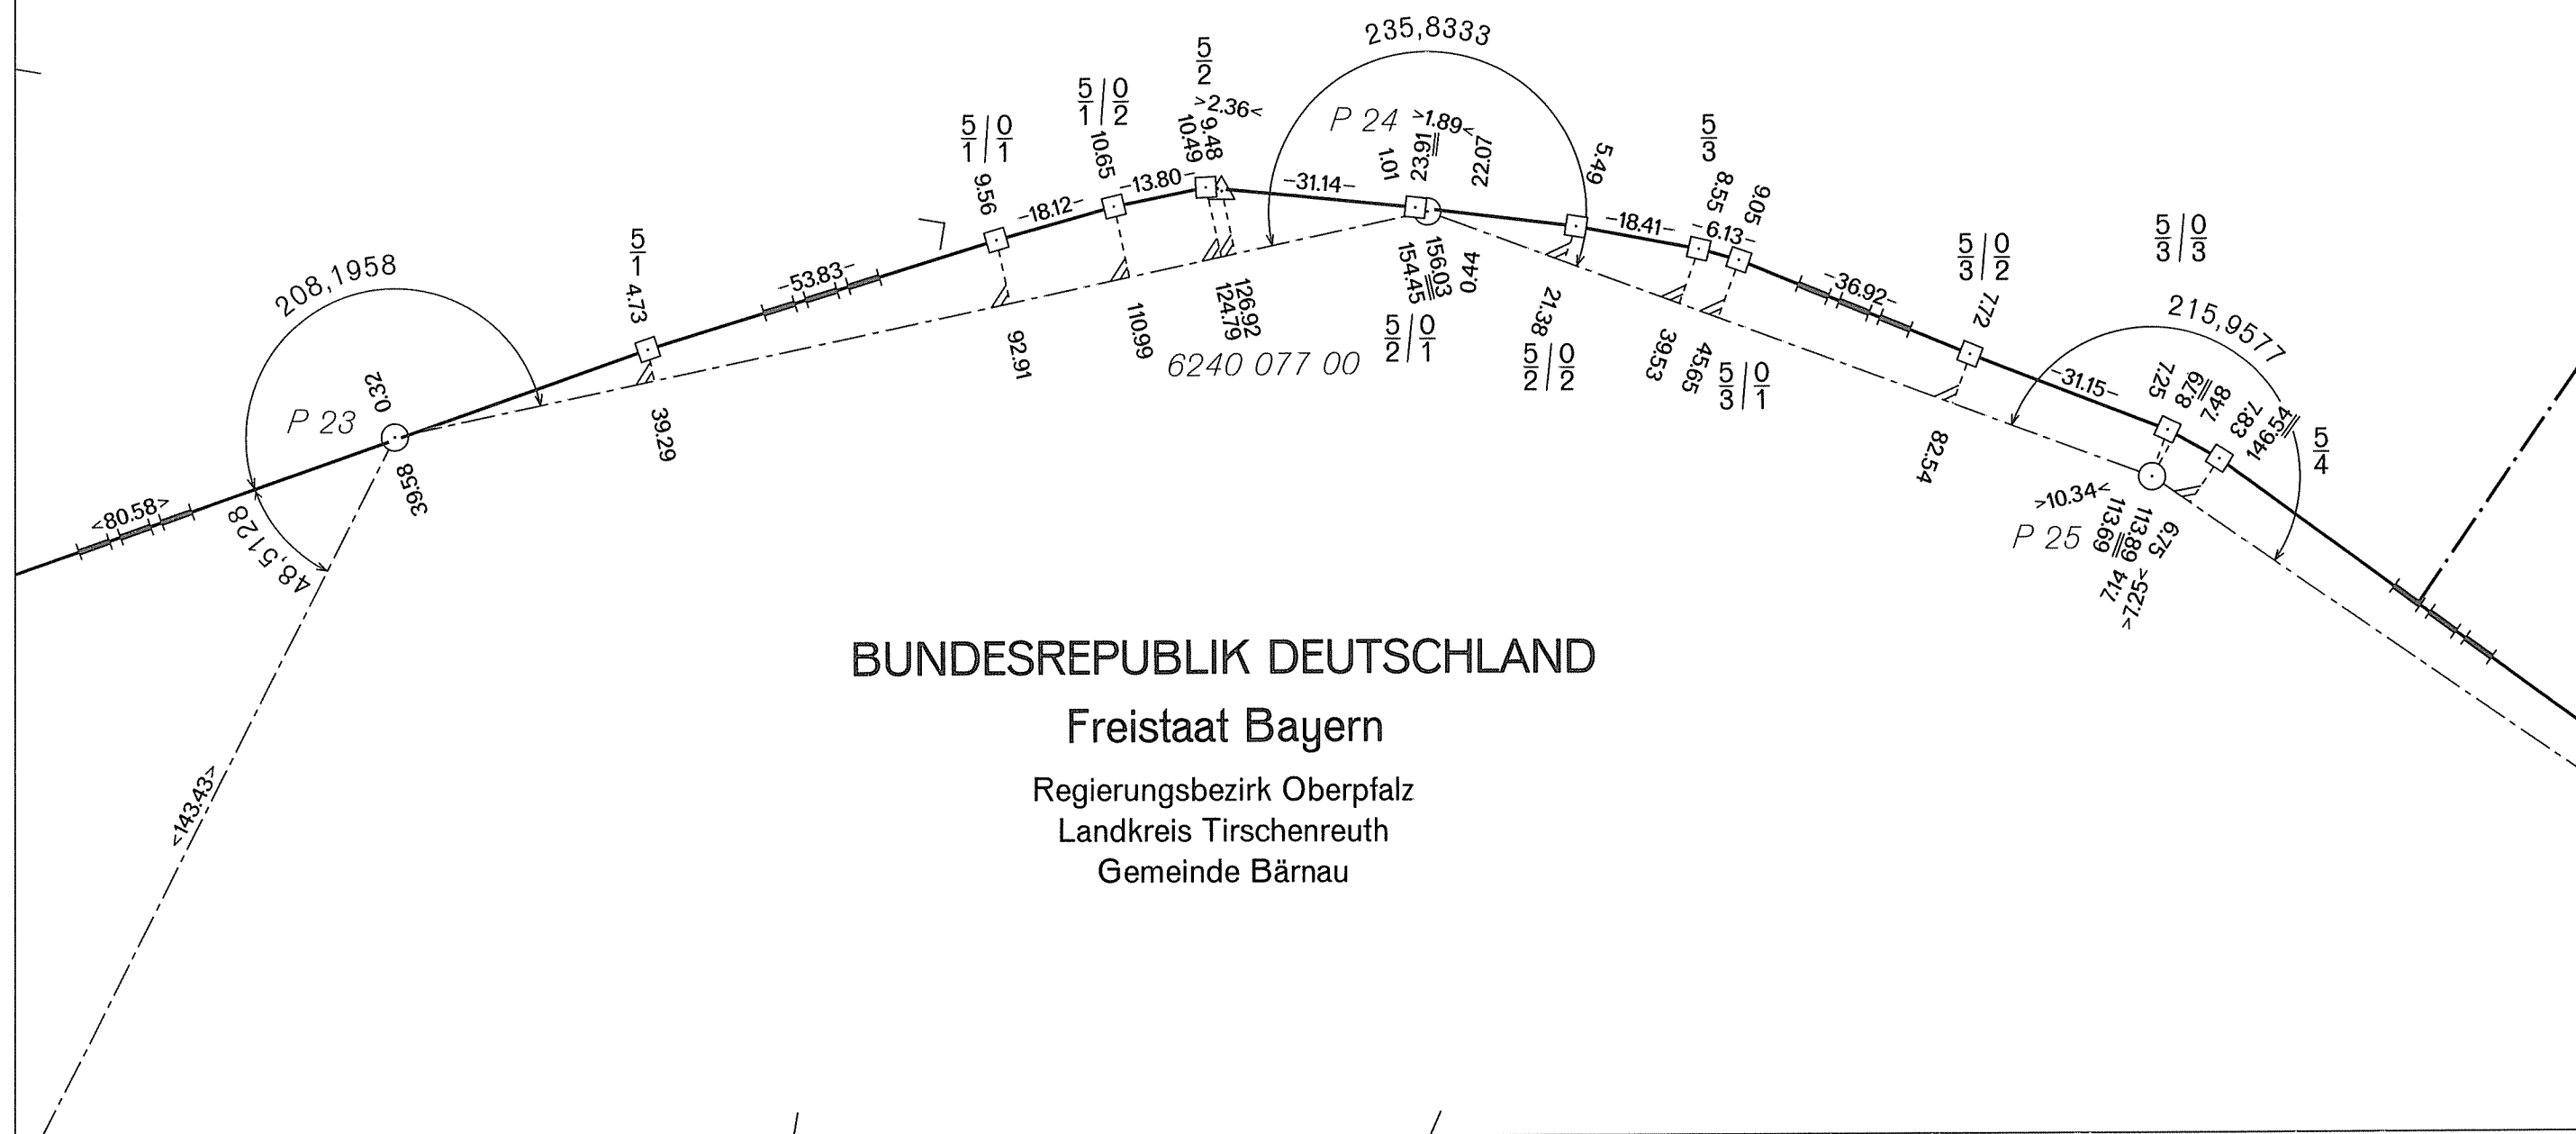

GRENZHANDRISS
HRANIČNÍ NÁRYS

Grenzabschnitt
Hraniční úsek
Blatt Nr.
List č.
1:1000

V
4 b

DEUTSCH-TSCHECHISCHE STAATSGRENZE
Teil Freistaat Bayern
NĚMECKO-ČESKÉ STÁTNÍ HRANICE
část Svobodný stát Bavorsko

ČESKÁ REPUBLIKA


Okres Tachov
Obec Lesná

Obec Obora

BUNDESREPUBLIK DEUTSCHLAND

Freistaat Bayern

Regierungsbezirk Oberpfalz
Landkreis Tirschenreuth
Gemeinde Bärnau

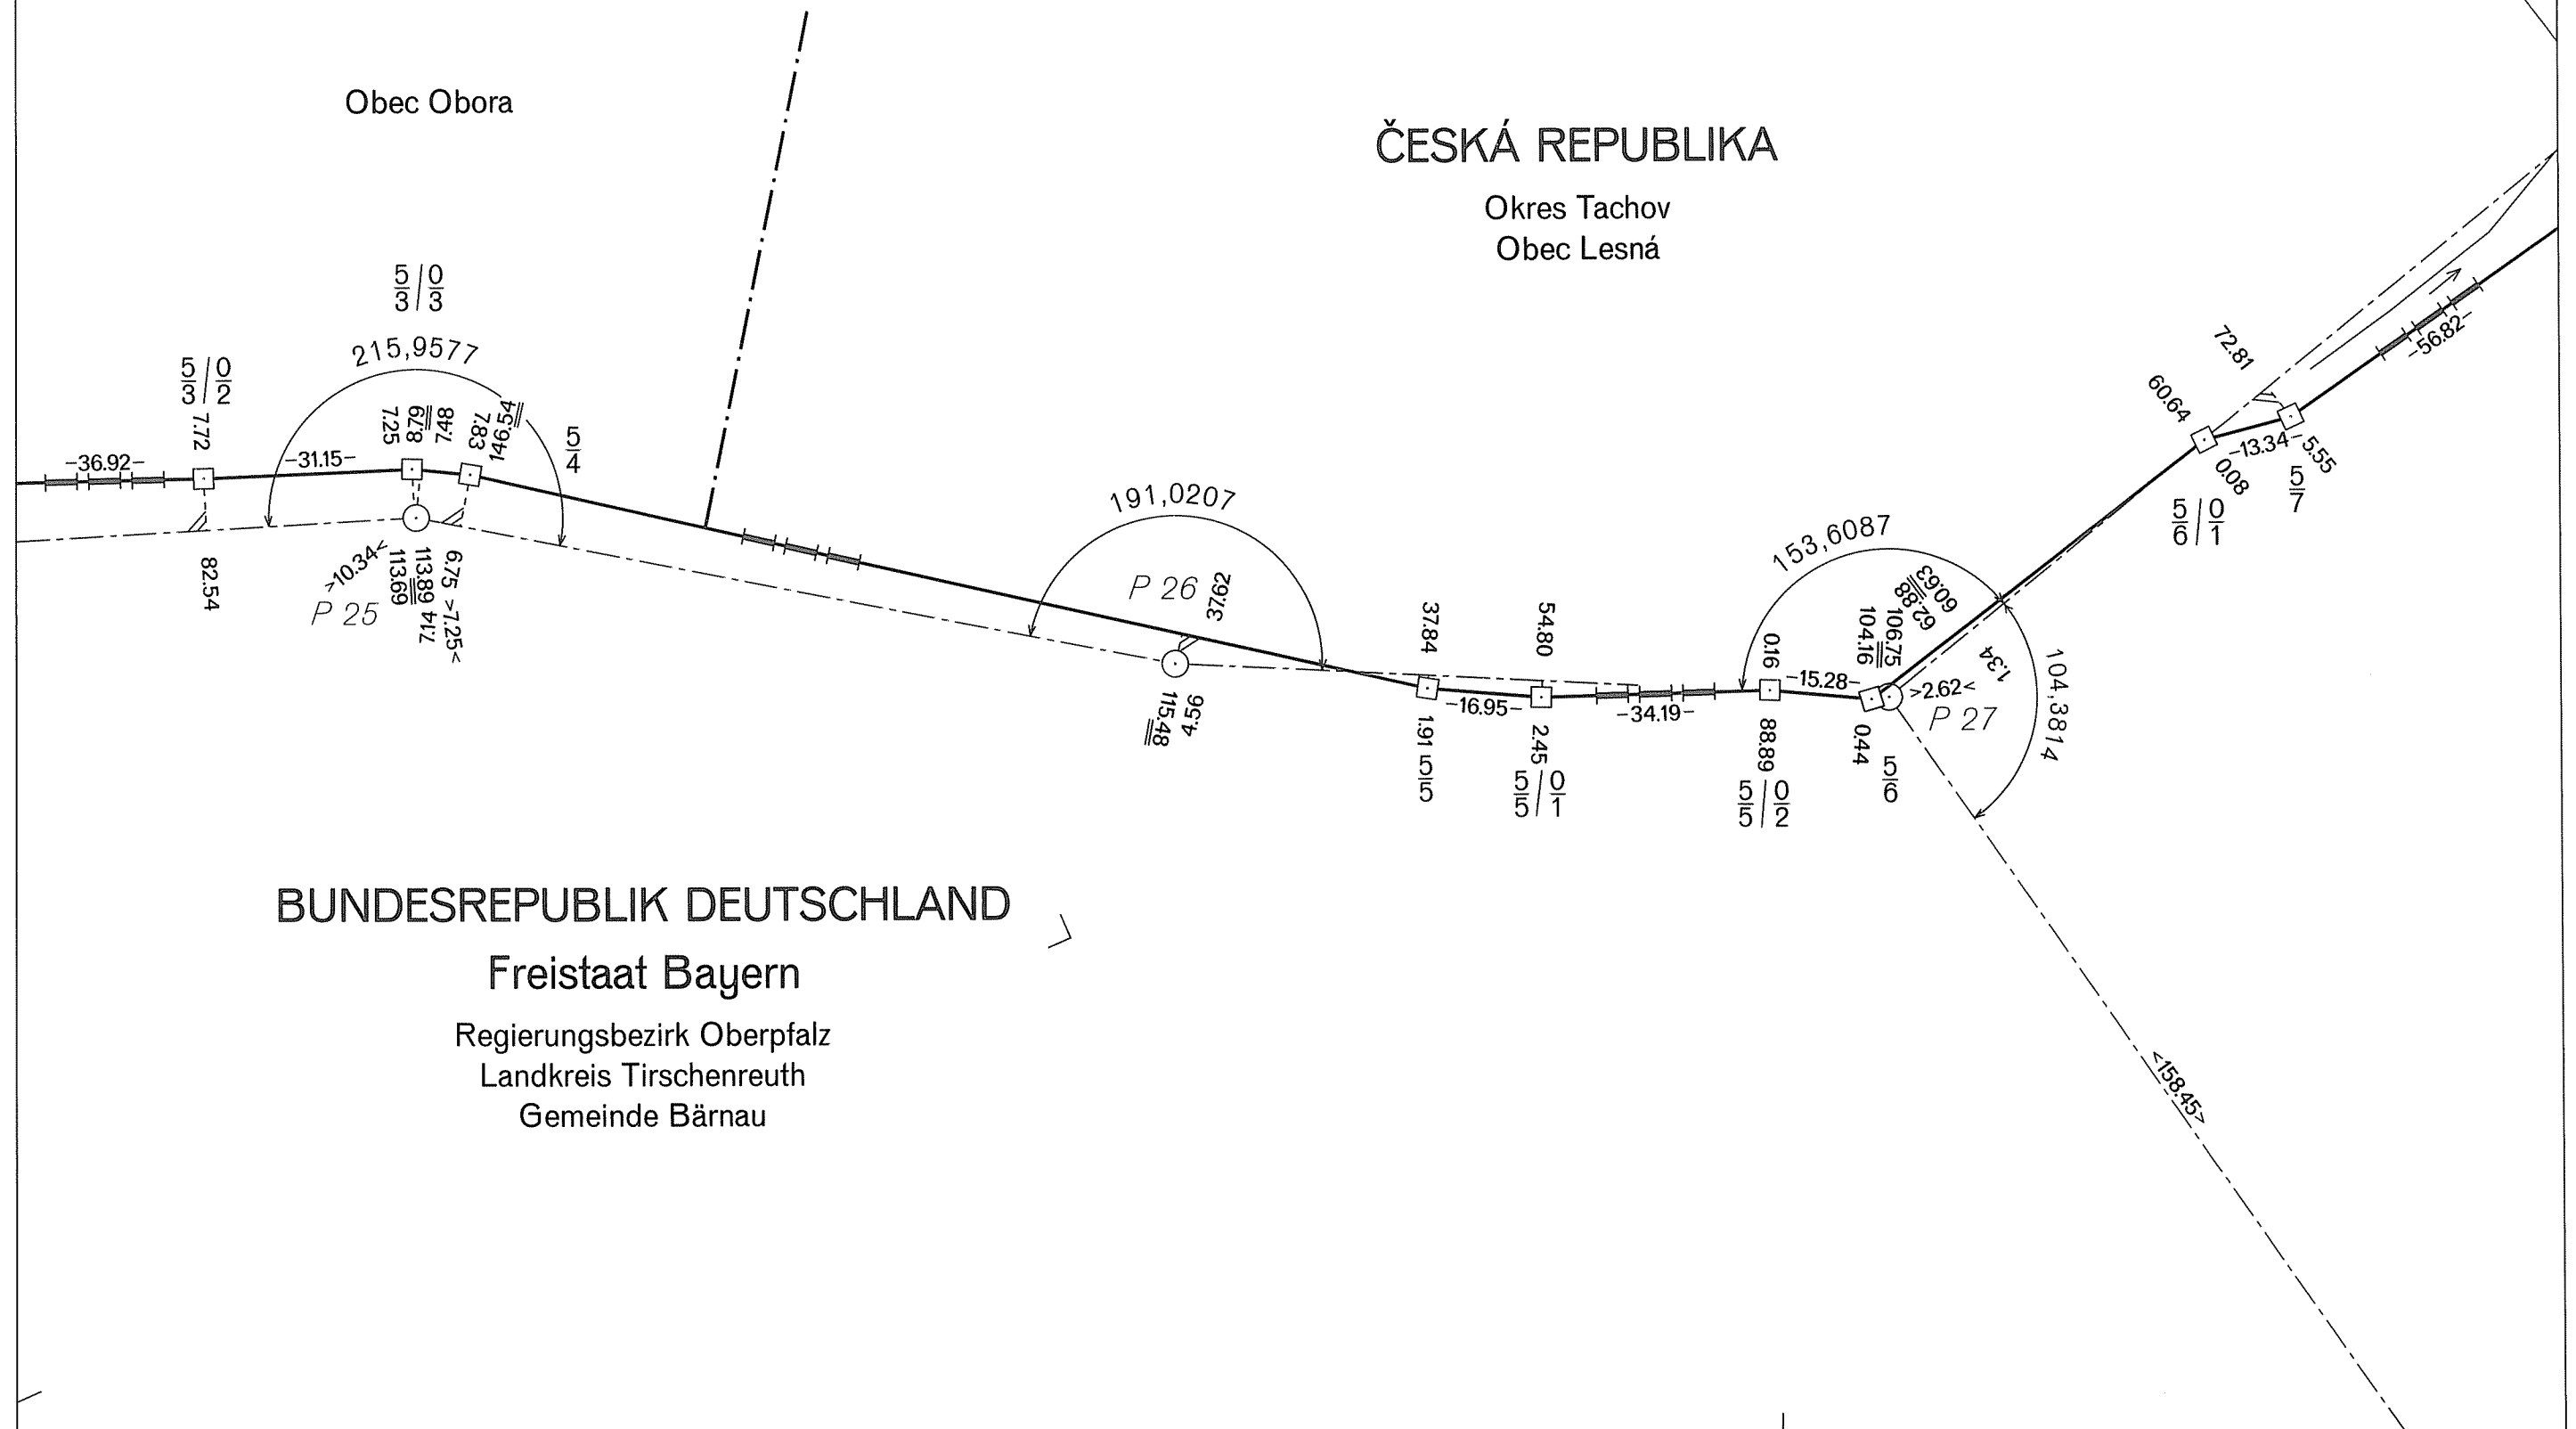

DEUTSCH-TSCHECHISCHE STAATSGRENZE
Teil Freistaat Bayern

NĚMECKO-ČESKÉ STÁTNÍ HRANICE
část Svobodný stát Bavorsko


GRENZHANDRISS
HRANIČNÍ NÁRYS

Grenzabschnitt V
Hraniční úsek
Blatt Nr. 4c
List č.
1:1000

ČESKÁ REPUBLIKA

Okres Tachov
Obec Lesná

BUNDESREPUBLIK DEUTSCHLAND
Freistaat Bayern
Regierungsbezirk Oberpfalz
Landkreis Tirschenreuth
Gemeinde Bärnau

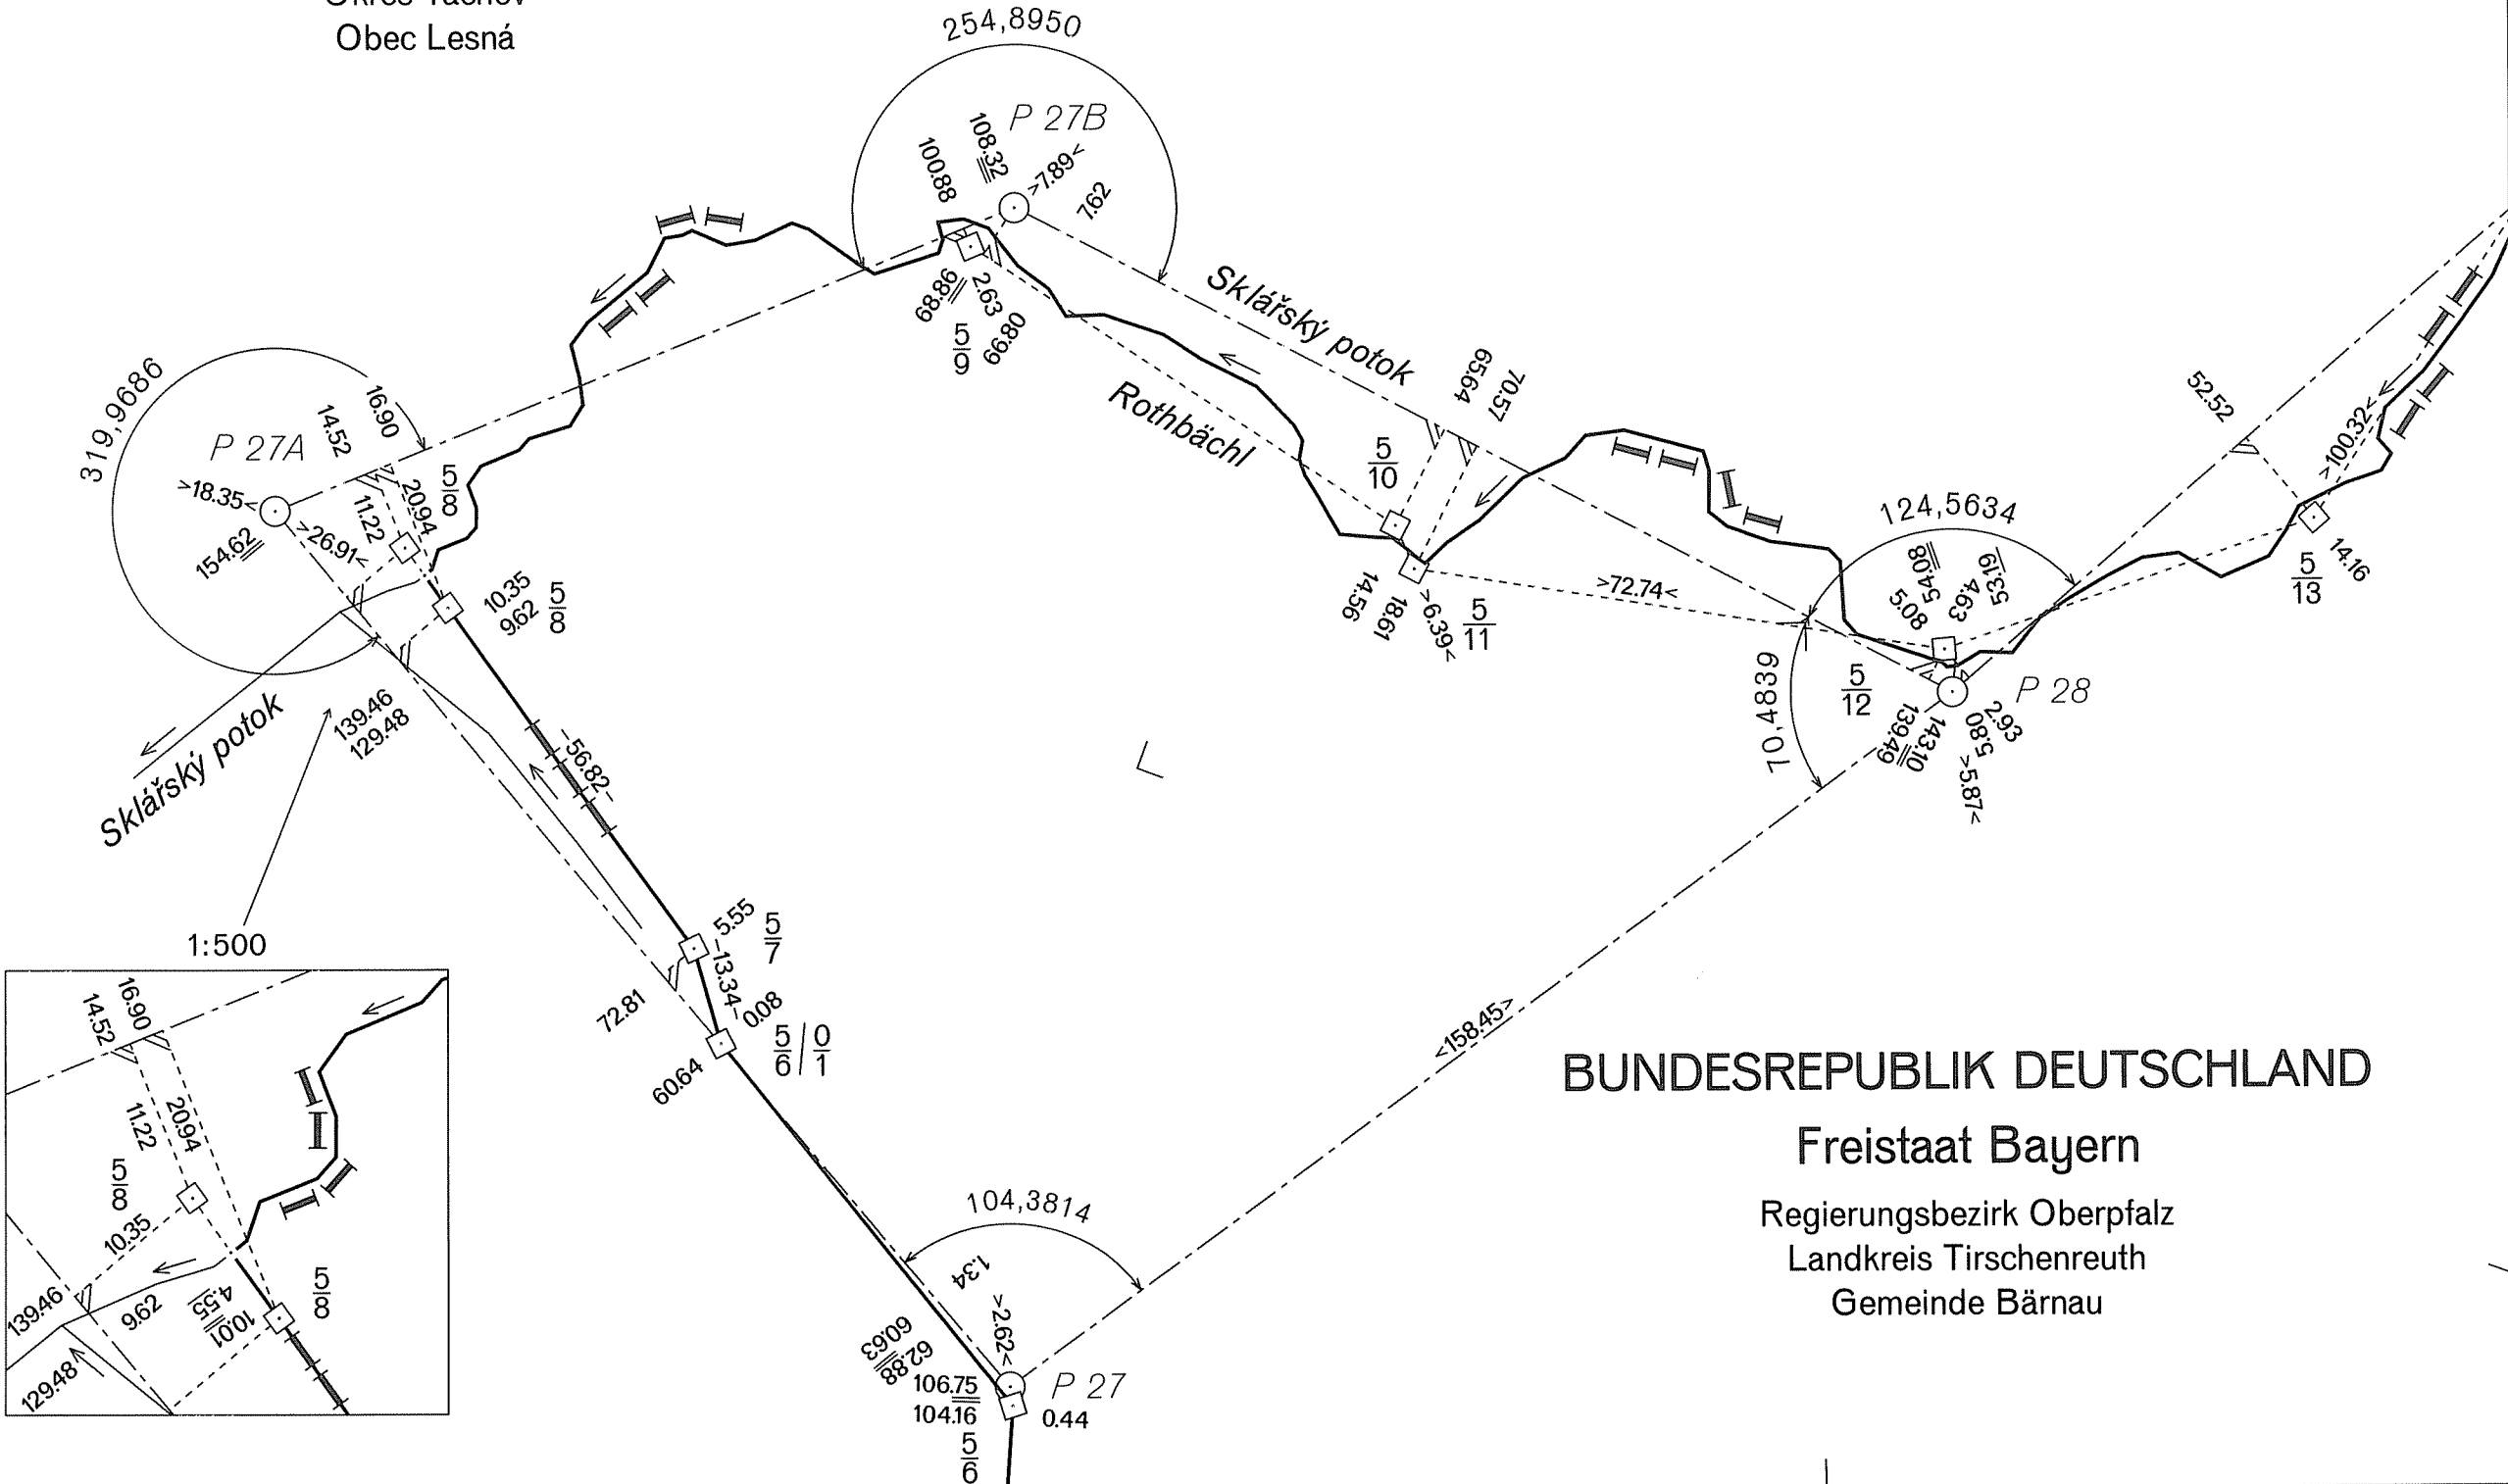

Teil Freistaat Bayern

časť Svobodný štát Bavorsko

Grenzabschnitt
Hraniční úsek

List č. 4 d

1:1000


Okres Tachov
Obec Lesná

Freistaat Bayern

Regierungsbezirk Oberpfalz

Landkreis Tirschenreuth

Gemeinde Bärnau

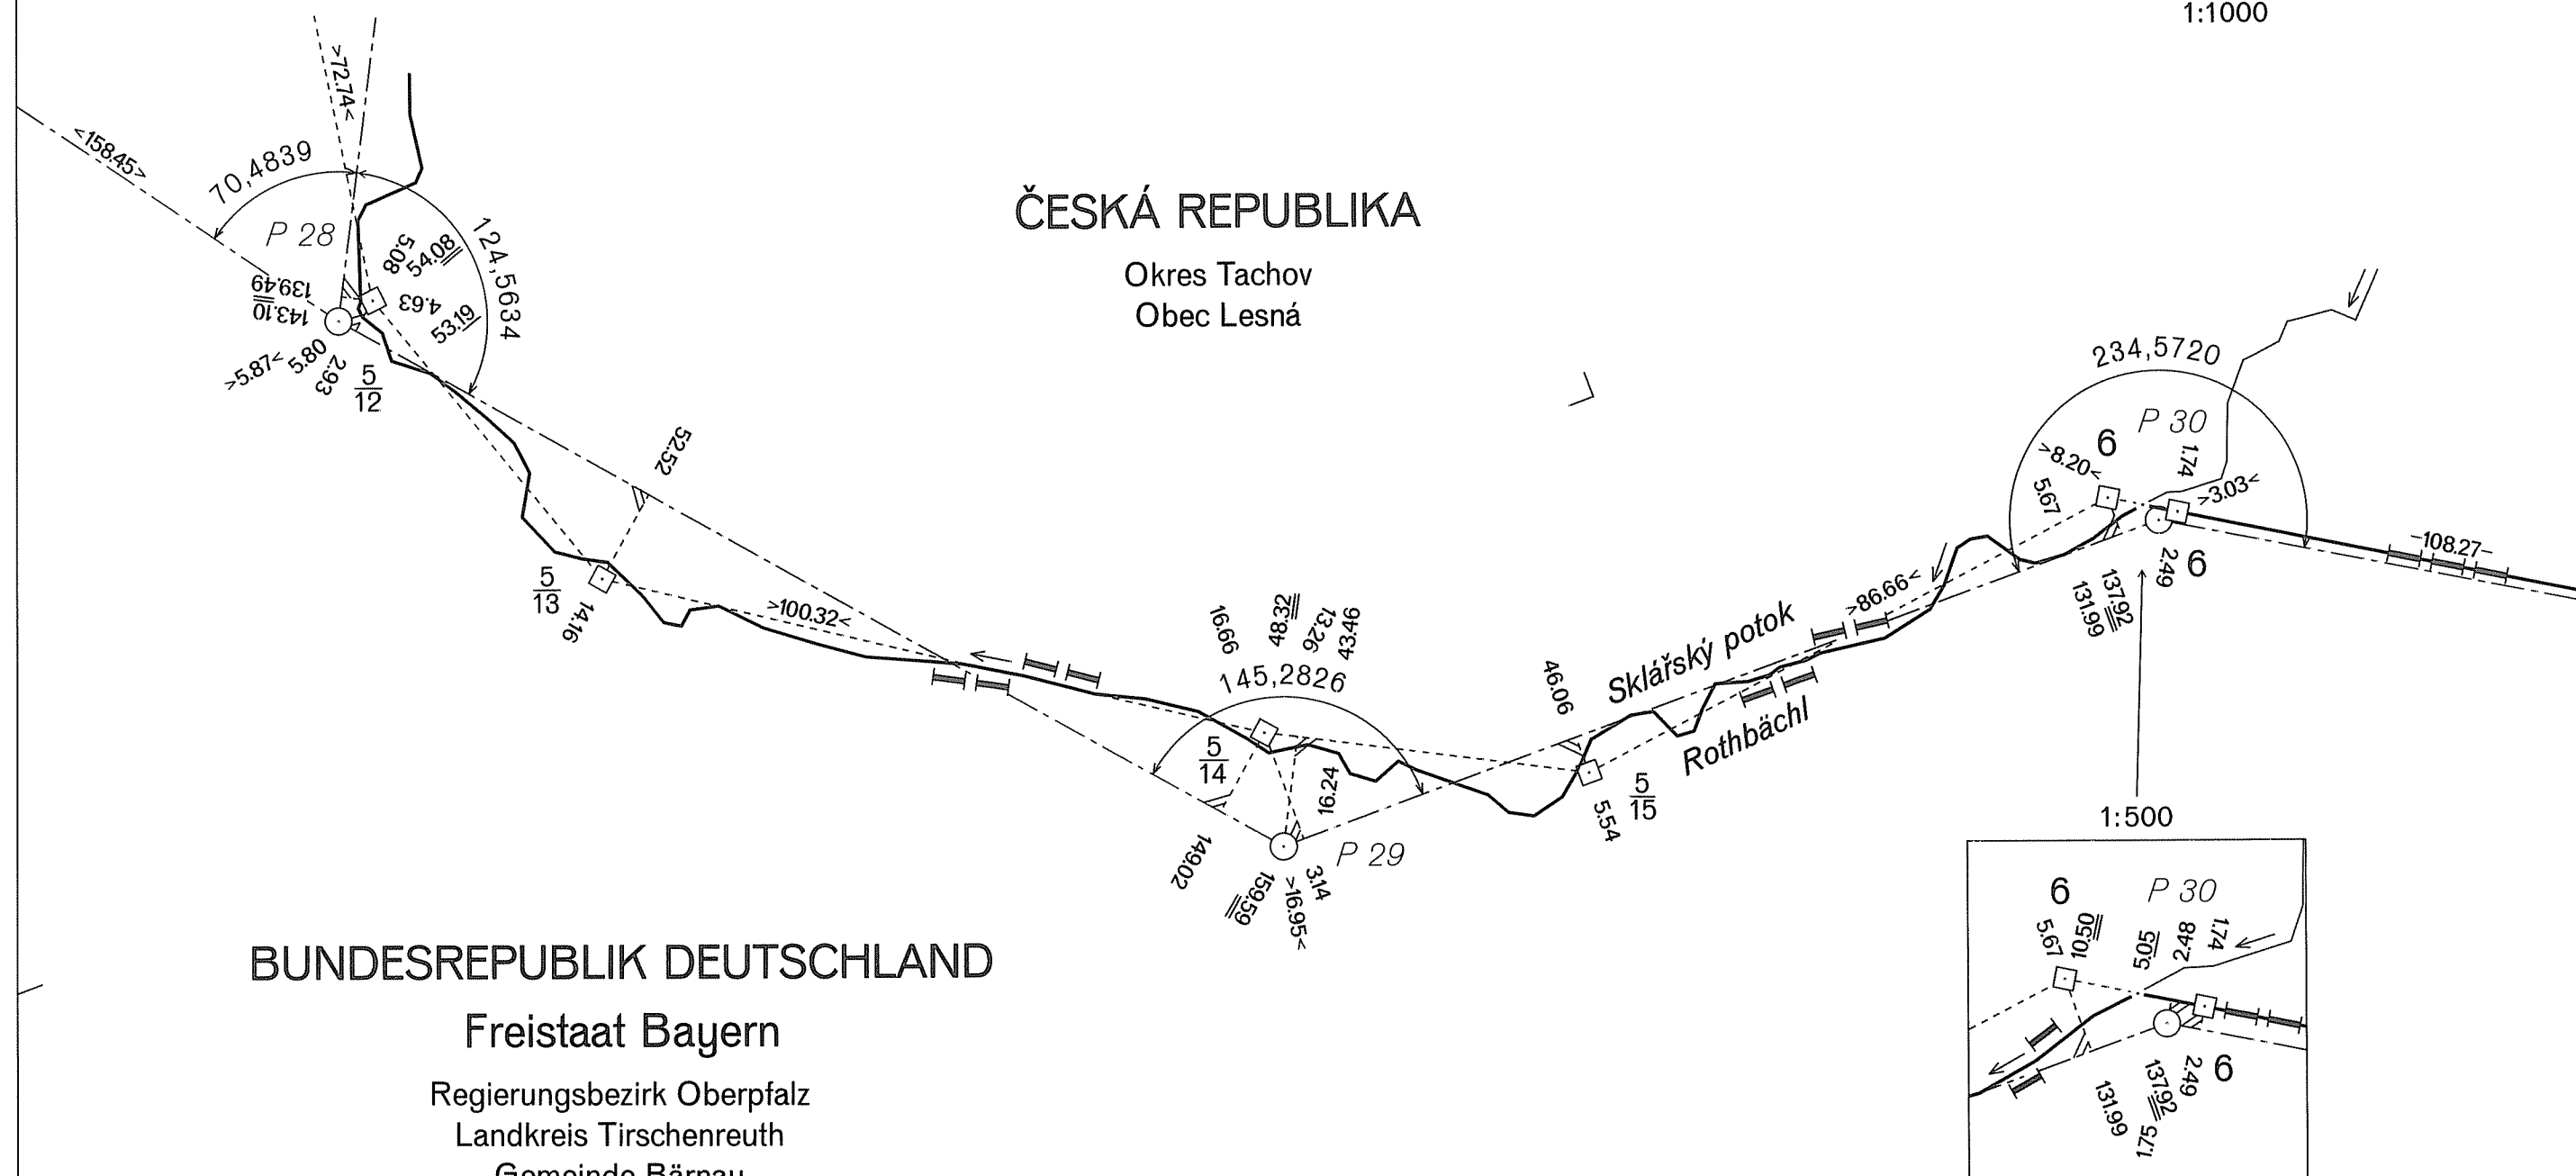

DEUTSCH-TSCHECHISCHE STAATSGRENZE
Teil Freistaat Bayern
NĚMECKO-ČESKÉ STÁTNÍ HRANICE
část Svobodný stát Bavorsko

GRENZHANDRISS
HRANIČNÍ NÁRYS



Grenzabschnitt V
Hraniční úsek
Blatt Nr. 5a
List č.
1:1000

ČESKÁ REPUBLIKA

Okres Tachov
Obec Lesná

BUNDESREPUBLIK DEUTSCHLAND

Freistaat Bayern
Regierungsbezirk Oberpfalz
Landkreis Tirschenreuth
Gemeinde Bärnau

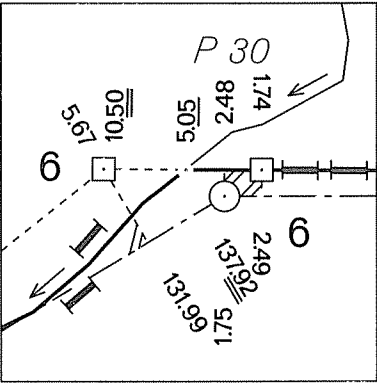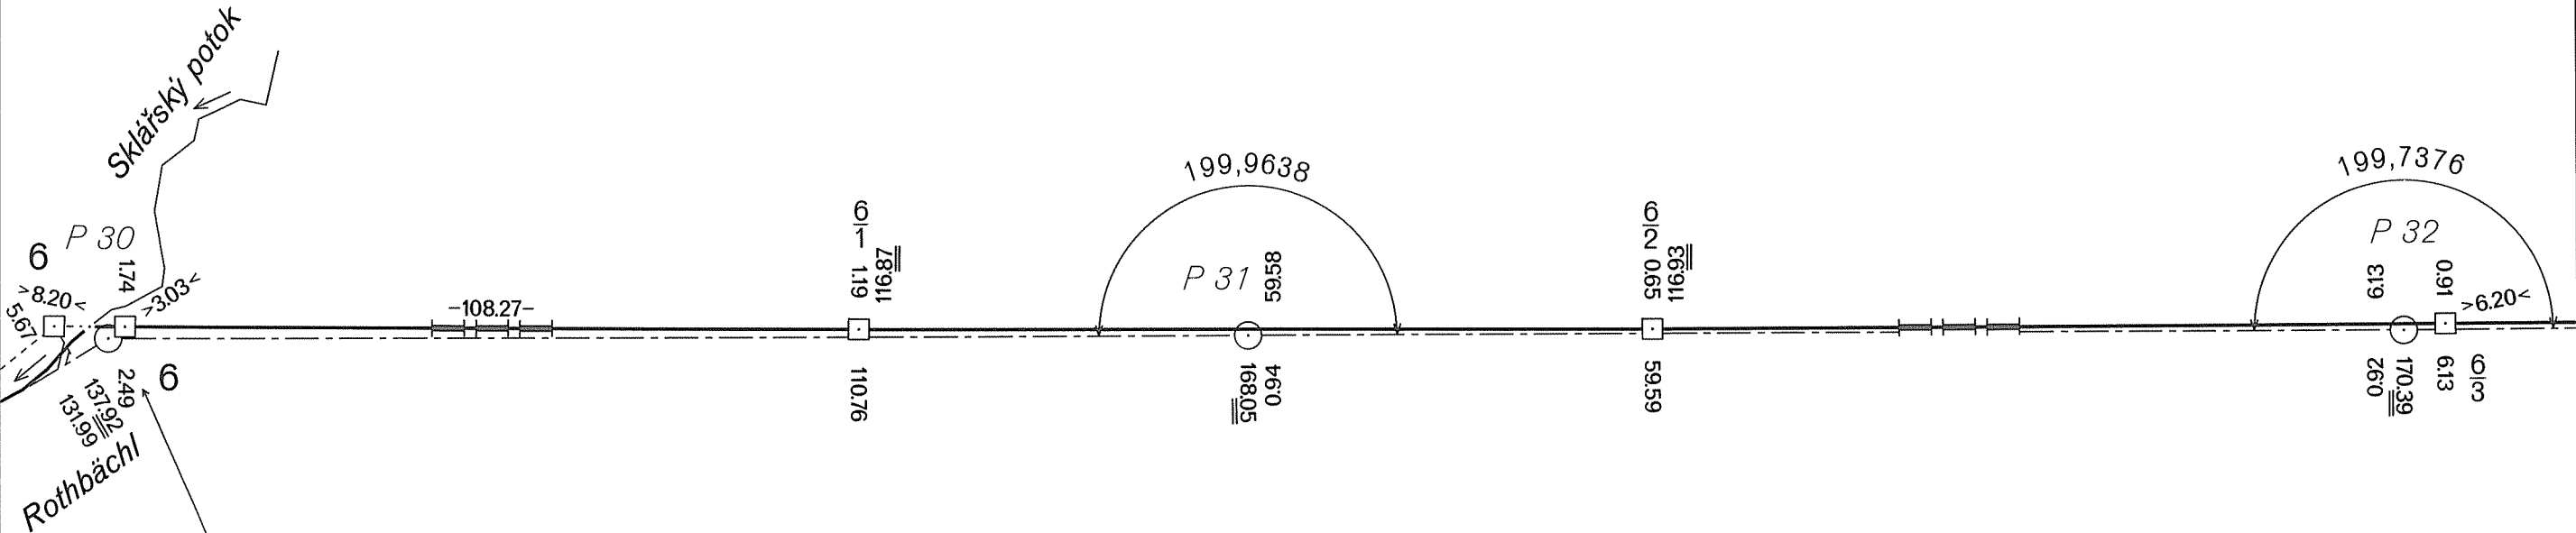

DEUTSCH-TSCHECHISCHE STAATSGRENZE
Teil Freistaat Bayern


NĚMECKO-ČESKÉ STÁTNÍ HRANICE
část Svobodný stát Bavorsko

GRENZHANDRISS
HRANIČNÍ NÁRYS

Grenzabschnitt V
Hraniční úsek

Blatt Nr. 5b
List č.

1:1000

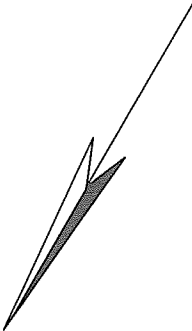


ČESKÁ REPUBLIKA

Okres Tachov
Obec Lesná

BUNDESREPUBLIK DEUTSCHLAND

Freistaat Bayern
Regierungsbezirk Oberpfalz
Landkreis Tirschenreuth
Gemeinde Bärnau

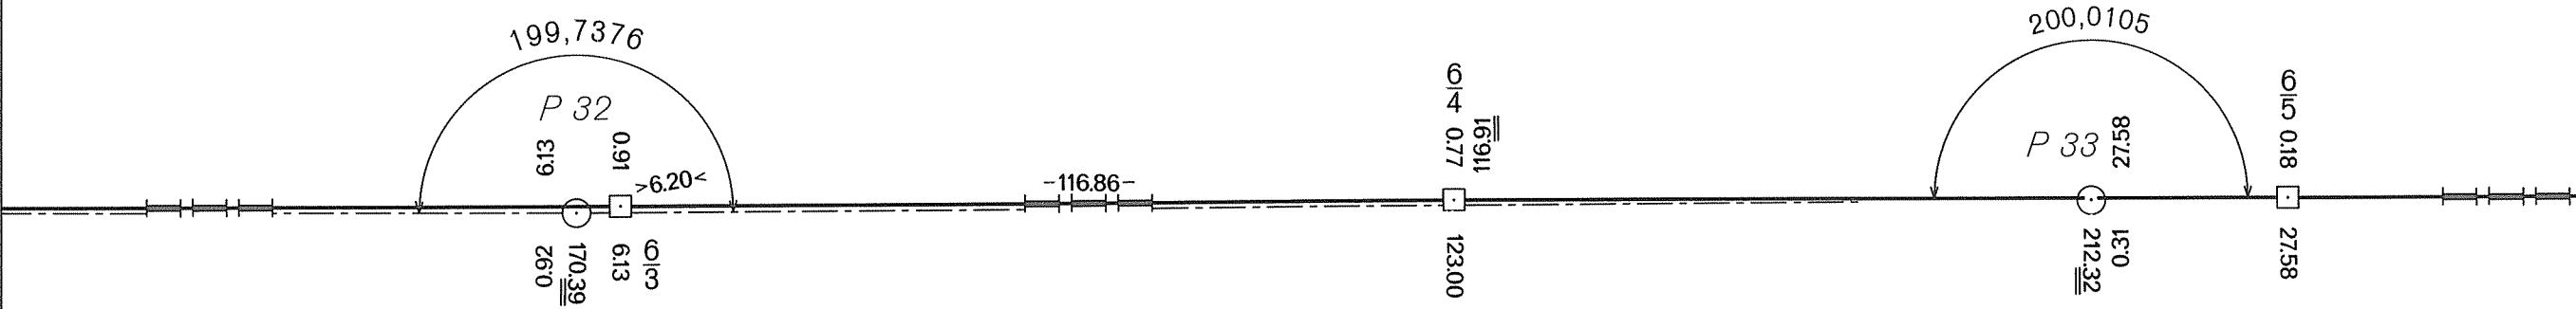

DEUTSCH-TSCHECHISCHE STAATSGRENZE
Teil Freistaat Bayern

NĚMECKO-ČESKÉ STÁTNÍ HRANICE
část Svobodný stát Bavorsko

GRENZHANDRISS
HRANIČNÍ NÁRYS

Grenzabschnitt
Hraniční úsek

Blatt Nr.
List č.


1:1000

ČESKÁ REPUBLIKA

Okres Tachov
Obec Lesná

BUNDESREPUBLIK DEUTSCHLAND

Freistaat Bayern
Regierungsbezirk Oberpfalz
Landkreis Tirschenreuth
Gemeinde Bärnau

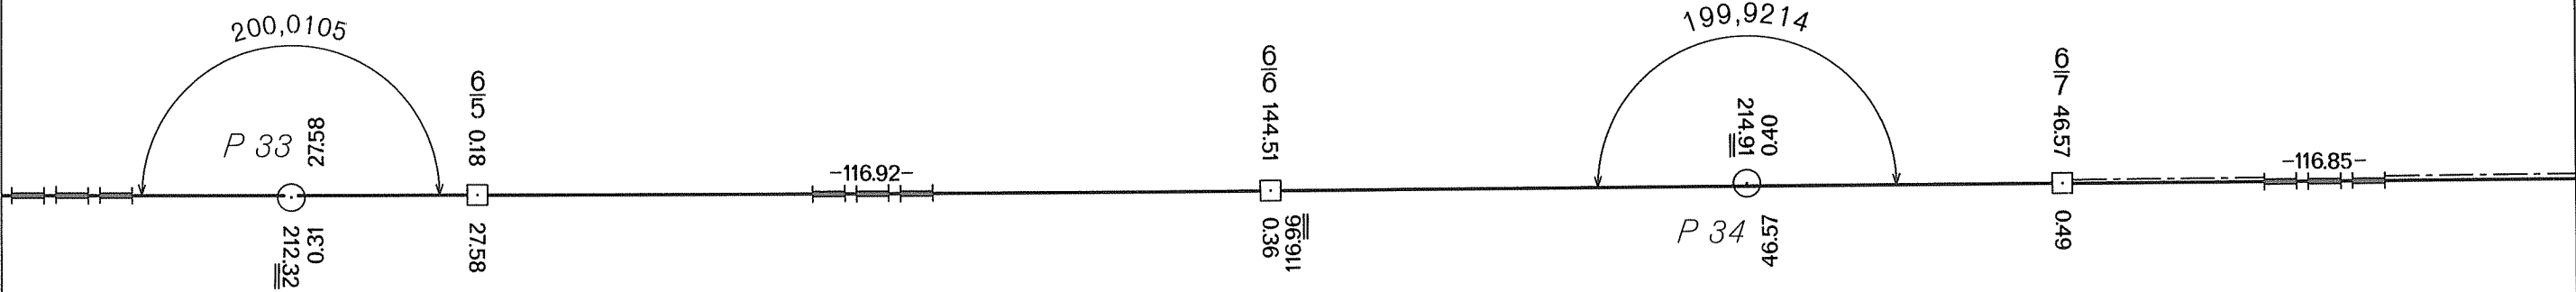

DEUTSCH-TSCHECHISCHE STAATSGRENZE
Teil Freistaat Bayern


NĚMECKO-ČESKÉ STÁTNÍ HRANICE
část Svobodný stát Bavorsko

GRENZHANDRISS
HRANIČNÍ NÁRYS

Grenzabschnitt V
Hraniční úsek


Blatt Nr. 6a
List č.

1:1000

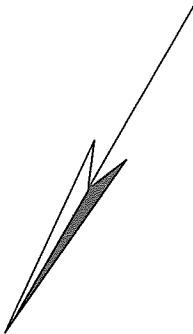

ČESKÁ REPUBLIKA

Okres Tachov
Obec Lesná

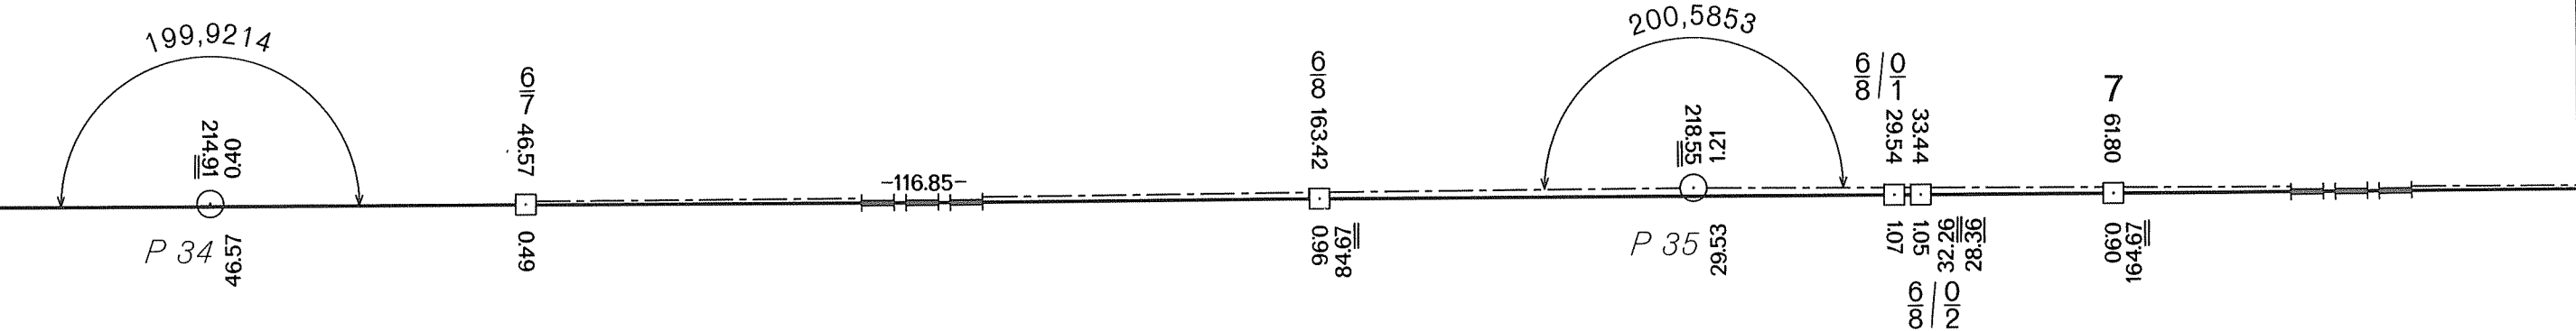

BUNDESREPUBLIK DEUTSCHLAND

Freistaat Bayern

Regierungsbezirk Oberpfalz
Landkreis Tirschenreuth
Gemeinde Bärnau

DEUTSCH-TSCHECHISCHE STAATSGRENZE
Teil Freistaat Bayern

NĚMECKO-ČESKÉ STÁTNÍ HRANICE
část Svobodný stát Bavorsko

GRENZHANDRISS
HRANIČNÍ NÁRYS

Grenzabschnitt
Hraniční úsek

Blatt Nr.
List č.


1:1000

ČESKÁ REPUBLIKA

Okres Tachov
Obec Lesná

BUNDESREPUBLIK DEUTSCHLAND

Freistaat Bayern
Regierungsbezirk Oberpfalz
Landkreis Tirschenreuth
Gemeinde Bärnau

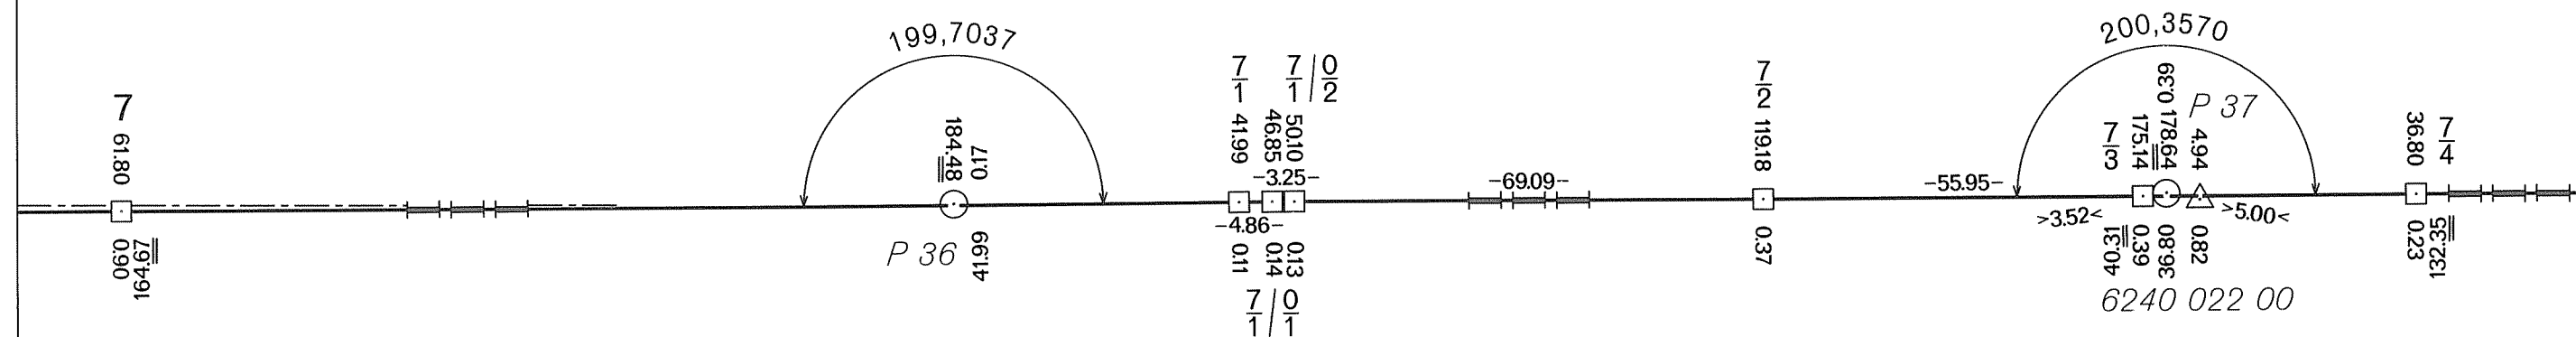


NĚMECKO-ČESKÉ STÁTNÍ HRANICE
část Svobodný stát Bavorsko

Grenzabschnitt
Hraniční úsek


Blatt Nr. 6c
List č.

1:1000

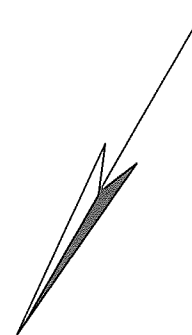

ČESKÁ REPUBLIKA

Okres Tachov
Obec Lesná

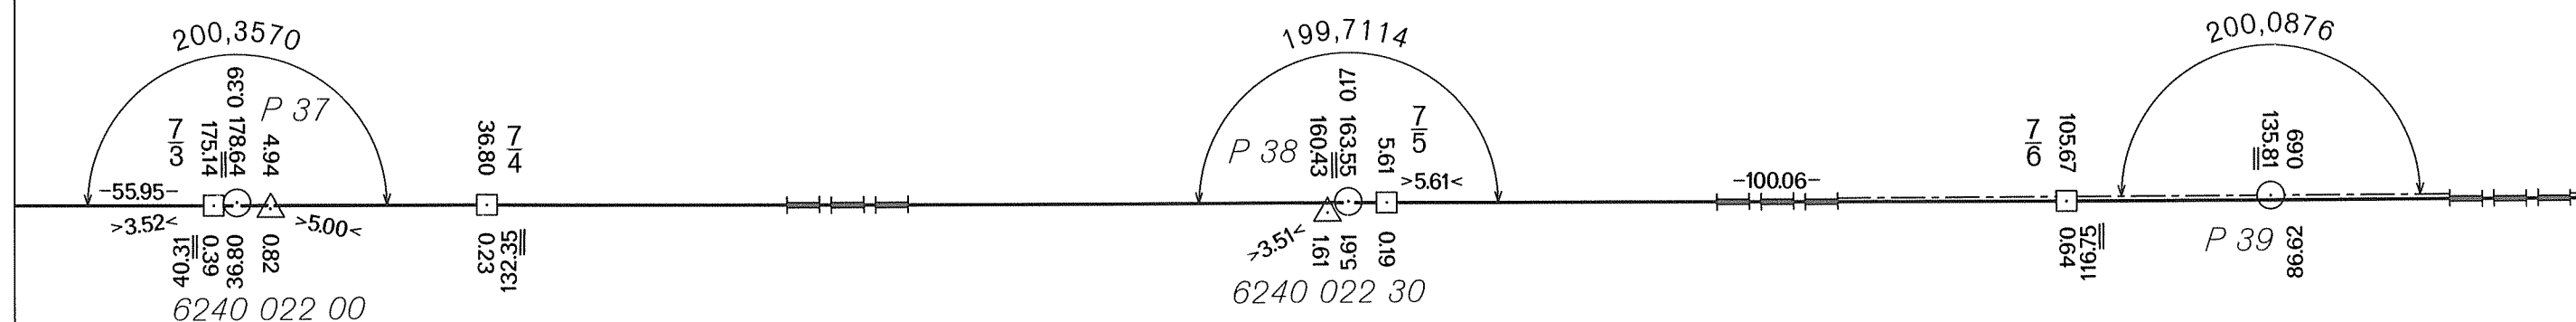

BUNDESREPUBLIK DEUTSCHLAND

Freistaat Bayern

Regierungsbezirk Oberpfalz
Landkreis Tirschenreuth
Gemeinde Bärnau

DEUTSCH-TSCHECHISCHE STAATSGRENZE
Teil Freistaat Bayern


NĚMECKO-ČESKÉ STÁTNÍ HRANICE
část Svobodný stát Bavorsko

GRENZHANDRISS
HRANIČNÍ NÁRYS

Grenzabschnitt V
Hraniční úsek

Blatt Nr. 7a
List č.

1:1000

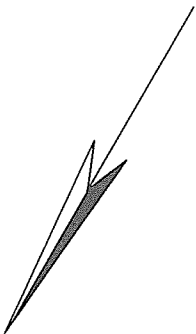


ČESKÁ REPUBLIKA

Okres Tachov
Obec Lesná

BUNDESREPUBLIK DEUTSCHLAND

Freistaat Bayern
Regierungsbezirk Oberpfalz
Landkreis Tirschenreuth
Gemeinde Bärnau

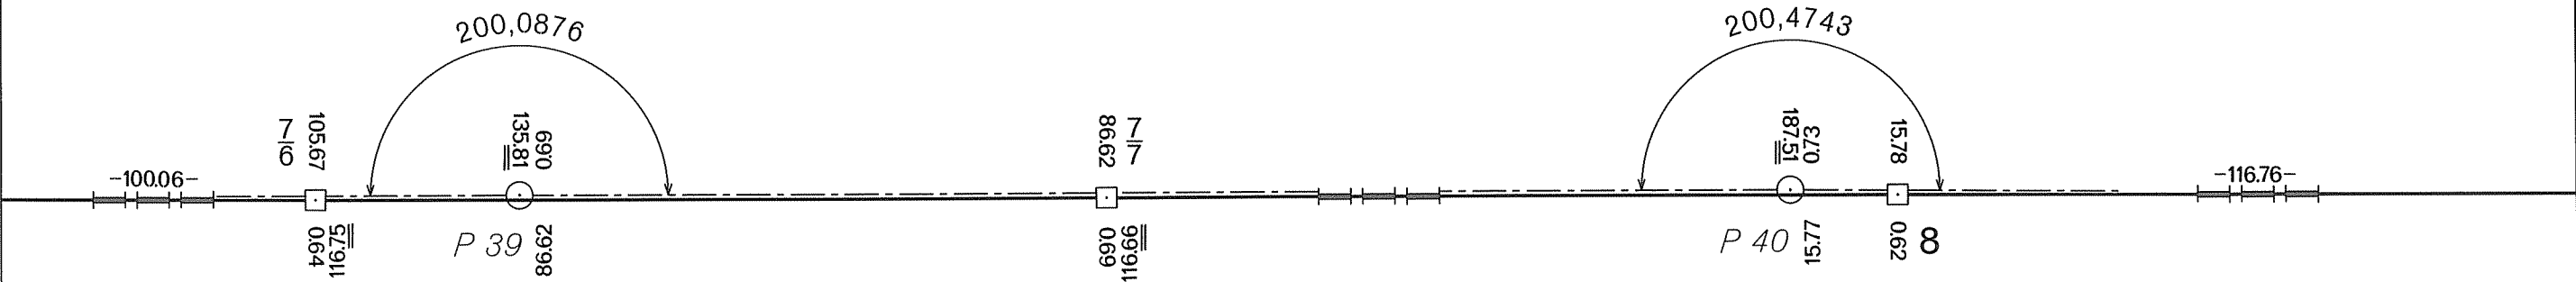


DEUTSCH-TSCHECHISCHE STAATSGRENZE
Teil Freistaat Bayern

NĚMECKO-ČESKÉ STÁTNÍ HRANICE
část Svobodný stát Bavorsko


GRENZHANDRISS
HRANIČNÍ NÁRYS

Grenzabschnitt V
Hraniční úsek
Blatt Nr. 7b
List č.
1:1000

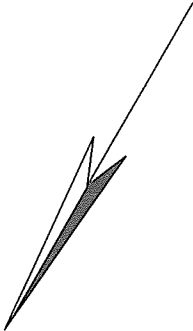

ČESKÁ REPUBLIKA
Okres Tachov
Obec Lesná

BUNDESREPUBLIK DEUTSCHLAND
Freistaat Bayern
Regierungsbezirk Oberpfalz
Landkreis Tirschenreuth
Gemeinde Bärnau

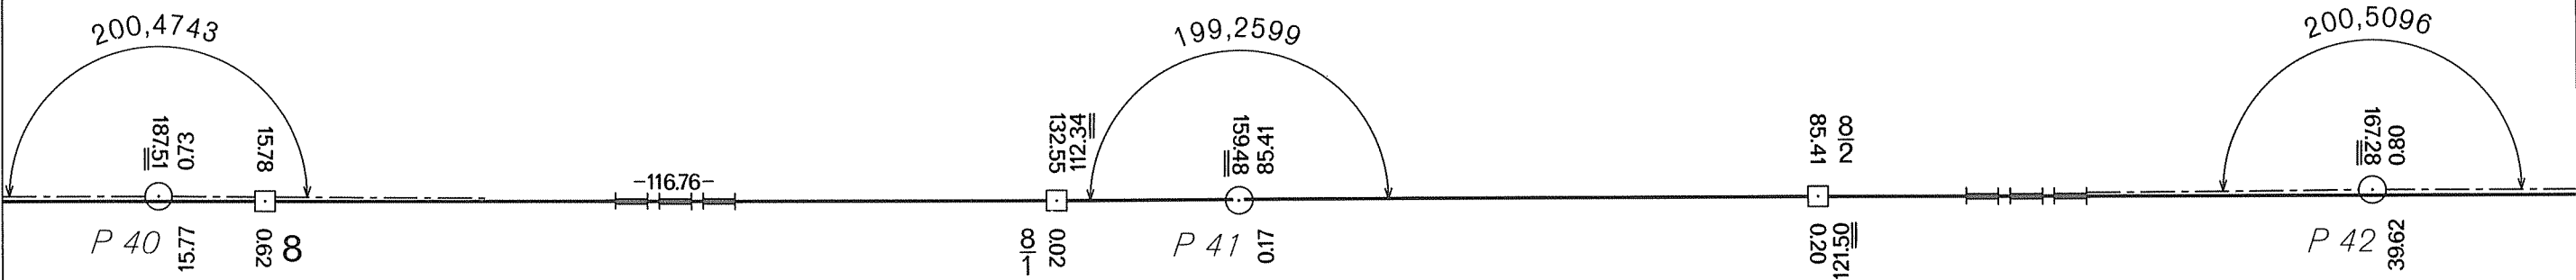


DEUTSCH-TSCHECHISCHE STAATSGRENZE
Teil Freistaat Bayern


NĚMECKO-ČESKÉ STÁTNÍ HRANICE
část Svobodný stát Bavorsko

GRENZHANDRISS
HRANIČNÍ NÁRYS

Grenzabschnitt V
Hraniční úsek
Blatt Nr. 7c
List č.
1:1000

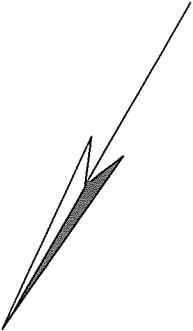

ČESKÁ REPUBLIKA
Okres Tachov
Obec Lesná

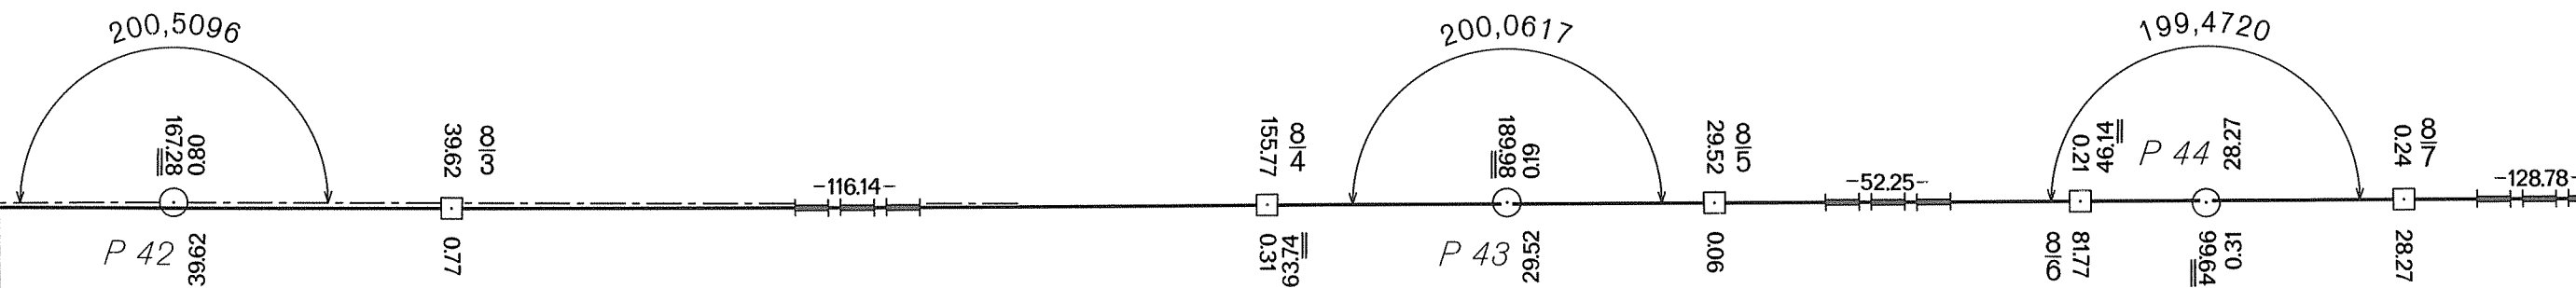

BUNDESREPUBLIK DEUTSCHLAND
Freistaat Bayern
Regierungsbezirk Oberpfalz
Landkreis Tirschenreuth
Gemeinde Bärnau

DEUTSCH-TSCHECHISCHE STAATSGRENZE
Teil Freistaat Bayern

NĚMECKO-ČESKÉ STÁTNÍ HRANICE
část Svobodný stát Bavorsko

GRENZHANDRISS
HRANIČNÍ NÁRYS

Grenzabschnitt V
Hraniční úsek

Blatt Nr. 8a
List č.


1:1000

ČESKÁ REPUBLIKA

Okres Tachov
Obec Lesná

BUNDESREPUBLIK DEUTSCHLAND

Freistaat Bayern
Regierungsbezirk Oberpfalz
Landkreis Tirschenreuth
Gemeinde Bärnau

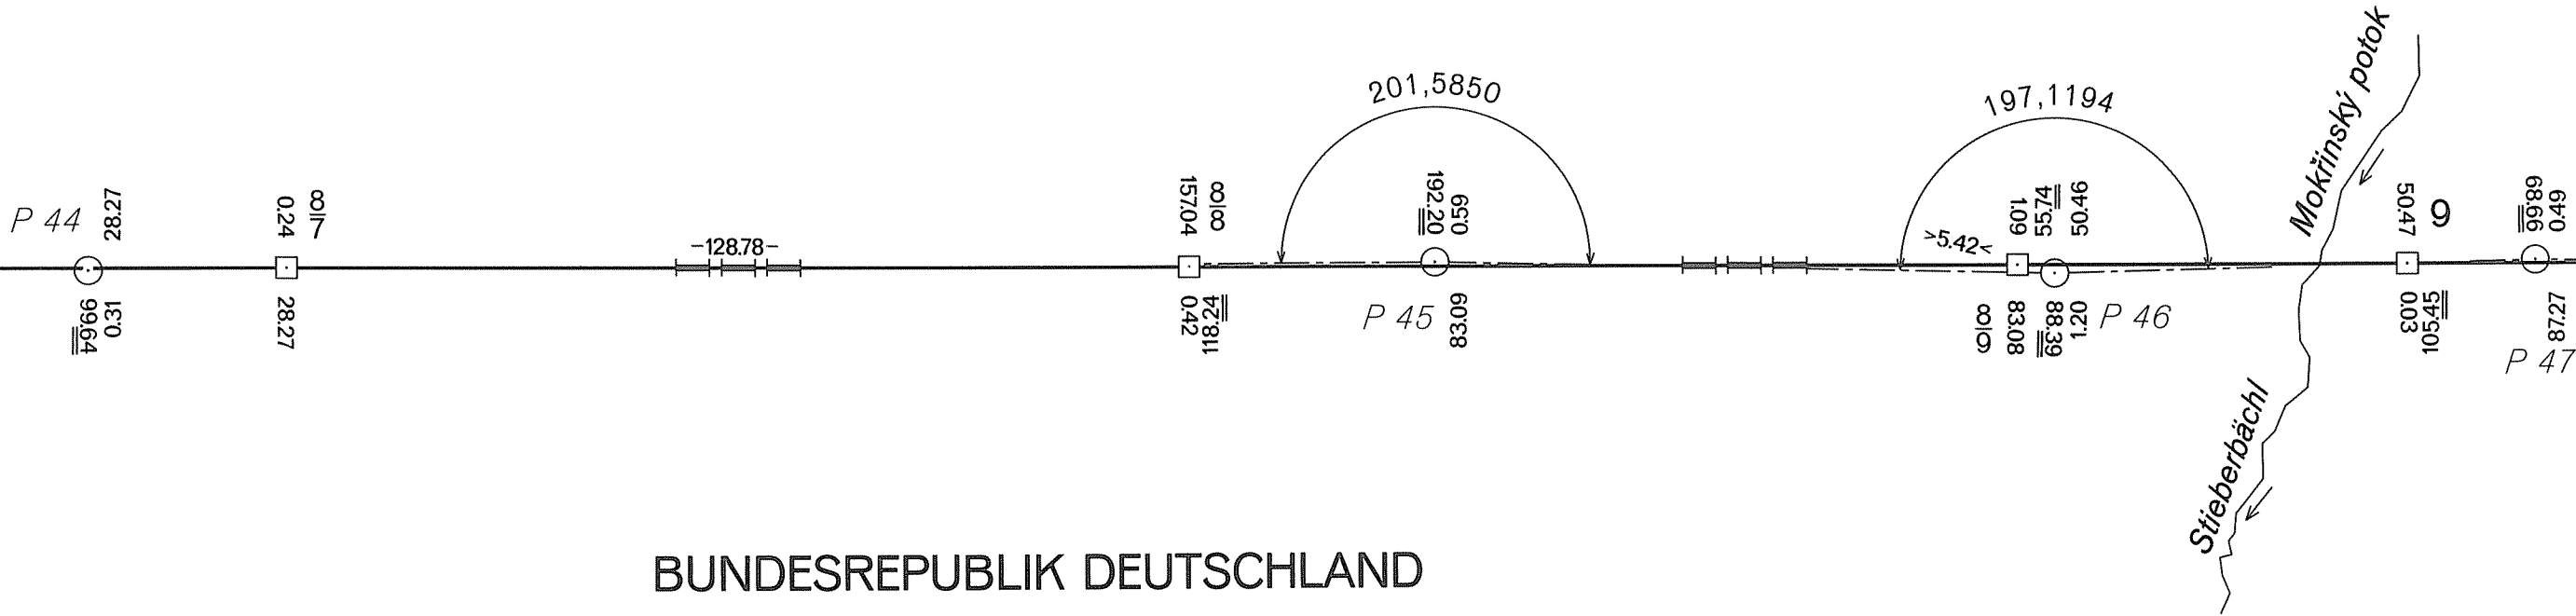

DEUTSCH-TSCHECHISCHE STAATSGRENZE
Teil Freistaat Bayern

NĚMECKO-ČESKÉ STÁTNÍ HRANICE
část Svobodný stát Bavorsko

GRENZHANDRISS
HRANIČNÍ NÁRYS

Grenzabschnitt V
Hraniční úsek

Blatt Nr. 8b
List č.


1:1000

ČESKÁ REPUBLIKA

Okres Tachov
Obec Lesná

BUNDESREPUBLIK DEUTSCHLAND

Freistaat Bayern
Regierungsbezirk Oberpfalz
Landkreis Tirschenreuth
Gemeinde Bärnau

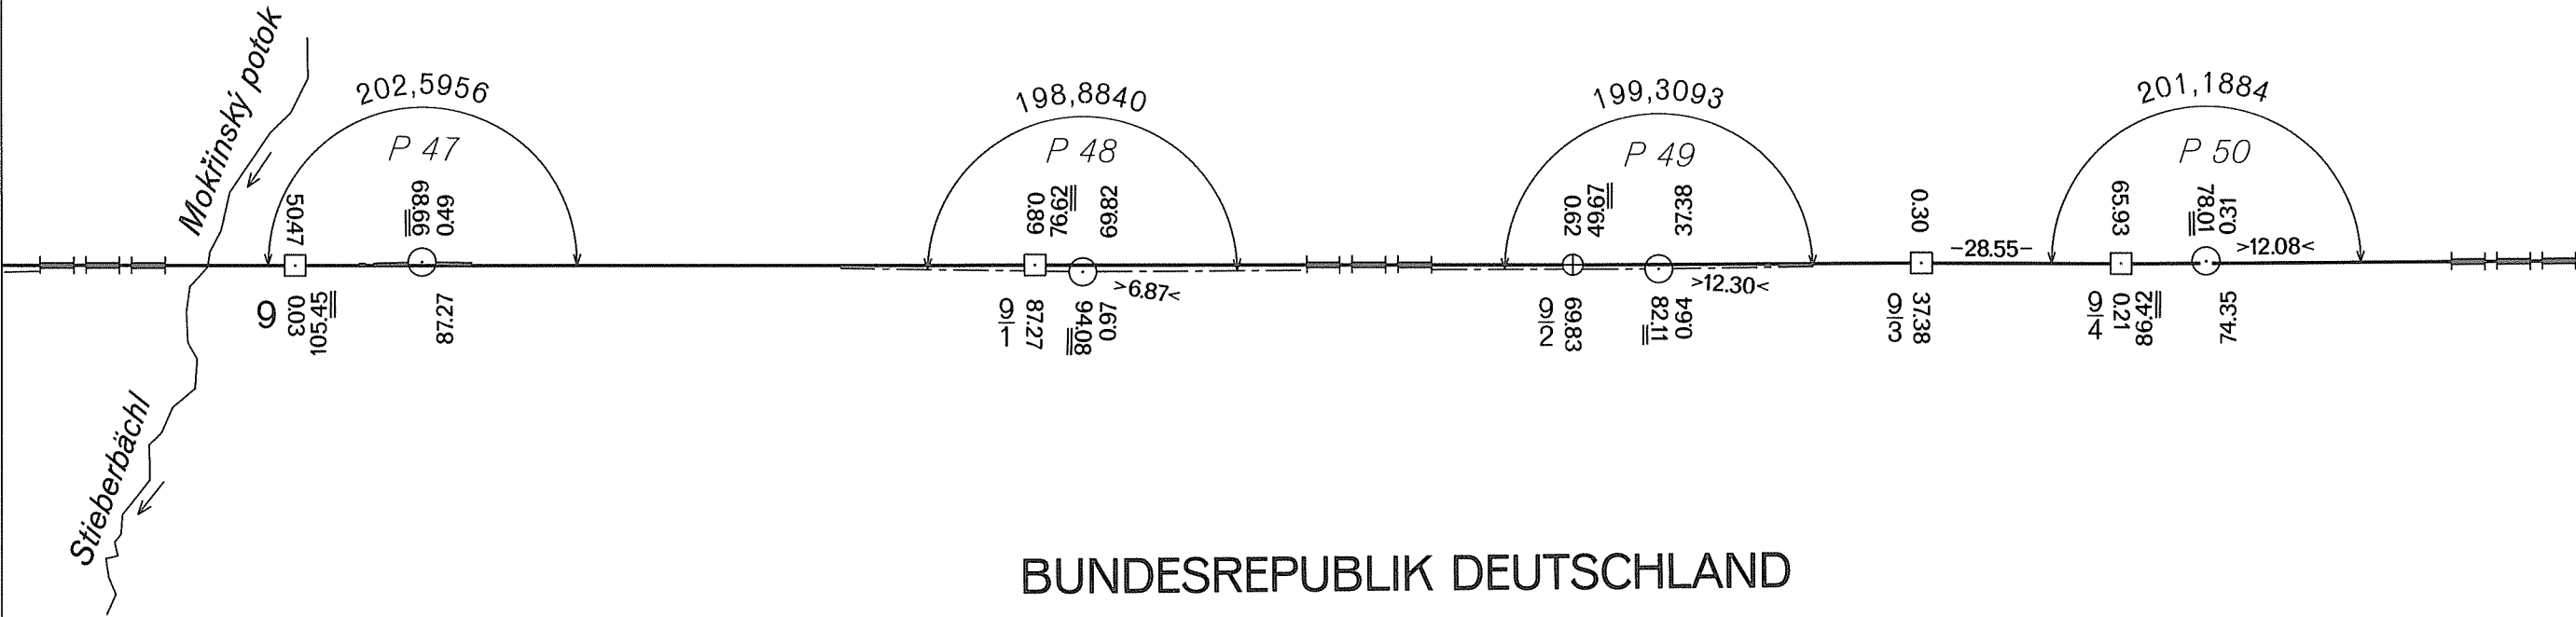

DEUTSCH-TSCHECHISCHE STAATSGRENZE
Teil Freistaat Bayern

NĚMECKO-ČESKÉ STÁTNÍ HRANICE
část Svobodný stát Bavorsko

GRENZHANDRISS
HRANIČNÍ NÁRYS

Grenzabschnitt
Hraniční úsek

Blatt Nr.
List č.


1:1000

ČESKÁ REPUBLIKA

Okres Tachov
Obec Lesná

BUNDESREPUBLIK DEUTSCHLAND

Freistaat Bayern
Regierungsbezirk Oberpfalz
Landkreis Tirschenreuth
Gemeinde Bärnau

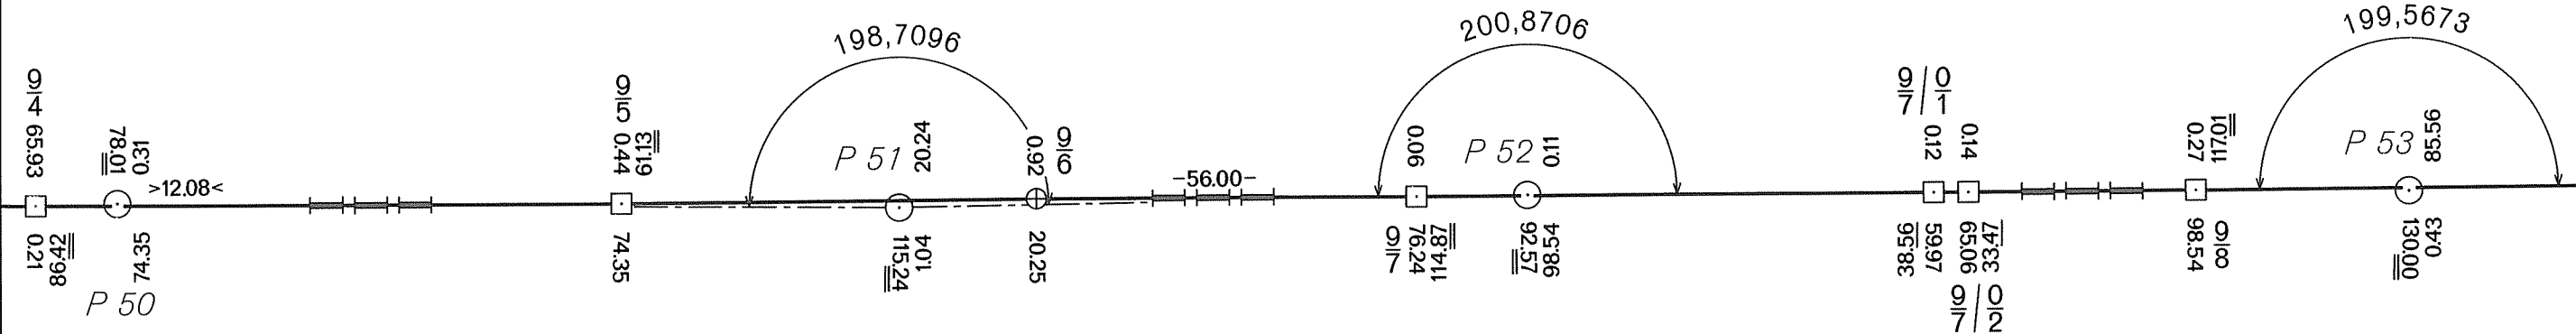

DEUTSCH-TSCHECHISCHE STAATSGRENZE
Teil Freistaat Bayern

NĚMECKO-ČESKÉ STÁTNÍ HRANICE
část Svobodný stát Bavorsko

GRENZHANDRISS
HRANIČNÍ NÁRYS


Grenzabschnitt V
Hraniční úsek
Blatt Nr. 9a
List č.
1:1000

ČESKÁ REPUBLIKA

Okres Tachov
Obec Lesná

BUNDESREPUBLIK DEUTSCHLAND

Freistaat Bayern
Regierungsbezirk Oberpfalz
Landkreis Tirschenreuth
Gemeinde Bärnau

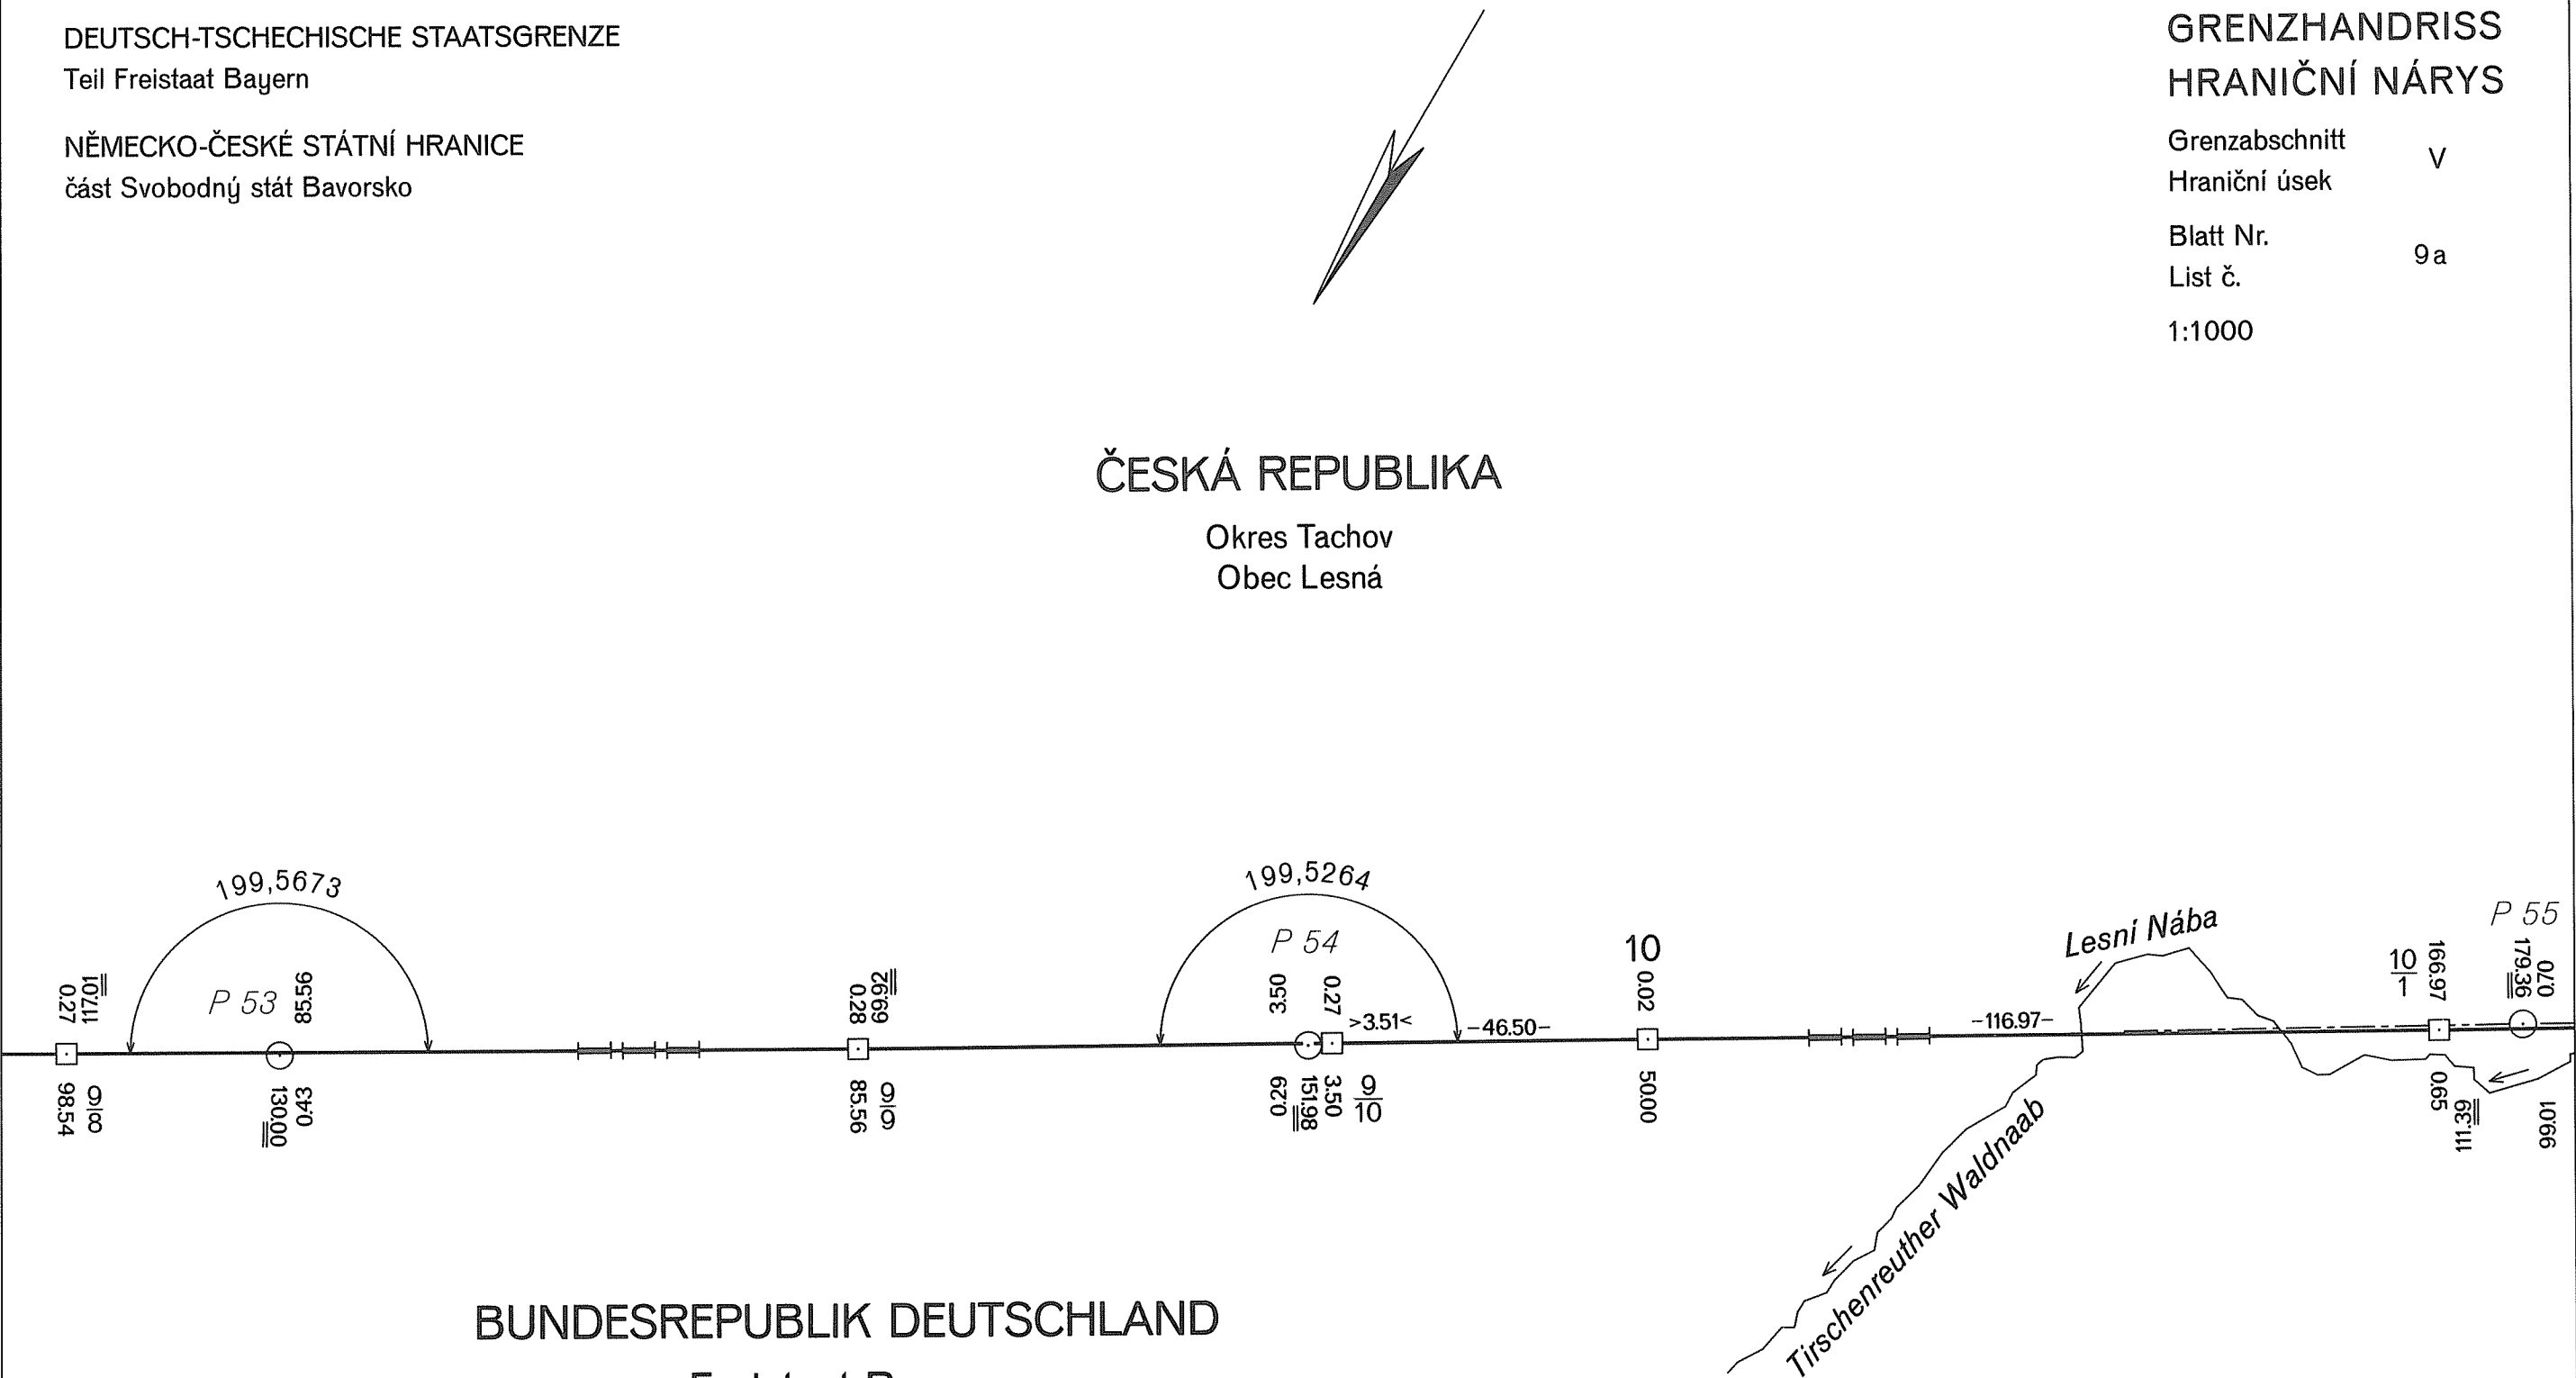

DEUTSCH-TSCHECHISCHE STAATSGRENZE
Teil Freistaat Bayern

NĚMECKO-ČESKÉ STÁTNÍ HRANICE
část Svobodný stát Bavorsko

GRENZHANDRISS
HRANIČNÍ NÁRYS


Grenzabschnitt
Hraniční úsek

Blatt Nr.
List č.

1:1000

ČESKÁ REPUBLIKA

Okres Tachov
Obec Lesná

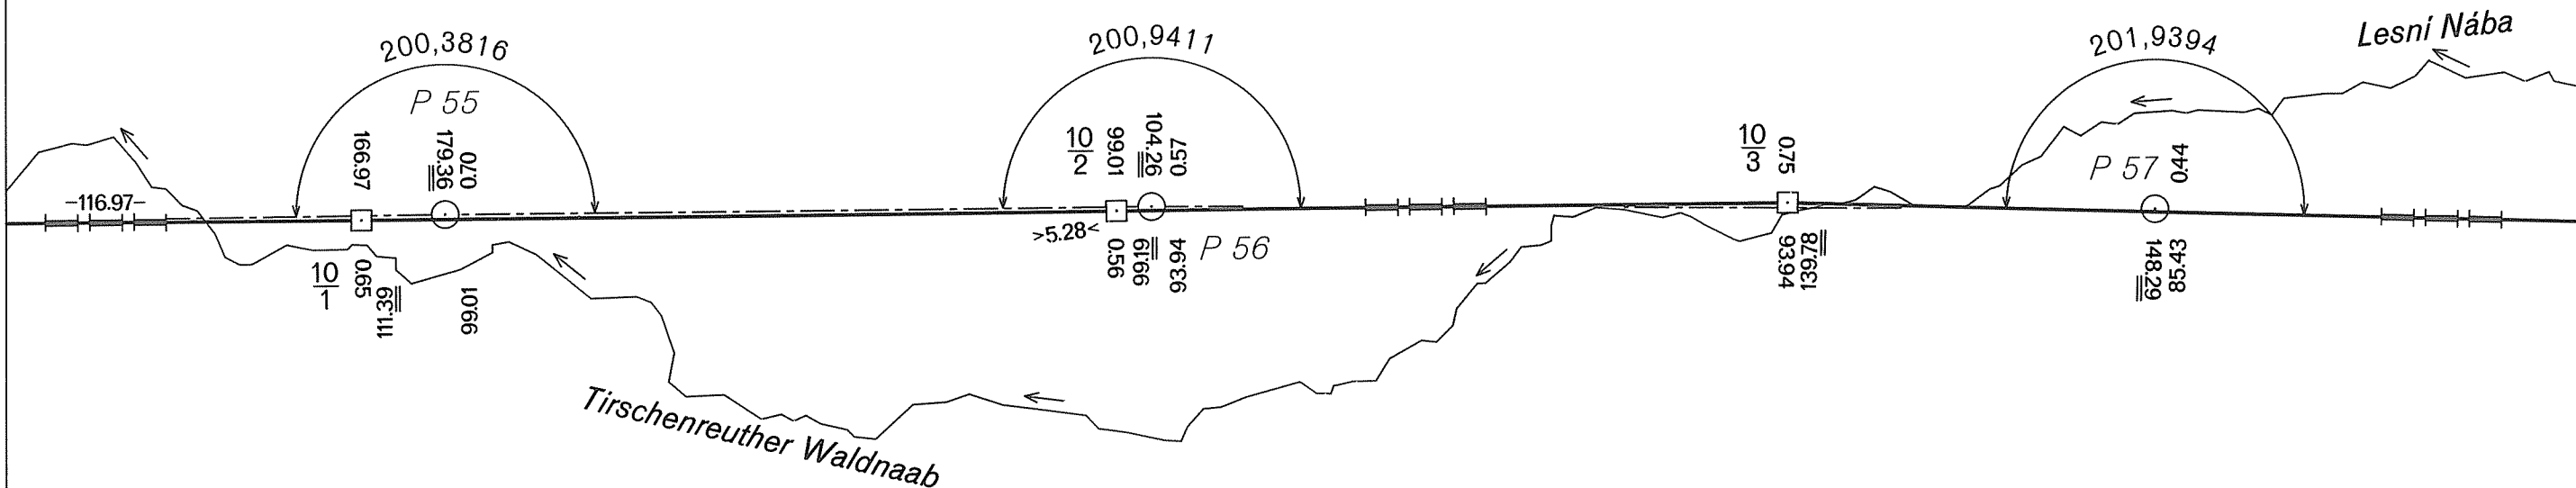

BUNDESREPUBLIK DEUTSCHLAND

Freistaat Bayern

Regierungsbezirk Oberpfalz
Landkreis Tirschenreuth
Gemeinde Bärnau

GRENZHANDRISS
HRANIČNÍ NÁRYS


Grenzabschnitt V
Hraniční úsek
Blatt Nr. 9c
List č.
1:1000

DEUTSCH-TSCHECHISCHE STAATSGRENZE
Teil Freistaat Bayern

NĚMECKO-ČESKÉ STÁTNÍ HRANICE
část Svobodný stát Bavorsko

ČESKÁ REPUBLIKA

Okres Tachov
Obec Lesná

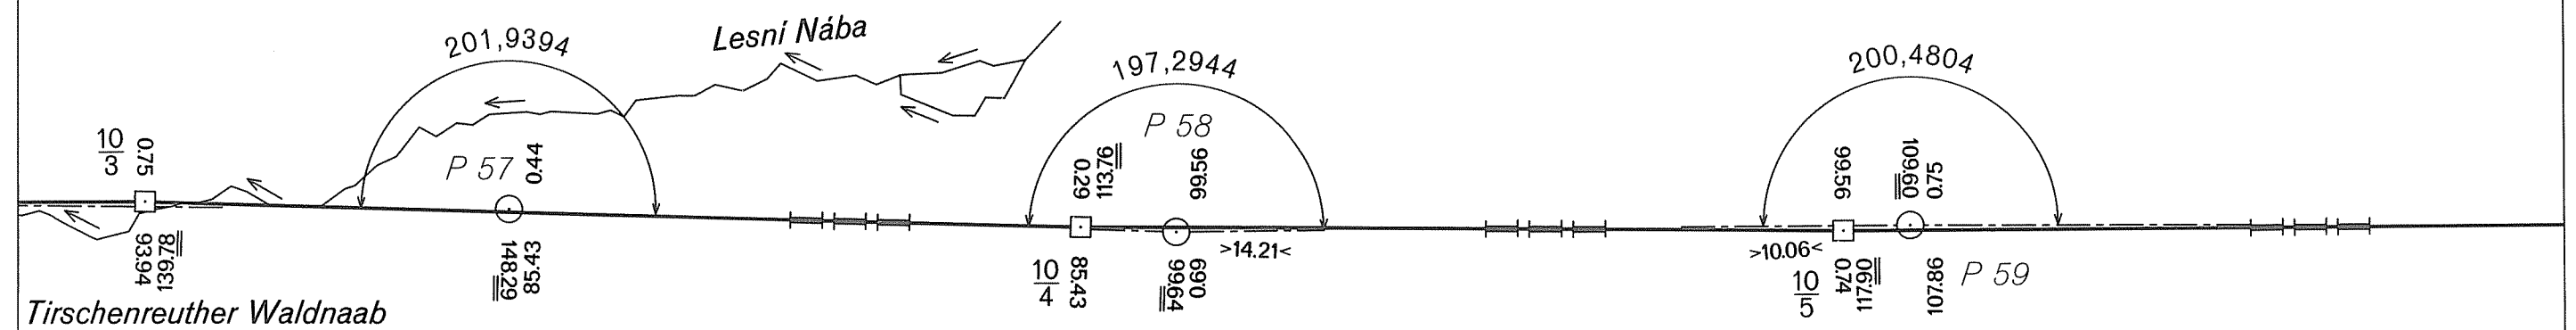

BUNDESREPUBLIK DEUTSCHLAND

Freistaat Bayern

Regierungsbezirk Oberpfalz
Landkreis Tirschenreuth
Gemeinde Bärnau

Teil Freistaat Bayern


část Svobodný stát Bavorsko

GRENZHANDRISS HRANIČNÍ NÁRYS

Grenzabschnitt
Hraniční úsek


Blatt Nr. 10a
List č.

1:1000

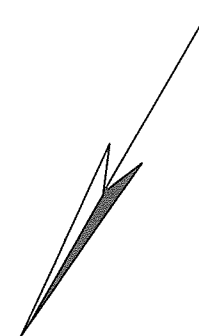

ČESKÁ REPUBLIKA

Okres Tachov
Obec Lesná

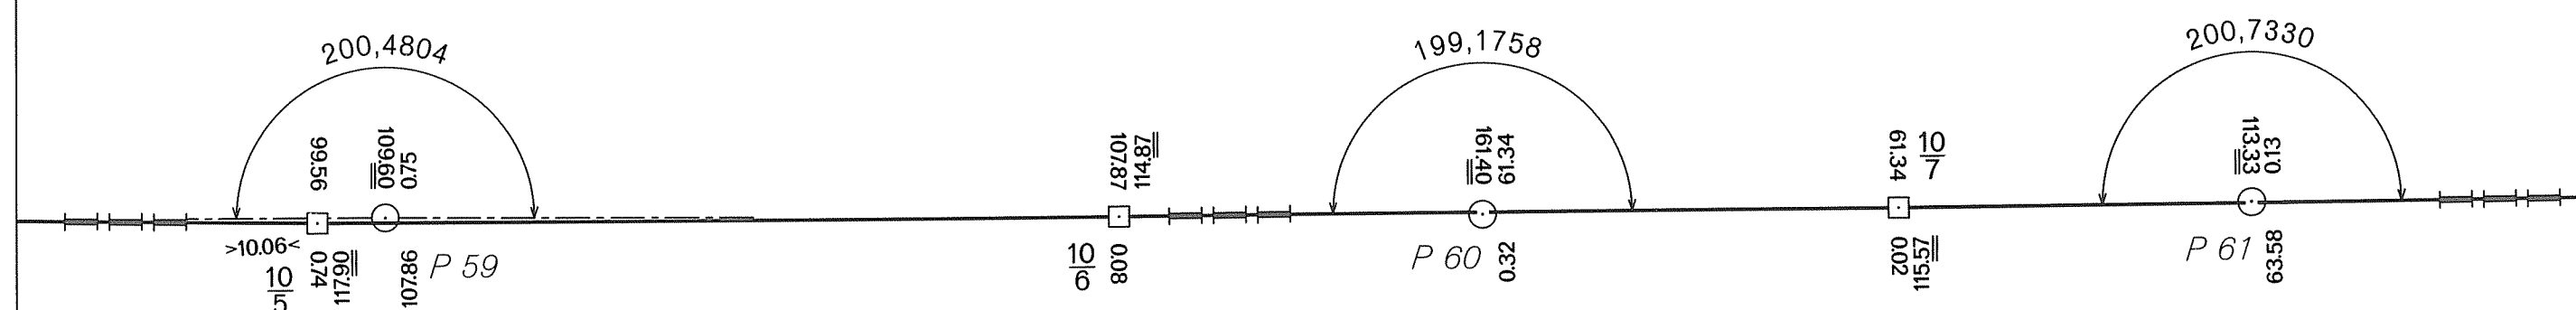

BUNDESREPUBLIK DEUTSCHLAND

Freistaat Bayern

Regierungsbezirk Oberpfalz
Landkreis Tirschenreuth
Gemeinde Bärnau

DEUTSCH-TSCHECHISCHE STAATSGRENZE
Teil Freistaat Bayern


NĚMECKO-ČESKÉ STÁTNÍ HRANICE
část Svobodný stát Bavorsko

GRENZHANDRISS
HRANIČNÍ NÁRYS

Grenzabschnitt V
Hraniční úsek


Blatt Nr. 10b
List č.

1:1000

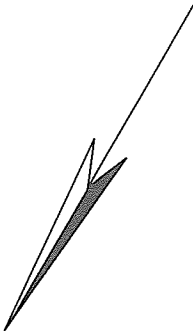

ČESKÁ REPUBLIKA

Okres Tachov
Obec Lesná

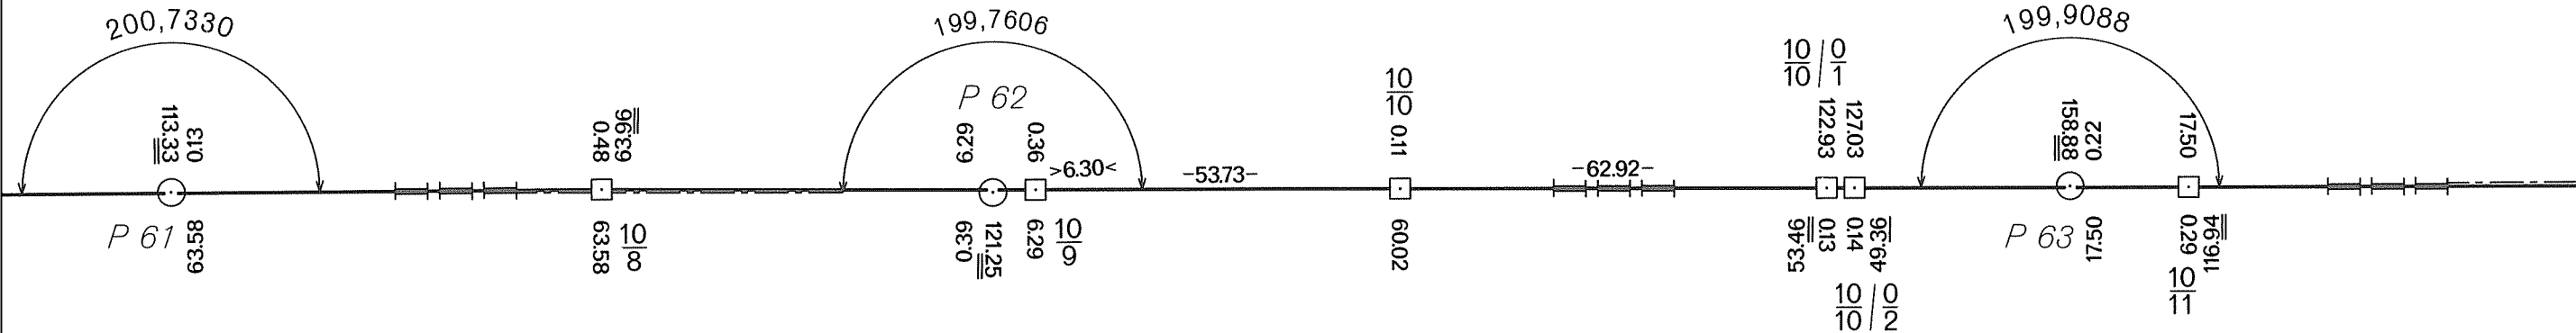

BUNDESREPUBLIK DEUTSCHLAND

Freistaat Bayern

Regierungsbezirk Oberpfalz
Landkreis Tirschenreuth
Gemeinde Bärnau

DEUTSCH-TSCHECHISCHE STAATSGRENZE
Teil Freistaat Bayern

NĚMECKO-ČESKÉ STÁTNÍ HRANICE
část Svobodný stát Bavorsko

GRENZHANDRISS
HRANIČNÍ NÁRYS


Grenzabschnitt V
Hraniční úsek
Blatt Nr. 10c
List č.
1:1000

ČESKÁ REPUBLIKA

Okres Tachov
Obec Lesná

BUNDESREPUBLIK DEUTSCHLAND

Freistaat Bayern
Regierungsbezirk Oberpfalz
Landkreis Tirschenreuth
Gemeinde Bärnau

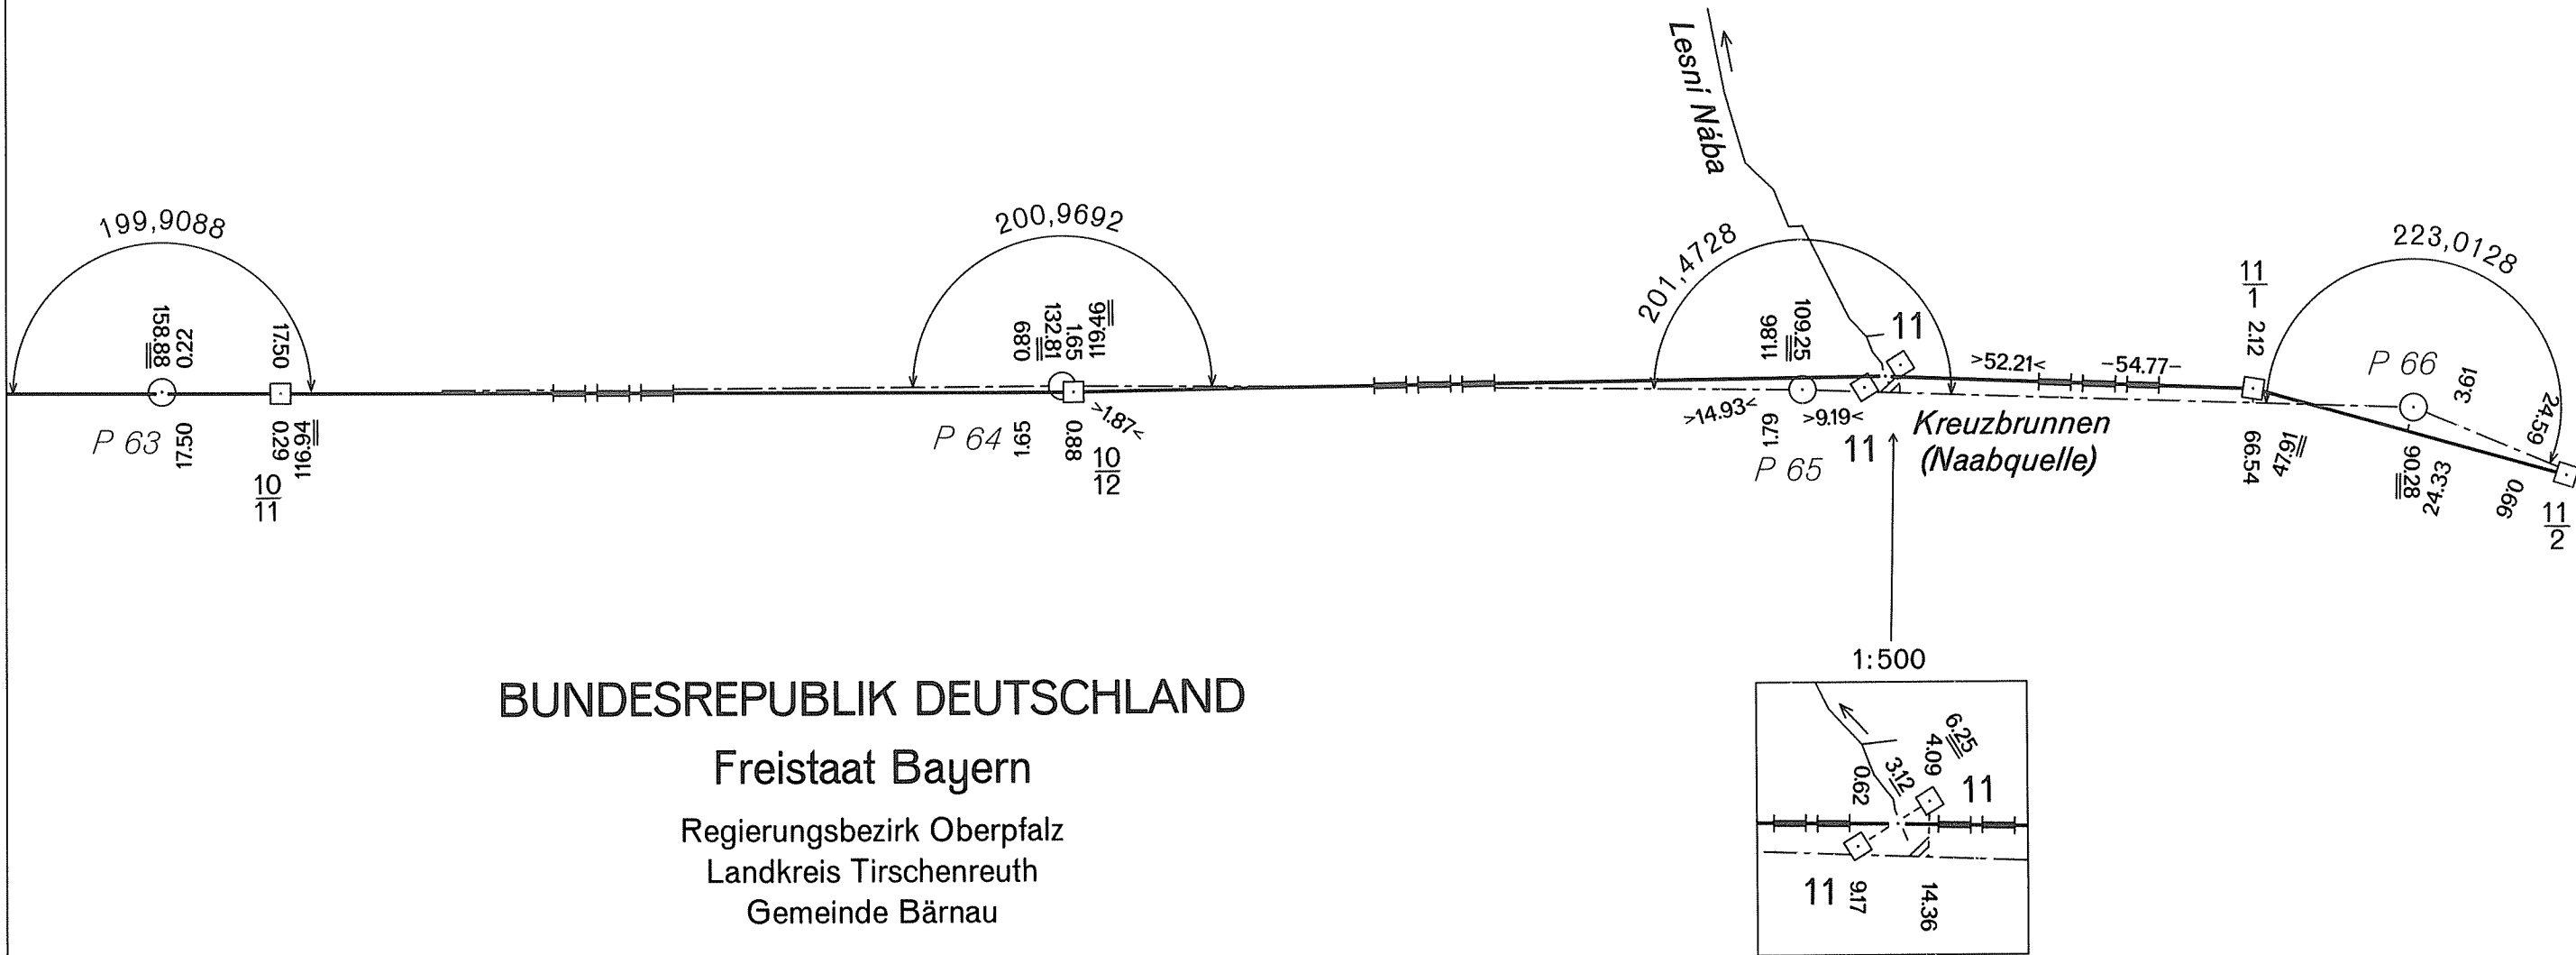

Teil Freistaat Bayern

časť Svobodný štát Bavorsko


Grenzabschnitt
Hraniční úsek

List č. 11 a

1:1000

Okres Tachov
Obec Lesná

Regierungsbezirk Oberpfalz
Landkreis Tirschenreuth
Gemeinde Bärnau

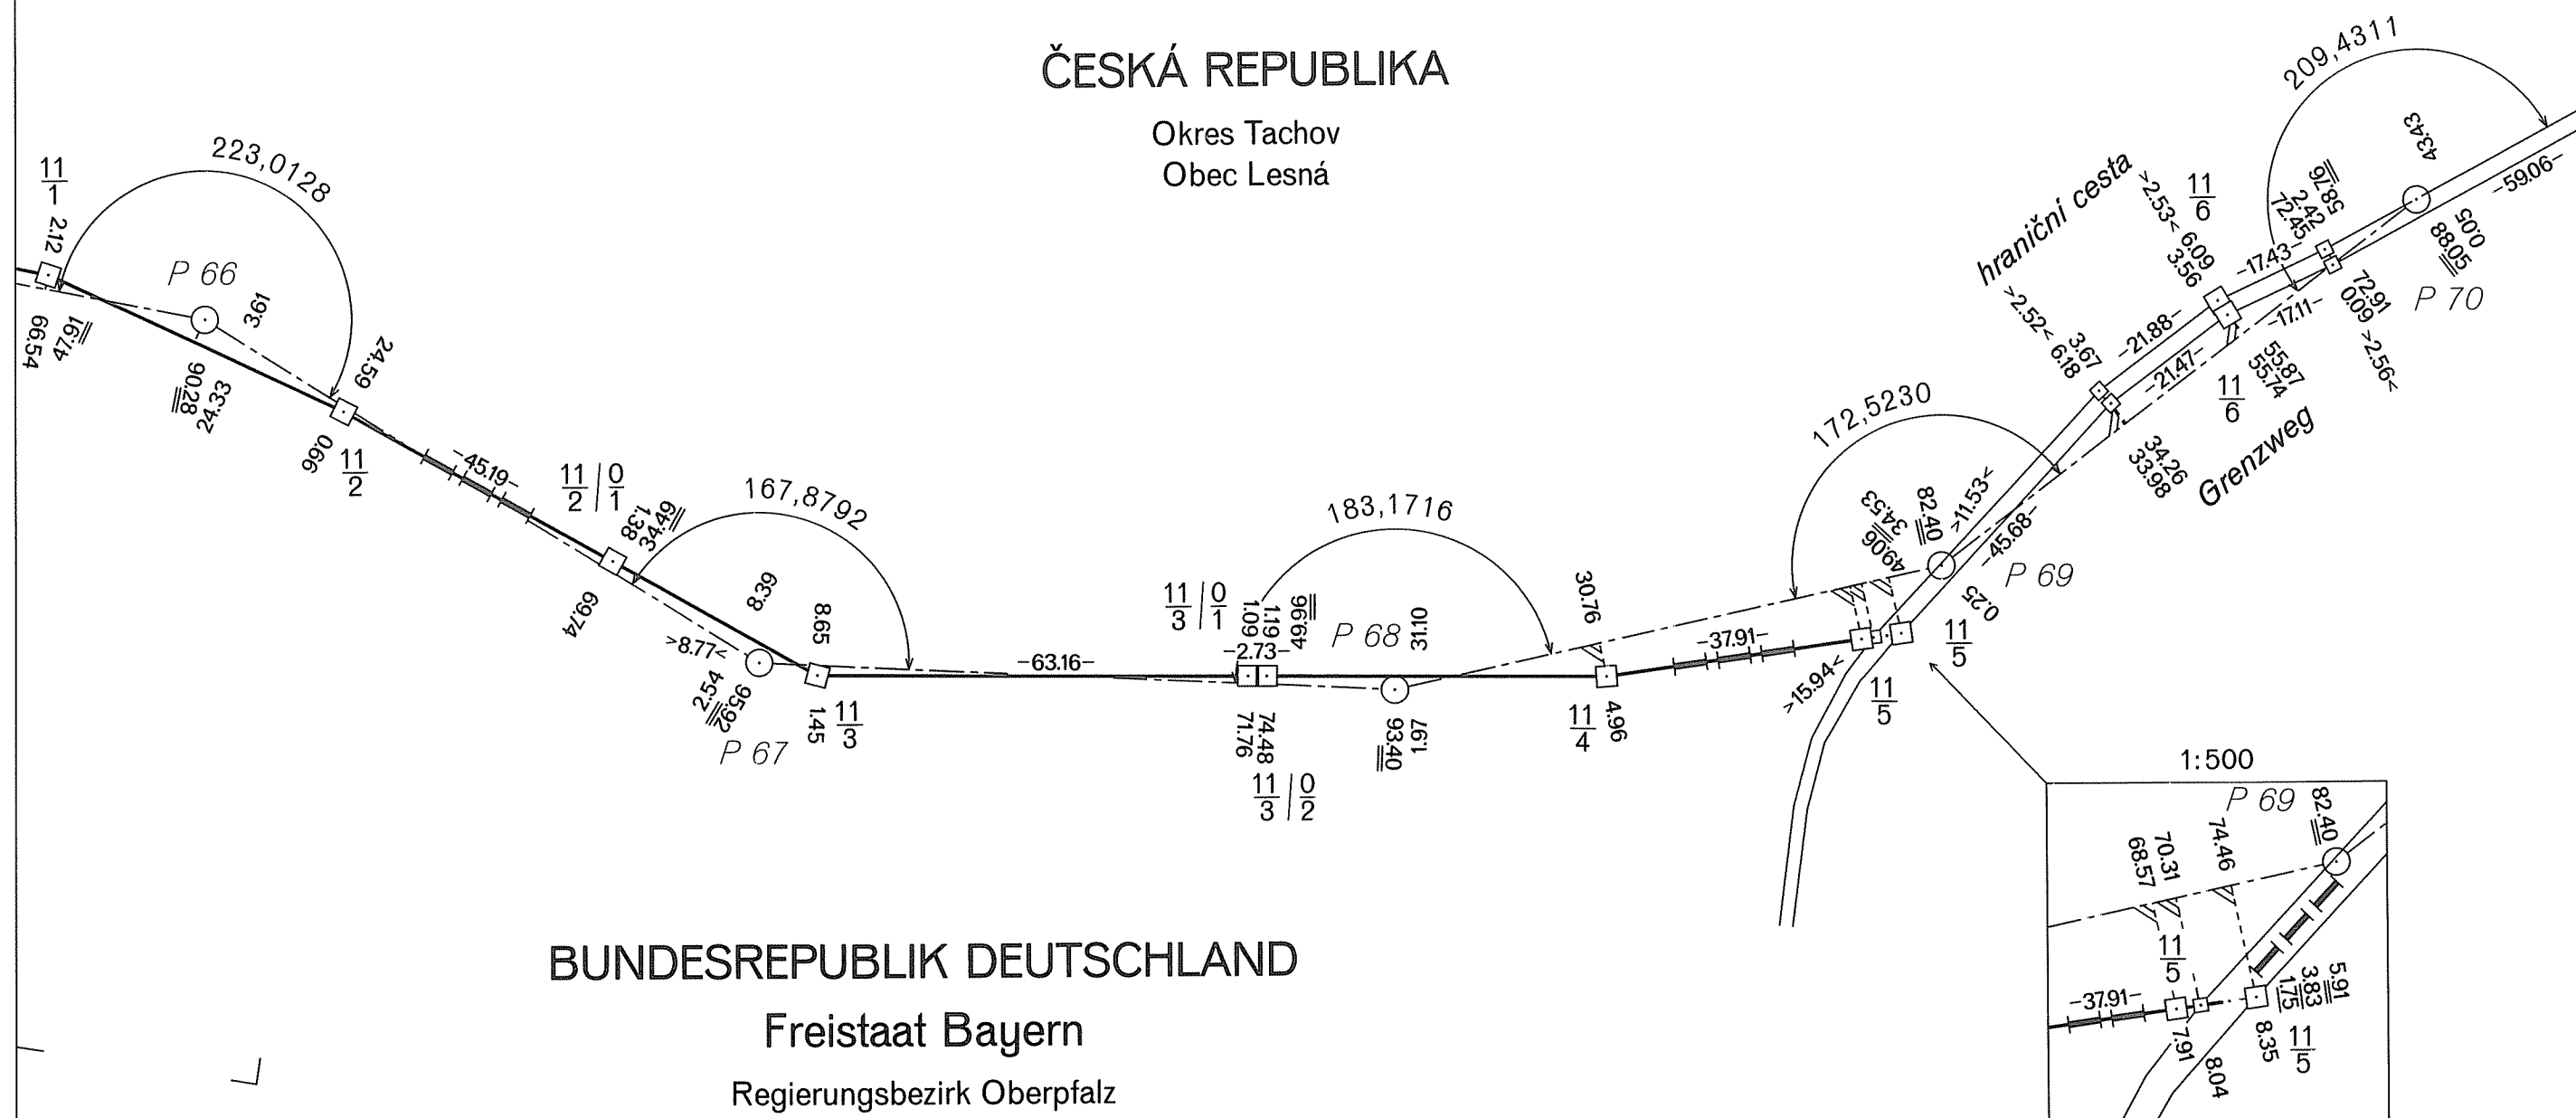

GRENZHANDRISS
HRANIČNÍ NÁRYS

Grenzabschnitt V
Hraniční úsek

Blatt Nr. 11 b
List č.

1:1000

DEUTSCH-TSCHECHISCHE STAATSGRENZE

Teil Freistaat Bayern


NĚMECKO-ČESKÉ STÁTNÍ HRANICE

část Svobodný stát Bavorsko

ČESKÁ REPUBLIKA

Okres Tachov

Obec Lesná

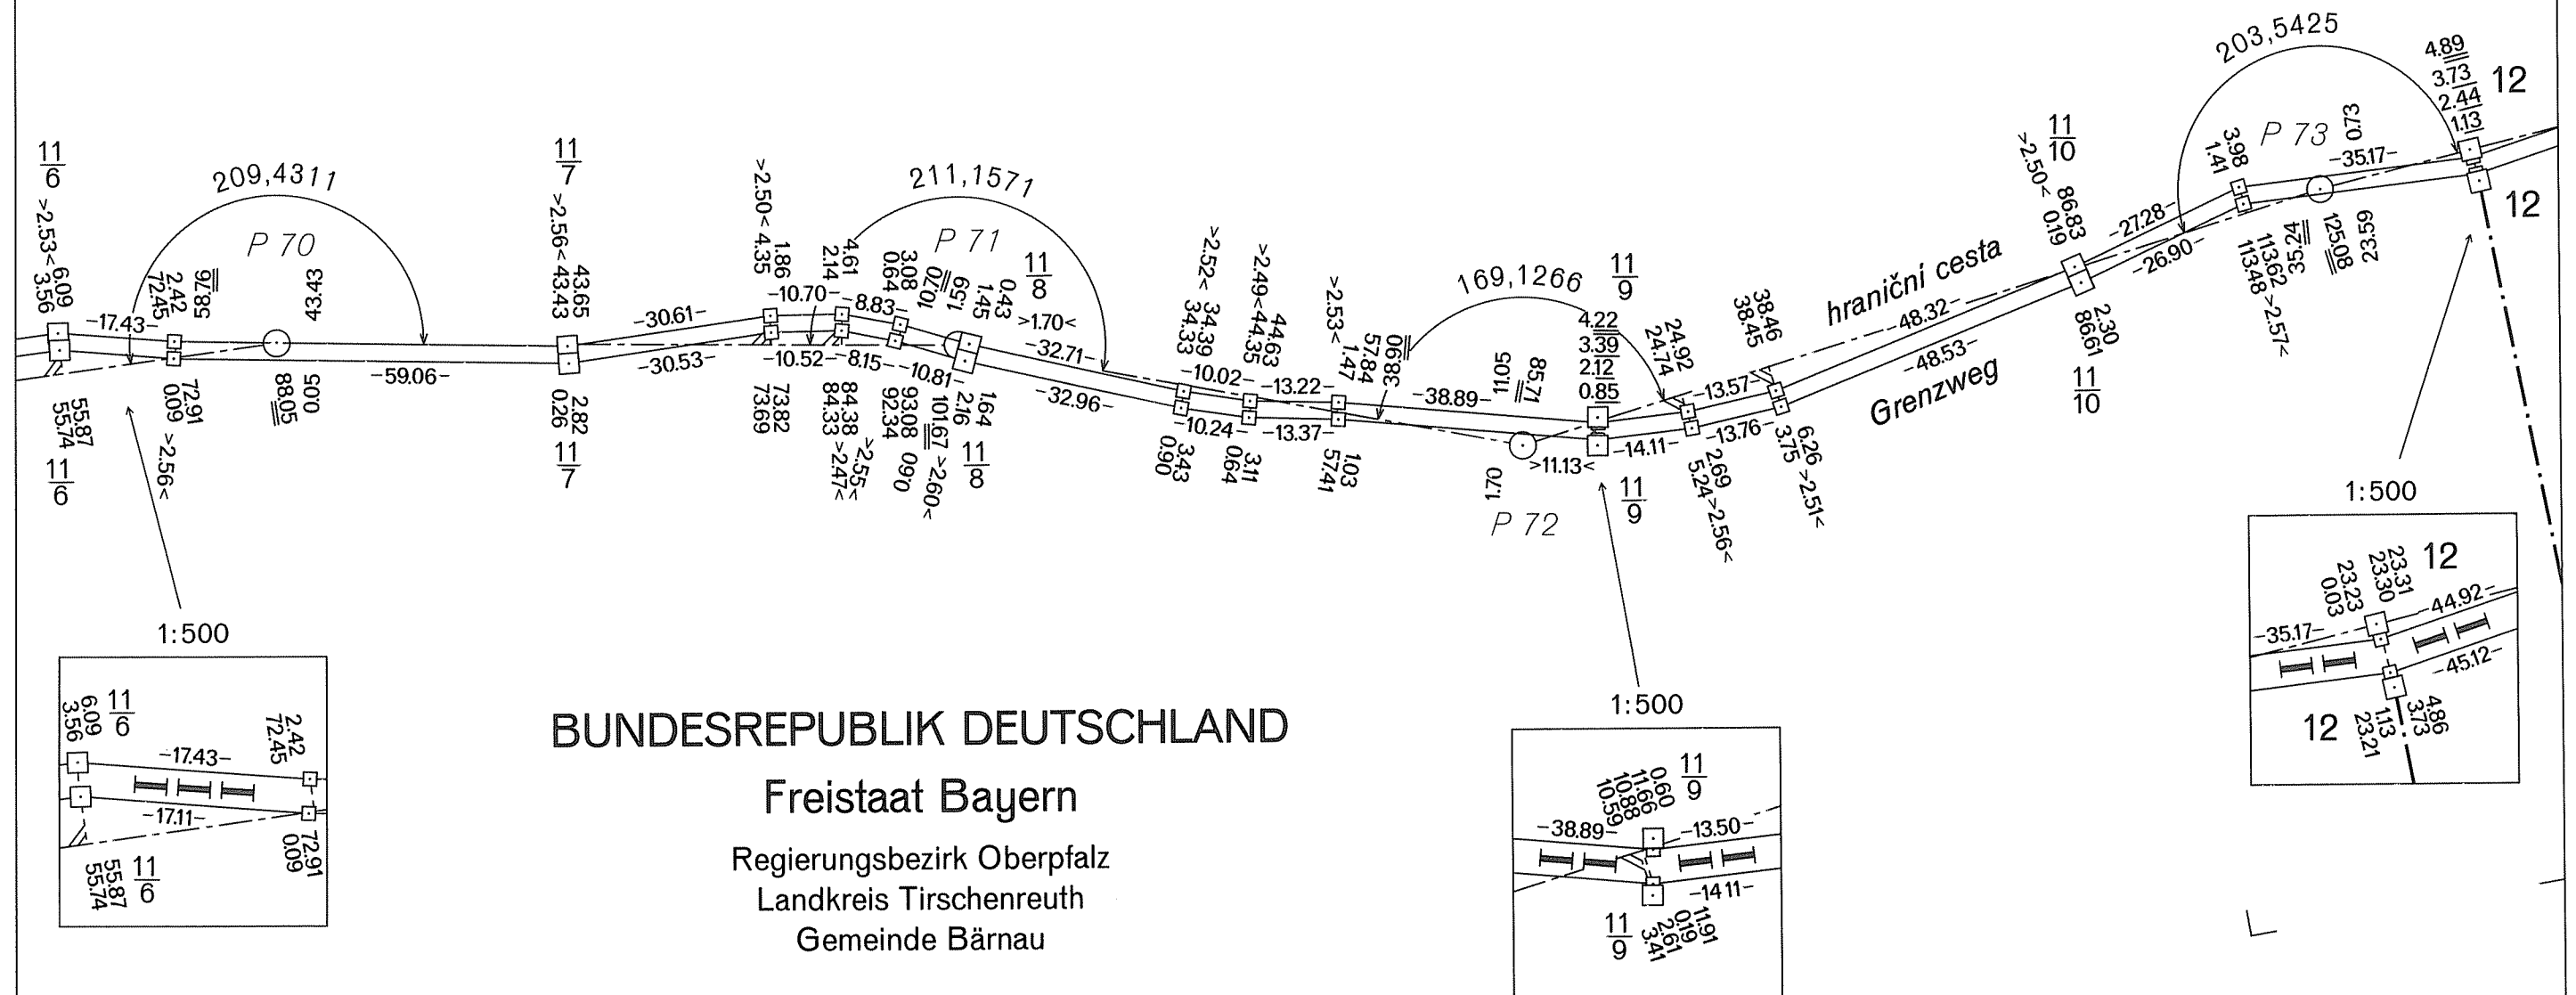

DEUTSCH-TSCHECHISCHE STAATSGRENZE

Teil Freistaat Bayern

NĚMECKO-ČESKÉ STÁTNÍ HRANICE

část Svobodný stát Bavorsko

GRENZHANDRISS HRANIČNÍ NÁRYS

Grenzabschnitt V
Hraniční úsek


Blatt Nr. 11 c
List č.

1:1000

ČESKÁ REPUBLIKA

Okres Tachov

Obec Lesná

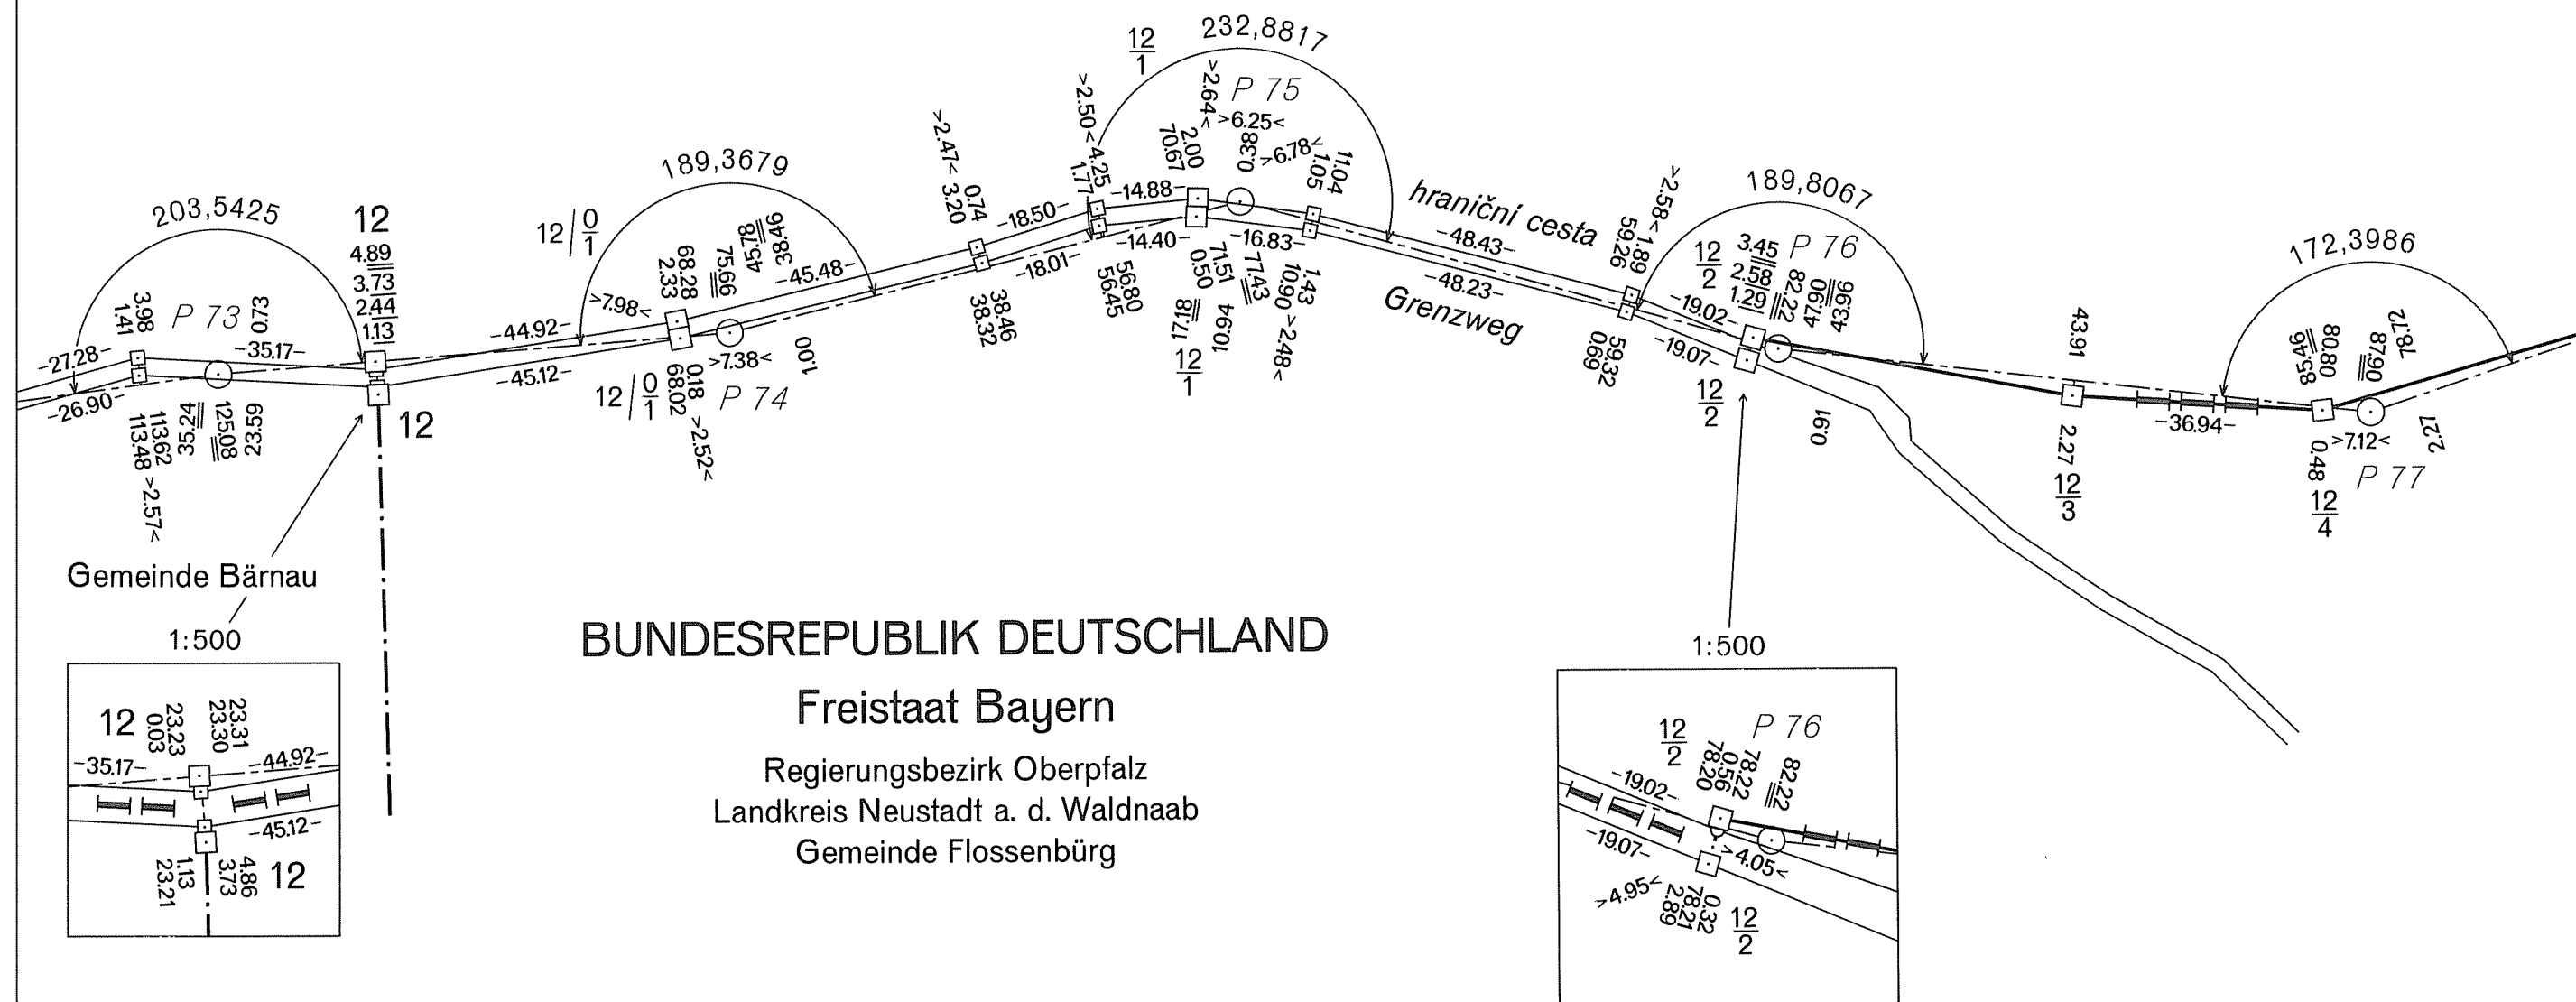

DEUTSCH-TSCHECHISCHE STAATSGRENZE
Teil Freistaat Bayern

NĚMECKO-ČESKÉ STÁTNÍ HRANICE
část Svobodný stát Bavorsko

GRENZHANDRISS
HRANIČNÍ NÁRYS

Grenzabschnitt V
Hraniční úsek
Blatt Nr. 12a
List č.
1:1000


ČESKÁ REPUBLIKA

Okres Tachov
Obec Lesná

BUNDESREPUBLIK DEUTSCHLAND

Freistaat Bayern

Regierungsbezirk Oberpfalz
Landkreis Neustadt a. d. Waldnaab
Gemeinde Flossenbürg

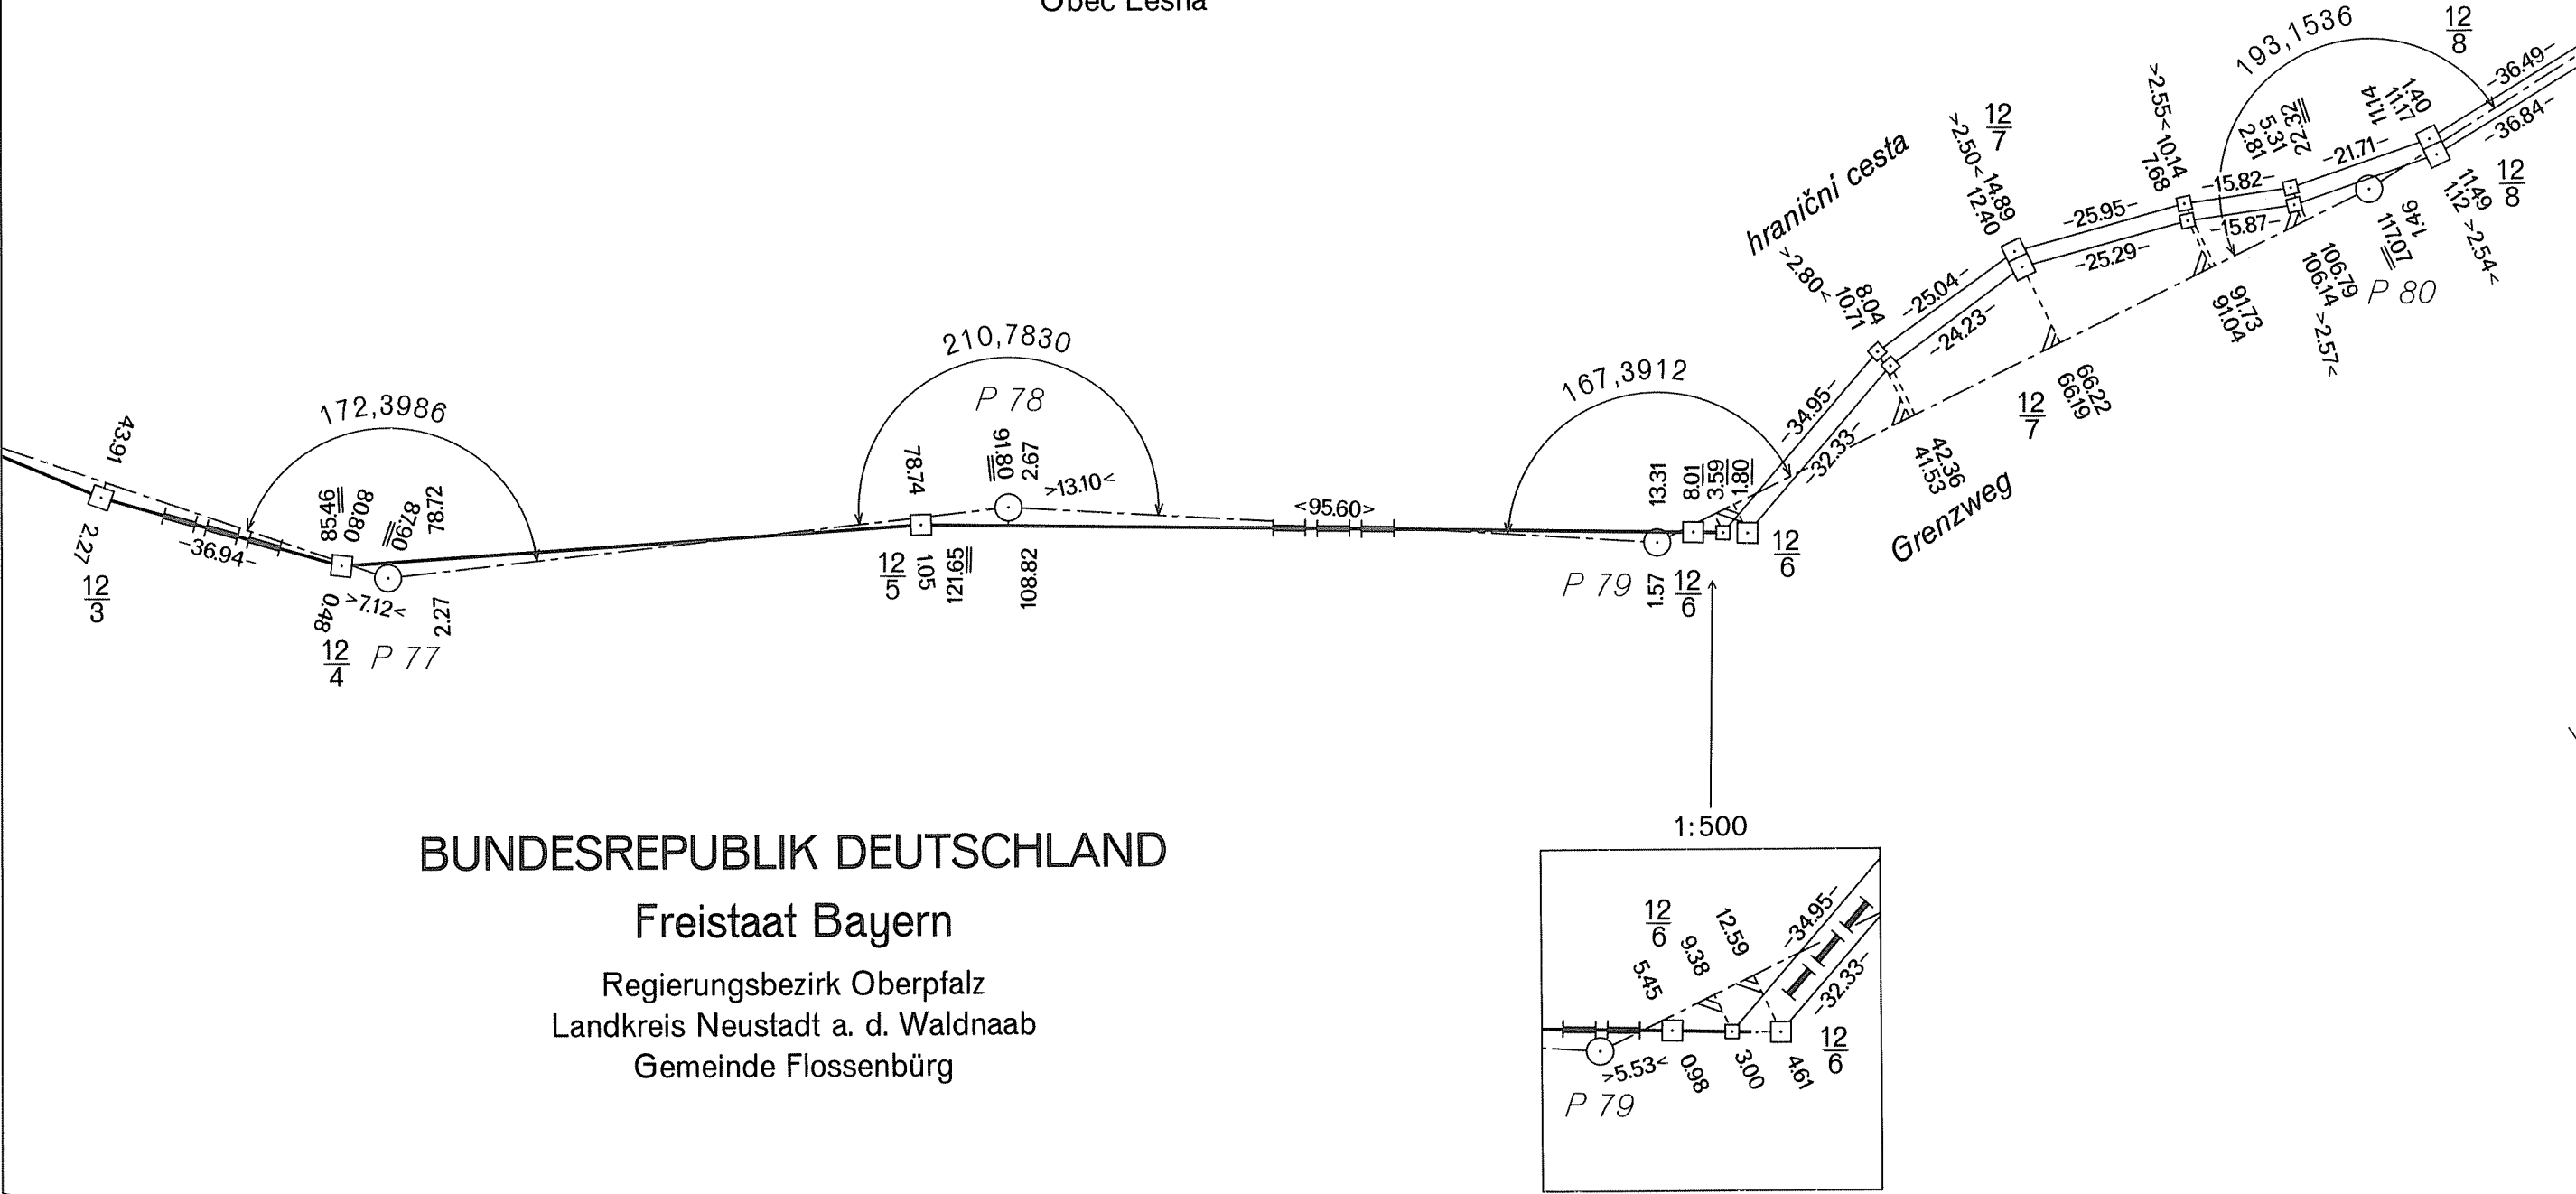

GRENZHANDRISS
HRANIČNÍ NÁRYS

Grenzabschnitt V
Hraniční úsek

Blatt Nr. 12b
List č.


1:1000

DEUTSCH-TSCHECHISCHE STAATSGRENZE
Teil Freistaat Bayern

NĚMECKO-ČESKÉ STÁTNÍ HRANICE
část Svobodný stát Bavorsko

ČESKÁ REPUBLIKA

Okres Tachov
Obec Lesná

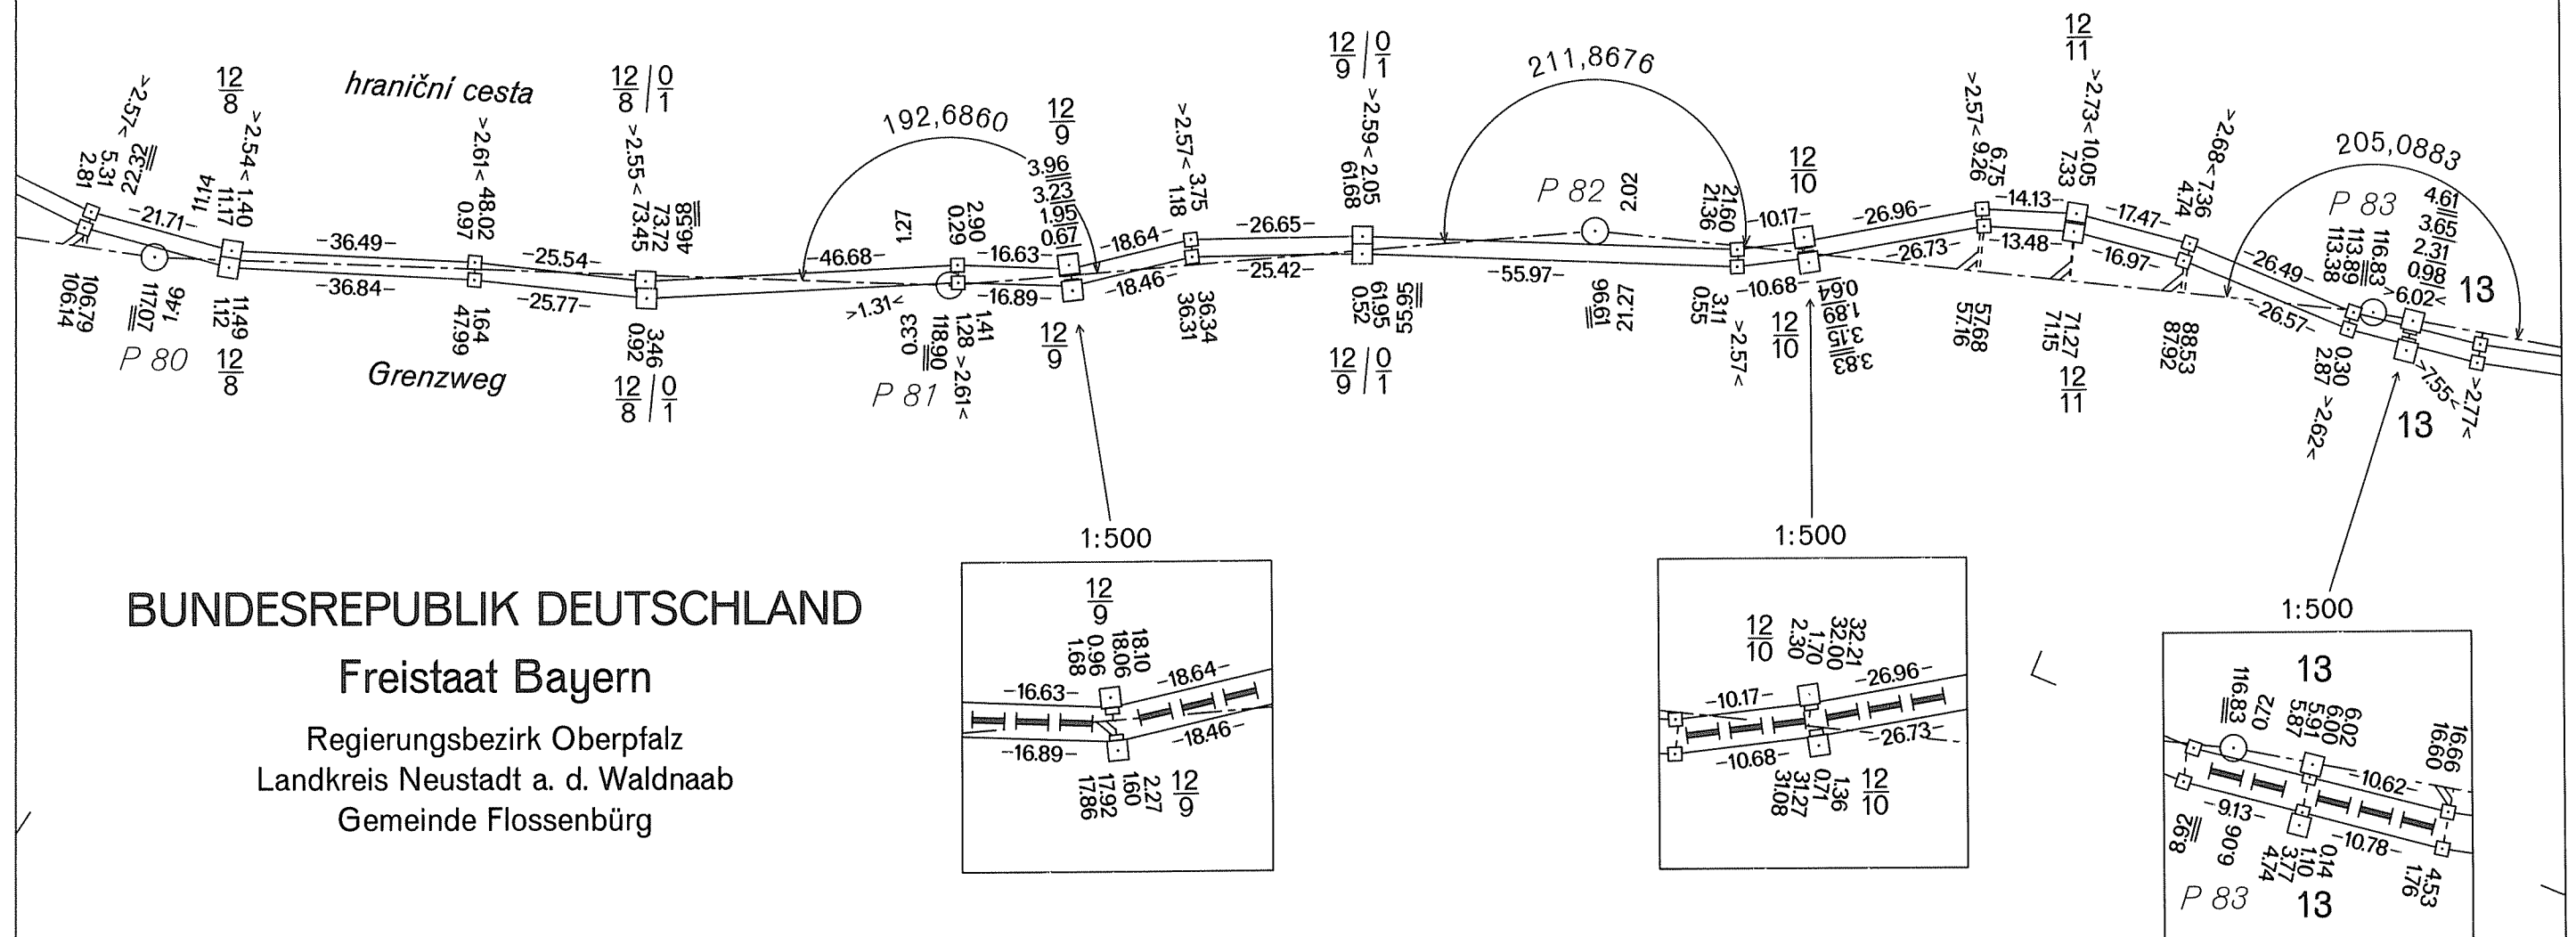

Teil Freistaat Bayern

část Svobodný stát Bavorsko

Grenzabschnitt
Hraniční úsek

Blatt Nr. 12c

List č.


1:1000



Okres Tachov
Obec Lesná

Freistaat Bayern

Regierungsbezirk Oberpfalz
Landkreis Neustadt a. d. Waldnaab
Gemeinde Flossenbürg

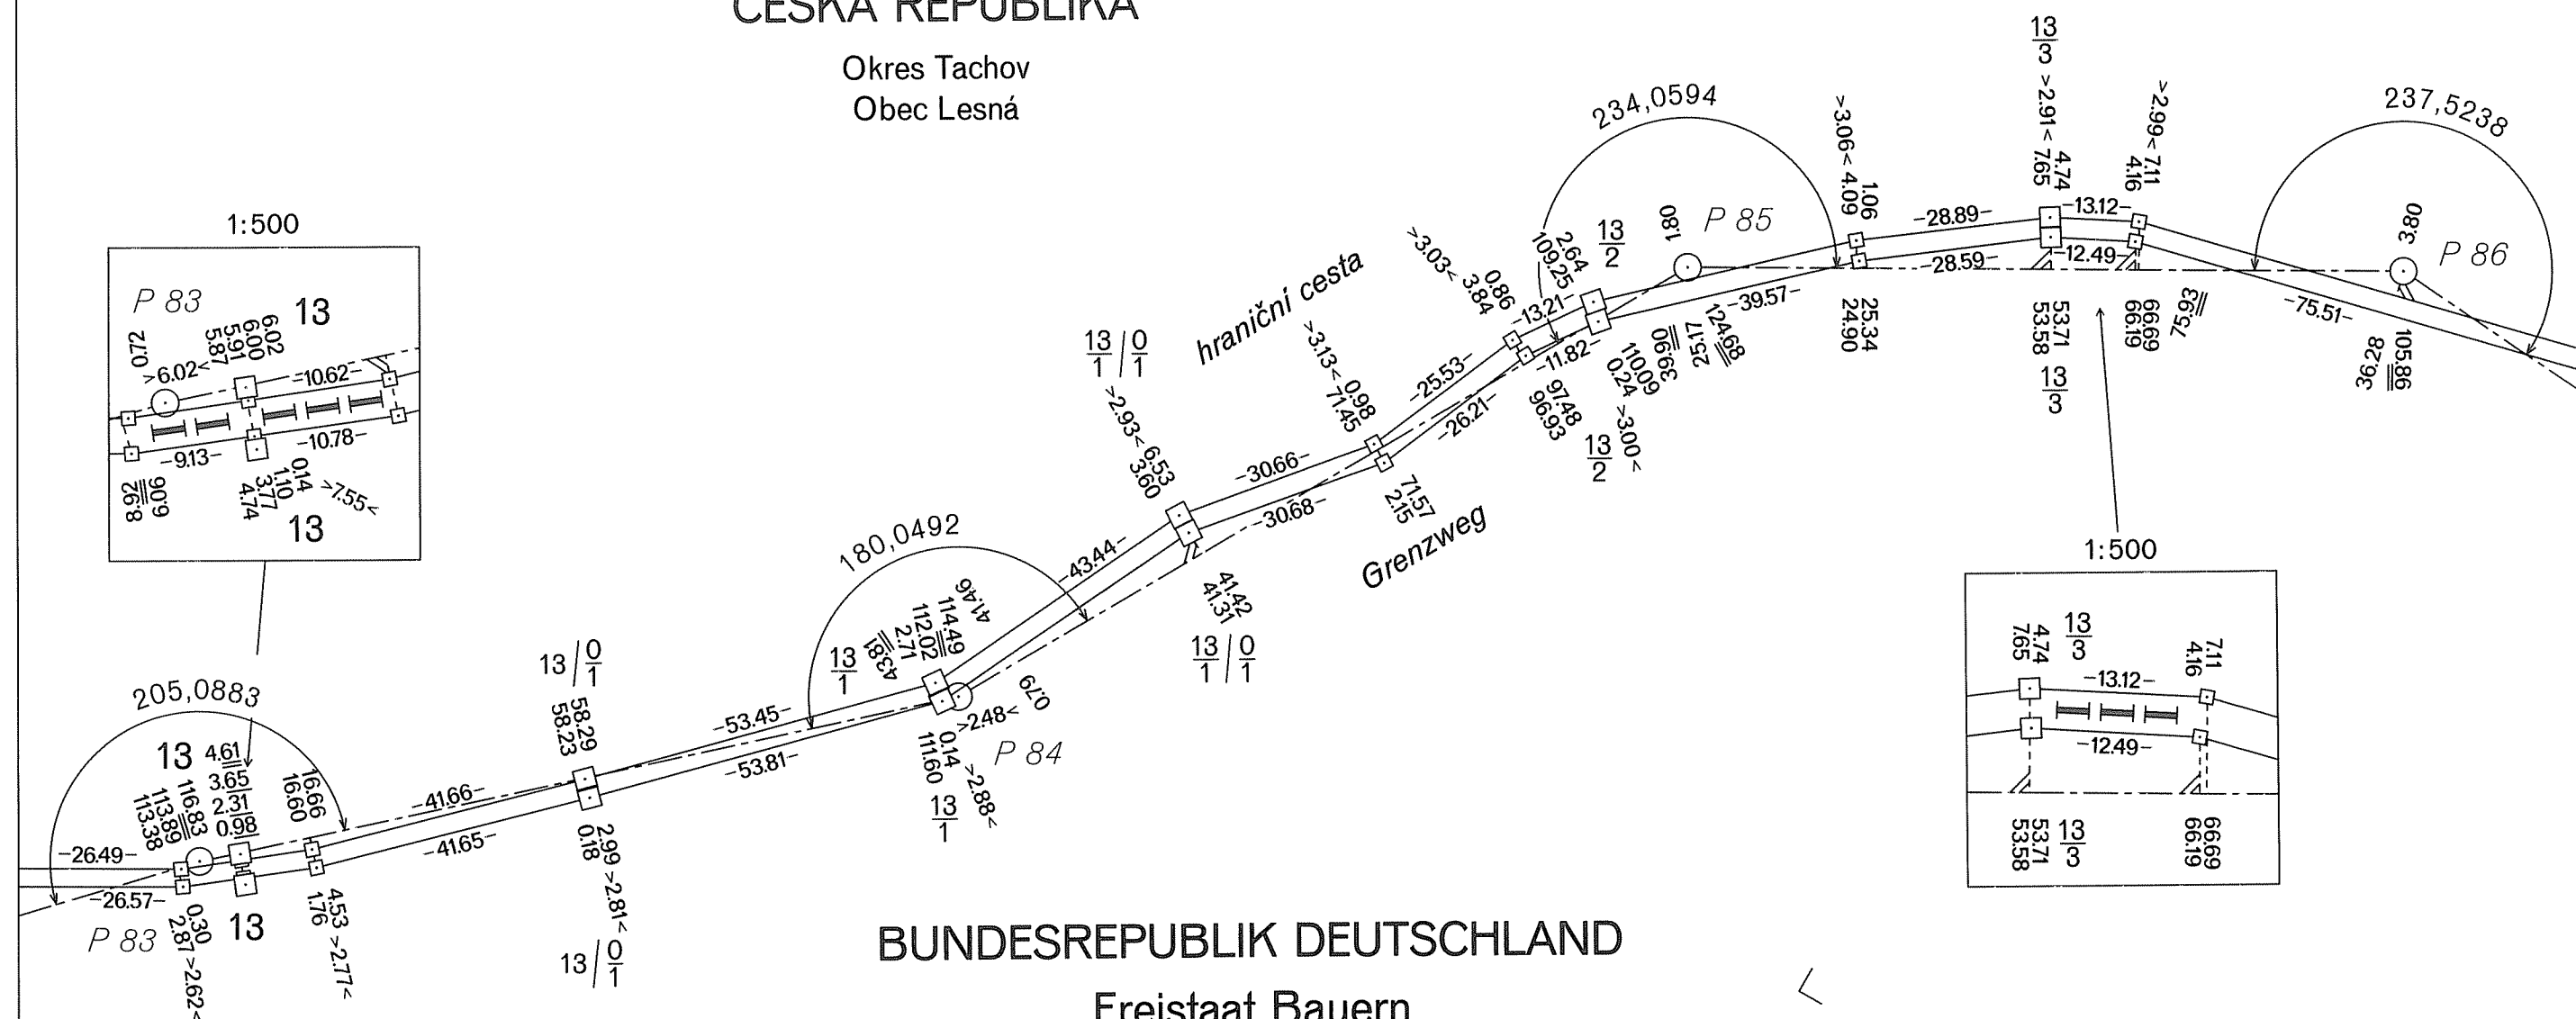


NĚMECKO-ČESKÉ STÁTNÍ HRANICE
část Svobodný stát Bavorsko

Grenzabschnitt
Hraniční úsek

Blatt Nr. 13a
List č.

1:1000

Okres Tachov
Obec Lesná

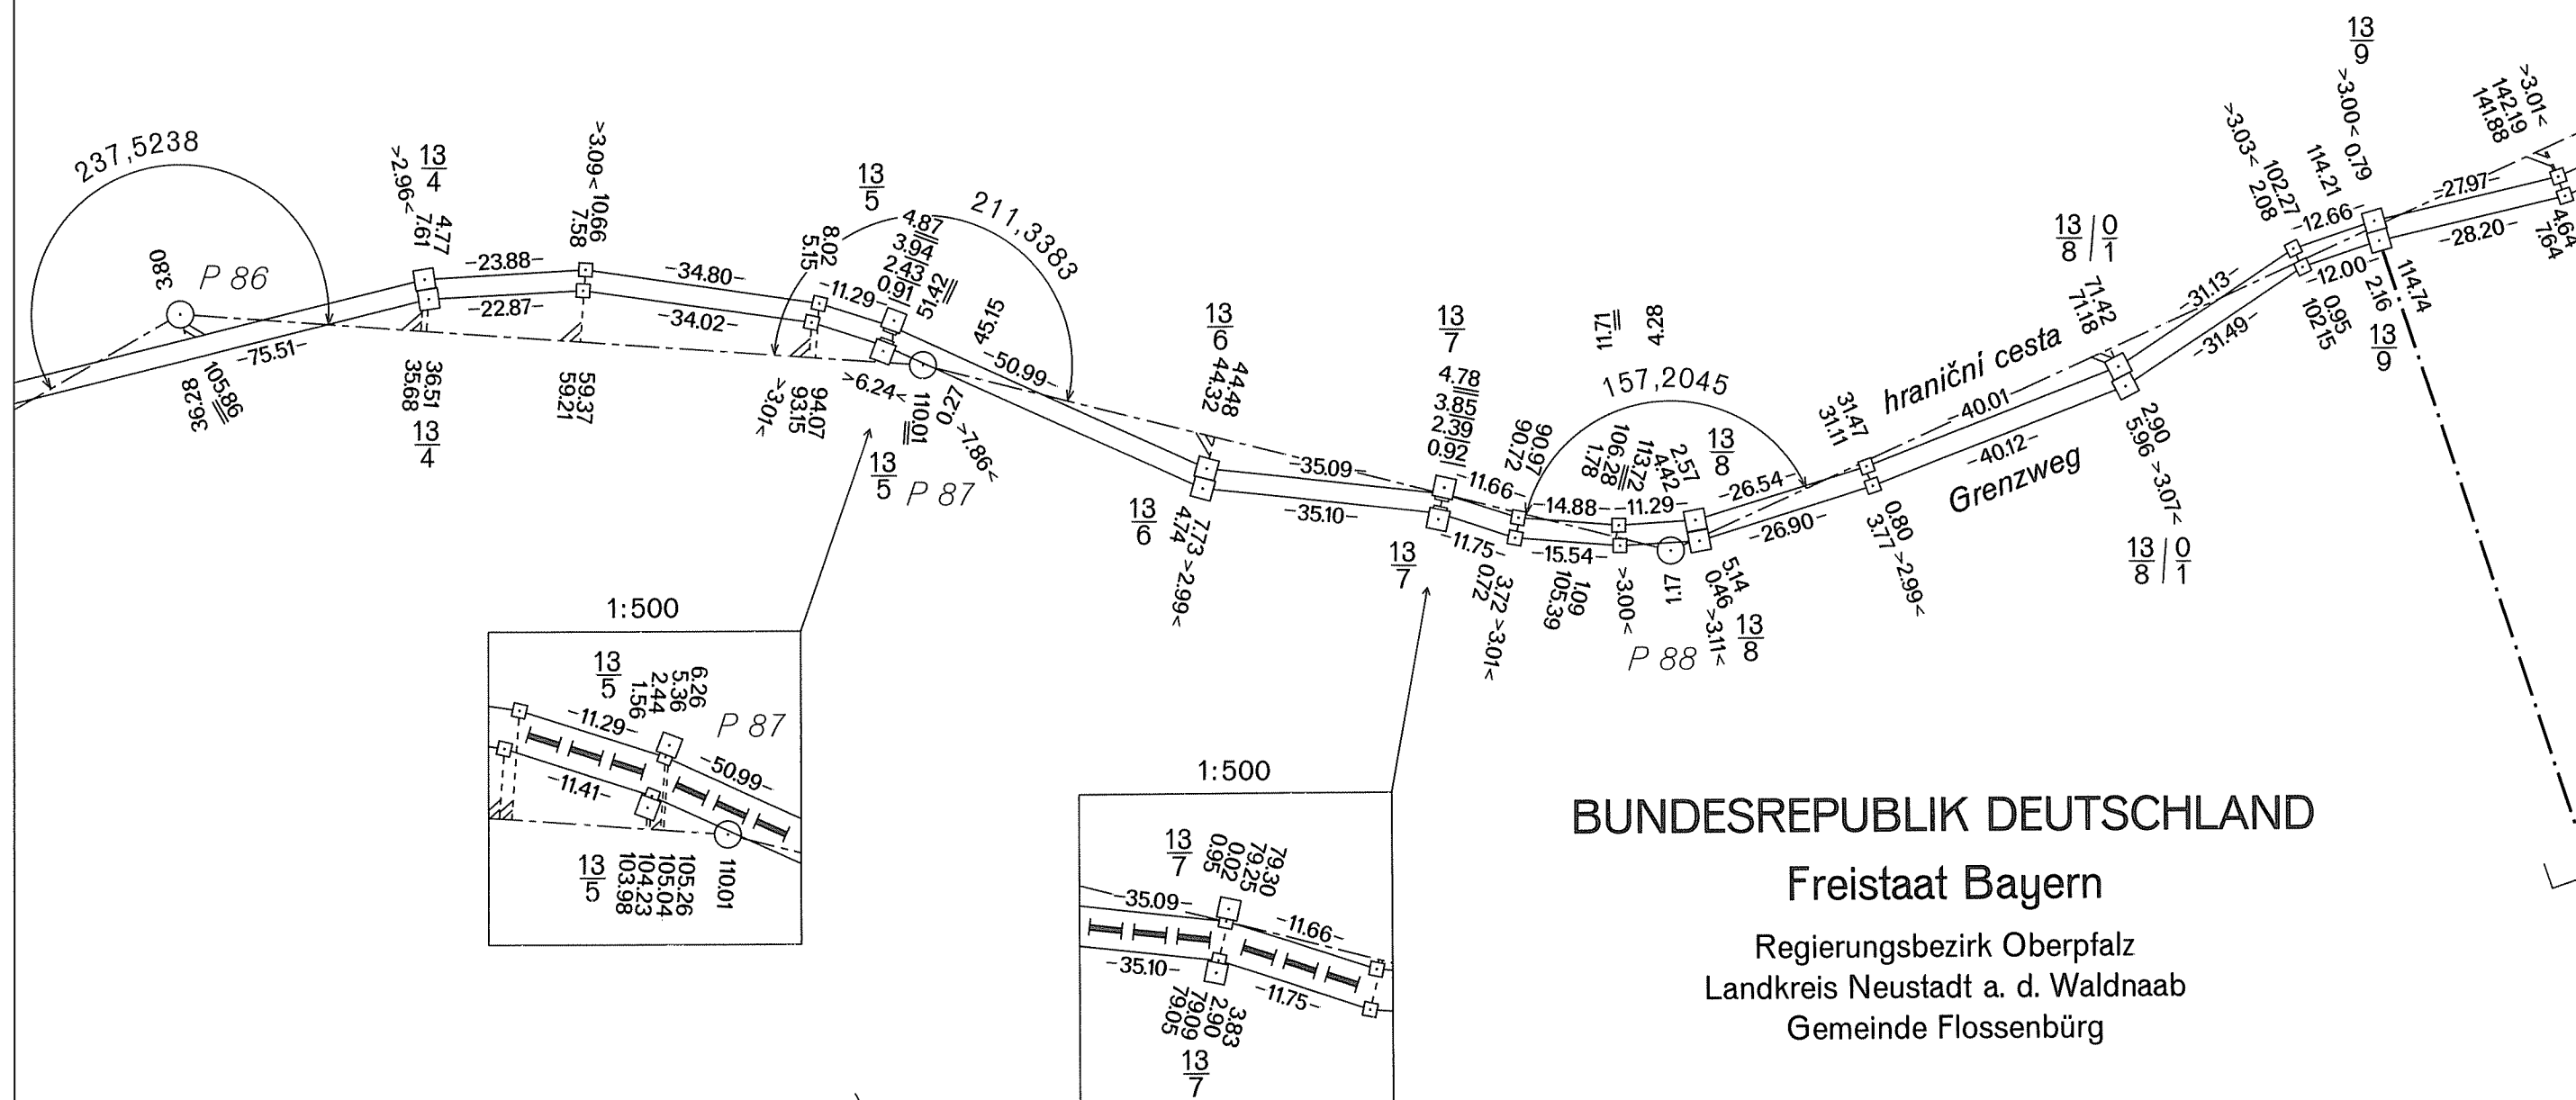

DEUTSCH-TSCHECHISCHE STAATSGRENZE
Teil Freistaat Bayern

NĚMECKO-ČESKÉ STÁTNÍ HRANICE
část Svobodný stát Bavorsko

GRENZHANDRISS HRANIČNÍ NÁRYS



Grenzabschnitt V
Hraniční úsek

Blatt Nr. 13b
List č.

1:1000

ČESKÁ REPUBLIKA

Okres Tachov
Obec Lesná

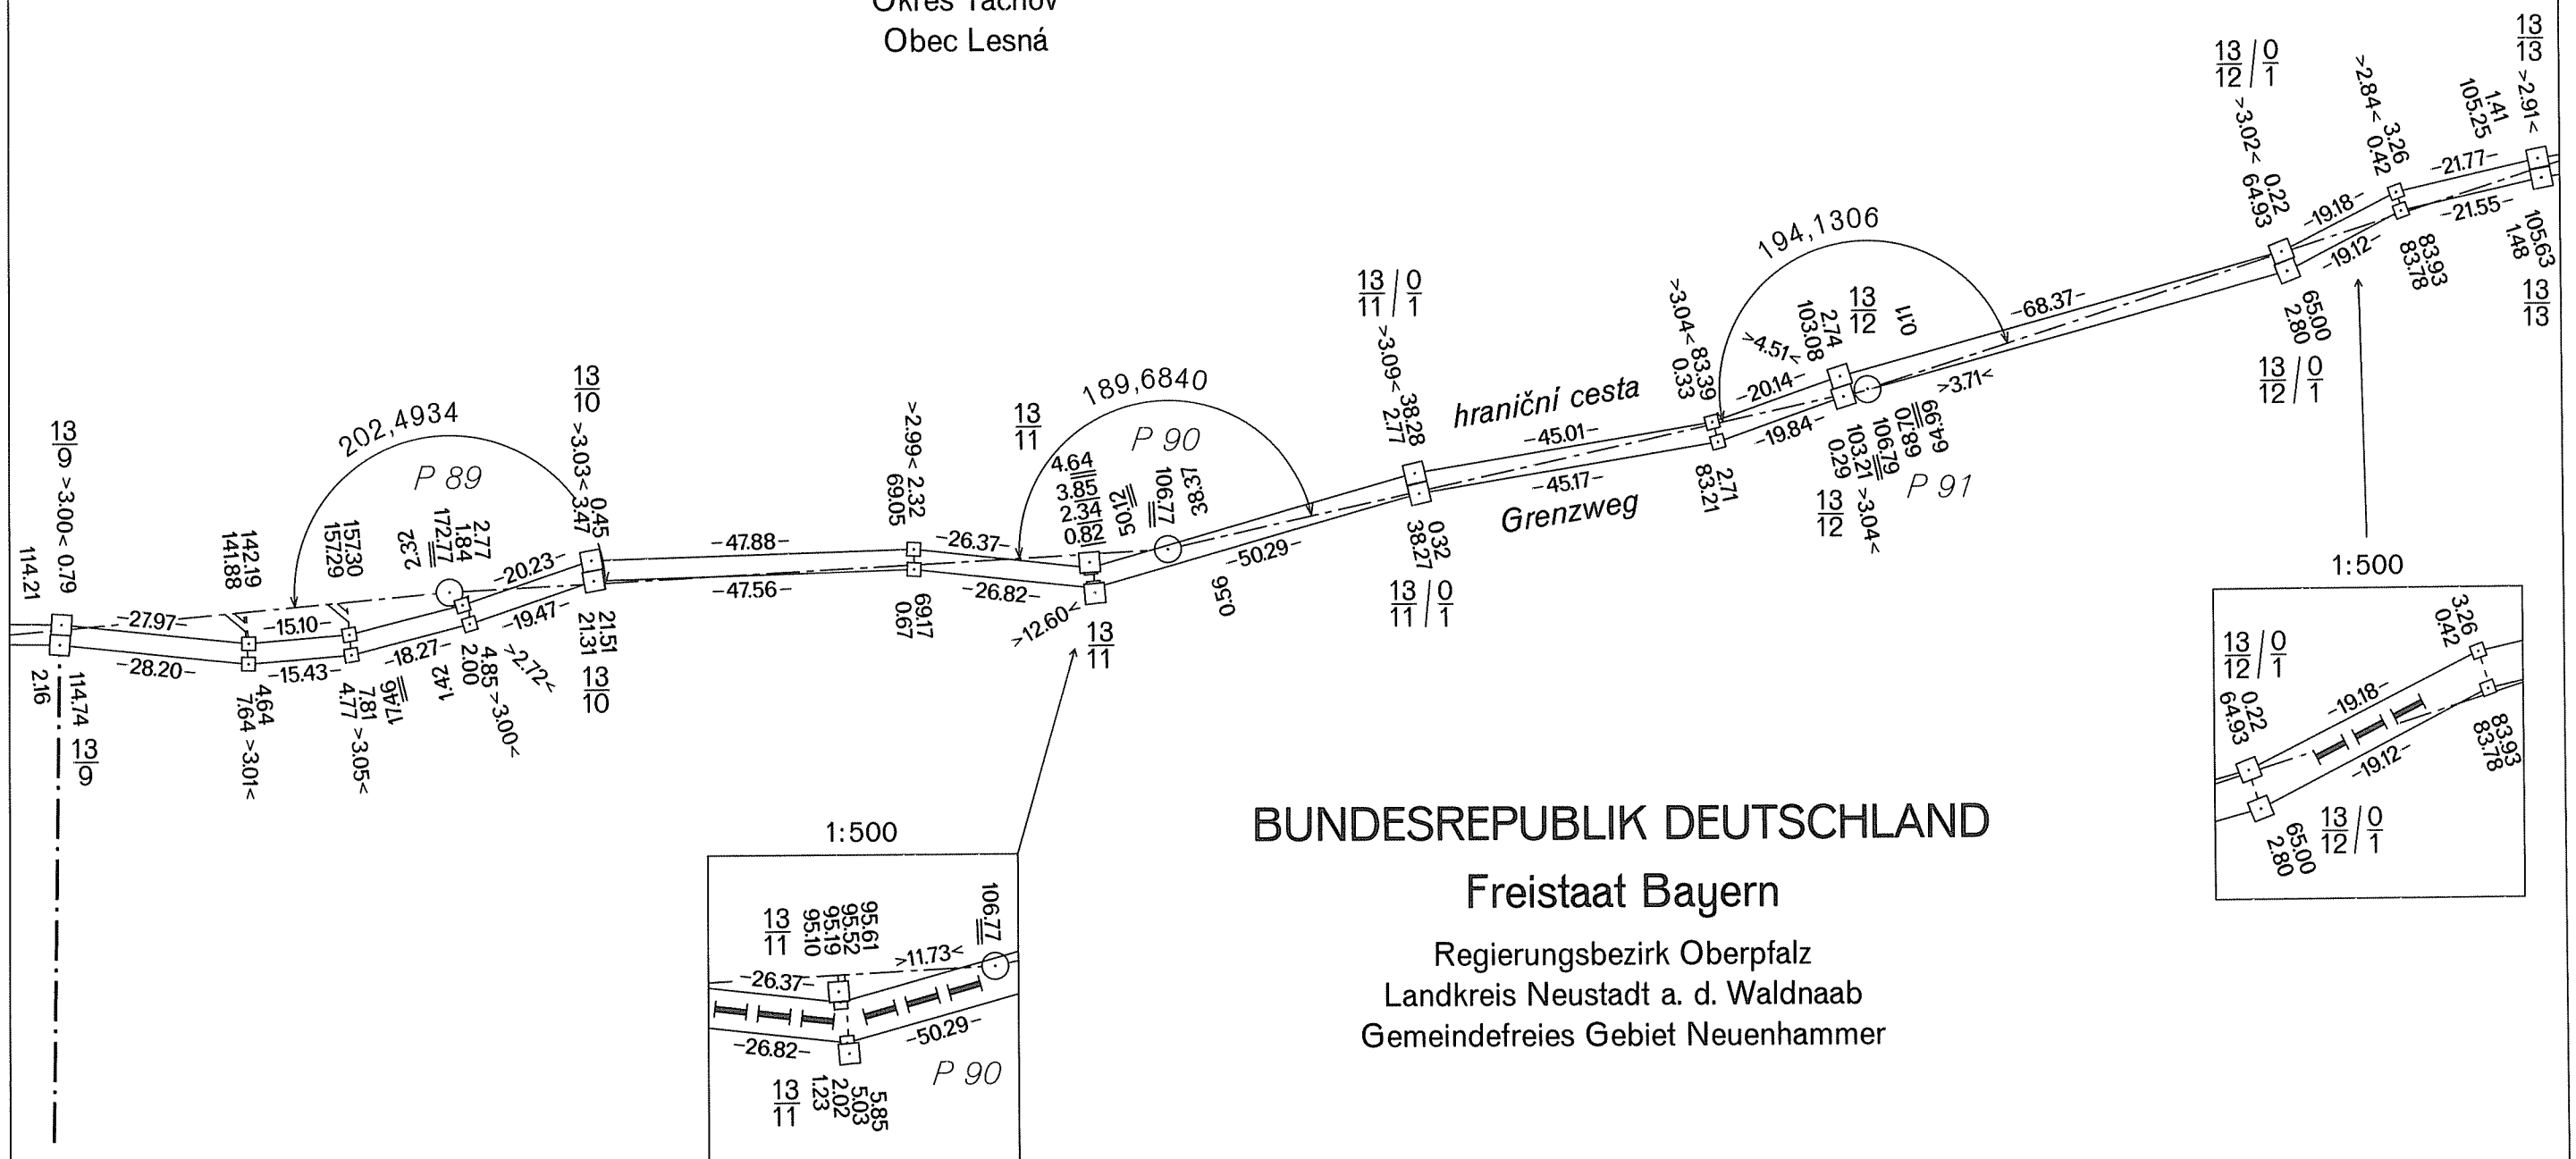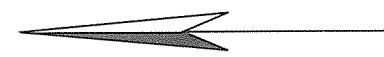

DEUTSCH-TSCHECHISCHE STAATSGRENZE
Teil Freistaat Bayern
NĚMECKO-ČESKÉ STÁTNÍ HRANICE
část Svobodný stát Bavorsko

GRENZHANDRISS HRANIČNÍ NÁRYS

Grenzabschnitt V
Hraniční úsek
Blatt Nr. 13c
List č.
1:1000


ČESKÁ REPUBLIKA

Okres Tachov
Obec Lesná

BUNDESREPUBLIK DEUTSCHLAND

Freistaat Bayern

Regierungsbezirk Oberpfalz
Landkreis Neustadt a. d. Waldnaab
Gemeindefreies Gebiet Neuenhammer

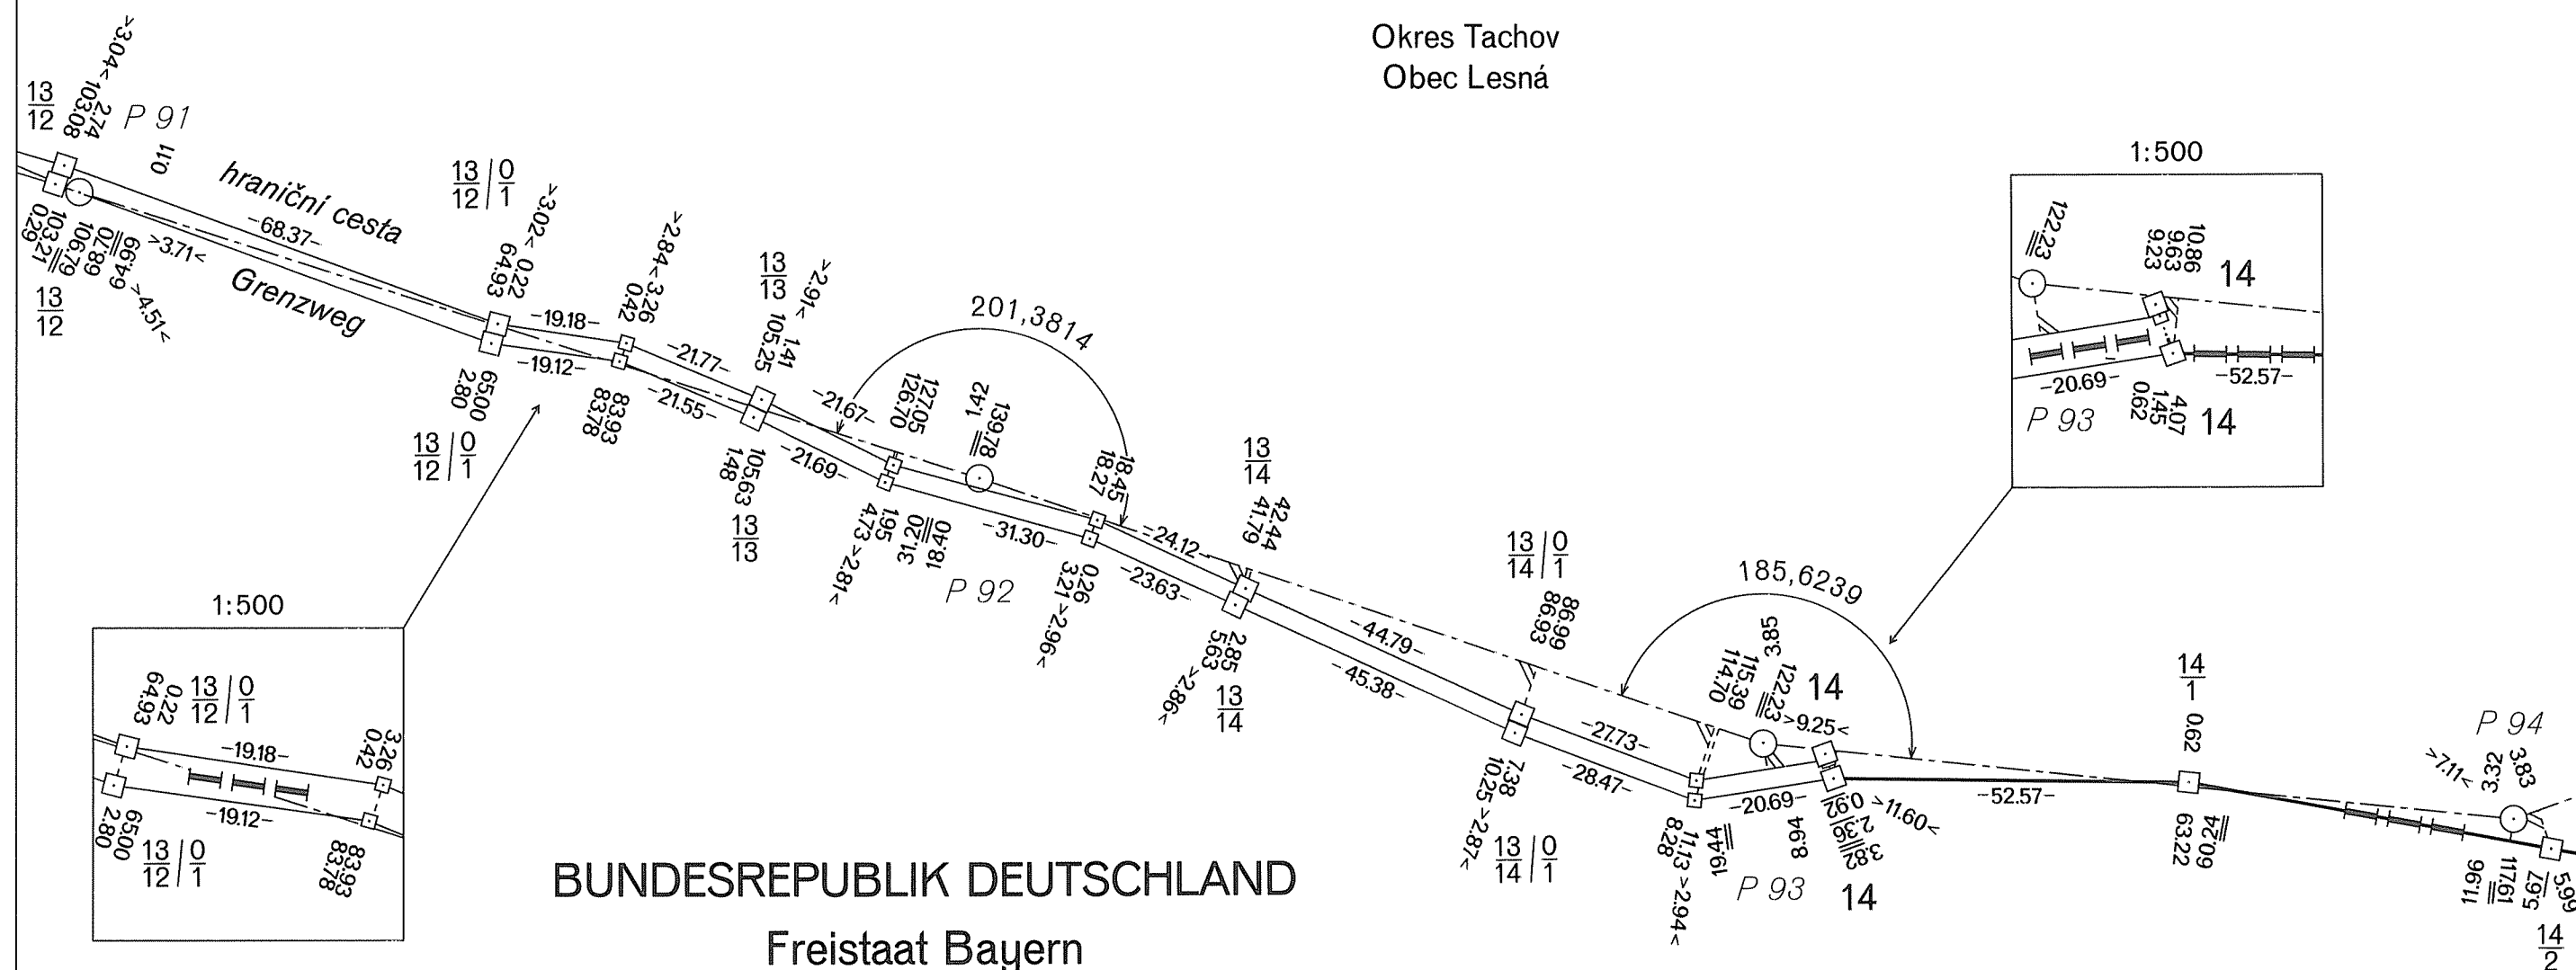

Teil Freistaat Bayern

část Svobodný stát Bavorsko

Grenzabschnitt
Hraniční úsek


List č. 14 a

1:1000

Okres Tachov
Obec Lesná

Freistaat Bayern

Regierungsbezirk Oberpfalz
Landkreis Neustadt a. d. Waldnaab
Gemeindefreies Gebiet Neuenhammer

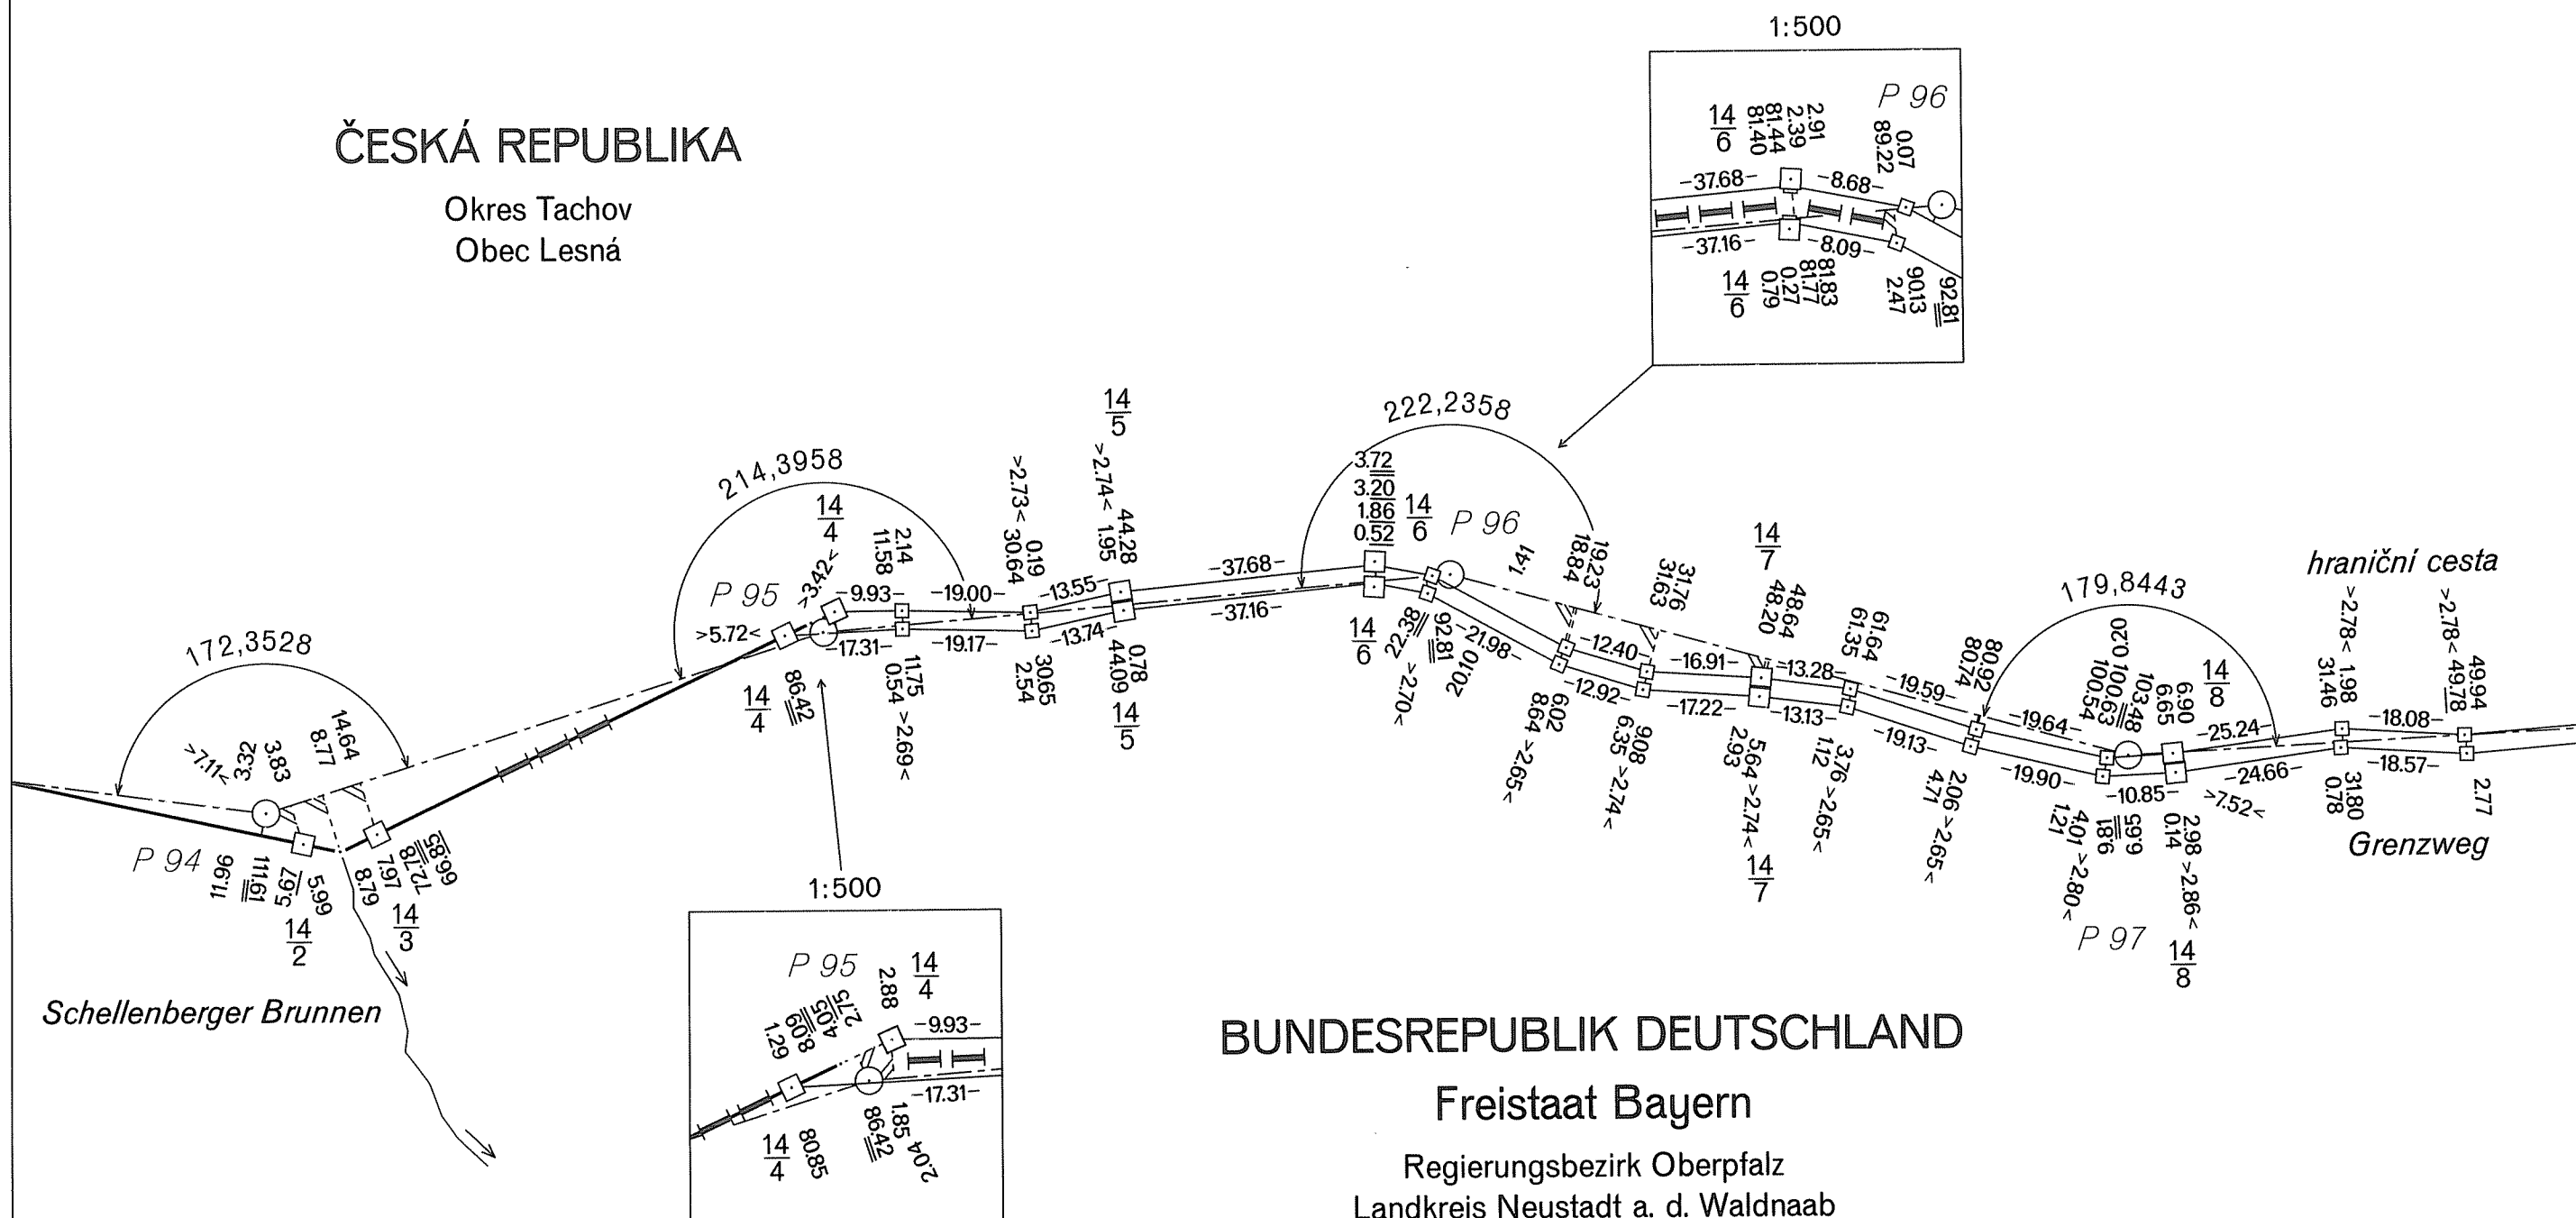

Teil Freistaat Bayern


část Svobodný stát Bavorsko

Grenzabschnitt
Hraniční úsek

List č. 14 b

1:1000

Okres Tachov
Obec Lesná

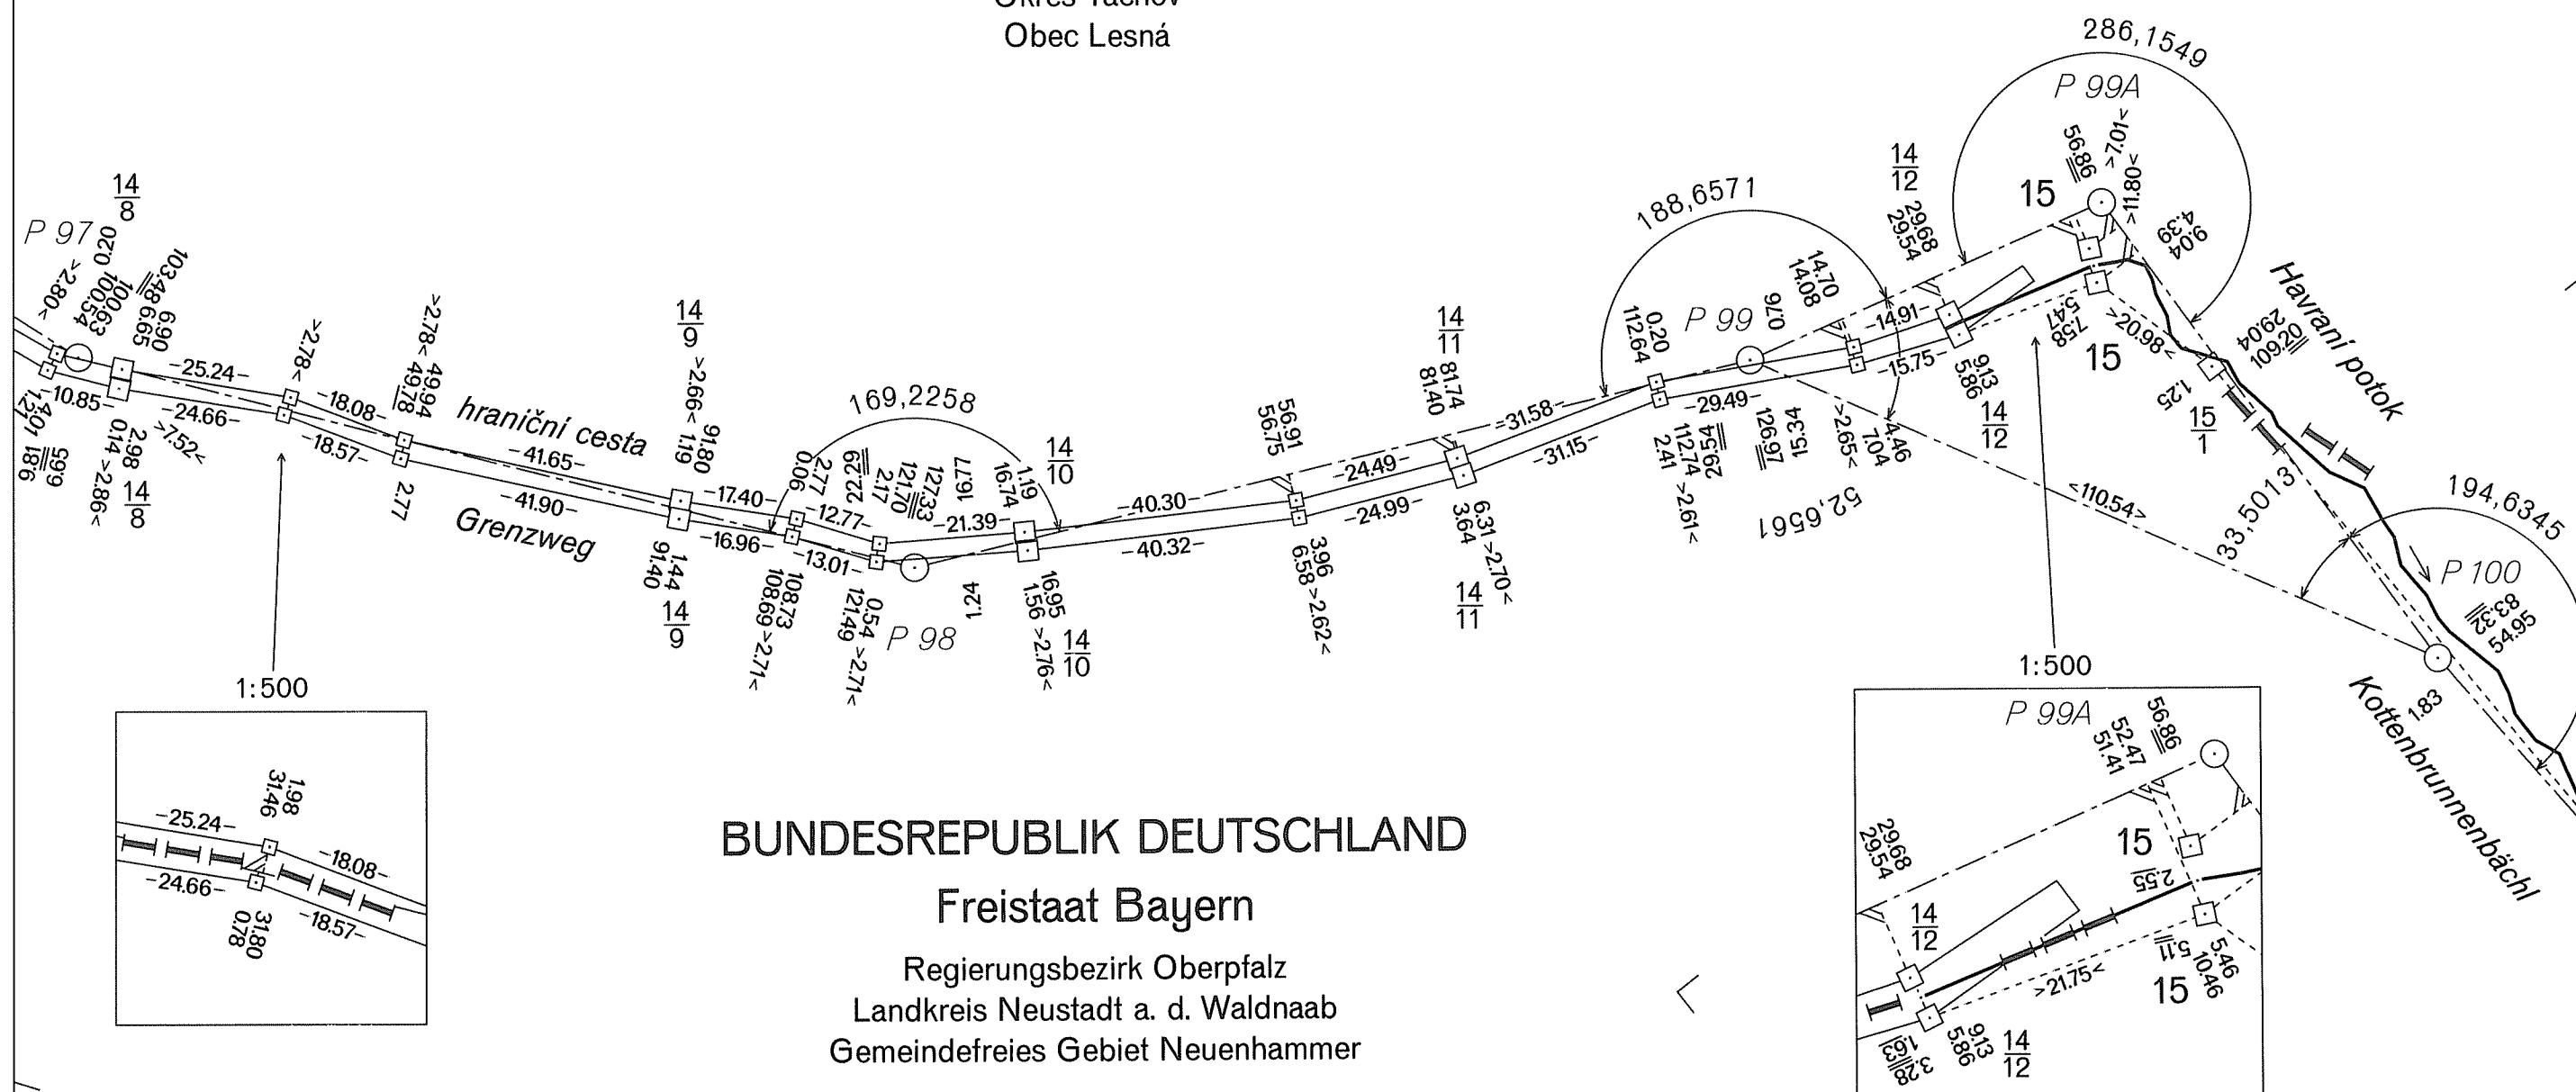

DEUTSCH-TSCHECHISCHE STAATSGRENZE
Teil Freistaat Bayern

NĚMECKO-ČESKÉ STÁTNÍ HRANICE
část Svobodný stát Bavorsko

GRENZHANDRISS HRANIČNÍ NÁRYS

Grenzabschnitt V
Hraniční úsek

Blatt Nr. 14 c
List č.

1:1000


ČESKÁ REPUBLIKA

Okres Tachov
Obec Lesná

BUNDESREPUBLIK DEUTSCHLAND

Freistaat Bayern

Regierungsbezirk Oberpfalz
Landkreis Neustadt a. d. Waldnaab
Gemeindefreies Gebiet Neuenhammer

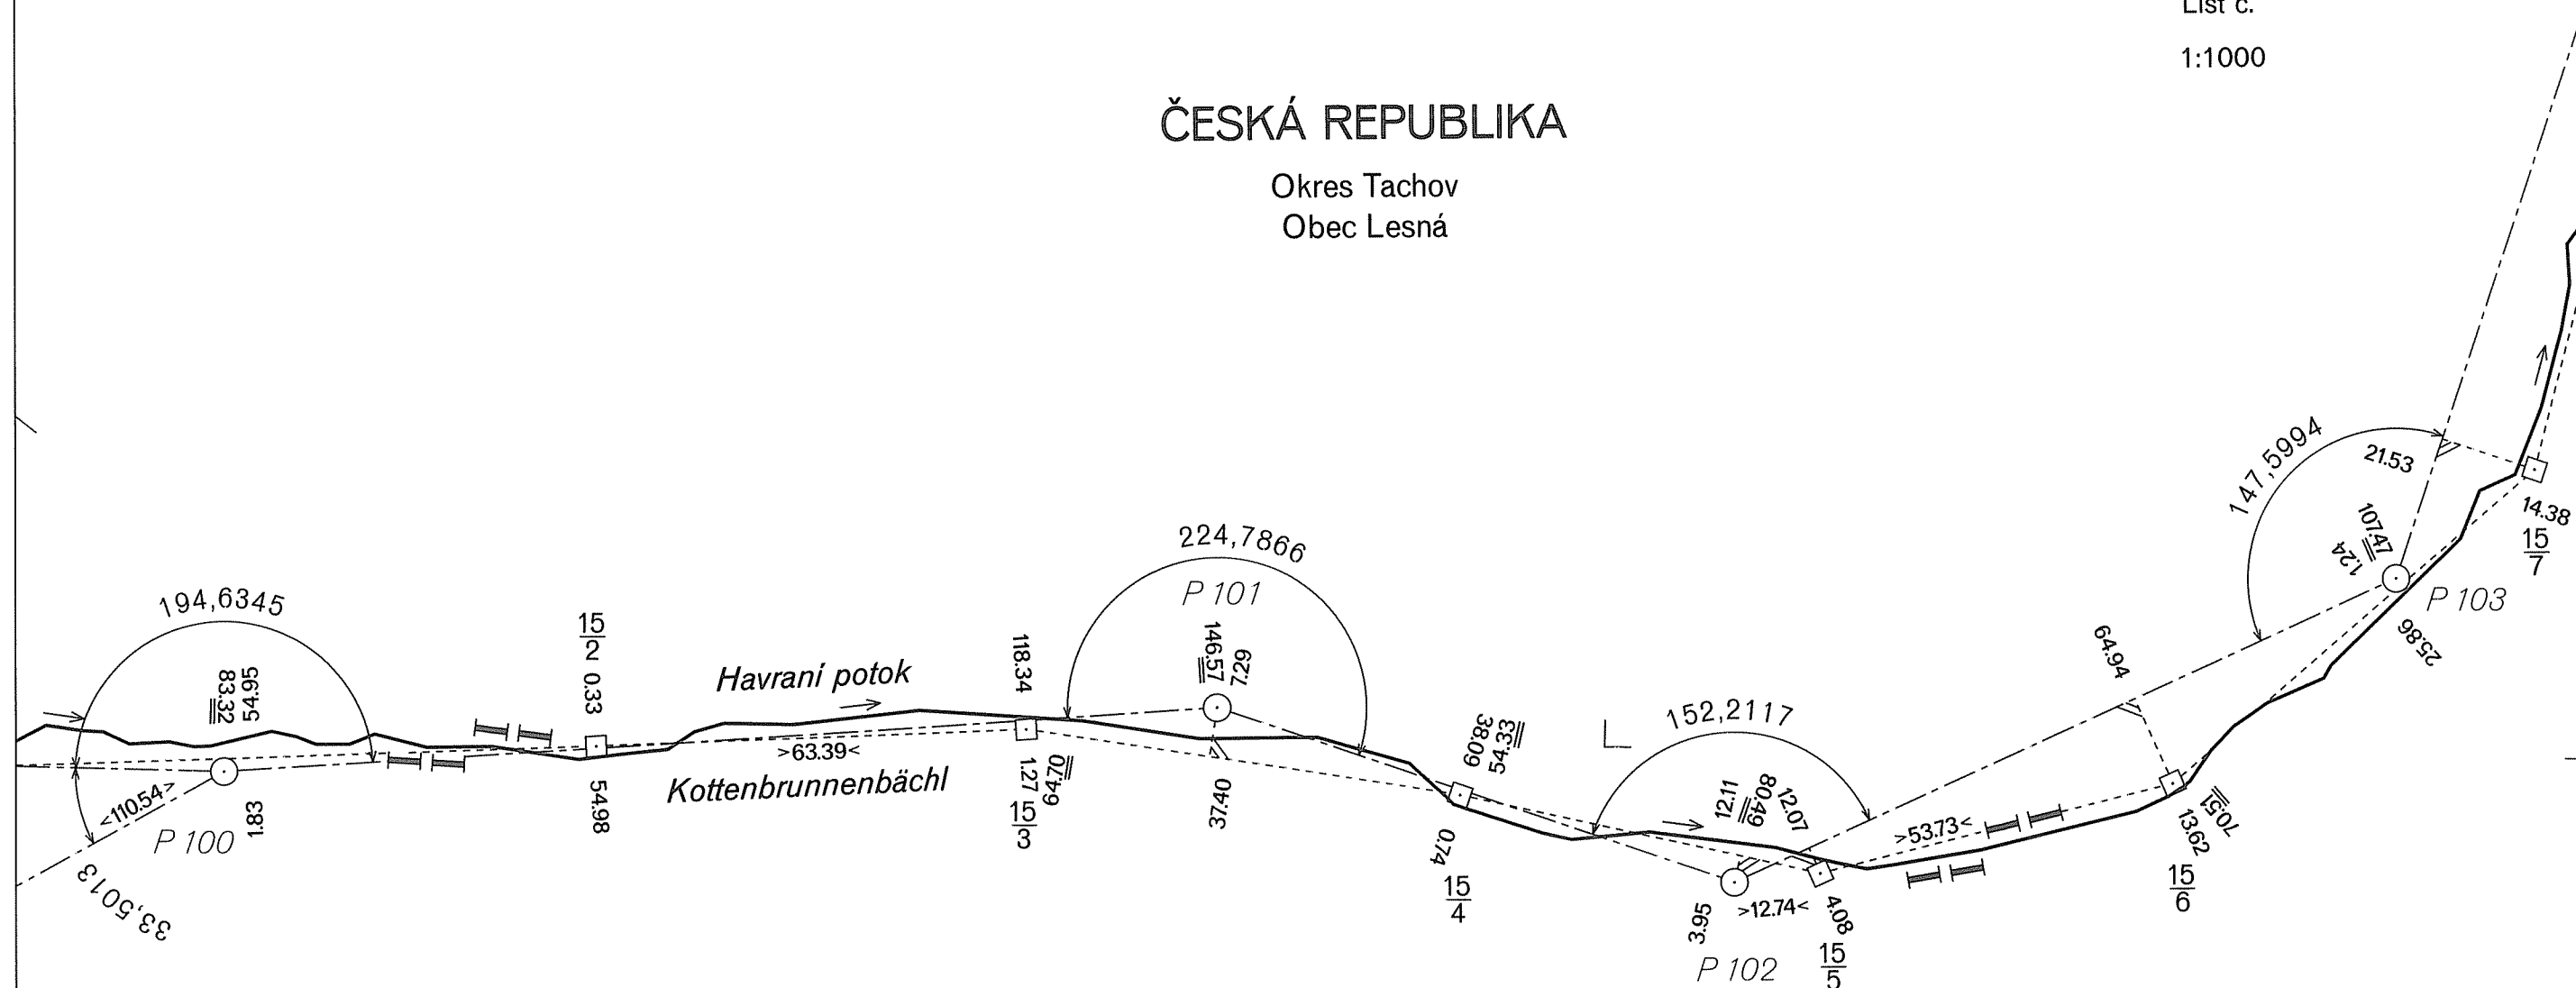

DEUTSCH-TSCHECHISCHE STAATSGRENZE
Teil Freistaat Bayern

NĚMECKO-ČESKÉ STÁTNÍ HRANICE
část Svobodný stát Bavorsko

GRENZHANDRISS
HRANIČNÍ NÁRYS

Grenzabschnitt
Hraniční úsek

Blatt Nr.
List č.

1:1000

V
15a


ČESKÁ REPUBLIKA

Okres Tachov
Obec Lesná

BUNDESREPUBLIK DEUTSCHLAND

Freistaat Bayern

Regierungsbezirk Oberpfalz
Landkreis Neustadt a. d. Waldnaab
Gemeindefreies Gebiet Neuenhammer

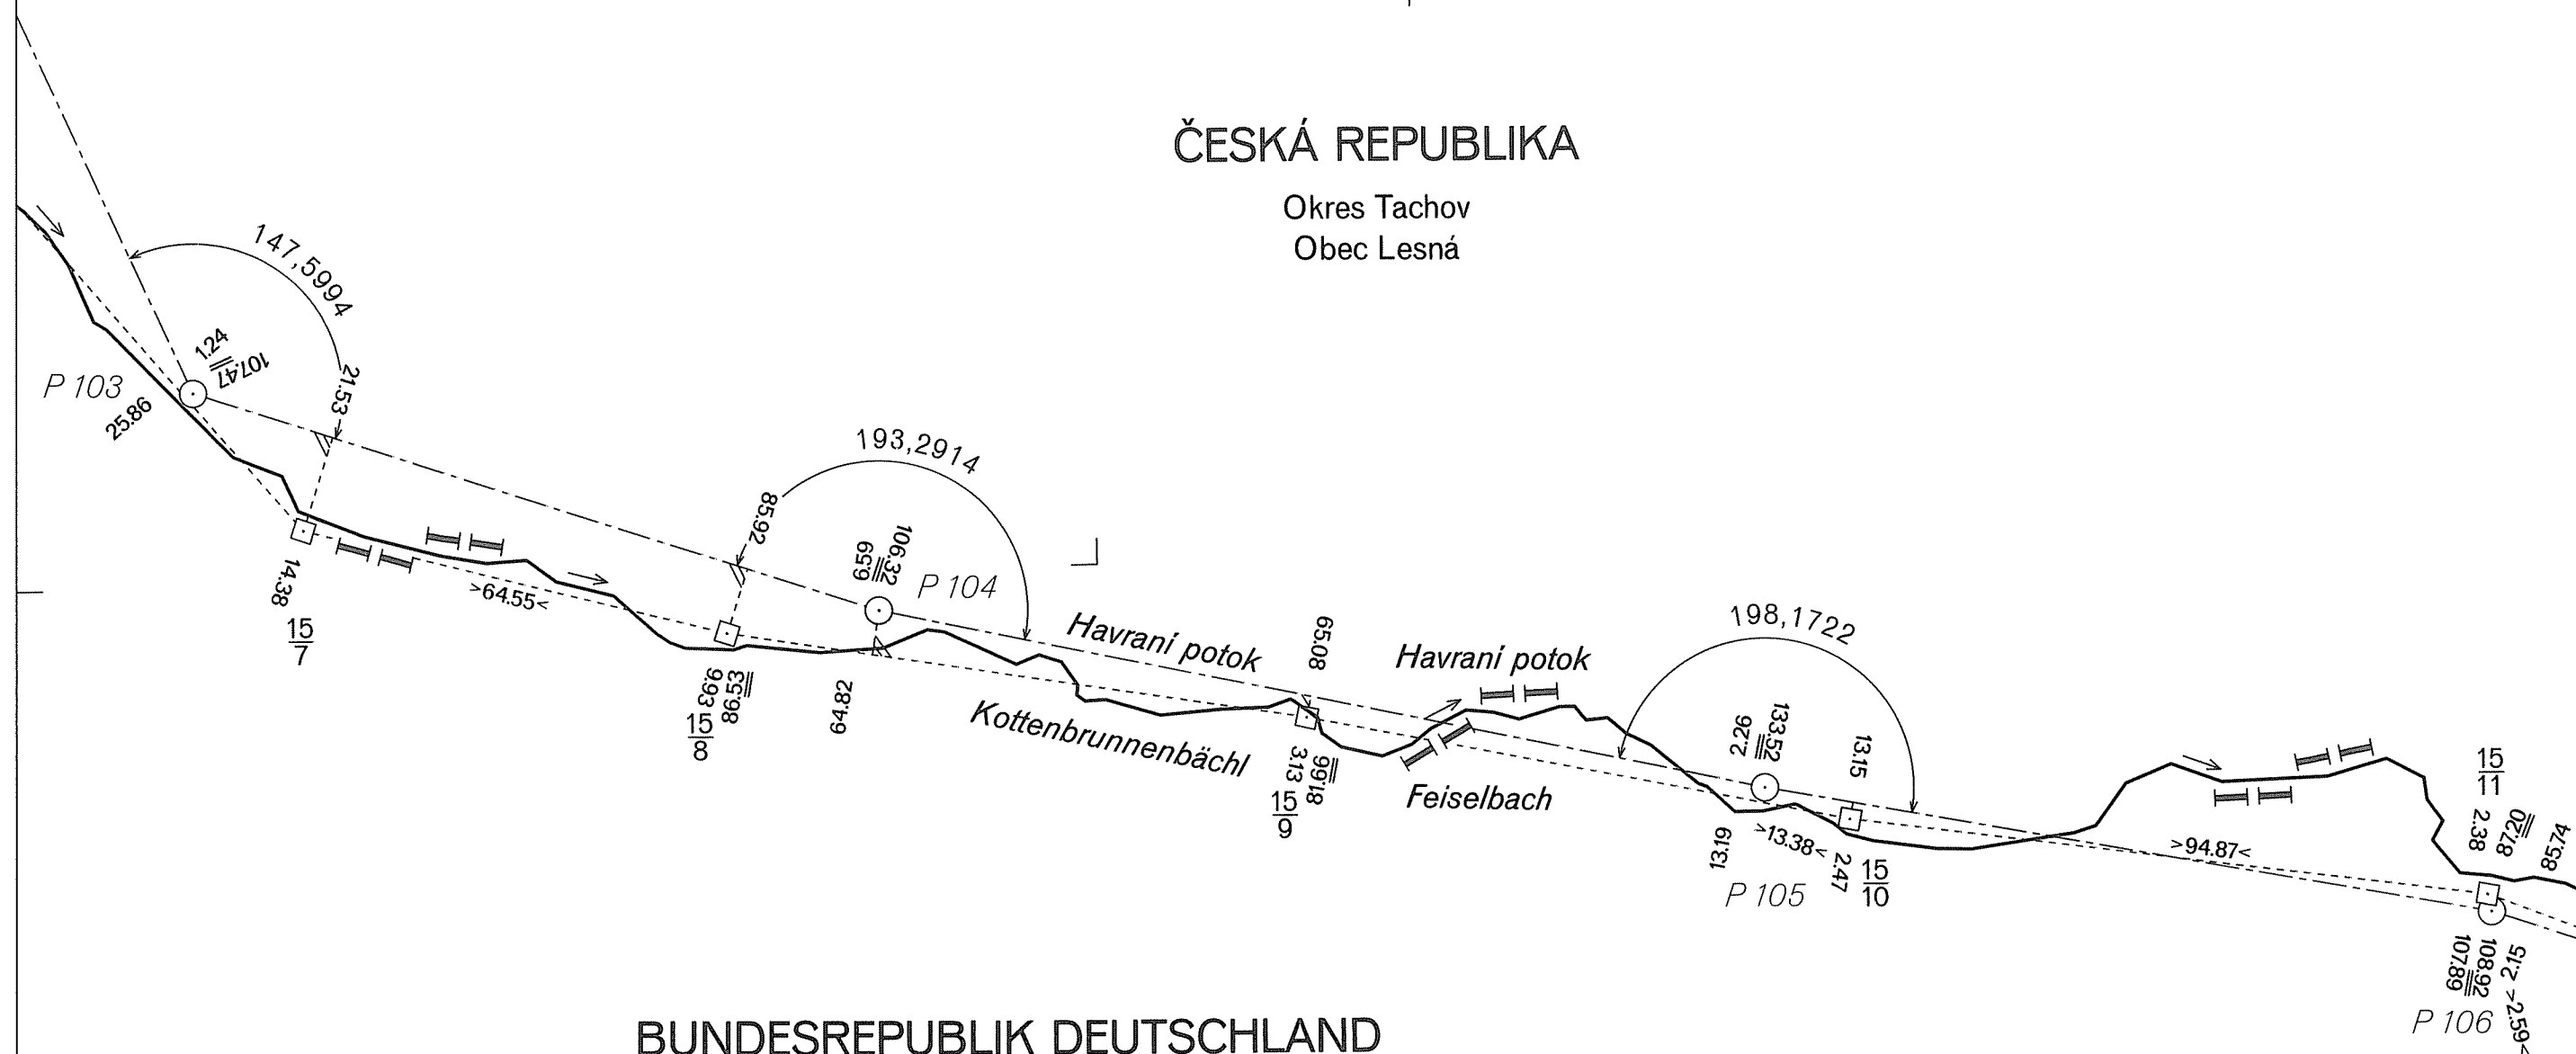

GRENZHANDRISS
HRANIČNÍ NÁRYS

Grenzabschnitt V
Hraniční úsek
Blatt Nr. 15 b
List č.
1:1000

DEUTSCH-TSCHECHISCHE STAATSGRENZE
Teil Freistaat Bayern

NĚMECKO-ČESKÉ STÁTNÍ HRANICE
část Svobodný stát Bavorsko


ČESKÁ REPUBLIKA

Okres Tachov
Obec Lesná

BUNDESREPUBLIK DEUTSCHLAND

Freistaat Bayern

Regierungsbezirk Oberpfalz
Landkreis Neustadt a. d. Waldnaab
Gemeindefreies Gebiet Neuenhammer

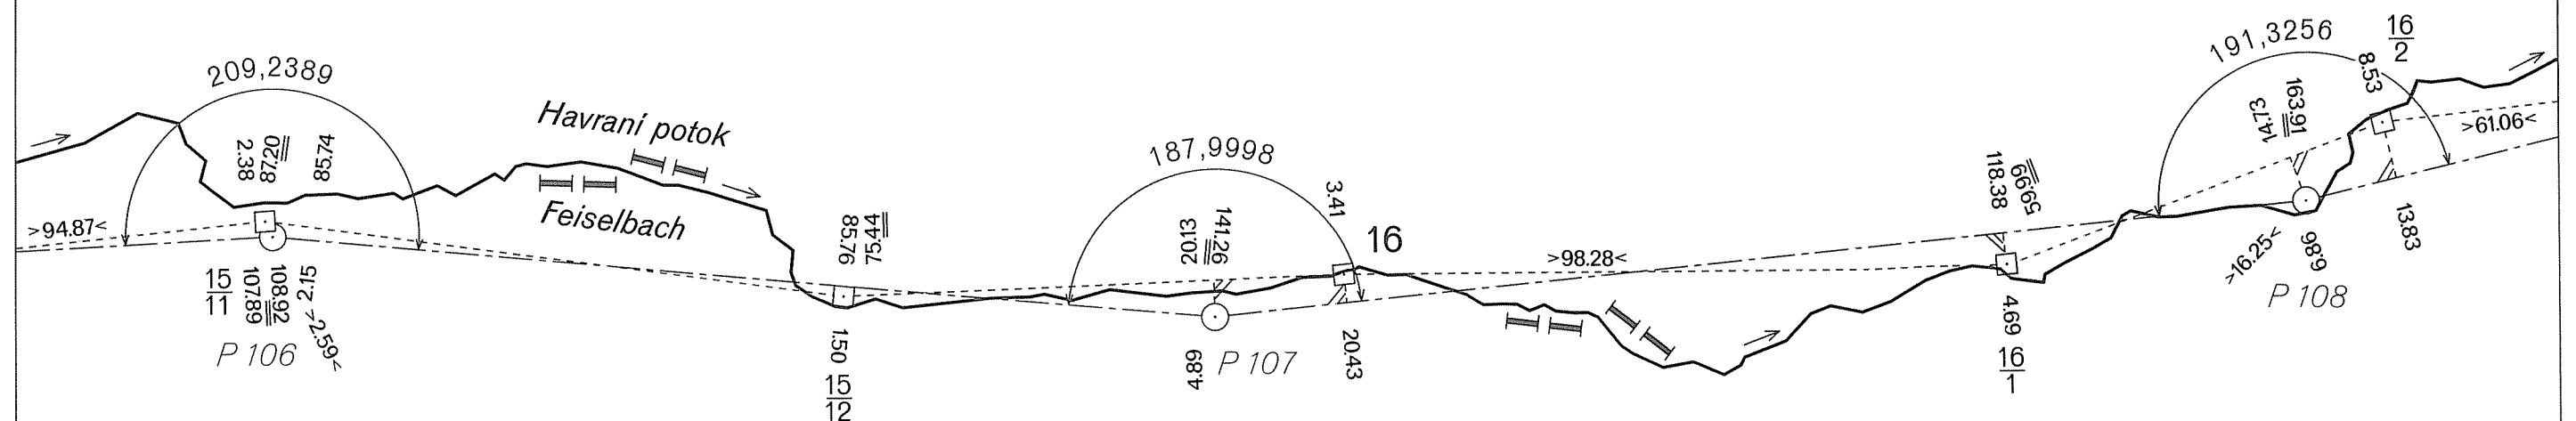


Teil Freistaat Bayern

časť Svobodný štát Bavorsko

Okres Tachov
Obec Lesná

Grenzabschnitt
Hraniční úsek

1:1000

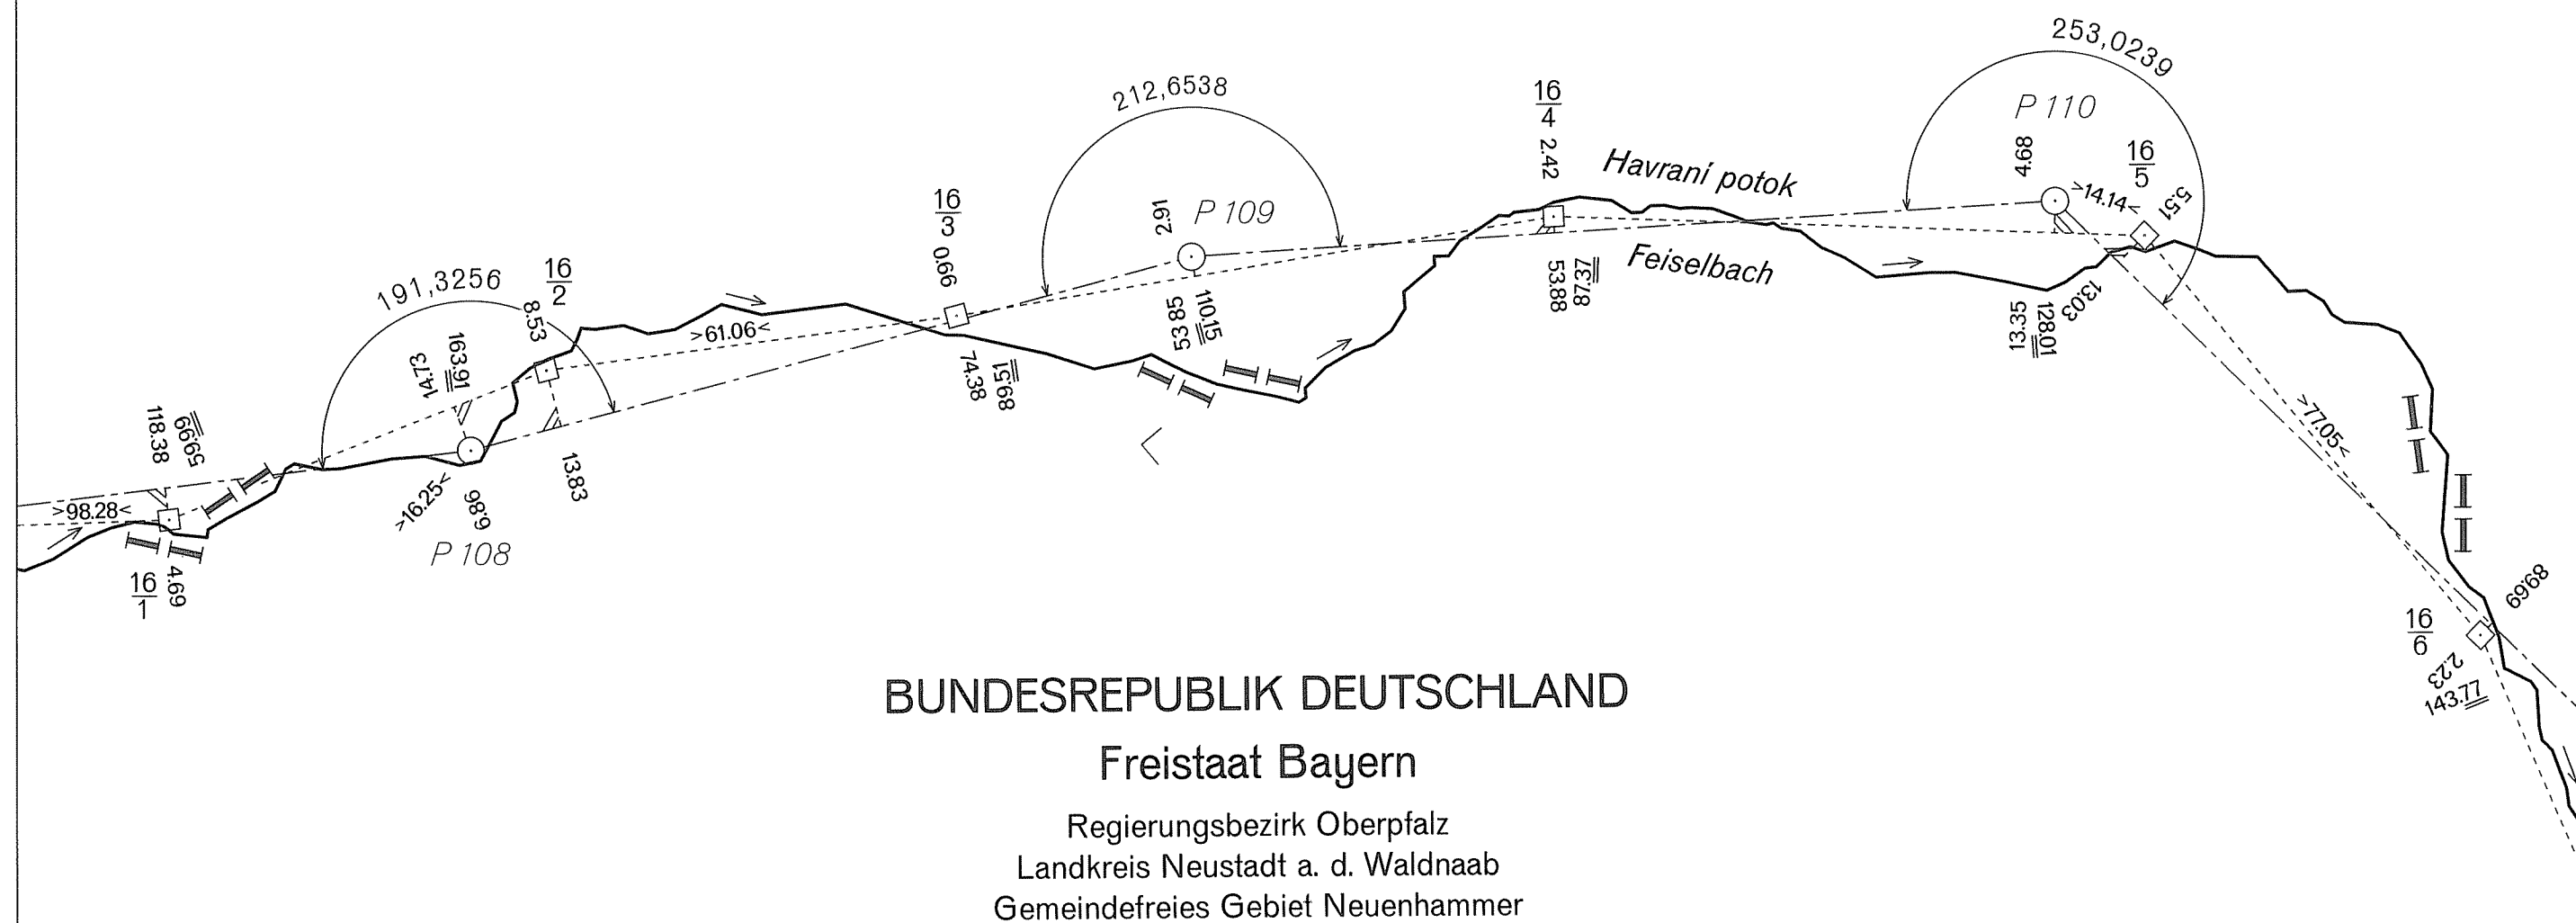

GRENZHANDRISS
HRANIČNÍ NÁRYS

Grenzabschnitt V
Hraniční úsek

Blatt Nr. 16a
List č.

1:1000

DEUTSCH-TSCHECHISCHE STAATSGRENZE

Teil Freistaat Bayern

NĚMECKO-ČESKÉ STÁTNÍ HRANICE

část Svobodný stát Bavorsko

ČESKÁ REPUBLIKA

Okres Tachov

Obec Lesná


BUNDESREPUBLIK DEUTSCHLAND

Freistaat Bayern

Regierungsbezirk Oberpfalz

Landkreis Neustadt a. d. Waldnaab

Gemeindefreies Gebiet Neuenhammer

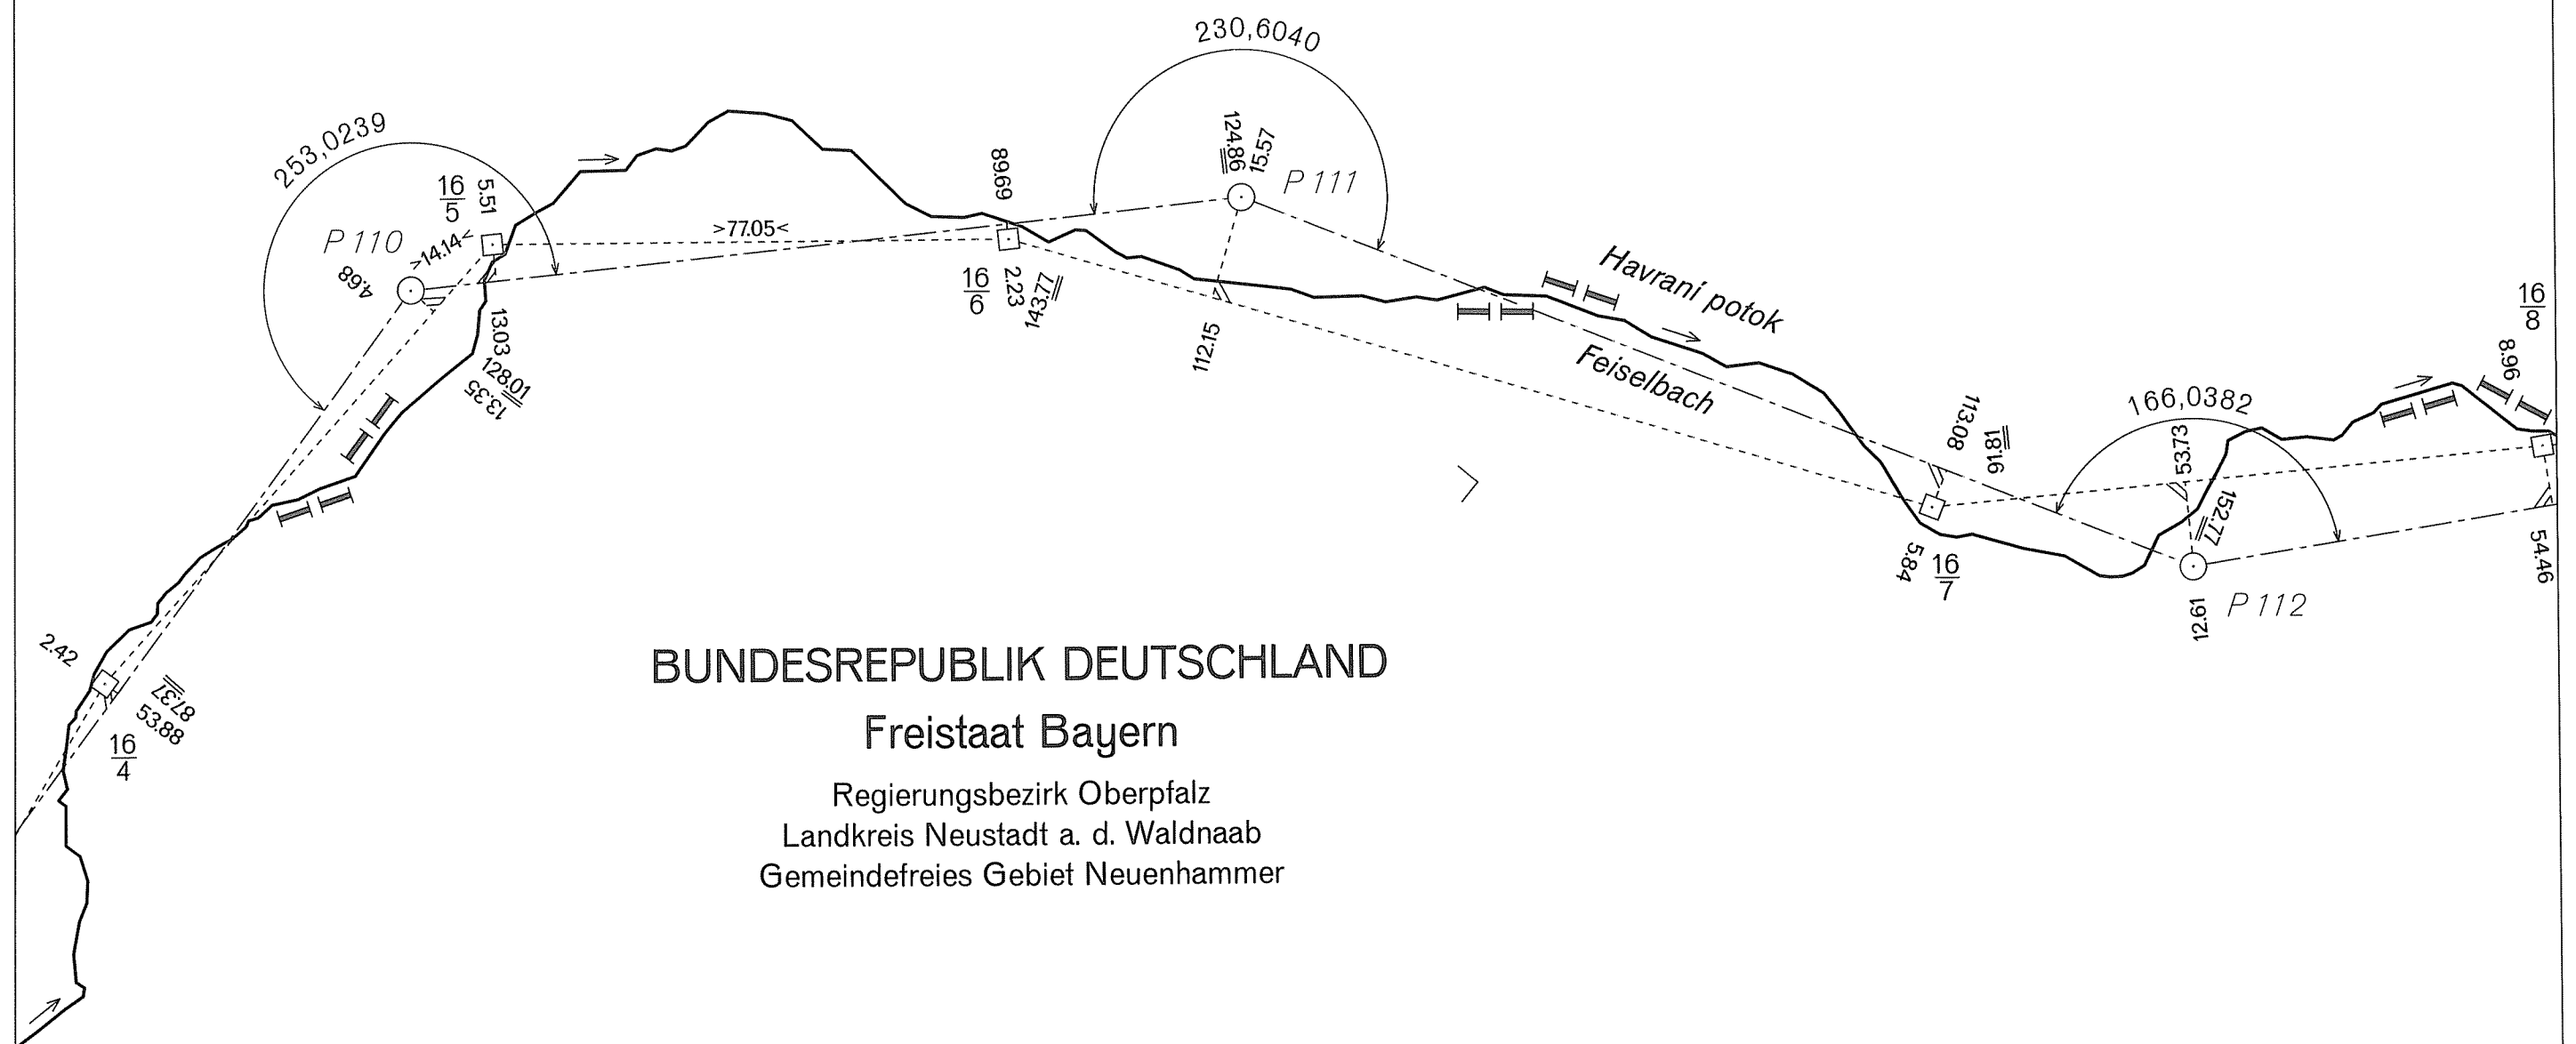

DEUTSCH-TSCHECHISCHE STAATSGRENZE
Teil Freistaat Bayern

NĚMECKO-ČESKÉ STÁTNÍ HRANICE
část Svobodný stát Bavorsko

GRENZHANDRISS
HRANIČNÍ NÁRYS


Grenzabschnitt V
Hraniční úsek

Blatt Nr. 16b
List č.

1:1000

ČESKÁ REPUBLIKA


Okres Tachov
Obec Lesná

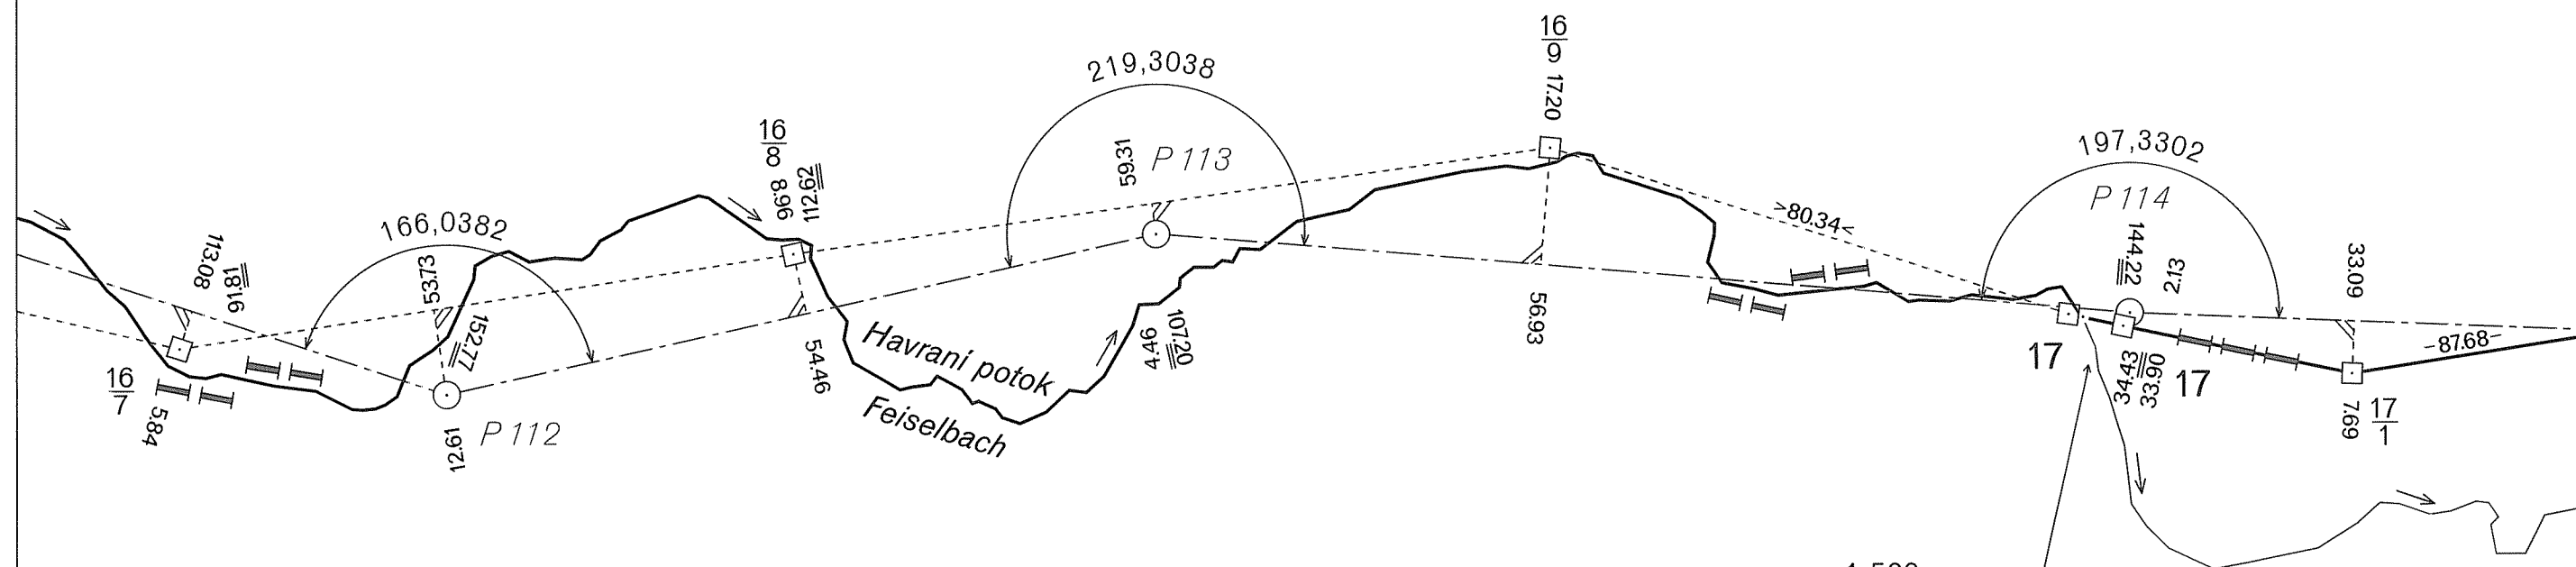

BUNDESREPUBLIK DEUTSCHLAND

Freistaat Bayern

Regierungsbezirk Oberpfalz
Landkreis Neustadt a. d. Waldnaab
Gemeindefreies Gebiet Neuenhammer

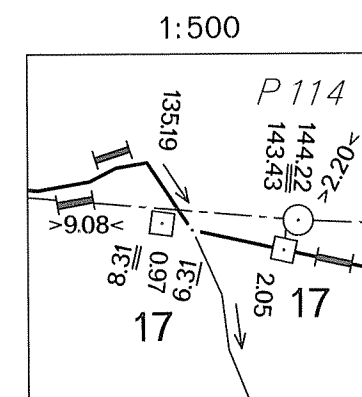

Teil Freistaat Bayern

časť Svobodný štát Bavorsko

GRENZHANDRISS
HRANIČNÍ NÁRYS

Grenzabschnitt
Hraniční úsek


Blatt Nr. 16c
List č.

1:1000

ČESKÁ REPUBLIKA

Okres Tachov


Obec Lesná

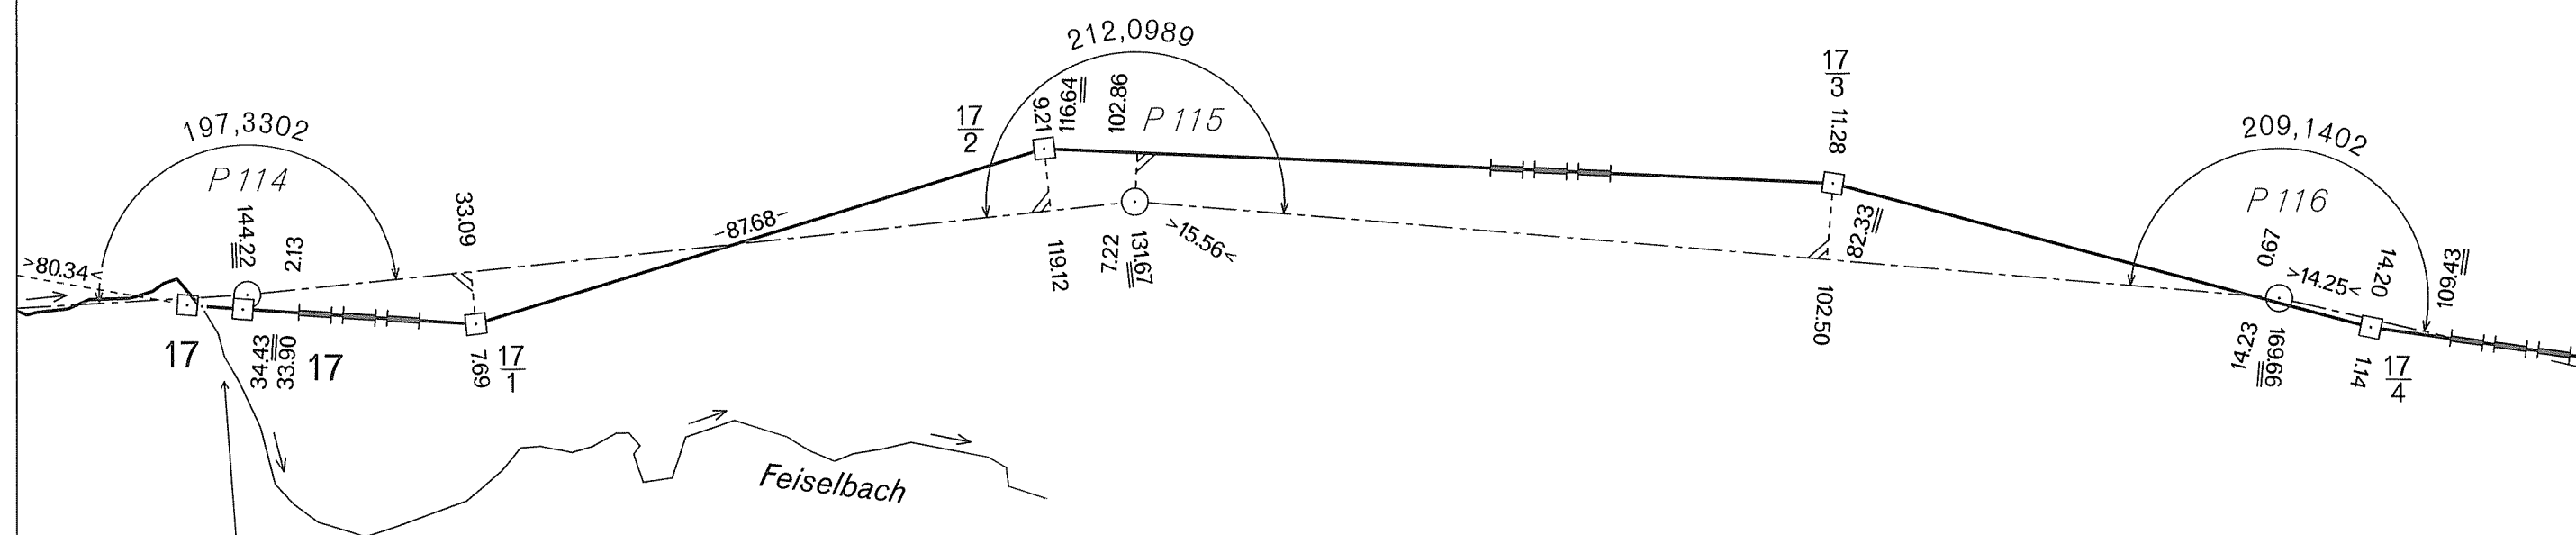

BUNDESREPUBLIK DEUTSCHLAND

Freistaat Bayern

Regierungsbezirk Oberpfalz
Landkreis Neustadt a. d. Waldnaab
Gemeindefreies Gebiet Neuenhammer

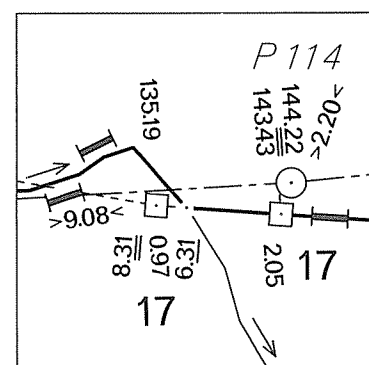

DEUTSCH-TSCHECHISCHE STAATSGRENZE
Teil Freistaat Bayern

NĚMECKO-ČESKÉ STÁTNÍ HRANICE
část Svobodný stát Bavorsko

GRENZHANDRISS
HRANIČNÍ NÁRYS


Grenzabschnitt V
Hraniční úsek
Blatt Nr. 17 a
List č.
1:1000

ČESKÁ REPUBLIKA

Okres Tachov
Obec Lesná

BUNDESREPUBLIK DEUTSCHLAND

Freistaat Bayern
Regierungsbezirk Oberpfalz
Landkreis Neustadt a. d. Waldnaab
Gemeindefreies Gebiet Neuenhammer

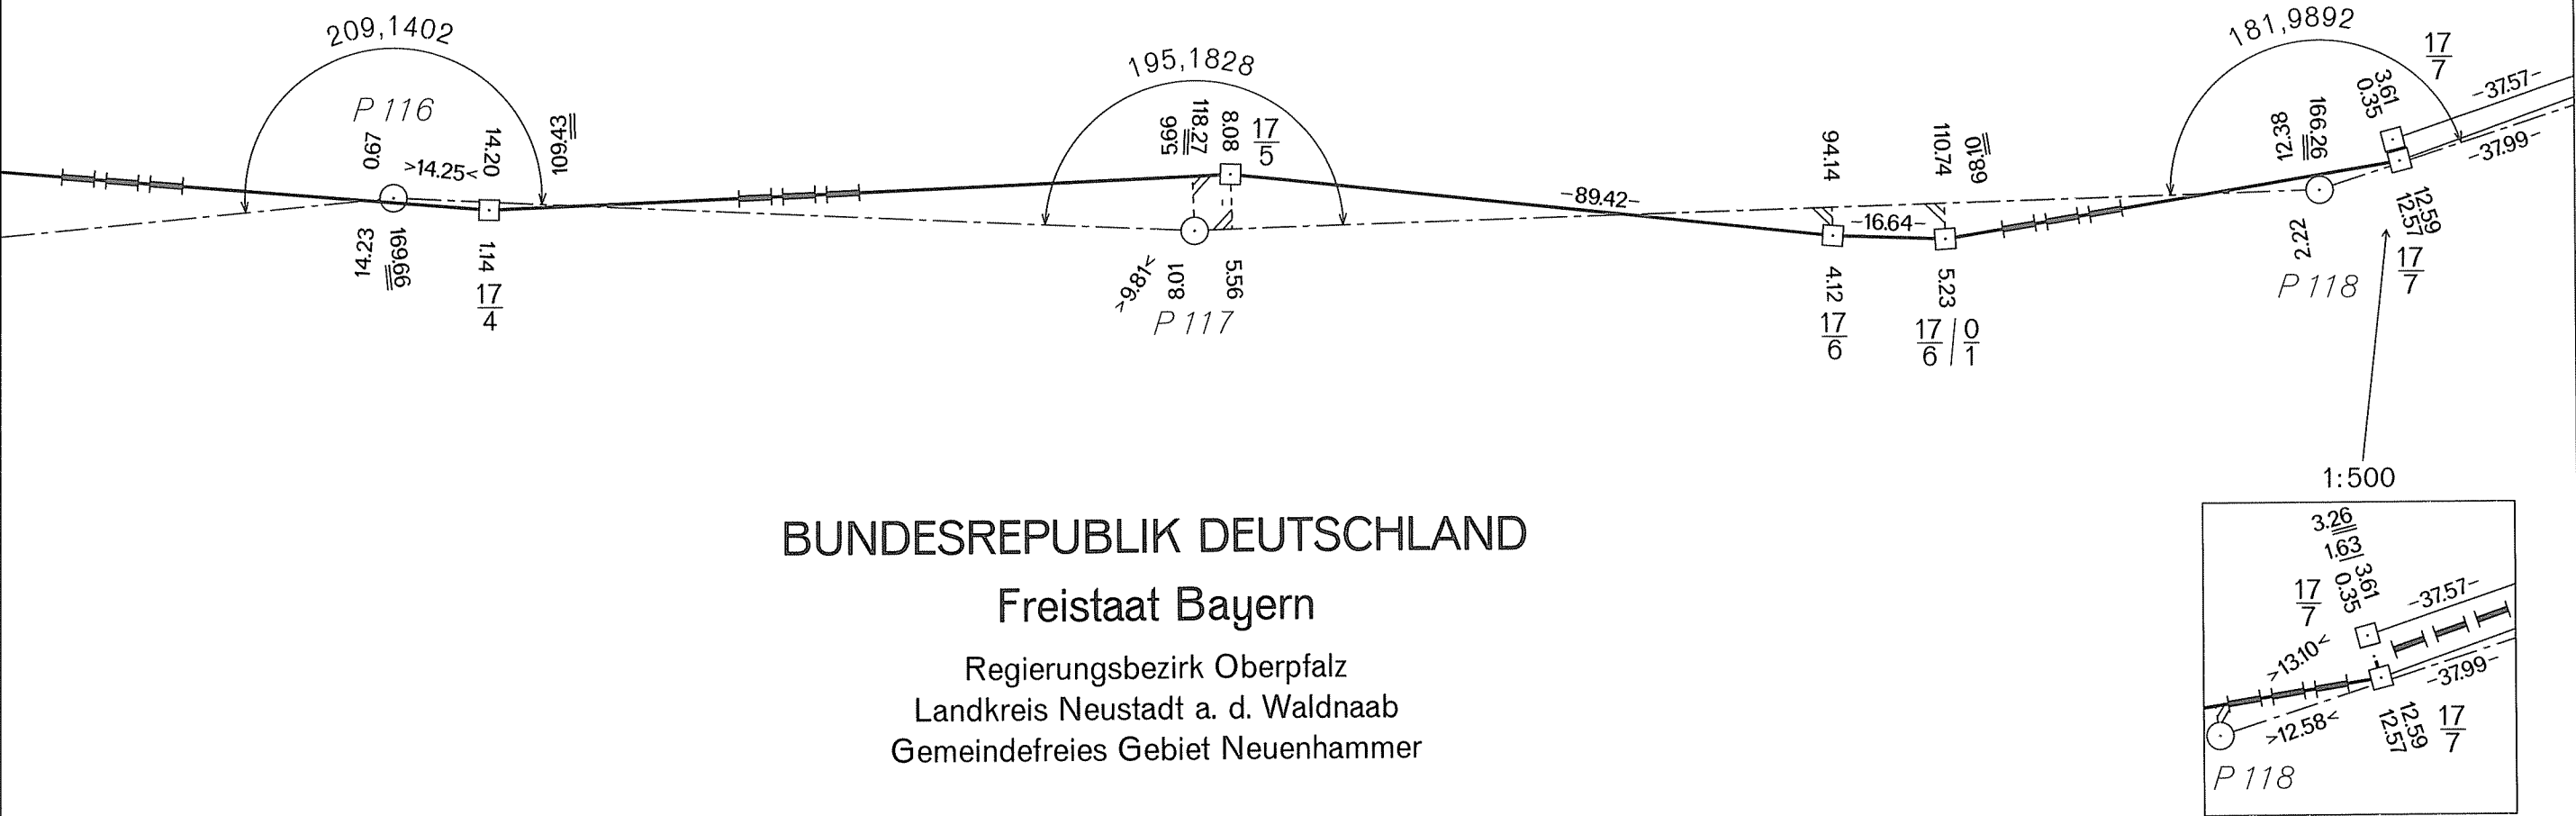

Teil Freistaat Bayern

část Svobodný stát Bavorsko

Grenzabschnitt
Hraniční úsek


List č. 17 b

1:1000

Okres Tachov
Obec Lesná

Freistaat Bayern

Regierungsbezirk Oberpfalz
Landkreis Neustadt a. d. Waldnaab
Gemeindefreies Gebiet Neuenhammer

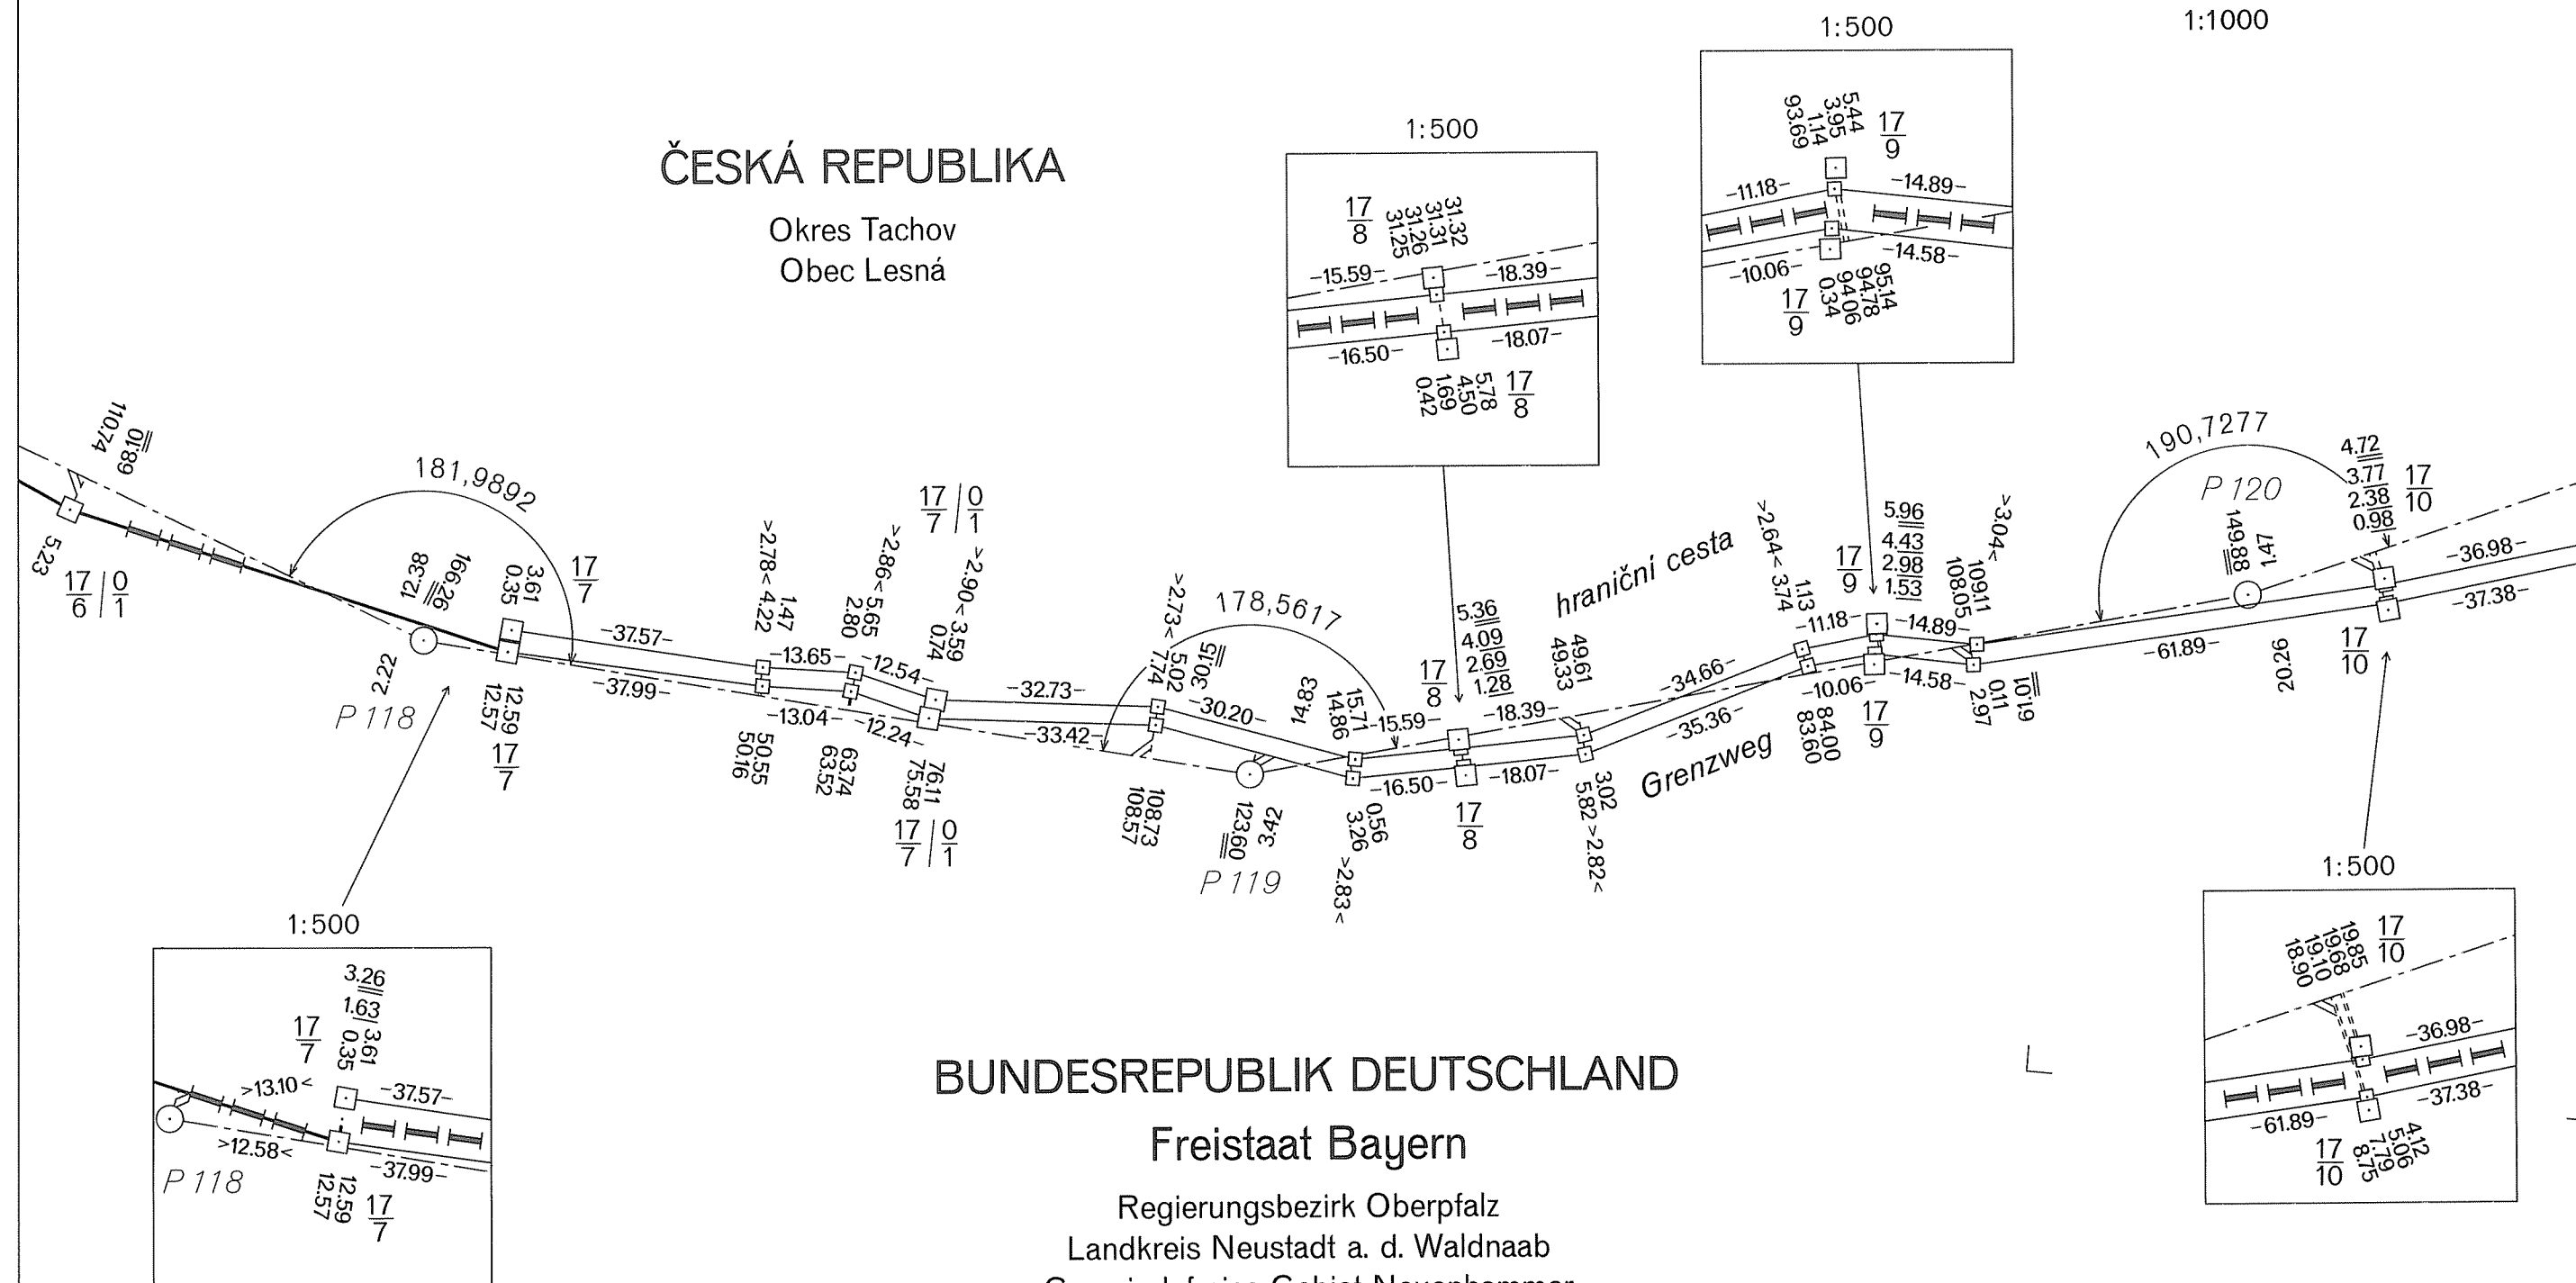

Teil Freistaat Bayern

část Svobodný stát Bavorsko

Grenzabschnitt
Hraniční úsek


List č. 17 C

1:1000

Okres Tachov
Obec Lesná

Freistaat Bayern

Regierungsbezirk Oberpfalz
Landkreis Neustadt a. d. Waldnaab
Gemeindefreies Gebiet Neuenhammer

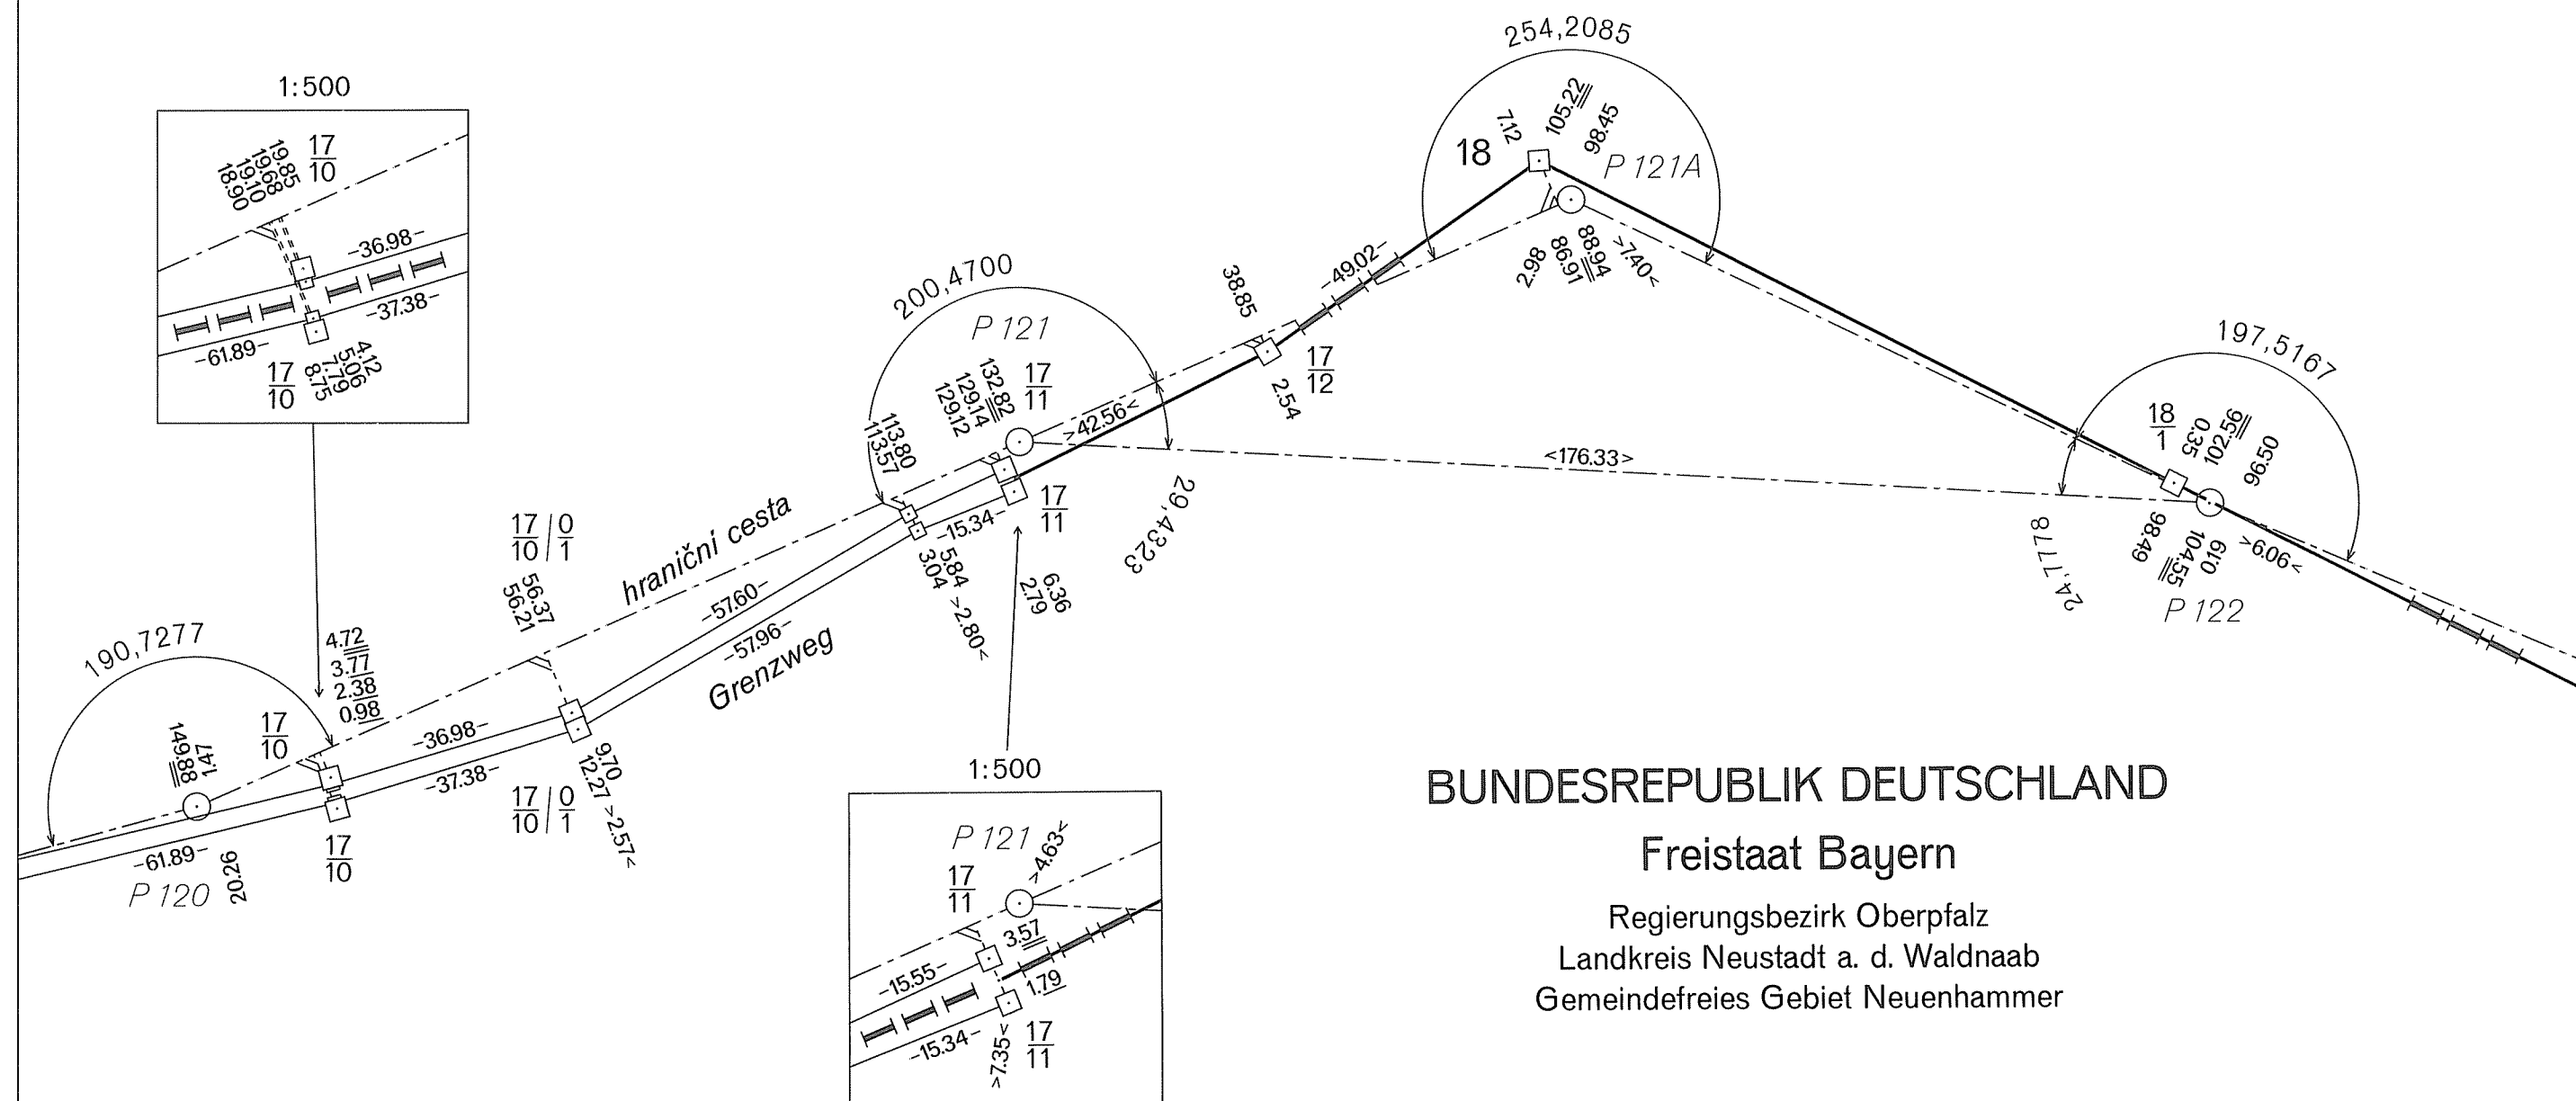

GRENZHANDRISS
HRANIČNÍ NÁRYS

Grenzabschnitt V
Hraniční úsek
Blatt Nr. 18a
List č.
1:1000

DEUTSCH-TSCHECHISCHE STAATSGRENZE
Teil Freistaat Bayern
NĚMECKO-ČESKÉ STÁTNÍ HRANICE
část Svobodný stát Bavorsko

ČESKÁ REPUBLIKA


Okres Tachov
Obec Lesná

BUNDESREPUBLIK DEUTSCHLAND

Freistaat Bayern

Regierungsbezirk Oberpfalz
Landkreis Neustadt a. d. Waldnaab
Gemeindefreies Gebiet Neuenhammer

Gemeinde Georgenberg

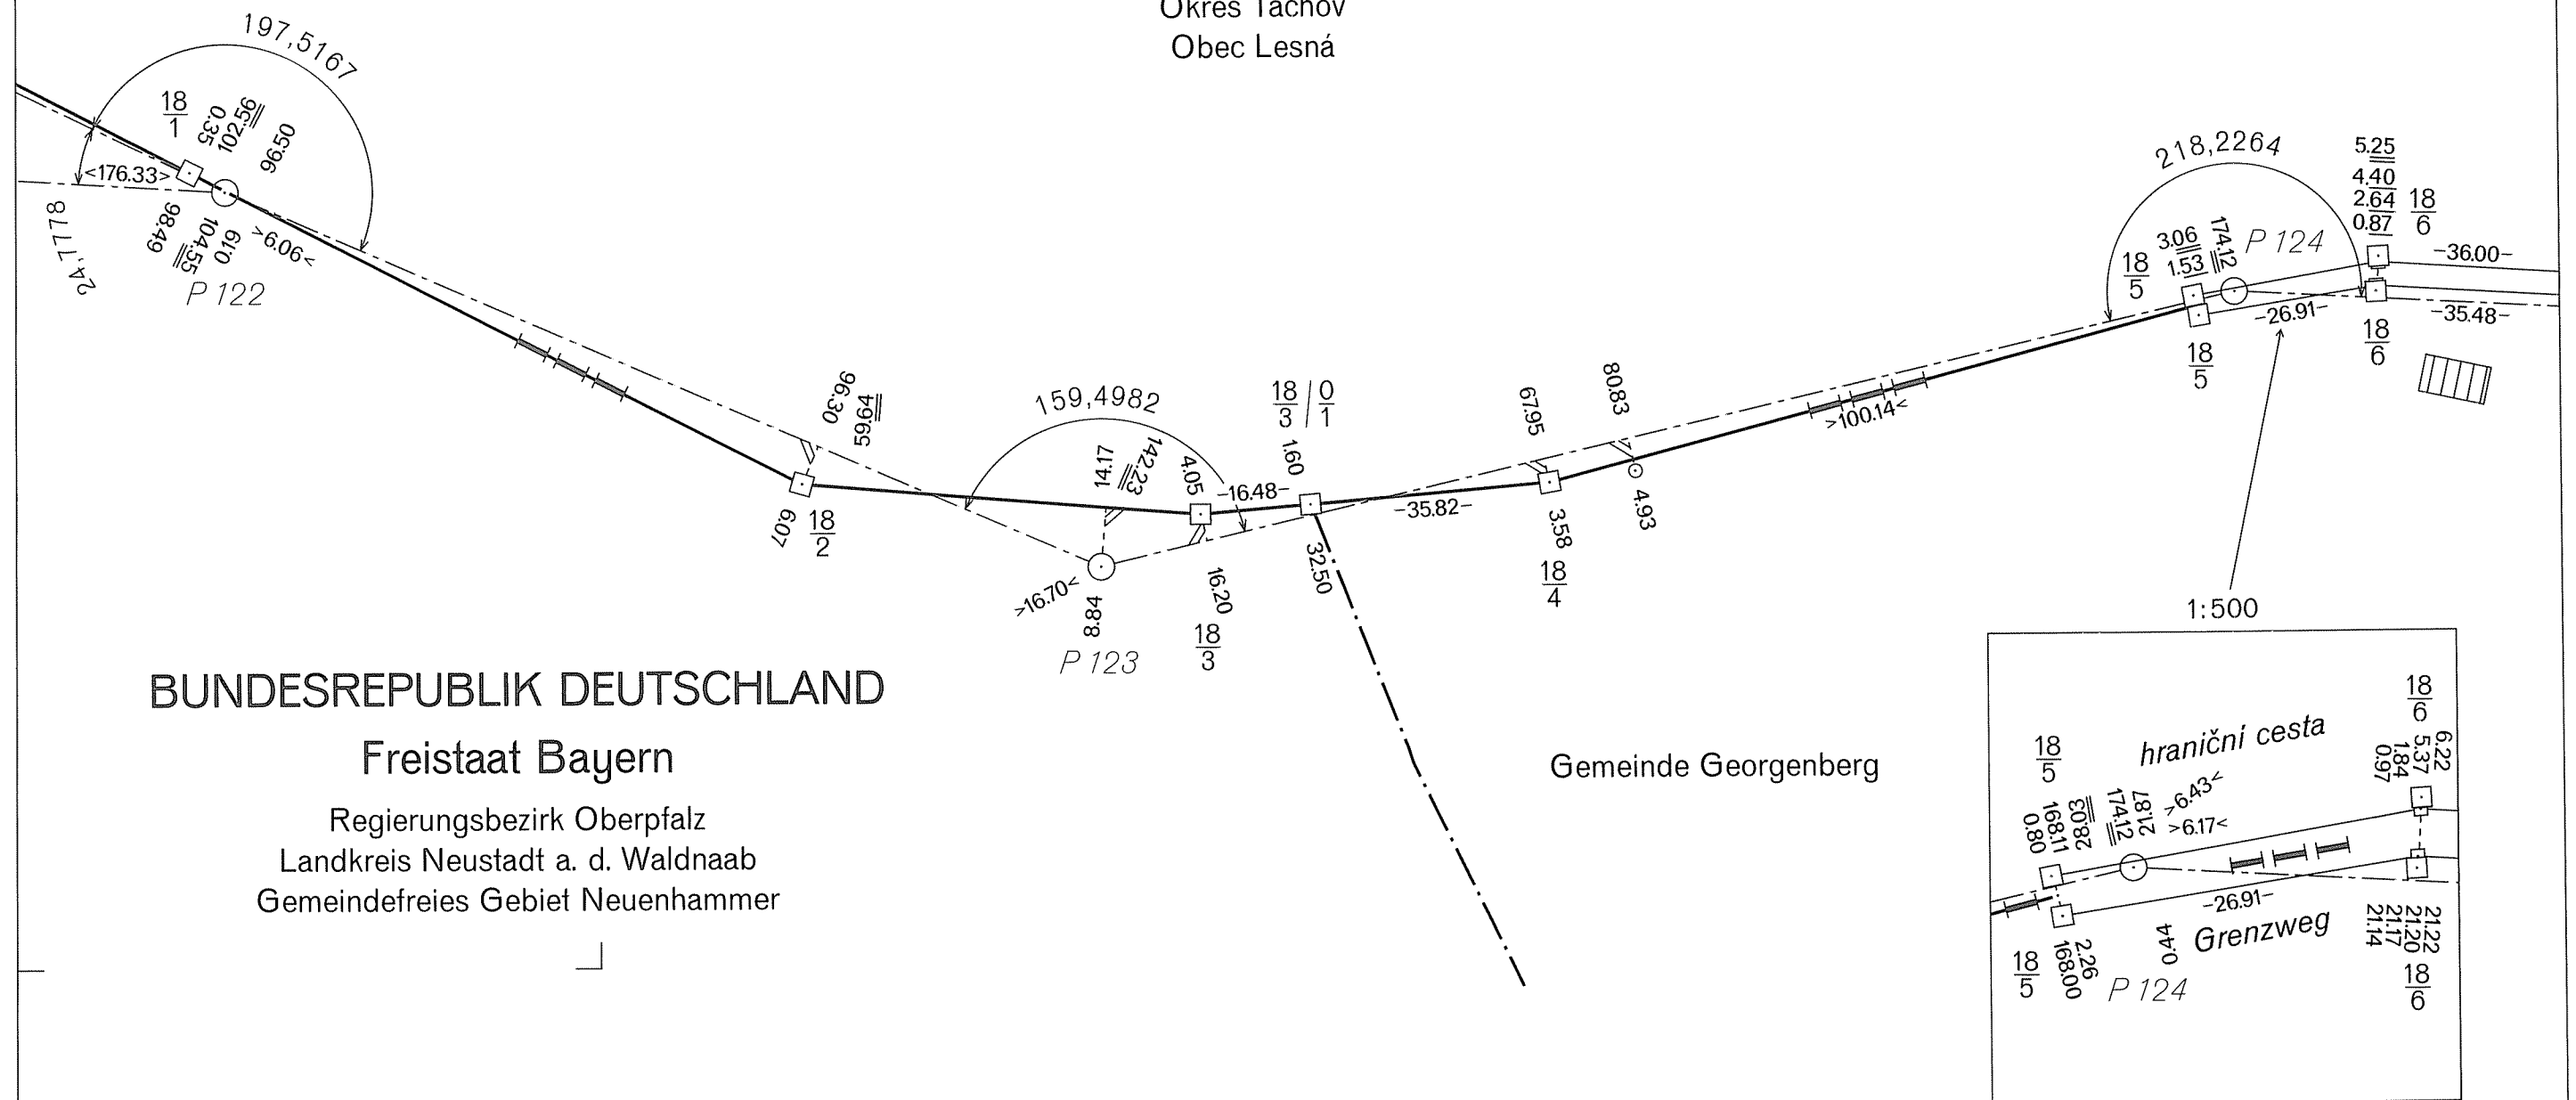

DEUTSCH-TSCHECHISCHE STAATSGRENZE
Teil Freistaat Bayern

NĚMECKO-ČESKÉ STÁTNÍ HRANICE
část Svobodný stát Bavorsko

GRENZHANDRISS
HRANIČNÍ NÁRYS

Grenzabschnitt V
Hraniční úsek

Blatt Nr. 18 b
List č.

1:1000

ČESKÁ REPUBLIKA

Okres Tachov
Obec Lesná

1:500


1:500

1:500

BUNDESREPUBLIK DEUTSCHLAND

Freistaat Bayern

Regierungsbezirk Oberpfalz
Landkreis Neustadt a. d. Waldnaab
Gemeinde Georgenberg

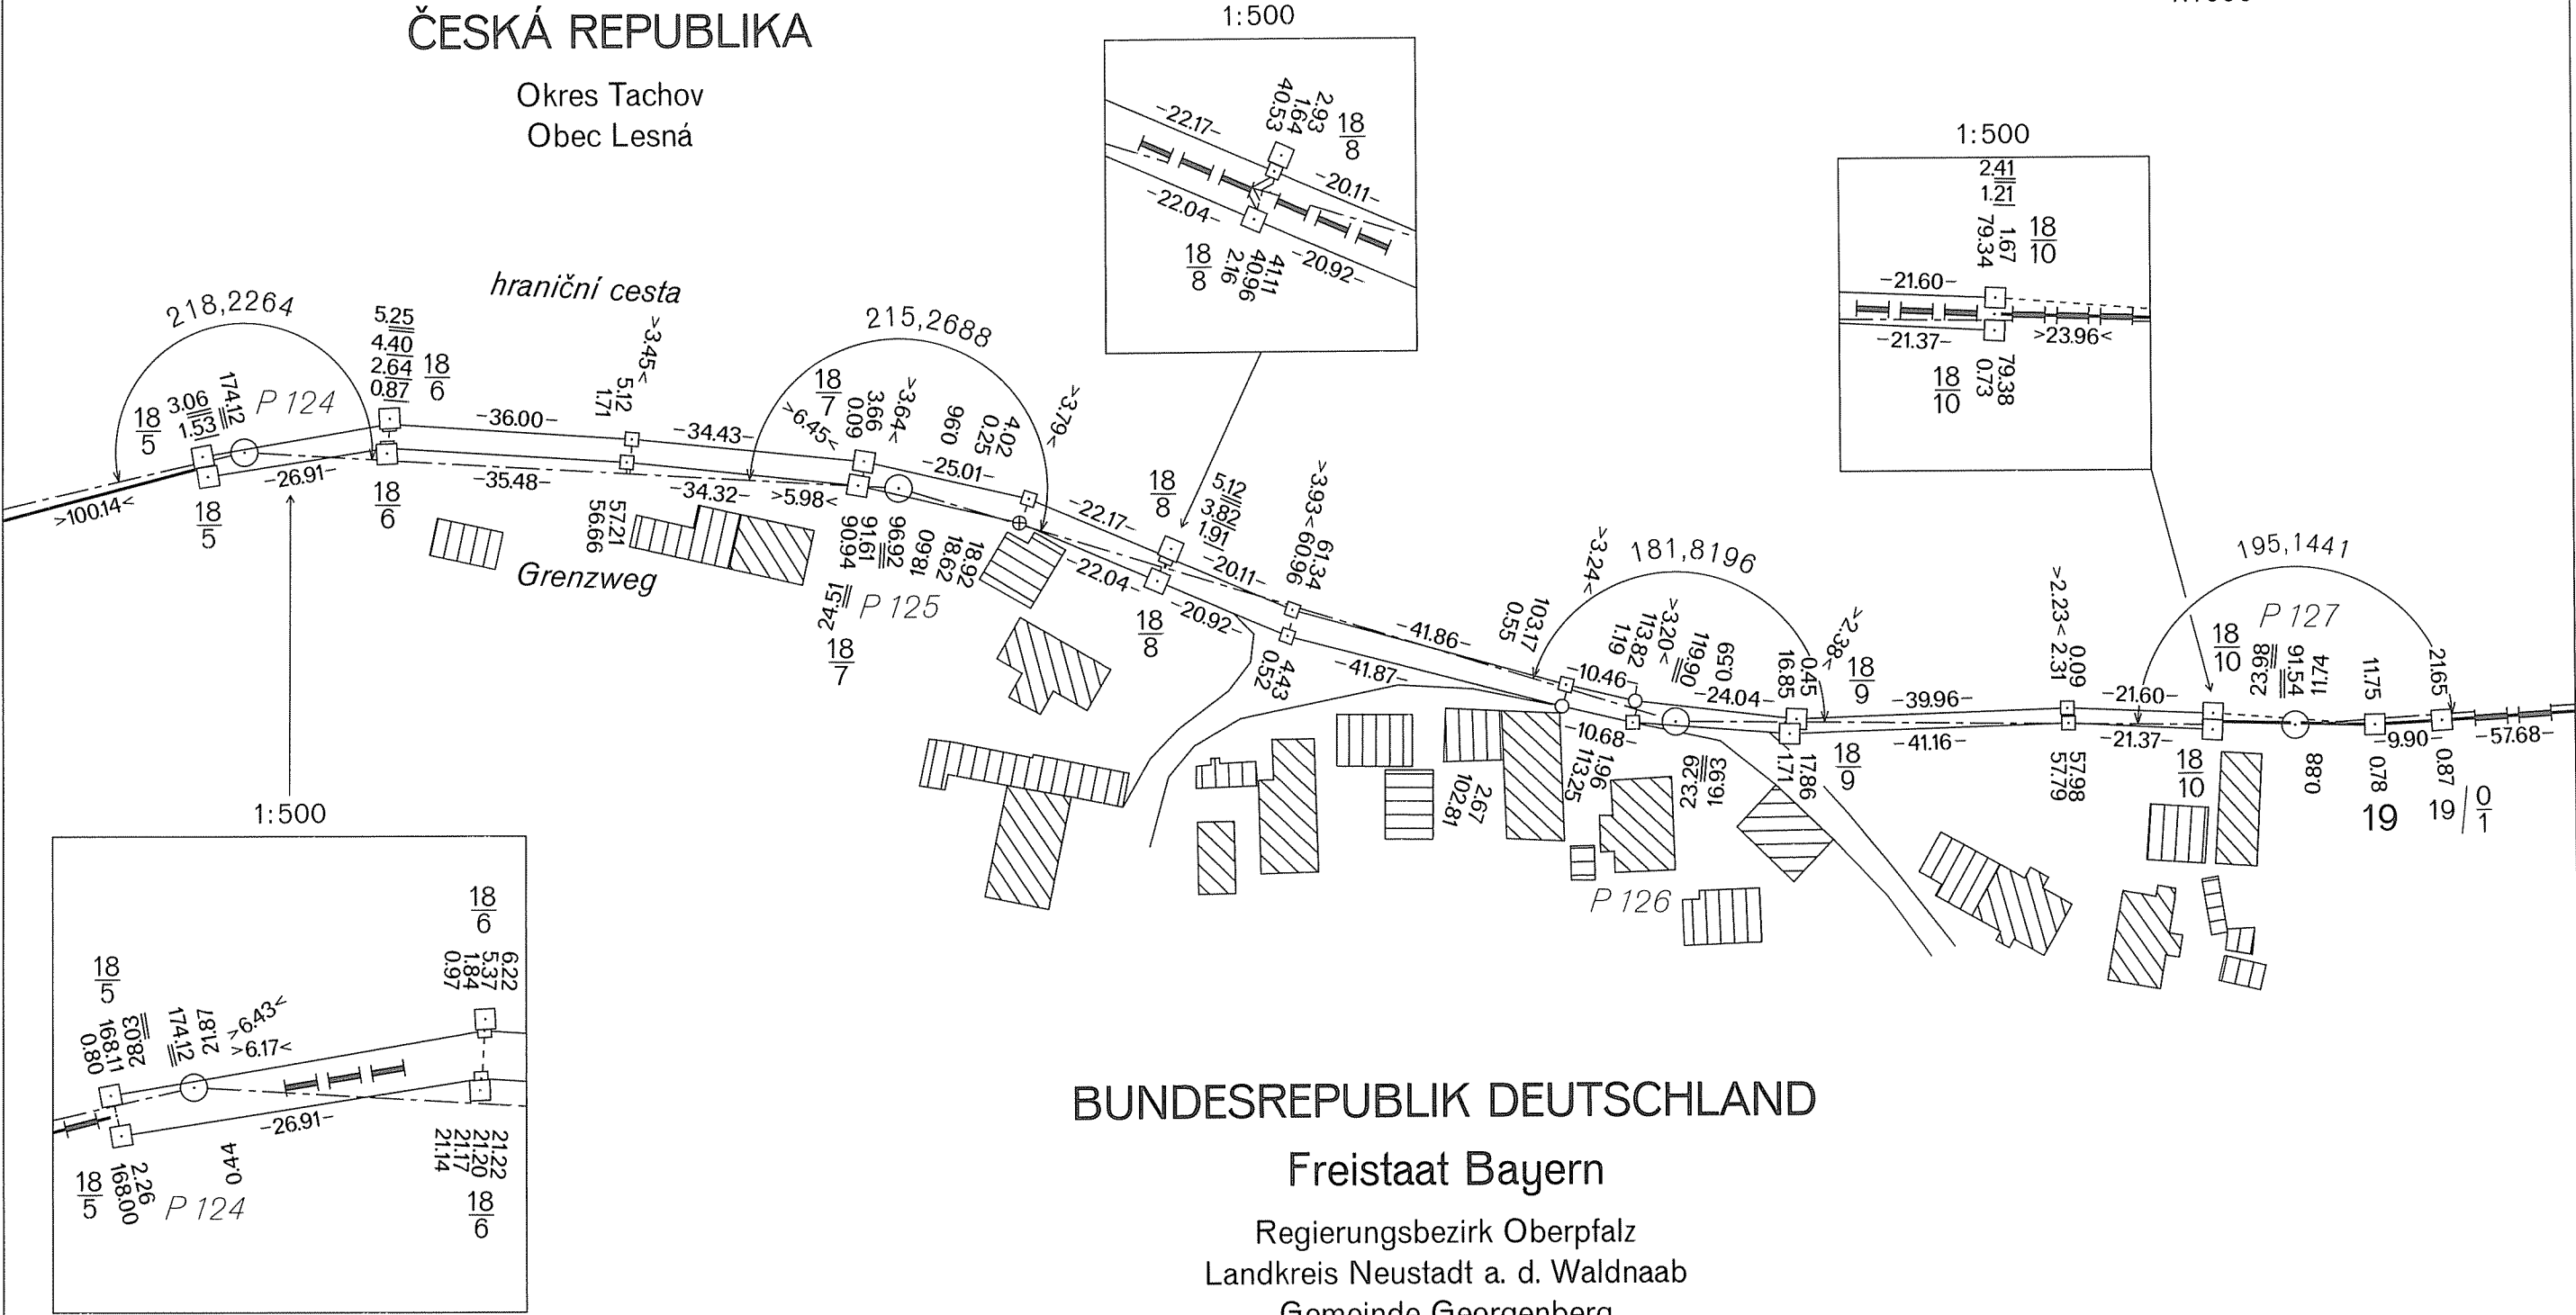

DEUTSCH-TSCHECHISCHE STAATSGRENZE
Teil Freistaat Bayern

NĚMECKO-ČESKÉ STÁTNÍ HRANICE
část Svobodný stát Bavorsko

GRENZHANDRISS HRANIČNÍ NÁRYS

Grenzabschnitt V
Hraniční úsek

Blatt Nr. 18c
List č.

1:1000


ČESKÁ REPUBLIKA

Okres Tachov
Obec Lesná

BUNDESREPUBLIK DEUTSCHLAND

Freistaat Bayern

Regierungsbezirk Oberpfalz
Landkreis Neustadt a. d. Waldnaab
Gemeinde Georgenberg

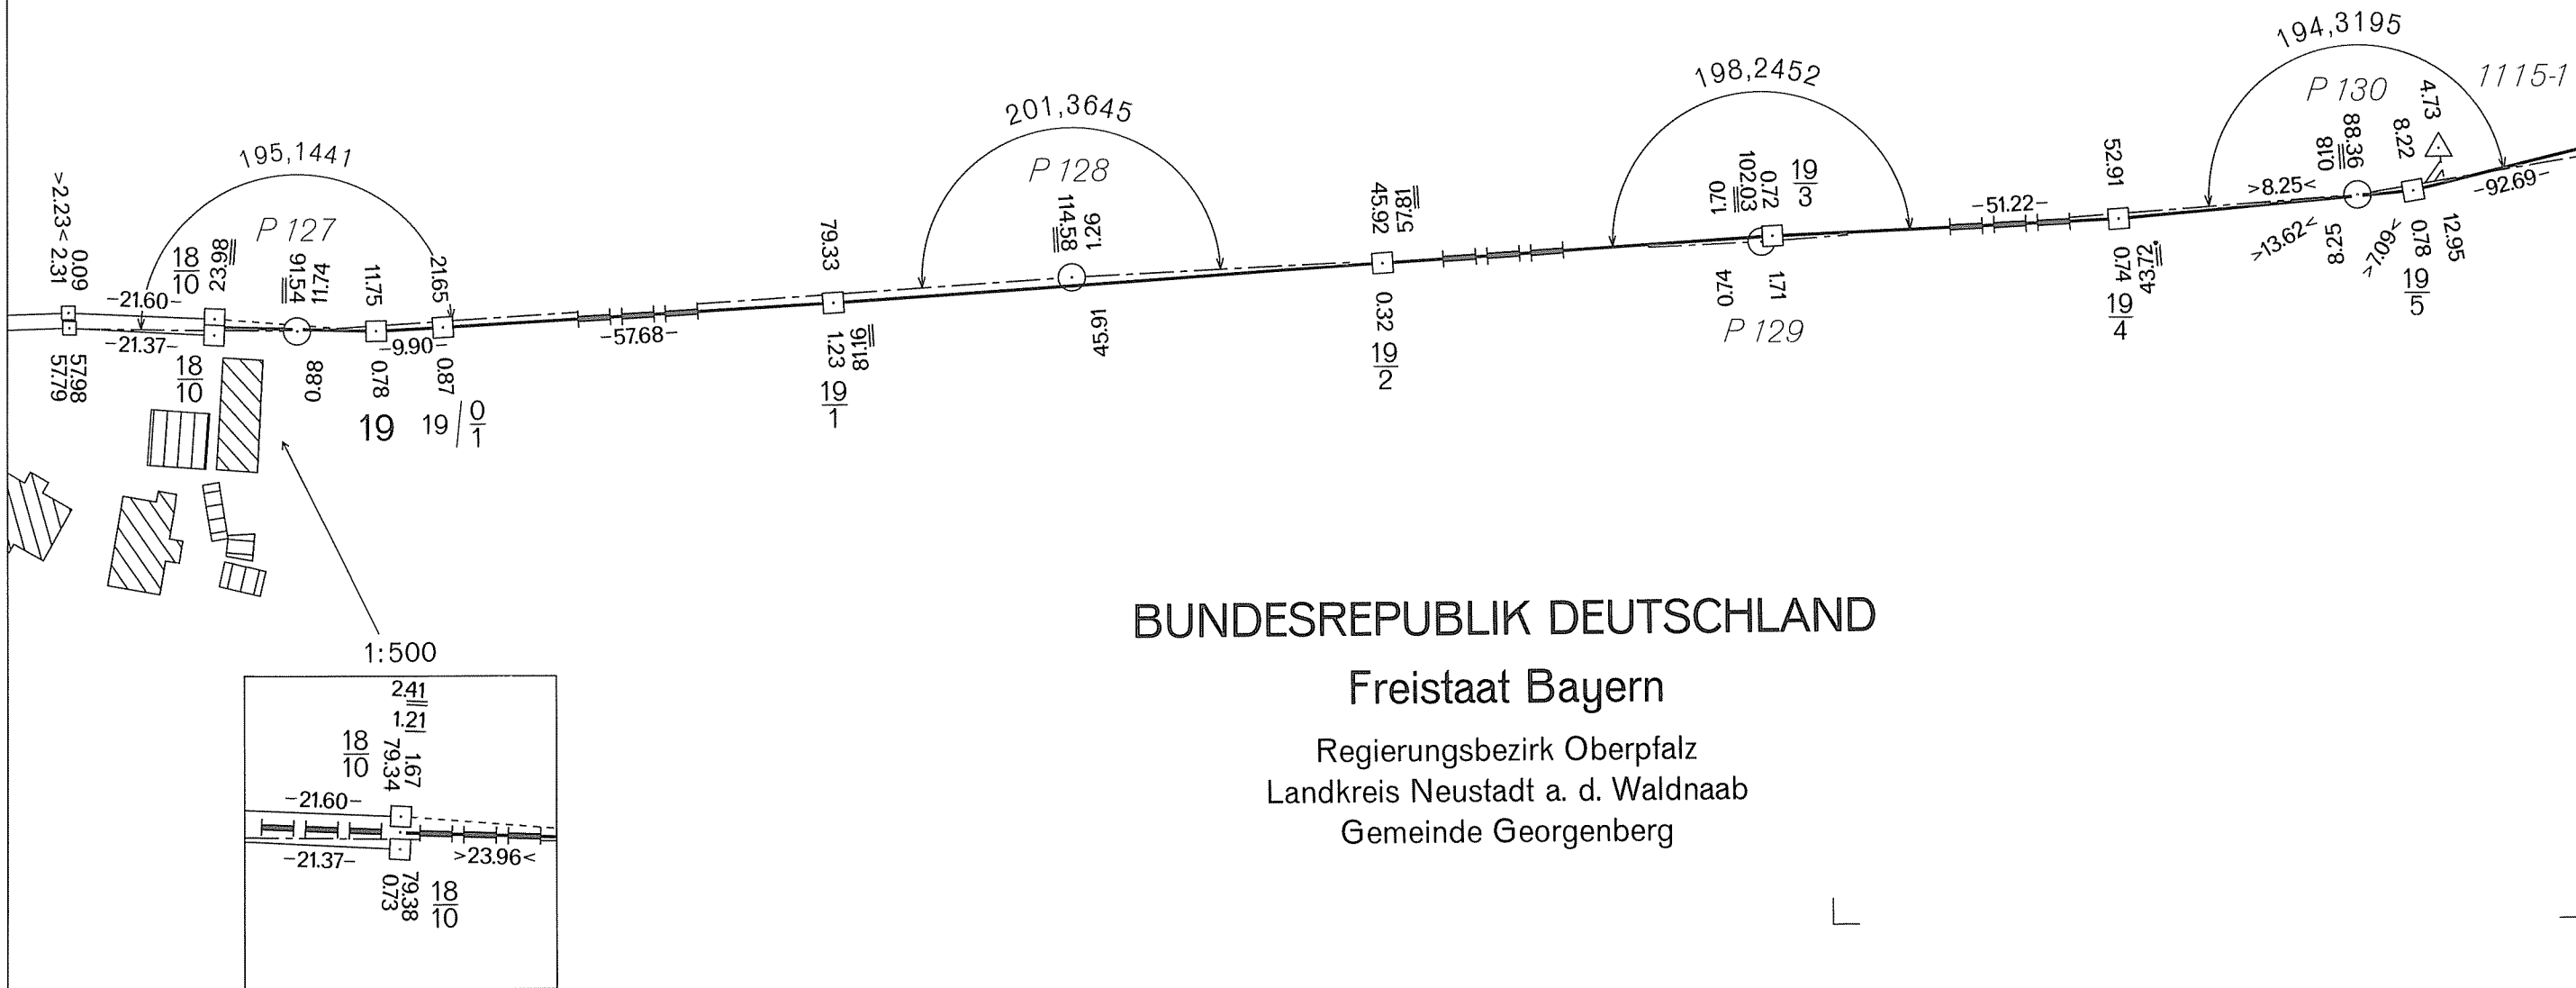

DEUTSCH-TSCHECHISCHE STAATSGRENZE
Teil Freistaat Bayern

NĚMECKO-ČESKÉ STÁTNÍ HRANICE
část Svobodný stát Bavorsko

GRENZHANDRISS
HRANIČNÍ NÁRYS

Grenzabschnitt V
Hraniční úsek

Blatt Nr. 19a
List č.

1:1000


ČESKÁ REPUBLIKA

Okres Tachov
Obec Lesná

BUNDESREPUBLIK DEUTSCHLAND

Freistaat Bayern


Regierungsbezirk Oberpfalz
Landkreis Neustadt a. d. Waldnaab
Gemeinde Georgenberg

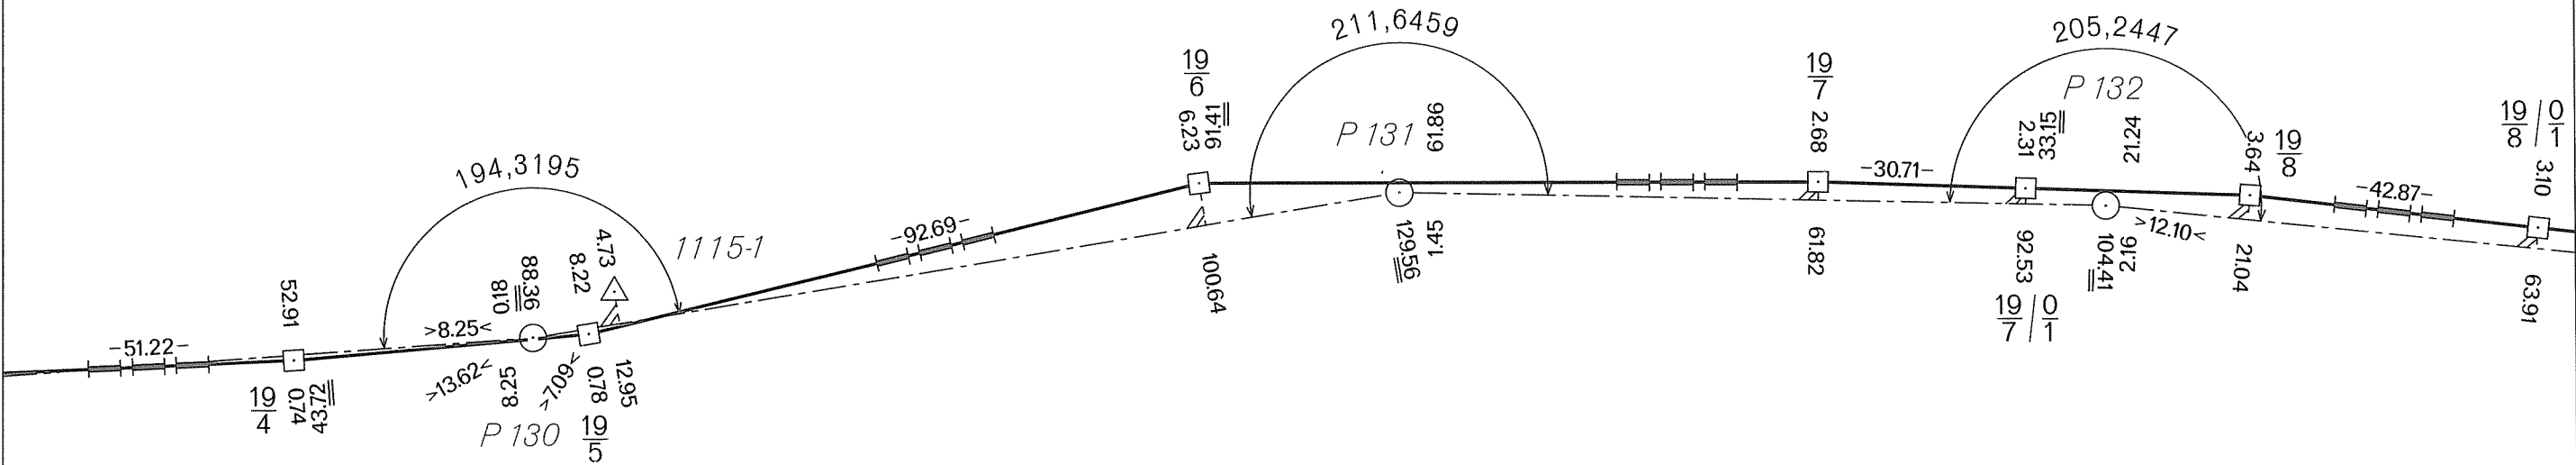

NĚMECKO-ČESKÉ STÁTNÍ HRANICE
část Svobodný stát Bavorsko

Grenzabschnitt
Hraniční úsek
Blatt Nr.
List č.
1:1000

Okres Tachov
Obec Lesná

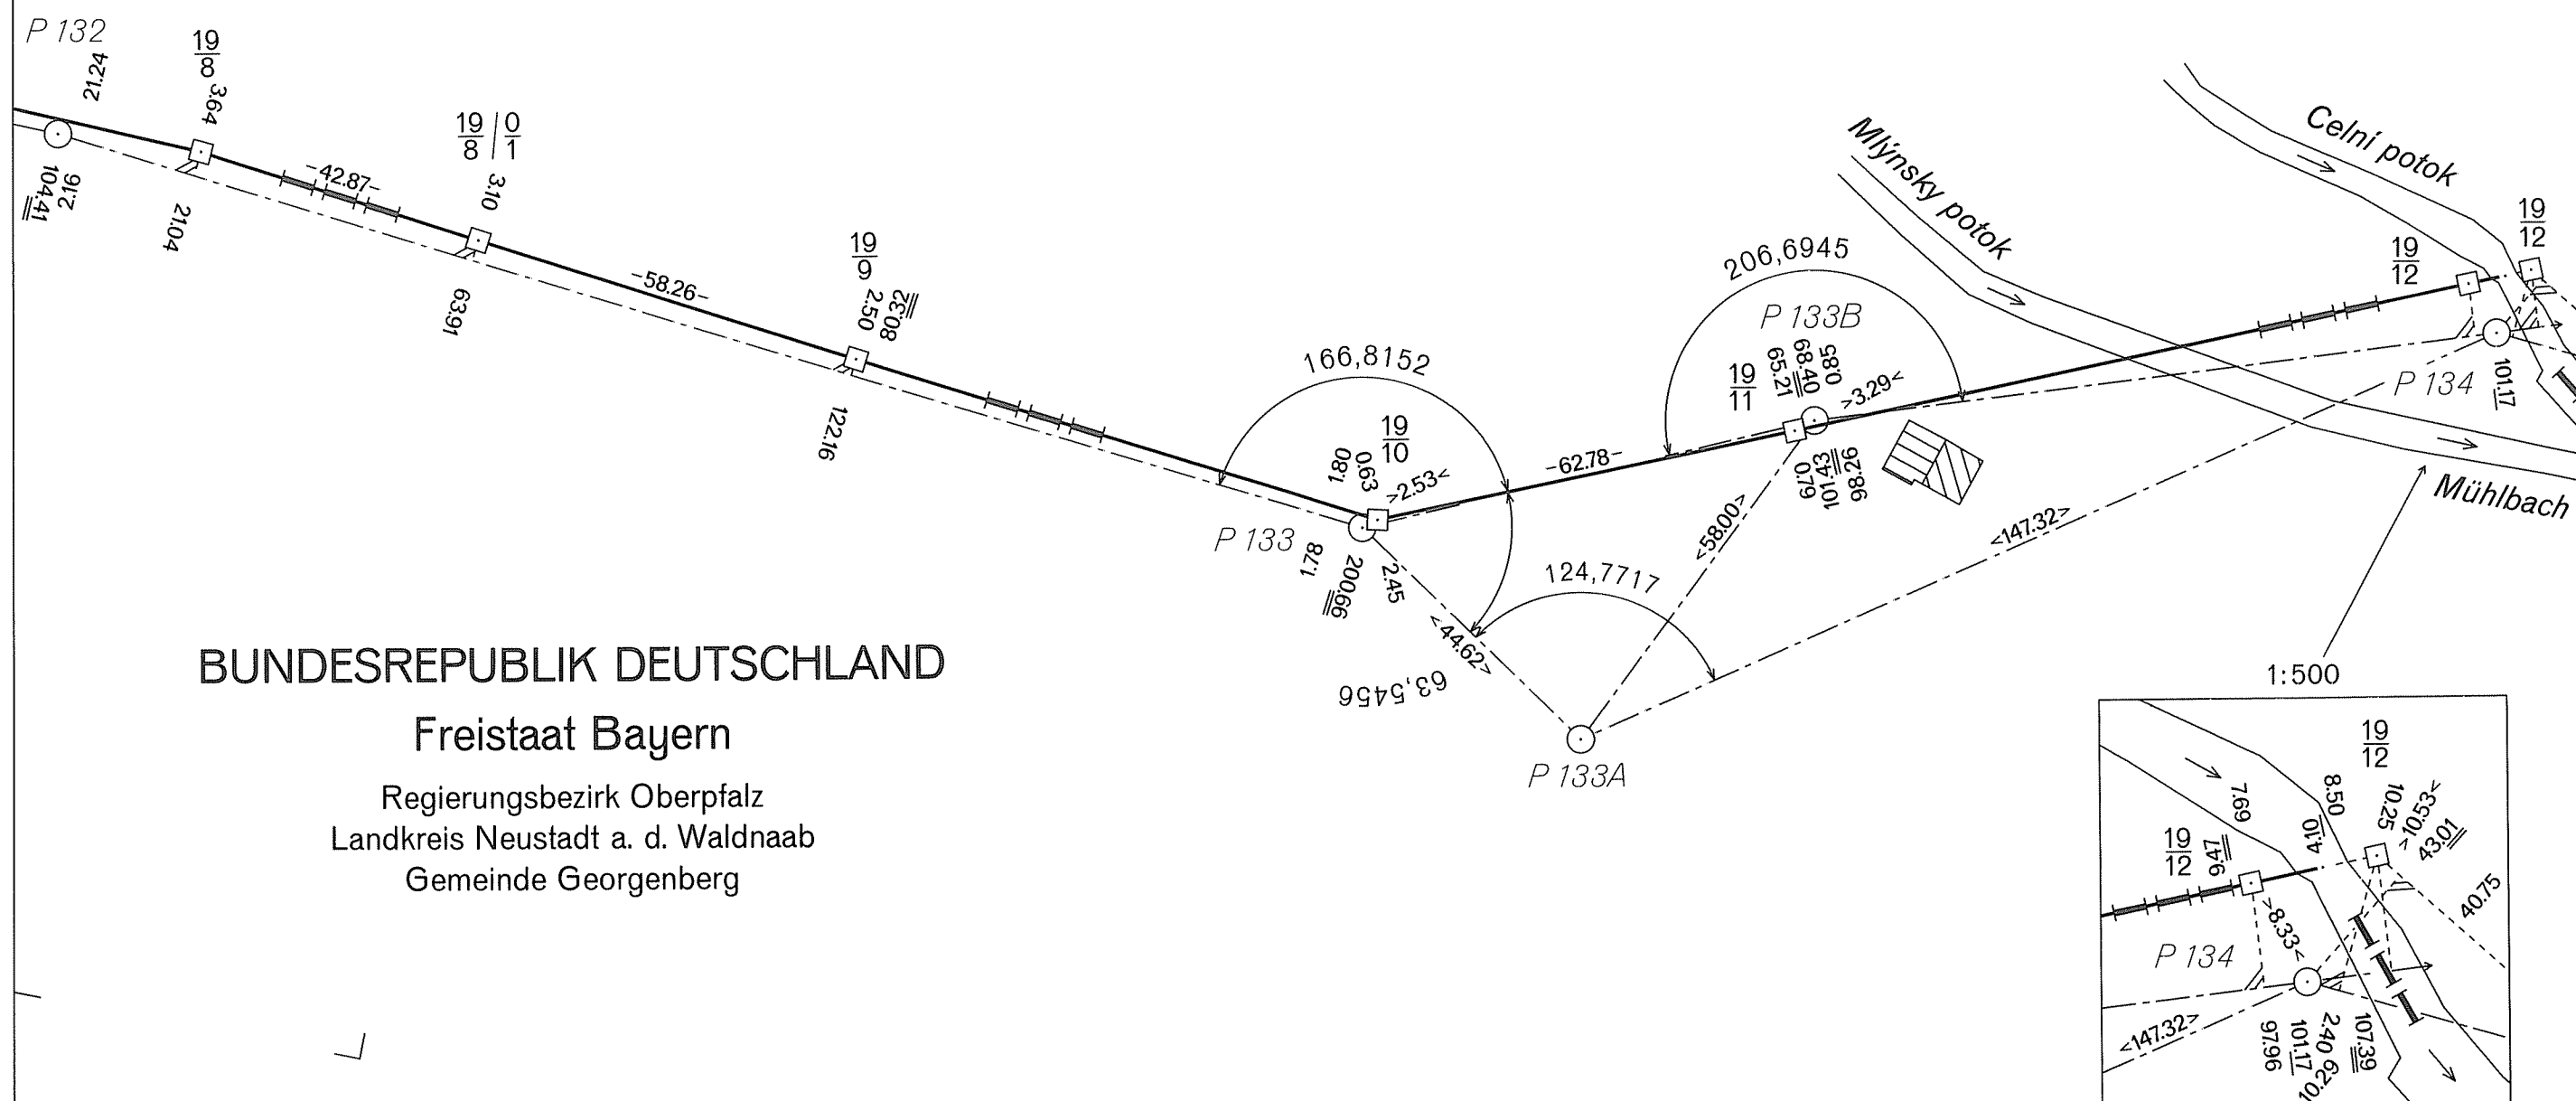

DEUTSCH-TSCHECHISCHE STAATSGRENZE
Teil Freistaat Bayern

NĚMECKO-ČESKÉ STÁTNÍ HRANICE
část Svobodný stát Bavorsko

GRENZHANDRISS HRANIČNÍ NÁRYS

Grenzabschnitt V
Hraniční úsek

Blatt Nr. 19c
List č.

1:1000


ČESKÁ REPUBLIKA

Okres Tachov
Obec Lesná

BUNDESREPUBLIK DEUTSCHLAND

Freistaat Bayern

Regierungsbezirk Oberpfalz
Landkreis Neustadt a. d. Waldnaab
Gemeinde Georgenberg

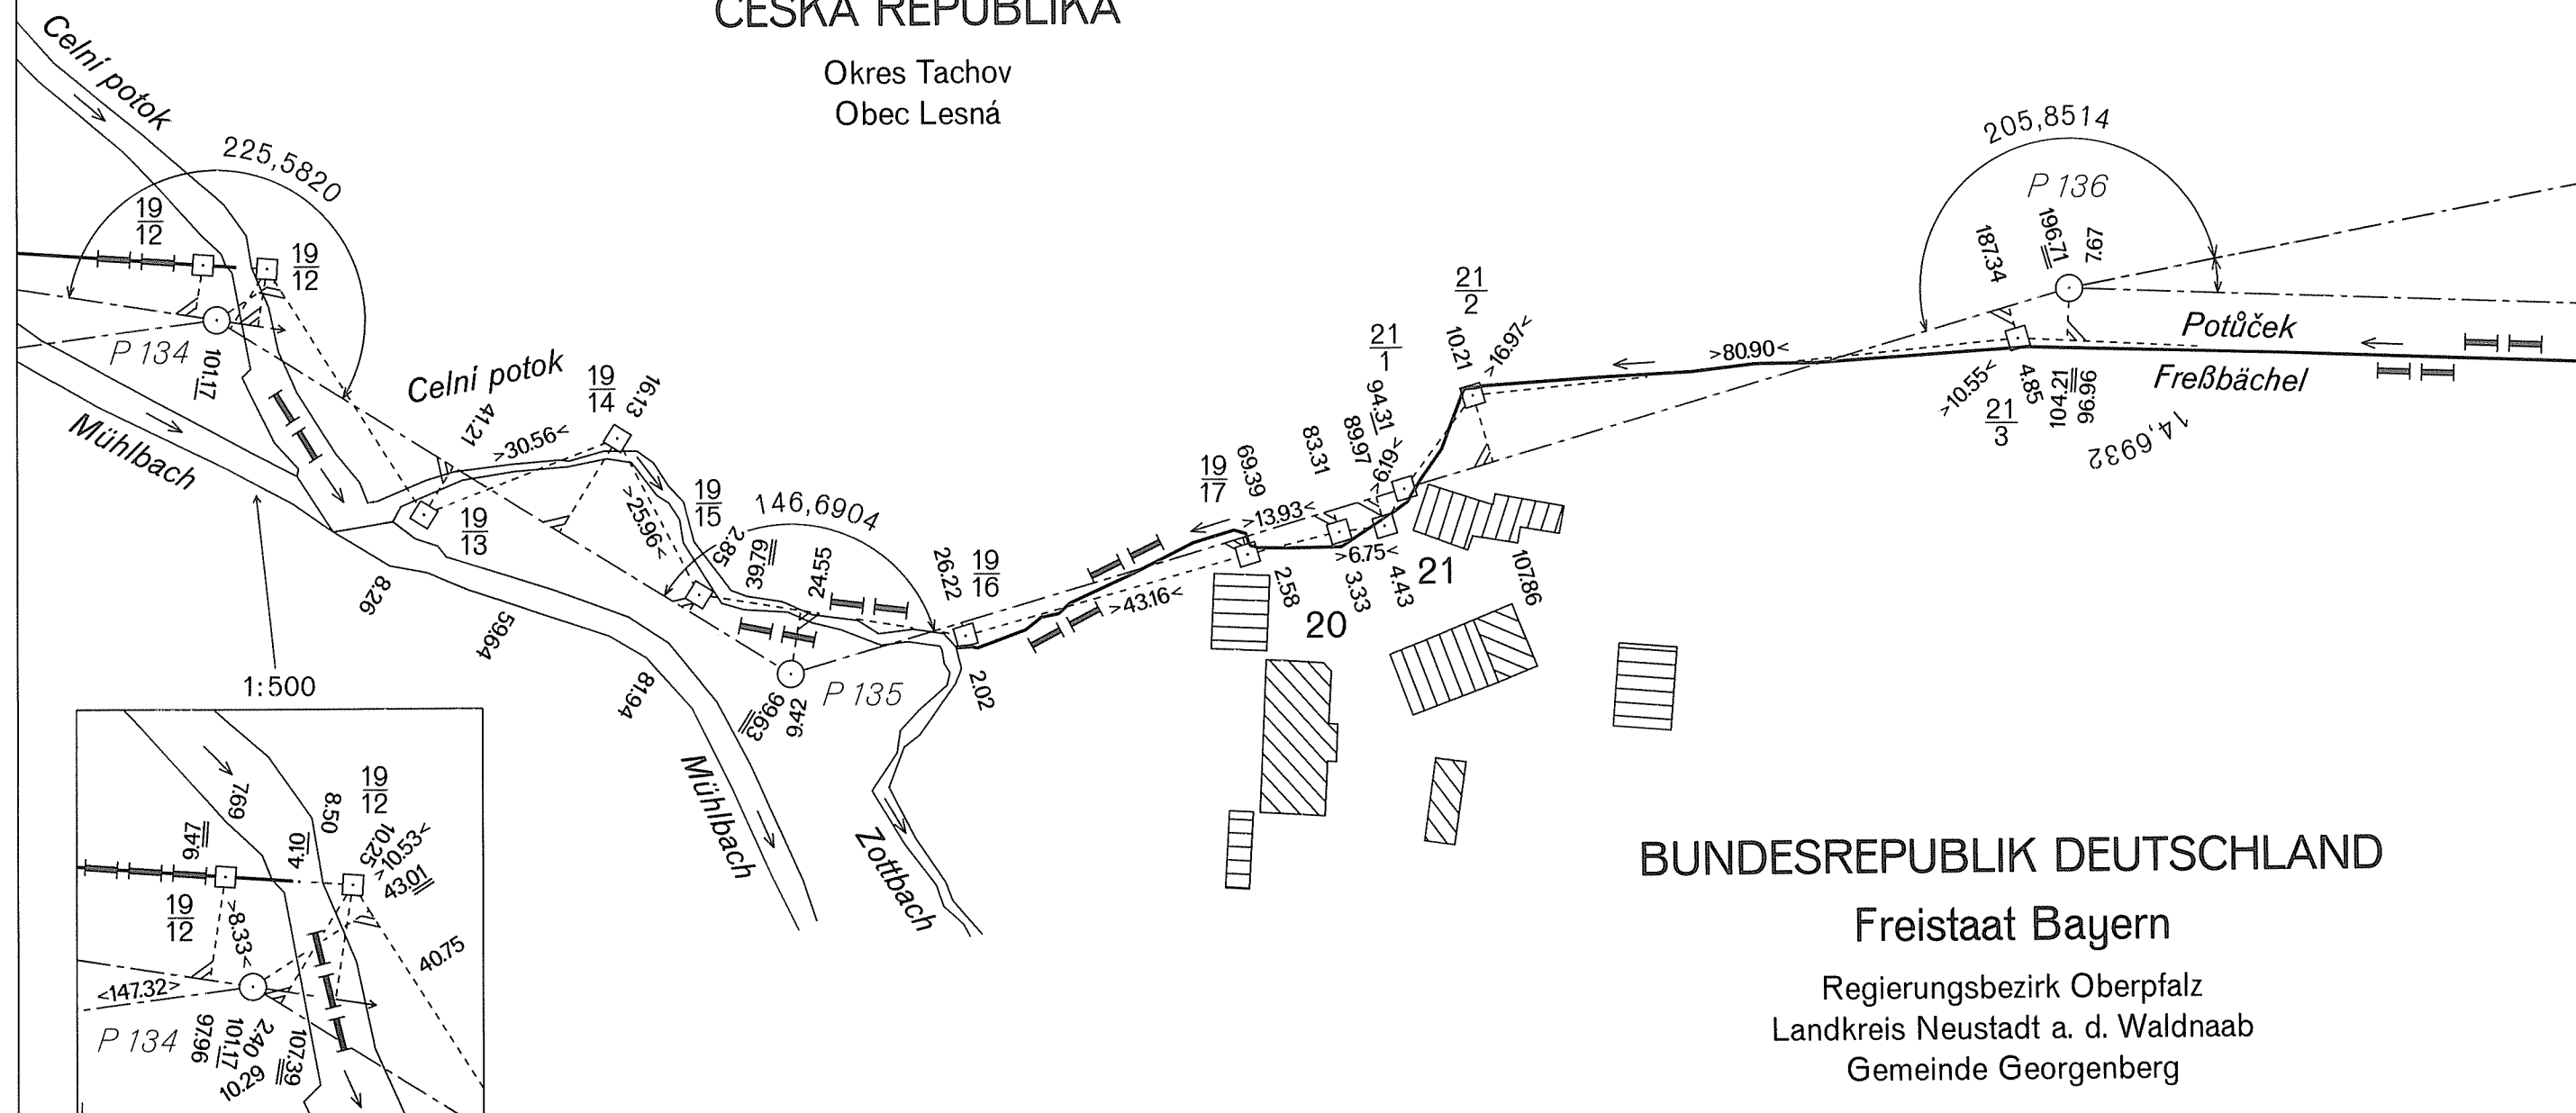

GRENZHANDRISS
HRANIČNÍ NÁRYS

Grenzabschnitt
Hraniční úsek

Blatt Nr.
List č.

1:1000

DEUTSCH-TSCHECHISCHE STAATSGRENZE
Teil Freistaat Bayern

NĚMECKO-ČESKÉ STÁTNÍ HRANICE
část Svobodný stát Bavorsko


ČESKÁ REPUBLIKA

Okres Tachov
Obec Lesná

BUNDESREPUBLIK DEUTSCHLAND

Freistaat Bayern

Regierungsbezirk Oberpfalz
Landkreis Neustadt a. d. Waldnaab
Gemeinde Georgenberg

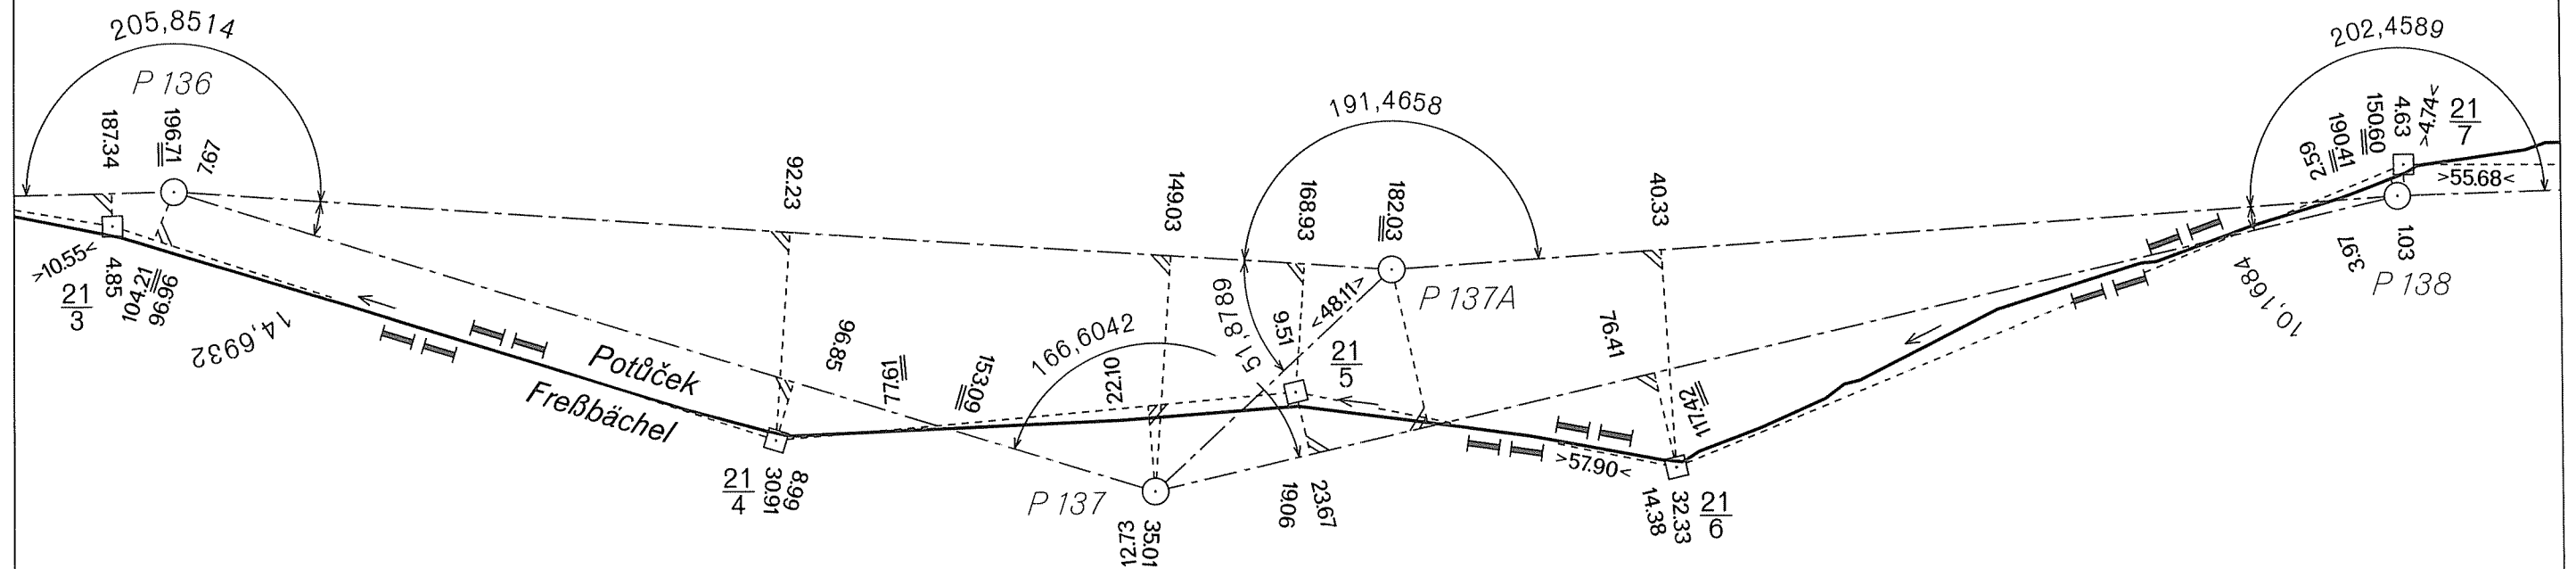

GRENZHANDRISS
HRANIČNÍ NÁRYS

Grenzabschnitt
Hraniční úsek
Blatt Nr.
List č.
1:1000

DEUTSCH-TSCHECHISCHE STAATSGRENZE
Teil Freistaat Bayern
NĚMECKO-ČESKÉ STÁTNÍ HRANICE
část Svobodný stát Bavorsko


ČESKÁ REPUBLIKA

Okres Tachov
Obec Lesná

BUNDESREPUBLIK DEUTSCHLAND

Freistaat Bayern

Regierungsbezirk Oberpfalz
Landkreis Neustadt a. d. Waldnaab
Gemeinde Georgenberg

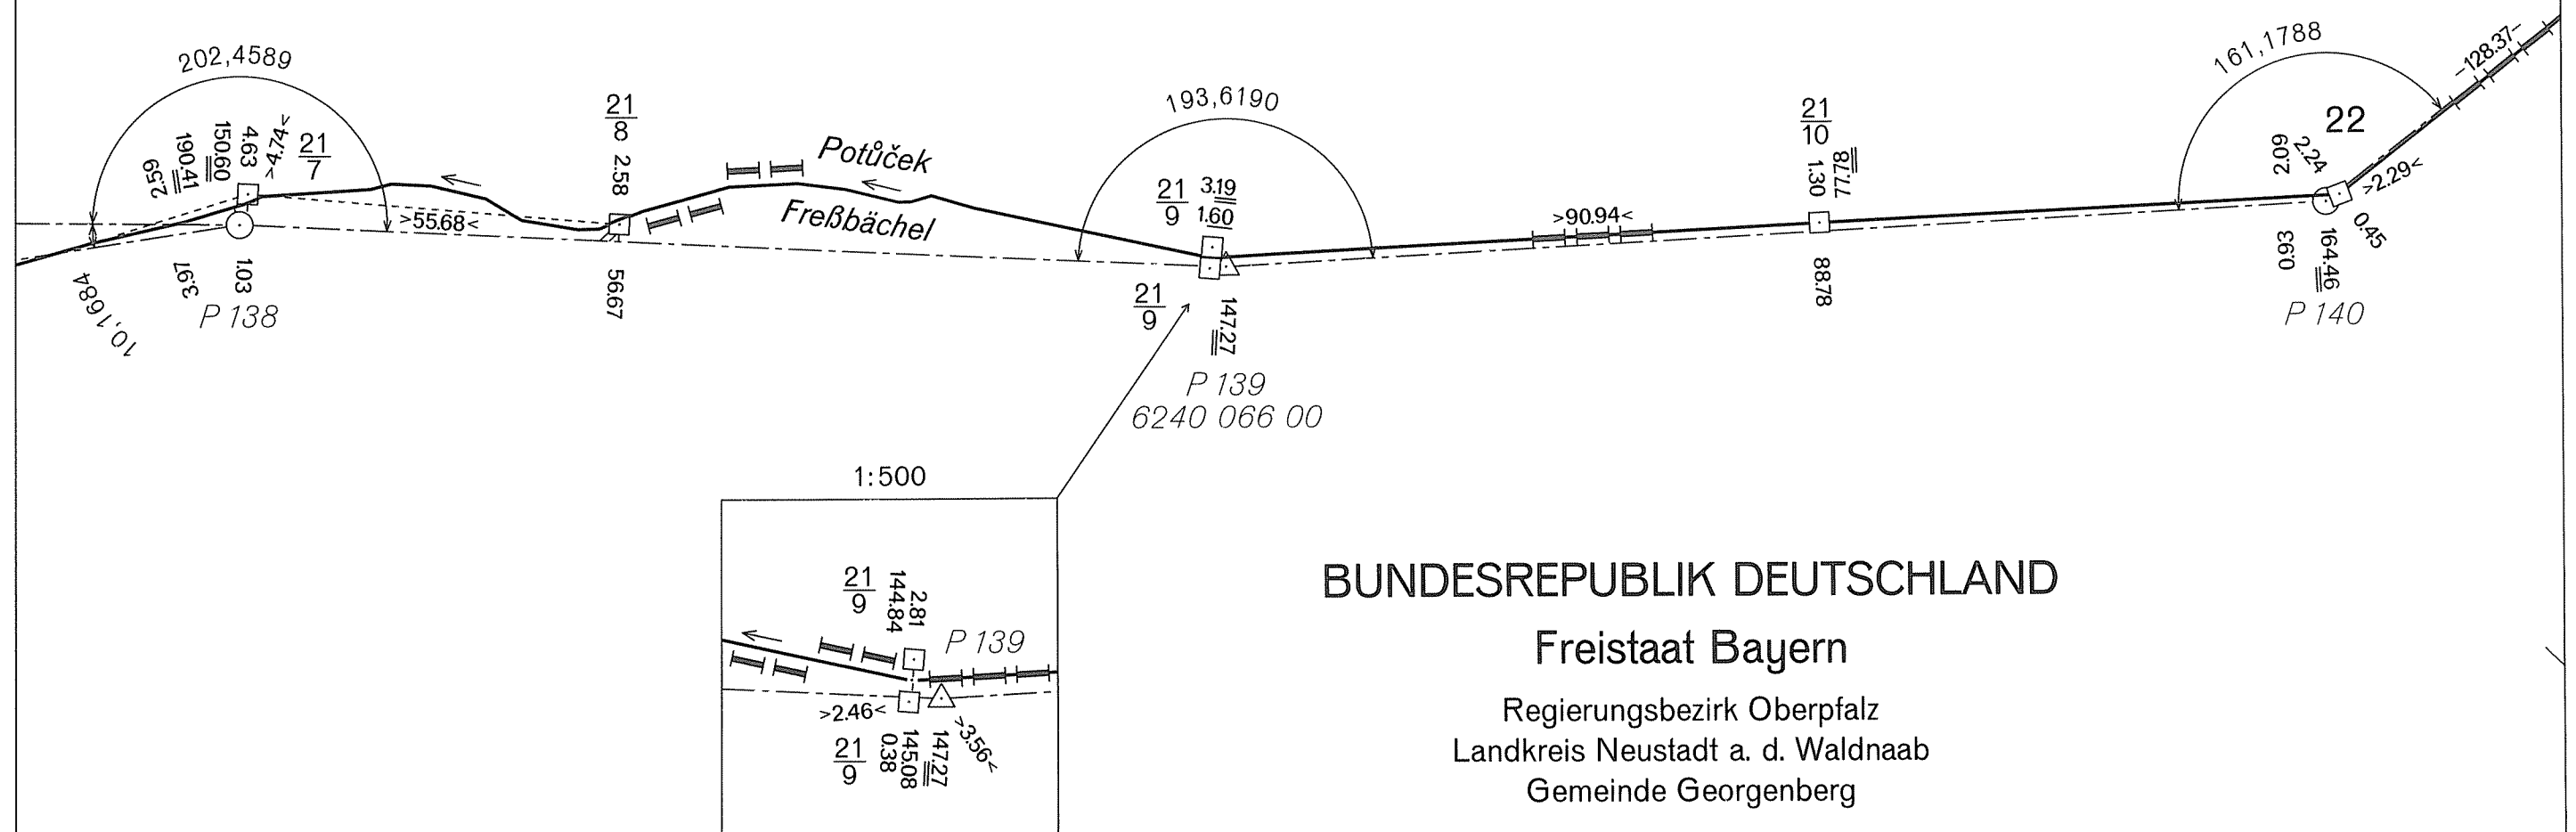

DEUTSCH-TSCHECHISCHE STAATSGRENZE
Teil Freistaat Bayern

NĚMECKO-ČESKÉ STÁTNÍ HRANICE
část Svobodný stát Bavorsko

GRENZHANDRISS
HRANIČNÍ NÁRYS


Grenzabschnitt V
Hraniční úsek
Blatt Nr. 20c
List č.
1:1000

ČESKÁ REPUBLIKA

Okres Tachov
Obec Lesná

BUNDESREPUBLIK DEUTSCHLAND

Freistaat Bayern
Regierungsbezirk Oberpfalz
Landkreis Neustadt a. d. Waldnaab
Gemeinde Georgenberg

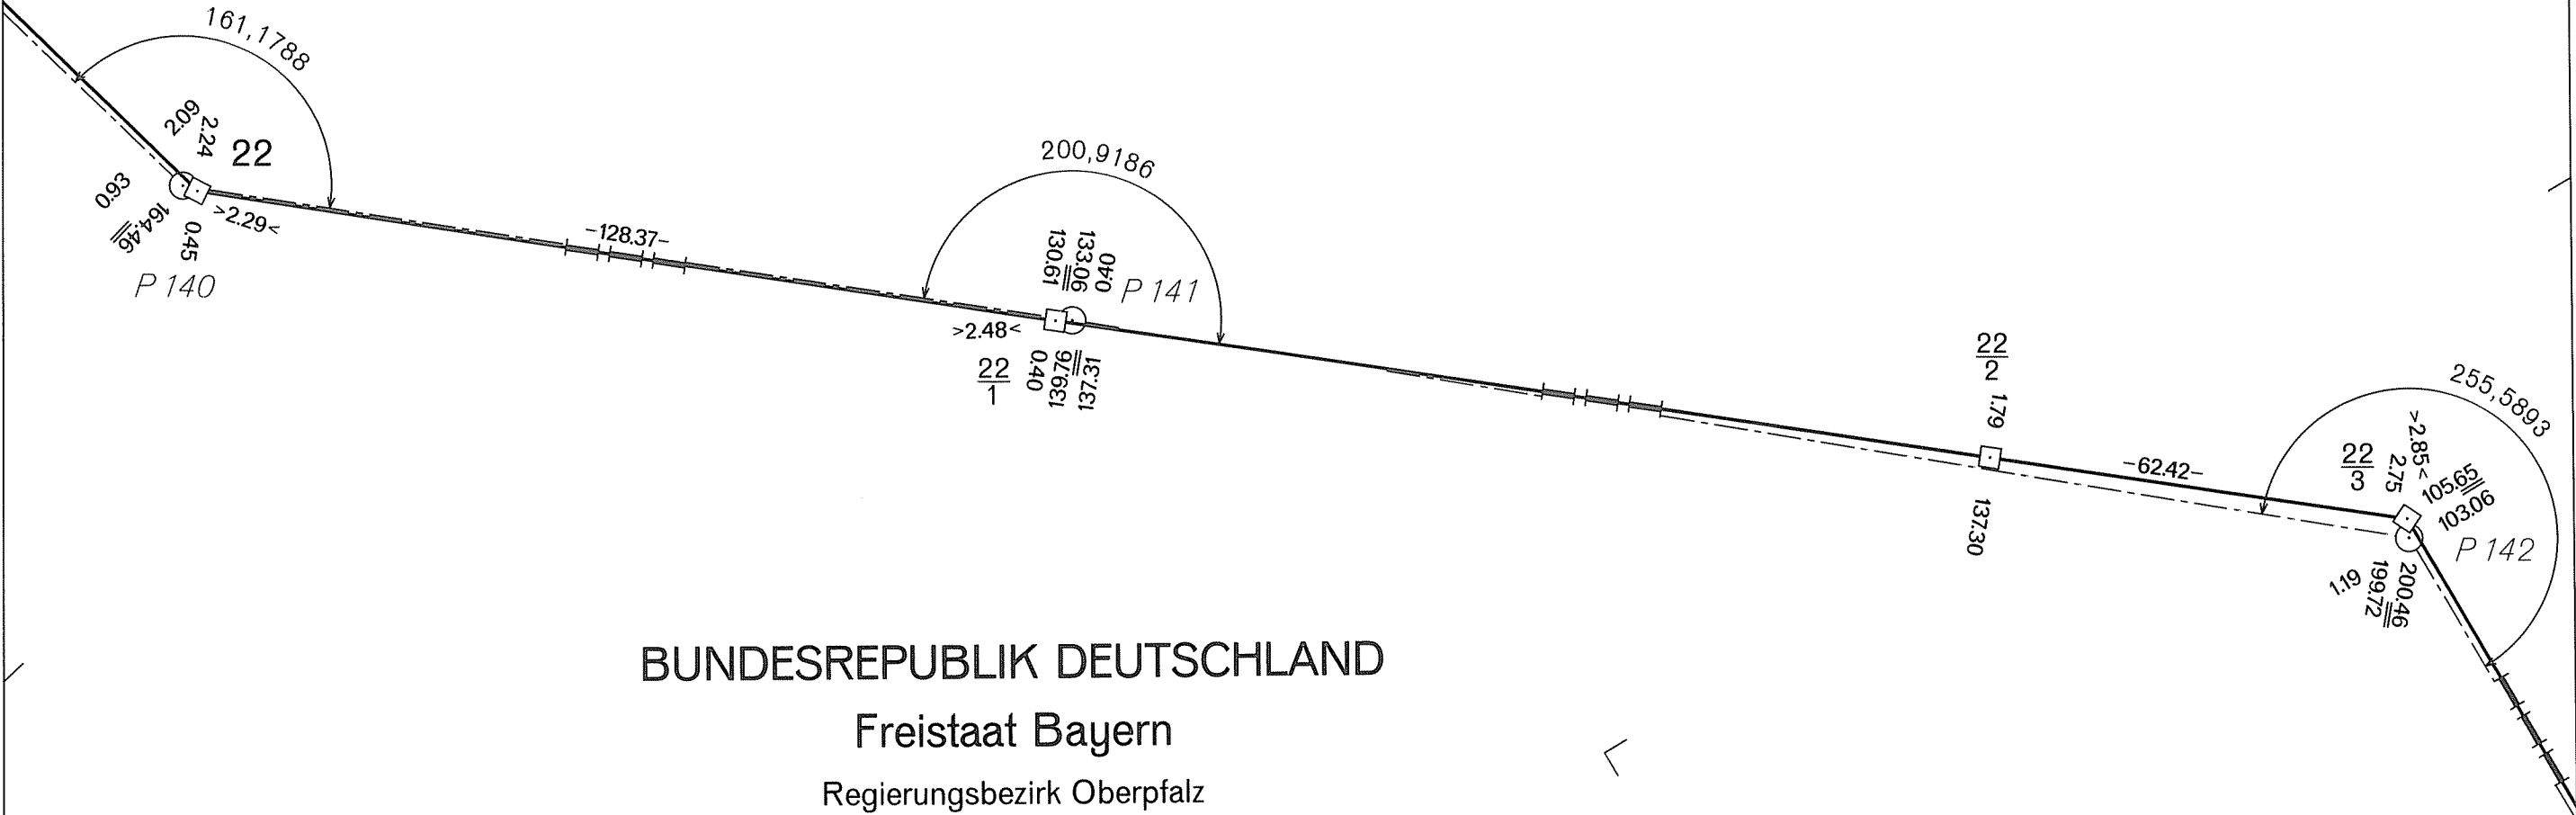

DEUTSCH-TSCHECHISCHE STAATSGRENZE
Teil Freistaat Bayern


NĚMECKO-ČESKÉ STÁTNÍ HRANICE
část Svobodný stát Bavorsko

GRENZHANDRISS
HRANIČNÍ NÁRYS

Grenzabschnitt V
Hraniční úsek
Blatt Nr. 21 a
List č.
1:1000

ČESKÁ REPUBLIKA
Okres Tachov
Obec Lesná

BUNDESREPUBLIK DEUTSCHLAND
Freistaat Bayern
Regierungsbezirk Oberpfalz
Landkreis Neustadt a. d. Waldnaab
Gemeinde Georgenberg

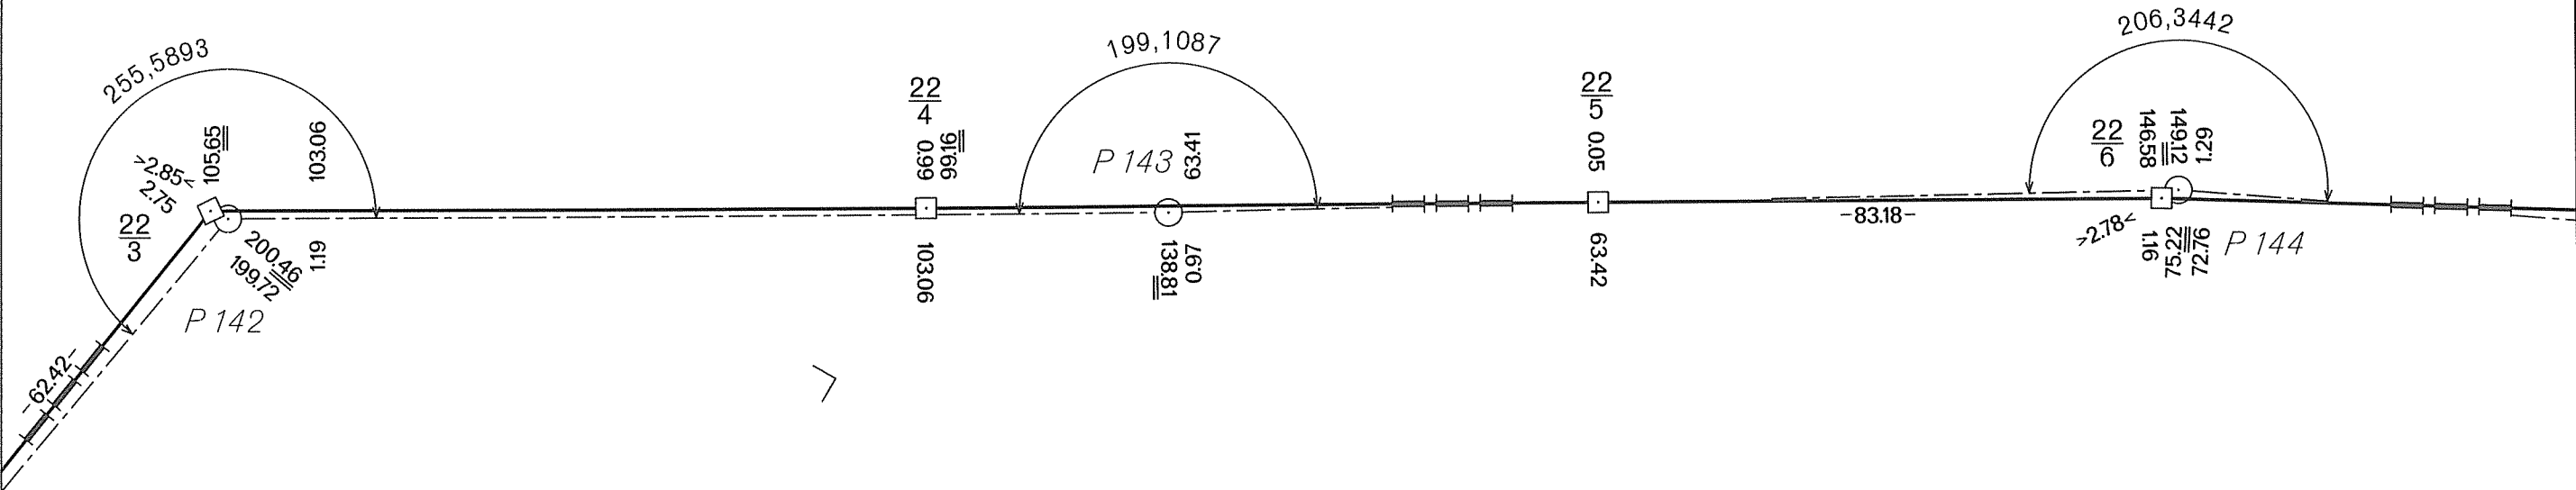

DEUTSCH-TSCHECHISCHE STAATSGRENZE
Teil Freistaat Bayern

NĚMECKO-ČESKÉ STÁTNÍ HRANICE
část Svobodný stát Bavorsko

GRENZHANDRISS
HRANIČNÍ NÁRYS

Grenzabschnitt
Hraniční úsek

Blatt Nr.
List č.

1:1000

V

21 b


ČESKÁ REPUBLIKA

Okres Tachov
Obec Lesná

BUNDESREPUBLIK DEUTSCHLAND

Freistaat Bayern

Regierungsbezirk Oberpfalz
Landkreis Neustadt a. d. Waldnaab
Gemeinde Georgenberg

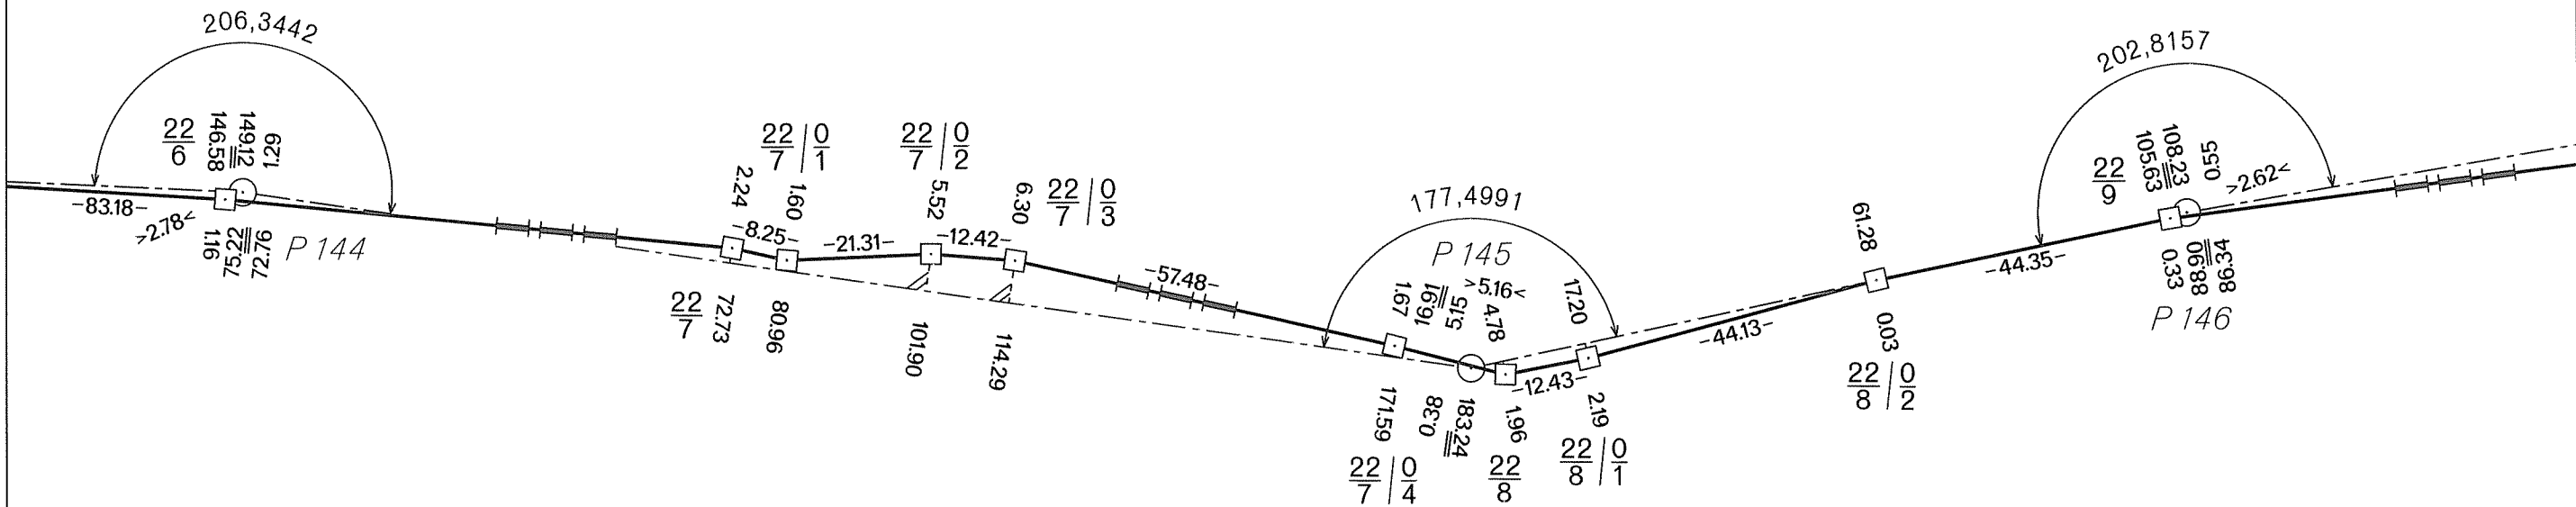

DEUTSCH-TSCHECHISCHE STAATSGRENZE
Teil Freistaat Bayern

NĚMECKO-ČESKÉ STÁTNÍ HRANICE
část Svobodný stát Bavorsko

GRENZHANDRISS
HRANIČNÍ NÁRYS


Grenzabschnitt V
Hraniční úsek
Blatt Nr. 21 c
List č.
1:1000

ČESKÁ REPUBLIKA

Okres Tachov
Obec Lesná

BUNDESREPUBLIK DEUTSCHLAND

Freistaat Bayern
Regierungsbezirk Oberpfalz
Landkreis Neustadt a. d. Waldnaab
Gemeinde Georgenberg

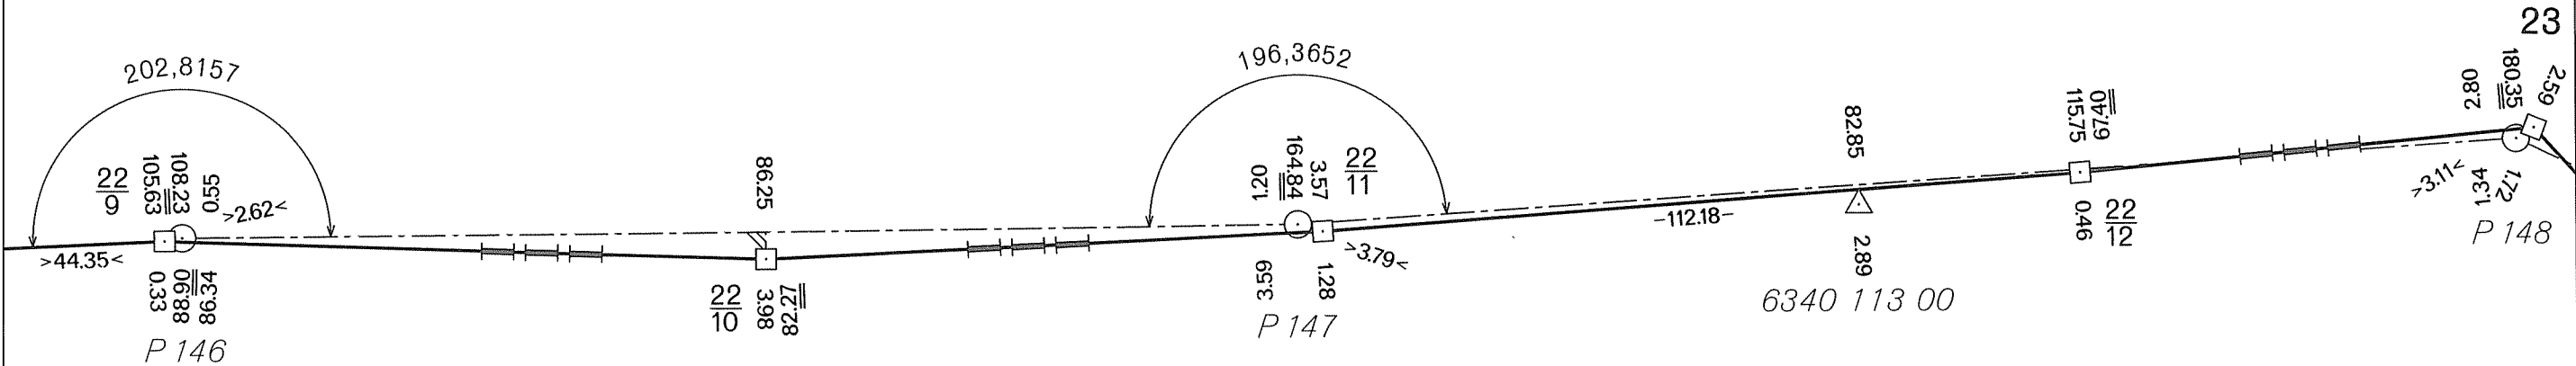


DEUTSCH-TSCHECHISCHE STAATSGRENZE
Teil Freistaat Bayern

NĚMECKO-ČESKÉ STÁTNÍ HRANICE
část Svobodný stát Bavorsko

GRENZHANDRISS
HRANIČNÍ NÁRYS

Grenzabschnitt V
Hraniční úsek
Blatt Nr. 22 a
List č.
1:1000

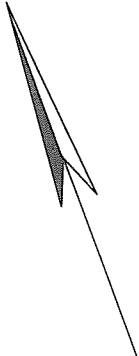


ČESKÁ REPUBLIKA

Okres Tachov
Obec Lesná

BUNDESREPUBLIK DEUTSCHLAND

Freistaat Bayern
Regierungsbezirk Oberpfalz
Landkreis Neustadt a. d. Waldnaab
Gemeinde Georgenberg

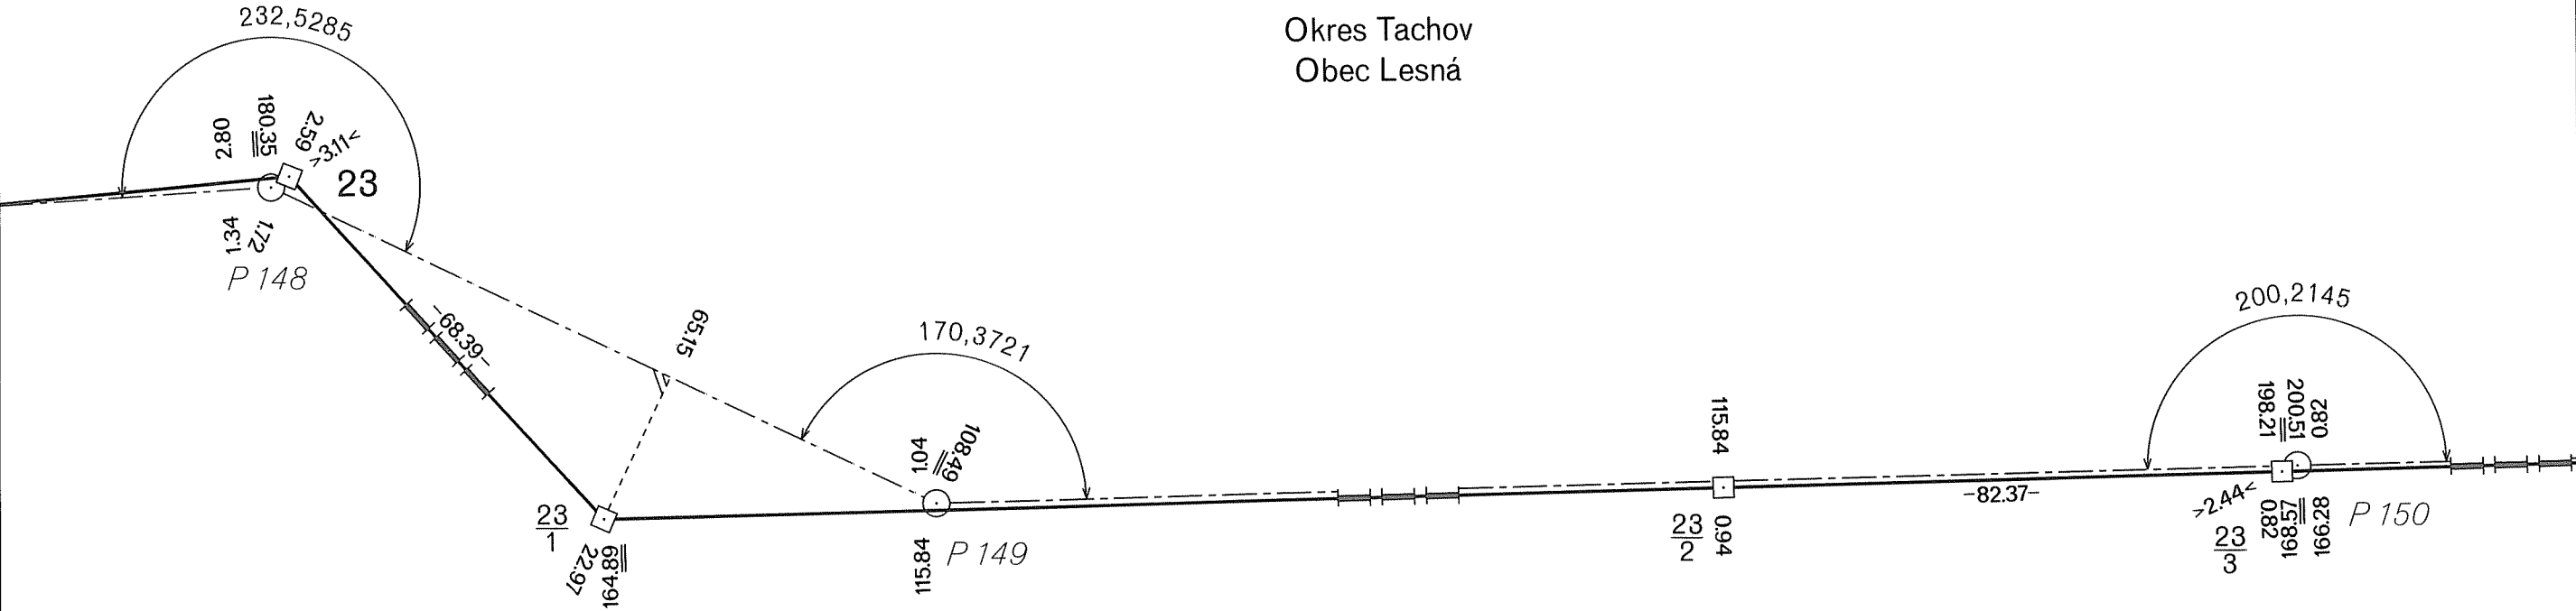

DEUTSCH-TSCHECHISCHE STAATSGRENZE
Teil Freistaat Bayern


NĚMECKO-ČESKÉ STÁTNÍ HRANICE
část Svobodný stát Bavorsko

GRENZHANDRISS
HRANIČNÍ NÁRYS

Grenzabschnitt V
Hraniční úsek
Blatt Nr. 22 b
List č.
1:1000

ČESKÁ REPUBLIKA
Okres Tachov
Obec Lesná

BUNDESREPUBLIK DEUTSCHLAND
Freistaat Bayern
Regierungsbezirk Oberpfalz
Landkreis Neustadt a. d. Waldnaab
Gemeinde Georgenberg

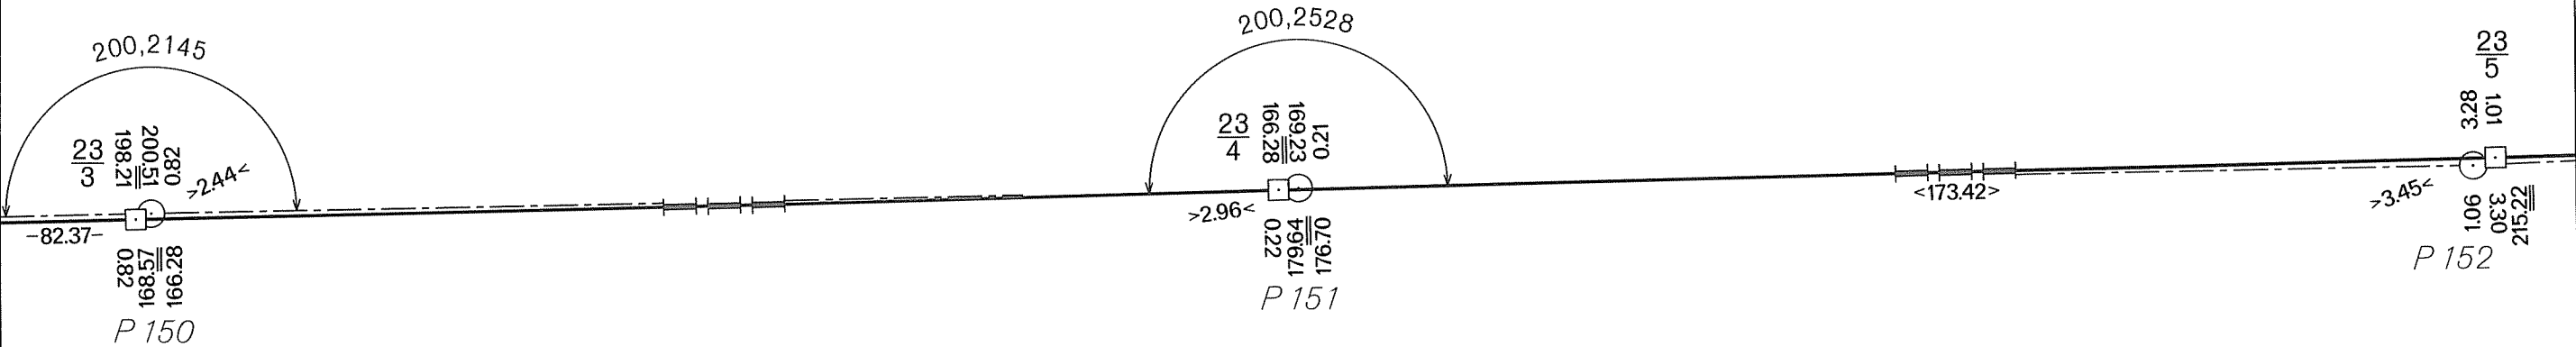

DEUTSCH-TSCHECHISCHE STAATSGRENZE
Teil Freistaat Bayern

NĚMECKO-ČESKÉ STÁTNÍ HRANICE
část Svobodný stát Bavorsko

GRENZHANDRISS
HRANIČNÍ NÁRYS

Grenzabschnitt V
Hraniční úsek
Blatt Nr. 22 c
List č.
1:1000




ČESKÁ REPUBLIKA

Okres Tachov
Obec Lesná

BUNDESREPUBLIK DEUTSCHLAND

Freistaat Bayern
Regierungsbezirk Oberpfalz
Landkreis Neustadt a. d. Waldnaab
Gemeinde Georgenberg

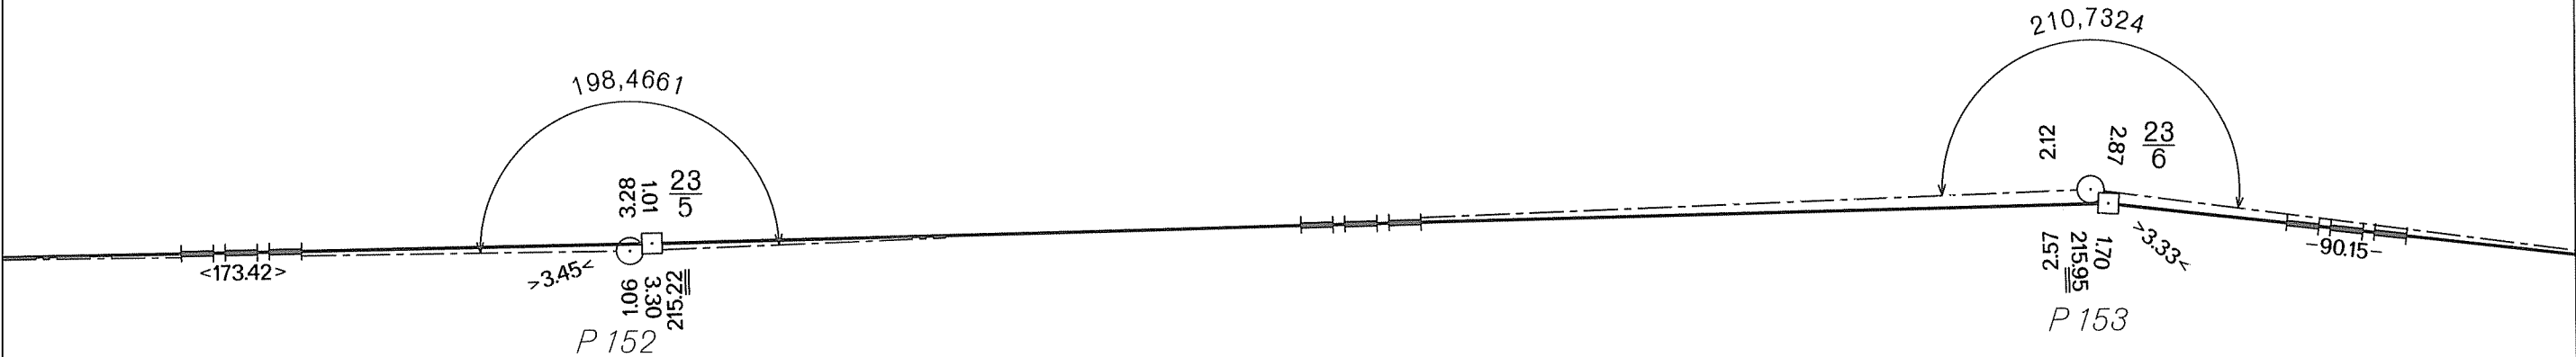


GRENZHANDRISS
HRANIČNÍ NÁRYS

Grenzabschnitt V
Hraniční úsek
Blatt Nr. 23a
List č.
1:1000

DEUTSCH-TSCHECHISCHE STAATSGRENZE
Teil Freistaat Bayern
NĚMECKO-ČESKÉ STÁTNÍ HRANICE
část Svobodný stát Bavorsko


ČESKÁ REPUBLIKA
Okres Tachov
Obec Lesná

BUNDESREPUBLIK DEUTSCHLAND
Freistaat Bayern
Regierungsbezirk Oberpfalz
Landkreis Neustadt a. d. Waldnaab
Gemeinde Georgenberg

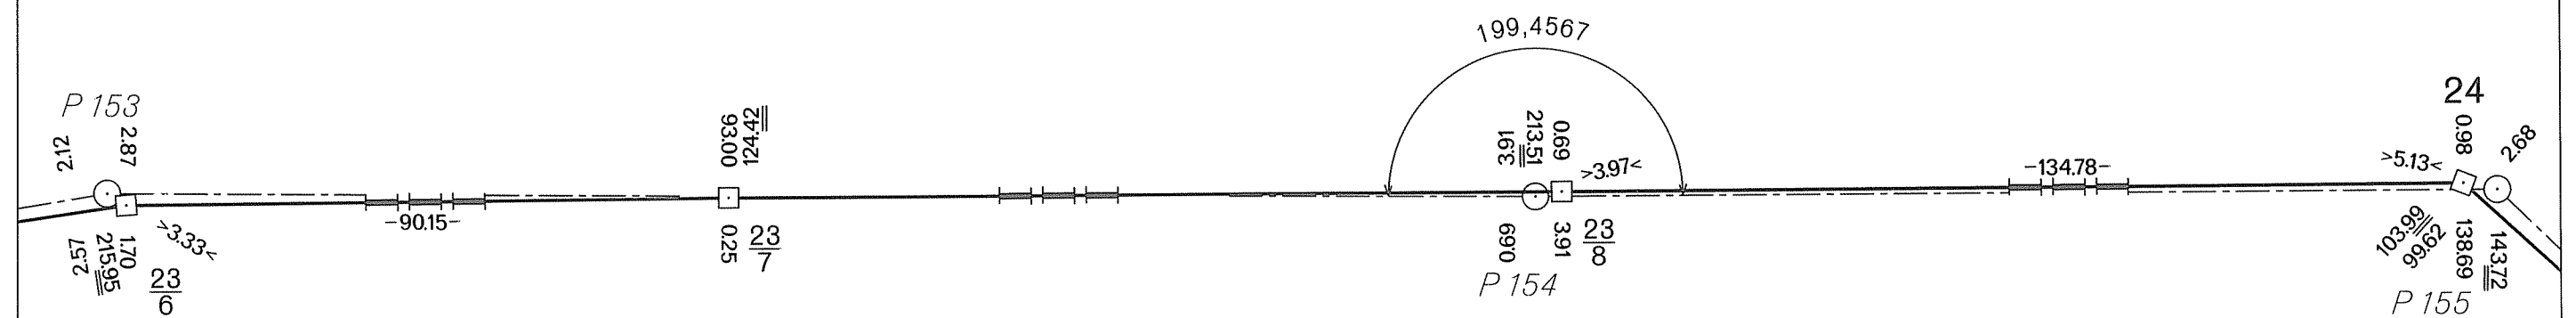


DEUTSCH-TSCHECHISCHE STAATSGRENZE
Teil Freistaat Bayern
NĚMECKO-ČESKÉ STÁTNÍ HRANICE
část Svobodný stát Bavorsko

GRENZHANDRISS
HRANIČNÍ NÁRYS
Grenzabschnitt V
Hraniční úsek
Blatt Nr. 23b
List č.
1:1000

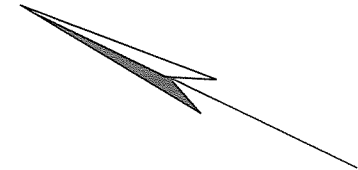

ČESKÁ REPUBLIKA
Okres Tachov
Obec Lesná

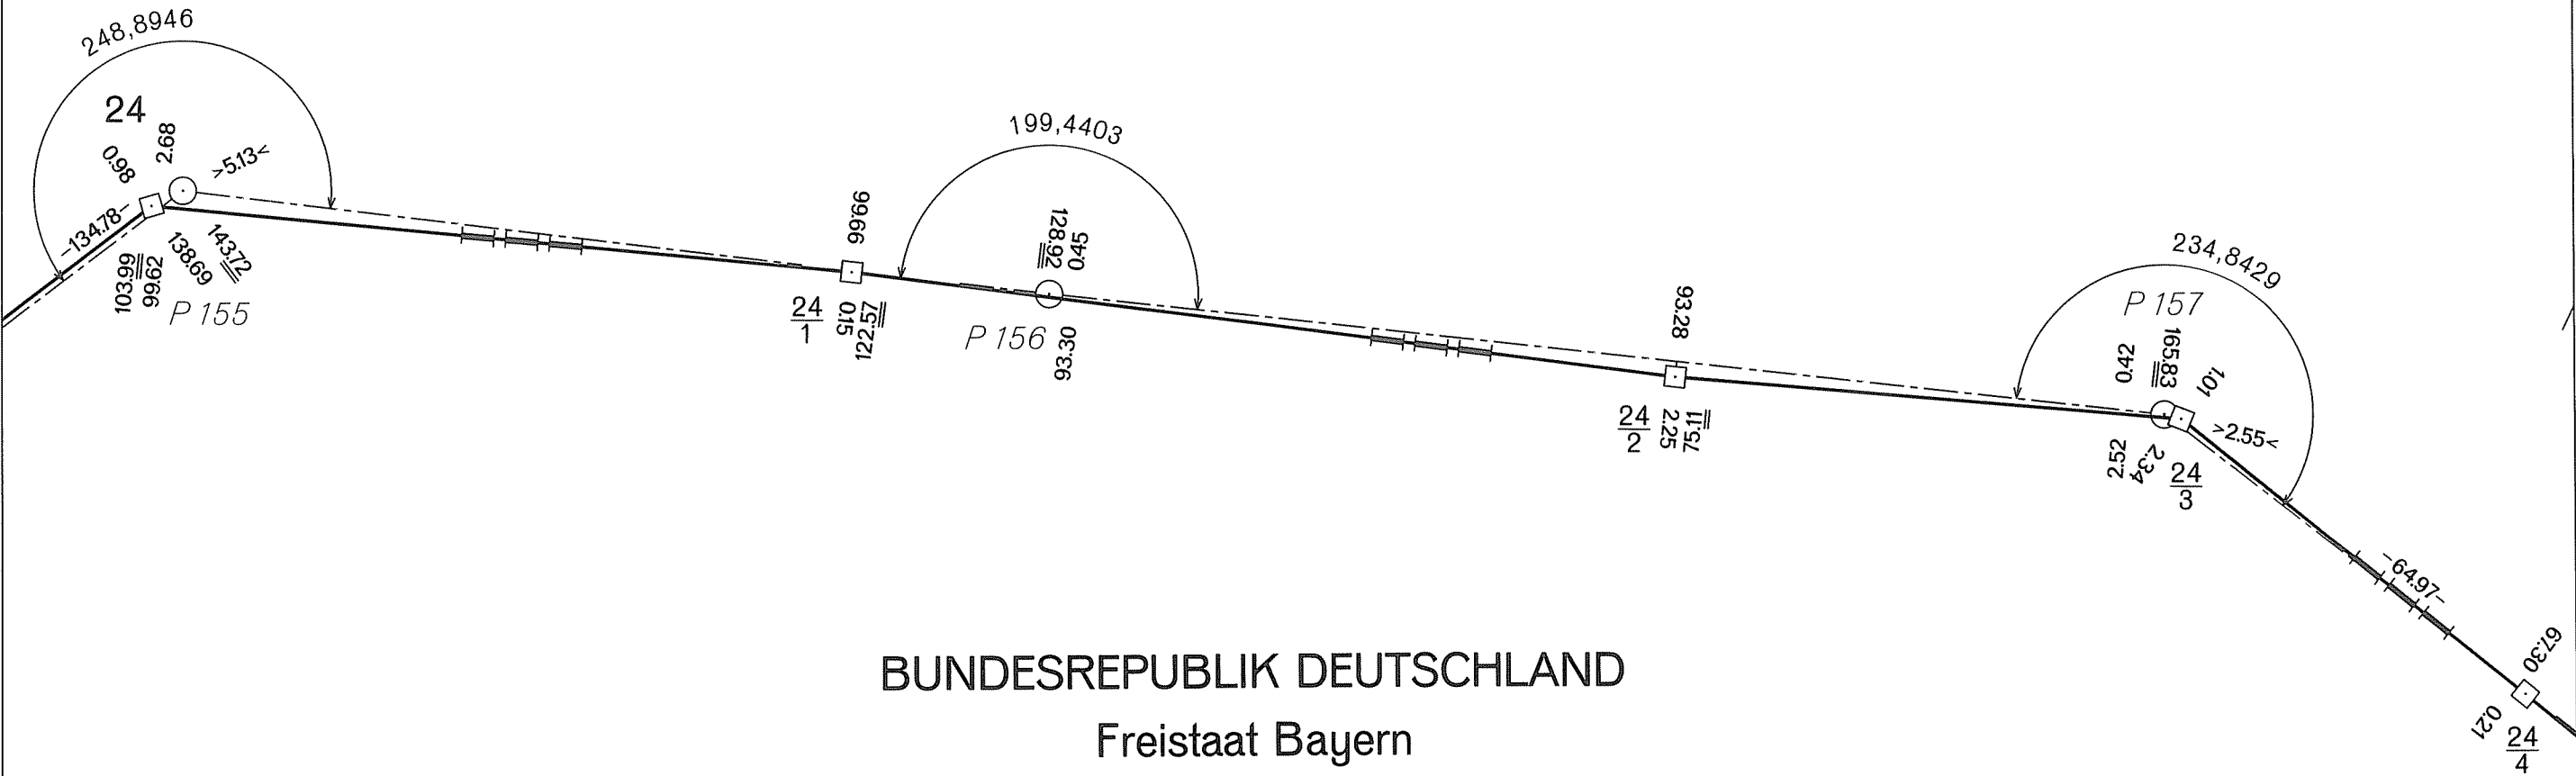


BUNDESREPUBLIK DEUTSCHLAND
Freistaat Bayern
Regierungsbezirk Oberpfalz
Landkreis Neustadt a. d. Waldnaab
Gemeinde Georgenberg

DEUTSCH-TSCHECHISCHE STAATSGRENZE
Teil Freistaat Bayern
NĚMECKO-ČESKÉ STÁTNÍ HRANICE
část Svobodný stát Bavorsko

GRENZHANDRISS
HRANIČNÍ NÁRYS


Grenzabschnitt V
Hraniční úsek
Blatt Nr. 23c
List č.
1:1000

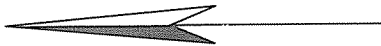

ČESKÁ REPUBLIKA

Okres Tachov
Obec Lesná

Obec Rozvadov

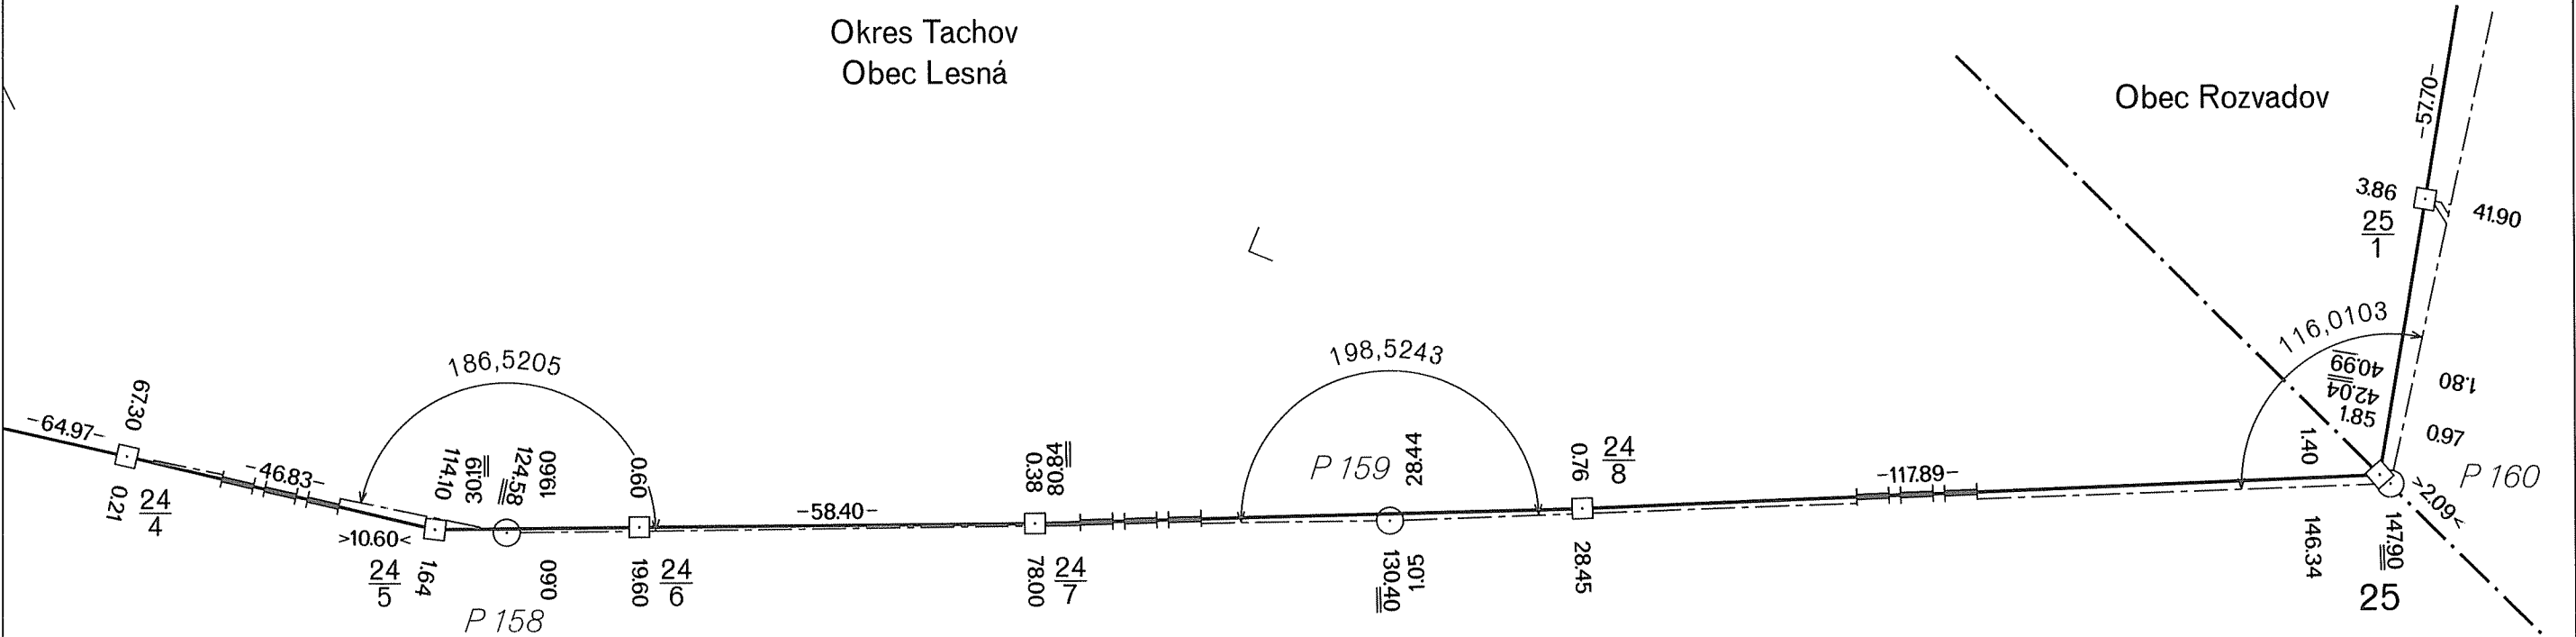

BUNDESREPUBLIK DEUTSCHLAND

Freistaat Bayern
Regierungsbezirk Oberpfalz
Landkreis Neustadt a. d. Waldnaab
Gemeinde Georgenberg

DEUTSCH-TSCHECHISCHE STAATSGRENZE
Teil Freistaat Bayern

NĚMECKO-ČESKÉ STÁTNÍ HRANICE
část Svobodný stát Bavorsko

GRENZHANDRISS HRANIČNÍ NÁRYS

Grenzabschnitt V
Hraniční úsek

Blatt Nr. 24 a
List č.

1:1000

ČESKÁ REPUBLIKA


Okres Tachov
Obec Rozvadov

Obec Lesná

BUNDESREPUBLIK DEUTSCHLAND

Freistaat Bayern

Regierungsbezirk Oberpfalz
Landkreis Neustadt a. d. Waldnaab
Gemeinde Waidhaus

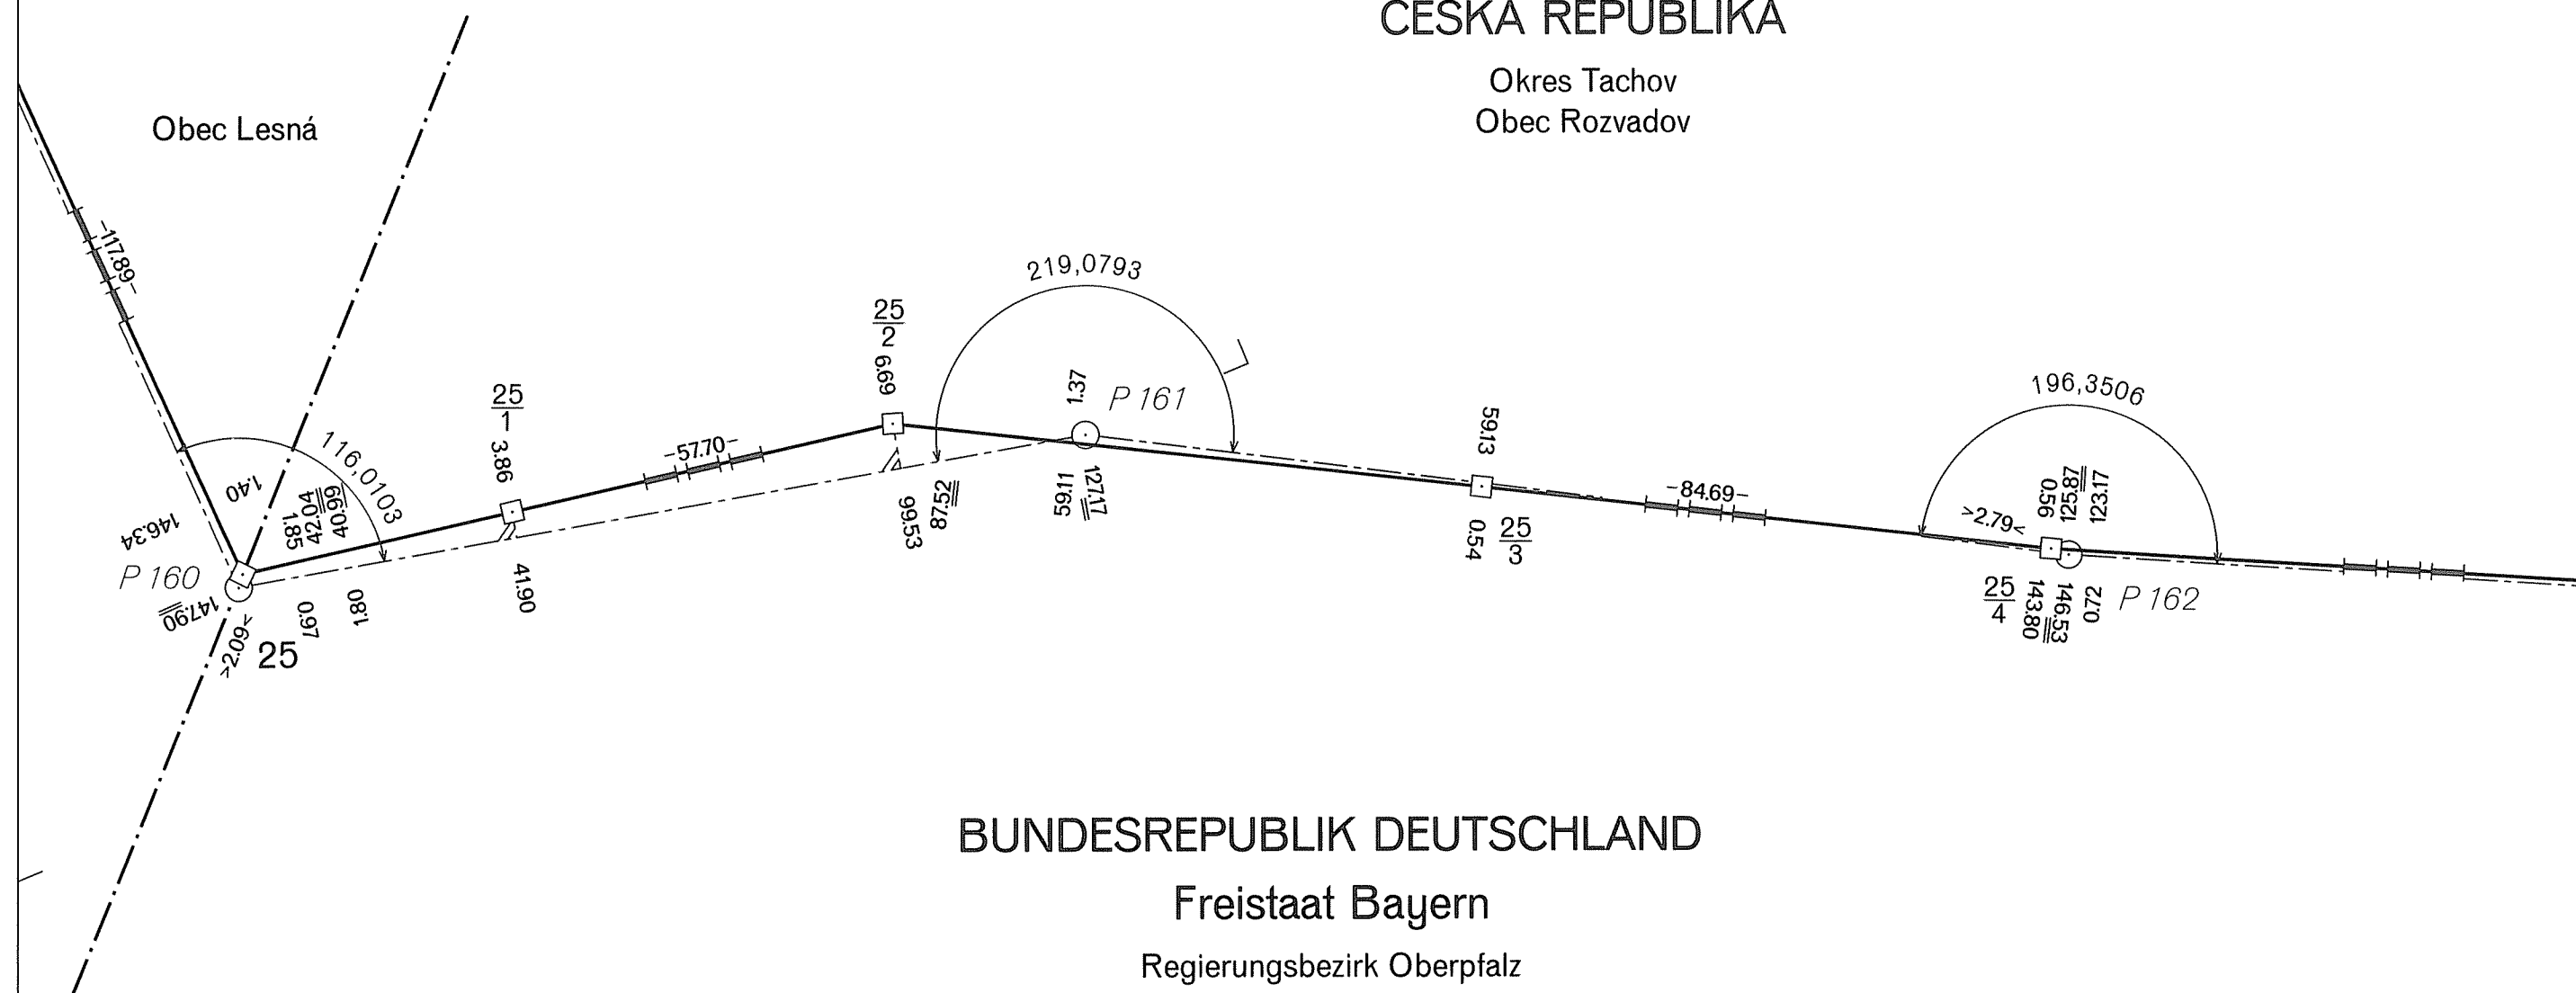

DEUTSCH-TSCHECHISCHE STAATSGRENZE
Teil Freistaat Bayern

NĚMECKO-ČESKÉ STÁTNÍ HRANICE
část Svobodný stát Bavorsko

GRENZHANDRISS
HRANIČNÍ NÁRYS

Grenzabschnitt V
Hraniční úsek

Blatt Nr. 24 b
List č.

1:1000




ČESKÁ REPUBLIKA

Okres Tachov
Obec Rozvadov

BUNDESREPUBLIK DEUTSCHLAND

Freistaat Bayern

Regierungsbezirk Oberpfalz
Landkreis Neustadt a. d. Waldnaab
Gemeinde Waidhaus

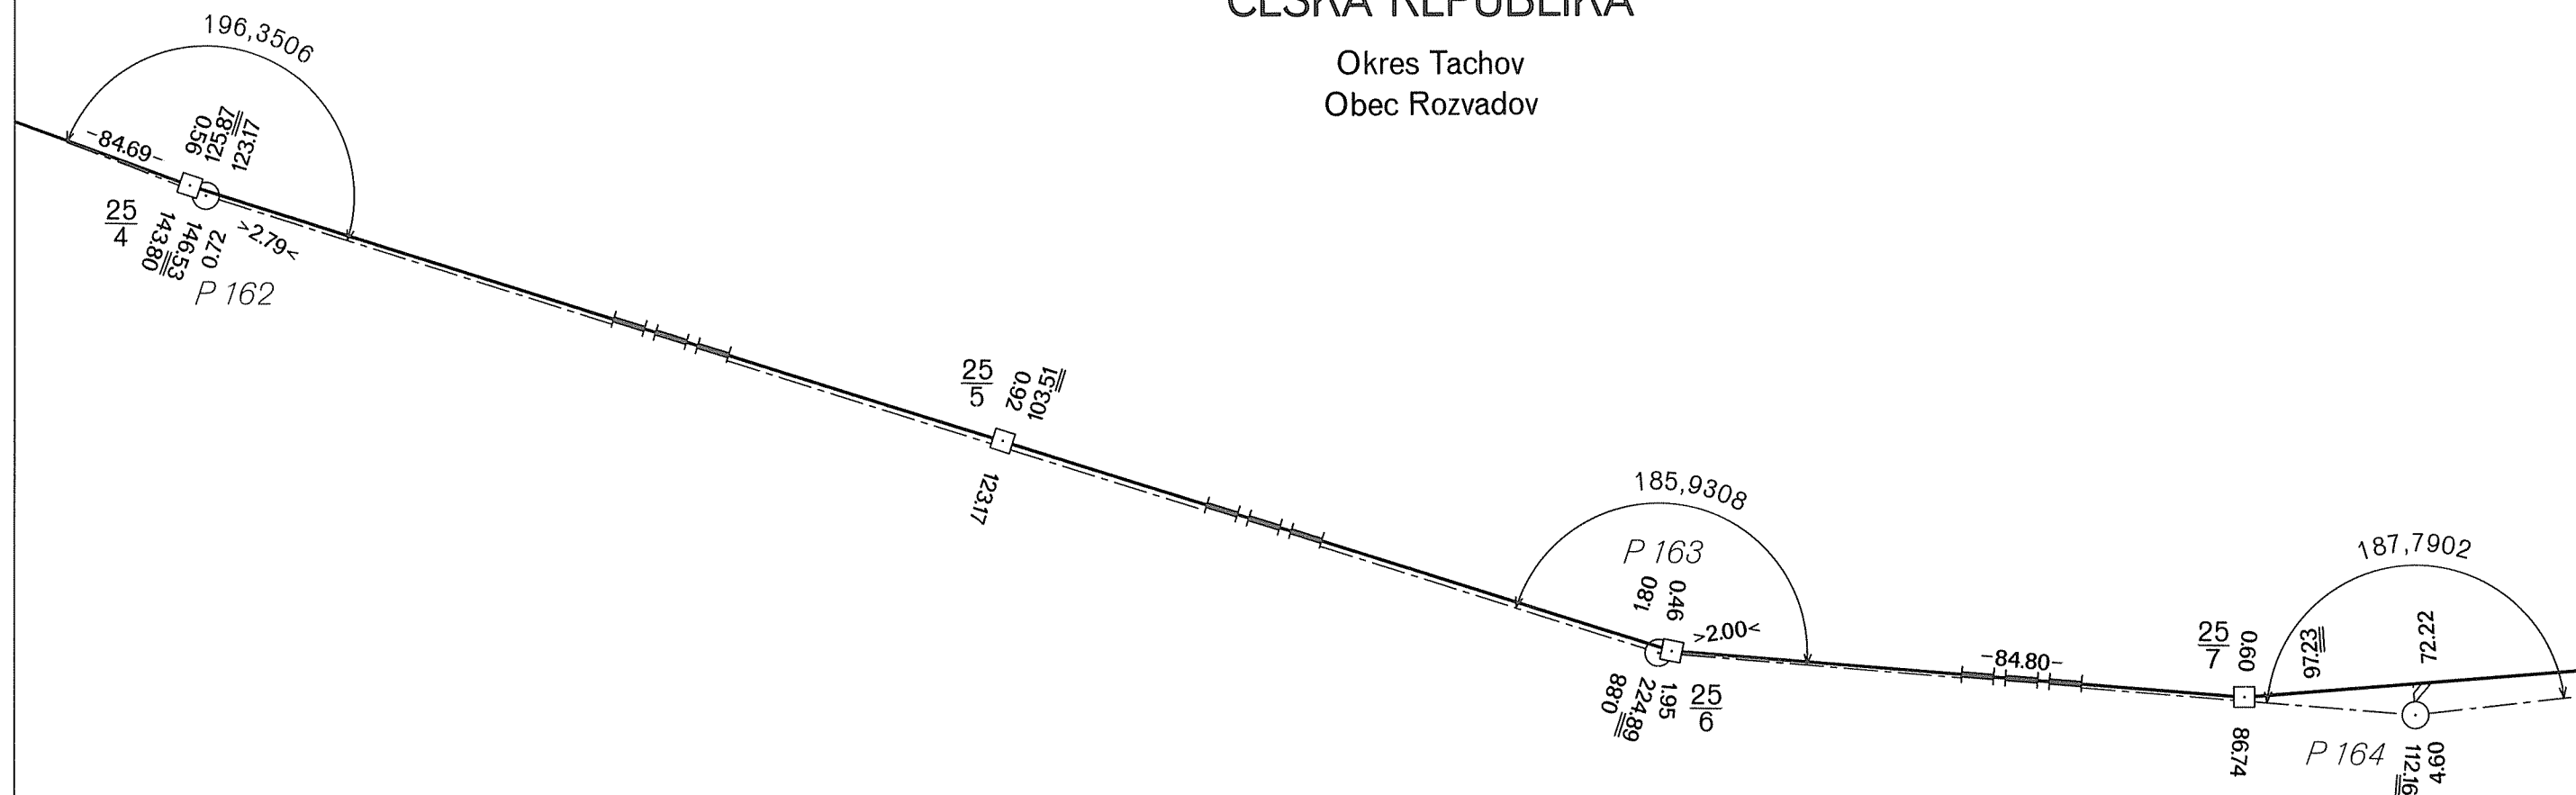

DEUTSCH-TSCHECHISCHE STAATSGRENZE
Teil Freistaat Bayern

NĚMECKO-ČESKÉ STÁTNÍ HRANICE
část Svobodný stát Bavorsko


GRENZHANDRISS
HRANIČNÍ NÁRYS

Grenzabschnitt V
Hraniční úsek
Blatt Nr. 24 c
List č.
1:1000



ČESKÁ REPUBLIKA

Okres Tachov
Obec Rozvadov

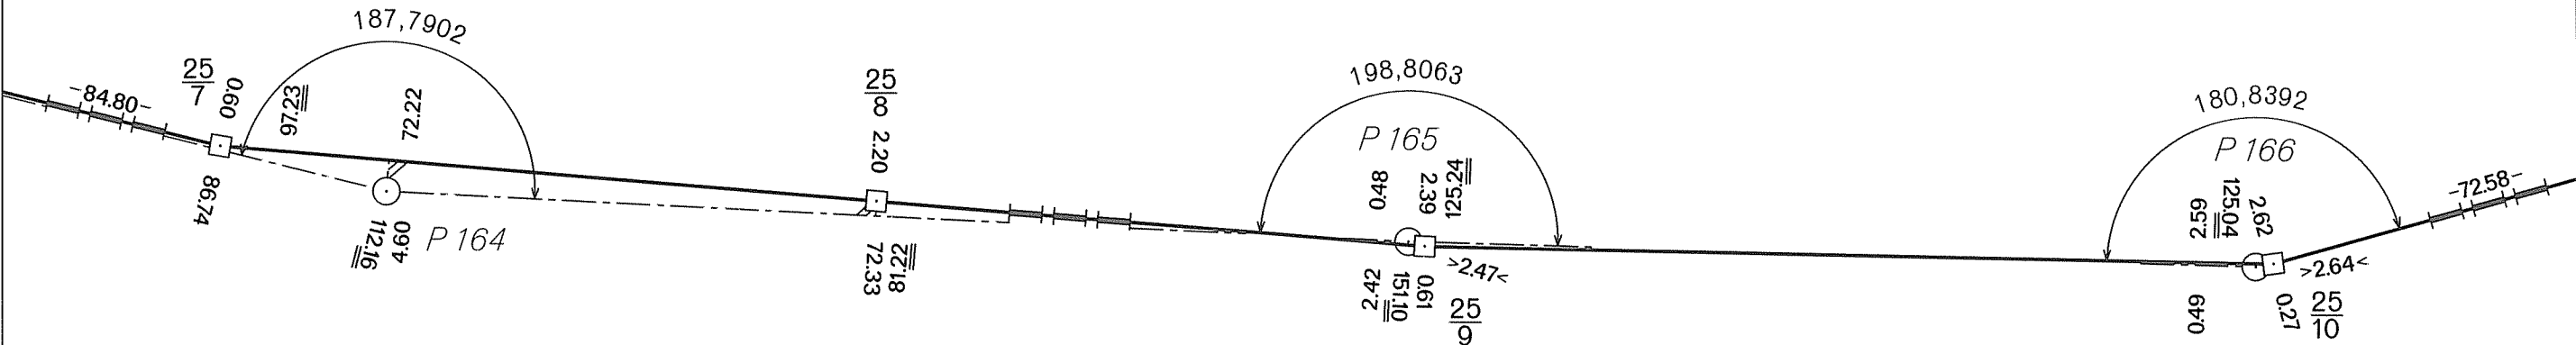

BUNDESREPUBLIK DEUTSCHLAND

Freistaat Bayern

Regierungsbezirk Oberpfalz
Landkreis Neustadt a. d. Waldnaab
Gemeinde Waidhaus

DEUTSCH-TSCHECHISCHE STAATSGRENZE
Teil Freistaat Bayern

NĚMECKO-ČESKÉ STÁTNÍ HRANICE
část Svobodný stát Bavorsko

GRENZHANDRISS
HRANIČNÍ NÁRYS


Grenzabschnitt V
Hraniční úsek
Blatt Nr. 25a
List č.
1:1000

ČESKÁ REPUBLIKA

Okres Tachov
Obec Rozvadov

BUNDESREPUBLIK DEUTSCHLAND

Freistaat Bayern
Regierungsbezirk Oberpfalz
Landkreis Neustadt a. d. Waldnaab
Gemeinde Waidhaus

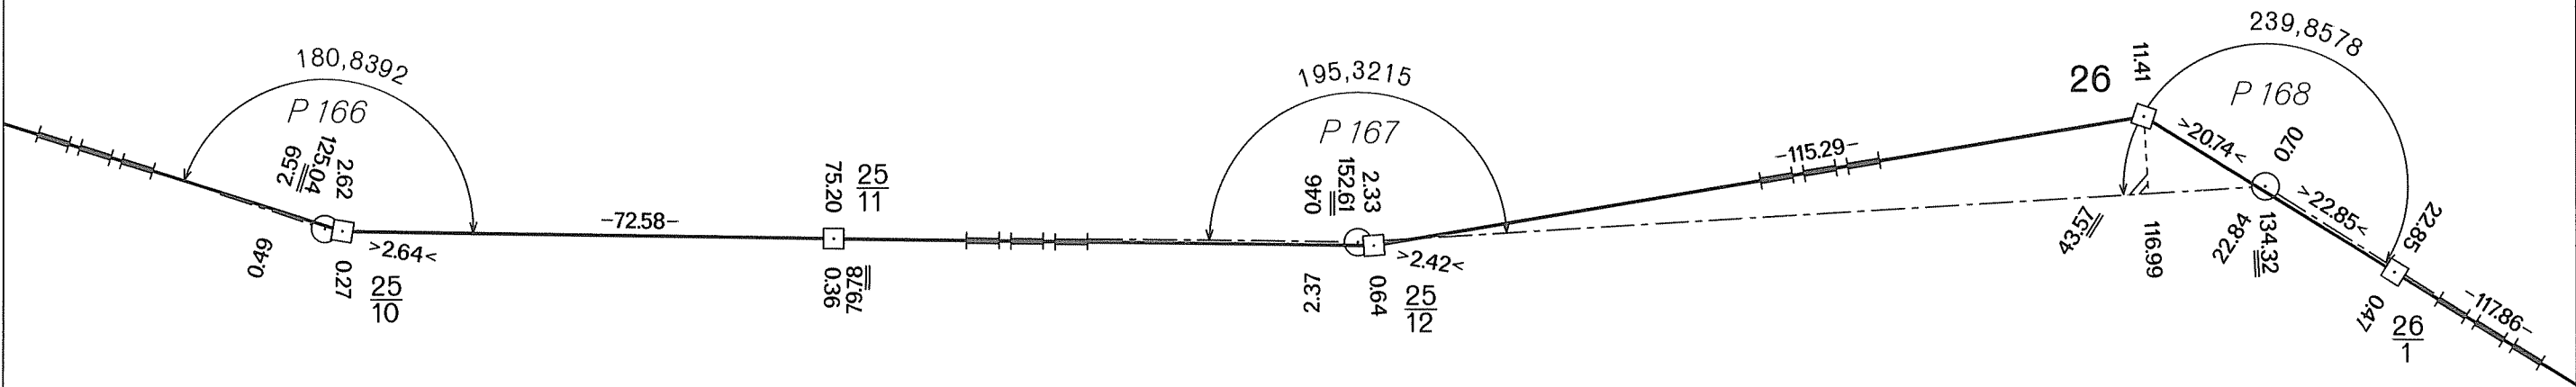

Teil Freistaat Bayern

část Svobodný stát Bavorsko

Grenzabschnitt
Hraniční úsek


List č. 230

1:1000

Okres Tachov
Obec Rozvadov

Freistaat Bayern

Regierungsbezirk Oberpfalz
Landkreis Neustadt a. d. Waldnaab
Gemeinde Waidhaus

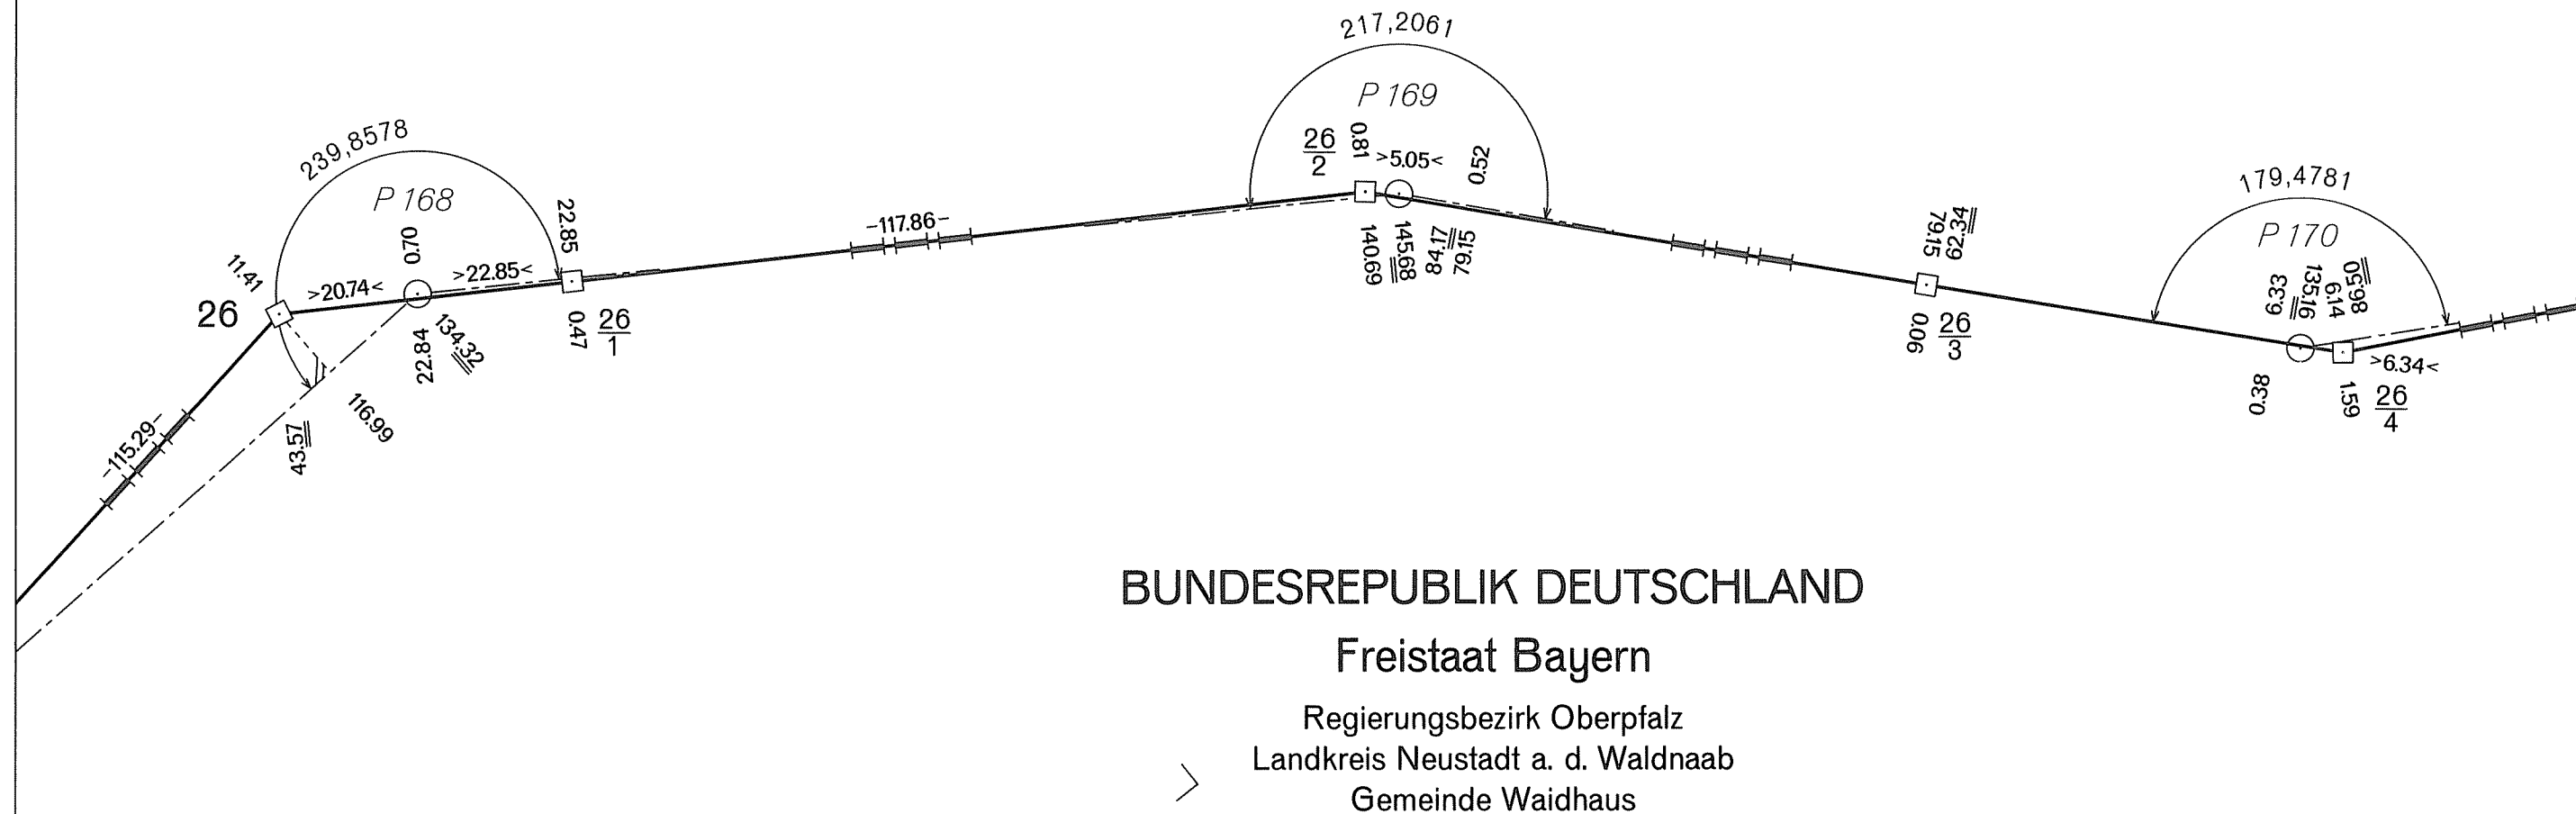


DEUTSCH-TSCHECHISCHE STAATSGRENZE
Teil Freistaat Bayern
NĚMECKO-ČESKÉ STÁTNÍ HRANICE
část Svobodný stát Bavorsko

GRENZHANDRISS
HRANIČNÍ NÁRYS
Grenzabschnitt V
Hraniční úsek
Blatt Nr. 25c
List č.
1:1000



ČESKÁ REPUBLIKA
Okres Tachov
Obec Rozvadov

BUNDESREPUBLIK DEUTSCHLAND
Freistaat Bayern
Regierungsbezirk Oberpfalz
Landkreis Neustadt a. d. Waldnaab
Gemeinde Waidhaus

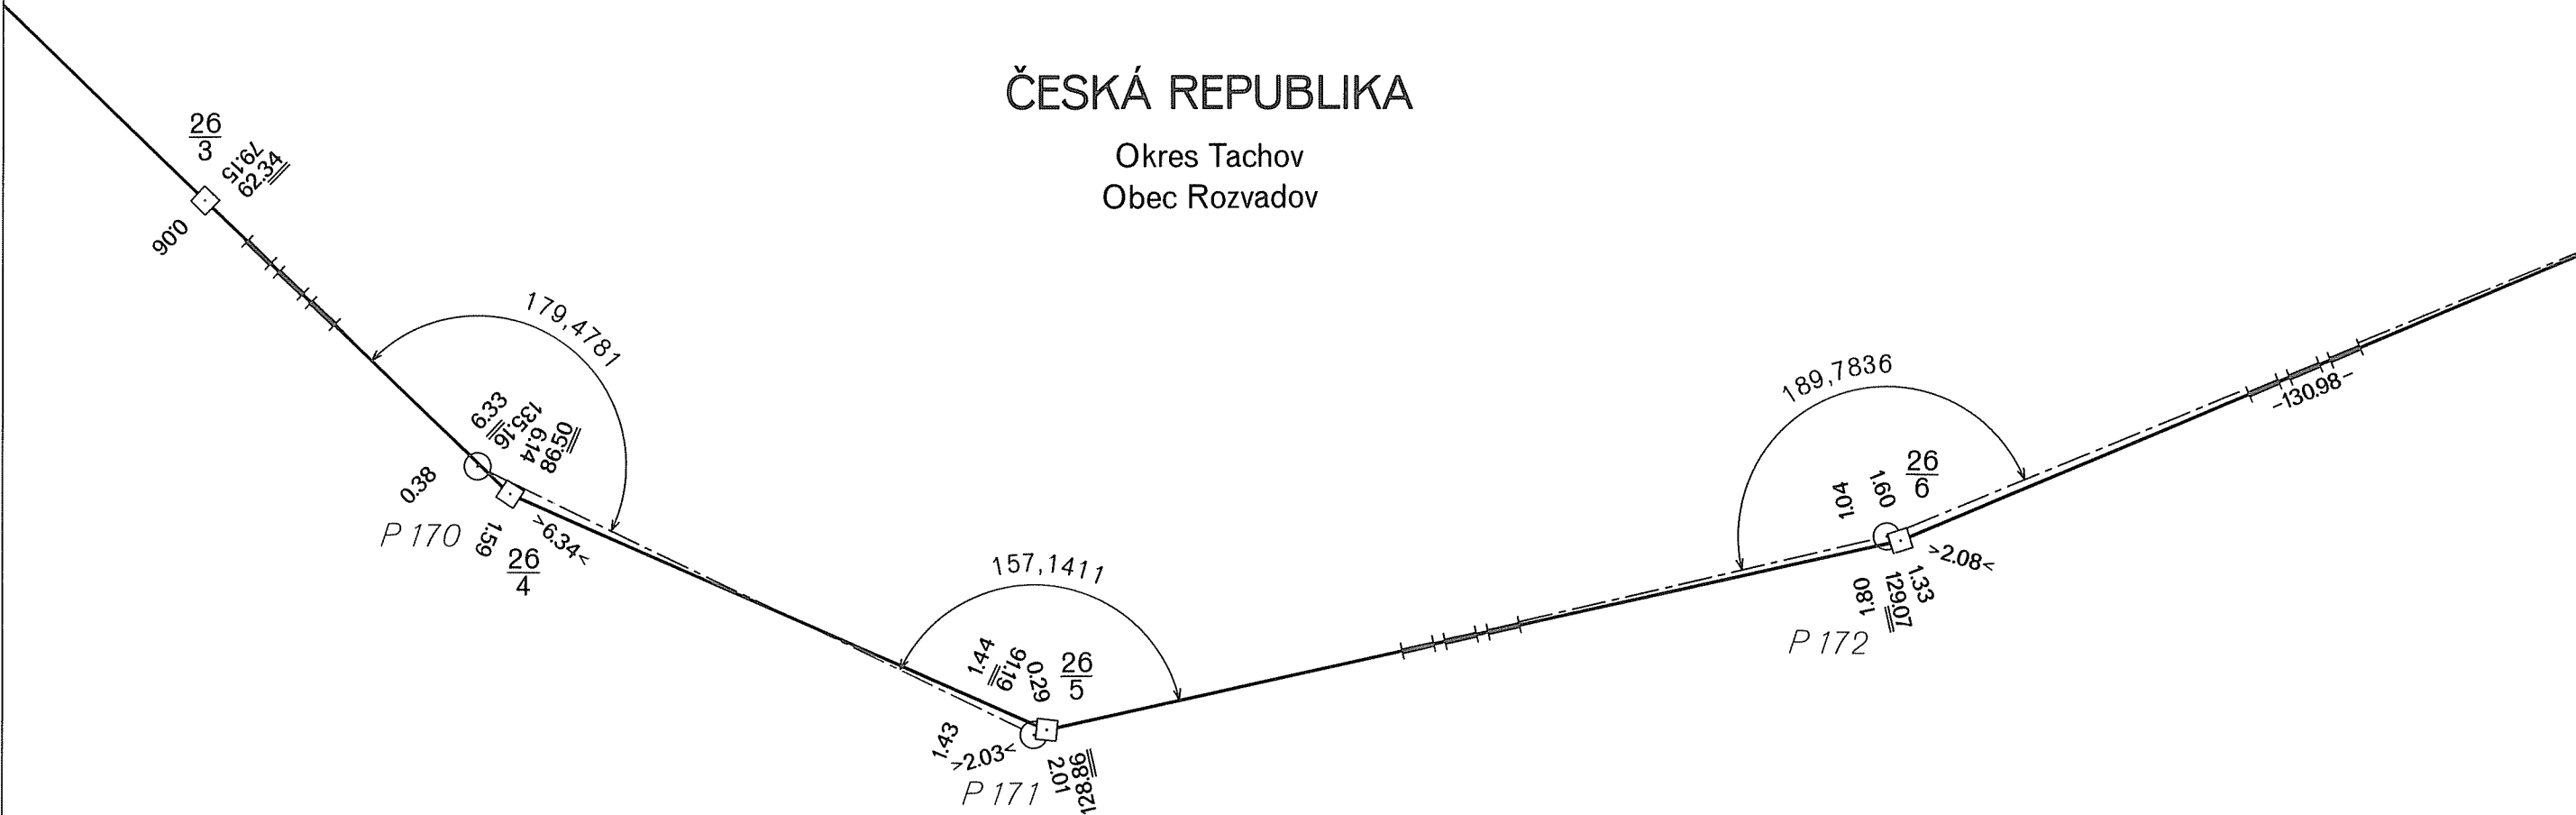


DEUTSCH-TSCHECHISCHE STAATSGRENZE
Teil Freistaat Bayern
NĚMECKO-ČESKÉ STÁTNÍ HRANICE
část Svobodný stát Bavorsko

GRENZHANDRISS
HRANIČNÍ NÁRYS
Grenzabschnitt V
Hraniční úsek
Blatt Nr. 26a
List č.
1:1000

ČESKÁ REPUBLIKA
Okres Tachov
Obec Rozvadov

BUNDESREPUBLIK DEUTSCHLAND
Freistaat Bayern
Regierungsbezirk Oberpfalz
Landkreis Neustadt a. d. Waldnaab
Gemeinde Waidhaus

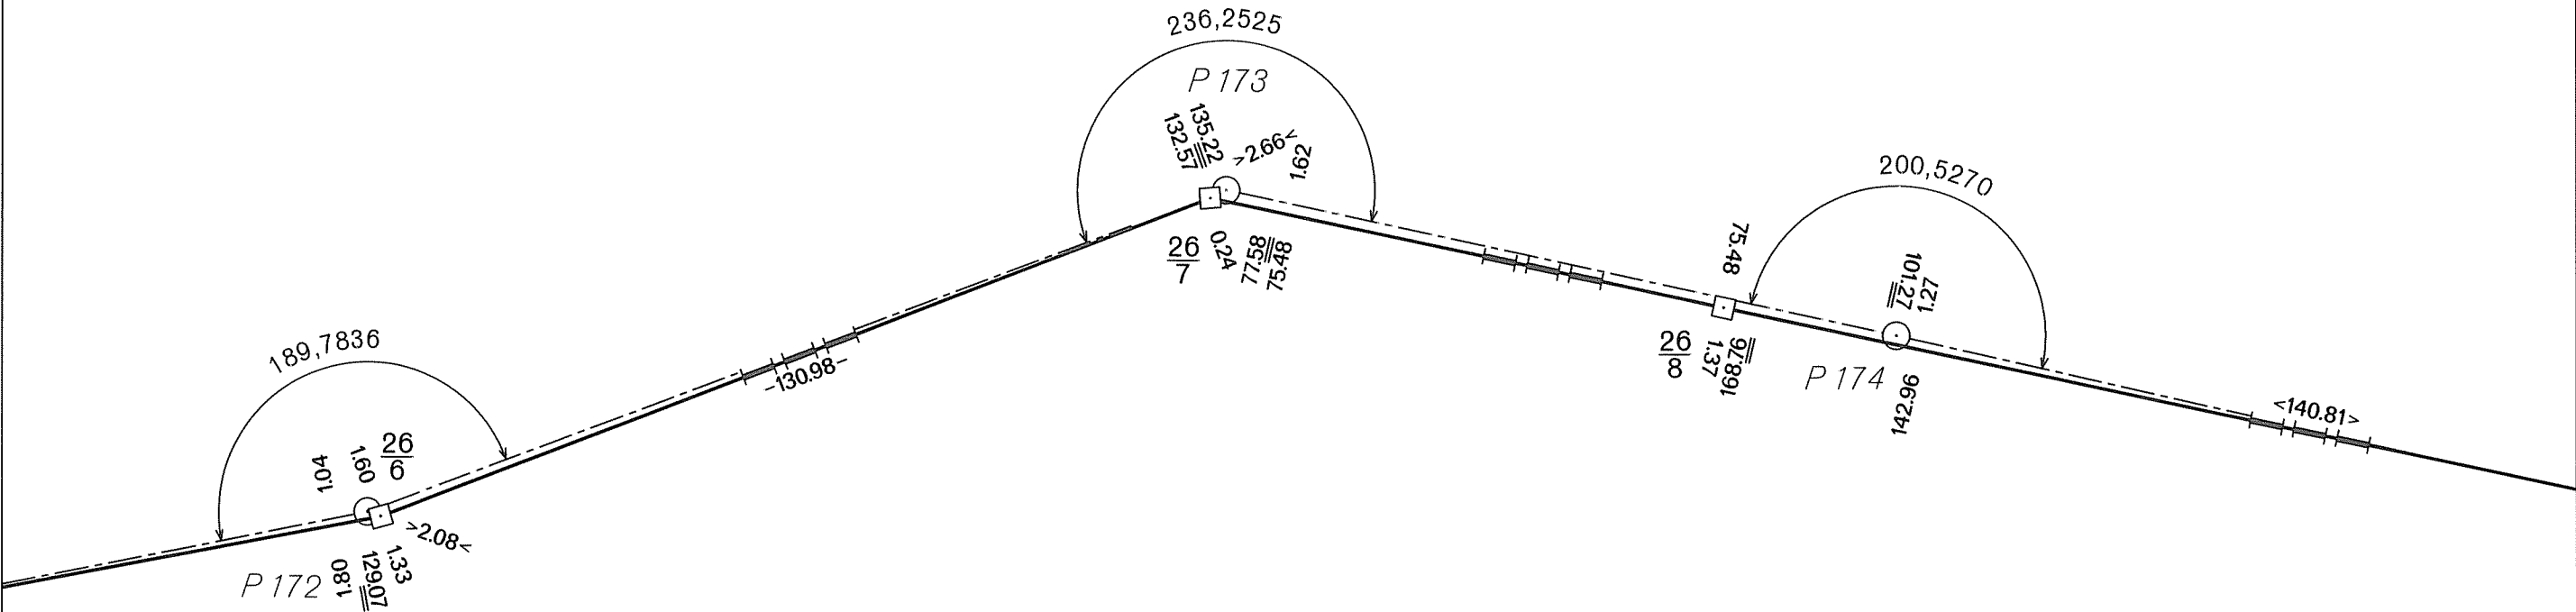


DEUTSCH-TSCHECHISCHE STAATSGRENZE
Teil Freistaat Bayern
NĚMECKO-ČESKÉ STÁTNÍ HRANICE
část Svobodný stát Bavorsko

GRENZHANDRISS
HRANIČNÍ NÁRYS
Grenzabschnitt V
Hraniční úsek
Blatt Nr. 26 b
List č.
1:1000

ČESKÁ REPUBLIKA
Okres Tachov
Obec Rozvadov

BUNDESREPUBLIK DEUTSCHLAND
Freistaat Bayern
Regierungsbezirk Oberpfalz
Landkreis Neustadt a. d. Waldnaab
Gemeinde Waidhaus

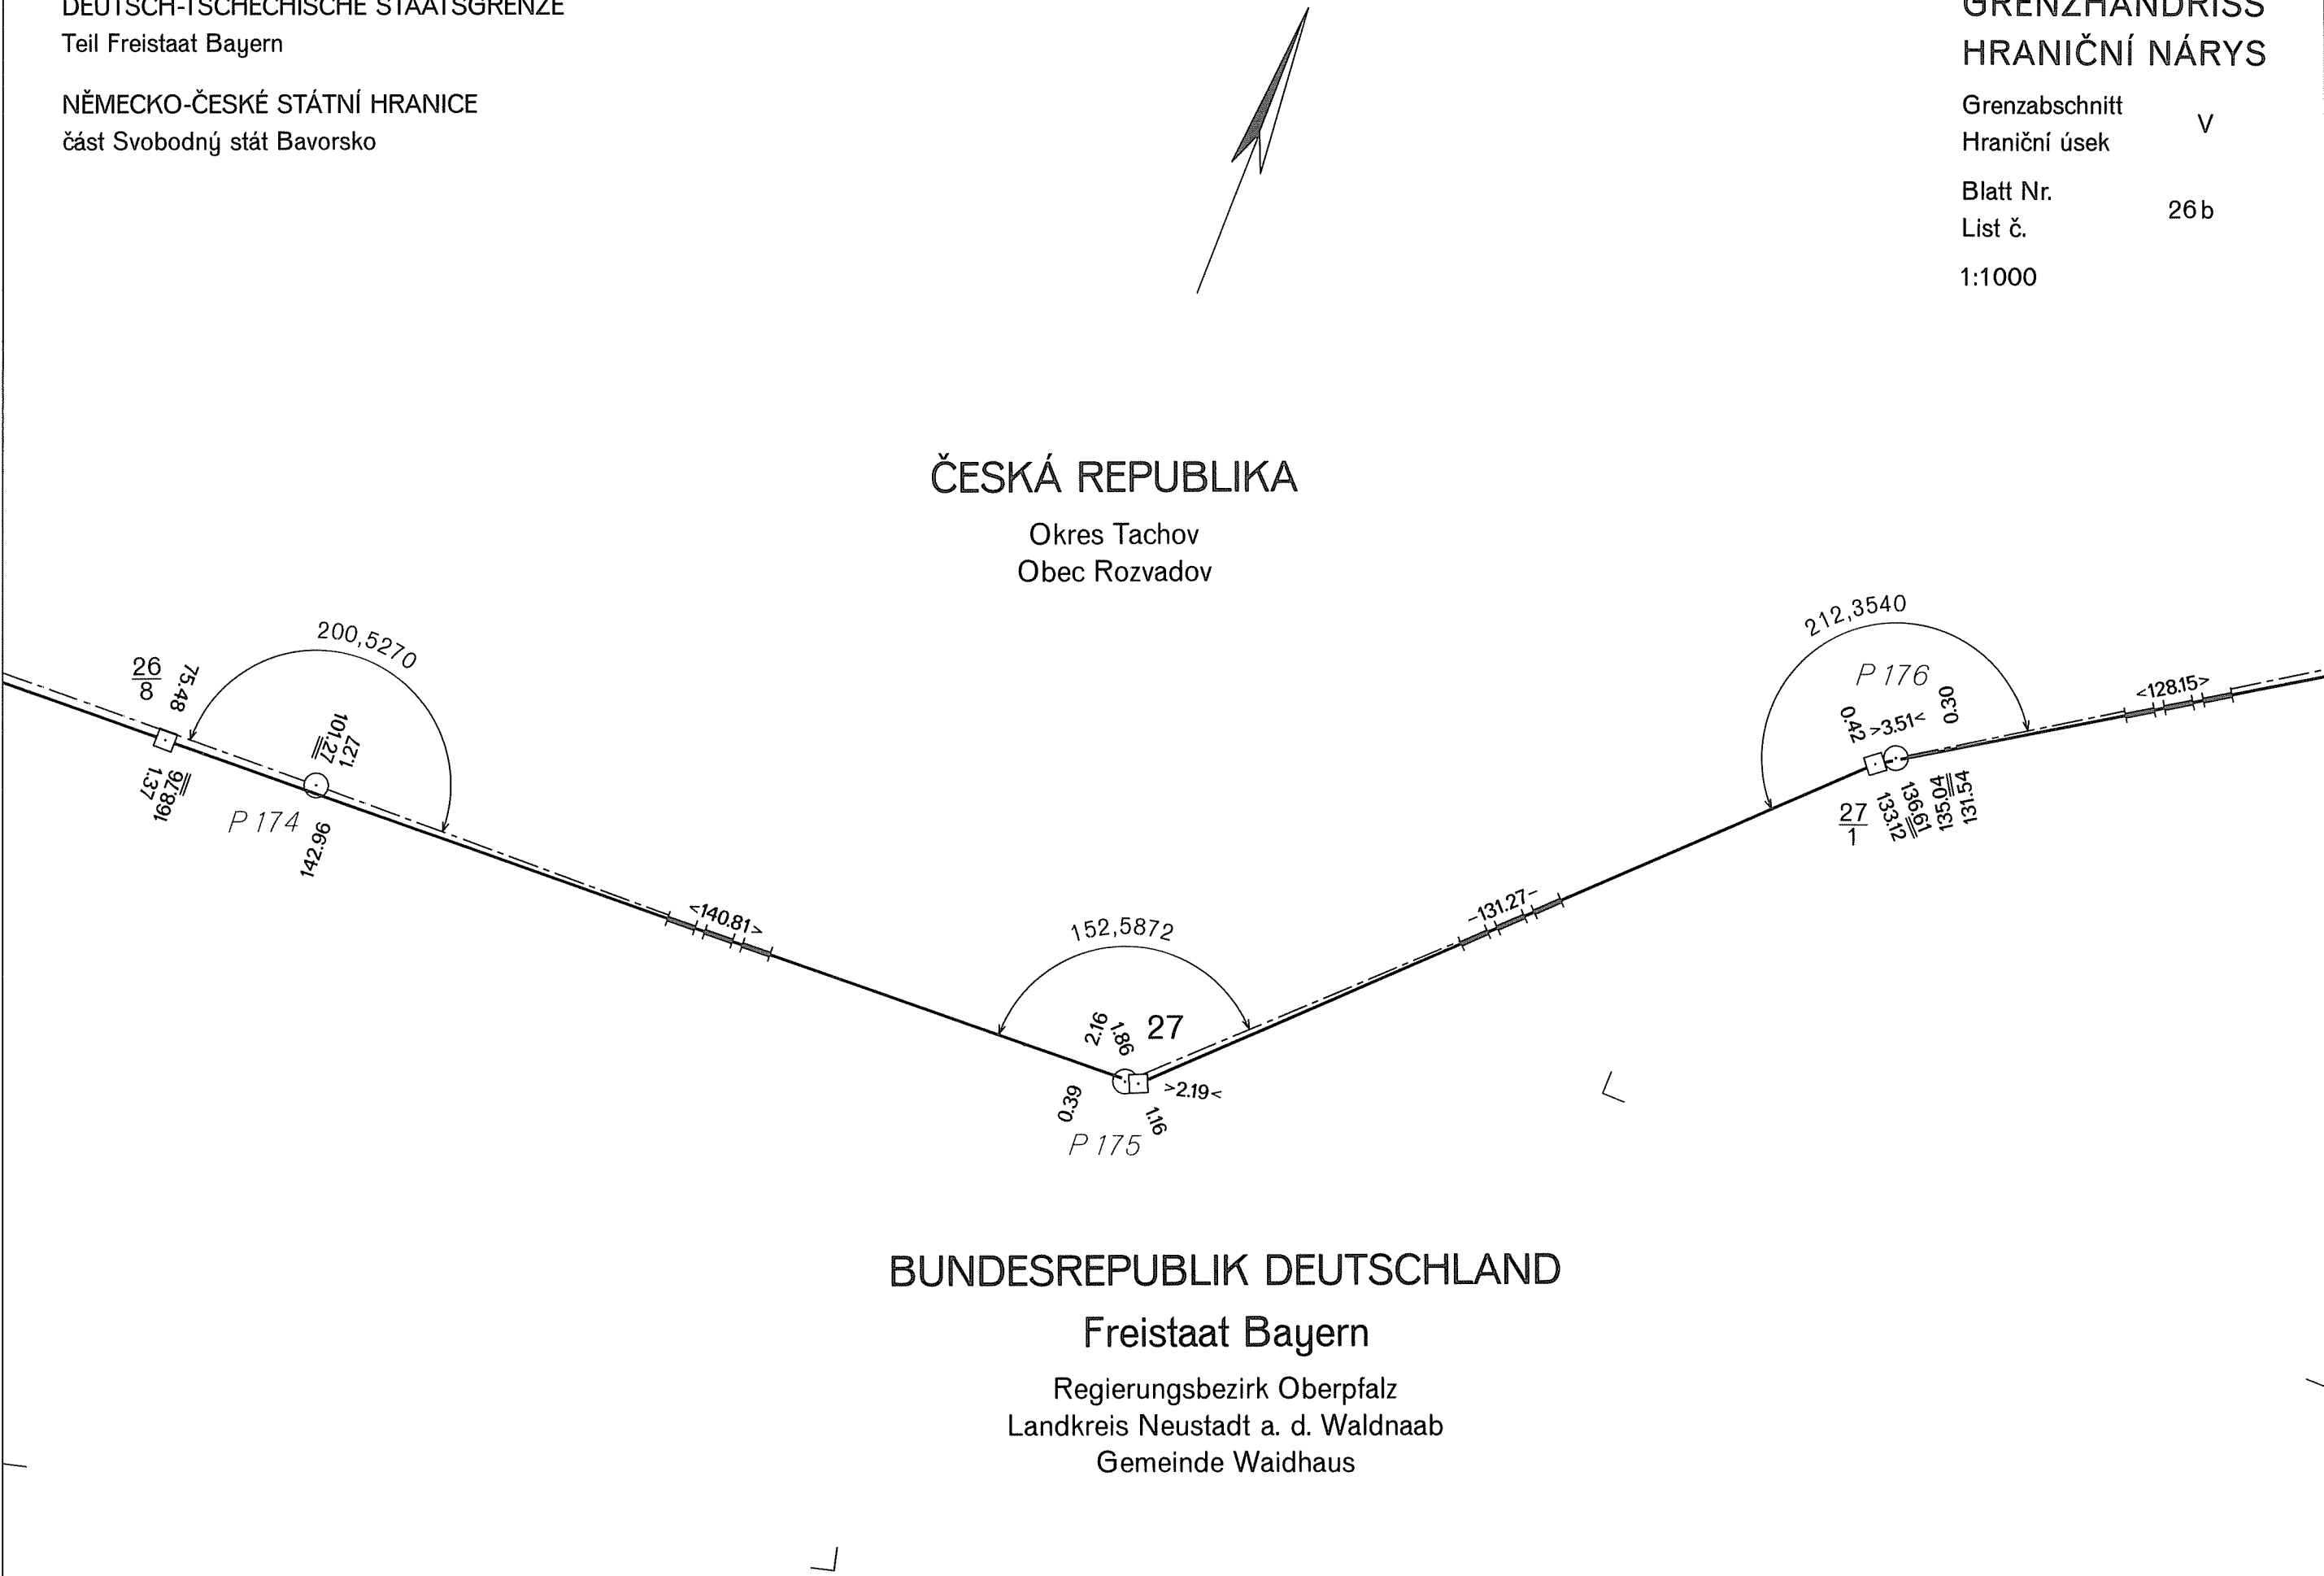

DEUTSCH-TSCHECHISCHE STAATSGRENZE
Teil Freistaat Bayern

NĚMECKO-ČESKÉ STÁTNÍ HRANICE
část Svobodný stát Bavorsko

GRENZHANDRISS
HRANIČNÍ NÁRYS

Grenzabschnitt
Hraniční úsek

Blatt Nr. 26c
List č.

1:1000




ČESKÁ REPUBLIKA

Okres Tachov
Obec Rozvadov

BUNDESREPUBLIK DEUTSCHLAND

Freistaat Bayern

Regierungsbezirk Oberpfalz
Landkreis Neustadt a. d. Waldnaab
Gemeinde Waidhaus

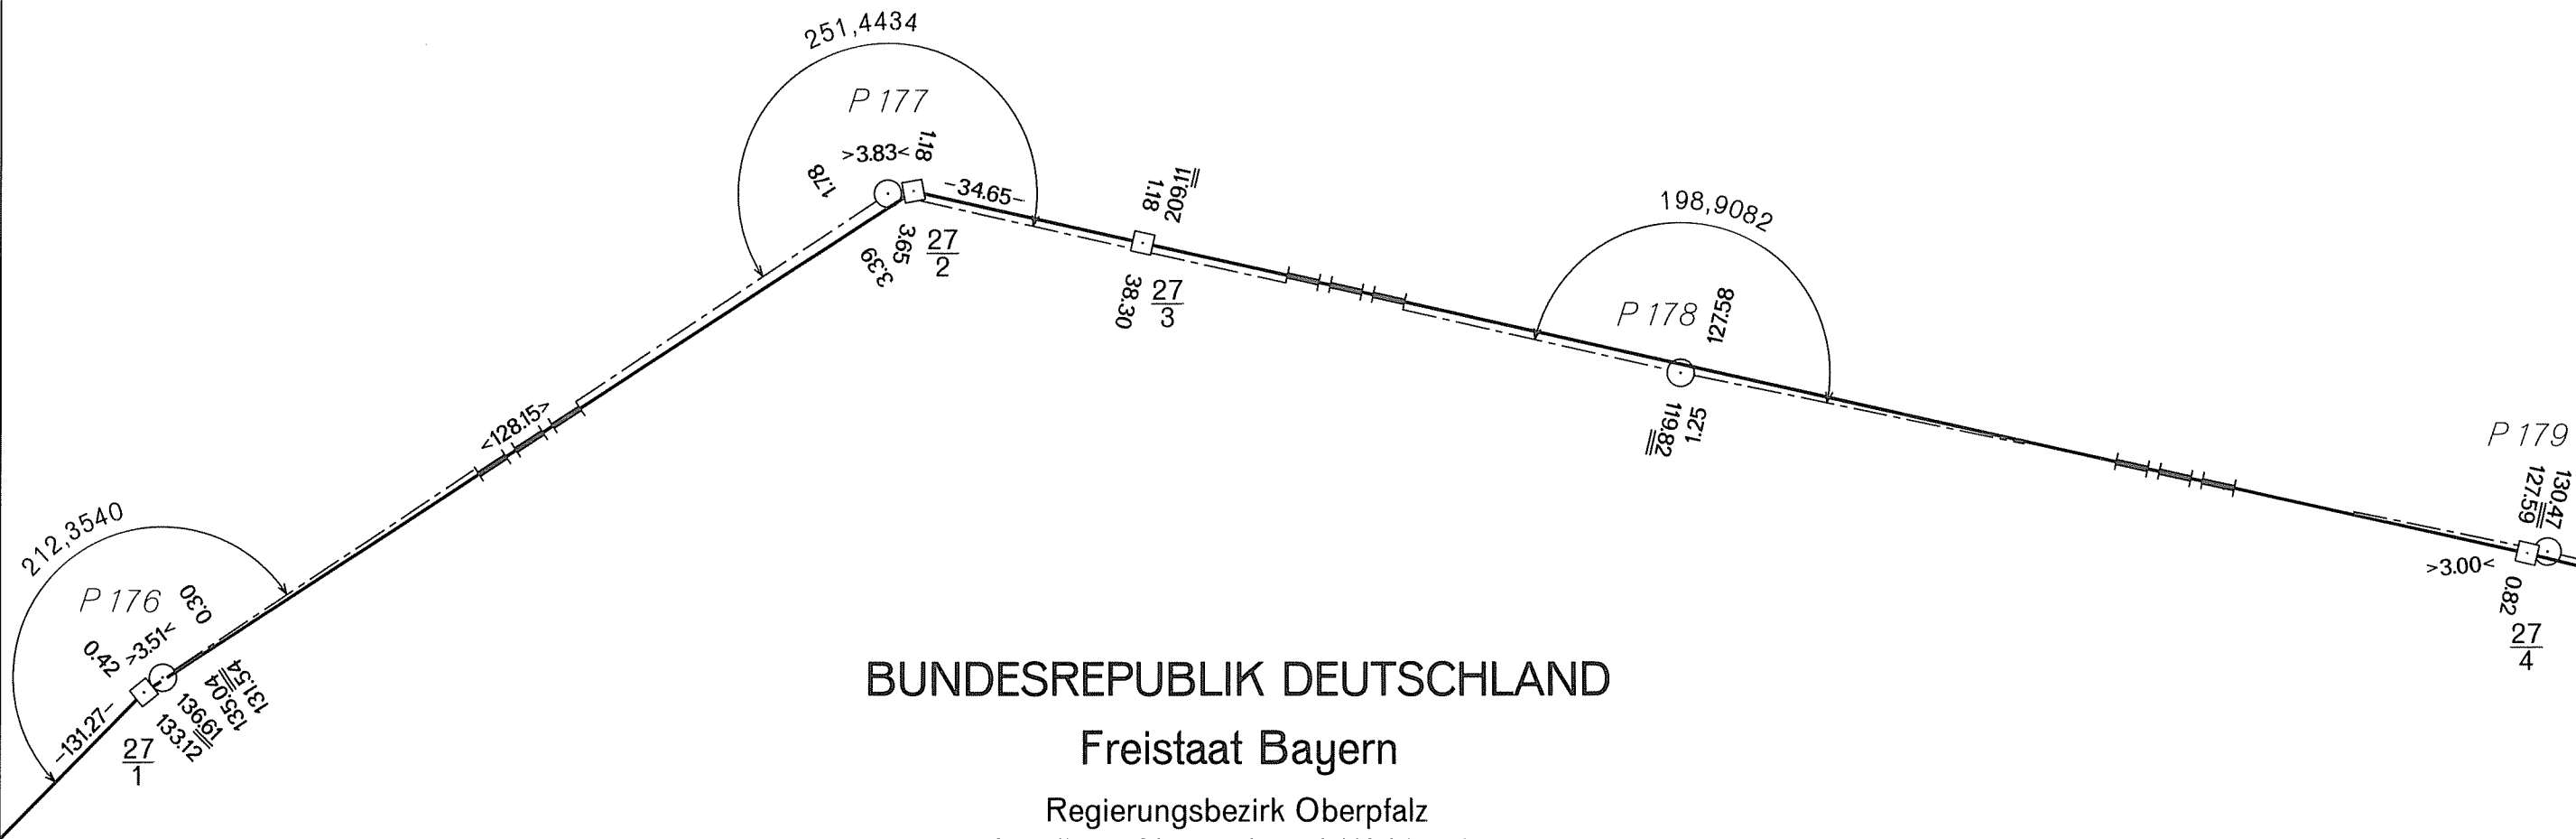

DEUTSCH-TSCHECHISCHE STAATSGRENZE

Teil Freistaat Bayern

NĚMECKO-ČESKÉ STÁTNÍ HRANICE

část Svobodný stát Bavorsko

GRENZHANDRISS

HRANIČNÍ NÁRYS

Grenzabschnitt V
Hraniční úsek

Blatt Nr. 27 a
List č.

1:1000


ČESKÁ REPUBLIKA

Okres Tachov
Obec Rozvadov

BUNDESREPUBLIK DEUTSCHLAND

Freistaat Bayern

Regierungsbezirk Oberpfalz
Landkreis Neustadt a. d. Waldnaab
Gemeinde Waidhaus

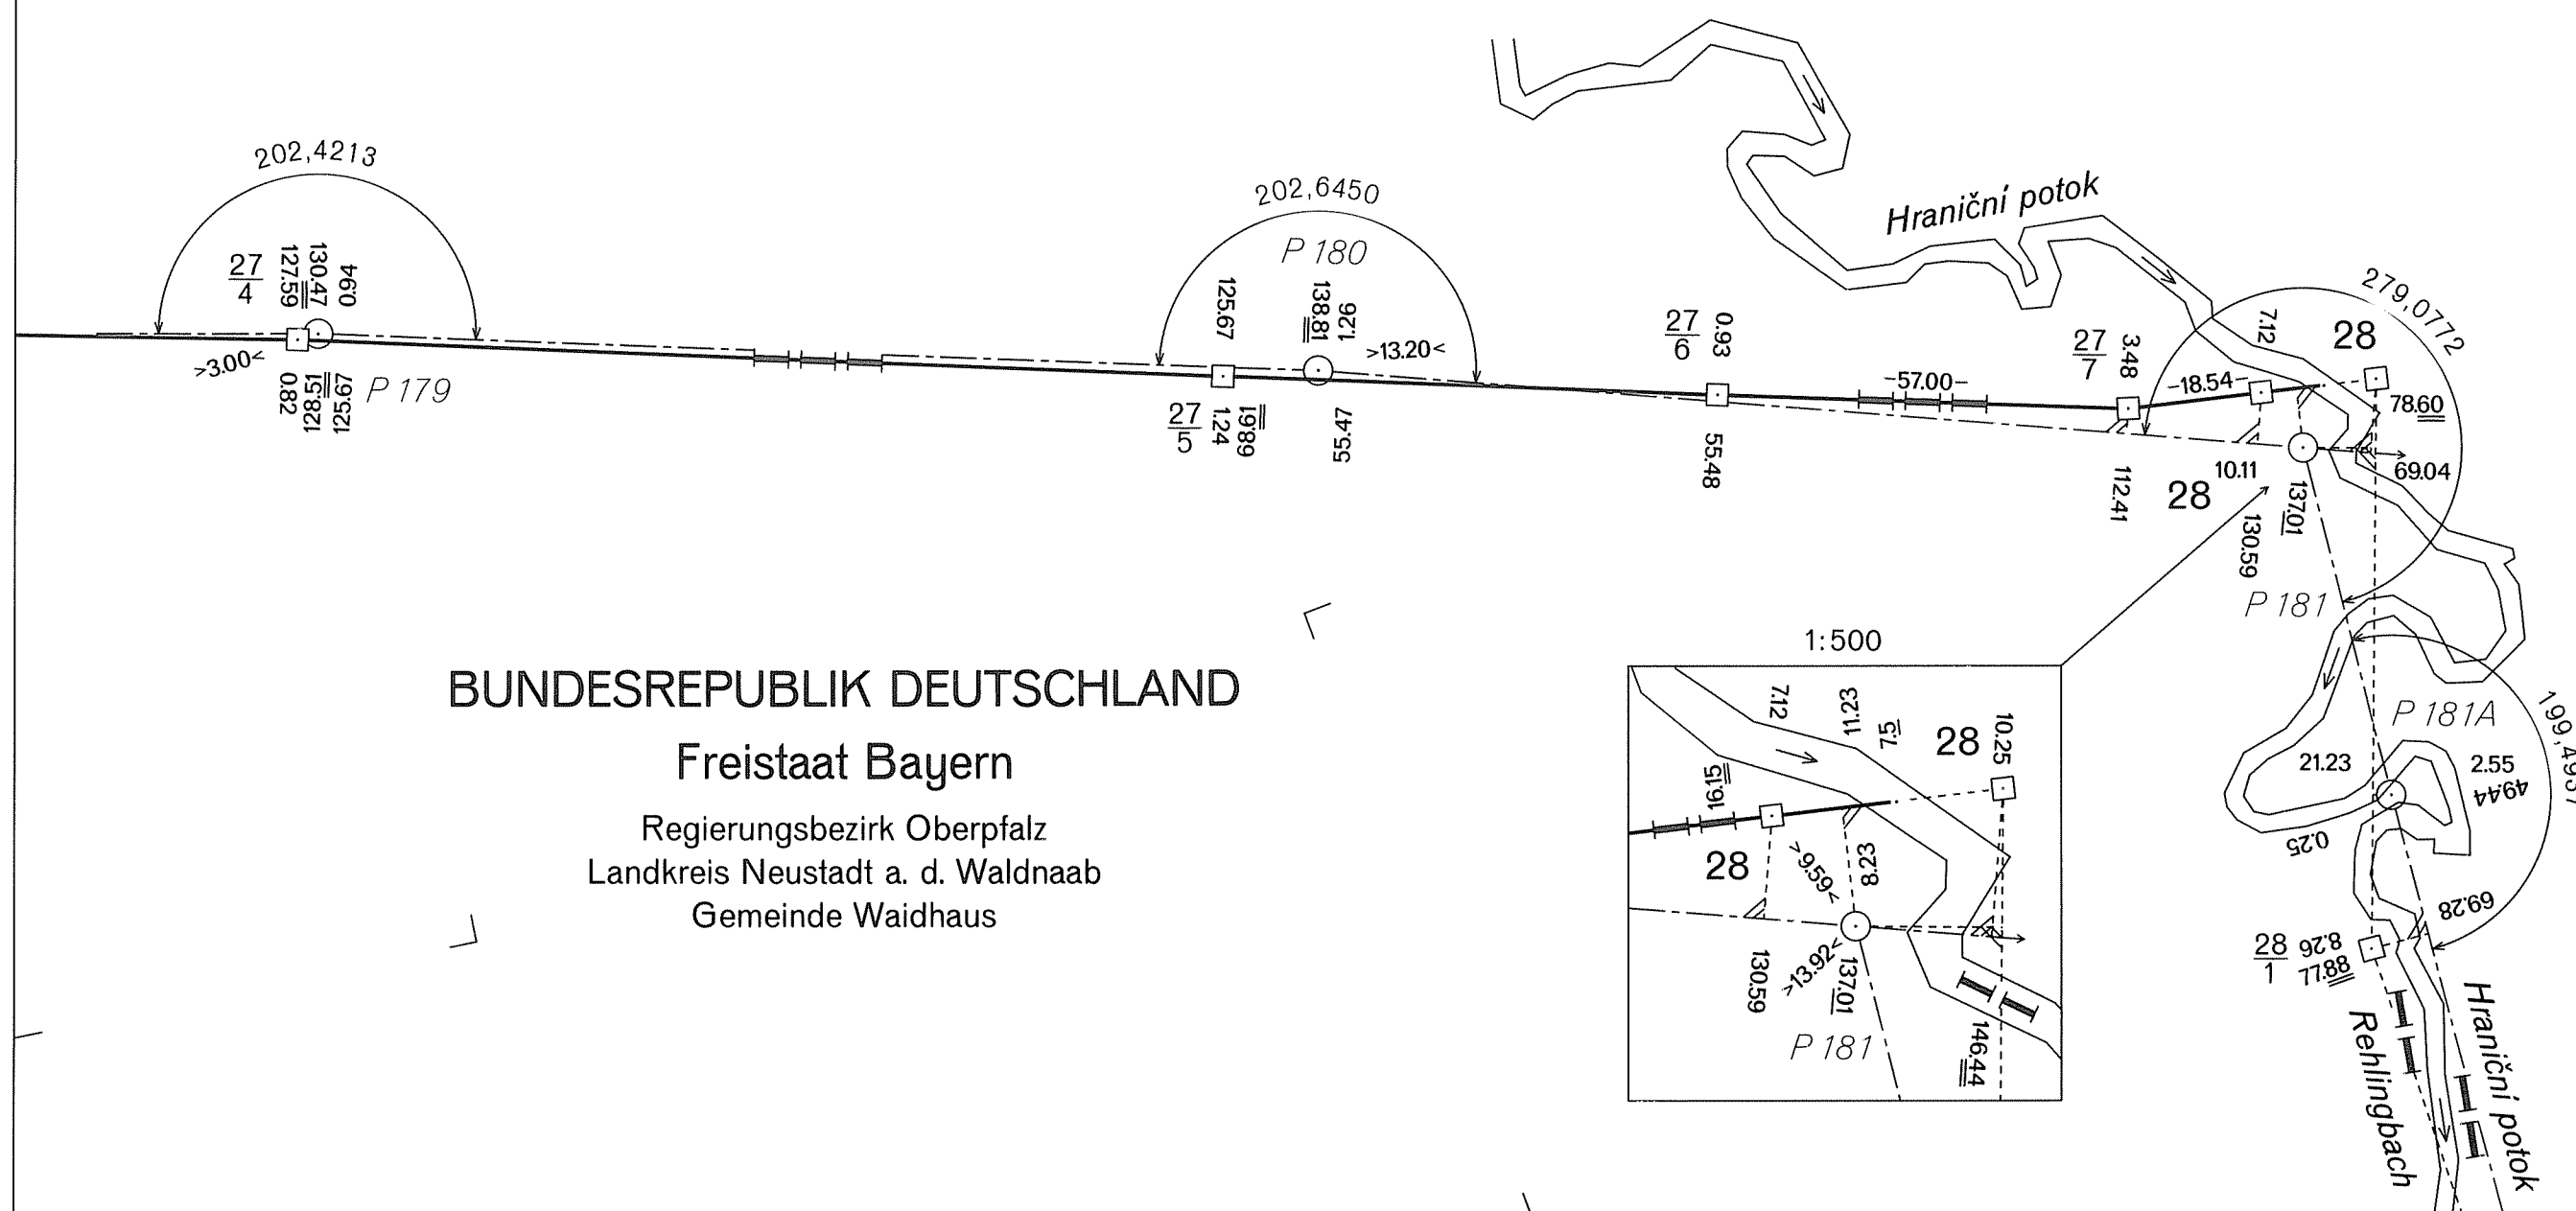

DEUTSCH-TSCHECHISCHE STAATSGRENZE

Teil Freistaat Bayern

NĚMECKO-ČESKÉ STÁTNÍ HRANICE

část Svobodný stát Bavorsko

GRENZHANDRISS

HRANIČNÍ NÁRYS

Grenzabschnitt V
Hraniční úsek



Blatt Nr. 27b
List č.

1:1000

ČESKÁ REPUBLIKA

Okres Tachov

Obec Rozvadov

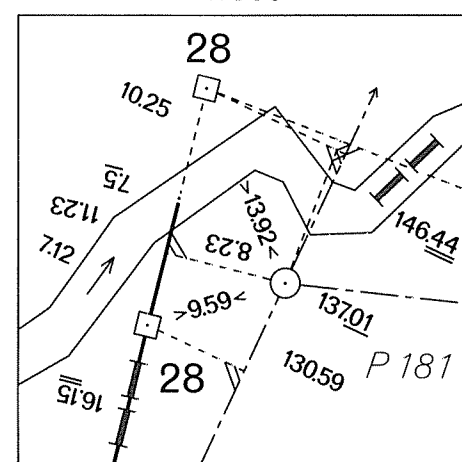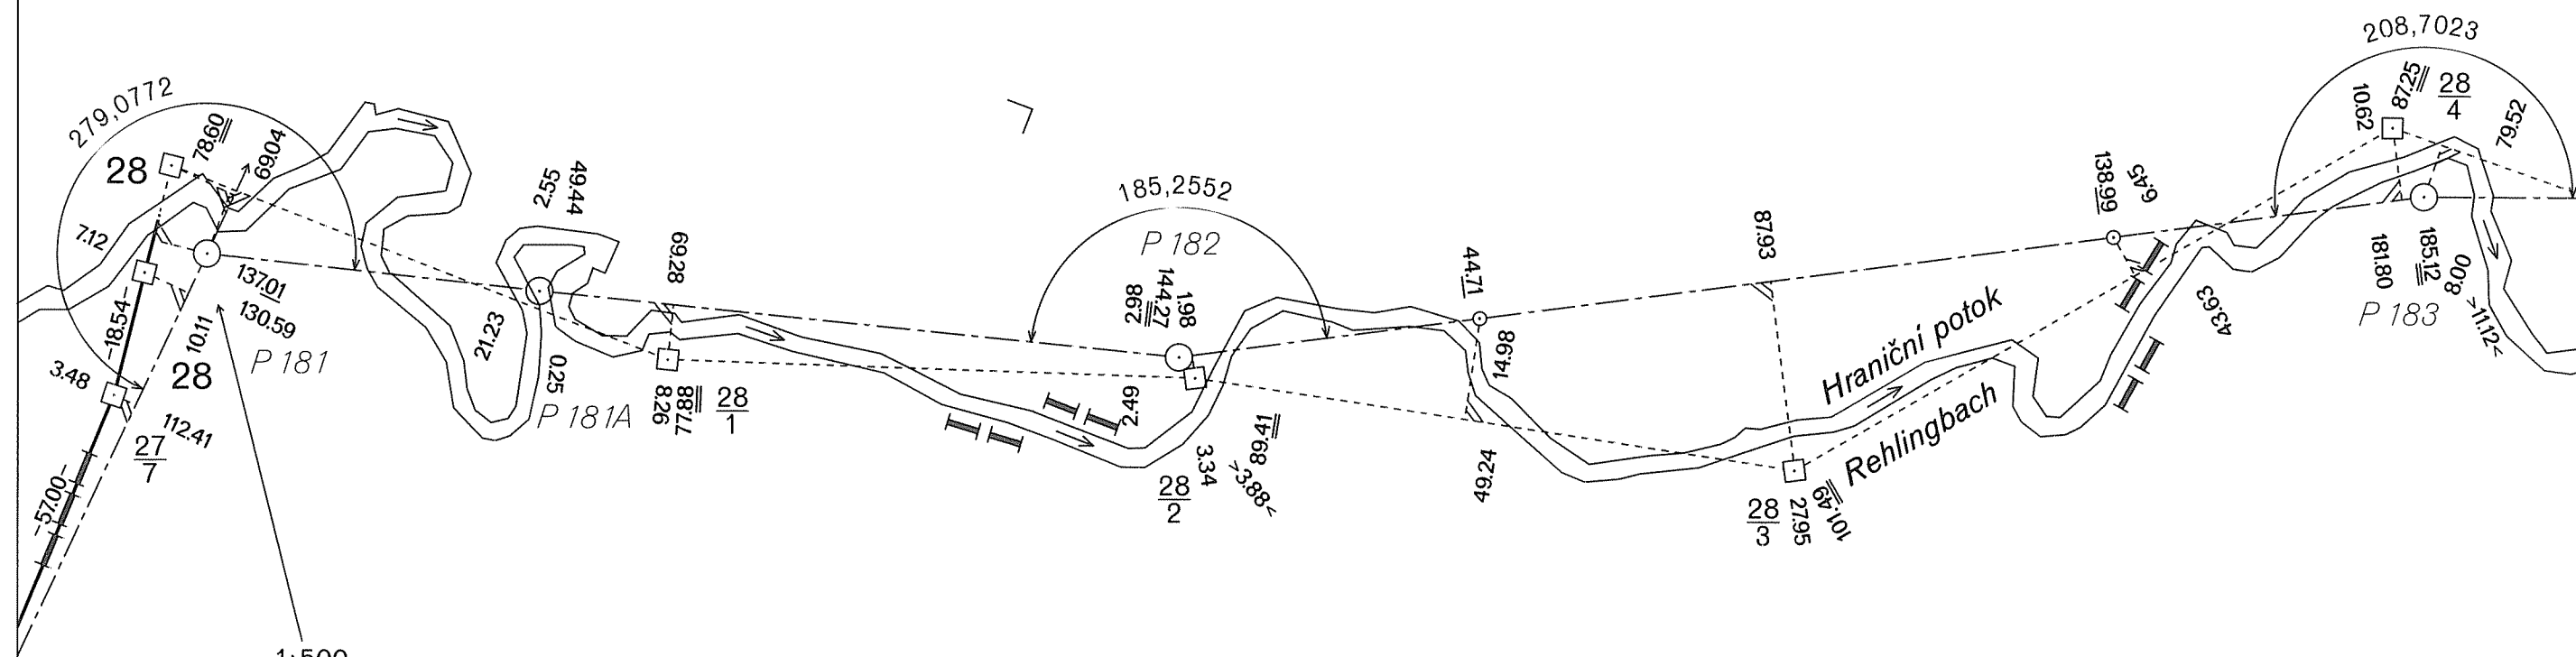

BUNDESREPUBLIK DEUTSCHLAND

Freistaat Bayern


Regierungsbezirk Oberpfalz
Landkreis Neustadt a. d. Waldnaab
Gemeinde Waidhaus

část Svobodný stát Bavorsko

1:1000

Okres Tachov
Obec Rozvadov

Regierungsbezirk Oberpfalz
Landkreis Neustadt a. d. Waldnaab
Gemeinde Waidhaus

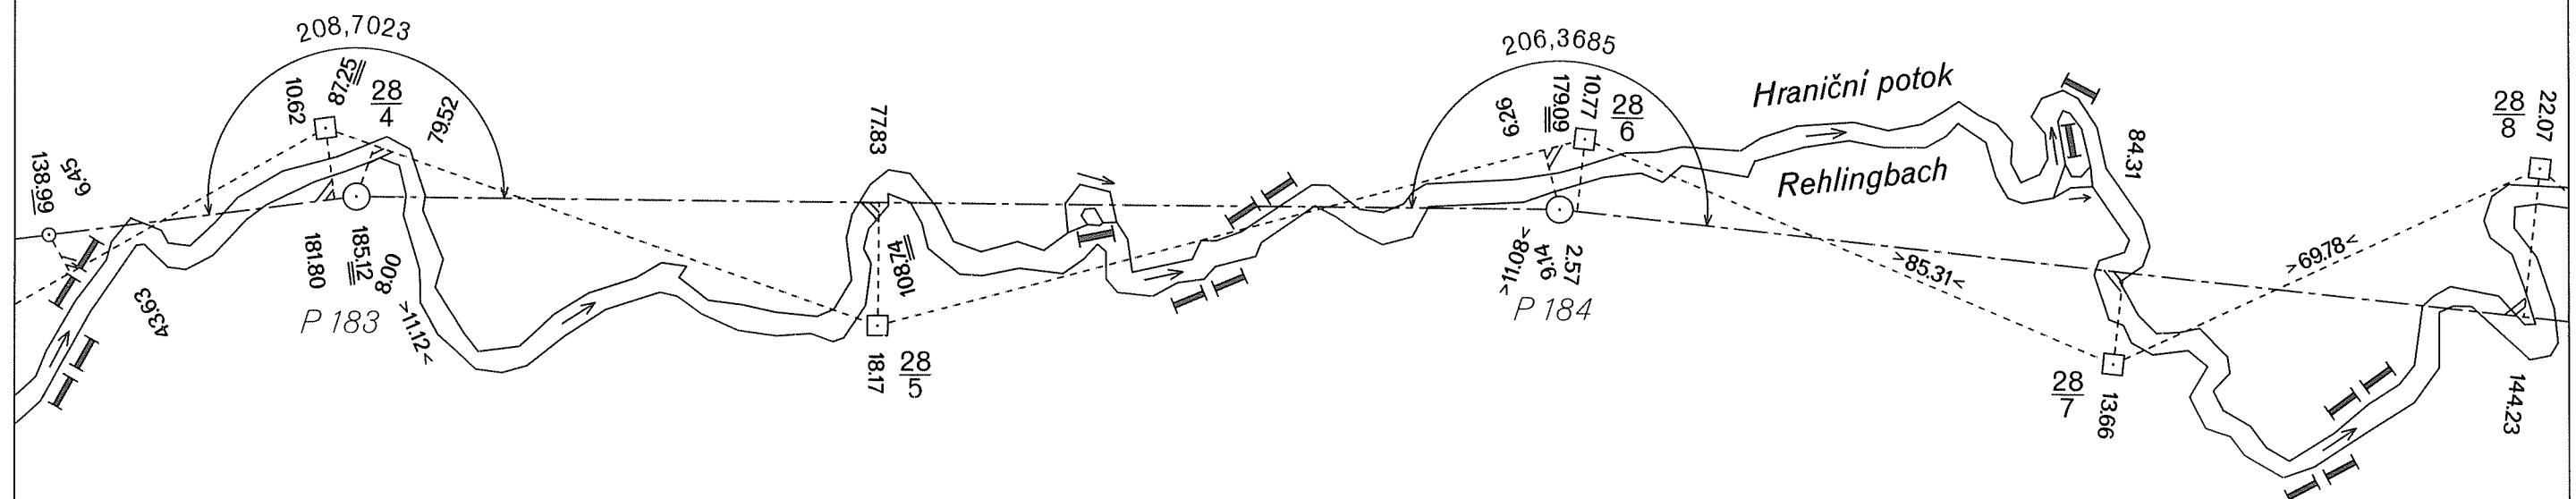

DEUTSCH-TSCHECHISCHE STAATSGRENZE

Teil Freistaat Bayern

NĚMECKO-ČESKÉ STÁTNÍ HRANICE

část Svobodný stát Bavorsko

GRENZHANDRISS

HRANIČNÍ NÁRYS

Grenzabschnitt
Hraniční úsek

Blatt Nr.
List č.

1:1000


ČESKÁ REPUBLIKA

Okres Tachov
Obec Rozvadov

BUNDESREPUBLIK DEUTSCHLAND

Freistaat Bayern

Regierungsbezirk Oberpfalz
Landkreis Neustadt a. d. Waldnaab
Gemeinde Waidhaus

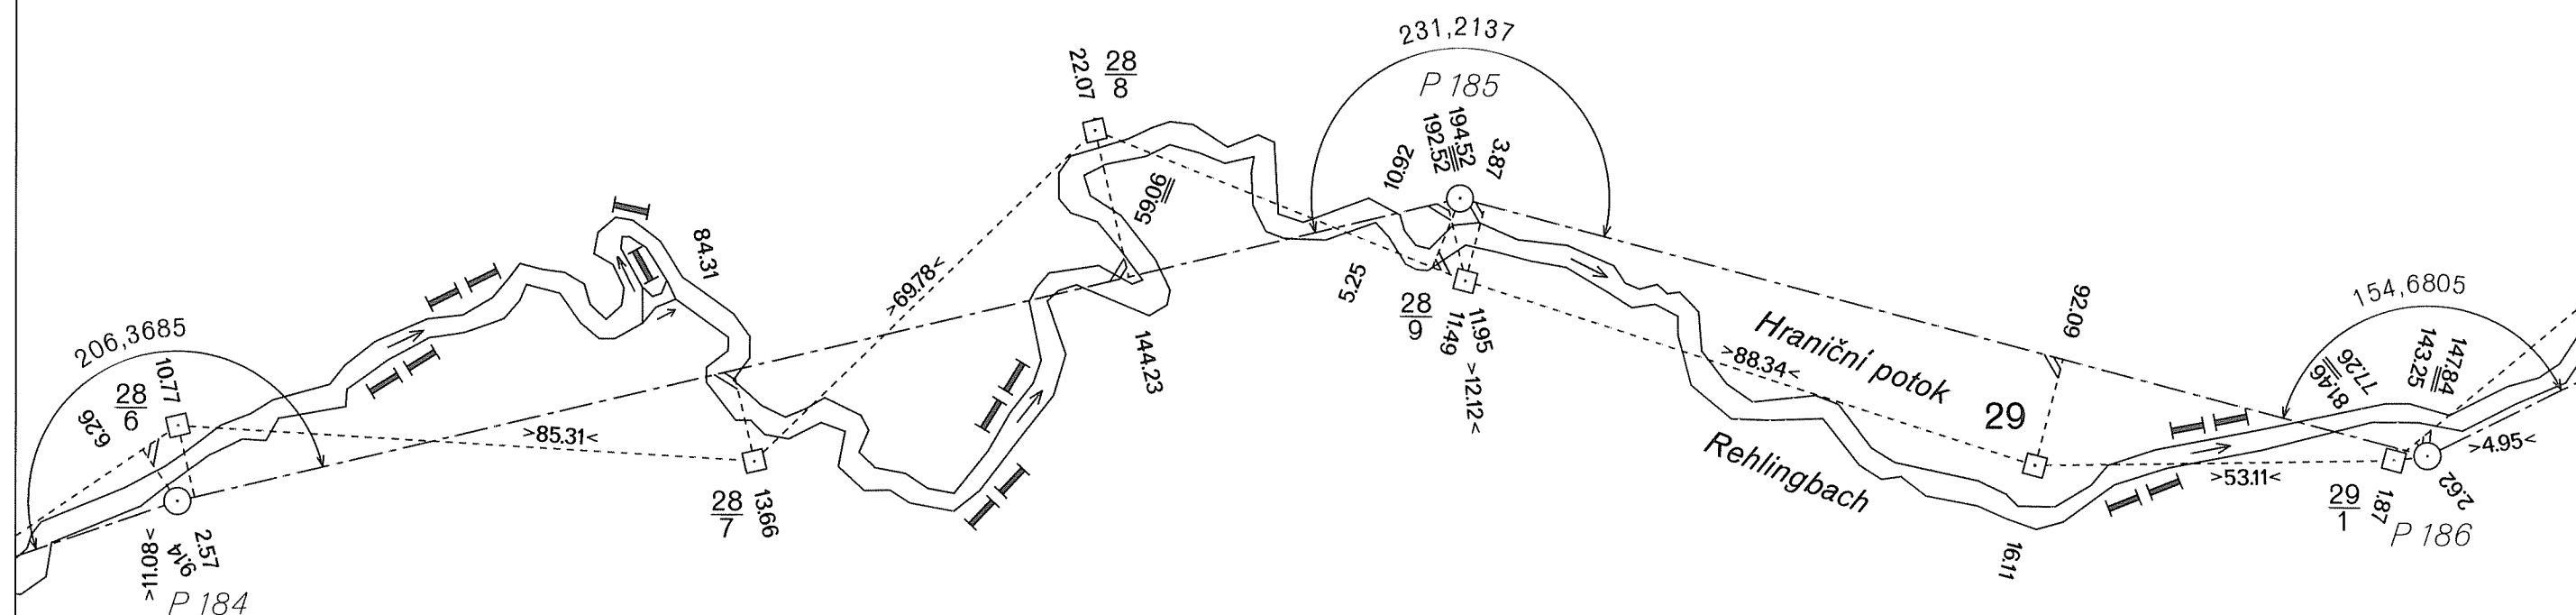

DEUTSCH-TSCHECHISCHE STAATSGRENZE
Teil Freistaat Bayern

NĚMECKO-ČESKÉ STÁTNÍ HRANICE
část Svobodný stát Bavorsko

GRENZHANDRISS
HRANIČNÍ NÁRYS

Grenzabschnitt V
Hraniční úsek

Blatt Nr. 28 b
List č.

1:1000


ČESKÁ REPUBLIKA

Okres Tachov
Obec Rozvadov

BUNDESREPUBLIK DEUTSCHLAND

Freistaat Bayern

Regierungsbezirk Oberpfalz
Landkreis Neustadt a. d. Waldnaab
Gemeinde Waidhaus

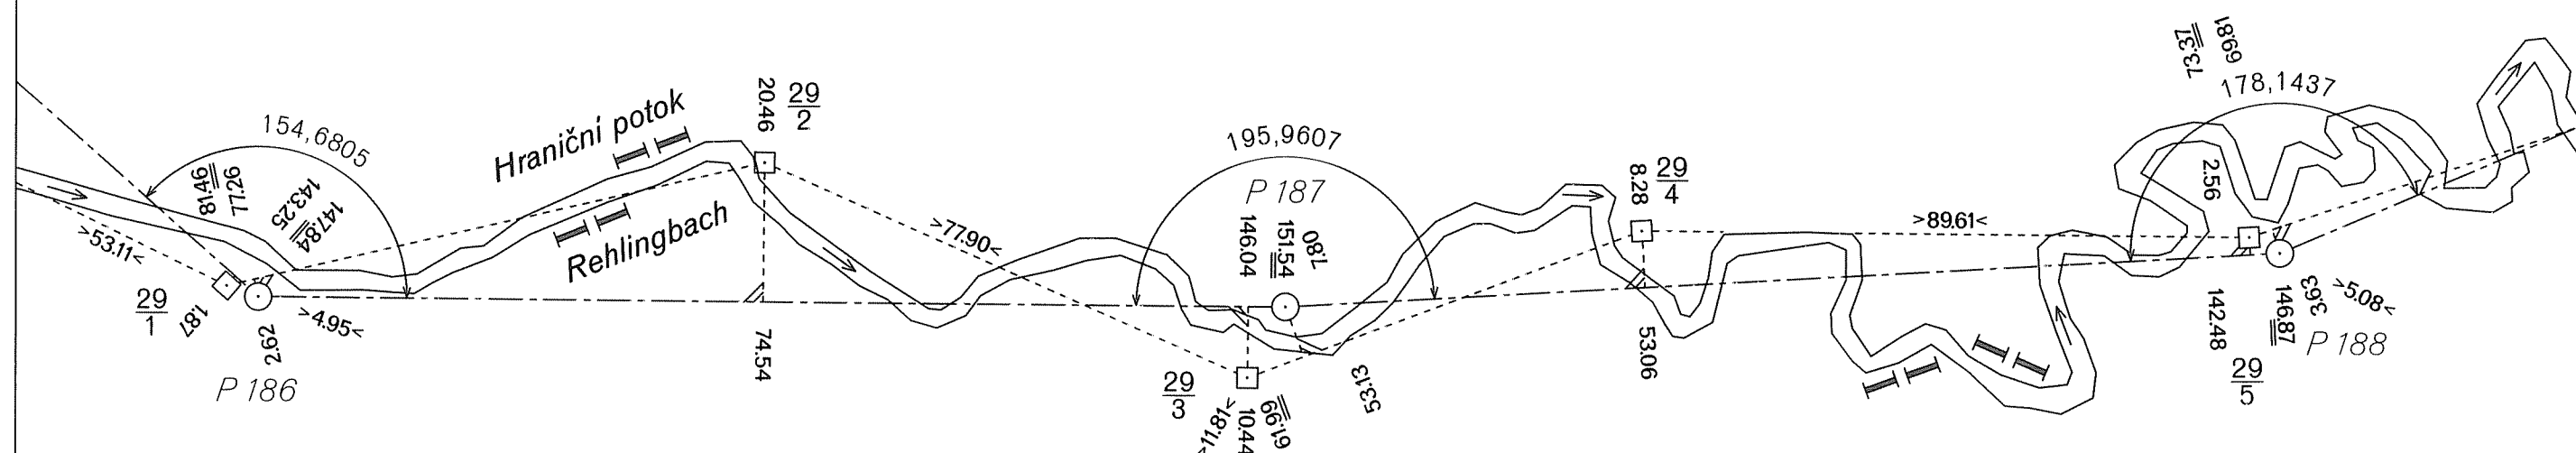

DEUTSCH-TSCHECHISCHE STAATSGRENZE

Teil Freistaat Bayern

NĚMECKO-ČESKÉ STÁTNÍ HRANICE

část Svobodný stát Bavorsko

GRENZHANDRISS

HRANIČNÍ NÁRYS

Grenzabschnitt V
Hraniční úsek

Blatt Nr. 28 c
List č.

1:1000


ČESKÁ REPUBLIKA

Okres Tachov
Obec Rozvadov

BUNDESREPUBLIK DEUTSCHLAND

Freistaat Bayern

Regierungsbezirk Oberpfalz
Landkreis Neustadt a. d. Waldnaab
Gemeinde Waidhaus

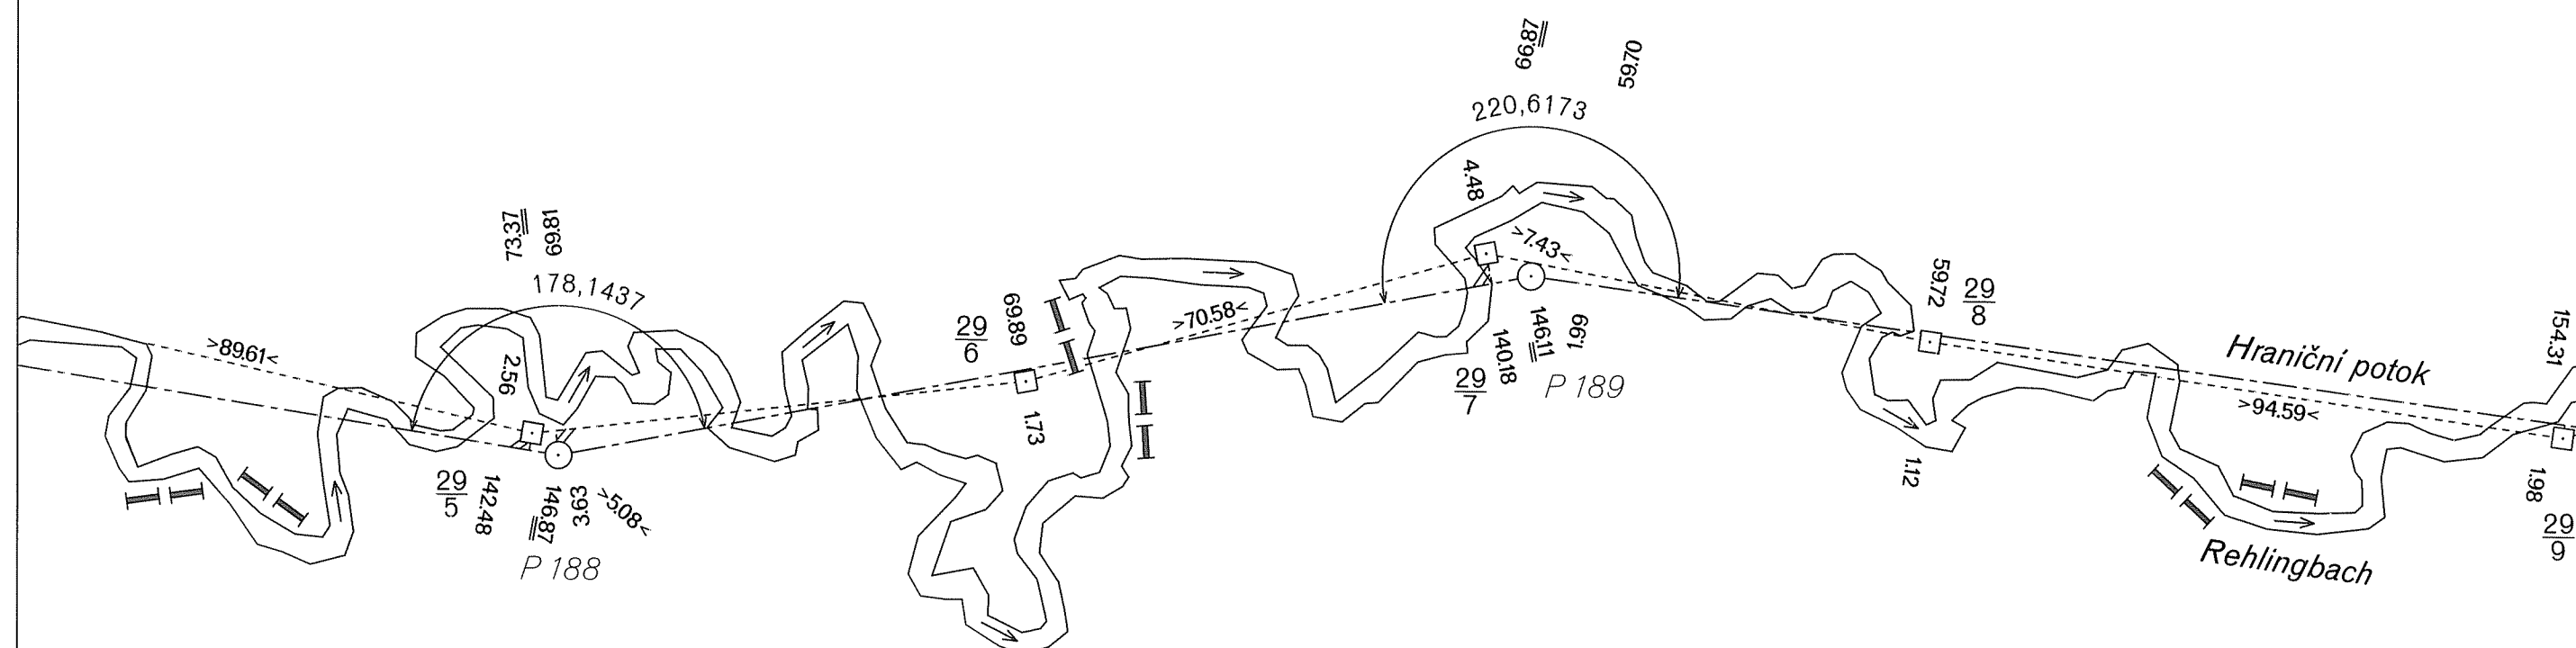

DEUTSCH-TSCHECHISCHE STAATSGRENZE

Teil Freistaat Bayern

NĚMECKO-ČESKÉ STÁTNÍ HRANICE

část Svobodný stát Bavorsko

GRENZHANDRISS

HRANIČNÍ NÁRYS


Grenzabschnitt V
Hraniční úsek

Blatt Nr. 29a
List č.

1:1000

ČESKÁ REPUBLIKA

Okres Tachov
Obec Rozvadov

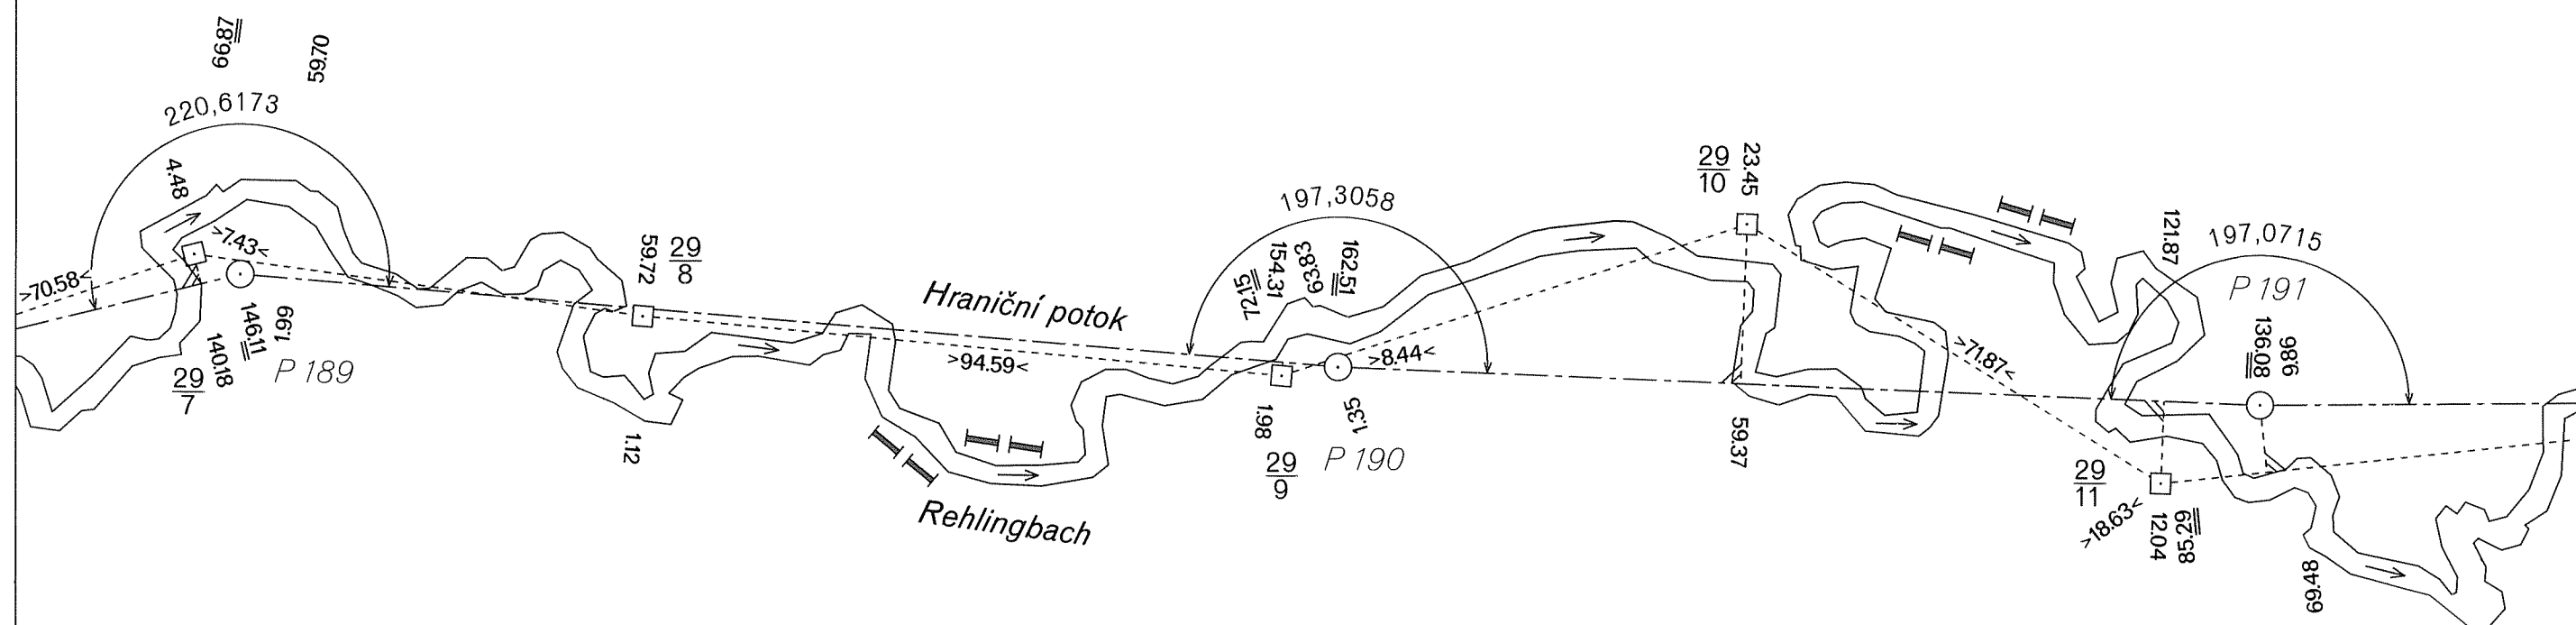

BUNDESREPUBLIK DEUTSCHLAND

Freistaat Bayern

Regierungsbezirk Oberpfalz
Landkreis Neustadt a. d. Waldnaab
Gemeinde Waidhaus

DEUTSCH-TSCHECHISCHE STAATSGRENZE

Teil Freistaat Bayern

NĚMECKO-ČESKÉ STÁTNÍ HRANICE

část Svobodný stát Bavorsko

GRENZHANDRISS

HRANIČNÍ NÁRYS

Grenzabschnitt V
Hraniční úsek


Blatt Nr. 29 b
List č.

1:1000

ČESKÁ REPUBLIKA

Okres Tachov

Obec Rozvadov

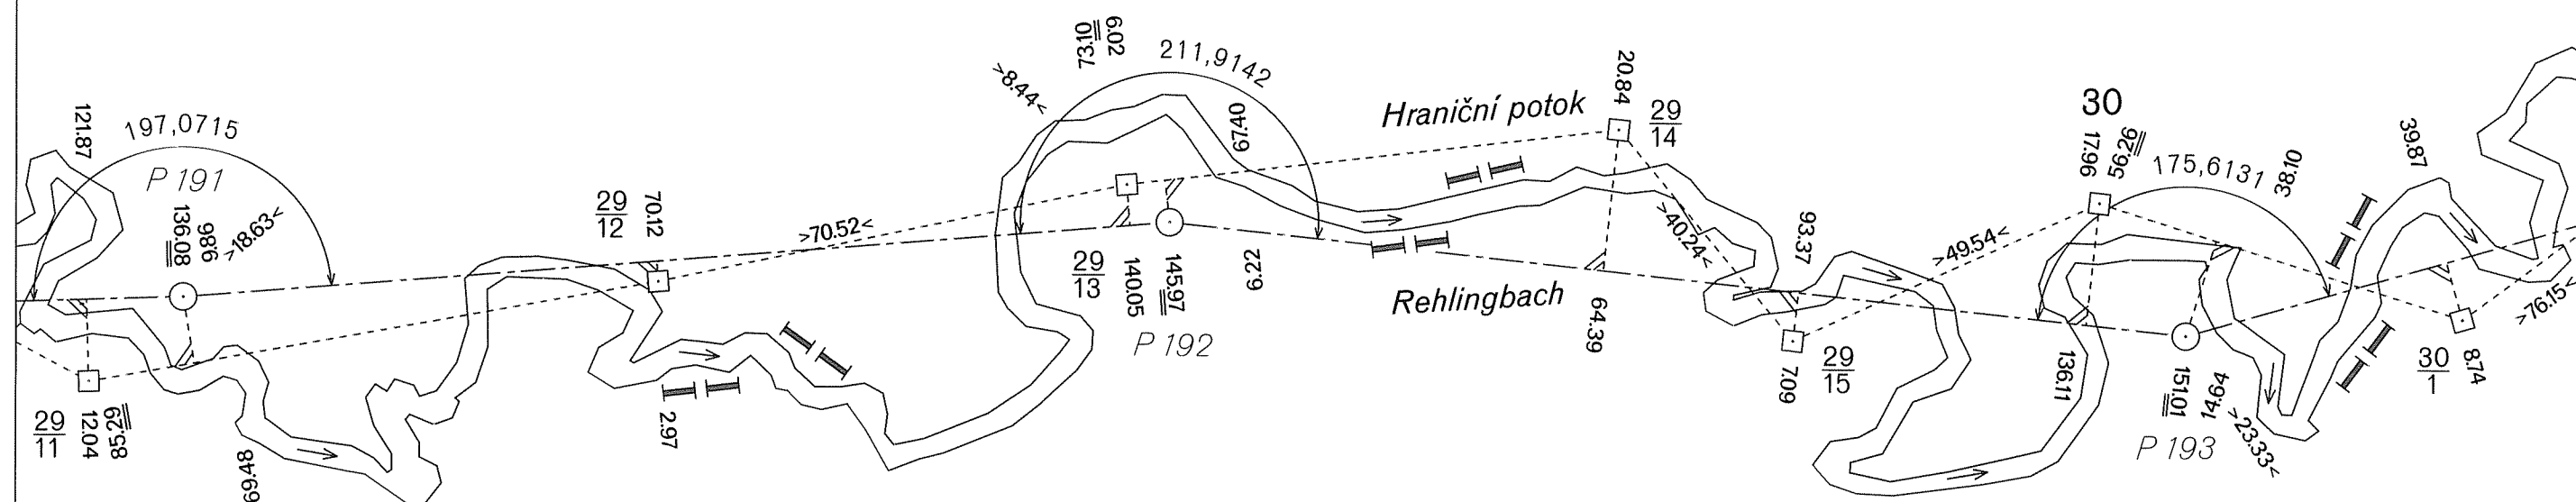

BUNDESREPUBLIK DEUTSCHLAND

Freistaat Bayern

Regierungsbezirk Oberpfalz

Landkreis Neustadt a. d. Waldnaab

Gemeinde Waidhaus

DEUTSCH-TSCHECHISCHE STAATSGRENZE

Teil Freistaat Bayern

NĚMECKO-ČESKÉ STÁTNÍ HRANICE

část Svobodný stát Bavorsko

GRENZHANDRISS

HRANIČNÍ NÁRYS

Grenzabschnitt V
Hraniční úsek


Blatt Nr. 29 c
List č.

1:1000

ČESKÁ REPUBLIKA

Okres Tachov

Obec Rozvadov

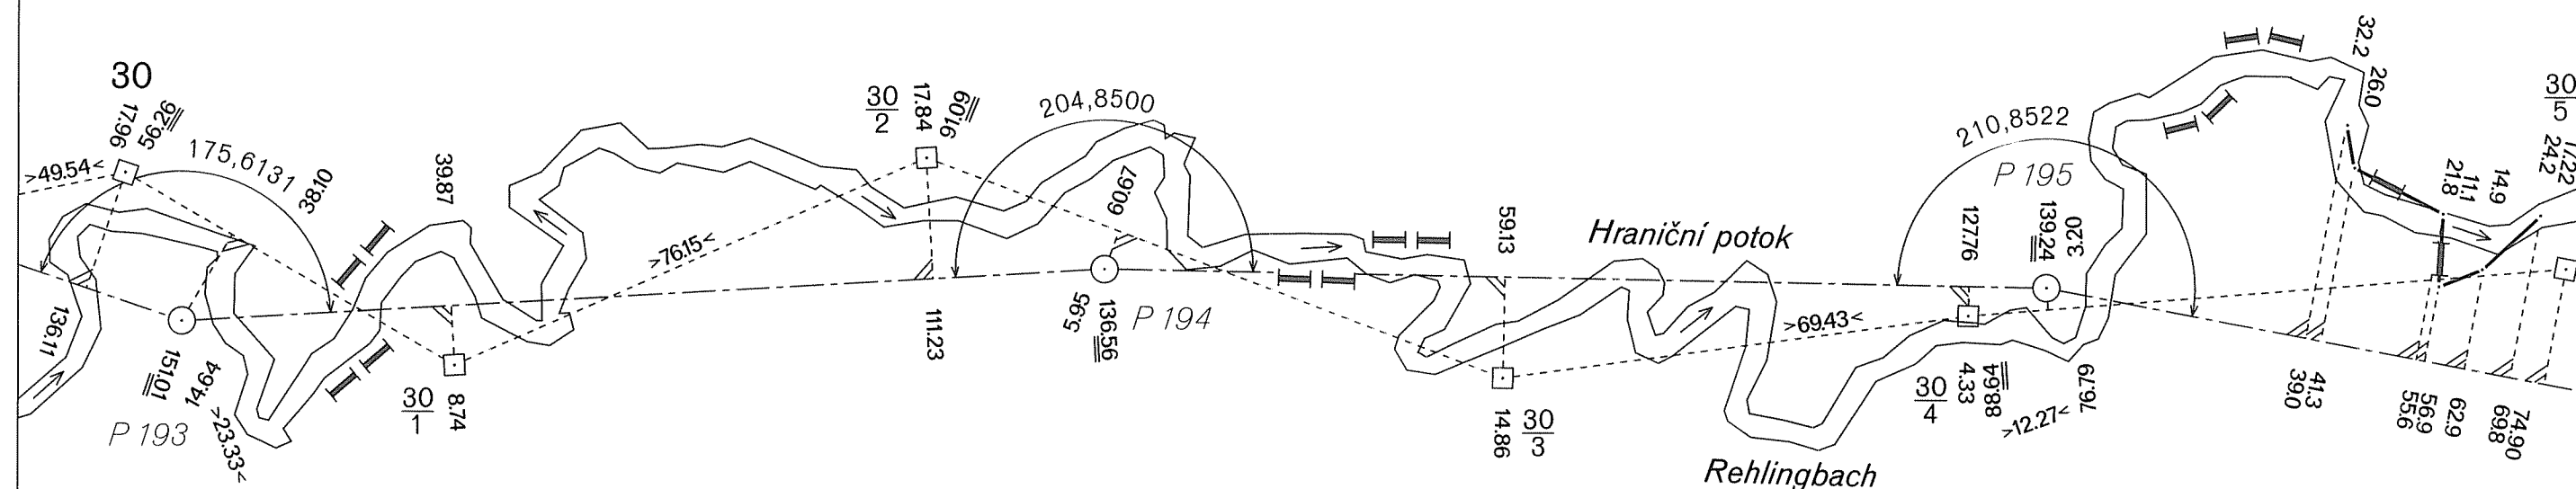

BUNDESREPUBLIK DEUTSCHLAND

Freistaat Bayern

Regierungsbezirk Oberpfalz

Landkreis Neustadt a. d. Waldnaab

Gemeinde Waidhaus

DEUTSCH-TSCHECHISCHE STAATSGRENZE

Teil Freistaat Bayern

NĚMECKO-ČESKÉ STÁTNÍ HRANICE

část Svobodný stát Bavorsko

GRENZHANDRISS HRANIČNÍ NÁRYS

Grenzabschnitt V
Hraniční úsek

Blatt Nr. 30a
List č.

1:1000


ČESKÁ REPUBLIKA

Okres Tachov
Obec Rozvadov

BUNDESREPUBLIK DEUTSCHLAND

Freistaat Bayern

Regierungsbezirk Oberpfalz
Landkreis Neustadt a. d. Waldnaab
Gemeinde Waidhaus

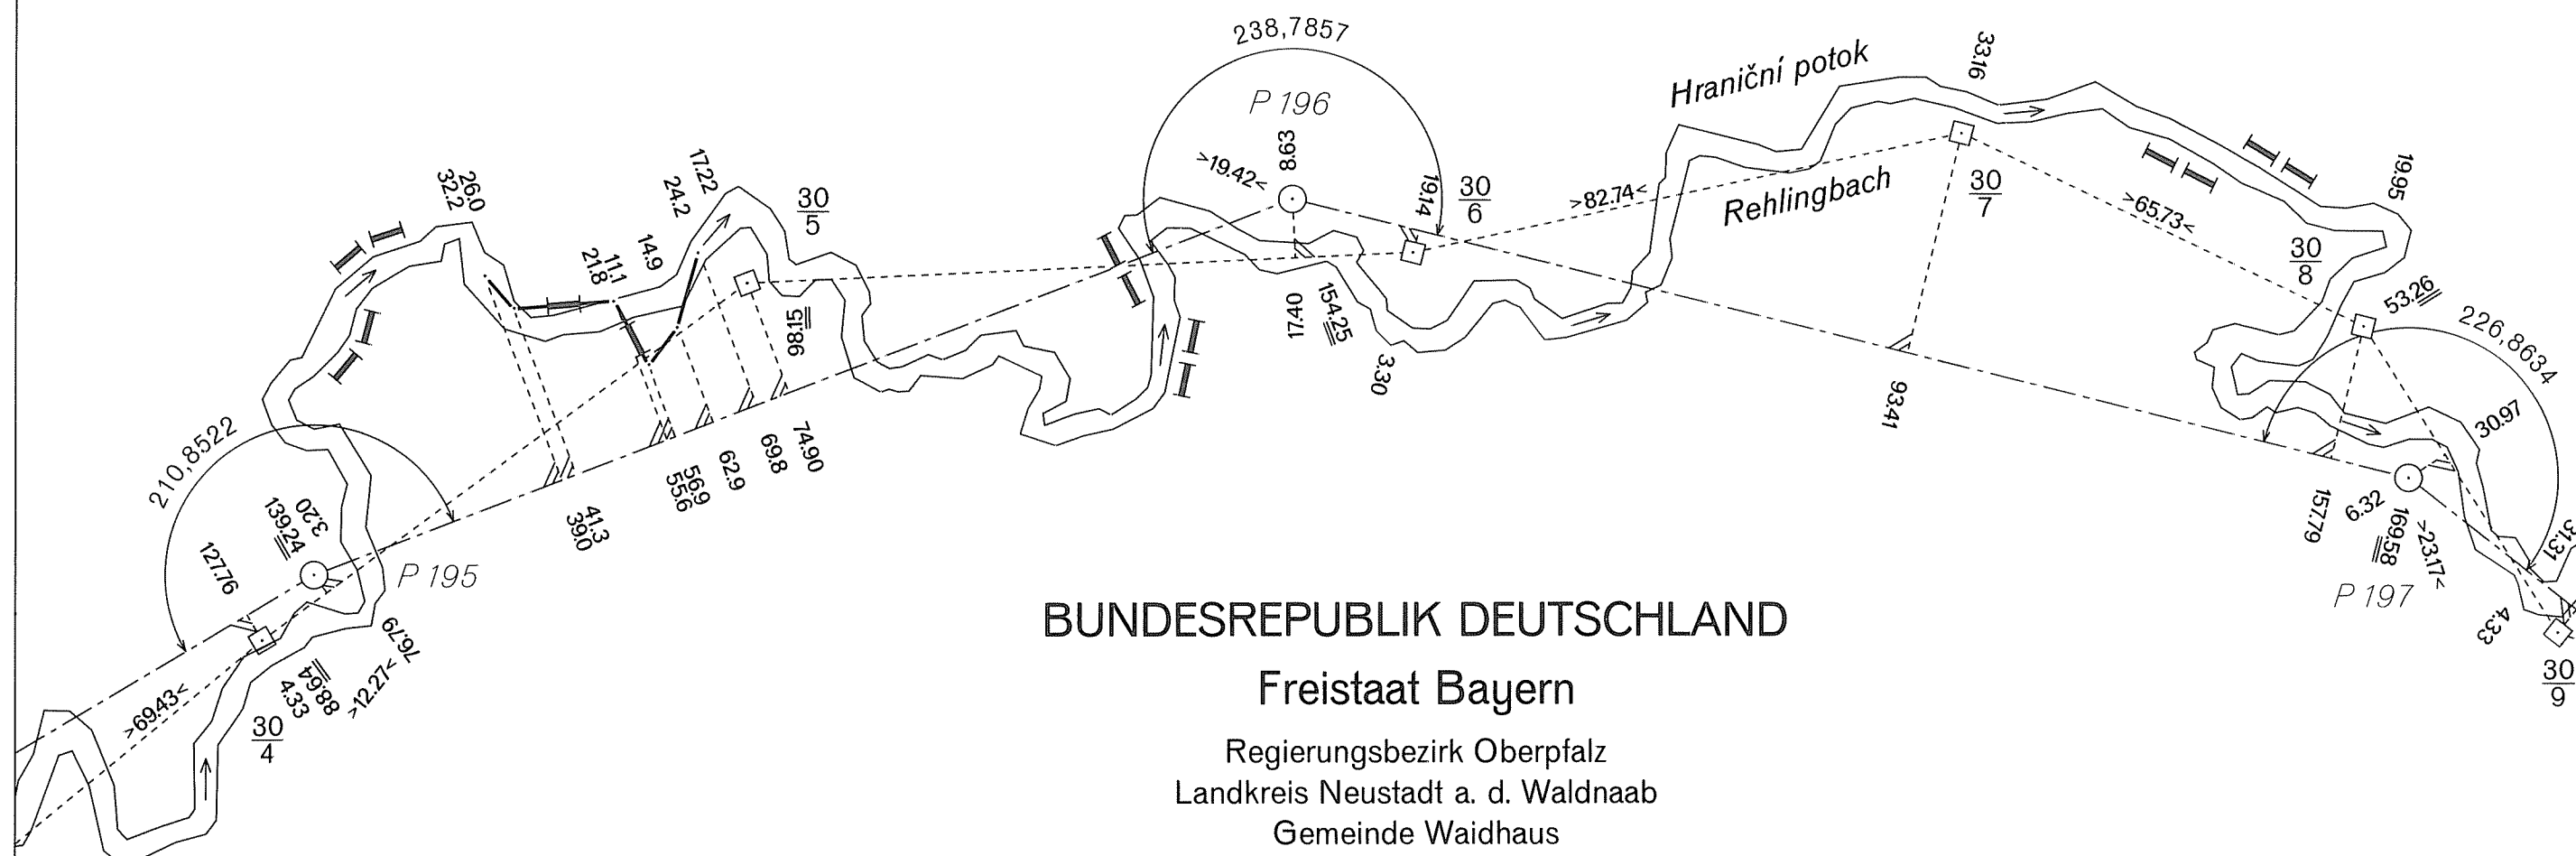

Teil Freistaat Bayern

část Svobodný stát Bavorsko

GRENZHANDRISS HRANIČNÍ NÁRYS

Grenzabschnitt
Hraniční úsek

Blatt Nr. 30b

1:1000

ČESKÁ REPUBLIKA

Okres Tachov
Obec Rozvadov

BUNDESREPUBLIK DEUTSCHLAND

Freistaat Bayern

Regierungsbezirk Oberpfalz
Landkreis Neustadt a. d. Waldnaab
Gemeinde Waidhaus

DEUTSCH-TSCHECHISCHE STAATSGRENZE

Teil Freistaat Bayern

NĚMECKO-ČESKÉ STÁTNÍ HRANICE

část Svobodný stát Bavorsko

GRENZHANDRISS

HRANIČNÍ NÁRYS

Grenzabschnitt V
Hraniční úsek

Blatt Nr. 30c
List č.

1:1000


ČESKÁ REPUBLIKA

Okres Tachov
Obec Rozvadov

BUNDESREPUBLIK DEUTSCHLAND

Freistaat Bayern

Regierungsbezirk Oberpfalz
Landkreis Neustadt a. d. Waldnaab
Gemeinde Waidhaus

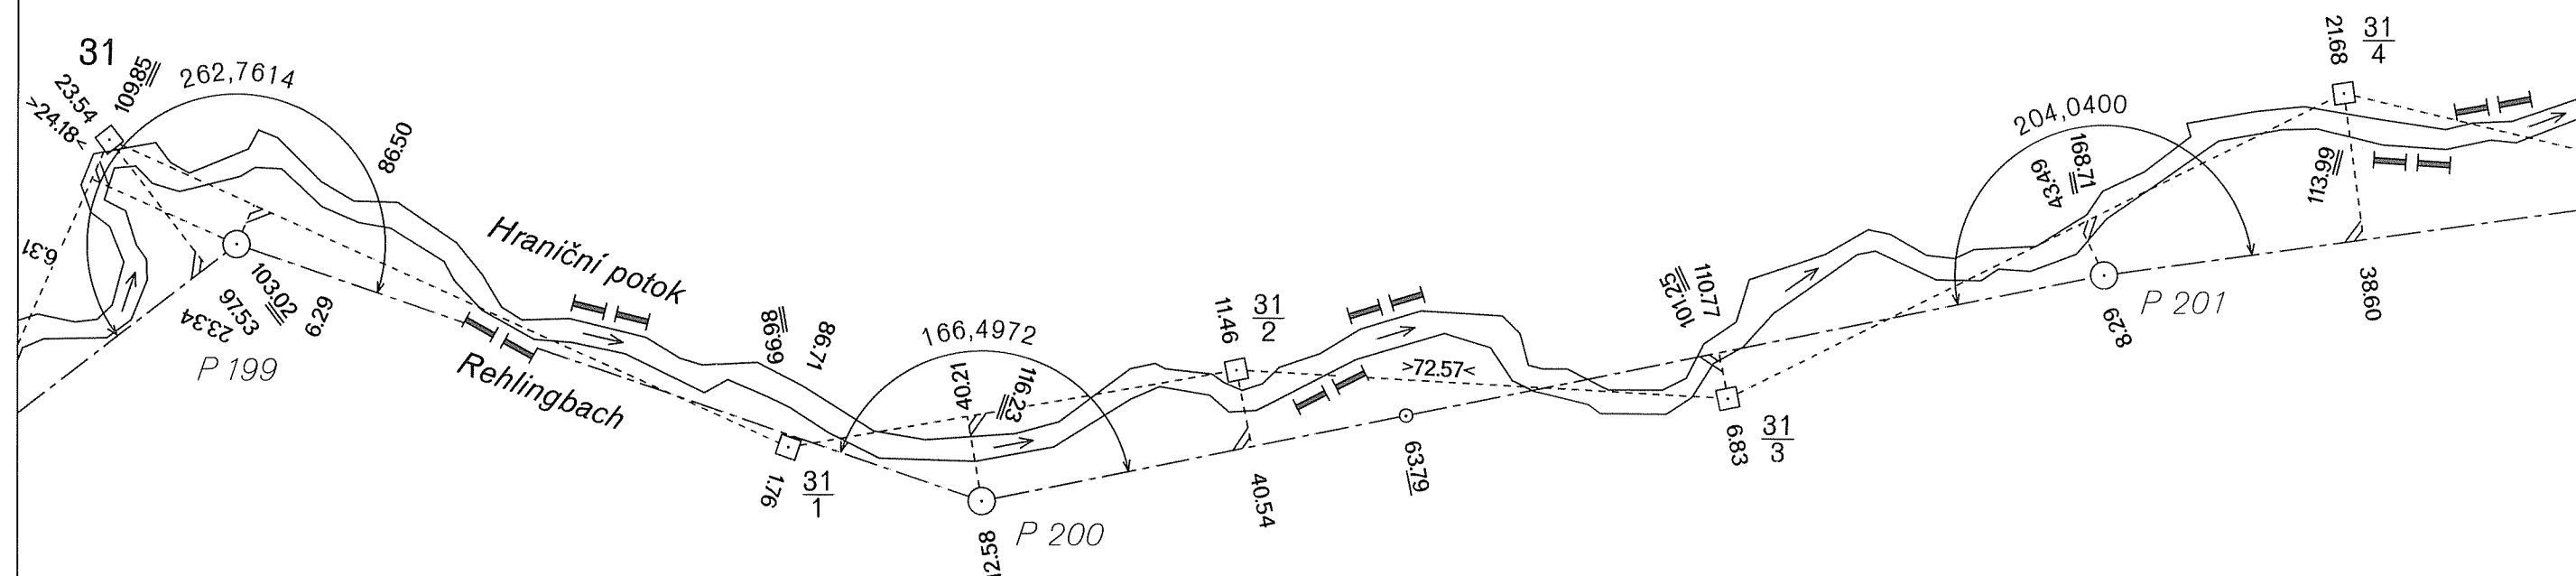

DEUTSCH-TSCHECHISCHE STAATSGRENZE

Teil Freistaat Bayern

NĚMECKO-ČESKÉ STÁTNÍ HRANICE

část Svobodný stát Bavorsko

GRENZHANDRISS

HRANIČNÍ NÁRYS

Grenzabschnitt V
Hraniční úsek

Blatt Nr. 31 a

List č.

1:1000

ČESKÁ REPUBLIKA

Okres Tachov

Obec Rozvadov


BUNDESREPUBLIK DEUTSCHLAND

Freistaat Bayern

Regierungsbezirk Oberpfalz

Landkreis Neustadt a. d. Waldnaab

Gemeinde Waidhaus

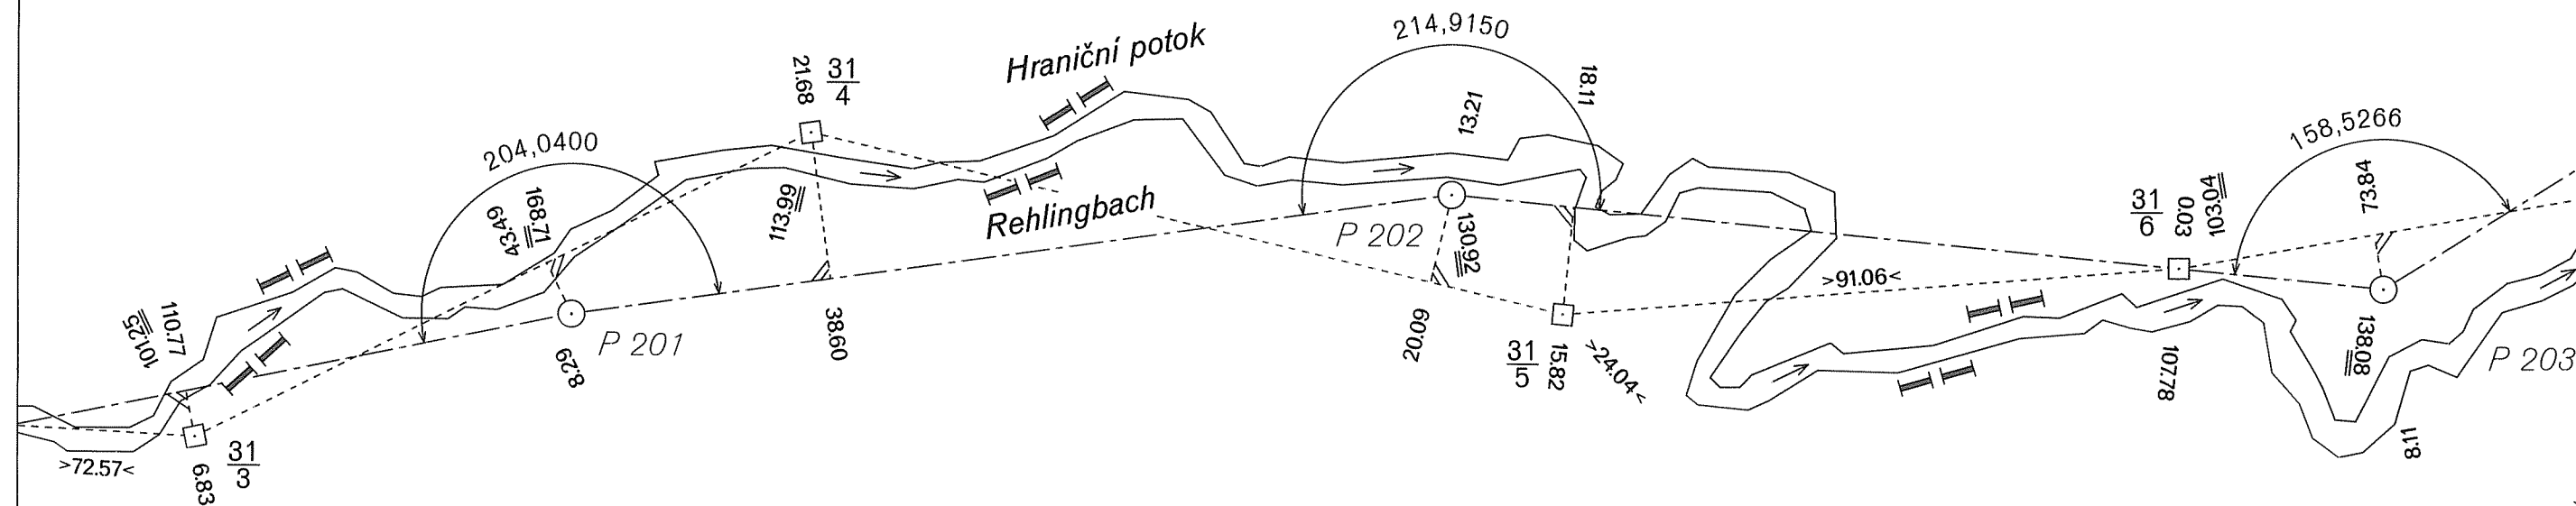

Teil Freistaat Bayern

část Svobodný stát Bavorsko

GRENZHANDRISS

HRANIČNÍ NÁRYS

Grenzabschnitt
Hraniční úsek

Blatt Nr. 241

List č.

31 b

1:1000

ČESKÁ REPUBLIKA

Okres Tachov

Obec Rozvadov

BUNDESREPUBLIK DEUTSCHLAND

Freistaat Bayern

Regierungsbezirk Oberpfalz
Landkreis Neustadt a. d. Waldnaab

Gemeinde Waidhaus

DEUTSCH-TSCHECHISCHE STAATSGRENZE

Teil Freistaat Bayern

NĚMECKO-ČESKÉ STÁTNÍ HRANICE

část Svobodný stát Bavorsko

GRENZHANDRISS

HRANIČNÍ NÁRYS

Grenzabschnitt V
Hraniční úsek

Blatt Nr. 31 c
List č.

1:1000

ČESKÁ REPUBLIKA

Okres Tachov
Obec Rozvadov

hraniční přechod Rozvadov



BUNDESREPUBLIK DEUTSCHLAND

Freistaat Bayern

Regierungsbezirk Oberpfalz
Landkreis Neustadt a. d. Waldnaab
Gemeinde Waidhaus

DEUTSCH-TSCHECHISCHE STAATSGRENZE
Teil Freistaat Bayern

NĚMECKO-ČESKÉ STÁTNÍ HRANICE
část Svobodný stát Bavorsko

VERZEICHNIS DER GRENZWEGE

SEZNAM HRANIČNÍCH CEST

Grenzabschnitt
Hraniční úsek
Blatt Nr.
List č.

V
1

Lfd. Nr. Poř. číslo	Grenz - karte Hraniční mapa	Grenzweg zwischen den Grenzzeichen Hraniční cesta mezi hraničními znaky	Länge [m] Délka [m]	Breite [m] Šířka [m]	Anzahl der Grenzzeichen Počet hraničních znaků					Bemerkung Poznámka
					Hauptsteine hlavních	Zwischensteine mezilehlých	Ergänzungssteine doplňovacích	Abmarkungssteine běhounů	insgesamt celkem	
1	2	3	4	5	6	7	8	9	10	11
1	11	11/5 – 12/2	647	2,5 – 2,6	2	16	3	35	56	
2	12, 13	12/6 – 14	1681	2,5 – 3,1	4	40	16	74	134	
3	14	14/4 – 14/12	480	2,6 – 3,3	—	18	—	32	50	
4	17	17/7 – 17/11	393	2,6 – 3,6	—	10	4	22	36	
5	18	18/5 – 18/10	303	2,2 – 3,9	—	12	—	15	27	

DEUTSCH-TSCHECHISCHE STAATSGRENZE
Teil Freistaat Bayern

NĚMECKO-ČESKÉ STÁTNÍ HRANICE
část Svobodný stát Bavorsko

VERZEICHNIS DER GRENZWASSERLÄUFE
SEZNAM HRANIČNÍCH VODNÍCH TOKŮ

Grenzabschnitt
Hraniční úsek
Blatt Nr.
List č.

V
1

Lfd. Nr. Poř. číslo	Grenzkarte Hraniční mapa	Name des Grenzwasserlaufs Název hraničního vodního toku	Zwischen den Grenzzeichen Mezi hraničními znaky	Länge [km] Délka [km]	Breite [m] Šířka [m]	Bemerkung Poznámka
1	2	3	4	5	6	7
1	4, 5	Rothbächl Sklářský potok	5/8 – 6	0,62	0,7 – 1,0	
2	14, 15	Kottenbrunnenbächl Havraní potok	15 – 15/9	0,61	0,3 – 0,6	
3	15, 16	Feiselbach Havraní potok	15/9 – 17	1,40	0,3 – 0,6	
4	19	Zottbach Celní potok	19/12 – 19/16	0,13	1,0 – 6,0	
5	19, 20	Freßbächel Potůček	19/16 – 21/9	0,69	0,2 – 0,6	
6	27 – 31	Rehlingbach Hraniční potok	$28 - \frac{VI}{1}$	6,31	2,0 – 5,0	