

STAATSGRENZE  
BUNDESREPUBLIK DEUTSCHLAND-TSCHECHISCHE REPUBLIK  
Teil Freistaat Bayern

STÁTNÍ HRANICE  
SPOLKOVÁ REPUBLIKA NĚMECKO-ČESKÁ REPUBLIKA  
část Svobodný stát Bavorsko

GRENZABSCHNITT VI  
HRANIČNÍ ÚSEK

Vom Abschnittsstein  $\frac{VI}{1}$  beim Grenzübergang Waidhaus-Rozvadov/Roßhaupt  
bis zum Abschnittsstein  $\frac{VII}{1}$  beim Wanderweg Friedrichshäng-Pleš/Plöß (Länge 21,54 km)  
Od základního hraničního znaku  $\frac{VI}{1}$  na hraničním přechodu Waidhaus-Rozvadov  
až k základnímu hraničnímu znaku  $\frac{VII}{1}$  na turistické stezce Friedrichshäng-Pleš (délka 21,54 km)

INHALT:

Übersichtsblatt (2 Blätter)  
Erläuterungsblatt (15 Blätter)  
Beschreibung der Staatsgrenze (51 Blätter)  
Grenzkarten (21 Blätter)  
Grenzhandrisse (67 Blätter)  
Verzeichnis der Grenzwege (Grenzwege existieren nicht)  
Verzeichnis der Grenzwasserläufe (1 Blatt)

OBSAH:

Přehledný list (2 listy)  
Vysvětlivky (15 listů)  
Popis státních hranic (51 listů)  
Hraniční mapy (21 listů)  
Hraniční nárysy (67 listů)  
Seznam hraničních cest (hraniční cesty neexistují)  
Seznam hraničních vodních toků (1 list)



DEUTSCH-TSCHECHISCHE STAATSGRENZE

Teil Freistaat Bayern

NĚMECKO-ČESKÉ STÁTNÍ HRANICE

část Svobodný stát Bavorsko

# ÜBERSICHTSBLATT PŘEHLEDNÝ LIST

Grenzabschnitt

VI

Hraniční úsek

Blatt Nr.

1


List č.

1:25000

ČESKÁ REPUBLIKA

Okres Tachov

Okres  
Domažlice

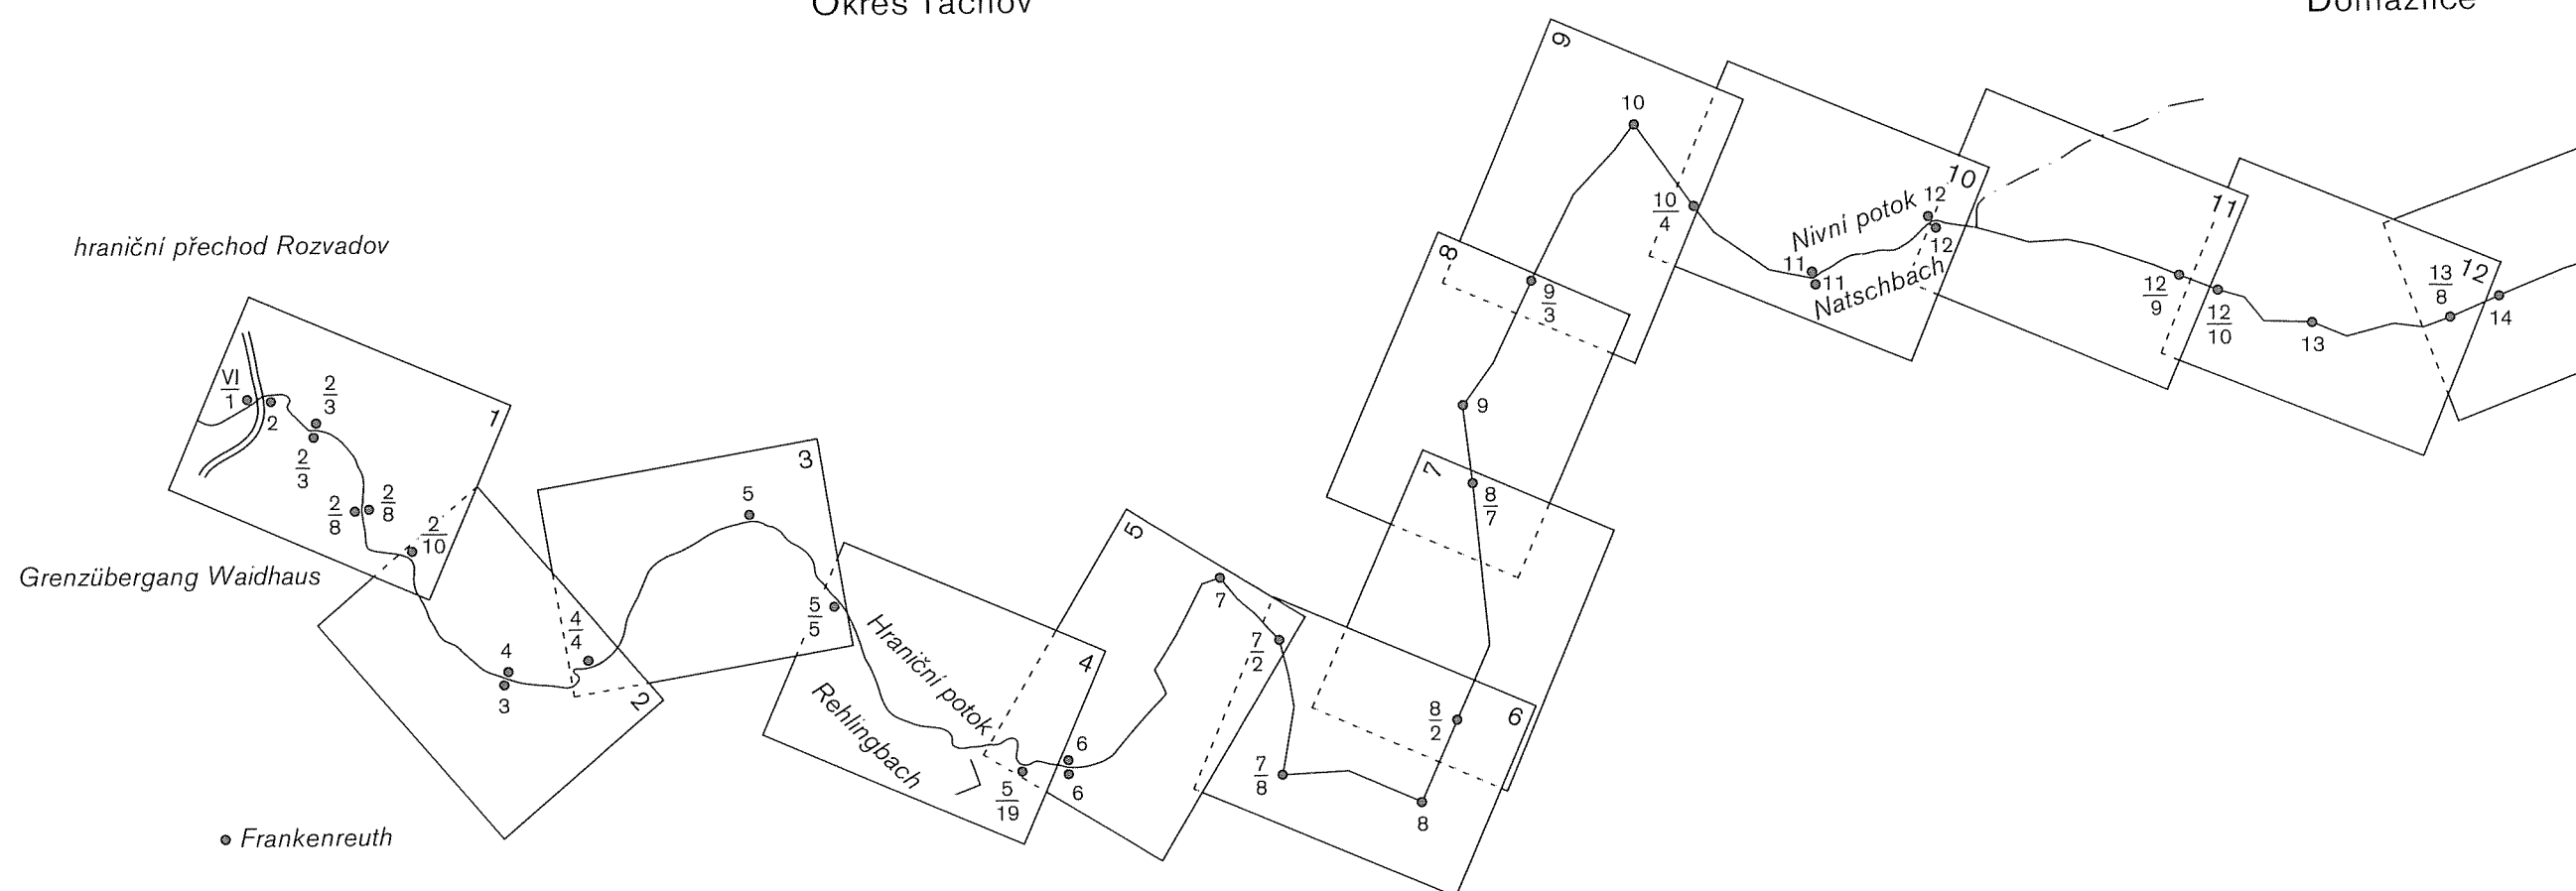

BUNDESREPUBLIK DEUTSCHLAND

Freistaat Bayern

Regierungsbezirk Oberpfalz  
Landkreis Neustadt a. d. Waldnaab

• Eslarn


DEUTSCH-TSCHECHISCHE STAATSGRENZE  
Teil Freistaat Bayern

NĚMECKO-ČESKÉ STÁTNÍ HRANICE  
část Svobodný stát Bavorsko

ÜBERSICHTSBLATT  
PŘEHLEDNÝ LIST

Grenzabschnitt VI  
Hraniční úsek VI  
Blatt Nr. 2  
List č. 2  
1:25000

ČESKÁ REPUBLIKA  
Okres Domažlice

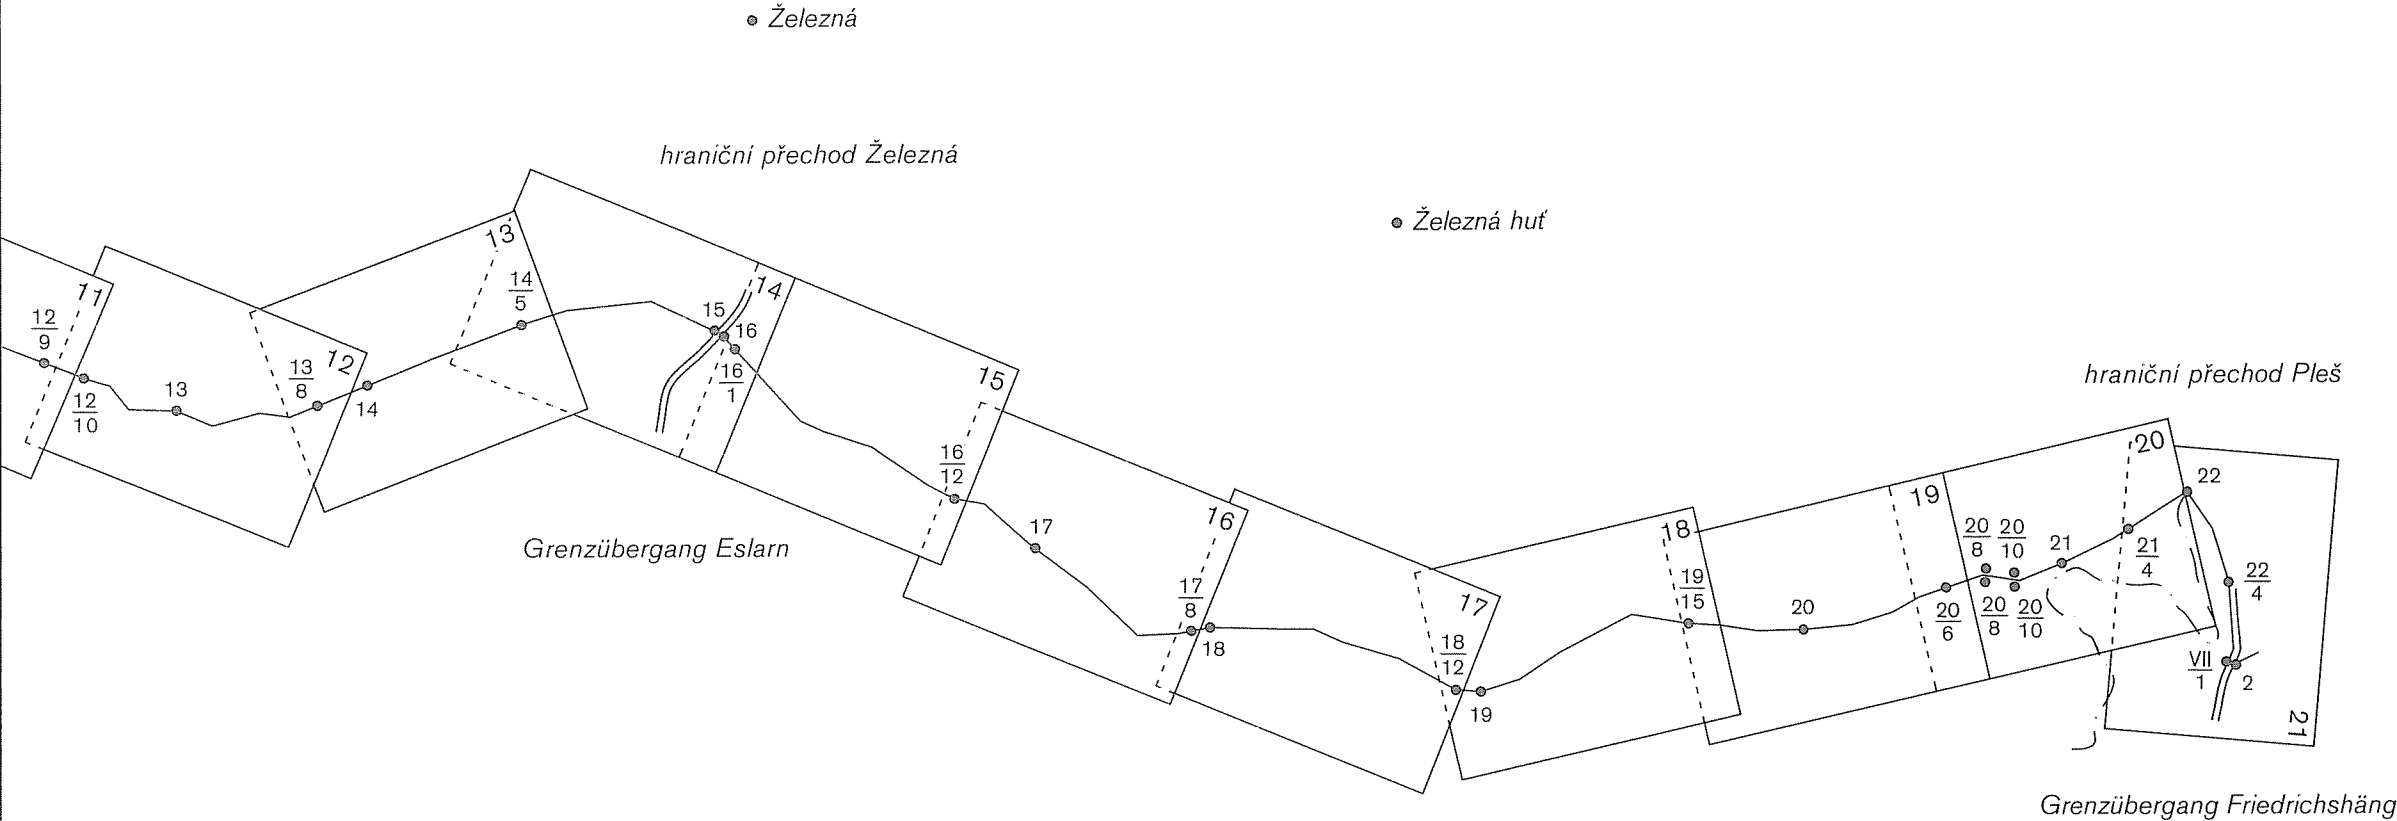

BUNDESREPUBLIK DEUTSCHLAND  
Freistaat Bayern

Regierungsbezirk Oberpfalz  
Landkreis Neustadt a. d. Waldnaab

Landkreis Schwandorf

• Dietersdorf

• Eslarn





Allgemeine Bemerkungen über die Ausführung  
der technischen Arbeiten

Die deutsch-tschechische Staatsgrenze umfaßt den Teil der Grenze des Freistaats Bayern und den Teil der Grenze des Freistaats Sachsen. Der Teil der Grenze des Freistaats Bayern schließt an den Teil der Grenze des Freistaats Sachsen an und erstreckt sich mit einer Länge von 356,8 km vom Grenzpunkt im Mühlbach bis zum Dreiländergrenzzeichen am Plöckenstein, dem Grenzpunkt zwischen der Bundesrepublik Deutschland, der Tschechischen Republik und der Republik Österreich.

Die Staatsgrenze im Teil der Grenze des Freistaats Bayern ist in 12 Grenzabschnitte unterteilt, die von Norden nach Süden fortschreitend mit römischen Zahlen von I bis XII bezeichnet sind. Die Länge des kürzesten Grenzabschnitts (VI) beträgt 21,5 km, die des längsten (X) 37,6 km.

Auf der Grundlage des Austausches diplomatischer Noten zwischen der Tschechoslowakischen Sozialistischen Republik und der Bundesrepublik Deutschland wurde im Jahr 1983 an der gemeinsamen Staatsgrenze mit den Arbeiten gemäß den "Technischen Richtlinien für Vermessungs- und Vermarkungsarbeiten an der Staatsgrenze zwischen der Bundesrepublik Deutschland und der Tschechoslowakischen Sozialistischen Republik" (im folgenden "Technische Richtlinien" genannt) begonnen.

Die Arbeiten wurden im Frühjahr 1983 mit einer Nachprüfung der vorhandenen Vermarkung der Staatsgrenze durch gemischte Vermessungsgruppen begonnen. Dabei wurde der Zustand der Grenzzeichen und - soweit erkennbar - der Umfang der Lageveränderungen der Grenzwasserläufe beurteilt. Anschließend, in den Jahren 1983 bis 1989, führten die gemischten Vermessungsgruppen die Instandsetzung der bestehenden Vermarkung der Staatsgrenze und deren Neuvermessung durch.

In den Grenzabschnitten I, IV, V, VIII, XI und XII arbeiteten die Vermessungsgruppen geleitet von den Fachleuten der deutschen Seite und in den Grenzabschnitten II, III, VI, VII, IX und X die Vermessungsgruppen geleitet von den Fachleuten der tschechoslowakischen Seite.

Überprüfung des Grenzverlaufs

Als Grundlage für die Nachprüfung und Feststellung des Grenzverlaufs dienten das Grenzurkundenwerk aus dem Jahr 1937 gemäß der "Verhandlungsniederschrift über den Abschluß des Grenzurkundenwerks für den bayerischen Teil der deutsch-tschechoslowakischen Grenze" vom 9. November 1937.

Der Verlauf der Staatsgrenze in den Grenzwasserläufen wurde gemäß den Grundsätzen im "Vertrag zwischen dem Deutschen Reich und der Tschechoslowakischen Republik über Grenzwasserläufe auf der sächsischen und der bayerischen Strecke der Grenze sowie über einen Gebietsaustausch an der Grenze" vom 27. September 1935 festgelegt.

Die Vermarkung der Grenzpunkte wurde bei der Nachprüfung nach Möglichkeit beibehalten. Alle brauchbaren Grenzsteine wurden belassen und gemäß den "Technischen Richtlinien" in den ursprünglichen Zustand gebracht (aufgerichtet, befestigt, gestrichen und beschriftet). Die Grenzzeichen, die beschädigt waren oder die nicht den "Technischen Richtlinien" entsprachen, wurden ausgetauscht. Grenzpunkte, die bisher nicht vermarkt waren, wurden durch neue Grenzzeichen vermarkt. Dabei wurden bei trockenem Untergrund Granitsteine und bei nassem Untergrund Eisenrohre gesetzt.

Všeobecné poznámky k provádění  
technických prací

Česko-německé státní hranice zahrnují část hranic se Svobodným státem Bavorsko a část hranic se Svobodným státem Sasko. Část hranic se Svobodným státem Bavorsko navazuje na část hranic se Svobodným státem Sasko a probíhá v délce 356,8 km od bodu státních hranic v Mlýnském potoce až k trojstátnímu hraničnímu znaku pod Plechým, hraničnímu bodu mezi Českou republikou, Spolkovou republikou Německo a Rakouskou republikou.

Státní hranice v části hranic se Svobodným státem Bavorsko jsou rozděleny na 12 hraničních úseků, které jsou postupně označeny ve směru od severu na jih římskými číslicemi I až XII. Délka nejkratšího úseku (VI) je 21,5 km a nejdelšího (X) 37,6 km.

Na základě výměny diplomatických nót mezi Československou socialistickou republikou a Spolkovou republikou Německo byly v roce 1983 na společných státních hranicích zahájeny práce prováděné podle "Technických směrnic pro zaměřovací a vyznačovací práce na státních hranicích mezi Československou socialistickou republikou a Spolkovou republikou Německo" (dále jen "Technické směrnice").

Práce byly zahájeny na jaře roku 1983 rekognoskací stávajícího vyznačení státních hranic, kterou provedly smíšené měřické skupiny. Přitom byl posouzen stav hraničních znaků a - pokud byl rozpoznatelný - rozsah změn v poloze hraničních vodních toků. Následně, v letech 1983 až 1989, provedly smíšené měřické skupiny údržbu stávajícího vyznačení státních hranic a jejich nové zaměření.

V hraničních úsecích I, IV, V, VIII, XI, a XII pracovaly měřické skupiny vedené odborníky z německé strany a v hraničních úsecích II, III, VI, VII, IX a X měřické skupiny vedené odborníky z československé strany.

Přezkoušení průběhu státních hranic

Jako podklad pro přezkoušení a stanovení průběhu státních hranic bylo využito hraniční dokumentární dílo z roku 1937 podle "Zápisu o skončení hraničního dokumentárního díla v bavorském dílu hranic československo-německých" ze dne 9. listopadu 1937.

Průběh státních hranic v hraničních vodních tocích byl stanoven podle zásad uvedených ve "Smlouvě mezi republikou Československou a Německou říší o hraničních tocích v saském a bavorském úseku hranic a o výměně částí území na hranicích" ze dne 27. září 1935.

Vyznačení bodů státních hranic bylo při přezkoušení podle možnosti zachováno. Všechny použitelné hraniční znaky byly ponechány a v souladu s "Technickými směrnici" uvedeny do původního stavu (napřimeny, upevněny, natřeny a popsány). Hraniční znaky, které byly poškozeny, nebo neodpovídaly "Technickým směrnícím", byly vyměněny. Dosud nevyznačené body státních hranic byly vyznačeny novými hraničními znaky. Přitom byly použity v suchých lokalitách žulové mezníky a v zamokřených lokalitách železné trubky.

Da der Verlauf der Staatsgrenze durch eine große Anzahl von Abmarkungssteinen vermarkt war, die nicht bezeichnet waren, wurde zur besseren Identifikation der Grenzsteine eine weitere Kategorie - Ergänzungssteine - eingeführt. Die ursprünglichen unbezeichneten Abmarkungssteine wurden nur als Markierung der Ränder der Grenzwege belassen.

Nach Abschluß der Geländearbeiten besteht die Vermarkung der Staatsgrenze aus Abschnittssteinen, Hauptsteinen, Zwischensteinen, Ergänzungssteinen und Abmarkungssteinen (unbezeichnete Grenzsteine). An ihrer Stelle können in Ausnahmefällen ersatzweise auch andere Grenzzeichen eingebracht sein (z.B. Felsmarken, Platten an Gebäuden und auf Straßen, Eisenrohre usw.).

Die Lage der Grenzzeichen, mit Ausnahme der Abmarkungssteine, ist durch 30 cm lange Ton- oder Kunststoffrohre oder quadratische Keramikplättchen mit der Seitenlänge von 10 cm und einem eingravierten Kreuz unterirdisch zentrisch versichert.

Im einzelnen bezeichnen Abschnittssteine jeweils die Anfangspunkte der Grenzabschnitte, Hauptsteine in der Regel die Hauptbrechpunkte des Grenzzugs oder die Kennzeichnung des Anfangs und des Endes von Grenzwegen oder Grenzwasserläufen, Zwischen- und Ergänzungssteine meist weitere Brechpunkte im Grenzverlauf, Abmarkungssteine die Ränder von Grenzwegen.

Bei Grenzwasserläufen ist der Verlauf der Staatsgrenze meist identisch mit deren Mittellinie und indirekt durch abwechselnd auf beiden Seiten befindliche Grenzzeichen gekennzeichnet. Beginn und Ende der Grenzwasserläufe sind durch Doppelgrenzzeichen indirekt vermarkt.

Bei Grenzwegen ist der Verlauf der Staatsgrenze in der Regel durch Doppelgrenzsteine indirekt am Wegrand vermarkt.

Die Numerierung der Grenzzeichen wurde in sämtlichen Grenzabschnitten nach Möglichkeit beibehalten.

Die Abschnittssteine tragen in römischen Ziffern die Nummer des Grenzabschnitts und unter dieser Ziffer die arabische Ziffer 1 (z.B. VI/1). Die arabische Ziffer 1 kennzeichnet jeden Abschnittsstein zugleich als ersten Hauptstein.

Die Hauptsteine sind abschnittsweise fortlaufend mit arabischen Ziffern, mit 2 beginnend, numeriert.

Die Zwischensteine tragen Ziffern in Form eines Bruchs, dessen Zähler die Nummer des vorangehenden Hauptsteins und dessen Nenner die laufende Nummer des eingeschalteten Steins angibt (z.B. 3/1, 3/2, 3/3).

Die Ergänzungssteine sind mit zwei durch einen Schrägstrich getrennten Zahlen numeriert. Die erste Zahl bezeichnet die Nummer des vorangehenden Haupt- oder Zwischensteins. Die zweite Zahl hat die Form eines Bruchs. Im Zähler des Bruchs steht die Ziffer 0, im Nenner die laufende Nummer des eingeschalteten Steins (z.B. 2 / 0/1, 3/1 / 0/3).

Die Abmarkungssteine bezeichnen die Wegränder und sind nicht numeriert.

Protože průběh státních hranic byl vyznačen velkým množstvím běhounů, které nebyly popsány, byla za účelem lepší identifikace hraničních znaků zavedena jejich další kategorie - doplňovací hraniční znaky. Původní neoznačené běhouny byly ponechány pouze jako vyznačení okrajů hraničních cest.

Od ukončení prací v terénu jsou státní hranice vyznačeny hraničními znaky základními, hlavními, mezilehlými, doplňovacími a běhouny (neoznačené hraniční mezníky). Mezníky mohou být výjimečně nahrazeny i jinými hraničními znaky (např. znaky na skále, desky v budovách a na silnicích, železné trubky, atd.).

Poloha hraničních znaků je kromě běhounů zajištěna centrickou podzemní stabilizací z trubek z pálené hlíny nebo umělé hmoty dlouhých 30 cm, nebo čtvercovými keramickými destičkami o délce strany 10 cm s vyrytým křížkem.

Základní hraniční znaky vyznačují počáteční body hraničních úseků, hlavní hraniční znaky označují zpravidla hlavní lomové body průběhu státních hranic nebo začátek a konec hraničních cest nebo hraničních vodních toků, mezilehlé a doplňovací hraniční znaky označují většinou další lomové body průběhu státních hranic, běhouny označují okraje hraničních cest.

V hraničních vodních tocích je většinou průběh státních hranic totožný s jejich střednicí a je označen nepřímými hraničními znaky střídavě osazenými po obou stranách vodního toku. Začátek a konec hraničních vodních toků je nepřímým vyznačen dvojicí hraničních znaků.

Na hraničních cestách je průběh státních hranic vyznačen zpravidla nepřímým na kraji cesty dvojicí hraničních znaků.

Číslování hraničních znaků bylo ve všech hraničních úsecích podle možnosti ponecháno.

Základní hraniční znaky jsou očíslovány římskými číslicemi, které označují číslo hraničního úseku, a pod těmito číslicemi je arabské číslo 1 (např. VI/1). Arabské číslo 1 znamená, že každý základní hraniční znak je současně prvním hlavním hraničním znakem.

Hlavní hraniční znaky jsou v každém úseku číslovány průběžně od čísla 2 arabskými číslicemi.

Mezilehlé hraniční znaky jsou očíslovány ve tvaru zlomku, v jehož čitateli je číslo předcházejícího hlavního hraničního znaku a ve jmenovateli pořadové číslo mezilehlého hraničního znaku (např. 3/1, 3/2, 3/3).

Doplňovací hraniční znaky jsou očíslovány dvěma čísly oddělenými lomítkem. První číslo označuje číslo předcházejícího hlavního nebo mezilehlého hraničního znaku. Druhé číslo má tvar zlomku. V čitateli zlomku je číslice 0 a ve jmenovateli průběžné číslo doplňovacího hraničního znaku (např. 2 / 0/1, 3/1 / 0/3).

Běhouny vyznačují okraje cest a nejsou očíslovány.

Die Hoheitszeichen (D, DB und C) sind auf den in der Grenzlinie befindlichen Grenzzeichen auf der Seite angebracht, die dem betreffenden Staat zugewandt ist. Die seitlich der Grenzlinie eingebrachten Grenzzeichen (z.B. Doppelgrenzzeichen) tragen nur das Hoheitszeichen des Staats, auf dessen Gebiet sie stehen, und zwar auf der der Grenzlinie zugekehrten Seite. An den Abmarkungssteinen sind in der Regel keine Hoheitszeichen angebracht.

Auf der Kopffläche sämtlicher Grenzzeichen mit Ausnahme der Abmarkungssteine, sind zentrische Kreuze, auf den meisten in die Grenzlinie eingebrachten Grenzsteine noch Richtungszeichen eingemeißelt.

Vermessung der Grenzpunkte und der Topographie

Die Neuvermessung der Staatsgrenze bezieht sich auf den bestehenden Grenzpolygonzug. Zur Versicherung der Polygonpunkte wurden Tonrohre von 30 cm Länge in den Boden eingelassen oder bei felsigem Untergrund Kreuze in den Fels eingemeißelt. Die Polygonseiten haben durchschnittlich eine Länge von 120 m. Die Polygonpunkte wurden in den Dokumenten für jeden Grenzabschnitt mit dem Buchstaben P gekennzeichnet und fortlaufend mit arabischen Zahlen numeriert. Die Winkel- und Streckenmessung erfolgte mit elektronischen Tachymetern. Auf deutscher Seite wurde das bestehende Polygonnetz verdichtet und an das Festpunktfeld angebunden.

Die Vermessung der Staatsgrenze erfolgte nach der polaren Methode mit elektronischen Tachymetern. Die einzelnen Grenzpunkte wurden in der Regel unabhängig zweifach von benachbarten Polygonpunkten aus aufgenommen. Gegebenenfalls wurden weitere Kontrollmessungen durchgeführt.

Die Vermessung der Uferpunkte der Grenzwasserläufe erfolgte nach der polaren Methode mit elektronischen Tachymetern. Hierbei dienten Polygonpunkte, Grenzzeichen und ausnahmsweise auch nicht versicherte Meßpunkte als Aufnahmestandpunkte. Die Dichte der aufgenommenen Uferpunkte wurde in Abhängigkeit von der Breite des Grenzwasserlaufs und der Krümmung der Uferlinien gewählt.

Zur Erstellung der Grenzkarten wurden in einem etwa 30 m breiten Streifen beiderseits der Grenzlinie folgende Festpunkte und topographische Objekte vermessen:

- Trigonometrische Punkte und andere Vermessungspunkte
- Gebäude
- Brücken
- Straßen, Wege, Eisenbahntrassen und oberirdische Leitungen
- weitere bedeutende topographische Objekte, z.B. Gewässer, Gräben, Felsen
- Art und Grenzen bedeutender Bodenkulturen.

Topographische Punkte wurden in der Regel mit einer Genauigkeit von ± 0,1 Meter vermessen.

Die abgestimmten Messungsergebnisse haben beide Staaten gegenseitig ausgetauscht.

Výsostné značky (C, D a DB) jsou na hraničních znacích osazených v čáře státních hranic umístěny na straně přivrácené k příslušnému státu. Hraniční znaky osazené mimo hraniční čáru (např. zdvojené hraniční znaky) jsou označeny pouze výsostnou značkou státu, na jehož území stojí, a to na straně přivrácené k hraniční čáře. Běhouny zpravidla nejsou označeny výsostnými značkami.

Na horní ploše všech hraničních znaků s výjimkou běhounů jsou vytesány středové křížky a na většině hraničních znaků osazených v čáře státních hranic i směrové značky.

Zaměření bodů státních hranic a polohopisu

Nové zaměření státních hranic je vztaženo k stávajícímu hraničnímu polygonovému pořadu. Polygonové body jsou stabilizovány trubkami z pálené hlíny dlouhými 30 cm, zapuštěnými do země, nebo ve skalnatém terénu křížky vytesanými do skály. Polygonové strany jsou dlouhé průměrně 120 m. Polygonové body jsou v dokumentech v každém hraničním úseku označeny písmenem P a průběžně číslovány arabskými číslicemi. Úhly a vzdálenosti byly měřeny elektronickými tachymetry. Na německé straně byla stávající polygonová síť zhuštěna a připojena na pevné bodové pole.

Státní hranice byly zaměřeny elektronickými tachymetry polární metodou. Jednotlivé body státních hranic byly nezávisle dvakrát zaměřeny zpravidla ze dvou sousedních polygonových bodů. Eventuálně byla provedena další kontrolní měření.

Břehové body hraničních vodních toků byly zaměřeny elektronickými tachymetry polární metodou. Jako stanoviška pro měření byly využity polygonové body a hraniční znaky výjimečně i nestabilizované měřické body. Hustota zaměřovaných břehových bodů byla volena v závislosti na šířce hraničního vodního toku a zakřivení břehových čar.

K vyhotovení hraničních map byly zaměřeny v pásmu širokém asi 30 m po obou stranách hraniční čáry tyto pevné body a situační prvky:

- trigonometrické body a jiné měřické body
- budovy
- mosty
- silnice, cesty, železnice a nadzemní vedení
- další významné situační prvky, např. vody, příkopy, skály
- druhy a hranice významných půdních kultur

Situační prvky byly zaměřeny zpravidla s přesností ± 0,1 m.

Odsouhlasené výsledky měření si oba státy vzájemně vyměnily.

Bearbeitung der Vermessungsergebnisse

Auf der Grundlage der durchgeführten Messungen wurde eine Vermessungsdokumentation ausgearbeitet. Diese Dokumentation wurde jeweils von der Seite ausgearbeitet, die in dem Grenzabschnitt die Vermessungen durchgeführt hat.

Die Koordinaten der Polygonpunkte und der Grenzzeichen wurden auf deutscher Seite im bayerischen Landeskoordinatensystem berechnet. Auf tschechischer Seite erfolgte die Koordinatenberechnung im örtlichen System.

Auf der Grundlage der berechneten Koordinaten wurden maßstabsgetreue Feldrisse gezeichnet, die alle Maßzahlen der Grenzpunkte und der Topographie in orthogonaler Form enthalten.

Erstellung des Grenzurkundenwerks

Mit den Arbeiten zur Erstellung des neuen Grenzurkundenwerks wurde im Jahr 1990 begonnen. In Übereinstimmung mit der Arbeitsaufteilung hat die deutsche Seite Grenzdokumente für die Grenzabschnitte I, IV, V, VIII, XI und XII und die tschechische Seite für die Grenzabschnitte II, III, VI, VII, IX und X erstellt. Die Arbeiten wurden gemäß der "Anweisung zur Erstellung des neuen Grenzurkundenwerks im Teil des Freistaats Bayern" durchgeführt und im Jahr 1996 abgeschlossen.

Das Grenzurkundenwerk besteht aus 12 Bänden, wobei die Dokumentation eines jeden Grenzabschnitts einen Band bildet. Die einzelnen Bände beinhalten folgende Dokumente: Titelblatt, Übersichtsblätter, Erläuterungsblatt, Beschreibung der Staatsgrenze, Grenzkarten, Grenzhandrisse, Verzeichnis der Grenzwege, Verzeichnis der Grenzwasserläufe.

Auf dem Titelblatt eines jeden Grenzabschnitts stehen die Überschrift, Angaben über Anfang und Ende des Grenzabschnitts und ein Verzeichnis der im Band enthaltenen Dokumente.

Auf den Übersichtsblättern im Maßstab 1:25 000 ist der jeweilige Grenzabschnitt und die Blattstellung der Kartenblätter dargestellt. Für die 12 Grenzabschnitte wurden 31 Übersichtsblätter erstellt.

Das Erläuterungsblatt enthält allgemeine Bemerkungen über die Ausführung der technischen Arbeiten, die Übersicht der Grenzabschnitte und die Zeichenerklärung.

Die Beschreibung der Staatsgrenze enthält Informationen über die Art ihrer Vermarkung, über die Lage der Grenzzeichen und über den genauen Verlauf der Staatsgrenze. Damit der Verlauf der Staatsgrenze immer eindeutig ist, wurde in einigen Fällen die verbale Beschreibung durch graphische Details der Situation ergänzt.

In den Grenzkarten sind der Verlauf der Staatsgrenze einschließlich der Grenzzeichen, die Polygonpunkte, die Grenzen der Verwaltungsgebiete und die topographische Situation in einem ca. 30 m breiten Streifen beidseits der Grenzlinie eingetragen. Die einzelnen Blätter überdecken sich. Bei der Überlappung zweier angrenzender Blätter ist immer mindestens ein identischer Polygonpunkt oder ein identisches Grenzzeichen dargestellt. Die Grenzkarten wurden im Maßstab 1:2 500 erstellt. Die Übergangsstellen von einer direkten Vermarkung zur indirekten Vermarkung der Staatsgrenze (Grenzwasserläufe, Grenzwege) und umgekehrt, wurden auf den Grenzkarten ebenfalls als Randzeichnungen in einem größeren Maßstab dargestellt. Bei jedem Grenzabschnitt sind die Blätter der Grenzkarten fortlaufend mit arabischen Zahlen numeriert. Die Gesamtanzahl der Grenzkarten für alle 12 Abschnitte beträgt 345.

Zpracování výsledků měření

Na základě provedeného měření byla zpracována měřická dokumentace. Dokumentaci pro jednotlivé hraniční úseky zpracovala vždy ta strana, která v hraničním úseku prováděla měření.

Souřadnice polygonových bodů a hraničních znaků byly vypočteny německou stranou v bavorském zemském souřadnicovém systému. Česká strana provedla výpočet souřadnic v místním systému.

Na podkladě vypočtených souřadnic byly v měřítku nakresleny polní náčrty, které obsahují všechny měřické hodnoty hraničních bodů a polohopisu v ortogonální podobě.

Vyhotovení hraničního dokumentárního díla

V roce 1990 byly zahájeny práce na vyhotovení nového hraničního dokumentárního díla. V souladu s rozdělením prací vyhotovila česká strana hraniční dokumenty pro hraniční úseky II, III, VI, VII, IX a X a německá strana hraniční dokumenty pro hraniční úseky I, IV, V, VIII, XI a XII. Práce byly prováděny podle "Návodu pro vyhotovení nového hraničního dokumentárního díla v části hranic se Svobodným státem Bavorsko" a byly ukončeny v roce 1996.

Hraniční dokumentární dílo se skládá ze 12 svazků, přičemž dokumentace z každého hraničního úseku tvoří jeden svazek. Jednotlivé svazky obsahují tyto dokumenty: Titulní list, Přehledné listy, Vysvětlivky, Popis státních hranic, Hraniční mapy, Hraniční nárysy, Seznam hraničních cest a Seznam hraničních vodních toků.

Titulní list z každého hraničního úseku obsahuje nadpis, vymezení hraničního úseku a seznam hraničních dokumentů ve svazku.

Přehledné listy v měřítku 1:25 000 zobrazují příslušný hraniční úsek a klad mapových listů. Pro všech 12 hraničních úseků byl vyhotoven 31 přehledný list.

Vysvětlivky obsahují všeobecné poznámky o provedení technických prací, přehled hraničních úseků a značkový klíč.

Popis státních hranic obsahuje informace o způsobu vyznačení průběhu státních hranic, o poloze hraničních znaků a o přesném průběhu státních hranic. Aby byl průběh státních hranic vždy jednoznačný, je v některých případech verbální popis doplněn grafickými detaily situace.

Hraniční mapy zobrazují průběh státních hranic včetně hraničních znaků, polygonové body, hranice správních území a situaci v hraničním pruhu širokém cca 30 m po obou stranách hraniční čáry. Jednotlivé listy se překrývají. V překrytech dvou sousedních listů je zobrazen vždy alespoň jeden totožný polygonový bod nebo hraniční znak. Hraniční mapy jsou vyhotoveny v měřítku 1:2 500. Místa přechodu přímého vyznačení státních hranic na nepřímé (hraniční vodní toky, hraniční cesty) a naopak jsou zobrazena na hraničních mapách rovněž jako detaily ve větším měřítku. V každém hraničním úseku jsou listy hraničních map průběžně číslovány arabskými číslicemi. Celkový počet listů hraničních map pro všech 12 úseků je 345.

Zu jedem Blatt der Grenzkarten wurden Grenzhandrisse im Maßstab 1:1.000 gefertigt. In den Grenzhandrissen sind die Meßwerte mit Kontrollmeßwerten aufgeführt, die sich auf den Grenzpolygonzug und auf den Verlauf der Staatsgrenze beziehen. Die einzelnen Blätter der Grenzhandrisse sind unter gleichen Bedingungen wie bei den Grenzkarten überlappt. Die Handrisse, die zu einem Blatt der Grenzkarte gehören, sind mit den Nummern der Grenzkarten und mit den Buchstaben a, b, c oder d versehen, zum Beispiel 14a, 14b, 14c, oder 14d. Die Übergangsstellen von direkter Vermarkung zu indirekter Vermarkung (Grenzwasserläufe, Grenzwege) und umgekehrt sind in den Grenzhandrissen ebenfalls als Randzeichnungen in einem größeren Maßstab dargestellt. Für alle 12 Abschnitte wurden insgesamt 1 087 Grenzhandrisse erstellt.

Das Verzeichnis der Grenzwege beinhaltet ihre Begrenzung mit Grenzzeichen, Angaben über ihre Länge und Breite, die Art und Anzahl der Grenzzeichen mit denen sie vermarkt sind sowie die Nummern der Grenzkarten, auf denen sie dargestellt sind.

Das Verzeichnis der Grenzwasserläufe beinhaltet die Namen der Grenzwasserläufe, ihre Begrenzung mit Grenzzeichen, Angaben über ihre Länge und Breite sowie die Nummern der Grenzkarten, auf denen sie dargestellt sind.

Das Grenzurkundenwerk wurde zweisprachig in einem deutschen und in einem tschechischen Alternat erstellt. Die Druckunterlagen des deutschen Alternats werden beim Bayer. Landesvermessungsamt in München und die des tschechischen Alternats beim Ministerium des Innern in Prag aufbewahrt.

Ke každému listu hraničních map byly vyhotoveny hraniční nárysy v měřítku 1:1.000. V hraničních nárysech jsou uvedeny měřické hodnoty i s kontrolními mírami, které se vztahují k hraničnímu polygonovému pořadu a průběhu státních hranic. Jednotlivé listy hraničních nárysů se překrývají za stejných podmínek jako hraniční mapy. Nárysy, které přísluší k jednomu listu hraniční mapy, jsou označeny číslem mapy a písmenem a, b, c nebo d, např. 14a, 14b, 14c nebo 14d. Místa přechodu přímého vyznačení na nepřímé (hraniční vodní toky, hraniční cesty) a naopak jsou zobrazena v hraničních nárysech rovněž jako detaily ve větším měřítku. Pro všech 12 úseků bylo vyhotoveno celkem 1087 hraničních nárysů.

Seznam hraničních cest obsahuje vymezení hraničních cest pomocí hraničních znaků, údaje o jejich délce a šířce, druh a počet hraničních znaků, kterými jsou vyznačeny a čísla hraničních map, na kterých jsou zobrazeny.

Seznam hraničních vodních toků obsahuje názvy hraničních vodních toků, jejich vymezení pomocí hraničních znaků, údaje o jejich délce a šířce, jakož i čísla hraničních map, na kterých jsou zobrazeny.

Hraniční dokumentární dílo bylo vyhotoveno dvojjazyčně v českém a německém alternátu. Tiskové podklady českého alternátu budou uloženy na ministerstvu vnitra v Praze, podklady německého alternátu v Bavorském zemském zeměměřickém úřadu v Mnichově.

Übersicht der Grenzabschnitte

Der Grenzabschnitt		Länge der Strecke			Anzahl der Grenzzeichen					
		trocken	naß	insgesamt	Ab- schnitts- steine	Haupt- steine	Zwi- schen- steine	Ergän- zungs- steine	Abmar- kungs- steine	insge- samt
Nummer	umfaßt den Teil der Staatsgrenze	km								
I	vom Grenzpunkt zwischen dem Freistaat Bayern und dem Freistaat Sachsen im Mühlbach (Mlýnský potok) bis zum Abschnittsstein II/1 beim Grenzübergang Selb - Aš / Asch	14,04	12,66	26,70	1	25	243	227	58	554
II	vom Abschnittsstein II/1 beim Grenzübergang Selb - Aš / Asch bis zum Abschnittsstein III/1 am Grenzübergang Schirnding - Pomezí nad Ohří / Mühlbach	18,57	7,67	26,24	1	30	224	196	47	498
III	vom Abschnittsstein III/1 beim Grenzübergang Schirnding - Pomezí nad Ohří / Mühlbach bis zum Abschnittsstein IV/1 beim Wanderweg Neualbenreuth - Mýtina / Altalbenreuth	21,28	9,76	31,04	1	34	352	302	54	743
IV	vom Abschnittsstein IV/1 beim Wanderweg Neualbenreuth - Mýtina / Altalbenreuth bis zum Abschnittsstein V/1 beim Grenzübergang Bärnau - Pavlův Studenec / Paulusbrunn	32,26	1,87	34,13	1	44	340	121	178	684
V	vom Abschnittsstein V/1 beim Grenzübergang Bärnau - Pavlův Studenec / Paulusbrunn bis zum Abschnittsstein VI/1 beim Grenzübergang Waidhaus - Rozvadov / Roßhaupt	21,29	9,76	31,05	1	38	365	69	179	652
VI	vom Abschnittsstein VI/1 beim Grenzübergang Waidhaus - Rozvadov / Roßhaupt bis zum Abschnittsstein VII/1 beim Wanderweg Friedrichshäng - Pleš / Plöß	15,11	6,43	21,54	1	24	223	44	-	292
VII	vom Abschnittsstein VII/1 beim Wanderweg Friedrichshäng - Pleš / Plöß bis zum Abschnittsstein VIII/1 beim Grenzübergang Waldmünchen - Lisková / Haselbach	13,45	11,43	24,88	1	27	235	18	51	332

Přehled hraničních znaků

Hraniční úsek		Délka hranice			Počet hraničních znaků					
		suché	mokré	celkem	základ- ních	hlavních	mezi- lehlých	doplňo- vacích	běhou- nů	celkem
číslo	je částí hranice									
I	od bodu státních hranic mezi Svobodným státem Bavorsko a Svobodným státem Sasko v Mlýnském potoce (Mühlbach) až k základnímu hraničnímu znaku II/1 na hraničním přechodu Aš - Selb.	14,04	12,66	26,70	1	25	243	227	58	554
II	od základního hraničního znaku II/1 na hraničním přechodu Aš - Selb až k základnímu hraničnímu znaku III/1 na hraničním přechodu Pomezí nad Ohří - Schirnding	18,57	7,67	26,24	1	30	224	196	47	498
III	od základního hraničního znaku III/1 na hraničním přechodu Pomezí nad Ohří - Schirnding až k základnímu hraničnímu znaku IV/1 na turistické stezce Mýtina - Neualbenreuth	21,28	9,76	31,04	1	34	352	302	54	743
IV	od základního hraničního znaku IV/1 na turistické stezce Mýtina - Neualbenreuth až k základnímu hraničnímu znaku V/1 na hraničním přechodu Pavlův Studenec - Bärnau	32,26	1,87	34,13	1	44	340	121	178	684
V	od základního hraničního znaku V/1 na hraničním přechodu Pavlův Studenec - Bärnau až k základnímu hraničnímu znaku VI/1 na hraničním přechodu Rozvadov - Waidhaus	21,29	9,76	31,05	1	38	365	69	179	652
VI	od základního hraničního znaku VI/1 na hraničním přechodu Rozvadov - Waidhaus až k základnímu hraničnímu znaku VII/1 na turistické stezce Pleš - Friedrichshäng	15,11	6,43	21,54	1	24	223	44	-	292
VII	od základního hraničního znaku VII/1 na turistické stezce Pleš - Friedrichshäng až k základnímu hraničnímu znaku VIII/1 na hraničním přechodu Lisková - Waldmünchen	13,45	11,43	24,88	1	27	235	18	51	332




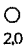
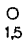
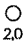
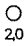
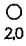
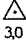




Übersicht der Grenzabschnitte										
Der Grenzabschnitt		Länge der Strecke			Anzahl der Grenzzeichen					
		trocken	naß	insgesamt	Ab-schnitts-steine	Haupt-steine	Zwi-schen-steine	Ergän-zungs-steine	Abmar-kungs-steine	insge-samt
Nummer	umfaßt den Teil der Staatsgrenze	km								
VIII	vom Abschnittsstein VIII/1 beim Grenzübergang Waldmünchen - Lisková / Haselbach bis zum Abschnittsstein IX/1 beim Grenzübergang Eschlkam - Všeruby / Neumark	27,11	3,47	30,58	1	31	291	104	73	500
IX	vom Abschnittsstein IX/1 beim Grenzübergang Eschlkam - Všeruby / Neumark bis zum Abschnittsstein X/1 beim Grenzübergang Bayerisch Eisenstein - Železná Ruda / Markt Eisenstein	28,65	8,67	37,32	1	40	349	145	2	537
X	vom Abschnittsstein X/1 beim Grenzübergang Bayerisch Eisenstein - Železná Ruda / Markt Eisenstein bis zum Abschnittsstein XI/1 am Lusen	34,05	3,58	37,63	1	31	406	29	-	467
XI	vom Abschnittsstein XI/1 am Lusen bis zum Abschnittsstein XII/1 beim Grenzübergang Philippsreut - Strážný / Kuschwarda	20,11	10,13	30,24	1	23	198	8	-	230
XII	vom Abschnittsstein XII/1 beim Grenzübergang Philippsreut - Strážný / Kuschwarda bis zum Dreiländergrenzzeichen am Plöckenstein	8,19	17,24	25,43	1	19	172	19	-	211
	Zusammen	254,11	102,67	356,78	12	366	3398	1282	642	5700




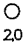
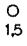
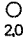
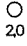
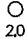
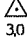
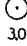

Přehled hraničních znaků										
Hraniční úsek		Délka hranice			Počet hraničních znaků					
		suché	mokré	celkem	základ-ních	hlavních	mezi-lehlých	doplňo-vacích	běhou-nů	celkem
číslo	je částí hranice	km								
VIII	od základního hraničního znaku VIII/1 na hraničním přechodu Lisková - Waldmünchen až k základnímu hraničnímu znaku IX/1 na hraničním přechodu Všeruby - Eschlkam	27,11	3,47	30,58	1	31	291	104	73	500
IX	od základního hraničního znaku IX/1 na hraničním přechodu Všeruby - Eschlkam až k základnímu hraničnímu znaku X/1 na hraničním přechodu Železná Ruda - Bayerisch Eisenstein	28,65	8,67	37,32	1	40	349	145	2	537
X	od základního hraničního znaku X/1 na hraničním přechodu Železná Ruda - Bayerische Eisenstein až k základnímu hraničnímu znaku XI/1 pod Luzným	34,05	3,58	37,63	1	31	406	29	-	467
XI	od základního hraničního znaku XI/1 pod Luzným až k základnímu hraničnímu znaku XII/1 na hraničním přechodu Strážný - Philippsreut	20,11	10,13	30,24	1	23	198	8	-	230
XII	od základního hraničního znaku XII/1 na hraničním přechodu Strážný - Philippsreut až k trojstátnímu hraničnímu znaku pod Plechým	8,19	17,24	25,43	1	19	172	19	-	211
	Celkem	254,11	102,67	356,78	12	366	3398	1282	642	5700

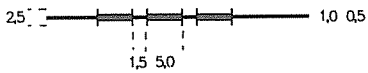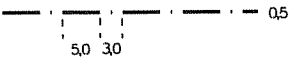

Zeichenerklärung

Grenzkarte		
Nr.	Gegenstand	Kartenzeichen
1	Staatsgrenze	
2	Grenze des Verwaltungsgebiets	
3	Nutzungsartengrenze	
4	Grenzzeichen: a) Grenzstein numeriert	
	b) Grenzstein unnumeriert, Katastergrenzstein	
5	Grenzzeichen - Grenzkreuz	
6	Grenzzeichen - Grenznagel	
7	Grenzzeichen - Grenzrohr	
8	Trigonometrischer Punkt	
9	Polygonpunkt	
10	Beschriftung: - Grenzzeichen	

Značkový klíč

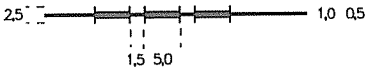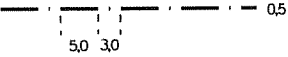Hraniční mapa		
číslo	předmět	mapová značka
1	státní hranice	
2	hranice správního území	
3	hranice kultur	
4	hraniční znak: a) hraniční kámen očíslovaný	
	b) hraniční kámen nečíslovaný	
5	hraniční znak - hraniční kříž	
6	hraniční znak - hraniční hřeb	
7	hraniční znak - hraniční trubka	
8	trigonometrický bod	
9	polygonový bod	
10	popis: - hraničních znaků	

Grenzkarte		
Nr.	Gegenstand	Kartenzeichen
	- Polygonpunkte	<i>P 107</i> <i>25</i> <i>P 107 A</i>
	- Grenzübergänge	<i>Grenzübergang</i> <i>25</i>
	- Grenzwege	<i>Grenzweg</i> <i>25</i>
11	Nordpfeil	
12	Paßmarke	
13	Wasserlauf (mit Angabe der Fließrichtung) - bis 2 m einlinig - ab 2 m zweilinig	
14	Graben	
15	Wasserfläche	
16	Wehr	
17	Brücke, Steg	

Hraniční mapa		
číslo	předmět	mapová značka
	- polygonových bodů	<i>P 107</i> <i>25</i> <i>P 107 A</i>
	- hraničních přechodů	<i>hraniční přechod</i> <i>25</i>
	- hraničních cest	<i>hraniční cesta</i> <i>25</i>
11	ukazatel severu	
12	vyznačení překrytu sousedních listů	
13	vodní tok (s vyznačením směru toku) - do 2 m jednočaře - od 2 m dvoučaře	
14	příkop	
15	vodní plocha	
16	jez	
17	most, lávka	

Grenzkarte		
Nr.	Gegenstand	Kartenzeichen
18	Durchlaß	
19	Straße, Weg	
20	Fußweg	
21	Bahnlinie	
22	Beschriftung der Straßen und Eisenbahnen (Richtungen)	nach Waidhaus
23	Wohngebäude	
24	Nebengebäude	
25	Ruine, Keller	
26	Beschriftung der Ortschaften	Neudorf
27	Mauer	
28	Zaun	
29	Schneise	

Hraniční mapa		
číslo	předmět	mapová značka
18	propust	
19	silnice, cesta	
20	pěšina	
21	železnice	
22	popis silnic a železnic (směry)	do Rozvadova
23	obytná budova	
24	vedlejší budova	
25	rozvalina, sklep	
26	popis obcí	Nová Ves
27	zeď	
28	plot	
29	průsek	

Grenzkarte		
Nr.	Gegenstand	Kartenzeichen
30	Mischwald, Mischwaldgruppe	
31	Nadelwald, Nadelwaldgruppe	
32	Laubwald, Laubbaumgruppe, Gebüsch	
33	Ackerland	ohne Kartenzeichen
34	Wiese, Weide	
35	Friedhof	
36	Garten, Obstgarten	
37	Sumpf, sumpfige Stelle	
38	Torfmoor	
39	Unland, Schotter, Steine	
40	Felsen	
41	Steinwall	

Hraniční mapa		
číslo	předmět	mapová značka
30	smíšený les, skupina listnatých a jehličnatých stromů	
31	jehličnatý les, skupina jehličnatých stromů	
32	listnatý les, skupina listnatých stromů, křoví	
33	orná půda	bez mapové značky
34	louka, pastvina	
35	hřbitov	
36	zahrada, ovocný sad	
37	močál, bažinaté místo	
38	rašeliniště	
39	nepłodná půda, štěrk, kameny	
40	skály	
41	zídka z naskládaných kamenů	

Grenzkarte		
Nr.	Gegenstand	Kartenzeichen
42	Steinbruch	
43	Böschung	
44	Leitung (bei grenzüberschreitenden Leitungen mit Beschriftung)	
45	Leitungsmast	
46	Straßenlampe	
47	Feldkreuz, Bildstock	
48	Kapelle	
49	Brunnen	
50	Quelle	
51	Kilometerstein	
52	Windrad	
53	Denkmal	

Hraniční mapa		
číslo	předmět	mapová značka
42	kamenný lom	
43	svah	
44	vedení (překračující státní hranice s popisem)	
45	stožár nadzemního vedení	
46	stožár venkovního svítidla	
47	kříž, boží muka	
48	kaple	
49	studna	
50	pramen	
51	kilometrovník	
52	větrné kolo	
53	pomník	

Zeichenerklärung










Grenzhandriß		
Nr.	Gegenstand	Kartenzeichen
1	Staatsgrenze	
2	Grenze des Verwaltungsgebiets	
3	Grenzzeichen	
	a) Grenzstein numeriert	
	b) Grenzstein unnumeriert, Katastergrenzstein	
4	Grenzzeichen - Grenzkreuz	
5	Grenzzeichen - Grenznagel	
6	Grenzzeichen - Grenzrohr	
7	Polygonseite	
8	Messungslinie, Verbindungslinie zwischen Grenzzeichen, Ordinate	
9	Trigonometrischer Punkt	
10	Polygonpunkt	
11	Meßpunkt	










Značkový klíč

Hraniční nárys		
číslo	předmět	mapová značka
1	státní hranice	
2	hranice správního území	
3	hraniční znak	
	a) hraniční kámen očíslovaný	
	b) hraniční kámen nečíslovaný	
4	hraniční znak - hraniční kříž	
5	hraniční znak - hraniční hřeb	
6	hraniční znak - hraniční trubka	
7	polygonová strana	
8	měřická přímka, spojnice hraničních znaků, kolmice	
9	trigonometrický bod	
10	polygonový bod	
11	měřický bod	

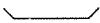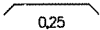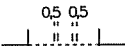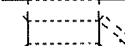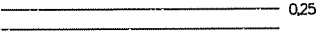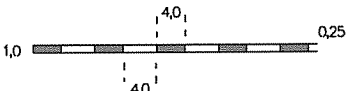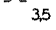Grenzhandriß		
Nr.	Gegenstand	Kartenzeichen
12	Beschriftung - Grenzzeichen	$23 \begin{smallmatrix} \text{---} \\ 4,0 \end{smallmatrix} \quad \frac{12}{10} \begin{smallmatrix} \text{---} \\ 3,0 \end{smallmatrix}$
	- Polygonpunkte	$P \ 79 \begin{smallmatrix} \text{---} \\ 3,5 \end{smallmatrix} \quad P \ 79A$
	- Grenzübergänge	$Grenzübergang \begin{smallmatrix} \text{---} \\ 3,5 \end{smallmatrix}$
	- Grenzwege	$Grenzweg \begin{smallmatrix} \text{---} \\ 3,5 \end{smallmatrix}$
	- trigonometrische Punkte	$6542 \ 056 \ 00 \begin{smallmatrix} \text{---} \\ 3,5 \end{smallmatrix}$
13	Beschriftung der Abszissen, Ordinaten und Spanmaße	$\begin{smallmatrix} 3,59 \\ 91,80 \\ >16,90< \end{smallmatrix} \quad \begin{smallmatrix} 2,48 \begin{smallmatrix} \text{---} \\ 2,0 \end{smallmatrix} \\ -48,23- \\ <132,28> \end{smallmatrix}$
14	Rechter Winkel	
15	Nordpfeil	
16	Paßmarke	
17	Wasserlauf (mit Angabe des Fließrichtung) - bis 1 m einlinig	
	- ab 1 m zweilinig	

Hraniční nárys		
číslo	předmět	mapová značka
12	popis - hraničních znaků	$23 \begin{smallmatrix} \text{---} \\ 4,0 \end{smallmatrix} \quad \frac{12}{10} \begin{smallmatrix} \text{---} \\ 3,0 \end{smallmatrix}$
	- polygonových bodů	$P \ 79 \begin{smallmatrix} \text{---} \\ 3,5 \end{smallmatrix} \quad P \ 79A$
	- hraničních přechodů	$hraniční \ přechod \begin{smallmatrix} \text{---} \\ 3,5 \end{smallmatrix}$
	- hraničních cest	$hraniční \ cesta \begin{smallmatrix} \text{---} \\ 3,5 \end{smallmatrix}$
	- trigonometrických bodů	$1542-1 \begin{smallmatrix} \text{---} \\ 3,5 \end{smallmatrix}$
13	popis staničení, kolmic a vzdáleností	$\begin{smallmatrix} 3,59 \\ 91,80 \\ >16,90< \end{smallmatrix} \quad \begin{smallmatrix} 2,48 \begin{smallmatrix} \text{---} \\ 2,0 \end{smallmatrix} \\ -48,23- \\ <132,28> \end{smallmatrix}$
14	pravý úhel	
15	ukazatel severu	
16	vyznačení překrytu sousedních listů	
17	vodní tok (s vyznačením směru toku) - do 1 m jednočára	
	- od 1 m dvoučára	

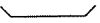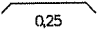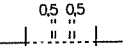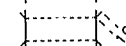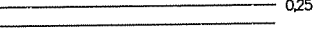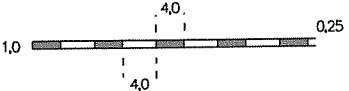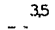
Grenzhandriß		
Nr.	Gegenstand	Kartenzeichen
18	Brücke, Steg	 
19	Durchlaß	 
20	Straße, Weg	
21	Bahnlinie	
22	Beschriftung der Straßen und Eisenbahnen (Richtungen)	nach Waidhaus 
23	Wohngebäude	
24	Nebengebäude	


Hraniční nárys		
číslo	předmět	mapová značka
18	most, lávka	 
19	propust	 
20	silnice, cesta	
21	železnice	
22	popis silnic a železnic (směry)	do Rozvadova 
23	obytná budova	
24	vedlejší budova	





DEUTSCH-TSCHECHISCHE STAATSGRENZE Teil Freistaat Bayern NĚMECKO-ČESKÉ STÁTNÍ HRANICE část Svobodný stát Bavorsko				BESCHREIBUNG DER STAATSGRENZE POPIS STÁTNÍCH HRANIC		Grenzabschnitt Hraniční úsek VI Blatt Nr. List č. 1
Grenzzeichen Hraniční znak				Verlauf der Staatsgrenze Průběh státních hranic	Grenzkarte Hraniční mapa	Bemerkung Poznámka
Nummer Číslo	Initialen Iniciály	Vermarkung Vyznačení	Lage Poloha		Blatt Nr. List č.	
1	2	3	4	5	6	7
VI/1	C	Stein Kámen	Am Grenzübergang Waidhaus - Rozvadov/Roßhaupt , am nordwestlichen Straßenrand, auf einer Böschungsoberkante, am linken Ufer des Rehlingbaches Na hraničním přechodu Waidhaus - Rozvadov, u severozápadního okraje silnice, na horní hraně náspu, na levém břehu Hraničního potoka	In der Mitte des Rehlingbaches bachabwärts Střednicí Hraničního potoka po směru toku	1	Die Staatsgrenze verläuft in südwestlicher, dann südöstlicher Richtung überwiegend in der Mitte des Rehlingbaches Státní hranice probíhají jihozápadním, potom jihovýchodním směrem převážně střednicí Hraničního potoka
2	DB	Stein Kámen	Am Grenzübergang Waidhaus - Rozvadov/Roßhaupt, am südöstlichen Straßenrand, auf der Böschungsoberkante, am rechten Ufer des Rehlingbaches Na hraničním přechodu Waidhaus - Rozvadov, u jihovýchodního okraje silnice, na horní hraně náspu na pravém břehu Hraničního potoka			
2/1	C	Stein Kámen	Auf einer Wiese, am linken Ufer des Rehlingbaches Na louce, na levém břehu Hraničního potoka			
2/2	DB	Stein Kámen	Auf der Wiese, am rechten Ufer des Rehlingbaches Na louce, na pravém břehu Hraničního potoka	In der Mitte des Rehlingbaches bachabwärts bis zum Schnitt mit der geraden Verbindungslinie zwischen den Grenzzeichen Nr. 2/3 DB und Nr. 2/3 DB/C Střednicí Hraničního potoka po směru toku až k průsečíku s přímkou spojnici mezi hraničními znaky č. 2/3 DB a č. 2/3 D/CB		

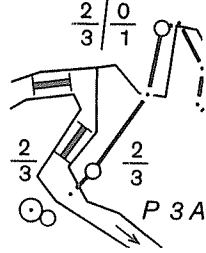DEUTSCH-TSCHECHISCHE STAATSGRENZE Teil Freistaat Bayern  NĚMECKO-ČESKÉ STÁTNÍ HRANICE část Svobodný stát Bavorsko				BESCHREIBUNG DER STAATSGRENZE  POPIS STÁTNÍCH HRANIC		Grenzabschnitt Hraniční úsek VI  Blatt Nr. List č. 2
Grenzzeichen Hraniční znak				Verlauf der Staatsgrenze Průběh státních hranic	Grenzkarte Hraniční mapa	Bemerkung Poznámka
Nummer Číslo	Initialen Iniciály	Vermarkung Vyznačení	Lage Poloha		Blatt Nr. List č.	
1	2	3	4	5	6	7
2/3	DB	Stein Kámen	Zwischen Baumgruppen, am rechten Ufer des Rehlingbaches Mezi skupinami stromů, na pravém břehu Hraničního potoka	Entlang der geraden Verbindungslinie zwischen den Grenzzeichen Nr. 2/3 DB und Nr. 2/3 DB/C bis zum Grenzzeichen Nr. 2/3 DB/C  Podél přímé spojnice mezi hraničními znaky č. 2/3 DB a č. 2/3 DB/C až k hraničnímu znaku č. 2/3 DB/C	1	
2/3	DB,C	Stein Kámen	Zwischen Baumgruppen, am linken Ufer des Rehlingbaches Mezi skupinami stromů, na levém břehu Hraničního potoka	Als gebrochene Linie entsprechend der Darstellung im Grenzhandriß Nr. 1b bis zum Grenzzeichen Nr. 2/3/0/1, entlang eines Baches  Jako lomená přímka podél potoka, podle zobrazení v hraničním nárysu č. 1b až k hraničnímu znaku č. 2/3/0/1		
$\frac{3}{2} / \frac{1}{0}$	D,C	Eisenrohr Železná trubka	Im Sumpf, zwischen Baumgruppen V bažině, mezi skupinami stromů	Als gebrochene Linie entsprechend der Darstellung im Grenzhandriß Nr. 1b bis zum Grenzzeichen Nr. 2/3/0/2, entlang des Baches  Jako lomená přímka podél potoka, podle zobrazení v hraničním nárysu č. 1b až k hraničnímu znaku č. 2/3/0/2		
$\frac{2}{3} / \frac{0}{2}$	D,C	Eisenrohr Železná trubka	Im Sumpf, zwischen Baumgruppen V bažině, mezi skupinami stromů	Als gebrochene Linie entsprechend der Darstellung im Grenzhandriß Nr. 1b bis zum Grenzzeichen Nr. 2/3/0/3, entlang des Baches  Jako lomená přímka podél potoka, podle zobrazení v hraničním nárysu č. 1b až k hraničnímu znaku č. 2/3/0/3		

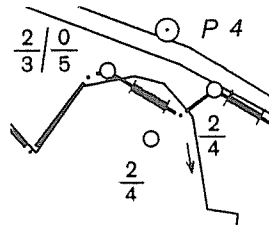DEUTSCH-TSCHECHISCHE STAATSGRENZE Teil Freistaat Bayern  NĚMECKO-ČESKÉ STÁTNÍ HRANICE část Svobodný stát Bavorsko				BESCHREIBUNG DER STAATSGRENZE  POPIS STÁTNÍCH HRANIC		Grenzabschnitt Hraniční úsek VI  Blatt Nr. List č. 3
Grenzzeichen Hraniční znak				Verlauf der Staatsgrenze Průběh státních hranic	Grenzkarte Hraniční mapa	Bemerkung Poznámka
Nummer Číslo	Initialen Iniciály	Vermarkung Vyznačení	Lage Poloha		Blatt Nr. List č.	
1	2	3	4	5	6	7
$\frac{2}{3} / \frac{0}{3}$	D,C	Eisenrohr  Železná trubka	Im Sumpf, zwischen Baumgruppen  V bažině, mezi skupinami stromů	Als gebrochene Linie entsprechend der Darstellung im Grenzhandriß Nr. 1b bis zum Grenzzeichen Nr. 2/3/0/4, entlang des Baches  Jako lomená přímka podél potoka, podle zobrazení v hraničním nárysu č. 1b až k hraničnímu znaku č. 2/3/0/4	1	
$\frac{2}{3} / \frac{0}{4}$	D,C	Eisenrohr  Železná trubka	Im Sumpf, zwischen Baumgruppen  V bažině, mezi skupinami stromů	Als gebrochene Linie entsprechend der Darstellung im Grenzhandriß Nr. 1b bis zum Grenzzeichen Nr. 2/3/0/5, entlang des Baches  Jako lomená přímka podél potoka, podle zobrazení v hraničním nárysu č. 1b až k hraničnímu znaku č. 2/3/0/5		
$\frac{2}{3} / \frac{0}{5}$		Felsmarke  Znak na skále	Zwischen Baumgruppen  Mezi skupinami stromů	Als gebrochene Linie entsprechend der Darstellung im Grenzhandriß Nr. 1b bis zum Grenzpunkt in der Mitte zwischen den Grenzzeichen Nr. 2/4 DB und Nr. 2/4 DB/C, entlang des Baches  Jako lomená přímka podél potoka, podle zobrazení v hraničním nárysu č. 1b až k bodu státních hranic uprostřed mezi hraničními znaky č. 2/4 DB a č. 2/4 DB/C		
2/4	DB	Stein  Kámen	Zwischen Baumgruppen  Mezi skupinami stromů	Entlang der geraden Verbindungslinie zwischen den Grenzzeichen Nr. 2/4 DB und Nr. 2/4 DB/C bis zum Grenzzeichen Nr. 2/4 DB/C  Podél přímé spojnice mezi hraničními znaky č. 2/4 DB a č. 2/4 DB/C až k hraničnímu znaku č. 2/4 DB/C		
2/4	DB,C	Stein  Kámen	Am nordwestlichen Rand eines Weges  U severozápadního okraje cesty	Geradlinig bis zum Grenzzeichen Nr. 2/4/0/1, entlang des Weges  Přímochaře až k hraničnímu znaku č. 2/4/0/1, podél cesty		

DEUTSCH-TSCHECHISCHE STAATSGRENZE Teil Freistaat Bayern  NĚMECKO-ČESKÉ STÁTNÍ HRANICE část Svobodný stát Bavorsko				BESCHREIBUNG DER STAATSGRENZE  POPIS STÁTNÍCH HRANIC		Grenzabschnitt Hraniční úsek  Blatt Nr. List č.	VI  4
Grenzzeichen Hraniční znak				Verlauf der Staatsgrenze  Průběh státních hranic	Grenzkarte Hraniční mapa	Bemerkung  Poznámka	
Nummer Číslo	Initialen Iniciály	Vermarkung Vyznačení	Lage Poloha		Blatt Nr. List č.		
1	2	3	4	5	6	7	
$\frac{2}{4} / \frac{0}{1}$	D,C	Stein  Kámen	Im Wald, am nordwestlichen Wegrand  V lese, u severozápadního okraje cesty	Geradlinig bis zum Grenzzeichen Nr. 2/5, entlang des Weges  Přímočaře až k hraničnímu znaku č. 2/5, podél cesty	1		
2/5	DB,C	Stein  Kámen	Im Wald, am nordwestlichen Wegrand  V lese, u severozápadního okraje cesty	Geradlinig bis zum Grenzzeichen Nr. 2/5/0/1, entlang des Weges  Přímočaře až k hraničnímu znaku č. 2/5/0/1, podél cesty			
$\frac{2}{5} / \frac{0}{1}$	D,C	Stein  Kámen	Im Wald, am nordwestlichen Wegrand  V lese, u severozápadního okraje cesty	Geradlinig bis zum Grenzzeichen Nr. 2/5/0/2, entlang des Weges  Přímočaře až k hraničnímu znaku č. 2/5/0/2, podél cesty			
$\frac{2}{5} / \frac{0}{2}$	D,C	Stein  Kámen	Im Wald, am nordwestlichen Wegrand  V lese, u severozápadního okraje cesty	Geradlinig bis zum Grenzzeichen Nr. 2/6, entlang des Weges  Přímočaře až k hraničnímu znaku č. 2/6, podél cesty			
2/6	DB,C	Stein  Kámen	Im Wald, am nordwestlichen Wegrand  V lese, u severozápadního okraje cesty	Geradlinig bis zum Grenzzeichen Nr. 2/6/0/1, entlang des Weges  Přímočaře až k hraničnímu znaku č. 2/6/0/1, podél cesty			
$\frac{2}{6} / \frac{0}{1}$	D,C	Stein  Kámen	Im Wald, am nordwestlichen Wegrand  V lese, u severozápadního okraje cesty	Geradlinig bis zum Grenzzeichen Nr. 2/7 DB/C, entlang des Weges  Přímočaře až k hraničnímu znaku č. 2/7 DB/C, podél cesty			

DEUTSCH-TSCHECHISCHE STAATSGRENZE  
Teil Freistaat Bayern


NĚMECKO-ČESKÉ STÁTNÍ HRANICE  
část Svobodný stát Bavorsko

## BESCHREIBUNG DER STAATSGRENZE

## POPIS STÁTNÍCH HRANIC

Grenzabschnitt	VI
Hraniční úsek	
Blatt Nr.	5
List č.	

Grenzzeichen Hraniční znak				Verlauf der Staatsgrenze  Průběh státních hranic	Grenzkarte Hraniční mapa	Bemerkung
Nummer Číslo	Initialen Iniciály	Vermarkung Vyznačení	Lage Poloha		Blatt Nr. List č.	Poznámka
1	2	3	4	5	6	7
2/7	DB,C	Stein Kámen	Im Wald, am nordwestlichen Wegrand  V lese, u severozápadního okraje cesty	Entlang der geraden Verbindungslinie zwischen den Grenzzeichen Nr. 2/7 DB/C und Nr. 2/7 DB in einer Länge von 10,20 m; von diesem Grenzpunkt als gebrochene Linie entsprechend der Darstellung im Grenzhandriß Nr. 1b bis zum Grenzzeichen Nr. 2/7/0/1, entlang eines ausgetrockneten Bachbettes	1	
2/7	DB	Stein Kámen	Im Wald  V lese	Podél přímé spojnice mezi hraničními znaky č. 2/7 DB/C a č. 2/7 DB v délce 10,20 m; od tohoto bodu státních hranic po lomené přímce podle zobrazení v hraničním nárysu č. 1b až k hraničnímu znaku č. 2/7/0/1, podél vyschlého koryta potoka		
$\frac{2}{7} / \frac{0}{1}$	D,C	Eisenrohr  Železná trubka	Im Wald, im ausgetrockneten Bachbett  V lese, ve vyschlém korytě potoka	Als gebrochene Linie entsprechend der Darstellung im Grenzhandriß Nr. 1b bis zum Grenzzeichen Nr. 2/7/0/2, entlang des ausgetrockneten Bachbettes  Jako lomená přímka , podle zobrazení v hraničním nárysu č. 1b až k hraničnímu znaku-č. 2/7/0/2, podél vyschlého koryta potoka		
$\frac{2}{7} / \frac{0}{2}$	D,C	Eisenrohr  Železná trubka	Im Wald  V lese	Geradlinig bis zum Grenzpunkt in der Mitte zwischen den Grenzzeichen Nr. 2/8 DB und 2/8 C  Přímočaře až k bodu státních hranic uprostřed mezi hraničními znaky č. 2/8 DB a č. 2/8 C		

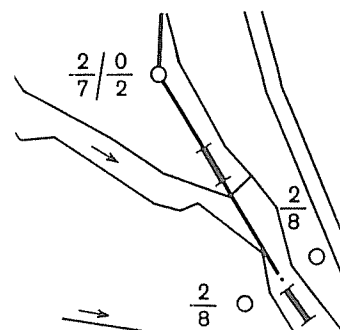DEUTSCH-TSCHECHISCHE STAATSGRENZE Teil Freistaat Bayern				BESCHREIBUNG DER STAATSGRENZE		Grenzabschnitt Hraniční úsek VI	
NĚMECKO-ČESKÉ STÁTNÍ HRANICE část Svobodný stát Bavorsko				POPIS STÁTNÍCH HRANIC		Blatt Nr. List č. 6	
Grenzzeichen Hraniční znak				Verlauf der Staatsgrenze  Průběh státních hranic	Grenzkarte Hraniční mapa	Bemerkung  Poznámka	
Nummer Číslo	Initialen Iniciály	Vemarkung Vyznačení	Lage Poloha		Blatt Nr. List č.		
1	2	3	4	5	6	7	
2/8	C	Stein Kámen	Im Wald, am linken Ufer des Rehlingbaches  V lese, na levém břehu Hraničního potoka	Entlang der geraden Verbindungslinie zwischen den Grenzzeichen Nr. 2/8 C und Nr. 2/8 DB bis zum Schnitt mit der Mittellinie des Rehlingbaches; von diesem Grenzpunkt in der Mitte des Rehlingbaches bachabwärts	1		
2/8	DB	Stein Kámen	Im Wald, am rechten Ufer des Rehlingbaches  V lese, na pravém břehu Hraničního potoka	Podél přímé spojnice mezi hraničními znaky č. 2/8 C a č. 2/8 DB až k průsečíku se střednicí Hraničního potoka; od tohoto bodu státních hranic střednicí Hraničního potoka po směru toku			
2/8 0/1	C	Stein Kámen	Auf einer Wiese, am linken Ufer des Rehlingbaches  Na louce, na levém břehu Hraničního potoka	In der Mitte des Rehlingbaches bachabwärts  Střednicí Hraničního potoka po směru toku			
2/9	DB	Stein Kámen	Am Waldrand, am rechten Ufer des Rehlingbaches  Na okraji lesa, na pravém břehu Hraničního potoka				
2/10	C	Stein Kámen	Auf der Wiese, am linken Ufer des Rehlingbaches  Na louce, na levém břehu Hraničního potoka		1,2		

DEUTSCH-TSCHECHISCHE STAATSGRENZE Teil Freistaat Bayern				BESCHREIBUNG DER STAATSGRENZE		Grenzabschnitt Hraniční úsek		VI
NĚMECKO-ČESKÉ STÁTNÍ HRANICE část Svobodný stát Bavorsko				POPIS STÁTNÍCH HRANIC		Blatt Nr. List č.		7
Grenzzeichen Hraniční znak				Verlauf der Staatsgrenze Průběh státních hranic	Grenzkarte Hraniční mapa	Bemerkung		
Nummer Číslo	Initialen Iniciály	Vermarkung Vyznačení	Lage Poloha		Blatt Nr. List č.	Poznámka		
1	2	3	4	5	6	7		
2/11	DB	Stein Kámen	Auf der Wiese, am rechten Ufer des Rehlingbaches  Na louce, na pravém břehu Hraničního potoka	In der Mitte des Rehlingbaches bachabwärts  Střednicí Hraničního potoka po směru toku	1,2			
2/12	C	Stein Kámen	Auf der Wiese, am linken Ufer des Rehlingbaches  Na louce, na levém břehu Hraničního potoka		2			
2/13	DB	Stein Kámen	Auf der Wiese, am rechten Ufer des Rehlingbaches  Na louce, na pravém břehu Hraničního potoka					
2/14	C	Stein Kámen	Auf der Wiese, am linken Ufer des Rehlingbaches  Na louce, na levém břehu Hraničního potoka					
2/15	DB	Stein Kámen	Auf der Wiese, am rechten Ufer des Rehlingbaches  Na louce, na pravém břehu Hraničního potoka					



DEUTSCH-TSCHECHISCHE STAATSGRENZE Teil Freistaat Bayern  NĚMECKO-ČESKÉ STÁTNÍ HRANICE část Svobodný stát Bavorsko				BESCHREIBUNG DER STAATSGRENZE  POPIS STÁTNÍCH HRANIC		Grenzabschnitt Hraniční úsek VI  Blatt Nr. List č. 8	
Grenzzeichen Hraniční znak				Verlauf der Staatsgrenze  Průběh státních hranic	Grenzkarte Hraniční mapa  Blatt Nr. List č.	Bemerkung  Poznámka	
Nummer Číslo	Initialen Iniciály	Vermarkung Vyznačení	Lage Poloha				
1	2	3	4	5	6	7	
2/16	C	Stein Kámen	Am Waldrand, am linken Ufer des Rehlingbaches  Na okraji lesa, na levém břehu Hraničního potoka	In der Mitte des Rehlingbaches bachabwärts  Střednicí Hraničního potoka po směru toku	2		
3	DB	Stein Kámen	Auf der Wiese, am rechten Ufer des Rehlingbaches  Na louce, na pravém břehu Hraničního potoka				
4	C	Stein Kámen	Am Waldrand, am linken Ufer des Rehlingbaches  Na okraji lesa, na levém břehu Hraničního potoka				
4/1	DB	Stein Kámen	Auf der Wiese, östlich eines kleinen Teiches, am rechten Ufer des Rehling- baches  Na louce, východně od rybníčka, na pravém břehu Hraničního potoka				
4/2	C	Stein Kámen	Auf der Wiese, am linken Ufer des Rehlingbaches  Na louce, na levém břehu Hraničního potoka				

DEUTSCH-TSCHECHISCHE STAATSGRENZE Teil Freistaat Bayern  NĚMECKO-ČESKÉ STÁTNÍ HRANICE část Svobodný stát Bavorsko				BESCHREIBUNG DER STAATSGRENZE  POPIS STÁTNÍCH HRANIC		Grenzabschnitt Hraniční úsek VI  Blatt Nr. List č. 9
Grenzzeichen Hraniční znak				Verlauf der Staatsgrenze  Průběh státních hranic	Grenzkarte Hraniční mapa  Blatt Nr. List č.	Bemerkung  Poznámka
Nummer Číslo	Initialen Iniciály	Vermarkung Vyznačení	Lage Poloha	5	6	7
1	2	3	4	In der Mitte des Rehlingbaches bachabwärts  Střednicí Hraničního potoka po směru toku	2	
4/3	DB	Stein  Kámen	Auf der Wiese, am rechten Ufer des Rehlingbaches  Na louce, na pravém břehu Hraničního potoka		2,3	Die Staatsgrenze verläuft in östlicher Richtung in der Mitte des Rehlingbaches  Státní hranice probíhají východním směrem střednicí Hraničního potoka
4/4	C	Stein  Kámen	Im Sumpf, am linken Ufer des Rehlingbaches  V bažině, na levém břehu Hraničního potoka			
4/5	DB	Stein  Kámen	Auf der Wiese, am rechten Ufer des Rehlingbaches  Na louce, na pravém břehu Hraničního potoka			
4/6	C	Stein  Kámen	Im Sumpf, am linken Ufer des Rehlingbaches  V bažině, na levém břehu Hraničního potoka			
4/7	DB	Stein  Kámen	Auf der Wiese, am rechten Ufer des Rehlingbaches  Na louce, na pravém břehu Hraničního potoka		3	

DEUTSCH-TSCHECHISCHE STAATSGRENZE Teil Freistaat Bayern NĚMECKO-ČESKÉ STÁTNÍ HRANICE část Svobodný stát Bavorsko				BESCHREIBUNG DER STAATSGRENZE POPIS STÁTNÍCH HRANIC		Grenzabschnitt Hraniční úsek VI Blatt Nr. List č. 10
Grenzzeichen Hraniční znak				Verlauf der Staatsgrenze Průběh státních hranic	Grenzkarte Hraniční mapa Blatt Nr. List č.	Bemerkung Poznámka
Nummer Číslo	Initialen Iniciály	Vermarkung Vyznačení	Lage Poloha	5	6	7
1	2	3	4	In der Mitte des Rehlingbaches bachabwärts Střednicí Hraničního potoka po směru toku	3	
4/8	C	Stein Kámen	Im Sumpfb, am linken Ufer des Rehlingbaches V bažině na levém břehu Hraničního potoka			
4/9	DB	Stein Kámen	Auf der Wiese, am rechten Ufer des Rehlingbaches Na louce, na pravém břehu Hraničního potoka			
4/10	C	Stein Kámen	Im Sumpfb, am linken Ufer des Rehlingbaches V bažině, na levém břehu Hraničního potoka			
4/11	DB	Stein Kámen	Im Sumpfb, am rechten Ufer des Rehlingbaches V bažině, na pravém břehu Hraničního potoka			
4/12	C	Stein Kámen	Im Sumpfb, am linken Ufer des Rehlingbaches V bažině, na levém břehu Hraničního potoka			

DEUTSCH-TSCHECHISCHE STAATSGRENZE Teil Freistaat Bayern NĚMECKO-ČESKÉ STÁTNÍ HRANICE část Svobodný stát Bavorsko				BESCHREIBUNG DER STAATSGRENZE POPIS STÁTNÍCH HRANIC		Grenzabschnitt Hraniční úsek VI Blatt Nr. List č. 11	
Grenzzeichen Hraniční znak				Verlauf der Staatsgrenze Průběh státních hranic	Grenzkarte Hraniční mapa Blatt Nr. List č.	Bemerkung Poznámka	
Nummer Číslo	Initialen Iniciály	Vermarkung Vyznačení	Lage Poloha				
1	2	3	4	5	6	7	
4/13	DB	Stein Kámen	Im Sumpf, am rechten Ufer des Rehlingbaches V bažině, na pravém břehu Hraničního potoka	In der Mitte des Rehlingbaches bachabwärts Střednicí Hraničního potoka po směru toku	3		
5	C	Stein Kámen	Im Sumpf, am linken Ufer des Rehlingbaches, südlich der Einmündung eines Baches V bažině, na levém břehu Hraničního potoka, jižně od ústí dalšího potoka			Die Staatsgrenze verläuft in südwestli- cher Richtung in der Mitte des Rehling- baches Státní hranice probíhají jihozápadním směrem střednicí Hraničního potoka	
5/1	DB	Stein Kámen	Im Sumpf, am rechten Ufer des Rehlingbaches V bažině, na pravém břehu Hraničního potoka				
5/2	C	Stein Kámen	Im Sumpf, am linken Ufer des Rehlingbaches V bažině, na levém břehu Hraničního potoka				
5/3	DB	Stein Kámen	Im Sumpf, am rechten Ufer des Rehlingbaches V bažině, na pravém břehu Hraničního potoka				

DEUTSCH-TSCHECHISCHE STAATSGRENZE  
Teil Freistaat Bayern  
  
NĚMECKO-ČESKÉ STÁTNÍ HRANICE  
část Svobodný stát Bavorsko


BESCHREIBUNG DER STAATSGRENZE  
  
POPIS STÁTNÍCH HRANIC

Grenzabschnitt  
Hraniční úsek VI  
  
Blatt Nr.  
List č. 12

Grenzzeichen Hraniční znak				Verlauf der Staatsgrenze  Průběh státních hranic	Grenzkarte Hraniční mapa	Bemerkung
Nummer Číslo	Initialen Iniciály	Vermarkung Vyznačení	Lage Poloha		Blatt Nr. List č.	Poznámka
1	2	3	4	5	6	7
5/4	C	Stein  Kámen	Im Sumpť, am linken Ufer des Rehlingbaches  V bažině, na levém břehu Hraničního potoka	In der Mitte des Rehlingbaches bachabwärts  Střednicí Hraničního potoka po směru toku	3	
					3,4	
5/5	DB	Stein  Kámen	Im Sumpť, am rechten Ufer des Rehlingbaches  V bažině, na pravém břehu Hraničního potoka			
5/6	C	Stein  Kámen	Im Sumpť, am linken Ufer des Rehlingbaches  V bažině, na levém břehu Hraničního potoka			
5/7	DB	Stein  Kámen	Im Sumpť, am rechten Ufer des Rehlingbaches  V bažině, na pravém břehu Hraničního potoka		4	
5/8	C	Stein  Kámen	Im Sumpť, am linken Ufer des Rehlingbaches  V bažině, na levém břehu Hraničního potoka			

DEUTSCH-TSCHECHISCHE STAATSGRENZE Teil Freistaat Bayern NĚMECKO-ČESKÉ STÁTNÍ HRANICE část Svobodný stát Bavorsko				BESCHREIBUNG DER STAATSGRENZE POPIS STÁTNÍCH HRANIC		Grenzabschnitt Hraniční úsek VI Blatt Nr. List č. 13
Grenzzeichen Hraniční znak				Verlauf der Staatsgrenze Průběh státních hranic	Grenzkarte Hraniční mapa Blatt Nr. List č.	Bemerkung Poznámka
Nummer Číslo	Initialen Iniciály	Vermarkung Vyznačení	Lage Poloha	5	6	7
1	2	3	4	In der Mitte des Rehlingbaches bachabwärts  Střednicí Hraničního potoka po směru toku	4	
5/9	DB	Stein Kámen	Im Sumpfb, am rechten Ufer des Rehlingbaches  V bažině, na pravém břehu Hraničního potoka			
5/10	C	Stein Kámen	Am Waldrand, am linken Ufer des Rehlingbaches, nördlich des Beginns eines auf tschechischem Gebiet in südöstlicher Richtung verlaufenden Weges  Na okraji lesa, na levém břehu Hraničního potoka, severně od začátku cesty, probíhající jihovýchodním směrem na českém území			
5/11	DB	Stein Kámen	Auf einer Wiese, am rechten Ufer des Rehlingbaches, südlich des Beginns eines auf deutschem Gebiet in nordwestlicher Richtung verlaufenden Weges  Na louce, na pravém břehu Hraničního potoka, jižně od začátku cesty, probíhající severozápadním směrem na německém území			Die Staatsgrenze verläuft in südlicher Richtung in der Mitte des Rehlingbaches  Státní hranice probíhají jižním směrem střednicí Hraničního potoka
5/12	C	Stein Kámen	Im Sumpfb, am linken Ufer des Rehlingbaches  V bažině, na levém břehu Hraničního potoka			

DEUTSCH-TSCHECHISCHE STAATSGRENZE Teil Freistaat Bayern NĚMECKO-ČESKÉ STÁTNÍ HRANICE část Svobodný stát Bavorsko				BESCHREIBUNG DER STAATSGRENZE POPIS STÁTNÍCH HRANIC		Grenzabschnitt Hraniční úsek VI Blatt Nr. List č. 14	
Grenzzeichen Hraniční znak				Verlauf der Staatsgrenze Průběh státních hranic	Grenzkarte Hraniční mapa Blatt Nr. List č.	Bemerkung Poznámka	
Nummer Číslo	Initialen Iniciály	Vermarkung Vyznačení	Lage Poloha				
1	2	3	4	5	6	7	
5/13	DB	Stein Kámen	Auf der Wiese, am rechten Ufer des Rehlingbaches Na louce, na pravém břehu Hraničního potoka	In der Mitte des Rehlingbaches bachabwärts Střednicí Hraničního potoka po směru toku	4		
5/14	C	Stein Kámen	Im Sumpf, am linken Ufer des Rehlingbaches V bažině, na levém břehu Hraničního potoka				
5/15	DB	Stein Kámen	Auf der Wiese, am rechten Ufer des Rehlingbaches Na louce, na pravém břehu Hraničního potoka				
5/16	C	Stein Kámen	Im Sumpf, am linken Ufer des Rehlingbaches V bažině, na levém břehu Hraničního potoka				
5/17	DB	Stein Kámen	Auf der Wiese, am rechten Ufer des Rehlingbaches Na louce, na pravém břehu Hraničního potoka				

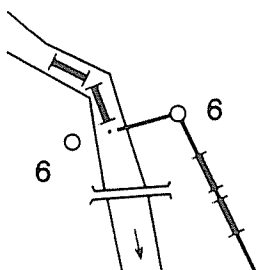DEUTSCH-TSCHECHISCHE STAATSGRENZE Teil Freistaat Bayern  NĚMECKO-ČESKÉ STÁTNÍ HRANICE část Svobodný stát Bavorsko				BESCHREIBUNG DER STAATSGRENZE  POPIS STÁTNÍCH HRANIC		Grenzabschnitt Hraniční úsek VI  Blatt Nr. List č. 15
Grenzzeichen Hraniční znak				Verlauf der Staatsgrenze  Průběh státních hranic	Grenzkarte Hraniční mapa	Bemerkung
Nummer Číslo	Initialen Iniciály	Vermarkung Vyznačení	Lage Poloha		Blatt Nr. List č.	Poznámka
1	2	3	4	5	6	7
5/18	C	Stein Kámen	Im Sumpf, am linken Ufer des Rehlingbaches  V bažině, na levém břehu Hraničního potoka	In der Mitte des Rehlingbaches bachabwärts  Střednicí Hraničního potoka po směru toku	4,5	
5/19	DB	Stein Kámen	Auf der Wiese, am rechten Ufer des Rehlingbaches  Na louce, na pravém břehu Hraničního potoka			
5/20	C	Stein Kámen	Auf der Wiese, am linken Ufer des Rehlingbaches  Na louce, na levém břehu Hraničního potoka			
6	DB	Stein Kámen	Auf der Wiese, am rechten Ufer des Rehlingbaches  Na louce, na pravém břehu Hraničního potoka	Entlang der geraden Verbindungslinie zwischen den Grenzzeichen Nr. 6 DB und Nr. 6 DB/C bis zum Grenzzeichen Nr. 6 DB/C  Podél přímé spojnice mezi hraničními znaky č. 6 DB a č.6 DB/C až k hraničnímu znaku č.6 DB/C	5	Die Staatsgrenze verläuft in östlicher Richtung  Státní hranice probíhají východním směrem  
6	D,C	Stein Kámen	Am Waldrand, am linken Ufer des Rehlingbaches  Na okraji lesa, na levém břehu Hraničního potoka	Geradlinig bis zum Grenzzeichen Nr. 6/1, entlang des Waldrandes  Přímochaře až k hraničnímu znaku č. 6/1, podél okraje lesa		



DEUTSCH-TSCHECHISCHE STAATSGRENZE Teil Freistaat Bayern  NĚMECKO-ČESKÉ STÁTNÍ HRANICE část Svobodný stát Bavorsko				BESCHREIBUNG DER STAATSGRENZE  POPIS STÁTNÍCH HRANIC		Grenzabschnitt Hraniční úsek VI  Blatt Nr. List č. 16
Grenzzeichen Hraniční znak				Verlauf der Staatsgrenze Průběh státních hranic	Grenzkarte Hraniční mapa	Bemerkung
Nummer Číslo	Initialen Iniciály	Vemarkung Vyznačení	Lage Poloha		Blatt Nr. List č.	Poznámka
1	2	3	4	5	6	7
6/1	DB,C	Stein Kámen	Am Waldrand Na okraji lesa	Geradlinig bis zum Grenzzeichen Nr. 6/2, entlang des Waldrandes Přímochaře až k hraničnímu znaku č. 6/2, podél okraje lesa	5	
6/2	DB,C	Stein Kámen	Am Waldrand Na okraji lesa	Geradlinig bis zum Grenzzeichen Nr. 6/3, entlang des Waldrandes Přímochaře až k hraničnímu znaku č. 6/3, podél okraje lesa		
6/3	DB,C	Stein Kámen	Am Waldrand Na okraji lesa	Geradlinig bis zum Grenzzeichen Nr. 6/4, entlang des Waldrandes Přímochaře až k hraničnímu znaku č. 6/4, podél okraje lesa		
6/4	DB,C	Stein Kámen	Am Waldrand Na okraji lesa	Geradlinig bis zum Grenzzeichen Nr. 6/5, entlang des Waldrandes Přímochaře až k hraničnímu znaku č. 6/5, podél okraje lesa		
6/5	DB,C	Stein Kámen	Am Waldrand Na okraji lesa	Geradlinig bis zum Grenzzeichen Nr. 6/6, entlang des Waldrandes Přímochaře až k hraničnímu znaku č. 6/6, podél okraje lesa		
6/6	DB,C	Stein Kámen	Am Waldrand Na okraji lesa	Geradlinig bis zum Grenzzeichen Nr. 6/7, entlang des Waldrandes Přímochaře až k hraničnímu znaku č. 6/7, podél okraje lesa		
6/7	DB,C	Stein Kámen	Am Waldrand Na okraji lesa	Geradlinig bis zum Grenzzeichen Nr. 6/8, entlang des Waldrandes Přímochaře až k hraničnímu znaku č. 6/8, podél okraje lesa		

DEUTSCH-TSCHECHISCHE STAATSGRENZE Teil Freistaat Bayern  NĚMECKO-ČESKÉ STÁTNÍ HRANICE část Svobodný stát Bavorsko				BESCHREIBUNG DER STAATSGRENZE  POPIS STÁTNÍCH HRANIC		Grenzabschnitt Hraniční úsek VI  Blatt Nr. List č. 17
Grenzzeichen Hraniční znak				Verlauf der Staatsgrenze  Průběh státních hranic	Grenzkarte Hraniční mapa	Bemerkung
Nummer Číslo	Initialen Iniciály	Vemarkung Vyznačení	Lage Poloha		Blatt Nr. List č.	Poznámka
1	2	3	4	5	6	7
6/8	DB,C	Stein Kámen	Am Waldrand Na okraji lesa	Geradlinig bis zum Grenzzeichen Nr. 6/9, teilweise entlang des Waldrandes  Přimočaře až k hraničnímu znaku č. 6/9, částečně podél okraje lesa	5	Die Staatsgrenze verläuft in südwestlicher, dann in südlicher Richtung  Státní hranice probíhají jihozápadním, potom jižním směrem
6/9	DB,C	Stein Kámen	Auf einer Wiese Na louce	Geradlinig bis zum Grenzzeichen Nr.7, einen Bach überquerend, teilweise entlang des Waldrandes  Přimočaře až k hraničnímu znaku č. 7, přes potok, částečně podél okraje lesa		
7	DB,C	Stein Kámen	Am Waldrand Na okraji lesa	Geradlinig bis zum Grenzzeichen Nr. 7/1, entlang des Waldrandes  Přimočaře až k hraničnímu znaku č. 7/1, podél okraje lesa		
7/1	DB,C	Stein Kámen	Am Waldrand Na okraji lesa	Geradlinig bis zum Grenzzeichen Nr. 7/2, entlang des Waldrandes  Přimočaře až k hraničnímu znaku č. 7/2, podél okraje lesa		
7/2	DB,C	Stein Kámen	Am Waldrand Na okraji lesa	Geradlinig bis zum Grenzzeichen Nr. 7/3, entlang des Waldrandes  Přimočaře až k hraničnímu znaku č. 7/3, podél okraje lesa	5,6	
7/3	DB,C	Stein Kámen	Am Waldrand Na okraji lesa	Geradlinig bis zum Grenzzeichen Nr. 7/4, entlang des Waldrandes  Přimočaře až k hraničnímu znaku č. 7/4, podél okraje lesa	6	
7/4	DB,C	Stein Kámen	Am Waldrand Na okraji lesa	Geradlinig bis zum Grenzzeichen Nr. 7/5  Přimočaře až k hraničnímu znaku č. 7/5		


DEUTSCH-TSCHECHISCHE STAATSGRENZE Teil Freistaat Bayern  NĚMECKO-ČESKÉ STÁTNÍ HRANICE část Svobodný stát Bavorsko				BESCHREIBUNG DER STAATSGRENZE  POPIS STÁTNÍCH HRANIC		Grenzabschnitt Hraniční úsek VI  Blatt Nr. List č. 18
Grenzzeichen Hraniční znak				Verlauf der Staatsgrenze  Průběh státních hranic	Grenzkarte Hraniční mapa	Bemerkung  Poznámka
Nummer Číslo	Initialen Iniciály	Vermarkung Vyznačení	Lage Poloha		Blatt Nr. List č.	
1	2	3	4	5	6	7
7/5	DB,C	Stein Kámen	Im Wald V lese	Geradlinig bis zum Grenzzeichen Nr. 7/6 Přímočaře až k hraničnímu znaku č. 7/6	6	
7/6	DB,C	Stein Kámen	Im Wald V lese	Geradlinig bis zum Grenzzeichen Nr. 7/7 Přímočaře až k hraničnímu znaku č. 7/7		
7/7	DB,C	Stein Kámen	Im Wald V lese	Geradlinig bis zum Grenzzeichen Nr. 7/8 Přímočaře až k hraničnímu znaku č. 7/8		
7/8	DB,C	Stein Kámen	Am Waldrand Na okraji lesa	Geradlinig bis zum Grenzzeichen Nr. 7/9 Přímočaře až k hraničnímu znaku č. 7/9		
7/9	DB,C	Stein Kámen	Im Wald V lese	Geradlinig bis zum Grenzzeichen Nr. 7/10 Přímočaře až k hraničnímu znaku č. 7/10		
7/10	DB,C	Stein Kámen	Im Wald V lese	Geradlinig bis zum Grenzzeichen Nr. 7/11 Přímočaře až k hraničnímu znaku č. 7/11		Die Staatsgrenze verläuft in östlicher Richtung  Státní hranice probíhají východním směrem
7/11	DB,C	Stein Kámen	Im Wald V lese	Geradlinig bis zum Grenzzeichen Nr. 8 Přímočaře až k hraničnímu znaku č. 8		

DEUTSCH-TSCHECHISCHE STAATSGRENZE Teil Freistaat Bayern  NĚMECKO-ČESKÉ STÁTNÍ HRANICE část Svobodný stát Bavorsko				BESCHREIBUNG DER STAATSGRENZE  POPIS STÁTNÍCH HRANIC		Grenzabschnitt Hraniční úsek  Blatt Nr. List č.	VI  19
Grenzzeichen Hraniční znak				Verlauf der Staatsgrenze  Průběh státních hranic	Grenzkarte Hraniční mapa	Bemerkung	
Nummer Číslo	Initialen Iniciály	Vemarkung Vyznačení	Lage Poloha		Blatt Nr. List č.	Poznámka	
1	2	3	4	5	6	7	
8	DB,C	Stein Kámen	Im Wald, am nordöstlichen Rand eines Weges  V lese, u severovýchodního okraje cesty	Geradlinig bis zum Grenzzeichen Nr.8/1  Přímochaře až k hraničnímu znaku č. 8/1	6		
8/1	DB,C	Stein Kámen	Im Wald  V lese	Geradlinig bis zum Grenzzeichen Nr. 8/2  Přímochaře až k hraničnímu znaku č. 8/2	6,7		
8/2	DB,C	Stein Kámen	Im Wald  V lese				
8/3	DB,C	Stein Kámen	Im Wald  V lese				
8/4	DB,C	Stein Kámen	Im Wald  V lese	Geradlinig bis zum Grenzzeichen Nr. 8/5  Přímochaře až k hraničnímu znaku č. 8/5	7		
8/5	DB,C	Stein Kámen	Im Wald  V lese				
8/6	DB,C	Stein Kámen	Im Wald  V lese	Geradlinig bis zum Grenzzeichen Nr. 8/7  Přímochaře až k hraničnímu znaku č. 8/7	7,8		

DEUTSCH-TSCHECHISCHE STAATSGRENZE Teil Freistaat Bayern  NĚMECKO-ČESKÉ STÁTNÍ HRANICE část Svobodný stát Bavorsko				BESCHREIBUNG DER STAATSGRENZE  POPIS STÁTNÍCH HRANIC		Grenzabschnitt Hraniční úsek  Blatt Nr. List č.	VI   20
Grenzzeichen Hraniční znak				Verlauf der Staatsgrenze  Průběh státních hranic	Grenzkarte Hraniční mapa	Bemerkung  Poznámka	
Nummer Číslo	Initialen Iniciály	Vermarkung Vyznačení	Lage Poloha		Blatt Nr. List č.		
1	2	3	4	5	6	7	
8/7	DB,C	Stein Kámen	Im Wald V lese	Geradlinig bis zum Grenzzeichen Nr. 8/8, einen Graben überquerend Přímočaře až k hraničnímu znaku č. 8/8, přes příkop	7,8		
8/8	DB,C	Stein Kámen	Im Wald V lese	Geradlinig bis zum Grenzzeichen Nr. 9, zwei Gräben überquerend Přímočaře až k hraničnímu znaku č. 9, přes dva příkopy	8		
9	DB,C	Stein Kámen	Im Wald V lese	Geradlinig bis zum Grenzzeichen Nr. 9/1 Přímočaře až k hraničnímu znaku č. 9/1			
9/1	DB,C	Stein Kámen	Im Wald V lese	Geradlinig bis zum Grenzzeichen Nr. 9/2, einen Bach überquerend Přímočaře až k hraničnímu znaku č. 9/2, přes potok			
9/2	DB,C	Stein Kámen	Im Wald V lese	Geradlinig bis zum Grenzzeichen Nr. 9/3 Přímočaře až k hraničnímu znaku č. 9/3	8,9		
9/3	DB,C	Stein Kámen	Im Wald V lese	Geradlinig bis zum Grenzzeichen Nr. 9/4 Přímočaře až k hraničnímu znaku č. 9/4			
9/4	DB,C	Stein Kámen	Im Wald V lese	Geradlinig bis zum Grenzzeichen Nr. 9/5 Přímočaře až k hraničnímu znaku č. 9/5	9		


DEUTSCH-TSCHECHISCHE STAATSGRENZE Teil Freistaat Bayern  NĚMECKO-ČESKÉ STÁTNÍ HRANICE část Svobodný stát Bavorsko				BESCHREIBUNG DER STAATSGRENZE  POPIS STÁTNÍCH HRANIC		Grenzabschnitt Hraniční úsek VI  Blatt Nr. List č. 21
Grenzzeichen Hraniční znak				Verlauf der Staatsgrenze  Průběh státních hranic	Grenzkarte Hraniční mapa	Bemerkung
Nummer Číslo	Initialen Iniciály	Vemarkung Vyznačení	Lage Poloha		Blatt Nr. List č.	Poznámka
1	2	3	4	5	6	7
9/5	DB,C	Stein Kámen	Am Waldrand Na okraji lesa	Geradlinig bis zum Grenzzeichen Nr. 9/6, einen Graben überquerend, entlang des Waldrandes  Přímočaře až k hraničnímu znaku č. 9/6, přes příkop, podél okraje lesa	9	
9/6	DB,C	Stein Kámen	Am Waldrand, ca. 3 m östlich eines die Staatsgrenze kreuzenden Grabens  Na okraji lesa, cca 3 m východně od příkopu, křižujícího státní hranice	Geradlinig bis zum Grenzzeichen Nr. 9/7, entlang des Waldrandes  Přímočaře až k hraničnímu znaku č. 9/7, podél okraje lesa		
9/7	DB,C	Stein Kámen	Am Waldrand Na okraji lesa	Geradlinig bis zum Grenzzeichen Nr. 10, entlang des Waldrandes  Přímočaře až k hraničnímu znaku č. 10, podél okraje lesa		
10	DB,C	Stein Kámen	Am Waldrand Na okraji lesa	Geradlinig bis zum Grenzzeichen Nr. 10/1  Přímočaře až k hraničnímu znaku č. 10/1		Die Staatsgrenze verläuft in südlicher Richtung teilweise in der Mitte des Natschbaches  Státní hranice probíhají jižním směrem částečně střednicí Nivního potoka
10/1	DB,C	Stein Kámen	Im Sumpf V bažině	Geradlinig bis zum Grenzzeichen Nr. 10/2  Přímočaře až k hraničního znaku č. 10/2		
10/2	DB,C	Stein Kámen	Im Sumpf V bažině	Geradlinig bis zum Grenzzeichen Nr. 10/3, den Katharinabach überquerend  Přímočaře až k hraničnímu znaku č. 10/3, přes Kateřinský potok		

DEUTSCH-TSCHECHISCHE STAATSGRENZE Teil Freistaat Bayern  NĚMECKO-ČESKÉ STÁTNÍ HRANICE část Svobodný stát Bavorsko				BESCHREIBUNG DER STAATSGRENZE  POPIS STÁTNÍCH HRANIC		Grenzabschnitt Hraniční úsek  Blatt Nr. List č.	VI  22
Grenzzeichen Hraniční znak				Verlauf der Staatsgrenze  Průběh státních hranic	Grenzkarte Hraniční mapa	Bemerkung  Poznámka	
Nummer Číslo	Initialen Iniciály	Vermarkung Vyznačení	Lage Poloha		Blatt Nr. List č.		
1	2	3	4	5	6	7	
10/3	DB,C	Stein  Kámen	Am Waldrand, am linken Ufer des die Staatsgrenze kreuzenden Katharinabaches  Na okraji lesa, na levém břehu Kate- řinského potoka, který křížuje státní hranice	Geradlinig bis zum Grenzzeichen Nr. 10/4, entlang des Waldrandes  Přímochaře až k hraničnímu znaku č. 10/4, podél okraje lesa	9		
10/4	DB,C	Stein  Kámen	Am Waldrand  Na okraji lesa	Geradlinig bis zum Grenzzeichen Nr. 10/5, entlang des Waldrandes  Přímochaře až k hraničnímu znaku č. 10/5, podél okraje lesa	9,10		
10/5	DB,C	Stein  Kámen	Am Waldrand  Na okraji lesa	Geradlinig bis zum Grenzzeichen Nr. 10/6, entlang des Waldrandes  Přímochaře až k hraničnímu znaku č. 10/6, podél okraje lesa	10		
10/6	DB,C	Stein  Kámen	Am Waldrand  Na okraji lesa	Geradlinig bis zum Grenzzeichen Nr. 10/7, entlang des Waldrandes  Přímochaře až k hraničnímu znaku č. 10/7, podél okraje lesa			
10/7	DB,C	Stein  Kámen	Am Waldrand  Na okraji lesa	Geradlinig bis zum Grenzzeichen Nr. 11 DB/C, entlang des Waldrandes  Přímochaře až k hraničnímu znaku č. 11 DB/C, podél okraje lesa			

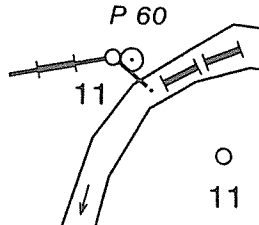DEUTSCH-TSCHECHISCHE STAATSGRENZE Teil Freistaat Bayern				BESCHREIBUNG DER STAATSGRENZE		Grenzabschnitt Hraniční úsek VI	
NĚMECKO-ČESKÉ STÁTNÍ HRANICE část Svobodný stát Bavorsko				POPIS STÁTNÍCH HRANIC		Blatt Nr. List č. 23	
Grenzzeichen Hraniční znak				Verlauf der Staatsgrenze  Průběh státních hranic	Grenzkarte Hraniční mapa	Bemerkung	
Nummer Číslo	Initialen Iniciály	Vermarkung Vyznačení	Lage Poloha		Blatt Nr. List č.	Poznámka	
1	2	3	4	5	6	7	
11	DB,C	Stein  Kámen	Am Waldrand, am rechten Ufer des Natschbaches  Na okraji lesa, na pravém břehu Nivního potoka	Entlang der geraden Verbindungslinie zwischen den Grenzzeichen Nr. 11 DB/C und Nr. 11 DB bis zum Schnitt mit der Mittellinie des Natschbaches; von diesem Grenzpunkt in der Mitte des Natsch- baches bachaufwärts   Podél přímé spojnice mezi hraničními znaky č. 11 DB/C a č. 11 DB až k průsečíku se střednicí Nivního potoka; od tohoto bodu státních hranic střednicí Nivního potoka proti směru toku	10		
11	DB	Stein  Kámen	Im Wald, am linken Ufer des Natschbaches  V lese, na levém břehu Nivního potoka				
11/1	C	Stein  Kámen	Im Wald, am rechten Ufer des Natschbaches  V lese, na pravém břehu Nivního potoka				
11/2	DB	Stein  Kámen	Im Wald, am linken Ufer des Natschbaches  V lese, na levém břehu Nivního potoka				
11/3	C	Stein  Kámen	Im Wald, am rechten Ufer des Natschba- ches  V lese, na pravém břehu Nivního potoka				



DEUTSCH-TSCHECHISCHE STAATSGRENZE Teil Freistaat Bayern  NĚMECKO-ČESKÉ STÁTNÍ HRANICE část Svobodný stát Bavorsko				BESCHREIBUNG DER STAATSGRENZE  POPIS STÁTNÍCH HRANIC		Grenzabschnitt Hraniční úsek VI  Blatt Nr. List č. 24
Grenzzeichen Hraniční znak				Verlauf der Staatsgrenze  Průběh státních hranic	Grenzkarte Hraniční mapa  Blatt Nr. List č.	Bemerkung  Poznámka
Nummer Číslo	Initialen Iniciály	Vermarkung Vyznačení	Lage Poloha	5	6	7
1	2	3	4			
11/4	DB	Stein Kámen	Im Wald, am linken Ufer des Natsch- baches  V lese, na levém břehu Nivního potoka	In der Mitte des Natschbaches bachaufwärts   Střednicí Nivního potoka proti směru toku	10	
11/5	C	Stein Kámen	Im Wald, am rechten Ufer des Natsch- baches  V lese, na pravém břehu Nivního potoka			
11/6	DB	Stein Kámen	Im Wald, am linken Ufer des Natsch- baches  V lese, na levém břehu Nivního potoka			
11/7	C	Stein Kámen	Im Wald, am rechten Ufer des Natsch- baches  V lese, na pravém břehu Nivního potoka			
11/8	DB	Stein Kámen	Im Wald, am linken Ufer des Natsch- baches  V lese, na levém břehu Nivního potoka	In der Mitte des Natschbaches bachaufwärts bis zum Schnitt mit der geraden Verbindungslinie zwischen den Grenzzeichen Nr. 12 C und Nr. 12 DB/C  Střednicí Nivního potoka proti směru toku až k průsečíku s přímkou spojnici mezi hraničními znaky č. 12 C a č. 12 DB/C	10,11	

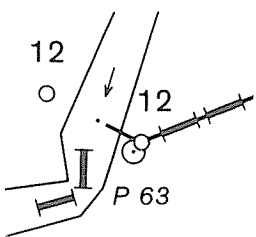DEUTSCH-TSCHECHISCHE STAATSGRENZE Teil Freistaat Bayern  NĚMECKO-ČESKÉ STÁTNÍ HRANICE část Svobodný stát Bavorsko				BESCHREIBUNG DER STAATSGRENZE  POPIS STÁTNÍCH HRANIC		Grenzabschnitt Hraniční úsek VI  Blatt Nr. 25 List č.
Grenzzeichen Hraniční znak				Verlauf der Staatsgrenze  Průběh státních hranic	Grenzkarte Hraniční mapa	Bemerkung
Nummer Číslo	Initialen Iniciály	Vemarkung Vyznačení	Lage Poloha		Blatt Nr. List č.	Poznámka
1	2	3	4	5	6	7
12	C	Stein Kámen	Im Wald, am rechten Ufer des Natsch- baches  V lese, na pravém břehu Nivního potoka	Entlang der geraden Verbindungslinie zwischen den Grenzzeichen Nr. 12 C und Nr. 12 DB/C bis zum Grenzzeichen Nr. 12 DB/C  Podél přímé spojnice mezi hraničními znaky č.12 C a č. 12 DB/C až k hraničnímu znaku č. 12 DB/C	10,11	
12	DB,C	Stein Kámen	Im Wald, am linken Ufer des Natsch- baches  V lese, na levém břehu Nivního potoka	Geradlinig bis zum Grenzzeichen Nr. 12/1, zwei Gräben überquerend  Přímočaře až k hraničnímu znaku č. 12/1, přes dva příkopy		
12/1	DB,C	Stein Kámen	Im Wald  V lese	Geradlinig bis zum Grenzzeichen Nr. 12/2, zwei Gräben überquerend  Přímočaře až k hraničnímu znaku č. 12/2, přes dva příkopy		
12/2	DB,C	Stein Kámen	Im Wald  V lese	Geradlinig bis zum Grenzzeichen Nr. 12/3, teilweise entlang eines Weges  Přímočaře až k hraničnímu znaku č. 12/3, částečně podél cesty	11	
12/3	DB,C	Stein Kámen	Im Wald, ca. 3 m östlich des Weges  V lese, cca 3 m východně od cesty	Geradlinig bis zum Grenzzeichen Nr. 12/4, entlang des Weges  Přímočaře až k hraničnímu znaku č. 12/4, podél cesty		
12/4	DB,C	Stein Kámen	Im Wald, ca. 5 m östlich des Weges  V lese, cca 5 m východně od cesty	Geradlinig bis zum Grenzzeichen Nr. 12/5, entlang des Weges  Přímočaře až k hraničnímu znaku č. 12/5, podél cesty		

DEUTSCH-TSCHECHISCHE STAATSGRENZE Teil Freistaat Bayern  NĚMECKO-ČESKÉ STÁTNÍ HRANICE část Svobodný stát Bavorsko				BESCHREIBUNG DER STAATSGRENZE  POPIS STÁTNÍCH HRANIC		Grenzabschnitt Hraniční úsek VI  Blatt Nr. List č. 26
Grenzzeichen Hraniční znak				Verlauf der Staatsgrenze  Průběh státních hranic	Grenzkarte Hraniční mapa	Bemerkung  Poznámka
Nummer Číslo	Initialen Iniciály	Vemarkung Vyznačení	Lage Poloha		Blatt Nr. List č.	
1	2	3	4	5	6	7
12/5	DB,C	Stein Kámen	Im Wald, ca. 5 m nordöstlich des Weges  V lese, cca 5 m severovýchodně od cesty	Geradlinig bis zum Grenzzeichen Nr. 12/6, entlang des Weges  Přímočaře až k hraničnímu znaku č. 12/6, podél cesty	11	
12/6	DB,C	Stein Kámen	Im Wald, ca. 6 m nordöstlich des Weges  V lese, cca 6 m severovýchodně od cesty	Geradlinig bis zum Grenzzeichen Nr. 12/7, entlang des Weges  Přímočaře až k hraničnímu znaku č. 12/7, podél cesty		
12/7	DB,C	Stein Kámen	Im Wald, ca. 3 m östlich des Weges  V lese, cca 3 m východně od cesty	Geradlinig bis zum Grenzzeichen Nr. 12/8, entlang des Weges  Přímočaře až k hraničnímu znaku č. 12/8, podél cesty		
12/8	DB,C	Stein Kámen	Im Wald, ca. 3 m östlich des Weges  V lese, cca 3 m východně od cesty	Geradlinig bis zum Grenzzeichen Nr. 12/8/0/1, entlang des Weges  Přímočaře až k hraničnímu znaku č. 12/8/0/1, podél cesty		
$\frac{12}{8} / \frac{0}{1}$	DB,C	Stein Kámen	Im Wald, ca. 4 m östlich einer die Staatsgrenze auf deutschem Gebiet begleitenden Straße  V lese, cca 4 m východně od silnice probíhající na německém území podél státních hranic	Geradlinig bis zum Grenzzeichen Nr. 12/9, entlang der Straße  Přímočaře až k hraničnímu znaku č. 12/9, podél silnice		
12/9	DB,C	Stein Kámen	Auf einer Wiese, ca. 2 m östlich der Stra- ße  Na louce, cca 2 m východně od silnice	Geradlinig bis zum Grenzzeichen Nr. 12/9/0/1, einen Bach überquerend, entlang der Straße  Přímočaře až k hraničnímu znaku č. 12/9/0/1, přes potok, podél silnice		

DEUTSCH-TSCHECHISCHE STAATSGRENZE Teil Freistaat Bayern  NĚMECKO-ČESKÉ STÁTNÍ HRANICE část Svobodný stát Bavorsko				BESCHREIBUNG DER STAATSGRENZE  POPIS STÁTNÍCH HRANIC		Grenzabschnitt Hraniční úsek  Blatt Nr. List č.	VI  27
Grenzzeichen Hraniční znak				Verlauf der Staatsgrenze  Průběh státních hranic	Grenzkarte Hraniční mapa	Bemerkung  Poznámka	
Nummer Číslo	Initialen Iniciály	Vermarkung Vyznačení	Lage Poloha		Blatt Nr. List č.		
1	2	3	4	5	6	7	
$\frac{12}{9} / \frac{0}{1}$	D,C	Stein  Kámen	Auf der Wiese, am linken Ufer des Ba- ches, ca. 2 m östlich der Straße  Na louce, na levém břehu potoka, cca 2 m východně od silnice	Geradlinig bis zum Grenzzeichen Nr. 12/10, entlang der Straße  Přímochaře až k hraničnímu znaku č. 12/10, podél silnice	11,12		
12/10	DB,C	Stein  Kámen	Im Wald, ca. 4 m östlich der Straße  V lese, cca 4 m východně od silnice	Geradlinig bis zum Grenzzeichen Nr. 12/10/0/1  Přímochaře až k hraničnímu znaku č. 12/10/0/1	12		
$\frac{12}{10} / \frac{0}{1}$	D,C	Stein  Kámen	Im Wald  V lese	Geradlinig bis zum Grenzzeichen Nr. 12/11  Přímochaře až k hraničnímu znaku č. 12/11			
12/11	DB,C	Stein  Kámen	Im Wald  V lese	Geradlinig bis zum Grenzzeichen Nr. 12/12  Přímochaře až k hraničnímu znaku č. 12/12			
12/12	DB,C	Stein  Kámen	Im Wald  V lese	Geradlinig bis zum Grenzzeichen Nr. 12/13  Přímochaře až k hraničnímu znaku č. 12/13			
12/13	DB,C	Stein  Kámen	Im Wald  V lese	Geradlinig bis zum Grenzzeichen Nr. 12/14  Přímochaře až k hraničnímu znaku č. 12/14			

DEUTSCH-TSCHECHISCHE STAATSGRENZE Teil Freistaat Bayern				BESCHREIBUNG DER STAATSGRENZE		Grenzabschnitt Hraniční úsek		VI
NĚMECKO-ČESKÉ STÁTNÍ HRANICE část Svobodný stát Bavorsko				POPIS STÁTNÍCH HRANIC		Blatt Nr. List č.		28
Grenzzeichen Hraniční znak				Verlauf der Staatsgrenze Průběh státních hranic	Grenzkarte Hraniční mapa	Bemerkung		
Nummer Číslo	Initialen Iniciály	Vermarkung Vyznačení	Lage Poloha		Blatt Nr. List č.	Poznámka		
1	2	3	4	5	6	7		
12/14	DB,C	Stein Kámen	Im Wald V lese	Geradlinig bis zum Grenzzeichen Nr. 12/14/0/1 Přímočáře až k hraničnímu znaku č. 12/14/0/1	12			
$\frac{12}{14} / \frac{0}{1}$	D,C	Stein Kámen	Im Wald V lese	Geradlinig bis zum Grenzzeichen Nr. 12/15 Přímočáře až k hraničnímu znaku č. 12/15				
12/15	DB,C	Stein Kámen	Im Wald V lese	Geradlinig bis zum Grenzzeichen Nr. 12/16 Přímočáře až k hraničnímu znaku č. 12/16				
12/16	DB,C	Stein Kámen	Im Wald V lese	Geradlinig bis zum Grenzzeichen Nr. 12/17 Přímočáře až k hraničnímu znaku č. 12/17				
12/17	DB,C	Stein Kámen	Im Wald V lese	Geradlinig bis zum Grenzzeichen Nr. 12/17/0/1 Přímočáře až k hraničnímu znaku č. 12/17/0/1				
$\frac{12}{17} / \frac{0}{1}$	D,C	Stein Kámen	Im Wald V lese	Geradlinig bis zum Grenzzeichen Nr. 13 Přímočáře až k hraničnímu znaku č. 13				

DEUTSCH-TSCHECHISCHE STAATSGRENZE Teil Freistaat Bayern  NĚMECKO-ČESKÉ STÁTNÍ HRANICE část Svobodný stát Bavorsko				BESCHREIBUNG DER STAATSGRENZE  POPIS STÁTNÍCH HRANIC		Grenzabschnitt Hraniční úsek VI  Blatt Nr. List č. 29
Grenzzeichen Hraniční znak				Verlauf der Staatsgrenze Průběh státních hranic	Grenzkarte Hraniční mapa	Bemerkung
Nummer Číslo	Initialen Iniciály	Vermarkung Vyznačení	Lage Poloha		Blatt Nr. List č.	Poznámka
1	2	3	4	5	6	7
13	DB,C	Stein Kámen	Im Wald V lese	Geradlinig bis zum Grenzzeichen Nr. 13/1 Přímochaře až k hraničnímu znaku č. 13/1	12	Die Staatsgrenze verläuft in südöstli- cher Richtung bis zum Grenzübergang Eslarn - Železná/Eisendorf  Státní hranice probíhají jihovýchodním směrem až k hraničnímu přechodu Eslarn - Železná
13/1	DB,C	Stein Kámen	Im Wald V lese	Geradlinig bis zum Grenzzeichen Nr. 13/2 Přímochaře až k hraničnímu znaku č. 13/2		
13/2	DB,C	Stein Kámen	Im Wald V lese	Geradlinig bis zum Grenzzeichen Nr. 13/2/0/1 Přímochaře až k hraničnímu znaku č. 13/2/0/1		
$\frac{13}{2} / \frac{0}{1}$	D,C	Stein Kámen	Im Wald V lese	Geradlinig bis zum Grenzzeichen Nr. 13/2/0/2 Přímochaře až k hraničnímu znaku č. 13/2/0/2		
$\frac{13}{2} / \frac{0}{2}$	D,C	Stein Kámen	Im Wald V lese	Geradlinig bis zum Grenzzeichen Nr. 13/3 Přímochaře až k hraničnímu znaku č. 13/3		
13/3	DB,C	Stein Kámen	Im Wald V lese	Geradlinig bis zum Grenzzeichen Nr. 13/3/0/1 Přímochaře až k hraničnímu znaku č. 13/3/0/1		

DEUTSCH-TSCHECHISCHE STAATSGRENZE Teil Freistaat Bayern  NĚMECKO-ČESKÉ STÁTNÍ HRANICE část Svobodný stát Bavorsko				BESCHREIBUNG DER STAATSGRENZE  POPIS STÁTNÍCH HRANIC	Grenzabschnitt Hraniční úsek  Blatt Nr. List č.	VI  30
Grenzzeichen Hraniční znak				Verlauf der Staatsgrenze  Průběh státních hranic	Grenzkarte Hraniční mapa	Bemerkung  Poznámka
Nummer Číslo	Initialen Iniciály	Vermarkung Vyznačení	Lage Poloha		Blatt Nr. List č.	
1	2	3	4	5	6	7
$\frac{13}{3} / \frac{0}{1}$	D,C	Stein  Kámen	Im Wald  V lese	Geradlinig bis zum Grenzzeichen Nr. 13/4  Přímočáře až k hraničnímu znaku č. 13/4	12	
13/4	DB,C	Stein  Kámen	Im Wald  V lese	Geradlinig bis zum Grenzzeichen Nr. 13/4/0/1  Přímočáře až k hraničnímu znaku č. 13/4/0/1		
$\frac{13}{4} / \frac{0}{1}$	D,C	Stein  Kámen	Im Wald  V lese	Geradlinig bis zum Grenzzeichen Nr. 13/5  Přímočáře až k hraničnímu znaku č. 13/5		
13/5	DB,C	Stein  Kámen	Im Wald  V lese	Geradlinig bis zum Grenzzeichen Nr. 13/6  Přímočáře až k hraničnímu znaku č. 13/6		
13/6	DB,C	Stein  Kámen	Im Wald  V lese	Geradlinig bis zum Grenzzeichen Nr. 13/7  Přímočáře až k hraničnímu znaku č. 13/7		
13/7	DB,C	Stein  Kámen	Im Wald  V lese	Geradlinig bis zum Grenzzeichen Nr. 13/7/0/1  Přímočáře až k hraničnímu znaku č. 13/7/0/1	12,13	
$\frac{13}{7} / \frac{0}{1}$	D,C	Stein  Kámen	Im Wald  V lese	Geradlinig bis zum Grenzzeichen Nr. 13/8  Přímočáře až k hraničnímu znaku č. 13/8		

DEUTSCH-TSCHECHISCHE STAATSGRENZE Teil Freistaat Bayern  NĚMECKO-ČESKÉ STÁTNÍ HRANICE část Svobodný stát Bavorsko				BESCHREIBUNG DER STAATSGRENZE  POPIS STÁTNÍCH HRANIC	Grenzabschnitt Hraniční úsek  Blatt Nr. List č.	VI   31
Grenzzeichen Hraniční znak				Verlauf der Staatsgrenze  Průběh státních hranic	Grenzkarte Hraniční mapa	Bemerkung
Nummer Číslo	Initialen Iniciály	Vermarkung Vyznačení	Lage Poloha		Blatt Nr. List č.	Poznámka
1	2	3	4	5	6	7
13/8	DB,C	Stein Kámen	Im Wald  V lese	Geradlinig bis zum Grenzzeichen Nr. 13/9  Přímočaře až k hraničnímu znaku č. 13/9	12,13	
13/9	DB,C	Stein Kámen	Im Wald, ca. 3 m nördlich des Beginns eines Steges über den Sumpf  V lese, cca 3 m severně od začátku lávky přes bažinu	Geradlinig bis zum Grenzzeichen Nr. 14, entlang des Steges  Přímočaře až k hraničnímu znaku č. 14, podél lávky	13	
14	DB,C	Stein Kámen	Im Wald, ca. 8 m südöstlich vom Ende des Steges über den Sumpf  V lese, cca 8 m jihovýchodně od konce lávky přes bažinu	Geradlinig bis zum Grenzzeichen Nr. 14/1  Přímočaře až k hraničnímu znaku č. 14/1		
14/1	DB,C	Stein Kámen	Im Wald  V lese	Geradlinig bis zum Grenzzeichen Nr. 14/2  Přímočaře až k hraničnímu znaku č. 14/2		
14/2	DB,C	Stein Kámen	Im Wald  V lese	Geradlinig bis zum Grenzzeichen Nr. 14/2/0/1, einen Bach überquerend  Přímočaře až k hraničnímu znaku č. 14/2/0/1, přes potok		
$\frac{14}{2} / \frac{0}{1}$	D,C	Stein Kámen	Im Wald  V lese	Geradlinig bis zum Grenzzeichen Nr. 14/2/0/2  Přímočaře až k hraničnímu znaku č. 14/2/0/2		



DEUTSCH-TSCHECHISCHE STAATSGRENZE Teil Freistaat Bayern  NĚMECKO-ČESKÉ STÁTNÍ HRANICE část Svobodný stát Bavorsko				BESCHREIBUNG DER STAATSGRENZE  POPIS STÁTNÍCH HRANIC	Grenzabschnitt Hraniční úsek VI  Blatt Nr. List č. 32	
Grenzzeichen Hraniční znak				Verlauf der Staatsgrenze  Průběh státních hranic	Grenzkarte Hraniční mapa	Bemerkung  Poznámka
Nummer Číslo	Initialen Iniciály	Vermarkung Vyznačení	Lage Poloha		Blatt Nr. List č.	
1	2	3	4	5	6	7
$\frac{14}{2} / \frac{0}{2}$	D,C	Stein  Kámen	Im Wald  V lese	Geradlinig bis zum Grenzzeichen Nr. 14/3  Přímočaře až k hraničnímu znaku č. 14/3	13	
14/3	DB,C	Stein  Kámen	Im Wald  V lese	Geradlinig bis zum Grenzzeichen Nr. 14/4, teilweise entlang des Waldrandes  Přímočaře až k hraničnímu znaku č. 14/4, částečně okraje lesa		
14/4	DB,C	Stein  Kámen	Am Waldrand  Na okraji lesa	Geradlinig bis zum Grenzzeichen Nr. 14/5, entlang des Waldrandes  Přímočaře až k hraničnímu znaku č. 14/5, podél okraje lesa	13,14	
14/5	DB,C	Stein  Kámen	Am Waldrand  Na okraji lesa	Geradlinig bis zum Grenzzeichen Nr. 14/5/0/1, teilweise entlang des Waldrandes, entlang eines Grabens  Přímočaře až k hraničnímu znaku č. 14/5/0/1, částečně podél okraje lesa, podél příkopu		
$\frac{14}{5} / \frac{0}{1}$	D,C	Stein  Kámen	Auf einer Wiese, ca. 3m südlich eines Einstiegschachtes  Na louce, cca 3 m jižně od vstupní šachty	Geradlinig bis zum Grenzzeichen Nr. 14/6, entlang des Grabens  Přímočaře až k hraničnímu znaku č. 14/6, podél příkopu		
14/6	DB,C	Stein  Kámen	Auf der Wiese  Na louce	Geradlinig bis zum Grenzzeichen Nr. 14/7  Přímočaře až k hraničnímu znaku č. 14/7	14	

DEUTSCH-TSCHECHISCHE STAATSGRENZE Teil Freistaat Bayern  NĚMECKO-ČESKÉ STÁTNÍ HRANICE část Svobodný stát Bavorsko				BESCHREIBUNG DER STAATSGRENZE  POPIS STÁTNÍCH HRANIC		Grenzabschnitt Hraniční úsek VI  Blatt Nr. List č. 33	
Grenzzeichen Hraniční znak				Verlauf der Staatsgrenze  Průběh státních hranic	Grenzkarte Hraniční mapa	Bemerkung  Poznámka	
Nummer Číslo	Initialen Iniciály	Vemarkung Vyznačení	Lage Poloha		Blatt Nr. List č.		
1	2	3	4	5	6	7	
14/7	DB,C	Stein  Kámen	Auf der Wiese  Na louce	Geradlinig bis zum Grenzzeichen Nr. 14/7/0/1  Přímočaře až k hraničnímu znaku č. 14/7/0/1	14		
$\frac{14}{7} / \frac{0}{1}$	D,C	Stein  Kámen	Auf der Wiese, ca. 4m nordöstlich eines Waldrandes  Na louce, cca 4 m severovýchodně od okraje lesa	Geradlinig bis zum Grenzzeichen Nr. 14/8, parallel mit dem Waldrand auf deutschem Gebiet  Přímočaře až k hraničnímu znaku č. 14/8, souběžně s okrajem lesa na německém území			
14/8	DB,C	Stein  Kámen	Auf der Wiese, ca. 5 m östlich des Waldrandes und ca. 4m westlich eines Grabens  Na louce, cca 5 m východně od okraje lesa a cca 4 m západně od příkopu	Geradlinig bis zum Grenzzeichen Nr. 14/8/0/1, zwischen dem Waldrand auf deutschem Gebiet und des Grabens auf tschechischem Gebiet  Přímočaře až k hraničnímu znaku č. 14/8/0/1, mezi okrajem lesa na německém území a příkopem na českém území			
$\frac{14}{8} / \frac{0}{1}$	D,C	Stein  Kámen	Auf der Wiese, ca. 5 m östlich des Waldrandes und ca. 4m westlich des Grabens  Na louce, cca 5 m východně od okraje lesa a cca 4 m západně od příkopu	Geradlinig bis zum Grenzzeichen Nr. 14/9, zwischen dem Waldrand auf deutschem Gebiet und des Grabens auf tschechischem Gebiet  Přímočaře až k hraničnímu znaku č. 14/9, mezi okrajem lesa na německém území a příkopem na českém území			
14/9	DB,C	Stein  Kámen	Auf der Wiese, ca. 5 m östlich des Waldrandes und ca. 4 m westlich des Grabens  Na louce, cca 5 m východně od okraje lesa a cca 4m západně od příkopu	Geradlinig bis zum Grenzzeichen Nr. 14/10, zwischen einem Zaun auf deutschem Gebiet und des Grabens auf tschechischem Gebiet  Přímočaře až k hraničnímu znaku č. 14/10, mezi plotem na německém území a příkopem na českém území			

DEUTSCH-TSCHECHISCHE STAATSGRENZE Teil Freistaat Bayern  NĚMECKO-ČESKÉ STÁTNÍ HRANICE část Svobodný stát Bavorsko				BESCHREIBUNG DER STAATSGRENZE  POPIS STÁTNÍCH HRANIC		Grenzabschnitt Hraniční úsek  Blatt Nr. List č.	VI   34
Grenzzeichen Hraniční znak				Verlauf der Staatsgrenze  Průběh státních hranic	Grenzkarte Hraniční mapa	Bemerkung  Poznámka	
Nummer Číslo	Initialen Iniciály	Vemarkung Vyznačení	Lage Poloha		Blatt Nr. List č.		
1	2	3	4	5	6	7	
14/10	DB,C	Stein  Kámen	Am südlichen Ende eines Zaunes auf deutschem Gebiet  U jižního konce plotu na německém území	Geradlinig bis zum Grenzzeichen Nr. 15  Přímočaře až k hraničnímu znaku č. 15	14	Die Staatsgrenze verläuft in südlicher Richtung  Státní hranice probíhají jižním směrem	
15	DB,C	Stein  Kámen	Am Grenzübergang Eslarn - Železná/ Eisendorf, am nördlichen Straßenrand  Na hraničním přechodu Eslarn - Želez- ná, u severovýchodního okraje silnice	Geradlinig bis zum Grenzzeichen Nr. 16, die Straße überquerend  Přímočaře až k hraničnímu znaku č. 16, přes silnici			
16	DB,C	Stein  Kámen	Am Grenzübergang Eslarn - Železná/ Eisendorf, am südlichen Straßenrand  Na hraničním přechodu Eslarn - Želez- ná, u jižního okraje silnice	Geradlinig bis zum Grenzzeichen Nr. 16/1, zwischen Zäunen  Přímočaře až k hraničnímu znaku č. 16/1, mezi ploty			
16/1	DB,C	Stein  Kámen	Auf einer Wiese, zwischen zwei die Staatsgrenze begleitenden Zäune  Na louce, mezi dvěma ploty souběžný- mi se státními hranicemi	Geradlinig bis zum Grenzzeichen Nr. 16/2, teilwiese zwischen Zäunen  Přímočaře až k hraničnímu znaku č. 16/2, částečně mezi ploty	14,15		
16/2	DB,C	Stein  Kámen	Am Waldrand  Na okraji lesa	Geradlinig bis zum Grenzzeichen Nr. 16/3, entlang des Waldrandes  Přímočaře až k hraničnímu znaku č. 16/3, podél okraje lesa	15		
16/3	DB,C	Stein  Kámen	Am Waldrand  Na okraji lesa	Geradlinig bis zum Grenzzeichen Nr. 16/4, einen Graben überquerend, entlang des Waldrandes  Přímočaře až k hraničnímu znaku č. 16/4, přes příkop, podél okraje lesa			

DEUTSCH-TSCHECHISCHE STAATSGRENZE Teil Freistaat Bayern  NĚMECKO-ČESKÉ STÁTNÍ HRANICE část Svobodný stát Bavorsko				BESCHREIBUNG DER STAATSGRENZE  POPIS STÁTNÍCH HRANIC		Grenzabschnitt Hraniční úsek VI  Blatt Nr. List č. 35
Grenzzeichen Hraniční znak				Verlauf der Staatsgrenze  Průběh státních hranic	Grenzkarte Hraniční mapa	Bemerkung
Nummer Číslo	Initialen Iniciály	Vemarkung Vyznačení	Lage Poloha		Blatt Nr. List č.	Poznámka
1	2	3	4	5	6	7
16/4	DB,C	Stein Kámen	Am Waldrand Na okraji lesa	Geradlinig bis zum Grenzzeichen Nr. 16/5, entlang des Waldrandes, teilweise entlang eines Weges  Přímočaře až k hraničnímu znaku č. 16/5, podél okraje lesa, částečně podél cesty	15	
16/5	DB,C	Stein Kámen	Am Waldrand, am westlichen Rand des Weges Na okraji lesa, u západního okraje cesty	Geradlinig bis zum Grenzzeichen Nr. 16/6, entlang des Weges  Přímočaře až k hraničnímu znaku č. 16/6, podél cesty		
16/6	DB,C	Stein Kámen	Im Wald, am westlichen Rand des We- ges V lese, u západního okraje cesty	Geradlinig bis zum Grenzzeichen Nr. 16/7, entlang des Weges  Přímočaře až k hraničnímu znaku č. 16/7, podél cesty		
16/7	DB,C	Stein Kámen	Im Wald, am westlichen Rand des We- ges V lese, u západního okraje cesty	Geradlinig bis zum Grenzzeichen Nr. 16/8, teilweise entlang des Weges  Přímočaře až k hraničnímu znaku č. 16/8, částečně podél cesty		
16/8	DB,C	Stein Kámen	Auf einer Wiese, am linken Ufer des Fahrbaches Na louce, na levém břehu Farského potoka	Geradlinig bis zum Grenzzeichen Nr. 16/9, den Fahrbach überquerend  Přímočaře až k hraničnímu znaku č. 16/9, přes Farský potok		
16/9	DB,C	Stein Kámen	Am Waldrand Na okraji lesa	Geradlinig bis zum Grenzzeichen Nr. 16/10  Přímočaře až k hraničnímu znaku č. 16/10		

DEUTSCH-TSCHECHISCHE STAATSGRENZE Teil Freistaat Bayern  NĚMECKO-ČESKÉ STÁTNÍ HRANICE část Svobodný stát Bavorsko				BESCHREIBUNG DER STAATSGRENZE  POPIS STÁTNÍCH HRANIC	Grenzabschnitt Hraniční úsek  Blatt Nr. List č.	VI   36
Grenzzeichen Hraniční znak				Verlauf der Staatsgrenze  Průběh státních hranic	Grenzkarte Hraniční mapa	Bemerkung  Poznámka
Nummer Číslo	Initialen Iniciály	Vemarkung Vyznačení	Lage Poloha		Blatt Nr. List č.	
1	2	3	4	5	6	7
16/10	DB,C	Stein Kámen	Im Wald V lese	Geradlinig bis zum Grenzzeichen Nr. 16/11  Přímochaře až k hraničnímu znaku č. 16/11	15	
16/11	DB,C	Stein Kámen	Im Wald V lese	Geradlinig bis zum Grenzzeichen Nr. 16/12  Přímochaře až k hraničnímu znaku č. 16/12		
16/12	DB,C	Stein Kámen	Im Wald V lese	Geradlinig bis zum Grenzzeichen Nr. 16/12/0/1  Přímochaře až k hraničnímu znaku č. 16/12/0/1	15,16	
$\frac{16}{12} \bigg/ \frac{0}{1}$	D,C	Stein Kámen	Im Wald V lese	Geradlinig bis zum Grenzzeichen Nr. 16/13  Přímochaře až k hraničnímu znaku č. 16/13	16	
16/13	DB,C	Stein Kámen	Im Wald V lese	Geradlinig bis zum Grenzzeichen Nr. 16/14  Přímochaře až k hraničnímu znaku č. 16/14		
16/14	DB,C	Stein Kámen	Im Wald V lese	Geradlinig bis zum Grenzzeichen Nr.16/14/0/1  Přímochaře až k hraničnímu znaku č. 16/14/0/1		
$\frac{16}{14} \bigg/ \frac{0}{1}$	D,C	Stein Kámen	Im Wald V lese	Geradlinig bis zum Grenzzeichen Nr. 16/15  Přímochaře až k hraničnímu znaku č. 16/15		

DEUTSCH-TSCHECHISCHE STAATSGRENZE Teil Freistaat Bayern  NĚMECKO-ČESKÉ STÁTNÍ HRANICE část Svobodný stát Bavorsko				BESCHREIBUNG DER STAATSGRENZE  POPIS STÁTNÍCH HRANIC		Grenzabschnitt Hraniční úsek  Blatt Nr. List č.	VI  37
Grenzzeichen Hraniční znak				Verlauf der Staatsgrenze  Průběh státních hranic	Grenzkarte Hraniční mapa	Bemerkung	
Nummer Číslo	Initialen Iniciály	Vermarkung Vyznačení	Lage Poloha		Blatt Nr. List č.	Poznámka	
1	2	3	4	5	6	7	
16/15	DB,C	Stein Kámen	Im Wald V lese	Geradlinig bis zum Grenzzeichen Nr. 16/15/0/1  Přímočaře až k hraničnímu znaku č. 16/15/0/1	16		
$\frac{16}{15} / \frac{0}{1}$	D,C	Stein Kámen	Im Wald V lese	Geradlinig bis zum Grenzzeichen Nr. 16/16  Přímočaře až k hraničnímu znaku č. 16/16			
16/16	DB,C	Stein Kámen	Im Wald V lese	Geradlinig bis zum Grenzzeichen Nr. 17  Přímočaře až k hraničnímu znaku č. 17			
17	DB,C	Stein Kámen	Im Wald V lese	Geradlinig bis zum Grenzzeichen Nr. 17/1, einen Bach überquerend  Přímočaře až k hraničnímu znaku č. 17/1, přes potok			
17/1	DB,C	Stein Kámen	Im Wald V lese	Geradlinig bis zum Grenzzeichen Nr. 17/2  Přímočaře až k hraničnímu znaku č. 17/2			
17/2	DB,C	Stein Kámen	Im Wald V lese	Geradlinig bis zum Grenzzeichen Nr. 17/2/0/1  Přímočaře až k hraničnímu znaku č. 17/2/0/1			
$\frac{17}{2} / \frac{0}{1}$	D,C	Stein Kámen	Im Wald V lese	Geradlinig bis zum Grenzzeichen Nr. 17/3  Přímočaře až k hraničnímu znaku č. 17/3			

DEUTSCH-TSCHECHISCHE STAATSGRENZE Teil Freistaat Bayern  NĚMECKO-ČESKÉ STÁTNÍ HRANICE část Svobodný stát Bavorsko				BESCHREIBUNG DER STAATSGRENZE  POPIS STÁTNÍCH HRANIC		Grenzabschnitt Hraniční úsek  Blatt Nr. List č.  VI  38	
Grenzzeichen Hraniční znak				Verlauf der Staatsgrenze  Průběh státních hranic	Grenzkarte Hraniční mapa  Blatt Nr. List č.	Bemerkung  Poznámka	
Nummer Číslo	Initialen Iniciály	Vermarkung Vyznačení	Lage Poloha				
1	2	3	4	5	6	7	
17/3	DB,C	Stein Kámen	Im Wald V lese	Geradlinig bis zum Grenzzeichen Nr. 17/4  Přímočáře až k hraničnímu znaku č. 17/4	16		
17/4	DB,C	Stein Kámen	Im Wald V lese	Geradlinig bis zum Grenzzeichen Nr. 17/4/0/1  Přímočáře až k hraničnímu znaku č. 17/4/0/1			
$\frac{17}{4} / \frac{0}{1}$	D,C	Stein Kámen	Im Wald V lese	Geradlinig bis zum Grenzzeichen Nr. 17/4/0/2  Přímočáře až k hraničnímu znaku č. 17/4/0/2			
$\frac{17}{4} / \frac{0}{2}$	D,C	Stein Kámen	Im Wald V lese	Geradlinig bis zum Grenzzeichen Nr. 17/5  Přímočáře až k hraničnímu znaku č. 17/5		Die Staatsgrenze verläuft leicht, dann stark steigend in südöstlicher Richtung am Nordosthang des Eulenberges  Státní hranice probíhají jihovýchodním směrem, nejprve do pozvolného, dále do strmého severovýchodního svahu kopce Eulenberg	
17/5	DB,C	Stein Kámen	Im Wald V lese	Geradlinig bis zum Grenzzeichen Nr. 17/6  Přímočáře až k hraničnímu znaku č. 17/6			
17/6	DB,C	Stein Kámen	Im Wald V lese	Geradlinig bis zum Grenzzeichen Nr. 17/7  Přímočáře až k hraničnímu znaku č. 17/7			

DEUTSCH-TSCHECHISCHE STAATSGRENZE Teil Freistaat Bayern				BESCHREIBUNG DER STAATSGRENZE	Grenzabschnitt Hraniční úsek	VI
NĚMECKO-ČESKÉ STÁTNÍ HRANICE část Svobodný stát Bavorsko				POPIS STÁTNÍCH HRANIC	Blatt Nr. List č.	39
Grenzzeichen Hraniční znak				Verlauf der Staatsgrenze Průběh státních hranic	Grenzkarte Hraniční mapa	Bemerkung Poznámka
Nummer Číslo	Initialen Iniciály	Vermarkung Vyznačení	Lage Poloha		Blatt Nr. List č.	
1	2	3	4	5	6	7
17/7	DB,C	Stein Kámen	Im Wald V lese	Geradlinig bis zum Grenzzeichen Nr. 17/8 Přímochaře až k hraničnímu znaku č. 17/8	16,17	
17/8	DB,C	Stein Kámen	Im Wald V lese	Geradlinig bis zum Grenzzeichen Nr. 18 Přímochaře až k hraničnímu znaku č. 18		
18	DB,C	Stein Kámen	Im Wald V lese	Geradlinig bis zum Grenzzeichen Nr. 18/0/1 Přímochaře až k hraničnímu znaku č. 18/0/1	17	
18 / 0 / 1	D,C	Stein Kámen	Im Wald, am nordwestlichen Grabenrand  V lese, na severozápadním okraji příkopu	Geradlinig bis zum Grenzzeichen Nr. 18/1, den Graben überquerend  Přímochaře až k hraničnímu znaku č. 18/1, přes příkop		
18/1	DB,C	Stein Kámen	Im Wald V lese	Geradlinig bis zum Grenzzeichen Nr. 18/1/0/1, einen Bach überquerend Přímochaře až k hraničnímu znaku č. 18/1/0/1, přes potok		
18 / 0 / 1	D,C	Stein Kámen	Im Wald V lese	Geradlinig bis zum Grenzzeichen Nr. 18/2  Přímochaře až k hraničnímu znaku č. 18/2		
18/2	DB,C	Stein Kámen	Im Wald V lese	Geradlinig bis zum Grenzzeichen Nr. 18/3, einen Bach überquerend Přímochaře až k hraničnímu znaku č. 18/3, přes potok		



DEUTSCH-TSCHECHISCHE STAATSGRENZE Teil Freistaat Bayern  NĚMECKO-ČESKÉ STÁTNÍ HRANICE část Svobodný stát Bavorsko				BESCHREIBUNG DER STAATSGRENZE  POPIS STÁTNÍCH HRANIC	Grenzabschnitt Hraniční úsek VI  Blatt Nr. List č. 40	
Grenzzeichen Hraniční znak				Verlauf der Staatsgrenze  Průběh státních hranic	Grenzkarte Hraniční mapa	Bemerkung
Nummer Číslo	Initialen Iniciály	Vermarkung Vyznačení	Lage Poloha		Blatt Nr. List č.	Poznámka
1	2	3	4	5	6	7
18/3	DB,C	Stein Kámen	Im Wald V lese	Geradlinig bis zum Grenzzeichen Nr. 18/4 Přímochaře až k hraničnímu znaku č. 18/4	17	
18/4	DB,C	Stein Kámen	Im Wald, im Sumpf V lese, v bažině	Geradlinig bis zum Grenzzeichen Nr. 18/5 Přímochaře až k hraničnímu znaku č. 18/5		
18/5	DB,C	Stein Kámen	Im Wald, im Sumpf V lese, v bažině	Geradlinig bis zum Grenzzeichen Nr. 18/6 Přímochaře až k hraničnímu znaku č. 18/6		
18/6	DB,C	Stein Kámen	Im Wald V lese	Geradlinig bis zum Grenzzeichen Nr. 18/7 Přímochaře až k hraničnímu znaku č. 18/7		
18/7	DB,C	Stein Kámen	Im Wald V lese	Geradlinig bis zum Grenzzeichen Nr. 18/8, einen Graben überquerend Přímochaře až k hraničnímu znaku č.18/8, přes příkop		
18/8	DB,C	Stein Kámen	Im Wald V lese	Geradlinig bis zum Grenzzeichen Nr. 18/9 Přímochaře až k hraničnímu znaku č. 18/9		
18/9	DB,C	Stein Kámen	Im Wald V lese	Geradlinig bis zum Grenzzeichen Nr. 18/10 Přímochaře až k hraničnímu znaku č. 18/10		


DEUTSCH-TSCHECHISCHE STAATSGRENZE Teil Freistaat Bayern  NĚMECKO-ČESKÉ STÁTNÍ HRANICE část Svobodný stát Bavorsko				BESCHREIBUNG DER STAATSGRENZE  POPIS STÁTNÍCH HRANIC		Grenzabschnitt Hraniční úsek VI  Blatt Nr. List č. 41
Grenzzeichen Hraniční znak				Verlauf der Staatsgrenze  Průběh státních hranic	Grenzkarte Hraniční mapa	Bemerkung
Nummer Číslo	Initialen Iniciály	Vermarkung Vyznačení	Lage Poloha		Blatt Nr. List č.	Poznámka
1	2	3	4	5	6	7
18/10	DB,C	Stein  Kámen	Im Wald, ca. 4 m östlich vom Beginn eines Weges, der auf deutschem Gebiet in südwestlicher Richtung verläuft  V lese, cca 4m východně od začátku cesty, probíhající jihozápadním směrem na německém území	Geradlinig bis zum Grenzzeichen Nr. 18/11  Přimočáře až k hraničnímu znaku č. 18/11	17	
18/11	DB,C	Stein  Kámen	Im Wald  V lese	Geradlinig bis zum Grenzzeichen Nr. 18/12  Přimočáře až k hraničnímu znaku č. 18/12		
18/12	DB,C	Stein  Kámen	Im Wald  V lese	Geradlinig bis zum Grenzzeichen Nr. 19  Přimočáře až k hraničnímu znaku č. 19	17,18	
19	D,C	Stein  Kámen	Im Wald, ca. 10 m südöstlich vom Be- ginn eines Weges der auf deutschem Gebiet in westlicher Richtung verläuft  V lese, cca 10 m jihovýchodně od za- čátku cesty, probíhající západním smě- rem na německém území	Geradlinig bis zum Grenzzeichen Nr. 19/0/1  Přimočáře až k hraničnímu znaku č. 19/0/1	18	
19 / $\frac{0}{1}$	D,C	Stein  Kámen	Im Wald, am Nordrand eines Grabens  V lese, u severního okraje příkopu	Geradlinig bis zum Grenzzeichen Nr. 19/1  Přimočáře až k hraničnímu znaku č. 19/1		
19/1	DB,C	Stein  Kámen	Im Wald  V lese	Geradlinig bis zum Grenzzeichen Nr. 19/1/0/1, den Graben überquerend  Přimočáře až k hraničnímu znaku č. 19/1/0/1, přes příkop		

DEUTSCH-TSCHECHISCHE STAATSGRENZE Teil Freistaat Bayern NĚMECKO-ČESKÉ STÁTNÍ HRANICE část Svobodný stát Bavorsko				BESCHREIBUNG DER STAATSGRENZE POPIS STÁTNÍCH HRANIC	Grenzabschnitt Hraniční úsek Blatt Nr. List č.	VI 42
Grenzzeichen Hraniční znak				Verlauf der Staatsgrenze Průběh státních hranic	Grenzkarte Hraniční mapa	Bemerkung
Nummer Číslo	Initialen Iniciály	Vermarkung Vyznačení	Lage Poloha		Blatt Nr. List č.	Poznámka
1	2	3	4	5	6	7
$\frac{19}{1} / \frac{0}{1}$	D,C	Stein Kámen	Im Wald V lese	Geradlinig bis zum Grenzzeichen Nr. 19/2  Přímochaře až k hraničnímu znaku č. 19/2	18	
19/2	DB,C	Stein Kámen	Im Wald, im Sumpf V lese, v bažině	Geradlinig bis zum Grenzzeichen Nr. 19/3  Přímochaře až k hraničnímu znaku č. 19/3		
19/3	DB,C	Stein Kámen	Im Wald V lese	Geradlinig bis zum Grenzzeichen Nr. 19/4  Přímochaře až k hraničnímu znaku č. 19/4		
19/4	DB,C	Stein Kámen	Im Wald V lese	Geradlinig bis zum Grenzzeichen Nr. 19/4/0/1  Přímochaře až k hraničnímu znaku č. 19/4/0/1		
$\frac{19}{4} / \frac{0}{1}$	D,C	Stein Kámen	Im Wald V lese	Geradlinig bis zum Grenzzeichen Nr. 19/5  Přímochaře až k hraničnímu znaku č. 19/5		
19/5	DB,C	Stein Kámen	Im Wald V lese	Geradlinig bis zum Grenzzeichen Nr. 19/6  Přímochaře až k hraničnímu znaku č. 19/6		
19/6	DB,C	Stein Kámen	Im Wald V lese	Geradlinig bis zum Grenzzeichen Nr. 19/7  Přímochaře až k hraničnímu znaku č. 19/7		

DEUTSCH-TSCHECHISCHE STAATSGRENZE Teil Freistaat Bayern  NĚMECKO-ČESKÉ STÁTNÍ HRANICE část Svobodný stát Bavorsko				BESCHREIBUNG DER STAATSGRENZE  POPIS STÁTNÍCH HRANIC		Grenzabschnitt Hraniční úsek VI  Blatt Nr. List č. 43
Grenzzeichen Hraniční znak				Verlauf der Staatsgrenze  Průběh státních hranic	Grenzkarte Hraniční mapa	Bemerkung
Nummer Číslo	Initialen Iniciály	Vermarkung Vyznačení	Lage Poloha		Blatt Nr. List č.	Poznámka
1	2	3	4	5	6	7
19/7	DB,C	Stein Kámen	Im Wald, ca. 4 m südöstlich eines We- ges, der auf deutschem Gebiet in süd- westlicher Richtung verläuft  V lese, cca 4 m jihovýchodně od cesty probíhající jihozápadním směrem na ně- meckém území	Geradlinig bis zum Grenzzeichen Nr. 19/8  Přímočaře až k hraničnímu znaku č. 19/8	18	
19/8	DB,C	Stein Kámen	Im Wald  V lese	Geradlinig bis zum Grenzzeichen Nr. 19/9  Přímočaře až k hraničnímu znaku č. 19/9		
19/9	DB,C	Stein Kámen	Im Wald  V lese	Geradlinig bis zum Grenzzeichen Nr. 19/10  Přímočaře až k hraničnímu znaku č. 19/10		
19/10	DB,C	Stein Kámen	Im Wald  V lese	Geradlinig bis zum Grenzzeichen Nr. 19/11  Přímočaře až k hraničnímu znaku č. 19/11		
19/11	DB,C	Stein Kámen	Im Wald  V lese	Geradlinig bis zum Grenzzeichen Nr. 19/12  Přímočaře až k hraničnímu znaku č. 19/12		
19/12	DB,C	Stein Kámen	Im Wald  V lese	Geradlinig bis zum Grenzzeichen Nr. 19/13  Přímočaře až k hraničnímu znaku č. 19/13		
19/13	DB,C	Stein Kámen	Im Wald  V lese	Geradlinig bis zum Grenzzeichen Nr. 19/14  Přímočaře až k hraničnímu znaku č. 19/14		

DEUTSCH-TSCHECHISCHE STAATSGRENZE Teil Freistaat Bayern  NĚMECKO-ČESKÉ STÁTNÍ HRANICE část Svobodný stát Bavorsko				BESCHREIBUNG DER STAATSGRENZE  POPIS STÁTNÍCH HRANIC	Grenzabschnitt Hraniční úsek VI  Blatt Nr. List č. 44	
Grenzzeichen Hraniční znak				Verlauf der Staatsgrenze  Průběh státních hranic	Grenzkarte Hraniční mapa	Bemerkung
Nummer Číslo	Initialen Iniciály	Vermarkung Vyznačení	Lage Poloha		Blatt Nr. List č.	Poznámka
1	2	3	4	5	6	7
19/14	DB,C	Stein Kámen	Im Wald V lese	Geradlinig bis zum Grenzzeichen Nr. 19/15, einen Weg überquerend  Přímočaře až k hraničnímu znaku č. 19/15, přes cestu	18	
19/15	DB,C	Stein Kámen	Im Wald, am südöstlichen Rand des Weges  V lese, u jihovýchodního okraje cesty	Geradlinig bis zum Grenzzeichen Nr. 19/16, einen kleinen Bach überquerend  Přímočaře až k hraničnímu znaku č. 19/16, přes potůček	18,19	
19/16	DB,C	Stein Kámen	Am Waldrand, am rechten Ufer des kleinen Baches  Na okraji lesa, na pravém břehu potůčku	Geradlinig bis zum Grenzzeichen Nr. 19/17, entlang des kleinen Baches  Přímočaře až k hraničnímu znaku č. 19/17, podél potůčku		
19/17	DB,C	Stein Kámen	Am Waldrand, am rechten Ufer des kleinen Baches  Na okraji lesa, na pravém břehu potůčku	Geradlinig bis zum Grenzzeichen Nr. 19/18, entlang des kleinen Baches  Přímočaře až k hraničnímu znaku č. 19/18, podél potůčku	19	
19/18	DB,C	Stein Kámen	Am Waldrand, am rechten Ufer des kleinen Baches  Na okraji lesa, na pravém břehu potůčku	Geradlinig bis zum Grenzzeichen Nr. 19/19, entlang des kleinen Baches  Přímočaře až k hraničnímu znaku č. 19/19, podél potůčku		
19/19	DB,C	Stein Kámen	Im Wald, am rechten Ufer des kleinen Baches  V lese, na pravém břehu potůčku	Geradlinig bis zum Grenzzeichen Nr. 20, entlang des kleinen Baches  Přímočaře až k hraničnímu znaku č. 20, podél potůčku		


DEUTSCH-TSCHECHISCHE STAATSGRENZE Teil Freistaat Bayern  NĚMECKO-ČESKÉ STÁTNÍ HRANICE část Svobodný stát Bavorsko				BESCHREIBUNG DER STAATSGRENZE  POPIS STÁTNÍCH HRANIC		Grenzabschnitt Hraniční úsek  Blatt Nr. List č.  45	
Grenzzeichen Hraniční znak				Verlauf der Staatsgrenze  Průběh státních hranic	Grenzkarte Hraniční mapa	Bemerkung	
Nummer Číslo	Initialen Iniciály	Vermarkung Vyznačení	Lage Poloha		Blatt Nr. List č.	Poznámka	
1	2	3	4	5	6	7	
20	DB,C	Stein Kámen	Im Wald, am rechten Ufer des kleinen Baches  V lese, na pravém břehu potůčku	Geradlinig bis zum Grenzzeichen Nr. 20/1  Přímochaře až k hraničnímu znaku č. 20/1	19		
20/1	DB,C	Stein Kámen	Im Wald  V lese	Geradlinig bis zum Grenzzeichen Nr. 20/2  Přímochaře až k hraničnímu znaku č. 20/2			
20/2	DB,C	Stein Kámen	Im Wald  V lese	Geradlinig bis zum Grenzzeichen Nr. 20/3  Přímochaře až k hraničnímu znaku č. 20/3			
20/3	DB,C	Stein Kámen	Im Wald  V lese	Geradlinig bis zum Grenzzeichen Nr. 20/4  Přímochaře až k hraničnímu znaku č. 20/4			
20/4	DB,C	Stein Kámen	Im Wald  V lese	Geradlinig bis zum Grenzzeichen Nr. 20/5, teilweise zwischen zwei Steinwällen  Přímochaře až k hraničnímu znaku č. 20/5, částečně mezi dvěma kamennými náspy	19,20		
20/5	DB,C	Stein Kámen	Im Wald  V lese	Geradlinig bis zum Grenzzeichen Nr. 20/6  Přímochaře až k hraničnímu znaku č. 20/6			
20/6	DB,C	Stein Kámen	Im Wald  V lese	Geradlinig bis zum Grenzzeichen Nr. 20/7  Přímochaře až k hraničnímu znaku č. 20/7			

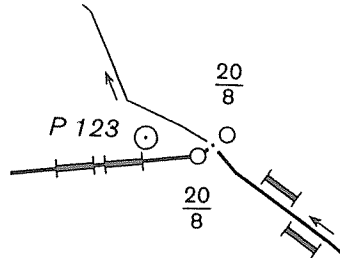DEUTSCH-TSCHECHISCHE STAATSGRENZE Teil Freistaat Bayern  NĚMECKO-ČESKÉ STÁTNÍ HRANICE část Svobodný stát Bavorsko				BESCHREIBUNG DER STAATSGRENZE  POPIS STÁTNÍCH HRANIC		Grenzabschnitt Hraniční úsek VI  Blatt Nr. 46 List č.	
Grenzzeichen Hraniční znak				Verlauf der Staatsgrenze  Průběh státních hranic	Grenzkarte Hraniční mapa  Blatt Nr. List č.	Bemerkung  Poznámka	
Nummer Číslo	Initialen Iniciály	Vermarkung Vyznačení	Lage Poloha				
1	2	3	4	5	6	7	
20/7	DB,C	Stein Kámen	Im Wald V lese	Geradlinig bis zum Grenzzeichen Nr. 20/8 DB/C  Přímočaře až k hraničnímu znaku č. 20/8 DB/C	20		
20/8	DB,C	Stein Kámen	Im Wald, am linken Ufer des Kluftbaches  V lese, na levém břehu Železného potoka	Entlang der geraden Verbindungslinie zwischen den Grenzzeichen Nr. 20/8 DB/C und Nr. 20/8 C bis zum Schnitt mit der Mittellinie des Kluftbaches; von diesem Grenzpunkt in der Mitte des Kluftbaches bachaufwärts			
20/8	C	Stein Kámen	Im Wald, am rechten Ufer des Kluftbaches  V lese, na pravém břehu Železného potoka	Podél přímé spojnice mezi hraničními znaky č. 20/8 DB/C a č. 20/8 C až k průsečíku se střednicí Železného potoka, od tohoto bodu státních hranic střednicí Železného potoka proti směru toku			
20/9	DB	Stein Kámen	Im Wald, am linken Ufer des Kluftbaches  V lese, na levém břehu Železného potoka	In der Mitte des Kluftbaches bachaufwärts bis zum Schnitt mit der geraden Verbindungslinie zwischen den Grenzzeichen Nr. 20/10 C und Nr. 20/10 DB/C  Střednicí Železného potoka proti směru toku až k průsečíku s přímou spojnici mezi hraničními znaky č. 20/10 C a č. 20/10 DB/C			

DEUTSCH-TSCHECHISCHE STAATSGRENZE  
Teil Freistaat Bayern  
  
NĚMECKO-ČESKÉ STÁTNÍ HRANICE  
část Svobodný stát Bavorsko

BESCHREIBUNG DER STAATSGRENZE  
  
POPIS STÁTNÍCH HRANIC

Grenzabschnitt  
Hraniční úsek VI  
  
Blatt Nr.  
List č. 47

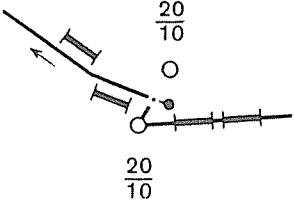Grenzzeichen Hraniční znak				Verlauf der Staatsgrenze Průběh státních hranic	Grenzkarte Hraniční mapa	Bemerkung Poznámka
Nummer Číslo	Initialen Iniciály	Vermarkung Vyznačení	Lage Poloha		Blatt Nr. List č.	
1	2	3	4	5	6	7
20/10	C	Stein Kámen	Im Wald, am rechten Ufer des Kluft- baches  V lese, na pravém břehu Železného potoka	Entlang der geraden Verbindungslinie zwischen den Grenzzeichen Nr. 20/10 C und Nr. 20/10 DB/C bis zum Grenzzeichen Nr. 20/10 DB/C  Podél přímé spojnice mezi hraničními znaky č. 20/10 C a č. 20/10 DB/C až k hraničnímu znaku č. 20/10 DB/C	20	
20/10	DB,C	Stein Kámen	Im Wald, am linken Ufer des Kluft- baches  V lese, na levém břehu Železného potoka	Geradlinig bis zum Grenzzeichen Nr. 20/11  Přímochaře až k hraničnímu znaku č. 20/11		
20/11	DB,C	Stein Kámen	Im Wald  V lese	Geradlinig bis zum Grenzzeichen Nr. 20/12  Přímochaře až k hraničnímu znaku č. 20/12		
20/12	DB,C	Stein Kámen	Im Wald  V lese	Geradlinig bis zum Grenzzeichen Nr. 21, teilweise entlang eines Weges  Přímochaře až k hraničnímu znaku č. 21, částečně podél cesty		
21	DB,C	Stein Kámen	Im Wald, ca. 4 m östlich des Weges, der auf deutschem Gebiet in südlicher Richtung verläuft  V lese, cca 4 m východně od cesty, probíhající jižním směrem na němec- kém území	Geradlinig bis zum Grenzzeichen Nr. 21/1  Přímochaře až k hraničnímu znaku č. 21/1		
21/1	DB,C	Stein Kámen	Im Wald  V lese	Geradlinig bis zum Grenzzeichen Nr. 21/2  Přímochaře až k hraničnímu znaku č. 21/2		



DEUTSCH-TSCHECHISCHE STAATSGRENZE Teil Freistaat Bayern  NĚMECKO-ČESKÉ STÁTNÍ HRANICE část Svobodný stát Bavorsko				BESCHREIBUNG DER STAATSGRENZE  POPIS STÁTNÍCH HRANIC		Grenzabschnitt Hraniční úsek  Blatt Nr. List č.	VI  48
Grenzzeichen Hraniční znak				Verlauf der Staatsgrenze  Průběh státních hranic	Grenzkarte Hraniční mapa	Bemerkung  Poznámka	
Nummer Číslo	Initialen Iniciály	Vermarkung Vyznačení	Lage Poloha		Blatt Nr. List č.		
1	2	3	4	5	6	7	
21/2	DB,C	Stein Kámen	Im Wald V lese	Geradlinig bis zum Grenzzeichen Nr. 21/3  Přímochaře až k hraničnímu znaku č. 21/3	20		
21/3	DB,C	Stein Kámen	Im Wald, neben einem Steinwall  V lese, u kamenného náspu	Geradlinig bis zum Grenzzeichen Nr. 21/3/0/1, teilweise zwischen Steinwällen  Přímochaře až k hraničnímu znaku č. 21/3/0/1, částečně mezi kamennými náspy			
$\frac{21}{3} / \frac{0}{1}$		Felsmarke  Znak na skále	Im Wald  V lese	Geradlinig bis zum Grenzzeichen Nr. 21/4, teilweise zwischen Steinwällen  Přímochaře až k hraničnímu znaku č. 21/4, částečně mezi kamennými náspy	20,21		
21/4	DB,C	Stein Kámen	Im Wald  V lese	Geradlinig bis zum Grenzzeichen Nr. 21/5, teilweise zwischen Steinwällen  Přímochaře až k hraničnímu znaku č. 21/5, částečně mezi kamennými náspy			
21/5	DB,C	Stein Kámen	Im Wald  V lese	Geradlinig bis zum Grenzzeichen Nr. 21/6, teilweise zwischen Steinwällen  Přímochaře až k hraničnímu znaku č. 21/6, částečně mezi kamennými náspy			
21/6	DB,C	Stein Kámen	Im Wald  V lese	Geradlinig bis zum Grenzzeichen Nr. 21/7, teilweise zwischen Steinwällen  Přímochaře až k hraničnímu znaku č. 21/7, částečně mezi kamennými náspy			

DEUTSCH-TSCHECHISCHE STAATSGRENZE Teil Freistaat Bayern  NĚMECKO-ČESKÉ STÁTNÍ HRANICE část Svobodný stát Bavorsko				BESCHREIBUNG DER STAATSGRENZE  POPIS STÁTNÍCH HRANIC		Grenzabschnitt Hraniční úsek  Blatt Nr. List č.	VI   49
Grenzzeichen Hraniční znak				Verlauf der Staatsgrenze  Průběh státních hranic	Grenzkarte Hraniční mapa	Bemerkung  Poznámka	
Nummer Číslo	Initialen Iniciály	Vermarkung Vyznačení	Lage Poloha		Blatt Nr. List č.		
1	2	3	4	5	6	7	
21/7	DB,C	Stein Kámen	Im Wald, neben einem Steinwall  V lese, u kamenného náspu	Geradlinig bis zum Grenzzeichen Nr. 22, entlang des Steinwalles  Přímochaře až k hraničnímu znaku č. 22, podél kamenného náspu	20,21		
22	DB,C	Stein Kámen	Im Wald, nordöstlich eines Steinwalles  V lese, severovýchodně od kamenného náspu	Geradlinig bis zum Grenzzeichen Nr. 22/1, entlang des Steinwalles  Přímochaře až k hraničnímu znaku č. 22/1, podél kamenného náspu	21	Die Staatsgrenze verläuft in südwestlicher Richtung  Státní hranice probíhají jihozápadním směrem	
22/1	DB,C	Stein Kámen	Im Wald, neben einem Steinwall  V lese, u kamenného náspu	Geradlinig bis zum Grenzzeichen Nr. 22/2, teilweise zwischen Steinwällen  Přímochaře až k hraničnímu znaku č. 22/2, částečně mezi kamennými náspy			
22/2	DB,C	Stein Kámen	Im Wald  V lese	Geradlinig bis zum Grenzzeichen Nr. 22/3  Přímochaře až k hraničnímu znaku č. 22/3			
22/3	DB,C	Stein Kámen	Im Wald  V lese	Geradlinig bis zum Grenzzeichen Nr. 22/4  Přímochaře až k hraničnímu znaku č. 22/4			
22/4	DB,C	Stein Kámen	Im Wald, ca. 4 m nordwestlich eines die Staatsgrenze auf tschechischem Gebiet begleitenden Weges  V lese, cca 4 m severozápadně od cesty probíhající na českém území podél státních hranic	Geradlinig bis zum Grenzzeichen Nr. 22/4/0/1, entlang des Weges  Přímochaře až k hraničnímu znaku č. 22/4/0/1, podél cesty			

DEUTSCH-TSCHECHISCHE STAATSGRENZE Teil Freistaat Bayern  NĚMECKO-ČESKÉ STÁTNÍ HRANICE část Svobodný stát Bavorsko				BESCHREIBUNG DER STAATSGRENZE  POPIS STÁTNÍCH HRANIC	Grenzabschnitt Hraniční úsek VI  Blatt Nr. List č. 50	
Grenzzeichen Hraniční znak				Verlauf der Staatsgrenze  Průběh státních hranic	Grenzkarte Hraniční mapa	Bemerkung  Poznámka
Nummer Číslo	Initialen Iniciály	Vermarkung Vyznačení	Lage Poloha		Blatt Nr. List č.	
1	2	3	4	5	6	7
$\frac{22}{4} / \frac{0}{1}$	D,C	Stein  Kámen	Im Wald, ca. 3 m nordwestlich des Weges  V lese, cca 3 m severozápadně od cesty	Geradlinig bis zum Grenzzeichen Nr. 22/4/0/2, entlang des Weges  Přímočaře až k hraničnímu znaku č. 22/4/0/2, podél cesty	21	
$\frac{22}{4} / \frac{0}{2}$	D,C	Stein  Kámen	Im Wald  V lese	Geradlinig bis zum Grenzzeichen Nr. 22/5, entlang des Weges  Přímočaře až k hraničnímu znaku č. 22/5, podél cesty		
22/5	DB,C	Stein  Kámen	Im Wald, zwischen zwei Wegen  V lese, mezi dvěma cestami	Geradlinig bis zum Grenzzeichen Nr. 22/6, zwischen den Wegen  Přímočaře až k hraničnímu znaku č. 22/6, mezi cestami		
22/6	DB,C	Stein  Kámen	Im Wald  V lese	Geradlinig bis zum Grenzzeichen Nr. 22/6/0/1, zwischen den Wegen  Přímočaře až k hraničnímu znaku č. 22/6/0/1, mezi cestami		
$\frac{22}{6} / \frac{0}{1}$	D,C	Stein  Kámen	Im Wald  V lese	Geradlinig bis zum Grenzzeichen Nr. 22/7, zwischen den Wegen  Přímočaře až k hraničnímu znaku č. 22/7, mezi cestami		
22/7	DB,C	Stein  Kámen	Im Wald  V lese	Geradlinig bis zum Grenzzeichen Nr. 22/7/0/1, zwischen den Wegen  Přímočaře až k hraničnímu znaku č. 22/7/0/1, mezi cestami		

DEUTSCH-TSCHECHISCHE STAATSGRENZE Teil Freistaat Bayern  NĚMECKO-ČESKÉ STÁTNÍ HRANICE část Svobodný stát Bavorsko				BESCHREIBUNG DER STAATSGRENZE  POPIS STÁTNÍCH HRANIC		Grenzabschnitt Hraniční úsek  Blatt Nr. List č.  VI  51	
Grenzzeichen Hraniční znak				Verlauf der Staatsgrenze  Průběh státních hranic	Grenzkarte Hraniční mapa  Blatt Nr. List č.	Bemerkung  Poznámka	
Nummer Číslo	Initialen Iniciály	Vermarkung Vyznačení	Lage Poloha				
1	2	3	4	5	6	7	
$\frac{22}{7} / \frac{0}{1}$	D,C	Stein  Kámen	Am Waldrand, zwischen den Wegen  Na okraji lesa, mezi cestami	Geradlinig bis zum Grenzzeichen Nr. 22/7/0/2, teilweise zwischen den Wegen  Přímočaře až k hraničnímu znaku č. 22/7/0/2, částečně mezi cestami	21		
$\frac{22}{7} / \frac{0}{2}$	D,C	Stein  Kámen	Auf einer Wiese, am nordwestlichen Rand des die Staatsgrenze auf tschechischem Gebiet begleitenden Weges  Na louce, u severozápadního okraje cesty, probíhající na českém území podél státních hranic	Geradlinig bis zum Grenzzeichen Nr. 22/8, entlang des Weges  Přímočaře až k hraničnímu znaku č. 22/3, podél cesty			
22/8	DB,C	Stein  Kámen	Im Wald  V lese	Geradlinig bis zum Grenzzeichen Nr. VII/1  Přímočaře až k hraničnímu znaku č. VII/1			

DEUTSCH-TSCHECHISCHE STAATSGRENZE  
Teil Freistaat Bayern

NĚMECKO-ČESKÉ STÁTNÍ HRANICE  
část Svobodný stát Bavorsko

# GRENZKARTE HRANIČNÍ MAPA


Grenzabschnitt VI  
Hraniční úsek

Blatt Nr. 1  
List č.

1:2500

## ČESKÁ REPUBLIKA

Okres Tachov  
Obec Rozvadov

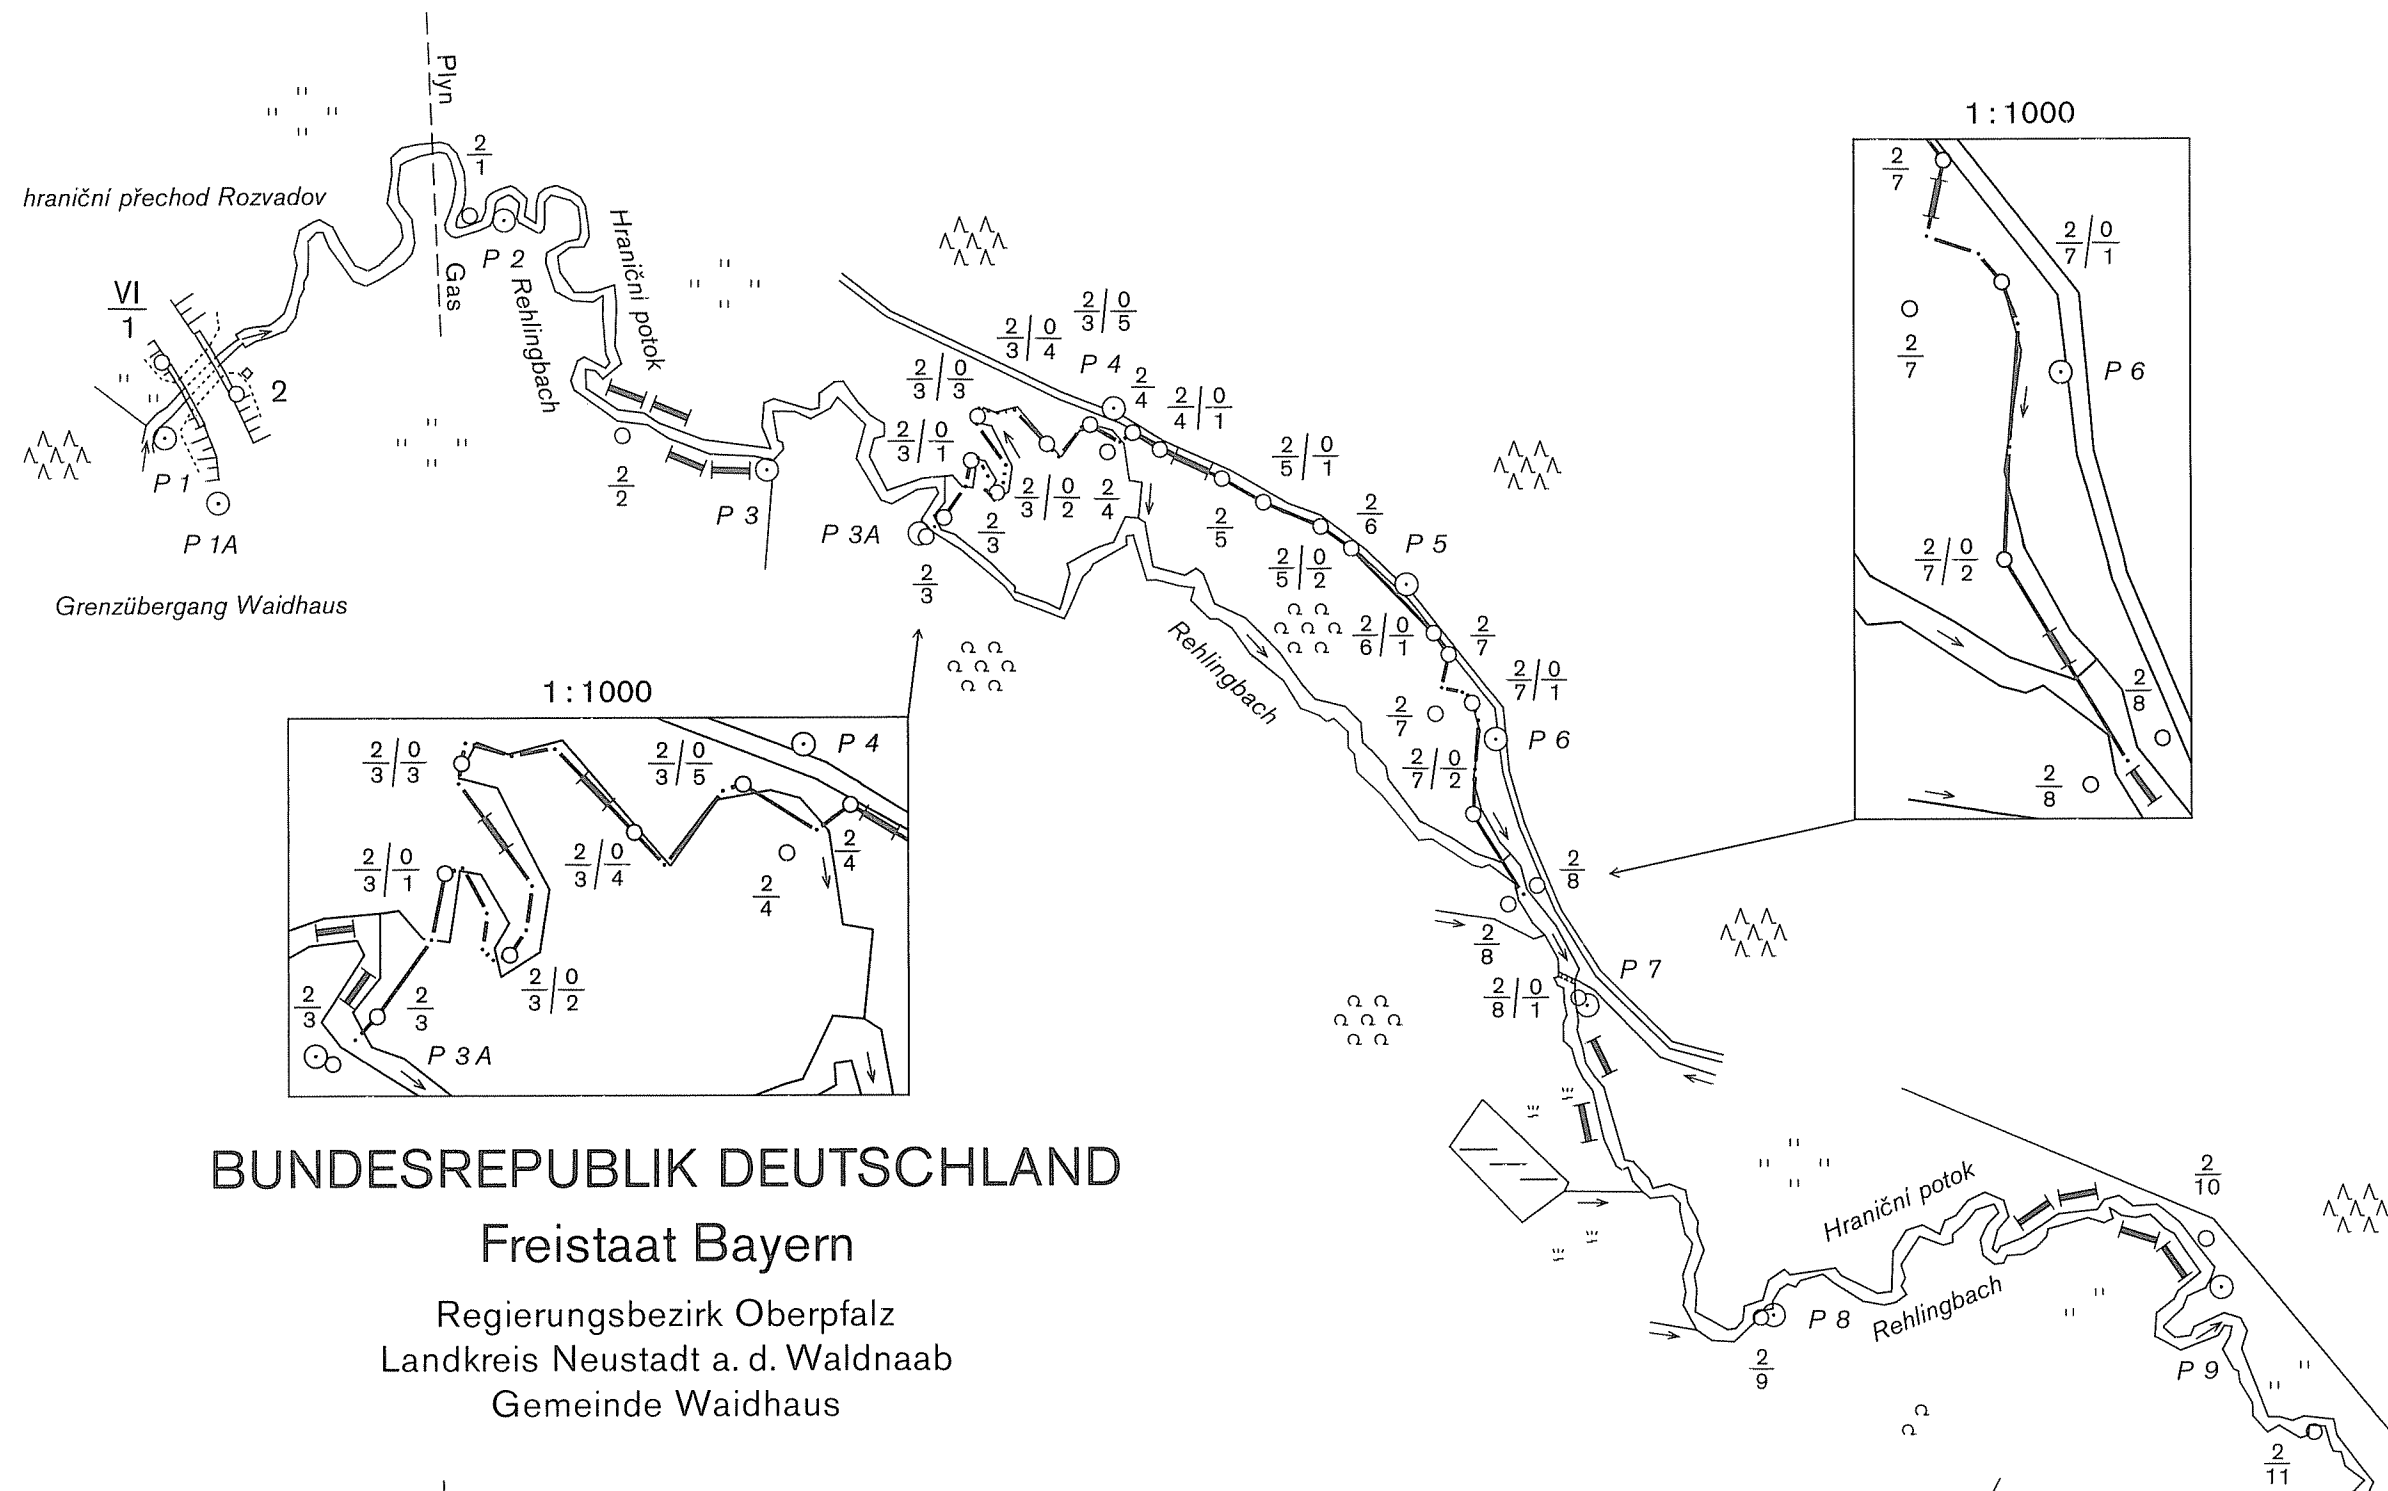

DEUTSCH-TSCHECHISCHE STAATSGRENZE  
Teil Freistaat Bayern

NĚMECKO-ČESKÉ STÁTNÍ HRANICE  
část Svobodný stát Bavorsko

# GRENZKARTE HRANIČNÍ MAPA

Grenzabschnitt VI  
Hraniční úsek

Blatt Nr. 2  
List č.

1:2500


## ČESKÁ REPUBLIKA

Okres Tachov  
Obec Rozvadov

## BUNDESREPUBLIK DEUTSCHLAND

Freistaat Bayern

Regierungsbezirk Oberpfalz  
Landkreis Neustadt a. d. Waldnaab  
Gemeinde Waidhaus

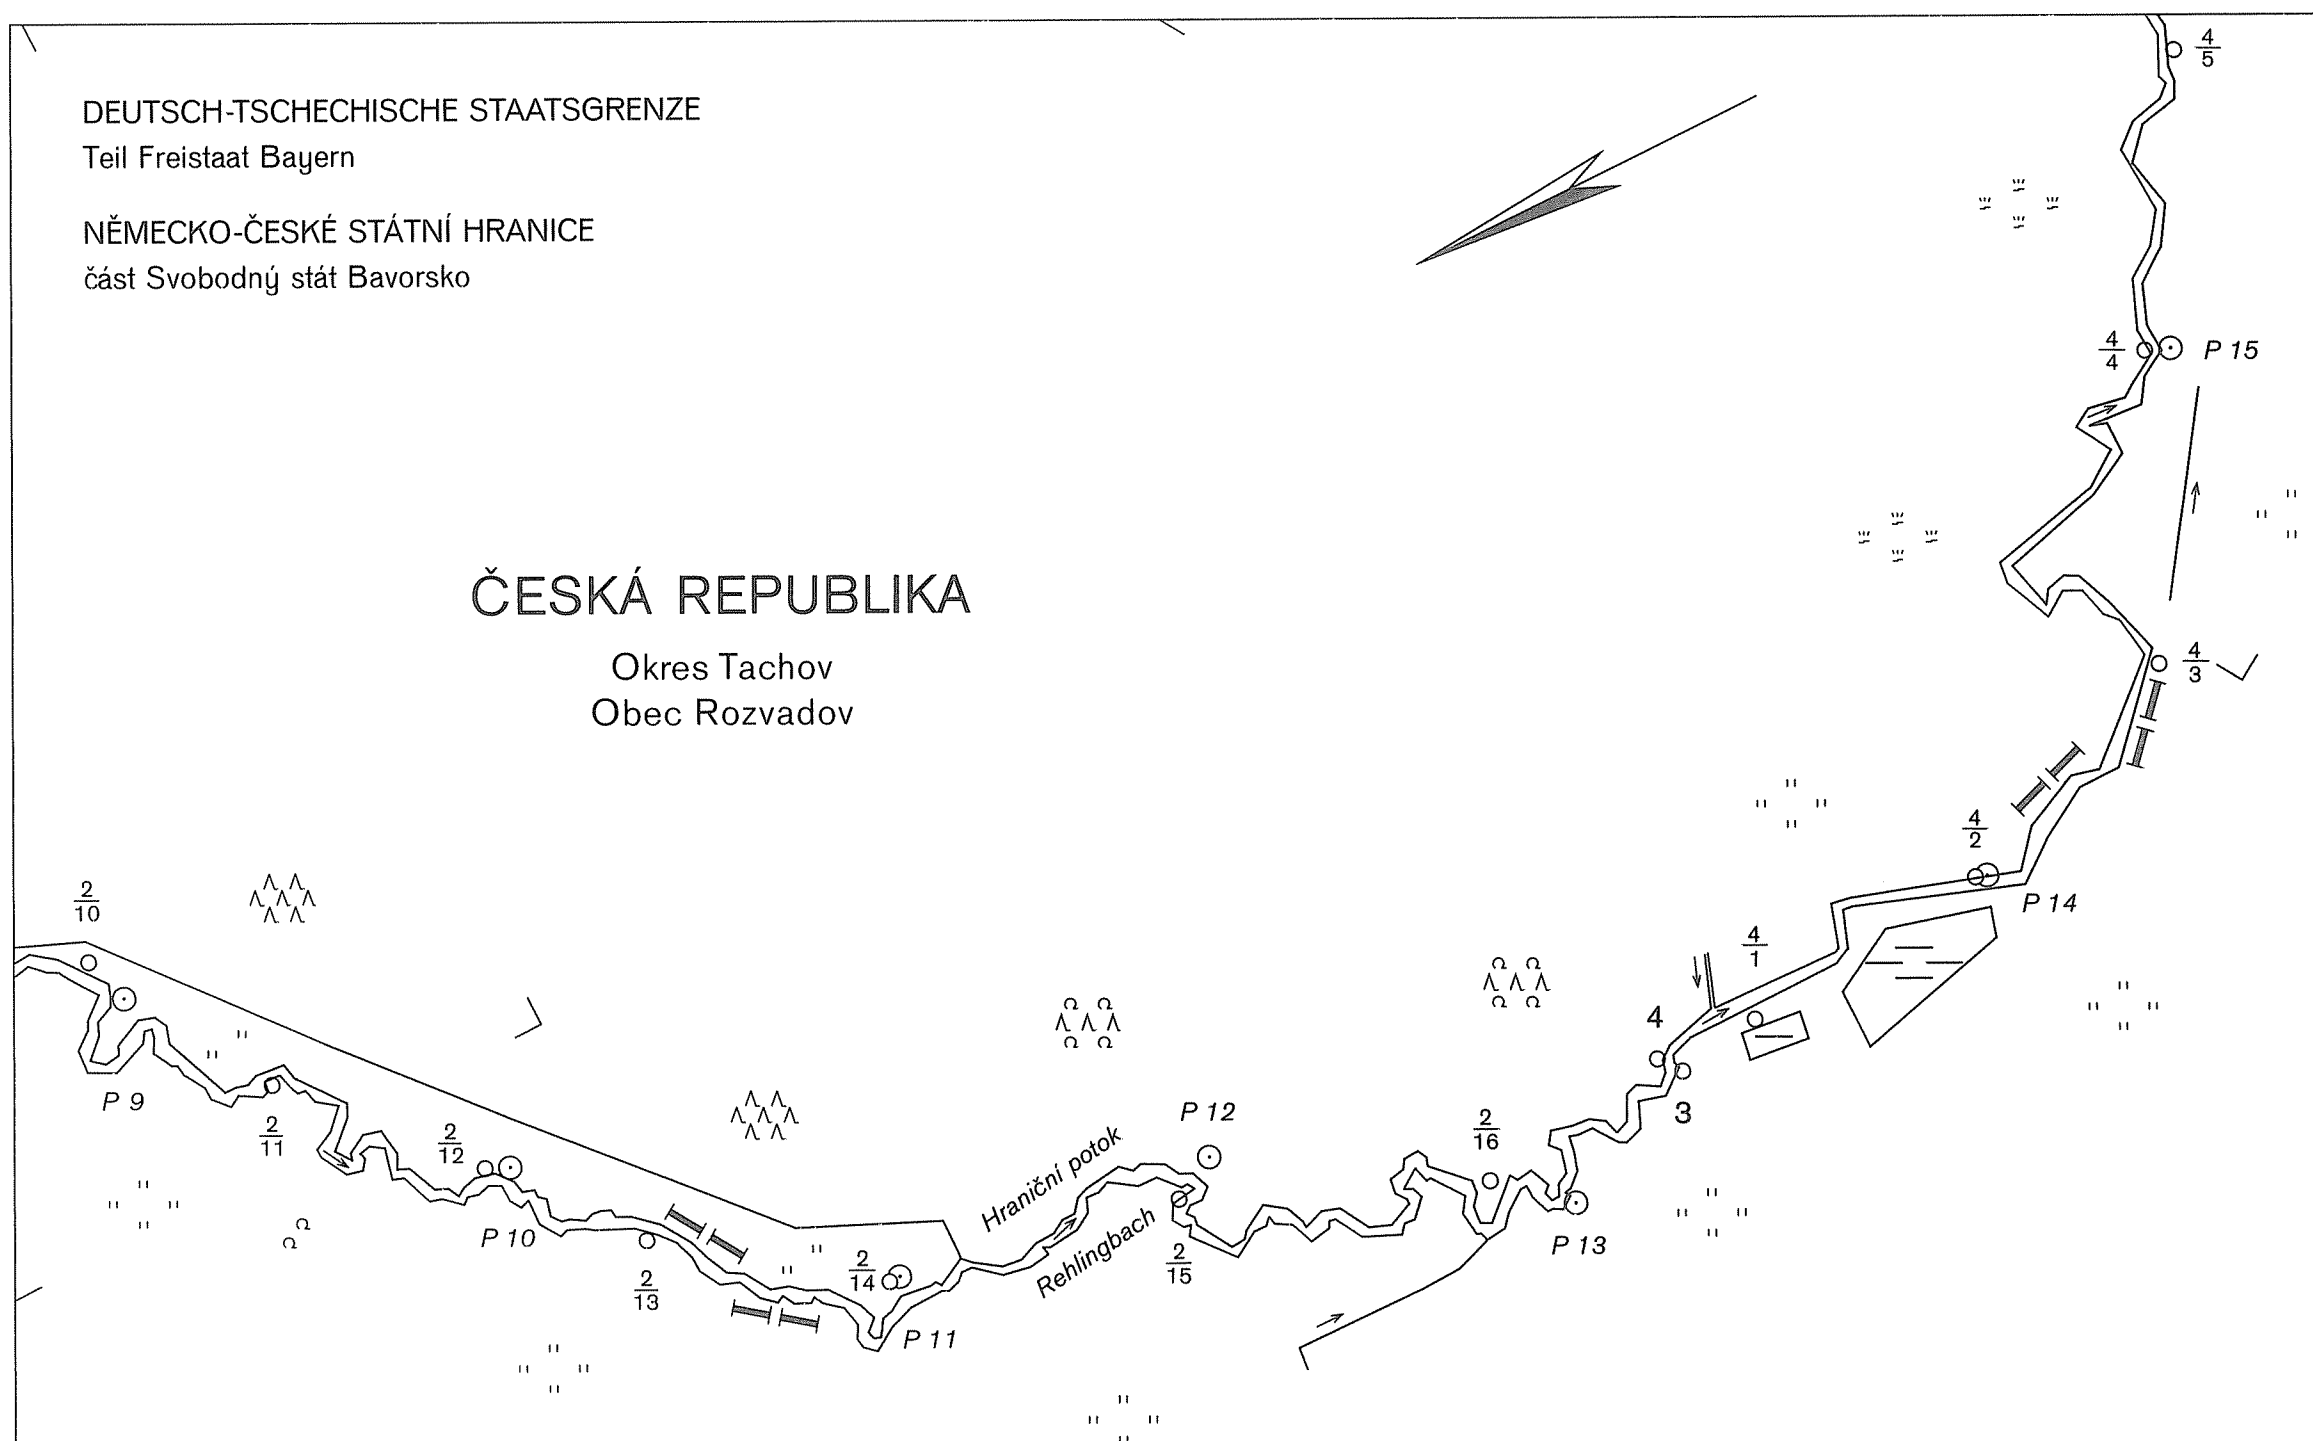

DEUTSCH-TSCHECHISCHE STAATSGRENZE  
Teil Freistaat Bayern

NĚMECKO-ČESKÉ STÁTNÍ HRANICE  
část Svobodný stát Bavorsko

ČESKÁ REPUBLIKA


Okres Tachov  
Obec Rozvadov

GRENZKARTE  
HRANIČNÍ MAPA

Grenzabschnitt VI  
Hraniční úsek

Blatt Nr. 3  
List č.

1:2500

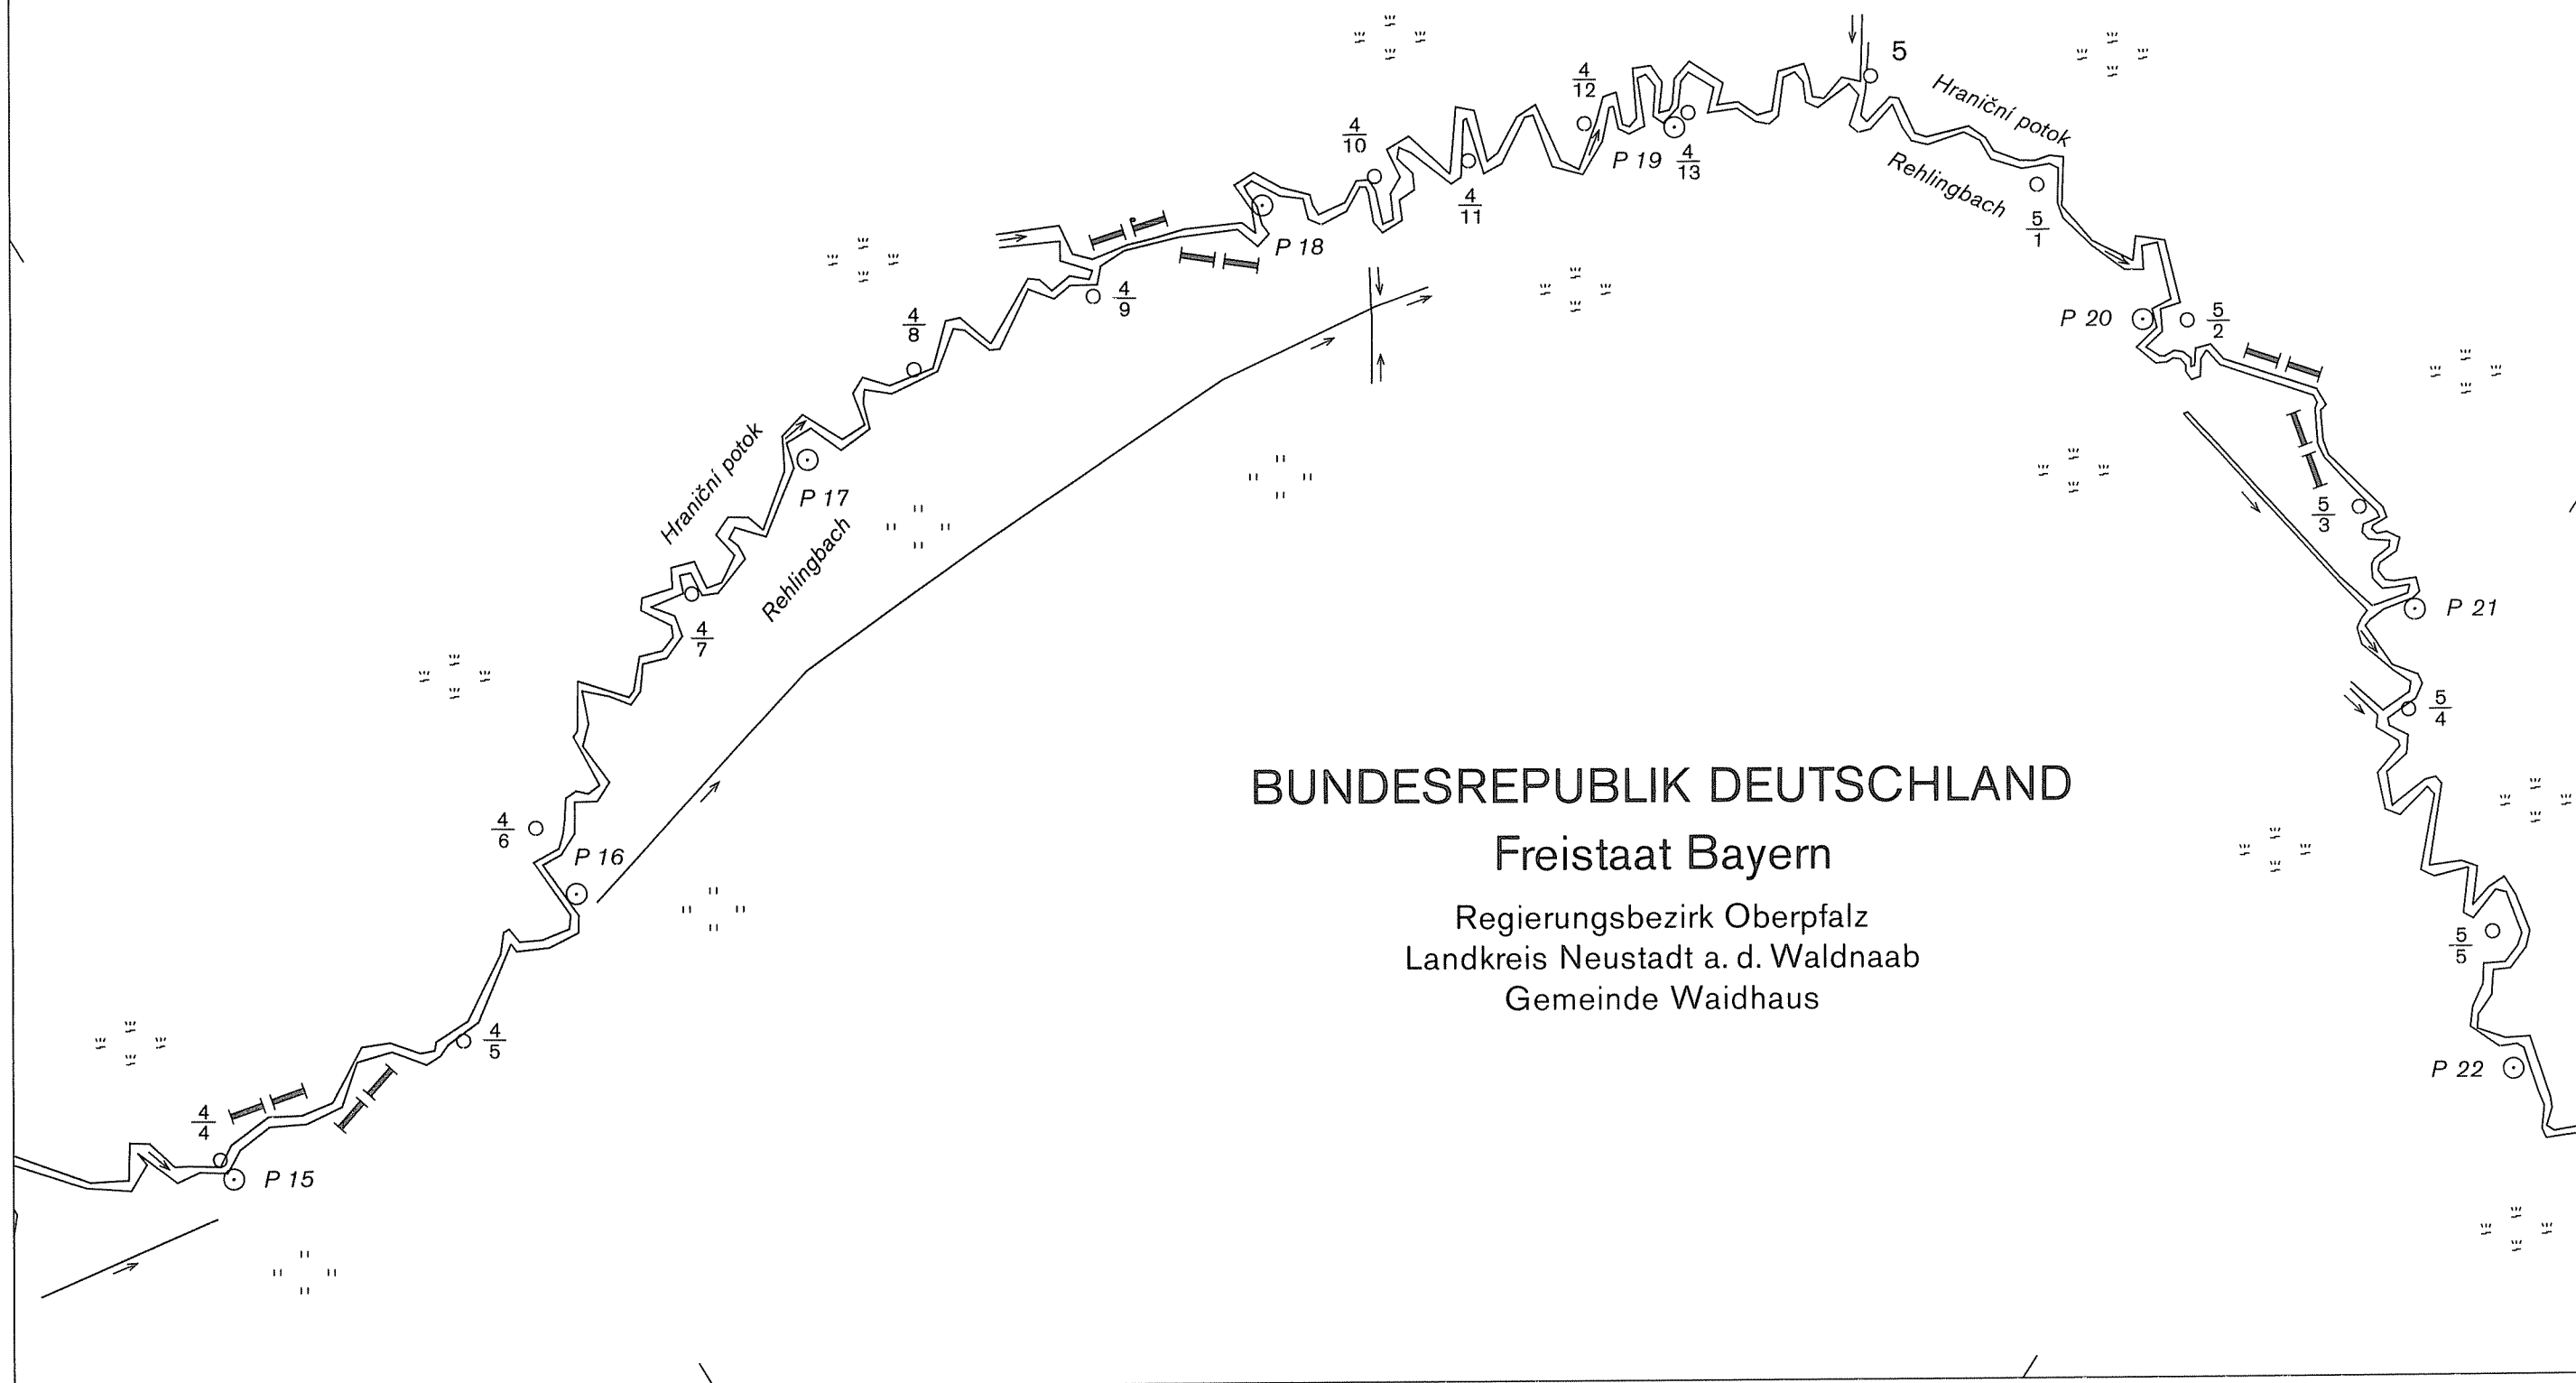

DEUTSCH-TSCHECHISCHE STAATSGRENZE  
Teil Freistaat Bayern


NĚMECKO-ČESKÉ STÁTNÍ HRANICE  
část Svobodný stát Bavorsko

# GRENZKARTE HRANIČNÍ MAPA

Grenzabschnitt VI  
Hraniční úsek

Blatt Nr. 4  
List č.

1:2500

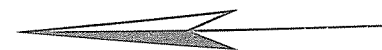


ČESKÁ REPUBLIKA

Okres Tachov  
Obec Rozvadov

BUNDESREPUBLIK DEUTSCHLAND

Freistaat Bayern

Regierungsbezirk Oberpfalz  
Landkreis Neustadt a. d. Waldnaab  
Gemeinde Waidhaus

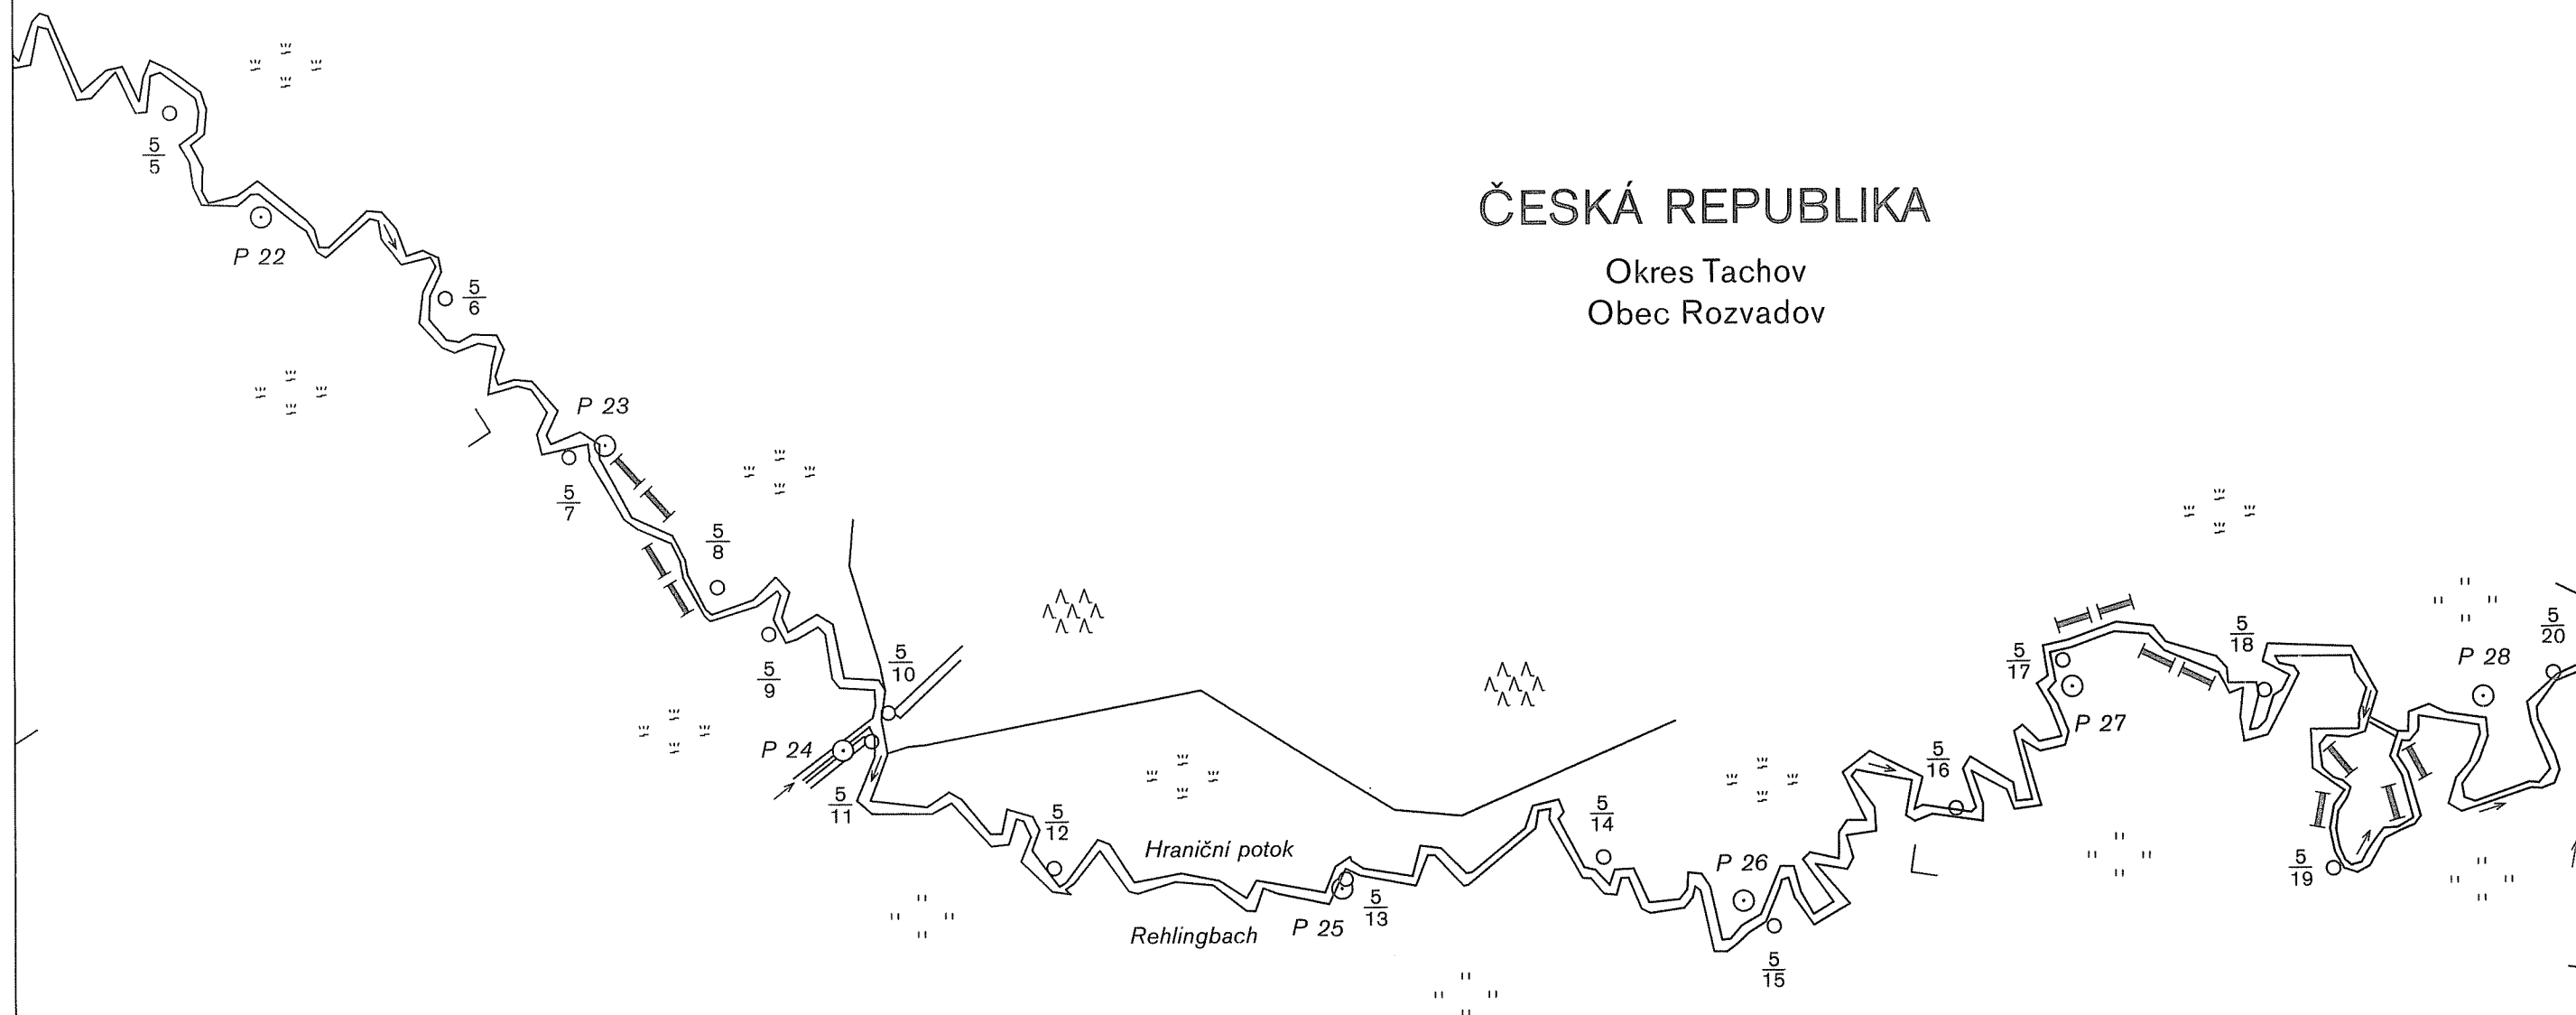



DEUTSCH-TSCHECHISCHE STAATSGRENZE  
Teil Freistaat Bayern

NĚMECKO-ČESKÉ STÁTNÍ HRANICE  
část Svobodný stát Bavorsko

# GRENZKARTE HRANIČNÍ MAPA

Grenzabschnitt VI  
Hraniční úsek

Blatt Nr. 5  
List č.

1:2500


## ČESKÁ REPUBLIKA

Okres Tachov  
Obec Rozvadov

## BUNDESREPUBLIK DEUTSCHLAND

### Freistaat Bayern

Regierungsbezirk Oberpfalz  
Landkreis Neustadt a. d. Waldnaab  
Gemeinde Eslarn

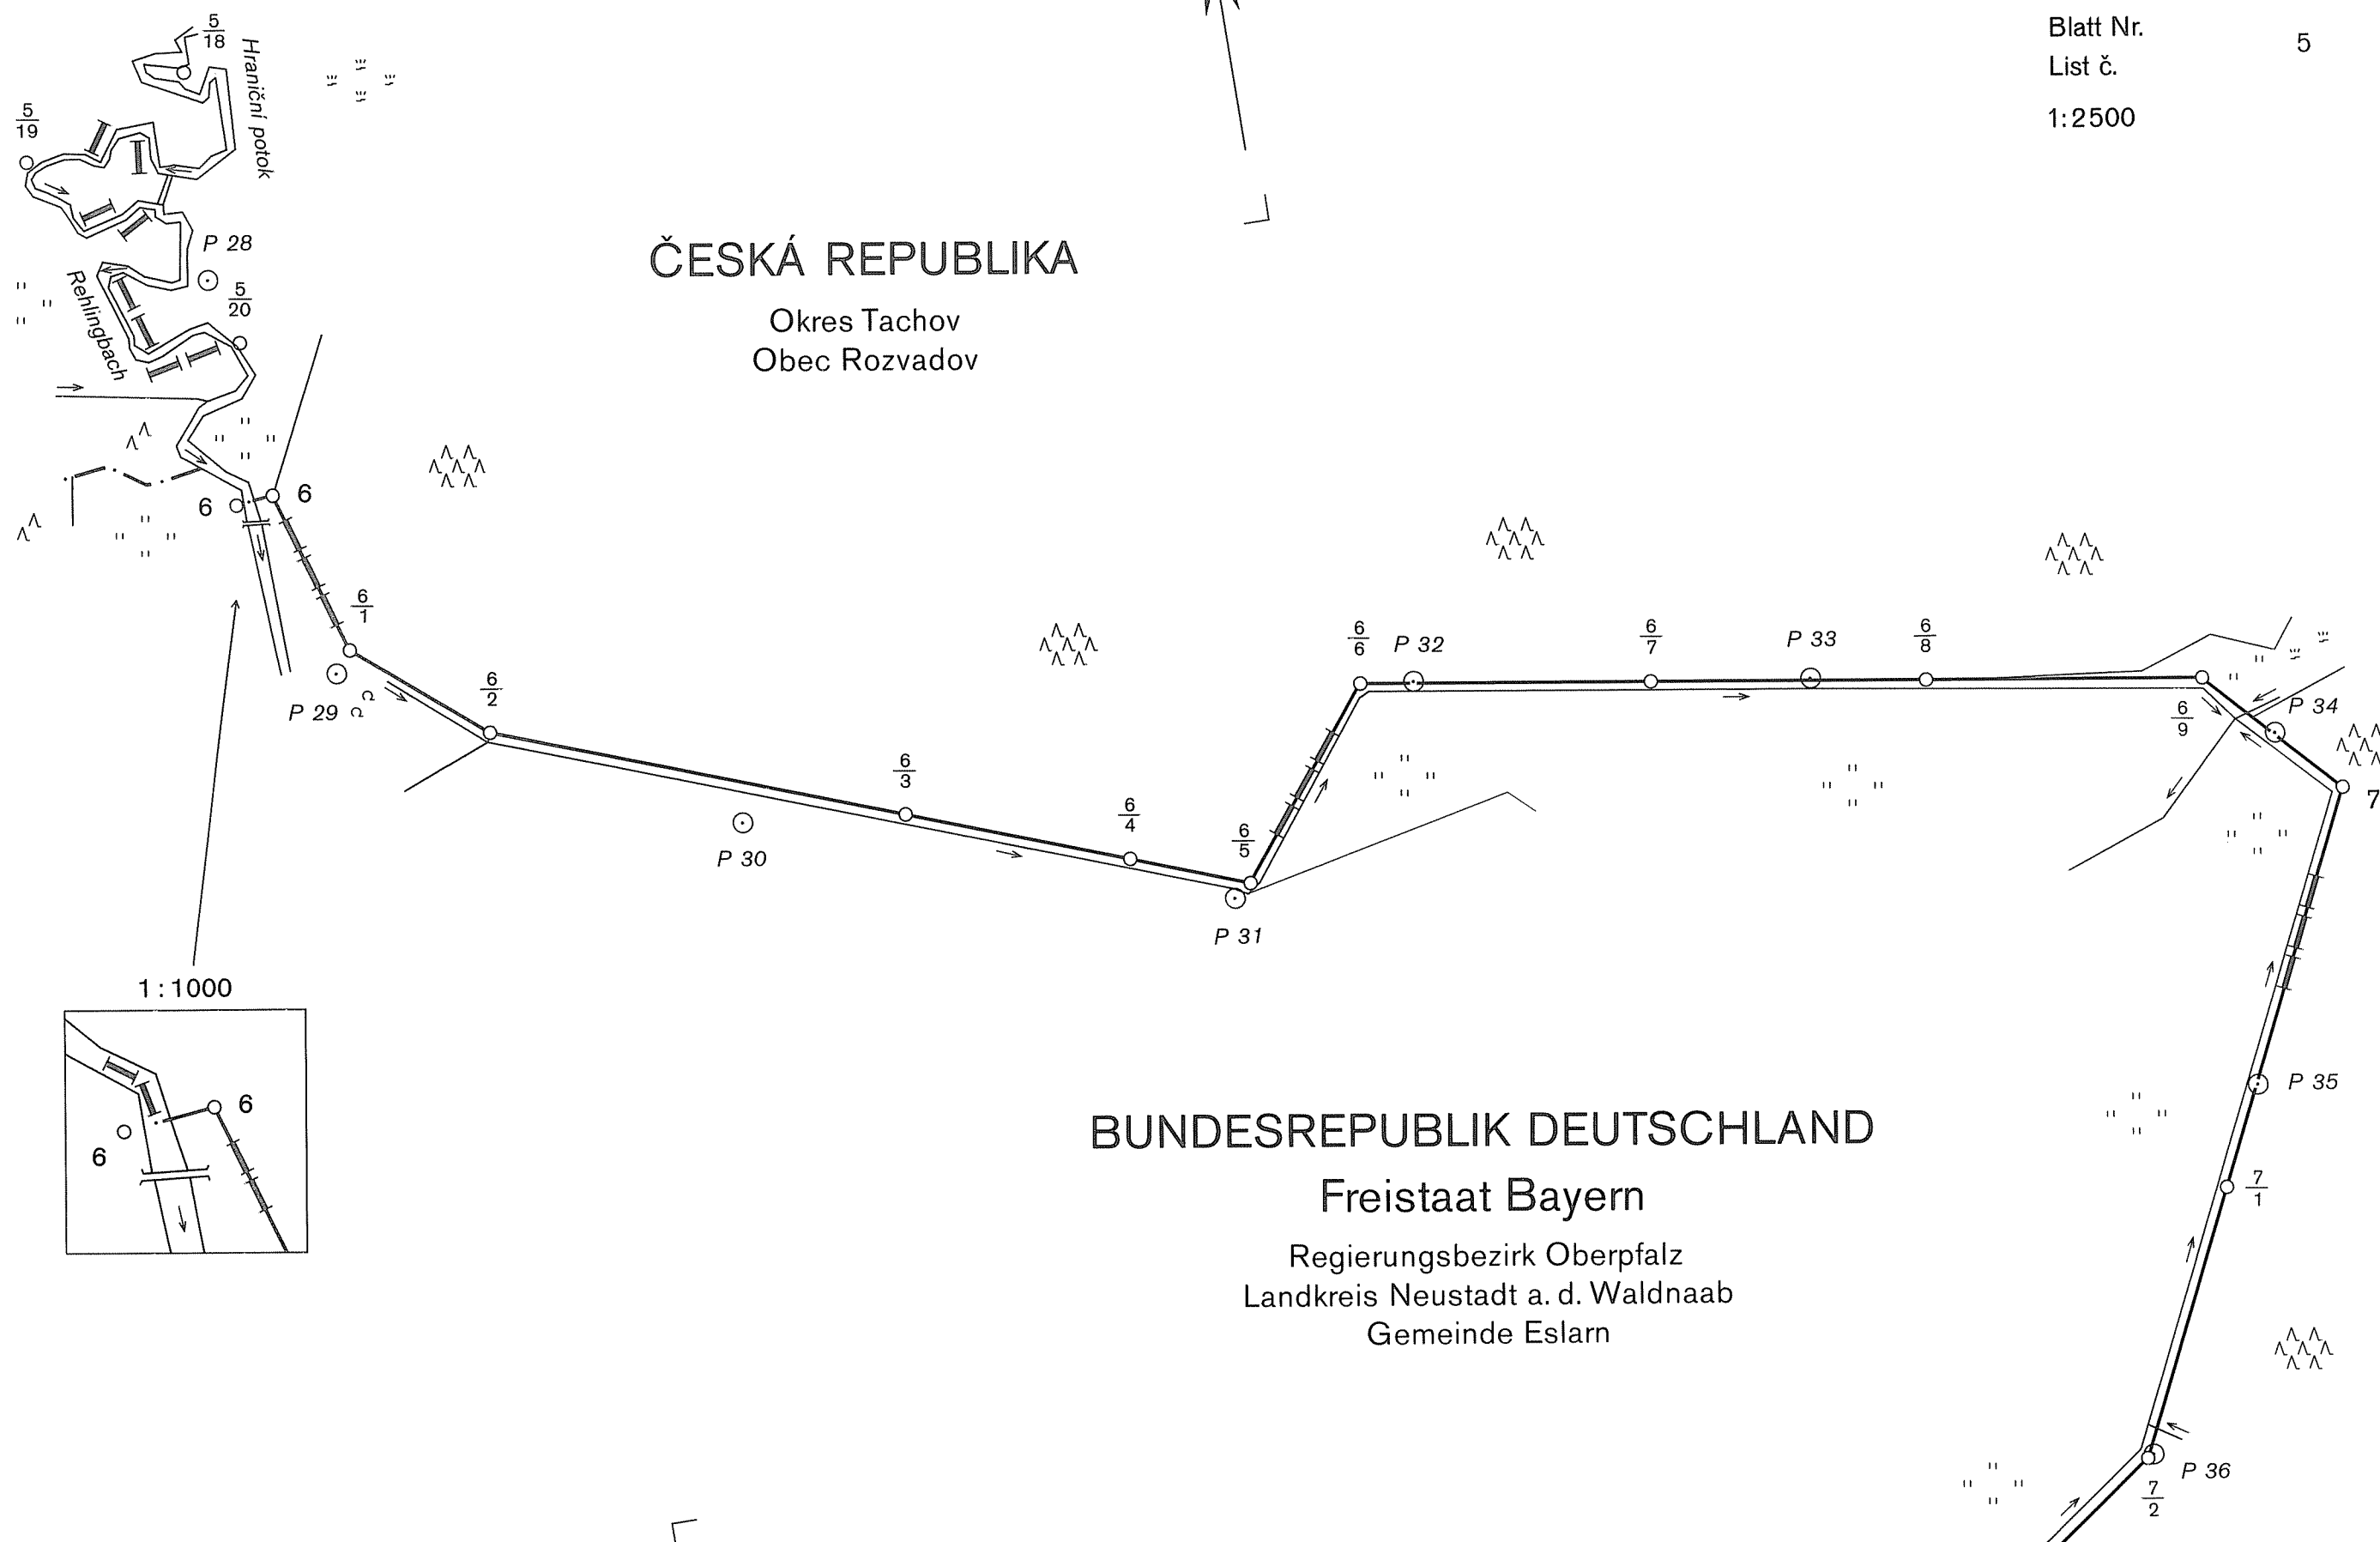

DEUTSCH-TSCHECHISCHE STAATSGRENZE

Teil Freistaat Bayern

NĚMECKO-ČESKÉ STÁTNÍ HRANICE


část Svobodný stát Bavorsko

# GRENZKARTE HRANIČNÍ MAPA

Grenzabschnitt VI  
Hraniční úsek

Blatt Nr. 6  
List č.

1:2500

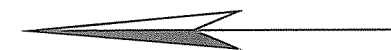


ČESKÁ REPUBLIKA

Okres Tachov  
Obec Rozvadov

BUNDESREPUBLIK DEUTSCHLAND

Freistaat Bayern

Regierungsbezirk Oberpfalz  
Landkreis Neustadt a. d. Waldnaab  
Gemeinde Eslarn

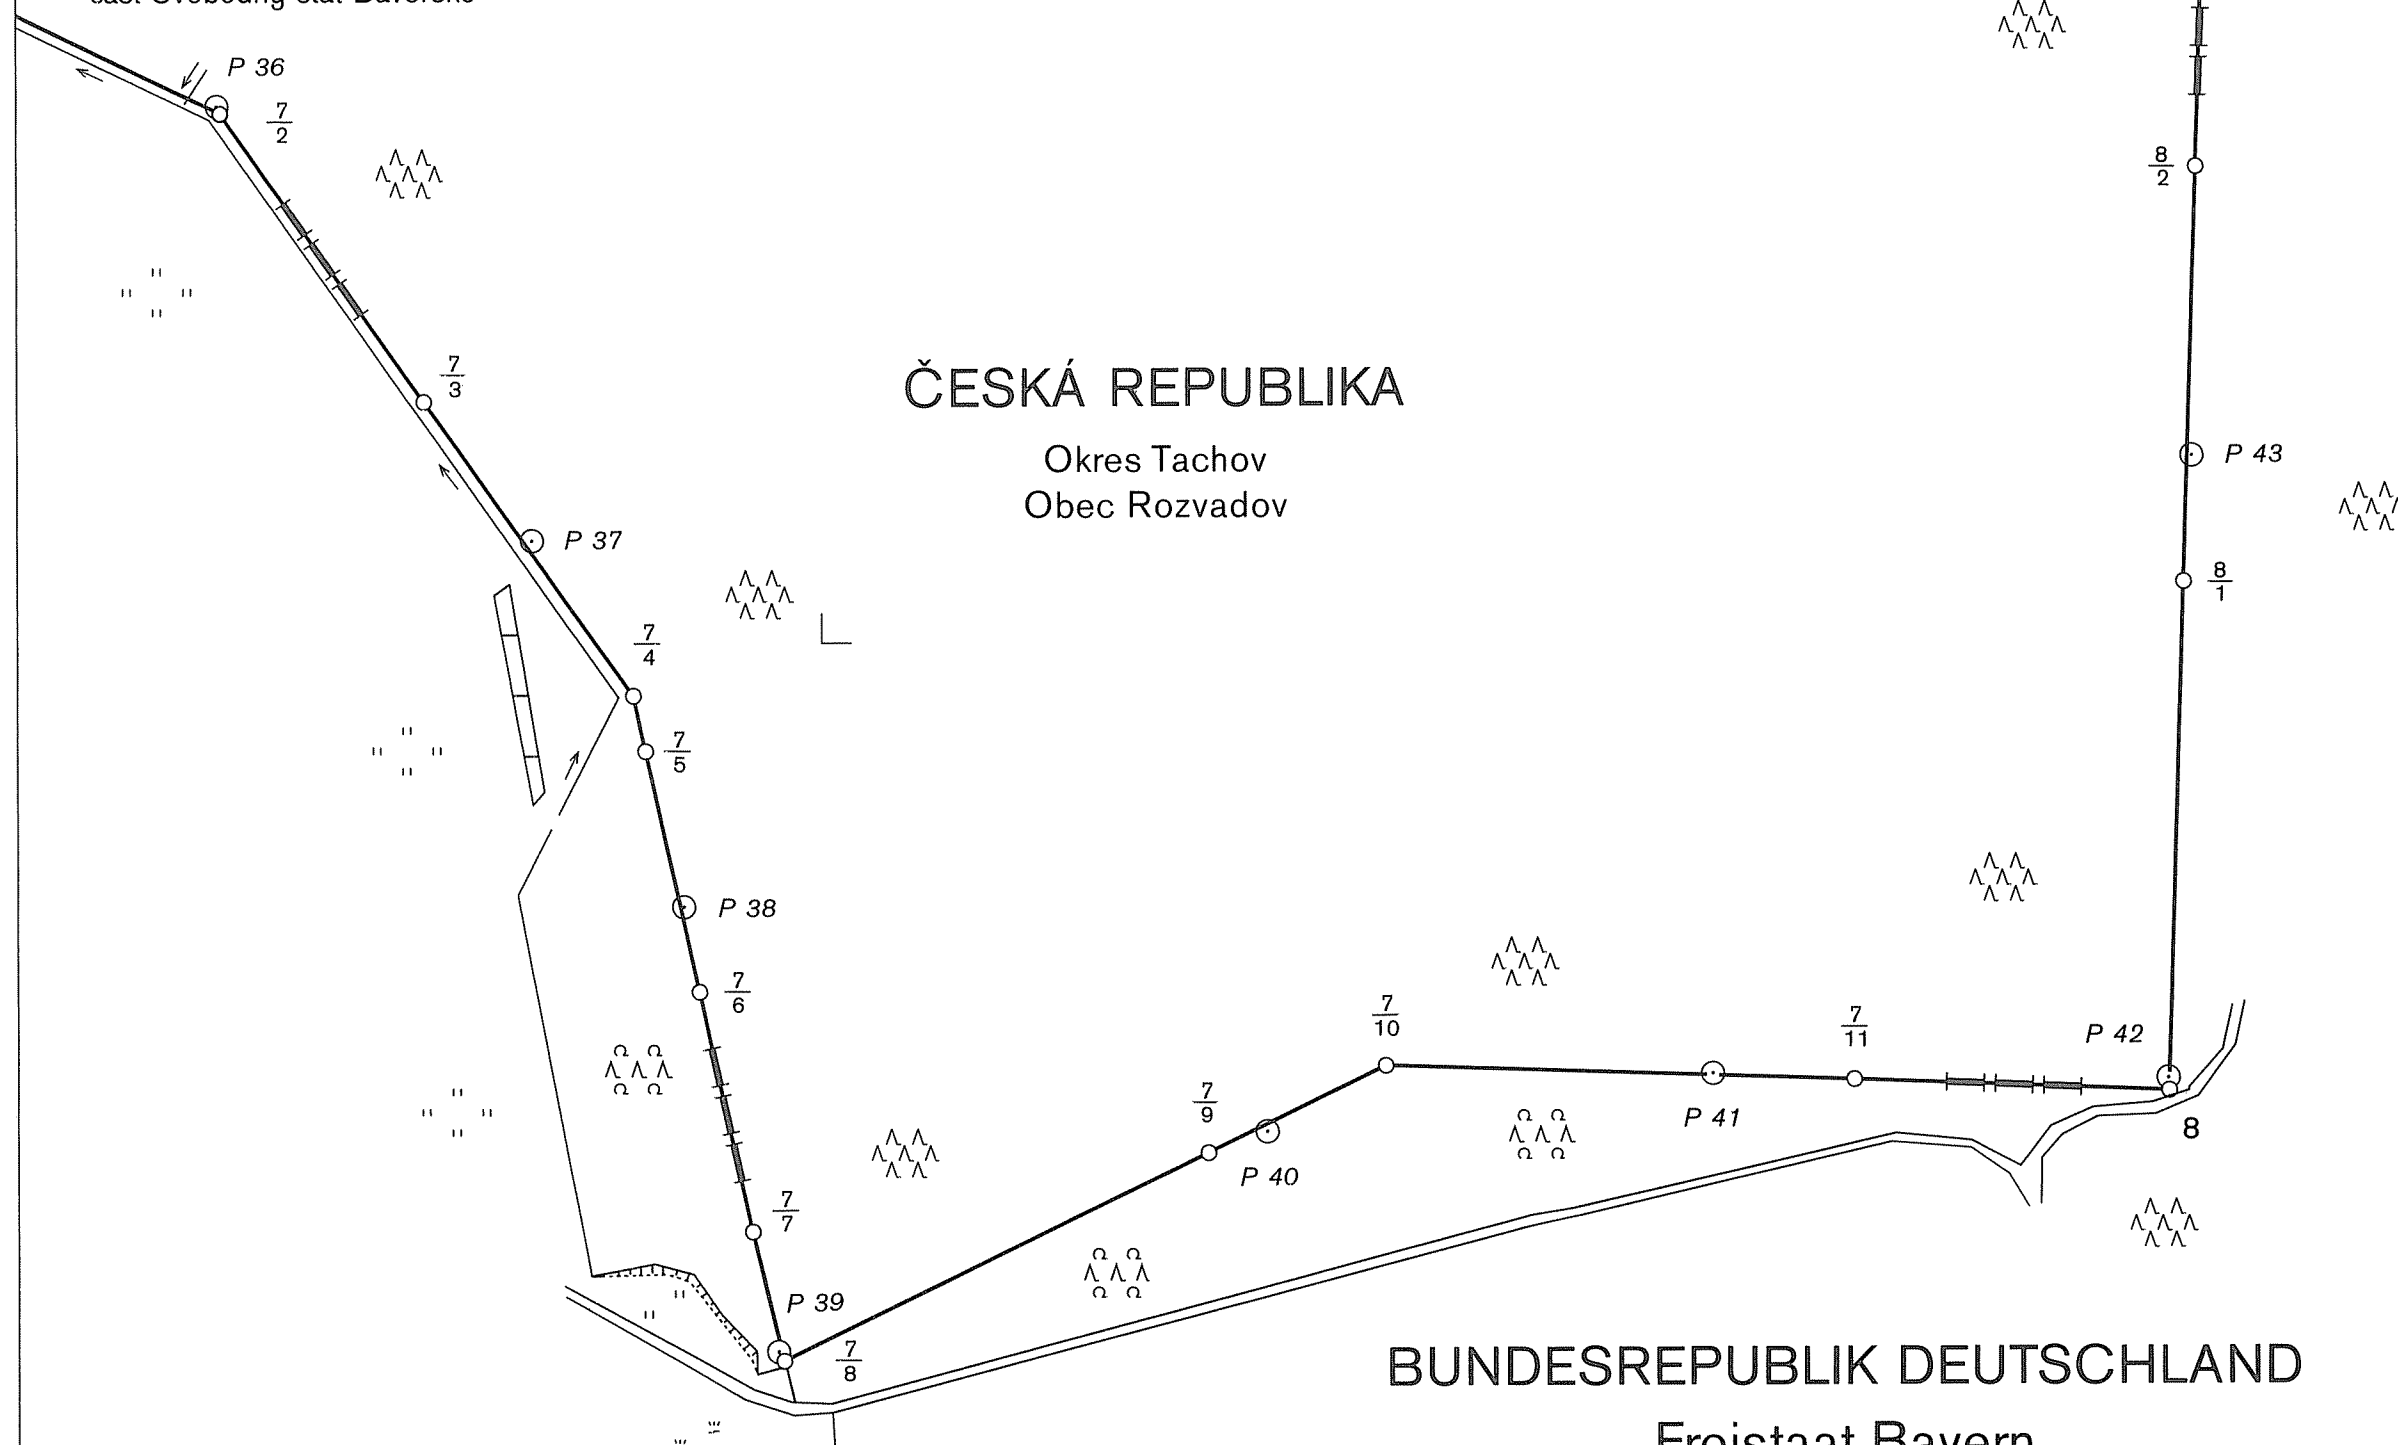

DEUTSCH-TSCHECHISCHE STAATSGRENZE  
Teil Freistaat Bayern

NĚMECKO-ČESKÉ STÁTNI HRANICE  
část Svobodný stát Bavorsko


GRENZKARTE  
HRANIČNÍ MAPA

Grenzabschnitt VI  
Hraniční úsek  
Blatt Nr. 7  
List č.  
1:2500



ČESKÁ REPUBLIKA  
Okres Tachov  
Obec Rozvadov

BUNDESREPUBLIK DEUTSCHLAND  
Freistaat Bayern  
Regierungsbezirk Oberpfalz  
Landkreis Neustadt a. d. Waldnaab  
Gemeinde Eslarn

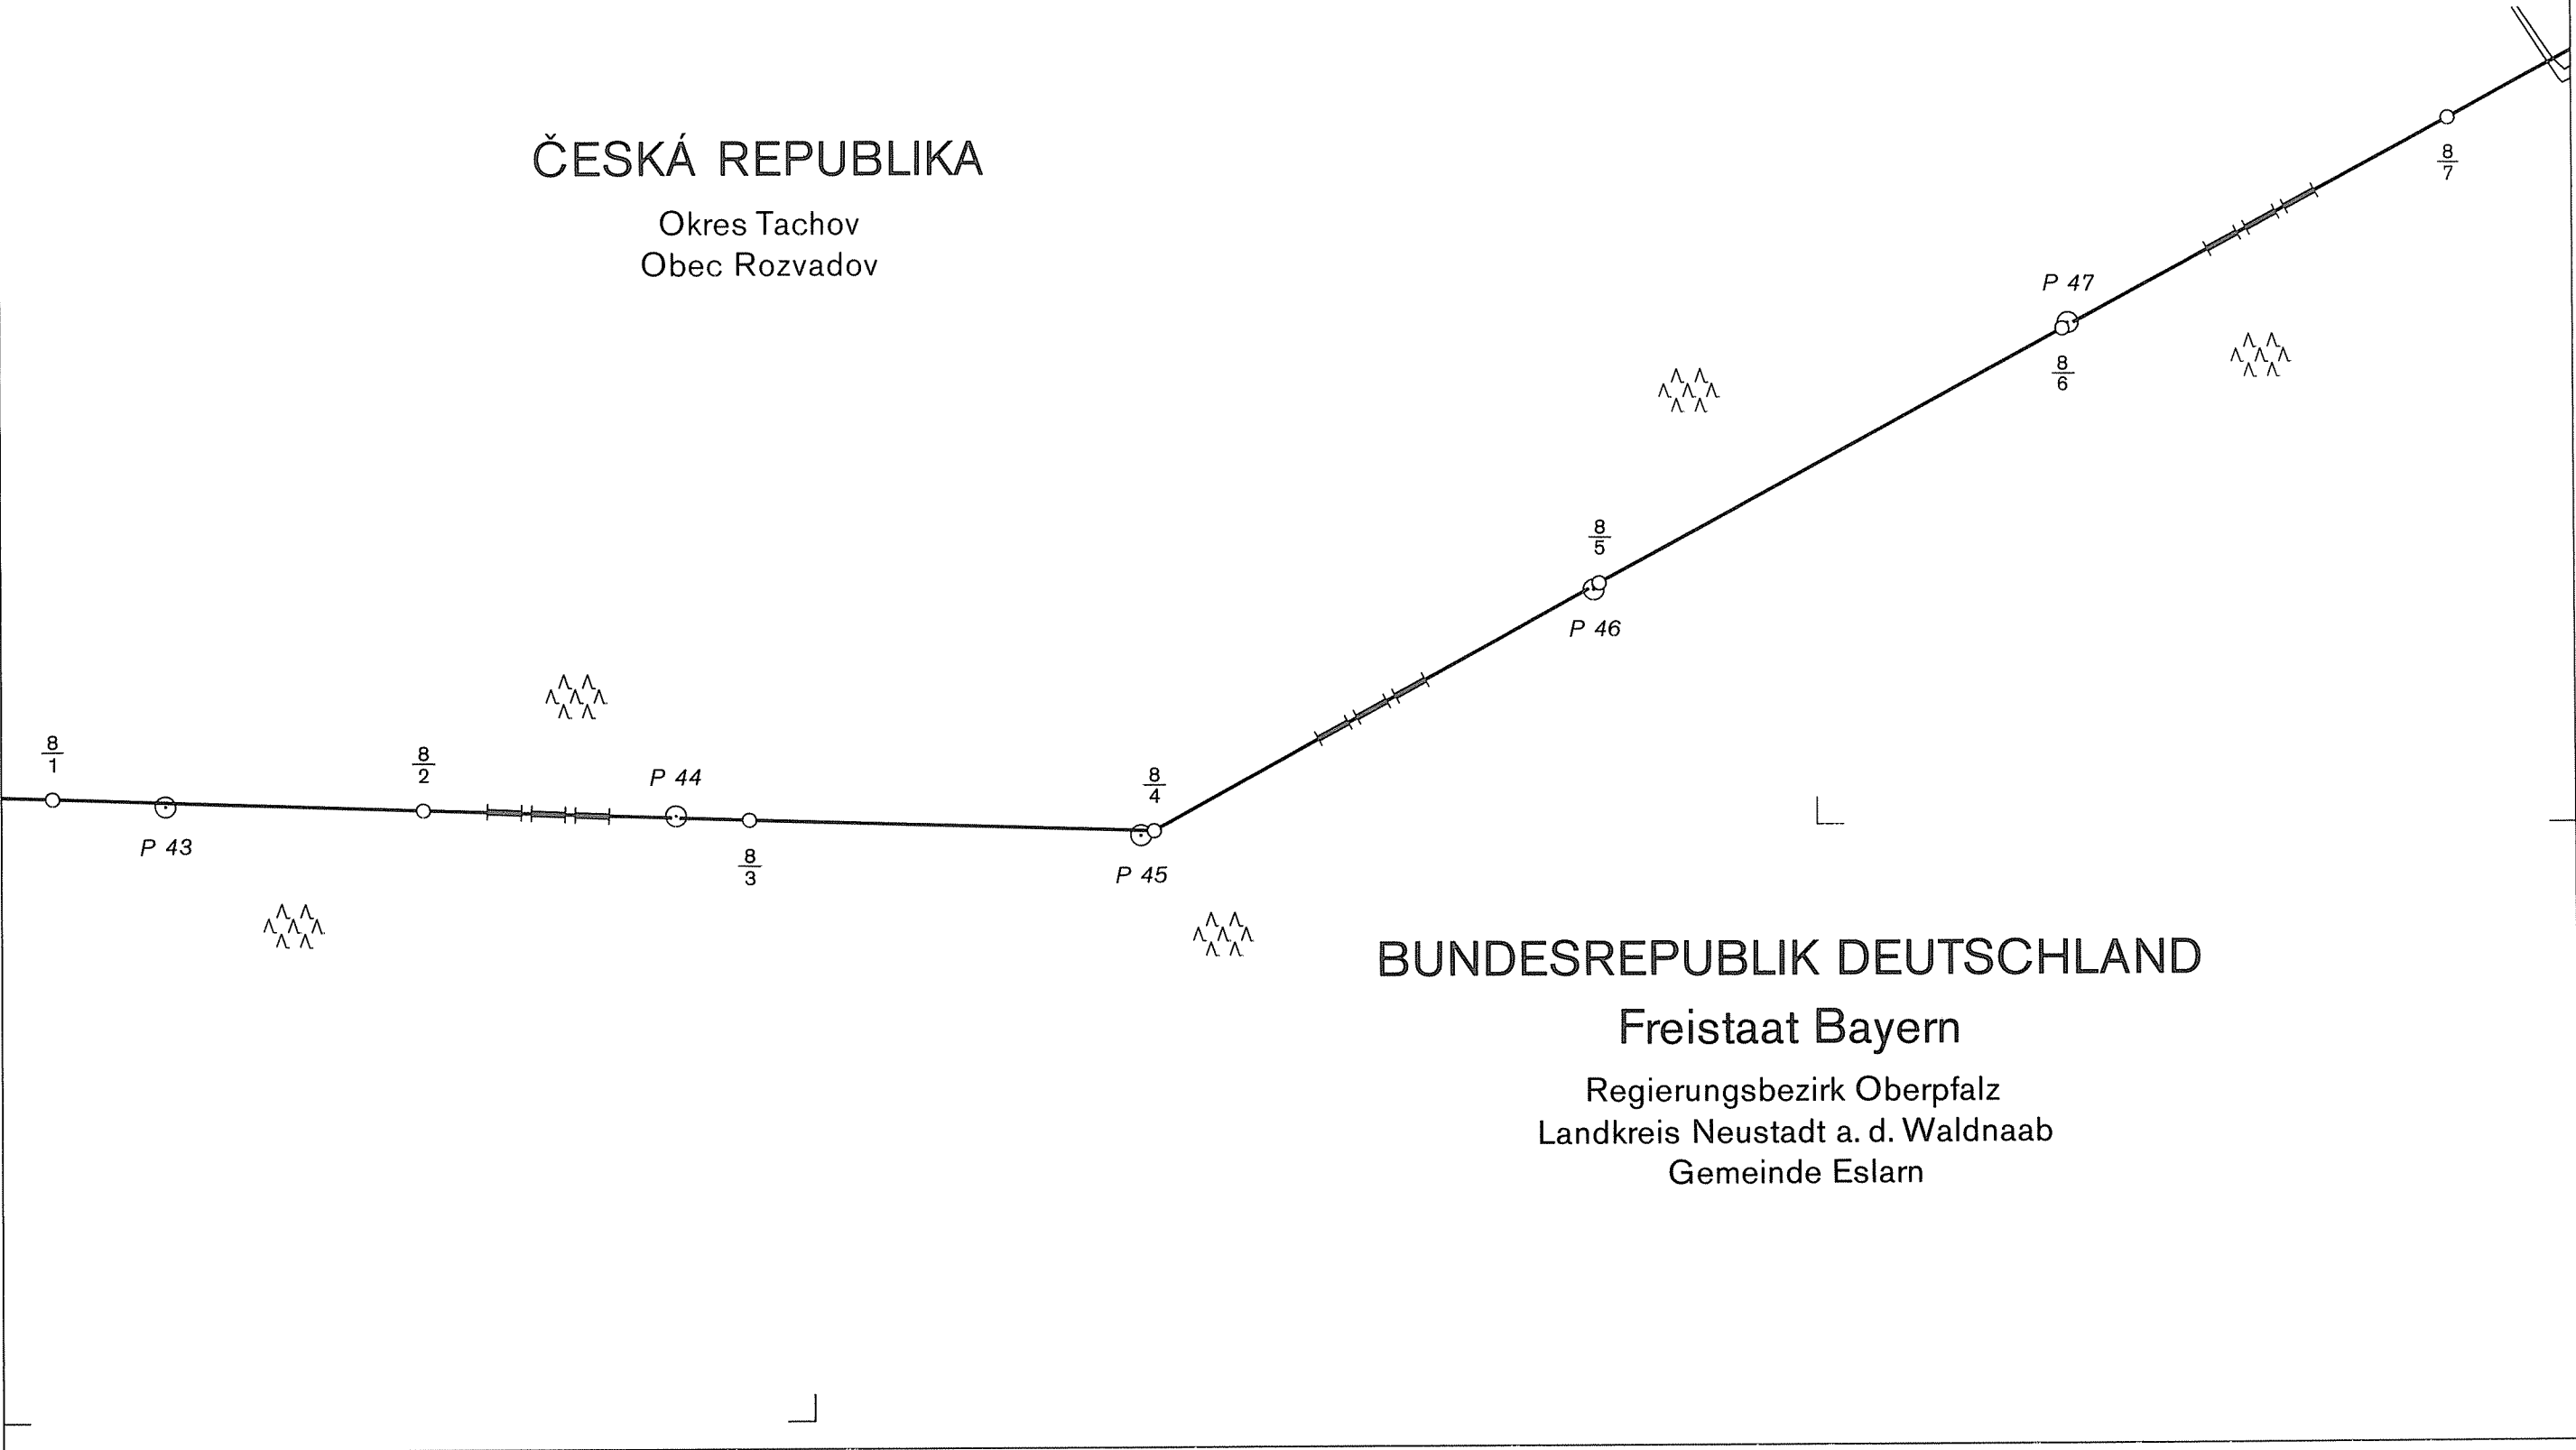


DEUTSCH-TSCHECHISCHE STAATSGRENZE  
Teil Freistaat Bayern

NĚMECKO-ČESKÉ STÁTNÍ HRANICE  
část Svobodný stát Bavorsko

GRENZKARTE  
HRANIČNÍ MAPA

Grenzabschnitt VI  
Hraniční úsek  
Blatt Nr. 8  
List č.  
1:2500

ČESKÁ REPUBLIKA  
Okres Tachov  
Obec Rozvadov

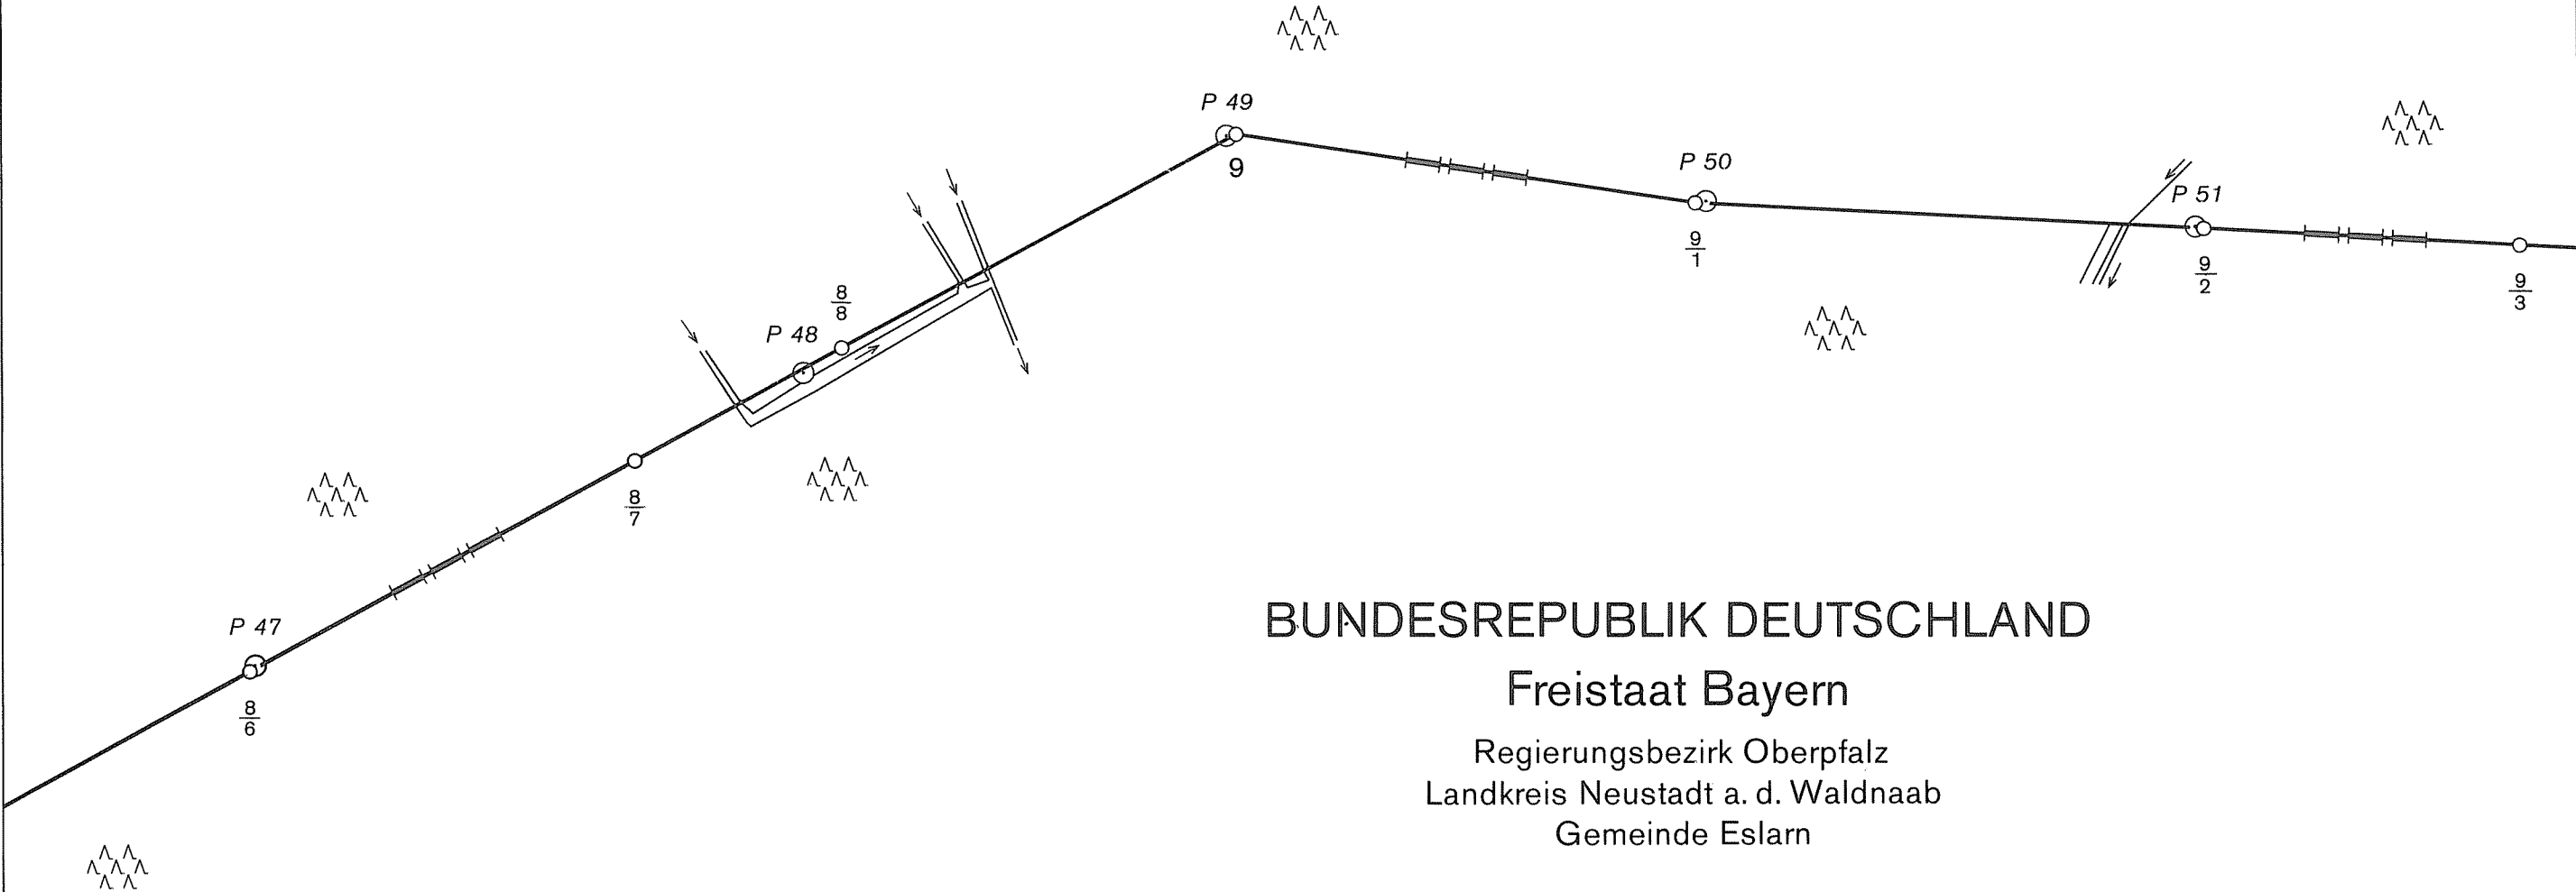

BUNDESREPUBLIK DEUTSCHLAND  
Freistaat Bayern  
Regierungsbezirk Oberpfalz  
Landkreis Neustadt a. d. Waldnaab  
Gemeinde Eslarn

DEUTSCH-TSCHECHISCHE STAATSGRENZE  
Teil Freistaat Bayern

NĚMECKO-ČESKÉ STÁTNÍ HRANICE  
část Svobodný stát Bavorsko

# GRENZKARTE HRANIČNÍ MAPA

Grenzabschnitt VI  
Hraniční úsek

Blatt Nr. 9  
List č.

1:2500

ČESKÁ REPUBLIKA


Okres Tachov  
Obec Rozvadov

BUNDESREPUBLIK DEUTSCHLAND

Freistaat Bayern

Regierungsbezirk Oberpfalz  
Landkreis Neustadt a. d. Waldnaab  
Gemeinde Eslarn

Obec Třemešné

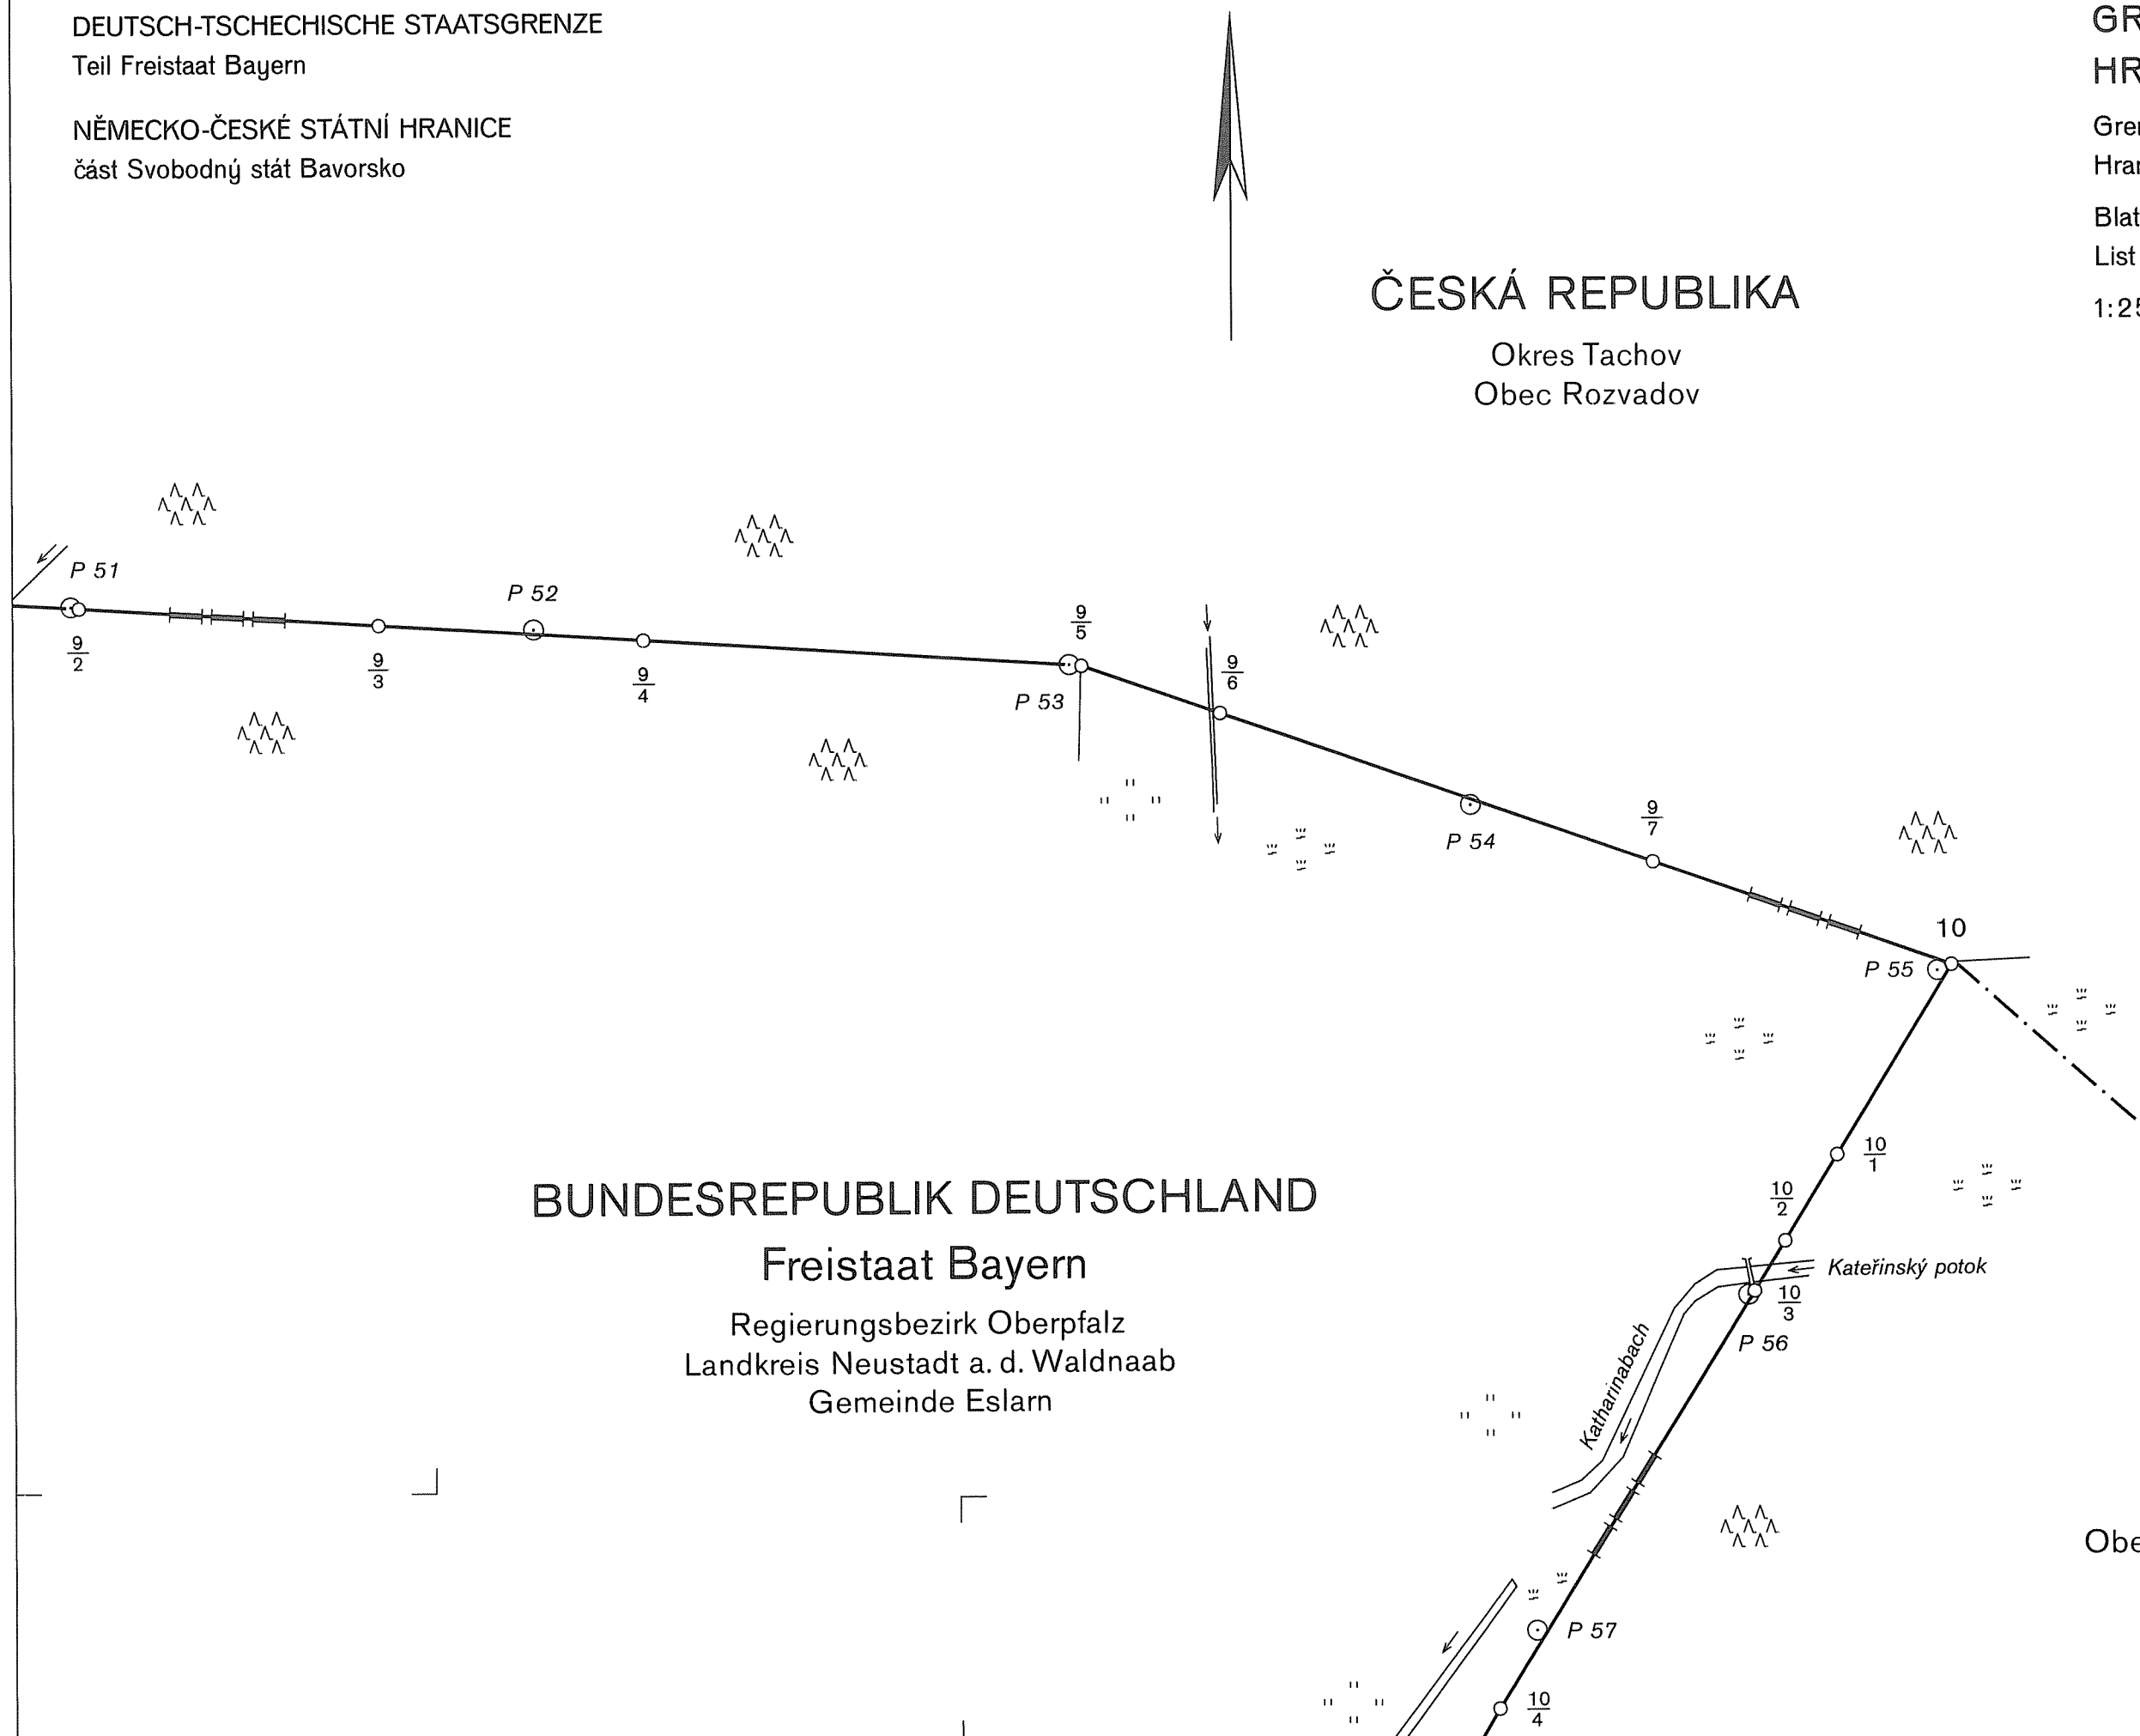

DEUTSCH-TSCHECHISCHE STAATSGRENZE  
Teil Freistaat Bayern

NĚMECKO-ČESKÉ STÁTNÍ HRANICE  
část Svobodný stát Bavorsko

# GRENZKARTE HRANIČNÍ MAPA


Grenzabschnitt VI  
Hraniční úsek  
Blatt Nr. 10  
List č.  
1:2500

## ČESKÁ REPUBLIKA

Okres Tachov  
Obec Třemešné

## BUNDESREPUBLIK DEUTSCHLAND

Freistaat Bayern  
Regierungsbezirk Oberpfalz  
Landkreis Neustadt a. d. Waldnaab  
Gemeinde Eslarn

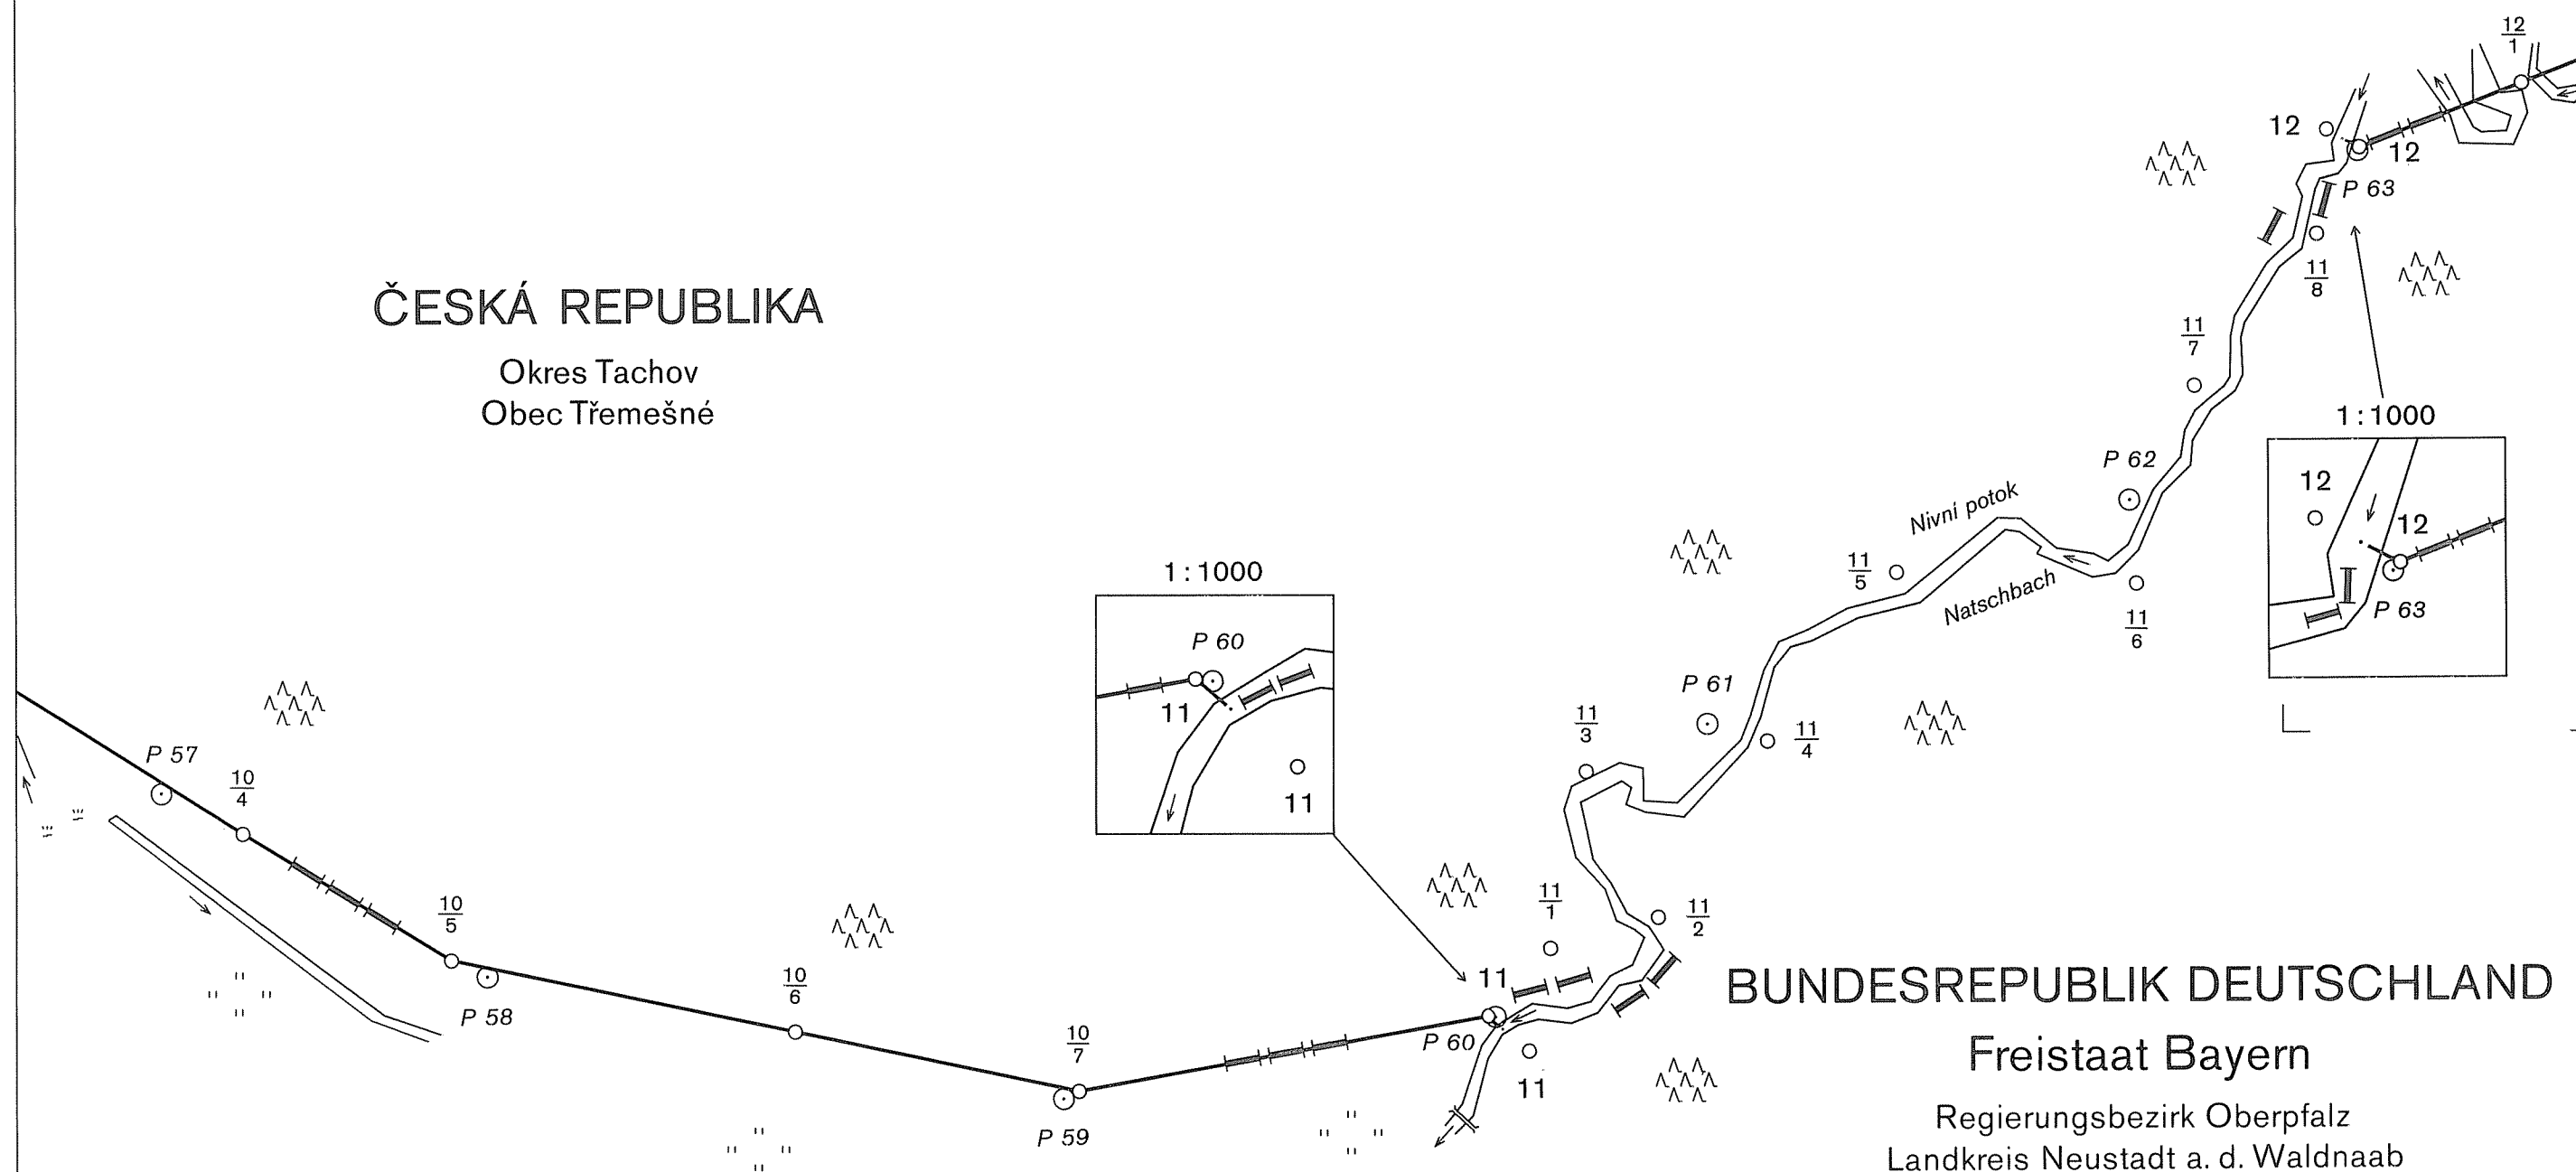

DEUTSCH-TSCHECHISCHE STAATSGRENZE  
Teil Freistaat Bayern

NĚMECKO-ČESKÉ STÁTNÍ HRANICE  
část Svobodný stát Bavorsko

# GRENZKARTE HRANIČNÍ MAPA

Grenzabschnitt VI  
Hraniční úsek

Blatt Nr. 11  
List č.

1:2500


## ČESKÁ REPUBLIKA

Okres Domažlice  
Obec Bělá n. Radbuzou

## BUNDESREPUBLIK DEUTSCHLAND

Freistaat Bayern

Regierungsbezirk Oberpfalz  
Landkreis Neustadt a. d. Waldnaab  
Gemeinde Eslarn

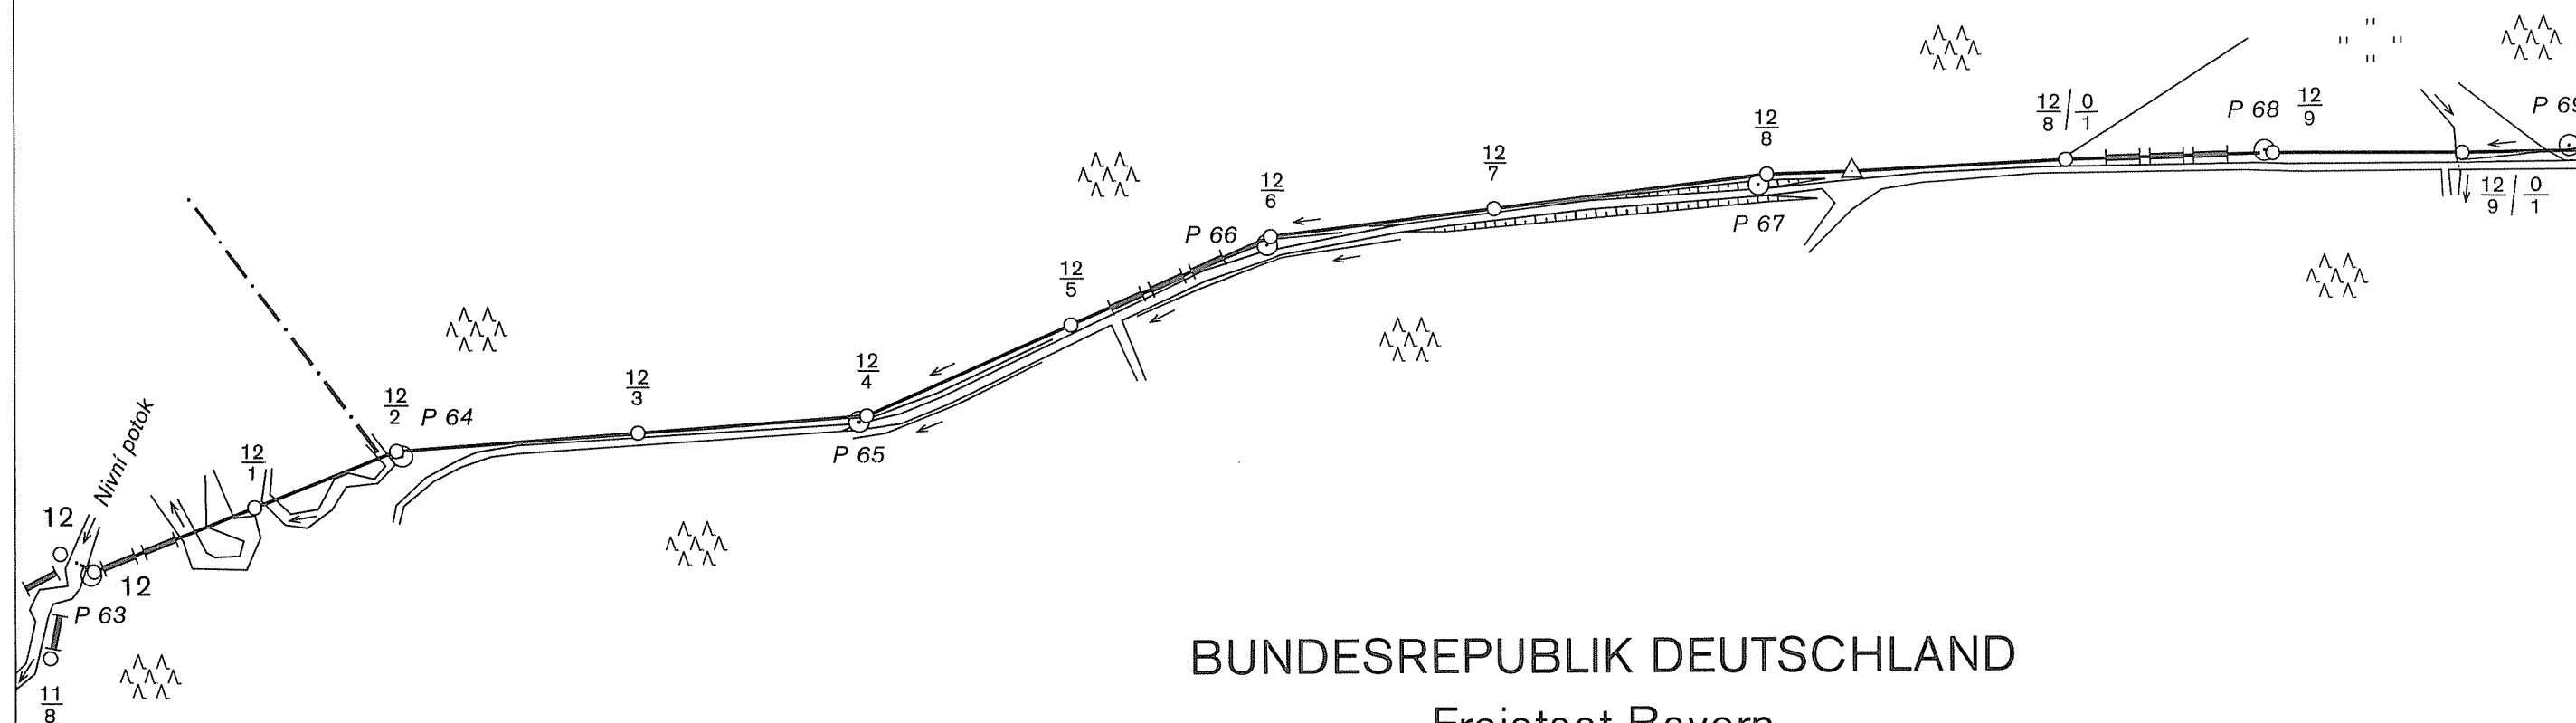

DEUTSCH-TSCHECHISCHE STAATSGRENZE  
Teil Freistaat Bayern  
NĚMECKO-ČESKÉ STÁTNÍ HRANICE  
část Svobodný stát Bavorsko




GRENZKARTE  
HRANIČNÍ MAPA

Grenzabschnitt VI  
Hraniční úsek  
Blatt Nr. 12  
List č.  
1:2500

ČESKÁ REPUBLIKA  
Okres Domažlice  
Obec Bělá n. Radbuzou

BUNDESREPUBLIK DEUTSCHLAND  
Freistaat Bayern  
Regierungsbezirk Oberpfalz  
Landkreis Neustadt a. d. Waldnaab  
Gemeinde Eslarn

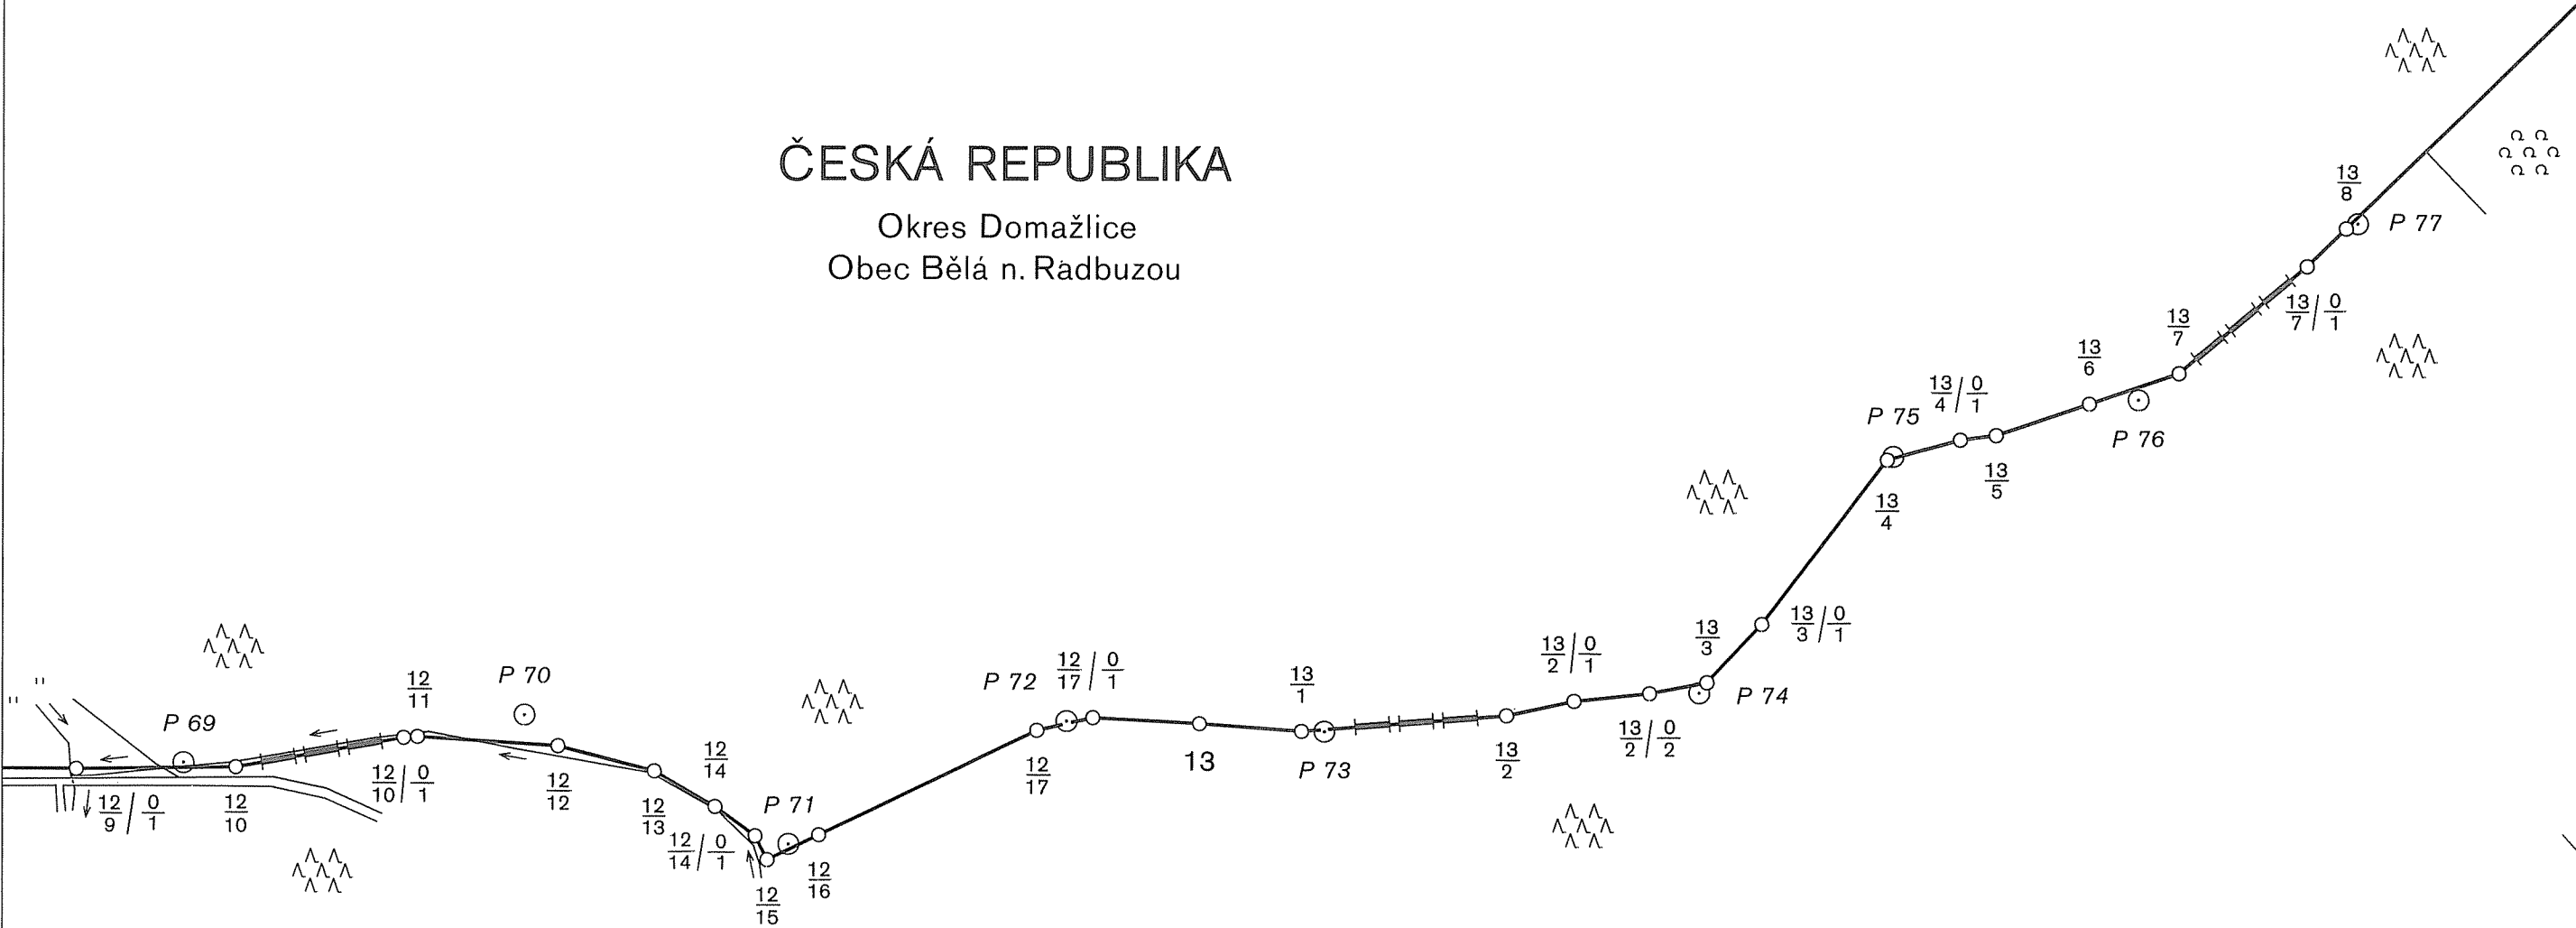



DEUTSCH-TSCHECHISCHE STAATSGRENZE  
Teil Freistaat Bayern


NĚMECKO-ČESKÉ STÁTNÍ HRANICE  
část Svobodný stát Bavorsko

GRENZKARTE  
HRANIČNÍ MAPA

Grenzabschnitt VI  
Hraniční úsek  
Blatt Nr. 13  
List č.  
1:2500

ČESKÁ REPUBLIKA  
Okres Domažlice  
Obec Bělá n. Radbuzou

BUNDESREPUBLIK DEUTSCHLAND  
Freistaat Bayern  
Regierungsbezirk Oberpfalz  
Landkreis Neustadt a. d. Waldnaab  
Gemeinde Eslarn

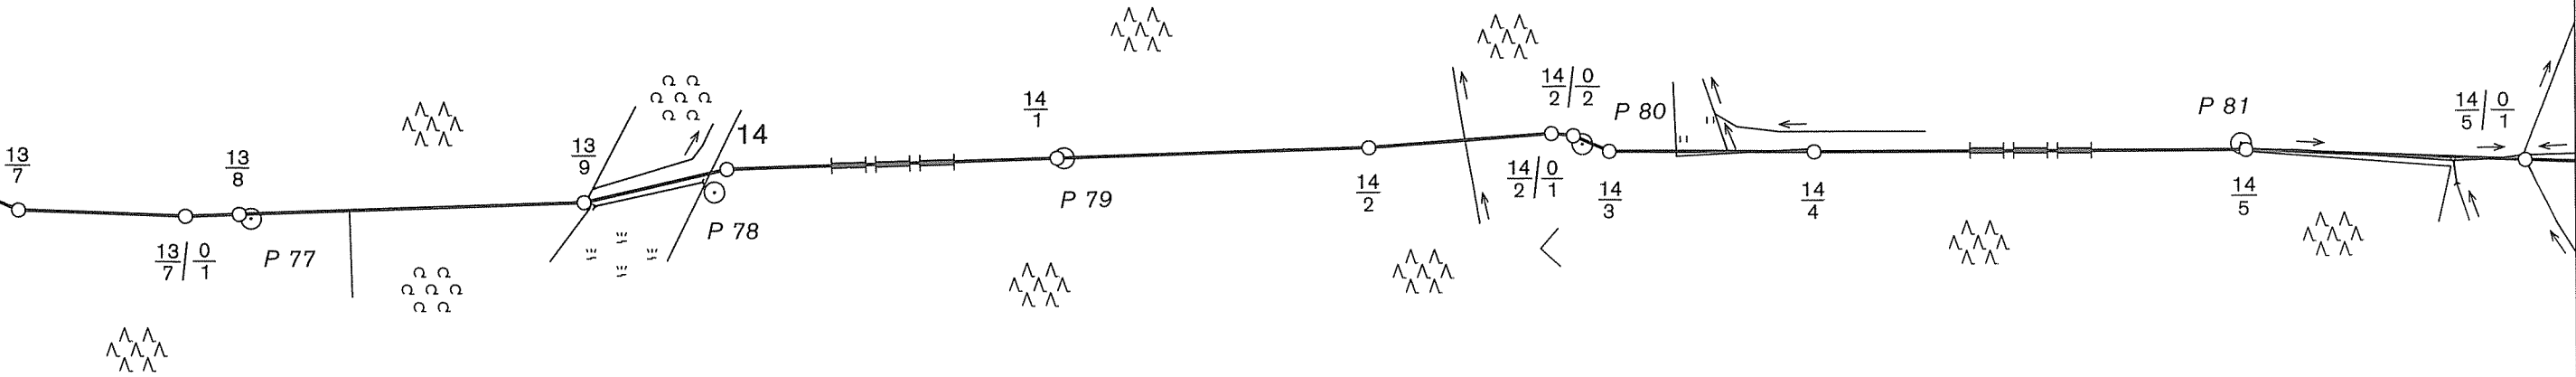

Teil Freistaat Bayern


část Svobodný stát Bavorsko

Okres Domažlice  
Obec Bělá n. Radbuzou

Grenzabschnitt  
Hraniční úsek

Blatt Nr. 14  
List č.

1:2500

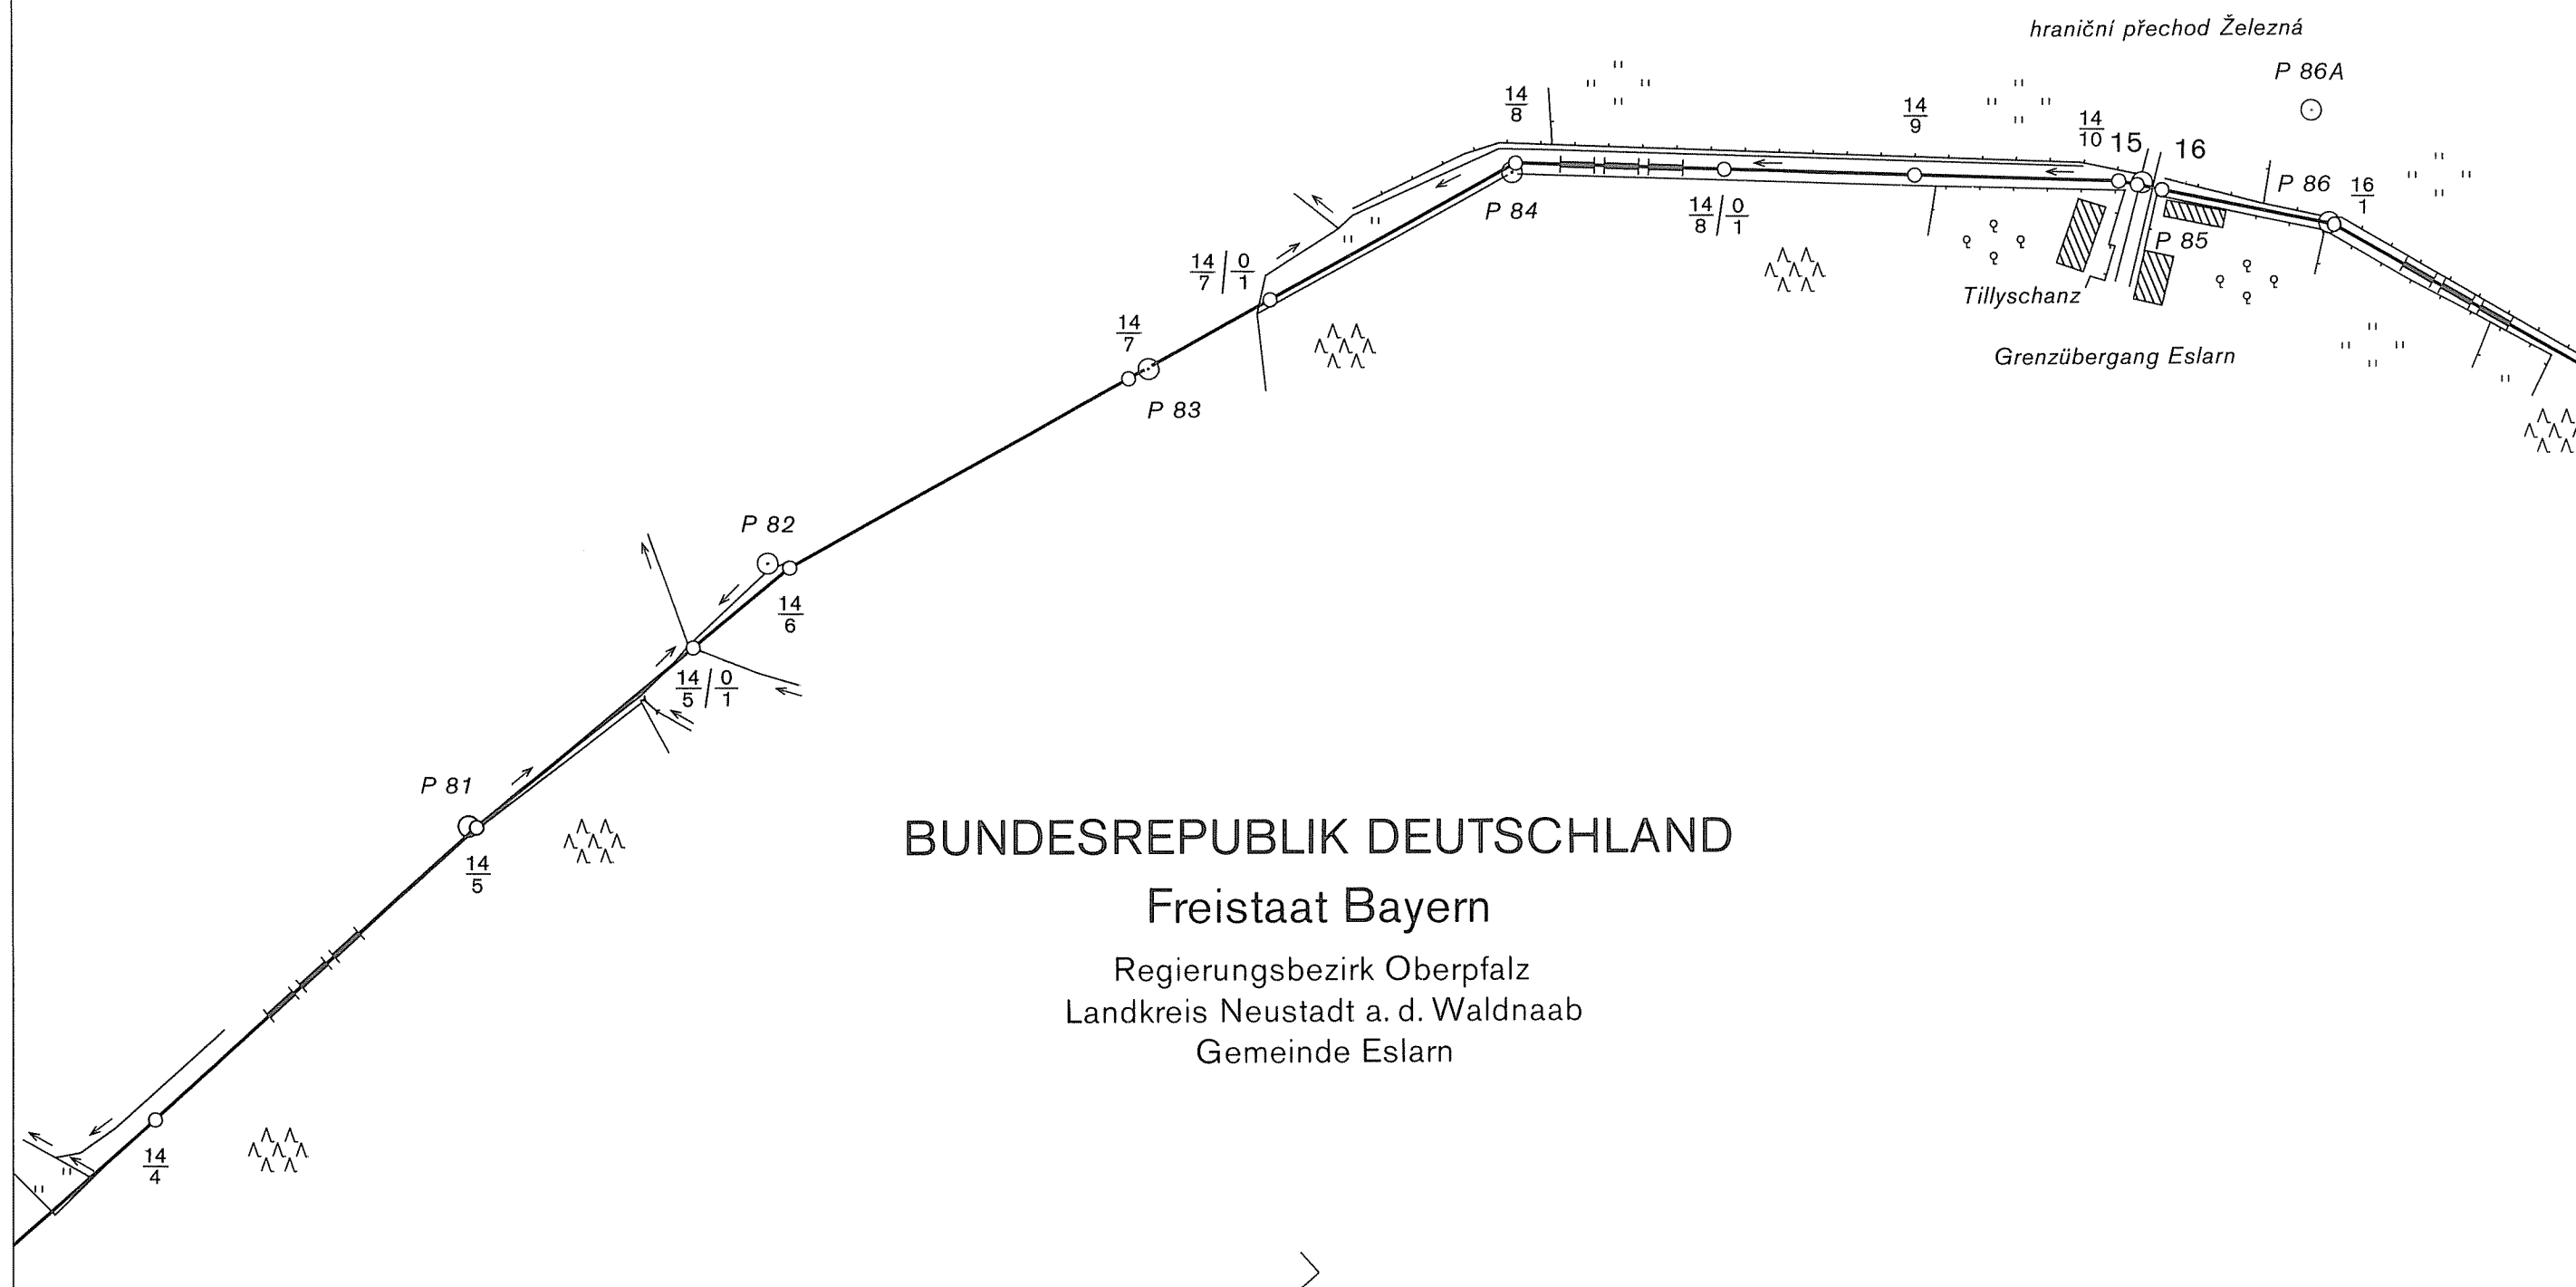

DEUTSCH-TSCHECHISCHE STAATSGRENZE

Teil Freistaat Bayern

NĚMECKO-ČESKÉ STÁTNÍ HRANICE

část Svobodný stát Bavorsko

GRENZKARTE

HRANIČNÍ MAPA


Grenzabschnitt VI  
Hraniční úsek

Blatt Nr. 15  
List č.

1:2500

ČESKÁ REPUBLIKA

Okres Domažlice  
Obec Bělá n. Radbuzou

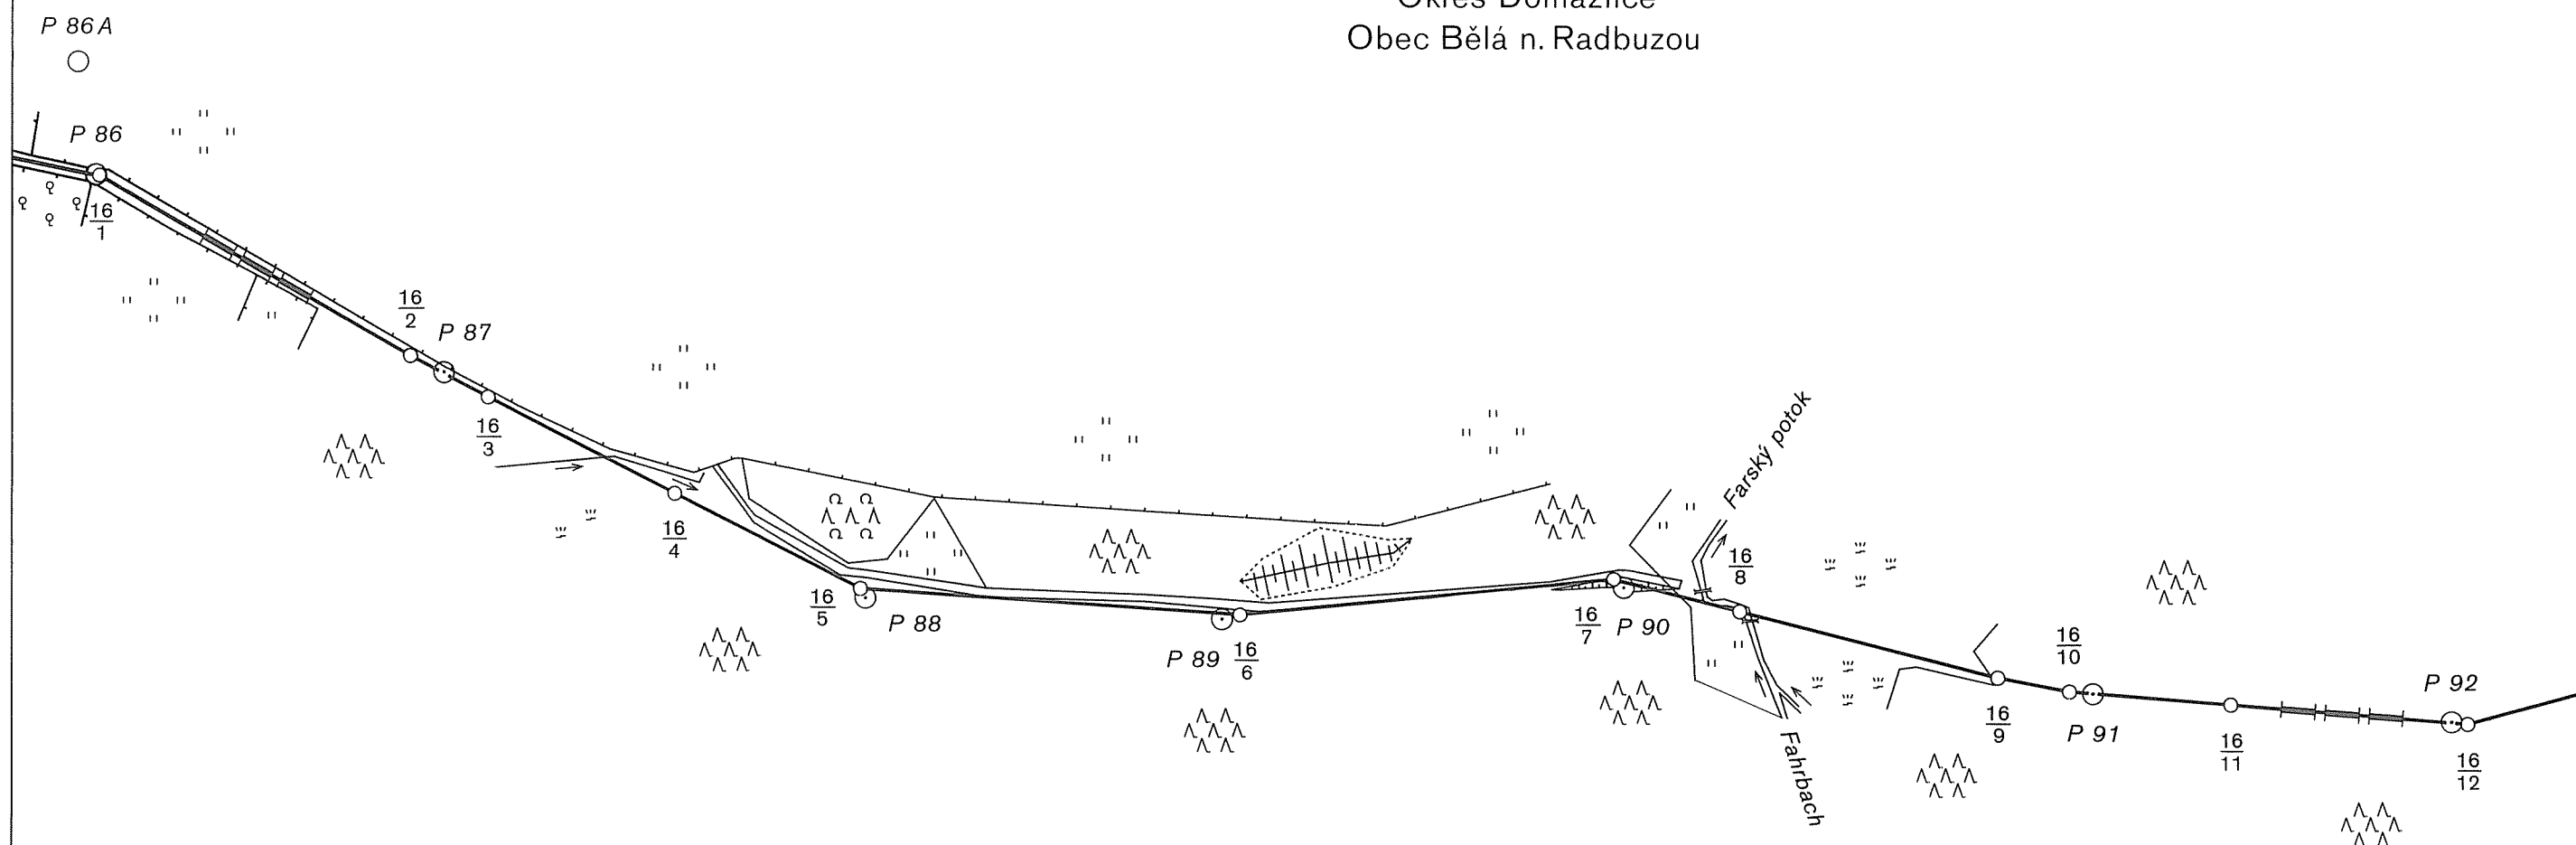

BUNDESREPUBLIK DEUTSCHLAND

Freistaat Bayern

Regierungsbezirk Oberpfalz  
Landkreis Neustadt a. d. Waldnaab  
Gemeinde Eslarn

Teil Freistaat Bayern

časť Svobodný štát Bavorsko


Grenzabschnitt  
Hraniční úsek

Blatt Nr. 16  
List č.

1:2500



Okres Domažlice  
Obec Bělá n. Radbuzou

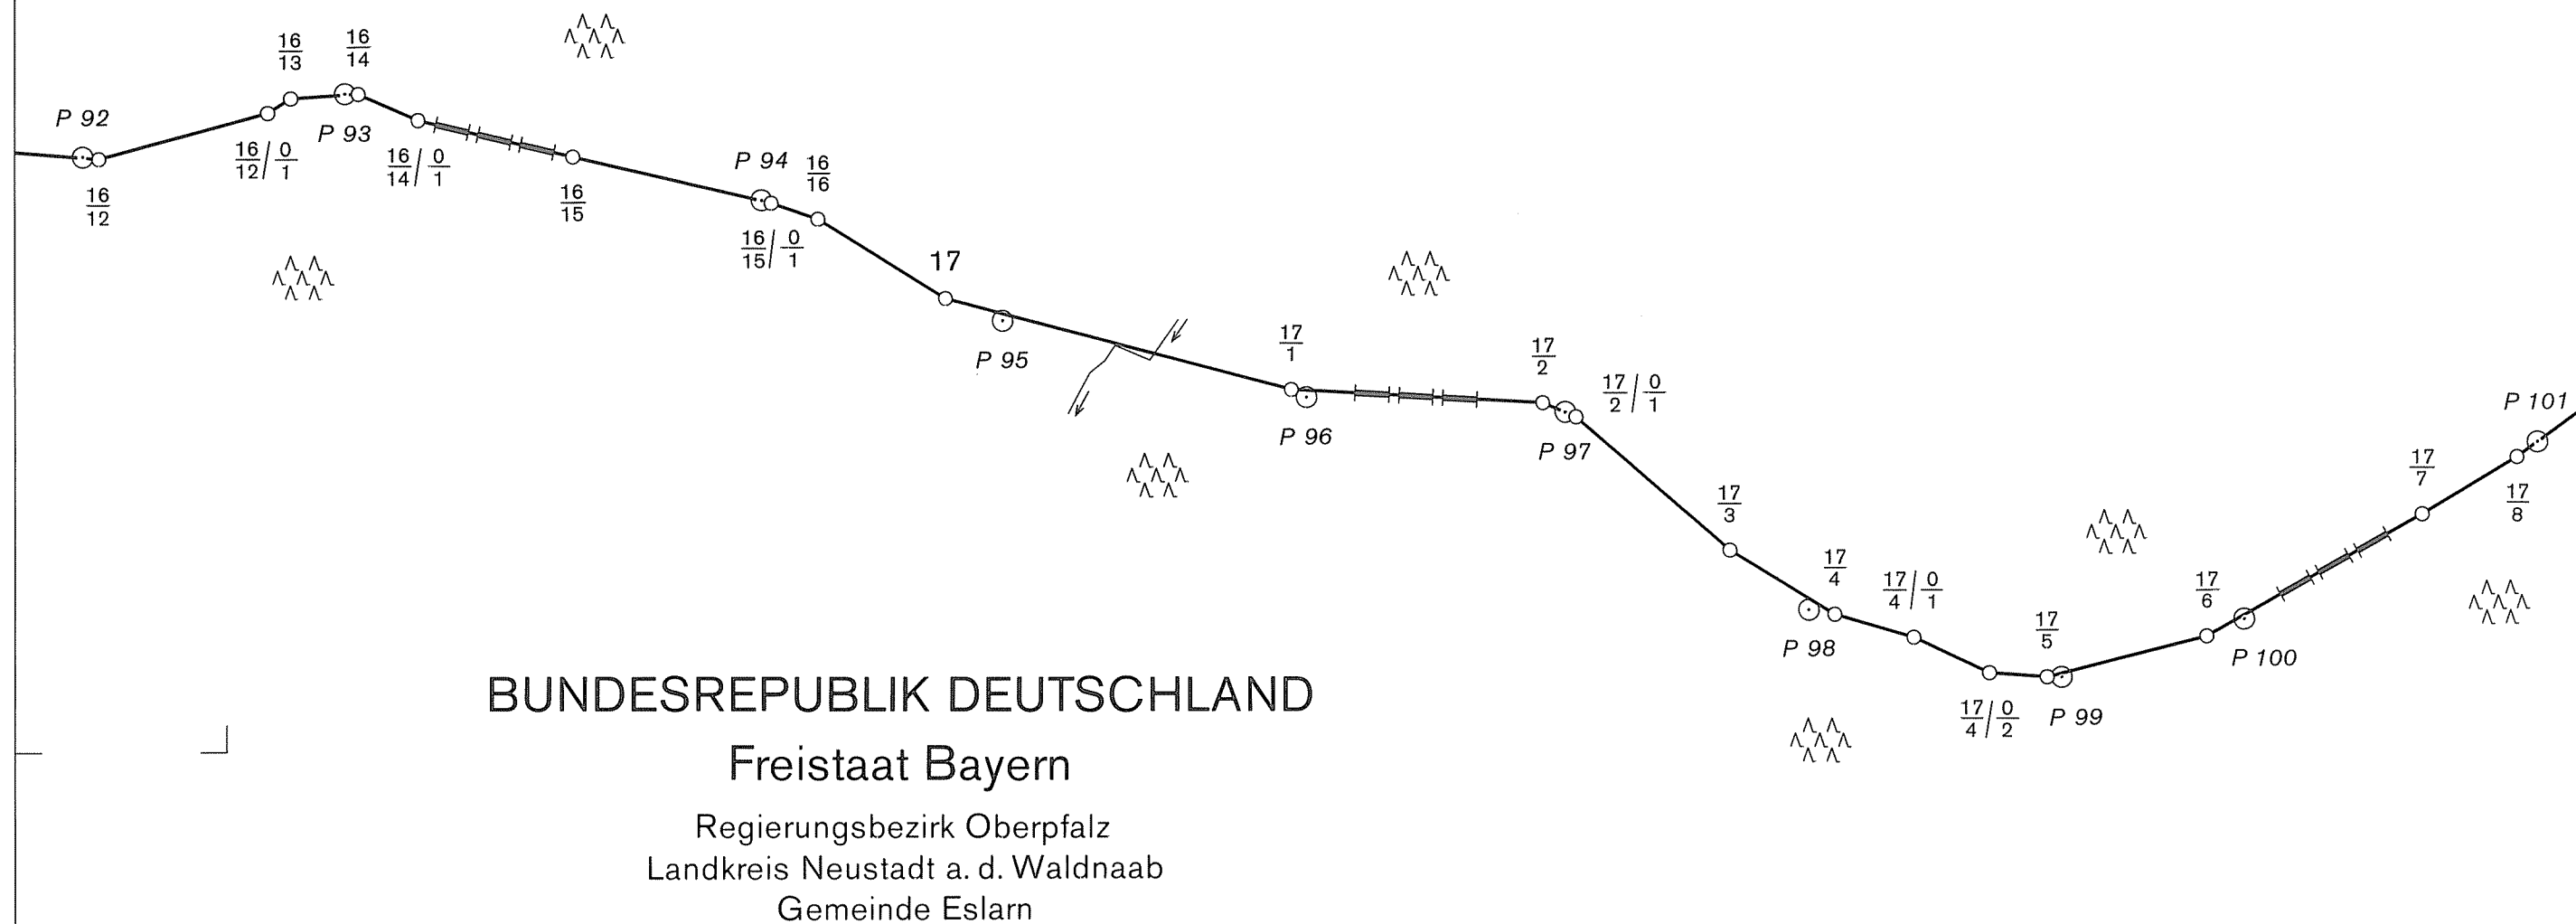

DEUTSCH-TSCHECHISCHE STAATSGRENZE

Teil Freistaat Bayern

NĚMECKO-ČESKÉ STÁTNÍ HRANICE

část Svobodný stát Bavorsko

GRENZKARTE

HRANIČNÍ MAPA

Grenzabschnitt

VI

Hraniční úsek

Blatt Nr.

17

List č.

1:2500


ČESKÁ REPUBLIKA

Okres Domažlice  
Obec Bělá n. Radbuzou

BUNDESREPUBLIK DEUTSCHLAND

Freistaat Bayern

Regierungsbezirk Oberpfalz  
Landkreis Neustadt a. d. Waldnaab  
Gemeinde Eslarn

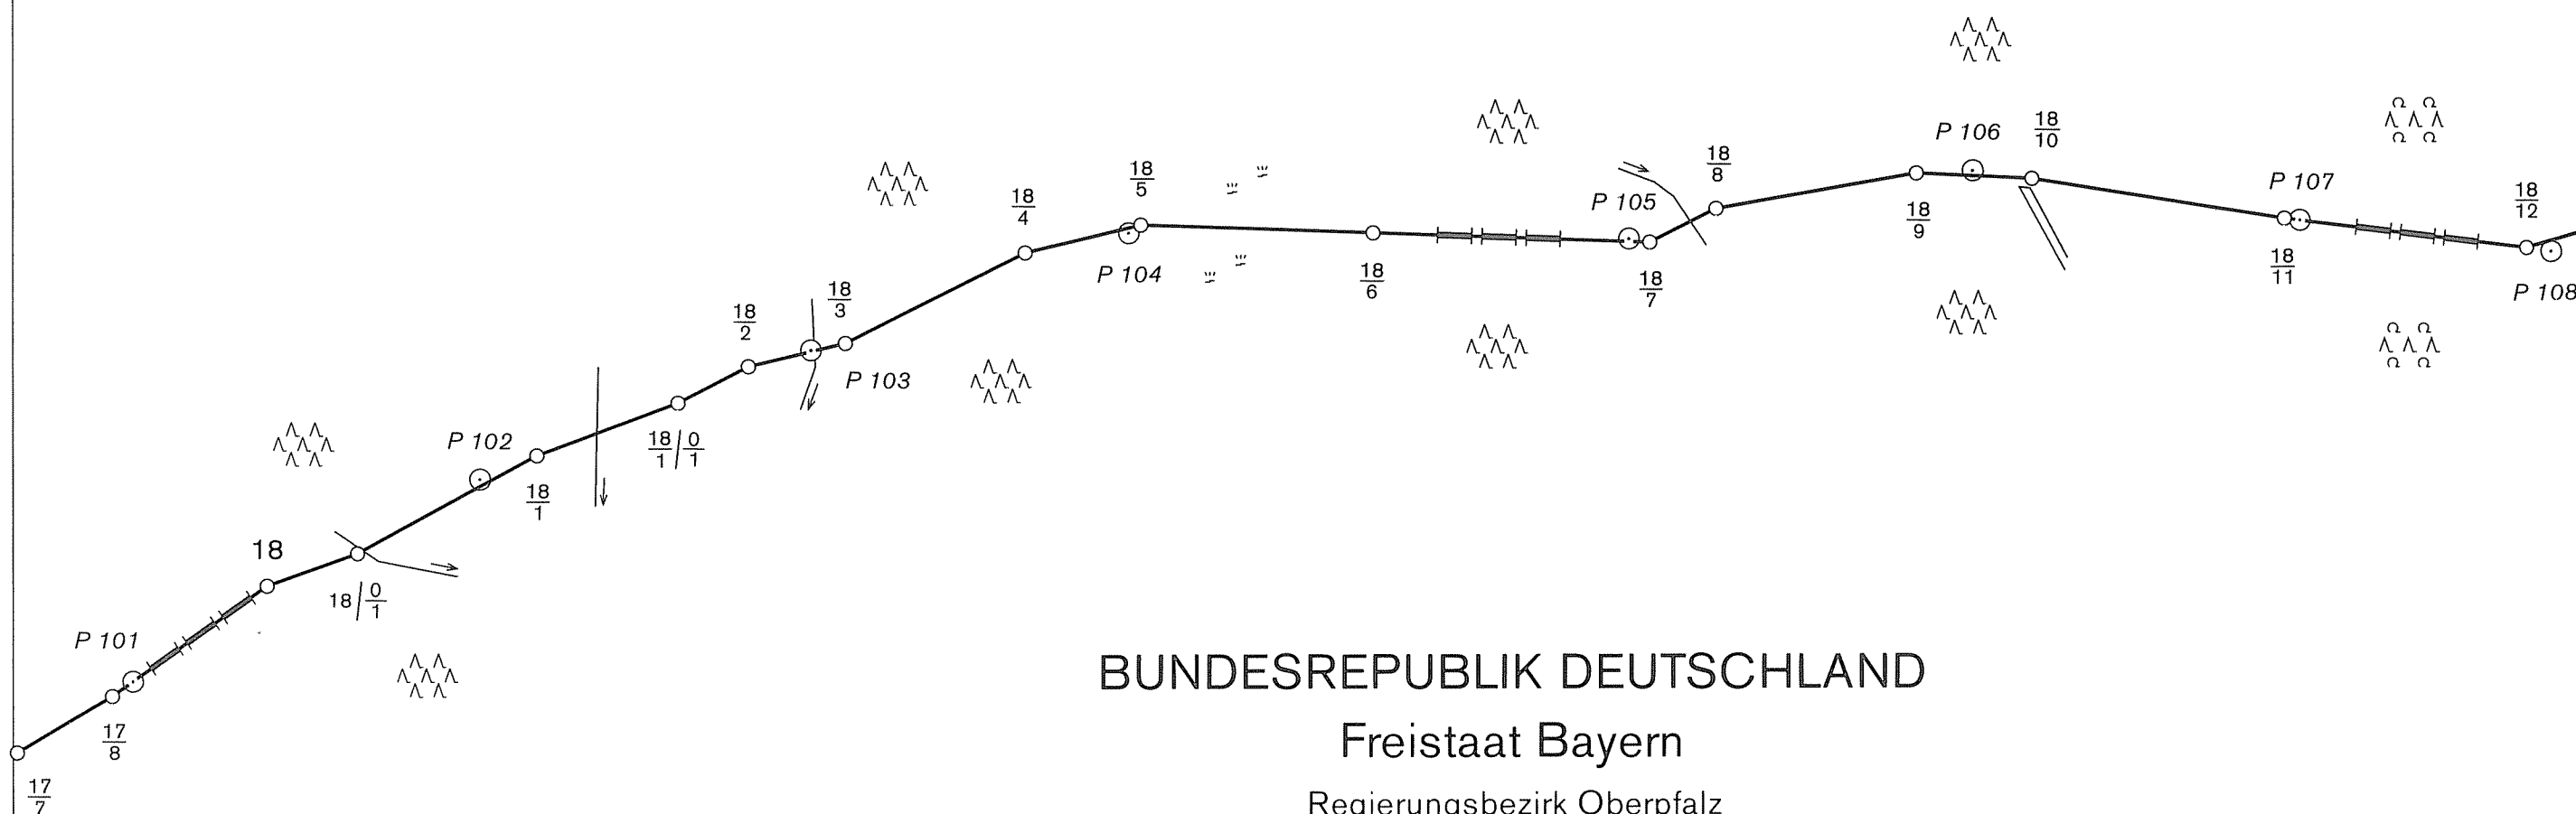


DEUTSCH-TSCHECHISCHE STAATSGRENZE  
Teil Freistaat Bayern  
  
NĚMECKO-ČESKÉ STÁTNÍ HRANICE  
část Svobodný stát Bavorsko

GRENZKARTE  
HRANIČNÍ MAPA  
  
Grenzabschnitt VI  
Hraniční úsek  
  
Blatt Nr. 18  
List č.  
  
1:2500

ČESKÁ REPUBLIKA  
Okres Domažlice  
Obec Bělá n. Radbuzou


BUNDESREPUBLIK DEUTSCHLAND  
Freistaat Bayern  
Regierungsbezirk Oberpfalz  
Landkreis Neustadt a. d. Waldnaab  
Gemeinde Eslarn

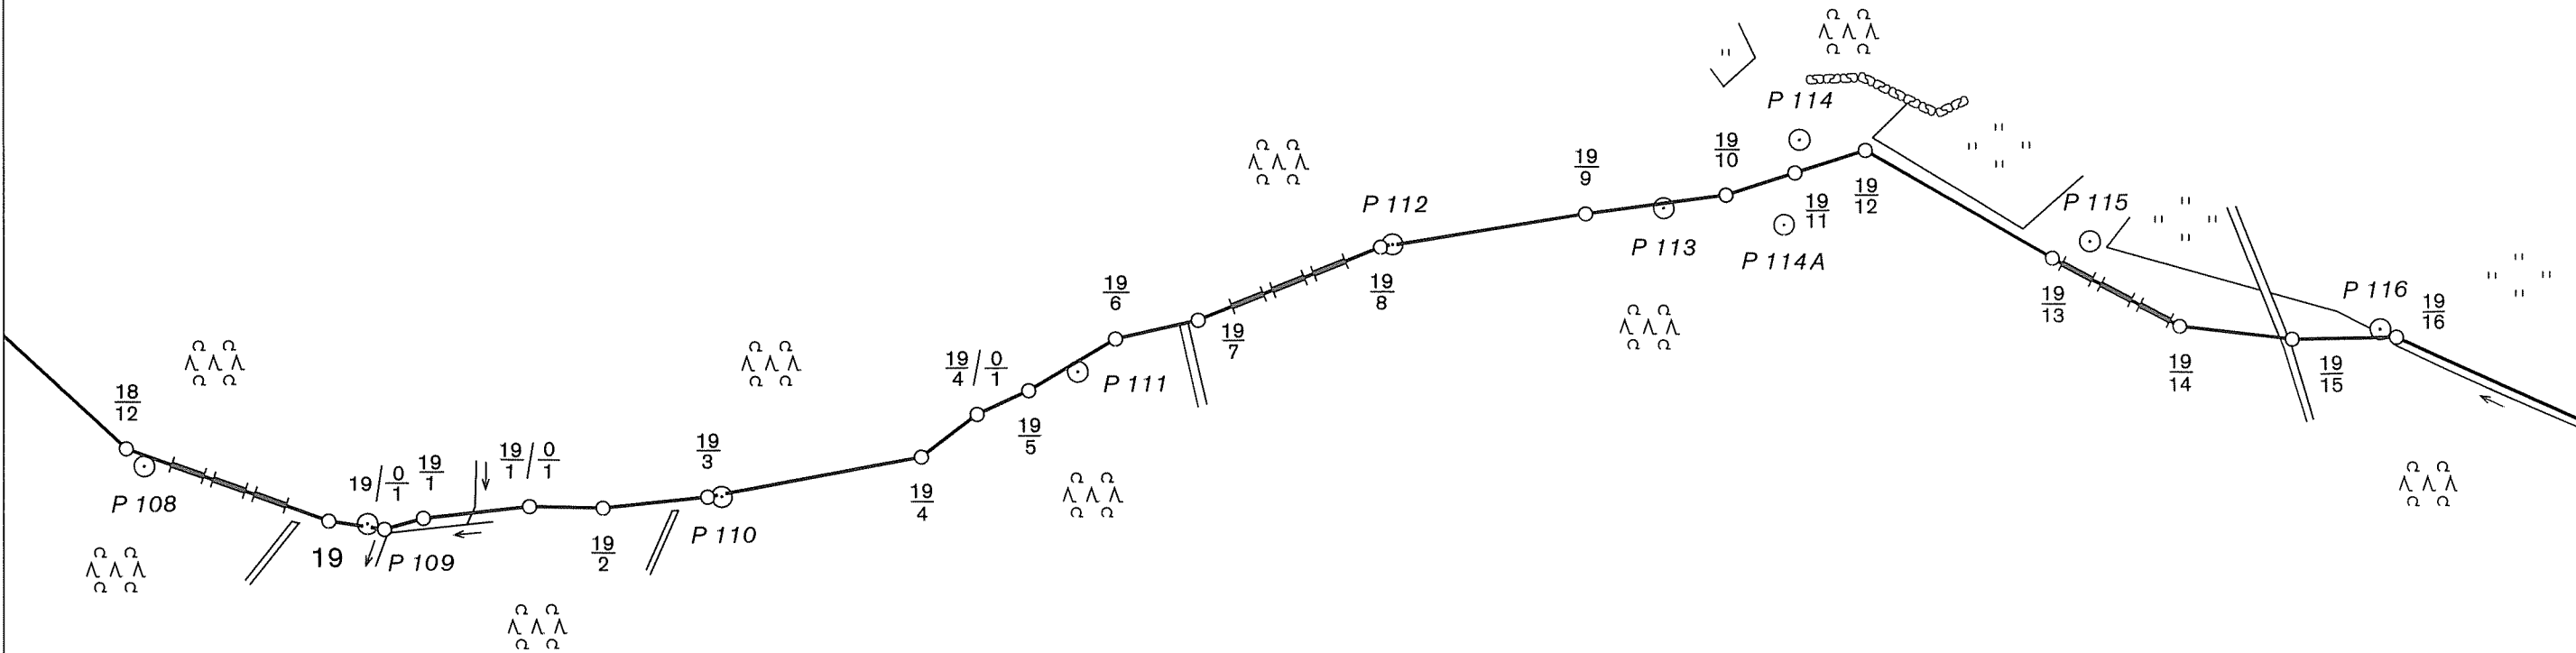

DEUTSCH-TSCHECHISCHE STAATSGRENZE  
Teil Freistaat Bayern  
NĚMECKO-ČESKÉ STÁTNÍ HRANICE  
část Svobodný stát Bavorsko

GRENZKARTE  
HRANIČNÍ MAPA  
Grenzabschnitt VI  
Hraniční úsek VI  
Blatt Nr. 19  
List č. 19  
1:2500

ČESKÁ REPUBLIKA  
Okres Domažlice  
Obec Bělá n. Radbuzou

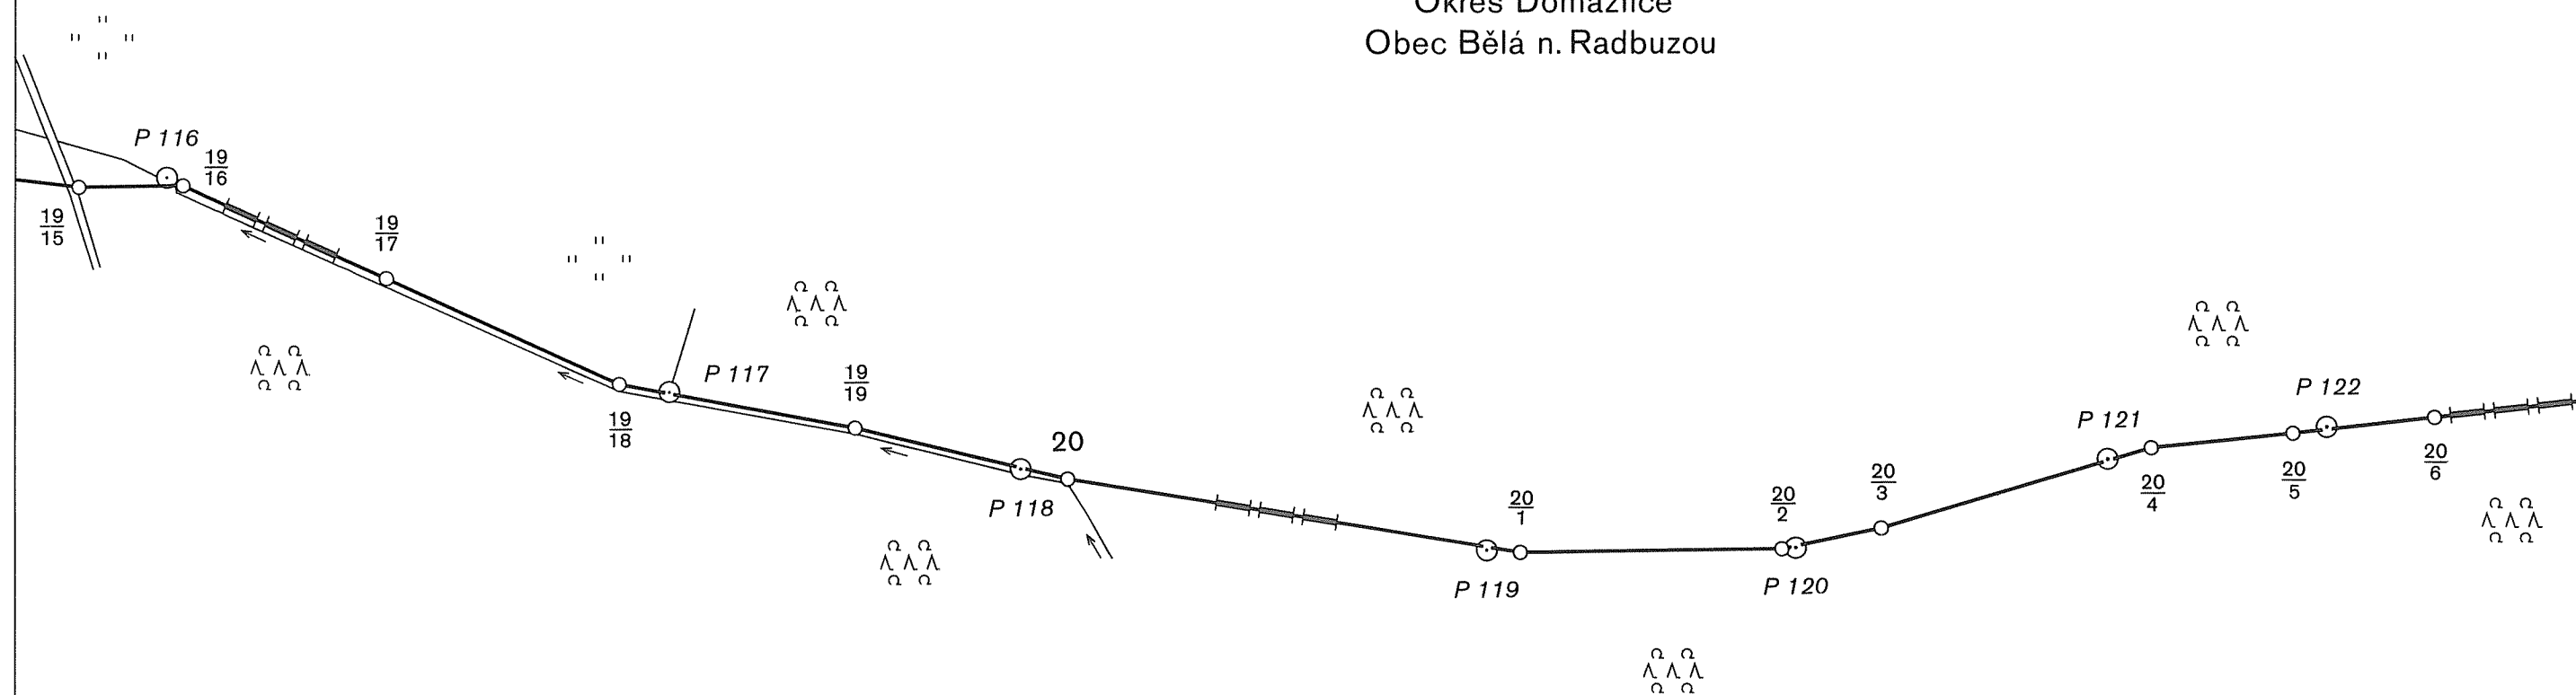

BUNDESREPUBLIK DEUTSCHLAND  
Freistaat Bayern  
Regierungsbezirk Oberpfalz  
Landkreis Neustadt a. d. Waldnaab  
Gemeinde Eslarn

DEUTSCH-TSCHECHISCHE STAATSGRENZE

Teil Freistaat Bayern

NĚMECKO-ČESKÉ STÁTNÍ HRANICE

část Svobodný stát Bavorsko

GRENZKARTE

HRANIČNÍ MAPA

Grenzabschnitt

VI

Hraniční úsek


Blatt Nr.

20

List č.

1:2500


1 : 500

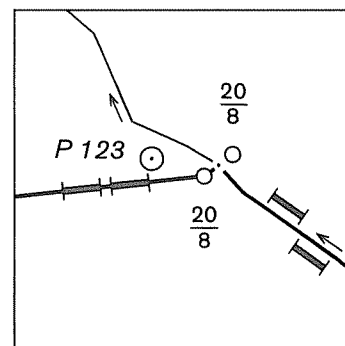

ČESKÁ REPUBLIKA


Okres Domažlice

Obec Bělá n. Radbuzou

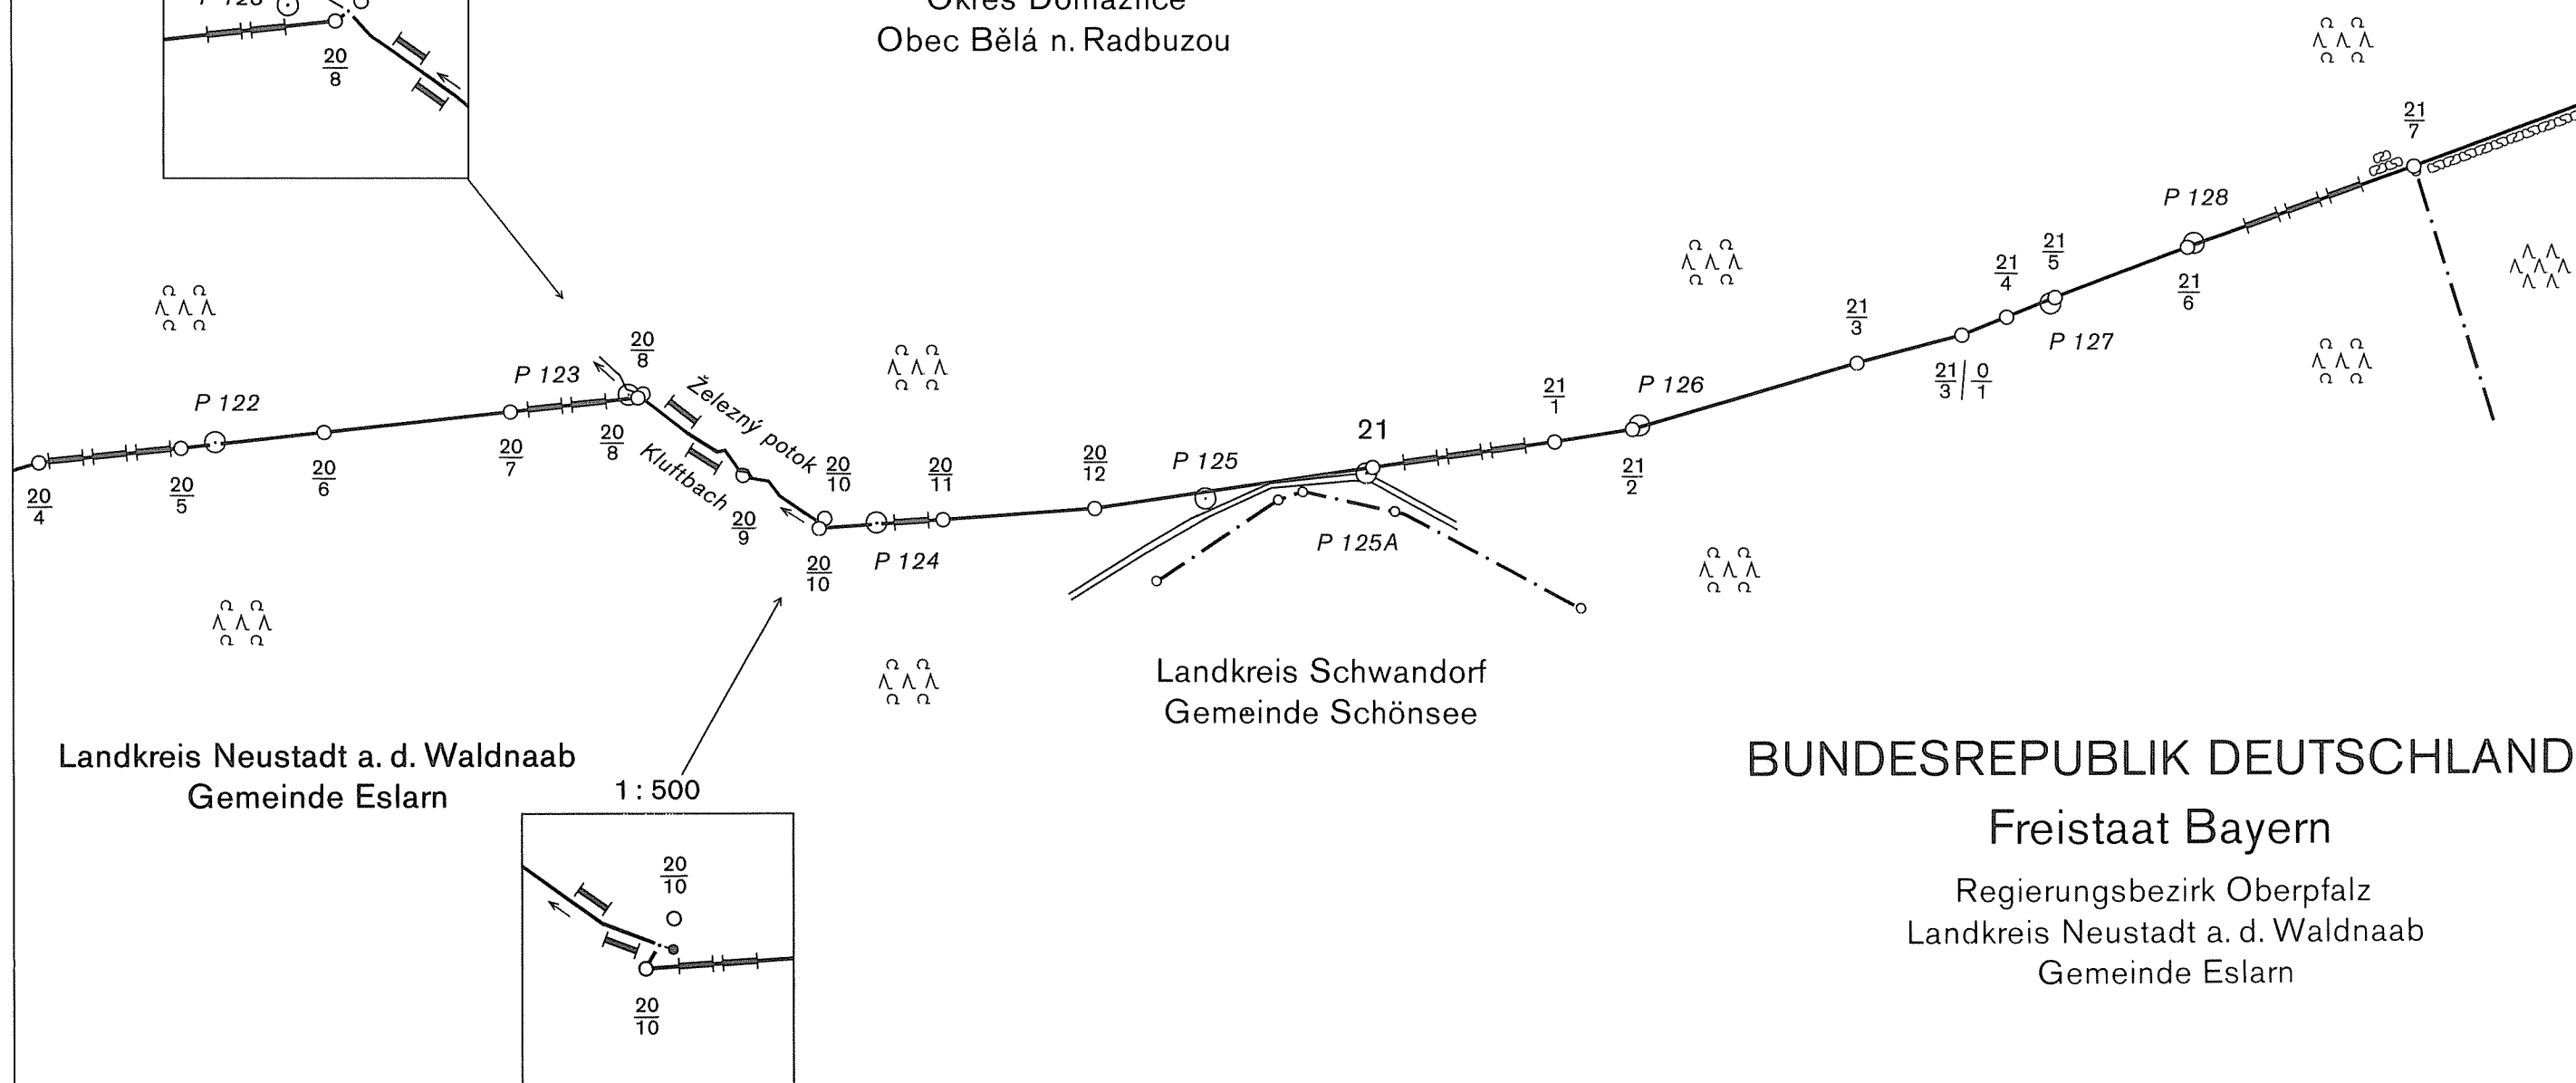

Landkreis Neustadt a. d. Waldnaab  
Gemeinde Eslarn

1 : 500

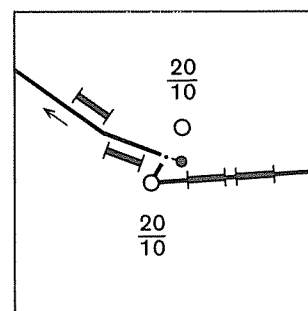

Landkreis Schwandorf  
Gemeinde Schönsee

BUNDESREPUBLIK DEUTSCHLAND

Freistaat Bayern

Regierungsbezirk Oberpfalz

Landkreis Neustadt a. d. Waldnaab

Gemeinde Eslarn





DEUTSCH-TSCHECHISCHE STAATSGRENZE  
Teil Freistaat Bayern


NĚMECKO-ČESKÉ STÁTNÍ HRANICE  
část Svobodný stát Bavorsko

GRENZHANDRISS  
HRANIČNÍ NÁRYS

Grenzabschnitt VI  
Hraniční úsek VI

Blatt Nr. 1a  
List č. 1a

1:1000

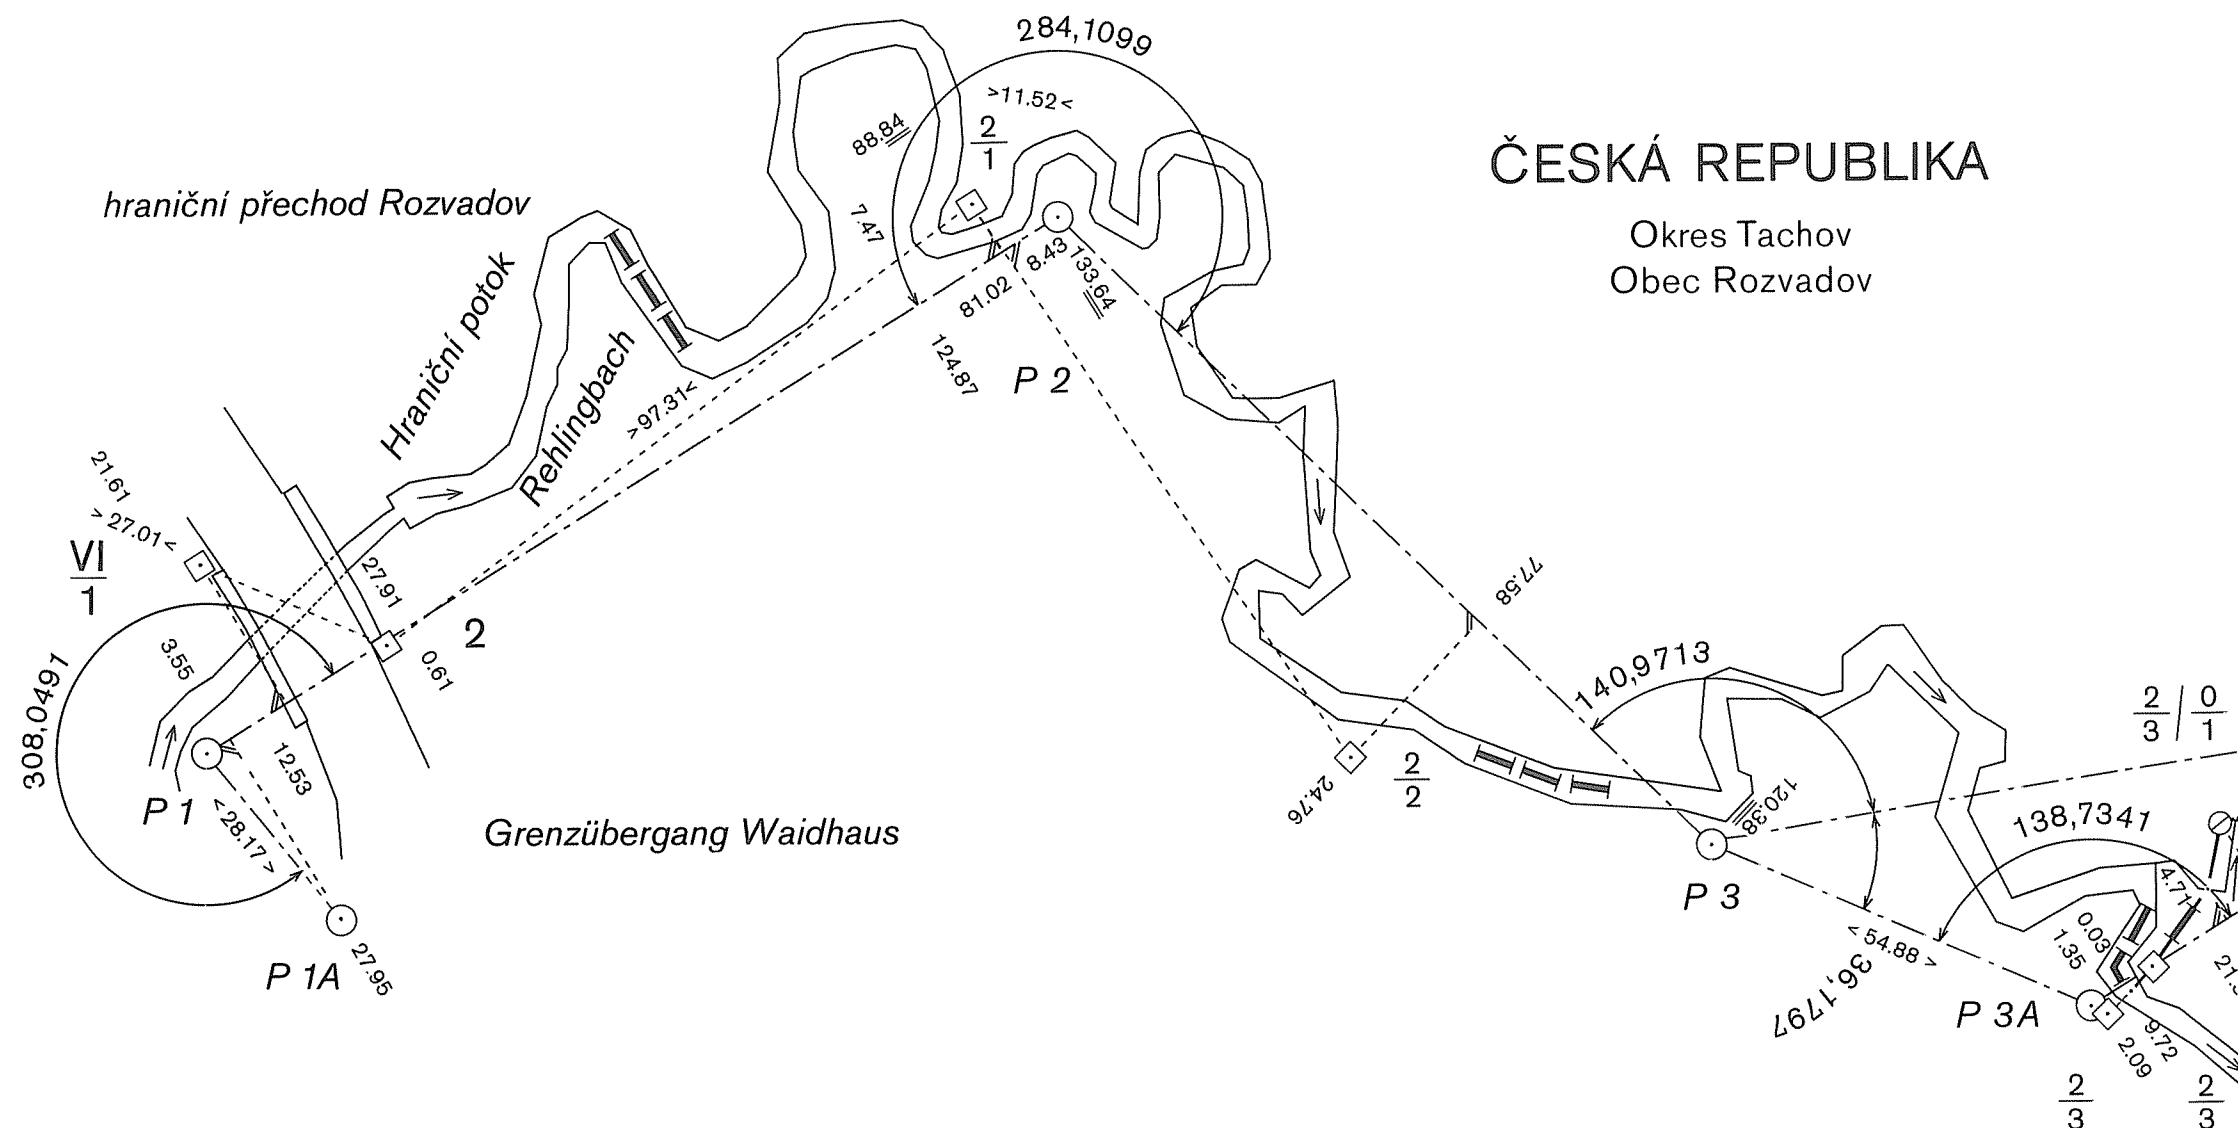

BUNDESREPUBLIK DEUTSCHLAND

Freistaat Bayern

Regierungsbezirk Oberpfalz  
Landkreis Neustadt a. d. Waldnaab  
Gemeinde Waidhaus

Teil Freistaat Bayern

část Svobodný stát Bavorsko

GRENZHANDRISS  
HRANIČNÍ NÁRYS

Grenzabschnitt  
Hraniční úsek


Blatt Nr. 1b

List č.

1:1000

ČESKÁ REPUBLIKA

Okres Tachov  
Obec Rozvadov

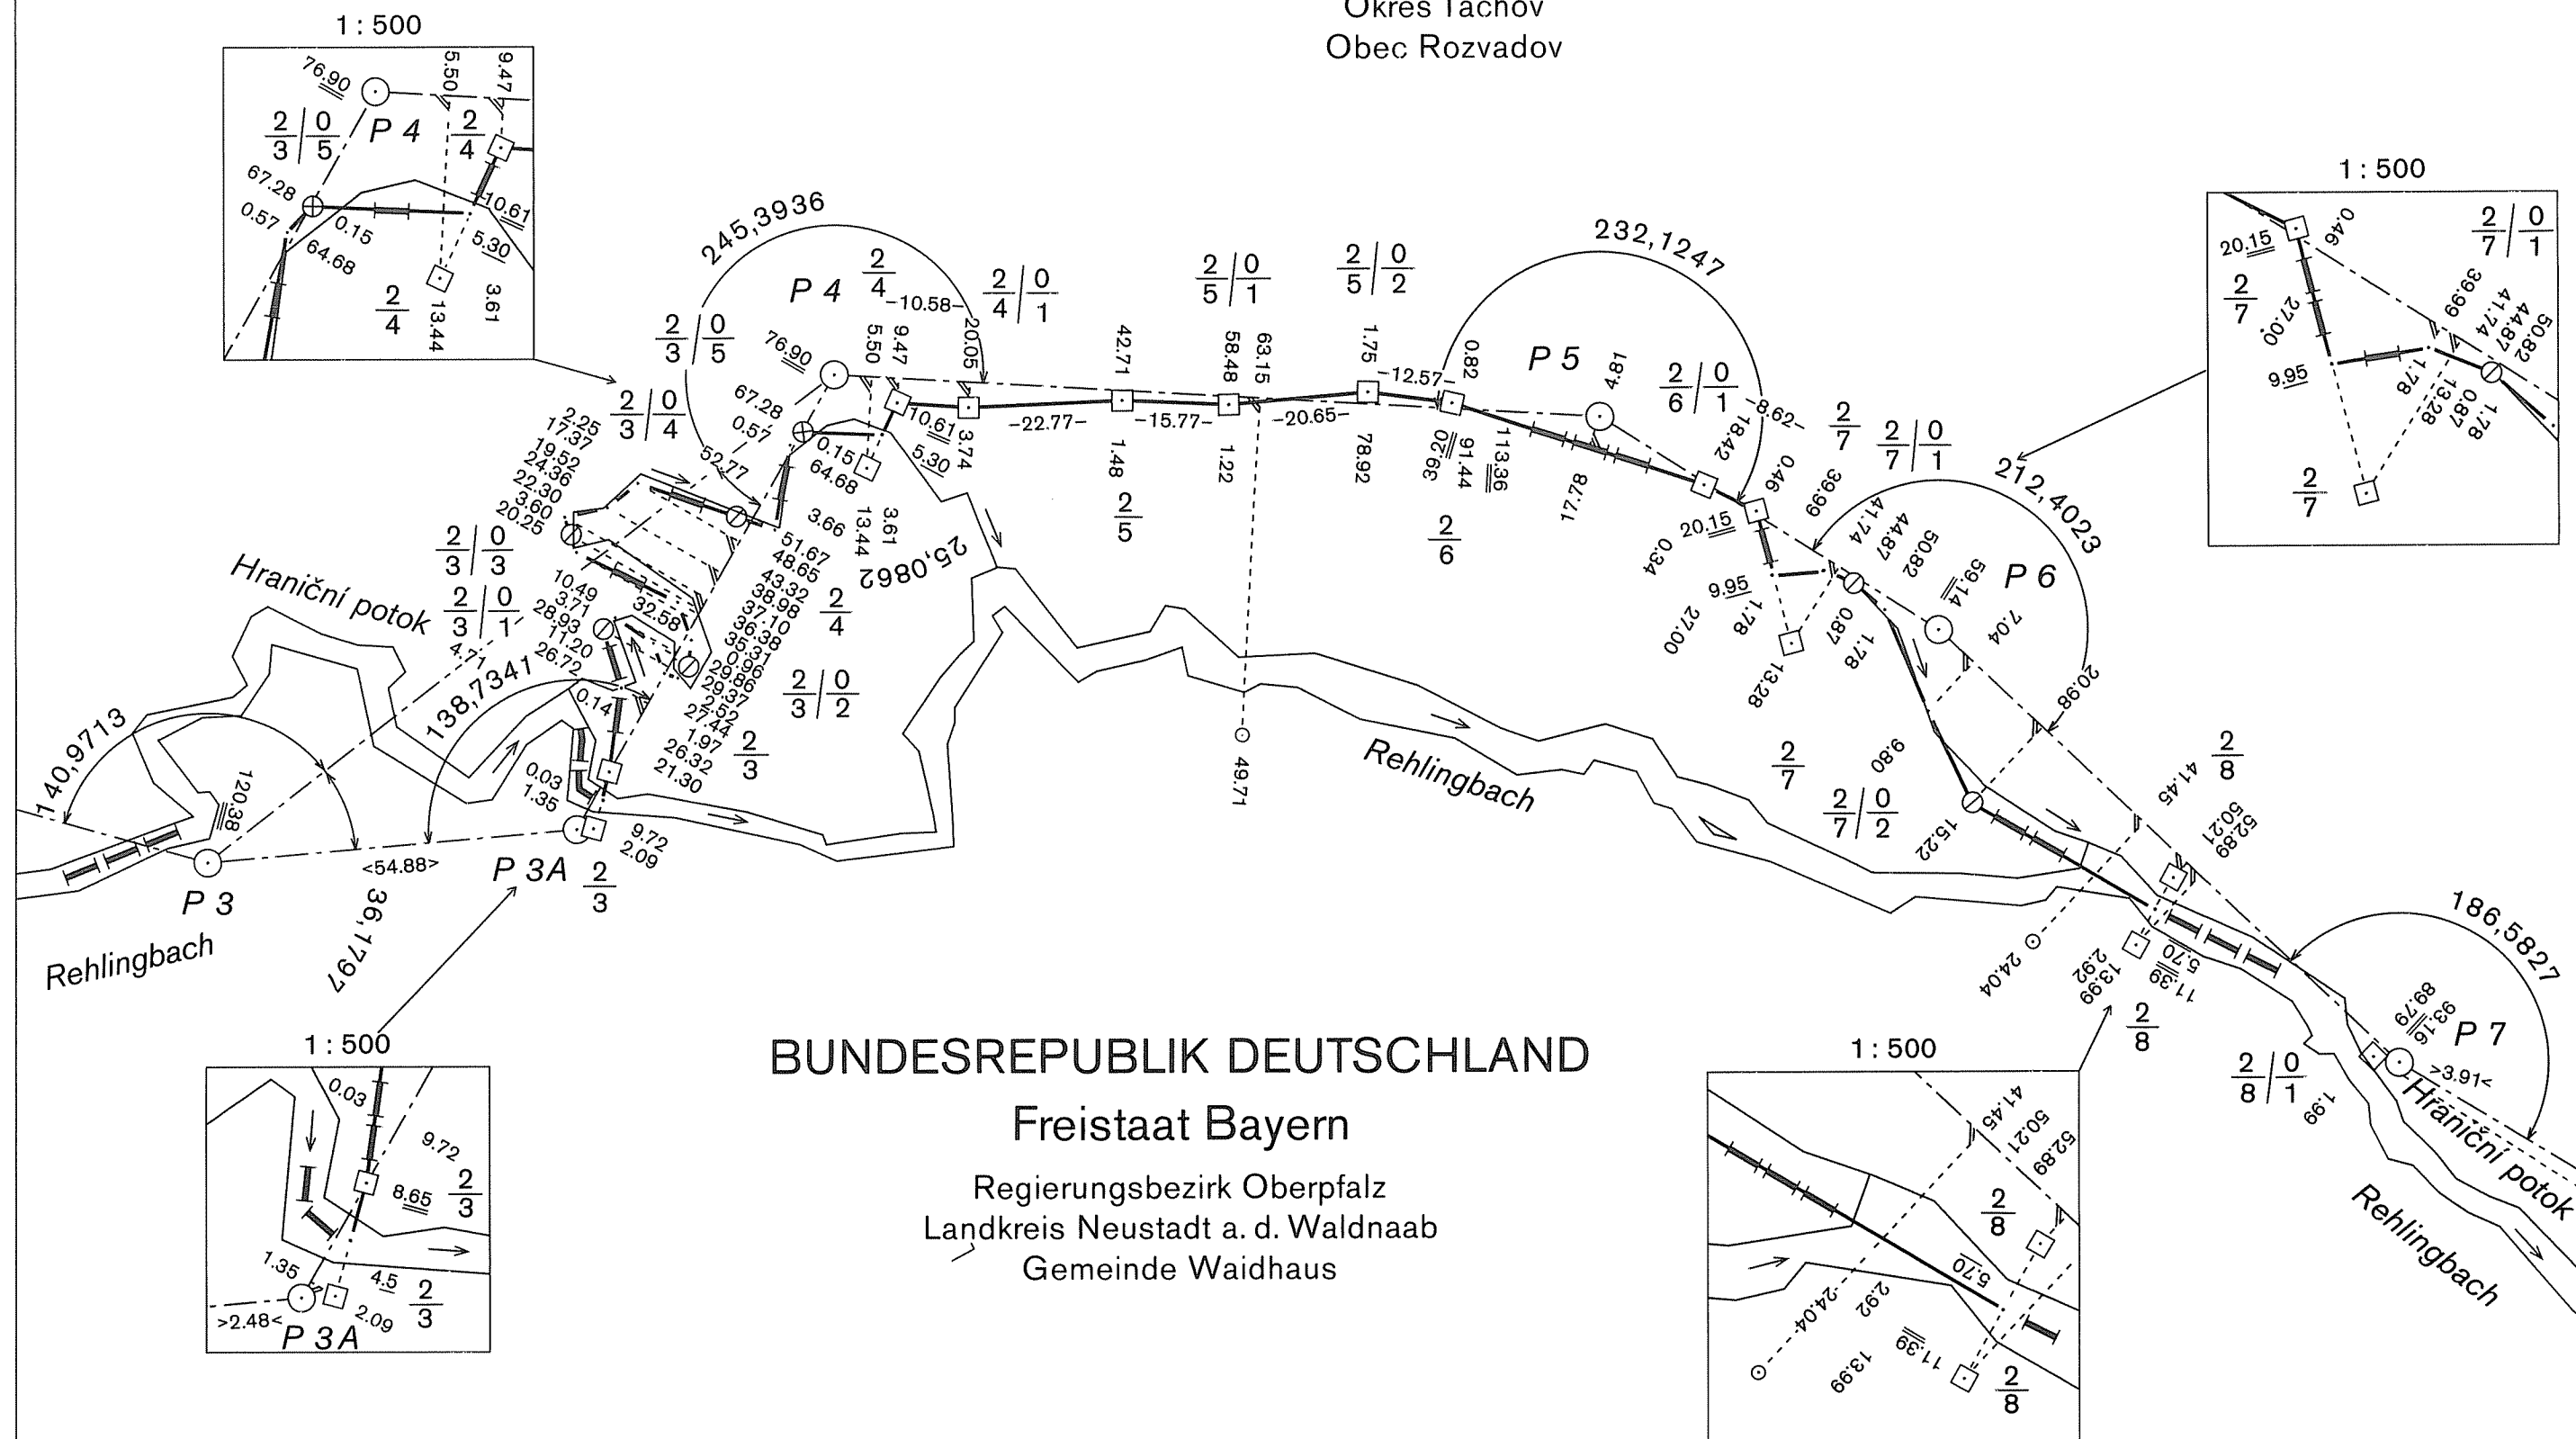

DEUTSCH-TSCHECHISCHE STAATSGRENZE

Teil Freistaat Bayern

NĚMECKO-ČESKÉ STÁTNÍ HRANICE

část Svobodný stát Bavorsko

GRENZHANDRISS

HRANIČNÍ NÁRYS

Grenzabschnitt VI  
Hraniční úsek

Blatt Nr. 1c  
List č.

1:1000


ČESKÁ REPUBLIKA

Okres Tachov  
Obec Rozvadov

BUNDESREPUBLIK DEUTSCHLAND

Freistaat Bayern

Regierungsbezirk Oberpfalz  
Landkreis Neustadt a. d. Waldnaab  
Gemeinde Waidhaus

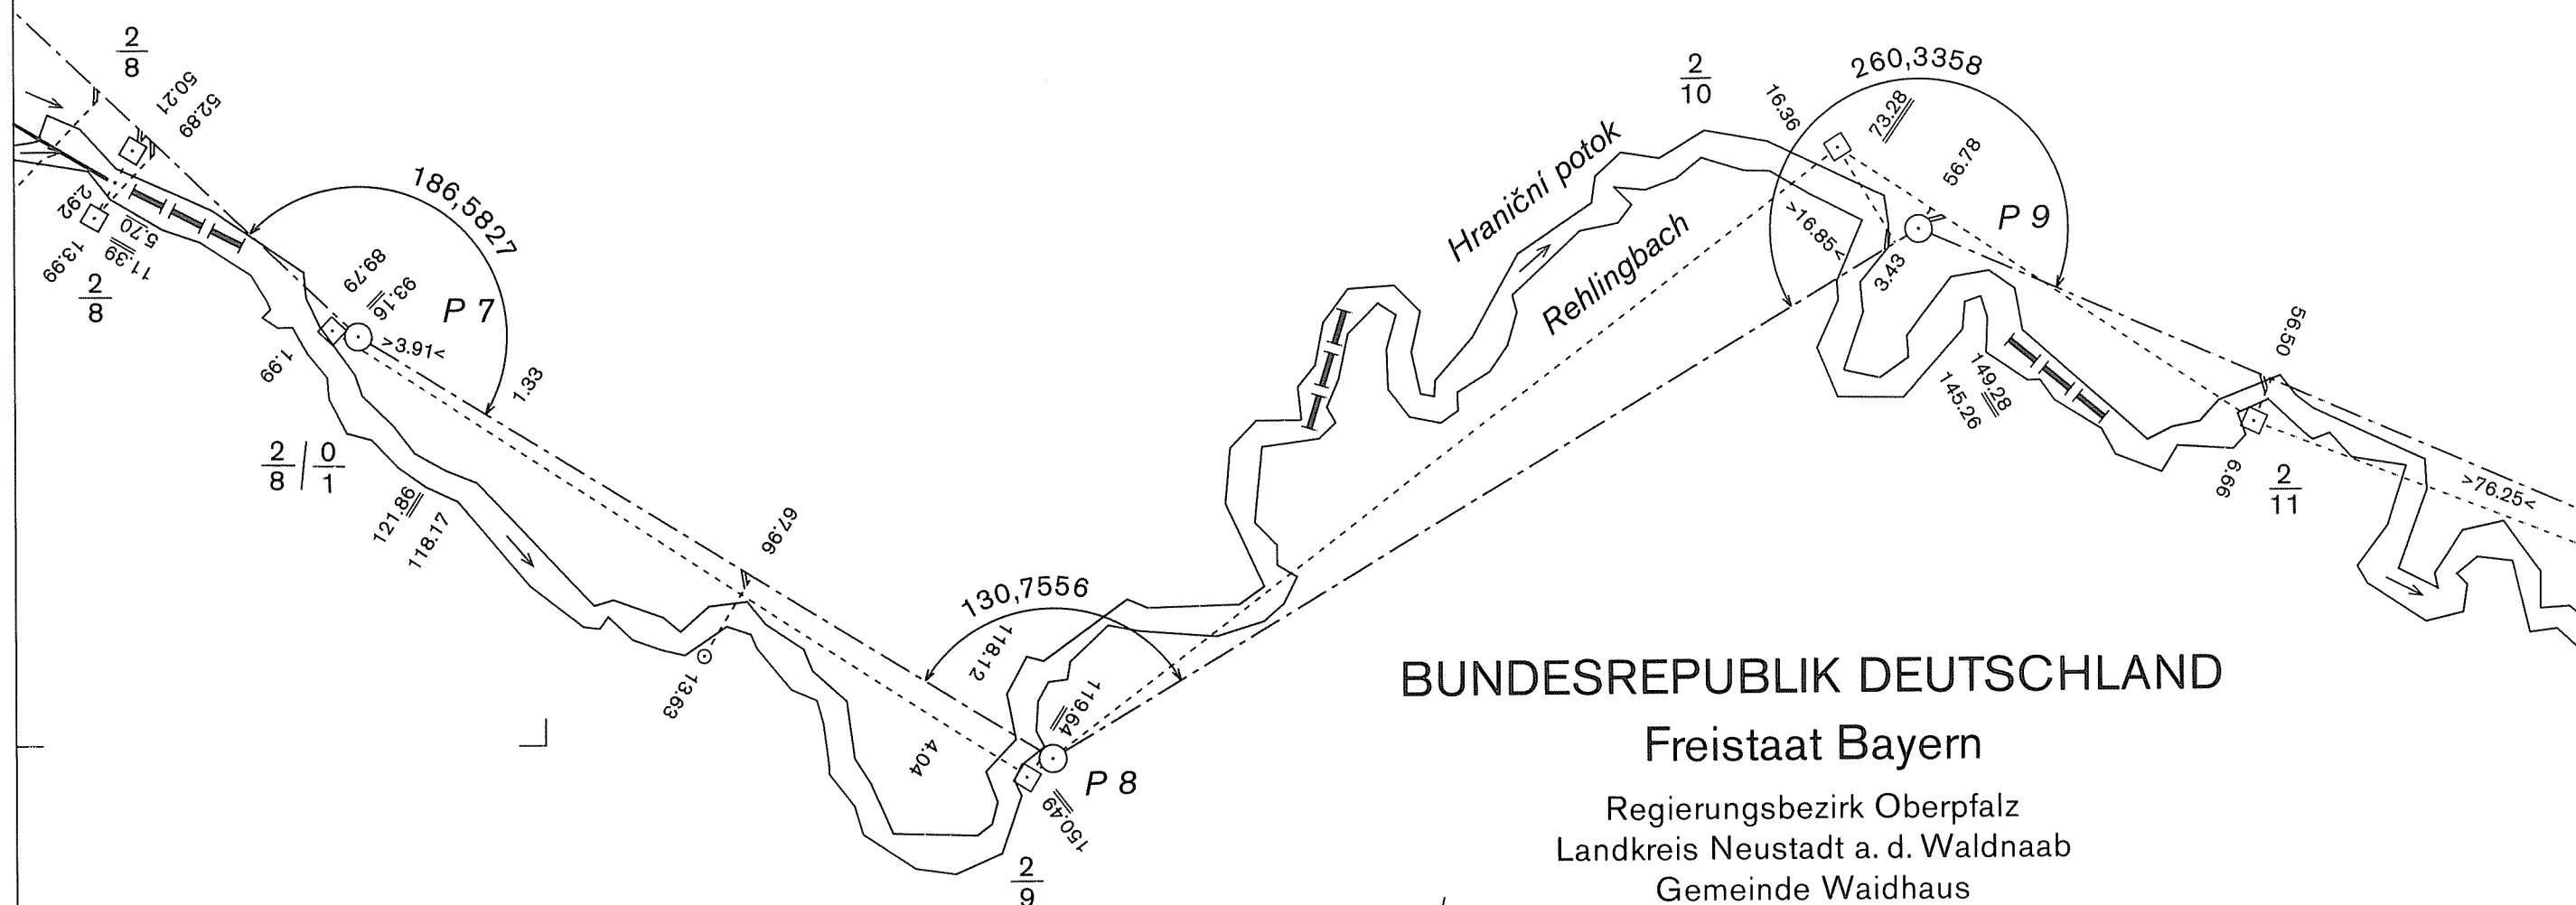

DEUTSCH-TSCHECHISCHE STAATSGRENZE  
Teil Freistaat Bayern

NĚMECKO-ČESKÉ STÁTNÍ HRANICE  
část Svobodný stát Bavorsko

# GRENZHANDRISS HRANIČNÍ NÁRYS


Grenzabschnitt VI  
Hraniční úsek VI

Blatt Nr. 2a  
List č. 2a

1:1000

## ČESKÁ REPUBLIKA

Okres Tachov  
Obec Rozvadov

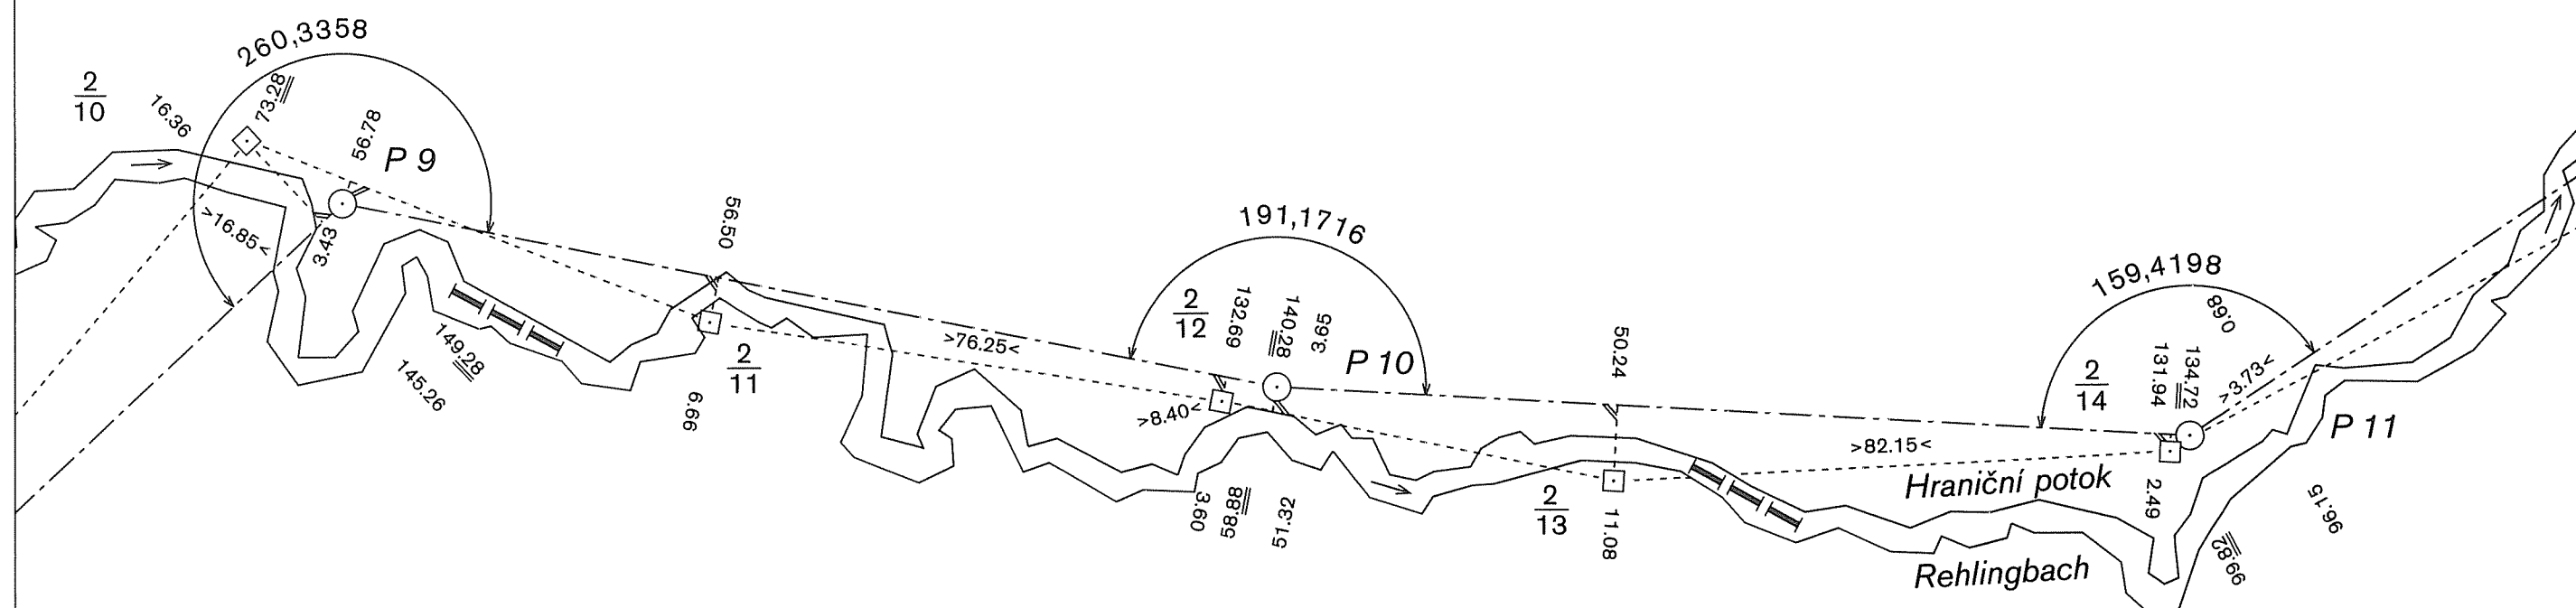

## BUNDESREPUBLIK DEUTSCHLAND

Freistaat Bayern

Regierungsbezirk Oberpfalz  
Landkreis Neustadt a. d. Waldnaab  
Gemeinde Waidhaus

DEUTSCH-TSCHECHISCHE STAATSGRENZE  
Teil Freistaat Bayern

NĚMECKO-ČESKÉ STÁTNÍ HRANICE  
část Svobodný stát Bavorsko

# GRENZHANDRISS HRANIČNÍ NÁRYS


Grenzabschnitt VI  
Hraniční úsek

Blatt Nr. 2b  
List č.

1:1000

## ČESKÁ REPUBLIKA

Okres Tachov  
Obec Rozvadov

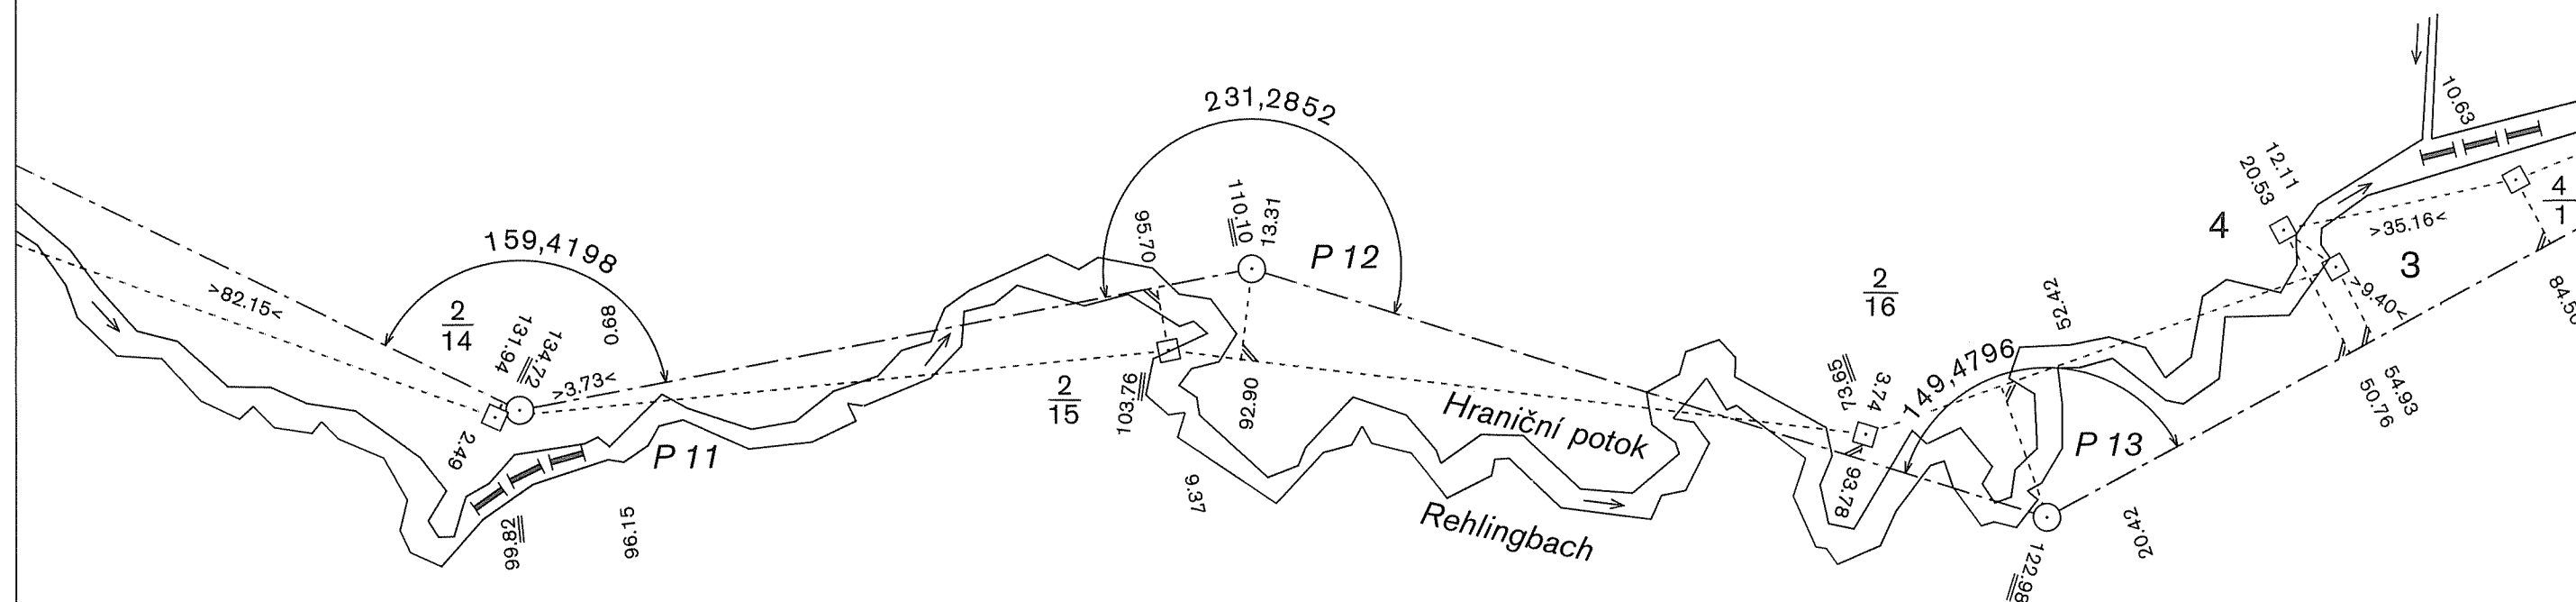

## BUNDESREPUBLIK DEUTSCHLAND

### Freistaat Bayern

Regierungsbezirk Oberpfalz  
Landkreis Neustadt a. d. Waldnaab  
Gemeinde Waidhaus

DEUTSCH-TSCHECHISCHE STAATSGRENZE  
Teil Freistaat Bayern

NĚMECKO-ČESKÉ STÁTNÍ HRANICE  
část Svobodný stát Bavorsko


# GRENZHANDRISS HRANIČNÍ NÁRYS

Grenzabschnitt VI  
Hraniční úsek

Blatt Nr. 2 c  
List č.  
1:1000

## ČESKÁ REPUBLIKA

Okres Tachov  
Obec Rozvadov

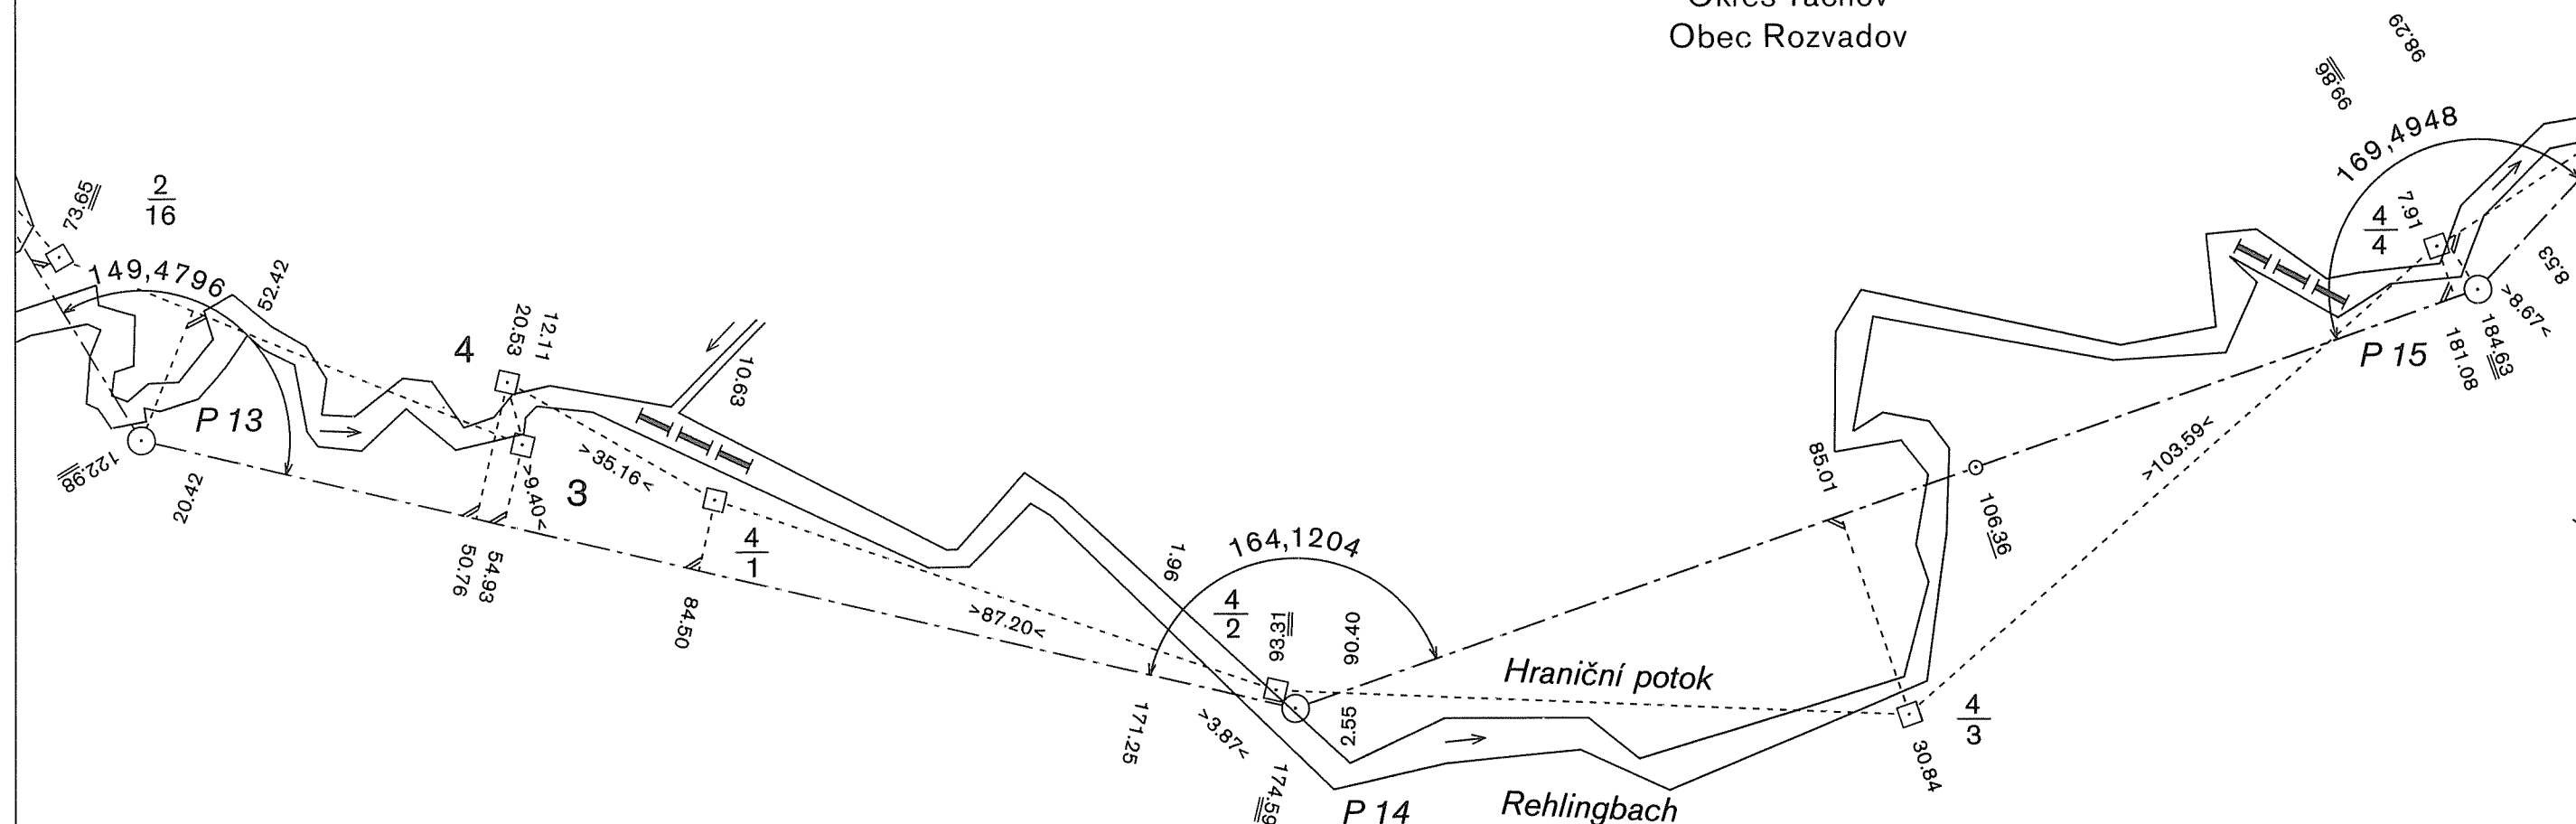

## BUNDESREPUBLIK DEUTSCHLAND

### Freistaat Bayern

Regierungsbezirk Oberpfalz  
Landkreis Neustadt a. d. Waldnaab  
Gemeinde Waidhaus

DEUTSCH-TSCHECHISCHE STAATSGRENZE  
Teil Freistaat Bayern

NĚMECKO-ČESKÉ STÁTNÍ HRANICE  
část Svobodný stát Bavorsko

# GRENZHANDRISS HRANIČNÍ NÁRYS

Grenzabschnitt VI  
Hraniční úsek

Blatt Nr. 3a  
List č.

1:1000


## ČESKÁ REPUBLIKA

Okres Tachov  
Obec Rozvadov

## BUNDESREPUBLIK DEUTSCHLAND

Freistaat Bayern

Regierungsbezirk Oberpfalz  
Landkreis Neustadt a. d. Waldnaab  
Gemeinde Waidhaus

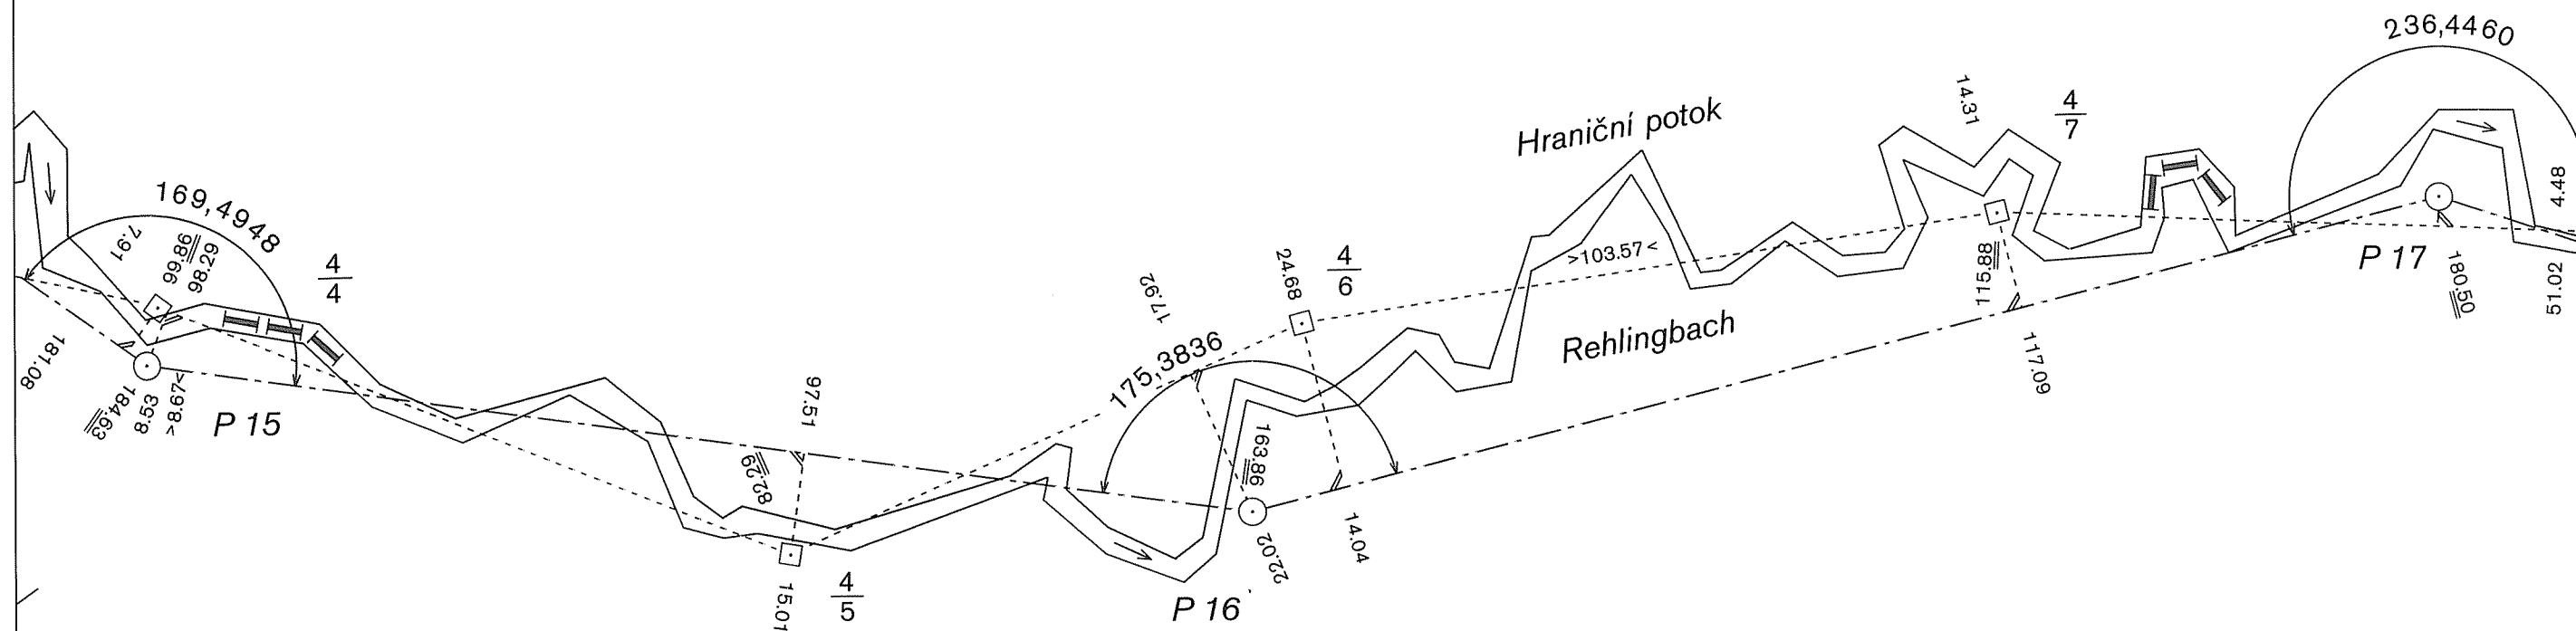



DEUTSCH-TSCHECHISCHE STAATSGRENZE  
Teil Freistaat Bayern


NĚMECKO-ČESKÉ STÁTNÍ HRANICE  
část Svobodný stát Bavorsko

GRENZHANDRISS  
HRANIČNÍ NÁRYS

Grenzabschnitt VI  
Hraniční úsek  
Blatt Nr. 3b  
List č.  
1:1000

ČESKÁ REPUBLIKA  
Okres Tachov  
Obec Rozvadov

BUNDESREPUBLIK DEUTSCHLAND  
Freistaat Bayern  
Regierungsbezirk Oberpfalz  
Landkreis Neustadt a. d. Waldnaab  
Gemeinde Waidhaus

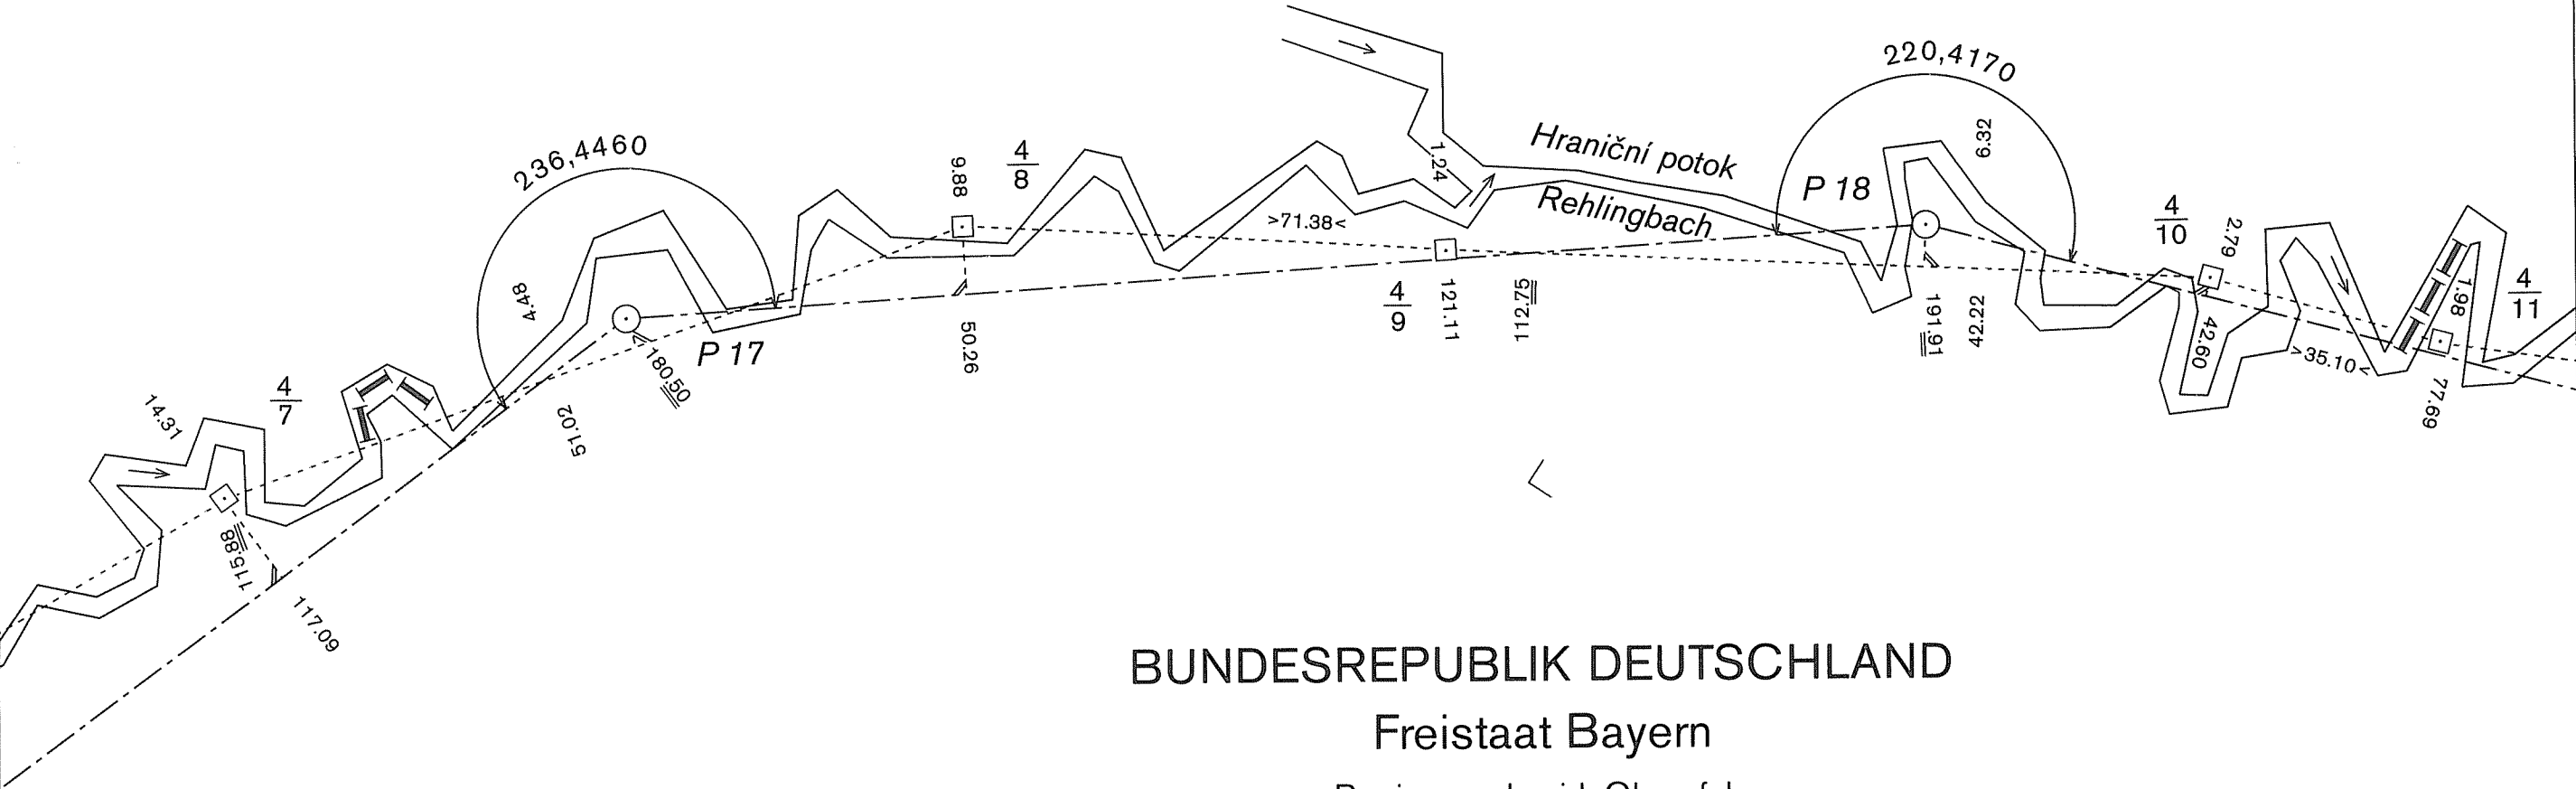

NĚMECKO-ČESKÉ STÁTNÍ HRANICE  
část Svobodný stát Bavorsko


Grenzabschnitt  
Hraniční úsek

1:1000

Okres Tachov  
Obec Rozvadov

Freistaat Bayern

Regierungsbezirk Oberpfalz  
Landkreis Neustadt a. d. Waldnaab  
Gemeinde Waidhaus

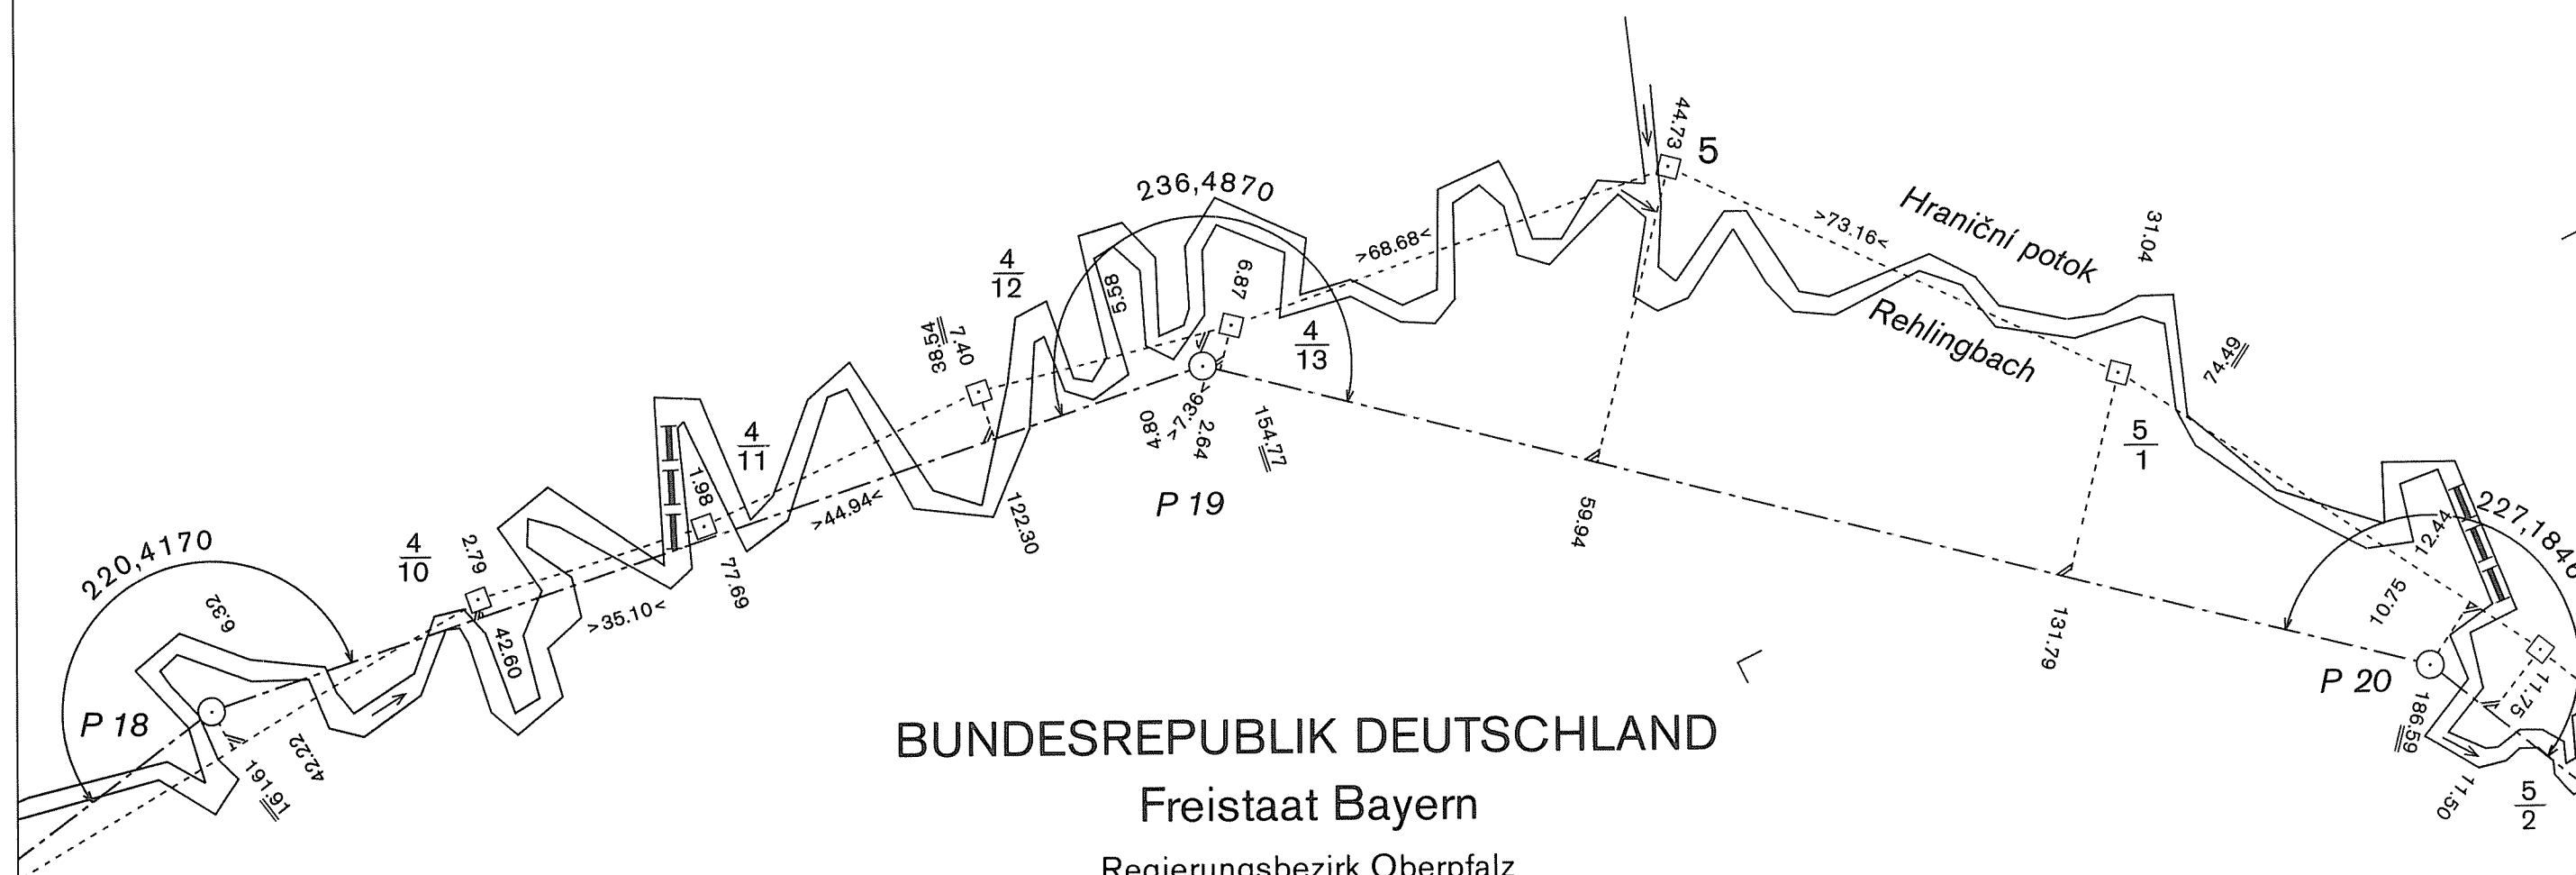

DEUTSCH-TSCHECHISCHE STAATSGRENZE  
Teil Freistaat Bayern

NĚMECKO-ČESKÉ STÁTNÍ HRANICE  
část Svobodný stát Bavorsko

# GRENZHANDRISS HRANIČNÍ NÁRYS

Grenzabschnitt VI  
Hraniční úsek

Blatt Nr. 3d  
List č.

1:1000


## ČESKÁ REPUBLIKA

Okres Tachov  
Obec Rozvadov

## BUNDESREPUBLIK DEUTSCHLAND

Freistaat Bayern

Regierungsbezirk Oberpfalz  
Landkreis Neustadt a. d. Waldnaab  
Gemeinde Waidhaus

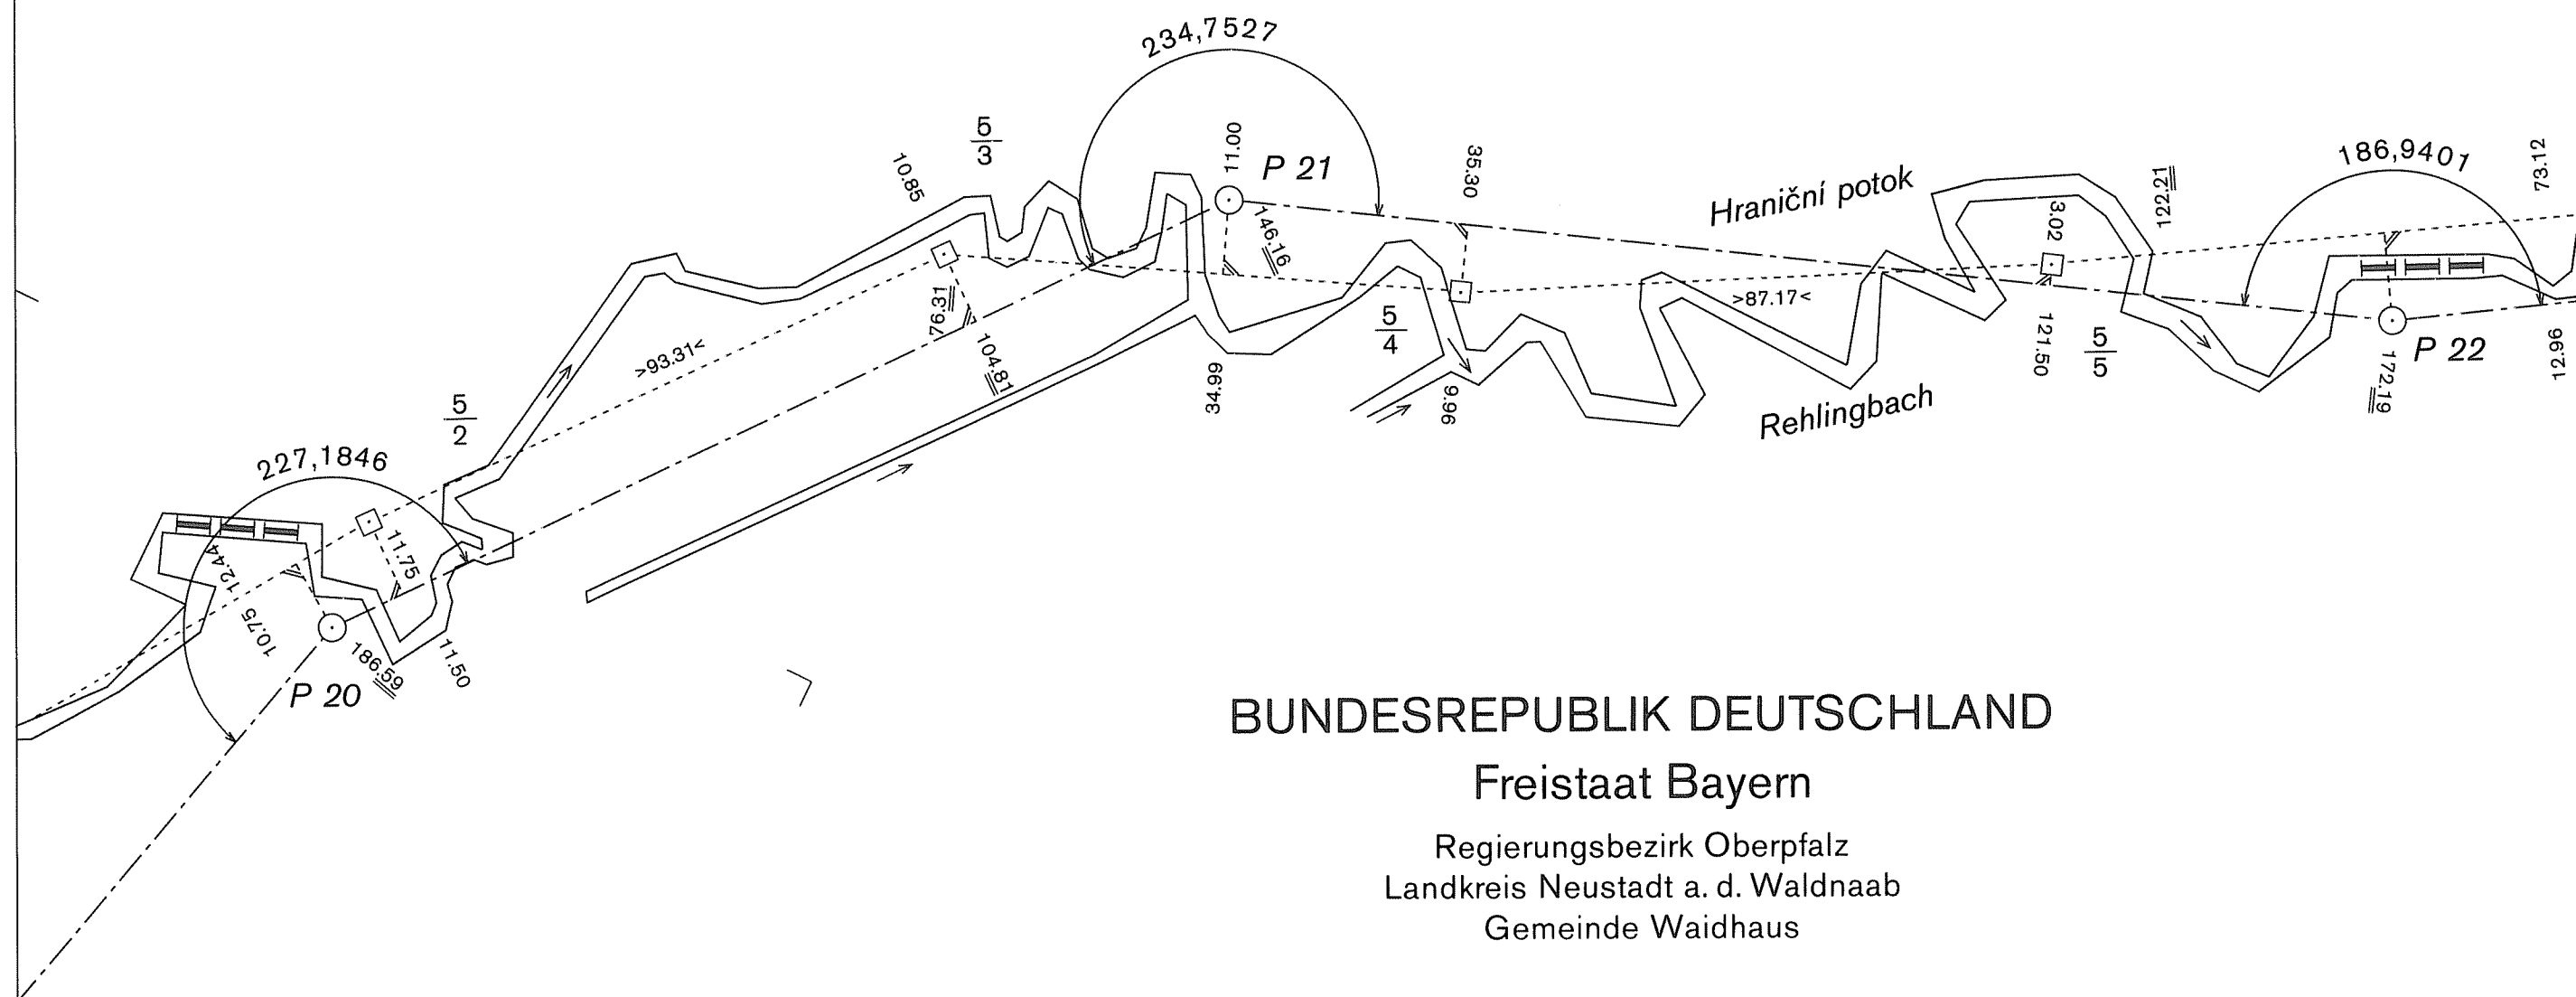

DEUTSCH-TSCHECHISCHE STAATSGRENZE  
Teil Freistaat Bayern

NĚMECKO-ČESKÉ STÁTNÍ HRANICE  
část Svobodný stát Bavorsko

# GRENZHANDRISS HRANIČNÍ NÁRYS


Grenzabschnitt VI  
Hraniční úsek

Blatt Nr. 4 a  
List č.

1:1000

ČESKÁ REPUBLIKA

Okres Tachov  
Obec Rozvadov

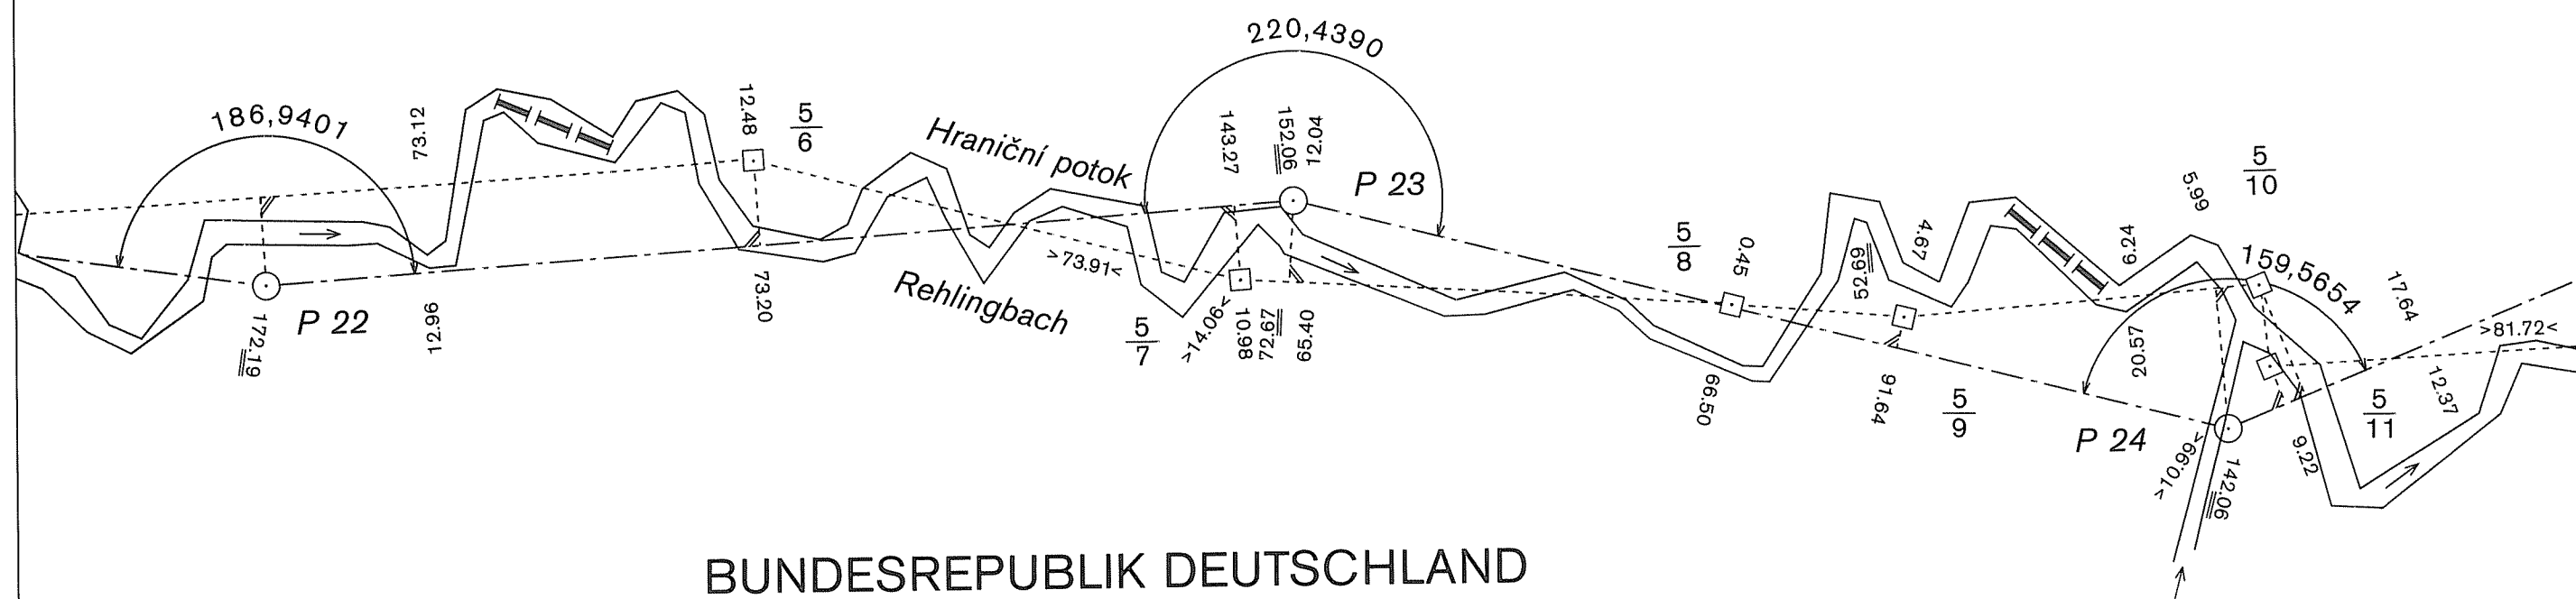

BUNDESREPUBLIK DEUTSCHLAND

Freistaat Bayern

Regierungsbezirk Oberpfalz  
Landkreis Neustadt a. d. Waldnaab  
Gemeinde Waidhaus

DEUTSCH-TSCHECHISCHE STAATSGRENZE  
Teil Freistaat Bayern

NĚMECKO-ČESKÉ STÁTNÍ HRANICE  
část Svobodný stát Bavorsko

# GRENZHANDRISS HRANIČNÍ NÁRYS


Grenzabschnitt VI  
Hraniční úsek

Blatt Nr. 4 b  
List č.

1:1000

## ČESKÁ REPUBLIKA

Okres Tachov  
Obec Rozvadov

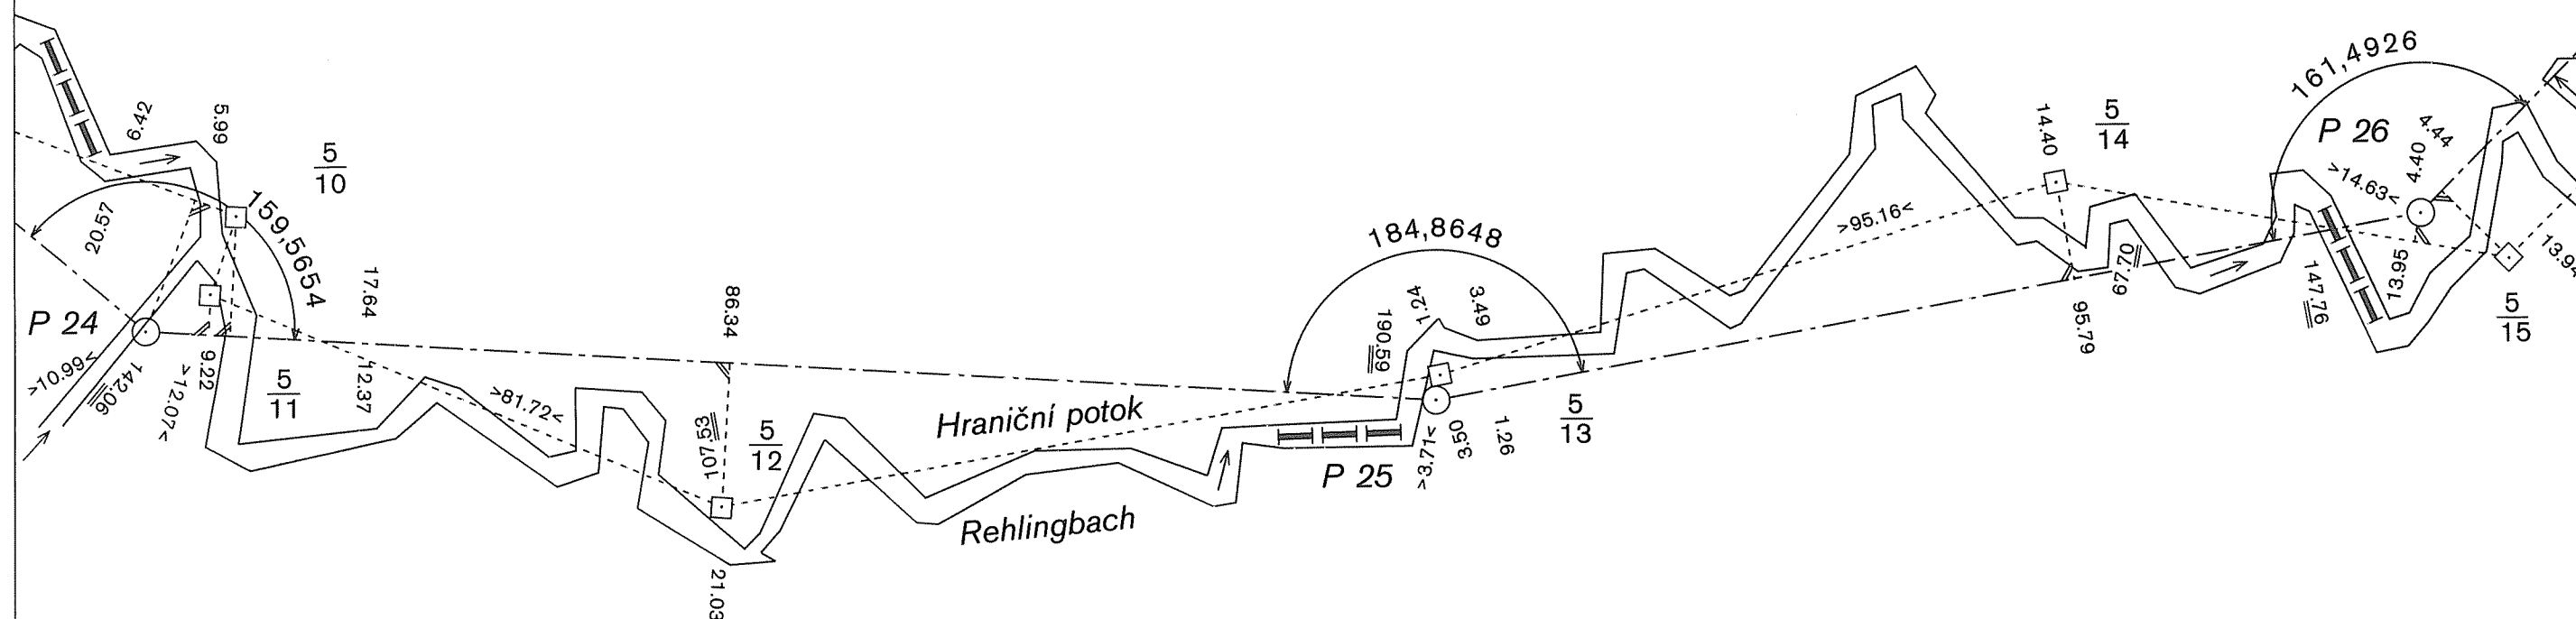

## BUNDESREPUBLIK DEUTSCHLAND

Freistaat Bayern

Regierungsbezirk Oberpfalz  
Landkreis Neustadt a. d. Waldnaab  
Gemeinde Waidhaus

DEUTSCH-TSCHECHISCHE STAATSGRENZE  
Teil Freistaat Bayern

NĚMECKO-ČESKÉ STÁTNÍ HRANICE  
část Svobodný stát Bavorsko

GRENZHANDRISS  
HRANIČNÍ NÁRYS


Grenzabschnitt VI  
Hraniční úsek

Blatt Nr. 4c  
List č.

1:1000

ČESKÁ REPUBLIKA

Okres Tachov  
Obec Rozvadov

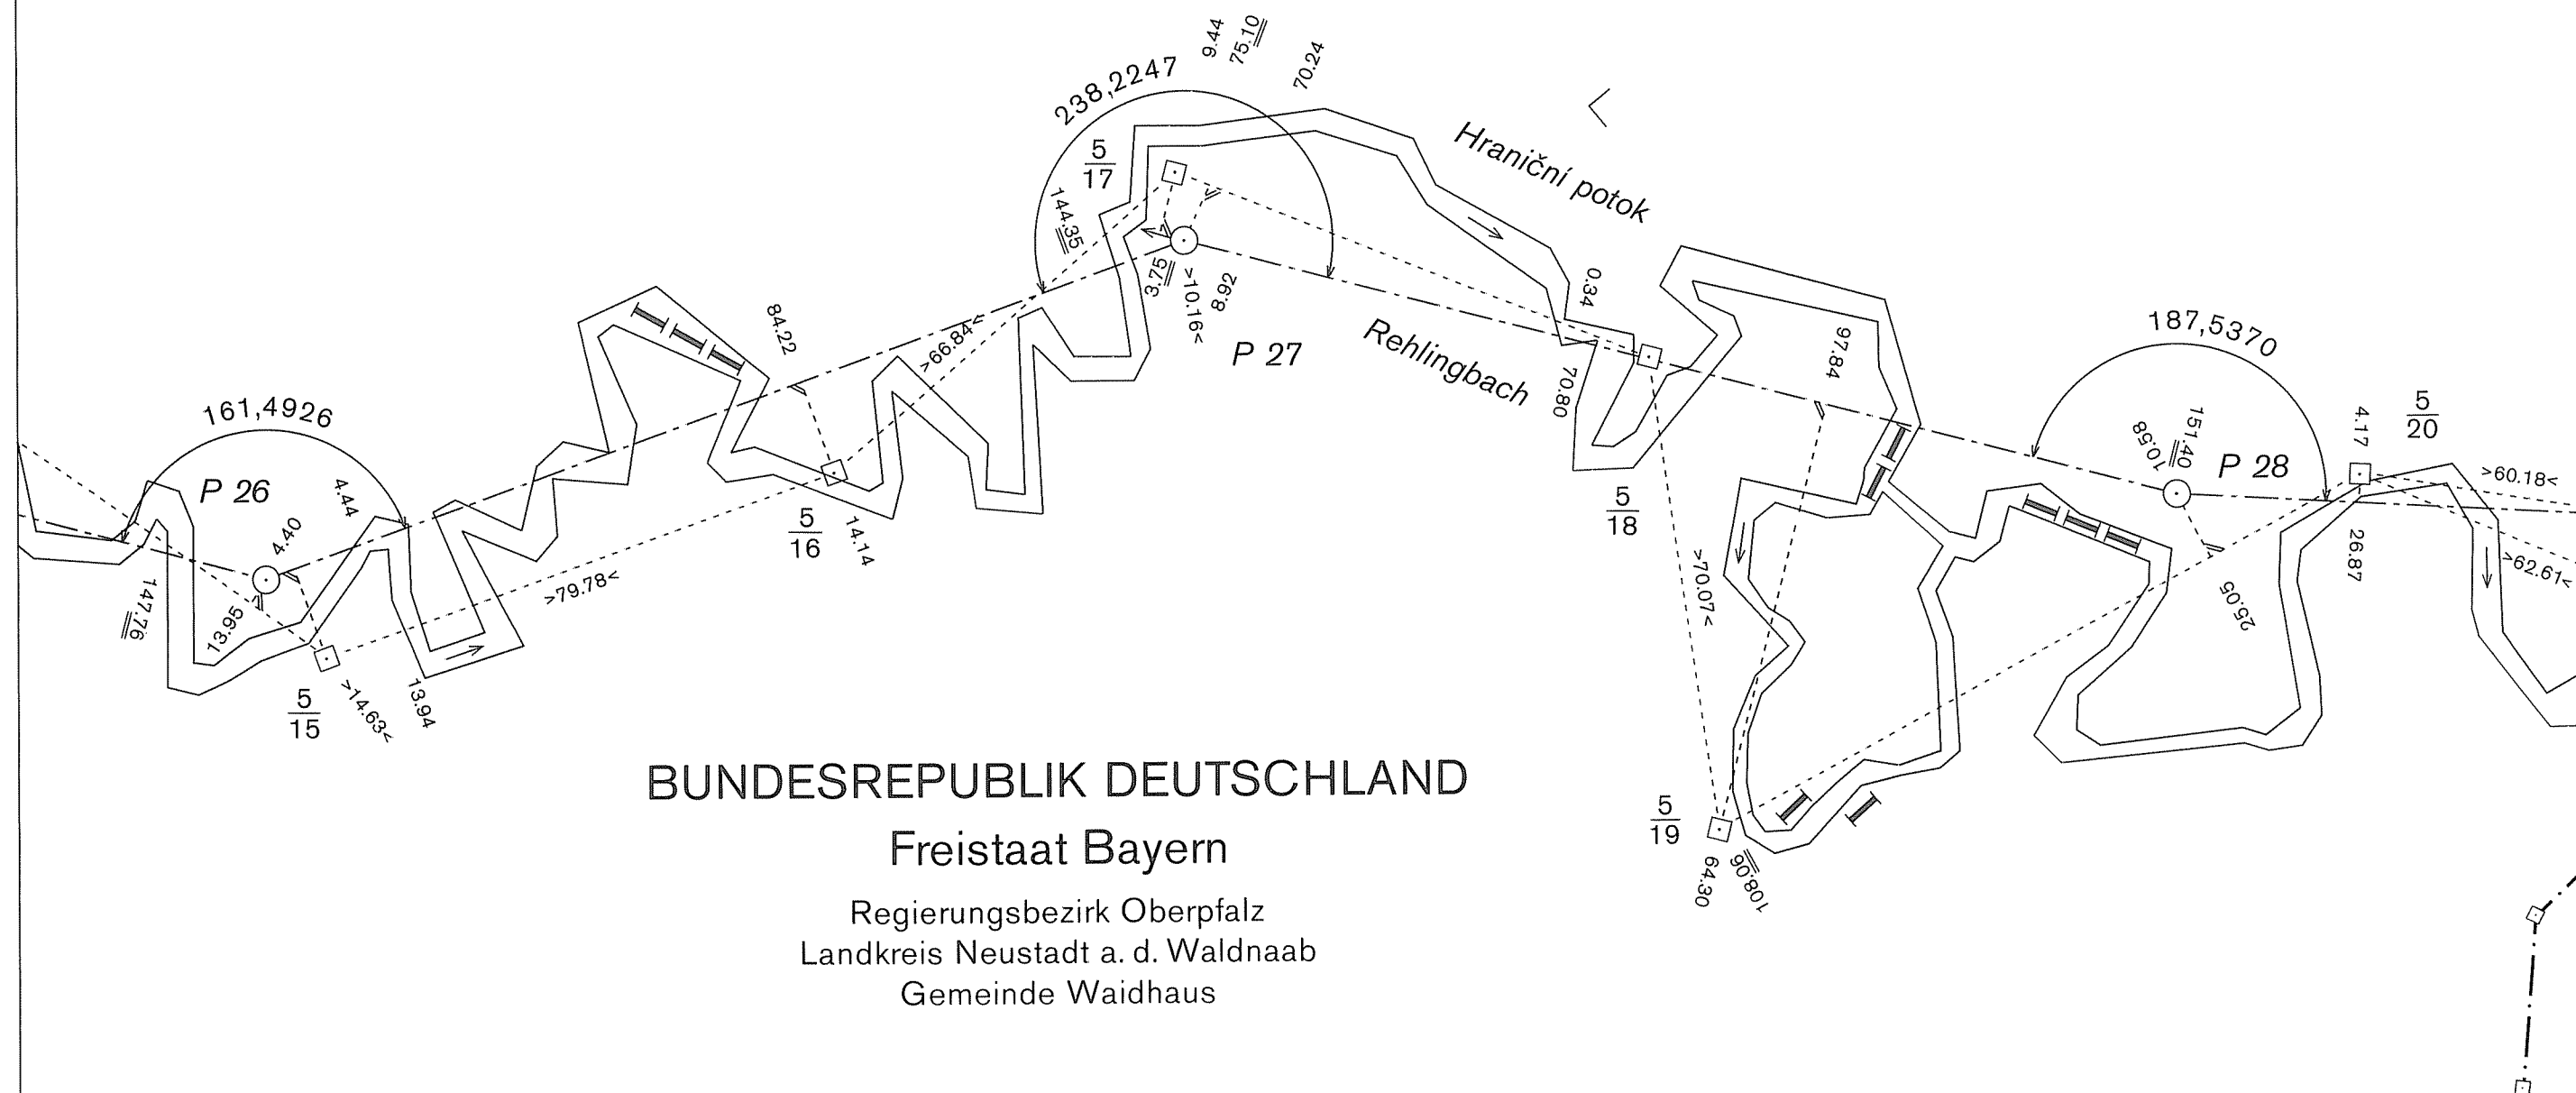

DEUTSCH-TSCHECHISCHE STAATSGRENZE  
Teil Freistaat Bayern

NĚMECKO-ČESKÉ STÁTNÍ HRANICE  
část Svobodný stát Bavorsko

# GRENZHANDRISS HRANIČNÍ NÁRYS

Grenzabschnitt VI  
Hraniční úsek

Blatt Nr. 5a  
List č.

1:1000


ČESKÁ REPUBLIKA

Okres Tachov  
Obec Rozvadov

BUNDESREPUBLIK DEUTSCHLAND

Freistaat Bayern

Regierungsbezirk Oberpfalz  
Landkreis Neustadt a. d. Waldnaab  
Gemeinde Eslarn

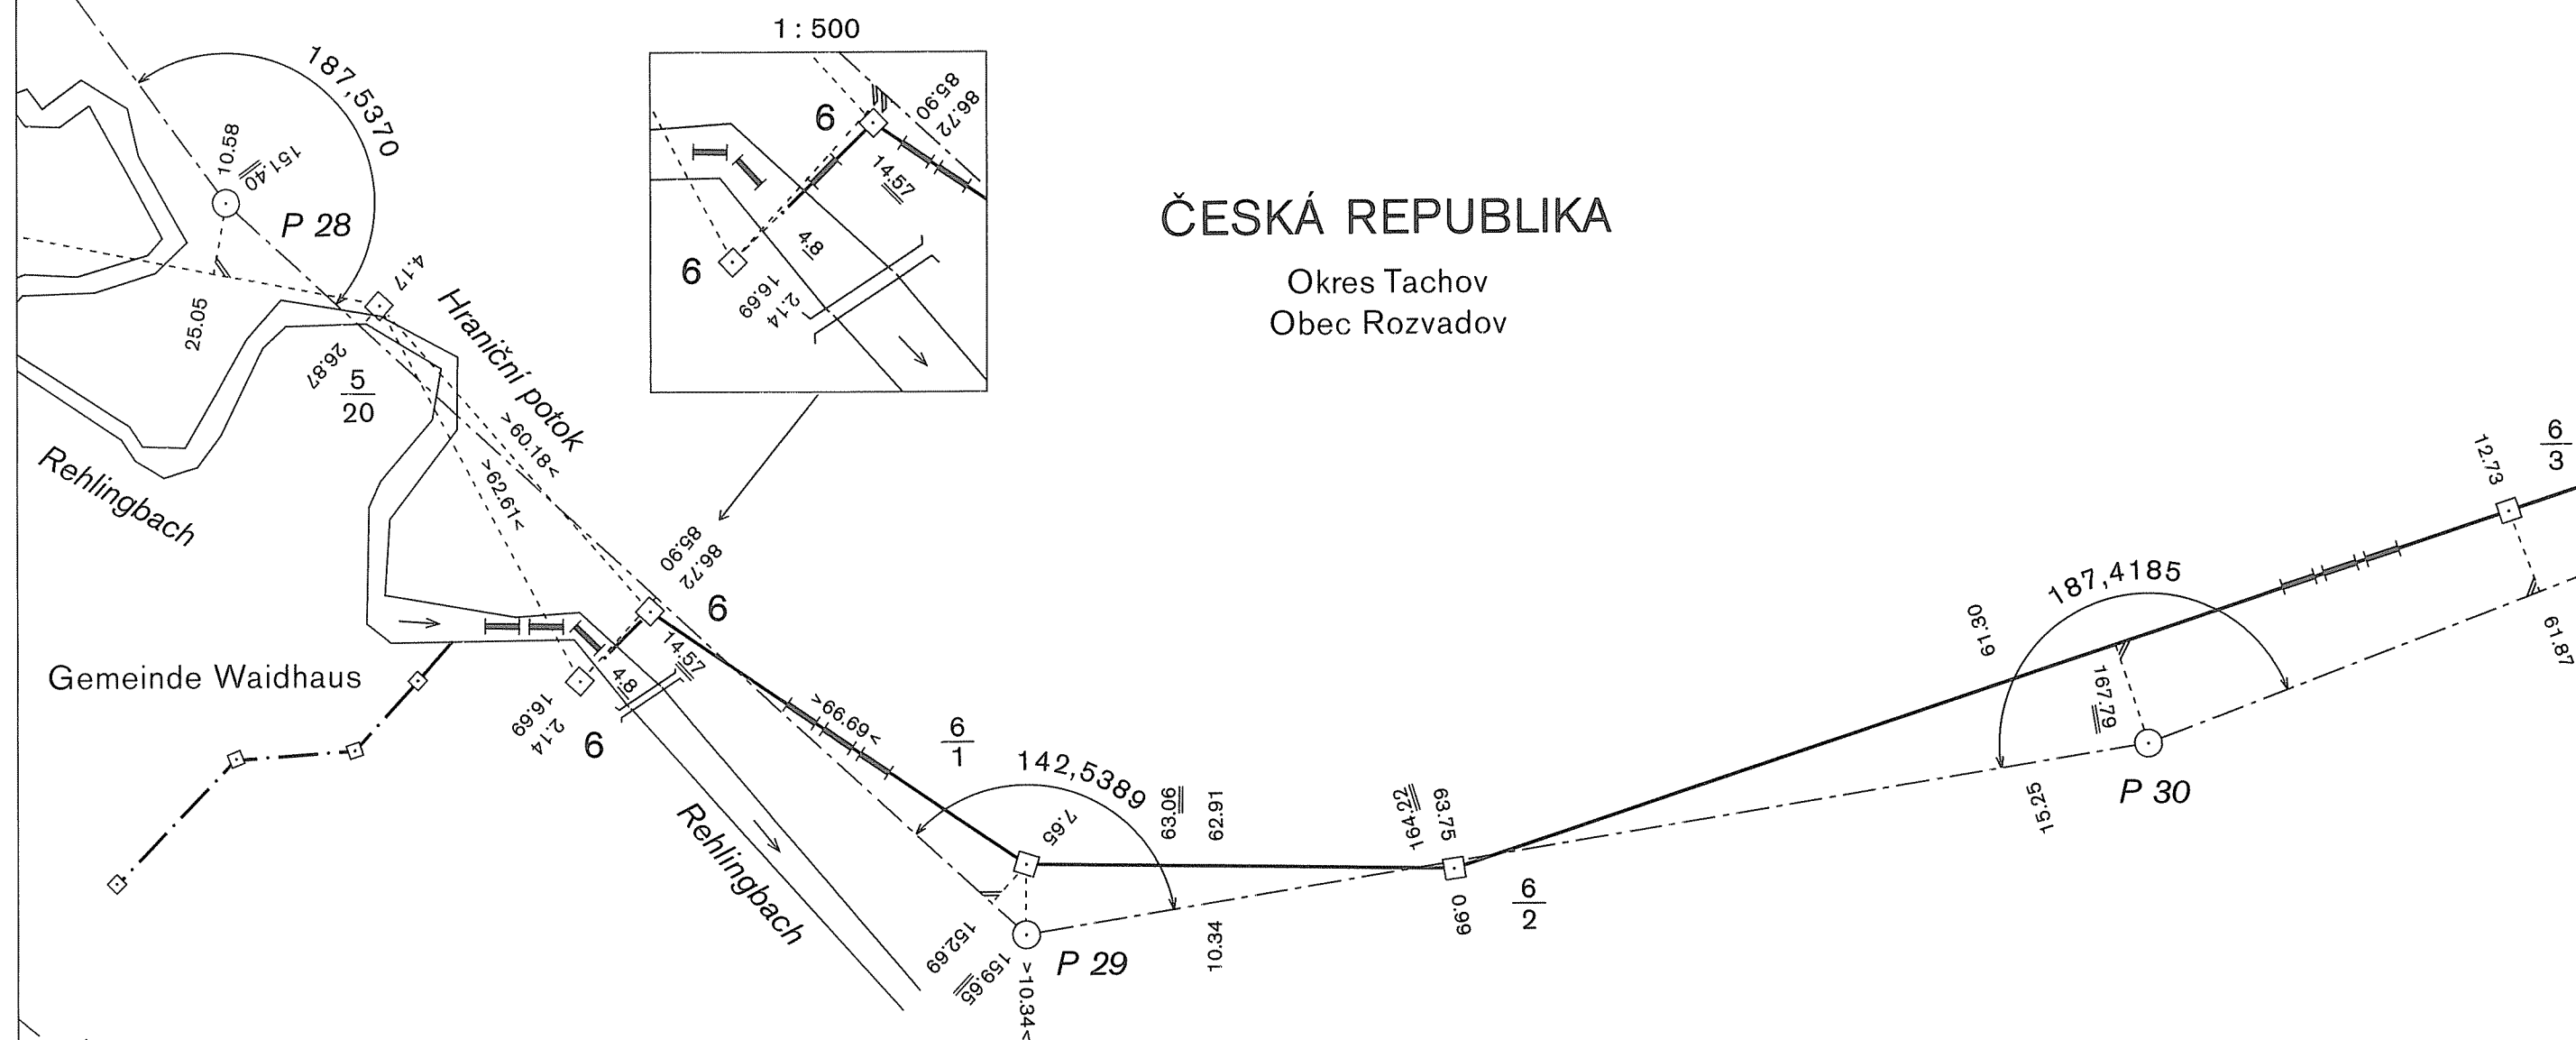

DEUTSCH-TSCHECHISCHE STAATSGRENZE  
Teil Freistaat Bayern  
NĚMECKO-ČESKÉ STÁTNÍ HRANICE  
část Svobodný stát Bavorsko

# GRENZHANDRISS HRANIČNÍ NÁRYS


Grenzabschnitt VI  
Hraniční úsek  
Blatt Nr. 5b  
List č.  
1:1000

## ČESKÁ REPUBLIKA

Okres Tachov  
Obec Rozvadov

## BUNDESREPUBLIK DEUTSCHLAND

Freistaat Bayern  
Regierungsbezirk Oberpfalz  
Landkreis Neustadt a. d. Waldnaab  
Gemeinde Eslarn

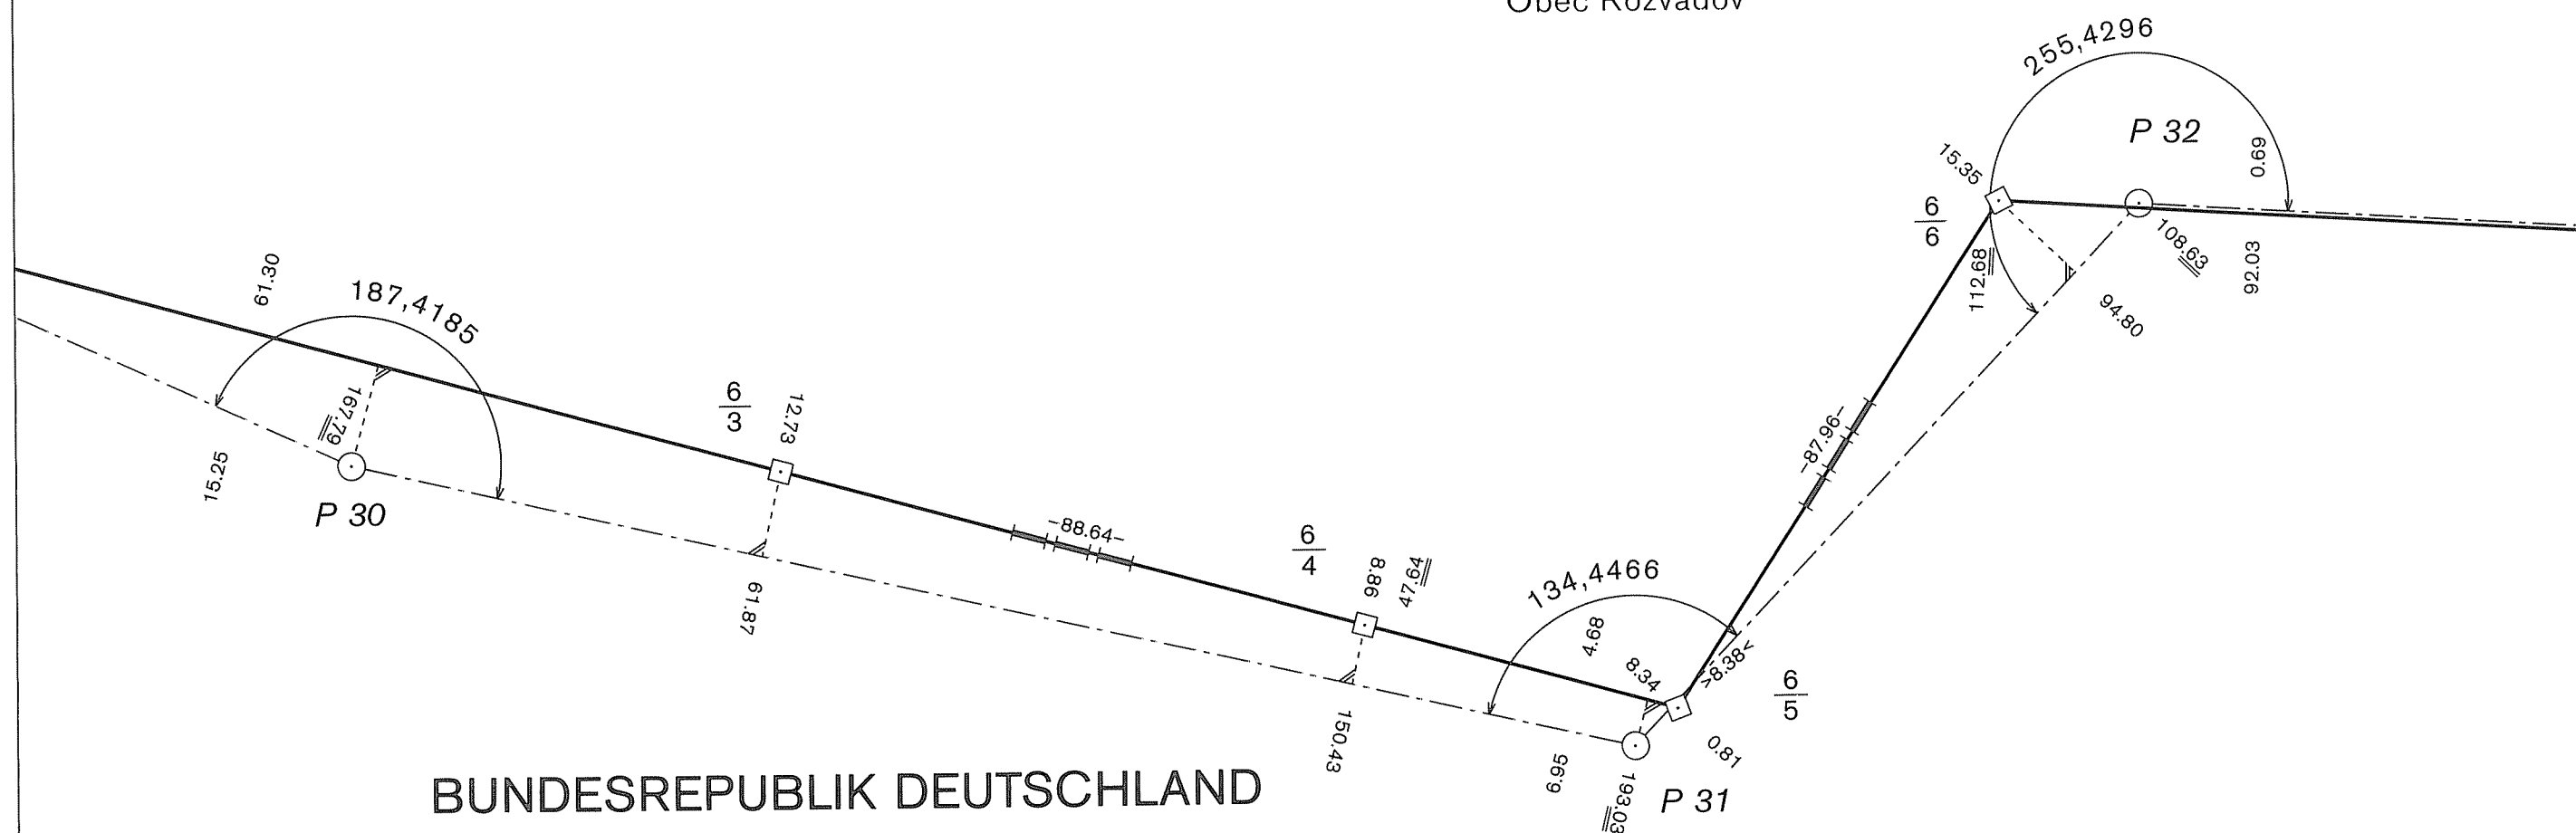



DEUTSCH-TSCHECHISCHE STAATSGRENZE  
Teil Freistaat Bayern

NĚMECKO-ČESKÉ STÁTNÍ HRANICE  
část Svobodný stát Bavorsko

# GRENZHANDRISS HRANIČNÍ NÁRYS

Grenzabschnitt VI  
Hraniční úsek

Blatt Nr. 5c  
List č.

1:1000


## ČESKÁ REPUBLIKA

Okres Tachov  
Obec Rozvadov

## BUNDESREPUBLIK DEUTSCHLAND

### Freistaat Bayern

Regierungsbezirk Oberpfalz  
Landkreis Neustadt a. d. Waldnaab  
Gemeinde Eslarn

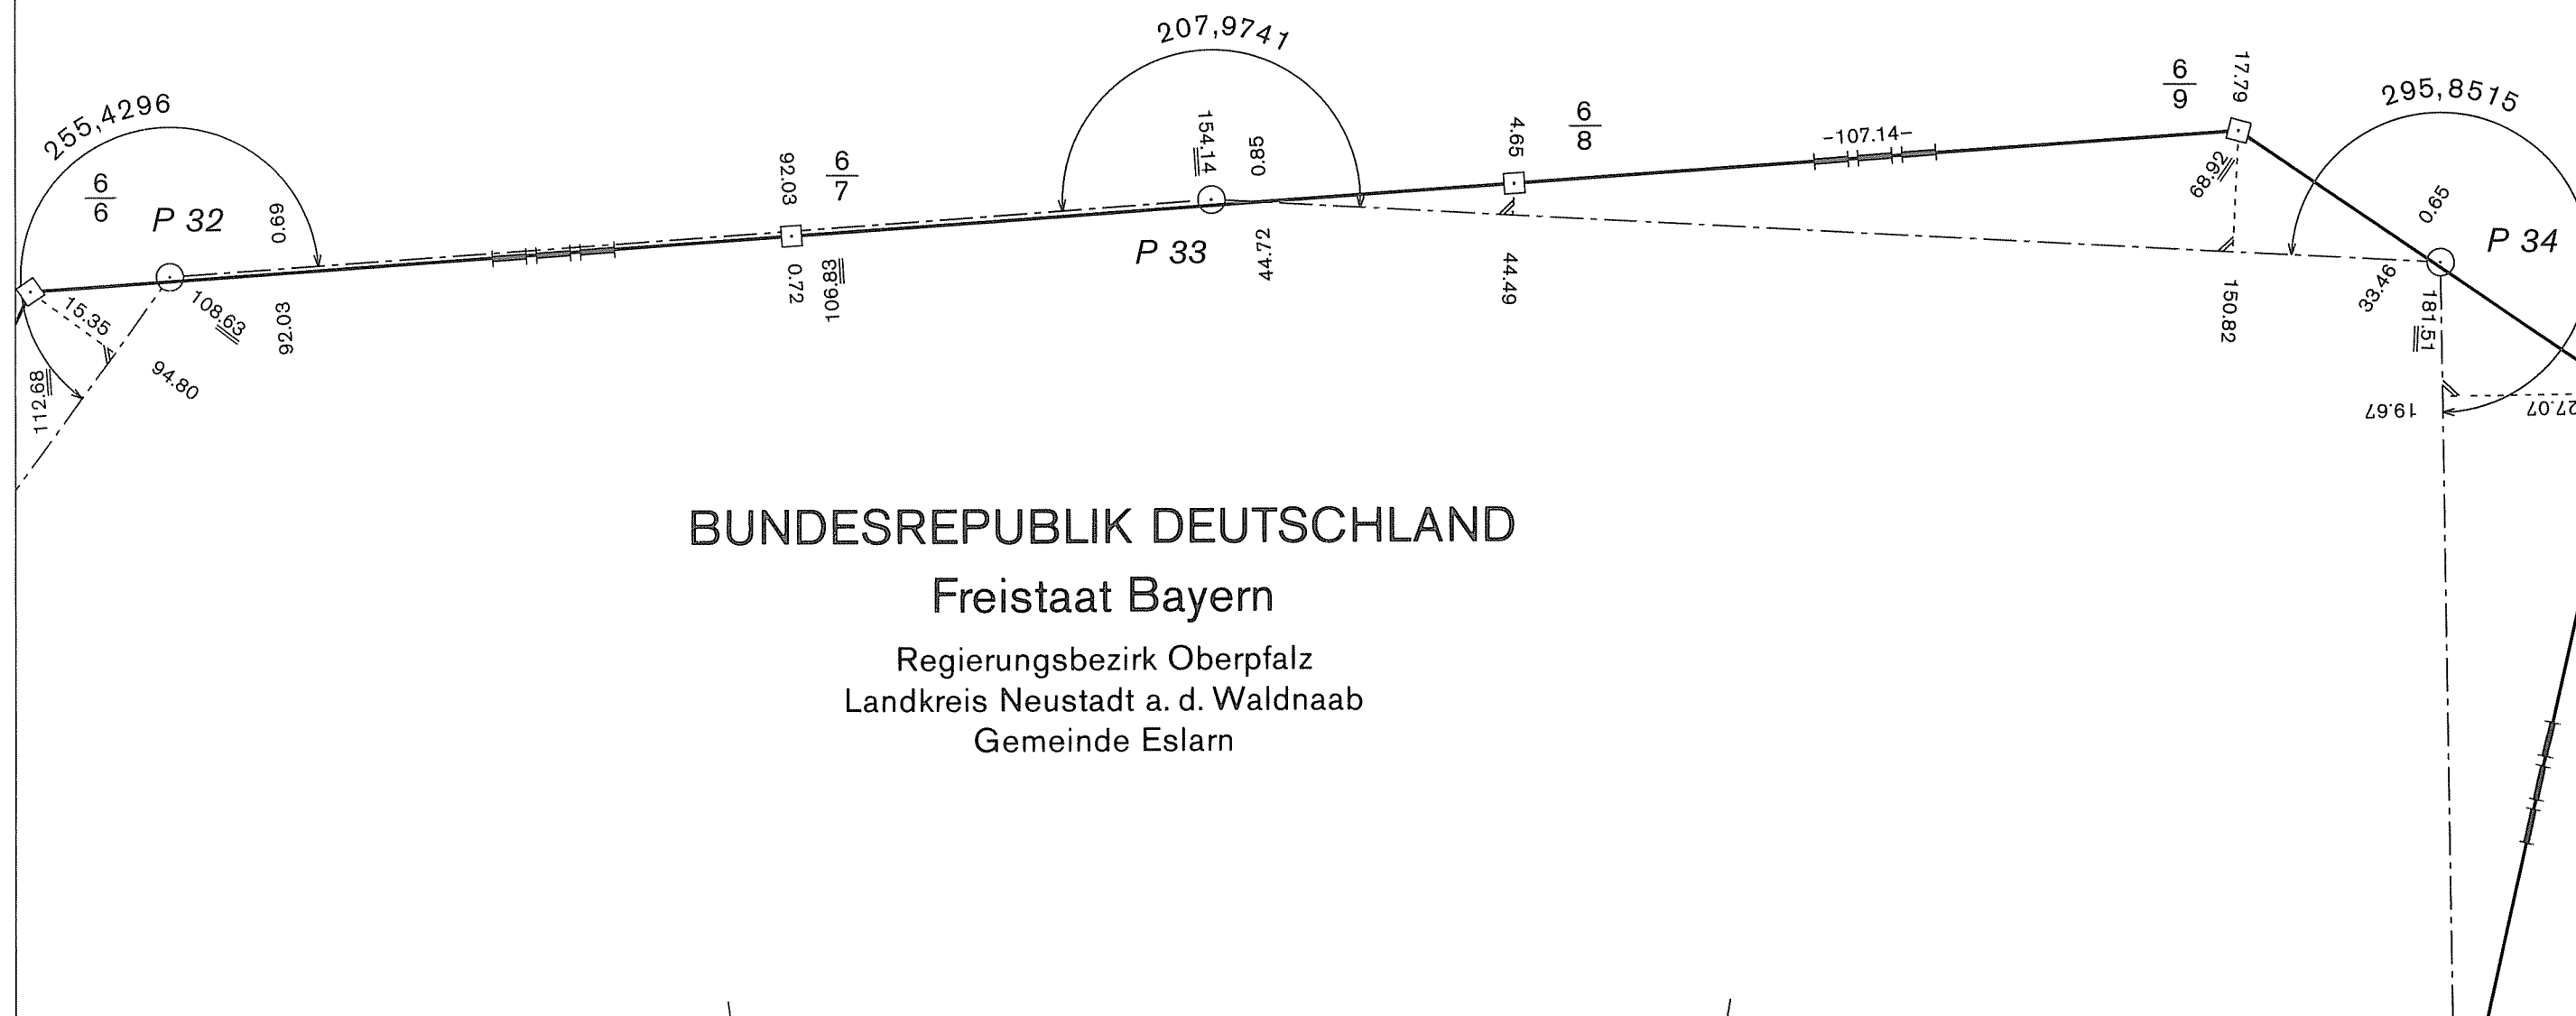

DEUTSCH-TSCHECHISCHE STAATSGRENZE  
Teil Freistaat Bayern

NĚMECKO-ČESKÉ STÁTNÍ HRANICE  
část Svobodný stát Bavorsko

GRENZHANDRISS  
HRANIČNÍ NÁRYS

Grenzabschnitt VI  
Hraniční úsek

Blatt Nr. 5d  
List č.

1:1000


ČESKÁ REPUBLIKA

Okres Tachov  
Obec Rozvadov

BUNDESREPUBLIK DEUTSCHLAND <

Freistaat Bayern

Regierungsbezirk Oberpfalz  
Landkreis Neustadt a. d. Waldnaab  
Gemeinde Eslarn

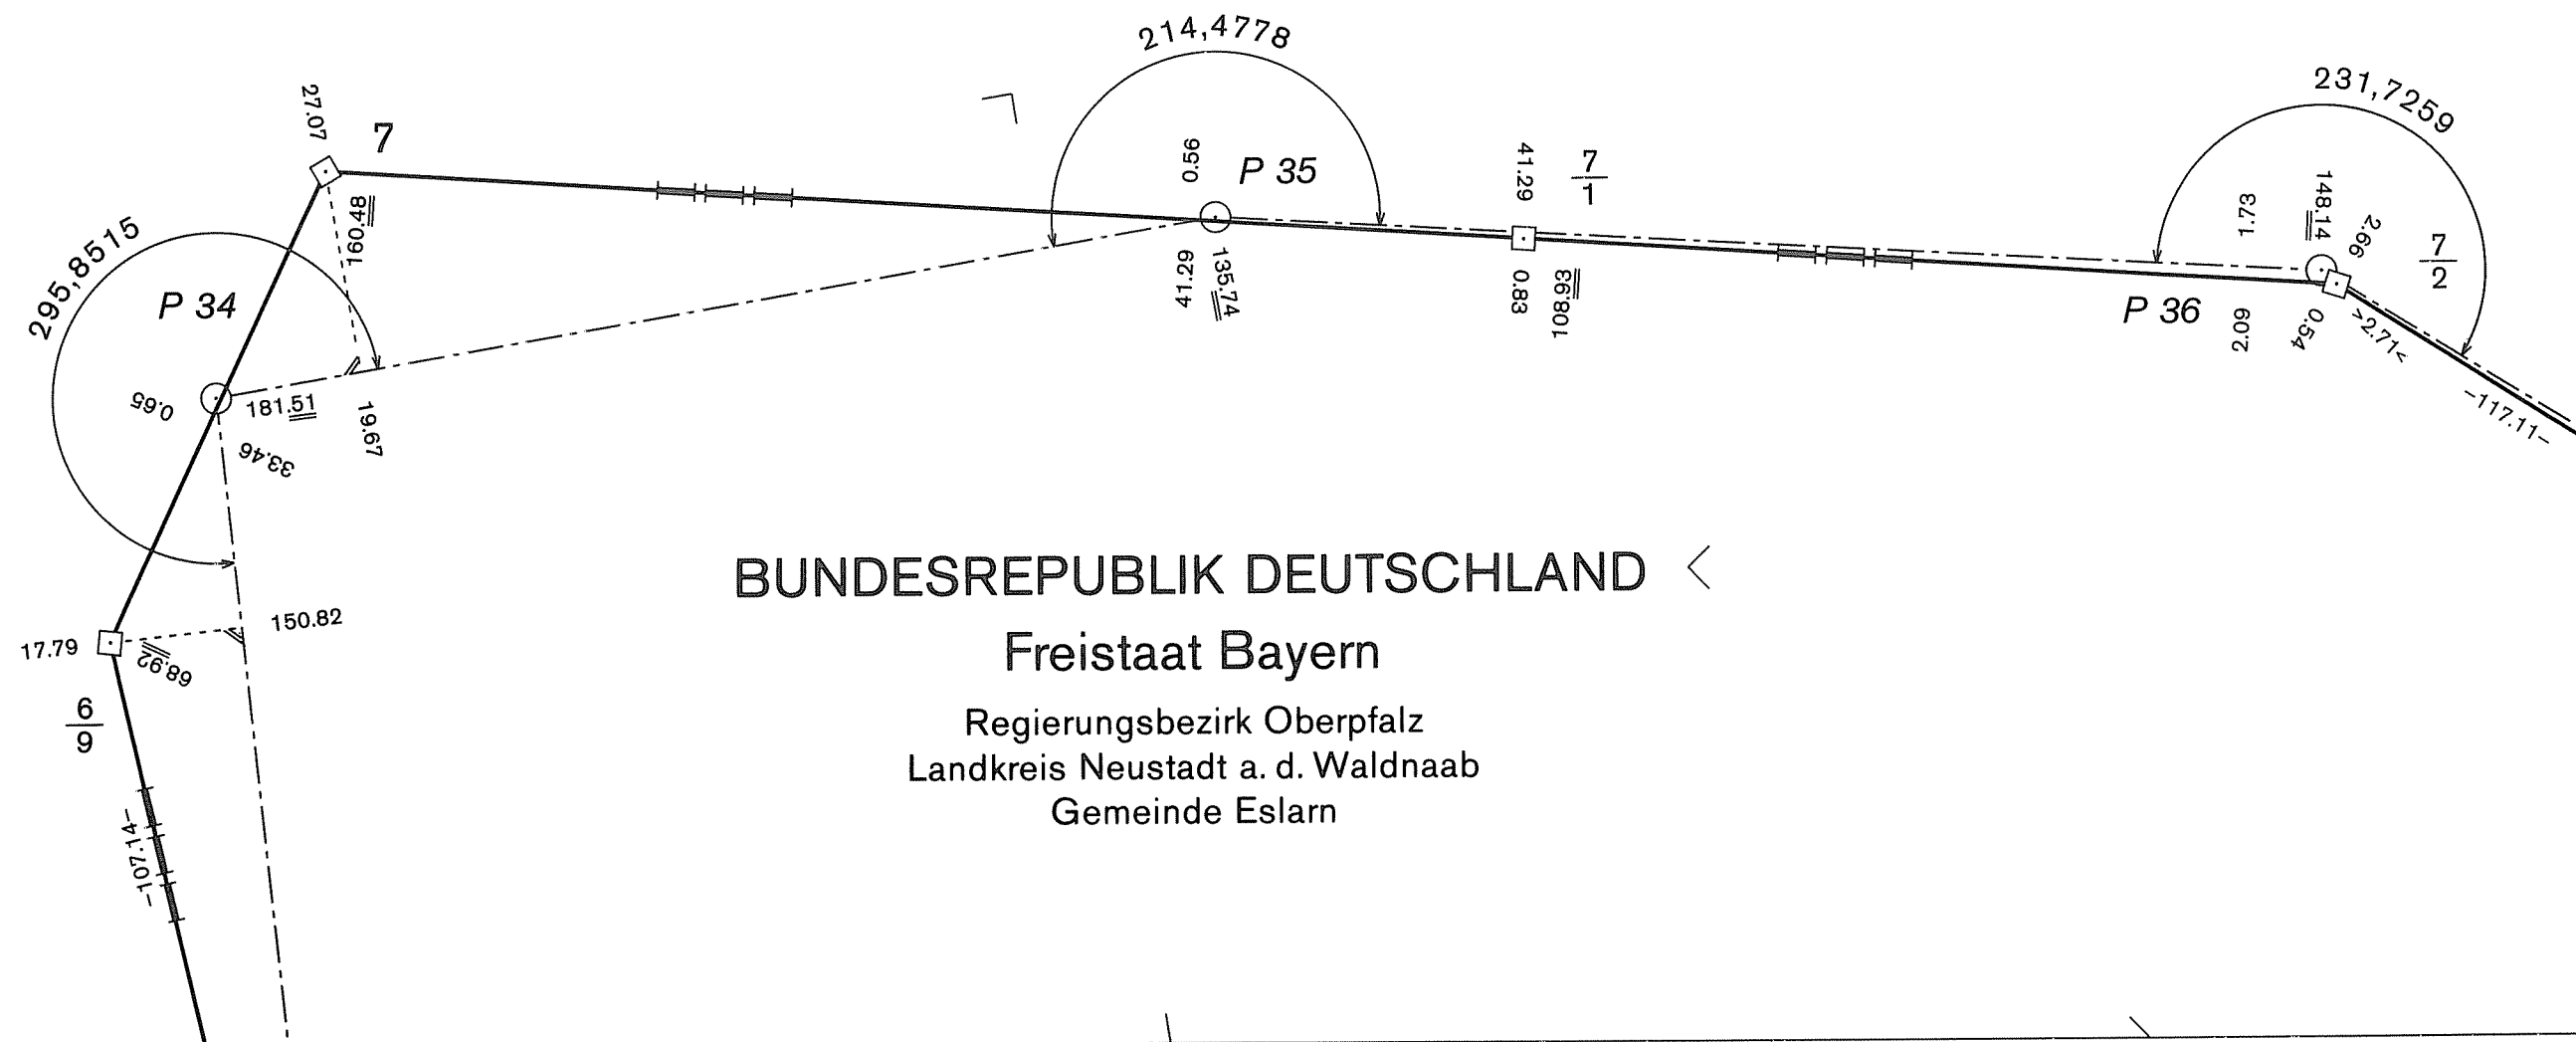

NĚMECKO-ČESKÉ STÁTNÍ HRANICE  
část Svobodný stát Bavorsko


Grenzabschnitt  
Hraniční úsek VI

1:1000

Okres Tachov  
Obec Rozvadov

# Freistaat Bayern

Regierungsbezirk Oberpfalz  
Landkreis Neustadt a. d. Waldnaab  
Gemeinde Eslarn

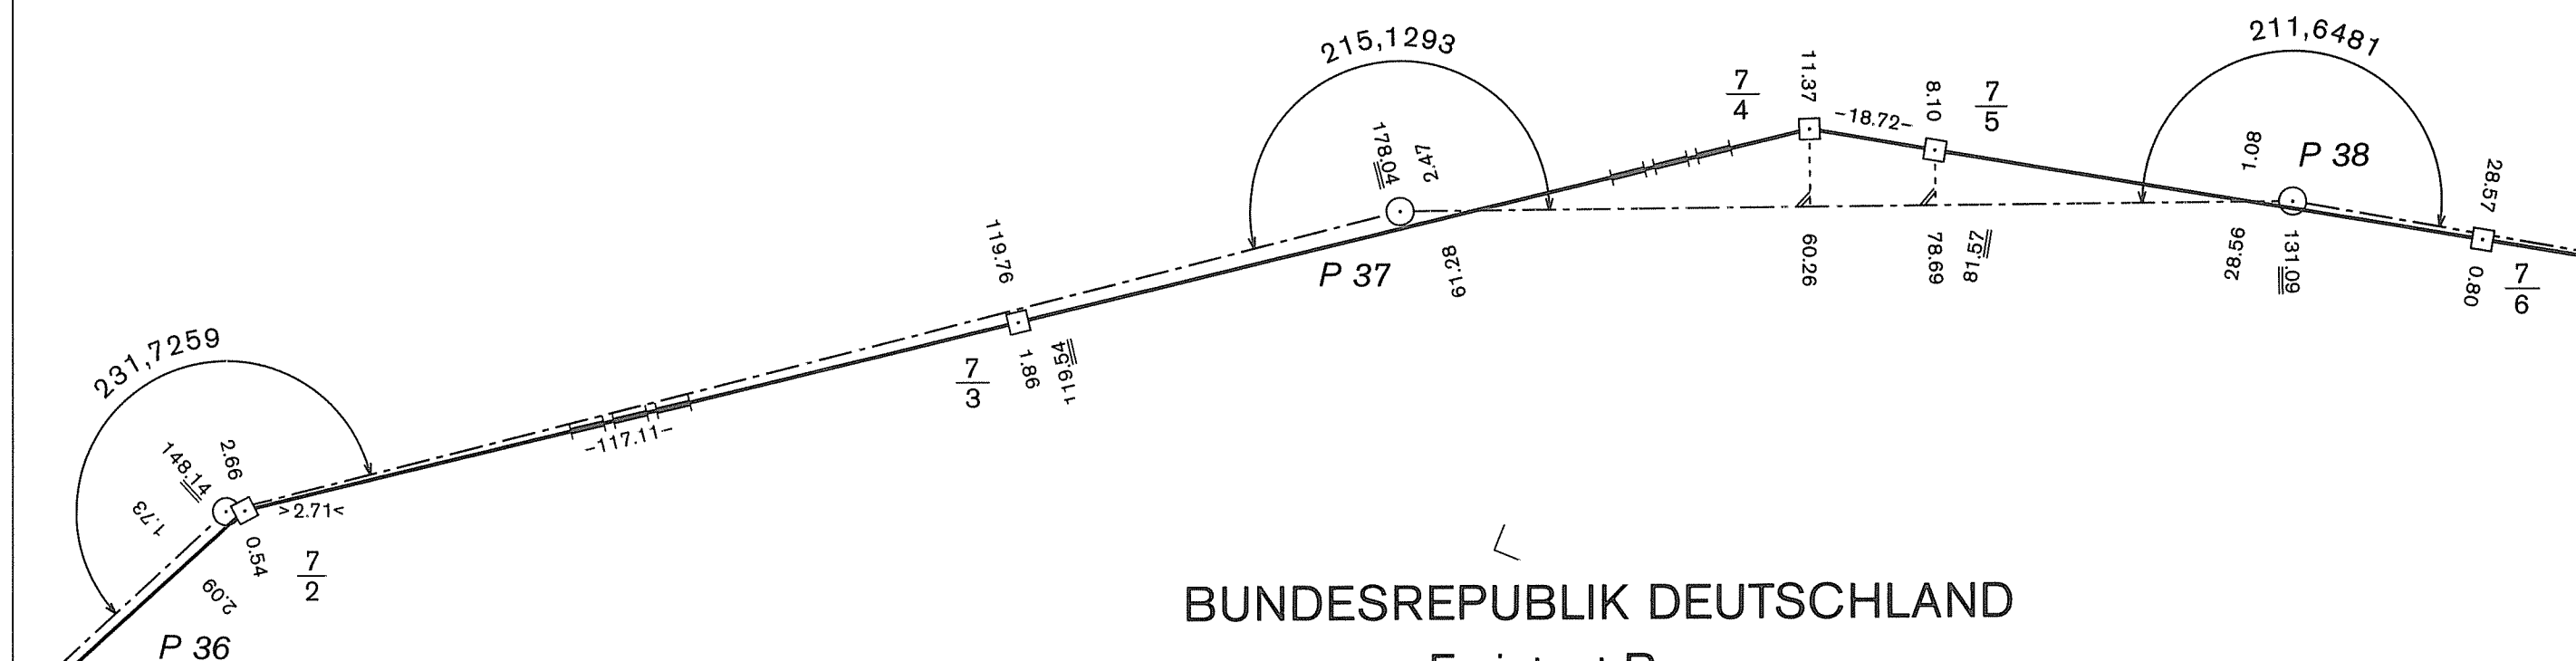

DEUTSCH-TSCHECHISCHE STAATSGRENZE  
Teil Freistaat Bayern


NĚMECKO-ČESKÉ STÁTNÍ HRANICE  
část Svobodný stát Bavorsko

GRENZHANDRISS  
HRANIČNÍ NÁRYS

Grenzabschnitt VI  
Hraniční úsek

Blatt Nr. 6b  
List č.

1:1000

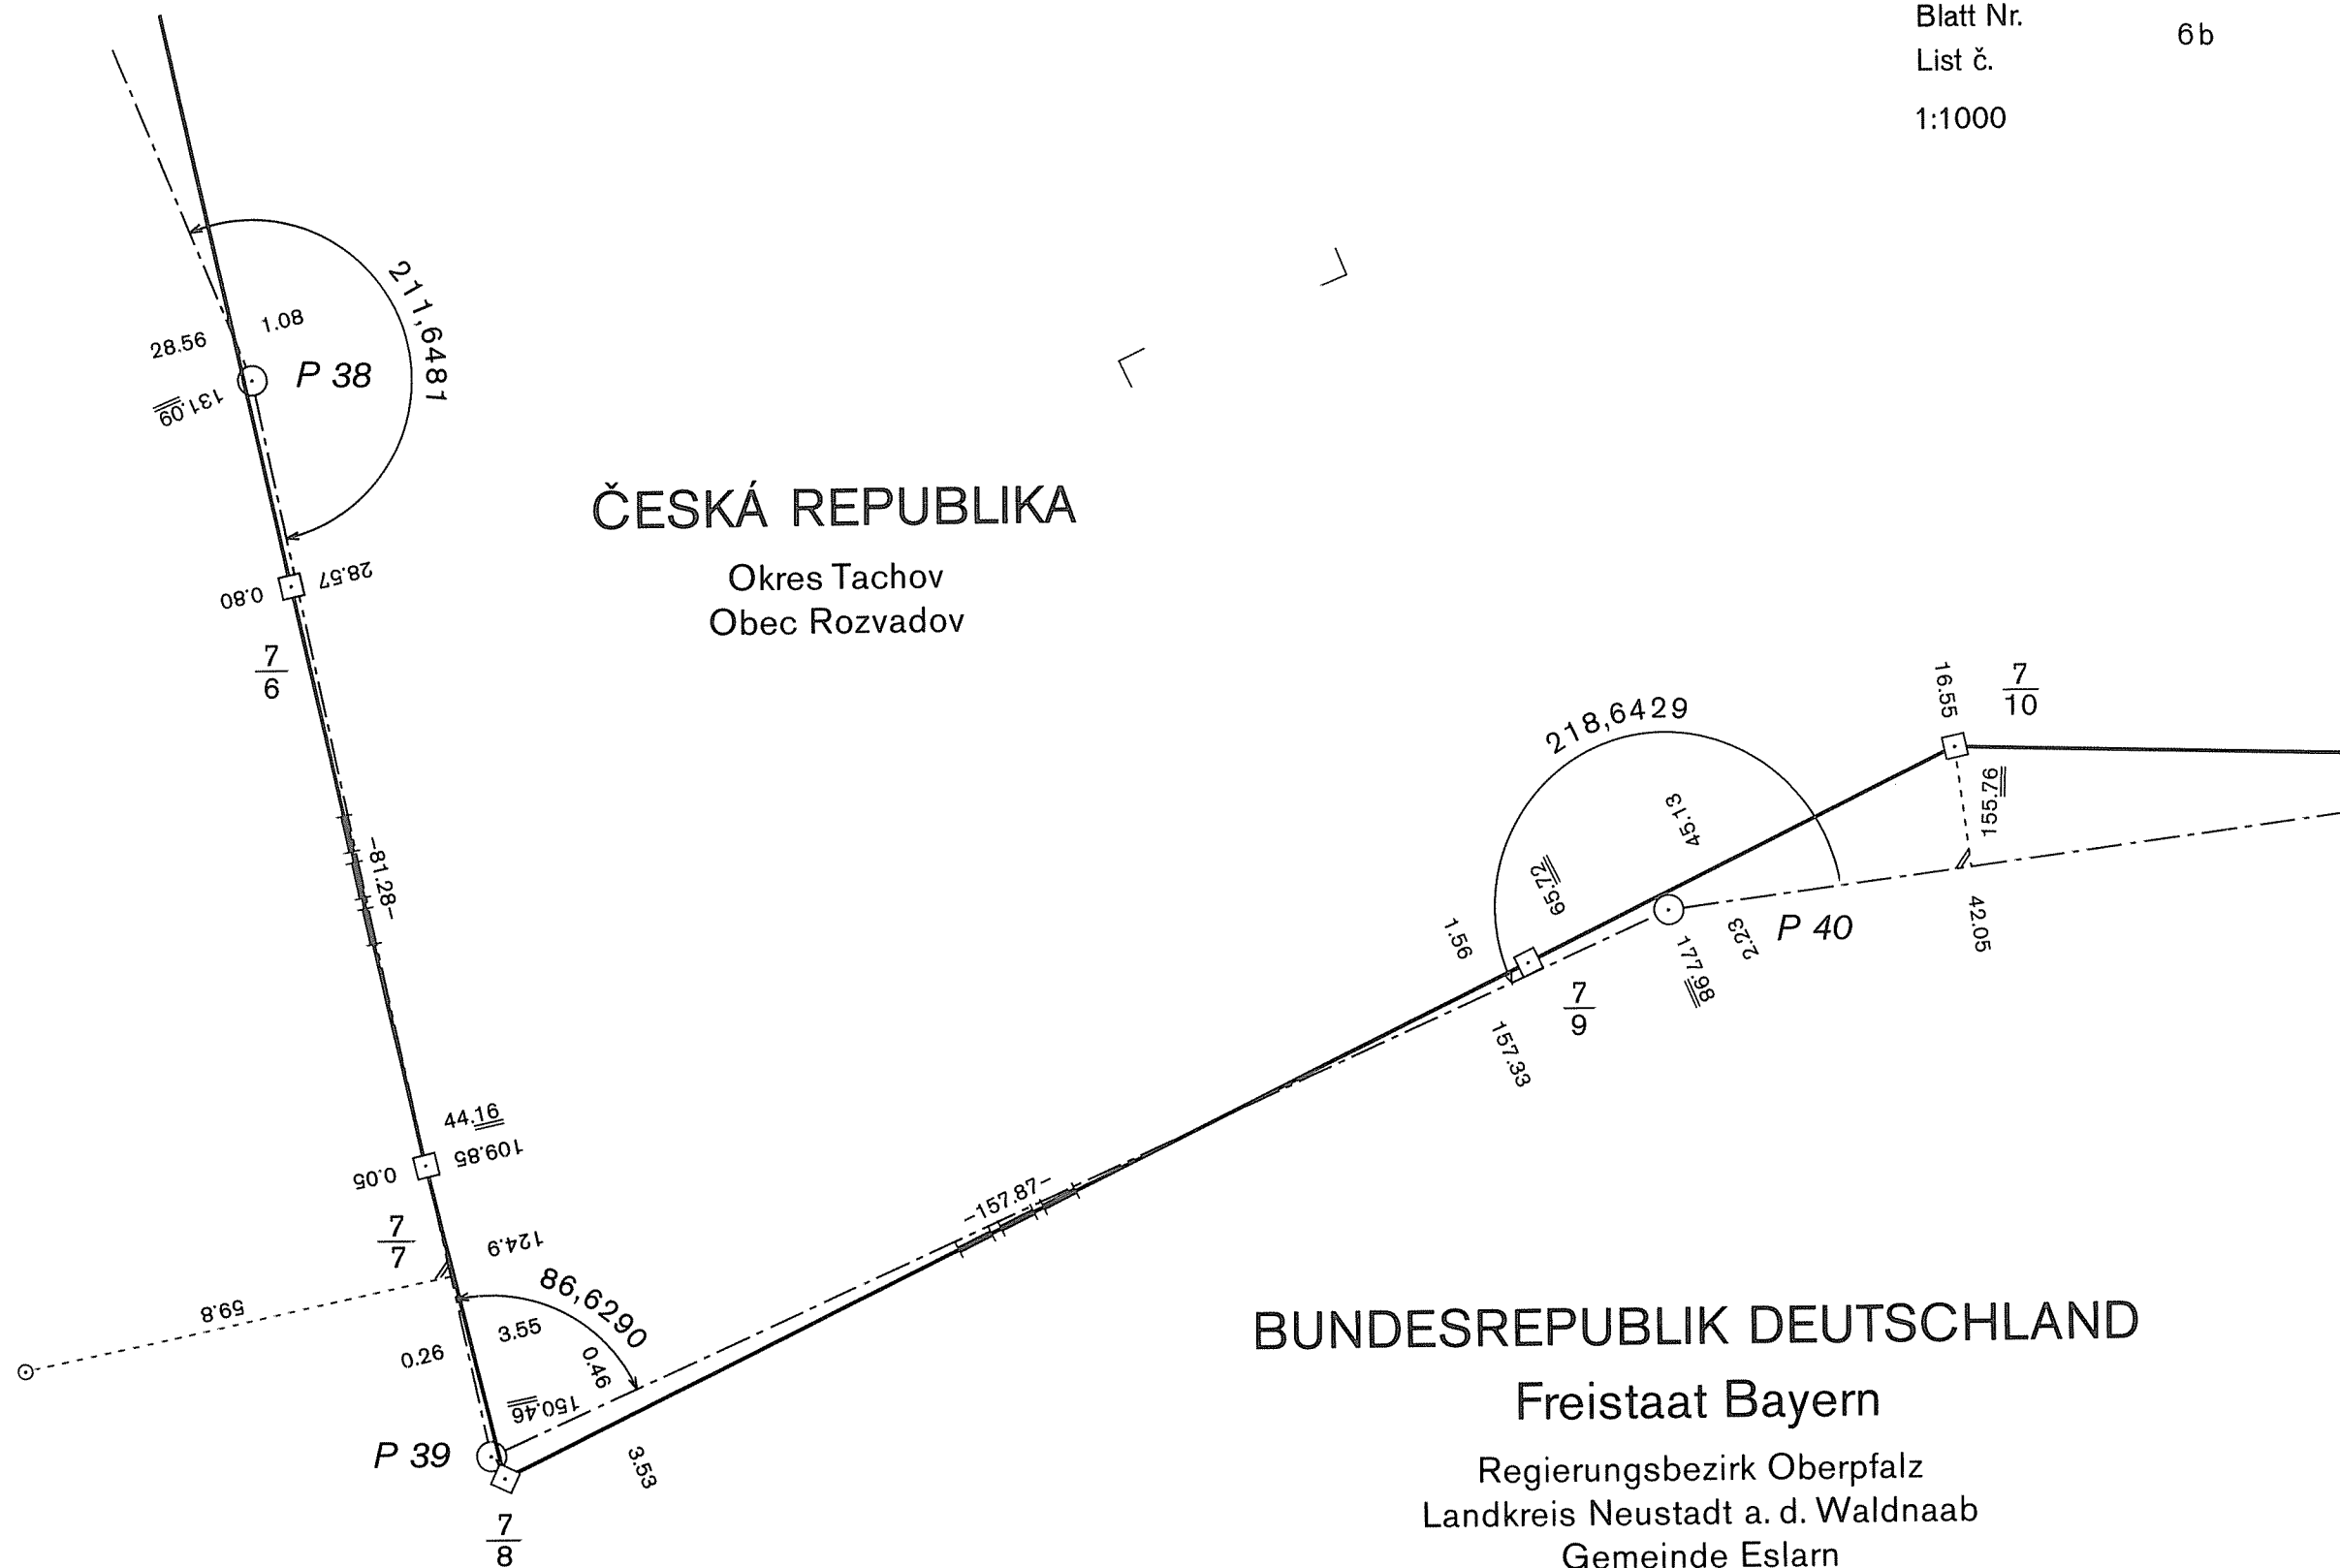

DEUTSCH-TSCHECHISCHE STAATSGRENZE  
Teil Freistaat Bayern

NĚMECKO-ČESKÉ STÁTNÍ HRANICE  
část Svobodný stát Bavorsko

# GRENZHANDRISS HRANIČNÍ NÁRYS

Grenzabschnitt VI  
Hraniční úsek

Blatt Nr. 6c  
List č.

1:1000


## ČESKÁ REPUBLIKA

Okres Tachov  
Obec Rožvadvov

## BUNDESREPUBLIK DEUTSCHLAND

### Freistaat Bayern

Regierungsbezirk Oberpfalz  
Landkreis Neustadt a. d. Waldnaab  
Gemeinde Eslarn

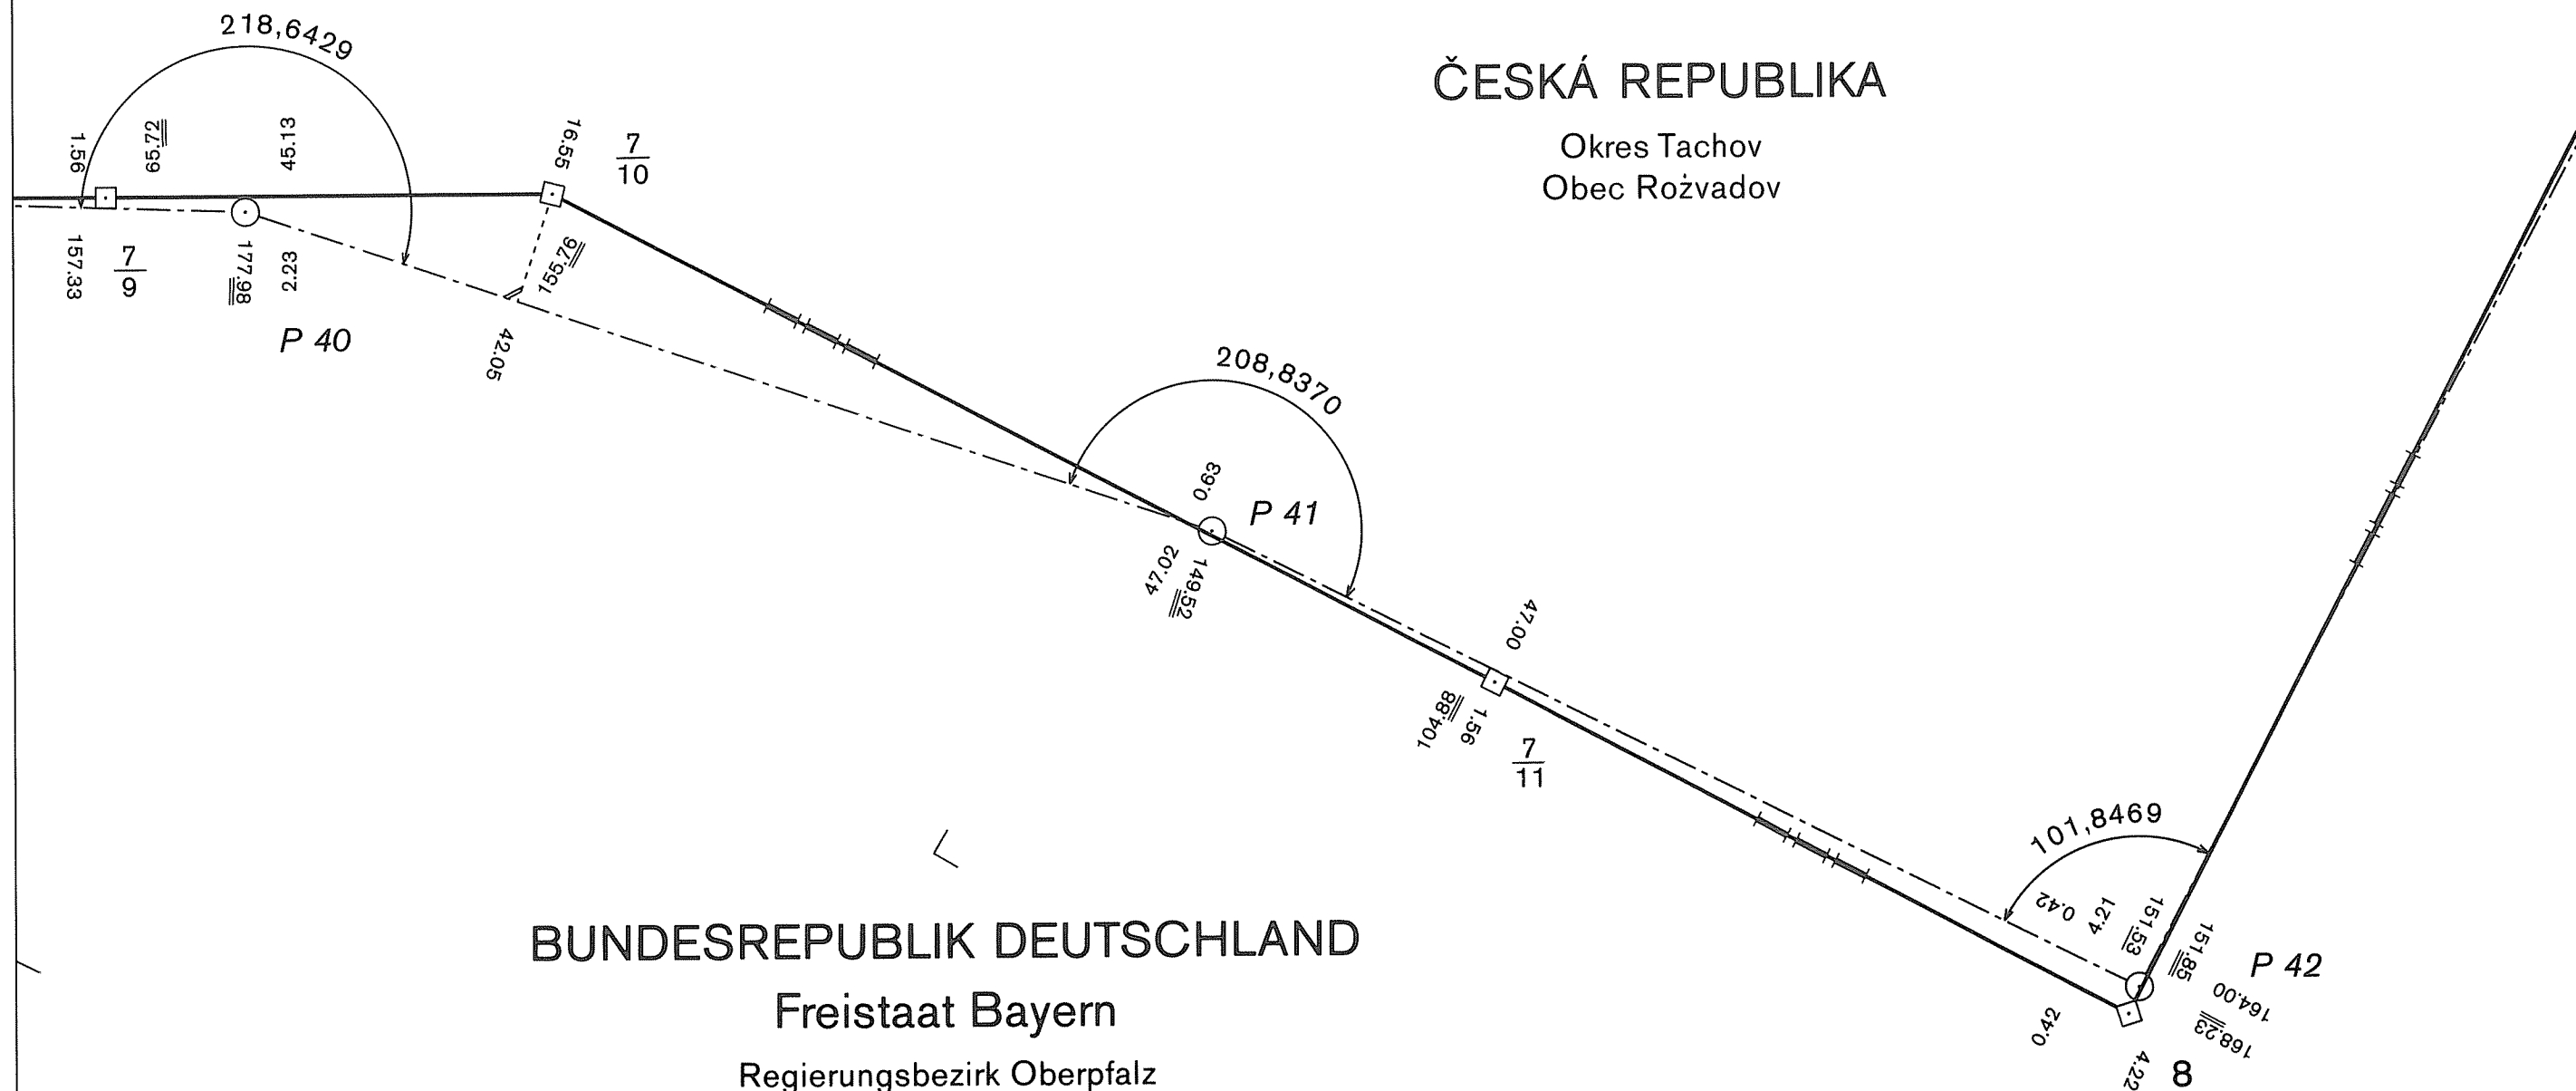

DEUTSCH-TSCHECHISCHE STAATSGRENZE  
Teil Freistaat Bayern

NĚMECKO-ČESKÉ STÁTNÍ HRANICE  
část Svobodný stát Bavorsko

# GRENZHANDRISS HRANIČNÍ NÁRYS


Grenzabschnitt VI  
Hraniční úsek

Blatt Nr. 6d  
List č.

1:1000

## ČESKÁ REPUBLIKA

Okres Tachov  
Obec Rozvadov

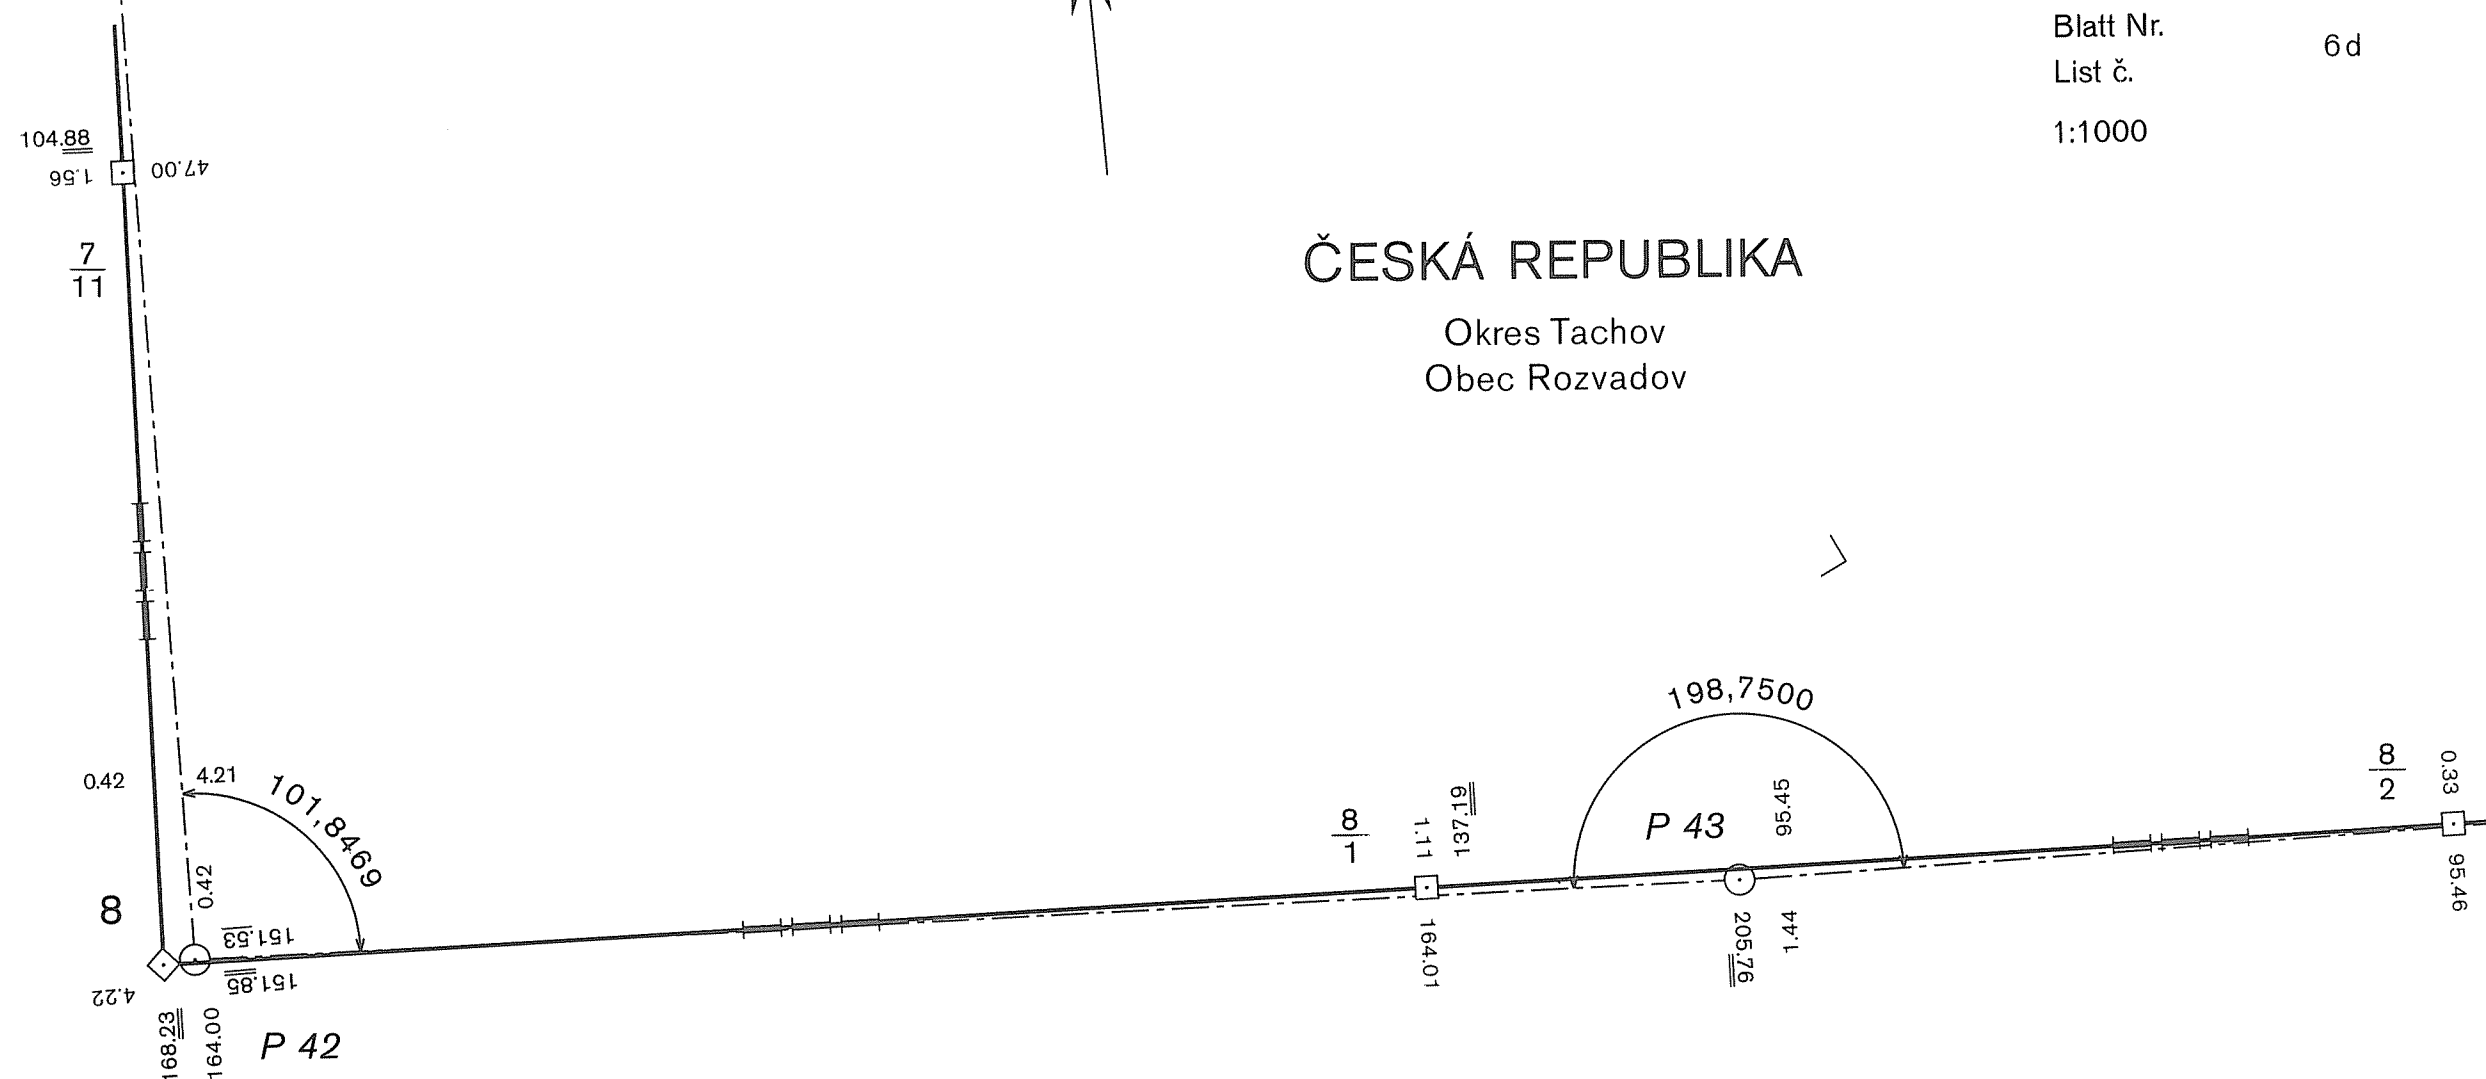

## BUNDESREPUBLIK DEUTSCHLAND


Freistaat Bayern

Regierungsbezirk Oberpfalz  
Landkreis Neustadt a. d. Waldnaab  
Gemeinde Eslarn

DEUTSCH-TSCHECHISCHE STAATSGRENZE  
Teil Freistaat Bayern  
  
NĚMECKO-ČESKÉ STÁTNÍ HRANICE  
část Svobodný stát Bavorsko

GRENZHANDRISS  
HRANIČNÍ NÁRYS  
  
Grenzabschnitt VI  
Hraniční úsek  
  
Blatt Nr. 7a  
List č.  
  
1:1000

ČESKÁ REPUBLIKA <  
  
Okres Tachov  
Obec Rozvadov

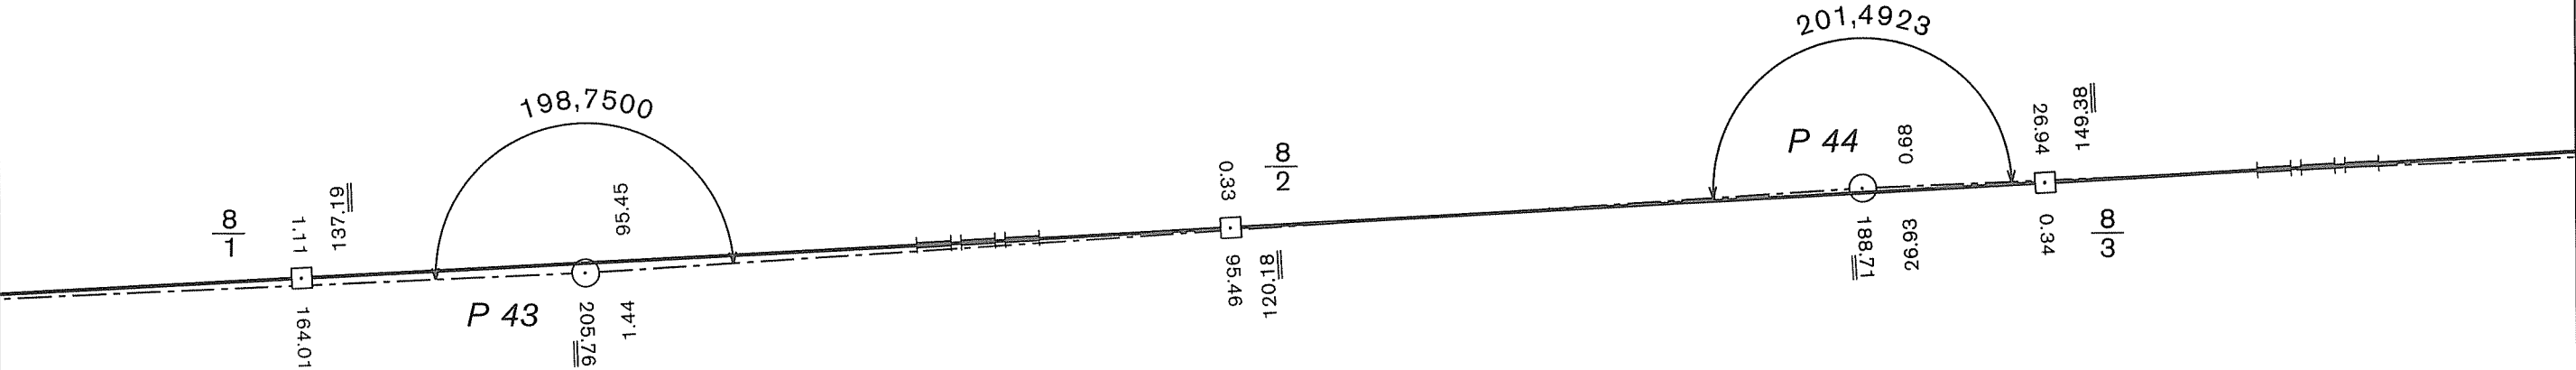

BUNDESREPUBLIK DEUTSCHLAND  
  
Freistaat Bayern  
  
Regierungsbezirk Oberpfalz  
Landkreis Neustadt a. d. Waldnaab  
Gemeinde Eslarn

DEUTSCH-TSCHECHISCHE STAATSGRENZE  
Teil Freistaat Bayern

NĚMECKO-ČESKÉ STÁTNÍ HRANICE  
část Svobodný stát Bavorsko

# GRENZHANDRISS HRANIČNÍ NÁRYS

Grenzabschnitt VI  
Hraniční úsek

Blatt Nr. 7b

List č.

1:1000


ČESKÁ REPUBLIKA

Okres Tachov  
Obec Rozvadov

BUNDESREPUBLIK DEUTSCHLAND

Freistaat Bayern

Regierungsbezirk Oberpfalz  
Landkreis Neustadt a. d. Waldnaab  
Gemeinde Eslarn

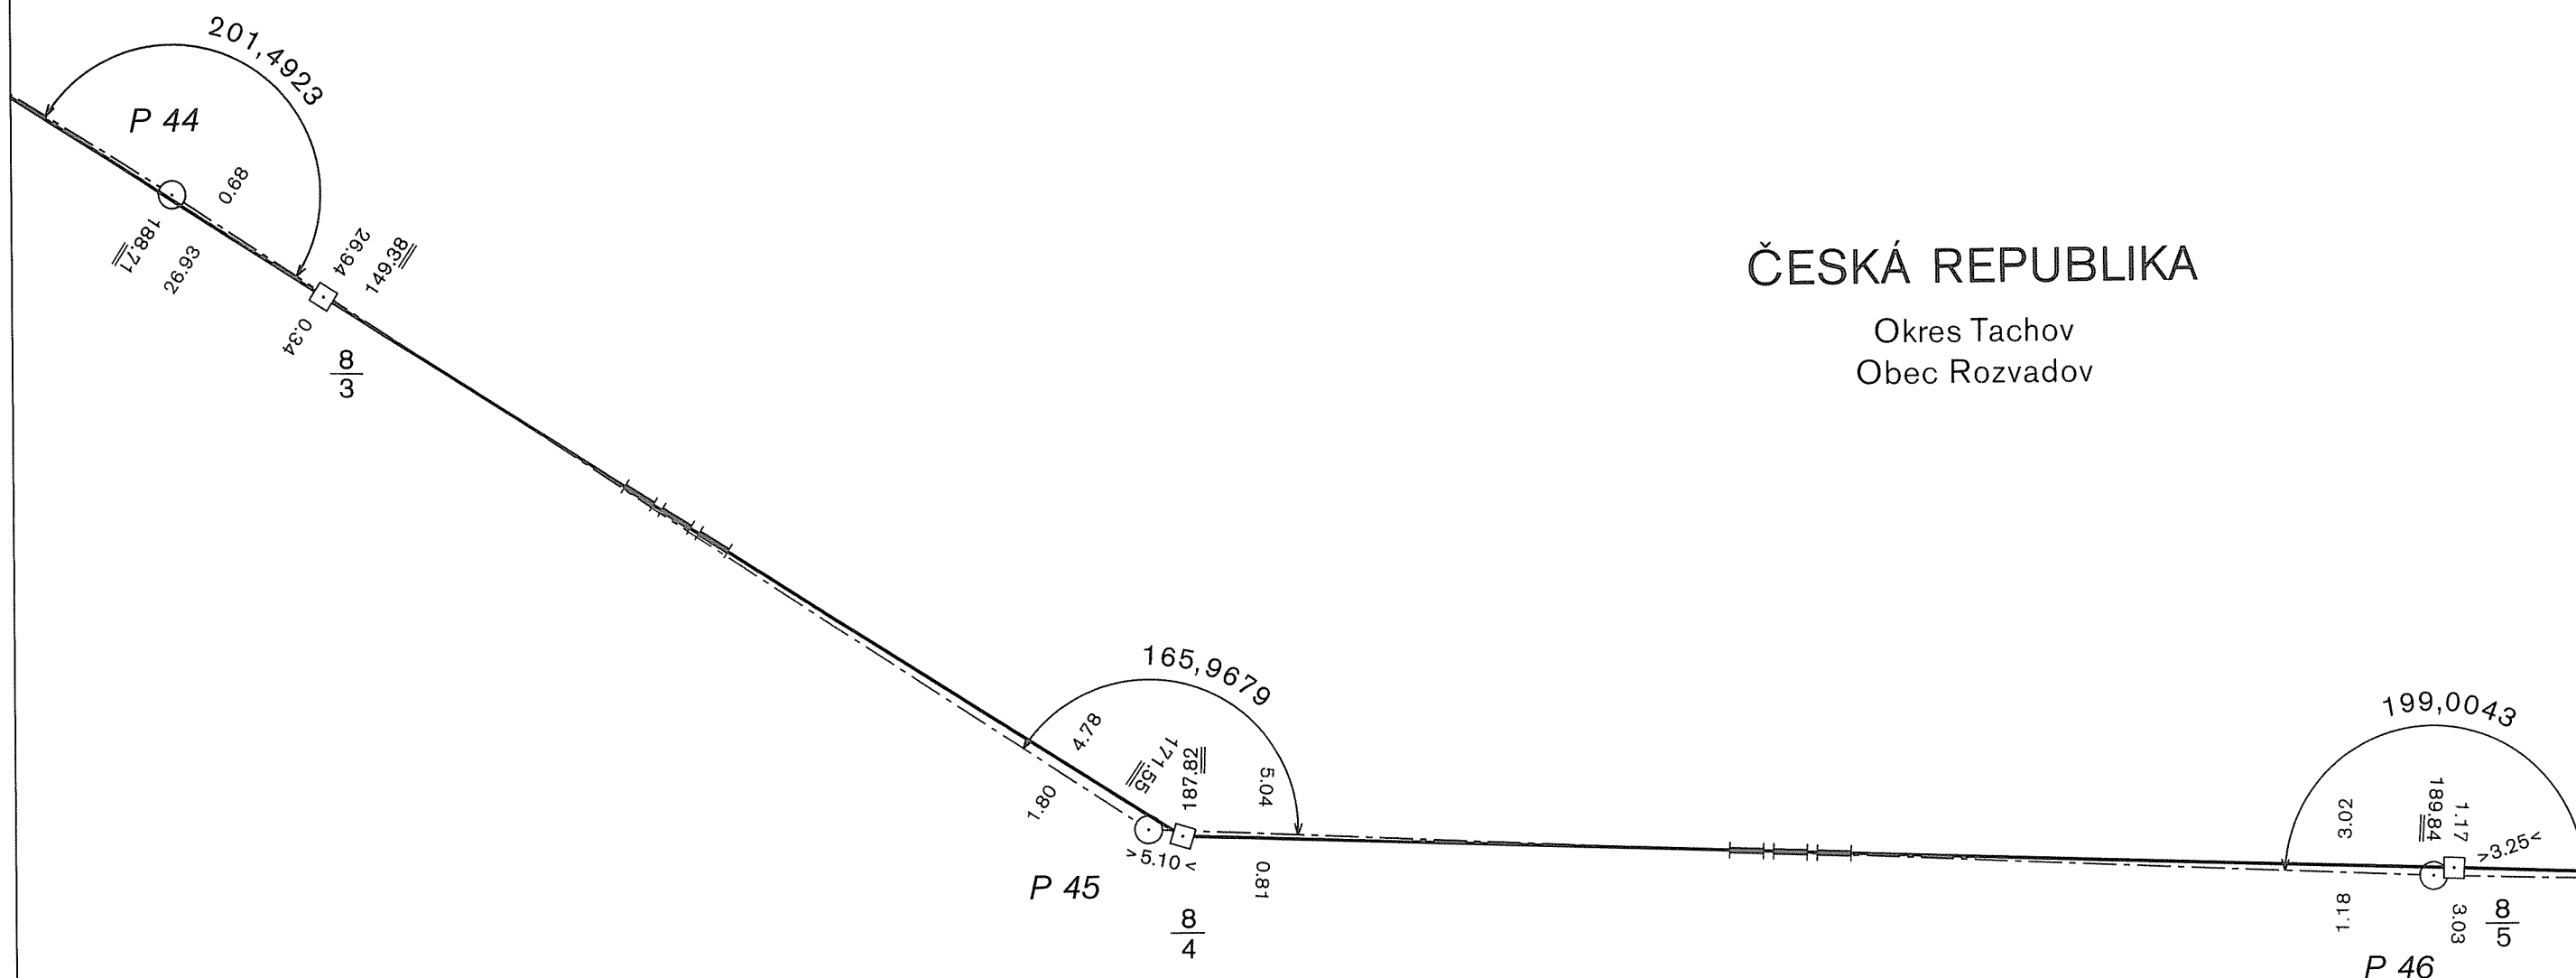



DEUTSCH-TSCHECHISCHE STAATSGRENZE  
Teil Freistaat Bayern


NĚMECKO-ČESKÉ STÁTNÍ HRANICE  
část Svobodný stát Bavorsko

GRENZHANDRISS  
HRANIČNÍ NÁRYS

Grenzabschnitt VI  
Hraniční úsek

Blatt Nr. 7c  
List č.

1:1000

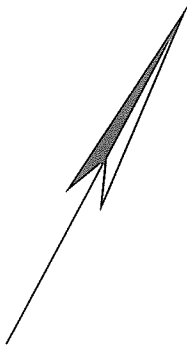

ČESKÁ REPUBLIKA

Okres Tachov  
Obec Rozvadov

BUNDESREPUBLIK DEUTSCHLAND


Freistaat Bayern

Regierungsbezirk Oberpfalz  
Landkreis Neustadt a. d. Waldnaab  
Gemeinde Eslarn




DEUTSCH-TSCHECHISCHE STAATSGRENZE  
Teil Freistaat Bayern  
  
NĚMECKO-ČESKÉ STÁTNÍ HRANICE  
část Svobodný stát Bavorsko

GRENZHANDRISS  
HRANIČNÍ NÁRYS  
  
Grenzabschnitt VI  
Hraniční úsek  
  
Blatt Nr. 8a  
List č.  
  
1:1000

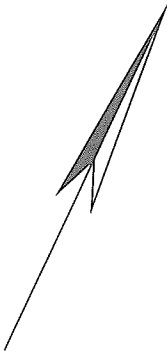

ČESKÁ REPUBLIKA  
Okres Tachov  
Obec Rozvadov

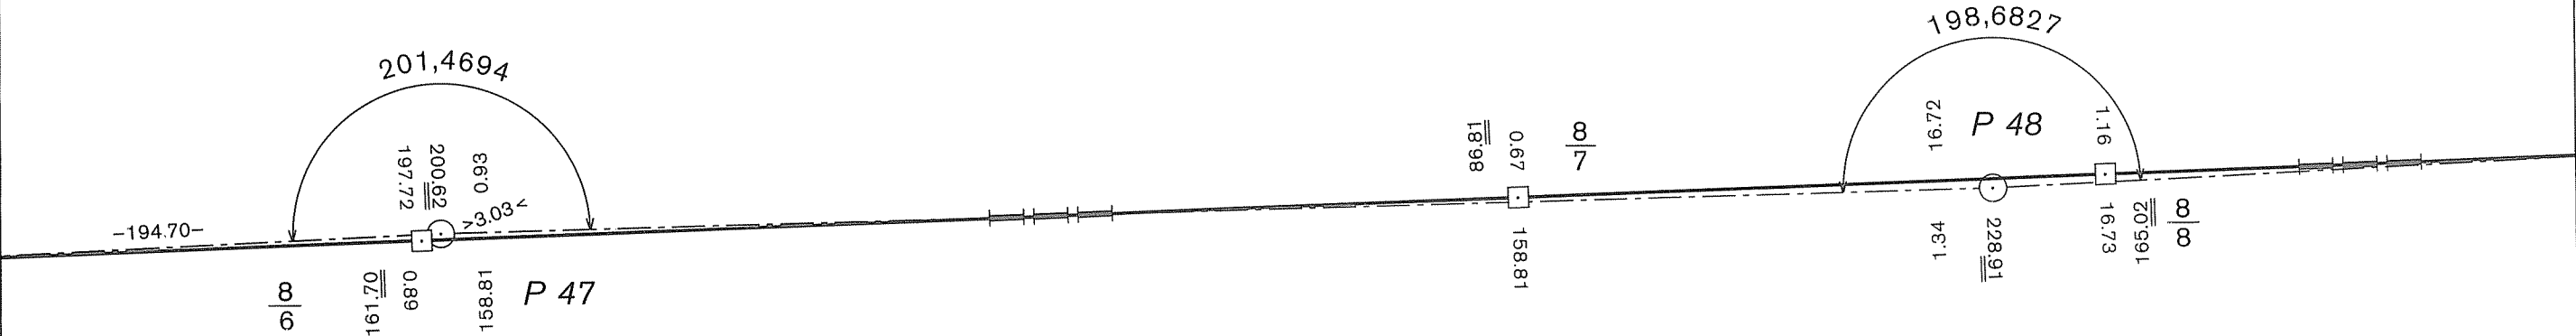

BUNDESREPUBLIK DEUTSCHLAND  
Freistaat Bayern  
Regierungsbezirk Oberpfalz  
Landkreis Neustadt a. d. Waldnaab  
Gemeinde Eslarn

Teil Freistaat Bayern


část Svobodný stát Bavorsko

Okres Tachov  
Obec Rozvadov

Grenzabschnitt  
Hraniční úsek

Blatt Nr. 8b

1:1000

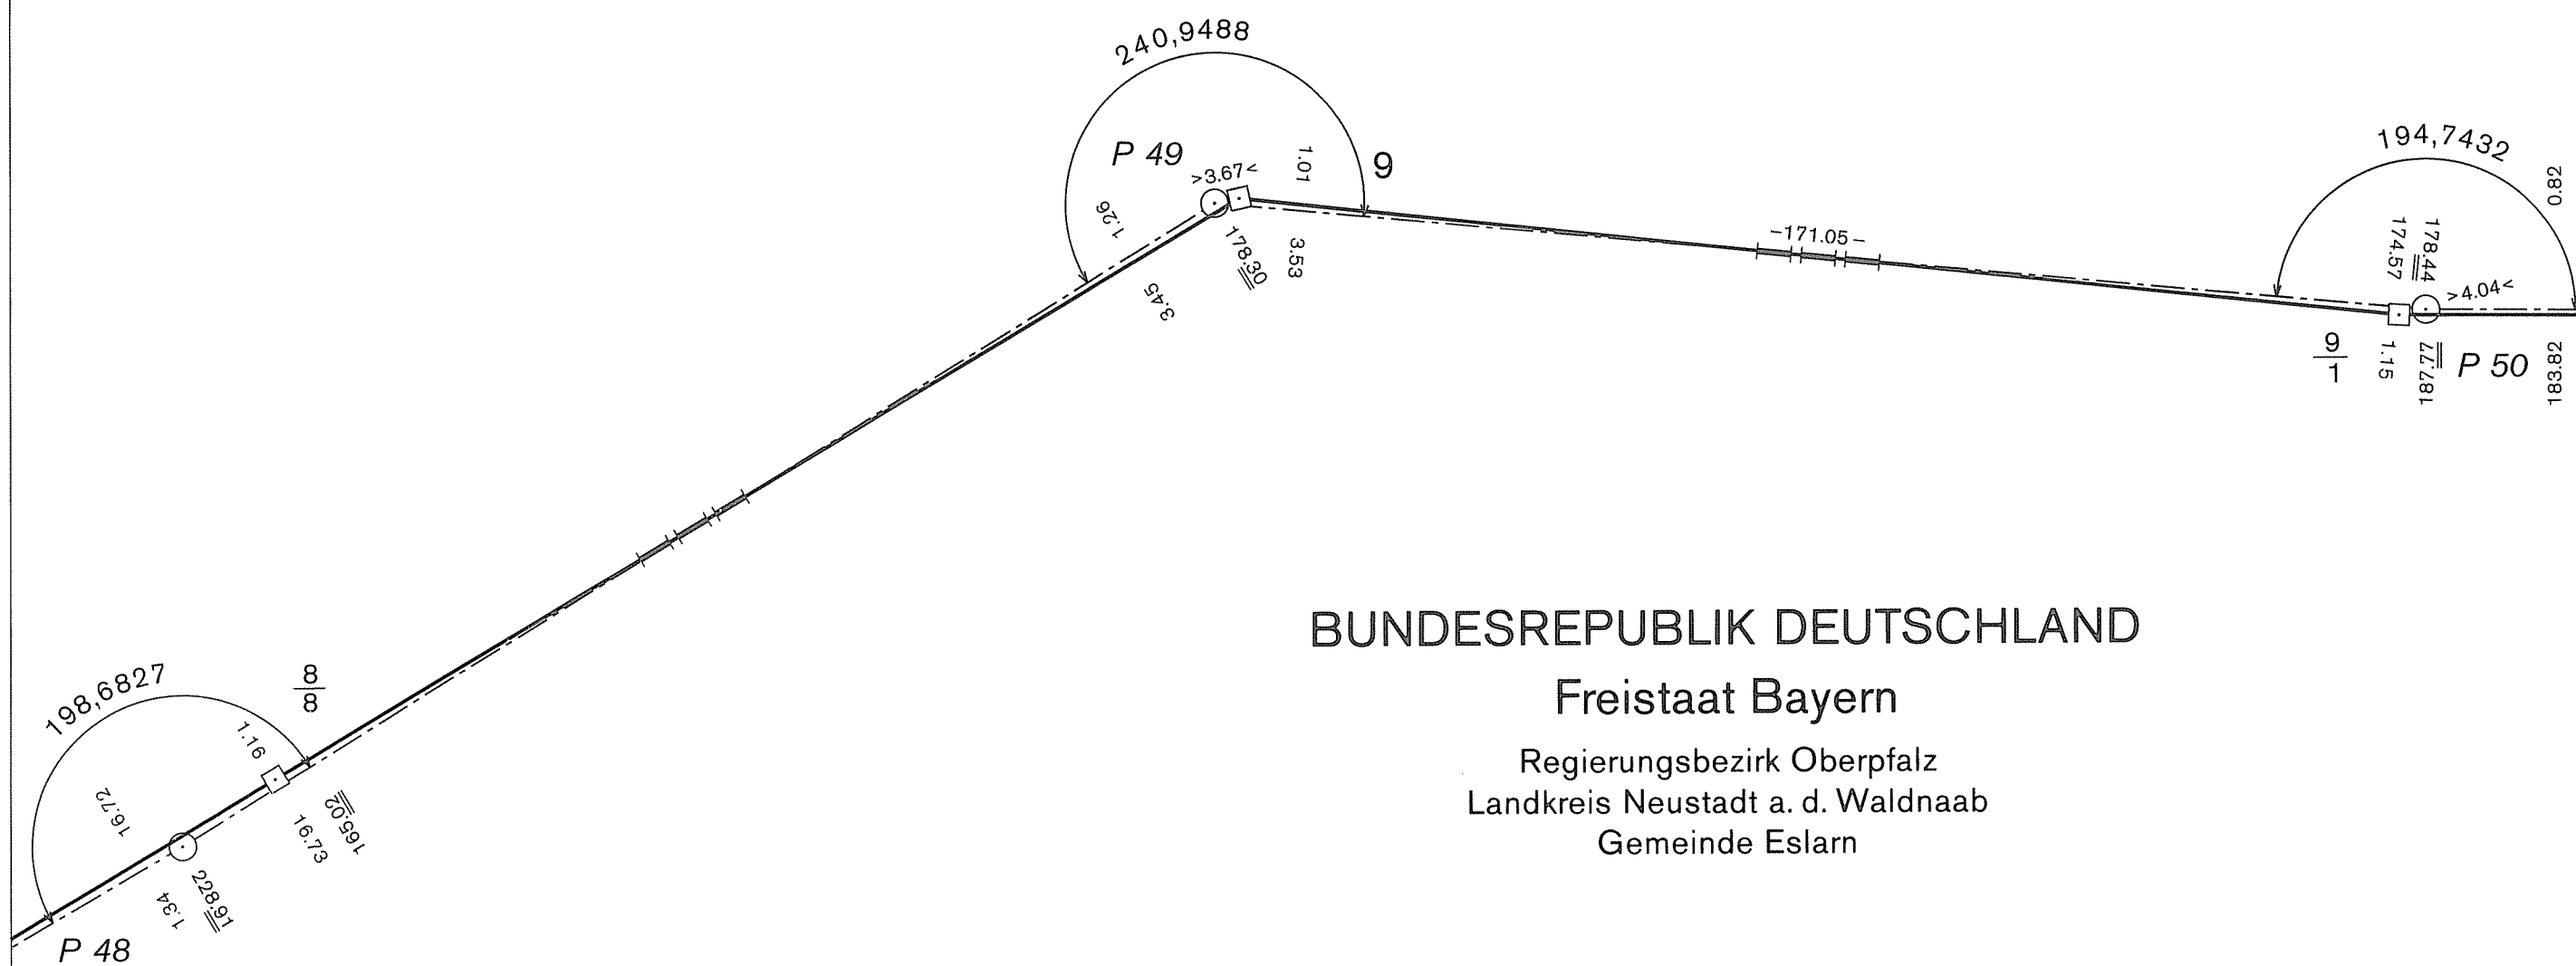

DEUTSCH-TSCHECHISCHE STAATSGRENZE  
Teil Freistaat Bayern

NĚMECKO-ČESKÉ STÁTNÍ HRANICE  
část Svobodný stát Bavorsko


GRENZHANDRISS  
HRANIČNÍ NÁRYS

Grenzabschnitt VI  
Hraniční úsek  
Blatt Nr. 8 c  
List č.  
1:1000



ČESKÁ REPUBLIKA

Okres Tachov  
Obec Rozvadov

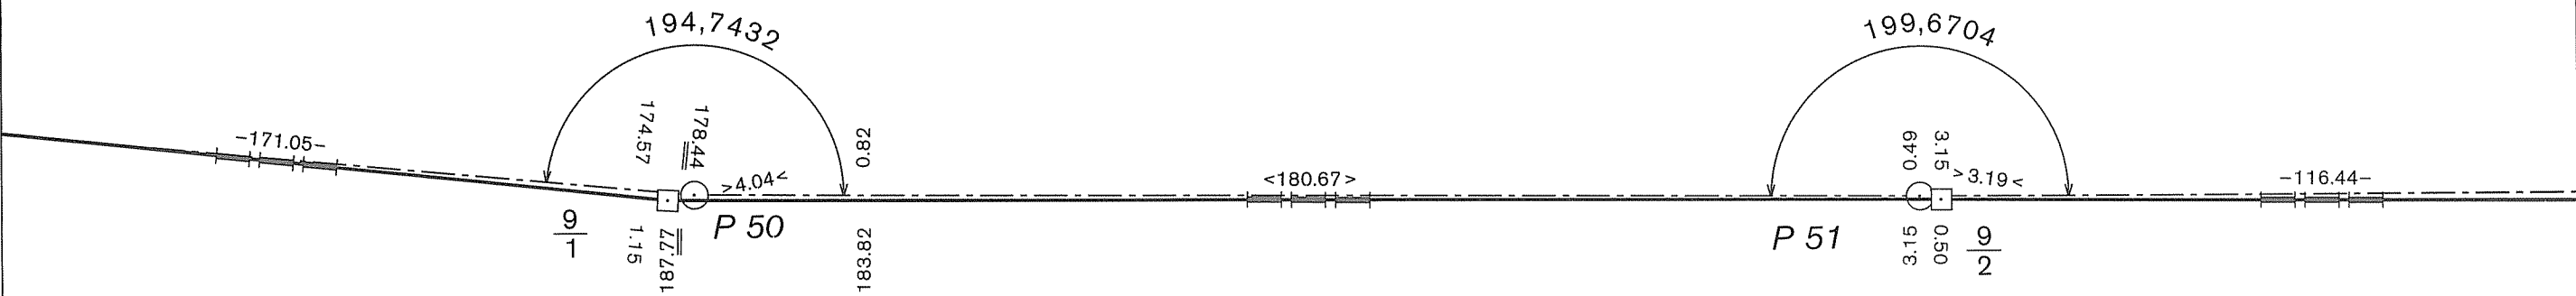

BUNDESREPUBLIK DEUTSCHLAND

Freistaat Bayern


Regierungsbezirk Oberpfalz  
Landkreis Neustadt a. d. Waldnaab  
Gemeinde Eslarn

DEUTSCH-TSCHECHISCHE STAATSGRENZE  
Teil Freistaat Bayern  
  
NĚMECKO-ČESKÉ STÁTNÍ HRANICE  
část Svobodný stát Bavorsko

GRENZHANDRISS  
HRANIČNÍ NÁRYS  
  
Grenzabschnitt VI  
Hraniční úsek  
  
Blatt Nr. 9a  
List č.  
  
1:1000



ČESKÁ REPUBLIKA  
  
Okres Tachov  
Obec Rozvadov

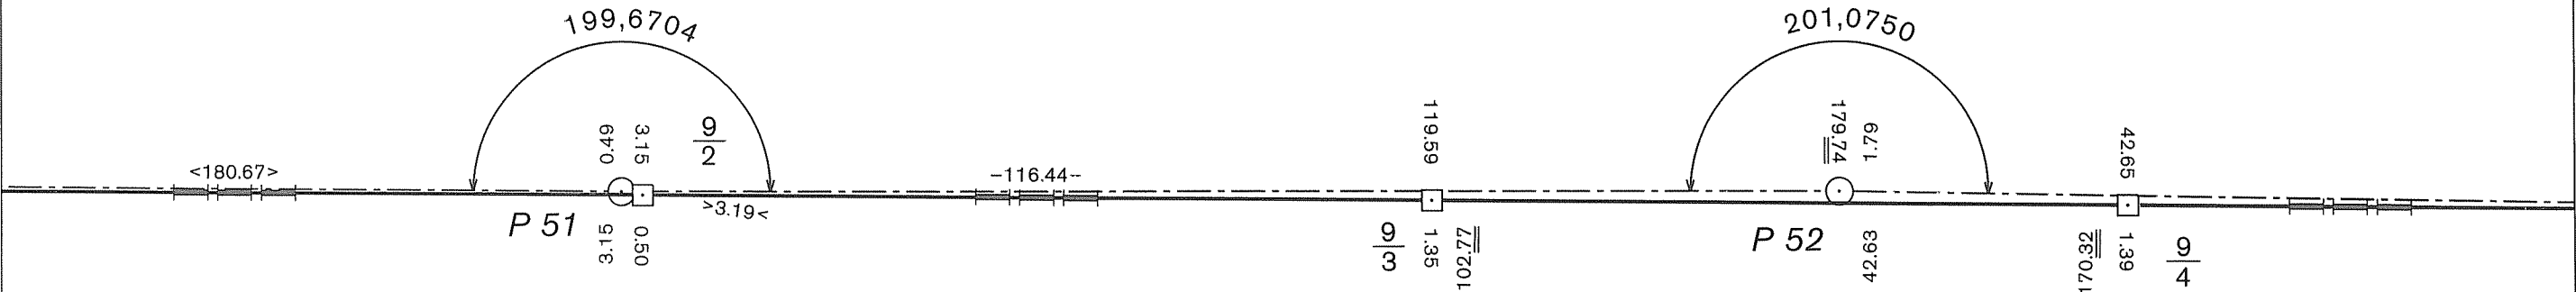

BUNDESREPUBLIK DEUTSCHLAND  
  
Freistaat Bayern  
  
Regierungsbezirk Oberpfalz  
Landkreis Neustadt a. d. Waldnaab  
Gemeinde Eslarn

DEUTSCH-TSCHECHISCHE STAATSGRENZE  
Teil Freistaat Bayern

NĚMECKO-ČESKÉ STÁTNÍ HRANICE  
část Svobodný stát Bavorsko

GRENZHANDRISS  
HRANIČNÍ NÁRYS


Grenzabschnitt VI  
Hraniční úsek

Blatt Nr. 9b  
List č.

1:1000

ČESKÁ REPUBLIKA

Okres Tachov  
Obec Rozvadov

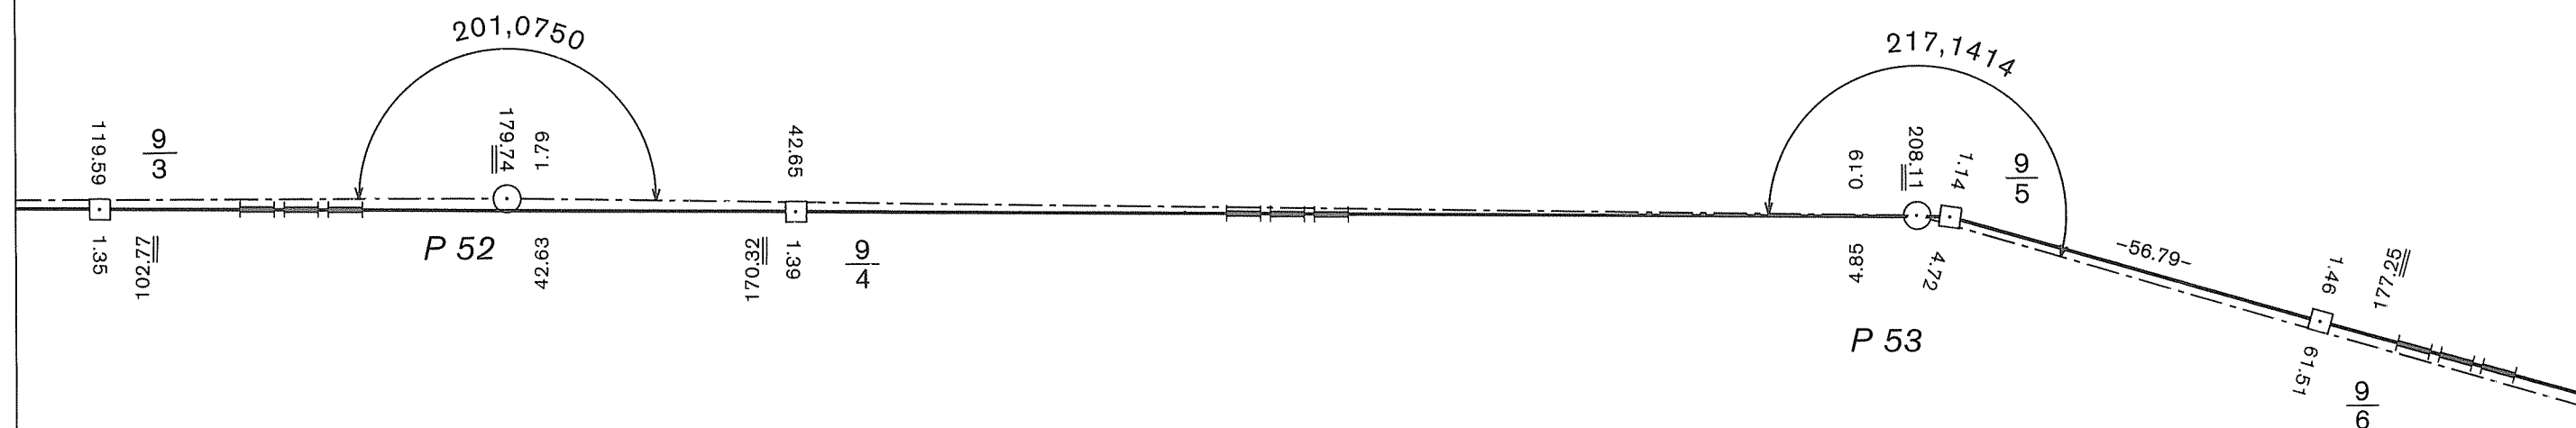

BUNDESREPUBLIK DEUTSCHLAND

Freistaat Bayern

Regierungsbezirk Oberpfalz  
Landkreis Neustadt a. d. Waldnaab  
Gemeinde Eslarn

DEUTSCH-TSCHECHISCHE STAATSGRENZE  
Teil Freistaat Bayern



NĚMECKO-ČESKÉ STÁTNÍ HRANICE  
část Svobodný stát Bavorsko

# GRENZHANDRISS HRANIČNÍ NÁRYS

Grenzabschnitt VI  
Hraniční úsek

Blatt Nr. 9c  
List č.

1:1000

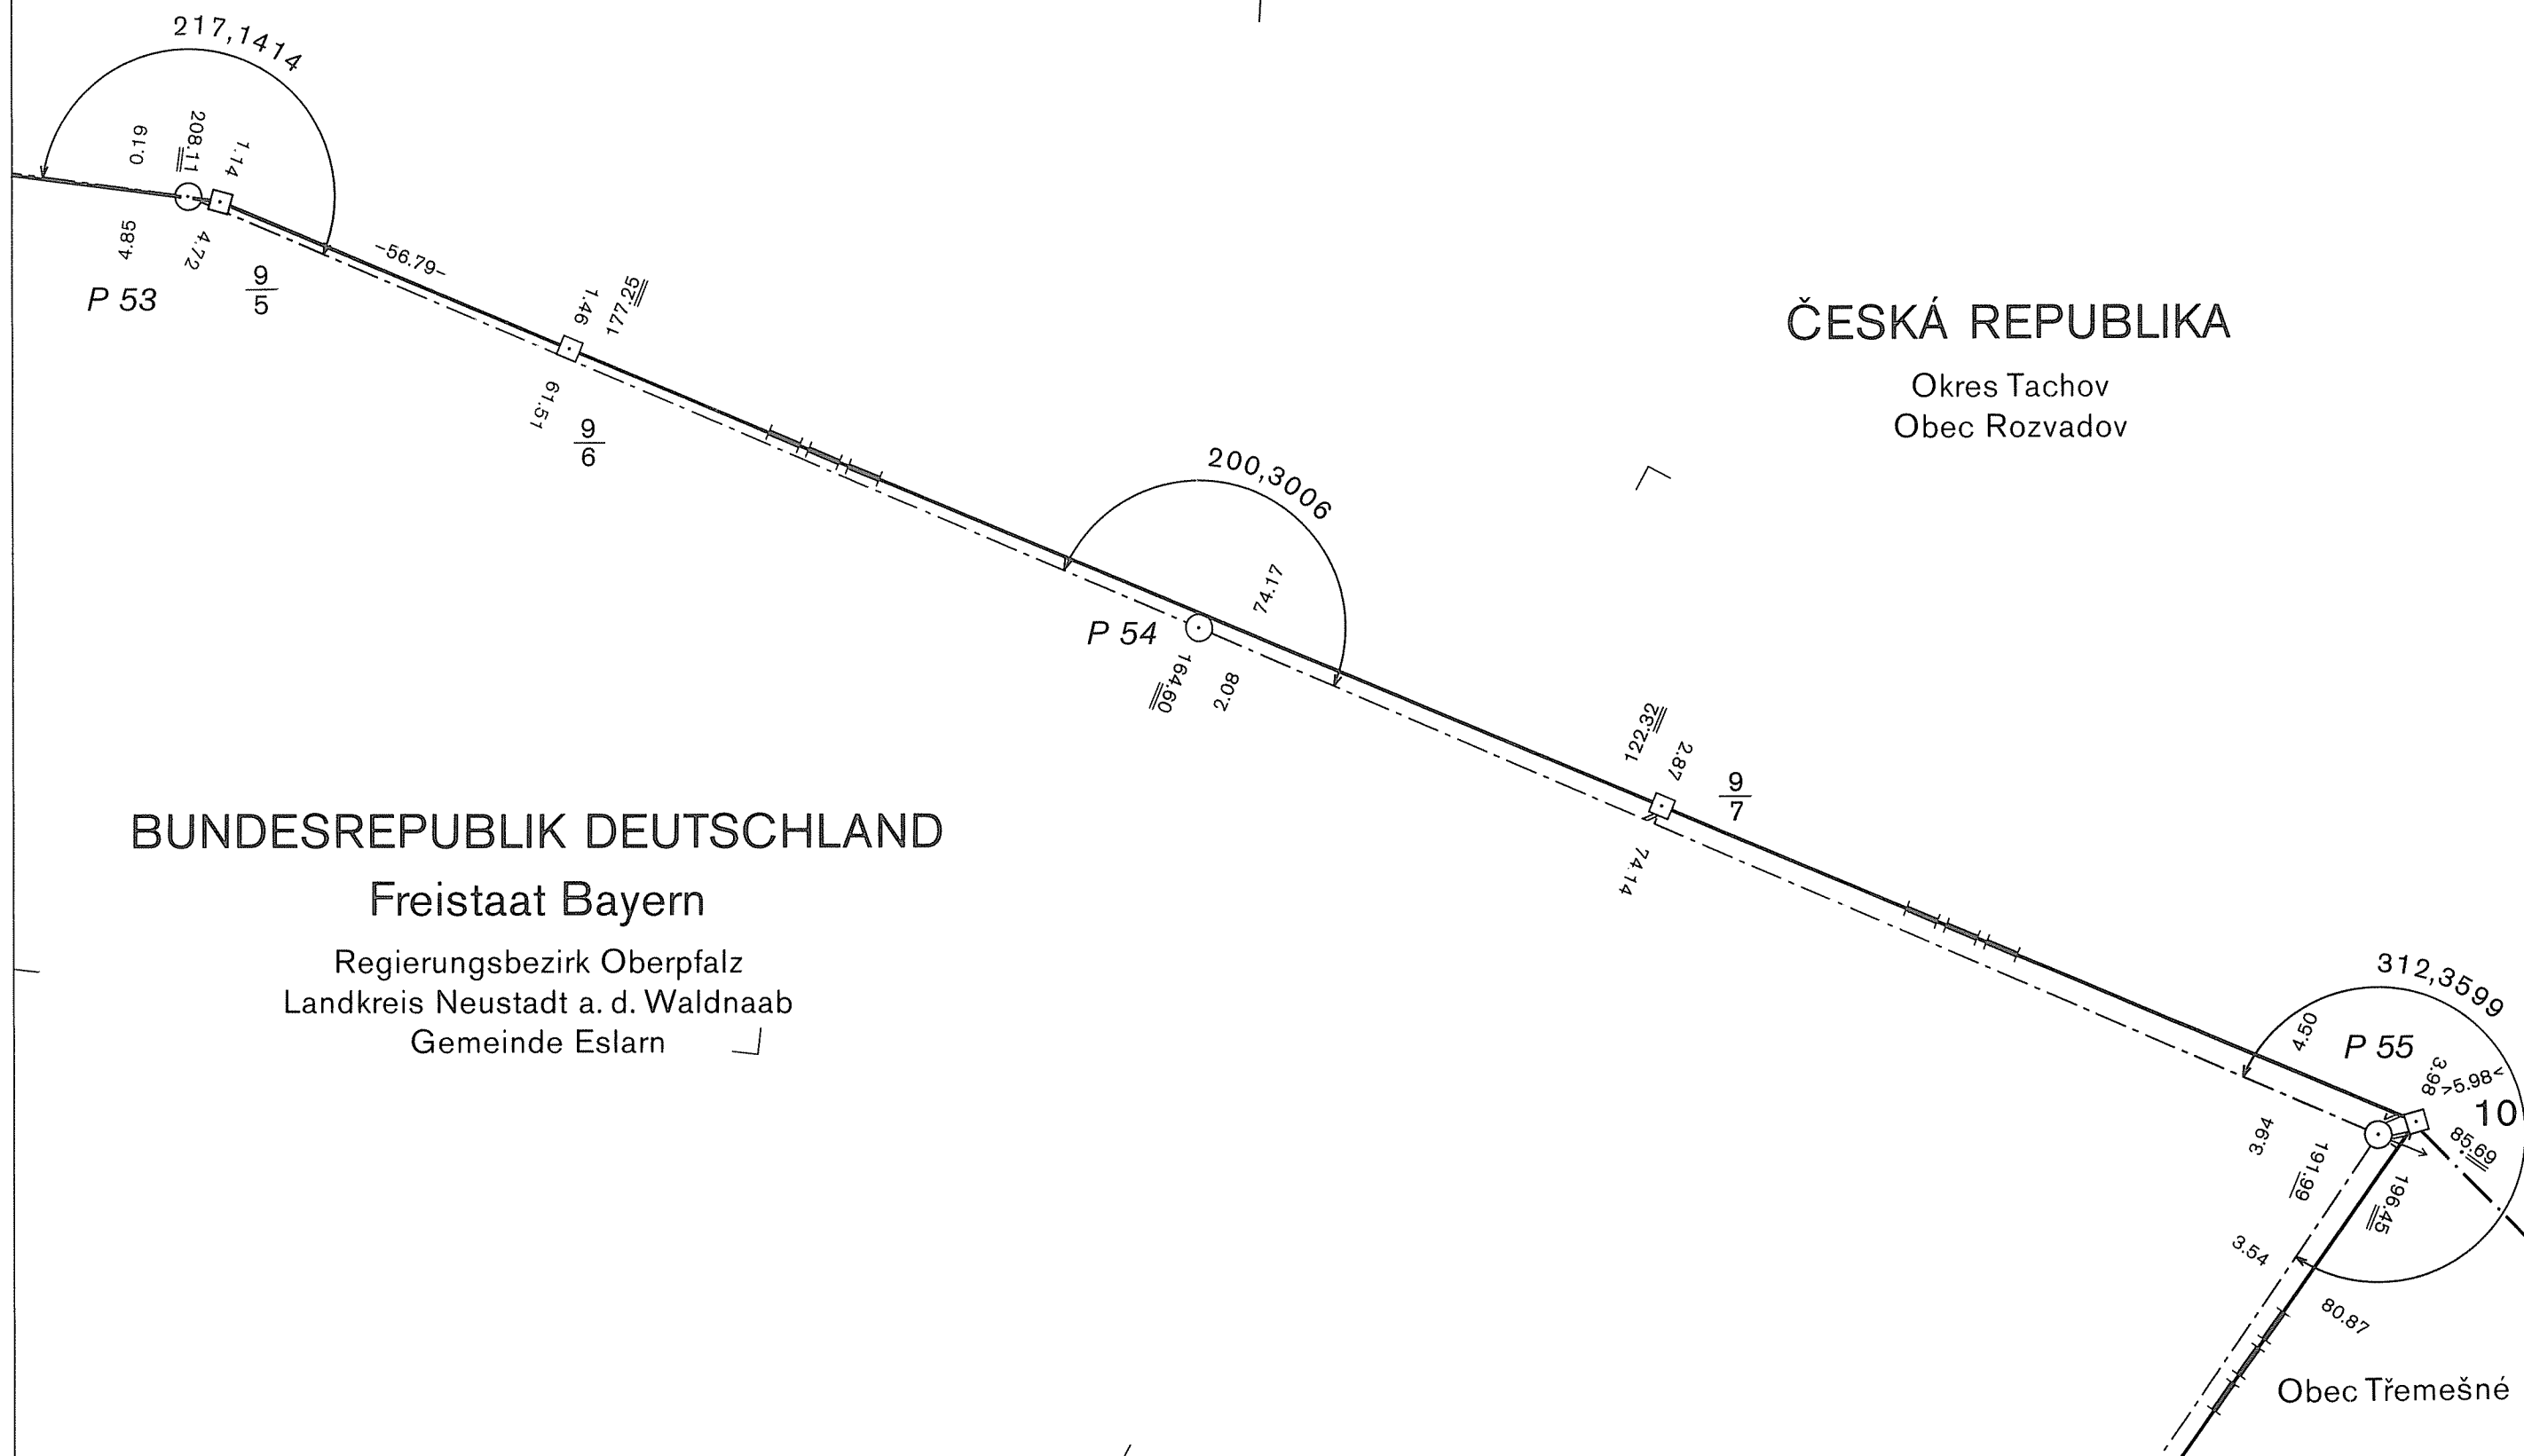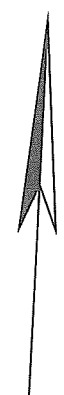

ČESKÁ REPUBLIKA  
Okres Tachov  
Obec Rozvadov

BUNDESREPUBLIK DEUTSCHLAND  
Freistaat Bayern  
Regierungsbezirk Oberpfalz  
Landkreis Neustadt a. d. Waldnaab  
Gemeinde Eslarn

Obec Třemešné


NĚMECKO-ČESKÉ STÁTNÍ HRANICE  
část Svobodný stát Bavorsko.

Grenzabschnitt  
Hraniční úsek

1:1000

Okres Tachov  
Obec Třemešné

Regierungsbezirk Oberpfalz  
Landkreis Neustadt a. d. Waldnaab  
Gemeinde Eslarn

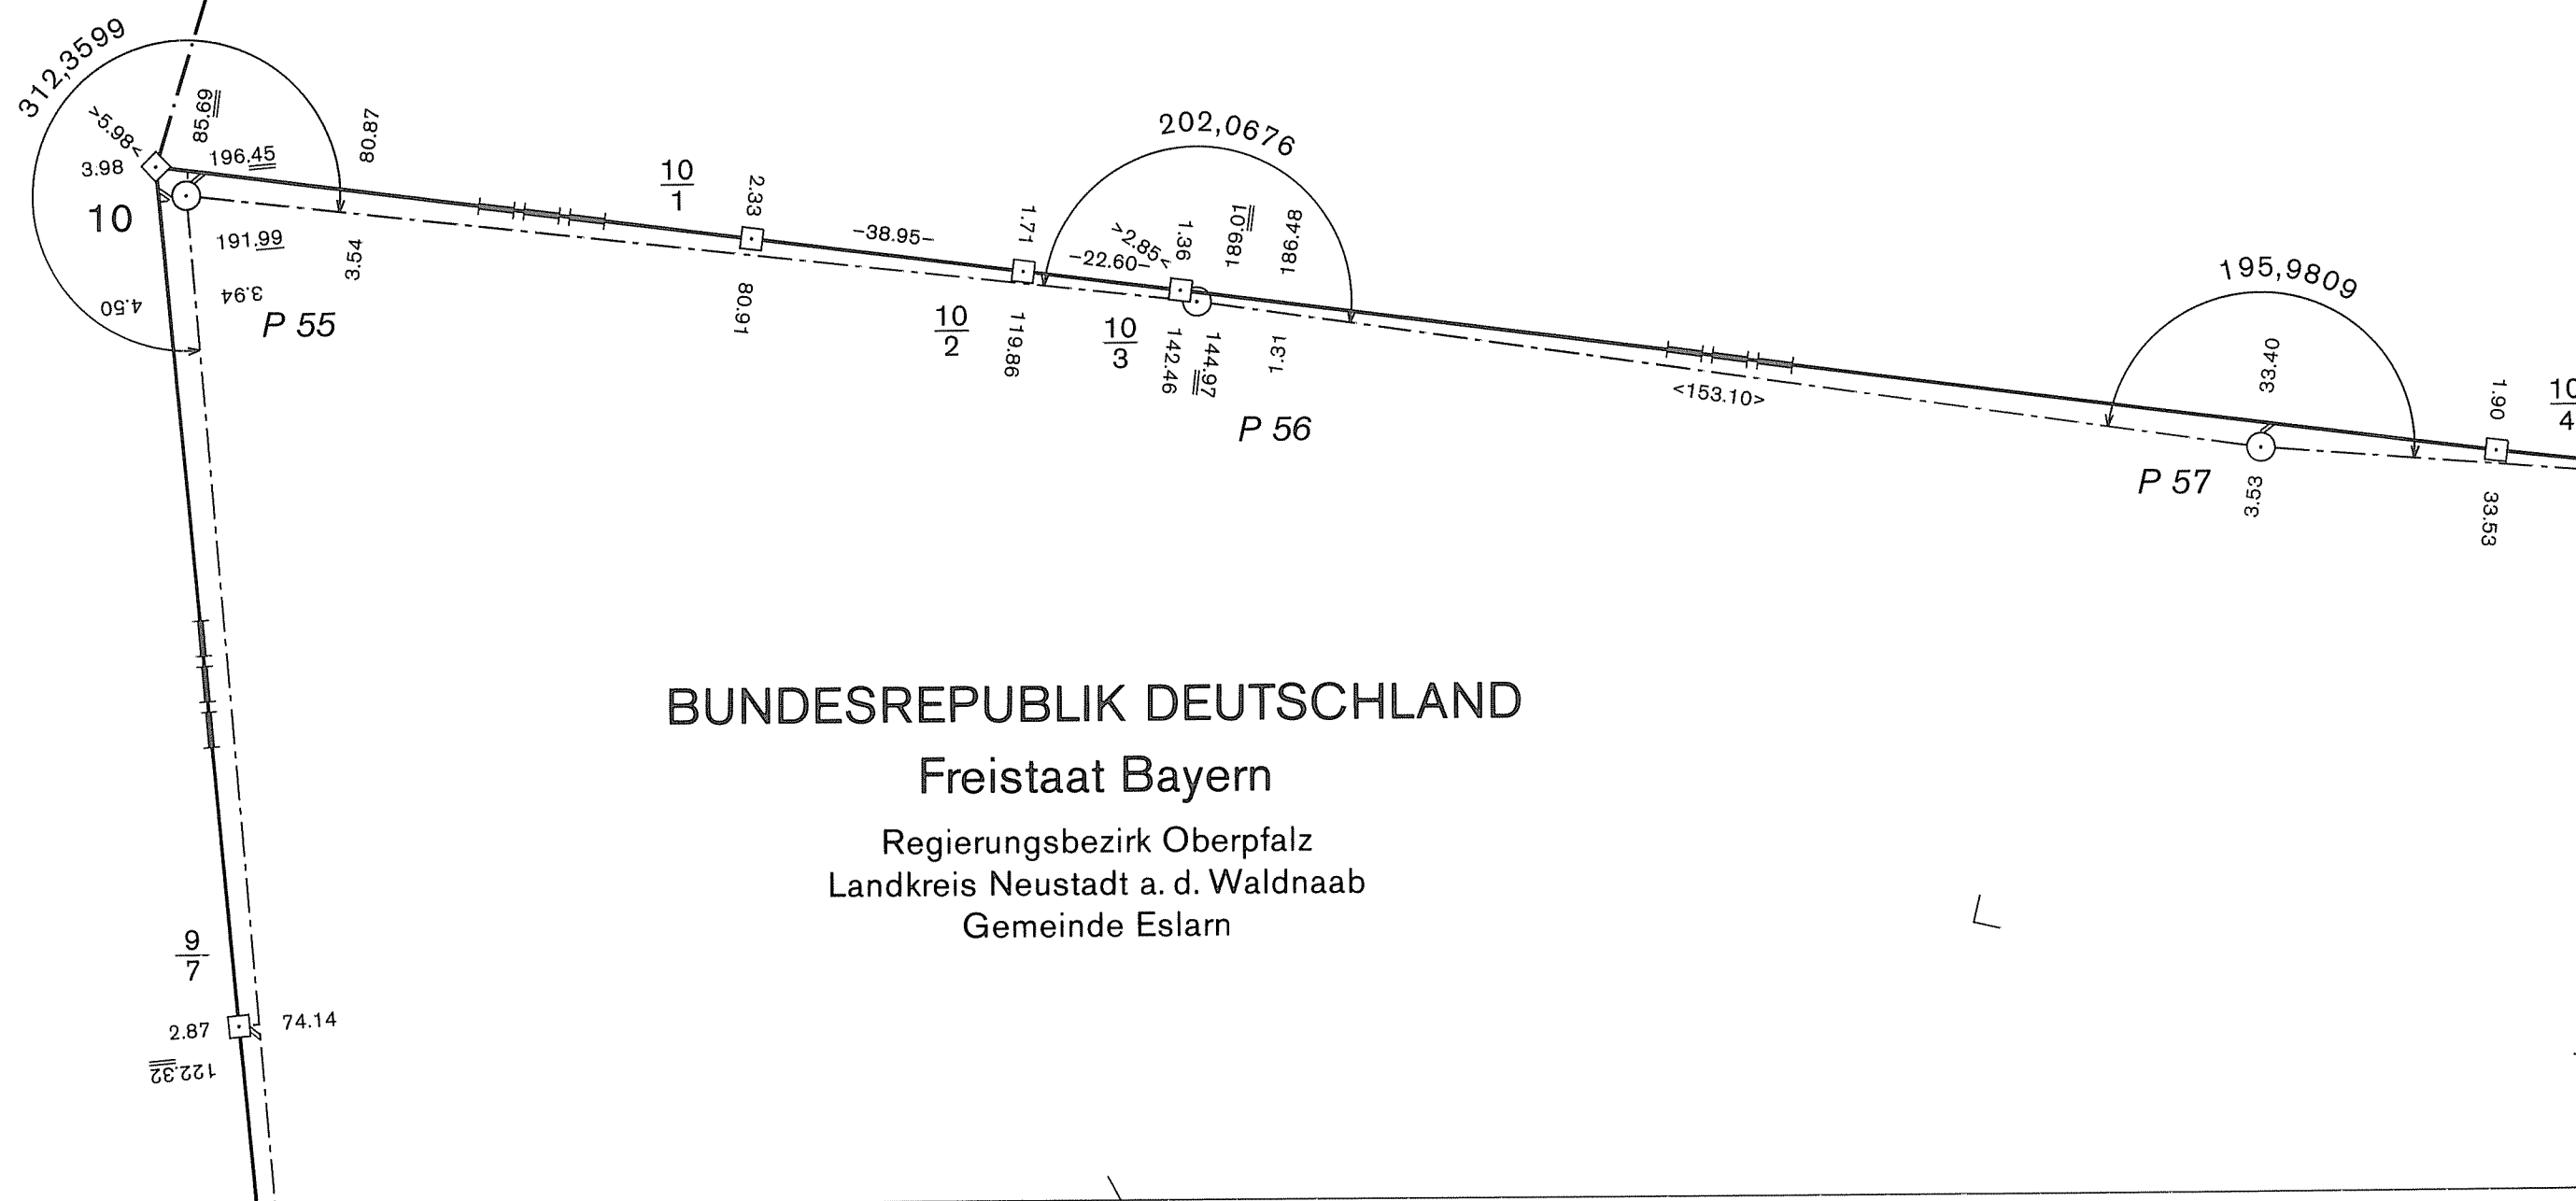



DEUTSCH-TSCHECHISCHE STAATSGRENZE  
Teil Freistaat Bayern

NĚMECKO-ČESKÉ STÁTNÍ HRANICE  
část Svobodný stát Bavorsko

# GRENZHANDRISS HRANIČNÍ NÁRYS

Grenzabschnitt VI  
Hraniční úsek  
Blatt Nr. 10a  
List č.  
1:1000


## ČESKÁ REPUBLIKA

Okres Tachov  
Obec Třemešné

## BUNDESREPUBLIK DEUTSCHLAND

### Freistaat Bayern

Regierungsbezirk Oberpfalz  
Landkreis Neustadt a. d. Waldnaab  
Gemeinde Eslarn

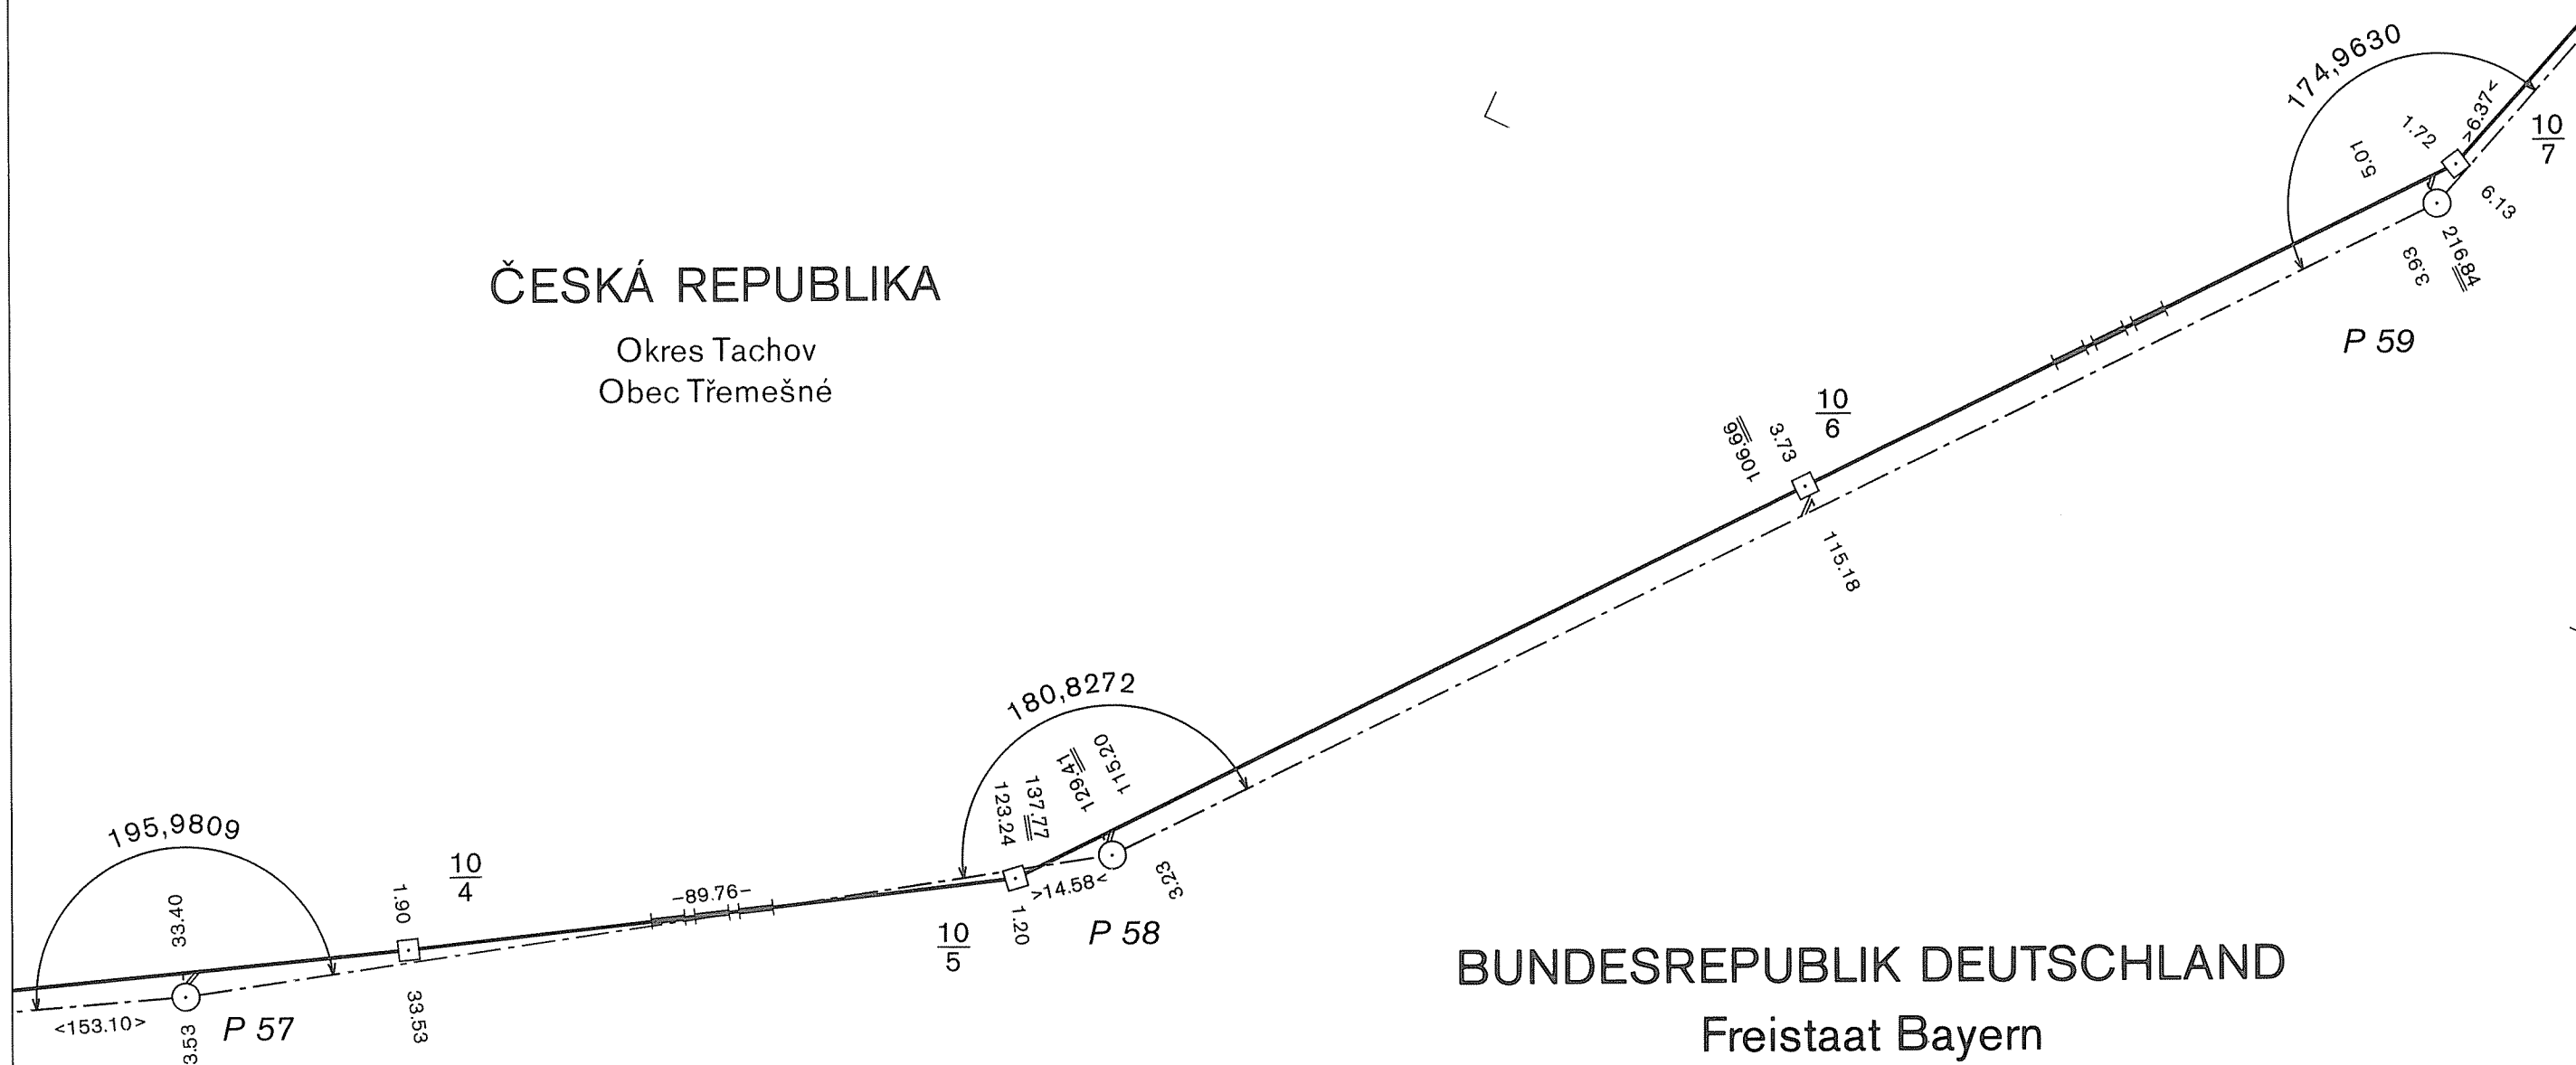

Teil Freistaat Bayern


časť Svobodný štát Bavorsko

Grenzabschnitt  
Hraniční úsek

Blatt Nr. 10b  
List č.


1:1000

Okres Tachov  
Obec Třemešné

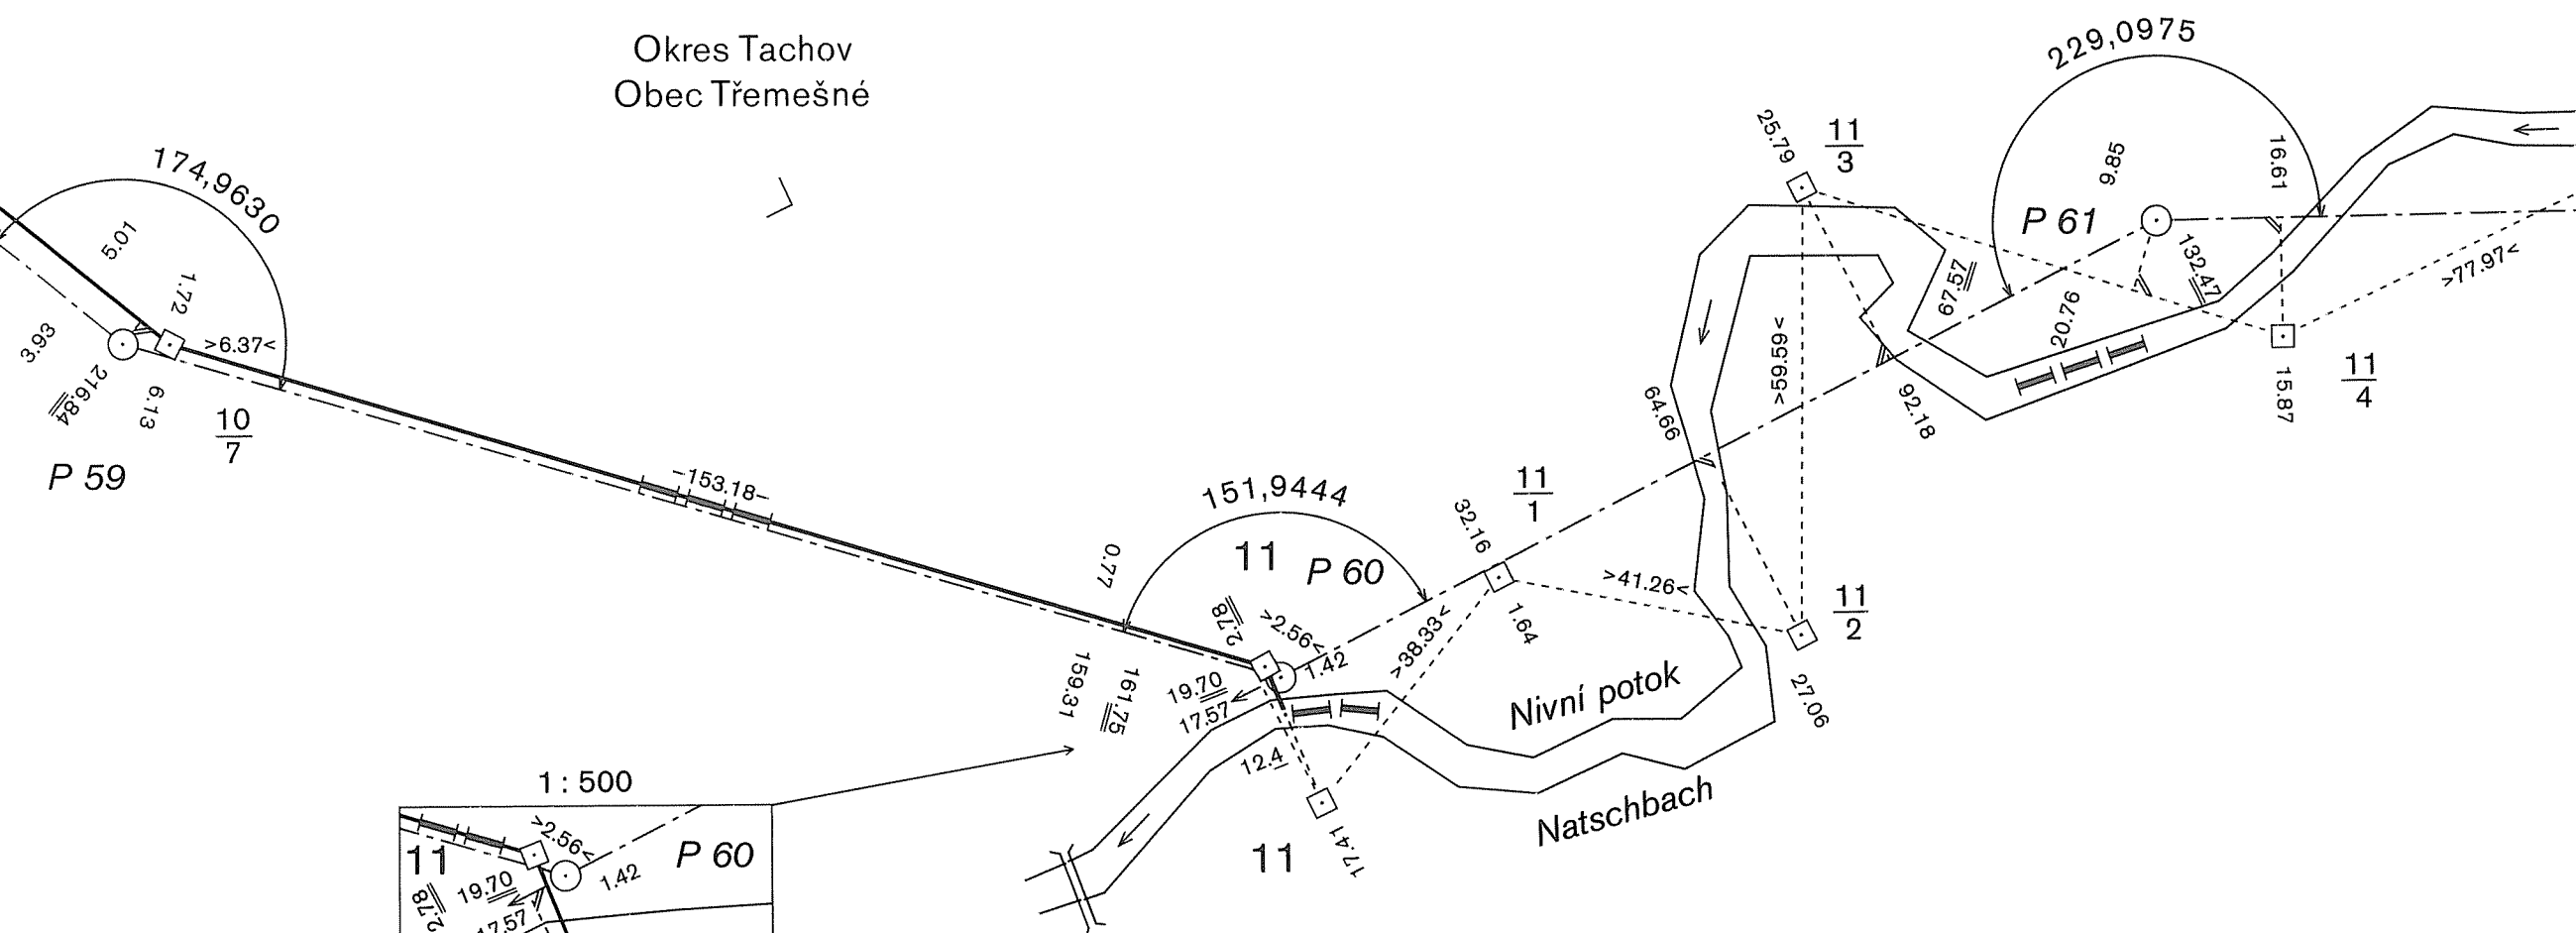

# Freistaat Bayern

Regierungsbezirk Oberpfalz  
Landkreis Neustadt a. d. Waldnaab  
Gemeinde Eslarn

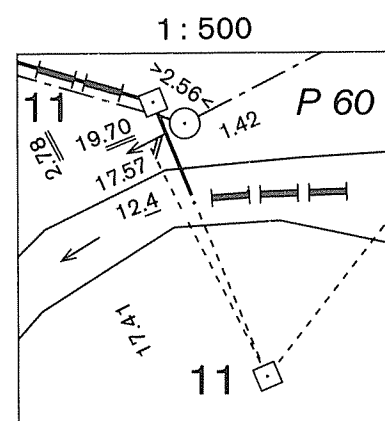

DEUTSCH-TSCHECHISCHE STAATSGRENZE  
Teil Freistaat Bayern

NĚMECKO-ČESKÉ STÁTNÍ HRANICE  
část Svobodný stát Bavorsko

# GRENZHANDRISS HRANIČNÍ NÁRYS


Grenzabschnitt VI  
Hraniční úsek

Blatt Nr. 10c  
List č.

1:1000

## ČESKÁ REPUBLIKA


Okres Tachov  
Obec Třemešné

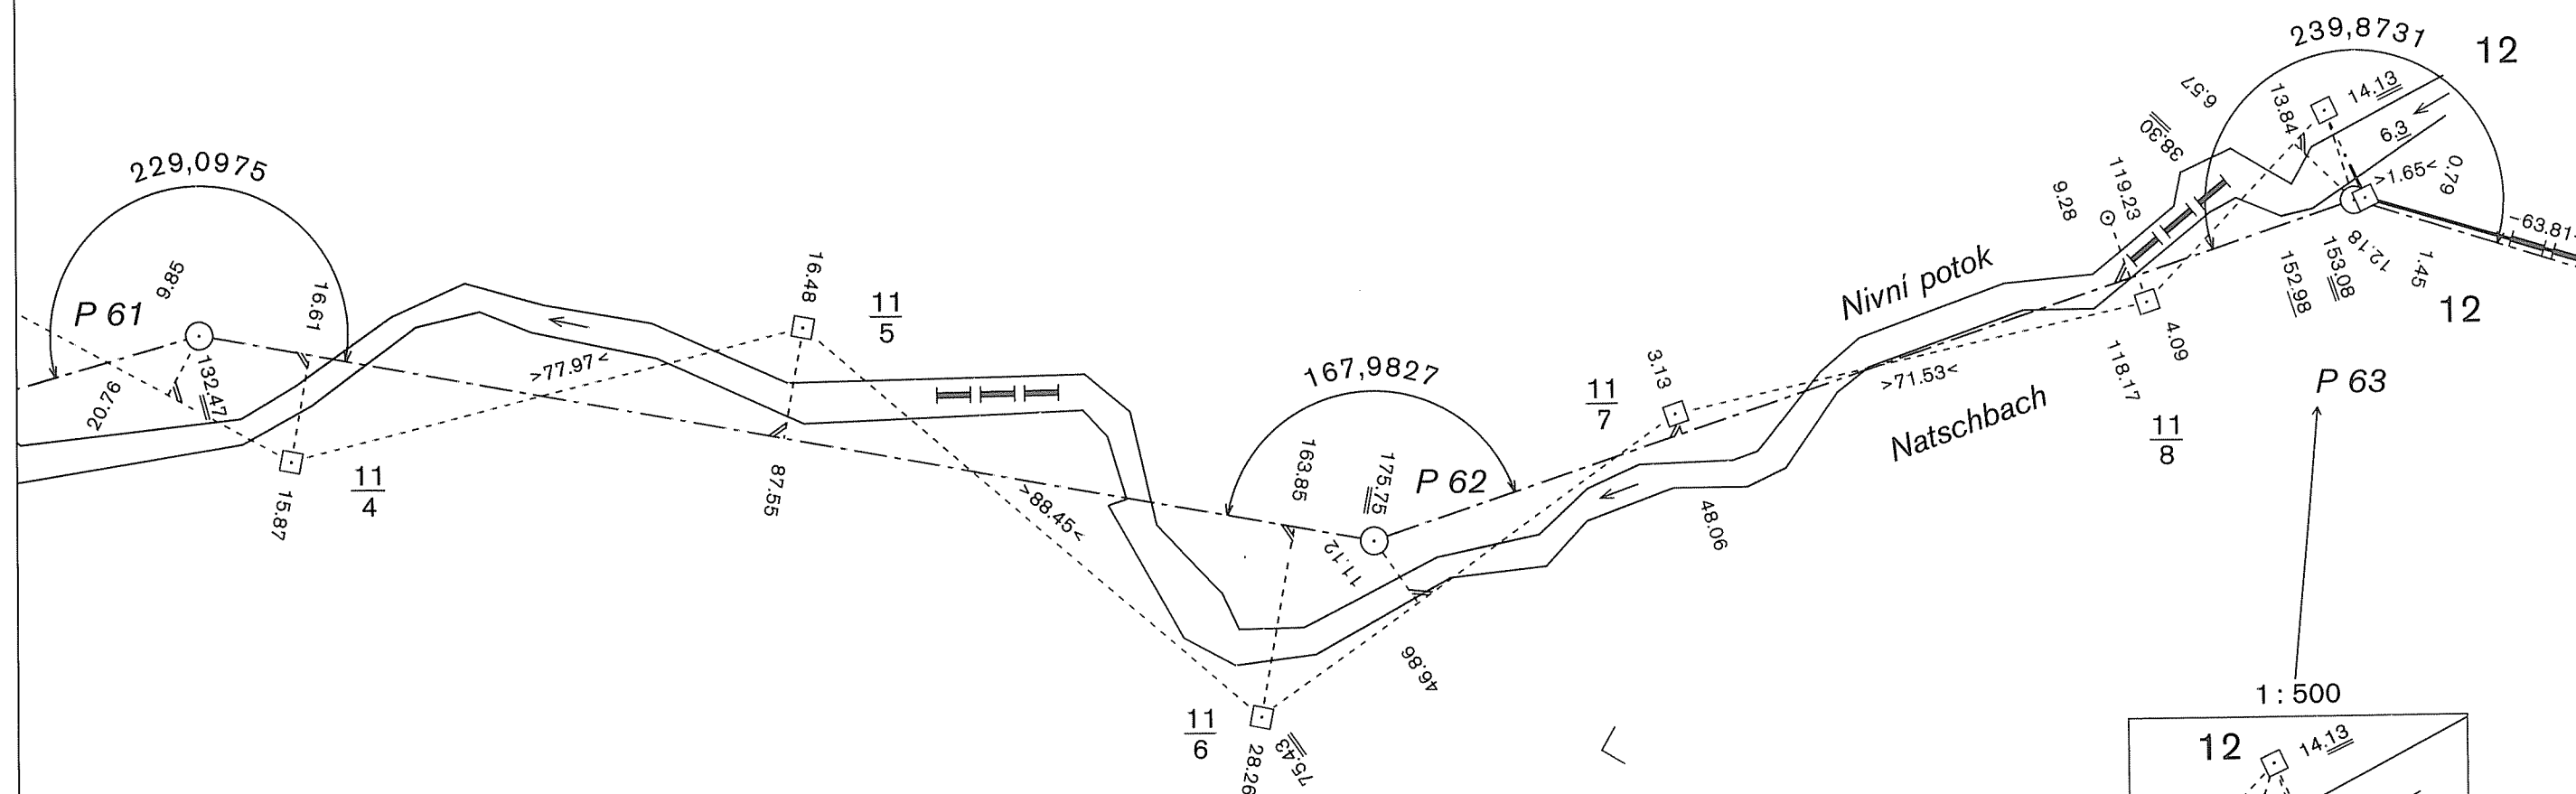

BUNDESREPUBLIK DEUTSCHLAND

Freistaat Bayern

Regierungsbezirk Oberpfalz  
Landkreis Neustadt a. d. Waldnaab  
Gemeinde Eslarn

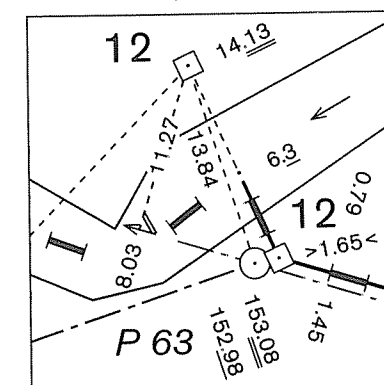

NĚMECKO-ČESKÉ STÁTNÍ HRANICE  
část Svobodný stát Bavorsko

Grenzabschnitt  
Hraniční úsek


Blatt Nr. 11 a  
List č.  
1:1000

Okres Domažlice  
Obec Bělá n. Radbuzou

Okres Tachov  
Obec Třemešné

# Freistaat Bayern

Regierungsbezirk Oberpfalz  
Landkreis Neustadt a. d. Waldnaab  
Gemeinde Eslarn

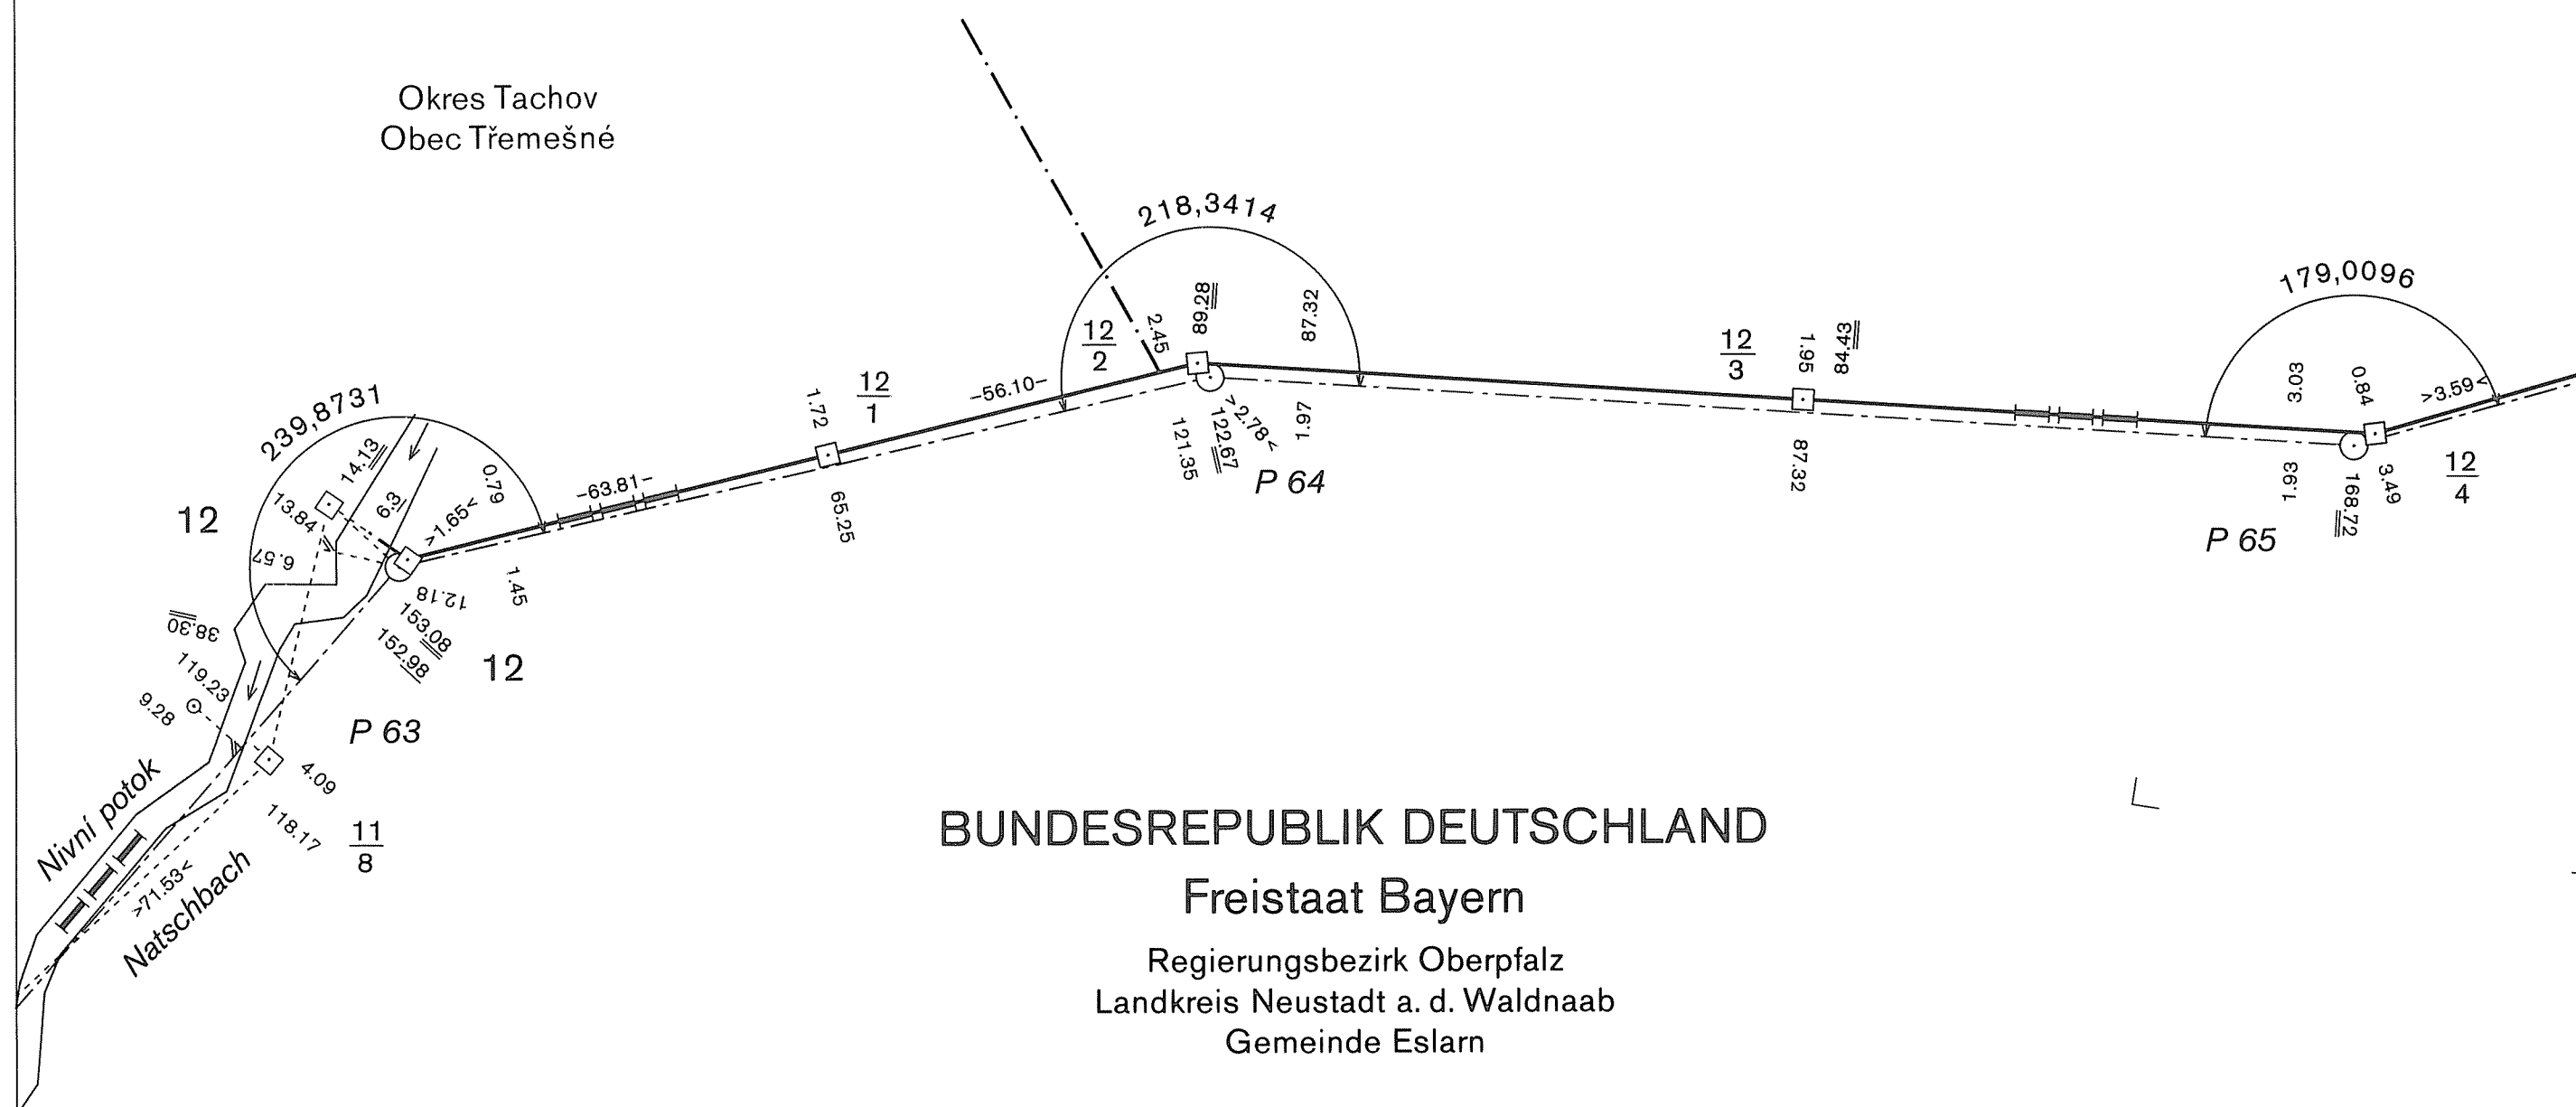

DEUTSCH-TSCHECHISCHE STAATSGRENZE  
Teil Freistaat Bayern

NĚMECKO-ČESKÉ STÁTNÍ HRANICE  
část Svobodný stát Bavorsko

GRENZHANDRISS  
HRANIČNÍ NÁRYS

Grenzabschnitt VI  
Hraniční úsek

Blatt Nr. 11 b  
List č.

1:1000


ČESKÁ REPUBLIKA

Okres Domažlice  
Obec Bělá n. Radbuzou

BUNDESREPUBLIK DEUTSCHLAND

Freistaat Bayern

Regierungsbezirk Oberpfalz  
Landkreis Neustadt a. d. Waldnaab  
Gemeinde Eslarn

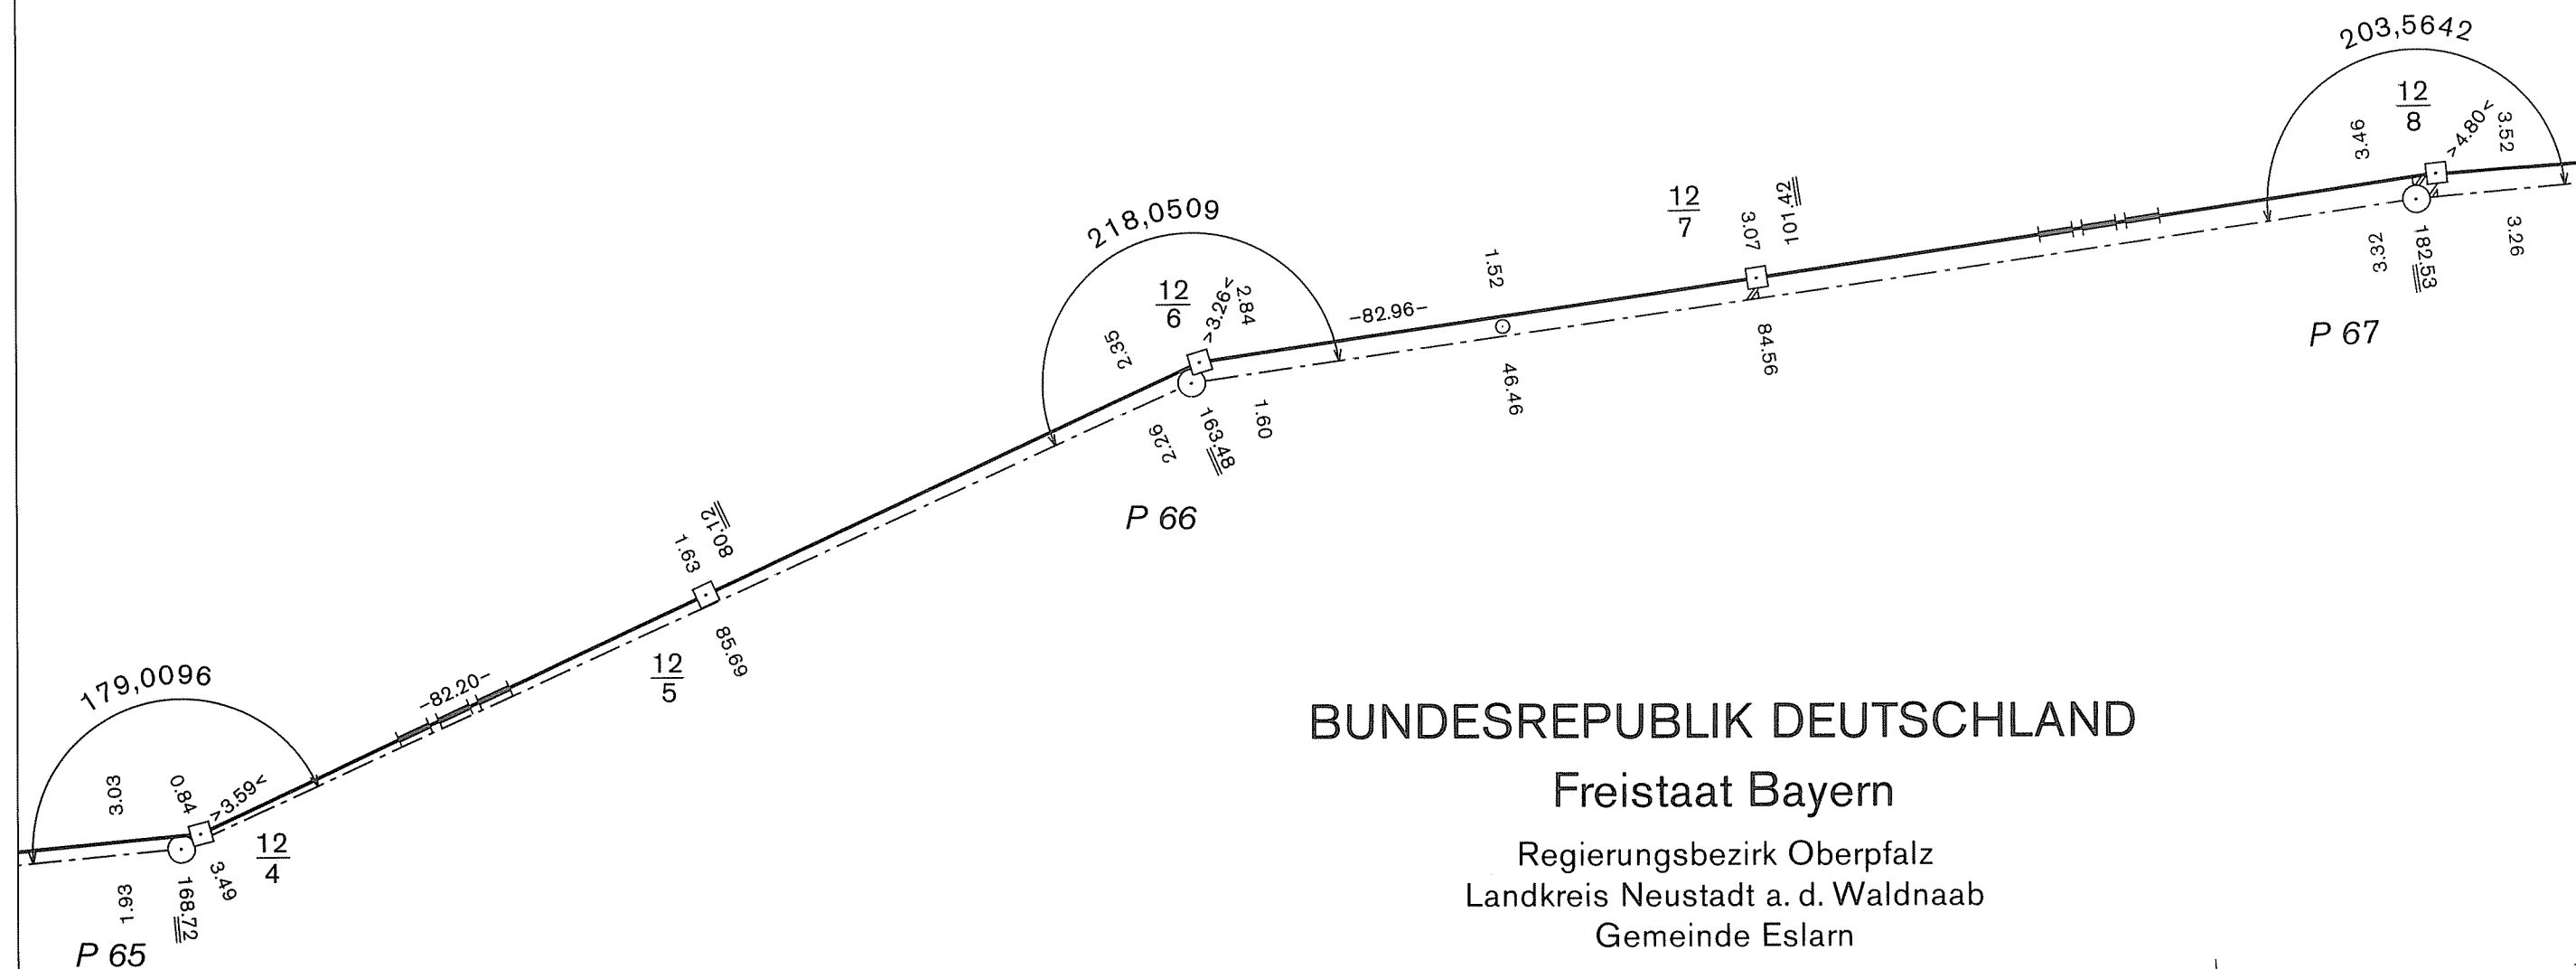


Teil Freistaat Bayern

časť Svobodný štát Bavorsko

Grenzabschnitt  
Hraniční úsek

1:1000

Okres Domažlice  
Obec Bělá n. Radbuzou

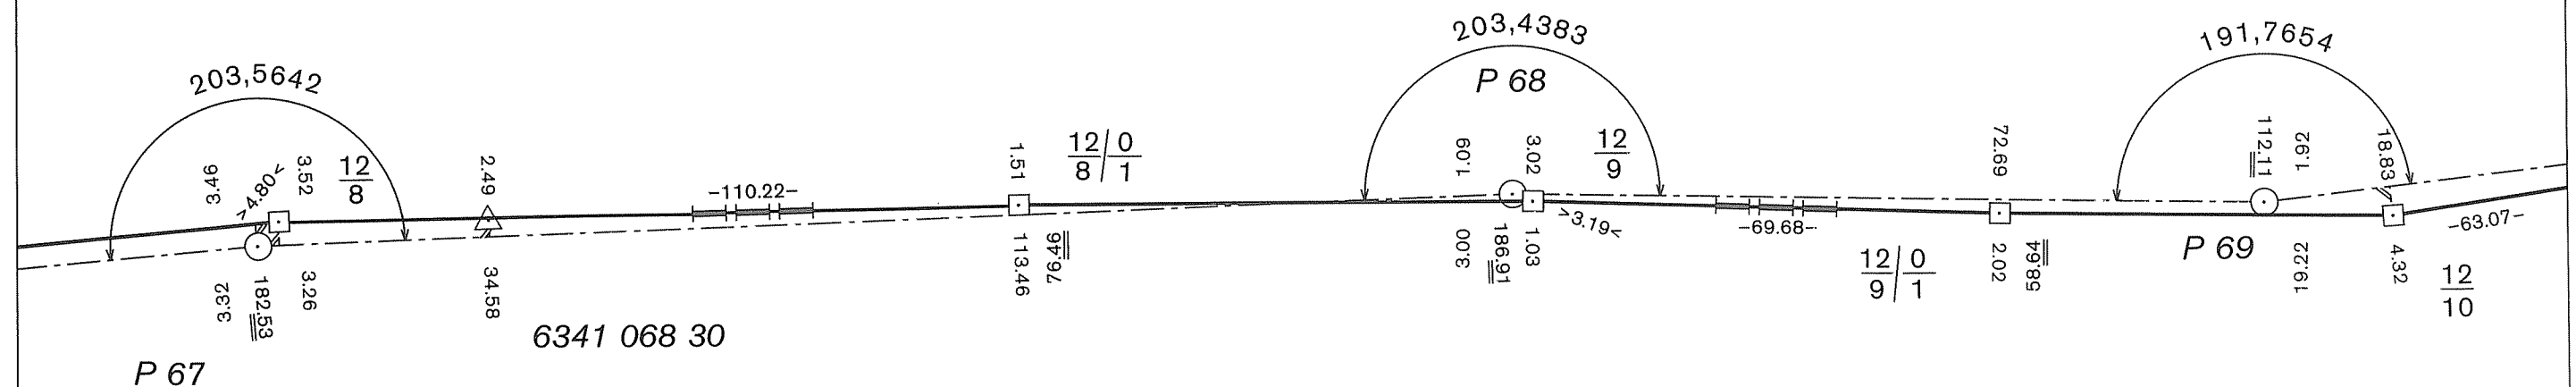

Freistaat Bayern

Regierungsbezirk Oberpfalz  
Landkreis Neustadt a. d. Waldnaab  
Gemeinde Eslarn

DEUTSCH-TSCHECHISCHE STAATSGRENZE  
Teil Freistaat Bayern

NĚMECKO-ČESKÉ STÁTNÍ HRANICE  
část Svobodný stát Bavorsko

GRENZHANDRISS  
HRANIČNÍ NÁRYS


Grenzabschnitt VI  
Hraniční úsek

Blatt Nr. 12a  
List č.

1:1000

ČESKÁ REPUBLIKA

Okres Domažlice  
Obec Bělá n. Radbuzou

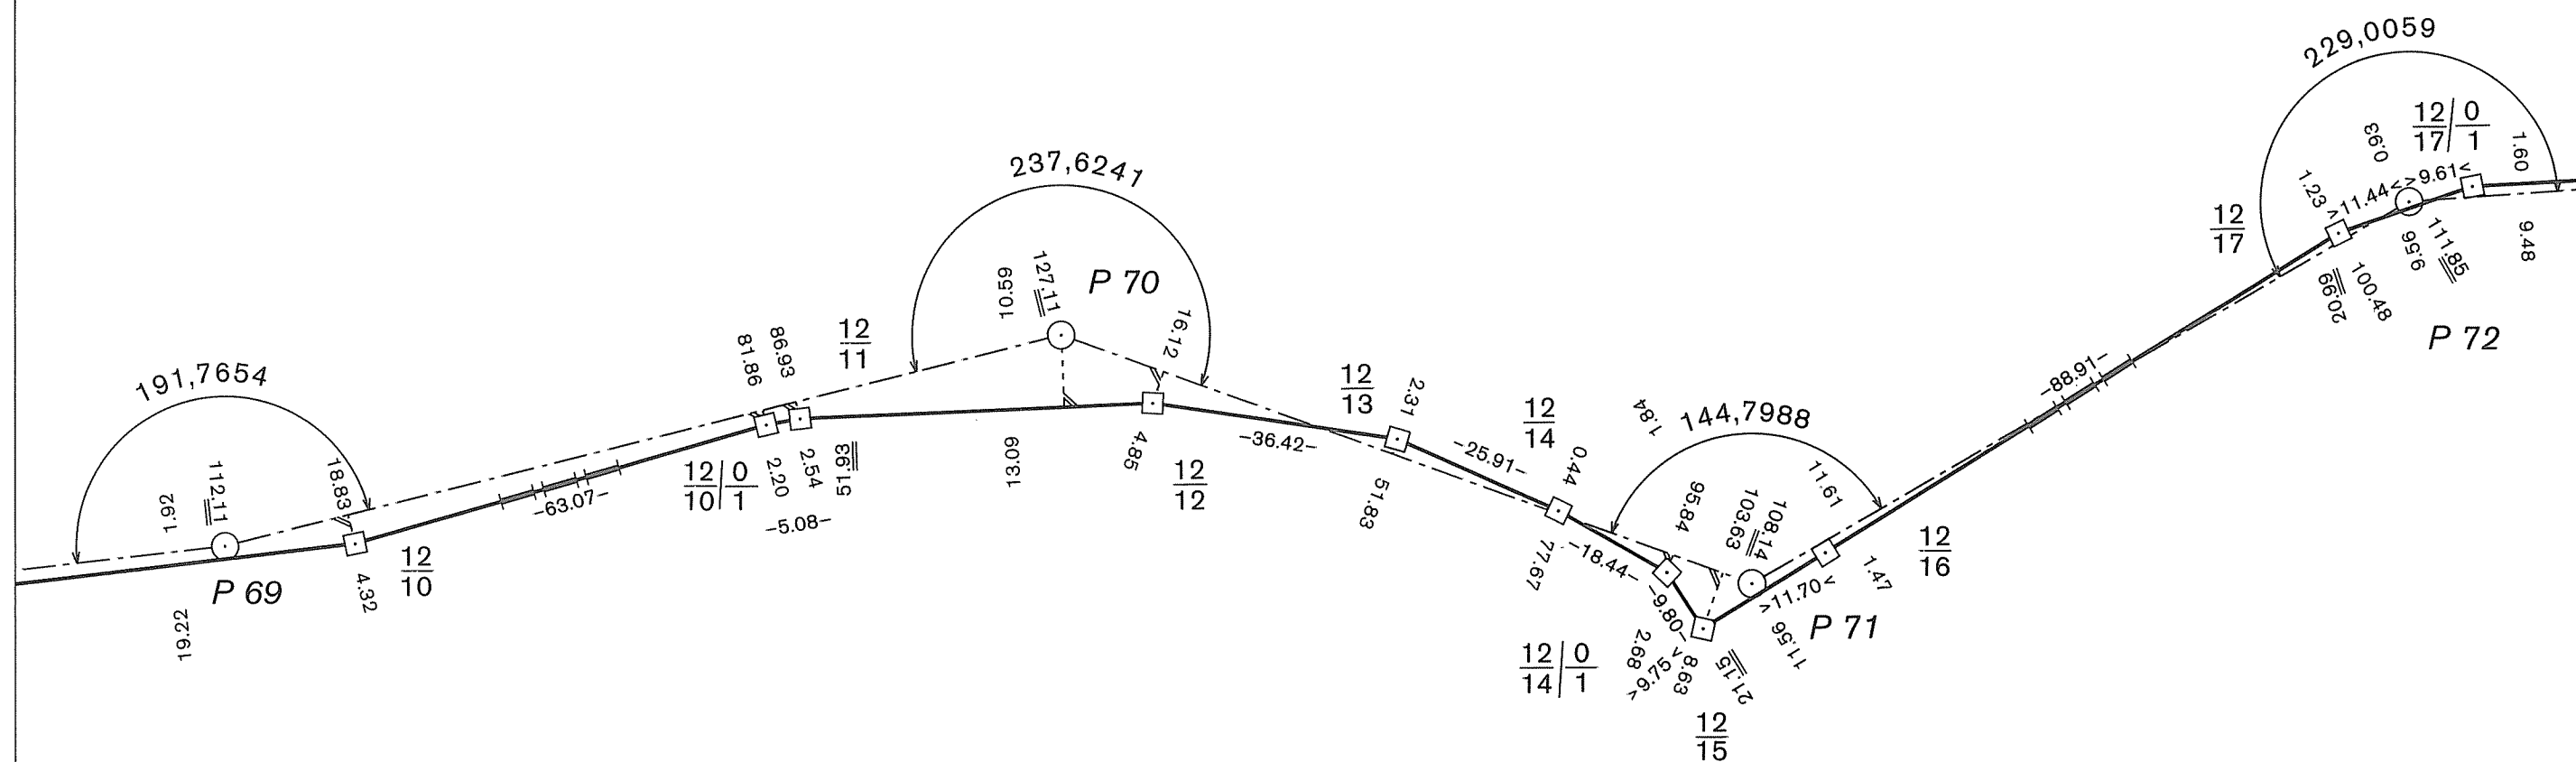

BUNDESREPUBLIK DEUTSCHLAND

Freistaat Bayern

Regierungsbezirk Oberpfalz  
Landkreis Neustadt a. d. Waldnaab  
Gemeinde Eslarn

DEUTSCH-TSCHECHISCHE STAATSGRENZE  
Teil Freistaat Bayern

NĚMECKO-ČESKÉ STÁTNÍ HRANICE  
část Svobodný stát Bavorsko

GRENZHANDRISS  
HRANIČNÍ NÁRYS

Grenzabschnitt VI  
Hraniční úsek

Blatt Nr. 12b  
List č.

1:1000


ČESKÁ REPUBLIKA

Okres Domažlice  
Obec Bělá n. Radbuzou

BUNDESREPUBLIK DEUTSCHLAND

Freistaat Bayern

Regierungsbezirk Oberpfalz  
Landkreis Neustadt a. d. Waldnaab  
Gemeinde Eslarn

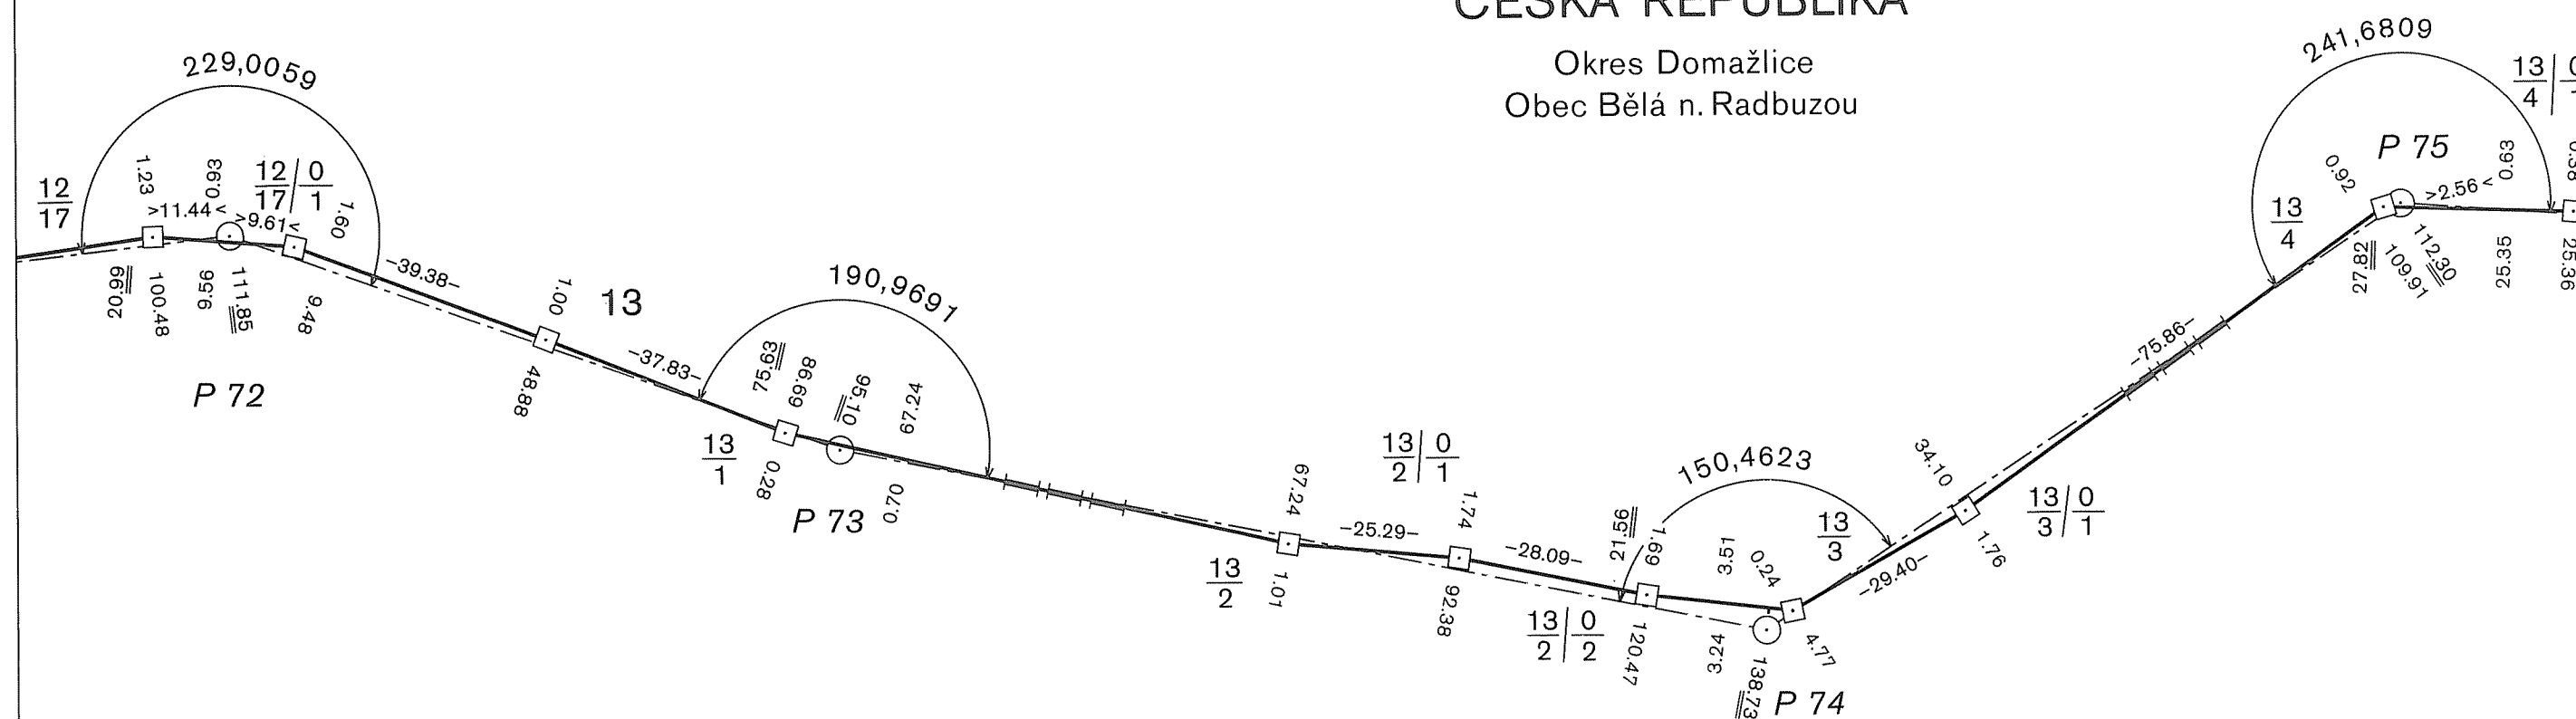




Teil Freistaat Bayern

časť Svobodný štát Bavorsko

Grenzabschnitt  
Hraniční úsek

1:1000

Okres Domažlice  
Obec Bělá n. Radbuzou

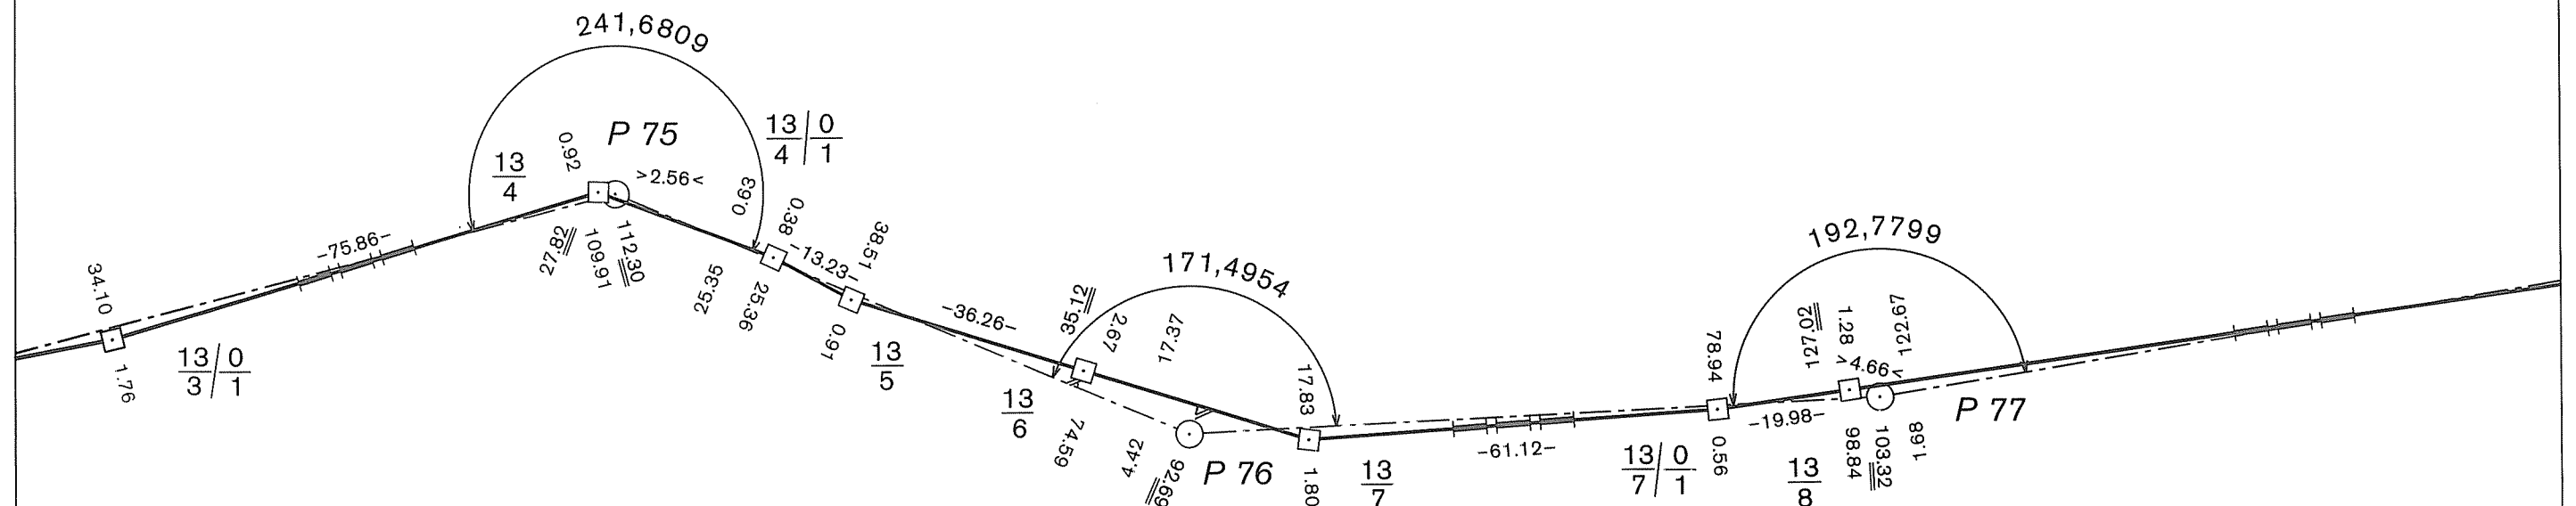

Regierungsbezirk Oberpfalz  
Landkreis Neustadt a. d. Waldnaab  
Gemeinde Eslarn


NĚMECKO-ČESKÉ STÁTNÍ HRANICE  
část Svobodný stát Bavorsko

Grenzabschnitt	VI
Hraniční úsek	
Blatt Nr.	13 a
List č.	
1:1000	

Okres Domažlice  
Obec Bělá n. Radbuzou

# Freistaat Bayern

Regierungsbezirk Oberpfalz  
Landkreis Neustadt a. d. Waldnaab  
Gemeinde Eslarn

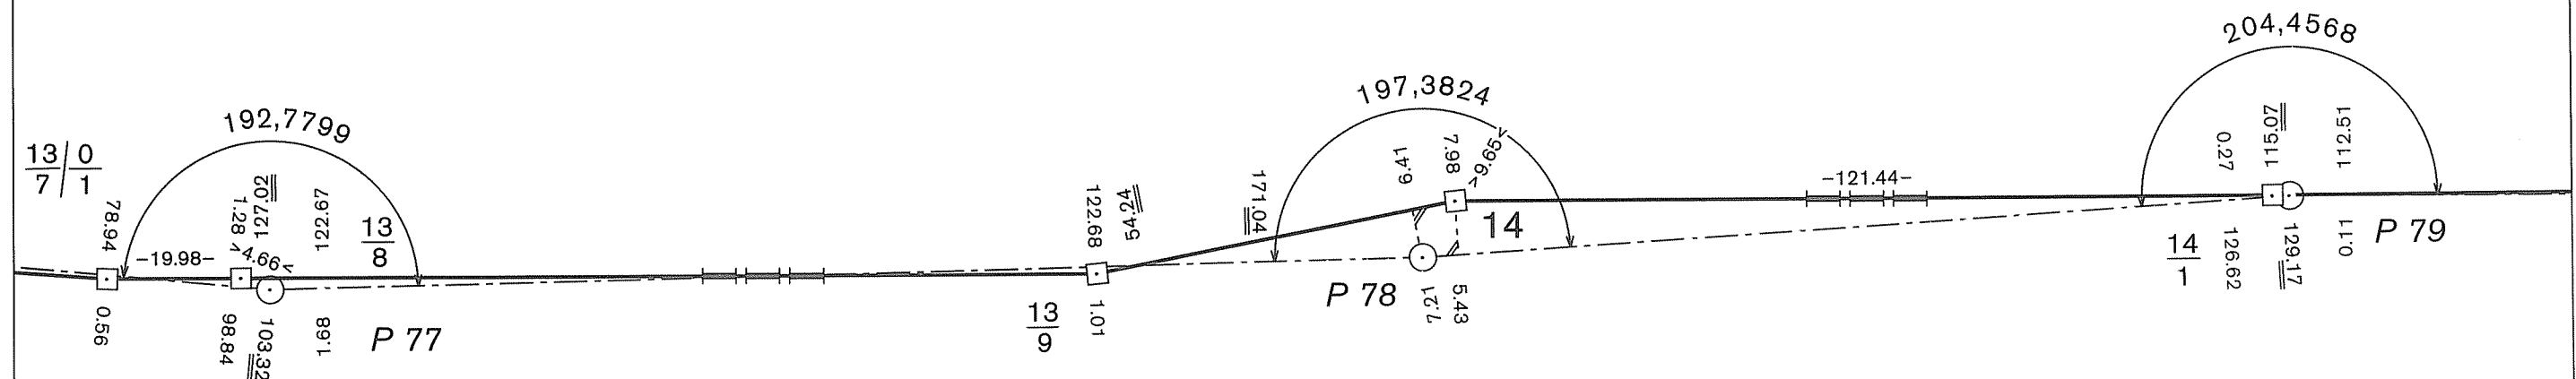

DEUTSCH-TSCHECHISCHE STAATSGRENZE  
Teil Freistaat Bayern

NĚMECKO-ČESKÉ STÁTNÍ HRANICE  
část Svobodný stát Bavorsko

GRENZHANDRISS  
HRANIČNÍ NÁRYS


Grenzabschnitt VI  
Hraniční úsek

Blatt Nr. 13b  
List č.

1:1000

ČESKÁ REPUBLIKA

Okres Domažlice  
Obec Bělá n. Radbuzou

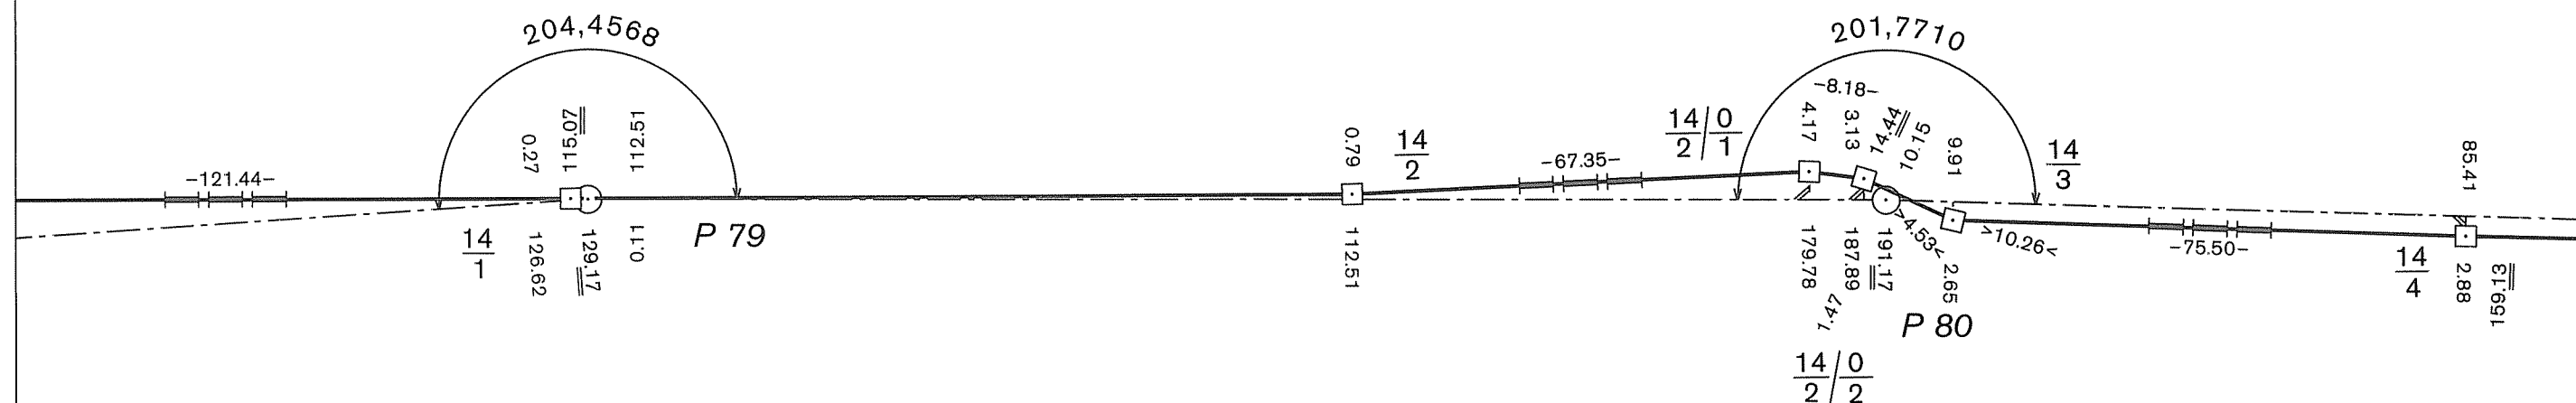

BUNDESREPUBLIK DEUTSCHLAND

Freistaat Bayern

Regierungsbezirk Oberpfalz  
Landkreis Neustadt a. d. Waldnaab  
Gemeinde Eslarn

DEUTSCH-TSCHECHISCHE STAATSGRENZE  
Teil Freistaat Bayern

NĚMECKO-ČESKÉ STÁTNÍ HRANICE  
část Svobodný stát Bavorsko

GRENZHANDRISS  
HRANIČNÍ NÁRYS


Grenzabschnitt VI  
Hraniční úsek

Blatt Nr. 13c  
List č.

1:1000

ČESKÁ REPUBLIKA

Okres Domažlice  
Obec Bělá n. Radbuzou

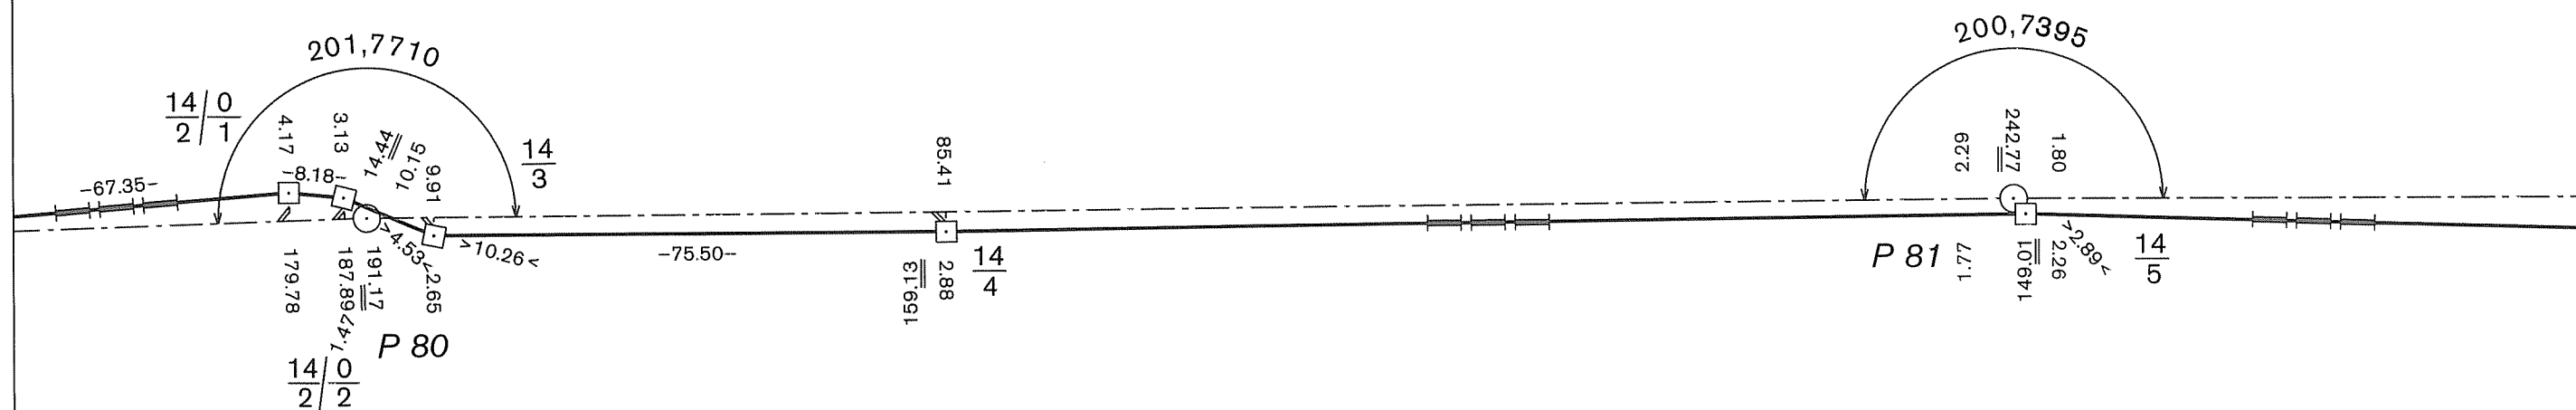

BUNDESREPUBLIK DEUTSCHLAND

Freistaat Bayern

Regierungsbezirk Oberpfalz  
Landkreis Neustadt a. d. Waldnaab  
Gemeinde Eslarn

DEUTSCH-TSCHECHISCHE STAATSGRENZE  
Teil Freistaat Bayern

NĚMECKO-ČESKÉ STÁTNÍ HRANICE  
část Svobodný stát Bavorsko

# GRENZHANDRISS HRANIČNÍ NÁRYS


Grenzabschnitt VI  
Hraniční úsek

Blatt Nr. 14 a  
List č.

1:1000

## ČESKÁ REPUBLIKA

Okres Domažlice  
Obec Bělá n. Radbuzou

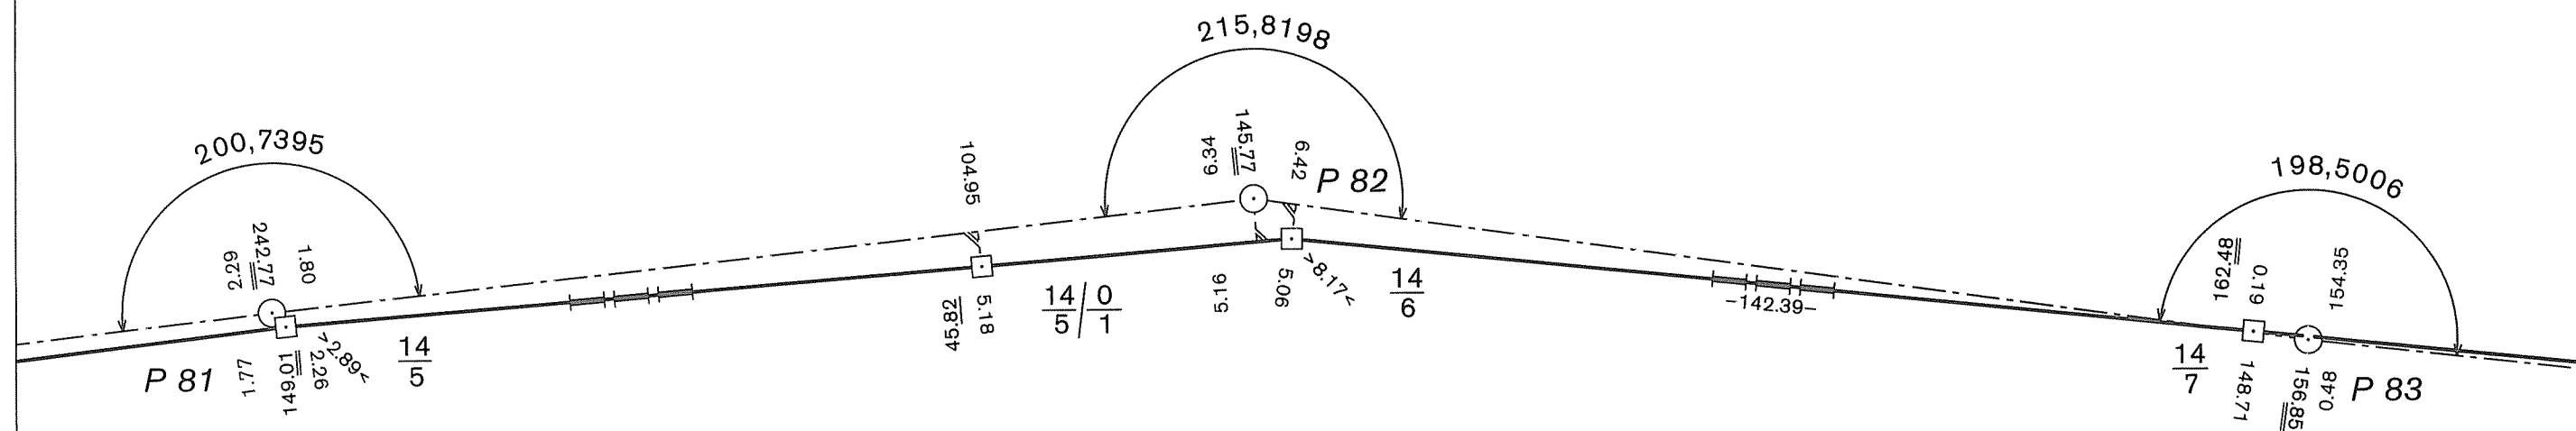

## BUNDESREPUBLIK DEUTSCHLAND

Freistaat Bayern  
Regierungsbezirk Oberpfalz  
Landkreis Neustadt a. d. Waldnaab  
Gemeinde Eslarn

DEUTSCH-TSCHECHISCHE STAATSGRENZE  
Teil Freistaat Bayern

NĚMECKO-ČESKÉ STÁTNÍ HRANICE  
část Svobodný stát Bavorsko

# GRENZHANDRISS HRANIČNÍ NÁRYS


Grenzabschnitt VI  
Hraniční úsek

Blatt Nr. 14 b  
List č.

1:1000

## ČESKÁ REPUBLIKA

Okres Domažlice  
Obec Bělá n. Radbuzou

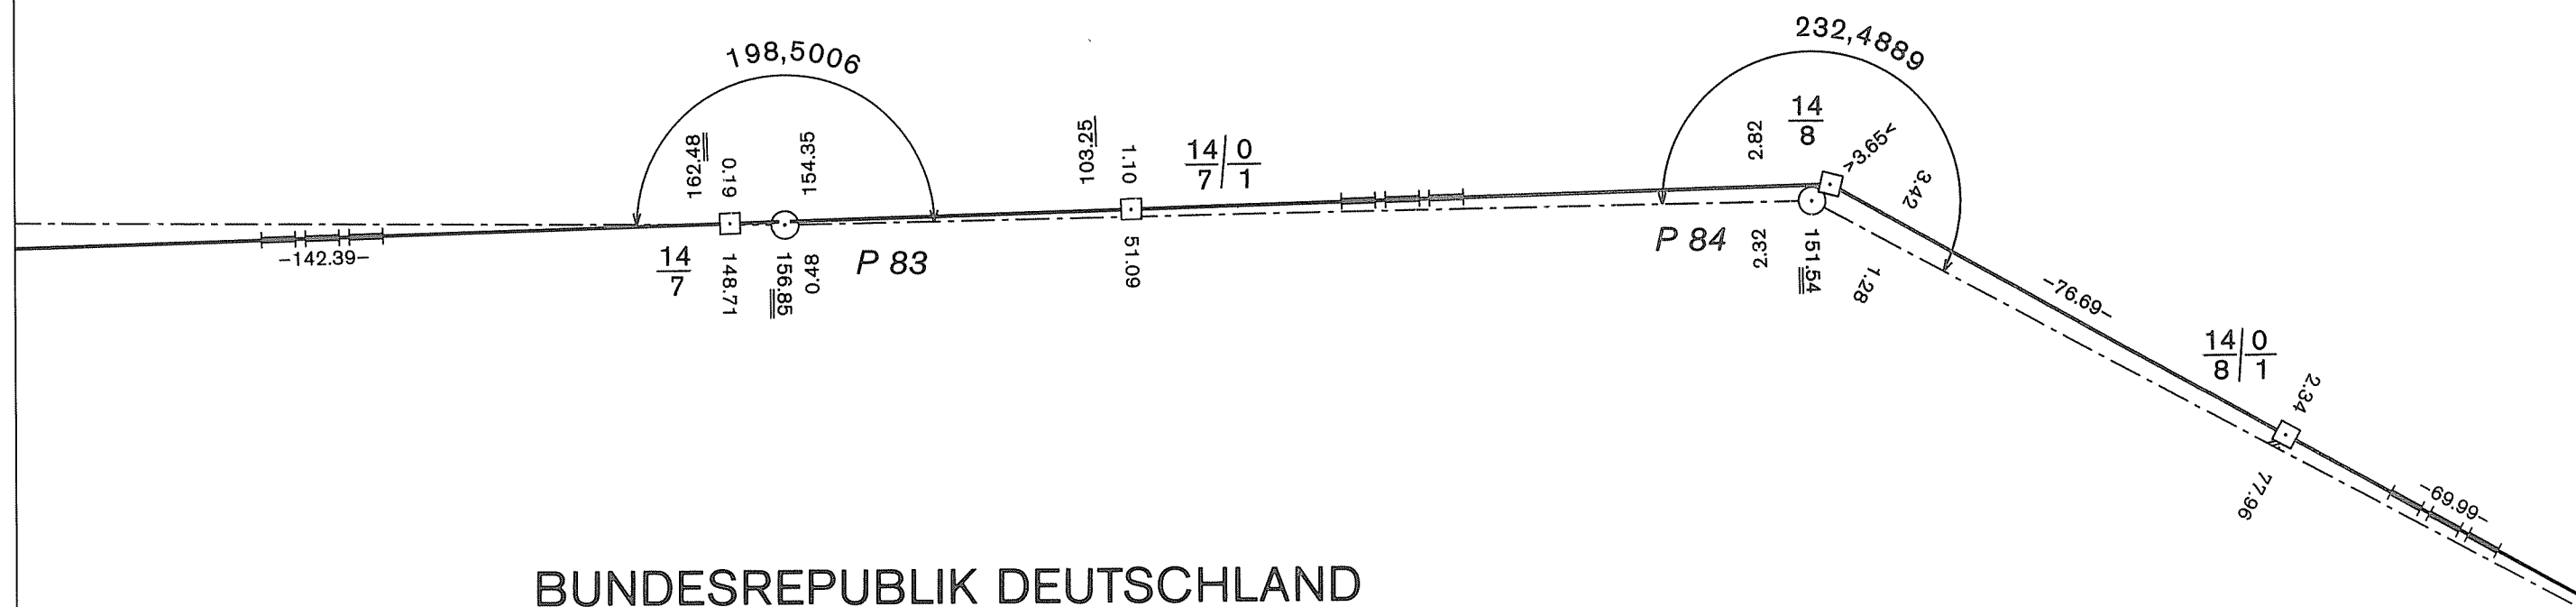

## BUNDESREPUBLIK DEUTSCHLAND

### Freistaat Bayern

Regierungsbezirk Oberpfalz  
Landkreis Neustadt a. d. Waldnaab  
Gemeinde Eslarn

DEUTSCH-TSCHECHISCHE STAATSGRENZE  
Teil Freistaat Bayern

NĚMECKO-ČESKÉ STÁTNÍ HRANICE  
část Svobodný stát Bavorsko

GRENZHANDRISS  
HRANIČNÍ NÁRYS

Grenzabschnitt VI  
Hraniční úsek


Blatt Nr. 14 c  
List č.

1:1000

ČESKÁ REPUBLIKA

Okres Domažlice  
Obec Bělá n. Radbuzou

hraniční přechod Železná

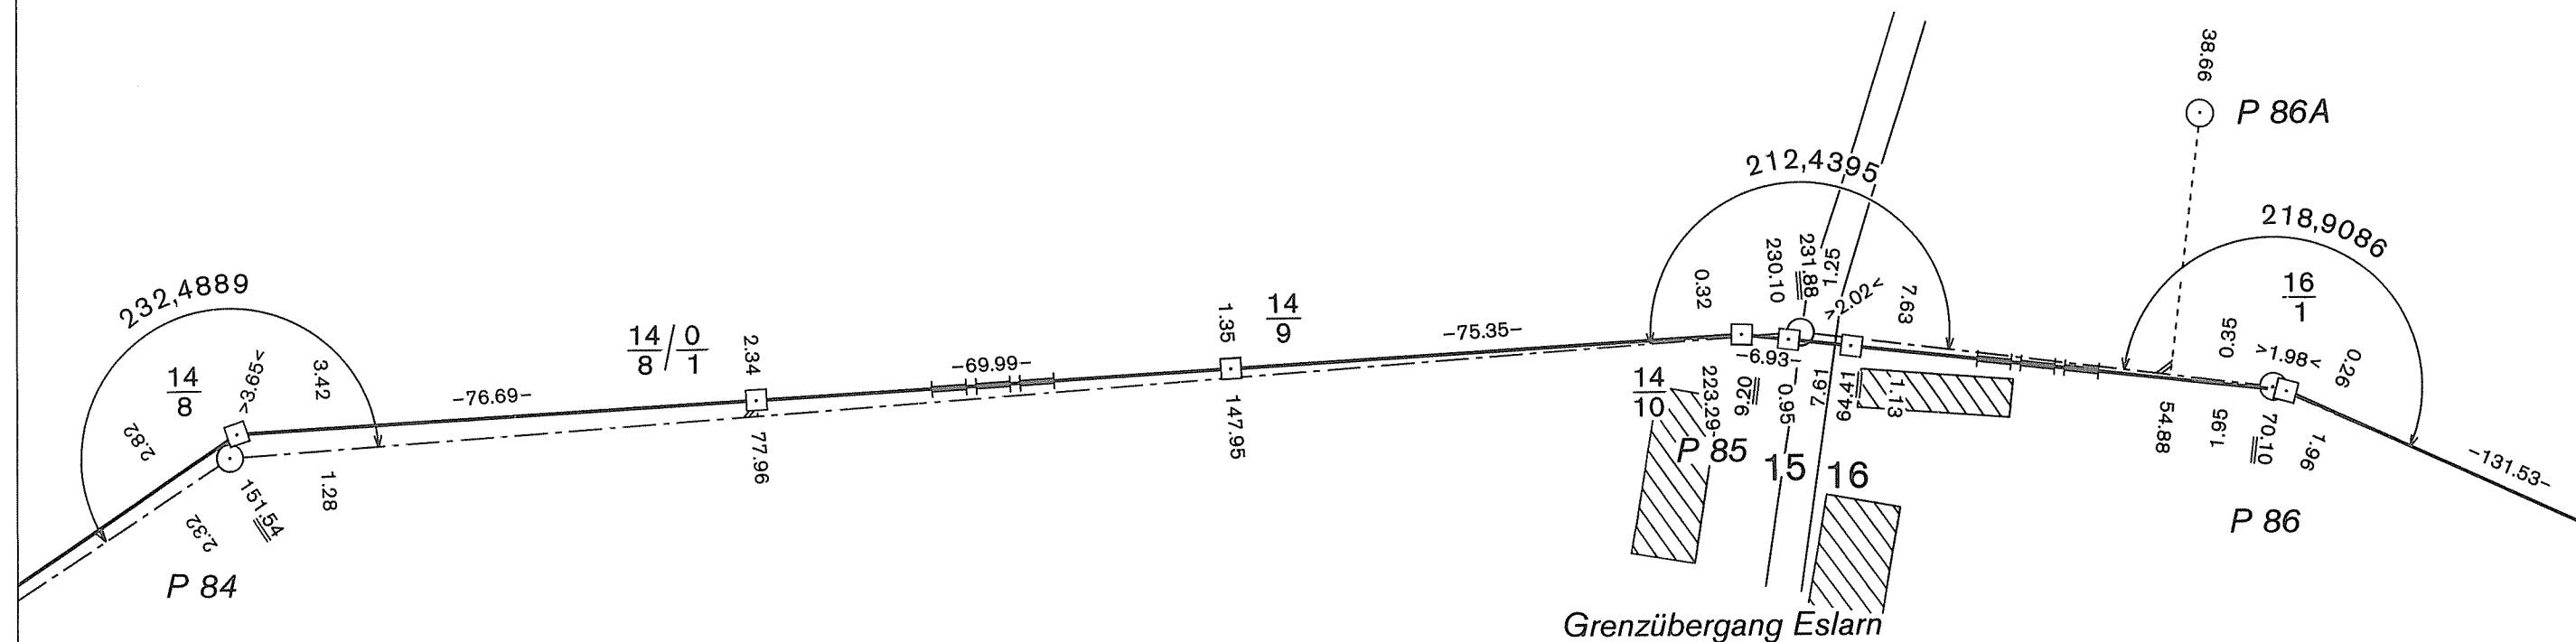

BUNDESREPUBLIK DEUTSCHLAND


Freistaat Bayern

Regierungsbezirk Oberpfalz  
Landkreis Neustadt a. d. Waldnaab  
Gemeinde Eslarn

DEUTSCH-TSCHECHISCHE STAATSGRENZE  
Teil Freistaat Bayern  
NĚMECKO-ČESKÉ STÁTNÍ HRANICE  
část Svobodný stát Bavorsko

GRENZHANDRISS  
HRANIČNÍ NÁRYS  
Grenzabschnitt VI  
Hraniční úsek  
Blatt Nr. 15a  
List č.  
1:1000

ČESKÁ REPUBLIKA  
Okres Domažlice  
Obec Bělá n. Radbuzou

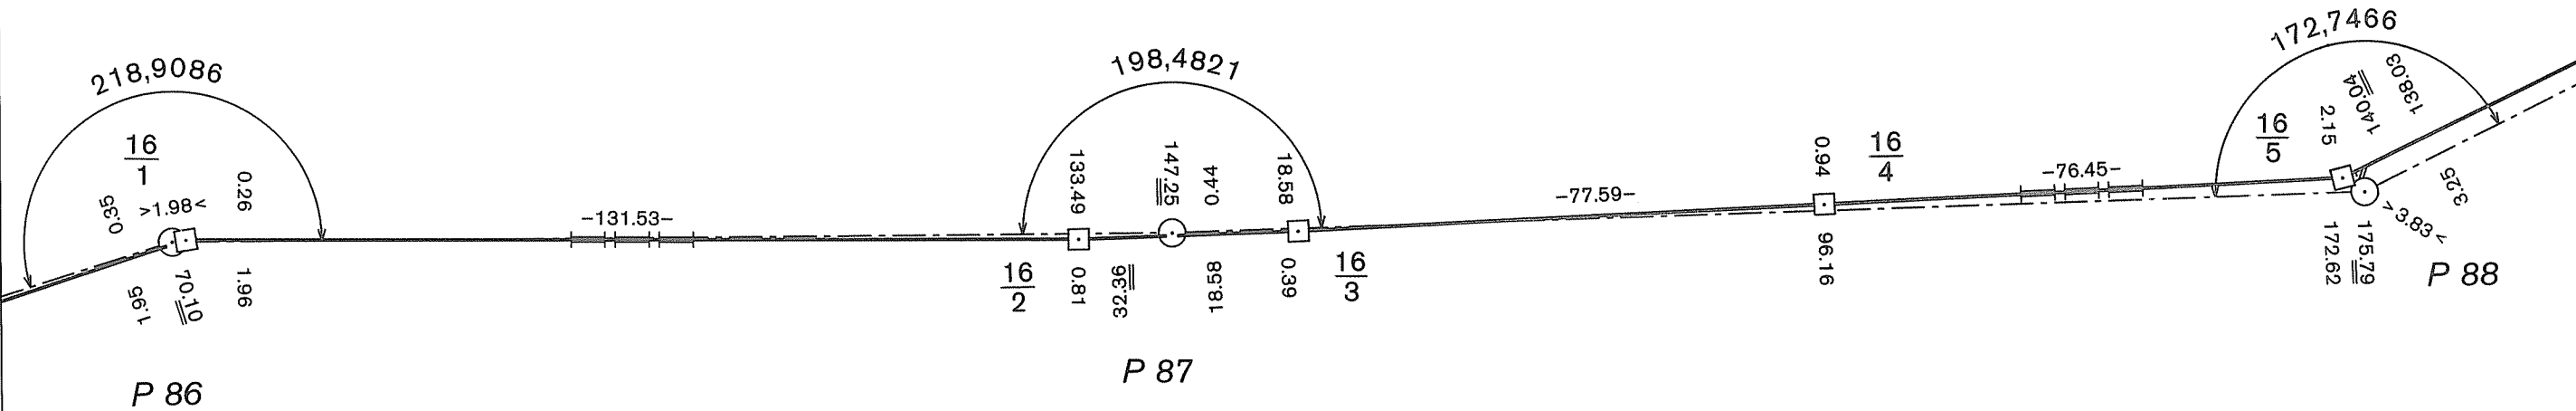

BUNDESREPUBLIK DEUTSCHLAND  
Freistaat Bayern  
Regierungsbezirk Oberpfalz  
Landkreis Neustadt a. d. Waldnaab  
Gemeinde Eslarn



DEUTSCH-TSCHECHISCHE STAATSGRENZE  
Teil Freistaat Bayern

NĚMECKO-ČESKÉ STÁTNÍ HRANICE  
část Svobodný stát Bavorsko

GRENZHANDRISS  
HRANIČNÍ NÁRYS

Grenzabschnitt VI  
Hraniční úsek

Blatt Nr. 15b  
List č.

1:1000


ČESKÁ REPUBLIKA

Okres Domažlice  
Obec Bělá n. Radbuzou

BUNDESREPUBLIK DEUTSCHLAND

Freistaat Bayern

Regierungsbezirk Oberpfalz  
Landkreis Neustadt a. d. Waldnaab  
Gemeinde Eslarn

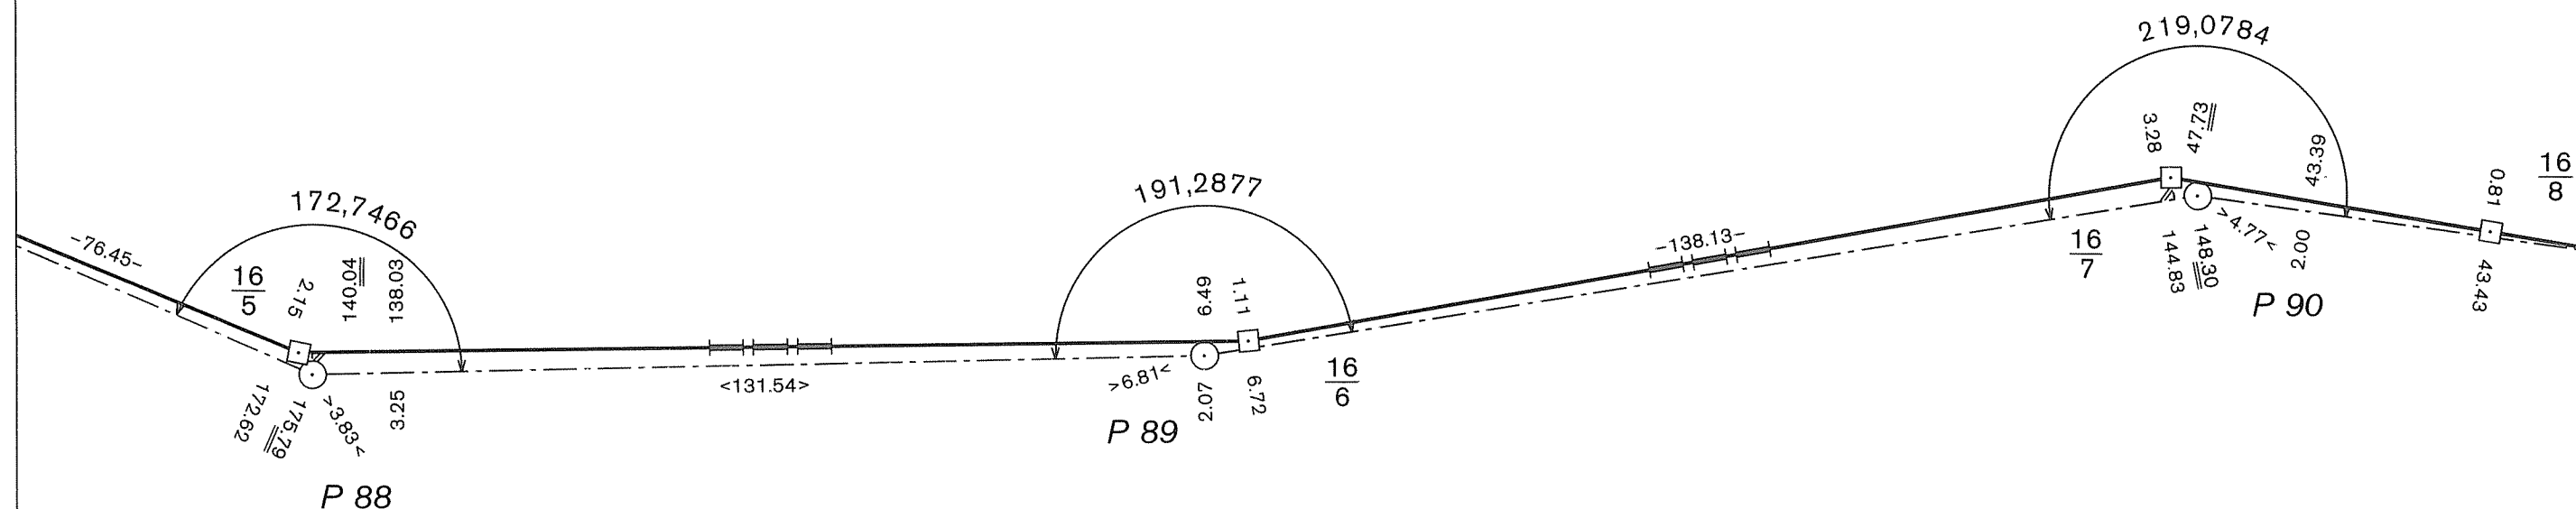

DEUTSCH-TSCHECHISCHE STAATSGRENZE  
Teil Freistaat Bayern

NĚMECKO-ČESKÉ STÁTNÍ HRANICE  
část Svobodný stát Bavorsko

GRENZHANDRISS  
HRANIČNÍ NÁRYS

Grenzabschnitt VI  
Hraniční úsek

Blatt Nr. 15c  
List č.

1:1000


ČESKÁ REPUBLIKA

Okres Domažlice  
Obec Bělá n. Radbuzou

BUNDESREPUBLIK DEUTSCHLAND

Freistaat Bayern

Regierungsbezirk Oberpfalz  
Landkreis Neustadt a. d. Waldnaab  
Gemeinde Eslarn

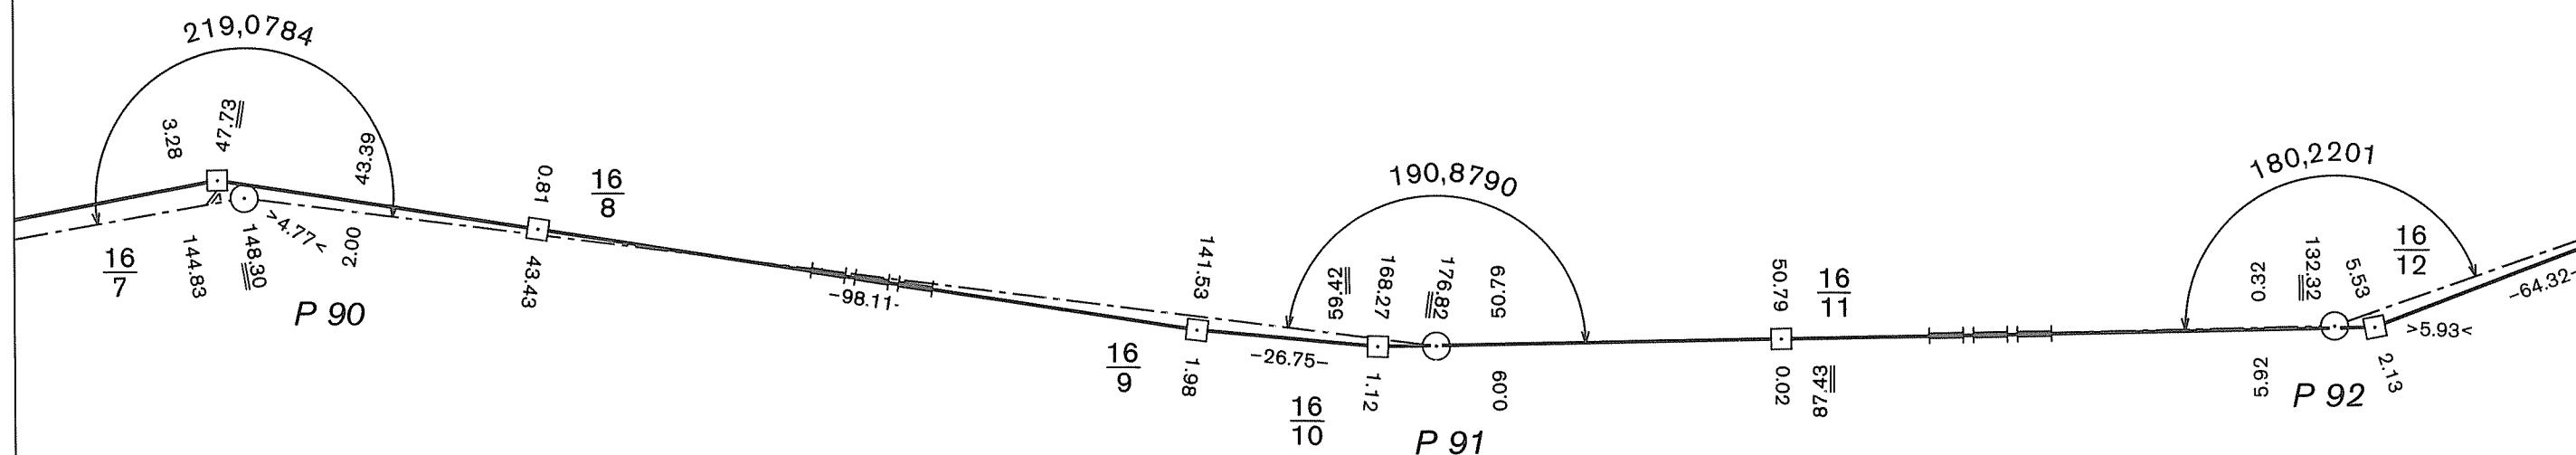

DEUTSCH-TSCHECHISCHE STAATSGRENZE  
Teil Freistaat Bayern  
NĚMECKO-ČESKÉ STÁTNÍ HRANICE  
část Svobodný stát Bavorsko

# GRENZHANDRISS HRANIČNÍ NÁRYS

Grenzabschnitt VI  
Hraniční úsek  
Blatt Nr. 16a  
List č.  
1:1000


## ČESKÁ REPUBLIKA

Okres Domažlice  
Obec Bělá n. Radbuzou

## BUNDESREPUBLIK DEUTSCHLAND

### Freistaat Bayern

Regierungsbezirk Oberpfalz  
Landkreis Neustadt a. d. Waldnaab  
Gemeinde Eslarn

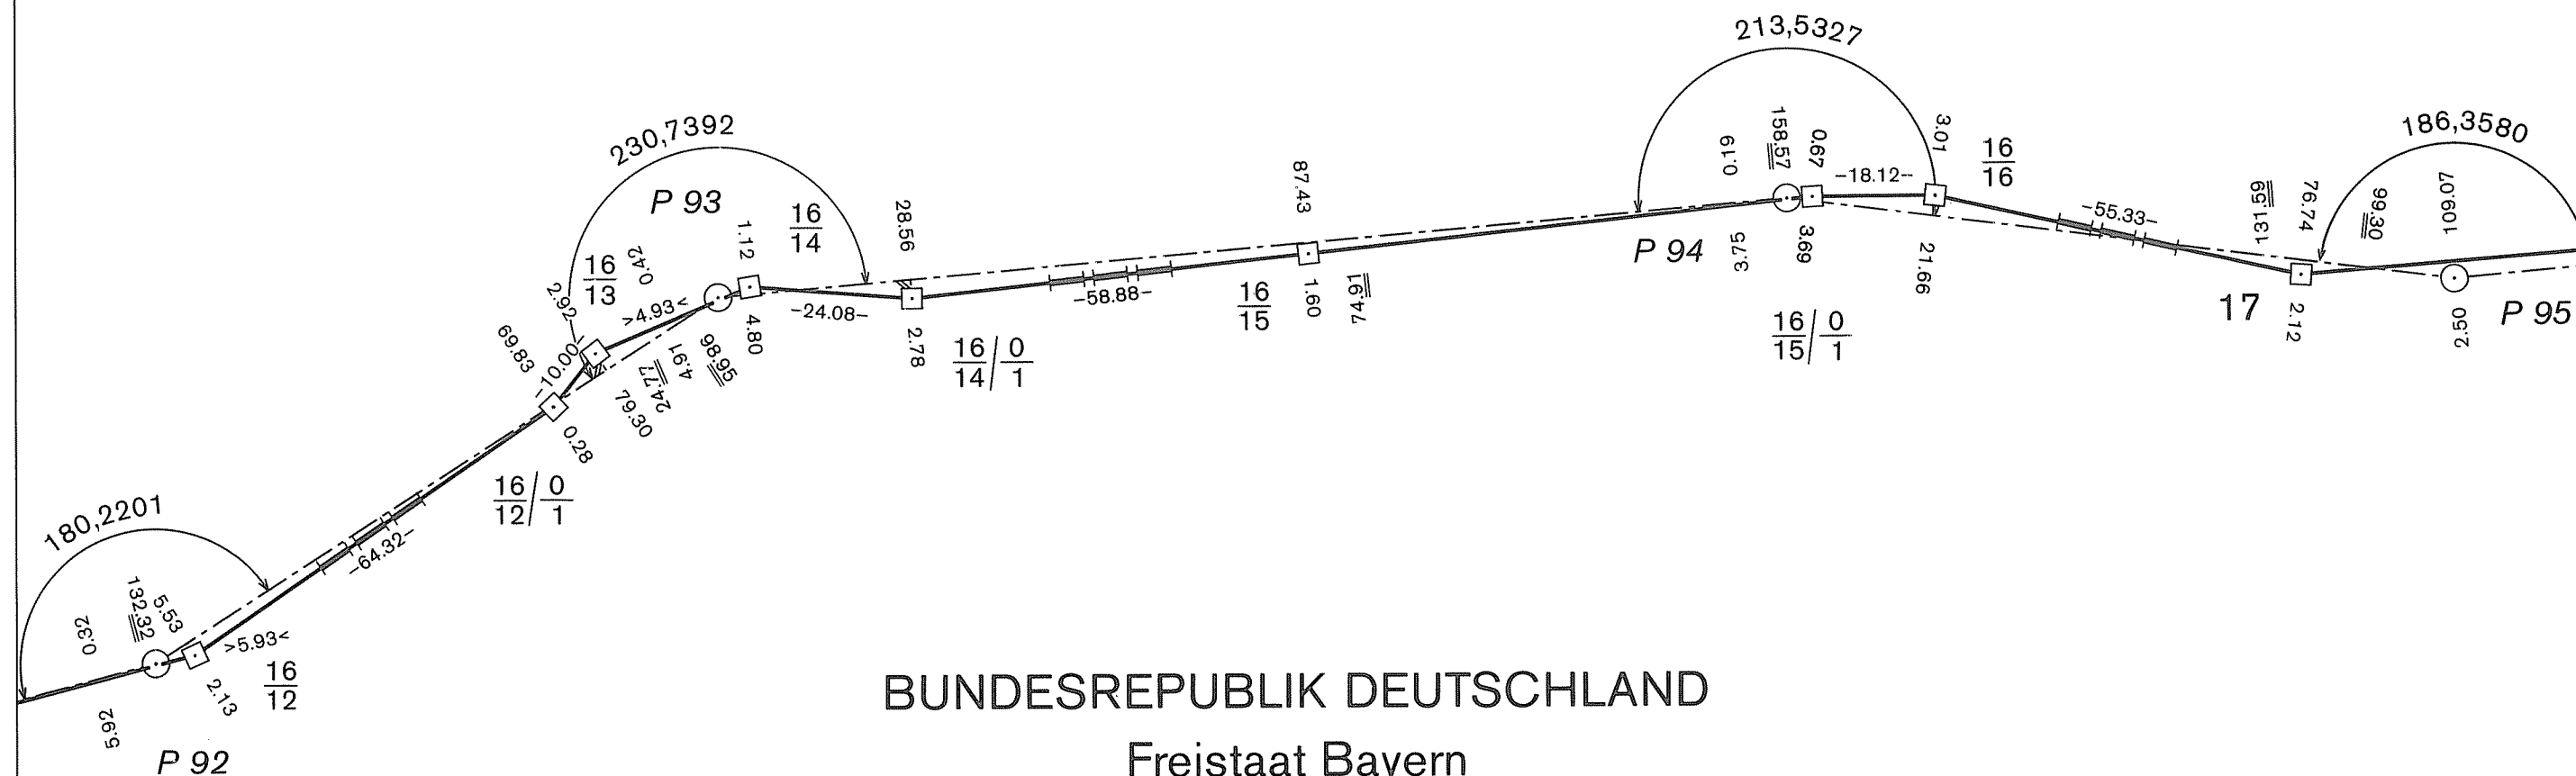

DEUTSCH-TSCHECHISCHE STAATSGRENZE  
Teil Freistaat Bayern

NĚMECKO-ČESKÉ STÁTNÍ HRANICE  
část Svobodný stát Bavorsko

GRENZHANDRISS  
HRANIČNÍ NÁRYS


Grenzabschnitt VI  
Hraniční úsek

Blatt Nr. 16b  
List č.

1:1000

ČESKÁ REPUBLIKA

Okres Domažlice  
Obec Bělá n. Radbuzou

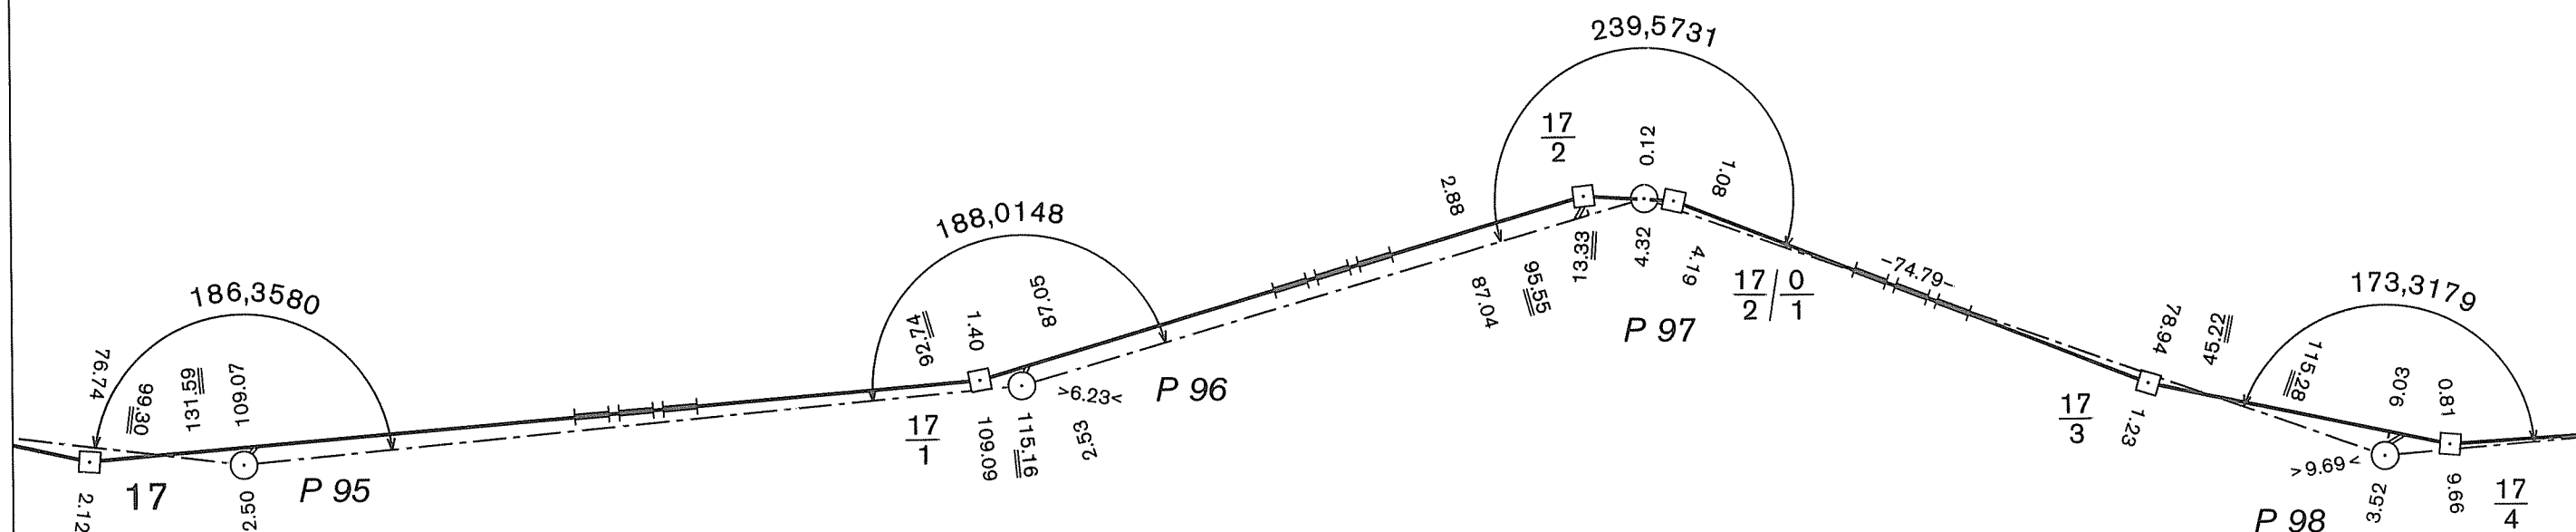

BUNDESREPUBLIK DEUTSCHLAND

Freistaat Bayern

Regierungsbezirk Oberpfalz  
Landkreis Neustadt a. d. Waldnaab  
Gemeinde Eslarn

DEUTSCH-TSCHECHISCHE STAATSGRENZE  
Teil Freistaat Bayern  
NĚMECKO-ČESKÉ STÁTNÍ HRANICE  
část Svobodný stát Bavorsko

# GRENZHANDRISS HRANIČNÍ NÁRYS

Grenzabschnitt VI  
Hraniční úsek  
Blatt Nr. 16c  
List č.  
1:1000



## ČESKÁ REPUBLIKA

Okres Domažlice  
Obec Bělá n. Radbuzou

## BUNDESREPUBLIK DEUTSCHLAND

### Freistaat Bayern

Regierungsbezirk Oberpfalz  
Landkreis Neustadt a. d. Waldnaab  
Gemeinde Eslarn

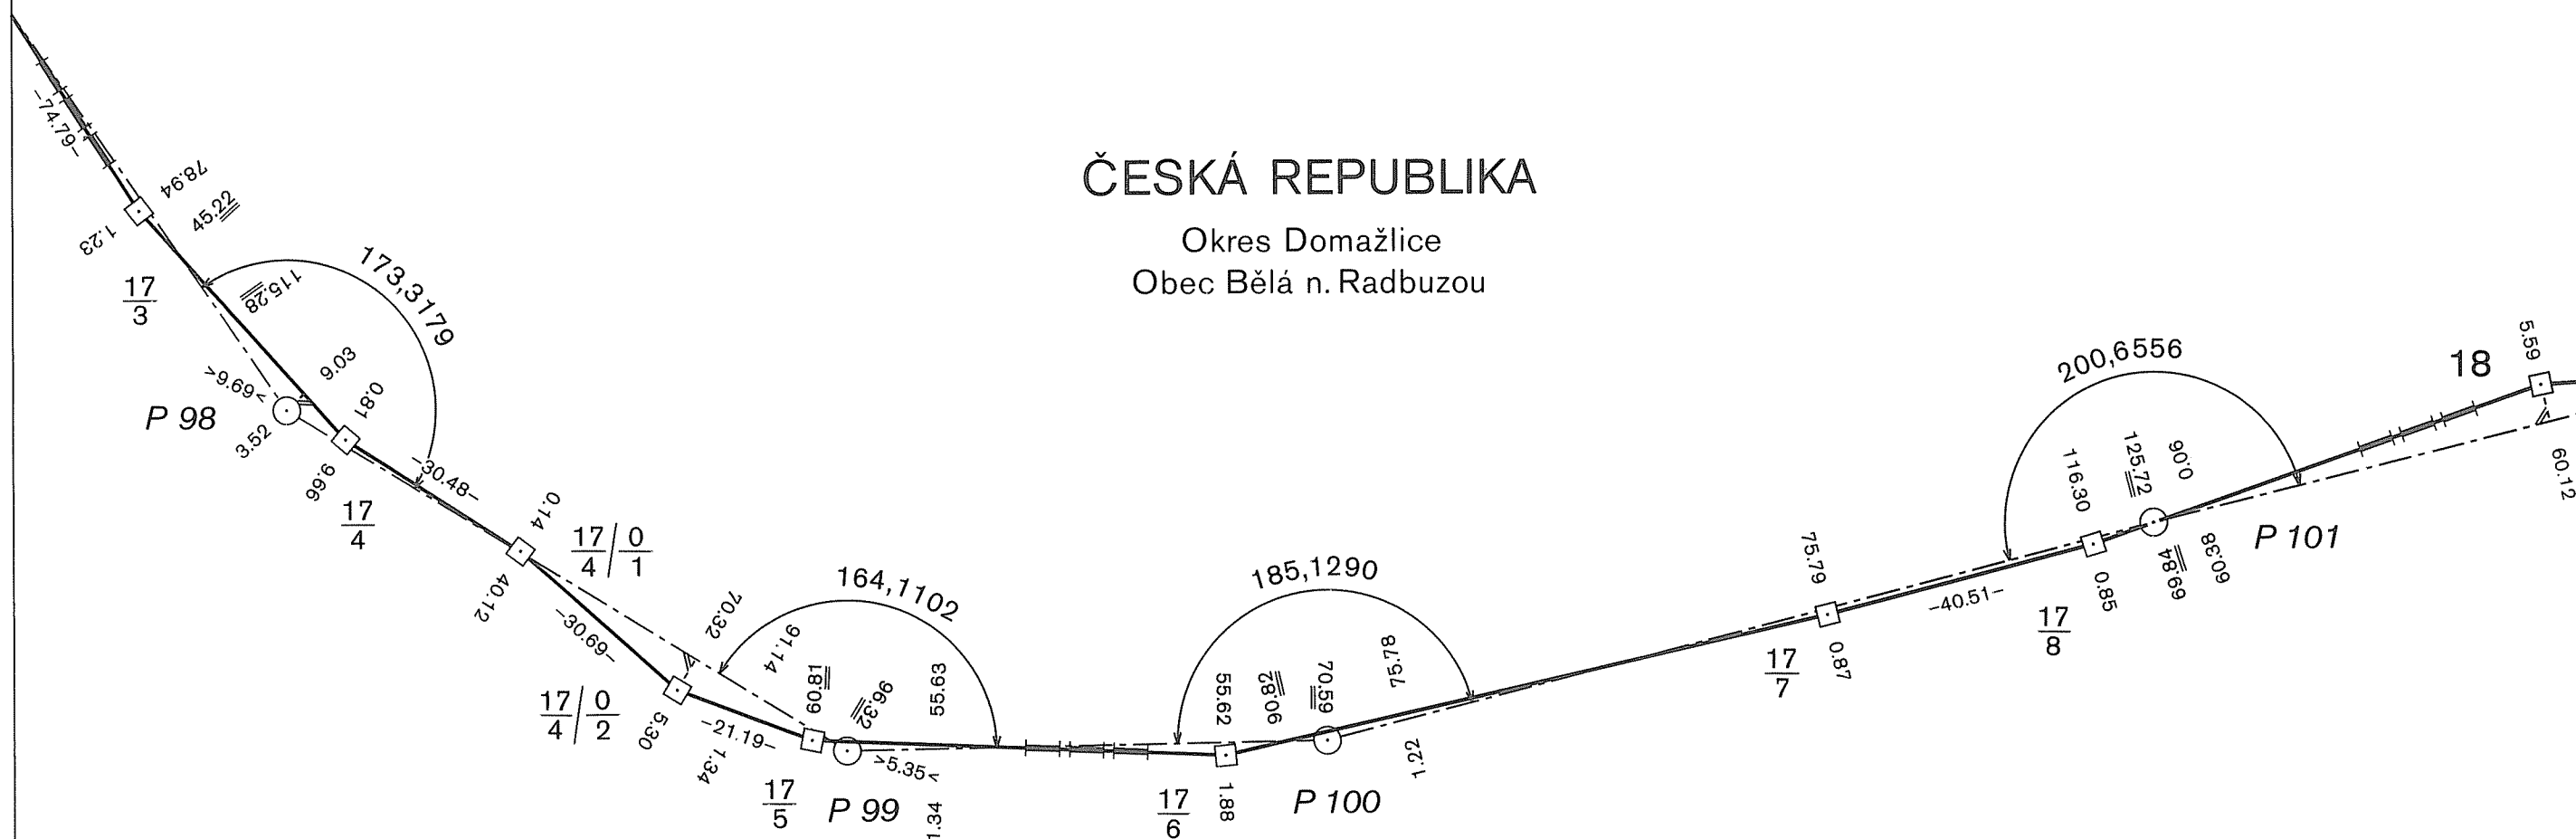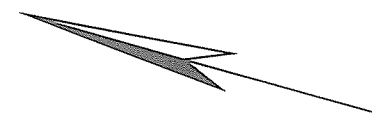

DEUTSCH-TSCHECHISCHE STAATSGRENZE  
Teil Freistaat Bayern

NĚMECKO-ČESKÉ STÁTNÍ HRANICE  
část Svobodný stát Bavorsko

GRENZHANDRISS  
HRANIČNÍ NÁRYS

Grenzabschnitt VI  
Hraniční úsek

Blatt Nr. 17a  
List č.

1:1000


ČESKÁ REPUBLIKA

Okres Domažlice  
Obec Bělá n. Radbuzou

BUNDESREPUBLIK DEUTSCHLAND

Freistaat Bayern

Regierungsbezirk Oberpfalz  
Landkreis Neustadt a. d. Waldnaab  
Gemeinde Eslarn

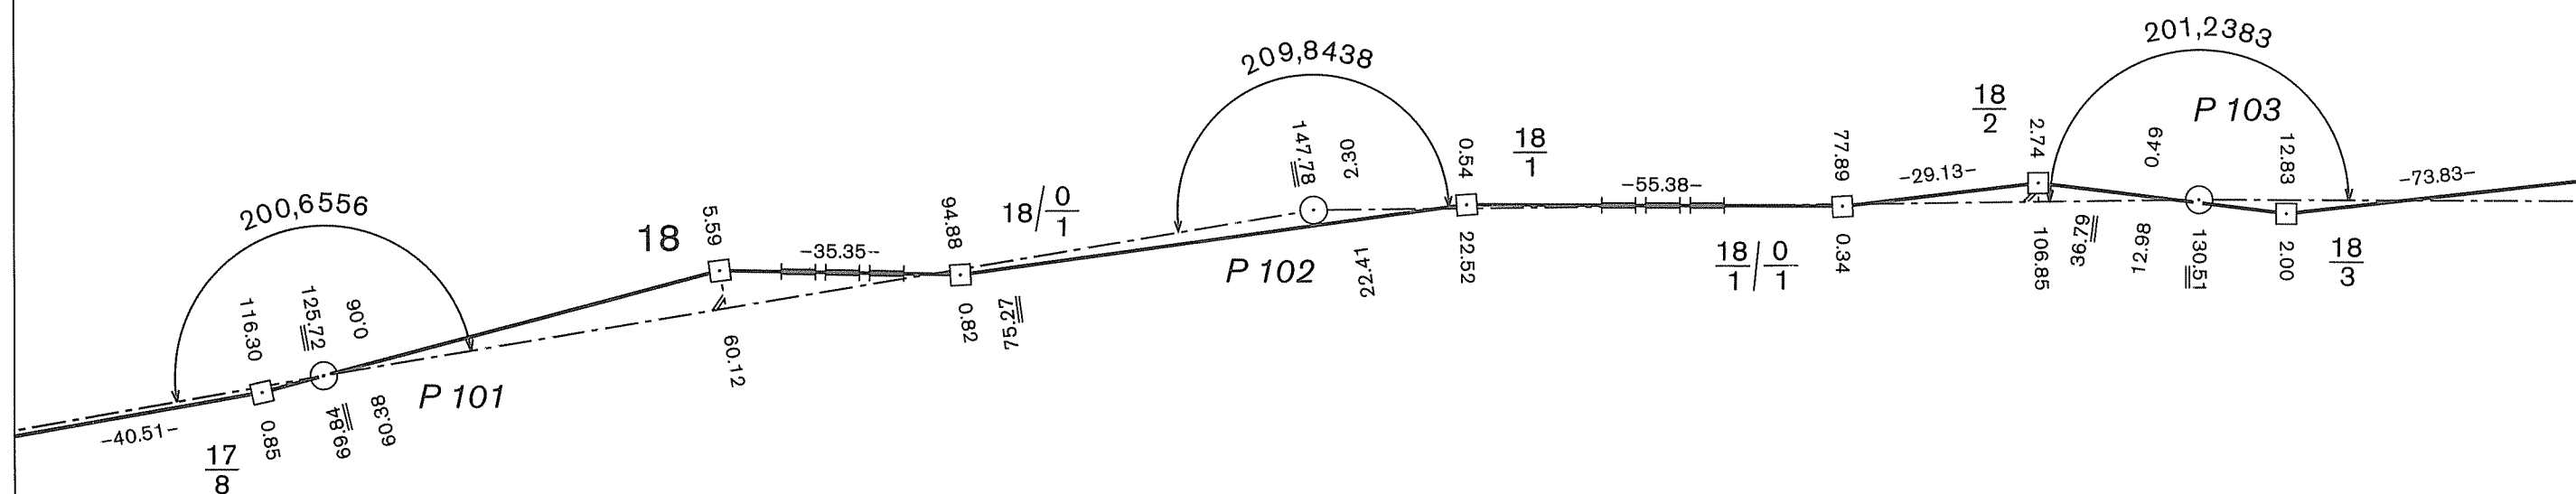

DEUTSCH-TSCHECHISCHE STAATSGRENZE  
Teil Freistaat Bayern

NĚMECKO-ČESKÉ STÁTNÍ HRANICE  
část Svobodný stát Bavorsko

# GRENZHANDRISS HRANIČNÍ NÁRYS

Grenzabschnitt VI  
Hraniční úsek

Blatt Nr. 17 b  
List č.

1:1000


## ČESKÁ REPUBLIKA

Okres Domažlice  
Obec Bělá n. Radbuzou

## BUNDESREPUBLIK DEUTSCHLAND

Freistaat Bayern

Regierungsbezirk Oberpfalz  
Landkreis Neustadt a. d. Waldnaab  
Gemeinde Eslarn

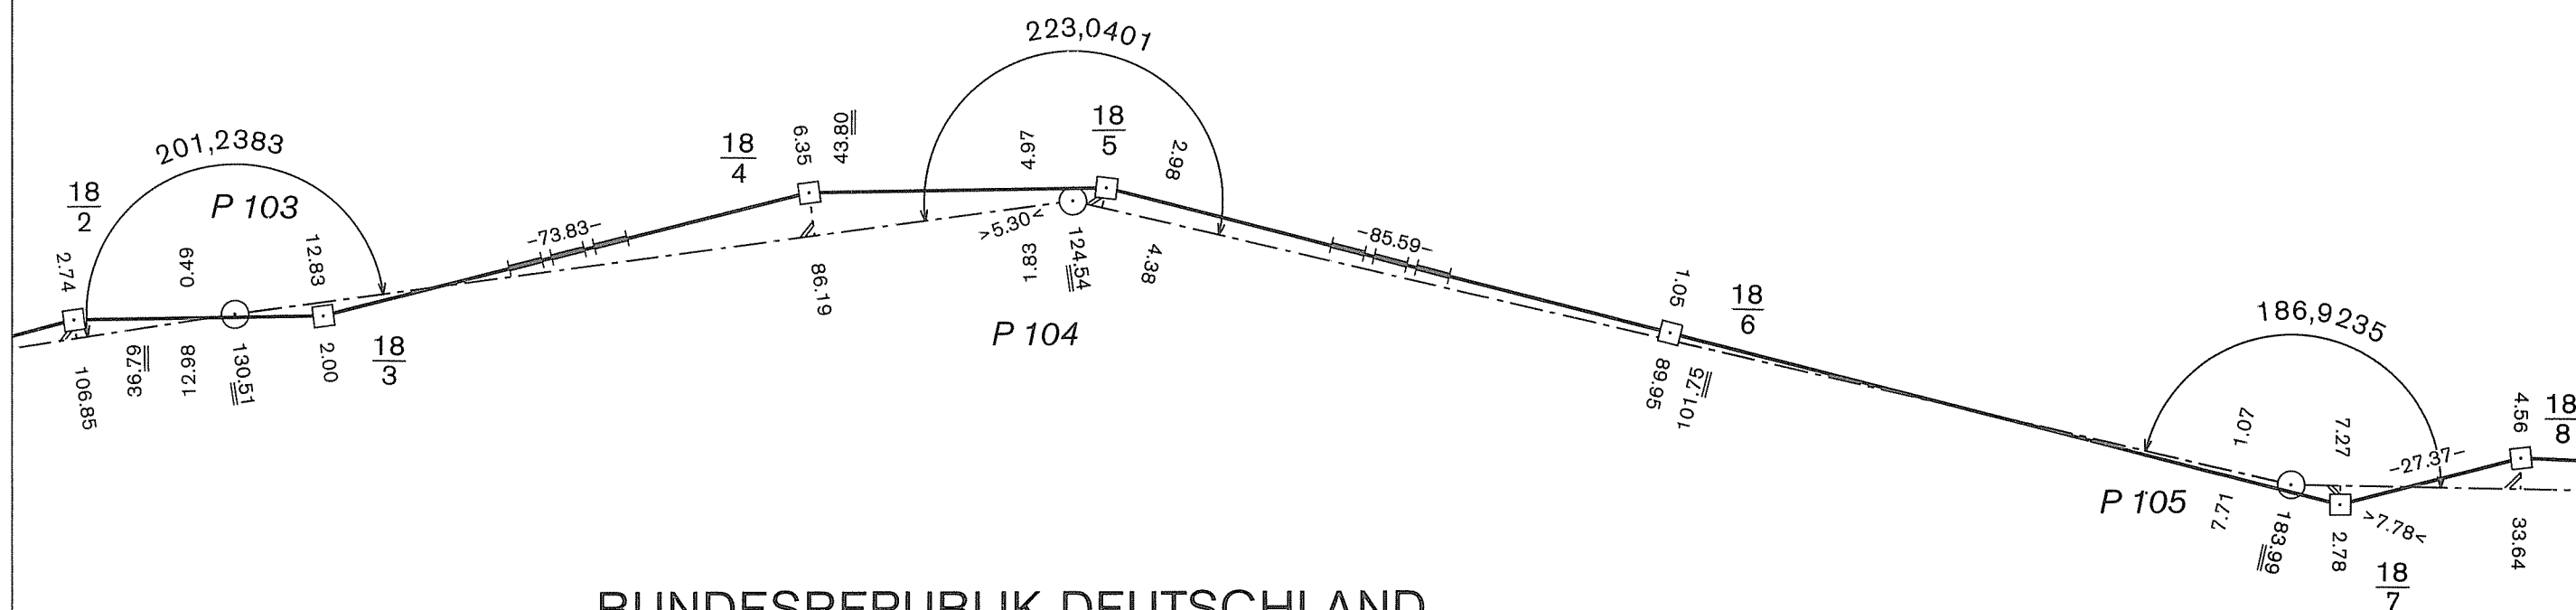

DEUTSCH-TSCHECHISCHE STAATSGRENZE  
Teil Freistaat Bayern

NĚMECKO-ČESKÉ STÁTNÍ HRANICE  
část Svobodný stát Bavorsko

GRENZHANDRISS  
HRANIČNÍ NÁRYS


Grenzabschnitt VI  
Hraniční úsek

Blatt Nr. 17 c  
List č.

1:1000

ČESKÁ REPUBLIKA

Okres Domažlice  
Obec Bělá n. Radbuzou

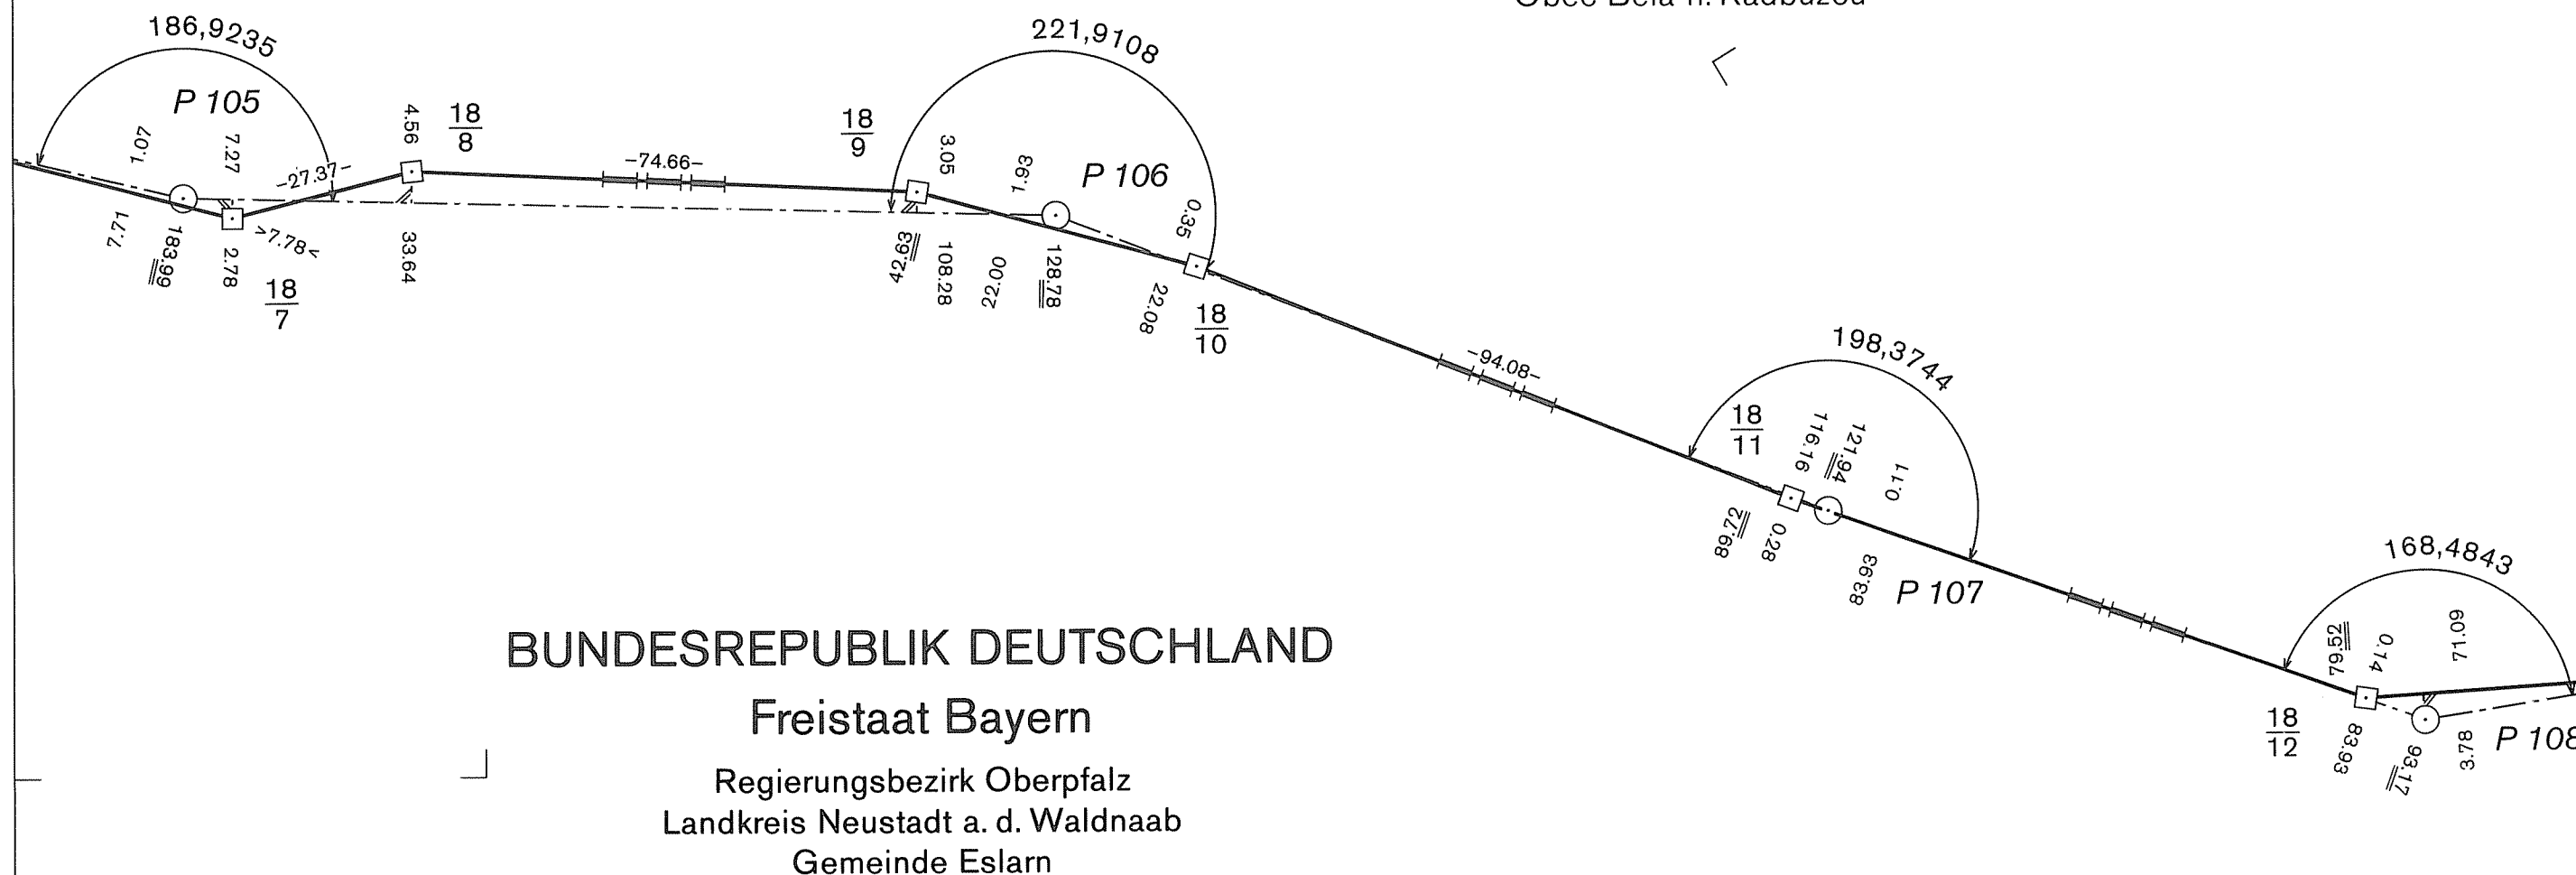



DEUTSCH-TSCHECHISCHE STAATSGRENZE  
Teil Freistaat Bayern  
NĚMECKO-ČESKÉ STÁTNÍ HRANICE  
část Svobodný stát Bavorsko

# GRENZHANDRISS HRANIČNÍ NÁRYS

Grenzabschnitt VI  
Hraniční úsek  
Blatt Nr. 18a  
List č.  
1:1000


## ČESKÁ REPUBLIKA

Okres Domažlice  
Obec Bělá n. Radbuzou

## BUNDESREPUBLIK DEUTSCHLAND

### Freistaat Bayern

Regierungsbezirk Oberpfalz  
Landkreis Neustadt a. d. Waldnaab  
Gemeinde Eslarn

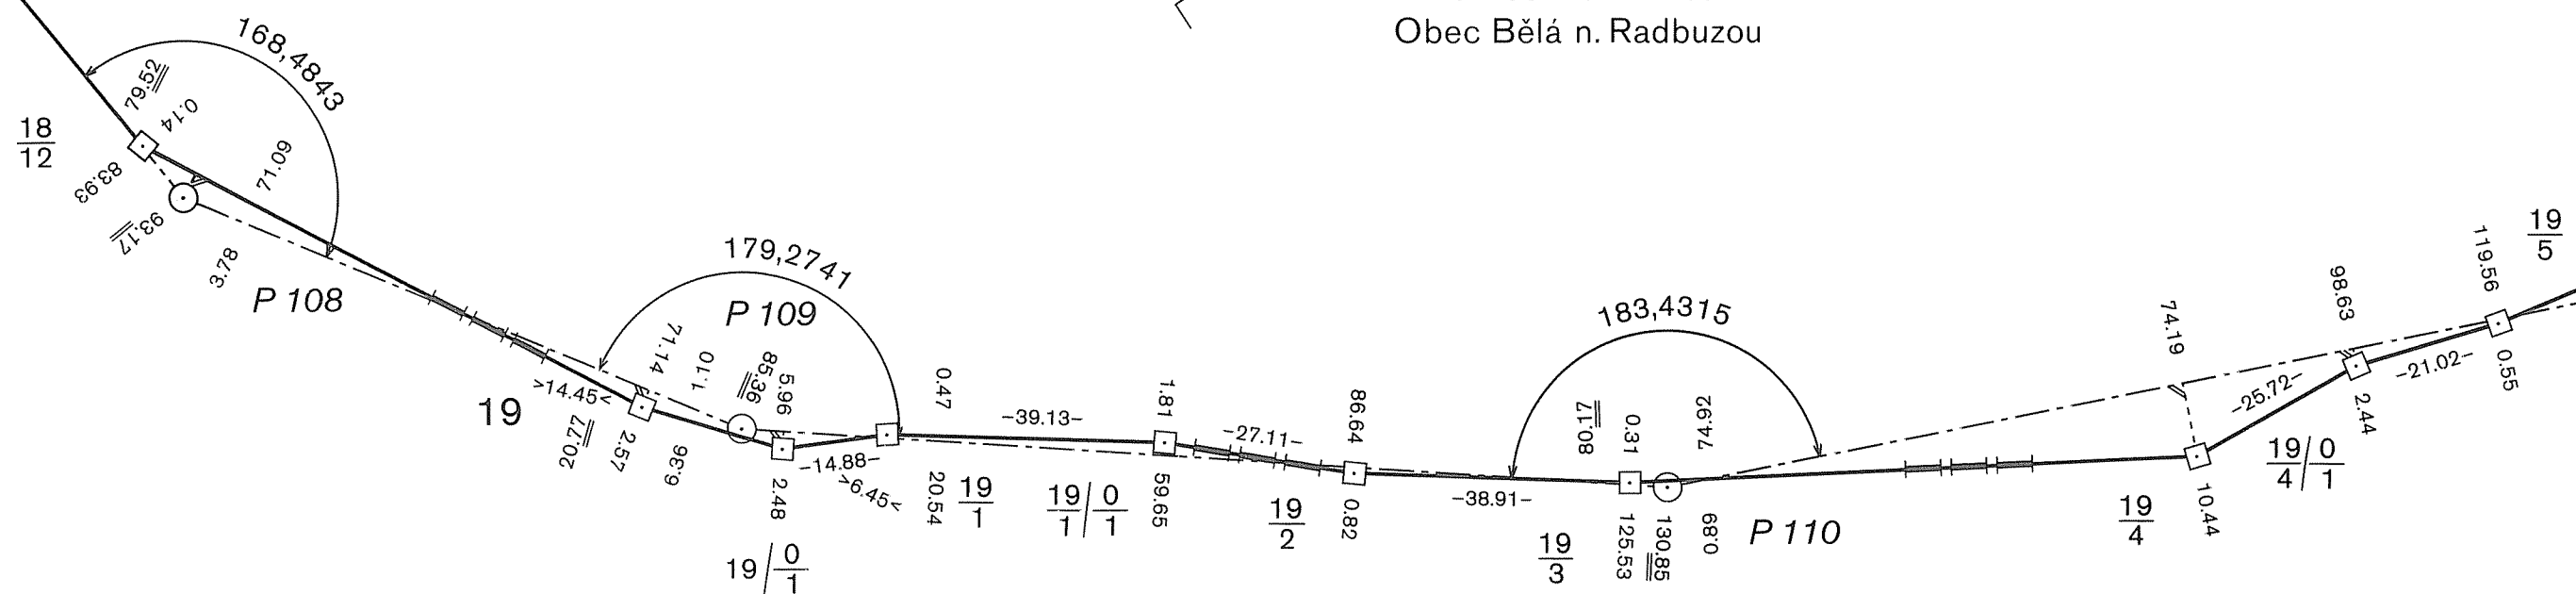

DEUTSCH-TSCHECHISCHE STAATSGRENZE  
Teil Freistaat Bayern

NĚMECKO-ČESKÉ STÁTNÍ HRANICE  
část Svobodný stát Bavorsko

GRENZHANDRISS  
HRANIČNÍ NÁRYS

Grenzabschnitt VI  
Hraniční úsek

Blatt Nr. 18b  
List č.

1:1000


ČESKÁ REPUBLIKA

Okres Domažlice  
Obec Bělá n. Radbuzou

BUNDESREPUBLIK DEUTSCHLAND

Freistaat Bayern

Regierungsbezirk Oberpfalz  
Landkreis Neustadt a. d. Waldnaab  
Gemeinde Eslarn

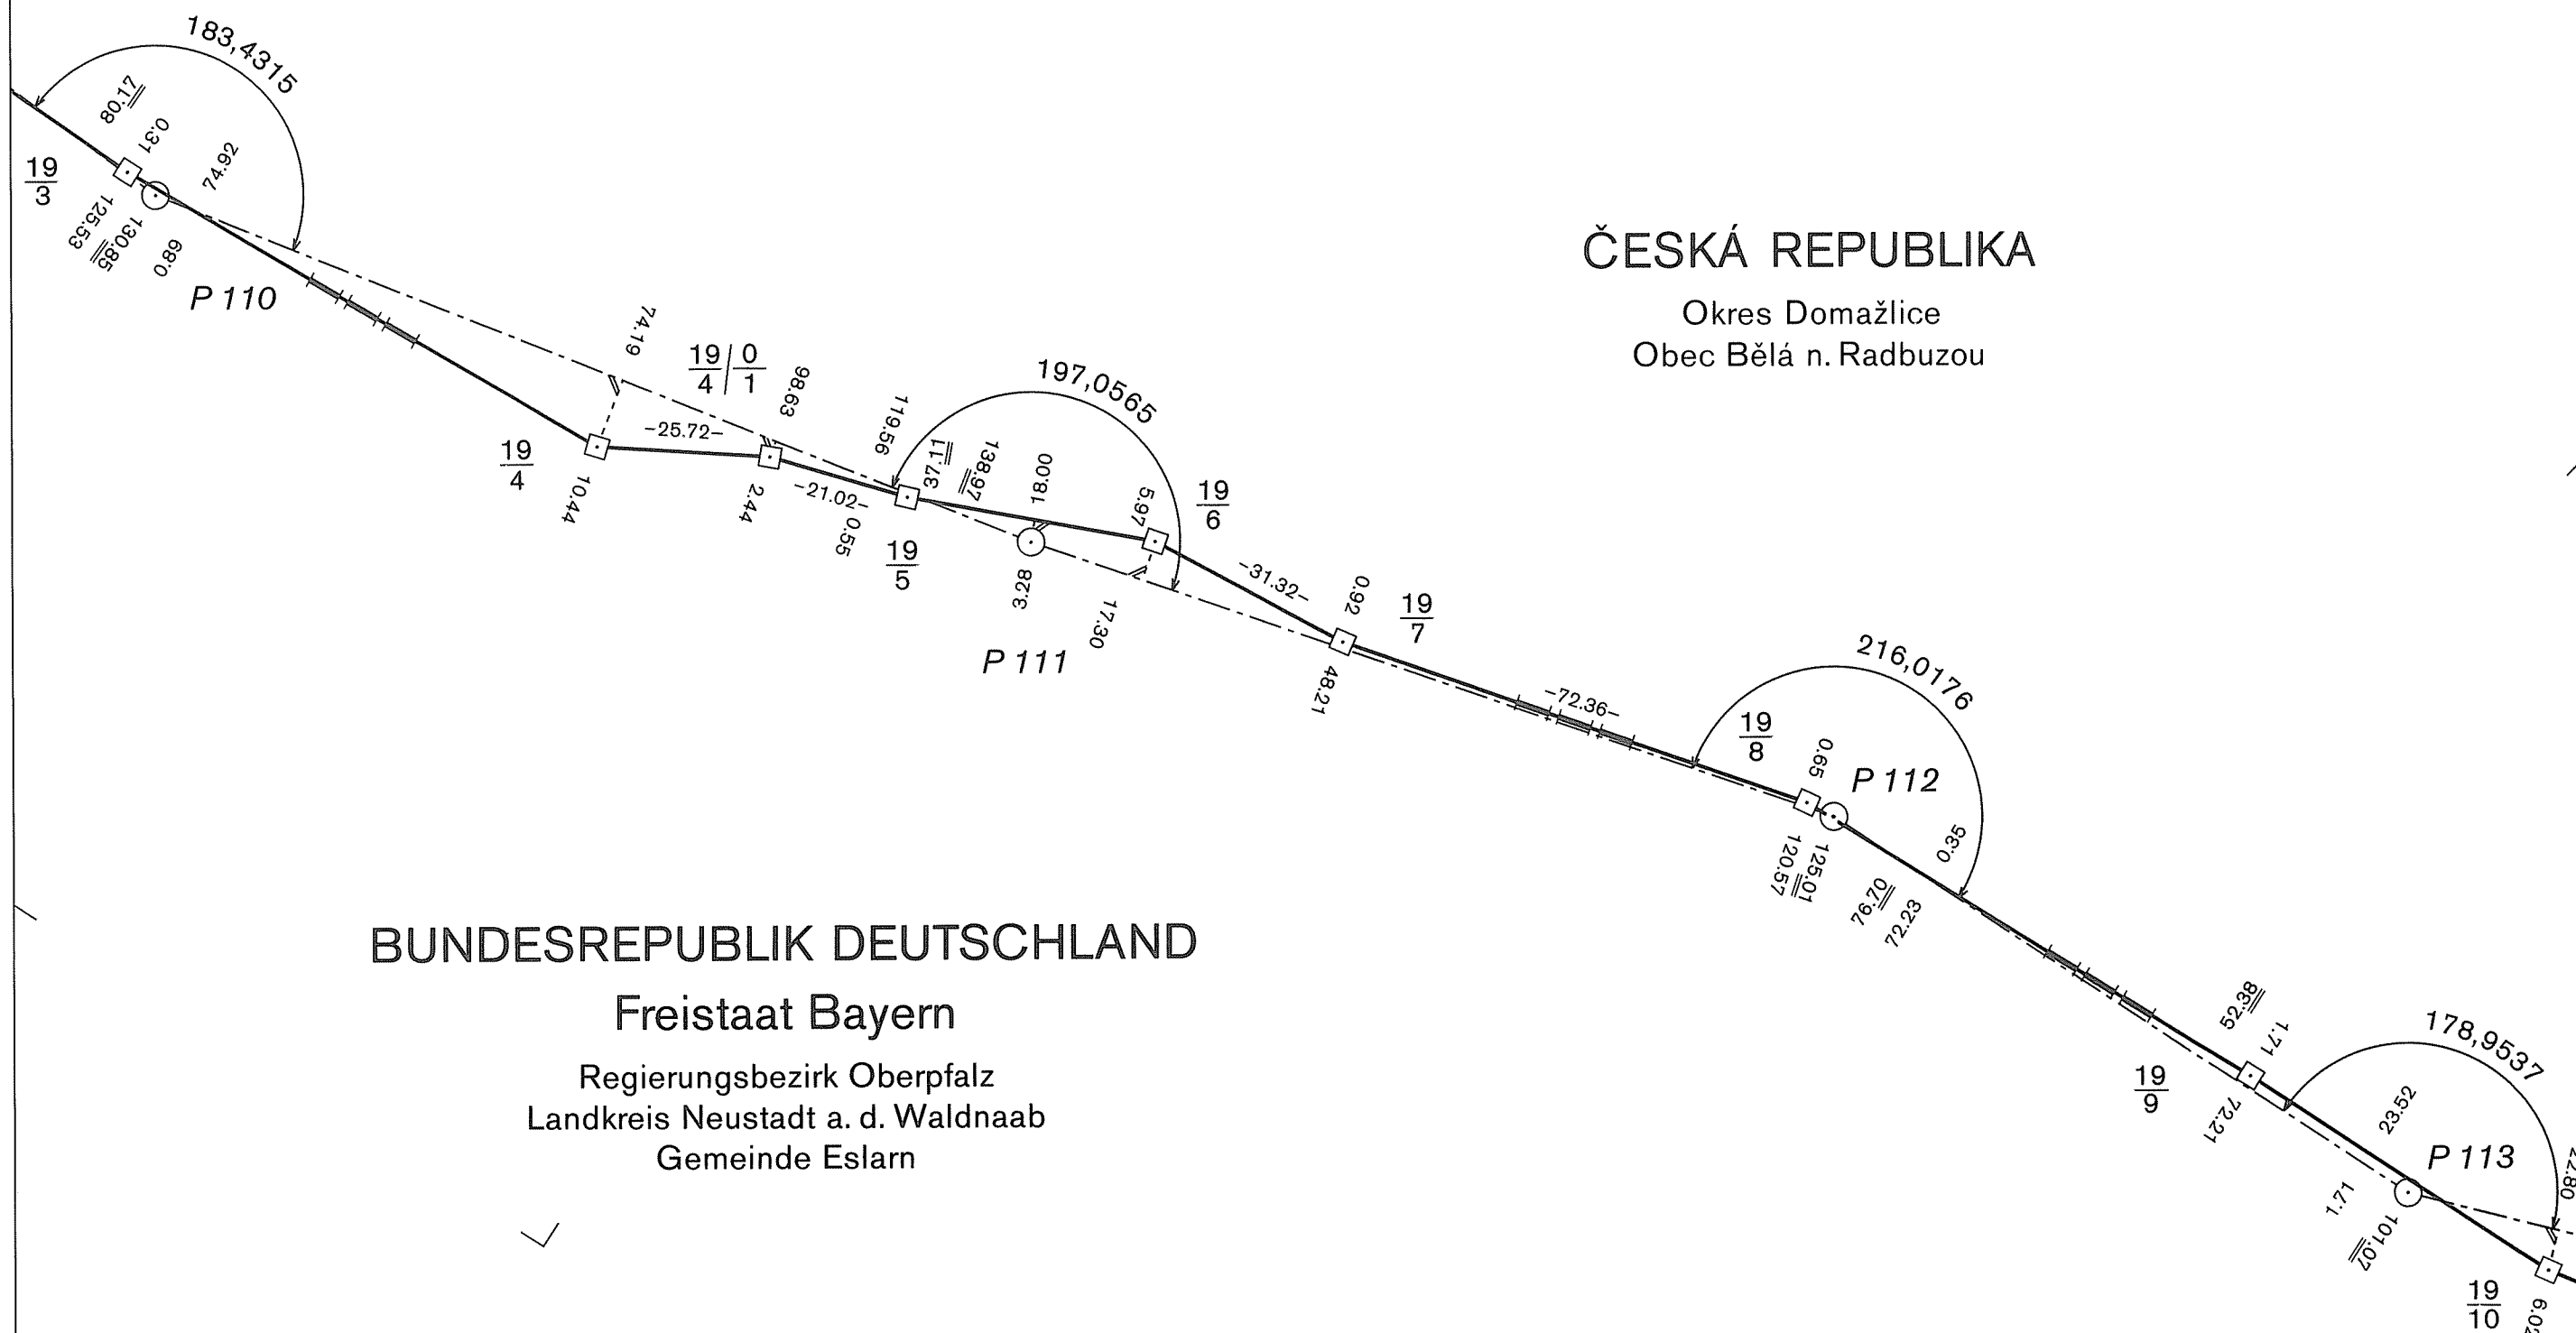


DEUTSCH-TSCHECHISCHE STAATSGRENZE  
Teil Freistaat Bayern  
NĚMECKO-ČESKÉ STÁTNÍ HRANICE  
část Svobodný stát Bavorsko

# GRENZHANDRISS HRANIČNÍ NÁRYS

Grenzabschnitt VI  
Hraniční úsek  
Blatt Nr. 18c  
List č.  
1:1000

## ČESKÁ REPUBLIKA

Okres Domažlice  
Obec Bělá n. Radbuzou

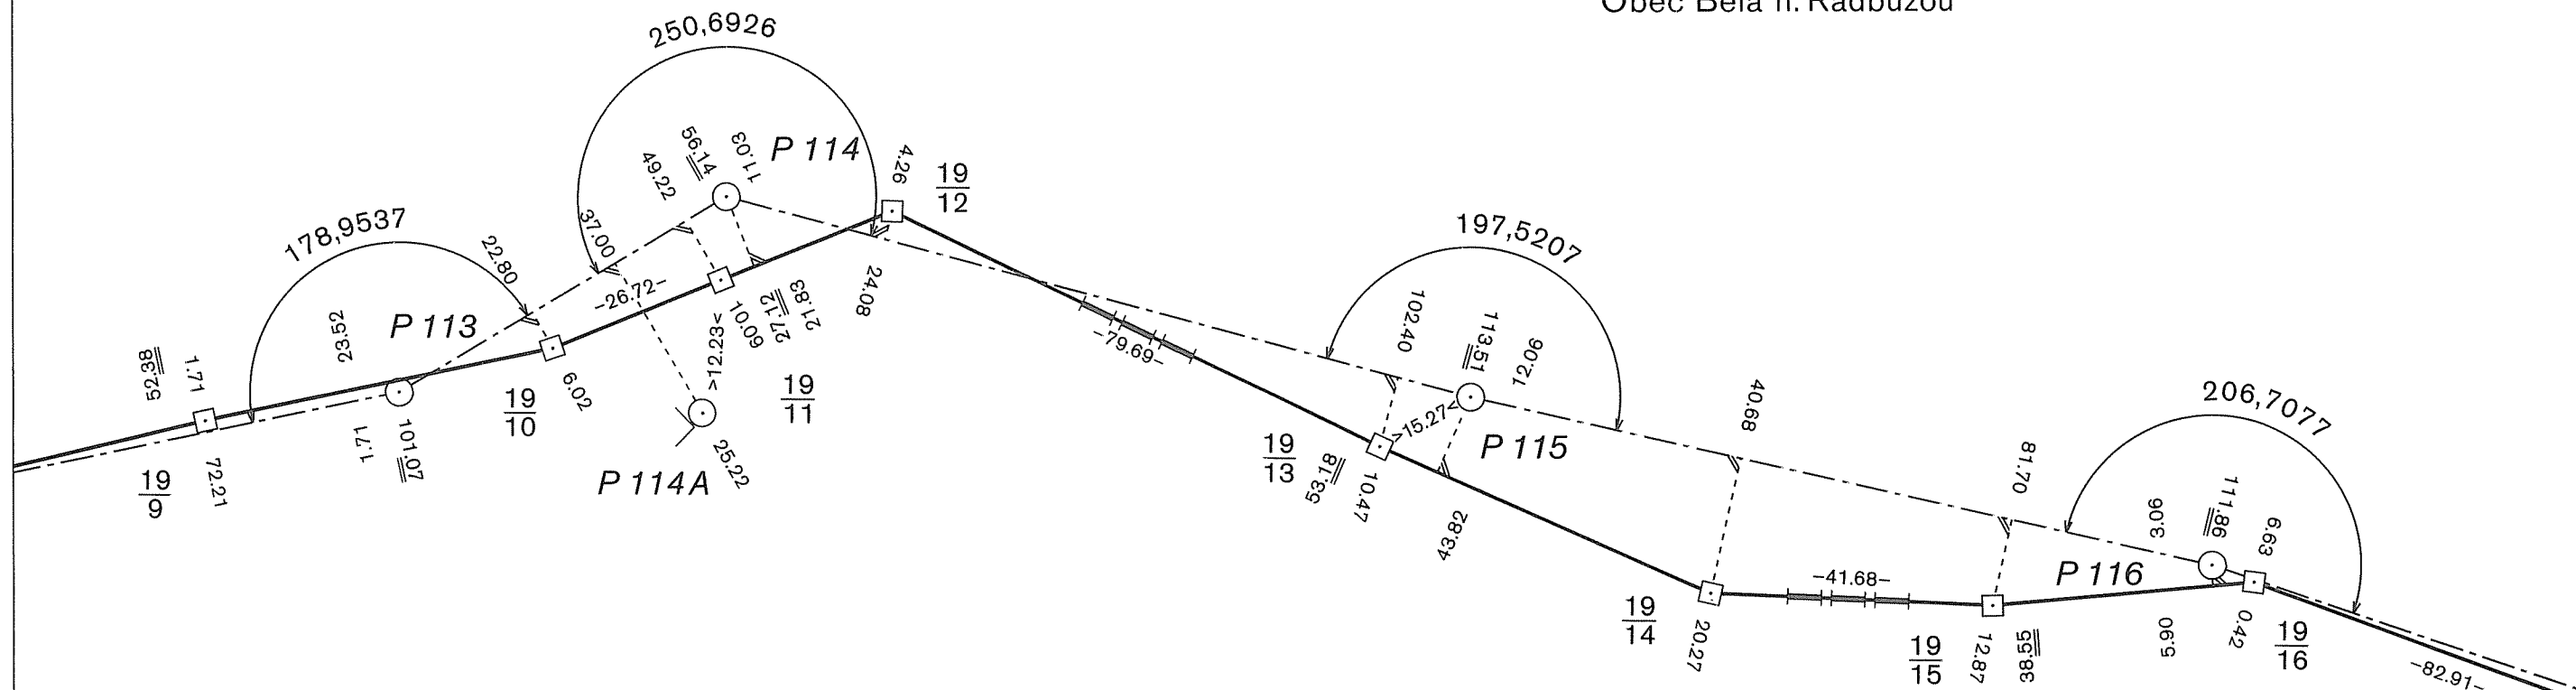

## BUNDESREPUBLIK DEUTSCHLAND

### Freistaat Bayern


Regierungsbezirk Oberpfalz  
Landkreis Neustadt a. d. Waldnaab  
Gemeinde Eslarn

NĚMECKO-ČESKÉ STÁTNÍ HRANICE  
část Svobodný stát Bavorsko


Grenzabschnitt  
Hraniční úsek

Blatt Nr. 19a  
List č.

1:1000

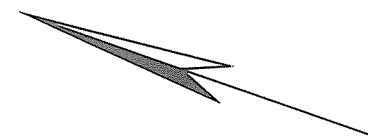

Okres Domažlice  
Obec Bělá n. Radbuzou

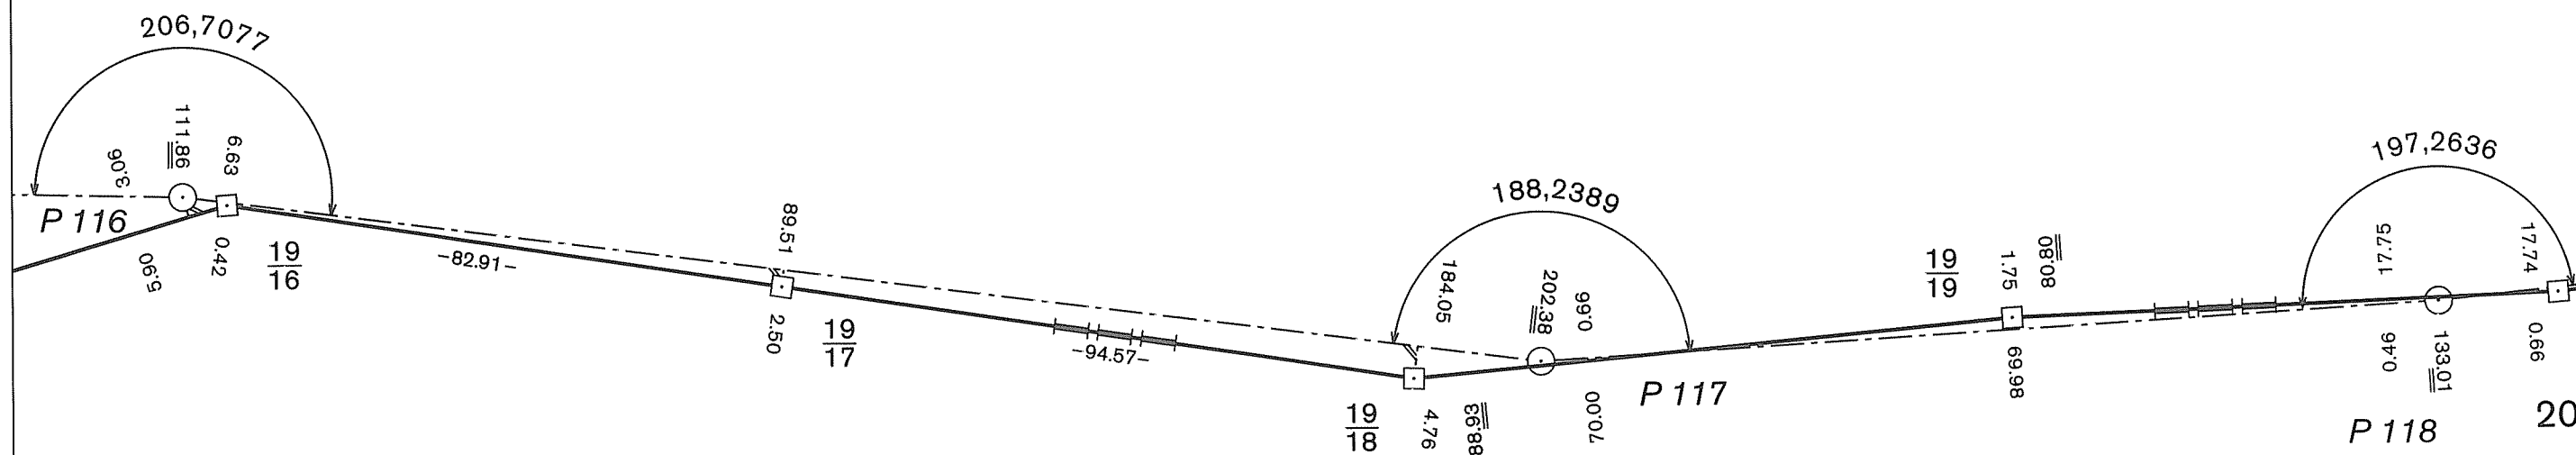

# Freistaat Bayern


Regierungsbezirk Oberpfalz  
Landkreis Neustadt a. d. Waldnaab  
Gemeinde Eslarn

NĚMECKO-ČESKÉ STÁTNÍ HRANICE  
část Svobodný stát Bavorsko

GRENZHANDRISS  
HRANIČNÍ NÁRYS


Grenzabschnitt  
Hraniční úsek

Blatt Nr. 19 b  
List č.  
1:1000

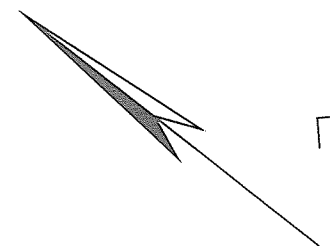

ČESKÁ REPUBLIKA

Okres Domažlice  
Obec Bělá n. Radbuzou

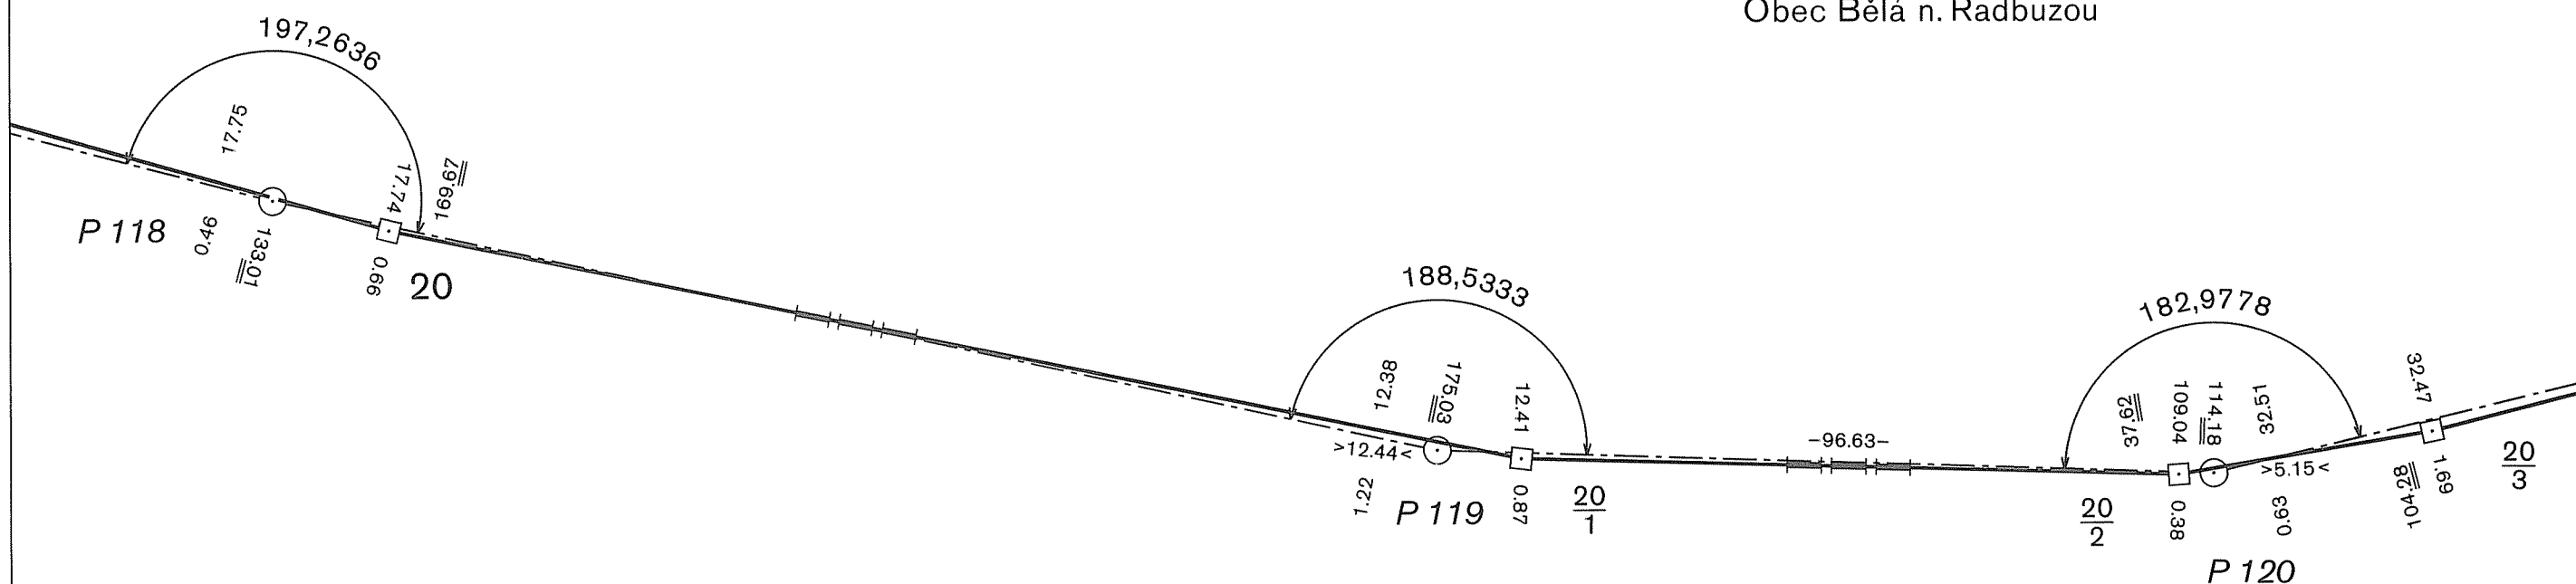

BUNDESREPUBLIK DEUTSCHLAND

# Freistaat Bayern

Regierungsbezirk Oberpfalz  
Landkreis Neustadt a. d. Waldnaab  
Gemeinde Eslarn

DEUTSCH-TSCHECHISCHE STAATSGRENZE  
Teil Freistaat Bayern

NĚMECKO-ČESKÉ STÁTNÍ HRANICE  
část Svobodný stát Bavorsko

GRENZHANDRISS  
HRANIČNÍ NÁRYS

Grenzabschnitt VI  
Hraniční úsek

Blatt Nr. 19c  
List č.

1:1000


ČESKÁ REPUBLIKA

Okres Domažlice  
Obec Bělá n. Radbuzou

BUNDESREPUBLIK DEUTSCHLAND

Freistaat Bayern

Regierungsbezirk Oberpfalz  
Landkreis Neustadt a. d. Waldnaab  
Gemeinde Eslarn

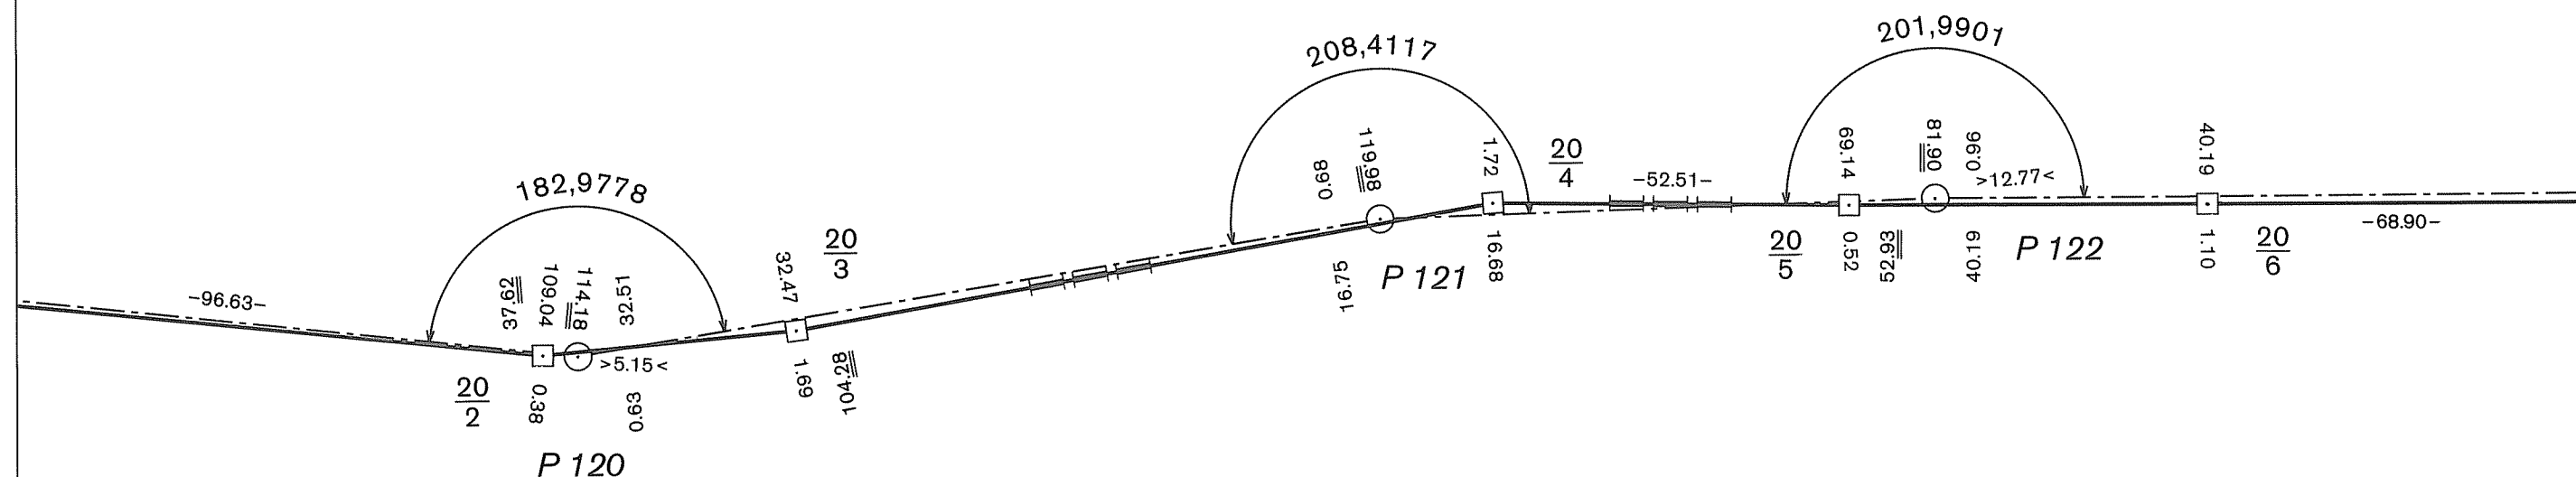


DEUTSCH-TSCHECHISCHE STAATSGRENZE  
Teil Freistaat Bayern  
NĚMECKO-ČESKÉ STÁTNÍ HRANICE  
část Svobodný stát Bavorsko

# GRENZHANDRISS HRANIČNÍ NÁRYS

Grenzabschnitt VI  
Hraniční úsek  
Blatt Nr. 20a  
List č.  
1:1000

## ČESKÁ REPUBLIKA

Okres Domažlice  
Obec Bělá n. Radbuzou

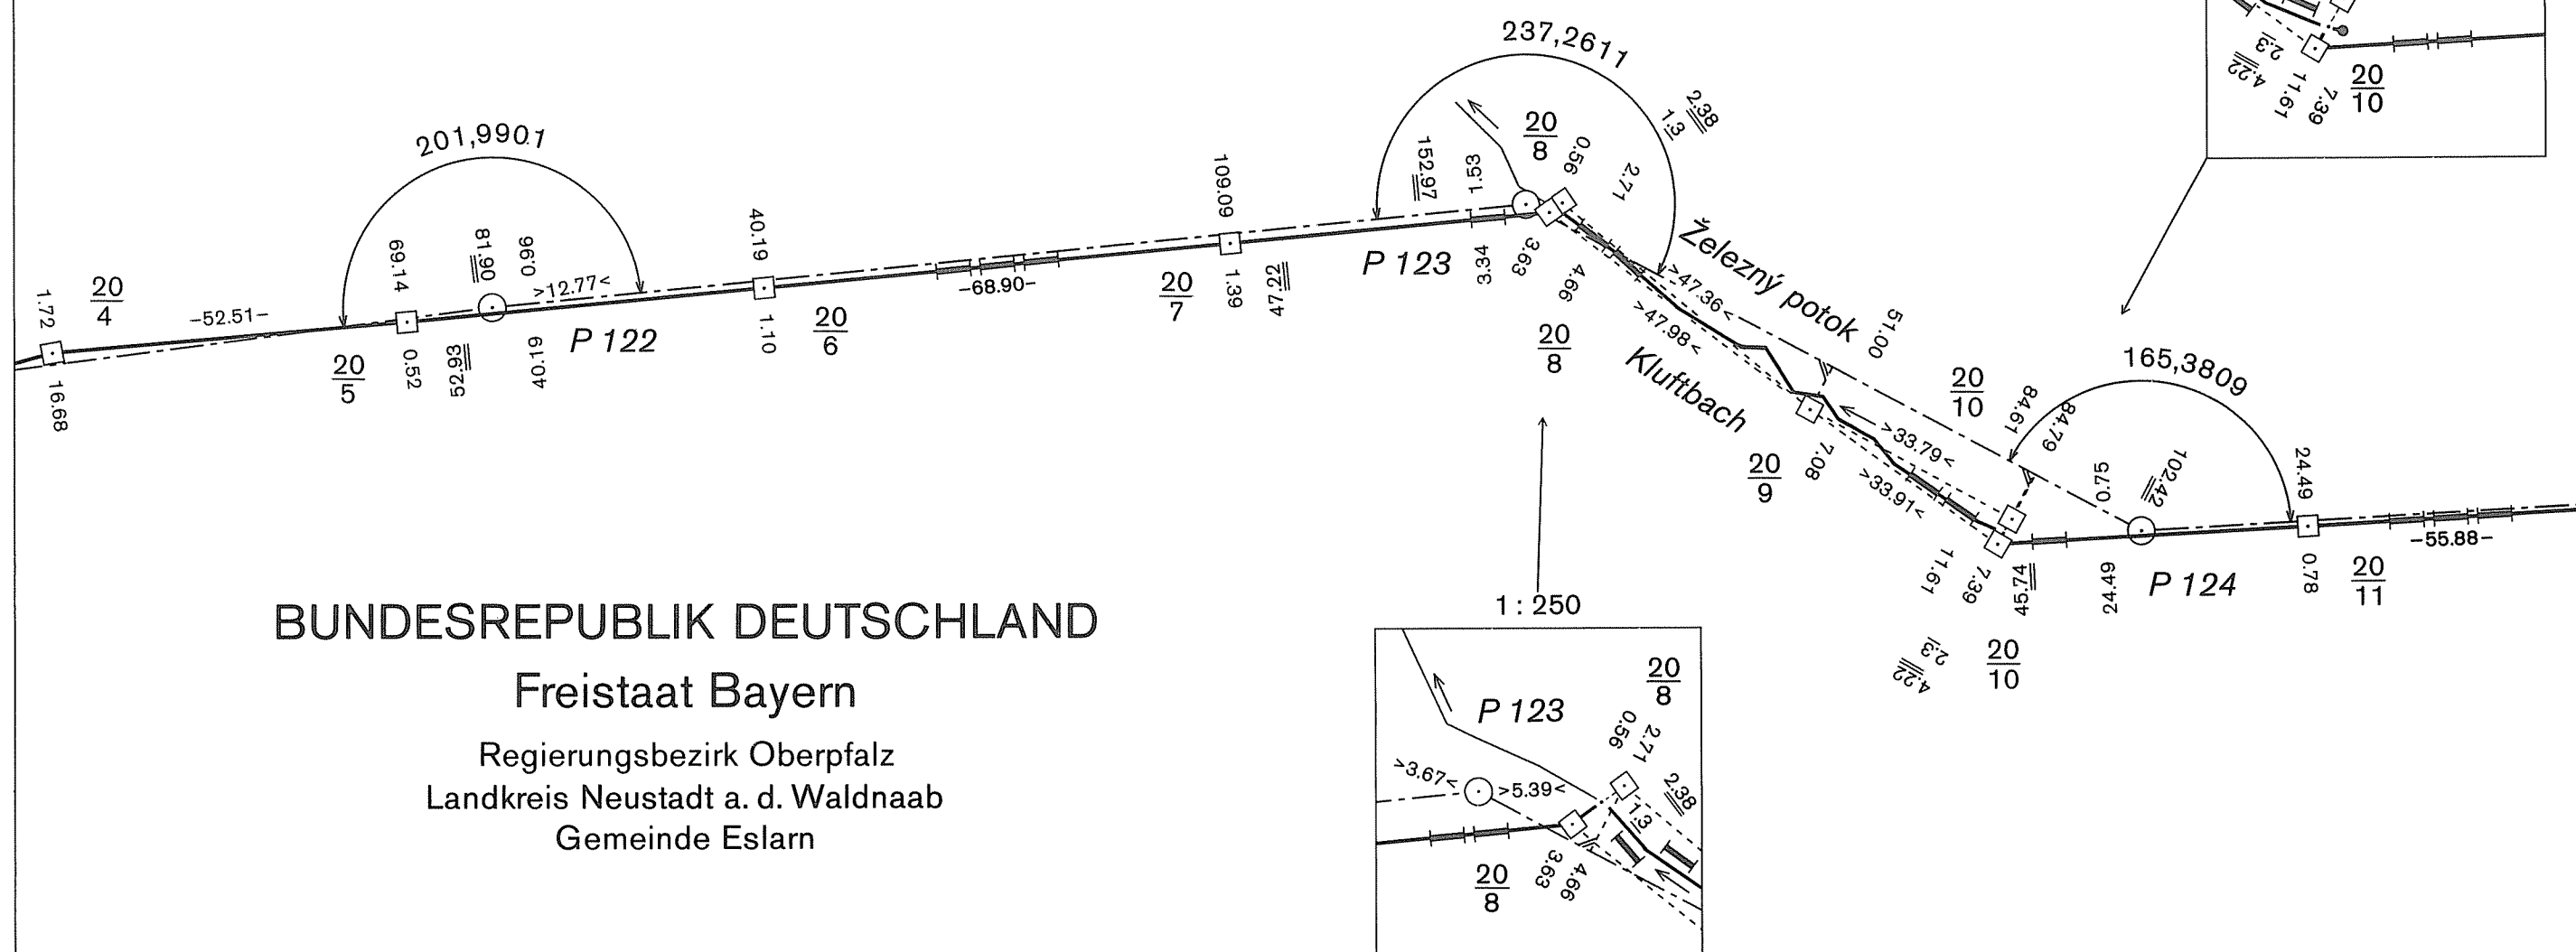

DEUTSCH-TSCHECHISCHE STAATSGRENZE

Teil Freistaat Bayern

NĚMECKO-ČESKÉ STÁTNÍ HRANICE

část Svobodný stát Bavorsko

GRENZHANDRISS

HRANIČNÍ NÁRYS

Grenzabschnitt

VI

Hraniční úsek

Blatt Nr.

20b


List č.

1:1000

ČESKÁ REPUBLIKA

Okres Domažlice

Obec Bělá n. Radbuzou

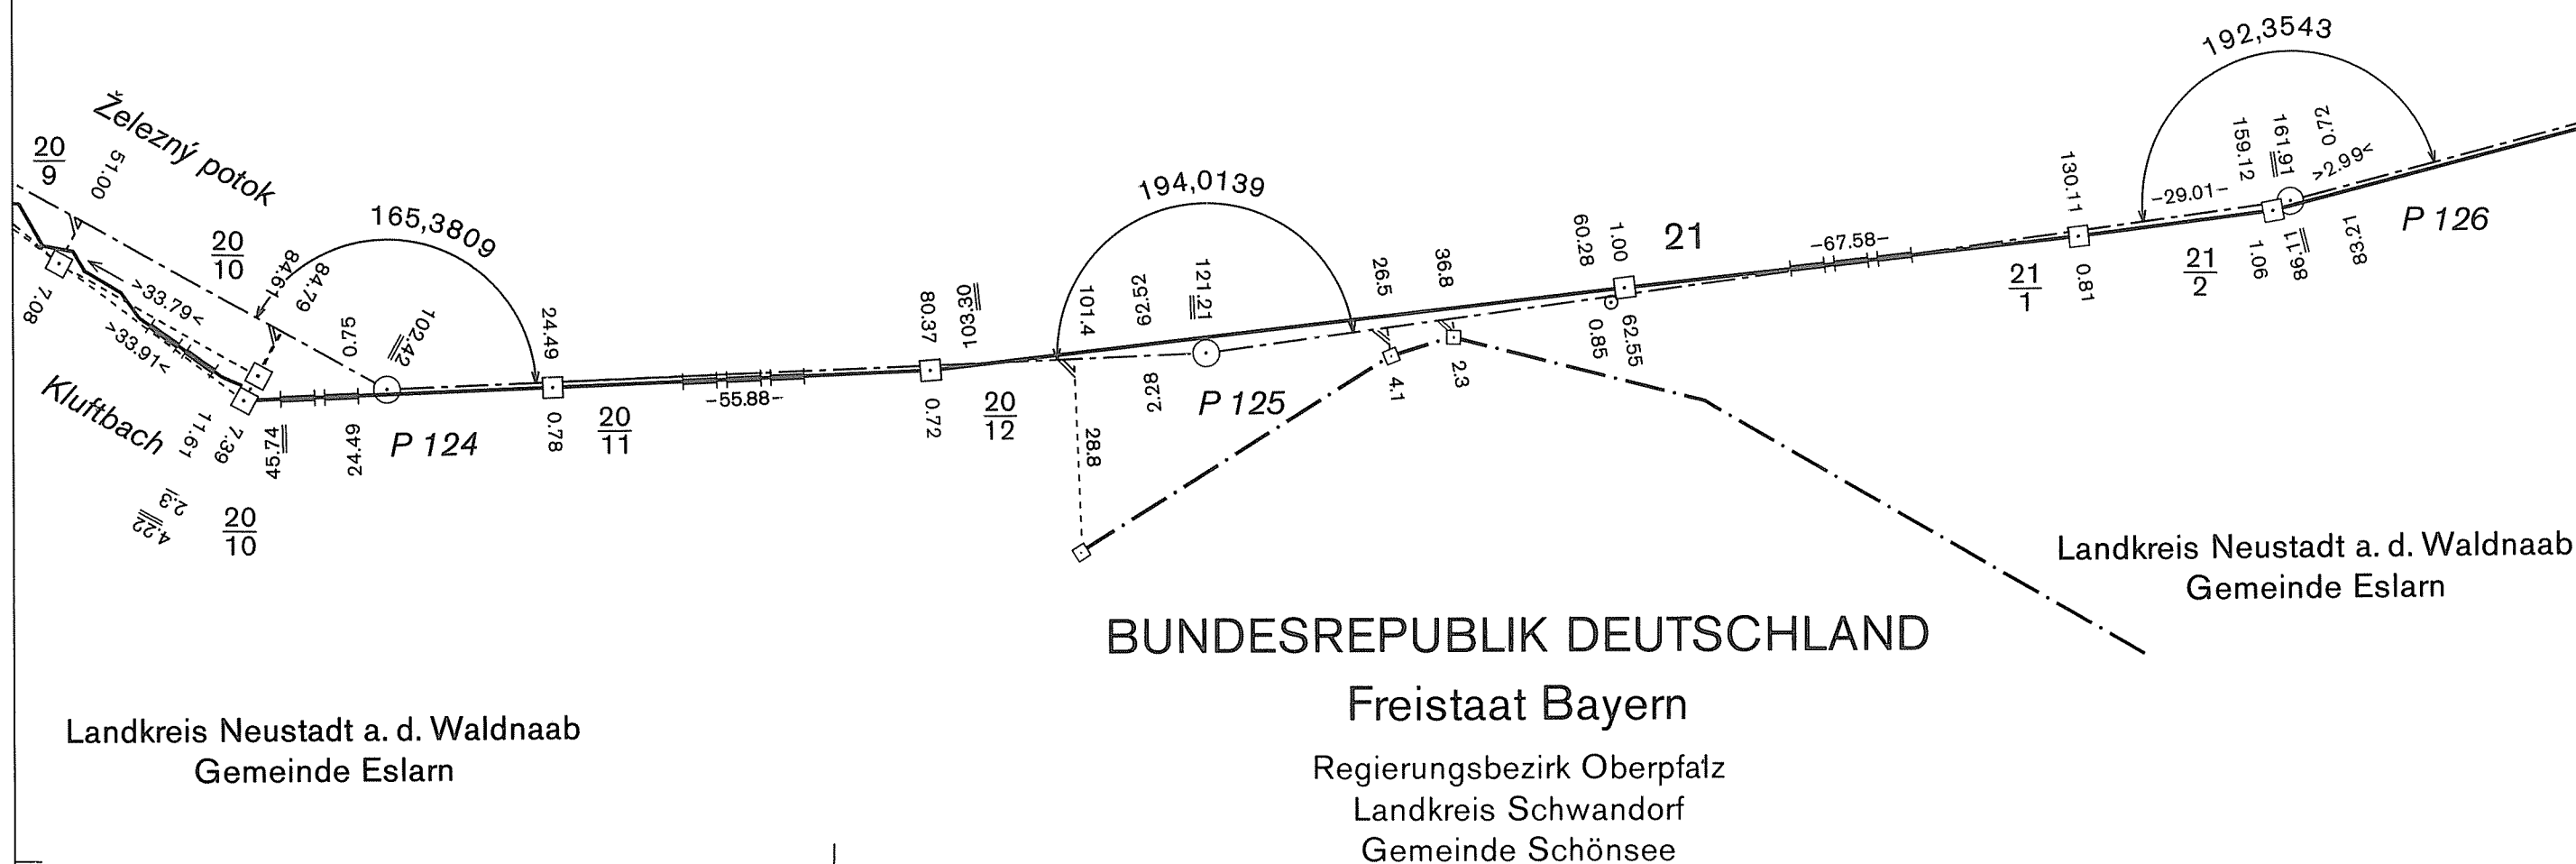



DEUTSCH-TSCHECHISCHE STAATSGRENZE  
Teil Freistaat Bayern  
NĚMECKO-ČESKÉ STÁTNÍ HRANICE  
část Svobodný stát Bavorsko

# GRENZHANDRISS HRANIČNÍ NÁRYS


Grenzabschnitt VI  
Hraniční úsek  
Blatt Nr. 20c  
List č.  
1:1000

## ČESKÁ REPUBLIKA

Okres Domažlice  
Obec Bělá n. Radbuzou

## BUNDESREPUBLIK DEUTSCHLAND

Freistaat Bayern  
Regierungsbezirk Oberpfalz  
Landkreis Neustadt a. d. Waldnaab  
Gemeinde Eslarn

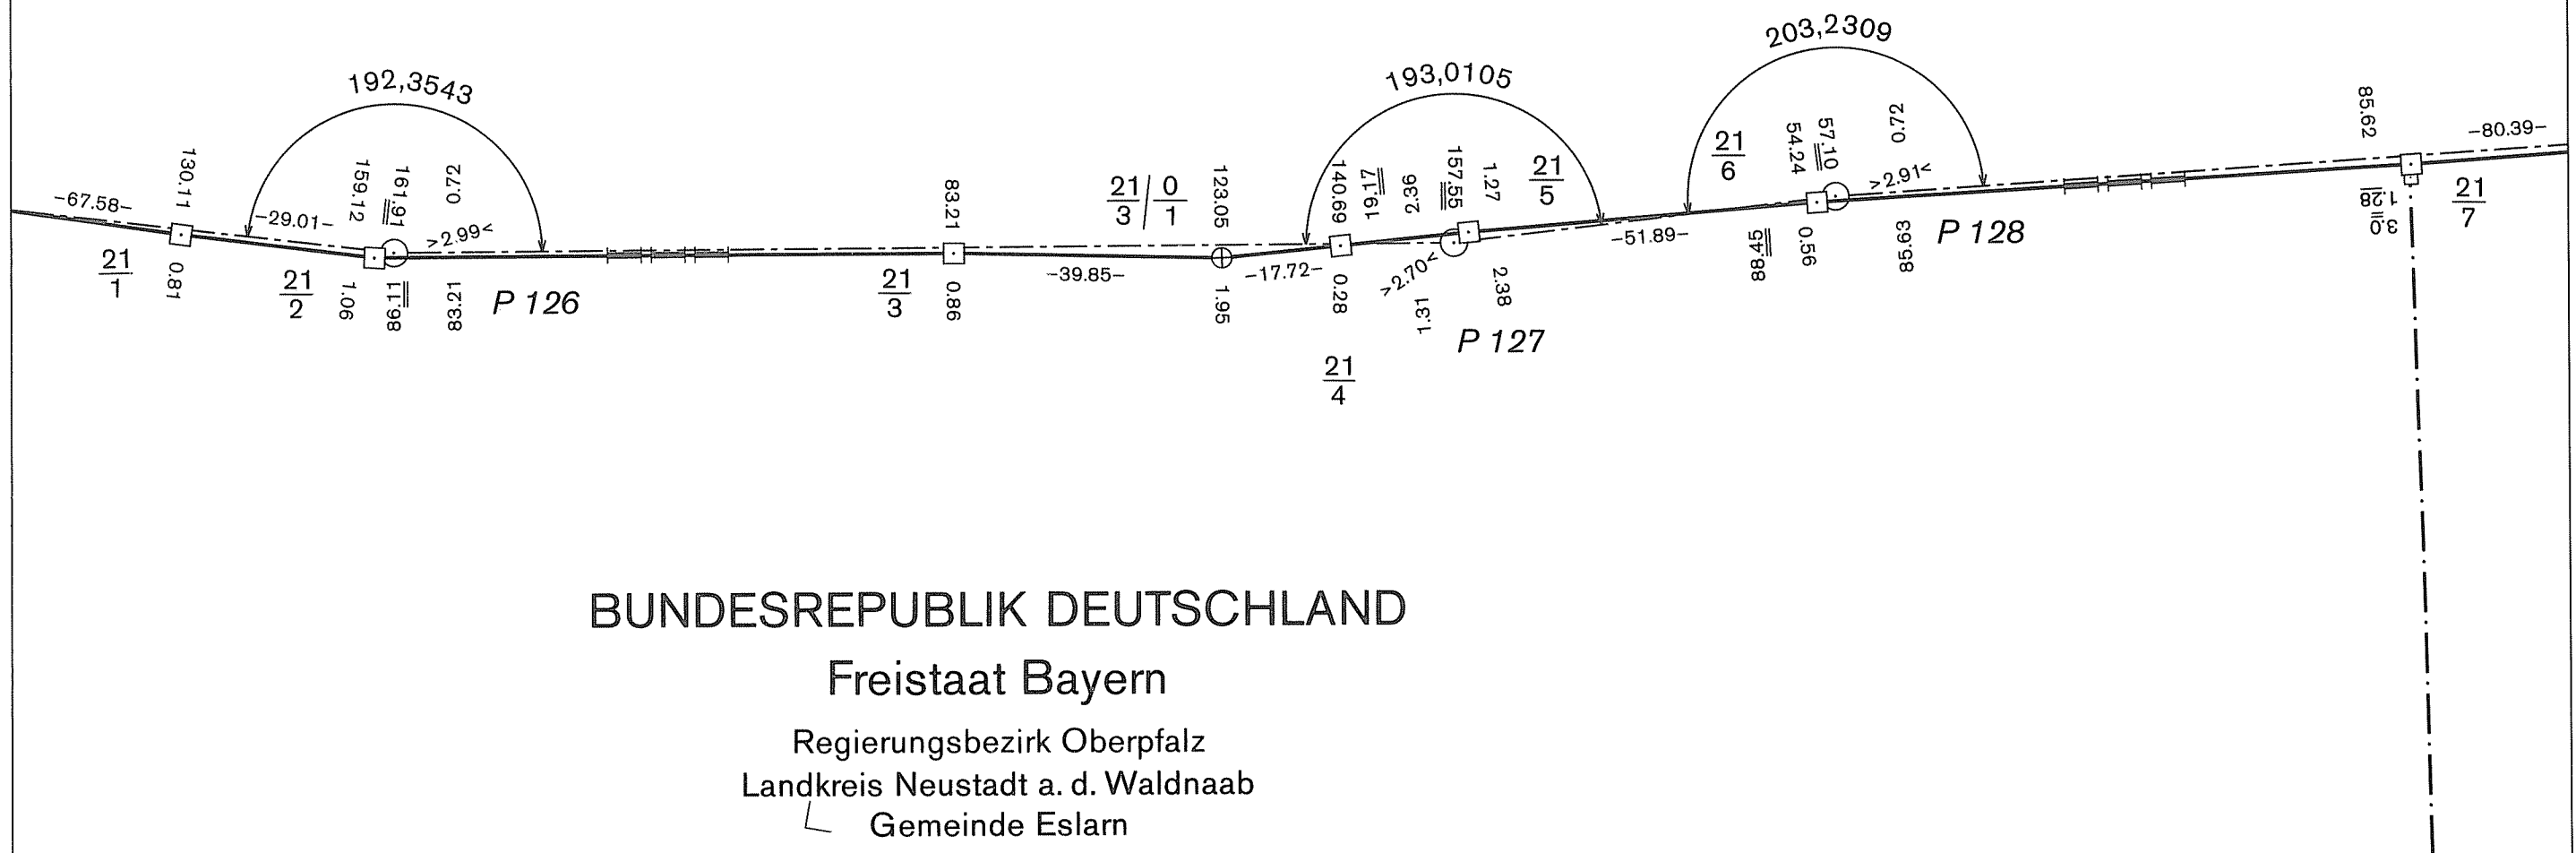

DEUTSCH-TSCHECHISCHE STAATSGRENZE  
Teil Freistaat Bayern

NĚMECKO-ČESKÉ STÁTNÍ HRANICE  
část Svobodný stát Bavorsko

# GRENZHANDRISS HRANIČNÍ NÁRYS


Grenzabschnitt VI  
Hraniční úsek VI

Blatt Nr. 21 a  
List č. 21 a

1:1000

## ČESKÁ REPUBLIKA

Okres Domažlice  
Obec Bělá n. Radbuzou

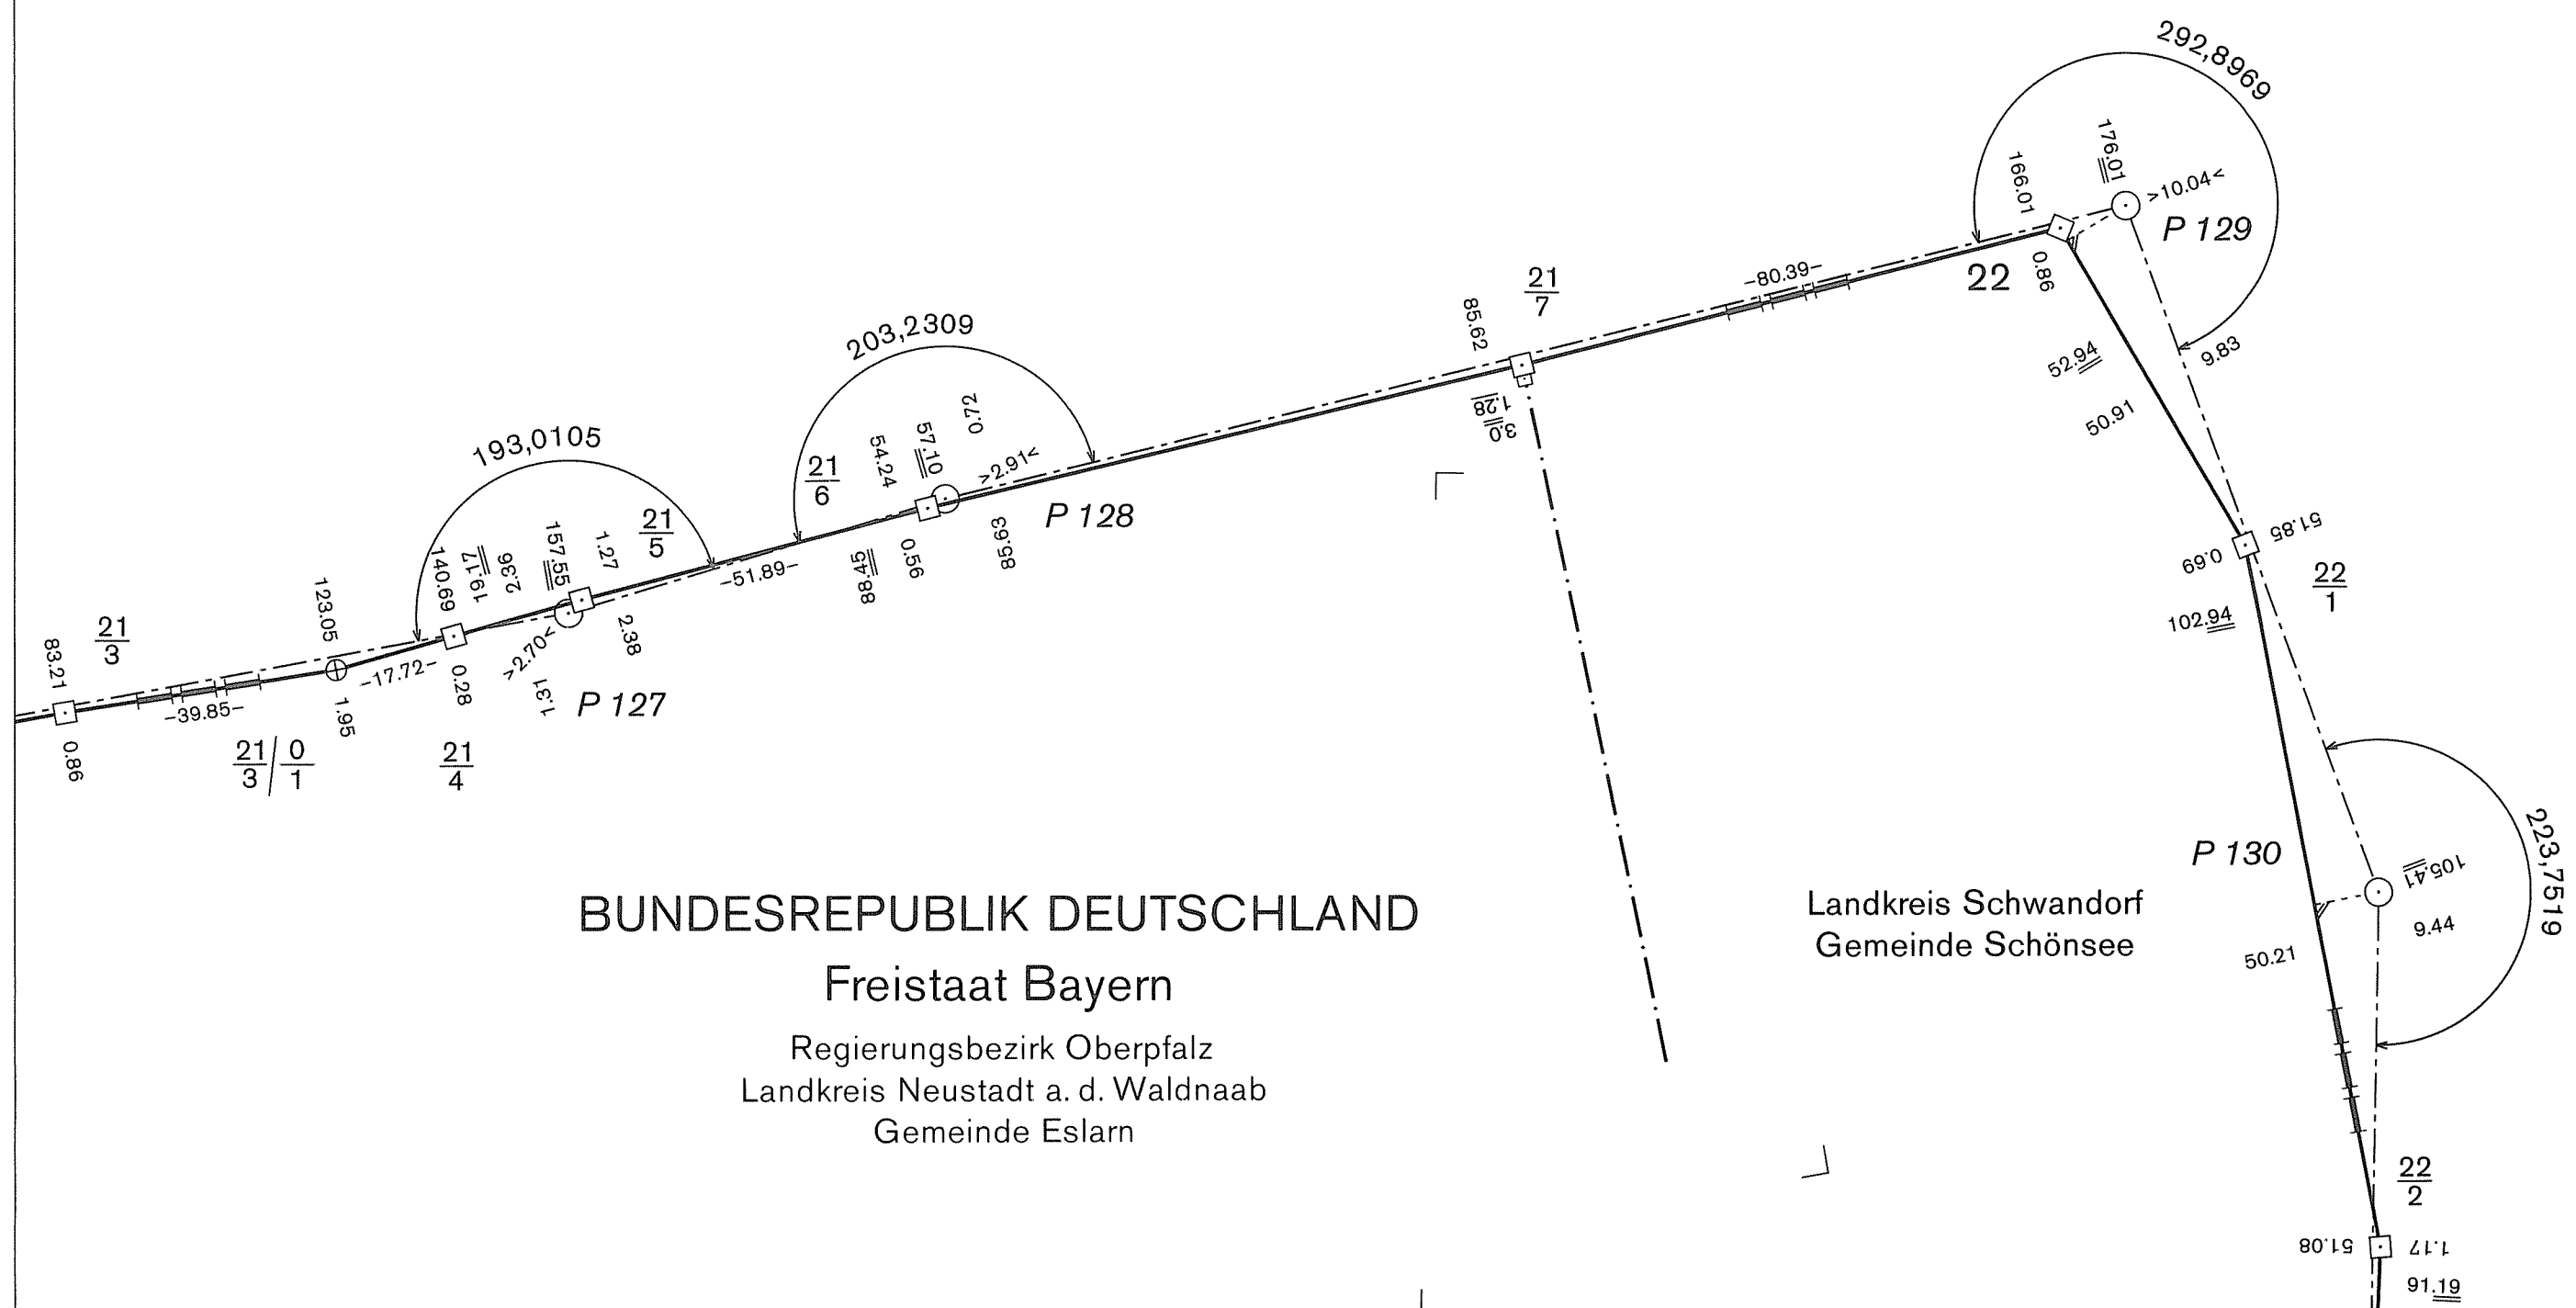

DEUTSCH-TSCHECHISCHE STAATSGRENZE  
Teil Freistaat Bayern

NĚMECKO-ČESKÉ STÁTNÍ HRANICE  
část Svobodný stát Bavorsko

GRENZHANDRISS  
HRANIČNÍ NÁRYS


Grenzabschnitt VI  
Hraniční úsek

Blatt Nr. 21 b  
List č.

1:1000

ČESKÁ REPUBLIKA

Okres Domažlice  
Obec Bělá n. Radbuzou

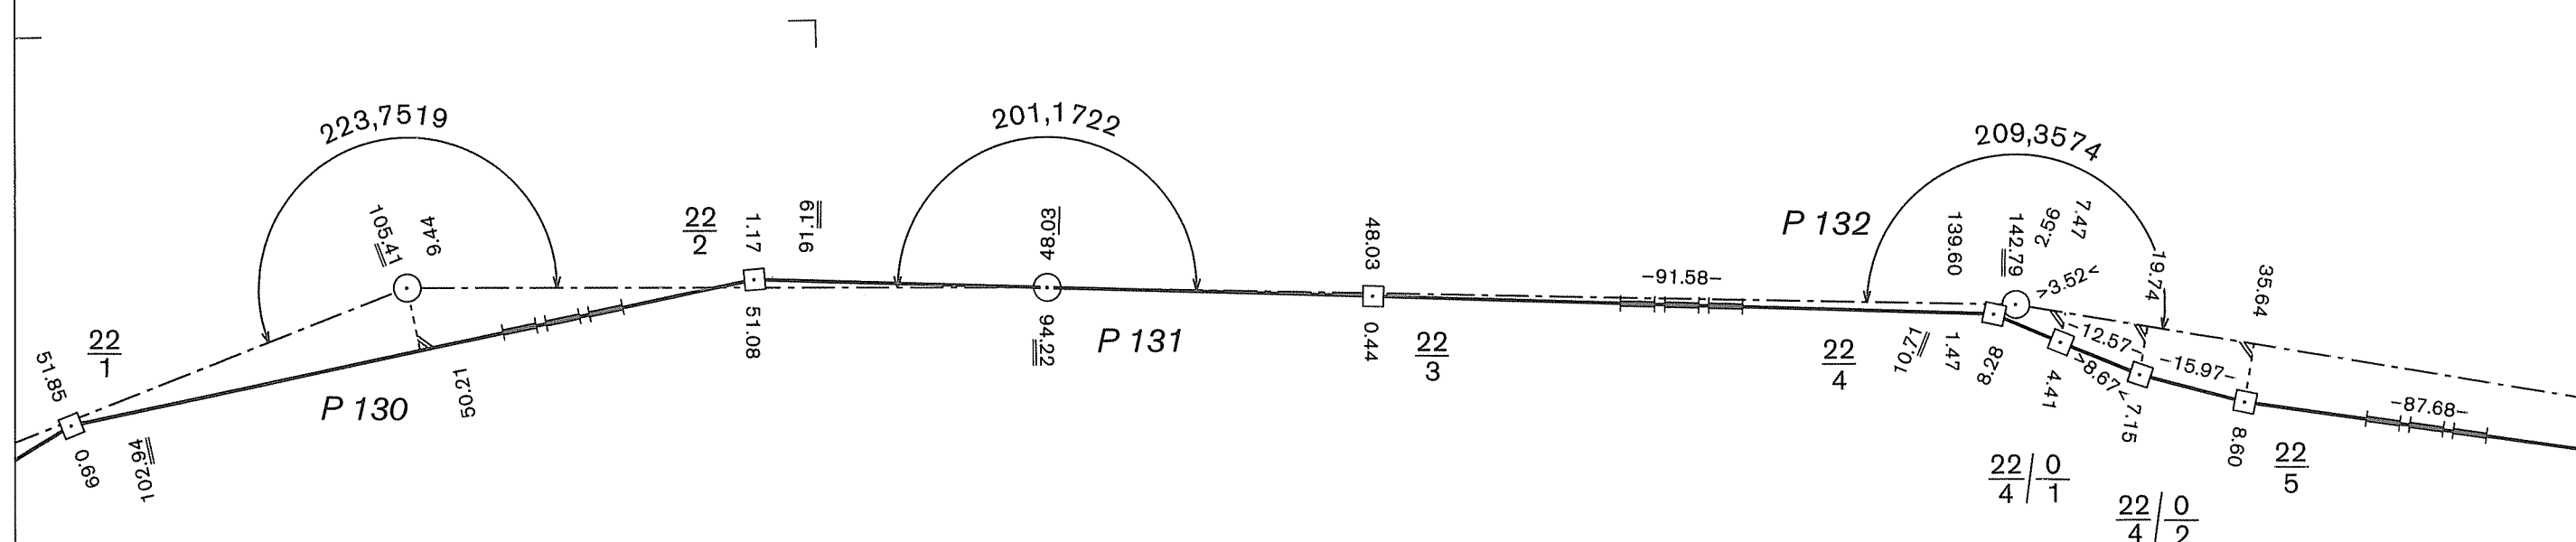

BUNDESREPUBLIK DEUTSCHLAND

Freistaat Bayern

Regierungsbezirk Oberpfalz  
Landkreis Schwandorf  
Gemeinde Schönsee

DEUTSCH-TSCHECHISCHE STAATSGRENZE  
Teil Freistaat Bayern  
NĚMECKO-ČESKÉ STÁTNÍ HRANICE  
část Svobodný stát Bavorsko


# GRENZHANDRISS HRANIČNÍ NÁRYS

Grenzabschnitt VI  
Hraniční úsek  
Blatt Nr. 21 c  
List č.  
1:1000

## ČESKÁ REPUBLIKA

Okres Domažlice  
Obec Bělá n. Radbuzou

hraniční přechod Pleš

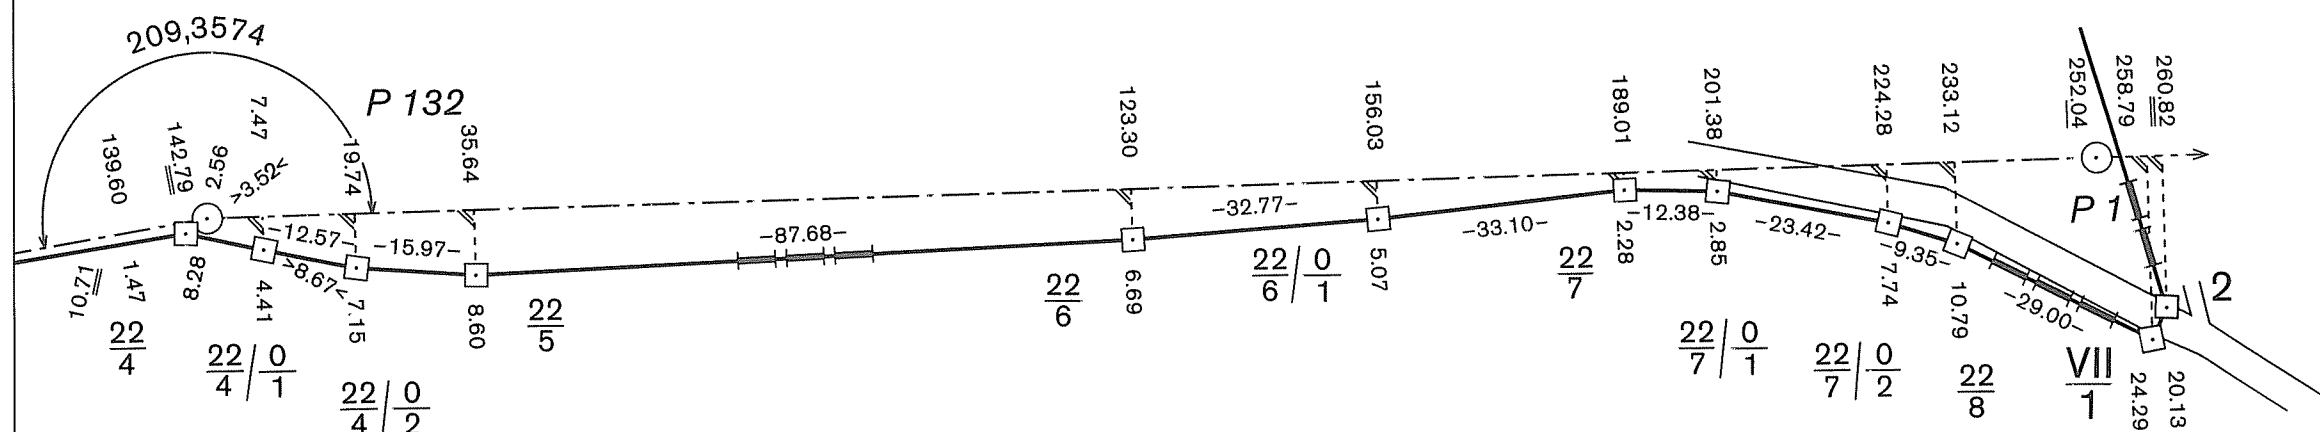

Grenzübergang Friedrichshäng

## BUNDESREPUBLIK DEUTSCHLAND

Freistaat Bayern  
Regierungsbezirk Oberpfalz  
Landkreis Schwandorf  
Gemeinde Schönsee



DEUTSCH-TSCHECHISCHE STAATSGRENZE  
Teil Freistaat Bayern

NĚMECKO-ČESKÉ STÁTNÍ HRANICE  
část Svobodný stát Bavorsko

VERZEICHNIS DER GRENZWASSERLÄUFE  
SEZNAM HRANIČNÍCH VODNÍCH TOKŮ

Grenzabschnitt  
Hraniční úsek VI  
  
Blatt Nr.  
List č. 1

Lfd. Nr. Poř. číslo	Grenzkarte Hraniční mapa	Name des Grenzwasserlaufs Název hraničního vodního toku	Zwischen den Grenzzeichen Mezi hraničními znaky	Länge [km] Délka [km]	Breite [m] Šířka [m]	Bemerkung Poznámka
1	2	3	4	5	6	7
1	1 – 5	Rehlingbach Hraniční potok	VI/1 – 2/3 2/8 – 6	0,38 5,38	3,0 – 4,0 3,0 – 4,0	
2	10	Natschbach Nivní potok	11 – 12	0,59	4,0 – 5,0	
3	20	Kluftbach Železný potok	20/8 – 20/10	0,08	0,6	