

STAATSGRENZE
BUNDESREPUBLIK DEUTSCHLAND-TSCHECHISCHE REPUBLIK
Teil Freistaat Bayern

STÁTNÍ HRANICE
SPOLKOVÁ REPUBLIKA NĚMECKO-ČESKÁ REPUBLIKA
část Svobodný stát Bavorsko

GRENZABSCHNITT
HRANIČNÍ ÚSEK VII

Vom Abschnittsstein $\frac{VII}{1}$ beim Wanderweg Friedrichshäng-Pleš/Plöß
bis zum Abschnittsstein $\frac{VIII}{1}$ beim Grenzübergang Waldmünchen-Lísková/Haselbach (Länge 24,88 km)
Od základního hraničního znaku $\frac{VII}{1}$ na turistické stezce Friedrichshäng-Pleš
až k základnímu hraničnímu znaku $\frac{VIII}{1}$ na hraničním přechodu Waldmünchen-Lísková (délka 24,88 km)

INHALT:

Übersichtsblatt (2 Blätter)
Erläuterungsblatt (15 Blätter)
Beschreibung der Staatsgrenze (49 Blätter)
Grenzkarten (24 Blätter)
Grenzhandrisse (77 Blätter)
Verzeichnis der Grenzwege (1 Blatt)
Verzeichnis der Grenzwasserläufe (1 Blatt)

OBSAH:

Přehledný list (2 listy)
Vysvětlivky (15 listů)
Popis státních hranic (49 listů)
Hraniční mapy (24 listů)
Hraniční nárysy (77 listů)
Seznam hraničních cest (1 list)
Seznam hraničních vodních toků (1 list)

DEUTSCH-TSCHECHISCHE STAATSGRENZE

Teil Freistaat Bayern

NĚMECKO-ČESKÉ STÁTNÍ HRANICE

část Svobodný stát Bavorsko

ÜBERSICHTSBLATT PŘEHLEDNÝ LIST

Grenzabschnitt

VII

Hraniční úsek

Blatt Nr.

1

List č.

1:25000

ČESKÁ REPUBLIKA

Okres Domažlice

• Rybník

• Závist

• Stadlern

• Dietersdorf

BUNDESREPUBLIK DEUTSCHLAND

Freistaat Bayern


Regierungsbezirk Oberpfalz

Landkreis Schwandorf

Landkreis Cham

hraniční přechod Pleš

Grenzübergang Friedrichshäng

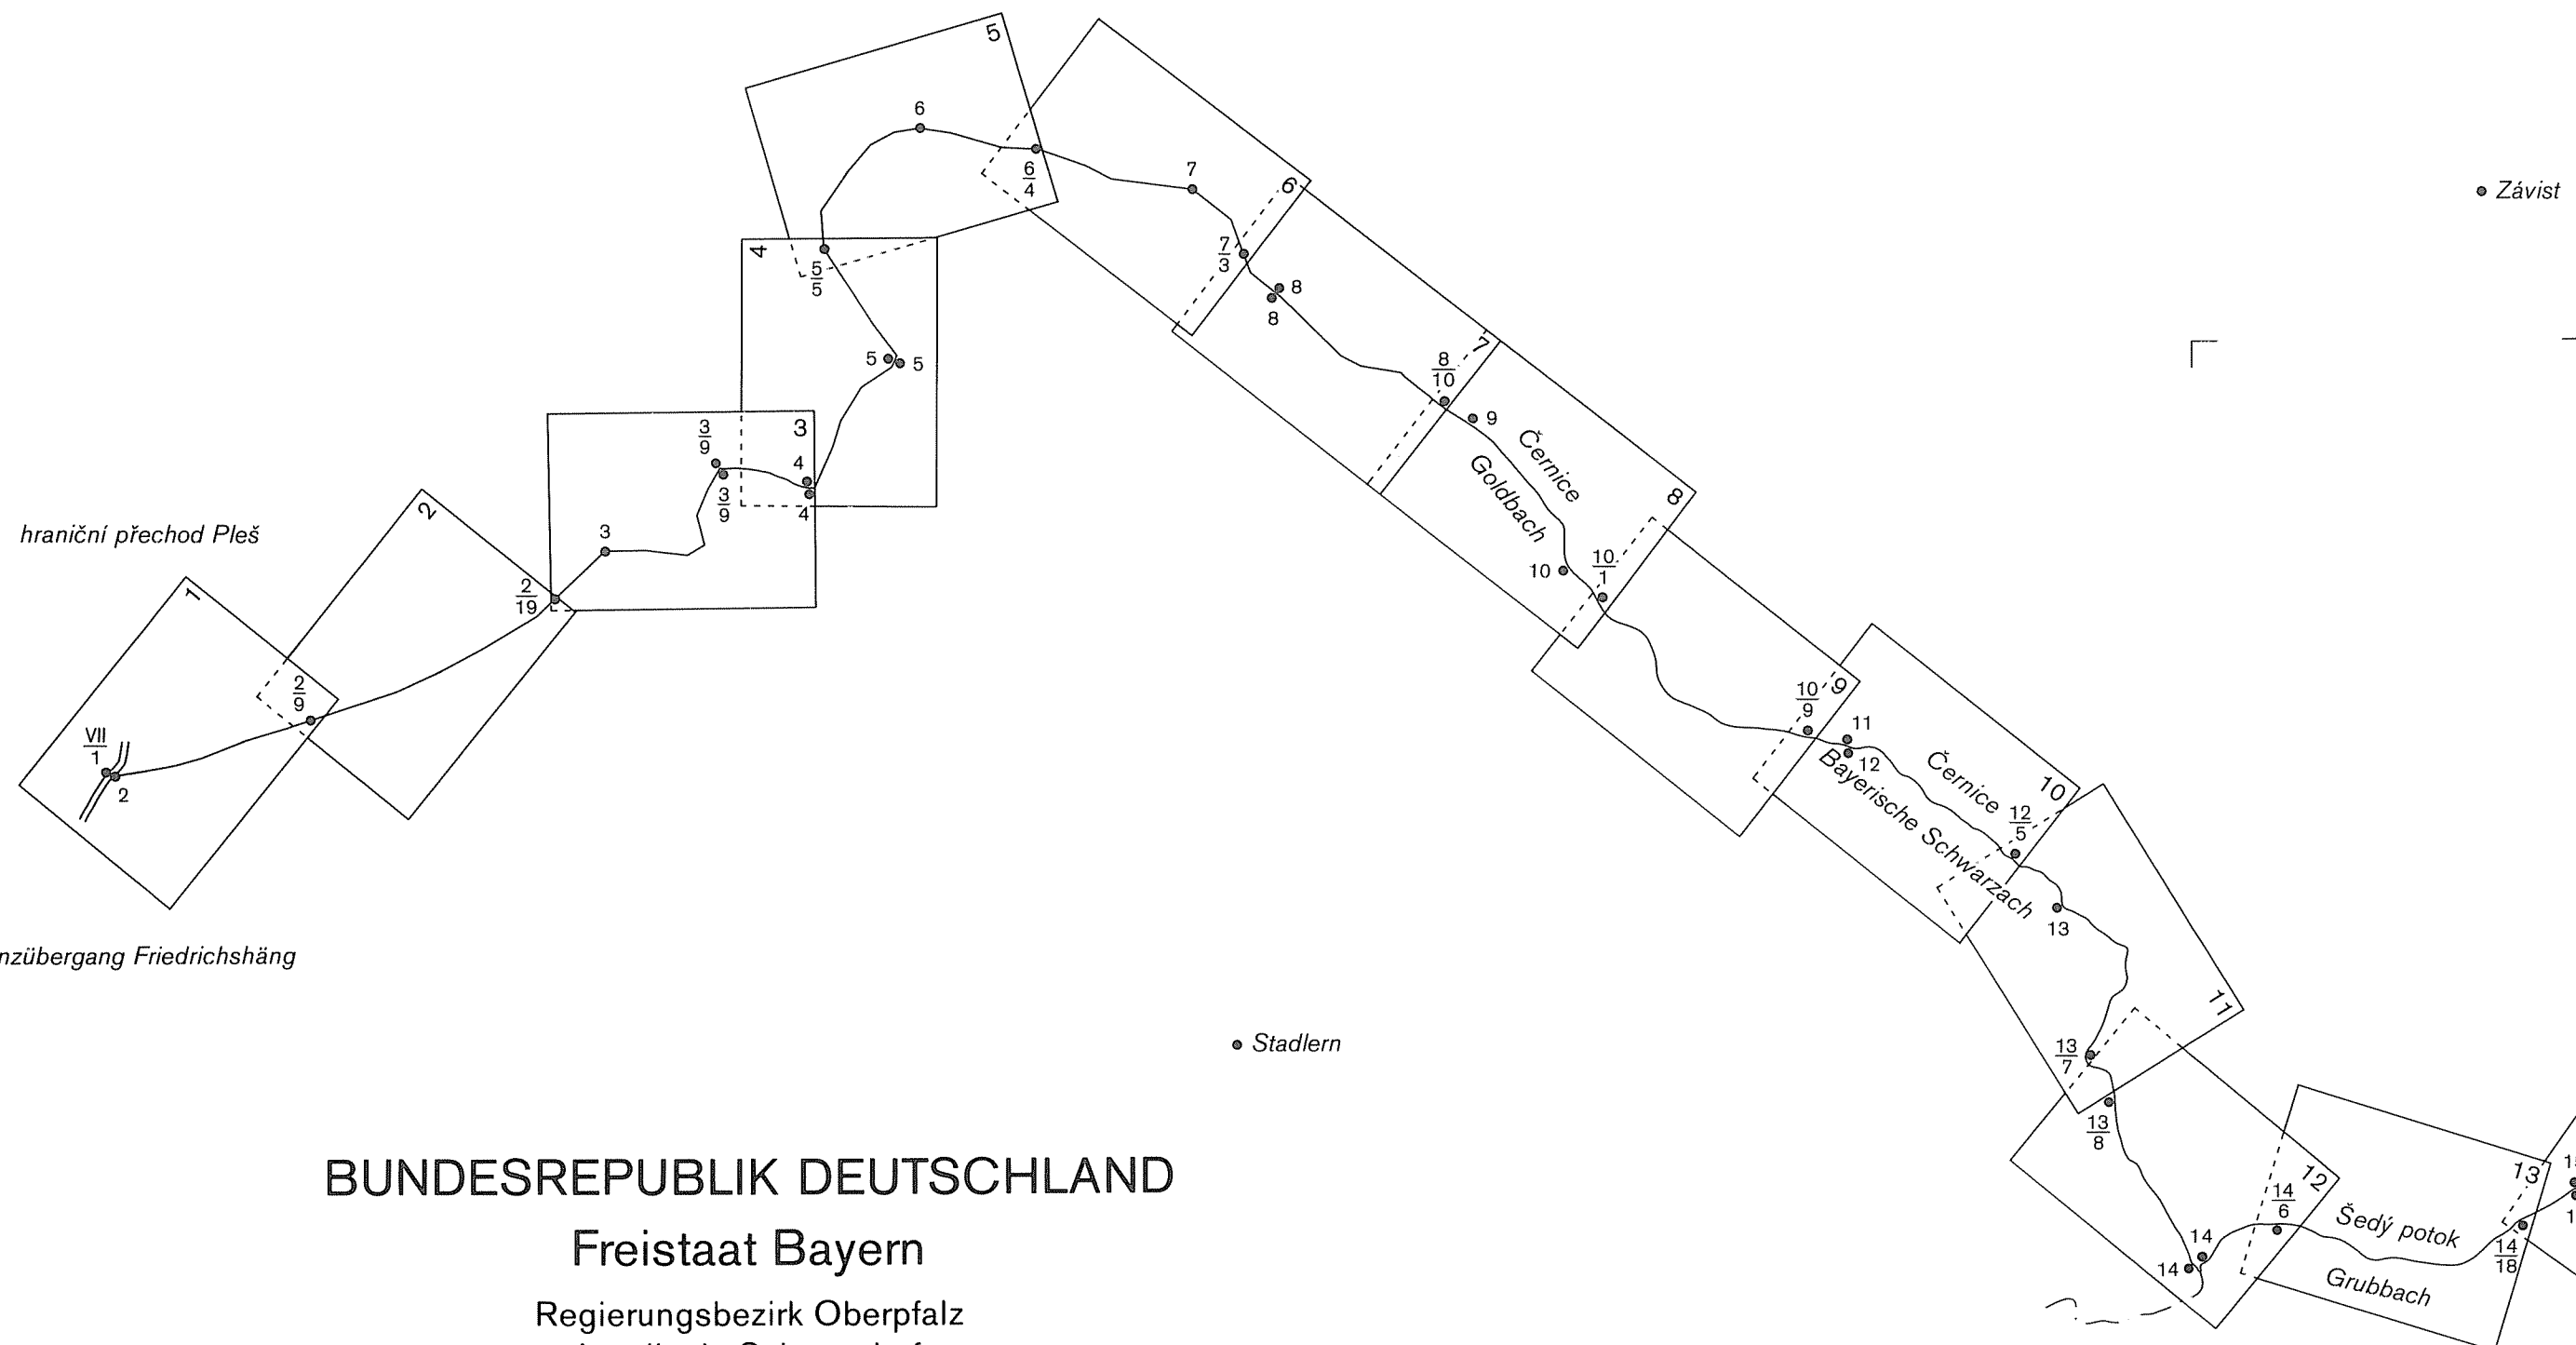

DEUTSCH-TSCHECHISCHE STAATSGRENZE
Teil Freistaat Bayern

NĚMECKO-ČESKÉ STÁTNÍ HRANICE
část Svobodný stát Bavorsko

ÜBERSICHTSBLATT
PŘEHLEDNÝ LIST

Grenzabschnitt VII
Hraniční úsek
Blatt Nr. 2
List č.
1:25000

Nemanice •

ČESKÁ REPUBLIKA
Okres Domažlice

• Hraničná

hraniční přechod Lísková

• Höll

Grenzübergang Waldmünchen


• Untergrafenried

• Eglsee

• Altenried

• Steinlohe

BUNDESREPUBLIK DEUTSCHLAND
Freistaat Bayern
Regierungsbezirk Oberpfalz
Landkreis Cham

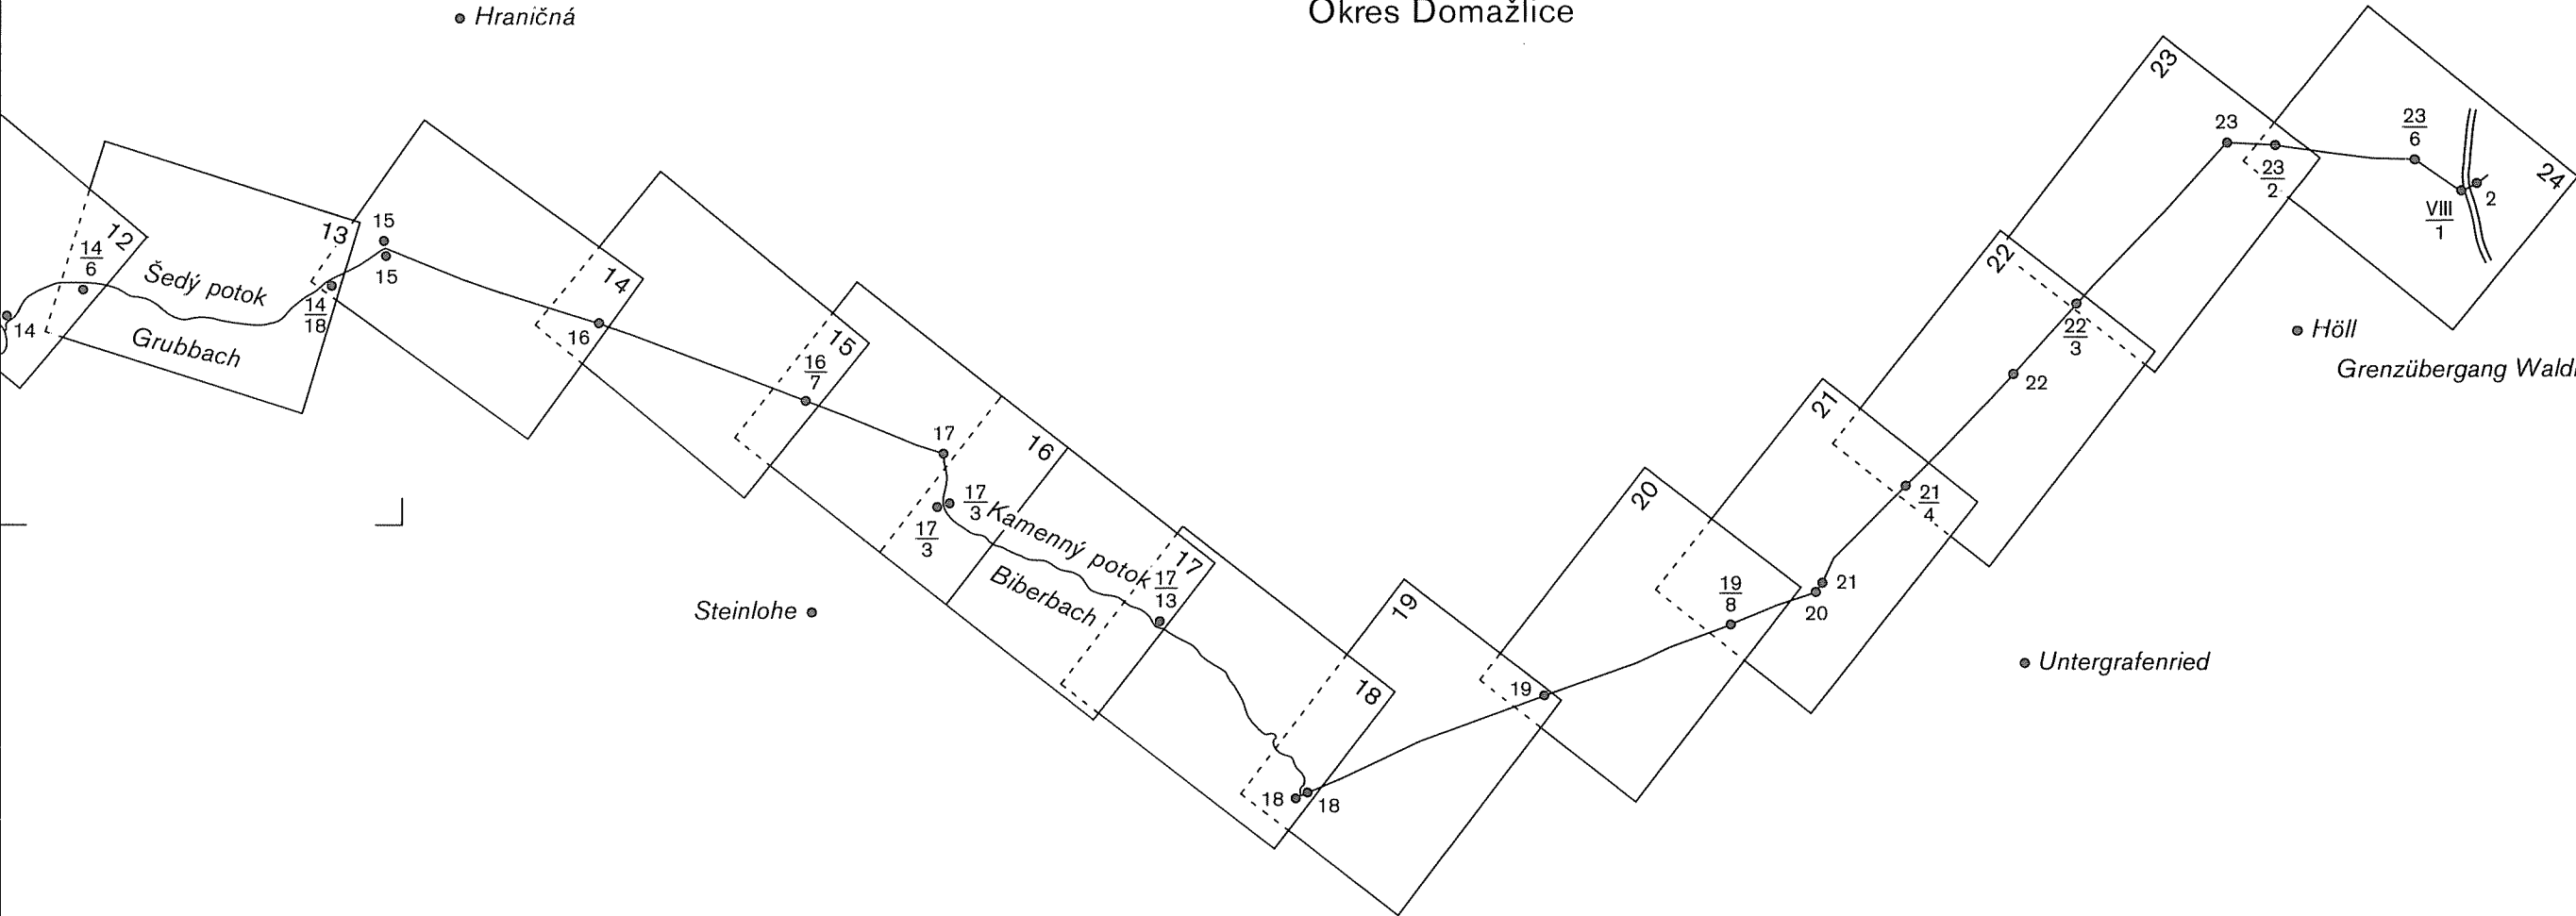

Allgemeine Bemerkungen über die Ausführung
der technischen Arbeiten

Die deutsch-tschechische Staatsgrenze umfaßt den Teil der Grenze des Freistaats Bayern und den Teil der Grenze des Freistaats Sachsen. Der Teil der Grenze des Freistaats Bayern schließt an den Teil der Grenze des Freistaats Sachsen an und erstreckt sich mit einer Länge von 356,8 km vom Grenzpunkt im Mühlbach bis zum Dreiländergrenzzeichen am Plöckenstein, dem Grenzpunkt zwischen der Bundesrepublik Deutschland, der Tschechischen Republik und der Republik Österreich.

Die Staatsgrenze im Teil der Grenze des Freistaats Bayern ist in 12 Grenzabschnitte unterteilt, die von Norden nach Süden fortschreitend mit römischen Zahlen von I bis XII bezeichnet sind. Die Länge des kürzesten Grenzabschnitts (VI) beträgt 21,5 km, die des längsten (X) 37,6 km.

Auf der Grundlage des Austausches diplomatischer Noten zwischen der Tschechoslowakischen Sozialistischen Republik und der Bundesrepublik Deutschland wurde im Jahr 1983 an der gemeinsamen Staatsgrenze mit den Arbeiten gemäß den "Technischen Richtlinien für Vermessungs- und Vermarktungsarbeiten an der Staatsgrenze zwischen der Bundesrepublik Deutschland und der Tschechoslowakischen Sozialistischen Republik" (im folgenden "Technische Richtlinien" genannt) begonnen.

Die Arbeiten wurden im Frühjahr 1983 mit einer Nachprüfung der vorhandenen Vermarktung der Staatsgrenze durch gemischte Vermessungsgruppen begonnen. Dabei wurde der Zustand der Grenzzeichen und - soweit erkennbar - der Umfang der Lageveränderungen der Grenzwasserläufe beurteilt. Anschließend, in den Jahren 1983 bis 1989, führten die gemischten Vermessungsgruppen die Instandsetzung der bestehenden Vermarktung der Staatsgrenze und deren Neuvermessung durch.

In den Grenzabschnitten I, IV, V, VIII, XI und XII arbeiteten die Vermessungsgruppen geleitet von den Fachleuten der deutschen Seite und in den Grenzabschnitten II, III, VI, VII, IX und X die Vermessungsgruppen geleitet von den Fachleuten der tschechoslowakischen Seite.

Überprüfung des Grenzverlaufs

Als Grundlage für die Nachprüfung und Feststellung des Grenzverlaufs dienten das Grenzurkundenwerk aus dem Jahr 1937 gemäß der "Verhandlungsniederschrift über den Abschluß des Grenzurkundenwerks für den bayerischen Teil der deutsch-tschechoslowakischen Grenze" vom 9. November 1937.

Der Verlauf der Staatsgrenze in den Grenzwasserläufen wurde gemäß den Grundsätzen im "Vertrag zwischen dem Deutschen Reich und der Tschechoslowakischen Republik über Grenzwasserläufe auf der sächsischen und der bayerischen Strecke der Grenze sowie über einen Gebietsaustausch an der Grenze" vom 27. September 1935 festgelegt.

Die Vermarktung der Grenzpunkte wurde bei der Nachprüfung nach Möglichkeit beibehalten. Alle brauchbaren Grenzsteine wurden belassen und gemäß den "Technischen Richtlinien" in den ursprünglichen Zustand gebracht (aufgerichtet, befestigt, gestrichen und beschriftet). Die Grenzzeichen, die beschädigt waren oder die nicht den "Technischen Richtlinien" entsprachen, wurden ausgetauscht. Grenzpunkte, die bisher nicht vermarktet waren, wurden durch neue Grenzzeichen vermarktet. Dabei wurden bei trockenem Untergrund Granitsteine und bei nassem Untergrund Eisenrohre gesetzt.

Všeobecné poznámky k provádění
technických prací

Česko-německé státní hranice zahrnují část hranic se Svobodným státem Bavorsko a část hranic se Svobodným státem Sasko. Část hranic se Svobodným státem Bavorsko navazuje na část hranic se Svobodným státem Sasko a probíhá v délce 356,8 km od bodu státních hranic v Mlýnském potoce až k trojstátnímu hraničnímu znaku pod Plechým, hraničnímu bodu mezi Českou republikou, Spolkovou republikou Německo a Rakouskou republikou.

Státní hranice v části hranic se Svobodným státem Bavorsko jsou rozděleny na 12 hraničních úseků, které jsou postupně označeny ve směru od severu na jih římskými číslicemi I až XII. Délka nejkratšího úseku (VI) je 21,5 km a nejdelšího (X) 37,6 km.

Na základě výměny diplomatických nót mezi Československou socialistickou republikou a Spolkovou republikou Německo byly v roce 1983 na společných státních hranicích zahájeny práce prováděné podle "Technických směrnic pro zaměřovací a vyznačovací práce na státních hranicích mezi Československou socialistickou republikou a Spolkovou republikou Německo" (dále jen "Technické směrnice").

Práce byly zahájeny na jaře roku 1983 rekognoskací stávajícího vyznačení státních hranic, kterou provedly smíšené měřické skupiny. Přitom byl posouzen stav hraničních znaků a - pokud byl rozpoznatelný - rozsah změn v poloze hraničních vodních toků. Následně, v letech 1983 až 1989, provedly smíšené měřické skupiny údržbu stávajícího vyznačení státních hranic a jejich nové zaměření.

V hraničních úsecích I, IV, V, VIII, XI, a XII pracovaly měřické skupiny vedené odborníky z německé strany a v hraničních úsecích II, III, VI, VII, IX a X měřické skupiny vedené odborníky z československé strany.

Přezkoušení průběhu státních hranic

Jako podklad pro přezkoušení a stanovení průběhu státních hranic bylo využito hraniční dokumentární dílo z roku 1937 podle "Zápisu o skončení hraničního dokumentárního díla v bavorském dílu hranic československo-německých" ze dne 9. listopadu 1937.

Průběh státních hranic v hraničních vodních tocích byl stanoven podle zásad uvedených ve "Smlouvě mezi republikou Československou a Německou říší o hraničních tocích v saském a bavorském úseku hranic a o výměně částí území na hranicích" ze dne 27. září 1935.

Vyznačení bodů státních hranic bylo při přezkoušení podle možnosti zachováno. Všechny použitelné hraniční znaky byly ponechány a v souladu s "Technickými směrnicemi" uvedeny do původního stavu (napříměny, upevněny, natřeny a popsány). Hraniční znaky, které byly poškozeny, nebo neodpovídaly "Technickým směrnicím", byly vyměněny. Dosud nevyznačené body státních hranic byly vyznačeny novými hraničními znaky. Přitom byly použity v suchých lokalitách žulové mezníky a v zamokřených lokalitách železné trubky.

Da der Verlauf der Staatsgrenze durch eine große Anzahl von Abmarkungssteinen vermarkt war, die nicht bezeichnet waren, wurde zur besseren Identifikation der Grenzsteine eine weitere Kategorie - Ergänzungssteine - eingeführt. Die ursprünglichen unbezeichneten Abmarkungssteine wurden nur als Markierung der Ränder der Grenzwege belassen.

Nach Abschluß der Geländearbeiten besteht die Vermarkung der Staatsgrenze aus Abschnittsteinen, Hauptsteinen, Zwischensteinen, Ergänzungssteinen und Abmarkungssteinen (unbezeichnete Grenzsteine). An ihrer Stelle können in Ausnahmefällen ersatzweise auch andere Grenzzeichen eingebracht sein (z.B. Felsmarken, Platten an Gebäuden und auf Straßen, Eisenrohre usw.).

Die Lage der Grenzzeichen, mit Ausnahme der Abmarkungssteine, ist durch 30 cm lange Ton- oder Kunststoffrohre oder quadratische Keramikplättchen mit der Seitenlänge von 10 cm und einem eingravierten Kreuz unterirdisch zentrisch versichert.

Im einzelnen bezeichnen Abschnittsteine jeweils die Anfangspunkte der Grenzabschnitte, Hauptsteine in der Regel die Hauptbrechpunkte des Grenzzugs oder die Kennzeichnung des Anfangs und des Endes von Grenzwegen oder Grenzwasserläufen, Zwischen- und Ergänzungssteine meist weitere Brechpunkte im Grenzverlauf, Abmarkungssteine die Ränder von Grenzwegen.

Bei Grenzwasserläufen ist der Verlauf der Staatsgrenze meist identisch mit deren Mittellinie und indirekt durch abwechselnd auf beiden Seiten befindliche Grenzzeichen gekennzeichnet. Beginn und Ende der Grenzwasserläufe sind durch Doppelgrenzzeichen indirekt vermarkt.

Bei Grenzwegen ist der Verlauf der Staatsgrenze in der Regel durch Doppelgrenzsteine indirekt am Wegrand vermarkt.

Die Numerierung der Grenzzeichen wurde in sämtlichen Grenzabschnitten nach Möglichkeit beibehalten.

Die Abschnittsteine tragen in römischen Ziffern die Nummer des Grenzabschnitts und unter dieser Ziffer die arabische Ziffer 1 (z.B. VI/1). Die arabische Ziffer 1 kennzeichnet jeden Abschnittstein zugleich als ersten Hauptstein.

Die Hauptsteine sind abschnittsweise fortlaufend mit arabischen Ziffern, mit 2 beginnend, numeriert.

Die Zwischensteine tragen Ziffern in Form eines Bruchs, dessen Zähler die Nummer des vorangehenden Hauptsteins und dessen Nenner die laufende Nummer des eingeschalteten Steins angibt (z.B. 3/1, 3/2, 3/3).

Die Ergänzungssteine sind mit zwei durch einen Schrägstrich getrennten Zahlen numeriert. Die erste Zahl bezeichnet die Nummer des vorangehenden Haupt- oder Zwischensteins. Die zweite Zahl hat die Form eines Bruchs. Im Zähler des Bruchs steht die Ziffer 0, im Nenner die laufende Nummer des eingeschalteten Steins (z.B. 2 / 0/1, 3/1 / 0/3).

Die Abmarkungssteine bezeichnen die Wegränder und sind nicht numeriert.

Protože průběh státních hranic byl vyznačen velkým množstvím běhounů, které nebyly popsány, byla za účelem lepší identifikace hraničních znaků zavedena jejich další kategorie - doplňovací hraniční znaky. Původní neoznačené běhouny byly ponechány pouze jako vyznačení okrajů hraničních cest.

Od ukončení prací v terénu jsou státní hranice vyznačeny hraničními znaky základními, hlavními, mezilehlými, doplňovacími a běhouny (neoznačené hraniční mezníky). Mezníky mohou být výjimečně nahrazeny i jinými hraničními znaky (např. znaky na skále, desky v budovách a na silnicích, železné trubky, atd.).

Poloha hraničních znaků je kromě běhounů zajištěna centrickou podzemní stabilizací z trubek z pálené hlíny nebo umělé hmoty dlouhých 30 cm, nebo čtvercovými keramickými destičkami o délce strany 10 cm s vyrytým křížkem.

Základní hraniční znaky vyznačují počáteční body hraničních úseků, hlavní hraniční znaky označují zpravidla hlavní lomové body průběhu státních hranic nebo začátek a konec hraničních cest nebo hraničních vodních toků, mezilehlé a doplňovací hraniční znaky označují většinou další lomové body průběhu státních hranic, běhouny označují okraje hraničních cest.

V hraničních vodních tocích je většinou průběh státních hranic totožný s jejich střednicí a je označen nepřímými hraničními znaky střídavě osazenými po obou stranách vodního toku. Začátek a konec hraničních vodních toků je nepřímým vyznačen dvojicí hraničních znaků.

Na hraničních cestách je průběh státních hranic vyznačen zpravidla nepřímým na kraji cesty dvojicí hraničních znaků.

Číslování hraničních znaků bylo ve všech hraničních úsecích podle možnosti ponecháno.

Základní hraniční znaky jsou očíslovány římskými číslicemi, které označují číslo hraničního úseku, a pod těmito číslicemi je arabské číslo 1 (např. VI/1). Arabské číslo 1 znamená, že každý základní hraniční znak je současně prvním hlavním hraničním znakem.

Hlavní hraniční znaky jsou v každém úseku číslovány průběžně od čísla 2 arabskými číslicemi.

Mezilehlé hraniční znaky jsou očíslovány ve tvaru zlomku, v jehož čitateli je číslo předcházejícího hlavního hraničního znaku a ve jmenovateli pořadové číslo mezilehlého hraničního znaku (např. 3/1, 3/2, 3/3).

Doplňovací hraniční znaky jsou očíslovány dvěma čísly oddělenými lomítkem. První číslo označuje číslo předcházejícího hlavního nebo mezilehlého hraničního znaku. Druhé číslo má tvar zlomku. V čitateli zlomku je číslice 0 a ve jmenovateli průběžné číslo doplňovacího hraničního znaku (např. 2 / 0/1, 3/1 / 0/3).

Běhouny vyznačují okraje cest a nejsou očíslovány.

Die Hoheitszeichen (D, DB und C) sind auf den in der Grenzlinie befindlichen Grenzzeichen auf der Seite angebracht, die dem betreffenden Staat zugewandt ist. Die seitlich der Grenzlinie eingebrachten Grenzzeichen (z.B. Doppelgrenzzeichen) tragen nur das Hoheitszeichen des Staats, auf dessen Gebiet sie stehen, und zwar auf der der Grenzlinie zugekehrten Seite. An den Abmarkungssteinen sind in der Regel keine Hoheitszeichen angebracht.

Auf der Kopffläche sämtlicher Grenzzeichen mit Ausnahme der Abmarkungssteine, sind zentrische Kreuze, auf den meisten in die Grenzlinie eingebrachten Grenzsteine noch Richtungszeichen eingemeißelt.

Vermessung der Grenzpunkte und der Topographie

Die Neuvermessung der Staatsgrenze bezieht sich auf den bestehenden Grenzpolygonzug. Zur Versicherung der Polygonpunkte wurden Tonrohre von 30 cm Länge in den Boden eingelassen oder bei felsigem Untergrund Kreuze in den Fels eingemeißelt. Die Polygonseiten haben durchschnittlich eine Länge von 120 m. Die Polygonpunkte wurden in den Dokumenten für jeden Grenzabschnitt mit dem Buchstaben P gekennzeichnet und fortlaufend mit arabischen Zahlen numeriert. Die Winkel- und Streckenmessung erfolgte mit elektronischen Tachymetern. Auf deutscher Seite wurde das bestehende Polygonnetz verdichtet und an das Festpunktfeld angebunden.

Die Vermessung der Staatsgrenze erfolgte nach der polaren Methode mit elektronischen Tachymetern. Die einzelnen Grenzpunkte wurden in der Regel unabhängig zweifach von benachbarten Polygonpunkten aus aufgenommen. Gegebenenfalls wurden weitere Kontrollmessungen durchgeführt.

Die Vermessung der Uferpunkte der Grenzwasserläufe erfolgte nach der polaren Methode mit elektronischen Tachymetern. Hierbei dienten Polygonpunkte, Grenzzeichen und ausnahmsweise auch nicht versicherte Meßpunkte als Aufnahmestandpunkte. Die Dichte der aufgenommenen Uferpunkte wurde in Abhängigkeit von der Breite des Grenzwasserlaufs und der Krümmung der Uferlinien gewählt.

Zur Erstellung der Grenzkarten wurden in einem etwa 30 m breiten Streifen beiderseits der Grenzlinie folgende Festpunkte und topographische Objekte vermessen:

- Trigonometrische Punkte und andere Vermessungspunkte
- Gebäude
- Brücken
- Straßen, Wege, Eisenbahntrassen und oberirdische Leitungen
- weitere bedeutende topographische Objekte, z.B. Gewässer, Gräben, Felsen
- Art und Grenzen bedeutender Bodenkulturen.

Topographische Punkte wurden in der Regel mit einer Genauigkeit von ± 0,1 Meter vermessen.

Die abgestimmten Messungsergebnisse haben beide Staaten gegenseitig ausgetauscht.

Výsostné značky (C, D a DB) jsou na hraničních znacích osazených v čáře státních hranic umístěny na straně přivrácené k příslušnému státu. Hraniční znaky osazené mimo hraniční čáru (např. zdvojené hraniční znaky) jsou označeny pouze výsostnou značkou státu, na jehož území stojí, a to na straně přivrácené k hraniční čáře. Běhouny zpravidla nejsou označeny výsostnými značkami.

Na horní ploše všech hraničních znaků s výjimkou běhounů jsou vytesány středové křížky a na většině hraničních znaků osazených v čáře státních hranic i směrové značky.

Zaměření bodů státních hranic a polohopisu

Nové zaměření státních hranic je vztaženo k stávajícímu hraničnímu polygonovému pořadu. Polygonové body jsou stabilizovány trubkami z pálené hlíny dlouhými 30 cm, zapuštěnými do země, nebo ve skalnatém terénu křížky vytesanými do skály. Polygonové strany jsou dlouhé průměrně 120 m. Polygonové body jsou v dokumentech v každém hraničním úseku označeny písmenem P a průběžně číslovány arabskými číslicemi. Úhly a vzdálenosti byly měřeny elektronickými tachymetry. Na německé straně byla stávající polygonová síť zhuštěna a připojena na pevné bodové pole.

Státní hranice byly zaměřeny elektronickými tachymetry polární metodou. Jednotlivé body státních hranic byly nezávisle dvakrát zaměřeny zpravidla ze dvou sousedních polygonových bodů. Eventuálně byla provedena další kontrolní měření.

Břehové body hraničních vodních toků byly zaměřeny elektronickými tachymetry polární metodou. Jako stanoviška pro měření byly využity polygonové body a hraniční znaky výjimečně i nestabilizované měřické body. Hustota zaměřovaných břehových bodů byla volena v závislosti na šířce hraničního vodního toku a zakřivení břehových čar.

K vyhotovení hraničních map byly zaměřeny v pásmu širokém asi 30 m po obou stranách hraniční čáry tyto pevné body a situační prvky:

- trigonometrické body a jiné měřické body
- budovy
- mosty
- silnice, cesty, železnice a nadzemní vedení
- další významné situační prvky, např. vody, příkopy, skály
- druhy a hranice významných půdních kultur

Situační prvky byly zaměřeny zpravidla s přesností ± 0,1 m.

Odsouhlasené výsledky měření si oba státy vzájemně vyměnily.

Bearbeitung der Vermessungsergebnisse

Auf der Grundlage der durchgeführten Messungen wurde eine Vermessungsdokumentation ausgearbeitet. Diese Dokumentation wurde jeweils von der Seite ausgearbeitet, die in dem Grenzabschnitt die Vermessungen durchgeführt hat.

Die Koordinaten der Polygonpunkte und der Grenzzeichen wurden auf deutscher Seite im bayerischen Landeskoordinatensystem berechnet. Auf tschechischer Seite erfolgte die Koordinatenberechnung im örtlichen System.

Auf der Grundlage der berechneten Koordinaten wurden maßstabsgetreue Feldrisse gezeichnet, die alle Maßzahlen der Grenzpunkte und der Topographie in orthogonaler Form enthalten.

Erstellung des Grenzurkundenwerks

Mit den Arbeiten zur Erstellung des neuen Grenzurkundenwerks wurde im Jahr 1990 begonnen. In Übereinstimmung mit der Arbeitsaufteilung hat die deutsche Seite Grenzdokumente für die Grenzabschnitte I, IV, V, VIII, XI und XII und die tschechische Seite für die Grenzabschnitte II, III, VI, VII, IX und X erstellt. Die Arbeiten wurden gemäß der "Anweisung zur Erstellung des neuen Grenzurkundenwerks im Teil des Freistaats Bayern" durchgeführt und im Jahr 1996 abgeschlossen.

Das Grenzurkundenwerk besteht aus 12 Bänden, wobei die Dokumentation eines jeden Grenzabschnitts einen Band bildet. Die einzelnen Bände beinhalten folgende Dokumente: Titelblatt, Übersichtsblätter, Erläuterungsblatt, Beschreibung der Staatsgrenze, Grenzkarten, Grenzhandrisse, Verzeichnis der Grenzwege, Verzeichnis der Grenzwasserläufe.

Auf dem Titelblatt eines jeden Grenzabschnitts stehen die Überschrift, Angaben über Anfang und Ende des Grenzabschnitts und ein Verzeichnis der im Band enthaltenen Dokumente.

Auf den Übersichtsblättern im Maßstab 1:25 000 ist der jeweilige Grenzabschnitt und die Blattstellung der Kartenblätter dargestellt. Für die 12 Grenzabschnitte wurden 31 Übersichtsblätter erstellt.

Das Erläuterungsblatt enthält allgemeine Bemerkungen über die Ausführung der technischen Arbeiten, die Übersicht der Grenzabschnitte und die Zeichenerklärung.

Die Beschreibung der Staatsgrenze enthält Informationen über die Art ihrer Vermarkung, über die Lage der Grenzzeichen und über den genauen Verlauf der Staatsgrenze. Damit der Verlauf der Staatsgrenze immer eindeutig ist, wurde in einigen Fällen die verbale Beschreibung durch graphische Details der Situation ergänzt.

In den Grenzkarten sind der Verlauf der Staatsgrenze einschließlich der Grenzzeichen, die Polygonpunkte, die Grenzen der Verwaltungsgebiete und die topographische Situation in einem ca. 30 m breiten Streifen beidseits der Grenzlinie eingetragen. Die einzelnen Blätter überdecken sich. Bei der Überlappung zweier angrenzender Blätter ist immer mindestens ein identischer Polygonpunkt oder ein identisches Grenzzeichen dargestellt. Die Grenzkarten wurden im Maßstab 1:2 500 erstellt. Die Übergangsstellen von einer direkten Vermarkung zur indirekten Vermarkung der Staatsgrenze (Grenzwasserläufe, Grenzwege) und umgekehrt, wurden auf den Grenzkarten ebenfalls als Randzeichnungen in einem größeren Maßstab dargestellt. Bei jedem Grenzabschnitt sind die Blätter der Grenzkarten fortlaufend mit arabischen Zahlen numeriert. Die Gesamtanzahl der Grenzkarten für alle 12 Abschnitte beträgt 345.

Zpracování výsledků měření

Na základě provedeného měření byla zpracována měřická dokumentace. Dokumentaci pro jednotlivé hraniční úseky zpracovala vždy ta strana, která v hraničním úseku prováděla měření.

Souřadnice polygonových bodů a hraničních znaků byly vypočteny německou stranou v bavorském zemském souřadnicovém systému. Česká strana provedla výpočet souřadnic v místním systému.

Na podkladě vypočtených souřadnic byly v měřítku nakresleny polní náčrty, které obsahují všechny měřické hodnoty hraničních bodů a polohopisu v ortogonální podobě.

Vyhotovení hraničního dokumentárního díla

V roce 1990 byly zahájeny práce na vyhotovení nového hraničního dokumentárního díla. V souladu s rozdělením prací vyhotovila česká strana hraniční dokumenty pro hraniční úseky II, III, VI, VII, IX a X a německá strana hraniční dokumenty pro hraniční úseky I, IV, V, VIII, XI a XII. Práce byly prováděny podle "Návodu pro vyhotovení nového hraničního dokumentárního díla v části hranic se Svobodným státem Bavorsko" a byly ukončeny v roce 1996.

Hraniční dokumentární dílo se skládá ze 12 svazků, přičemž dokumentace z každého hraničního úseku tvoří jeden svazek. Jednotlivé svazky obsahují tyto dokumenty: Titulní list, Přehledné listy, Vysvětlivky, Popis státních hranic, Hraniční mapy, Hraniční nárysy, Seznam hraničních cest a Seznam hraničních vodních toků.

Titulní list z každého hraničního úseku obsahuje nadpis, vymezení hraničního úseku a seznam hraničních dokumentů ve svazku.

Přehledné listy v měřítku 1:25 000 zobrazují příslušný hraniční úsek a klad mapových listů. Pro všech 12 hraničních úseků byl vyhotoven 31 přehledný list.

Vysvětlivky obsahují všeobecné poznámky o provedení technických prací, přehled hraničních úseků a značkový klíč.

Popis státních hranic obsahuje informace o způsobu vyznačení průběhu státních hranic, o poloze hraničních znaků a o přesném průběhu státních hranic. Aby byl průběh státních hranic vždy jednoznačný, je v některých případech verbální popis doplněn grafickými detaily situace.

Hraniční mapy zobrazují průběh státních hranic včetně hraničních znaků, polygonové body, hranice správních území a situaci v hraničním pruhu širokém cca 30 m po obou stranách hraniční čáry. Jednotlivé listy se překrývají. V překrytech dvou sousedních listů je zobrazen vždy alespoň jeden totožný polygonový bod nebo hraniční znak. Hraniční mapy jsou vyhotoveny v měřítku 1:2 500. Místa přechodu přímého vyznačení státních hranic na nepřímé (hraniční vodní toky, hraniční cesty) a naopak jsou zobrazena na hraničních mapách rovněž jako detaily ve větším měřítku. V každém hraničním úseku jsou listy hraničních map průběžně číslovány arabskými číslicemi. Celkový počet listů hraničních map pro všech 12 úseků je 345.

Zu jedem Blatt der Grenzkarten wurden Grenzhandrisse im Maßstab 1:1.000 gefertigt. In den Grenzhandrissen sind die Meßwerte mit Kontrollmeßwerten aufgeführt, die sich auf den Grenzpolygonzug und auf den Verlauf der Staatsgrenze beziehen. Die einzelnen Blätter der Grenzhandrisse sind unter gleichen Bedingungen wie bei den Grenzkarten überlappt. Die Handrisse, die zu einem Blatt der Grenzkarte gehören, sind mit den Nummern der Grenzkarten und mit den Buchstaben a, b, c oder d versehen, zum Beispiel 14a, 14b, 14c, oder 14d. Die Übergangsstellen von direkter Vermarkung zu indirekter Vermarkung (Grenzwasserläufe, Grenzwege) und umgekehrt sind in den Grenzhandrissen ebenfalls als Randzeichnungen in einem größeren Maßstab dargestellt. Für alle 12 Abschnitte wurden insgesamt 1 087 Grenzhandrisse erstellt.

Das Verzeichnis der Grenzwege beinhaltet ihre Begrenzung mit Grenzzeichen, Angaben über ihre Länge und Breite, die Art und Anzahl der Grenzzeichen mit denen sie vermarkt sind sowie die Nummern der Grenzkarten, auf denen sie dargestellt sind.

Das Verzeichnis der Grenzwasserläufe beinhaltet die Namen der Grenzwasserläufe, ihre Begrenzung mit Grenzzeichen, Angaben über ihre Länge und Breite sowie die Nummern der Grenzkarten, auf denen sie dargestellt sind.

Das Grenzurkundenwerk wurde zweisprachig in einem deutschen und in einem tschechischen Alternat erstellt. Die Druckunterlagen des deutschen Alternats werden beim Bayer. Landesvermessungsamt in München und die des tschechischen Alternats beim Ministerium des Innern in Prag aufbewahrt.

Ke každému listu hraničních map byly vyhotoveny hraniční nárysy v měřítku 1:1.000. V hraničních nárysech jsou uvedeny měřické hodnoty i s kontrolními mírami, které se vztahují k hraničnímu polygonovému pořadu a průběhu státních hranic. Jednotlivé listy hraničních nárysů se překrývají za stejných podmínek jako hraniční mapy. Nárysy, které přísluší k jednomu listu hraniční mapy, jsou označeny číslem mapy a písmenem a, b, c nebo d, např. 14a, 14b, 14c nebo 14d. Místa přechodu přímého vyznačení na nepřímé (hraniční vodní toky, hraniční cesty) a naopak jsou zobrazena v hraničních nárysech rovněž jako detaily ve větším měřítku. Pro všech 12 úseků bylo vyhotoveno celkem 1087 hraničních nárysů.

Seznam hraničních cest obsahuje vymezení hraničních cest pomocí hraničních znaků, údaje o jejich délce a šířce, druh a počet hraničních znaků, kterými jsou vyznačeny a čísla hraničních map, na kterých jsou zobrazeny.

Seznam hraničních vodních toků obsahuje názvy hraničních vodních toků, jejich vymezení pomocí hraničních znaků, údaje o jejich délce a šířce, jakož i čísla hraničních map, na kterých jsou zobrazeny.

Hraniční dokumentární dílo bylo vyhotoveno dvojjazýčně v českém a německém alternátu. Tiskové podklady českého alternátu budou uloženy na ministerstvu vnitra v Praze, podklady německého alternátu v Bavorském zemském zeměměřickém úřadu v Mnichově.

Übersicht der Grenzabschnitte										
Der Grenzabschnitt		Länge der Strecke			Anzahl der Grenzzeichen					
		trocken	naß	insgesamt	Ab-schnitts- steine	Haupt- steine	Zwi- schen- steine	Ergän- zungs- steine	Abmar- kungs- steine	insge- samt
Nummer	umfaßt den Teil der Staatsgrenze	km								
I	vom Grenzpunkt zwischen dem Freistaat Bayern und dem Freistaat Sachsen im Mühlbach (Mlýnský potok) bis zum Abschnittsstein II/1 beim Grenzübergang Selb - Aš / Asch	14,04	12,66	26,70	1	25	243	227	58	554
II	vom Abschnittsstein II/1 beim Grenzübergang Selb - Aš / Asch bis zum Abschnittsstein III/1 am Grenzübergang Schirnding - Pomezí nad Ohří / Mühlbach	18,57	7,67	26,24	1	30	224	196	47	498
III	vom Abschnittsstein III/1 beim Grenzübergang Schirnding - Pomezí nad Ohří / Mühlbach bis zum Abschnittsstein IV/1 beim Wanderweg Neualbenreuth - Mýtina / Altalbenreuth	21,28	9,76	31,04	1	34	352	302	54	743
IV	vom Abschnittsstein IV/1 beim Wanderweg Neualbenreuth - Mýtina / Altalbenreuth bis zum Abschnittsstein V/1 beim Grenzübergang Bärnau - Pavlův Studenec / Paulusbrunn	32,26	1,87	34,13	1	44	340	121	178	684
V	vom Abschnittsstein V/1 beim Grenzübergang Bärnau - Pavlův Studenec / Paulusbrunn bis zum Abschnittsstein VI/1 beim Grenzübergang Waidhaus - Rozvadov / Roßhaupt	21,29	9,76	31,05	1	38	365	69	179	652
VI	vom Abschnittsstein VI/1 beim Grenzübergang Waidhaus - Rozvadov / Roßhaupt bis zum Abschnittsstein VII/1 beim Wanderweg Friedrichshäng - Pleš / Plöß	15,11	6,43	21,54	1	24	223	44	-	292
VII	vom Abschnittsstein VII/1 beim Wanderweg Friedrichshäng - Pleš / Plöß bis zum Abschnittsstein VIII/1 beim Grenzübergang Waldmünchen - Lísková / Haselbach	13,45	11,43	24,88	1	27	235	18	51	332

Přehled hraničních znaků										
Hraniční úsek		Délka hranice			Počet hraničních znaků					
		suché	mokré	celkem	základ- ních	hlavních	mezi- lehlých	doplňo- vacích	běhou- nů	celkem
číslo	je částí hranice									
I	od bodu státních hranic mezi Svobodným státem Bavorsko a Svobodným státem Sasko v Mlýnském potoce (Mühlbach) až k základnímu hraničnímu znaku II/1 na hraničním přechodu Aš - Selb	14,04	12,66	26,70	1	25	243	227	58	554
II	od základního hraničního znaku II/1 na hraničním přechodu Aš - Selb až k základnímu hraničnímu znaku III/1 na hraničním přechodu Pomezí nad Ohří - Schirnding	18,57	7,67	26,24	1	30	224	196	47	498
III	od základního hraničního znaku III/1 na hraničním přechodu Pomezí nad Ohří - Schirnding až k základnímu hraničnímu znaku IV/1 na turistické stezce Mýtina - Neualbenreuth	21,28	9,76	31,04	1	34	352	302	54	743
IV	od základního hraničního znaku IV/1 na turistické stezce Mýtina - Neualbenreuth až k základnímu hraničnímu znaku V/1 na hraničním přechodu Pavlův Studenec - Bärnau	32,26	1,87	34,13	1	44	340	121	178	684
V	od základního hraničního znaku V/1 na hraničním přechodu Pavlův Studenec - Bärnau až k základnímu hraničnímu znaku VI/1 na hraničním přechodu Rozvadov - Waidhaus	21,29	9,76	31,05	1	38	365	69	179	652
VI	od základního hraničního znaku VI/1 na hraničním přechodu Rozvadov - Waidhaus až k základnímu hraničnímu znaku VII/1 na turistické stezce Pleš - Friedrichshäng	15,11	6,43	21,54	1	24	223	44	-	292
VII	od základního hraničního znaku VII/1 na turistické stezce Pleš - Friedrichshäng až k základnímu hraničnímu znaku VIII/1 na hraničním přechodu Lísková - Waldmünchen	13,45	11,43	24,88	1	27	235	18	51	332




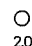
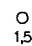
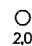
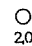
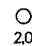
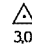
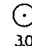

Übersicht der Grenzabschnitte

Übersicht der Grenzabschnitte										
Der Grenzabschnitt		Länge der Strecke			Anzahl der Grenzzeichen					
		trocken	naß	insgesamt	Ab- schnitts- steine	Haupt- steine	Zwi- schen- steine	Ergän- zungs- steine	Abmar- kungs- steine	insge- samt
Nummer	umfaßt den Teil der Staatsgrenze	km								
VIII	vom Abschnittsstein VIII/1 beim Grenzübergang Waldmünchen - Lisková / Haselbach bis zum Abschnittsstein IX/1 beim Grenzübergang Eschlkam - Všeruby / Neumark	27,11	3,47	30,58	1	31	291	104	73	500
IX	vom Abschnittsstein IX/1 beim Grenzübergang Eschlkam - Všeruby / Neumark bis zum Abschnittsstein X/1 beim Grenzübergang Bayerisch Eisenstein - Železná Ruda / Markt Eisenstein	28,65	8,67	37,32	1	40	349	145	2	537
X	vom Abschnittsstein X/1 beim Grenzübergang Bayerisch Eisenstein - Železná Ruda / Markt Eisenstein bis zum Abschnittsstein XI/1 am Lusen	34,05	3,58	37,63	1	31	406	29	-	467
XI	vom Abschnittsstein XI/1 am Lusen bis zum Abschnittsstein XII/1 beim Grenzübergang Philippsreut - Strážný / Kuschwarda	20,11	10,13	30,24	1	23	198	8	-	230
XII	vom Abschnittsstein XII/1 beim Grenzübergang Philippsreut - Strážný / Kuschwarda bis zum Dreiländergrenzzeichen am Plöckenstein	8,19	17,24	25,43	1	19	172	19	-	211
	Zusammen	254,11	102,67	356,78	12	366	3398	1282	642	5700




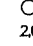
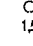
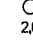
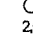
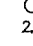
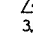
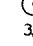
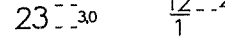
Přehled hraničních znaků

Přehled hraničních znaků										
Hraniční úsek		Délka hranice			Počet hraničních znaků					
		suché	mokré	celkem	základ-ních	hlavních	mezi-lehlých	doplňo-vacích	běhou-nů	celkem
číslo	je částí hranice	km								
VIII	od základního hraničního znaku VIII/1 na hraničním přechodu Lisková - Waldmünchen až k základnímu hraničnímu znaku IX/1 na hraničním přechodu Všeruby - Eschlkam	27,11	3,47	30,58	1	31	291	104	73	500
IX	od základního hraničního znaku IX/1 na hraničním přechodu Všeruby - Eschlkam až k základnímu hraničnímu znaku X/1 na hraničním přechodu Železná Ruda - Bayerisch Eisenstein	28,65	8,67	37,32	1	40	349	145	2	537
X	od základního hraničního znaku X/1 na hraničním přechodu Železná Ruda - Bayerische Eisenstein až k základnímu hraničnímu znaku XI/1 pod Luzným	34,05	3,58	37,63	1	31	406	29	-	467
XI	od základního hraničního znaku XI/1 pod Luzným až k základnímu hraničnímu znaku XII/1 na hraničním přechodu Strážný - Philippsreut	20,11	10,13	30,24	1	23	198	8	-	230
XII	od základního hraničního znaku XII/1 na hraničním přechodu Strážný - Philippsreut až k trojstátnímu hraničnímu znaku pod Plechým	8,19	17,24	25,43	1	19	172	19	-	211
	Celkem	254,11	102,67	356,78	12	366	3398	1282	642	5700

Zeichenerklärung

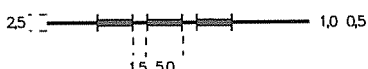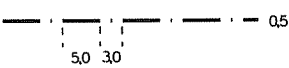Grenzkarte		
Nr.	Gegenstand	Kartenzeichen
1	Staatsgrenze	
2	Grenze des Verwaltungsgebiets	
3	Nutzungsartengrenze	
4	Grenzzeichen: a) Grenzstein numeriert	
	b) Grenzstein unnumeriert, Katastergrenzstein	
5	Grenzzeichen - Grenzkreuz	
6	Grenzzeichen - Grenznagel	
7	Grenzzeichen - Grenzrohr	
8	Trigonometrischer Punkt	
9	Polygonpunkt	
10	Beschriftung: - Grenzzeichen	

Značkový klíč

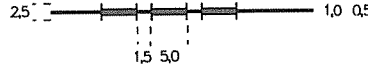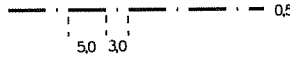Hraniční mapa		
číslo	předmět	mapová značka
1	státní hranice	
2	hranice správního území	
3	hranice kultur	
4	hraniční znak: a) hraniční kámen očíslovaný	
	b) hraniční kámen nečíslovaný	
5	hraniční znak - hraniční kříž	
6	hraniční znak - hraniční hřeb	
7	hraniční znak - hraniční trubka	
8	trigonometrický bod	
9	polygonový bod	
10	popis: - hraničních znaků	

Grenzkarte		
Nr.	Gegenstand	Kartenzeichen
	- Polygonpunkte	<i>P 107</i> <i>P 107 A</i>
	- Grenzübergänge	<i>Grenzübergang</i>
	- Grenzwege	<i>Grenzweg</i>
11	Nordpfeil	
12	Paßmarke	
13	Wasserlauf (mit Angabe der Fließrichtung) - bis 2 m einlinig - ab 2 m zweilinig	
14	Graben	
15	Wasserfläche	
16	Wehr	
17	Brücke, Steg	

Hraniční mapa		
číslo	předmět	mapová značka
	- polygonových bodů	<i>P 107</i> <i>P 107 A</i>
	- hraničních přechodů	<i>hraniční přechod</i>
	- hraničních cest	<i>hraniční cesta</i>
11	ukazatel severu	
12	vyznačení překrytu sousedních listů	
13	vodní tok (s vyznačením směru toku) - do 2 m jednočaře - od 2 m dvoučaře	
14	příkop	
15	vodní plocha	
16	jez	
17	most, lávka	


















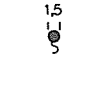
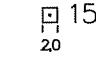
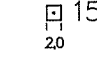
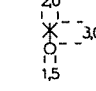
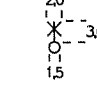
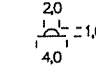
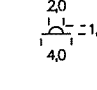
Grenzkarte		
Nr.	Gegenstand	Kartenzeichen
18	Durchlaß	
19	Straße, Weg	
20	Fußweg	
21	Bahnlinie	
22	Beschriftung der Straßen und Eisenbahnen (Richtungen)	nach Waidhaus
23	Wohngebäude	
24	Nebengebäude	
25	Ruine, Keller	
26	Beschriftung der Ortschaften	Neudorf
27	Mauer	
28	Zaun	
29	Schneise	

Hraniční mapa		
číslo	předmět	mapová značka
18	propust	
19	silnice, cesta	
20	pěšina	
21	železnice	
22	popis silnic a železnic (směry)	do Rozvadova
23	obytná budova	
24	vedlejší budova	
25	rozvalina, sklep	
26	popis obcí	Nová Ves
27	zeď	
28	plot	
29	průsek	

Grenzkarte		
Nr.	Gegenstand	Kartenzeichen
30	Mischwald, Mischwaldgruppe	
31	Nadelwald, Nadelwaldgruppe	
32	Laubwald, Laubbaumgruppe, Gebüsch	
33	Ackerland	ohne Kartenzeichen
34	Wiese, Weide	
35	Friedhof	
36	Garten, Obstgarten	
37	Sumpf, sumpfige Stelle	
38	Torfmoor	
39	Unland, Schotter, Steine	
40	Felsen	
41	Steinwall	

Hraniční mapa		
číslo	předmět	mapová značka
30	smíšený les, skupina listnatých a jehličnatých stromů	
31	jehličnatý les, skupina jehličnatých stromů	
32	listnatý les, skupina listnatých stromů, křoví	
33	orná půda	bez mapové značky
34	louka, pastvina	
35	hřbitov	
36	zahrada, ovocný sad	
37	močál, bažinaté místo	
38	rašeliniště	
39	neploďná půda, štěrk, kameny	
40	skály	
41	zídka z naskládaných kamenů	

ERLÄUTERUNGSBLATT
VYSVĚTLIVKY

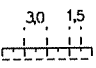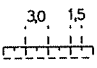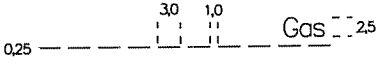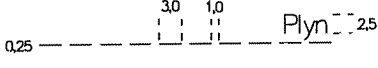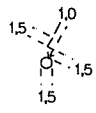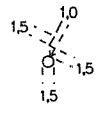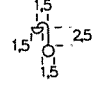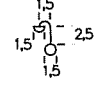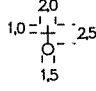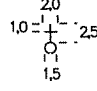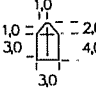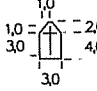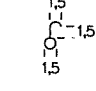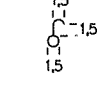Grenzkarte			Hraniční mapa		
Nr.	Gegenstand	Kartenzeichen	číslo	předmět	mapová značka
42	Steinbruch		42	kamenný lom	
43	Böschung		43	svah	
44	Leitung (bei grenzüberschreitenden Leitungen mit Beschriftung)		44	vedení (překračující státní hranice s popisem)	
45	Leitungsmast		45	stožár nadzemního vedení	
46	Straßenlampe		46	stožár venkovního svítidla	
47	Feldkreuz, Bildstock		47	kříž, boží muka	
48	Kapelle		48	kaple	
49	Brunnen		49	studna	
50	Quelle		50	pramen	
51	Kilometerstein		51	kilometrovník	
52	Windrad		52	větrné kolo	
53	Denkmal		53	pomník	

Zeichenerklärung

Grenzhandriß		
Nr.	Gegenstand	Kartenzeichen
1	Staatsgrenze	
2	Grenze des Verwaltungsgebiets	
3	Grenzzeichen	
	a) Grenzstein numeriert	
	b) Grenzstein unnumeriert, Katastergrenzstein	
4	Grenzzeichen - Grenzkreuz	
5	Grenzzeichen - Grenznagel	
6	Grenzzeichen - Grenzrohr	
7	Polygonseite	
8	Messungslinie, Verbindungslinie zwischen Grenzzeichen, Ordinate	
9	Trigonometrischer Punkt	
10	Polygonpunkt	
11	Meßpunkt	

Značkový klíč

Hraniční nárys		
číslo	předmět	mapová značka
1	státní hranice	
2	hranice správního území	
3	hraniční znak	
	a) hraniční kámen očíslovaný	
	b) hraniční kámen nečíslovaný	
4	hraniční znak - hraniční kříž	
5	hraniční znak - hraniční hřeb	
6	hraniční znak - hraniční trubka	
7	polygonová strana	
8	měřická přímka, spojnice hraničních znaků, kolmice	
9	trigonometrický bod	
10	polygonový bod	
11	měřický bod	

Grenzhandriß		
Nr.	Gegenstand	Kartenzeichen
12	Beschriftung - Grenzzeichen	
	- Polygonpunkte	
	- Grenzübergänge	
	- Grenzwege	
	- trigonometrische Punkte	
13	Beschriftung der Abszissen, Ordinaten und Spanmaße	
14	Rechter Winkel	
15	Nordpfeil	
16	Paßmarke	
17	Wasserlauf (mit Angabe des Fließrichtung) - bis 1 m einlinig	
	- ab 1 m zweilinig	

Hraniční nárys		
číslo	předmět	mapová značka
12	popis - hraničních znaků	
	- polygonových bodů	
	- hraničních přechodů	
	- hraničních cest	
	- trigonometrických bodů	
13	popis staničení, kolmic a vzdáleností	
14	pravý úhel	
15	ukazatel severu	
16	vyznačení překrytu sousedních listů	
17	vodní tok (s vyznačením směru toku) - do 1 m jednočaře	
	- od 1 m dvoučaře	

Grenzhandriß		
Nr.	Gegenstand	Kartenzeichen
18	Brücke, Steg	
19	Durchlaß	
20	Straße, Weg	
21	Bahnlinie	
22	Beschriftung der Straßen und Eisenbahnen (Richtungen)	nach Waidhaus
23	Wohngebäude	
24	Nebengebäude	

Hraniční nárys		
číslo	předmět	mapová značka
18	most, lávka	
19	propust	
20	silnice, cesta	
21	železnice	
22	popis silnic a železnic (směry)	do Rozvadova
23	obytná budova	
24	vedlejší budova	


DEUTSCH-TSCHECHISCHE STAATSGRENZE Teil Freistaat Bayern NĚMECKO-ČESKÉ STÁTNÍ HRANICE část Svobodný stát Bavorsko				BESCHREIBUNG DER STAATSGRENZE POPIS STÁTNÍCH HRANIC		Grenzabschnitt Hraniční úsek VII Blatt Nr. List č. 1
Grenzzeichen Hraniční znak				Verlauf der Staatsgrenze Průběh státních hranic	Grenzkarte Hraniční mapa	Bemerkung
Nummer Číslo	Initialen Iniciály	Vermarkung Vyznačení	Lage Poloha		Blatt Nr. List č.	Poznámka
1	2	3	4	5	6	7
VII/1	DB,C	Stein Kámen	Am nordwestlichen Rand eines Weges von Rybník nach Friedrichshäng U severozápadního okraje cesty z Rybníka do Friedrichshängu	Geradlinig bis zum Grenzzeichen Nr.2, den Weg überquerend Přímočaře až k hraničnímu znaku č. 2, přes cestu	1	Die Staatsgrenze verläuft leicht fallend in südöstlicher Richtung bis zum Weiß- bach, dann steigend Státní hranice probíhají jihovýchodním směrem z mírného svahu až k Pleš- skému potoku, potom do svahu
2	DB,C	Stein Kámen	Am südöstlichen Rand des Weges von Rybník nach Friedrichshäng U jihovýchodního okraje cesty z Rybníka do Friedrichshängu	Geradlinig bis zum Grenzzeichen Nr.2/1, entlang eines Waldrandes Přímočaře až k hraničnímu znaku č. 2/1, podél okraje lesa		
2/1	DB,C	Stein Kámen	Am Waldrand Na okraji lesa	Geradlinig bis zum Grenzzeichen Nr. 2/2, entlang des Waldrandes Přímočaře až k hraničnímu znaku č. 2/2, podél okraje lesa		
2/2	DB,C	Stein Kámen	Am Waldrand Na okraji lesa	Geradlinig bis zum Grenzzeichen Nr. 2/3, entlang des Waldrandes Přímočaře až k hraničnímu znaku č. 2/3, podél okraje lesa		
2/3	DB,C	Stein Kámen	Am Waldrand Na okraji lesa	Geradlinig bis zum Grenzzeichen Nr. 2/4, entlang des Waldrandes Přímočaře až k hraničnímu znaku č. 2/4, podél okraje lesa		
2/4	DB,C	Stein Kámen	Am Waldrand Na okraji lesa	Geradlinig bis zum Grenzzeichen Nr.2/5, entlang des Waldrandes Přímočaře až k hraničnímu znaku č.2/5, podél okraje lesa		

DEUTSCH-TSCHECHISCHE STAATSGRENZE Teil Freistaat Bayern NĚMECKO-ČESKÉ STÁTNÍ HRANICE část Svobodný stát Bavorsko				BESCHREIBUNG DER STAATSGRENZE POPIS STÁTNÍCH HRANIC		Grenzabschnitt Hraniční úsek VII Blatt Nr. List č. 2
Grenzzeichen Hraniční znak				Verlauf der Staatsgrenze Průběh státních hranic	Grenzkarte Hraniční mapa	Bemerkung Poznámka
Nummer Číslo	Initialen Iniciály	Vermarkung Vyznačení	Lage Poloha		Blatt Nr. List č.	
1	2	3	4	5	6	7
2/5	DB,C	Stein Kámen	Im Wald, ca. 3 m nordöstlich eines Weges, der auf deutschem Gebiet entlang der Staatsgrenze verläuft V lese, cca 3 m severovýchodně od cesty, probíhající podél státních hranic na německém území	Geradlinig bis zum Grenzzeichen Nr.2/6, entlang des Weges Přímochaře až k hraničnímu znaku č. 2/6, podél cesty	1	
2/6	DB,C	Stein Kámen	Am Waldrand Na okraji lesa	Geradlinig bis zum Grenzzeichen Nr. 2/7, entlang des Waldrandes Přímochaře až k hraničnímu znaku č. 2/7, podél okraje lesa		
2/7	DB,C	Stein Kámen	Am Waldrand Na okraji lesa	Geradlinig bis zum Grenzzeichen Nr. 2/8, teilweise entlang des Waldrandes Přímochaře až k hraničnímu znaku č. 2/8, částečně podél okraje lesa		
2/8	DB,C	Stein Kámen	Am Waldrand Na okraji lesa	Geradlinig bis zum Grenzzeichen Nr. 2/9, entlang des Waldrandes Přímochaře až k hraničnímu znaku č. 2/9, podél okraje lesa		
2/9	DB,C	Stein Kámen	Am Waldrand Na okraji lesa	Geradlinig bis zum Grenzzeichen Nr. 2/10, entlang des Waldrandes, einen kleinen Bach überquerend Přímochaře až k hraničnímu znaku č. 2/10, podél okraje lesa, přes potůček	1,2	
2/10	DB,C	Stein Kámen	Am Waldrand Na okraji lesa	Geradlinig bis zum Grenzzeichen Nr. 2/11, entlang des Waldrandes, den Weißbach überquerend Přímochaře až k hraničnímu znaku č. 2/11, podél okraje lesa, přes Plešský potok	2	


DEUTSCH-TSCHECHISCHE STAATSGRENZE Teil Freistaat Bayern NĚMECKO-ČESKÉ STÁTNÍ HRANICE část Svobodný stát Bavorsko				BESCHREIBUNG DER STAATSGRENZE POPIS STÁTNÍCH HRANIC		Grenzabschnitt Hraniční úsek VII Blatt Nr. List č. 3
Grenzzeichen Hraniční znak				Verlauf der Staatsgrenze Průběh státních hranic	Grenzkarte Hraniční mapa	Bemerkung Poznámka
Nummer Číslo	Initialen Iniciály	Vermarkung Vyznačení	Lage Poloha		Blatt Nr. List č.	
1	2	3	4	5	6	7
2/11	DB,C	Stein Kámen	Am Waldrand, am linken Ufer des Weißbaches Na okraji lesa, na levém břehu Plešské- ho potoka	Geradlinig bis zum Grenzzeichen Nr. 2/12, entlang des Waldrandes Přímočaře až k hraničnímu znaku č. 2/12, podél okraje lesa	2	
2/12	DB,C	Stein Kámen	Am Waldrand Na okraji lesa	Geradlinig bis zum Grenzzeichen Nr. 2/13, entlang des Waldrandes Přímočaře až k hraničnímu znaku č. 2/13, podél okraje lesa		
2/13	DB,C	Stein Kámen	Am Waldrand Na okraji lesa	Geradlinig bis zum Grenzzeichen Nr. 2/14, entlang des Waldrandes Přímočaře až k hraničnímu znaku č. 2/14, podél okraje lesa		
2/14	DB,C	Stein Kámen	Am Waldrand, in sumpfigem Gelände Na okraji lesa, v bažinatém terénu	Geradlinig bis zum Grenzzeichen Nr. 2/15, entlang des Waldrandes Přímočaře až k hraničnímu znaku č. 2/15, podél okraje lesa		
2/15	DB,C	Stein Kámen	Am Waldrand, in sumpfigem Gelände Na okraji lesa, v bažinatém terénu	Geradlinig bis zum Grenzzeichen Nr. 2/16, entlang des Waldrandes Přímočaře až k hraničnímu znaku č. 2/16, podél okraje lesa		
2/16	DB,C	Stein Kámen	Im Wald, in sumpfigem Gelände V lese, v bažinatém terénu	Geradlinig bis zum Grenzzeichen Nr. 2/17 Přímočaře až k hraničnímu znaku č. 2/17		
2/17	DB,C	Stein Kámen	Am Waldrand, in sumpfigem Gelände Na okraji lesa, v bažinatém terénu	Geradlinig bis zum Grenzzeichen Nr. 2/18 Přímočaře až k hraničnímu znaku č. 2/18		

DEUTSCH-TSCHECHISCHE STAATSGRENZE Teil Freistaat Bayern NĚMECKO-ČESKÉ STÁTNÍ HRANICE část Svobodný stát Bavorsko				BESCHREIBUNG DER STAATSGRENZE POPIS STÁTNÍCH HRANIC		Grenzabschnitt Hraniční úsek VII Blatt Nr. 4 List č.	
Grenzzeichen Hraniční znak				Verlauf der Staatsgrenze Průběh státních hranic	Grenzkarte Hraniční mapa	Bemerkung	
Nummer Číslo	Initialen Iniciály	Vermarkung Vyznačení	Lage Poloha		Blatt Nr. List č.	Poznámka	
1	2	3	4	5	6	7	
2/18	DB,C	Stein Kámen	Im Wald V lese	Geradlinig bis zum Grenzzeichen Nr. 2/19 Přímochaře až k hraničnímu znaku č. 2/19	2		
2/19	DB,C	Stein Kámen	Im Wald, in sumpfigem Gelände V lese, v bažinatém terénu	Geradlinig bis zum Grenzzeichen Nr. 2/20 Přímochaře až k hraničnímu znaku č. 2/20	2,3		
2/20	DB,C	Stein Kámen	Im Wald V lese	Geradlinig bis zum Grenzzeichen Nr. 3 Přímochaře až k hraničnímu znaku č. 3	3		
3	DB,C	Stein Kámen	Im Wald V lese	Geradlinig bis zum Grenzzeichen Nr. 3/1 Přímochaře až k hraničnímu znaku č. 3/1			
3/1	DB,C	Stein Kámen	Im Wald V lese	Geradlinig bis zum Grenzzeichen Nr. 3/2 Přímochaře až k hraničnímu znaku č. 3/2			
3/2	DB,C	Stein Kámen	Im Wald V lese	Geradlinig bis zum Grenzzeichen Nr. 3/3 Přímochaře až k hraničnímu znaku č. 3/3			
3/3	DB,C	Stein Kámen	Im Wald V lese	Geradlinig bis zum Grenzzeichen Nr. 3/4 Přímochaře až k hraničnímu znaku č. 3/4			

DEUTSCH-TSCHECHISCHE STAATSGRENZE Teil Freistaat Bayern NĚMECKO-ČESKÉ STÁTNÍ HRANICE část Svobodný stát Bavorsko				BESCHREIBUNG DER STAATSGRENZE POPIS STÁTNÍCH HRANIC		Grenzabschnitt Hraniční úsek VII Blatt Nr. 5 List č.	
Grenzzeichen Hraniční znak				Verlauf der Staatsgrenze Průběh státních hranic	Grenzkarte Hraniční mapa	Bemerkung Poznámka	
Nummer Číslo	Initialen Iniciály	Vermarkung Vyznačení	Lage Poloha		Blatt Nr. List č.		
1	2	3	4	5	6	7	
3/4	DB,C	Stein Kámen	Im Wald V lese	Geradlinig bis zum Grenzzeichen Nr. 3/5 Přímochaře až k hraničnímu znaku č. 3/5	3	Die Staatsgrenze verläuft leicht fallend in nordöstlicher Richtung Státní hranice probíhají severovýchod- ním směrem z mírného svahu	
3/5	DB,C	Stein Kámen	Im Wald V lese	Geradlinig bis zum Grenzzeichen Nr. 3/6 Přímochaře až k hraničnímu znaku č. 3/6			
3/6	DB,C	Stein Kámen	Im Wald V lese	Geradlinig bis zum Grenzzeichen Nr. 3/7 Přímochaře až k hraničnímu znaku č. 3/7			
3/7	DB,C	Stein Kámen	Im Wald V lese	Geradlinig bis zum Grenzzeichen Nr. 3/8 Přímochaře až k hraničnímu znaku č. 3/8			
3/8	DB,C	Stein Kámen	Im Wald V lese	Geradlinig bis zum Grenzzeichen Nr. 3/9 DB/C Přímochaře až k hraničnímu znaku č. 3/9 DB/C			

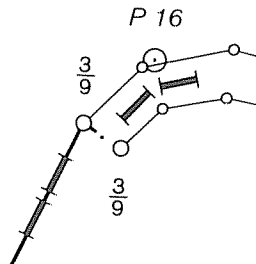
DEUTSCH-TSCHECHISCHE STAATSGRENZE Teil Freistaat Bayern NĚMECKO-ČESKÉ STÁTNÍ HRANICE část Svobodný stát Bavorsko				BESCHREIBUNG DER STAATSGRENZE POPIS STÁTNÍCH HRANIC		Grenzabschnitt Hraniční úsek VII Blatt Nr. 6 List č.	
Grenzzeichen Hraniční znak				Verlauf der Staatsgrenze Průběh státních hranic	Grenzkarte Hraniční mapa Blatt Nr. List č.	Bemerkung Poznámka	
Nummer Číslo	Initialen Iniciály	Vermarkung Vyznačení	Lage Poloha				
1	2	3	4	5	6	7	
3/9	C	Stein Kámen	Im Wald, am Nordrand des Grenzweges V lese, na severním okraji hraniční cesty	Entlang der geraden Verbindungslinie zwischen den Grenzzeichen Nr. 3/9 DB/C und Nr. 3/9 DB bis zu ihrer Mitte; von diesem Grenzpunkt als gebrochene Linie in der Mitte des Grenzweges bis zum Grenzpunkt in der Mitte zwischen den Grenzzeichen Nr. 3/10 DB und Nr. 3/10 C Podél přímé spojnice mezi hraničními znaky č.3/9 DB/C a č.3/9 DB až k jejímu středu; od tohoto bodu státních hranic jako lomená přímka středem hraniční cesty až k bodu státních hranic uprostřed mezi hraničními znaky č.3/10 DB a č.3/10 C	3		
3/9	DB	Stein Kámen	Im Wald, am Südrand des Grenzweges V lese, na jižním okraji hraniční cesty				
3/10	DB	Stein Kámen	Im Wald, am südwestlichen Rand des Grenzweges V lese, na jihozápadním okraji hraniční cesty	Als gebrochene Linie in der Mitte des Grenzweges bis zum Grenzpunkt in der Mitte zwischen den Grenzzeichen Nr. 3/11 DB und Nr. 3/11C Jako lomená přímka středem hraniční cesty až k bodu státních hranic uprostřed mezi hraničními znaky č. 3/11 DB a č. 3/11 C		Die Staatsgrenze verläuft in südöstlicher Richtung Státní hranice probíhají jihovýchodním směrem	
3/10	C	Stein Kámen	Im Wald, am nordöstlichen Rand des Grenzweges V lese, na severovýchodním okraji hraniční cesty				

DEUTSCH-TSCHECHISCHE STAATSGRENZE Teil Freistaat Bayern NĚMECKO-ČESKÉ STÁTNÍ HRANICE část Svobodný stát Bavorsko				BESCHREIBUNG DER STAATSGRENZE POPIS STÁTNÍCH HRANIC		Grenzabschnitt Hraniční úsek Blatt Nr. List č.	VII 7
Grenzzeichen Hraniční znak				Verlauf der Staatsgrenze Průběh státních hranic	Grenzkarte Hraniční mapa	Bemerkung Poznámka	
Nummer Číslo	Initialen Iniciály	Vermarkung Vyznačení	Lage Poloha		Blatt Nr. List č.		
1	2	3	4	5	6	7	
3/11	DB	Stein Kámen	Im Wald, am südwestlichen Rand des Grenzweges V lese, na jihozápadním okraji hra- niční cesty	Als gebrochene Linie in der Mitte des Grenzweges bis zum Grenzpunkt in der Mitte zwischen den Grenzzeichen Nr. 3/12 DB und Nr. 3/12 C Jako lomená přímka středem hraniční cesty až k bodu státních hranic uprostřed mezi hraničními znaky č. 3/12 DB a č. 3/12 C	3		
3/11	C	Stein Kámen	Im Wald, am nordöstlichen Rand des Grenzweges V lese, na severovýchodním okraji hra- niční cesty				
3/12	DB	Stein Kámen	Im Wald, am Westrand des Grenzweges V lese, na západním okraji hra- niční cesty	Als gebrochene Linie in der Mitte des Grenzweges bis zum Grenzpunkt in der Mitte zwischen dem Grenzzeichen Nr. 4 DB und dem Abmarkungs- stein am Ostrand des Grenzweges Jako lomená přímka středem hraniční cesty až k bodu státních hranic uprostřed mezi hraničním znakem č. 4 DB a běhounem na východním okraji hraniční cesty	3,4		
3/12	C	Stein Kámen	Im Wald, am Ostrand des Grenzwe- ges V lese, na východním okraji hraniční cesty				

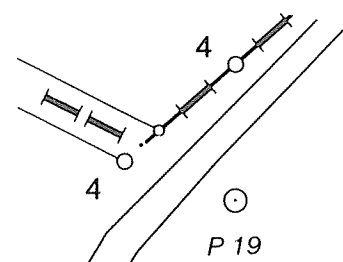DEUTSCH-TSCHECHISCHE STAATSGRENZE Teil Freistaat Bayern				BESCHREIBUNG DER STAATSGRENZE POPIS STÁTNÍCH HRANIC		Grenzabschnitt Hraniční úsek VII Blatt Nr. 8 List č.	
NĚMECKO-ČESKÉ STÁTNÍ HRANICE část Svobodný stát Bavorsko							
Grenzzeichen Hraniční znak				Verlauf der Staatsgrenze Průběh státních hranic	Grenzkarte Hraniční mapa Blatt Nr. List č.	Bemerkung Poznámka	
Nummer Číslo	Initialen Iniciály	Vermarkung Vyznačení	Lage Poloha				
1	2	3	4	5	6	7	
4	DB	Stein Kámen	Im Wald, am Westrand des Grenzweges V lese, na západním okraji hraniční cesty	Entlang der geraden Verbindungslinie zwischen den Grenzzeichen Nr. 4 DB und Nr. 4 DB/C bis zum Grenzzeichen Nr. 4 DB/C Podél přímé spojnice mezi hraničními znaky č.4 DB a č.4 DB/C až k hraničnímu znaku č.4 DB/C	3,4		
4	DB,C	Stein Kámen	Im Wald, ca. 2 m nördlich eines die Staatsgrenze begleitenden Weges V lese, cca 2 m severně od cesty probíhající podél státních hranic	Geradlinig bis zum Grenzzeichen Nr. 4/0/1, den Weg überquerend Přímočaře až k hraničnímu znaku č. 4/0/1, přes cestu		Die Staatsgrenze verläuft steigend in östlicher Richtung Státní hranice probíhají východním směrem do svahu	
$4 \frac{0}{1}$	DB,C	Stein Kámen	Im Wald, ca. 1 m südlich des die Staatsgrenze begleitenden Weges V lese, cca 1m jižně od cesty probíhající podél státních hranic	Geradlinig bis zum Grenzzeichen in der Mitte zwischen den Grenzzeichen Nr. 4/1 DB und Nr. 4/1 C Přímočaře až k bodu státních hranic uprostřed mezi hraničními znaky č. 4/1 DB a č. 4/1 C			
4/1	DB	Stein Kámen	Im Wald, am Südrand des Grenzweges V lese, na jižním okraji hraniční cesty	Als gebrochene Linie in der Mitte des Grenzweges bis zum Grenzpunkt in der Mitte zwischen den Grenzzeichen Nr. 4/2 DB und Nr. 4/2 C Jako lomená přímka středem hraniční cesty až k bodu státních hranic uprostřed mezi hraničními znaky č. 4/2 DB a č. 4/2 C			
4/1	C	Stein Kámen	Im Wald, am Nordrand des Grenzweges V lese, na severním okraji hraniční cesty				

DEUTSCH-TSCHECHISCHE STAATSGRENZE Teil Freistaat Bayern NĚMECKO-ČESKÉ STÁTNÍ HRANICE část Svobodný stát Bavorsko				BESCHREIBUNG DER STAATSGRENZE POPIS STÁTNÍCH HRANIC		Grenzabschnitt Hraniční úsek VII Blatt Nr. 9 List č.	
Grenzzeichen Hraniční znak				Verlauf der Staatsgrenze Průběh státních hranic	Grenzkarte Hraniční mapa	Bemerkung	
Nummer Číslo	Initialen Iniciály	Vermarkung Vyznačení	Lage Poloha		Blatt Nr. List č.	Poznámka	
1	2	3	4	5	6	7	
4/2	DB	Stein Kámen	Im Wald, am Südrand des Grenzweges V lese, na jižním okraji hraniční cesty	Geradlinig in der Mitte des Grenzweges bis zum Grenzpunkt in der Mitte zwischen den Grenzzeichen Nr. 4/3 DB und Nr. 4/3 C	4		
4/2	C	Stein Kámen	Im Wald, am Nordrand des Grenzweges V lese, na severním okraji hraniční cesty	Přímočaře středem hraniční cesty až k bodu státních hranic uprostřed mezi hraničními znaky č. 4/3 DB a č. 4/3 C			
4/3	DB	Stein Kámen	Im Wald, am Südrand des Grenzweges V lese, na jižním okraji hraniční cesty	Als gebrochene Linie in der Mitte des Grenzweges bis zum Grenzpunkt in der Mitte zwischen den Grenzzeichen Nr. 4/4 DB und Nr. 4/4 C			
4/3	C	Stein Kámen	Im Wald, am Nordrand des Grenzweges V lese, na severním okraji hraniční cesty	Jako lomená přímka středem hraniční cesty až k bodu státních hranic uprostřed mezi hraničními znaky č. 4/4 DB a č. 4/4 C			
4/4	DB	Stein Kámen	Im Wald, am Südrand des Grenzweges V lese, na jižním okraji hraniční cesty	Als gebrochene Linie in der Mitte des Grenzweges bis zum Grenzpunkt in der Mitte zwischen den Grenzzeichen Nr. 4/5 DB und Nr. 4/5 C			
4/4	C	Stein Kámen	Im Wald, am Nordrand des Grenzweges V lese, na severním okraji hraniční cesty	Jako lomená přímka středem hraniční cesty až k bodu státních hranic uprostřed mezi hraničními znaky č. 4/5 DB a č. 4/5 C			

DEUTSCH-TSCHECHISCHE STAATSGRENZE Teil Freistaat Bayern NĚMECKO-ČESKÉ STÁTNÍ HRANICE část Svobodný stát Bavorsko				BESCHREIBUNG DER STAATSGRENZE POPIS STÁTNÍCH HRANIC		Grenzabschnitt Hraniční úsek Blatt Nr. List č.	VII 10
Grenzzeichen Hraniční znak				Verlauf der Staatsgrenze Průběh státních hranic	Grenzkarte Hraniční mapa	Bemerkung Poznámka	
Nummer Číslo	Initialen Iniciály	Vermarkung Vyznačení	Lage Poloha		Blatt Nr. List č.		
1	2	3	4	5	6	7	
4/5	DB	Stein Kámen	Im Wald, am Südrand des Grenzweges V lese, na jižním okraji hraniční cesty	Als gebrochene Linie in der Mitte des Grenzweges bis zum Grenzpunkt in der Mitte zwischen den Grenzzeichen Nr. 4/6 C und Nr. 4/6 DB Jako lomená přímka středem hraniční cesty až k bodu státních hranic uprostřed mezi hraničními znaky č. 4/6 Ca č. 4/6 DB	4		
4/5	C	Stein Kámen	Im Wald, am Nordrand des Grenzweges V lese, na severním okraji hraniční cesty				
4/6	DB	Stein Kámen	Im Wald, am Südrand des Grenzweges V lese, na jižním okraji hraniční cesty	Als gebrochene Linie in der Mitte des Grenzweges bis zum Grenzpunkt in der Mitte zwischen den Grenzzeichen Nr. 4/7 DB und Nr. 4/7 C Jako lomená přímka středem hraniční cesty až k bodu státních hranic uprostřed mezi hraničními znaky č. 4/7 DB a č. 4/7 C			
4/6	C	Stein Kámen	Im Wald, am Nordrand des Grenzweges V lese, na severním okraji hraniční cesty				
4/7	DB	Stein Kámen	Im Wald, am Südrand des Grenzweges V lese, na jižním okraji hraniční cesty	Als gebrochene Linie in der Mitte des Grenzweges bis zum Grenzpunkt in der Mitte zwischen den Grenzzeichen Nr. 4/8 DB und Nr. 4/8 C Jako lomená přímka středem hraniční cesty až k bodu státních hranic uprostřed mezi hraničními znaky č. 4/8 DB a č. 4/8 C			
4/7	C	Stein Kámen	Im Wald, am Nordrand des Grenzweges V lese, na severním okraji hraniční cesty				

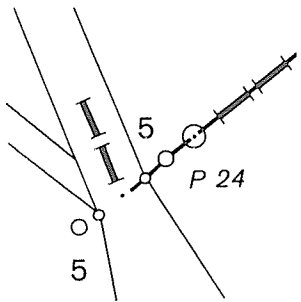DEUTSCH-TSCHECHISCHE STAATSGRENZE Teil Freistaat Bayern NĚMECKO-ČESKÉ STÁTNÍ HRANICE část Svobodný stát Bavorsko				BESCHREIBUNG DER STAATSGRENZE POPIS STÁTNÍCH HRANIC		Grenzabschnitt Hraniční úsek VII Blatt Nr. List č. 11
Grenzzeichen Hraniční znak				Verlauf der Staatsgrenze Průběh státních hranic	Grenzkarte Hraniční mapa	Bemerkung Poznámka
Nummer Číslo	Initialen Iniciály	Vermarkung Vyznačení	Lage Poloha		Blatt Nr. List č.	
1	2	3	4	5	6	7
4/8	DB	Stein Kámen	Im Wald, am Südrand des Grenzweges V lese, na jižním okraji hraniční cesty	Als gebrochene Linie in der Mitte des Grenzweges bis zum Grenzpunkt in der Mitte zwischen den Abmarkungssteinen bei den Grenzzeichen Nr. 5 DB und Nr. 5 DB/C Jako lomená přímka středem cesty až k bodu státních hranic uprostřed mezi běhouny u hraničních znaků č. 5 D a č. 5 DB/C	4	
4/8	C	Stein Kámen	Im Wald, am Nordrand des Grenzweges V lese, na severním okraji hraniční cesty			
5	DB	Stein Kámen	Im Wald, ca. 1m vom Südrand des Grenzweges entfernt V lese, cca 1 m od jižního okraje hraniční cesty	Entlang der geraden Verbindungslinie zwischen den Grenzzeichen Nr. 5 DB und Nr. 5 DB/C bis zum Grenzzeichen Nr.5 DB/C Podél přímé spojnice mezi hraničními znaky č. 5 DB a č. 5 DB/C až k hraničnímu znaku č. 5 DB/C		Die Staatsgrenze verläuft zuerst leicht fallend dann nahezu eben in nordöstlicher Richtung Státní hranice probíhají severovýchodním směrem nejprve z mírného svahu potom téměř po rovině
5	DB,C	Stein Kámen	Im Wald, ca. 2 m vom Nordrand des Grenzweges entfernt V lese, cca 2 m od severního okraje hraniční cesty	Geradlinig bis zum Grenzzeichen Nr. 5/1 Přímochaře až k hraničnímu znaku č. 5/1		
5/1	DB,C	Stein Kámen	Im Wald V lese	Geradlinig bis zum Grenzzeichen Nr. 5/2 Přímochaře až k hraničnímu znaku č. 5/2		
5/2	DB,C	Stein Kámen	Im Wald V lese	Geradlinig bis zum Grenzzeichen Nr. 5/3 Přímochaře až k hraničnímu znaku č. 5/3		

DEUTSCH-TSCHECHISCHE STAATSGRENZE
Teil Freistaat Bayern

NĚMECKO-ČESKÉ STÁTNÍ HRANICE
část Svobodný stát Bavorsko

BESCHREIBUNG DER STAATSGRENZE

POPIS STÁTNÍCH HRANIC

Grenzabschnitt
Hraniční úsek VII

Blatt Nr.
List č. 12

Grenzzeichen Hraniční znak				Verlauf der Staatsgrenze Průběh státních hranic	Grenzkarte Hraniční mapa	Bemerkung	
Nummer Číslo	Initialen Iniciály	Vermarkung Vyznačení	Lage Poloha		Blatt Nr. List č.	Poznámka	
1	2	3	4	5	6	7	
5/3	DB,C	Stein Kámen	Im Wald V lese	Geradlinig bis zum Grenzzeichen Nr. 5/4 Přímočaře až k hraničnímu znaku č. 5/4	4		
5/4	DB,C	Stein Kámen	Im Wald V lese	Geradlinig bis zum Grenzzeichen Nr. 5/5 Přímočaře až k hraničnímu znaku č. 5/5			
5/5	DB,C	Stein Kámen	Im Wald V lese	Geradlinig bis zum Grenzzeichen Nr. 5/6 Přímočaře až k hraničnímu znaku č. 5/6	4,5		
5/6	DB,C	Stein Kámen	Im Wald V lese	Geradlinig bis zum Grenzzeichen Nr. 5/7, den Weißbach überquerend Přímočaře až k hraničnímu znaku č. 5/7, přes Plešský potok	5		
5/7	DB,C	Stein Kámen	Im Wald V lese	Geradlinig bis zum Grenzzeichen Nr. 5/8 Přímočaře až k hraničnímu znaku č. 5/8			
5/8	DB,C	Stein Kámen	Am Waldrand Na okraji lesa	Geradlinig bis zum Grenzzeichen Nr. 5/9, entlang des Waldrandes Přímočaře až k hraničnímu znaku č. 5/9, podél okraje lesa			
5/9	DB,C	Stein Kámen	Am Waldrand Na okraji lesa	Geradlinig bis zum Grenzzeichen Nr. 5/10, entlang des Waldrandes Přímočaře až k hraničnímu znaku č. 5/10, podél okraje lesa			

DEUTSCH-TSCHECHISCHE STAATSGRENZE Teil Freistaat Bayern NĚMECKO-ČESKÉ STÁTNÍ HRANICE část Svobodný stát Bavorsko				BESCHREIBUNG DER STAATSGRENZE POPIS STÁTNÍCH HRANIC		Grenzabschnitt Hraniční úsek VII Blatt Nr. List č. 13
Grenzzeichen Hraniční znak				Verlauf der Staatsgrenze Průběh státních hranic	Grenzkarte Hraniční mapa	Bemerkung Poznámka
Nummer Číslo	Initialen Iniciály	Vermarkung Vyznačení	Lage Poloha		Blatt Nr. List č.	
1	2	3	4	5	6	7
5/10	DB,C	Stein Kámen	Am Waldrand Na okraji lesa	Geradlinig bis zum Grenzzeichen Nr. 5/11, entlang des Waldrandes Přímochaře až k hraničnímu znaku č. 5/11, podél okraje lesa	5	Die Staatsgrenze verläuft leicht fallend in südöstlicher Richtung Státní hranice probíhají jihovýchodním směrem z mírného svahu
5/11	DB,C	Stein Kámen	Am Waldrand Na okraji lesa	Geradlinig bis zum Grenzzeichen Nr. 5/12 Přímochaře až k hraničnímu znaku č. 5/12		
5/12	DB,C	Stein Kámen	Im Wald V lese	Geradlinig bis zum Grenzzeichen Nr. 6, einen kleinen Bach überquerend Přímochaře až k hraničnímu znaku č. 6, přes potůček		
6	DB,C	Stein Kámen	Im Wald V lese	Geradlinig bis zum Grenzzeichen Nr. 6/1 Přímochaře až k hraničnímu znaku č. 6/1		
6/1	DB,C	Stein Kámen	Im Wald V lese	Geradlinig bis zum Grenzzeichen Nr. 6/1/0/1 Přímochaře až k hraničnímu znaku č. 6/1/0/1		
$\frac{6}{1} / \frac{0}{1}$	D,C	Stein Kámen	Im Wald V lese	Geradlinig bis zum Grenzzeichen Nr. 6/2 Přímochaře až k hraničnímu znaku č. 6/2		
6/2	DB,C	Stein Kámen	Im Wald V lese	Geradlinig bis zum Grenzzeichen Nr. 6/2/0/1 Přímochaře až k hraničnímu znaku č. 6/2/0/1		

DEUTSCH-TSCHECHISCHE STAATSGRENZE Teil Freistaat Bayern NĚMECKO-ČESKÉ STÁTNÍ HRANICE část Svobodný stát Bavorsko				BESCHREIBUNG DER STAATSGRENZE POPIS STÁTNÍCH HRANIC		Grenzabschnitt Hraniční úsek Blatt Nr. List č.	VII 14
Grenzzeichen Hraniční znak				Verlauf der Staatsgrenze Průběh státních hranic	Grenzkarte Hraniční mapa	Bemerkung Poznámka	
Nummer Číslo	Initialen Iniciály	Vermarkung Vyznačení	Lage Poloha		Blatt Nr. List č.		
1	2	3	4	5	6	7	
$\frac{6}{2} / \frac{0}{1}$	D,C	Stein Kámen	Im Wald V lese	Geradlinig bis zum Grenzzeichen Nr. 6/3 Přímochaře až k hraničnímu znaku č. 6/3	5,6		
6/3	DB,C	Stein Kámen	Im Wald V lese	Geradlinig bis zum Grenzzeichen Nr. 6/3/0/1 Přímochaře až k hraničnímu znaku č. 6/3/0/1			
$\frac{6}{3} / \frac{0}{1}$	D,C	Stein Kámen	Im Wald V lese	Geradlinig bis zum Grenzzeichen Nr. 6/4 Přímochaře až k hraničnímu znaku č. 6/4			
6/4	DB,C	Stein Kámen	Im Wald V lese	Geradlinig bis zum Grenzzeichen Nr. 6/5 Přímochaře až k hraničnímu znaku č. 6/5			
6/5	DB,C	Stein Kámen	Im Wald V lese	Geradlinig bis zum Grenzzeichen Nr. 6/6 Přímochaře až k hraničnímu znaku č. 6/6	6		
6/6	DB,C	Stein Kámen	Im Wald V lese	Geradlinig bis zum Grenzzeichen Nr. 6/7 Přímochaře až k hraničnímu znaku č. 6/7			
6/7	DB,C	Stein Kámen	Im Wald V lese	Geradlinig bis zum Grenzzeichen Nr. 6/8 Přímochaře až k hraničnímu znaku č. 6/8			

DEUTSCH-TSCHECHISCHE STAATSGRENZE Teil Freistaat Bayern NĚMECKO-ČESKÉ STÁTNÍ HRANICE část Svobodný stát Bavorsko				BESCHREIBUNG DER STAATSGRENZE POPIS STÁTNÍCH HRANIC		Grenzabschnitt Hraniční úsek VII Blatt Nr. List č. 15
Grenzzeichen Hraniční znak				Verlauf der Staatsgrenze Průběh státních hranic	Grenzkarte Hraniční mapa	Bemerkung
Nummer Číslo	Initialen Iniciály	Vermarkung Vyznačení	Lage Poloha		Blatt Nr. List č.	Poznámka
1	2	3	4	5	6	7
6/8	DB,C	Stein Kámen	Im Wald V lese	Geradlinig bis zum Grenzzeichen Nr. 6/9 Přímočaře až k hraničnímu znaku č. 6/9	6	
6/9	DB,C	Stein Kámen	Im Wald V lese	Geradlinig bis zum Grenzzeichen Nr. 6/10 Přímočaře až k hraničnímu znaku č. 6/10		
6/10	DB,C	Stein Kámen	Im Wald V lese	Geradlinig bis zum Grenzzeichen Nr. 6/11 Přímočaře až k hraničnímu znaku č. 6/11		
6/11	DB,C	Stein Kámen	Im Wald V lese	Geradlinig bis zum Grenzzeichen Nr. 7 Přímočaře až k hraničnímu znaku č. 7		
7	DB,C	Stein Kámen	Im Wald V lese	Geradlinig bis zum Grenzzeichen Nr. 7/1 Přímočaře až k hraničnímu znaku č. 7/1		
7/1	DB,C	Stein Kámen	Im Wald V lese	Geradlinig bis zum Grenzzeichen Nr. 7/2 Přímočaře až k hraničnímu znaku č. 7/2		
7/2	DB,C	Stein Kámen	Im Wald V lese	Geradlinig bis zum Grenzzeichen Nr. 7/2/0/1 Přímočaře až k hraničnímu znaku č. 7/2/0/1		Die Staatsgrenze verläuft leicht fallend in südlicher Richtung Státní hranice probíhají jižním směrem z mírného svahu

DEUTSCH-TSCHECHISCHE STAATSGRENZE Teil Freistaat Bayern NĚMECKO-ČESKÉ STÁTNÍ HRANICE část Svobodný stát Bavorsko				BESCHREIBUNG DER STAATSGRENZE POPIS STÁTNÍCH HRANIC		Grenzabschnitt Hraniční úsek Blatt Nr. List č.	VII 16
Grenzzeichen Hraniční znak				Verlauf der Staatsgrenze Průběh státních hranic	Grenzkarte Hraniční mapa	Bemerkung Poznámka	
Nummer Číslo	Initialen Iniciály	Vermarkung Vyznačení	Lage Poloha		Blatt Nr. List č.		
1	2	3	4	5	6	7	
$\frac{7}{2} / \frac{0}{1}$	D,C	Stein Kámen	Im Wald V lese	Geradlinig bis zum Grenzzeichen Nr. 7/3 Přímočáře až k hraničnímu znaku č. 7/3	6		
7/3	DB,C	Stein Kámen	Im Wald V lese	Geradlinig bis zum Grenzzeichen Nr. 7/4 Přímočáře až k hraničnímu znaku č. 7/4	6,7		
7/4	DB,C	Stein Kámen	Im Wald V lese	Geradlinig bis zum Grenzzeichen Nr. 7/5 Přímočáře až k hraničnímu znaku č. 7/5	7		
7/5	DB,C	Stein Kámen	Im Wald V lese	Geradlinig bis zum Grenzzeichen Nr. 7/6 Přímočáře až k hraničnímu znaku č. 7/6			
7/6	DB,C	Stein Kámen	Im Wald V lese	Geradlinig bis zum Grenzpunkt in der Mitte zwischen den Grenzzeichen Nr.8 DB und Nr.8 C Přímočáře až k bodu státních hranic uprostřed mezi hraničními znaky č. 8 DB a č. 8 C			

DEUTSCH-TSCHECHISCHE STAATSGRENZE
Teil Freistaat Bayern


NĚMECKO-ČESKÉ STÁTNÍ HRANICE
část Svobodný stát Bavorsko

BESCHREIBUNG DER STAATSGRENZE

POPIS STÁTNÍCH HRANIC

Grenzabschnitt
Hraniční úsek VII

Blatt Nr.
List č. 17

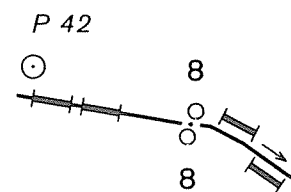Grenzzeichen Hraniční znak				Verlauf der Staatsgrenze Průběh státních hranic	Grenzkarte Hraniční mapa	Bemerkung
Nummer Číslo	Initialen Iniciály	Vermarkung Vyznačení	Lage Poloha		Blatt Nr. List č.	Poznámka
1	2	3	4	5	6	7
8	DB	Stein Kámen	Im Wald, am rechten Ufer des Gold- baches V lese, na pravém břehu Černice	Entlang der geraden Verbindungslinie zwischen der Grenzzeichen Nr.8 C und Nr. 8 DB bis zum Schnitt mit der Mittellinie des Goldba- ches; von diesem Grenzpunkt in der Mitte des Goldbaches bachabwärts Podél přímé spojnice mezi hraničními znaky č. 8 C a č. 8 DB až k prů- sečíku se střednicí Černice; od tohoto bodu státních hranic střednicí Černice po směru toku	7	
8	C	Stein Kámen	Im Wald, am linken Ufer des Gold- baches V lese, na levém břehu Černice			
8/1	DB	Stein Kámen	Im Wald, am rechten Ufer des Gold- baches V lese, na pravém břehu Černice	In der Mitte des Goldbaches bachabwärts Střednicí Černice po směru toku		
8/2	C	Stein Kámen	Im Wald, am linken Ufer des Gold- baches V lese, na levém břehu Černice			
8/3	DB	Stein Kámen	Im Wald, am rechten Ufer des Gold- baches V lese, na pravém břehu Černice			
8/4	C	Stein Kámen	Im Wald, am linken Ufer des Gold- baches V lese, na levém břehu Černice			


DEUTSCH-TSCHECHISCHE STAATSGRENZE Teil Freistaat Bayern NĚMECKO-ČESKÉ STÁTNÍ HRANICE část Svobodný stát Bavorsko				BESCHREIBUNG DER STAATSGRENZE POPIS STÁTNÍCH HRANIC		Grenzabschnitt Hraniční úsek VII Blatt Nr. List č. 18
Grenzzeichen Hraniční znak				Verlauf der Staatsgrenze Průběh státních hranic	Grenzkarte Hraniční mapa Blatt Nr. List č.	Bemerkung Poznámka
Nummer Číslo	Initialen Iniciály	Vermarkung Vyznačení	Lage Poloha	5	6	7
1	2	3	4	In der Mitte des Goldbaches bachabwärts Střednici Černice po směru toku	7	
8/5	DB	Stein Kámen	Im Wald, am rechten Ufer des Gold- baches V lese, na pravém břehu Černice			
8/6	C	Stein Kámen	Im Wald, am linken Ufer des Gold- baches V lese, na levém břehu Černice			
8/7	DB	Stein Kámen	Im Wald, am rechten Ufer des Gold- baches V lese, na pravém břehu Černice			
8/8	C	Stein Kámen	Im Wald, am linken Ufer des Gold- baches V lese, na levém břehu Černice			
8/9	DB	Stein Kámen	Im Wald, am rechten Ufer des Gold- baches V lese, na pravém břehu Černice			
8/10	C	Stein Kámen	Im Wald, am linken Ufer des Gold- baches V lese, na levém břehu Černice		7,8	


DEUTSCH-TSCHECHISCHE STAATSGRENZE Teil Freistaat Bayern NĚMECKO-ČESKÉ STÁTNÍ HRANICE část Svobodný stát Bavorsko				BESCHREIBUNG DER STAATSGRENZE POPIS STÁTNÍCH HRANIC		Grenzabschnitt Hraniční úsek VII Blatt Nr. List č. 19
Grenzzeichen Hraniční znak				Verlauf der Staatsgrenze Průběh státních hranic	Grenzkarte Hraniční mapa	Bemerkung Poznámka
Nummer Číslo	Initialen Iniciály	Vermarkung Vyznačení	Lage Poloha		Blatt Nr. List č.	
1	2	3	4	5	6	7
8/11	DB	Stein Kámen	Im Wald, am rechten Ufer des Gold- baches V lese, na pravém břehu Černice	In der Mitte des Goldbaches bachabwärts Střednicí Černice po směru toku	8	
9	C	Stein Kámen	Im Wald, am linken Ufer des Gold- baches V lese, na levém břehu Černice			
9/1	DB	Stein Kámen	Auf einer Wiese, am rechten Ufer des Goldbaches Na louce, na pravém břehu Černice			
9/2	C	Stein Kámen	Im Wald, am linken Ufer des Gold- baches V lese, na levém břehu Černice			
9/3	DB	Stein Kámen	Auf der Wiese, am rechten Ufer des Goldbaches, gegenüber der Ein- mündung eines kleinen Baches Na louce, na pravém břehu Černice proti ústí potůčku			
9/4	C	Stein Kámen	Im Wald, am linken Ufer des Gold- baches V lese, na levém břehu Černice			

DEUTSCH-TSCHECHISCHE STAATSGRENZE Teil Freistaat Bayern NĚMECKO-ČESKÉ STÁTNÍ HRANICE část Svobodný stát Bavorsko				BESCHREIBUNG DER STAATSGRENZE POPIS STÁTNÍCH HRANIC		Grenzabschnitt Hraniční úsek Blatt Nr. List č.	VII 20
Grenzzeichen Hraniční znak				Verlauf der Staatsgrenze Průběh státních hranic	Grenzkarte Hraniční mapa	Bemerkung Poznámka	
Nummer Číslo	Initialen Iniciály	Vermarkung Vyznačení	Lage Poloha		Blatt Nr. List č.		
1	2	3	4	5	6	7	
10	DB	Stein Kámen	Im Wald, am rechten Ufer des Gold- baches V lese, na pravém břehu Černice	In der Mitte des Goldbaches bachabwärts Střednicí Černice po směru toku	8		
10/1	C	Stein Kámen	Im Wald, am linken Ufer des Gold- baches V lese, na levém břehu Černice		8,9		
10/2	DB	Stein Kámen	Im Wald, am rechten Ufer des Gold- baches V lese, na pravém břehu Černice		9		
10/3	C	Stein Kámen	Im Wald, am linken Ufer des Gold- baches V lese, na levém břehu Černice				
10/4	DB	Stein Kámen	Im Wald, am rechten Ufer des Gold- baches, ca. 3 m westlich der Einmün- dung eines kleinen Baches V lese, na pravém břehu Černice, cca 3 m západně od zaústění potůčku				
10/5	C	Stein Kámen	Im Wald, am linken Ufer des Gold- baches V lese, na levém břehu Černice				

DEUTSCH-TSCHECHISCHE STAATSGRENZE Teil Freistaat Bayern NĚMECKO-ČESKÉ STÁTNÍ HRANICE část Svobodný stát Bavorsko				BESCHREIBUNG DER STAATSGRENZE POPIS STÁTNÍCH HRANIC		Grenzabschnitt Hraniční úsek VII Blatt Nr. List č. 21
Grenzzeichen Hraniční znak				Verlauf der Staatsgrenze Průběh státních hranic	Grenzkarte Hraniční mapa Blatt Nr. List č.	Bemerkung Poznámka
Nummer Číslo	Initialen Iniciály	Vermarkung Vyznačení	Lage Poloha	5	6	7
1	2	3	4			
10/6	DB	Stein Kámen	Auf der Wiese, am rechten Ufer der Bayerischen Schwarzach Na louce, na pravém břehu Černice	In der Mitte der Bayerischen Schwarzach bachabwärts Střednicí Černice po směru toku		
10/7	C	Stein Kámen	Auf der Wiese, am linken Ufer der Bayerischen Schwarzach Na louce, na levém břehu Černice		9	
10/8	DB	Stein Kámen	Auf der Wiese, am rechten Ufer der Bayerischen Schwarzach Na louce, na pravém břehu Černice			
10/9	C	Stein Kámen	Auf der Wiese, am linken Ufer der Bayerischen Schwarzach Na louce, na levém břehu Černice		9,10	
10/10	DB	Stein Kámen	Auf der Wiese, am rechten Ufer der Bayerischen Schwarzach Na louce, na pravém břehu Černice			
11	C	Stein Kámen	Am linken Ufer der Bayerischen Schwarzach, am Nordwestrand eines die Staatsgrenze kreuzenden We- ges Na levém břehu Černice u severozápad- ního okraje cesty křižující státní hranice		10	

DEUTSCH-TSCHECHISCHE STAATSGRENZE Teil Freistaat Bayern NĚMECKO-ČESKÉ STÁTNÍ HRANICE část Svobodný stát Bavorsko				BESCHREIBUNG DER STAATSGRENZE POPIS STÁTNÍCH HRANIC		Grenzabschnitt Hraniční úsek VII Blatt Nr. 22 List č.
Grenzzeichen Hraniční znak				Verlauf der Staatsgrenze Průběh státních hranic	Grenzkarte Hraniční mapa	Bemerkung
Nummer Číslo	Initialen Iniciály	Vermarkung Vyznačení	Lage Poloha		Blatt Nr. List č.	Poznámka
1	2	3	4	5	6	7
12	DB	Stein Kámen	Am rechten Ufer der Bayerischen Schwarzach, am Südostrand eines die Staatsgrenze kreuzenden Weges Na pravém břehu Černice u jihovýchodního okraje cesty křižující státní hranice	In der Mitte der Bayerischen Schwarzach bachabwärts Střednicí Černice po směru toku	10	
12/1	C	Stein Kámen	Am Waldrand, am linken Ufer der Bayerischen Schwarzach Na okraji lesa, na levém břehu Černice			
12/2	DB	Stein Kámen	Auf der Wiese, am rechten Ufer der Bayerischen Schwarzach Na louce, na pravém břehu Černice			
12/3	C	Stein Kámen	Im Wald, am linken Ufer der Bayerischen Schwarzach V lese, na levém břehu Černice			
12/4	DB	Stein Kámen	Auf der Wiese, am rechten Ufer der Bayerischen Schwarzach Na louce, na pravém břehu Černice			
12/5	C	Stein Kámen	Im sumpfigen Gelände, am linken Ufer der Bayerischen Schwarzach V zamokřeném terénu, na levém břehu Černice		10,11	

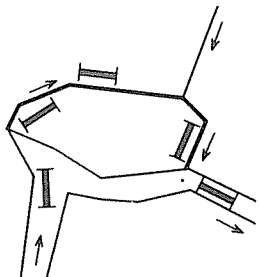DEUTSCH-TSCHECHISCHE STAATSGRENZE Teil Freistaat Bayern NĚMECKO-ČESKÉ STÁTNÍ HRANICE část Svobodný stát Bavorsko				BESCHREIBUNG DER STAATSGRENZE POPIS STÁTNÍCH HRANIC		Grenzabschnitt Hraniční úsek Blatt Nr. List č.	VII 23
Grenzzeichen Hraniční znak				Verlauf der Staatsgrenze Průběh státních hranic	Grenzkarte Hraniční mapa	Bemerkung	
Nummer Číslo	Initialen Iniciály	Vermarkung Vyznačení	Lage Poloha		Blatt Nr. List č.	Poznámka	
1	2	3	4	5	6	7	
12/6	DB	Stein Kámen	Im Wald, am rechten Ufer der Bayeri- schen Schwarzach V lese, na pravém břehu Černice	In der Mitte der Bayerischen Schwarzach bachabwärts	11		
12/7	C	Stein Kámen	Im sumpfigen Gelände, am linken Ufer der Bayerischen Schwarzach V zamokřeném území, na levém břehu Černice	Střednicí Černice po směru toku			
13	DB	Stein Kámen	Auf einer Wiese, ca. 3 m südlich des Waldrandes, am rechten Ufer der Bayerischen Schwarzach Na louce, cca 3 m jižně od okraje lesa, na pravém břehu Černice	Bachabwärts in der Mitte der Bayerischen Schwarzach, nach einer Ver- zweigung in der Mitte des nördlichen Armes der Bayerischen Schwar- zach, nach dem Zusammenfluß der beiden Arme in der Mitte der Bayerischen Schwarzach bachabwärts			
13/1	C	Stein Kámen	Im sumpfigen Gelände, am linken Ufer der Bayerischen Schwarzach V zamokřeném území, na levém břehu Černice	Střednicí Černice po směru toku, po rozdělení střednicí severního ramena Černice, po spojení obou ramen střednicí Černice po směru toku			
13/2	DB	Stein Kámen	Auf der Wiese, am rechten Ufer der Bayerischen Schwarzach Na louce, na pravém břehu Černice	In der Mitte der Bayerischen Schwarzach bachabwärts Střednicí Černice po směru toku			

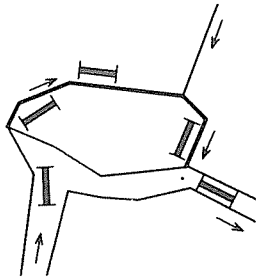

DEUTSCH-TSCHECHISCHE STAATSGRENZE
Teil Freistaat Bayern

NĚMECKO-ČESKÉ STÁTNÍ HRANICE
část Svobodný stát Bavorsko

BESCHREIBUNG DER STAATSGRENZE


POPIS STÁTNÍCH HRANIC

Grenzabschnitt
Hraniční úsek VII

Blatt Nr.
List č. 24

Grenzzeichen Hraniční znak				Verlauf der Staatsgrenze Průběh státních hranic	Grenzkarte Hraniční mapa	Bemerkung
Nummer Číslo	Initialen Iniciály	Vermarkung Vyznačení	Lage Poloha		Blatt Nr. List č.	Poznámka
1	2	3	4	5	6	7
13/3	C	Stein Kámen	Im sumpfigen Gelände, am linken Ufer der Bayerischen Schwarzach V zamokřeném území, na levém břehu Černice	In der Mitte der Bayerischen Schwarzach bachabwärts Střednicí Černice po směru toku	11	Die Staatsgrenze verläuft in südwest- licher Richtung Státní hranice probíhají jihozápadním směrem
13/4	DB	Stein Kámen	Auf der Wiese, am rechten Ufer der Bayerischen Schwarzach Na louce, na pravém břehu Černice			
13/5	C	Stein Kámen	Im Wald, am linken Ufer der Bayeri- schen Schwarzach V lese, na levém břehu Černice			
13/6	DB	Stein Kámen	Auf der Wiese, am rechten Ufer der Bayerischen Schwarzach Na louce, na pravém břehu Černice			
13/7	C	Stein Kámen	Im Wald, am linken Ufer der Bayeri- schen Schwarzach V lese, na levém břehu Černice			
13/8	DB	Stein Kámen	Am Waldrand, am rechten Ufer der Bayerischen Schwarzach U okraje lesa, na pravém břehu Černice		12	

DEUTSCH-TSCHECHISCHE STAATSGRENZE Teil Freistaat Bayern NĚMECKO-ČESKÉ STÁTNÍ HRANICE část Svobodný stát Bavorsko				BESCHREIBUNG DER STAATSGRENZE POPIS STÁTNÍCH HRANIC		Grenzabschnitt Hraniční úsek VII Blatt Nr. List č. 25
Grenzzeichen Hraniční znak				Verlauf der Staatsgrenze Průběh státních hranic	Grenzkarte Hraniční mapa Blatt Nr. List č.	Bemerkung Poznámka
Nummer Číslo	Initialen Iniciály	Vermarkung Vyznačení	Lage Poloha	5	6	7
1	2	3	4			
13/9	C	Stein Kámen	Im Wald, am linken Ufer der Bayerischen Schwarzach V lese, na levém břehu Černice	In der Mitte der Bayerischen Schwarzach bachabwärts Střednicí Černice po směru toku	12	
13/10	DB	Stein Kámen	Auf der Wiese, am rechten Ufer der Bayerischen Schwarzach Na louce, na pravém břehu Černice			
13/11	C	Stein Kámen	Im Wald, am linken Ufer der Bayerischen Schwarzach V lese, na levém břehu Černice			
13/12	DB	Stein Kámen	Auf der Wiese, ca. 4 m südwestlich der Einmündung eines kleinen Baches, am rechten Ufer der Bayerischen Schwarzach Na louce, na pravém břehu Černice cca 4 m jihozápadně od zaústění potůčku			
13/13	C	Stein Kámen	Im Wald, am linken Ufer der Bayerischen Schwarzach V lese, na levém břehu Černice			

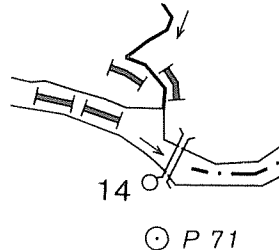DEUTSCH-TSCHECHISCHE STAATSGRENZE Teil Freistaat Bayern NĚMECKO-ČESKÉ STÁTNÍ HRANICE část Svobodný stát Bavorsko				BESCHREIBUNG DER STAATSGRENZE POPIS STÁTNÍCH HRANIC		Grenzabschnitt Hraniční úsek VII Blatt Nr. 26 List č.
Grenzzeichen Hraniční znak				Verlauf der Staatsgrenze Průběh státních hranic	Grenzkarte Hraniční mapa	Bemerkung
Nummer Číslo	Initialen Iniciály	Vemarkung Vyznačení	Lage Poloha		Blatt Nr. List č.	Poznámka
1	2	3	4	5	6	7
14	DB	Stein Kámen	Im Wald, am rechten Ufer der Bayeri- schen Schwarzach, gegenüber der Ein- mündung des Grubbaches, ca. 2 m nordöstlich einer Brücke V lese, na pravém břehu Černice, proti ústí Šedého potoka, cca 2 m severovýchodně od mostu	In der Mitte der Bayerischen Schwarzach bachabwärts bis zum Schnitt mit der verlängerten Mittellinie des Grubbaches; von diesem Grenz- punkt in der Mitte des Grubbaches bachaufwärts Střednicí Černice po směru toku až k průsečíku s prodlouženou střednicí Šedého potoka; od tohoto bodu státních hranic střednicí Šedého potoka proti směru toku	12	Die Staatsgrenze verläuft steigend in südöstlicher Richtung Státní hranice probíhají jihovýchodním směrem do svahu 
14/1	C	Stein Kámen	Im Wald, am rechten Ufer des Grub- baches V lese, na pravém břehu Šedého potoka	In der Mitte des Grubbaches bachaufwärts Střednicí Šedého potoka proti směru toku		
14/2	DB	Stein Kámen	Im Wald, am linken Ufer des Grub- baches V lese, na levém břehu Šedého potoka			
14/3	C	Stein Kámen	Im Wald, am rechten Ufer des Grub- baches V lese, na pravém břehu Šedého potoka			
14/4	DB	Stein Kámen	Im Wald, am linken Ufer des Grub- baches V lese, na levém břehu Šedého baches			

DEUTSCH-TSCHECHISCHE STAATSGRENZE
Teil Freistaat Bayern

NĚMECKO-ČESKÉ STÁTNÍ HRANICE
část Svobodný stát Bavorsko

BESCHREIBUNG DER STAATSGRENZE

POPIS STÁTNÍCH HRANIC


Grenzabschnitt
Hraniční úsek VII

Blatt Nr.
List č. 27

Grenzzeichen Hraniční znak				Verlauf der Staatsgrenze Průběh státních hranic	Grenzkarte Hraniční mapa	Bemerkung
Nummer Číslo	Initialen Iniciály	Vermarkung Vyznačení	Lage Poloha		Blatt Nr. List č.	Poznámka
1	2	3	4	5	6	7
14/5	C	Stein Kámen	Im Wald, am rechten Ufer des Grub- baches V lese, na pravém břehu Šedého potoka	In der Mitte des Grubbaches bachaufwärts Střednicí Šedého potoka proti směru toku	12	
14/6	DB	Stein Kámen	Im Wald, am linken Ufer des Grub- baches V lese, na levém břehu Šedého potoka		12,13	
14/7	C	Stein Kámen	Im Wald, am rechten Ufer des Grub- baches V lese, na pravém břehu Šedého potoka			
14/8	DB	Stein Kámen	Im Wald, am linken Ufer des Grub- baches V lese, na levém břehu Šedého potoka			
14/9	C	Stein Kámen	Im Wald, am rechten Ufer des Grub- baches V lese, na pravém břehu Šedého potoka		13	

DEUTSCH-TSCHECHISCHE STAATSGRENZE Teil Freistaat Bayern NĚMECKO-ČESKÉ STÁTNÍ HRANICE část Svobodný stát Bavorsko				BESCHREIBUNG DER STAATSGRENZE POPIS STÁTNÍCH HRANIC		Grenzabschnitt Hraniční úsek Blatt Nr. List č.	VII 28
Grenzzeichen Hraniční znak				Verlauf der Staatsgrenze Průběh státních hranic	Grenzkarte Hraniční mapa	Bemerkung Poznámka	
Nummer Číslo	Initialen Iniciály	Vemarkung Vyznačení	Lage Poloha		Blatt Nr. List č.		
1	2	3	4	5	6	7	
14/10	DB	Stein Kámen	Im Wald, am linken Ufer des Grub- baches V lese, na levém břehu Šedého potoka	In der Mitte des Grubbaches bachaufwärts Střednicí Šedého potoka proti směru toku	13		
14/11	C	Stein Kámen	Im Wald, am rechten Ufer des Grub- baches V lese, na pravém břehu Šedého potoka				
14/12	DB	Stein Kámen	Im Wald, am linken Ufer des Grub- baches V lese, na levém břehu Šedého potoka				
14/13	C	Stein Kámen	Im Wald, am rechten Ufer des Grub- baches V lese, na pravém břehu Šedého potoka				
14/14	DB	Stein Kámen	Im Wald, am linken Ufer des Grub- baches V lese, na levém břehu Šedého potoka				

DEUTSCH-TSCHECHISCHE STAATSGRENZE Teil Freistaat Bayern NĚMECKO-ČESKÉ STÁTNÍ HRANICE část Svobodný stát Bavorsko				BESCHREIBUNG DER STAATSGRENZE POPIS STÁTNÍCH HRANIC		Grenzabschnitt Hraniční úsek VII Blatt Nr. List č. 29
Grenzzeichen Hraniční znak				Verlauf der Staatsgrenze Průběh státních hranic	Grenzkarte Hraniční mapa Blatt Nr. List č.	Bemerkung Poznámka
Nummer Číslo	Initialen Iniciály	Vermarkung Vyznačení	Lage Poloha			
1	2	3	4	5	6	7
14/15	C	Stein Kámen	Im Wald, am rechten Ufer des Grub- baches V lese, na pravém břehu Šedého potoka	In der Mitte des Grubbaches bachaufwärts Střednicí Šedého potoka proti směru toku		
14/16	DB	Stein Kámen	Im Wald, am linken Ufer des Grub- baches V lese, na levém břehu Šedého potoka		13	
14/17	C	Stein Kámen	Im Wald, am rechten Ufer des Grub- baches V lese, na pravém břehu Šedého potoka			
14/18	DB	Stein Kámen	Im Wald, am linken Ufer des Grub- baches V lese, na levém břehu Šedého potoka		13,14	
14/19	C	Stein Kámen	Im Wald, am rechten Ufer des Grub- baches V lese, na pravém břehu Šedého potoka	In der Mitte des Grubbaches bachaufwärts bis zum Schnitt mit der Ver- bindungslinie zwischen den Grenzzeichen Nr. 15 C und Nr. 15 DB Střednicí Šedého potoka proti směru toku až k průsečíku s přímou spojnicí mezi hraničními znaky č. 15 C a č. 15 DB	14	

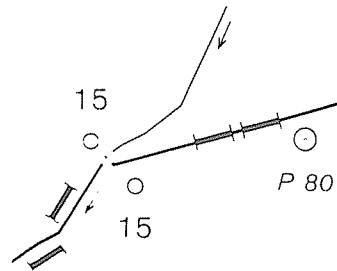
DEUTSCH-TSCHECHISCHE STAATSGRENZE Teil Freistaat Bayern NĚMECKO-ČESKÉ STÁTNÍ HRANICE část Svobodný stát Bavorsko				BESCHREIBUNG DER STAATSGRENZE POPIS STÁTNÍCH HRANIC		Grenzabschnitt Hraniční úsek VII Blatt Nr. 30 List č.
Grenzzeichen Hraniční znak				Verlauf der Staatsgrenze Průběh státních hranic	Grenzkarte Hraniční mapa	Bemerkung
Nummer Číslo	Initialen Iniciály	Vermarkung Vyznačení	Lage Poloha		Blatt Nr. List č.	Poznámka
1	2	3	4	5	6	7
15	DB	Stein Kámen	Im Wald, ca. 2 m nordwestlich einer Brücke, am linken Ufer des Grubbaches V lese, na levém břehu Šedého potoka, cca 2 m severozápadně od mostu	Entlang der geraden Verbindungslinie zwischen den Grenzzeichen Nr. 15 DB und Nr. 15 C bis zu ihrer Mitte; von diesem Grenzpunkt geradlinig bis zum Grenzzeichen Nr. 15/0/1 Podél přímé spojnice mezi hraničními znaky č. 15 DB a č.15 C až k jejímu středu; od tohoto bodu státních hranic přímočaře až k hraničnímu znaku č. 15/0/1	14	Die Staatsgrenze verläuft zuerst steigend dann fallend in südöstlicher Richtung Státní hranice probíhají jihovýchodním směrem nejprve do svahu potom ze svahu 
15	C	Stein Kámen	Im Wald, ca. 2 m nordwestlich der Brücke, am rechten Ufer des Grubbaches V lese, na pravém břehu Šedého potoka, cca 2 m severozápadně od můstku			
15 / $\frac{0}{1}$	DB,C	Stein Kámen	Im Wald V lese	Geradlinig bis zum Grenzzeichen Nr. 15/1 Přímočaře až k hraničnímu znaku č. 15/1		
15/1	DB,C	Stein Kámen	Im Wald V lese	Geradlinig bis zum Grenzzeichen Nr. 15/2 Přímočaře až k hraničnímu znaku č. 15/2		
15/2	DB,C	Stein Kámen	Im Wald, ca. 3 m nördlich vom Beginn eines Weges, der auf deutschem Ge- biet in westlicher Richtung verläuft V lese, cca 3 m severně od začátku cesty probíhající západním směrem na německém území	Geradlinig bis zum Grenzzeichen Nr. 15/3 Přímočaře až k hraničnímu znaku č. 15/3		

DEUTSCH-TSCHECHISCHE STAATSGRENZE Teil Freistaat Bayern NĚMECKO-ČESKÉ STÁTNÍ HRANICE část Svobodný stát Bavorsko				BESCHREIBUNG DER STAATSGRENZE POPIS STÁTNÍCH HRANIC	Grenzabschnitt Hraniční úsek VII Blatt Nr. List č. 31	
Grenzzeichen Hraniční znak				Verlauf der Staatsgrenze Průběh státních hranic	Grenzkarte Hraniční mapa	Bemerkung Poznámka
Nummer Číslo	Initialen Iniciály	Vermarkung Vyznačení	Lage Poloha		Blatt Nr. List č.	
1	2	3	4	5	6	7
15/3	DB,C	Stein Kámen	Im Wald, ca. 2 m westlich vom Beginn eines Weges, der auf deutschem Gebiet in südwestlicher Richtung verläuft V lese, cca 2 m západně od začátku cesty probíhající jihozápadním směrem na německém území	Geradlinig bis zum Grenzzeichen Nr. 15/4 Přímochaře až k hraničnímu znaku č. 15/4	14	
15/4	DB,C	Stein Kámen	Im Wald V lese	Geradlinig bis zum Grenzzeichen Nr. 15/5 Přímochaře až k hraničnímu znaku č. 15/5		
15/5	DB,C	Stein Kámen	Im Wald V lese	Geradlinig bis zum Grenzzeichen Nr. 15/6 Přímochaře až k hraničnímu znaku č. 15/6		
15/6	DB,C	Stein Kámen	Im Wald V lese	Geradlinig bis zum Grenzzeichen Nr. 15/7 Přímochaře až k hraničnímu znaku č. 15/7		
15/7	DB,C	Stein Kámen	Im Wald V lese	Geradlinig bis zum Grenzzeichen Nr. 15/8 Přímochaře až k hraničnímu znaku č. 15/8		
15/8	DB,C	Stein Kámen	Im Wald V lese	Geradlinig bis zum Grenzzeichen Nr. 15/9 Přímochaře až k hraničnímu znaku č. 15/9		
15/9	DB,C	Stein Kámen	Im Wald V lese	Geradlinig bis zum Grenzzeichen Nr. 15/10 Přímochaře až k hraničnímu znaku č. 15/10	14,15	

DEUTSCH-TSCHECHISCHE STAATSGRENZE Teil Freistaat Bayern NĚMECKO-ČESKÉ STÁTNÍ HRANICE část Svobodný stát Bavorsko				BESCHREIBUNG DER STAATSGRENZE POPIS STÁTNÍCH HRANIC		Grenzabschnitt Hraniční úsek VII Blatt Nr. List č. 32
Grenzzeichen Hraniční znak				Verlauf der Staatsgrenze Průběh státních hranic	Grenzkarte Hraniční mapa	Bemerkung
Nummer Číslo	Initialen Iniciály	Vermarkung Vyznačení	Lage Poloha		Blatt Nr. List č.	Poznámka
1	2	3	4	5	6	7
15/10	DB,C	Stein Kámen	Im Wald, am Beginn eines Weges, der auf tschechischem Gebiet in östli- cher Richtung verläuft V lese, na začátku cesty probíhající východním směrem na českém území	Geradlinig bis zum Grenzzeichen Nr. 15/11 Přímočaře až k hraničnímu znaku č. 15/11	14,15	
15/11	DB,C	Stein Kámen	Am Waldrand, ca. 2 m östlich eines die Staatsgrenze auf deutschem Gebiet begleitenden Weges Na okraji lesa, cca 2 m východně od cesty probíhající podél státních hra- nic na německém území	Geradlinig bis zum Grenzzeichen Nr. 15/12, entlang des Weges Přímočaře až k hraničnímu znaku č. 15/12, podél cesty		
15/12	DB,C	Stein Kámen	Am Waldrand, ca. 6 m östlich des We- ges, der auf deutschem Gebiet in süd- westlicher Richtung verläuft Na okraji lesa, cca 6 m východně od cesty probíhající jihozápadním směrem na německém území	Geradlinig bis zum Grenzzeichen Nr. 16 Přímočaře až k hraničnímu znaku č. 16		
16	DB,C	Stein Kámen	Im Wald V lese	Geradlinig bis zum Grenzzeichen Nr. 16/1 Přímočaře až k hraničnímu znaku č. 16/1		
16/1	DB,C	Stein Kámen	Im Wald V lese	Geradlinig bis zum Grenzzeichen Nr. 16/2, teilweise entlang des Waldrandes Přímočaře až k hraničnímu znaku č. 16/2, částečně podél okraje lesa	15	

DEUTSCH-TSCHECHISCHE STAATSGRENZE Teil Freistaat Bayern NĚMECKO-ČESKÉ STÁTNÍ HRANICE část Svobodný stát Bavorsko				BESCHREIBUNG DER STAATSGRENZE POPIS STÁTNÍCH HRANIC	Grenzabschnitt Hraniční úsek Blatt Nr. List č.	VII 33
Grenzzeichen Hraniční znak				Verlauf der Staatsgrenze Průběh státních hranic	Grenzkarte Hraniční mapa	Bemerkung Poznámka
Nummer Číslo	Initialen Iniciály	Vermarkung Vyznačení	Lage Poloha		Blatt Nr. List č.	
1	2	3	4	5	6	7
16/2	DB,C	Stein Kámen	Am Waldrand Na okraji lesa	Geradlinig bis zum Grenzzeichen Nr. 16/3 Přímochaře až k hraničnímu znaku č. 16/3	15	
16/3	DB,C	Stein Kámen	Im Wald V lese	Geradlinig bis zum Grenzzeichen Nr. 16/4 Přímochaře až k hraničnímu znaku č. 16/4		
16/4	DB,C	Stein Kámen	Im Wald V lese	Geradlinig bis zum Grenzzeichen Nr. 16/5 Přímochaře až k hraničnímu znaku č. 16/5		
16/5	DB,C	Stein Kámen	Im Wald V lese	Geradlinig bis zum Grenzzeichen Nr. 16/6 Přímochaře až k hraničnímu znaku č. 16/6		
16/6	DB,C	Stein Kámen	Im Wald V lese	Geradlinig bis zum Grenzzeichen Nr. 16/7 Přímochaře až k hraničnímu znaku č. 16/7	15,16	
16/7	DB,C	Stein Kámen	Im Wald V lese	Geradlinig bis zum Grenzzeichen Nr. 16/8 Přímochaře až k hraničnímu znaku č. 16/8		
16/8	DB,C	Stein Kámen	Im Wald V lese	Geradlinig bis zum Grenzzeichen Nr. 16/9 Přímochaře až k hraničnímu znaku č. 16/9	16	


DEUTSCH-TSCHECHISCHE STAATSGRENZE Teil Freistaat Bayern NĚMECKO-ČESKÉ STÁTNÍ HRANICE část Svobodný stát Bavorsko				BESCHREIBUNG DER STAATSGRENZE POPIS STÁTNÍCH HRANIC		Grenzabschnitt Hraniční úsek VII Blatt Nr. List č. 34
Grenzzeichen Hraniční znak				Verlauf der Staatsgrenze Průběh státních hranic	Grenzkarte Hraniční mapa	Bemerkung Poznámka
Nummer Číslo	Initialen Iniciály	Vermarkung Vyznačení	Lage Poloha		Blatt Nr. List č.	
1	2	3	4	5	6	7
16/9	DB,C	Stein Kámen	Im Wald V lese	Geradlinig bis zum Grenzzeichen Nr. 16/10 Přímochaře až k hraničnímu znaku č. 16/10	16	
16/10	DB,C	Stein Kámen	Im Wald V lese	Geradlinig bis zum Grenzzeichen Nr. 16/11 Přímochaře až k hraničnímu znaku č. 16/11		
16/11	DB,C	Stein Kámen	Am Waldrand Na okraji lesa	Geradlinig bis zum Grenzzeichen Nr. 16/12, entlang des Waldrandes Přímochaře až k hraničnímu znaku č. 16/12, podél okraje lesa		
16/12	DB,C	Stein Kámen	Am Waldrand Na okraji lesa	Geradlinig bis zum Grenzzeichen Nr.16/12/0/1, teilweise entlang des Waldrandes Přímochaře až k hraničnímu znaku č.16/12/0/1, částečně podél okraje lesa		
$\frac{16}{12} / \frac{0}{1}$	D,C	Stein Kámen	Im Wald V lese	Geradlinig bis zum Grenzzeichen Nr. 17, den Biberbach überquerend Přímochaře až k hraničnímu znaku č. 17, přes Kamenný potok		
17	DB,C	Stein Kámen	Im Wald V lese	Geradlinig bis zum Grenzzeichen Nr. 17/1, den Biberbach überquerend Přímochaře až k hraničnímu znaku č. 17/1, přes Kamenný potok		Die Staatsgrenze verläuft leicht fallend in südwestlicher Richtung Státní hranice probíhají jihozápadním směrem z mírného svahu

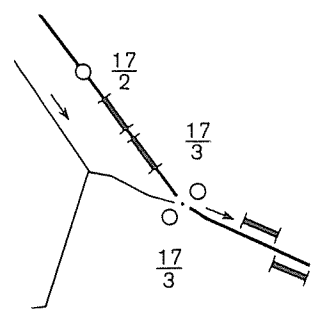DEUTSCH-TSCHECHISCHE STAATSGRENZE Teil Freistaat Bayern NĚMECKO-ČESKÉ STÁTNÍ HRANICE část Svobodný stát Bavorsko				BESCHREIBUNG DER STAATSGRENZE POPIS STÁTNÍCH HRANIC		Grenzabschnitt Hraniční úsek VII Blatt Nr. List č. 35
Grenzzeichen Hraniční znak				Verlauf der Staatsgrenze Průběh státních hranic	Grenzkarte Hraniční mapa	Bemerkung
Nummer Číslo	Initialen Iniciály	Vermarkung Vyznačení	Lage Poloha		Blatt Nr. List č.	Poznámka
1	2	3	4	5	6	7
17/1	DB,C	Stein Kámen	Im Wald, am rechten Ufer des Biberbaches V lese, na pravém břehu Kamenného potoka	Geradlinig bis zum Grenzzeichen Nr.17/1/0/1, den Biberbach überquerend Přímočaře až k hraničnímu znaku č. 17/1/0/1, přes Kamenný potok	16,17	
$\frac{17}{1} / \frac{0}{1}$	D,C	Stein Kámen	Am Waldrand, am linken Ufer des Biberbaches Na okraji lesa, na levém břehu Kamenného potoka	Geradlinig bis zum Grenzzeichen Nr. 17/2, entlang des Waldrandes Přímočaře až k hraničnímu znaku č. 17/2, podél okraje lesa		
17/2	DB,C	Stein Kámen	Am Waldrand, am linken Ufer des Biberbaches Na okraji lesa, na levém břehu Kamenného potoka	Geradlinig bis zum Grenzpunkt in der Mitte zwischen den Grenzzeichen Nr. 17/3 DB und Nr. 17/3 C Přímočaře až k bodu státních hranic uprostřed mezi hraničními znaky č. 17/3 DB a č. 17/3 C		
17/3	C	Stein Kámen	Am Waldrand, ca. 3 m südlich einer kleinen Brücke, am linken Ufer des Biberbaches Na okraji lesa, na levém břehu Kamenného potoka, cca 3 m jižně od můstku	Entlang der geraden Verbindungslinie zwischen den Grenzzeichen Nr. 17/3 C und Nr. 17/3 DB bis zum Schnitt mit der Mittellinie des Biberbaches; von diesem Grenzpunkt in der Mitte des Bieberbaches bachabwärts		Die Staatsgrenze verläuft leicht fallend in südlicher Richtung Státní hranice probíhají jižním směrem z mírného svahu 
17/3	DB	Stein Kámen	Auf einer Wiese, ca. 3 m südwestlich der kleinen Brücke, am rechten Ufer des Biberbaches Na louce, na pravém břehu Kamenného potoka, cca 3 m jihozápadně od můstku	Podél přímé spojnice mezi hraničními znaky č. 17/3 C a č. 17/3 DB až k průsečíku se střednicí Kamenného potoka; od tohoto bodu státních hranic střednicí Kamenného potoka po směru toku		

TSCHJECHISCH-DEUTSCHE STAATSGRENZE Teil Freistaat Bayern ČESKO-NĚMECKÉ STÁTNÍ HRANICE část Svobodný stát Bavorsko				BESCHREIBUNG DER STAATSGRENZE POPIS STÁTNÍCH HRANIC		Grenzabschnitt Hraniční úsek VII Blatt Nr. List č. 36
Grenzzeichen Hraniční znak				Verlauf der Staatsgrenze Průběh státních hranic	Grenzkarte Hraniční mapa	Bemerkung
Nummer Číslo	Initialen Iniciály	Vermarkung Vyznačení	Lage Poloha		Blatt Nr. List č.	Poznámka
1	2	3	4	5	6	7
17/4	DB	Stein Kámen	Auf der Wiese, am rechten Ufer des Biberbaches Na louce, na pravém břehu Kamenného potoka	In der Mitte des Biberbaches bachabwärts Střednicí Kamenného potoka po směru toku	16,17	
17/5	C	Stein Kámen	In sumpfigem Gelände, am linken Ufer des Biberbaches V zamokřeném terénu, na levém břehu Kamenného potoka			
17/6	DB	Stein Kámen	Auf der Wiese, am rechten Ufer des Biberbaches Na louce, na pravém břehu Kamenného potoka			
17/7	C	Stein Kámen	In sumpfigem Gelände, am linken Ufer des Biberbaches V zamokřeném terénu, na levém břehu Kamenného potoka		17	
17/8	DB	Stein Kámen	Auf der Wiese, am rechten Ufer des Biberbaches Na louce, na pravém břehu Kamenného potoka			

TSCHECHISCH-DEUTSCHE STAATSGRENZE Teil Freistaat Bayern ČESKO-NĚMECKÉ STÁTNÍ HRANICE část Svobodný stát Bavorsko				BESCHREIBUNG DER STAATSGRENZE POPIS STÁTNÍCH HRANIC		Grenzabschnitt Hraniční úsek VII Blatt Nr. List č. 37
Grenzzeichen Hraniční znak				Verlauf der Staatsgrenze Průběh státních hranic	Grenzkarte Hraniční mapa	Bemerkung Poznámka
Nummer Číslo	Initialen Iniciály	Vermarkung Vyznačení	Lage Poloha		Blatt Nr. List č.	
1	2	3	4	5	6	7
17/9	C	Stein Kámen	In sumpfigem Gelände, ca.4 m nördlich einer kleinen Brücke, am linken Ufer des Biberbaches V bažinatém terénu, na levém břehu Kamenného potoka, cca 4 m severně od můstku	In der Mitte des Biberbaches bachabwärts Střednicí Kamenného potoka po směru toku	17	
17/10	DB	Stein Kámen	Auf der Wiese, am rechten Ufer des Biberbaches, ca. 4 m südwestlich einer kleinen Brücke, ca.4 m südöstlich eines Weges Na louce, na pravém břehu Kamenného potoka, cca 4 m jihozápadně od můstku, cca 4 m jihovýchodně od cesty			
17/11	C	Stein Kámen	In sumpfigem Gelände, am linken Ufer des Biberbaches V bažinatém terénu, na levém břehu Kamenného potoka			
17/12	DB	Stein Kámen	Auf der Wiese, am rechten Ufer des Biberbaches Na louce, na pravém břehu Kamenného potoka			
17/13	C	Stein Kámen	In sumpfigem Gelände, ca. 4 m südöstlich einer kleinen Brücke, am linken Ufer des Biberbaches V zamokřeném území, na levém břehu Kamenného potoka, cca 4 m jihovýchodně od můstku		17,18	

TSCHJECHISCH-DEUTSCHE STAATSGRENZE Teil Freistaat Bayern ČESKO-NĚMECKÉ STÁTNÍ HRANICE část Svobodný stát Bavorsko				BESCHREIBUNG DER STAATSGRENZE POPIS STÁTNÍCH HRANIC		Grenzabschnitt Hraniční úsek VII Blatt Nr. List č. 38
Grenzzeichen Hraniční znak				Verlauf der Staatsgrenze Průběh státních hranic	Grenzkarte Hraniční mapa	Bemerkung
Nummer Číslo	Initialen Iniciály	Vermarkung Vyznačení	Lage Poloha		Blatt Nr. List č.	Poznámka
1	2	3	4	5	6	7
17/14	DB	Stein Kámen	Auf der Wiese, am rechten Ufer des Biberbaches Na louce, na pravém břehu Kamenného potoka	In der Mitte des Biberbaches bachabwärts Střednicí Kamenného potoka po směru toku	18	
17/15	C	Stein Kámen	In sumpfigem Gelände, am linken Ufer des Biberbaches V zamokřeném území, na levém břehu Kamenného potoka			
17/16	DB	Stein Kámen	Auf der Wiese, am rechten Ufer des Biberbaches Na louce, na pravém břehu Kamenného potoka			
17/17	C	Stein Kámen	Im Wald, ca. 4 m südöstlich einer Brücke, am linken Ufer des Biberbaches V lese, na levém břehu Kamennéh potoka, cca 4 m jihovýchodně od můstku			
17/18	DB	Stein Kámen	Auf der Wiese, ca. 4 m nordwestlich der Brücke, am rechten Ufer des Biber- baches Na louce, na pravém břehu Kamenného potoka, cca 4 m severozápadně od můstku			

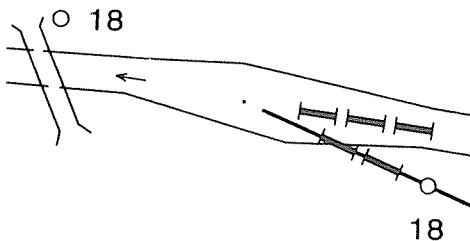DEUTSCH-TSCHECHISCHE STAATSGRENZE Teil Freistaat Bayern NĚMECKO-ČESKÉ STÁTNÍ HRANICE část Svobodný stát Bavorsko				BESCHREIBUNG DER STAATSGRENZE POPIS STÁTNÍCH HRANIC		Grenzabschnitt Hraniční úsek VII Blatt Nr. 39 List č.	
Grenzzeichen Hraniční znak				Verlauf der Staatsgrenze Průběh státních hranic	Grenzkarte Hraniční mapa	Bemerkung Poznámka	
Nummer Číslo	Initialen Iniciály	Vermarkung Vyznačení	Lage Poloha		Blatt Nr. List č.		
1	2	3	4	5	6	7	
17/19	C	Stein Kámen	Im Wald, am linken Ufer des Biberbaches V lese, na levém břehu Kamenného potoka	In der Mitte des Biberbaches bachabwärts Střednicí Kamenného potoka po směru toku	18	<p>Die Staatsgrenze verläuft zuerst steigend, dann leicht fallend in südöstlicher Richtung</p> <p>Státní hranice probíhají jihovýchodním směrem nejprve do svahu, potom z mírného svahu</p> 	
$\frac{17}{19} / \frac{0}{1}$	D	Stein Kámen	Im Wald, am rechten Ufer des Biberbaches V lese, na pravém břehu Kamenného potoka	In der Mitte des Biberbaches bachabwärts, bis zum Schnitt mit der geraden Verbindungslinie zwischen den Grenzzeichen Nr. 18 DB und Nr. 18 DB/C Střednicí Kamenného potoka po směru toku, až k průsečíku s přímou spojnici mezi hraničními znaky č. 18 DB a č. 18 DB/C	18,19		
18	DB	Stein Kámen	Im Wald, ca. 2 m östlich einer Brücke, am rechten Ufer des Biberbaches V lese, na pravém břehu Kamenného potoka cca 2 m východně od můstku	Entlang der geraden Verbindungslinie zwischen den Grenzzeichen Nr. 18 DB und Nr.18 DB/C bis zum Grenzzeichen Nr. 18 DB/C Podél přímé spojnice mezi hraničními znaky č. 18 DB a č. 18 DB/C až k hraničnímu znaku č. 18 DB/C			
18	DB,C	Stein Kámen	Im Wald, am linken Ufer des Biberbaches V lese, na levém břehu Kamenného potoka	Geradlinig bis zum Grenzzeichen Nr. 18/1 Přímochaře až k hraničnímu znaku č. 18/1			
18/1	DB,C	Stein Kámen	Im Wald V lese	Geradlinig bis zum Grenzzeichen Nr. 18/2 Přímochaře až k hraničnímu znaku č. 18/2			

TSCHECHISCH-DEUTSCHE STAATSGRENZE Teil Freistaat Bayern ČESKO-NĚMECKÉ STÁTNÍ HRANICE část Svobodný stát Bavorsko				BESCHREIBUNG DER STAATSGRENZE POPIS STÁTNÍCH HRANIC		Grenzabschnitt Hraniční úsek Blatt Nr. List č.	VII 40
Grenzzeichen Hraniční znak				Verlauf der Staatsgrenze Průběh státních hranic	Grenzkarte Hraniční mapa	Bemerkung	
Nummer Číslo	Initialen Iniciály	Vermarkung Vyznačení	Lage Poloha		Blatt Nr. List č.	Poznámka	
1	2	3	4	5	6	7	
18/2	DB,C	Stein Kámen	Im Wald V lese	Geradlinig bis zum Grenzzeichen Nr. 18/3, teilweise entlang eines kleinen Baches, einen Weg überquerend Přimočaře až k hraničnímu znaku č. 18/3, částečně podél potůčku, přes cestu	18,19		
18/3	DB,C	Stein Kámen	Im Wald, am rechten Ufer des kleinen Baches, ca. 7 m südöstlich eines die Staatsgrenze kreuzenden Weges V lese, na pravém břehu potůčku, cca 7 m jihovýchodně od cesty křižující státní hranici	Geradlinig bis zum Grenzzeichen Nr. 18/4, entlang des kleinen Baches bachaufwärts Přimočaře až k hraničnímu znaku č. 18/4, podél potůčku, proti směru toku	19		
18/4	DB,C	Stein Kámen	Im Wald, am rechten Ufer des kleinen Baches V lese, na pravém břehu potůčku	Geradlinig bis zum Grenzzeichen Nr. 18/5, entlang des kleinen Baches bachaufwärts Přimočaře až k hraničnímu znaku č. 18/5, podél potůčku, proti směru toku			
18/5	DB,C	Stein Kámen	Im Wald, am rechten Ufer des kleinen Baches V lese, na pravém břehu potůčku	Geradlinig bis zum Grenzzeichen Nr. 18/6, entlang des kleinen Baches bachaufwärts Přimočaře až k hraničnímu znaku č. 18/6, podél potůčku, proti směru toku			
18/6	DB,C	Stein Kámen	Im Wald, am rechten Ufer des kleinen Baches V lese, na pravém břehu potůčku	Geradlinig bis zum Grenzzeichen Nr. 18/7, teilweise entlang des kleinen Baches, diesen überquerend Přimočaře až k hraničnímu znaku č. 18/7, částečně podél potůčku, přes potůček			

TSCHECHISCH-DEUTSCHE STAATSGRENZE Teil Freistaat Bayern ČESKO-NĚMECKÉ STÁTNÍ HRANICE část Svobodný stát Bavorsko				BESCHREIBUNG DER STAATSGRENZE POPIS STÁTNÍCH HRANIC		Grenzabschnitt Hraniční úsek VII Blatt Nr. List č. 41	
Grenzzeichen Hraniční znak				Verlauf der Staatsgrenze Průběh státních hranic	Grenzkarte Hraniční mapa	Bemerkung	
Nummer Číslo	Initialen Iniciály	Vermarkung Vyznačení	Lage Poloha		Blatt Nr. List č.	Poznámka	
1	2	3	4	5	6	7	
18/7	DB,C	Stein Kámen	Im Wald V lese	Geradlinig bis zum Grenzzeichen Nr. 18/8 Přímočaře až k hraničnímu znaku č. 18/8	19		
18/8	DB,C	Stein Kámen	Im Wald V lese	Geradlinig bis zum Grenzzeichen Nr. 18/9 Přímočaře až k hraničnímu znaku č. 18/9			
18/9	DB,C	Stein Kámen	Im Wald V lese	Geradlinig bis zum Grenzzeichen Nr. 18/10 Přímočaře až k hraničnímu znaku č. 18/10			
18/10	DB,C	Stein Kámen	Im Wald V lese	Geradlinig bis zum Grenzzeichen Nr. 18/11, einen kleinen Bach überquerend Přímočaře až k hraničnímu znaku č. 18/11, přes potůček			
18/11	DB,C	Stein Kámen	Im Wald V lese	Geradlinig bis zum Grenzzeichen Nr. 19 Přímočaře až k hraničnímu znaku č. 19	19,20		
19	DB,C	Stein Kámen	Im Wald V lese	Geradlinig bis zum Grenzzeichen Nr. 19/1 Přímočaře až k hraničnímu znaku č. 19/1			
19/1	DB,C	Stein Kámen	Am Waldrand, am Zaun der auf tschechischem Gebiet entlang der Staatsgrenze verläuft Na okraji lesa, u plotu probíhajícího podél státních hranic na českém území	Geradlinig bis zum Grenzzeichen Nr. 19/2, entlang des Zaunes Přímočaře až k hraničnímu znaku č. 19/2, podél plotu	20		

TSCHECHISCH-DEUTSCHE STAATSGRENZE Teil Freistaat Bayern ČESKO-NĚMECKÉ STÁTNÍ HRANICE část Svobodný stát Bavorsko				BESCHREIBUNG DER STAATSGRENZE POPIS STÁTNÍCH HRANIC		Grenzabschnitt Hraniční úsek Blatt Nr. List č.	VII 42
Grenzzeichen Hraniční znak				Verlauf der Staatsgrenze Průběh státních hranic	Grenzkarte Hraniční mapa	Bemerkung Poznámka	
Nummer Číslo	Initialen Iniciály	Vermarkung Vyznačení	Lage Poloha		Blatt Nr. List č.		
1	2	3	4	5	6	7	
19/2	DB,C	Stein Kámen	Auf einer Wiese, am Zaun Na louce, u plotu	Geradlinig bis zum Grenzzeichen Nr. 19/3, entlang des Zaunes Přímochaře až k hraničnímu znaku č. 19/3, podél plotu	20		
19/3	DB,C	Stein Kámen	Auf der Wiese, am Zaun Na louce, u plotu	Geradlinig bis zum Grenzzeichen Nr. 19/4, entlang des Zaunes Přímochaře až k hraničnímu znaku č. 19/4, podél plotu			
19/4	DB,C	Stein Kámen	Auf der Wiese, am Zaun Na louce, u plotu	Geradlinig bis zum Grenzzeichen Nr. 19/5, entlang des Zaunes Přímochaře až k hraničnímu znaku č. 19/5, podél plotu			
19/5	DB,C	Stein Kámen	Auf der Wiese, am Zaun Na louce, u plotu	Geradlinig bis zum Grenzzeichen Nr. 19/6, entlang des Zaunes Přímochaře až k hraničnímu znaku č. 19/6, podél plotu			
19/6	DB,C	Stein Kámen	Auf der Wiese, am Zaun Na louce, u plotu	Geradlinig bis zum Grenzzeichen Nr. 19/7, entlang des Zaunes Přímochaře až k hraničnímu znaku č. 19/7, podél plotu			
19/7	DB,C	Stein Kámen	Auf der Wiese, am Zaun Na louce, u plotu	Geradlinig bis zum Grenzzeichen Nr. 19/8, entlang des Zaunes Přímochaře až k hraničnímu znaku č. 19/8, podél plotu			
19/8	DB,C	Stein Kámen	Auf der Wiese, am Zaun Na louce, u plotu	Geradlinig bis zum Grenzzeichen Nr. 19/8/0/1, entlang des Zaunes Přímochaře až k hraničnímu znaku č. 19/8/0/1, podél plotu	20,21		

TSCHECHISCH-DEUTSCHE STAATSGRENZE Teil Freistaat Bayern				BESCHREIBUNG DER STAATSGRENZE		Grenzabschnitt Hraniční úsek VII	
ČESKO-NĚMECKÉ STÁTNÍ HRANICE část Svobodný stát Bavorsko				POPIS STÁTNÍCH HRANIC		Blatt Nr. 43 List č.	
Grenzzeichen Hraniční znak				Verlauf der Staatsgrenze Průběh státních hranic	Grenzkarte Hraniční mapa	Bemerkung	
Nummer Číslo	Initialen Iniciály	Vermarkung Vyznačení	Lage Poloha		Blatt Nr. List č.	Poznámka	
1	2	3	4	5	6	7	
$\frac{19}{8} / \frac{0}{1}$	D,C	Stein	Auf der Wiese, am Zaun	Geradlinig bis zum Grenzzeichen Nr. 19/9, entlang des Zaunes	20,21		
		Kámen	Na louce, u plotu	Přímočáře až k hraničnímu znaku č. 19/9, podél plotu			
19/9	DB,C	Stein	Auf der Wiese, ca. 6 m südwestlich des Zaunes	Geradlinig bis zum Grenzzeichen Nr. 19/9/0/1, entlang eines Weges, den Mühlbach überquerend			
		Kámen	Na louce, cca 6 m jihozápadně od plotu	Přímočáře až k hraničnímu znaku č.19/9/0/1, podél cesty, přes potok Lučina			
$\frac{19}{9} / \frac{0}{1}$	D,C	Stein	Auf der Wiese, am Nordostrand des auf deutschem Gebiet verlaufenden Weges	Geradlinig bis zum Grenzzeichen Nr. 20, entlang des Weges			
		Kámen	Na louce, u severovýchodního okraje cesty probíhající podél státních hranic na německém území	Přímočáře až k hraničnímu znaku č. 20, podél cesty			
20	DB,C	Stein	Am Wiesenrand, am Südwestrand eines kleinen Waldes, am Nordostrand des in südlicher Richtung verlaufenden Weges	Geradlinig bis zum Grenzzeichen Nr. 21, entlang des kleinen Waldes			
		Kámen	U okraje louky, u jihozápadního okraje lesíka, u severovýchodního okraje cesty probíhající jižním směrem	Přímočáře až k hraničnímu znaku č. 21, podél lesíka	Státní hranice probíhají východním směrem téměř po rovině, potom ze svahu		

TSCHECHISCH-DEUTSCHE STAATSGRENZE Teil Freistaat Bayern ČESKO-NĚMECKÉ STÁTNÍ HRANICE část Svobodný stát Bavorsko				BESCHREIBUNG DER STAATSGRENZE POPIS STÁTNÍCH HRANIC		Grenzabschnitt Hraniční úsek Blatt Nr. List č.	VII 44
Grenzzeichen Hraniční znak				Verlauf der Staatsgrenze Průběh státních hranic	Grenzkarte Hraniční mapa	Bemerkung Poznámka	
Nummer Číslo	Initialen Iniciály	Vermarkung Vyznačení	Lage Poloha		Blatt Nr. List č.		
1	2	3	4	5	6	7	
21	DB,C	Stein Kámen	Am Südostrand eines kleinen Waldes U jihovýchodního okraje lesíka	Geradlinig bis zum Grenzzeichen Nr. 21/0/1, entlang des Zaunes Přímočaře až k hraničnímu znaku č. 21/0/1, podél plotu	21		
$21 \over 0 \over 1$	D,C	Stein Kámen	Am Wiesenrand, ca. 3 m südlich des Zaunes Na okraji louky, cca 3 m jižně od plotu	Geradlinig bis zum Grenzzeichen Nr. 21/0/2, entlang des Zaunes Přímočaře až k hraničnímu znaku č. 21/0/2, podél plotu			
$21 \over 0 \over 2$	D,C	Stein Kámen	Am Wiesenrand, ca. 2 m südlich des Zaunes Na okraji louky, cca 2 m jižně od plotu	Geradlinig bis zum Grenzzeichen Nr. 21/1, entlang des Zaunes Přímočaře až k hraničnímu znaku č. 21/1, podél plotu			
21/1	DB,C	Stein Kámen	Am Wiesenrand, ca. 2 m südlich des Zaunes Na okraji louky, cca 2 m jižně od plotu	Geradlinig bis zum Grenzzeichen Nr. 21/1/0/1, entlang des Zaunes Přímočaře až k hraničnímu znaku č. 21/1/0/1, podél plotu			
$21 \over 1 \over 1$	D,C	Stein Kámen	Am Wiesenrand, ca. 2 m südlich des Zaunes Na okraji louky, cca 2 m jižně od plotu	Geradlinig bis zum Grenzzeichen Nr. 21/2, entlang des Zaunes Přímočaře až k hraničnímu znaku č. 21/2, podél plotu			
21/2	DB,C	Stein Kámen	Auf der Wiese, ca. 4 m südlich des Zaunes Na louce, cca 4 m jižně od plotu	Geradlinig bis zum Grenzzeichen Nr. 21/3, entlang des Zaunes Přímočaře až k hraničnímu znaku č. 21/3, podél plotu			

TSCHECHISCH-DEUTSCHE STAATSGRENZE Teil Freistaat Bayern ČESKO-NĚMECKÉ STÁTNÍ HRANICE část Svobodný stát Bavorsko				BESCHREIBUNG DER STAATSGRENZE POPIS STÁTNÍCH HRANIC		Grenzabschnitt Hraniční úsek VII Blatt Nr. 45 List č.	
Grenzzeichen Hraniční znak				Verlauf der Staatsgrenze Průběh státních hranic	Grenzkarte Hraniční mapa	Bemerkung	
Nummer Číslo	Initialen Iniciály	Vermarkung Vyznačení	Lage Poloha		Blatt Nr. List č.	Poznámka	
1	2	3	4	5	6	7	
21/3	DB,C	Stein Kámen	Auf der Wiese, ca. 8 m südlich des Zaunes Na louce, cca 8 m jižně od plotu	Geradlinig bis zum Grenzzeichen Nr. 21/4, teilweise entlang des Zaunes Přímochaře až k hraničnímu znaku č. 21/4, částečně podél plotu	21		
21/4	DB,C	Stein Kámen	Im Wald V lese	Geradlinig bis zum Grenzzeichen Nr. 21/5 Přímochaře až k hraničnímu znaku č. 21/5	21,22		
21/5	DB,C	Stein Kámen	Im Wald V lese	Geradlinig bis zum Grenzzeichen Nr. 21/6, teilweise entlang des Waldrandes Přímochaře až k hraničnímu znaku č. 21/6, částečně podél okraje lesa	22		
21/6	DB,C	Stein Kámen	Am Waldrand Při okraji lesa	Geradlinig bis zum Grenzzeichen Nr. 21/6/0/1, entlang des Waldrandes Přímochaře až k hraničnímu znaku č. 21/6/0/1, podél okraje lesa			
$\frac{21}{6} / \frac{0}{1}$	D,C	Stein Kámen	Am Waldrand Při okraji lesa	Geradlinig bis zum Grenzzeichen Nr. 21/7, entlang des Waldrandes Přímochaře až k hraničnímu znaku č. 21/7, podél okraje lesa			
21/7	DB,C	Stein Kámen	Am Waldrand Při okraji lesa	Geradlinig bis zum Grenzzeichen Nr. 21/8, teilweise entlang des Waldrandes Přímochaře až k hraničnímu znaku č. 21/8, částečně podél okraje lesa			
21/8	DB,C	Stein Kámen	Im Wald V lese	Geradlinig bis zum Grenzzeichen Nr. 22 Přímochaře až k hraničnímu znaku č. 22			

TSCHECHISCH-DEUTSCHE STAATSGRENZE Teil Freistaat Bayern ČESKO-NĚMECKÉ STÁTNÍ HRANICE část Svobodný stát Bavorsko				BESCHREIBUNG DER STAATSGRENZE POPIS STÁTNÍCH HRANIC		Grenzabschnitt Hraniční úsek Blatt Nr. List č.	VII 46
Grenzzeichen Hraniční znak				Verlauf der Staatsgrenze Průběh státních hranic	Grenzkarte Hraniční mapa	Bemerkung Poznámka	
Nummer Číslo	Initialen Iniciály	Vermarkung Vyznačení	Lage Poloha		Blatt Nr. List č.		
1	2	3	4	5	6	7	
22	DB,C	Stein Kámen	Im Wald V lese	Geradlinig bis zum Grenzzeichen Nr. 22/1 Přímochaře až k hraničnímu znaku č. 22/1	22		
22/1	DB,C	Stein Kámen	Im Wald V lese	Geradlinig bis zum Grenzzeichen Nr. 22/2 Přímochaře až k hraničnímu znaku č. 22/2			
22/2	DB,C	Stein Kámen	Im Wald V lese	Geradlinig bis zum Grenzzeichen Nr. 22/3 Přímochaře až k hraničnímu znaku č. 22/3			
22/3	DB,C	Stein Kámen	Im Wald, ca. 4 m nördlich eines auf deutschem Gebiet in südwestlicher Richtung verlaufenden Weges V lese, cca 4 m severně od začátku cesty probíhající jihozápadním směrem na německém území	Geradlinig bis zum Grenzzeichen Nr. 22/4 Přímochaře až k hraničnímu znaku č. 22/4	22,23		
22/4	DB,C	Stein Kámen	Im Wald V lese	Geradlinig bis zum Grenzzeichen Nr. 22/5 Přímochaře až k hraničnímu znaku č. 22/5	23		
22/5	DB,C	Stein Kámen	Im Wald V lese	Geradlinig bis zum Grenzzeichen Nr. 22/6 Přímochaře až k hraničnímu znaku č. 22/6			
22/6	DB,C	Stein Kámen	Im Wald V lese	Geradlinig bis zum Grenzzeichen Nr. 22/7 Přímochaře až k hraničnímu znaku č. 22/7			

TSCHECHISCH-DEUTSCHE STAATSGRENZE Teil Freistaat Bayern ČESKO-NĚMECKÉ STÁTNÍ HRANICE část Svobodný stát Bavorsko				BESCHREIBUNG DER STAATSGRENZE POPIS STÁTNÍCH HRANIC		Grenzabschnitt Hraniční úsek Blatt Nr. List č.	VII 47
Grenzzeichen Hraniční znak				Verlauf der Staatsgrenze Průběh státních hranic	Grenzkarte Hraniční mapa	Bemerkung Poznámka	
Nummer Číslo	Initialen Iniciály	Vermarkung Vyznačení	Lage Poloha		Blatt Nr. List č.		
1	2	3	4	5	6	7	
22/7	DB,C	Stein Kámen	Im Wald V lese	Geradlinig bis zum Grenzzeichen Nr. 22/8 Přímočaře až k hraničnímu znaku č. 22/8	23		
22/8	DB,C	Stein Kámen	Im Wald V lese	Geradlinig bis zum Grenzzeichen Nr. 22/9 Přímočaře až k hraničnímu znaku č. 22/9			
22/9	DB,C	Stein Kámen	Im Wald V lese	Geradlinig bis zum Grenzzeichen Nr. 22/10, teilweise entlang des Waldrandes Přímočaře až k hraničnímu znaku č. 22/10, částečně podél okraje lesa			
22/10	DB,C	Stein Kámen	Im Wald V lese	Geradlinig bis zum Grenzzeichen Nr.22/10/0/1, teilweise entlang des Waldrandes Přímočaře až k hraničnímu znaku č. 22/10/0/1, částečně podél okraje lesa			
$\frac{22}{10} / \frac{0}{1}$	D,C	Stein Kámen	Im Wald V lese	Geradlinig bis zum Grenzzeichen Nr. 23, den Bach überquerend Přímočaře až k hraničnímu znaku č. 23, přes potok			
23	DB,C	Stein Kámen	Im Wald, am rechten Ufer der die Staatsgrenze kreuzenden Schwarzach V lese, na pravém břehu Nemanického potoka křižujícího státní hranice	Geradlinig bis zum Grenzzeichen Nr. 23/1, die Schwarzach überquerend Přímočaře až k hraničnímu znaku č. 23/1, přes Nemanický potok		Die Staatsgrenze verläuft in südöstlicher Richtung bis zum Grenzübergang Waldmünchen – Lísková/Haselbach Státní hranice probíhají jihovýchodním směrem až k hraničnímu přechodu Waldmünchen – Lísková	

TSCHECHISCH-DEUTSCHE STAATSGRENZE Teil Freistaat Bayern ČESKO-NĚMECKÉ STÁTNÍ HRANICE část Svobodný stát Bavorsko				BESCHREIBUNG DER STAATSGRENZE POPIS STÁTNÍCH HRANIC		Grenzabschnitt Hraniční úsek Blatt Nr. List č.	VII 48
Grenzzeichen Hraniční znak				Verlauf der Staatsgrenze Průběh státních hranic	Grenzkarte Hraniční mapa	Bemerkung Poznámka	
Nummer Číslo	Initialen Iniciály	Vermarkung Vyznačení	Lage Poloha		Blatt Nr. List č.		
1	2	3	4	5	6	7	
23/1	DB,C	Stein Kámen	Im Wald, am linken Ufer der Schwarzach, ca. 4 m westlich eines Zaunes V lese, na levém břehu Nemanického potoka, cca 4 m západně od plotu	Geradlinig bis zum Grenzzeichen Nr. 23/1/0/1, entlang des Zaunes Přímočaře až k hraničnímu znaku č. 23/1/0/1, podél plotu	23		
$\frac{23}{1} / \frac{0}{1}$	D,C	Stein Kámen	Am Wiesenrand, ca. 4 m südwestlich des Zaunes Na okraji louky, cca 4 m jihozápadně od plotu	Geradlinig bis zum Grenzzeichen Nr. 23/2, entlang des Zaunes Přímočaře až k hraničnímu znaku č. 23/2, podél plotu	23,24		
23/2	DB,C	Stein Kámen	Am Wiesenrand, ca. 3 m südwestlich des Zaunes Na okraji louky, cca 3 m jihozápadně od plotu	Geradlinig bis zum Grenzzeichen Nr. 23/3, entlang des Zaunes Přímočaře až k hraničnímu znaku č. 23/3, podél plotu			
23/3	DB,C	Stein Kámen	Am Wiesenrand, ca. 3 m südwestlich des Zaunes Na okraji louky, cca 3 m jihozápadně od plotu	Geradlinig bis zum Grenzzeichen Nr. 23/4, entlang des Zaunes Přímočaře až k hraničnímu znaku č. 23/4, podél plotu	24		
23/4	DB,C	Stein Kámen	Am Wiesenrand, ca. 3 m südwestlich des Zaunes, am Nordwestrand eines auf deutschem Gebiet in westli- cher Richtung verlaufenden Weges Na okraji louky, cca 3 m jihozápadně od plotu, u severozápadního okraje cesty vedoucí západním směrem na ně- meckém území	Geradlinig bis zum Grenzzeichen Nr. 23/5, entlang des Zaunes Přímočaře až k hraničnímu znaku č. 23/5, podél plotu			

TSCHECHISCH-DEUTSCHE STAATSGRENZE Teil Freistaat Bayern ČESKO-NĚMECKÉ STÁTNÍ HRANICE část Svobodný stát Bavorsko				BESCHREIBUNG DER STAATSGRENZE POPIS STÁTNÍCH HRANIC		Grenzabschnitt Hraniční úsek VII Blatt Nr. List č. 49
Grenzzeichen Hraniční znak				Verlauf der Staatsgrenze Průběh státních hranic	Grenzkarte Hraniční mapa	Bemerkung Poznámka
Nummer Číslo	Initialen Iniciály	Vermarkung Vyznačení	Lage Poloha		Blatt Nr. List č.	
1	2	3	4	5	6	7
23/5	DB,C	Stein Kámen	Am Wiesenrand, ca. 3 m südwestlich des Zaunes, am Südostrand des Weges Na okraji louky, cca 3 m jihozápadně od plotu, u jihovýchodního okraje cesty	Geradlinig bis zum Grenzzeichen Nr. 23/5/0/1, entlang des Zaunes Přímochaře až k hraničnímu znaku č. 23/5/0/1, podél plotu	24	
$\frac{23}{5} / \frac{0}{1}$	D,C	Stein Kámen	Am Wiesenrand, ca. 3 m südwestlich des Zaunes Na okraji louky, cca 3 m jihozápadně od plotu	Geradlinig bis zum Grenzzeichen Nr. 23/6, entlang des Zaunes, den Schwarzbach überquerend Přímochaře až k hraničnímu znaku č. 23/6, podél plotu, přes Černý potok		
23/6	DB,C	Stein Kámen	Am Wiesenrand, ca. 2 m südwestlich des Zaunes, am linken Ufer des Schwarzbaches Na okraji louky, cca 2 m jihozápadně od plotu, na levém břehu Černého po- toka	Geradlinig bis zum Grenzzeichen Nr. 23/7, entlang des Zaunes Přímochaře až k hraničnímu znaku č. 23/7, podél plotu		
23/7	DB,C	Stein Kámen	Am Wiesenrand, ca. 3 m westlich des Zaunes, am rechten Ufer des Mühlbaches Na okraji louky, cca 3 m západně od plotu, na pravém břehu Mlýnského potoka	Geradlinig bis zum Grenzzeichen Nr. 23/8, entlang des Zaunes und den Mühlbach überquerend Přímochaře až k hraničnímu znaku č. 23/8, podél plotu a přes Mlýnský potok		
23/8	DB,C	Stein Kámen	Am Waldrand Na okraji lesa	Geradlinig bis zum Grenzzeichen Nr. VIII/1, teilweise entlang des Waldrandes Přímochaře až k hraničnímu znaku č. VIII/1, částečně podél okraje lesa		

DEUTSCH-TSCHECHISCHE STAATSGRENZE
Teil Freistaat Bayern


NĚMECKO-ČESKÉ STÁTNÍ HRANICE
část Svobodný stát Bavorsko

GRENZKARTE
HRANIČNÍ MAPA

Grenzabschnitt VII
Hraniční úsek

Blatt Nr. 1
List č.

1:2500

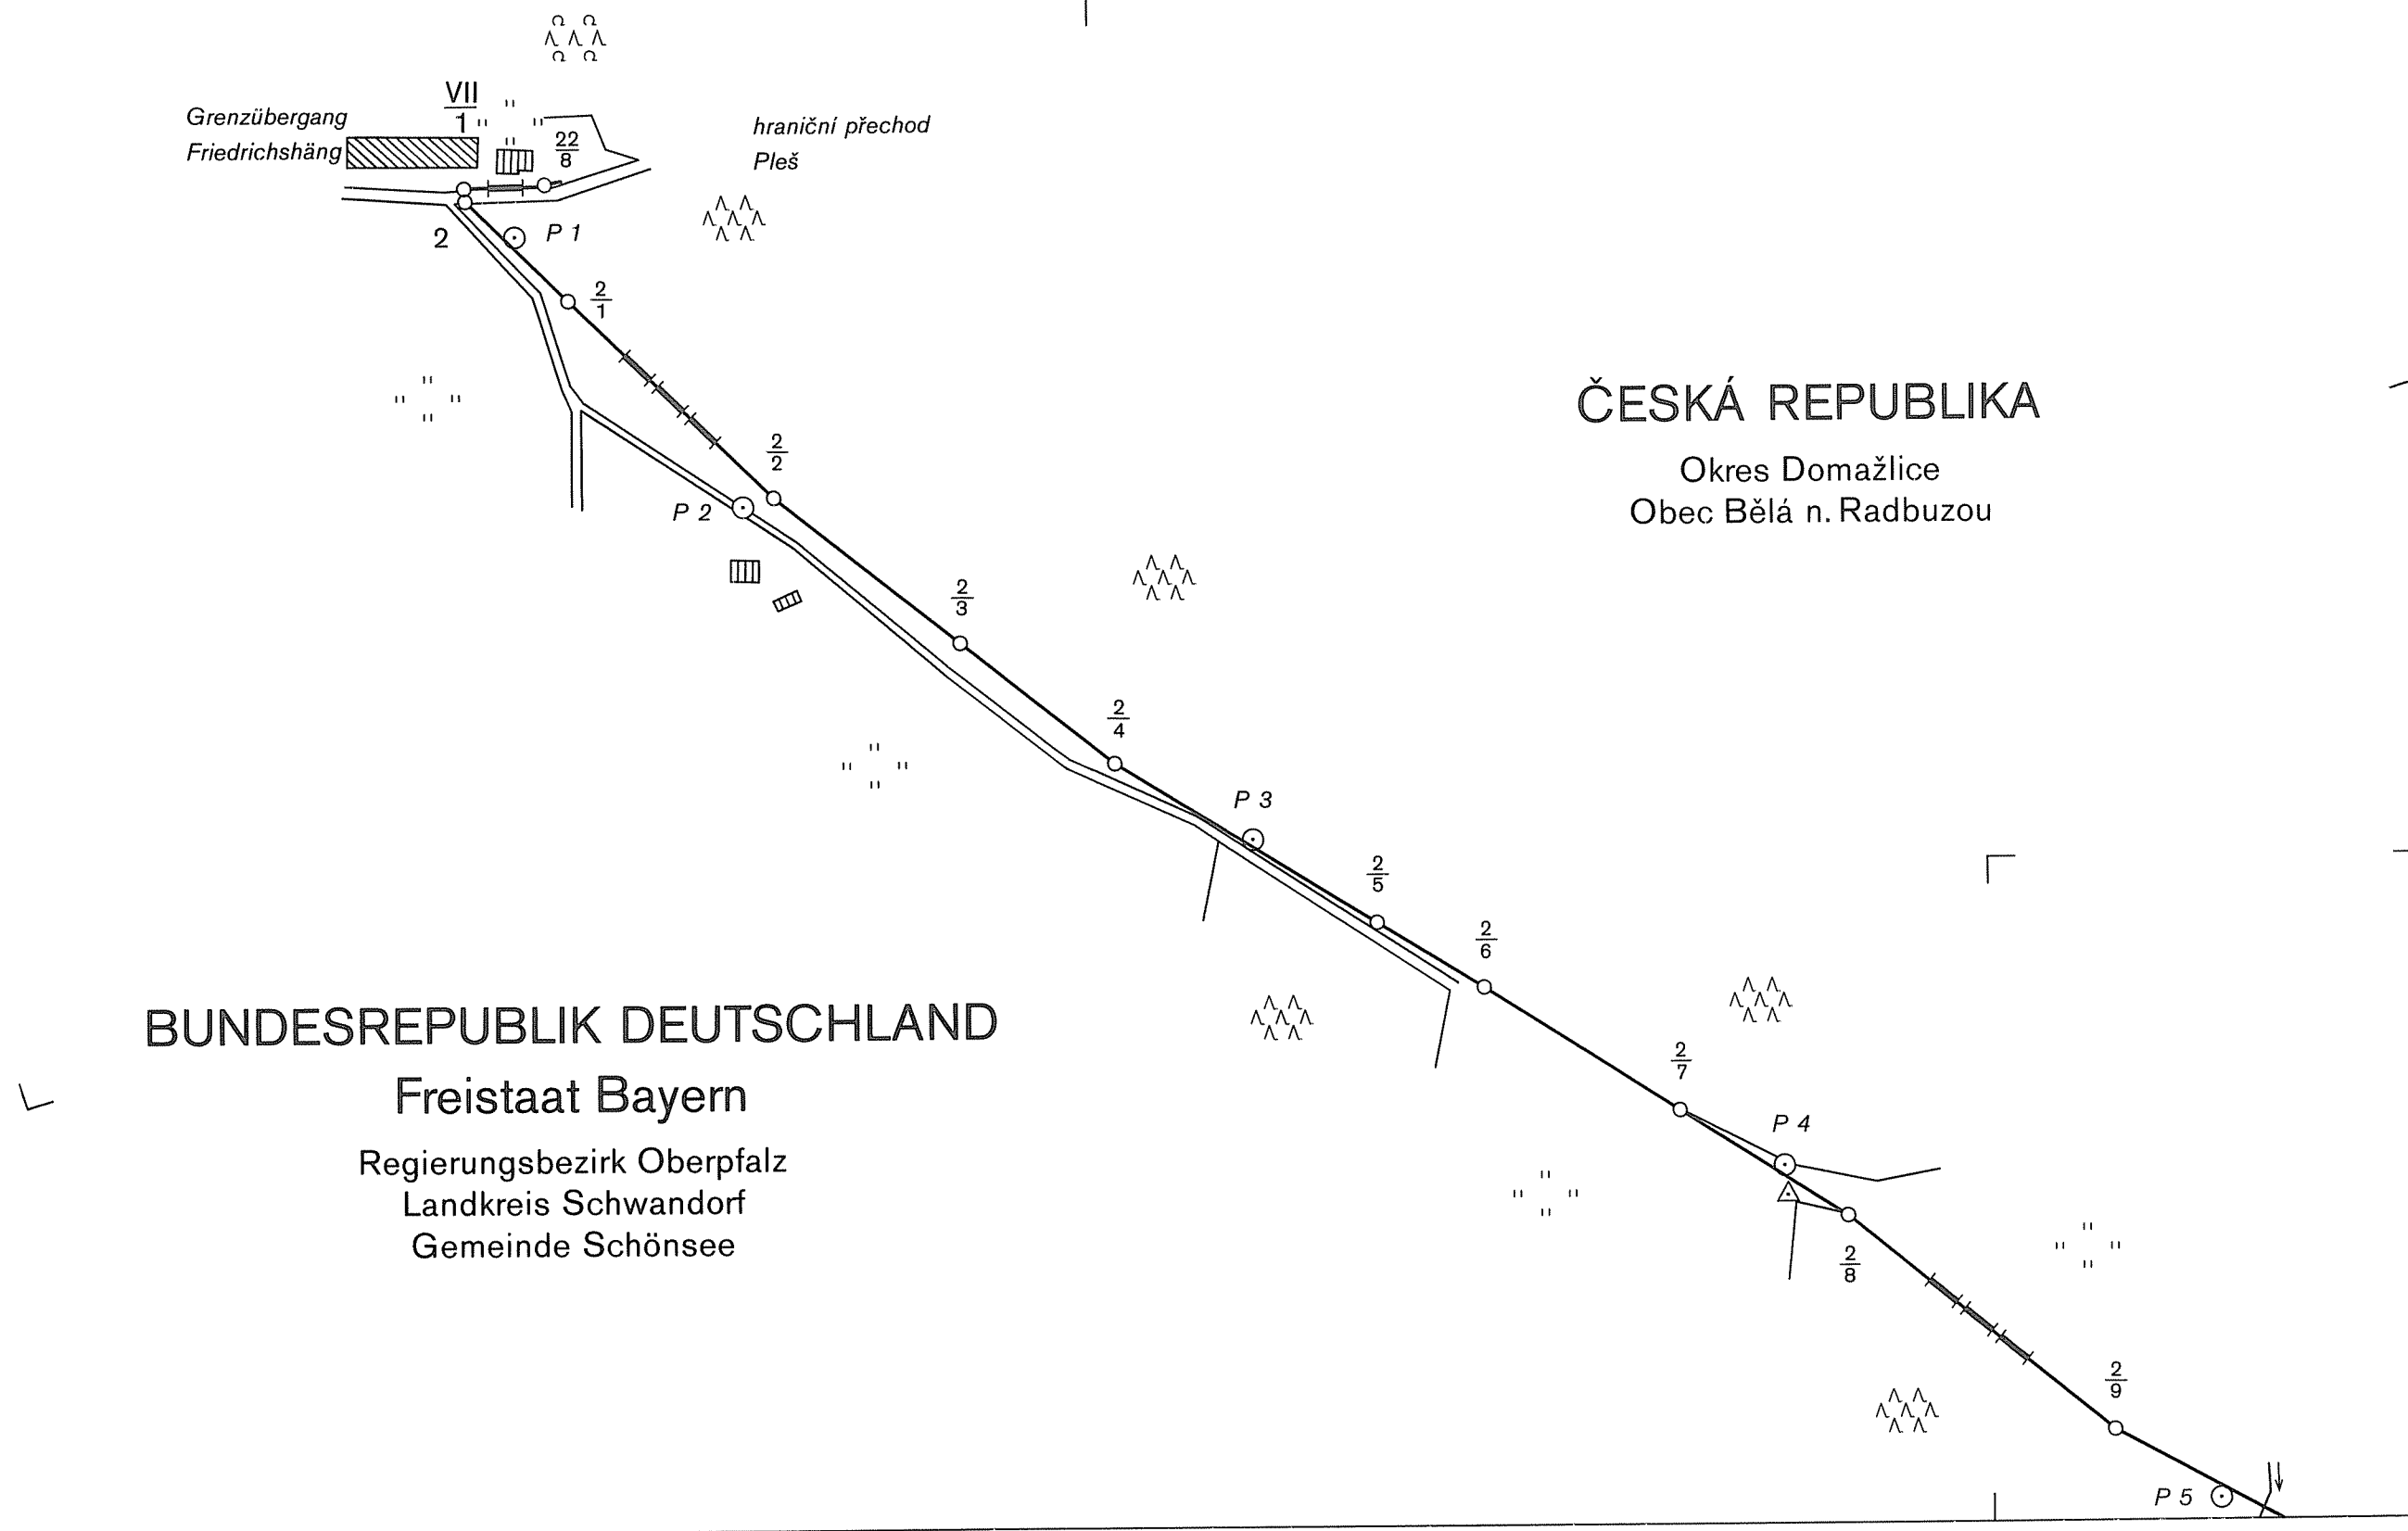

DEUTSCH-TSCHECHISCHE STAATSGRENZE

Teil Freistaat Bayern

NĚMECKO-ČESKÉ STÁTNÍ HRANICE

část Svobodný stát Bavorsko

GRENZKARTE

HRANIČNÍ MAPA

Grenzabschnitt

VII

Hraniční úsek

Blatt Nr.

2

List č.

1:2500

ČESKÁ REPUBLIKA

Okres Domažlice
Obec Bělá n. Radbuzou


BUNDESREPUBLIK DEUTSCHLAND

Freistaat Bayern

Regierungsbezirk Oberpfalz

Landkreis Schwandorf

Gemeinde Schönsee

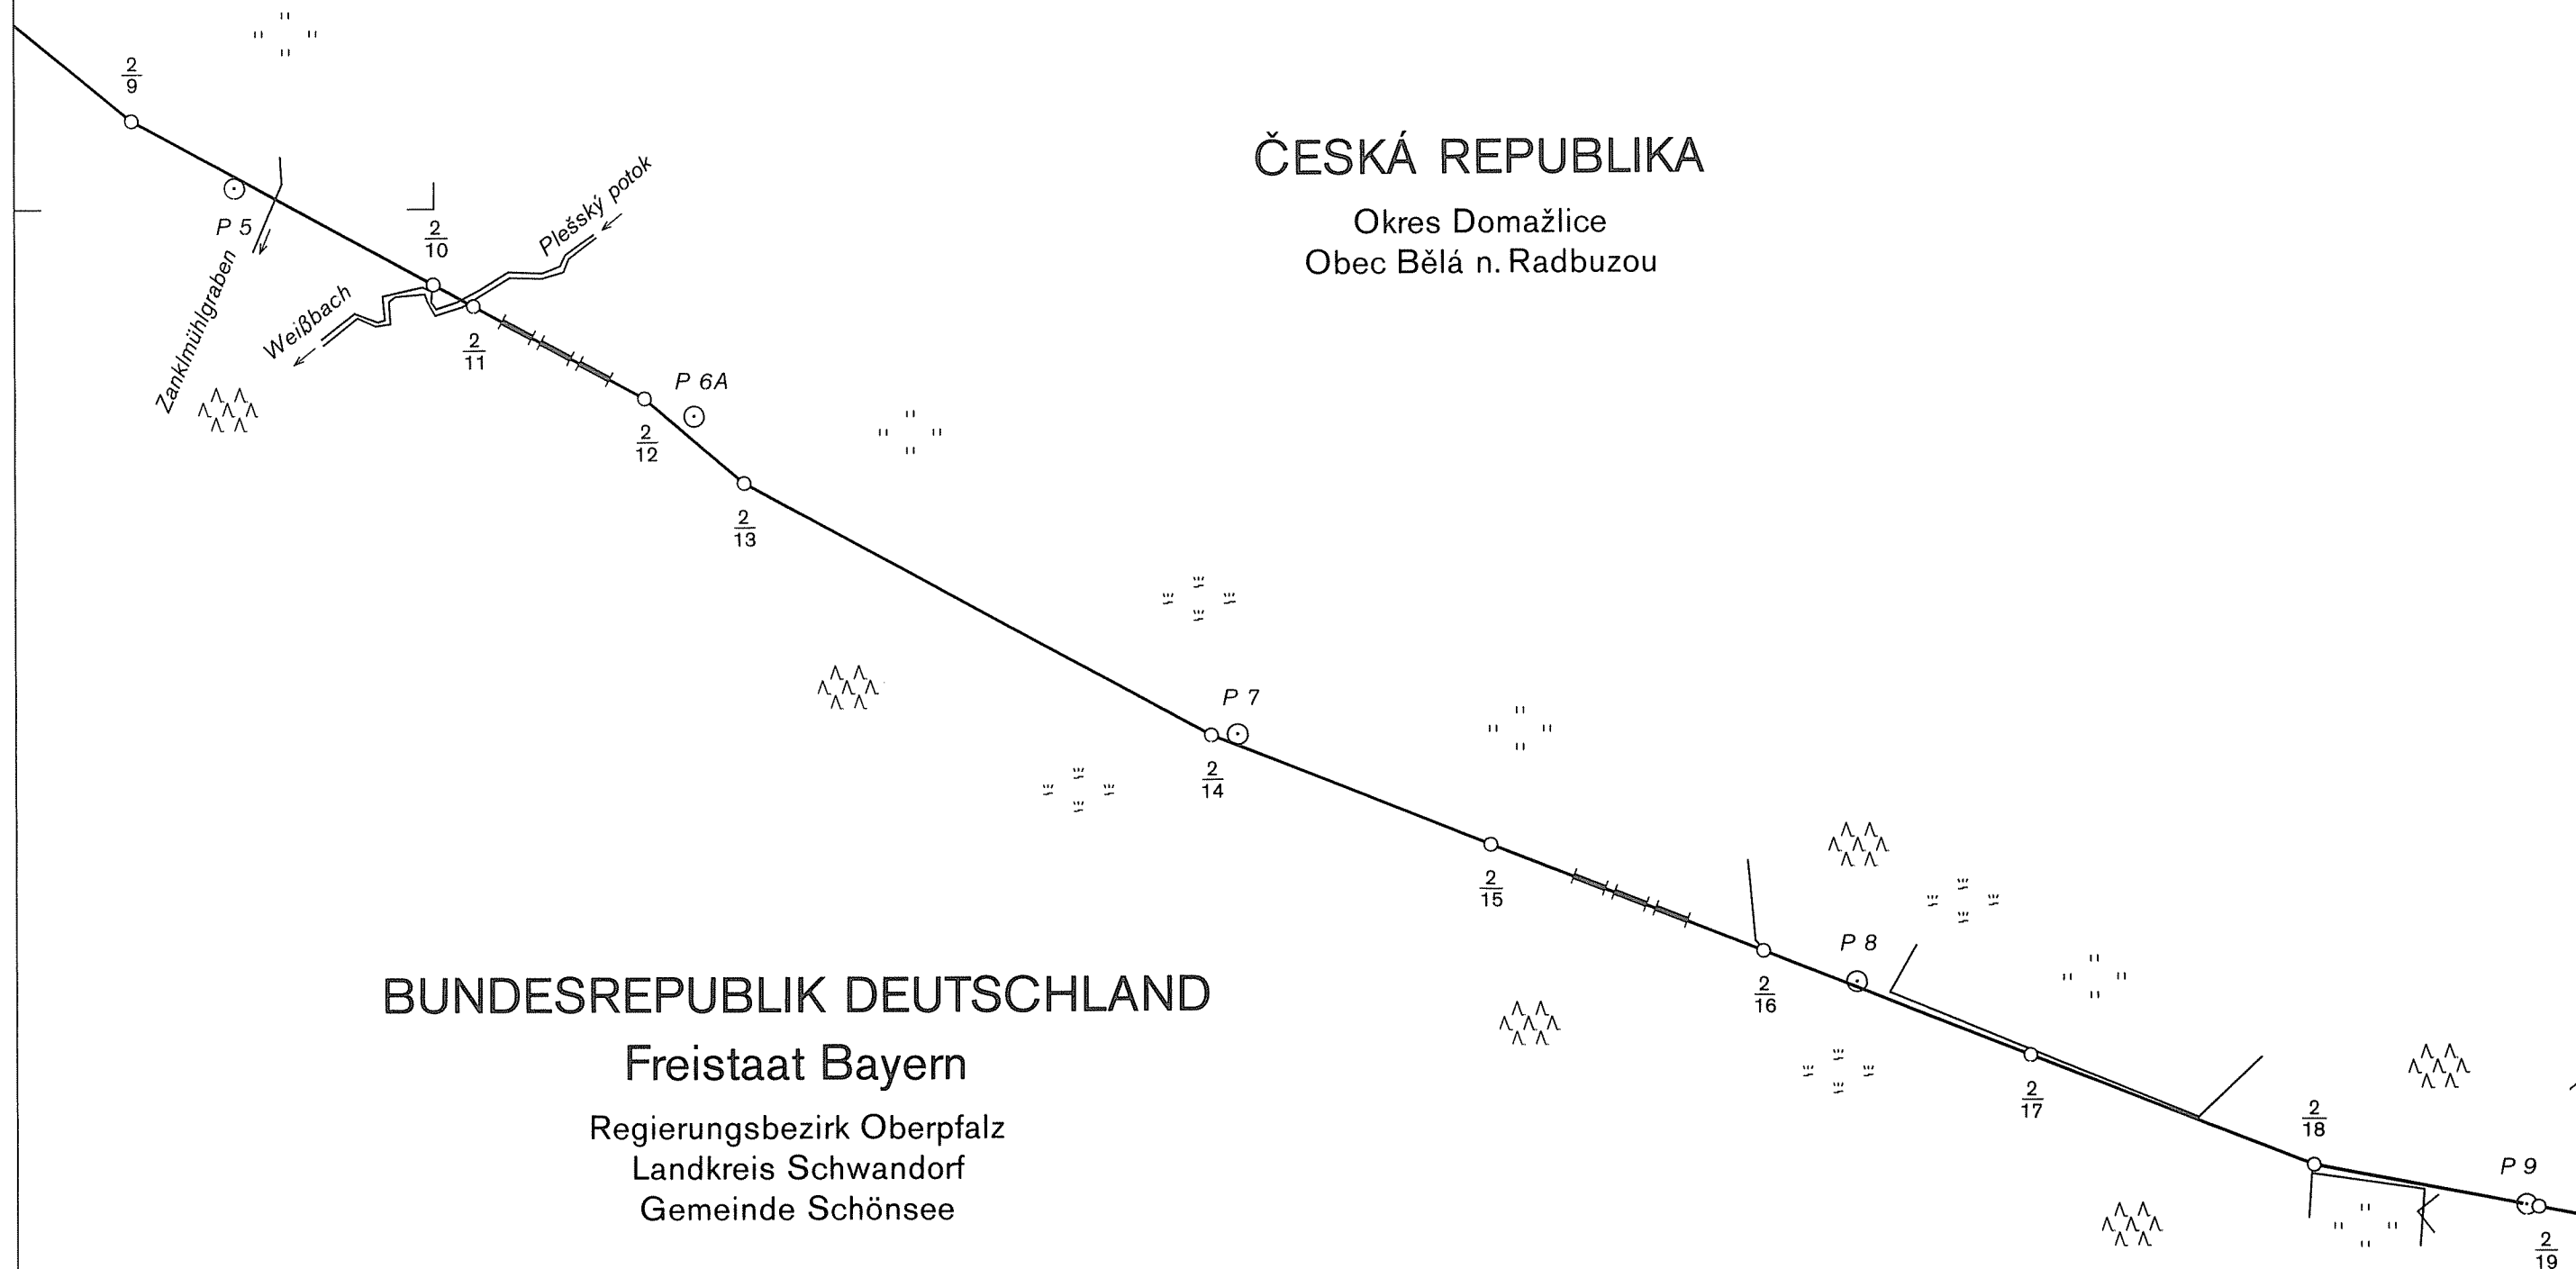

DEUTSCH-TSCHECHISCHE STAATSGRENZE
Teil Freistaat Bayern

NĚMECKO-ČESKÉ STÁTNÍ HRANICE
část Svobodný stát Bavorsko

GRENZKARTE HRANIČNÍ MAPA

Grenzabschnitt VII
Hraniční úsek

Blatt Nr. 3
List č.

1:2500




ČESKÁ REPUBLIKA

Okres Domažlice
Obec Bělá n. Radbuzou

BUNDESREPUBLIK DEUTSCHLAND


Freistaat Bayern

Regierungsbezirk Oberpfalz
Landkreis Schwandorf
Gemeinde Schönsee

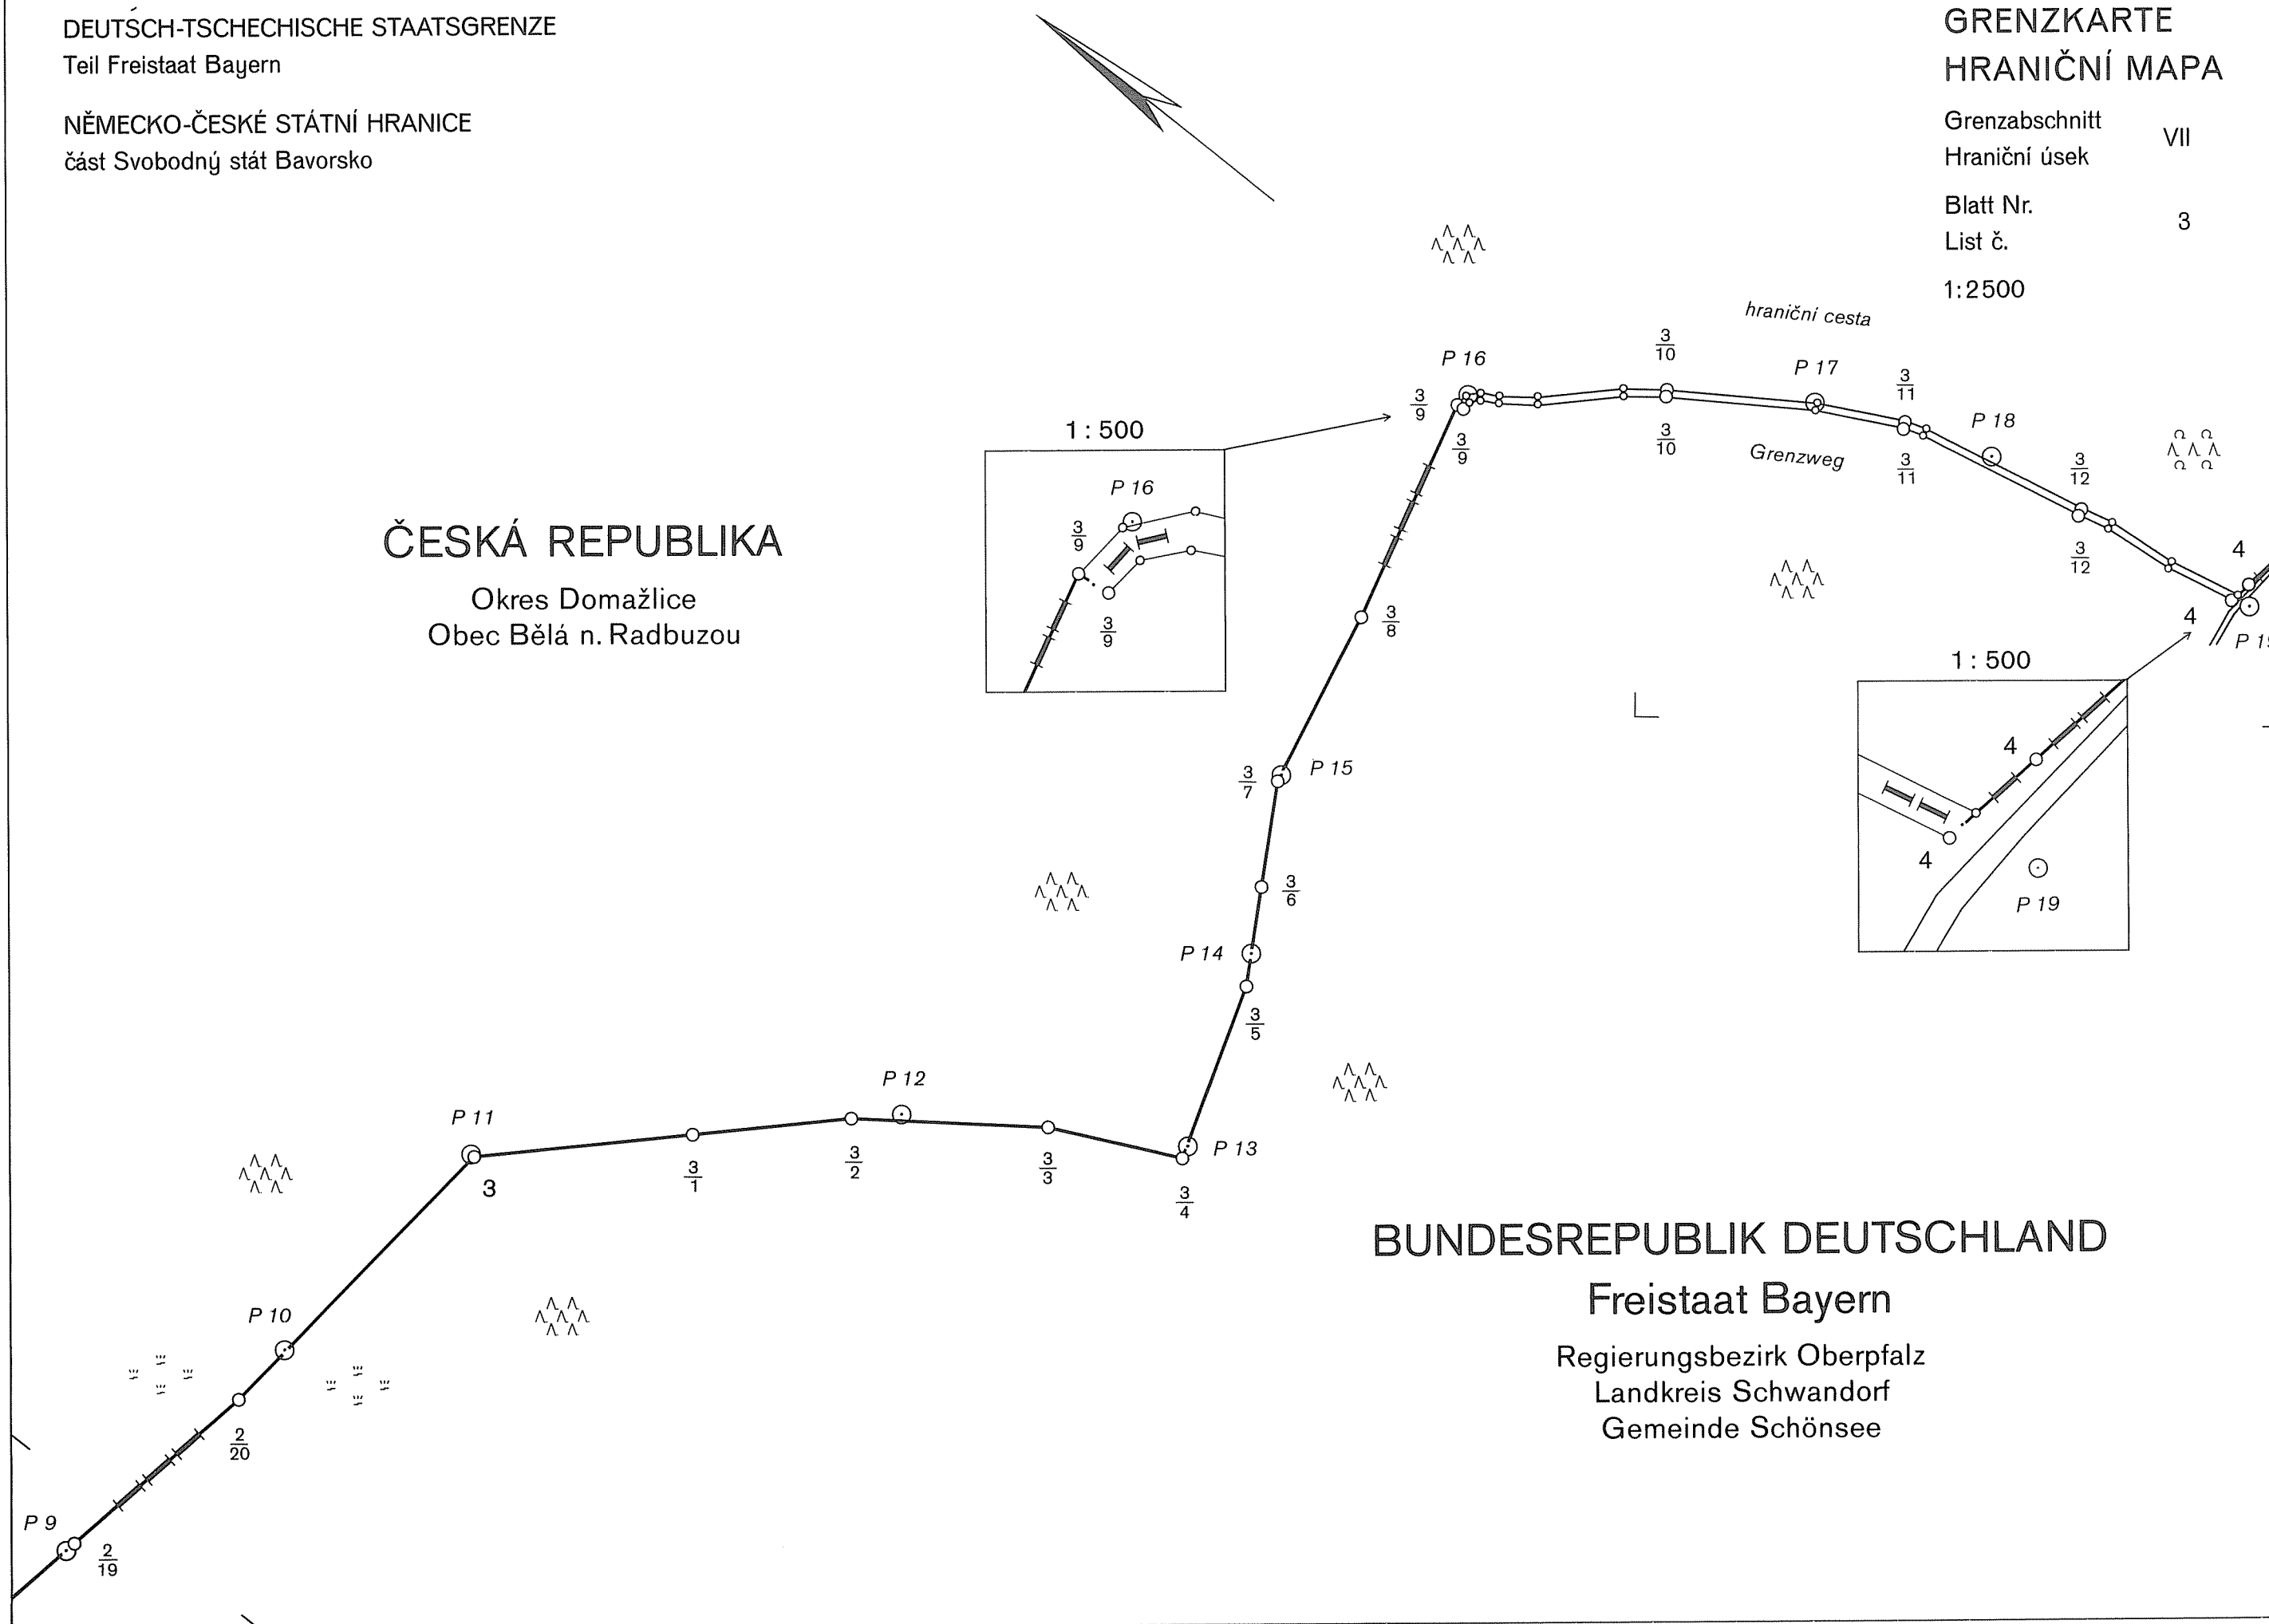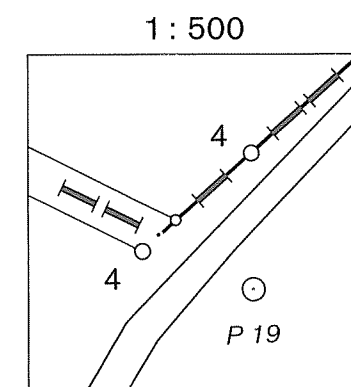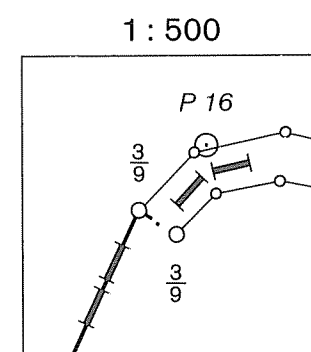


časť Svobodný štát Bavorsko

1:2500

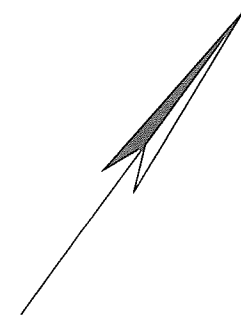

Okres Domažlice
Obec Bělá n. Radbuzou

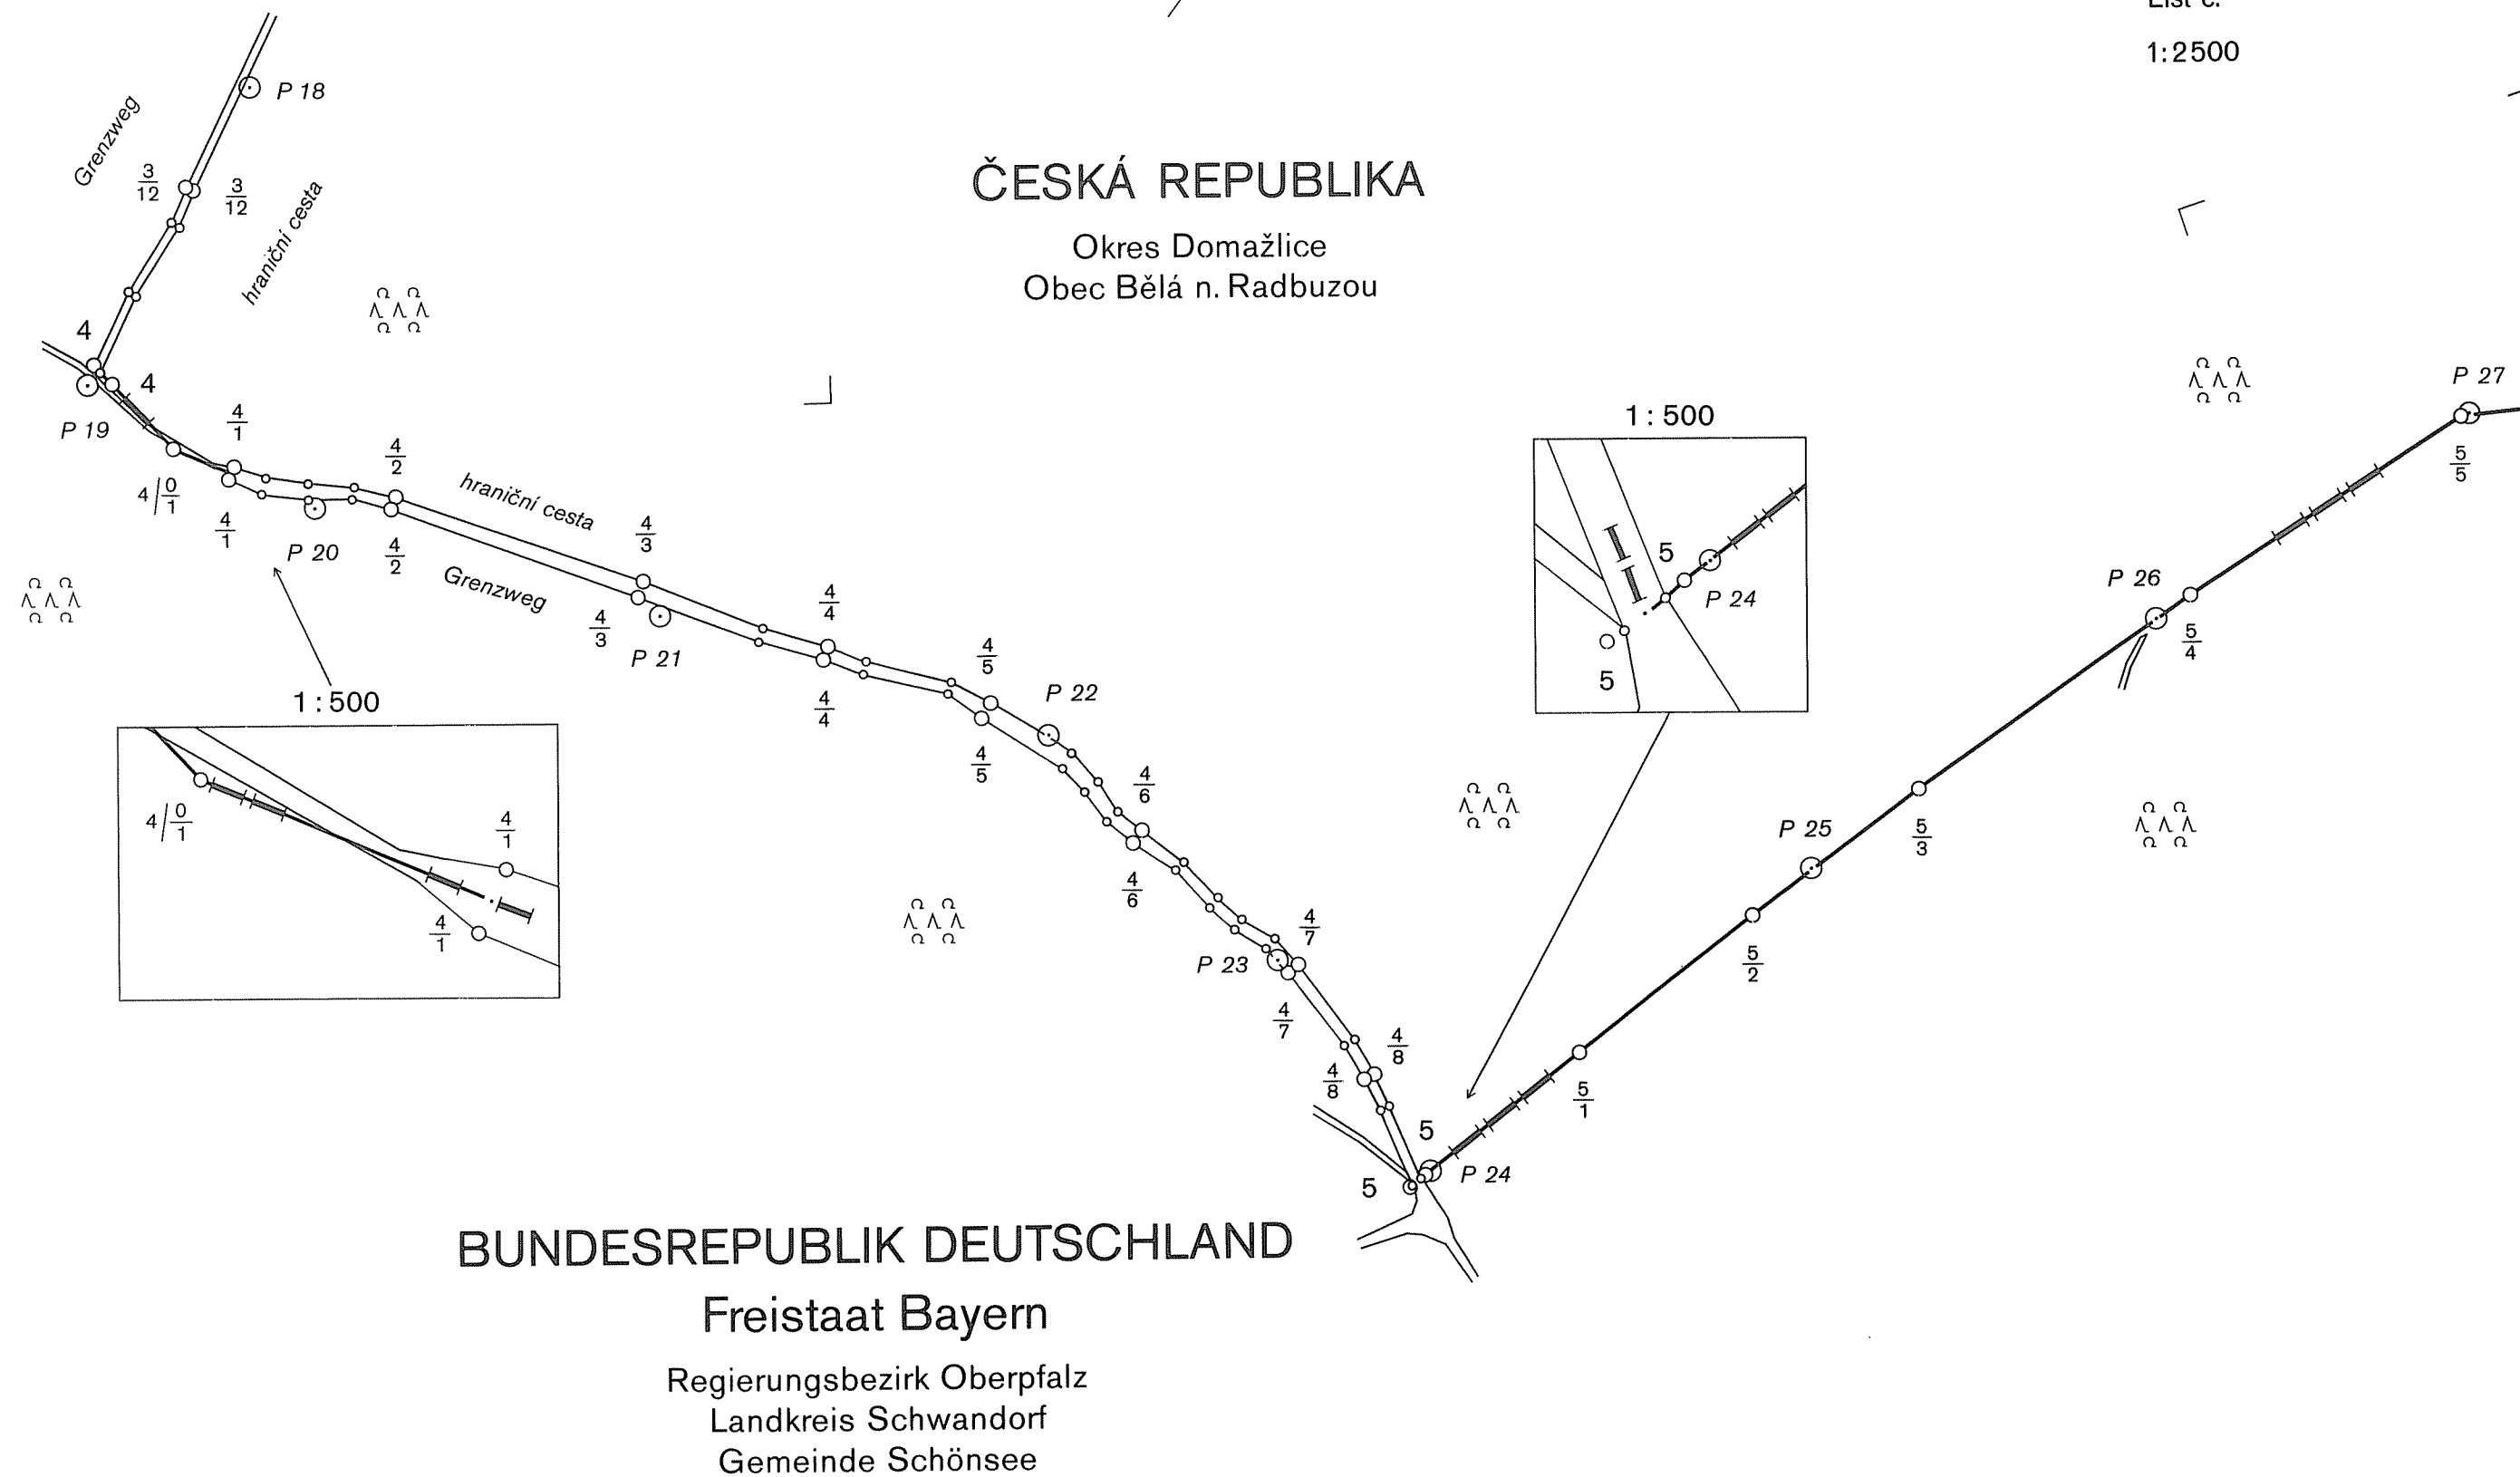

DEUTSCH-TSCHECHISCHE STAATSGRENZE
Teil Freistaat Bayern

NĚMECKO-ČESKÉ STÁTNÍ HRANICE
část Svobodný stát Bavorsko

GRENZKARTE HRANIČNÍ MAPA

Grenzabschnitt VII
Hraniční úsek

Blatt Nr. 5
List č.


1:2500

ČESKÁ REPUBLIKA

Okres Domažlice
Obec Bělá n. Radbuzou


BUNDESREPUBLIK DEUTSCHLAND

Freistaat Bayern
Regierungsbezirk Oberpfalz
Landkreis Schwandorf
Gemeinde Schönsee

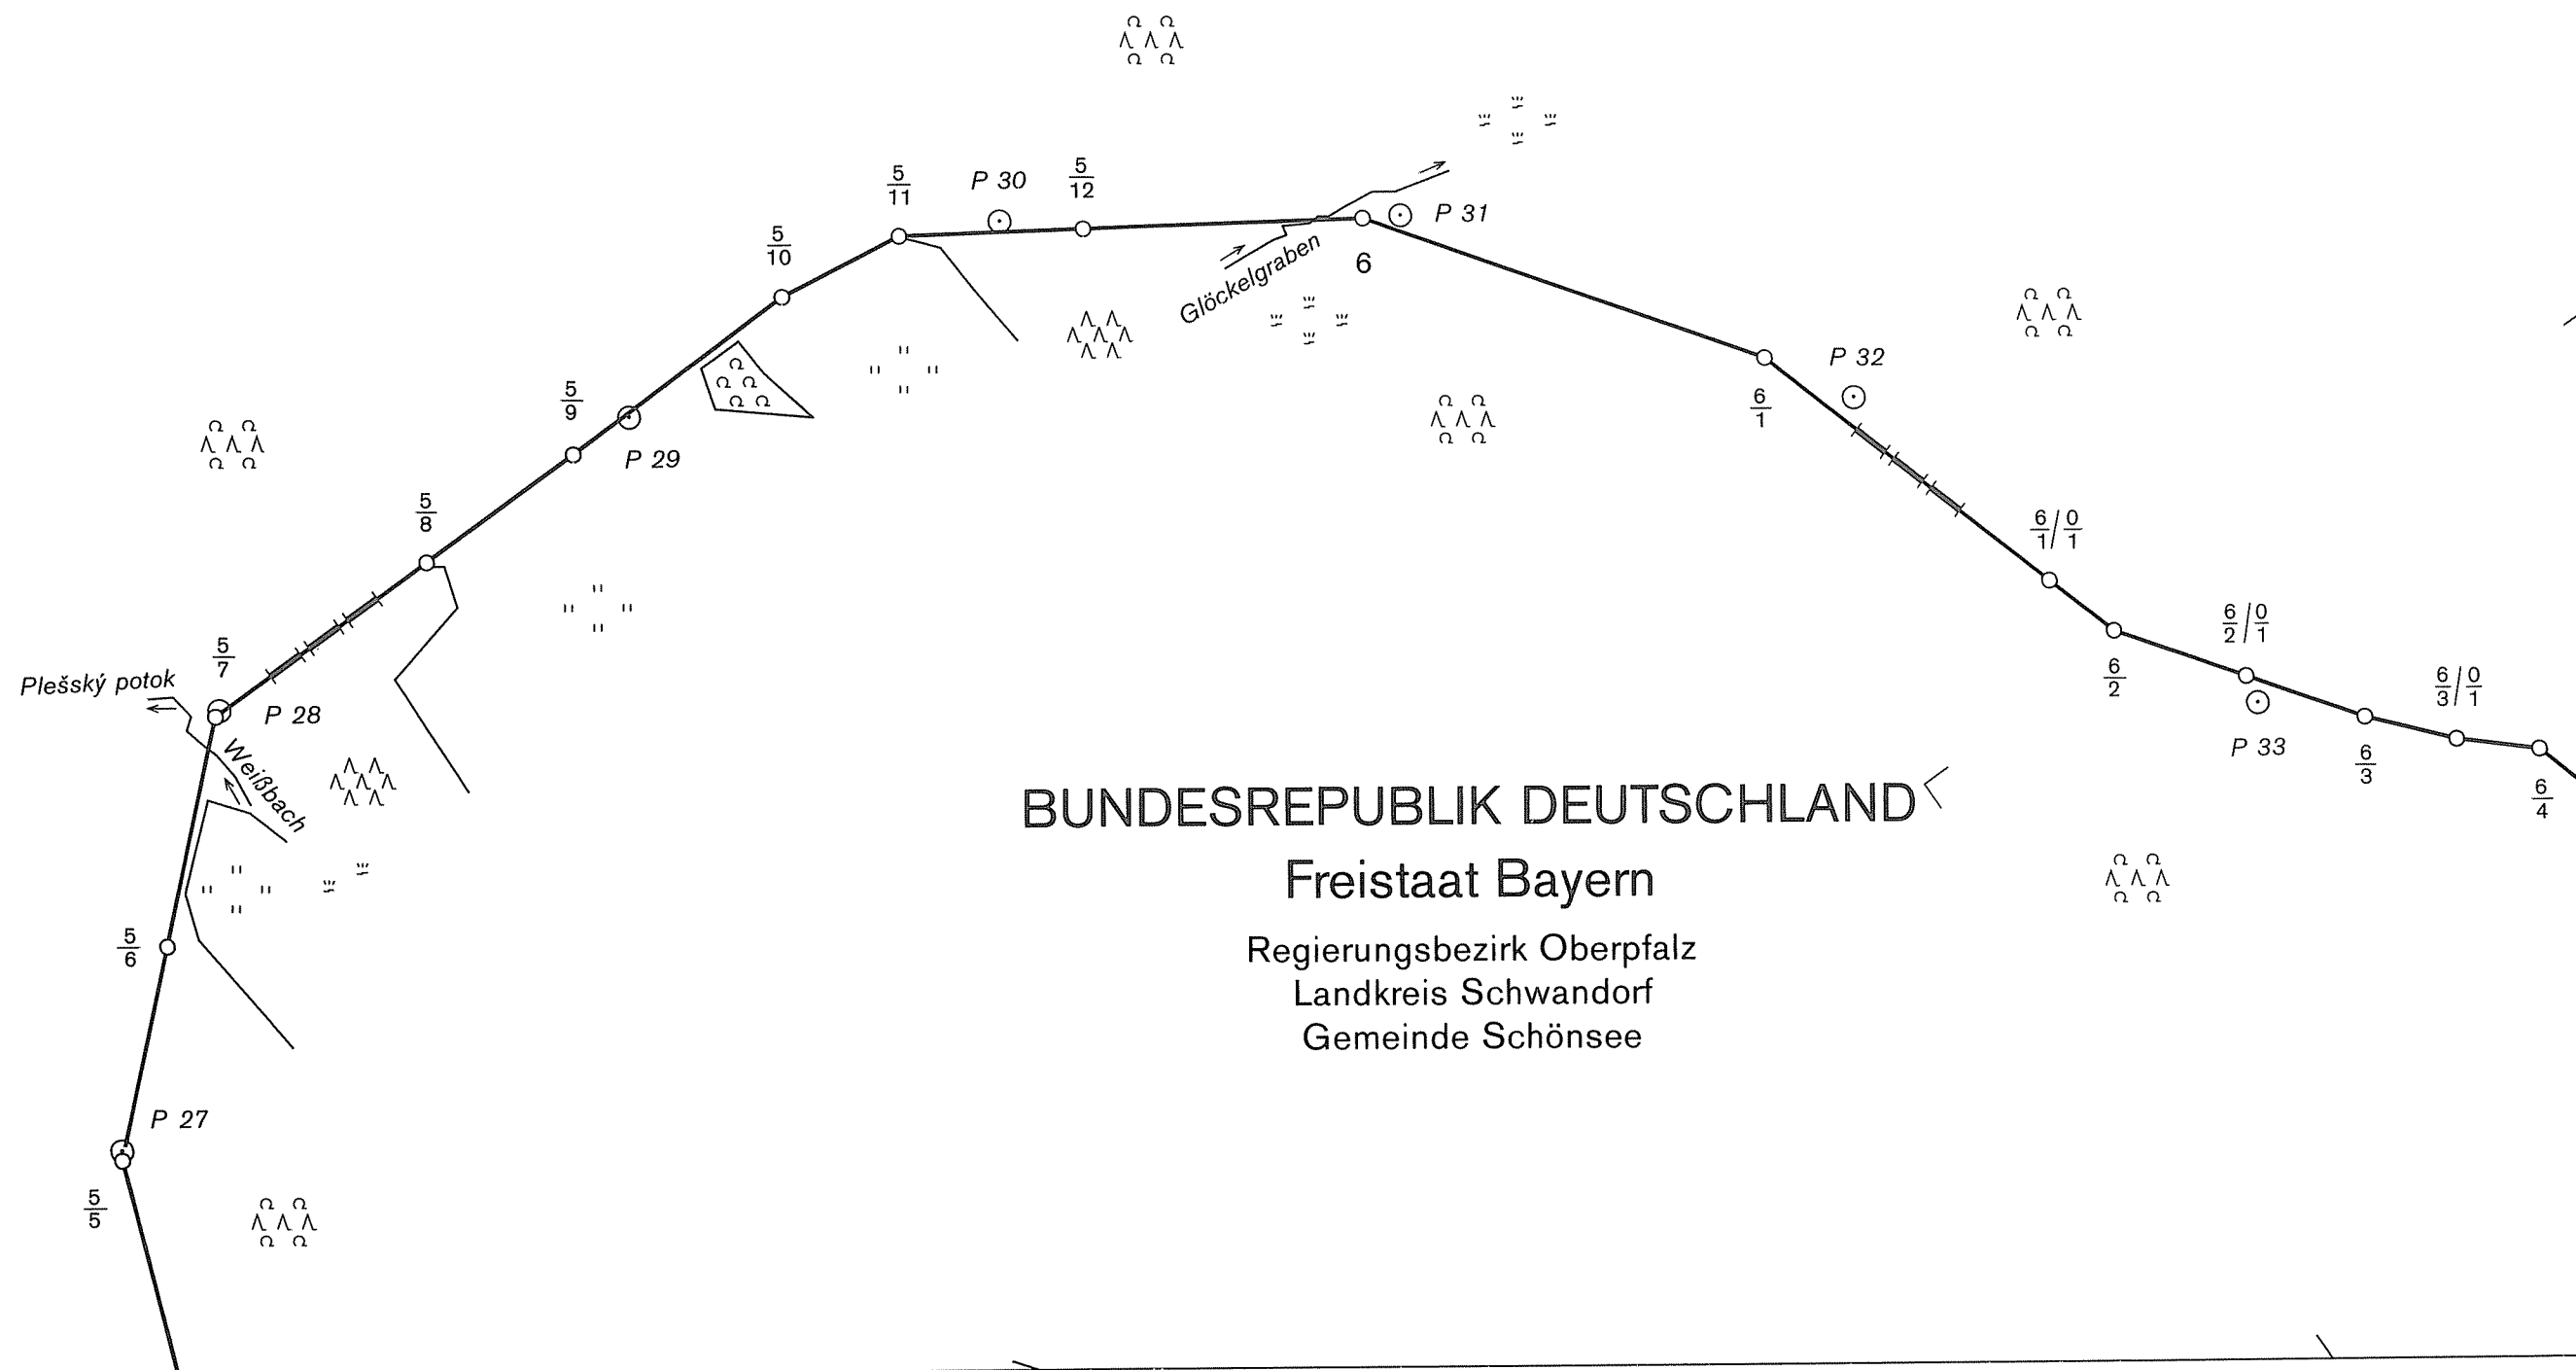

DEUTSCH-TSCHECHISCHE STAATSGRENZE
Teil Freistaat Bayern

NĚMECKO-ČESKÉ STÁTNÍ HRANICE
část Svobodný stát Bavorsko

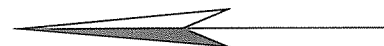

GRENZKARTE HRANIČNÍ MAPA

Grenzabschnitt VII
Hraniční úsek


Blatt Nr. 6
List č.

1:2500

ČESKÁ REPUBLIKA

Okres Domažlice
Obec Bělá n. Radbuzou

Obec Rybník

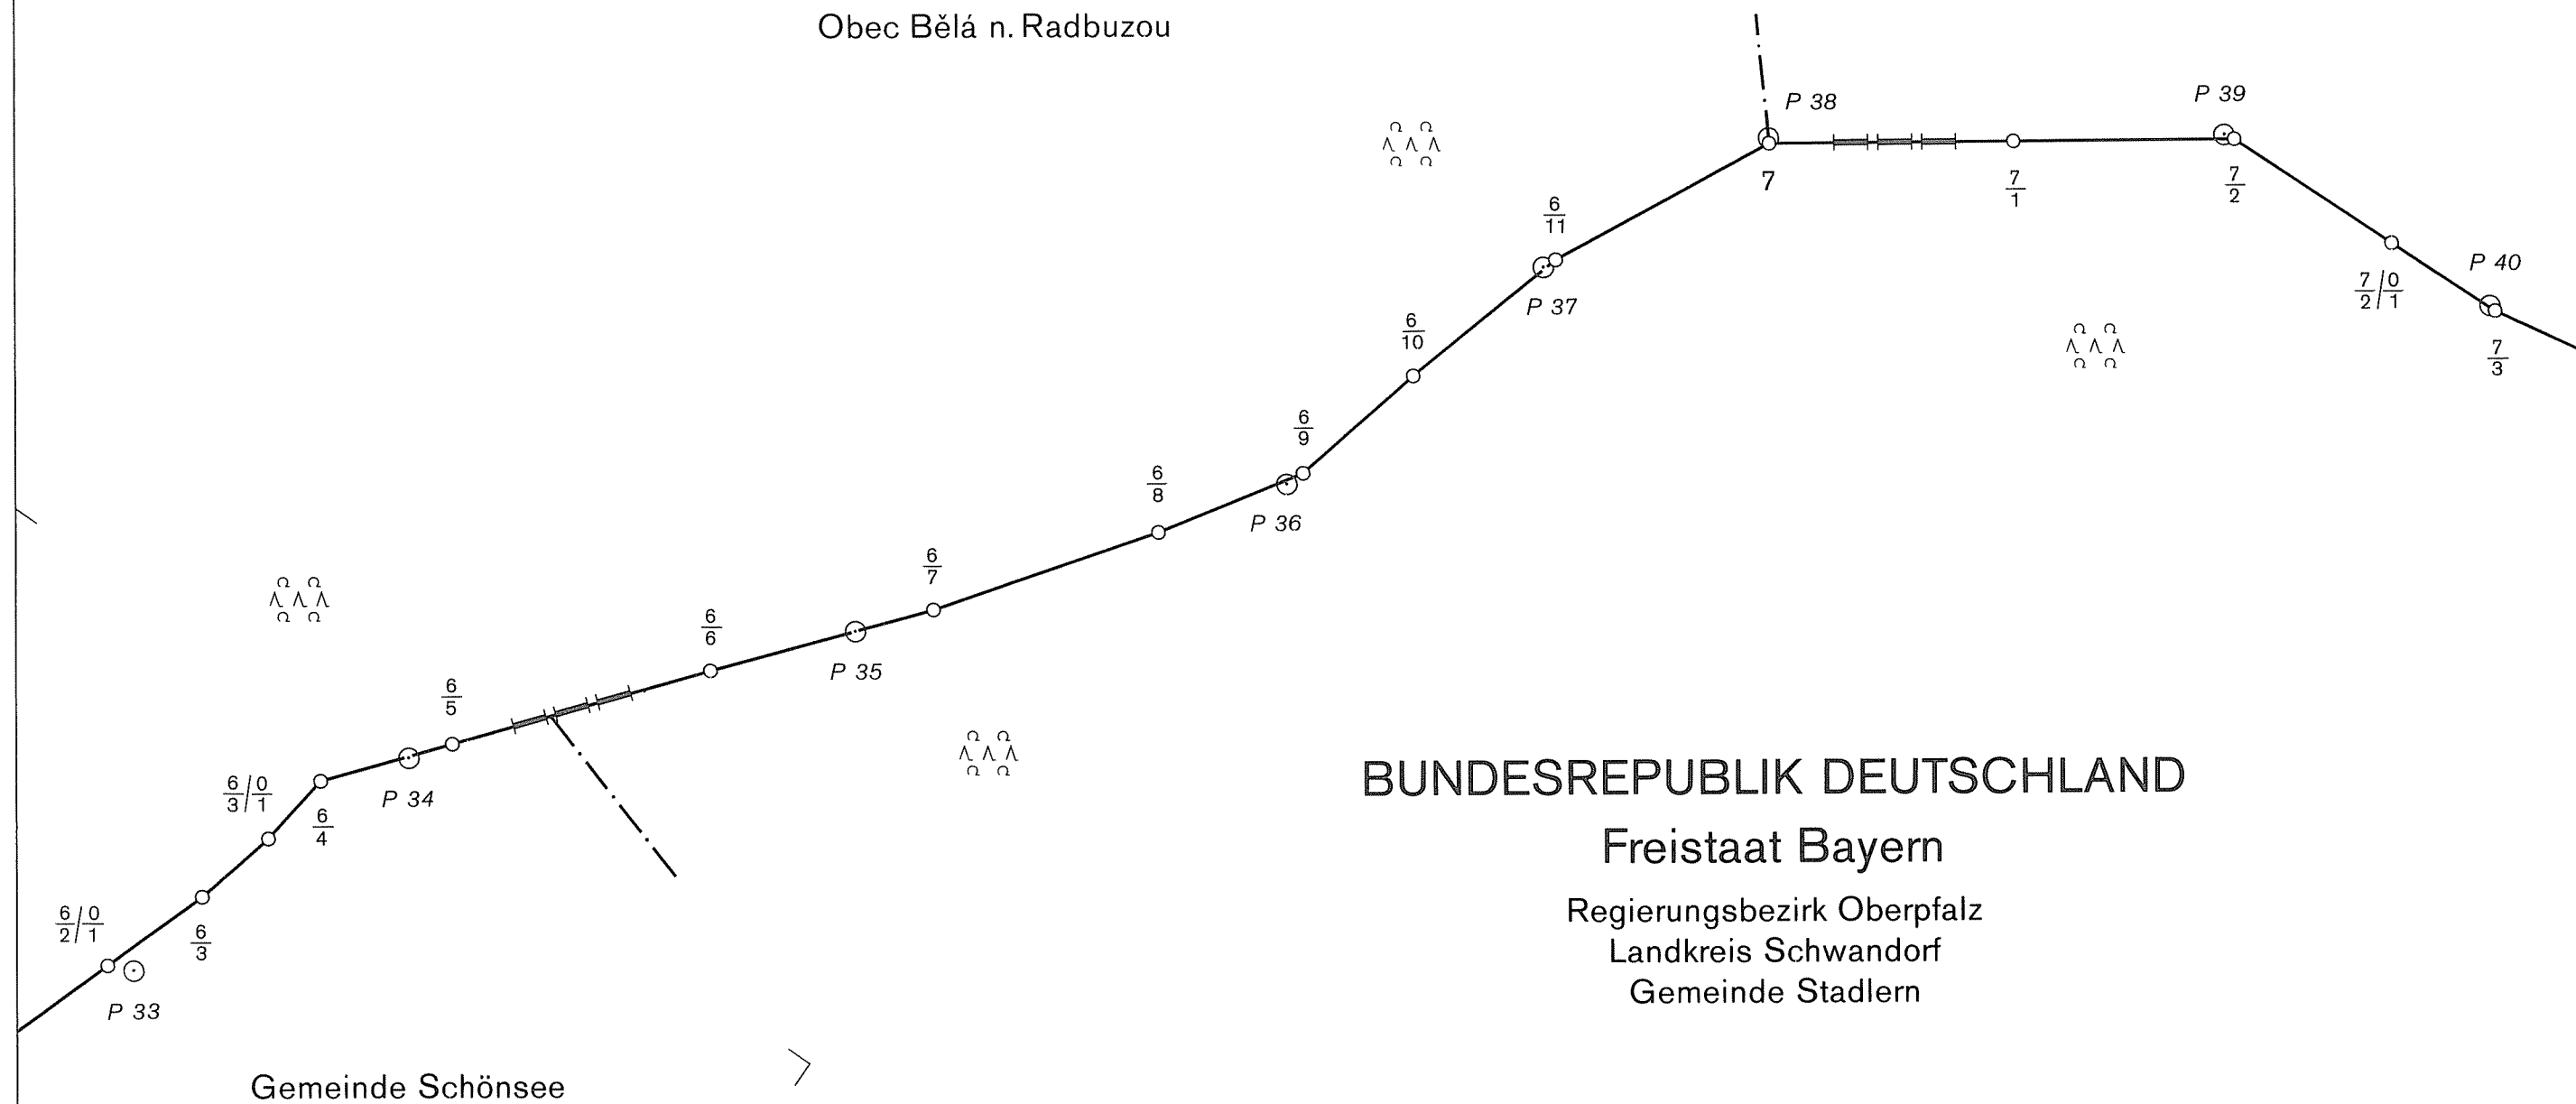


BUNDESREPUBLIK DEUTSCHLAND

Freistaat Bayern
Regierungsbezirk Oberpfalz
Landkreis Schwandorf
Gemeinde Stadlern

DEUTSCH-TSCHECHISCHE STAATSGRENZE
Teil Freistaat Bayern

NĚMECKO-ČESKÉ STÁTNÍ HRANICE
část Svobodný stát Bavorsko

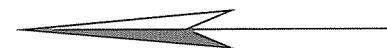

GRENZKARTE HRANIČNÍ MAPA



Grenzabschnitt VII
Hraniční úsek

Blatt Nr. 7
List č.

1:2500

ČESKÁ REPUBLIKA

Okres Domažlice
Obec Rybník

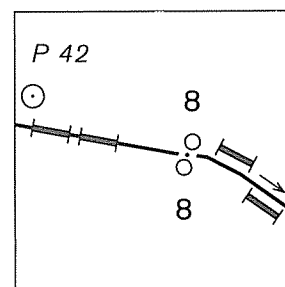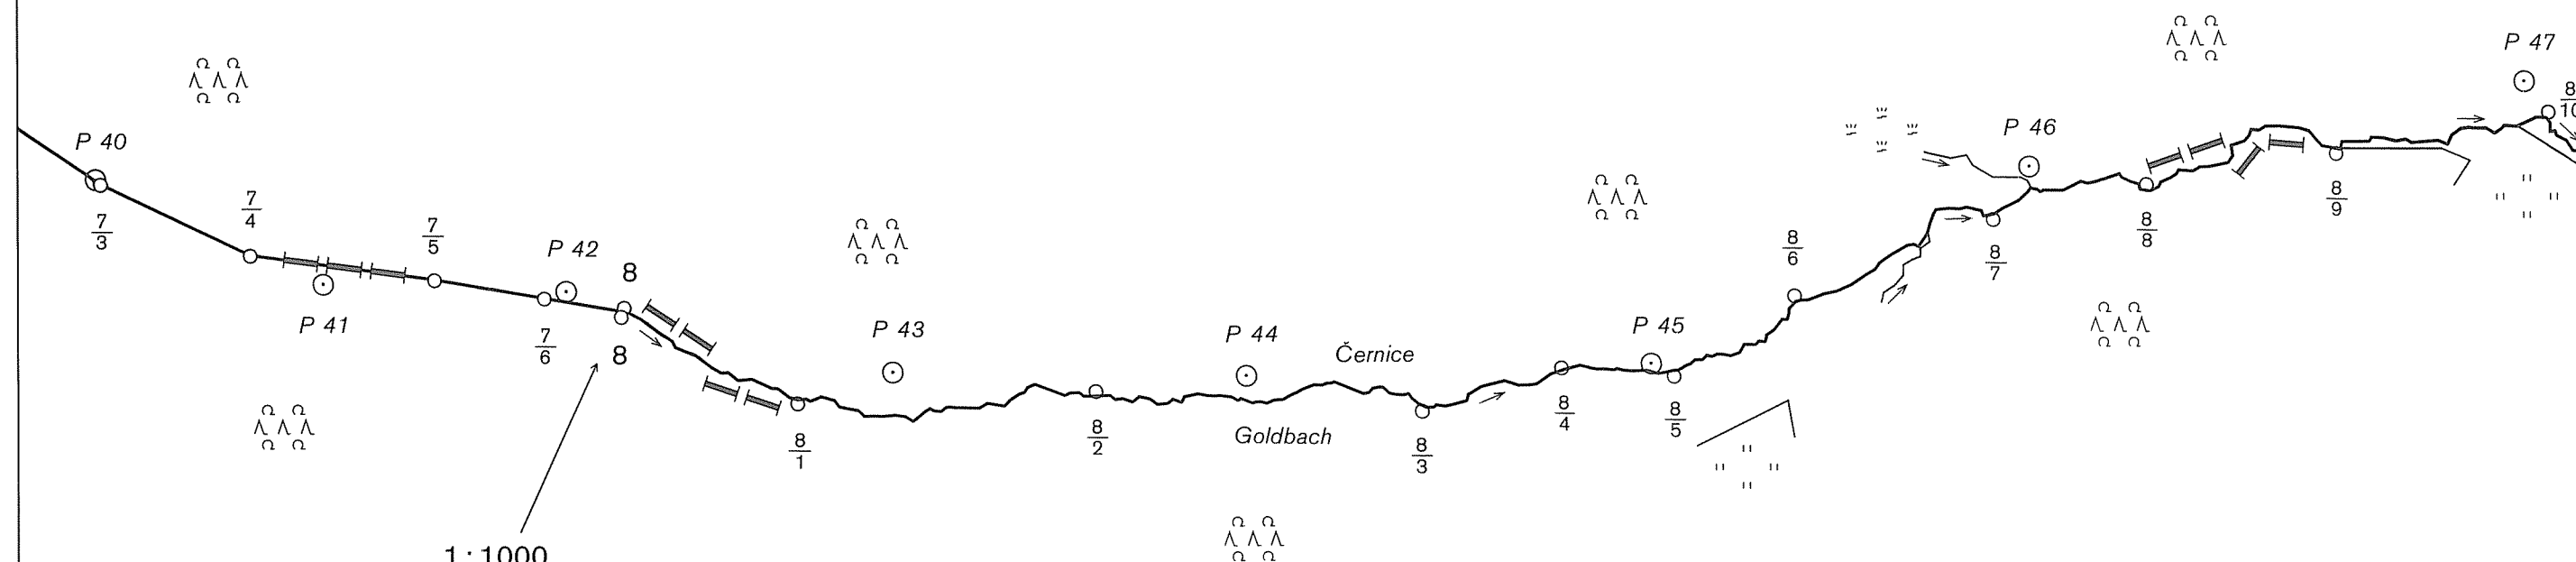

BUNDESREPUBLIK DEUTSCHLAND

Freistaat Bayern

Regierungsbezirk Oberpfalz
Landkreis Schwandorf
Gemeinde Stadlern

DEUTSCH-TSCHECHISCHE STAATSGRENZE
Teil Freistaat Bayern


NĚMECKO-ČESKÉ STÁTNÍ HRANICE
část Svobodný stát Bavorsko

GRENZKARTE
HRANIČNÍ MAPA

Grenzabschnitt VII
Hraniční úsek
Blatt Nr. 8
List č.
1:2500

ČESKÁ REPUBLIKA

Okres Domažlice
Obec Rybník

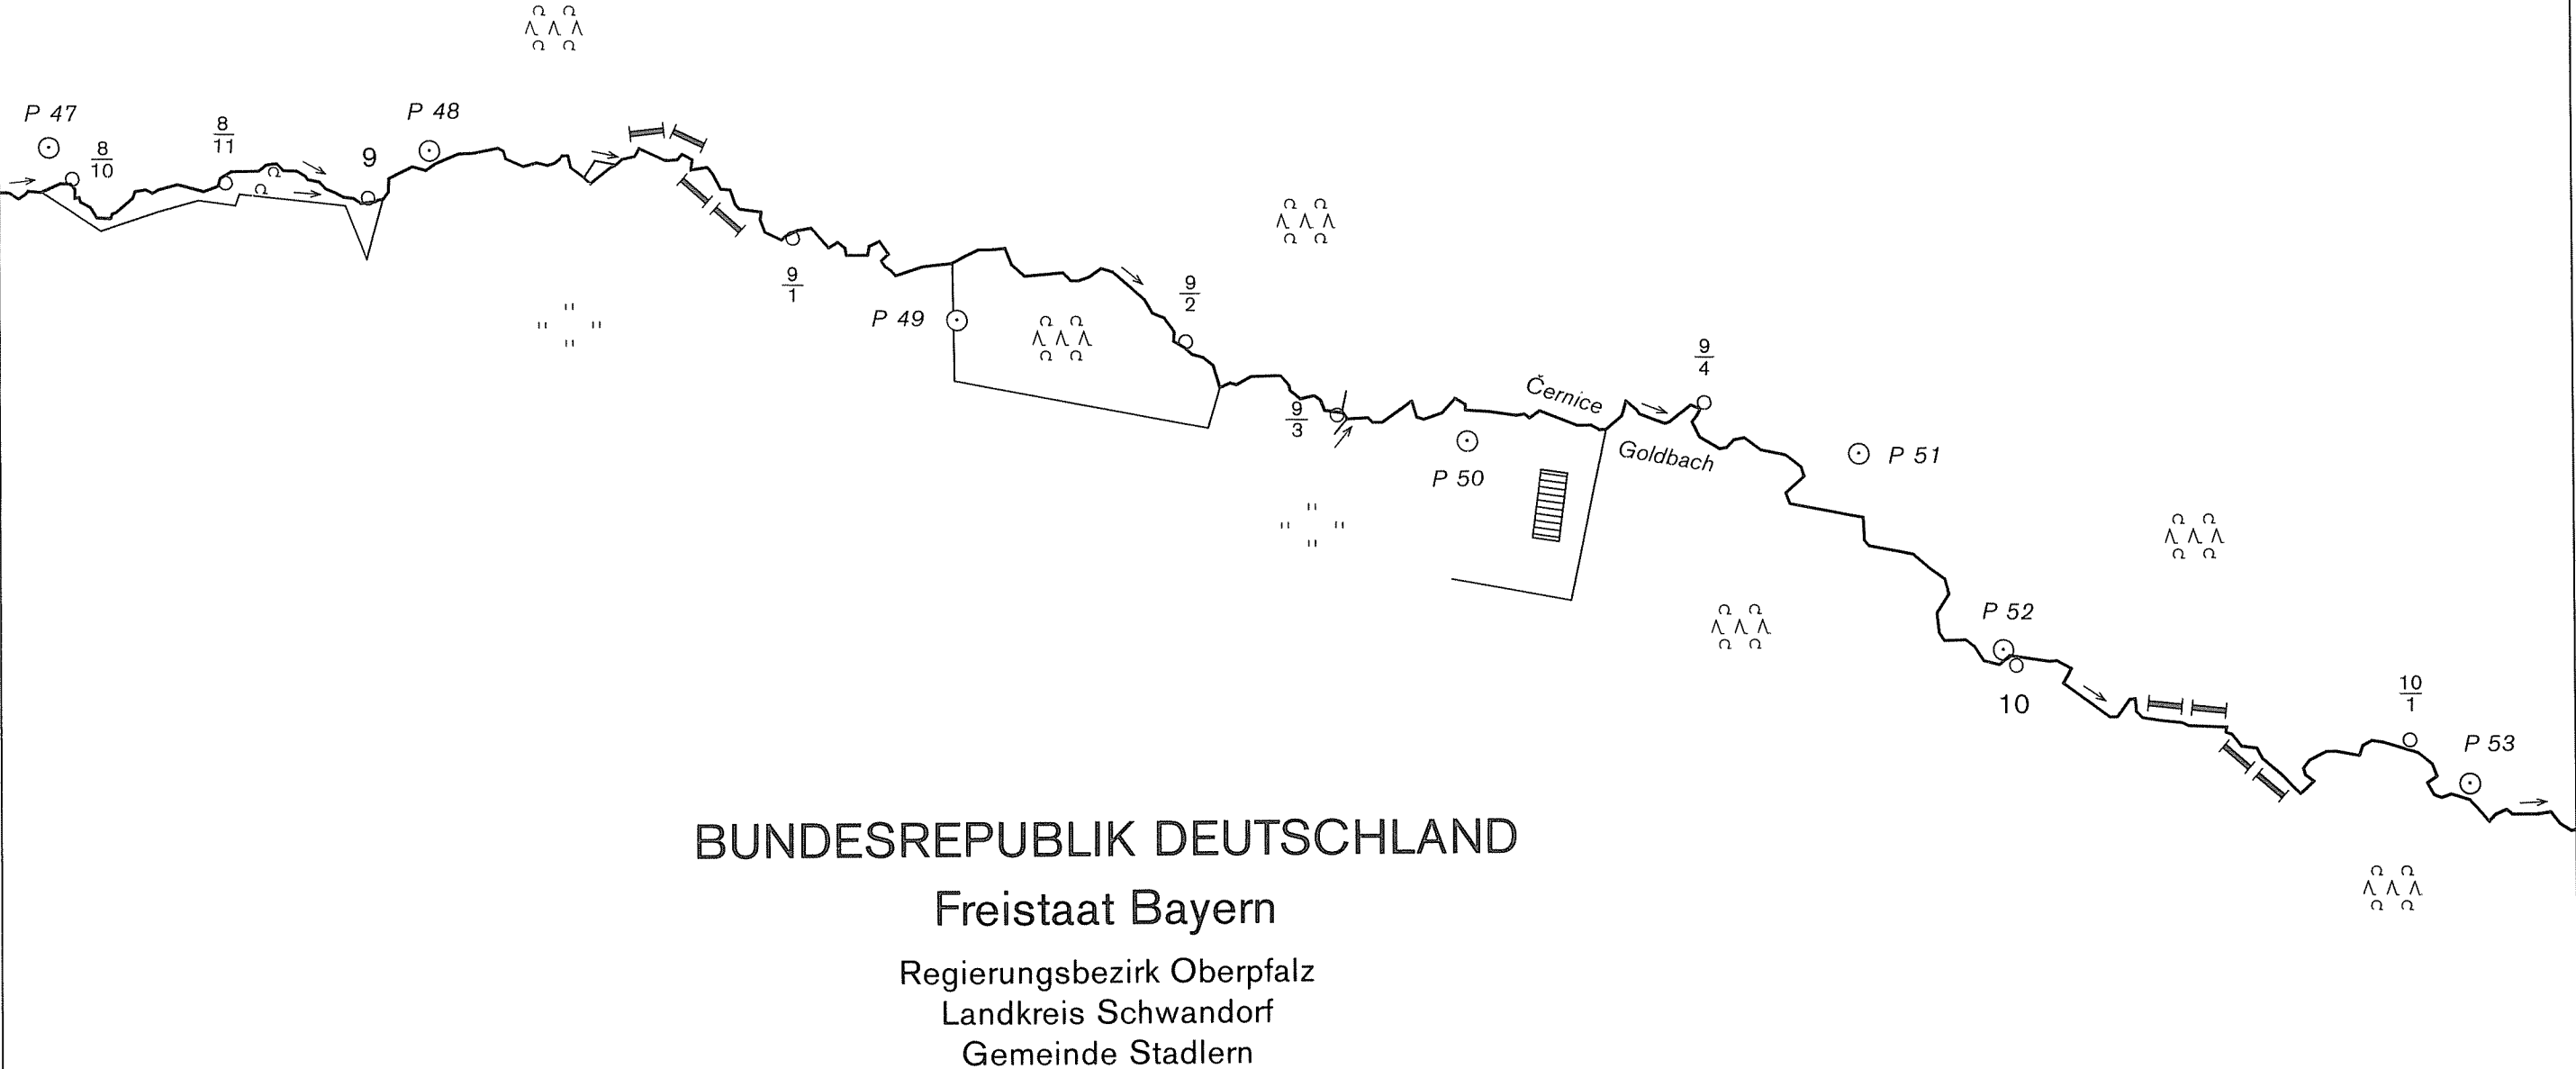

DEUTSCH-TSCHECHISCHE STAATSGRENZE
Teil Freistaat Bayern

NĚMECKO-ČESKÉ STÁTNÍ HRANICE
část Svobodný stát Bavorsko

GRENZKARTE
HRANIČNÍ MAPA


Grenzabschnitt VII
Hraniční úsek

Blatt Nr. 9
List č.

1:2500

ČESKÁ REPUBLIKA

Okres Domažlice
Obec Rybník

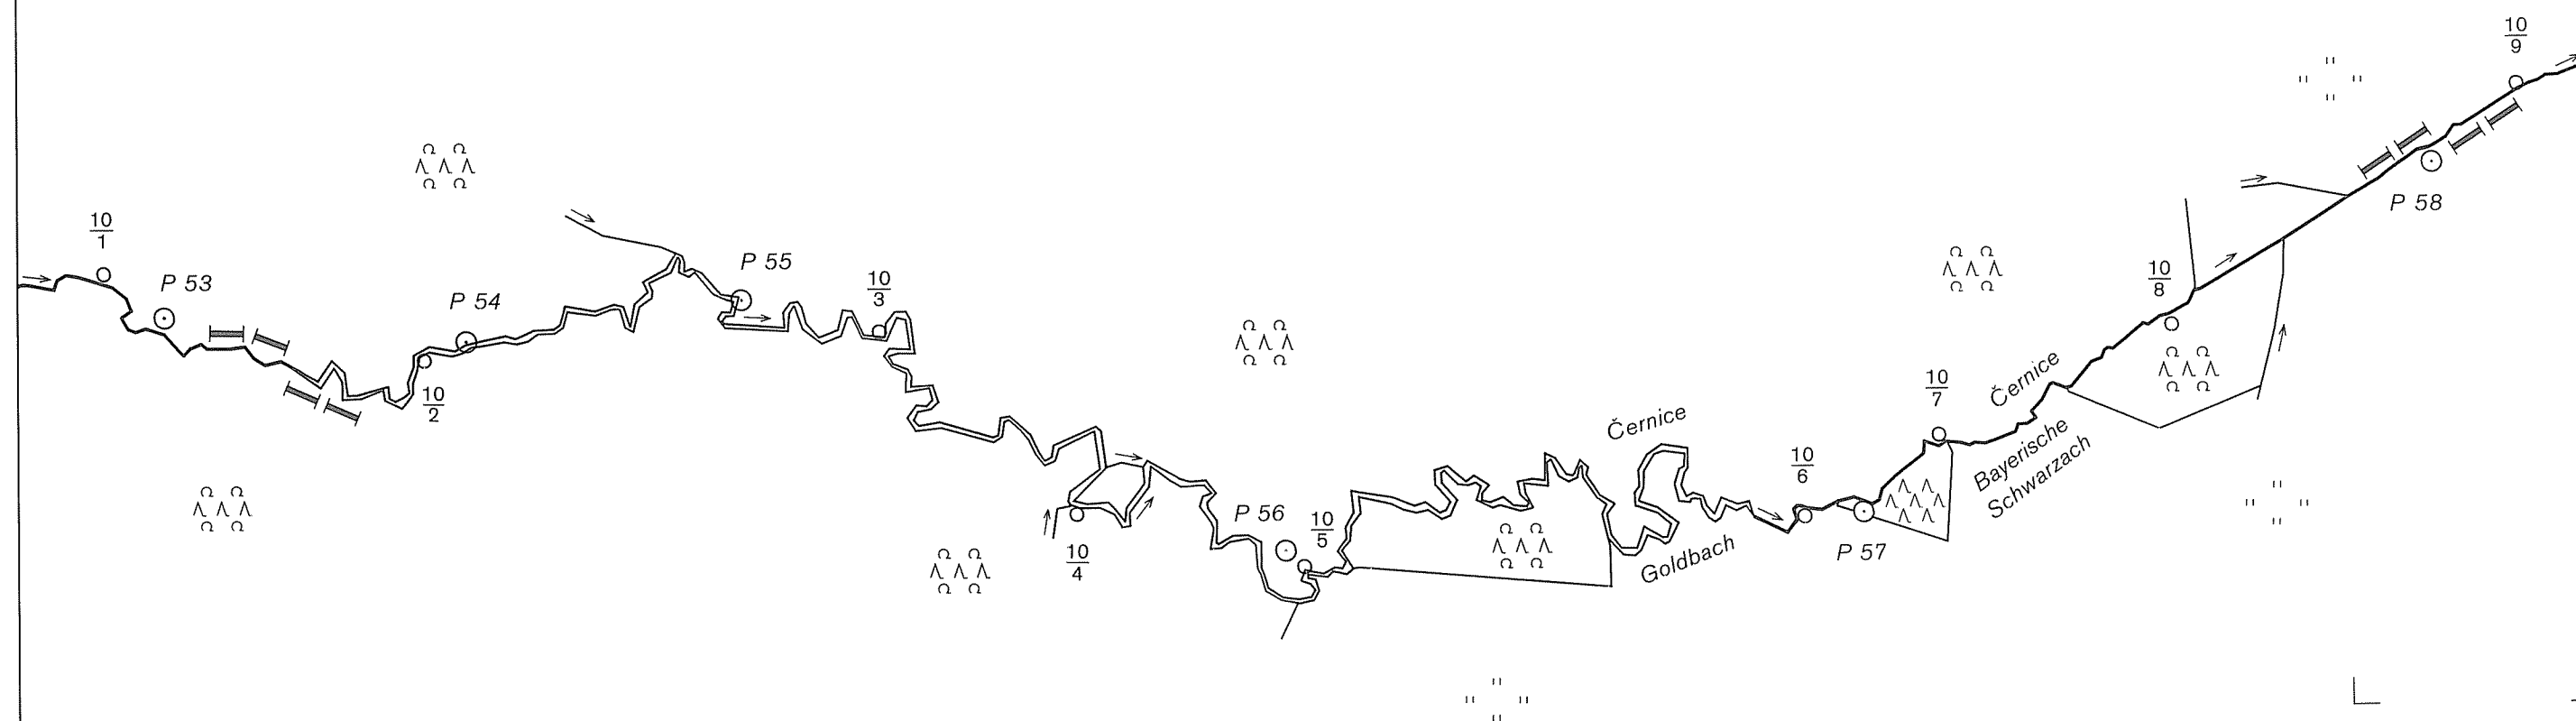

BUNDESREPUBLIK DEUTSCHLAND

Freistaat Bayern

Regierungsbezirk Oberpfalz
Landkreis Schwandorf
Gemeinde Stadlern

DEUTSCH-TSCHECHISCHE STAATSGRENZE
Teil Freistaat Bayern

NĚMECKO-ČESKÉ STÁTNÍ HRANICE
část Svobodný stát Bavorsko

GRENZKARTE
HRANIČNÍ MAPA

Grenzabschnitt VII
Hraniční úsek

Blatt Nr. 10
List č.

1:2500


ČESKÁ REPUBLIKA

Okres Domažlice
Obec Rybník

BUNDESREPUBLIK DEUTSCHLAND

Freistaat Bayern

Regierungsbezirk Oberpfalz
Landkreis Schwandorf
Gemeinde Stadlern

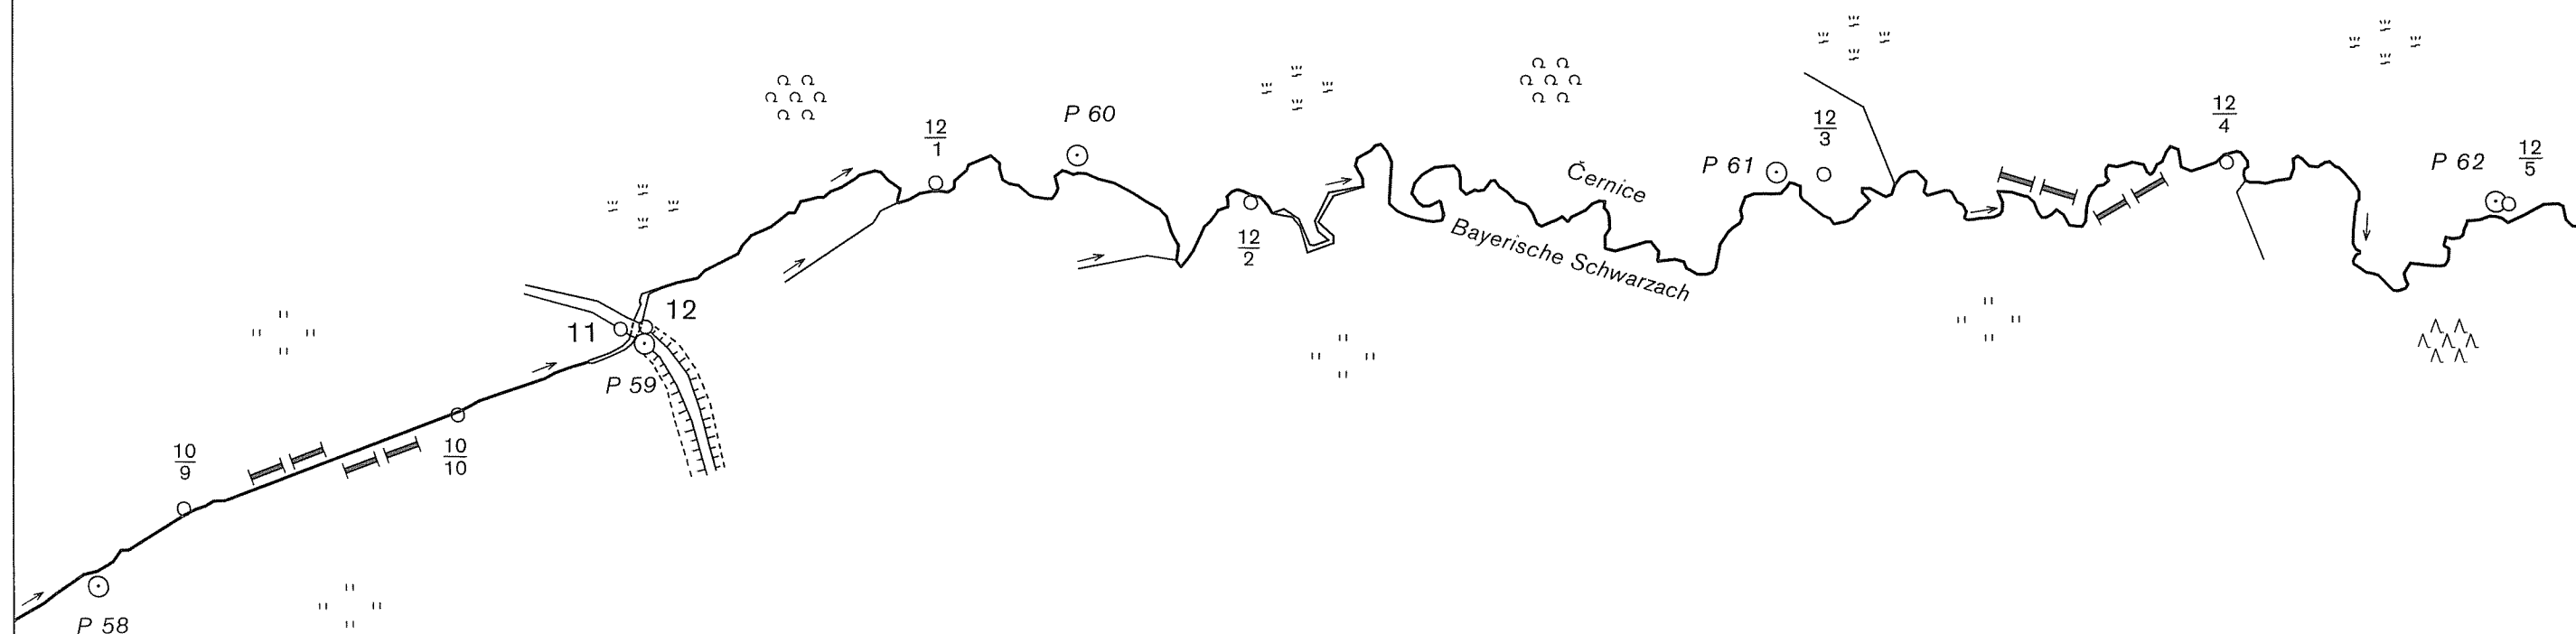

DEUTSCH-TSCHECHISCHE STAATSGRENZE
Teil Freistaat Bayern

NĚMECKO-ČESKÉ STÁTNÍ HRANICE
část Svobodný stát Bavorsko

ČESKÁ REPUBLIKA


Okres Domažlice
Obec Rybník

GRENZKARTE
HRANIČNÍ MAPA

Grenzabschnitt VII
Hraniční úsek

Blatt Nr. 11
List č.

1:2500

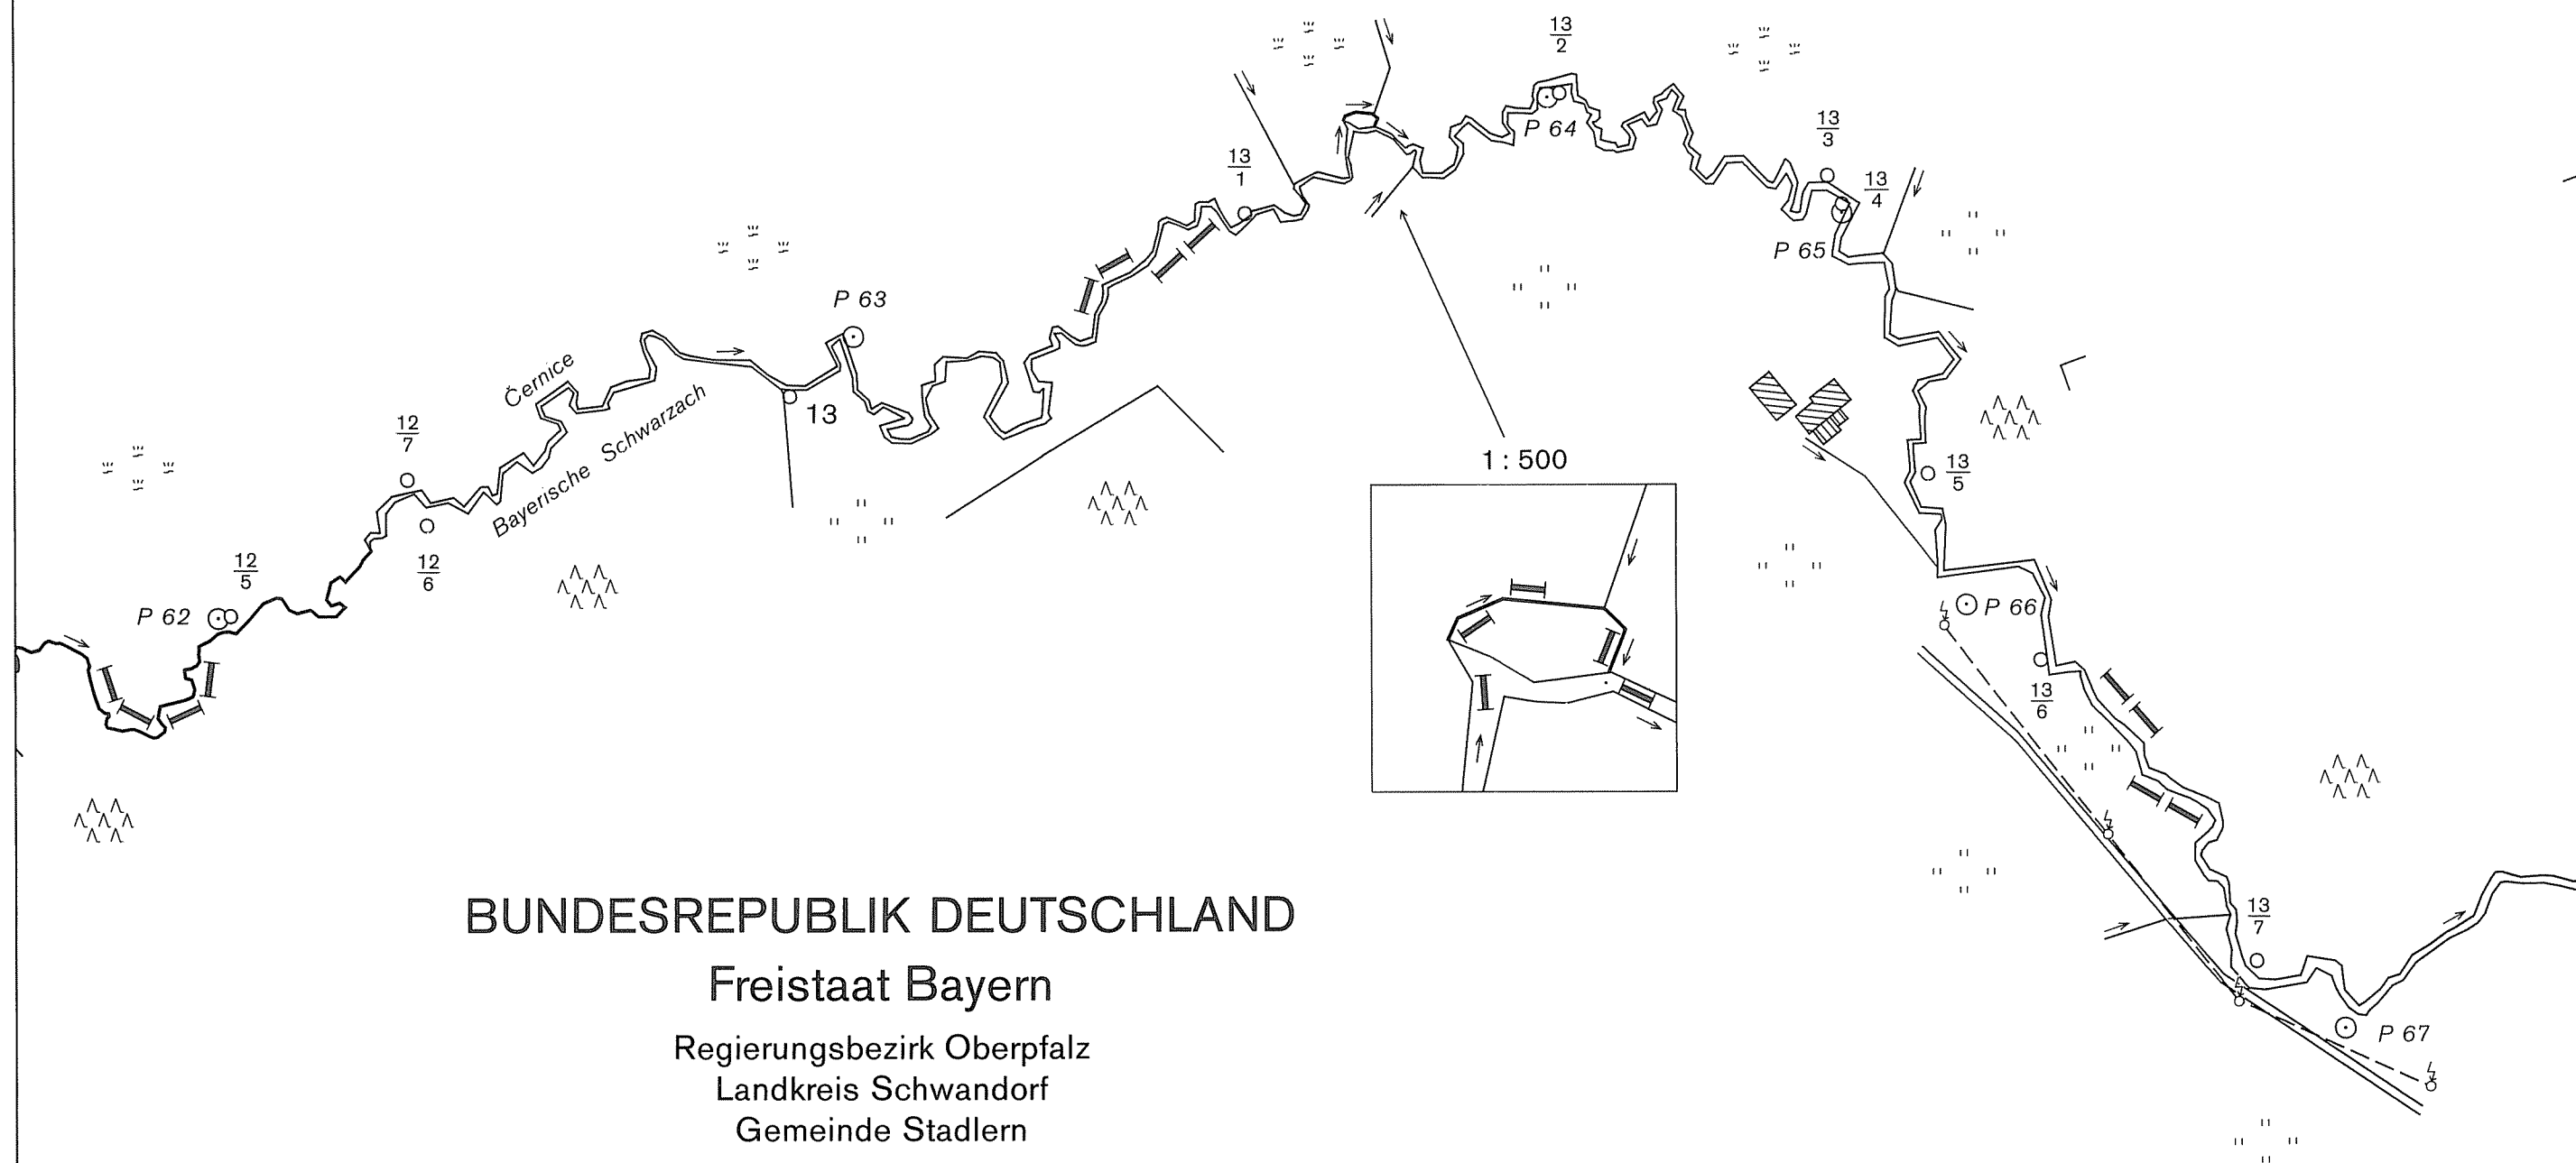

DEUTSCH-TSCHECHISCHE STAATSGRENZE
Teil Freistaat Bayern

NĚMECKO-ČESKÉ STÁTNÍ HRANICE
část Svobodný stát Bavorsko




GRENZKARTE HRANIČNÍ MAPA

Grenzabschnitt VII
Hraniční úsek
Blatt Nr. 12
List č.
1:2500

ČESKÁ REPUBLIKA

Okres Domažlice
Obec Rybník

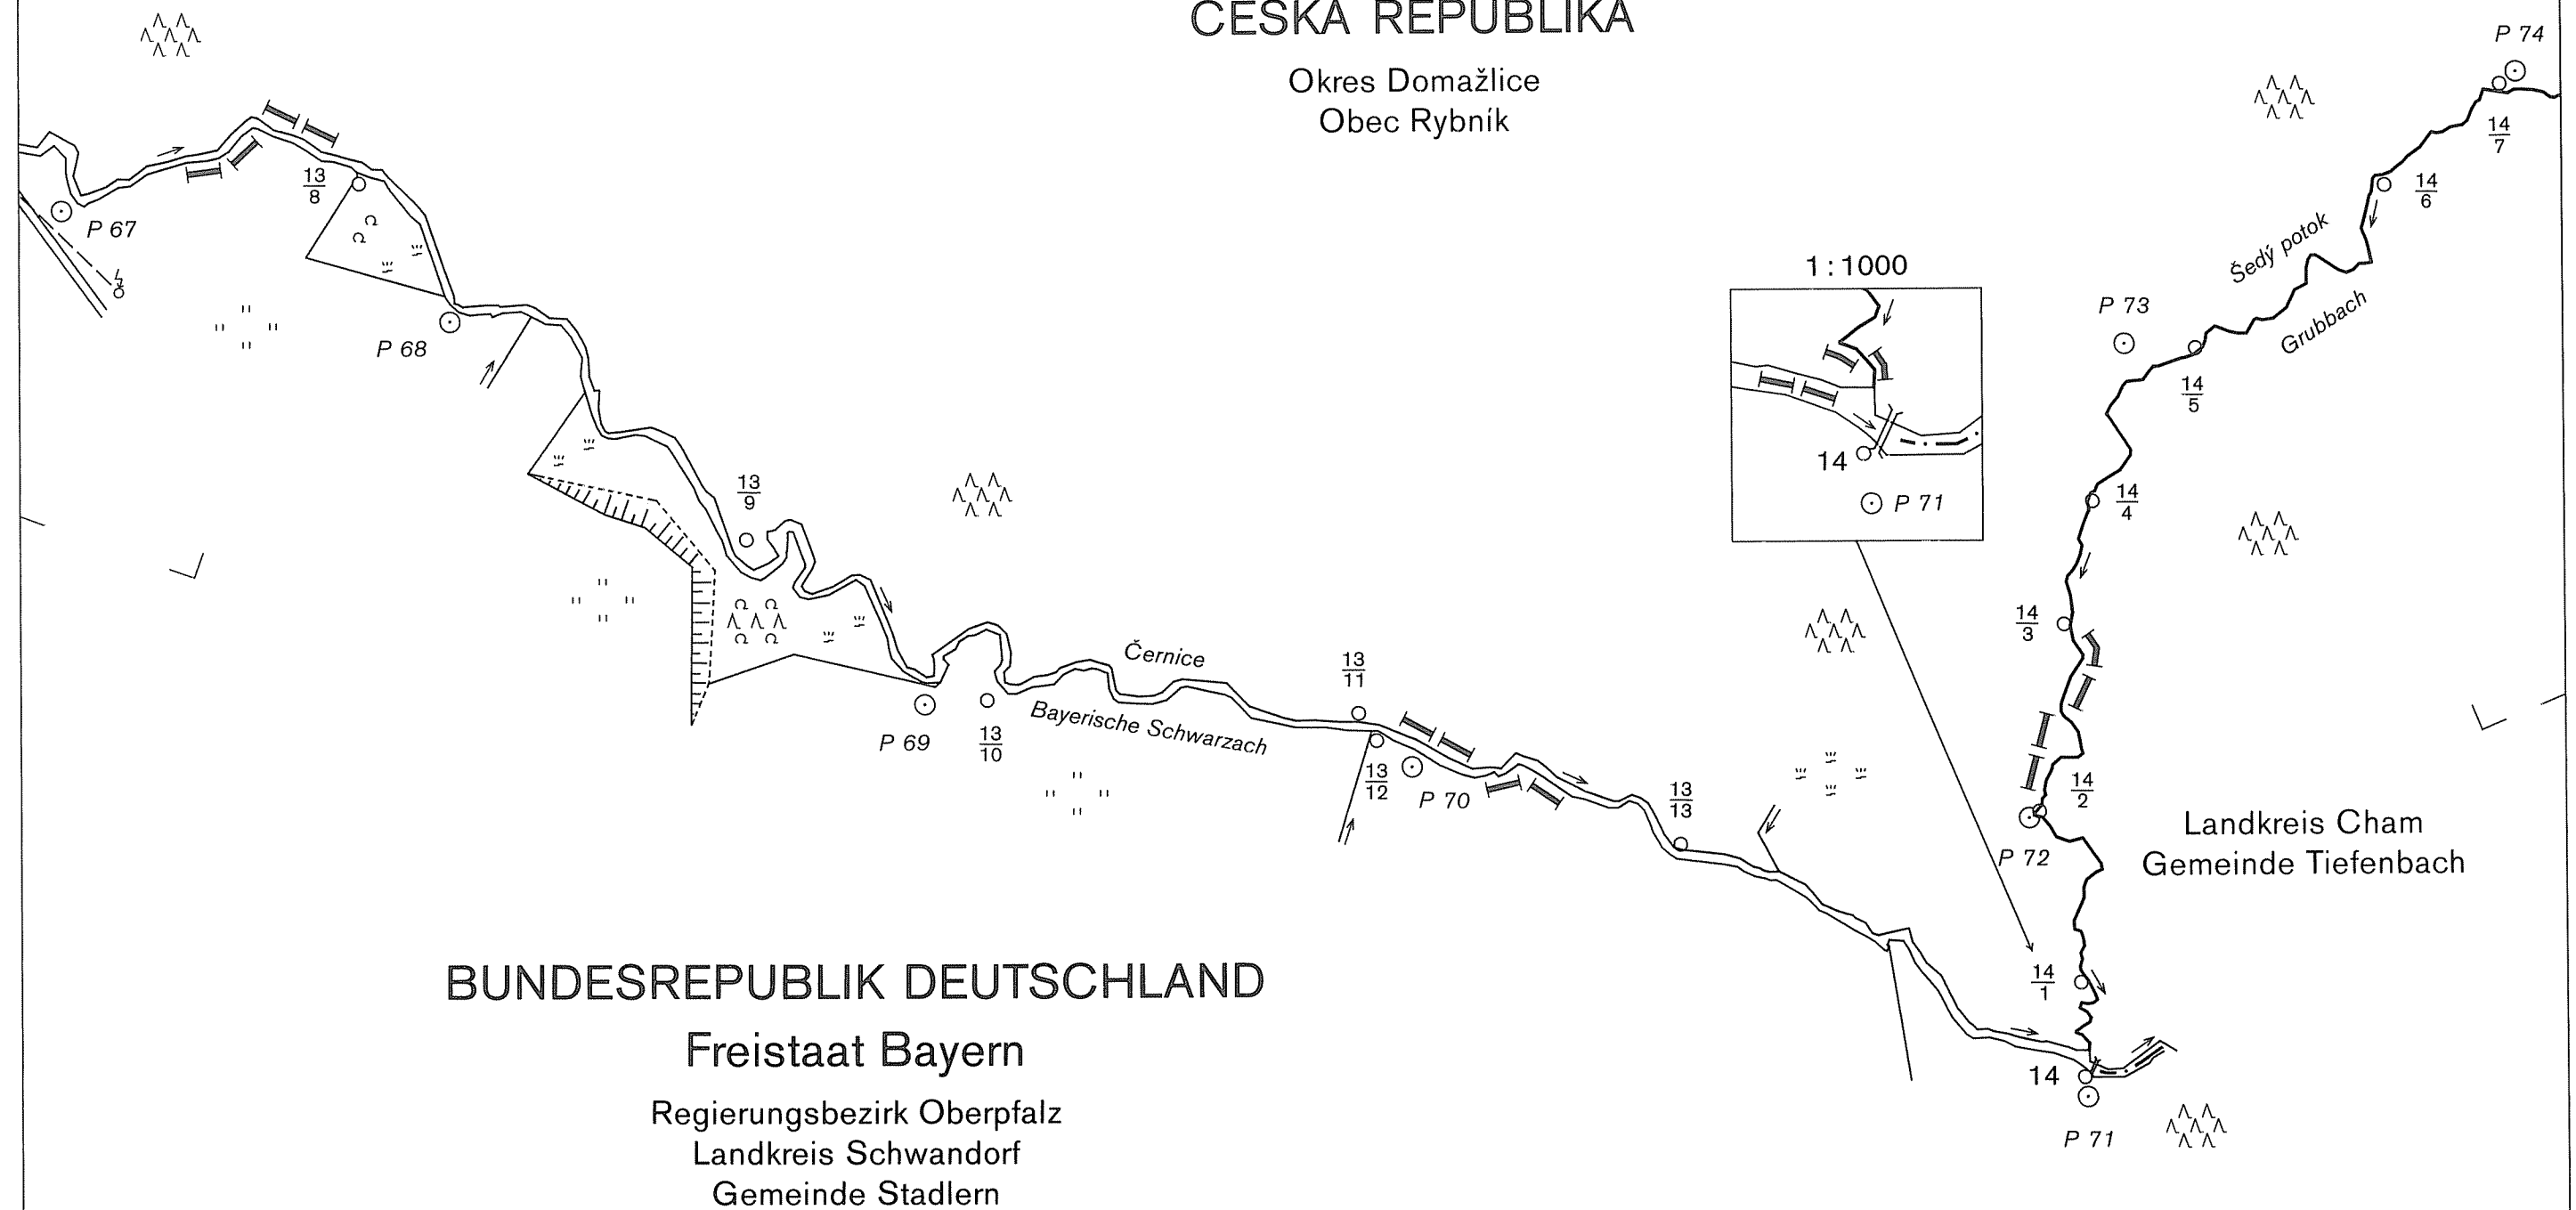

DEUTSCH-TSCHECHISCHE STAATSGRENZE
Teil Freistaat Bayern

NĚMECKO-ČESKÉ STÁTNÍ HRANICE
část Svobodný stát Bavorsko

GRENZKARTE
HRANIČNÍ MAPA

Grenzabschnitt VII
Hraniční úsek

Blatt Nr. 13
List č.

1:2500


ČESKÁ REPUBLIKA

Okres Domažlice
Obec Rybník

BUNDESREPUBLIK DEUTSCHLAND

Freistaat Bayern

Regierungsbezirk Oberpfalz
Landkreis Cham
Gemeinde Tiefenbach

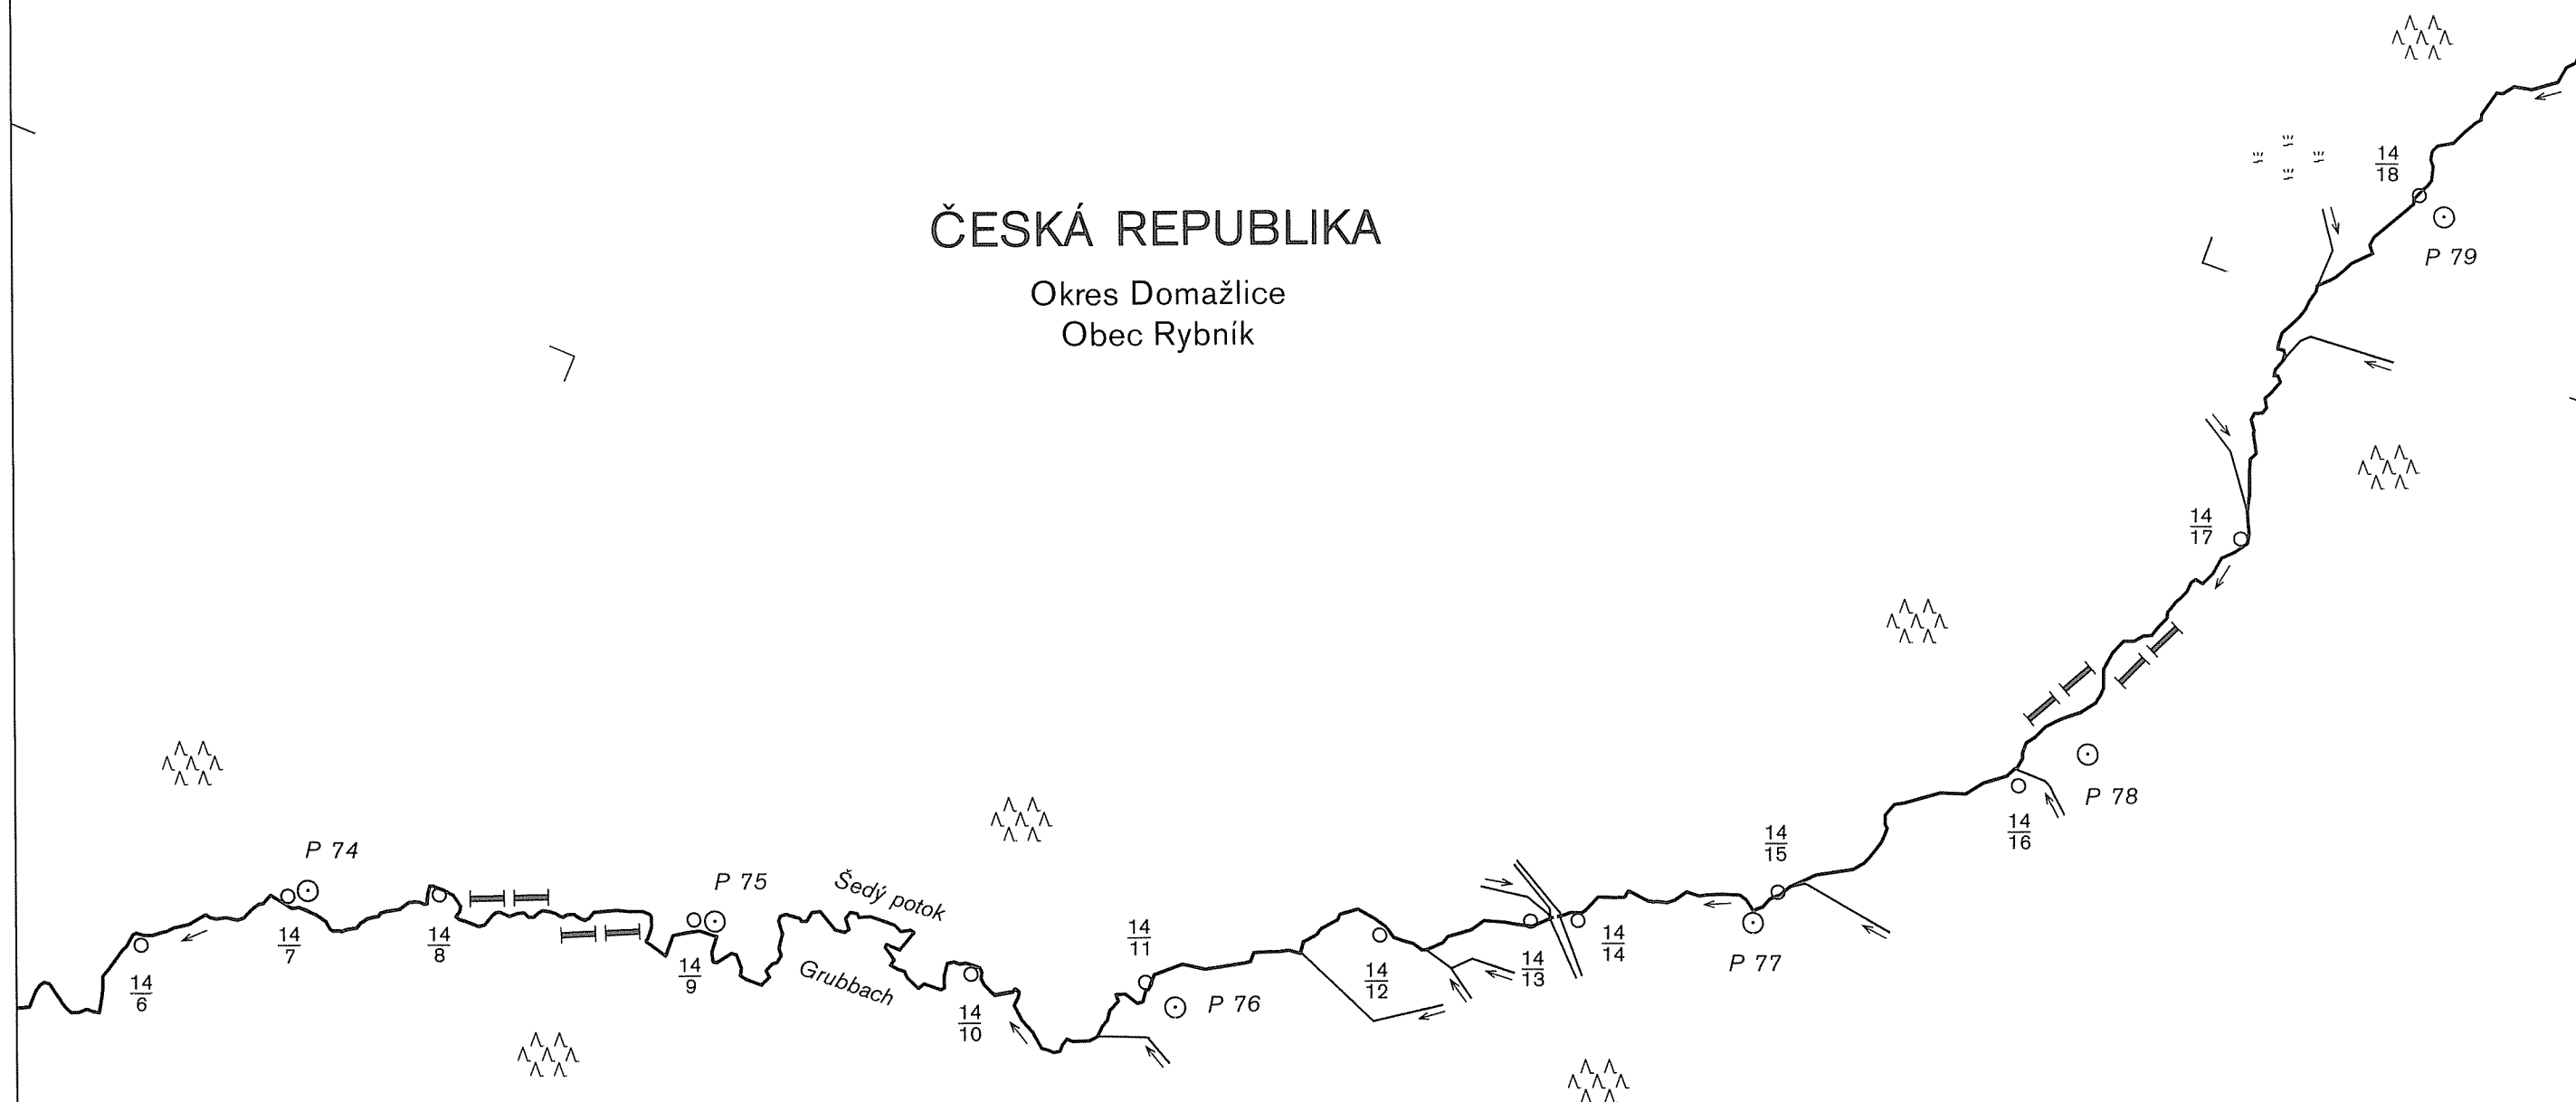

DEUTSCH-TSCHECHISCHE STAATSGRENZE
Teil Freistaat Bayern

NĚMECKO-ČESKÉ STÁTNÍ HRANICE
část Svobodný stát Bavorsko

GRENZKARTE HRANIČNÍ MAPA

Grenzabschnitt VII
Hraniční úsek

Blatt Nr. 14
List č.

1:2500

ČESKÁ REPUBLIKA



Okres Domažlice
Obec Rybník

BUNDESREPUBLIK DEUTSCHLAND

Freistaat Bayern

Regierungsbezirk Oberpfalz
Landkreis Cham
Gemeinde Tiefenbach

1 : 500

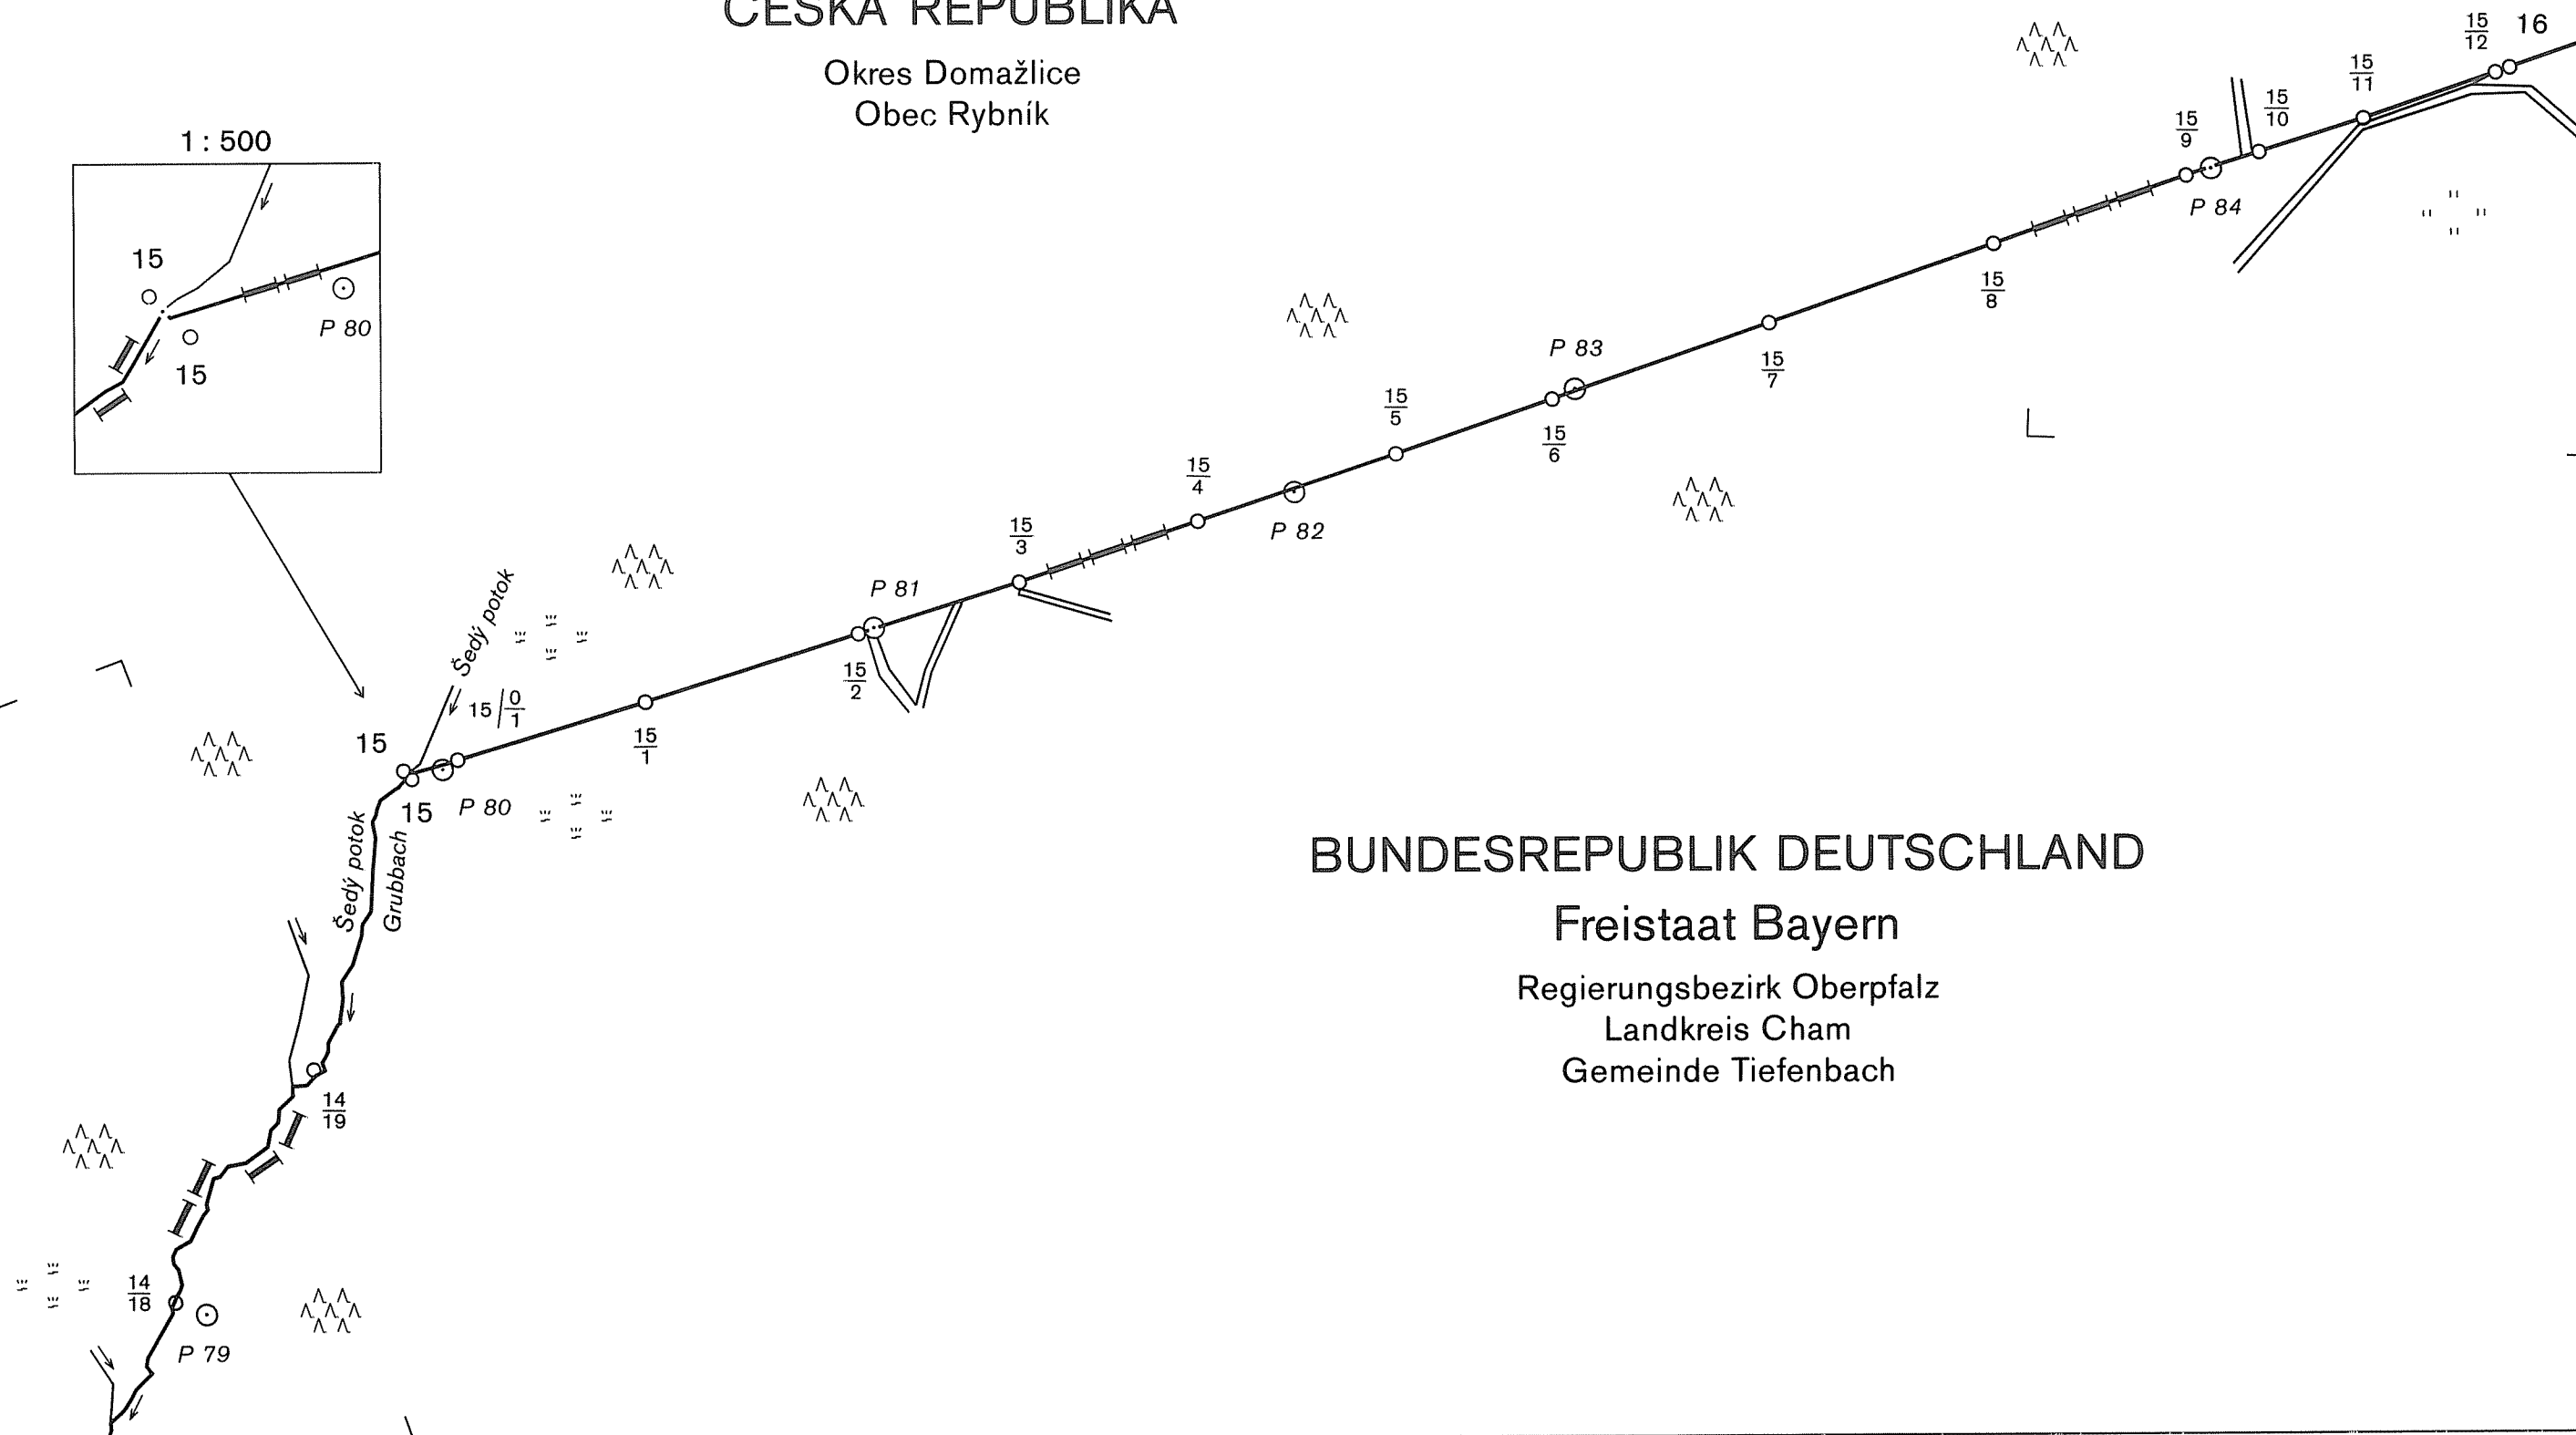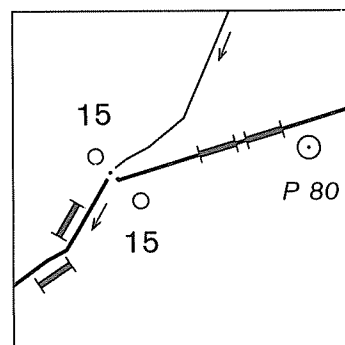

DEUTSCH-TSCHECHISCHE STAATSGRENZE
Teil Freistaat Bayern

NĚMECKO-ČESKÉ STÁTNÍ HRANICE
část Svobodný stát Bavorsko

GRENZKARTE HRANIČNÍ MAPA

Grenzabschnitt VII
Hraniční úsek

Blatt Nr. 15
List č.

1:2500


ČESKÁ REPUBLIKA

Okres Domažlice
Obec Rybník

BUNDESREPUBLIK DEUTSCHLAND

Freistaat Bayern

Regierungsbezirk Oberpfalz
Landkreis Cham
Gemeinde Tiefenbach

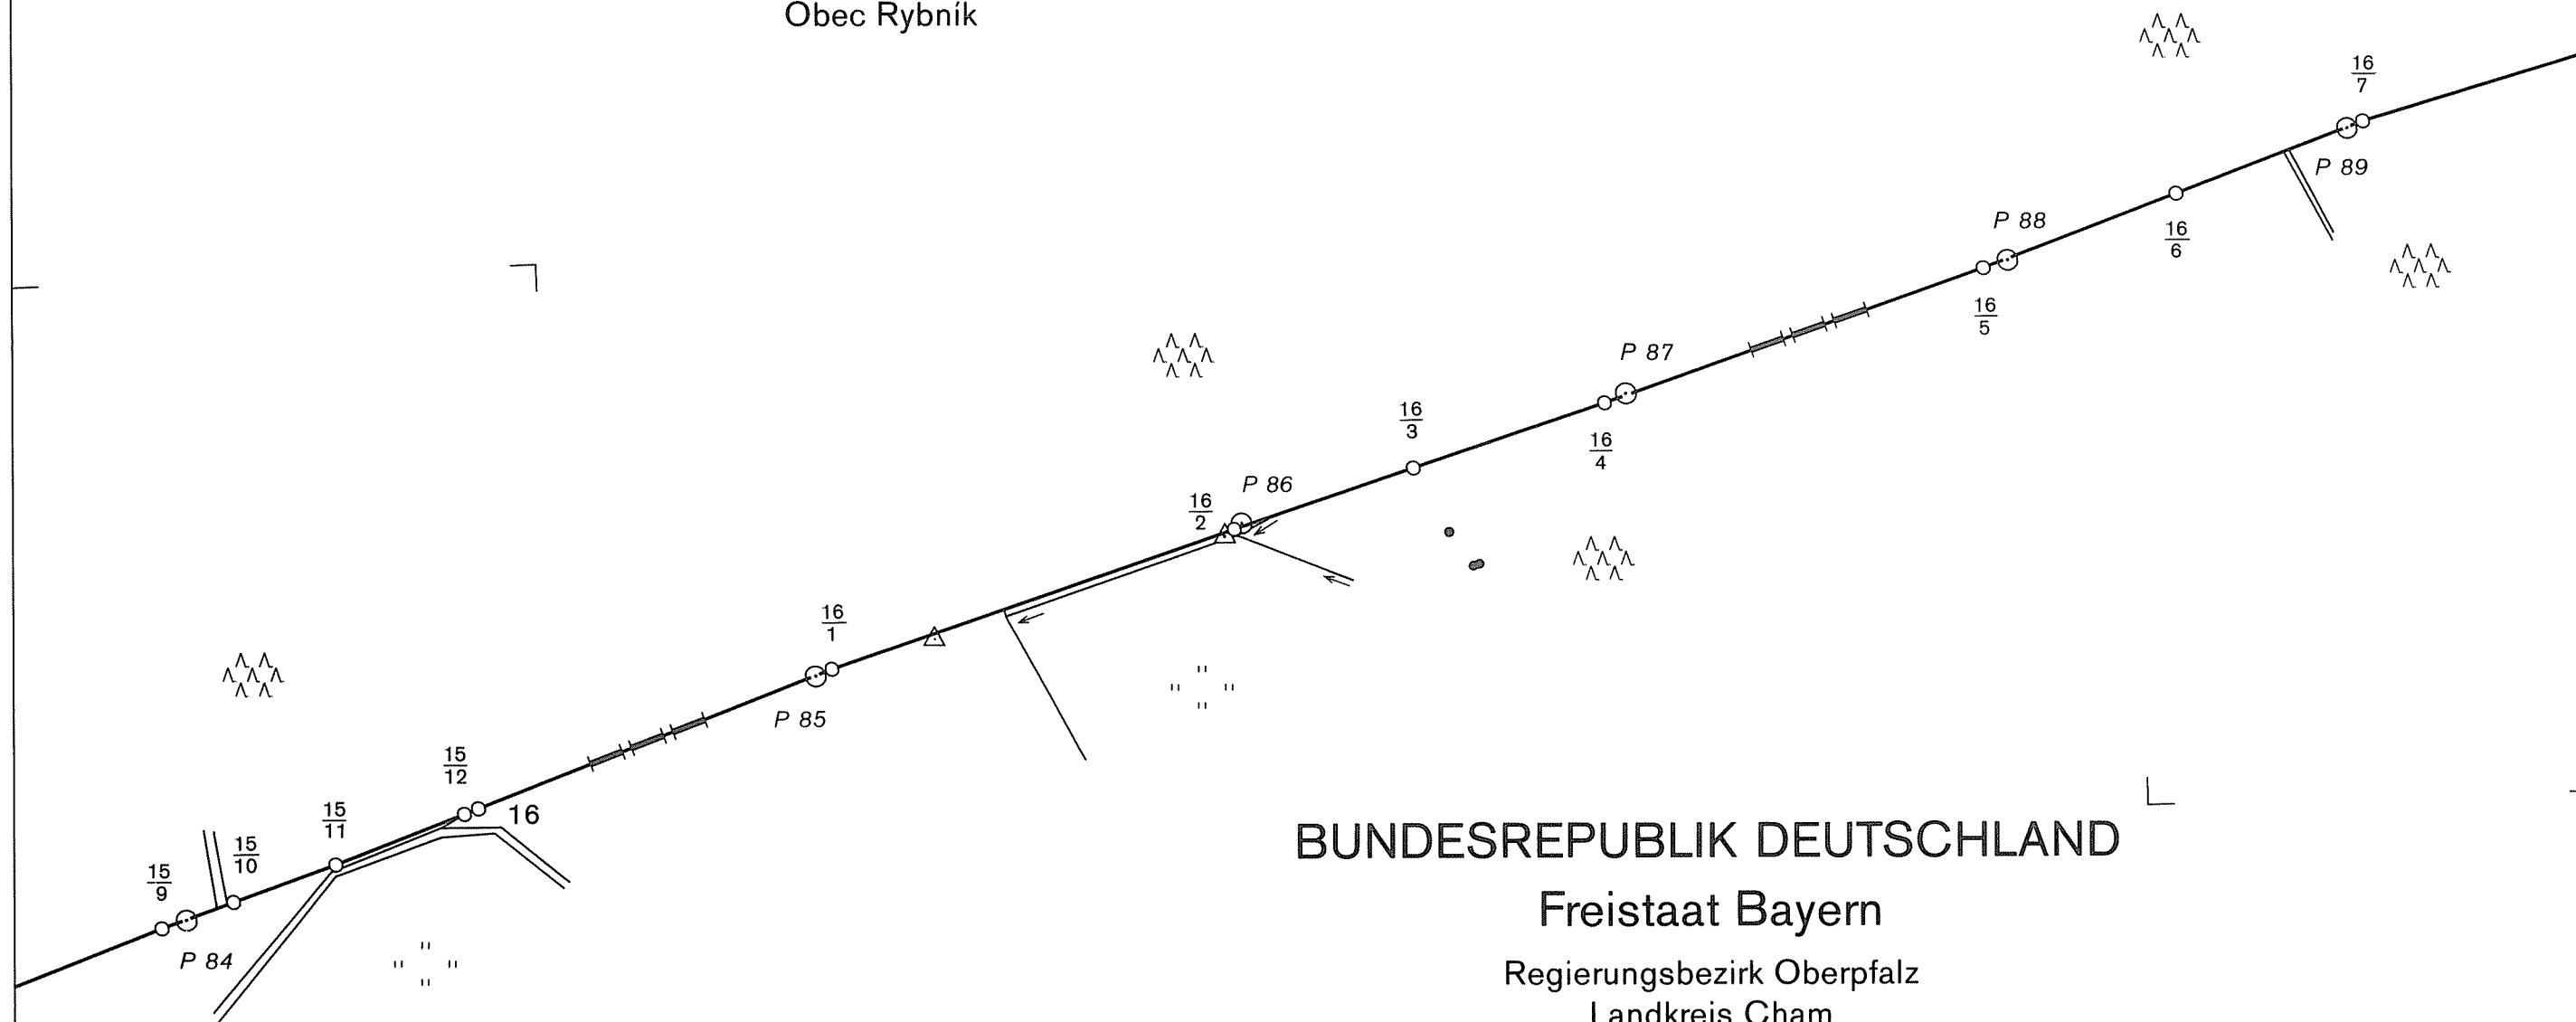

DEUTSCH-TSCHECHISCHE STAATSGRENZE
Teil Freistaat Bayern

NĚMECKO-ČESKÉ STÁTNÍ HRANICE
část Svobodný stát Bavorsko

ČESKÁ REPUBLIKA


Okres Domažlice
Obec Rybník

GRENZKARTE
HRANIČNÍ MAPA

Grenzabschnitt VII
Hraniční úsek


Blatt Nr. 16
List č.

1:2500

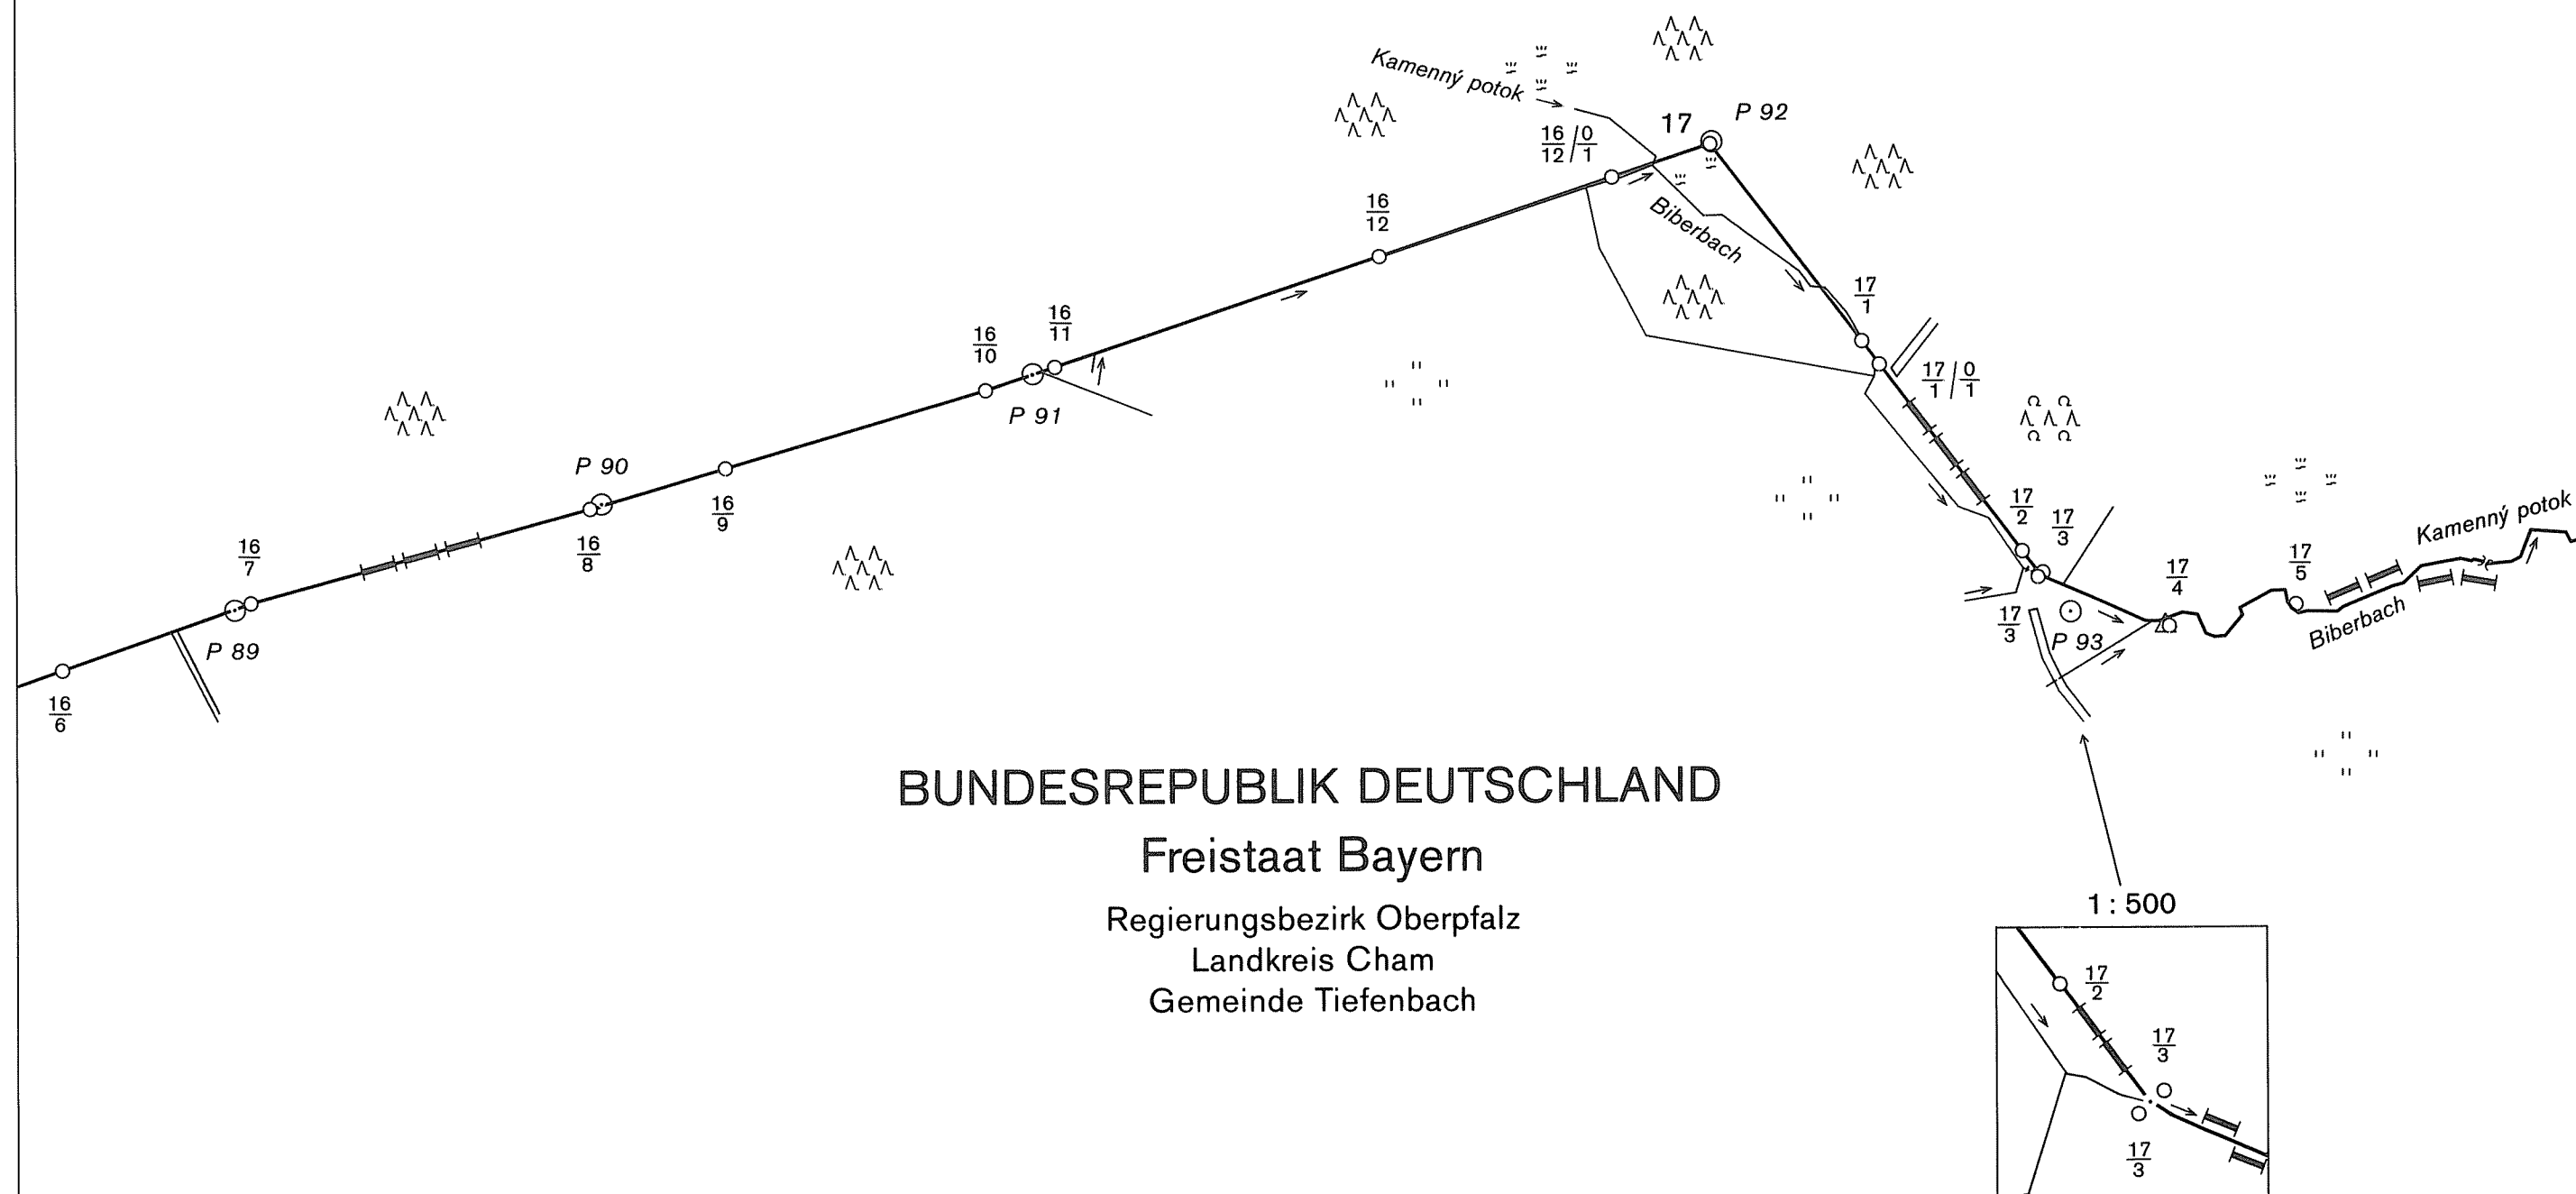

DEUTSCH-TSCHECHISCHE STAATSGRENZE
Teil Freistaat Bayern

NĚMECKO-ČESKÉ STÁTNÍ HRANICE
část Svobodný stát Bavorsko

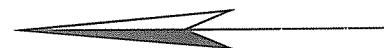

GRENZKARTE
HRANIČNÍ MAPA

Grenzabschnitt VII
Hraniční úsek


Blatt Nr. 17
List č.

1:2500

ČESKÁ REPUBLIKA

Okres Domažlice
Obec Rybník

Obec Nemanice

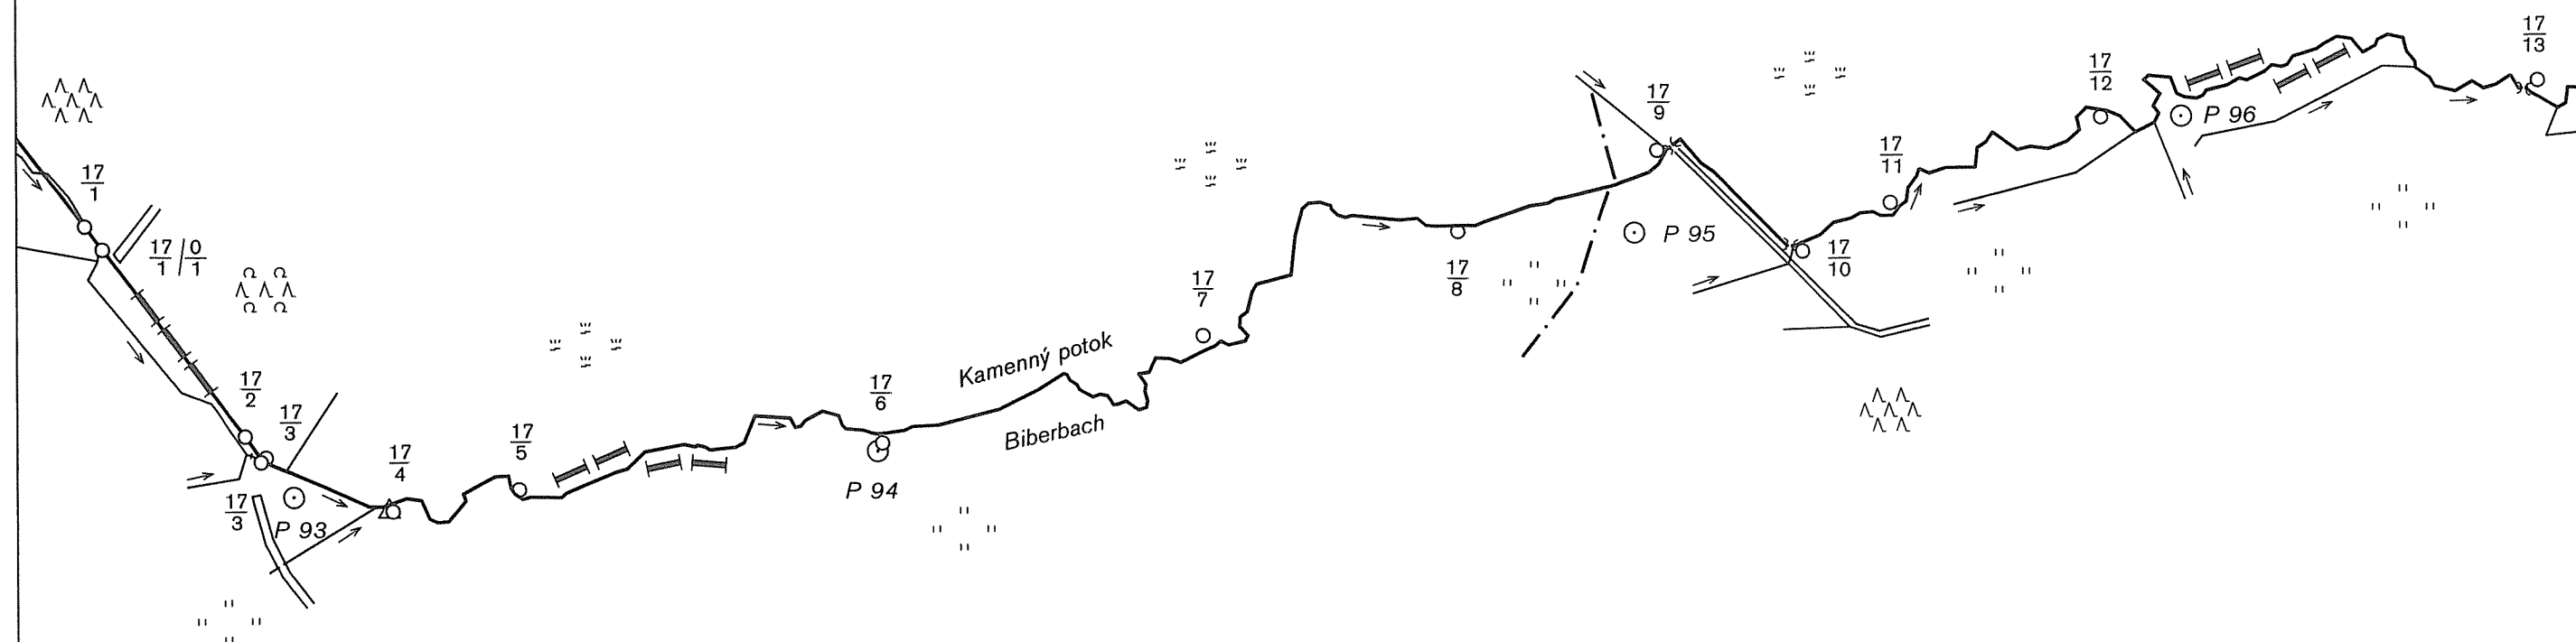

BUNDESREPUBLIK DEUTSCHLAND

Freistaat Bayern

Regierungsbezirk Oberpfalz
Landkreis Cham
Gemeinde Treffelstein

Gemeinde Tiefenbach

DEUTSCH-TSCHECHISCHE STAATSGRENZE

Teil Freistaat Bayern

NĚMECKO-ČESKÉ STÁTNÍ HRANICE

část Svobodný stát Bavorsko

GRENZKARTE

HRANIČNÍ MAPA

Grenzabschnitt

VII

Hraniční úsek

Blatt Nr.

18


List č.

1:2500

ČESKÁ REPUBLIKA

Okres Domažlice

Obec Nemanice

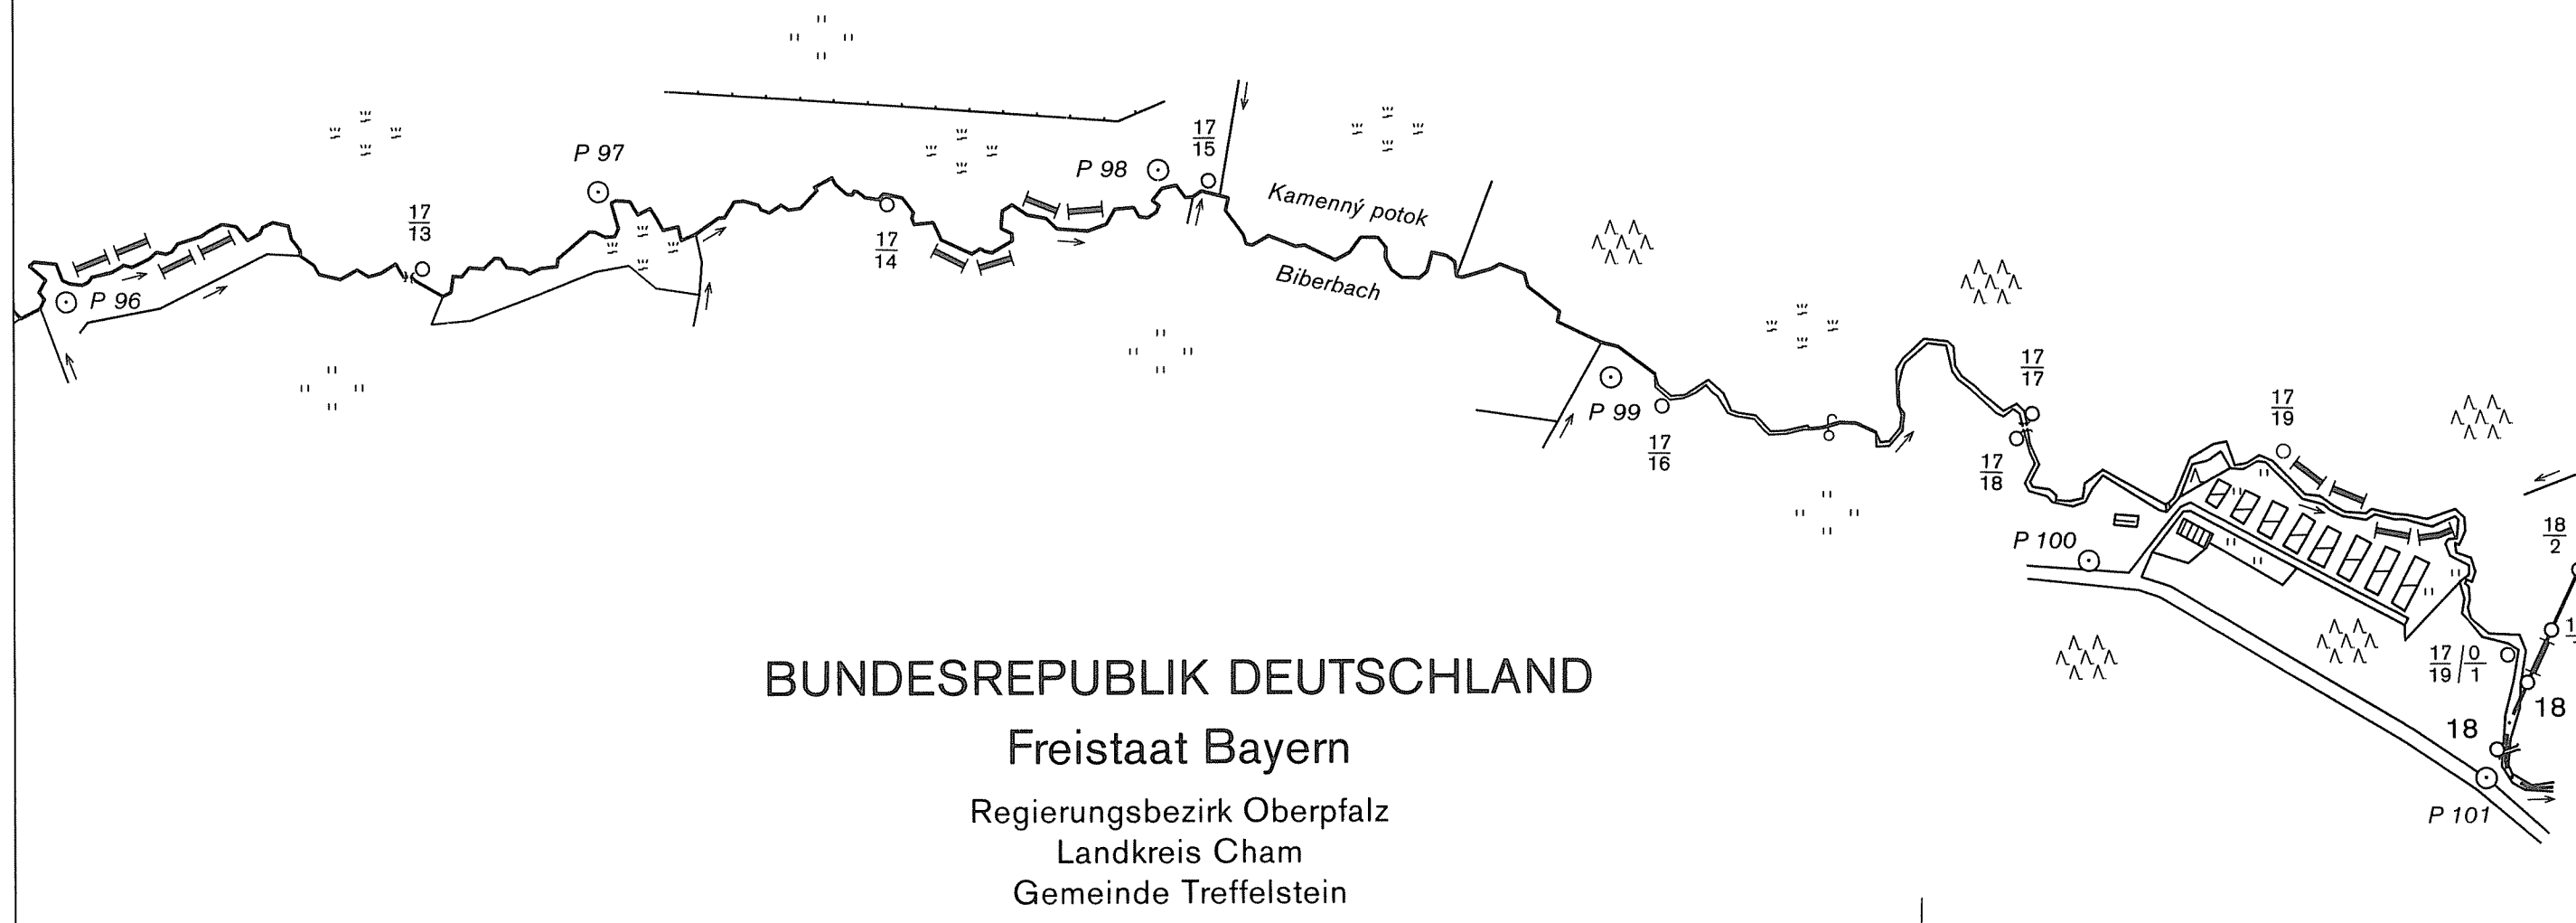

DEUTSCH-TSCHECHISCHE STAATSGRENZE
Teil Freistaat Bayern

NĚMECKO-ČESKÉ STÁTNÍ HRANICE
část Svobodný stát Bavorsko

GRENZKARTE HRANIČNÍ MAPA


Grenzabschnitt VII
Hraniční úsek

Blatt Nr. 19
List č.

1:2500

ČESKÁ REPUBLIKA

Okres Domažlice
Obec Nemanice

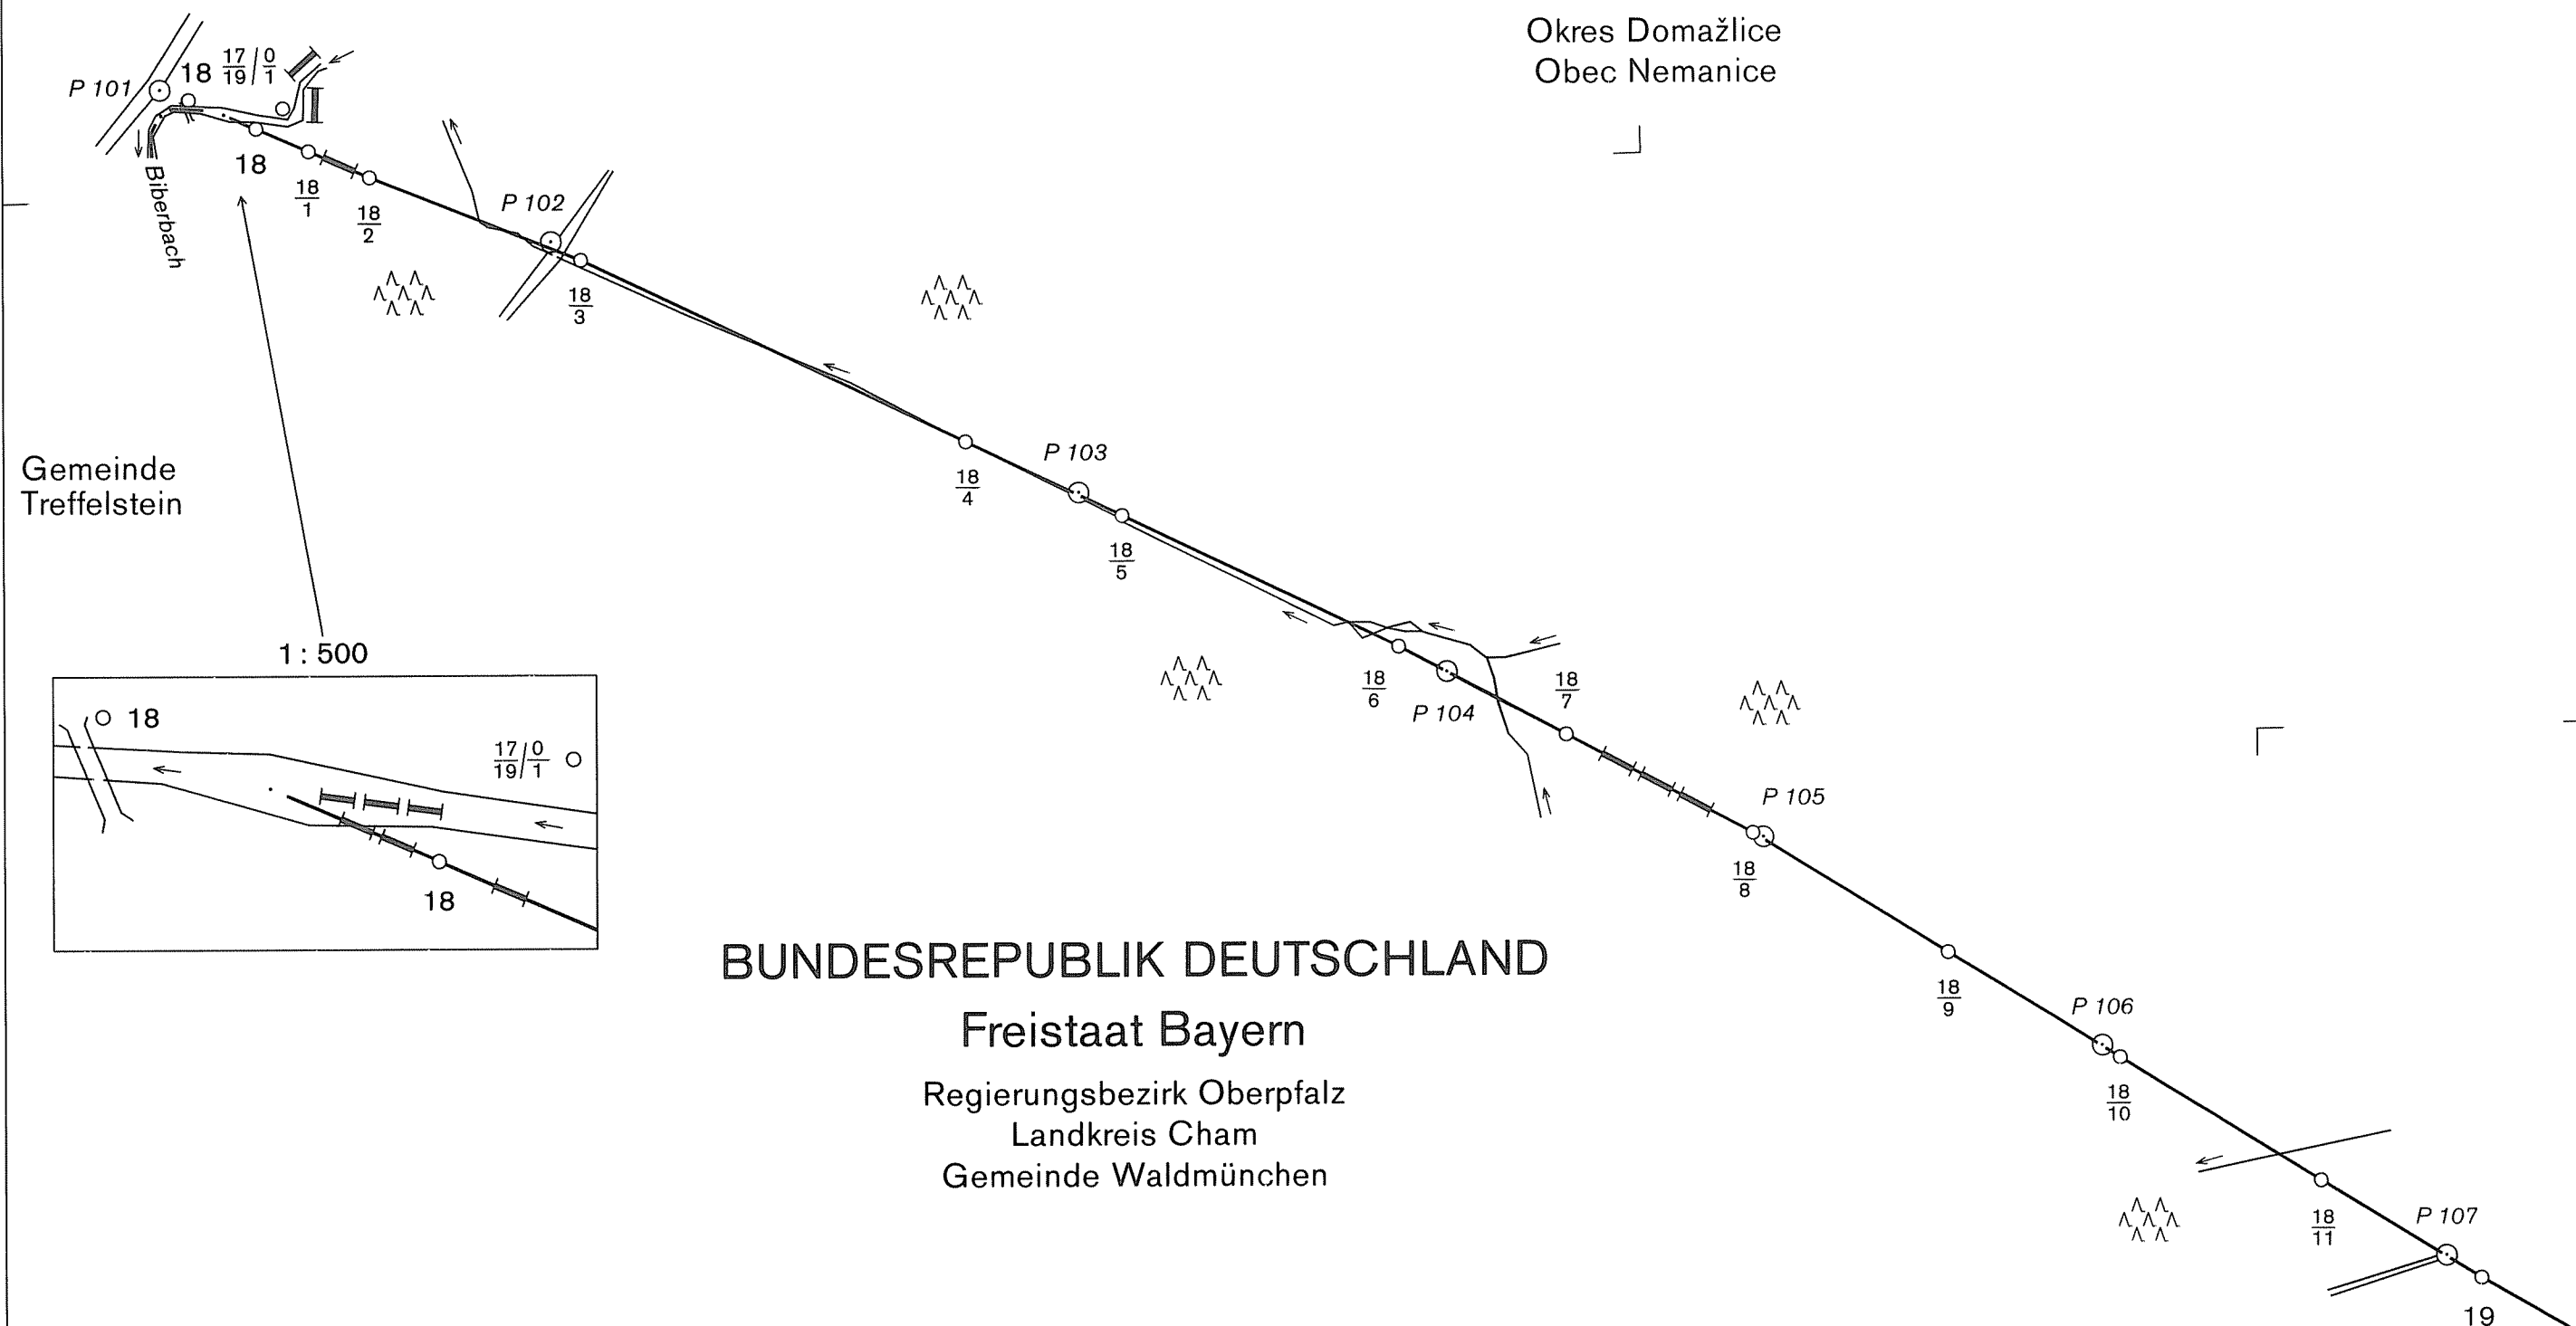

DEUTSCH-TSCHECHISCHE STAATSGRENZE

Teil Freistaat Bayern

NĚMECKO-ČESKÉ STÁTNÍ HRANICE

část Svobodný stát Bavorsko

GRENZKARTE

HRANIČNÍ MAPA

Grenzabschnitt VII
Hraniční úsek

Blatt Nr. 20
List č.

1:2500

ČESKÁ REPUBLIKA

Okres Domažlice
Obec Nemanice


BUNDESREPUBLIK DEUTSCHLAND

Freistaat Bayern

Regierungsbezirk Oberpfalz

Landkreis Cham

Gemeinde Waldmünchen

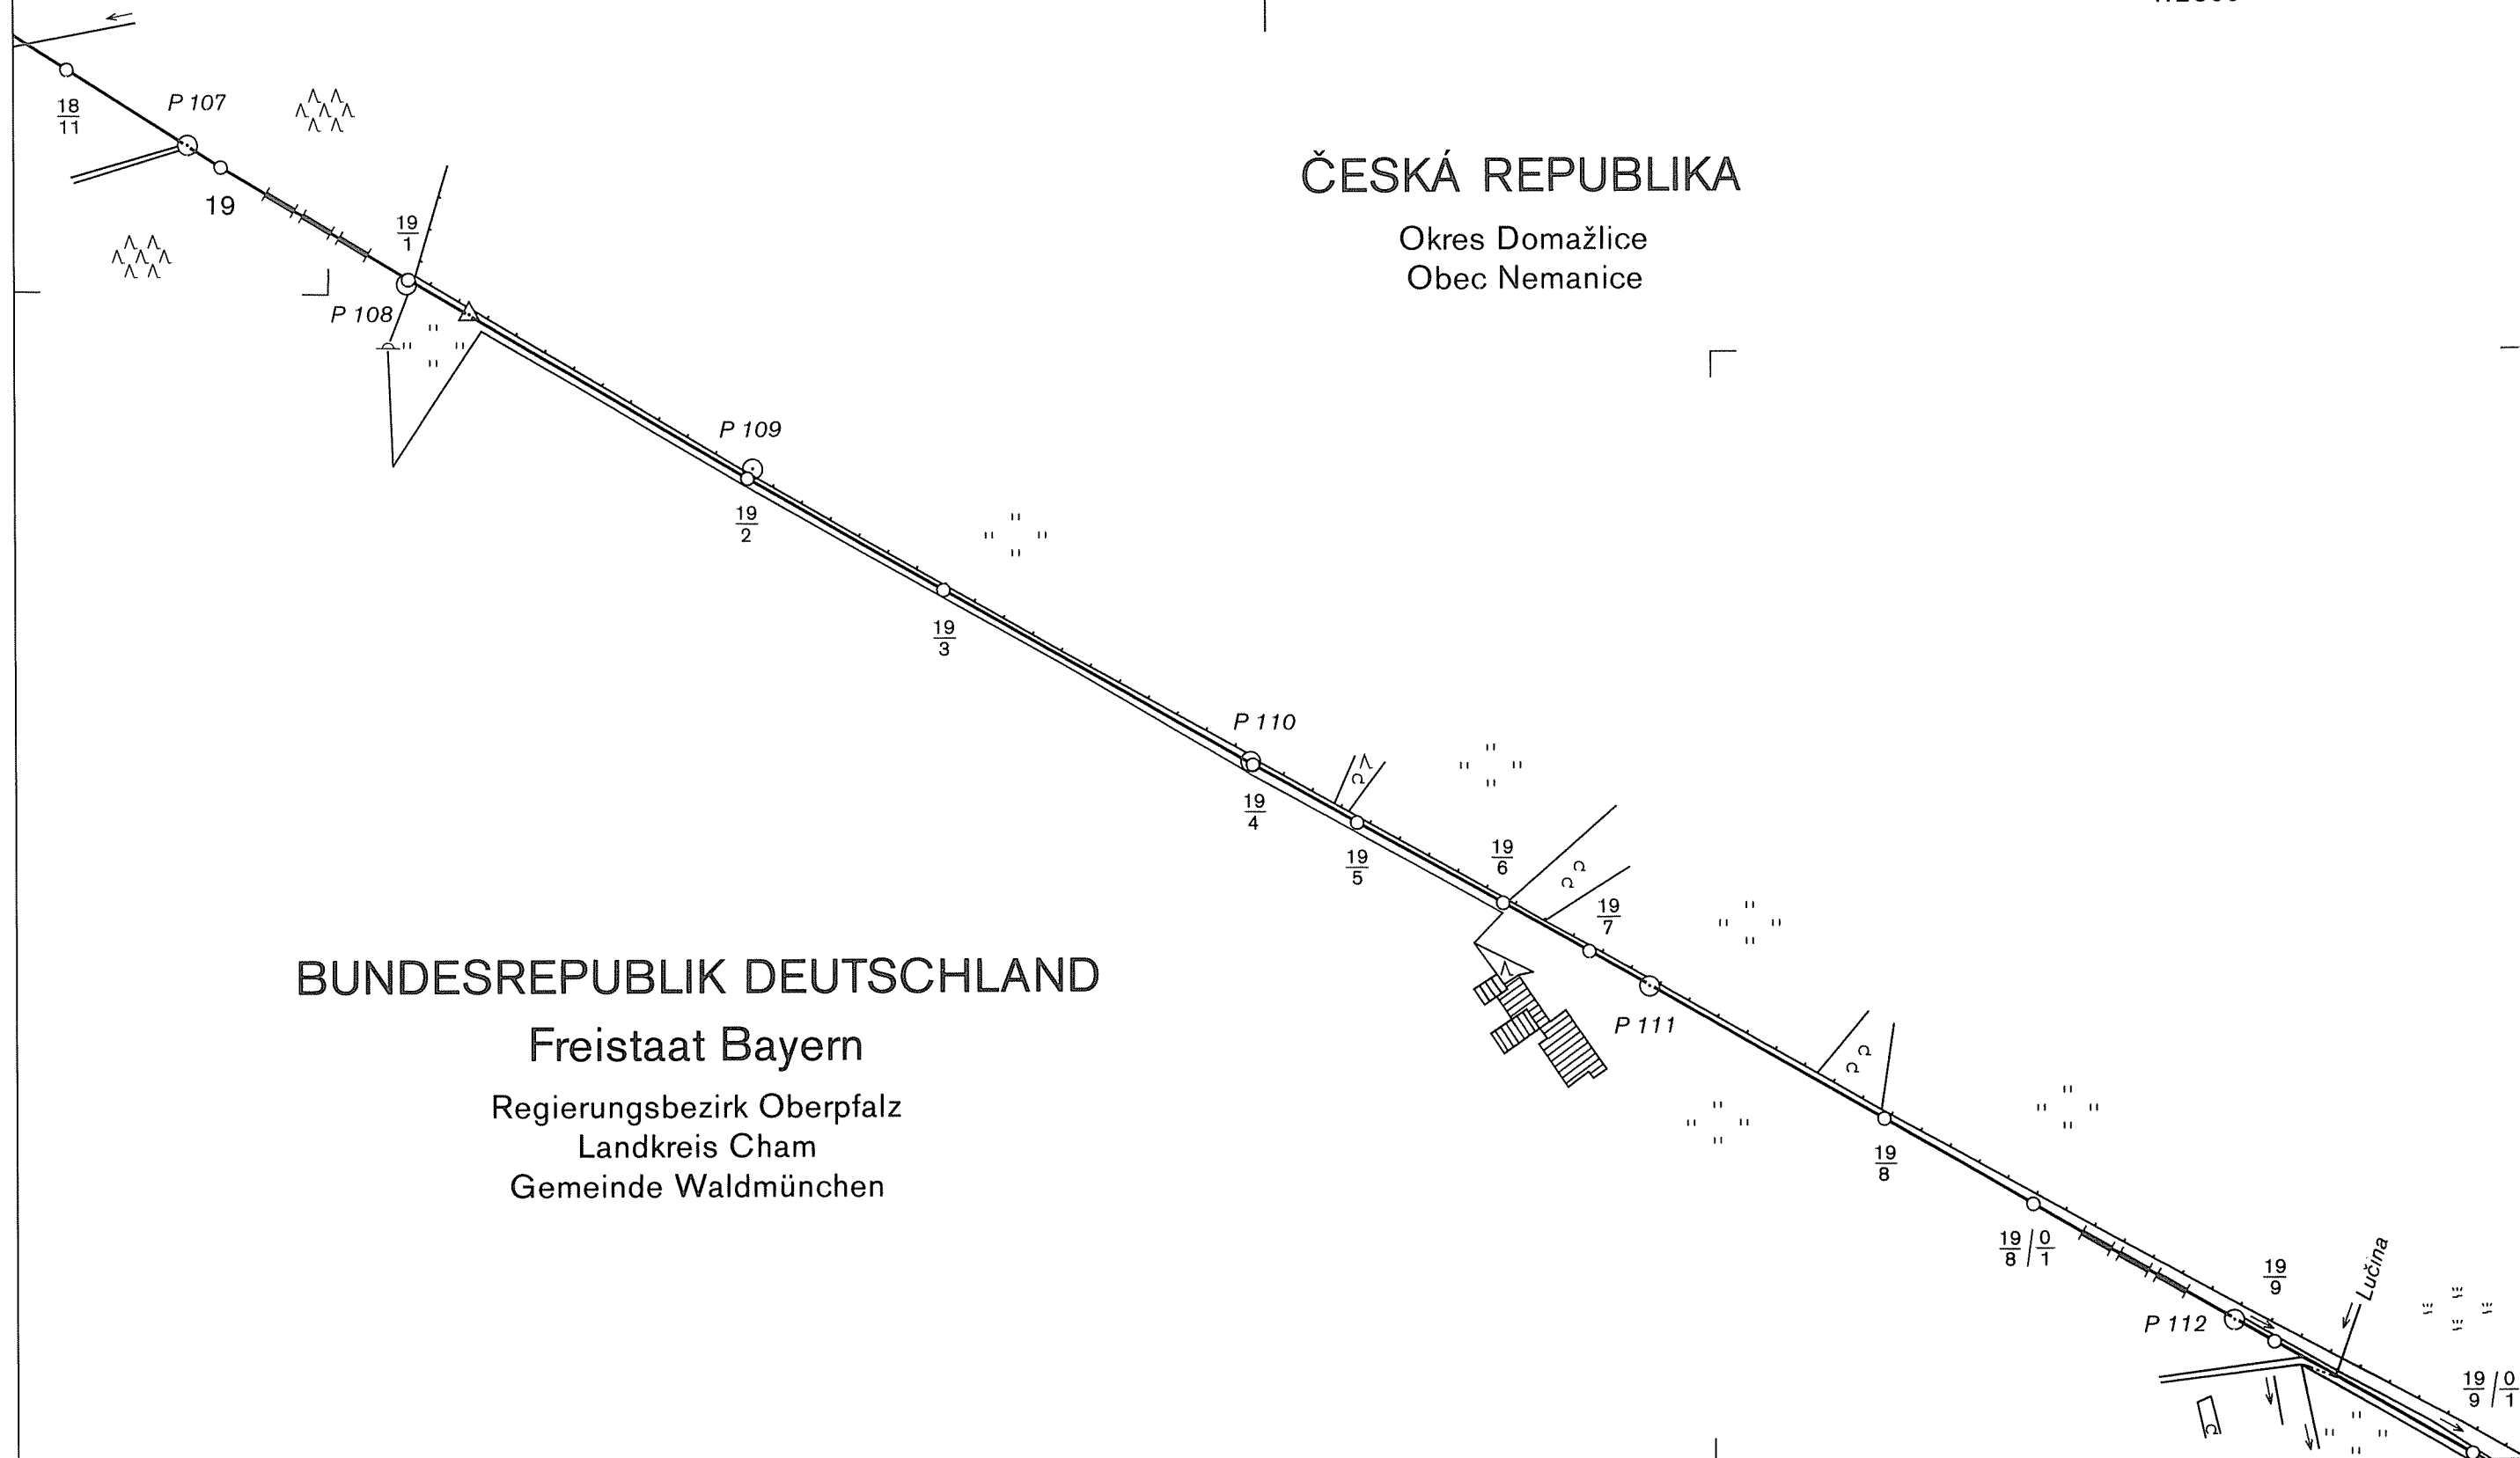

DEUTSCH-TSCHECHISCHE STAATSGRENZE
Teil Freistaat Bayern

NĚMECKO-ČESKÉ STÁTNÍ HRANICE
část Svobodný stát Bavorsko

GRENZKARTE
HRANIČNÍ MAPA

Grenzabschnitt VII
Hraniční úsek

Blatt Nr. 21
List č.

1:2500

ČESKÁ REPUBLIKA

Okres Domažlice
Obec Nemanice


BUNDESREPUBLIK DEUTSCHLAND

Freistaat Bayern

Regierungsbezirk Oberpfalz

Landkreis Cham

Gemeinde Waldmünchen

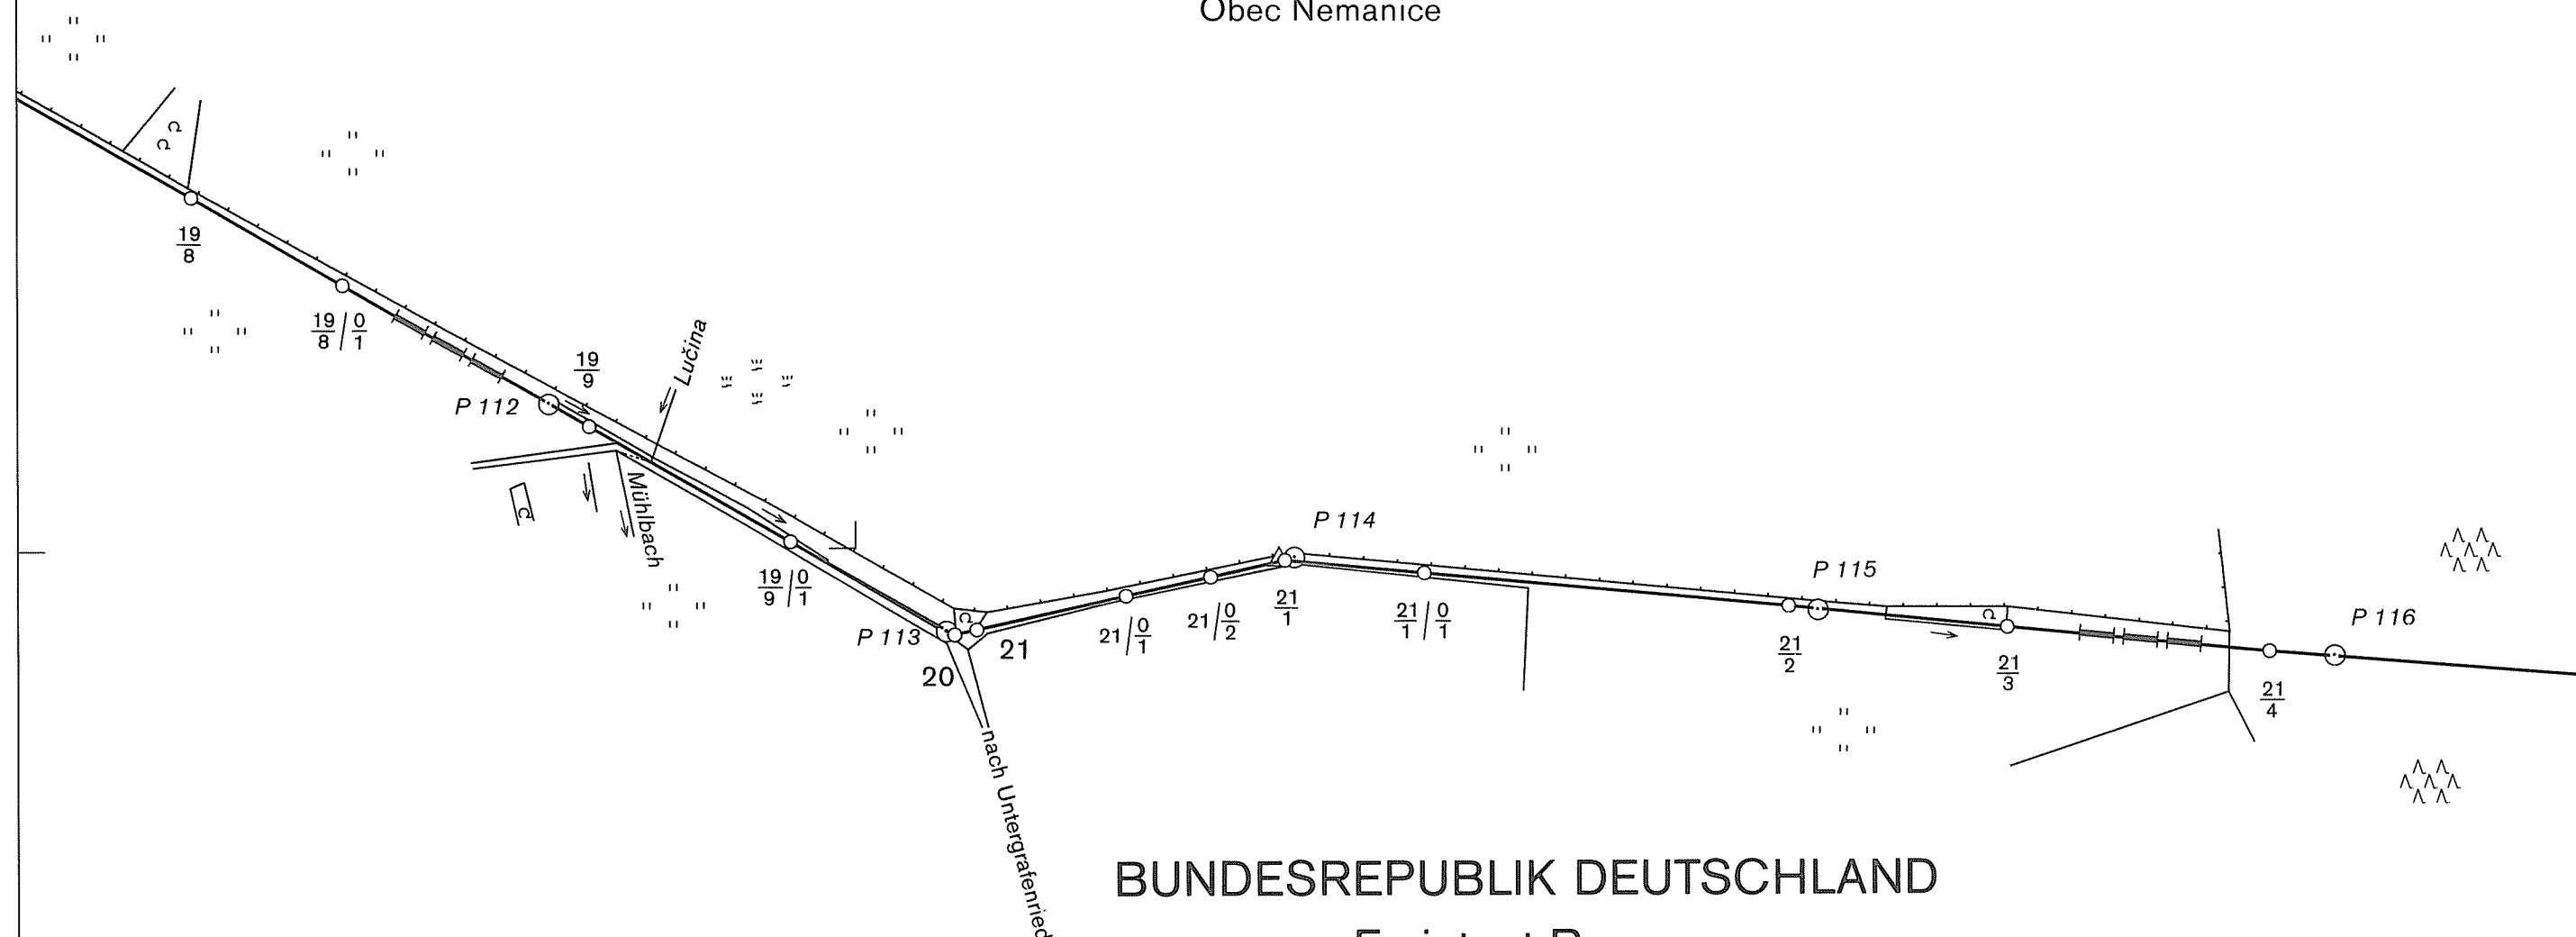

DEUTSCH-TSCHECHISCHE STAATSGRENZE
Teil Freistaat Bayern

NĚMECKO-ČESKÉ STÁTNÍ HRANICE
část Svobodný stát Bavorsko

GRENZKARTE HRANIČNÍ MAPA


Grenzabschnitt VII
Hraniční úsek

Blatt Nr. 22
List č.

1:2500

ČESKÁ REPUBLIKA

Okres Domažlice
Obec Nemanice

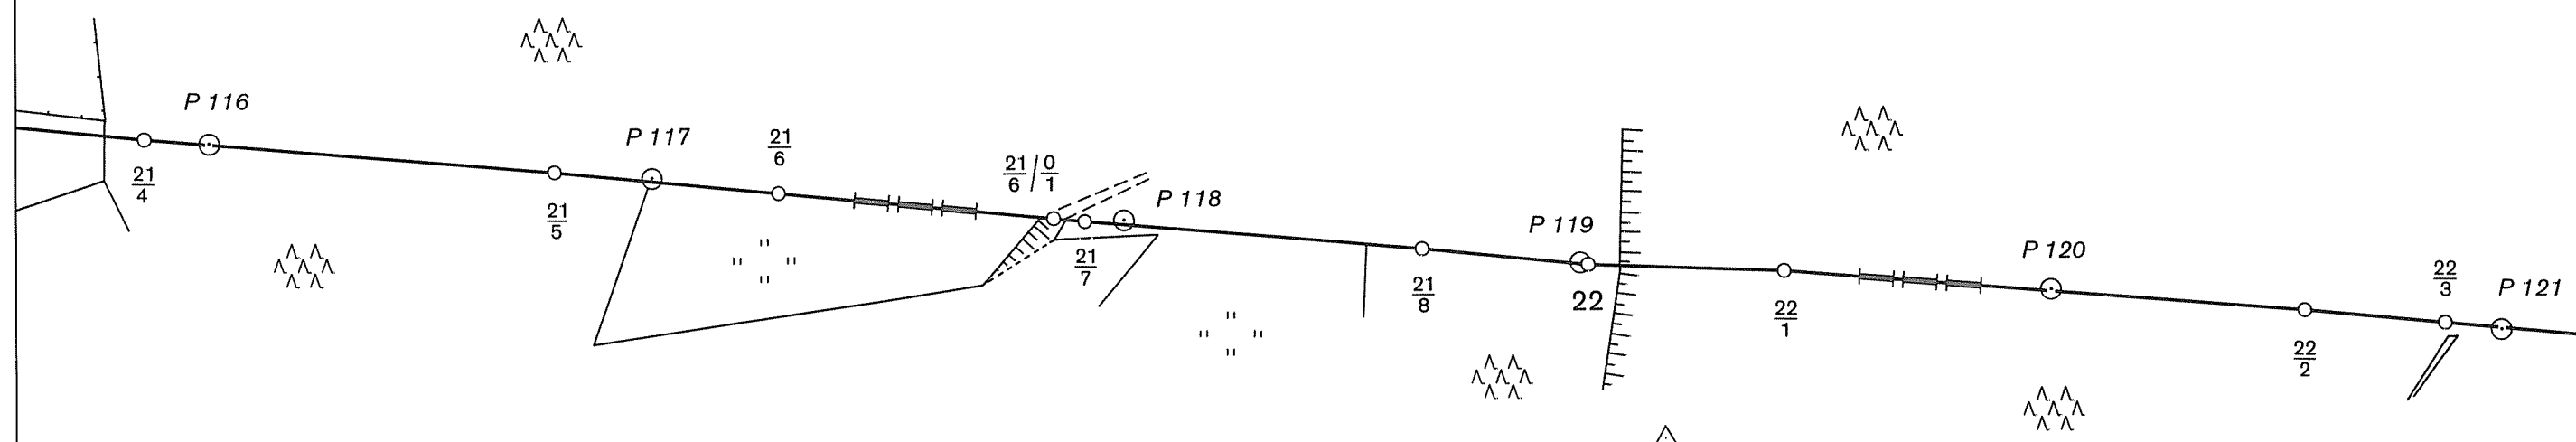

BUNDESREPUBLIK DEUTSCHLAND

Freistaat Bayern

Regierungsbezirk Oberpfalz
Landkreis Cham
Gemeinde Waldmünchen


DEUTSCH-TSCHECHISCHE STAATSGRENZE
Teil Freistaat Bayern
NĚMECKO-ČESKÉ STÁTNÍ HRANICE
část Svobodný stát Bavorsko

GRENZKARTE HRANIČNÍ MAPA

Grenzabschnitt VII
Hraniční úsek
Blatt Nr. 23
List č.
1:2500

ČESKÁ REPUBLIKA

Okres Domažlice
Obec Nemanice

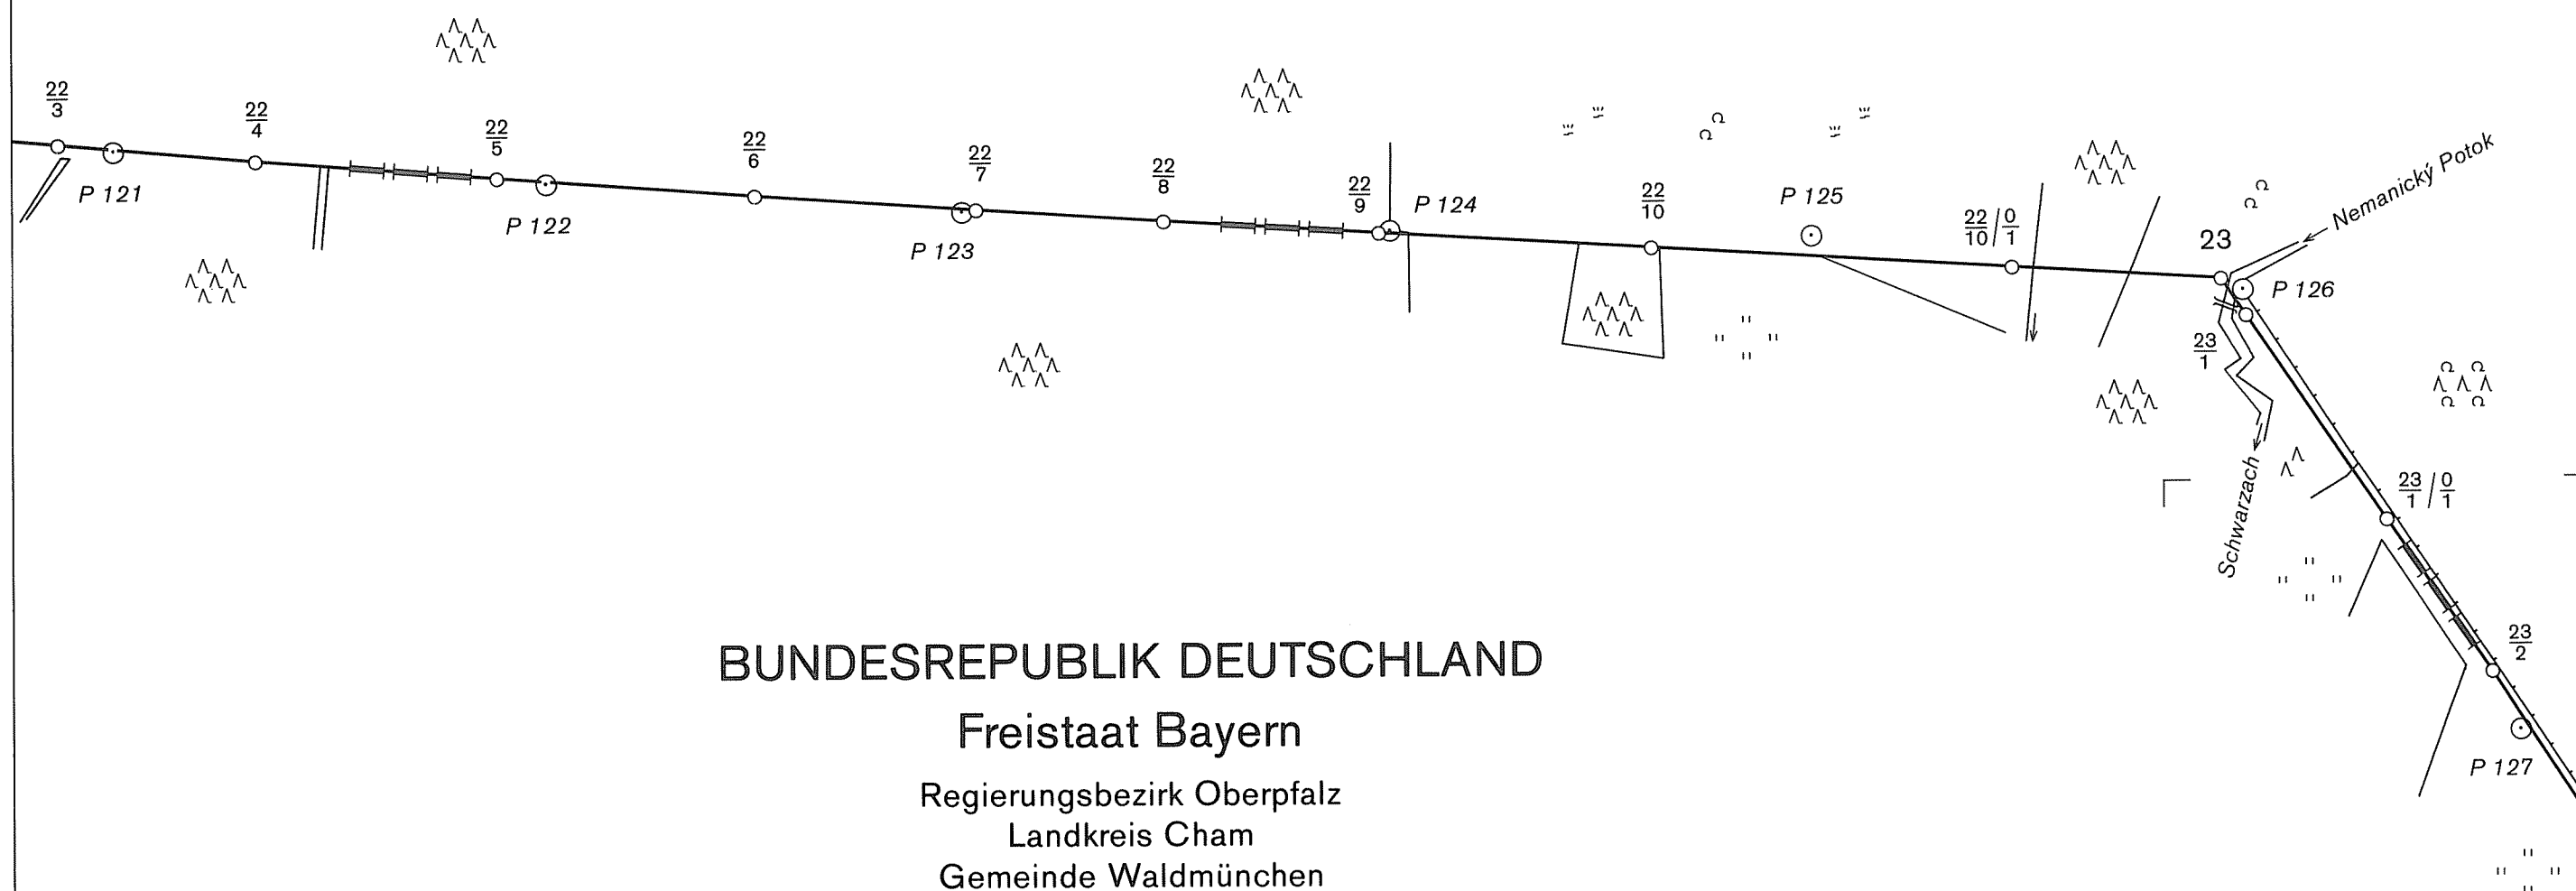

NĚMECKO-ČESKÉ STÁTNÍ HRANICE
část Svobodný stát Bavorsko

Grenzabschnitt	VII
Hraniční úsek	
Blatt Nr.	24
List č.	
1:2500	

Okres Domažlice
Obec Nemanice

hraniční přechod Lísková

\odot
 $P2$

Grenzübergang Waldmünchen

Freistaat Bayern
Regierungsbezirk Oberpfalz
Landkreis Cham
Gemeinde Waldmünchen

DEUTSCH-TSCHECHISCHE STAATSGRENZE
Teil Freistaat Bayern

NĚMECKO-ČESKÉ STÁTNÍ HRANICE
část Svobodný stát Bavorsko

GRENZHANDRISS HRANIČNÍ NÁRYS

Grenzabschnitt VII
Hraniční úsek VII

Blatt Nr. 1a
List č. 1a

1:1000


ČESKÁ REPUBLIKA

Okres Domažlice
Obec Bělá n. Radbuzou

BUNDESREPUBLIK DEUTSCHLAND

Freistaat Bayern

Regierungsbezirk Oberpfalz
Landkreis Schwandorf
Gemeinde Schönsee

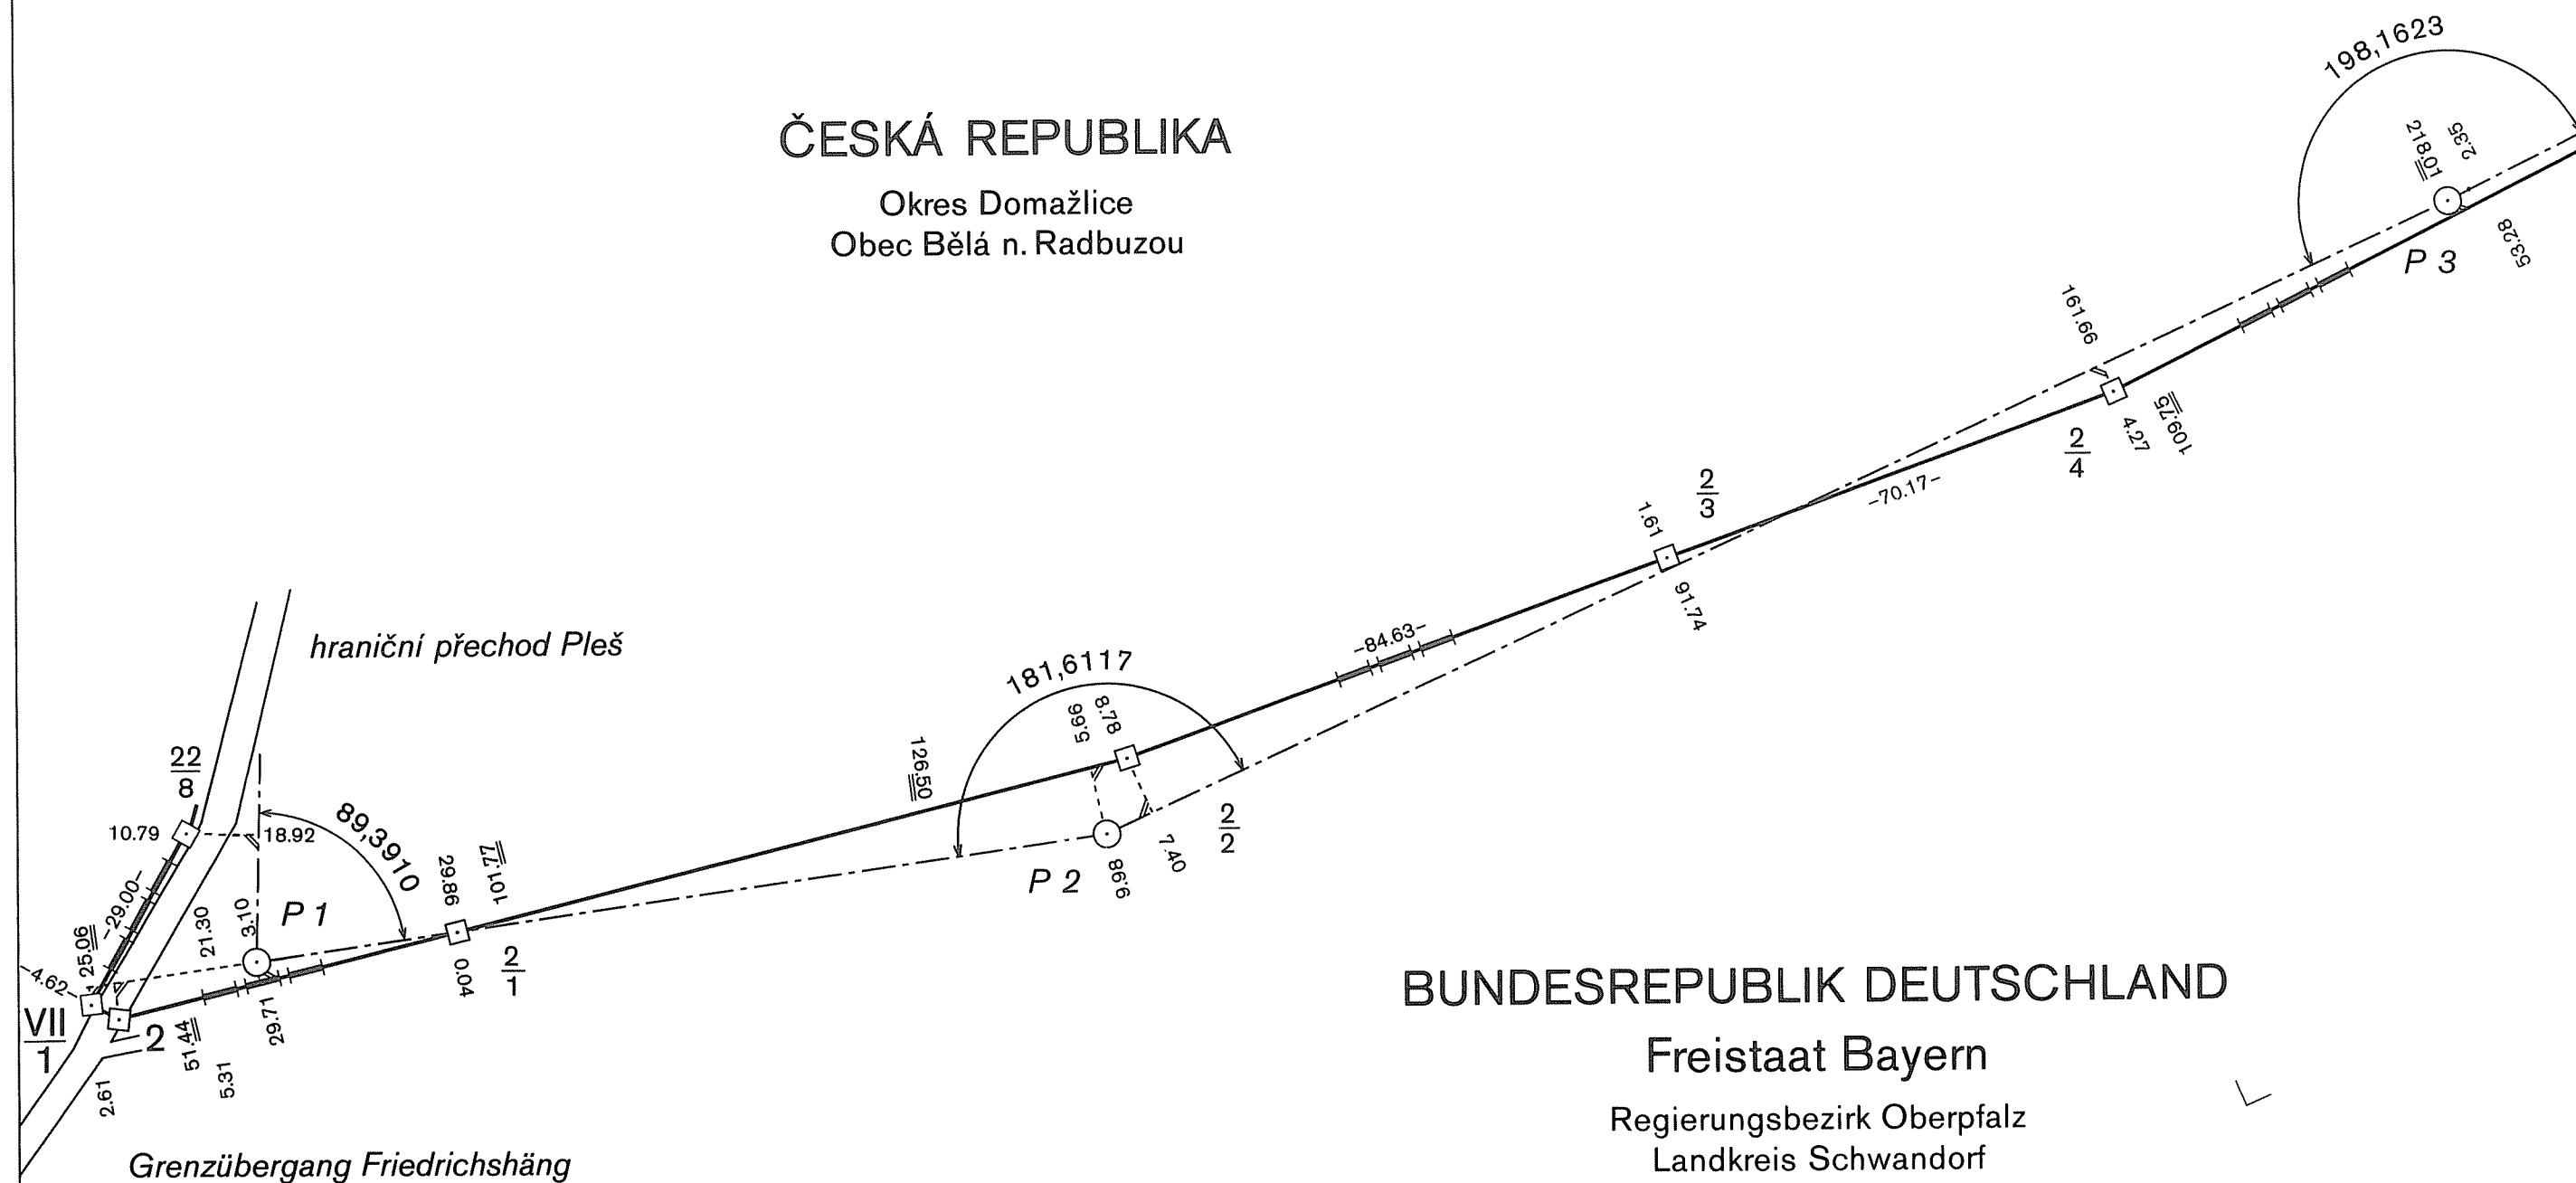

DEUTSCH-TSCHECHISCHE STAATSGRENZE
Teil Freistaat Bayern

NĚMECKO-ČESKÉ STÁTNÍ HRANICE
část Svobodný stát Bavorsko

GRENZHANDRISS HRANIČNÍ NÁRYS

Grenzabschnitt VII
Hraniční úsek


Blatt Nr. 1b
List č.

1:1000

ČESKÁ REPUBLIKA

Okres Domažlice
Obec Bělá n. Radbuzou

7

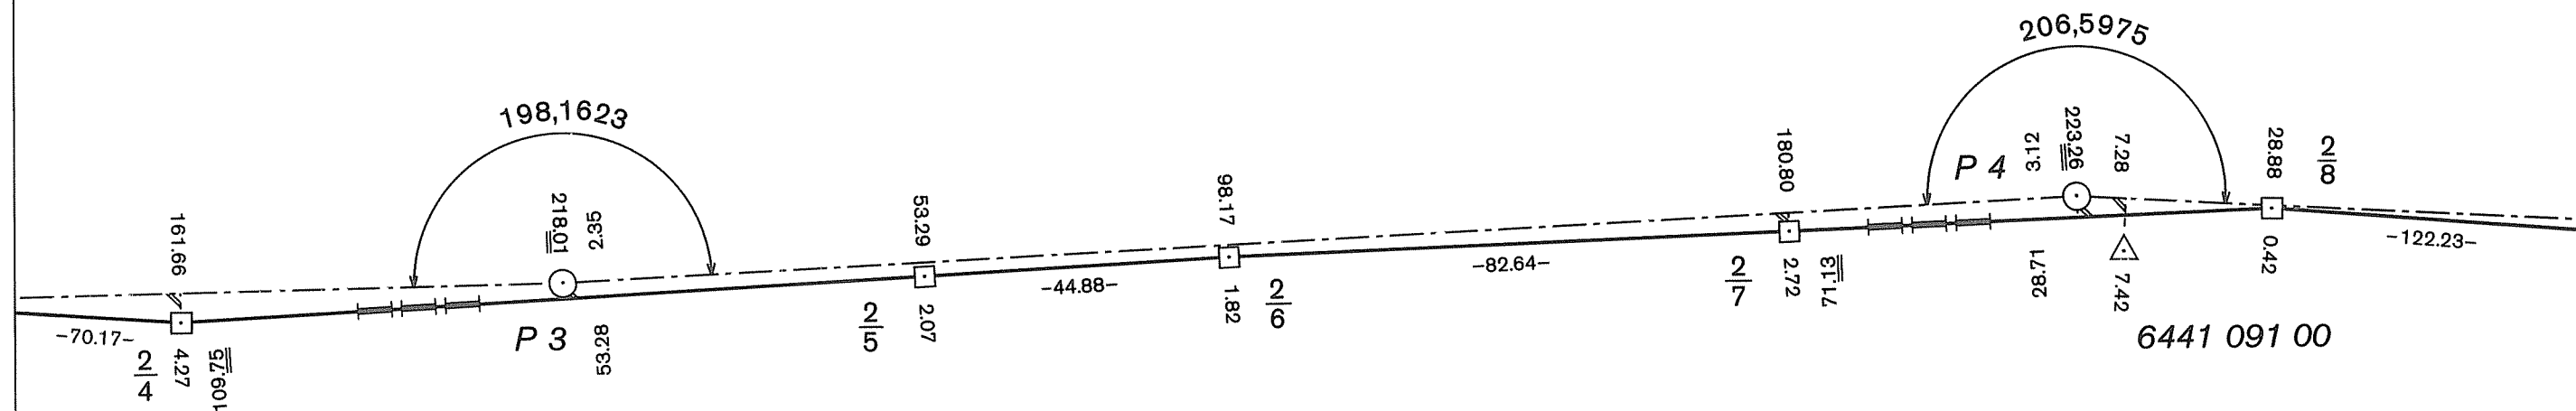

BUNDESREPUBLIK DEUTSCHLAND

Freistaat Bayern

Regierungsbezirk Oberpfalz
Landkreis Schwandorf
Gemeinde Schönsee

DEUTSCH-TSCHECHISCHE STAATSGRENZE
Teil Freistaat Bayern

NĚMECKO-ČESKÉ STÁTNÍ HRANICE
část Svobodný stát Bavorsko

GRENZHANDRISS
HRANIČNÍ NÁRYS


Grenzabschnitt VII
Hraniční úsek

Blatt Nr. 1c
List č.

1:1000

ČESKÁ REPUBLIKA

Okres Domažlice
Obec Bělá n. Radbuzou

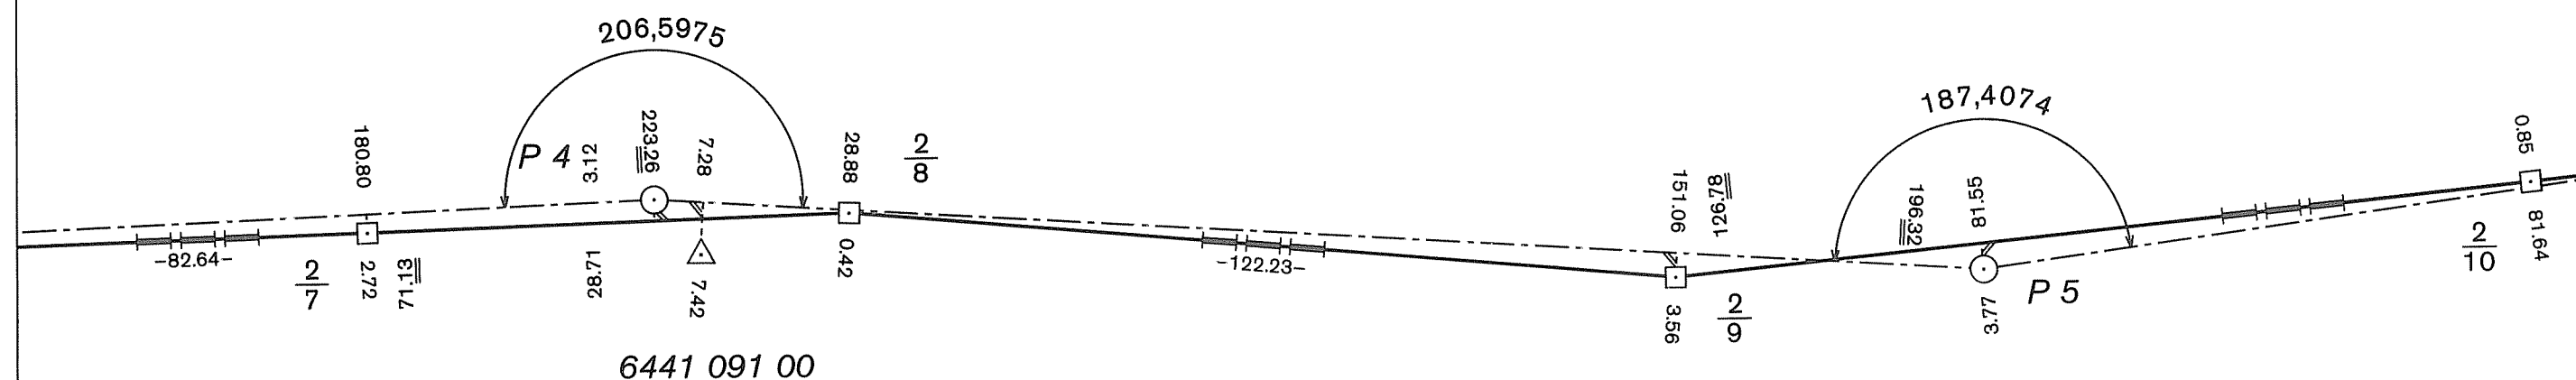

BUNDESREPUBLIK DEUTSCHLAND

Freistaat Bayern

Regierungsbezirk Oberpfalz
Landkreis Schwandorf
Gemeinde Schönsee

DEUTSCH-TSCHECHISCHE STAATSGRENZE
Teil Freistaat Bayern

NĚMECKO-ČESKÉ STÁTNÍ HRANICE
část Svobodný stát Bavorsko

GRENZHANDRISS
HRANIČNÍ NÁRYS

Grenzabschnitt
Hraniční úsek VII

Blatt Nr.
List č. 2a

1:1000


ČESKÁ REPUBLIKA

Okres Domažlice
Obec Bělá n. Radbuzou

BUNDESREPUBLIK DEUTSCHLAND

Freistaat Bayern

Regierungsbezirk Oberpfalz
Landkreis Schwandorf
Gemeinde Schönsee

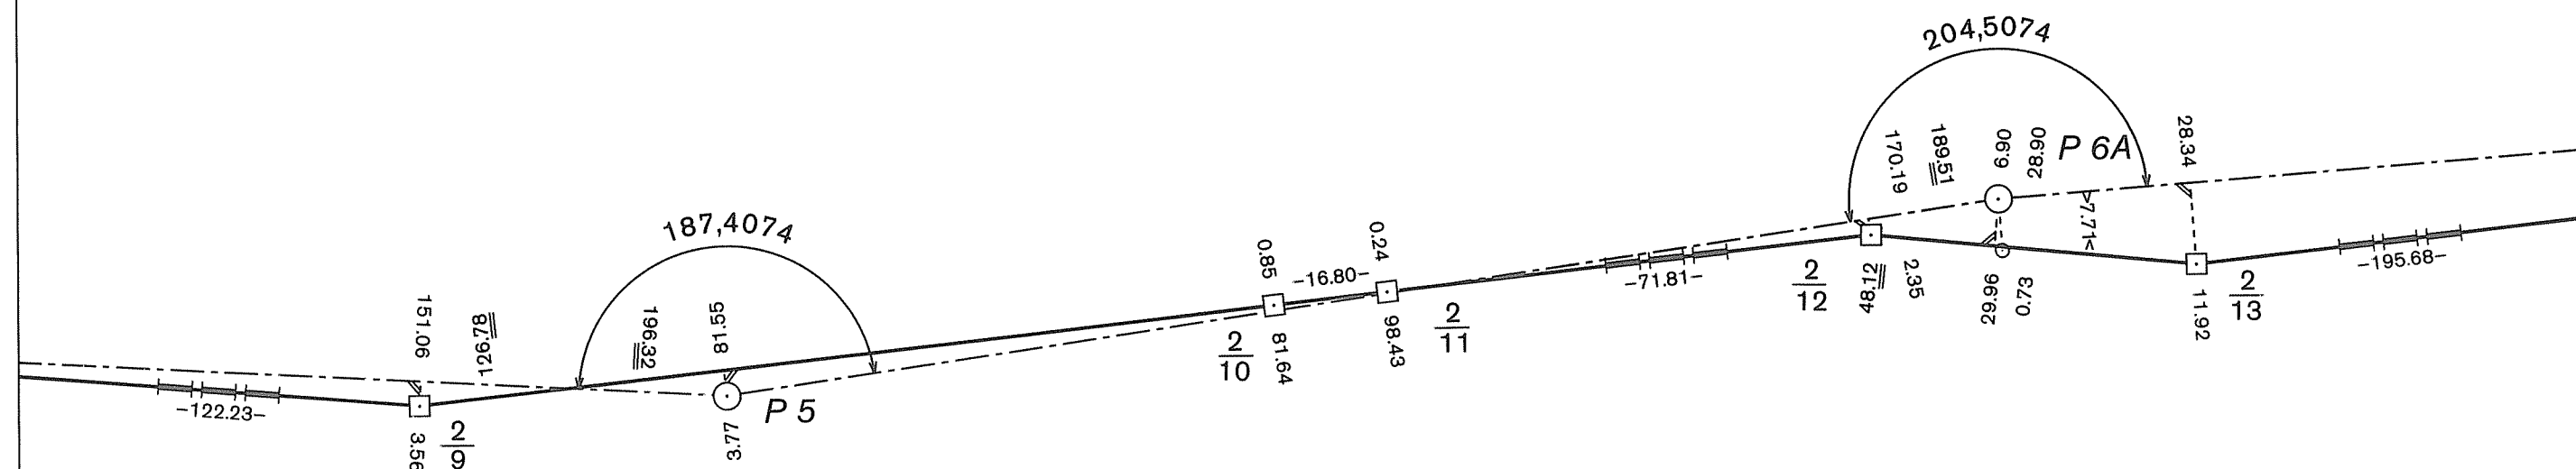

DEUTSCH-TSCHECHISCHE STAATSGRENZE
Teil Freistaat Bayern

NĚMECKO-ČESKÉ STÁTNÍ HRANICE
část Svobodný stát Bavorsko

GRENZHANDRISS
HRANIČNÍ NÁRYS

Grenzabschnitt
Hraniční úsek VII

Blatt Nr.
List č. 2 b

1:1000


ČESKÁ REPUBLIKA

Okres Domažlice
Obec Bělá n. Radbuzou

BUNDESREPUBLIK DEUTSCHLAND

Freistaat Bayern

Regierungsbezirk Oberpfalz
Landkreis Schwandorf
Gemeinde Schönsee

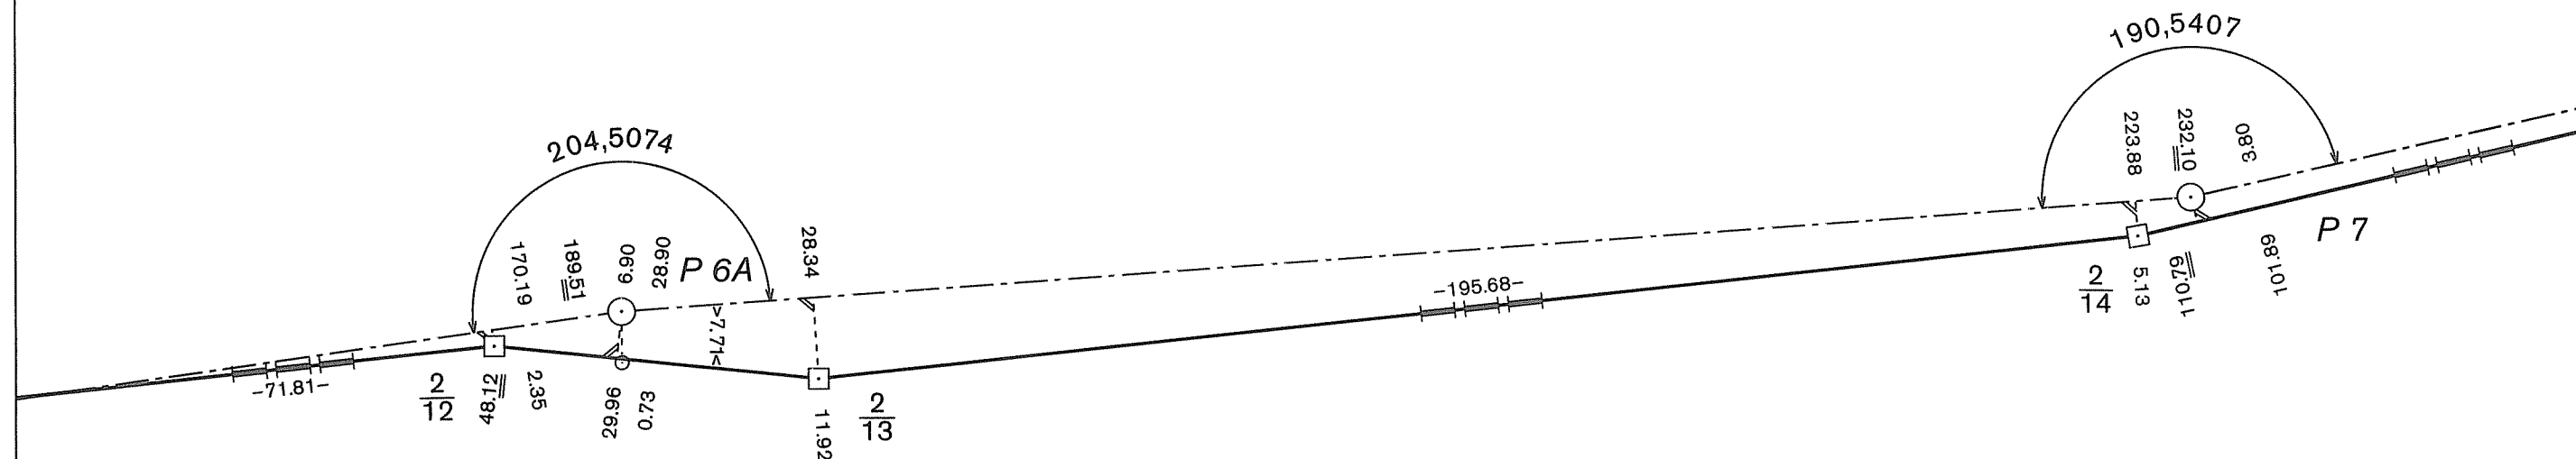

DEUTSCH-TSCHECHISCHE STAATSGRENZE
Teil Freistaat Bayern

NĚMECKO-ČESKÉ STÁTNÍ HRANICE
část Svobodný stát Bavorsko

ČESKÁ REPUBLIKA


Okres Domažlice
Obec Bělá n. Radbuzou

GRENZHANDRISS
HRANIČNÍ NÁRYS

Grenzabschnitt VII
Hraniční úsek

Blatt Nr. 2c
List č.

1:1000

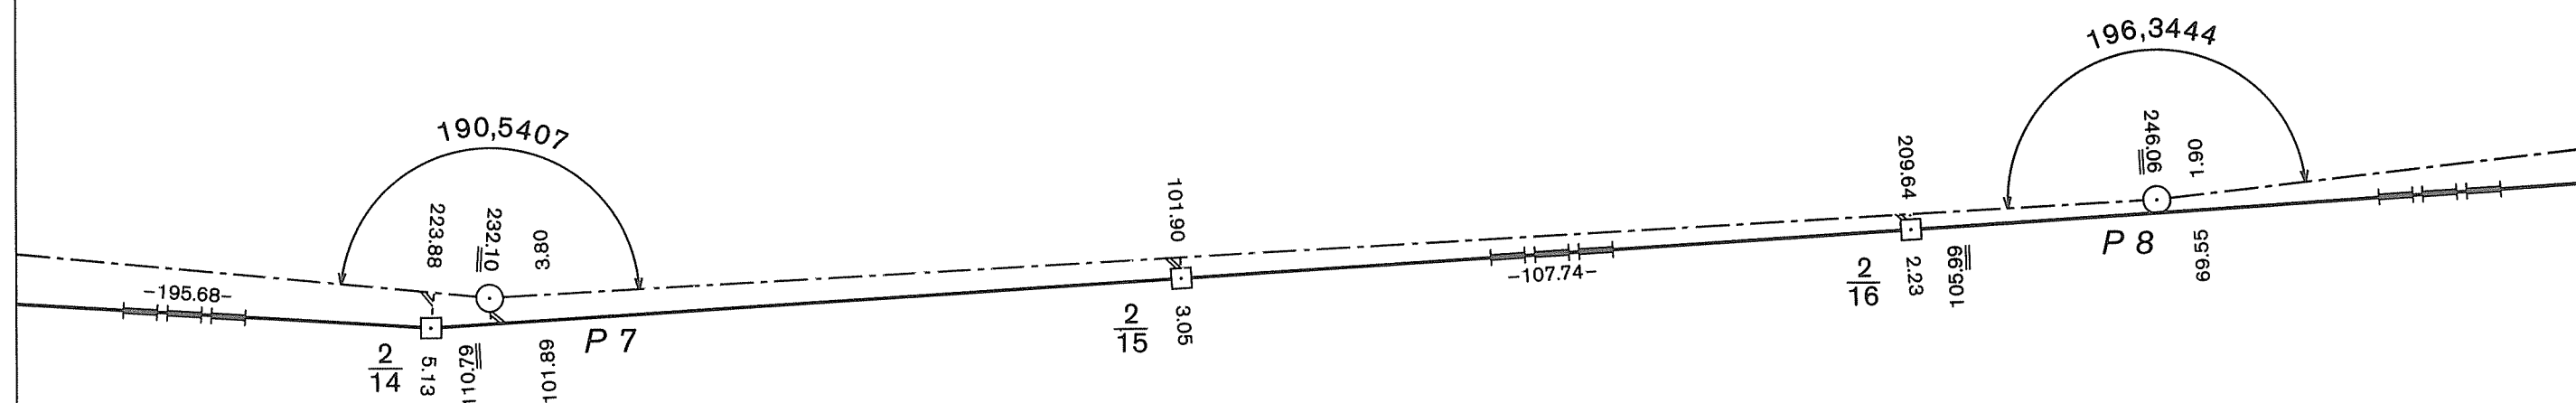

BUNDESREPUBLIK DEUTSCHLAND

Freistaat Bayern

Regierungsbezirk Oberpfalz
Landkreis Schwandorf
Gemeinde Schönsee

DEUTSCH-TSCHECHISCHE STAATSGRENZE
Teil Freistaat Bayern

NĚMECKO-ČESKÉ STÁTNÍ HRANICE
část Svobodný stát Bavorsko

GRENZHANDRISS
HRANIČNÍ NÁRYS

Grenzabschnitt VII
Hraniční úsek

Blatt Nr. 2d
List č.

1:1000


ČESKÁ REPUBLIKA

Okres Domažlice
Obec Bělá n. Radbuzou

BUNDESREPUBLIK DEUTSCHLAND

Freistaat Bayern

Regierungsbezirk Oberpfalz
Landkreis Schwandorf
Gemeinde Schönsee

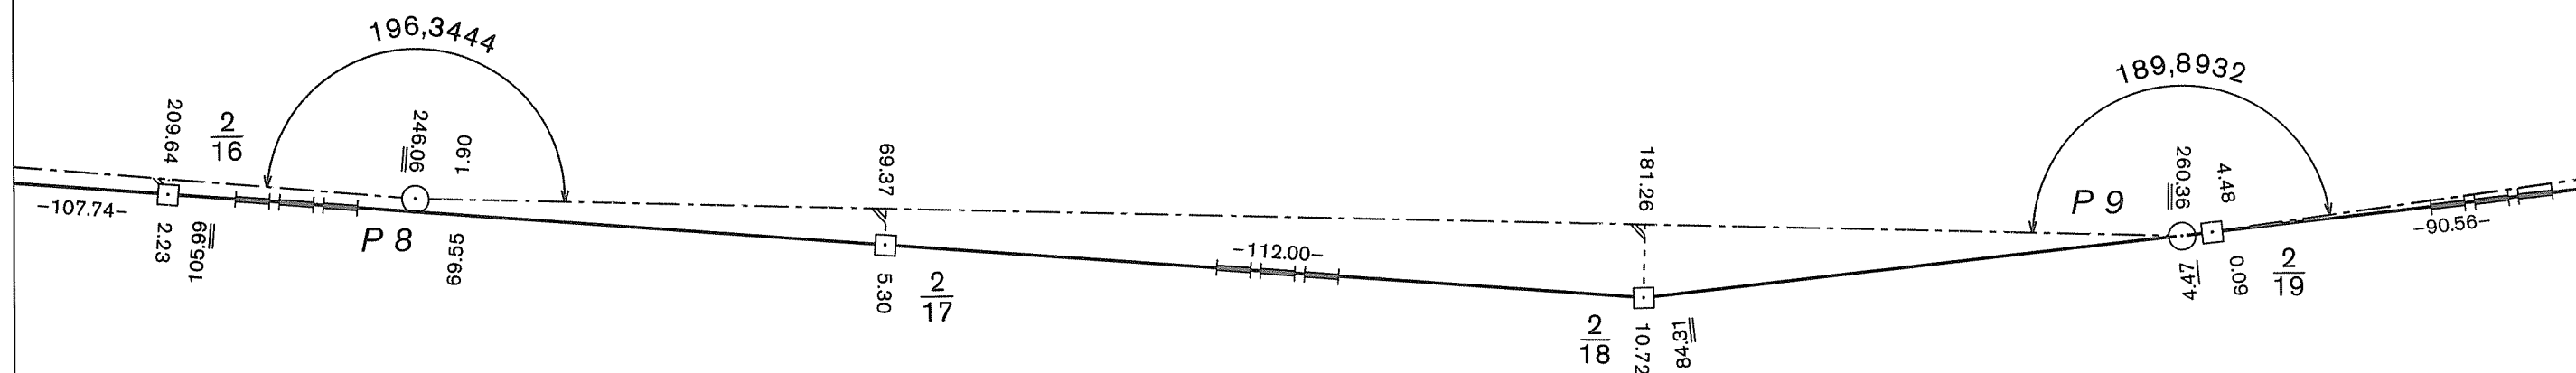

DEUTSCH-TSCHECHISCHE STAATSGRENZE
Teil Freistaat Bayern

NĚMECKO-ČESKÉ STÁTNÍ HRANICE
část Svobodný stát Bavorsko

GRENZHANDRISS
HRANIČNÍ NÁRYS

Grenzabschnitt VII
Hraniční úsek

Blatt Nr. 3a
List č.

1:1000


ČESKÁ REPUBLIKA

Okres Domažlice
Obec Bělá n. Radbuzou

BUNDESREPUBLIK DEUTSCHLAND

Freistaat Bayern

Regierungsbezirk Oberpfalz
Landkreis Schwandorf
Gemeinde Schönsee

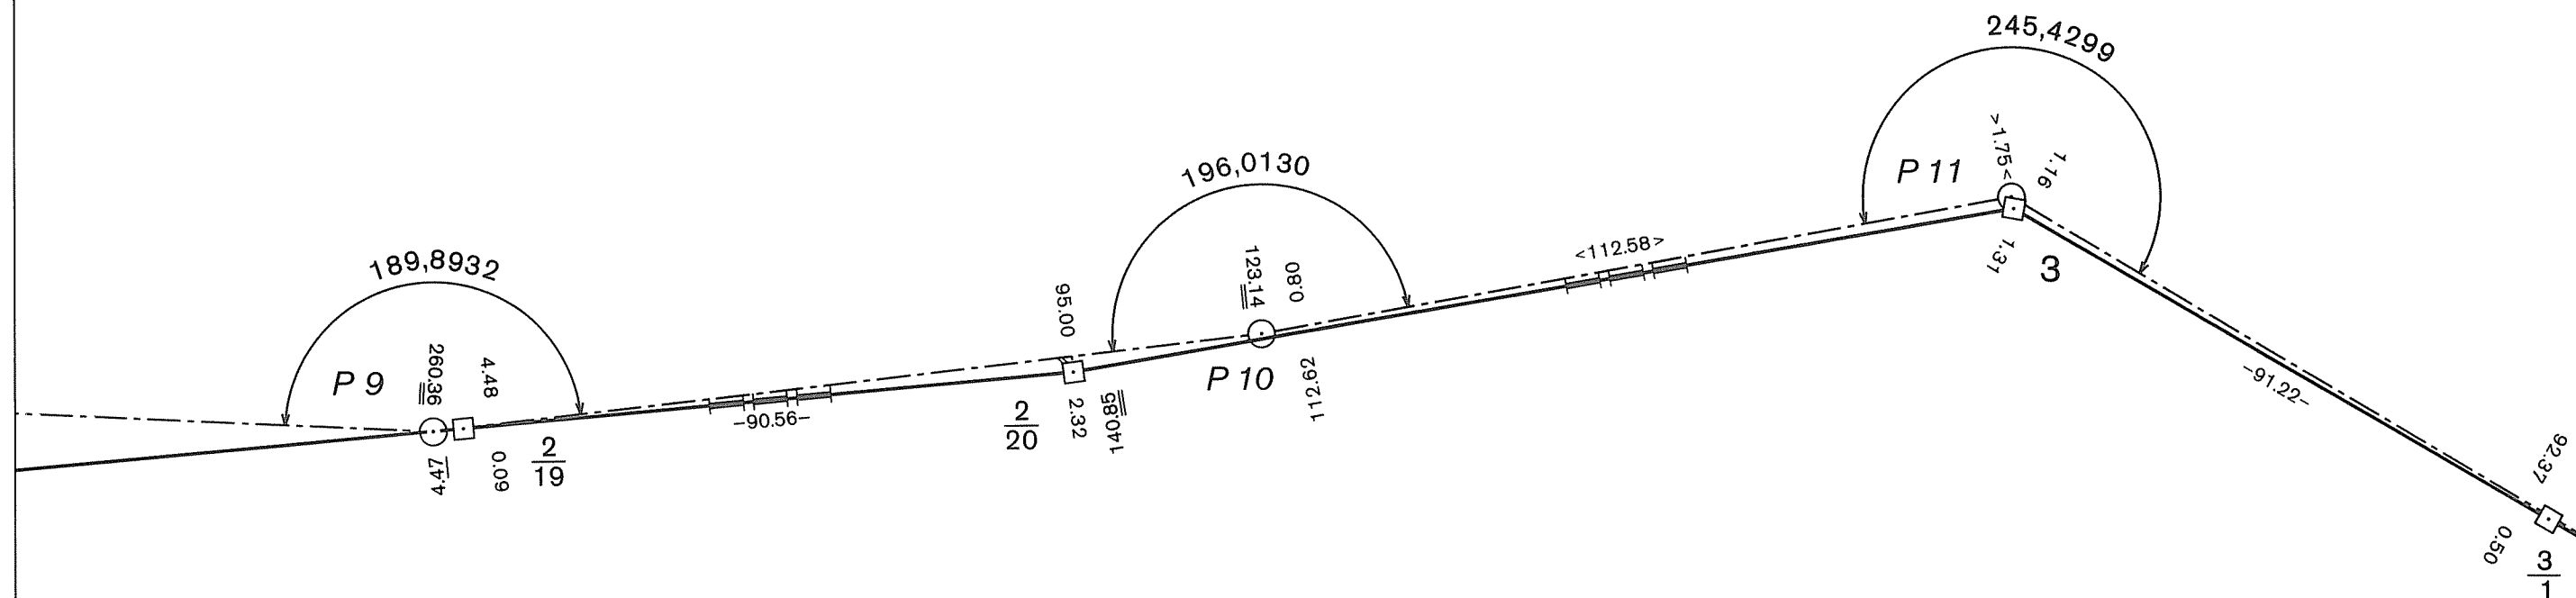

DEUTSCH-TSCHECHISCHE STAATSGRENZE
Teil Freistaat Bayern

NĚMECKO-ČESKÉ STÁTNÍ HRANICE
část Svobodný stát Bavorsko

GRENZHANDRISS HRANIČNÍ NÁRYS


Grenzabschnitt VII
Hraniční úsek

Blatt Nr. 3b
List č.

1:1000

ČESKÁ REPUBLIKA

Okres Domažlice
Obec Bělá n. Radbuzou

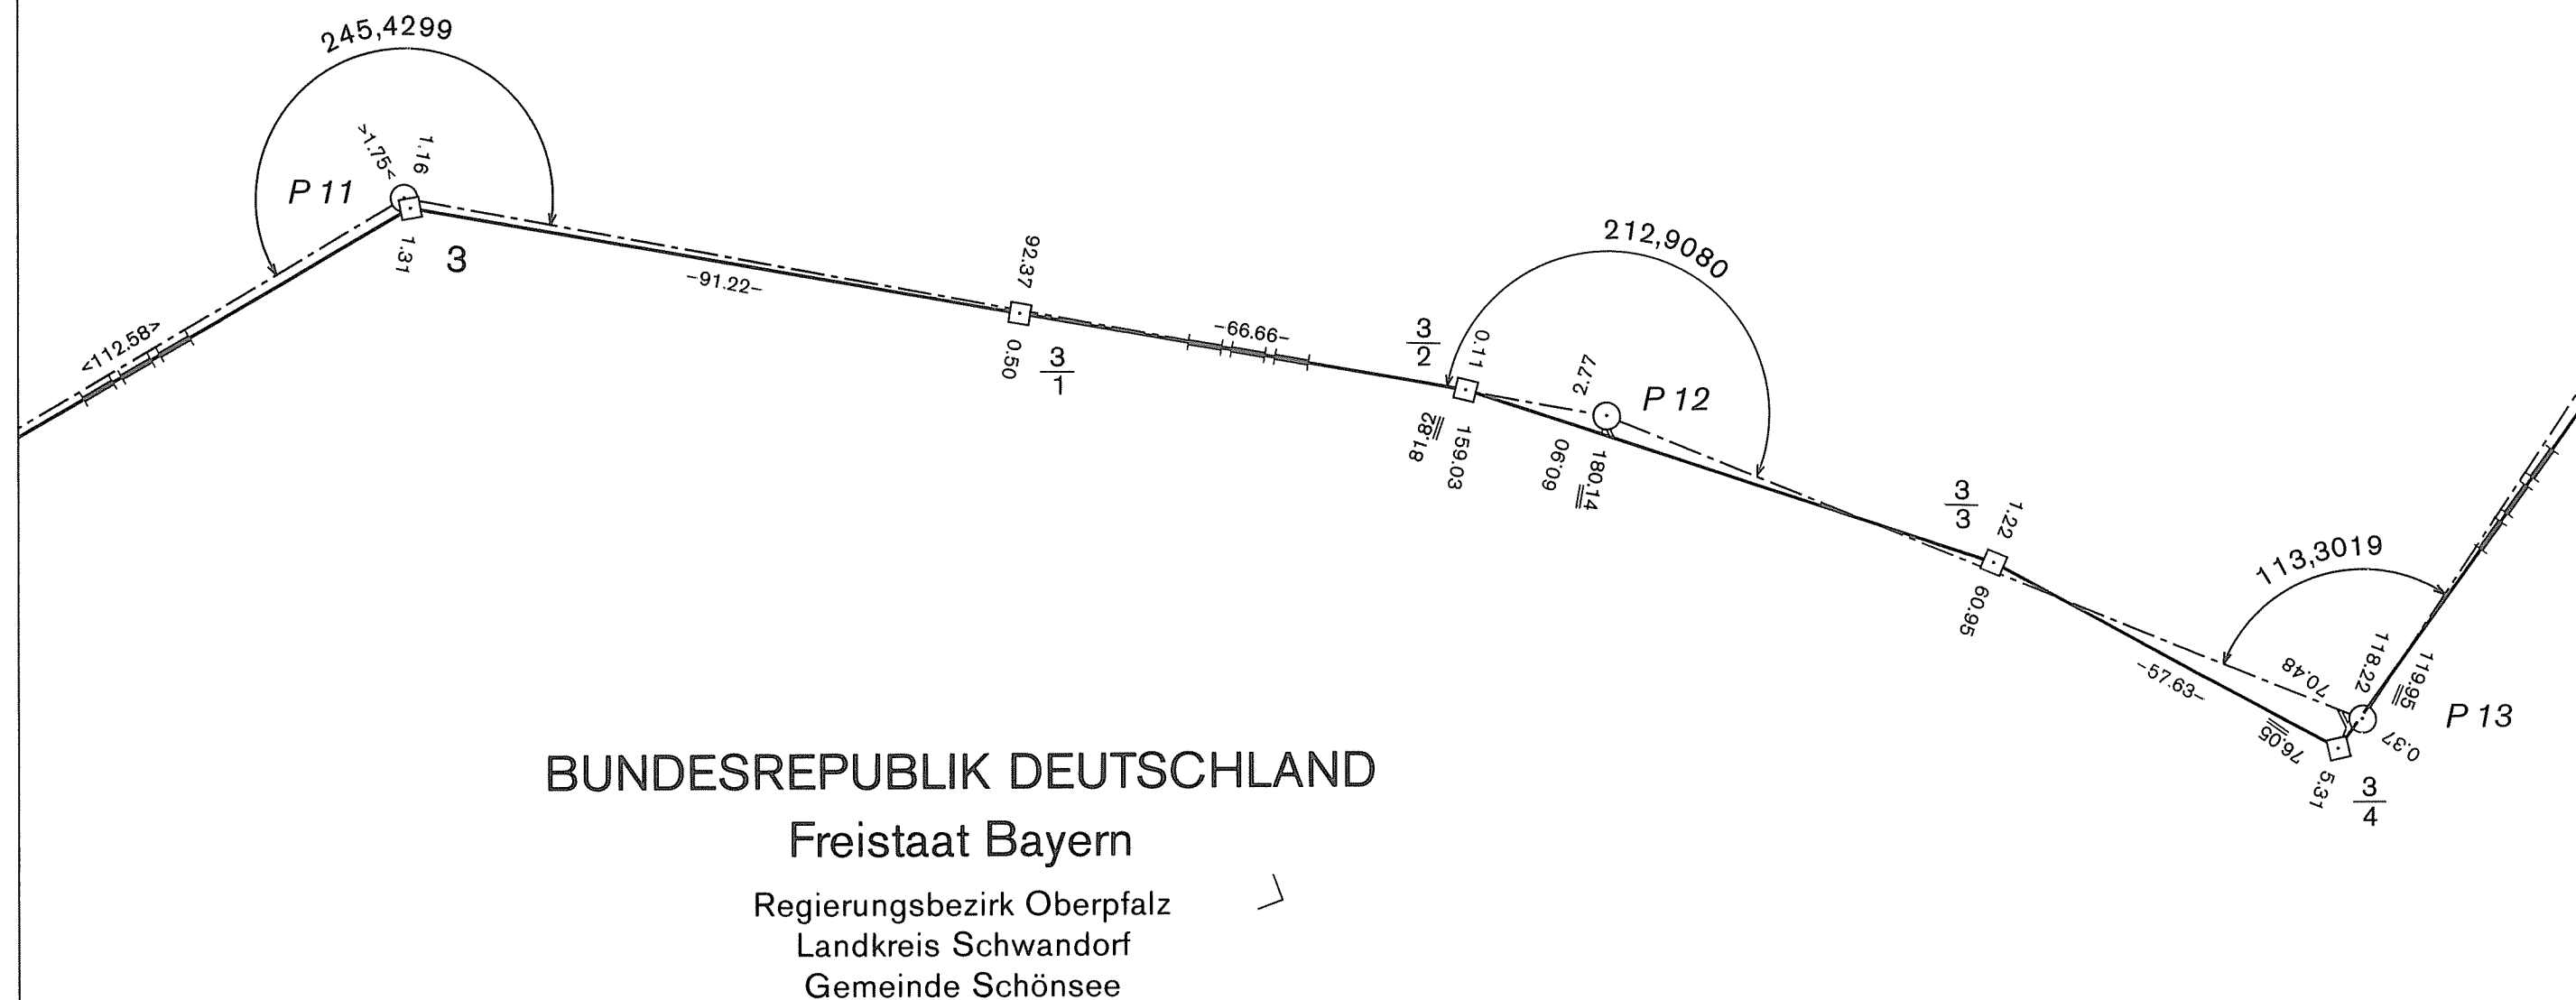


NĚMECKO-ČESKÉ STÁTNÍ HRANICE
část Svobodný stát Bavorsko

Grenzabschnitt	VII
Hraniční úsek	
Blatt Nr.	3 c
List č.	
1:1000	

Okres Domažlice
Obec Bělá n. Radbuzou

Regierungsbezirk Oberpfalz
Landkreis Schwandorf
Gemeinde Schönsee

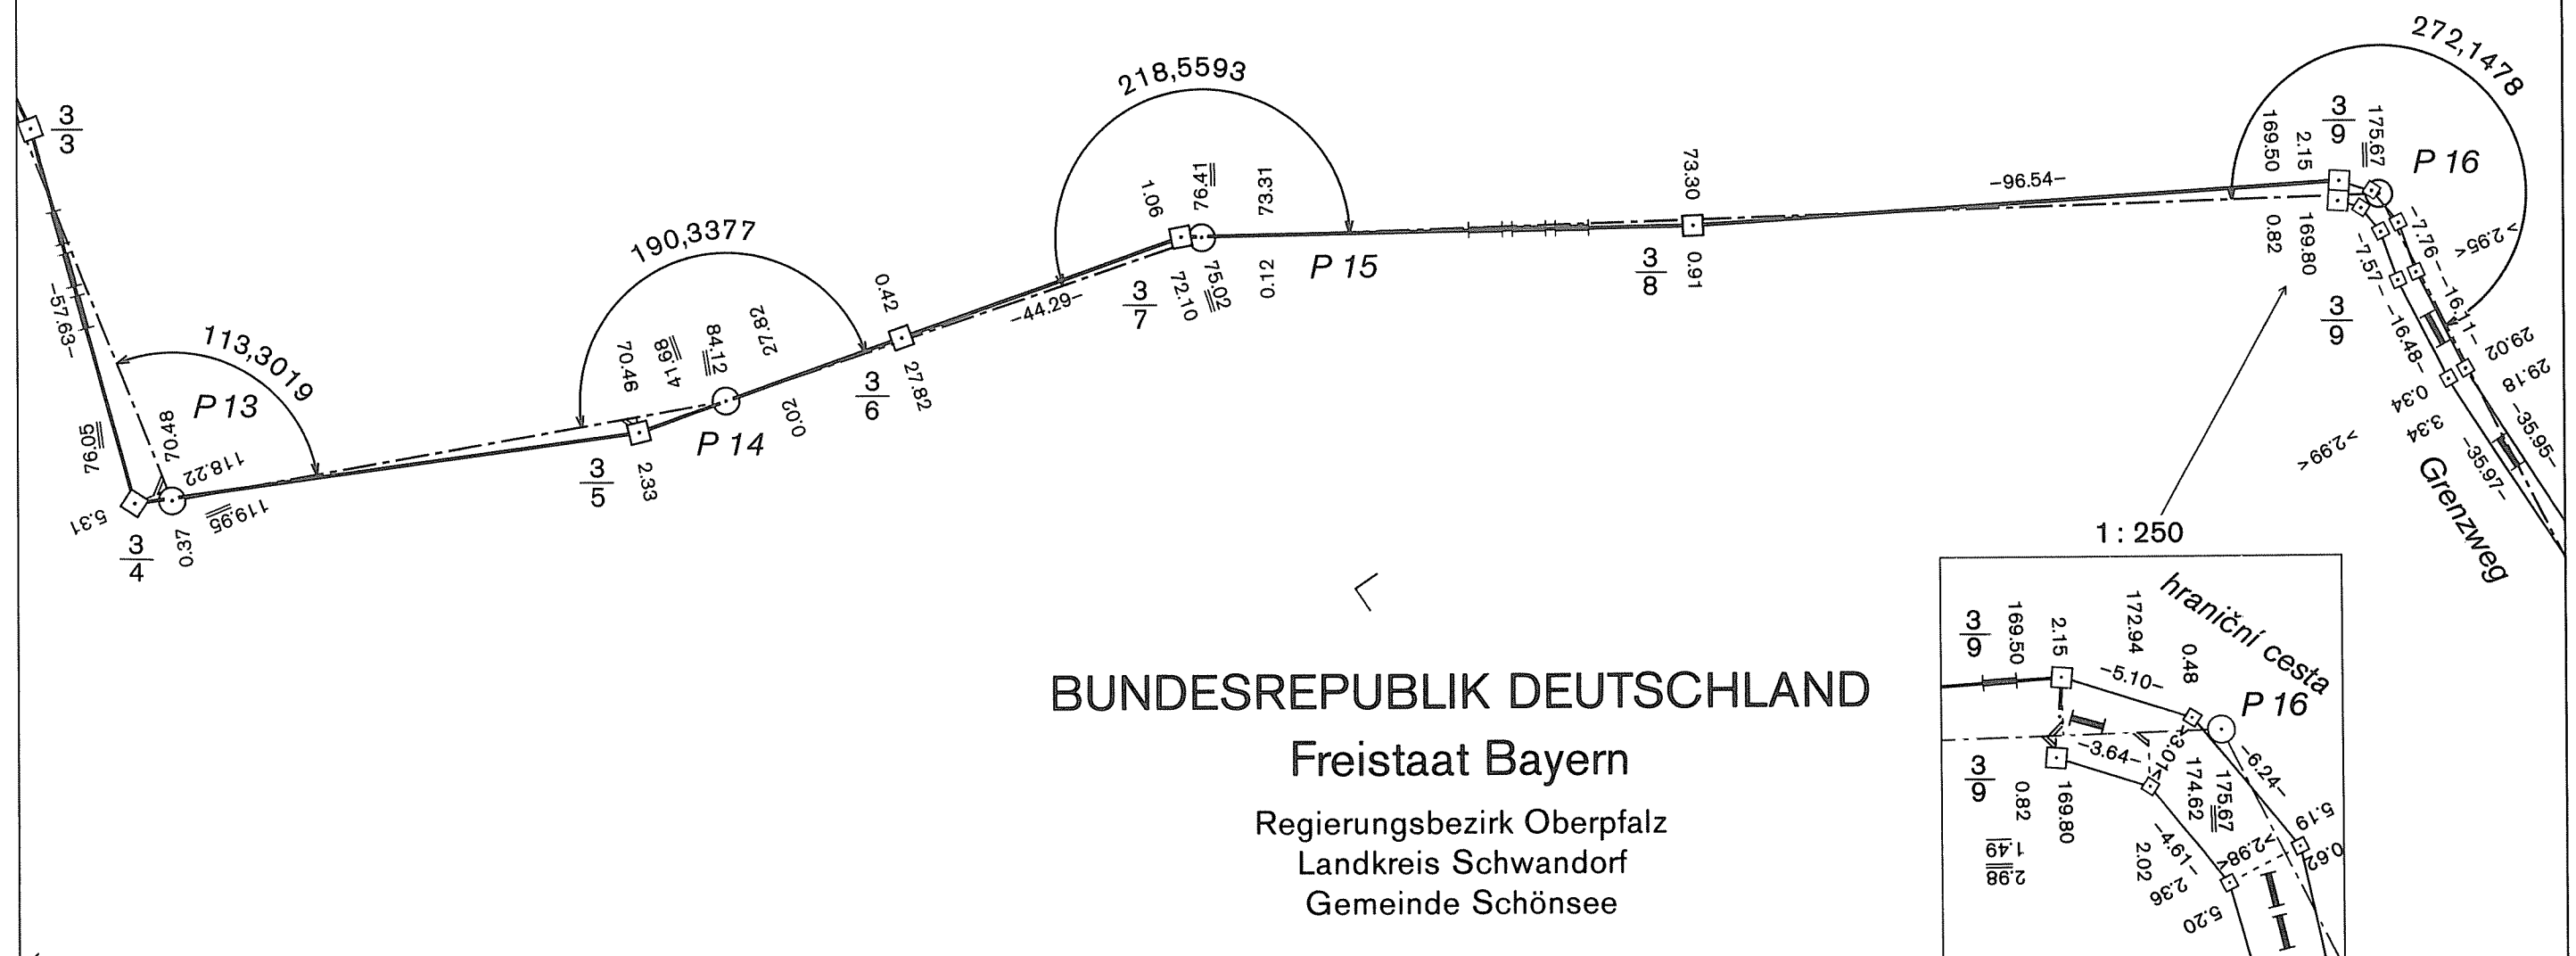

DEUTSCH-TSCHECHISCHE STAATSGRENZE
Teil Freistaat Bayern

NĚMECKO-ČESKÉ STÁTNÍ HRANICE
část Svobodný stát Bavorsko

GRENZHANDRISS
HRANIČNÍ NÁRYS

Grenzabschnitt VII
Hraniční úsek
Blatt Nr. 3 d
List č.
1:1000

ČESKÁ REPUBLIKA

Okres Domažlice
Obec Bělá n. Radbuzou



DEUTSCH-TSCHECHISCHE STAATSGRENZE
Teil Freistaat Bayern


NĚMECKO-ČESKÉ STÁTNÍ HRANICE
část Svobodný stát Bavorsko

GRENZHANDRISS
HRANIČNÍ NÁRYS

Grenzabschnitt VII
Hraňiční úsek


Blatt Nr. 4a
List č.

1:1000

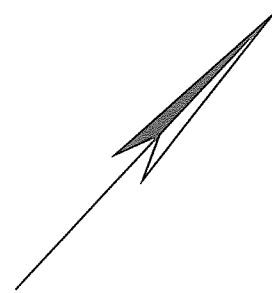

ČESKÁ REPUBLIKA

Okres Domažlice
Obec Bělá n. Radbuzou

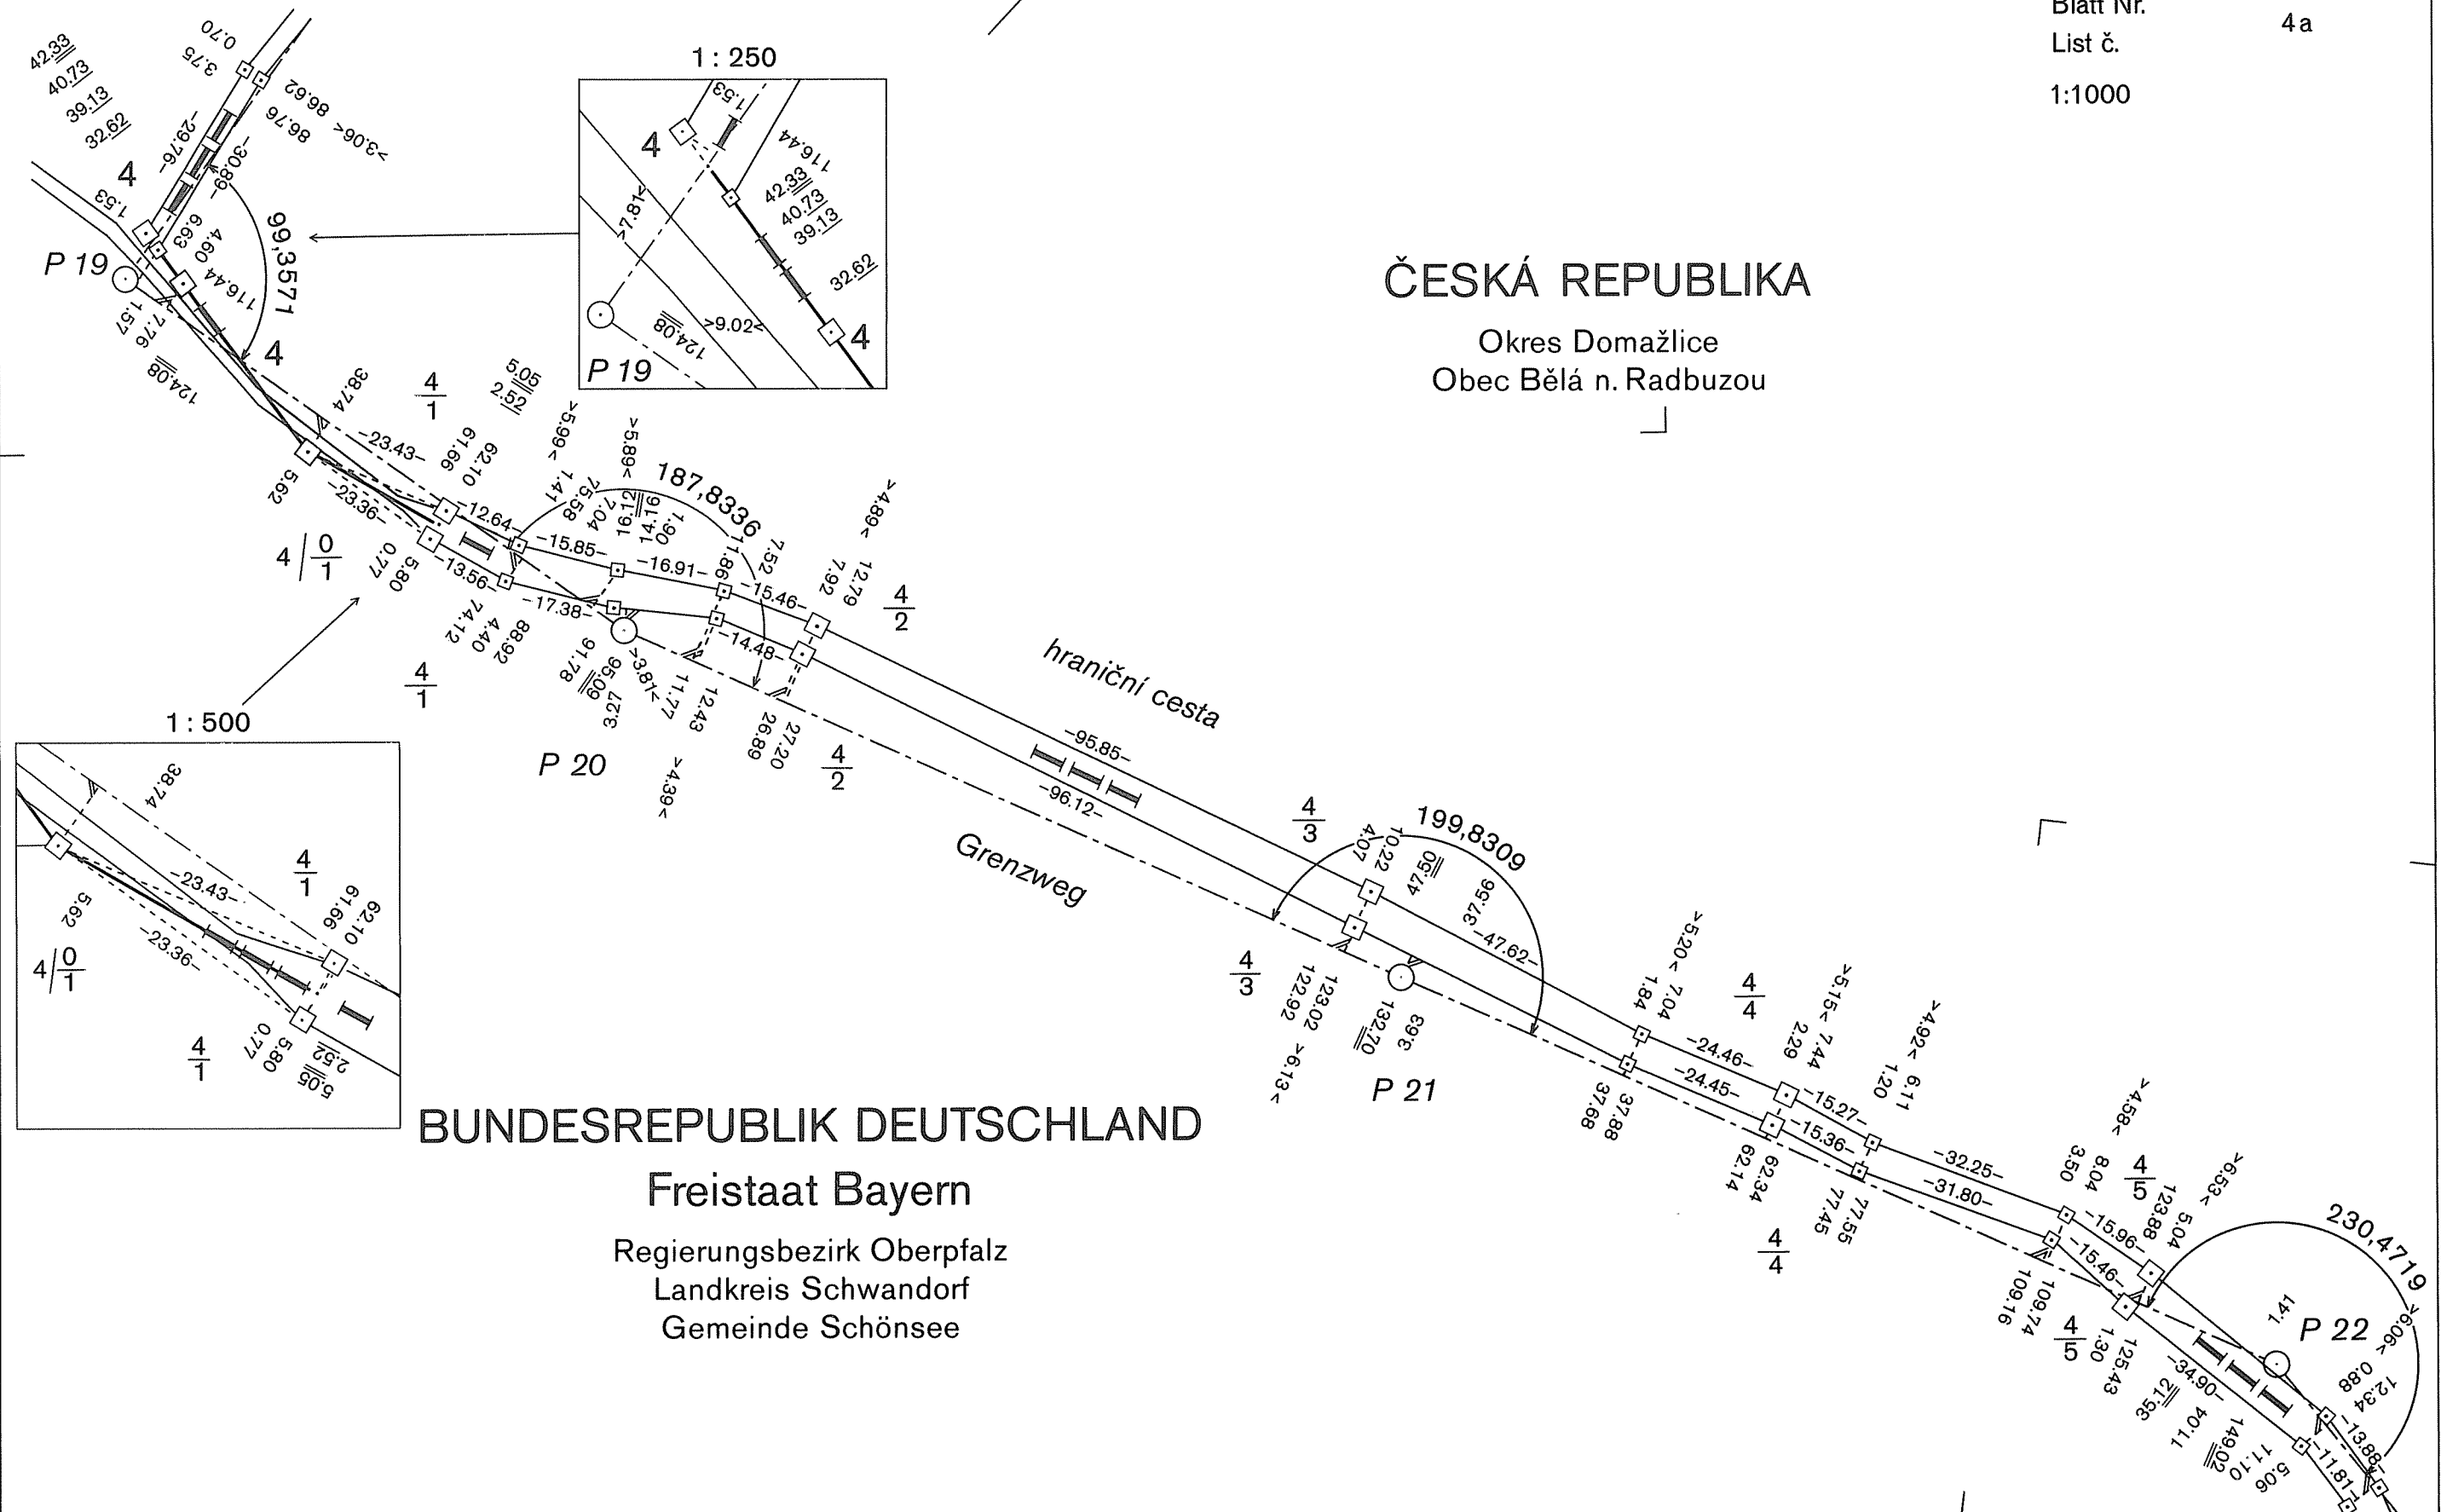

DEUTSCH-TSCHECHISCHE STAATSGRENZE

Teil Freistaat Bayern

NĚMECKO-ČESKÉ STÁTNÍ HRANICE

část Svobodný stát Bavorsko

GRENZHANDRISS

HRANIČNÍ NÁRYS


Grenzabschnitt VII
Hraniční úsek

Blatt Nr. 4 b
List č.

1:1000

ČESKÁ REPUBLIKA

Okres Domažlice
Obec Bělá n. Radbuzou

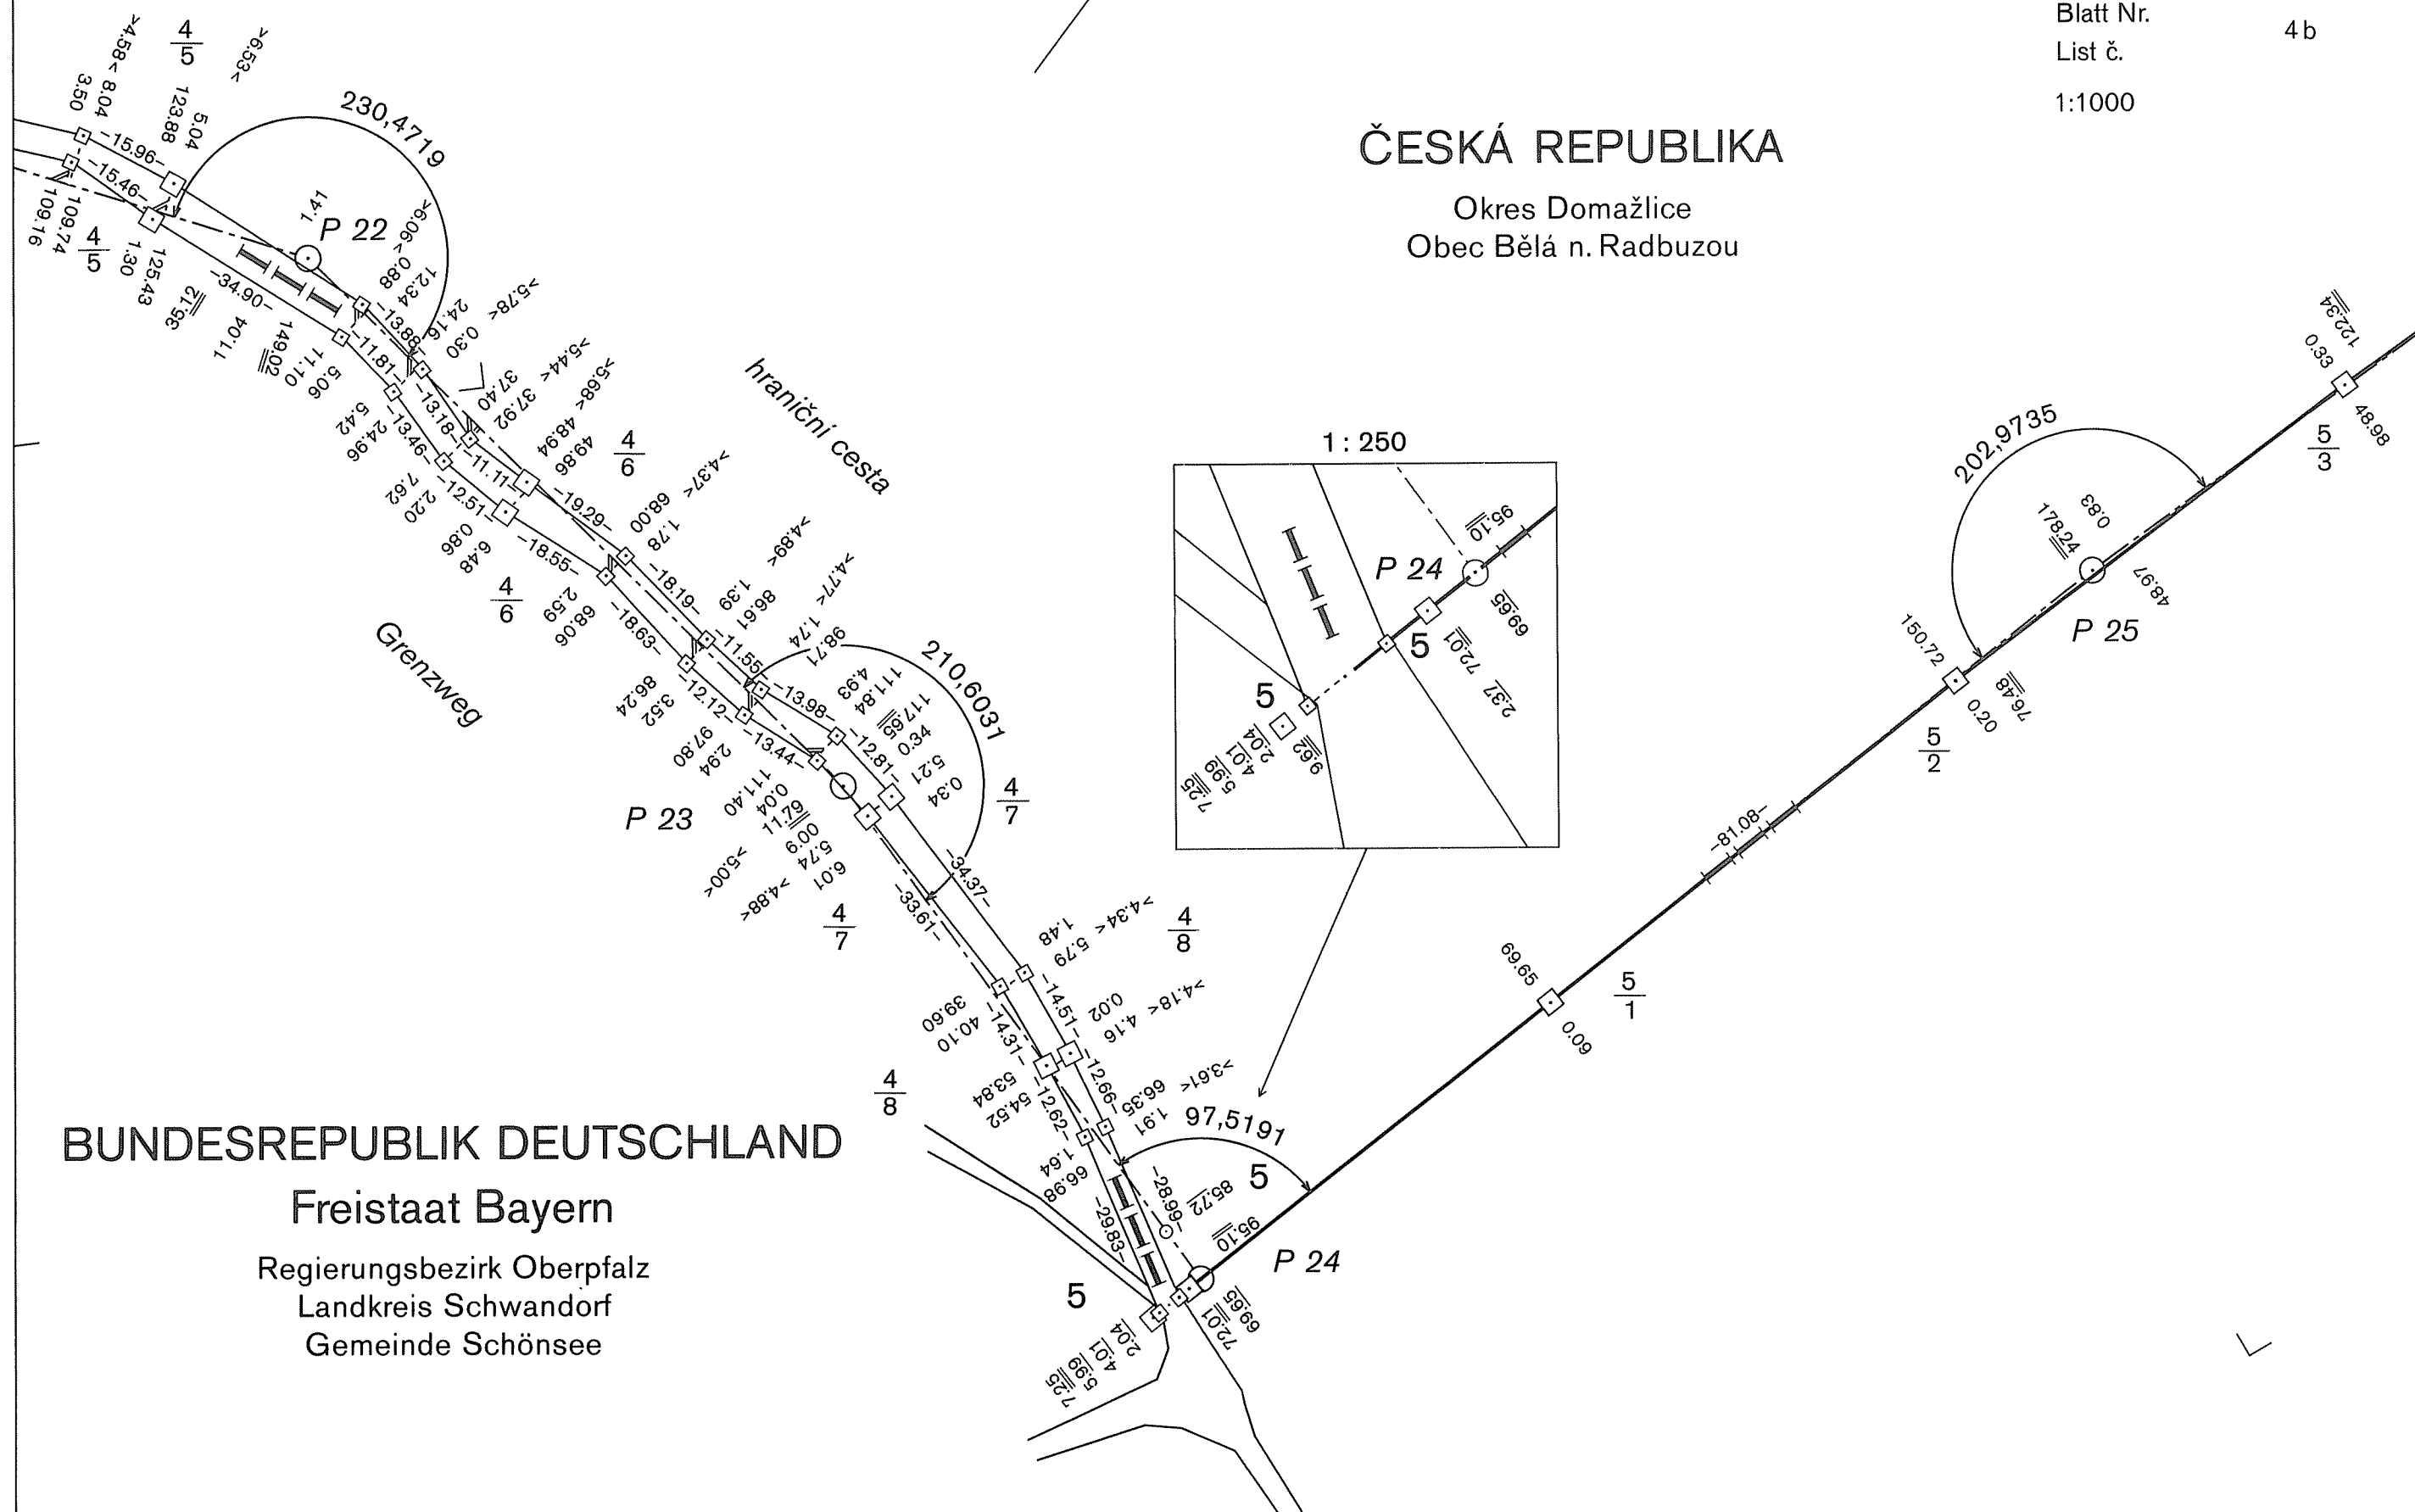

BUNDESREPUBLIK DEUTSCHLAND

Freistaat Bayern

Regierungsbezirk Oberpfalz

Landkreis Schwandorf

Gemeinde Schönsee

NĚMECKO-ČESKÉ STÁTNÍ HRANICE
část Svobodný stát Bavorsko


Grenzabschnitt
Hraniční úsek

Blatt Nr. 4c
List č.

1:1000

ČESKÁ REPUBLIKA

Okres Domažlice
Obec Bělá n. Radbuzou

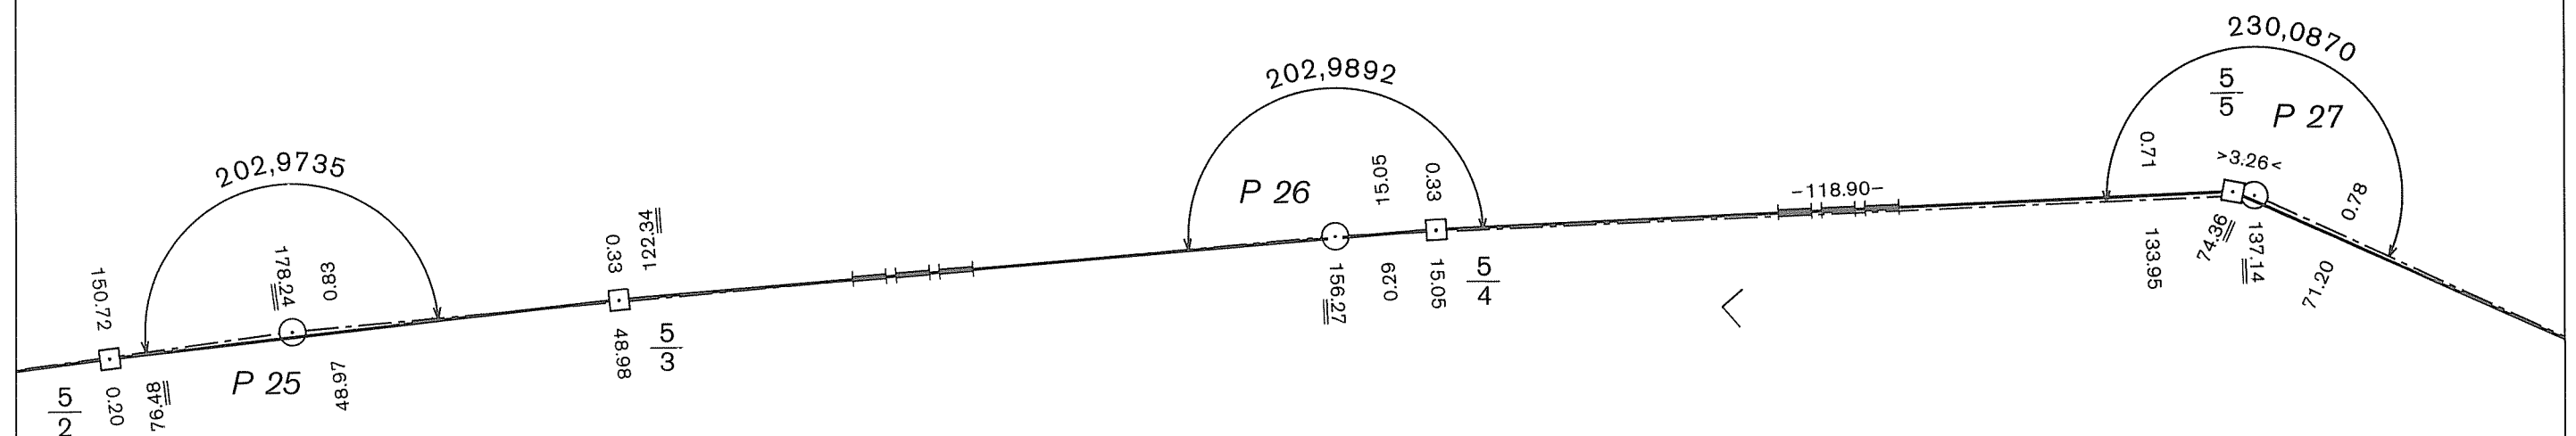

BUNDESREPUBLIK DEUTSCHLAND

Freistaat Bayern

Regierungsbezirk Oberpfalz
Landkreis Schwandorf
Gemeinde Schönsee

DEUTSCH-TSCHECHISCHE STAATSGRENZE
Teil Freistaat Bayern

NĚMECKO-ČESKÉ STÁTNÍ HRANICE
část Svobodný stát Bavorsko

GRENZHANDRISS
HRANIČNÍ NÁRYS

Grenzabschnitt VII
Hraniční úsek

Blatt Nr. 5a
List č.

1:1000


ČESKÁ REPUBLIKA

Okres Domažlice
Obec Bělá n. Radbuzou

BUNDESREPUBLIK DEUTSCHLAND

Freistaat Bayern

Regierungsbezirk Oberpfalz
Landkreis Schwandorf
Gemeinde Schönsee

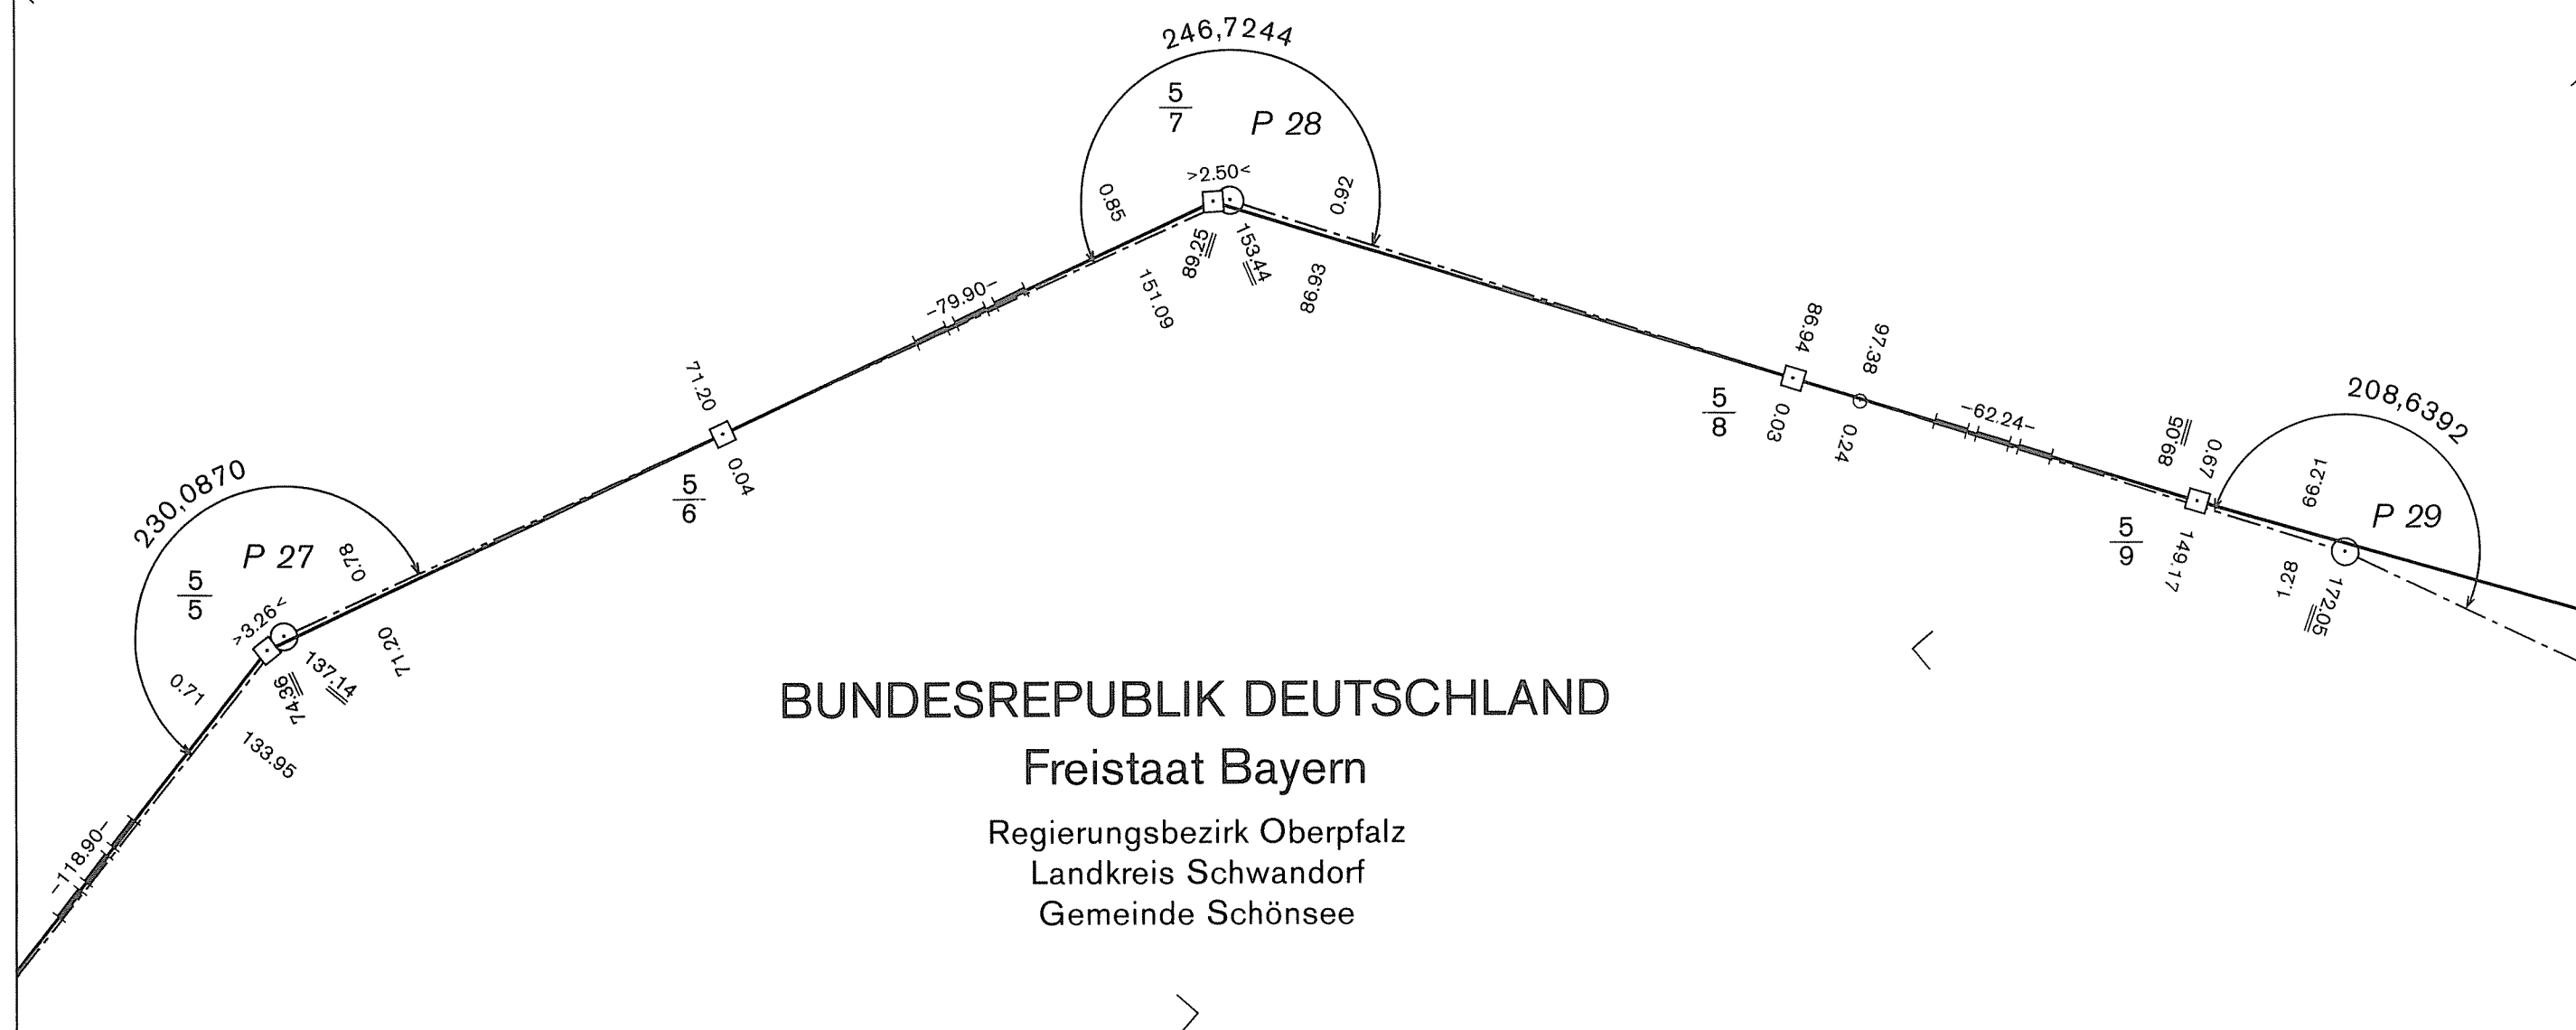

DEUTSCH-TSCHECHISCHE STAATSGRENZE
Teil Freistaat Bayern

NĚMECKO-ČESKÉ STÁTNÍ HRANICE
část Svobodný stát Bavorsko

GRENZHANDRISS
HRANIČNÍ NÁRYS

Grenzabschnitt
Hraniční úsek

VII

Blatt Nr.
List č.

5 b

1:1000


ČESKÁ REPUBLIKA

Okres Domažlice
Obec Bělá n. Radbuzou

BUNDESREPUBLIK DEUTSCHLAND

Freistaat Bayern

Regierungsbezirk Oberpfalz
Landkreis Schwandorf
Gemeinde Schönsee

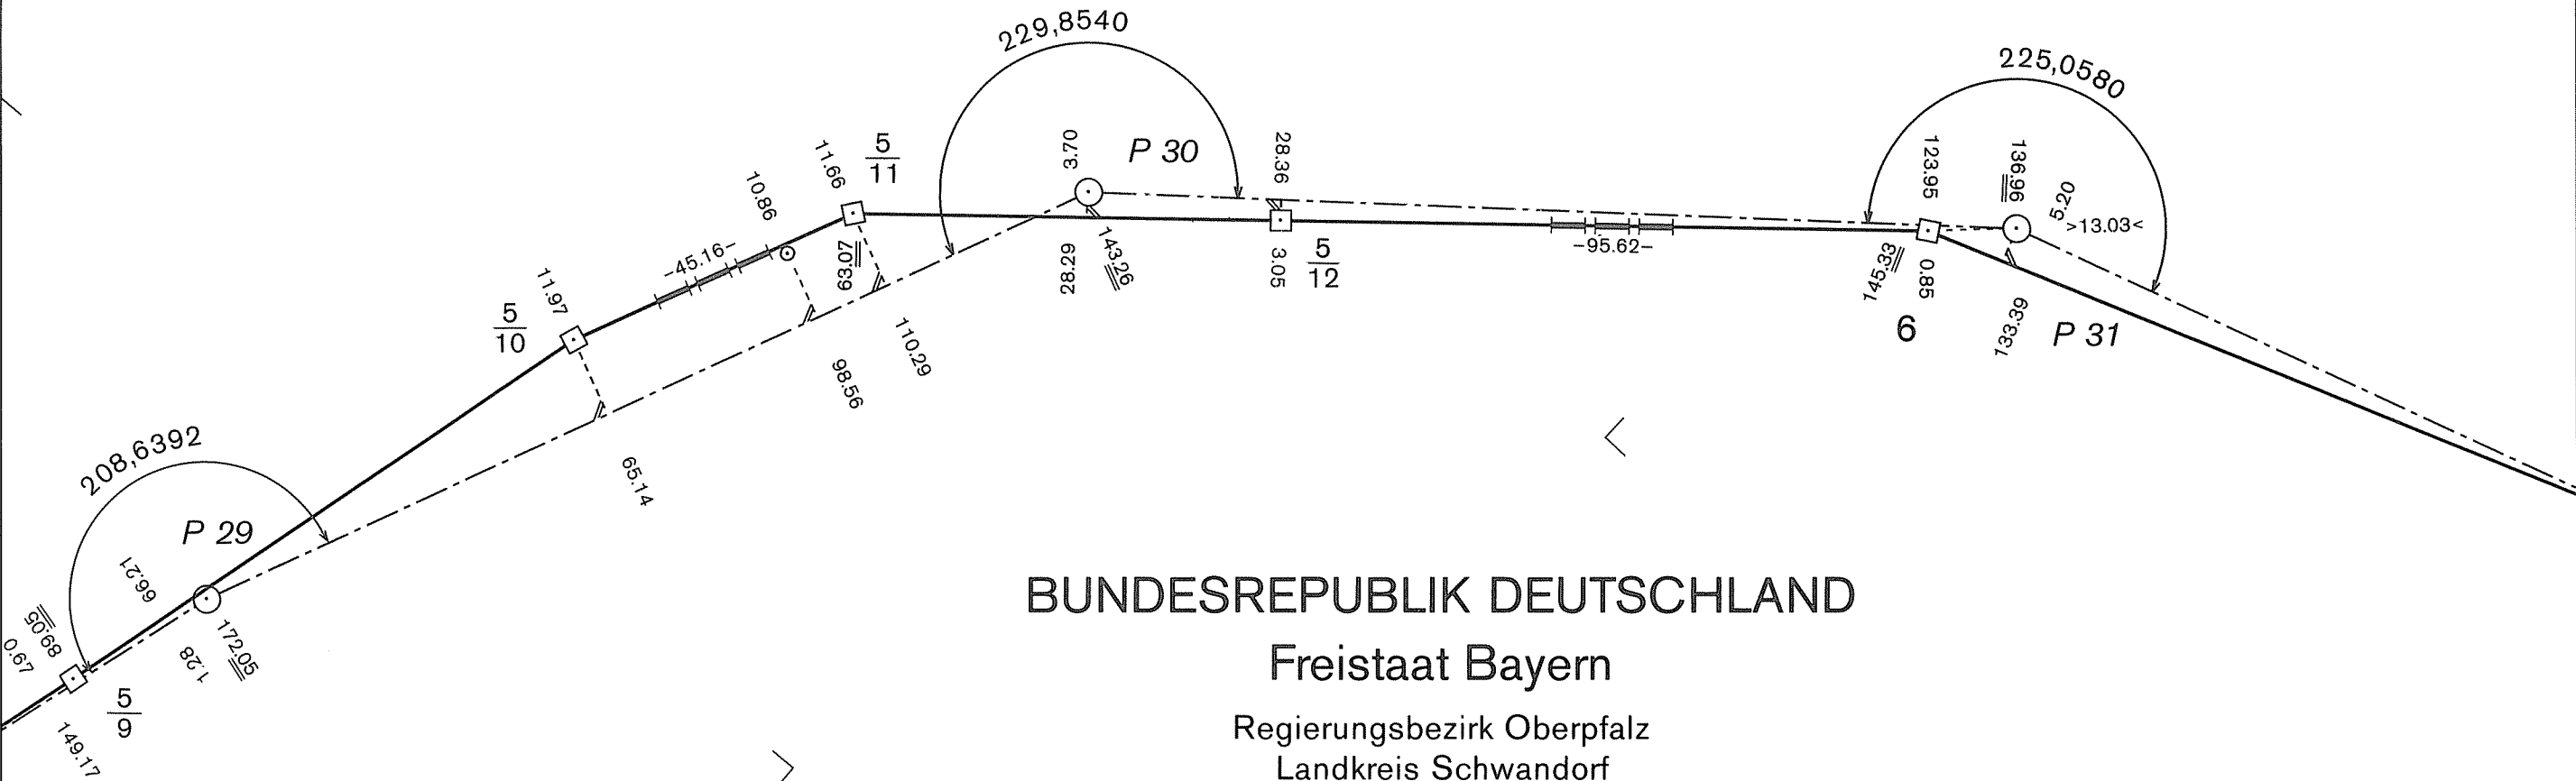

DEUTSCH-TSCHECHISCHE STAATSGRENZE
Teil Freistaat Bayern

NĚMECKO-ČESKÉ STÁTNÍ HRANICE
část Svobodný stát Bavorsko

GRENZHANDRISS
HRANIČNÍ NÁRYS

Grenzabschnitt
Hraniční úsek

VII

Blatt Nr.
List č.

5c

1:1000


ČESKÁ REPUBLIKA

Okres Domažlice
Obec Bělá n. Radbuzou

BUNDESREPUBLIK DEUTSCHLAND

Freistaat Bayern


Regierungsbezirk Oberpfalz
Landkreis Schwandorf
Gemeinde Schönsee

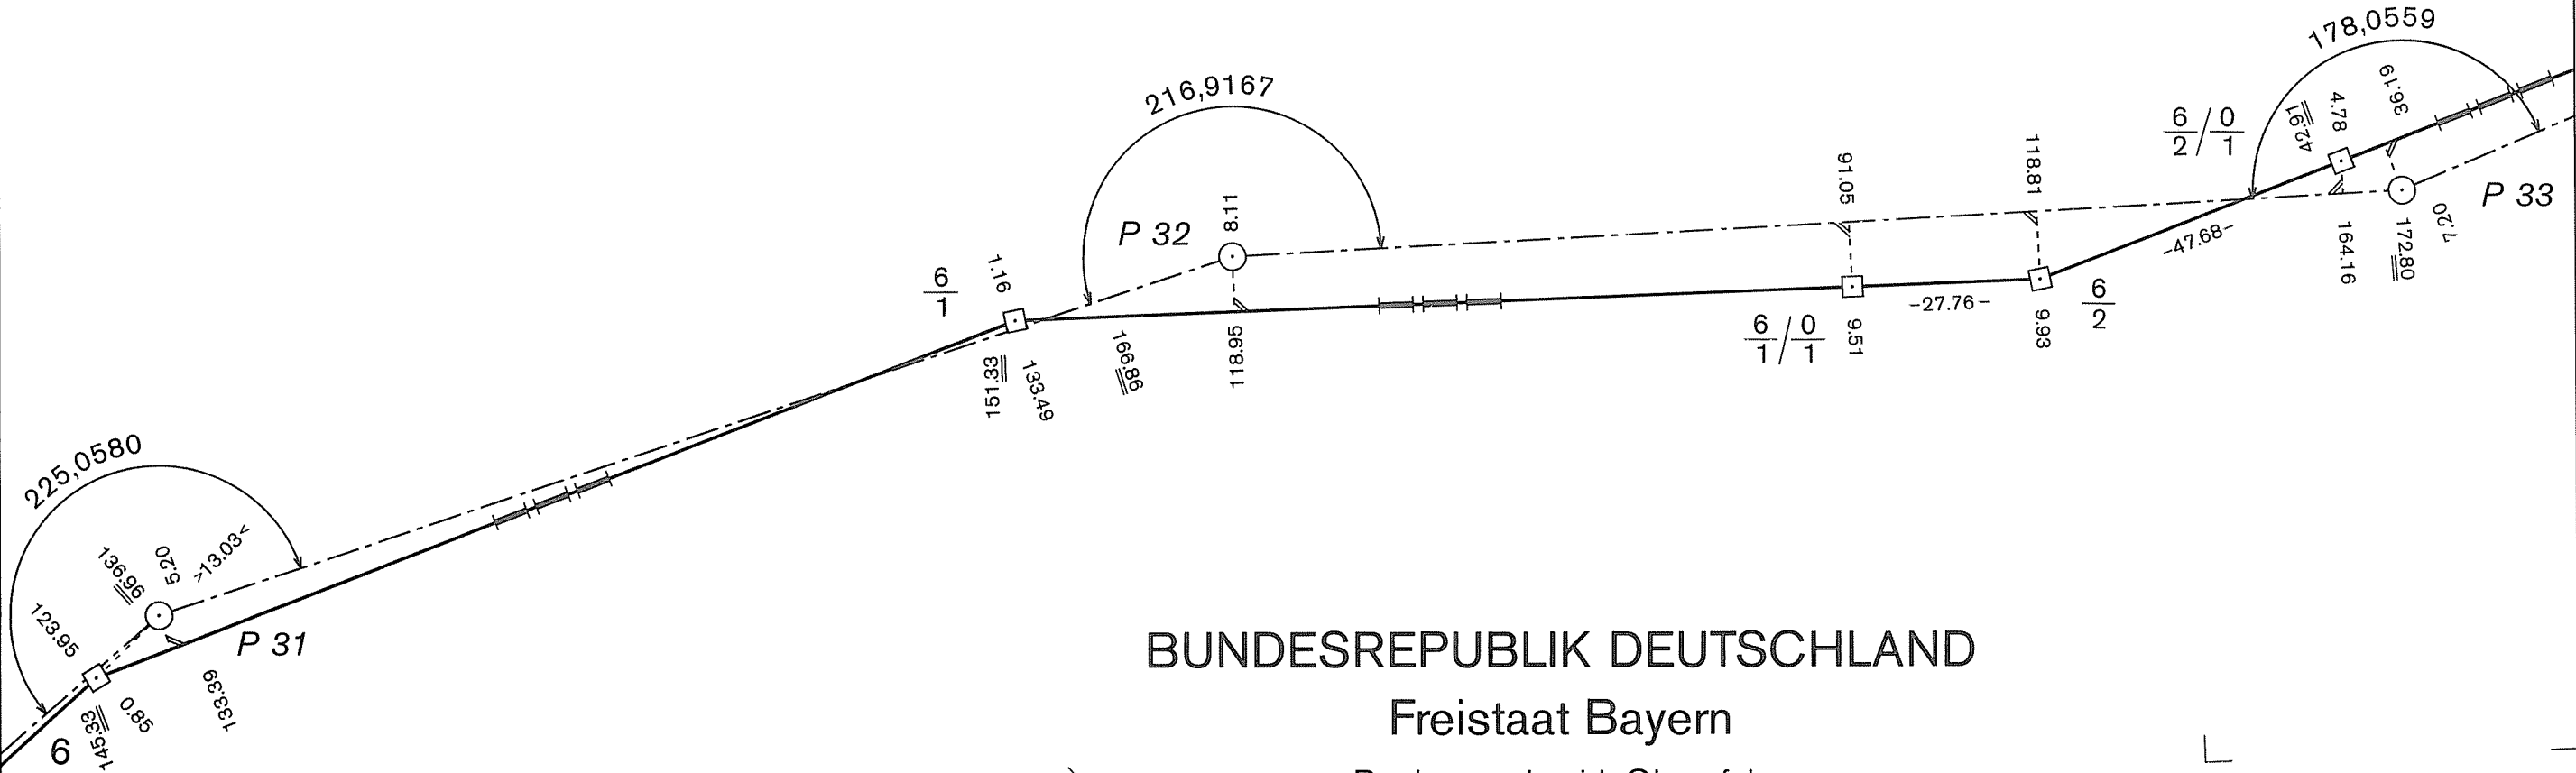

DEUTSCH-TSCHECHISCHE STAATSGRENZE
Teil Freistaat Bayern
NĚMECKO-ČESKÉ STÁTNÍ HRANICE
část Svobodný stát Bavorsko

GRENZHANDRISS
HRANIČNÍ NÁRYS
Grenzabschnitt VII
Hraniční úsek
Blatt Nr. 6a
List č.
1:1000

ČESKÁ REPUBLIKA
Okres Domažlice
Obec Bělá n. Radbuzou

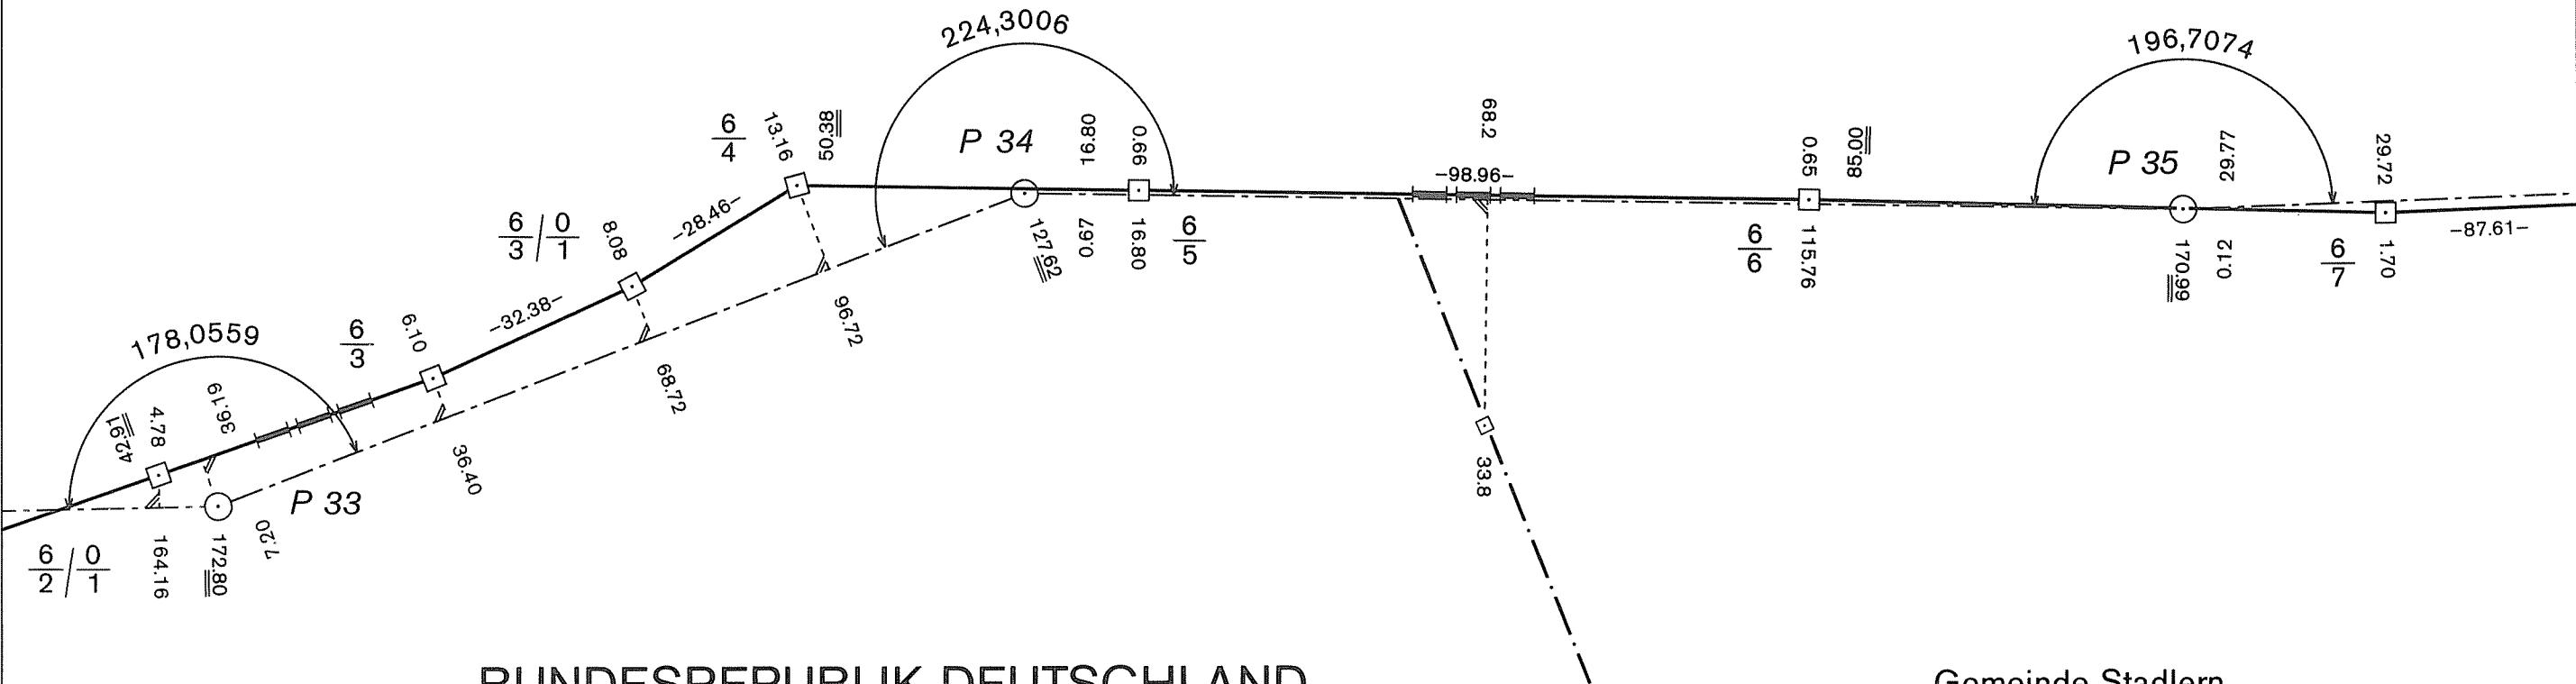

BUNDESREPUBLIK DEUTSCHLAND
Freistaat Bayern
Regierungsbezirk Oberpfalz
Landkreis Schwandorf
Gemeinde Schönsee

Gemeinde Stadlern

DEUTSCH-TSCHECHISCHE STAATSGRENZE
Teil Freistaat Bayern

NĚMECKO-ČESKÉ STÁTNÍ HRANICE
část Svobodný stát Bavorsko

GRENZHANDRISS
HRANIČNÍ NÁRYS

Grenzabschnitt VII
Hraniční úsek

Blatt Nr. 6b
List č.

1:1000



ČESKÁ REPUBLIKA

Okres Domažlice
Obec Bělá n. Radbuzou

BUNDESREPUBLIK DEUTSCHLAND

Freistaat Bayern

Regierungsbezirk Oberpfalz
Landkreis Schwandorf
Gemeinde Stadlern

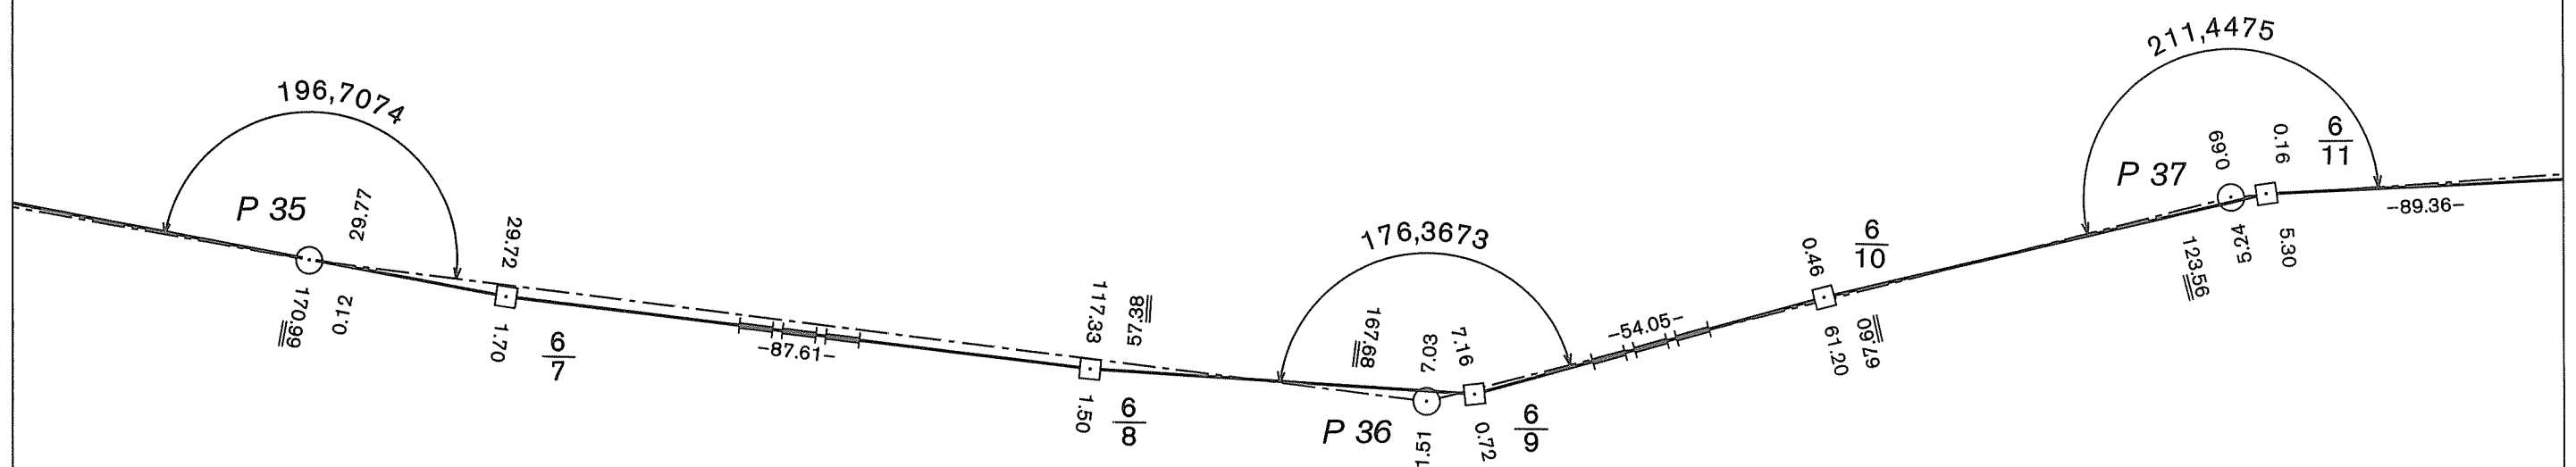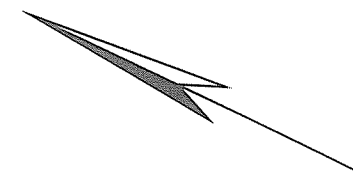

DEUTSCH-TSCHECHISCHE STAATSGRENZE

Teil Freistaat Bayern

NĚMECKO-ČESKÉ STÁTNÍ HRANICE

část Svobodný stát Bavorsko

GRENZHANDRISS

HRANIČNÍ NÁRYS

Grenzabschnitt

VII

Hraniční úsek

Blatt Nr.

6c

List č.


1:1000

ČESKÁ REPUBLIKA

Okres Domažlice

Obec Rybník

Obec Bělá n. Radbuzou

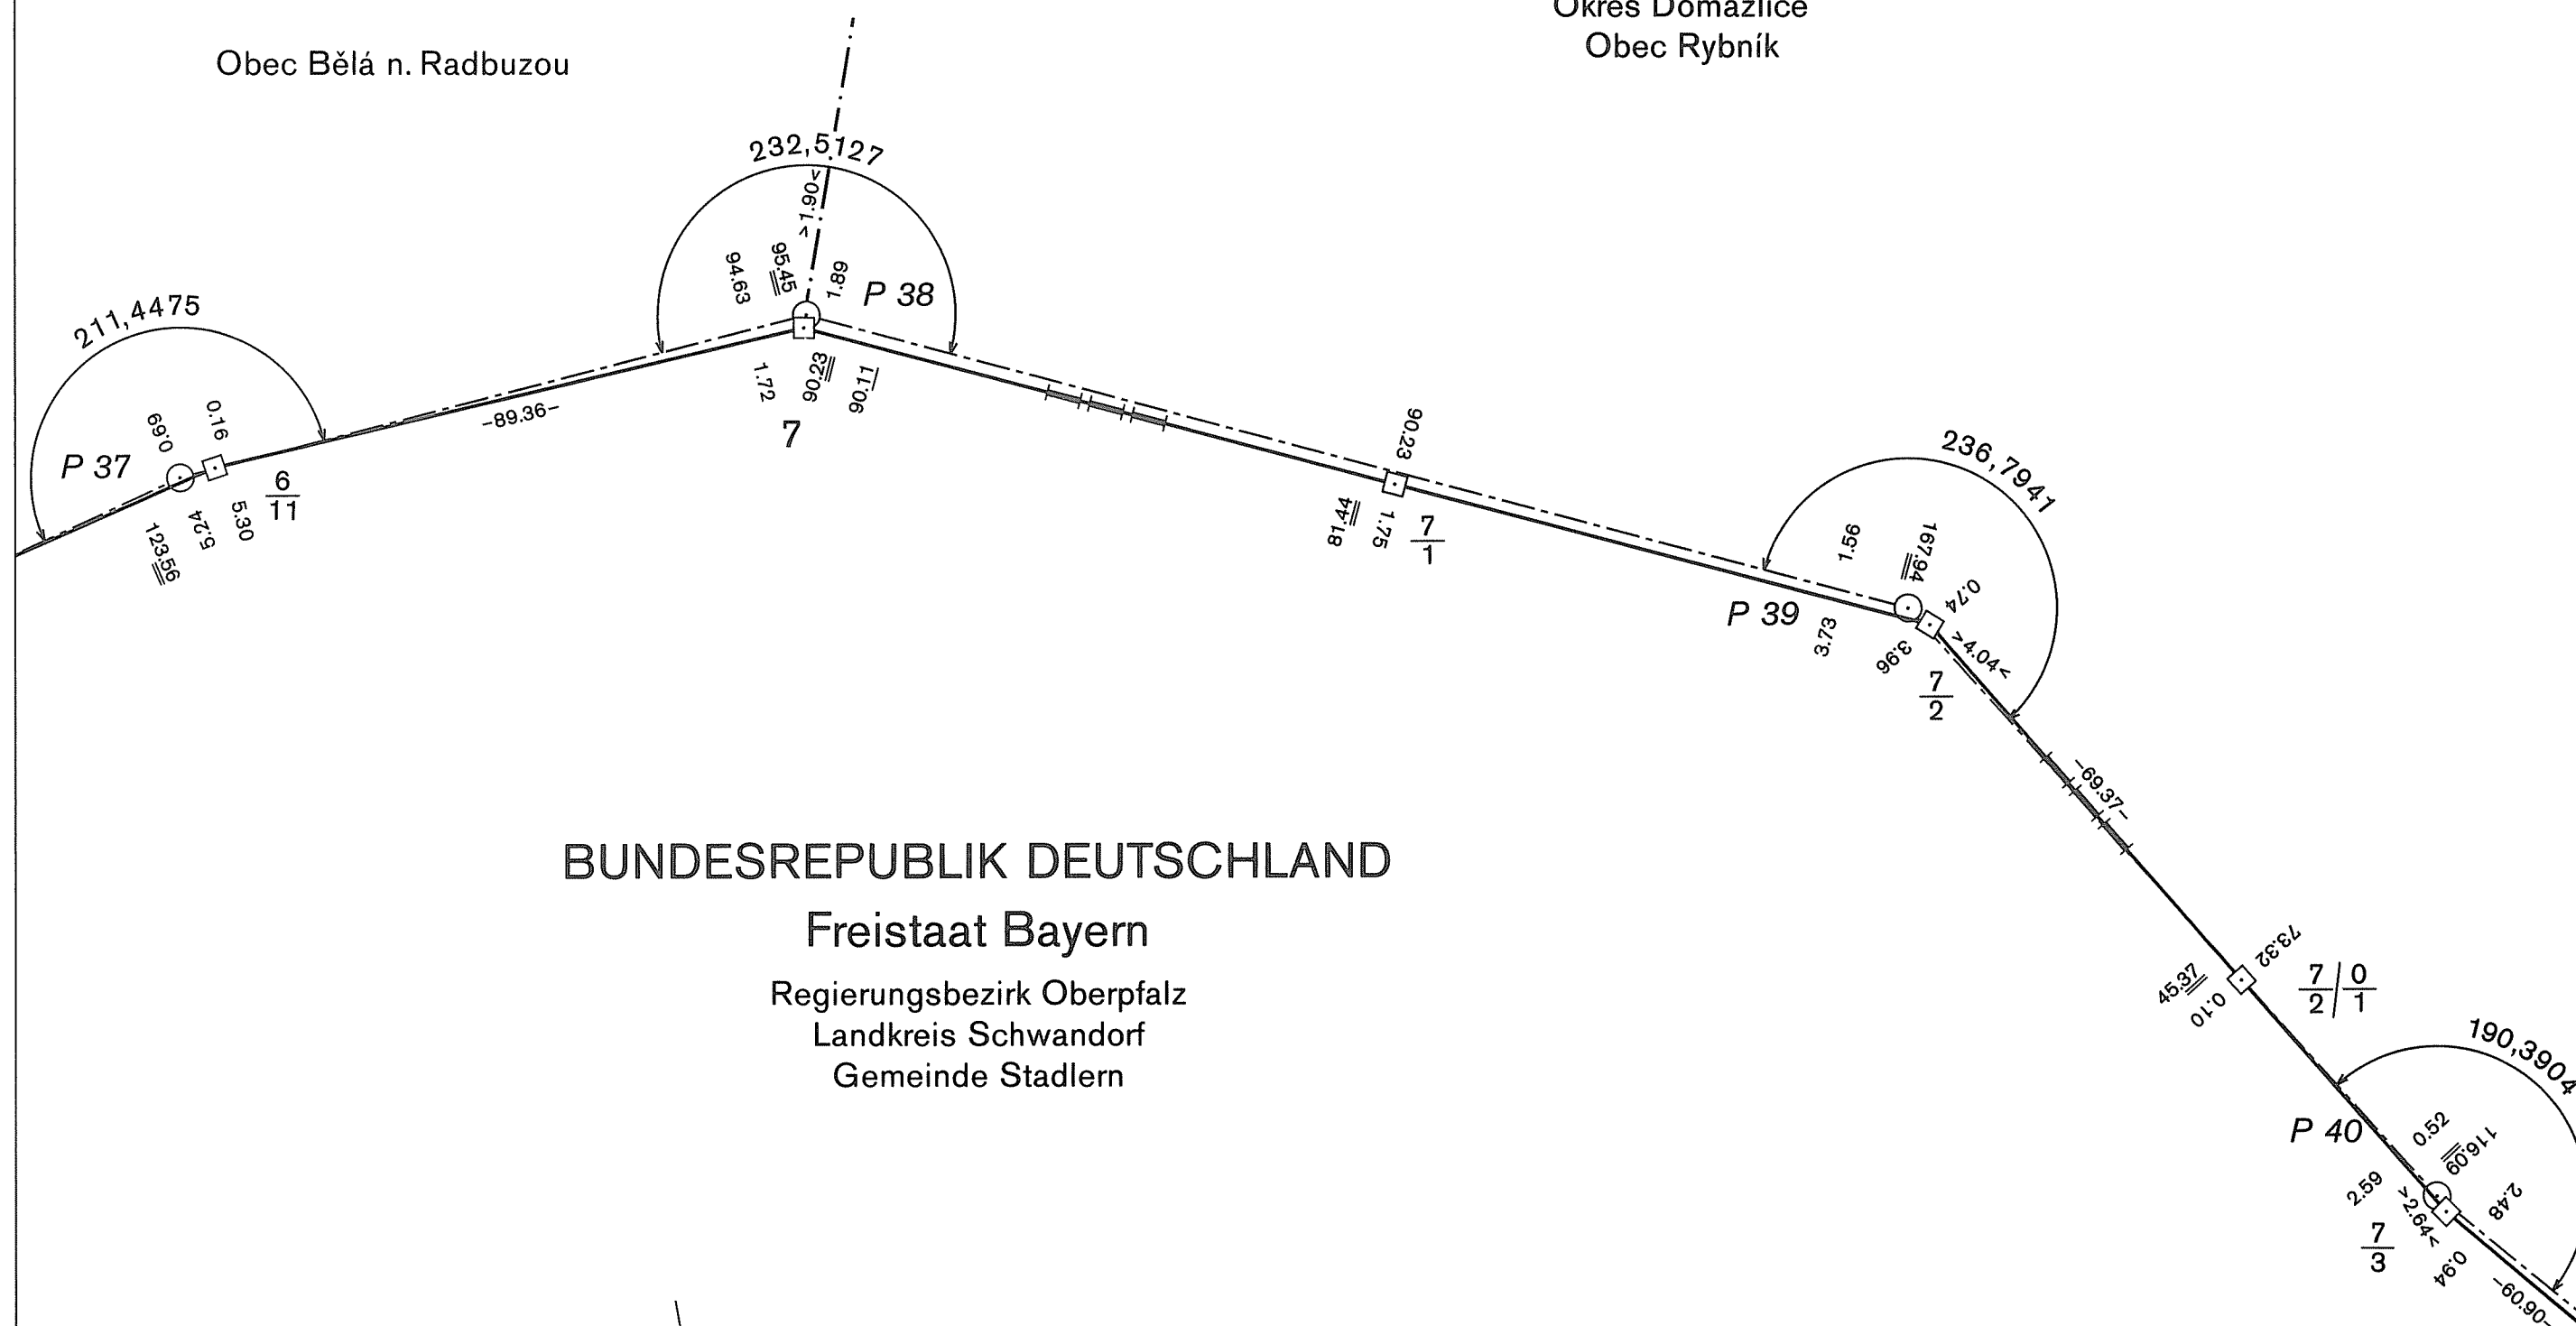

DEUTSCH-TSCHECHISCHE STAATSGRENZE
Teil Freistaat Bayern

NĚMECKO-ČESKÉ STÁTNÍ HRANICE
část Svobodný stát Bavorsko

GRENZHANDRISS HRANIČNÍ NÁRYS

Grenzabschnitt VII
Hraniční úsek



Blatt Nr. 7a
List č.

1:1000

ČESKÁ REPUBLIKA

Okres Domažlice
Obec Rybník

1 : 250

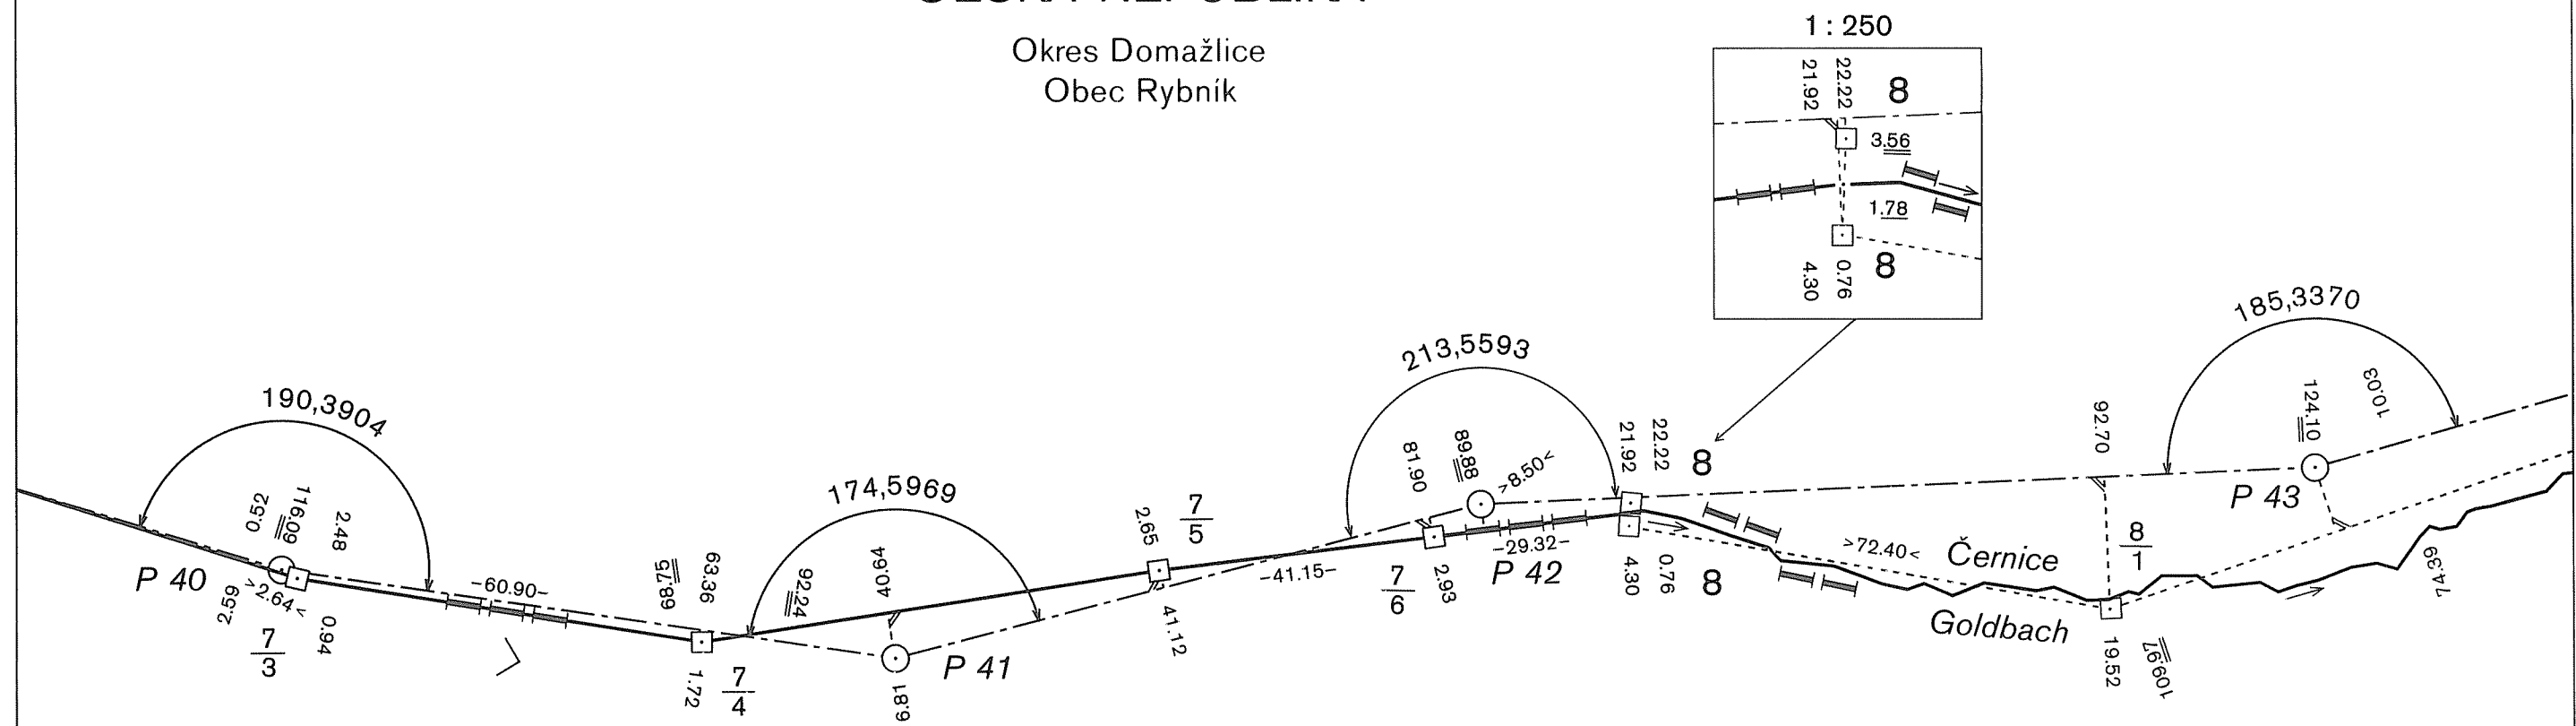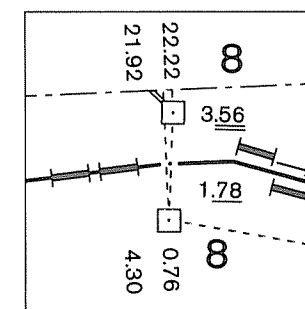

BUNDESREPUBLIK DEUTSCHLAND

Freistaat Bayern

Regierungsbezirk Oberpfalz
Landkreis Schwandorf
Gemeinde Stadlern

DEUTSCH-TSCHECHISCHE STAATSGRENZE

Teil Freistaat Bayern

NĚMECKO-ČESKÉ STÁTNÍ HRANICE

část Svobodný stát Bavorsko

GRENZHANDRISS

HRANIČNÍ NÁRYS

Grenzabschnitt VII
Hraniční úsek

Blatt Nr. 7b
List č.

1:1000

ČESKÁ REPUBLIKA

Okres Domažlice

Obec Rybník



BUNDESREPUBLIK DEUTSCHLAND

Freistaat Bayern

Regierungsbezirk Oberpfalz

Landkreis Schwandorf

Gemeinde Stadlern

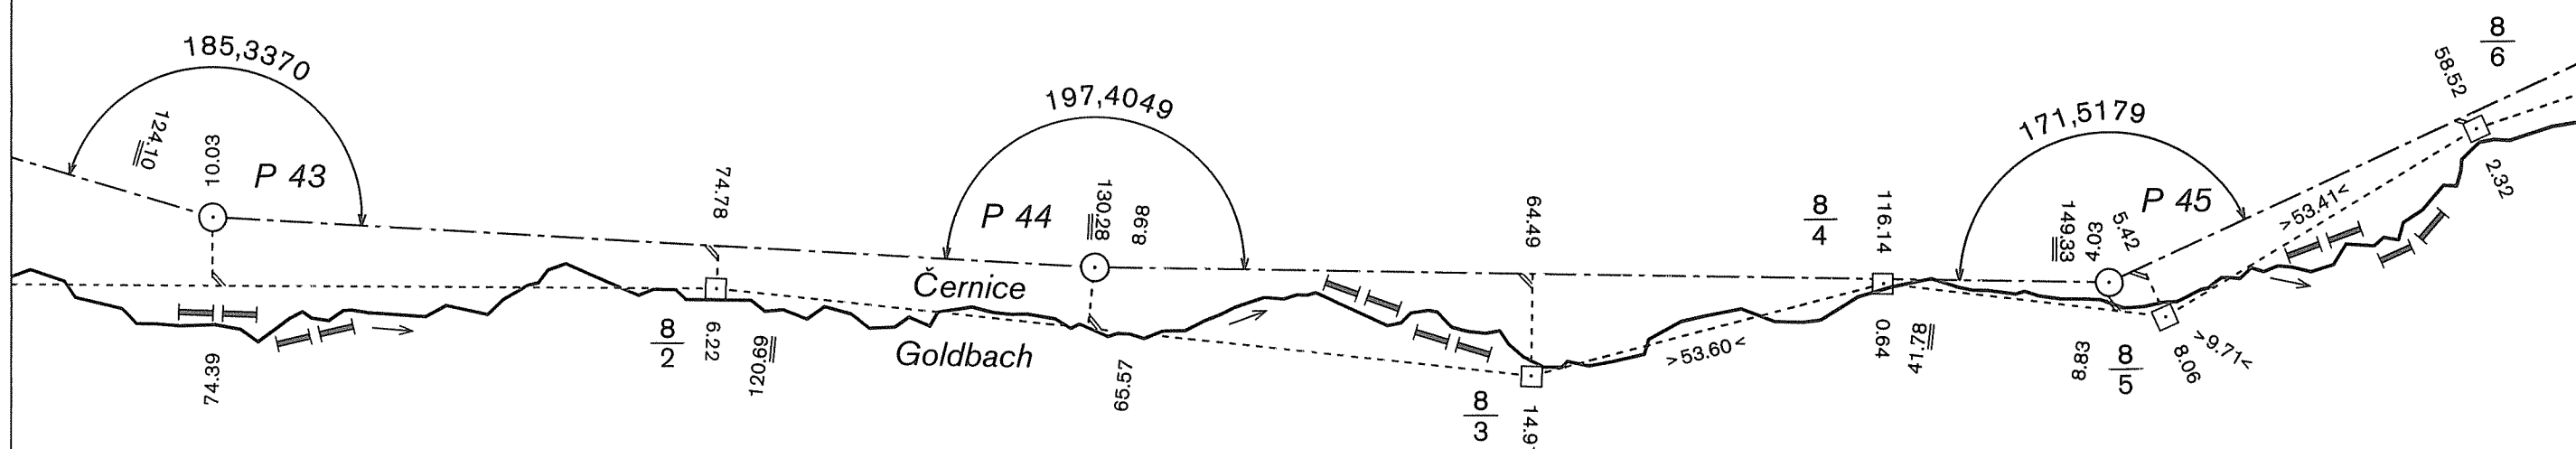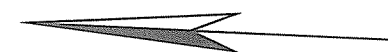

DEUTSCH-TSCHECHISCHE STAATSGRENZE

Teil Freistaat Bayern

NĚMECKO-ČESKÉ STÁTNÍ HRANICE

část Svobodný stát Bavorsko

ČESKÁ REPUBLIKA

Okres Domažlice

Obec Rybník


GRENZHANDRISS

HRANIČNÍ NÁRYS

Grenzabschnitt VII
Hraniční úsek

Blatt Nr. 7c
List č.

1:1000

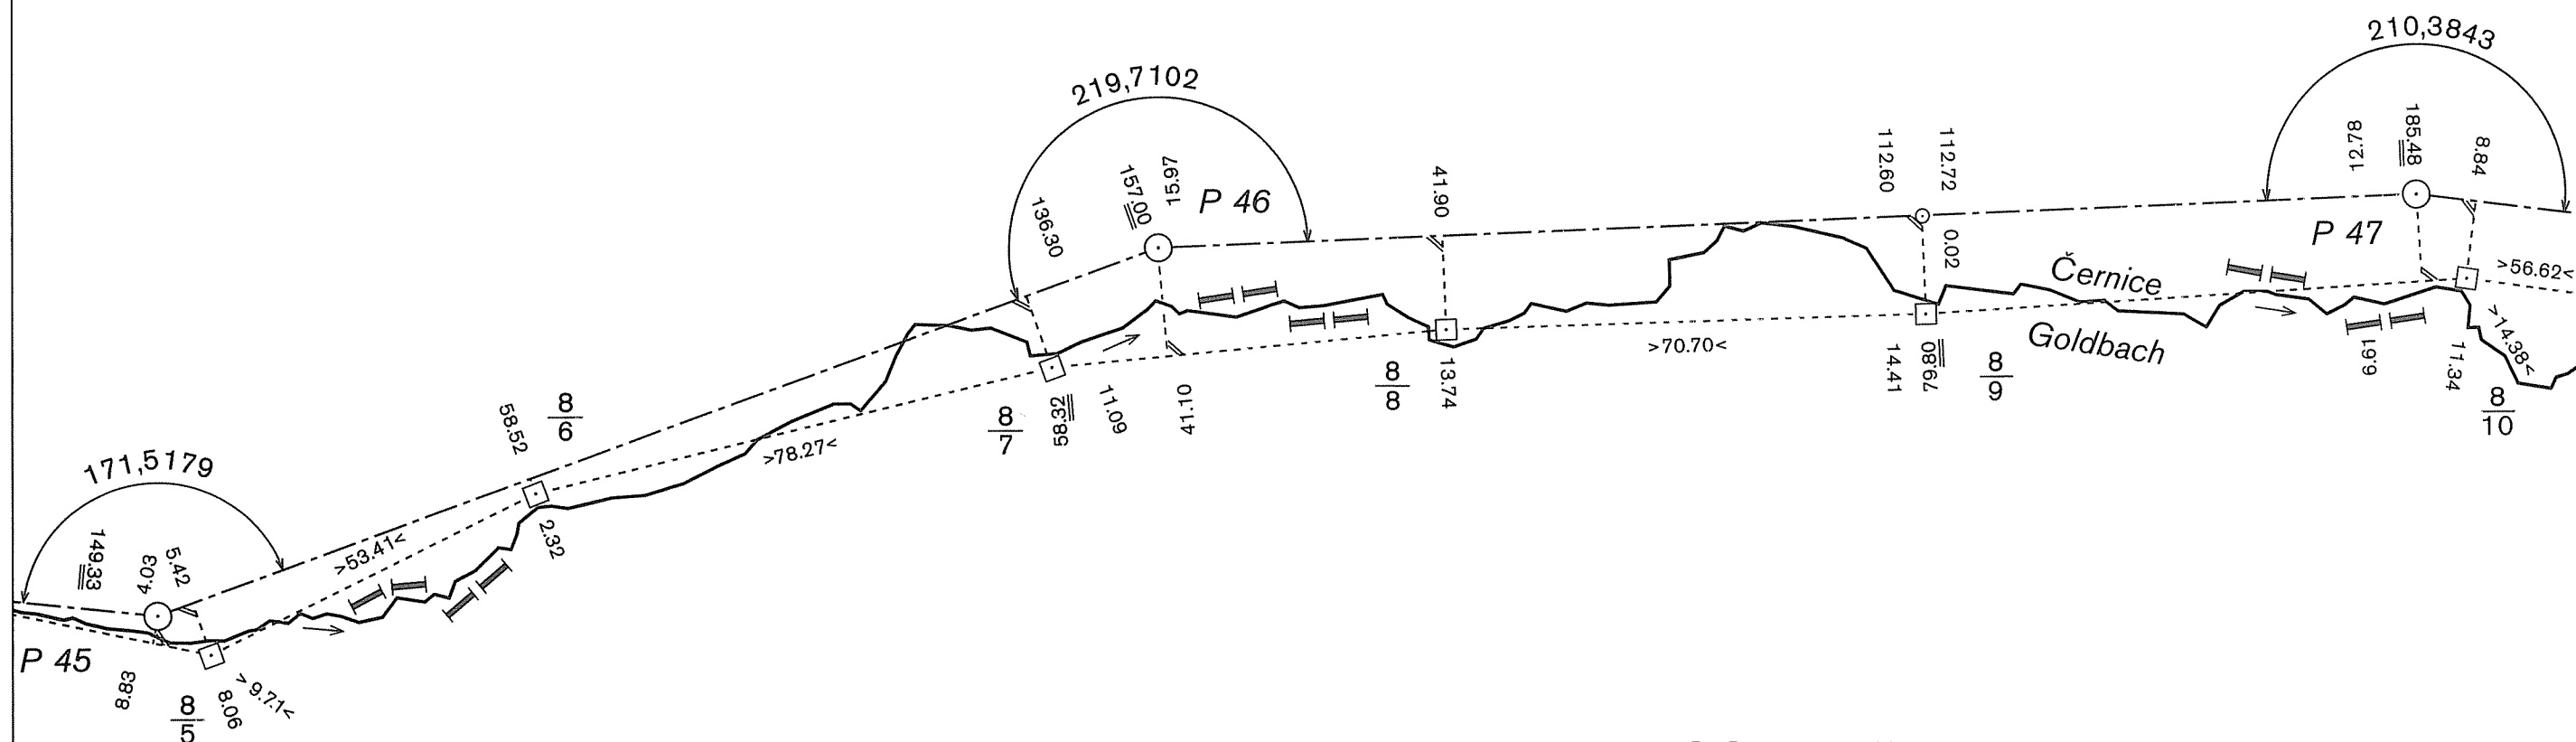

BUNDESREPUBLIK DEUTSCHLAND

Freistaat Bayern

Regierungsbezirk Oberpfalz

Landkreis Schwandorf

Gemeinde Stadlern

DEUTSCH-TSCHECHISCHE STAATSGRENZE

Teil Freistaat Bayern

NĚMECKO-ČESKÉ STÁTNÍ HRANICE

část Svobodný stát Bavorsko

GRENZHANDRISS

HRANIČNÍ NÁRYS


Grenzabschnitt VII
Hraniční úsek

Blatt Nr. 8a
List č.

1:1000

ČESKÁ REPUBLIKA

Okres Domažlice
Obec Rybník

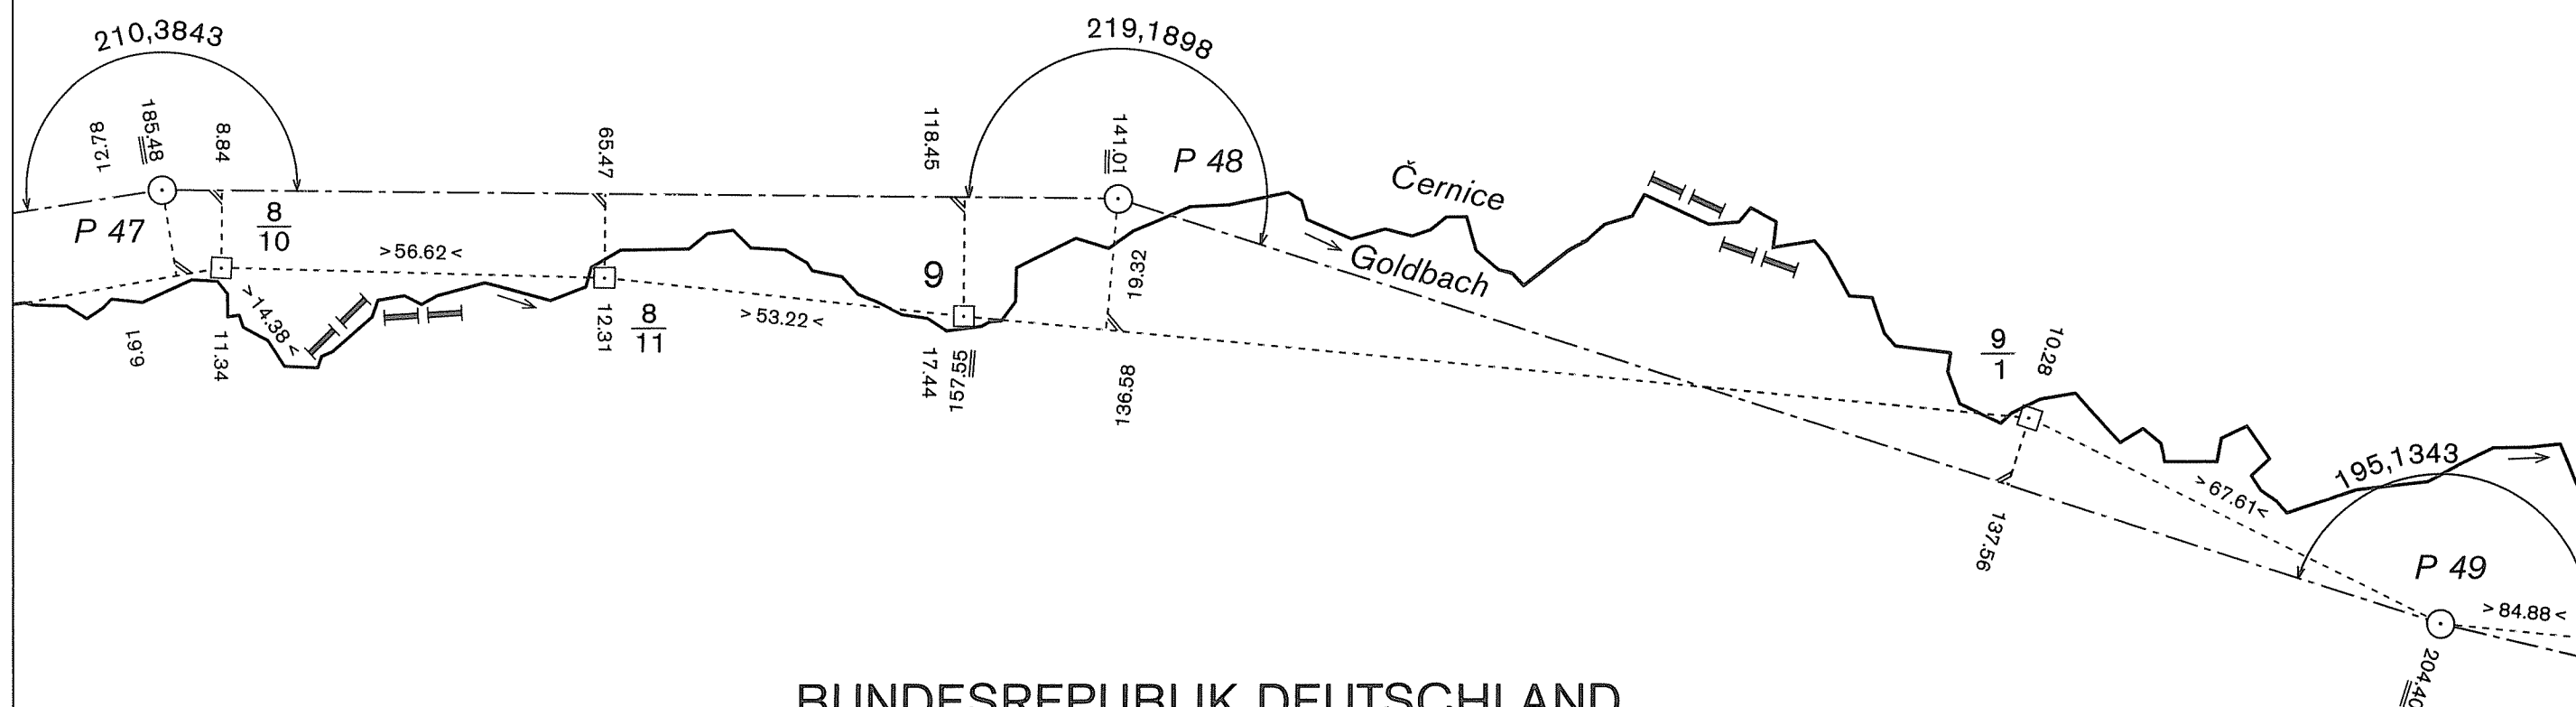

BUNDESREPUBLIK DEUTSCHLAND

Freistaat Bayern

Regierungsbezirk Oberpfalz
Landkreis Schwandorf
Gemeinde Stadlern

DEUTSCH-TSCHECHISCHE STAATSGRENZE

Teil Freistaat Bayern

NĚMECKO-ČESKÉ STÁTNÍ HRANICE

část Svobodný stát Bavorsko

GRENZHANDRISS

HRANIČNÍ NÁRYS

Grenzabschnitt VII
Hraniční úsek


Blatt Nr. 8b
List č.

1:1000

ČESKÁ REPUBLIKA

Okres Domažlice

Obec Rybník

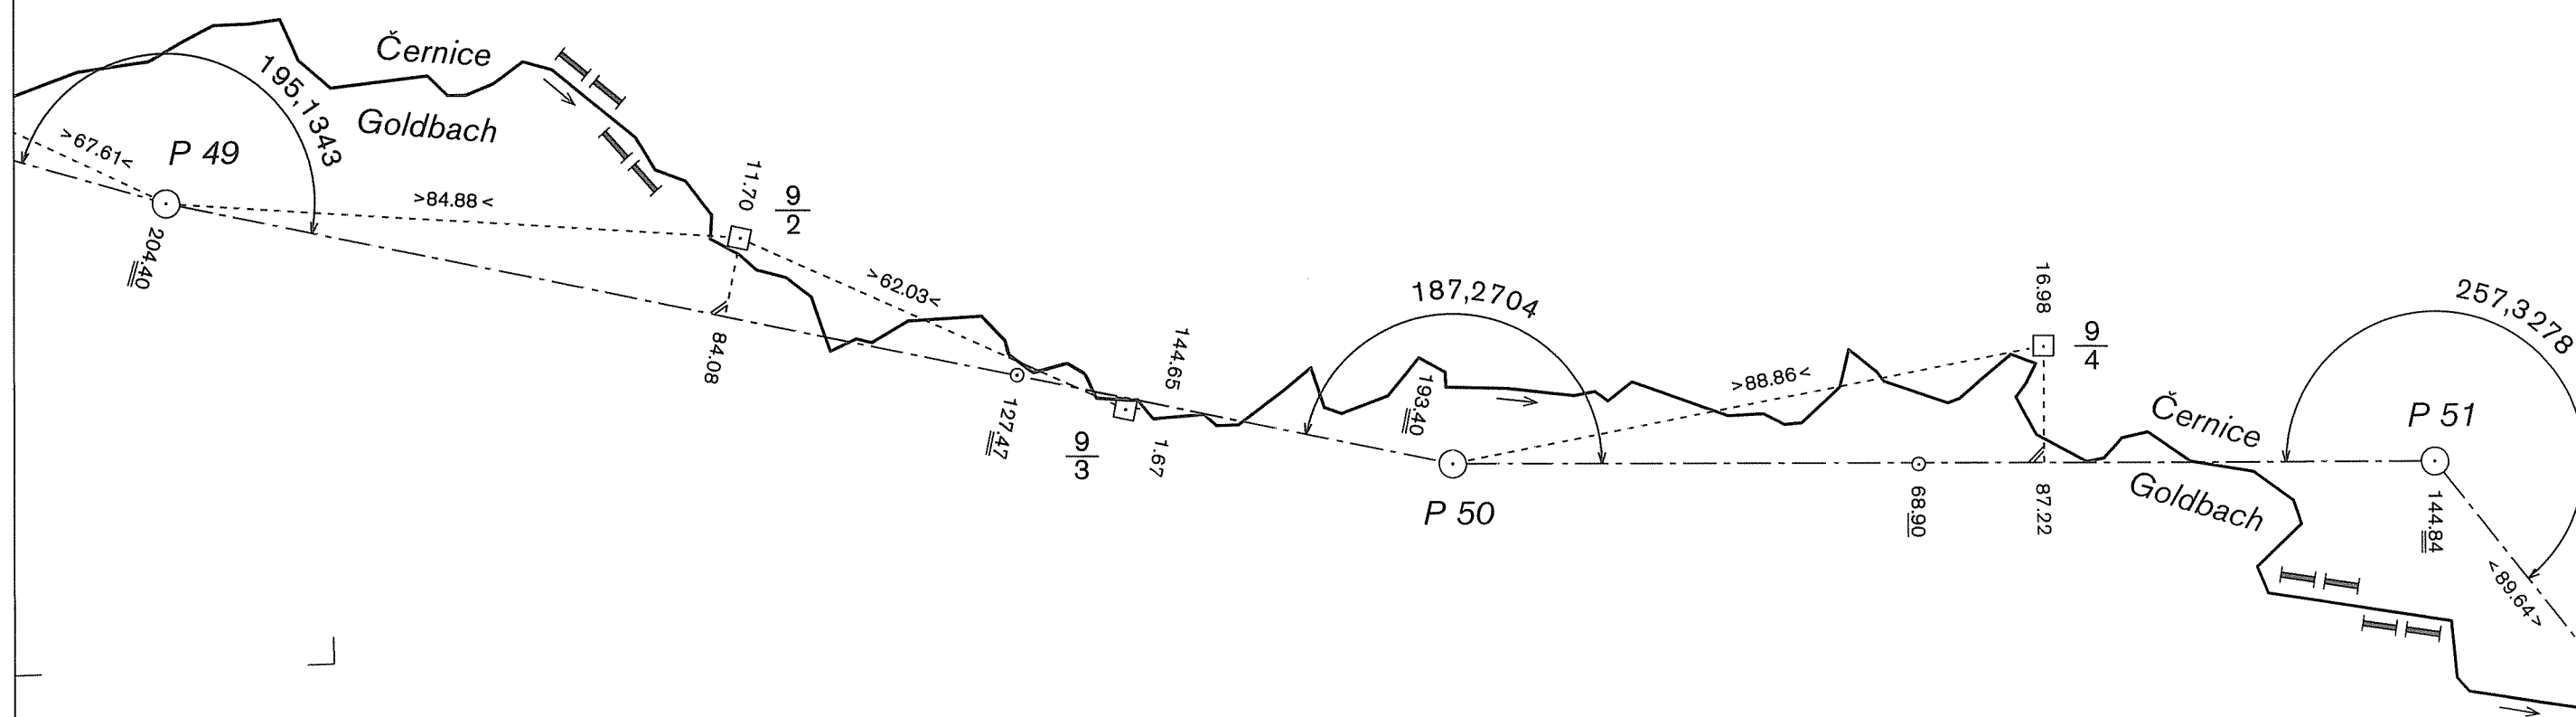

BUNDESREPUBLIK DEUTSCHLAND


Freistaat Bayern

Regierungsbezirk Oberpfalz

Landkreis Schwandorf

Gemeinde Stadlern

DEUTSCH-TSCHECHISCHE STAATSGRENZE
Teil Freistaat Bayern
NĚMECKO-ČESKÉ STÁTNÍ HRANICE
část Svobodný stát Bavorsko

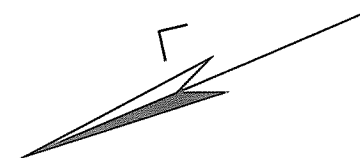


GRENZHANDRISS HRANIČNÍ NÁRYS

Grenzabschnitt VII
Hraniční úsek
Blatt Nr. 8c
List č.
1:1000

ČESKÁ REPUBLIKA

Okres Domažlice
Obec Rybník

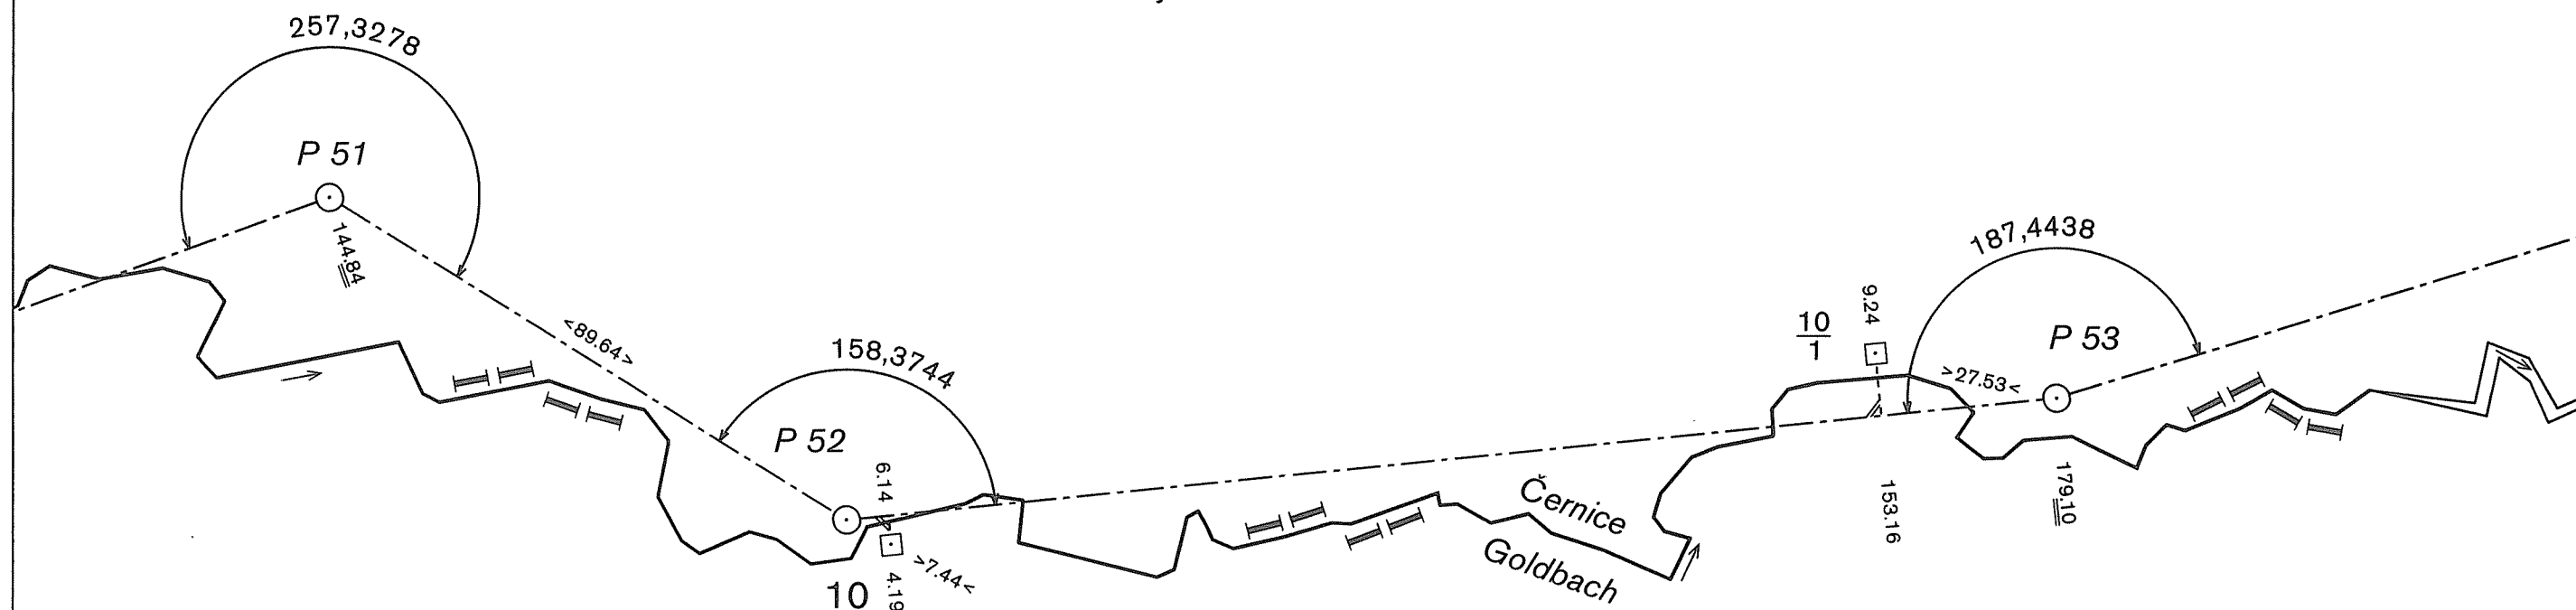

BUNDESREPUBLIK DEUTSCHLAND

Freistaat Bayern

Regierungsbezirk Oberpfalz
Landkreis Schwandorf
Gemeinde Stadlern

DEUTSCH-TSCHECHISCHE STAATSGRENZE
Teil Freistaat Bayern

NĚMECKO-ČESKÉ STÁTNÍ HRANICE
část Svobodný stát Bavorsko

GRENZHANDRISS
HRANIČNÍ NÁRYS

Grenzabschnitt VII
Hraniční úsek

Blatt Nr. 9a
List č.

1:1000


ČESKÁ REPUBLIKA

Okres Domažlice
Obec Rybník

BUNDESREPUBLIK DEUTSCHLAND

Freistaat Bayern

Regierungsbezirk Oberpfalz
Landkreis Schwandorf
Gemeinde Stadlern

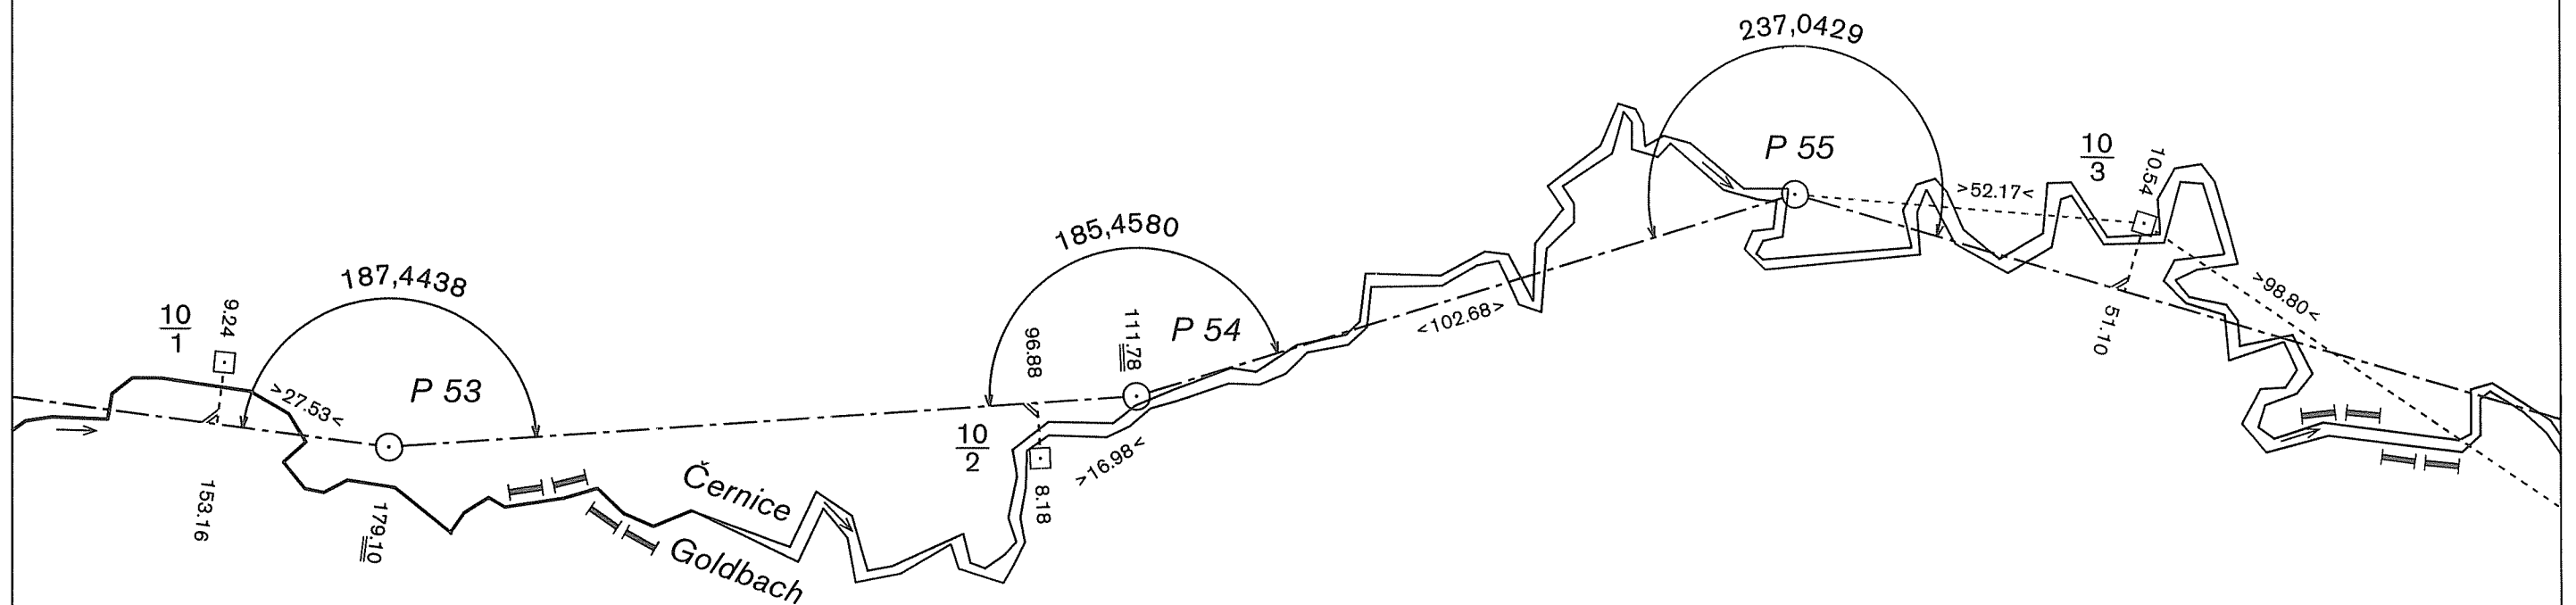

DEUTSCH-TSCHECHISCHE STAATSGRENZE
Teil Freistaat Bayern

NĚMECKO-ČESKÉ STÁTNÍ HRANICE
část Svobodný stát Bavorsko

GRENZHANDRISS
HRANIČNÍ NÁRYS

Grenzabschnitt VII
Hraniční úsek

Blatt Nr. 9b
List č.

1:1000


ČESKÁ REPUBLIKA

Okres Domažlice
Obec Rybník

BUNDESREPUBLIK DEUTSCHLAND

Freistaat Bayern

Regierungsbezirk Oberpfalz
Landkreis Schwandorf
Gemeinde Stadlern

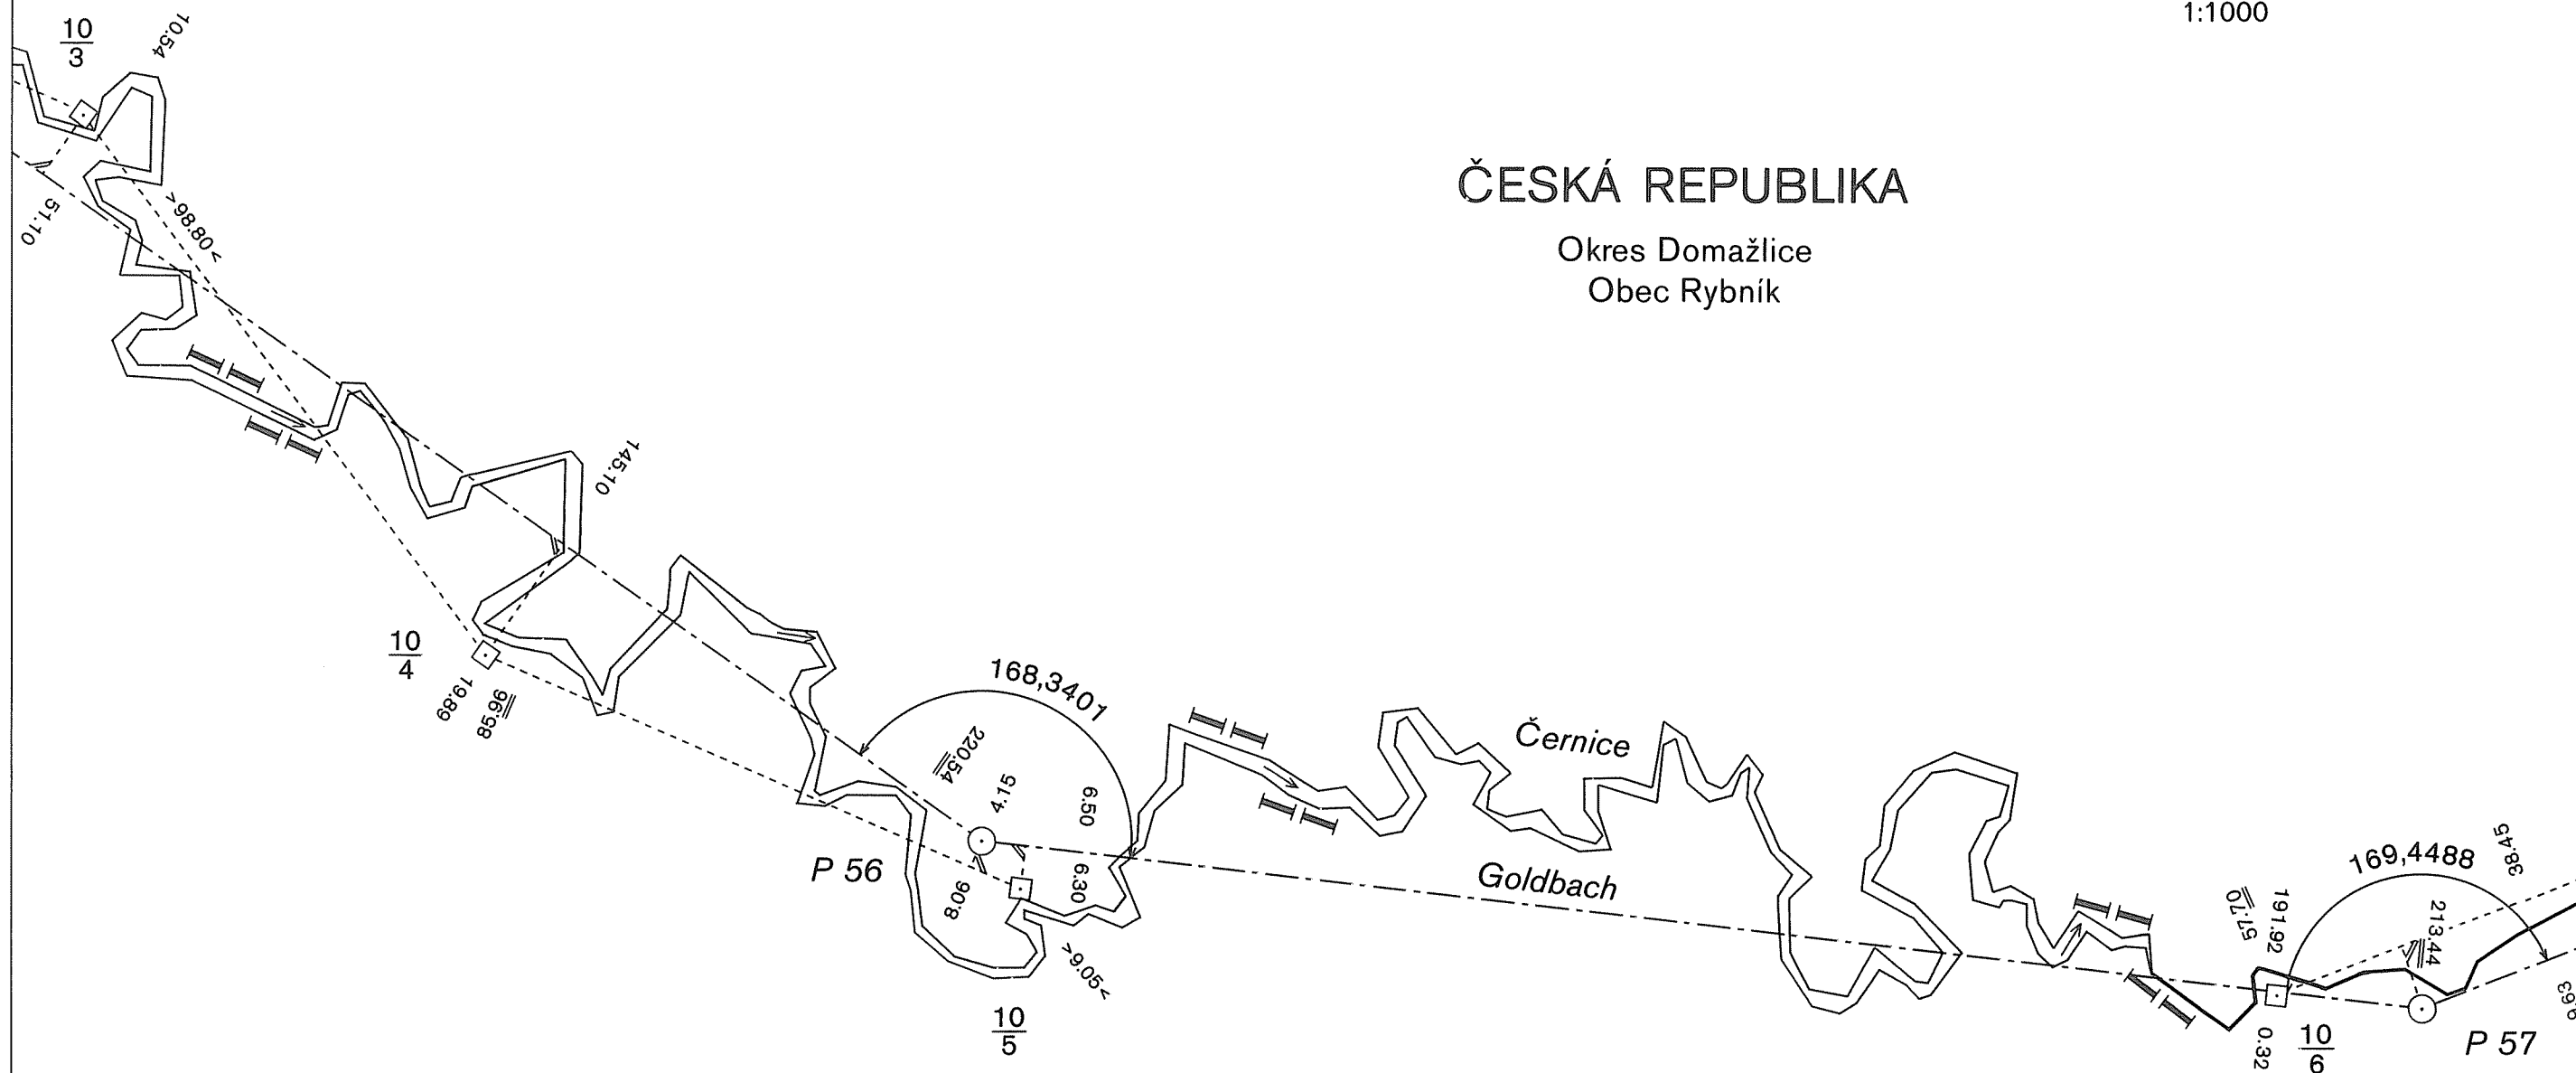

DEUTSCH-TSCHECHISCHE STAATSGRENZE
Teil Freistaat Bayern

NĚMECKO-ČESKÉ STÁTNÍ HRANICE
část Svobodný stát Bavorsko


GRENZHANDRISS
HRANIČNÍ NÁRYS

Grenzabschnitt
Hraniční úsek
Blatt Nr.
List č.
1:1000

VII
9c

ČESKÁ REPUBLIKA
Okres Domažlice
Obec Rybník

BUNDESREPUBLIK DEUTSCHLAND
Freistaat Bayern
Regierungsbezirk Oberpfalz
Landkreis Schwandorf
Gemeinde Stadlern

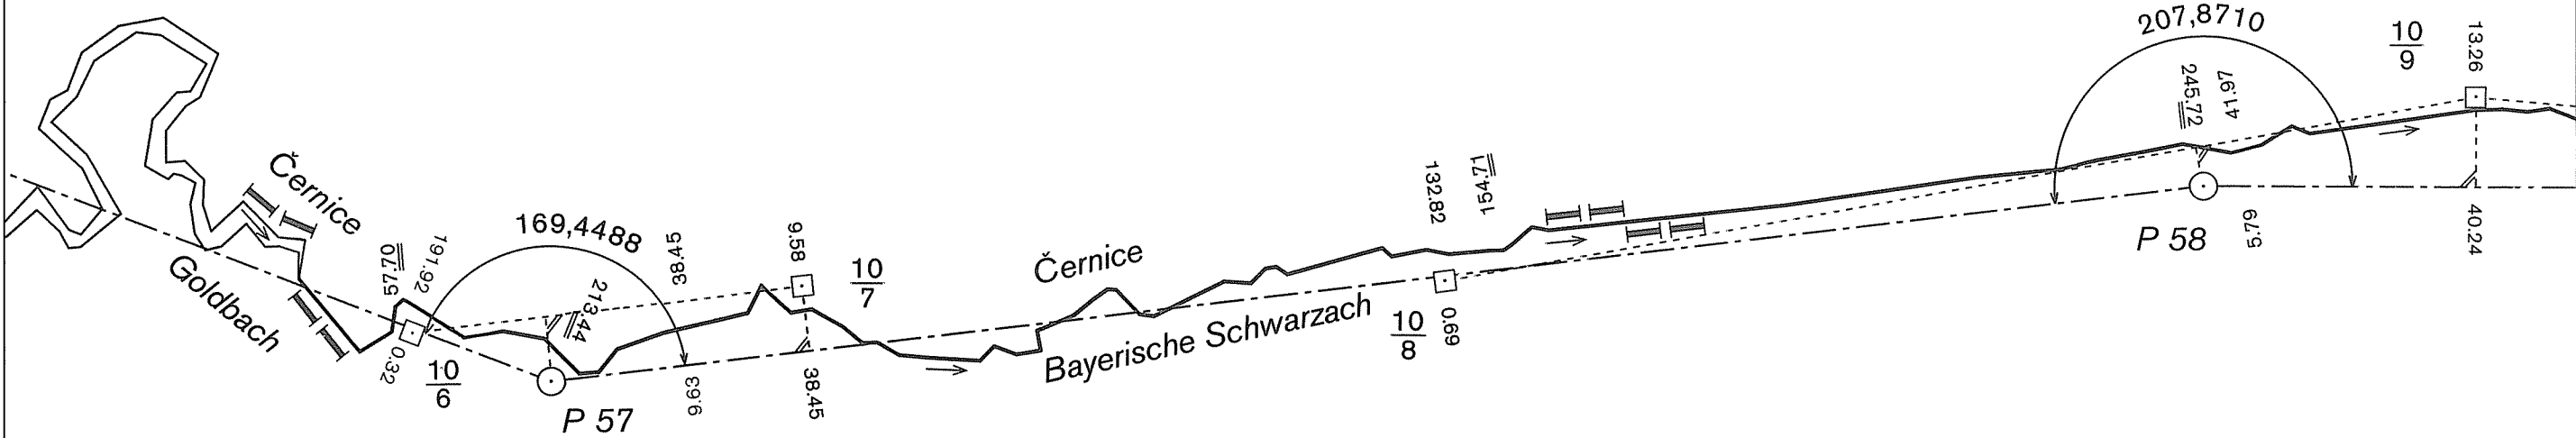

DEUTSCH-TSCHECHISCHE STAATSGRENZE
Teil Freistaat Bayern

NĚMECKO-ČESKÉ STÁTNÍ HRANICE
část Svobodný stát Bavorsko

GRENZHANDRISS HRANIČNÍ NÁRYS


Grenzabschnitt VII
Hraniční úsek

Blatt Nr. 10a
List č.

1:1000

ČESKÁ REPUBLIKA

Okres Domažlice
Obec Rybník

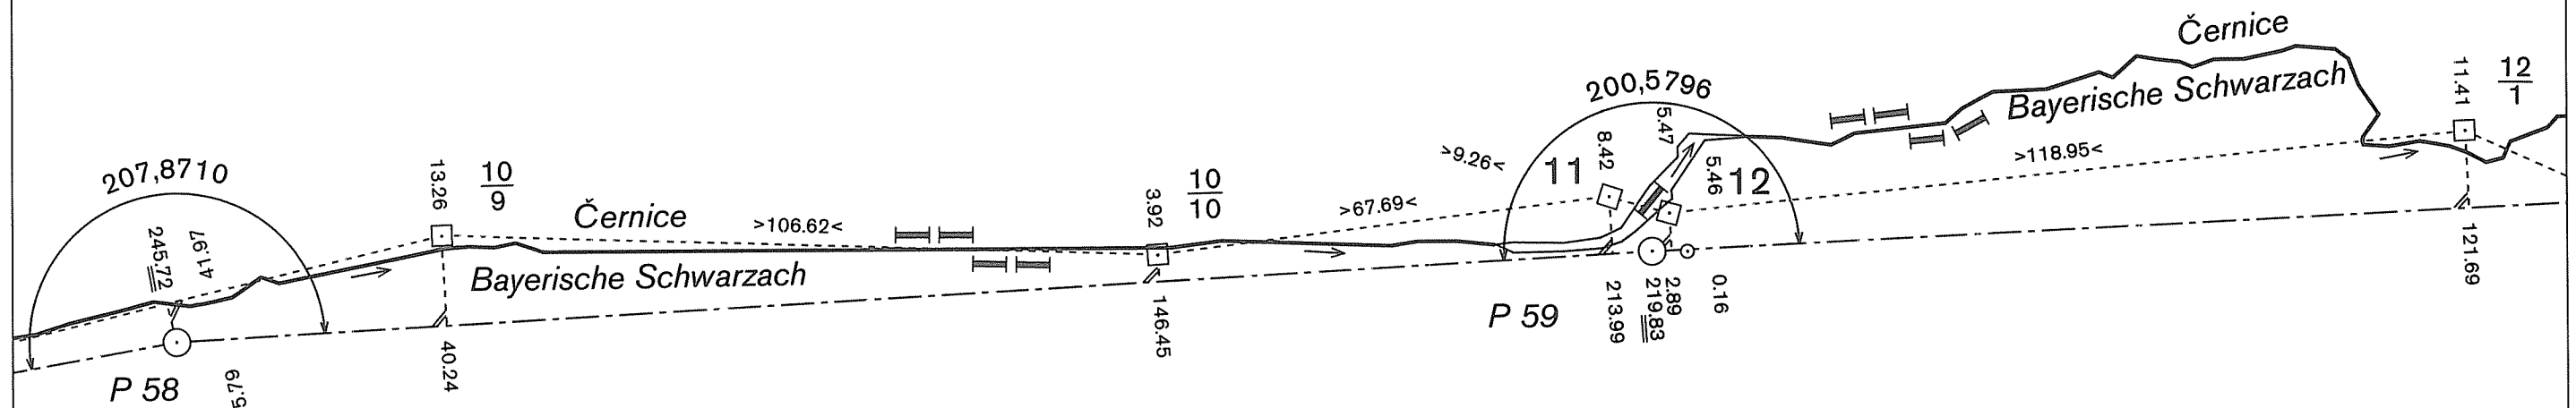

BUNDESREPUBLIK DEUTSCHLAND


Freistaat Bayern

Regierungsbezirk Oberpfalz
Landkreis Schwandorf
Gemeinde Stadlern

NĚMECKO-ČESKÉ STÁTNÍ HRANICE
část Svobodný stát Bavorsko

Grenzabschnitt	VII
Hraniční úsek	
Blatt Nr.	10 b
List č.	
1:1000	

Okres Domažlice
Obec Rybník

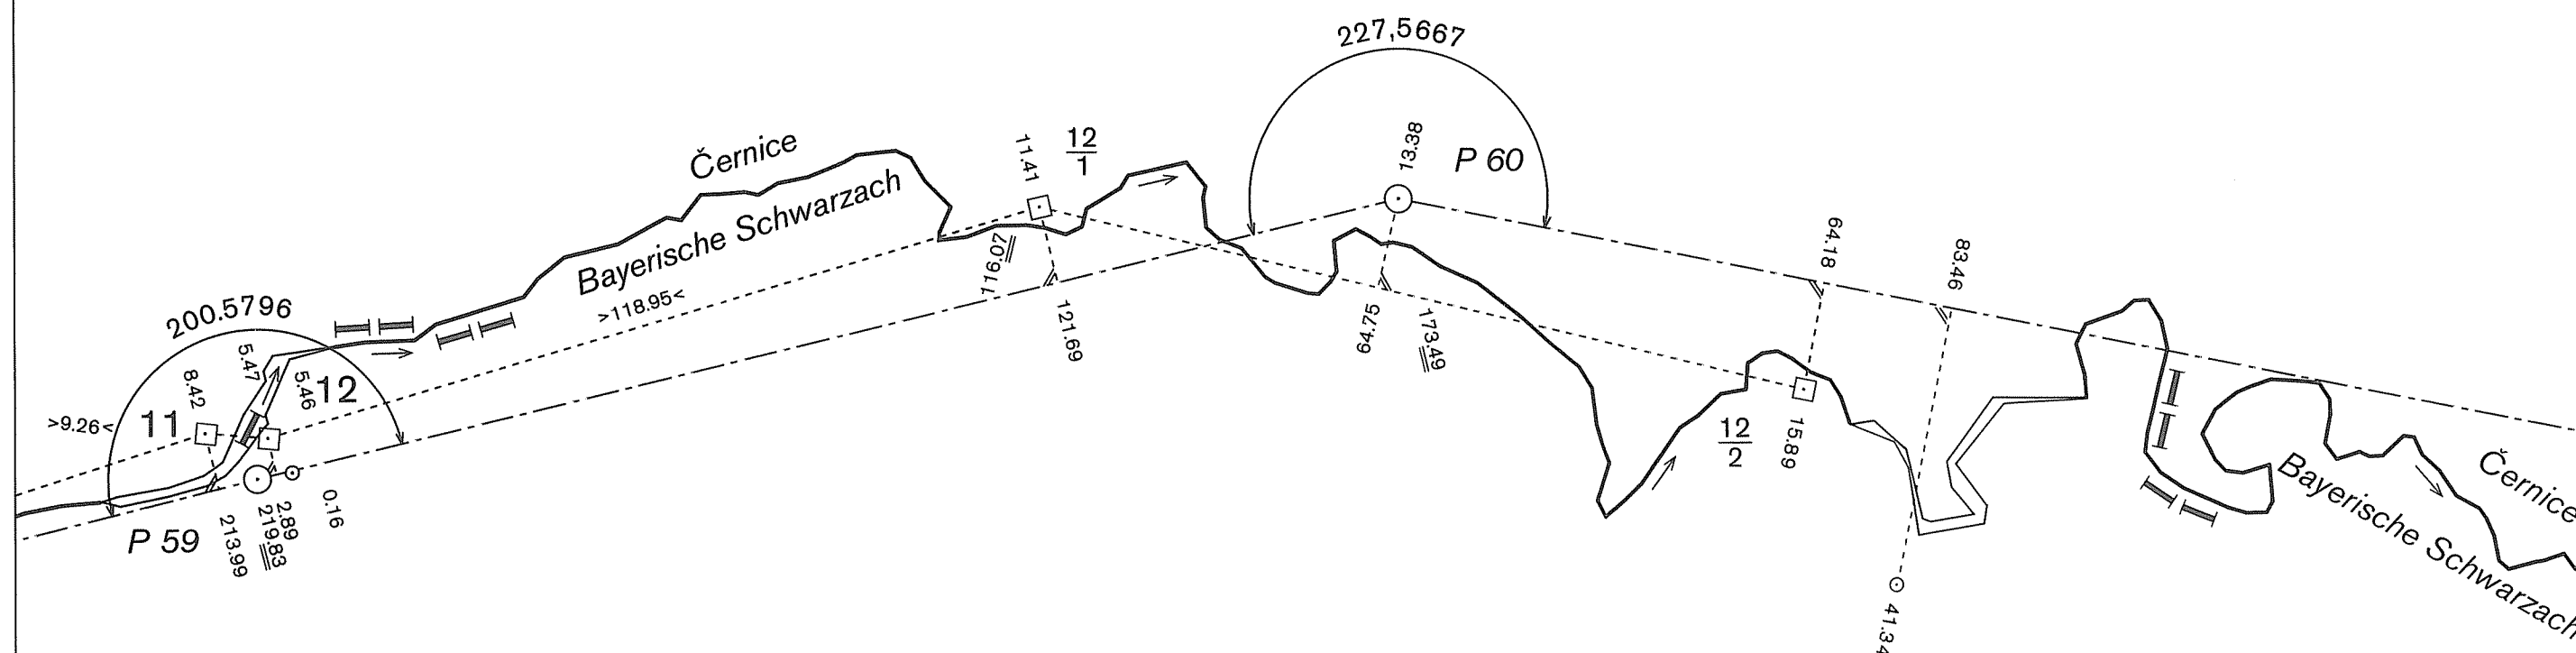

Regierungsbezirk Oberpfalz
Landkreis Schwandorf
Gemeinde Stadlern

DEUTSCH-TSCHECHISCHE STAATSGRENZE
Teil Freistaat Bayern

NĚMECKO-ČESKÉ STÁTNÍ HRANICE
část Svobodný stát Bavorsko

GRENZHANDRISS
HRANIČNÍ NÁRYS


Grenzabschnitt VII
Hraniční úsek

Blatt Nr. 10c
List č.

1:1000

ČESKÁ REPUBLIKA

Okres Domažlice
Obec Rybník

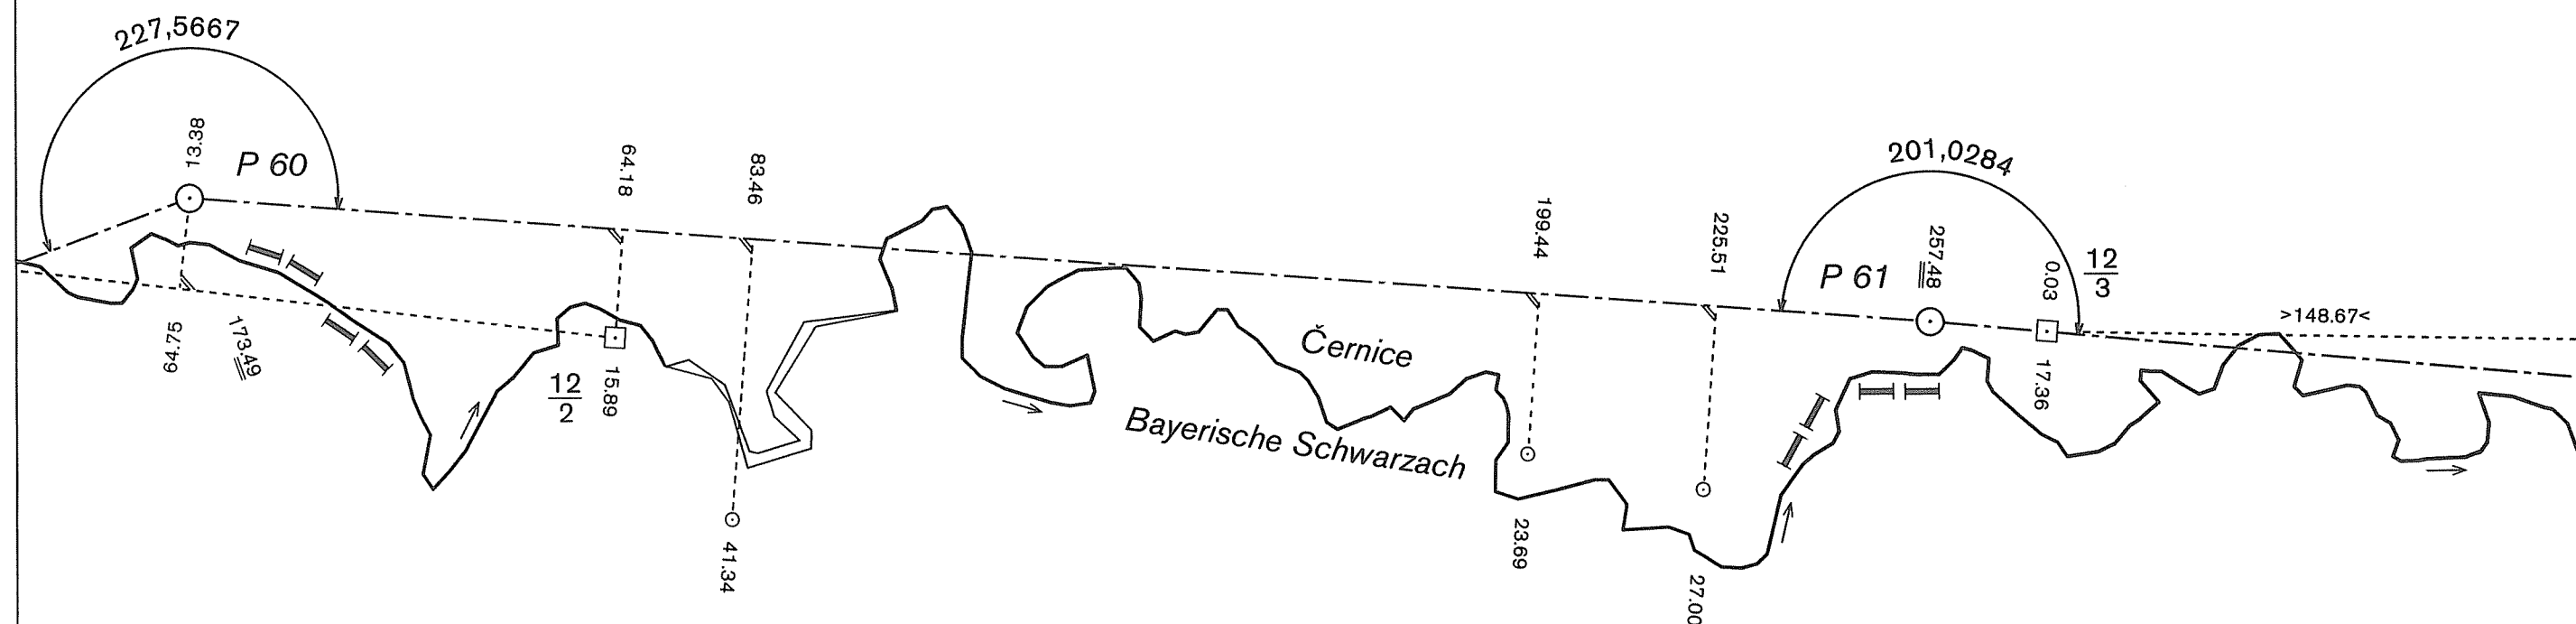

BUNDESREPUBLIK DEUTSCHLAND

Freistaat Bayern

Regierungsbezirk Oberpfalz
Landkreis Schwandorf
Gemeinde Stadlern

DEUTSCH-TSCHECHISCHE STAATSGRENZE
Teil Freistaat Bayern

NĚMECKO-ČESKÉ STÁTNÍ HRANICE
část Svobodný stát Bavorsko

GRENZHANDRISS
HRANIČNÍ NÁRYS


Grenzabschnitt VII
Hraniční úsek

Blatt Nr. 10d
List č.

1:1000

ČESKÁ REPUBLIKA

Okres Domažlice
Obec Rybník

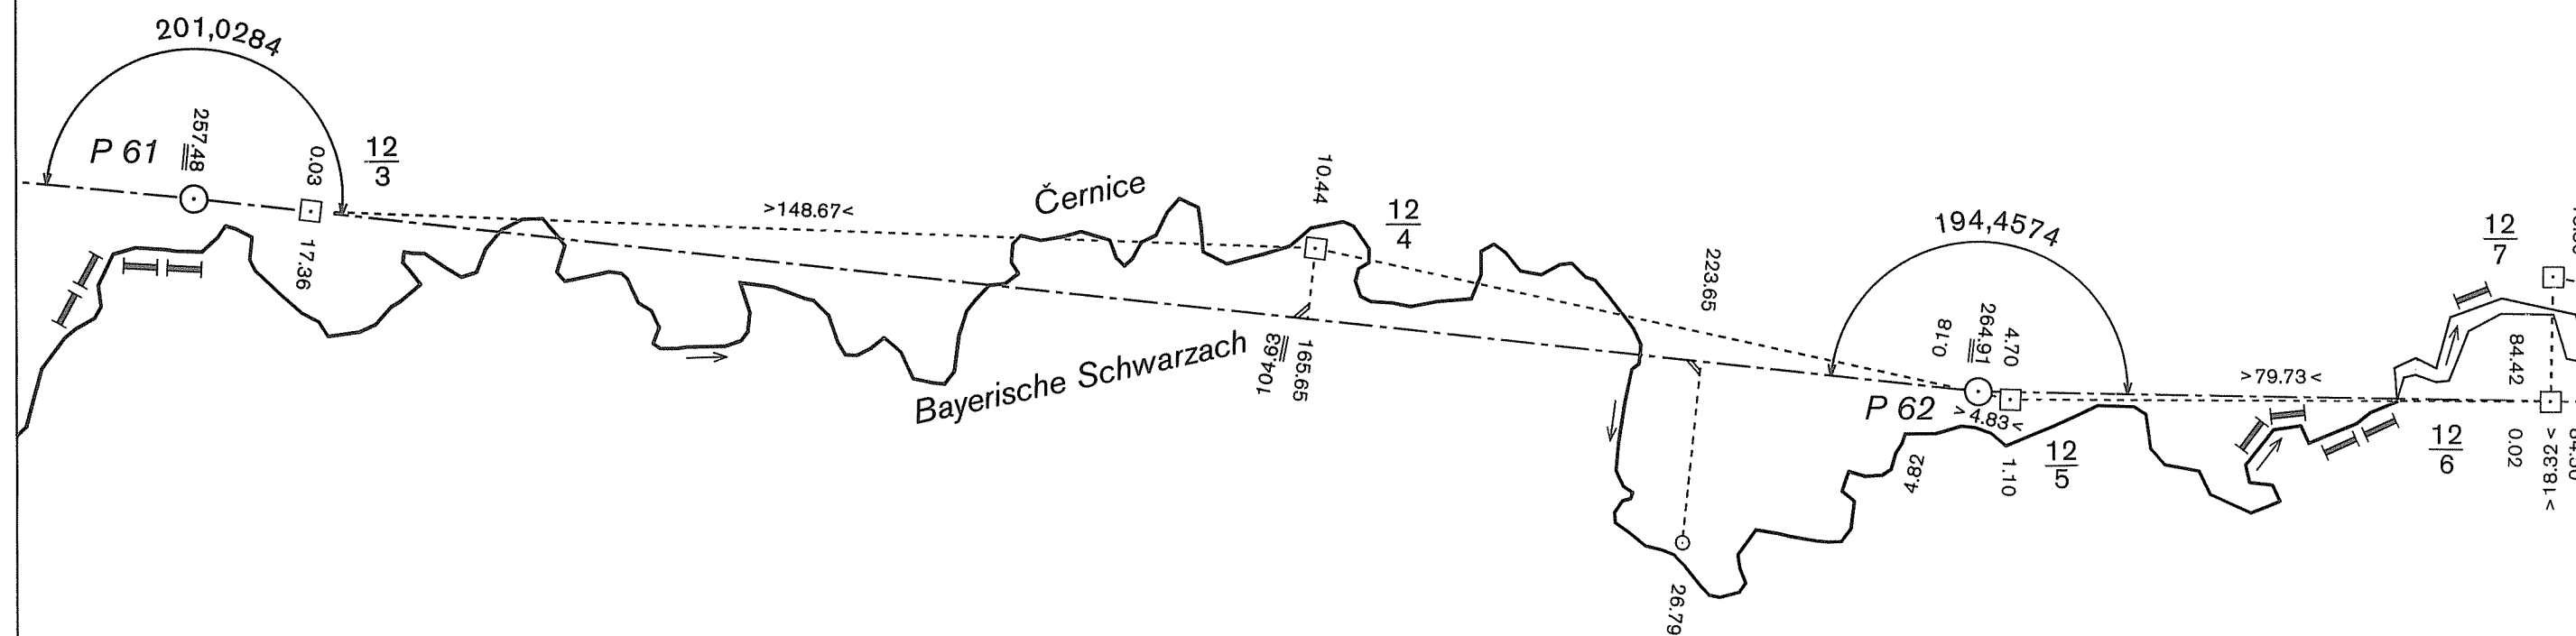

BUNDESREPUBLIK DEUTSCHLAND

Freistaat Bayern

Regierungsbezirk Oberpfalz
Landkreis Schwandorf
Gemeinde Stadlern

DEUTSCH-TSCHECHISCHE STAATSGRENZE
Teil Freistaat Bayern

NĚMECKO-ČESKÉ STÁTNÍ HRANICE
část Svobodný stát Bavorsko

GRENZHANDRISS HRANIČNÍ NÁRYS


Grenzabschnitt VII
Hraniční úsek

Blatt Nr. 11 a
List č.

1:1000

ČESKÁ REPUBLIKA

Okres Domažlice
Obec Rybník

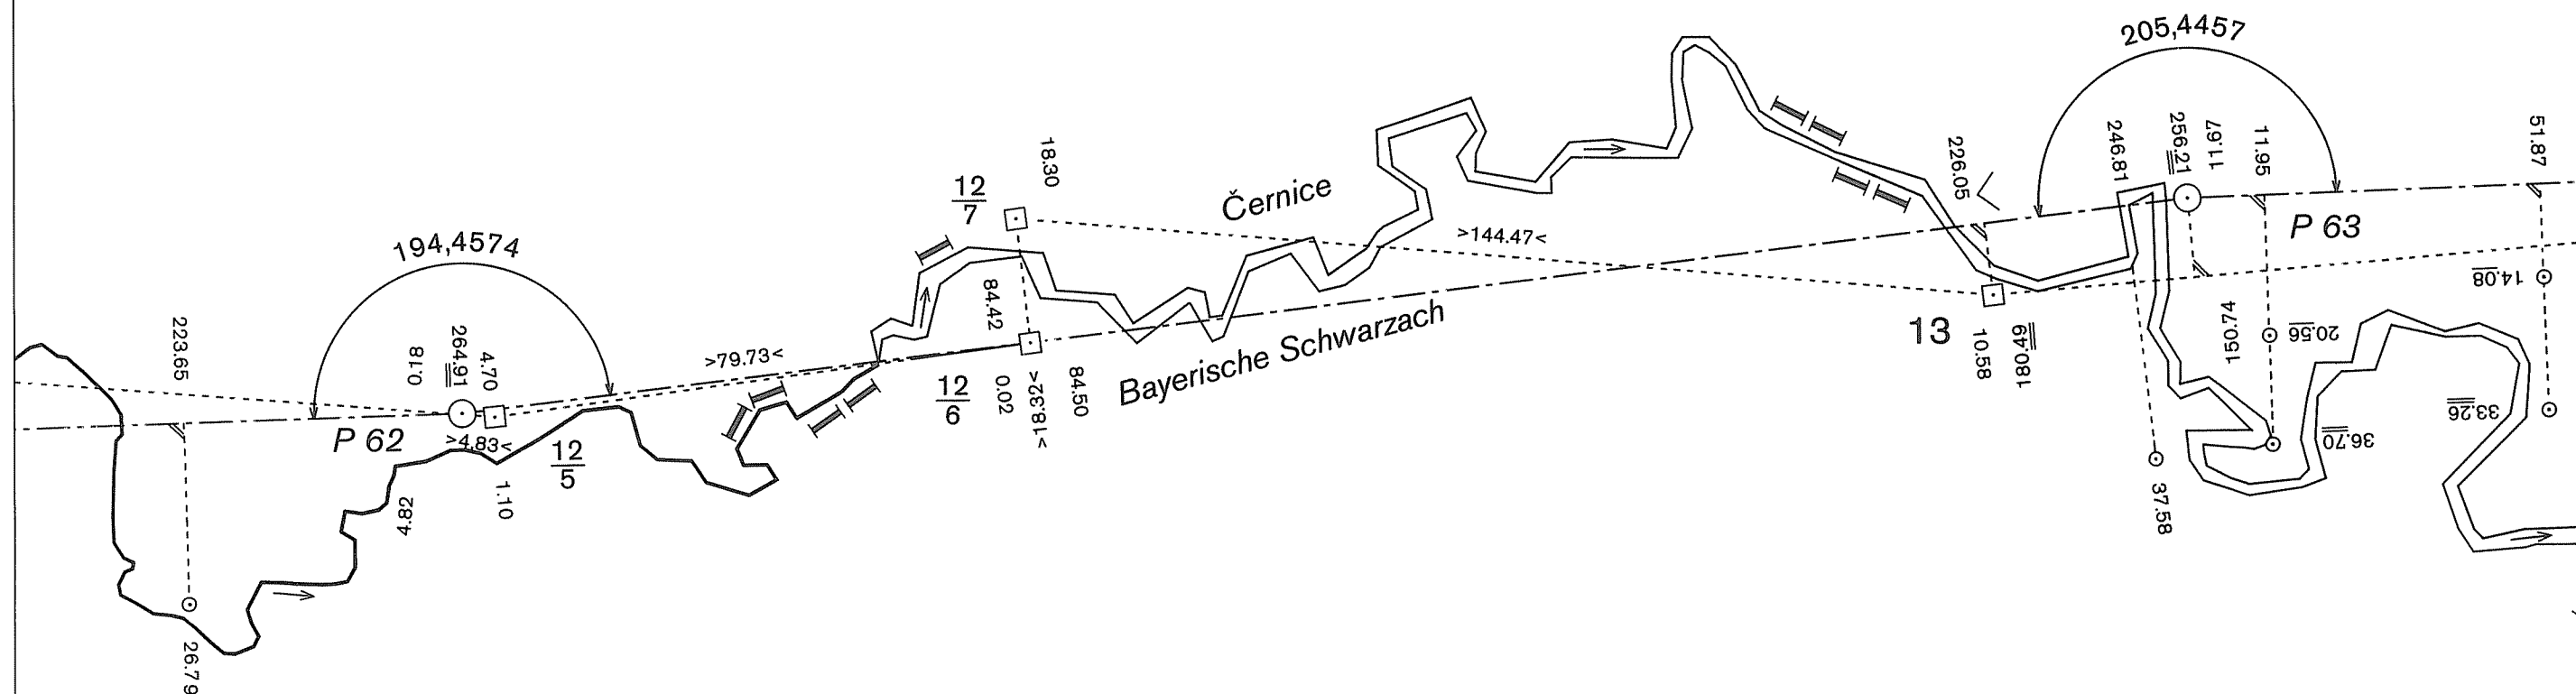

BUNDESREPUBLIK DEUTSCHLAND

Freistaat Bayern

Regierungsbezirk Oberpfalz
Landkreis Schwandorf
Gemeinde Stadlern

DEUTSCH-TSCHECHISCHE STAATSGRENZE
Teil Freistaat Bayern

NĚMECKO-ČESKÉ STÁTNÍ HRANICE
část Svobodný stát Bavorsko

GRENZHANDRISS
HRANIČNÍ NÁRYS


Grenzabschnitt VII
Hraniční úsek

Blatt Nr. 11 b
List č.

1:1000

ČESKÁ REPUBLIKA
Okres Domažlice
Obec Rybník

BUNDESREPUBLIK DEUTSCHLAND
Freistaat Bayern
Regierungsbezirk Oberpfalz
Landkreis Schwandorf
Gemeinde Stadlern

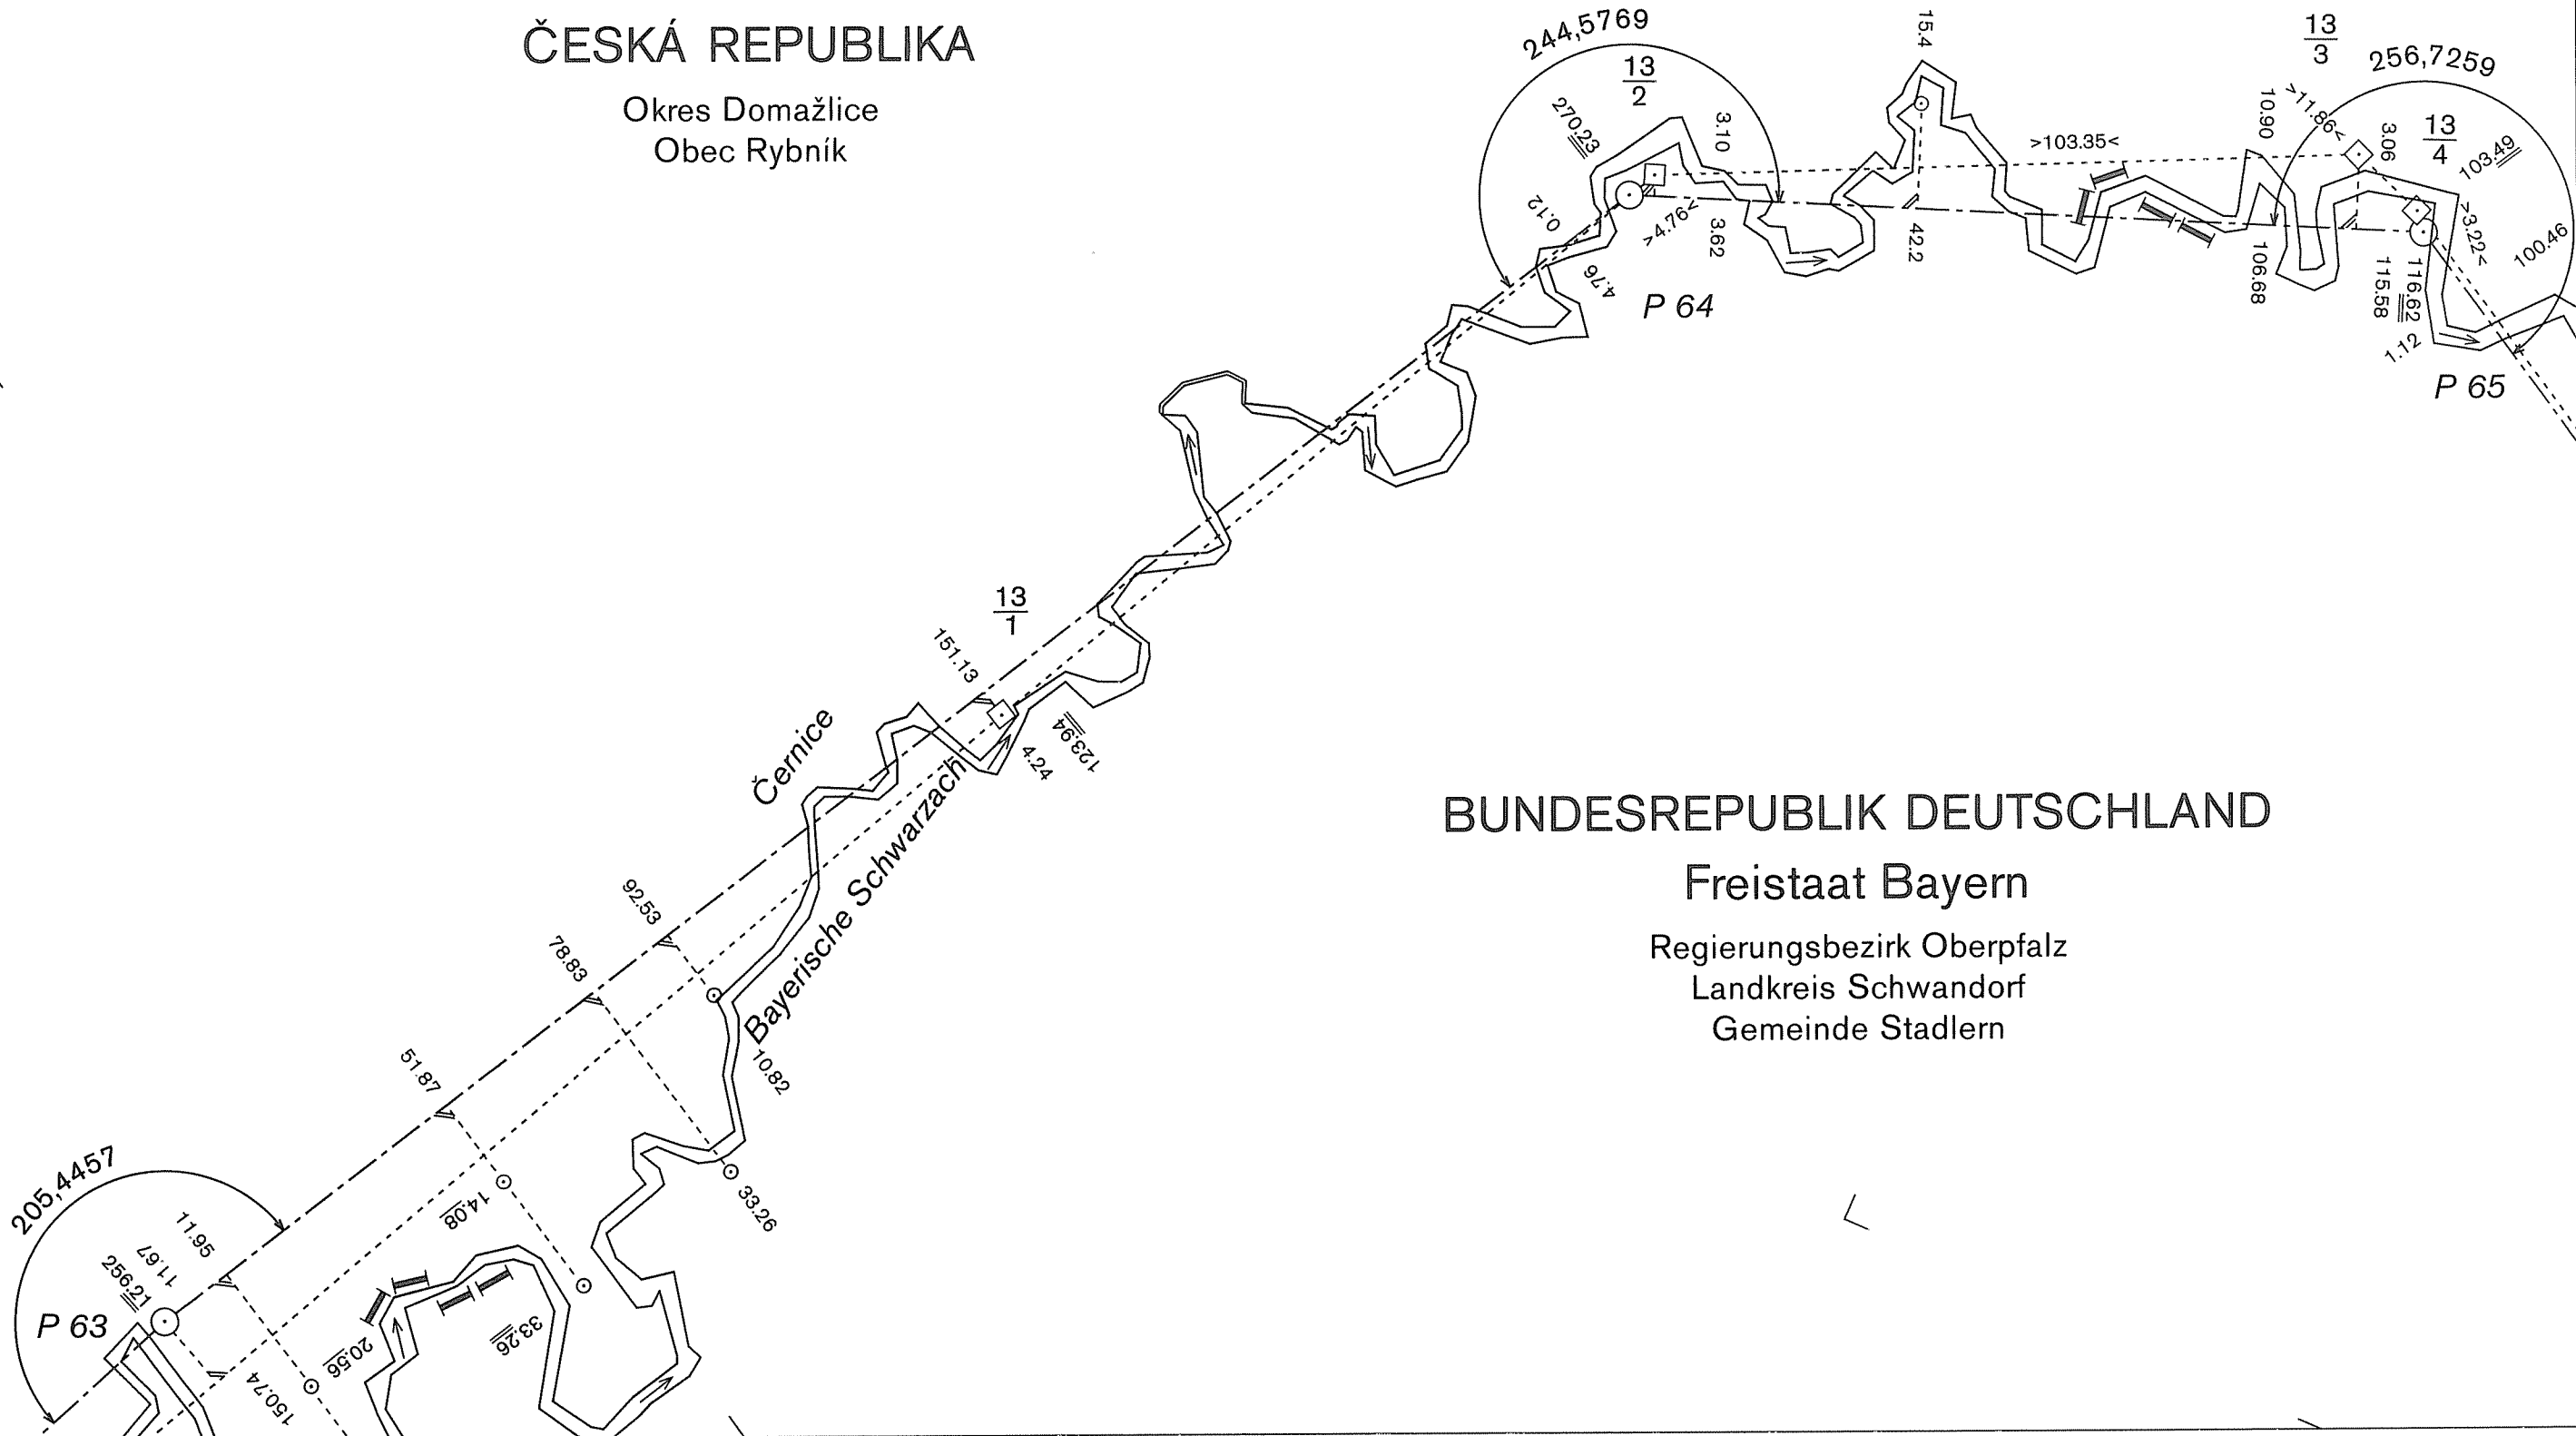

DEUTSCH-TSCHECHISCHE STAATSGRENZE
Teil Freistaat Bayern

NĚMECKO-ČESKÉ STÁTNÍ HRANICE
část Svobodný stát Bavorsko

GRENZHANDRISS HRANIČNÍ NÁRYS

Grenzabschnitt VII
Hraniční úsek

Blatt Nr. 11 c
List č.

1:1000


ČESKÁ REPUBLIKA

Okres Domažlice
Obec Rybník

BUNDESREPUBLIK DEUTSCHLAND

Freistaat Bayern

Regierungsbezirk Oberpfalz
Landkreis Schwandorf
Gemeinde Stadlern

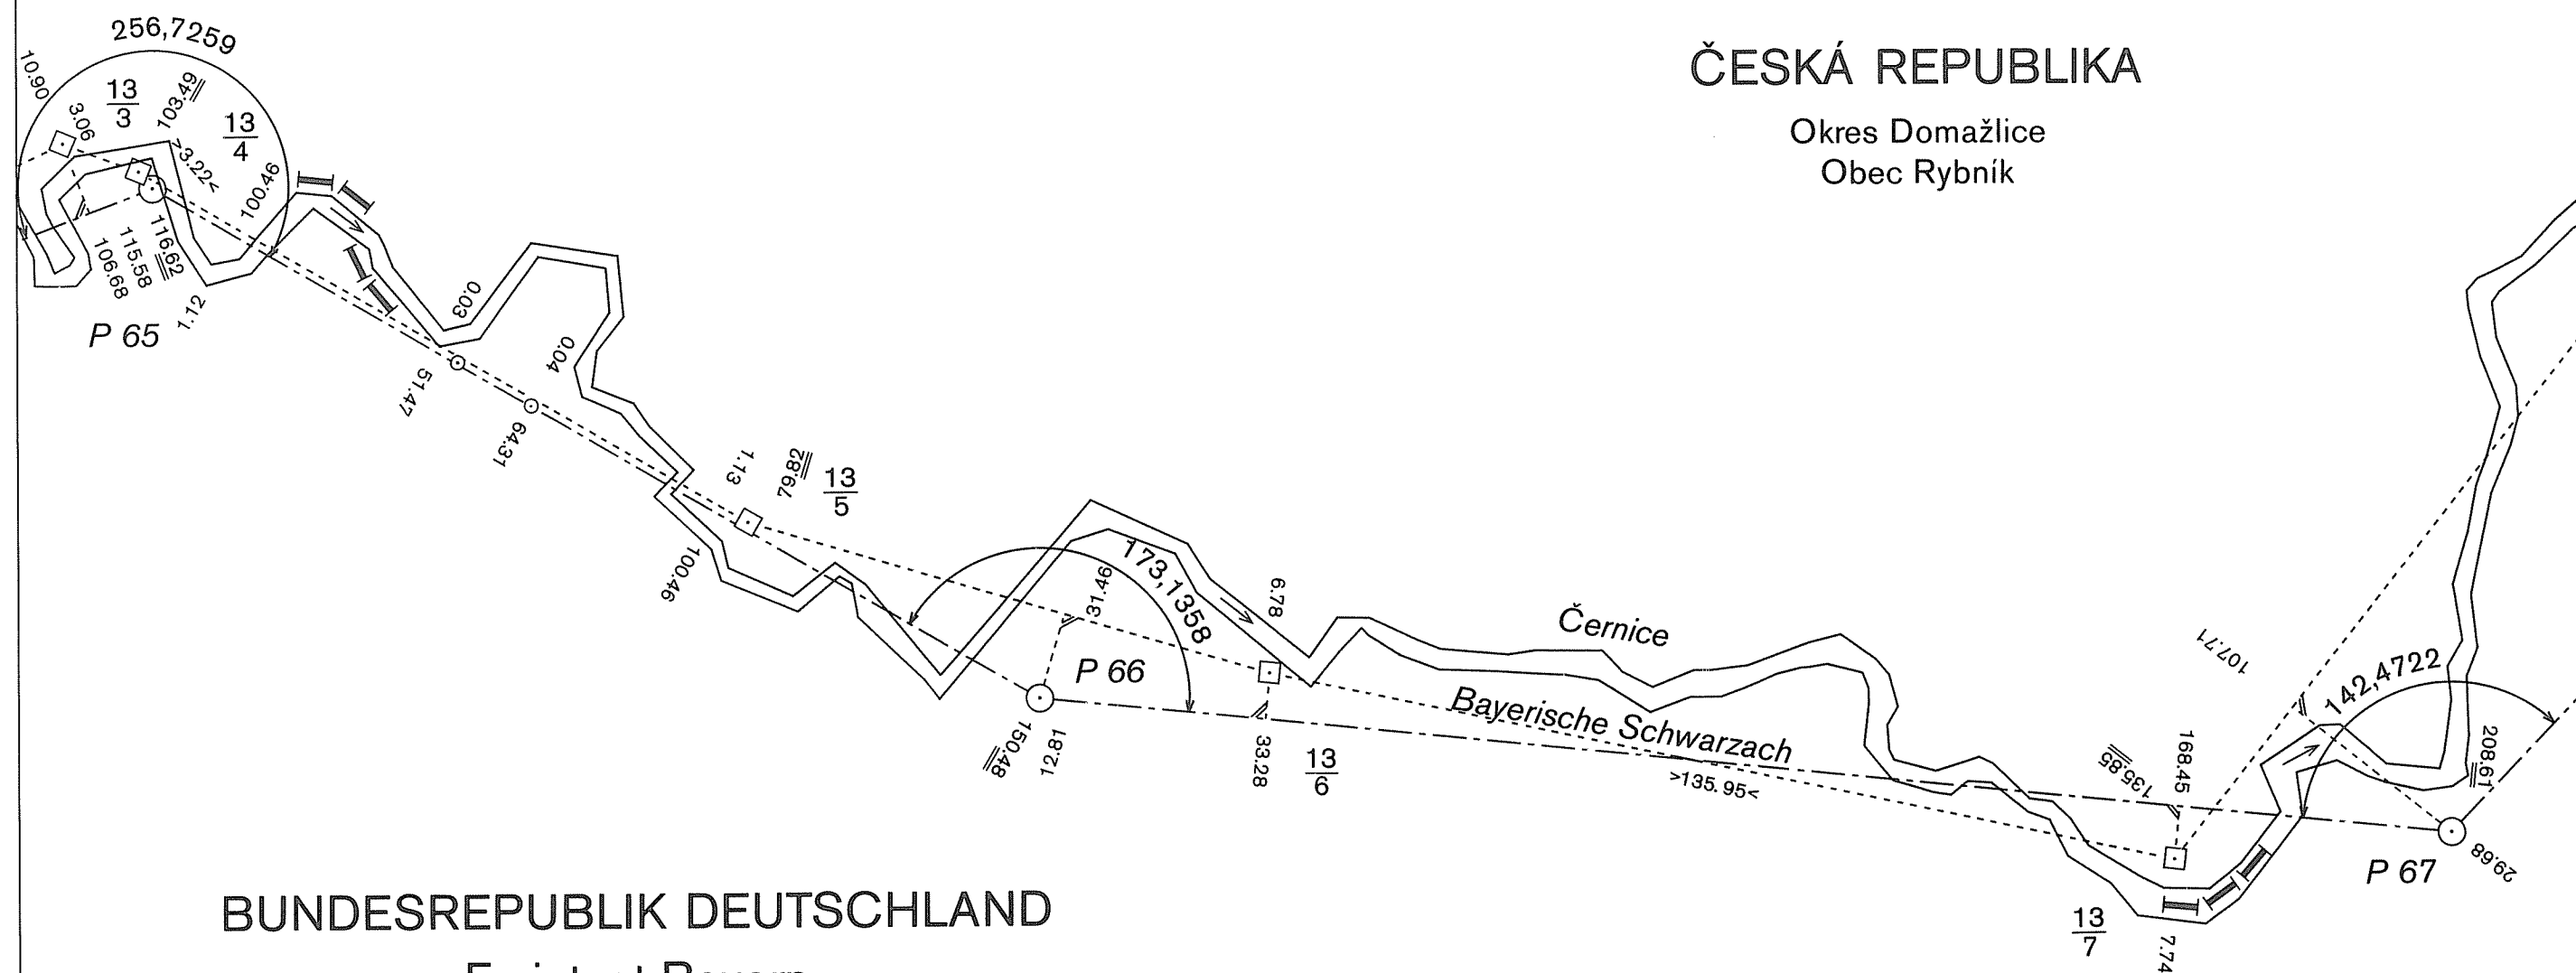

NĚMECKO-ČESKÉ STÁTNÍ HRANICE
část Svobodný stát Bavorsko

Grenzabschnitt
Hraniční úsek


Blatt Nr. 12a
List č.

1:1000

Okres Domažlice
Obec Rybník

Freistaat Bayern

Regierungsbezirk Oberpfalz
Landkreis Schwandorf
Gemeinde Stadlern

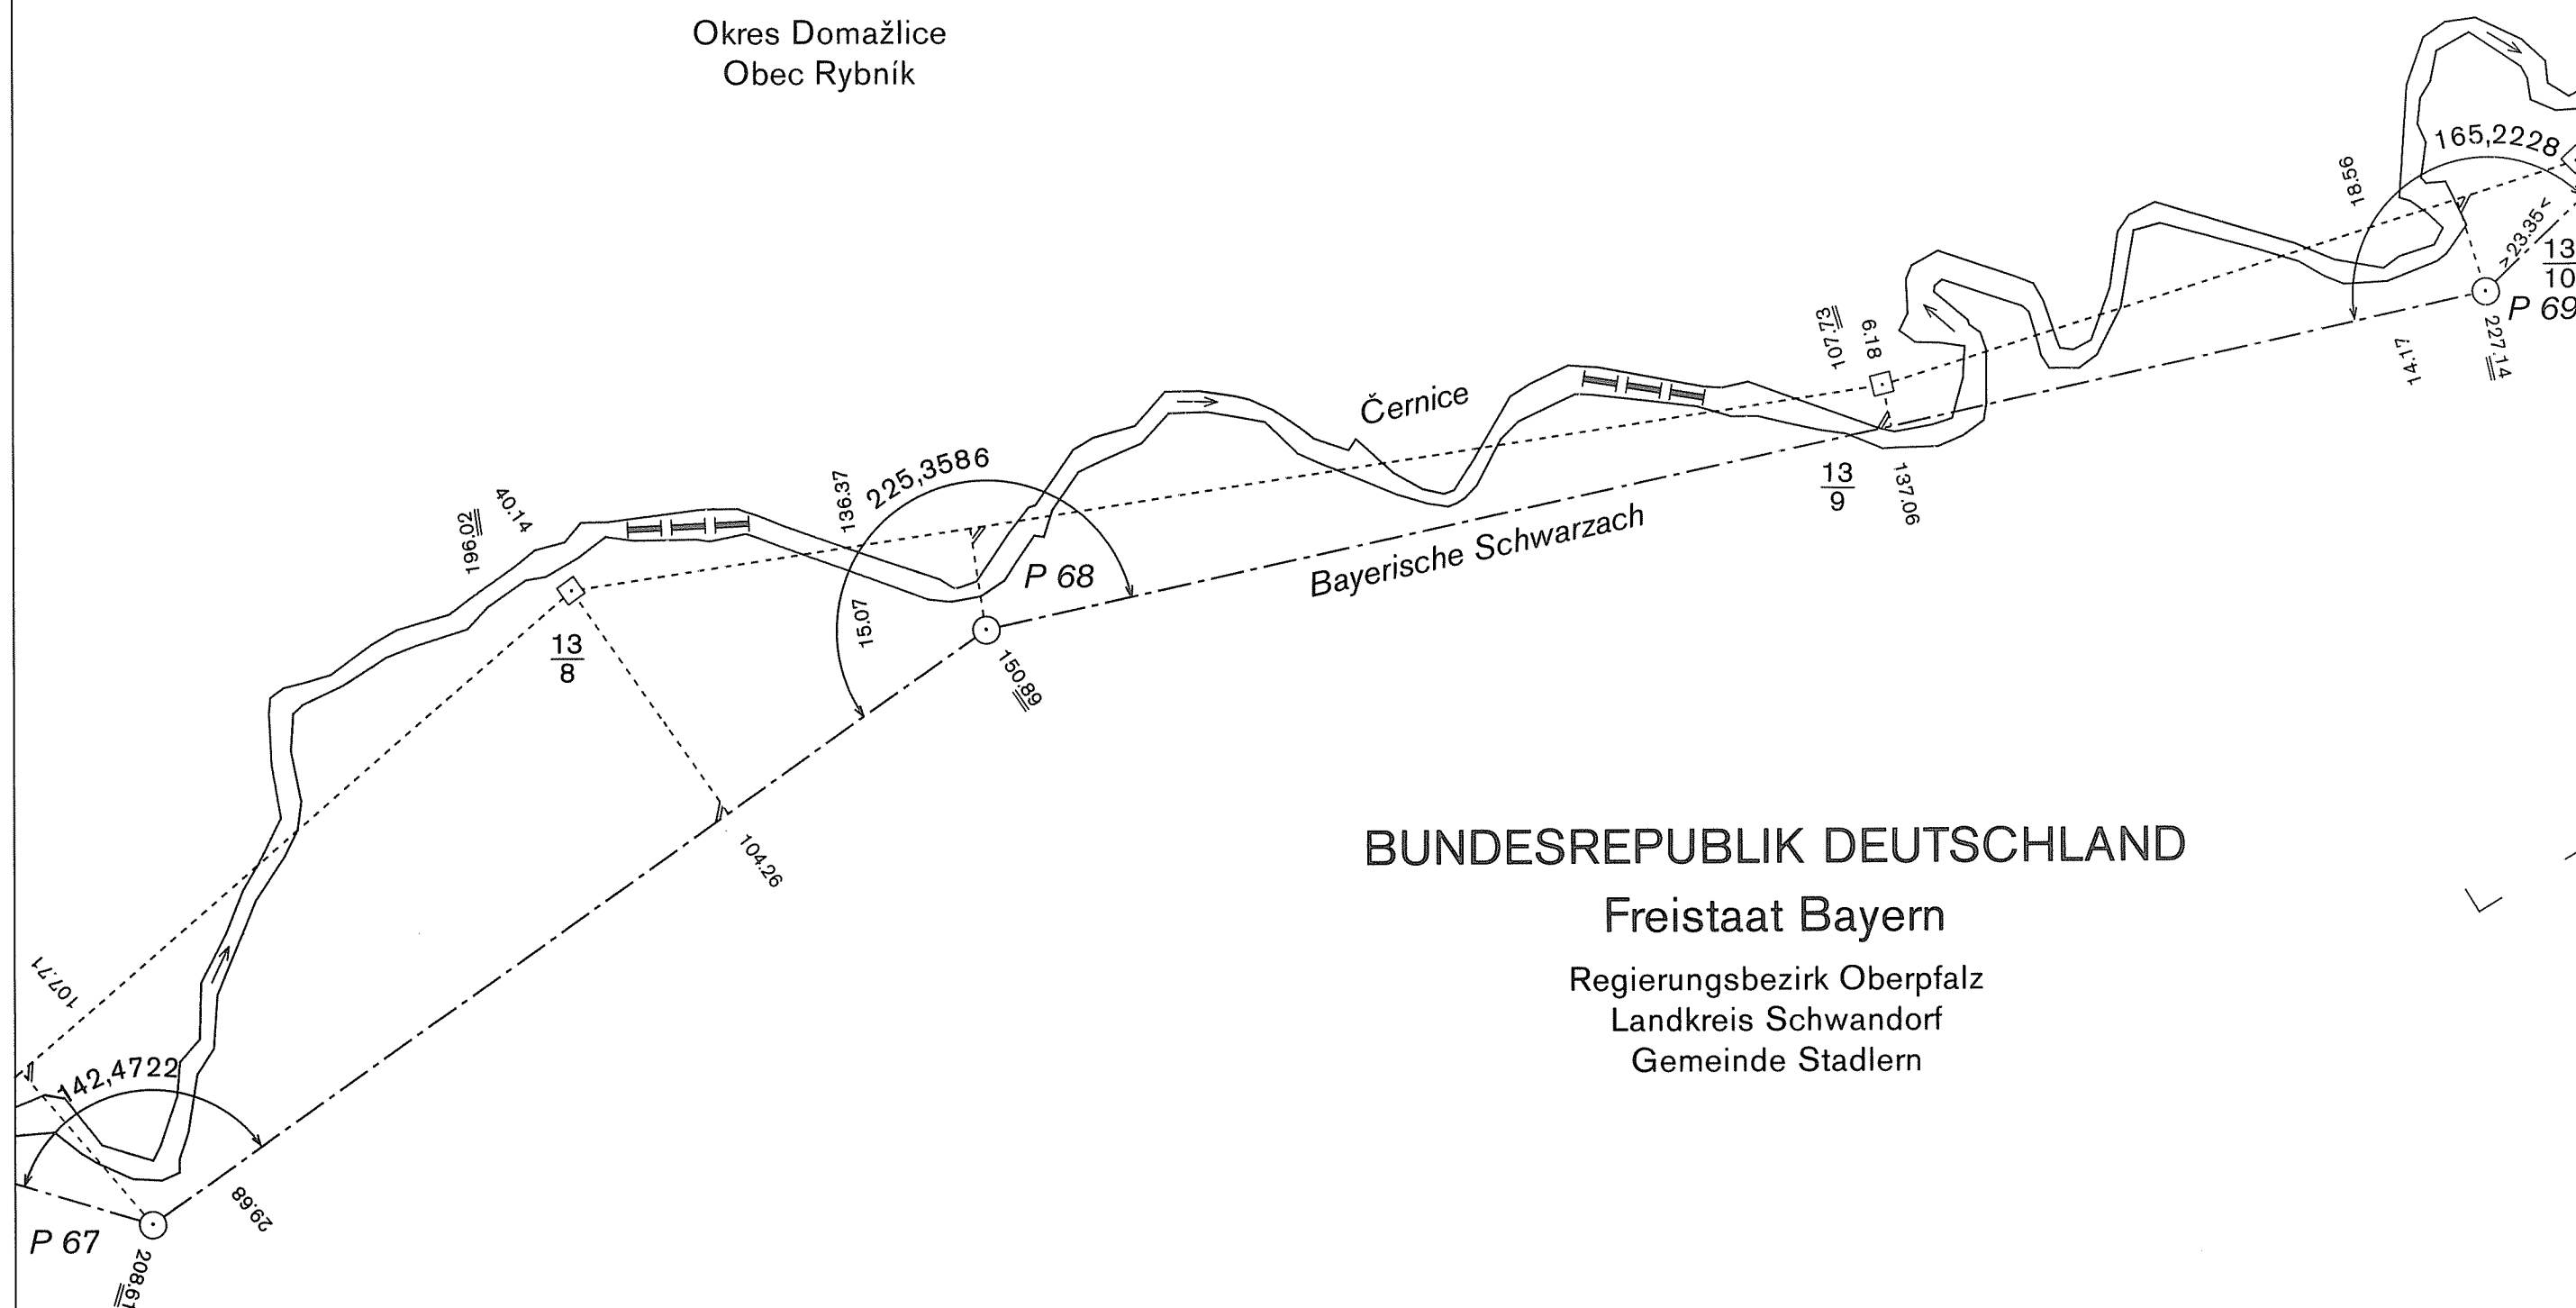

DEUTSCH-TSCHECHISCHE STAATSGRENZE

Teil Freistaat Bayern

NĚMECKO-ČESKÉ STÁTNÍ HRANICE

část Svobodný stát Bavorsko

GRENZHANDRISS HRANIČNÍ NÁRYS

Grenzabschnitt

VII

Hraniční úsek

Blatt Nr.

12 b

List č.

1:1000

ČESKÁ REPUBLIKA

Okres Domažlice

Obec Rybník


BUNDESREPUBLIK DEUTSCHLAND

Freistaat Bayern

Regierungsbezirk Oberpfalz

Landkreis Schwandorf

Gemeinde Stadlern

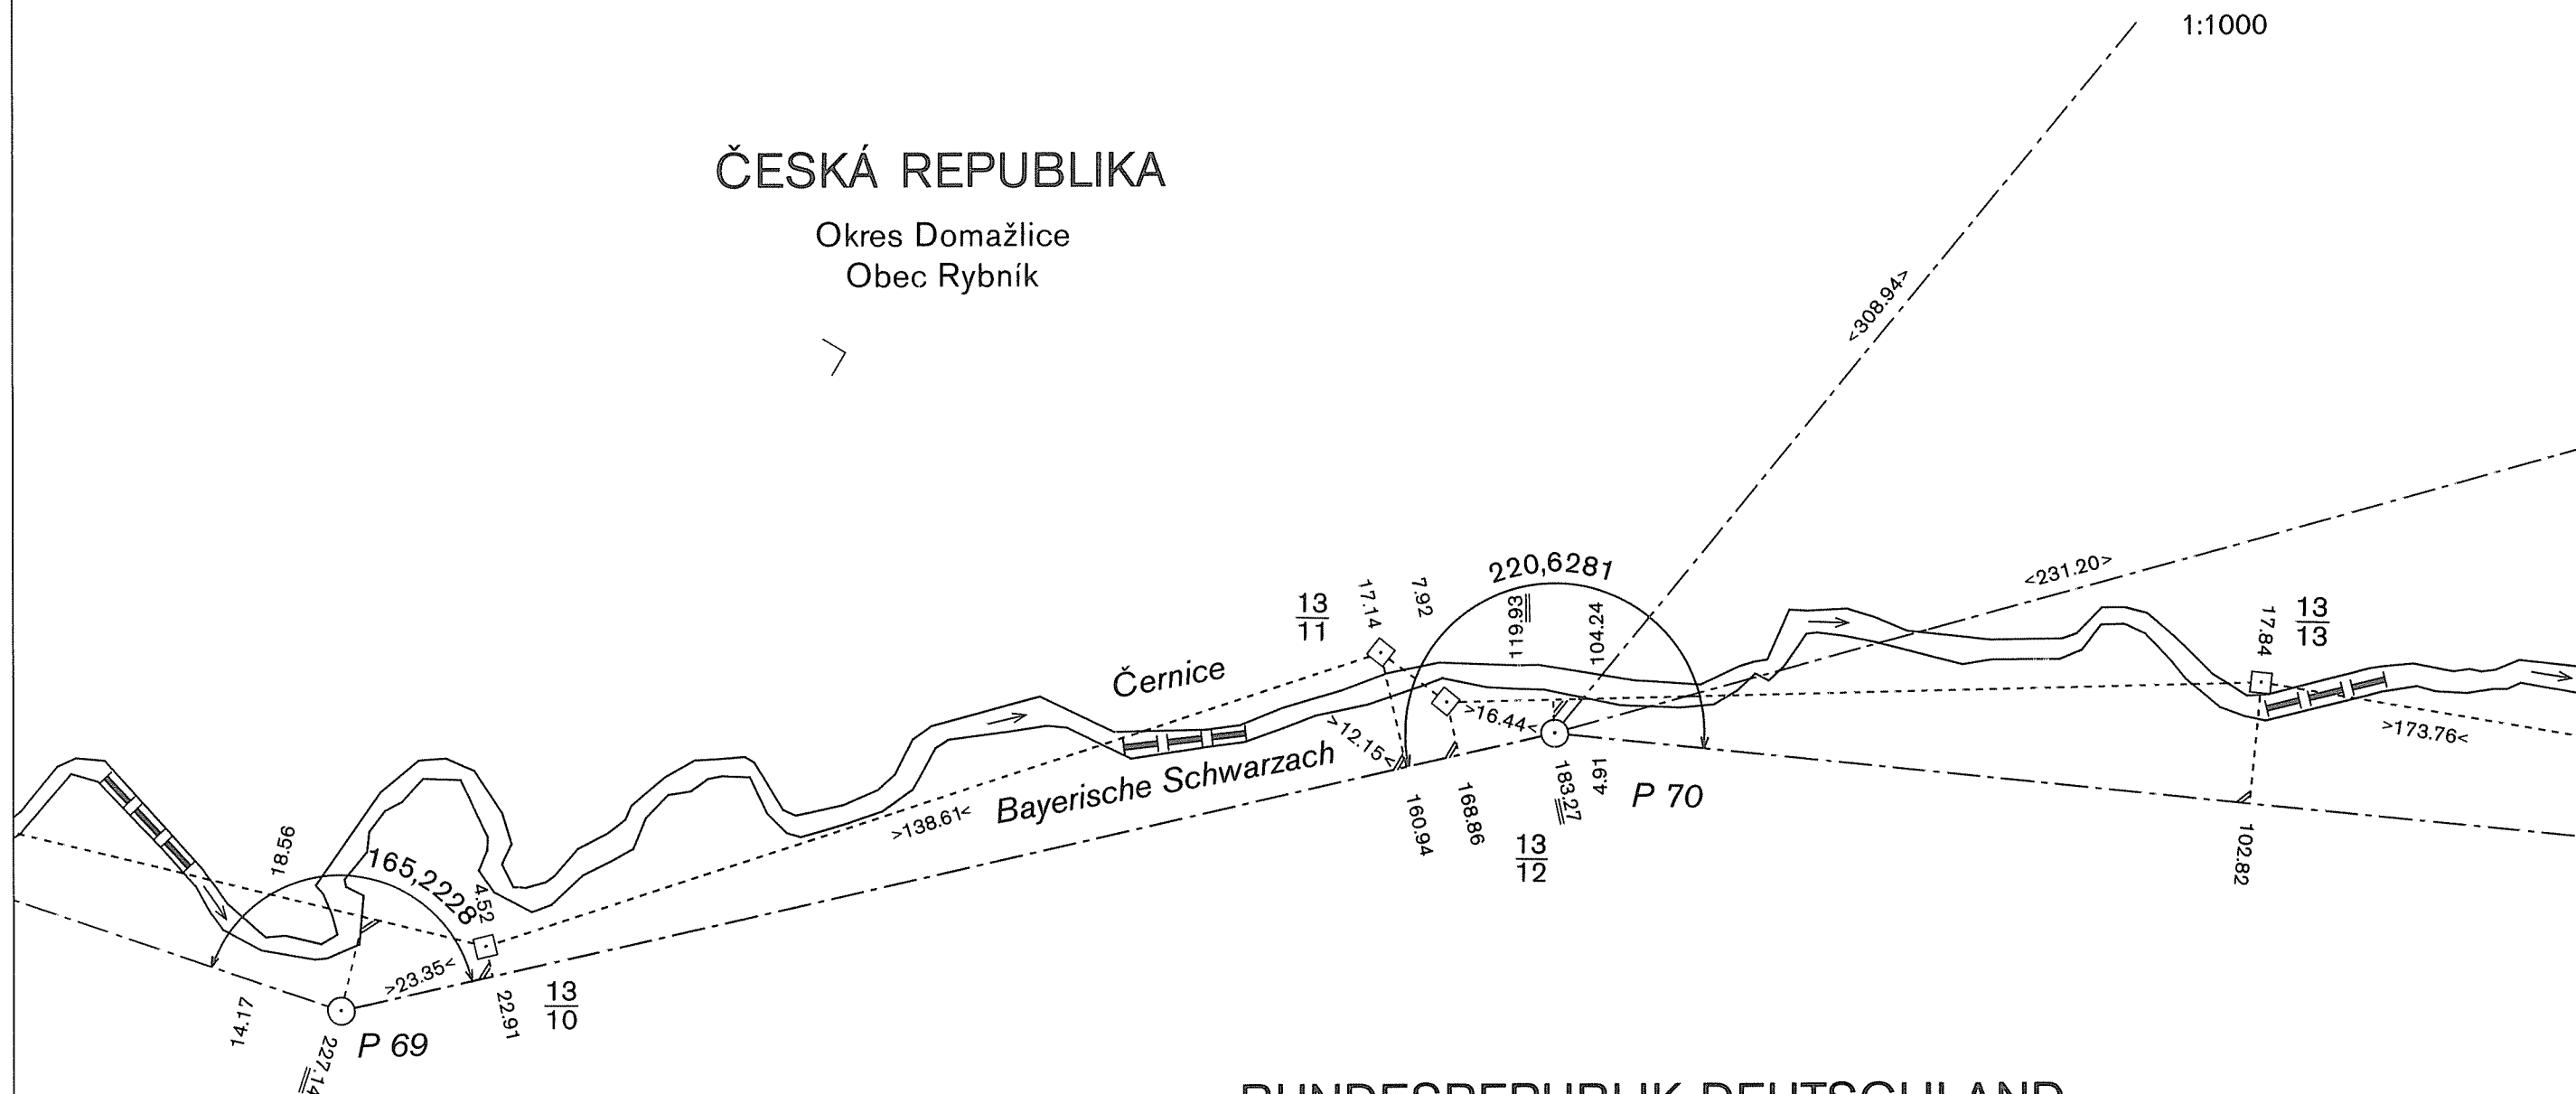

DEUTSCH-TSCHECHISCHE STAATSGRENZE

Teil Freistaat Bayern

NĚMECKO-ČESKÉ STÁTNÍ HRANICE

část Svobodný stát Bavorsko

GRENZHANDRISS HRANIČNÍ NÁRYS

Grenzabschnitt

VII

Hraniční úsek

Blatt Nr.

12c

List č.

1:1000

ČESKÁ REPUBLIKA

Okres Domažlice

Obec Rybník

Landkreis Cham
Gemeinde Tiefenbach


BUNDESREPUBLIK DEUTSCHLAND

Freistaat Bayern


Regierungsbezirk Oberpfalz

Landkreis Schwandorf

Gemeinde Stadlern

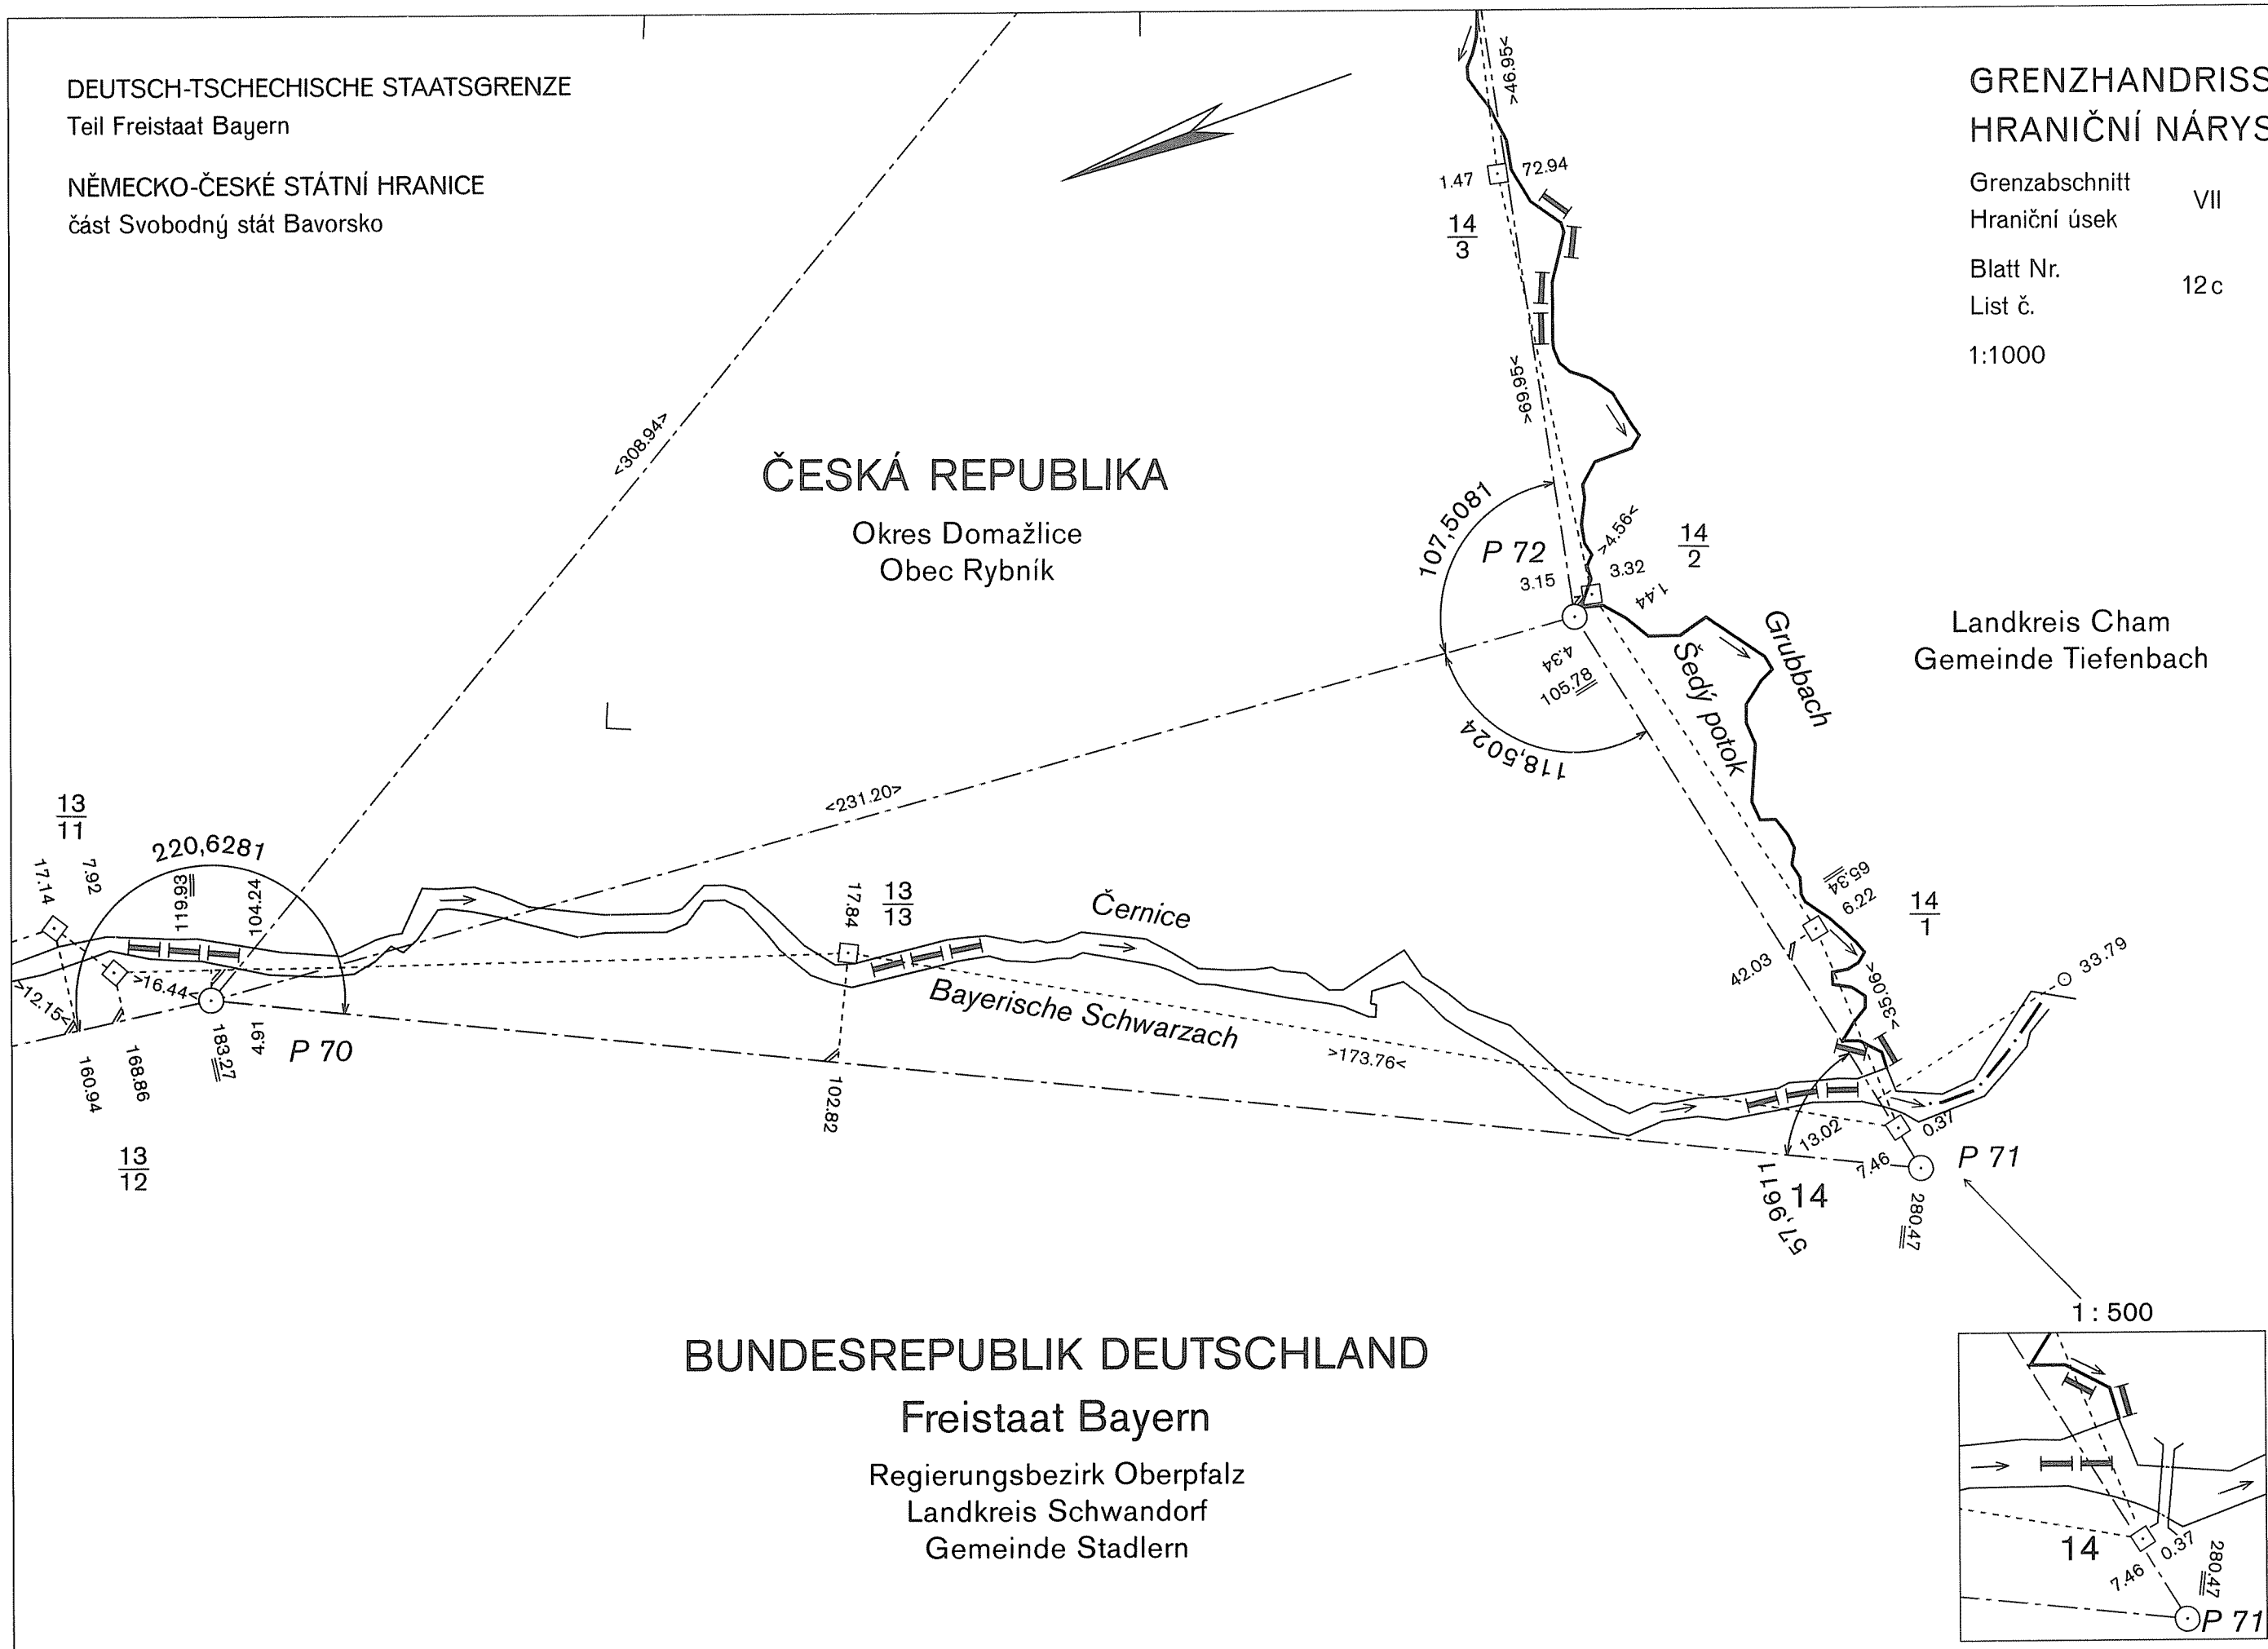

1:500

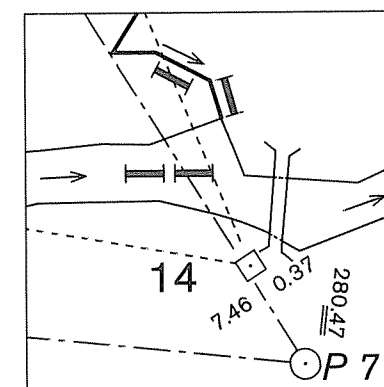

DEUTSCH-TSCHECHISCHE STAATSGRENZE
Teil Freistaat Bayern

NĚMECKO-ČESKÉ STÁTNÍ HRANICE
část Svobodný stát Bavorsko

GRENZHANDRISS HRANIČNÍ NÁRYS


Grenzabschnitt VII
Hraniční úsek

Blatt Nr. 12 d
List č.

1:1000

ČESKÁ REPUBLIKA

Okres Domažlice
Obec Rybník

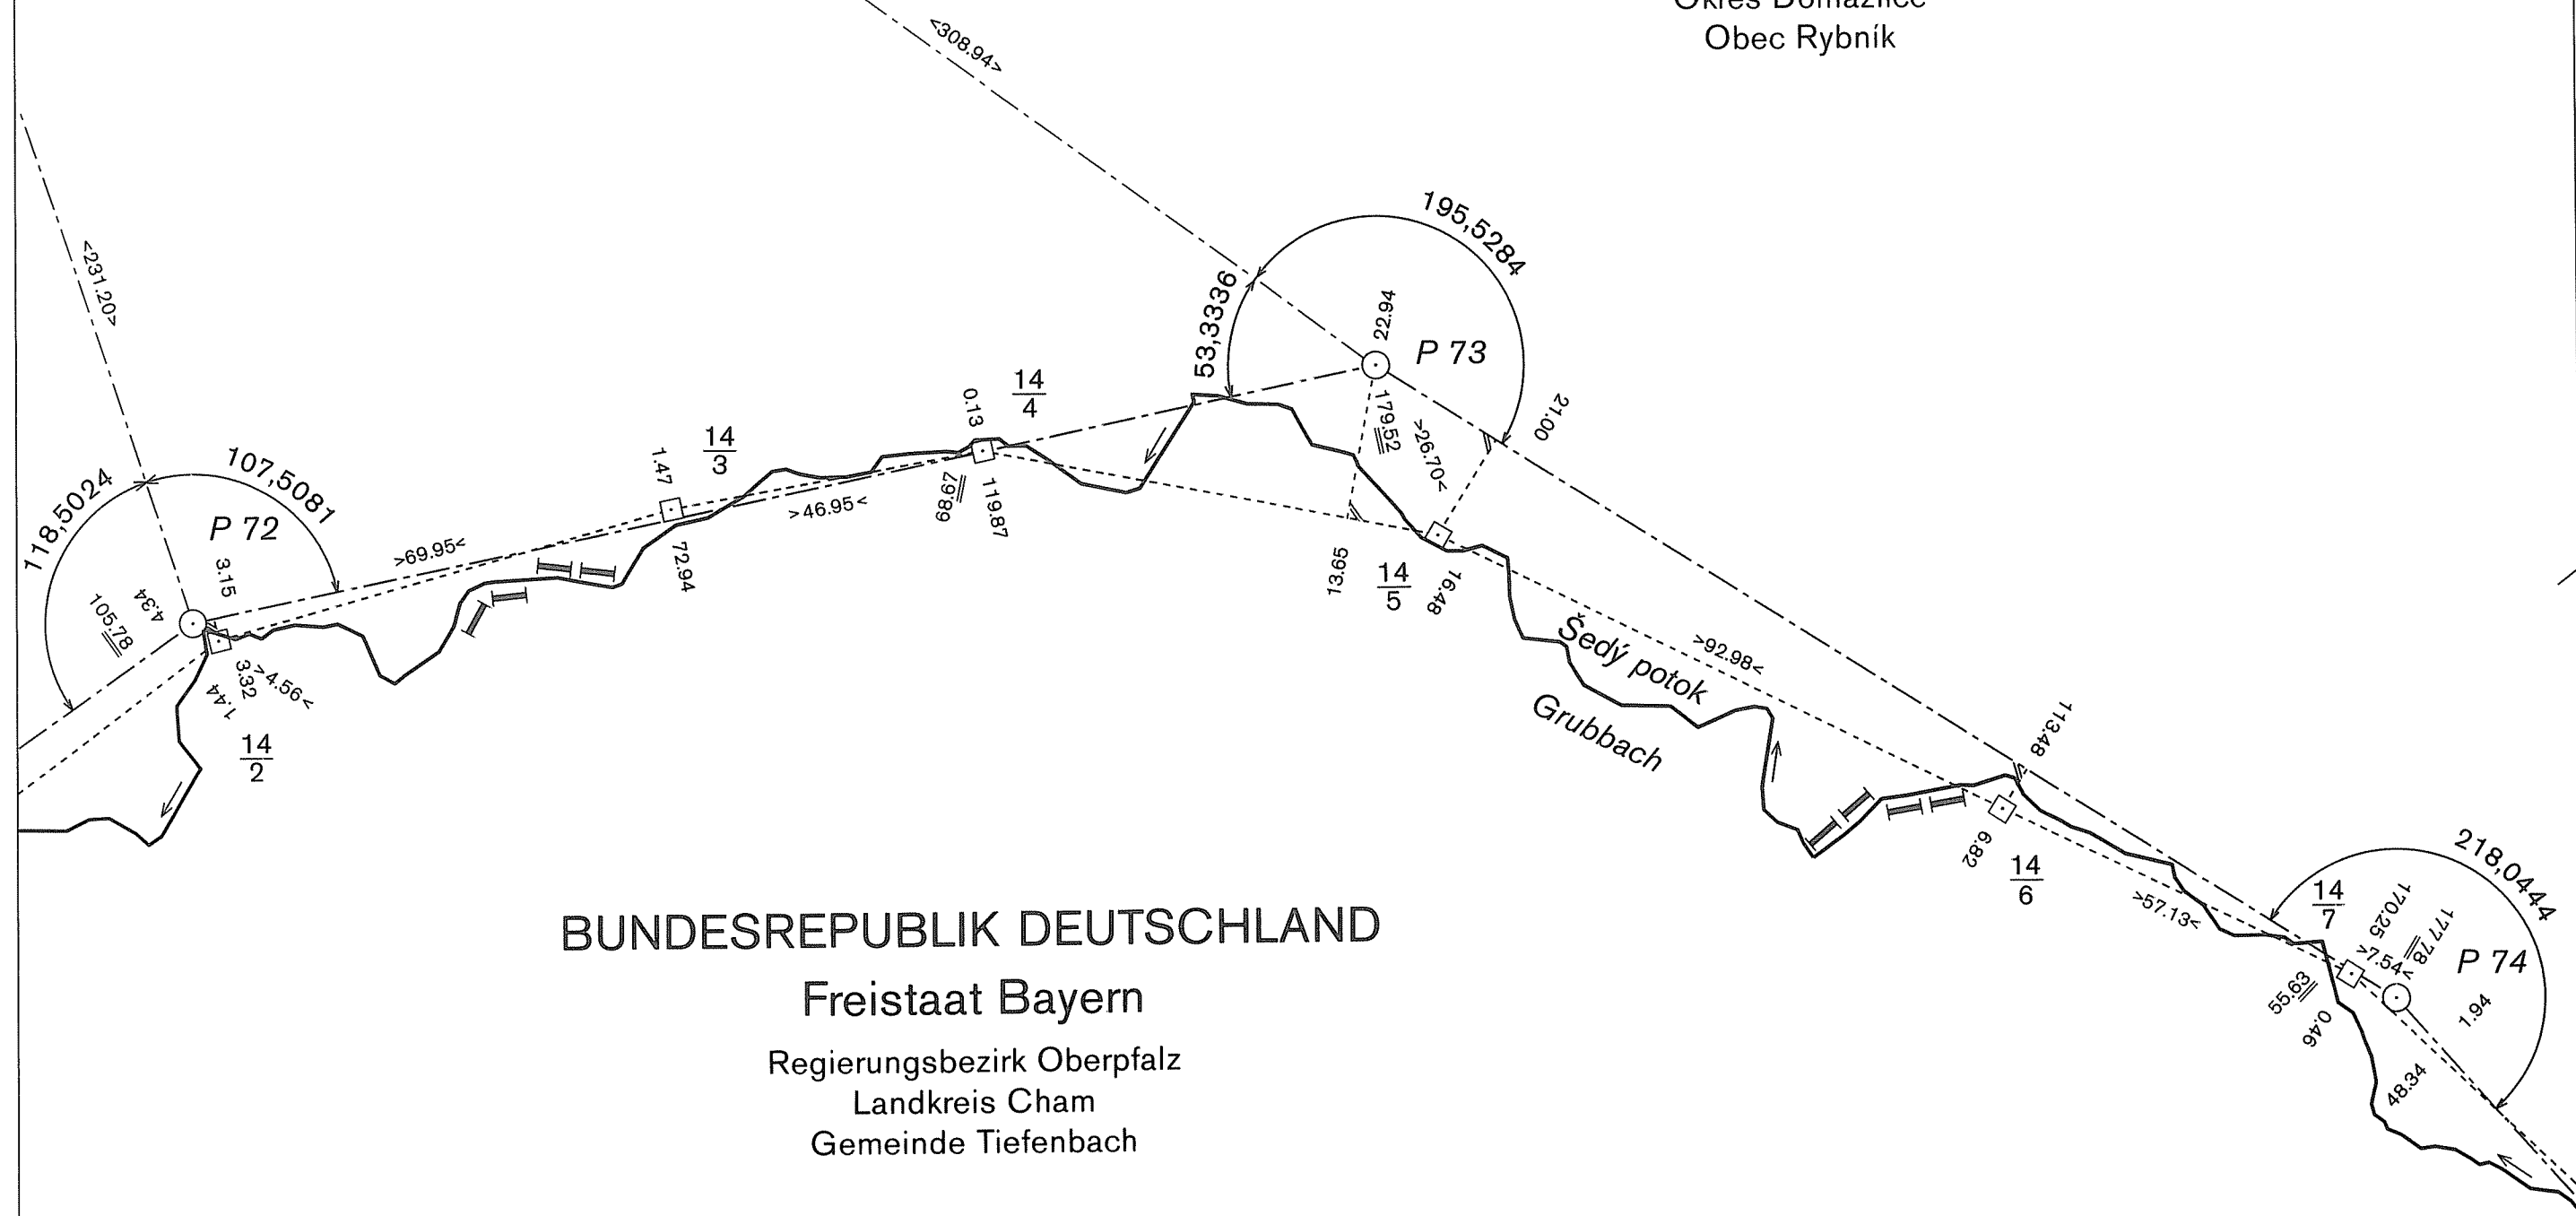

DEUTSCH-TSCHECHISCHE STAATSGRENZE
Teil Freistaat Bayern

NĚMECKO-ČESKÉ STÁTNÍ HRANICE
část Svobodný stát Bavorsko

GRENZHANDRISS
HRANIČNÍ NÁRYS


Grenzabschnitt VII
Hraniční úsek

Blatt Nr. 13a
List č.

1:1000

ČESKÁ REPUBLIKA

Okres Domažlice
Obec Rybník

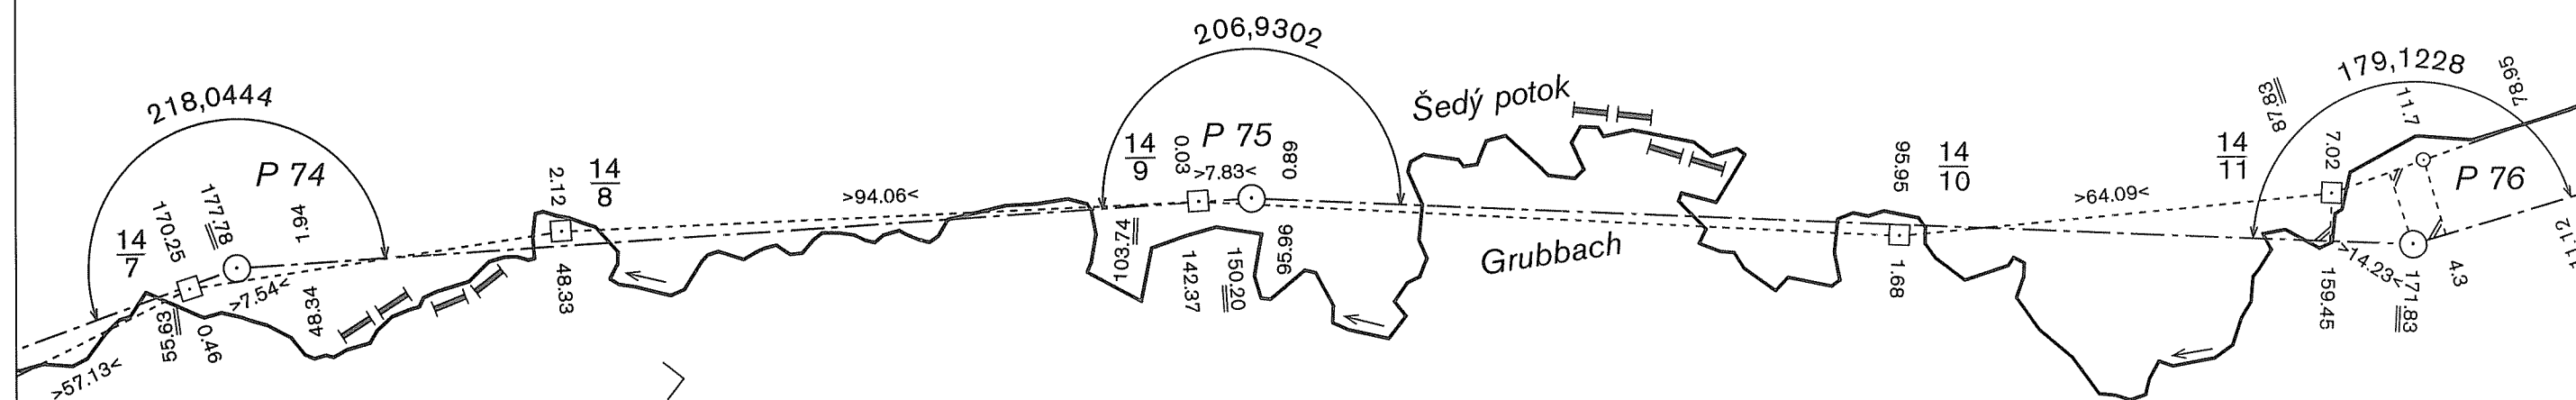

BUNDESREPUBLIK DEUTSCHLAND

Freistaat Bayern

Regierungsbezirk Oberpfalz
Landkreis Cham
Gemeinde Tiefenbach

DEUTSCH-TSCHECHISCHE STAATSGRENZE

Teil Freistaat Bayern

NĚMECKO-ČESKÉ STÁTNÍ HRANICE

část Svobodný stát Bavorsko

GRENZHANDRISS

HRANIČNÍ NÁRYS

Grenzabschnitt

VII

Hraniční úsek

Blatt Nr.

13b

List č.

1:1000

ČESKÁ REPUBLIKA

Okres Domažlice

Obec Rybník


BUNDESREPUBLIK DEUTSCHLAND

Freistaat Bayern

Regierungsbezirk Oberpfalz

Landkreis Cham

Gemeinde Tiefenbach

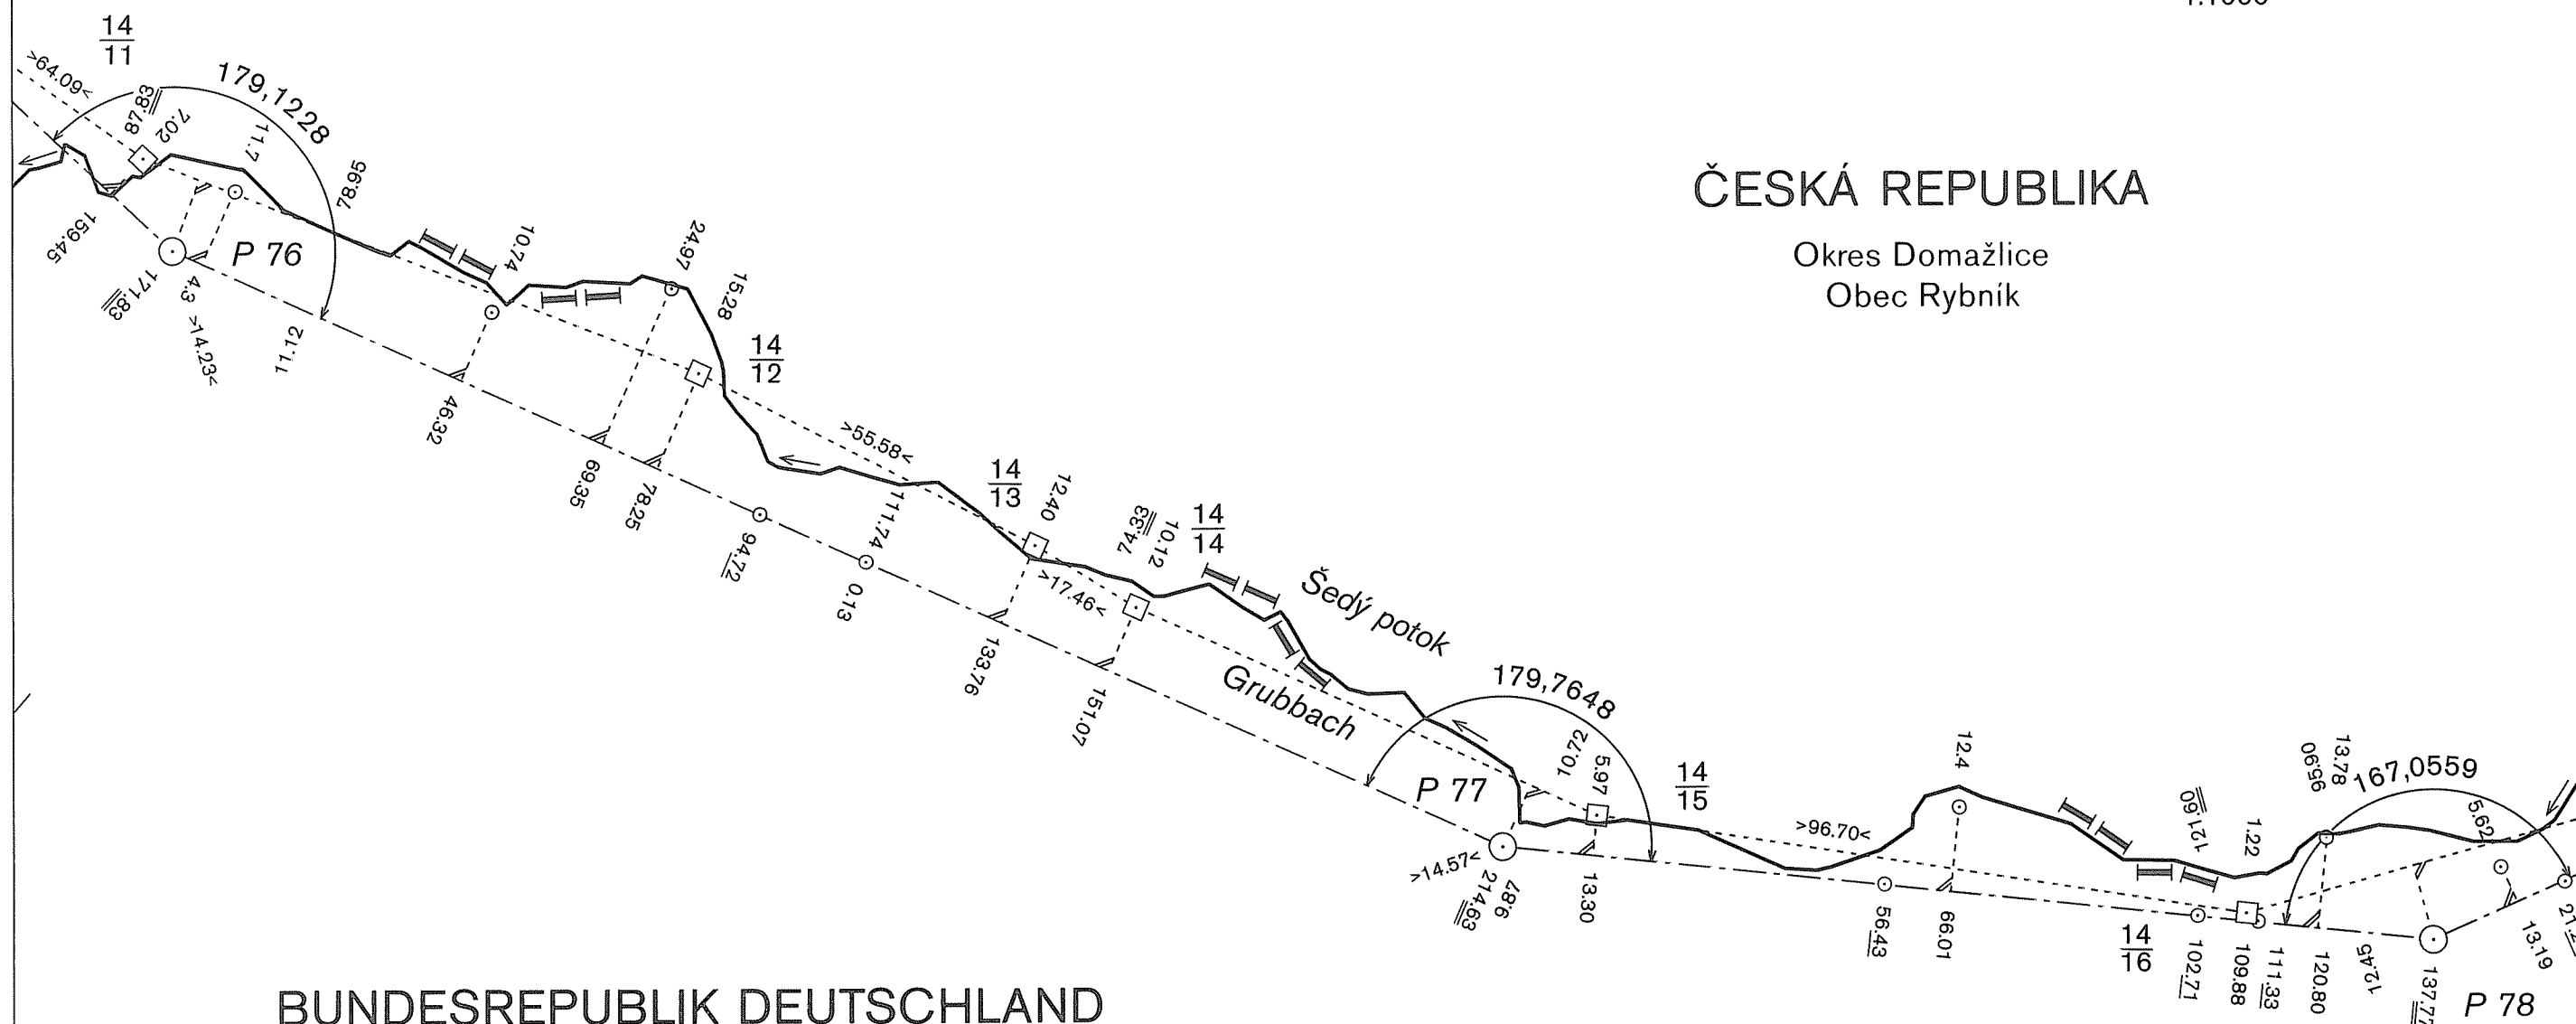

DEUTSCH-TSCHECHISCHE STAATSGRENZE
Teil Freistaat Bayern

NĚMECKO-ČESKÉ STÁTNÍ HRANICE
část Svobodný stát Bavorsko

GRENZHANDRISS HRANIČNÍ NÁRYS

Grenzabschnitt VII
Hraniční úsek

Blatt Nr. 13c
List č.

1:1000


ČESKÁ REPUBLIKA

Okres Domažlice
Obec Rybník

BUNDESREPUBLIK DEUTSCHLAND

Freistaat Bayern

Regierungsbezirk Oberpfalz
Landkreis Cham
Gemeinde Tiefenbach

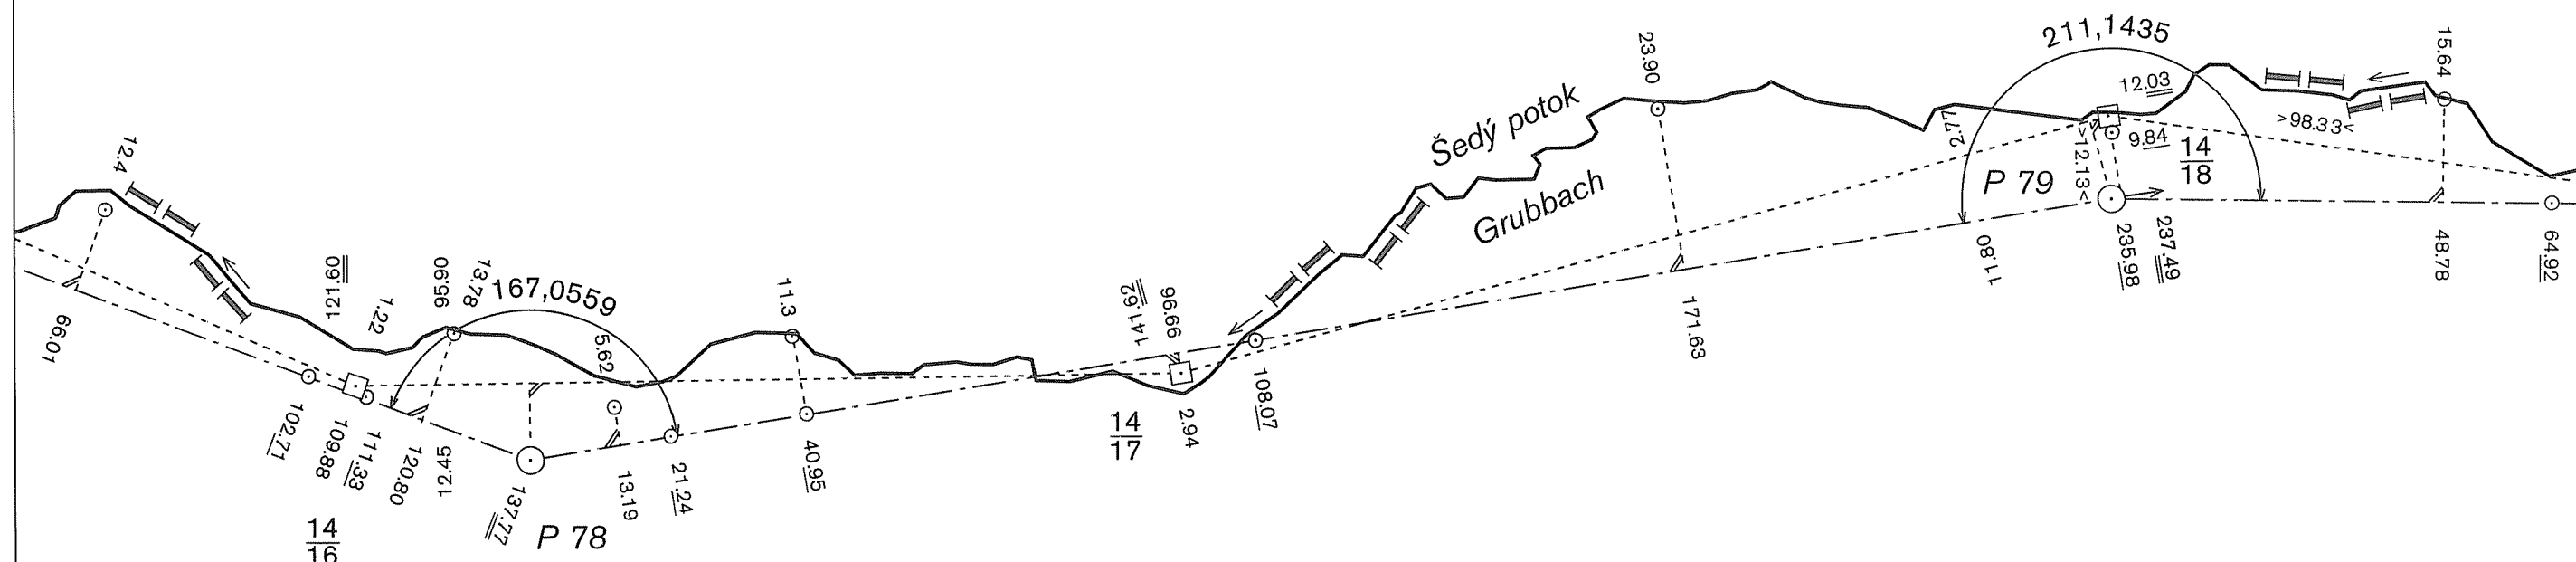

DEUTSCH-TSCHECHISCHE STAATSGRENZE
Teil Freistaat Bayern

NĚMECKO-ČESKÉ STÁTNÍ HRANICE
část Svobodný stát Bavorsko

GRENZHANDRISS HRANIČNÍ NÁRYS


Grenzabschnitt VII
Hraniční úsek

Blatt Nr. 14 a
List č.

1:1000

ČESKÁ REPUBLIKA

Okres Domažlice
Obec Rybník

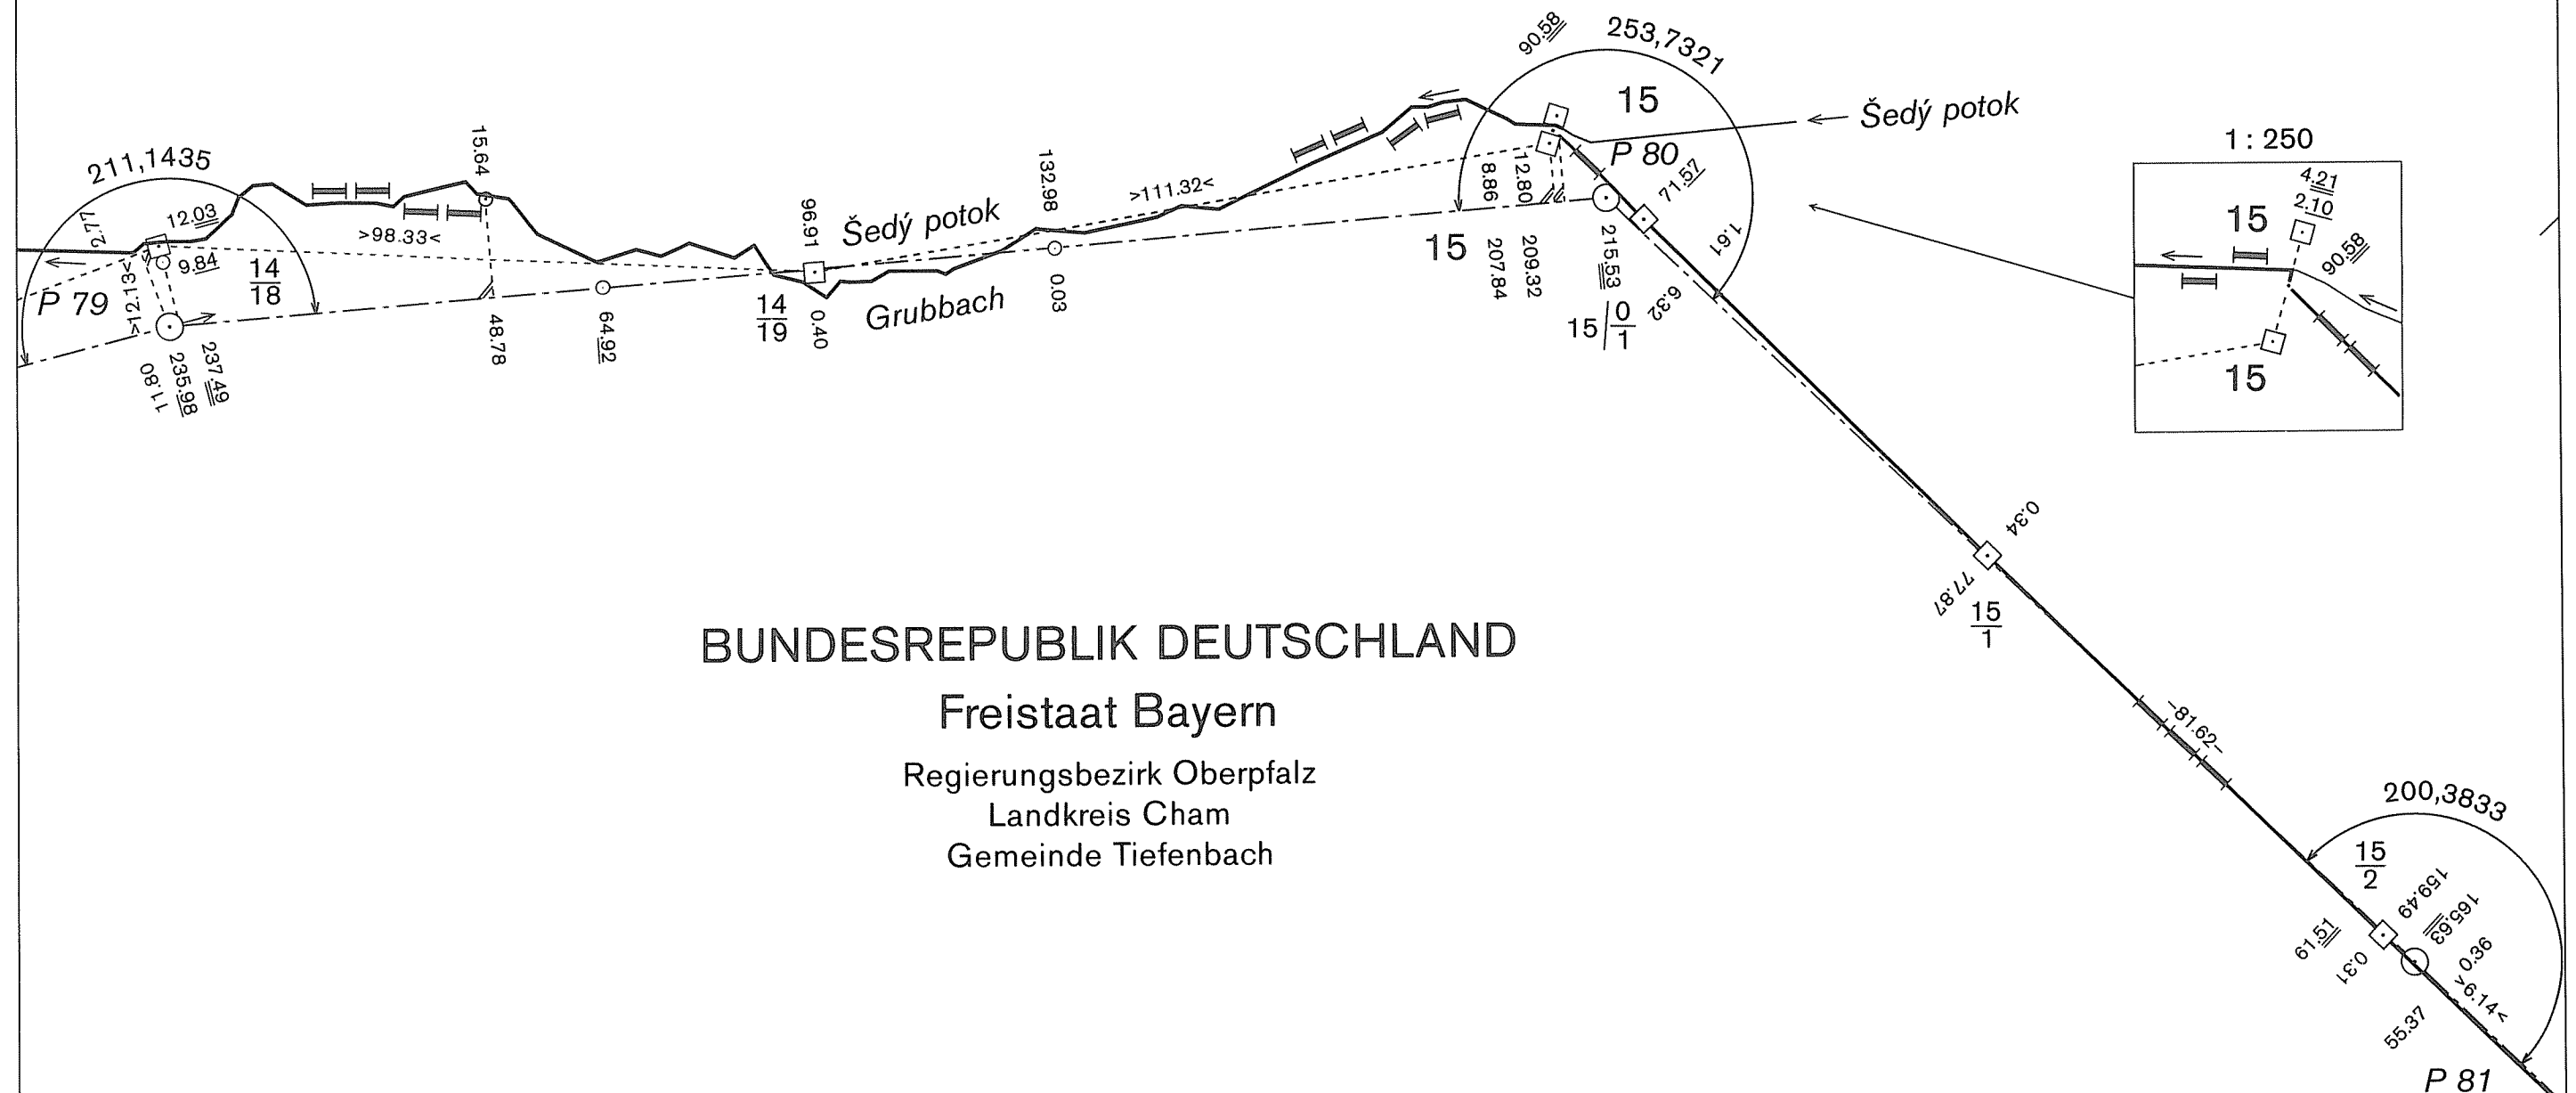

BUNDESREPUBLIK DEUTSCHLAND

Freistaat Bayern

Regierungsbezirk Oberpfalz
Landkreis Cham
Gemeinde Tiefenbach

DEUTSCH-TSCHECHISCHE STAATSGRENZE
Teil Freistaat Bayern

NĚMECKO-ČESKÉ STÁTNÍ HRANICE
část Svobodný stát Bavorsko

GRENZHANDRISS
HRANIČNÍ NÁRYS

Grenzabschnitt
Hraniční úsek VII

Blatt Nr.
List č. 14 b

1:1000


ČESKÁ REPUBLIKA

Okres Domažlice
Obec Rybník

BUNDESREPUBLIK DEUTSCHLAND

Freistaat Bayern

Regierungsbezirk Oberpfalz
Landkreis Cham
Gemeinde Tiefenbach

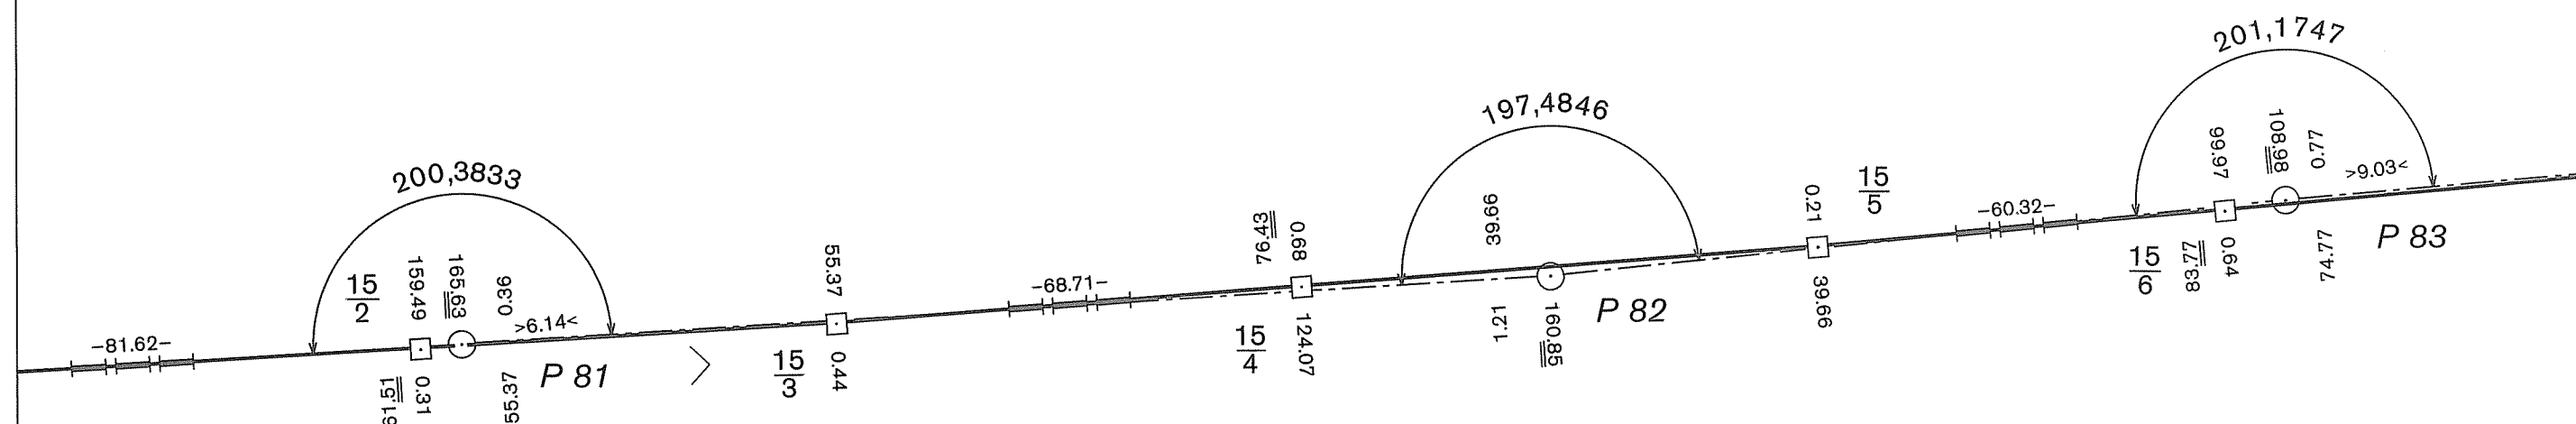

Teil Freistaat Bayern

časť Svobodný štát Bavorsko

Grenzabschnitt
Hraniční úsek


Blatt Nr. 14 c
List č.

1:1000

Okres Domažlice
Obec Rybník

Freistaat Bayern

Regierungsbezirk Oberpfalz
Landkreis Cham
Gemeinde Tiefenbach

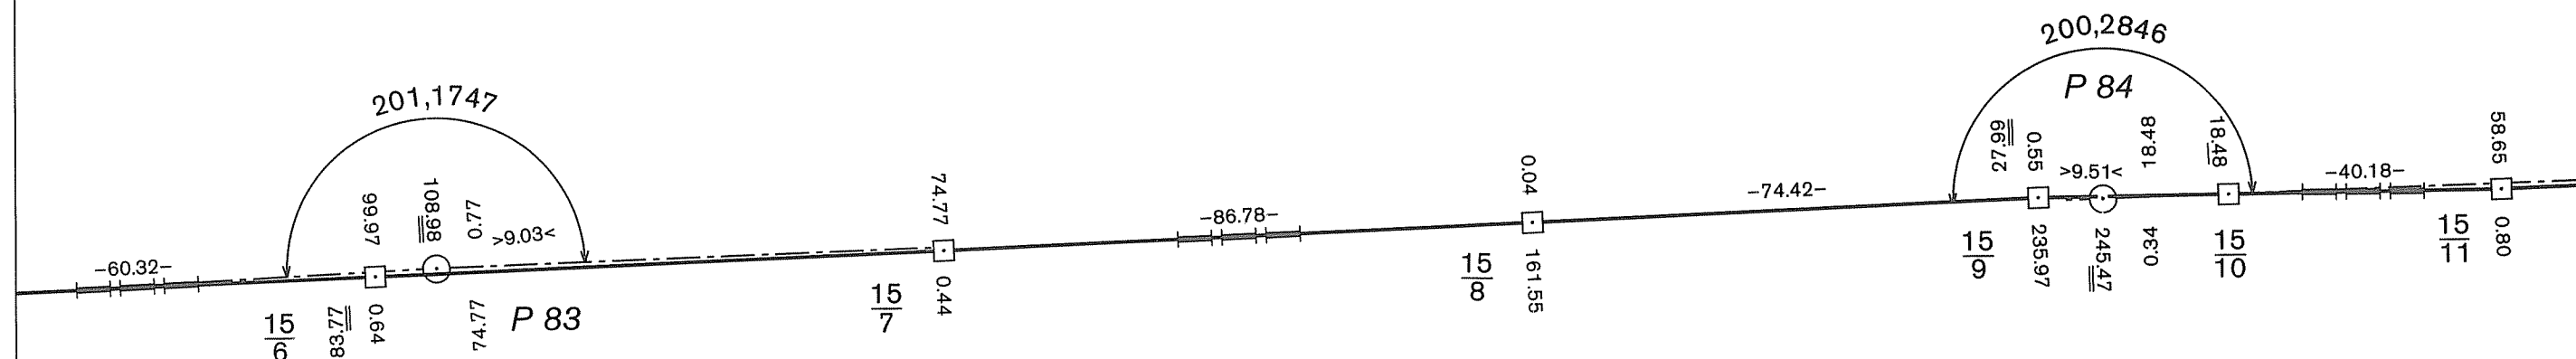

DEUTSCH-TSCHECHISCHE STAATSGRENZE
Teil Freistaat Bayern

NĚMECKO-ČESKÉ STÁTNÍ HRANICE
část Svobodný stát Bavorsko

GRENZHANDRISS
HRANIČNÍ NÁRYS


Grenzabschnitt VII
Hraniční úsek

Blatt Nr. 15a
List č.

1:1000

ČESKÁ REPUBLIKA

Okres Domažlice
Obec Rybník

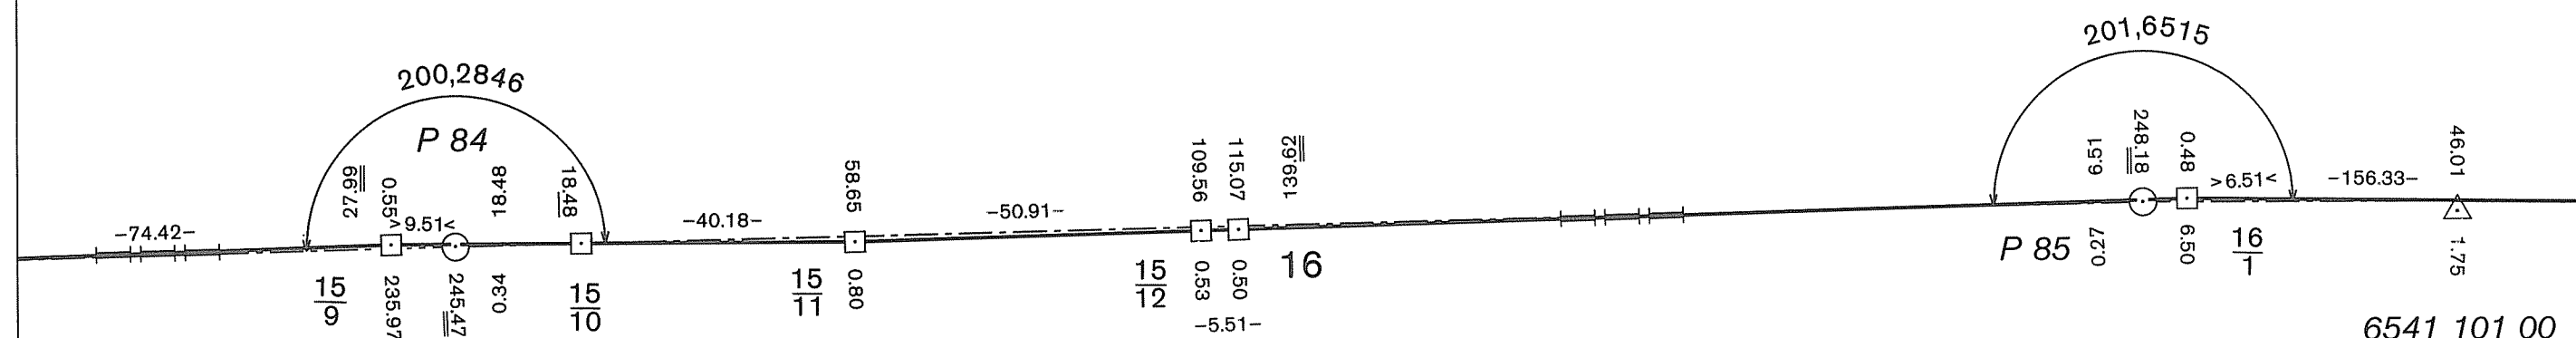

BUNDESREPUBLIK DEUTSCHLAND

Freistaat Bayern

Regierungsbezirk Oberpfalz
Landkreis Cham
Gemeinde Tiefenbach

DEUTSCH-TSCHECHISCHE STAATSGRENZE
Teil Freistaat Bayern

NĚMECKO-ČESKÉ STÁTNÍ HRANICE
část Svobodný stát Bavorsko

GRENZHANDRISS
HRANIČNÍ NÁRYS


Grenzabschnitt VII
Hraniční úsek

Blatt Nr. 15 b
List č.

1:1000

ČESKÁ REPUBLIKA

Okres Domažlice
Obec Rybník

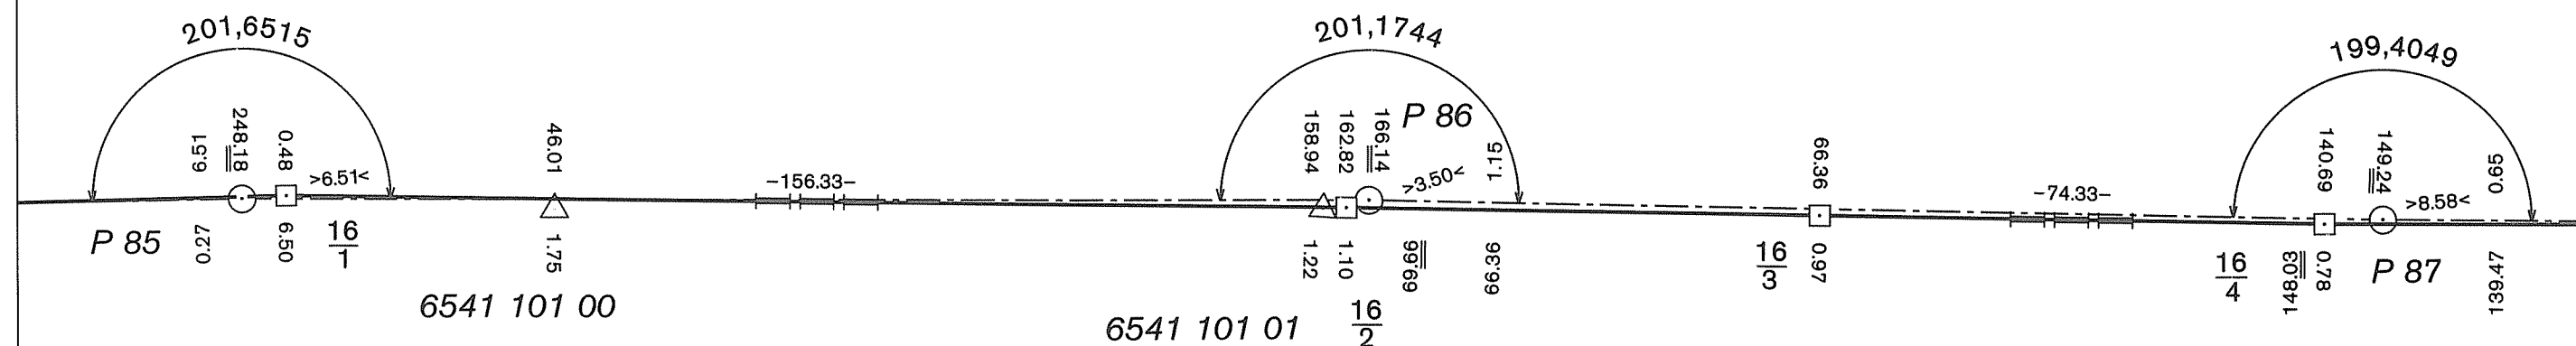

BUNDESREPUBLIK DEUTSCHLAND

Freistaat Bayern

Regierungsbezirk Oberpfalz
Landkreis Cham
Gemeinde Tiefenbach

DEUTSCH-TSCHECHISCHE STAATSGRENZE
Teil Freistaat Bayern

NĚMECKO-ČESKÉ STÁTNÍ HRANICE
část Svobodný stát Bavorsko

GRENZHANDRISS
HRANIČNÍ NÁRYS


Grenzabschnitt
Hraniční úsek VII

Blatt Nr.
List č. 15 c

1:1000

ČESKÁ REPUBLIKA

Okres Domažlice
Obec Rybník

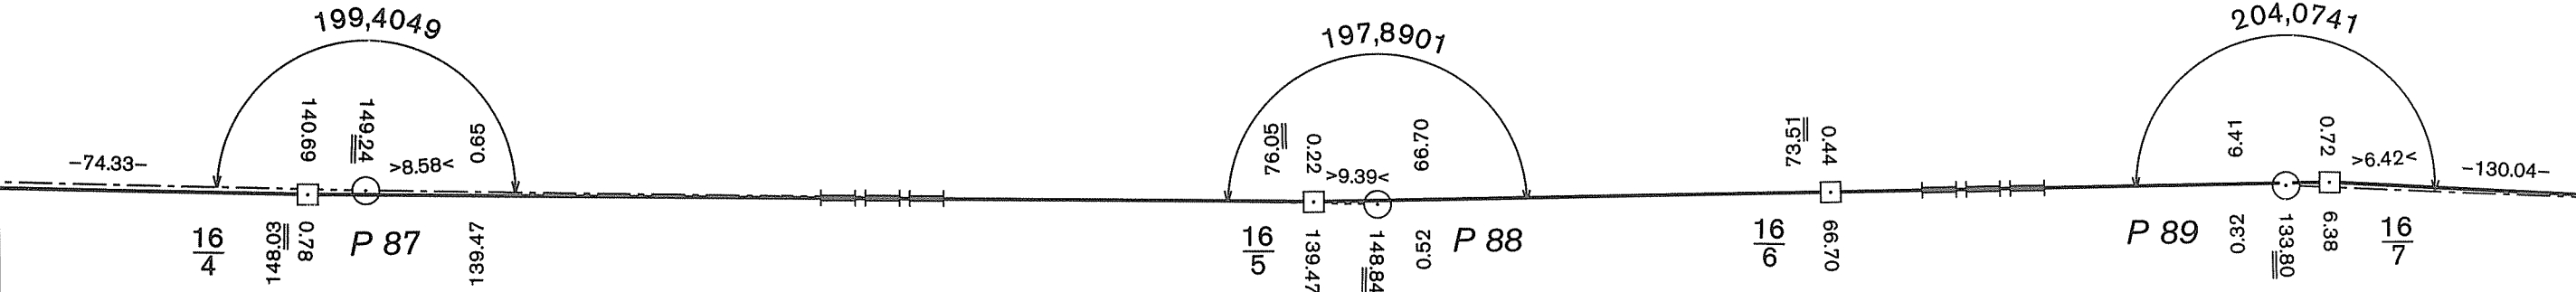

BUNDESREPUBLIK DEUTSCHLAND

Freistaat Bayern

Regierungsbezirk Oberpfalz

Landkreis Cham

Gemeinde Tiefenbach

DEUTSCH-TSCHECHISCHE STAATSGRENZE
Teil Freistaat Bayern

NĚMECKO-ČESKÉ STÁTNÍ HRANICE
část Svobodný stát Bavorsko

GRENZHANDRISS
HRANIČNÍ NÁRYS

Grenzabschnitt VII
Hraniční úsek

Blatt Nr. 16a
List č.

1:1000


ČESKÁ REPUBLIKA

Okres Domažlice
Obec Rybník

BUNDESREPUBLIK DEUTSCHLAND

Freistaat Bayern

Regierungsbezirk Oberpfalz
Landkreis Cham
Gemeinde Tiefenbach

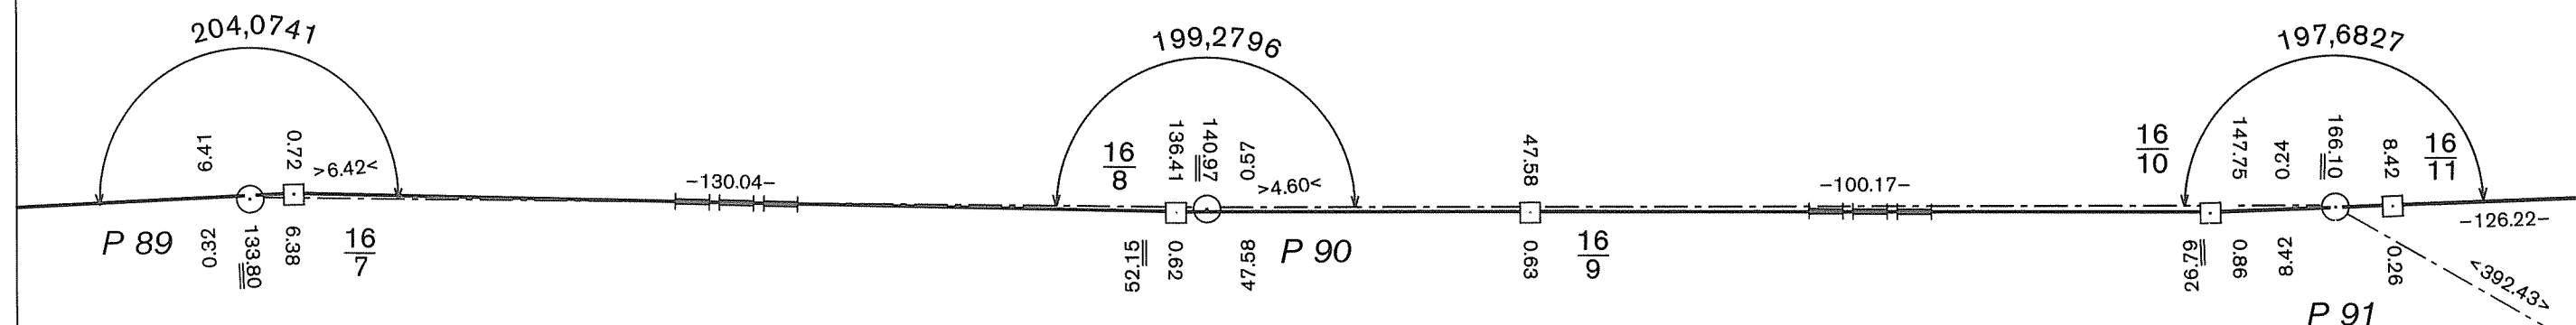

DEUTSCH-TSCHECHISCHE STAATSGRENZE
Teil Freistaat Bayern

NĚMECKO-ČESKÉ STÁTNÍ HRANICE
část Svobodný stát Bavorsko

GRENZHANDRISS HRANIČNÍ NÁRYS

Grenzabschnitt
Hraniční úsek

Blatt Nr.
List č.


1:1000

ČESKÁ REPUBLIKA

Okres Domažlice
Obec Rybník

BUNDESREPUBLIK DEUTSCHLAND

Freistaat Bayern
Regierungsbezirk Oberpfalz
Landkreis Cham
Gemeinde Tiefenbach

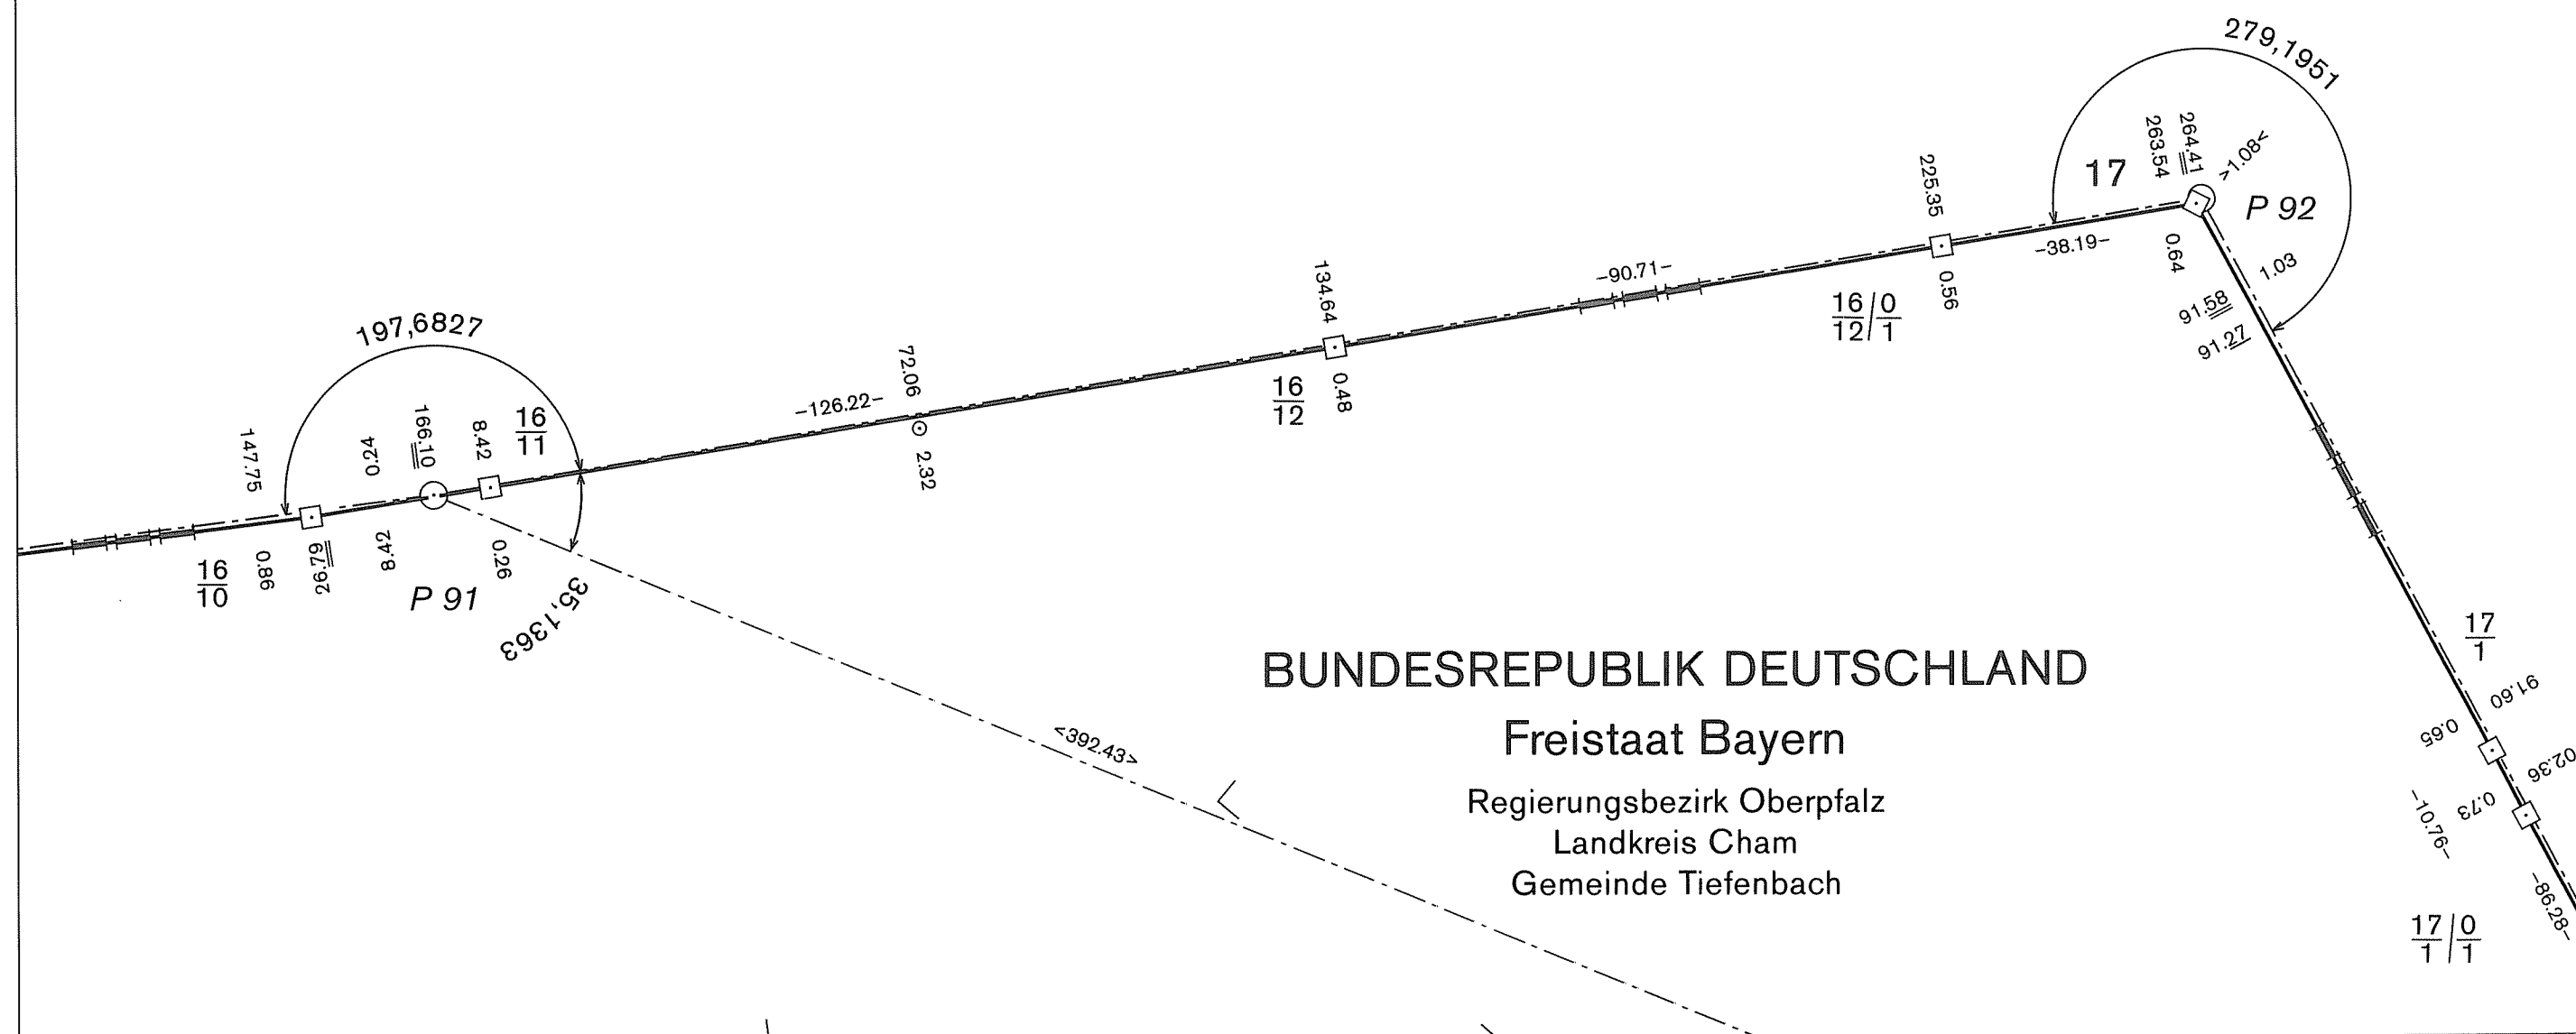

DEUTSCH-TSCHECHISCHE STAATSGRENZE
Teil Freistaat Bayern

NĚMECKO-ČESKÉ STÁTNÍ HRANICE
část Svobodný stát Bavorsko

GRENZHANDRISS HRANIČNÍ NÁRYS

Grenzabschnitt VII
Hraniční úsek

Blatt Nr. 16c
List č.

1:1000


ČESKÁ REPUBLIKA

Okres Domažlice
Obec Rybník

BUNDESREPUBLIK DEUTSCHLAND

Freistaat Bayern

Regierungsbezirk Oberpfalz
Landkreis Cham
Gemeinde Tiefenbach

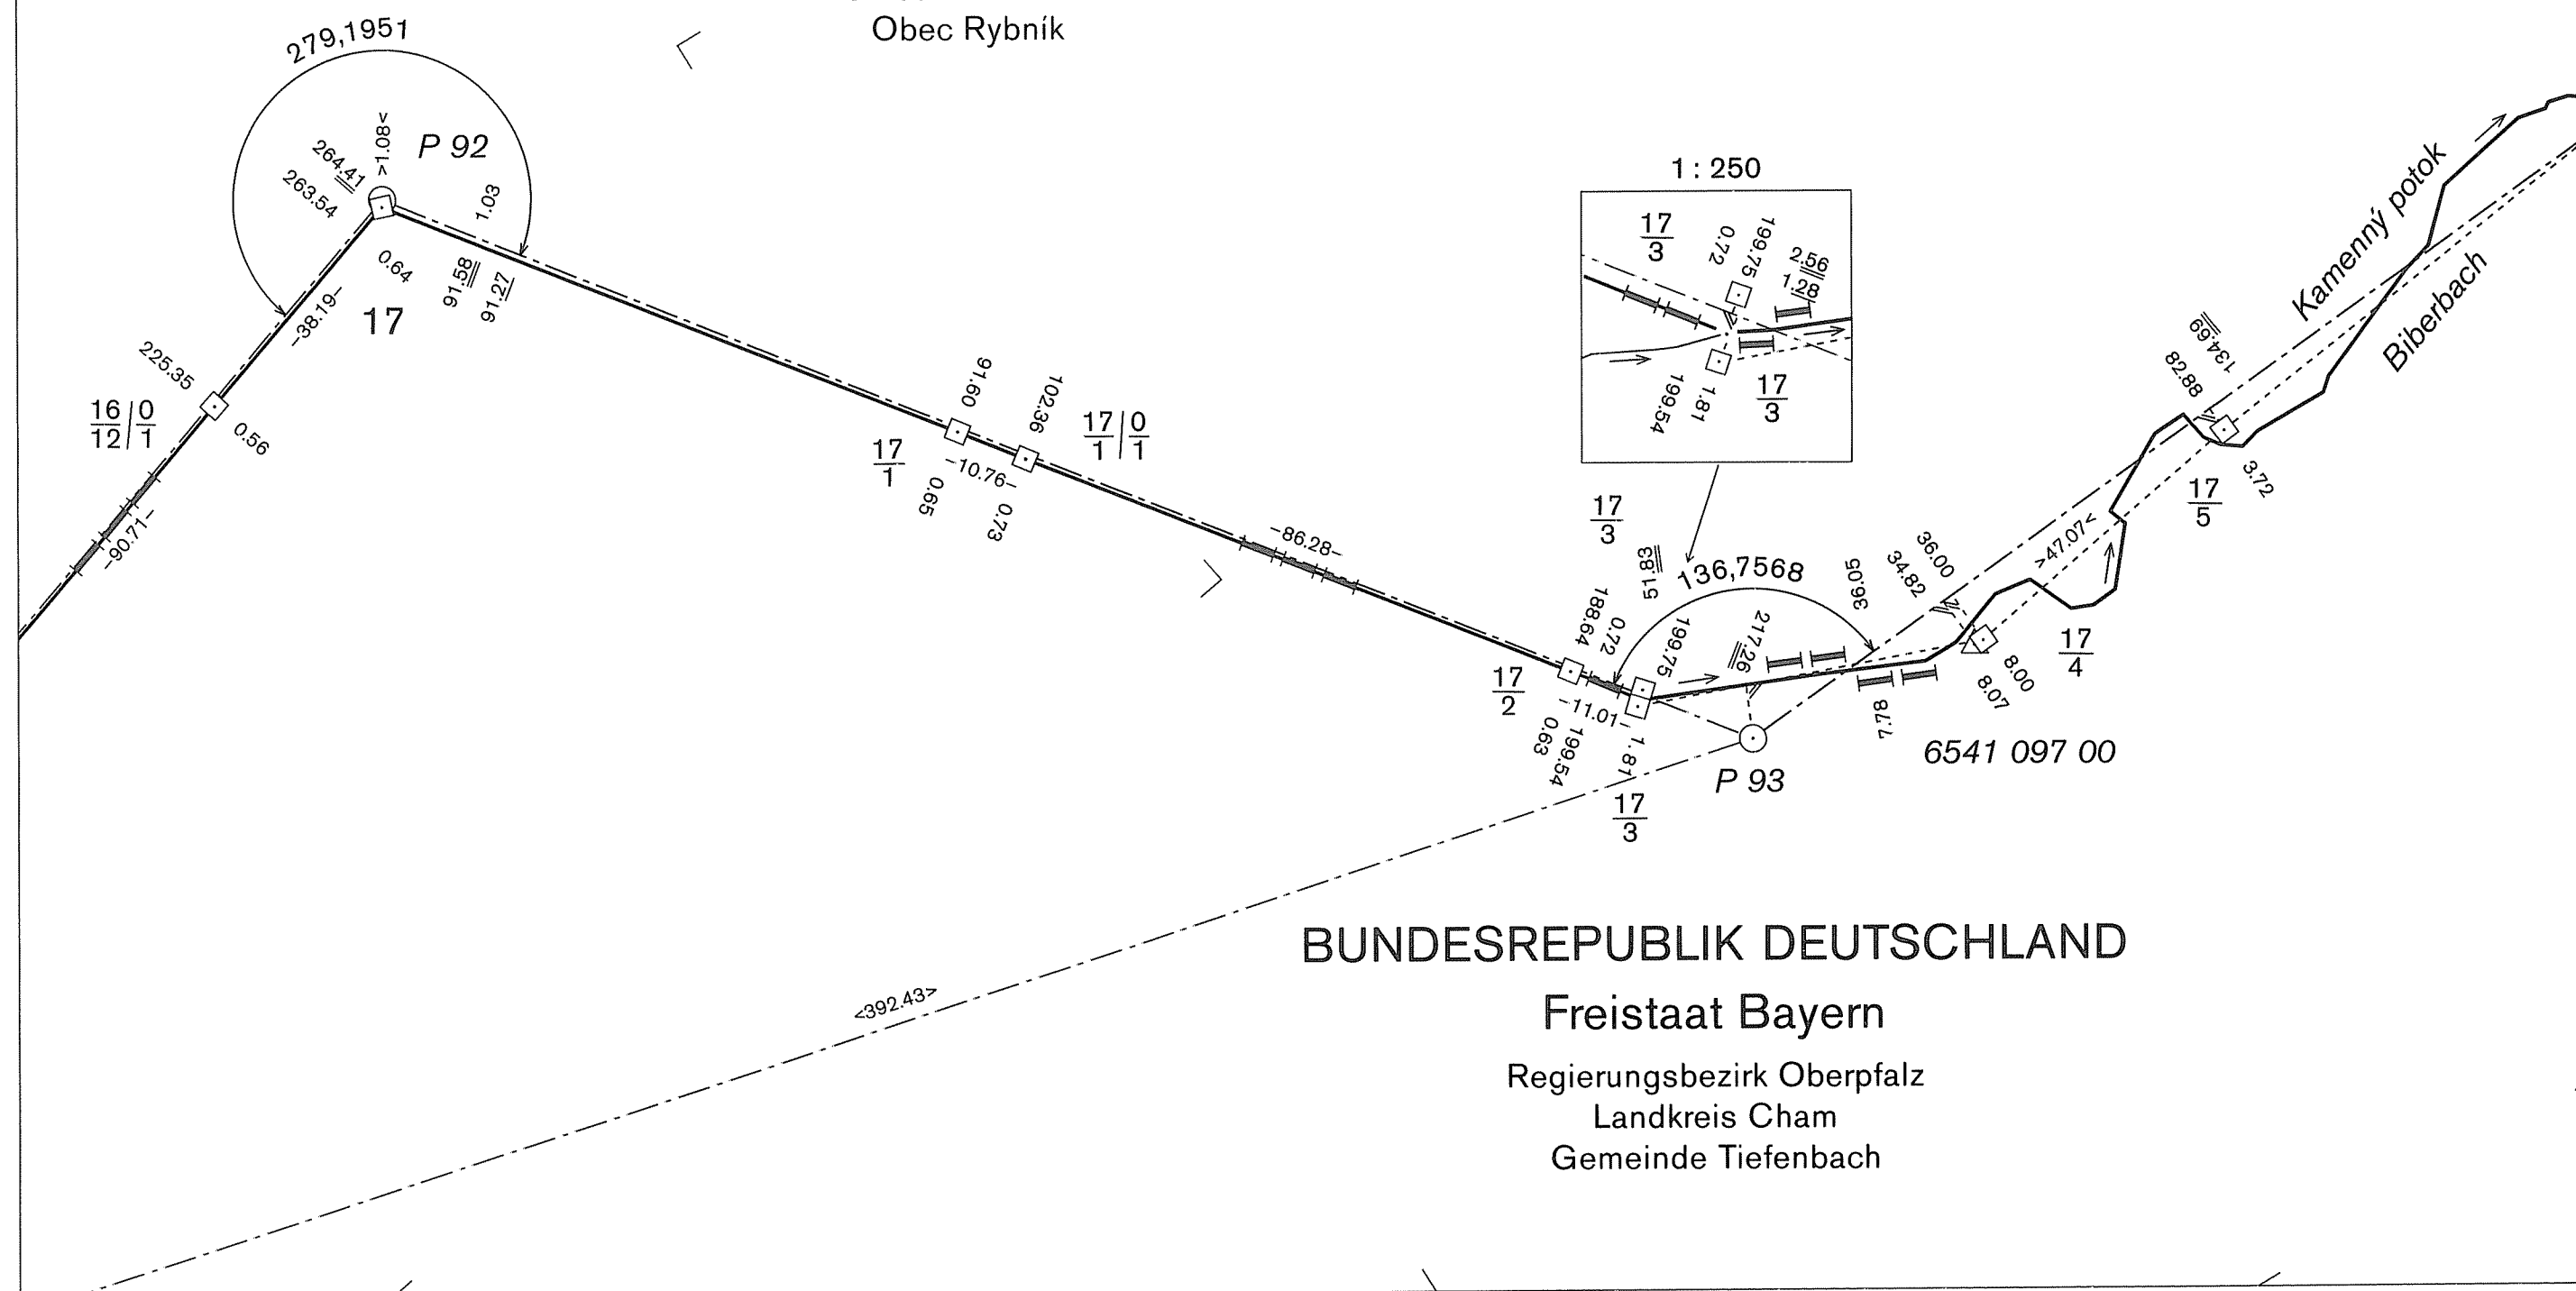

DEUTSCH-TSCHECHISCHE STAATSGRENZE
Teil Freistaat Bayern


NĚMECKO-ČESKÉ STÁTNÍ HRANICE
část Svobodný stát Bavorsko

GRENZHANDRISS
HRANIČNÍ NÁRYS

Grenzabschnitt VII
Hraniční úsek

Blatt Nr. 17 a
List č.

1:1000

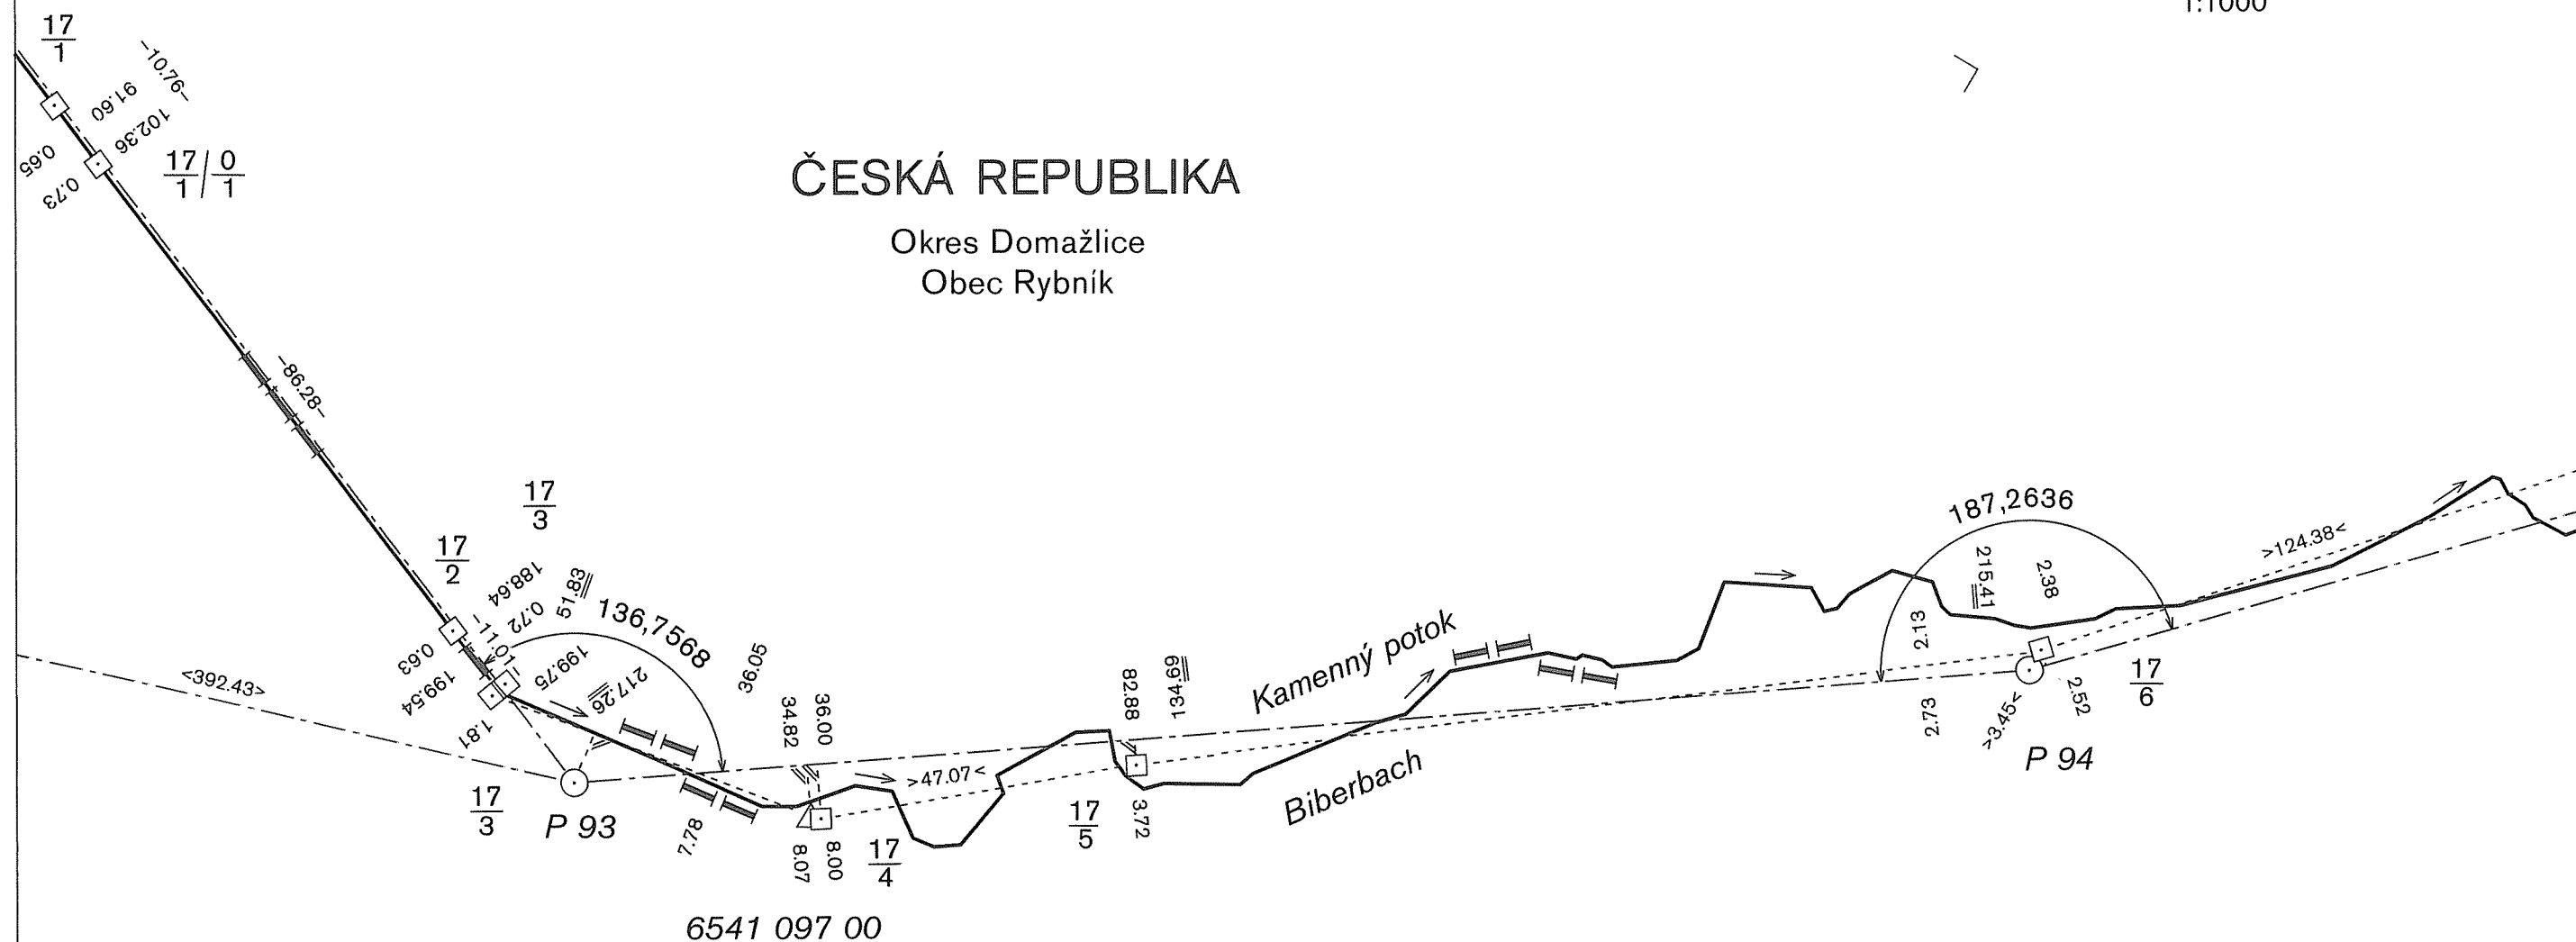


NĚMECKO-ČESKÉ STÁTNÍ HRANICE
část Svobodný stát Bavorsko

Grenzabschnitt	VII
Hraniční úsek	
Blatt Nr.	17 b
List č.	
1:1000	

Okres Domažlice
Obec Rybník

Obec Nemanice

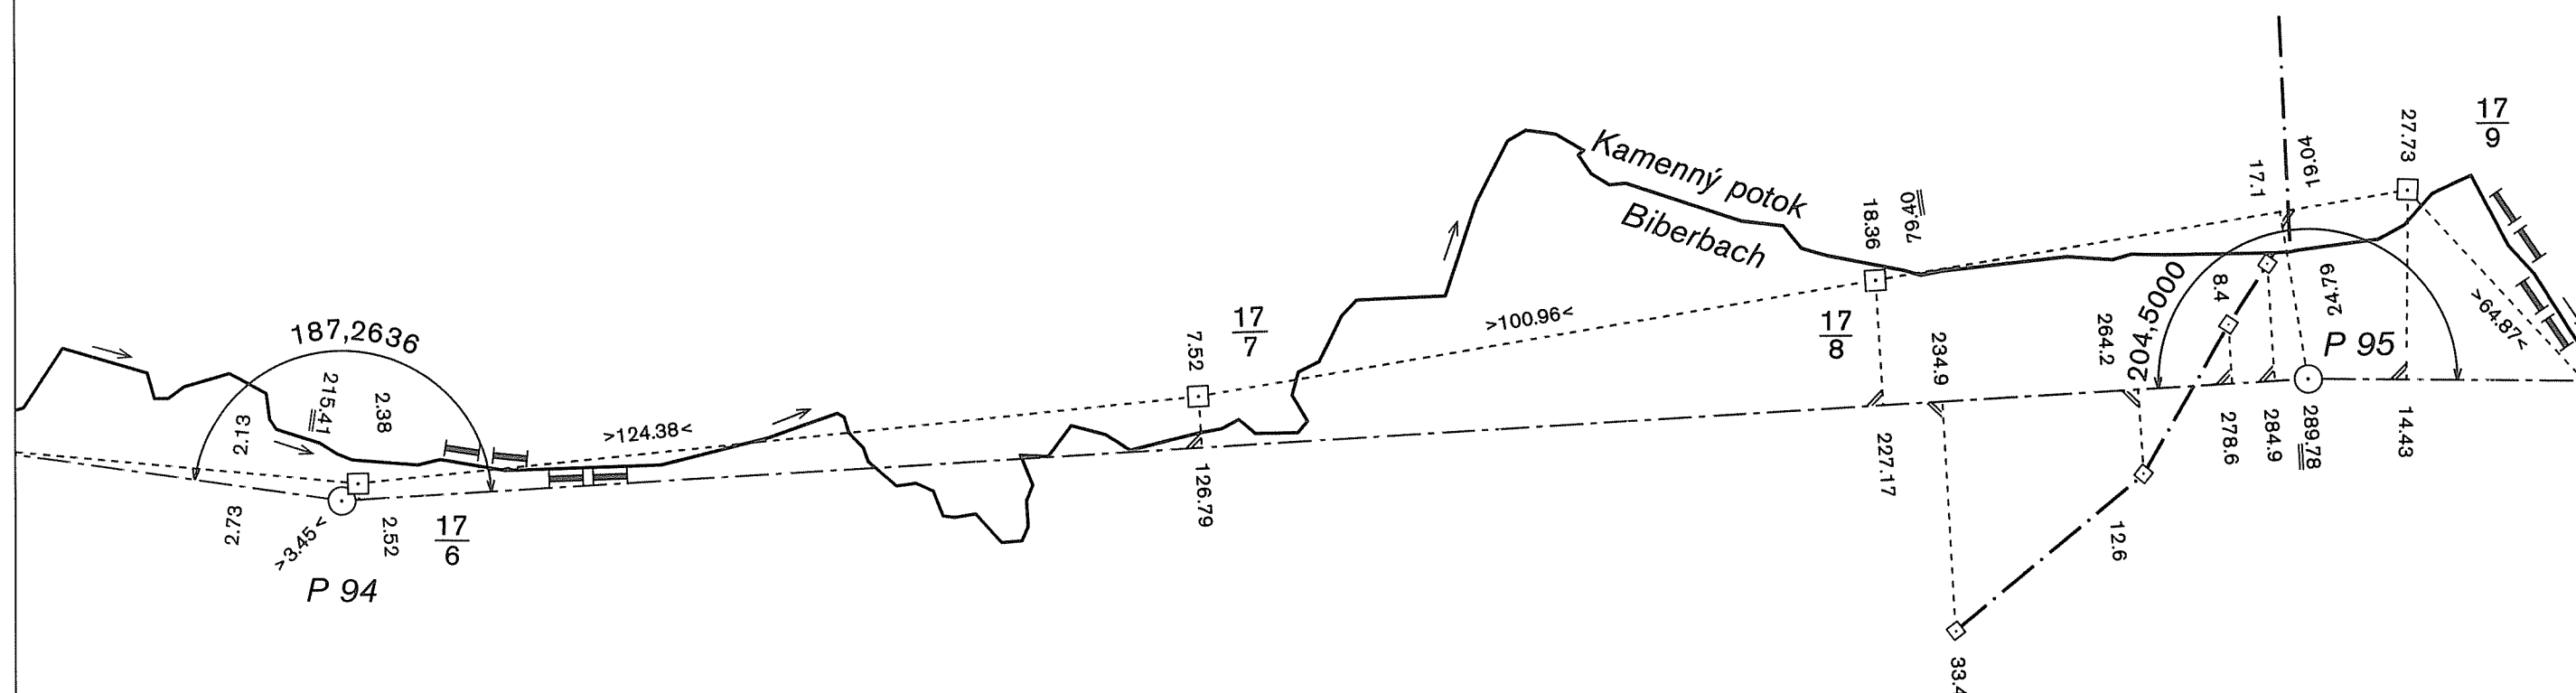

Regierungsbezirk Oberpfalz
Landkreis Cham
Gemeinde Tiefenbach

Gemeinde Treffelstein

DEUTSCH-TSCHECHISCHE STAATSGRENZE
Teil Freistaat Bayern

NĚMECKO-ČESKÉ STÁTNÍ HRANICE
část Svobodný stát Bavorsko

GRENZHANDRISS HRANIČNÍ NÁRYS

Grenzabschnitt VII
Hraniční úsek


Blatt Nr. 17 c
List č.

1:1000

ČESKÁ REPUBLIKA

Okres Domažlice
Obec Nemanice

Obec Rybník

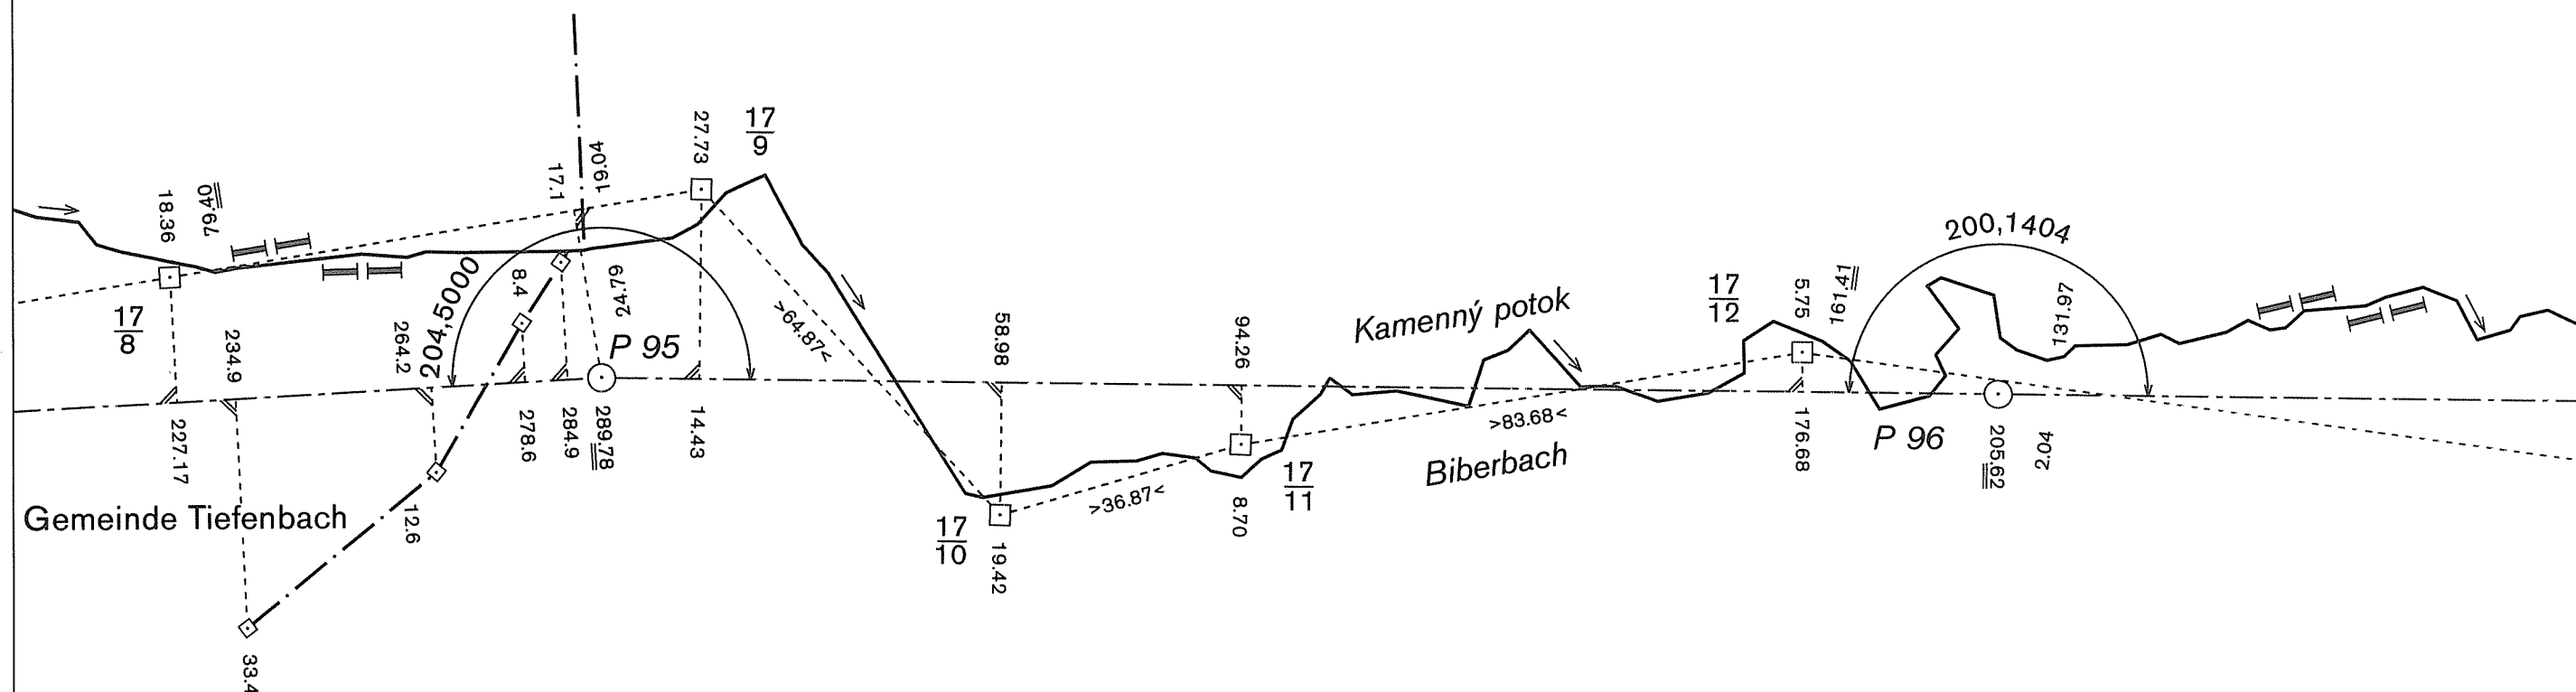

Gemeinde Tiefenbach

BUNDESREPUBLIK DEUTSCHLAND

Freistaat Bayern

Regierungsbezirk Oberpfalz
Landkreis Cham
Gemeinde Treffelstein

DEUTSCH-TSCHECHISCHE STAATSGRENZE
Teil Freistaat Bayern

NĚMECKO-ČESKÉ STÁTNÍ HRANICE
část Svobodný stát Bavorsko

GRENZHANDRISS
HRANIČNÍ NÁRYS


Grenzabschnitt VII
Hraniční úsek

Blatt Nr. 18a
List č.

1:1000

ČESKÁ REPUBLIKA

Okres Domažlice
Obec Nemanice

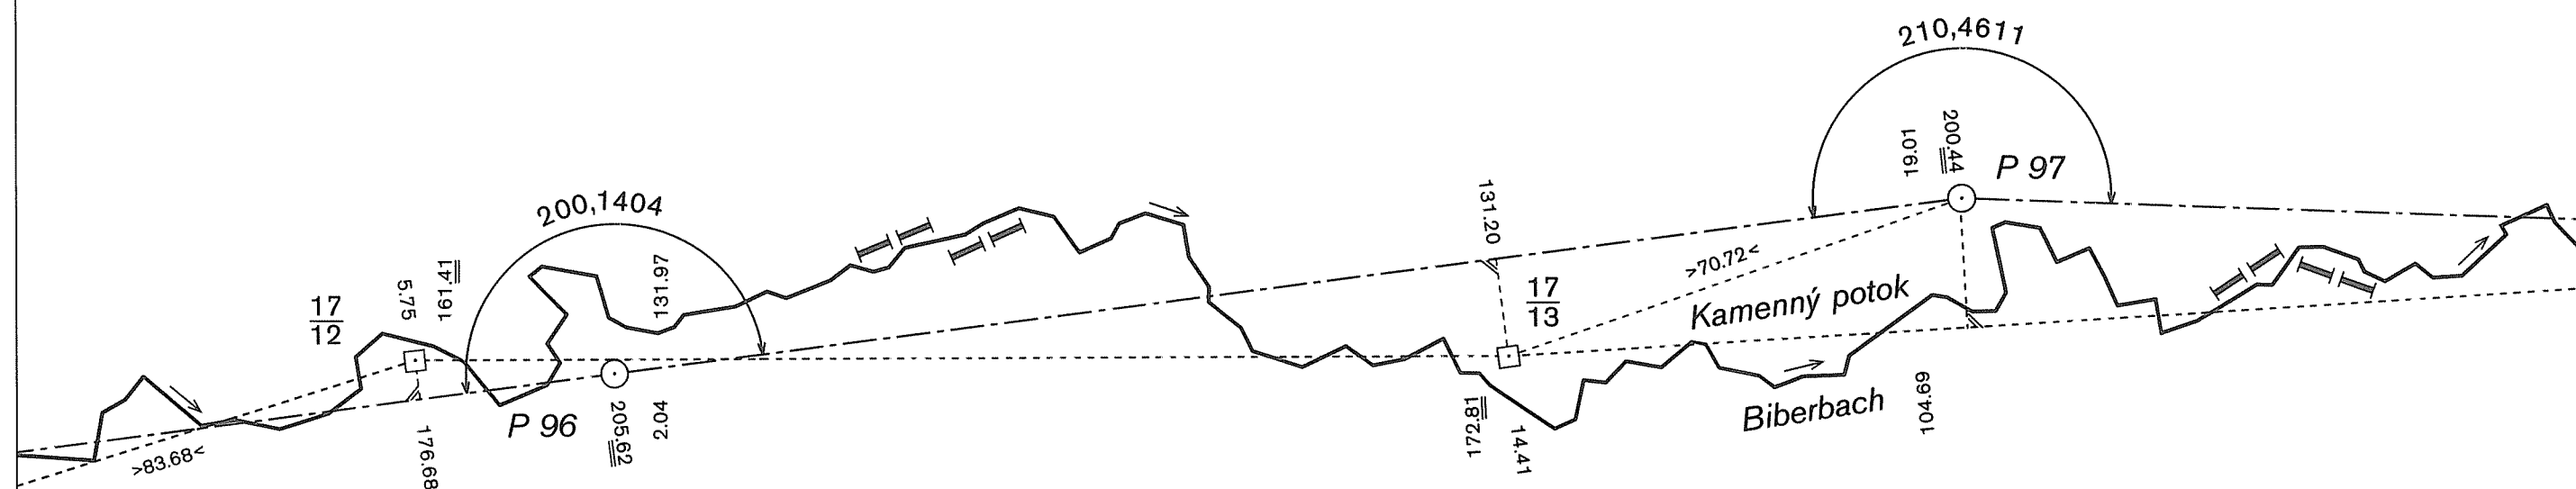

BUNDESREPUBLIK DEUTSCHLAND

Freistaat Bayern

Regierungsbezirk Oberpfalz
Landkreis Cham
Gemeinde Treffelstein

DEUTSCH-TSCHECHISCHE STAATSGRENZE
Teil Freistaat Bayern

NĚMECKO-ČESKÉ STÁTNÍ HRANICE
část Svobodný stát Bavorsko

GRENZHANDRISS
HRANIČNÍ NÁRYS


Grenzabschnitt VII
Hraniční úsek

Blatt Nr. 18 b
List č.

1:1000

ČESKÁ REPUBLIKA

Okres Domažlice
Obec Nemanice

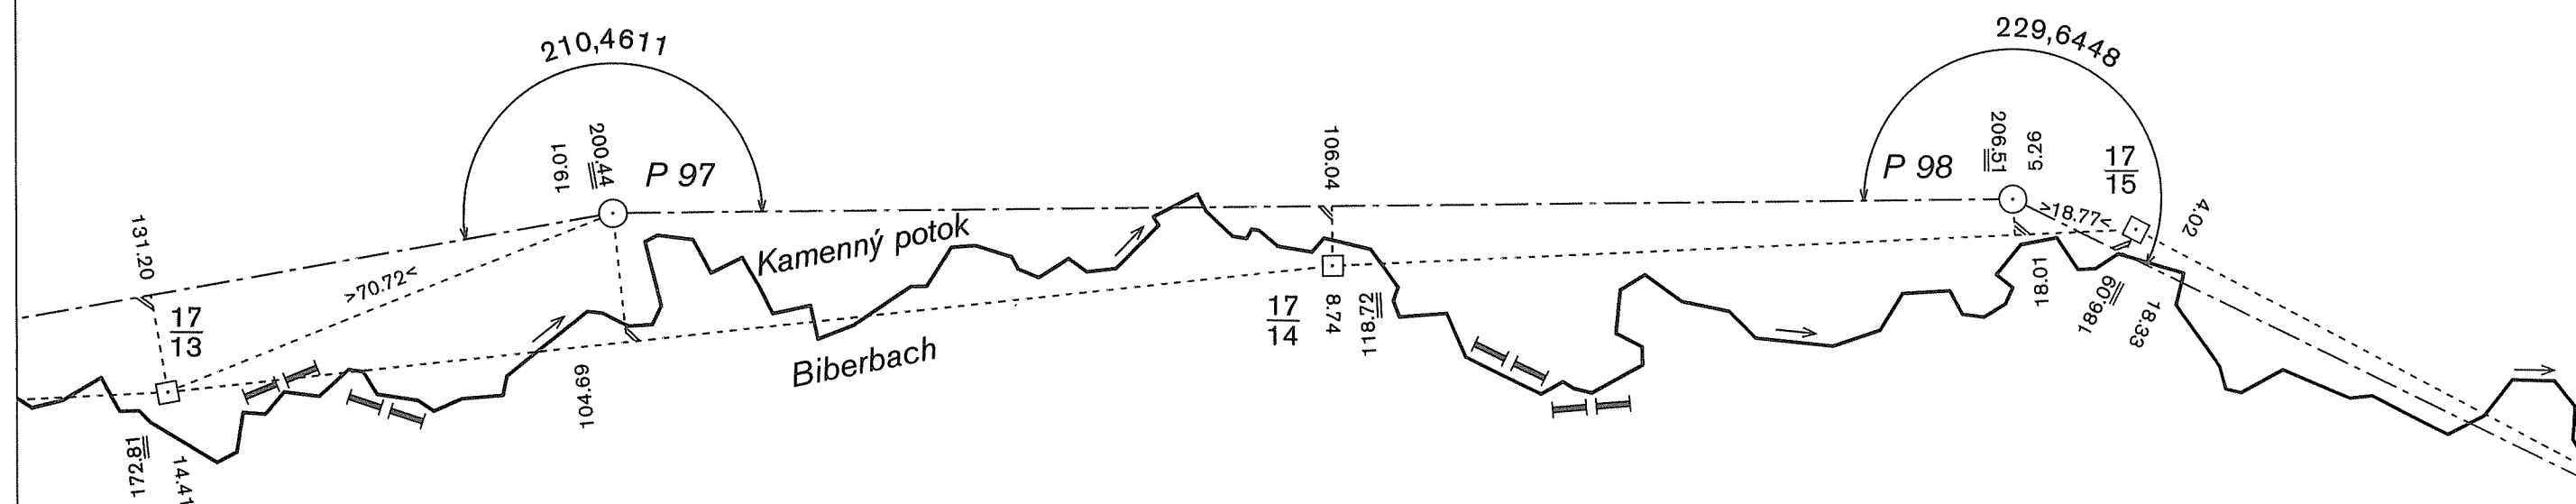

BUNDESREPUBLIK DEUTSCHLAND

Freistaat Bayern

Regierungsbezirk Oberpfalz
Landkreis Cham
Gemeinde Treffelstein

NĚMECKO-ČESKÉ STÁTNÍ HRANICE
část Svobodný stát Bavorsko

Grenzabschnitt
Hraniční úsek


Blatt Nr. 18c
List č.

1:1000

Okres Domažlice
Obec Nemanice

Freistaat Bayern

Regierungsbezirk Oberpfalz
Landkreis Cham
Gemeinde Treffelstein

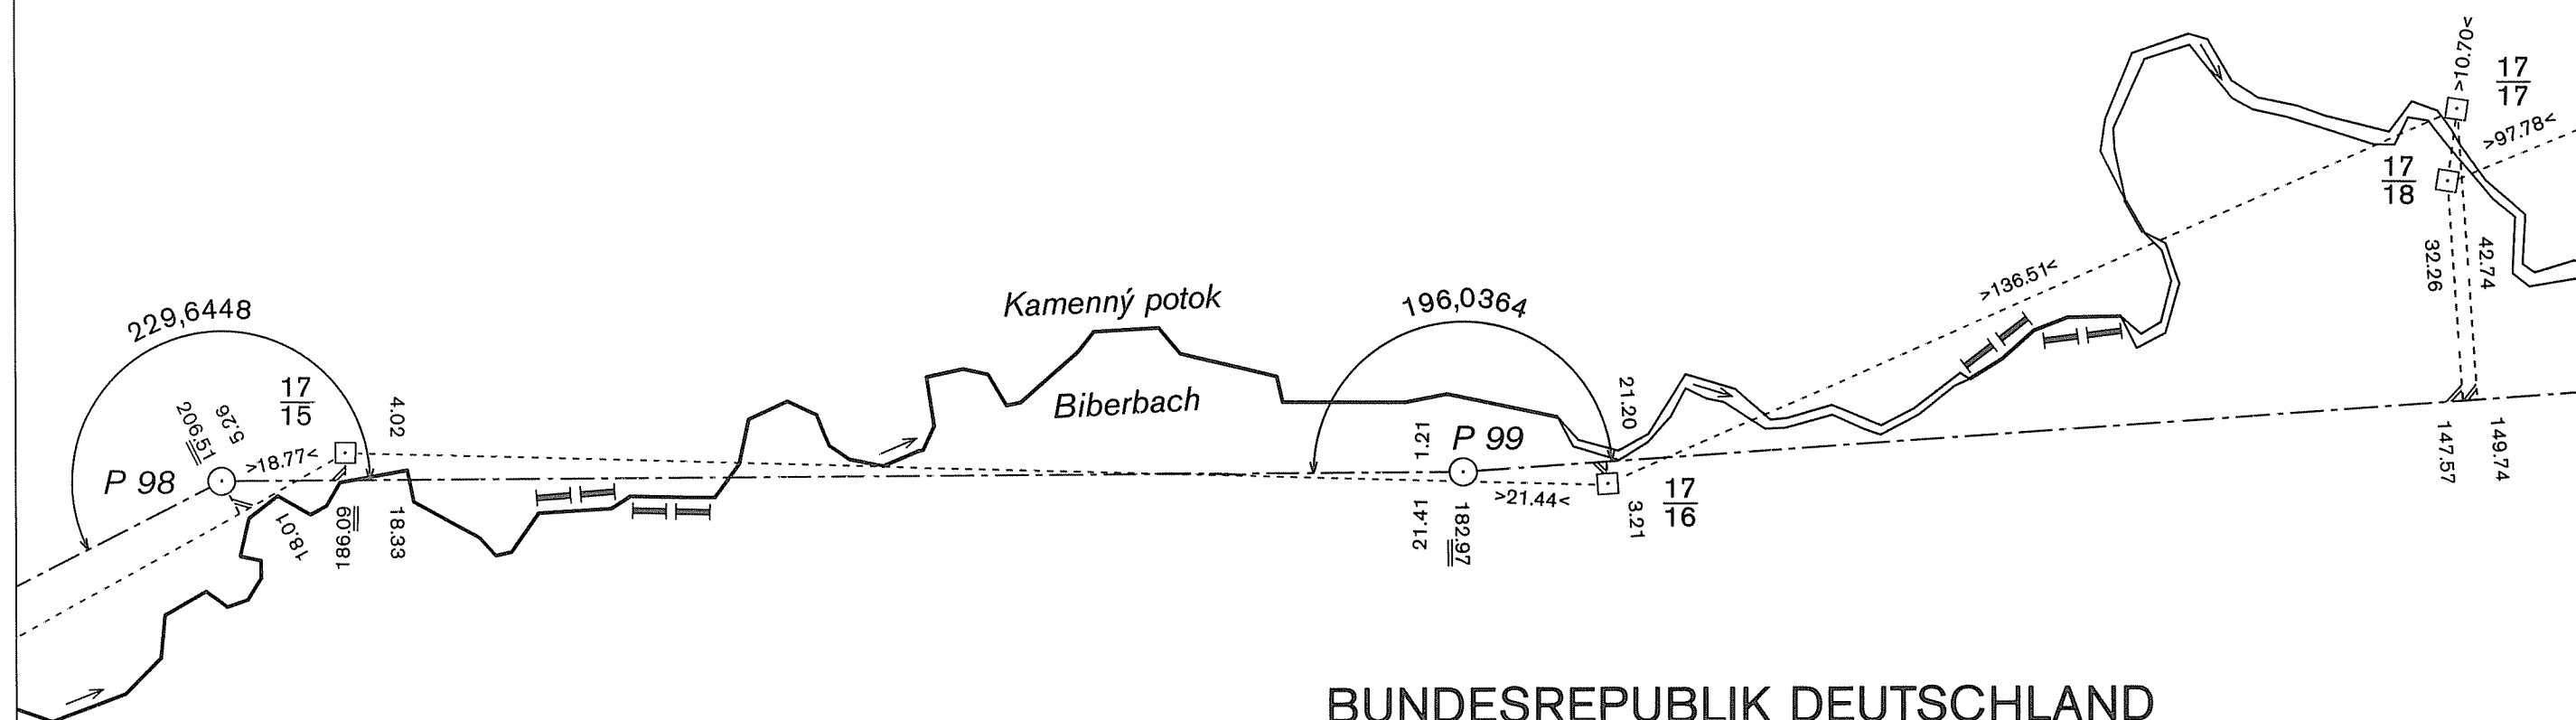

DEUTSCH-TSCHECHISCHE STAATSGRENZE
Teil Freistaat Bayern

NĚMECKO-ČESKÉ STÁTNÍ HRANICE
část Svobodný stát Bavorsko

GRENZHANDRISS HRANIČNÍ NÁRYS

Grenzabschnitt VII
Hraniční úsek

Blatt Nr. 18 d
List č.

1:1000


ČESKÁ REPUBLIKA

Okres Domažlice
Obec Nemanice

BUNDESREPUBLIK DEUTSCHLAND

Freistaat Bayern

Regierungsbezirk Oberpfalz
Landkreis Cham
Gemeinde Treffelstein

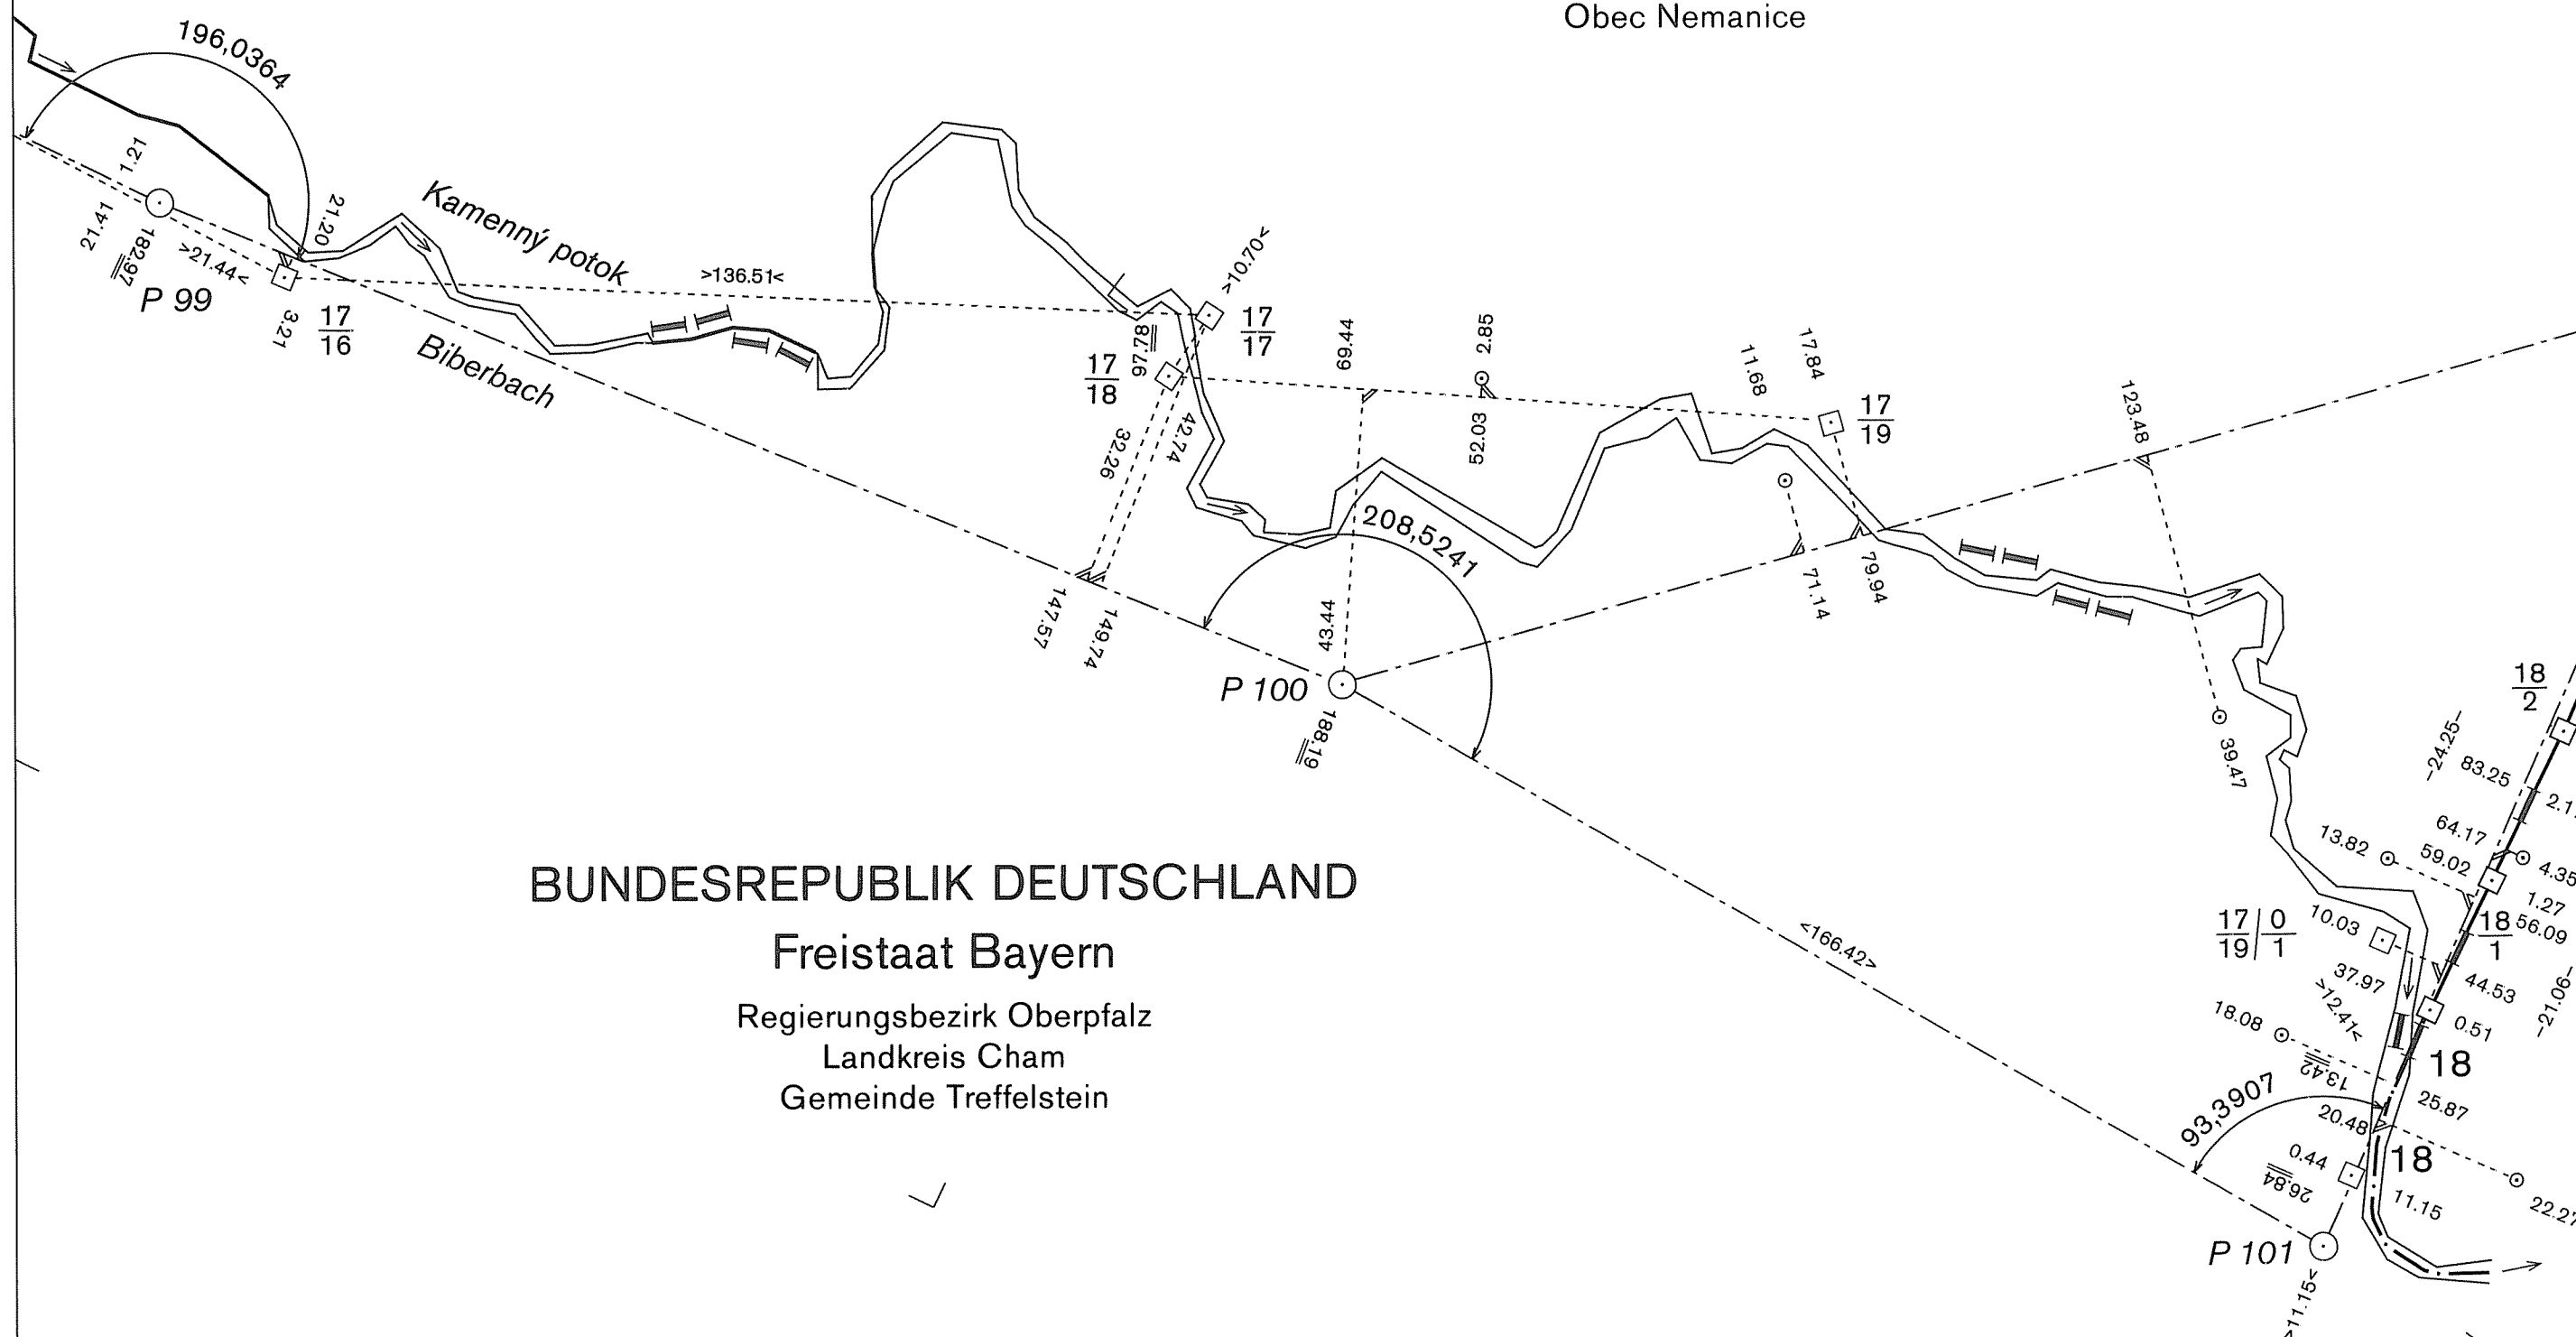

DEUTSCH-TSCHECHISCHE STAATSGRENZE
Teil Freistaat Bayern

NĚMECKO-ČESKÉ STÁTNÍ HRANICE
část Svobodný stát Bavorsko

GRENZHANDRISS HRANIČNÍ NÁRYS

Grenzabschnitt VII
Hraniční úsek

Blatt Nr. 19a
List č.

1:1000


ČESKÁ REPUBLIKA

Okres Domažlice
Obec Nemanice

BUNDESREPUBLIK DEUTSCHLAND

Freistaat Bayern

Regierungsbezirk Oberpfalz
Landkreis Cham
Gemeinde Waldmünchen

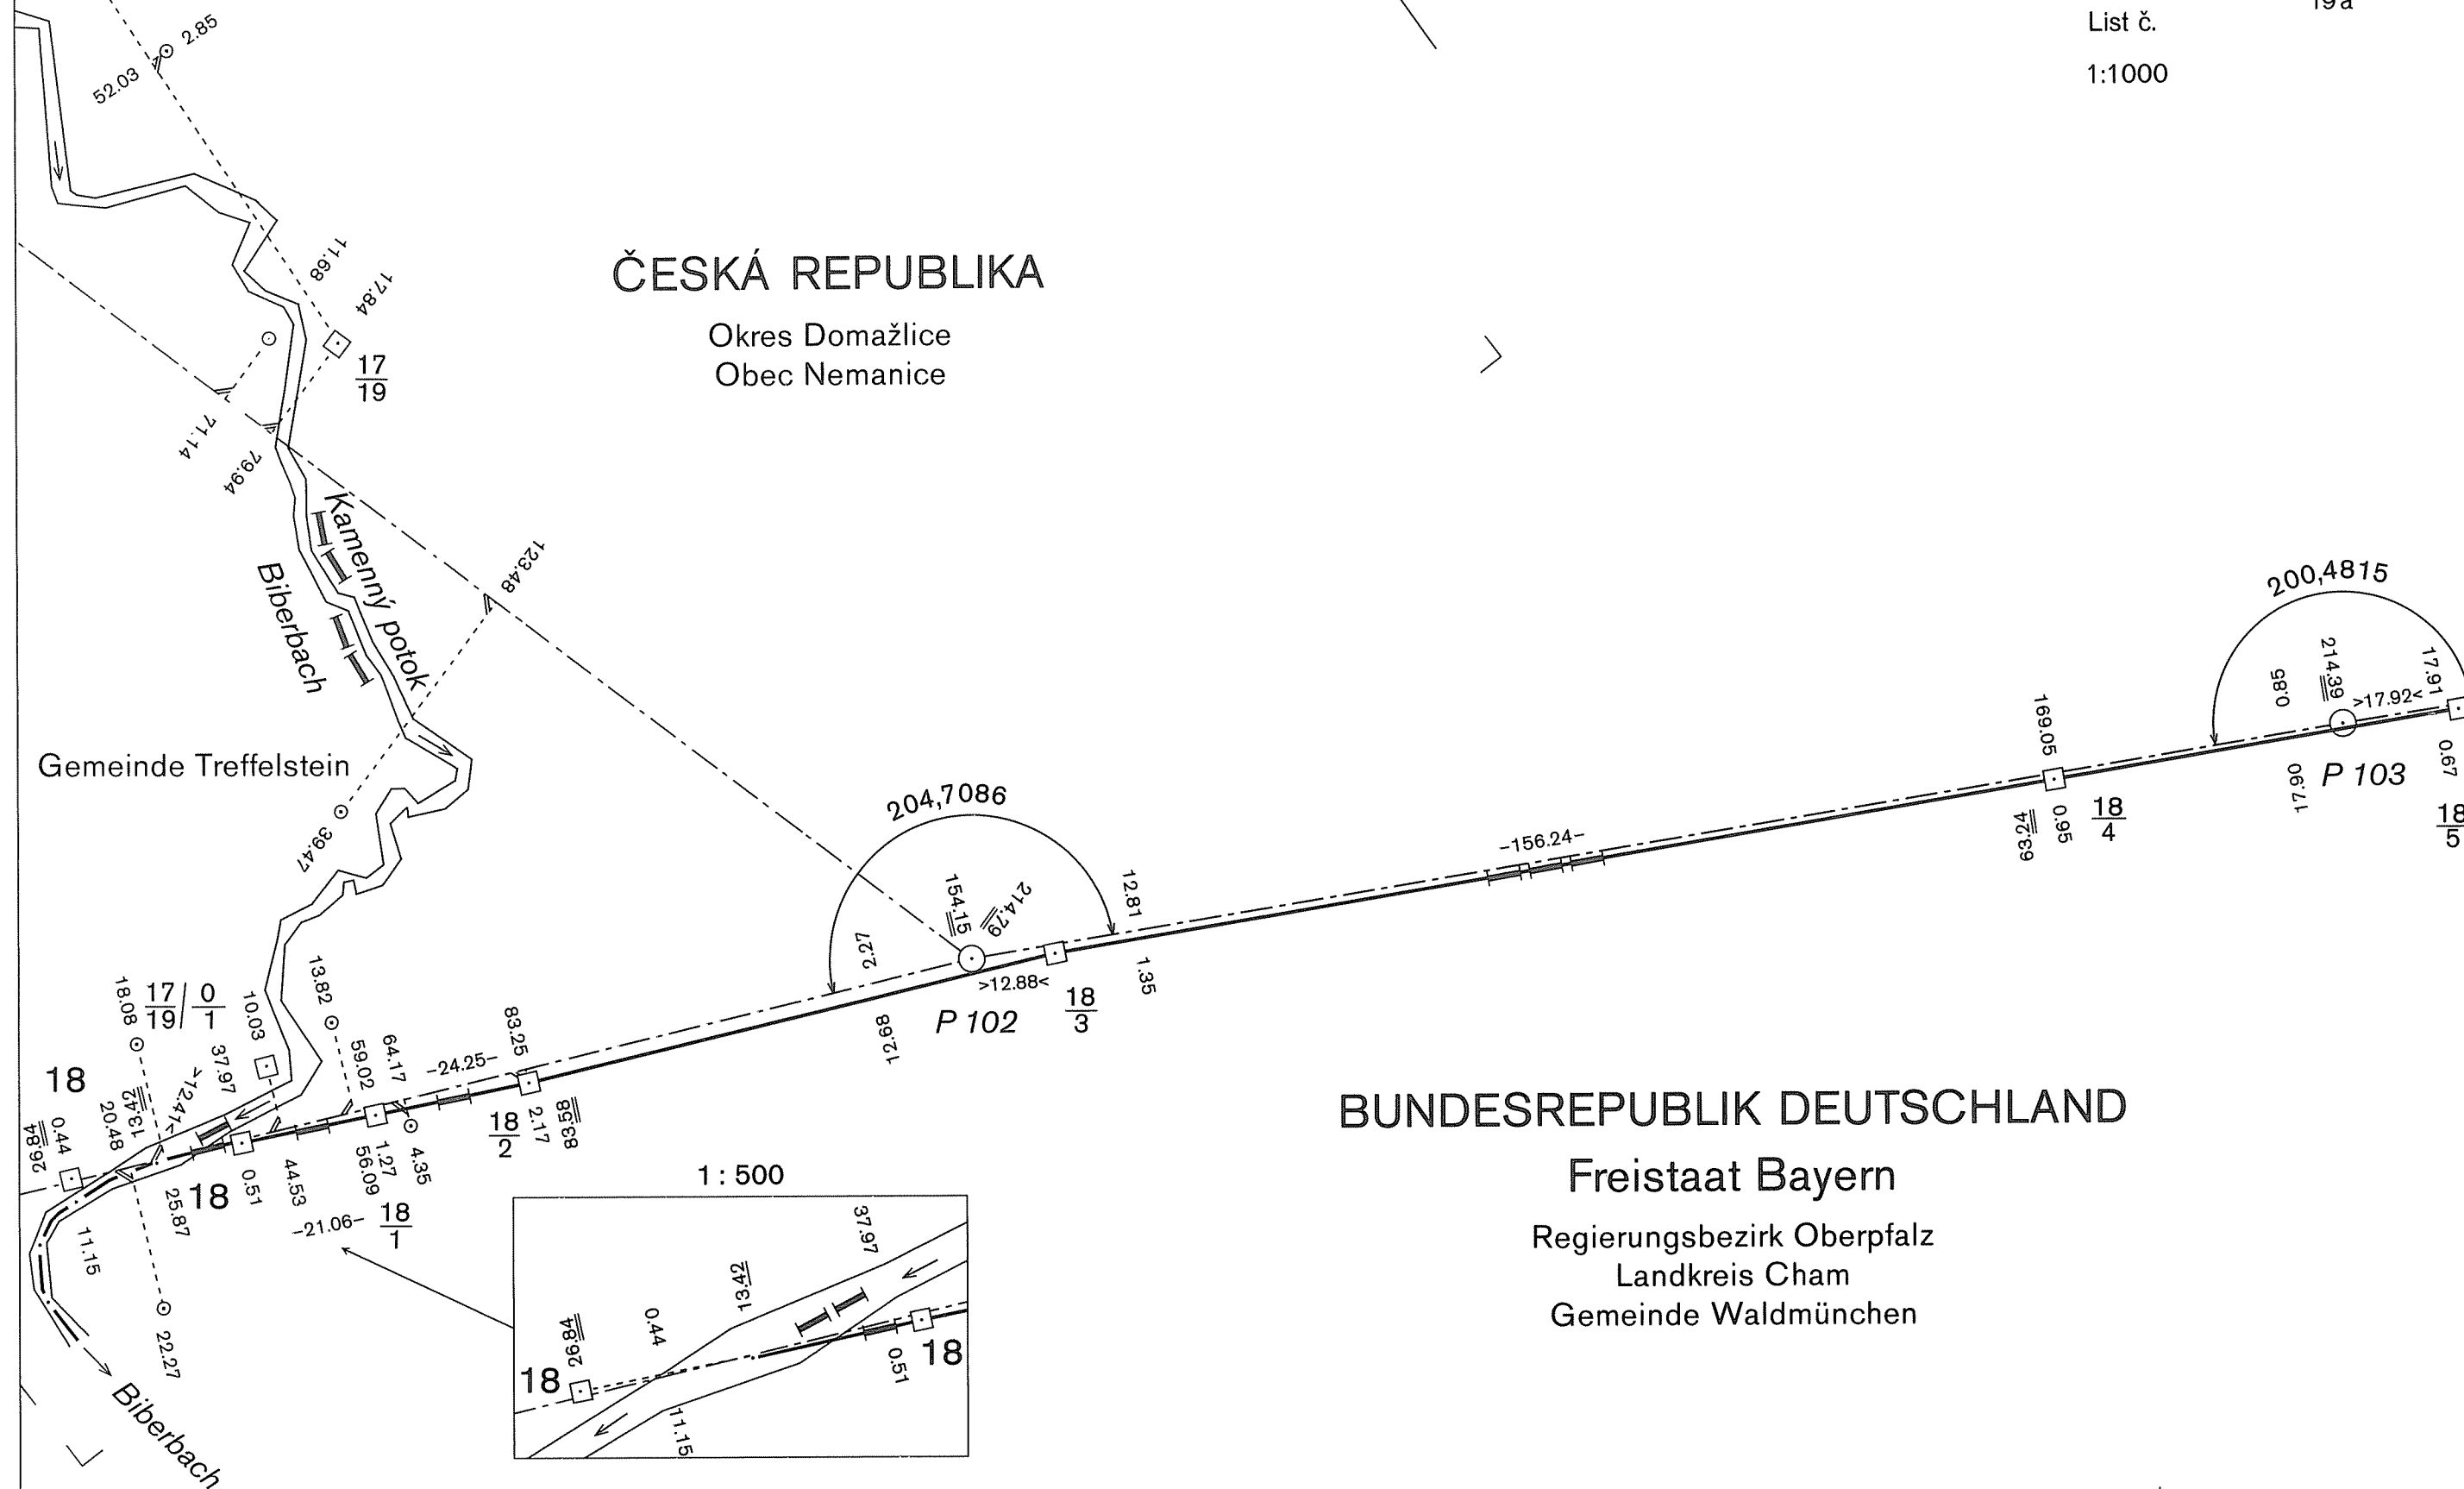

DEUTSCH-TSCHECHISCHE STAATSGRENZE
Teil Freistaat Bayern

NĚMECKO-ČESKÉ STÁTNÍ HRANICE
část Svobodný stát Bavorsko

GRENZHANDRISS
HRANIČNÍ NÁRYS

Grenzabschnitt VII
Hraniční úsek

Blatt Nr. 19b
List č.

1:1000


ČESKÁ REPUBLIKA

Okres Domažlice
Obec Nemanice

BUNDESREPUBLIK DEUTSCHLAND

Freistaat Bayern

Regierungsbezirk Oberpfalz
Landkreis Cham
Gemeinde Waldmünchen

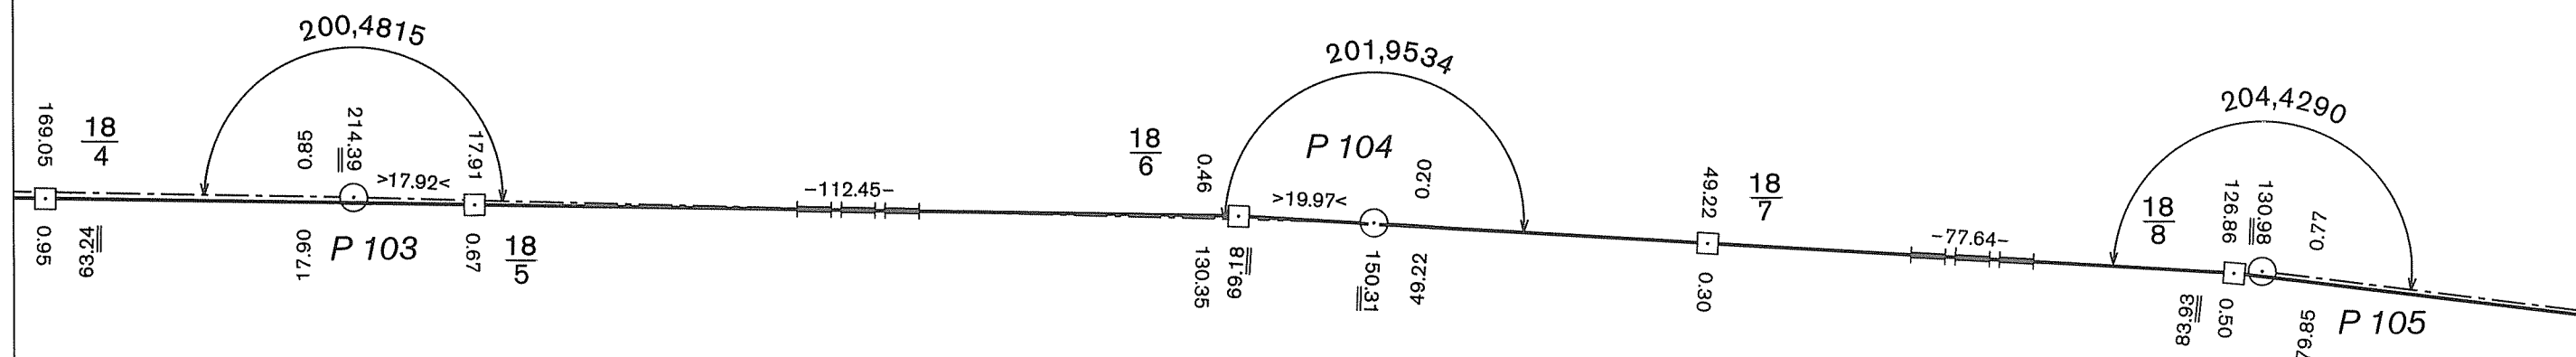

NĚMECKO-ČESKÉ STÁTNÍ HRANICE
část Svobodný stát Bavorsko

Grenzabschnitt	VII
Hraniční úsek	
Blatt Nr.	19 c
List č.	
1:1000	

Okres Domažlice
Obec Nemanice

Regierungsbezirk Oberpfalz
Landkreis Cham
Gemeinde Waldmünchen

DEUTSCH-TSCHECHISCHE STAATSGRENZE
Teil Freistaat Bayern

NĚMECKO-ČESKÉ STÁTNÍ HRANICE
část Svobodný stát Bavorsko

GRENZHANDRISS
HRANIČNÍ NÁRYS


Grenzabschnitt VII
Hraniční úsek

Blatt Nr. 20a
List č.

1:1000

ČESKÁ REPUBLIKA

Okres Domažlice
Obec Nemanice

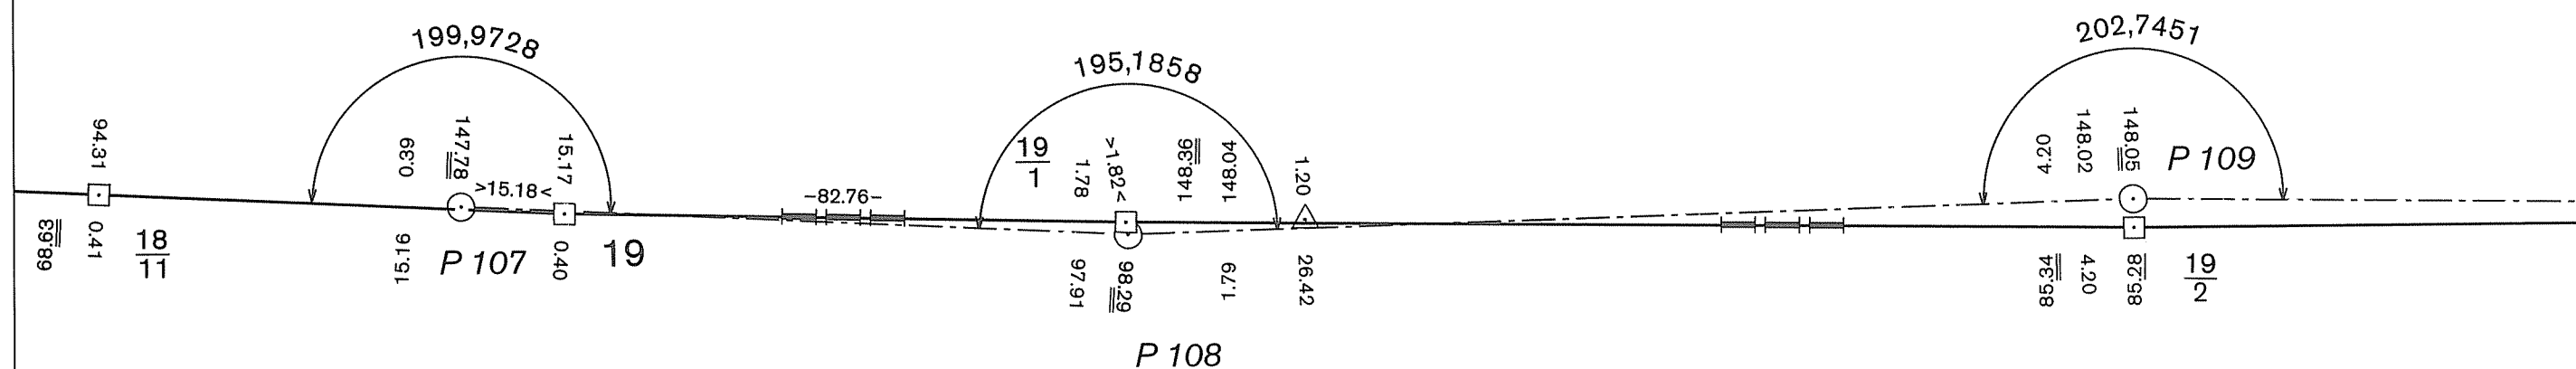

BUNDESREPUBLIK DEUTSCHLAND

Freistaat Bayern

Regierungsbezirk Oberpfalz
Landkreis Cham
Gemeinde Waldmünchen

DEUTSCH-TSCHECHISCHE STAATSGRENZE
Teil Freistaat Bayern

NĚMECKO-ČESKÉ STÁTNÍ HRANICE
část Svobodný stát Bavorsko

GRENZHANDRISS
HRANIČNÍ NÁRYS


Grenzabschnitt
Hraniční úsek VII

Blatt Nr.
List č. 20b

1:1000

ČESKÁ REPUBLIKA

Okres Domažlice
Obec Nemanice

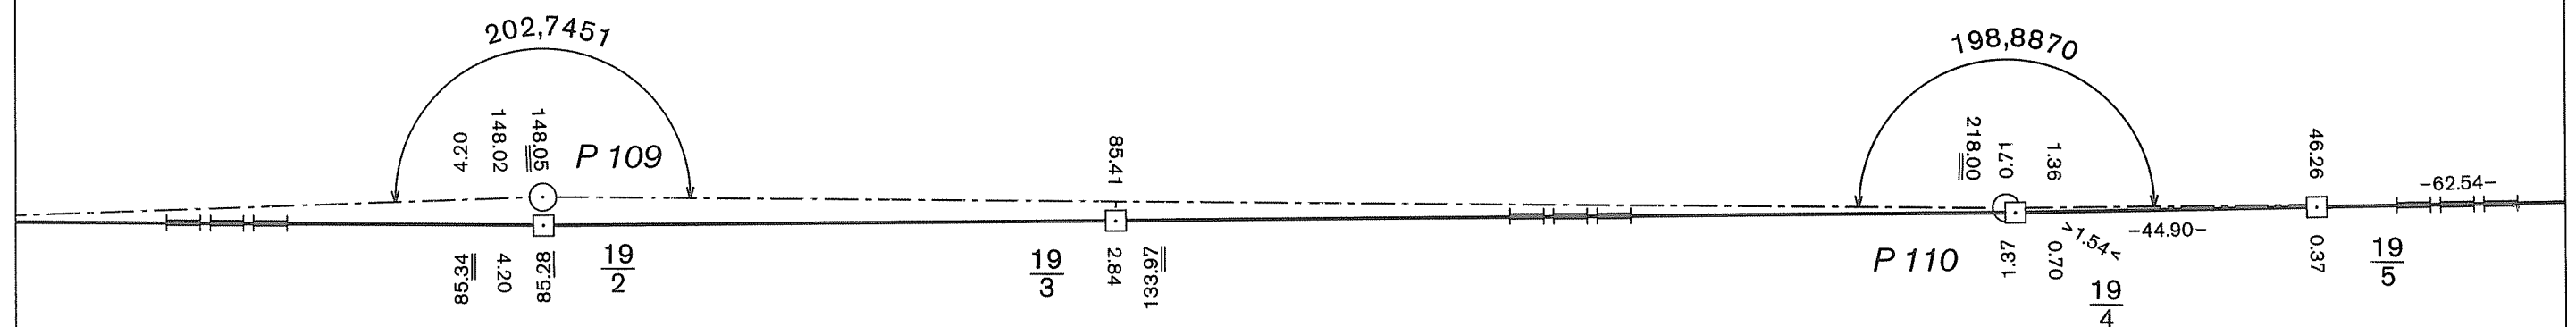

BUNDESREPUBLIK DEUTSCHLAND

Freistaat Bayern

Regierungsbezirk Oberpfalz
Landkreis Cham
Gemeinde Waldmünchen

DEUTSCH-TSCHECHISCHE STAATSGRENZE
Teil Freistaat Bayern


NĚMECKO-ČESKÉ STÁTNÍ HRANICE
část Svobodný stát Bavorsko

GRENZHANDRISS
HRANIČNÍ NÁRYS


Grenzabschnitt VII
Hraniční úsek

Blatt Nr. 20c
List č.

1:1000

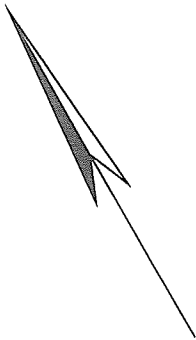

ČESKÁ REPUBLIKA
Okres Domažlice
Obec Nemanice

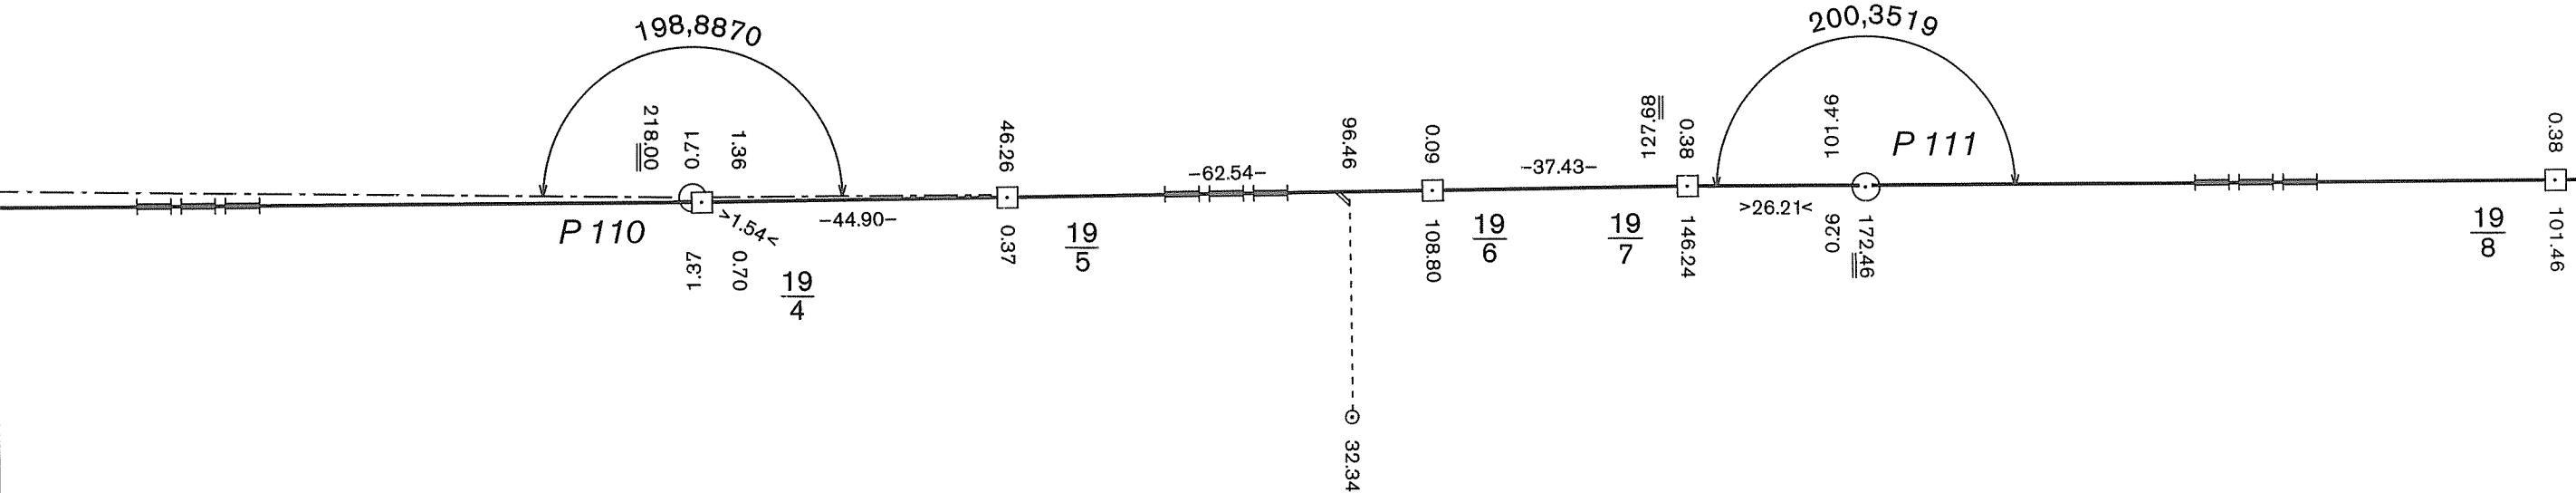

BUNDESREPUBLIK DEUTSCHLAND
Freistaat Bayern
Regierungsbezirk Oberpfalz
Landkreis Cham
Gemeinde Waldmünchen

DEUTSCH-TSCHECHISCHE STAATSGRENZE
Teil Freistaat Bayern

NĚMECKO-ČESKÉ STÁTNÍ HRANICE
část Svobodný stát Bavorsko

GRENZHANDRISS
HRANIČNÍ NÁRYS

Grenzabschnitt
Hraniční úsek VII

Blatt Nr.
List č. 20d

1:1000


ČESKÁ REPUBLIKA

Okres Domažlice
Obec Nemanice

BUNDESREPUBLIK DEUTSCHLAND

Freistaat Bayern

Regierungsbezirk Oberpfalz
Landkreis Cham
Gemeinde Waldmünchen

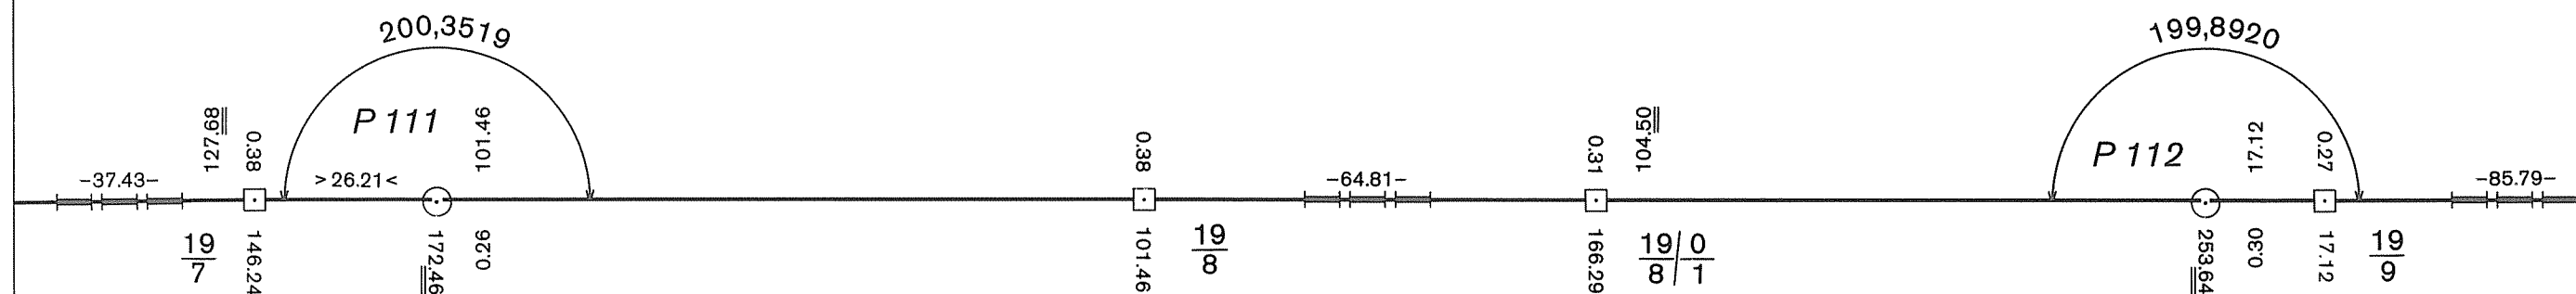

DEUTSCH-TSCHECHISCHE STAATSGRENZE
Teil Freistaat Bayern

NĚMECKO-ČESKÉ STÁTNÍ HRANICE
část Svobodný stát Bavorsko

GRENZHANDRISS
HRANIČNÍ NÁRYS

Grenzabschnitt VII
Hraniční úsek

Blatt Nr. 21 a
List č.

1:1000

ČESKÁ REPUBLIKA

Okres Domažlice
Obec Nemanice


BUNDESREPUBLIK DEUTSCHLAND

Freistaat Bayern

Regierungsbezirk Oberpfalz

Landkreis Cham

Gemeinde Waldmünchen

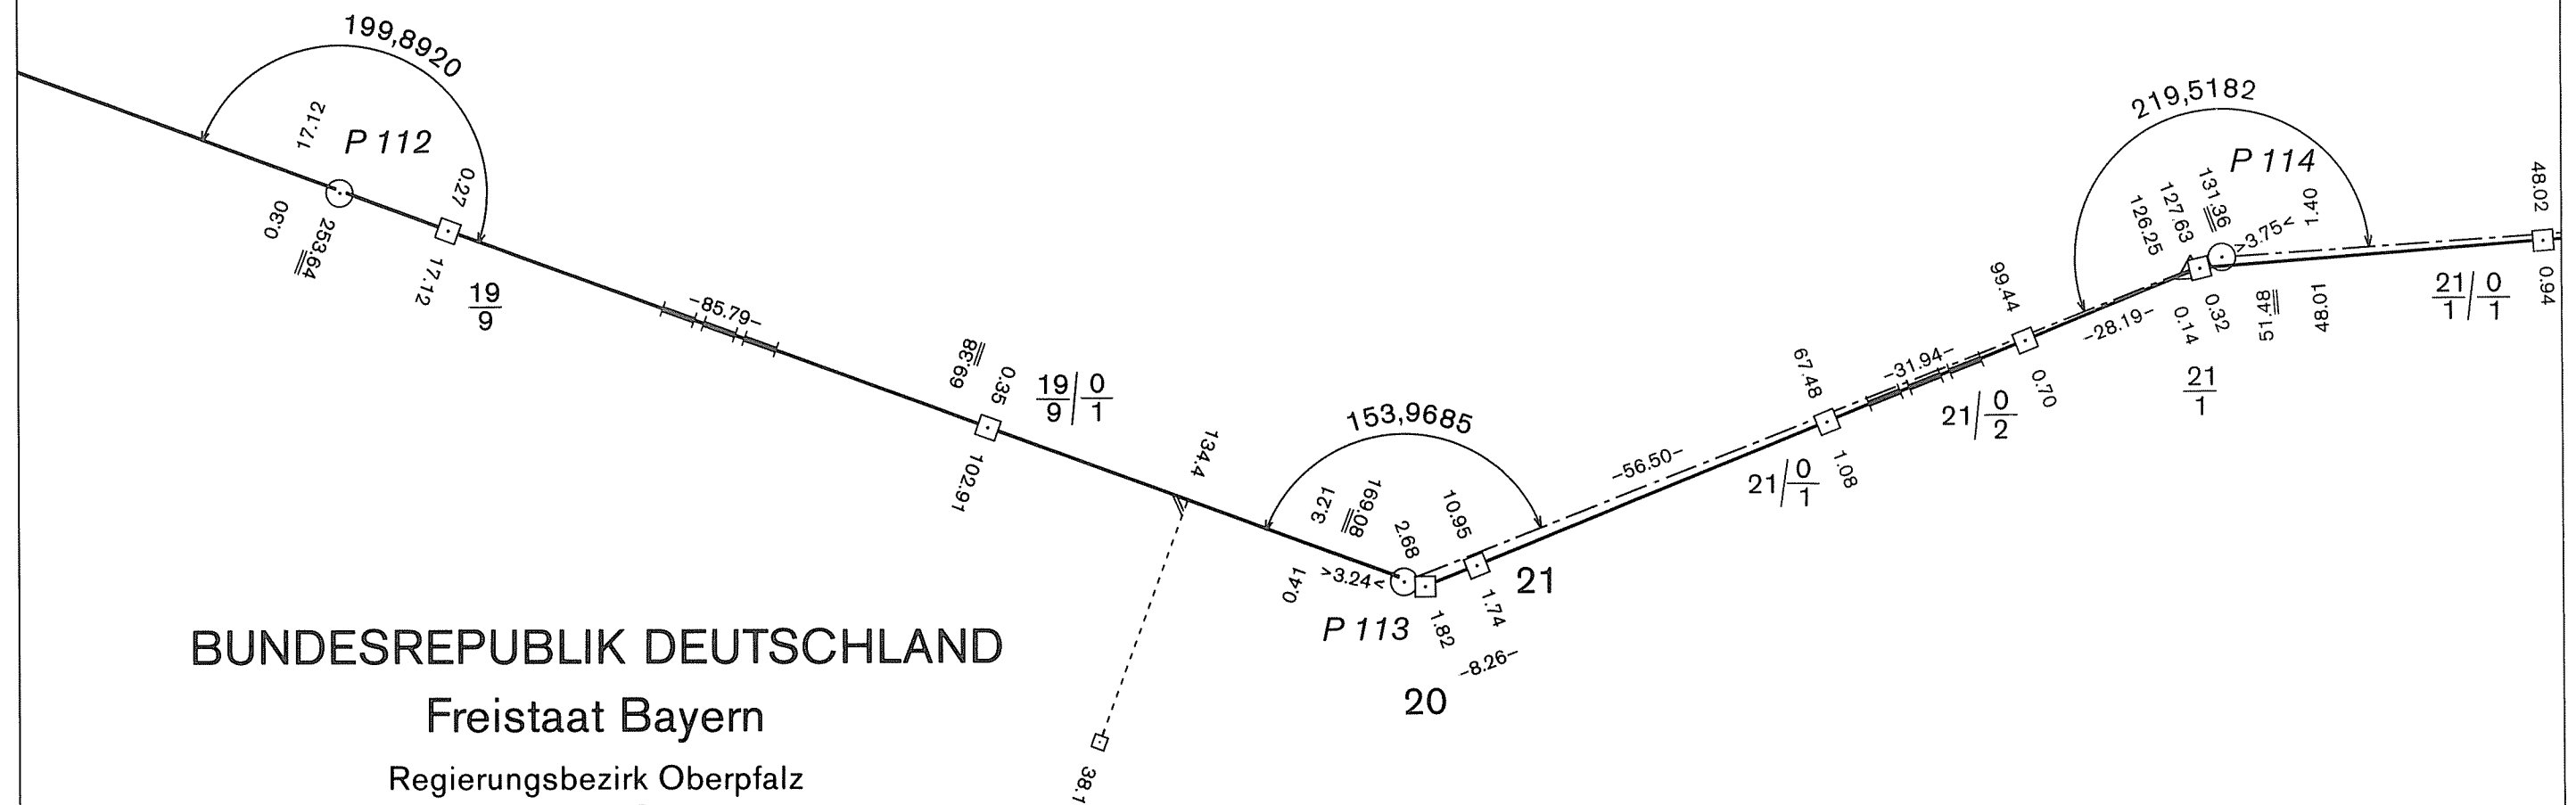

Teil Freistaat Bayern

časť Svobodný štát Bavorsko


HRANIČNÍ NÁRYS

Blatt Nr. 21 b

1:1000



Okres Domažlice
Obec Nemanice

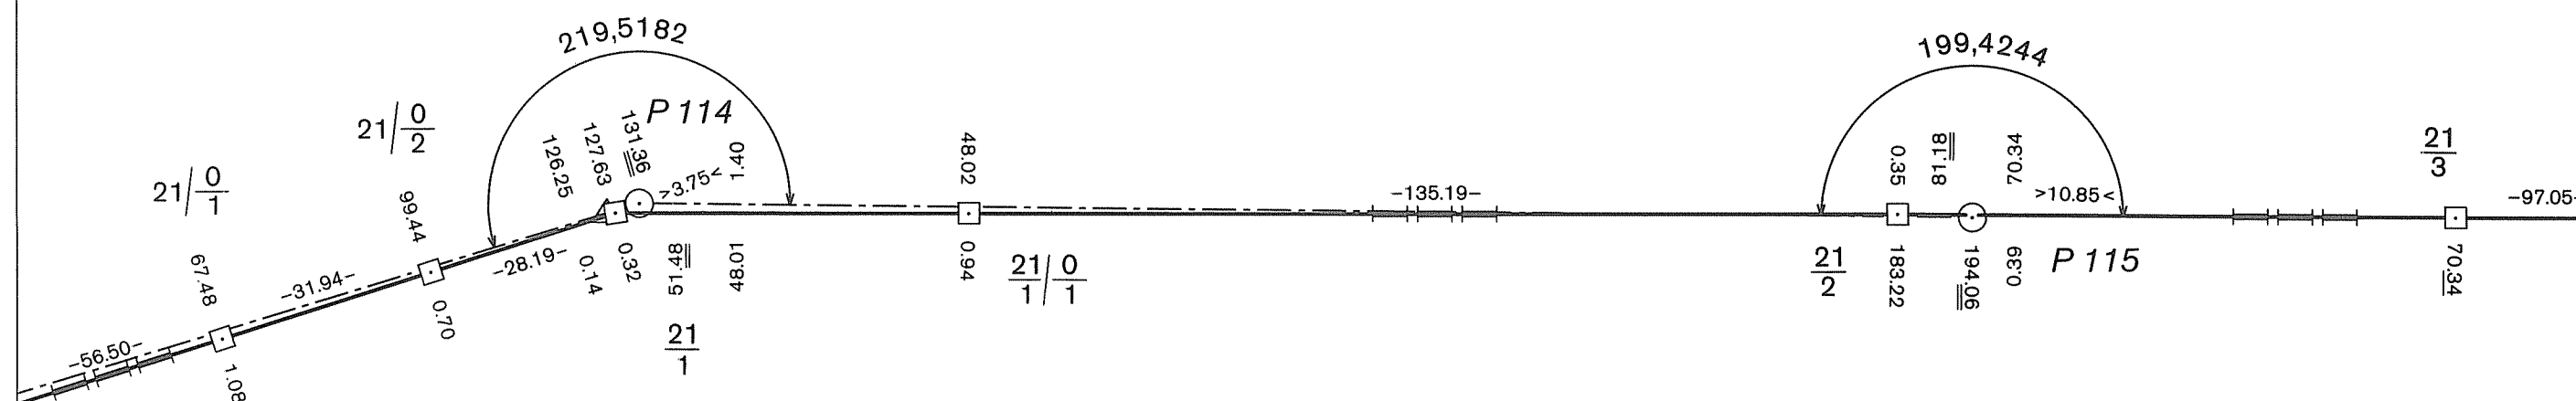

Freistaat Bayern

Regierungsbezirk Oberpfalz
Landkreis Cham
Gemeinde Waldmünchen

DEUTSCH-TSCHECHISCHE STAATSGRENZE
Teil Freistaat Bayern

NĚMECKO-ČESKÉ STÁTNÍ HRANICE
část Svobodný stát Bavorsko

GRENZHANDRISS
HRANIČNÍ NÁRYS


Grenzabschnitt
Hraniční úsek VII

Blatt Nr.
List č. 21 c

1:1000

ČESKÁ REPUBLIKA
Okres Domažlice
Obec Nemanice

BUNDESREPUBLIK DEUTSCHLAND
Freistaat Bayern
Regierungsbezirk Oberpfalz
Landkreis Cham
Gemeinde Waldmünchen

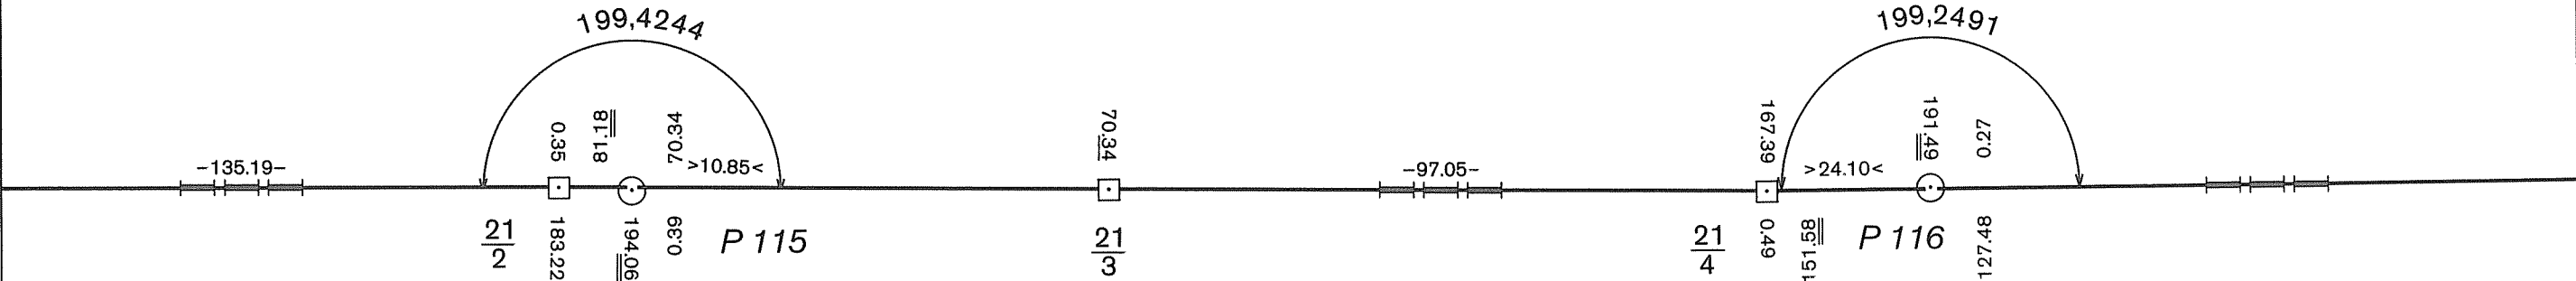

DEUTSCH-TSCHECHISCHE STAATSGRENZE
Teil Freistaat Bayern

NĚMECKO-ČESKÉ STÁTNÍ HRANICE
část Svobodný stát Bavorsko

GRENZHANDRISS
HRANIČNÍ NÁRYS


Grenzabschnitt VII
Hraniční úsek

Blatt Nr. 22 a
List č.

1:1000



ČESKÁ REPUBLIKA
Okres Domažlice
Obec Nemanice

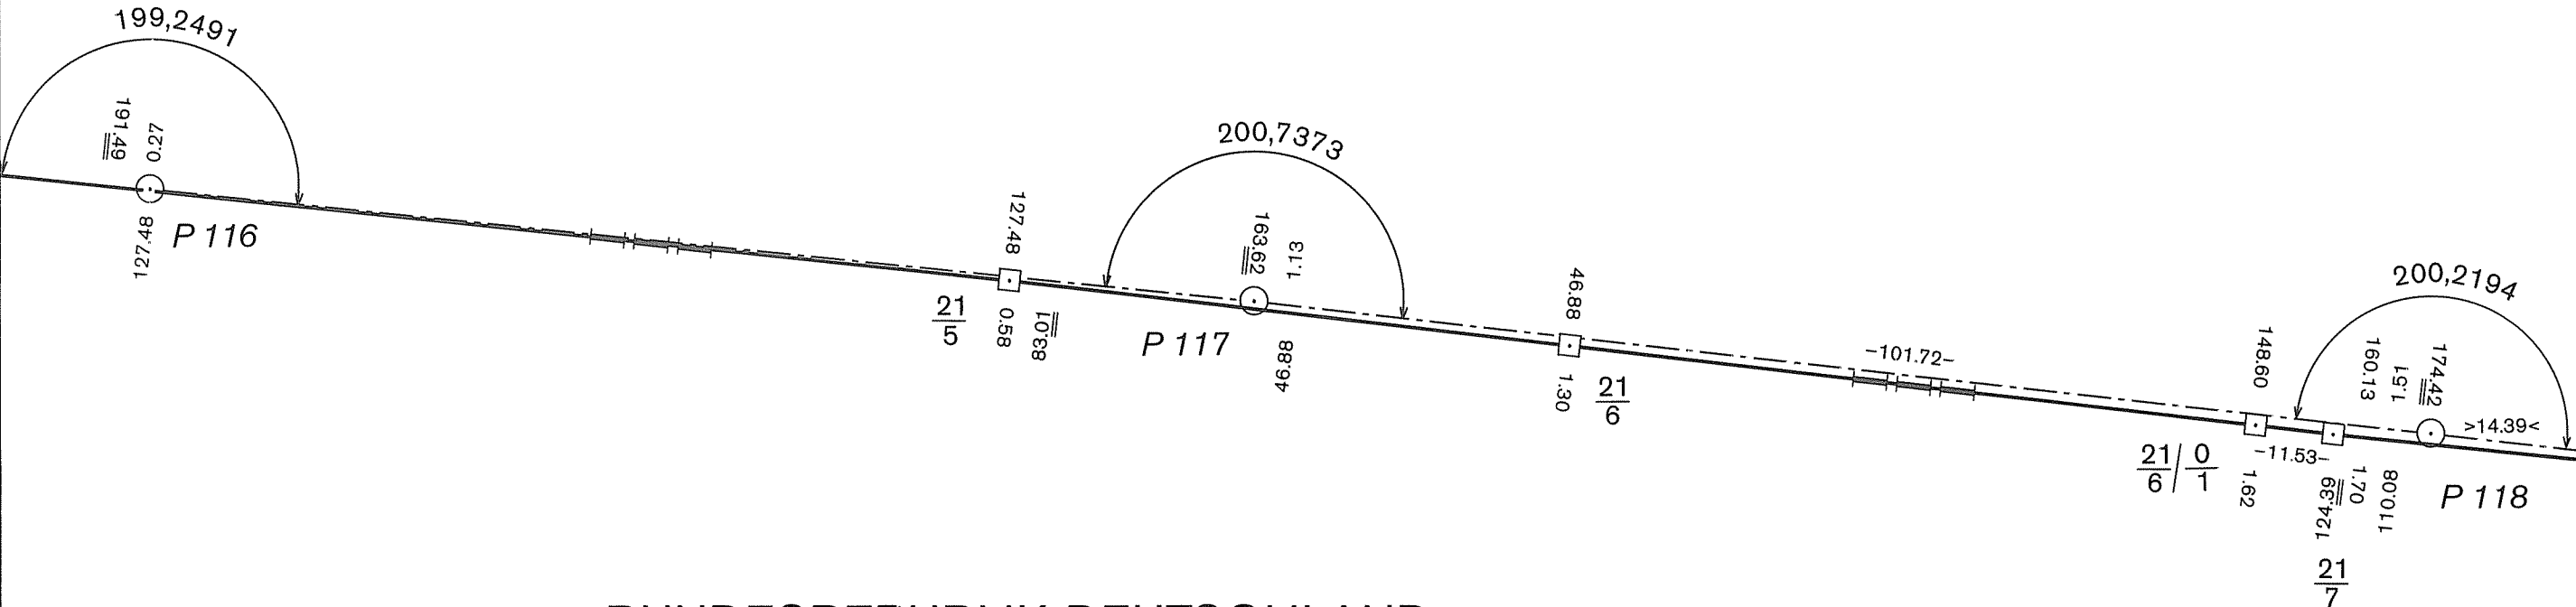

BUNDESREPUBLIK DEUTSCHLAND
Freistaat Bayern
Regierungsbezirk Oberpfalz
Landkreis Cham
Gemeinde Waldmünchen

DEUTSCH-TSCHECHISCHE STAATSGRENZE
Teil Freistaat Bayern

NĚMECKO-ČESKÉ STÁTNÍ HRANICE
část Svobodný stát Bavorsko

GRENZHANDRISS
HRANIČNÍ NÁRYS


Grenzabschnitt VII
Hraniční úsek
Blatt Nr. 22 b
List č.
1:1000

ČESKÁ REPUBLIKA

Okres Domažlice
Obec Nemanice

BUNDESREPUBLIK DEUTSCHLAND

Freistaat Bayern
Regierungsbezirk Oberpfalz
Landkreis Cham
Gemeinde Waldmünchen

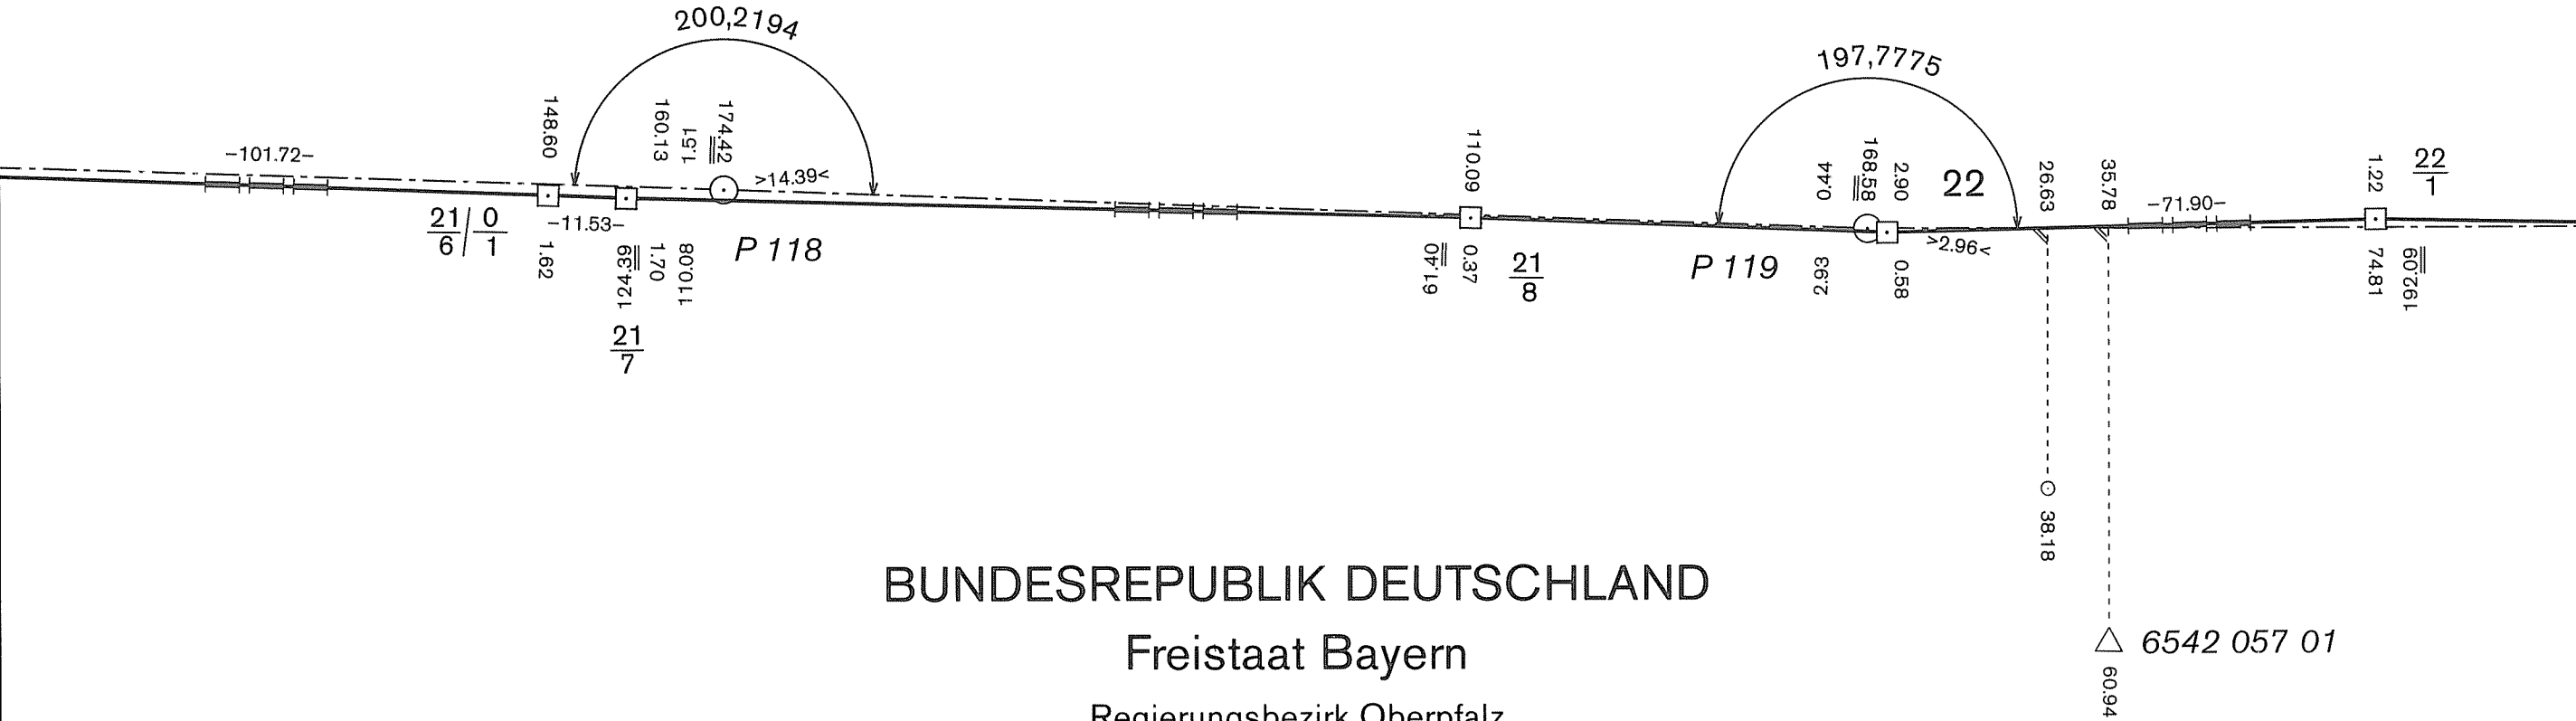


DEUTSCH-TSCHECHISCHE STAATSGRENZE
Teil Freistaat Bayern
NĚMECKO-ČESKÉ STÁTNÍ HRANICE
část Svobodný stát Bavorsko

GRENZHANDRISS
HRANIČNÍ NÁRYS
Grenzabschnitt
Hraniční úsek VII
Blatt Nr. 22c
List č.
1:1000



ČESKÁ REPUBLIKA
Okres Domažlice
Obec Nemanice

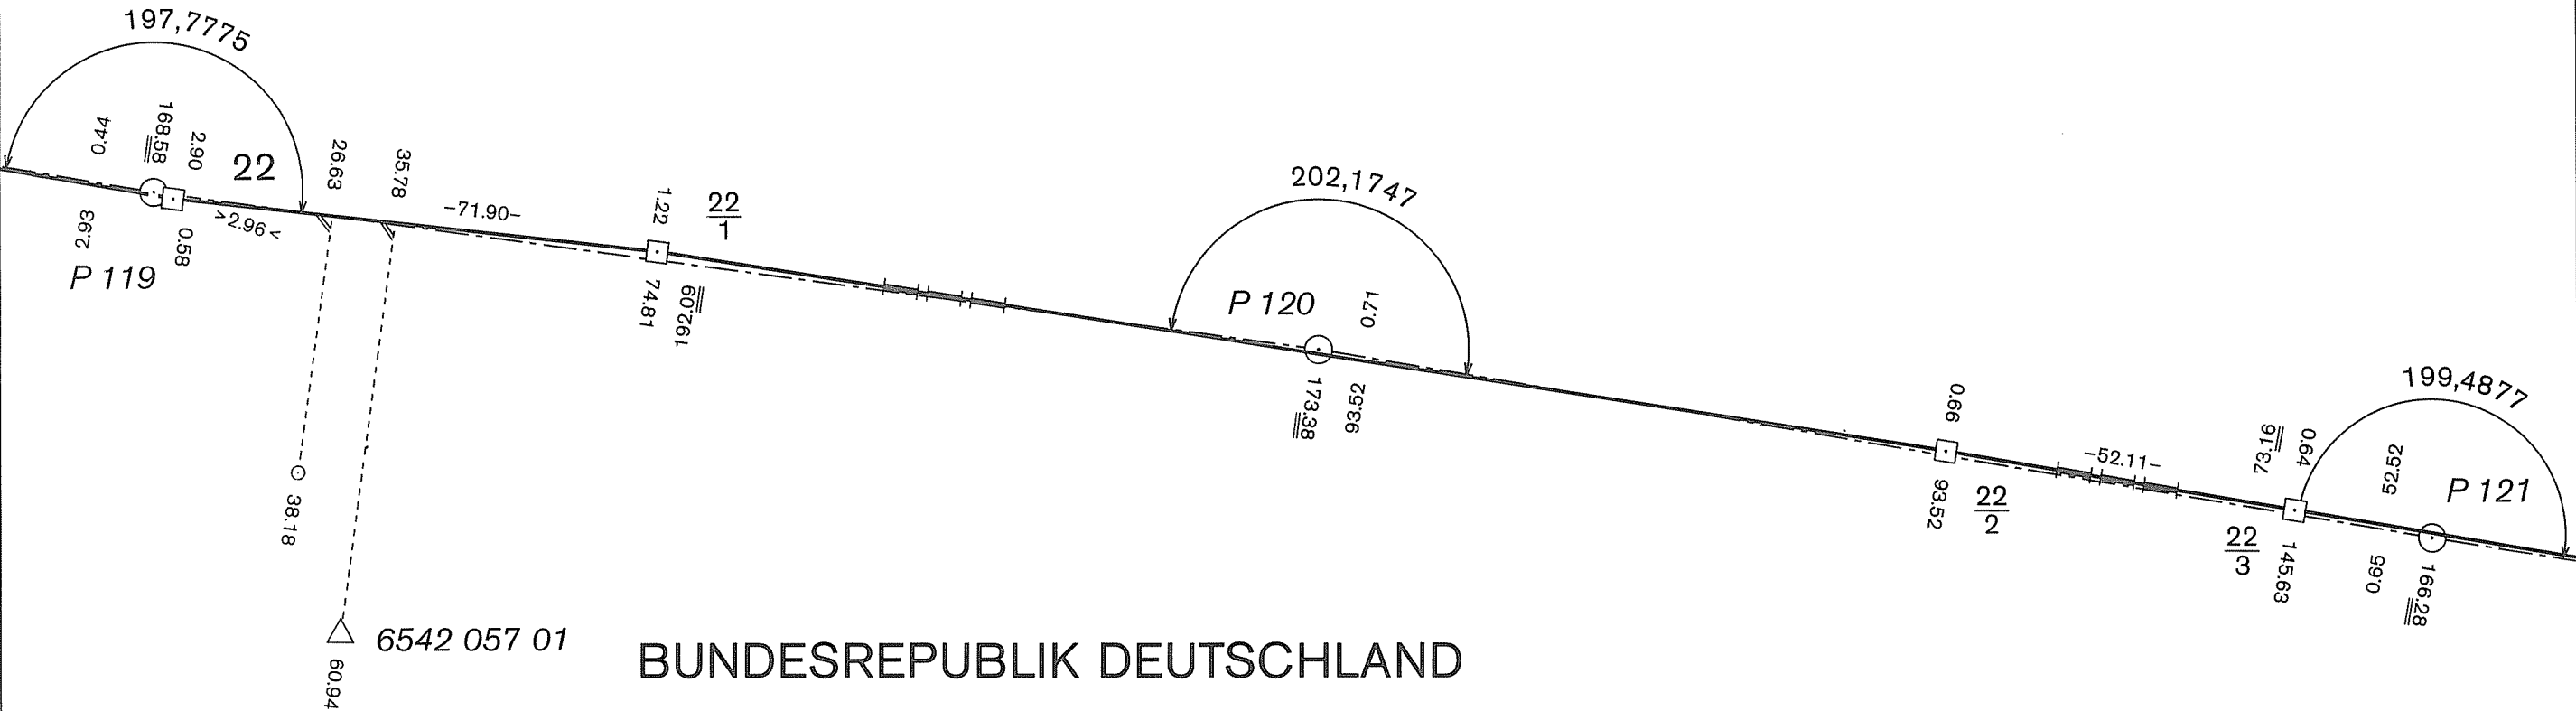


BUNDESREPUBLIK DEUTSCHLAND
Freistaat Bayern
Regierungsbezirk Oberpfalz
Landkreis Cham
Gemeinde Waldmünchen

DEUTSCH-TSCHECHISCHE STAATSGRENZE
Teil Freistaat Bayern
NĚMECKO-ČESKÉ STÁTNÍ HRANICE
část Svobodný stát Bavorsko

GRENZHANDRISS
HRANIČNÍ NÁRYS
Grenzabschnitt VII
Hraniční úsek
Blatt Nr. 23a
List č.
1:1000

ČESKÁ REPUBLIKA
Okres Domažlice
Obec Nemanice

BUNDESREPUBLIK DEUTSCHLAND
Freistaat Bayern
Regierungsbezirk Oberpfalz
Landkreis Cham
Gemeinde Waldmünchen

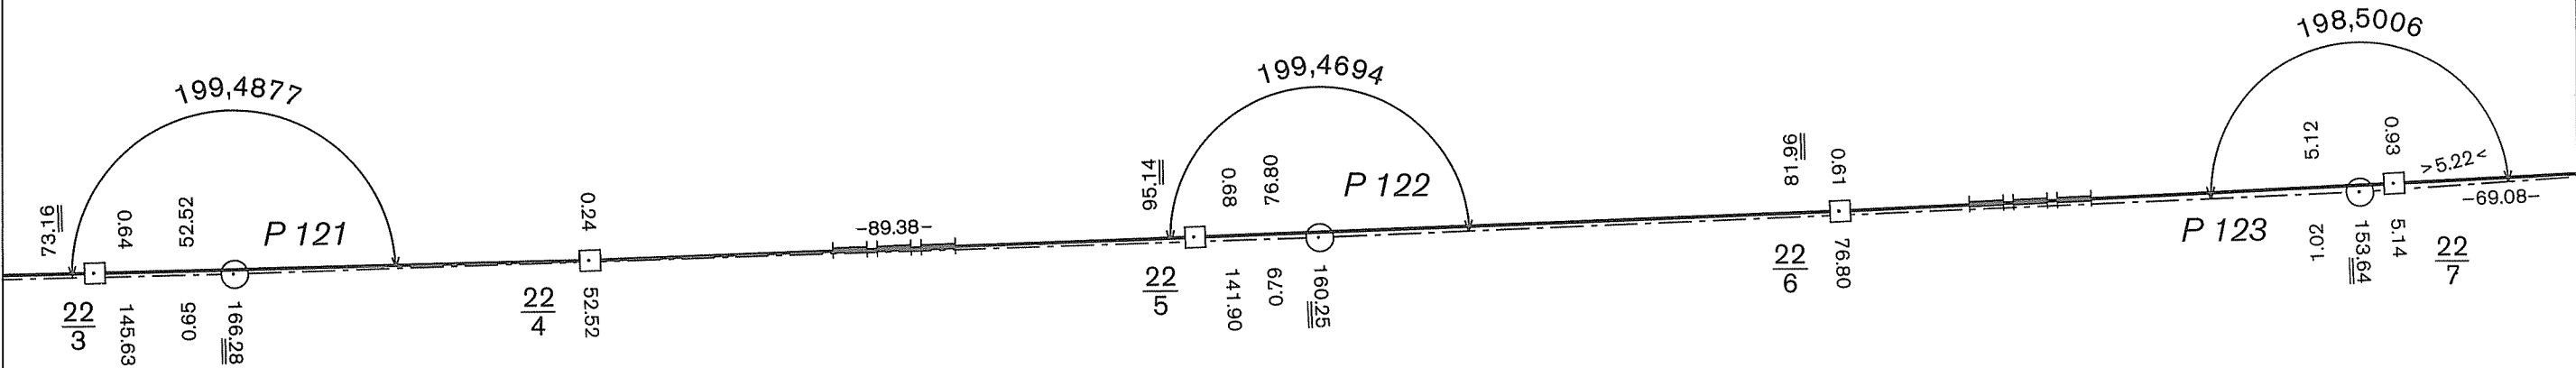


DEUTSCH-TSCHECHISCHE STAATSGRENZE
Teil Freistaat Bayern
NĚMECKO-ČESKÉ STÁTNÍ HRANICE
část Svobodný stát Bavorsko

GRENZHANDRISS
HRANIČNÍ NÁRYS
Grenzabschnitt VII
Hraniční úsek
Blatt Nr. 23 b
List č.
1:1000

ČESKÁ REPUBLIKA
Okres Domažlice
Obec Nemanice

BUNDESREPUBLIK DEUTSCHLAND
Freistaat Bayern
Regierungsbezirk Oberpfalz
Landkreis Cham
Gemeinde Waldmünchen

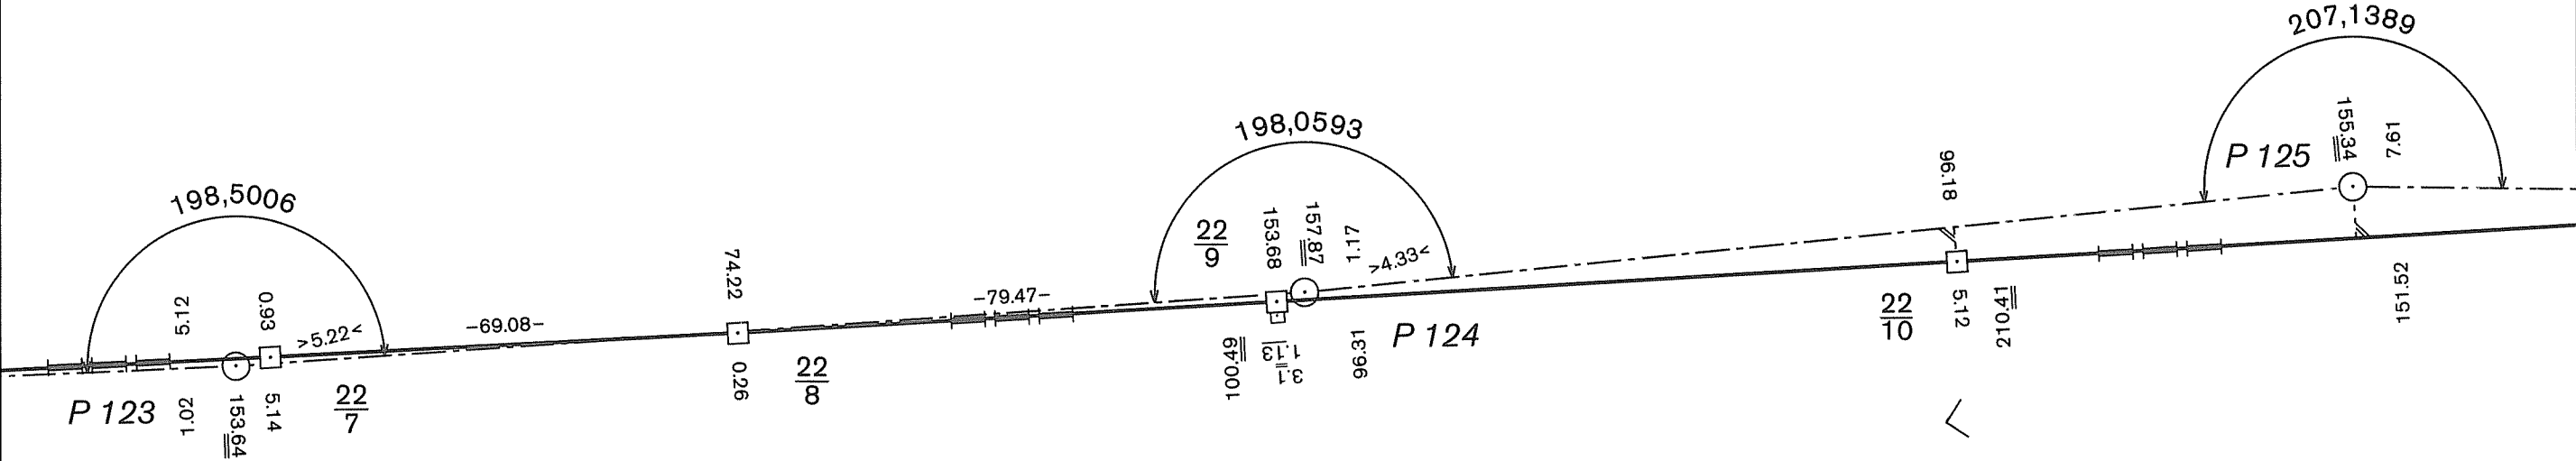

DEUTSCH-TSCHECHISCHE STAATSGRENZE
Teil Freistaat Bayern

NĚMECKO-ČESKÉ STÁTNÍ HRANICE
část Svobodný stát Bavorsko

GRENZHANDRISS
HRANIČNÍ NÁRYS

Grenzabschnitt VII
Hraniční úsek
Blatt Nr. 23c
List č.
1:1000

ČESKÁ REPUBLIKA

Okres Domažlice
Obec Nemanice

BUNDESREPUBLIK DEUTSCHLAND

Freistaat Bayern

Regierungsbezirk Oberpfalz
Landkreis Cham
Gemeinde Waldmünchen




DEUTSCH-TSCHECHISCHE STAATSGRENZE
Teil Freistaat Bayern
NĚMECKO-ČESKÉ STÁTNÍ HRANICE
část Svobodný stát Bavorsko

GRENZHANDRISS
HRANIČNÍ NÁRYS
Grenzabschnitt VII
Hraniční úsek
Blatt Nr. 24 a
List č.
1:1000

ČESKÁ REPUBLIKA
Okres Domažlice
Obec Nemanice


BUNDESREPUBLIK DEUTSCHLAND
Freistaat Bayern
Regierungsbezirk Oberpfalz
Landkreis Cham
Gemeinde Waldmünchen

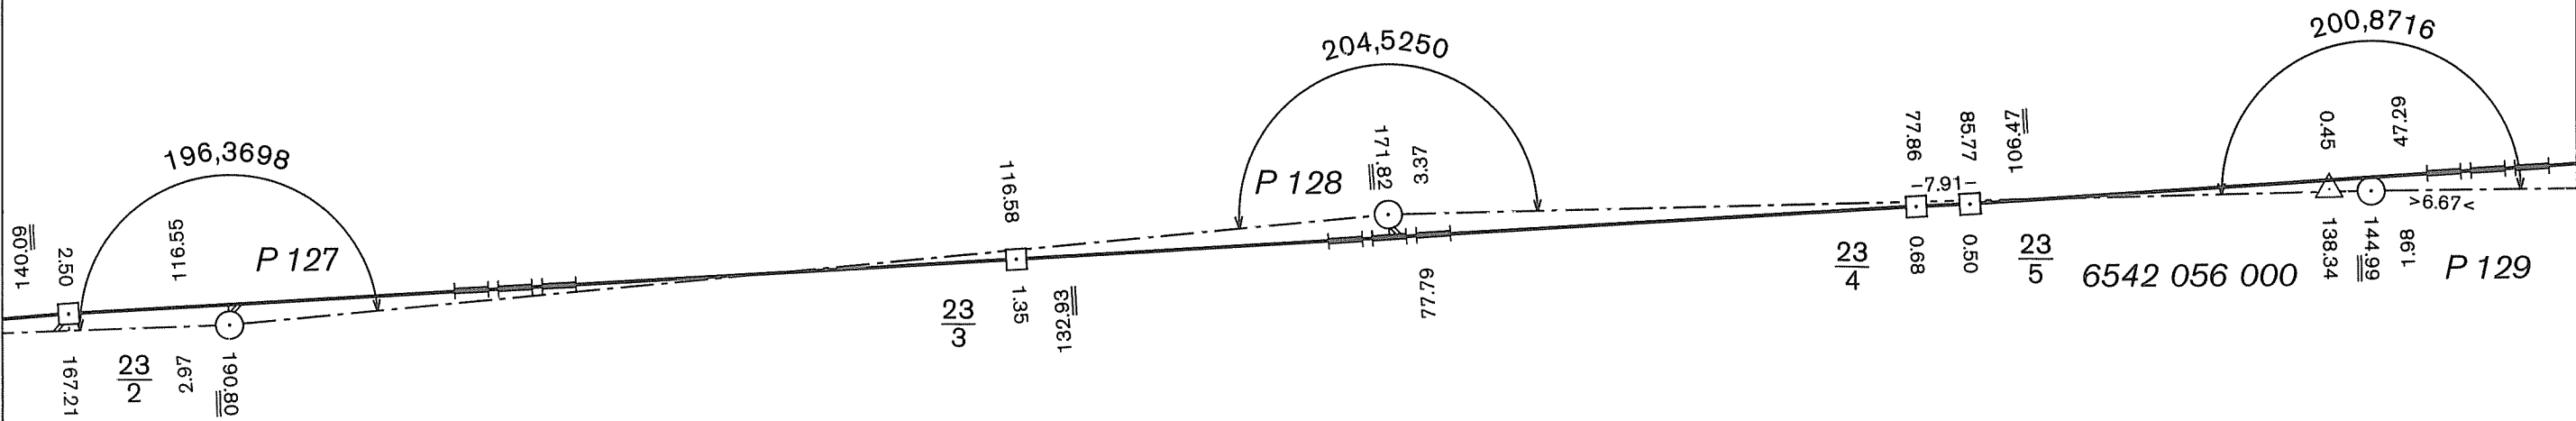

NĚMECKO-ČESKÉ STÁTNÍ HRANICE
část Svobodný stát Bavorsko

Okres Domažlice
Obec Nemanice

Grenzabschnitt
Hraniční úsek VII
Blatt Nr.
List č. 24 b
1:1000

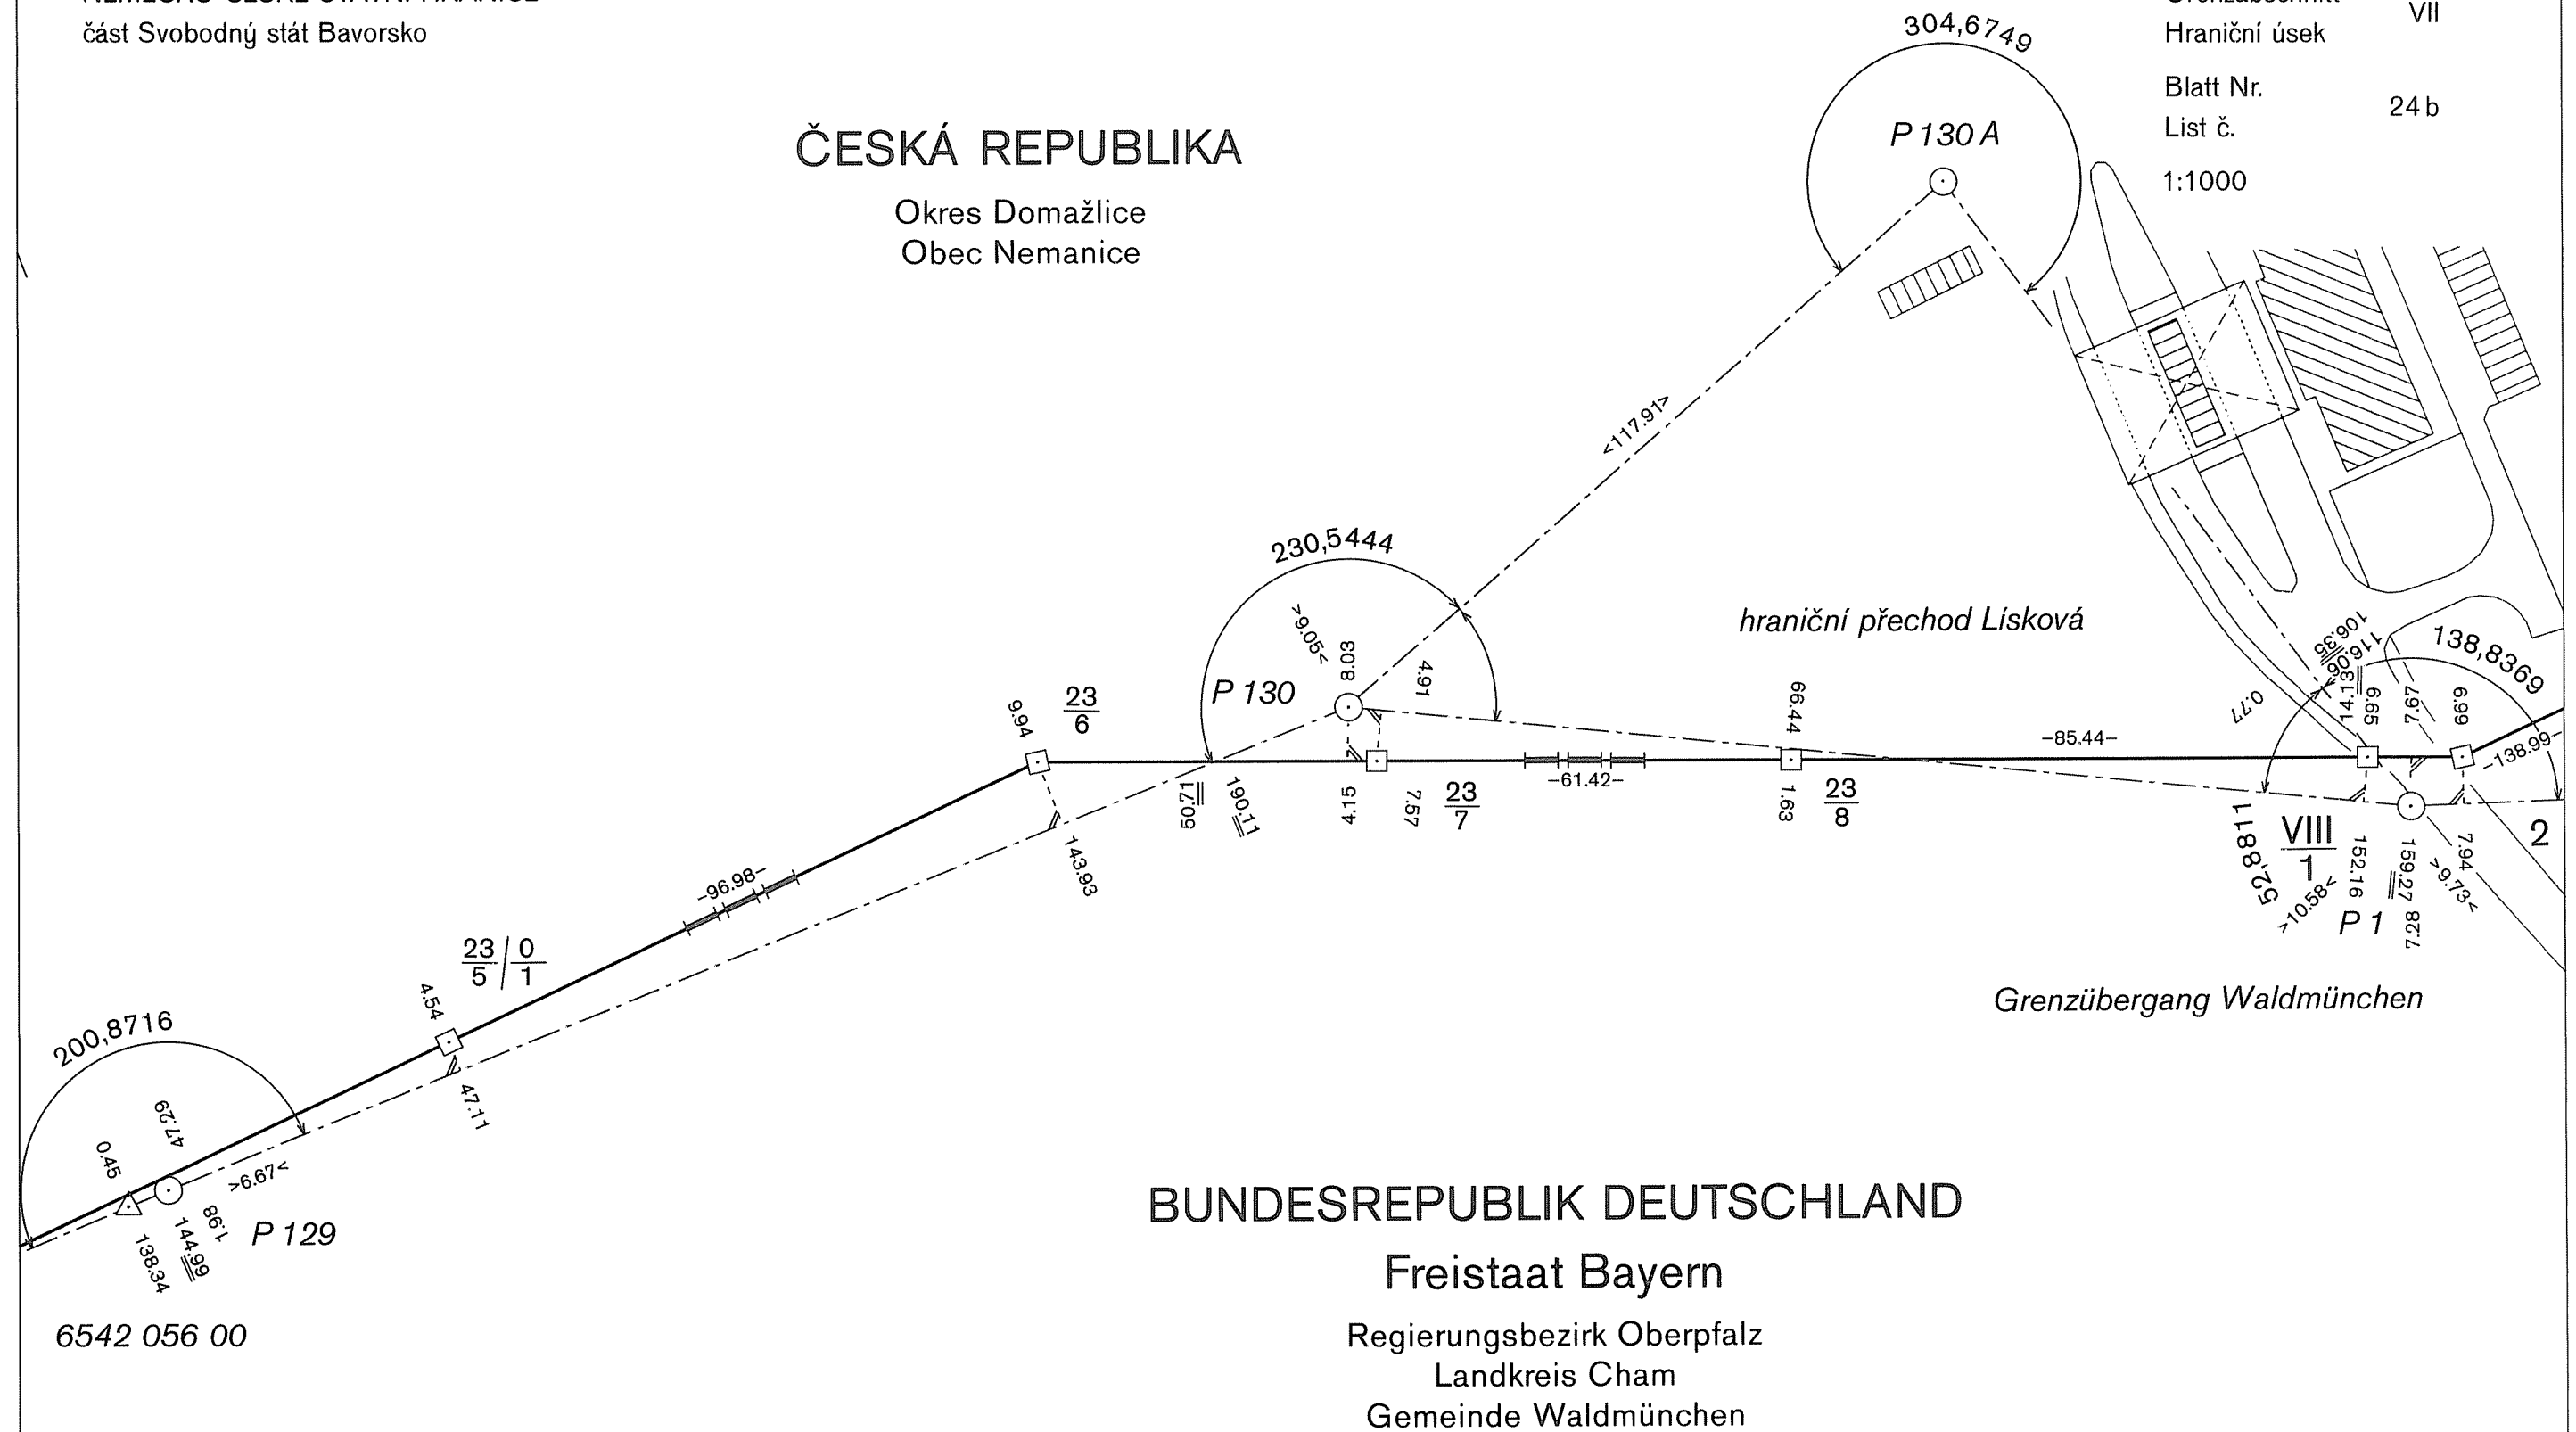

DEUTSCH-TSCHECHISCHE STAATSGRENZE
Teil Freistaat Bayern

NĚMECKO-ČESKÉ STÁTNÍ HRANICE
část Svobodný stát Bavorsko

VERZEICHNIS DER GRENZWEGE
SEZNAM HRANIČNÍCH CEST

Grenzabschnitt
Hraniční úsek VII

Blatt Nr.
List č. 1

Lfd. Nr. Poř. číslo	Grenz – karte Hraniční mapa	Grenzweg zwischen den Grenzzeichen Hraniční cesta mezi hraničními znaky	Länge [m] Délka [m]	Breite [m] Šířka [m]	Anzahl der Grenzzeichen Počet hraničních znaků					Bemerkung Poznámka
					Hauptsteine hlavních	Zwischensteine mezilehlých	Ergänzungssteine doplňovacích	Abmarkungssteine běhounů	insgesamt celkem	
1	2	3	4	5	6	7	8	9	10	11
1	3	3/9 – 4	343	3,0	2	8	–	19	29	
2	4	4/1 – 5	531	3,6 – 6,5	2	16	–	32	50	

DEUTSCH-TSCHECHISCHE STAATSGRENZE
Teil Freistaat Bayern

NĚMECKO-ČESKÉ STÁTNÍ HRANICE
část Svobodný stát Bavorsko

VERZEICHNIS DER GRENZWASSERLÄUFE
SEZNAM HRANIČNÍCH VODNÍCH TOKŮ

Grenzabschnitt
Hraniční úsek
VII

Blatt Nr.
List č.
1

Lfd. Nr. Poř. číslo	Grenzkarte Hraniční mapa	Name des Grenzwasserlaufs Název hraničního vodního toku	Zwischen den Grenzzeichen Mezi hraničními znaky	Länge [km] Délka [km]	Breite [m] Šířka [m]	Bemerkung Poznámka
1	2	3	4	5	6	7
1	7 – 9	Goldbach Černice	8 – 10/6	3,09	0,2 – 2,0	
2	9 – 12	Bayerische Schwarzach Černice	10/6 – 14	4,24	1,0 – 3,0	
3	12 – 14	Grubbach Šedý potok	14 – 15	1,91	0,5 – 1,0	
4	16 – 18	Biberbach Kamenný potok	17/3 – 18	2,21	1,0 – 2,0	