

STAATSGRENZE  
BUNDESREPUBLIK DEUTSCHLAND-TSCHECHISCHE REPUBLIK  
Teil Freistaat Bayern

STÁTNÍ HRANICE  
SPOLKOVÁ REPUBLIKA NĚMECKO-ČESKÁ REPUBLIKA  
část Svobodný stát Bavorsko

GRENZABSCHNITT  
HRANIČNÍ ÚSEK VIII

Vom Abschnittsstein  $\frac{VIII}{1}$  beim Grenzübergang Waldmünchen-Lisková/Haselbach  
bis zum Abschnittsstein  $\frac{IX}{1}$  beim Grenzübergang Eschlkam-Všeruby/Neumark (Länge 30,58km)  
Od základního hraničního znaku  $\frac{VIII}{1}$  na hraničním přechodu Waldmünchen-Lisková  
až k základnímu hraničnímu znaku  $\frac{IX}{1}$  na hraničním přechodu Eschlkam-Všeruby (délka 30,58 km)

INHALT:

Übersichtsblatt (3 Blätter)  
Erläuterungsblatt (15 Blätter)  
Beschreibung der Staatsgrenze (72 Blätter)  
Grenzkarten (31 Blätter)  
Grenzhandrisse (98 Blätter)  
Verzeichnis der Grenzwege (1 Blatt)  
Verzeichnis der Grenzwasserläufe (1 Blatt)


OBSAH:

Přehledný list (3 listy)  
Vysvětlivky (15 listů)  
Popis státních hranic (72 listů)  
Hraniční mapy (31 listů)  
Hraniční nárysy (98 listů)  
Seznam hraničních cest (1 list)  
Seznam hraničních vodních toků (1 list)




DEUTSCH-TSCHECHISCHE STAATSGRENZE  
Teil Freistaat Bayern  
  
NĚMECKO-ČESKÉ STÁTNI HRANICE  
část Svobodný stát Bavorsko

ÜBERSICHTSBLATT  
PŘEHLEDNÝ LIST  
  
Grenzabschnitt VIII  
Hraniční úsek  
  
Blatt Nr. 1  
List č.  
  
1:25000

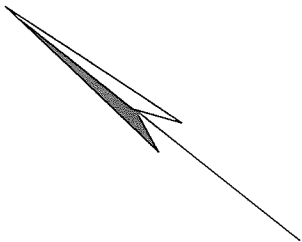

ČESKÁ REPUBLIKA  
Okres Domažlice

• Nemanice

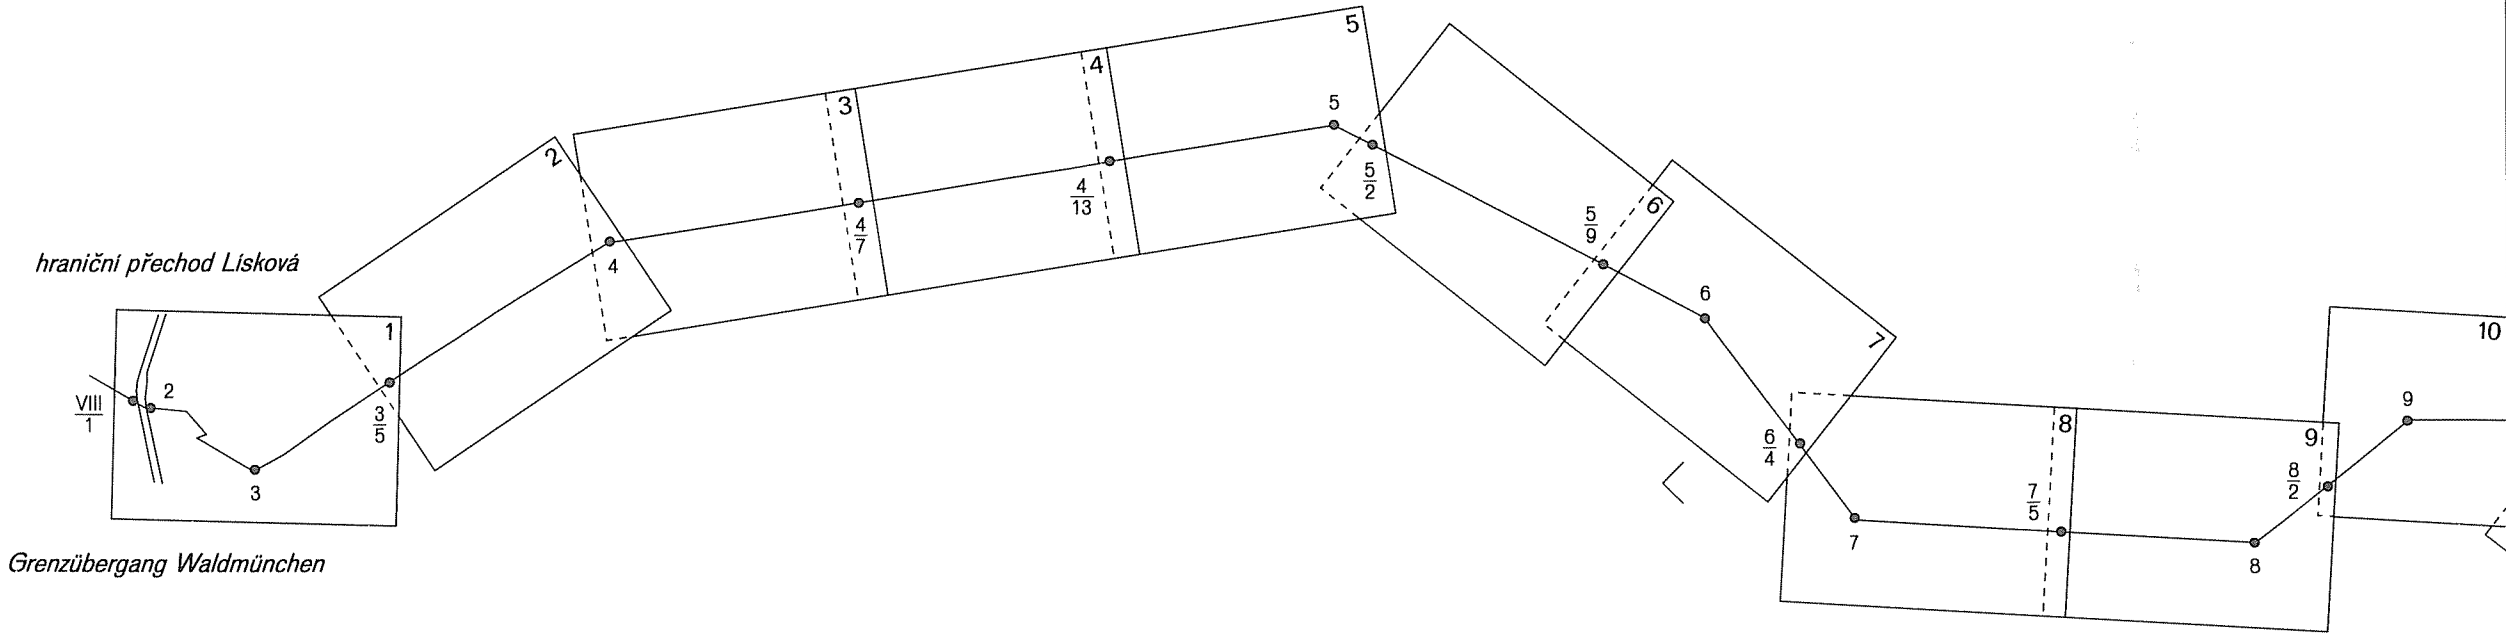

BUNDESREPUBLIK DEUTSCHLAND  
Freistaat Bayern  
Regierungsbezirk Oberpfalz  
Landkreis Cham

• Untergrafenried

DEUTSCH-TSCHECHISCHE STAATSGRENZE

Teil Freistaat Bayern

NĚMECKO-ČESKÉ STÁTNÍ HRANICE

část Svobodný stát Bavorsko

Česká Kubice •

# ÜBERSICHTSBLATT PŘEHLEDNÝ LIST

Grenzabschnitt

VIII

Hraniční úsek

Blatt Nr.

2

List č.

1:25000

ČESKÁ REPUBLIKA

Okres Domažlice

• Folmava

hraniční přechod Folmava

Grenzübergang Furth i. Wald

• Althütte

• Voithenberg

BUNDESREPUBLIK DEUTSCHLAND

Freistaat Bayern

Regierungsbezirk Oberpfalz

Landkreis Cham

• Furth i. Wald



DEUTSCH-TSCHECHISCHE STAATSGRENZE  
Teil Freistaat Bayern

NĚMECKO-ČESKÉ STÁTNÍ HRANICE  
část Svobodný stát Bavorsko

ÜBERSICHTSBLATT  
PŘEHLEDNÝ LIST

Grenzabschnitt VIII  
Hraniční úsek

Blatt Nr. 3  
List č.

1:25000



ČESKÁ REPUBLIKA

Okres Domažlice

• Spálenec

• Maxov

• Všeruby

hraniční přechod Všeruby


Grenzübergang Eschlkam

• Gaishof

BUNDESREPUBLIK DEUTSCHLAND

Freistaat Bayern

Regierungsbezirk Oberpfalz  
Landkreis Cham

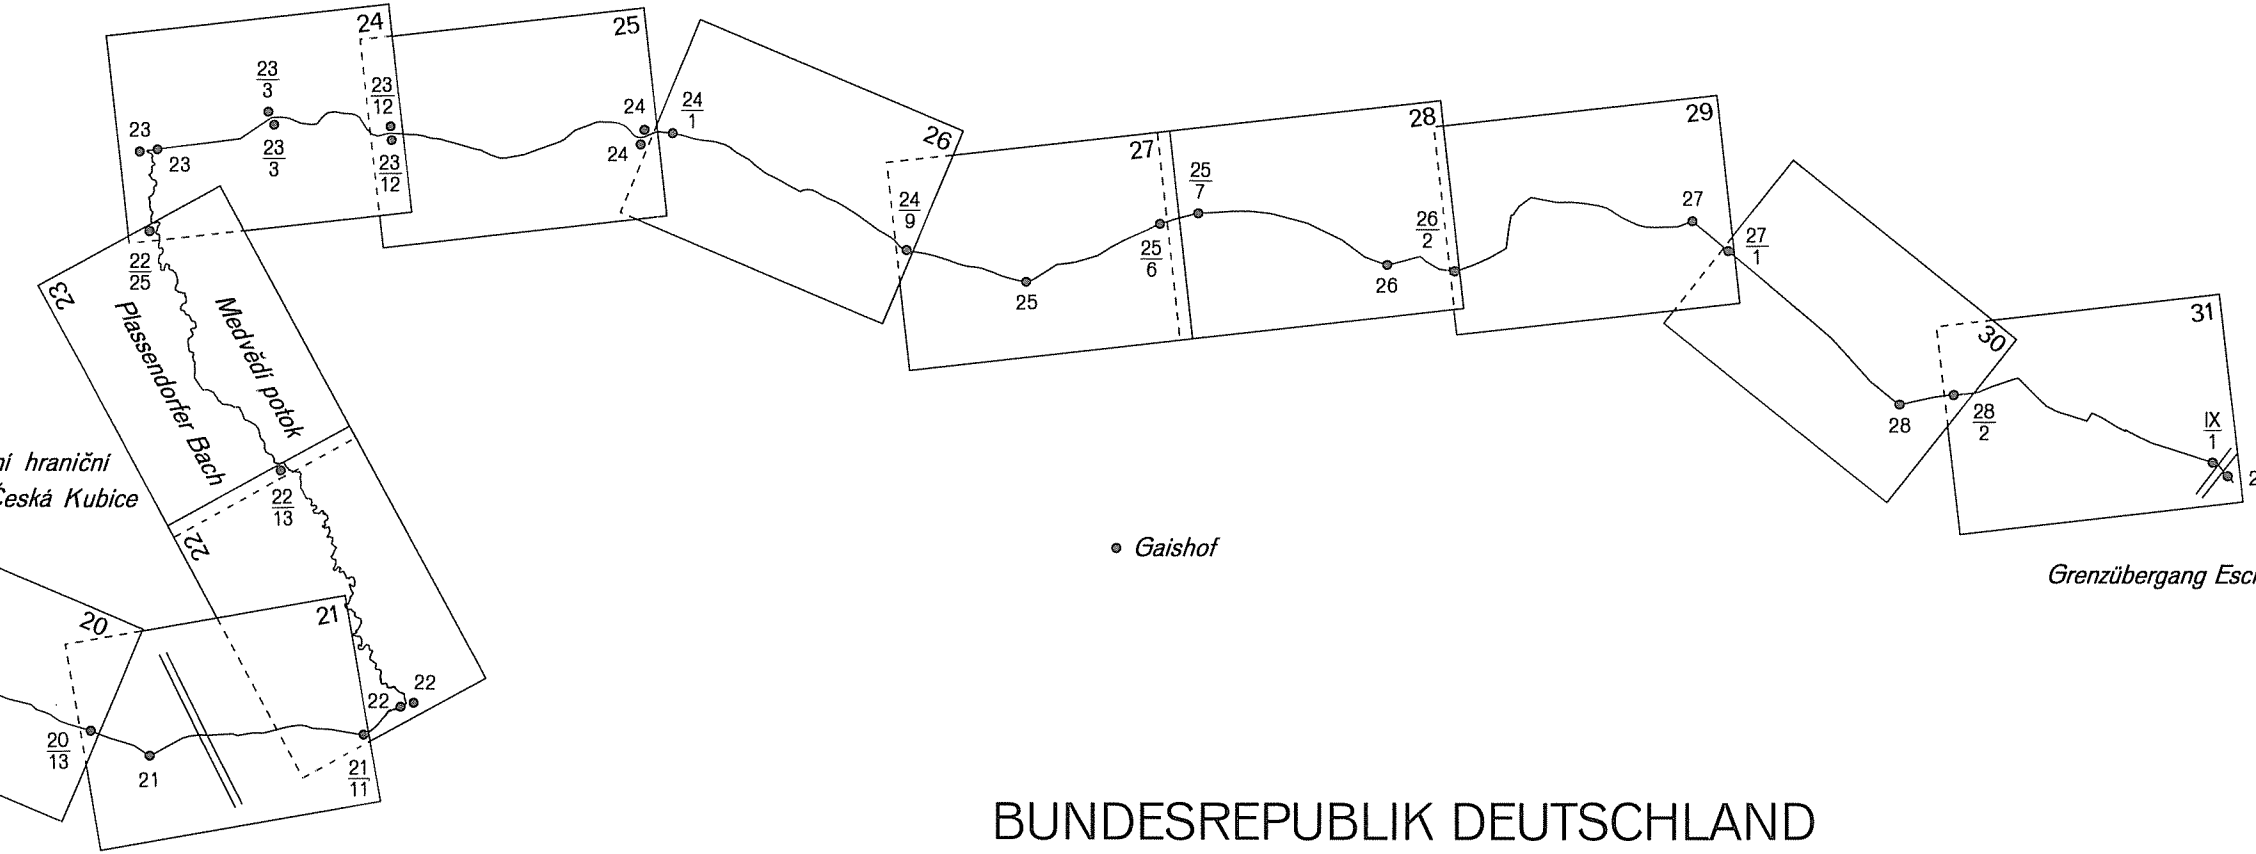



Allgemeine Bemerkungen über die Ausführung  
der technischen Arbeiten

Die deutsch-tschechische Staatsgrenze umfaßt den Teil der Grenze des Freistaats Bayern und den Teil der Grenze des Freistaats Sachsen. Der Teil der Grenze des Freistaats Bayern schließt an den Teil der Grenze des Freistaats Sachsen an und erstreckt sich mit einer Länge von 356,8 km vom Grenzpunkt im Mühlbach bis zum Dreiländergrenzzeichen am Plöckenstein, dem Grenzpunkt zwischen der Bundesrepublik Deutschland, der Tschechischen Republik und der Republik Österreich.

Die Staatsgrenze im Teil der Grenze des Freistaats Bayern ist in 12 Grenzabschnitte unterteilt, die von Norden nach Süden fortschreitend mit römischen Zahlen von I bis XII bezeichnet sind. Die Länge des kürzesten Grenzabschnitts (VI) beträgt 21,5 km, die des längsten (X) 37,6 km.

Auf der Grundlage des Austausches diplomatischer Noten zwischen der Tschechoslowakischen Sozialistischen Republik und der Bundesrepublik Deutschland wurde im Jahr 1983 an der gemeinsamen Staatsgrenze mit den Arbeiten gemäß den "Technischen Richtlinien für Vermessungs- und Vermarkungsarbeiten an der Staatsgrenze zwischen der Bundesrepublik Deutschland und der Tschechoslowakischen Sozialistischen Republik" (im folgenden "Technische Richtlinien" genannt) begonnen.

Die Arbeiten wurden im Frühjahr 1983 mit einer Nachprüfung der vorhandenen Vermarkung der Staatsgrenze durch gemischte Vermessungsgruppen begonnen. Dabei wurde der Zustand der Grenzzeichen und - soweit erkennbar - der Umfang der Lageveränderungen der Grenzwasserläufe beurteilt. Anschließend, in den Jahren 1983 bis 1989, führten die gemischten Vermessungsgruppen die Instandsetzung der bestehenden Vermarkung der Staatsgrenze und deren Neuvermessung durch.

In den Grenzabschnitten I, IV, V, VIII, XI und XII arbeiteten die Vermessungsgruppen geleitet von den Fachleuten der deutschen Seite und in den Grenzabschnitten II, III, VI, VII, IX und X die Vermessungsgruppen geleitet von den Fachleuten der tschechoslowakischen Seite.

Überprüfung des Grenzverlaufs

Als Grundlage für die Nachprüfung und Feststellung des Grenzverlaufs dienten das Grenzurkundenwerk aus dem Jahr 1937 gemäß der "Verhandlungsniederschrift über den Abschluß des Grenzurkundenwerks für den bayerischen Teil der deutsch-tschechoslowakischen Grenze" vom 9. November 1937.

Der Verlauf der Staatsgrenze in den Grenzwasserläufen wurde gemäß den Grundsätzen im "Vertrag zwischen dem Deutschen Reich und der Tschechoslowakischen Republik über Grenzwasserläufe auf der sächsischen und der bayerischen Strecke der Grenze sowie über einen Gebietsaustausch an der Grenze" vom 27. September 1935 festgelegt.

Die Vermarkung der Grenzpunkte wurde bei der Nachprüfung nach Möglichkeit beibehalten. Alle brauchbaren Grenzsteine wurden belassen und gemäß den "Technischen Richtlinien" in den ursprünglichen Zustand gebracht (aufgerichtet, befestigt, gestrichen und beschriftet). Die Grenzzeichen, die beschädigt waren oder die nicht den "Technischen Richtlinien" entsprachen, wurden ausgetauscht. Grenzpunkte, die bisher nicht vermarkt waren, wurden durch neue Grenzzeichen vermarkt. Dabei wurden bei trockenem Untergrund Granitsteine und bei nassem Untergrund Eisenrohre gesetzt.

Všeobecné poznámky k provádění  
technických prací

Česko-německé státní hranice zahrnují část hranic se Svobodným státem Bavorsko a část hranic se Svobodným státem Sasko. Část hranic se Svobodným státem Bavorsko navazuje na část hranic se Svobodným státem Sasko a probíhá v délce 356,8 km od bodu státních hranic v Mlýnském potoce až k trojstátnímu hraničnímu znaku pod Plechým, hraničnímu bodu mezi Českou republikou, Spolkovou republikou Německo a Rakouskou republikou.

Státní hranice v části hranic se Svobodným státem Bavorsko jsou rozděleny na 12 hraničních úseků, které jsou postupně označeny ve směru od severu na jih římskými číslicemi I až XII. Délka nejkratšího úseku (VI) je 21,5 km a nejdelšího (X) 37,6 km.

Na základě výměny diplomatických nót mezi Československou socialistickou republikou a Spolkovou republikou Německo byly v roce 1983 na společných státních hranicích zahájeny práce prováděné podle "Technických směrnic pro zaměřovací a vyznačovací práce na státních hranicích mezi Československou socialistickou republikou a Spolkovou republikou Německo" (dále jen "Technické směrnice").

Práce byly zahájeny na jaře roku 1983 rekognoskací stávajícího vyznačení státních hranic, kterou provedly smíšené měřické skupiny. Přitom byl posouzen stav hraničních znaků a - pokud byl rozpoznatelný - rozsah změn v poloze hraničních vodních toků. Následně, v letech 1983 až 1989, provedly smíšené měřické skupiny údržbu stávajícího vyznačení státních hranic a jejich nové zaměření.

V hraničních úsecích I, IV, V, VIII, XI, a XII pracovaly měřické skupiny vedené odborníky z německé strany a v hraničních úsecích II, III, VI, VII, IX a X měřické skupiny vedené odborníky z československé strany.

Přezkoušení průběhu státních hranic

Jako podklad pro přezkoušení a stanovení průběhu státních hranic bylo využito hraniční dokumentární dílo z roku 1937 podle "Zápisu o skončení hraničního dokumentárního díla v bavorském dílu hranic československo-německých" ze dne 9. listopadu 1937.

Průběh státních hranic v hraničních vodních tocích byl stanoven podle zásad uvedených ve "Smlouvě mezi republikou Československou a Německou říší o hraničních tocích v saském a bavorském úseku hranic a o výměně částí území na hranicích" ze dne 27. září 1935.

Vyznačení bodů státních hranic bylo při přezkoušení podle možnosti zachováno. Všechny použitelné hraniční znaky byly ponechány a v souladu s "Technickými směrnicemi" uvedeny do původního stavu (napřiměny, upevněny, natřeny a popsány). Hraniční znaky, které byly poškozeny, nebo neodpovídaly "Technickým směrnicím", byly vyměněny. Dosud nevyznačené body státních hranic byly vyznačeny novými hraničními znaky. Přitom byly použity v suchých lokalitách žulové mezníky a v zamokřených lokalitách železné trubky.

Da der Verlauf der Staatsgrenze durch eine große Anzahl von Abmarkungssteinen vermarktet war, die nicht bezeichnet waren, wurde zur besseren Identifikation der Grenzsteine eine weitere Kategorie - Ergänzungssteine - eingeführt. Die ursprünglichen unbezeichneten Abmarkungssteine wurden nur als Markierung der Ränder der Grenzwege belassen.

Nach Abschluß der Geländearbeiten besteht die Vermarkung der Staatsgrenze aus Abschnittssteinen, Hauptsteinen, Zwischensteinen, Ergänzungssteinen und Abmarkungssteinen (unbezeichnete Grenzsteine). An ihrer Stelle können in Ausnahmefällen ersatzweise auch andere Grenzzeichen eingebracht sein (z.B. Felsmarken, Platten an Gebäuden und auf Straßen, Eisenrohre usw.).

Die Lage der Grenzzeichen, mit Ausnahme der Abmarkungssteine, ist durch 30 cm lange Ton- oder Kunststoffrohre oder quadratische Keramikplättchen mit der Seitenlänge von 10 cm und einem eingravierten Kreuz unterirdisch zentrisch versichert.

Im einzelnen bezeichnen Abschnittssteine jeweils die Anfangspunkte der Grenzabschnitte, Hauptsteine in der Regel die Hauptbrechpunkte des Grenzzugs oder die Kennzeichnung des Anfangs und des Endes von Grenzwegen oder Grenzwasserläufen, Zwischen- und Ergänzungssteine meist weitere Brechpunkte im Grenzverlauf, Abmarkungssteine die Ränder von Grenzwegen.

Bei Grenzwasserläufen ist der Verlauf der Staatsgrenze meist identisch mit deren Mittellinie und indirekt durch abwechselnd auf beiden Seiten befindliche Grenzzeichen gekennzeichnet. Beginn und Ende der Grenzwasserläufe sind durch Doppelgrenzzeichen indirekt vermarktet.

Bei Grenzwegen ist der Verlauf der Staatsgrenze in der Regel durch Doppelgrenzsteine indirekt am Wegrand vermarktet.

Die Numerierung der Grenzzeichen wurde in sämtlichen Grenzabschnitten nach Möglichkeit beibehalten.

Die Abschnittssteine tragen in römischen Ziffern die Nummer des Grenzabschnitts und unter dieser Ziffer die arabische Ziffer 1 (z.B. VI/1). Die arabische Ziffer 1 kennzeichnet jeden Abschnittsstein zugleich als ersten Hauptstein.

Die Hauptsteine sind abschnittsweise fortlaufend mit arabischen Ziffern, mit 2 beginnend, numeriert.

Die Zwischensteine tragen Ziffern in Form eines Bruchs, dessen Zähler die Nummer des vorangehenden Hauptsteins und dessen Nenner die laufende Nummer des eingeschalteten Steins angibt (z.B. 3/1, 3/2, 3/3).

Die Ergänzungssteine sind mit zwei durch einen Schrägstrich getrennten Zahlen numeriert. Die erste Zahl bezeichnet die Nummer des vorangehenden Haupt- oder Zwischensteins. Die zweite Zahl hat die Form eines Bruchs. Im Zähler des Bruchs steht die Ziffer 0, im Nenner die laufende Nummer des eingeschalteten Steins (z.B. 2 / 0/1, 3/1 / 0/3).

Die Abmarkungssteine bezeichnen die Wegränder und sind nicht numeriert.

Protože průběh státních hranic byl vyznačen velkým množstvím běhounů, které nebyly popsány, byla za účelem lepší identifikace hraničních znaků zavedena jejich další kategorie - doplňovací hraniční znaky. Původní neoznačené běhouny byly ponechány pouze jako vyznačení okrajů hraničních cest.

Od ukončení prací v terénu jsou státní hranice vyznačeny hraničními znaky základními, hlavními, mezilehlými, doplňovacími a běhouny (neoznačené hraniční mezníky). Mezníky mohou být výjimečně nahrazeny i jinými hraničními znaky (např. znaky na skále, desky v budovách a na silnicích, železné trubky, atd.).

Poloha hraničních znaků je kromě běhounů zajištěna centrickou podzemní stabilizací z trubek z pálené hlíny nebo umělé hmoty dlouhých 30 cm, nebo čtvercovými keramickými destičkami o délce strany 10 cm s vyrytým křížkem.

Základní hraniční znaky vyznačují počáteční body hraničních úseků, hlavní hraniční znaky označují zpravidla hlavní lomové body průběhu státních hranic nebo začátek a konec hraničních cest nebo hraničních vodních toků, mezilehlé a doplňovací hraniční znaky označují většinou další lomové body průběhu státních hranic, běhouny označují okraje hraničních cest.

V hraničních vodních tocích je většinou průběh státních hranic totožný s jejich střednicí a je označen nepřímými hraničními znaky střídavě osazenými po obou stranách vodního toku. Začátek a konec hraničních vodních toků je nepřímým vyznačen dvojicí hraničních znaků.

Na hraničních cestách je průběh státních hranic vyznačen zpravidla nepřímým na kraji cesty dvojicemi hraničních znaků.

Číslování hraničních znaků bylo ve všech hraničních úsecích podle možnosti ponecháno.

Základní hraniční znaky jsou očíslovány římskými číslicemi, které označují číslo hraničního úseku, a pod těmito číslicemi je arabské číslo 1 (např. VI/1). Arabské číslo 1 znamená, že každý základní hraniční znak je současně prvním hlavním hraničním znakem.

Hlavní hraniční znaky jsou v každém úseku číslovány průběžně od čísla 2 arabskými číslicemi.

Mezilehlé hraniční znaky jsou očíslovány ve tvaru zlomku, v jehož čitateli je číslo předcházejícího hlavního hraničního znaku a ve jmenovateli pořadové číslo mezilehlého hraničního znaku (např. 3/1, 3/2, 3/3).

Doplňovací hraniční znaky jsou očíslovány dvěma čísly oddělenými lomítkem. První číslo označuje číslo předcházejícího hlavního nebo mezilehlého hraničního znaku. Druhé číslo má tvar zlomku. V čitateli zlomku je číslice 0 a ve jmenovateli průběžné číslo doplňovacího hraničního znaku (např. 2 / 0/1, 3/1 / 0/3).

Běhouny vyznačují okraje cest a nejsou očíslovány.

Die Hoheitszeichen (D, DB und C) sind auf den in der Grenzlinie befindlichen Grenzzeichen auf der Seite angebracht, die dem betreffenden Staat zugewandt ist. Die seitlich der Grenzlinie eingebrachten Grenzzeichen (z.B. Doppelgrenzzeichen) tragen nur das Hoheitszeichen des Staats, auf dessen Gebiet sie stehen, und zwar auf der der Grenzlinie zugekehrten Seite. An den Abmarkungssteinen sind in der Regel keine Hoheitszeichen angebracht.

Auf der Kopffläche sämtlicher Grenzzeichen mit Ausnahme der Abmarkungssteine, sind zentrische Kreuze, auf den meisten in die Grenzlinie eingebrachten Grenzsteine noch Richtungszeichen eingemeißelt.

Vermessung der Grenzpunkte und der Topographie

Die Neuvermessung der Staatsgrenze bezieht sich auf den bestehenden Grenzpolygonzug. Zur Versicherung der Polygonpunkte wurden Tonrohre von 30 cm Länge in den Boden eingelassen oder bei felsigem Untergrund Kreuze in den Fels eingemeißelt. Die Polygonseiten haben durchschnittlich eine Länge von 120 m. Die Polygonpunkte wurden in den Dokumenten für jeden Grenzabschnitt mit dem Buchstaben P gekennzeichnet und fortlaufend mit arabischen Zahlen numeriert. Die Winkel- und Streckenmessung erfolgte mit elektronischen Tachymetern. Auf deutscher Seite wurde das bestehende Polygonnetz verdichtet und an das Festpunktfeld angebunden.

Die Vermessung der Staatsgrenze erfolgte nach der polaren Methode mit elektronischen Tachymetern. Die einzelnen Grenzpunkte wurden in der Regel unabhängig zweifach von benachbarten Polygonpunkten aus aufgenommen. Gegebenenfalls wurden weitere Kontrollmessungen durchgeführt.

Die Vermessung der Uferpunkte der Grenzwasserläufe erfolgte nach der polaren Methode mit elektronischen Tachymetern. Hierbei dienten Polygonpunkte, Grenzzeichen und ausnahmsweise auch nicht versicherte Meßpunkte als Aufnahmestandpunkte. Die Dichte der aufgenommenen Uferpunkte wurde in Abhängigkeit von der Breite des Grenzwasserlaufs und der Krümmung der Uferlinien gewählt.

Zur Erstellung der Grenzkarten wurden in einem etwa 30 m breiten Streifen beiderseits der Grenzlinie folgende Festpunkte und topographische Objekte vermessen:

- Trigonometrische Punkte und andere Vermessungspunkte
- Gebäude
- Brücken
- Straßen, Wege, Eisenbahntrassen und oberirdische Leitungen
- weitere bedeutende topographische Objekte, z.B. Gewässer, Gräben, Felsen
- Art und Grenzen bedeutender Bodenkulturen.

Topographische Punkte wurden in der Regel mit einer Genauigkeit von ± 0,1 Meter vermessen.

Die abgestimmten Messungsergebnisse haben beide Staaten gegenseitig ausgetauscht.

Výsostné značky (C, D a DB) jsou na hraničních znacích osazených v čáře státních hranic umístěny na straně přivrácené k příslušnému státu. Hraniční znaky osazené mimo hraniční čáru (např. zdvojené hraniční znaky) jsou označeny pouze výsostnou značkou státu, na jehož území stojí, a to na straně přivrácené k hraniční čáře. Běhouny zpravidla nejsou označeny výsostnými značkami.

Na horní ploše všech hraničních znaků s výjimkou běhounů jsou vytesány středové křížky a na většině hraničních znaků osazených v čáře státních hranic i směrové značky.

Zaměření bodů státních hranic a polohopisu

Nové zaměření státních hranic je vztaženo k stávajícímu hraničnímu polygonovému pořadu. Polygonové body jsou stabilizovány trubkami z pálené hlíny dlouhými 30 cm, zapuštěnými do země, nebo ve skalnatém terénu křížky vytesanými do skály. Polygonové strany jsou dlouhé průměrně 120 m. Polygonové body jsou v dokumentech v každém hraničním úseku označeny písmenem P a průběžně číslovány arabskými číslicemi. Úhly a vzdálenosti byly měřeny elektronickými tachymetry. Na německé straně byla stávající polygonová síť zhuštěna a připojena na pevné bodové pole.

Státní hranice byly zaměřeny elektronickými tachymetry polární metodou. Jednotlivé body státních hranic byly nezávisle dvakrát zaměřeny zpravidla ze dvou sousedních polygonových bodů. Eventuálně byla provedena další kontrolní měření.

Břehové body hraničních vodních toků byly zaměřeny elektronickými tachymetry polární metodou. Jako stanoviška pro měření byly využity polygonové body a hraniční znaky výjimečně i nestabilizované měřické body. Hustota zaměřovaných břehových bodů byla volena v závislosti na šířce hraničního vodního toku a zakřivení břehových čar.

K vyhotovení hraničních map byly zaměřeny v pásmu širokém asi 30 m po obou stranách hraniční čáry tyto pevné body a situační prvky:

- trigonometrické body a jiné měřické body
- budovy
- mosty
- silnice, cesty, železnice a nadzemní vedení
- další významné situační prvky, např. vody, příkopy, skály
- druhy a hranice významných půdních kultur

Situační prvky byly zaměřeny zpravidla s přesností ± 0,1 m.

Odsouhlasené výsledky měření si oba státy vzájemně vyměnily.

Bearbeitung der Vermessungsergebnisse

Auf der Grundlage der durchgeführten Messungen wurde eine Vermessungsdokumentation ausgearbeitet. Diese Dokumentation wurde jeweils von der Seite ausgearbeitet, die in dem Grenzabschnitt die Vermessungen durchgeführt hat.

Die Koordinaten der Polygonpunkte und der Grenzzeichen wurden auf deutscher Seite im bayerischen Landeskoordinatensystem berechnet. Auf tschechischer Seite erfolgte die Koordinatenberechnung im örtlichen System.

Auf der Grundlage der berechneten Koordinaten wurden maßstabsgetreue Feldrisse gezeichnet, die alle Maßzahlen der Grenzpunkte und der Topographie in orthogonaler Form enthalten.

Erstellung des Grenzurkundenwerks

Mit den Arbeiten zur Erstellung des neuen Grenzurkundenwerks wurde im Jahr 1990 begonnen. In Übereinstimmung mit der Arbeitsaufteilung hat die deutsche Seite Grenzdokumente für die Grenzabschnitte I, IV, V, VIII, XI und XII und die tschechische Seite für die Grenzabschnitte II, III, VI, VII, IX und X erstellt. Die Arbeiten wurden gemäß der "Anweisung zur Erstellung des neuen Grenzurkundenwerks im Teil des Freistaats Bayern" durchgeführt und im Jahr 1996 abgeschlossen.

Das Grenzurkundenwerk besteht aus 12 Bänden, wobei die Dokumentation eines jeden Grenzabschnitts einen Band bildet. Die einzelnen Bände beinhalten folgende Dokumente: Titelblatt, Übersichtsblätter, Erläuterungsblatt, Beschreibung der Staatsgrenze, Grenzkarten, Grenzhandrisse, Verzeichnis der Grenzwegen, Verzeichnis der Grenzwasserläufe.

Auf dem Titelblatt eines jeden Grenzabschnitts stehen die Überschrift, Angaben über Anfang und Ende des Grenzabschnitts und ein Verzeichnis der im Band enthaltenen Dokumente.

Auf den Übersichtsblättern im Maßstab 1:25 000 ist der jeweilige Grenzabschnitt und die Blattstellung der Kartenblätter dargestellt. Für die 12 Grenzabschnitte wurden 31 Übersichtsblätter erstellt.

Das Erläuterungsblatt enthält allgemeine Bemerkungen über die Ausführung der technischen Arbeiten, die Übersicht der Grenzabschnitte und die Zeichenerklärung.

Die Beschreibung der Staatsgrenze enthält Informationen über die Art ihrer Vermarkung, über die Lage der Grenzzeichen und über den genauen Verlauf der Staatsgrenze. Damit der Verlauf der Staatsgrenze immer eindeutig ist, wurde in einigen Fällen die verbale Beschreibung durch graphische Details der Situation ergänzt.

In den Grenzkarten sind der Verlauf der Staatsgrenze einschließlich der Grenzzeichen, die Polygonpunkte, die Grenzen der Verwaltungsgebiete und die topographische Situation in einem ca. 30 m breiten Streifen beidseits der Grenzlinie eingetragen. Die einzelnen Blätter überdecken sich. Bei der Überlappung zweier angrenzender Blätter ist immer mindestens ein identischer Polygonpunkt oder ein identisches Grenzzeichen dargestellt. Die Grenzkarten wurden im Maßstab 1:2 500 erstellt. Die Übergangsstellen von einer direkten Vermarkung zur indirekten Vermarkung der Staatsgrenze (Grenzwasserläufe, Grenzwegen) und umgekehrt, wurden auf den Grenzkarten ebenfalls als Randzeichnungen in einem größeren Maßstab dargestellt. Bei jedem Grenzabschnitt sind die Blätter der Grenzkarten fortlaufend mit arabischen Zahlen numeriert. Die Gesamtanzahl der Grenzkarten für alle 12 Abschnitte beträgt 345.

Zpracování výsledků měření

Na základě provedeného měření byla zpracována měřická dokumentace. Dokumentaci pro jednotlivé hraniční úseky zpracovala vždy ta strana, která v hraničním úseku prováděla měření.

Souřadnice polygonových bodů a hraničních znaků byly vypočteny německou stranou v bavorském zemském souřadnicovém systému. Česká strana provedla výpočet souřadnic v místním systému.

Na podkladě vypočtených souřadnic byly v měřítku nakresleny polní náčrty, které obsahují všechny měřické hodnoty hraničních bodů a polohopisu v ortogonální podobě.

Vyhotovení hraničního dokumentárního díla

V roce 1990 byly zahájeny práce na vyhotovení nového hraničního dokumentárního díla. V souladu s rozdělením prací vyhotovila česká strana hraniční dokumenty pro hraniční úseky II, III, VI, VII, IX a X a německá strana hraniční dokumenty pro hraniční úseky I, IV, V, VIII, XI a XII. Práce byly prováděny podle "Návodu pro vyhotovení nového hraničního dokumentárního díla v části hranic se Svobodným státem Bavorsko" a byly ukončeny v roce 1996.

Hraniční dokumentární dílo se skládá ze 12 svazků, přičemž dokumentace z každého hraničního úseku tvoří jeden svazek. Jednotlivé svazky obsahují tyto dokumenty: Titulní list, Přehledné listy, Vysvětlivky, Popis státních hranic, Hraniční mapy, Hraniční nárysy, Seznam hraničních cest a Seznam hraničních vodních toků.

Titulní list z každého hraničního úseku obsahuje nadpis, vymezení hraničního úseku a seznam hraničních dokumentů ve svazku.

Přehledné listy v měřítku 1:25 000 zobrazují příslušný hraniční úsek a klad mapových listů. Pro všech 12 hraničních úseků byl vyhotoven 31 přehledný list.

Vysvětlivky obsahují všeobecné poznámky o provedení technických prací, přehled hraničních úseků a značkový klíč.

Popis státních hranic obsahuje informace o způsobu vyznačení průběhu státních hranic, o poloze hraničních znaků a o přesném průběhu státních hranic. Aby byl průběh státních hranic vždy jednoznačný, je v některých případech verbální popis doplněn grafickými detaily situace.

Hraniční mapy zobrazují průběh státních hranic včetně hraničních znaků, polygonové body, hranice správních území a situaci v hraničním pruhu širokém cca 30 m po obou stranách hraniční čáry. Jednotlivé listy se překrývají. V překrytech dvou sousedních listů je zobrazen vždy alespoň jeden totožný polygonový bod nebo hraniční znak. Hraniční mapy jsou vyhotoveny v měřítku 1:2 500. Místa přechodu přímého vyznačení státních hranic na nepřímé (hraniční vodní toky, hraniční cesty) a naopak jsou zobrazena na hraničních mapách rovněž jako detaily ve větším měřítku. V každém hraničním úseku jsou listy hraničních map průběžně číslovány arabskými číslicemi. Celkový počet listů hraničních map pro všech 12 úseků je 345.

Zu jedem Blatt der Grenzkarten wurden Grenzhandrisse im Maßstab 1:1.000 gefertigt. In den Grenzhandrissen sind die Meßwerte mit Kontrollmeßwerten aufgeführt, die sich auf den Grenzpolygonzug und auf den Verlauf der Staatsgrenze beziehen. Die einzelnen Blätter der Grenzhandrisse sind unter gleichen Bedingungen wie bei den Grenzkarten überlappt. Die Handrisse, die zu einem Blatt der Grenzkarte gehören, sind mit den Nummern der Grenzkarten und mit den Buchstaben a, b, c oder d versehen, zum Beispiel 14a, 14b, 14c, oder 14d. Die Übergangsstellen von direkter Vermarkung zu indirekter Vermarkung (Grenzwasserläufe, Grenzwege) und umgekehrt sind in den Grenzhandrissen ebenfalls als Randzeichnungen in einem größeren Maßstab dargestellt. Für alle 12 Abschnitte wurden insgesamt 1 087 Grenzhandrisse erstellt.

Das Verzeichnis der Grenzwege beinhaltet ihre Begrenzung mit Grenzzeichen, Angaben über ihre Länge und Breite, die Art und Anzahl der Grenzzeichen mit denen sie vermarkt sind sowie die Nummern der Grenzkarten, auf denen sie dargestellt sind.

Das Verzeichnis der Grenzwasserläufe beinhaltet die Namen der Grenzwasserläufe, ihre Begrenzung mit Grenzzeichen, Angaben über ihre Länge und Breite sowie die Nummern der Grenzkarten, auf denen sie dargestellt sind.

Das Grenzurkundenwerk wurde zweisprachig in einem deutschen und in einem tschechischen Alternat erstellt. Die Druckunterlagen des deutschen Alternats werden beim Bayer. Landesvermessungsamt in München und die des tschechischen Alternats beim Ministerium des Innern in Prag aufbewahrt.

Ke každému listu hraničních map byly vyhotoveny hraniční nárysy v měřítku 1:1.000. V hraničních nárysech jsou uvedeny měřické hodnoty i s kontrolními mírami, které se vztahují k hraničnímu polygonovému pořadu a průběhu státních hranic. Jednotlivé listy hraničních nárysů se překrývají za stejných podmínek jako hraniční mapy. Nárysy, které přísluší k jednomu listu hraniční mapy, jsou označeny číslem mapy a písmenem a, b, c nebo d, např. 14a, 14b, 14c nebo 14d. Místa přechodu přímého vyznačení na nepřímé (hraniční vodní toky, hraniční cesty) a naopak jsou zobrazena v hraničních nárysech rovněž jako detaily ve větším měřítku. Pro všech 12 úseků bylo vyhotoveno celkem 1087 hraničních nárysů.

Seznam hraničních cest obsahuje vymezení hraničních cest pomocí hraničních znaků, údaje o jejich délce a šířce, druh a počet hraničních znaků, kterými jsou vyznačeny a čísla hraničních map, na kterých jsou zobrazeny.

Seznam hraničních vodních toků obsahuje názvy hraničních vodních toků, jejich vymezení pomocí hraničních znaků, údaje o jejich délce a šířce, jakož i čísla hraničních map, na kterých jsou zobrazeny.

Hraniční dokumentární dílo bylo vyhotoveno dvojjazyčně v českém a německém alternátu. Tiskové podklady českého alternátu budou uloženy na ministerstvu vnitra v Praze, podklady německého alternátu v Bavorském zemském zeměměřickém úřadu v Mnichově.



Übersicht der Grenzabschnitte

Der Grenzabschnitt		Länge der Strecke			Anzahl der Grenzzeichen					
		trocken	naß	insgesamt	Ab-schnitts- steine	Haupt- steine	Zwi- schen- steine	Ergän- zungs- steine	Abmar- kungs- steine	insge- samt
Nummer	umfaßt den Teil der Staatsgrenze	km								
I	vom Grenzpunkt zwischen dem Freistaat Bayern und dem Freistaat Sachsen im Mühlbach (Mlýnský potok) bis zum Abschnittsstein II/1 beim Grenzübergang Selb - Aš / Asch	14,04	12,66	26,70	1	25	243	227	58	554
II	vom Abschnittsstein II/1 beim Grenzübergang Selb - Aš / Asch bis zum Abschnittsstein III/1 am Grenzübergang Schirnding - Pomezí nad Ohří / Mühlbach	18,57	7,67	26,24	1	30	224	196	47	498
III	vom Abschnittsstein III/1 beim Grenzübergang Schirnding - Pomezí nad Ohří / Mühlbach bis zum Abschnittsstein IV/1 beim Wanderweg Neuualbenreuth - Mýtina / Altalbenreuth	21,28	9,76	31,04	1	34	352	302	54	743
IV	vom Abschnittsstein IV/1 beim Wanderweg Neuualbenreuth - Mýtina / Altalbenreuth bis zum Abschnittsstein V/1 beim Grenzübergang Bärnau - Pavlův Studenec / Paulusbrunn	32,26	1,87	34,13	1	44	340	121	178	684
V	vom Abschnittsstein V/1 beim Grenzübergang Bärnau - Pavlův Studenec / Paulusbrunn bis zum Abschnittsstein VI/1 beim Grenzübergang Waidhaus - Rozvadov / Roßhaupt	21,29	9,76	31,05	1	38	365	69	179	652
VI	vom Abschnittsstein VI/1 beim Grenzübergang Waidhaus - Rozvadov / Roßhaupt bis zum Abschnittsstein VII/1 beim Wanderweg Friedrichshäng - Pleš / Plöß	15,11	6,43	21,54	1	24	223	44	-	292
VII	vom Abschnittsstein VII/1 beim Wanderweg Friedrichshäng - Pleš / Plöß bis zum Abschnittsstein VIII/1 beim Grenzübergang Waldmünchen - Lisková / Haselbach	13,45	11,43	24,88	1	27	235	18	51	332

Přehled hraničních znaků

Hraniční úsek		Délka hranice			Počet hraničních znaků					
		suché	mokré	celkem	základ- ních	hlavních	mezi- lehých	doplňo- vacích	běhou- nů	celkem
číslo	je částí hranice	km								
I	od bodu státních hranic mezi Svobodným státem Bavorsko a Svobodným státem Sasko v Mlýnském potoce (Mühlbach) až k základnímu hraničnímu znaku II/1 na hraničním přechodu Aš - Selb	14,04	12,66	26,70	1	25	243	227	58	554
II	od základního hraničního znaku II/1 na hraničním přechodu Aš - Selb až k základnímu hraničnímu znaku III/1 na hraničním přechodu Pomezí nad Ohří - Schirnding	18,57	7,67	26,24	1	30	224	196	47	498
III	od základního hraničního znaku III/1 na hraničním přechodu Pomezí nad Ohří - Schirnding až k základnímu hraničnímu znaku IV/1 na turistické stezce Mýtina - Neuualbenreuth	21,28	9,76	31,04	1	34	352	302	54	743
IV	od základního hraničního znaku IV/1 na turistické stezce Mýtina - Neuualbenreuth až k základnímu hraničnímu znaku V/1 na hraničním přechodu Pavlův Studenec - Bärnau	32,26	1,87	34,13	1	44	340	121	178	684
V	od základního hraničního znaku V/1 na hraničním přechodu Pavlův Studenec - Bärnau až k základnímu hraničnímu znaku VI/1 na hraničním přechodu Rozvadov - Waidhaus	21,29	9,76	31,05	1	38	365	69	179	652
VI	od základního hraničního znaku VI/1 na hraničním přechodu Rozvadov - Waidhaus až k základnímu hraničnímu znaku VII/1 na turistické stezce Pleš - Friedrichshäng	15,11	6,43	21,54	1	24	223	44	-	292
VII	od základního hraničního znaku VII/1 na turistické stezce Pleš - Friedrichshäng až k základnímu hraničnímu znaku VIII/1 na hraničním přechodu Lisková - Waldmünchen	13,45	11,43	24,88	1	27	235	18	51	332




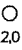
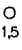
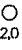
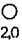
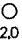
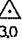
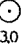



Übersicht der Grenzabschnitte										
Der Grenzabschnitt		Länge der Strecke			Anzahl der Grenzzeichen					
		trocken	naß	insgesamt	Ab-schnitts- steine	Haupt- steine	Zwi- schen- steine	Ergän- zungs- steine	Abmar- kungs- steine	insge- samt
Nummer	umfaßt den Teil der Staatsgrenze	km								
VIII	vom Abschnittsstein VIII/1 beim Grenzübergang Waldmünchen - Lisková / Haselbach bis zum Abschnittsstein IX/1 beim Grenzübergang Eschlkam - Všeruby / Neumark	27,11	3,47	30,58	1	31	291	104	73	500
IX	vom Abschnittsstein IX/1 beim Grenzübergang Eschlkam - Všeruby / Neumark bis zum Abschnittsstein X/1 beim Grenzübergang Bayerisch Eisenstein - Železná Ruda / Markt Eisenstein	28,65	8,67	37,32	1	40	349	145	2	537
X	vom Abschnittsstein X/1 beim Grenzübergang Bayerisch Eisenstein - Železná Ruda / Markt Eisenstein bis zum Abschnittsstein XI/1 am Lusen	34,05	3,58	37,63	1	31	406	29	-	467
XI	vom Abschnittsstein XI/1 am Lusen bis zum Abschnittsstein XII/1 beim Grenzübergang Philippsreut - Strážný / Kuschwarda	20,11	10,13	30,24	1	23	198	8	-	230
XII	vom Abschnittsstein XII/1 beim Grenzübergang Philippsreut - Strážný / Kuschwarda bis zum Dreiländergrenzzeichen am Plöckenstein	8,19	17,24	25,43	1	19	172	19	-	211
	Zusammen	254,11	102,67	356,78	12	366	3398	1282	642	5700

Přehled hraničních znaků										
Hraniční úsek		Délka hranice			Počet hraničních znaků					
		suché	mokré	celkem	základ- ních	hlavních	mezi- lehlých	doplňo- vacích	běhou- nů	celkem
číslo	je částí hranice	km								
VIII	od základního hraničního znaku VIII/1 na hraničním přechodu Lisková - Waldmünchen až k základnímu hraničnímu znaku IX/1 na hraničním přechodu Všeruby - Eschlkam	27,11	3,47	30,58	1	31	291	104	73	500
IX	od základního hraničního znaku IX/1 na hraničním přechodu Všeruby - Eschlkam až k základnímu hraničnímu znaku X/1 na hraničním přechodu Železná Ruda - Bayerisch Eisenstein	28,65	8,67	37,32	1	40	349	145	2	537
X	od základního hraničního znaku X/1 na hraničním přechodu Železná Ruda - Bayerische Eisenstein až k základnímu hraničnímu znaku XI/1 pod Luzným	34,05	3,58	37,63	1	31	406	29	-	467
XI	od základního hraničního znaku XI/1 pod Luzným až k základnímu hraničnímu znaku XII/1 na hraničním přechodu Strážný - Philippsreut	20,11	10,13	30,24	1	23	198	8	-	230
XII	od základního hraničního znaku XII/1 na hraničním přechodu Strážný - Philippsreut až k trojstátnímu hraničnímu znaku pod Plechým	8,19	17,24	25,43	1	19	172	19	-	211
	Celkem	254,11	102,67	356,78	12	366	3398	1282	642	5700




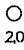
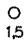
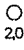
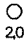
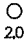
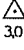
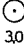

Zeichenerklärung

Grenzkarte






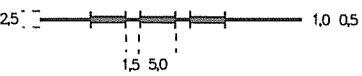
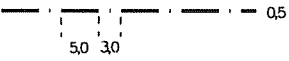

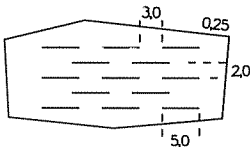
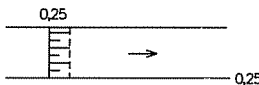
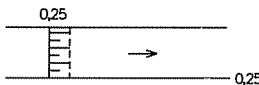
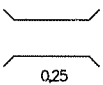
Nr.	Gegenstand	Kartenzeichen
1	Staatsgrenze	
2	Grenze des Verwaltungsgebiets	
3	Nutzungsartengrenze	
4	Grenzzeichen: a) Grenzstein numeriert	
	b) Grenzstein unnumeriert, Katastergrenzstein	
5	Grenzzeichen - Grenzkreuz	
6	Grenzzeichen - Grenznagel	
7	Grenzzeichen - Grenzrohr	
8	Trigonometrischer Punkt	
9	Polygonpunkt	
10	Beschriftung: - Grenzzeichen	













Značkový klíč

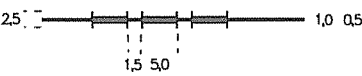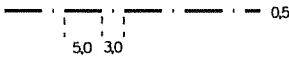Hraniční mapa

číslo	předmět	mapová značka
1	státní hranice	
2	hranice správního území	
3	hranice kultur	
4	hraniční znak: a) hraniční kámen očíslovaný	
	b) hraniční kámen nečíslovaný	
5	hraniční znak - hraniční kříž	
6	hraniční znak - hraniční hřeb	
7	hraniční znak - hraniční trubka	
8	trigonometrický bod	
9	polygonový bod	
10	popis: - hraničních znaků	

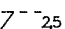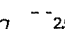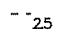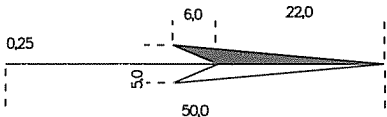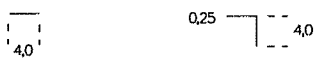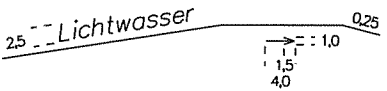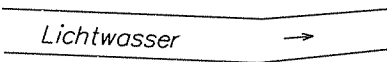ERLÄUTERUNGSBLATT  
VYSVĚTLIVKY

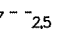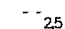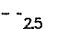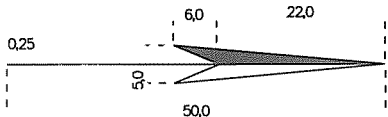Grenzkarte		
Nr.	Gegenstand	Kartenzeichen
	- Polygonpunkte	<i>P 107</i>  <i>P 107 A</i>
	- Grenzübergänge	<i>Grenzübergang</i> 
	- Grenzwege	<i>Grenzweg</i> 
11	Nordpfeil	
12	Paßmarke	
13	Wasserlauf (mit Angabe der Fließrichtung) - bis 2 m einlinig - ab 2 m zweilinig	 
14	Graben	
15	Wasserfläche	 
16	Wehr	
17	Brücke, Steg	

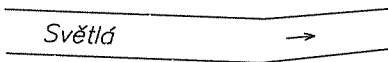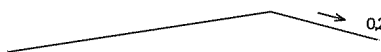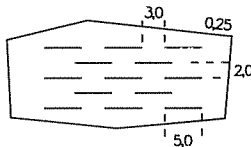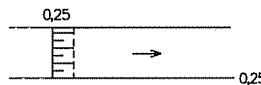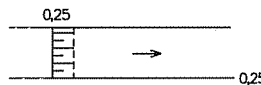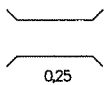Hraniční mapa		
číslo	předmět	mapová značka
	- polygonových bodů	<i>P 107</i>  <i>P 107 A</i>
	- hraničních přechodů	<i>hraniční přechod</i> 
	- hraničních cest	<i>hraniční cesta</i> 
11	ukazatel severu	
12	vyznačení překrytu sousedních listů	
13	vodní tok (s vyznačením směru toku) - do 2 m jednočaře - od 2 m dvoučaře	 
14	příkop	
15	vodní plocha	 
16	jez	
17	most, lávka	

ERLÄUTERUNGSBLATT  
VYSVĚTLIVKY

Grenzkarte		
Nr.	Gegenstand	Kartenzeichen
18	Durchlaß	
19	Straße, Weg	
20	Fußweg	
21	Bahnlinie	
22	Beschriftung der Straßen und Eisenbahnen (Richtungen)	nach Waidhaus
23	Wohngebäude	
24	Nebengebäude	
25	Ruine, Keller	
26	Beschriftung der Ortschaften	Neudorf
27	Mauer	
28	Zaun	
29	Schneise	

Hraniční mapa		
číslo	předmět	mapová značka
18	propust	
19	silnice, cesta	
20	pěšina	
21	železnice	
22	popis silnic a železnic (směry)	do Rozvadova
23	obytná budova	
24	vedlejší budova	
25	rozvalina, sklep	
26	popis obcí	Nová Ves
27	zeď	
28	plot	
29	průsek	

Grenzkarte		
Nr.	Gegenstand	Kartenzeichen
30	Mischwald, Mischwaldgruppe	
31	Nadelwald, Nadelwaldgruppe	
32	Laubwald, Laubbaumgruppe, Gebüsch	
33	Ackerland	ohne Kartenzeichen
34	Wiese, Weide	
35	Friedhof	
36	Garten, Obstgarten	
37	Sumpf, sumpfige Stelle	
38	Torfmoor	
39	Unland, Schotter, Steine	
40	Felsen	
41	Steinwall	

Hraniční mapa		
číslo	předmět	mapová značka
30	smíšený les, skupina listnatých a jehličnatých stromů	
31	jehličnatý les, skupina jehličnatých stromů	
32	listnatý les, skupina listnatých stromů, křoví	
33	orná půda	bez mapové značky
34	louka, pastvina	
35	hřbitov	
36	zahrada, ovocný sad	
37	močál, bažinaté místo	
38	rašeliniště	
39	neplodná půda, štěrk, kameny	
40	skály	
41	zídka z naskládaných kamenů	

ERLÄUTERUNGSBLATT  
VYSVĚTLIVKY

Grenzkarte		
Nr.	Gegenstand	Kartenzeichen
42	Steinbruch	
43	Böschung	
44	Leitung (bei grenzüberschreitenden Leitungen mit Beschriftung)	
45	Leitungsmast	
46	Straßenlampe	
47	Feldkreuz, Bildstock	
48	Kapelle	
49	Brunnen	
50	Quelle	
51	Kilometerstein	
52	Windrad	
53	Denkmal	

Hraniční mapa		
číslo	předmět	mapová značka
42	kamenný lom	
43	svah	
44	vedení (překračující státní hranice s popisem)	
45	stožár nadzemního vedení	
46	stožár venkovního svítidla	
47	kříž, boží muka	
48	kaple	
49	studna	
50	pramen	
51	kilometrovník	
52	větrné kolo	
53	pomník	

Zeichenerklärung

Grenzhandriß		
Nr.	Gegenstand	Kartenzeichen
1	Staatsgrenze	
2	Grenze des Verwaltungsgebiets	
3	Grenzzeichen	
	a) Grenzstein numeriert	
	b) Grenzstein unnumeriert, Katastergrenzstein	
4	Grenzzeichen - Grenzkreuz	
5	Grenzzeichen - Grenznagel	
6	Grenzzeichen - Grenzrohr	
7	Polygonseite	
8	Messungslinie, Verbindungslinie zwischen Grenzzeichen, Ordinate	
9	Trigonometrischer Punkt	
10	Polygonpunkt	
11	Meßpunkt	


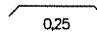
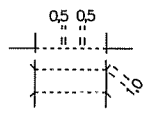
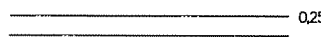
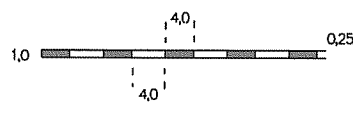
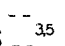

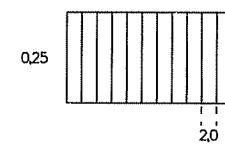
Značkový klíč









Hraniční nárys		
číslo	předmět	mapová značka
1	státní hranice	
2	hranice správního území	
3	hraniční znak	
	a) hraniční kámen očíslovaný	
	b) hraniční kámen nečíslovaný	
4	hraniční znak - hraniční kříž	
5	hraniční znak - hraniční hřeb	
6	hraniční znak - hraniční trubka	
7	polygonová strana	
8	měřická přímka, spojnice hraničních znaků, kolmice	
9	trigonometrický bod	
10	polygonový bod	
11	měřický bod	

Grenzhandriß		
Nr.	Gegenstand	Kartenzeichen
12	Beschriftung - Grenzzeichen	
	- Polygonpunkte	
	- Grenzübergänge	
	- Grenzwege	
	- trigonometrische Punkte	
13	Beschriftung der Abszissen, Ordinaten und Spanmaße	
14	Rechter Winkel	
15	Nordpfeil	
16	Paßmarke	
17	Wasserlauf (mit Angabe des Fließrichtung) - bis 1 m einlinig	
	- ab 1 m zweilinig	

Hraniční nárys		
číslo	předmět	mapová značka
12	popis - hraničních znaků	
	- polygonových bodů	
	- hraničních přechodů	
	- hraničních cest	
	- trigonometrických bodů	
13	popis staničení, kolmic a vzdáleností	
14	pravý úhel	
15	ukazatel severu	
16	vyznačení překrytu sousedních listů	
17	vodní tok (s vyznačením směru toku) - do 1 m jednočára	
	- od 1 m dvoučára	



Grenzhandriß		
Nr.	Gegenstand	Kartenzeichen
18	Brücke, Steg	 
19	Durchlaß	
20	Straße, Weg	
21	Bahnlinie	
22	Beschriftung der Straßen und Eisenbahnen (Richtungen)	nach Waidhaus 
23	Wohngebäude	
24	Nebengebäude	

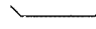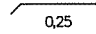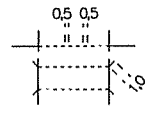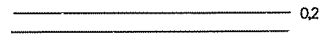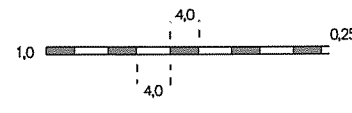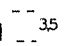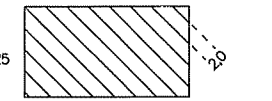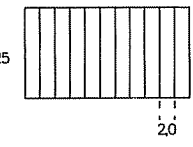Hraniční nárys		
číslo	předmět	mapová značka
18	most, lávka	 
19	propust	
20	silnice, cesta	
21	železnice	
22	popis silnic a železnic (směry)	do Rozvadova 
23	obytná budova	
24	vedlejší budova	

DEUTSCH-TSCHECHISCHE STAATSGRENZE Teil Freistaat Bayern  NĚMECKO-ČESKÉ STÁTNÍ HRANICE část Svobodný stát Bavorsko				BESCHREIBUNG DER STAATSGRENZE  POPIS STÁTNÍCH HRANIC		Grenzabschnitt Hraniční úsek  Blatt Nr. List č.	VIII   1
Grenzzeichen Hraniční znak				Verlauf der Staatsgrenze Průběh státních hranic	Grenzkarte Hraniční mapa  Blatt Nr. List č.	Bemerkung Poznámka	
Nummer Číslo	Initialen Iniciály	Vermarkung Vyznačení	Lage Poloha				
1	2	3	4	5	6	7	
VIII/1	DB,C	Stein  Kámen	Am Grenzübergang Waldmünchen-Lísková/Haselbach, am südwestlichen Straßenrand, auf der Böschungsoberkante  Na hraničním přechodu Waldmünchen-Lísková, u jihozápadního okraje silnice, na horní hraně náspu	Geradlinig bis zum Grenzzeichen Nr. 2, die Straße von Waldmünchen nach Liskova/Haselbach überquerend  Přímočaře až k hraničnímu znaku č. 2, přes silnici z obce Waldmünchen do Lískové	1	Die Staatsgrenze verläuft leicht steigend in südlicher Richtung  Státní hranice probíhají jižním směrem do mírného svahu	
2	DB,C	Stein  Kámen	Am Grenzübergang Waldmünchen-Lísková/Haselbach, am nordöstlichen Straßenrand  Na hraničním přechodu Waldmünchen-Lísková, u severovýchodního silnice	Geradlinig bis zum Grenzzeichen Nr. 2/1  Přímočaře až k hraničnímu znaku č. 2/1			
2/1	DB,C	Stein  Kámen	Auf einer Wiese  Na louce	Geradlinig bis zum Grenzzeichen Nr. 2/2  Přímočaře až k hraničnímu znaku č. 2/2			
2/2	DB,C	Stein  Kámen	Auf der Wiese  Na louce	Geradlinig bis zum Grenzzeichen Nr. 2/3  Přímočaře až k hraničnímu znaku č. 2/3			
2/3	DB,C	Stein  Kámen	Auf der Wiese  Na louce	Geradlinig bis zum Grenzzeichen Nr. 2/3/0/1  Přímočaře až k hraničnímu znaku č. 2/3/0/1			
$\frac{2}{3}/\frac{0}{1}$	D,C	Wappenstein Jahreszahl "1765"  Kámen se znaky letopočet "1765"	Auf der Wiese, ca. 17 m nordöstlich einer Straßenbiegung  Na louce, cca 17 m severovýchodně od ohybu silnice	Geradlinig bis zum Grenzzeichen Nr. 3, entlang des Weges  Přímočaře až k hraničnímu znaku č. 3, podél cesty			

DEUTSCH-TSCHECHISCHE STAATSGRENZE Teil Freistaat Bayern				BESCHREIBUNG DER STAATSGRENZE		Grenzabschnitt Hraniční úsek		VIII
NĚMECKO-ČESKÉ STÁTNÍ HRANICE část Svobodný stát Bavorsko				POPIS STÁTNÍCH HRANIC		Blatt Nr. List č.		2
Grenzzeichen Hraniční znak				Verlauf der Staatsgrenze Průběh státních hranic	Grenzkarte Hraniční mapa Blatt Nr. List č.	Bemerkung Poznámka		
Nummer Číslo	Initialen Iniciály	Vermarkung Vyznačení	Lage Poloha					
1	2	3	4	5	6	7		
3	DB,C	Stein Kámen	Im Wald, am Nordwestrand einer Waldwiese, ca. 3 m östlich der Straße  V lese, u severozápadního okraje lesní louky, cca 3 m východně od silnice	Geradlinig bis zum Grenzzeichen Nr. 3/1, entlang der Waldwiese  Přímočaře až k hraničnímu znaku č. 3/1, podél lesní louky	1	Die Staatsgrenze verläuft in öst- licher Richtung über eine bewalde- te Kuppe zum Haselbach  Státní hranice probíhají východ- ním směrem přes zalesněnou kupu k Lískovému potoku		
3/1	DB,C	Stein Kámen	Im Wald, am Nordostrand der Waldwiese  V lese, u severovýchodního okraje lesní louky	Geradlinig bis zum Grenzzeichen Nr. 3/2  Přímočaře až k hraničnímu znaku č. 3/2				
3/2	DB,C	Stein Kámen	Im Wald, ca. 9 m nördlich einer Straße, die auf deutschem Gebiet in südöstlicher Richtung verläuft  V lese, cca 9 m severně od silni- ce, která probíhá na německém území jihovýchodním směrem	Geradlinig bis zum Grenzzeichen Nr. 3/3, entlang der Straße  Přímočaře až k hraničnímu znaku č. 3/3, podél silnice				
3/3	DB,C	Stein Kámen	Im Wald, ca. 12 m nördlich der Straße  V lese, cca 12 m severně od silnice	Geradlinig bis zum Grenzzeichen Nr. 3/4  Přímočaře až k hraničnímu znaku č. 3/4				
3/4	DB,C	Stein Kámen	Im Wald  V lese	Geradlinig bis zum Grenzzeichen Nr. 3/5  Přímočaře až k hraničnímu znaku č. 3/5				
3/5	DB,C	Stein Kámen	Im Wald  V lese	Geradlinig bis zum Grenzzeichen Nr. 3/6  Přímočaře až k hraničnímu znaku č. 3/6	1,2			

DEUTSCH-TSCHECHISCHE STAATSGRENZE Teil Freistaat Bayern  NĚMECKO-ČESKÉ STÁTNÍ HRANICE část Svobodný stát Bavorsko				BESCHREIBUNG DER STAATSGRENZE  POPIS STÁTNÍCH HRANIC		Grenzabschnitt Hraniční úsek  Blatt Nr. List č.	VIII   3
Grenzzeichen Hraniční znak				Verlauf der Staatsgrenze Průběh státních hranic	Grenzkarte Hraniční mapa  Blatt Nr. List č.	Bemerkung Poznámka	
Nummer Číslo	Initialen Iniciály	Vermarkung Vyznačení	Lage Poloha				
1	2	3	4	5	6	7	
3/6	DB,C	Stein Kámen	Im Wald V lese	Geradlinig bis zum Grenzzeichen Nr. 3/7 Přímochaře až k hraničnímu znaku č. 3/7	2		
3/7	DB,C	Stein Kámen	Im Wald, auf der Kuppe V lese, na kupě	Geradlinig bis zum Grenzzeichen Nr. 3/8 Přímochaře až k hraničnímu znaku č. 3/8			
3/8	DB,C	Stein Kámen	Im Wald, am Nordrand einer Fichtenschonung V lese, u severního okraje smrkové oplocenky	Geradlinig bis zum Grenzzeichen Nr. 3/9, entlang der Fichtenschonung Přímochaře až k hraničnímu znaku č. 3/9, podél smrkové oplocenky			
3/9	DB,C	Stein Kámen	Im Wald, am Nordrand der Fichtenschonung V lese, u severního okraje smrkové oplocenky	Geradlinig bis zum Grenzzeichen Nr. 3/10, entlang der Fichtenschonung Přímochaře až k hraničnímu znaku č. 3/10, podél smrkové oplocenky			
3/10	DB,C	Stein Kámen	Im Wald, am Nordrand der Fichten- schonung, nördlich eines Stein- walls, der sich auf deutschem Gebiet befindet V lese, u severního okraje smr- kové oplocenky, severně od kamen- ného náspu, který se nachází na německém území	Geradlinig bis zum Grenzzeichen Nr. 3/11, einen kleinen Graben überquerend, teilweise entlang der Fichtenschonung Přímochaře až k hraničnímu znaku č. 3/11, přes malý příkop, částečně podél smrkové oplocenky			
3/11	DB,C	Stein Kámen	Im Wald V lese	Geradlinig bis zum Grenzzeichen Nr. 3/12 Přímochaře až k hraničnímu znaku č. 3/12			

DEUTSCH-TSCHECHISCHE STAATSGRENZE Teil Freistaat Bayern  NĚMECKO-ČESKÉ STÁTNÍ HRANICE část Svobodný stát Bavorsko				BESCHREIBUNG DER STAATSGRENZE  POPIS STÁTNÍCH HRANIC		Grenzabschnitt Hraniční úsek  Blatt Nr. List č.	VIII   4
Grenzzeichen Hraniční znak				Verlauf der Staatsgrenze Průběh státních hranic	Grenzkarte Hraniční mapa	Bemerkung Poznámka	
Nummer Číslo	Initialen Iniciály	Vermarkung Vyznačení	Lage Poloha		Blatt Nr. List č.		
1	2	3	4	5	6	7	
3/12	DB,C	Stein Kámen	Im Wald V lese	Geradlinig bis zum Grenzzeichen Nr. 4, einen kleinen Graben überquerend  Přímočaře až k hraničnímu znaku č. 4, přes malý příkop	2,3		
4	DB,C	Stein Kámen	Im Wald, am linken Ufer des Haselbaches, gegenüber der Einmündung eines kleinen Baches, am Beginn eines Weges, der auf deutschem Gebiet in südwestlicher Richtung verläuft  V lese, na levém břehu Lískového potoka, proti ústí potůčku, na začátku cesty, která probíhá na německém území jihozápadním směrem	Geradlinig bis zum Grenzzeichen Nr. 4/1, den Haselbach überquerend, entlang des kleinen Baches  Přímočaře až k hraničnímu znaku č. 4/1, přes Lískový potok, podél potůčku		Die Staatsgrenze verläuft leicht steigend in südöstlicher Richtung  Státní hranice probíhají jihovýchodním směrem do mírného svahu	
4/1	DB,C	Stein Kámen	Im Wald, am linken Ufer des kleinen Baches  V lese, na levém břehu potůčku	Geradlinig bis zum Grenzzeichen Nr. 4/2, entlang des kleinen Baches  Přímočaře až k hraničnímu znaku č. 4/2, podél potůčku			
4/2	DB/C	Stein Kámen	Im Wald, am linken Ufer des kleinen Baches  V lese, na levém břehu potůčku	Geradlinig bis zum Grenzzeichen Nr. 4/3, teilweise entlang des kleinen Baches  Přímočaře až k hraničnímu znaku č. 4/3, částečně podél potůčku	3		
4/3	DB,C	Stein Kámen	Im Wald V lese	Geradlinig bis zum Grenzzeichen Nr. 4/4  Přímočaře až k hraničnímu znaku č. 4/4			
4/4	DB,C	Stein Kámen	Im Wald V lese	Geradlinig bis zum Grenzzeichen Nr. 4/5  Přímočaře až k hraničnímu znaku č. 4/5			

DEUTSCH-TSCHECHISCHE STAATSGRENZE Teil Freistaat Bayern				BESCHREIBUNG DER STAATSGRENZE		Grenzabschnitt Hraniční úsek		VIII	
NĚMECKO-ČESKÉ STÁTNÍ HRANICE část Svobodný stát Bavorsko				POPIS STÁTNÍCH HRANIC		Blatt Nr. List č.		5	
Grenzzeichen Hraniční znak				Verlauf der Staatsgrenze Průběh státních hranic		Grenzkarte Hraniční mapa		Bemerkung Poznámka	
Nummer Číslo	Initialen Iniciály	Vermarkung Vyznačení	Lage Poloha			Blatt Nr. List č.			
1	2	3	4	5		6		7	
4/5	DB,C	Stein Kámen	Im Wald V lese	Geradlinig bis zum Grenzzeichen Nr. 4/6, einen kleinen Bach überquerend  Přímochaře až k hraničnímu znaku č. 4/6, přes potůček		3			
4/6	DB,C	Stein Kámen	Im Wald, ca. 14 m südlich eines Weges, der auf tschechischem Gebiet in nördlicher Richtung verläuft, am südwestlichen Rand einer Fichtenschonung  V lese, cca 14 m jižně od cesty, která probíhá na českém území severním směrem, u jihozápadního okraje smrkové oplocenky	Geradlinig bis zum Grenzzeichen Nr. 4/7, entlang der Fichtenschonung  Přímochaře až k hraničnímu znaku č. 4/7, podél smrkové oplocenky					
4/7	DB,C	Stein Kámen	Im Wald, am Südwestrand der Fichtenschonung  V lese, u jihozápadního okraje smrkové oplocenky	Geradlinig bis zum Grenzzeichen Nr. 4/8, einen kleinen Bach überquerend  Přímochaře až k hraničnímu znaku č. 4/8, přes potůček		3,4			
4/8	DB,C	Stein Kámen	Im Wald, auf einem Felsblock  V lese, na balvanu	Geradlinig bis zum Grenzzeichen Nr. 4/9  Přímochaře až k hraničnímu znaku č. 4/9		4			
4/9	DB,C	Stein Kámen	Im Wald, am südwestlichen Rand einer Waldlichtung  V lese, u jihozápadního okraje lesní paseky	Geradlinig bis zum Grenzzeichen Nr. 4/10, einen kleinen Bach überquerend, entlang der Waldlichtung  Přímochaře až k hraničnímu znaku č. 4/10, přes potůček, podél lesní paseky					

DEUTSCH-TSCHECHISCHE STAATSGRENZE Teil Freistaat Bayern  NĚMECKO-ČESKÉ STÁTNÍ HRANICE část Svobodný stát Bavorsko				BESCHREIBUNG DER STAATSGRENZE  POPIS STÁTNÍCH HRANIC		Grenzabschnitt Hraniční úsek  Blatt Nr. List č.	VIII   6
Grenzzeichen Hraniční znak				Verlauf der Staatsgrenze Průběh státních hranic	Grenzkarte Hraniční mapa	Bemerkung Poznámka	
Nummer Číslo	Initialen Iniciály	Vermarkung Vyznačení	Lage Poloha		Blatt Nr. List č.		
1	2	3	4	5	6	7	
4/10	DB,C	Stein  Kámen	Im Wald, am linken Ufer des kleinen Baches, am Südwestrand der Waldlichtung  V lese, na levém břehu potůčku, u jihozápadního okraje lesní paseky	Geradlinig bis zum Grenzzeichen Nr. 4/11, einen kleinen Bach überquerend, entlang der Waldlichtung  Přímočáře až k hraničnímu znaku č. 4/11, přes potůček, podél lesní paseky	4	Die Staatsgrenze verläuft anfangs stark, dann leicht steigend in östlicher Richtung  Státní hranice probíhají východním směrem zpočátku do prudkého, dále do mírného svahu	
4/11	DB,C	Stein  Kámen	Im Wald, am Südrand der Waldlichtung, am Beginn eines Weges, der auf deutschem Gebiet in südwestlicher Richtung verläuft  V lese, u jižního okraje lesní paseky, na začátku cesty, která probíhá na německém území jihozápadním směrem	Geradlinig bis zum Grenzzeichen Nr. 4/12  Přímočáře až k hraničnímu znaku č. 4/12			
4/12	DB,C	Stein  Kámen	Im Wald  V lese	Geradlinig bis zum Grenzzeichen Nr. 4/13  Přímočáře až k hraničnímu znaku č. 4/13			
4/13	DB,C	Stein  Kámen	Im Wald  V lese	Geradlinig bis zum Grenzzeichen Nr. 4/14  Přímočáře až k hraničnímu znaku č. 4/14	4,5		
4/14	DB,C	Stein  Kámen	Im Wald  V lese	Geradlinig bis zum Grenzzeichen Nr. 4/15  Přímočáře až k hraničnímu znaku č. 4/15	5		
4/15	DB,C	Stein  Kámen	Im Wald, auf einem Felsblock, ca. 20 m nordwestlich des Beginns eines Weges, der auf deutschem Gebiet in südwestlicher Richtung verläuft  V lese, na balvanu, cca 20 m severozápadně od začátku cesty, která na německém území probíhá jihozápadním směrem	Geradlinig bis zum Grenzzeichen Nr. 4/16  Přímočáře až k hraničnímu znaku č. 4/16			

DEUTSCH-TSCHECHISCHE STAATSGRENZE Teil Freistaat Bayern  NĚMECKO-ČESKÉ STÁTNÍ HRANICE část Svobodný stát Bavorsko				BESCHREIBUNG DER STAATSGRENZE  POPIS STÁTNÍCH HRANIC		Grenzabschnitt Hraniční úsek  Blatt Nr. List č.	VIII  7
Grenzzeichen Hraniční znak				Verlauf der Staatsgrenze Průběh státních hranic	Grenzkarte Hraniční mapa	Bemerkung Poznámka	
Nummer Číslo	Initialen Iniciály	Vermarkung Vyznačení	Lage Poloha		Blatt Nr. List č.		
1	2	3	4	5	6	7	
4/16	DB,C	Stein Kámen	Im Wald, auf einem Felsblock, auf der Steintreppe  V lese, na balvanu, na kamen- ných schodech	Geradlinig bis zum Grenzzeichen Nr. 4/17, über eine Kuppe  Přímochaře až k hraničnímu znaku č. 4/17, přes kupu	5		
4/17	DB,C	Stein Kámen	Im Wald  V lese	Geradlinig bis zum Grenzzeichen Nr. 4/18  Přímochaře až k hraničnímu znaku č. 4/18			
4/18	DB,C	Stein Kámen	Im Wald  V lese	Geradlinig bis zum Grenzzeichen Nr. 4/19  Přímochaře až k hraničnímu znaku č. 4/19			
4/19	DB,C	Stein Kámen	Im Wald  V lese	Geradlinig bis zum Grenzzeichen Nr. 4/20, ein Geröllfeld überquerend  Přímochaře až k hraničnímu znaku č. 4/20, přes kamenné pole			
4/20	DB,C	Stein Kámen	Im Wald  V lese	Geradlinig bis zum Grenzzeichen Nr. 5  Přímochaře až k hraničnímu znaku č. 5			
5	DB,C	Wappenstein Jahreszahl "1765"  Kámen se znaky letopočet "1765"	Im Wald  V lese	Geradlinig bis zum Grenzzeichen Nr. 5/1  Přímochaře až k hraničnímu znaku č. 5/1		Die Staatsgrenze verläuft in süd- licher Richtung in einem bewalde- ten Westhang des Hügels "Skalka"  Státní hranice probíhají jižním směrem po zalesněném západním úbočí kopce Skalka	
5/1	DB,C	Stein Kámen	Im Wald  V lese	Geradlinig bis zum Grenzzeichen Nr. 5/2  Přímochaře až k hraničnímu znaku č. 5/2			



DEUTSCH-TSCHECHISCHE STAATSGRENZE Teil Freistaat Bayern				BESCHREIBUNG DER STAATSGRENZE		Grenzabschnitt Hraniční úsek	VIII
NĚMECKO-ČESKÉ STÁTNÍ HRANICE část Svobodný stát Bavorsko				POPIS STÁTNÍCH HRANIC		Blatt Nr. List č.	8
Grenzzeichen Hraniční znak				Verlauf der Staatsgrenze Průběh státních hranic	Grenzkarte Hraniční mapa	Bemerkung Poznámka	
Nummer Číslo	Initialen Iniciály	Vermarkung Vyznačení	Lage Poloha		Blatt Nr. List č.		
1	2	3	4	5	6	7	
5/2	DB,C	Stein Kámen	Im Wald V lese	Geradlinig bis zum Grenzzeichen Nr. 5/3 Přímočaře až k hraničnímu znaku č. 5/3	5,6		
5/3	DB,C	Stein Kámen	Im Wald, beim Beginn eines Stein- walls, der auf tschechischem Gebiet parallel zur Staatsgrenze errichtet ist  V lese, u začátku kamenného náspu, který je vytvořen na českém území rovnoběžně se státními hranicemi	Geradlinig bis zum Grenzzeichen Nr. 5/4, teilweise entlang der Steinmauer  Přímočaře až k hraničnímu znaku č. 5/4, částečně podél kamenného náspu	6		
5/4	DB,C	Stein Kámen	Im Wald V lese	Geradlinig bis zum Grenzzeichen Nr. 5/5 Přímočaře až k hraničnímu znaku č. 5/5			
5/5	DB,C	Stein Kámen	Im Wald V lese	Geradlinig bis zum Grenzzeichen Nr. 5/6, einen Weg überquerend  Přímočaře až k hraničnímu znaku č. 5/6, přes cestu			
5/6	DB,C	Stein Kámen	Im Wald, südöstlich einer Weggabelung  V lese, jihovýchodně od rozcestí	Geradlinig bis zum Grenzzeichen Nr. 5/7, einen Weg überquerend  Přímočaře až k hraničnímu znaku č. 5/7, přes cestu			
5/7	DB,C	Stein Kámen	Im Wald V lese	Geradlinig bis zum Grenzzeichen Nr. 5/8 Přímočaře až k hraničnímu znaku č. 5/8			
5/8	DB,C	Stein Kámen	Im Wald V lese	Geradlinig bis zum Grenzzeichen Nr. 5/9, zwei kleine Bäche überquerend  Přímočaře až k hraničnímu znaku č. 5/9, přes dva potůčky			

DEUTSCH-TSCHECHISCHE STAATSGRENZE Teil Freistaat Bayern				BESCHREIBUNG DER STAATSGRENZE		Grenzabschnitt Hraniční úsek	VIII
NĚMECKO-ČESKÉ STÁTNÍ HRANICE část Svobodný stát Bavorsko				POPIS STÁTNÍCH HRANIC		Blatt Nr. List č.	9
Grenzzeichen Hraniční znak				Verlauf der Staatsgrenze Průběh státních hranic	Grenzkarte Hraniční mapa Blatt Nr. List č.	Bemerkung Poznámka	
Nummer Číslo	Initialen Iniciály	Vermarkung Vyznačení	Lage Poloha				
1	2	3	4	5	6	7	
5/9	DB,C	Stein Kámen	Im Wald V lese	Geradlinig bis zum Grenzzeichen Nr. 5/10, drei kleine Bäche überquerend und teilweise entlang zweier kleiner Bäche  Přímočáře až k hraničnímu znaku č. 5/10, přes tři potůčky a částečně podél dvou potůčků	6,7	Die Staatsgrenze verläuft in südlicher Richtung  Státní hranice probíhají jižním směrem	
5/10	DB,C	Stein Kámen	Im Wald, im Quellgebiet eines Baches V lese, v prameništi potoka	Geradlinig bis zum Grenzzeichen Nr. 5/11, teilweise entlang eines kleinen Baches, einen kleinen Bach überquerend  Přímočáře až k hraničnímu znaku č. 5/11, částečně podél potůčku, přes potůček	7		
5/11	DB,C	Stein Kámen	Im Wald V lese	Geradlinig bis zum Grenzzeichen Nr. 6, einen Weg überquerend, teilweise entlang eines Fußweges, vorbei an zwei Schächten  Přímočáře až k hraničnímu znaku č. 6, přes cestu, částečně podél pěšiny, kolem dvou šachet			
6	DB,C	Stein Kámen	Im Wald, am östlichen Wegrand, nördlich eines Grabens V lese, u východního okraje cesty, severně od příkopu	Geradlinig bis zum Grenzzeichen Nr. 6/1, entlang des Fußweges, einen kleinen Bach überquerend  Přímočáře až k hraničnímu znaku č. 6/1, podél pěšiny, přes potůček			
6/1	DB,C	Stein Kámen	Im Wald, am östlichen Wegrand V lese, u východního okraje cesty	Geradlinig bis zum Grenzzeichen Nr. 6/2, auf dem Fußweg  Přímočáře až k hraničnímu znaku č. 6/2, po pěšině			
6/2	DB,C	Stein Kámen	Im Wald, am westlichen Wegrand V lese, u západního okraje cesty	Geradlinig bis zum Grenzzeichen Nr. 6/3, auf dem Fußweg  Přímočáře až k hraničnímu znaku č. 6/3, po pěšině			

DEUTSCH-TSCHECHISCHE STAATSGRENZE Teil Freistaat Bayern				BESCHREIBUNG DER STAATSGRENZE		Grenzabschnitt Hraniční úsek		VIII	
NĚMECKO-ČESKÉ STÁTNÍ HRANICE část Svobodný stát Bavorsko				POPIS STÁTNÍCH HRANIC		Blatt Nr. List č.		10	
Grenzzeichen Hraniční znak				Verlauf der Staatsgrenze Průběh státních hranic	Grenzkarte Hraniční mapa Blatt Nr. List č.	Bemerkung Poznámka			
Nummer Číslo	Initialen Iniciály	Vermarkung Vyznačení	Lage Poloha						
1	2	3	4	5	6	7			
6/3	DB,C	Stein  Kámen	Im Wald, am westlichen Wegrand, ca. 5 m südlich des Beginns des Lehmgruben-Weges, der auf deutschem Gebiet in westlicher Richtung verläuft  V lese, u západního okraje cesty, cca 5 m jižně od začátku cesty "Lehmgruben-Weg", která probíhá na německém území západním směrem	Geradlinig bis zum Grenzzeichen Nr. 6/4, entlang des Fußweges  Přímočaře až k hraničnímu znaku č. 6/4, podél pěšiny	7				
6/4	DB,C	Stein  Kámen	Im Wald, am Westrand eines Weges, ca. 14 m südlich der Einmündung des Fußweges in den Weg  V lese, na západním okraji cesty, cca 14 m jižně od napojení pěšiny na cestu	Geradlinig bis zum Grenzzeichen Nr. 6/5, entlang des Weges  Přímočaře až k hraničnímu znaku č. 6/5, podél cesty	7,8				
6/5	DB,C	Stein  Kámen	Im Wald, am östlichen Wegrand  V lese, na východním okraji cesty	Geradlinig bis zum Grenzzeichen Nr. 7, teilweise entlang des Weges  Přímočaře až k hraničnímu znaku č. 7, částečně podél cesty	8				
7	DB,C	Wappenstein Jahreszahl "1765"  Kámen se znaky letopočet "1765"	Im Wald, an der Quelle eines Nebenarmes des Tiefen Grabens  V lese, u pramene vedlejšího ramene Hlubokého potoka	Geradlinig bis zum Grenzzeichen Nr. 7/0/1, einen Nebenarm des Tiefen Grabens überquerend  Přímočaře až k hraničnímu znaku č. 7/0/1, přes vedlejší rameno Hlubokého potoka		Die Staatsgrenze verläuft in südöstlicher Richtung in bewegtem Gelände des Böhmerwaldes bis zum Südhang des Fichtenfels  Státní hranice probíhají jihovýchodním směrem členitým terénem až k jižnímu svahu kopce Smrčí			

DEUTSCH-TSCHECHISCHE STAATSGRENZE Teil Freistaat Bayern  NĚMECKO-ČESKÉ STÁTNÍ HRANICE část Svobodný stát Bavorsko				BESCHREIBUNG DER STAATSGRENZE  POPIS STÁTNÍCH HRANIC		Grenzabschnitt Hraniční úsek  Blatt Nr. List č.	VIII   11
Grenzzeichen Hraniční znak				Verlauf der Staatsgrenze Průběh státních hranic	Grenzkarte Hraniční mapa  Blatt Nr. List č.	Bemerkung Poznámka	
Nummer Číslo	Initialen Iniciály	Vermarkung Vyznačení	Lage Poloha				
1	2	3	4	5	6	7	
7  <sup>0</sup> / <sub>1</sub>	D,C	Stein  Kámen	Im Wald, ca. 10 m nördlich der Böschungsoberkante des Tiefen Grabens  V lese, cca 10 m severně od horní hrany břehu Hlubokého potoka	Geradlinig bis zum Grenzzeichen Nr. 7/1, den Tiefen Graben und einen Nebenarm überquerend  Přímochaře až k hraničnímu znaku č. 7/1, přes Hluboký potok a jeho vedlejší rameno	8		
7/1	DB,C	Stein  Kámen	Im Wald, nördlich einer Wegbiegung  V lese, severně od ohybu cesty	Geradlinig bis zum Grenzzeichen Nr. 7/2, einen Weg überquerend  Přímochaře až k hraničnímu znaku č. 7/2, přes cestu			
7/2	DB,C	Stein  Kámen	Im Wald  V lese	Geradlinig bis zum Grenzzeichen Nr. 7/3  Přímochaře až k hraničnímu znaku č. 7/3			
7/3	DB,C	Stein  Kámen	Im Wald  V lese	Geradlinig bis zum Grenzzeichen Nr. 7/4  Přímochaře až k hraničnímu znaku č. 7/4			
7/4	DB,C	Felsmarke  Znak na skále	Im Wald, in einen Felsblock eingemeißelt  V lese, vytesaný na balvanu	Geradlinig bis zum Grenzzeichen Nr. 7/5  Přímochaře až k hraničnímu znaku č. 7/5			
7/5	DB,C	Stein  Kámen	Im Wald  V lese	Geradlinig bis zum Grenzzeichen Nr. 7/6, einen kleinen Bach überquerend  Přímochaře až k hraničnímu znaku č. 7/6, přes potůček	8,9		

DEUTSCH-TSCHECHISCHE STAATSGRENZE Teil Freistaat Bayern				BESCHREIBUNG DER STAATSGRENZE		Grenzabschnitt Hraniční úsek		VIII	
NĚMECKO-ČESKÉ STÁTNÍ HRANICE část Svobodný stát Bavorsko				POPIS STÁTNÍCH HRANIC		Blatt Nr. List č.		12	
Grenzzeichen Hraniční znak				Verlauf der Staatsgrenze Průběh státních hranic		Grenzkarte Hraniční mapa		Bemerkung Poznámka	
Nummer Číslo	Initialen Iniciály	Vermarkung Vyznačení	Lage Poloha			Blatt Nr. List č.			
1	2	3	4	5		6		7	
7/6	DB,C	Stein  Kámen	Im Wald, ca. 6 m südöstlich des Baches, beim Beginn einer Waldschneise, die in südwestlicher Richtung verläuft  V lese, cca 6 m jihovýchodně od potoka, u začátku lesního průseku, který probíhá jihozápadním směrem	Geradlinig bis zum Grenzzeichen Nr. 7/7, zwei kleine Bäche überquerend  Přímochaře až k hraničnímu znaku č. 7/7, přes dva potůčky		9		Die Staatsgrenze verläuft in östlicher Richtung ansteigend  Státní hranice probíhají východním směrem do svahu	
7/7	DB,C	Stein  Kámen	Im Wald  V lese	Geradlinig bis zum Grenzzeichen Nr. 7/8, zwei kleine Bäche überquerend  Přímochaře až k hraničnímu znaku č. 7/8, přes dva potůčky					
7/8	DB,C	Stein  Kámen	Im Wald  V lese	Geradlinig bis zum Grenzzeichen Nr. 8, einen kleinen Bach überquerend  Přímochaře až k hraničnímu znaku č. 8, přes potůček					
8	DB,C	Stein  Kámen	Im Wald  V lese	Geradlinig bis zum Grenzzeichen Nr. 8/1  Přímochaře až k hraničnímu znaku č. 8/1					
8/1	DB,C	Stein  Kámen	Im Wald, südlich eines Fußweges  V lese, jižně od pěšiny	Geradlinig bis zum Grenzzeichen Nr. 8/2, entlang des Fußweges  Přímochaře až k hraničnímu znaku č. 8/2, podél pěšiny					
8/2	DB,C	Stein  Kámen	Im Wald, auf dem Fußweg  V lese, na pěšině	Geradlinig bis zum Grenzzeichen Nr. 8/3, entlang des Fußweges  Přímochaře až k hraničnímu znaku č. 8/3, podél pěšiny		9,10			

DEUTSCH-TSCHECHISCHE STAATSGRENZE Teil Freistaat Bayern  NĚMECKO-ČESKÉ STÁTNÍ HRANICE část Svobodný stát Bavorsko				BESCHREIBUNG DER STAATSGRENZE  POPIS STÁTNÍCH HRANIC		Grenzabschnitt Hraniční úsek  Blatt Nr. List č.	VIII  13
Grenzzeichen Hraniční znak				Verlauf der Staatsgrenze Průběh státních hranic	Grenzkarte Hraniční mapa  Blatt Nr. List č.	Bemerkung Poznámka	
Nummer Číslo	Initialen Iniciály	Vermarkung Vyznačení	Lage Poloha				
1	2	3	4	5	6	7	
8/3	DB,C	Stein Kámen	Im Wald, südlich des Fußweges V lese, jižně od pěšiny	Geradlinig bis zum Grenzzeichen Nr. 8/4, teilweise auf dem Fußweg  Přímochaře až k hraničnímu znaku č. 8/4, částečně po pěšině	10		
8/4	DB,C	Stein Kámen	Im Wald, auf dem Fußweg, unterhalb der Quelle Fichtenbrunnen V lese, na pěšině, pod pramenem "Zlaté studny"	Geradlinig bis zum Grenzzeichen Nr. 9, auf dem Fußweg  Přímochaře až k hraničnímu znaku č. 9, po pěšině			
9	DB,C	Wappenstein Jahreszahl "1765"  Kámen se znaky letopočet "1765"	Im Wald, südöstlich einer Quelle, bei dem Fußweg V lese, jihovýchodně od pramene, u pěšiny	Geradlinig bis zum Grenzzeichen Nr. 9/1, entlang des Fußweges  Přímochaře až k hraničnímu znaku č. 9/1, podél pěšiny			
9/1	DB,C	Stein Kámen	Im Wald, auf dem Fußweg V lese, na pěšině	Geradlinig bis zum Grenzzeichen Nr. 9/2, entlang des Fußweges  Přímochaře až k hraničnímu znaku č. 9/2, podél pěšiny			
9/2	DB,C	Stein Kámen	Im Wald, südwestlich des Fußweges V lese, jihozápadně od pěšiny	Geradlinig bis zum Grenzzeichen Nr. 9/3, entlang des Fußweges  Přímochaře až k hraničnímu znaku č. 9/3, podél pěšiny			
9/3	DB,C	Stein Kámen	Im Wald, südwestlich des Fußweges V lese, jihozápadně od pěšiny	Geradlinig bis zum Grenzzeichen Nr. 10, teilweise entlang des Fußweges  Přímochaře až k hraničnímu znaku č. 10, částečně podél pěšiny			

DEUTSCH-TSCHECHISCHE STAATSGRENZE Teil Freistaat Bayern				BESCHREIBUNG DER STAATSGRENZE		Grenzabschnitt Hraniční úsek		VIII	
NĚMECKO-ČESKÉ STÁTNÍ HRANICE část Svobodný stát Bavorsko				POPIS STÁTNÍCH HRANIC		Blatt Nr. List č.		14	
Grenzzeichen Hraniční znak				Verlauf der Staatsgrenze Průběh státních hranic		Grenzkarte Hraniční mapa		Bemerkung Poznámka	
Nummer Číslo	Initialen Iniciály	Vermarkung Vyznačení	Lage Poloha			Blatt Nr. List č.			
1	2	3	4	5		6		7	
10	DB,C	Stein Jahreszahl "1906"  Kámen letopočet "1906"	Im Wald, auf einem Felsen, südlich des Fichtenfelsens  V lese, na skále, jižně od kopce Smrčí	Geradlinig bis zum Grenzzeichen Nr. 10/1  Přímočaře až k hraničnímu znaku č. 10/1		10,11		Die Staatsgrenze verläuft fallend in südwestlicher Richtung  Státní hranice probíhají jihozá- padním směrem ze svahu	
10/1	DB,C	Stein  Kámen	Im Wald  V lese	Geradlinig bis zum Grenzzeichen Nr. 10/2  Přímočaře až k hraničnímu znaku č. 10/2		11			
10/2	DB,C	Stein  Kámen	Im Wald, auf einem Fußweg  V lese, na pěšině	Geradlinig bis zum Grenzzeichen Nr. 10/3, auf dem Fußweg  Přímočaře až k hraničnímu znaku č. 10/3, po pěšině					
10/3	DB,C	Stein  Kámen	Im Wald, auf dem Fußweg  V lese, na pěšině	Geradlinig bis zum Grenzzeichen Nr. 11, auf dem Fußweg  Přímočaře až k hraničnímu znaku č. 11, po pěšině					
11	DB,C	Stein  Kámen	Im Wald, am Beginn eines in nordwestlicher Richtung verlau- fenden Weges, auf dem Fußweg  V lese, u začátku cesty, která probíhá severozápadním směrem, na pěšině	Geradlinig bis zum Grenzzeichen Nr. 11/1, auf dem Fußweg  Přímočaře až k hraničnímu znaku č. 11/1, po pěšině		11		Die Staatsgrenze verläuft in süd- licher Richtung  Státní hranice probíhají jižním směrem	
11/1	DB,C	Stein  Kámen	Im Wald, auf dem Fußweg  V lese, na pěšině	Geradlinig bis zum Grenzzeichen Nr. 11/2, entlang des Fußweges  Přímočaře až k hraničnímu znaku č. 11/2, podél pěšiny					

DEUTSCH-TSCHECHISCHE STAATSGRENZE Teil Freistaat Bayern				BESCHREIBUNG DER STAATSGRENZE		Grenzabschnitt Hraniční úsek	VIII
NĚMECKO-ČESKÉ STÁTNÍ HRANICE část Svobodný stát Bavorsko				POPIS STÁTNÍCH HRANIC		Blatt Nr. List č.	15
Grenzzeichen Hraniční znak				Verlauf der Staatsgrenze Průběh státních hranic	Grenzkarte Hraniční mapa	Bemerkung Poznámka	
Nummer Číslo	Initialen Iniciály	Vermarkung Vyznačení	Lage Poloha		Blatt Nr. List č.		
1	2	3	4	5	6	7	
11/2	DB,C	Stein Kámen	Im Wald, westlich des Fußweges V lese, západně od pěšiny	Geradlinig bis zum Grenzzeichen Nr. 11/3, teilweise entlang des Fußweges Přímochaře až k hraničnímu znaku č. 11/3, částečně podél pěšiny	11,12		
11/3	DB,C	Stein Kámen	Im Wald, auf einem Felsblock V lese, na balvanu	Geradlinig bis zum Grenzzeichen Nr. 11/4 Přímochaře až k hraničnímu znaku č. 11/4	12		
11/4	DB,C	Stein Kámen	Im Wald V lese	Geradlinig bis zum Grenzzeichen Nr. 12 Přímochaře až k hraničnímu znaku č. 12			
12	DB,C	Wappenstein Jahreszahl "1766"  Kámen se znaky letopočet "1766"	Im Wald, am Beginn eines Weges, der auf deutschem Gebiet in südlicher Richtung verläuft  V lese, u začátku cesty, která probíhá na německém území jižním směrem	Geradlinig bis zum Grenzzeichen Nr. 12/1 Přímochaře až k hraničnímu znaku č. 12/1		Die Staatsgrenze verläuft in süd-östlicher Richtung zuerst steigend, dann fallend  Státní hranice probíhají jihovýchodním směrem nejprve do svahu, potom ze svahu	
12/1	DB,C	Stein Kámen	Im Wald V lese	Geradlinig bis zum Grenzzeichen Nr. 12/2, teilweise entlang eines Fußweges Přímochaře až k hraničnímu znaku č. 12/2, částečně podél pěšiny			
12/2	DB,C	Stein Kámen	Im Wald, südlich des Fußweges V lese, jižně od pěšiny	Geradlinig bis zum Grenzzeichen Nr. 12/3, teilweise entlang des Fußweges Přímochaře až k hraničnímu znaku č. 12/3, částečně podél pěšiny			




DEUTSCH-TSCHECHISCHE STAATSGRENZE Teil Freistaat Bayern				BESCHREIBUNG DER STAATSGRENZE		Grenzabschnitt Hraniční úsek	VIII
NĚMECKO-ČESKÉ STÁTNÍ HRANICE část Svobodný stát Bavorsko				POPIS STÁTNÍCH HRANIC		Blatt Nr. List č.	16
Grenzzeichen Hraniční znak				Verlauf der Staatsgrenze Průběh státních hranic	Grenzkarte Hraniční mapa	Bemerkung Poznámka	
Nummer Číslo	Initialen Iniciály	Vermarkung Vyznačení	Lage Poloha		Blatt Nr. List č.		
1	2	3	4	5	6	7	
12/3	DB,C	Stein Kámen	Im Wald V lese	Geradlinig bis zum Grenzzeichen Nr. 12/4 Přímochaře až k hraničnímu znaku č. 12/4	12		
12/4	DB,C	Stein Kámen	Im Wald V lese	Geradlinig bis zum Grenzzeichen Nr. 13 Přímochaře až k hraničnímu znaku č. 13			
13	DB,C	Stein Kámen	Im Wald, ca. 12 m nordöstlich des Dreiwappen (Felsen mit drei Wappen)  V lese, cca 12 m severovýchodně od "Dreiwappen" (skály se třemi znaky)	Geradlinig bis zum Grenzzeichen Nr. 13/1 Přímochaře až k hraničnímu znaku č. 13/1	12,13		
13/1	DB,C	Stein Kámen	Im Wald V lese	Geradlinig bis zum Grenzzeichen Nr. 13/2 Přímochaře až k hraničnímu znaku č. 13/2	13		
13/2	DB,C	Stein Kámen	Im Wald V lese	Geradlinig bis zum Grenzzeichen Nr. 13/3 Přímochaře až k hraničnímu znaku č. 13/3			
13/3	DB,C	Stein Kámen	Im Wald, am Beginn eines Weges, der auf deutschem Gebiet in süd- licher Richtung verläuft  V lese, u začátku cesty, která probíhá na německém území jižním směrem	Geradlinig bis zum Grenzzeichen Nr. 13/4, teilweise entlang eines Fußweges  Přímochaře až k hraničnímu znaku č. 13/4, částečně podél pěšiny			

DEUTSCH-TSCHECHISCHE STAATSGRENZE Teil Freistaat Bayern  NĚMECKO-ČESKÉ STÁTNÍ HRANICE část Svobodný stát Bavorsko				BESCHREIBUNG DER STAATSGRENZE  POPIS STÁTNÍCH HRANIC		Grenzabschnitt Hraniční úsek  Blatt Nr. List č.	VIII   17
Grenzzeichen Hraniční znak				Verlauf der Staatsgrenze Průběh státních hranic	Grenzkarte Hraniční mapa  Blatt Nr. List č.	Bemerkung Poznámka	
Nummer Číslo	Initialen Iniciály	Vermarkung Vyznačení	Lage Poloha				
1	2	3	4	5	6	7	
13/4	DB,C	Stein Kámen	Im Wald, auf einem Felsblock, nördlich des Fußweges  V lese, na balvanu, severně od pěšiny	Geradlinig bis zum Grenzzeichen Nr. 13/5, entlang des Fußweges  Přímochaře až k hraničnímu znaku č. 13/5, podél pěšiny	13		
13/5	DB,C	Stein Kámen	Im Wald, nördlich des Fußweges  V lese, severně od pěšiny	Geradlinig bis zum Grenzzeichen Nr. 13/6, entlang des Fußweges  Přímochaře až k hraničnímu znaku č. 13/6, podél pěšiny			
13/6	DB,C	Stein Kámen	Im Wald, nördlich des Fußweges  V lese, severně od pěšiny	Geradlinig bis zum Grenzzeichen Nr. 13/7, entlang des Fußweges  Přímochaře až k hraničnímu znaku č. 13/7, podél pěšiny			
13/7	DB,C	Stein Kámen	Im Wald, auf einem Felsblock, nördlich des Fußweges  V lese, na balvanu, severně od pěšiny	Geradlinig bis zum Grenzzeichen Nr. 13/8, entlang des Fußweges  Přímochaře až k hraničnímu znaku č. 13/8, podél pěšiny			
13/8	DB,C	Stein Kámen	Im Wald, auf einem Felsblock, ca. 2 m nördlich des Fußweges  V lese, na balvanu, cca 2 m severně od pěšiny	Geradlinig bis zum Grenzzeichen Nr. 14, entlang des Fußweges  Přímochaře až k hraničnímu znaku č. 14, podél pěšiny	13,14		
14	DB,C	Stein Kámen	Im Wald, am Nordrand des Fußweges  V lese, u severního okraje pěšiny	Geradlinig bis zum Grenzzeichen Nr. 14/1, entlang des Fußweges  Přímochaře až k hraničnímu znaku č. 14/1, podél pěšiny	14		


DEUTSCH-TSCHECHISCHE STAATSGRENZE Teil Freistaat Bayern  NĚMECKO-ČESKÉ STÁTNÍ HRANICE část Svobodný stát Bavorsko				BESCHREIBUNG DER STAATSGRENZE  POPIS STÁTNÍCH HRANIC		Grenzabschnitt Hraniční úsek  Blatt Nr. List č.	VIII   18
Grenzzeichen Hraniční znak				Verlauf der Staatsgrenze Průběh státních hranic	Grenzkarte Hraniční mapa Blatt Nr. List č.	Bemerkung Poznámka	
Nummer Číslo	Initialen Iniciály	Vermarkung Vyznačení	Lage Poloha				
1	2	3	4	5	6	7	
14/1	DB,C	Stein Kámen	Im Wald, südlich des Fußweges V lese, jižně od pěšiny	Geradlinig bis zum Grenzzeichen Nr. 14/2, entlang des Fußweges  Přímočáře až k hraničnímu znaku č. 14/2, podél pěšiny	14		
14/2	DB,C	Stein Kámen	Im Wald, am Nordrand des Fußweges V lese, u severního okraje pěšiny	Geradlinig bis zum Grenzzeichen Nr. 14/3, teilweise entlang des Fußweges  Přímočáře až k hraničnímu znaku č. 14/3, částečně podél pěšiny			
14/3	DB,C	Stein Kámen	Im Wald, am Beginn eines Weges, der auf deutschem Gebiet in südlicher Richtung verläuft V lese, u začátku cesty, která probíhá na německém území jižním směrem	Geradlinig bis zum Grenzzeichen Nr. 14/4  Přímočáře až k hraničnímu znaku č. 14/4		Die Staatsgrenze verläuft in östlicher Richtung leicht fallend im Nordhang des Weizriegel, dann mit zunehmendem Gefälle bis zur Kalten Pastritz  Státní hranice probíhají východním směrem, mírně se svažují po severním úbočí kupy "Weizriegel" a dále s přibývajícím spádem až k potoku Chladná Bystřice	
14/4	DB,C	Stein Kámen	Im Wald V lese	Geradlinig bis zum Grenzzeichen Nr. 14/5  Přímočáře až k hraničnímu znaku č. 14/5			
14/5	DB,C	Stein Kámen	Im Wald, auf einem Felsblock V lese, na balvanu	Geradlinig bis zum Grenzzeichen Nr. 14/6  Přímočáře až k hraničnímu znaku č. 14/6			
14/6	DB,C	Stein Kámen	Im Wald V lese	Geradlinig bis zum Grenzzeichen Nr. 14/7  Přímočáře až k hraničnímu znaku č. 14/7			
14/7	DB,C	Stein Kámen	Im Wald V lese	Geradlinig bis zum Grenzzeichen Nr. 14/8  Přímočáře až k hraničnímu znaku č. 14/8			



DEUTSCH-TSCHECHISCHE STAATSGRENZE Teil Freistaat Bayern  NĚMECKO-ČESKÉ STÁTNÍ HRANICE část Svobodný stát Bavorsko				BESCHREIBUNG DER STAATSGRENZE  POPIS STÁTNÍCH HRANIC		Grenzabschnitt Hraniční úsek  Blatt Nr. List č.	VIII  19
Grenzzeichen Hraniční znak				Verlauf der Staatsgrenze Průběh státních hranic	Grenzkarte Hraniční mapa	Bemerkung Poznámka	
Nummer Číslo	Initialen Iniciály	Vermarkung Vyznačení	Lage Poloha		Blatt Nr. List č.		
1	2	3	4	5	6	7	
14/8	DB,C	Stein Kámen	Im Wald V lese	Geradlinig bis zum Grenzzeichen Nr. 15 Přímochaře až k hraničnímu znaku č. 15	15		
15	DB,C	Stein Kámen	Im Wald, bei einer eichenen Säule V lese, u dubového sloupu	Geradlinig bis zum Grenzzeichen Nr. 15/1 Přímochaře až k hraničnímu znaku č. 15/1			
15/1	DB,C	Stein Kámen	Im Wald V lese	Geradlinig bis zum Grenzzeichen Nr. 15/2 Přímochaře až k hraničnímu znaku č. 15/2			
15/2	DB,C	Stein Kámen	Im Wald V lese	Geradlinig bis zum Grenzzeichen Nr. 15/3 Přímochaře až k hraničnímu znaku č. 15/3			
15/3	DB,C	Stein Kámen	Im Wald V lese	Geradlinig bis zum Grenzzeichen Nr. 15/4 Přímochaře až k hraničnímu znaku č. 15/4			
15/4	DB,C	Stein Kámen	Im Wald V lese	Geradlinig bis zum Grenzzeichen Nr. 15/5 Přímochaře až k hraničnímu znaku č. 15/5			
15/5	DB,C	Stein Kámen	Im Wald V lese	Geradlinig bis zum Grenzzeichen Nr. 15/6 Přímochaře až k hraničnímu znaku č. 15/6			
15/6	DB,C	Stein Kámen	Im Wald, beim Beginn eines in östlicher Richtung verlaufenden Weges V lese, u začátku cesty probíhající východním směrem	Geradlinig bis zum Grenzzeichen Nr. 15/7, den Weg überquerend und anschließend entlang des Weges Přímochaře až k hraničnímu znaku č. 15/7, přes cestu a dále podél této cesty			

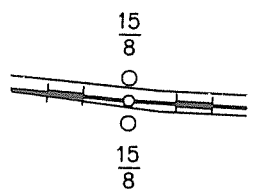DEUTSCH-TSCHECHISCHE STAATSGRENZE Teil Freistaat Bayern				BESCHREIBUNG DER STAATSGRENZE		Grenzabschnitt Hraniční úsek	VIII
NĚMECKO-ČESKÉ STÁTNÍ HRANICE část Svobodný stát Bavorsko				POPIS STÁTNÍCH HRANIC		Blatt Nr. List č.	20
Grenzzeichen Hraniční znak				Verlauf der Staatsgrenze Průběh státních hranic	Grenzkarte Hraniční mapa Blatt Nr. List č.	Bemerkung Poznámka	
Nummer Číslo	Initialen Iniciály	Vermarkung Vyznačení	Lage Poloha				
1	2	3	4	5	6	7	
15/7	DB,C	Stein Kámen	Im Wald, am südlichen Wegrاند V lese, u jižního okraje cesty	Geradlinig bis zum Grenzpunkt in der Mitte zwischen den Grenzzeichen Nr. 15/8 DB und Nr. 15/8 C, auf dem Weg  Přímochaře až k bodu státních hranic uprostřed mezi hraničními znaky č. 15/8 DB a č. 15/8 C, po cestě	15		
15/8	DB	Stein Kámen	Im Wald, am südlichen Wegrاند V lese, u jižního okraje cesty	Geradlinig bis zum Grenzzeichen Nr. 16, teilweise auf dem Weg			
15/8	C	Stein Kámen	Im Wald, am nördlichen Wegrاند V lese, u severního okraje cesty	Přímochaře až k hraničnímu znaku č. 16, částečně po cestě			
16	DB,C	Wappenstein Jahreszahl "1766"  Kámen se znaky letopočet "1766"	Im Wald, ca. 12 m westlich des Beginns der Straße  V lese, cca 12 m západně od začátku silnice	Geradlinig bis zum Grenzzeichen Nr. 16/1, die Straße überquerend  Přímochaře až k hraničnímu znaku č. 16/1, přes silnici	15,16		
16/1	DB,C	Stein Kámen	Im Wald, am Südrand einer Schonung  V lese, u jižního okraje oplocenky	Geradlinig bis zum Grenzzeichen Nr. 16/2, teilweise entlang der Schonung  Přímochaře až k hraničnímu znaku č. 16/2, částečně podél oplocenky	16		
16/2	DB,C	Stein Kámen	Im Wald  V lese	Geradlinig bis zum Grenzzeichen Nr. 16/3, entlang eines Fußweges  Přímochaře až k hraničnímu znaku č. 16/3, podél pěšiny			

DEUTSCH-TSCHECHISCHE STAATSGRENZE Teil Freistaat Bayern				BESCHREIBUNG DER STAATSGRENZE		Grenzabschnitt Hraniční úsek		VIII	
NĚMECKO-ČESKÉ STÁTNÍ HRANICE část Svobodný stát Bavorsko				POPIS STÁTNÍCH HRANIC		Blatt Nr. List č.		21	
Grenzzeichen Hraniční znak				Verlauf der Staatsgrenze Průběh státních hranic		Grenzkarte Hraniční mapa		Bemerkung Poznámka	
Nummer Číslo	Initialen Iniciály	Vermarkung Vyznačení	Lage Poloha			Blatt Nr. List č.			
1	2	3	4	5		6		7	
16/3	DB,C	Stein  Kámen	Am Waldrand, am rechten Ufer der Kalten Pastritz  Na okraji lesa, na pravém břehu Chladné Bystřice	Geradlinig bis zum Grenzzeichen Nr. 16/4, die kalte Pastriz und einen Graben überquerend  Přímočáře až k hraničnímu znaku č. 16/4, přes Chladnou Bystřici a příkop		16		Die Staatsgrenze verläuft in öst- licher Richtung über den Nordhang des Schafberges  Státní hranice probíhají východ- ním směrem přes severní úbočí kupy "Schafberg"	
16/4	DB,C	Stein  Kámen	Auf einer Wiese  Na louce	Geradlinig bis zum Grenzzeichen Nr. 16/5  Přímočáře až k hraničnímu znaku č. 16/5					
16/5	DB,C	Stein  Kámen	Am Waldrand  Na okraji lesa	Geradlinig bis zum Grenzzeichen Nr. 16/6, einen Weg überquerend, teilweise entlang eines Grabens  Přímočáře až k hraničnímu znaku č. 16/6, přes cestu, částečně podél příkopu					
16/6	DB,C	Stein  Kamen	Im Wald, auf einem Felsblock  V lese, na balvanu	Geradlinig bis zum Grenzzeichen Nr. 16/7  Přímočáře až k hraničnímu znaku č. 16/7					
16/7	DB,C	Stein  Kámen	Im Wald  V lese	Geradlinig bis zum Grenzzeichen Nr. 16/8  Přímočáře až k hraničnímu znaku č. 16/8					
16/8	DB,C	Stein  Kámen	Im Wald  V lese	Geradlinig bis zum Grenzzeichen Nr. 16/9, teilweise entlang einer Fichtenschonung  Přímočáře až k hraničnímu znaku č. 16/9, částečně podél smrkové oplocenky					
16/9	DB,C	Stein  Kámen	Im Wald, am Nordrand einer Fichtenschonung  V lese, u severního okraje smrkové oplocenky	Geradlinig bis zum Grenzzeichen Nr. 16/10, teilweise auf einem Weg  Přímočáře až k hraničnímu znaku č. 16/10, částečně po cestě		16,17			



DEUTSCH-TSCHECHISCHE STAATSGRENZE Teil Freistaat Bayern  NĚMECKO-ČESKÉ STÁTNÍ HRANICE část Svobodný stát Bavorsko				BESCHREIBUNG DER STAATSGRENZE  POPIS STÁTNÍCH HRANIC		Grenzabschnitt VIII Hraniční úsek  Blatt Nr. 22 List č.	
Grenzzeichen Hraniční znak				Verlauf der Staatsgrenze Průběh státních hranic	Grenzkarte Hraniční mapa  Blatt Nr. List č.	Bemerkung Poznámka	
Nummer Číslo	Initialen Iniciály	Vermarkung Vyznačení	Lage Poloha				
1	2	3	4	5	6	7	
16/10	DB,C	Stein Kámen	Am Waldrand Na okraji lesa	Geradlinig bis zum Grenzzeichen Nr. 17, entlang des Waldes  Přímočaře až k hraničnímu znaku č. 17, podél lesa	17	Die Staatsgrenze verläuft in nordöstlicher Richtung leicht fallend  Státní hranice probíhají severo- východním směrem z mírného svahu	
17	DB,C	Stein Kámen	Am Waldrand, nördlich eines land- wirtschaftlichen Anwesens, ca. 9 m nordöstlich eines Weges, der auf deutschem Gebiet in südlicher Richtung verläuft  Na okraji lesa, severně od hospo- dářské usedlosti, cca 9 m severo- východně od cesty, která probíhá na německém území jižním směrem	Geradlinig bis zum Grenzzeichen Nr. 17/1, entlang des Waldes und einer Baumreihe  Přímočaře až k hraničnímu znaku č. 17/1, podél lesa a řady stromů			
17/1	DB,C	Stein Kámen	Auf einer Wiese Na louce	Geradlinig bis zum Grenzzeichen Nr. 17/2  Přímočaře až k hraničnímu znaku č. 17/2			
17/2	DB,C	Stein Kámen	Auf einer Wiese Na louce	Geradlinig bis zum Grenzzeichen Nr. 17/3 DB/C  Přímočaře až k hraničnímu znaku č. 17/3 DB/C			
17/3	DB,C	Stein Kámen	Am Südrand eines Grenzweges Na jižním okraji hraniční cesty	Entlang der geraden Verbindungslinie zwischen den Grenz- zeichen Nr. 17/3 DB/C und Nr. 17/3 C bis zu ihrer Mitte; von diesem Grenzpunkt geradlinig in der Mitte des Grenz- weges bis zum Grenzpunkt in der Mitte zwischen den Grenzzeichen Nr. 17/3/0/1 DB und Nr. 17/3/0/1 C			
17/3	C	Stein Kámen	Am Nordrand des Grenzweges Na severním okraji hraniční cesty	Podél přímé spojnice mezi hraničními znaky č. 17/3 DB/C a č. 17/3 C až k jejímu středu; od tohoto bodu státních hranic přímočaře středem hraniční cesty až k bodu státních hranic uprostřed mezi hraničními znaky č. 17/3/0/1 DB a č. 17/3/0/1 C			

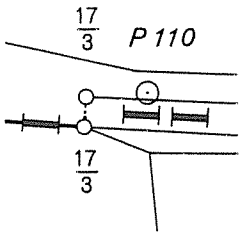

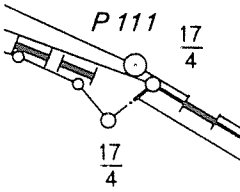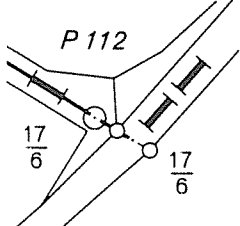
DEUTSCH-TSCHECHISCHE STAATSGRENZE Teil Freistaat Bayern  NĚMECKO-ČESKÉ STÁTNÍ HRANICE část Svobodný stát Bavorsko				BESCHREIBUNG DER STAATSGRENZE  POPIS STÁTNÍCH HRANIC		Grenzabschnitt Hraniční úsek  Blatt Nr. List č.	VIII   23
Grenzzeichen Hraniční znak				Verlauf der Staatsgrenze Průběh státních hranic	Grenzkarte Hraniční mapa  Blatt Nr. List č.	Bemerkung Poznámka	
Nummer Číslo	Initialen Iniciály	Vermarkung Vyznačení	Lage Poloha				
1	2	3	4	5	6	7	
$\frac{17 0}{3 1}$	D	Stein Kámen	Am Südrand des Grenzweges Na jižním okraji hraniční cesty	In der Mitte des Grenzweges entsprechend der Darstellung im Grenzhandriß Nr. 17b bis zum Grenzpunkt in der Mitte zwischen den Grenzzeichen Nr. 17/4 DB und Nr. 17/4 DB/C  Středem hraniční cesty podle zobrazení v hraničním nárysu č. 17b až k bodu státních hranic uprostřed mezi hraničními znaky č. 17/4 DB a č. 17/4 DB/C	17		
$\frac{17 0}{3 1}$	C	Stein Kámen	Am Nordrand des Grenzweges Na severním okraji hraniční cesty				
17/4	DB	Stein Kámen	Am Südrand des Grenzweges Na jižním okraji hraniční cesty	Entlang der geraden Verbindungslinie zwischen den Grenzzeichen Nr. 17/4 DB und Nr. 17/4 DB/C bis zum GrenzzeichenNr. 17/4 DB/C  Podél přímé spojnice mezi hraničními znaky č. 17/4 DB a č. 17/4 DB/C až k hraničnímu znaku 17/4 DB/C			
17/4	DB,C	Stein Kámen	Am Nordrand des Grenzweges Na severním okraji hraniční cesty	Geradlinig bis zum Grenzzeichen Nr. 17/5  Přímočaře až k hraničnímu znaku č. 17/5			
17/5	DB,C	Stein Kámen	Auf der Wiese Na louce	Geradlinig bis zum Grenzzeichen Nr. 17/6 DB/C  Přímočaře až k hraničnímu znaku č. 17/6 DB/C			
17/6	DB,C	Stein Kámen	Am westlichen Rand eines Grenzweges Na západním okraji hraniční cesty	Entlang der geraden Verbindungslinie zwischen den Grenzzeichen Nr. 17/6 DB/C und Nr. 17/6 DB bis zu ihrer Mitte; von diesem Grenzpunkt als gebrochene Linie in der Mitte des Grenzweges bis zum Grenzpunkt in der Mitte zwischen den Grenzzeichen Nr. 17/7 DB und Nr. 17/7 C		Die Staatsgrenze verläuft in nördlicher Richtung leicht fallend  Státní hranice probíhají severním směrem z mírného svahu	
17/6	DB	Stein Kámen	Am Ostrand des Grenzweges Na východním okraji hraniční cesty	Podél přímé spojnice mezi hraničními znaky č. 17/6 DB/C a č. 17/6 DB až k jejímu středu; od tohoto bodu jako lomená přímka středem hraniční cesty až k bodu státních hranic uprostřed mezi hraničními znaky č. 17/7 DB a č. 17/7 C			
							



DEUTSCH-TSCHECHISCHE STAATSGRENZE Teil Freistaat Bayern  NĚMECKO-ČESKÉ STÁTNÍ HRANICE část Svobodný stát Bavorsko				BESCHREIBUNG DER STAATSGRENZE  POPIS STÁTNÍCH HRANIC		Grenzabschnitt Hraniční úsek  Blatt Nr. List č.	VIII   24
Grenzzeichen Hraniční znak				Verlauf der Staatsgrenze Průběh státních hranic	Grenzkarte Hraniční mapa  Blatt Nr. List č.	Bemerkung Poznámka	
Nummer Číslo	Initialen Iniciály	Vermarkung Vyznačení	Lage Poloha				
1	2	3	4	5	6	7	
17/7	D	Stein Kámen	Am Ostrand des Grenzweges Na východním okraji hraniční cesty	Als gebrochene Linie in der Mitte des Grenzweges bis zum Grenzpunkt in der Mitte zwischen den Grenzzeichen Nr. 17/8 DB und Nr. 17/8 C	17		
17/7	C	Stein Kámen	Am Westrand des Grenzweges Na západním okraji hraniční cesty	Jako lomená přímka středem hraniční cesty až k bodu státních hranic uprostřed mezi hraničními znaky č. 17/8 DB a č. 17/8 C			
17/8	DB	Stein Kámen	Am Ostrand des Grenzweges Na východním okraji hraniční cesty	Als gebrochene Linie in der Mitte des Grenzweges bis zum Grenzpunkt in der Mitte zwischen den Grenzzeichen Nr. 17/8/0/1 D und Nr. 17/8/0/1 C			
17/8	C	Stein Kámen	Am Westrand des Grenzweges Na západním okraji hraniční cesty	Jako lomená přímka středem hraniční cesty až k bodu státních hranic uprostřed mezi hraničními znaky č. 17/8/0/1 D a č. 17/8/0/1 C			
$\frac{17/0}{8/1}$	D	Stein Kámen	Am Ostrand des Grenzweges Na východním okraji hraniční cesty	Als gebrochene Linie in der Mitte des Grenzweges bis zum Grenzpunkt in der Mitte zwischen den Grenzzeichen Nr. 17/8/0/2 D und Nr. 17/8/0/2 C			
$\frac{17/0}{8/1}$	C	Stein Kámen	Am Westrand des Grenzweges Na západním okraji hraniční cesty	Jako lomená přímka středem hraniční cesty až k bodu státních hranic uprostřed mezi hraničními znaky č. 17/8/0/2 D a č. 17/8/0/2 C			
$\frac{17/0}{8/2}$	D	Stein Kámen	Am Ostrand des Grenzweges Na východním okraji hraniční cesty	Als gebrochene Linie in der Mitte des Grenzweges bis zum Grenzpunkt in der Mitte zwischen den Grenzzeichen Nr. 17/9 C und Nr. 17/9 DB/C			
$\frac{17/0}{8/2}$	C	Stein Kámen	Am Ostrand des Grenzweges Na západním okraji hraniční cesty	Jako lomená přímka středem hraniční cesty až k bodu státních hranic uprostřed mezi hraničními znaky č. 17/9 C a č. 17/9 DB/C			

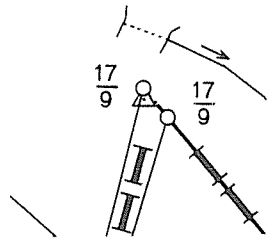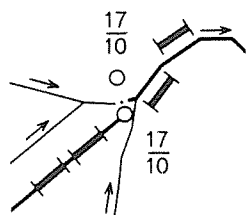DEUTSCH-TSCHECHISCHE STAATSGRENZE Teil Freistaat Bayern				BESCHREIBUNG DER STAATSGRENZE		Grenzabschnitt Hraniční úsek		VIII
NĚMECKO-ČESKÉ STÁTNÍ HRANICE část Svobodný stát Bavorsko				POPIS STÁTNÍCH HRANIC		Blatt Nr. List č.		25
Grenzzeichen Hraniční znak				Verlauf der Staatsgrenze Průběh státních hranic	Grenzkarte Hraniční mapa Blatt Nr. List č.	Bemerkung Poznámka		
Nummer Číslo	Initialen Iniciály	Vermarkung Vyznačení	Lage Poloha					
1	2	3	4	5	6	7		
17/9	C	Stein Kámen	Am Westrand des Grenzweges, südlich eines Grabens  Na západním okraji hraniční cesty, jižně od příkopu	Entlang der geraden Verbindungslinie zwischen den Grenz- zeichen Nr. 17/9 C und Nr. 17/9 DB/C bis zum Grenzzeichen Nr. 17/9 DB/C  Podél přímé spojnice mezi hraničními znaky č. 17/9 C a č. 17/9 DB/C až k hraničnímu znaku č. 17/9 DB/C	17			
17/9	DB,C	Stein Kámen	Am Ostrand des Grenzweges, südlich des Grabens  Na východním okraji hraniční cesty, jižně od příkopu	Geradlinig bis zum Grenzzeichen Nr. 17/9/0/1, entlang des Grabens und einer Hecke  Přímočaře až k hraničnímu znaku č. 17/9/0/1, podél příkopu a křoví		Die Staatsgrenze verläuft in öst- licher Richtung bis zur Warmen Pastritz  Státní hranice probíhají východ- ním směrem až k Teplé Bystřici		
17/0 9/1	D,C	Wappenstein Jahreszahl "1766"  Kámen se znaky letopočet "1766"	Auf einer Wiese, südlich des Grabens  Na louce, jižně od příkopu	Geradlinig bis zum Grenzzeichen Nr. 17/10 DB/C, entlang des Grabens  Přímočaře až k hraničnímu znaku č. 17/10 DB/C, podél příkopu	17,18			
17/10	DB,C	Stein Kámen	Auf der Wiese, am rechten Ufer der Warmen Pastritz, bei der Ein- mündung zweier Gräben in die Warme Pastritz  Na louce, na pravém břehu Teplé Bystřice, u zaústění dvou pří- kopů do Teplé Bystřice	Entlang der geraden Verbindungslinie zwischen den Grenz- zeichen Nr. 17/10 DB/C und Nr. 17/10 C bis zum Schnitt mit der Mittellinie der Warmen Pastritz; von diesem Grenzpunkt in der Mitte der Warmen Pastritz bachabwärts  Podél přímé spojnice mezi hraničními znaky č. 17/10 DB/C a č. 17/10 C až k průsečíku se střednicí Teplé Bystřice; od tohoto bodu státních hranic střednicí Teplé Bystřice po směru toku	18	Die Staatsgrenze verläuft in süd- östlicher Richtung in der Mitte der Warmen Pastritz bis zum Straßengrenzübergang Furth i. Wald-Folmava/Vollmäu  Státní hranice probíhají jihový- chodním směrem střednicí Teplé Bystřice až k silničnímu hranič- nímu přechodu Furth i. Wald-Folmava		
								

DEUTSCH-TSCHECHISCHE STAATSGRENZE Teil Freistaat Bayern  NĚMECKO-ČESKÉ STÁTNÍ HRANICE část Svobodný stát Bavorsko				BESCHREIBUNG DER STAATSGRENZE  POPIS STÁTNÍCH HRANIC		Grenzabschnitt Hraniční úsek  Blatt Nr. List č.	VIII   26
Grenzzeichen Hraniční znak				Verlauf der Staatsgrenze Průběh státních hranic	Grenzkarte Hraniční mapa  Blatt Nr. List č.	Bemerkung Poznámka	
Nummer Číslo	Initialen Iniciály	Vermarkung Vyznačení	Lage Poloha				
1	2	3	4	5	6	7	
17/10	C	Stein  Kámen	Auf der Wiese, am linken Ufer der Warmen Pastritz, gegenüber der Einmündung der Gräben  Na louce, na levém břehu Teplé Bystřice, proti ústí příkopu	In der Mitte der Warmen Pastritz bachabwärts  Střednicí Teplé Bystřice po směru toku	18		
17/11	DB	Stein  Kámen	Auf der Wiese, am rechten Ufer der Warmen Pastritz  Na louce, na pravém břehu Teplé Bystřice				
17/12	C	Stein  Kámen	Auf der Wiese, am linken Ufer der Warmen Pastritz  Na louce, na levém břehu Teplé Bystřice				
17/13	DB	Stein  Kámen	Auf der Wiese, am rechten Ufer der Warmen Pastritz, südwestlich der Einmündung eines Grabens in die Warme Pastritz  Na louce, na pravém břehu Teplé Bystřice, jihozápadně od zaústění příkopu do Teplé Bystřice				
17/14	C	Stein  Kámen	Auf der Wiese, am linken Ufer der Warmen Pastritz  Na louce, na levém břehu Teplé Bystřice	In der Mitte der Warmen Pastritz bachabwärts bis zum Schnitt mit der geraden Verbindungslinie zwischen den Grenzzeichen Nr. 18 DB und Nr. 18 C  Střednicí Teplé Bystřice po směru toku až k průsečíku s přímou spojnicí mezi hraničními znaky č. 18 DB a č. 18 C			

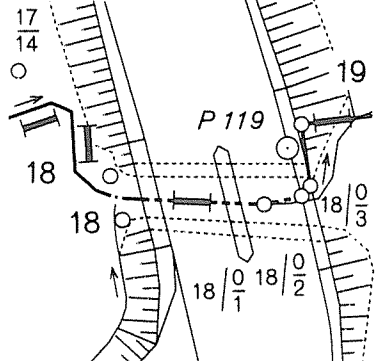DEUTSCH-TSCHECHISCHE STAATSGRENZE Teil Freistaat Bayern  NĚMECKO-ČESKÉ STÁTNÍ HRANICE část Svobodný stát Bavorsko				BESCHREIBUNG DER STAATSGRENZE  POPIS STÁTNÍCH HRANIC		Grenzabschnitt Hraniční úsek  Blatt Nr. List č.	VIII   27
Grenzzeichen Hraniční znak				Verlauf der Staatsgrenze Průběh státních hranic	Grenzkarte Hraniční mapa  Blatt Nr. List č.	Bemerkung Poznámka	
Nummer Číslo	Initialen Iniciály	Vermarkung Vyznačení	Lage Poloha				
1	2	3	4	5	6	7	
18	DB	Stein Kámen	Am Grenzübergang Furth i. Wald-Folmava/Vollmau, am rechten Ufer der Warmen Pastritz, am Fuß der nord-westlichen Böschung der Straße  Na hraničním přechodu Furth i. Wald-Folmava, na pravém břehu Teplé Bystřice, u paty severozápadního náspu silnice	Entlang der geraden Verbindungslinie zwischen den Grenzzeichen Nr. 18 DB und Nr. 18 C bis zu ihrer Mitte  Podél přímé spojnice mezi hraničními znaky č. 18 DB a č. 18 C až k jejímu středu	18	Die Staatsgrenze verläuft in süd-östlicher Richtung  Státní hranice probíhají jihovýchodním směrem	
18	C	Stein Kámen	Am Grenzübergang Furth i. Wald-Folmava/Vollmau, am linken Ufer der Warmen Pastritz, am Fuß der nord-westlichen Böschung der Straße  Na hraničním přechodu Furth i. Wald-Folmava, na levém břehu Teplé Bystřice, u paty severozápadního náspu silnice	Geradlinig bis zum Grenzzeichen Nr. 18/0/1, die Straße überquerend  Přímočaře až k hraničnímu znaku č. 18/0/1, přes silnici			
18/0/1		Bohrloch Vyvrtaný bod	Am Grenzübergang Furth i. Wald-Folmava/Vollmau, auf einer Brücke, in der Fahrbahn  Na hraničním přechodu Furth i. Wald-Folmava, na mostě, ve vozovce	Geradlinig bis zum Grenzzeichen Nr. 18/0/2  Přímočaře až k hraničnímu znaku č. 18/0/2			
18/0/2		Meißelzeichen Vytesaná značka	Am Grenzübergang Furth i. Wald-Folmava/Vollmau, auf der Brücke, am südöstlichen Fahrbahnrand  Na hraničním přechodu Furth i. Wald-Folmava, na mostě, na jihovýchodním okraji jízdní dráhy	Geradlinig bis zum Grenzzeichen Nr. 18/0/3  Přímočaře až k hraničnímu znaku č. 18/0/3			

DEUTSCH-TSCHECHISCHE STAATSGRENZE Teil Freistaat Bayern  NĚMECKO-ČESKÉ STÁTNÍ HRANICE část Svobodný stát Bavorsko				BESCHREIBUNG DER STAATSGRENZE  POPIS STÁTNÍCH HRANIC		Grenzabschnitt Hraniční úsek  Blatt Nr. List č.	VIII   28
Grenzzeichen Hraniční znak				Verlauf der Staatsgrenze Průběh státních hranic	Grenzkarte Hraniční mapa Blatt Nr. List č.	Bemerkung Poznámka	
Nummer Číslo	Initialen Iniciály	Vermarkung Vyznačení	Lage Poioha				
1	2	3	4	5	6	7	
18 $\frac{0}{3}$		Meißel- zeichen  Vytesaná značka	Am Grenzübergang Furth i. Wald- Folmava/Vollmau, am südöst- lichen Brückenrand  Na hraničním přechodu Furth i. Wald-Folmava, u jihový- chodního okraje mostu	Geradlinig bis zum Grenzzeichen Nr. 19  Přímochaře až k hraničnímu znaku č. 19	18		
19	DB,C	Stein  Kámen	Am Grenzübergang Furth i. Wald- Folmava/Vollmau, auf der Oberkante der südöstlichen Straßenböschung  Na hraničním přechodu Furth i. Wald-Folmava, na horní hraně jihovýchodního náspu silnice	Geradlinig bis zum Grenzzeichen Nr. 19/1, entlang der Warmen Pastritz  Přímochaře až k hraničnímu znaku č. 19/1, podél Teplé Bystřice			
19/1	DB,C	Stein  Kámen	Auf einer Wiese, am rechten Ufer der Warmen Pastritz  Na louce, na pravém břehu Teplé Bystřice	Geradlinig bis zum Grenzzeichen Nr. 19/2, die Warme Pastritz überquerend  Přímochaře až k hraničnímu znaku č. 19/2, přes Teplou Bystřice			
19/2	DB,C	Stein  Kámen	Auf der Wiese  Na louce	Geradlinig bis zum Grenzzeichen Nr. 19/2/0/1  Přímochaře až k hraničnímu znaku č. 19/2/0/1			
19 $\frac{0}{2}$ $\frac{1}{1}$	D,C	Stein  Kámen	Auf der Wiese  Na louce	Geradlinig bis zum Grenzzeichen Nr. 19/3  Přímochaře až k hraničnímu znaku č. 19/3	18,19		
19/3	DB/C	Stein  Kámen	Auf der Wiese  Na louce	Geradlinig bis zum Grenzzeichen Nr. 19/4  Přímochaře až k hraničnímu znaku č. 19/4			

DEUTSCH-TSCHECHISCHE STAATSGRENZE Teil Freistaat Bayern  NĚMECKO-ČESKÉ STÁTNÍ HRANICE část Svobodný stát Bavorsko				BESCHREIBUNG DER STAATSGRENZE  POPIS STÁTNÍCH HRANIC		Grenzabschnitt Hraniční úsek  Blatt Nr. List č.	VIII   29
Grenzzeichen Hraniční znak				Verlauf der Staatsgrenze Průběh státních hranic	Grenzkarte Hraniční mapa Blatt Nr. List č.	Bemerkung Poznámka	
Nummer Číslo	Initialen Iniciály	Vermarkung Vyznačení	Lage Poloha				
1	2	3	4	5	6	7	
19/4	DB,C	Stein Kámen	Auf der Wiese Na louce	Geradlinig bis zum Grenzzeichen Nr. 19/4/0/1 Přímočaře až k hraničnímu znaku č. 19/4/0/1	18,19		
$\frac{19}{4} \bigg  \frac{0}{1}$	D,C	Wappenstein Jahreszahl "1766"  Kámen se znaky letopočet "1766"	Auf der Wiese Na louce	Geradlinig bis zum Grenzzeichen Nr. 19/5, entlang einer Hecke  Přímočaře až k hraničnímu znaku č. 19/5, podél křoví			
19/5	DB,C	Stein Kámen	Auf der Wiese Na louce	Geradlinig bis zum Grenzzeichen Nr. 19/6 Přímočaře až k hraničnímu znaku č. 19/6	19	Die Staatsgrenze verläuft leicht steigend in nordöstlicher Richtung  Státní hranice probíhají severovýchodním směrem do mírného svahu	
19/6	DB,C	Stein Kámen	Auf der Wiese Na louce	Geradlinig bis zum Grenzzeichen Nr. 19/7 Přímočaře až k hraničnímu znaku č. 19/7			
19/7	DB,C	Stein Kámen	Auf der Wiese Na louce	Geradlinig bis zum Grenzzeichen Nr. 19/8 Přímočaře až k hraničnímu znaku č. 19/8			
19/8	DB,C	Stein Kámen	Auf der Wiese Na louce	Geradlinig bis zum Grenzzeichen Nr. 19/8/0/1 Přímočaře až k hraničnímu znaku č. 19/8/0/1			
$\frac{19}{8} \bigg  \frac{0}{1}$	D,C	Stein Kámen	Auf der Wiese Na louce	Geradlinig bis zum Grenzzeichen Nr. 19/9 Přímočaře až k hraničnímu znaku č. 19/9			

DEUTSCH-TSCHECHISCHE STAATSGRENZE Teil Freistaat Bayern  NĚMECKO-ČESKÉ STÁTNÍ HRANICE část Svobodný stát Bavorsko				BESCHREIBUNG DER STAATSGRENZE  POPIS STÁTNÍCH HRANIC		Grenzabschnitt Hraniční úsek  Blatt Nr. List č.	VIII   30
Grenzzeichen Hraniční znak				Verlauf der Staatsgrenze Průběh státních hranic	Grenzkarte Hraniční mapa  Blatt Nr. List č.	Bemerkung Poznámka	
Nummer Číslo	Initialen Iniciály	Vermarkung Vyznačení	Lage Poloha				
1	2	3	4	5	6	7	
19/9	DB,C	Stein Kámen	Auf der Wiese Na louce	Geradlinig bis zum Grenzzeichen Nr. 19/10, einen Graben überquerend, teilweise entlang zweier Gräben  Přímočaře až k hraničnímu znaku č. 19/10, přes příkop, částečně podél dvou příkopů	19	Die Staatsgrenze verläuft in süd-östlicher Richtung leicht steigend  Státní hranice probíhají jihovýchodním směrem do mírného svahu	
19/10	DB,C	Stein Kámen	Auf der Wiese, bei einem verfallenen Gebäude Na louce, u rozbořené budovy	Geradlinig bis zum Grenzzeichen Nr. 19/10/0/1  Přímočaře až k hraničnímu znaku č. 19/10/0/1			
$\frac{19}{10} \bigg  \frac{0}{1}$	D,C	Stein Kámen	Auf der Wiese Na louce	Geradlinig bis zum Grenzzeichen Nr. 19/11  Přímočaře až k hraničnímu znaku č. 19/11			
19/11	DB,C	Stein Kámen	Am südwestlichen Rand einer Laubbaumgruppe  U jihozápadního okraje skupiny listnatých stromů	Geradlinig bis zum Grenzzeichen Nr. 19/12, einen eingeschnittenen Graben überquerend, anschließend entlang eines Grabens  Přímočaře až k hraničnímu znaku č. 19/12, přes hluboký příkop a dále podél dalšího příkopu			
19/12	DB,C	Stein Kámen	Auf der Wiese, am linken Rand des Grabens Na louce, na levém okraji příkopu	Geradlinig bis zum Grenzzeichen Nr. 19/13, entlang des Grabens  Přímočaře až k hraničnímu znaku č. 19/13, podél příkopu			
19/13	DB,C	Stein Kámen	Auf der Wiese, am linken Rand des Grabens Na louce, na levém okraji příkopu	Geradlinig bis zum Grenzzeichen Nr. 19/14, teilweise entlang des Grabens  Přímočaře až k hraničnímu znaku č. 19/14, částečně podél příkopu			

DEUTSCH-TSCHECHISCHE STAATSGRENZE Teil Freistaat Bayern				BESCHREIBUNG DER STAATSGRENZE		Grenzabschnitt Hraniční úsek	VIII
NĚMECKO-ČESKÉ STÁTNÍ HRANICE část Svobodný stát Bavorsko				POPIS STÁTNÍCH HRANIC		Blatt Nr. List č.	31
Grenzzeichen Hraniční znak				Verlauf der Staatsgrenze Průběh státních hranic	Grenzkarte Hraniční mapa Blatt Nr. List č.	Bemerkung Poznámka	
Nummer Číslo	Initialen Iniciály	Vermarkung Vyznačení	Lage Poloha				
1	2	3	4	5	6	7	
19/14	DB,C	Stein Kámen	Auf der Wiese Na louce	Geradlinig bis zum Grenzzeichen Nr. 20 Přímočaře až k hraničnímu znaku č. 20	19		
20	DB,C	Stein Kámen	Auf der Wiese, beim Beginn eines Weges, der auf deutschem Gebiet in südlicher Richtung verläuft, an der Südwestecke eines Waldes  Na louce, u začátku cesty, která probíhá na německém území jižním směrem, u jihozápadního rohu lesa	Geradlinig bis zum Grenzzeichen Nr. 20/1, entlang des Waldes  Přímočaře až k hraničnímu znaku č. 20/1, podél lesa	19,20		
20/1	DB,C	Stein Kámen	Am Waldrand Na okraji lesa	Geradlinig bis zum Grenzzeichen Nr. 20/2, entlang des Waldes  Přímočaře až k hraničnímu znaku č. 20/2, podél lesa	20		
20/2	DB,C	Stein Kámen	Am Waldrand Na okraji lesa	Geradlinig bis zum Grenzzeichen Nr. 20/3, entlang des Waldes  Přímočaře až k hraničnímu znaku č. 20/3, podél lesa			
20/3	DB,C	Stein Kámen	Im Wald, am nordöstlichen Rand einer Straße, die von Dieberg nach Klöpfelsberg führt  V lese, u severovýchodního okraje silnice, která vede z obce Die- berg do obce Klöpflesberg	Geradlinig bis zum Grenzzeichen Nr. 20/4, entlang der Straße  Přímočaře až k hraničnímu znaku č. 20/4, podél silnice			
20/4	DB,C	Stein Kámen	Im Wald, am nordöstlichen Straßenrand  V lese, u severovýchodního okraje silnice	Geradlinig bis zum Grenzzeichen Nr. 20/5, entlang der Straße  Přímočaře až k hraničnímu znaku č. 20/5, podél silnice			




DEUTSCH-TSCHECHISCHE STAATSGRENZE Teil Freistaat Bayern				BESCHREIBUNG DER STAATSGRENZE		Grenzabschnitt Hraniční úsek	VIII
NĚMECKO-ČESKÉ STÁTNÍ HRANICE část Svobodný stát Bavorsko				POPIS STÁTNÍCH HRANIC		Blatt Nr. List č.	32
Grenzzeichen Hraniční znak				Verlauf der Staatsgrenze Průběh státních hranic	Grenzkarte Hraniční mapa Blatt Nr. List č.	Bemerkung Poznámka	
Nummer Číslo	Initialen Iniciály	Vermarkung Vyznačení	Lage Poloha				
1	2	3	4	5	6	7	
20/5	DB,C	Stein Kámen	Im Wald, am nordöstlichen Straßenrand V lese, u severovýchodního okraje silnice	Geradlinig bis zum Grenzzeichen Nr. 20/6 Přímočaře až k hraničnímu znaku č. 20/6	20	Die Staatsgrenze verläuft in süd- östlicher Richtung, leicht fallend bis zum Eisenbahngrenzübergang Furth i. Wald-Česká Kubice/ Böhmisch Kubitzen  Státní hranice probíhají jihový- chodním směrem, z mírného svahu až k železničnímu hraničnímu přechodu Furth i. Wald-Česká Kubice	
20/6	DB,C	Stein Kámen	Im Wald V lese	Geradlinig bis zum Grenzzeichen Nr. 20/7 Přímočaře až k hraničnímu znaku č. 20/7			
20/7	DB,C	Stein Kámen	Am Westrand einer Waldlichtung U západního okraje lesní paseky	Geradlinig bis zum Grenzzeichen Nr. 20/8 Přímočaře až k hraničnímu znaku č. 20/8			
20/8	DB,C	Stein Kámen	Am Ostrand der Waldlichtung U východního okraje lesní paseky	Geradlinig bis zum Grenzzeichen Nr. 20/9 Přímočaře až k hraničnímu znaku č. 20/9			
20/9	DB,C	Stein Kámen	Im Wald V lese	Geradlinig bis zum Grenzzeichen Nr. 20/10 Přímočaře až k hraničnímu znaku č. 20/10			
20/10	DB,C	Stein Kámen	Im Wald V lese	Geradlinig bis zum Grenzzeichen Nr. 20/11 Přímočaře až k hraničnímu znaku č. 20/11			
20/11	DB,C	Stein Kámen	Im Wald V lese	Geradlinig bis zum Grenzzeichen Nr. 20/12 Přímočaře až k hraničnímu znaku č. 20/12			
20/12	DB,C	Stein Kámen	Im Wald V lese	Geradlinig bis zum Grenzzeichen Nr. 20/13 Přímočaře až k hraničnímu znaku č. 20/13			

DEUTSCH-TSCHECHISCHE STAATSGRENZE Teil Freistaat Bayern				BESCHREIBUNG DER STAATSGRENZE		Grenzabschnitt Hraniční úsek		VIII	
NĚMECKO-ČESKÉ STÁTNÍ HRANICE část Svobodný stát Bavorsko				POPIS STÁTNÍCH HRANIC		Blatt Nr. List č.		33	
Grenzzeichen Hraniční znak				Verlauf der Staatsgrenze Průběh státních hranic		Grenzkarte Hraniční mapa Blatt Nr. List č.		Bemerkung Poznámka	
Nummer Číslo	Initialen Iniciály	Vermarkung Vyznačení	Lage Poloha						
1	2	3	4	5		6		7	
20/13	DB,C	Stein Kámen	Im Wald V lese	Geradlinig bis zum Grenzzeichen Nr. 20/14 Přímochaře až k hraničnímu znaku č. 20/14		20,21			
20/14	DB,C	Stein Kámen	Im Wald, am Südwestrand einer Waldlichtung V lese, u jihozápadního okraje lesní paseky	Geradlinig bis zum Grenzzeichen Nr. 20/15, entlang der Waldlichtung Přímochaře až k hraničnímu znaku č. 20/15, podél lesní paseky		21			
20/15	DB,C	Stein Kámen	Im Wald, am Südrand der Waldlichtung V lese, u jižního okraje lesní paseky	Geradlinig bis zum Grenzzeichen Nr. 21 Přímochaře až k hraničnímu znaku c. 21					
21	DB,C	Wappenstein Jahreszahl "1766"  Kámen se znaky letopočet "1766"	Im Wald V lese	Geradlinig bis zum Grenzzeichen Nr. 21/0/1 Přímochaře až k hraničnímu znaku č. 21/0/1					
21 <sup>0</sup> / <sub>1</sub>	D,C	Stein Kámen	Im Wald, am Südrand einer Waldlichtung V lese, u jižního okraje lesní paseky	Geradlinig bis zum Grenzzeichen Nr. 21/1, teilweise entlang eines Fußweges Přímochaře až k hraničnímu znaku č. 21/1, částečně podél pěšiny					
21/1	DB,C	Stein Kámen	Im Wald, nördlich des Fußweges V lese, severně od pěšiny	Geradlinig bis zum Grenzzeichen Nr. 21/1/0/1, entlang des Fußweges Přímochaře až k hraničnímu znaku č. 21/1/0/1, podél pěšiny					

DEUTSCH-TSCHECHISCHE STAATSGRENZE Teil Freistaat Bayern				BESCHREIBUNG DER STAATSGRENZE		Grenzabschnitt Hraniční úsek		VIII
NĚMECKO-ČESKÉ STÁTNÍ HRANICE část Svobodný stát Bavorsko				POPIS STÁTNÍCH HRANIC		Blatt Nr. List č.		34
Grenzzeichen Hraniční znak				Verlauf der Staatsgrenze Průběh státních hranic	Grenzkarte Hraniční mapa Blatt Nr. List č.	Bemerkung Poznámka		
Nummer Číslo	Initialen Iniciály	Vermarkung Vyznačení	Lage Poloha					
1	2	3	4	5	6	7		
21/0 1/1	D,C	Stein  Kámen	Im Wald, nördlich des Fußweges  V lese, severně od pěšiny	Geradlinig bis zum Grenzzeichen Nr. 21/2, entlang des Fußweges  Přímochaře až k hraničnímu znaku č. 21/2, podél pěšiny	21			
21/2	DB,C	Stein  Kámen	Am Waldrand, westlich des Eisen- bahndammes der Bahnlinie von Furth i. Wald nach Česká Kubice/ Böhmisch Kubitzen, am Ostrand eines den Bahndamm begleitenden Grabens  U okraje lesa, západně od želez- nice z Furth i. Wald do České Kubice, u východního okraje příkopu, který vede podél želez- ničního náspu	Geradlinig bis zum Grenzzeichen Nr. 21/3, den Bahndamm überquerend  Přímochaře až k hraničnímu znaku č. 21/3, přes železniční násep				
21/3	DB,C	Stein  Kámen	Am Waldrand, an der östlichen Böschungsoberkante des Eisen- bahndammes der Bahnlinie von Furth i. Wald nach Česká Kubice/ Böhmisch Kubitzen  Na okraji lesa, u východní spodní hrany železničního náspu, želez- nice z Furth i. Wald do České Kubice	Geradlinig bis zum Grenzzeichen Nr. 21/4  Přímochaře až k hraničnímu znaku č. 21/4				Die Staatsgrenze verläuft in öst- licher Richtung, leicht fallend bis zum Plassendorfer Bach  Státní hranice probíhají východ- ním směrem z mírného svahu až k Medvědímu potoku
21/4	DB,C	Stein  Kámen	Im Wald  V lese	Geradlinig bis zum Grenzzeichen Nr. 21/5  Primocare az k hranicnimu znaku c. 21/5				
21/5	DB,C	Stein  Kámen	Im Wald  V lese	Geradlinig bis zum Grenzzeichen Nr. 21/5/0/1  Přímochaře až k hraničnímu znaku č. 21/5/0/1				

DEUTSCH-TSCHECHISCHE STAATSGRENZE Teil Freistaat Bayern				BESCHREIBUNG DER STAATSGRENZE		Grenzabschnitt Hraniční úsek		VIII	
NĚMECKO-ČESKÉ STÁTNÍ HRANICE část Svobodný stát Bavorsko				POPIS STÁTNÍCH HRANIC		Blatt Nr. List č.		35	
Grenzzeichen Hraniční znak				Verlauf der Staatsgrenze Průběh státních hranic		Grenzkarte Hraniční mapa		Bemerkung Poznámka	
Nummer Číslo	Initialen Iniciály	Vermarkung Vyznačení	Lage Poloha			Blatt Nr. List č.			
1	2	3	4	5		6		7	
21 0 5 1	D,C	Stein Kámen	Im Wald V lese	Geradlinig bis zum Grenzzeichen Nr. 21/6 Přímochaře až k hraničnímu znaku č. 21/6		21			
21/6	DB,C	Stein Kámen	Im Wald V lese	Geradlinig bis zum Grenzzeichen Nr. 21/7 Přímochaře až k hraničnímu znaku č. 21/7					
21/7	DB,C	Stein Kámen	Am Waldrand Na okraji lesa	Geradlinig bis zum Grenzzeichen Nr. 21/8 Přímochaře až k hraničnímu znaku č. 21/8					
21/8	DB,C	Stein Kámen	Auf einer Wiese Na louce	Geradlinig bis zum Grenzzeichen Nr. 21/8/0/1 Přímochaře až k hraničnímu znaku č. 21/8/0/1					
21 0 8 1	D,C	Stein Kámen	Auf der Wiese Na louce	Geradlinig bis zum Grenzzeichen Nr. 21/9 Přímochaře až k hraničnímu znaku č. 21/9					
21/9	DB,C	Stein Kámen	Auf der Wiese Na louce	Geradlinig bis zum Grenzzeichen Nr. 21/10 Přímochaře až k hraničnímu znaku č. 21/10		21,22			
21/10	DB,C	Stein Kámen	Auf der Wiese Na louce	Geradlinig bis zum Grenzzeichen Nr. 21/11 Přímochaře až k hraničnímu znaku č. 21/11					
21/11	DB,C	Stein Kámen	Auf der Wiese, beim Beginn eines Weges, der auf deutschem Gebiet in südlicher Richtung verläuft  Na louce, u začátku cesty, která probíhá na německém území jižním směrem	Geradlinig bis zum Grenzzeichen Nr. 21/12 Přímochaře až k hraničnímu znaku č. 21/12					

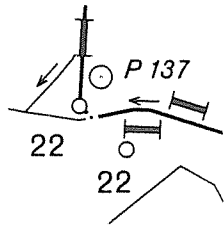DEUTSCH-TSCHECHISCHE STAATSGRENZE Teil Freistaat Bayern  NĚMECKO-ČESKÉ STÁTNÍ HRANICE část Svobodný stát Bavorsko				BESCHREIBUNG DER STAATSGRENZE  POPIS STÁTNÍCH HRANIC		Grenzabschnitt VIII Hraniční úsek  Blatt Nr. 36 List č.
Grenzzeichen Hraniční znak				Verlauf der Staatsgrenze Průběh státních hranic	Grenzkarte Hraniční mapa Blatt Nr. List č.	Bemerkung Poznámka
Nummer Číslo	Initialen Iniciály	Vermarkung Vyznačení	Lage Poloha			
1	2	3	4	5	6	7
21/12	DB,C	Stein Kámen	Auf der Wiese Na louce	Geradlinig bis zum Grenzzeichen Nr. 21/13 Přímočaře až k hraničnímu znaku č. 21/13	22	
21/13	DB,C	Stein Kámen	Auf der Wiese Na louce	Geradlinig bis zum Grenzzeichen Nr. 22 DB/C, teilweise entlang einer Hecke Přímočaře až k hraničnímu znaku č. 22 DB/C, částečně podél křoví		
22	DB,C	Stein Kámen	Auf der Wiese, am rechten Ufer des Plassendorfer Baches Na louce, na pravém břehu Medvědího potoka	Entlang der geraden Verbindungslinie zwischen den Grenz- zeichen Nr. 22 DB/C und Nr. 22 DB bis zum Schnitt mit der Mittellinie des Plassendorfer Baches; von diesem Grenzpunkt in der Mitte des Plassendorfer Baches bachauf- wärts		Die Staatsgrenze verläuft in nördlicher Richtung in der Mitte des Plassendorfer Baches  Státní hranice probíhají sever- ním směrem střednicí Medvědího potoka  
22	DB	Stein Kámen	Auf der Wiese, am linken Ufer des Plassendorfer Baches, west- lich eines Fischweihers Na louce, na levém břehu Medvě- dího potoka, západně od sádky	Podél přímé spojnice mezi hraničními znaky č. 22 DB/C a č. 22 DB až k průsečíku se střednicí Medvědího potoka; od tohoto bodu státních hranic střednicí Medvědího potoka proti směru toku		
22/1	C	Stein Kámen	Auf der Wiese, am rechten Ufer des Plassendorfer Baches, bei einer Baumgruppe Na louce, na pravém břehu Med- vědího potoka, u skupiny stromů	In der Mitte des Plassendorfer Baches bachaufwärts Střednicí Medvědího potoka proti směru toku		
22/2	DB	Stein Kámen	Auf der Wiese, am linken Ufer des Plassendorfer Baches Na louce, na levém břehu Medvě- dího potoka			

DEUTSCH-TSCHECHISCHE STAATSGRENZE Teil Freistaat Bayern  NĚMECKO-ČESKÉ STÁTNÍ HRANICE část Svobodný stát Bavorsko				BESCHREIBUNG DER STAATSGRENZE  POPIS STÁTNÍCH HRANIC		Grenzabschnitt Hraniční úsek  Blatt Nr. List č.	VIII   37
Grenzzeichen Hraniční znak				Verlauf der Staatsgrenze Průběh státních hranic	Grenzkarte Hraniční mapa  Blatt Nr. List č.	Bemerkung Poznámka	
Nummer Číslo	Initialen Iniciály	Vermarkung Vyznačení	Lage Poloha				
1	2	3	4	5	6	7	
22/3	C	Stein  Kámen	In einer Baumgruppe, am rechten Ufer des Plassendorfer Baches, gegenüber einer Kanaleinmündung  Ve skupině stromů, na pravém břehu Medvědího potoka, proti ústí kanálu	In der Mitte des Plassendorfer Baches bachaufwärts  Střednicí Medvědího potoka proti směru toku	22		
22/4	DB	Stein  Kámen	Auf der Wiese, am linken Ufer des Plassendorfer Baches  Na louce, na levém břehu Medvědího potoka				
22/5	C	Stein  Kámen	In einer Baumgruppe, am rechten Ufer des Plassendorfer Baches  Ve skupině stromů, na pravém břehu Medvědího potoka				
22/6	DB	Stein  Kámen	Auf der Wiese, am linken Ufer des Plassendorfer Baches  Na louce, na levém břehu Medvědího potoka				
22/7	C	Stein  Kámen	Bei einer Baumgruppe, am rechten Ufer des Plassendorfer Baches  U skupiny stromů, na pravém břehu Medvědího potoka				
22/8	DB	Stein  Kámen	Auf der Wiese, am linken Ufer des Plassendorfer Baches  Na louce, na levém břehu Medvědího potoka				

NĚMECKO-ČESKÉ STÁTNÍ HRANICE  
část Svobodný stát Bavorsko

## POPIS STÁTNÍCH HRANIC

Grenzabschnitt	VIII
Hraniční úsek	
Blatt Nr.	38
List č.	

Grenzzeichen Hraniční znak				Verlauf der Staatsgrenze Průběh státních hranic	Grenzkarte Hraniční mapa	Bemerkung Poznámka
Nummer Číslo	Initialen Iniciály	Vermarkung Vyznačení	Lage Poloha		Blatt Nr. List č.	
1	2	3	4	5	6	7
22/9	C	Stein Kámen	Bei einer Baumgruppe, am rechten Ufer des Plassendorfer Baches U skupiny stromů, na pravém břehu Medvědího potoka	In der Mitte des Plassendorfer Baches bachaufwärts Střednicí Medvědího potoka proti směru toku	22	
22/10	DB	Stein Kámen	Auf der Wiese, am linken Ufer des Plassendorfer Baches Na louce, na levém břehu Medvědího potoka			
22/11	C	Stein Kámen	Auf der Wiese, am rechten Ufer des Plassendorfer Baches, gegenüber der Einmündung eines kleinen Kanals Na louce, na pravém břehu Medvědího potoka, proti ústí malého kanálu			
22/12	DB	Stein Kámen	Auf der Wiese, am linken Ufer des Plassendorfer Baches Na louce, na levém břehu Medvědího potoka			
22/13	C	Stein Kámen	Auf der Wiese, am rechten Ufer des Plassendorfer Baches, gegenüber der Einmündung des Grabens Na louce, na pravém břehu Medvědího potoka, proti ústí příkopu		22,23	

DEUTSCH-TSCHECHISCHE STAATSGRENZE  
Teil Freistaat Bayern

NĚMECKO-ČESKÉ STÁTNÍ HRANICE  
část Svobodný stát Bavorsko

BESCHREIBUNG DER STAATSGRENZE  
POPIS STÁTNÍCH HRANIC


Grenzabschnitt VIII  
Hraniční úsek  
Blatt Nr. 39  
List č.


Grenzzeichen Hraniční znak				Verlauf der Staatsgrenze Průběh státních hranic	Grenzkarte Hraniční mapa Blatt Nr. List č.	Bemerkung Poznámka
Nummer Číslo	Initialen Iniciály	Vermarkung Vyznačení	Lage Poloha			
1	2	3	4	5	6	7
22/14	DB	Stein Kámen	Auf der Wiese, am linken Ufer des Plassendorfer Baches, nördlich der Zuleitung zu einem Fischweiher  Na louce, na levém břehu Medvědího potoka, severně od přítoku k sádkám	In der Mitte des Plassendorfer Baches bachaufwärts  Střednicí Medvědího potoka proti směru toku	23	
22/15	C	Stein Kámen	Auf der Wiese, am rechten Ufer des Plassendorfer Baches, nördlich der Einmündung eines Grabens  Na louce, na pravém břehu Medvědího potoka, severně od zaústění příkopu			
22/16	DB	Stein Kámen	Auf der Wiese, am linken Ufer des Plassendorfer Baches, nördlich der Einmündung eines größeren Grabens am gegenüberliegenden Ufer  Na louce, na levém břehu Medvědího potoka, severně od zaústění většího příkopu na protilehlém břehu			
22/17	C	Stein Kámen	In einem kleinen Laubwald, am rechten Ufer des Plassendorfer Baches  V listnatém lesíku, na pravém břehu Medvědího potoka			
22/18	DB	Stein Kámen	Auf der Wiese, am linken Ufer des Plassendorfer Baches, gegen- über der Einmündung eines Baches  Na louce, na levém břehu Medvědího potoka, proti ústí potoka			



DEUTSCH-TSCHECHISCHE STAATSGRENZE Teil Freistaat Bayern				BESCHREIBUNG DER STAATSGRENZE		Grenzabschnitt Hraniční úsek VIII	
NĚMECKO-ČESKÉ STÁTNÍ HRANICE část Svobodný stát Bavorsko				POPIS STÁTNÍCH HRANIC		Blatt Nr. List č. 40	
Grenzzeichen Hraniční znak				Verlauf der Staatsgrenze Průběh státních hranic	Grenzkarte Hraniční mapa Blatt Nr. List č.	Bemerkung Poznámka	
Nummer Číslo	Initialen Iniciály	Vermarkung Vyznačení	Lage Poloha				
1	2	3	4	5	6	7	
22/19	C	Stein Kámen	Am Waldrand, am rechten Ufer des Plassendorfer Baches, gegenüber der Einmündung eines kleinen Grabens  Na okraji lesa, na pravém břehu Medvědího potoka, proti ústí malého příkopu	In der Mitte des Plassendorfer Baches bachaufwärts Střednicí Medvědího potoka proti směru toku	23		
22/20	DB	Stein Kámen	Auf der Wiese, am linken Ufer des Plassendorfer Baches  Na louce, na levém břehu Medvědího potoka				
22/21	C	Stein Kámen	Am Waldrand, am rechten Ufer des Plassendorfer Baches  Na okraji lesa, na pravém břehu Medvědího potoka				
22/22	DB	Stein Kámen	Auf der Wiese, am linken Ufer des Plassendorfer Baches  Na louce, na levém břehu Medvědího potoka				
22/23	C	Stein Kámen	Am Waldrand, am rechten Ufer des Plassendorfer Baches  Na okraji lesa, na pravém břehu Medvědího potoka				

DEUTSCH-TSCHECHISCHE STAATSGRENZE Teil Freistaat Bayern				BESCHREIBUNG DER STAATSGRENZE		Grenzabschnitt Hraniční úsek		VIII
NĚMECKO-ČESKÉ STÁTNÍ HRANICE část Svobodný stát Bavorsko				POPIS STÁTNÍCH HRANIC		Blatt Nr. List č.		41
Grenzzeichen Hraniční znak				Verlauf der Staatsgrenze Průběh státních hranic	Grenzkarte Hraniční mapa Blatt Nr. List č.	Bemerkung Poznámka		
Nummer Číslo	Initialen Iniciály	Vermarkung Vyznačení	Lage Poloha					
1	2	3	4	5	6	7		
22/24	DB	Stein  Kámen	Auf der Wiese, am linken Ufer des Plassendorfer Baches, nördlich der Einmündung eines kleinen Grabens, westlich eines Fischweihers  Na louce, na levém břehu Medvědího potoka, severně od zaústění malého příkopu, západně od sádky	In der Mitte des Plassendorfer Baches bachaufwärts bis zu der Übergangsstelle zur unbeweglichen Staatsgrenze; von diesem Grenzpunkt als gebrochene Linie entsprechend der Darstellung im Grenzhandriß Nr. 23 c bis zur Übergangsstelle zur beweglichen Staatsgrenze, weiter in der Mitte des Plassendorfer Baches bachaufwärts  Střednicí Medvědího potoka proti směru toku až k místu přechodu na nepohyblivé státní hranice; od tohoto bodu státních hranic po lomené přímce podle zobrazení v hraničním nárysu č. 23 c až k přechodu na pohyblivé státní hranice a dále střednicí Medvědího potoka proti směru toku	23			
22/25	C	Stein  Kámen	Am Waldrand, am rechten Ufer des Plassendorfer Baches, südlich eines auf deutschem Gebiet liegenden Fischweihers  Na okraji lesa, na pravém břehu Medvědího potoka, jižně od sádky ležící na německém území	In der Mitte des Plassendorfer Baches bachaufwärts  Střednicí Medvědího potoka proti směru toku	23,24			
22/26	DB	Stein  Kámen	Auf der Wiese, am linken Ufer des Plassendorfer Baches  Na louce, na levém břehu Medvědího potoka	In der Mitte des Plassendorfer Baches bachaufwärts bis zum Schnitt mit der geraden Verbindungslinie zwischen den Grenzzeichen Nr. 23 C und Nr. 23 DB/C  Střednicí Medvědího potoka proti směru toku až k průsečíku s přímou spojnicí mezi hraničními znaky č. 23 C a č. 23 DB/C	24			

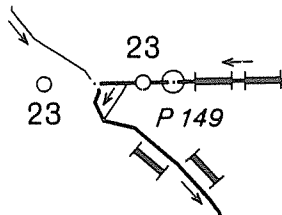DEUTSCH-TSCHECHISCHE STAATSGRENZE Teil Freistaat Bayern				BESCHREIBUNG DER STAATSGRENZE		Grenzabschnitt Hraniční úsek		VIII
NĚMECKO-ČESKÉ STÁTNÍ HRANICE část Svobodný stát Bavorsko				POPIS STÁTNÍCH HRANIC		Blatt Nr. List č.		42
Grenzzeichen Hraniční znak				Verlauf der Staatsgrenze Průběh státních hranic	Grenzkarte Hraniční mapa Blatt Nr. List č.	Bemerkung Poznámka		
Nummer Číslo	Initialen Iniciály	Vermarkung Vyznačení	Lage Poloha					
1	2	3	4	5	6	7		
23	C	Stein Kámen	Am Waldrand, am rechten Ufer des Plassendorfer Baches  Na okraji lesa, na pravém břehu Medvědího potoka	Entlang der geraden Verbindungslinie zwischen den Grenzzeichen Nr. 23 C und Nr. 23 DB/C bis zum Grenzzeichen Nr. 23 DB/C  Podél přímé spojnice mezi hraničními znaky č. 23 C a č. 23 DB/C až k hraničnímu znaku č. 23 DB/C	24			
23	DB,C	Stein Kámen	Am Waldrand, am linken Ufer des Plassendorfer Baches, nördlich der Einmündung eines Baches  Na okraji lesa, na levém břehu Medvědího potoka, severně od zaústění potoka	Geradlinig bis zum Grenzzeichen Nr. 23/1, entlang des Waldes  Přímochaře až k hraničnímu znaku č. 23/1, podél lesa		Die Staatsgrenze verläuft in östlicher Richtung leicht steigend entlang eines Waldes, überwiegend auf einem Grenzweg  Státní hranice probíhají východním směrem do mírného svahu podél lesa, převážně po hraniční cestě		
23/1	DB,C	Stein Kámen	Am Waldrand, am Beginn eines Weges  Na okraji lesa, na začátku cesty	Geradlinig bis zum Grenzzeichen Nr. 23/2, entlang des Waldes, teilweise entlang des Weges  Přímochaře až k hraničnímu znaku č. 23/2, podél lesa, částečně podél cesty				
23/2	DB,C	Stein Kámen	Am Waldrand  Na okraji lesa	Geradlinig bis zum Grenzzeichen Nr. 23/2/0/1, entlang des Waldes  Přímochaře až k hraničnímu znaku č. 23/2/0/1, podél lesa				
$\frac{23 0}{2 1}$	D,C	Stein Kámen	Beim Waldrand  U okraje lesa	Geradlinig bis zum Grenzzeichen Nr. 23/3 DB/C, entlang des Waldes  Přímochaře až k hraničnímu znaku č. 23/3 DB/C, podél lesa				

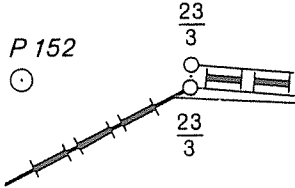DEUTSCH-TSCHECHISCHE STAATSGRENZE Teil Freistaat Bayern  NĚMECKO-ČESKÉ STÁTNÍ HRANICE část Svobodný stát Bavorsko				BESCHREIBUNG DER STAATSGRENZE  POPIS STÁTNÍCH HRANIC		Grenzabschnitt Hraniční úsek VIII
						Blatt Nr. List č. 43
Grenzzeichen Hraniční znak				Verlauf der Staatsgrenze Průběh státních hranic	Grenzkarte Hraniční mapa Blatt Nr. List č.	Bemerkung Poznámka
Nummer Číslo	Initialen Iniciály	Vermarkung Vyznačení	Lage Poloha			
1	2	3	4	5	6	7
23/3	DB,C	Stein Kámen	Am Waldrand, am südlichen Rand eines Grenzweges Na okraji lesa, na jižním okraji hraniční cesty	Entlang der geraden Verbindungslinie zwischen den Grenzzeichen Nr. 23/3 DB/C und Nr. 23/3 C bis zu ihrer Mitte; von diesem Grenzpunkt als gebrochene Linie in der Mitte des Grenzweges bis zum Grenzpunkt in der Mitte zwischen den Grenzzeichen Nr. 23/4 DB und Nr. 23/4 C	24	
23/3	C	Stein Kámen	Am Waldrand, am Nordrand des Grenzweges Na okraji lesa, na severním okraji hraniční cesty	Podél přímé spojnice mezi hraničními znaky č. 23/3 DB/C a č. 23/3 C až k jejímu středu; od tohoto bodu státních hranic jako lomená přímka středem hraniční cesty až k bodu státních hranic uprostřed mezi hraničními znaky č. 23/4 DB a č. 23/4 C		
23/4	DB	Stein Kámen	Am Waldrand, am Südrand des Grenzweges Na okraji lesa, na jižním okraji hraniční cesty	Geradlinig in der Mitte des Grenzweges bis zum Grenzpunkt in der Mitte zwischen den Grenzzeichen Nr. 23/5 D und Nr. 23/5 C		
23/4	C	Stein Kámen	Am Waldrand, am Nordrand des Grenzweges Na okraji lesa, na severním okraji hraniční cesty	Přímočaře středem hraniční cesty až k bodu státních hranic uprostřed mezi hraničními znaky č. 23/5 D a č. 23/5 C		
23/5	D	Stein Kámen	Am Waldrand, am Südrand des Grenzweges, nördlich einer Straße Na okraji lesa, na jižním okraji hraniční cesty, severně od silnice	Als gebrochene Linie in der Mitte des Grenzweges bis zum Grenzpunkt in der Mitte zwischen den Grenzzeichen Nr. 23/6 DB und Nr. 23/6 C  Jako lomená přímka středem hraniční cesty až k bodu státních hranic uprostřed mezi hraničními znaky č. 23/6 DB a č. 23/6 C		

DEUTSCH-TSCHECHISCHE STAATSGRENZE Teil Freistaat Bayern  NĚMECKO-ČESKÉ STÁTNÍ HRANICE část Svobodný stát Bavorsko				BESCHREIBUNG DER STAATSGRENZE  POPIS STÁTNÍCH HRANIC		Grenzabschnitt Hraniční úsek  Blatt Nr. List č.	VIII   44
Grenzzeichen Hraniční znak				Verlauf der Staatsgrenze Průběh státních hranic	Grenzkarte Hraniční mapa Blatt Nr. List č.	Bemerkung Poznámka	
Nummer Číslo	Initialen Iniciály	Vermarkung Vyznačení	Lage Poloha				
1	2	3	4	5	6	7	
23/5	C	Stein Kámen	Am Waldrand, am Nordrand des Grenzweges  Na okraji lesa, na severním okraji hraniční cesty	Als gebrochene Linie in der Mitte des Grenzweges bis zum Grenzpunkt in der Mitte zwischen den Grenzzeichen Nr. 23/6 DB und Nr. 23/6 C  Jako lomená přímka středem hraniční cesty až k bodu státních hranic uprostřed mezi hraničními znaky č. 23/6 DB a č. 23/6 C	24		
23/6	DB	Stein Kámen	Im Wald, am Südrand des Grenzweges, nördlich der Straße  V lese, na jižním okraji hraniční cesty, severně od silnice	Als gebrochene Linie in der Mitte des Grenzweges bis zum Grenzpunkt in der Mitte zwischen den Grenzzeichen Nr. 23/7 D und Nr. 23/7 C			
23/6	C	Stein Kámen	Im Wald, am Nordrand des Grenzweges  V lese, na severním okraji hraniční cesty	Jako lomená přímka středem hraniční cesty až k bodu státních hranic uprostřed mezi hraničními znaky č. 23/7 D a č. 23/7 C			
23/7	D	Stein Kámen	Im Wald, am Südrand des Grenzweges, ca. 18 m nördlich der Straße  V lese, na jižním okraji hraniční cesty, cca 18 m severně od silnice	Als gebrochene Linie in der Mitte des Grenzweges bis zum Grenzpunkt in der Mitte zwischen den Grenzzeichen Nr. 23/8 DB und Nr. 23/8 C			
23/7	C	Stein Kámen	Im Wald, am Nordrand des Grenzweges  V lese, na severním okraji hraniční cesty	Jako lomená přímka středem hraniční cesty až k bodu státních hranic uprostřed mezi hraničními znaky č. 23/8 DB a č. 23/8 C			

DEUTSCH-TSCHECHISCHE STAATSGRENZE Teil Freistaat Bayern				BESCHREIBUNG DER STAATSGRENZE		Grenzabschnitt Hraniční úsek		VIII
NĚMECKO-ČESKÉ STÁTNÍ HRANICE část Svobodný stát Bavorsko				POPIS STÁTNÍCH HRANIC		Blatt Nr. List č.		45
Grenzzeichen Hraniční znak				Verlauf der Staatsgrenze Průběh státních hranic	Grenzkarte Hraniční mapa Blatt Nr. List č.	Bemerkung Poznámka		
Nummer Číslo	Initialen Iniciály	Vermarkung Vyznačení	Lage Poloha					
1	2	3	4	5	6	7		
23/8	DB	Stein Kámen	Im Wald, am Südrand des Grenzwe- ges, ca. 14 m nördlich der Straße  V lese, na jižním okraji hra- niční cesty, cca 14 m severně od silnice	Als gebrochene Linie in der Mitte des Grenzweges bis zum Grenzpunkt in der Mitte zwischen den Grenzzeichen Nr. 23/9 D und Nr. 23/9 C	24			
23/8	C	Stein Kámen	Im Wald, am Nordrand des Grenzweges  V lese, na severním okraji hraniční cesty	Jako lomená přímka středem hraniční cesty až k bodu státních hranic uprostřed mezi hraničními znaky č. 23/9 D a č. 23/9 C				
23/9	D	Stein Kámen	Im Wald, am südwestlichen Rand des Grenzweges, ca. 22 m nordöst- lich der Straße  V lese, na jihozápadním okraji hraniční cesty, cca 22 m severo- východně od silnice	Als gebrochene Linie in der Mitte des Grenzweges bis zum Grenzpunkt in der Mitte zwischen den Grenzzeichen Nr. 23/10 DB und Nr. 23/10 C				
23/9	C	Stein Kámen	Im Wald, am nordöstlichen Rand des Grenzweges  V lese, na severovýchodním okraji hraniční cesty	Jako lomená přímka středem hraniční cesty až k bodu státních hranic uprostřed mezi hraničními znaky č. 23/10 DB a č. 23/10 C				
23/10	DB	Stein Kámen	Im Wald, am südwestlichen Rand des Grenzweges ca. 22 m nordöst- lich der Straße  V lese, na jihozápadním okraji hraniční cesty, cca 22 m seve- rovýchodně od silnice	Als gebrochene Linie in der Mitte des Grenzweges bis zum Grenzpunkt in der Mitte zwischen den Grenzzeichen Nr. 23/11 D und Nr. 23/11 C  Jako lomená přímka středem hraniční cesty až k bodu státních hranic uprostřed mezi hraničními znaky č. 23/11 D a č. 23/11 C				

DEUTSCH-TSCHECHISCHE STAATSGRENZE Teil Freistaat Bayern				BESCHREIBUNG DER STAATSGRENZE		Grenzabschnitt Hraniční úsek		VIII	
NĚMECKO-ČESKÉ STÁTNÍ HRANICE část Svobodný stát Bavorsko				POPIS STÁTNÍCH HRANIC		Blatt Nr. List č.		46	
Grenzzeichen Hraniční znak				Verlauf der Staatsgrenze Průběh státních hranic		Grenzkarte Hraniční mapa		Bemerkung Poznámka	
Nummer Číslo	Initialen Iniciály	Vermarkung Vyznačení	Lage Poloha			Blatt Nr. List č.			
1	2	3	4	5		6		7	
23/10	C	Stein  Kámen	Im Wald, am nordöstlichen Rand des Grenzweges  V lese, na severovýchodním okraji hraniční cesty	Als gebrochene Linie in der Mitte des Grenzweges bis zum Grenzpunkt in der Mitte zwischen den Grenzzeichen Nr. 23/11 D und Nr. 23/11 C  Jako lomená přímka středem hraniční cesty až k bodu státních hranic uprostřed mezi hraničními znaky č. 23/11 D a č. 23/11 C		24		Die Staatsgrenze verläuft in östlicher Richtung leicht fallend, entlang eines Waldes bis zum Sixenbach  Státní hranice probíhají východním směrem z mírného svahu podél lesa až k Lučnímu potoku	
23/11	D	Stein  Kámen	Am Waldrand, am Südrand des Grenzweges, an einer Weggabelung  Na okraji lesa, na jižním okraji hraniční cesty, u rozcestí	Geradlinig in der Mitte des Grenzweges bis zum Grenzpunkt in der Mitte zwischen den Grenzzeichen Nr. 23/12 DB und Nr. 23/12 C		24,25			
23/11	C	Stein  Kámen	Am Waldrand, am Nordrand des Grenzweges, an einer Weggabelung  Na okraji lesa, na severním okraji hraniční cesty, u rozcestí	Přímochaře středem hraniční cesty až k bodu státních hranic uprostřed mezi hraničními znaky č. 23/12 DB a č. 23/12 C					
23/12	DB	Stein  Kámen	Am Waldrand, am Südrand des Grenzweges, nördlich eines landwirtschaftlichen Anwesens  Na okraji lesa, na jižním okraji hraniční cesty, severně od hospodářské usedlosti	Geradlinig in der Mitte des Grenzweges bis zum Grenzpunkt in der Mitte zwischen den Grenzzeichen Nr. 23/13 D und Nr. 23/13 C					
23/12	C	Stein  Kámen	Am Waldrand, am Nordrand des Grenzweges  Na okraji lesa, na severním okraji hraniční cesty	Přímochaře středem hraniční cesty až k bodu státních hranic uprostřed mezi hraničními znaky č. 23/13 D a č. 23/13 C					

DEUTSCH-TSCHECHISCHE STAATSGRENZE Teil Freistaat Bayern				BESCHREIBUNG DER STAATSGRENZE		Grenzabschnitt Hraniční úsek		VIII	
NĚMECKO-ČESKÉ STÁTNÍ HRANICE část Svobodný stát Bavorsko				POPIS STÁTNÍCH HRANIC		Blatt Nr. List č.		47	
Grenzzeichen Hraniční znak				Verlauf der Staatsgrenze Průběh státních hranic		Grenzkarte Hraniční mapa		Bemerkung Poznámka	
Nummer Číslo	Initialen Iniciály	Vermarkung Vyznačení	Lage Poloha			Blatt Nr. List č.			
1	2	3	4	5		6		7	
23/13	D	Stein Kámen	Am Waldrand, am Südrand des Grenzweges  Na okraji lesa, na jižním okraji hraniční cesty	Als gebrochene Linie in der Mitte des Grenzweges bis zum Grenzpunkt in der Mitte zwischen den Grenzzeichen Nr. 23/13/0/1 D und Nr. 23/13/0/1 C  Jako lomená přímka středem hraniční cesty až k bodu státních hranic uprostřed mezi hraničními znaky č. 23/13/0/1 D a č. 23/13/0/1 C		25			
23/13	C	Stein Kámen	Am Waldrand, am Nordrand des Grenzweges  Na okraji lesa, na severním okraji hraniční cesty						
$\frac{23 0}{13 1}$	D	Stein Kámen	Am Waldrand, am Südrand des Grenzweges  Na okraji lesa, na jižním okraji hraniční cesty	Als gebrochene Linie in der Mitte des Grenzweges bis zum Grenzpunkt in der Mitte zwischen den Grenzzeichen Nr. 23/14 DB und Nr. 23/14 C  Jako lomená přímka středem hraniční cesty až k bodu státních hranic uprostřed mezi hraničními znaky č. 23/14 DB a č. 23/14 C					
$\frac{23 0}{13 1}$	C	Stein Kámen	Am Waldrand, am Nordrand des Grenzweges  Na okraji lesa, na severním okraji hraniční cesty						
23/14	DB	Stein Kámen	Am Waldrand, am Südrand des Grenzweges  Na okraji lesa, na jižním okraji hraniční cesty	Als gebrochene Linie in der Mitte des Grenzweges bis zum Grenzpunkt in der Mitte zwischen den Grenzzeichen Nr. 23/14/0/1 D und Nr. 23/14/0/1 C  Jako lomená přímka středem hraniční cesty až k bodu státních hranic uprostřed mezi hraničními znaky č. 23/14/0/1 D a č. 23/14/0/1 C					
23/14	C	Stein Kámen	Am Waldrand, am Nordrand des Grenzweges  Na okraji lesa, na severním okraji hraniční cesty						




DEUTSCH-TSCHECHISCHE STAATSGRENZE Teil Freistaat Bayern				BESCHREIBUNG DER STAATSGRENZE		Grenzabschnitt Hraniční úsek		VIII	
NĚMECKO-ČESKÉ STÁTNÍ HRANICE část Svobodný stát Bavorsko				POPIS STÁTNÍCH HRANIC		Blatt Nr. List č.		48	
Grenzzeichen Hraniční znak				Verlauf der Staatsgrenze Průběh státních hranic		Grenzkarte Hraniční mapa		Bemerkung Poznámka	
Nummer Číslo	Initialen Iniciály	Vermarkung Vyznačení	Lage Poloha			Blatt Nr. List č.			
1	2	3	4	5		6		7	
$\frac{23 0}{14 1}$	D	Stein	Am Waldrand, am Südrand des Grenzweges	Als gebrochene Linie in der Mitte des Grenzweges bis zum Grenzpunkt in der Mitte zwischen den Grenzzeichen Nr. 23/15 D und Nr. 23/15 C		25			
		Kámen	Na okraji lesa, na jižním okraji hraniční cesty						
$\frac{23 0}{14 1}$	C	Stein	Am Waldrand, am Nordrand des Grenzweges	Jako lomená přímka středem hraniční cesty až k bodu státních hranic uprostřed mezi hraničními znaky č. 23/15 D a č. 23/15 C					
		Kámen	Na okraji lesa, na severním okraji hraniční cesty						
23/15	D	Stein	Am Waldrand, am Südrand des Grenzweges, nördlich einer Straße	Als gebrochene Linie in der Mitte des Grenzweges bis zum Grenzpunkt in der Mitte zwischen den Grenzzeichen Nr. 23/16 DB und Nr. 23/16 C					
		Kámen	Na okraji lesa, na jižním okraji hraniční cesty, severně od silnice						
23/15	C	Stein	Am Waldrand, am Nordrand des Grenzweges	Jako lomená přímka středem hraniční cesty až k bodu státních hranic uprostřed mezi hraničními znaky č. 23/16 DB a č. 23/16 C					
		Kámen	Na okraji lesa, na severním okraji hraniční cesty						
23/16	DB	Stein	Am Waldrand, am Südrand des Grenzweges, ca. 2 m nördlich der Straße	Geradlinig in der Mitte des Grenzweges bis zum Grenzpunkt in der Mitte zwischen den Grenzzeichen Nr. 23/17 D und Nr. 23/17 C					
		Kámen	Na okraji lesa, na jižním okraji hraniční cesty, cca 2 m severně od silnice						
23/16	C	Stein	Am Waldrand, am Nordrand des Grenzweges	Přímočáře středem hraniční cesty až k bodu státních hranic uprostřed mezi hraničními znaky č. 23/17 D a č. 23/17 C					
		Kámen	Na okraji lesa, na severním okraji hraniční cesty						

DEUTSCH-TSCHECHISCHE STAATSGRENZE Teil Freistaat Bayern				BESCHREIBUNG DER STAATSGRENZE		Grenzabschnitt Hraniční úsek		VIII	
NĚMECKO-ČESKÉ STÁTNÍ HRANICE část Svobodný stát Bavorsko				POPIS STÁTNÍCH HRANIC		Blatt Nr. List č.		49	
Grenzzeichen Hraniční znak				Verlauf der Staatsgrenze Průběh státních hranic		Grenzkarte Hraniční mapa		Bemerkung Poznámka	
Nummer Číslo	Initialen Iniciály	Vermarkung Vyznačení	Lage Poloha			Blatt Nr. List č.			
1	2	3	4	5		6		7	
23/17	D	Stein  Kámen	Am Waldrand, am Südrand des Grenzweges, nordöstlich der Einmündung eines Weges in die Straße, ca. 3 m nördlich der Straße  Na okraji lesa, na jižním okraji hraniční cesty, severovýchodně od napojení cesty na silnici, cca 3 m severně od silnice	Als gebrochene Linie in der Mitte des Grenzweges bis zum Grenzpunkt in der Mitte zwischen den Grenzzeichen Nr. 23/18 D und Nr. 23/18 C		25			
23/17	C	Stein  Kámen	Am Waldrand, am Nordrand des Grenzweges  Na okraji lesa, na severním okraji hraniční cesty	Jako lomená přímka středem hraniční cesty až k bodu státních hranic uprostřed mezi hraničními znaky č. 23/18 D a č. 23/18 C					
23/18	D	Stein  Kámen	Am Waldrand, am Südrand des Grenzweges, ca. 3 m nördlich der Straße und nördlich eines landwirtschaftlichen Anwesens  Na okraji lesa, na jižním okraji hraniční cesty, cca 3 m severně od silnice a severně od hospodářské budovy	Als gebrochene Linie in der Mitte des Grenzweges bis zum Grenzpunkt in der Mitte zwischen den Grenzzeichen Nr. 23/18/0/1 D und Nr. 23/18/0/1 C					
23/18	C	Stein  Kámen	Am Waldrand, am Nordrand des Grenzweges  Na okraji lesa, na severním okraji hraniční cesty	Jako lomená přímka středem hraniční cesty až k bodu státních hranic uprostřed mezi hraničními znaky č. 23/18/0/1 D a č. 23/18/0/1 C					

DEUTSCH-TSCHECHISCHE STAATSGRENZE Teil Freistaat Bayern				BESCHREIBUNG DER STAATSGRENZE		Grenzabschnitt Hraniční úsek	VIII
NĚMECKO-ČESKÉ STÁTNÍ HRANICE část Svobodný stát Bavorsko				POPIS STÁTNÍCH HRANIC		Blatt Nr. List č.	50
Grenzzeichen Hraniční znak				Verlauf der Staatsgrenze Průběh státních hranic	Grenzkarte Hraniční mapa Blatt Nr. List č.	Bemerkung Poznámka	
Nummer Číslo	Initialen Iniciály	Vermarkung Vyznačení	Lage Poloha				
1	2	3	4	5	6	7	
23 0 18 1	D	Stein	Am Waldrand, am Südrand des Grenzweges, ca. 9 m nördlich der Straße	Als gebrochene Linie in der Mitte des Grenzweges bis zum Grenzpunkt in der Mitte zwischen den Grenzzeichen Nr. 23/18/0/2 D und Nr. 23/18/0/2 C	25		
		Kámen	Na okraji lesa, na jižním okraji hraniční cesty, cca 9 m severně od silnice				
23 0 18 1	C	Stein	Am Waldrand, am Nordrand des Grenzweges	Jako lomená přímka středem hraniční cesty až k bodu státních hranic uprostřed mezi hraničními znaky č. 23/18/0/2 D a č. 23/18/0/2 C			
		Kámen	Na okraji lesa, na severním okraji hraniční cesty				
23 0 18 2	D	Stein	Am Waldrand, am Südrand des Grenzweges, ca. 5 m nördlich der Straße	Als gebrochene Linie in der Mitte des Grenzweges bis zum Grenzpunkt in der Mitte zwischen den Grenzzeichen Nr. 23/19 D und Nr. 23/19 C			
		Kámen	Na okraji lesa, na jižním okraji hraniční cesty, cca 5 m severně od silnice				
23 0 18 2	C	Stein	Am Waldrand, am Nordrand des Grenzweges	Jako lomená přímka středem hraniční cesty až k bodu státních hranic uprostřed mezi hraničními znaky č. 23/19 D a č. 23/19 C			
		Kámen	Na okraji lesa, na severním okraji hraniční cesty				
23/19	D	Stein	Am Waldrand, am Südrand des Grenzweges, ca. 4 m nördlich der Straße	Als gebrochene Linie in der Mitte des Grenzweges bis zum Grenzpunkt in der Mitte zwischen den Grenzzeichen Nr. 23/19/0/1 D und Nr. 23/19/0/1 C			
		Kámen	Na okraji lesa, na jižním okraji hraniční cesty, cca 4 m severně od silnice				
23/19	C	Stein	Am Waldrand, am Nordrand des Grenzweges	Jako lomená přímka středem hraniční cesty až k bodu státních hranic uprostřed mezi hraničními znaky č. 23/19/0/1 D a č. 23/19/0/1 C			
		Kámen	Na okraji lesa, na severním okraji hraniční cesty				

DEUTSCH-TSCHECHISCHE STAATSGRENZE Teil Freistaat Bayern				BESCHREIBUNG DER STAATSGRENZE		Grenzabschnitt Hraniční úsek	VIII
NĚMECKO-ČESKÉ STÁTNÍ HRANICE část Svobodný stát Bavorsko				POPIS STÁTNÍCH HRANIC		Blatt Nr. List č.	51
Grenzzeichen Hraniční znak				Verlauf der Staatsgrenze Průběh státních hranic	Grenzkarte Hraniční mapa	Bemerkung Poznámka	
Nummer Číslo	Initialen Iniciály	Vermarkung Vyznačení	Lage Poloha		Blatt Nr. List č.		
1	2	3	4	5	6	7	
$\frac{23 0}{19 1}$	D	Stein  Kámen	Am Waldrand, am südwestlichen Rand des Grenzweges, ca. 3 m nordöstlich der Straße  Na okraji lesa, na jihozápadním okraji hraniční cesty, cca 3 m severovýchodně od silnice	Als gebrochene Linie in der Mitte des Grenzweges bis zum Grenzpunkt in der Mitte zwischen den Grenzzeichen Nr. 23/20 D und Nr. 23/20 C	25		
$\frac{23 0}{19 1}$	C	Stein  Kámen	Am Waldrand, am nordöstlichen Rand des Grenzweges  Na okraji lesa, na severovýchodním okraji hraniční cesty	Jako lomená přímka středem hraniční cesty až k bodu státních hranic uprostřed mezi hraničními znaky č. 23/20 D a č. 23/20 C			
23/20	D	Stein  Kámen	Am Waldrand, am südwestlichen Rand des Grenzweges, ca. 7 m nordöstlich der Straße, bei einem Schacht, gegenüber einer Wegeinmündung  Na okraji lesa, na jihozápadním okraji hraniční cesty, cca 7 m severovýchodně od silnice, u šachty, proti napojení cesty	Als gebrochene Linie in der Mitte des Grenzweges bis zum Grenzpunkt in der Mitte zwischen den Grenzzeichen Nr. 23/20/0/1 D und Nr. 23/20/0/1 C			
23/20	C	Stein  Kámen	Am Waldrand, am nordöstlichen Rand des Grenzweges  Na okraji lesa, na severovýchodním okraji hraniční cesty	Jako lomená přímka středem hraniční cesty až k bodu státních hranic uprostřed mezi hraničními znaky č. 23/20/0/1 D a č. 23/20/0/1 C			

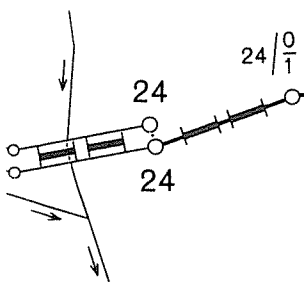DEUTSCH-TSCHECHISCHE STAATSGRENZE Teil Freistaat Bayern  NĚMECKO-ČESKÉ STÁTNÍ HRANICE část Svobodný stát Bavorsko				BESCHREIBUNG DER STAATSGRENZE  POPIS STÁTNÍCH HRANIC		Grenzabschnitt Hraniční úsek  Blatt Nr. List č.	VIII   52
Grenzzeichen Hraniční znak				Verlauf der Staatsgrenze Průběh státních hranic	Grenzkarte Hraniční mapa Blatt Nr. List č.	Bemerkung Poznámka	
Nummer Číslo	Initialen Iniciály	Vermarkung Vyznačení	Lage Poloha				
1	2	3	4	5	6	7	
$\frac{23}{20} \bigg  \frac{0}{1}$	D	Stein	Am Waldrand, am südwestlichen Rand des Grenzweges, ca. 15 m nordöstlich der Straße	Als gebrochene Linie in der Mitte des Grenzweges bis zum Grenzpunkt in der Mitte zwischen den Grenzzeichen Nr. 24 C und Nr. 24 DB/C	25		
		Kámen	Na okraji lesa, na jihozápadním okraji hraniční cesty, cca 15 m severovýchodně od silnice				
$\frac{23}{20} \bigg  \frac{0}{1}$	C	Stein	Am Waldrand, am nordöstlichen Rand des Grenzweges	Jako lomená přímka středem hraniční cesty až k bodu státních hranic uprostřed mezi hraničními znaky č. 24 C a č. 24 DB/C			
		Kámen	Na okraji lesa, na severovýchodním okraji hraniční cesty				
24	C	Wappenstein Jahreszahl "1766"	Am Waldrand, am Nordrand des Grenzweges	Entlang der geraden Verbindungslinie zwischen den Grenzzeichen Nr. 24 C und Nr. 24 DB/C bis zum Grenzzeichen Nr. 24 DB/C		Die Staatsgrenze verläuft in süd-östlicher Richtung leicht steigend, entlang des Waldes  Státní hranice probíhají jižním směrem do mírného svahu, podél lesa	
		Kámen se znaky letopočet "1766"	Na okraji lesa, na severním okraji hraniční cesty	Podél přímé spojnice mezi hraničními znaky č. 24 C a č. 24 DB/C až k hraničnímu znaku č. 24 DB/C			
24	DB,C	Wappenstein Jahreszahl "1766"	Am Waldrand, am Südrand des Grenzweges	Geradlinig bis zum Grenzzeichen Nr. 24/0/1, entlang des Waldes			
		Kámen se znaky letopočet "1766"	Na okraji lesa, na jižním okraji hraniční cesty	Přímochaře až k hraničnímu znaku č. 24/0/1, podél lesa			
$\frac{24}{0} \bigg  \frac{0}{1}$	D,C	Stein	Am Waldrand	Geradlinig bis zum Grenzzeichen Nr. 24/0/2, entlang des Waldes			
		Kámen	Na okraji lesa	Přímochaře až k hraničnímu znaku č. 24/0/2, podél lesa			

DEUTSCH-TSCHECHISCHE STAATSGRENZE Teil Freistaat Bayern				BESCHREIBUNG DER STAATSGRENZE		Grenzabschnitt Hraniční úsek		VIII	
NĚMECKO-ČESKÉ STÁTNÍ HRANICE část Svobodný stát Bavorsko				POPIS STÁTNÍCH HRANIC		Blatt Nr. List č.		53	
Grenzzeichen Hraniční znak				Verlauf der Staatsgrenze Průběh státních hranic		Grenzkarte Hraniční mapa		Bemerkung Poznámka	
Nummer Číslo	Initialen Iniciály	Vermarkung Vyznačení	Lage Poloha			Blatt Nr. List č.			
1	2	3	4	5		6		7	
24  $\frac{0}{2}$	D,C	Stein Kámen	Am Waldrand Na okraji lesa	Geradlinig bis zum Grenzzeichen Nr. 24/0/3, entlang des Waldes  Přímochaře až k hraničnímu znaku č. 24/0/3, podél lesa		25,26			
24  $\frac{0}{3}$	D,C	Stein Kámen	Am Waldrand Na okraji lesa	Geradlinig bis zum Grenzzeichen Nr. 24/1, entlang des Waldes  Přímochaře až k hraničnímu znaku č. 24/1, podél lesa		26			
24/1	DB,C	Stein Kámen	Am Waldrand Na okraji lesa	Geradlinig bis zum Grenzzeichen Nr. 24/1/0/1, entlang des Waldes  Přímochaře až k hraničnímu znaku č. 24/1/0/1, podél lesa					
$\frac{24 0}{1 1}$	D,C	Stein Kámen	Am Waldrand, nördlich eines landwirtschaftlichen Anwesens  Na okraji lesa, severně od zemědělské usedlosti	Geradlinig bis zum Grenzzeichen Nr. 24/2, entlang des Waldes, teilweise entlang eines Weges  Přímochaře až k hraničnímu znaku č. 24/2, podél lesa, částečně podél cesty					
24/2	DB,C	Stein Kámen	Am Waldrand, nordöstlich des landwirtschaftlichen Anwesens, am südlichen Wegrand, ca. 10 m nordöstlich eines Feldkreuzes  Na okraji lesa, severovýchodně od zemědělské usedlosti, u jižního okraje cesty, cca 10 m severovýchodně od křížku (boží muka)	Geradlinig bis zum Grenzzeichen Nr. 24/2/0/1, entlang des Weges und des Waldes  Přímochaře až k hraničnímu znaku č. 24/2/0/1, podél cesty a lesa					

DEUTSCH-TSCHECHISCHE STAATSGRENZE Teil Freistaat Bayern				BESCHREIBUNG DER STAATSGRENZE		Grenzabschnitt Hraniční úsek		VIII
NĚMECKO-ČESKÉ STÁTNÍ HRANICE část Svobodný stát Bavorsko				POPIS STÁTNÍCH HRANIC		Blatt Nr. List č.		54
Grenzzeichen Hraniční znak				Verlauf der Staatsgrenze Průběh státních hranic	Grenzkarte Hraniční mapa Blatt Nr. List č.	Bemerkung Poznámka		
Nummer Číslo	Initialen Iniciály	Vermarkung Vyznačení	Lage Poloha					
1	2	3	4	5	6	7		
$\frac{24}{2} \bigg  \frac{0}{1}$	D,C	Stein  Kámen	Am Waldrand, am südlichen Wegrاند  Na okraji lesa, u jižního okraje cesty	Geradlinig bis zum Grenzzeichen Nr. 24/2/0/2, entlang des Weges und des Waldes  Přímochaře až k hraničnímu znaku č. 24/2/0/2, podél cesty a lesa	26			
$\frac{24}{2} \bigg  \frac{0}{2}$	D,C	Stein  Kámen	Am Waldrand, am südlichen Wegrاند  Na okraji lesa, u jižního okraje cesty	Geradlinig bis zum Grenzzeichen Nr. 24/2/0/3, entlang des Weges und des Waldes  Přímochaře až k hraničnímu znaku č. 24/2/0/3, podél cesty a lesa				
$\frac{24}{2} \bigg  \frac{0}{3}$	D,C	Stein  Kámen	Am Waldrand, am südlichen Wegrاند  Na okraji lesa, u jižního okraje cesty	Geradlinig bis zum Grenzzeichen Nr. 24/2/0/4, entlang des Weges und des Waldes  Přímochaře až k hraničnímu znaku č. 24/2/0/4, podél cesty a lesa				
$\frac{24}{2} \bigg  \frac{0}{4}$	D,C	Stein  Kámen	Am Waldrand, am südlichen Wegrاند  Na okraji lesa, u jižního okraje cesty	Geradlinig bis zum Grenzzeichen Nr. 24/2/0/5, entlang des Weges und des Waldes  Přímochaře až k hraničnímu znaku č. 24/2/0/5, podél cesty a lesa				
$\frac{24}{2} \bigg  \frac{0}{5}$	D,C	Stein  Kámen	Am Waldrand, am südlichen Wegrاند  Na okraji lesa, u jižního okraje cesty	Geradlinig bis zum Grenzzeichen Nr. 24/3, entlang des Weges und des Waldes  Přímochaře až k hraničnímu znaku č. 24/3, podél cesty a lesa				
24/3	DB,C	Stein  Kámen	Am Waldrand, am südlichen Wegrاند  Na okraji lesa, u jižního okraje cesty	Geradlinig bis zum Grenzzeichen Nr. 24/3/0/1, entlang des Weges und des Waldes  Přímochaře až k hraničnímu znaku č. 24/3/0/1, podél cesty a lesa				

DEUTSCH-TSCHECHISCHE STAATSGRENZE Teil Freistaat Bayern  NĚMECKO-ČESKÉ STÁTNÍ HRANICE část Svobodný stát Bavorsko				BESCHREIBUNG DER STAATSGRENZE  POPIS STÁTNÍCH HRANIC		Grenzabschnitt VIII Hraniční úsek  Blatt Nr. 55 List č.	
Grenzzeichen Hraniční znak				Verlauf der Staatsgrenze Průběh státních hranic	Grenzkarte Hraniční mapa  Blatt Nr. List č.	Bemerkung Poznámka	
Nummer Číslo	Initialen Iniciály	Vermarkung Vyznačení	Lage Poloha				
1	2	3	4	5	6	7	
$\frac{24 0}{3 1}$	D,C	Stein Kámen	Am Waldrand, am südlichen Wegrand Na okraji lesa, u jižního okraje cesty	Geradlinig bis zum Grenzzeichen Nr. 24/3/0/2, entlang des Weges und des Waldes Přímochaře až k hraničnímu znaku č. 24/3/0/2, podél cesty a lesa	26		
$\frac{24 0}{3 2}$	D,C	Stein Kámen	Am Waldrand, am südlichen Wegrand Na okraji lesa, u jižního okraje cesty	Geradlinig bis zum Grenzzeichen Nr. 24/3/0/3, entlang des Weges und des Waldes Přímochaře až k hraničnímu znaku č. 24/3/0/3, podél cesty a lesa			
$\frac{24 0}{3 3}$	D,C	Stein Kámen	Am Waldrand, am südwestlichen Wegrand Na okraji lesa, u jihozápadního okraje cesty	Geradlinig bis zum Grenzzeichen Nr. 24/3/0/4, entlang des Weges und des Waldes Přímochaře až k hraničnímu znaku č. 24/3/0/4, podél cesty a lesa			
$\frac{24 0}{3 4}$	D,C	Stein Kámen	Am Waldrand, am südwestlichen Wegrand Na okraji lesa, u jihozápadního okraje cesty	Geradlinig bis zum Grenzzeichen 24/4, entlang des Weges und des Waldes Přímochaře až k hraničnímu znaku č. 24/4, podél cesty a lesa			
24/4	DB,C	Stein Kámen	Am Waldrand, am südwestlichen Wegrand Na okraji lesa, u jihozápadního okraje cesty	Geradlinig bis zum Grenzzeichen Nr. 24/4/0/1, entlang des Weges und des Waldes Přímochaře až k hraničnímu znaku č. 24/4/0/1, podél cesty a lesa		Die Staatsgrenze verläuft leicht fallend in südöstlicher Richtung, teilweise entlang des Waldes bis zum Danglesbach  Státní hranice probíhají jihovýchodním směrem z mírného svahu, částečně podél lesa až k Spálenému potoku	
$\frac{24 0}{4 1}$	D,C	Stein Kámen	Am Waldrand, am südwestlichen Wegrand Na okraji lesa, u jihozápadního okraje cesty	Geradlinig bis zum Grenzzeichen Nr. 24/4/0/2, entlang des Weges und des Waldes Přímochaře až k hraničnímu znaku č. 24/4/0/2, podél cesty a lesa			



DEUTSCH-TSCHECHISCHE STAATSGRENZE Teil Freistaat Bayern				BESCHREIBUNG DER STAATSGRENZE		Grenzabschnitt Hraniční úsek	VIII
NĚMECKO-ČESKÉ STÁTNÍ HRANICE část Svobodný stát Bavorsko				POPIS STÁTNÍCH HRANIC		Blatt Nr. List č.	56
Grenzzeichen Hraniční znak				Verlauf der Staatsgrenze Průběh státních hranic	Grenzkarte Hraniční mapa	Bemerkung Poznámka	
Nummer Číslo	Initialen Iniciály	Vermarkung Vyznačení	Lage Poloha		Blatt Nr. List č.		
1	2	3	4	5	6	7	
$\frac{24}{4} \frac{0}{2}$	D,C	Stein Kámen	Am Waldrand Na okraji lesa	Geradlinig bis zum Grenzzeichen Nr. 24/4/0/3, entlang des Waldes  Přímochaře až k hraničnímu znaku č. 24/4/0/3, podél lesa	26		
$\frac{24}{4} \frac{0}{3}$	D,C	Stein Kámen	Am Waldrand Na okraji lesa	Geradlinig bis zum Grenzzeichen Nr. 24/5, entlang des Waldes  Přímochaře až k hraničnímu znaku č. 24/5, podél lesa			
24/5	DB,C	Stein Kámen	Am Waldrand, am Beginn eines die Grenze auf deutschem Gebiet begleitenden Weges  Na okraji lesa, na začátku cesty, probíhající podél státních hranic na německém území	Geradlinig bis zum Grenzzeichen Nr. 24/5/0/1, enlang des Waldes und des Weges  Přímochaře až k hraničnímu znaku č. 24/5/0/1, podél lesa a cesty			
$\frac{24}{5} \frac{0}{1}$	D,C	Stein Kámen	Am Waldrand, am nördlichen Wegrand  Na okraji lesa, u severního okraje cesty	Geradlinig bis zum Grenzzeichen Nr. 24/5/0/2, entlang des Waldes und des Weges  Přímochaře až k hraničnímu znaku č. 24/5/0/2, podél lesa a cesty			
$\frac{24}{5} \frac{0}{2}$	D,C	Stein Kámen	Am Waldrand, am nördlichen Wegrand  Na okraji lesa, u severního okraje cesty	Geradlinig bis zum Grenzzeichen Nr. 24/5/0/3, entlang des Waldes und des Weges  Přímochaře až k hraničnímu znaku č. 24/5/0/3, podél lesa a cesty			
$\frac{24}{5} \frac{0}{3}$	D,C	Stein Kámen	Am Waldrand, am nördlichen Wegrand  Na okraji lesa, u severního okraje cesty	Geradlinig bis zum Grenzzeichen Nr. 24/5/0/4, entlang des Waldes und des Weges  Přímochaře až k hraničnímu znaku č. 24/5/0/4, podél lesa a cesty			

DEUTSCH-TSCHECHISCHE STAATSGRENZE Teil Freistaat Bayern				BESCHREIBUNG DER STAATSGRENZE		Grenzabschnitt VIII Hraniční úsek	
NĚMECKO-ČESKÉ STÁTNÍ HRANICE část Svobodný stát Bavorsko				POPIS STÁTNÍCH HRANIC		Blatt Nr. 57 List č.	
Grenzzeichen Hraniční znak				Verlauf der Staatsgrenze Průběh státních hranic	Grenzkarte Hraniční mapa Blatt Nr. List č.	Bemerkung Poznámka	
Nummer Číslo	Initialen Iniciály	Vermarkung Vyznačení	Lage Poloha				
1	2	3	4	5	6	7	
$\frac{24}{5} \big  \frac{0}{4}$	D,C	Stein Kámen	Am Waldrand, am nördlichen Wegrand Na okraji lesa, u severního okraje cesty	Geradlinig bis zum Grenzzeichen Nr. 24/5/0/5, entlang des Waldes und des Weges Přímochaře až k hraničnímu znaku č. 24/5/0/5, podél lesa a cesty	26		
$\frac{24}{5} \big  \frac{0}{5}$	D,C	Stein Kámen	Am Waldrand, am nordöstlichen Wegrand Na okraji lesa, u severovýchodního okraje cesty	Geradlinig bis zum Grenzzeichen Nr. 24/5/0/6, entlang des Waldes und des Weges Přímochaře až k hraničnímu znaku č. 24/5/0/6, podél lesa a cesty			
$\frac{24}{5} \big  \frac{0}{6}$	D,C	Stein Kámen	Am Waldrand, am nordöstlichen Wegrand Na okraji lesa, u severovýchodního okraje cesty	Geradlinig bis zum Grenzzeichen Nr. 24/5/0/7, entlang des Waldes und des Weges Přímochaře až k hraničnímu znaku č. 24/5/0/7, podél lesa a cesty			
$\frac{24}{5} \big  \frac{0}{7}$	D,C	Stein Kámen	Am Waldrand, am nordöstlichen Wegrand Na okraji lesa, u severovýchodního okraje cesty	Geradlinig bis zum Grenzzeichen Nr. 24/6, entlang des Waldes und des Weges Přímochaře až k hraničnímu znaku č. 24/6, podél lesa a cesty			
24/6	DB,C	Stein Kámen	Am Waldrand, am nordöstlichen Wegrand Na okraji lesa, u severovýchodního okraje cesty	Geradlinig bis zum Grenzzeichen Nr. 24/6/0/1, entlang des Waldes und des Weges Přímochaře až k hraničnímu znaku č. 24/6/0/1, podél lesa a cesty			
$\frac{24}{6} \big  \frac{0}{1}$	D,C	Stein Kámen	Am Waldrand, am nordöstlichen Wegrand Na okraji lesa, u severovýchodního okraje cesty	Geradlinig bis zum Grenzzeichen Nr. 24/6/0/2, entlang des Waldes und des Weges Přímochaře až k hraničnímu znaku č. 24/6/0/2, podél lesa a cesty			

DEUTSCH-TSCHECHISCHE STAATSGRENZE Teil Freistaat Bayern				BESCHREIBUNG DER STAATSGRENZE		Grenzabschnitt VIII Hraniční úsek	
NĚMECKO-ČESKÉ STÁTNÍ HRANICE část Svobodný stát Bavorsko				POPIS STÁTNÍCH HRANIC		Blatt Nr. 58 List č.	
Grenzzeichen Hraniční znak				Verlauf der Staatsgrenze Průběh státních hranic	Grenzkarte Hraniční mapa Blatt Nr. List č.	Bemerkung Poznámka	
Nummer Číslo	Initialen Iniciály	Vermarkung Vyznačení	Lage Poloha				
1	2	3	4	5	6	7	
$\frac{24 0}{6 2}$	D,C	Stein Kámen	Am Waldrand, am nordöstlichen Wegrand Na okraji lesa, u severovýchodního okraje cesty	Geradlinig bis zum Grenzzeichen Nr. 24/7, entlang des Waldes und des Weges Přímochaře až k hraničnímu znaku č. 24/7, podél lesa a cesty	26		
24/7	DB,C	Stein Kámen	Am Waldrand, östlich des Weges, der in südwestlicher Richtung abbiegt, nördlich eines landwirtschaftlichen Anwesens Na okraji lesa, východně od cesty, která odbočuje jihozápadním směrem, severně od zemědělské usedlosti	Geradlinig bis zum Grenzzeichen Nr. 24/7/0/1, entlang des Waldes Přímochaře až k hraničnímu znaku č. 24/7/0/1, podél lesa			
$\frac{24 0}{7 1}$	D,C	Stein Kámen	Am Waldrand, nordöstlich des landwirtschaftlichen Anwesens Na okraji lesa, severovýchodně od zemědělské usedlosti	Geradlinig bis zum Grenzzeichen Nr. 24/7/0/2, entlang des Waldes Přímochaře až k hraničnímu znaku č. 24/7/0/2, podél lesa			
$\frac{24 0}{7 2}$	D,C	Stein Kámen	Am Waldrand, ca. 7 m nordöstlich eines Feldkreuzes Na okraji lesa, cca 7 m severovýchodně od božích muk	Geradlinig bis zum Grenzzeichen Nr. 24/7/0/3, entlang des Waldes Přímochaře až k hraničnímu znaku č. 24/7/0/3, podél lesa			
$\frac{24 0}{7 3}$	D,C	Stein Kámen	Am Waldrand, ca. 6 m südöstlich des Feldkreuzes Na okraji lesa, cca 6 m jihovýchodně od božích muk	Geradlinig bis zum Grenzzeichen Nr. 24/8, entlang des Waldes Přímochaře až k hraničnímu znaku č. 24/8, podél lesa			

DEUTSCH-TSCHECHISCHE STAATSGRENZE Teil Freistaat Bayern				BESCHREIBUNG DER STAATSGRENZE		Grenzabschnitt Hraniční úsek		VIII
NĚMECKO-ČESKÉ STÁTNÍ HRANICE část Svobodný stát Bavorsko				POPIS STÁTNÍCH HRANIC		Blatt Nr. List č.		59
Grenzzeichen Hraniční znak				Verlauf der Staatsgrenze Průběh státních hranic	Grenzkarte Hraniční mapa Blatt Nr. List č.	Bemerkung Poznámka		
Nummer Číslo	Initialen Iniciály	Vermarkung Vyznačení	Lage Poloha					
1	2	3	4	5	6	7		
24/8	DB,C	Stein Kámen	Am Waldrand Na okraji lesa	Geradlinig bis zum Grenzzeichen Nr. 24/8/0/1, entlang des Waldes  Přímochaře až k hraničnímu znaku č. 24/8/0/1, podél lesa	26,27			
$\frac{24 0}{8 1}$	D,C	Stein Kámen	Am Waldrand Na okraji lesa	Geradlinig bis zum Grenzzeichen Nr. 24/8/0/2, entlang einer Baumreihe  Přímochaře až k hraničnímu znaku č. 24/8/0/2, podél řady stromů				
$\frac{24 0}{8 2}$	D,C	Stein Kámen	Auf einer Wiese, zwischen zwei Eichen  Na louce, mezi dvěma duby	Geradlinig bis zum Grenzzeichen Nr. 24/9, entlang der Baumreihe  Přímochaře až k hraničnímu znaku č. 24/9, podél řady stromů				
24/9	DB,C	Stein Kámen	Auf der Wiese, zwischen zwei Eichen  Na louce, mezi dvěma duby	Geradlinig bis zum Grenzzeichen Nr. 24/9/0/1, entlang der Baumreihe  Přímochaře až k hraničnímu znaku č. 24/9/0/1, podél řady stromů				
$\frac{24 0}{9 1}$	D,C	Stein Kámen	Auf der Wiese, zwischen zwei Eichen  Na louce, mezi dvěma duby	Geradlinig bis zum Grenzzeichen Nr. 24/9/0/2, teilweise entlang der Baumreihe  Přímochaře až k hraničnímu znaku č. 24/9/0/2, částečně podél řady stromů	27			
$\frac{24 0}{9 2}$	D,C	Stein Kámen	Auf der Wiese  Na louce	Geradlinig bis zum Grenzzeichen Nr. 24/10  Přímochaře až k hraničnímu znaku č. 24/10				
24/10	DB,C	Stein Kámen	Auf der Wiese  Na louce	Geradlinig bis zum Grenzzeichen Nr. 24/10/0/1  Přímochaře až k hraničnímu znaku č. 24/10/0/1				

DEUTSCH-TSCHECHISCHE STAATSGRENZE Teil Freistaat Bayern				BESCHREIBUNG DER STAATSGRENZE		Grenzabschnitt Hraniční úsek	VIII
NĚMECKO-ČESKÉ STÁTNÍ HRANICE část Svobodný stát Bavorsko				POPIS STÁTNÍCH HRANIC		Blatt Nr. List č.	60
Grenzzeichen Hraniční znak				Verlauf der Staatsgrenze Průběh státních hranic	Grenzkarte Hraniční mapa Blatt Nr. List č.	Bemerkung Poznámka	
Nummer Číslo	Initialen Iniciály	Vermarkung Vyznačení	Lage Poloha				
1	2	3	4	5	6	7	
$\frac{24}{10} \bigg  \frac{0}{1}$	D,C	Stein Kámen	Auf der Wiese Na louce	Geradlinig bis zum Grenzzeichen Nr. 24/10/0/2 Přímochaře až k hraničnímu znaku č. 24/10/0/2	27		
$\frac{24}{10} \bigg  \frac{0}{2}$	D,C	Stein Kámen	Auf der Wiese, nördlich eines landwirtschaftlichen Anwesens Na louce, severně od země- dělské usedlosti	Geradlinig bis zum Grenzzeichen Nr. 24/11 Přímochaře až k hraničnímu znaku č. 24/11			
24/11	DB,C	Stein Kámen	Auf der Wiese, nördlich des landwirtschaftlichen Anwesens Na louce, severně od země- dělské usedlosti	Geradlinig bis zum Grenzzeichen Nr. 24/11/0/1 Přímochaře až k hraničnímu znaku č. 24/11/0/1			
$\frac{24}{11} \bigg  \frac{0}{1}$	D,C	Stein Kámen	Auf der Wiese Na louce	Geradlinig bis zum Grenzzeichen Nr. 24/11/0/2 Přímochaře až k hraničnímu znaku č. 24/11/0/2			
$\frac{24}{11} \bigg  \frac{0}{2}$	D,C	Stein Kámen	Auf der Wiese Na louce	Geradlinig bis zum Grenzzeichen Nr. 24/12, entlang des Weges Přímochaře až k hraničnímu znaku č. 24/12, podél cesty			
24/12	DB,C	Stein Kámen	Auf der Wiese, am südlichen Wegrand Na louce, u jižního okraje cesty	Geradlinig bis zum Grenzzeichen Nr. 24/12/0/1, entlang des Weges Přímochaře až k hraničnímu znaku č. 24/12/0/1, podél cesty			
$\frac{24}{12} \bigg  \frac{0}{1}$	D,C	Stein Kámen	Auf der Wiese, am südlichen Wegrand Na louce, u jižního okraje cesty	Geradlinig bis zum Grenzzeichen Nr. 24/13, entlang des Weges Přímochaře až k hraničnímu znaku č. 24/13, podél cesty			

DEUTSCH-TSCHECHISCHE STAATSGRENZE Teil Freistaat Bayern  NĚMECKO-ČESKÉ STÁTNÍ HRANICE část Svobodný stát Bavorsko				BESCHREIBUNG DER STAATSGRENZE  POPIS STÁTNÍCH HRANIC		Grenzabschnitt Hraniční úsek  Blatt Nr. List č.	VIII   61
Grenzzeichen Hraniční znak				Verlauf der Staatsgrenze Průběh státních hranic	Grenzkarte Hraniční mapa  Blatt Nr. List č.	Bemerkung Poznámka	
Nummer Číslo	Initialen Iniciály	Vermarkung Vyznačení	Lage Poloha				
1	2	3	4	5	6	7	
24/13	DB,C	Stein Kámen	Auf der Wiese, am südlichen Wegrand Na louce, u jižního okraje cesty	Geradlinig bis zum Grenzzeichen Nr. 24/13/0/1, entlang des Weges Přímochaře až k hraničnímu znaku č. 24/13/0/1, podél cesty	27		
$\frac{24}{13} \frac{0}{1}$	D,C	Stein Kámen	Auf der Wiese, am südlichen Wegrand Na louce, u jižního okraje cesty	Geradlinig bis zum Grenzzeichen Nr. 24/13/0/2, den Weg überquerend Přímochaře až k hraničnímu znaku č. 24/13/0/2, přes cestu			
$\frac{24}{13} \frac{0}{2}$	D,C	Stein Kámen	Auf der Wiese, am rechten Ufer des Danglesbaches, nördlich des Weges, der in südwestlicher Richtung abbiegt Na louce, na pravém břehu Spáleného potoka, severně od cesty, která odbočuje jihozápadním směrem	Geradlinig bis zum Grenzzeichen Nr. 25, den Danglesbach überquerend Přímochaře až k hraničnímu znaku č. 25, přes Spálený potok			
25	DB,C	Wappenstein Jahreszahl "1766"  Kámen se znaky letopočet "1766"	Auf der Wiese, am linken Ufer des Danglesbaches Na louce, na levém břehu Spáleného potoka	Geradlinig bis zum Grenzzeichen Nr. 25/1, entlang eines Grabens Přímochaře až k hraničnímu znaku č. 25/1, podél příkopu		Die Staatsgrenze verläuft in östlicher Richtung leicht ansteigend  Státní hranice probíhají východním směrem do mírného svahu	
25/1	DB,C	Stein Kámen	Auf der Wiese, bei dem Graben Na louce, u příkopu	Geradlinig bis zum Grenzzeichen Nr. 25/2 Přímochaře až k hraničnímu znaku č. 25/2			

DEUTSCH-TSCHECHISCHE STAATSGRENZE Teil Freistaat Bayern				BESCHREIBUNG DER STAATSGRENZE		Grenzabschnitt VIII Hraniční úsek	
NĚMECKO-ČESKÉ STÁTNÍ HRANICE část Svobodný stát Bavorsko				POPIS STÁTNÍCH HRANIC		Blatt Nr. 62 List č.	
Grenzzeichen Hraniční znak				Verlauf der Staatsgrenze Průběh státních hranic	Grenzkarte Hraniční mapa Blatt Nr. List č.	Bemerkung Poznámka	
Nummer Číslo	Initialen Iniciály	Vermarkung Vyznačení	Lage Poloha				
1	2	3	4	5	6	7	
25/2	DB,C	Stein Kámen	Im Wald, südlich des Grabens V lese, jižně od příkopu	Geradlinig bis zum Grenzzeichen Nr. 25/3, teilweise entlang des Grabens Přímochaře až k hraničnímu znaku č. 25/3, částečně podél příkopu	27		
25/3	DB,C	Stein Kámen	Im Wald, südlich eines Fußweges V lese, jižně od pěšiny	Geradlinig bis zum Grenzzeichen Nr. 25/3/0/1, entlang des Fußweges Přímochaře až k hraničnímu znaku č. 25/3/0/1, podél pěšiny			
$\frac{25}{3} \bigg  \frac{0}{1}$	D,C	Stein Kámen	Im Wald, südlich des Fußweges V lese, jižně od pěšiny	Geradlinig bis zum Grenzzeichen Nr. 25/4, entlang des Fußweges Přímochaře až k hraničnímu znaku č. 25/4, podél pěšiny			
25/4	DB,C	Stein Kámen	Im Wald, südlich des Fußweges V lese, jižně od pěšiny	Geradlinig bis zum Grenzzeichen Nr. 25/5 Přímochaře až k hraničnímu znaku č. 25/5			
25/5	DB,C	Stein Kámen	Im Wald V lese	Geradlinig bis zum Grenzzeichen Nr. 25/6 Přímochaře až k hraničnímu znaku č. 25/6			
25/6	DB,C	Stein Kámen	Im Wald V lese	Geradlinig bis zum Grenzzeichen Nr. 25/6/0/1 Přímochaře až k hraničnímu znaku č. 25/6/0/1			
$\frac{25}{6} \bigg  \frac{0}{1}$	D,C	Stein Kámen	Im Wald V lese	Geradlinig bis zum Grenzzeichen Nr. 25/7, teilweise entlang einer Waldlichtung Přímochaře až k hraničnímu znaku č. 25/7, částečně podél lesní paseky	27,28		

DEUTSCH-TSCHECHISCHE STAATSGRENZE Teil Freistaat Bayern  NĚMECKO-ČESKÉ STÁTNÍ HRANICE část Svobodný stát Bavorsko				BESCHREIBUNG DER STAATSGRENZE  POPIS STÁTNÍCH HRANIC		Grenzabschnitt Hraniční úsek  Blatt Nr. List č.	VIII   63
Grenzzeichen Hraniční znak				Verlauf der Staatsgrenze Průběh státních hranic	Grenzkarte Hraniční mapa  Blatt Nr. List č.	Bemerkung Poznámka	
Nummer Číslo	Initialen Iniciály	Vermarkung Vyznačení	Lage Poloha				
1	2	3	4	5	6	7	
25/7	DB,C	Stein Kámen	Am nördlichen Rand der Waldlichtung Na severním okraji paseky	Geradlinig bis zum Grenzzeichen Nr. 25/8, entlang der Waldlichtung Přímochaře až k hraničnímu znaku č. 25/8, podél lesní paseky	28		
25/8	DB,C	Stein Kámen	Am nördlichen Rand der Waldlichtung, westlich des Beginns eines in östlicher Richtung verlaufenden Weges Na severním okraji paseky, západně od začátku cesty, která probíhá východním směrem	Geradlinig bis zum Grenzzeichen Nr. 25/9, teilweise entlang des Weges Přímochaře až k hraničnímu znaku č. 25/9, částečně podél cesty			
25/9	DB,C	Stein Kámen	Im Wald, am südlichen Wegrand, beim nordwestlichen Rand einer Waldschneise V lese, u jižního okraje cesty, na severozápadním okraji lesního průseku	Geradlinig bis zum Grenzzeichen Nr. 25/10, entlang der Waldschneise Přímochaře až k hraničnímu znaku č. 25/10, podél lesního průseku			
25/10	DB,C	Stein Kámen	Am nördlichen Rand der Waldschneise und des Weges Na severním okraji lesního průseku a cesty	Geradlinig bis zum Grenzzeichen Nr. 25/11, entlang der Waldschneise Přímochaře až k hraničnímu znaku č. 25/11, podél lesního průseku			
25/11	DB,C	Stein Kámen	Am nördlichen Rand der Waldschneise und des Weges Na severním okraji lesního průseku a cesty	Geradlinig bis zum Grenzzeichen Nr. 25/12, entlang der Waldschneise Přímochaře až k hraničnímu znaku č. 25/12, podél lesního průseku			



DEUTSCH-TSCHECHISCHE STAATSGRENZE Teil Freistaat Bayern  NĚMECKO-ČESKÉ STÁTNÍ HRANICE část Svobodný stát Bavorsko				BESCHREIBUNG DER STAATSGRENZE  POPIS STÁTNÍCH HRANIC		Grenzabschnitt VIII Hraniční úsek  Blatt Nr. 64 List č.
Grenzzeichen Hraniční znak				Verlauf der Staatsgrenze Průběh státních hranic	Grenzkarte Hraniční mapa Blatt Nr. List č.	Bemerkung Poznámka
Nummer Číslo	Initialen Iniciály	Vermarkung Vyznačení	Lage Poloha			
1	2	3	4	5	6	7
25/12	DB,C	Stein  Kámen	Am nördlichen Rand der Waldschneide und des Weges  Na severním okraji lesního průseku a cesty	Geradlinig bis zum Grenzzeichen Nr. 25/13, entlang des Weges  Přímočaře až k hraničnímu znaku č. 25/13, podél cesty	28	Die Staatsgrenze verläuft leicht fallend in östlicher Richtung  Státní hranice probíhají východ- ním směrem z mírného svahu
25/13	DB,C	Stein  Kámen	Im Wald, am nordöstlichen Wegrand  V lese, u severovýchodního okraje cesty	Geradlinig bis zum Grenzzeichen Nr. 25/14, auf dem Weg  Přímočaře až k hraničnímu znaku č. 25/14, na cestě		
25/14	DB,C	Stein  Kámen	Im Wald, am nordöstlichen Wegrand  V lese, u severovýchodního okraje cesty	Geradlinig bis zum Grenzzeichen Nr. 26  Přímočaře až k hraničnímu znaku č. 26		
26	DB,C	Wappenstein Jahreszahl "1766"  Kámen se znaky letopočet "1766"	Am Waldrand, an einem Graben  Na okraji lesa, u příkopu	Geradlinig bis zum Grenzzeichen Nr. 26/1, entlang des Waldes, teilweise entlang des Grabens  Přímočaře až k hraničnímu znaku č. 26/1, podél lesa, částečně podél příkopu		
26/1	DB,C	Stein  Kámen	Am Waldrand  Na okraji lesa	Geradlinig bis zum Grenzzeichen Nr. 26/1/0/1, entlang des Waldes  Přímočaře až k hraničnímu znaku č. 26/1/0/1, podél lesa		
$\frac{26/0}{1/1}$	D,C	Stein  Kámen	Am Waldrand  Na okraji lesa	Geradlinig bis zum Grenzzeichen Nr. 26/1/0/2, entlang des Waldes  Přímočaře až k hraničnímu znaku č. 26/1/0/2, podél lesa		

DEUTSCH-TSCHECHISCHE STAATSGRENZE Teil Freistaat Bayern  NĚMECKO-ČESKÉ STÁTNÍ HRANICE část Svobodný stát Bavorsko				BESCHREIBUNG DER STAATSGRENZE  POPIS STÁTNÍCH HRANIC		Grenzabschnitt Hraniční úsek  Blatt Nr. List č.		VIII  65	
Grenzzeichen Hraniční znak				Verlauf der Staatsgrenze Průběh státních hranic	Grenzkarte Hraniční mapa Blatt Nr. List č.	Bemerkung Poznámka			
Nummer Číslo	Initialen Iniciály	Vermarkung Vyznačení	Lage Poloha						
1	2	3	4	5	6	7			
$\frac{26}{1} \frac{0}{2}$	D,C	Stein Kámen	Am Waldrand Na okraji lesa	Geradlinig bis zum Grenzzeichen Nr. 26/1/0/3, entlang des Waldes  Přímochaře až k hraničnímu znaku č. 26/1/0/3, podél lesa	28	Die Staatsgrenze verläuft in nordöstlicher Richtung  Státní hranice probíhají severovýchodním směrem			
$\frac{26}{1} \frac{0}{3}$	D,C	Stein Kámen	Am Waldrand Na okraji lesa	Geradlinig bis zum Grenzzeichen Nr. 26/2, entlang des Waldes  Přímochaře až k hraničnímu znaku č. 26/2, podél lesa	28,29				
26/2	DB,C	Stein Kámen	Am Waldrand Na okraji lesa	Geradlinig bis zum Grenzzeichen Nr. 26/2/0/1, entlang des Waldes  Přímochaře až k hraničnímu znaku č. 26/2/0/1, podél lesa					
$\frac{26}{2} \frac{0}{1}$	D,C	Stein Kámen	Am Waldrand Na okraji lesa	Geradlinig bis zum Grenzzeichen Nr. 26/2/0/2, entlang des Waldes  Přímochaře až k hraničnímu znaku č. 26/2/0/2, podél lesa					
$\frac{26}{2} \frac{0}{2}$	D,C	Stein Kámen	Am Waldrand, westlich des Beginns eines Grabens  Na okraji lesa, západně od začátku příkopu	Geradlinig bis zum Grenzzeichen Nr. 26/3, teilweise entlang des Waldes und des Grabens  Přímochaře až k hraničnímu znaku č. 26/3, částečně podél lesa a příkopu			29		
26/3	DB,C	Stein Kámen	Im Wald V lese	Geradlinig bis zum Grenzzeichen Nr. 26/3/0/1  Přímochaře až k hraničnímu znaku č. 26/3/0/1					

DEUTSCH-TSCHECHISCHE STAATSGRENZE Teil Freistaat Bayern  NĚMECKO-ČESKÉ STÁTNÍ HRANICE část Svobodný stát Bavorsko				BESCHREIBUNG DER STAATSGRENZE  POPIS STÁTNÍCH HRANIC		Grenzabschnitt Hraniční úsek  Blatt Nr. List č.	VIII   66
Grenzzeichen Hraniční znak				Verlauf der Staatsgrenze Průběh státních hranic	Grenzkarte Hraniční mapa  Blatt Nr. List č.	Bemerkung Poznámka	
Nummer Číslo	Initialen Iniciály	Vermarkung Vyznačení	Lage Poloha				
1	2	3	4	5	6	7	
$\frac{26}{3} \bigg  \frac{0}{1}$	D,C	Stein Kámen	Im Wald V lese	Geradlinig bis zum Grenzzeichen Nr. 26/4 Přímochaře až k hraničnímu znaku č. 26/4	29		
26/4	DB,C	Stein Kámen	Im Wald V lese	Geradlinig bis zum Grenzzeichen Nr. 26/4/0/1 Přímochaře až k hraničnímu znaku č. 26/4/0/1			
$\frac{26}{4} \bigg  \frac{0}{1}$	D,C	Stein Kámen	Im Wald, am Beginn eines die Staatsgrenze begleitenden Weges V lese, na začátku cesty, vedoucí podél státních hranic	Geradlinig bis zum Grenzzeichen Nr. 26/4/0/2, entlang des Weges, teilweise entlang einer Waldlichtung Přímochaře až k hraničnímu znaku č. 26/4/0/2, podél cesty, částečně podél lesní paseky			
$\frac{26}{4} \bigg  \frac{0}{2}$	D,C	Stein Kámen	Im Wald, am nördlichen Wegrand, am Südrand der Lichtung V lese, u severního okraje cesty, u jižního okraje paseky	Geradlinig bis zum Grenzzeichen Nr. 26/4/0/3, entlang des Weges und der Lichtung Přímochaře až k hraničnímu znaku č. 26/4/0/3, podél cesty a paseky			
$\frac{26}{4} \bigg  \frac{0}{3}$	D,C	Stein Kámen	Im Wald, am nördlichen Wegrand, am Südrand der Lichtung V lese, u severního okraje cesty, u jižního okraje paseky	Geradlinig bis zum Grenzzeichen Nr. 26/5, entlang des Weges und der Lichtung Přímochaře až k hraničnímu znaku č. 26/5, podél cesty a paseky			
26/5	DB,C	Stein Kámen	Im Wald, am nördlichen Wegrand, am Südostrand der Lichtung V lese, u severního okraje cesty, u jihovýchodního okraje paseky	Geradlinig bis zum Grenzzeichen Nr. 26/6, auf dem Weg Přímochaře až k hraničnímu znaku č. 26/6, na cestě		Die Staatsgrenze verläuft in östlicher Richtung  Státní hranice probíhají východním směrem	
26/6	DB,C	Stein Kámen	Im Wald, am südlichen Wegrand V lese, u jižního okraje cesty	Geradlinig bis zum Grenzzeichen Nr. 26/6/0/1, entlang des Weges Přímochaře až k hraničnímu znaku č. 26/6/0/1, podél cesty			

DEUTSCH-TSCHECHISCHE STAATSGRENZE Teil Freistaat Bayern  NĚMECKO-ČESKÉ STÁTNÍ HRANICE část Svobodný stát Bavorsko				BESCHREIBUNG DER STAATSGRENZE  POPIS STÁTNÍCH HRANIC		Grenzabschnitt Hraniční úsek  Blatt Nr. List č.	VIII   67
Grenzzeichen Hraniční znak				Verlauf der Staatsgrenze Průběh státních hranic	Grenzkarte Hraniční mapa  Blatt Nr. List č.	Bemerkung Poznámka	
Nummer Číslo	Initialen Iniciály	Vermarkung Vyznačení	Lage Poloha				
1	2	3	4	5	6	7	
$\frac{26}{6} \bigg  \frac{0}{1}$	D,C	Stein Kámen	Im Wald, am südlichen Wegrand V lese, u jižního okraje cesty	Geradlinig bis zum Grenzzeichen Nr. 26/6/0/2, auf dem Weg Přímočaře až k hraničnímu znaku č. 26/6/0/2, na cestě	29		
$\frac{26}{6} \bigg  \frac{0}{2}$	D,C	Stein Kámen	Im Wald, am nördlichen Wegrand V lese, u severního okraje cesty	Geradlinig bis zum Grenzzeichen Nr. 26/6/0/3, entlang des Weges Přímočaře až k hraničnímu znaku č. 26/6/0/3, podél cesty			
$\frac{26}{6} \bigg  \frac{0}{3}$	D,C	Stein Kámen	Im Wald, am nördlichen Wegrand V lese, u severního okraje cesty	Geradlinig bis zum Grenzzeichen Nr. 26/7, auf dem Weg Přímočaře až k hraničnímu znaku č. 26/7, na cestě			
26/7	DB,C	Stein Kámen	Im Wald, am südlichen Wegrand V lese, u jižního okraje cesty	Geradlinig bis zum Grenzzeichen Nr. 26/7/0/1, entlang des Weges Přímočaře až k hraničnímu znaku č. 26/7/0/1, podél cesty			
$\frac{26}{7} \bigg  \frac{0}{1}$	D,C	Stein Kámen	Im Wald, am südlichen Wegrand V lese, u jižního okraje cesty	Geradlinig bis zum Grenzzeichen Nr. 26/8, entlang des Weges Přímočaře až k hraničnímu znaku č. 26/8, podél cesty			
26/8	DB,C	Stein Kámen	Am nördlichen Rand einer Wald- schneise, am südlichen Wegrand  U severního okraje lesního prů- seku, u jižního okraje cesty	Geradlinig bis zum Grenzzeichen Nr. 26/8/0/1, entlang der Waldschneise, entlang des Weges  Přímočaře až k hraničnímu znaku č. 26/8/0/1, podél lesního průseku, podél cesty			

DEUTSCH-TSCHECHISCHE STAATSGRENZE Teil Freistaat Bayern  NĚMECKO-ČESKÉ STÁTNÍ HRANICE část Svobodný stát Bavorsko				BESCHREIBUNG DER STAATSGRENZE  POPIS STÁTNÍCH HRANIC		Grenzabschnitt Hraniční úsek  Blatt Nr. List č.	VIII   68
Grenzzeichen Hraniční znak				Verlauf der Staatsgrenze Průběh státních hranic	Grenzkarte Hraniční mapa	Bemerkung Poznámka	
Nummer Číslo	Initialen Iniciály	Vermarkung Vyznačení	Lage Poloha		Blatt Nr. List č.		
1	2	3	4	5	6	7	
$\frac{26}{8} \bigg  \frac{0}{1}$	D,C	Stein  Kámen	Am nordöstlichen Rand der Wald- schneise, am südlichen Wegrand  U severovýchodního okraje lesního průseku, u jižního okraje cesty	Geradlinig bis zum Grenzzeichen Nr. 26/9, entlang des Weges  Přímochaře až k hraničnímu znaku č. 26/9, podél cesty	29		
26/9	DB,C	Stein  Kámen	Im Wald, am südlichen Wegrand  V lese, u jižního okraje cesty	Geradlinig bis zum Grenzzeichen Nr. 26/9/0/1, entlang des Weges  Přímochaře až k hraničnímu znaku č. 26/9/0/1, podél cesty			
$\frac{26}{9} \bigg  \frac{0}{1}$	D,C	Stein  Kámen	Im Wald, am südlichen Wegrand  V lese, u jižního okraje cesty	Geradlinig bis zum Grenzzeichen Nr. 26/9/0/2, entlang des Weges  Přímochaře až k hraničnímu znaku č. 26/9/0/2, podél cesty			
$\frac{26}{9} \bigg  \frac{0}{2}$	D,C	Stein  Kámen	Im Wald, beim südlichen Wegrand  V lese, u jižního okraje cesty	Geradlinig bis zum Grenzzeichen Nr. 26/9/0/3, entlang des Weges  Přímochaře až k hraničnímu znaku č. 26/9/0/3, podél cesty			
$\frac{26}{9} \bigg  \frac{0}{3}$	D,C	Stein  Kámen	Im Wald, am südlichen Wegrand  V lese, u jižního okraje cesty	Geradlinig bis zum Grenzzeichen Nr. 27, auf dem Weg  Přímochaře až k hraničnímu znaku č. 27, na cestě			
27	DB,C	Stein  Kámen	Im Wald, am Beginn einer Schotter- straße, die auf tschechischem Gebiet in nordöstlicher Richtung verläuft  V lese, u začátku stěrkové sil- nice, která na českém území probíhá severovýchodním směrem	Geradlinig bis zum Grenzzeichen Nr. 27/1  Přímochaře až k hraničnímu znaku č. 27/1		Die Staatsgrenze verläuft in süd- östlicher Richtung leicht fallend bis zum Wiesengraben  Státní hranice probíhají jiho- východním směrem z mírného svahu až k Myslivskému potoku	

DEUTSCH-TSCHECHISCHE STAATSGRENZE Teil Freistaat Bayern				BESCHREIBUNG DER STAATSGRENZE		Grenzabschnitt VIII Hraniční úsek	
NĚMECKO-ČESKÉ STÁTNÍ HRANICE část Svobodný stát Bavorsko				POPIS STÁTNÍCH HRANIC		Blatt Nr. 69 List č.	
Grenzzeichen Hraniční znak				Verlauf der Staatsgrenze Průběh státních hranic	Grenzkarte Hraniční mapa Blatt Nr. List č.	Bemerkung Poznámka	
Nummer Číslo	Initialen Iniciály	Vermarkung Vyznačení	Lage Poloha				
1	2	3	4	5	6	7	
27/1	DB,C	Stein Kámen	Im Wald, auf einer Waldlichtung V lese, na lesní pasece	Geradlinig bis zum Grenzzeichen Nr. 27/2 Přímočáře až k hraničnímu znaku č. 27/2	29,30	30	
27/2	DB,C	Stein Kámen	Im Wald, am Ostrand der Waldlichtung V lese, u východního okraje lesní paseky	Geradlinig bis zum Grenzzeichen Nr. 27/3, teilweise entlang des Waldes Přímočáře až k hraničnímu znaku č. 27/3, částečně podél lesa			
27/3	DB,C	Stein Kámen	Am Waldrand Na okraji lesa	Geradlinig bis zum Grenzzeichen Nr. 27/4 Přímočáře až k hraničnímu znaku č. 27/4			
27/4	DB,C	Stein Kámen	Auf einer Wiese Na louce	Geradlinig bis zum Grenzzeichen Nr. 27/4/0/1 Přímočáře až k hraničnímu znaku č. 27/4/0/1			
27 0 4 1	D,C	Stein Kámen	Auf der Wiese Na louce	Geradlinig bis zum Grenzzeichen Nr. 27/5 Přímočáře až k hraničnímu znaku č. 27/5			
27/5	DB,C	Stein Kámen	Auf der Wiese Na louce	Geradlinig bis zum Grenzzeichen Nr. 27/6 Přímočáře až k hraničnímu znaku č. 27/6			
27/6	DB,C	Stein Kámen	Auf der Wiese Na louce	Geradlinig bis zum Grenzzeichen Nr. 27/7 Přímočáře až k hraničnímu znaku č. 27/7			
27/7	DB,C	Stein Kámen	Auf der Wiese Na louce	Geradlinig bis zum Grenzzeichen Nr. 28, den Wiesengraben überquerend Přímočáře až k hraničnímu znaku č. 28, přes Myslivský potok			

DEUTSCH-TSCHECHISCHE STAATSGRENZE Teil Freistaat Bayern				BESCHREIBUNG DER STAATSGRENZE		Grenzabschnitt Hraniční úsek	VIII
NĚMECKO-ČESKÉ STÁTNÍ HRANICE část Svobodný stát Bavorsko				POPIS STÁTNÍCH HRANIC		Blatt Nr. List č.	70
Grenzzeichen Hraniční znak				Verlauf der Staatsgrenze Průběh státních hranic	Grenzkarte Hraniční mapa Blatt Nr. List č.	Bemerkung Poznámka	
Nummer Číslo	Initialen Iniciály	Vermarkung Vyznačení	Lage Poloha				
1	2	3	4	5	6	7	
28	DB,C	Stein Kámen	Auf der Wiese, am linken Ufer des Wiesengrabens Na louce, na levém břehu Myslivského potoka	Geradlinig bis zum Grenzzeichen Nr. 28/1 Přímochaře až k hraničnímu znaku č. 28/1	30	Die Staatsgrenze verläuft zunächst stark, dann leicht steigend in östlicher Richtung  Státní hranice probíhají východ- ním směrem nejprve do prudkého, potom mírného svahu	
28/1	DB,C	Stein Kámen	Auf der Wiese Na louce	Geradlinig bis zum Grenzzeichen Nr. 28/1/0/1 Přímochaře až k hraničnímu znaku č. 28/1/0/1			
$\frac{28 0}{1 1}$	D,C	Stein Kámen	Auf der Wiese Na louce	Geradlinig bis zum Grenzzeichen Nr. 28/1/0/2 Přímochaře až k hraničnímu znaku č. 28/1/0/2			
$\frac{28 0}{1 2}$	D,C	Stein Kámen	Auf der Wiese Na louce	Geradlinig bis zum Grenzzeichen Nr. 28/2 Přímochaře až k hraničnímu znaku č. 28/2	30,31		
28/2	DB,C	Stein Kámen	Auf der Wiese Na louce	Geradlinig bis zum Grenzzeichen Nr. 28/2/0/1 Přímochaře až k hraničnímu znaku č. 28/2/0/1			
$\frac{28 0}{2 1}$	D,C	Stein Kámen	Auf der Wiese Na louce	Geradlinig bis zum Grenzzeichen Nr. 28/2/0/2 Přímochaře až k hraničnímu znaku č. 28/2/0/2	31		
$\frac{28 0}{2 2}$	D,C	Stein Kámen	Auf der Wiese Na louce	Geradlinig bis zum Grenzzeichen Nr. 28/2/0/3 Přímochaře až k hraničnímu znaku č. 28/2/0/3			
$\frac{28 0}{2 3}$	D,C	Stein Kámen	Auf der Wiese Na louce	Geradlinig bis zum Grenzzeichen Nr. 28/2/0/4 Přímochaře až k hraničnímu znaku č. 28/2/0/4			

DEUTSCH-TSCHECHISCHE STAATSGRENZE Teil Freistaat Bayern  NĚMECKO-ČESKÉ STÁTNÍ HRANICE část Svobodný stát Bavorsko				BESCHREIBUNG DER STAATSGRENZE  POPIS STÁTNÍCH HRANIC		Grenzabschnitt VIII Hraniční úsek  Blatt Nr. 71 List č.
Grenzzeichen Hraniční znak				Verlauf der Staatsgrenze Průběh státních hranic	Grenzkarte Hraniční mapa  Blatt Nr. List č.	Bemerkung Poznámka
Nummer Číslo	Initialen Iniciály	Vermarkung Vyznačení	Lage Poloha			
1	2	3	4	5	6	7
28 0 2 4	D,C	Stein Kámen	Auf der Wiese Na louce	Geradlinig bis zum Grenzzeichen Nr. 28/3 Přímochaře až k hraničnímu znaku č. 28/3	31	
28/3	DB,C	Stein Kámen	Auf der Wiese Na louce	Geradlinig bis zum Grenzzeichen Nr. 28/4 Přímochaře až k hraničnímu znaku č. 28/4		Die Staatsgrenze verläuft in süd-östlicher Richtung leicht fallend, den Hopfenbach überquerend, dann steigend und wieder leicht fallend bis zum Grenzübergang Eschkam-Všeruby/Neumark  Státní hranice probíhají jihovýchodním směrem z pozvolného svahu, přes Rybníční potok, potom do svahu a zase z pozvolného svahu až k hraničnímu přechodu Eschkam-Všeruby
28/4	DB,C	Stein Kámen	Auf der Wiese Na louce	Geradlinig bis zum Grenzzeichen Nr. 28/4/0/1 Přímochaře až k hraničnímu znaku č. 28/4/0/1		
28 0 4 1	D,C	Stein Kámen	Auf der Wiese Na louce	Geradlinig bis zum Grenzzeichen Nr. 28/5 Přímochaře až k hraničnímu znaku č. 28/5		
28/5	DB,C	Stein Kámen	Auf der Wiese, ca. 10 m vom rechten Ufer des Hopfenbaches entfernt Na louce, cca 10 m od pravého břehu Rybníčního potoka	Geradlinig bis zum Grenzzeichen Nr. 28/6, entlang des Hopfenbaches Přímochaře až k hraničnímu znaku č. 28/6, podél Rybníčního potoka		
28/6	DB,C	Stein Kámen	Im Schilf, am rechten Ufer des Hopfenbaches V rákosí, na pravém břehu Rybníčního potoka	Geradlinig bis zum Grenzzeichen Nr. 28/7, den Hopfenbach überquerend Přímochaře až k hraničnímu znaku č. 28/7, přes Rybníční potok		
28/7	DB,C	Stein Kámen	Auf der Wiese, in einem Hang Na louce, ve svahu	Geradlinig bis zum Grenzzeichen Nr. 28/7/0/1 Přímochaře až k hraničnímu znaku č. 28/7/0/1		



DEUTSCH-TSCHECHISCHE STAATSGRENZE Teil Freistaat Bayern				BESCHREIBUNG DER STAATSGRENZE		Grenzabschnitt Hraniční úsek	VIII
NĚMECKO-ČESKÉ STÁTNÍ HRANICE část Svobodný stát Bavorsko				POPIS STÁTNÍCH HRANIC		Blatt Nr. List č.	72
Grenzzeichen Hraniční znak				Verlauf der Staatsgrenze Průběh státních hranic	Grenzkarte Hraniční mapa	Bemerkung Poznámka	
Nummer Číslo	Initialen Iniciály	Vermarkung Vyznačení	Lage Poloha		Blatt Nr. List č.		
1	2	3	4	5	6	7	
$\frac{28}{7} \bigg  \frac{0}{1}$	D,C	Stein Kámen	Auf der Wiese Na louce	Geradlinig bis zum Grenzzeichen Nr. 28/8 Přímochaře až k hraničnímu znaku č. 28/8	31		
28/8	DB,C	Stein Kámen	Im Feld Na poli	Geradlinig bis zum Grenzzeichen Nr. 28/8/0/1 Přímochaře až k hraničnímu znaku č. 28/8/0/1			
$\frac{28}{8} \bigg  \frac{0}{1}$	D,C	Stein Kámen	Im Feld Na poli	Geradlinig bis zum Grenzzeichen Nr. 28/8/0/2 Přímochaře až k hraničnímu znaku č. 28/8/0/2			
$\frac{28}{8} \bigg  \frac{0}{2}$	D,C	Stein Kámen	Im Feld Na poli	Geradlinig bis zum Grenzzeichen Nr. 28/8/0/3 Přímochaře až k hraničnímu znaku č. 28/8/0/3			
$\frac{28}{8} \bigg  \frac{0}{3}$	D,C	Stein Kámen	Im Feld Na poli	Geradlinig bis zum Grenzzeichen Nr. 28/9 Přímochaře až k hraničnímu znaku č. 28/9			
28/9	DB,C	Stein Kámen	Im Feld Na poli	Geradlinig bis zum Grenzzeichen Nr. 28/9/0/1 Přímochaře až k hraničnímu znaku č. 28/9/0/1			
$\frac{28}{9} \bigg  \frac{0}{1}$	D,C	Wappenstein Jahreszahl "1766"  Kámen se znaky letopočet "1766"	Auf der Wiese, beim Grenzüber- gang Eschkam-Všeruby/Neumark  Na louce, u hraničního přechodu Eschkam-Všeruby	Geradlinig bis zum Grenzzeichen Nr. IX/1 Přímochaře až k hraničnímu znaku č. IX/1			

Teil Freistaat Bayern

časť Svobodný štát Bavorsko


Grenzabschnitt  
Hraniční úsek

List č.

1:2500

Okres Domažlice  
Obec Nemanice

Gemeinde Waldmünchen

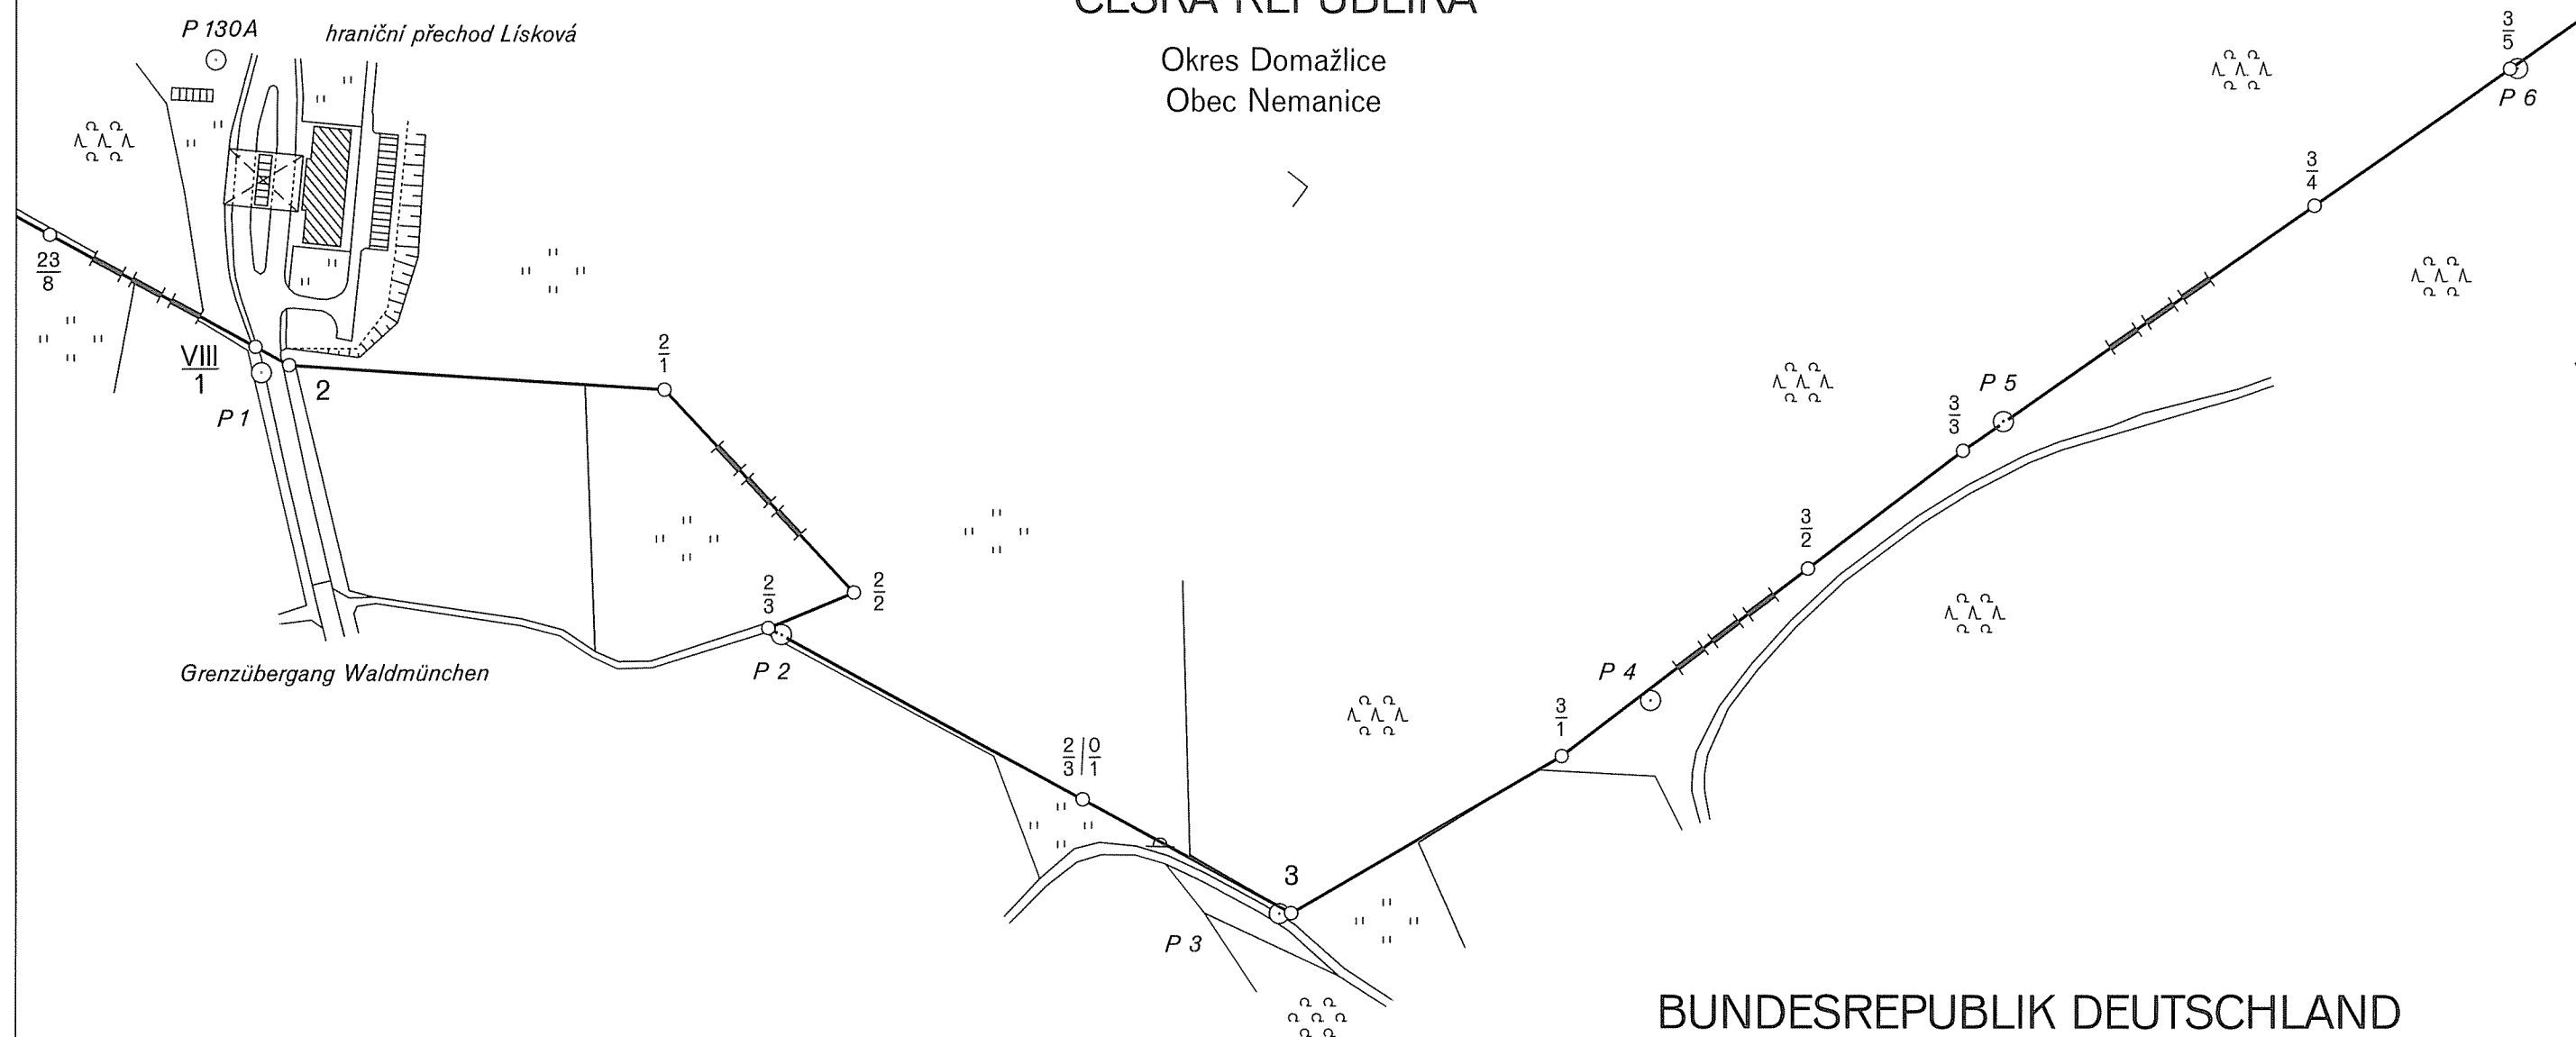

GRENZKARTE  
HRANIČNÍ MAPA

Grenzabschnitt VIII  
Hraniční úsek  
Blatt Nr. 2  
List č.  
1:2500

DEUTSCH-TSCHECHISCHE STAATSGRENZE  
Teil Freistaat Bayern  
NĚMECKO-ČESKÉ STÁTNÍ HRANICE  
část Svobodný stát Bavorsko


ČESKÁ REPUBLIKA

Okres Domažlice  
Obec Nemanice

BUNDESREPUBLIK DEUTSCHLAND

Freistaat Bayern

Regierungsbezirk Oberpfalz  
Landkreis Cham  
Gemeinde Waldmünchen

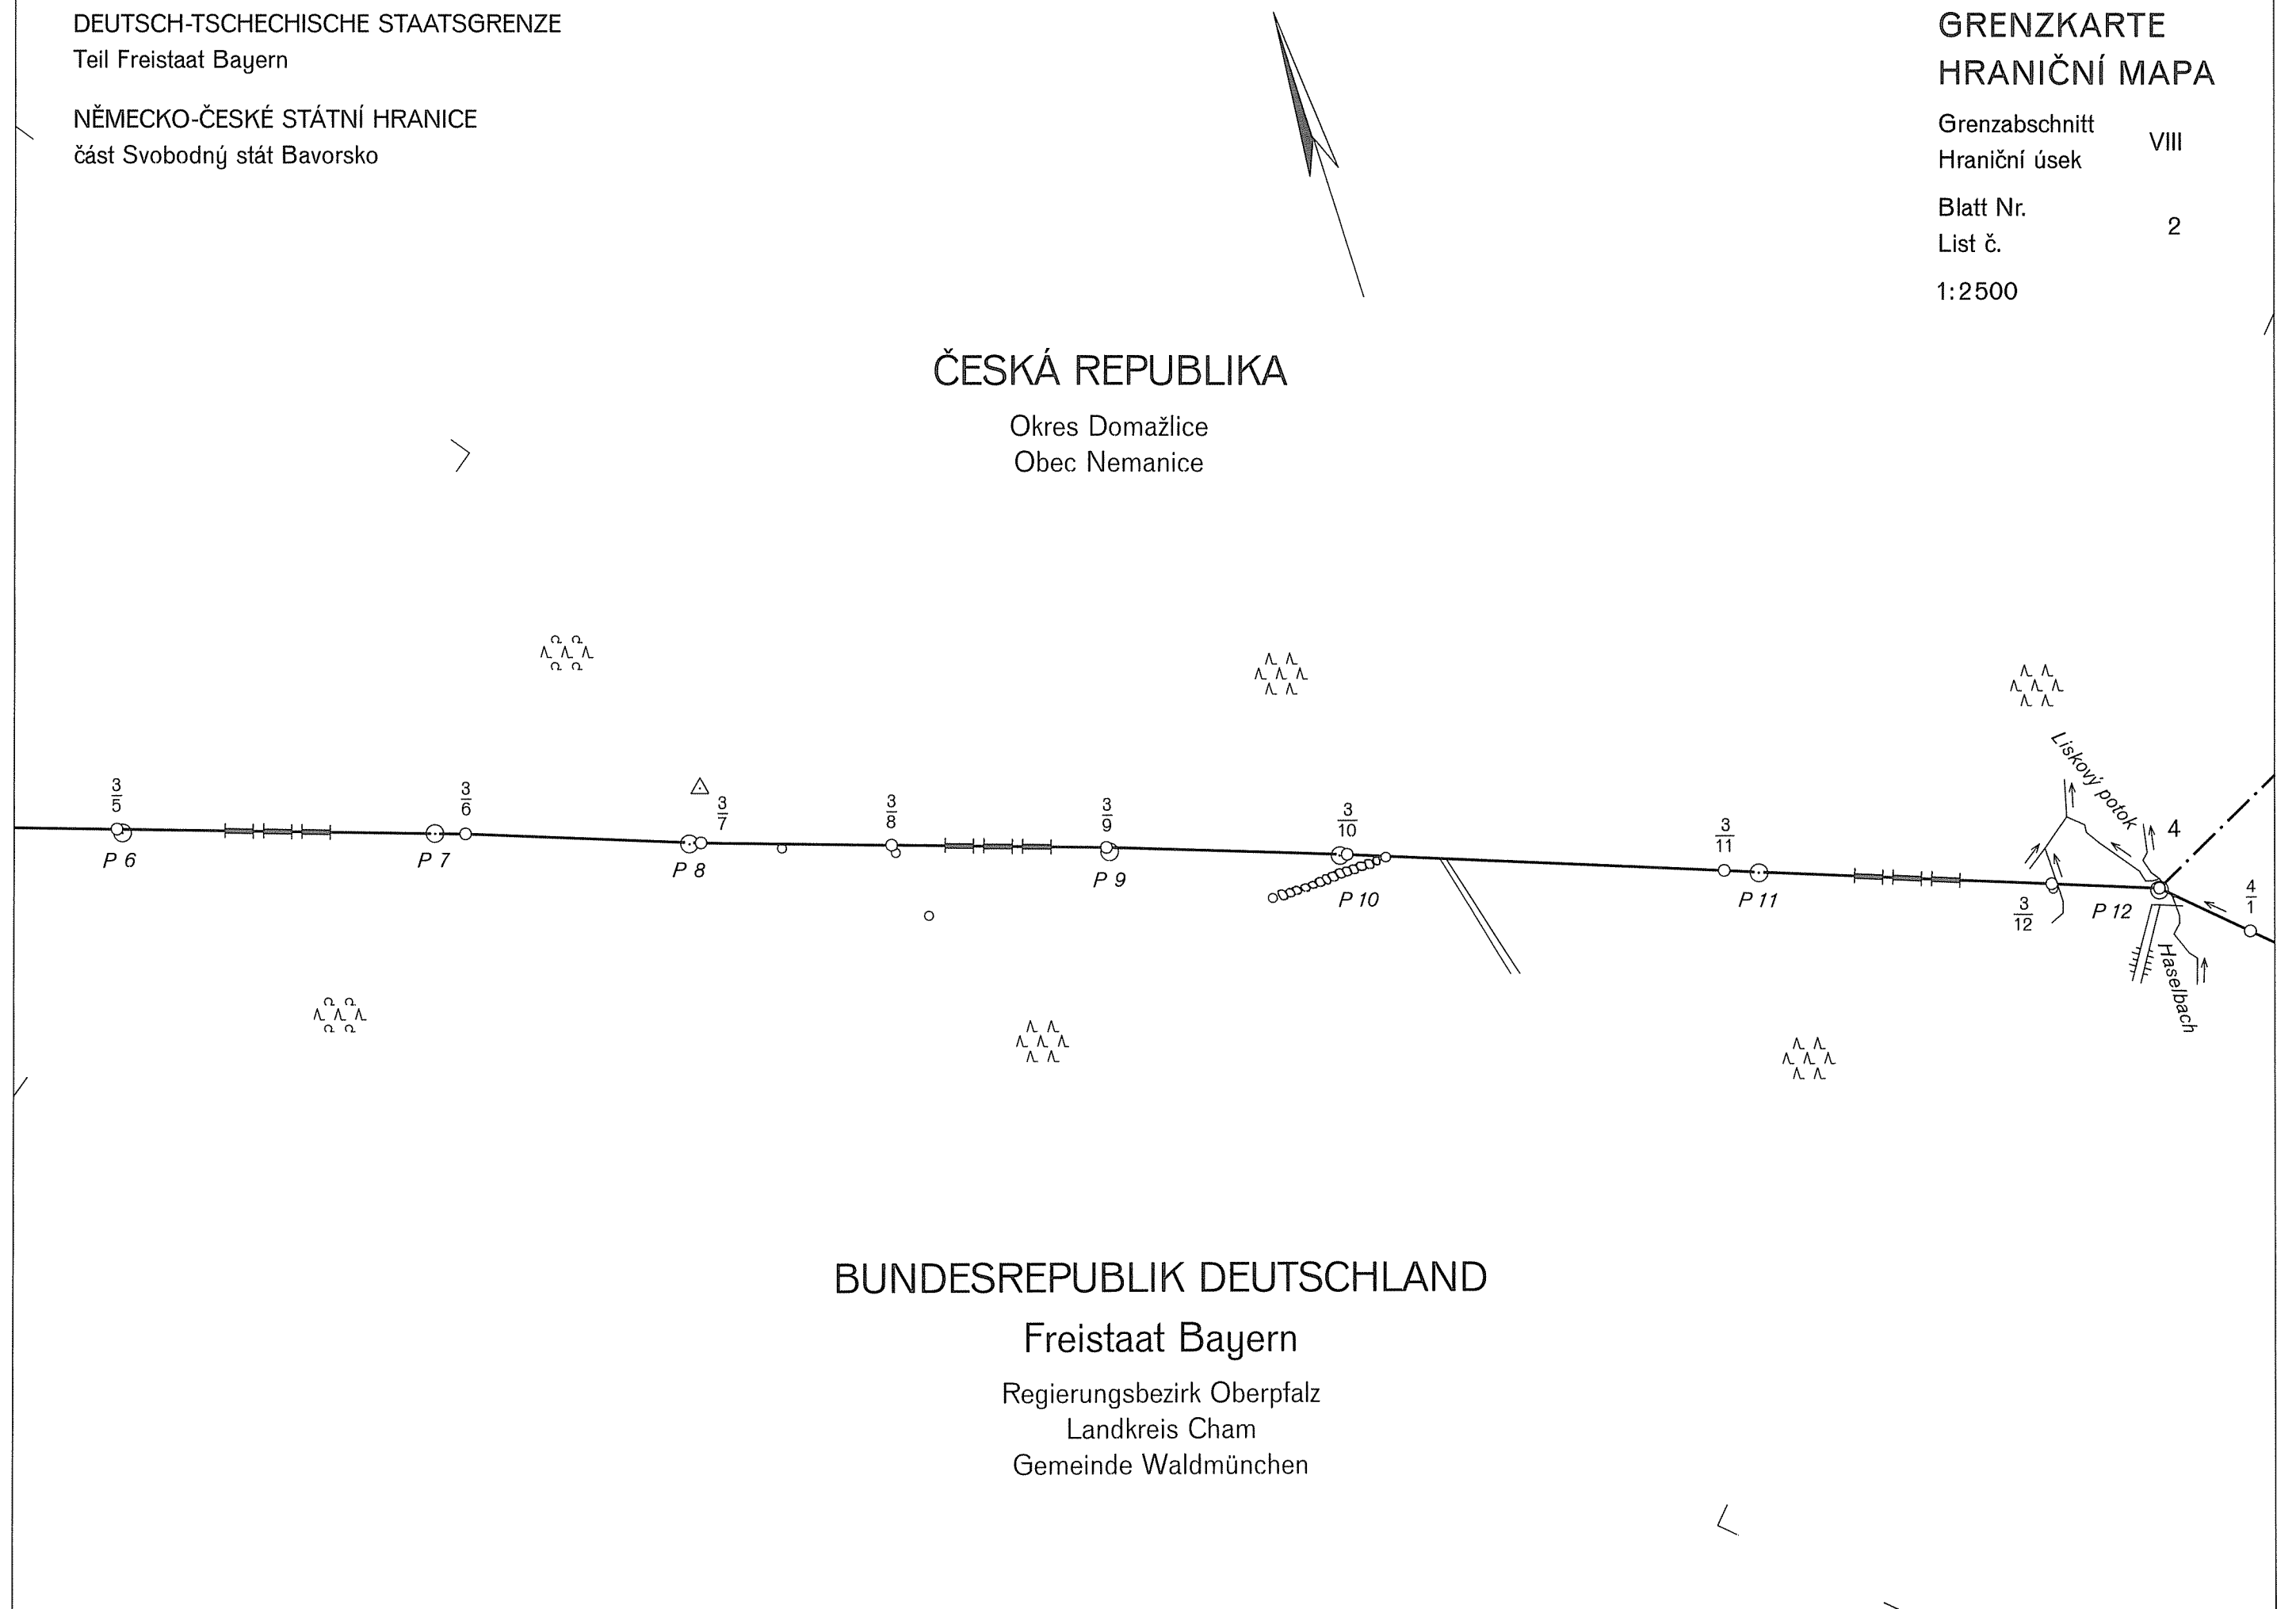

DEUTSCH-TSCHECHISCHE STAATSGRENZE  
Teil Freistaat Bayern  
  
NĚMECKO-ČESKÉ STÁTNÍ HRANICE  
část Svobodný stát Bavorsko

GRENZKARTE  
HRANIČNÍ MAPA  
  
Grenzabschnitt VIII  
Hraniční úsek  
  
Blatt Nr. 3  
List č.  
  
1:2500

ČESKÁ REPUBLIKA  
Okres Domažlice  
Obec Česká Kubice

Obec Nemanice

Liskový potok  
P 12  
Haselbach

Λ Λ  
Λ Λ Λ  
Λ Λ

Λ Λ Λ  
Λ Λ Λ  
Λ Λ

Λ Λ  
Λ Λ Λ  
Λ Λ

Λ Λ  
Λ Λ Λ  
Λ Λ

Λ Λ  
Λ Λ Λ  
Λ Λ

Λ Λ Λ  
Λ Λ Λ  
Λ Λ

Λ Λ  
Λ Λ Λ  
Λ Λ

BUNDESREPUBLIK DEUTSCHLAND  
Freistaat Bayern  
Regierungsbezirk Oberpfalz  
Landkreis Cham  
Gemeinde Waldmünchen

DEUTSCH-TSCHECHISCHE STAATSGRENZE  
Teil Freistaat Bayern  
NĚMECKO-ČESKÉ STÁTNÍ HRANICE  
část Svobodný stát Bavorsko

GRENZKARTE  
HRANIČNÍ MAPA


Grenzabschnitt  
Hraniční úsek  
Blatt Nr.  
List č.  
1:2500

ČESKÁ REPUBLIKA

Okres Domažlice  
Obec Česká Kubice


BUNDESREPUBLIK DEUTSCHLAND

Freistaat Bayern  
Regierungsbezirk Oberpfalz  
Landkreis Cham  
Gemeinde Waldmünchen

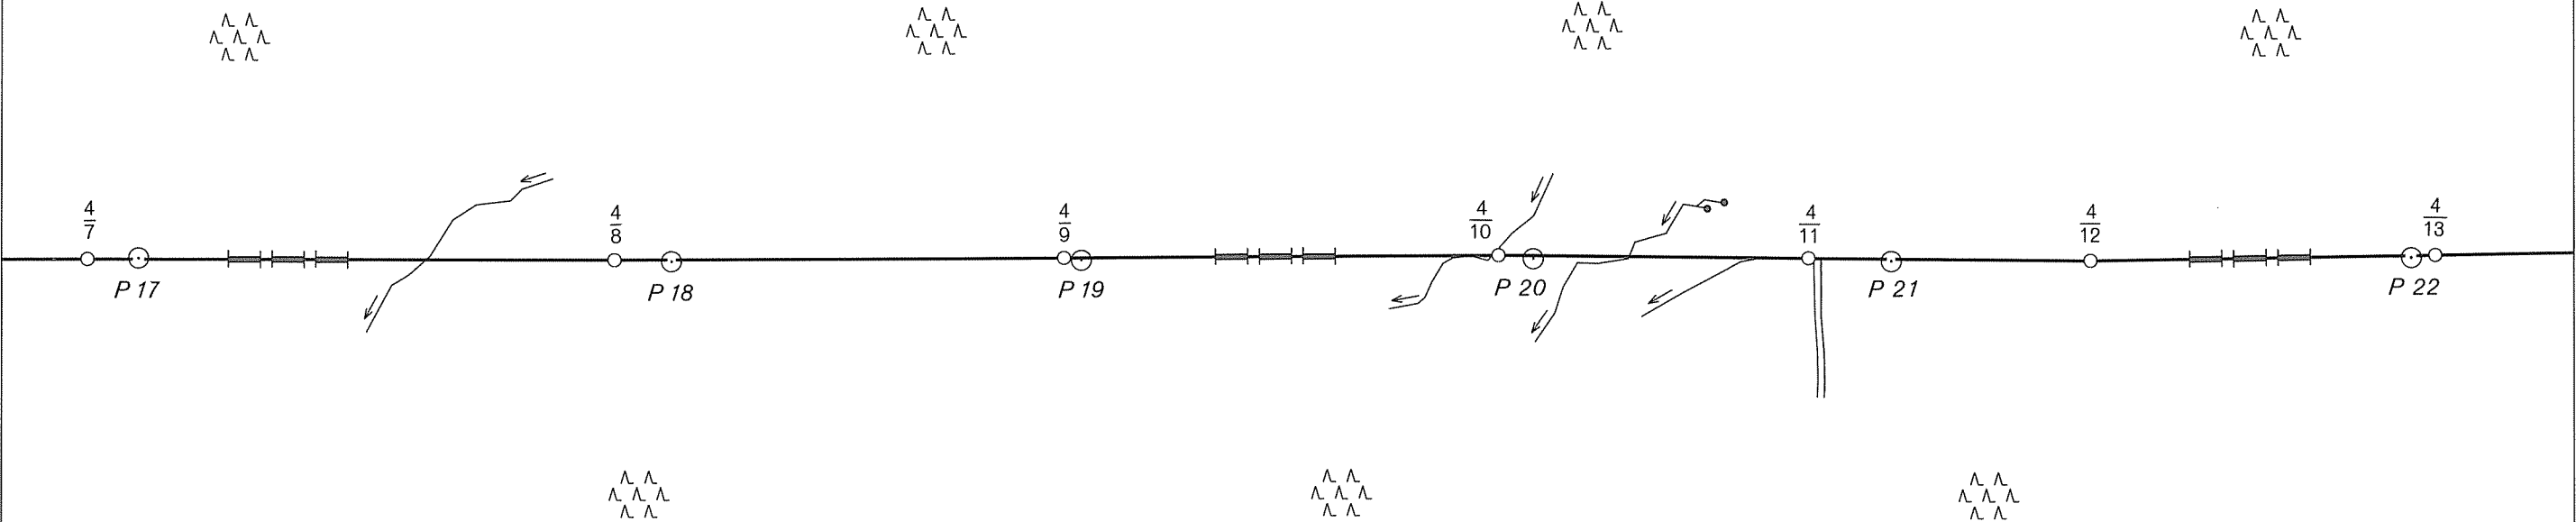


DEUTSCH-TSCHECHISCHE STAATSGRENZE  
Teil Freistaat Bayern  
  
NĚMECKO-ČESKÉ STÁTNÍ HRANICE  
část Svobodný stát Bavorsko

GRENZKARTE  
HRANIČNÍ MAPA  
  
Grenzabschnitt VIII  
Hraniční úsek  
  
Blatt Nr. 5  
List č.  
  
1:2500

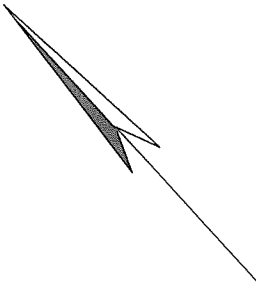

ČESKÁ REPUBLIKA  
Okres Domažlice  
Obec Česká Kubice

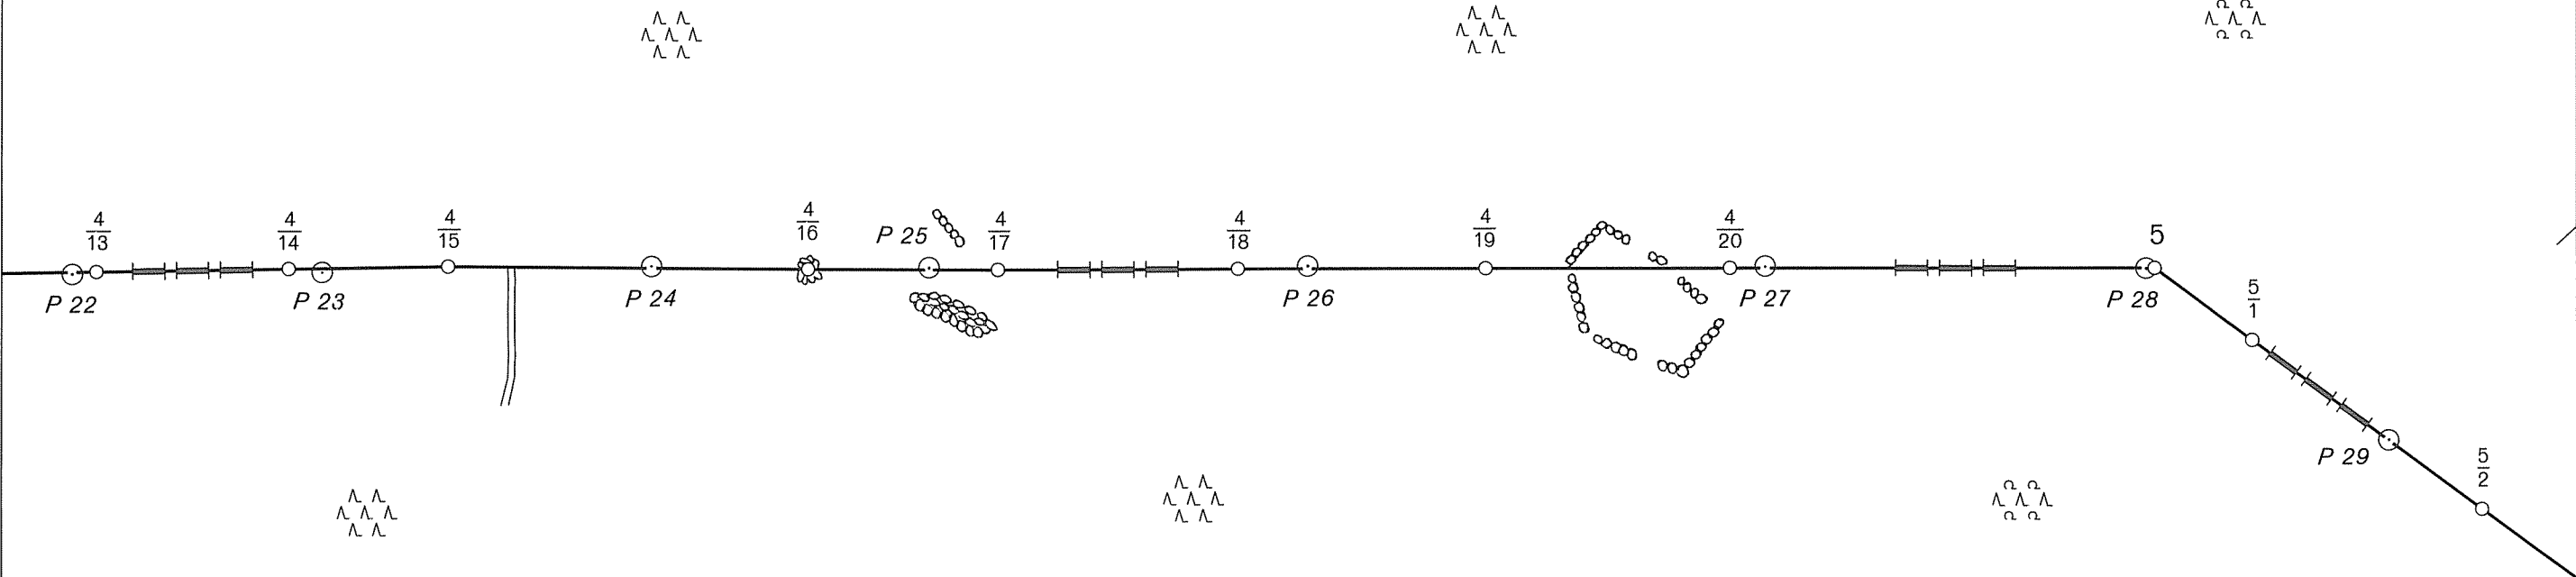


BUNDESREPUBLIK DEUTSCHLAND  
Freistaat Bayern  
Regierungsbezirk Oberpfalz  
Landkreis Cham  
Gemeinde Waldmünchen



DEUTSCH-TSCHECHISCHE STAATSGRENZE  
Teil Freistaat Bayern  
NĚMECKO-ČESKÉ STÁTNÍ HRANICE  
část Svobodný stát Bavorsko


GRENZKARTE  
HRANIČNÍ MAPA

Grenzabschnitt VIII  
Hraniční úsek  
Blatt Nr. 6  
List č.  
1:2500

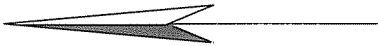

ČESKÁ REPUBLIKA

Okres Domažlice  
Obec Česká Kubice

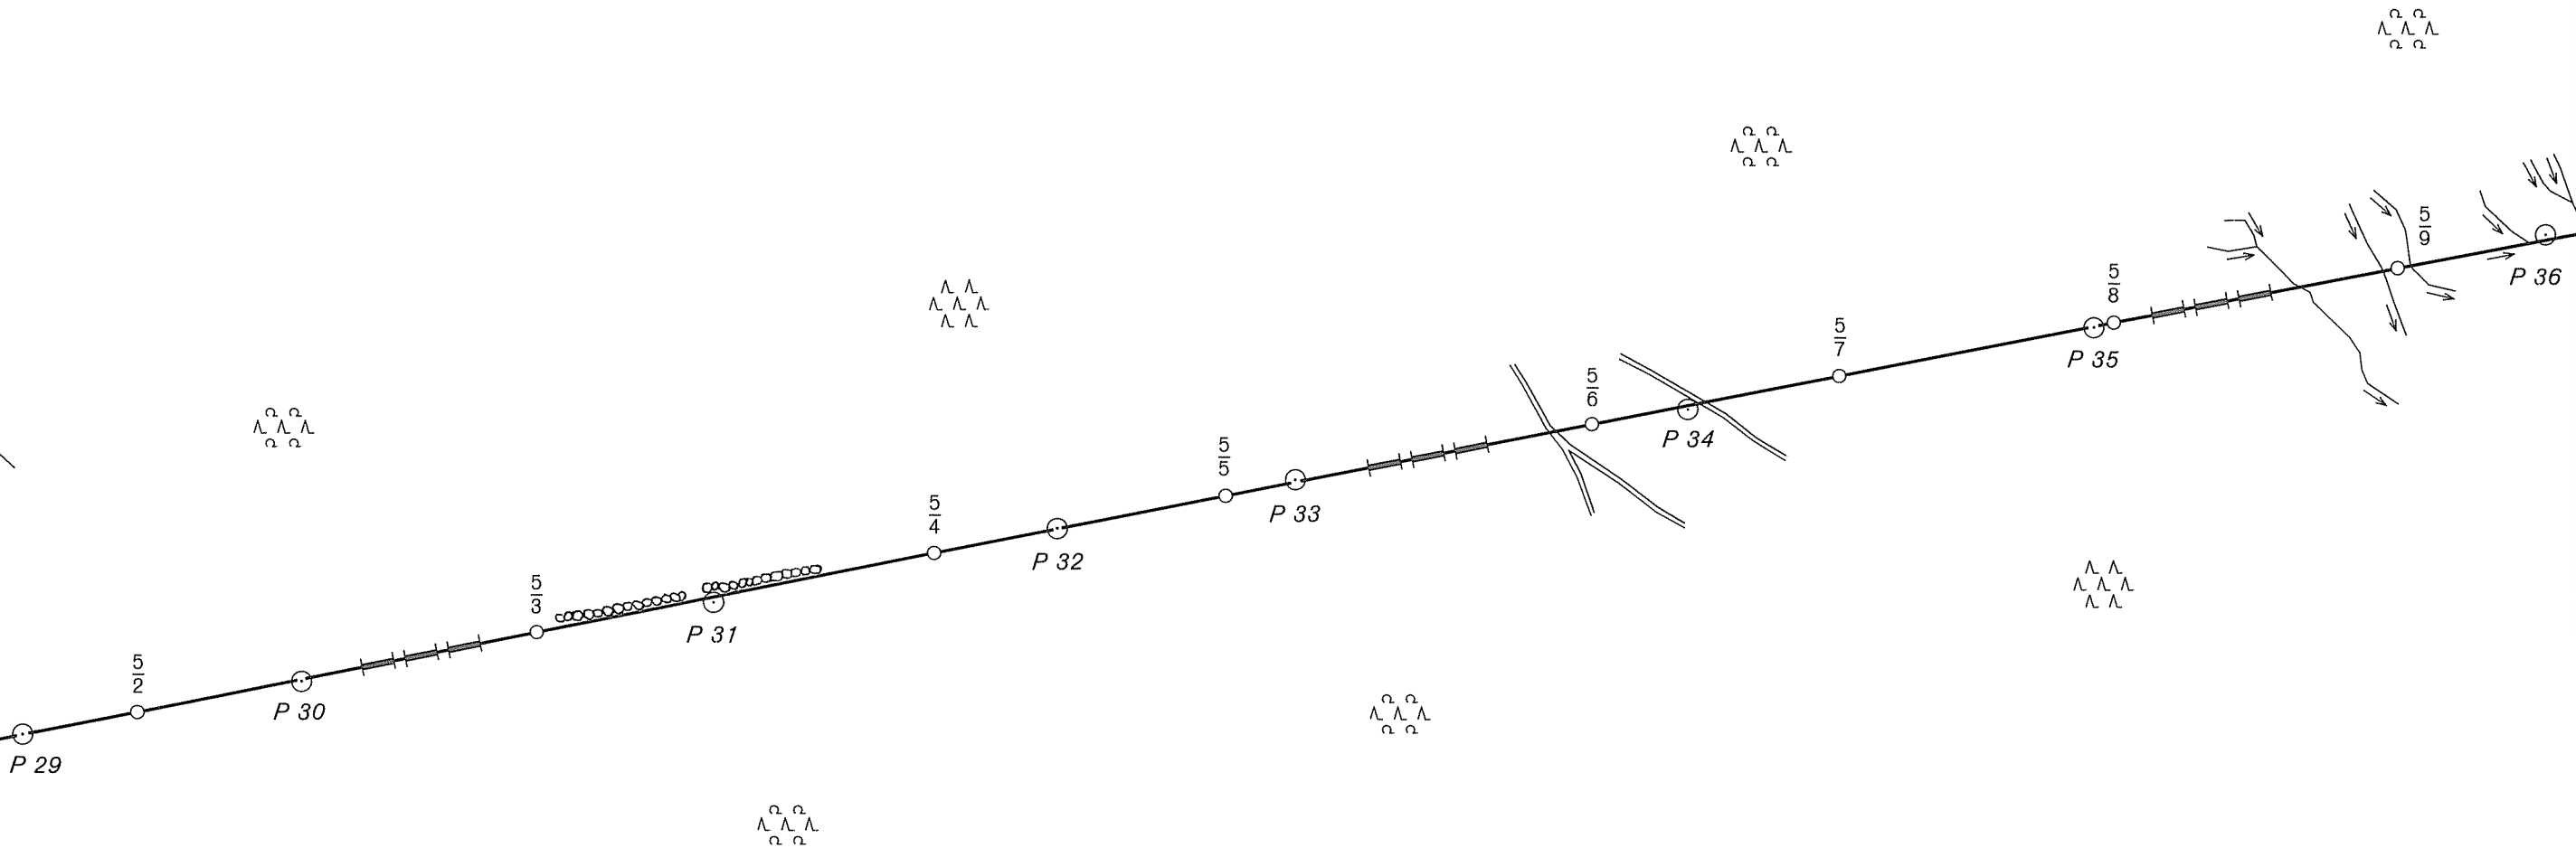

BUNDESREPUBLIK DEUTSCHLAND

Freistaat Bayern

Regierungsbezirk Oberpfalz  
Landkreis Cham  
Gemeinde Waldmünchen

DEUTSCH-TSCHECHISCHE STAATSGRENZE  
Teil Freistaat Bayern  
NĚMECKO-ČESKÉ STÁTNÍ HRANICE  
část Svobodný stát Bavorsko


GRENZKARTE  
HRANIČNÍ MAPA

Grenzabschnitt VIII  
Hraniční úsek  
Blatt Nr. 7  
List č.  
1:2500



ČESKÁ REPUBLIKA

Okres Domažlice  
Obec Česká Kubice

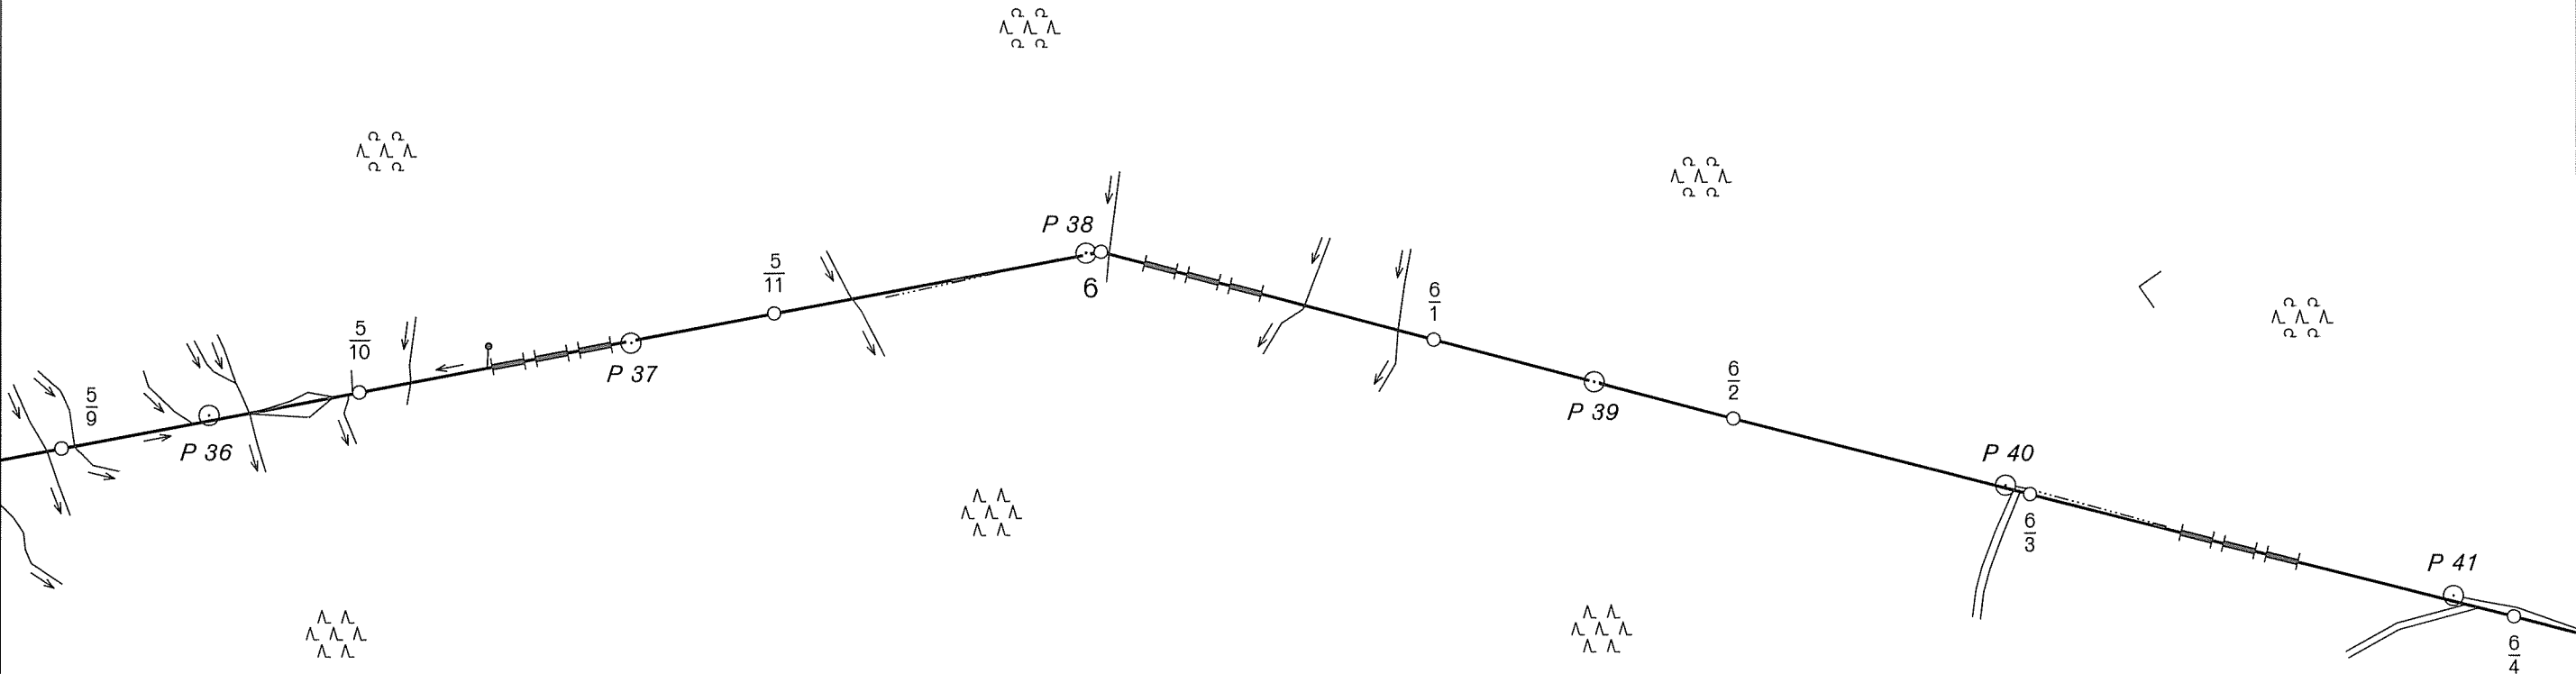

BUNDESREPUBLIK DEUTSCHLAND

Freistaat Bayern  
Regierungsbezirk Oberpfalz  
Landkreis Cham  
Gemeinde Waldmünchen



DEUTSCH-TSCHECHISCHE STAATSGRENZE  
Teil Freistaat Bayern  
NĚMECKO-ČESKÉ STÁTNÍ HRANICE  
část Svobodný stát Bavorsko

GRENZKARTE  
HRANIČNÍ MAPA


Grenzabschnitt VIII  
Hraniční úsek  
Blatt Nr. 8  
List č.  
1:2500

ČESKÁ REPUBLIKA

Okres Domažlice  
Obec Česká Kubice

BUNDESREPUBLIK DEUTSCHLAND

Freistaat Bayern  
Regierungsbezirk Oberpfalz  
Landkreis Cham  
Gemeinde Waldmünchen

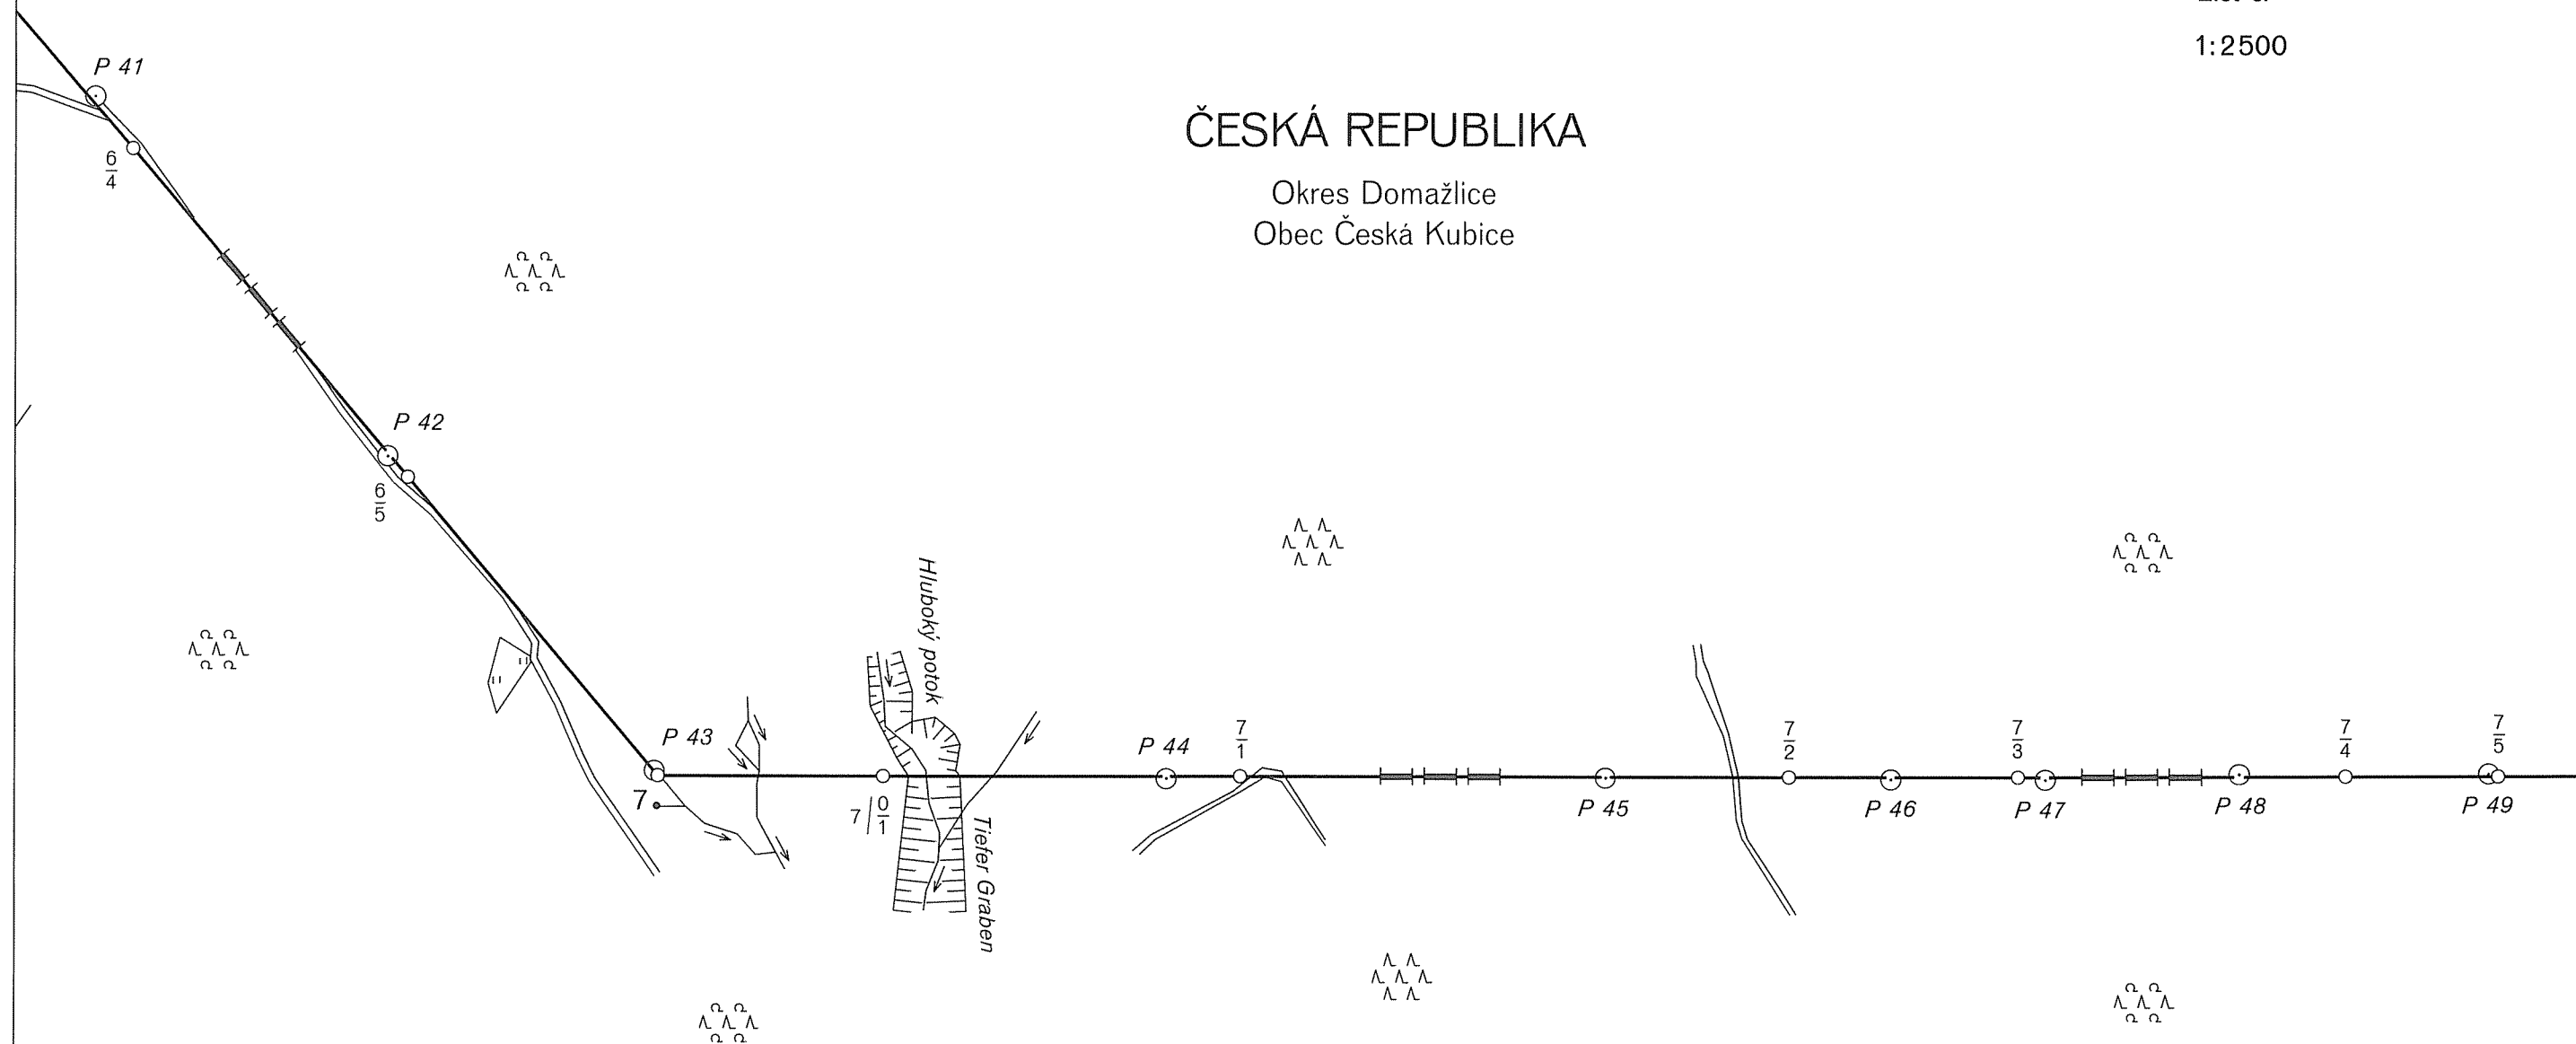


DEUTSCH-TSCHECHISCHE STAATSGRENZE  
Teil Freistaat Bayern  
NĚMECKO-ČESKÉ STÁTNÍ HRANICE  
část Svobodný stát Bavorsko

GRENZKARTE  
HRANIČNÍ MAPA  
Grenzabschnitt VIII  
Hraniční úsek  
Blatt Nr. 9  
List č.  
1:2500

ČESKÁ REPUBLIKA  
Okres Domažlice  
Obec Česká Kubice


BUNDESREPUBLIK DEUTSCHLAND  
Freistaat Bayern  
Regierungsbezirk Oberpfalz  
Landkreis Cham  
Gemeinde Waldmünchen

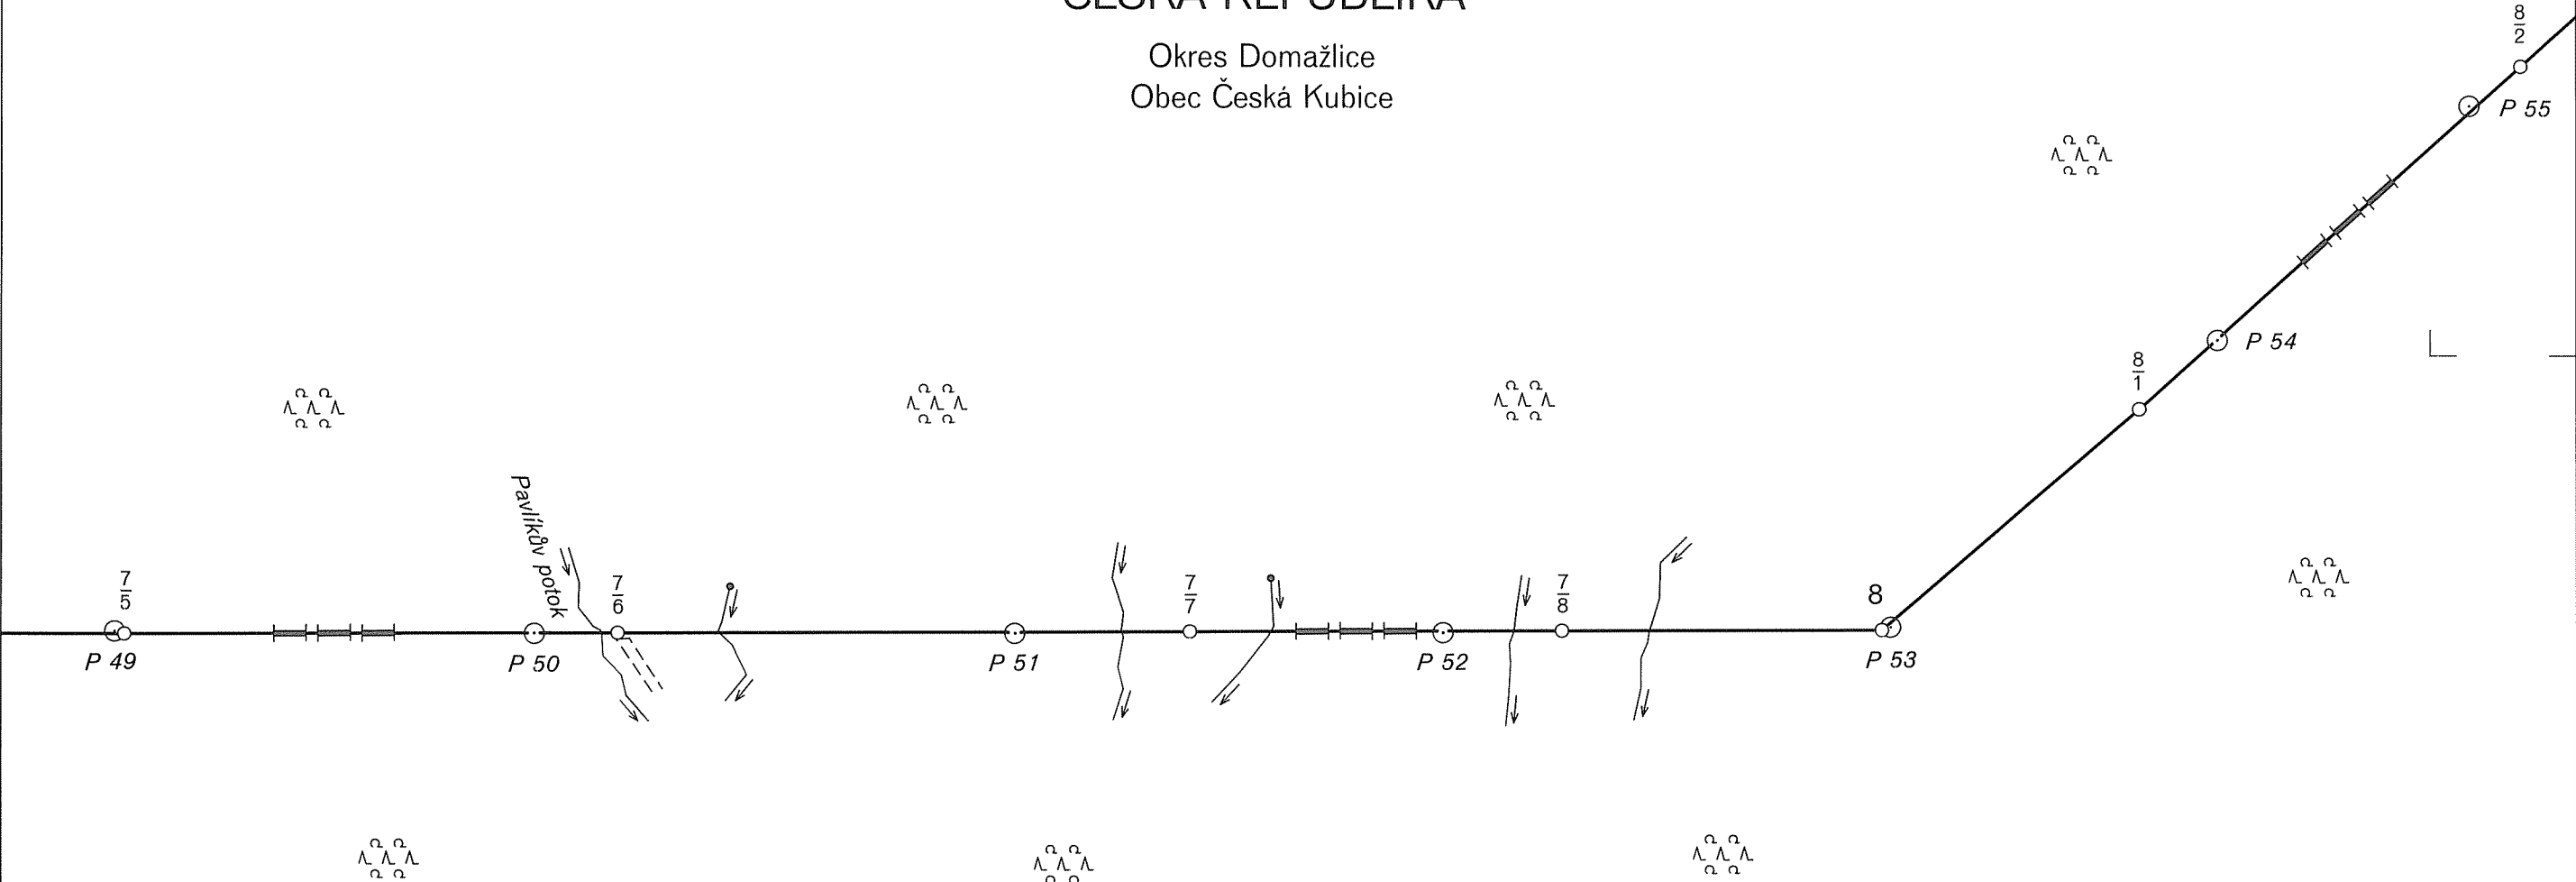

DEUTSCH-TSCHECHISCHE STAATSGRENZE  
Teil Freistaat Bayern  
NĚMECKO-ČESKÉ STÁTNÍ HRANICE  
část Svobodný stát Bavorsko

GRENZKARTE  
HRANIČNÍ MAPA

Grenzabschnitt VIII  
Hraniční úsek  
Blatt Nr. 10  
List č.  
1:2500

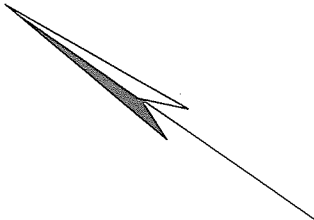

ČESKÁ REPUBLIKA  
Okres Domažlice  
Obec Česká Kubice



9  
3

10

P 62

P 63

P 61

9  
1

P 60

P 59

9

P 58

8  
4

P 57

8  
3

P 56

8  
2

P 55



BUNDESREPUBLIK DEUTSCHLAND  
Freistaat Bayern  
Regierungsbezirk Oberpfalz  
Landkreis Cham  
Gemeinde Waldmünchen

DEUTSCH-TSCHECHISCHE STAATSGRENZE  
Teil Freistaat Bayern


NĚMECKO-ČESKÉ STÁTNÍ HRANICE  
část Svobodný stát Bavorsko

GRENZKARTE  
HRANIČNÍ MAPA

Grenzabschnitt VIII  
Hraniční úsek

Blatt Nr. 11  
List č.

1:2500

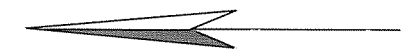


ČESKÁ REPUBLIKA

Okres Domažlice  
Obec Česká Kubice

BUNDESREPUBLIK DEUTSCHLAND

Freistaat Bayern  
Regierungsbezirk Oberpfalz  
Landkreis Cham  
Gemeinde Waldmünchen

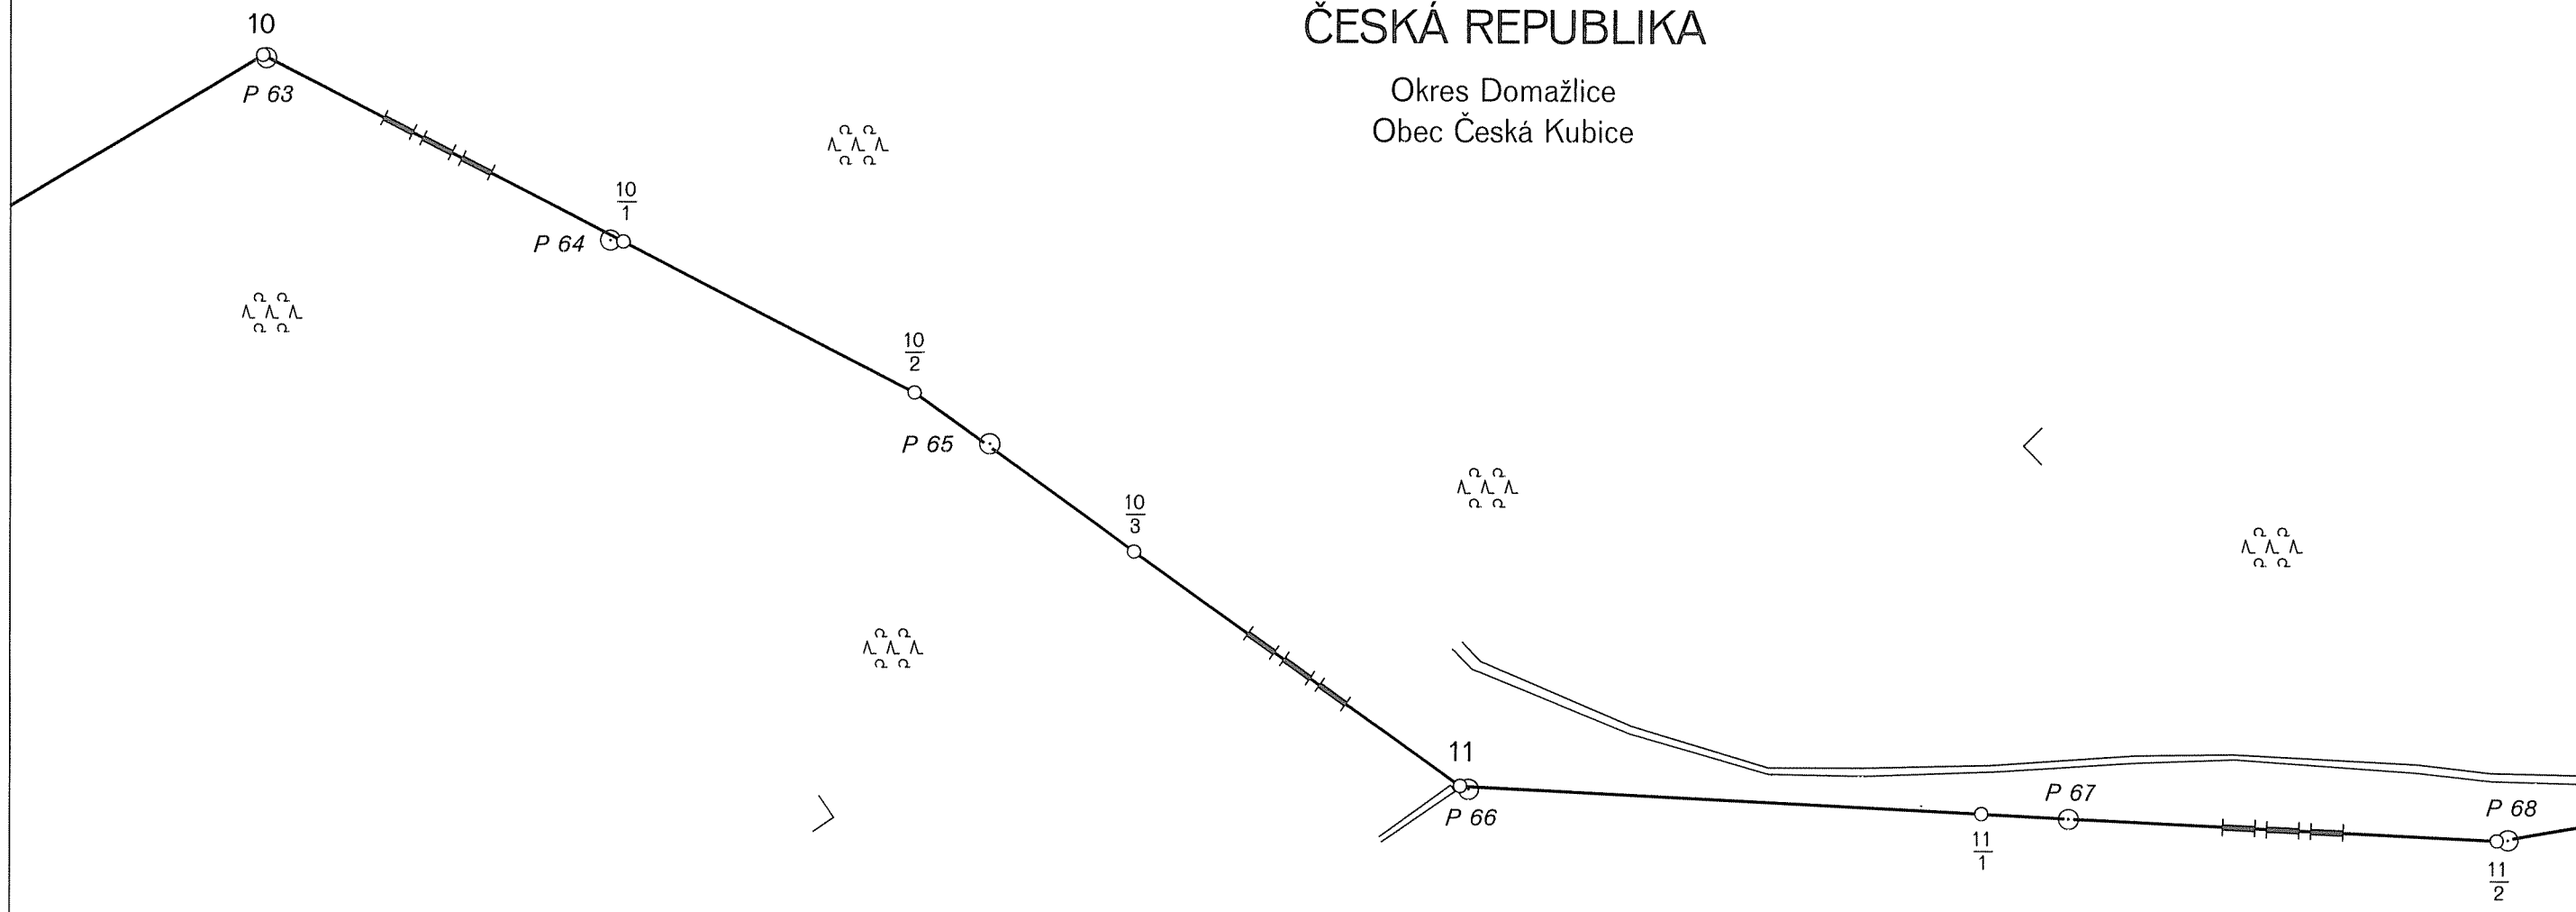

DEUTSCH-TSCHECHISCHE STAATSGRENZE  
Teil Freistaat Bayern

NĚMECKO-ČESKÉ STÁTNÍ HRANICE  
část Svobodný stát Bavorsko

GRENZKARTE  
HRANIČNÍ MAPA

Grenzabschnitt VIII  
Hraniční úsek

Blatt Nr. 12  
List č.

1:2500

ČESKÁ REPUBLIKA

Okres Domažlice  
Obec Česká Kubice


BUNDESREPUBLIK DEUTSCHLAND

Freistaat Bayern

Regierungsbezirk Oberpfalz

Landkreis Cham

Gemeinde Waldmünchen

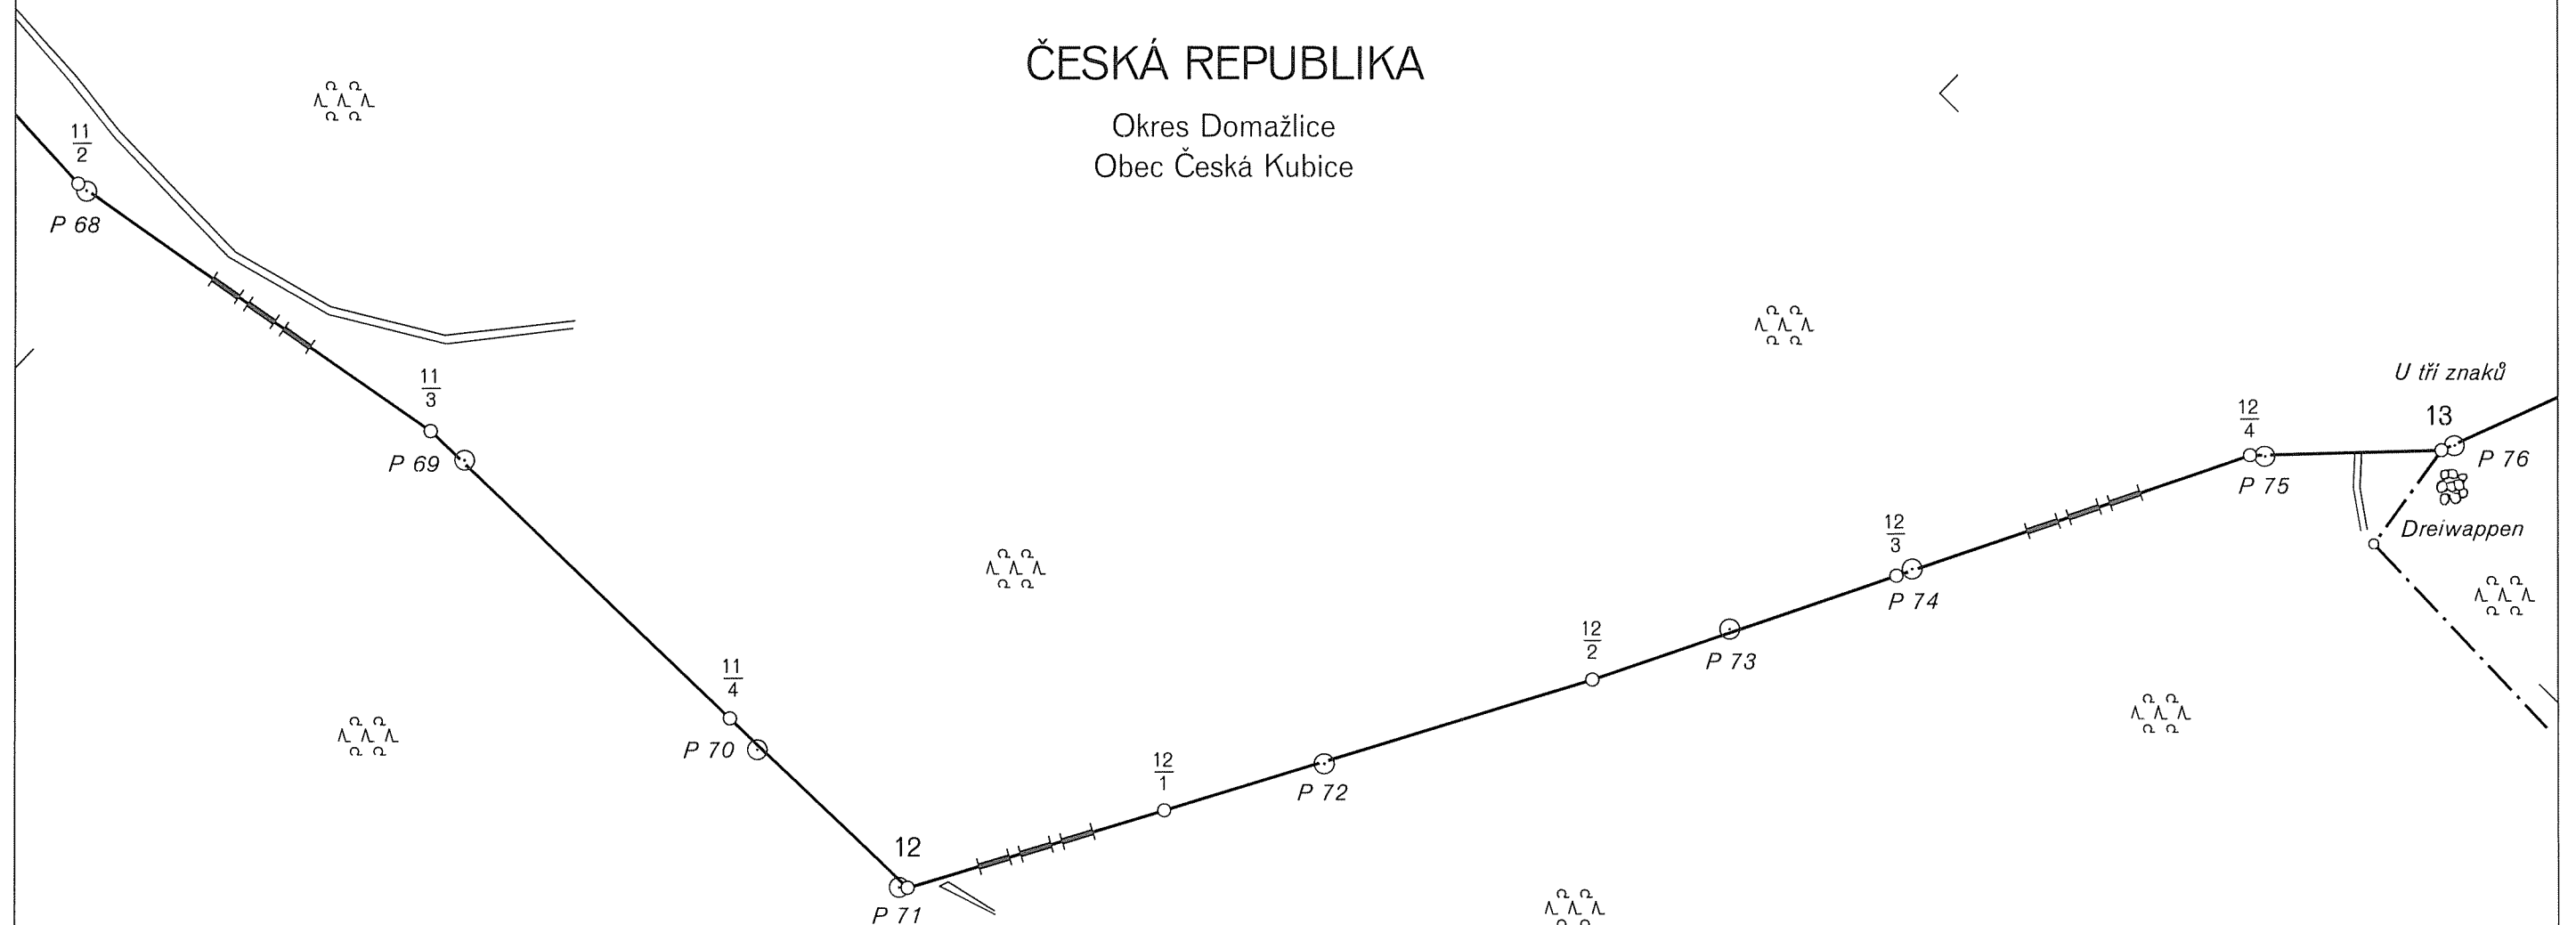

DEUTSCH-TSCHECHISCHE STAATSGRENZE  
Teil Freistaat Bayern

NĚMECKO-ČESKÉ STÁTNÍ HRANICE  
část Svobodný stát Bavorsko

GRENZKARTE  
HRANIČNÍ MAPA

Grenzabschnitt  
Hraniční úsek  
Blatt Nr.  
List č.  
1:2500

VIII  
13




ČESKÁ REPUBLIKA

Okres Domažlice  
Obec Česká Kubice

BUNDESREPUBLIK DEUTSCHLAND

Freistaat Bayern  
Regierungsbezirk Oberpfalz  
Landkreis Cham  
Gemeinde Furth i. Wald

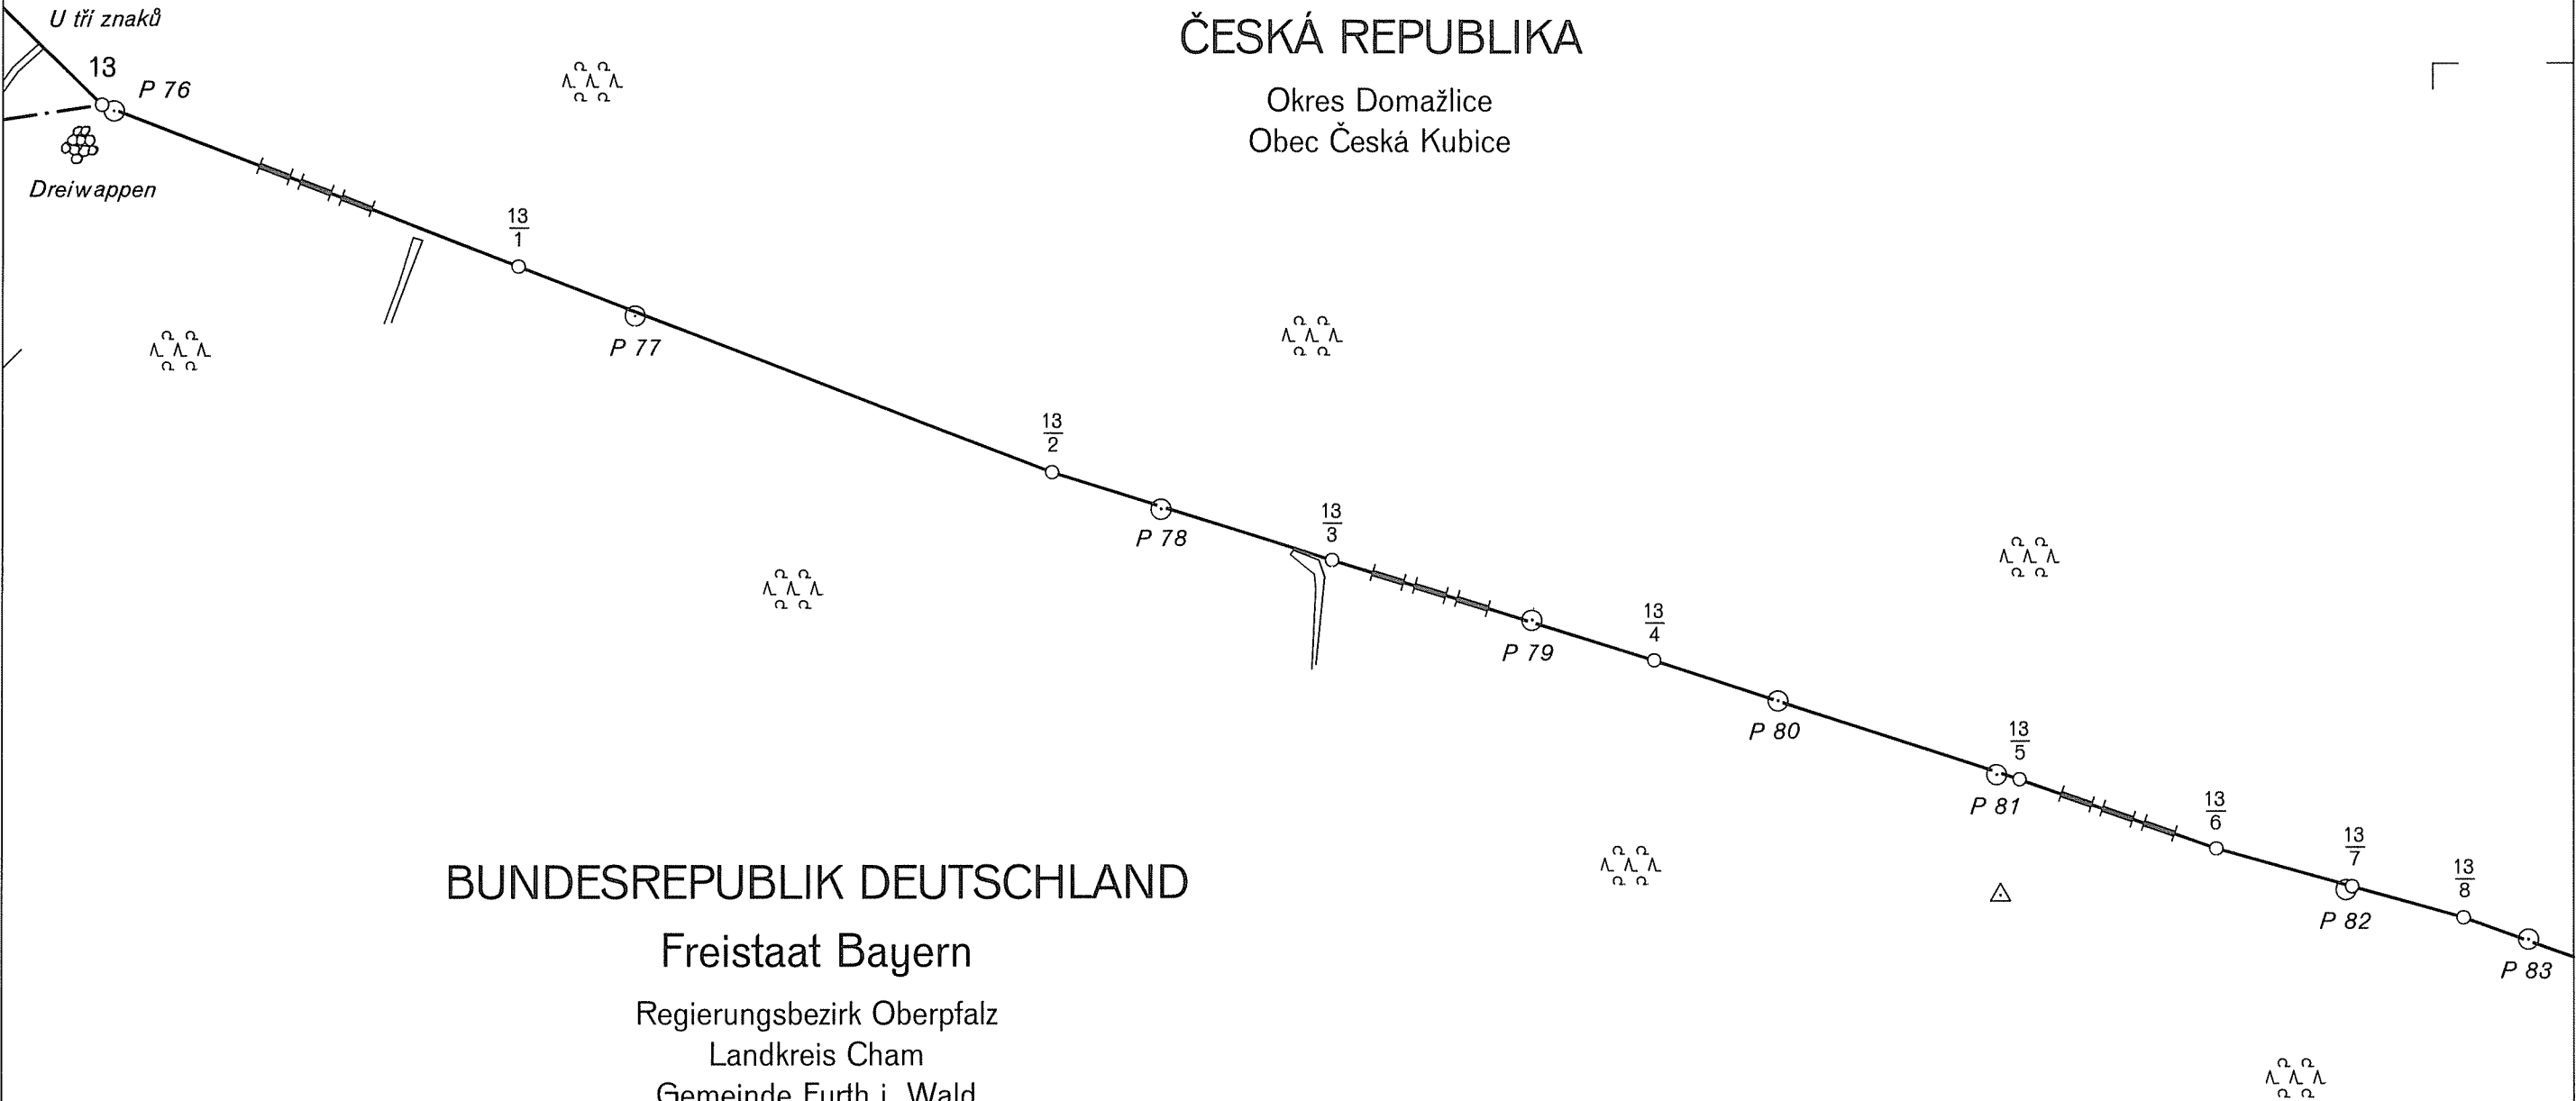

DEUTSCH-TSCHECHISCHE STAATSGRENZE  
Teil Freistaat Bayern

NĚMECKO-ČESKÉ STÁTNÍ HRANICE  
část Svobodný stát Bavorsko

GRENZKARTE  
HRANIČNÍ MAPA

Grenzabschnitt VIII  
Hraniční úsek

Blatt Nr. 14  
List č.

1:2500




ČESKÁ REPUBLIKA

Okres Domažlice  
Obec Česká Kubice

BUNDESREPUBLIK DEUTSCHLAND

Freistaat Bayern



Regierungsbezirk Oberpfalz  
Landkreis Cham  
Gemeinde Furth i. Wald

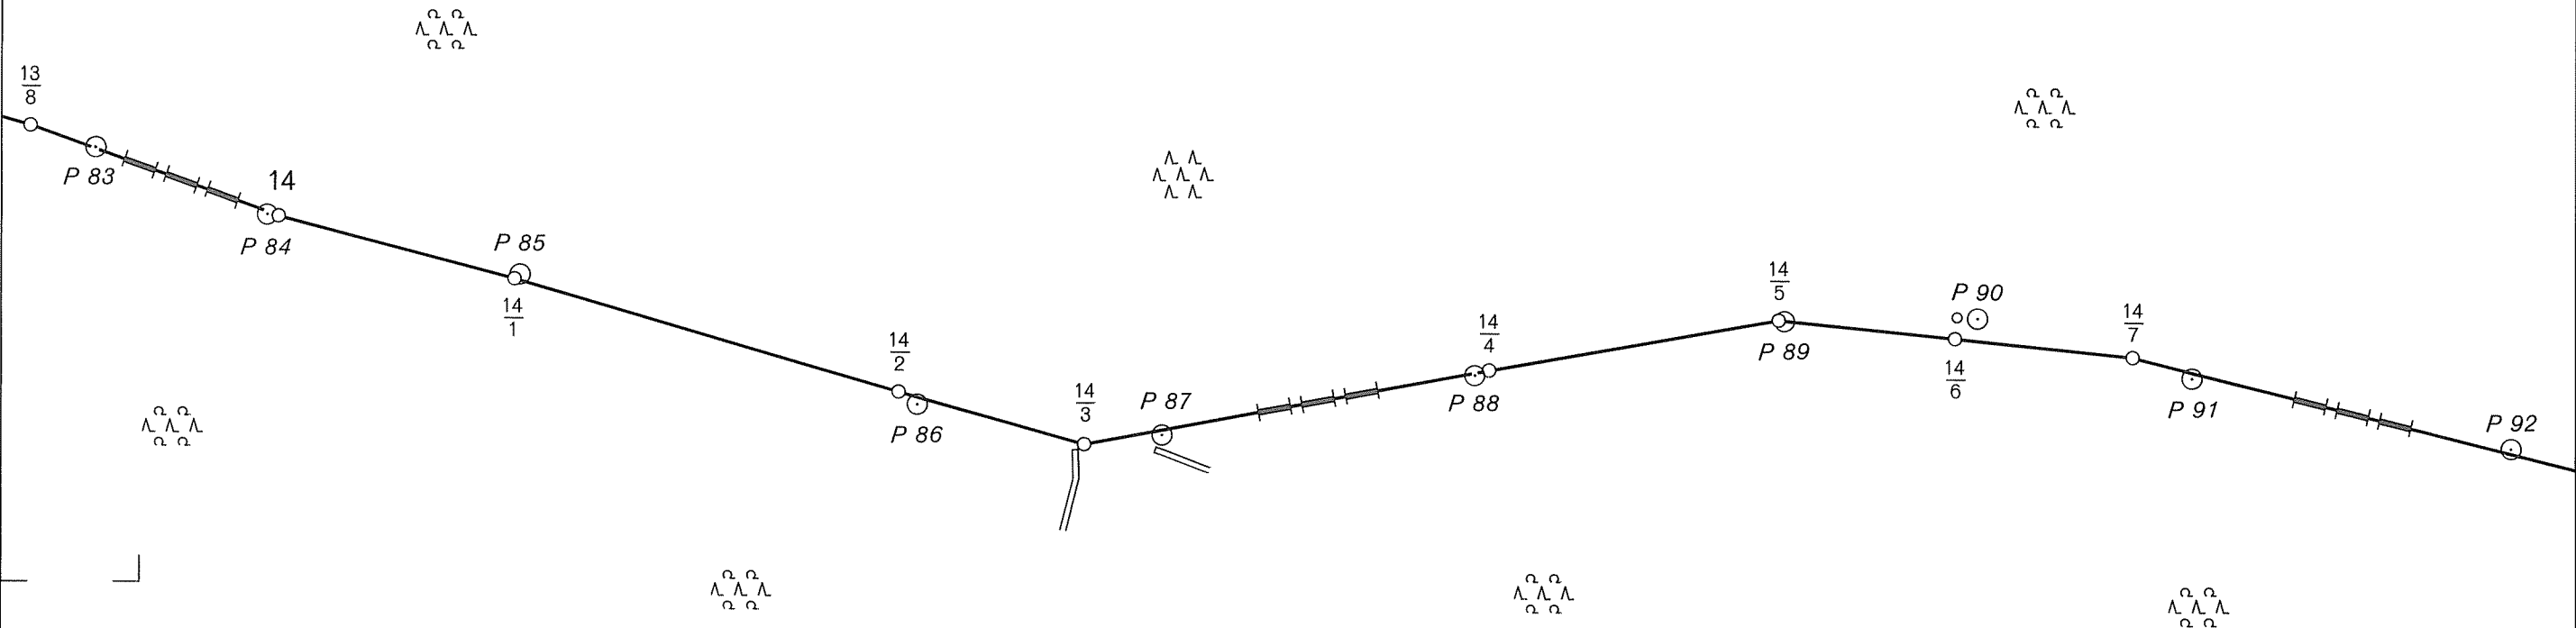

DEUTSCH-TSCHECHISCHE STAATSGRENZE  
Teil Freistaat Bayern  
  
NĚMECKO-ČESKÉ STÁTNÍ HRANICE  
část Svobodný stát Bavorsko

GRENZKARTE  
HRANIČNÍ MAPA  
  
Grenzabschnitt VIII  
Hraniční úsek  
  
Blatt Nr. 15  
List č.  
  
1:2500

ČESKÁ REPUBLIKA  
Okres Domažlice  
Obec Česká Kubice

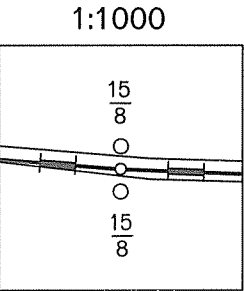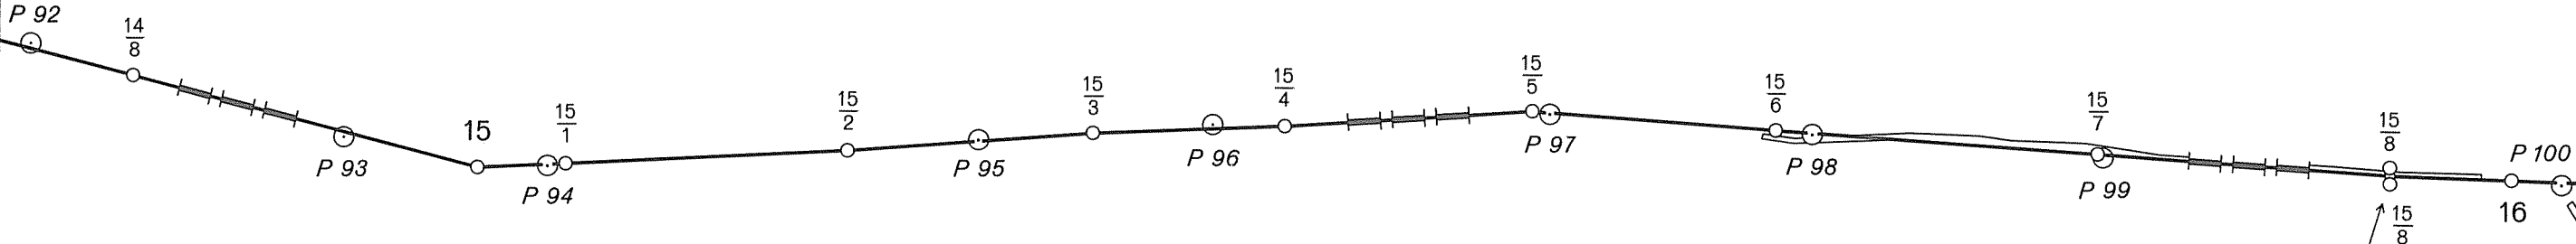

BUNDESREPUBLIK DEUTSCHLAND  
Freistaat Bayern  
Regierungsbezirk Oberpfalz  
Landkreis Cham  
Gemeinde Furth i. Wald



DEUTSCH-TSCHECHISCHE STAATSGRENZE  
Teil Freistaat Bayern

NĚMECKO-ČESKÉ STÁTNÍ HRANICE  
část Svobodný stát Bavorsko


GRENZKARTE  
HRANIČNÍ MAPA

Grenzabschnitt VIII  
Hraniční úsek  
Blatt Nr. 16  
List č.  
1:2500



ČESKÁ REPUBLIKA

Okres Domažlice  
Obec Česká Kubice

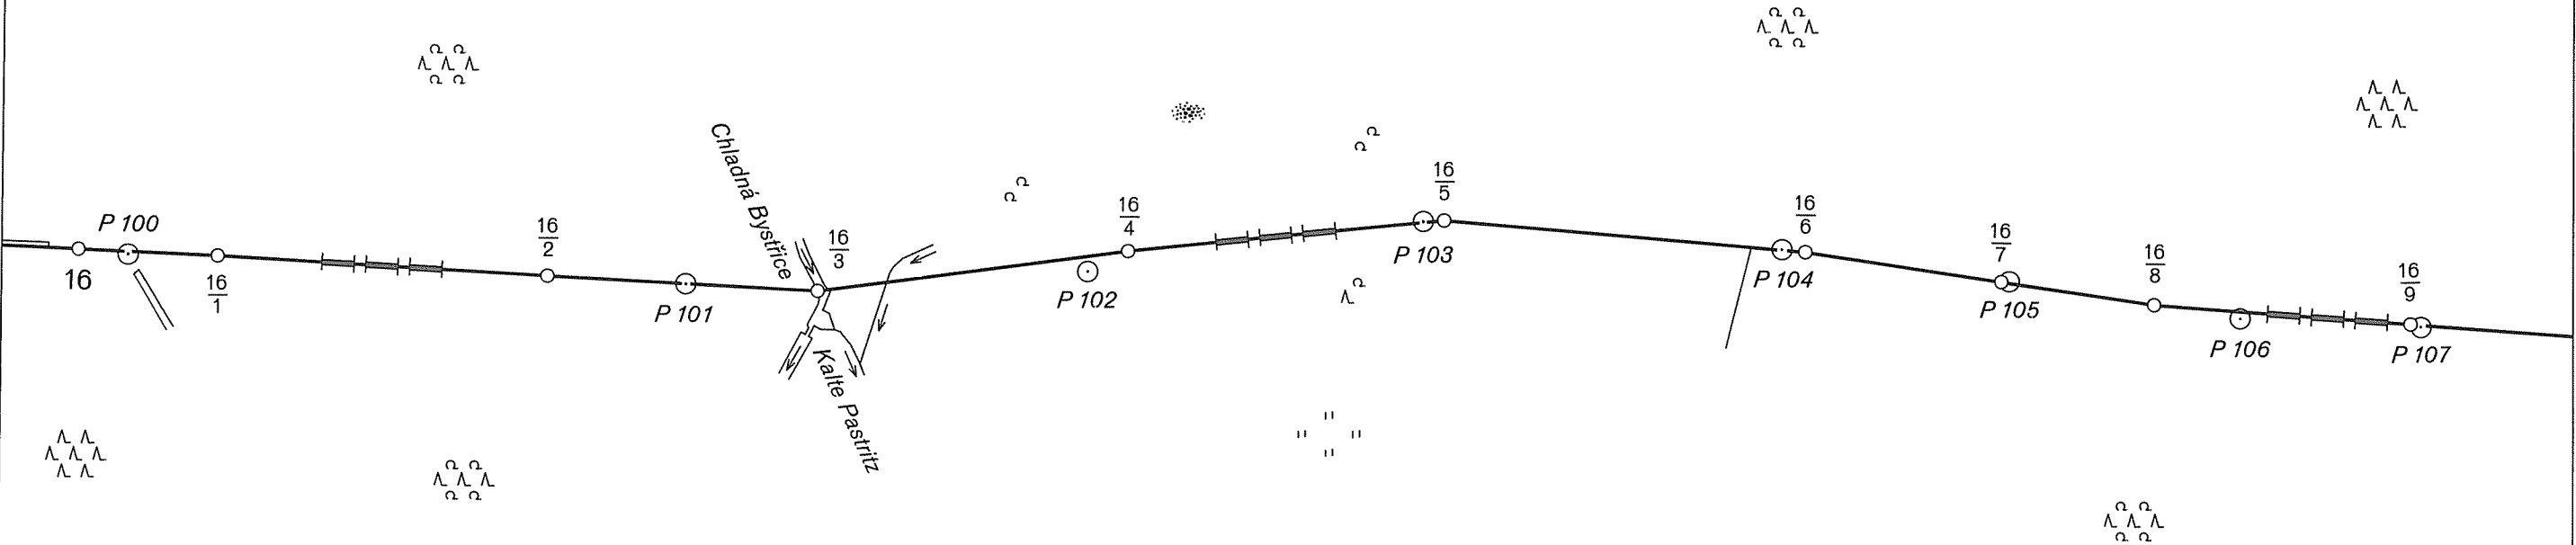

BUNDESREPUBLIK DEUTSCHLAND

Freistaat Bayern

Regierungsbezirk Oberpfalz  
Landkreis Cham  
Gemeinde Furth i. Wald

DEUTSCH-TSCHECHISCHE STAATSGRENZE

Teil Freistaat Bayern

NĚMECKO-ČESKÉ STÁTNÍ HRANICE

část Svobodný stát Bavorsko

GRENZKARTE

HRANIČNÍ MAPA

Grenzabschnitt VIII  
Hraniční úsek


Blatt Nr. 17  
List č.

1:2500


ČESKÁ REPUBLIKA

Okres Domažlice  
Obec Česká Kubice


1:1000

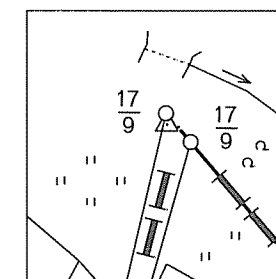


1:1000

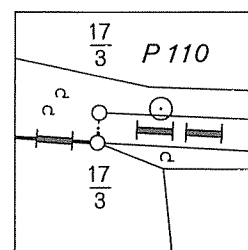

1:1000

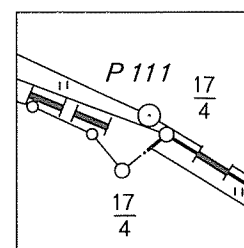

1:1000

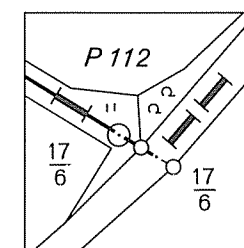

BUNDESREPUBLIK DEUTSCHLAND

Freistaat Bayern

Regierungsbezirk Oberpfalz

Landkreis Cham

Gemeinde Furth i. Wald

DEUTSCH-TSCHECHISCHE STAATSGRENZE

Teil Freistaat Bayern

NĚMECKO-ČESKÉ STÁTNÍ HRANICE

část Svobodný stát Bavorsko

# GRENZKARTE HRANIČNÍ MAPA


Grenzabschnitt VIII  
Hraniční úsek

Blatt Nr. 18  
List č.

1:2500

## ČESKÁ REPUBLIKA

Okres Domažlice  
Obec Česká Kubice

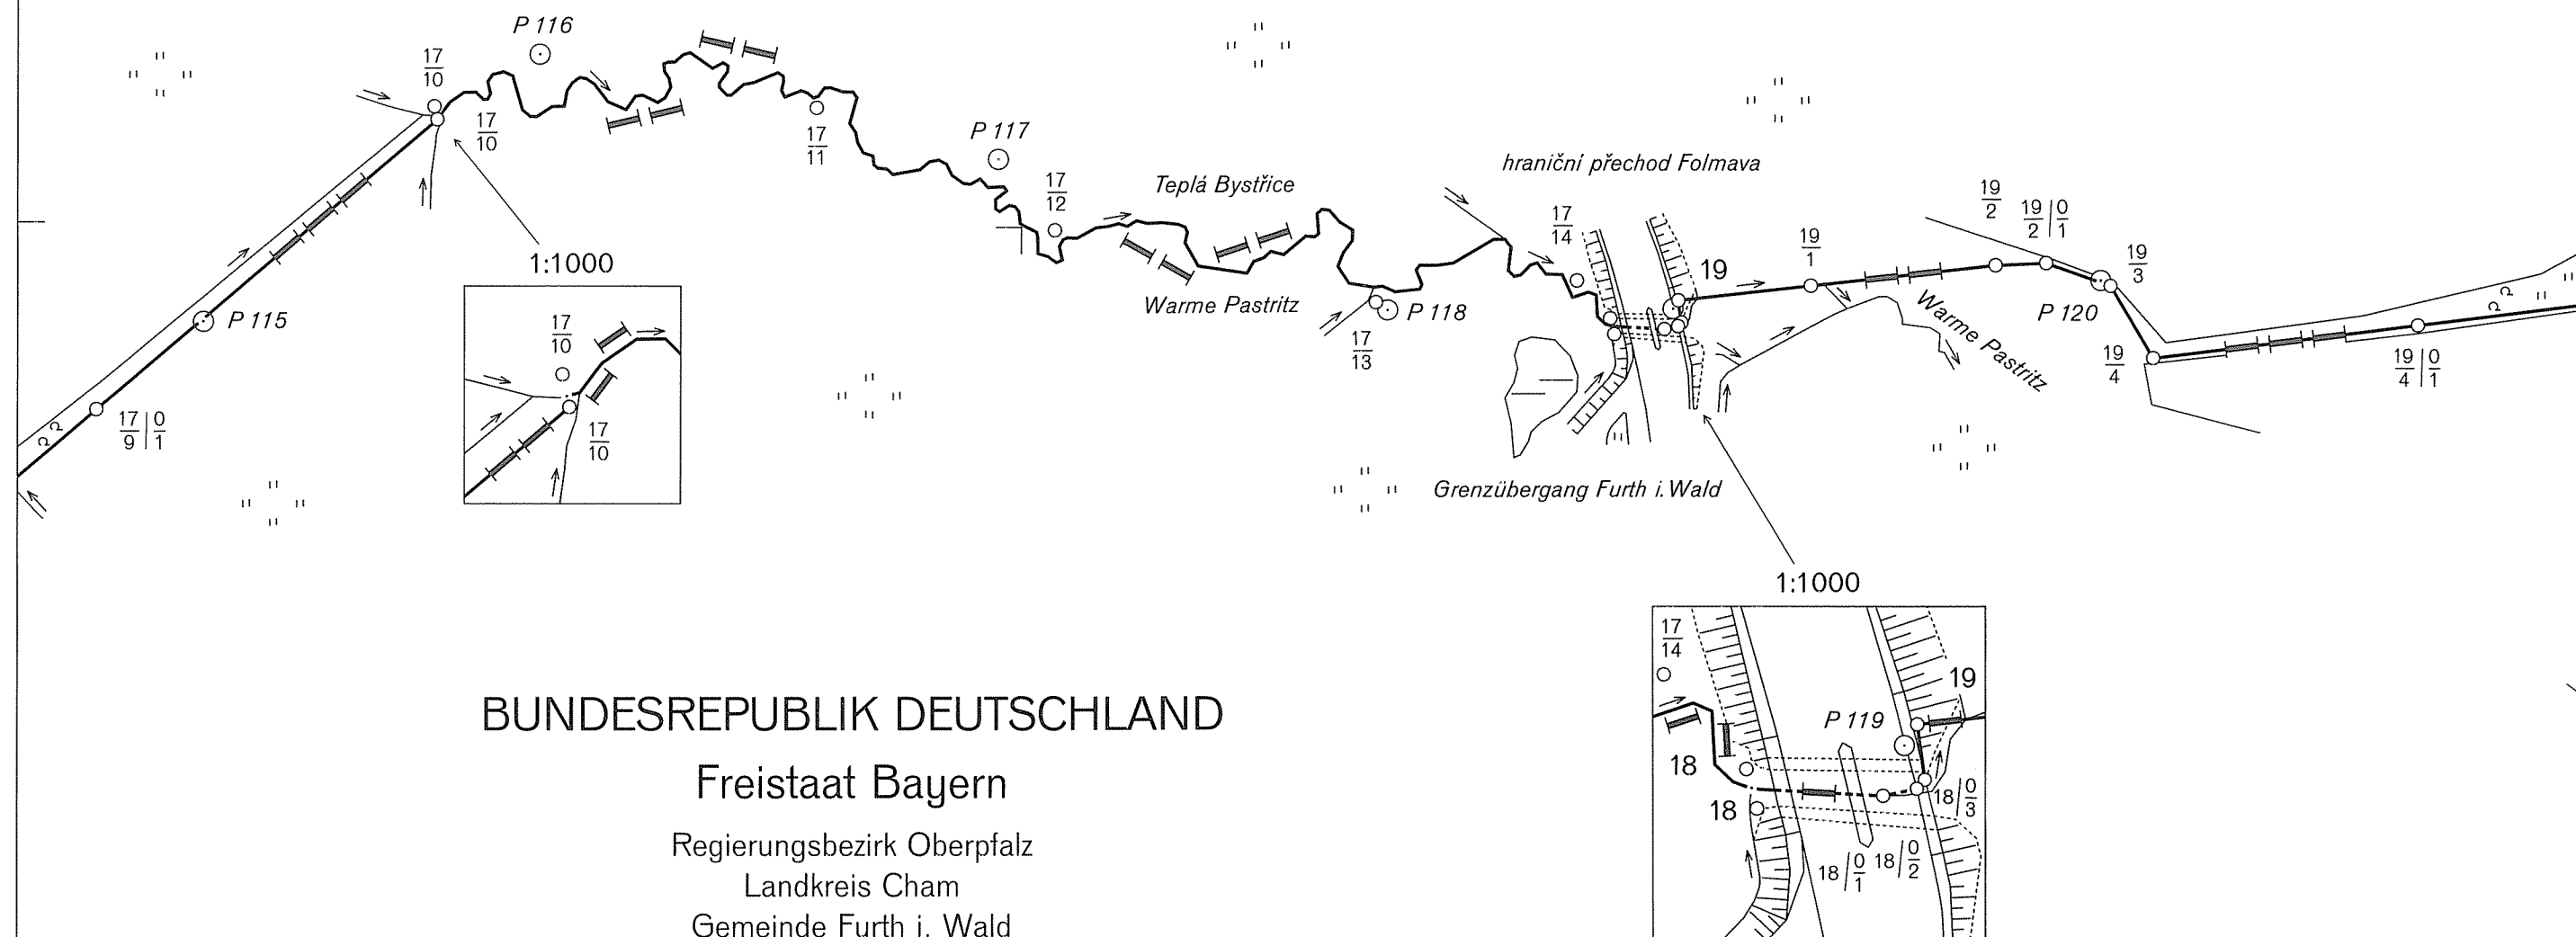

DEUTSCH-TSCHECHISCHE STAATSGRENZE  
Teil Freistaat Bayern

NĚMECKO-ČESKÉ STÁTNÍ HRANICE  
část Svobodný stát Bavorsko

GRENZKARTE  
HRANIČNÍ MAPA


Grenzabschnitt VIII  
Hraniční úsek  
Blatt Nr. 19  
List č.  
1:2500

ČESKÁ REPUBLIKA

Okres Domažlice  
Obec Česká Kubice

BUNDESREPUBLIK DEUTSCHLAND

Freistaat Bayern  
Regierungsbezirk Oberpfalz  
Landkreis Cham  
Gemeinde Furth i. Wald

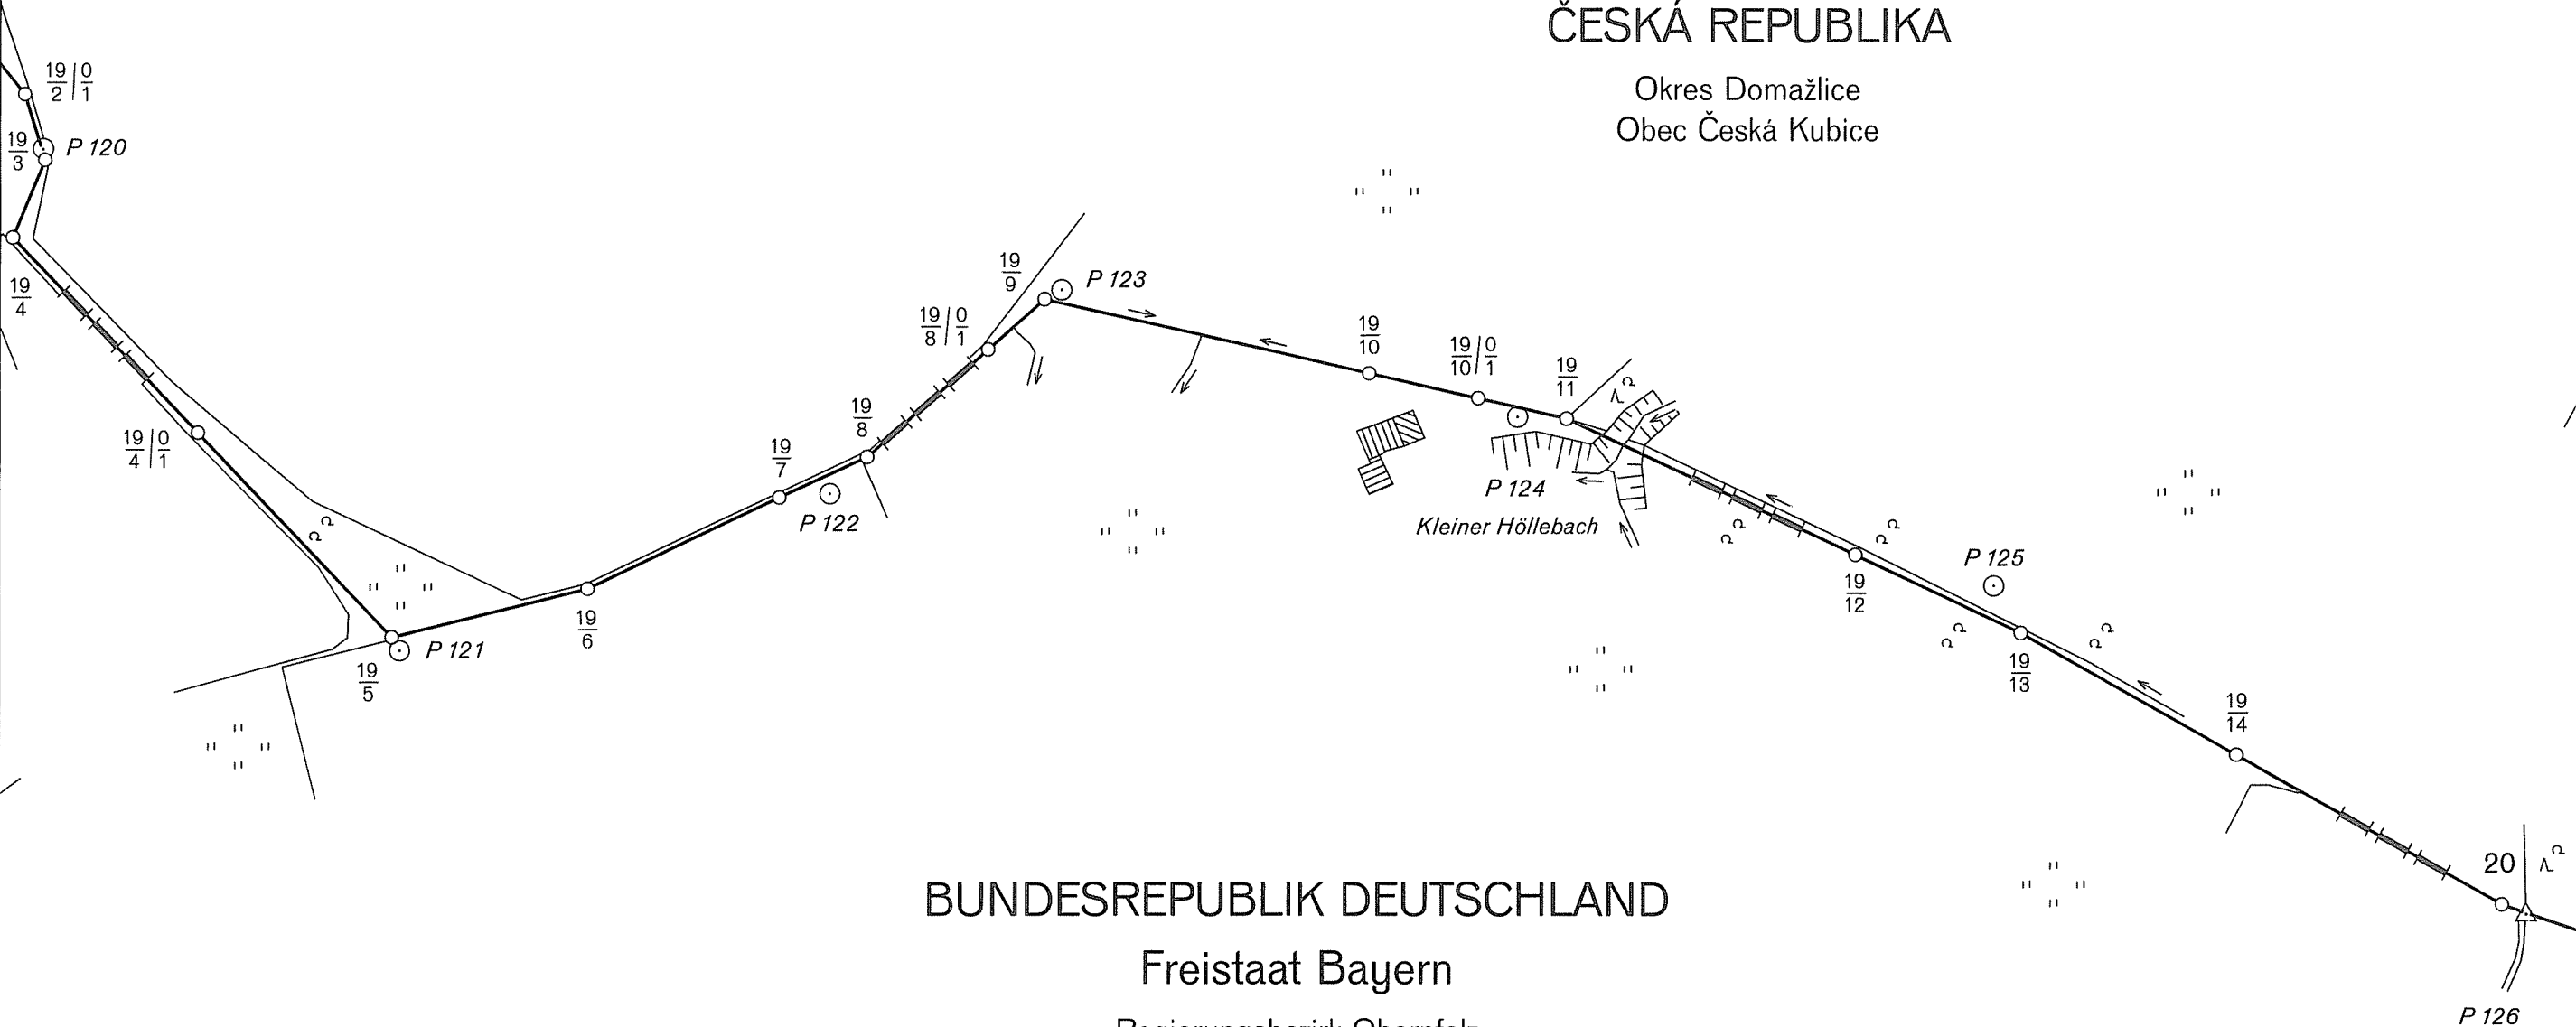

DEUTSCH-TSCHECHISCHE STAATSGRENZE  
Teil Freistaat Bayern


NĚMECKO-ČESKÉ STÁTNÍ HRANICE  
část Svobodný stát Bavorsko

GRENZKARTE  
HRANIČNÍ MAPA

Grenzabschnitt  
Hraniční úsek VIII  
Blatt Nr. 20  
List č.  
1:2500

ČESKÁ REPUBLIKA

Okres Domažlice  
Obec Česká Kubice

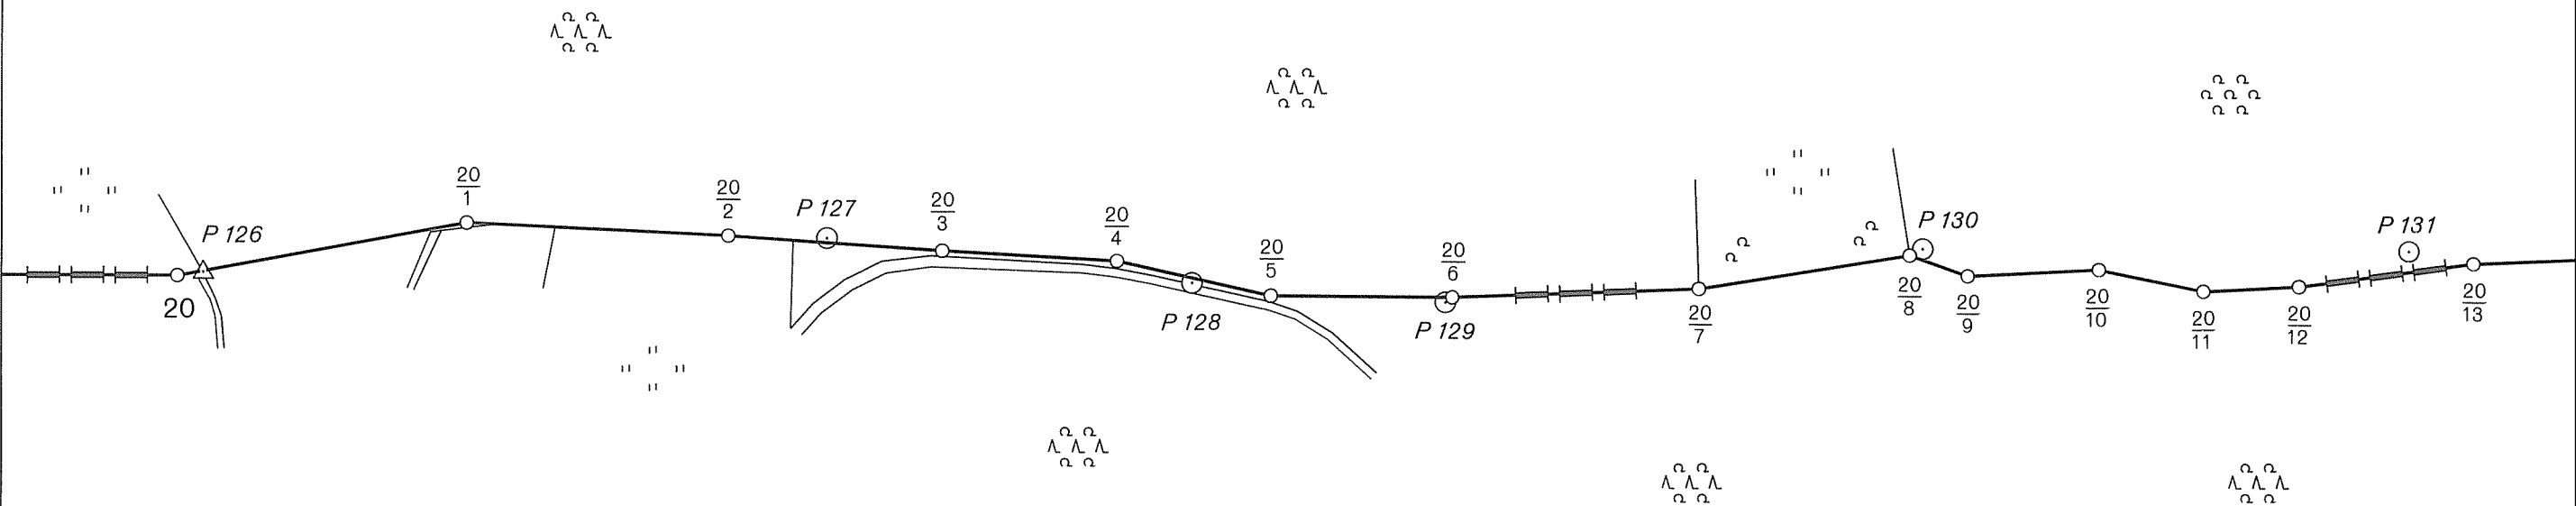

BUNDESREPUBLIK DEUTSCHLAND

Freistaat Bayern  
Regierungsbezirk Oberpfalz  
Landkreis Cham  
Gemeinde Furth i. Wald

DEUTSCH-TSCHECHISCHE STAATSGRENZE  
Teil Freistaat Bayern

NĚMECKO-ČESKÉ STÁTNÍ HRANICE  
část Svobodný stát Bavorsko

GRENZKARTE  
HRANIČNÍ MAPA

Grenzabschnitt VIII  
Hraniční úsek

Blatt Nr. 21  
List č.

1:2500



ČESKÁ REPUBLIKA

Okres Domažlice  
Obec Česká Kubice

zelezníční hraniční přechod Česká Kubice

Eisenbahngrenzübergang Furth i. Wald

BUNDESREPUBLIK DEUTSCHLAND

Freistaat Bayern

Regierungsbezirk Oberpfalz  
Landkreis Cham  
Gemeinde Furth i. Wald

P 131

20  
13

20  
14

20  
15

P 132

21

21  
1  
0  
1

21  
1

21  
1  
0  
1

21  
2

21  
3

21  
4

21  
5

21  
5  
0  
1

P 134

21  
6

21  
7

21  
8

21  
8  
0  
1

21  
9

P 135

21  
10

21  
11

P 136

NĚMECKO-ČESKÉ STÁTNÍ HRANICE  
část Svobodný stát Bavorsko

Grenzabschnitt  
Hraniční úsek

Blatt Nr. 22  
List č.

1:2500

ČESKÁ REPUBLIKA

Okres Domažlice  
Obec Česká Kubice

BUNDESREPUBLIK DEUTSCHLAND

Freistaat Bayern

Regierungsbezirk Oberpfalz

Landkreis Cham

Gemeinde Furth i. Wald



DEUTSCH-TSCHECHISCHE STAATSGRENZE

Teil Freistaat Bayern

NĚMECKO-ČESKÉ STÁTNÍ HRANICE

část Svobodný stát Bavorsko

GRENZKARTE

HRANIČNÍ MAPA


Grenzabschnitt VIII  
Hraniční úsek

Blatt Nr. 23  
List č.

1:2500

ČESKÁ REPUBLIKA

Okres Domažlice  
Obec Česká Kubice

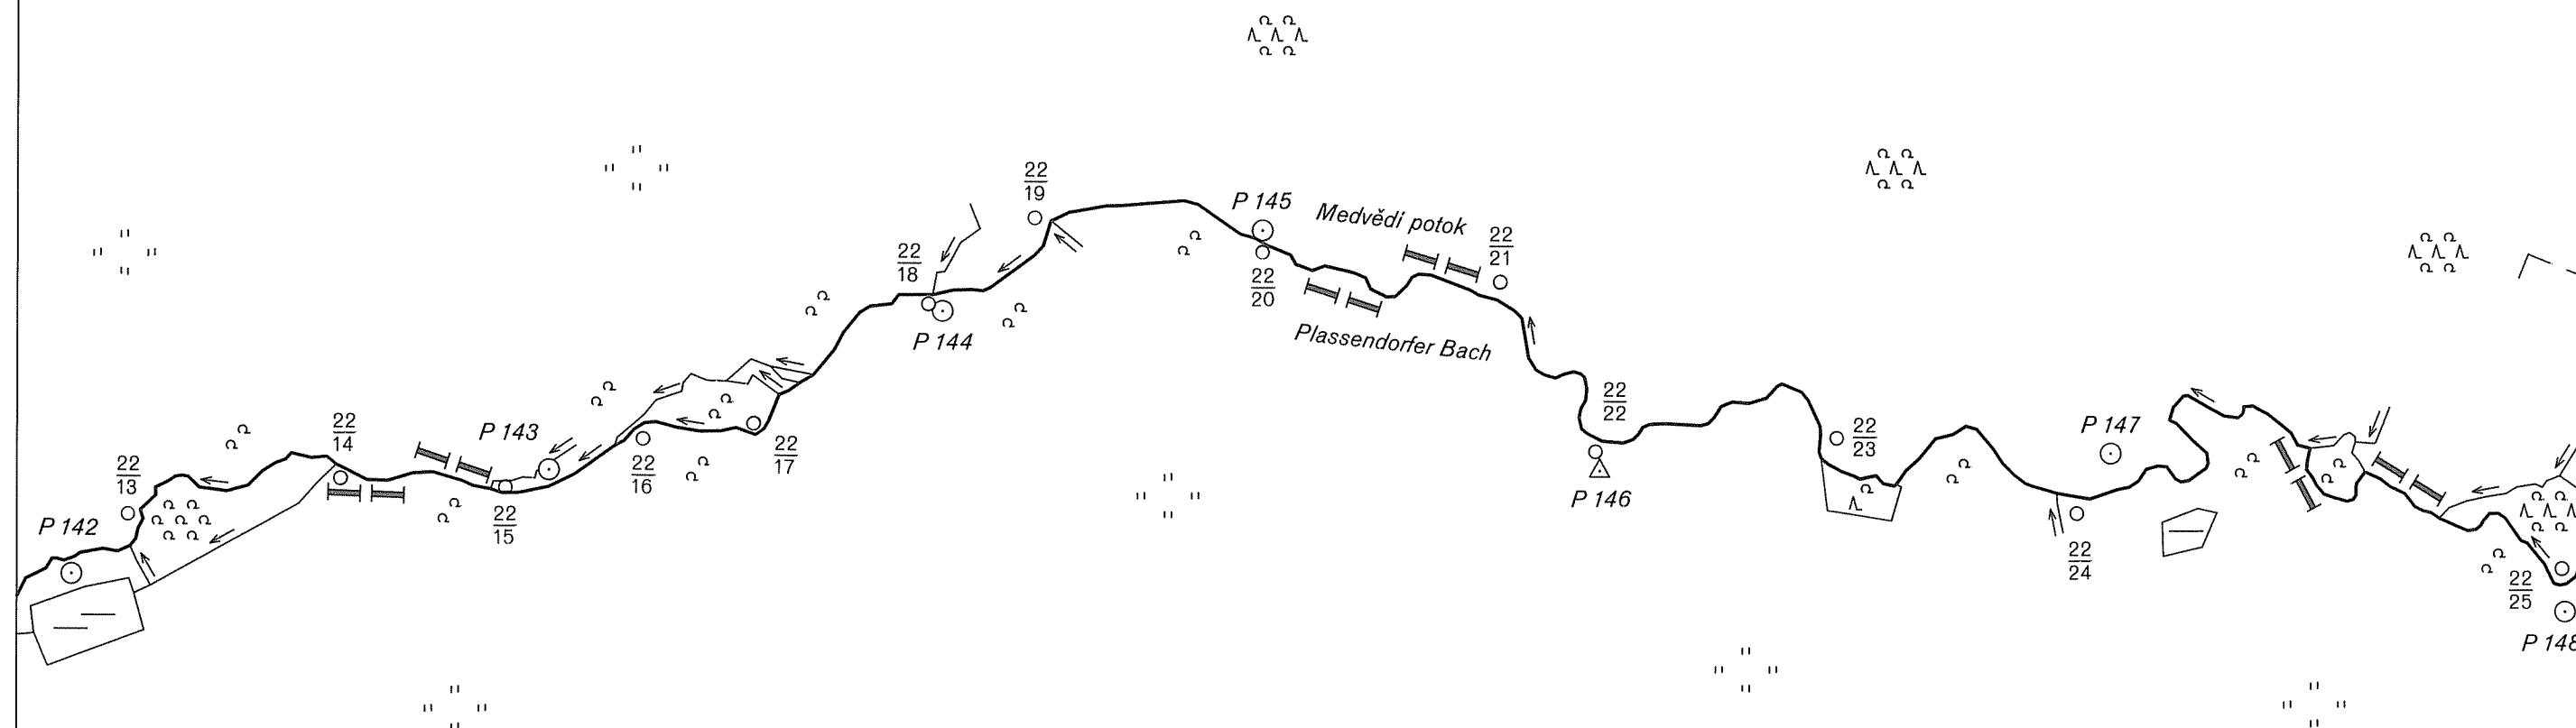

BUNDESREPUBLIK DEUTSCHLAND

Freistaat Bayern

Regierungsbezirk Oberpfalz

Landkreis Cham

Gemeinde Furth i. Wald



DEUTSCH-TSCHECHISCHE STAATSGRENZE  
Teil Freistaat Bayern


NĚMECKO-ČESKÉ STÁTNÍ HRANICE  
část Svobodný stát Bavorsko

GRENZKARTE  
HRANIČNÍ MAPA

Grenzabschnitt VIII  
Hraniční úsek  
Blatt Nr. 24  
List č.  
1:2500

ČESKÁ REPUBLIKA

Okres Domažlice  
Obec Česká Kubice

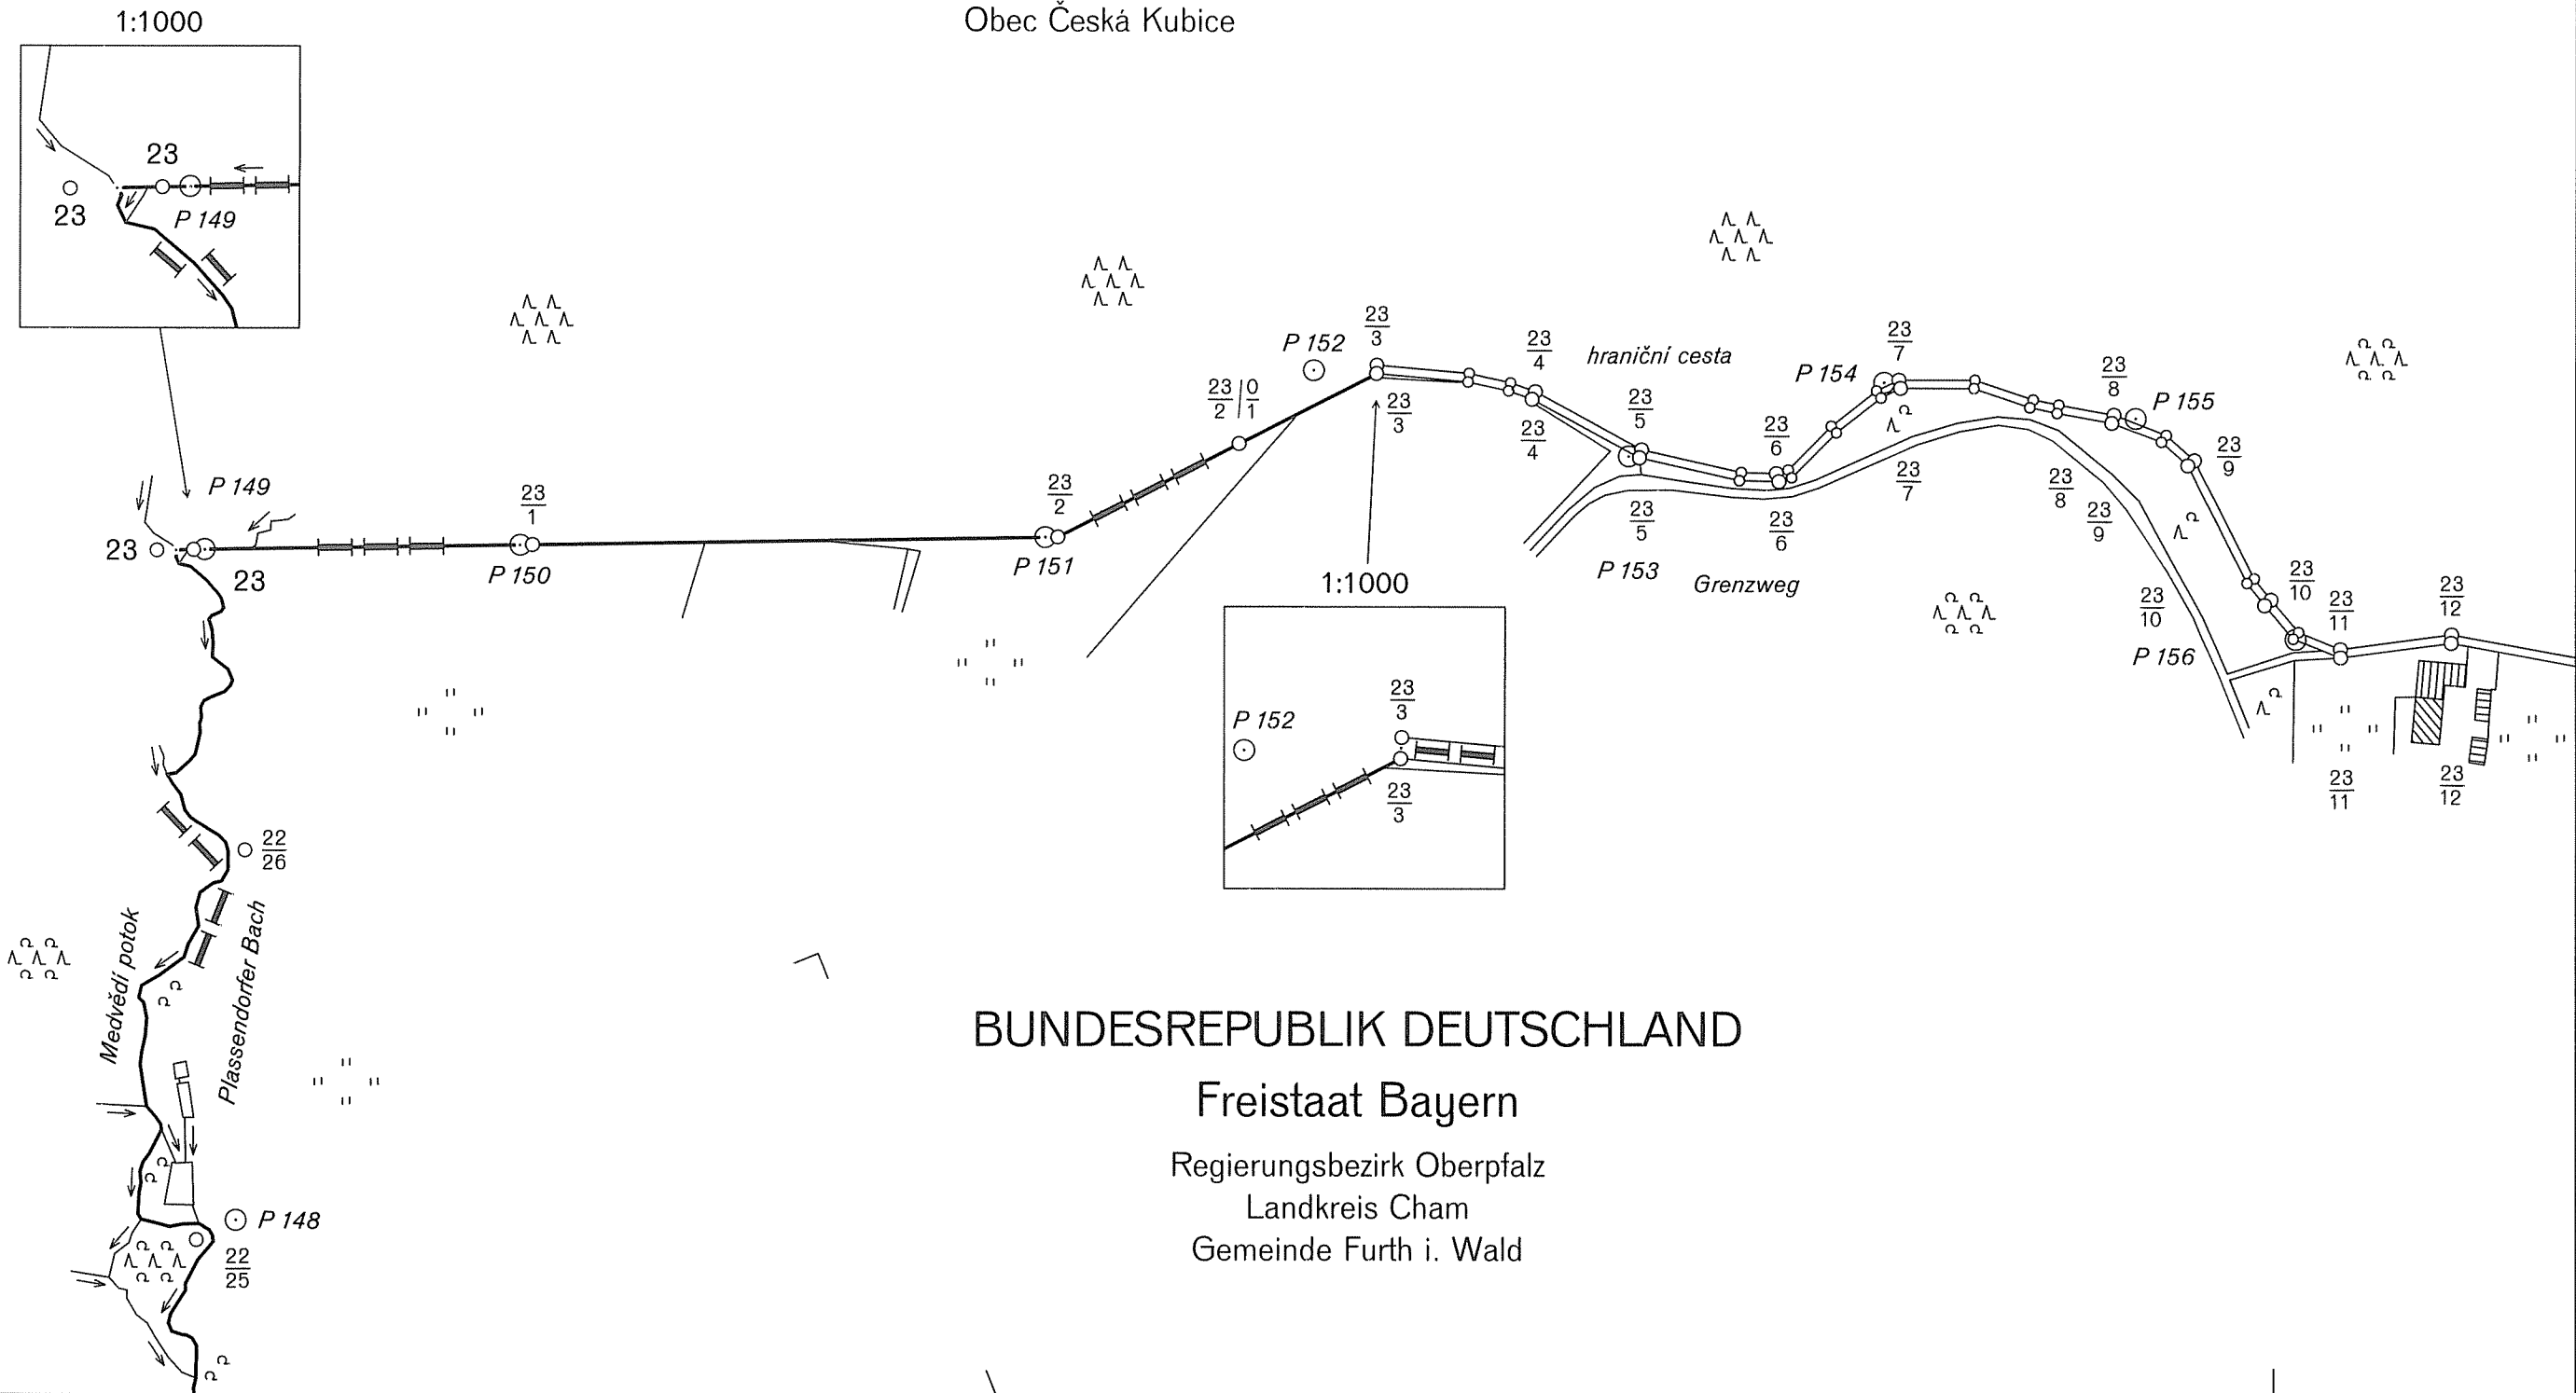

DEUTSCH-TSCHECHISCHE STAATSGRENZE  
Teil Freistaat Bayern

NĚMECKO-ČESKÉ STÁTNÍ HRANICE  
část Svobodný stát Bavorsko


GRENZKARTE  
HRANIČNÍ MAPA

Grenzabschnitt VIII  
Hraniční úsek  
Blatt Nr. 25  
List č.  
1:2500




ČESKÁ REPUBLIKA

Okres Domažlice  
Obec Česká Kubice

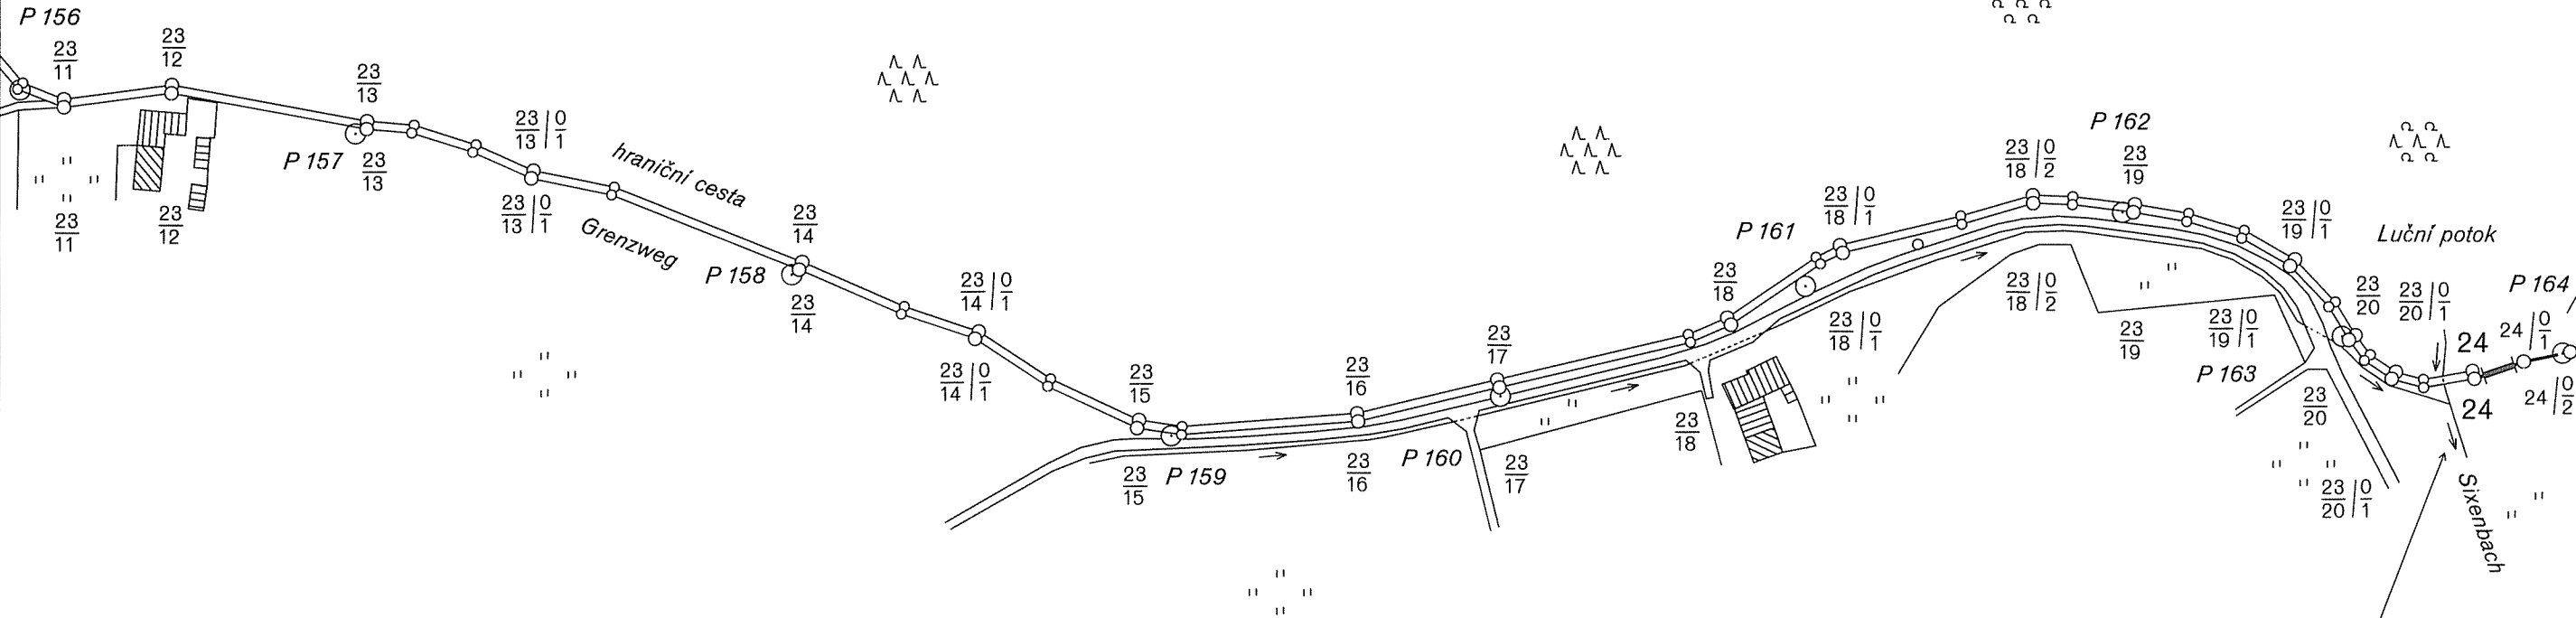

BUNDESREPUBLIK DEUTSCHLAND

Freistaat Bayern  
Regierungsbezirk Oberpfalz  
Landkreis Cham  
Gemeinde Furth i. Wald

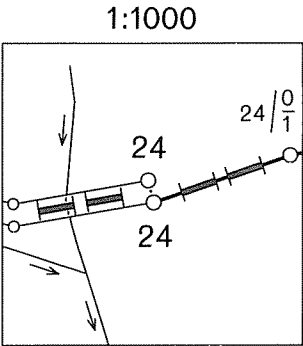

DEUTSCH-TSCHECHISCHE STAATSGRENZE

Teil Freistaat Bayern

NĚMECKO-ČESKÉ STÁTNÍ HRANICE

část Svobodný stát Bavorsko

GRENZKARTE

HRANIČNÍ MAPA

Grenzabschnitt VIII  
Hraniční úsek


Blatt Nr. 26  
List č.

1:2500

ČESKÁ REPUBLIKA

Okres Domažlice

Obec Česká Kubice

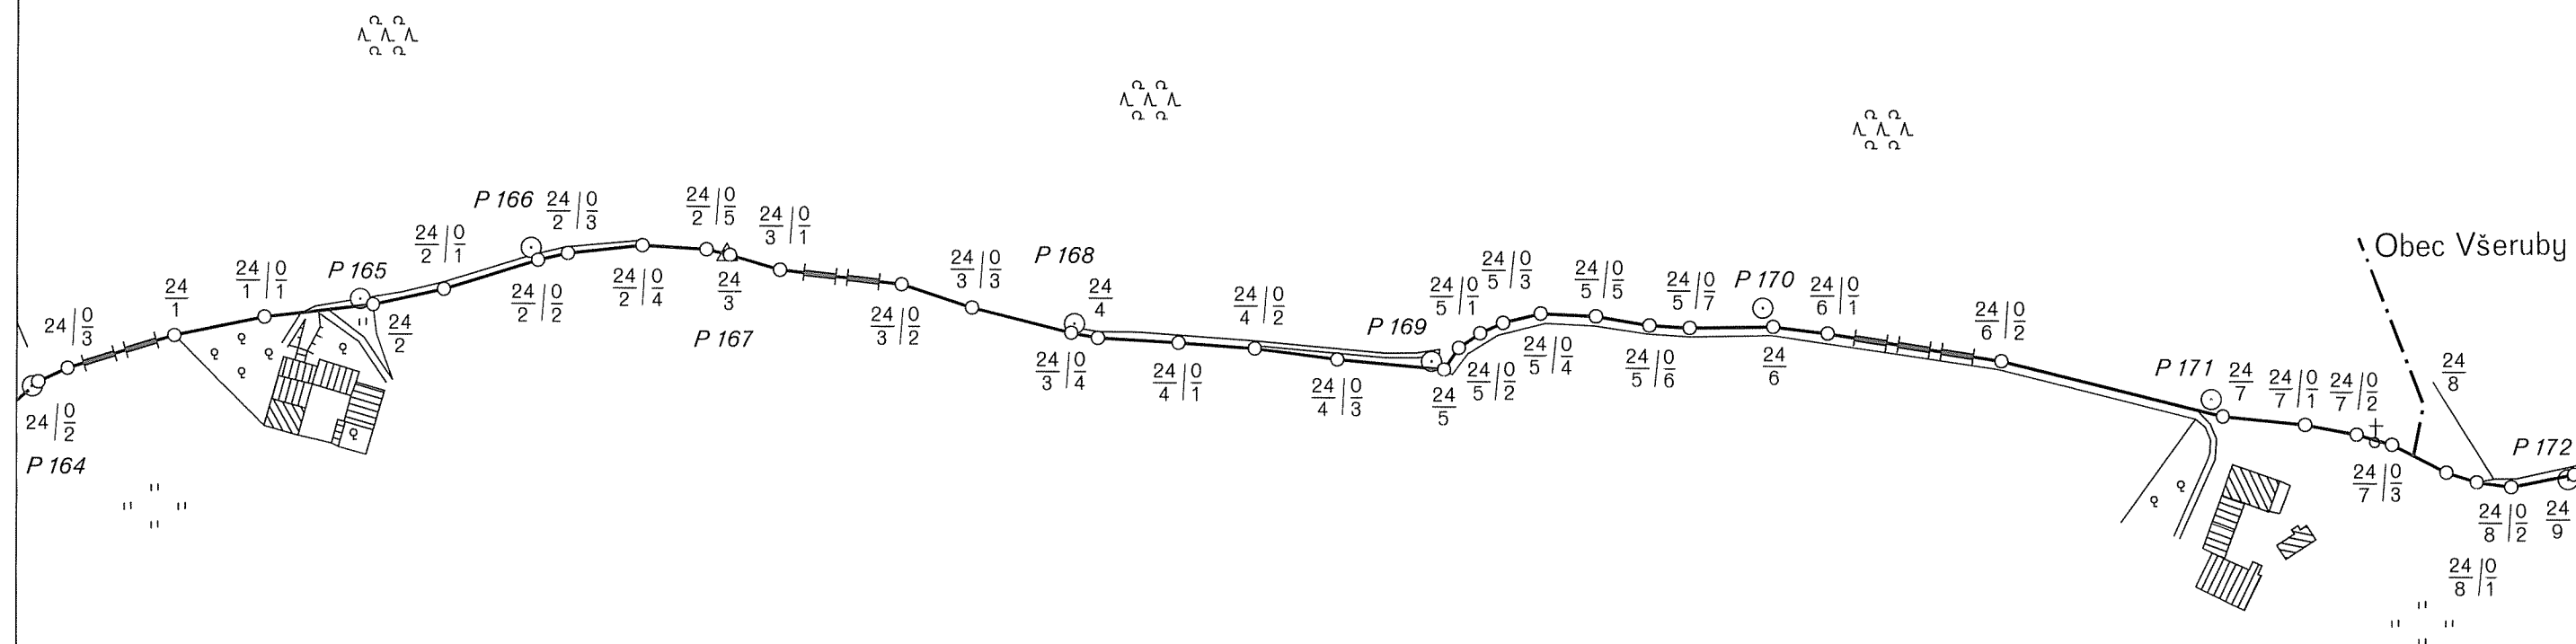

BUNDESREPUBLIK DEUTSCHLAND

Freistaat Bayern

Regierungsbezirk Oberpfalz

Landkreis Cham

Gemeinde Furth i. Wald

Teil Freistaat Bayern

část Svobodný stát Bavorsko

# GRENZKARTE HRANIČNÍ MAPA

Grenzabschnitt  
Hraniční úsek

Blatt Nr. 27  
List č.

1:2500



ČESKÁ REPUBLIKA

Okres Domažlice  
Obec Všeruby

$$\begin{array}{cc} \Omega & \Omega \\ \wedge & \wedge \\ \Omega & \Omega \end{array}$$
$$\begin{array}{cc} \Omega & \Omega \\ \wedge & \wedge \\ \Omega & \Omega \end{array}$$
$$\begin{array}{cc} \wedge & \wedge \\ \wedge & \wedge \\ \wedge & \wedge \end{array}$$
$$\begin{array}{ccc} & \wedge & \wedge \\ \wedge & & \wedge \\ & \wedge & \wedge \end{array}$$

BUNDESREPUBLIK DEUTSCHLAND

Freistaat Bayern

Regierungsbezirk Oberpfalz

Landkreis Cham

Gemeinde Eschlkam

Gemeinde Furth i. Wald

DEUTSCH-TSCHECHISCHE STAATSGRENZE  
Teil Freistaat Bayern

NĚMECKO-ČESKÉ STÁTNÍ HRANICE  
část Svobodný stát Bavorsko

GRENZKARTE  
HRANIČNÍ MAPA

Grenzabschnitt  
Hraniční úsek VIII  
Blatt Nr.  
List č. 28  
1:2500




ČESKÁ REPUBLIKA

Okres Domažlice  
Obec Všeruby

BUNDESREPUBLIK DEUTSCHLAND

Freistaat Bayern

Regierungsbezirk Oberpfalz  
Landkreis Cham  
Gemeinde Eschlkam

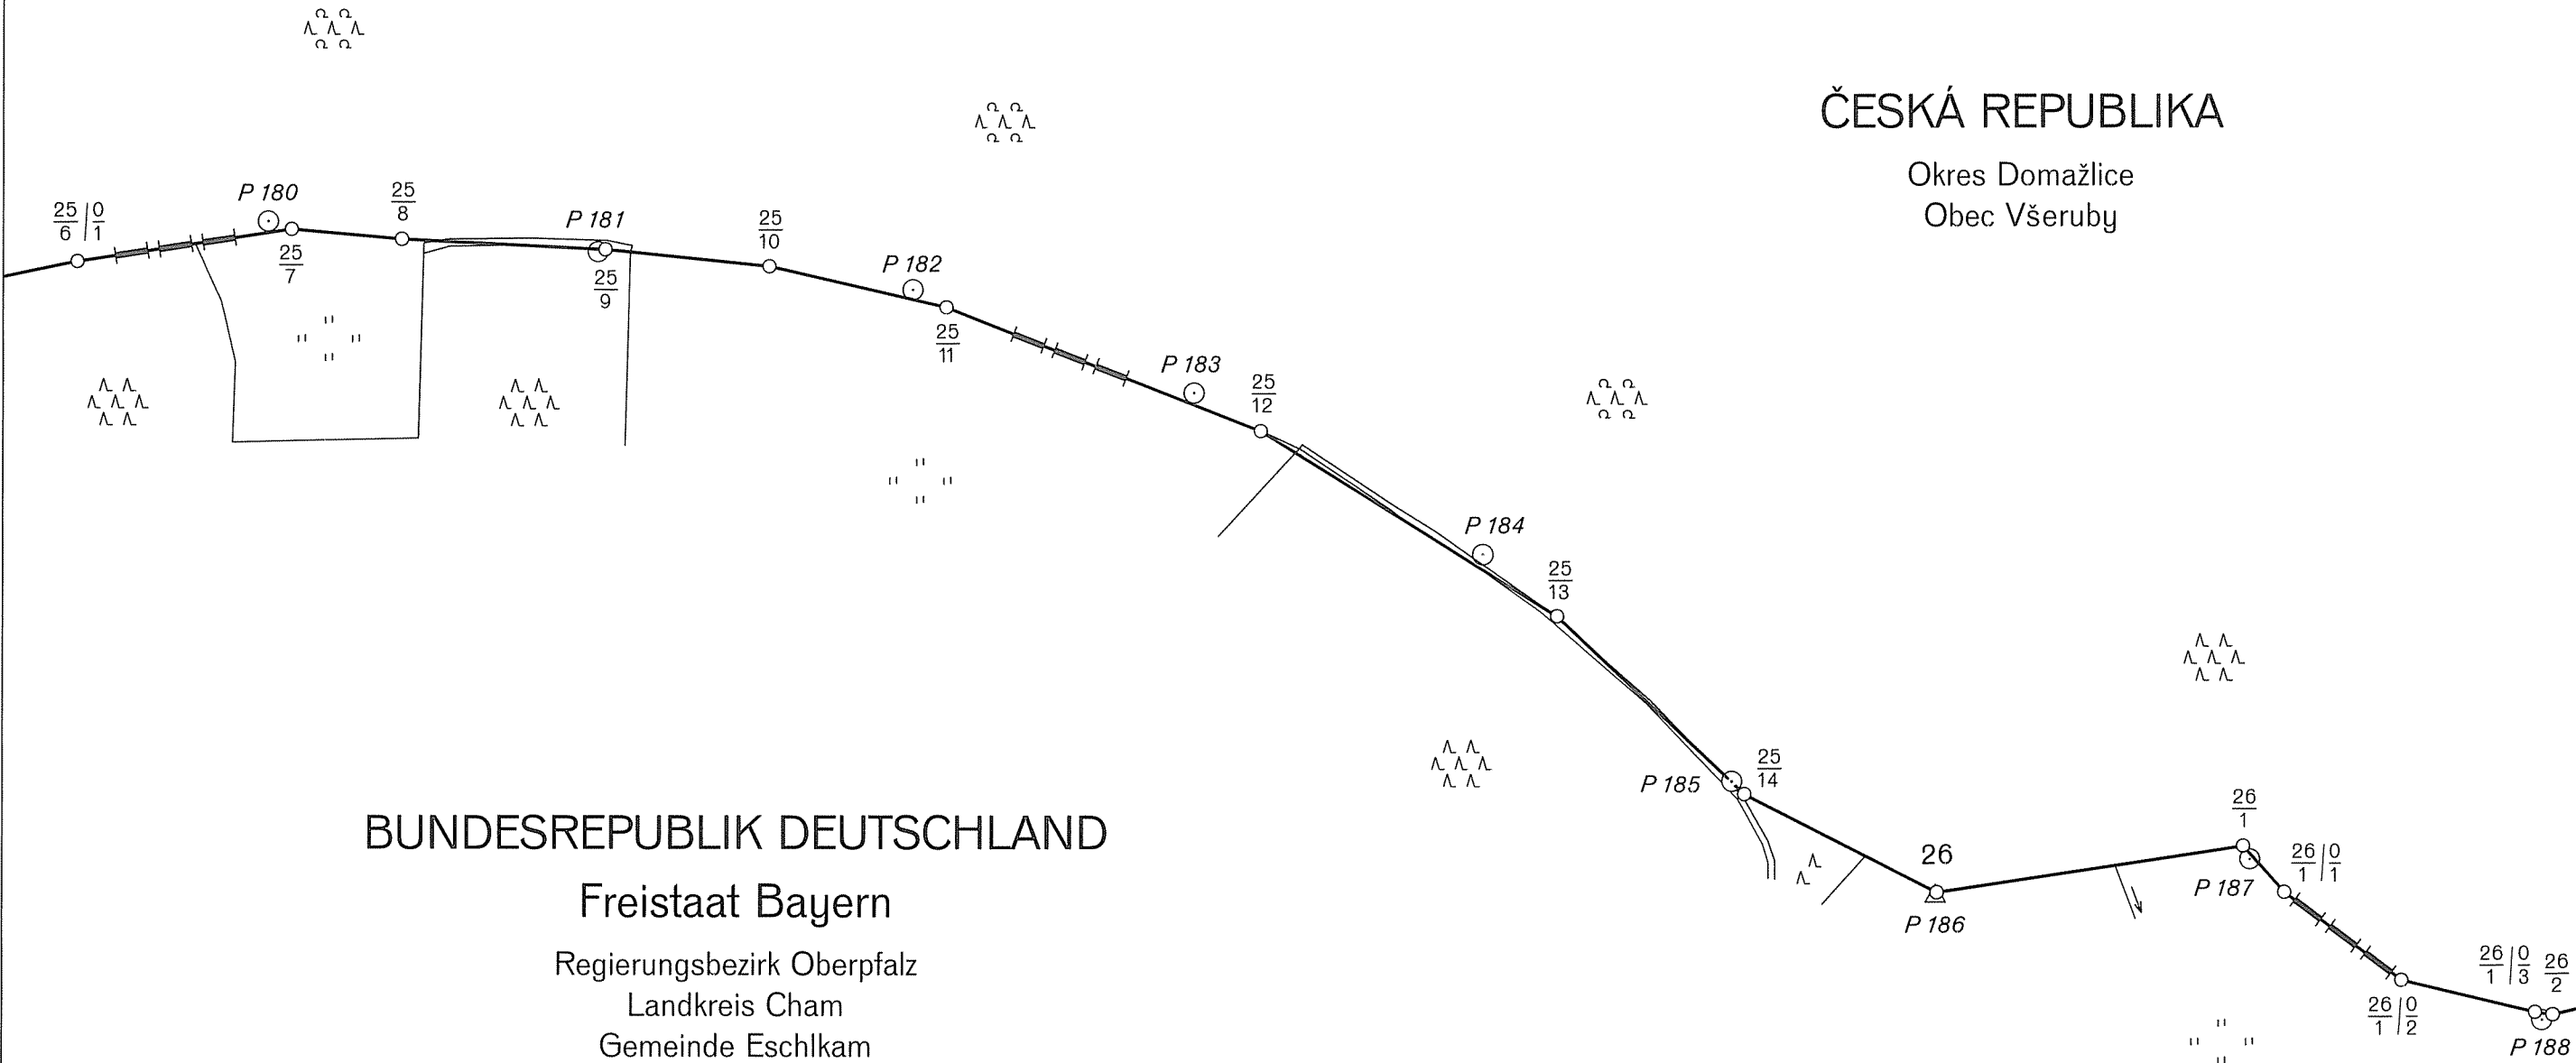

DEUTSCH-TSCHECHISCHE STAATSGRENZE  
Teil Freistaat Bayern

NĚMECKO-ČESKÉ STÁTNÍ HRANICE  
část Svobodný stát Bavorsko


GRENZKARTE  
HRANIČNÍ MAPA

Grenzabschnitt VIII  
Hraniční úsek  
Blatt Nr. 29  
List č.  
1:2500



ČESKÁ REPUBLIKA

Okres Domažlice  
Obec Všeruby

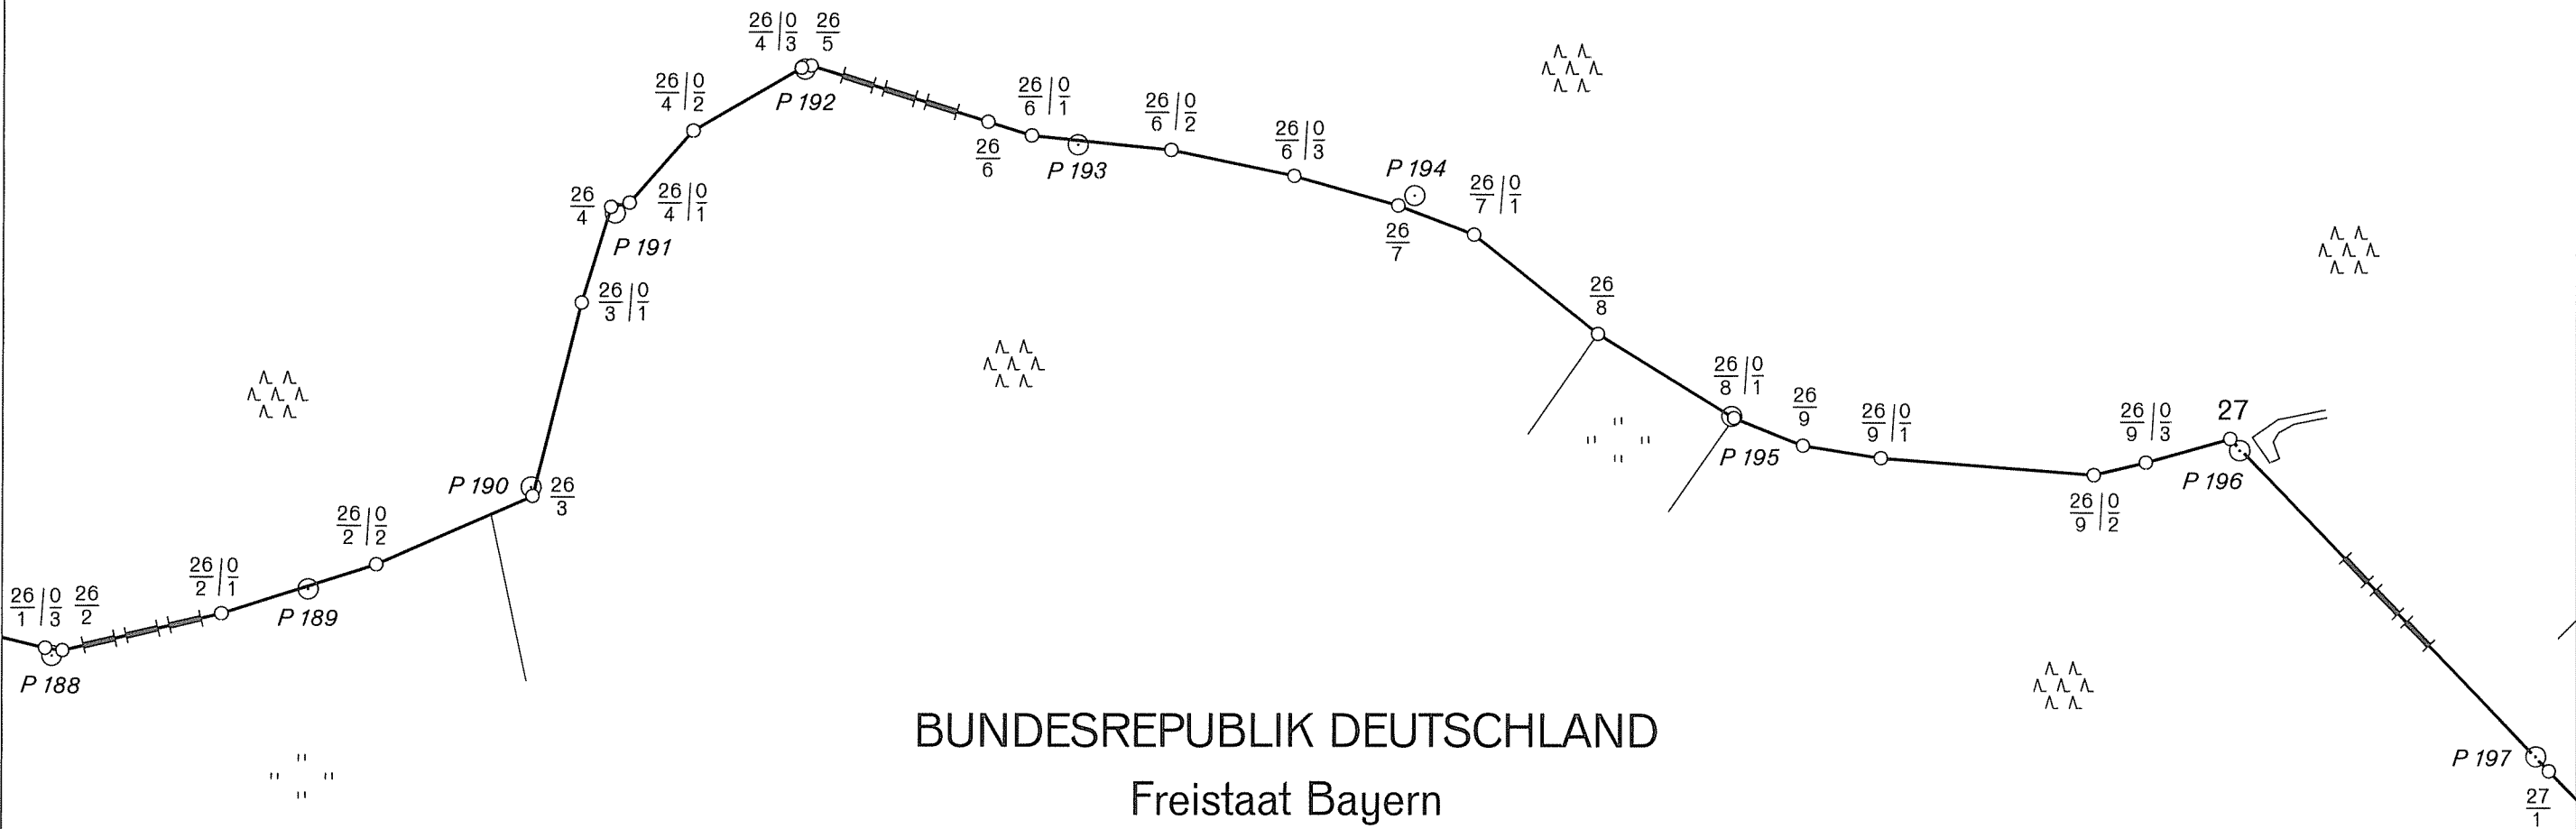

BUNDESREPUBLIK DEUTSCHLAND

Freistaat Bayern  
Regierungsbezirk Oberpfalz  
Landkreis Cham  
Gemeinde Eschlkam

DEUTSCH-TSCHECHISCHE STAATSGRENZE  
Teil Freistaat Bayern

NĚMECKO-ČESKÉ STÁTNÍ HRANICE  
část Svobodný stát Bavorsko

# GRENZKARTE HRANIČNÍ MAPA

Grenzabschnitt VIII  
Hraniční úsek

Blatt Nr. 30  
List č.

1:2500


## ČESKÁ REPUBLIKA

Okres Domažlice  
Obec Všeruby

## BUNDESREPUBLIK DEUTSCHLAND

Freistaat Bayern

Regierungsbezirk Oberpfalz  
Landkreis Cham  
Gemeinde Eschlkam

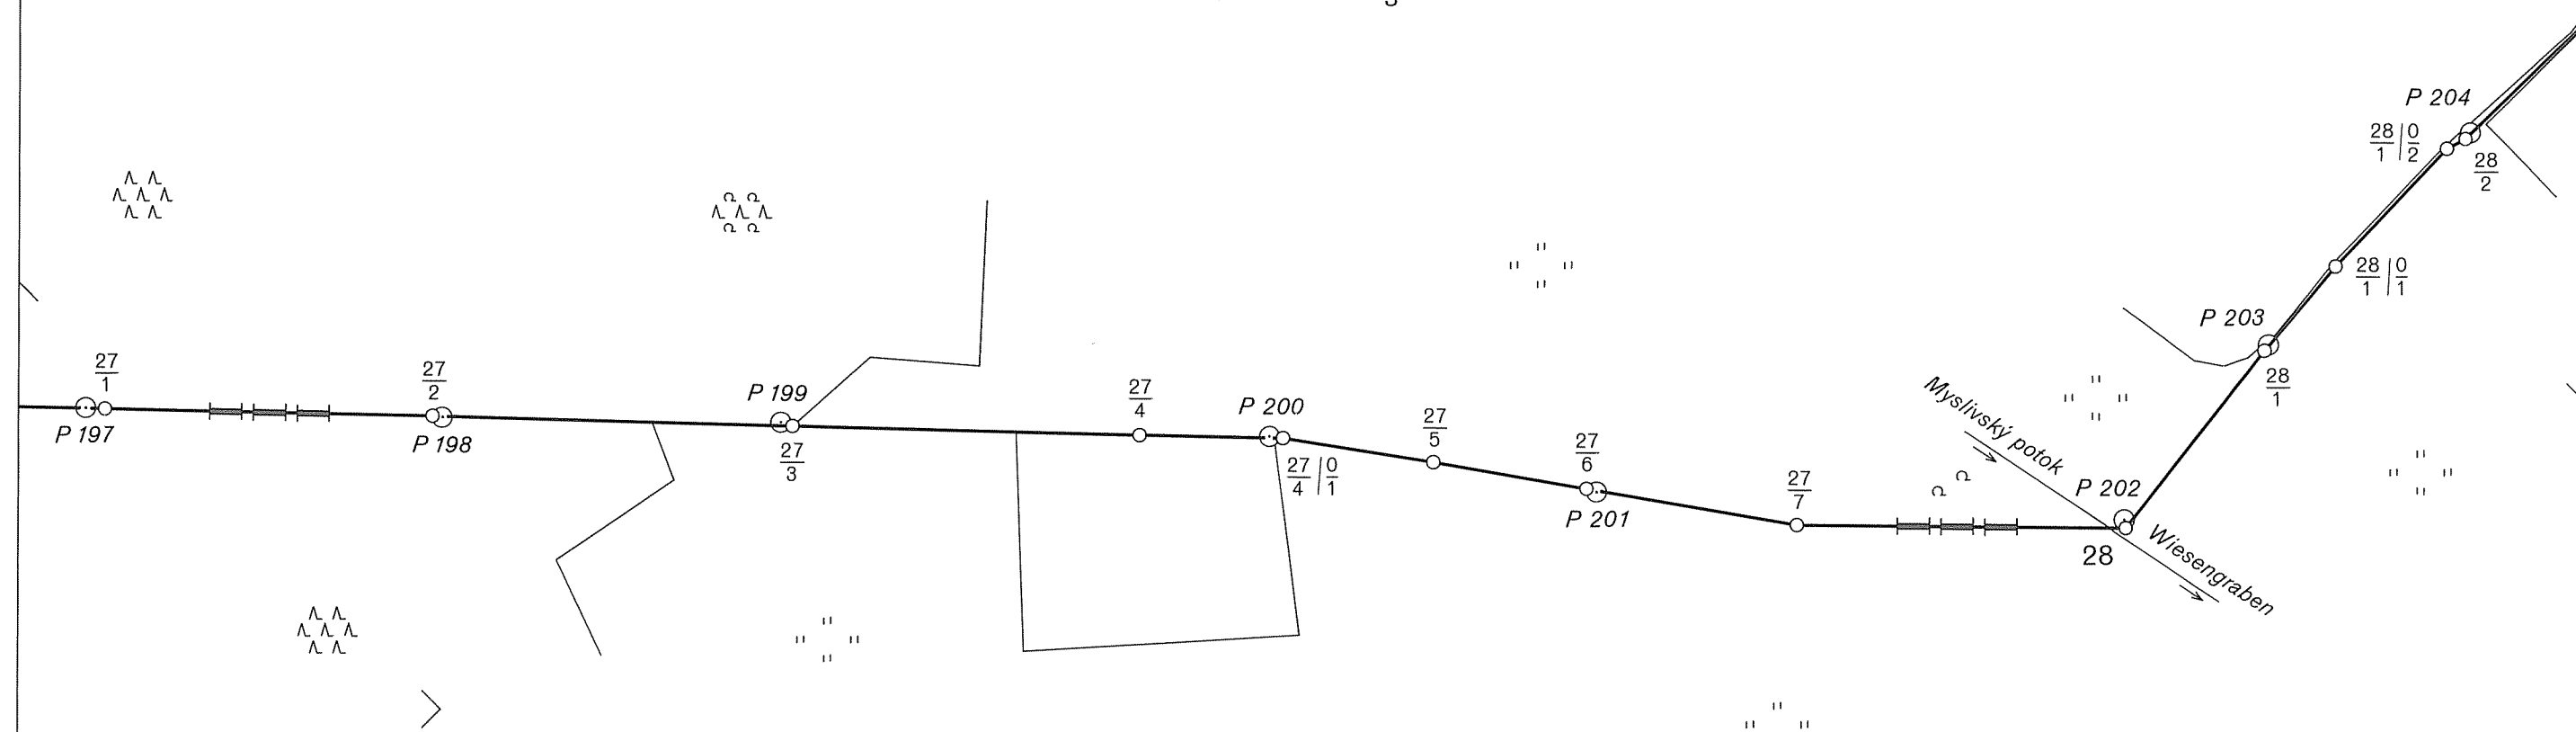

DEUTSCH-TSCHECHISCHE STAATSGRENZE  
Teil Freistaat Bayern

NĚMECKO-ČESKÉ STÁTNÍ HRANICE  
část Svobodný stát Bavorsko

# GRENZKARTE HRANIČNÍ MAPA

Grenzabschnitt VIII  
Hraniční úsek

Blatt Nr. 31  
List č.

1:2500




## ČESKÁ REPUBLIKA

Okres Domažlice  
Obec Všeruby

## BUNDESREPUBLIK DEUTSCHLAND

Freistaat Bayern

Regierungsbezirk Oberpfalz  
Landkreis Cham  
Gemeinde Eschlkam

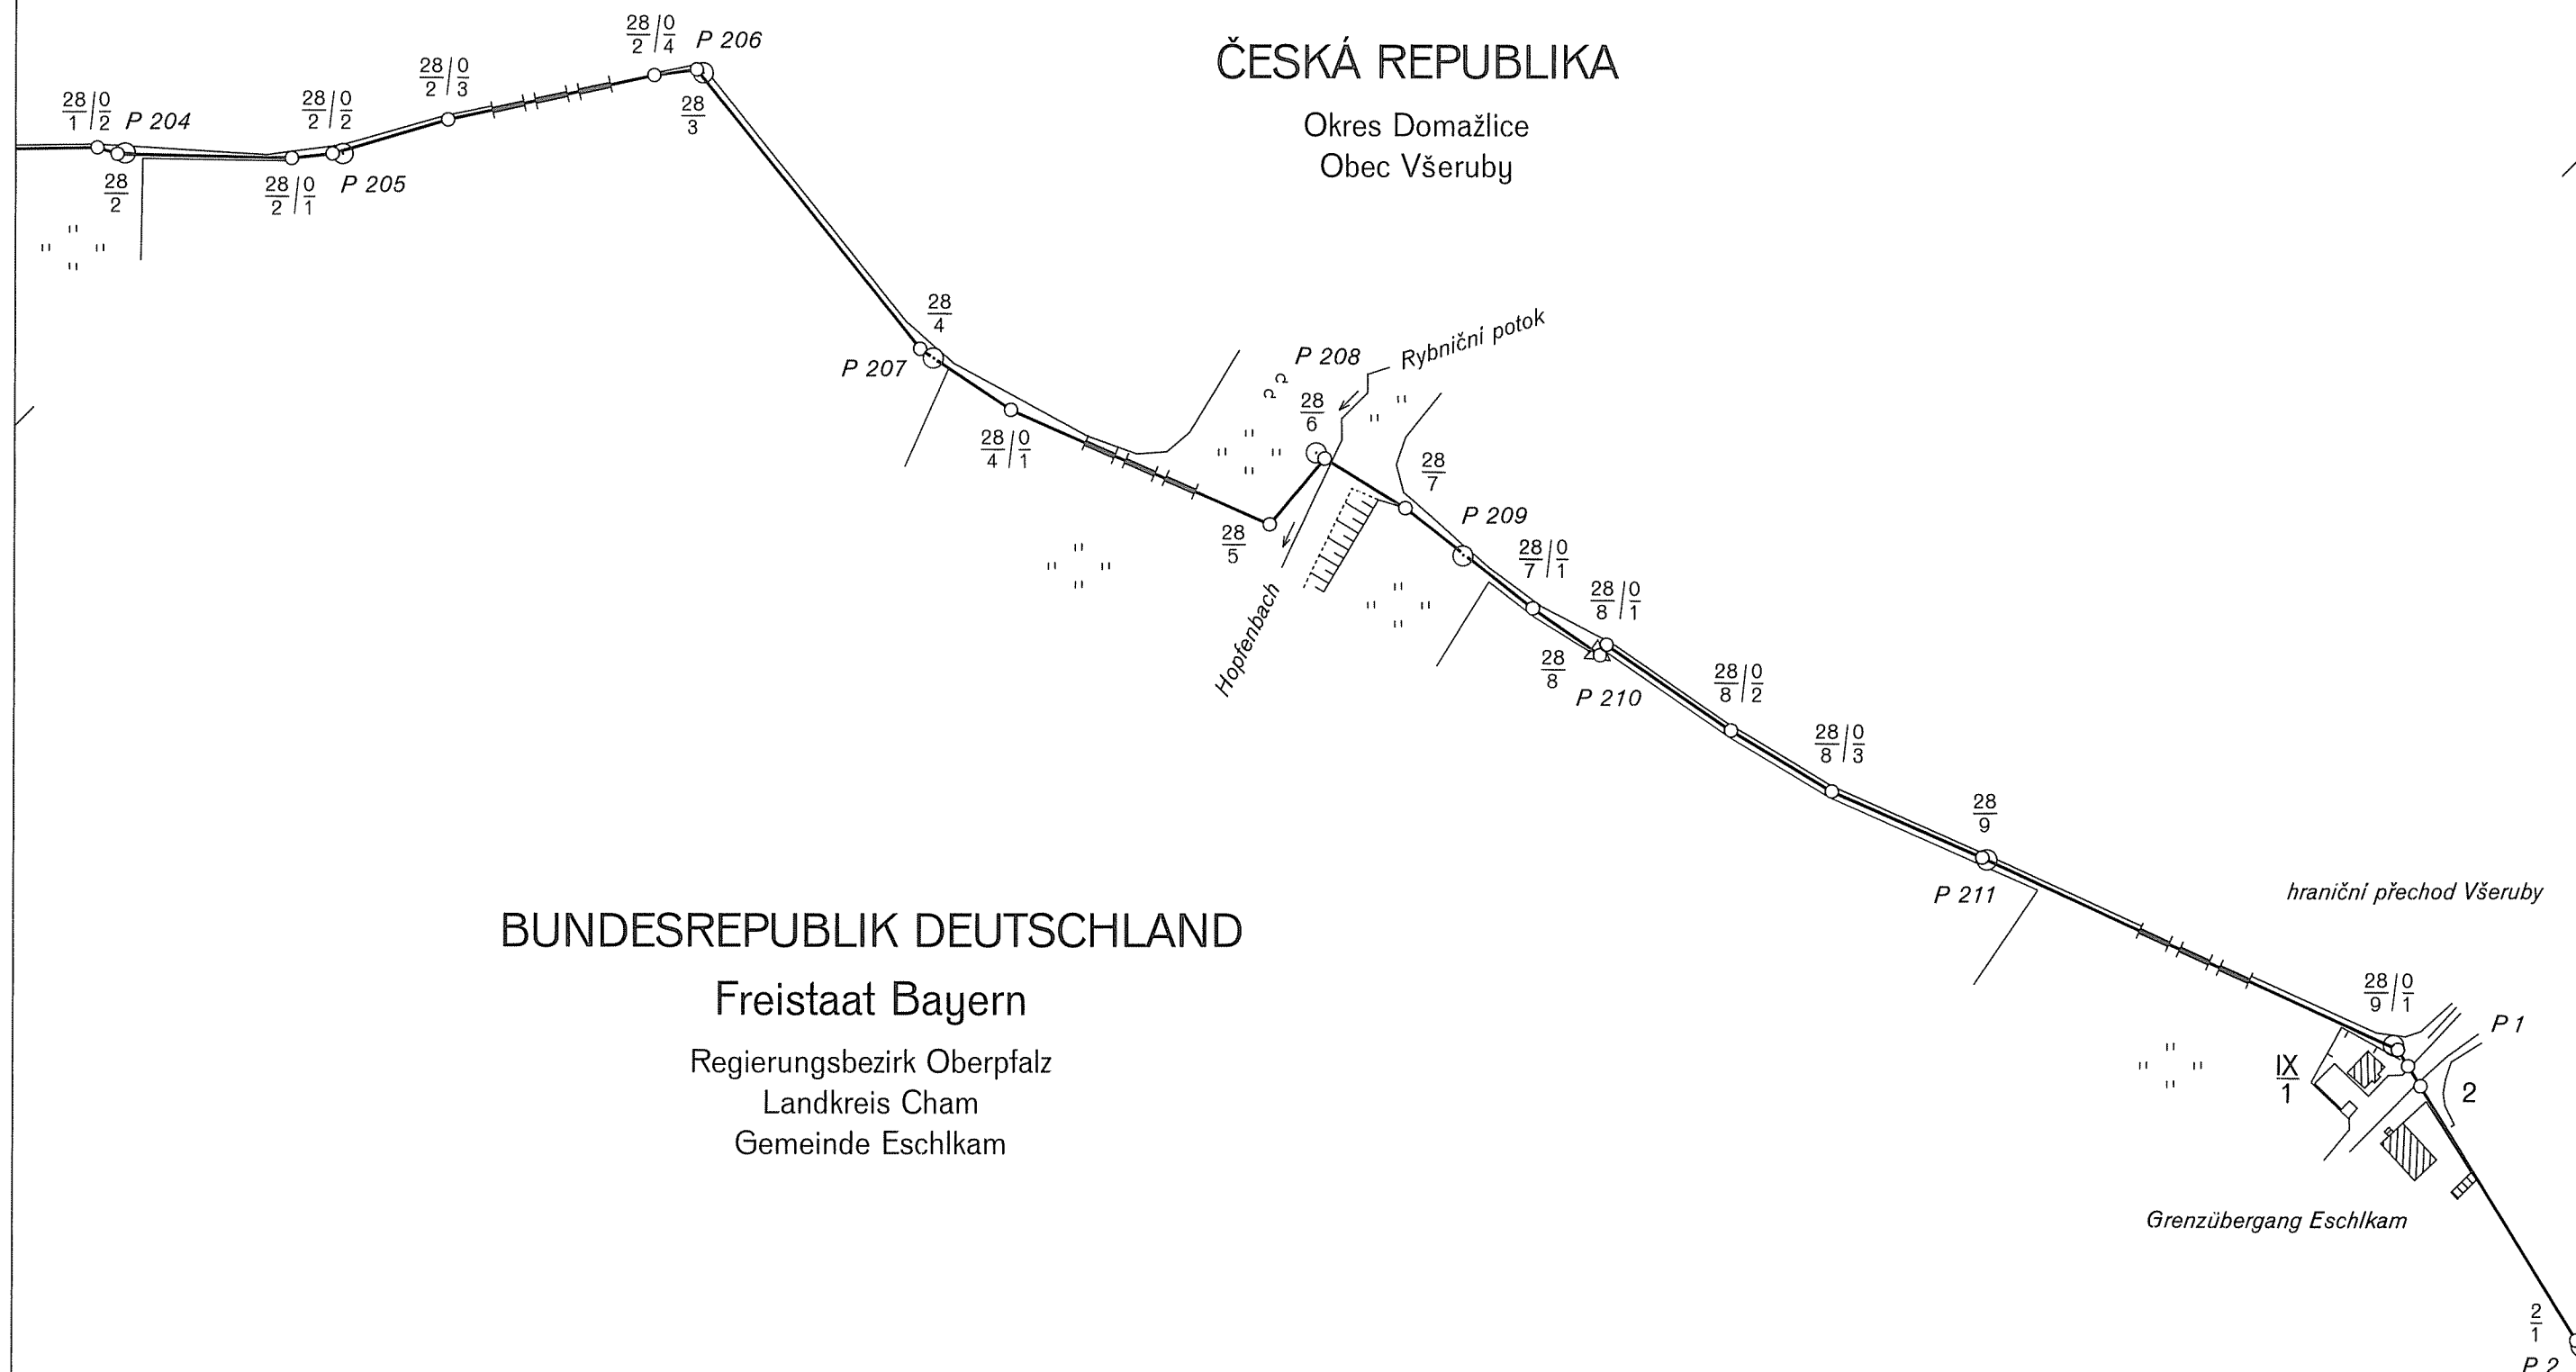



DEUTSCH-TSCHECHISCHE STAATSGRENZE  
Teil Freistaat Bayern

NĚMECKO-ČESKÉ STÁTNÍ HRANICE  
část Svobodný stát Bavorsko

GRENZHANDRISS  
HRANIČNÍ NÁRYS

Grenzabschnitt VIII  
Hraniční úsek

Blatt Nr. 1a  
List č.  
1:1000


ČESKÁ REPUBLIKA

Okres Domažlice  
Obec Nemanice

BUNDESREPUBLIK DEUTSCHLAND

Freistaat Bayern

Regierungsbezirk Oberpfalz  
Landkreis Cham  
Gemeinde Waldmünchen

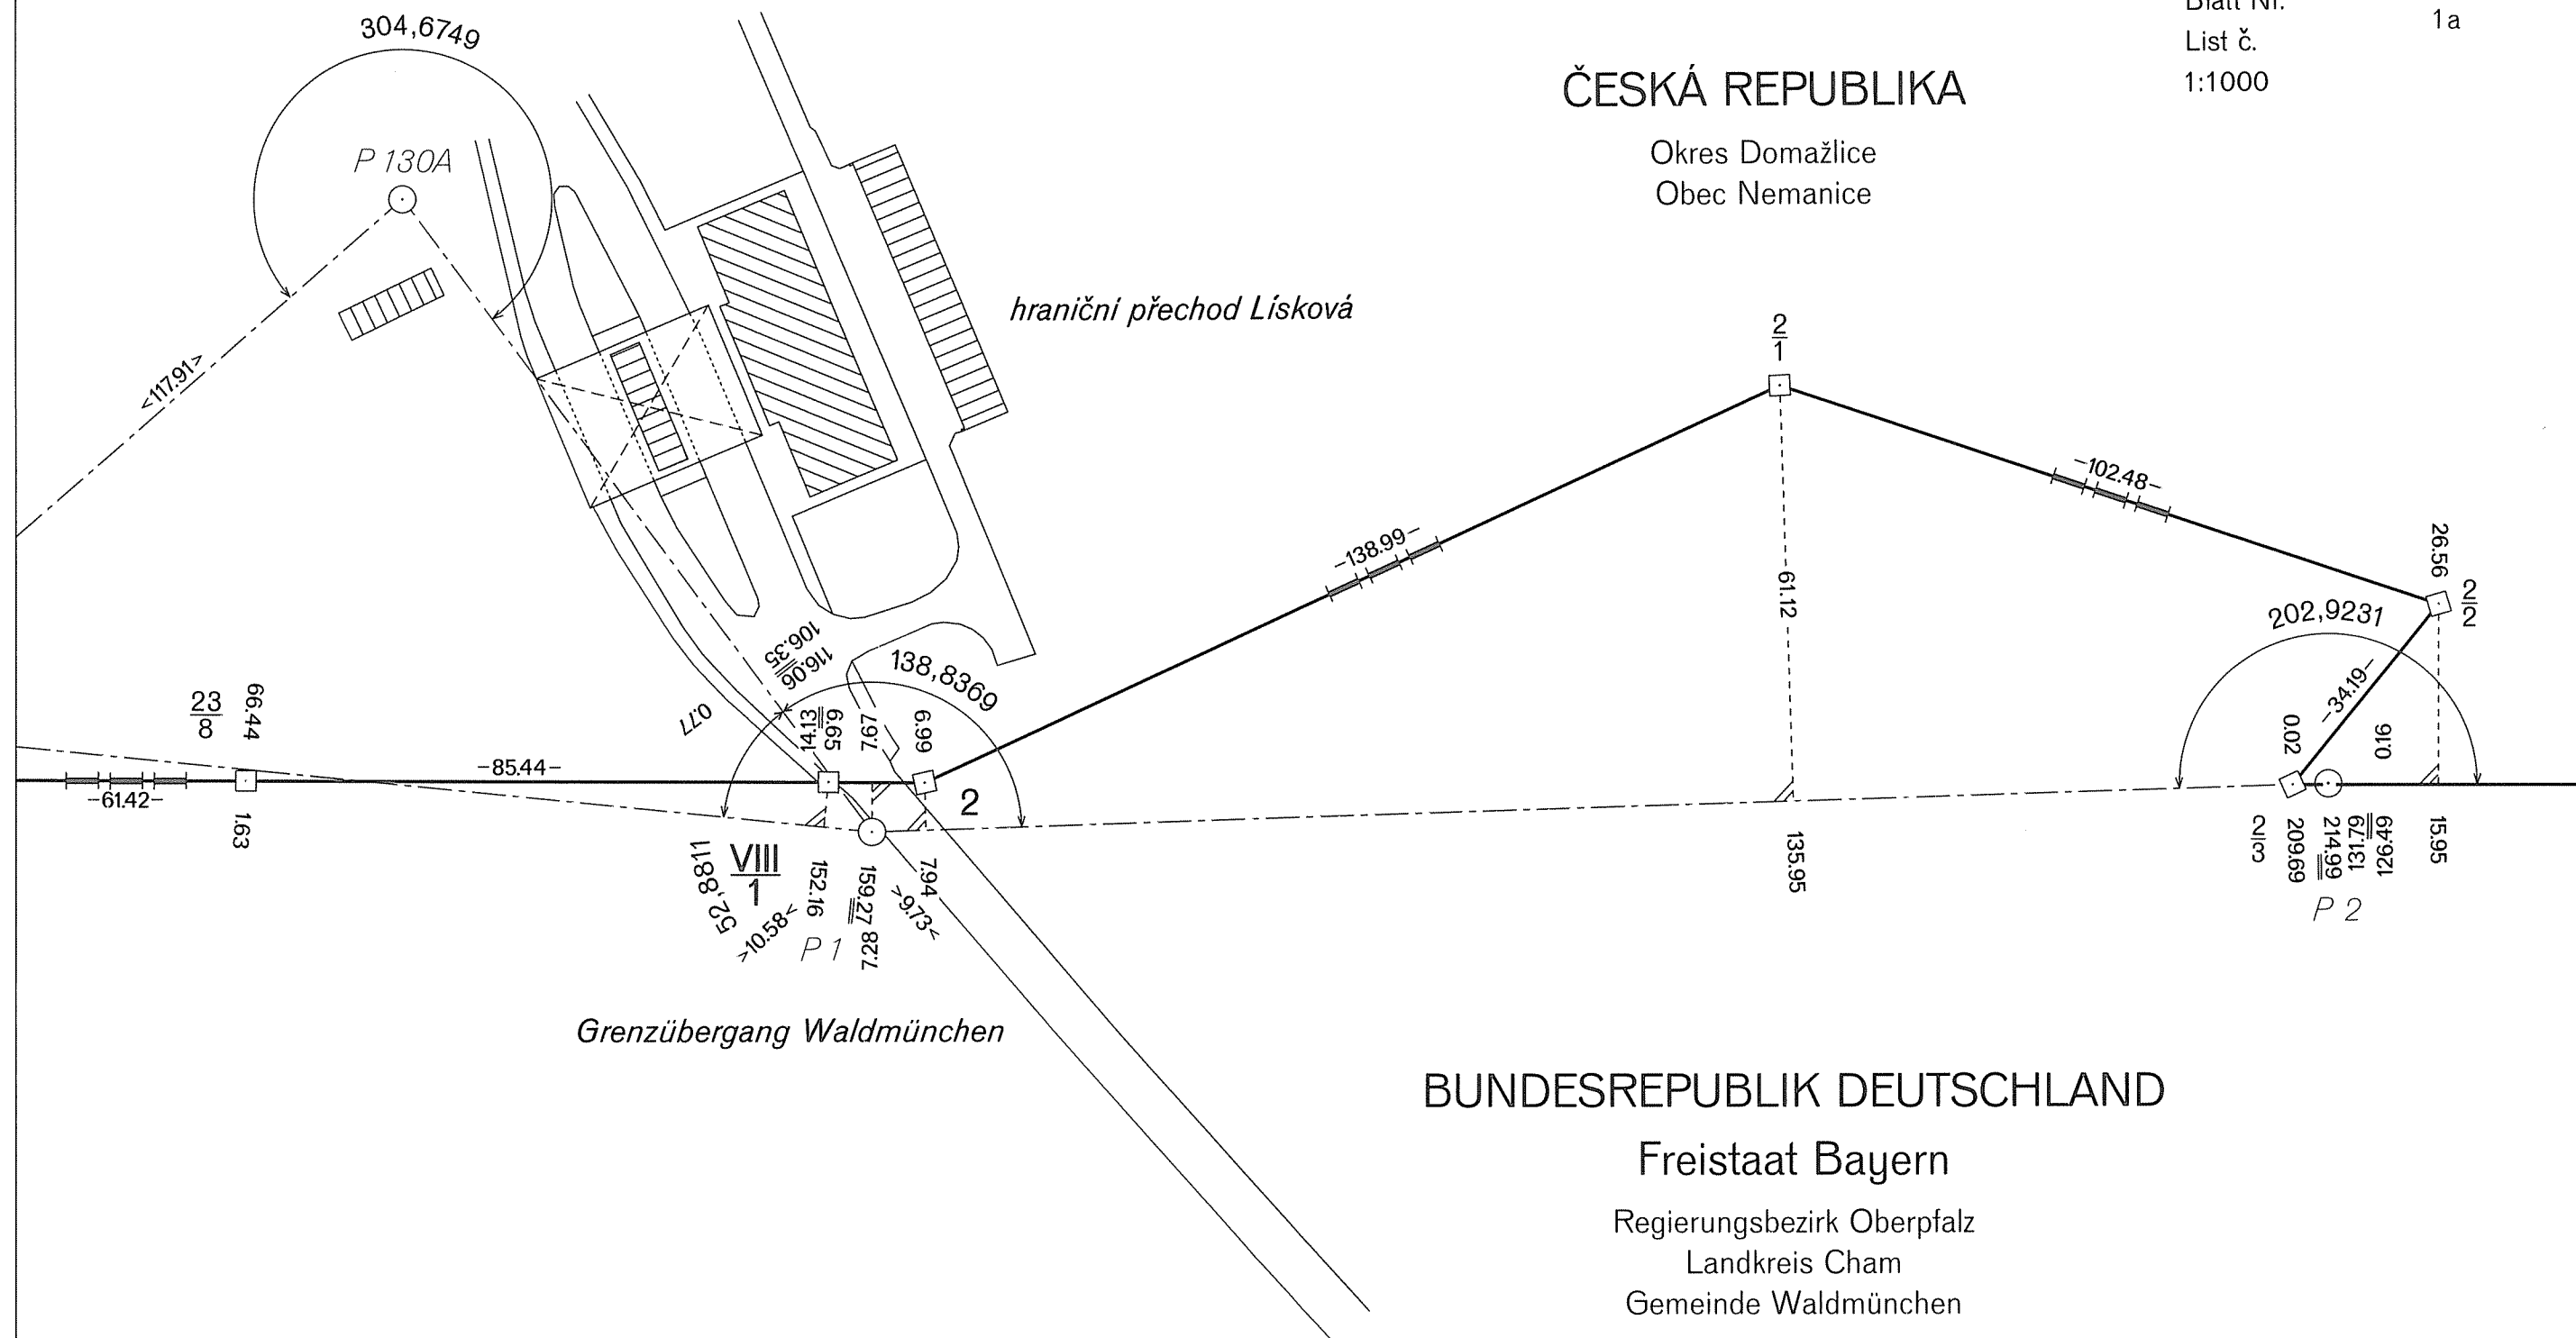


GRENZHANDRISS  
HRANIČNÍ NÁRYS

Grenzabschnitt VIII  
Hraniční úsek  
Blatt Nr. 1b  
List č.  
1:1000

DEUTSCH-TSCHECHISCHE STAATSGRENZE  
Teil Freistaat Bayern  
NĚMECKO-ČESKÉ STÁTNÍ HRANICE  
část Svobodný stát Bavorsko

ČESKÁ REPUBLIKA  
Okres Domažlice  
Obec Nemanice

BUNDESREPUBLIK DEUTSCHLAND  
Freistaat Bayern  
Regierungsbezirk Oberpfalz  
Landkreis Cham  
Gemeinde Waldmünchen

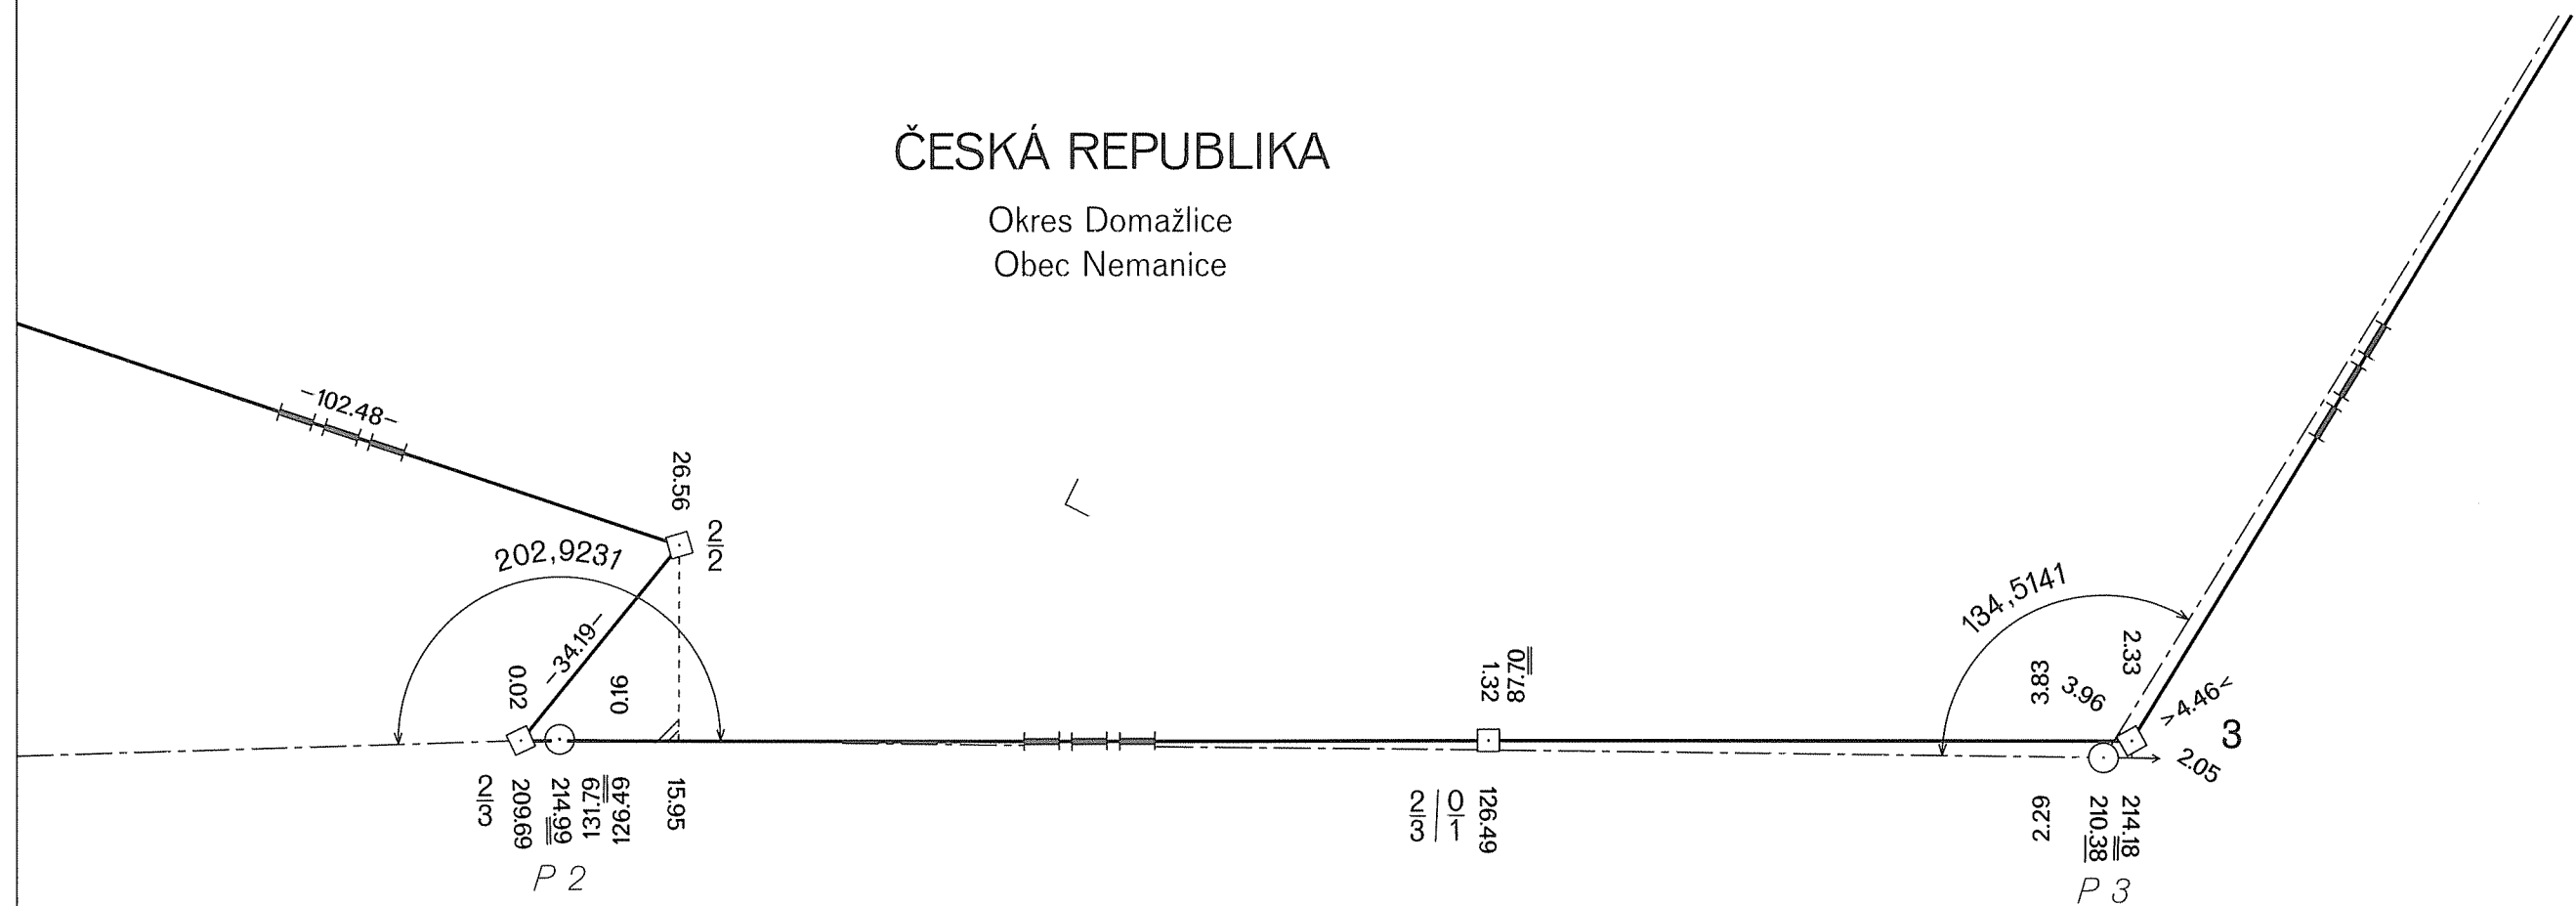

Teil Freistaat Bayern

část Svobodný stát Bavorsko

GRENZHANDRISS  
HRANIČNÍ NÁRYS

Grenzabschnitt  
Hraniční úsek

Blatt Nr. 10

List č. 1c

1:1000

ČESKÁ REPUBLIKA

Okres Domažlice

Obec Nemanice

BUNDESREPUBLIK DEUTSCHLAND

Freistaat Bayern

Regierungsbezirk Oberpfalz

Landkreis Cham


Gemeinde Waldmünchen

DEUTSCH-TSCHECHISCHE STAATSGRENZE  
Teil Freistaat Bayern  
NĚMECKO-ČESKÉ STÁTNÍ HRANICE  
část Svobodný stát Bavorsko

GRENZHANDRISS  
HRANIČNÍ NÁRYS  
Grenzabschnitt VIII  
Hraniční úsek  
Blatt Nr. 1d  
List č.  
1:1000



ČESKÁ REPUBLIKA  
Okres Domažlice  
Obec Nemanice

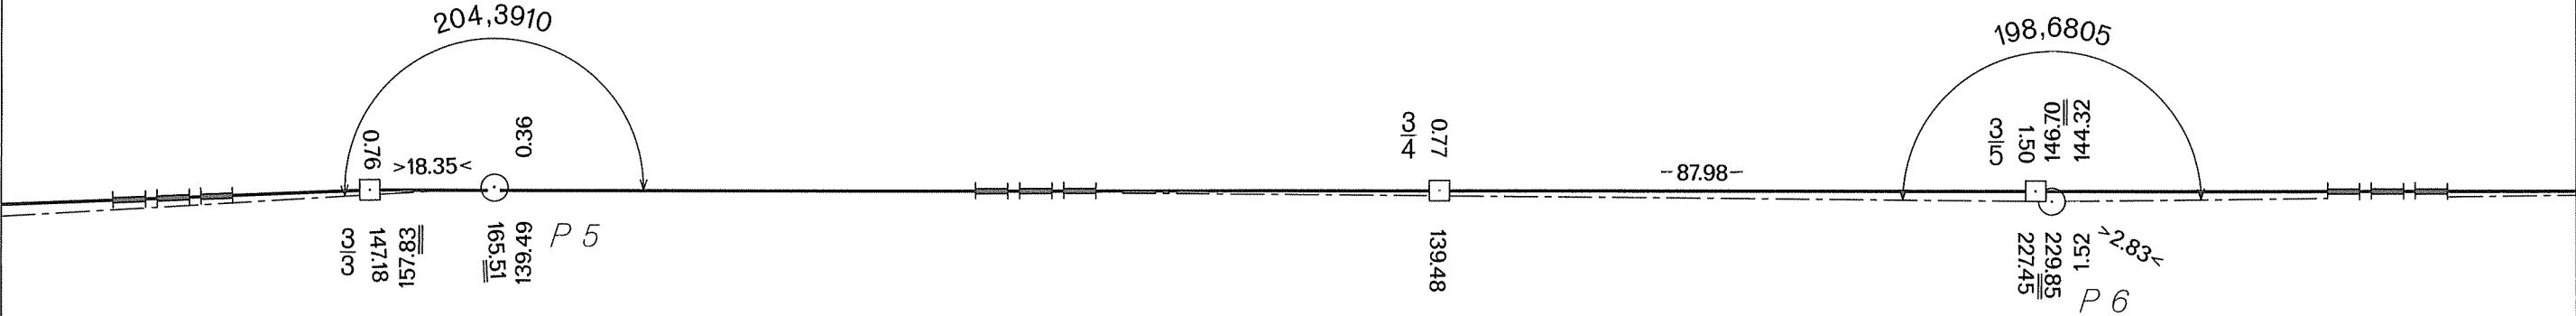

BUNDESREPUBLIK DEUTSCHLAND  
Freistaat Bayern  
Regierungsbezirk Oberpfalz  
Landkreis Cham  
Gemeinde Waldmünchen

DEUTSCH-TSCHECHISCHE STAATSGRENZE  
Teil Freistaat Bayern

NĚMECKO-ČESKÉ STÁTNÍ HRANICE  
část Svobodný stát Bavorsko

GRENZHANDRISS  
HRANIČNÍ NÁRYS

Grenzabschnitt VIII  
Hraniční úsek  
Blatt Nr. 2a  
List č.  
1:1000




ČESKÁ REPUBLIKA

Okres Domažlice  
Obec Nemanice

BUNDESREPUBLIK DEUTSCHLAND

Freistaat Bayern  
Regierungsbezirk Oberpfalz  
Landkreis Cham  
Gemeinde Waldmünchen

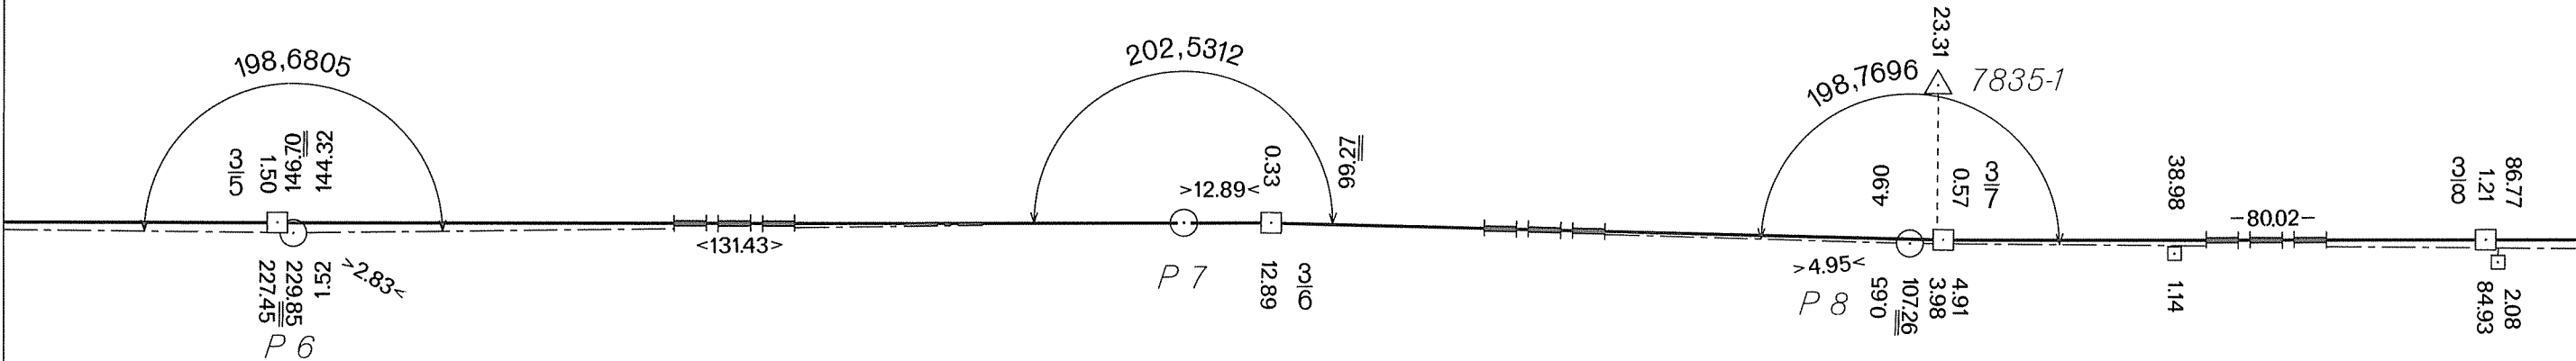

DEUTSCH-TSCHECHISCHE STAATSGRENZE  
Teil Freistaat Bayern

NĚMECKO-ČESKÉ STÁTNÍ HRANICE  
část Svobodný stát Bavorsko

GRENZHANDRISS  
HRANIČNÍ NÁRYS


Grenzabschnitt VIII  
Hraniční úsek  
Blatt Nr. 2b  
List č.  
1:1000

ČESKÁ REPUBLIKA

Okres Domažlice  
Obec Nemanice


BUNDESREPUBLIK DEUTSCHLAND

Freistaat Bayern  
Regierungsbezirk Oberpfalz  
Landkreis Cham  
Gemeinde Waldmünchen

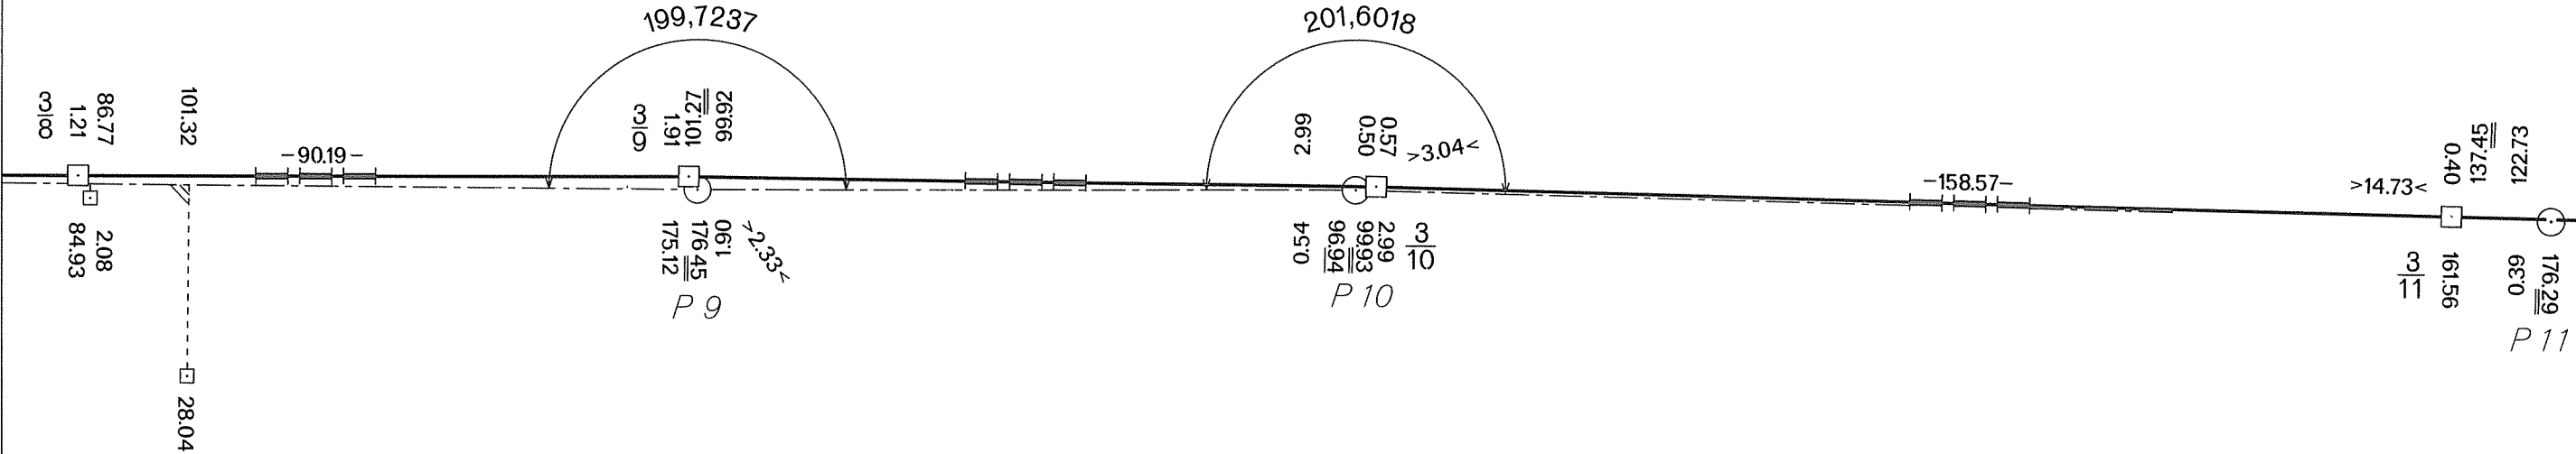

DEUTSCH-TSCHECHISCHE STAATSGRENZE  
Teil Freistaat Bayern  
NĚMECKO-ČESKÉ STÁTNÍ HRANICE  
část Svobodný stát Bavorsko

GRENZHANDRISS  
HRANIČNÍ NÁRYS  
Grenzabschnitt VIII  
Hraniční úsek  
Blatt Nr. 2 c  
List č.  
1:1000

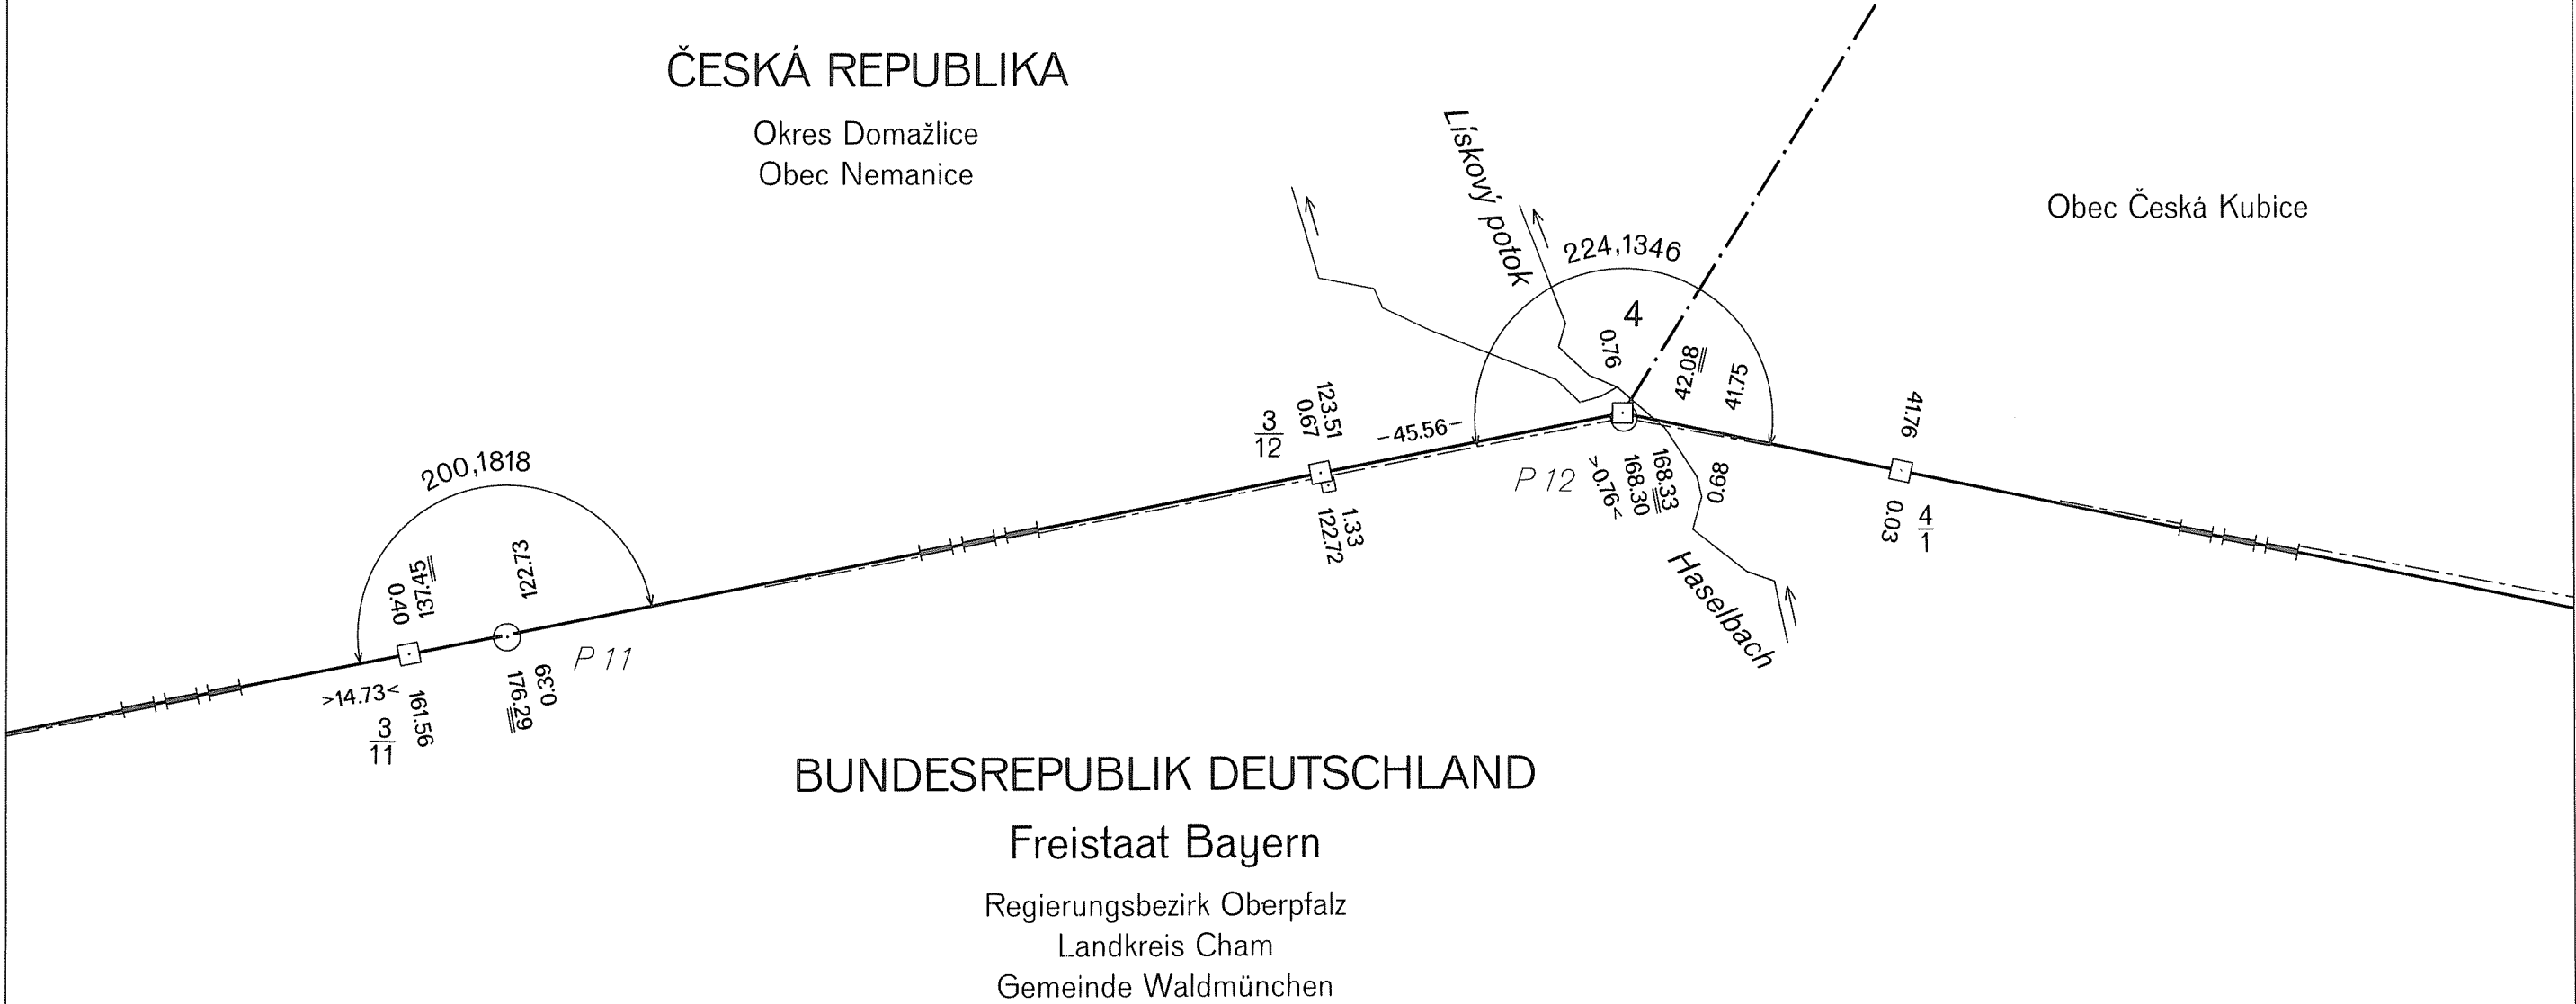

GRENZHANDRISS  
HRANIČNÍ NÁRYS


Grenzabschnitt VIII  
Hraniční úsek  
Blatt Nr. 3a  
List č.  
1:1000

DEUTSCH-TSCHECHISCHE STAATSGRENZE  
Teil Freistaat Bayern  
NĚMECKO-ČESKÉ STÁTNÍ HRANICE  
část Svobodný stát Bavorsko

ČESKÁ REPUBLIKA

Okres Domažlice  
Obec Česká Kubice

Obec Nemanice

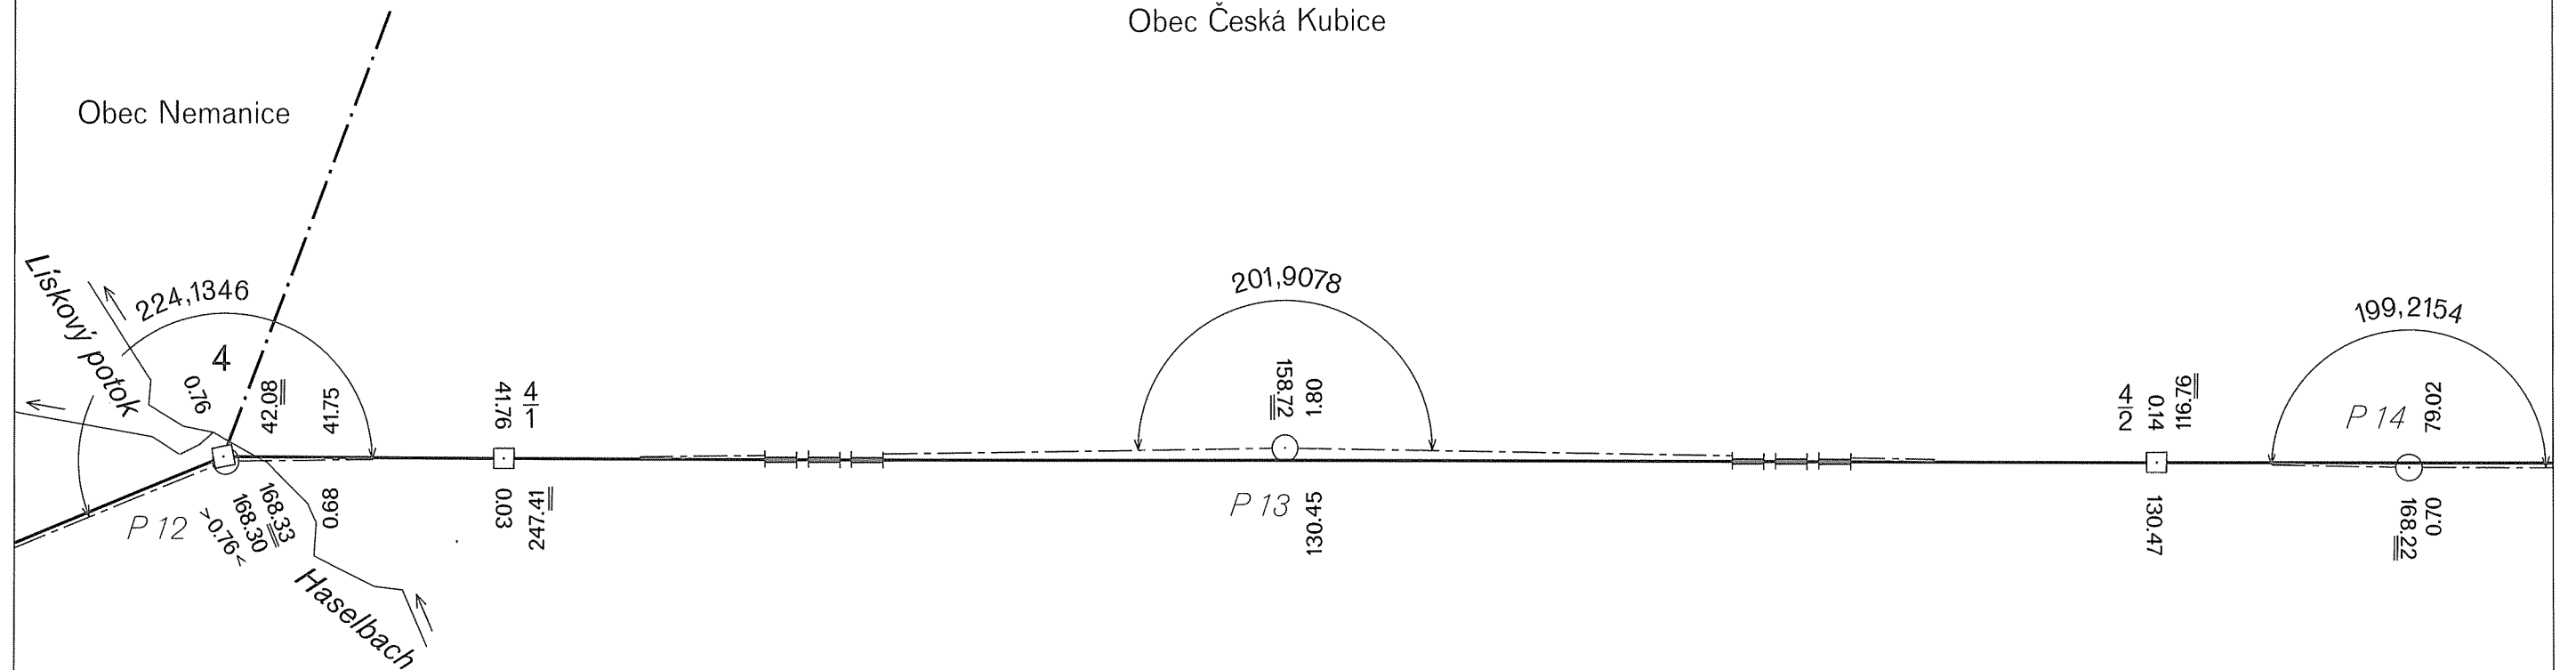

BUNDESREPUBLIK DEUTSCHLAND

Freistaat Bayern


Regierungsbezirk Oberpfalz  
Landkreis Cham  
Gemeinde Waldmünchen




DEUTSCH-TSCHECHISCHE STAATSGRENZE  
Teil Freistaat Bayern  
  
NĚMECKO-ČESKÉ STÁTNÍ HRANICE  
část Svobodný stát Bavorsko

GRENZHANDRISS  
HRANIČNÍ NÁRYS

Grenzabschnitt VIII  
Hraniční úsek  
  
Blatt Nr. 3 b  
List č.  
1:1000

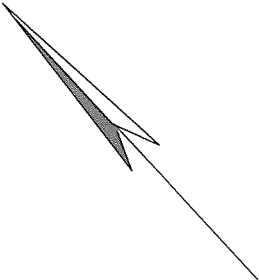


ČESKÁ REPUBLIKA  
Okres Domažlice  
Obec Česká Kubice

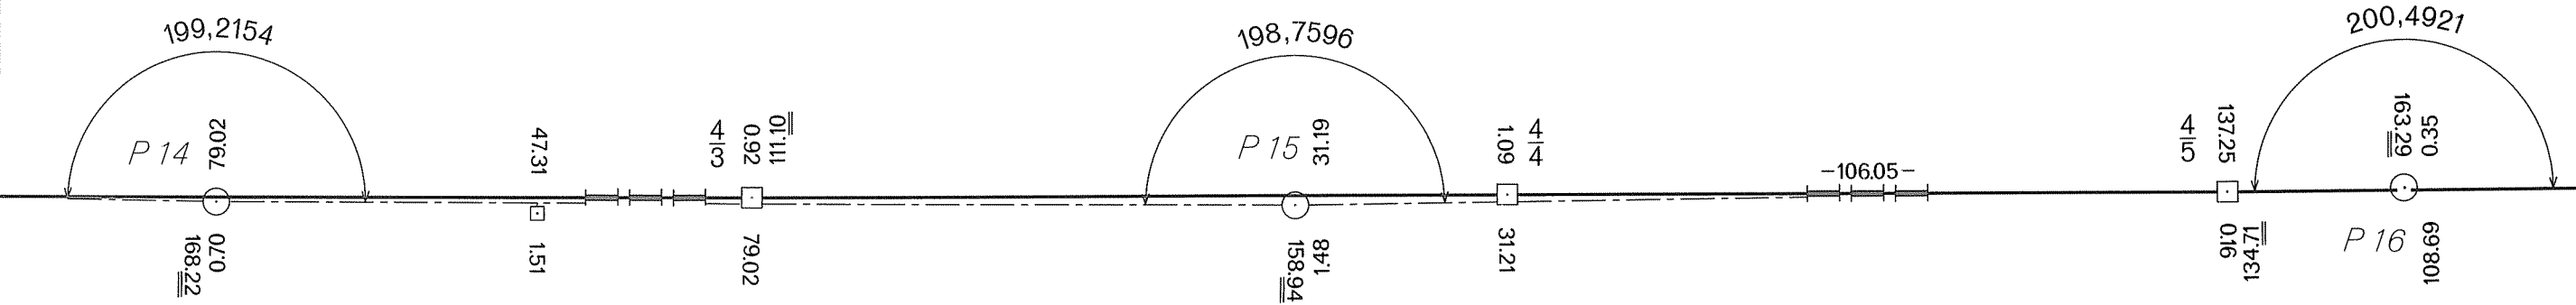

BUNDESREPUBLIK DEUTSCHLAND  
Freistaat Bayern  
Regierungsbezirk Oberpfalz  
Landkreis Cham  
Gemeinde Waldmünchen


DEUTSCH-TSCHECHISCHE STAATSGRENZE  
Teil Freistaat Bayern  
  
NĚMECKO-ČESKÉ STÁTNÍ HRANICE  
část Svobodný stát Bavorsko

GRENZHANDRISS  
HRANIČNÍ NÁRYS  
  
Grenzabschnitt VIII  
Hraniční úsek  
  
Blatt Nr. 3 c  
List č.  
  
1:1000

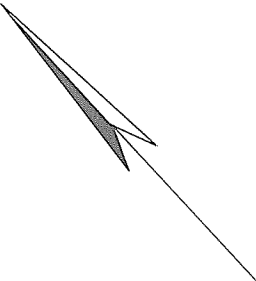

ČESKÁ REPUBLIKA  
Okres Domažlice  
Obec Česká Kubice

BUNDESREPUBLIK DEUTSCHLAND  
Freistaat Bayern  
Regierungsbezirk Oberpfalz  
Landkreis Cham  
Gemeinde Waldmünchen

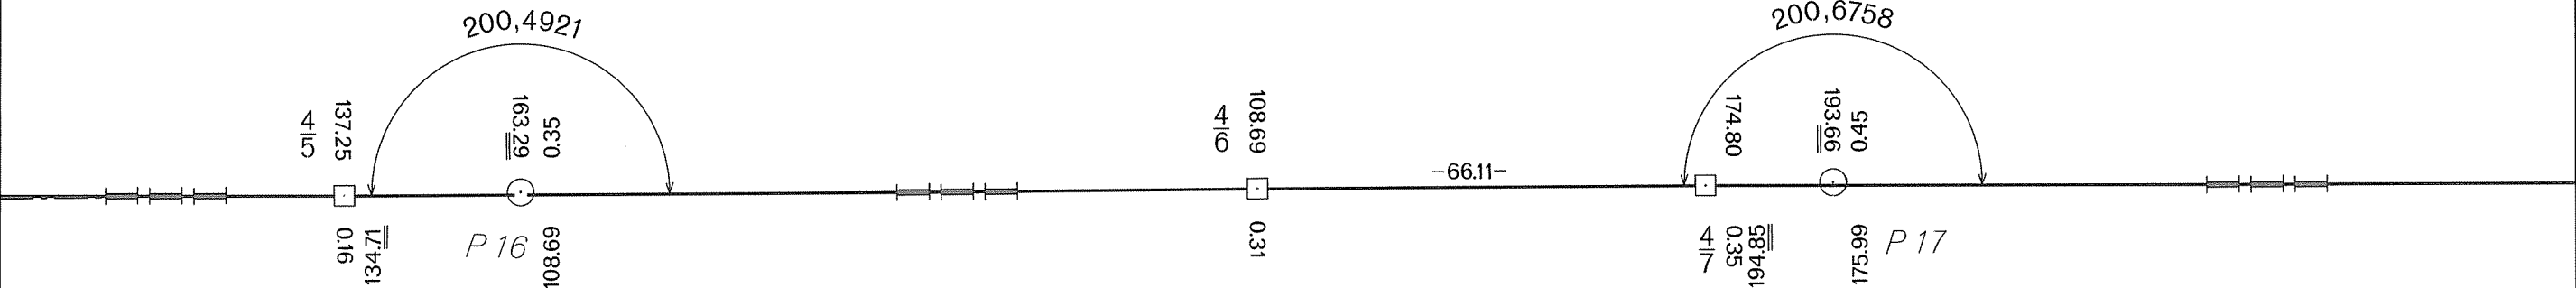


Teil Freistaat Bayern

část Svobodný stát Bavorsko

## HRANIČNÍ NÁRYS

Blatt Nr. 4 a  
List č.


1:1000

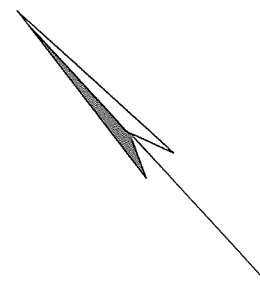

Okres Domažlice  
Obec Česká Kubice

Freistaat Bayern

Regierungsbezirk Oberpfalz  
Landkreis Cham  
Gemeinde Waldmünchen

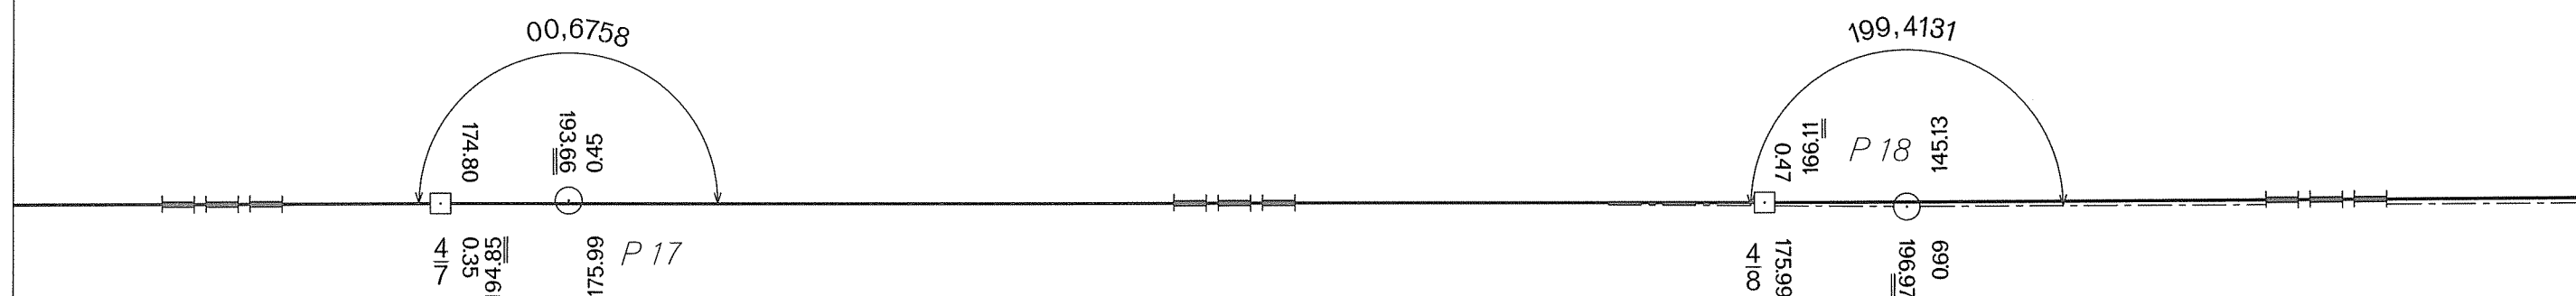


DEUTSCH-TSCHECHISCHE STAATSGRENZE  
Teil Freistaat Bayern

NĚMECKO-ČESKÉ STÁTNÍ HRANICE  
část Svobodný stát Bavorsko

GRENZHANDRISS  
HRANIČNÍ NÁRYS


Grenzabschnitt  
Hraniční úsek  
Blatt Nr.  
List č.  
1:1000

VIII  
4 b

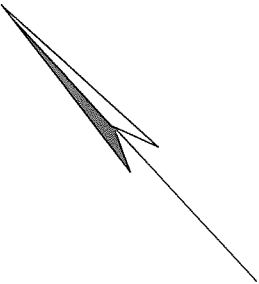

ČESKÁ REPUBLIKA  
Okres Domažlice  
Obec Česká Kubice


BUNDESREPUBLIK DEUTSCHLAND  
Freistaat Bayern  
Regierungsbezirk Oberpfalz  
Landkreis Cham  
Gemeinde Waldmünchen

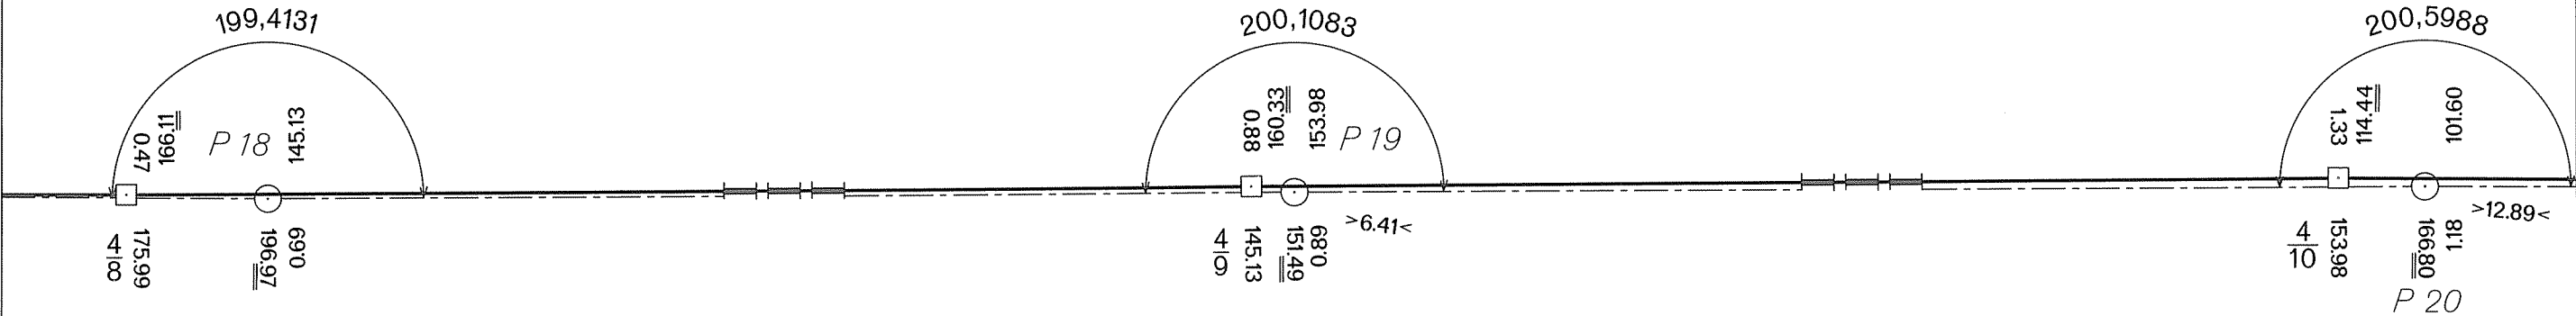

GRENZHANDRISS  
HRANIČNÍ NÁRYS


Grenzabschnitt VIII  
Hraniční úsek  
Blatt Nr. 4c  
List č.  
1:1000

DEUTSCH-TSCHECHISCHE STAATSGRENZE  
Teil Freistaat Bayern  
NĚMECKO-ČESKÉ STÁTNÍ HRANICE  
část Svobodný stát Bavorsko

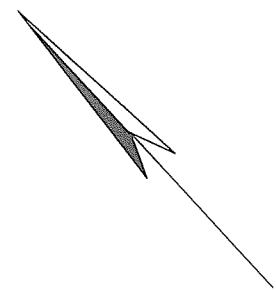


ČESKÁ REPUBLIKA  
Okres Domažlice  
Obec Česká Kubice

BUNDESREPUBLIK DEUTSCHLAND  
Freistaat Bayern  
Regierungsbezirk Oberpfalz  
Landkreis Cham  
Gemeinde Waldmünchen

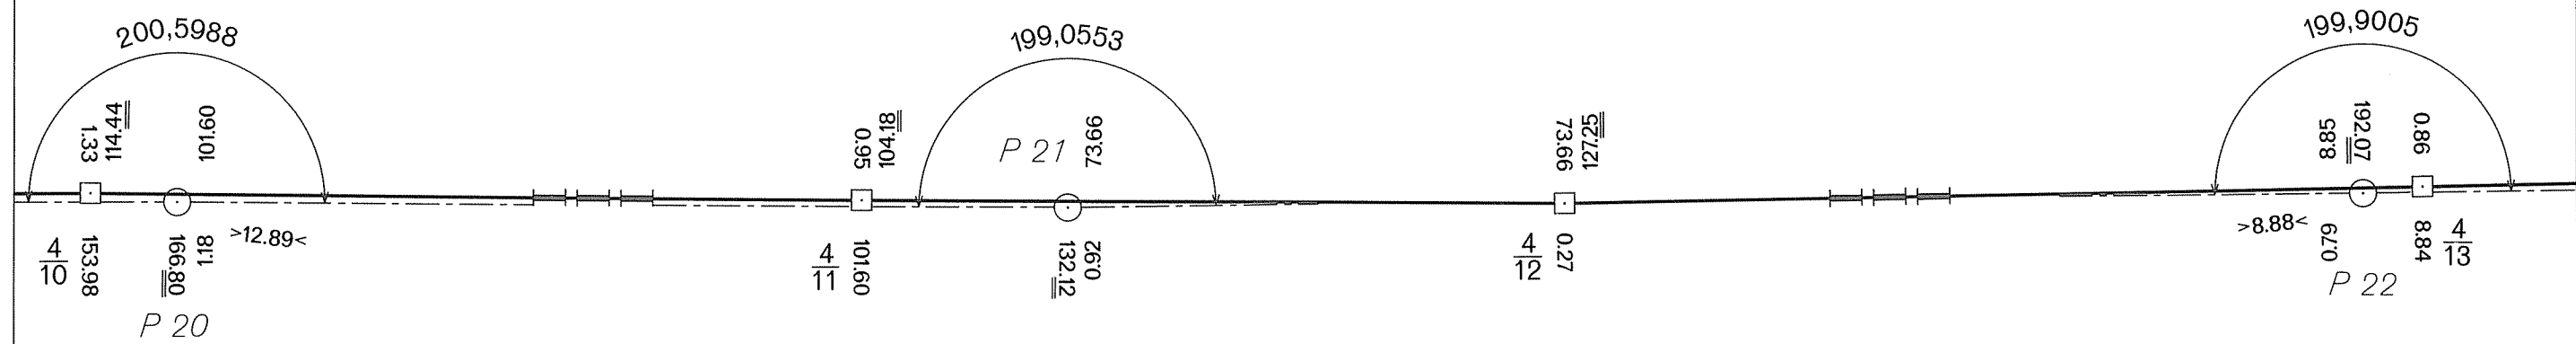


DEUTSCH-TSCHECHISCHE STAATSGRENZE  
Teil Freistaat Bayern  
  
NĚMECKO-ČESKÉ STÁTNÍ HRANICE  
část Svobodný stát Bavorsko

GRENZHANDRISS  
HRANIČNÍ NÁRYS  
  
Grenzabschnitt VIII  
Hraniční úsek  
  
Blatt Nr. 5a  
List č.  
  
1:1000

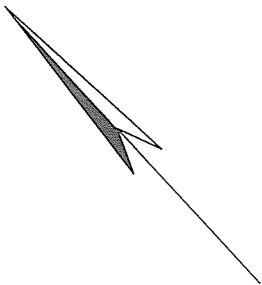

ČESKÁ REPUBLIKA  
Okres Domažlice  
Obec Česká Kubice

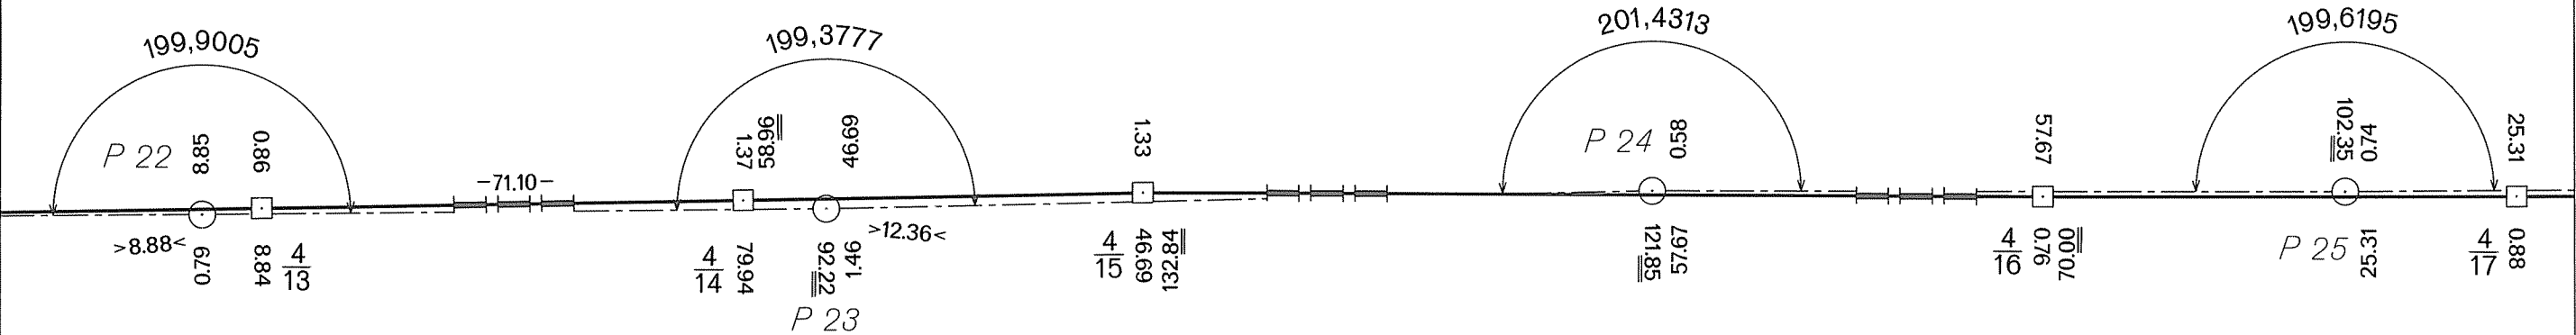

BUNDESREPUBLIK DEUTSCHLAND  
Freistaat Bayern  
Regierungsbezirk Oberpfalz  
Landkreis Cham  
Gemeinde Waldmünchen


NĚMECKO-ČESKÉ STÁTNÍ HRANICE  
část Svobodný stát Bavorsko

Grenzabschnitt	VIII
Hraniční úsek	
Blatt Nr.	5 b
List č.	
1:1000	

Okres Domažlice  
Obec Česká Kubice

Freistaat Bayern

Regierungsbezirk Oberpfalz  
Landkreis Cham  
Gemeinde Waldmünchen

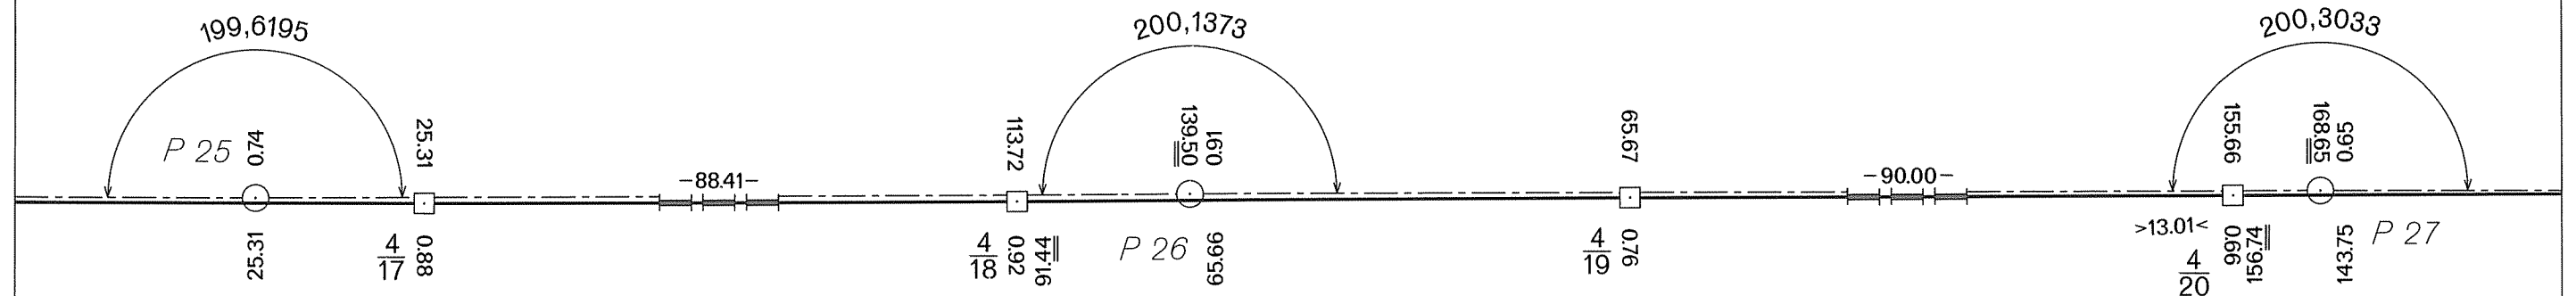

DEUTSCH-TSCHECHISCHE STAATSGRENZE  
Teil Freistaat Bayern  
NĚMECKO-ČESKÉ STÁTNÍ HRANICE  
část Svobodný stát Bavorsko

# GRENZHANDRISS HRANIČNÍ NÁRYS

Grenzabschnitt VIII  
Hraniční úsek  
Blatt Nr. 5c  
List č.  
1:1000


## ČESKÁ REPUBLIKA

Okres Domažlice  
Obec Česká Kubice

## BUNDESREPUBLIK DEUTSCHLAND

Freistaat Bayern

Regierungsbezirk Oberpfalz  
Landkreis Cham  
Gemeinde Waldmünchen

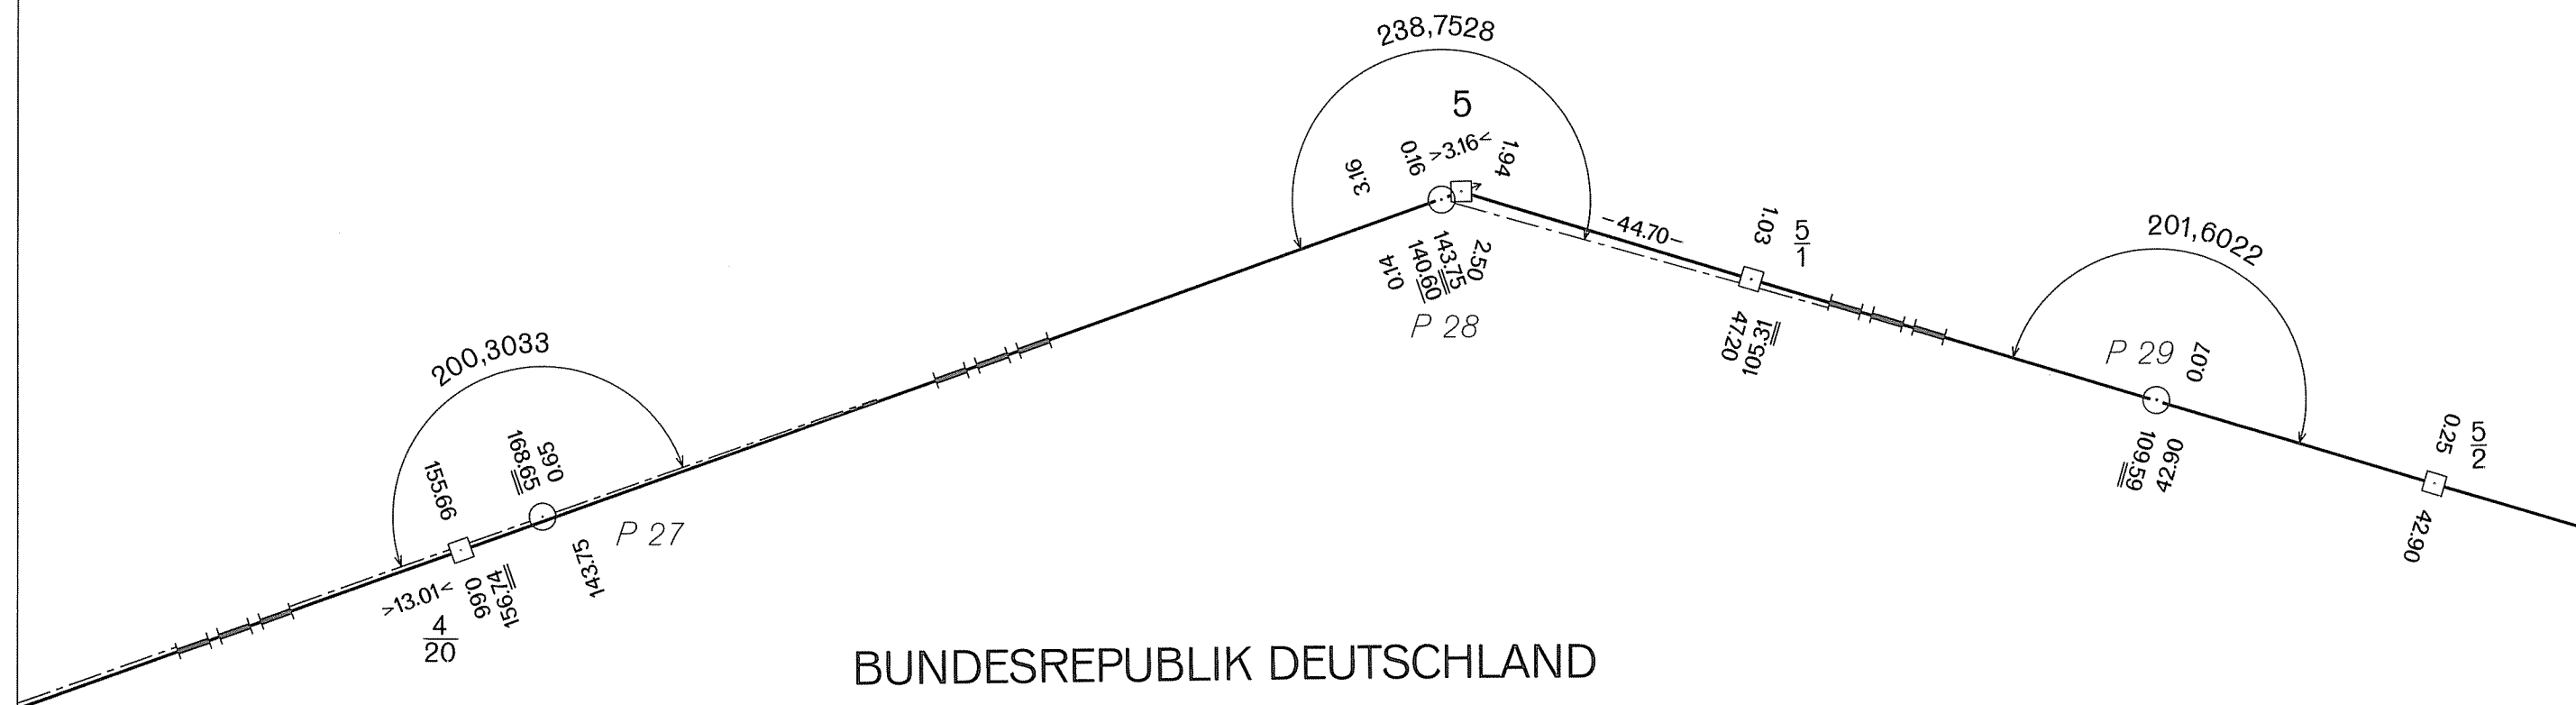




DEUTSCH-TSCHECHISCHE STAATSGRENZE  
Teil Freistaat Bayern  
  
NĚMECKO-ČESKÉ STÁTNÍ HRANICE  
část Svobodný stát Bavorsko

GRENZHANDRISS  
HRANIČNÍ NÁRYS  
  
Grenzabschnitt VIII  
Hraniční úsek  
  
Blatt Nr. 6a  
List č.  
1:1000



ČESKÁ REPUBLIKA  
Okres Domažlice  
Obec Česká Kubice

BUNDESREPUBLIK DEUTSCHLAND  
Freistaat Bayern  
Regierungsbezirk Oberpfalz  
Landkreis Cham  
Gemeinde Waldmünchen

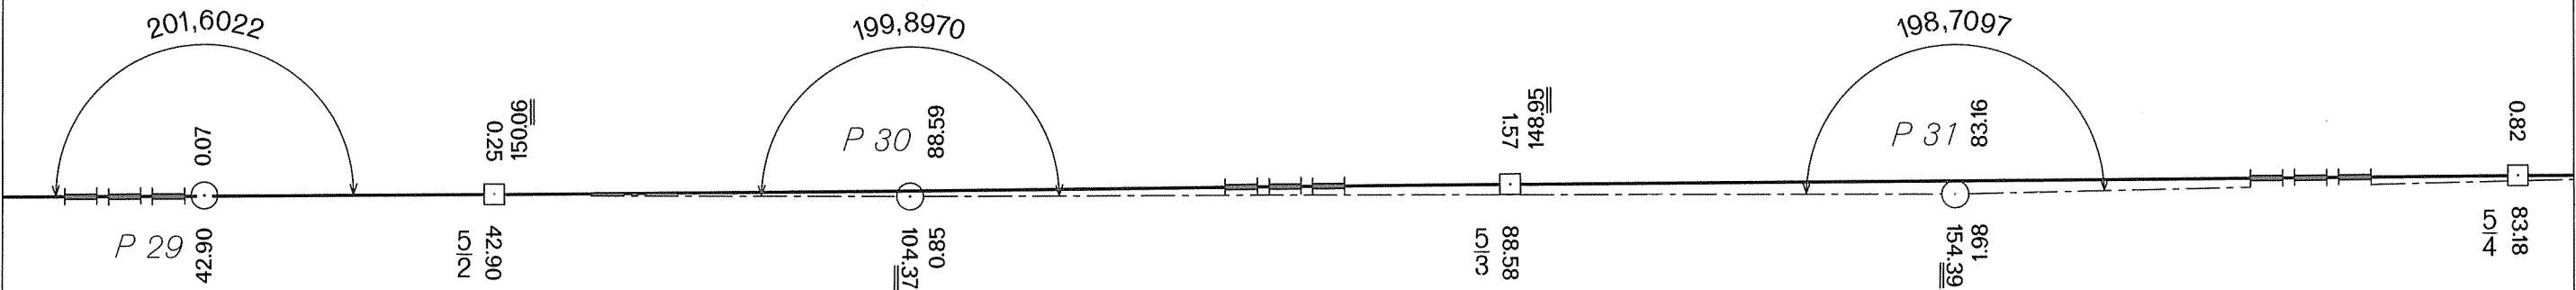


DEUTSCH-TSCHECHISCHE STAATSGRENZE  
Teil Freistaat Bayern  
  
NĚMECKO-ČESKÉ STÁTNÍ HRANICE  
část Svobodný stát Bavorsko

GRENZHANDRISS  
HRANIČNÍ NÁRYS  
  
Grenzabschnitt VIII  
Hraniční úsek  
  
Blatt Nr. 6b  
List č.  
  
1:1000



ČESKÁ REPUBLIKA  
Okres Domažlice  
Obec Česká Kubice

BUNDESREPUBLIK DEUTSCHLAND  
Freistaat Bayern  
Regierungsbezirk Oberpfalz  
Landkreis Cham  
Gemeinde Waldmünchen

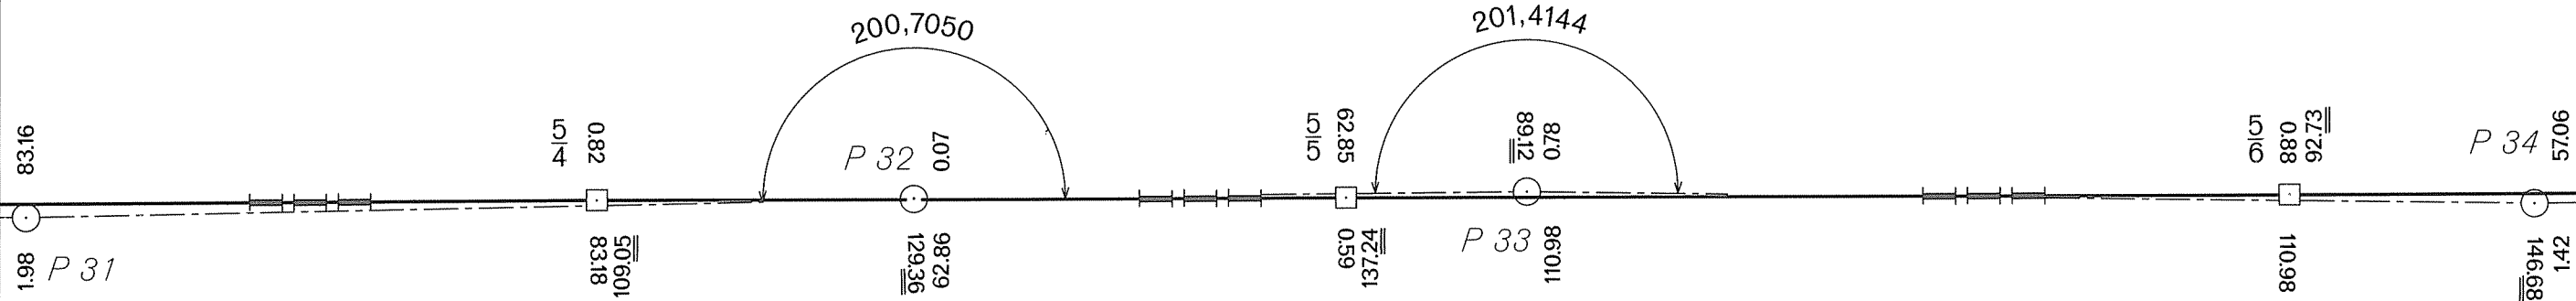


DEUTSCH-TSCHECHISCHE STAATSGRENZE  
Teil Freistaat Bayern  
NĚMECKO-ČESKÉ STÁTNÍ HRANICE  
část Svobodný stát Bavorsko

GRENZHANDRISS  
HRANIČNÍ NÁRYS  
Grenzabschnitt VIII  
Hraniční úsek  
Blatt Nr. 6c  
List č.  
1:1000



ČESKÁ REPUBLIKA  
Okres Domažlice  
Obec Česká Kubice

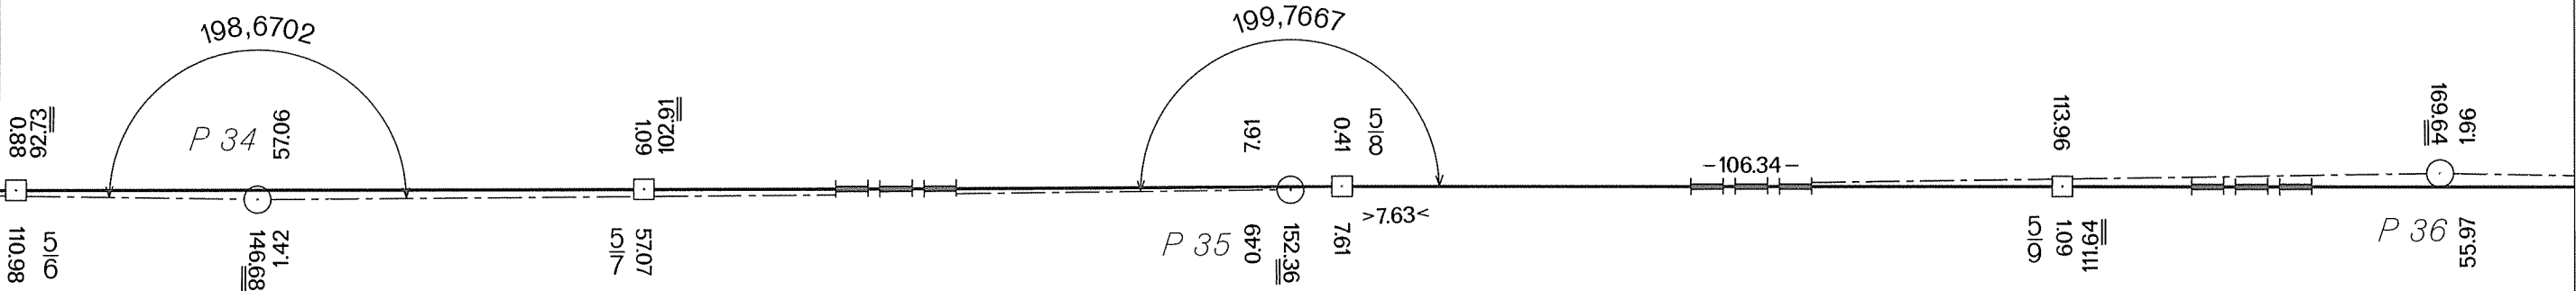

BUNDESREPUBLIK DEUTSCHLAND  
Freistaat Bayern  
Regierungsbezirk Oberpfalz  
Landkreis Cham  
Gemeinde Waldmünchen

DEUTSCH-TSCHECHISCHE STAATSGRENZE  
Teil Freistaat Bayern

NĚMECKO-ČESKÉ STÁTNÍ HRANICE  
část Svobodný stát Bavorsko

GRENZHANDRISS  
HRANIČNÍ NÁRYS

Grenzabschnitt VIII  
Hraniční úsek

Blatt Nr. 7 a  
List č.

1:1000


ČESKÁ REPUBLIKA

Okres Domažlice  
Obec Česká Kubice

BUNDESREPUBLIK DEUTSCHLAND

Freistaat Bayern

Regierungsbezirk Oberpfalz  
Landkreis Cham  
Gemeinde Waldmünchen

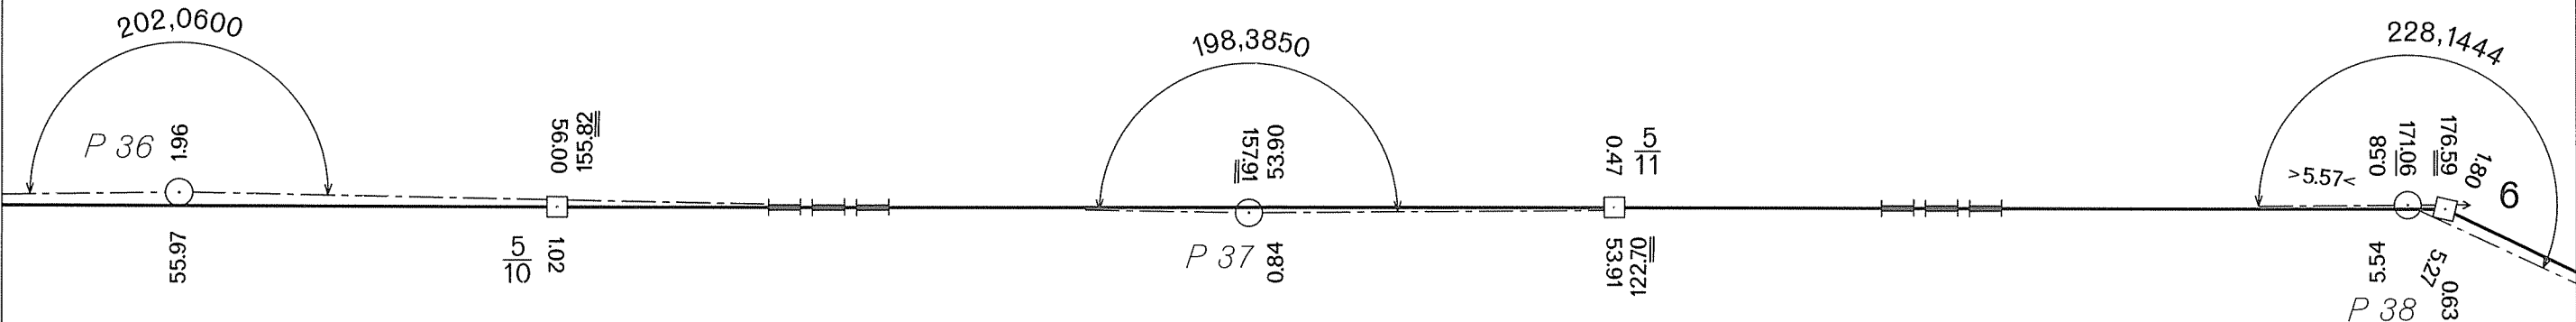

DEUTSCH-TSCHECHISCHE STAATSGRENZE  
Teil Freistaat Bayern

NĚMECKO-ČESKÉ STÁTNÍ HRANICE  
část Svobodný stát Bavorsko

GRENZHANDRISS  
HRANIČNÍ NÁRYS

Grenzabschnitt VIII  
Hraniční úsek

Blatt Nr. 7 b  
List č.

1:1000


ČESKÁ REPUBLIKA

Okres Domažlice  
Obec Česká Kubice

BUNDESREPUBLIK DEUTSCHLAND


Freistaat Bayern

Regierungsbezirk Oberpfalz  
Landkreis Cham  
Gemeinde Waldmünchen

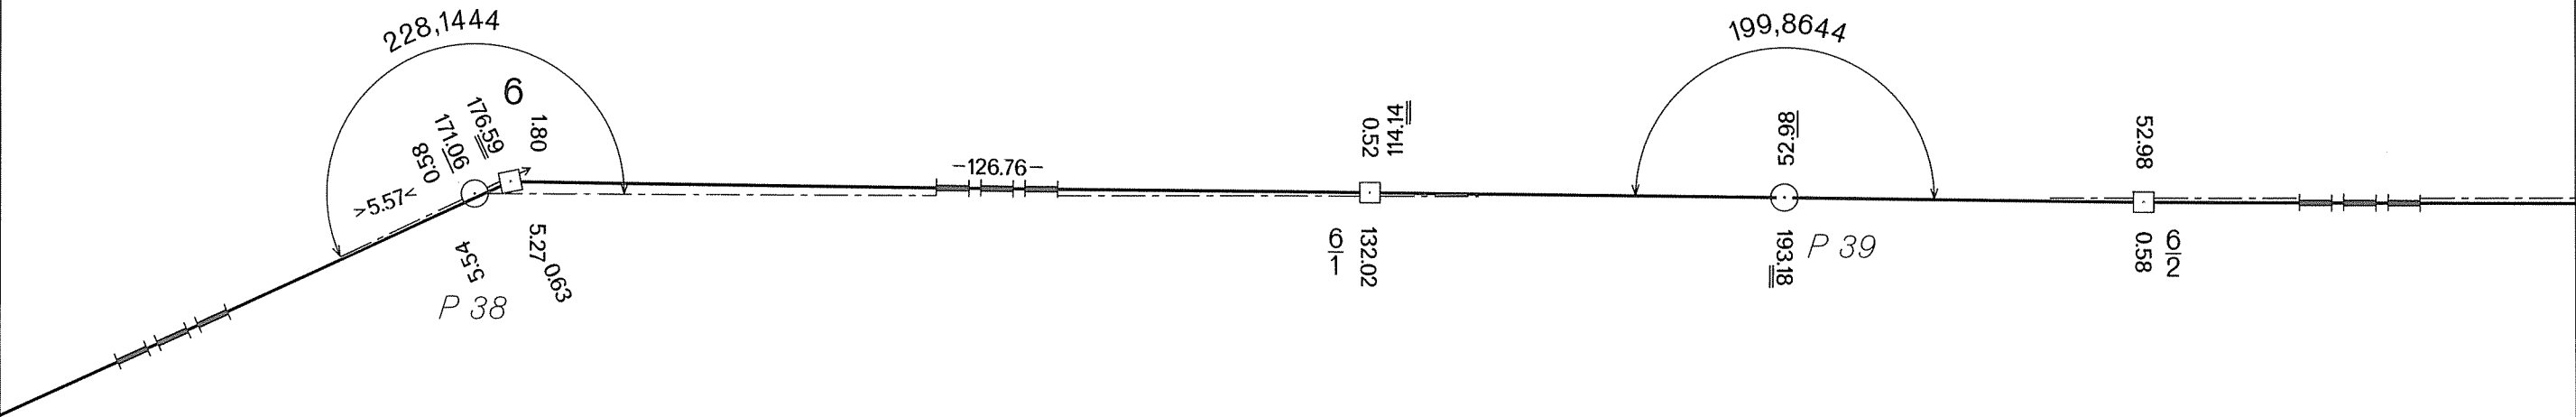


DEUTSCH-TSCHECHISCHE STAATSGRENZE  
Teil Freistaat Bayern  
  
NĚMECKO-ČESKÉ STÁTNÍ HRANICE  
část Svobodný stát Bavorsko

GRENZHANDRISS  
HRANIČNÍ NÁRYS  
  
Grenzabschnitt VIII  
Hraniční úsek  
  
Blatt Nr. 7c  
List č.  
  
1:1000

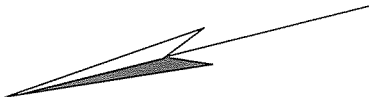

ČESKÁ REPUBLIKA  
Okres Domažlice  
Obec Česká Kubice

BUNDESREPUBLIK DEUTSCHLAND  
Freistaat Bayern  
Regierungsbezirk Oberpfalz  
Landkreis Cham  
Gemeinde Waldmünchen

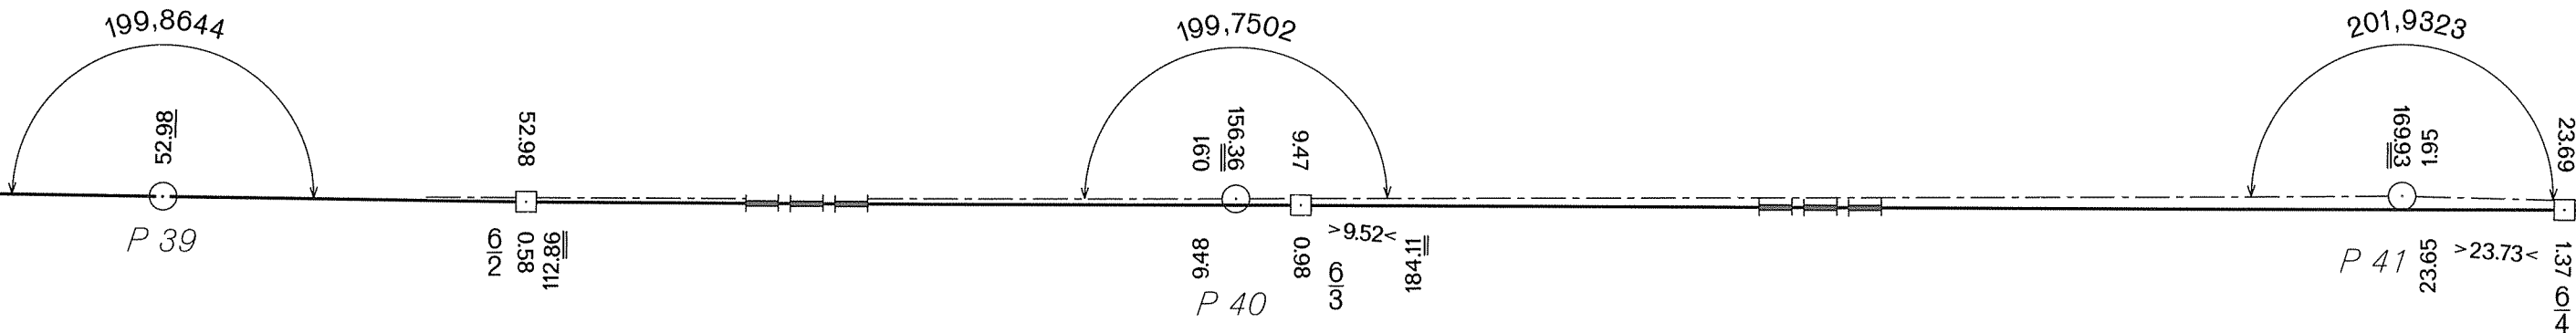

NĚMECKO-ČESKÉ STÁTNÍ HRANICE  
část Svobodný stát Bavorsko

# GRENZHANDRISS HRANIČNÍ NÁRYS

Grenzabschnitt  
Hraniční úsek

Blatt Nr. 8a  
List č.

1:1000


ČESKÁ REPUBLIKA

Okres Domažlice  
Obec Česká Kubice

BUNDESREPUBLIK DEUTSCHLAND

# Freistaat Bayern

Regierungsbezirk Oberpfalz  
Landkreis Cham  
Gemeinde Waldmünchen

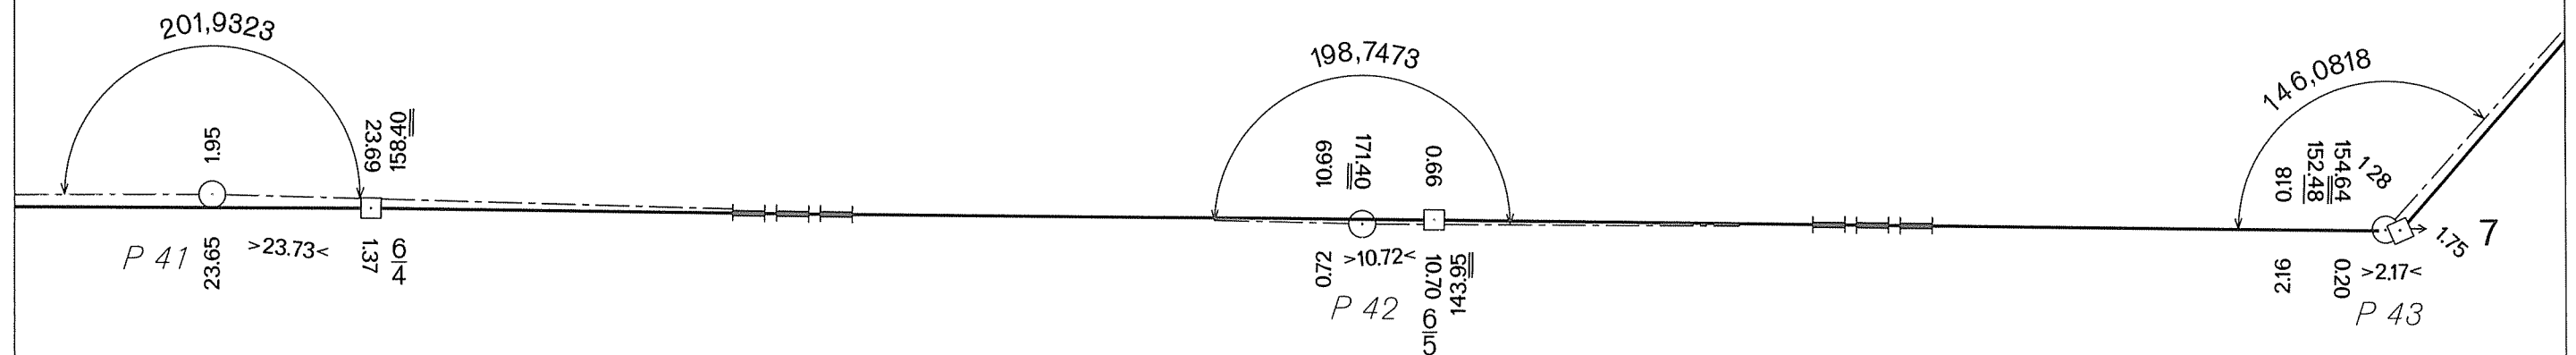

DEUTSCH-TSCHECHISCHE STAATSGRENZE  
Teil Freistaat Bayern


NĚMECKO-ČESKÉ STÁTNÍ HRANICE  
část Svobodný stát Bavorsko

GRENZHANDRISS  
HRANIČNÍ NÁRYS

Grenzabschnitt VIII  
Hraniční úsek  
Blatt Nr. 8 b  
List č.  
1:1000

ČESKÁ REPUBLIKA  
Okres Domažlice  
Obec Česká Kubice

BUNDESREPUBLIK DEUTSCHLAND  
Freistaat Bayern  
Regierungsbezirk Oberpfalz  
Landkreis Cham  
Gemeinde Waldmünchen

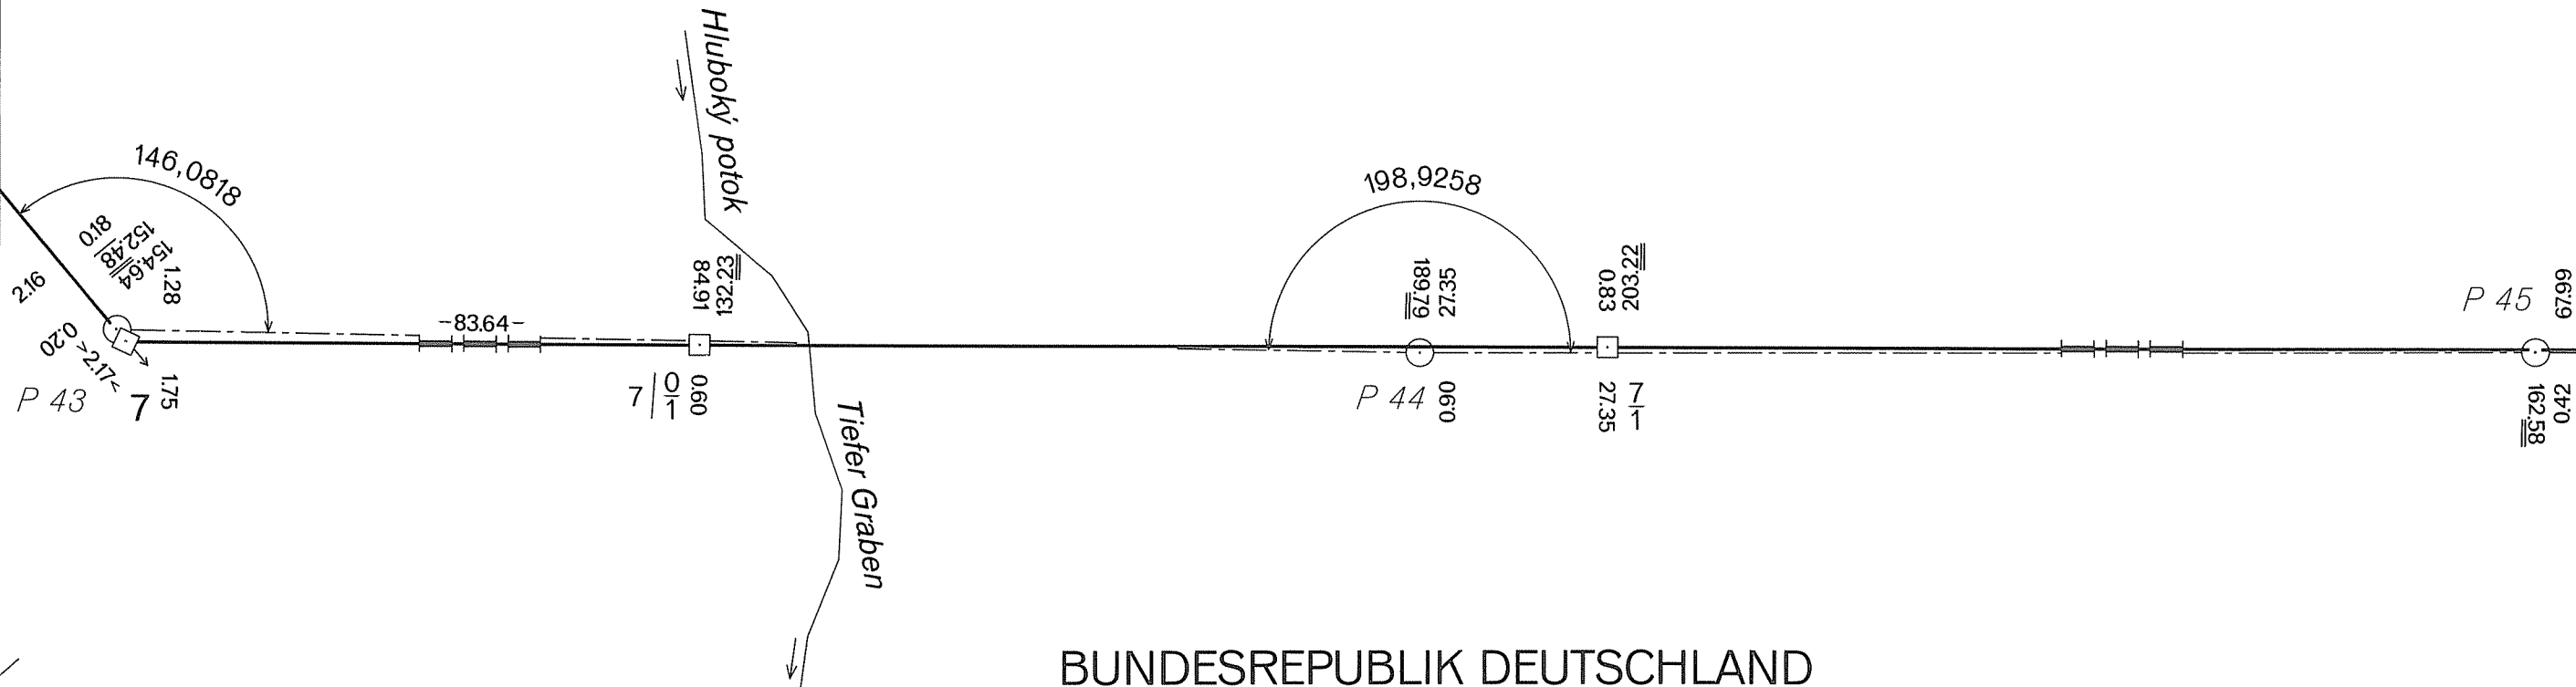




DEUTSCH-TSCHECHISCHE STAATSGRENZE  
Teil Freistaat Bayern

NĚMECKO-ČESKÉ STÁTNÍ HRANICE  
část Svobodný stát Bavorsko


GRENZHANDRISS  
HRANIČNÍ NÁRYS

Grenzabschnitt VIII  
Hraniční úsek  
Blatt Nr. 8c  
List č.  
1:1000

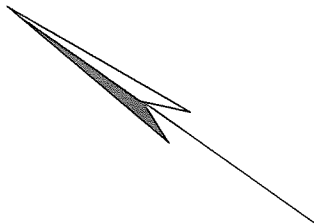

ČESKÁ REPUBLIKA

Okres Domažlice  
Obec Česká Kubice

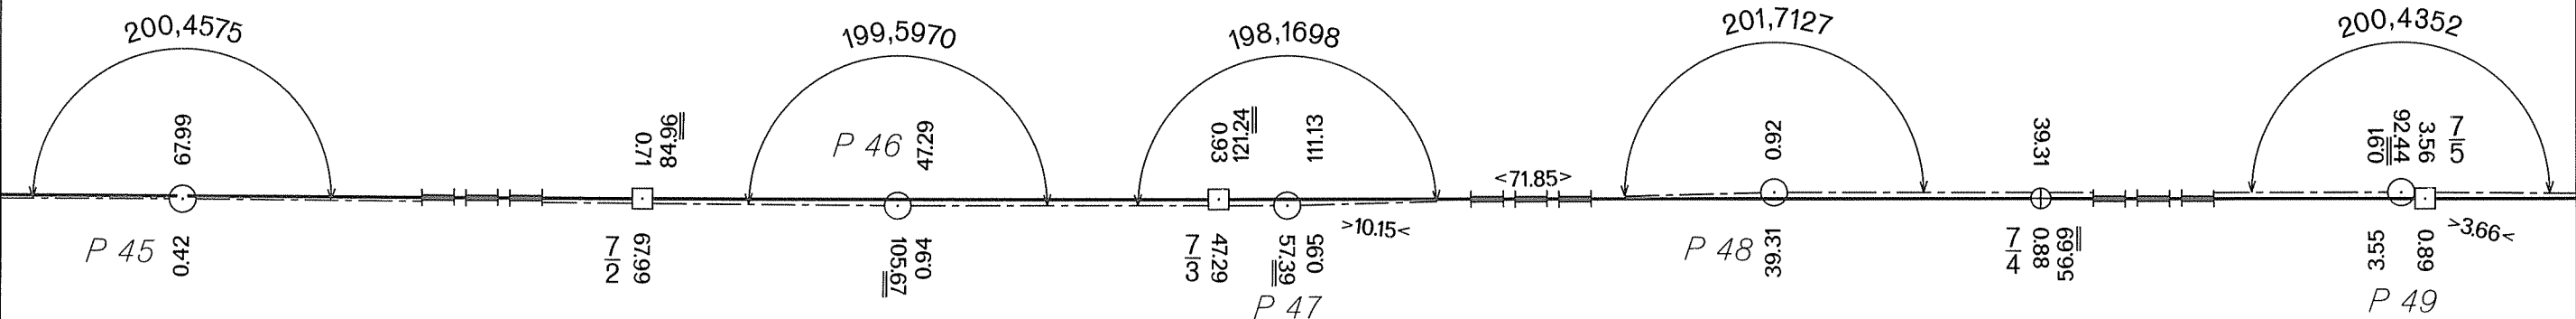

BUNDESREPUBLIK DEUTSCHLAND

Freistaat Bayern

Regierungsbezirk Oberpfalz  
Landkreis Cham  
Gemeinde Waldmünchen

DEUTSCH-TSCHECHISCHE STAATSGRENZE  
Teil Freistaat Bayern

NĚMECKO-ČESKÉ STÁTNÍ HRANICE  
část Svobodný stát Bavorsko

GRENZHANDRISS  
HRANIČNÍ NÁRYS


Grenzabschnitt  
Hraniční úsek

VIII

Blatt Nr.  
List č.

9a

1:1000

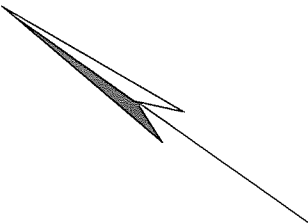


ČESKÁ REPUBLIKA

Okres Domažlice  
Obec Česká Kubice

BUNDESREPUBLIK DEUTSCHLAND

Freistaat Bayern

Regierungsbezirk Oberpfalz  
Landkreis Cham  
Gemeinde Waldmünchen

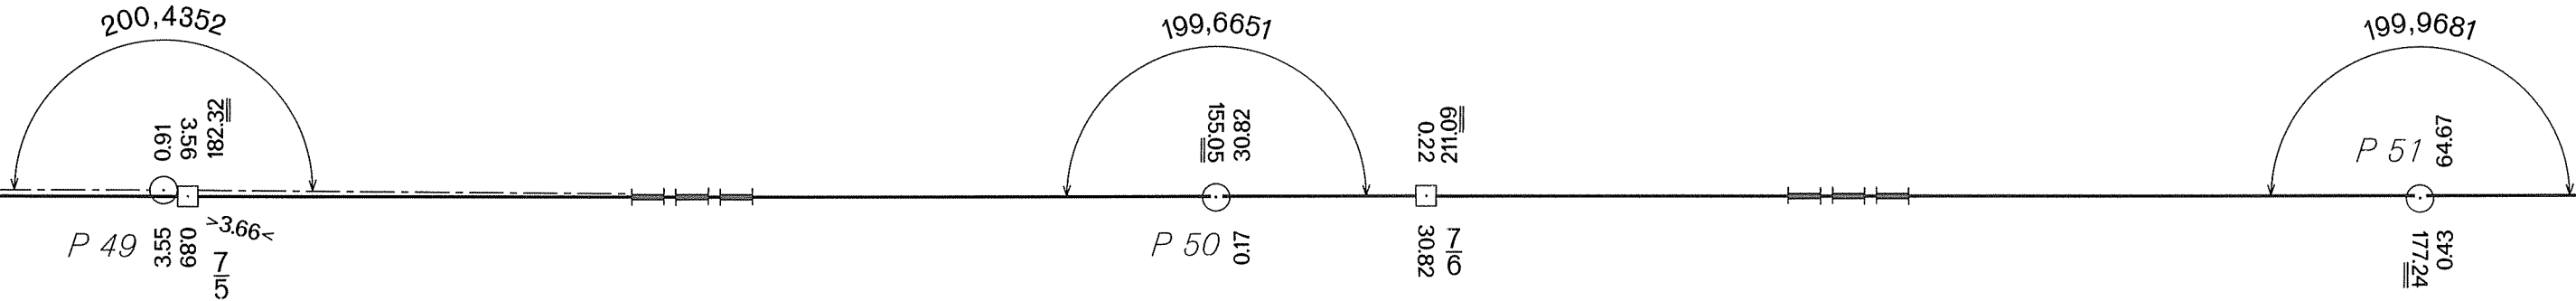

DEUTSCH-TSCHECHISCHE STAATSGRENZE  
Teil Freistaat Bayern


NĚMECKO-ČESKÉ STÁTNÍ HRANICE  
část Svobodný stát Bavorsko

GRENZHANDRISS  
HRANIČNÍ NÁRYS

Grenzabschnitt VIII  
Hraniční úsek

Blatt Nr. 9b  
List č.

1:1000

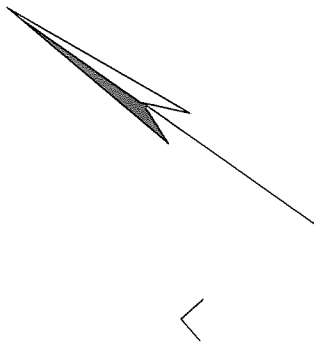


ČESKÁ REPUBLIKA

Okres Domažlice  
Obec Česká Kubice

BUNDESREPUBLIK DEUTSCHLAND

Freistaat Bayern  
Regierungsbezirk Oberpfalz  
Landkreis Cham  
Gemeinde Waldmünchen

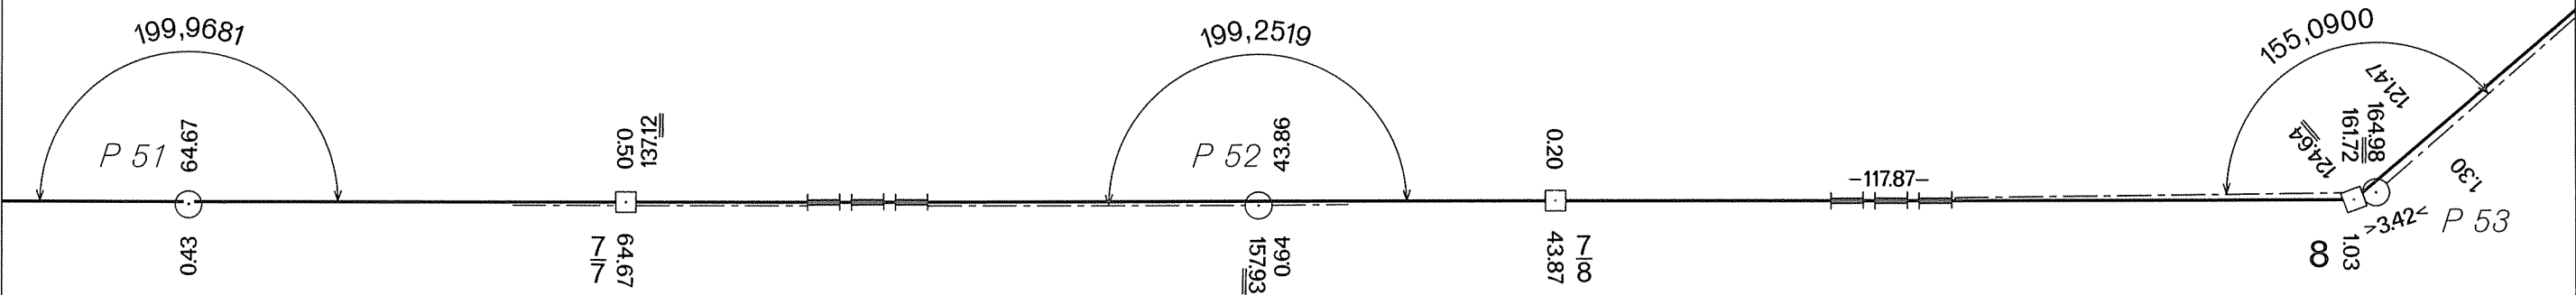


DEUTSCH-TSCHECHISCHE STAATSGRENZE  
Teil Freistaat Bayern  
  
NĚMECKO-ČESKÉ STÁTNÍ HRANICE  
část Svobodný stát Bavorsko

GRENZHANDRISS  
HRANIČNÍ NÁRYS  
  
Grenzabschnitt  
Hraniční úsek  
  
Blatt Nr.  
List č.  
  
1:1000

VIII  
9c

ČESKÁ REPUBLIKA  
Okres Domažlice  
Obec Česká Kubice

BUNDESREPUBLIK DEUTSCHLAND  
Freistaat Bayern  
Regierungsbezirk Oberpfalz  
Landkreis Cham  
Gemeinde Waldmünchen

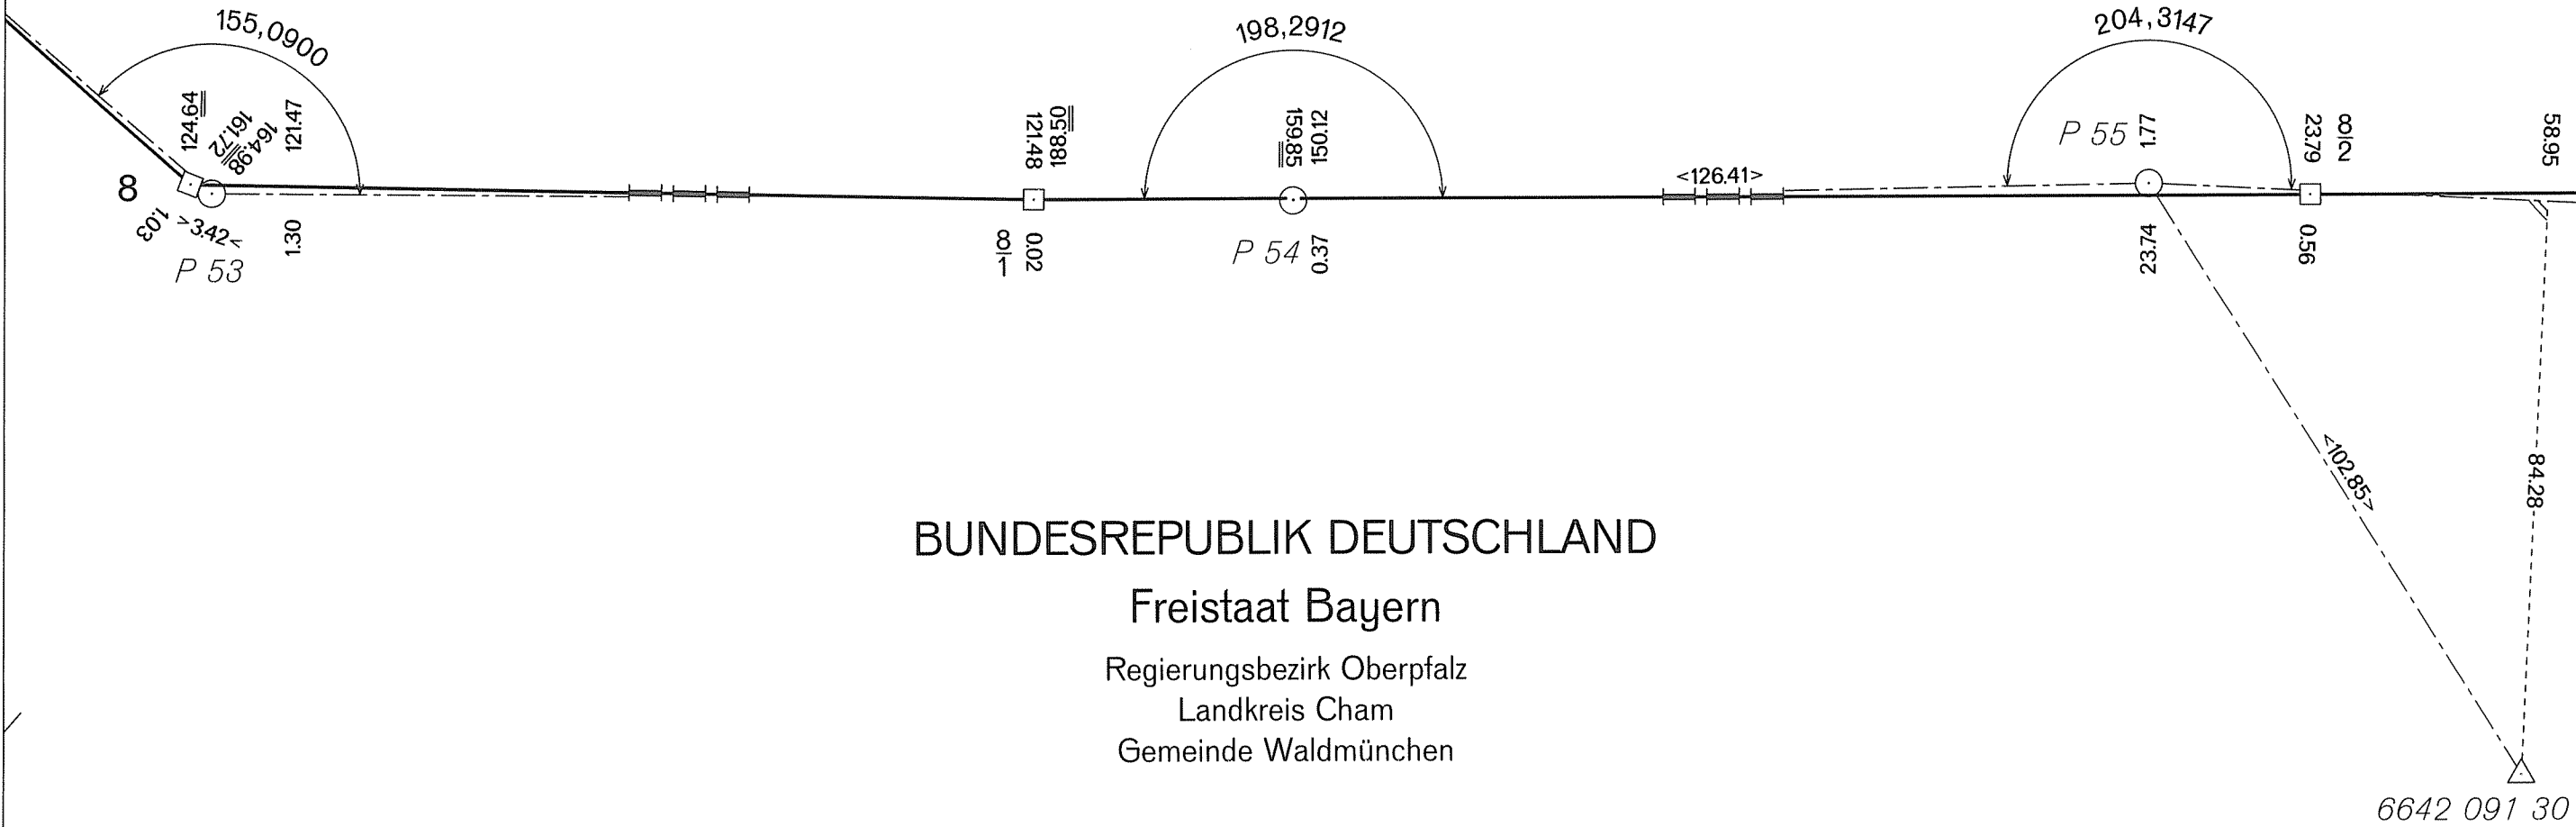


NĚMECKO-ČESKÉ STÁTNÍ HRANICE  
část Svobodný stát Bavorsko

Grenzabschnitt	VIII
Hraniční úsek	
Blatt Nr.	10a
List č.	
1:1000	

Okres Domažlice  
Obec Česká Kubice

Regierungsbezirk Oberpfalz  
Landkreis Cham  
Gemeinde Waldmünchen

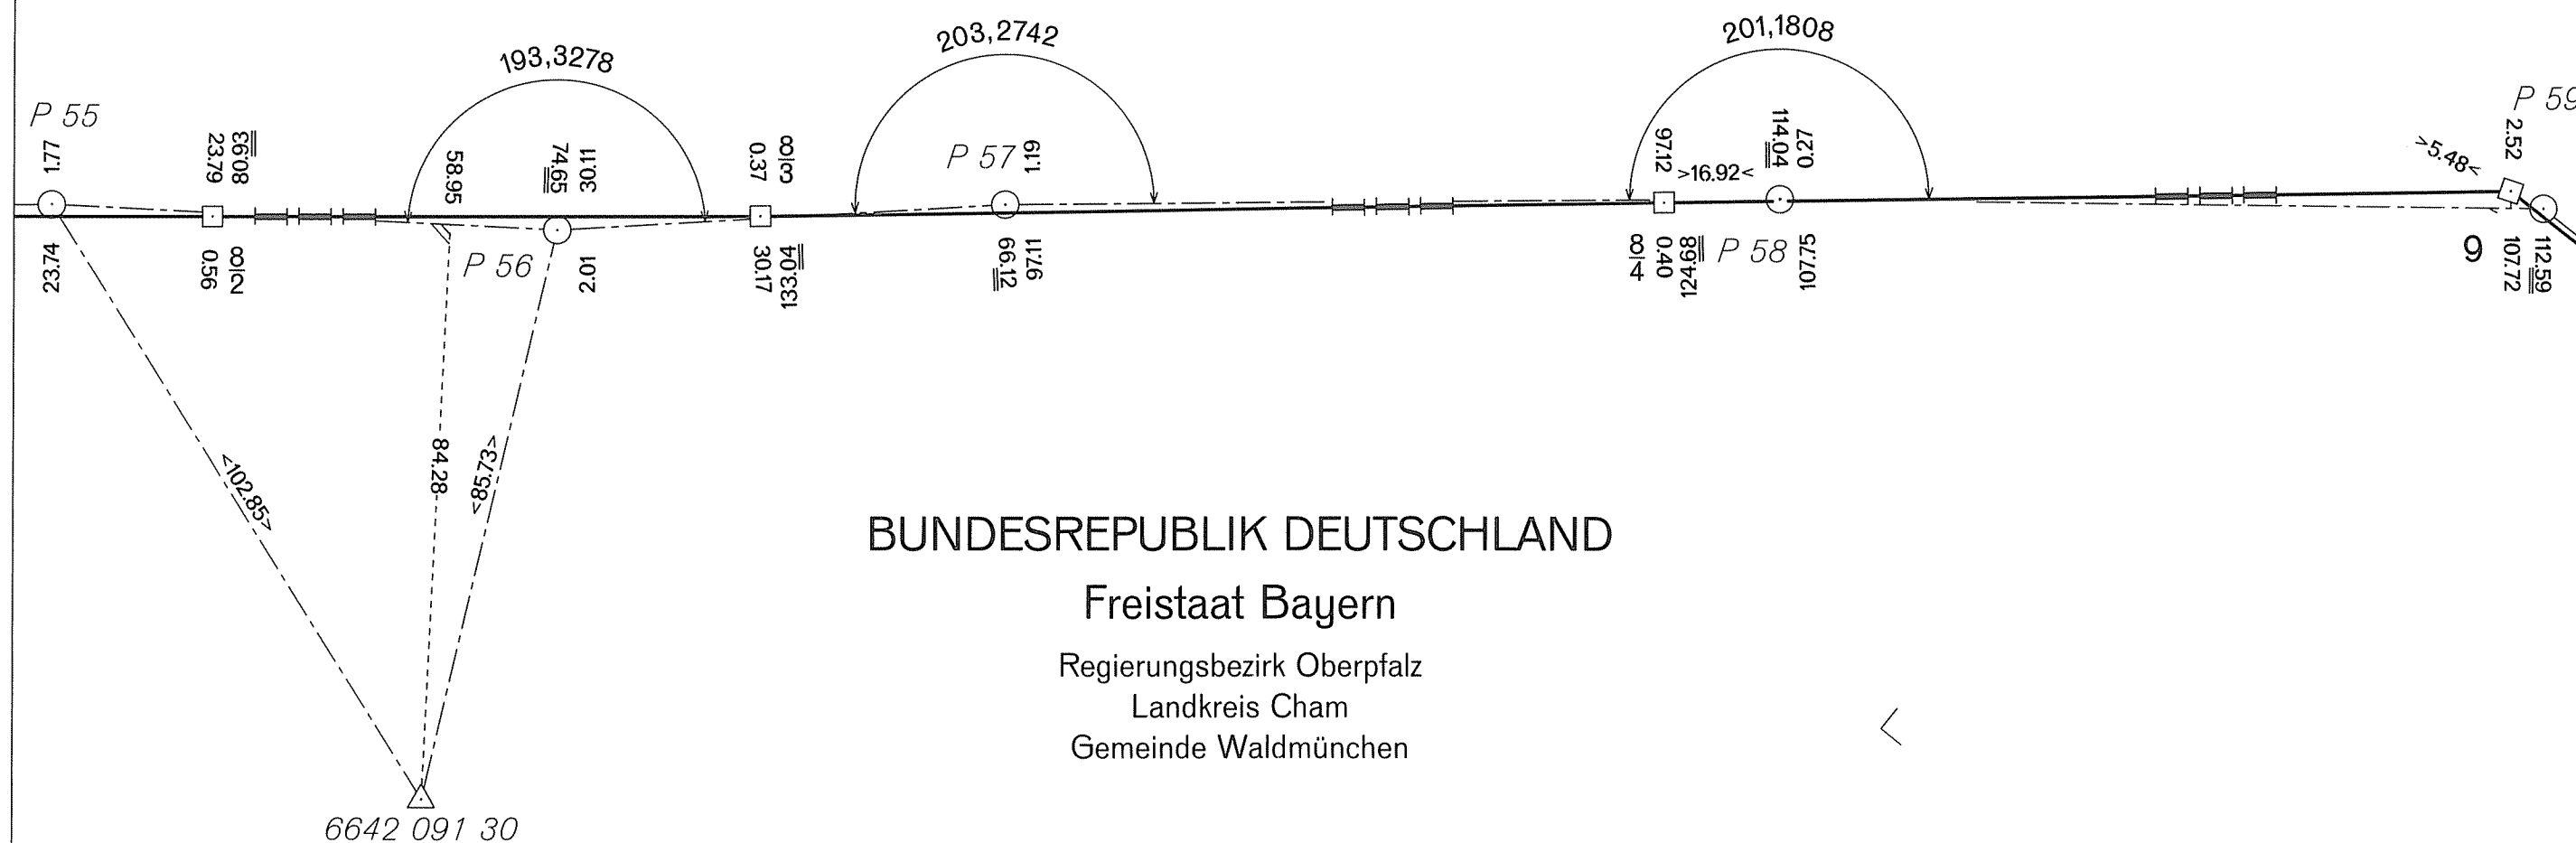


DEUTSCH-TSCHECHISCHE STAATSGRENZE  
Teil Freistaat Bayern  
NĚMECKO-ČESKÉ STÁTNÍ HRANICE  
část Svobodný stát Bavorsko

GRENZHANDRISS  
HRANIČNÍ NÁRYS  
Grenzabschnitt VIII  
Hraniční úsek  
Blatt Nr. 10 b  
List č.  
1:1000

ČESKÁ REPUBLIKA  
Okres Domažlice  
Obec Česká Kubice

BUNDESREPUBLIK DEUTSCHLAND  
Freistaat Bayern  
Regierungsbezirk Oberpfalz  
Landkreis Cham  
Gemeinde Waldmünchen

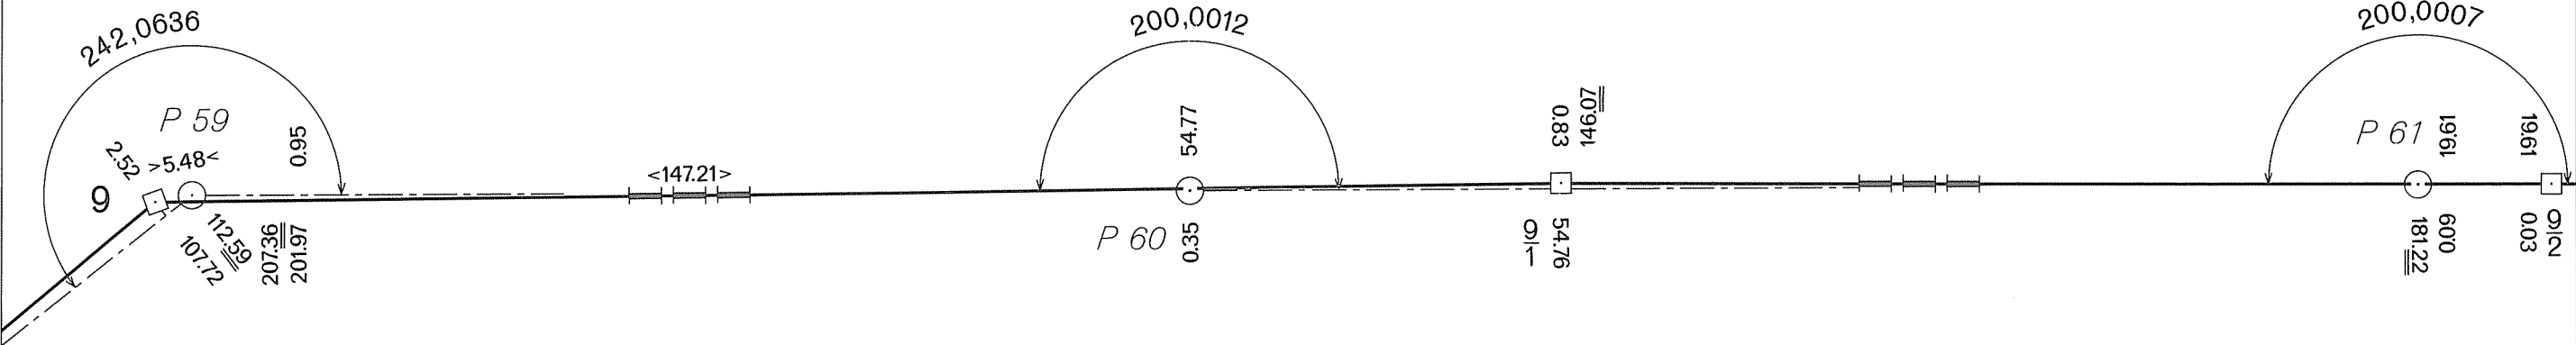


DEUTSCH-TSCHECHISCHE STAATSGRENZE  
Teil Freistaat Bayern  
  
NĚMECKO-ČESKÉ STÁTNÍ HRANICE  
část Svobodný stát Bavorsko

GRENZHANDRISS  
HRANIČNÍ NÁRYS  
  
Grenzabschnitt VIII  
Hraniční úsek  
  
Blatt Nr. 10 c  
List č.  
  
1:1000

ČESKÁ REPUBLIKA  
Okres Domažlice  
Obec Česká Kubice

BUNDESREPUBLIK DEUTSCHLAND  
Freistaat Bayern  
Regierungsbezirk Oberpfalz  
Landkreis Cham  
Gemeinde Waldmünchen

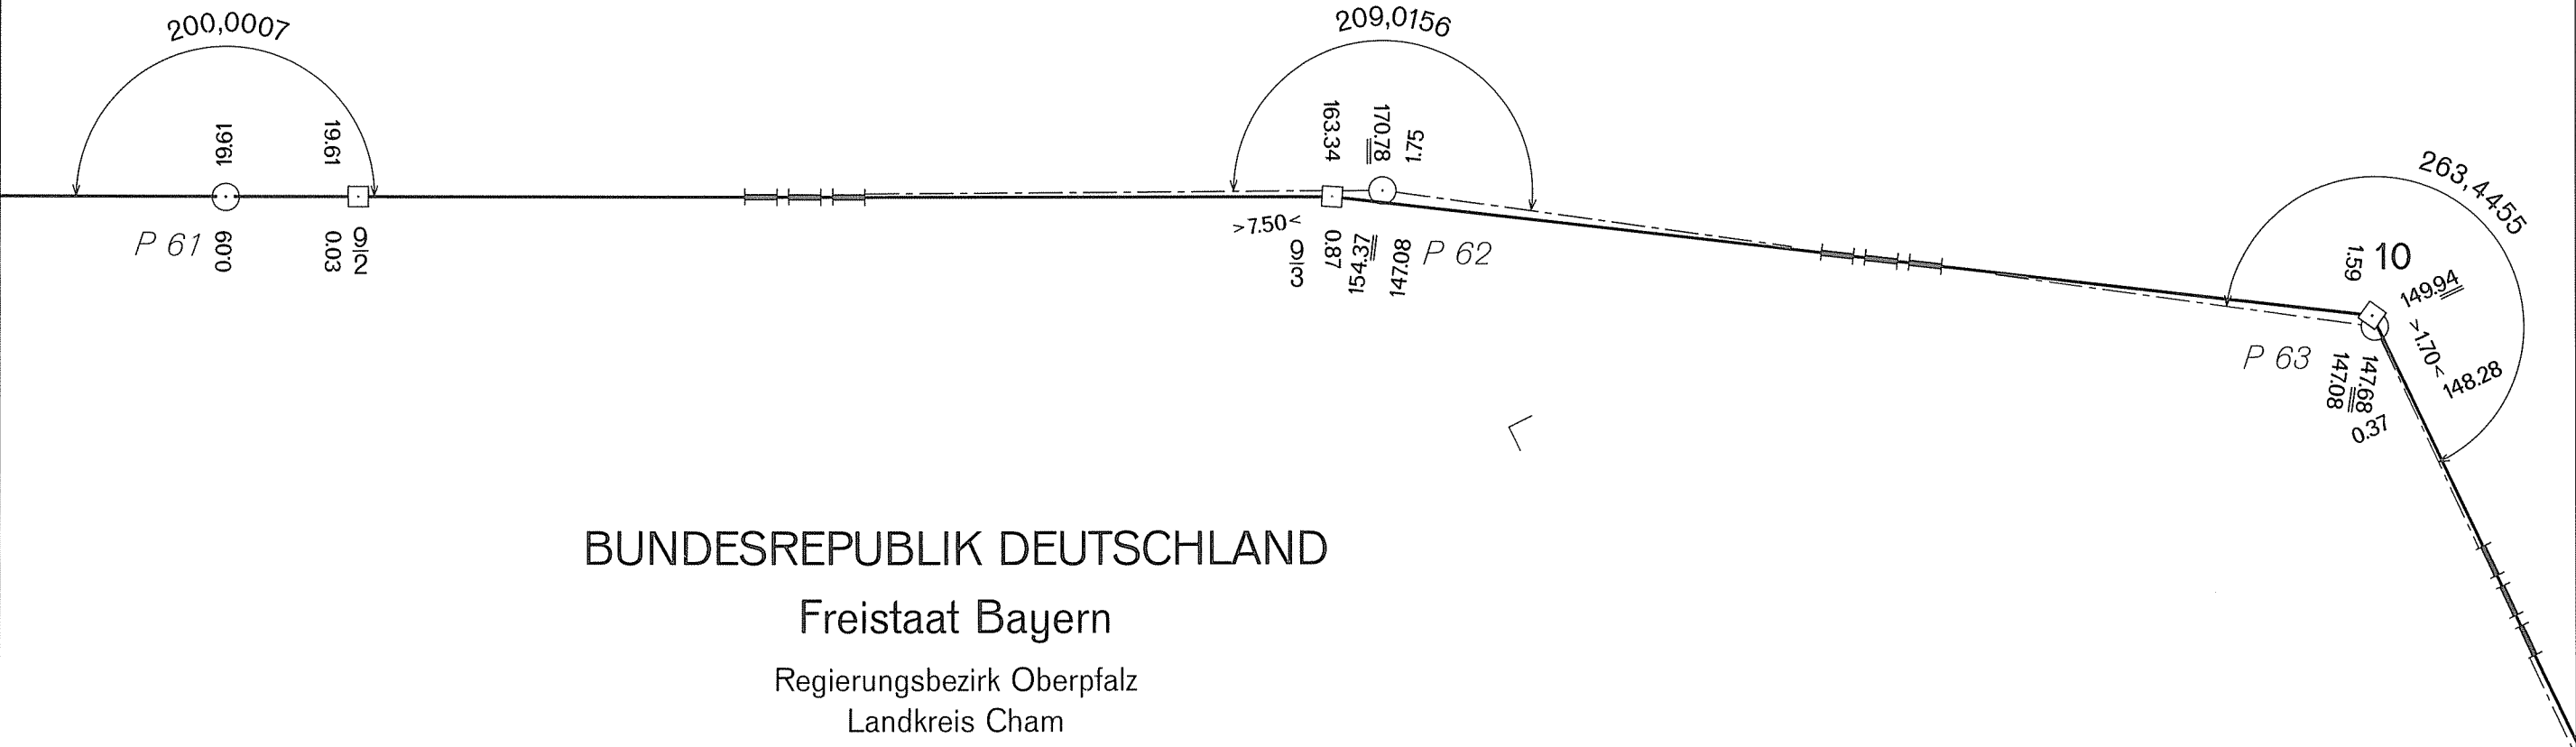

DEUTSCH-TSCHECHISCHE STAATSGRENZE  
Teil Freistaat Bayern

NĚMECKO-ČESKÉ STÁTNÍ HRANICE  
část Svobodný stát Bavorsko


GRENZHANDRISS  
HRANIČNÍ NÁRYS

Grenzabschnitt VIII  
Hraniční úsek

Blatt Nr. 11 a  
List č.  
1:1000

ČESKÁ REPUBLIKA  
Okres Domažlice  
Obec Česká Kubice

BUNDESREPUBLIK DEUTSCHLAND  
Freistaat Bayern  
Regierungsbezirk Oberpfalz  
Landkreis Cham  
Gemeinde Waldmünchen

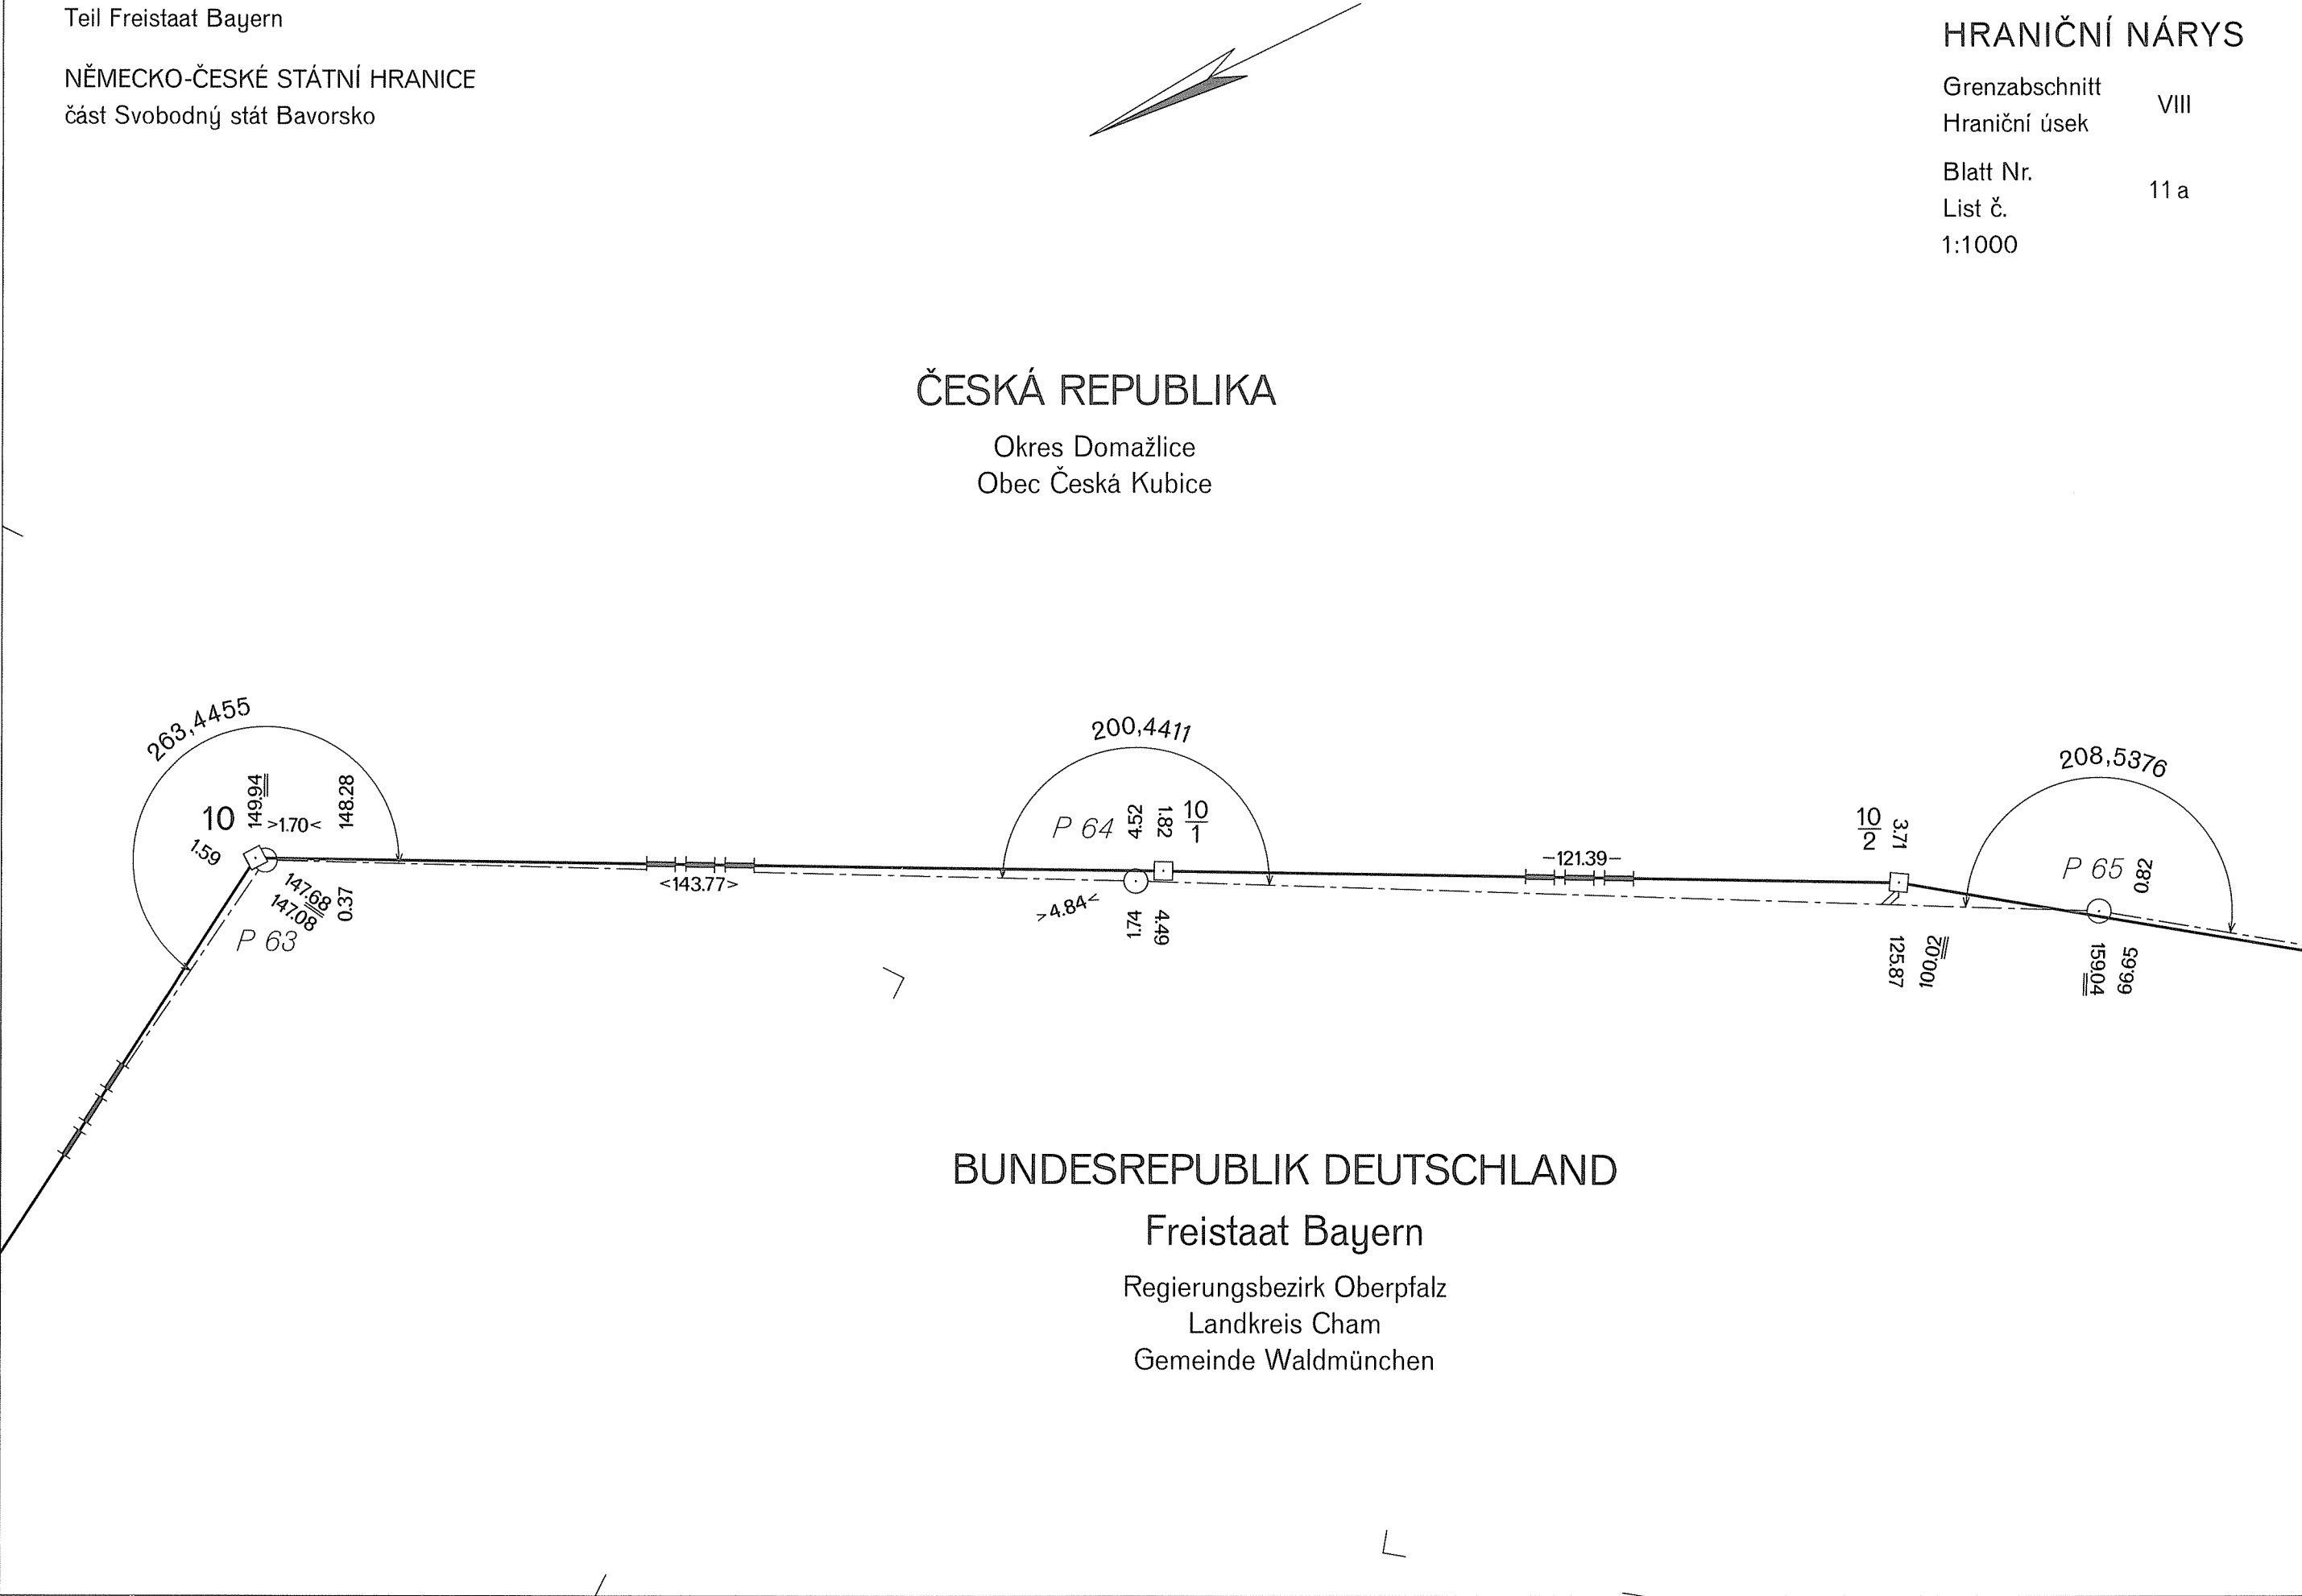




DEUTSCH-TSCHECHISCHE STAATSGRENZE  
Teil Freistaat Bayern  
NĚMECKO-ČESKÉ STÁTNÍ HRANICE  
část Svobodný stát Bavorsko

GRENZHANDRISS  
HRANIČNÍ NÁRYS  
Grenzabschnitt VIII  
Hraniční úsek  
Blatt Nr. 11 b  
List č.  
1:1000

ČESKÁ REPUBLIKA  
Okres Domažlice  
Obec Česká Kubice

BUNDESREPUBLIK DEUTSCHLAND  
Freistaat Bayern  
Regierungsbezirk Oberpfalz  
Landkreis Cham  
Gemeinde Waldmünchen

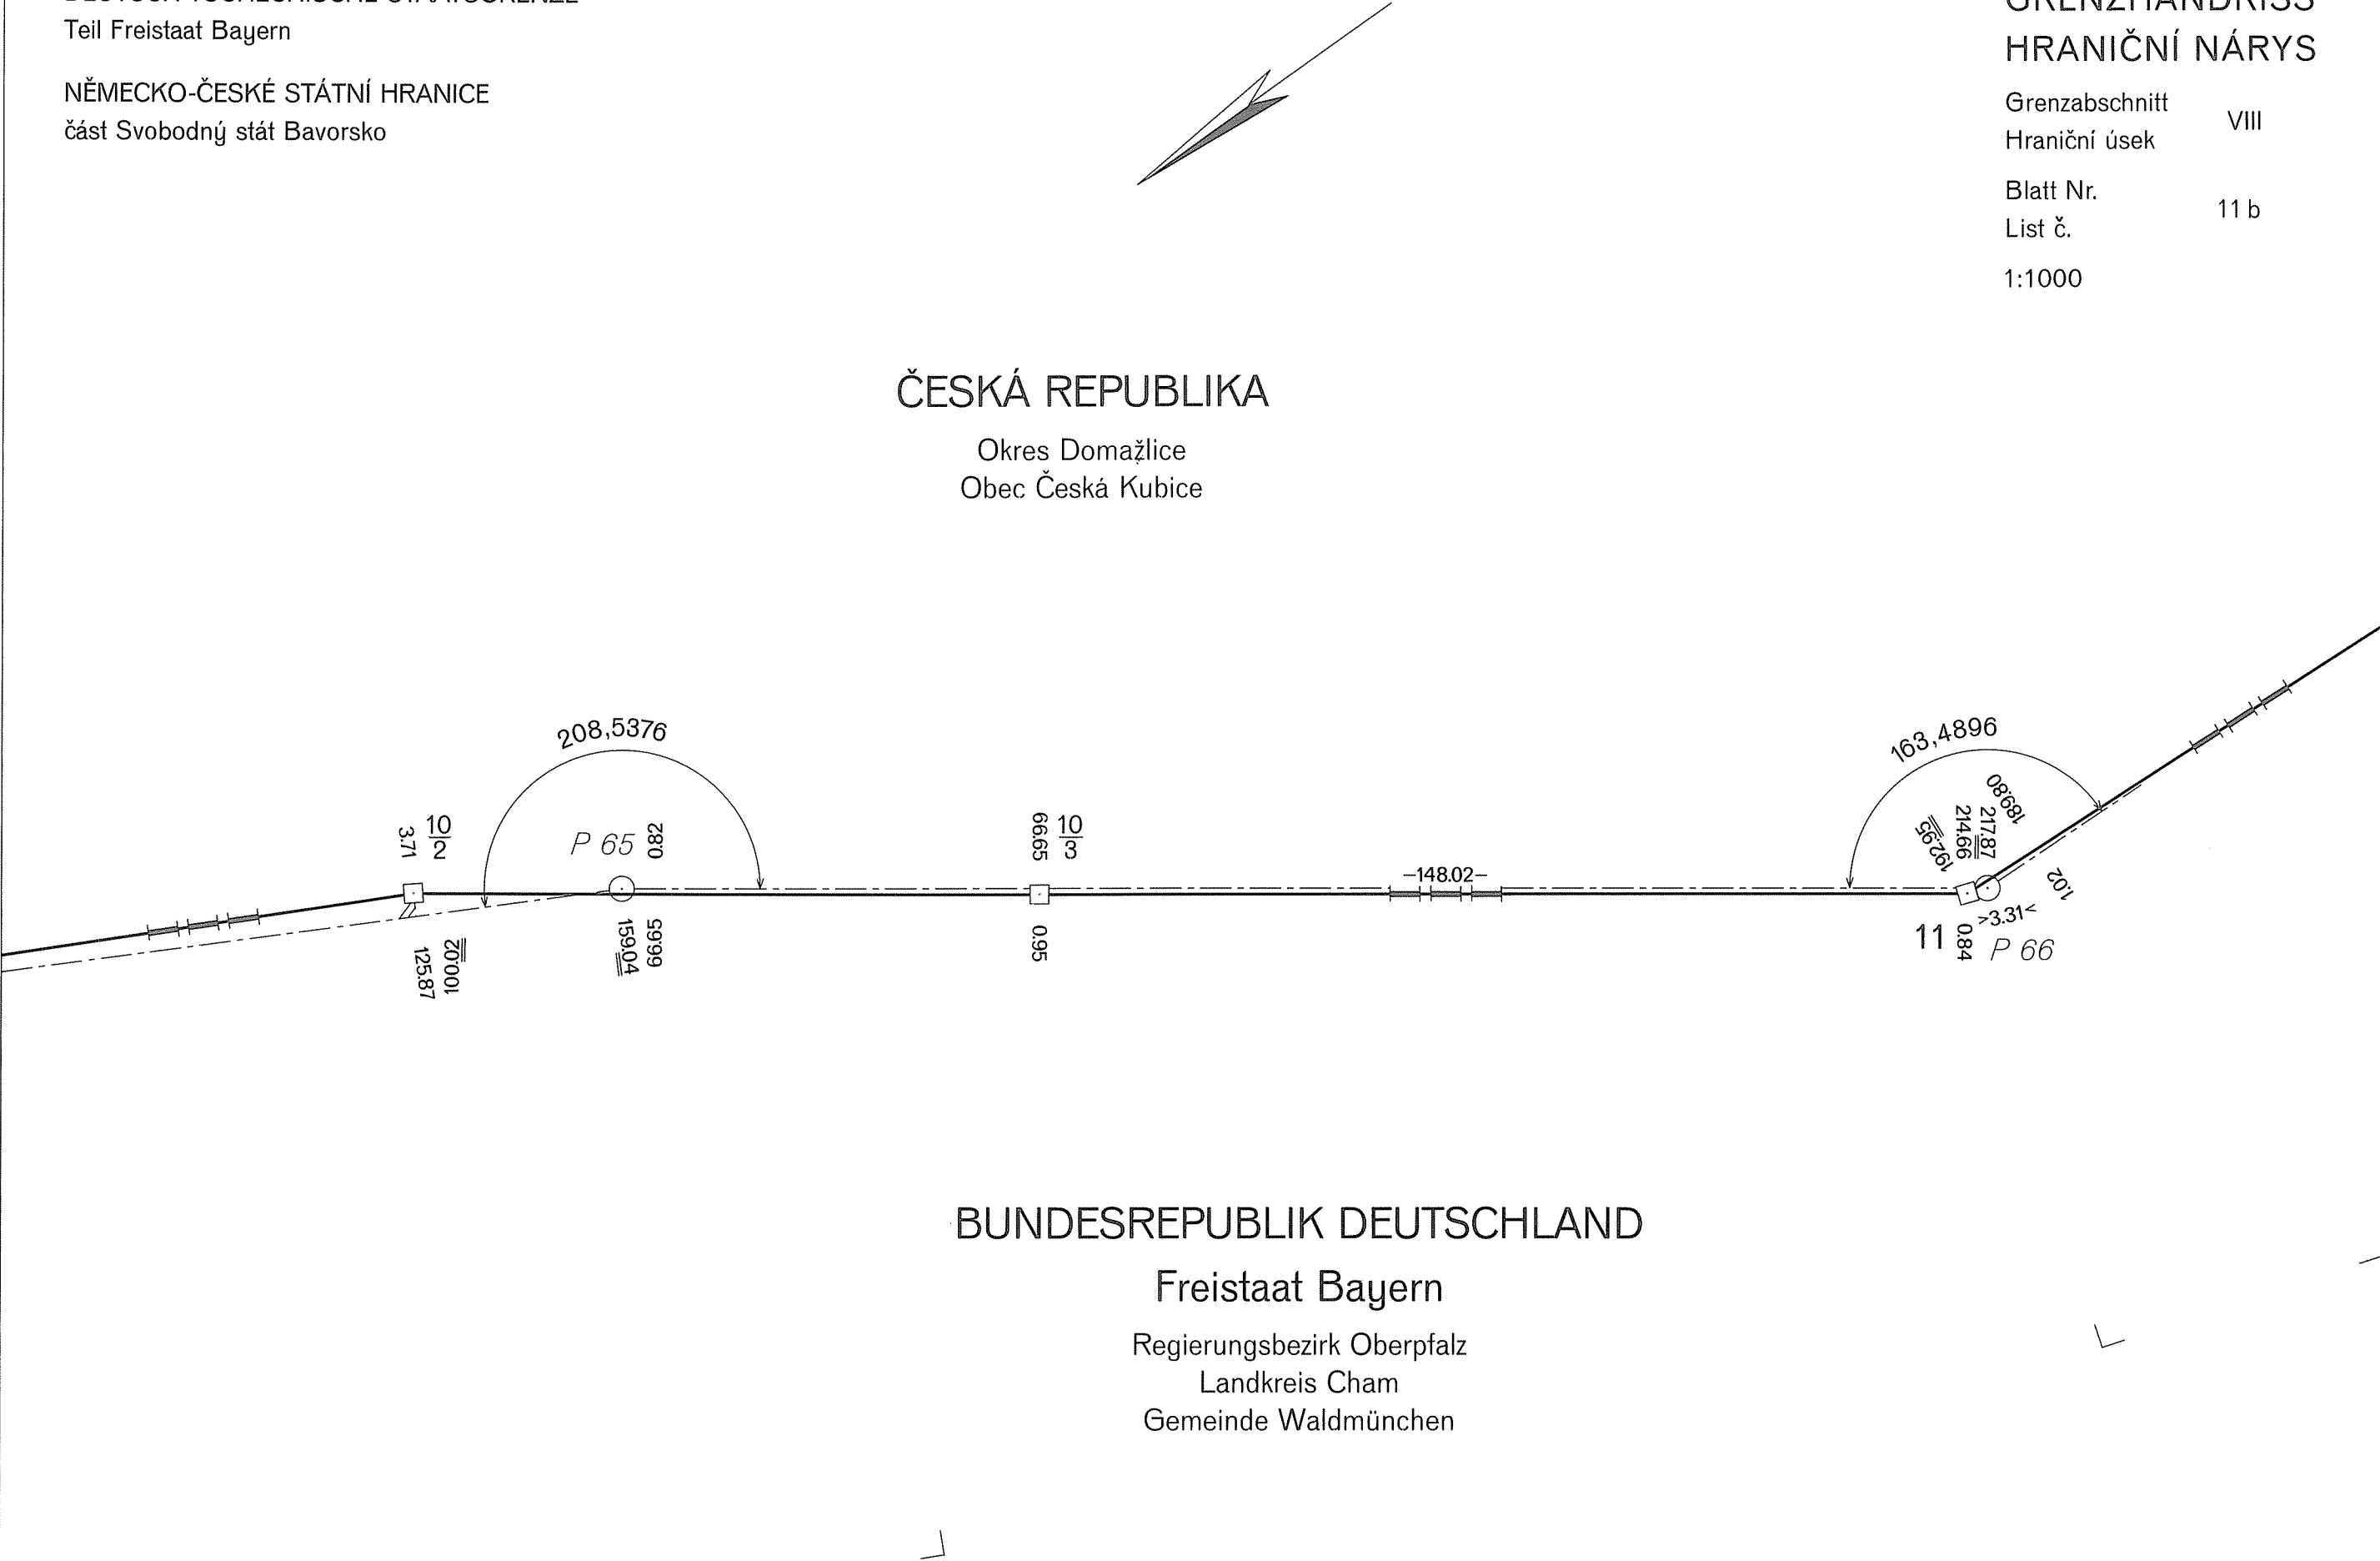


DEUTSCH-TSCHECHISCHE STAATSGRENZE  
Teil Freistaat Bayern  
NĚMECKO-ČESKÉ STÁTNÍ HRANICE  
část Svobodný stát Bavorsko

GRENZHANDRISS  
HRANIČNÍ NÁRYS

Grenzabschnitt VIII  
Hraniční úsek  
Blatt Nr. 11 c  
List č.  
1:1000

ČESKÁ REPUBLIKA  
Okres Domažlice  
Obec Česká Kubice

BUNDESREPUBLIK DEUTSCHLAND  
Freistaat Bayern  
Regierungsbezirk Oberpfalz  
Landkreis Cham  
Gemeinde Waldmünchen

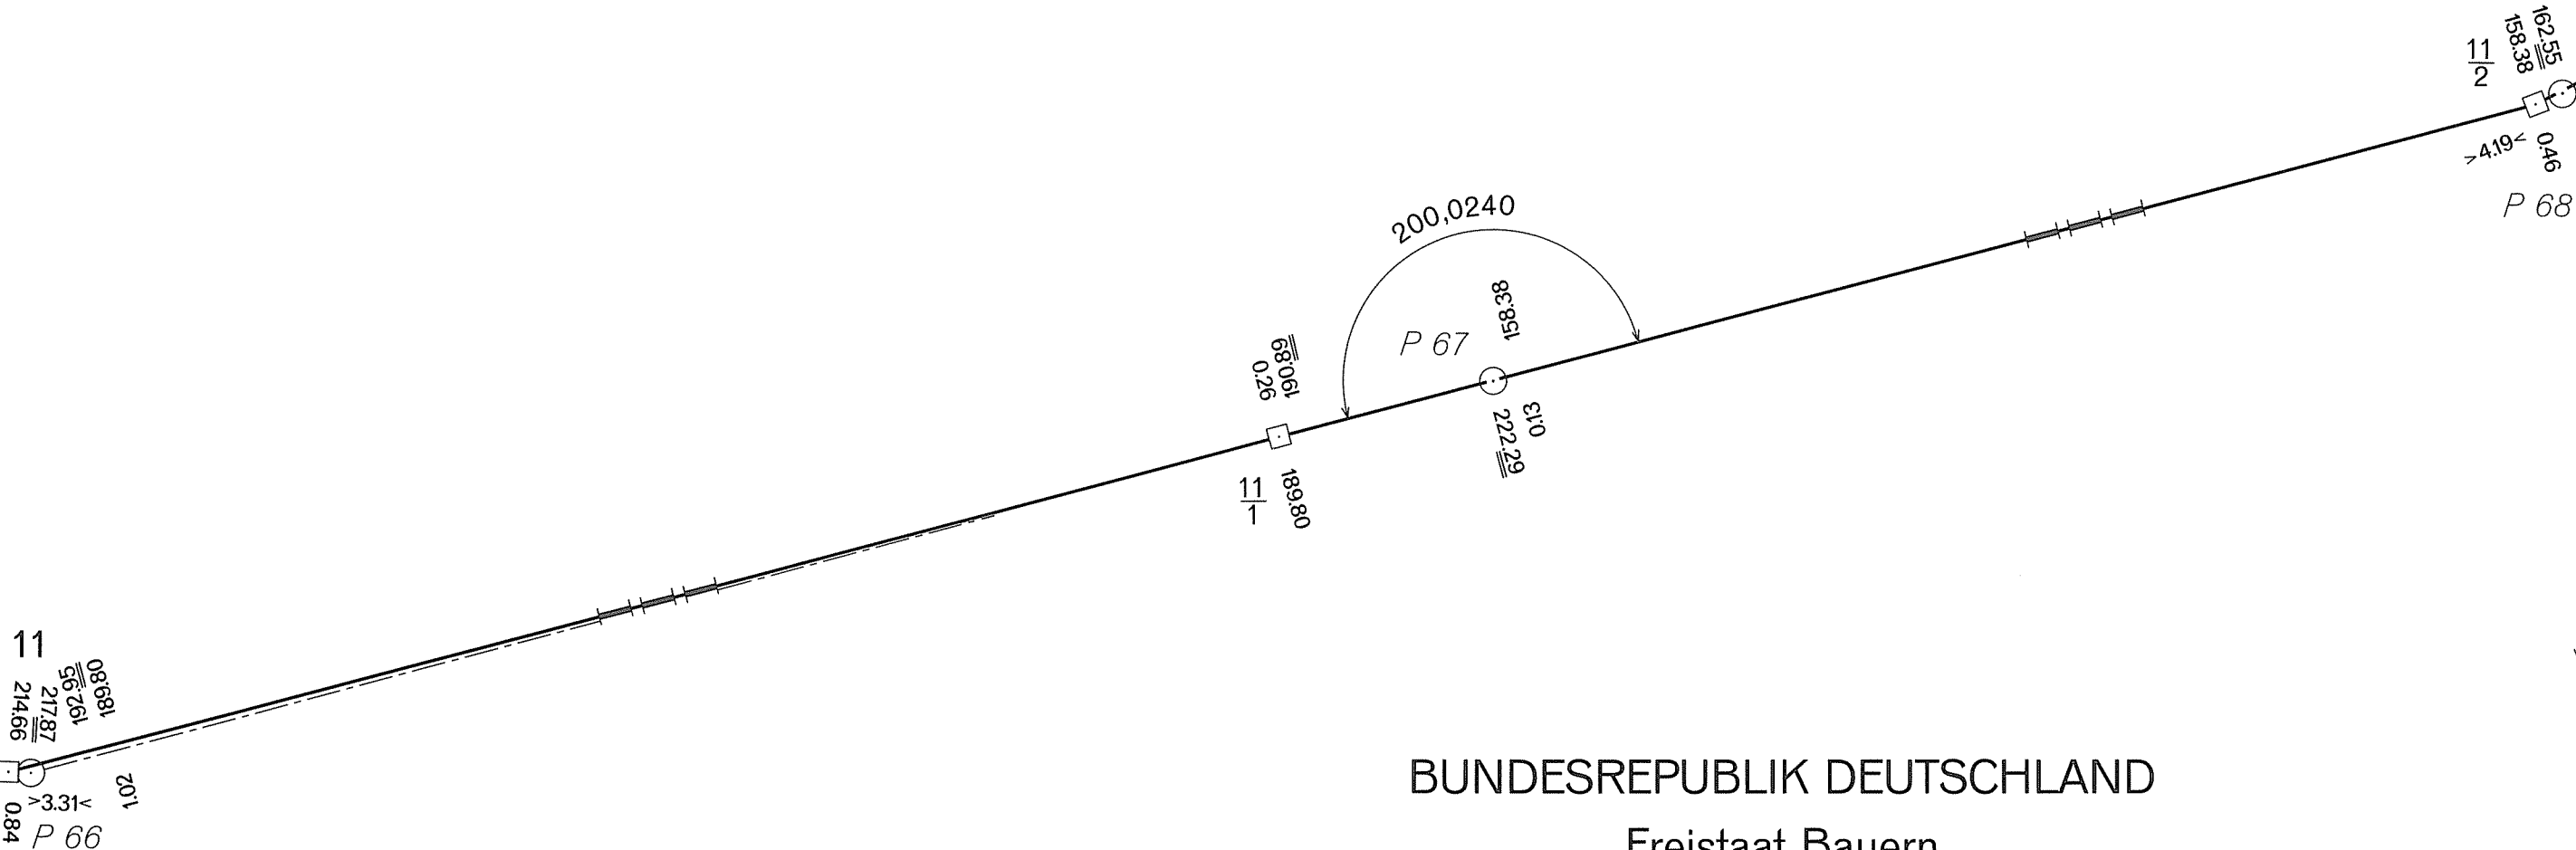

DEUTSCH-TSCHECHISCHE STAATSGRENZE  
Teil Freistaat Bayern

NĚMECKO-ČESKÉ STÁTNÍ HRANICE  
část Svobodný stát Bavorsko

GRENZHANDRISS  
HRANIČNÍ NÁRYS

Grenzabschnitt VIII  
Hraniční úsek

Blatt Nr. 12 a  
List č.

1:1000


ČESKÁ REPUBLIKA

Okres Domažlice  
Obec Česká Kubice

BUNDESREPUBLIK DEUTSCHLAND

Freistaat Bayern

Regierungsbezirk Oberpfalz  
Landkreis Cham  
Gemeinde Waldmünchen

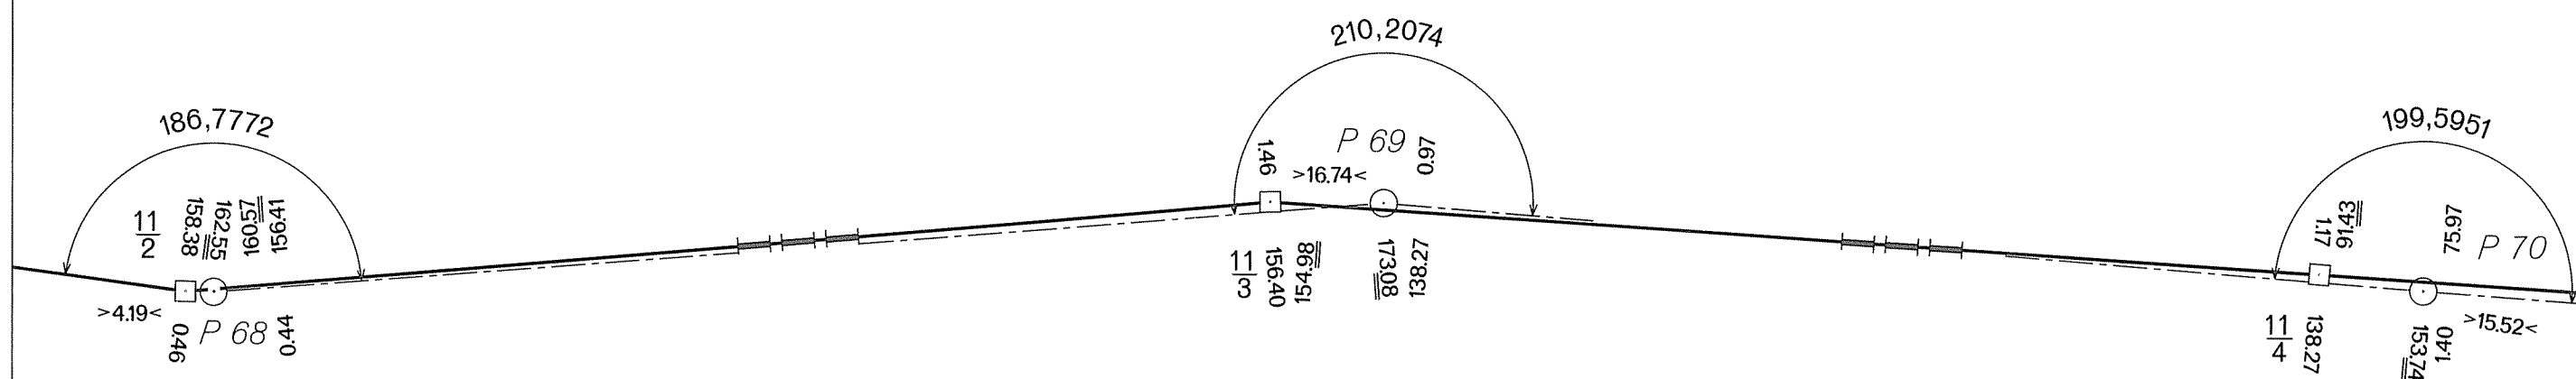


DEUTSCH-TSCHECHISCHE STAATSGRENZE  
Teil Freistaat Bayern  
NĚMECKO-ČESKÉ STÁTNÍ HRANICE  
část Svobodný stát Bavorsko

GRENZHANDRISS  
HRANIČNÍ NÁRYS  
Grenzabschnitt VIII  
Hraniční úsek  
Blatt Nr. 12 b  
List č.  
1:1000



ČESKÁ REPUBLIKA  
Okres Domažlice  
Obec Česká Kubice

BUNDESREPUBLIK DEUTSCHLAND  
Freistaat Bayern  
Regierungsbezirk Oberpfalz  
Landkreis Cham  
Gemeinde Waldmünchen

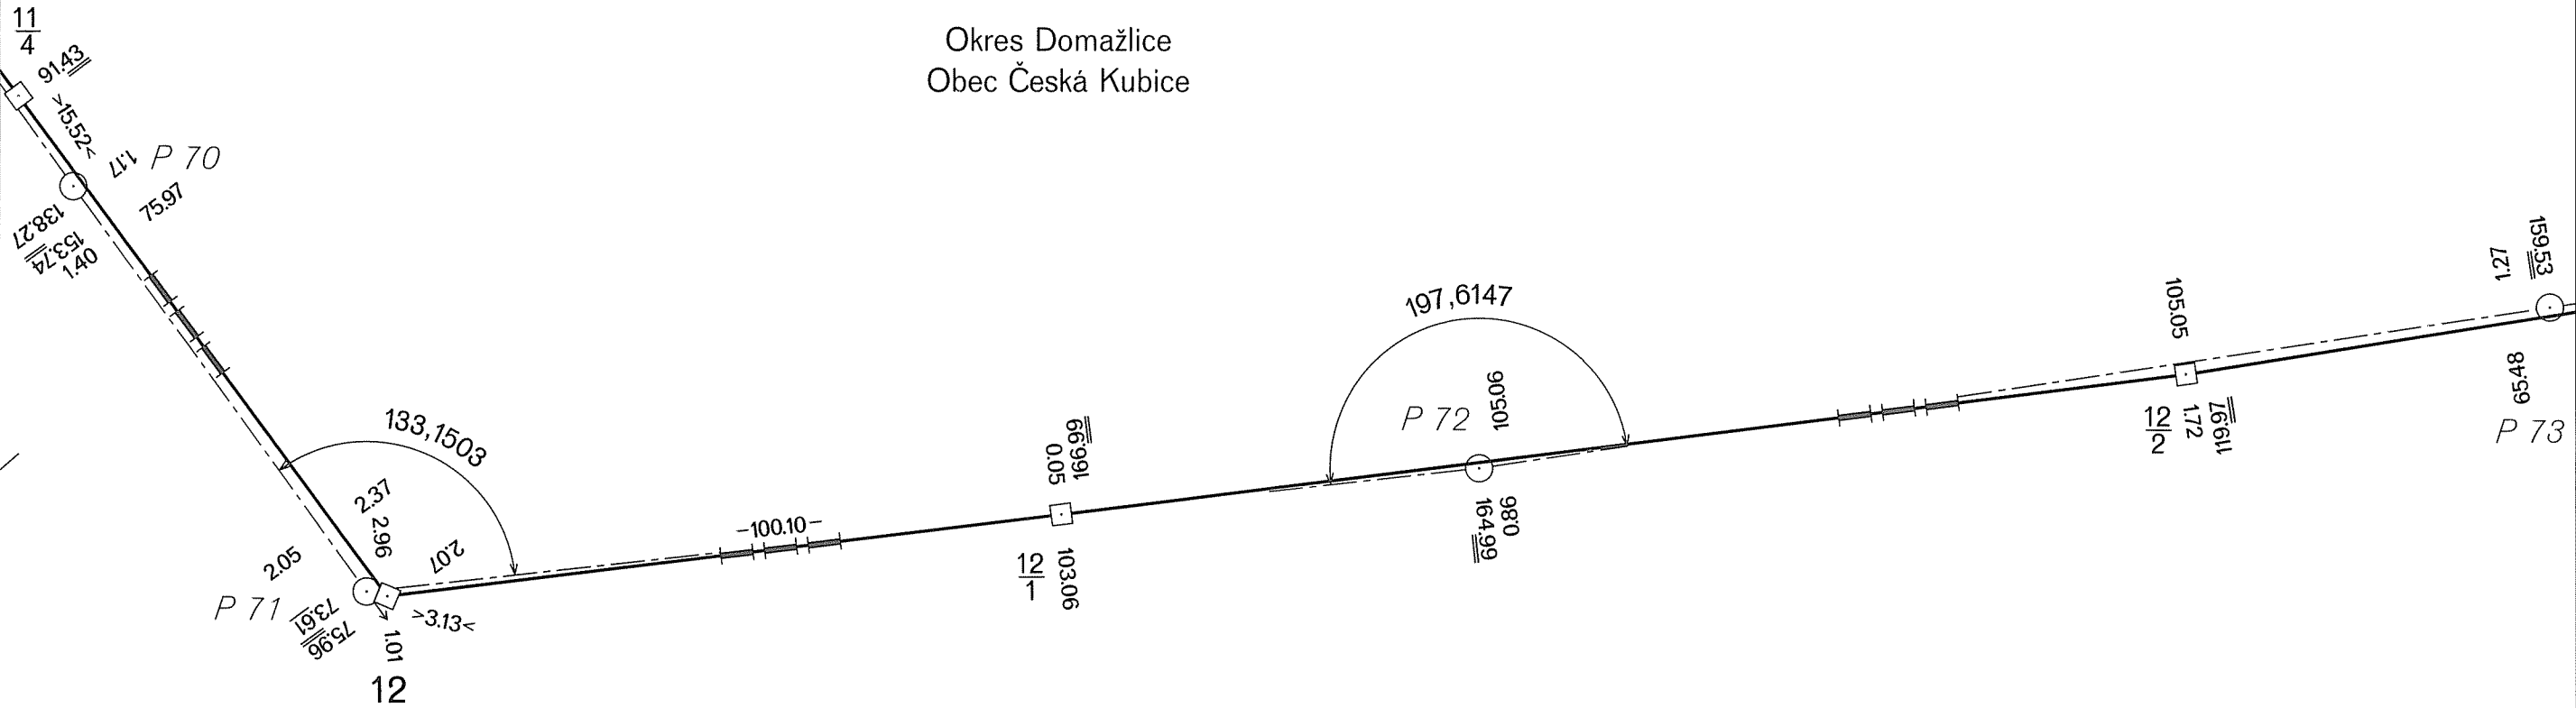


GRENZHANDRISS  
HRANIČNÍ NÁRYS

Grenzabschnitt VIII  
Hraniční úsek  
Blatt Nr. 12 c  
List č.  
1:1000

DEUTSCH-TSCHECHISCHE STAATSGRENZE  
Teil Freistaat Bayern  
NĚMECKO-ČESKÉ STÁTNÍ HRANICE  
část Svobodný stát Bavorsko

ČESKÁ REPUBLIKA  
Okres Domažlice  
Obec Česká Kubice

BUNDESREPUBLIK DEUTSCHLAND  
Freistaat Bayern  
Regierungsbezirk Oberpfalz  
Landkreis Cham  
Gemeinde Waldmünchen

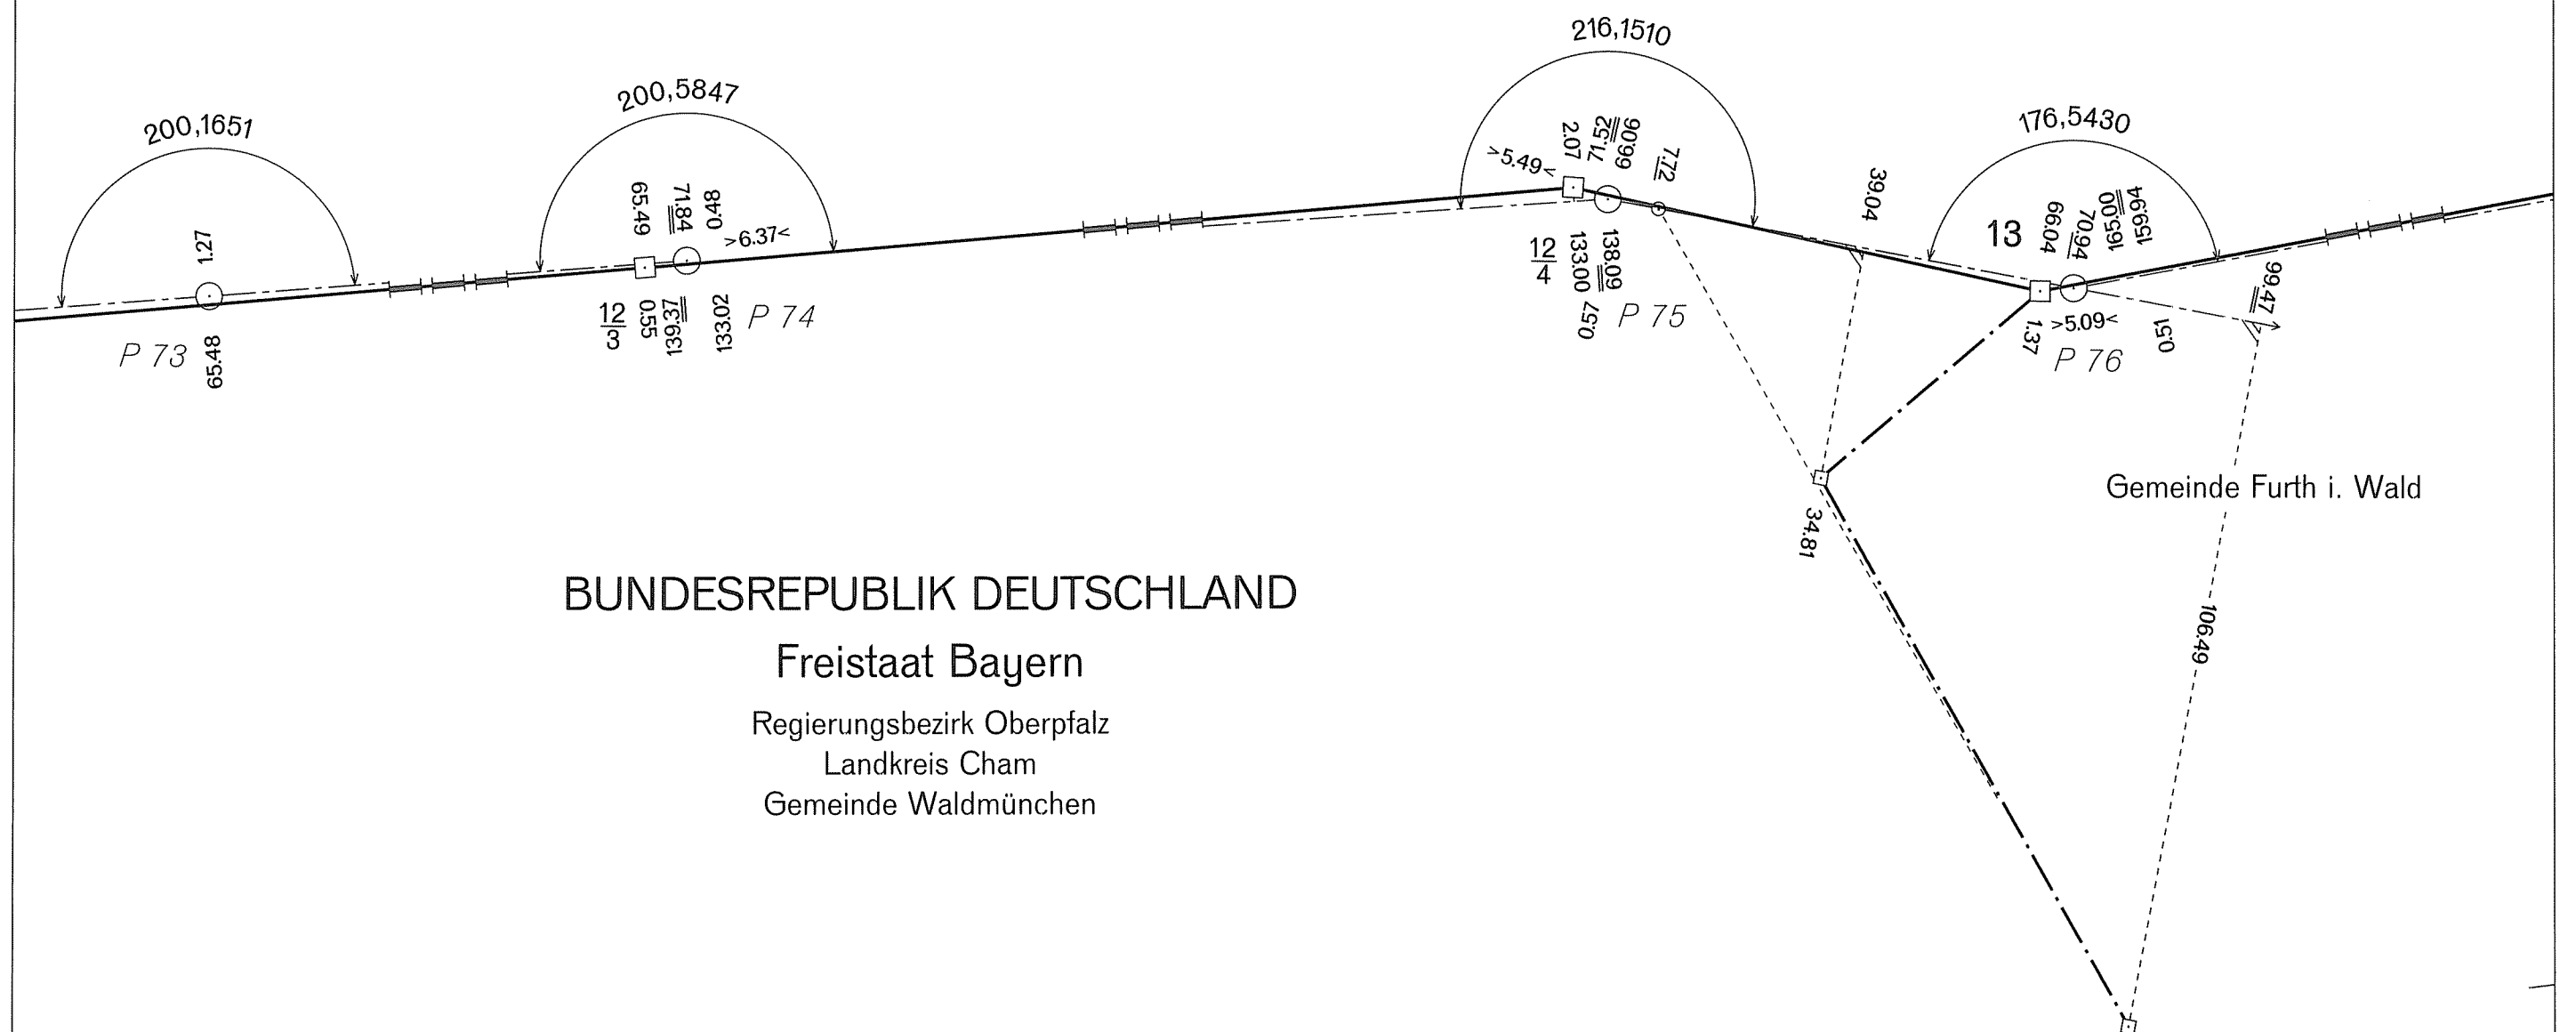

Teil Freistaat Bayern

část Svobodný stát Bavorsko

GRENZHANDRISS  
HRANIČNÍ NÁRYS

Grenzabschnitt  
Hraniční úsek

Blatt Nr. 13 a  
List č.

1:1000


ČESKÁ REPUBLIKA

Okres Domažlice  
Obec Česká Kubice

BUNDESREPUBLIK DEUTSCHLAND

Freistaat Bayern

Regierungsbezirk Oberpfalz  
Landkreis Cham  
Gemeinde Furth i. Wald

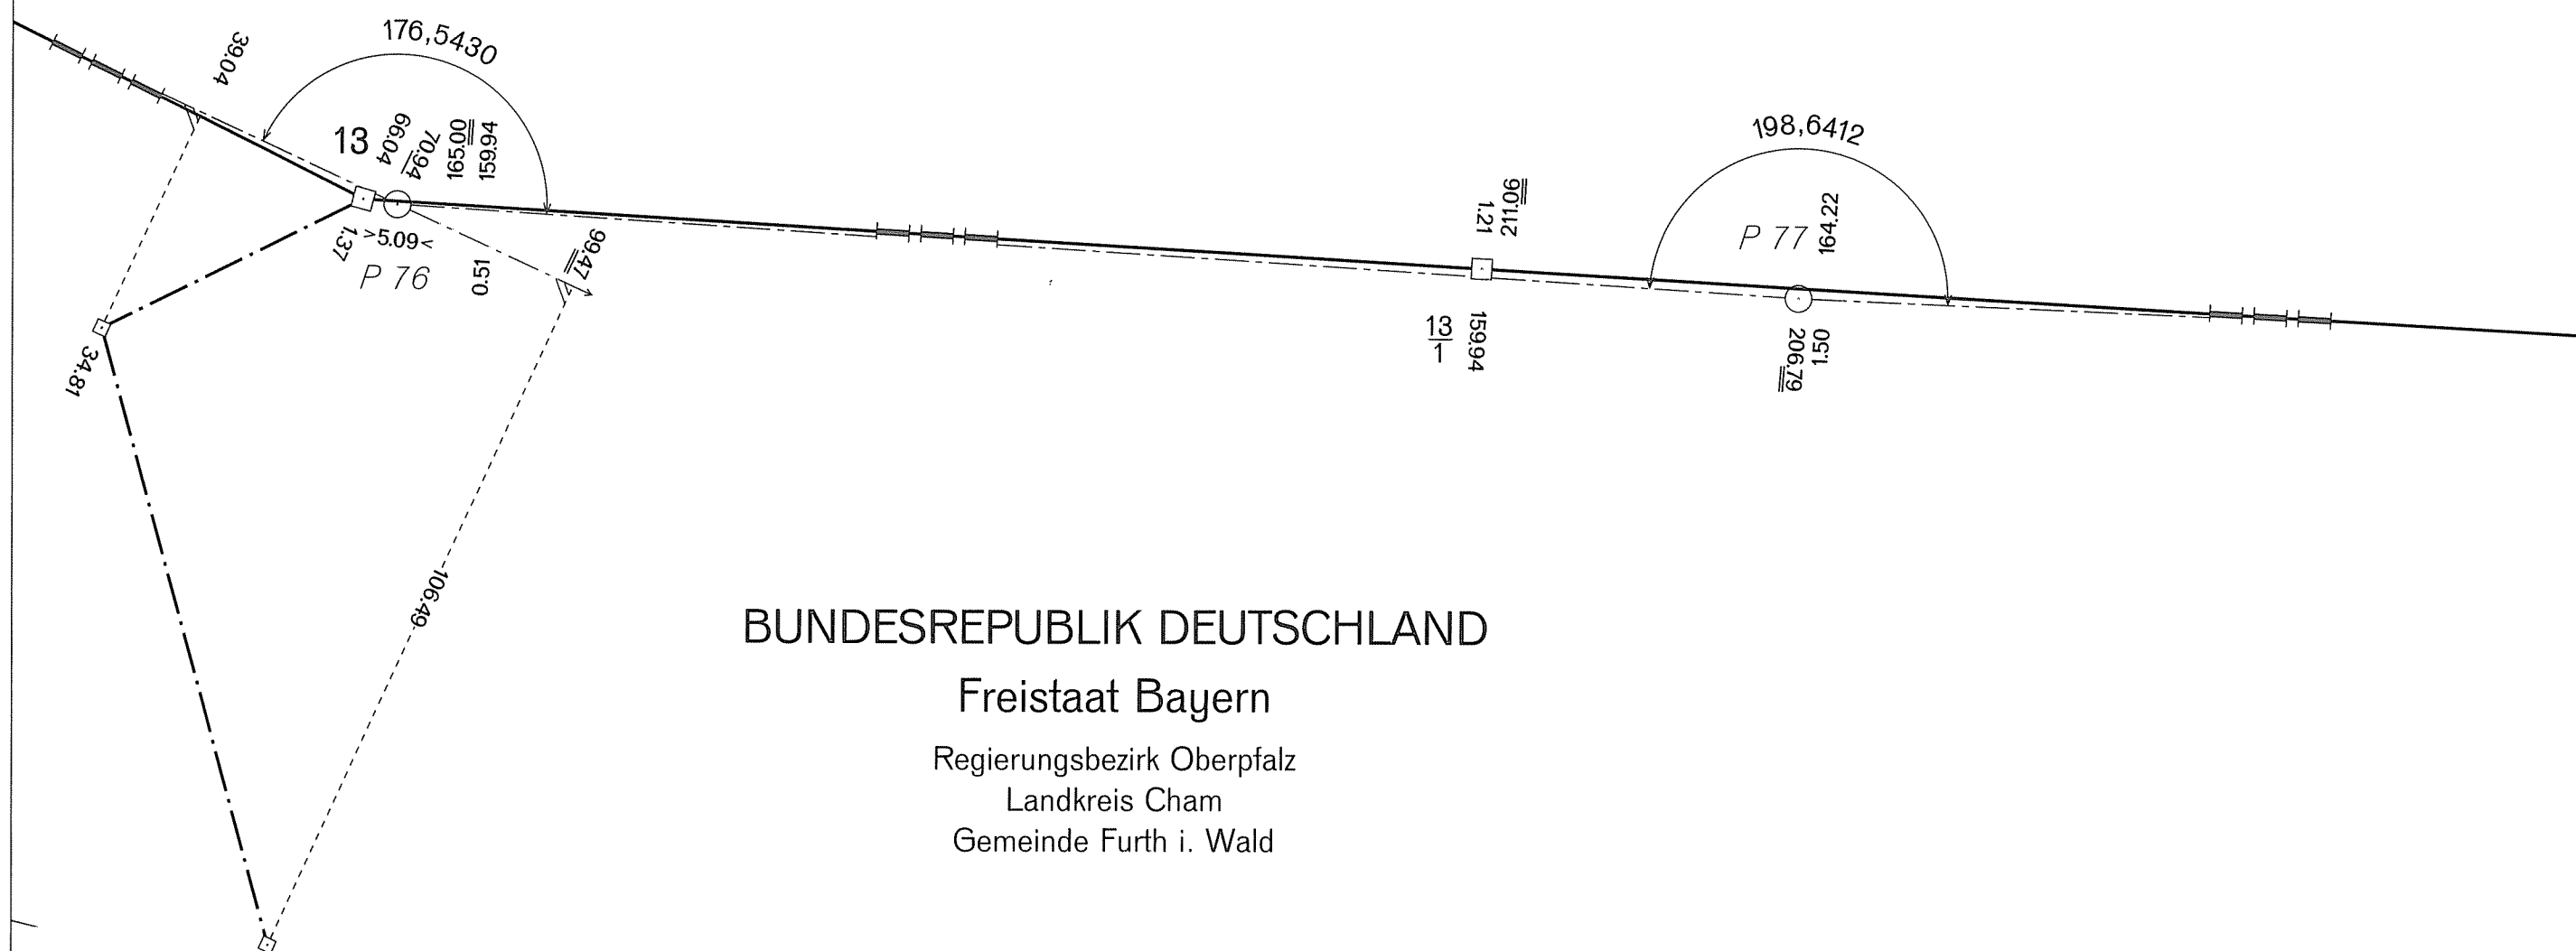

DEUTSCH-TSCHECHISCHE STAATSGRENZE  
Teil Freistaat Bayern  
NĚMECKO-ČESKÉ STÁTNÍ HRANICE  
část Svobodný stát Bavorsko

GRENZHANDRISS  
HRANIČNÍ NÁRYS  
Grenzabschnitt VIII  
Hraniční úsek  
Blatt Nr. 13 b  
List č.  
1:1000



ČESKÁ REPUBLIKA  
Okres Domažlice  
Obec Česká Kubice




BUNDESREPUBLIK DEUTSCHLAND  
Freistaat Bayern  
Regierungsbezirk Oberpfalz  
Landkreis Cham  
Gemeinde Furth i. Wald

DEUTSCH-TSCHECHISCHE STAATSGRENZE  
Teil Freistaat Bayern  
  
NĚMECKO-ČESKÉ STÁTNÍ HRANICE  
část Svobodný stát Bavorsko

GRENZHANDRISS  
HRANIČNÍ NÁRYS  
  
Grenzabschnitt VIII  
Hraniční úsek  
  
Blatt Nr. 13 c  
List č.  
  
1:1000



ČESKÁ REPUBLIKA  
Okres Domažlice  
Obec Česká Kubice

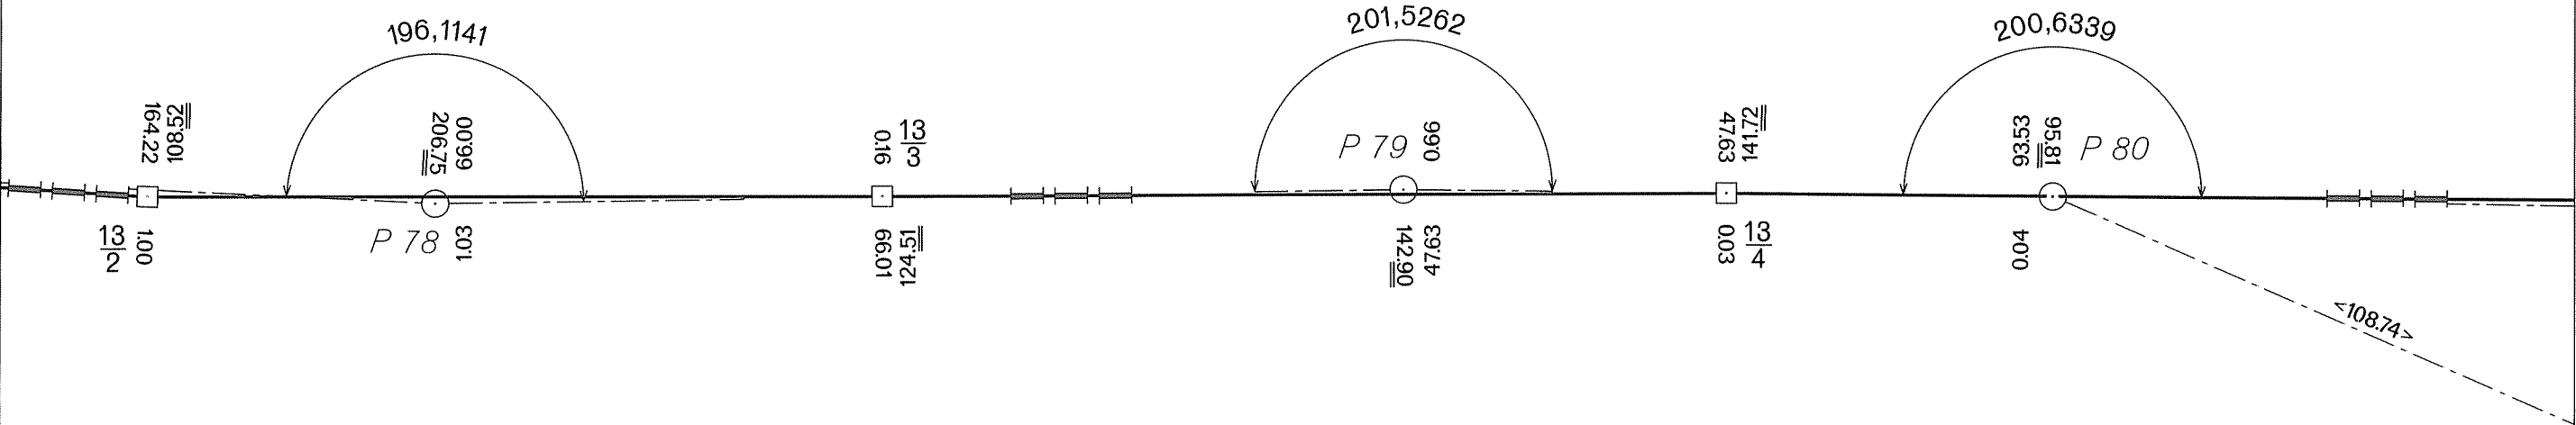

BUNDESREPUBLIK DEUTSCHLAND  
Freistaat Bayern  
Regierungsbezirk Oberpfalz  
Landkreis Cham  
Gemeinde Furth i. Wald




DEUTSCH-TSCHECHISCHE STAATSGRENZE  
Teil Freistaat Bayern  
NĚMECKO-ČESKÉ STÁTNÍ HRANICE  
část Svobodný stát Bavorsko

GRENZHANDRISS  
HRANIČNÍ NÁRYS

Grenzabschnitt VIII  
Hraniční úsek  
Blatt Nr. 13 d  
List č.  
1:1000

ČESKÁ REPUBLIKA  
Okres Domažlice  
Obec Česká Kubice

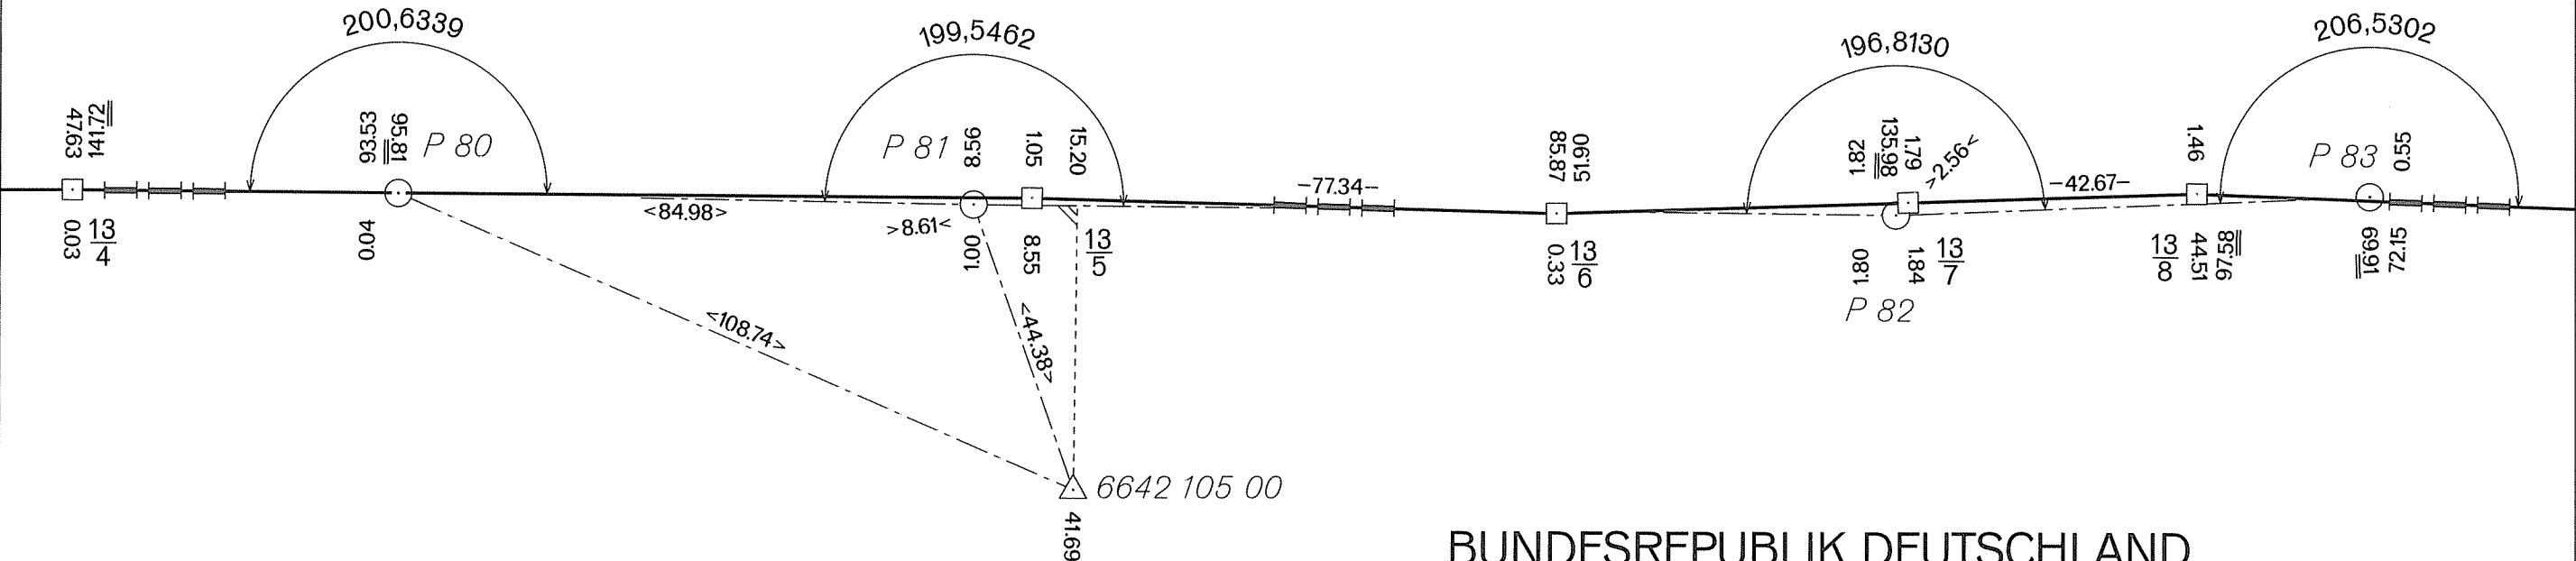


BUNDESREPUBLIK DEUTSCHLAND  
Freistaat Bayern  
Regierungsbezirk Oberpfalz  
Landkreis Cham  
Gemeinde Furth i. Wald

část Svobodný stát Bavorsko

1:1000



Obec Česká Kubice

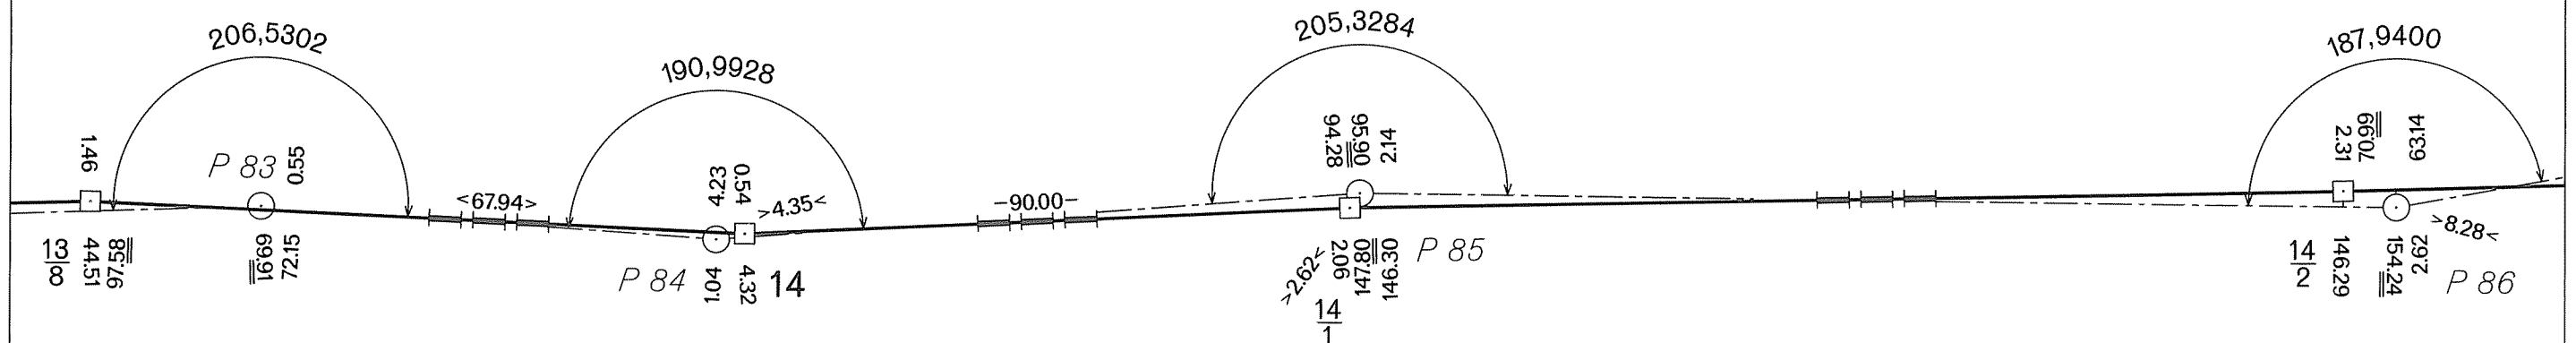

Gemeinde Furth i. Wald

DEUTSCH-TSCHECHISCHE STAATSGRENZE  
Teil Freistaat Bayern

NĚMECKO-ČESKÉ STÁTNÍ HRANICE  
část Svobodný stát Bavorsko

GRENZHANDRISS  
HRANIČNÍ NÁRYS

Grenzabschnitt VIII  
Hraniční úsek  
Blatt Nr. 14 b  
List č.  
1:1000




ČESKÁ REPUBLIKA

Okres Domažlice  
Obec Česká Kubice

BUNDESREPUBLIK DEUTSCHLAND

Freistaat Bayern

Regierungsbezirk Oberpfalz  
Landkreis Cham  
Gemeinde Furth i. Wald

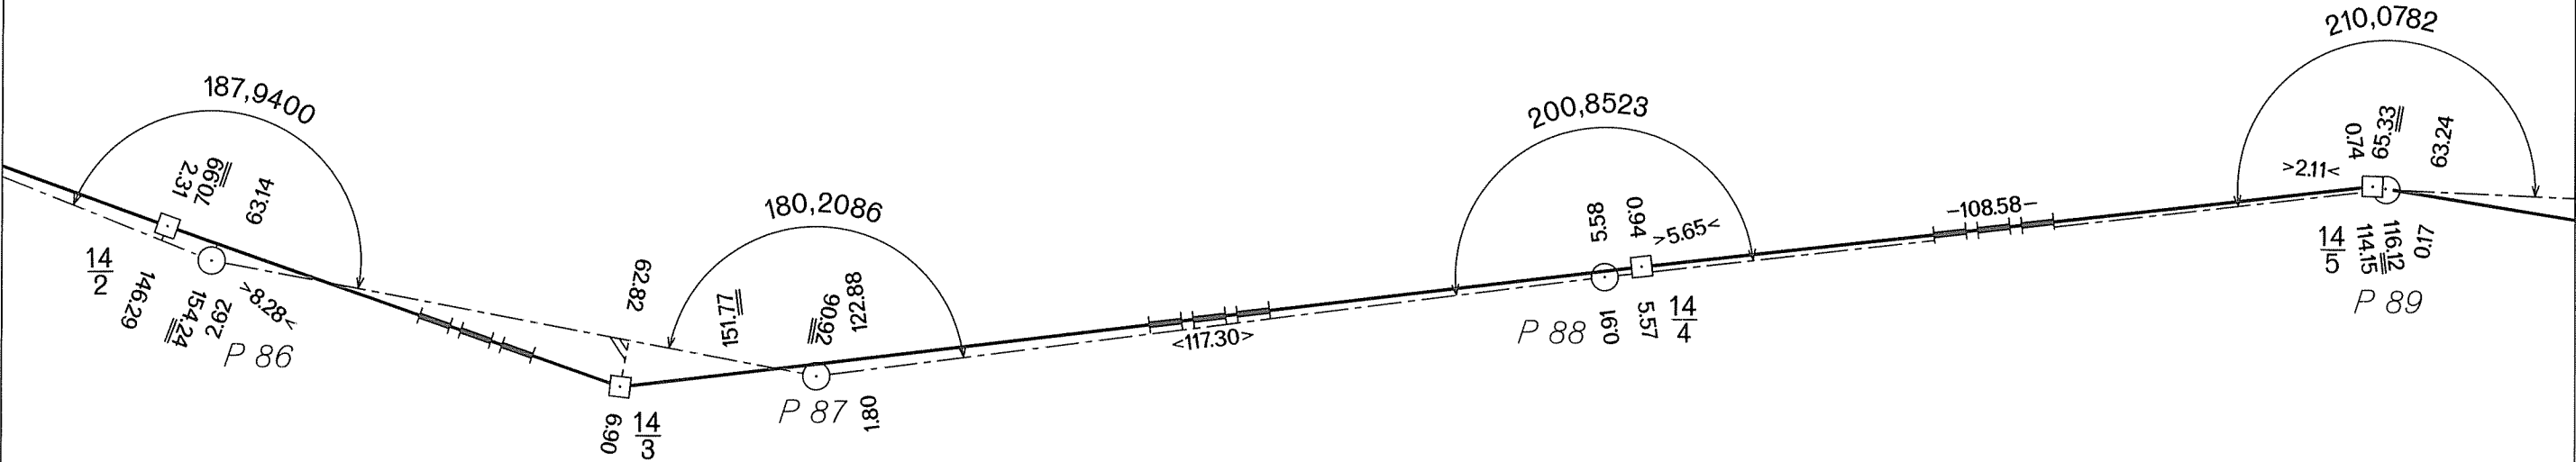

DEUTSCH-TSCHECHISCHE STAATSGRENZE  
Teil Freistaat Bayern

NĚMECKO-ČESKÉ STÁTNÍ HRANICE  
část Svobodný stát Bavorsko

GRENZHANDRISS  
HRANIČNÍ NÁRYS

Grenzabschnitt VIII  
Hraniční úsek

Blatt Nr. 14 c  
List č.

1:1000




ČESKÁ REPUBLIKA

Okres Domažlice  
Obec Česká Kubice

BUNDESREPUBLIK DEUTSCHLAND

Freistaat Bayern

Regierungsbezirk Oberpfalz  
Landkreis Cham  
Gemeinde Furth i. Wald

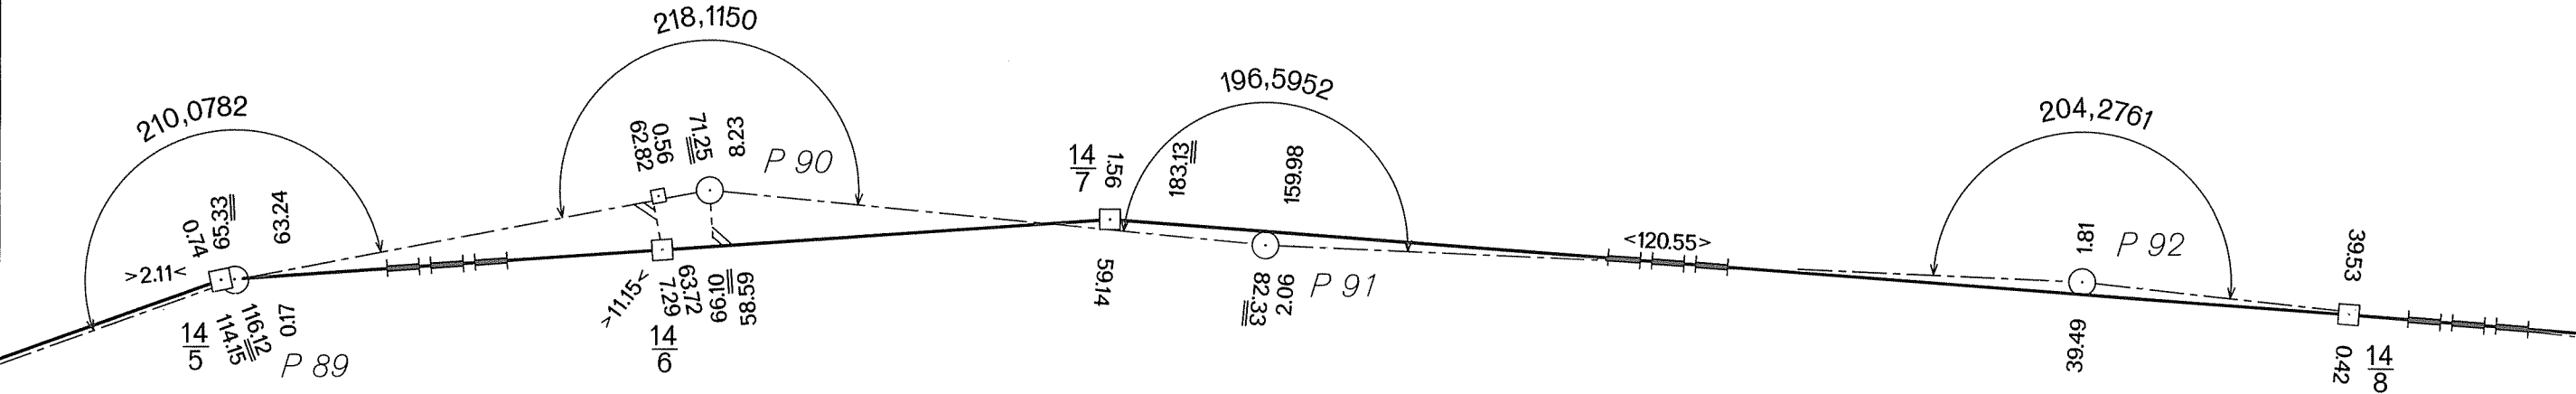

DEUTSCH-TSCHECHISCHE STAATSGRENZE  
Teil Freistaat Bayern

NĚMECKO-ČESKÉ STÁTNÍ HRANICE  
část Svobodný stát Bavorsko

GRENZHANDRISS  
HRANIČNÍ NÁRYS

Grenzabschnitt VIII  
Hraniční úsek VIII  
Blatt Nr. 15 a  
List č. 15 a  
1:1000




ČESKÁ REPUBLIKA

Okres Domažlice  
Obec Česká Kubice

BUNDESREPUBLIK DEUTSCHLAND

Freistaat Bayern  
Regierungsbezirk Oberpfalz  
Landkreis Cham  
Gemeinde Furth i. Wald

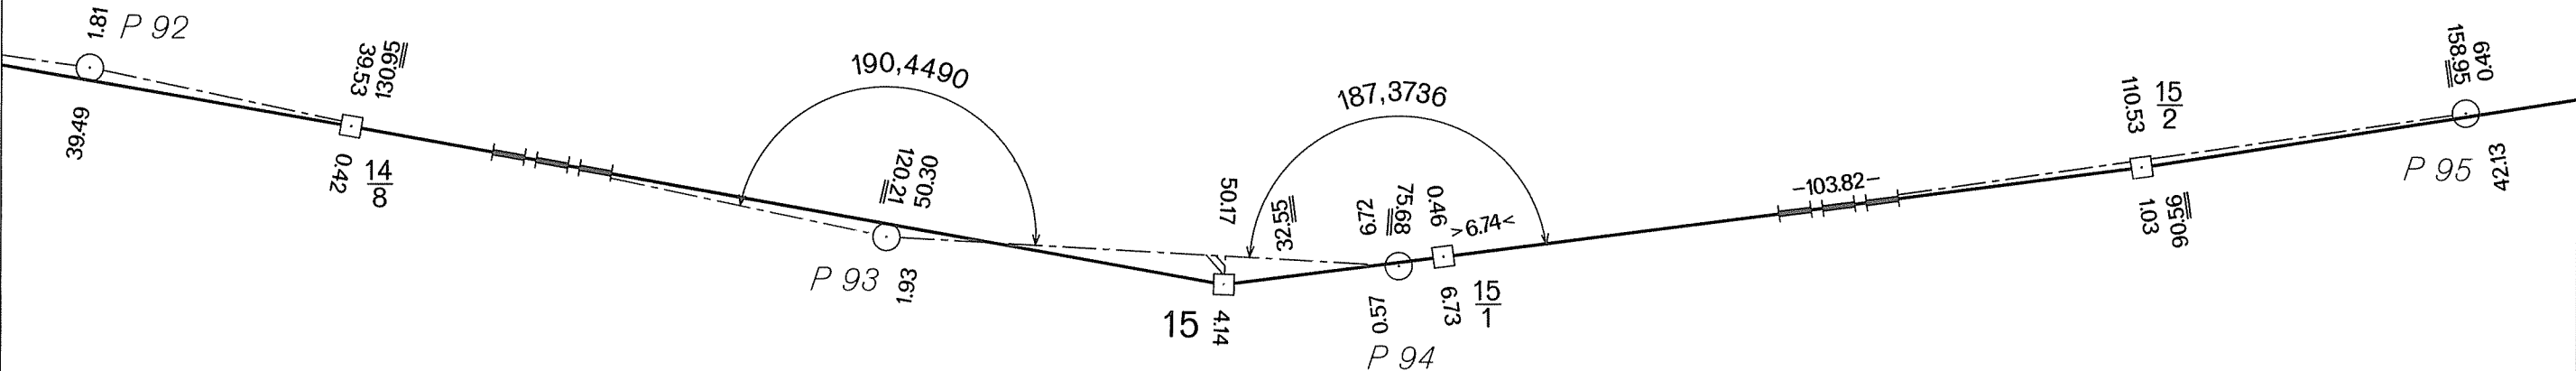

DEUTSCH-TSCHECHISCHE STAATSGRENZE  
Teil Freistaat Bayern


NĚMECKO-ČESKÉ STÁTNÍ HRANICE  
část Svobodný stát Bavorsko

GRENZHANDRISS  
HRANIČNÍ NÁRYS

Grenzabschnitt VIII  
Hraniční úsek  
Blatt Nr. 15 b  
List č.  
1:1000



ČESKÁ REPUBLIKA  
Okres Domažlice  
Obec Česká Kubice

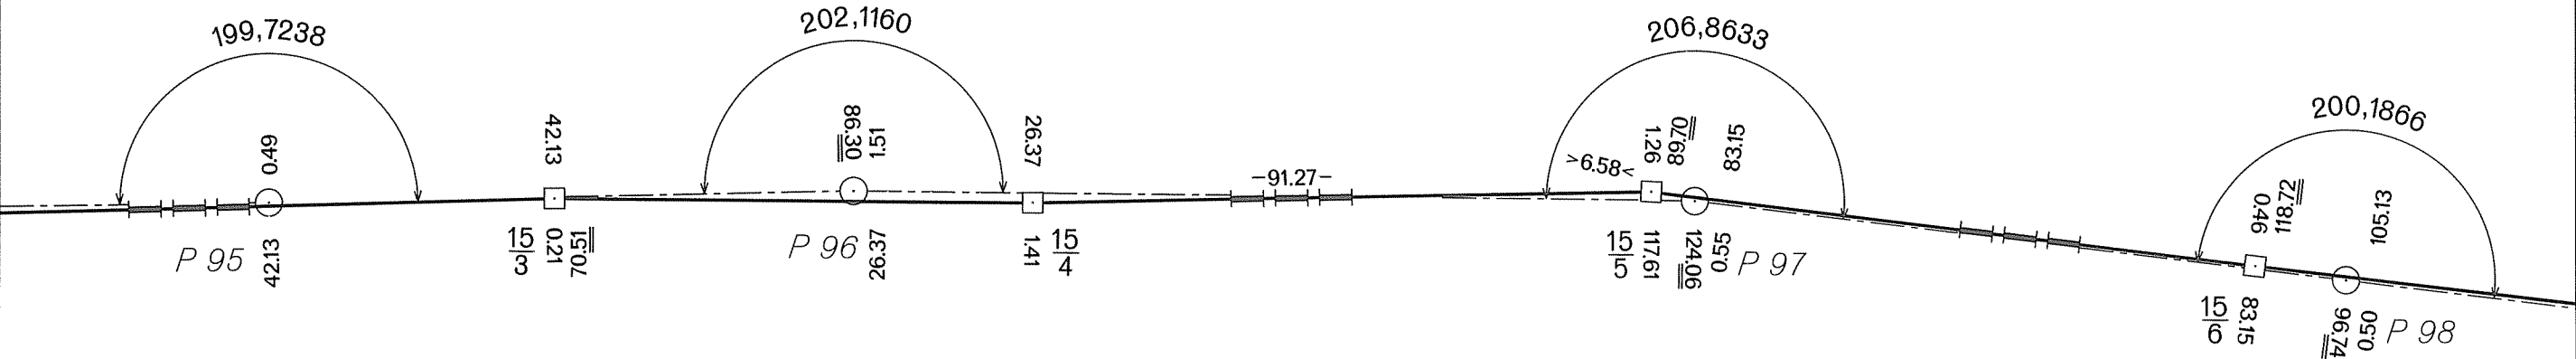

BUNDESREPUBLIK DEUTSCHLAND  
Freistaat Bayern  
Regierungsbezirk Oberpfalz  
Landkreis Cham  
Gemeinde Furth i. Wald

DEUTSCH-TSCHECHISCHE STAATSGRENZE  
Teil Freistaat Bayern

NĚMECKO-ČESKÉ STÁTNÍ HRANICE  
část Svobodný stát Bavorsko

GRENZHANDRISS  
HRANIČNÍ NÁRYS


Grenzabschnitt  
Hraniční úsek  
Blatt Nr.  
List č.  
1:1000

VIII  
15 c



ČESKÁ REPUBLIKA  
Okres Domažlice  
Obec Česká Kubice

BUNDESREPUBLIK DEUTSCHLAND  
Freistaat Bayern  
Regierungsbezirk Oberpfalz  
Landkreis Cham  
Gemeinde Furth i. Wald

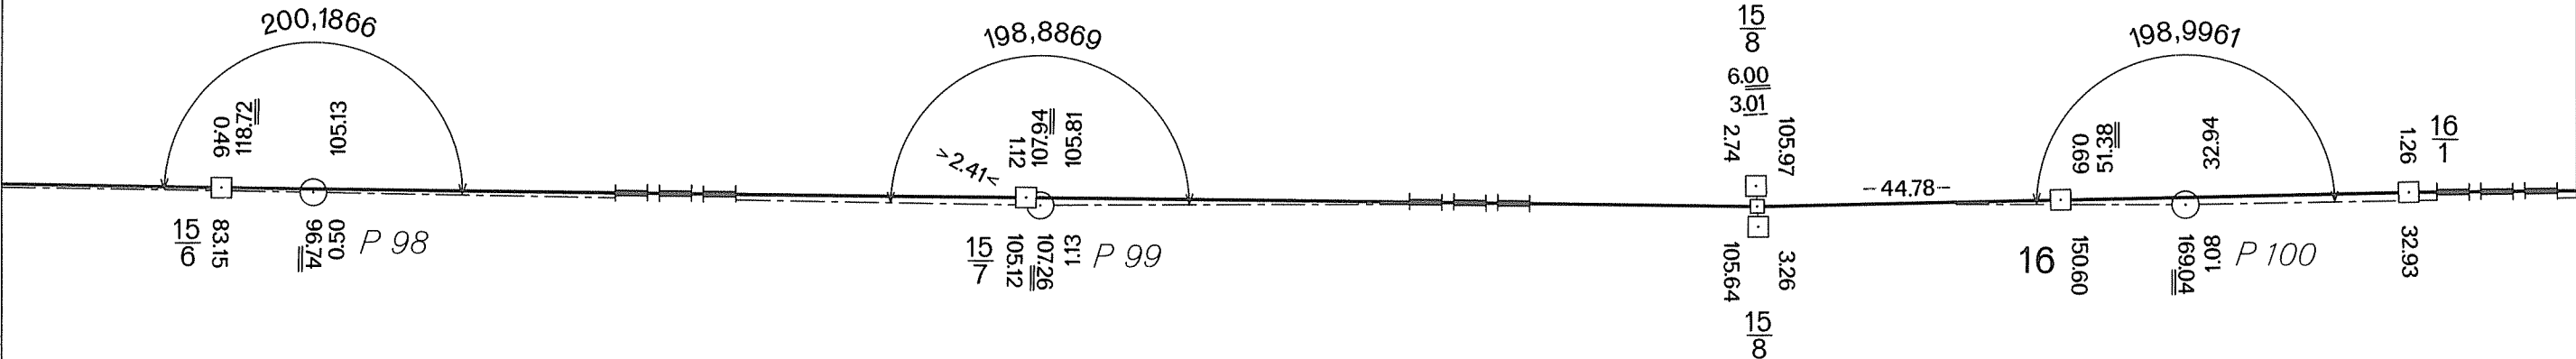

DEUTSCH-TSCHECHISCHE STAATSGRENZE  
Teil Freistaat Bayern

NĚMECKO-ČESKÉ STÁTNÍ HRANICE  
část Svobodný stát Bavorsko

GRENZHANDRISS  
HRANIČNÍ NÁRYS

Grenzabschnitt VIII  
Hraniční úsek  
Blatt Nr. 16a  
List č.  
1:1000




ČESKÁ REPUBLIKA

Okres Domažlice  
Obec Česká Kubice

BUNDESREPUBLIK DEUTSCHLAND

Freistaat Bayern  
Regierungsbezirk Oberpfalz  
Landkreis Cham  
Gemeinde Furth i. Wald

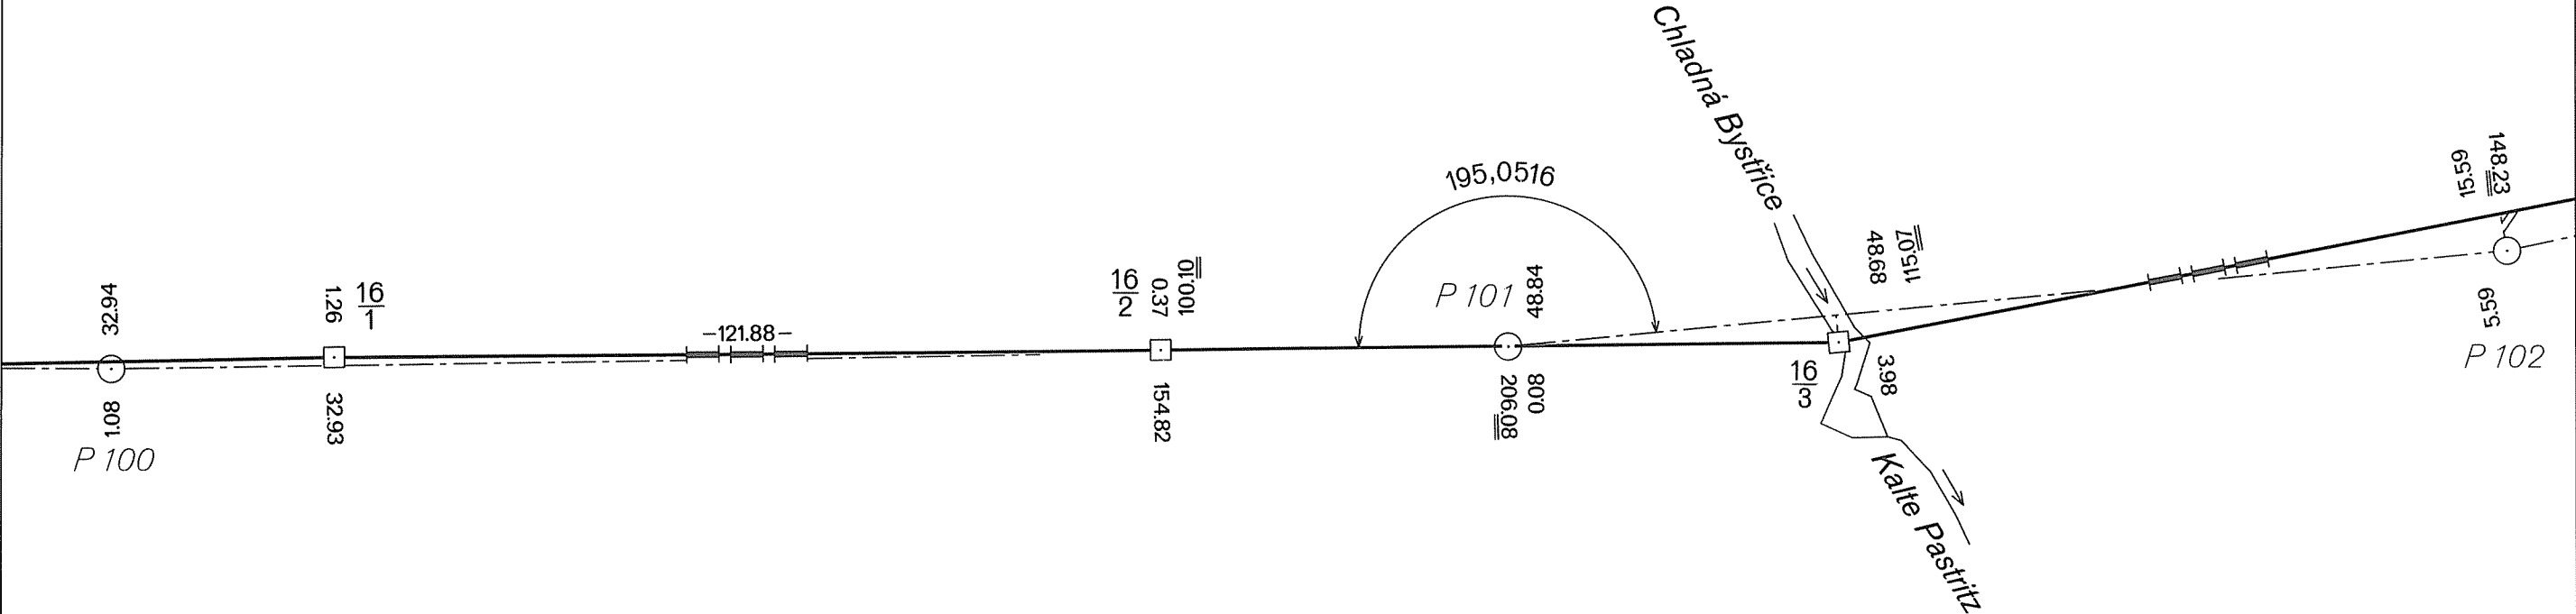



DEUTSCH-TSCHECHISCHE STAATSGRENZE  
Teil Freistaat Bayern

NĚMECKO-ČESKÉ STÁTNÍ HRANICE  
část Svobodný stát Bavorsko

GRENZHANDRISS  
HRANIČNÍ NÁRYS

Grenzabschnitt VIII  
Hraniční úsek


Blatt Nr. 16b  
List č.

1:1000



ČESKÁ REPUBLIKA

Okres Domažlice  
Obec Česká Kubice

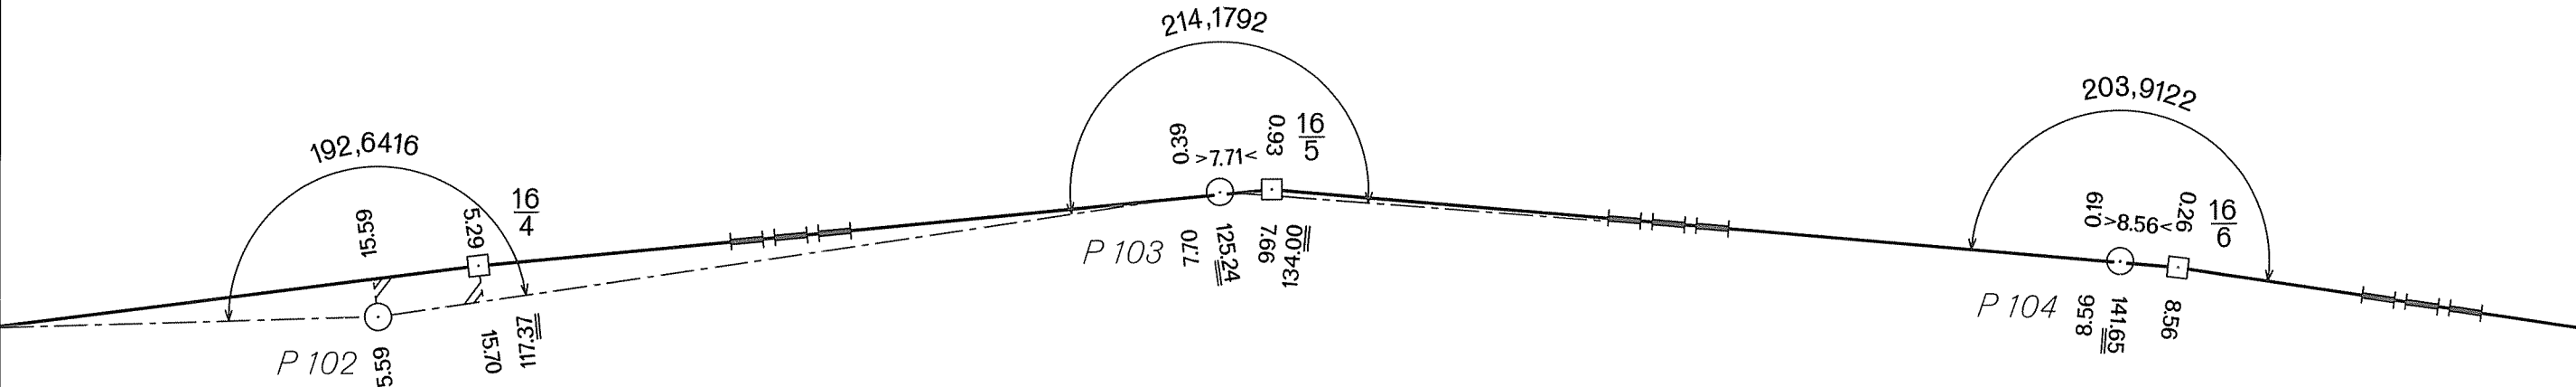

BUNDESREPUBLIK DEUTSCHLAND

Freistaat Bayern

Regierungsbezirk Oberpfalz  
Landkreis Cham  
Gemeinde Furth i. Wald

DEUTSCH-TSCHECHISCHE STAATSGRENZE  
Teil Freistaat Bayern

NĚMECKO-ČESKÉ STÁTNÍ HRANICE  
část Svobodný stát Bavorsko


GRENZHANDRISS  
HRANIČNÍ NÁRYS

Grenzabschnitt VIII  
Hraniční úsek  
Blatt Nr. 16c  
List č.  
1:1000



ČESKÁ REPUBLIKA  
Okres Domažlice  
Obec Česká Kubice

BUNDESREPUBLIK DEUTSCHLAND  
Freistaat Bayern  
Regierungsbezirk Oberpfalz  
Landkreis Cham  
Gemeinde Furth i. Wald

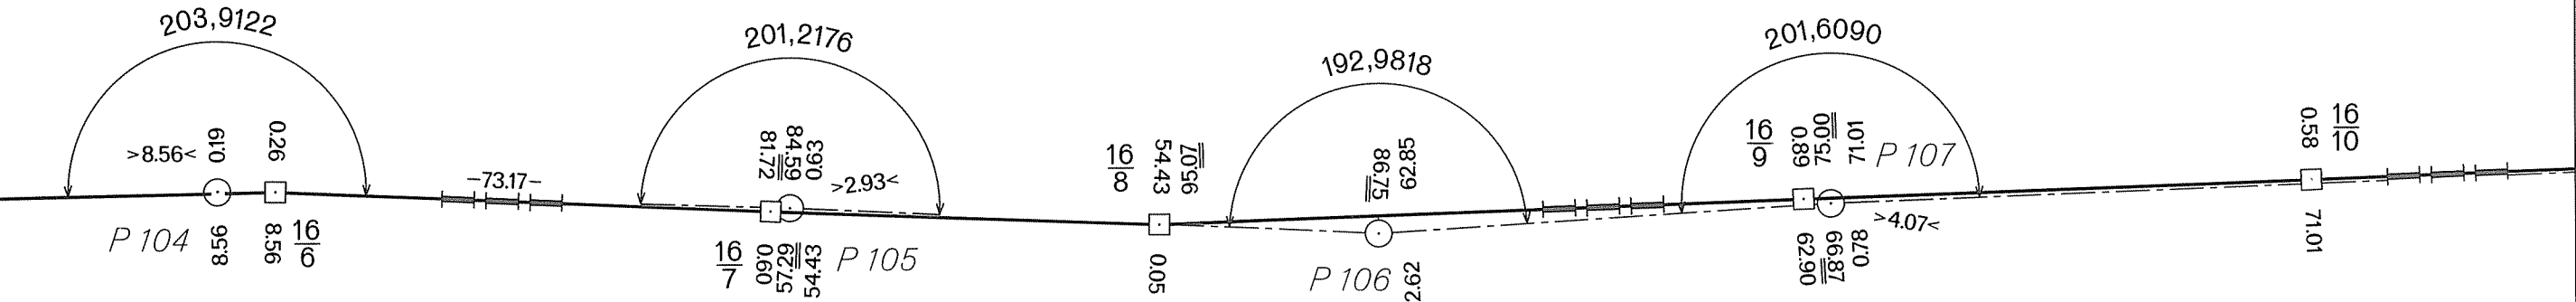

DEUTSCH-TSCHECHISCHE STAATSGRENZE  
Teil Freistaat Bayern

NĚMECKO-ČESKÉ STÁTNÍ HRANICE  
část Svobodný stát Bavorsko

GRENZHANDRISS  
HRANIČNÍ NÁRYS


Grenzabschnitt VIII  
Hraniční úsek  
Blatt Nr. 17 a  
List č.  
1:1000

ČESKÁ REPUBLIKA

Okres Domažlice  
Obec Česká Kubice

BUNDESREPUBLIK DEUTSCHLAND

Freistaat Bayern  
Regierungsbezirk Oberpfalz  
Landkreis Cham  
Gemeinde Furth i. Wald

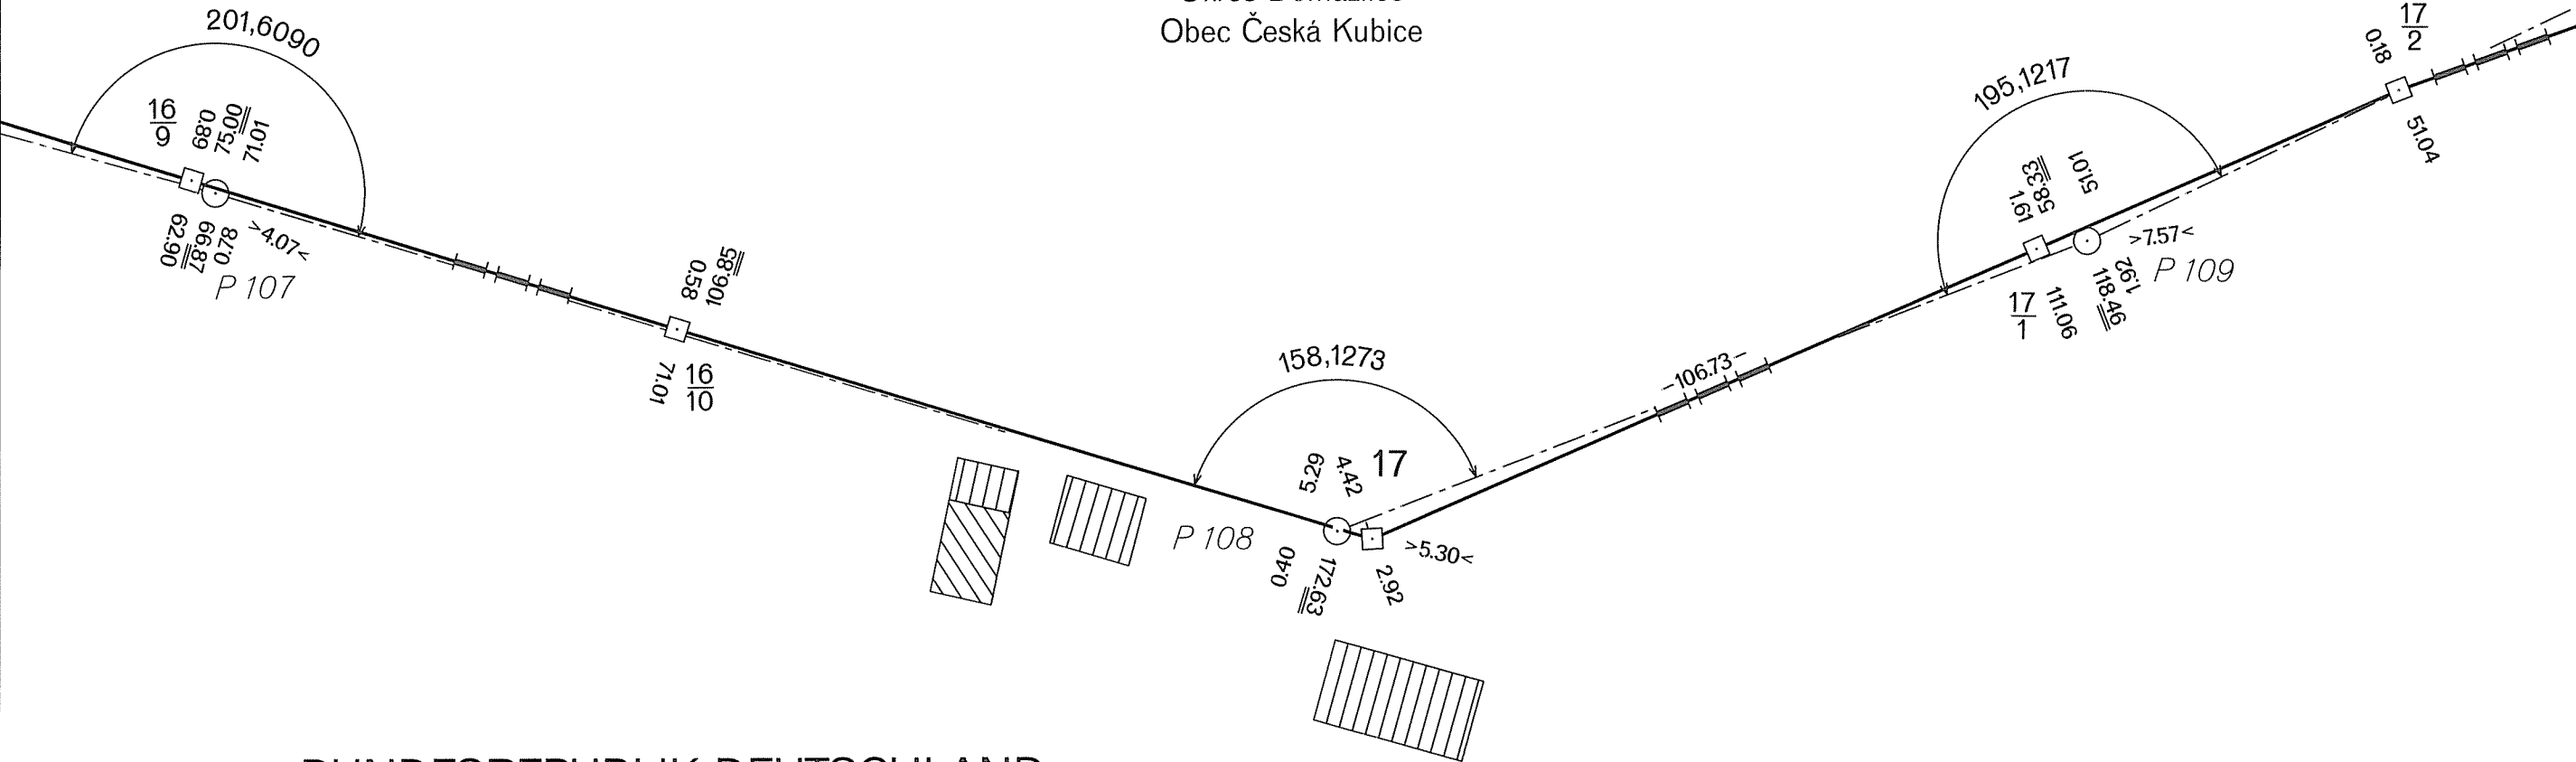


DEUTSCH-TSCHECHISCHE STAATSGRENZE  
Teil Freistaat Bayern  
NĚMECKO-ČESKÉ STÁTNÍ HRANICE  
část Svobodný stát Bavorsko

# GRENZHANDRISS HRANIČNÍ NÁRYS

Grenzabschnitt VIII  
Hraniční úsek  
Blatt Nr. 17 b  
List č.  
1:1000

## ČESKÁ REPUBLIKA

Okres Domažlice  
Obec Česká Kubice

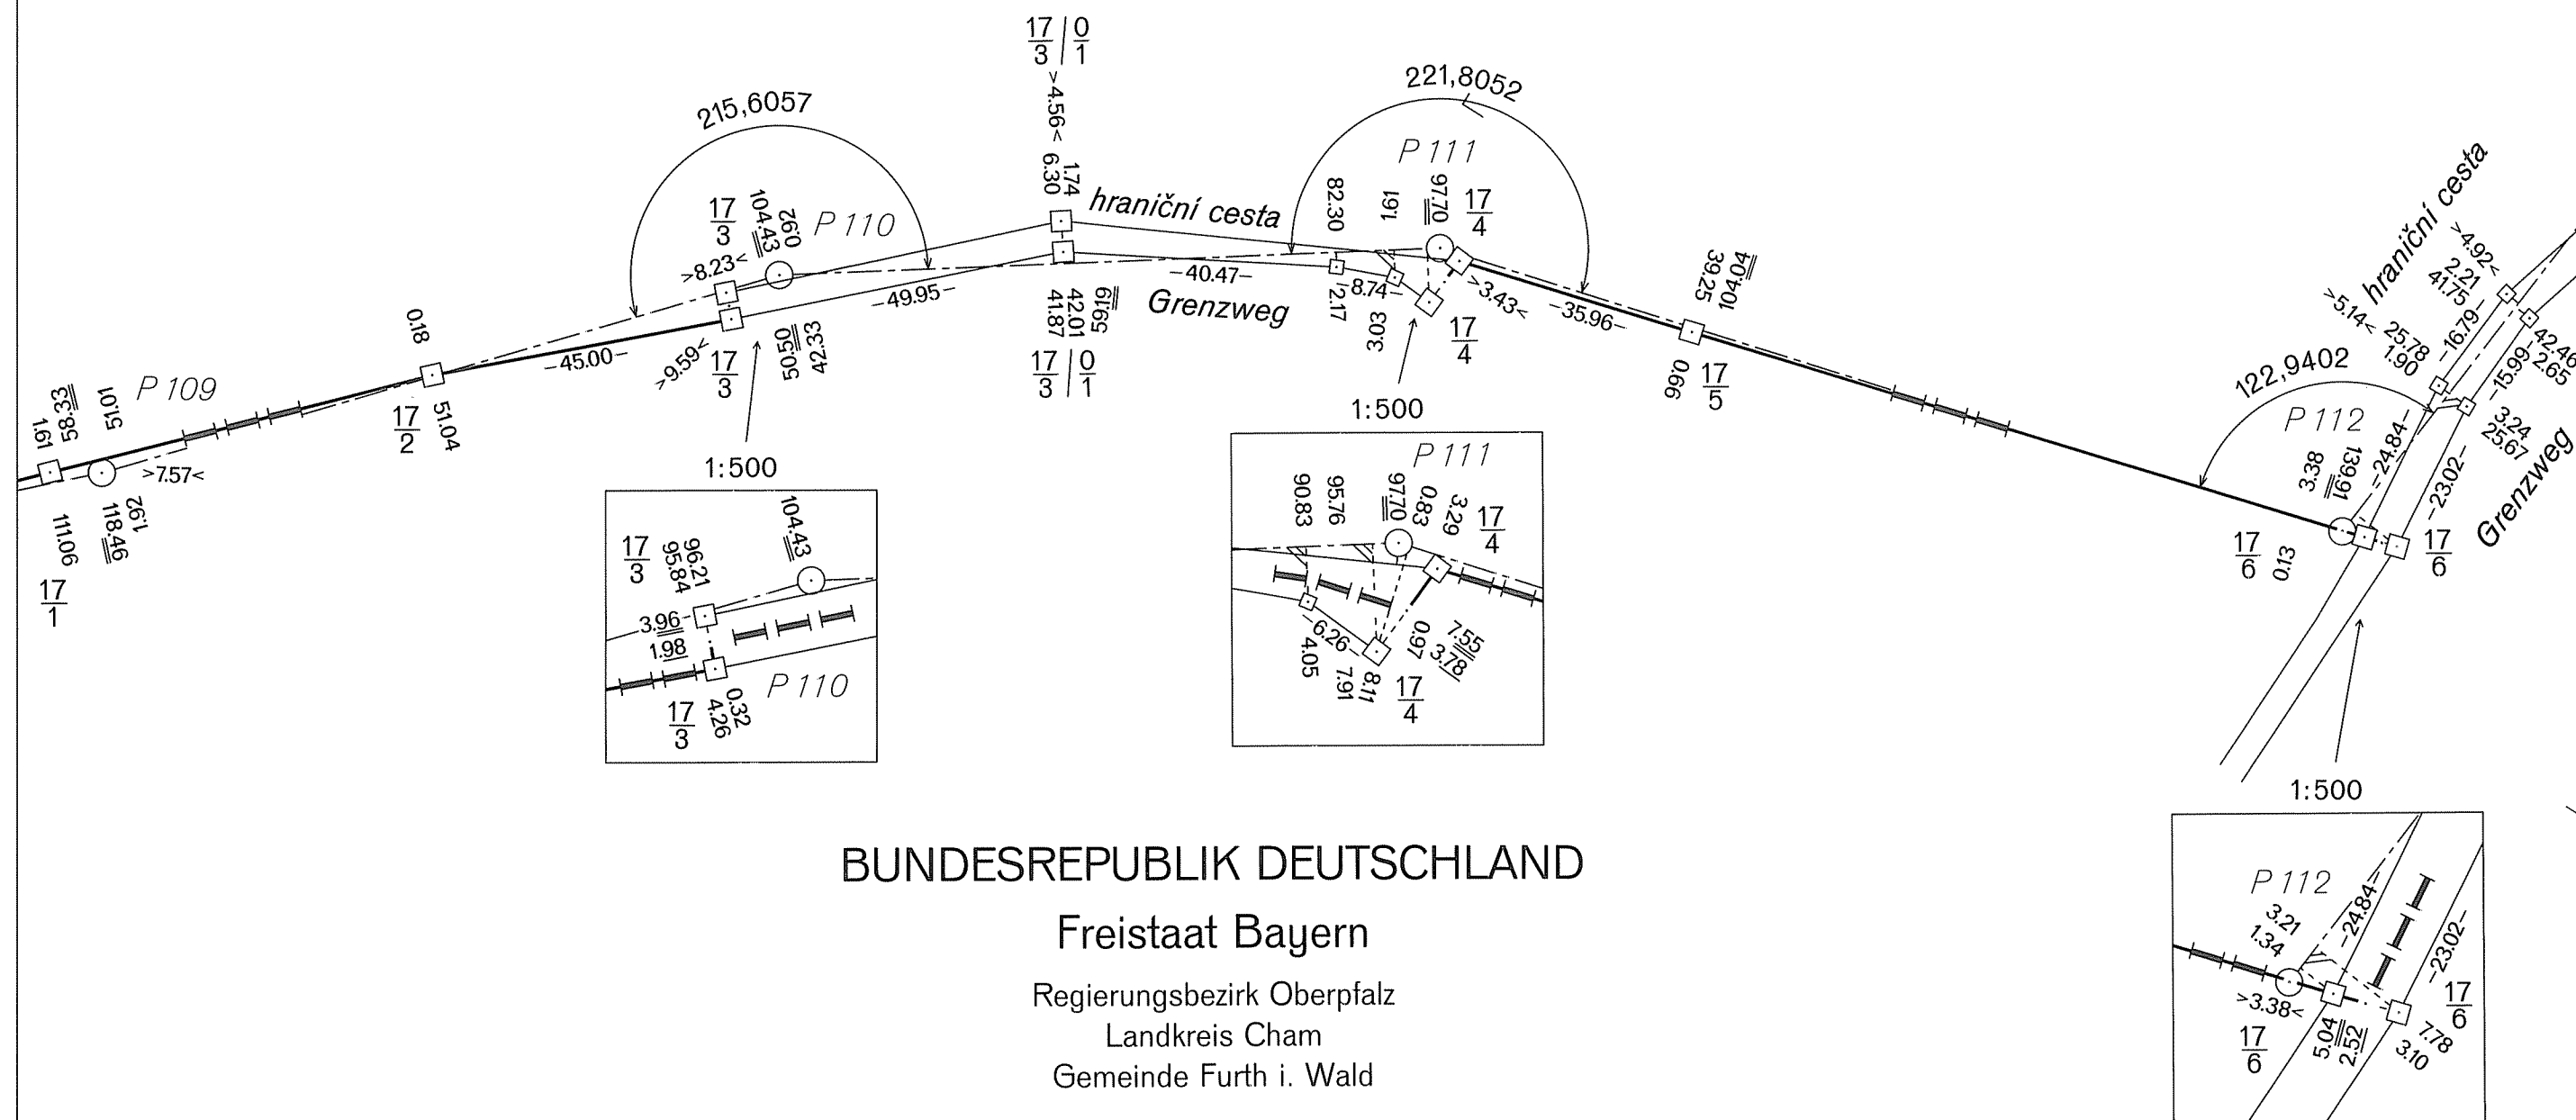

DEUTSCH-TSCHECHISCHE STAATSGRENZE  
Teil Freistaat Bayern

NĚMECKO-ČESKÉ STÁTNÍ HRANICE  
část Svobodný stát Bavorsko

# GRENZHANDRISS HRANIČNÍ NÁRYS


Grenzabschnitt VIII  
Hraniční úsek VIII  
Blatt Nr. 17 c  
List č. 17 c  
1:1000

## ČESKÁ REPUBLIKA

Okres Domažlice  
Obec Česká Kubice

## BUNDESREPUBLIK DEUTSCHLAND

Freistaat Bayern  
Regierungsbezirk Oberpfalz  
Landkreis Cham  
Gemeinde Furth i. Wald

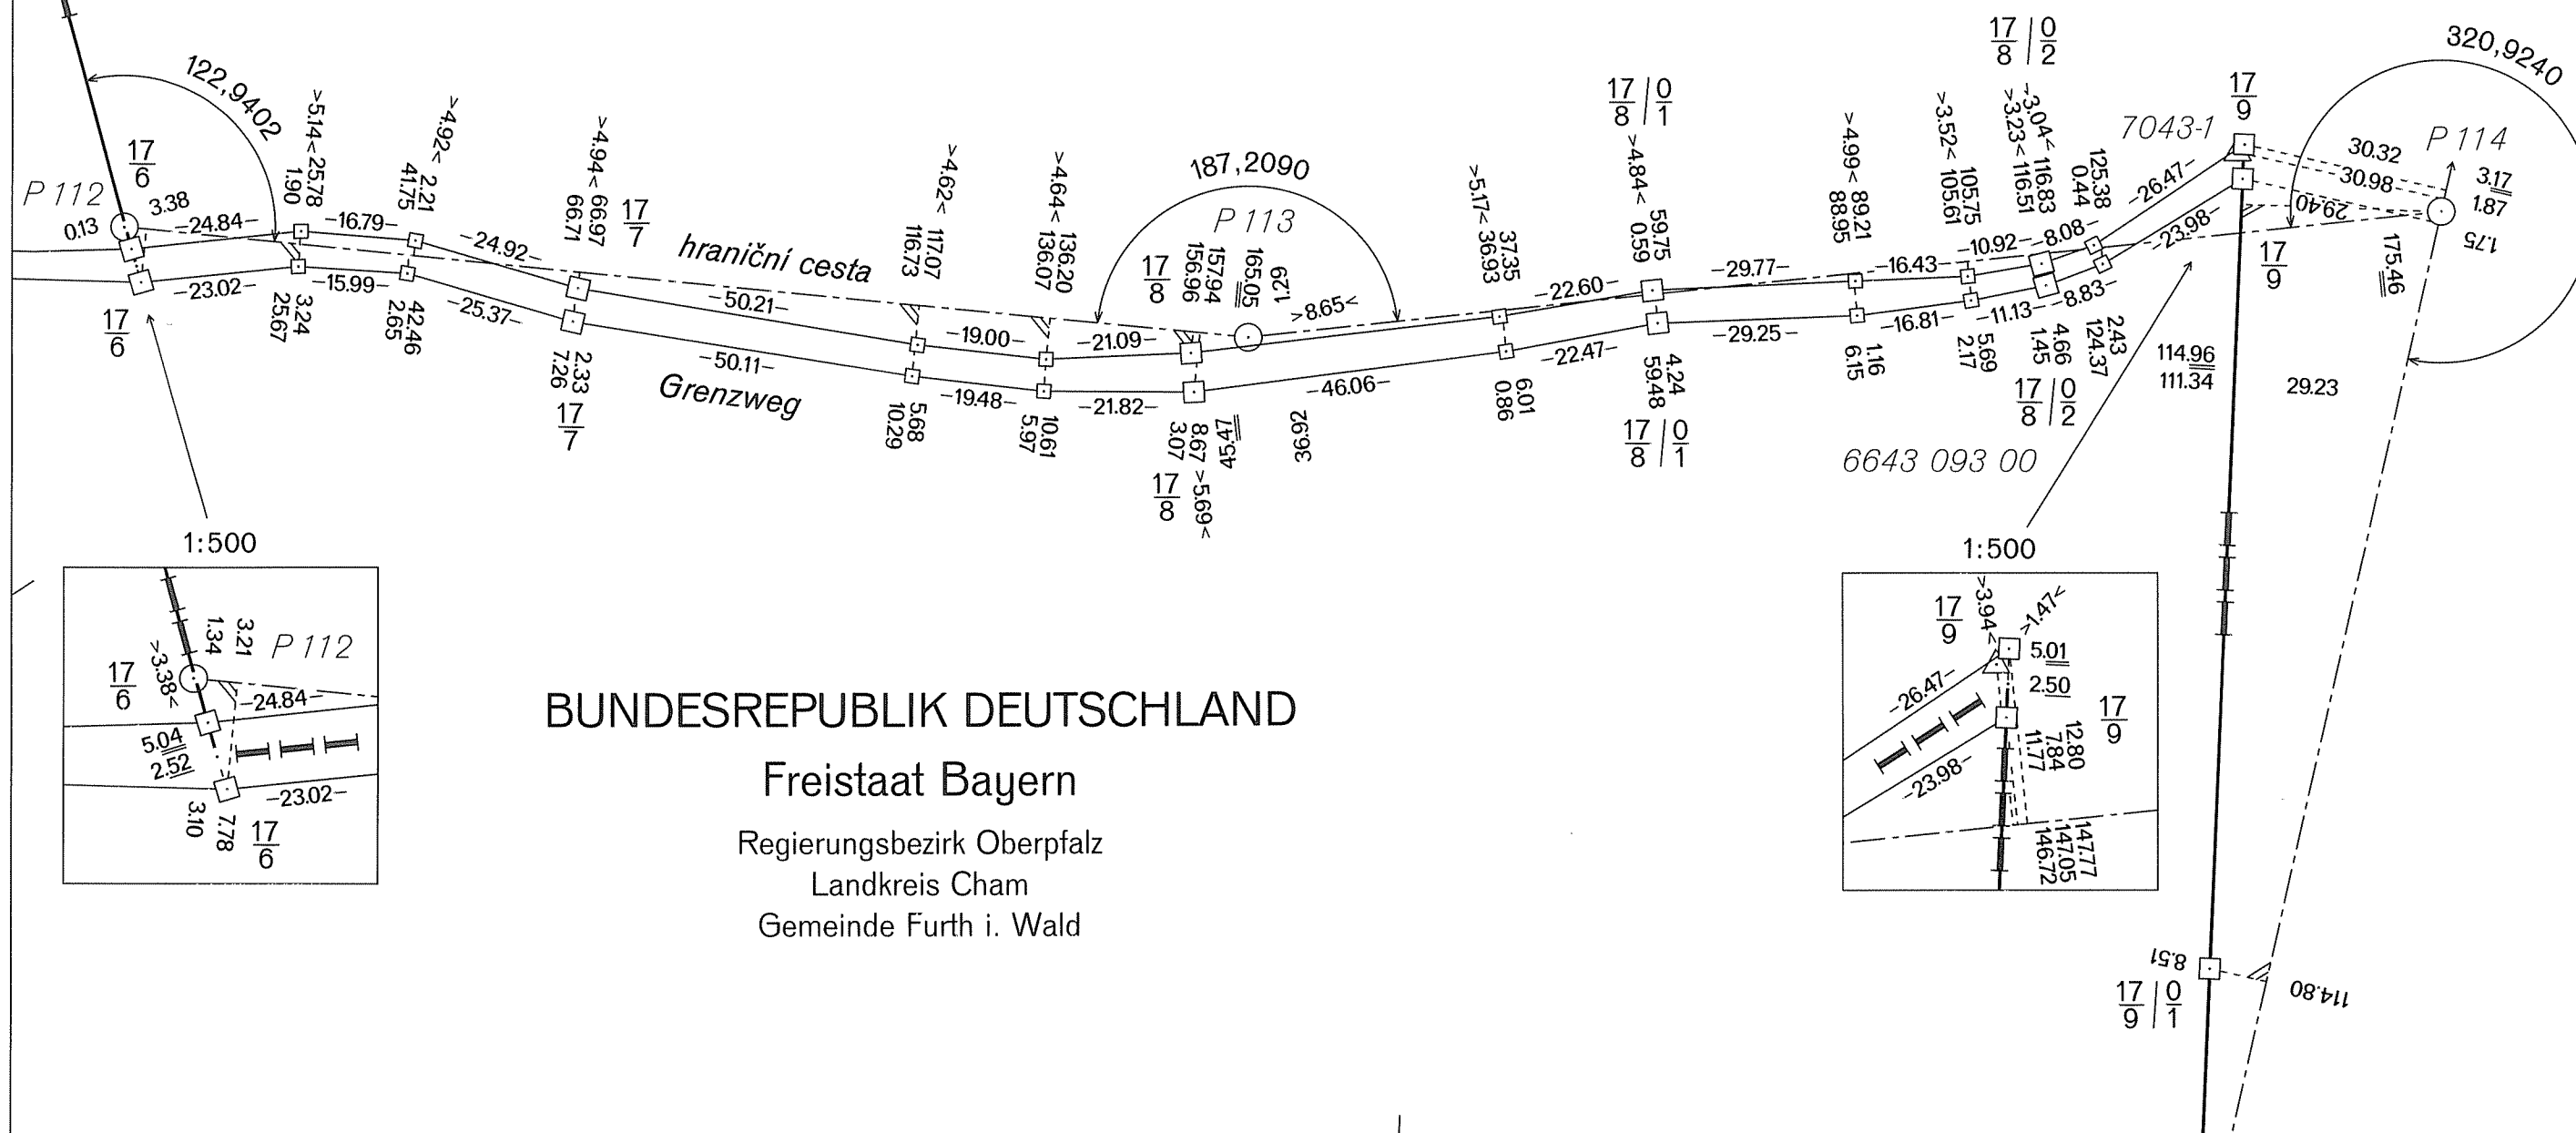


NĚMECKO-ČESKÉ STÁTNÍ HRANICE  
část Svobodný stát Bavorsko

Grenzabschnitt	VIII
Hraniční úsek	
Blatt Nr.	17 d
List č.	
1:1000	

Okres Domažlice  
Obec Česká Kubice

Freistaat Bayern  
Regierungsbezirk Oberpfalz  
Landkreis Cham  
Gemeinde Furth i. Wald

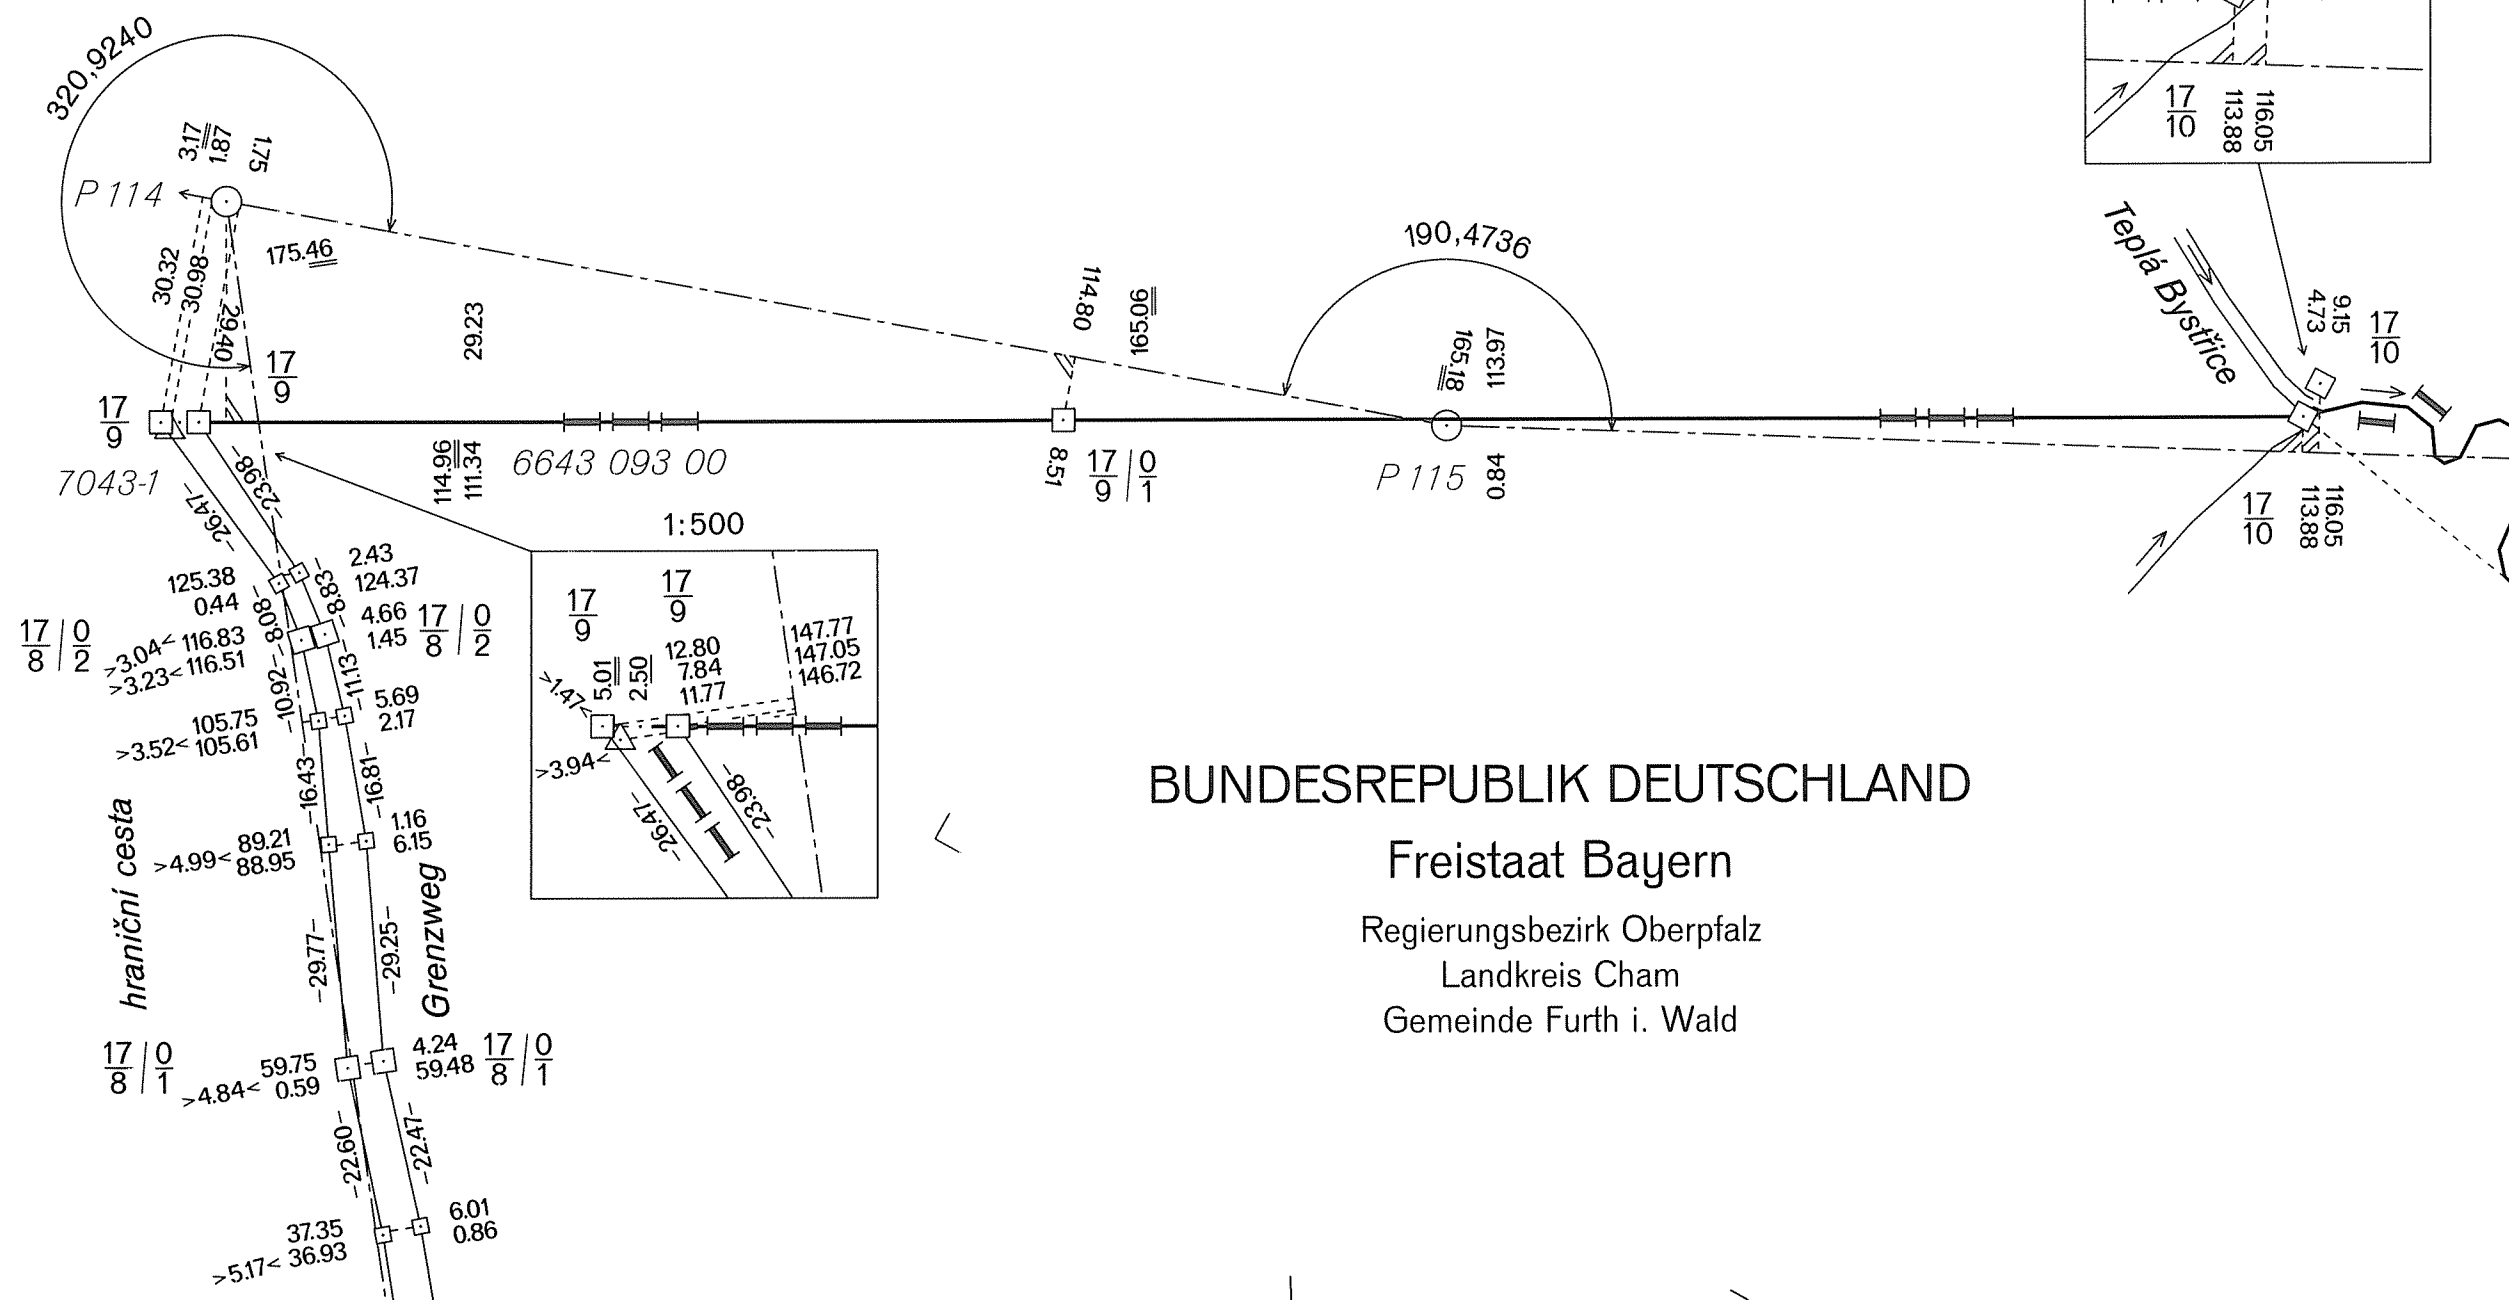

DEUTSCH-TSCHECHISCHE STAATSGRENZE  
Teil Freistaat Bayern

NĚMECKO-ČESKÉ STÁTNÍ HRANICE  
část Svobodný stát Bavorsko

GRENZHANDRISS  
HRANIČNÍ NÁRYS


Grenzabschnitt VIII  
Hraniční úsek  
Blatt Nr. 18a  
List č.  
1:1000

ČESKÁ REPUBLIKA

Okres Domažlice  
Obec Česká Kubice

BUNDESREPUBLIK DEUTSCHLAND

Freistaat Bayern  
Regierungsbezirk Oberpfalz  
Landkreis Cham  
Gemeinde Furth i. Wald

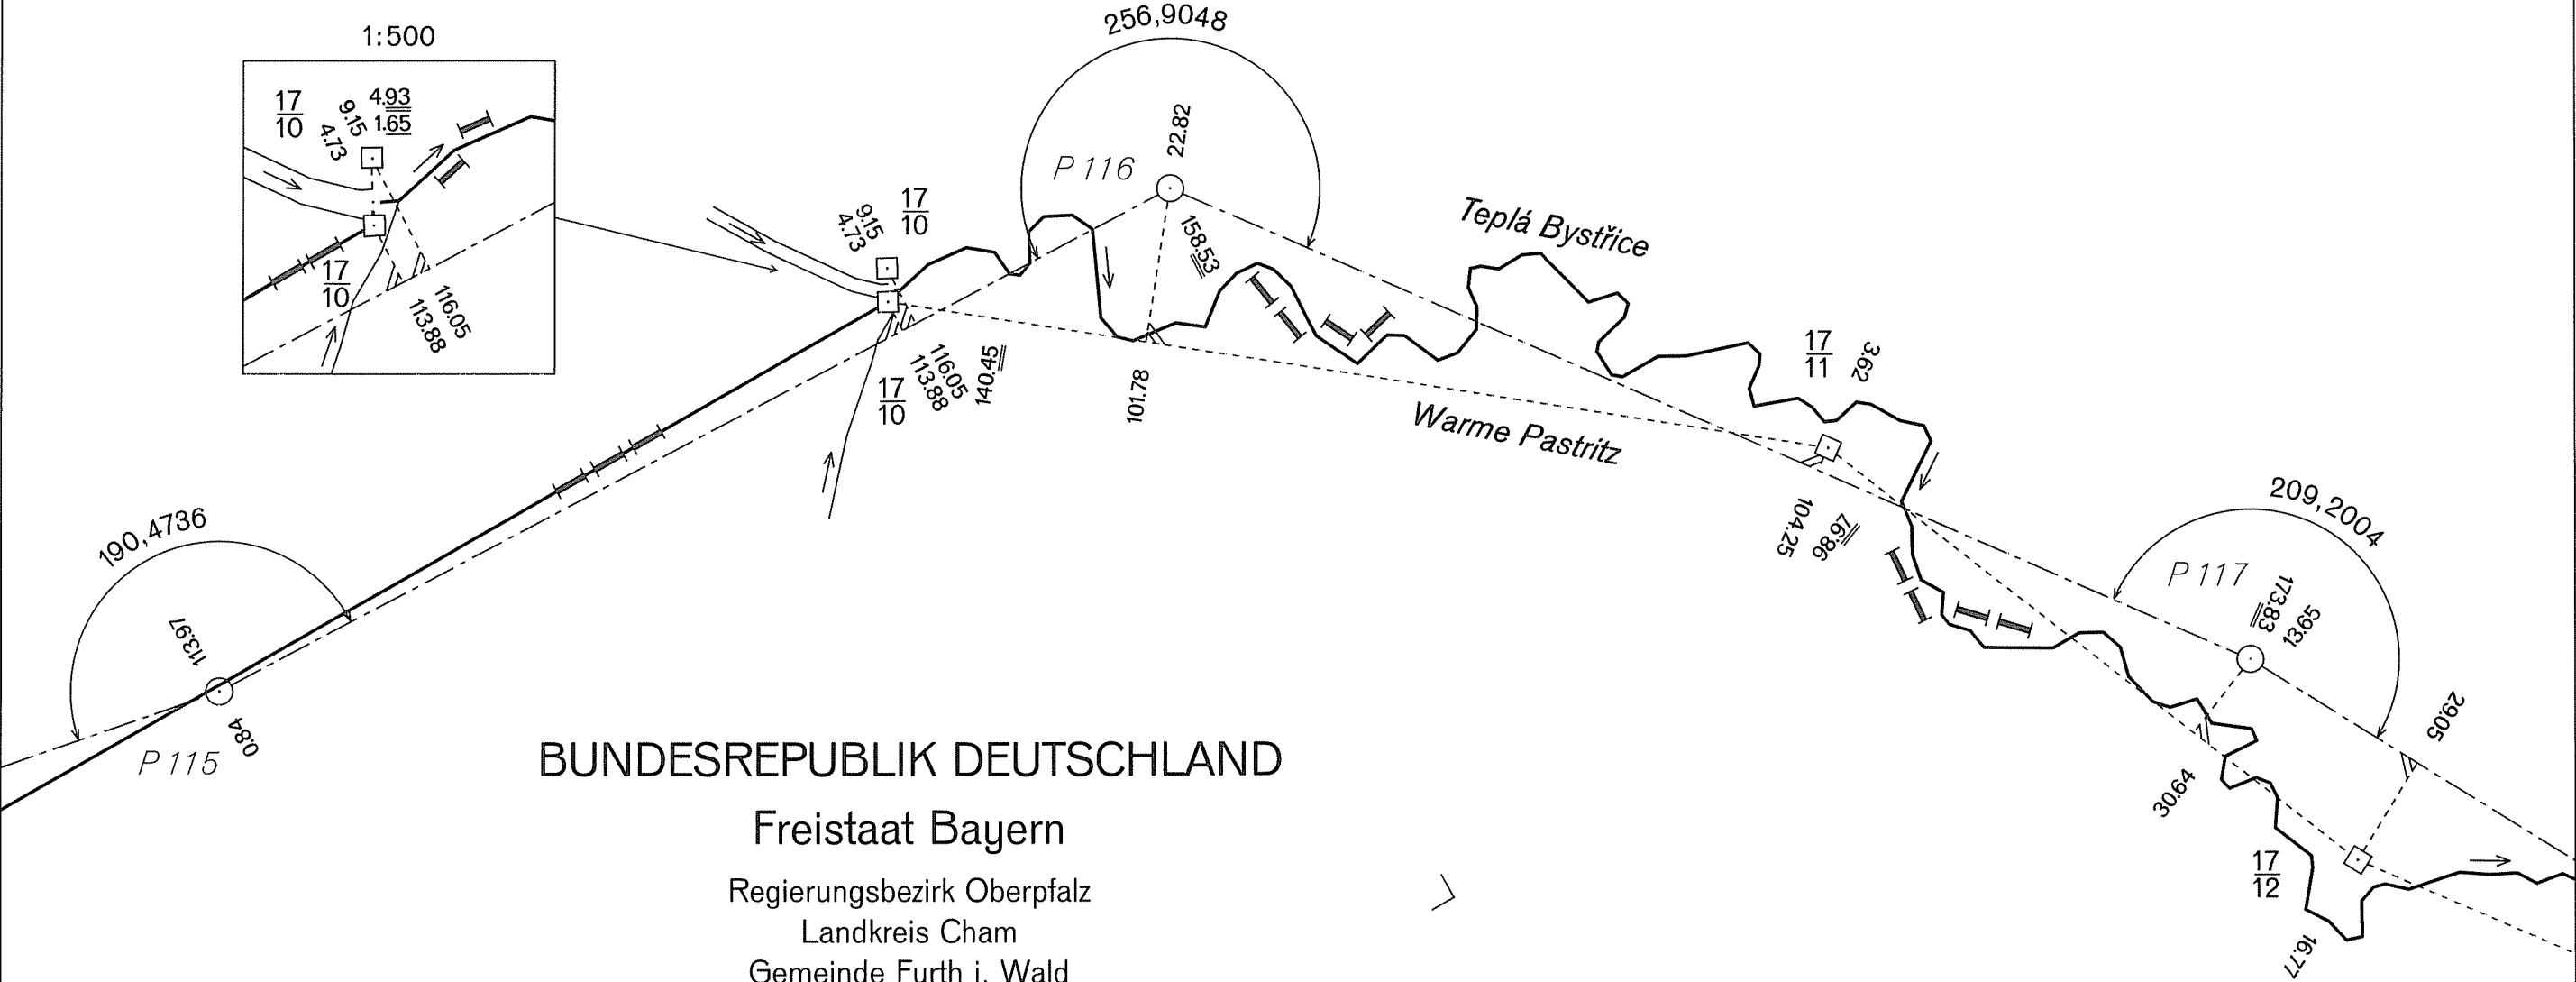

DEUTSCH-TSCHECHISCHE STAATSGRENZE  
Teil Freistaat Bayern


NĚMECKO-ČESKÉ STÁTNÍ HRANICE  
část Svobodný stát Bavorsko

# GRENZHANDRISS HRANIČNÍ NÁRYS

Grenzabschnitt VIII  
Hraniční úsek  
Blatt Nr. 18 b  
List č.  
1:1000

## ČESKÁ REPUBLIKA

Okres Domažlice  
Obec Česká Kubice

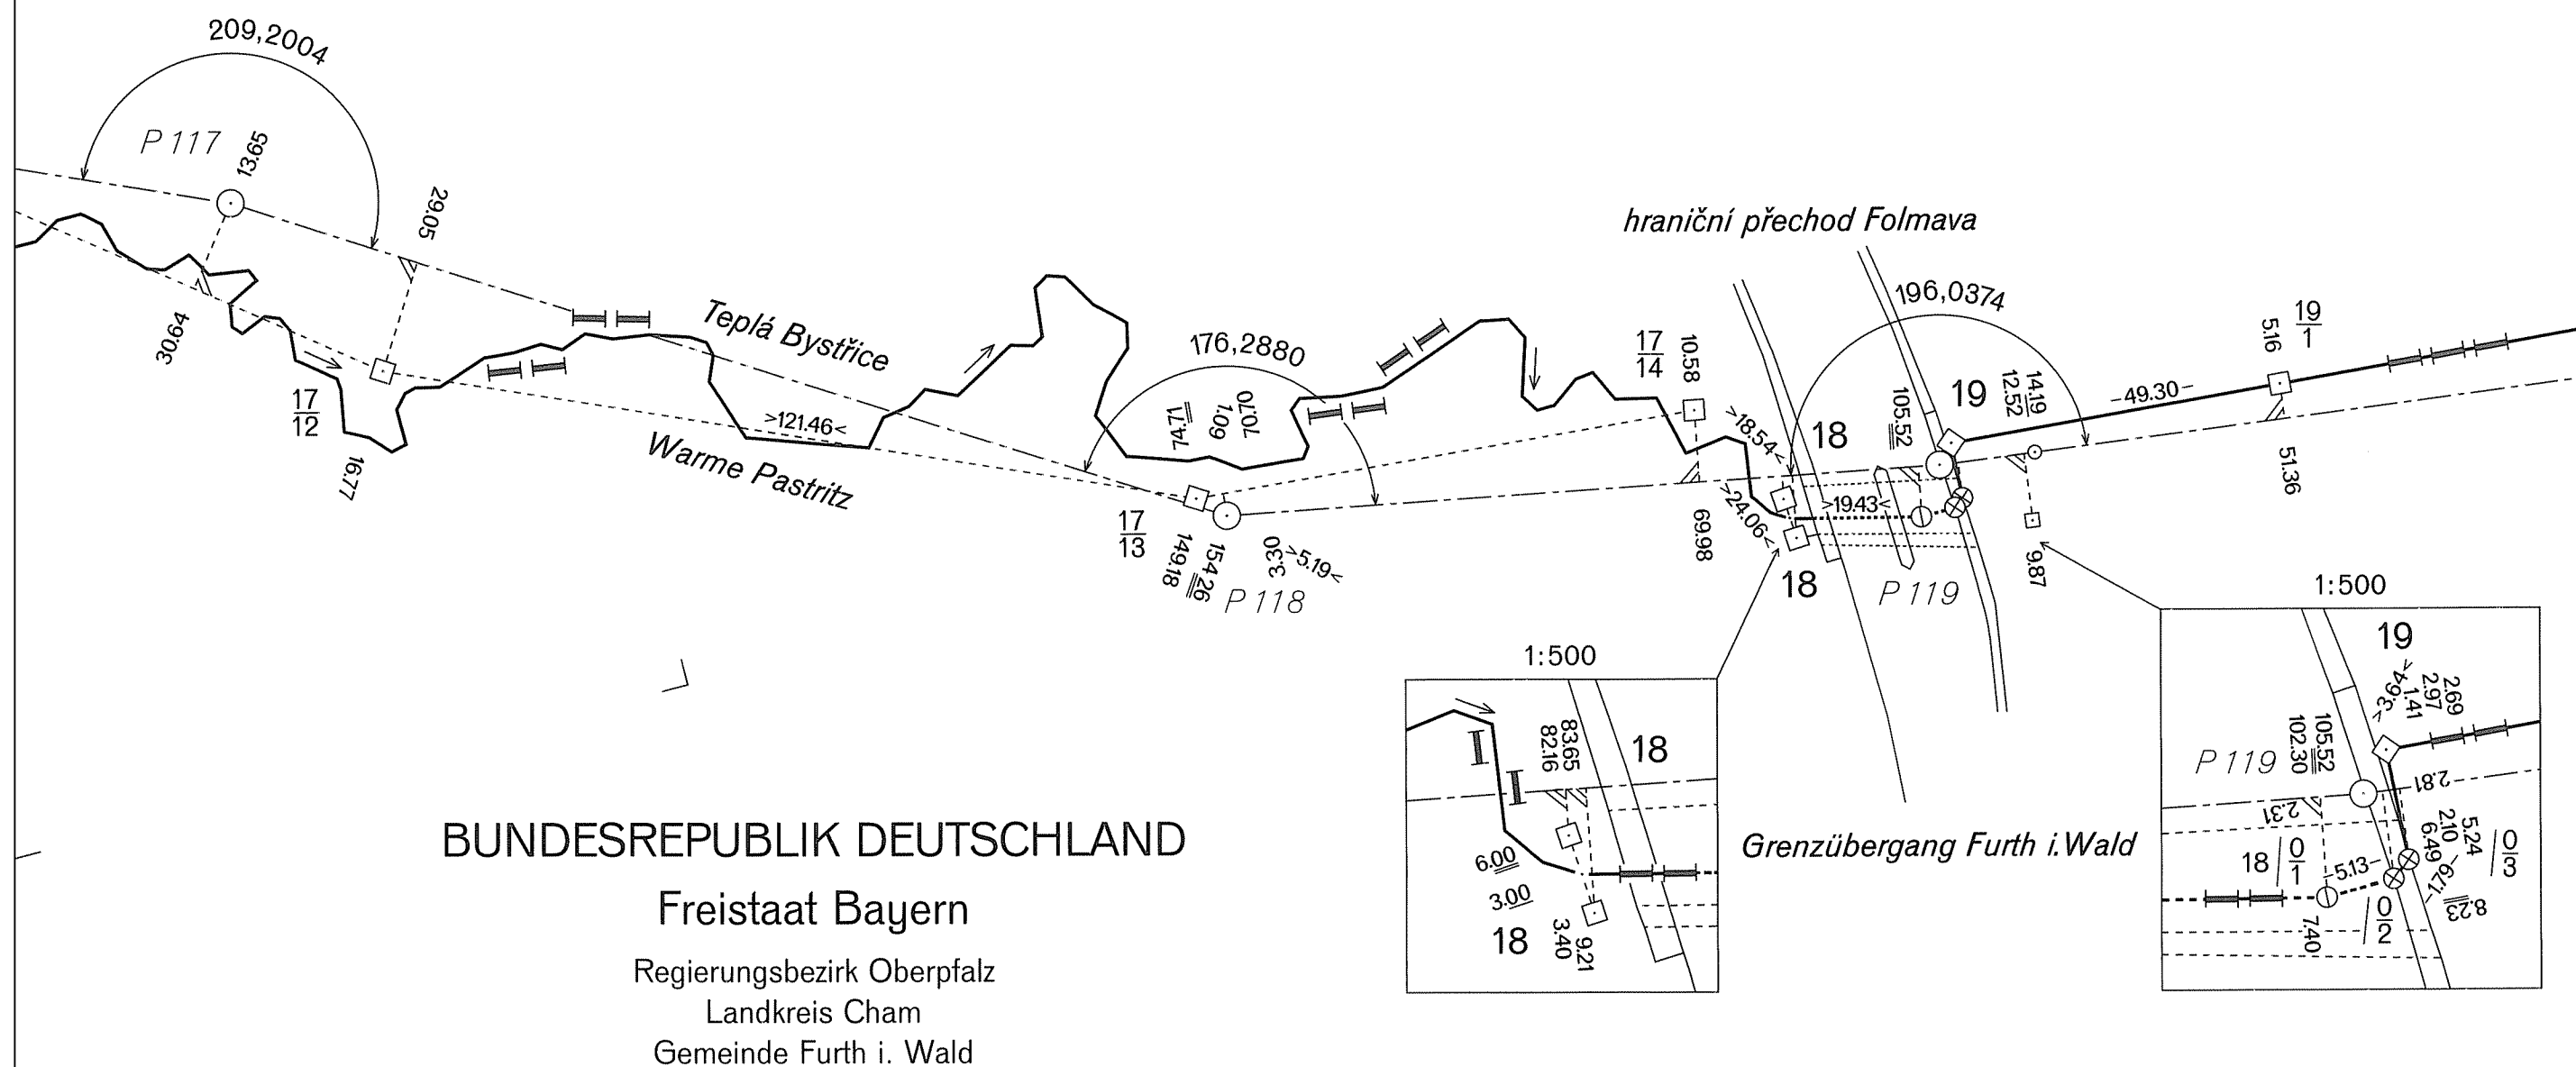



NĚMECKO-ČESKÉ STÁTNÍ HRANICE  
část Svobodný stát Bavorsko

Grenzabschnitt	VIII
Hraniční úsek	
Blatt Nr.	18 c
List č.	
1:1000	

Okres Domažlice  
Obec Česká Kubice

[illegible]

*Grenzübergang Furth i.Wald*


Freistaat Bayern  
Regierungsbezirk Oberpfalz  
Landkreis Cham  
Gemeinde Furth i. Wald

NĚMECKO-ČESKÉ STÁTNÍ HRANICE  
část Svobodný stát Bavorsko

Grenzabschnitt	VIII
Hraniční úsek	
Blatt Nr.	19 a
List č.	
1:1000	

Okres Domažlice  
Obec Česká Kubice

Regierungsbezirk Oberpfalz  
Landkreis Cham  
Gemeinde Furth i. Wald

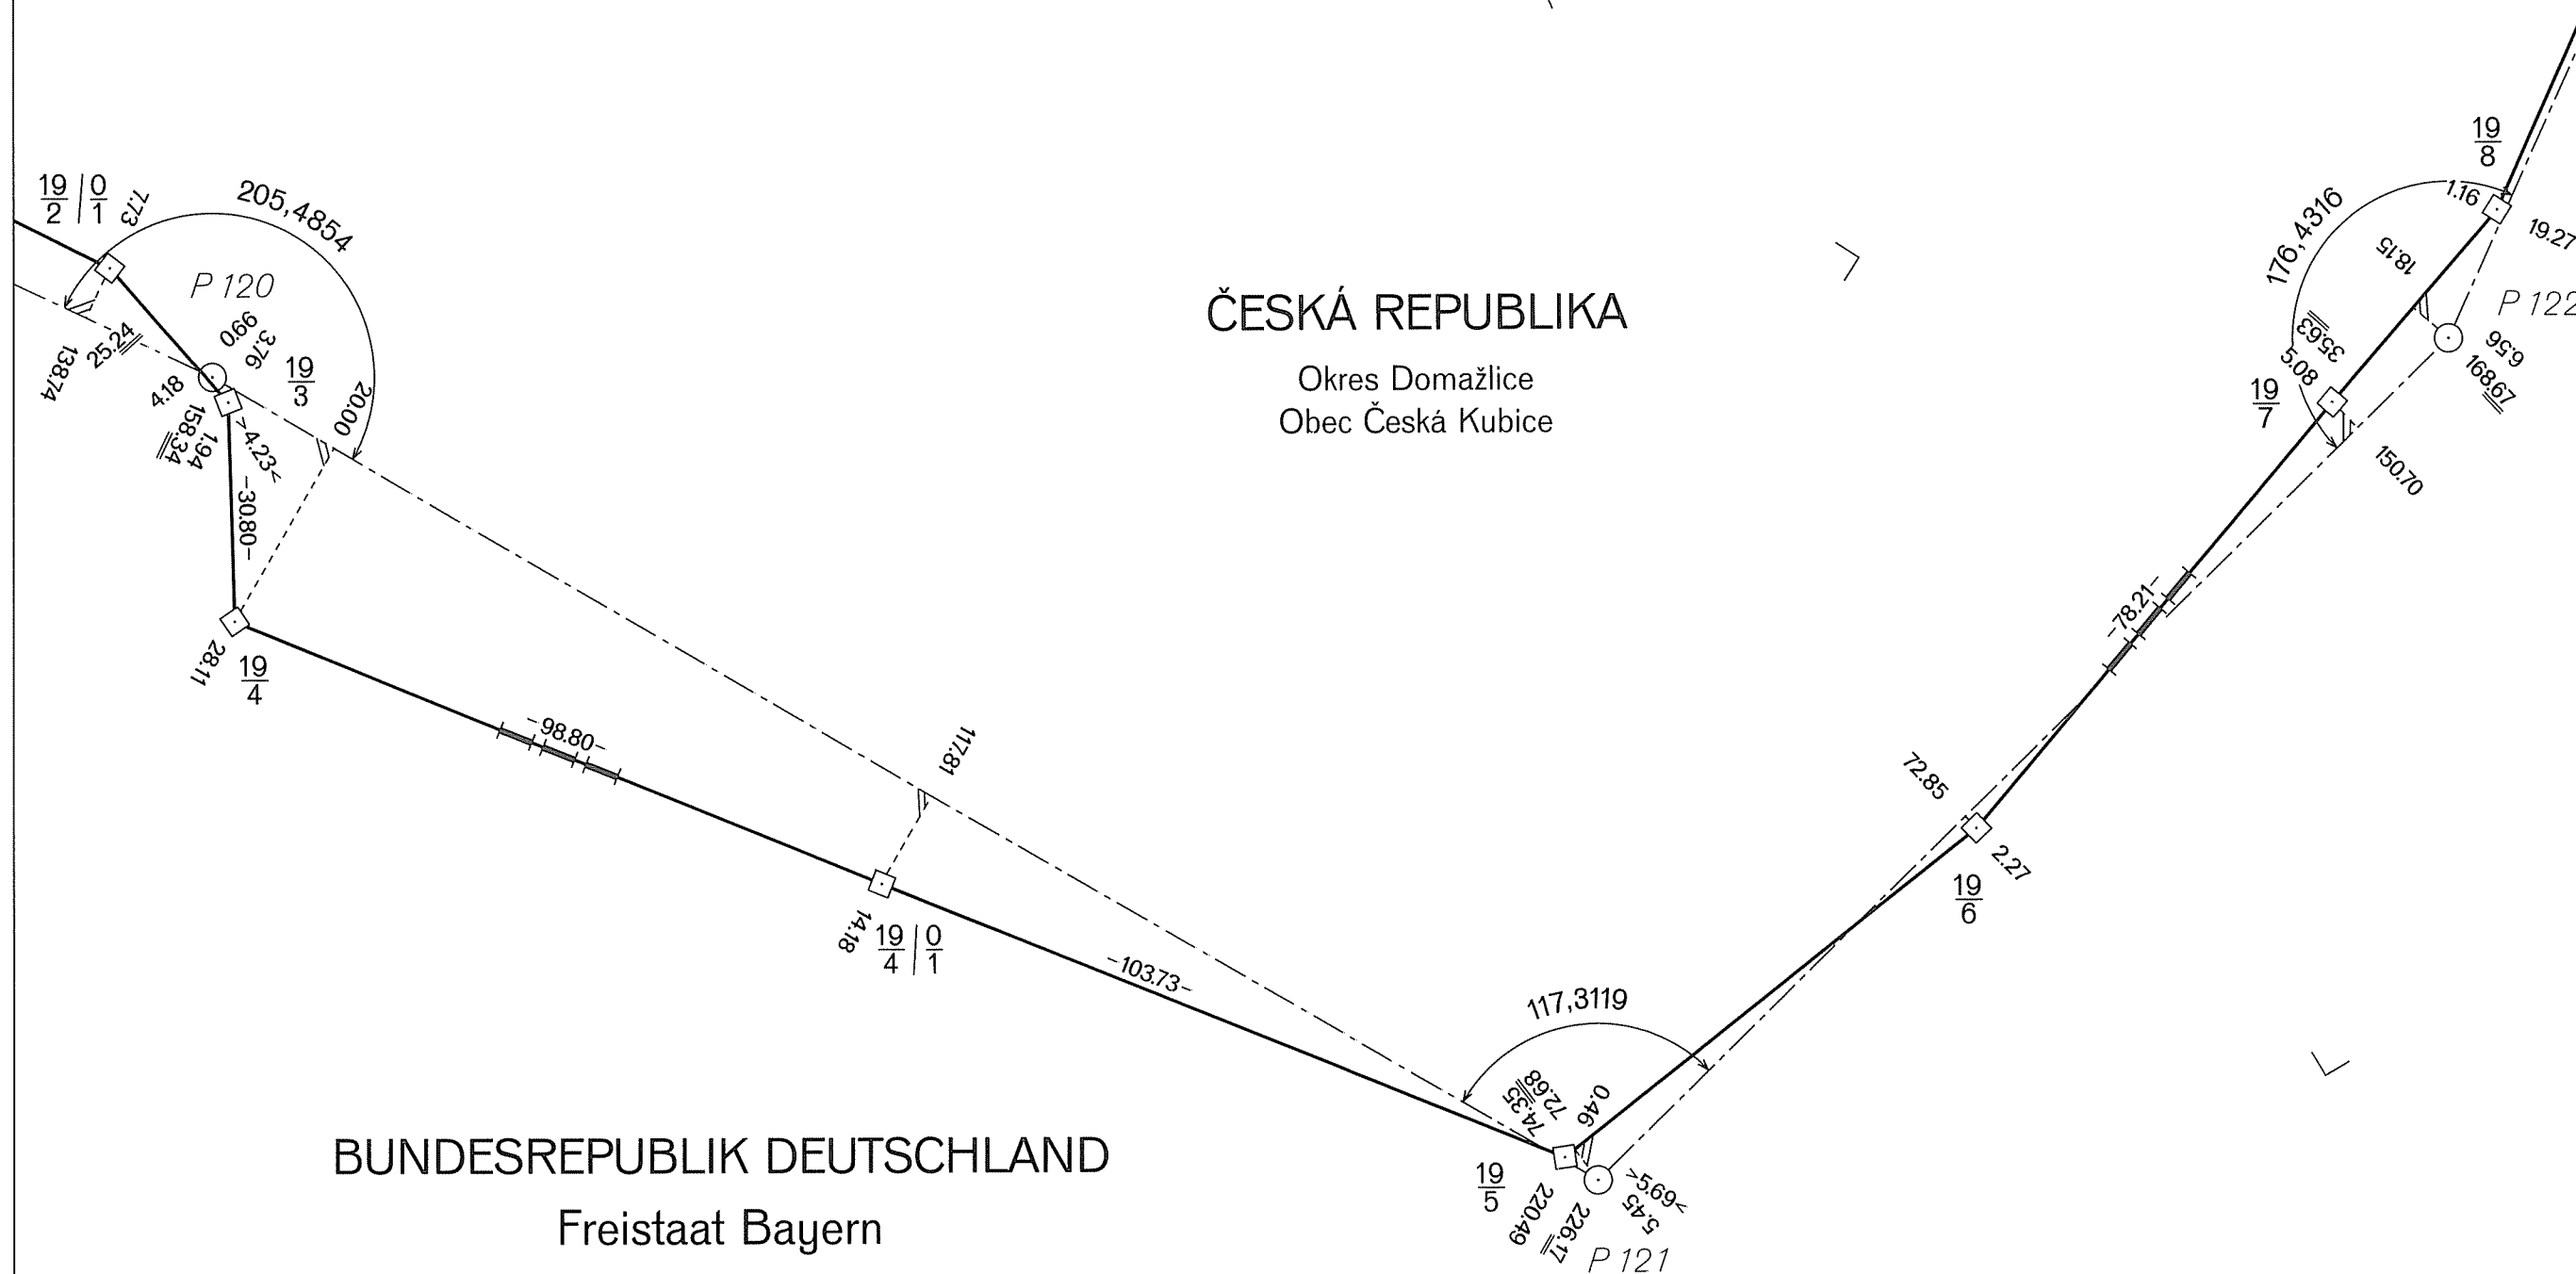

GRENZHANDRISS  
HRANIČNÍ NÁRYS

Grenzabschnitt VIII  
Hraniční úsek  
Blatt Nr. 19b  
List č.  
1:1000

DEUTSCH-TSCHECHISCHE STAATSGRENZE  
Teil Freistaat Bayern

NĚMECKO-ČESKÉ STÁTNÍ HRANICE  
část Svobodný stát Bavorsko


ČESKÁ REPUBLIKA

Okres Domažlice  
Obec Česká Kubice

BUNDESREPUBLIK DEUTSCHLAND

Freistaat Bayern

Regierungsbezirk Oberpfalz  
Landkreis Cham  
Gemeinde Furth i. Wald

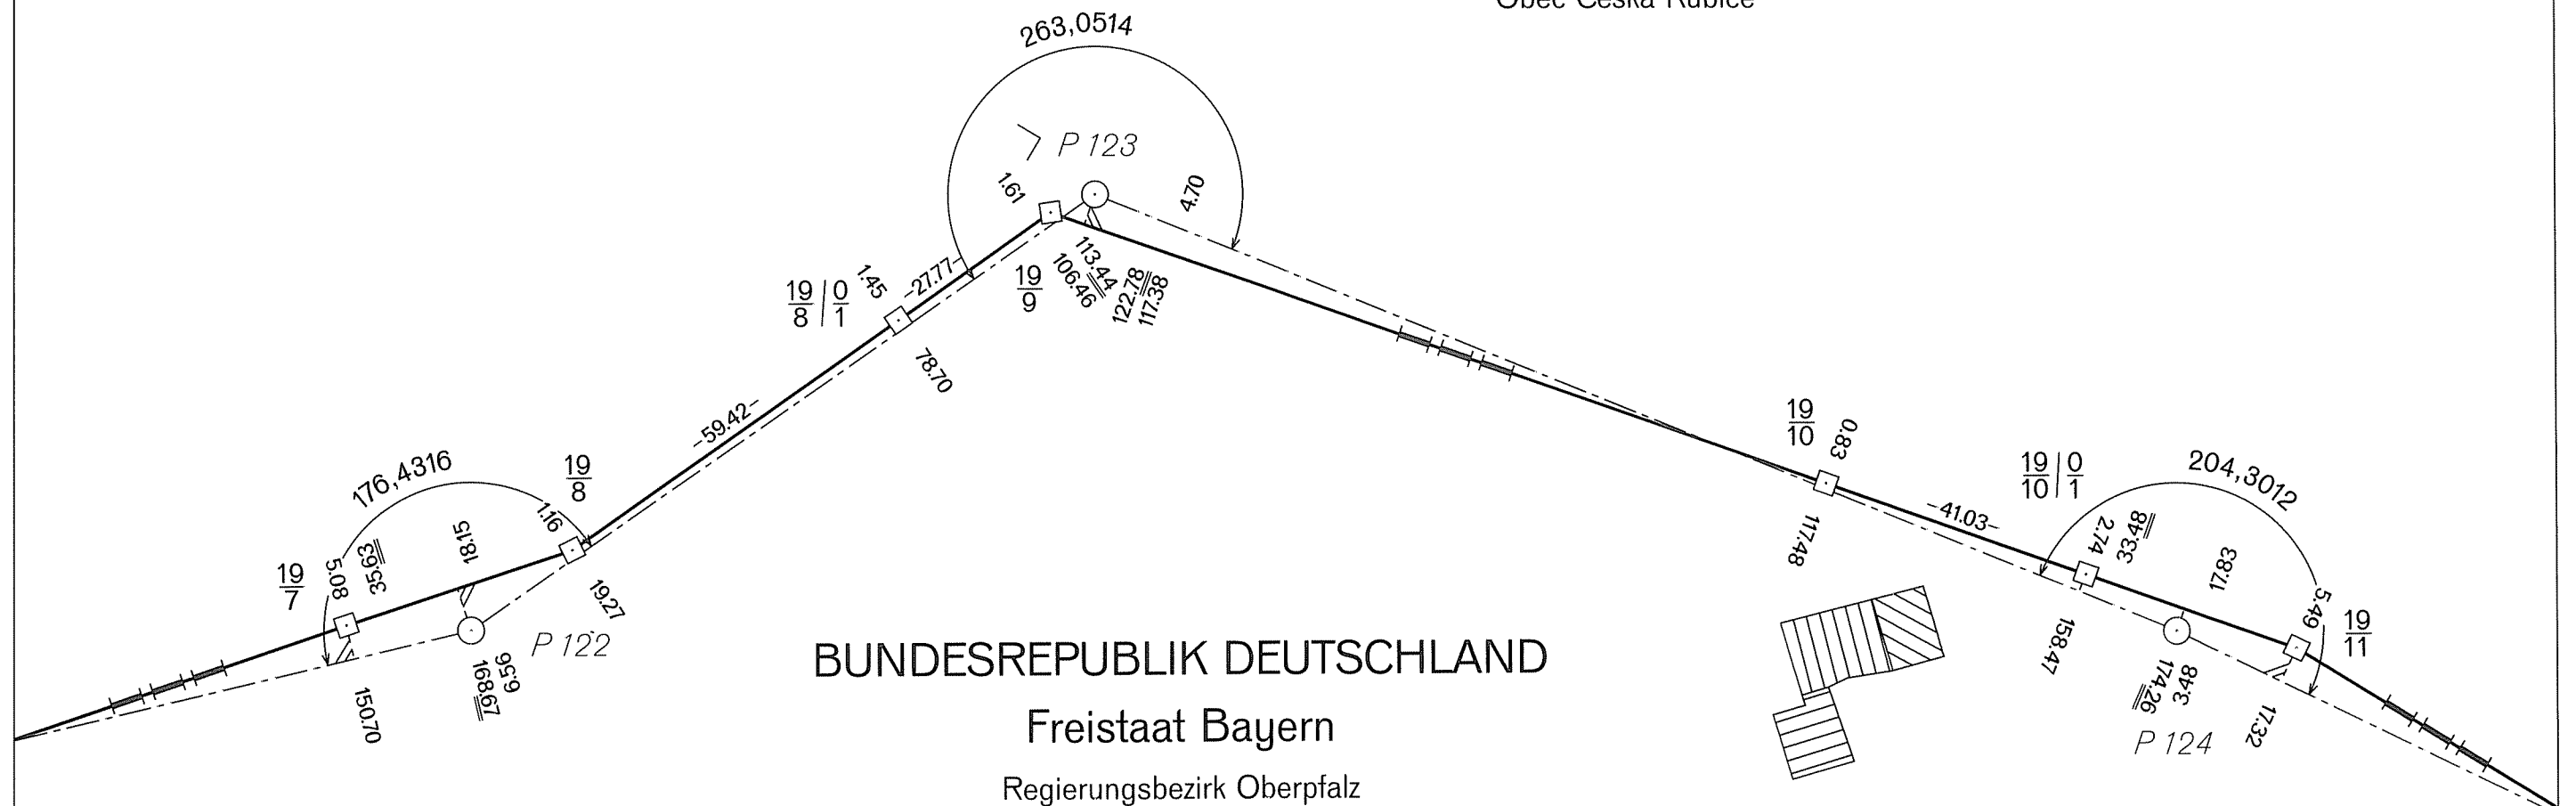

DEUTSCH-TSCHECHISCHE STAATSGRENZE  
Teil Freistaat Bayern

NĚMECKO-ČESKÉ STÁTNÍ HRANICE  
část Svobodný stát Bavorsko

GRENZHANDRISS  
HRANIČNÍ NÁRYS

Grenzabschnitt VIII  
Hraniční úsek  
Blatt Nr. 19c  
List č.  
1:1000


ČESKÁ REPUBLIKA

Okres Domažlice  
Obec Česká Kubice

BUNDESREPUBLIK DEUTSCHLAND

Freistaat Bayern

Regierungsbezirk Oberpfalz  
Landkreis Cham  
Gemeinde Furth i. Wald

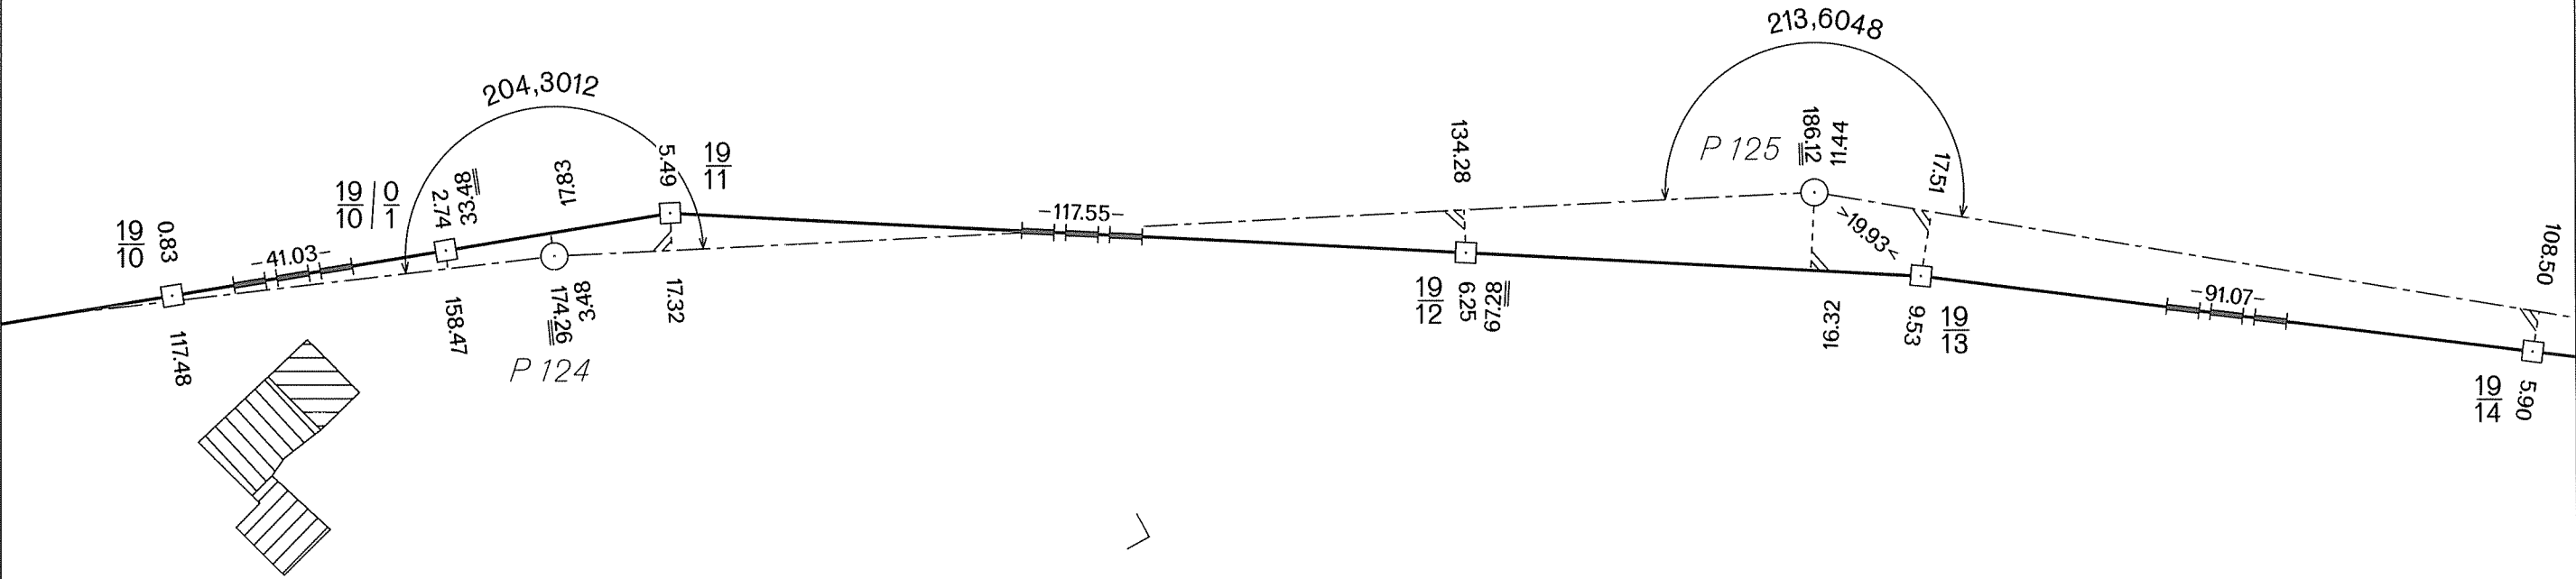

DEUTSCH-TSCHECHISCHE STAATSGRENZE  
Teil Freistaat Bayern


NĚMECKO-ČESKÉ STÁTNÍ HRANICE  
část Svobodný stát Bavorsko

GRENZHANDRISS  
HRANIČNÍ NÁRYS

Grenzabschnitt VIII  
Hraniční úsek  
Blatt Nr. 19 d  
List č.  
1:1000

ČESKÁ REPUBLIKA

Okres Domažlice  
Obec Česká Kubice

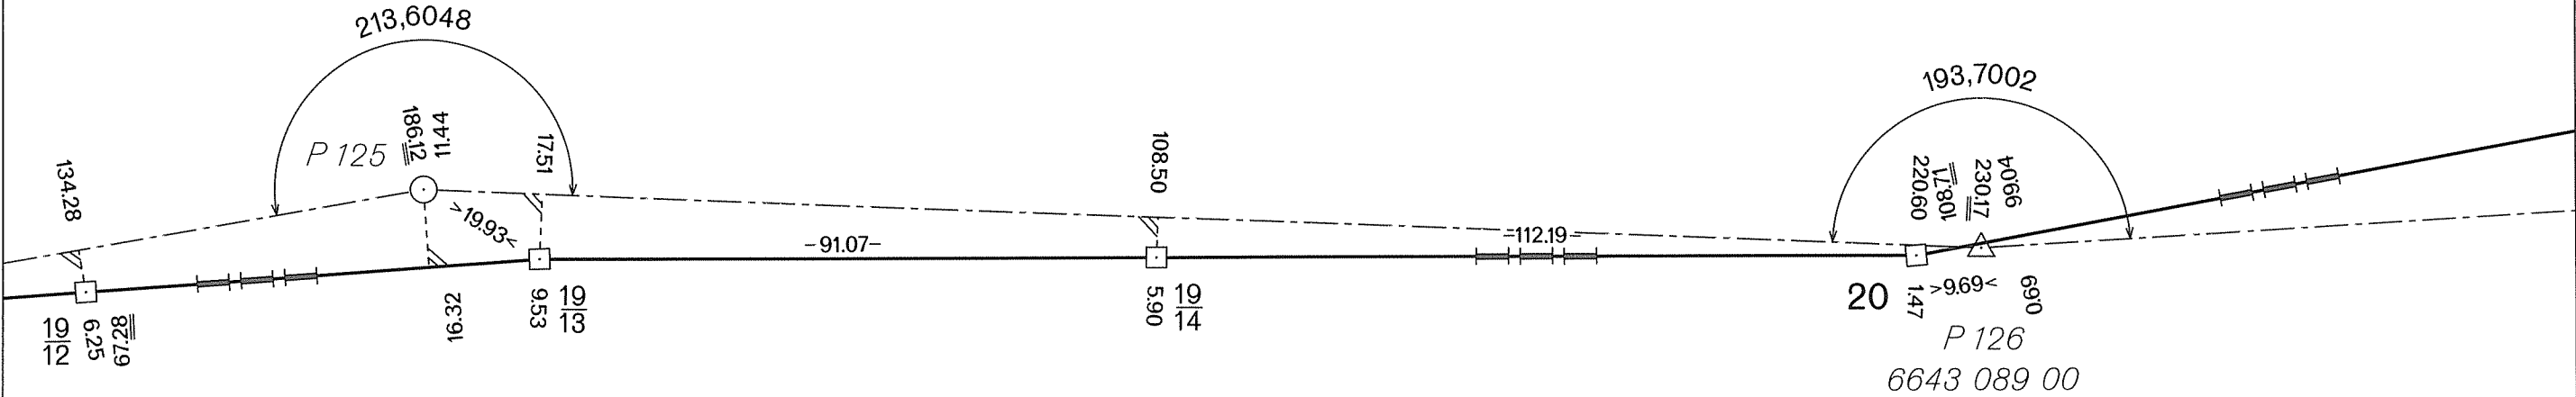

BUNDESREPUBLIK DEUTSCHLAND

Freistaat Bayern  
Regierungsbezirk Oberpfalz  
Landkreis Cham  
Gemeinde Furth i. Wald

NĚMECKO-ČESKÉ STÁTNÍ HRANICE  
část Svobodný stát Bavorsko

Grenzabschnitt	VIII
Hraniční úsek	
Blatt Nr.	20 a
List č.	
1:1000	

Okres Domažlice  
Obec Česká Kubice

Regierungsbezirk Oberpfalz  
Landkreis Cham  
Gemeinde Furth i. Wald

DEUTSCH-TSCHECHISCHE STAATSGRENZE  
Teil Freistaat Bayern


NĚMECKO-ČESKÉ STÁTNÍ HRANICE  
část Svobodný stát Bavorsko

GRENZHANDRISS  
HRANIČNÍ NÁRYS

Grenzabschnitt VIII  
Hraniční úsek  
Blatt Nr. 20 b  
List č.  
1:1000

ČESKÁ REPUBLIKA

Okres Domažlice  
Obec Česká Kubice

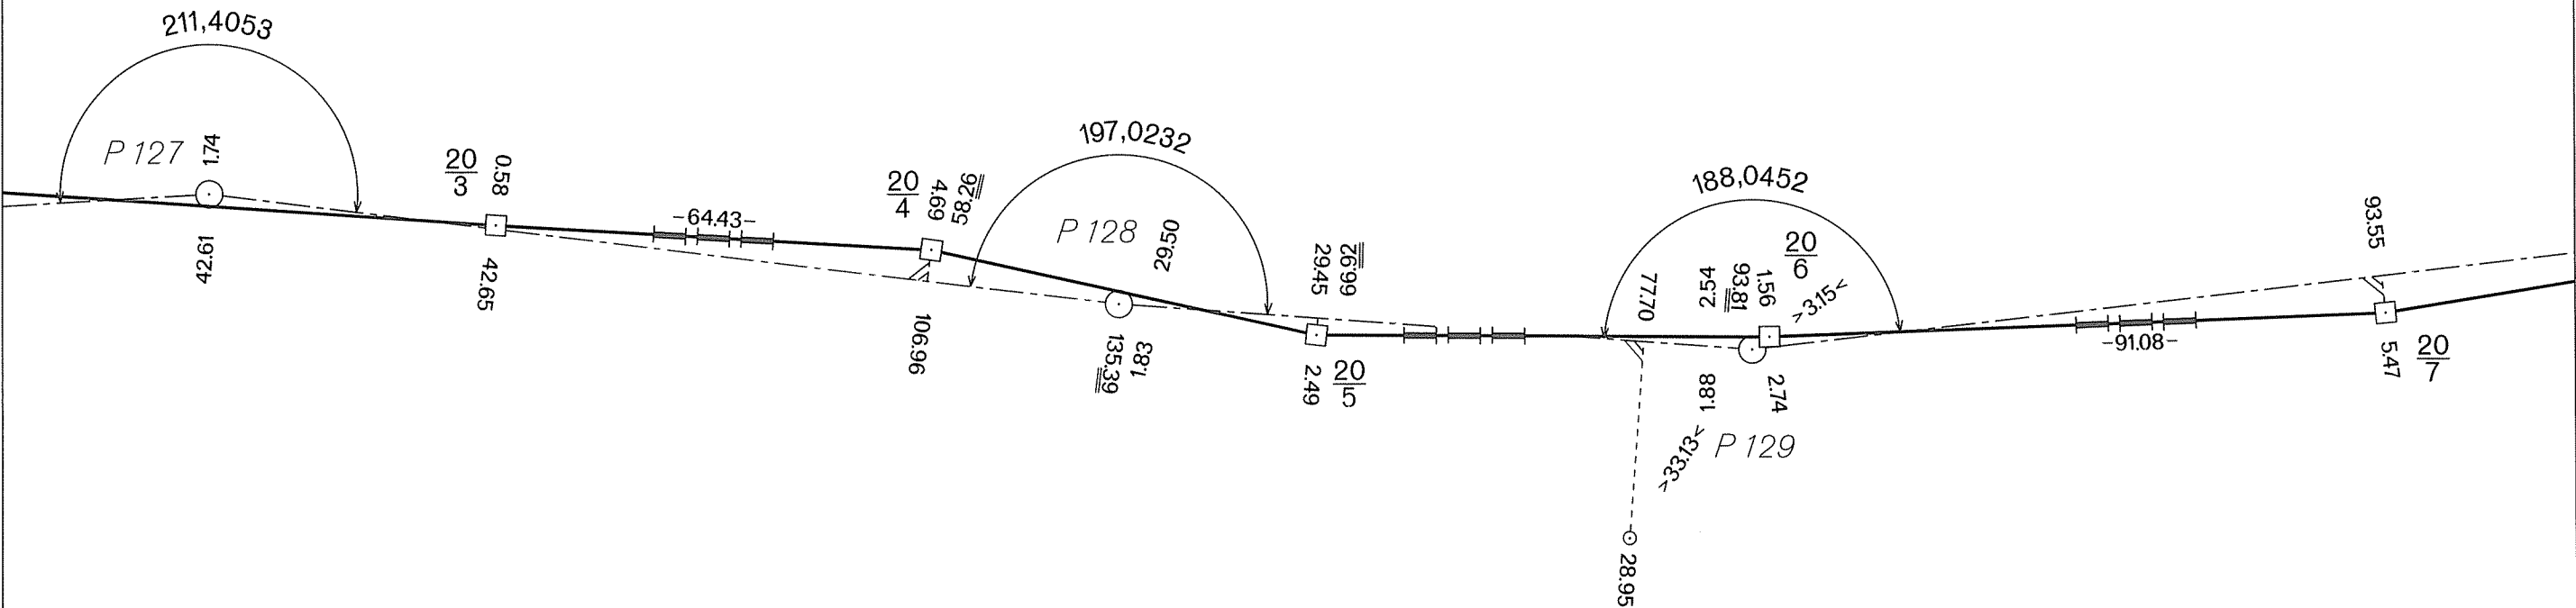

BUNDESREPUBLIK DEUTSCHLAND

Freistaat Bayern

Regierungsbezirk Oberpfalz  
Landkreis Cham  
Gemeinde Furth i. Wald

DEUTSCH-TSCHECHISCHE STAATSGRENZE  
Teil Freistaat Bayern


NĚMECKO-ČESKÉ STÁTNÍ HRANICE  
část Svobodný stát Bavorsko

GRENZHANDRISS  
HRANIČNÍ NÁRYS

Grenzabschnitt VIII  
Hraniční úsek  
Blatt Nr. 20c  
List č.  
1:1000

ČESKÁ REPUBLIKA

Okres Domažlice  
Obec Česká Kubice

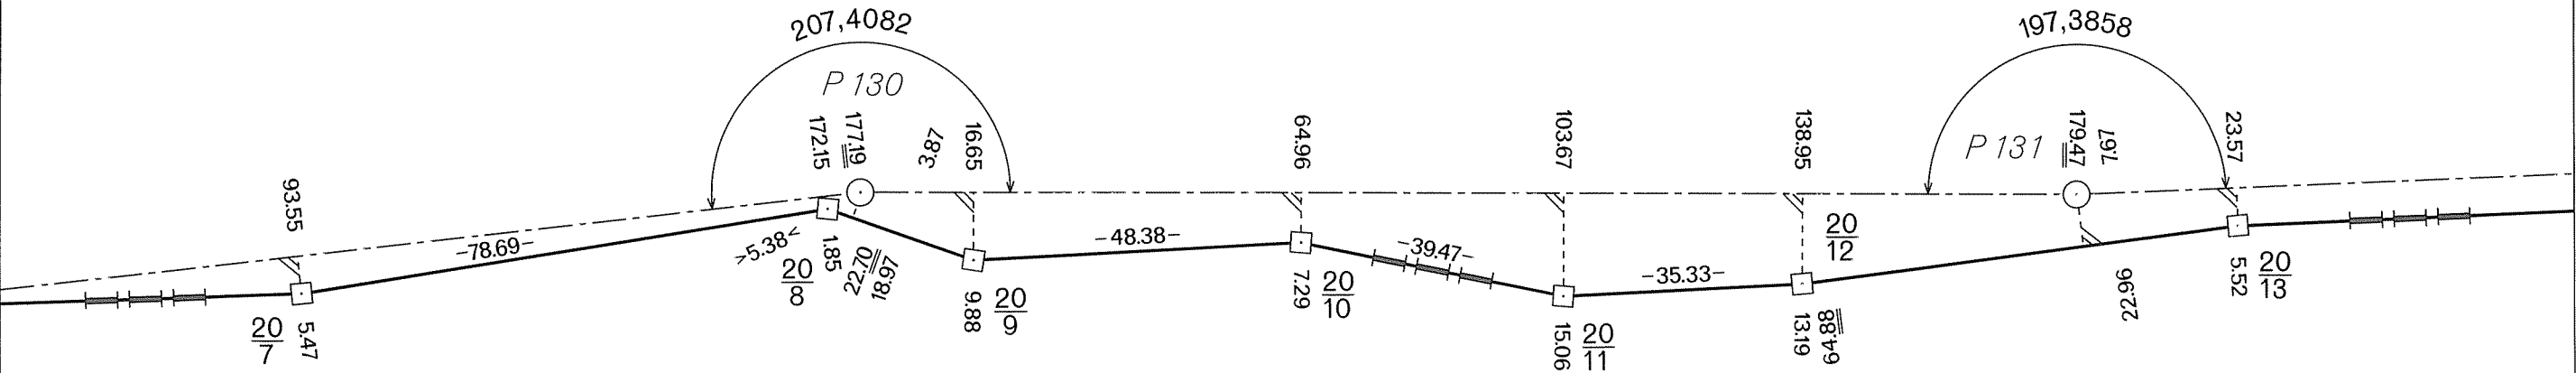

BUNDESREPUBLIK DEUTSCHLAND

Freistaat Bayern  
Regierungsbezirk Oberpfalz  
Landkreis Cham  
Gemeinde Furth i. Wald



DEUTSCH-TSCHECHISCHE STAATSGRENZE  
Teil Freistaat Bayern

NĚMECKO-ČESKÉ STÁTNÍ HRANICE  
část Svobodný stát Bavorsko

GRENZHANDRISS  
HRANIČNÍ NÁRYS

Grenzabschnitt VIII  
Hraniční úsek  
Blatt Nr. 21 a  
List č.  
1:1000


ČESKÁ REPUBLIKA

Okres Domažlice  
Obec Česká Kubice

BUNDESREPUBLIK DEUTSCHLAND

Freistaat Bayern

Regierungsbezirk Oberpfalz  
Landkreis Cham  
Gemeinde Furth i. Wald

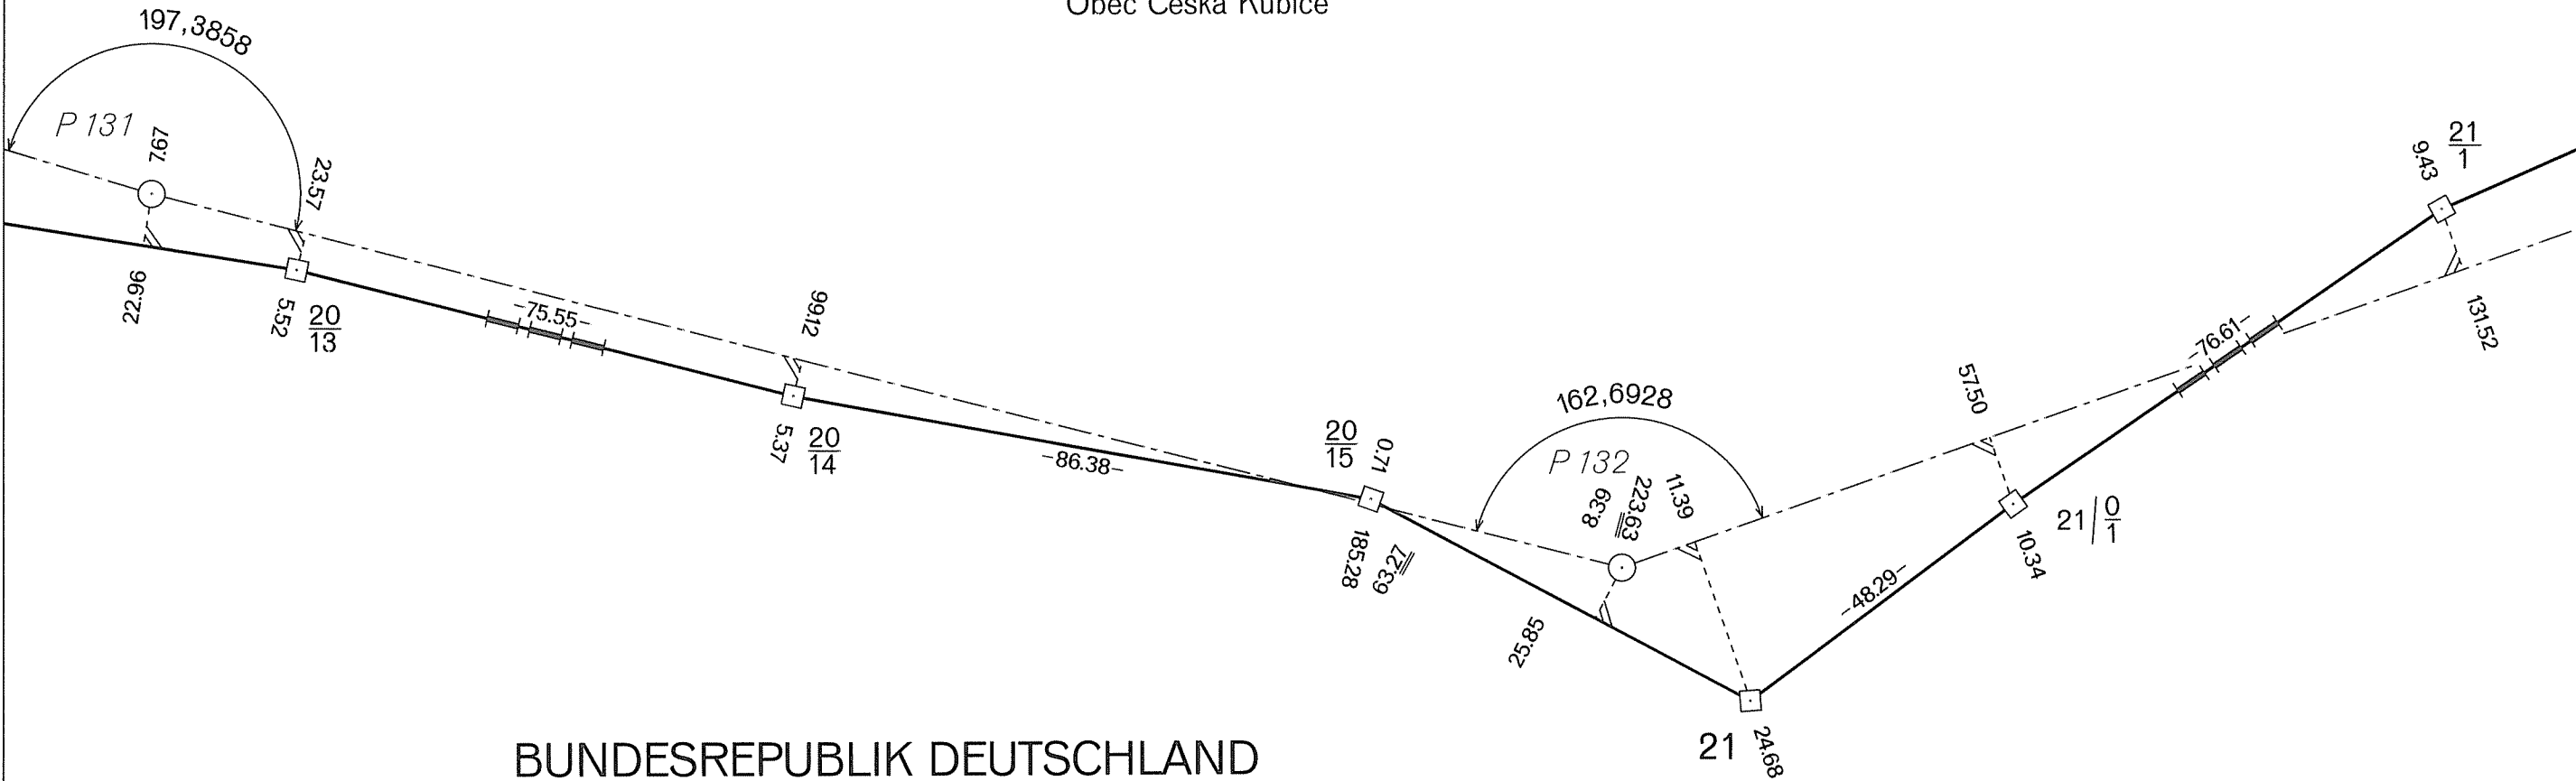

DEUTSCH-TSCHECHISCHE STAATSGRENZE  
Teil Freistaat Bayern


NĚMECKO-ČESKÉ STÁTNÍ HRANICE  
část Svobodný stát Bavorsko

GRENZHANDRISS  
HRANIČNÍ NÁRYS

Grenzabschnitt VIII  
Hraniční úsek  
Blatt Nr. 21 b  
List č.  
1:1000

ČESKÁ REPUBLIKA  
Okres Domažlice  
Obec Česká Kubice

železniční hraniční přechod Česká Kubice

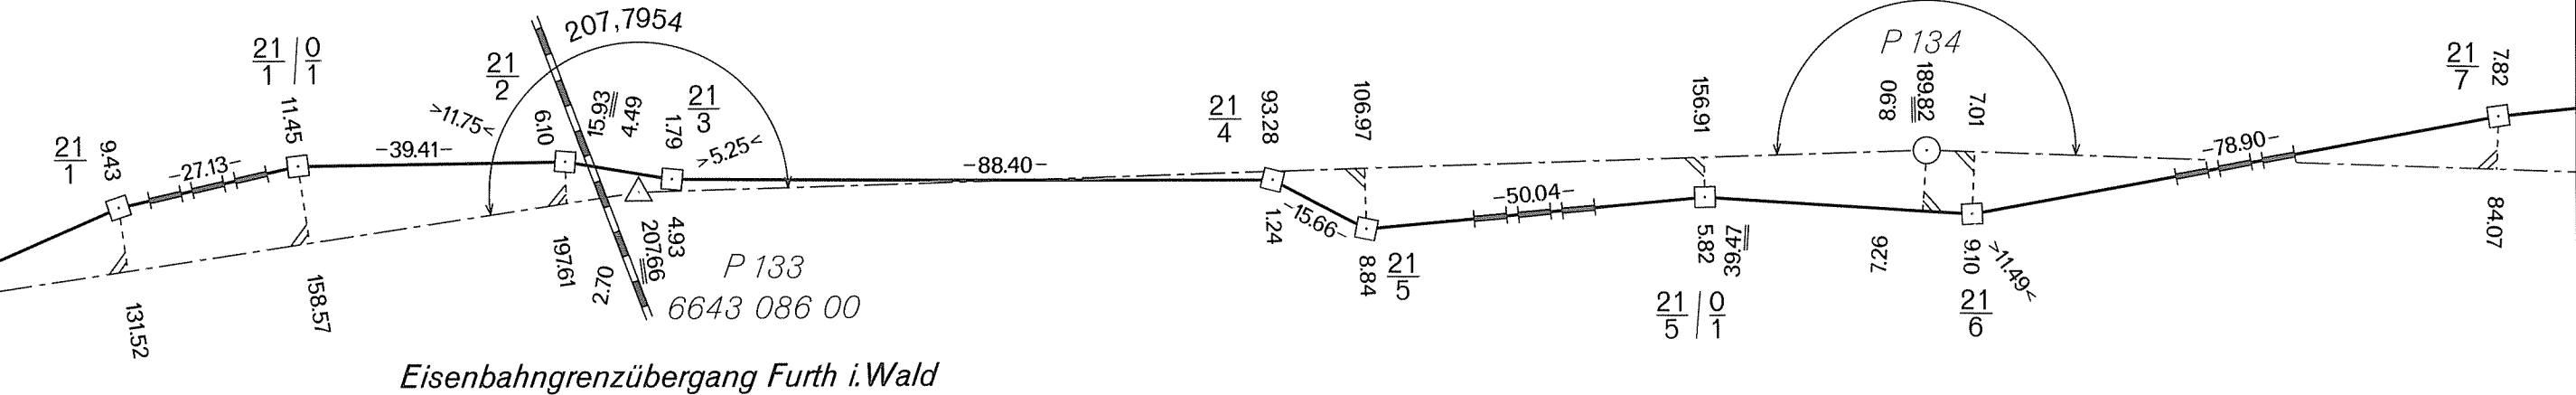

BUNDESREPUBLIK DEUTSCHLAND  
Freistaat Bayern  
Regierungsbezirk Oberpfalz  
Landkreis Cham  
Gemeinde Furth i. Wald

GRENZHANDRISS  
HRANIČNÍ NÁRYS

Grenzabschnitt VIII  
Hraniční úsek  
Blatt Nr. 21 c  
List č.  
1:1000


DEUTSCH-TSCHECHISCHE STAATSGRENZE  
Teil Freistaat Bayern  
NĚMECKO-ČESKÉ STÁTNÍ HRANICE  
část Svobodný stát Bavorsko

ČESKÁ REPUBLIKA

Okres Domažlice  
Obec Česká Kubice

BUNDESREPUBLIK DEUTSCHLAND

Freistaat Bayern  
Regierungsbezirk Oberpfalz  
Landkreis Cham  
Gemeinde Furth i. Wald

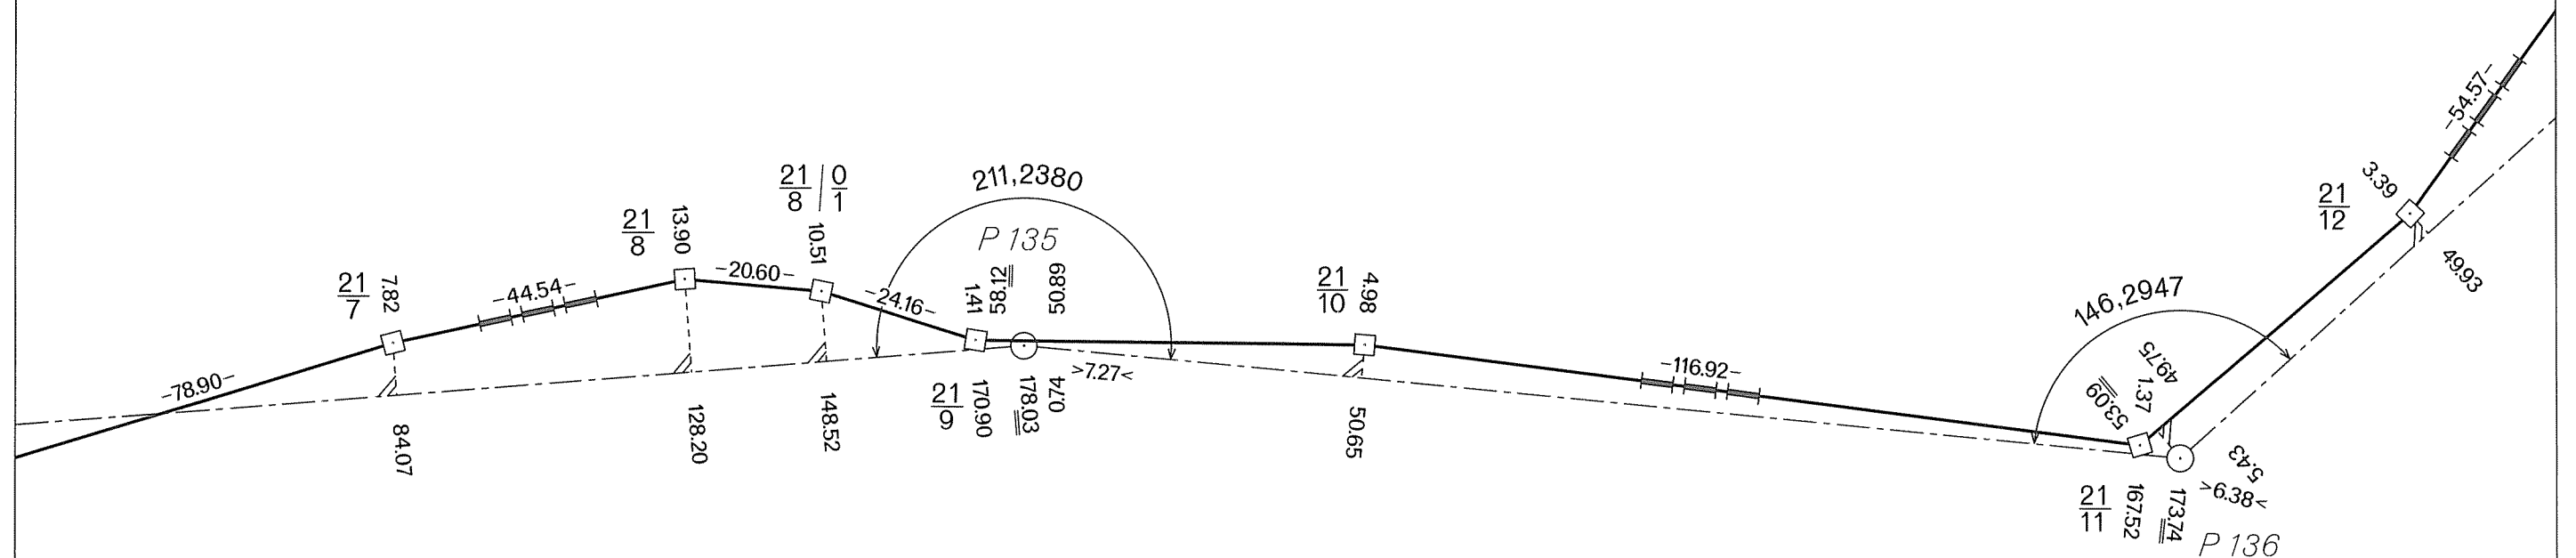

DEUTSCH-TSCHECHISCHE STAATSGRENZE  
Teil Freistaat Bayern

NĚMECKO-ČESKÉ STÁTNÍ HRANICE  
část Svobodný stát Bavorsko

GRENZHANDRISS  
HRANIČNÍ NÁRYS

Grenzabschnitt VIII  
Hraniční úsek  
Blatt Nr. 22a  
List č.  
1:1000


ČESKÁ REPUBLIKA

Okres Domažlice  
Obec Česká Kubice

BUNDESREPUBLIK DEUTSCHLAND

Freistaat Bayern

Regierungsbezirk Oberpfalz  
Landkreis Cham  
Gemeinde Furth i. Wald

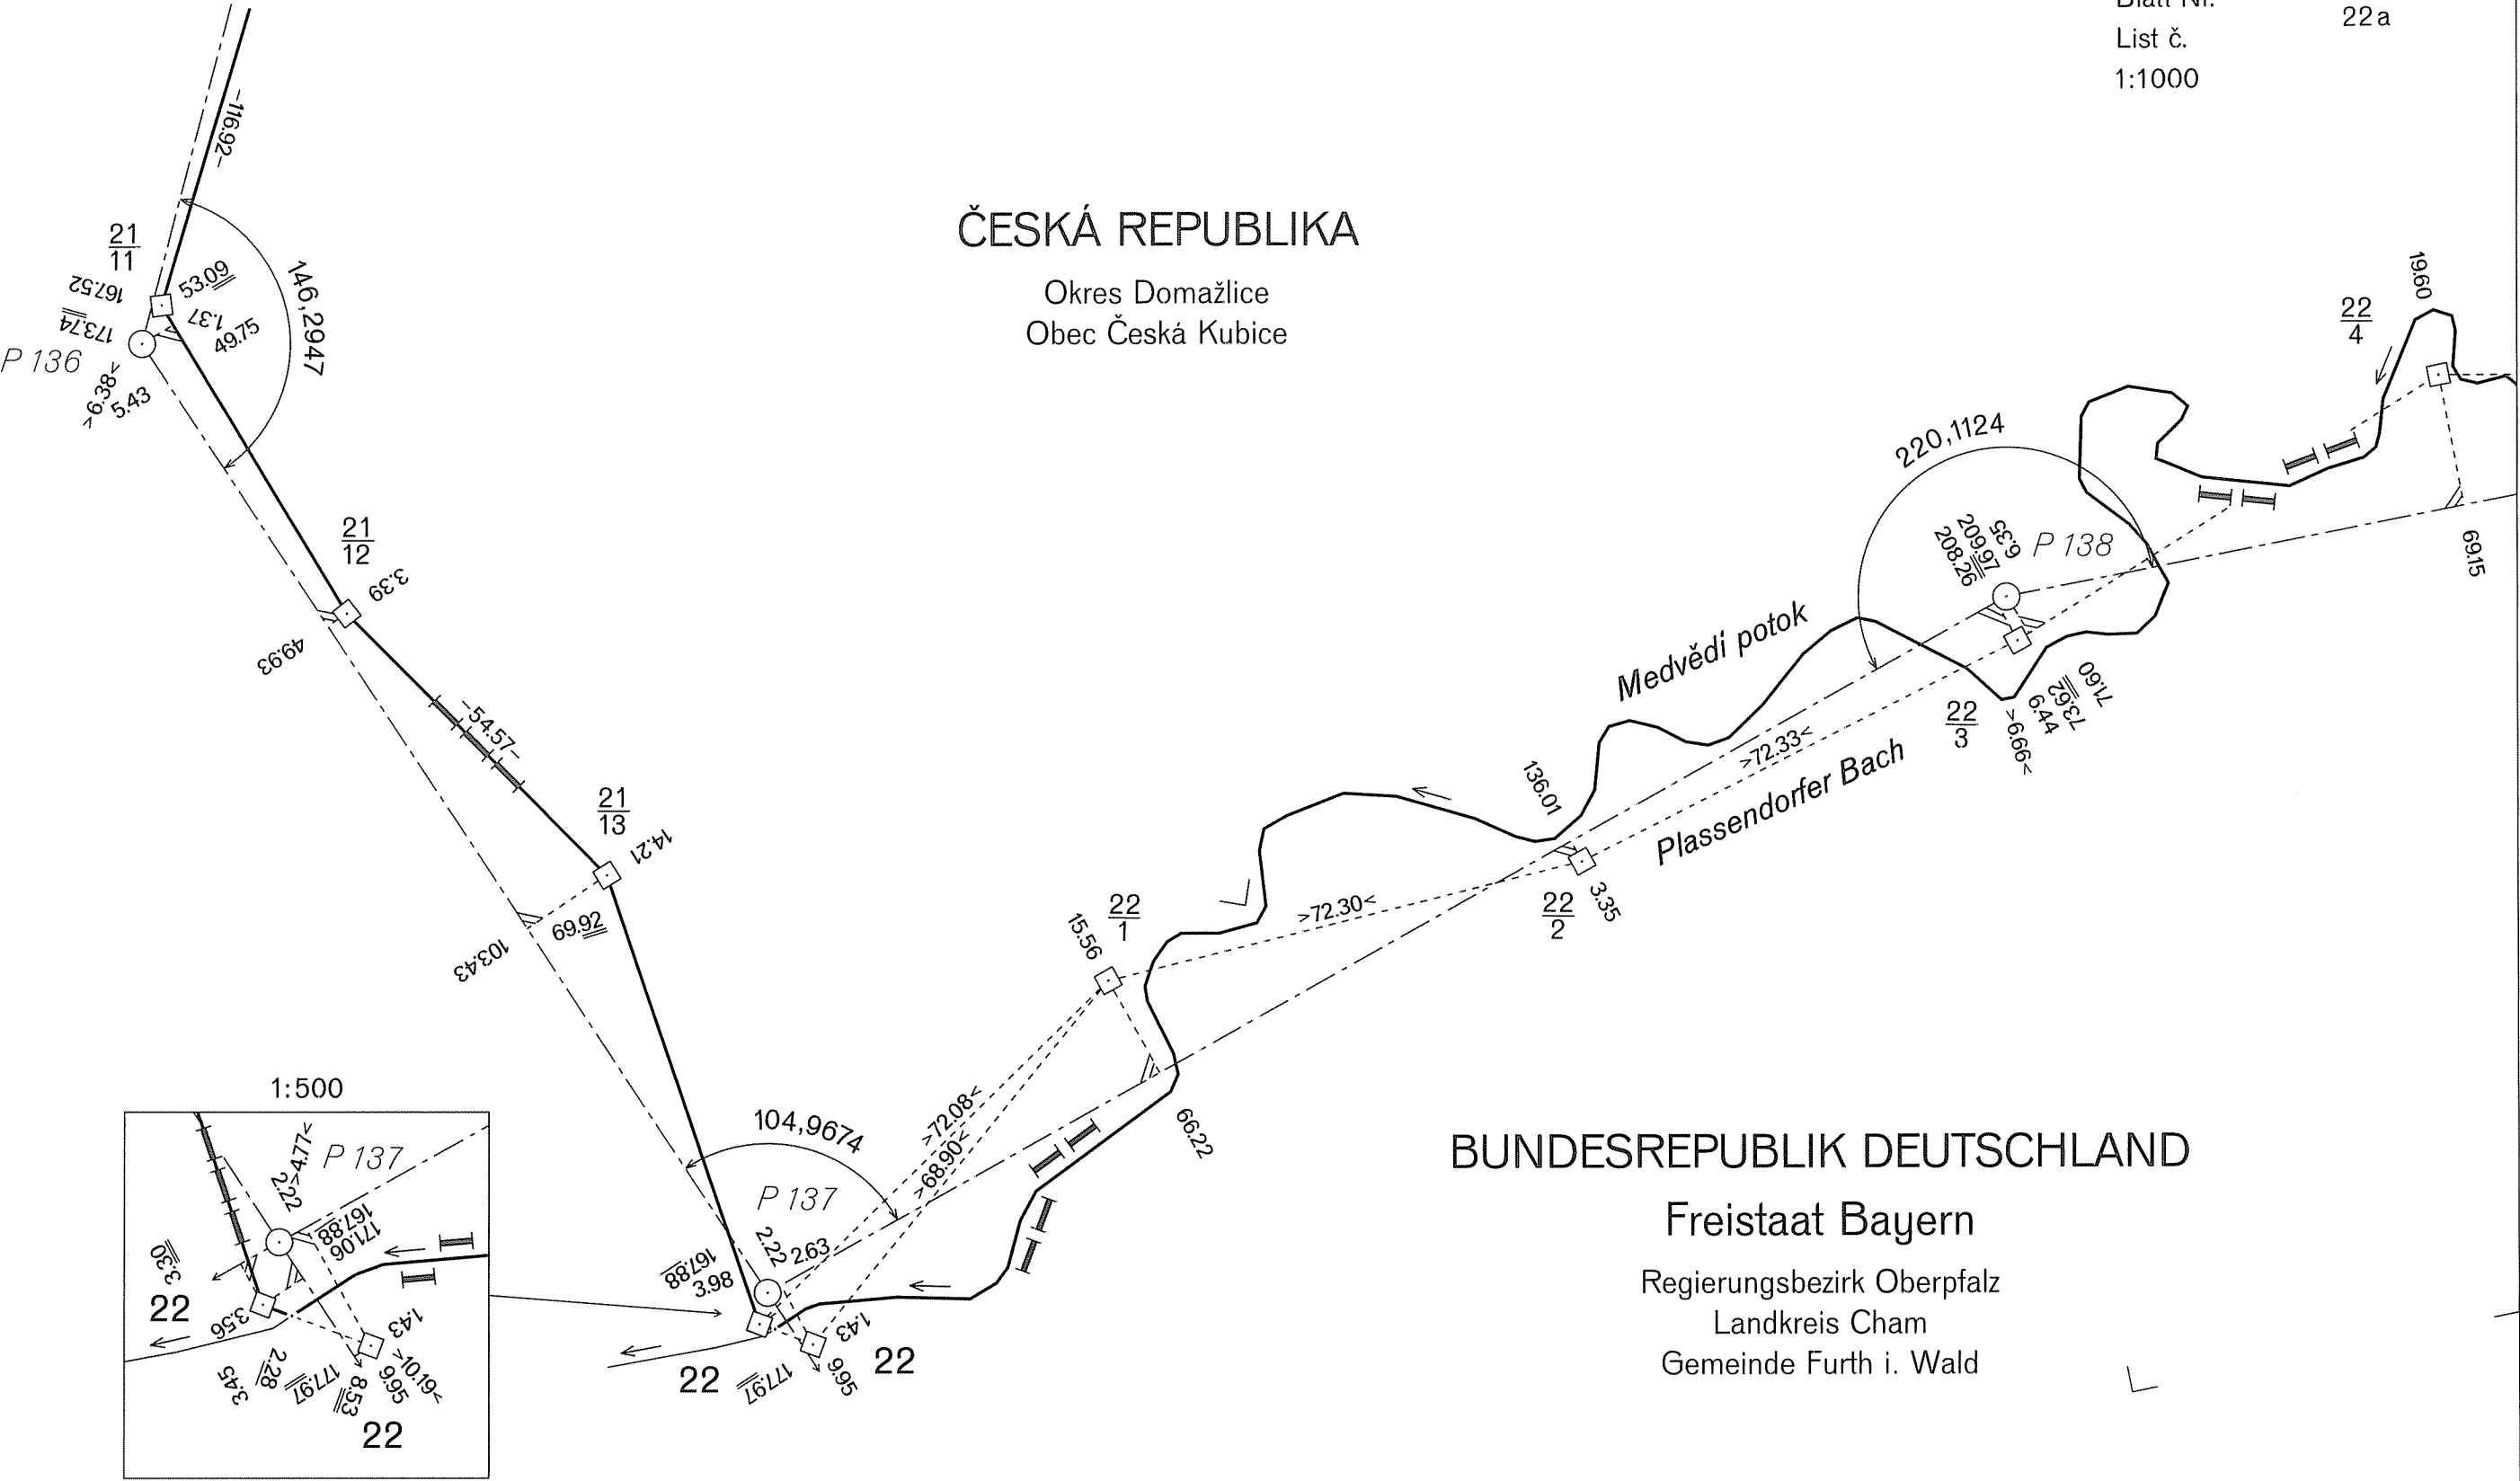

DEUTSCH-TSCHECHISCHE STAATSGRENZE  
Teil Freistaat Bayern


NĚMECKO-ČESKÉ STÁTNÍ HRANICE  
část Svobodný stát Bavorsko

GRENZHANDRISS  
HRANIČNÍ NÁRYS

Grenzabschnitt VIII  
Hraniční úsek  
Blatt Nr. 22 b  
List č.  
1:1000

ČESKÁ REPUBLIKA

Okres Domažlice  
Obec Česká Kubice

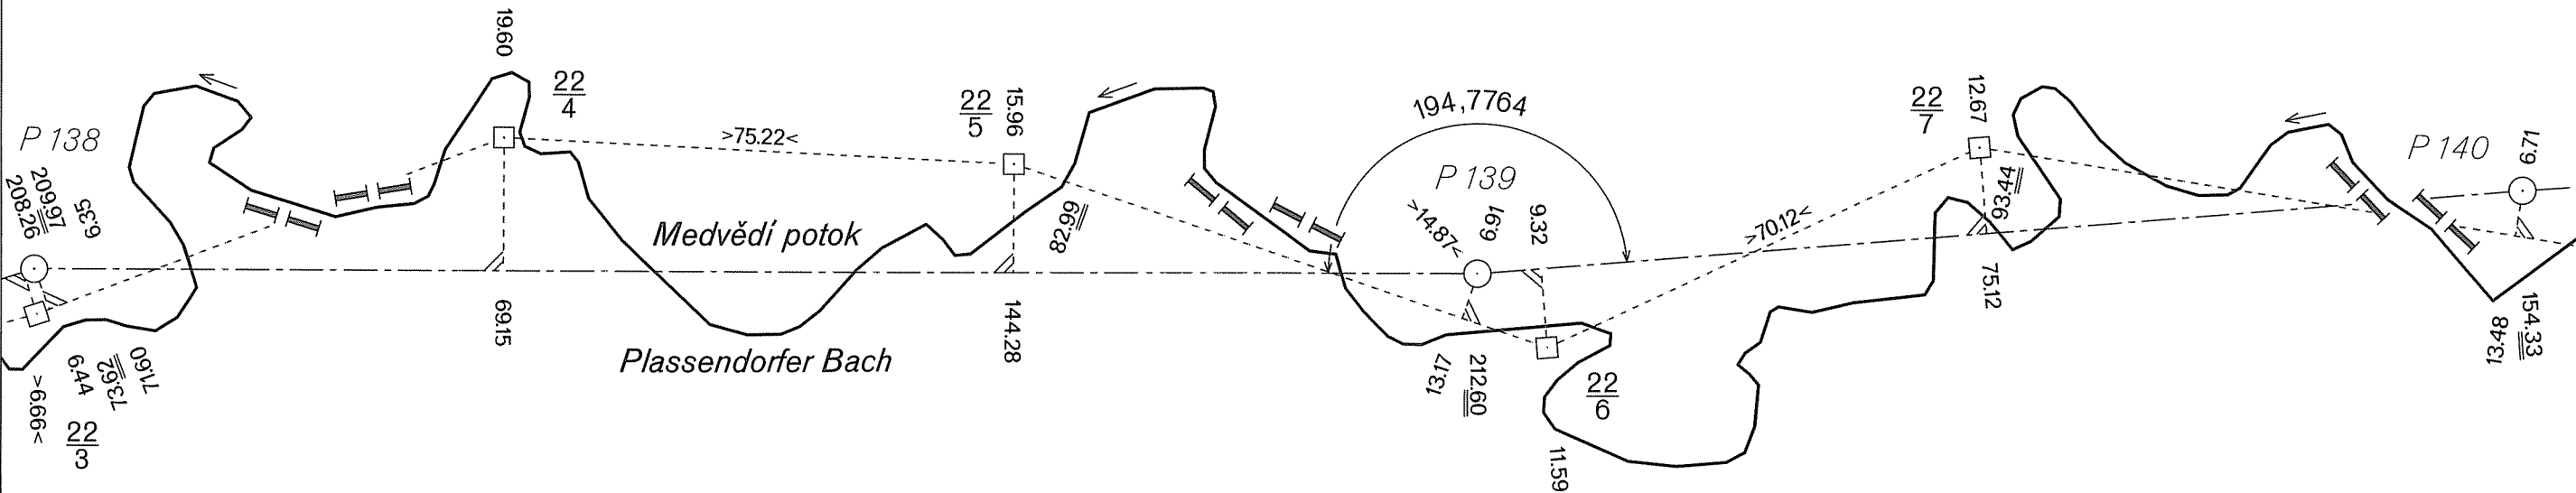

BUNDESREPUBLIK DEUTSCHLAND  
Freistaat Bayern  
Regierungsbezirk Oberpfalz  
Landkreis Cham  
Gemeinde Furth i. Wald

DEUTSCH-TSCHECHISCHE STAATSGRENZE  
Teil Freistaat Bayern

NĚMECKO-ČESKÉ STÁTNÍ HRANICE  
část Svobodný stát Bavorsko

# GRENZHANDRISS HRANIČNÍ NÁRYS

Grenzabschnitt VIII  
Hraniční úsek

Blatt Nr. 22c  
List č.


1:1000

## ČESKÁ REPUBLIKA

Okres Domažlice  
Obec Česká Kubice

## BUNDESREPUBLIK DEUTSCHLAND

Freistaat Bayern  
Regierungsbezirk Oberpfalz  
Landkreis Cham  
Gemeinde Furth i. Wald

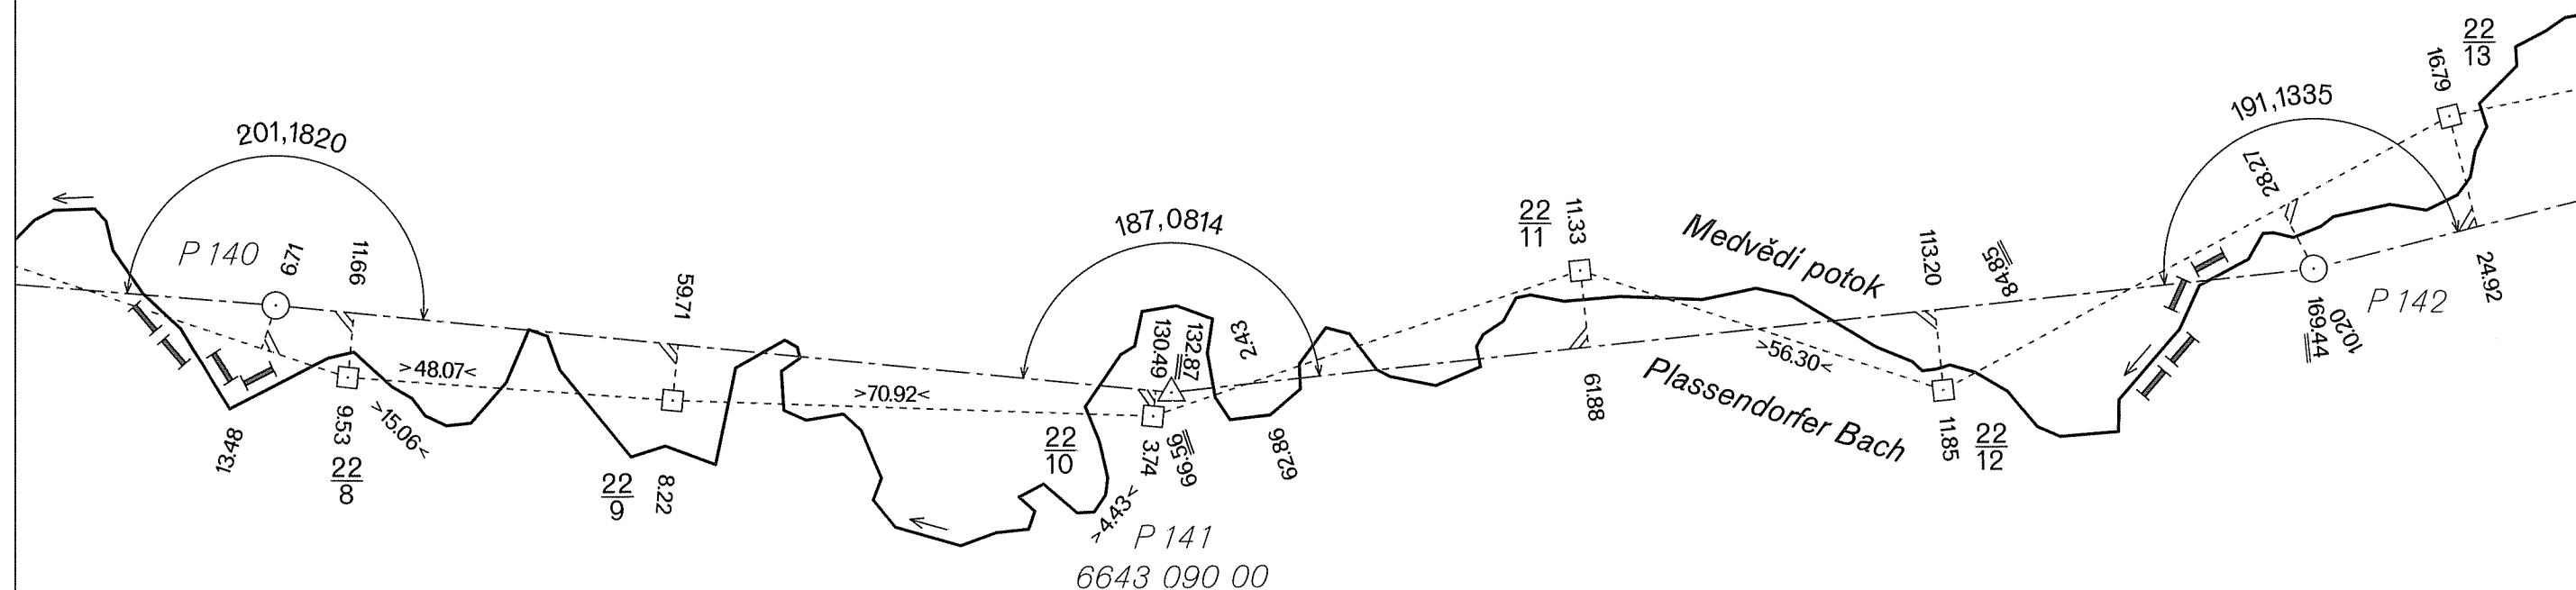


NĚMECKO-ČESKÉ STÁTNÍ HRANICE  
část Svobodný stát Bavorsko

Grenzabschnitt	VIII
Hraniční úsek	
Blatt Nr.	23 a
List č.	
1:1000	

Okres Domažlice  
Obec Česká Kubice

Regierungsbezirk Oberpfalz  
Landkreis Cham  
Gemeinde Furth i. Wald

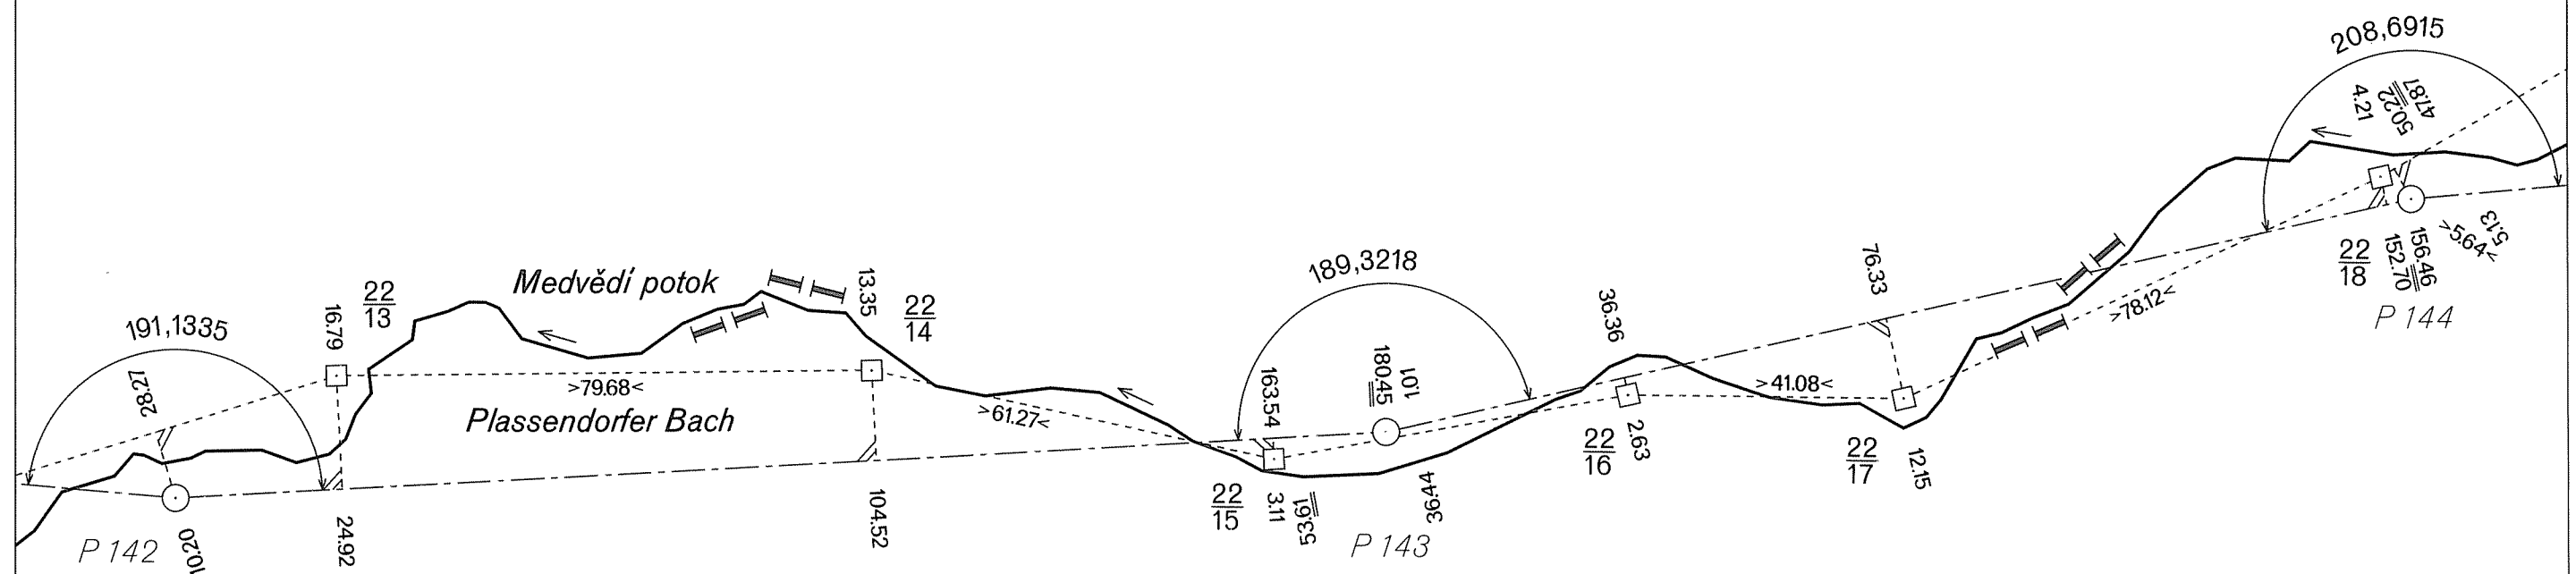


DEUTSCH-TSCHECHISCHE STAATSGRENZE  
Teil Freistaat Bayern  
NĚMECKO-ČESKÉ STÁTNÍ HRANICE  
část Svobodný stát Bavorsko

GRENZHANDRISS  
HRANIČNÍ NÁRYS

Grenzabschnitt VIII  
Hraniční úsek  
Blatt Nr. 23b  
List č.  
1:1000

ČESKÁ REPUBLIKA  
Okres Domažlice  
Obec Česká Kubice

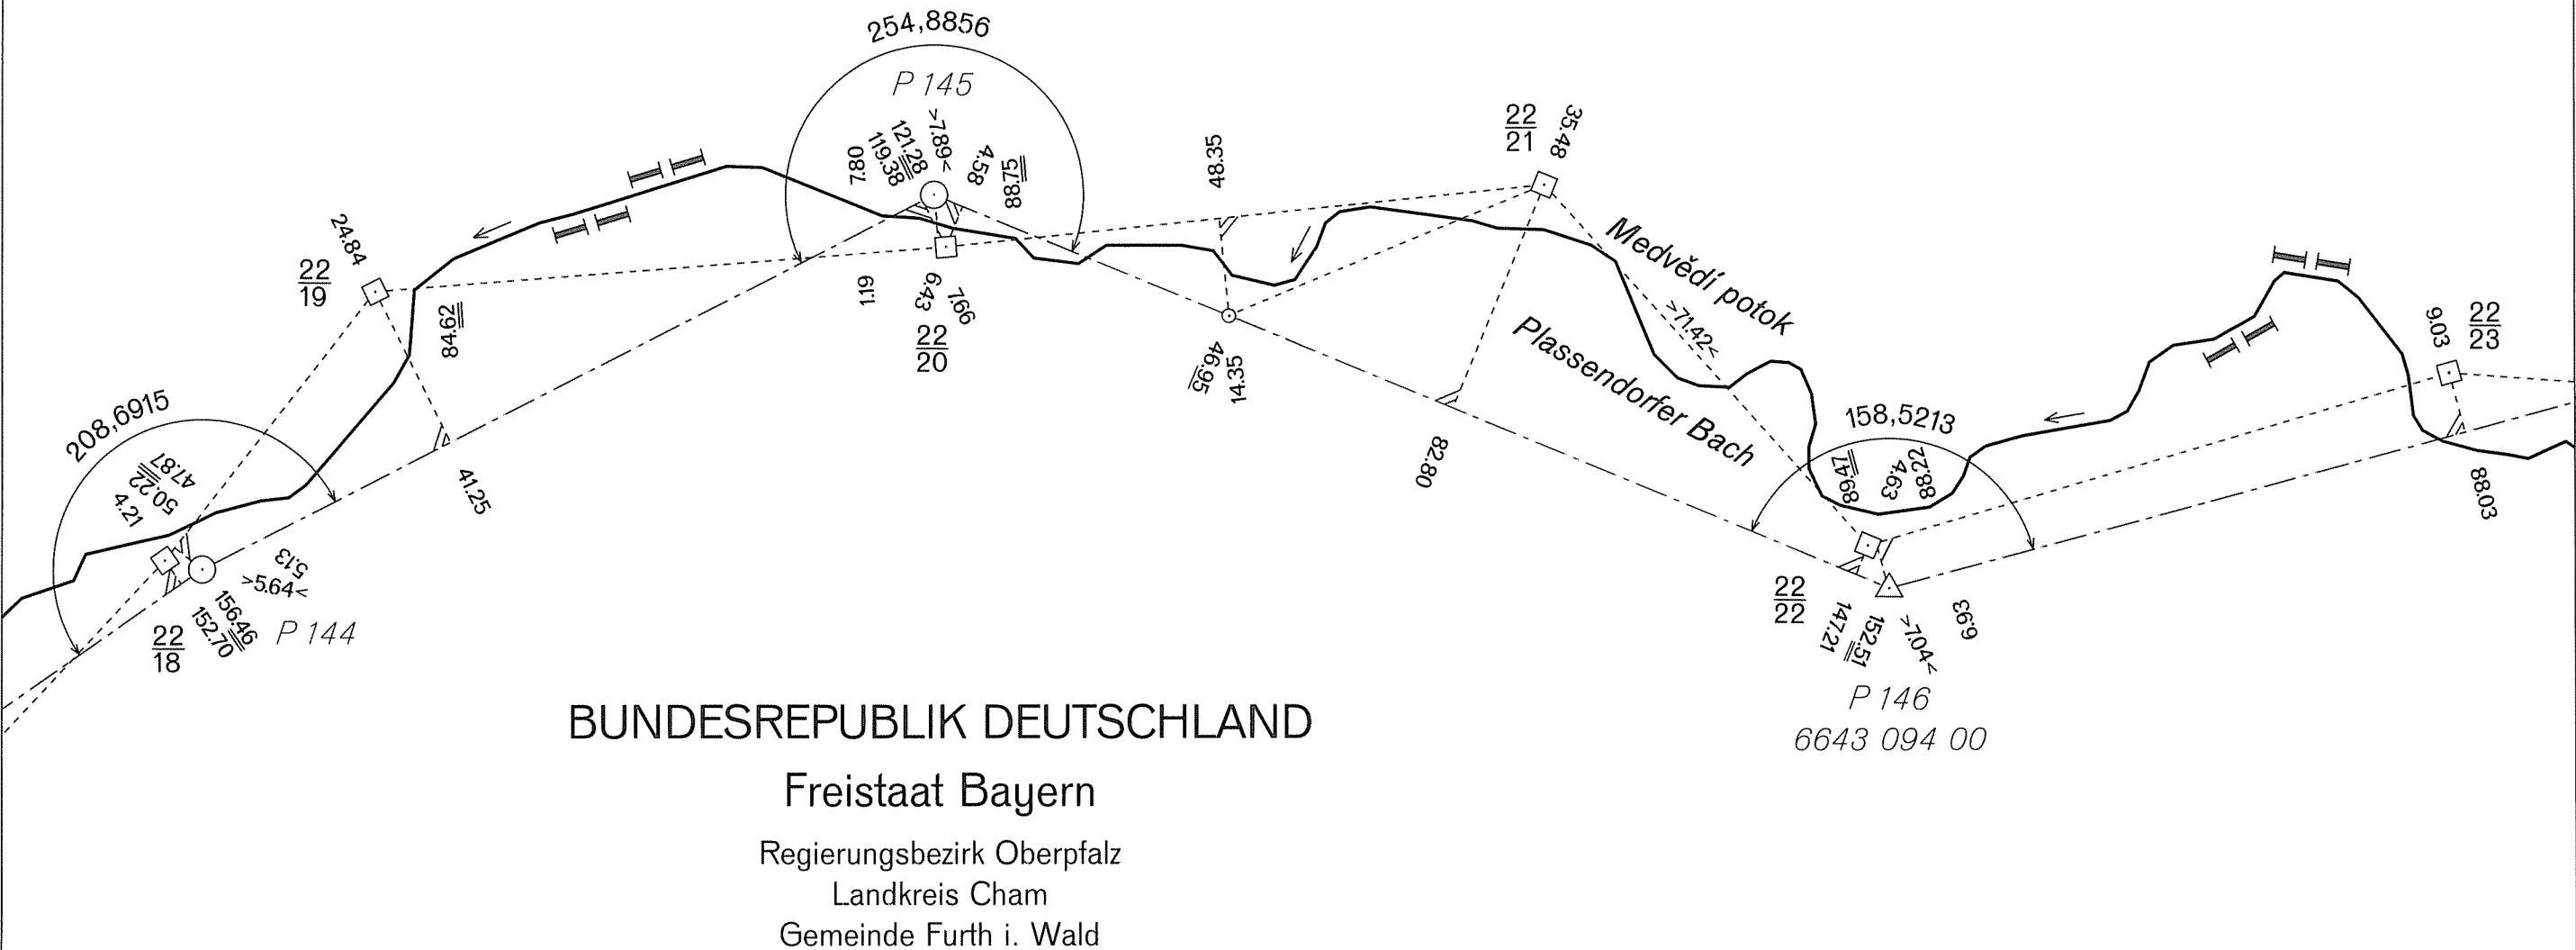



Teil Freistaat Bayern

část Svobodný stát Bavorsko

## GRENZHANDRISS

## HRANIČNÍ NÁRYS


Grenzabschnitt  
Hraniční úsek

Blatt Nr. 23c  
List č.

1:1000

ČESKÁ REPUBLIKA

Okres Domažlice  
Obec Česká Kubice

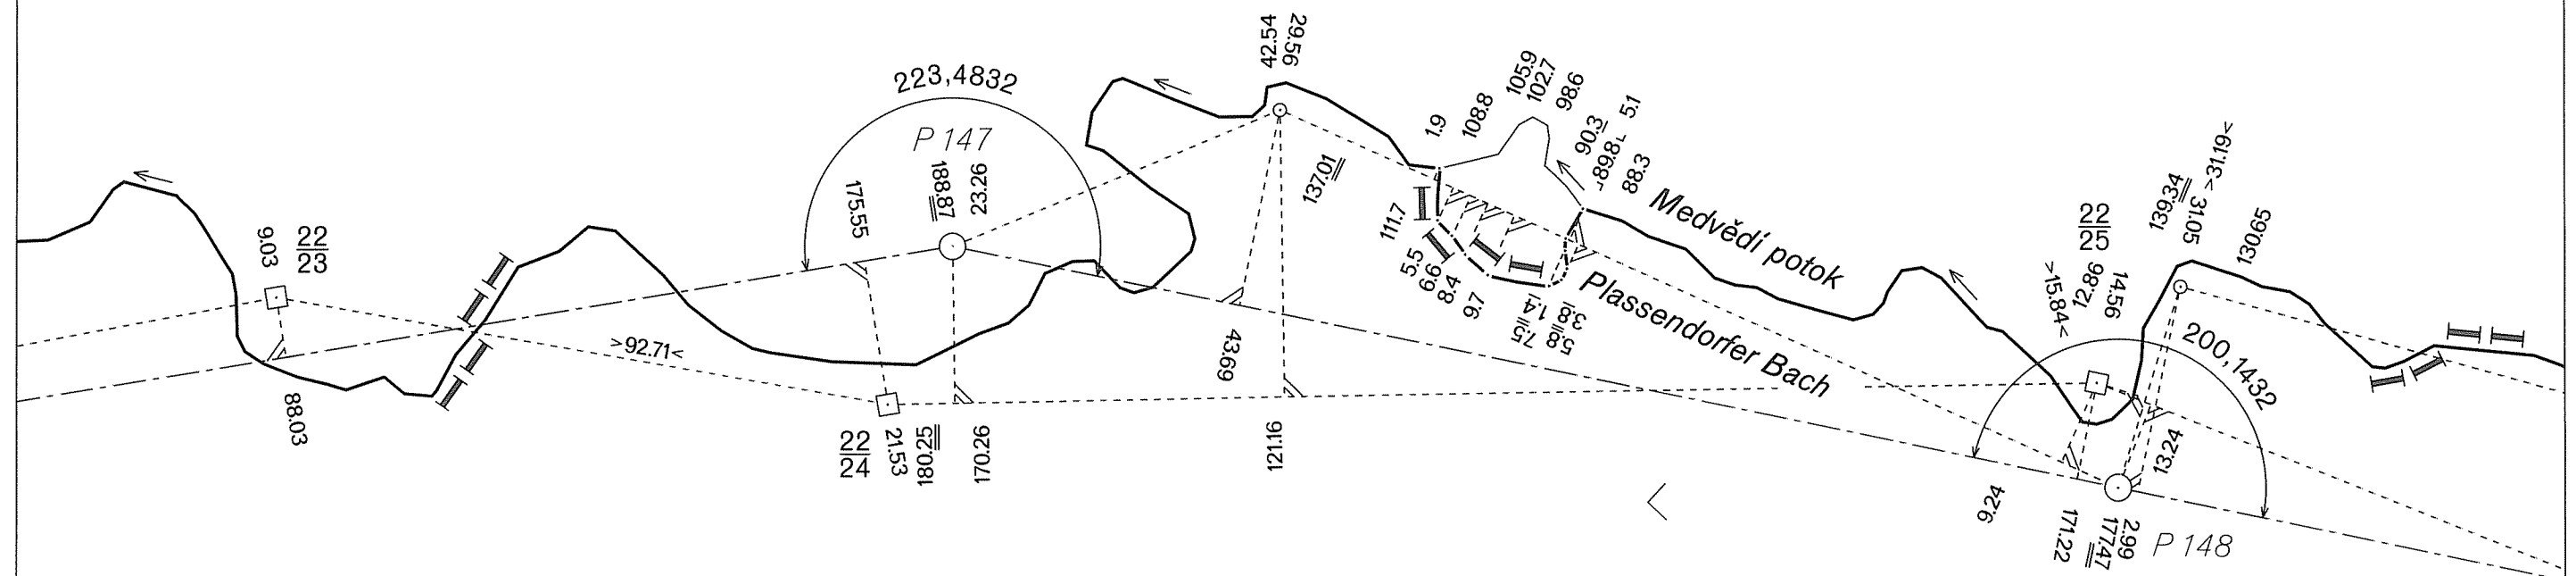

BUNDESREPUBLIK DEUTSCHLAND

Freistaat Bayern

Regierungsbezirk Oberpfalz

Landkreis Cham

Gemeinde Furth i. Wald

DEUTSCH-TSCHECHISCHE STAATSGRENZE  
Teil Freistaat Bayern

NĚMECKO-ČESKÉ STÁTNÍ HRANICE  
část Svobodný stát Bavorsko

GRENZHANDRISS  
HRANIČNÍ NÁRYS

Grenzabschnitt VIII  
Hraniční úsek  
Blatt Nr. 24 a  
List č.  
1:1000


ČESKÁ REPUBLIKA

Okres Domažlice  
Obec Česká Kubice

BUNDESREPUBLIK DEUTSCHLAND

Freistaat Bayern

Regierungsbezirk Oberpfalz  
Landkreis Cham  
Gemeinde Furth i. Wald

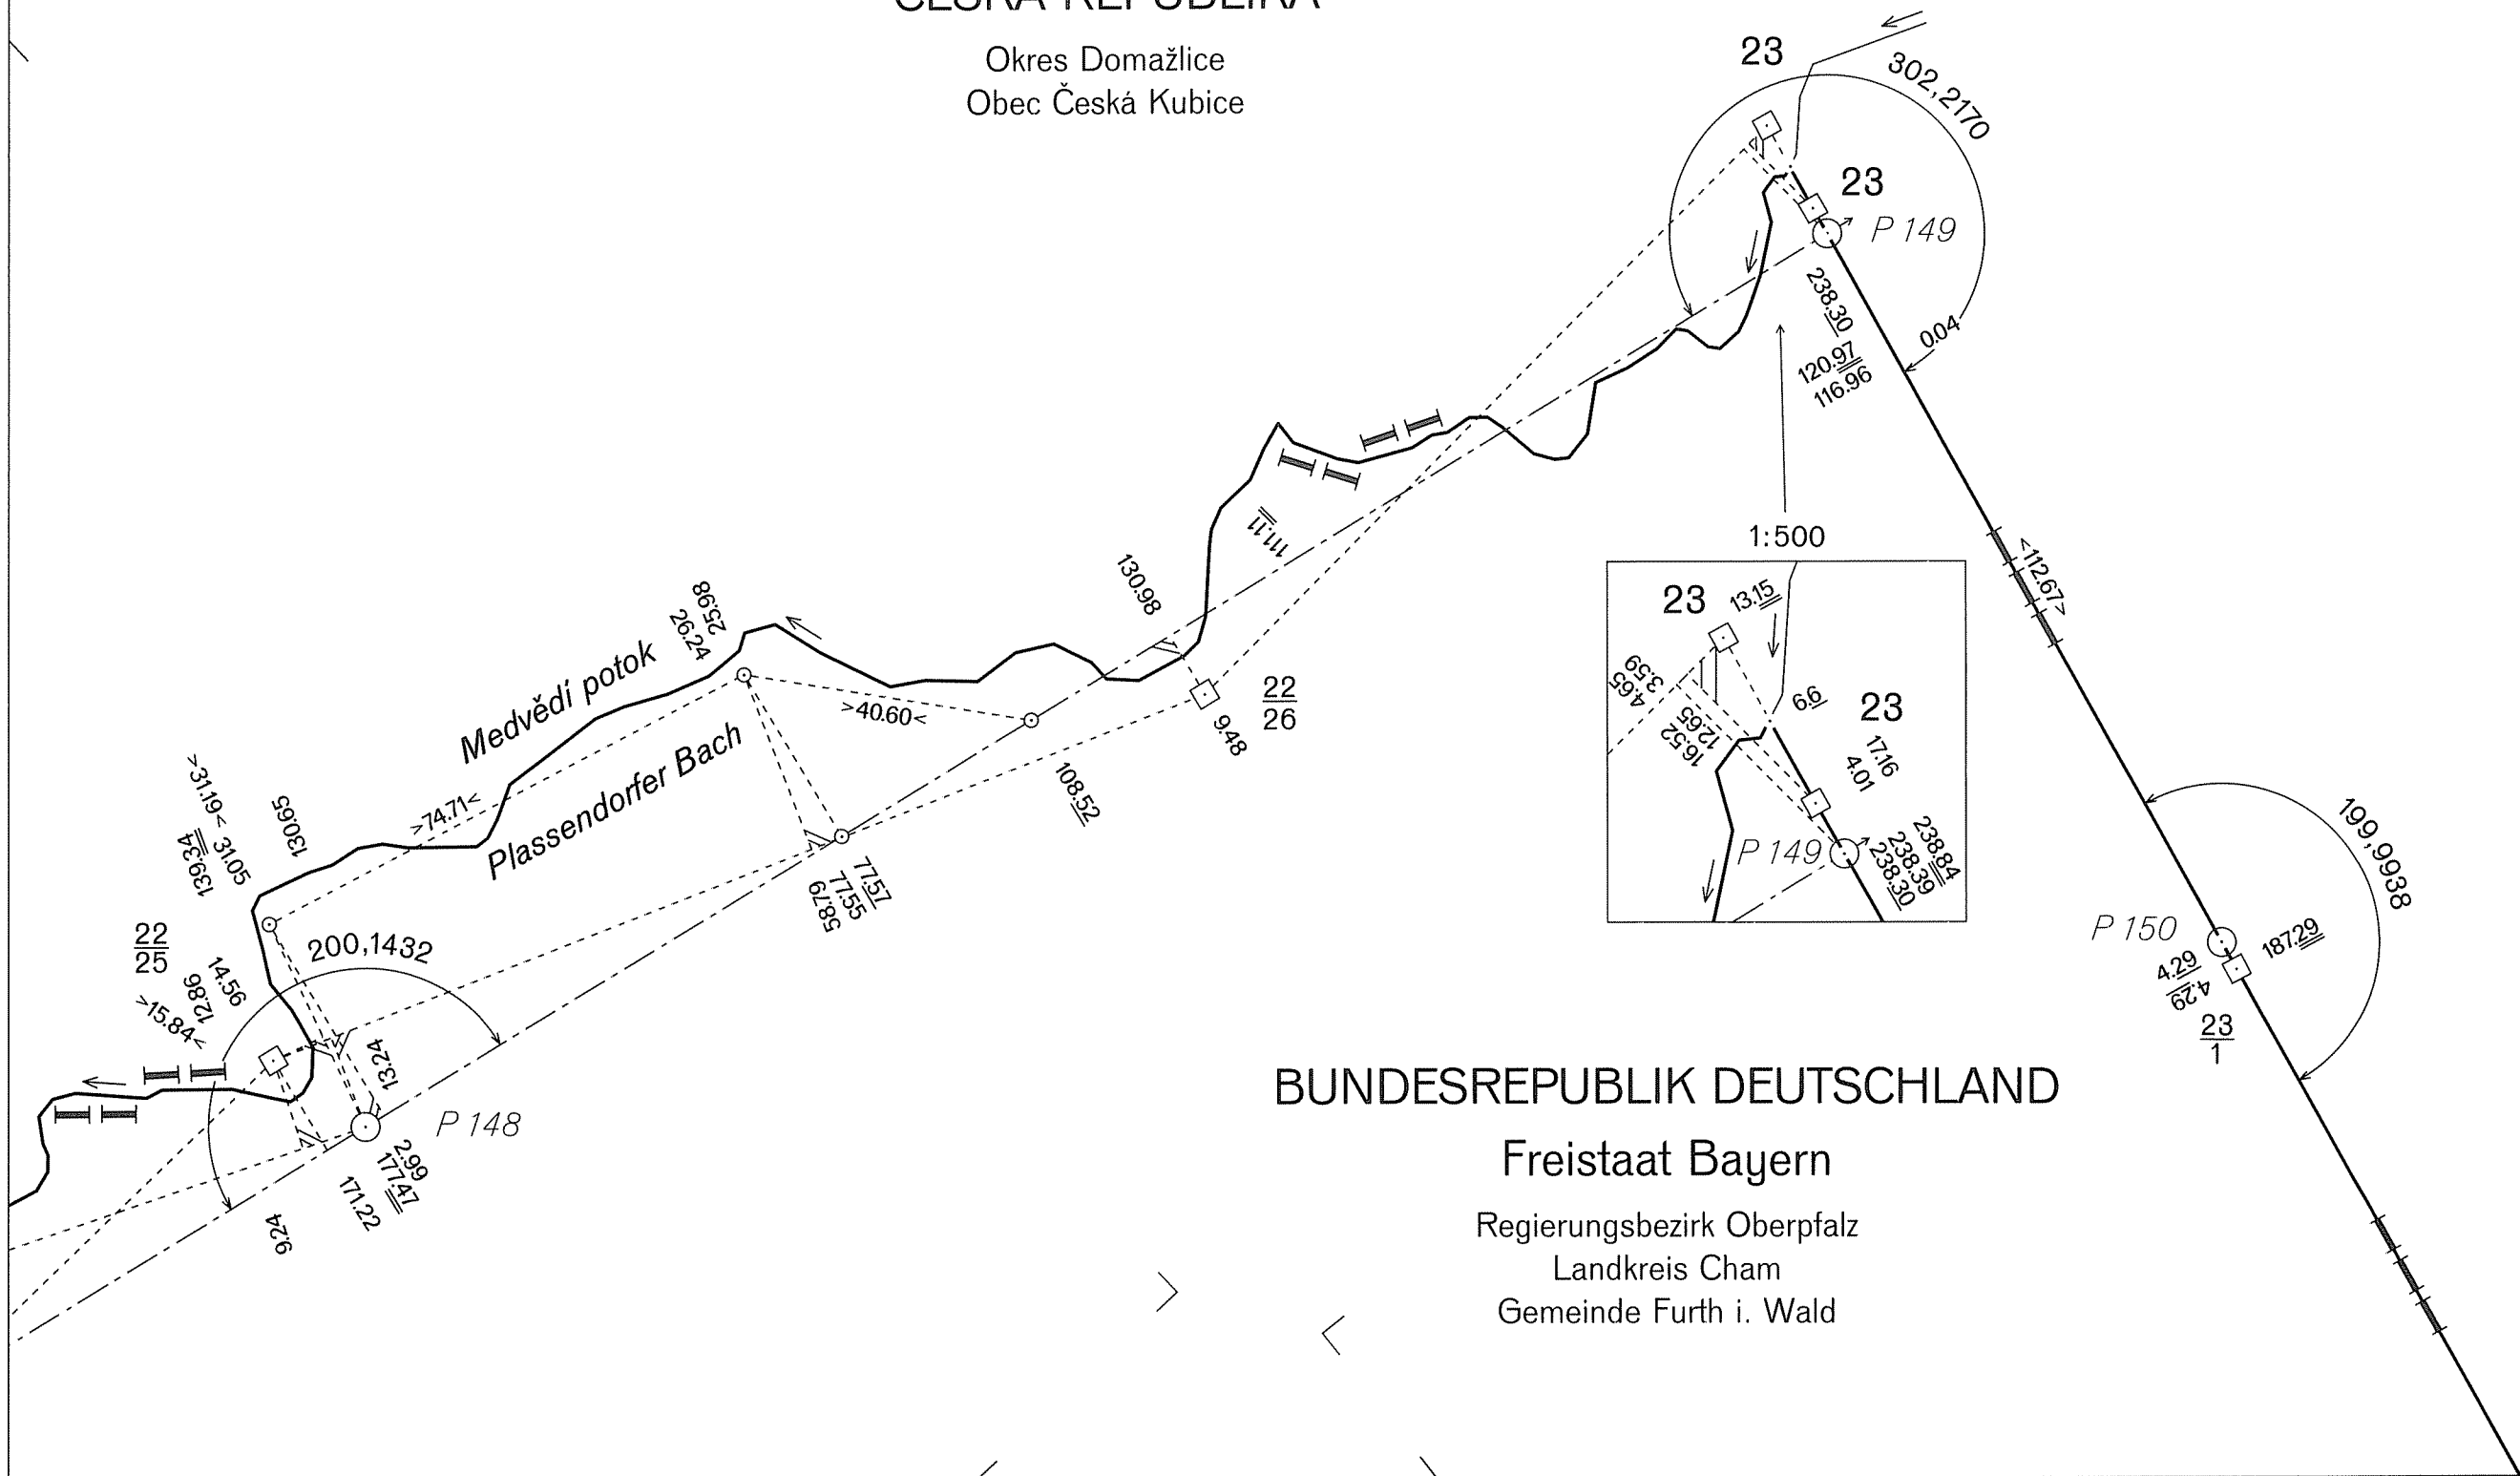

GRENZHANDRISS  
HRANIČNÍ NÁRYS

Grenzabschnitt VIII  
Hraniční úsek  
Blatt Nr. 24 b  
List č.  
1:1000

DEUTSCH-TSCHECHISCHE STAATSGRENZE  
Teil Freistaat Bayern


NĚMECKO-ČESKÉ STÁTNÍ HRANICE  
část Svobodný stát Bavorsko

ČESKÁ REPUBLIKA

Okres Domažlice  
Obec Česká Kubice

BUNDESREPUBLIK DEUTSCHLAND

Freistaat Bayern  
Regierungsbezirk Oberpfalz  
Landkreis Cham  
Gemeinde Furth i. Wald

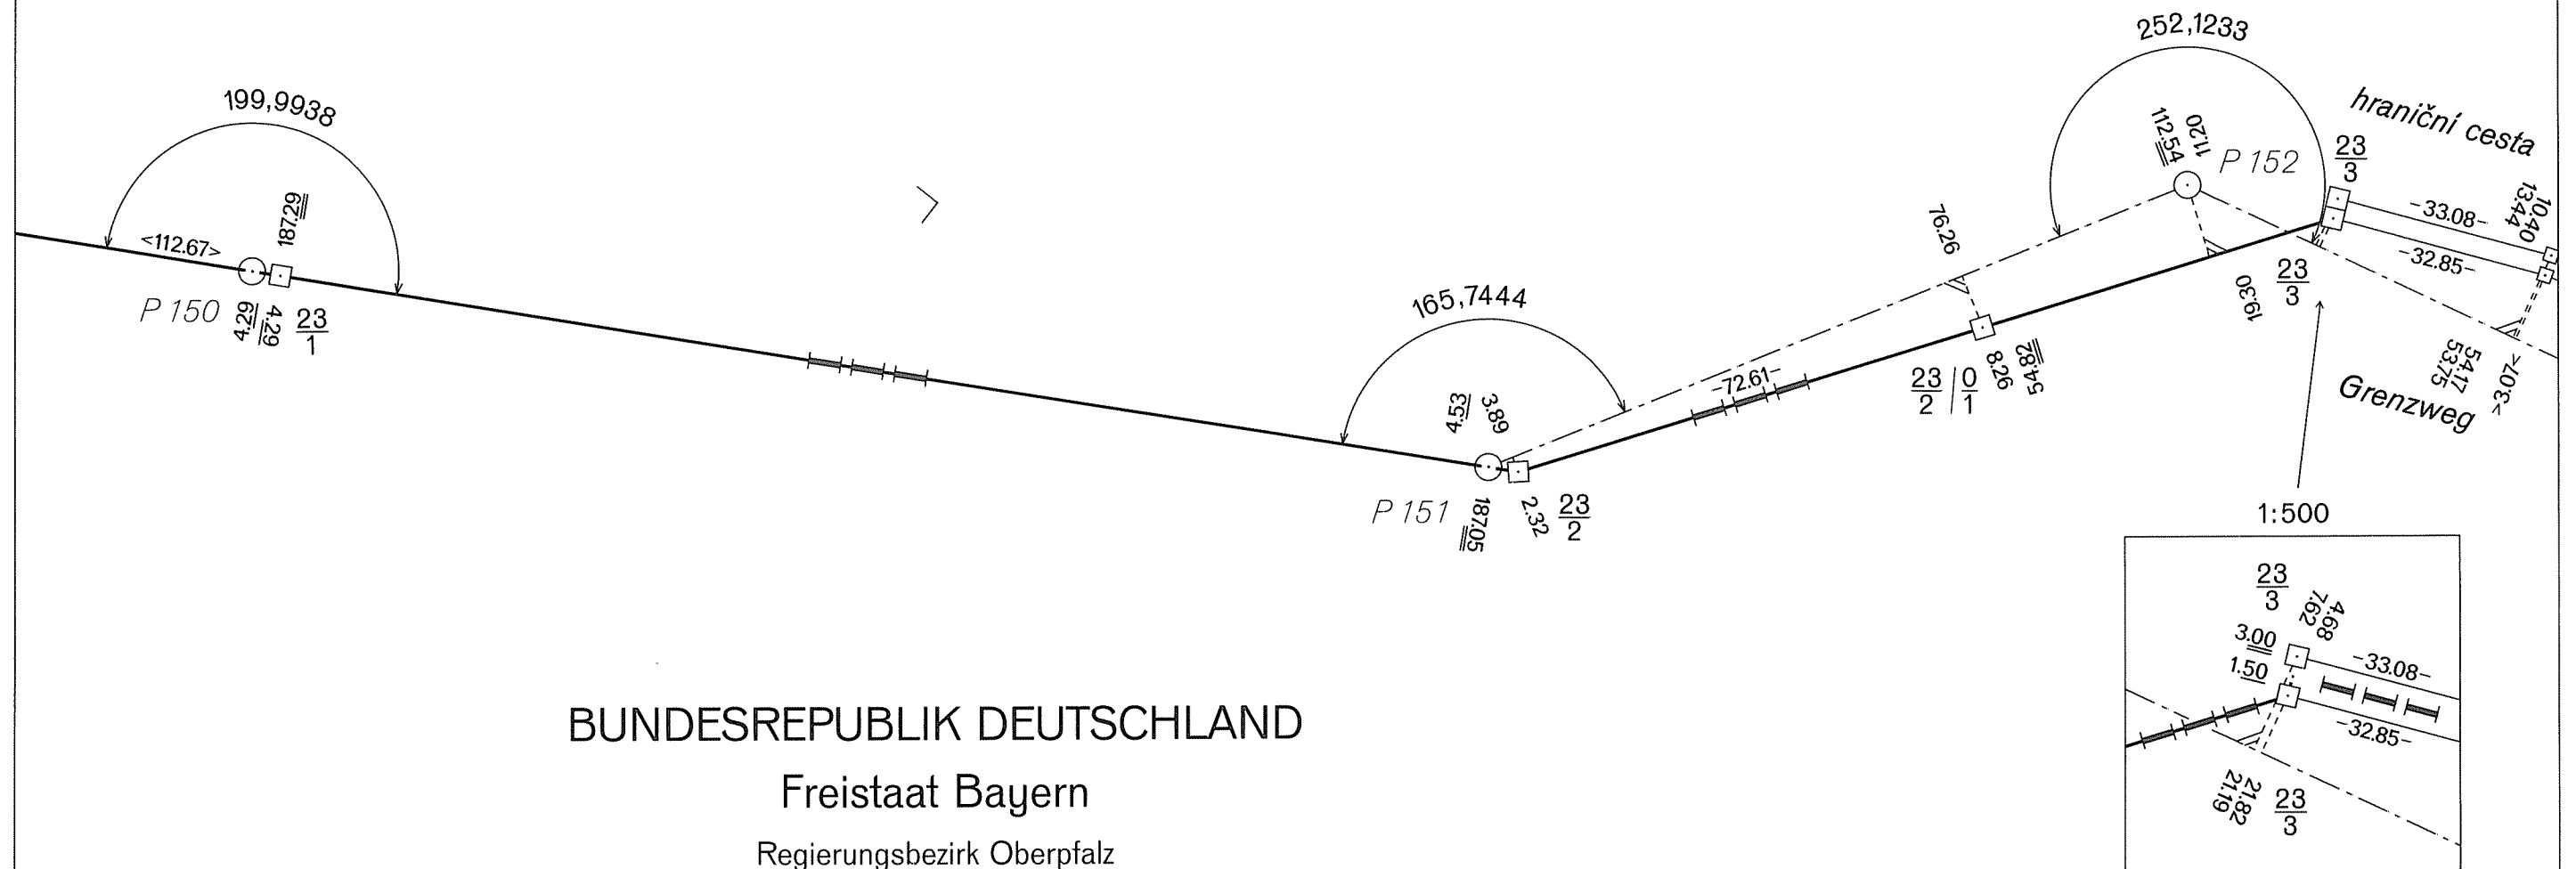

Teil Freistaat Bayern

část Svobodný stát Bavorsko

Grenzabschnitt  
Hraniční úsek

Blatt Nr. 24 c  
List č.

1:1000

Okres Domažlice  
Obec Česká Kubice


*Grenzweg*

Freistaat Bayern

Regierungsbezirk Oberpfalz

Landkreis Cham

Gemeinde Furth i. Wald

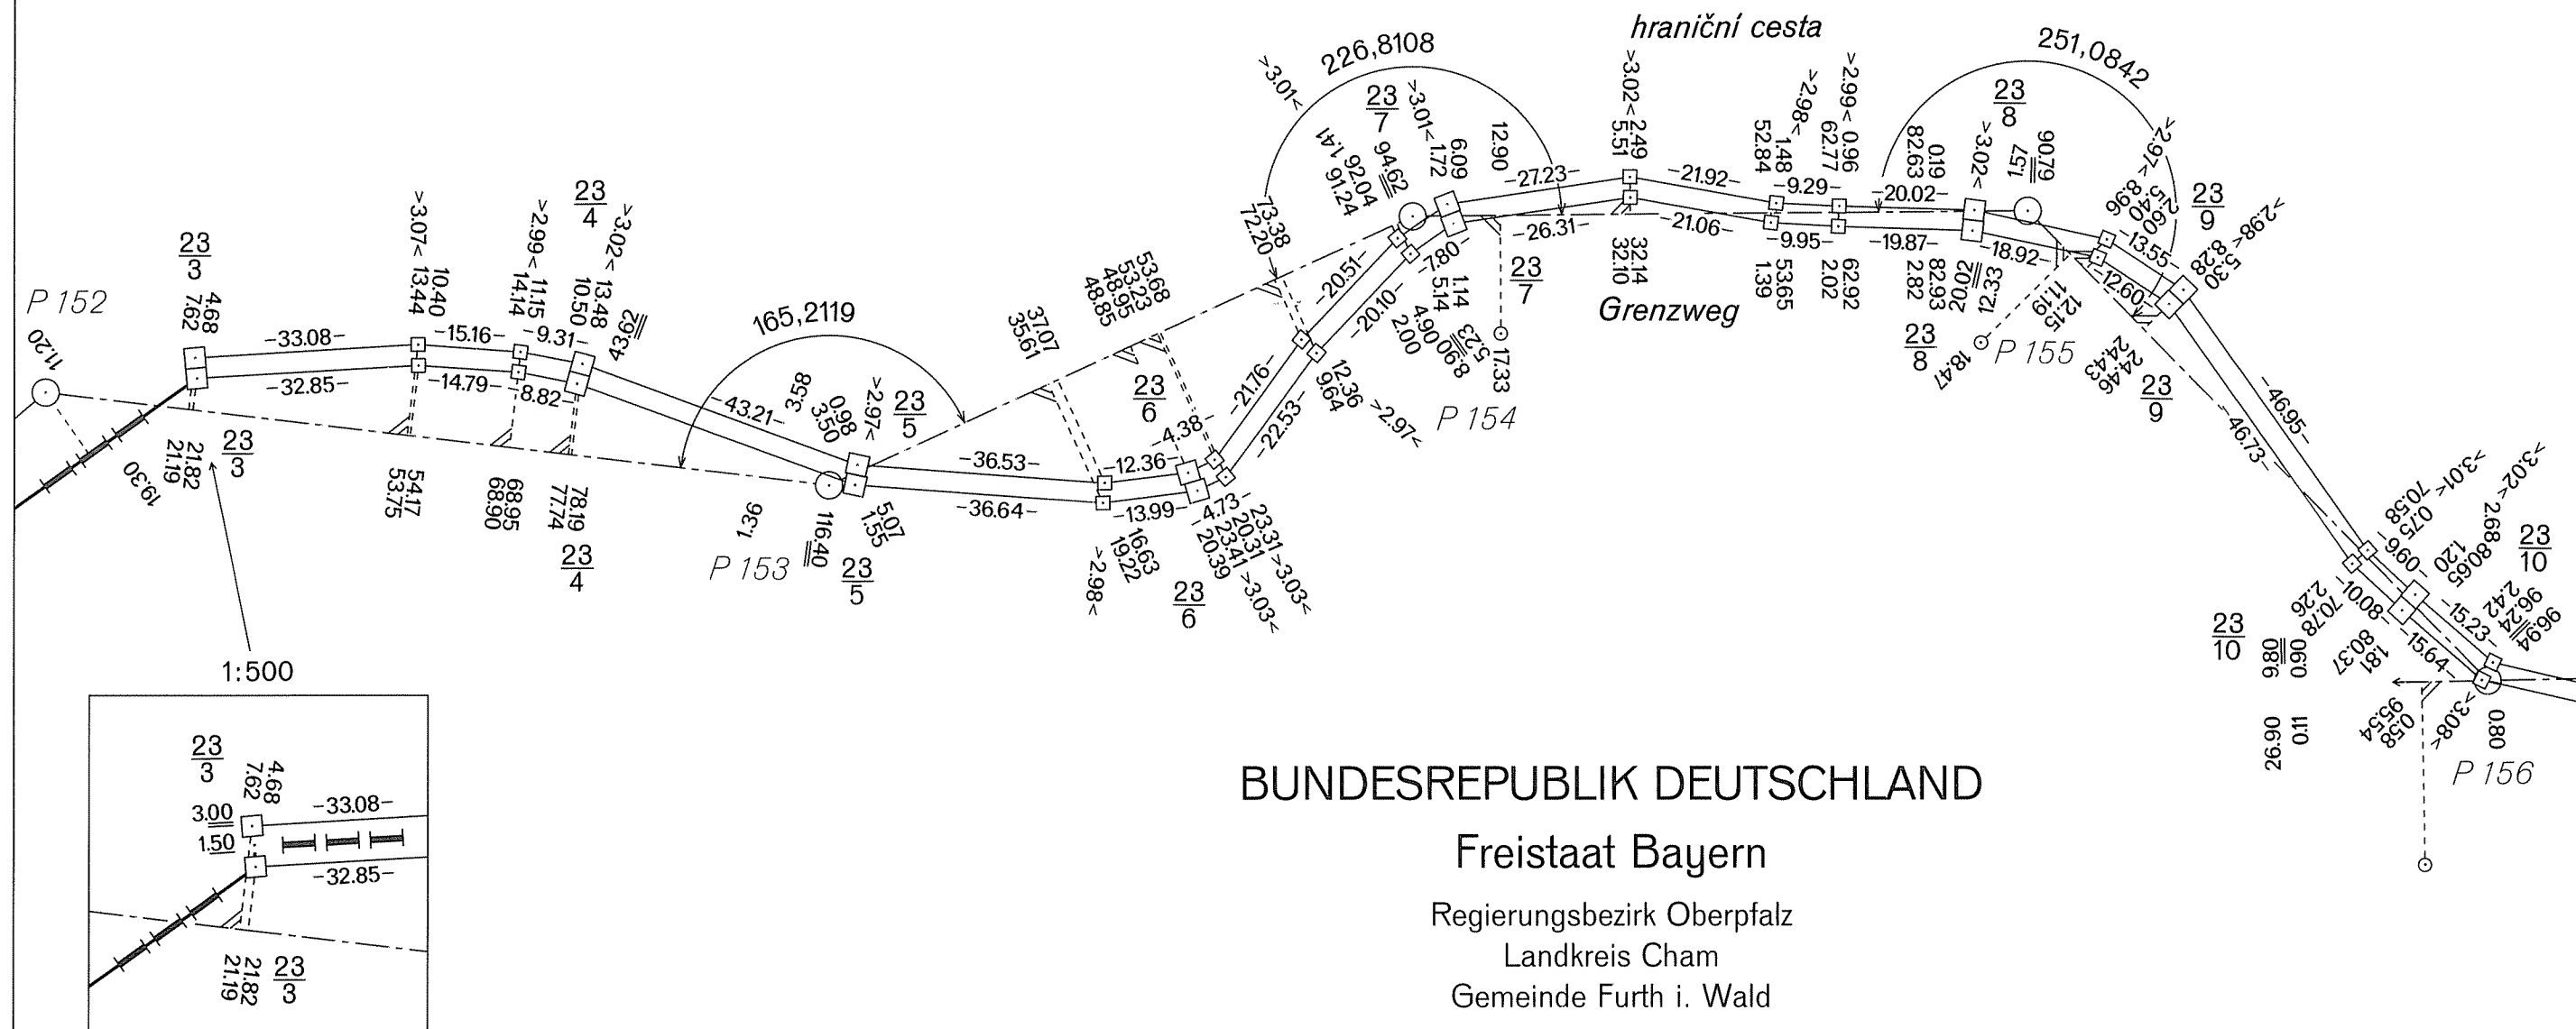

DEUTSCH-TSCHECHISCHE STAATSGRENZE  
Teil Freistaat Bayern

NĚMECKO-ČESKÉ STÁTNÍ HRANICE  
část Svobodný stát Bavorsko

GRENZHANDRISS  
HRANIČNÍ NÁRYS

Grenzabschnitt VIII  
Hraniční úsek  
Blatt Nr. 25 a  
List č.  
1:1000


ČESKÁ REPUBLIKA

Okres Domažlice  
Obec Česká Kubice

BUNDESREPUBLIK DEUTSCHLAND

Freistaat Bayern

Regierungsbezirk Oberpfalz  
Landkreis Cham  
Gemeinde Furth i. Wald

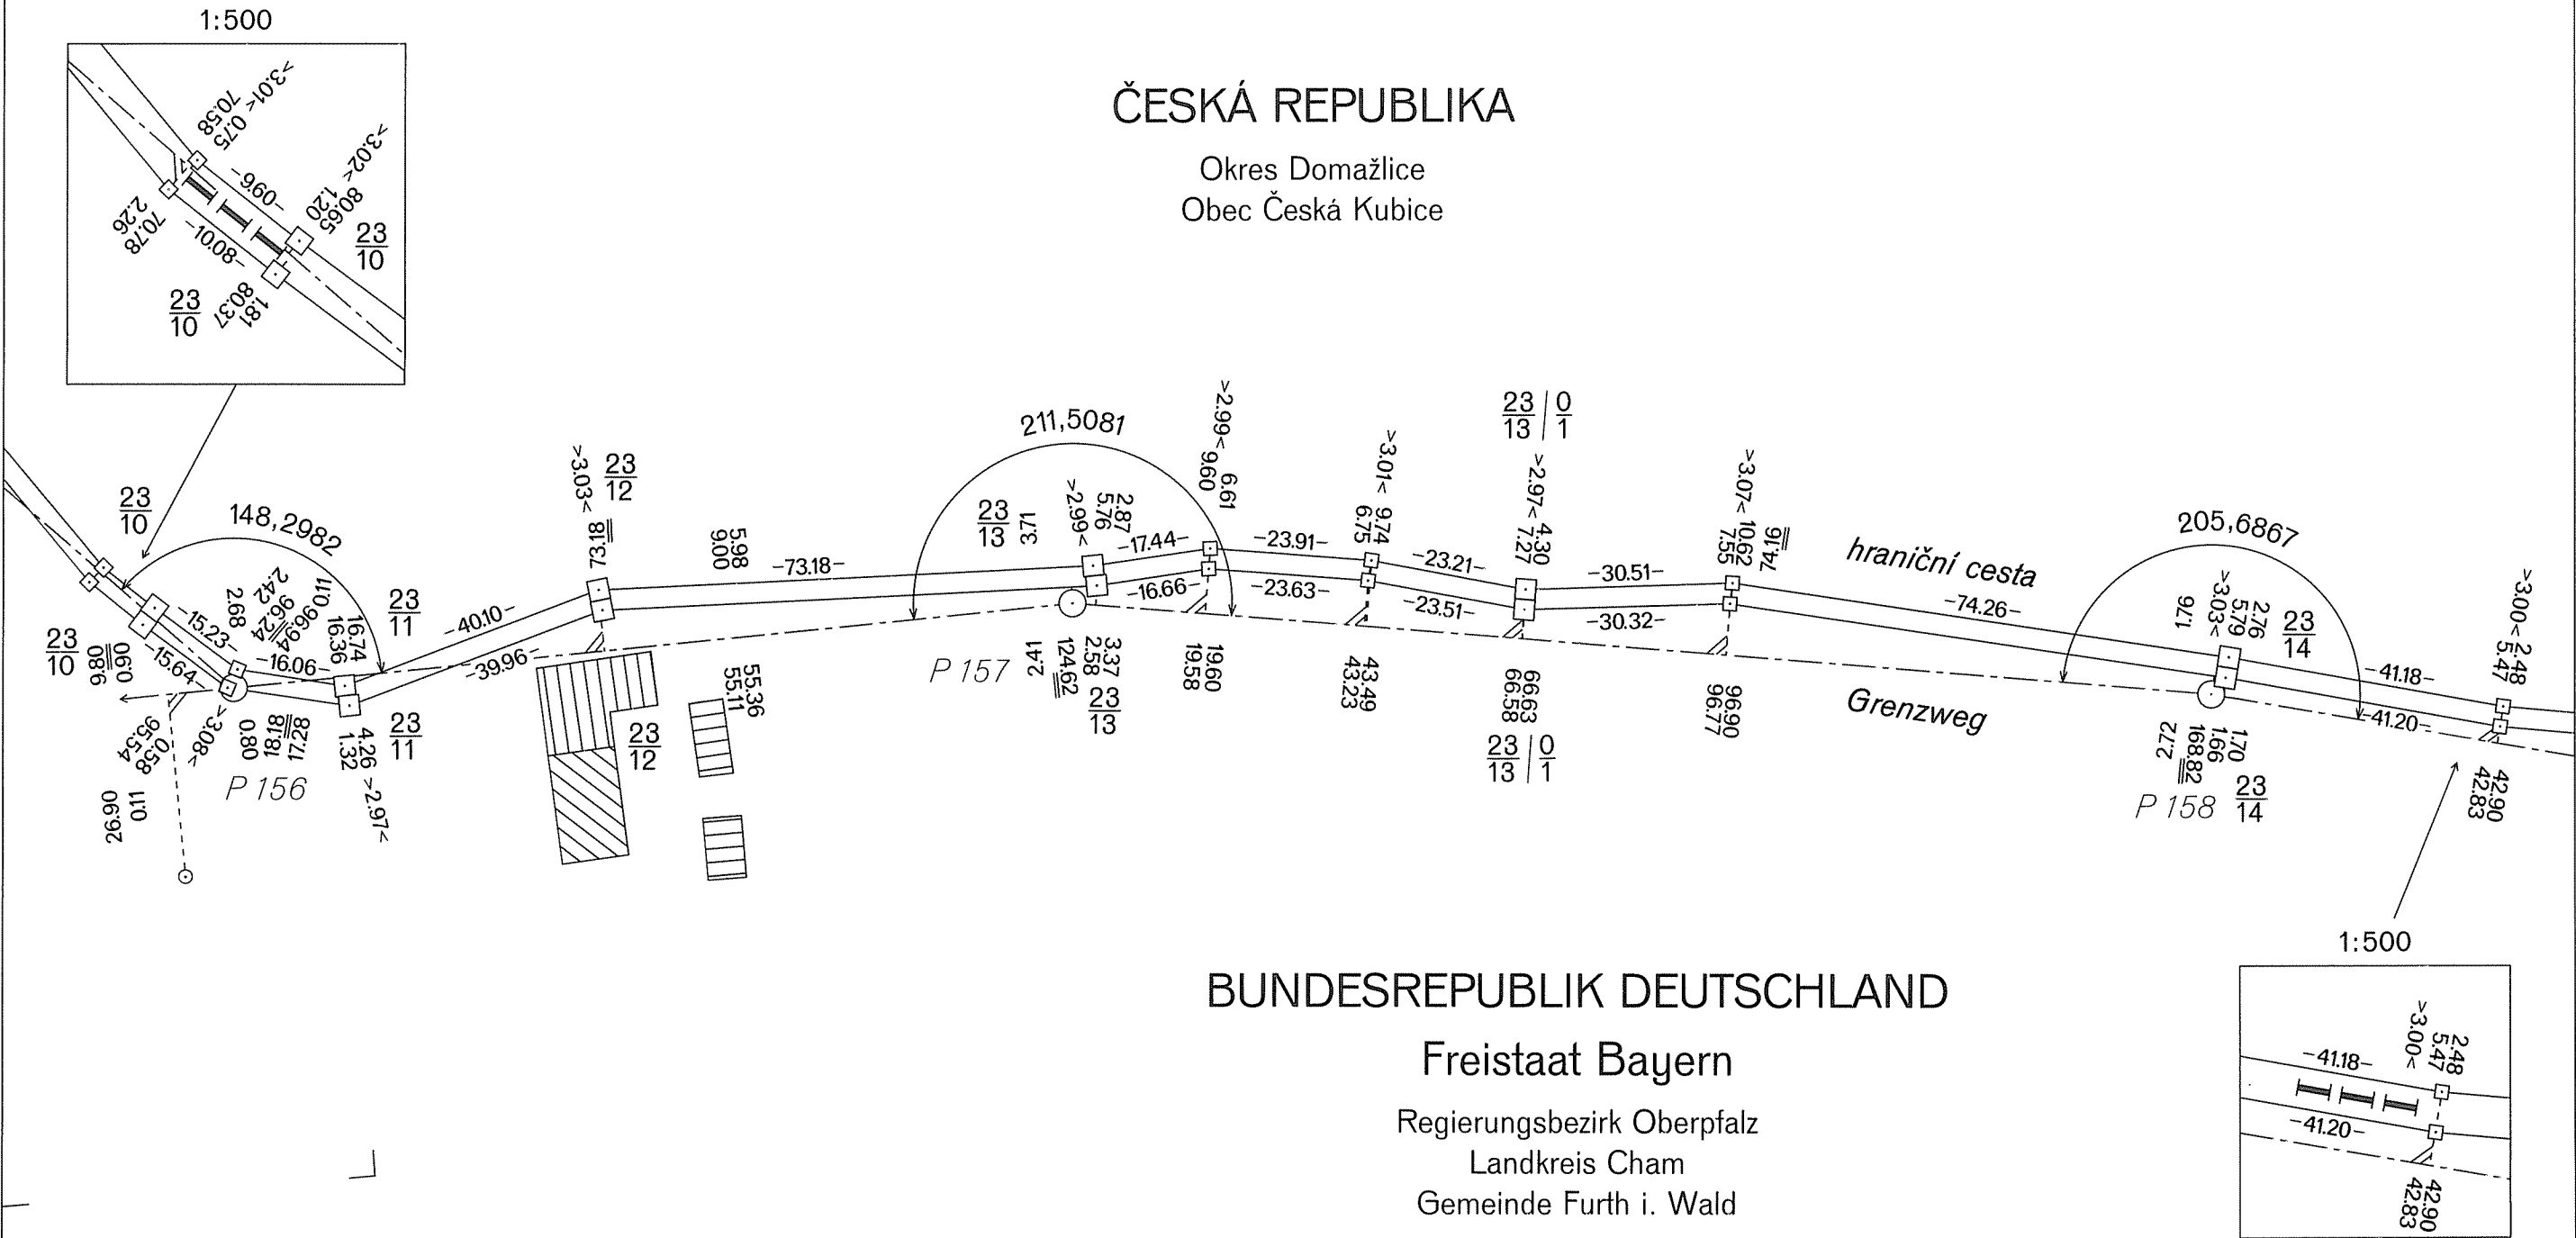

DEUTSCH-TSCHECHISCHE STAATSGRENZE  
Teil Freistaat Bayern

NĚMECKO-ČESKÉ STÁTNÍ HRANICE  
část Svobodný stát Bavorsko

# GRENZHANDRISS HRANIČNÍ NÁRYS

Grenzabschnitt VIII  
Hraniční úsek  
Blatt Nr. 25 b  
List č.  
1:1000


## ČESKÁ REPUBLIKA

Okres Domažlice  
Obec Česká Kubice

## BUNDESREPUBLIK DEUTSCHLAND

Freistaat Bayern

Regierungsbezirk Oberpfalz  
Landkreis Cham  
Gemeinde Furth i. Wald

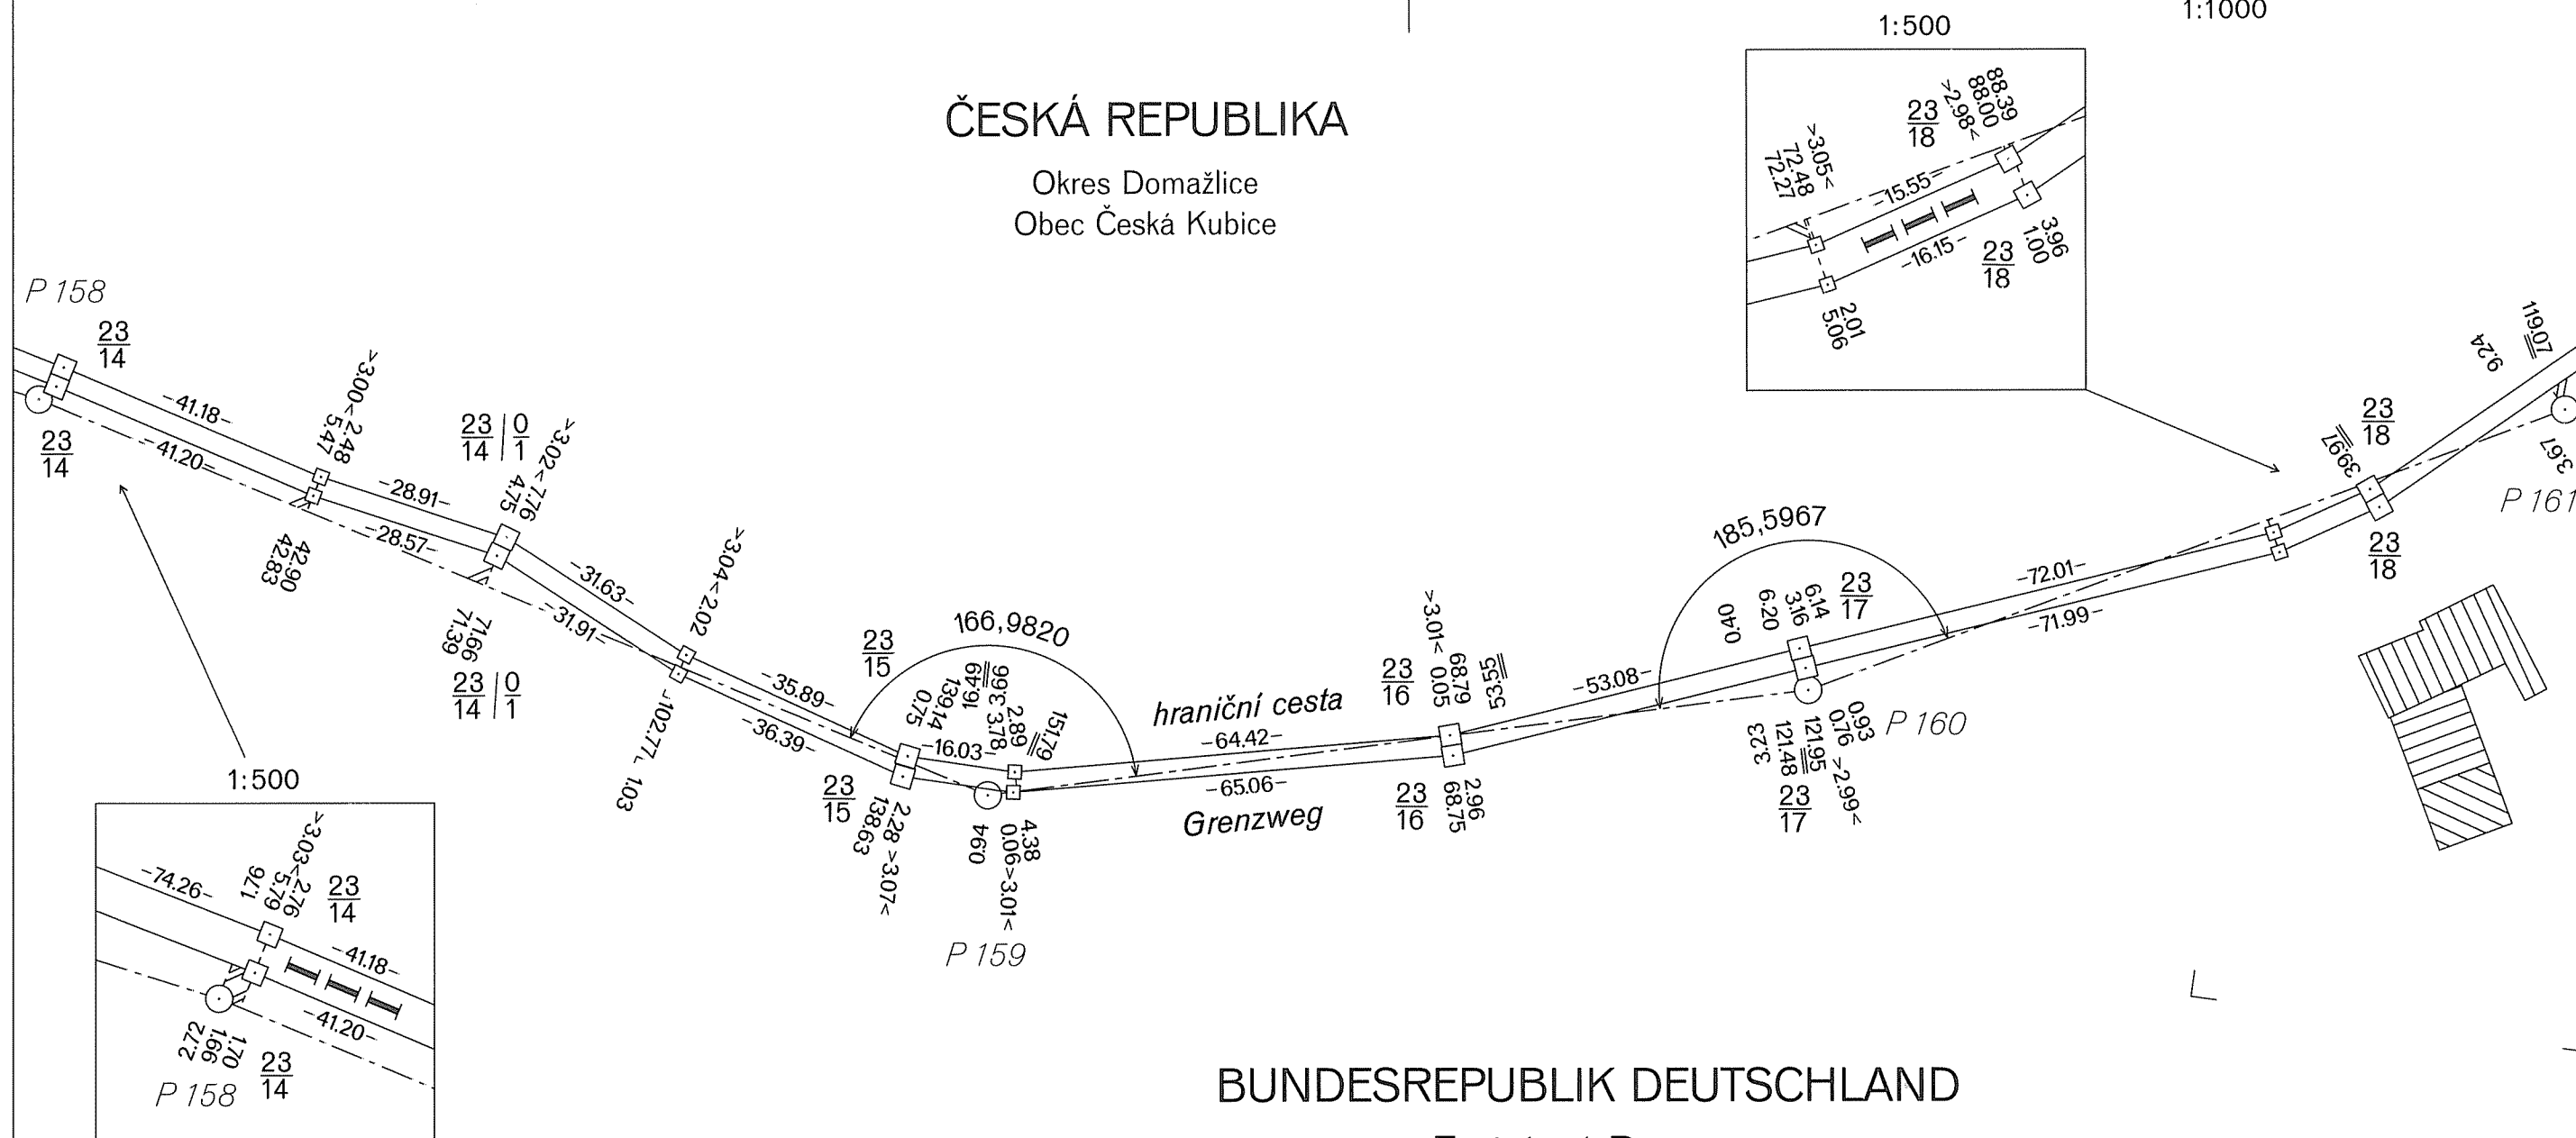



DEUTSCH-TSCHECHISCHE STAATSGRENZE  
Teil Freistaat Bayern  
NĚMECKO-ČESKÉ STÁTNÍ HRANICE  
část Svobodný stát Bavorsko

# GRENZHANDRISS HRANIČNÍ NÁRYS

Grenzabschnitt VIII  
Hraniční úsek  
Blatt Nr. 25 c  
List č.  
1:1000


## ČESKÁ REPUBLIKA

Okres Domažlice  
Obec Česká Kubice

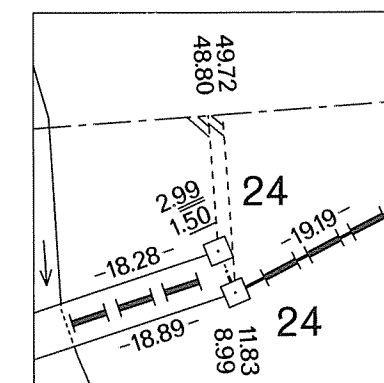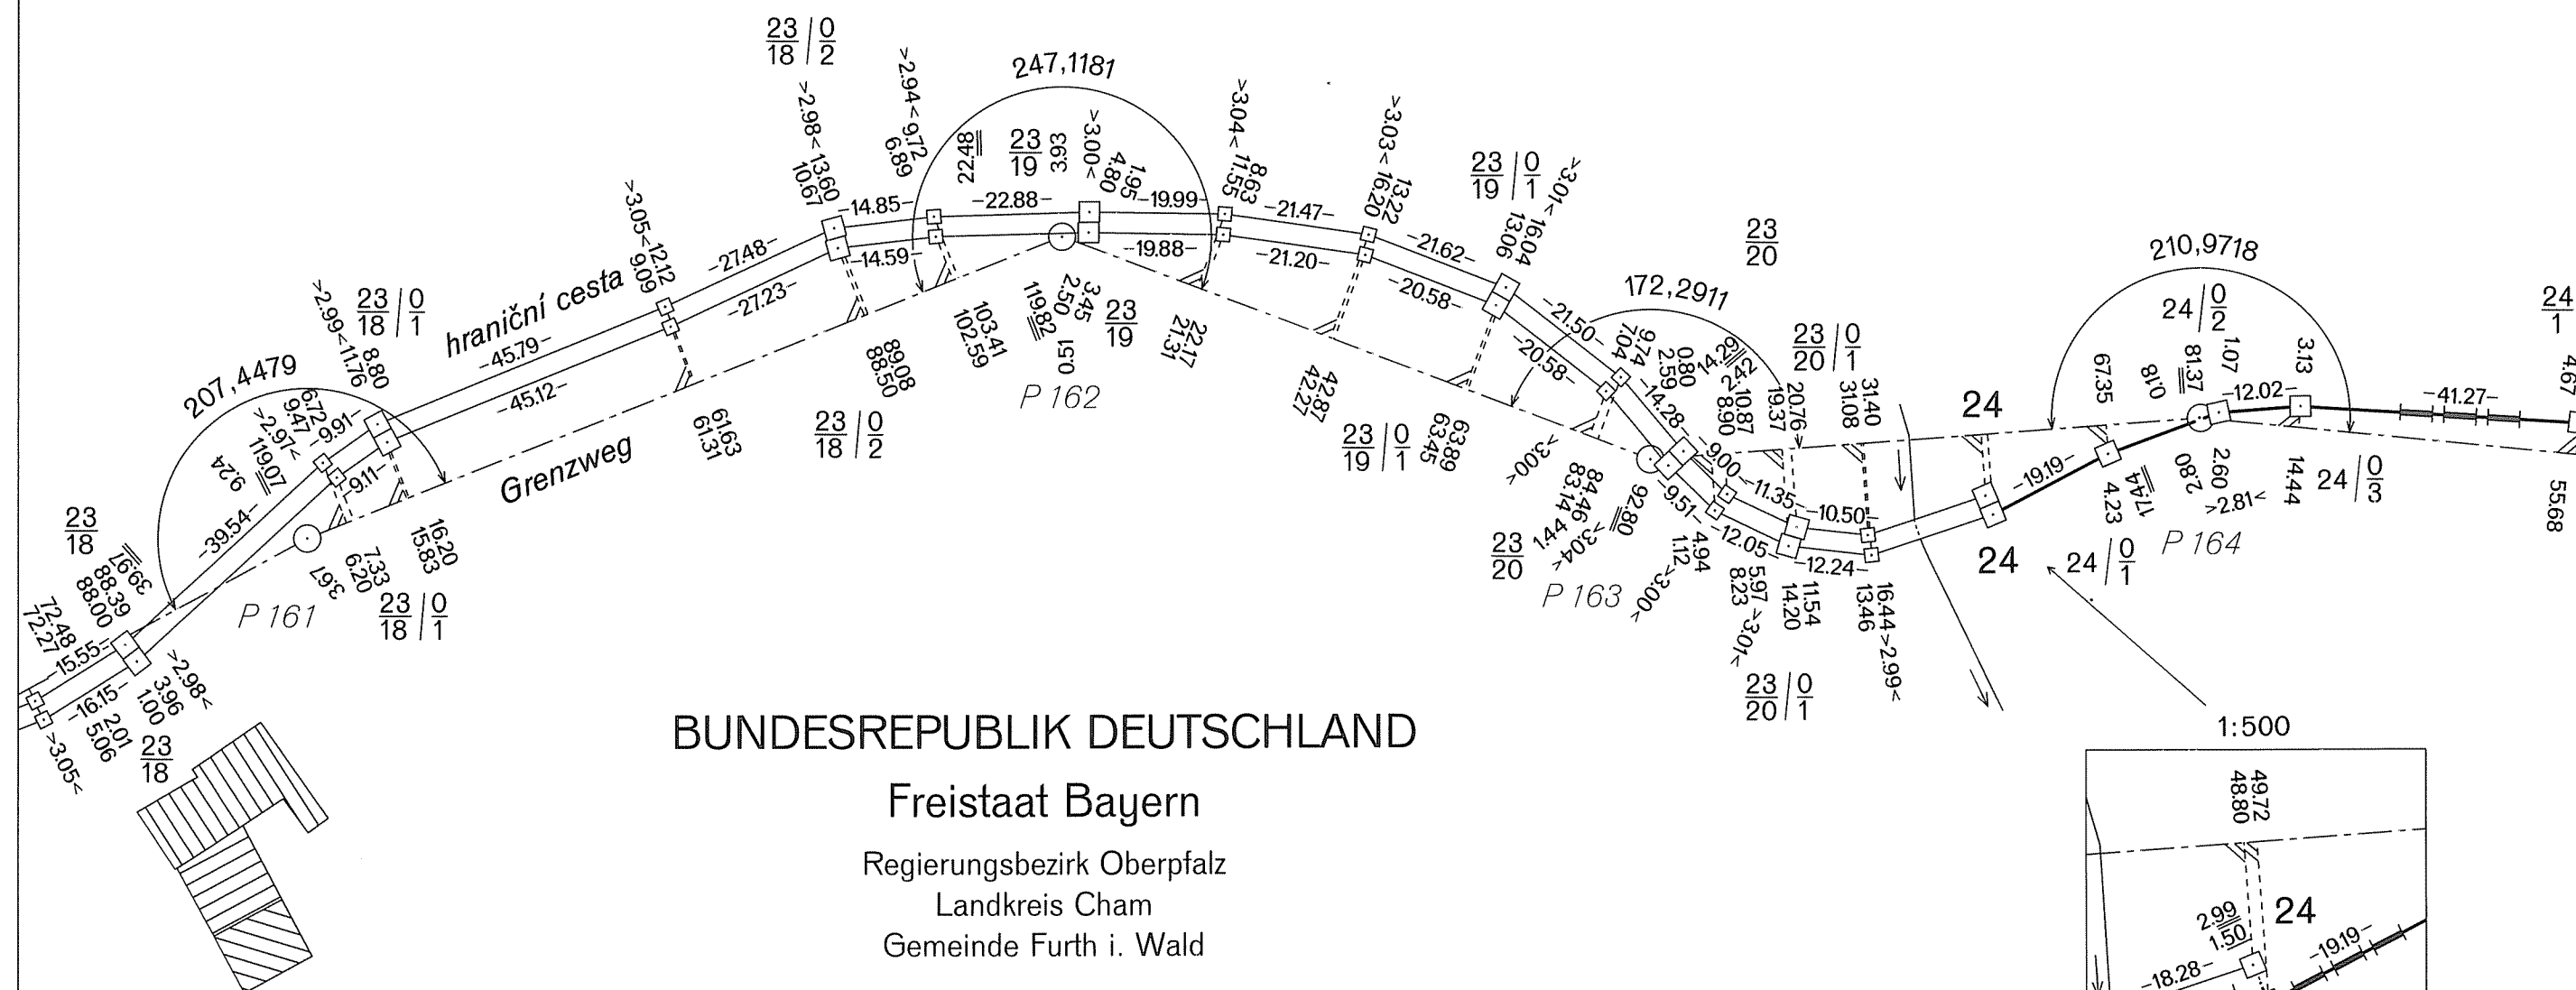


DEUTSCH-TSCHECHISCHE STAATSGRENZE  
Teil Freistaat Bayern  
NĚMECKO-ČESKÉ STÁTNÍ HRANICE  
část Svobodný stát Bavorsko

GRENZHANDRISS  
HRANIČNÍ NÁRYS  
Grenzabschnitt  
Hraniční úsek VIII  
Blatt Nr.  
List č. 26a  
1:1000

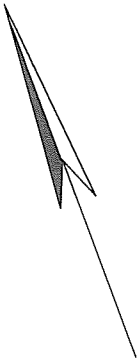

ČESKÁ REPUBLIKA  
Okres Domažlice  
Obec Česká Kubice

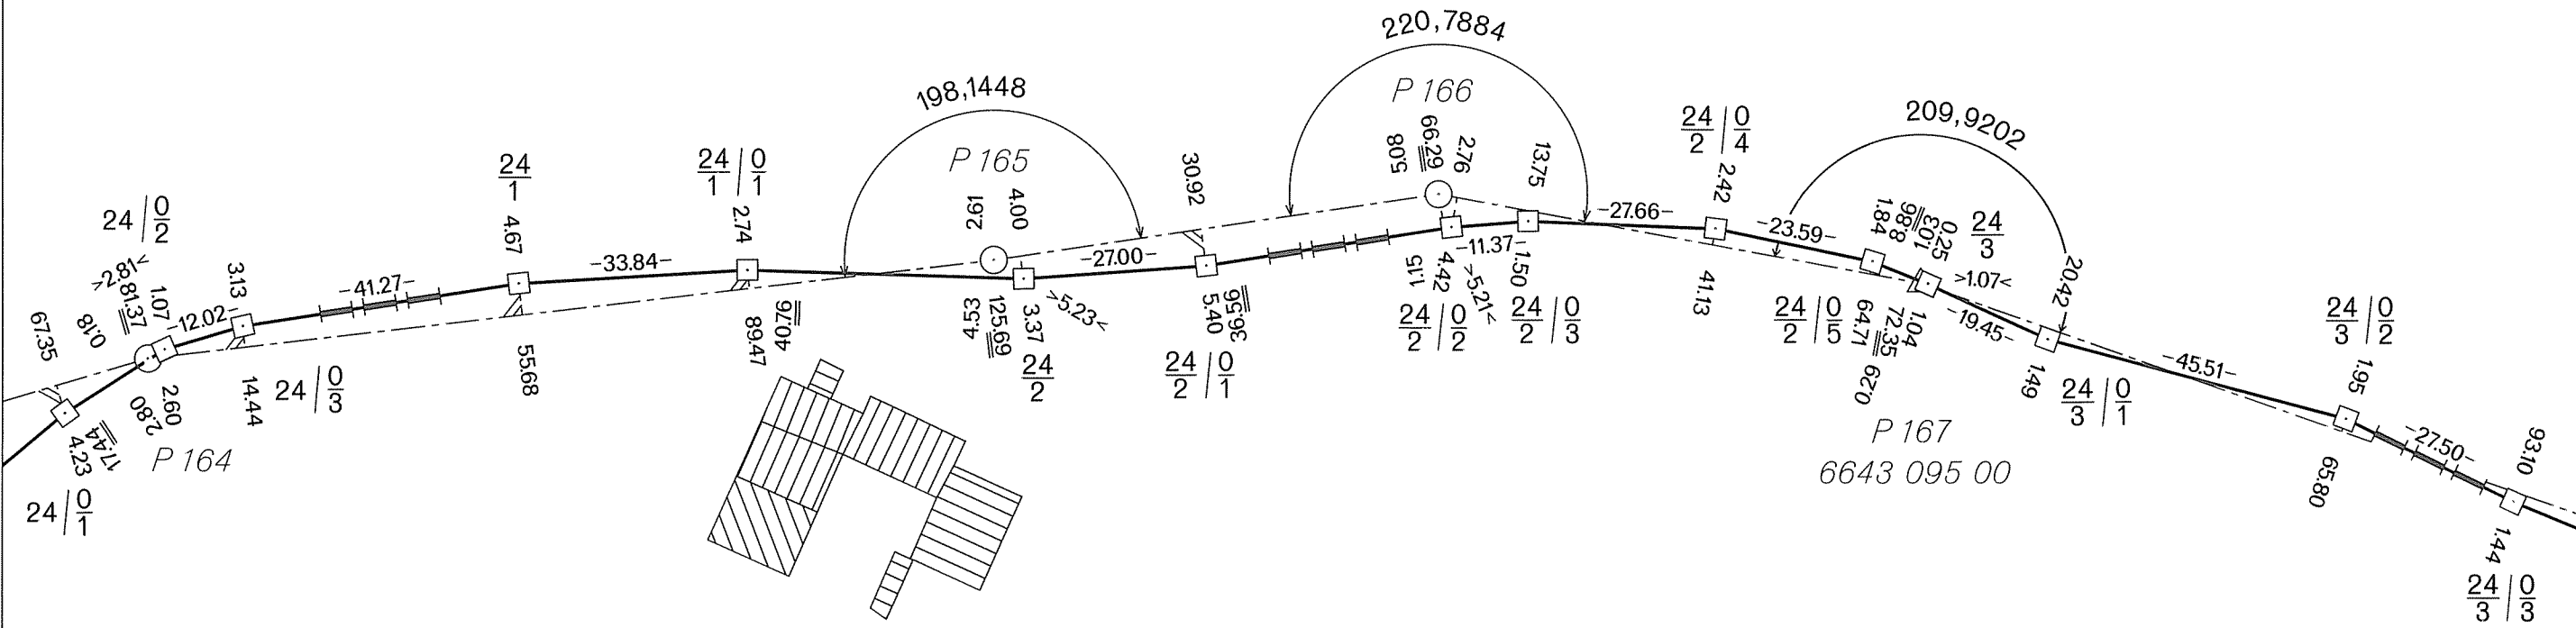

BUNDESREPUBLIK DEUTSCHLAND  
Freistaat Bayern  
Regierungsbezirk Oberpfalz  
Landkreis Cham  
Gemeinde Furth i. Wald




DEUTSCH-TSCHECHISCHE STAATSGRENZE  
Teil Freistaat Bayern  
NĚMECKO-ČESKÉ STÁTNÍ HRANICE  
část Svobodný stát Bavorsko

GRENZHANDRISS  
HRANIČNÍ NÁRYS  
Grenzabschnitt VIII  
Hraniční úsek  
Blatt Nr. 26 b  
List č.  
1:1000

ČESKÁ REPUBLIKA  
Okres Domažlice  
Obec Česká Kubice

BUNDESREPUBLIK DEUTSCHLAND  
Freistaat Bayern  
Regierungsbezirk Oberpfalz  
Landkreis Cham  
Gemeinde Furth i. Wald

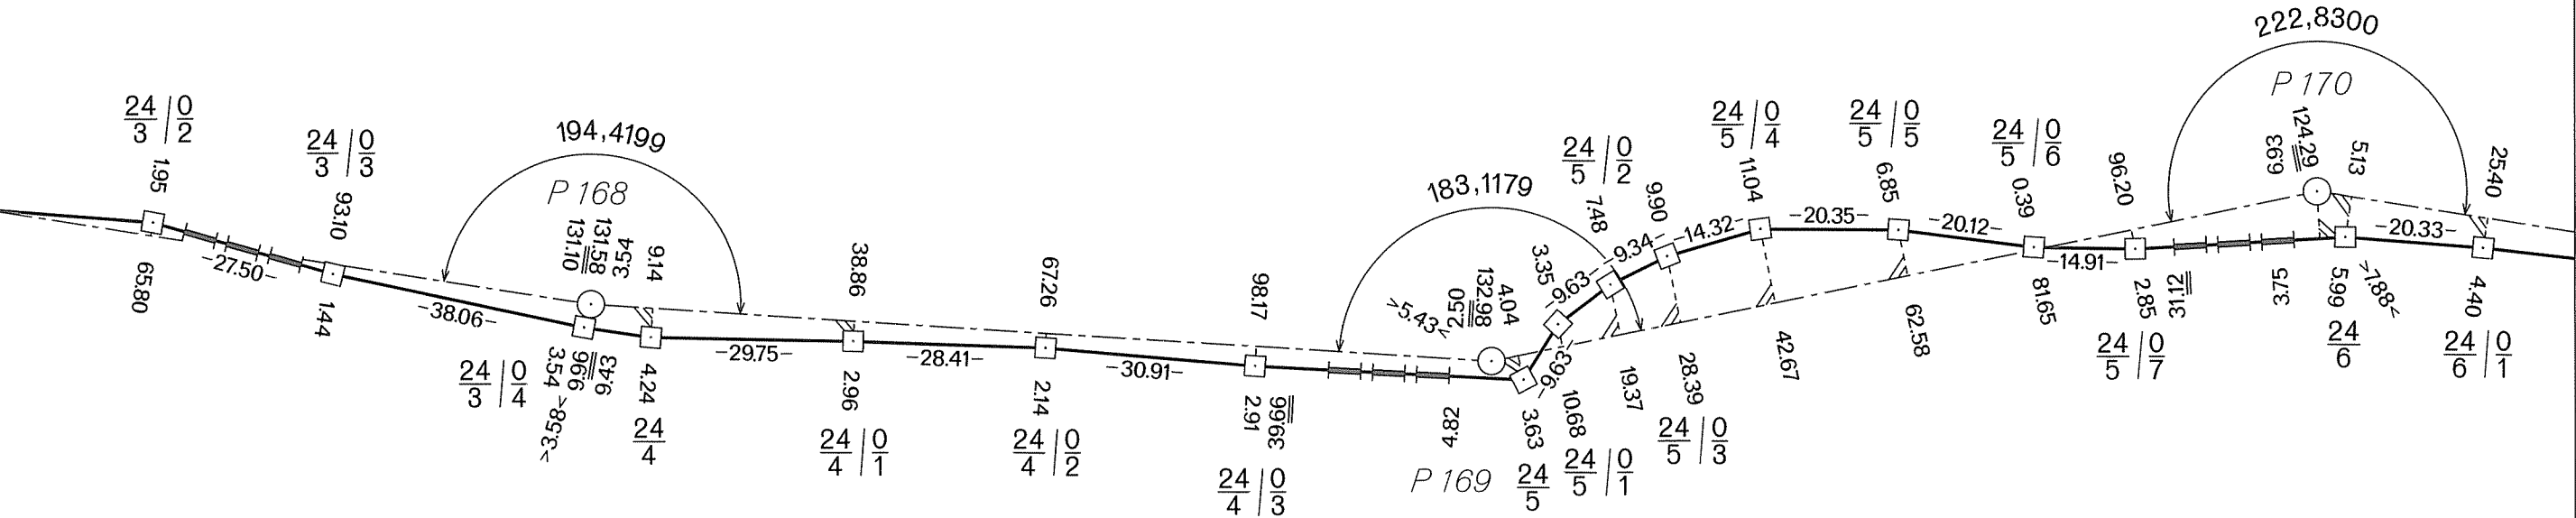

DEUTSCH-TSCHECHISCHE STAATSGRENZE  
Teil Freistaat Bayern

NĚMECKO-ČESKÉ STÁTNÍ HRANICE  
část Svobodný stát Bavorsko


# GRENZHANDRISS HRANIČNÍ NÁRYS

Grenzabschnitt VIII  
Hraniční úsek  
Blatt Nr. 26c  
List č.  
1:1000

## ČESKÁ REPUBLIKA

Okres Domažlice  
Obec Česká Kubice

Obec Všeruby

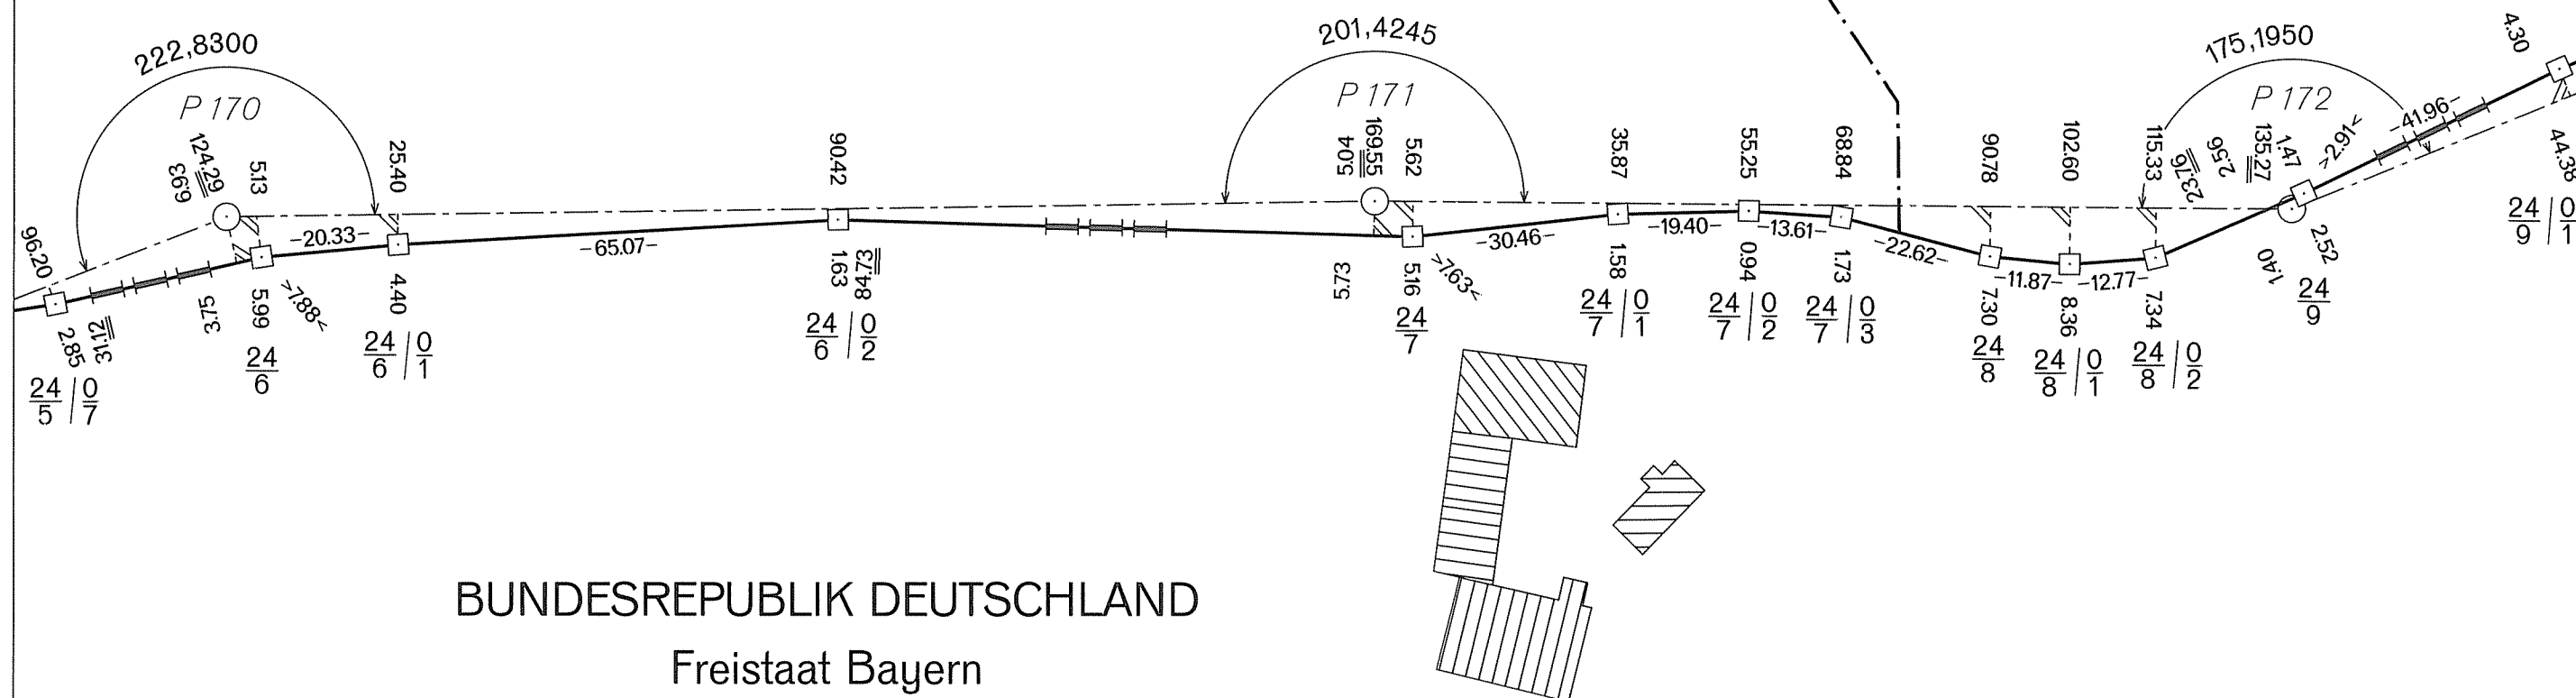

## BUNDESREPUBLIK DEUTSCHLAND

Freistaat Bayern

Regierungsbezirk Oberpfalz  
Landkreis Cham  
Gemeinde Furth i. Wald

DEUTSCH-TSCHECHISCHE STAATSGRENZE

Teil Freistaat Bayern

NĚMECKO-ČESKÉ STÁTNÍ HRANICE

část Svobodný stát Bavorsko

GRENZHANDRISS

HRANIČNÍ NÁRYS

Grenzabschnitt VIII  
Hraniční úsek

Blatt Nr. 27a  
List č.

1:1000

ČESKÁ REPUBLIKA

Okres Domažlice

Obec Všeruby


BUNDESREPUBLIK DEUTSCHLAND

Freistaat Bayern

Regierungsbezirk Oberpfalz

Landkreis Cham

Gemeinde Furth i. Wald

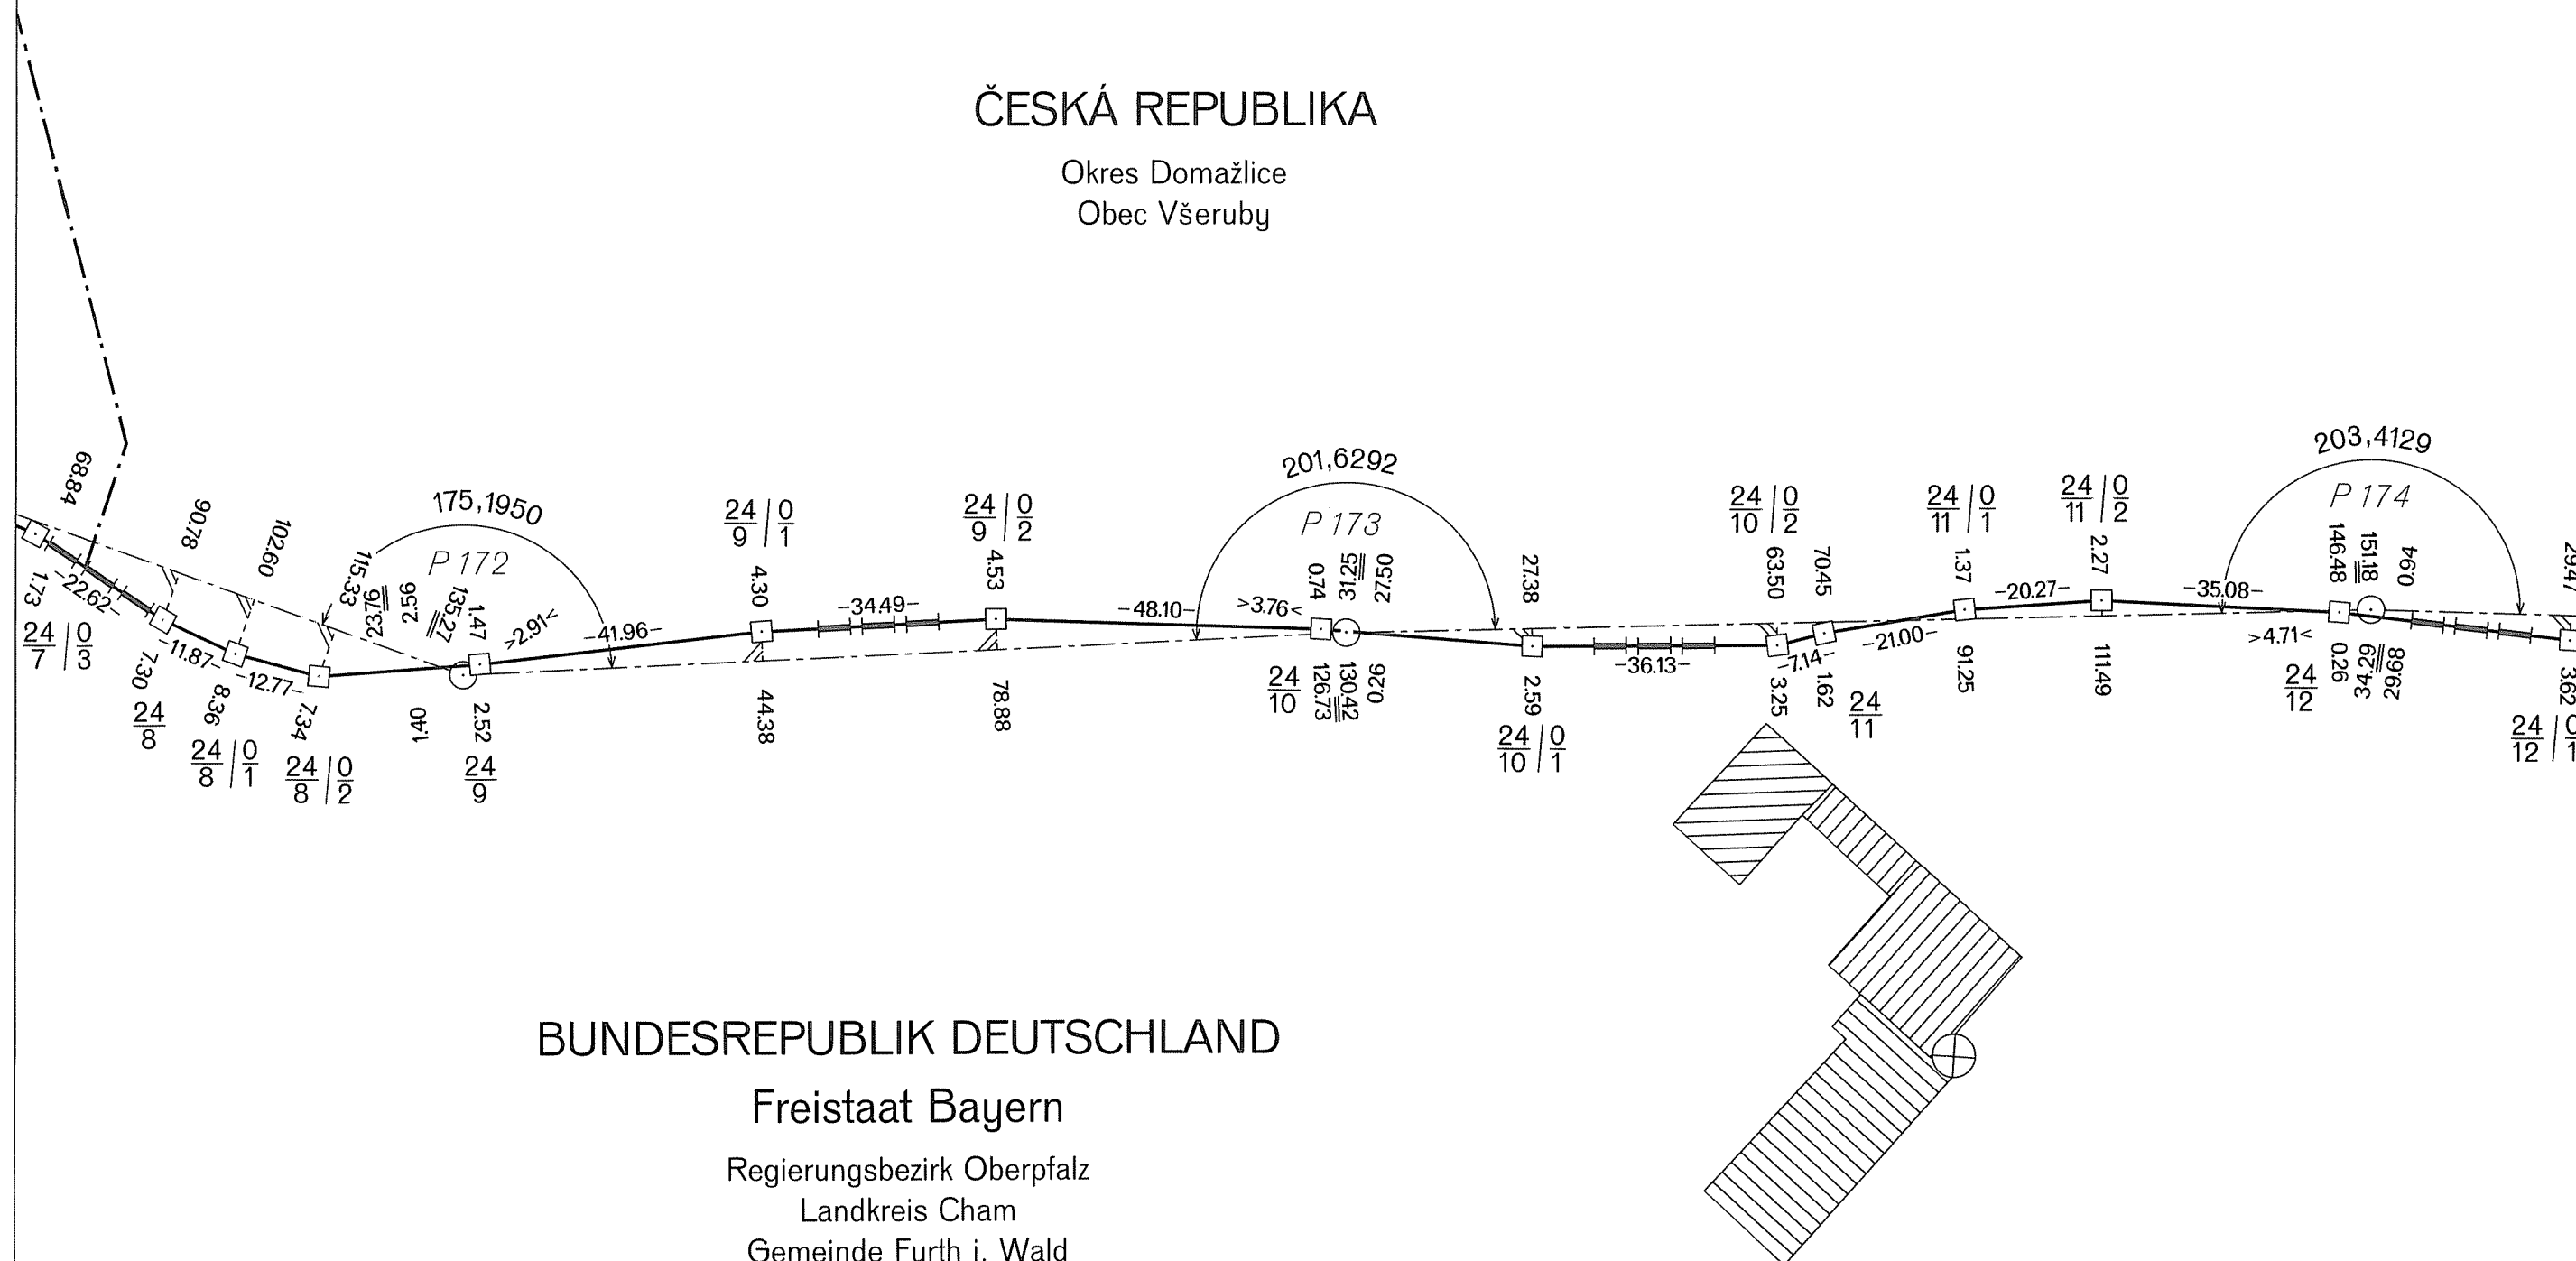

DEUTSCH-TSCHECHISCHE STAATSGRENZE  
Teil Freistaat Bayern


NĚMECKO-ČESKÉ STÁTNÍ HRANICE  
část Svobodný stát Bavorsko

GRENZHANDRISS  
HRANIČNÍ NÁRYS

Grenzabschnitt VIII  
Hraniční úsek  
Blatt Nr. 27 b  
List č.  
1:1000



ČESKÁ REPUBLIKA  
Okres Domažlice  
Obec Všeruby

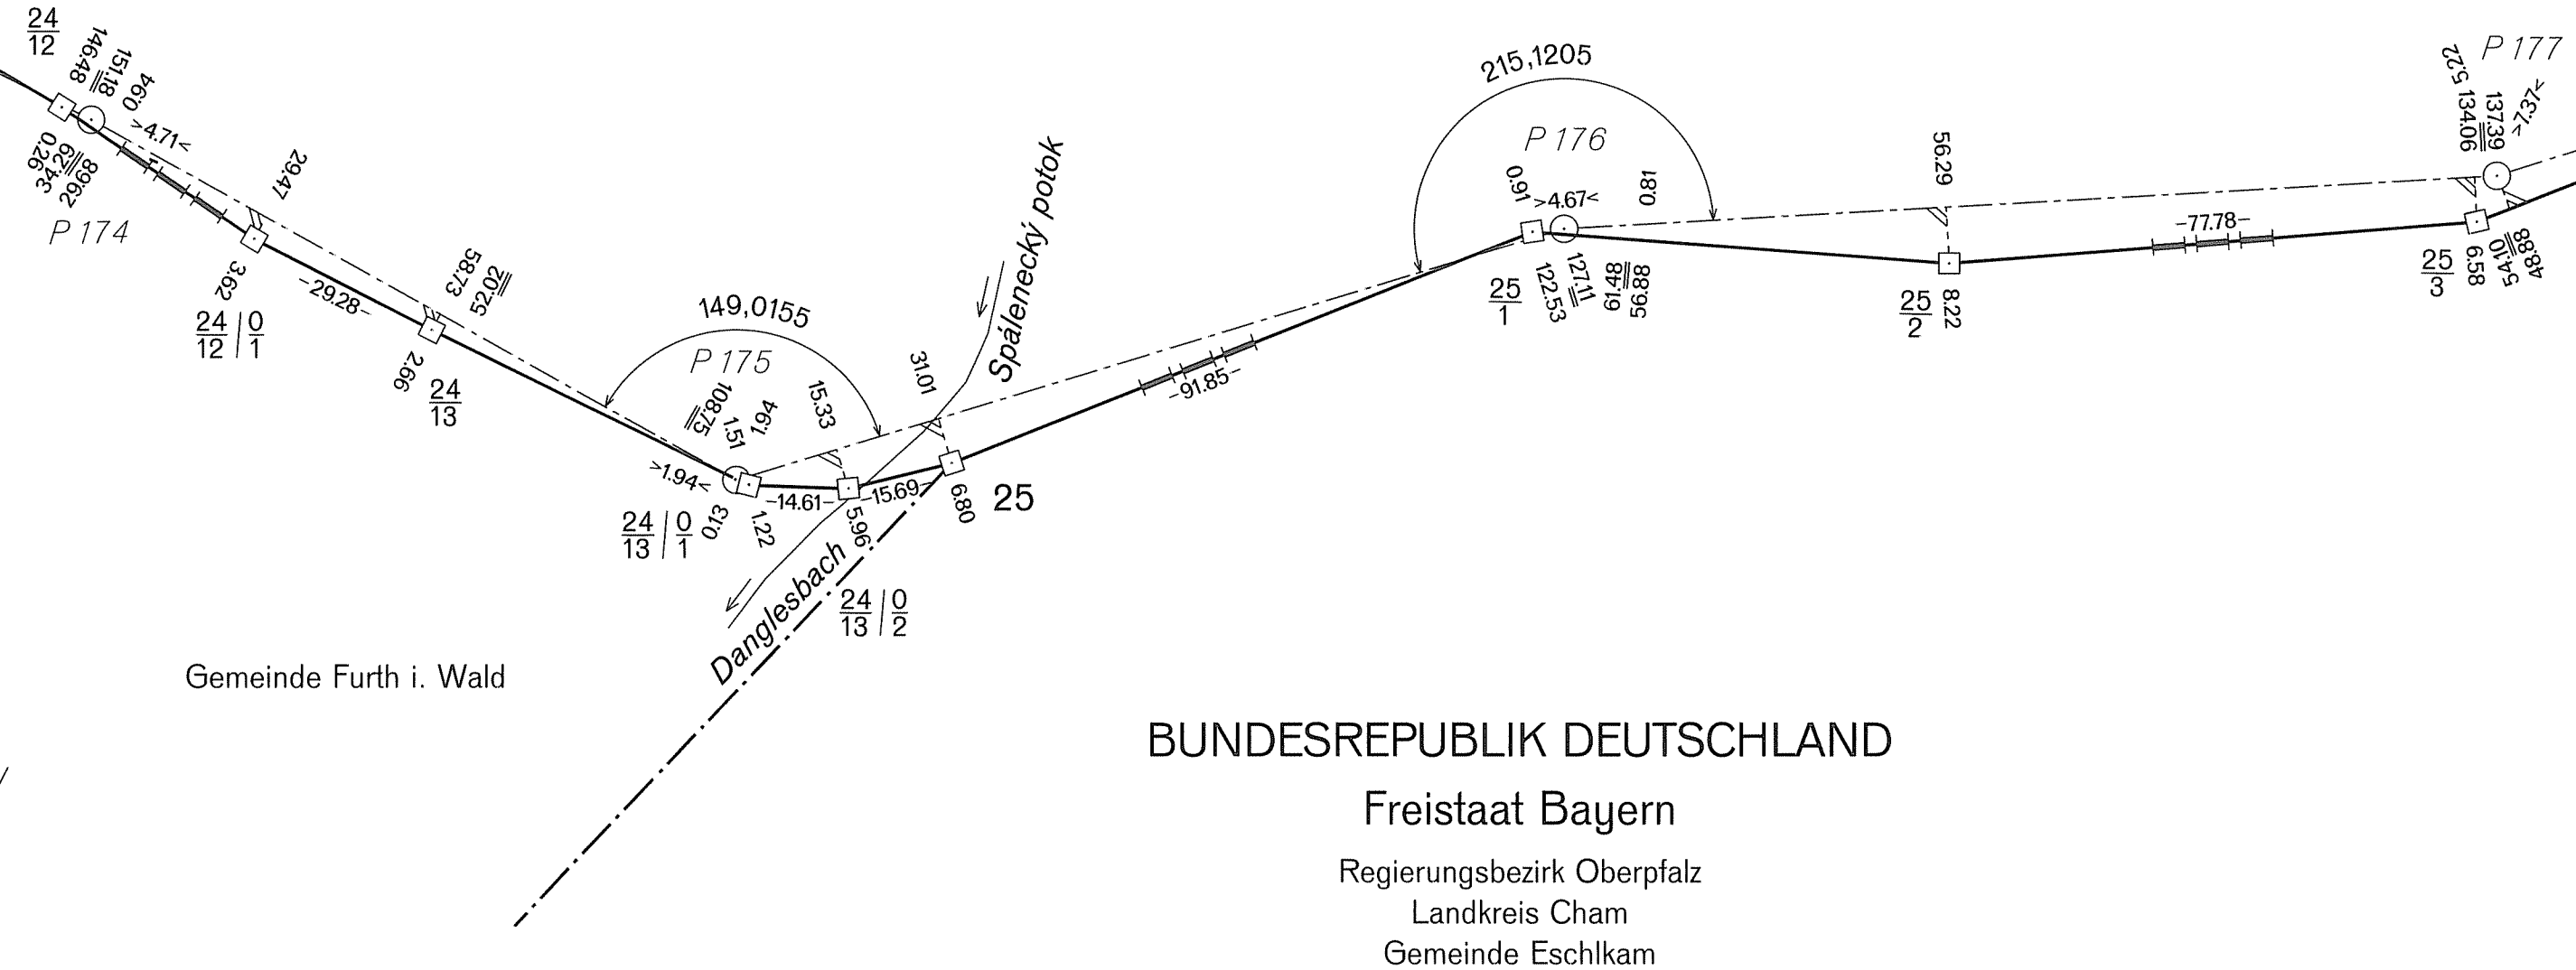

GRENZHANDRISS  
HRANIČNÍ NÁRYS

Grenzabschnitt VIII  
Hraniční úsek  
Blatt Nr. 27 c  
List č.  
1:1000

DEUTSCH-TSCHECHISCHE STAATSGRENZE  
Teil Freistaat Bayern  
NĚMECKO-ČESKÉ STÁTNÍ HRANICE  
část Svobodný stát Bavorsko


ČESKÁ REPUBLIKA

Okres Domažlice  
Obec Všeruby

BUNDESREPUBLIK DEUTSCHLAND

Freistaat Bayern

Regierungsbezirk Oberpfalz  
Landkreis Cham  
Gemeinde Eschlkam

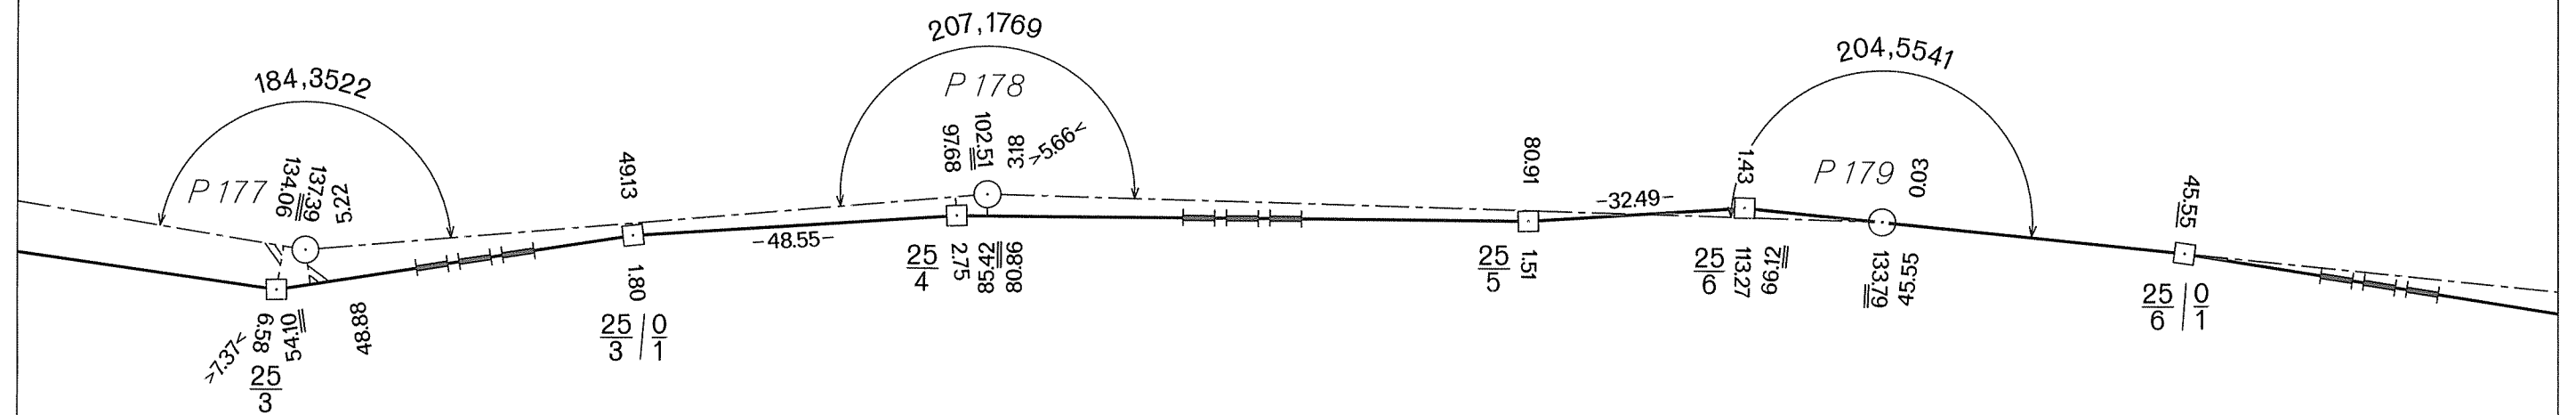

DEUTSCH-TSCHECHISCHE STAATSGRENZE  
Teil Freistaat Bayern


NĚMECKO-ČESKÉ STÁTNÍ HRANICE  
část Svobodný stát Bavorsko

GRENZHANDRISS  
HRANIČNÍ NÁRYS

Grenzabschnitt VIII  
Hraniční úsek  
Blatt Nr. 28 a  
List č.  
1:1000

ČESKÁ REPUBLIKA  
Okres Domažlice  
Obec Všeruby

BUNDESREPUBLIK DEUTSCHLAND  
Freistaat Bayern  
Regierungsbezirk Oberpfalz  
Landkreis Cham  
Gemeinde Eschlkam

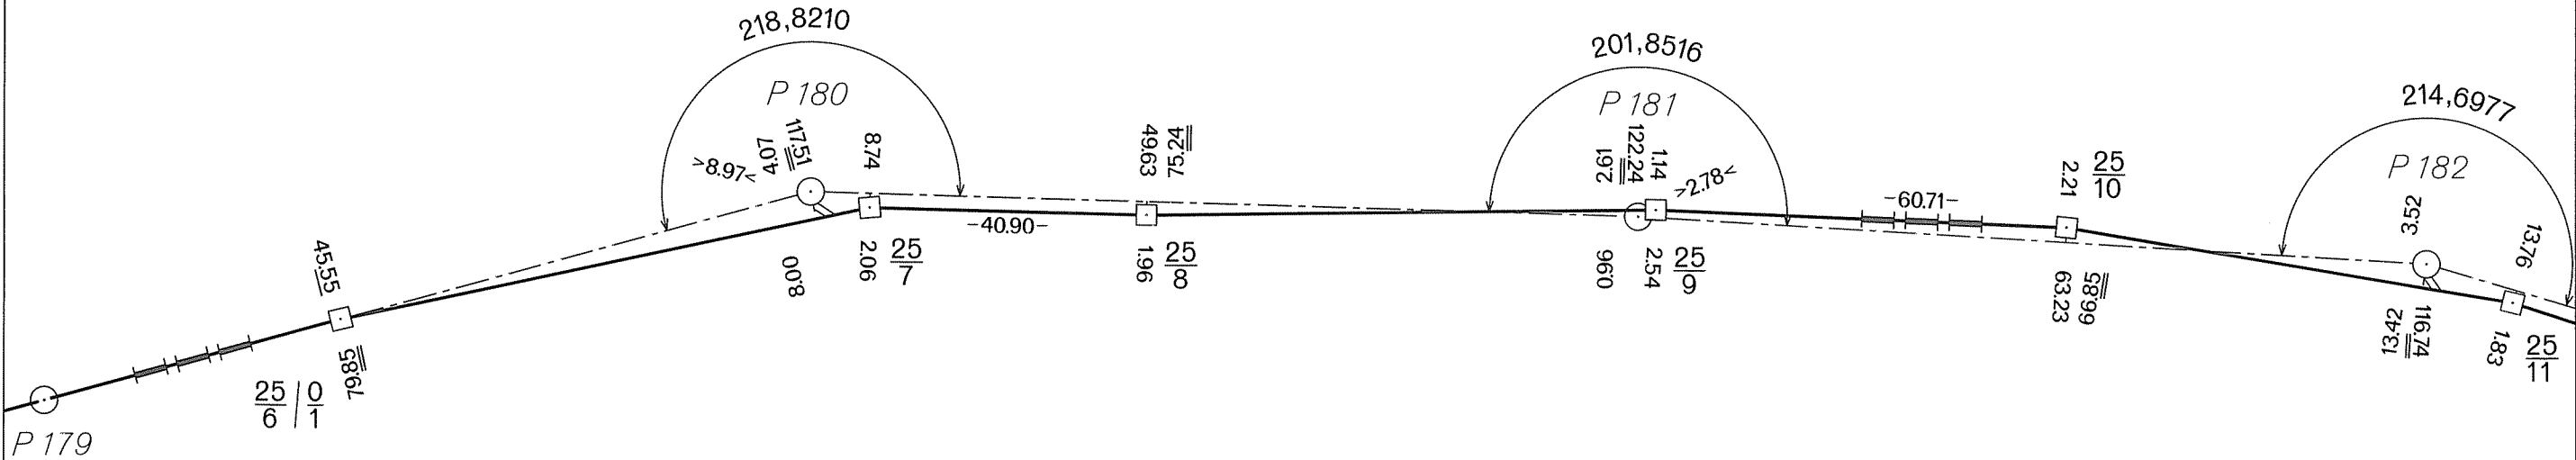


DEUTSCH-TSCHECHISCHE STAATSGRENZE  
Teil Freistaat Bayern  
NĚMECKO-ČESKÉ STÁTNÍ HRANICE  
část Svobodný stát Bavorsko

GRENZHANDRISS  
HRANIČNÍ NÁRYS  
Grenzabschnitt VIII  
Hraniční úsek  
Blatt Nr. 28 b  
List č.  
1:1000

ČESKÁ REPUBLIKA  
Okres Domažlice  
Obec Všeruby

BUNDESREPUBLIK DEUTSCHLAND  
Freistaat Bayern  
Regierungsbezirk Oberpfalz  
Landkreis Cham  
Gemeinde Eschlkam

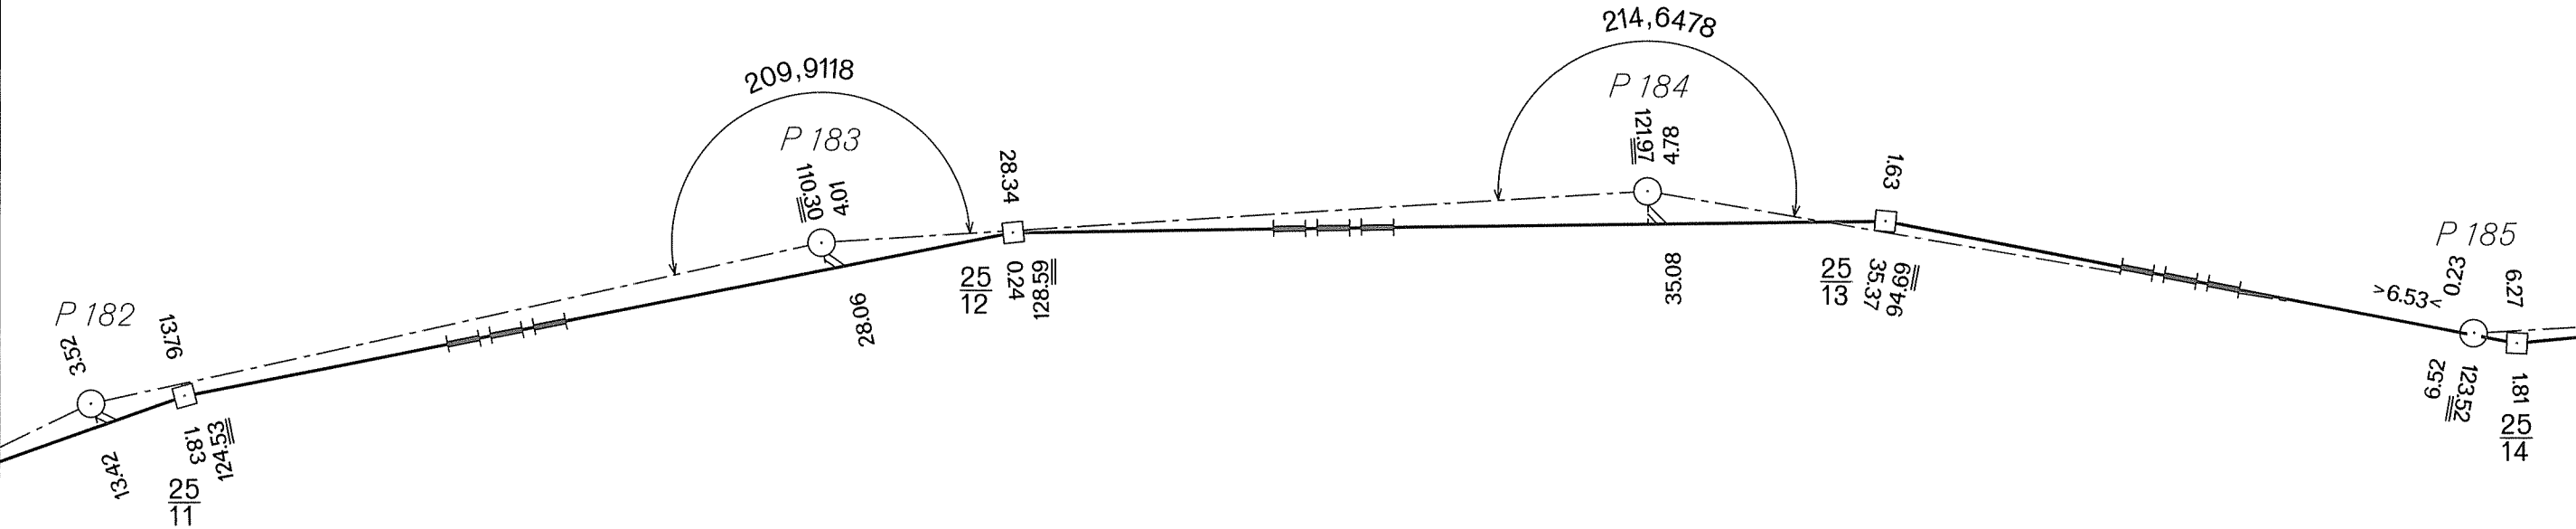

NĚMECKO-ČESKÉ STÁTNÍ HRANICE  
část Svobodný stát Bavorsko

Grenzabschnitt  
Hraniční úsek  
Blatt Nr.  
List č.  
1:1000

VIII  
28 c

Okres Domažlice  
Obec Všeruby

Regierungsbezirk Oberpfalz  
Landkreis Cham  
Gemeinde Eschlkam



DEUTSCH-TSCHECHISCHE STAATSGRENZE

Teil Freistaat Bayern

NĚMECKO-ČESKÉ STÁTNÍ HRANICE

část Svobodný stát Bavorsko

GRENZHANDRISS

HRANIČNÍ NÁRYS

Grenzabschnitt VIII  
Hraniční úsek

Blatt Nr. 29a  
List č.

1:1000

ČESKÁ REPUBLIKA

Okres Domažlice

Obec Všeruby


BUNDESREPUBLIK DEUTSCHLAND

Freistaat Bayern

Regierungsbezirk Oberpfalz

Landkreis Cham

Gemeinde Eschlkam

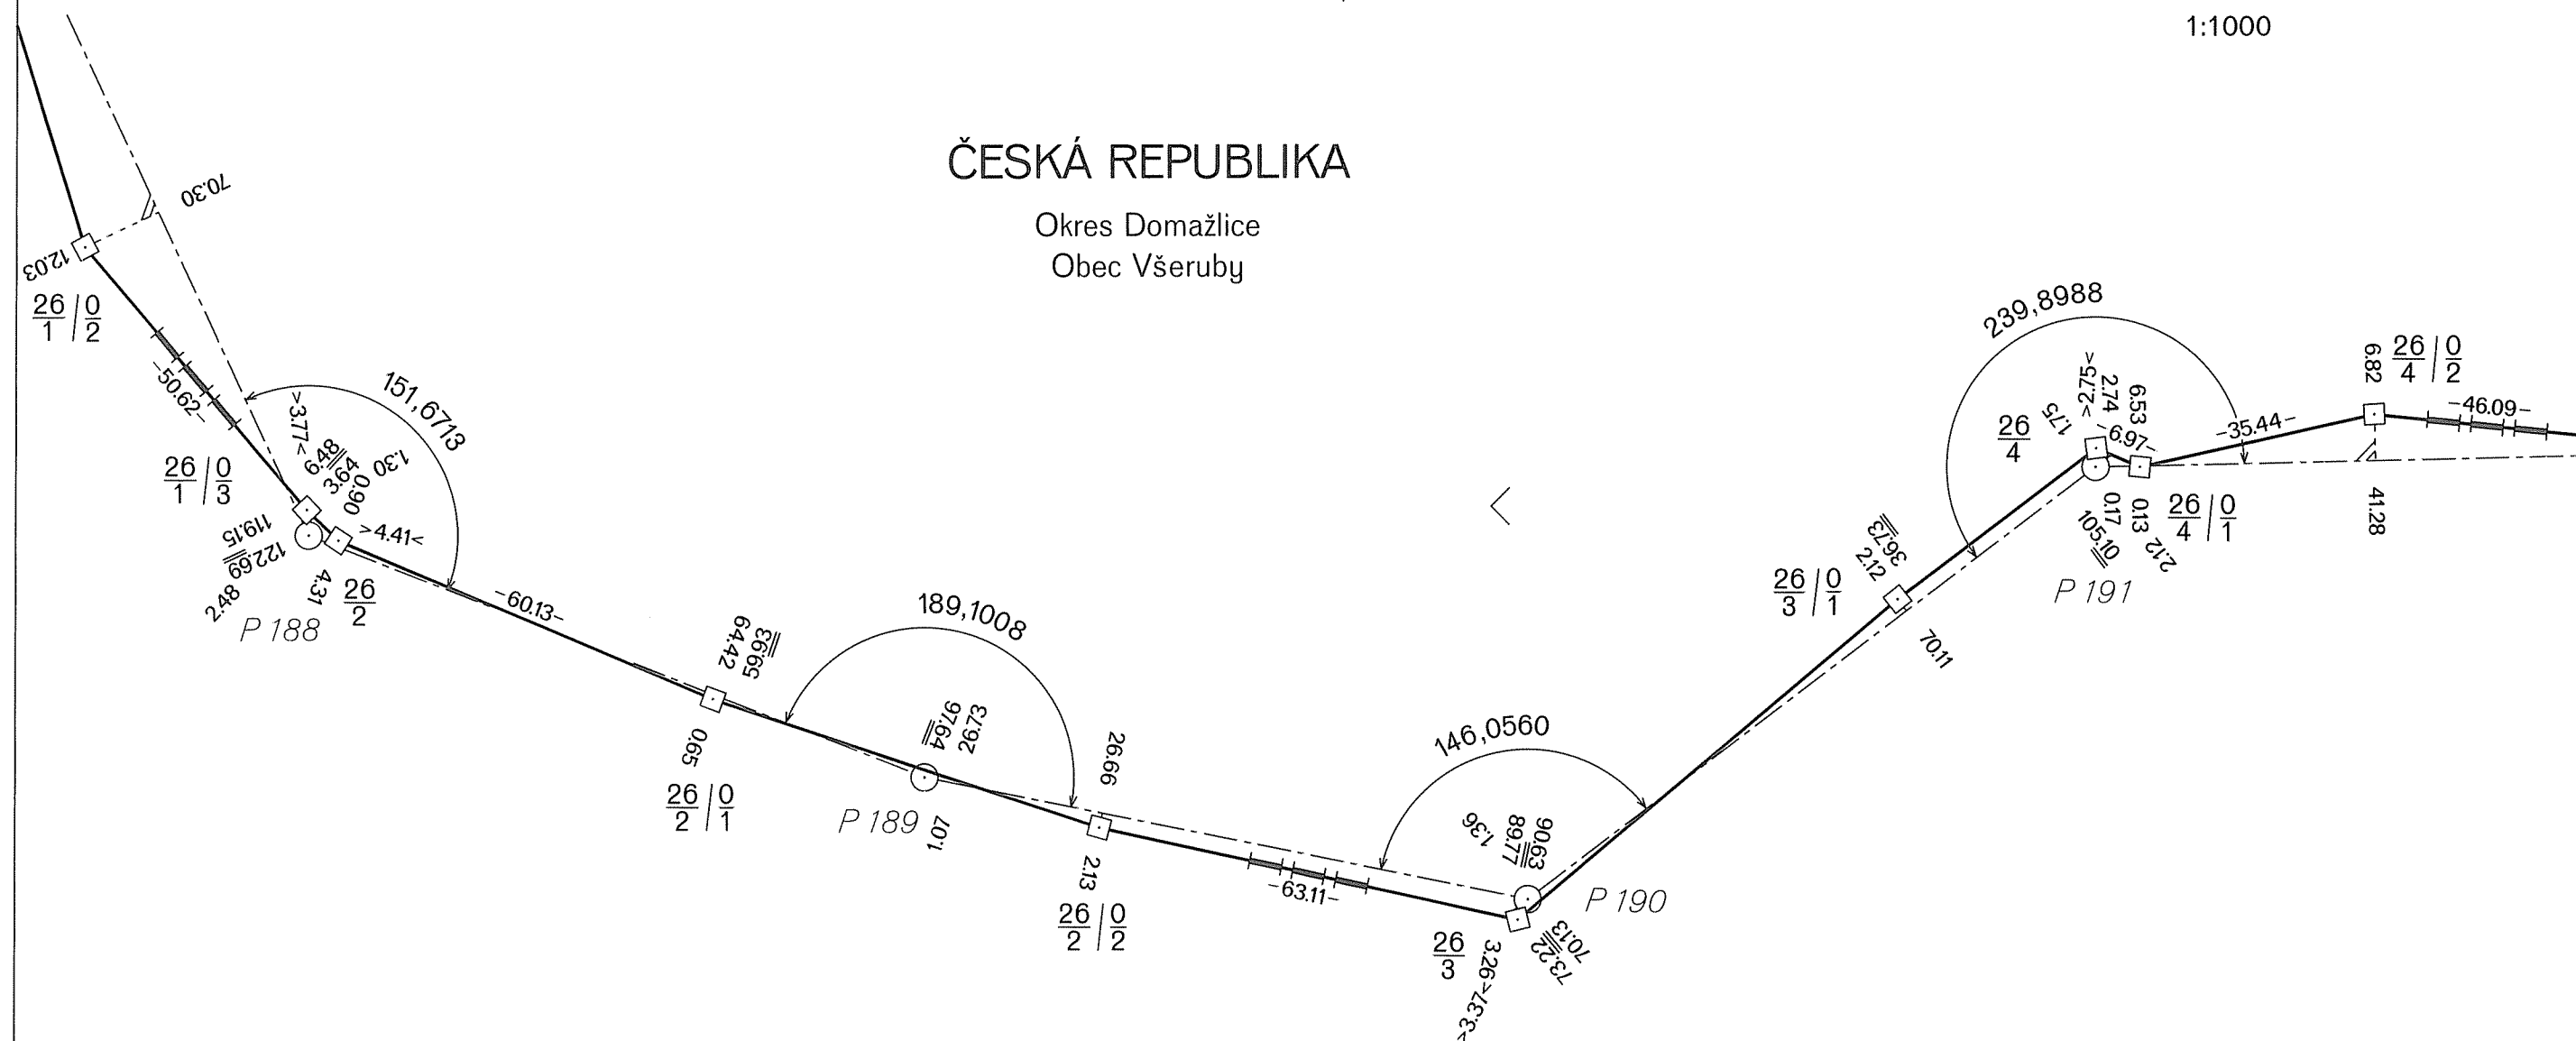

Teil Freistaat Bayern

část Svobodný stát Bavorsko

## HRANIČNÍ NÁRYS

Blatt Nr. 221

List č. 29 b

1:1000

Okres Domažlice


Obec Všeruby

Freistaat Bayern

Regierungsbezirk Oberpfalz

Landkreis Cham

Gemeinde Eschlkam

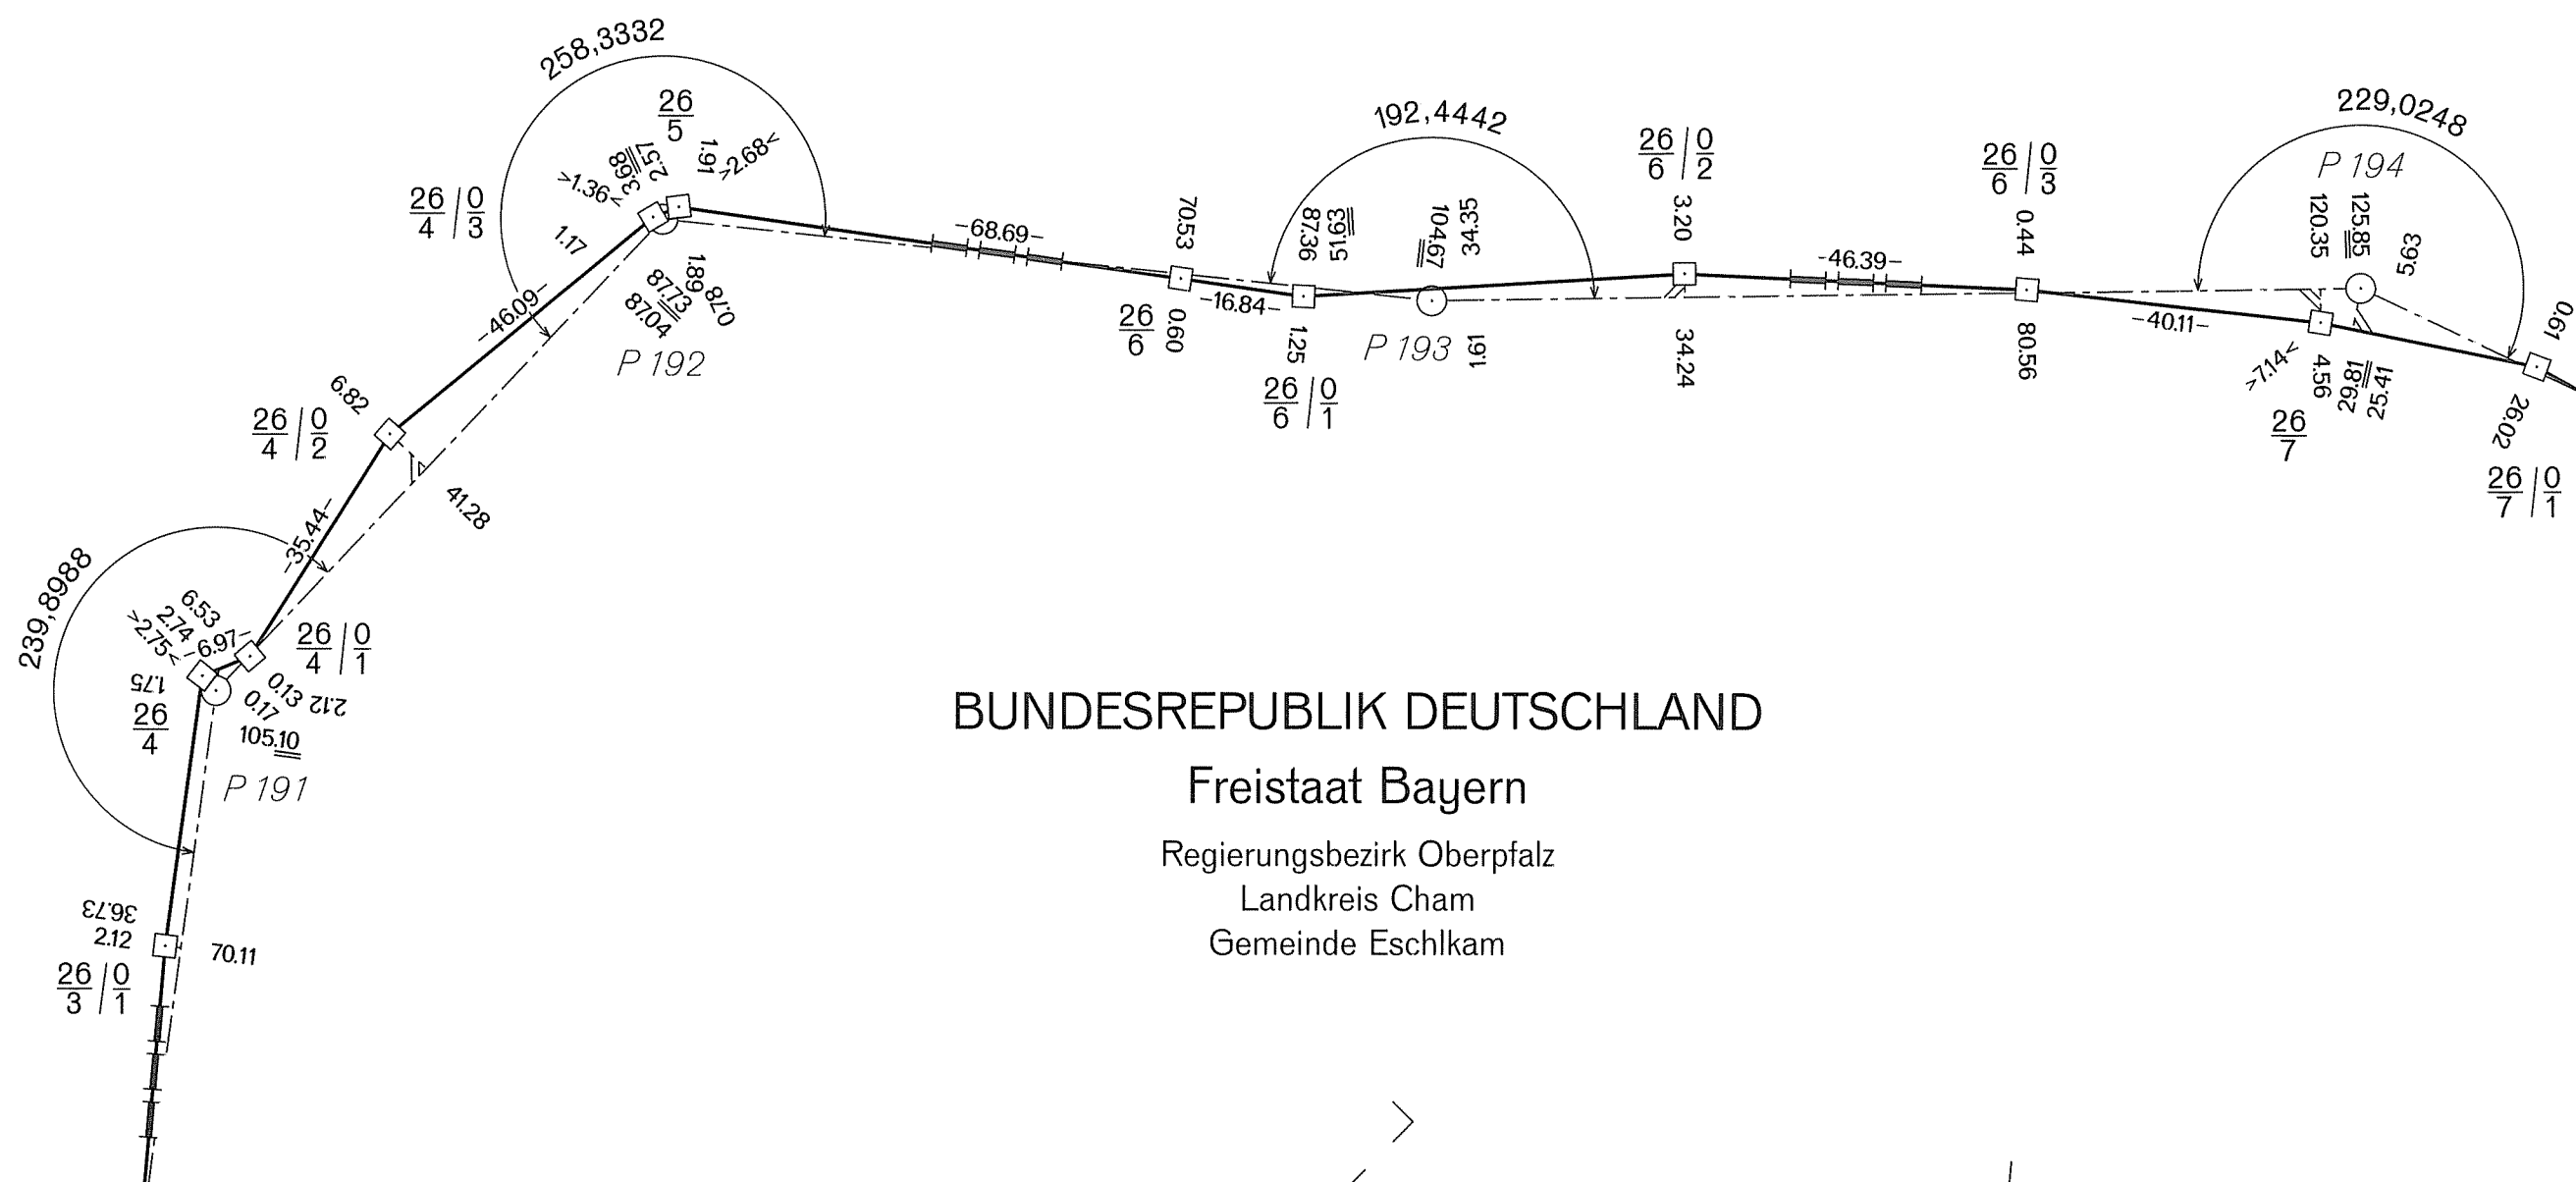


DEUTSCH-TSCHECHISCHE STAATSGRENZE  
Teil Freistaat Bayern  
NĚMECKO-ČESKÉ STÁTNÍ HRANICE  
část Svobodný stát Bavorsko

GRENZHANDRISS  
HRANIČNÍ NÁRYS  
Grenzabschnitt VIII  
Hraniční úsek  
Blatt Nr. 29 c  
List č.  
1:1000



ČESKÁ REPUBLIKA  
Okres Domažlice  
Obec Všeruby

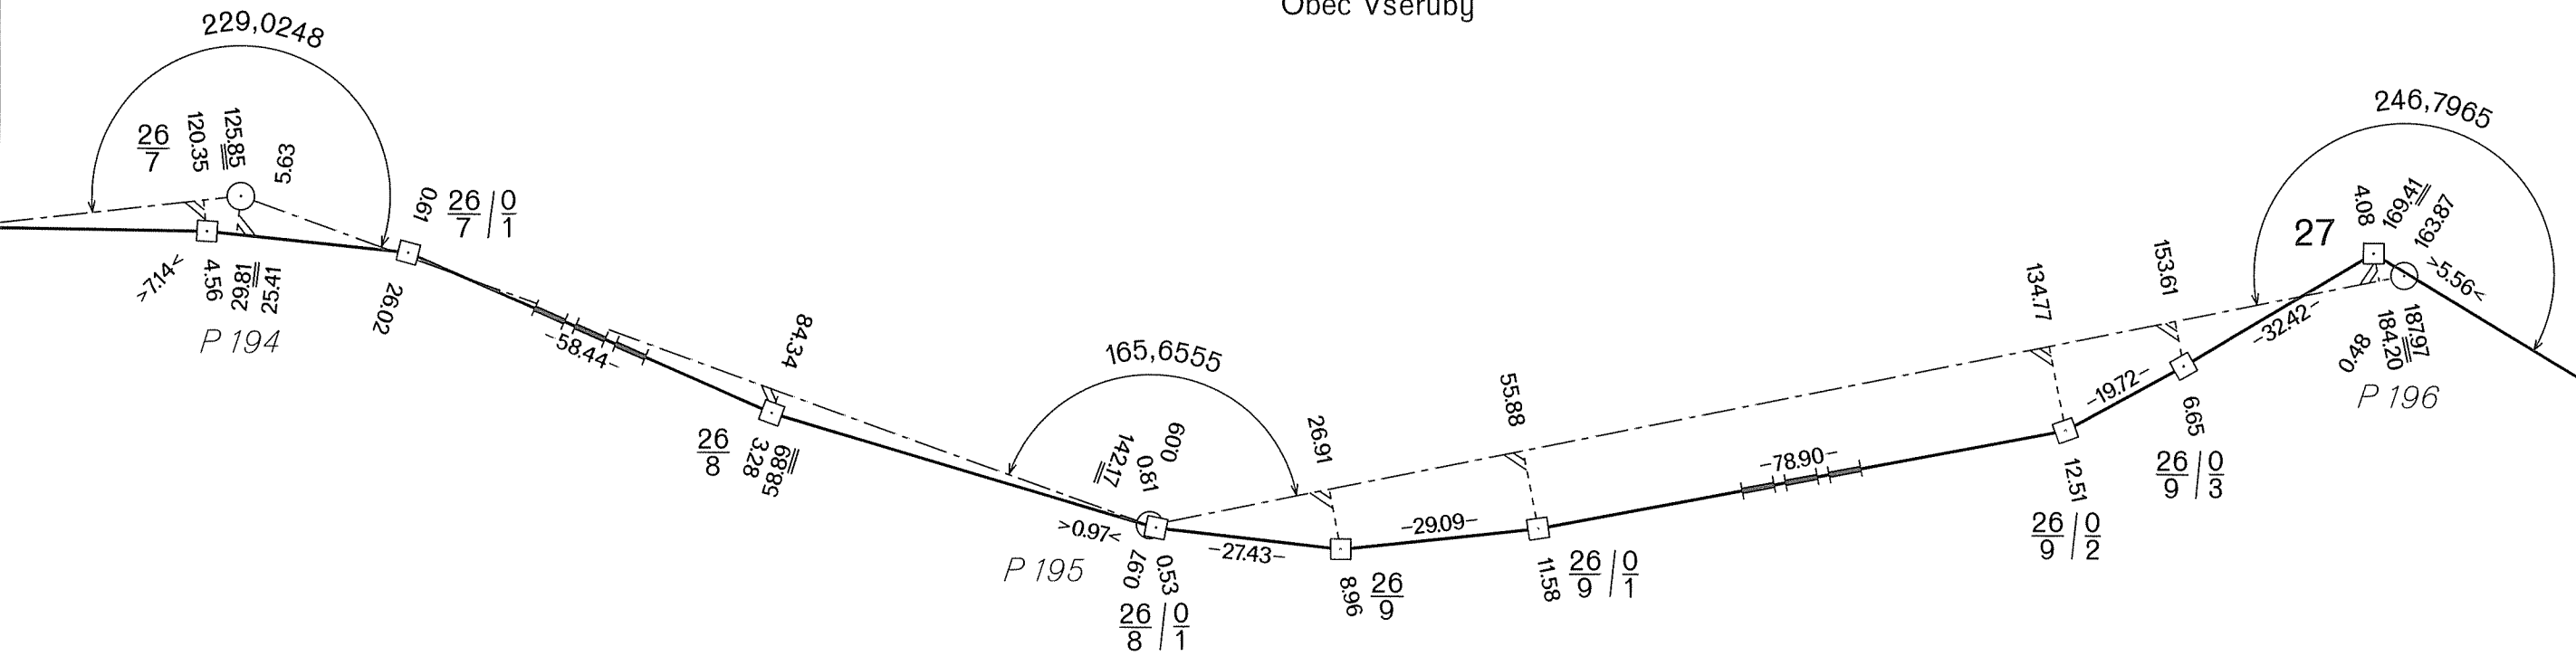

BUNDESREPUBLIK DEUTSCHLAND  
Freistaat Bayern  
Regierungsbezirk Oberpfalz  
Landkreis Cham  
Gemeinde Eschlkam

DEUTSCH-TSCHECHISCHE STAATSGRENZE  
Teil Freistaat Bayern

NĚMECKO-ČESKÉ STÁTNÍ HRANICE  
část Svobodný stát Bavorsko

# GRENZHANDRISS HRANIČNÍ NÁRYS

Grenzabschnitt VIII  
Hraniční úsek

Blatt Nr. 29 d  
List č.  
1:1000


## ČESKÁ REPUBLIKA

Okres Domažlice  
Obec Všeruby

## BUNDESREPUBLIK DEUTSCHLAND

Freistaat Bayern

Regierungsbezirk Oberpfalz  
Landkreis Cham  
Gemeinde Eschlkam

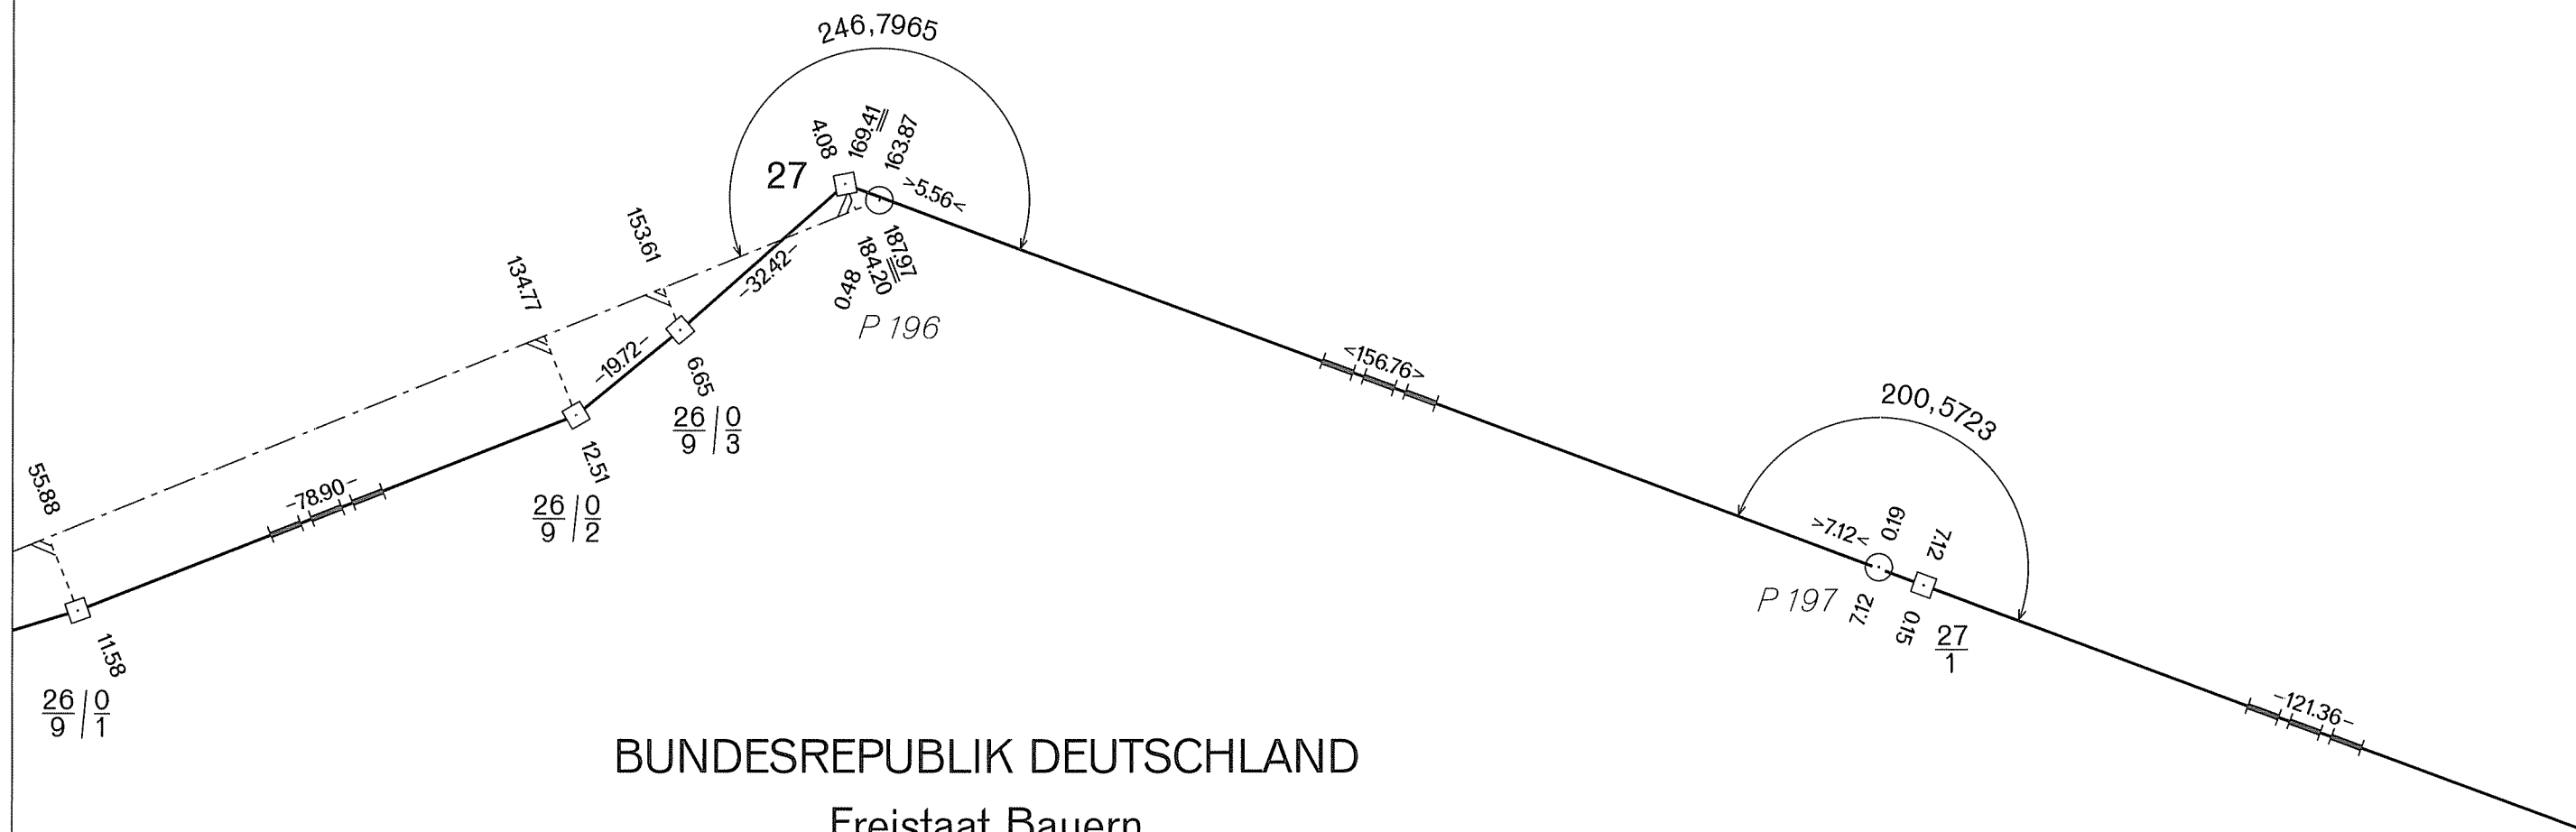


DEUTSCH-TSCHECHISCHE STAATSGRENZE  
Teil Freistaat Bayern  
NĚMECKO-ČESKÉ STÁTNÍ HRANICE  
část Svobodný stát Bavorsko

GRENZHANDRISS  
HRANIČNÍ NÁRYS  
Grenzabschnitt VIII  
Hraniční úsek  
Blatt Nr. 30a  
List č.  
1:1000

ČESKÁ REPUBLIKA  
Okres Domažlice  
Obec Všeruby

BUNDESREPUBLIK DEUTSCHLAND  
Freistaat Bayern  
Regierungsbezirk Oberpfalz  
Landkreis Cham  
Gemeinde Eschlkam

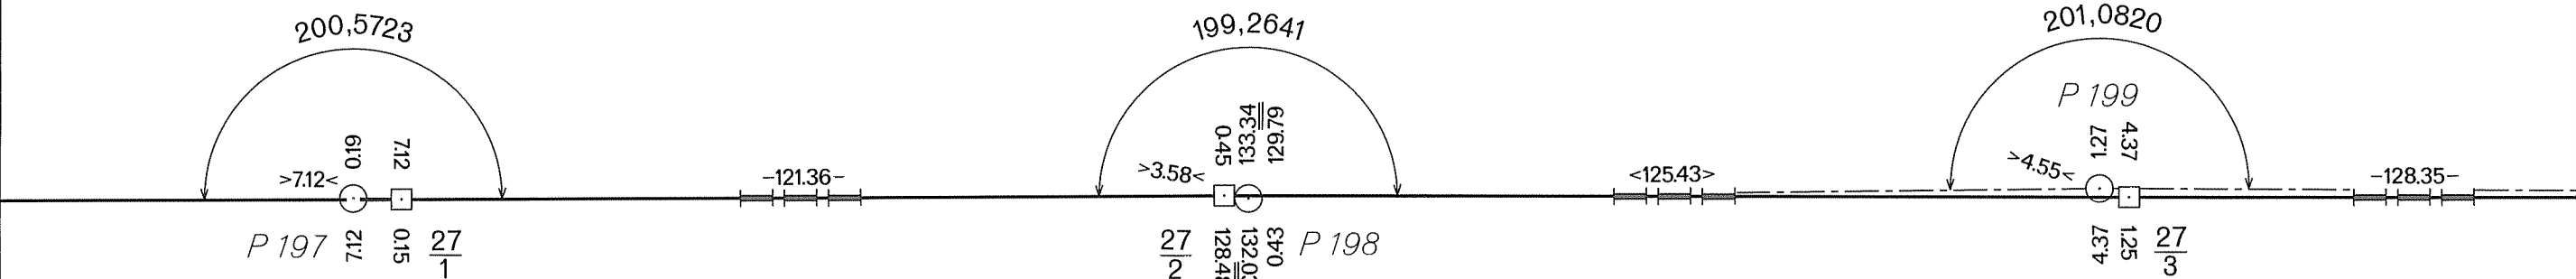


NĚMECKO-ČESKÉ STÁTNÍ HRANICE  
část Svobodný stát Bavorsko

Grenzabschnitt	VIII
Hraniční úsek	
Blatt Nr.	30 b
List č.	
1:1000	

Okres Domažlice  
Obec Všeruby

Freistaat Bayern  
Regierungsbezirk Oberpfalz  
Landkreis Cham  
Gemeinde Eschlkam

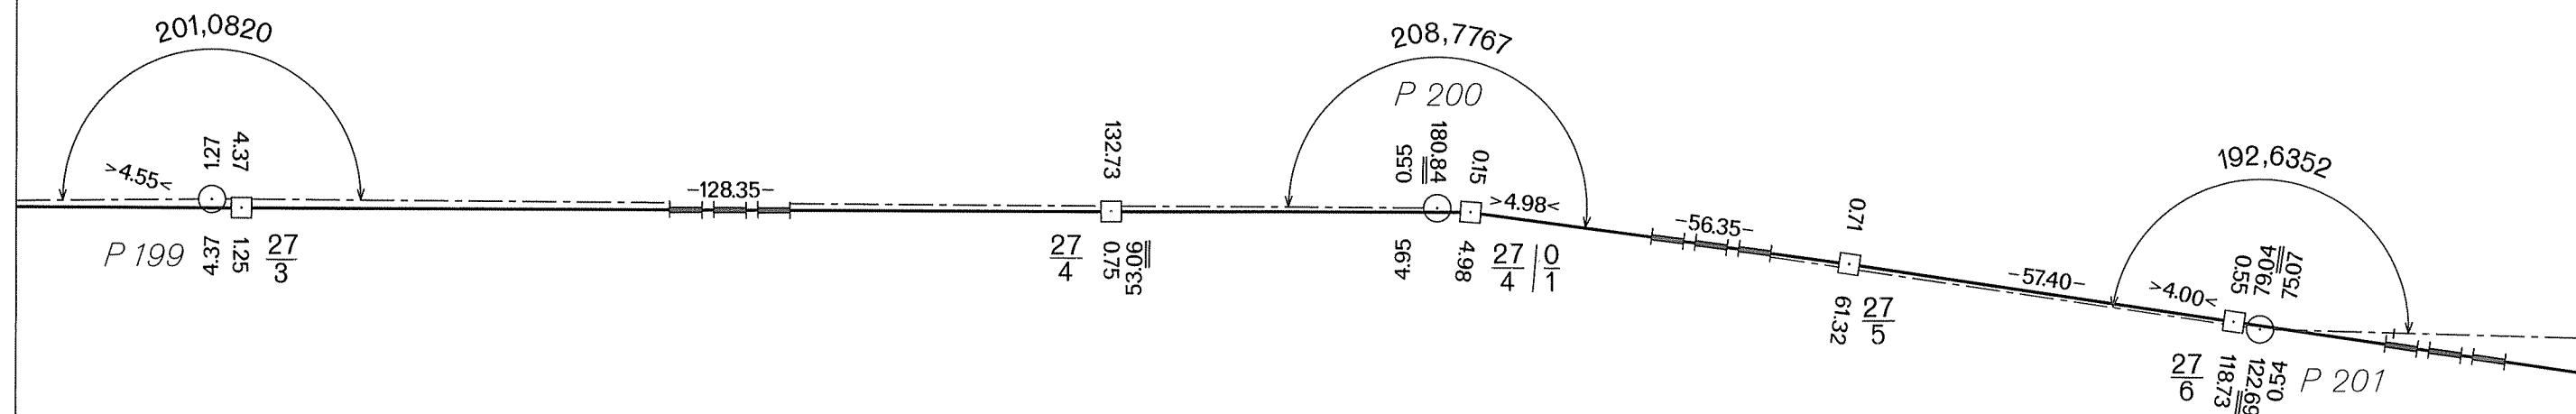

DEUTSCH-TSCHECHISCHE STAATSGRENZE

Teil Freistaat Bayern

NĚMECKO-ČESKÉ STÁTNÍ HRANICE

část Svobodný stát Bavorsko

GRENZHANDRISS

HRANIČNÍ NÁRYS

Grenzabschnitt VIII  
Hraniční úsek


Blatt Nr. 30c  
List č.

1:1000

ČESKÁ REPUBLIKA

Okres Domažlice

Obec Všeruby

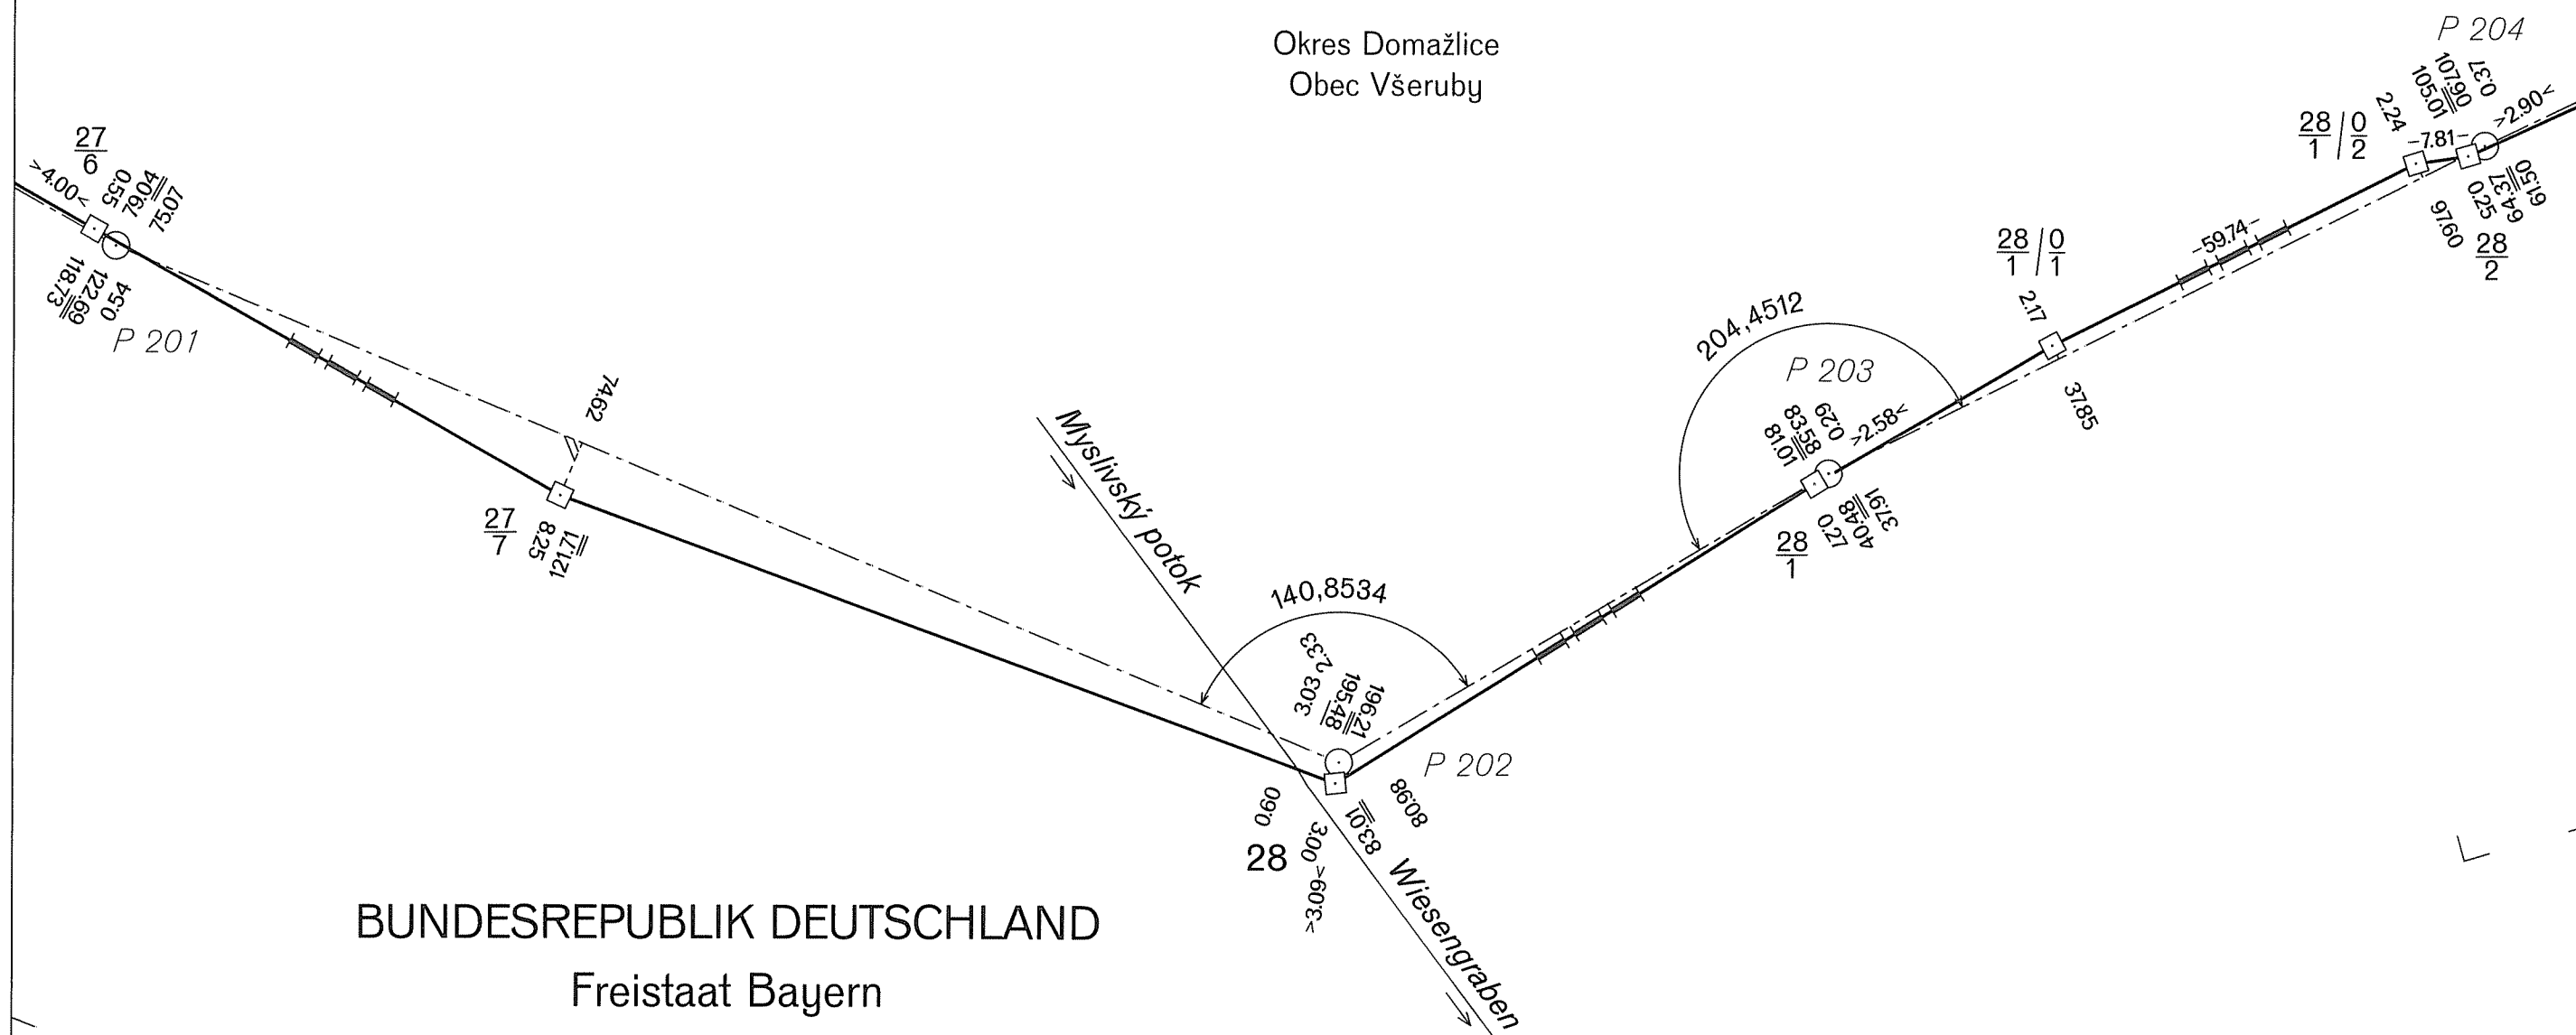

Teil Freistaat Bayern

část Svobodný stát Bavorsko

## HRANIČNÍ NÁRYS


Blatt Nr. 31 a  
List č.

1:1000

Okres Domažlice  
Obec Všeruby

Freistaat Bayern

Regierungsbezirk Oberpfalz  
Landkreis Cham  
Gemeinde Eschlkam

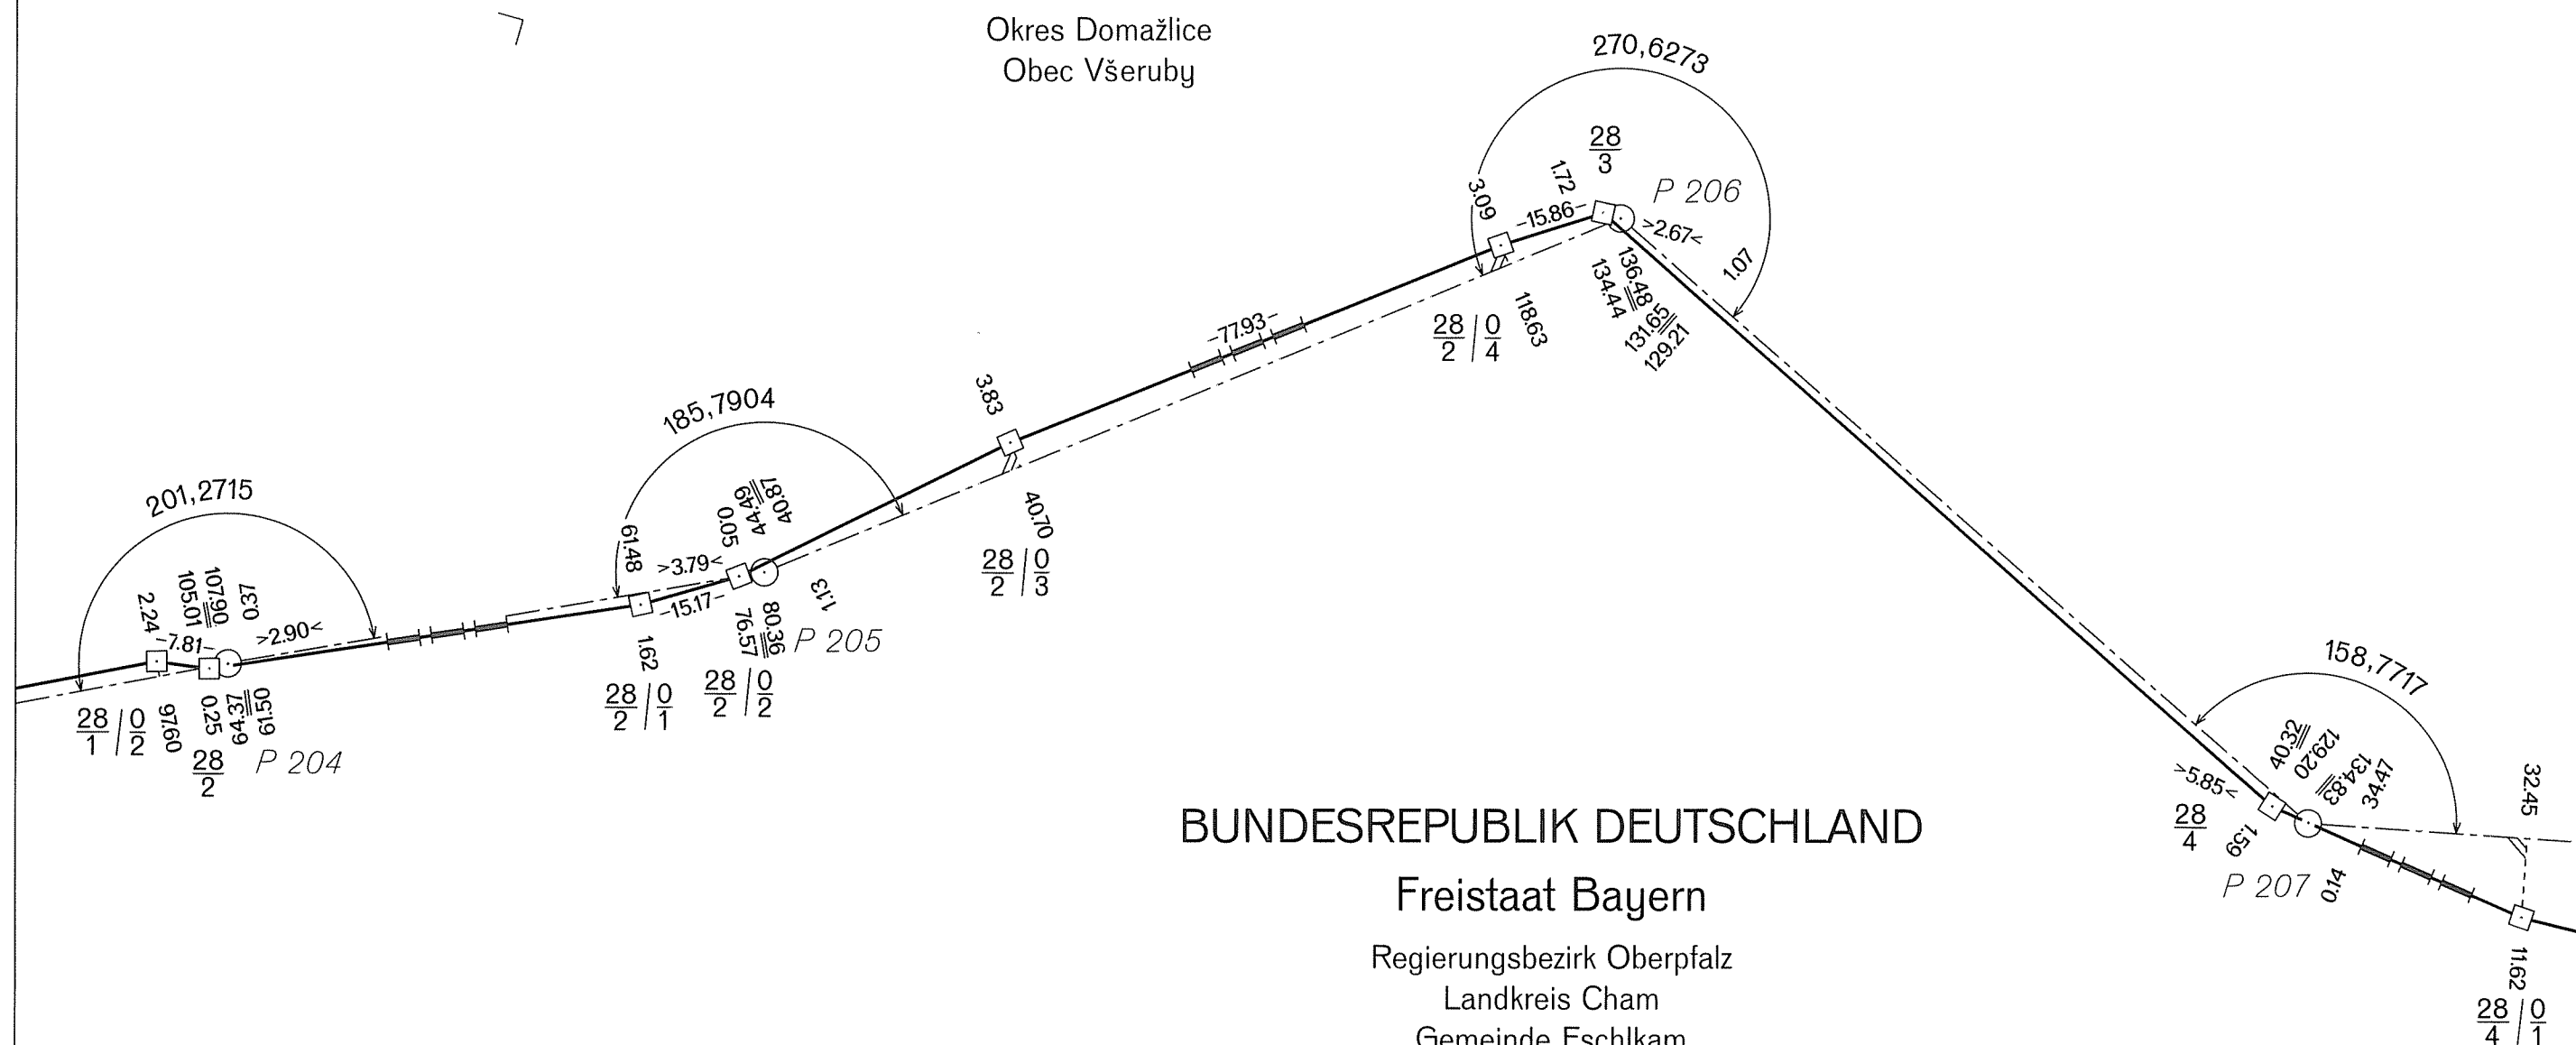



DEUTSCH-TSCHECHISCHE STAATSGRENZE

Teil Freistaat Bayern

NĚMECKO-ČESKÉ STÁTNÍ HRANICE

část Svobodný stát Bavorsko

GRENZHANDRISS

HRANIČNÍ NÁRYS

Grenzabschnitt VIII  
Hraniční úsek

Blatt Nr. 31 b  
List č.

1:1000

ČESKÁ REPUBLIKA

Okres Domažlice

Obec Všeruby


BUNDESREPUBLIK DEUTSCHLAND

Freistaat Bayern

Regierungsbezirk Oberpfalz

Landkreis Cham

Gemeinde Eschlkam

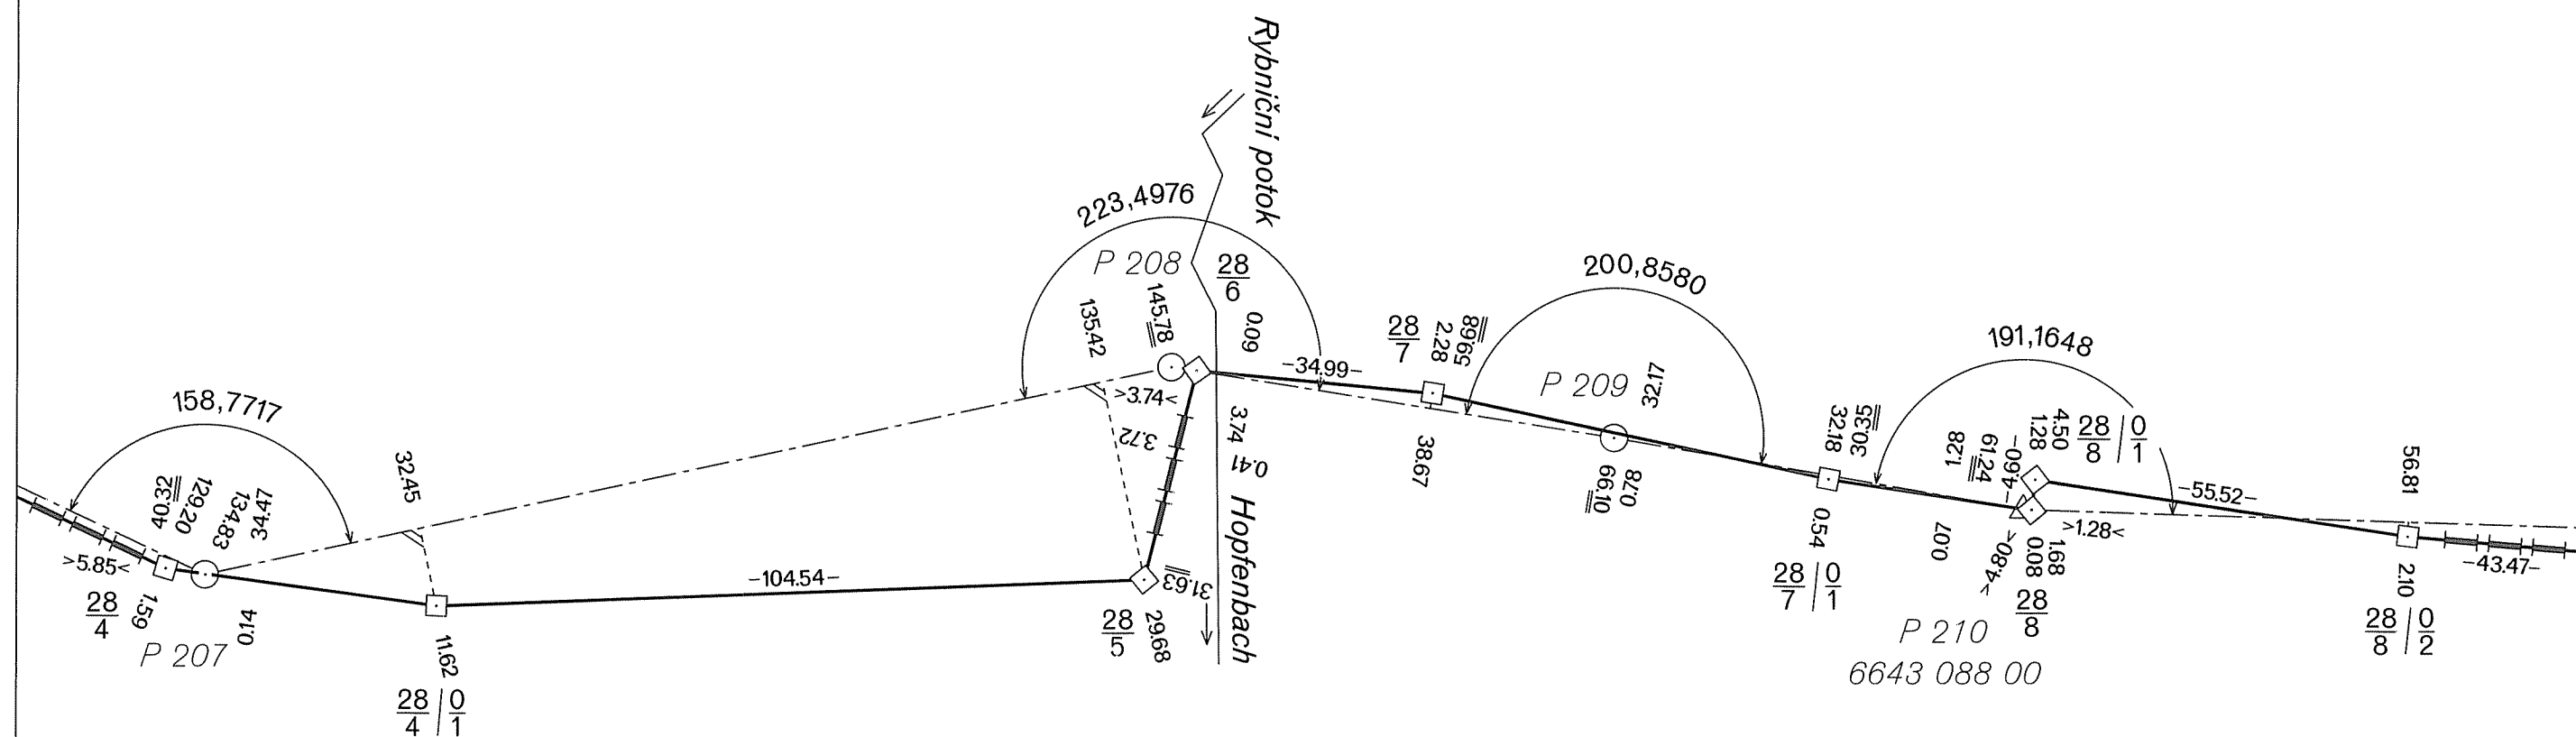


DEUTSCH-TSCHECHISCHE STAATSGRENZE  
Teil Freistaat Bayern

NĚMECKO-ČESKÉ STÁTNÍ HRANICE  
část Svobodný stát Bavorsko

GRENZHANDRISS  
HRANIČNÍ NÁRYS

Grenzabschnitt VIII  
Hraniční úsek  
Blatt Nr. 31 c  
List č.  
1:1000

ČESKÁ REPUBLIKA  
Okres Domažlice  
Obec Všeruby

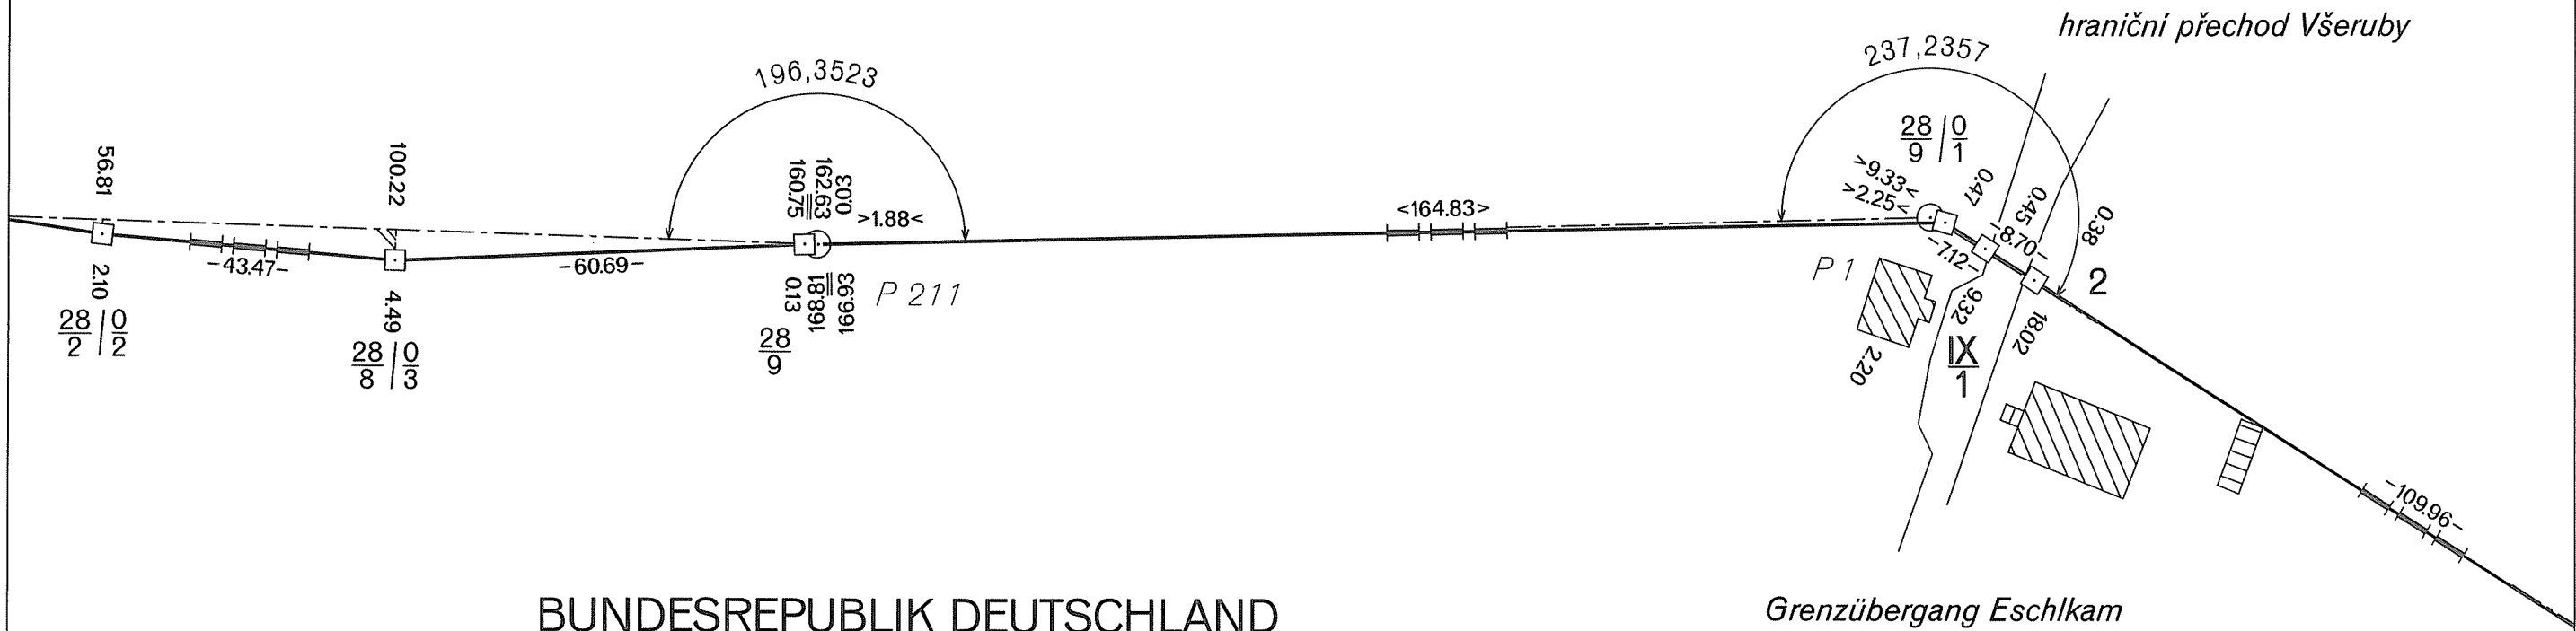

BUNDESREPUBLIK DEUTSCHLAND  
Freistaat Bayern  
Regierungsbezirk Oberpfalz  
Landkreis Cham  
Gemeinde Eschlkam



DEUTSCH-TSCHECHISCHE STAATSGRENZE  
Teil Freistaat Bayern  
  
NĚMECKO-ČESKÉ STÁTNÍ HRANICE  
část Svobodný stát Bavorsko

VERZEICHNIS DER GRENZWEGE  
  
SEZNAM HRANIČNÍCH CEST

Grenzabschnitt  
Hraniční úsek  
  
Blatt Nr.  
List č.  
  
VIII  
  
1

Lfd. Nr.  Poř. číslo	Grenz – karte  Hraniční mapa	Grenzweg zwischen den Grenzzeichen  Hraniční cesta mezi hraničními znaky	Länge [m]  Délka [m]	Breite [m]  Šířka [m]	Anzahl der Grenzzeichen Počet hraničních znaků					Bemerkung  Poznámka
					Hauptsteine hlavních	Zwischensteine mezilehlých	Ergänzungssteine doplňovacích	Abmarkungssteine běhounů	insgesamt celkem	
1	2	3	4	5	6	7	8	9	10	11
1	17	17/3 – 17/4	108	3,0 – 4,6	—	4	2	2	8	
2	17	17/6 – 17/9	315	3,0 – 5,7	—	8	4	16	28	
3	24, 25	23/3 – 24	1355	3,0 – 3,1	2	36	12	54	104	

DEUTSCH-TSCHECHISCHE STAATSGRENZE Teil Freistaat Bayern		VERZEICHNIS DER GRENZWASSERLÄUFE				Grenzabschnitt Hraniční úsek	VIII
NĚMECKO-ČESKÉ STÁTNÍ HRANICE část Svobodný stát Bavorsko		SEZNAM HRANIČNÍCH VODNÍCH TOKŮ				Blatt Nr. List č.	1
Lfd. Nr. Poř. číslo	Grenzkarte Hraniční mapa	Name des Grenzwasserlaufs Název hraničního vodního toku	Zwischen den Grenzzeichen Mezi hraničními znaky	Länge [km] Délka [km]	Breite [m] Šířka [m]	Bemerkung Poznámka	
1	2	3	4	5	6	7	
1	18	Warme Pastritz Teplá Bystřice	17/10 – 18	0,68	1,5		
2	22 – 24	Plassendorfer Bach Medvědí potok	22 – 23	2,79	1,1 – 1,4		