

STAATSGRENZE
BUNDESREPUBLIK DEUTSCHLAND-TSCHECHISCHE REPUBLIK
Teil Freistaat Bayern

STÁTNÍ HRANICE
SPOLKOVÁ REPUBLIKA NĚMECKO-ČESKÁ REPUBLIKA
část Svobodný stát Bavorsko

GRENZABSCHNITT XII
HRANIČNÍ ÚSEK

Vom Abschnittsstein $\frac{XII}{1}$ am Grenzübergang Philippsreut-Strážný/Kuschwarda bis zum Dreiländergrenzstein (Bundesrepublik Deutschland-Tschechische Republik-Republik Österreich) am Plöckenstein (Länge 25.43 km)

Od základního hraničního znaku $\frac{XII}{1}$ u hraničního přechodu Philippsreut-Strážný až k trojstátnímu hraničnímu znaku (Spolková republika Německo-Česká republika-Rakouská republika) na Plechém (délka 25.43 km)

INHALT:

Übersichtsblatt (2 Blätter)
Erläuterungsblatt (15 Blätter)
Beschreibung der Staatsgrenze (41 Blätter)
Grenzkarten (23 Blätter)
Grenzhandrisse (72 Blätter)
Verzeichnis der Grenzwege (Grenzwege existieren nicht)
Verzeichnis der Grenzwasserläufe (1 Blatt)

OBSAH:


Přehledný list (2 listy)
Vysvětlivky (15 listů)
Popis státních hranic (41 listů)
Hraniční mapy (23 listů)
Hraniční nárysy (72 listů)
Seznam hraničních cest (hraniční cesty neexistují)
Seznam hraničních vodních toků (1 list)

DEUTSCH-TSCHECHISCHE STAATSGRENZE
Teil Freistaat Bayern

NĚMECKO-ČESKÉ STÁTNÍ HRANICE
část Svobodný stát Bavorsko


ÜBERSICHTSBLATT
PŘEHLEDNÝ LIST

Grenzabschnitt XII
Hraniční úsek XII
Blatt Nr. 1
List č. 1
1:25000

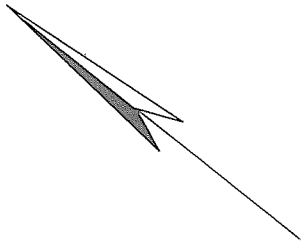

• Žlebský kopec

ČESKÁ REPUBLIKA
Okres Prachatice

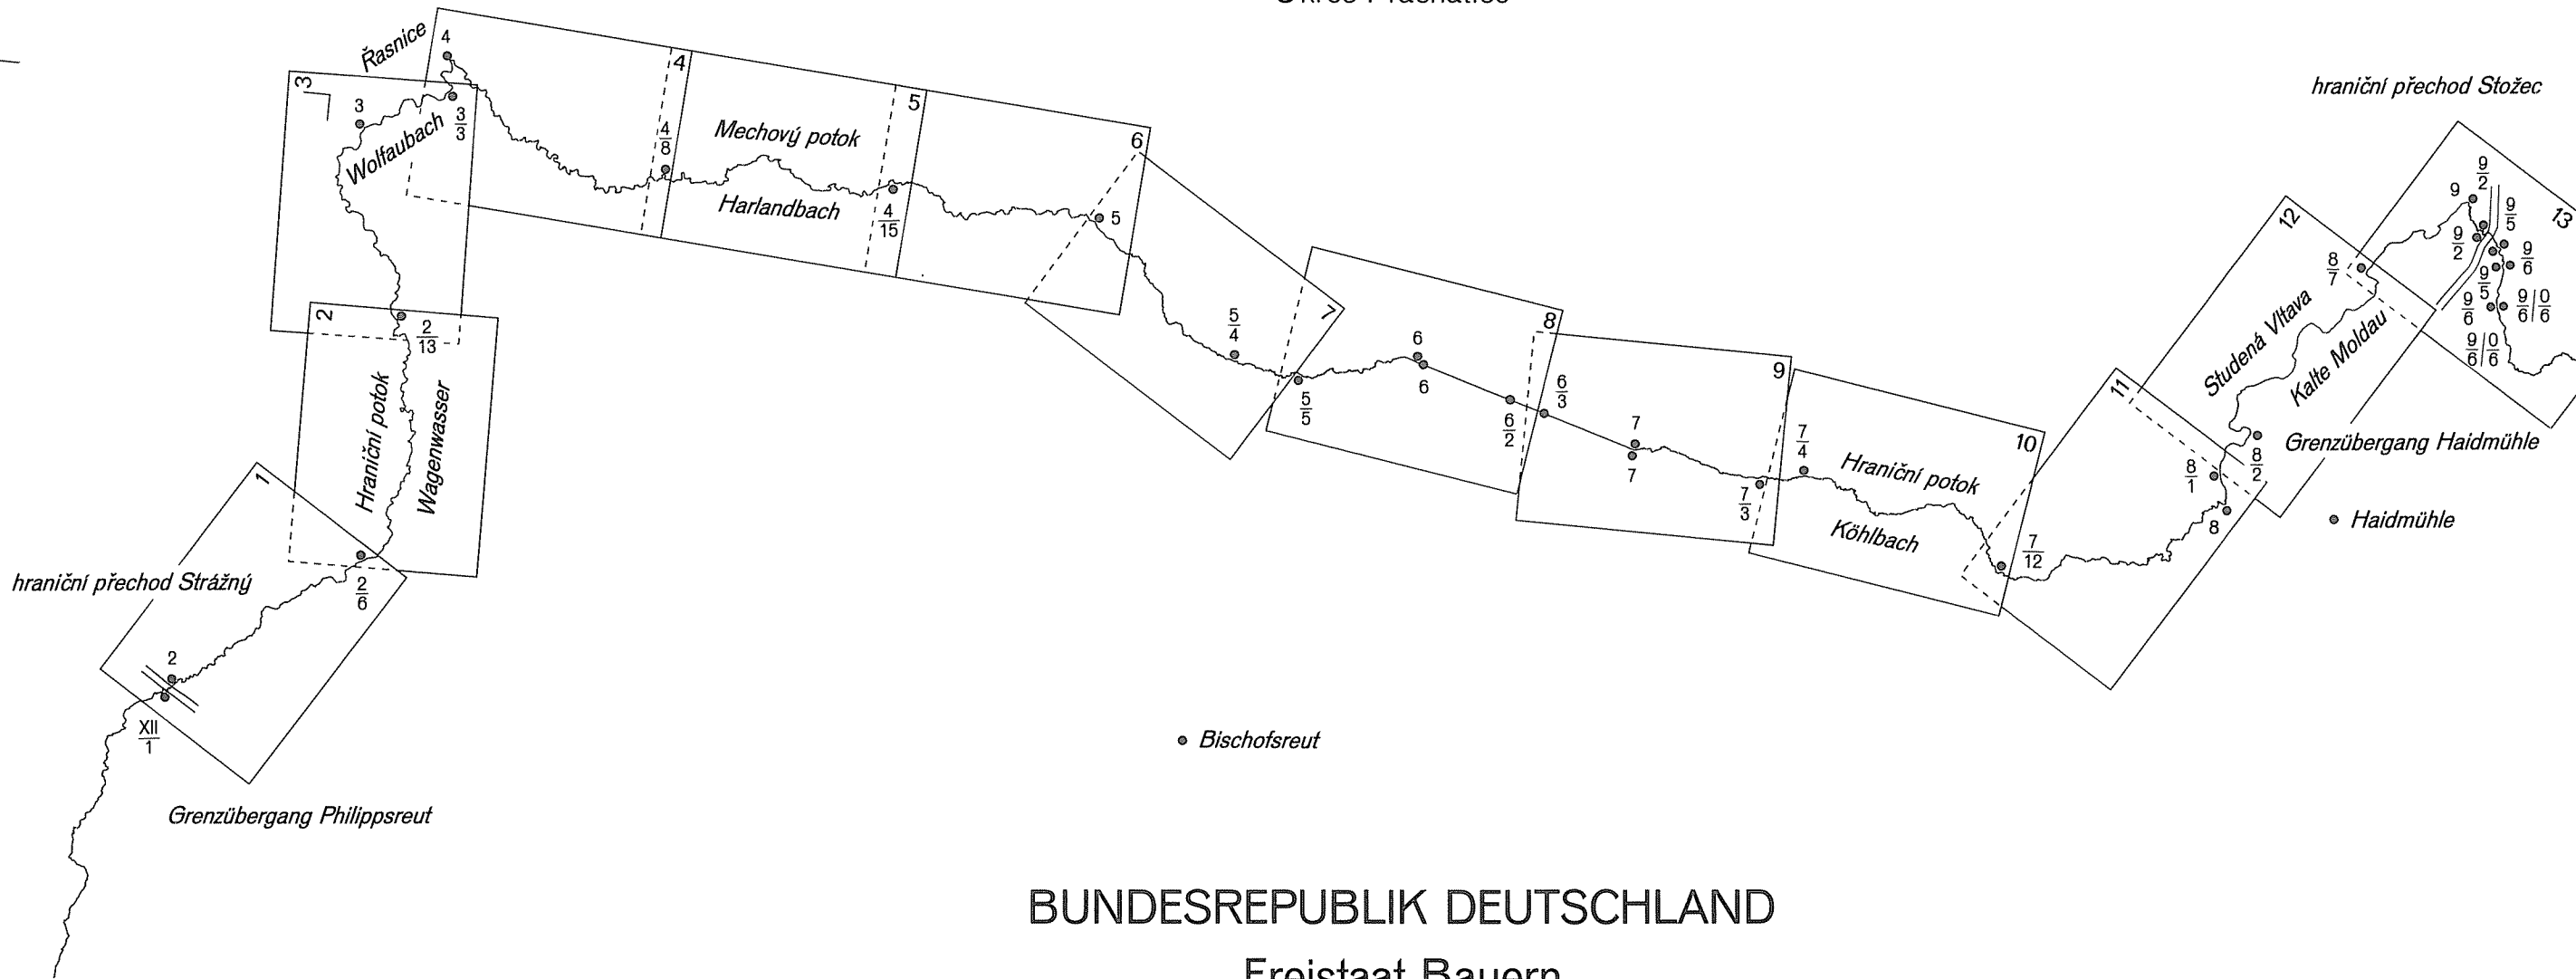

• Bischofsreut

BUNDESREPUBLIK DEUTSCHLAND
Freistaat Bayern

Regierungsbezirk Niederbayern
Landkreis Freyung - Grafenau

DEUTSCH-TSCHECHISCHE STAATSGRENZE

Teil Freistaat Bayern

NĚMECKO-ČESKÉ STÁTNÍ HRANICE

část Svobodný stát Bavorsko

ÜBERSICHTSBLATT

PŘEHLEDNÝ LIST

Grenzabschnitt

XII

Hraniční úsek

Blatt Nr.

2


List č.

1:25000

ČESKÁ REPUBLIKA

Okres Prachatice

hraniční přechod Stožec

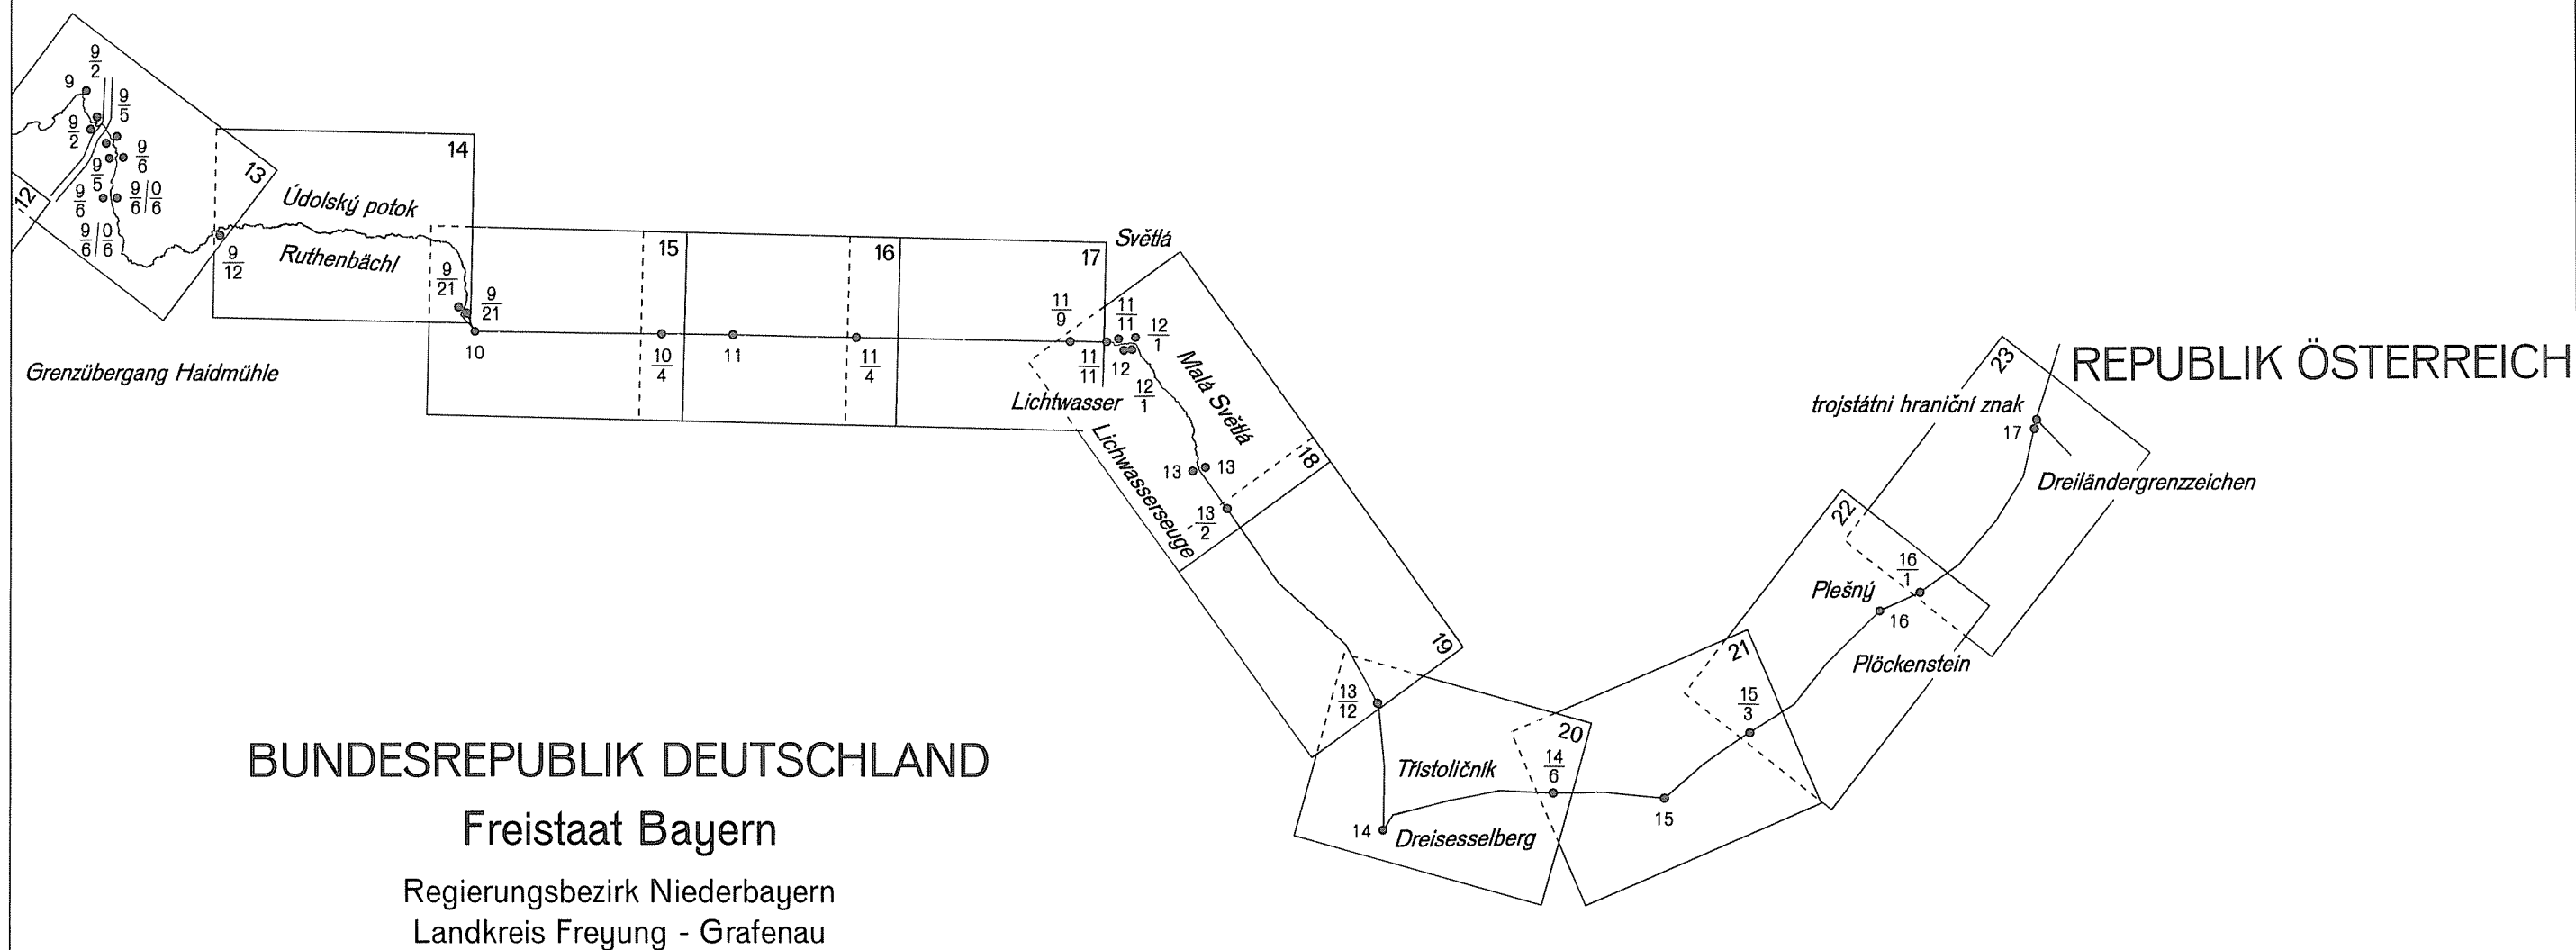

Allgemeine Bemerkungen über die Ausführung
der technischen Arbeiten

Die deutsch-tschechische Staatsgrenze umfaßt den Teil der Grenze des Freistaats Bayern und den Teil der Grenze des Freistaats Sachsen. Der Teil der Grenze des Freistaats Bayern schließt an den Teil der Grenze des Freistaats Sachsen an und erstreckt sich mit einer Länge von 356,8 km vom Grenzpunkt im Mühlbach bis zum Dreiländergrennzeichen am Plöckenstein, dem Grenzpunkt zwischen der Bundesrepublik Deutschland, der Tschechischen Republik und der Republik Österreich.

Die Staatsgrenze im Teil der Grenze des Freistaats Bayern ist in 12 Grenzabschnitte unterteilt, die von Norden nach Süden fortschreitend mit römischen Zahlen von I bis XII bezeichnet sind. Die Länge des kürzesten Grenzabschnitts (VI) beträgt 21,5 km, die des längsten (X) 37,6 km.

Auf der Grundlage des Austausches diplomatischer Noten zwischen der Tschechoslowakischen Sozialistischen Republik und der Bundesrepublik Deutschland wurde im Jahr 1983 an der gemeinsamen Staatsgrenze mit den Arbeiten gemäß den "Technischen Richtlinien für Vermessungs- und Vermarktungsarbeiten an der Staatsgrenze zwischen der Bundesrepublik Deutschland und der Tschechoslowakischen Sozialistischen Republik" (im folgenden "Technische Richtlinien" genannt) begonnen.

Die Arbeiten wurden im Frühjahr 1983 mit einer Nachprüfung der vorhandenen Vermarktung der Staatsgrenze durch gemischte Vermessungsgruppen begonnen. Dabei wurde der Zustand der Grenzzeichen und - soweit erkennbar - der Umfang der Lageveränderungen der Grenzwasserläufe beurteilt. Anschließend, in den Jahren 1983 bis 1989, führten die gemischten Vermessungsgruppen die Instandsetzung der bestehenden Vermarktung der Staatsgrenze und deren Neuvermessung durch.

In den Grenzabschnitten I, IV, V, VIII, XI und XII arbeiteten die Vermessungsgruppen geleitet von den Fachleuten der deutschen Seite und in den Grenzabschnitten II, III, VI, VII, IX und X die Vermessungsgruppen geleitet von den Fachleuten der tschechoslowakischen Seite.

Überprüfung des Grenzverlaufs

Als Grundlage für die Nachprüfung und Feststellung des Grenzverlaufs dienten das Grenzurkundenwerk aus dem Jahr 1937 gemäß der "Verhandlungsniederschrift über den Abschluß des Grenzurkundenwerks für den bayerischen Teil der deutsch-tschechoslowakischen Grenze" vom 9. November 1937.

Der Verlauf der Staatsgrenze in den Grenzwasserläufen wurde gemäß den Grundsätzen im "Vertrag zwischen dem Deutschen Reich und der Tschechoslowakischen Republik über Grenzwasserläufe auf der sächsischen und der bayerischen Strecke der Grenze sowie über einen Gebietsaustausch an der Grenze" vom 27. September 1935 festgelegt.

Die Vermarktung der Grenzpunkte wurde bei der Nachprüfung nach Möglichkeit beibehalten. Alle brauchbaren Grenzsteine wurden belassen und gemäß den "Technischen Richtlinien" in den ursprünglichen Zustand gebracht (aufgerichtet, befestigt, gestrichen und beschriftet). Die Grenzzeichen, die beschädigt waren oder die nicht den "Technischen Richtlinien" entsprachen, wurden ausgetauscht. Grenzpunkte, die bisher nicht vermarktet waren, wurden durch neue Grenzzeichen vermarktet. Dabei wurden bei trockenem Untergrund Granitsteine und bei nassem Untergrund Eisenrohre gesetzt.

Všeobecné poznámky k provádění
technických prací

Česko-německé státní hranice zahrnují část hranic se Svobodným státem Bavorsko a část hranic se Svobodným státem Sasko. Část hranic se Svobodným státem Bavorsko navazuje na část hranic se Svobodným státem Sasko a probíhá v délce 356,8 km od bodu státních hranic v Mlýnském potoce až k trojstátnímu hraničnímu znaku pod Plechým, hraničnímu bodu mezi Českou republikou, Spolkovou republikou Německo a Rakouskou republikou.

Státní hranice v části hranic se Svobodným státem Bavorsko jsou rozděleny na 12 hraničních úseků, které jsou postupně označeny ve směru od severu na jih římskými číslicemi I až XII. Délka nejkratšího úseku (VI) je 21,5 km a nejdelšího (X) 37,6 km.

Na základě výměny diplomatických nót mezi Československou socialistickou republikou a Spolkovou republikou Německo byly v roce 1983 na společných státních hranicích zahájeny práce prováděné podle "Technických směrnic pro zaměřovací a vyznačovací práce na státních hranicích mezi Československou socialistickou republikou a Spolkovou republikou Německo" (dále jen "Technické směrnice").

Práce byly zahájeny na jaře roku 1983 rekognoskační stávajícího vyznačení státních hranic, kterou provedly smíšené měřické skupiny. Přitom byl posouzen stav hraničních znaků a - pokud byl rozpoznatelný - rozsah změn v poloze hraničních vodních toků. Následně, v letech 1983 až 1989, provedly smíšené měřické skupiny údržbu stávajícího vyznačení státních hranic a jejich nové zaměření.

V hraničních úsecích I, IV, V, VIII, XI, a XII pracovaly měřické skupiny vedené odborníky z německé strany a v hraničních úsecích II, III, VI, VII, IX a X měřické skupiny vedené odborníky z československé strany.

Přezkoušení průběhu státních hranic

Jako podklad pro přezkoušení a stanovení průběhu státních hranic bylo využito hraniční dokumentární dílo z roku 1937 podle "Zápisu o skončení hraničního dokumentárního díla v bavorském dílu hranic československo-německých" ze dne 9. listopadu 1937.

Průběh státních hranic v hraničních vodních tocích byl stanoven podle zásad uvedených ve "Smlouvě mezi republikou Československou a Německou říší o hraničních tocích v saském a bavorském úseku hranic a o výměně částí území na hranicích" ze dne 27. září 1935.

Vyznačení bodů státních hranic bylo při přezkoušení podle možnosti zachováno. Všechny použitelné hraniční znaky byly ponechány a v souladu s "Technickými směrnici" uvedeny do původního stavu (napřiměny, upevněny, natřeny a popsány). Hraniční znaky, které byly poškozeny, nebo neodpovídaly "Technickým směrnícím", byly vyměněny. Dosud nevyznačené body státních hranic byly vyznačeny novými hraničními znaky. Přitom byly použity v suchých lokalitách žulové mezníky a v zamokřených lokalitách železné trubky.

Da der Verlauf der Staatsgrenze durch eine große Anzahl von Abmarkungssteinen vermarkt war, die nicht bezeichnet waren, wurde zur besseren Identifikation der Grenzsteine eine weitere Kategorie - Ergänzungssteine - eingeführt. Die ursprünglichen unbezeichneten Abmarkungssteine wurden nur als Markierung der Ränder der Grenzwege belassen.

Nach Abschluß der Geländearbeiten besteht die Vermarkung der Staatsgrenze aus Abschnittssteinen, Hauptsteinen, Zwischensteinen, Ergänzungssteinen und Abmarkungssteinen (unbezeichnete Grenzsteine). An ihrer Stelle können in Ausnahmefällen ersatzweise auch andere Grenzzeichen eingebracht sein (z.B. Felsmarken, Platten an Gebäuden und auf Straßen, Eisenrohre usw.).

Die Lage der Grenzzeichen, mit Ausnahme der Abmarkungssteine, ist durch 30 cm lange Ton- oder Kunststoffrohre oder quadratische Keramikplättchen mit der Seitenlänge von 10 cm und einem eingravierten Kreuz unterirdisch zentrisch versichert.

Im einzelnen bezeichnen Abschnittssteine jeweils die Anfangspunkte der Grenzabschnitte, Hauptsteine in der Regel die Hauptbrechpunkte des Grenzzugs oder die Kennzeichnung des Anfangs und des Endes von Grenzwegen oder Grenzwasserläufen, Zwischen- und Ergänzungssteine meist weitere Brechpunkte im Grenzverlauf, Abmarkungssteine die Ränder von Grenzwegen.

Bei Grenzwasserläufen ist der Verlauf der Staatsgrenze meist identisch mit deren Mittellinie und indirekt durch abwechselnd auf beiden Seiten befindliche Grenzzeichen gekennzeichnet. Beginn und Ende der Grenzwasserläufe sind durch Doppelgrenzzeichen indirekt vermarkt.

Bei Grenzwegen ist der Verlauf der Staatsgrenze in der Regel durch Doppelgrenzsteine indirekt am Wegrand vermarkt.

Die Numerierung der Grenzzeichen wurde in sämtlichen Grenzabschnitten nach Möglichkeit beibehalten.

Die Abschnittssteine tragen in römischen Ziffern die Nummer des Grenzabschnitts und unter dieser Ziffer die arabische Ziffer 1 (z.B. VI/1). Die arabische Ziffer 1 kennzeichnet jeden Abschnittsstein zugleich als ersten Hauptstein.

Die Hauptsteine sind abschnittsweise fortlaufend mit arabischen Ziffern, mit 2 beginnend, numeriert.

Die Zwischensteine tragen Ziffern in Form eines Bruchs, dessen Zähler die Nummer des vorangehenden Hauptsteins und dessen Nenner die laufende Nummer des eingeschalteten Steins angibt (z.B. 3/1, 3/2, 3/3).

Die Ergänzungssteine sind mit zwei durch einen Schrägstrich getrennten Zahlen numeriert. Die erste Zahl bezeichnet die Nummer des vorangehenden Haupt- oder Zwischensteins. Die zweite Zahl hat die Form eines Bruchs. Im Zähler des Bruchs steht die Ziffer 0, im Nenner die laufende Nummer des eingeschalteten Steins (z.B. 2 / 0/1, 3/1 / 0/3).

Die Abmarkungssteine bezeichnen die Wegränder und sind nicht numeriert.

Protože průběh státních hranic byl vyznačen velkým množstvím běhounů, které nebyly popsány, byla za účelem lepší identifikace hraničních znaků zavedena jejich další kategorie - doplňovací hraniční znaky. Původní neoznačené běhouny byly ponechány pouze jako vyznačení okrajů hraničních cest.

Od ukončení prací v terénu jsou státní hranice vyznačeny hraničními znaky základními, hlavními, mezilehlými, doplňovacími a běhouny (neoznačené hraniční mezníky). Mezníky mohou být výjimečně nahrazeny i jinými hraničními znaky (např. znaky na skále, desky v budovách a na silnicích, železné trubky, atd.).

Poloha hraničních znaků je kromě běhounů zajištěna centrickou podzemní stabilizací z trubek z pálené hlíny nebo umělé hmoty dlouhých 30 cm, nebo čtvercovými keramickými destičkami o délce strany 10 cm s vyrytým křížkem.

Základní hraniční znaky vyznačují počáteční body hraničních úseků, hlavní hraniční znaky označují zpravidla hlavní lomové body průběhu státních hranic nebo začátek a konec hraničních cest nebo hraničních vodních toků, mezilehlé a doplňovací hraniční znaky označují většinou další lomové body průběhu státních hranic, běhouny označují okraje hraničních cest.

V hraničních vodních tocích je většinou průběh státních hranic totožný s jejich střednicí a je označen nepřímo hraničními znaky střídavě osazenými po obou stranách vodního toku. Začátek a konec hraničních vodních toků je nepřímo vyznačen dvojicí hraničních znaků.

Na hraničních cestách je průběh státních hranic vyznačen zpravidla nepřímo na kraji cesty dvojicemi hraničních znaků.

Číslování hraničních znaků bylo ve všech hraničních úsecích podle možnosti ponecháno.

Základní hraniční znaky jsou očíslovány římskými číslicemi, které označují číslo hraničního úseku, a pod těmito číslicemi je arabské číslo 1 (např. VI/1). Arabské číslo 1 znamená, že každý základní hraniční znak je současně prvním hlavním hraničním znakem.

Hlavní hraniční znaky jsou v každém úseku číslovány průběžně od čísla 2 arabskými číslicemi.

Mezilehlé hraniční znaky jsou očíslovány ve tvaru zlomku, v jehož čitateli je číslo předcházejícího hlavního hraničního znaku a ve jmenovateli pořadové číslo mezilehlého hraničního znaku (např. 3/1, 3/2, 3/3).

Doplňovací hraniční znaky jsou očíslovány dvěma čísly oddělenými lomítkem. První číslo označuje číslo předcházejícího hlavního nebo mezilehlého hraničního znaku. Druhé číslo má tvar zlomku. V čitateli zlomku je číslice 0 a ve jmenovateli průběžné číslo doplňovacího hraničního znaku (např. 2 / 0/1, 3/1 / 0/3).

Běhouny vyznačují okraje cest a nejsou očíslovány.

Die Hoheitszeichen (D, DB und C) sind auf den in der Grenzlinie befindlichen Grenzzeichen auf der Seite angebracht, die dem betreffenden Staat zugewandt ist. Die seitlich der Grenzlinie eingebrachten Grenzzeichen (z.B. Doppelgrenzzeichen) tragen nur das Hoheitszeichen des Staats, auf dessen Gebiet sie stehen, und zwar auf der der Grenzlinie zugekehrten Seite. An den Abmarkungssteinen sind in der Regel keine Hoheitszeichen angebracht.

Auf der Kopffläche sämtlicher Grenzzeichen mit Ausnahme der Abmarkungssteine, sind zentrische Kreuze, auf den meisten in die Grenzlinie eingebrachten Grenzsteine noch Richtungszeichen eingemeißelt.

Vermessung der Grenzpunkte und der Topographie

Die Neuvermessung der Staatsgrenze bezieht sich auf den bestehenden Grenzpolygonzug. Zur Versicherung der Polygonpunkte wurden Tonrohre von 30 cm Länge in den Boden eingelassen oder bei felsigem Untergrund Kreuze in den Fels eingemeißelt. Die Polygonseiten haben durchschnittlich eine Länge von 120 m. Die Polygonpunkte wurden in den Dokumenten für jeden Grenzabschnitt mit dem Buchstaben P gekennzeichnet und fortlaufend mit arabischen Zahlen numeriert. Die Winkel- und Streckenmessung erfolgte mit elektronischen Tachymetern. Auf deutscher Seite wurde das bestehende Polygonnetz verdichtet und an das Festpunktfeld angebunden.

Die Vermessung der Staatsgrenze erfolgte nach der polaren Methode mit elektronischen Tachymetern. Die einzelnen Grenzpunkte wurden in der Regel unabhängig zweifach von benachbarten Polygonpunkten aus aufgenommen. Gegebenenfalls wurden weitere Kontrollmessungen durchgeführt.

Die Vermessung der Uferpunkte der Grenzwasserläufe erfolgte nach der polaren Methode mit elektronischen Tachymetern. Hierbei dienten Polygonpunkte, Grenzzeichen und ausnahmsweise auch nicht versicherte Meßpunkte als Aufnahmestandpunkte. Die Dichte der aufgenommenen Uferpunkte wurde in Abhängigkeit von der Breite des Grenzwasserlaufs und der Krümmung der Uferlinien gewählt.

Zur Erstellung der Grenzkarten wurden in einem etwa 30 m breiten Streifen beiderseits der Grenzlinie folgende Festpunkte und topographische Objekte vermessen:

- Trigonometrische Punkte und andere Vermessungspunkte
- Gebäude
- Brücken
- Straßen, Wege, Eisenbahntrassen und oberirdische Leitungen
- weitere bedeutende topographische Objekte, z.B. Gewässer, Gräben, Felsen
- Art und Grenzen bedeutender Bodenkulturen.

Topographische Punkte wurden in der Regel mit einer Genauigkeit von ± 0,1 Meter vermessen.

Die abgestimmten Messungsergebnisse haben beide Staaten gegenseitig ausgetauscht.

Výsostné značky (C, D a DB) jsou na hraničních znacích osazených v čáře státních hranic umístěny na straně přivrácené k příslušnému státu. Hraniční znaky osazené mimo hraniční čáru (např. zdvojené hraniční znaky) jsou označeny pouze výsostnou značkou státu, na jehož území stojí, a to na straně přivrácené k hraniční čáře. Běhouny zpravidla nejsou označeny výsostnými značkami.

Na horní ploše všech hraničních znaků s výjimkou běhounů jsou vytesány středové křížky a na většině hraničních znaků osazených v čáře státních hranic i směrové značky.

Zaměření bodů státních hranic a polohopisu

Nové zaměření státních hranic je vztaženo k stávajícímu hraničnímu polygonovému pořadu. Polygonové body jsou stabilizovány trubkami z pálené hlíny dlouhými 30 cm, zapuštěnými do země, nebo ve skalnatém terénu křížky vytesanými do skály. Polygonové strany jsou dlouhé průměrně 120 m. Polygonové body jsou v dokumentech v každém hraničním úseku označeny písmenem P a průběžně číslovány arabskými číslicemi. Úhly a vzdálenosti byly měřeny elektronickými tachymetry. Na německé straně byla stávající polygonová síť zhuštěna a připojena na pevné bodové pole.

Státní hranice byly zaměřeny elektronickými tachymetry polární metodou. Jednotlivé body státních hranic byly nezávisle dvakrát zaměřeny zpravidla ze dvou sousedních polygonových bodů. Eventuálně byla provedena další kontrolní měření.

Břehové body hraničních vodních toků byly zaměřeny elektronickými tachymetry polární metodou. Jako stanoviska pro měření byly využity polygonové body a hraniční znaky vyjimečně i nestabilizované měřické body. Hustota zaměřovaných břehových bodů byla volena v závislosti na šířce hraničního vodního toku a zakřivení břehových čar.

K vyhotovení hraničních map byly zaměřeny v pásmu širokém asi 30 m po obou stranách hraniční čáry tyto pevné body a situační prvky:

- trigonometrické body a jiné měřické body
- budovy
- mosty
- silnice, cesty, železnice a nadzemní vedení
- další významné situační prvky, např. vody, příkopy, skály
- druhy a hranice významných půdních kultur

Situační prvky byly zaměřeny zpravidla s přesností ± 0,1 m.

Odsouhlasené výsledky měření si oba státy vzájemně vyměnily.

Bearbeitung der Vermessungsergebnisse

Auf der Grundlage der durchgeführten Messungen wurde eine Vermessungsdokumentation ausgearbeitet. Diese Dokumentation wurde jeweils von der Seite ausgearbeitet, die in dem Grenzabschnitt die Vermessungen durchgeführt hat.

Die Koordinaten der Polygonpunkte und der Grenzzeichen wurden auf deutscher Seite im bayerischen Landeskoordinatensystem berechnet. Auf tschechischer Seite erfolgte die Koordinatenberechnung im örtlichen System.

Auf der Grundlage der berechneten Koordinaten wurden maßstabsgetreue Feldrisse gezeichnet, die alle Maßzahlen der Grenzpunkte und der Topographie in orthogonaler Form enthalten.

Erstellung des Grenzurkundenwerks

Mit den Arbeiten zur Erstellung des neuen Grenzurkundenwerks wurde im Jahr 1990 begonnen. In Übereinstimmung mit der Arbeitsaufteilung hat die deutsche Seite Grenzdokumente für die Grenzabschnitte I, IV, V, VIII, XI und XII und die tschechische Seite für die Grenzabschnitte II, III, VI, VII, IX und X erstellt. Die Arbeiten wurden gemäß der "Anweisung zur Erstellung des neuen Grenzurkundenwerks im Teil des Freistaats Bayern" durchgeführt und im Jahr 1996 abgeschlossen.

Das Grenzurkundenwerk besteht aus 12 Bänden, wobei die Dokumentation eines jeden Grenzabschnitts einen Band bildet. Die einzelnen Bände beinhalten folgende Dokumente: Titelblatt, Übersichtsblätter, Erläuterungsblatt, Beschreibung der Staatsgrenze, Grenzkarten, Grenzhandrisse, Verzeichnis der Grenzwege, Verzeichnis der Grenzwasserläufe.

Auf dem Titelblatt eines jeden Grenzabschnitts stehen die Überschrift, Angaben über Anfang und Ende des Grenzabschnitts und ein Verzeichnis der im Band enthaltenen Dokumente.

Auf den Übersichtsblättern im Maßstab 1:25 000 ist der jeweilige Grenzabschnitt und die Blattstellung der Kartenblätter dargestellt. Für die 12 Grenzabschnitte wurden 31 Übersichtsblätter erstellt.

Das Erläuterungsblatt enthält allgemeine Bemerkungen über die Ausführung der technischen Arbeiten, die Übersicht der Grenzabschnitte und die Zeichenerklärung.

Die Beschreibung der Staatsgrenze enthält Informationen über die Art ihrer Vermarkung, über die Lage der Grenzzeichen und über den genauen Verlauf der Staatsgrenze. Damit der Verlauf der Staatsgrenze immer eindeutig ist, wurde in einigen Fällen die verbale Beschreibung durch graphische Details der Situation ergänzt.

In den Grenzkarten sind der Verlauf der Staatsgrenze einschließlich der Grenzzeichen, die Polygonpunkte, die Grenzen der Verwaltungsgebiete und die topographische Situation in einem ca. 30 m breiten Streifen beidseits der Grenzlinie eingetragen. Die einzelnen Blätter überdecken sich. Bei der Überlappung zweier angrenzender Blätter ist immer mindestens ein identischer Polygonpunkt oder ein identisches Grenzzeichen dargestellt. Die Grenzkarten wurden im Maßstab 1:2 500 erstellt. Die Übergangsstellen von einer direkten Vermarkung zur indirekten Vermarkung der Staatsgrenze (Grenzwasserläufe, Grenzwege) und umgekehrt, wurden auf den Grenzkarten ebenfalls als Randzeichnungen in einem größeren Maßstab dargestellt. Bei jedem Grenzabschnitt sind die Blätter der Grenzkarten fortlaufend mit arabischen Zahlen numeriert. Die Gesamtanzahl der Grenzkarten für alle 12 Abschnitte beträgt 345.

Zpracování výsledků měření

Na základě provedeného měření byla zpracována měřická dokumentace. Dokumentaci pro jednotlivé hraniční úseky zpracovala vždy ta strana, která v hraničním úseku prováděla měření.

Souřadnice polygonových bodů a hraničních znaků byly vypočteny německou stranou v bavorském zemském souřadnicovém systému. Česká strana provedla výpočet souřadnic v místním systému.

Na podkladě vypočtených souřadnic byly v měřítku nakresleny polní náčrty, které obsahují všechny měřické hodnoty hraničních bodů a polohopisu v ortogonální podobě.

Vyhotovení hraničního dokumentárního díla

V roce 1990 byly zahájeny práce na vyhotovení nového hraničního dokumentárního díla. V souladu s rozdělením prací vyhotovila česká strana hraniční dokumenty pro hraniční úseky II, III, VI, VII, IX a X a německá strana hraniční dokumenty pro hraniční úseky I, IV, V, VIII, XI a XII. Práce byly prováděny podle "Návodu pro vyhotovení nového hraničního dokumentárního díla v části hranic se Svobodným státem Bavorsko" a byly ukončeny v roce 1996.

Hraniční dokumentární dílo se skládá ze 12 svazků, přičemž dokumentace z každého hraničního úseku tvoří jeden svazek. Jednotlivé svazky obsahují tyto dokumenty: Titulní list, Přehledné listy, Vysvětlivky, Popis státních hranic, Hraniční mapy, Hraniční nárysy, Seznam hraničních cest a Seznam hraničních vodních toků.

Titulní list z každého hraničního úseku obsahuje nadpis, vymezení hraničního úseku a seznam hraničních dokumentů ve svazku.

Přehledné listy v měřítku 1:25 000 zobrazují příslušný hraniční úsek a klad mapových listů. Pro všech 12 hraničních úseků byl vyhotoven 31 přehledný list.

Vysvětlivky obsahují všeobecné poznámky o provedení technických prací, přehled hraničních úseků a značkový klíč.

Popis státních hranic obsahuje informace o způsobu vyznačení průběhu státních hranic, o poloze hraničních znaků a o přesném průběhu státních hranic. Aby byl průběh státních hranic vždy jednoznačný, je v některých případech verbální popis doplněn grafickými detaily situace.

Hraniční mapy zobrazují průběh státních hranic včetně hraničních znaků, polygonové body, hranice správních území a situaci v hraničním pruhu širokém cca 30 m po obou stranách hraniční čáry. Jednotlivé listy se překrývají. V překrytech dvou sousedních listů je zobrazen vždy alespoň jeden totožný polygonový bod nebo hraniční znak. Hraniční mapy jsou vyhotoveny v měřítku 1:2 500. Místa přechodu přímého vyznačení státních hranic na nepřímé (hraniční vodní toky, hraniční cesty) a naopak jsou zobrazena na hraničních mapách rovněž jako detaily ve větším měřítku. V každém hraničním úseku jsou listy hraničních map průběžně číslovány arabskými číslicemi. Celkový počet listů hraničních map pro všech 12 úseků je 345.

Hraniční dokumentární dílo bylo vyhotoveno dvojjazyčně v českém a německém alternátu. Tiskové podklady českého alternátu budou uloženy na ministerstvu vnitra v Praze, podklady německého alternátu v Bavorském zemském zeměměřickém úřadu v Mnichově.

Übersicht der Grenzabschnitte										
Der Grenzabschnitt		Länge der Strecke			Anzahl der Grenzzeichen					
		trocken	naß	insgesamt	Ab-schnitts-steine	Haupt-steine	Zwi-schen-steine	Ergän-zungs-steine	Abmar-kungs-steine	insge-samt
Nummer	umfaßt den Teil der Staatsgrenze	km								
I	vom Grenzpunkt zwischen dem Freistaat Bayern und dem Freistaat Sachsen im Mühlbach (Mlýnský potok) bis zum Abschnittsstein II/1 beim Grenzübergang Selb - Aš / Asch	14,04	12,66	26,70	1	25	243	227	58	554
II	vom Abschnittsstein II/1 beim Grenzübergang Selb - Aš / Asch bis zum Abschnittsstein III/1 am Grenzübergang Schirnding - Pomezí nad Ohří / Mühlbach	18,57	7,67	26,24	1	30	224	196	47	498
III	vom Abschnittsstein III/1 beim Grenzübergang Schirnding - Pomezí nad Ohří / Mühlbach bis zum Abschnittsstein IV/1 beim Wanderweg Neualbenreuth - Mýtina / Altalbenreuth	21,28	9,76	31,04	1	34	352	302	54	743
IV	vom Abschnittsstein IV/1 beim Wanderweg Neualbenreuth - Mýtina / Altalbenreuth bis zum Abschnittsstein V/1 beim Grenzübergang Bärnau - Pavlův Studenec / Paulusbrunn	32,26	1,87	34,13	1	44	340	121	178	684
V	vom Abschnittsstein V/1 beim Grenzübergang Bärnau - Pavlův Studenec / Paulusbrunn bis zum Abschnittsstein VI/1 beim Grenzübergang Waidhaus - Rozvadov / Roßhaupt	21,29	9,76	31,05	1	38	365	69	179	652
VI	vom Abschnittsstein VI/1 beim Grenzübergang Waidhaus - Rozvadov / Roßhaupt bis zum Abschnittsstein VII/1 beim Wanderweg Friedrichshäng - Pleš / Plöß	15,11	6,43	21,54	1	24	223	44	-	292
VII	vom Abschnittsstein VII/1 beim Wanderweg Friedrichshäng - Pleš / Plöß bis zum Abschnittsstein VIII/1 beim Grenzübergang Waldmünchen - Lisková / Haselbach	13,45	11,43	24,88	1	27	235	18	51	332

Přehled hraničních znaků										
Hraniční úsek		Délka hranice			Počet hraničních znaků					
		suché	mokré	celkem	základ-ních	hlavních	mezi-lehlých	doplňo-vacích	běhou-nů	celkem
číslo	je částí hranice	km								
I	od bodu státních hranic mezi Svobodným státem Bavorsko a Svobodným státem Sasko v Mlýnském potoce (Mühlbach) až k základnímu hraničnímu znaku II/1 na hraničním přechodu Aš - Selb	14,04	12,66	26,70	1	25	243	227	58	554
II	od základního hraničního znaku II/1 na hraničním přechodu Aš - Selb až k základnímu hraničnímu znaku III/1 na hraničním přechodu Pomezí nad Ohří - Schirnding	18,57	7,67	26,24	1	30	224	196	47	498
III	od základního hraničního znaku III/1 na hraničním přechodu Pomezí nad Ohří - Schirnding až k základnímu hraničnímu znaku IV/1 na turistické stezce Mýtina - Neualbenreuth	21,28	9,76	31,04	1	34	352	302	54	743
IV	od základního hraničního znaku IV/1 na turistické stezce Mýtina - Neualbenreuth až k základnímu hraničnímu znaku V/1 na hraničním přechodu Pavlův Studenec - Bärnau	32,26	1,87	34,13	1	44	340	121	178	684
V	od základního hraničního znaku V/1 na hraničním přechodu Pavlův Studenec - Bärnau až k základnímu hraničnímu znaku VI/1 na hraničním přechodu Rozvadov - Waidhaus	21,29	9,76	31,05	1	38	365	69	179	652
VI	od základního hraničního znaku VI/1 na hraničním přechodu Rozvadov - Waidhaus až k základnímu hraničnímu znaku VII/1 na turistické stezce Pleš - Friedrichshäng	15,11	6,43	21,54	1	24	223	44	-	292
VII	od základního hraničního znaku VII/1 na turistické stezce Pleš - Friedrichshäng až k základnímu hraničnímu znaku VIII/1 na hraničním přechodu Lisková - Waldmünchen	13,45	11,43	24,88	1	27	235	18	51	332

Übersicht der Grenzabschnitte										
Der Grenzabschnitt		Länge der Strecke			Anzahl der Grenzzeichen					
		trocken	naß	insgesamt	Ab-schnitts-steine	Haupt-steine	Zwi-schen-steine	Ergän-zungs-steine	Abmar-kungs-steine	insge-samt
VIII	vom Abschnittsstein VIII/1 beim Grenzübergang Waldmünchen - Lisková / Haselbach bis zum Abschnittsstein IX/1 beim Grenzübergang Eschlkam - Všeruby / Neumark	27,11	3,47	30,58	1	31	291	104	73	500
IX	vom Abschnittsstein IX/1 beim Grenzübergang Eschlkam - Všeruby / Neumark bis zum Abschnittsstein X/1 beim Grenzübergang Bayerisch Eisenstein - Železná Ruda / Markt Eisenstein	28,65	8,67	37,32	1	40	349	145	2	537
X	vom Abschnittsstein X/1 beim Grenzübergang Bayerisch Eisenstein - Železná Ruda / Markt Eisenstein bis zum Abschnittsstein XI/1 am Lusen	34,05	3,58	37,63	1	31	406	29	-	467
XI	vom Abschnittsstein XI/1 am Lusen bis zum Abschnittsstein XII/1 beim Grenzübergang Philippsreut - Strážný / Kuschwarda	20,11	10,13	30,24	1	23	198	8	-	230
XII	vom Abschnittsstein XII/1 beim Grenzübergang Philippsreut - Strážný / Kuschwarda bis zum Dreiländergrenzzeichen am Plöckenstein	8,19	17,24	25,43	1	19	172	19	-	211
	Zusammen	254,11	102,67	356,78	12	366	3398	1282	642	5700



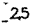
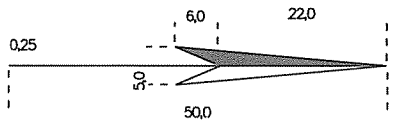
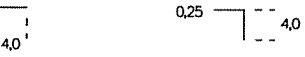
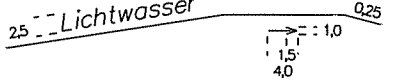
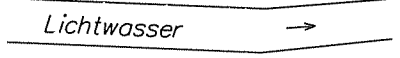
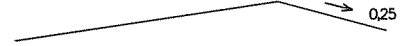
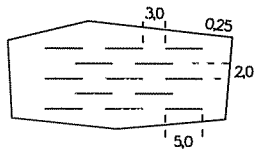
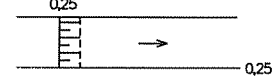
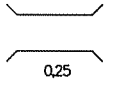
Přehled hraničních znaků										
Hraniční úsek		Délka hranice			Počet hraničních znaků					
		suché	mokré	celkem	základ- ních	hlavních	mezi- lehkých	doplňo- vacích	běhou- nů	celkem
VIII	od základního hraničního znaku VIII/1 na hraničním přechodu Lisková - Waldmünchen až k základnímu hraničnímu znaku IX/1 na hraničním přechodu Všeruby - Eschlkam	27,11	3,47	30,58	1	31	291	104	73	500
IX	od základního hraničního znaku IX/1 na hraničním přechodu Všeruby - Eschlkam až k základnímu hraničnímu znaku X/1 na hraničním přechodu Železná Ruda - Bayerisch Eisenstein	28,65	8,67	37,32	1	40	349	145	2	537
X	od základního hraničního znaku X/1 na hraničním přechodu Železná Ruda - Bayerische Eisenstein až k základnímu hraničnímu znaku XI/1 pod Luzným	34,05	3,58	37,63	1	31	406	29	-	467
XI	od základního hraničního znaku XI/1 pod Luzným až k základnímu hraničnímu znaku XII/1 na hraničním přechodu Strážný - Philippsreut	20,11	10,13	30,24	1	23	198	8	-	230
XII	od základního hraničního znaku XII/1 na hraničním přechodu Strážný - Philippsreut až k trojstátnímu hraničnímu znaku pod Plechým	8,19	17,24	25,43	1	19	172	19	-	211
	Celkem	254,11	102,67	356,78	12	366	3398	1282	642	5700












Zeichenerklärung

Grenzkarte		
Nr.	Gegenstand	Kartenzeichen
1	Staatsgrenze	
2	Grenze des Verwaltungsgebiets	
3	Nutzungsartengrenze	
4	Grenzzeichen: a) Grenzstein numeriert	
	b) Grenzstein unnumeriert, Katastergrenzstein	
5	Grenzzeichen - Grenzkreuz	
6	Grenzzeichen - Grenznagel	
7	Grenzzeichen - Grenzrohr	
8	Trigonometrischer Punkt	
9	Polygonpunkt	
10	Beschriftung: - Grenzzeichen	

Značkový klíč

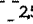Hraniční mapa		
číslo	předmět	mapová značka
1	státní hranice	
2	hranice správního území	
3	hranice kultur	
4	hraniční znak: a) hraniční kámen očíslovaný	
	b) hraniční kámen nečíslovaný	
5	hraniční znak - hraniční kříž	
6	hraniční znak - hraniční hřeb	
7	hraniční znak - hraniční trubka	
8	trigonometrický bod	
9	polygonový bod	
10	popis: - hraničních znaků	

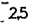Grenzkarte		
Nr.	Gegenstand	Kartenzeichen
	- Polygonpunkte	<i>P 107</i>  <i>P 107 A</i>
	- Grenzübergänge	<i>Grenzübergang</i> 
	- Grenzwege	<i>Grenzweg</i> 
11	Nordpfeil	
12	Paßmarke	
13	Wasserlauf (mit Angabe der Fließrichtung) - bis 2 m einlinig - ab 2 m zweilinig	<i>Lichtwasser</i>  <i>Lichtwasser</i> 
14	Graben	
15	Wasserfläche	
16	Wehr	
17	Brücke, Steg	

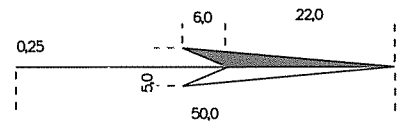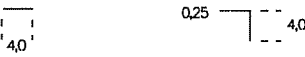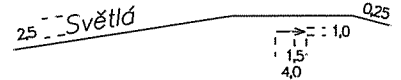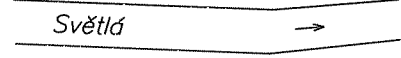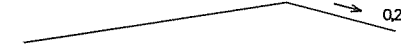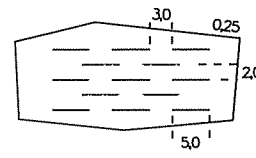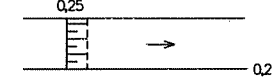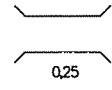Hraniční mapa		
číslo	předmět	mapová značka
	- polygonových bodů	<i>P 107</i>  <i>P 107 A</i>
	- hraničních přechodů	<i>hraniční přechod</i> 
	- hraničních cest	<i>hraniční cesta</i> 
11	ukazatel severu	
12	vyznačení překrytu sousedních listů	
13	vodní tok (s vyznačením směru toku) - do 2 m jednočára - od 2 m dvoučára	<i>Světlá</i>  <i>Světlá</i> 
14	příkop	
15	vodní plocha	
16	jez	
17	most, lávka	

Grenzkarte		
Nr.	Gegenstand	Kartenzeichen
18	Durchlaß	
19	Straße, Weg	
20	Fußweg	
21	Bahnlinie	
22	Beschriftung der Straßen und Eisenbahnen (Richtungen)	nach Waidhaus
23	Wohngebäude	
24	Nebengebäude	
25	Ruine, Keller	
26	Beschriftung der Ortschaften	Neudorf
27	Mauer	
28	Zaun	
29	Schneise	

Hraniční mapa		
číslo	předmět	mapová značka
18	propust	
19	silnice, cesta	
20	pěšina	
21	železnice	
22	popis silnic a železnic (směry)	do Rozvadova
23	obytná budova	
24	vedlejší budova	
25	rozvalina, sklep	
26	popis obcí	Nová Ves
27	zeď	
28	plot	
29	průsek	

Grenzkarte		
Nr.	Gegenstand	Kartenzeichen
30	Mischwald, Mischwaldgruppe	
31	Nadelwald, Nadelwaldgruppe	
32	Laubwald, Laubbaumgruppe, Gebüsch	
33	Ackerland	ohne Kartenzeichen
34	Wiese, Weide	
35	Friedhof	
36	Garten, Obstgarten	
37	Sumpf, sumpfige Stelle	
38	Torfmoor	
39	Unland, Schotter, Steine	
40	Felsen	
41	Steinwall	

Hraniční mapa		
číslo	předmět	mapová značka
30	smíšený les, skupina listnatých a jehličnatých stromů	
31	jehličnatý les, skupina jehličnatých stromů	
32	listnatý les, skupina listnatých stromů, křoví	
33	orná půda	bez mapové značky
34	louka, pastvina	
35	hřbitov	
36	zahrada, ovocný sad	
37	močál, bažinaté místo	
38	rašeliniště	
39	neplodná půda, štěrk, kameny	
40	skály	
41	zídka z naskládaných kamenů	

Grenzkarte		
Nr.	Gegenstand	Kartenzeichen
42	Steinbruch	
43	Böschung	
44	Leitung (bei grenzüberschreitenden Leitungen mit Beschriftung)	
45	Leitungsmast	
46	Straßenlampe	
47	Feldkreuz, Bildstock	
48	Kapelle	
49	Brunnen	
50	Quelle	
51	Kilometerstein	
52	Windrad	
53	Denkmal	


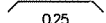
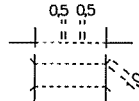
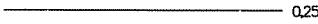
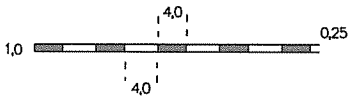
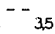

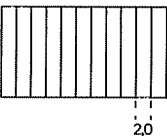
Hraniční mapa		
číslo	předmět	mapová značka
42	kamenný lom	
43	svah	
44	vedení (překračující státní hranice s popisem)	
45	stožár nadzemního vedení	
46	stožár venkovního svítidla	
47	kříž, boží muka	
48	kaple	
49	studna	
50	pramen	
51	kilometrovník	
52	větrné kolo	
53	pomník	


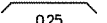
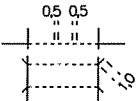
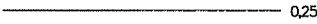
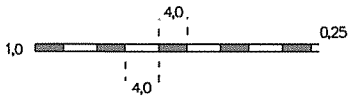
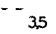

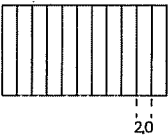
Zeichenerklärung		
Grenzhandriß		
Nr.	Gegenstand	Kartenzeichen
1	Staatsgrenze	
2	Grenze des Verwaltungsgebiets	
3	Grenzzeichen	
	a) Grenzstein numeriert	
	b) Grenzstein unnumeriert, Katastergrenzstein	
4	Grenzzeichen - Grenzkreuz	
5	Grenzzeichen - Grenznagel	
6	Grenzzeichen - Grenzrohr	
7	Polygonseite	
8	Messungslinie, Verbindungslinie zwischen Grenzzeichen, Ordinate	
9	Trigonometrischer Punkt	
10	Polygonpunkt	
11	Meßpunkt	

Značkový klíč		
Hraniční nárys		
číslo	předmět	mapová značka
1	státní hranice	
2	hranice správního území	
3	hraniční znak	
	a) hraniční kámen očíslovaný	
	b) hraniční kámen nečíslovaný	
4	hraniční znak - hraniční kříž	
5	hraniční znak - hraniční hřeb	
6	hraniční znak - hraniční trubka	
7	polygonová strana	
8	měřická přímka, spojnice hraničních znaků, kolmice	
9	trigonometrický bod	
10	polygonový bod	
11	měřický bod	

Grenzhandriß		
Nr.	Gegenstand	Kartenzeichen
12	Beschriftung - Grenzzeichen	
	- Polygonpunkte	
	- Grenzübergänge	
	- Grenzwege	
	- trigonometrische Punkte	
13	Beschriftung der Abszissen, Ordinaten und Spanmaße	
14	Rechter Winkel	
15	Nordpfeil	
16	Paßmarke	
17	Wasserlauf (mit Angabe des Fließrichtung) - bis 1 m einlinig	
	- ab 1 m zweilinig	

Hraniční nárys		
číslo	předmět	mapová značka
12	popis - hraničních znaků	
	- polygonových bodů	
	- hraničních přechodů	
	- hraničních cest	
	- trigonometrických bodů	
13	popis staničení, kolmic a vzdáleností	
14	pravý úhel	
15	ukazatel severu	
16	vyznačení překrytu sousedních listů	
17	vodní tok (s vyznačením směru toku) - do 1 m jednočára	
	- od 1 m dvoučára	

Grenzhandriß		
Nr.	Gegenstand	Kartenzeichen
18	Brücke, Steg	 
19	Durchlaß	
20	Straße, Weg	
21	Bahnlinie	
22	Beschriftung der Straßen und Eisenbahnen (Richtungen)	nach Waidhaus 
23	Wohngebäude	
24	Nebengebäude	

Hraniční nárys		
číslo	předmět	mapová značka
18	most, lávka	 
19	propust	
20	silnice, cesta	
21	železnice	
22	popis silnic a železnic (směry)	do Rozvadova 
23	obytná budova	
24	vedlejší budova	

DEUTSCH-TSCHECHISCHE STAATSGRENZE Teil Freistaat Bayern NĚMECKO-ČESKÉ STÁTNÍ HRANICE část Svobodný stát Bavorsko				BESCHREIBUNG DER STAATSGRENZE POPIS STÁTNÍCH HRANIC		Grenzabschnitt Hraniční úsek Blatt Nr. List č. XII 1	
Grenzzeichen Hraniční znak				Verlauf der Staatsgrenze Průběh státních hranic	Grenzkarte Hraniční mapa Blatt Nr. List č.	Bemerkung Poznámka	
Nummer Číslo	Initialen Iniciály	Vermarkung Vyznačení	Lage Poloha				
1	2	3	4	5	6	7	
XII/1	DB	Stein Kámen	Am rechten Ufer des Wagenwassers, am Grenzübergang Philippsreut- Strážný/Kuschwarda, am westlichen Straßenrand auf einer Böschungs- oberkante Na pravém břehu Hraničního potoka, na hraničním přechodu Philipps- reut-Strážný, na západním okraji silnice na horní hraně náspu	In der Mitte des Wagenwassers bachabwärts Střednicí Hraničního potoka po směru toku	1	Die Staatsgrenze verläuft in öst- licher Richtung entlang des Nord- randes des Waldes Státní hranice probíhají východ- ním směrem podél severního okraje lesa	
2	C	Stein Kámen	Am linken Ufer des Wagenwassers, am Grenzübergang Philippsreut- Strážný/Kuschwarda, am östlichen Straßenrand auf einer Böschungs- oberkante Na levém břehu Hraničního potoka, na hraničním přechodu Philipps- reut-Strážný, na východním okraji silnice na horní hraně náspu				
2/1	DB	Stein Kámen	Am Waldrand, am rechten Ufer des Wagenwassers Na okraji lesa, na pravém břehu Hraničního potoka				
2/2	C	Stein Kámen	Im Wald, am linken Ufer des Wagenwassers V lese, na levém břehu Hranič- ního potoka				

DEUTSCH-TSCHECHISCHE STAATSGRENZE Teil Freistaat Bayern				BESCHREIBUNG DER STAATSGRENZE		Grenzabschnitt Hraniční úsek	XII
NĚMECKO-ČESKÉ STÁTNÍ HRANICE část Svobodný stát Bavorsko				POPIS STÁTNÍCH HRANIC		Blatt Nr. List č.	2
Grenzzeichen Hraniční znak				Verlauf der Staatsgrenze Průběh státních hranic	Grenzkarte Hraniční mapa Blatt Nr. List č.	Bemerkung Poznámka	
Nummer Číslo	Initialen Iniciály	Vermarkung Vyznačení	Lage Poloha				
1	2	3	4	5	6	7	
2/3	DB	Stein Kámen	Im Wald, am rechten Ufer des Wagenwassers, ca. 14 m nordöstlich eines Weges, der auf deutschem Gebiet in südöstlicher Richtung verläuft V lese, na pravém břehu Hraničního potoka, cca 14 m severovýchodně od cesty, která probíhá na německém území jihovýchodním směrem	In der Mitte des Wagenwassers bachabwärts Střednicí Hraničního potoka po směru toku	1		
2/4	C	Stein Kámen	Im Wald, am linken Ufer des Wagenwassers V lese, na levém břehu Hraničního potoka	Bachabwärts in der Mitte des Wagenwassers, nach einer Verzweigung in der Mitte des südlichen Armes des Wagenwassers bachabwärts Střednicí Hraničního potoka, po směru toku, po rozvojení střednicí jižního ramena Hraničního potoka po směru toku			
2/5	DB	Stein Kámen	Im Wald, am rechten Ufer des südlichen Armes des Wagenwassers V lese, na pravém břehu jižního ramena Hraničního potoka	Bachabwärts in der Mitte des südlichen Armes des Wagenwassers, nach dem Zusammenfluß der beiden Arme in der Mitte des Wagenwassers bachabwärts Střednicí jižního ramena Hraničního potoka po směru toku, po spojení obou ramen střednicí Hraničního potoka po směru toku			
2/6	C	Stein Kámen	Auf einer Wiese, am linken Ufer des Wagenwassers, am Ende eines nach Norden gerichteten Steinwalls, der sich auf tschechischem Gebiet befindet, gegenüber dem Beginn eines Weges der auf deutschem Gebiet in südlicher Richtung verläuft Na louce, na levém břehu Hraničního potoka, u konce kamenného valu, který se nachází na českém území a směřuje na sever, proti začátku cesty, která probíhá na německém území jižním směrem	In der Mitte des Wagenwassers bachabwärts Střednicí Hraničního potoka po směru toku	1,2		

DEUTSCH-TSCHECHISCHE STAATSGRENZE Teil Freistaat Bayern NĚMECKO-ČESKÉ STÁTNI HRANICE část Svobodný stát Bavorsko				BESCHREIBUNG DER STAATSGRENZE POPIS STÁTNÍCH HRANIC		Grenzabschnitt Hraniční úsek Blatt Nr. List č.	XII 3
Grenzzeichen Hraniční znak				Verlauf der Staatsgrenze Průběh státních hranic	Grenzkarte Hraniční mapa Blatt Nr. List č.	Bemerkung Poznámka	
Nummer Číslo	Initialen Iniciály	Vermarkung Vyznačení	Lage Poloha	5	6	7	
1	2	3	4	In der Mitte des Wagenwassers bachabwärts Střednicí Hraničního potoka po směru toku	2	Die Staatsgrenze verläuft in nordöstlicher Richtung in der Mitte des Wagenwassers bis zur Einmündung in den Wolfaubach Státní hranice probíhají severo-východním směrem střednicí Hranicního potoka až k zaústění do Řasnice	
2/7	DB	Stein Kámen	Am Waldrand, am rechten Ufer des Wagenwassers Na okraji lesa, na pravém břehu Hraničního potoka				
2/8	C	Stein Kámen	Auf der Wiese, am linken Ufer des Wagenwasser Na louce, na levém břehu Hranicního potoka				
2/9	DB	Stein Kámen	Am Waldrand, am rechten Ufer des Wagenwassers, westlich der Einmündung eines Grabens in das Wagenwasser Na okraji lesa, na pravém břehu Hraničního potoka, západně od zaústění příkopu do Hraničního potoka				
2/10	C	Stein Kámen	Auf der Wiese, am linken Ufer des Wagenwassers Na louce, na levém břehu Hranicního potoka				
2/11	DB	Felsmarke Znak na skále	Am Waldrand, am rechten Ufer des Wagenwassers, in einen kleinen Felsblock eingemeißelt U okraje lesa, na pravém břehu Hraničního potoka, vytesán ve skalním bloku	Bachabwärts in der Mitte des Wagenwassers, nach einer Verzweigung in der Mitte des südöstlichen Armes des Wagenwassers, nach dem Zusammenfluß der beiden Arme in der Mitte des Wagenwassers bachabwärts Střednicí Hraničního potoka po směru toku, po roz-dvojení střednicí jihovýchodního ramena Hraničního potoka, po spojení obou ramen střednicí Hraničního potoka po směru toku			

NĚMECKO-ČESKÉ STÁTNÍ HRANICE
 část Svobodný stát Bavorsko

POPIS STÁTNÍCH HRANIC

Grenzabschnitt	XII
Hraniční úsek	
Blatt Nr.	4
List č.	

Grenzzeichen Hraniční znak				Verlauf der Staatsgrenze Průběh státních hranic	Grenzkarte Hraniční mapa Blatt Nr. List č.	Bemerkung Poznámka
Nummer Číslo	Initialen Iniciály	Vermarkung Vyznačení	Lage Poloha			
1	2	3	4	5	6	7
2/12	C	Stein Kámen	Auf der Wiese, am linken Ufer des Wagenwassers Na louce, na levém břehu Hraničního potoka	In der Mitte des Wagenwassers bachabwärts Střednicí Hraničního potoka po směru toku	2	
2/13	DB	Stein Kámen	Auf einer sumpfigen Wiese, am rechten Ufer des Wagenwassers Na zamokřené louce, na pravém břehu Hraničního potoka		2,3	
2/14	C	Stein Kámen	Auf der Wiese, am linken Ufer des Wagenwassers Na louce, na levém břehu Hranič- ního potoka		3	
2/15	DB	Stein Kámen	Am Waldrand, am rechten Ufer des Wagenwassers U okraje lesa, na pravém břehu Hraničního potoka			
2/16	C	Stein Kámen	Auf der Wiese, am linken Ufer des Wagenwassers Na louce, na levém břehu Hraničního potoka			

DEUTSCH-TSCHECHISCHE STAATSGRENZE Teil Freistaat Bayern				BESCHREIBUNG DER STAATSGRENZE		Grenzabschnitt Hraniční úsek		XII	
NĚMECKO-ČESKÉ STÁTNÍ HRANICE část Svobodný stát Bavorsko				POPIS STÁTNÍCH HRANIC		Blatt Nr. List č.		5	
Grenzzeichen Hraniční znak				Verlauf der Staatsgrenze Průběh státních hranic		Grenzkarte Hraniční mapa		Bemerkung Poznámka	
Nummer Číslo	Initialen Iniciály	Vermarkung Vyznačení	Lage Poloha			Blatt Nr. List č.			
1	2	3	4	5		6		7	
2/17	DB	Stein Kámen	Auf einer Wiese, am rechten Ufer des Wagenwassers Na louce, na pravém břehu Hraničního potoka	In der Mitte des Wagenwassers bachabwärts bis zur Einmündung in den Wolfaubach; dann auf der verlängerten Mittellinie des Wagenwassers bis zum Schnitt mit der Mittellinie des Wolfaubaches; von diesem Grenzpunkt in der Mitte des Wolfaubaches bachabwärts Střednicí Hraničního potoka po směru toku až k zaústění do Řasnice, potom po prodloužení střednice Hraničního potoka až k průsečíku se střednicí Řasnice; od tohoto bodu státních hranic střednicí Řasnice po směru toku		3		Die Staatsgrenze verläuft in östlicher Richtung in der Mitte des Wolfaubaches bis zum Harlandbach Státní hranice probíhají východním směrem střednicí Řasnice až k Mechovému potoku	
3	C	Stein Kámen	Auf der Wiese, am linken Ufer des Wolfaubaches, nordöstlich der Einmündung des Wagenwassers Na louce, na levém břehu Řasnice, severovýchodně od zaústění Hraničního potoka	In der Mitte des Wolfaubaches bachabwärts Střednicí Řasnice po směru toku					
3/1	DB	Stein Kámen	Auf der Wiese, am rechten Ufer des Wolfaubaches Na louce, na pravem brehu Rasnice						
3/2	C	Stein Kámen	Auf der Wiese, am linken Ufer des Wolfaubaches, südlich eines Weges, der auf tschechischem Gebiet in verläuft Na louce, na levém břehu Řasnice, jižně od cesty, která probíhá na českém území						

DEUTSCH-TSCHECHISCHE STAATSGRENZE Teil Freistaat Bayern NĚMECKO-ČESKÉ STÁTNÍ HRANICE část Svobodný stát Bavorsko				BESCHREIBUNG DER STAATSGRENZE POPIS STÁTNÍCH HRANIC		Grenzabschnitt Hraniční úsek Blatt Nr. List č.	XII 6
Grenzzeichen Hraniční znak				Verlauf der Staatsgrenze Průběh státních hranic	Grenzkarte Hraniční mapa Blatt Nr. List č.	Bemerkung Poznámka	
Nummer Číslo	Initialen Iniciály	Vermarkung Vyznačení	Lage Poloha				
1	2	3	4	5	6	7	
3/3	DB	Stein Kámen	Am Waldrand, am rechten Ufer Wolfaubaches U okraje lesa, na pravém břehu Řasnice	In der Mitte des Wolfaubaches bachabwärts bis zum Schnitt mit der verlängerten Mittellinie des Harlandbaches; von diesem Grenzpunkt in der Mitte des Harlandbaches bachauf- wärts Střednicí Řasnice po směru toku až k průsečíku s prodlouženou střednicí Mechového potoka; od tohoto bodu státních hranic střednicí Mechového potoka proti směru toku	3,4		
4	C	Stein Kámen	Auf der Wiese, am rechten Ufer des Harlandbaches, nördlich der Einmündung des Harlandbaches in den Wolfaubach, südlich des Weges Na louce, na pravém břehu Mechové- ho potoka, severně od zaústění Mechového potoka do Řasnice, jižně od cesty	In der Mitte des Harlandbaches bachaufwärts Střednicí Mechového potoka proti směru toku	4	Die Staatsgrenze verläuft in süd- licher Richtung in der Mitte des Harlandbaches Státní hranice probíhají jižním směrem střednicí Mechového potoka	
4/1	DB	Stein Kámen	Am Waldrand, am linken Ufer des Harlandbaches Při okraji lesa, na levém břehu Mechového potoka				
4/2	C	Stein Kámen	Auf der Wiese, am rechten Ufer des Harlandbaches Na louce, na pravém břehu Mechového potoka				
4/3	DB	Stein Kámen	Auf einer Wiese, am linken Ufer des Harlandbaches Na louce, na levém břehu Mechového potoka				


DEUTSCH-TSCHECHISCHE STAATSGRENZE Teil Freistaat Bayern NĚMECKO-ČESKÉ STÁTNÍ HRANICE část Svobodný stát Bavorsko				BESCHREIBUNG DER STAATSGRENZE POPIS STÁTNÍCH HRANIC		Grenzabschnitt Hraniční úsek Blatt Nr. List č.	XII 7
Grenzzeichen Hraniční znak				Verlauf der Staatsgrenze Průběh státních hranic	Grenzkarte Hraniční mapa Blatt Nr. List č.	Bemerkung Poznámka	
Nummer Číslo	Initialen Iniciály	Vermarkung Vyznačení	Lage Poloha				
1	2	3	4	5	6	7	
4/4	C	Stein Kámen	Auf der Wiese, am rechten Ufer des Harlandbaches Na louce, na pravém břehu Mechového potoka	In der Mitte des Harlandbaches bachaufwärts Střednicí Mechového potoka proti směru toku	4		
4/5	DB	Stein Kámen	Am Waldrand, am linken Ufer des Harlandbaches Na okraji lesa, na levém břehu Mechového potoka			Die Staatsgrenze verläuft in süd- östlicher Richtung entlang des Ostrandes des Waldes Státní hranice probíhají jihový- chodním směrem podél východního okraje lesa	
4/6	C	Stein Kámen	Auf der Wiese, am rechten Ufer des Harlandbaches Na louce, na pravém břehu Mechového potoka				
4/7	DB	Stein Kámen	Am Waldrand, am linken Ufer des Harlandbaches Na okraji lesa, na levém břehu Mechového potoka				
4/8	C	Stein Kámen	Am Waldrand, am rechten Ufer des Harlandbaches, am Beginn eines nach Osten gerichteten Steinwalls, der sich auf tschechischem Gebiet befindet Na okraji lesa, na pravém břehu Mechového potoka, u začátku kamen- ného valu, který se nachází na českém území a směřuje na východ		4,5		

DEUTSCH-TSCHECHISCHE STAATSGRENZE Teil Freistaat Bayern NĚMECKO-ČESKÉ STÁTNÍ HRANICE část Svobodný stát Bavorsko				BESCHREIBUNG DER STAATSGRENZE POPIS STÁTNÍCH HRANIC		Grenzabschnitt Hraniční úsek Blatt Nr. List č.	XII 8
Grenzzeichen Hraniční znak				Verlauf der Staatsgrenze Průběh státních hranic	Grenzkarte Hraniční mapa Blatt Nr. List č.	Bemerkung Poznámka	
Nummer Číslo	Initialen Iniciály	Vermarkung Vyznačení	Lage Poloha				
1	2	3	4	5	6	7	
4/9	D	Stein Kámen	Am Waldrand, am linken Ufer des Harlandbaches Na okraji lesa, na levém břehu Mechového potoka	In der Mitte des Harlandbaches bachaufwärts Střednicí Mechového potoka proti směru toku	5		
4/10	C	Stein Kámen	Auf einer Wiese, am rechten Ufer des Harlandbaches Na louce, na pravém břehu Mechového potoka				
4/11	DB	Stein Kámen	Am Waldrand, am linken Ufer des Harlandbaches Na okraji lesa, na levém břehu Mechového potoka				
4/12	C	Stein Kámen	Auf der Wiese, am rechten Ufer des Harlandbaches Na louce, na pravém břehu Mechového potoka				
4/13	DB	Stein Kámen	Am Waldrand, am linken Ufer des Harlandbaches Na okraji lesa na levém břehu Mechového potoka				
4/14	C	Stein Kámen	Auf der Wiese, am rechten Ufer des Harlandbaches Na louce, na pravém břehu Mechového potoka	In der Mitte des Harlandbaches bachaufwärts, teilweise entlang eines Steinwalls Střednicí Mechového potoka proti směru toku, částečně podél kamenného valu		Die Staatsgrenze verläuft in südöstlicher Richtung entlang des Ostrandes des Waldes Státní hranice probíhají jihovýchodním směrem podél východního okraje lesa	

DEUTSCH-TSCHECHISCHE STAATSGRENZE Teil Freistaat Bayern				BESCHREIBUNG DER STAATSGRENZE		Grenzabschnitt Hraniční úsek		XII
NĚMECKO-ČESKÉ STÁTNÍ HRANICE část Svobodný stát Bavorsko				POPIS STÁTNÍCH HRANIC		Blatt Nr. List č.		9
Grenzzeichen Hraniční znak				Verlauf der Staatsgrenze Průběh státních hranic	Grenzkarte Hraniční mapa Blatt Nr. List č.	Bemerkung Poznámka		
Nummer Číslo	Initialen Iniciály	Vermarkung Vyznačení	Lage Poloha					
1	2	3	4	5	6	7		
4/15	DB	Stein Kámen	Am Waldrand, am linken Ufer des Harlandbaches Na okraji lesa, na levém břehu Mechoveho potoka	In der Mitte des Harlandbaches bachaufwärts Střednicí Mechového potoka, proti směru toku	5,6	Die Staatsgrenze verläuft in südöstlicher Richtung Státní hranice probíhají jiho-východním směrem		
4/16	C	Stein Kámen	Im Wald, am rechten Ufer des Harlandbaches, gegenüber einer Kiesgrube V lese, na pravém břehu Mechového potoka, proti místu, kde se těžil stěrk		6			
4/17	DB	Stein Kámen	Am Waldrand, am linken Ufer des Harlandbaches Na okraji lesa, na levém břehu Mechového potoka					
4/18	C	Stein Kámen	Auf einer Wiese, am rechten Ufer des Harlandbaches, gegenüber der Einmündung eines kleinen Grabens Na louce, na pravém břehu Mechového potoka, proti ústí malého příkopu					
4/19	DB	Stein Kámen	Am Waldrand, am linken Ufer des Harlandbaches, nach der Einmündung eines kleinen Baches Na okraji lesa, na levém břehu Mechového potoka, za zaústěním malého příkopu					

DEUTSCH-TSCHECHISCHE STAATSGRENZE Teil Freistaat Bayern				BESCHREIBUNG DER STAATSGRENZE		Grenzabschnitt Hraniční úsek	XII
NĚMECKO-ČESKÉ STÁTNÍ HRANICE část Svobodný stát Bavorsko				POPIS STÁTNÍCH HRANIC		Blatt Nr. List č.	10
Grenzzeichen Hraniční znak				Verlauf der Staatsgrenze Průběh státních hranic	Grenzkarte Hraniční mapa Blatt Nr. List č.	Bemerkung Poznámka	
Nummer Číslo	Initialen Iniciály	Vermarkung Vyznačení	Lage Poloha				
1	2	3	4	5	6	7	
5	C	Stein Jahreszahl "1844" Kámen letopočet "1844"	Auf der Wiese, am rechten Ufer des Harlandbaches Na louce, na pravém břehu Mechového potoka	In der Mitte des Harlandbaches bachaufwärts Střednicí Mechového potoka proti směru toku	6,7	Die Staatsgrenze verläuft in süd- Statni hranice probíhají jižním směrem do mírného svahu Státní hranice probíhají jižním směrem do mírného svahu	
5/1	DB	Stein Kámen	Am Waldrand, am linken Ufer des Harlandbaches, nach der Einmün- dung eines kleinen Grabens Na okraji lesa, na levém břehu Mechového potoka, za zaústěním malého příkopu				
5/2	C	Stein Kámen	Auf der Wiese, am rechten Ufer des Harlandbaches, nördlich eines Steinwalls, der sich auf tsche- chischem Gebiet befindet Na louce, na pravém břehu Mechové- ho potoka, severně od kamenného valu, který se nachází na českém území	In der Mitte des Harlandbaches bachaufwärts, teil- weise entlang des Steinwalls Střednicí Mechového potoka proti směru toku, částečně podél kamenného valu	7		
5/3	DB	Stein Kámen	Am Waldrand, am linken Ufer des Harlandbaches Na okraji lesa, na levém břehu Mechového potoka	In der Mitte des Harlandbaches bachaufwärts Střednicí Mechového potoka proti směru toku			
5/4	C	Stein Kámen	Am rechten Ufer des Harlandbaches, auf einer eingefallenen Stein- brücke Na pravém břehu Mechového potoka, u zříceného kamenného mostu				

DEUTSCH-TSCHECHISCHE STAATSGRENZE Teil Freistaat Bayern NĚMECKO-ČESKÉ STÁTNÍ HRANICE část Svobodný stát Bavorsko				BESCHREIBUNG DER STAATSGRENZE POPIS STÁTNÍCH HRANIC		Grenzabschnitt Hraniční úsek Blatt Nr. List č.	XII 11
Grenzzeichen Hraniční znak				Verlauf der Staatsgrenze Průběh státních hranic	Grenzkarte Hraniční mapa Blatt Nr. List č.	Bemerkung Poznámka	
Nummer Číslo	Initialen Iniciály	Vermarkung Vyznačení	Lage Poloha				
1	2	3	4	5	6	7	
5/5	DB	Stein Kámen	Auf einer Wiese, am linken Ufer des Harlandbaches Na louce, na levém břehu Mechového potoka	In der Mitte des Harlandbaches bachaufwärts Střednicí Mechového potoka proti směru toku	8	Die Staatsgrenze verläuft in süd- östlicher Richtung leicht steigend Státní hranice probíhají jihový- chodním směrem do mírného svahu	
5/6	C	Stein Kámen	Auf der Wiese, am rechten Ufer des Harlandbaches Na louce, na pravém břehu Mechového potoka				
5/7	DB	Stein Kámen	Am Waldrand, am linken Ufer des Harlandbaches, gegenüber eines nach Nordosten gerichteten Steinwalls, der sich auf tsche- chischem Gebiet befindet Na okraji lesa, na levém břehu Mechového potoka, proti kamennému valu, který se nachází na českém území a směřuje na severovýchod			Die Staatsgrenze verläuft in süd- östlicher Richtung leicht steigend entlang des Ostrandes eines Waldes Státní hranice probíhají jihový- chodním směrem mírně do svahu podél východního okraje lesa	
5/8	C	Stein Kámen	Auf der Wiese, am rechten Ufer des Harlandbaches, östlich der Einmündung eines kleinen Baches Na louce, na pravém břehu Mecho- vého potoka, východně od zaús- tění malého potoka				

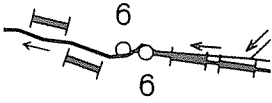DEUTSCH-TSCHECHISCHE STAATSGRENZE Teil Freistaat Bayern NĚMECKO-ČESKÉ STÁTNÍ HRANICE část Svobodný stát Bavorsko				BESCHREIBUNG DER STAATSGRENZE POPIS STÁTNÍCH HRANIC		Grenzabschnitt Hraniční úsek Blatt Nr. List č.	XII 12
Grenzzeichen Hraniční znak				Verlauf der Staatsgrenze Průběh státních hranic	Grenzkarte Hraniční mapa Blatt Nr. List č.	Bemerkung Poznámka	
Nummer Číslo	Initialen Iniciály	Vermarkung Vyznačení	Lage Poloha				
1	2	3	4	5	6	7	
5/9	DB	Stein Kámen	Am Waldrand, am linken Ufer des Harlandbaches, gegenüber eines nach Nordosten gerichteten Steinwalls, der sich auf tschechischem Gebiet befindet Na okraji lesa, na levém břehu Mechového potoka, proti kamennému valu, který se nachází na českém území a směřuje na severovýchod	In der Mitte des Harlandbaches bachaufwärts bis zum Schnitt mit der geraden Verbindungslinie zwischen den Grenzzeichen und Nr. 6 C und Nr. 6 DB/C Střednicí Mechového potoka proti směru toku až k průsečíku s přímou spojnicí hraničních znaků č. 6 C a č. 6 DB/C	8		
6	C	Stein Kámen	Auf der Wiese, am rechten Ufer des Harlandbaches Na louce, na pravém břehu Mechového potoka	Entlang der geraden Verbindungslinie zwischen den Grenzzeichen Nr. 6 C und Nr. 6 DB/C bis zum Grenzzeichen Nr. 6 DB/C Podél přímé spojnice mezi hraničními znaky č. 6 C a č. 6 DB/C až k hraničnímu znaku č. 6 DB/C			
6	DB,C	Stein Kámen	Am Waldrand, am linken Ufer des Harlandbaches Na okraji lesa, na levém břehu Mechového potoka	Geradlinig bis zum Grenzzeichen Nr. 6/1, entlang eines Grabens Přímočaře až k hraničnímu znaku č. 6/1, podél příkopu			
6/1	DB,C	Stein Kámen	Am Waldrand, westlich des Grabens Na okraji lesa, západně od příkopu	Geradlinig bis zum Grenzzeichen Nr. 6/2, entlang des Grabens Přímočaře až k hraničnímu znaku č. 6/2, podél příkopu			
6/2	DB,C	Stein Kámen	Am Waldrand, westlich des Grabens, am östlichen Rand einer Wegbiegung Na okraji lesa, západně od příkopu, na východním okraji ohybu cesty	Geradlinig bis zum Grenzzeichen Nr. 6/3, entlang des Grabens, auf dem Weg Přímočaře až k hraničnímu znaku č. 6/3, podél příkopu, po cestě		Die Staatsgrenze verläuft in süd-östlicher Richtung leicht fallend bis zum Köhlbach Státní hranice probíhají jihovýchodním směrem z mírného svahu až k Hraničnímu potoku	

DEUTSCH-TSCHECHISCHE STAATSGRENZE
Teil Freistaat Bayern

NĚMECKO-ČESKÉ STÁTNÍ HRANICE
část Svobodný stát Bavorsko

BESCHREIBUNG DER STAATSGRENZE

POPIS STÁTNÍCH HRANIC


Grenzabschnitt
Hraniční úsek XII

Blatt Nr.
List č. 13

Grenzzeichen Hraniční znak				Verlauf der Staatsgrenze Průběh státních hranic	Grenzkarte Hraniční mapa Blatt Nr. List č.	Bemerkung Poznámka
Nummer Číslo	Initialen Iniciály	Vermarkung Vyznačení	Lage Poloha			
1	2	3	4	5	6	7
6/3	DB,C	Stein Kámen	Am Waldrand, westlich des Grabens, am östlichen Rand des Weges Na okraji lesa, západně od pří- kopu, na východním okraji cesty	Geradlinig bis zum Grenzzeichen Nr. 6/4, entlang des Grabens, teilweise auf dem Weg Přímochaře až k hraničnímu znaku č. 6/4, podél příkopu, částečně po cestě	9	
6/4	DB,C	Stein Kámen	Am Waldrand, östlich des Grabens Na okraji lesa, východně od pří- kopu	Geradlinig bis zum Grenzzeichen Nr. 6/4/0/1, teilweise entlang des Grabens und eines Steinwalls Přímochaře až k hraničnímu znaku č. 6/4/0/1, částečně podél příkopu a kamenného valu		
$\frac{6/0}{4/1}$	D,C	Stein Kámen	Auf einer Wiese, im Quellgebiet des Köhlbaches Na louce, v prameništi Hranič- ního potoka	Geradlinig bis zum Grenzpunkt in der Mitte zwischen den Grenzzeichen Nr. 7 DB und Nr. 7 C Přímochaře až k bodu státních hranic uprostřed mezi hraničními znaky č. 7 DB a č. 7 C		
7	DB	Stein Kámen	Auf der Wiese, am rechten Ufer des Köhlbaches, südlich der Einmündung eines Grabens Na louce, na pravém břehu Hraničního potoka, jižně od zaústění příkopu	Entlang der geraden Verbindungslinie zwischen den Grenz- zeichen Nr. 7 DB und Nr. 7 C bis zum Schnitt mit der Mittellinie des Köhlbaches; von diesem Grenzpunkt in der Mitte des Köhlbaches bachabwärts		
7	C	Stein Kámen	Auf der Wiese, am linken Ufer des Köhlbaches Na louce, na levém břehu Hraničního potoka	Podél přímé spojnice mezi hraničními znaky č. 7 DB a č. 7 C až k průsečíku se střednicí Hraničního potoka; od tohoto bodu státních hranic střednicí Hraničního potoka po směru toku		

Die Staatsgrenze verläuft in süd-
östlicher Richtung in der Mitte
des Köhlbaches bis zur Einmündung
in die Kalte Moldau

Státní hranice probíhají jihový-
chodním směrem střednicí Hranič-
ního potoka až k ústí do Studené
Vltavy

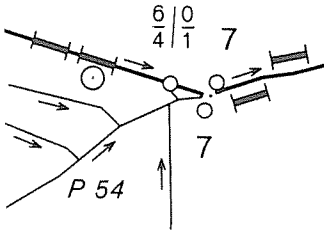


DEUTSCH-TSCHECHISCHE STAATSGRENZE Teil Freistaat Bayern				BESCHREIBUNG DER STAATSGRENZE		Grenzabschnitt Hraniční úsek	XII
NĚMECKO-ČESKÉ STÁTNÍ HRANICE část Svobodný stát Bavorsko				POPIS STÁTNÍCH HRANIC		Blatt Nr. List č.	14
Grenzzeichen Hraniční znak				Verlauf der Staatsgrenze Průběh státních hranic	Grenzkarte Hraniční mapa Blatt Nr. List č.	Bemerkung Poznámka	
Nummer Číslo	Initialen Iniciály	Vermarkung Vyznačení	Lage Poloha				
1	2	3	4	5	6	7	
7/1	DB	Stein Kámen	Auf der Wiese, am rechten Ufer des Köhlbaches Na louce, na pravém břehu Hraničního potoka	In der Mitte des Köhlbaches bachabwärts Střednicí Hraničního potoka po směru toku	9		
7/2	C	Stein Kámen	Auf der Wiese, an einem Stein- wall, am linken Ufer des Köhl- baches Na louce, u kamenného valu, na levém břehu Hraničního potoka				
7/3	DB	Stein Kámen	Auf der Wiese, am rechten Ufer des Köhlbaches Na louce, na pravém břehu Hraničního potoka				
7/4	C	Stein Kámen	Auf der Wiese, am linken Ufer des Köhlbaches Na louce, na levém břehu Hraničního potoka		10		
7/5	DB	Stein Kámen	Auf der Wiese, am rechten Ufer des Köhlbaches Na louce, na pravém břehu Hraničního potoka				
7/6	C	Stein Kámen	Auf der Wiese, am linken Ufer des Köhlbaches Na louce, na levém břehu Hraničního potoka				


DEUTSCH-TSCHECHISCHE STAATSGRENZE Teil Freistaat Bayern NĚMECKO-ČESKÉ STÁTNÍ HRANICE část Svobodný stát Bavorsko				BESCHREIBUNG DER STAATSGRENZE POPIS STÁTNÍCH HRANIC		Grenzabschnitt Hraniční úsek Blatt Nr. List č.	XII 15
Grenzzeichen Hraniční znak				Verlauf der Staatsgrenze Průběh státních hranic	Grenzkarte Hraniční mapa Blatt Nr. List č.	Bemerkung Poznámka	
Nummer Číslo	Initialen Iniciály	Vermarkung Vyznačení	Lage Poloha				
1	2	3	4	5	6	7	
7/7	DB	Stein Kámen	Auf der Wiese, am rechten Ufer des Köhlbaches, gegenüber dem Beginn eines nach Osten gerichteten Steinwalls, der sich auf tschechischem Gebiet befindet Na louce, na pravém břehu Hraničního potoka, proti začátku kamenného valu, který se nachází na českém území a směřuje na východ	In der Mitte des Köhlbaches bachabwärts Střednicí Hraničního potoka po směru toku	10		
7/8	C	Stein Kámen	Auf der Wiese, am linken Ufer des Köhlbaches Na louce, na levém břehu Hraničního potoka				
7/9	DB	Stein Kámen	Auf der Wiese, am rechten Ufer des Köhlbaches, in Verlängerung eines nach Norden gerichteten Steinwalls, der sich auf tschechischem Gebiet befindet Na louce, na pravém břehu Hraničního potoka, v prodloužení kamenného valu směřujícího na sever, který se nachází na českém území	Bachabwärts, in der Mitte des Köhlbaches, nach einer Verzweigung in der Mitte des östlichen Armes des Köhlbaches bachabwärts Střednicí Hraničního potoka po směru toku, po rozdělení střednicí východního ramena Hraničního potoka po směru toku			
7/10	C	Stein Kámen	Auf der Wiese, am linken Ufer des Köhlbaches Na louce, na levém břehu Hraničního potoka	Bachabwärts, in der Mitte des östlichen Armes des Köhlbaches, nach dem Zusammenfluß der beiden Arme in der Mitte des Köhlbaches bachabwärts, nach einer weiteren Verzweigung in der Mitte des westlichen Armes des Köhlbaches bachabwärts Střednicí východního ramena Hraničního potoka po směru toku, po spojení obou ramen střednicí Hraničního potoka po směru toku, po dalším rozdělení střednicí západního ramena Hraničního potoka po směru toku			

DEUTSCH-TSCHECHISCHE STAATSGRENZE Teil Freistaat Bayern NĚMECKO-ČESKÉ STÁTNÍ HRANICE část Svobodný stát Bavorsko				BESCHREIBUNG DER STAATSGRENZE POPIS STÁTNÍCH HRANIC		Grenzabschnitt Hraniční úsek Blatt Nr. List č.	XII 16
Grenzzeichen Hraniční znak				Verlauf der Staatsgrenze Průběh státních hranic	Grenzkarte Hraniční mapa Blatt Nr. List č.	Bemerkung Poznámka	
Nummer Číslo	Initialen Iniciály	Vermarkung Vyznačení	Lage Poloha				
1	2	3	4	5	6	7	
7/11	DB	Stein Kámen	Auf der Wiese, am rechten Ufer des westlichen Armes des Köhl-, baches südwestlich der Verzweigung Na louce, na pravém břehu západ- ního ramena Hraničního potoka, jihozápadně od rozdvojení	Bachabwärts, in der Mitte des westlichen Armes des Köhlbaches, nach dem Zusammenfluß der beiden Arme in der Mitte der Köchlau bachabwärts Střednicí západního ramena Hraničního potoka po směru toku, po spojení obou ramen střednicí Hranič- ního potoka po směru toku	10		
7/12	C	Stein Kámen	Auf der Wiese, am linken Ufer des Köhlbaches, ca. 20 m südwestlich des Zusammenflusses der beiden Arme Na louce, na levém břehu Hranič- ního potoka cca 20 m jihozápadně od spojení obou ramen	In der Mitte des Köhlbaches bachabwärts Střednicí Hraničního potoka po směru toku	10,11		
7/13	DB	Stein Kámen	Auf der Wiese, am rechten Ufer des Köhlbaches Na louce, na pravém břehu Hraničního potoka		11		
7/14	C	Stein Kámen	Auf der Wiese, am linken Ufer des Köhlbaches Na louce, na levém břehu Hraničního potoka				
7/15	DB	Stein Kámen	Auf der Wiese, am rechten Ufer des Köhlbaches, ca. 23 m östlich einer Wegkurve Na louce, na pravém břehu Hraničního potoka cca 23 m východně od zátočiny cesty				


DEUTSCH-TSCHECHISCHE STAATSGRENZE Teil Freistaat Bayern				BESCHREIBUNG DER STAATSGRENZE		Grenzabschnitt Hraniční úsek	XII
NĚMECKO-ČESKÉ STÁTNÍ HRANICE část Svobodný stát Bavorsko				POPIS STÁTNÍCH HRANIC		Blatt Nr. List č.	17
Grenzzeichen Hraniční znak				Verlauf der Staatsgrenze Průběh státních hranic	Grenzkarte Hraniční mapa Blatt Nr. List č.	Bemerkung Poznámka	
Nummer Číslo	Initialen Iniciály	Vermarkung Vyznačení	Lage Poloha				
1	2	3	4	5	6	7	
7/16	C	Stein Kámen	Auf der Wiese, am linken Ufer des Köhlbaches Na louce, na levém břehu Hraničního potoka	In der Mitte des Köhlbaches bachabwärts bis zur Einmün- dung in die Kalte Moldau Střednicí Hraničního potoka po směru toku až k ústí do Studené Vltavy	11		
7/17	DB	Stein Kámen	Auf der Wiese, am rechten Ufer des Köhlbaches, an einer einge- fallenen Steinbrücke Na louce, na pravém břehu Hra- ničního potoka, u zříceného kamenného mostu				
7/18	C	Stein Kámen	Auf der Wiese, am linken Ufer des Köhlbaches Na louce, na levém břehu Hraničního potoka				
8	DB	Stein Kámen	In einem Garten, an der Einmün- dung des Köhlbaches und eines Baches in die Kalte Moldau V zahradě, u ústí Hraničního potoka a jednoho potoka do Studené Vltavy	Auf der verlängerten Mittellinie des Köhlbaches bachab- wärts bis zum Schnitt mit der Mittellinie der Kalten Moldau; von diesem Grenzpunkt in der Mitte der Kalten Moldau bachabwärts Po prodloužené střednicí Hraničního potoka po směru toku až k průsečíku se střednicí Studené Vltavy; od tohoto bodu státních hranic střednicí Studené Vltavy po směru toku		Die Staatsgrenze verläuft in öst- licher Richtung in der Mitte der Kalten Moldau bis zum Ruthenbächl Státní hranice probíhají východním směrem střednicí Studené Vltavy až k Údolskému potoku	
8/1	C	Stein Kámen	Auf der Wiese, am linken Ufer der Kalten Moldau Na louce, na levém břehu Studené Vltavy	In der Mitte der Kalten Moldau bachabwärts Střednicí Studené Vltavy po směru toku			


DEUTSCH-TSCHECHISCHE STAATSGRENZE Teil Freistaat Bayern				BESCHREIBUNG DER STAATSGRENZE		Grenzabschnitt Hraniční úsek		XII
NĚMECKO-ČESKÉ STÁTNÍ HRANICE část Svobodný stát Bavorsko				POPIS STÁTNÍCH HRANIC		Blatt Nr. List č.		18
Grenzzeichen Hraniční znak				Verlauf der Staatsgrenze Průběh státních hranic	Grenzkarte Hraniční mapa Blatt Nr. List č.	Bemerkung Poznámka		
Nummer Číslo	Initialen Iniciály	Vermarkung Vyznačení	Lage Poloha					
1	2	3	4	5	6	7		
8/2	DB	Stein Kámen	Auf einer Wiese, am rechten Ufer der Kalten Moldau, östlich der Einmündung eines Grabens Na louce, na pravém břehu Studené Vltavy, východně od zaústění příkopu	In der Mitte der Kalten Moldau bachabwärts bis zu einer Verzweigung des Wasserlaufs Střednicí Studené Vltavy po směru toku až k rozdělení vodního toku	12			
8/3	C	Stein Kámen	Auf einer bewaldeten Insel, am linken Ufer des südlichen Armes der Kalten Moldau, östlich der Verzweigung des Wasserlaufs Na zalesněném ostrově, na levém břehu jižního ramena Studené Vltavy, východně od rozdělení vodního toku	Bachabwärts, in der Mitte des südlichen Armes der Kalten Moldau, nach dem Zusammenfluß der beiden Arme in der Mitte der Kalten Moldau bachabwärts Střednicí jižního ramena Studené Vltavy po směru toku, po spojení obou ramen střednicí Studené Vltavy po směru toku				
8/4	DB	Stein Kámen	Auf der Wiese, am rechten Ufer der Kalten Moldau Na louce, na pravém břehu Studené Vltavy	In der Mitte der Kalten Moldau bachabwärts Střednicí Studené Vltavy po směru toku				
8/5	C	Stein Kámen	Auf der Wiese, am linken Ufer der Kalten Moldau Na louce, na levém břehu Studené Vltavy					
8/6	DB	Stein Kámen	Auf der Wiese, am rechten Ufer der Kalten Moldau Na louce, na pravém břehu Studené Vltavy					
						Die Staatsgrenze verläuft in östlicher Richtung bis zum Ruthenbächl Státní hranice probíhají východním směrem až k údolskému potoku		

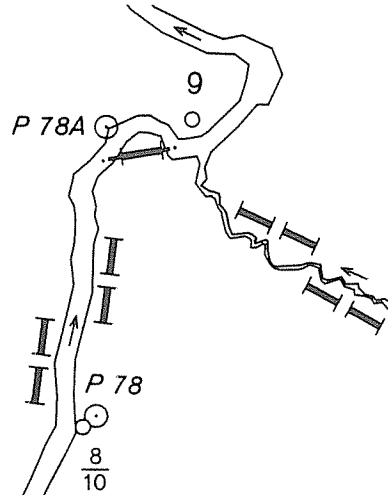
DEUTSCH-TSCHECHISCHE STAATSGRENZE Teil Freistaat Bayern				BESCHREIBUNG DER STAATSGRENZE		Grenzabschnitt Hraniční úsek		XII
NĚMECKO-ČESKÉ STÁTNÍ HRANICE část Svobodný stát Bavorsko				POPIS STÁTNÍCH HRANIC		Blatt Nr. List č.		19
Grenzzeichen Hraniční znak				Verlauf der Staatsgrenze Průběh státních hranic	Grenzkarte Hraniční mapa	Bemerkung Poznámka		
Nummer Číslo	Initialen Iniciály	Vermarkung Vyznačení	Lage Poloha		Blatt Nr. List č.			
1	2	3	4	5	6	7		
8/7	C	Stein Kámen	Auf der Wiese, am linken Ufer der Kalten Moldau, nördlich der Einmündung eines kleinen Baches Na louce, na levém břehu Studené Vltavy, severně od zaústění malého potoka	In der Mitte der Kalten Moldau bachabwärts Střednicí Studené Vltavy po směru toku	12,13			
8/8	DB	Stein Kámen	Auf der Wiese, am rechten Ufer der Kalten Moldau Na louce, na pravém břehu Studené Vltavy		13			
8/9	C	Stein Kámen	Auf der Wiese, am linken Ufer der Kalten Moldau, westlich eines Baches, der in die Kalte Moldau mündet Na louce, na levém břehu Studené Vltavy, západně od potoka, který ústí do Studené Vltavy					
8/10	DB	Stein Kámen	Auf der Wiese, am rechten Ufer der Kalten Moldau Na louce, na pravém břehu Studené Vltavy	In der Mitte der Kalten Moldau bachabwärts bis zu der Übergangsstelle zur unbeweglichen Staatsgrenze, von diesem Grenzpunkt geradlinig entsprechend der Darstellung im Grenzhandriß Nr. 13 b bis zu der Übergangsstelle zur beweglichen Staatsgrenze, weiter in der Mitte der Kalten Moldau bachabwärts Střednicí Studené Vltavy po směru toku až k místu přechodu na pevné státní hranice; od tohoto bodu státních hranic přímočaře podle zobrazení v hraničním nárysu č. 13 b až k místu přechodu na pohyblivé státní hranice, dále střednicí Studené Vltavy po směru toku				

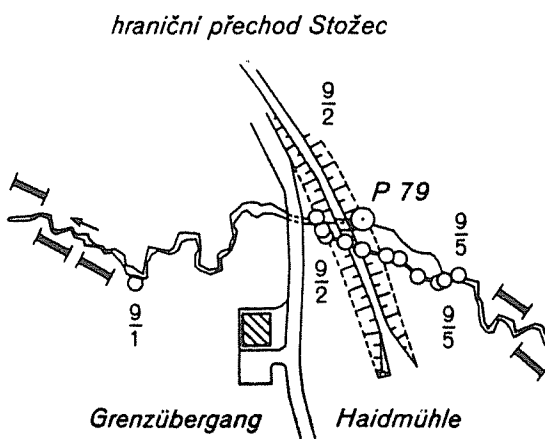DEUTSCH-TSCHECHISCHE STAATSGRENZE Teil Freistaat Bayern NĚMECKO-ČESKÉ STÁTNÍ HRANICE část Svobodný stát Bavorsko				BESCHREIBUNG DER STAATSGRENZE POPIS STÁTNÍCH HRANIC		Grenzabschnitt Hraniční úsek Blatt Nr. List č.	XII 20
Grenzzeichen Hraniční znak				Verlauf der Staatsgrenze Průběh státních hranic	Grenzkarte Hraniční mapa Blatt Nr. List č.	Bemerkung Poznámka	
Nummer Číslo	Initialen Iniciály	Vermarkung Vyznačení	Lage Poloha				
1	2	3	4	5	6	7	
9	C	Stein Kámen	Auf der Wiese, am linken Ufer der Kalten Moldau gegenüber der Einmündung des Ruthenbächls in die Kalte Moldau Na louce, na levém břehu Studené Vltavy proti zaústění Údolského potoka do Studené Vltavy	In der Mitte der Kalten Moldau bachabwärts bis zum Schnitt mit der verlängerten Mittellinie des Ruthenbächls; von diesem Grenzpunkt in der Mitte des Ruthenbächls bachaufwärts Střednicí Studené Vltavy po směru toku až k průsečíku s prodlouženou střednicí Údolského potoka; od tohoto bodu státních hranic střednicí Údolského potoka proti směru toku	13	Die Staatsgrenze verläuft in südwestlicher Richtung bis zum Grenzübergang Haidmühle-Stožec/Tusset Státní hranice probíhají jihozápadním směrem až k hraničnímu přechodu Haidmühle-Stožec	
9/1	DB	Stein Kámen	Auf der Wiese, am linken Ufer des Ruthenbächls Na louce, na levém břehu Údolského potoka	In der Mitte des Ruthenbächls bachaufwärts bis zum Schnitt mit der geraden Verbindungslinie zwischen den Grenzzeichen Nr. 9/2 C und Nr. 9/2 DB/C Střednicí Údolského potoka proti směru toku až k průsečíku s přímou spojnici hraničních znaků č. 9/2 C a č. 9/2 DB/C			
9/2	C	Stein Kámen	Am Grenzübergang Haidmühle-Stožec/Tusset, am rechten Ufer des Ruthenbächls, am Fuß der nördlichen Böschung des Eisenbahndammes Na hraničním přechodu Haidmühle-Stožec, na pravém břehu Údolského potoka, u paty severního svahu železničního náspu	Entlang der geraden Verbindungslinie zwischen den Grenzzeichen Nr. 9/2 C und Nr. 9/2 DB/C bis zum Grenzzeichen Nr. 9/2 DB/C Podél přímé spojnice mezi hraničními znaky č. 9/2 C a č. 9/2 DB/C až k hraničnímu znaku č. 9/2 DB/C		Die Staatsgrenze verläuft in südlicher Richtung über den Damm der ehemaligen Eisenbahnstrecke von Haidmühle nach Stožec/Tusset Státní hranice probíhají jižním směrem přes násyp původní železniční tratě ze Haidmühle do Stožce	
9/2	DB,C	Stein Kámen	Am Grenzübergang Haidmühle-Stožec/Tusset, am linken Ufer des Ruthenbächls, am Böschungsfuß Na hraničním přechodu Haidmühle-Stožec, na levém břehu Údolského potoka, u paty náspu	Geradlinig bis zum Grenzzeichen Nr. 9/2/0/1, entlang des Böschungsfußes Přímočaře až k hraničnímu znaku č. 9/2/0/1, podél paty náspu		hraniční přechod Stožec 	

DEUTSCH-TSCHECHISCHE STAATSGRENZE Teil Freistaat Bayern NĚMECKO-ČESKÉ STÁTNÍ HRANICE část Svobodný stát Bavorsko				BESCHREIBUNG DER STAATSGRENZE POPIS STÁTNÍCH HRANIC		Grenzabschnitt Hraniční úsek Blatt Nr. List č.	XII 21
Grenzzeichen Hraniční znak				Verlauf der Staatsgrenze Průběh státních hranic	Grenzkarte Hraniční mapa Blatt Nr. List č.	Bemerkung Poznámka	
Nummer Číslo	Initialen Iniciály	Vermarkung Vyznačení	Lage Poloha				
1	2	3	4	5	6	7	
9/0 2/1	D,C	Stein Kamen	Am linken Ufer des Ruthenbächls, beim Grenzübergang Haidmühle- Stožec/Tusset, am Böschungsfuß Na levém břehu Údolského potoka, u hraničního přechodu Haidmühle- Stožec, u paty náspu	Geradlinig bis zum Grenzzeichen Nr. 9/3, auf der Böschung Přímochaře až k hraničnímu znaku č. 9/3, na náspu	13		
9/3	DB,C	Stein Kamen	Am linken Ufer des Ruthenbächls, am oberen Rand der nördlichen Böschung des Eisenbahndammes Na levém břehu Údolského potoka, na horním severním okraji želez- ničního náspu	Geradlinig bis zum Grenzzeichen Nr. 9/4, die Krone des Eisenbahndammes überquerend Přímochaře až k hraničnímu znaku č. 9/4, přes korunu železničního náspu			
9/4	DB,C	Stein Kamen	Am linken Ufer des Ruthenbächls, am oberen Rand der südlichen Böschung des Eisenbahndammes Na levém břehu Údolského potoka, na horním jižním okraji želez- ničního náspu	Geradlinig bis zum Grenzzeichen Nr. 9/4/0/1, auf der Böschung Přímochaře až k hraničnímu znaku č. 9/4/0/1, na náspu			
9/0 4/1	D,C	Stein Kamen	Am linken Ufer des Ruthenbächls, am Fuß der südlichen Böschung des Eisenbahndammes Na levém břehu Údolského potoka, u paty jižního svahu železnič- ního náspu	Geradlinig, bis zum Grenzzeichen Nr. 9/4/0/2, entlang des Ruthenbächls Přímochaře až k hraničnímu znaku č. 9/4/0/2, podél Údolského potoka		Die Staatsgrenze verläuft in süd- westlicher Richtung über sumpfige Wiesen Státní hranice probíhají jihozá- padním směrem přes zamokřené louky	
9/0 4/2	D,C	Stein Kamen	Auf einer sumpfigen Wiese, am linken Ufer des Ruthenbächls Na zamokřené louce, na levém břehu Údolského potoka	Geradlinig bis zum Grenzzeichen Nr. 9/4/0/3, entlang des Ruthenbächls Přímochaře až k hraničnímu znaku č. 9/4/0/3, podél Údolského potoka			

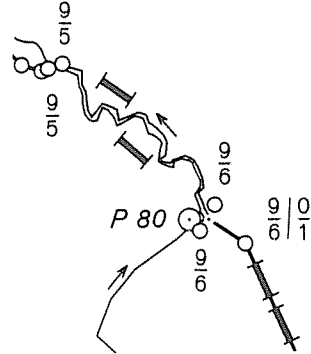DEUTSCH-TSCHECHISCHE STAATSGRENZE Teil Freistaat Bayern				BESCHREIBUNG DER STAATSGRENZE		Grenzabschnitt Hraniční úsek		XII	
NĚMECKO-ČESKÉ STÁTNÍ HRANICE část Svobodný stát Bavorsko				POPIS STÁTNÍCH HRANIC		Blatt Nr. List č.		22	
Grenzzeichen Hraniční znak				Verlauf der Staatsgrenze Průběh státních hranic		Grenzkarte Hraniční mapa		Bemerkung Poznámka	
Nummer Číslo	Initialen Iniciály	Vermarkung Vyznačení	Lage Poloha			Blatt Nr. List č.			
1	2	3	4	5		6		7	
9/0 4/3	D,C	Stein Kámen	Auf der sumpfigen Wiese, am linken Ufer des Ruthenbächls Na zamokřené louce, na levém břehu Údolského potoka	Geradlinig bis zum Grenzzeichen Nr. 9/4/0/4, entlang des Ruthenbächls Přímochaře až k hraničnímu znaku č. 9/4/0/4, podél Údolského potoka		13		Die Staatsgrenze verläuft in südwestlicher Richtung über sumpfiges Gelände Státní hranice probíhají jihozápadním směrem přes bažinaté území 	
9/0 4/4	D,C	Stein Kámen	Auf der sumpfigen Wiese, am linken Ufer des Ruthenbächls Na zamokřené louce, na levém břehu Údolského potoka	Geradlinig bis zum Grenzzeichen Nr. 9/5 DB/C, entlang des Ruthenbächls Přímochaře až k hraničnímu znaku č. 9/5 DB/C, podél Údolského potoka					
9/5	DB,C	Stein Kámen	Auf der sumpfigen Wiese, am linken Ufer des Ruthenbächls Na zamokřené louce, na levém břehu Údolského potoka	Geradlinig entlang der Verbindungslinie zwischen den Grenzzeichen Nr. 9/5 DB/C und Nr. 9/5 C bis zum Schnitt mit der Mittellinie des Ruthenbächls; von diesem Grenzpunkt in der Mitte des Ruthenbächls bachaufwärts bis zum Schnitt mit der geraden Verbindungslinie zwischen den Grenzzeichen Nr. 9/6 DB und Nr. 9/6 C					
9/5	C	Stein Kámen	Auf einer sumpfigen Wiese, am rechten Ufer des Ruthenbächls Na zamokřené louce, na pravém břehu Údolského potoka	Přímochaře podél spojnice hraničních znaků č. 9/5 DB/C a č. 9/5 C až k průsečíku se střednicí Údolského potoka; od tohoto bodu státních hranic střednicí Údolského potoka proti směru toku až k průsečíku s přímou spojnici hraničních znaků č. 9/6 DB a č. 9/6 C					

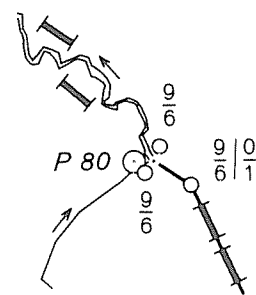DEUTSCH-TSCHECHISCHE STAATSGRENZE Teil Freistaat Bayern				BESCHREIBUNG DER STAATSGRENZE		Grenzabschnitt Hraniční úsek	XII
NĚMECKO-ČESKÉ STÁTNÍ HRANICE část Svobodný stát Bavorsko				POPIS STÁTNÍCH HRANIC		Blatt Nr. List č.	23
Grenzzeichen Hraniční znak				Verlauf der Staatsgrenze Průběh státních hranic	Grenzkarte Hraniční mapa Blatt Nr. List č.	Bemerkung Poznámka	
Nummer Číslo	Initialen Iniciály	Vermarkung Vyznačení	Lage Poloha				
1	2	3	4	5	6	7	
9/6	DB	Stein Kámen	Auf der sumpfigen Wiese, am rechten Ufer des Rutehnbächls Na zamokřené louce, na pravém břehu Údolského potoka	Entlang der geraden Verbindungslinie zwischen den Grenzzeichen Nr. 9/6 DB und Nr. 9/6 C bis zu ihrer Mitte; von diesem Grenzpunkt geradlinig bis zum Grenzzeichen Nr. 9/6/0/1	13		
9/6	C	Stein Kámen	Auf der Wiese, am rechten Ufer des Ruthenbächls Na louce, na pravém břehu Údolského potoka	Podél přímé spojnice mezi hraničními znaky č. 9/6 DB a č. 9/6 C až k jejímu středu; od tohoto bodu státních hranic přímočaře až k hraničnímu znaku č. 9/6/0/1			
9/0 6/1	D,C	Eisenrohr Železná trubka	Im Sumpf V bažině	Geradlinig bis zum Grenzzeichen Nr. 9/6/0/2 Přímochaře až k hraničnímu znaku č. 9/6/0/2			
9/0 6/2	D,C	Eisenrohr Železná trubka	Im Sumpf V bažině	Geradlinig bis zum Grenzzeichen Nr. 9/6/0/3 Přímochaře až k hraničnímu znaku č. 9/6/0/3			
9/0 6/3	D,C	Eisenrohr Železná trubka	Im Sumpf V bažině	Geradlinig bis zum Grenzzeichen Nr. 9/6/0/4 Přímochaře až k hraničnímu znaku č. 9/6/0/4			
9/0 6/4	D,C	Eisenrohr Železná trubka	Im Sumpf V bažině	Geradlinig bis zum Grenzzeichen Nr. 9/6/0/5 Přímochaře až k hraničnímu znaku č. 9/6/0/5			

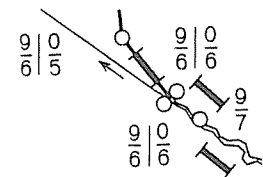DEUTSCH-TSCHECHISCHE STAATSGRENZE Teil Freistaat Bayern				BESCHREIBUNG DER STAATSGRENZE		Grenzabschnitt Hraniční úsek	XII
NĚMECKO-ČESKÉ STÁTNÍ HRANICE část Svobodný stát Bavorsko				POPIS STÁTNÍCH HRANIC		Blatt Nr. List č.	24
Grenzzeichen Hraniční znak				Verlauf der Staatsgrenze Průběh státních hranic	Grenzkarte Hraniční mapa Blatt Nr. List č.	Bemerkung Poznámka	
Nummer Číslo	Initialen Iniciály	Vermarkung Vyznačení	Lage Poloha				
1	2	3	4	5	6	7	
9/0 6/5	D,C	Eisenrohr Železná trubka	Im Sumpf V bažině	Geradlinig bis zum Grenzpunkt in der Mitte zwischen den Grenzzeichen Nr. 9/6/0/6 D und Nr. 9/6/0/6 C Přímočaře až k bodu státních hranic uprostřed mezi hraničními znaky č. 9/6/0/6 D a č. 9/6/0/6 C	13		
9/0 6/6	D	Stein Kámen	Am Waldrand, am linken Ufer des Ruthenbächls Na okraji lesa, na levém břehu Údolského potoka	Entlang der geraden Verbindungslinie zwischen den Grenzzeichen Nr. 9/6/0/6 D und Nr. 9/6/0/6 C bis zum Schnitt mit der Mittellinie des Ruthenbächls; von diesem Grenzpunkt in der Mitte des Ruthenbächls bachaufwärts		Die Staatsgrenze verläuft in südwestlicher Richtung Státní hranice probíhají jihozápadním směrem	
9/0 6/6	C	Stein Kámen	Am Waldrand, am rechten Ufer des Ruthenbächls Na okraji lesa, na pravém břehu Údolského potoka	Podél přímé spojnice mezi hraničními znaky č. 9/6/0/6 D a č. 9/6/0/6 C až k průsečíku se střednicí Údolského potoka; od tohoto bodu státních hranic střednicí Údolského potoka proti směru toku			
9/7	C	Felsmarke Znak na skále	Am Waldrand, am rechten Ufer des Ruthenbächls, in einen Felsblock gemeißelt Na okraji lesa, na pravém břehu Údolského potoka, vytesán na skalním bloku	In der Mitte des Ruthenbächls bachaufwärts Střednicí Údolského potoka proti směru toku			
9/8	DB	Stein Kámen	Am Waldrand, am linken Ufer des Ruthenbächls Na okraji lesa, na levém břehu Údolského potoka				

DEUTSCH-TSCHECHISCHE STAATSGRENZE Teil Freistaat Bayern NĚMECKO-ČESKÉ STÁTNÍ HRANICE část Svobodný stát Bavorsko				BESCHREIBUNG DER STAATSGRENZE POPIS STÁTNÍCH HRANIC		Grenzabschnitt Hraniční úsek Blatt Nr. List č.	XII 25
Grenzzeichen Hraniční znak				Verlauf der Staatsgrenze Průběh státních hranic	Grenzkarte Hraniční mapa Blatt Nr. List č.	Bemerkung Poznámka	
Nummer Číslo	Initialen Iniciály	Vermarkung Vyznačení	Lage Poloha				
1	2	3	4	5	6	7	
9/9	C	Stein Kámen	Im Wald, am rechten Ufer des Ruthenbächls V lese, na pravém břehu Údolského potoka	In der Mitte des Ruthenbächls bachaufwärts Střednicí Údolského potoka proti směru toku	13	Die Staatsgrenze verläuft in süd- östlicher Richtung allmählich ansteigend Státní hranice probíhají jihový- chodním směrem do mírného svahu	
9/10	DB	Stein Kámen	Auf einer sumpfigen Wiese, am linken Ufer des Ruthenbächls Na zamokřené louce, na levém břehu Údolského potoka				
9/11	C	Stein Kámen	Auf einer Wiese, am rechten Ufer des Ruthenbächls, beim Beginn eines nach Nordosten gerichteten Steinwalls, der sich auf tsche- chischem Gebiet befindet Na louce, na pravém břehu Údol- ského potoka, u začátku kamenného valu, který se nachází na českém území a směřuje na severovýchod				
9/12	DB	Stein Kámen	Auf der Wiese, am linken Ufer des Ruthenbächls Na louce, na levém břehu Údolského potoka		13,14		
9/13	C	Stein Kámen	Auf der Wiese, am rechten Ufer des Ruthenbächls Na louce, na pravém břehu Údolského potoka		14		

NĚMECKO-ČESKÉ STÁTNÍ HRANICE
část Svobodný stát Bavorsko

POPIS STÁTNÍCH HRANIC

Blatt Nr. 26
List č.


Grenzzeichen Hraniční znak				Verlauf der Staatsgrenze Průběh státních hranic	Grenzkarte Hraniční mapa Blatt Nr. List č.	Bemerkung Poznámka
Nummer Číslo	Initialen Iniciály	Vermarkung Vyznačení	Lage Poloha			
1	2	3	4	5	6	7
9/14	DB	Stein Kámen	Auf der Wiese, am linken Ufer des Ruthenbächls Na louce, na levém břehu Údolského potoka	In der Mitte des Ruthenbächls bachaufwärts Střednicí Údolského potoka proti směru toku	14	
9/15	C	Stein Kámen	Im Wald, am rechten Ufer des Ruthenbächls V lese, na pravém břehu Údolského potoka			
9/16	DB	Stein Kámen	Im Wald, am linken Ufer des Ruthenbächls, östlich des Fußweges V lese, na levém břehu Údol- ského potoka, východně od pěšiny			
9/17	C	Stein Kámen	Im Wald, am rechten Ufer des Ruthenbächls V lese, na pravém břehu Údolského potoka			
9/18	DB	Stein Kámen	Im Wald, am linken Ufer des Ruthenbächls, vor einer Ver- zweigung des Ruthenbächls V lese, na levém břehu Údol- ského potoka, před rozdělením Údolského potoka			

DEUTSCH-TSCHECHISCHE STAATSGRENZE Teil Freistaat Bayern				BESCHREIBUNG DER STAATSGRENZE		Grenzabschnitt Hraniční úsek		XII
NĚMECKO-ČESKÉ STÁTNÍ HRANICE část Svobodný stát Bavorsko				POPIS STÁTNÍCH HRANIC		Blatt Nr. List č.		27
Grenzzeichen Hraniční znak				Verlauf der Staatsgrenze Průběh státních hranic	Grenzkarte Hraniční mapa Blatt Nr. List č.	Bemerkung Poznámka		
Nummer Číslo	Initialen Iniciály	Vermarkung Vyznačení	Lage Poloha					
1	2	3	4	5	6	7		
9/19	C	Stein Kámen	Am Waldrand, am rechten Ufer des Ruthenbächls Na okraji lesa, na pravém břehu Údolského potoka	In der Mitte des Ruthenbächls bachaufwärts bis zum Schnitt mit der geraden Verbindungslinie zwischen den Grenzzeichen Nr. 9/21 DB und Nr. 9/21 C	14	Die Staatsgrenze verläuft in süd-westlicher Richtung stetig steigend Státní hrnaice probíhají jihozápadním směrem stále do svahu		
9/20	DB	Stein Kámen	Im Wald, am linken Ufer des Ruthenbächls V lese, na levém břehu Údolského potoka	Střednicí Údolského potoka proti směru toku až k průsečíku s přímou spojnici hraničních znaků č. 9/21 DB a č. 9/21 C				
9/21	DB	Stein Kámen	Im Wald, am linken Ufer des Ruthenbächls V lese, na levém břehu Údolského potoka	Entlang der geraden Verbindungslinie zwischen den Grenzzeichen Nr. 9/21 DB und Nr. 9/21 C bis zu ihrer Mitte; von diesem Grenzpunkt geradlinig bis zum Grenzzeichen Nr. 9/22				
9/21	C	Stein Kámen	Im Wald, am rechten Ufer des Ruthenbächls V lese, na pravém břehu Údolského potoka	Podél přímé spojnice mezi hraničními znaky č. 9/21 DB a č. 9/21 C až k jejímu středu; od tohoto bodu státních hranic přímočaře až k hraničnímu znaku č. 9/22				
9/22	DB,C	Stein Kámen	Im Wald V lese	Geradlinig bis zum Grenzzeichen Nr. 10 Přímočaře až k hraničnímu znaku č. 10				

DEUTSCH-TSCHECHISCHE STAATSGRENZE Teil Freistaat Bayern NĚMECKO-ČESKÉ STÁTNÍ HRANICE část Svobodný stát Bavorsko				BESCHREIBUNG DER STAATSGRENZE POPIS STÁTNÍCH HRANIC		Grenzabschnitt Hraniční úsek Blatt Nr. List č.	XII 28
Grenzzeichen Hraniční znak				Verlauf der Staatsgrenze Průběh státních hranic	Grenzkarte Hraniční mapa Blatt Nr. List č.	Bemerkung Poznámka	
Nummer Číslo	Initialen Iniciály	Vermarkung Vyznačení	Lage Poloha				
1	2	3	4	5	6	7	
10	DB,C	Stein Kámen	Im Wald, an der Biegung eines Fuß- weges, der auf deutschem Gebiet in nördlicher Richtung verläuft V lese, u ohybu pěšiny, která probíhá na německém území severním směrem	Geradlinig bis zum Grenzzeichen Nr. 10/1 Přímočaře až k hraničnímu znaku č. 10/1	15	Die Staatsgrenze verläuft in süd- östlicher Richtung in einem bewal- deten Hang, mit zunehmender Stei- gung hinauf zum "Špičák" Státní hranice probíhají jihový- chodním směrem zalesněným svahem s přibývajícím stoupáním na kopec Špičák	
10/1	DB,C	Stein Kámen	Im Wald V lese	Geradlinig bis zum Grenzzeichen Nr. 10/2, teilweise entlang eines Grabens Přímočaře až k hraničnímu znaku č. 10/2, částečně podél příkopu			
10/2	DB,C	Stein Kámen	Im Wald, ca. 2 m nordöstlich des Grabens V lese, cca 2 m severovýchod- ně od příkopu	Geradlinig bis zum Grenzzeichen Nr. 10/2/0/1, entlang des Grabens Přímočaře až k hraničnímu znaku č. 10/2/0/1, podél příkopu			
$\frac{10/0}{2/1}$	D,C	Stein Kámen	Im Wald, ca. 2 m nordöstlich des Grabens V lese, cca 2 m severovýchod- ně od příkopu	Geradlinig bis zum Grenzzeichen Nr. 10/3 Přímočaře až k hraničnímu znaku č. 10/3			
10/3	DB,C	Stein Kámen	Im Wald V lese	Geradlinig bis zum Grenzzeichen Nr. 10/4 Přímočaře až k hraničnímu znaku č. 10/4			
10/4	DB,C	Stein Kámen	Im Wald, nordöstlich eines Fuß- weges, der auf deutschem Gebiet in nordwestlicher Richtung verläuft V lese, severovýchodně od pěši- ny, která probíhá severozápad- ním směrem na německém území	Geradlinig bis zum Grenzzeichen Nr. 10/5, entlang des Fußweges Přímočaře až k hraničnímu znaku č. 10/5, podél pěšiny	15,16		

DEUTSCH-TSCHECHISCHE STAATSGRENZE Teil Freistaat Bayern NĚMECKO-ČESKÉ STÁTNÍ HRANICE část Svobodný stát Bavorsko				BESCHREIBUNG DER STAATSGRENZE POPIS STÁTNÍCH HRANIC		Grenzabschnitt Hraniční úsek Blatt Nr. List č.	XII 29
Grenzzeichen Hraniční znak				Verlauf der Staatsgrenze Průběh státních hranic	Grenzkarte Hraniční mapa Blatt Nr. List č.	Bemerkung Poznámka	
Nummer Číslo	Initialen Iniciály	Vermarkung Vyznačení	Lage Poloha				
1	2	3	4	5	6	7	
10/5	DB,C	Stein Kámen	Im Wald, östlich des Fußweges V lese, východně od pěšiny	Geradlinig bis zum Grenzzeichen Nr. 10/6 Přímochaře až k hraničnímu znaku č. 10/6	16		
10/6	DB,C	Stein Kámen	Im Wald V lese	Geradlinig bis zum Grenzzeichen Nr. 11 Přímochaře až k hraničnímu znaku č. 11			
11	DB,C	Stein Kámen	Im Wald, auf einem Gipfel des Špičák V lese, na vrcholu kopce "Špičák"	Geradlinig bis zum Grenzzeichen Nr. 11/1 Přímochaře až k hraničnímu znaku č. 11/1			
11/1	DB,C	Stein Kámen	Im Wald V lese	Geradlinig bis zum Grenzzeichen Nr. 11/1/0/1 Přímochaře až k hraničnímu znaku č. 11/1/0/1		Die Staatsgrenze verläuft in südöstlicher Richtung in einem bewaldeten Hang zuerst stark fallend und ab Grenzzeichen Nr. 11/6 leicht steigend zum Lichtwasser Státní hranice probíhají jihovýchodním směrem zalesněným svahem nejprve prudce ze svahu a od hraničního znaku c. 11/6 do mírného svahu k potoku Světla	
$\frac{11/0}{1/1}$	D,C	Stein Kámen	Im Wald V lese	Geradlinig bis zum Grenzzeichen Nr. 11/2 Přímochaře až k hraničnímu znaku č. 11/2			
11/2	DB,C	Stein Kámen	Im Wald V lese	Geradlinig bis zum Grenzzeichen Nr. 11/3 Přímochaře až k hraničnímu znaku č. 11/3			
11/3	DB,C	Stein Kámen	Im Wald, auf einem Felsblock V lese, na skalním bloku	Geradlinig bis zum Grenzzeichen Nr. 11/3/0/1 Přímochaře až k hraničnímu znaku č. 11/3/0/1			
$\frac{11/0}{3/1}$	D,C	Stein Kámen	Im Wald V lese	Geradlinig bis zum Grenzzeichen Nr. 11/4 Přímochaře až k hraničnímu znaku č. 11/4			

DEUTSCH-TSCHECHISCHE STAATSGRENZE Teil Freistaat Bayern				BESCHREIBUNG DER STAATSGRENZE		Grenzabschnitt Hraniční úsek	XII
NĚMECKO-ČESKÉ STÁTNÍ HRANICE část Svobodný stát Bavorsko				POPIS STÁTNÍCH HRANIC		Blatt Nr. List č.	30
Grenzzeichen Hraniční znak				Verlauf der Staatsgrenze Průběh státních hranic	Grenzkarte Hraniční mapa Blatt Nr. List č.	Bemerkung Poznámka	
Nummer Číslo	Initialen Iniciály	Vermarkung Vyznačení	Lage Poloha				
1	2	3	4	5	6	7	
11/4	DB,C	Stein Kámen	Im Wald V lese	Geradlinig bis zum Grenzzeichen Nr. 11/5 Přímochaře až k hraničnímu znaku č. 11/5	16,17		
11/5	DB,C	Stein Kámen	Im Wald V lese	Geradlinig bis zum Grenzzeichen Nr. 11/6, einen kleinen Bach überquerend Přímochaře až k hraničnímu znaku č. 11/6, přes malý potok	17		
11/6	DB,C	Stein Kámen	Im Wald V lese	Geradlinig bis zum Grenzzeichen 11/7, einen kleinen Graben überquerend Přímochaře až k hraničnímu znaku č. 11/7, přes malý příkop			
11/7	DB,C	Stein Kámen	Im Wald V lese	Geradlinig bis zum Grenzzeichen Nr. 11/8 Přímochaře až k hraničnímu znaku č. 11/8			
11/8	DB,C	Stein Kámen	Im Wald V lese	Geradlinig bis zum Grenzzeichen Nr. 11/9 Přímochaře až k hraničnímu znaku č. 11/9			
11/9	DB,C	Stein Kámen	Im Wald V lese	Geradlinig bis zum Grenzzeichen Nr. 11/10 Přímochaře až k hraničnímu znaku č. 11/10	17,18		
11/10	DB,C	Stein Kámen	Im Wald V lese	Geradlinig bis zum Grenzzeichen Nr. 11/11 DB/C Přímochaře až k hraničnímu znaku č. 11/11 DB/C			

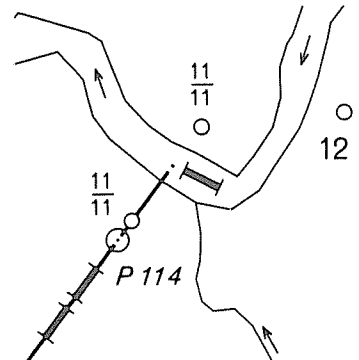DEUTSCH-TSCHECHISCHE STAATSGRENZE Teil Freistaat Bayern NĚMECKO-ČESKÉ STÁTNÍ HRANICE část Svobodný stát Bavorsko				BESCHREIBUNG DER STAATSGRENZE POPIS STÁTNÍCH HRANIC		Grenzabschnitt Hraniční úsek Blatt Nr. List č.	XII 31
Grenzzeichen Hraniční znak				Verlauf der Staatsgrenze Průběh státních hranic	Grenzkarte Hraniční mapa Blatt Nr. List č.	Bemerkung Poznámka	
Nummer Číslo	Initialen Iniciály	Vermarkung Vyznačení	Lage Poloha				
1	2	3	4	5	6	7	
11/11	DB,C	Stein Kámen	Im Wald, am linken Ufer des Lichtwassers, auf einer Böschungsoberkante V lese, na levém břehu Světlé, na horní hraně náspu	Entlang der geraden Verbindungslinie zwischen den Grenzzeichen Nr. 11/11 DB/C und Nr. 11/11 C bis zum Schnitt mit der Mittellinie des Lichtwassers; von diesem Grenzpunkt in der Mitte des Lichtwassers bachaufwärts	18	Die Staatsgrenze verläuft in südöstlicher Richtung in der Mitte des Lichtwassers bis zur Lichtwasserseuge Státní hranice probíhají jihovýchodním směrem střednicí Světlé až k Malé Světlé 	
11/11	C	Stein Kámen	Im Wald, am rechten Ufer des Lichtwassers V lese, na pravém břehu Světlé	Podél přímé spojnice mezi hraničními znaky č. 11/11 DB/C a č. 11/11 C až k průsečíku se střednicí Světlé; od tohoto bodu státních hranic střednicí Světlé proti směru toku			
12	DB	Stein Jahreszahl "1844" Kámen Ietopočet "1844"	Im Wald, am linken Ufer des Lichtwassers V lese, na levém břehu Světlé	In der Mitte des Lichtwassers bis zum Schnitt mit der verlängerten Mittellinie der Lichtwasserseuge; von diesem Grenzpunkt in der Mitte der Lichtwasserseuge bachaufwärts			
12/1	C	Stein Kámen	Im Wald, am rechten Ufer des Lichtwassers, ca. 2 m nördlich der Einmündung eines kleinen Baches in das Lichtwasser, gegenüber der Einmündung der Lichtwasserseuge V lese, na pravém břehu Světlé, cca 2 m severně od zaústění malého potoka do Světlé, proti ústi Malé Světle	Střednicí Světlé proti směru toku až k průsečíku s prodlouženou střednicí Malé Světlé; od tohoto bodu státních hranic střednicí Malé Světlé proti směru toku			

NĚMECKO-ČESKÉ STÁTNÍ HRANICE
část Svobodný stát Bavorsko


POPIS STÁTNÍCH HRANIC

Grenzabschnitt	XII
Hraniční úsek	
Blatt Nr.	32
List č.	

Grenzzeichen Hraniční znak				Verlauf der Staatsgrenze Průběh státních hranic	Grenzkarte Hraniční mapa Blatt Nr. List č.	Bemerkung Poznámka
Nummer Číslo	Initialen Iniciály	Vermarkung Vyznačení	Lage Poloha			
1	2	3	4	5	6	7
12/1	DB	Stein Kámen	Im Wald, ca. 3 m westlich der Einmündung der Lichtwasserseuge in das Lichtwasser, am linken Ufer beider Bäche V lese, cca 3 m západně od zaústění Malé Světlé do Světlé, na levém břehu obou potoků	In der Mitte der Lichtwasserseuge bachaufwärts Střednicí Malé Světlé proti směru toku	18	Die Staatsgrenze verläuft in südwestlicher Richtung leicht steigend Státní hranice probíhají jihozápadním směrem do mírného svahu
12/2	C	Stein Kámen	Im Wald, am rechten Ufer der Lichtwasserseuge V lese, na pravém břehu Malé Světlé			
12/3	DB	Stein Kámen	Im Wald, am linken Ufer der Lichtwasserseuge V lese, na levém břehu Malé Světlé			
12/4	C	Felsmarke Znak na skále	Im Wald, am rechten Ufer der Lichtwasserseuge, in einen Felsblock eingemeißelt V lese, na pravém břehu Malé Světlé, vytesán na skalním bloku			
12/5	DB	Stein Kámen	Im Wald, am linken Ufer der Lichtwasserseuge V lese, na levém břehu Malé Světlé			

DEUTSCH-TSCHECHISCHE STAATSGRENZE Teil Freistaat Bayern NĚMECKO-ČESKÉ STÁTNÍ HRANICE část Svobodný stát Bavorsko				BESCHREIBUNG DER STAATSGRENZE POPIS STÁTNÍCH HRANIC		Grenzabschnitt Hraniční úsek Blatt Nr. List č.	XII 33
Grenzzeichen Hraniční znak				Verlauf der Staatsgrenze Průběh státních hranic	Grenzkarte Hraniční mapa Blatt Nr. List č.	Bemerkung Poznámka	
Nummer Číslo	Initialen Iniciály	Vermarkung Vyznačení	Lage Poloha				
1	2	3	4	5	6	7	
12/6	C	Stein Kámen	Im Wald, am rechten Ufer der Lichtwasserseuge V lese, na pravém břehu Malé Světlé	In der Mitte der Lichtwasserseuge bachaufwärts Střednicí Malé Světlé proti směru toku	18		
12/7	DB	Stein Kámen	Im Wald, am linken Ufer der Lichtwasserseuge V lese, na levém břehu Malé Světlé				
12/8	C	Stein Kámen	Im Wald, am rechten Ufer der Lichtwasserseuge V lese, na pravém břehu Malé Světlé				
12/9	DB	Stein Kámen	Im Wald, am linken Ufer der Lichtwasserseuge V lese, na levém břehu Malé Světlé				
12/10	C	Stein Kámen	Im Wald, am rechten Ufer der Lichtwasserseuge V lese, na pravém břehu Malé Světlé	In der Mitte der Lichtwasserseuge bachaufwärts bis zum Schnitt mit der geraden Verbindungslinie zwischen den Grenzzeichen Nr. 13 DB und Nr. 13 C Střednicí Malé Světlé proti směru toku až k průsečíku s přímou spojnicí hraničních znaků č. 13 DB a č. 13 C			

DEUTSCH-TSCHECHISCHE STAATSGRENZE Teil Freistaat Bayern				BESCHREIBUNG DER STAATSGRENZE		Grenzabschnitt Hraniční úsek	XII
NĚMECKO-ČESKÉ STÁTNÍ HRANICE část Svobodný stát Bavorsko				POPIS STÁTNÍCH HRANIC		Blatt Nr. List č.	34
Grenzzeichen Hraniční znak				Verlauf der Staatsgrenze Průběh státních hranic	Grenzkarte Hraniční mapa Blatt Nr. List č.	Bemerkung Poznámka	
Nummer Číslo	Initialen Iniciály	Vermarkung Vyznačení	Lage Poloha				
1	2	3	4	5	6	7	
13	DB	Stein Kámen	Im Wald, am linken Ufer der Lichtwasserseuge, am Beginn eines Fußweges, der auf deutschem Gebiet in nördlicher Richtung verläuft V lese, na levém břehu Malé Světlé, u začátku pěšiny, která probíhá severním směrem na německém území	Entlang der geraden Verbindungslinie zwischen den Grenzzeichen Nr. 13 DB und Nr. 13 C bis zu ihrer Mitte; von diesem Grenzpunkt geradlinig bis zum Grenzzeichen Nr. 13/1 Podél přímé spojnice mezi hraničními znaky č. 13 DB a č. 13 C až k jejímu středu; od tohoto bodu státních hranic přímočaře až k hraničnímu znaku č. 13/1	18	Die Staatsgrenze verläuft in südlicher Richtung in einem bewaldeten Hang des Dreisesselberges stark steigend Státní hranice probíhají jižním směrem do prudkého zalesneného svahu kopce "Dreisesselberg"	
13	C	Stein Kámen	Im Wald, am rechten Ufer der Lichtwasserseuge V lese, na pravém břehu Malé Světlé				
13/1	DB,C	Stein Kámen	Im Wald V lese	Geradlinig bis zum Grenzzeichen Nr. 13/2 Přimočaře až k hraničnímu znaku č. 13/2			
13/2	DB,C	Stein Kámen	Im Wald, in der Biegung eines auf tschechischem Gebiet verlaufenden Weges (Sesselstraßl) V lese, v ohybu cesty, která probíhá na českém území (Třístoličná cesta)	Geradlinig bis zum Grenzzeichen Nr. 13/3, auf dem (Sesselstraßl) Přimočaře až k hraničnímu znaku č. 13/3, po cestě (Třístoličná cesta)	18,19		
13/3	DB,C	Stein Kámen	Im Wald, am Beginn des Weges (Sesselstraßl) der in nordöstlicher Richtung verläuft V lese, na začátku cesty (Třístolična cesta), která probíhá severovýchodním směrem	Geradlinig bis zum Grenzzeichen Nr. 13/4 Přimočaře až k hraničnímu znaku č. 13/4	19		

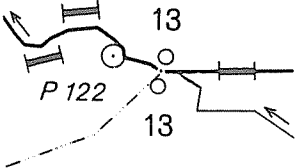

DEUTSCH-TSCHECHISCHE STAATSGRENZE Teil Freistaat Bayern				BESCHREIBUNG DER STAATSGRENZE		Grenzabschnitt Hraniční úsek	XII
NĚMECKO-ČESKÉ STÁTNÍ HRANICE část Svobodný stát Bavorsko				POPIS STÁTNÍCH HRANIC		Blatt Nr. List č.	35
Grenzzeichen Hraniční znak				Verlauf der Staatsgrenze Průběh státních hranic	Grenzkarte Hraniční mapa Blatt Nr. List č.	Bemerkung Poznámka	
Nummer Číslo	Initialen Iniciály	Vermarkung Vyznačení	Lage Poloha				
1	2	3	4	5	6	7	
13/4	DB,C	Stein Kámen	Im Wald V lese	Geradlinig bis zum Grenzzeichen Nr. 13/5 Přímochaře až k hraničnímu znaku č. 13/5	19		
13/5	DB,C	Stein Kámen	Im Wald V lese	Geradlinig bis zum Grenzzeichen Nr. 13/6 Přímochaře až k hraničnímu znaku č. 13/6			
13/6	DB,C	Stein Kámen	Im Wald, beim Beginn eines Weges, der auf deutschem Gebiet in nord- westlicher Richtung verläuft V lese, na začátku cesty, která probíhá na německém území seve- rozápadním směrem	Geradlinig bis zum Grenzzeichen Nr. 13/6/0/1 Přímochaře až k hraničnímu znaku č. 13/6/0/1			
$\frac{13/0}{6/1}$	D,C	Stein Kámen	Im Wald V lese	Geradlinig bis zum Grenzzeichen Nr. 13/7 Přímochaře až k hraničnímu znaku č. 13/7			
13/7	DB,C	Stein Kámen	Im Wald V lese	Geradlinig bis zum Grenzzeichen Nr. 13/8 Přímochaře až k hraničnímu znaku č. 13/8			
13/8	DB/C	Stein Kámen	Im Wald V lese	Geradlinig bis zum Grenzzeichen Nr. 13/9 Přímochaře až k hraničnímu znaku č. 13/9			
13/9	DB,C	Stein Kámen	Im Wald V lese	Geradlinig bis zum Grenzzeichen Nr. 13/10 Přímochaře až k hraničnímu znaku č. 13/10			
13/10	DB,C	Stein Kámen	Im Wald V lese	Geradlinig bis zum Grenzzeichen Nr. 13/11 Přímochaře až k hraničnímu znaku č. 13/11			

DEUTSCH-TSCHECHISCHE STAATSGRENZE Teil Freistaat Bayern				BESCHREIBUNG DER STAATSGRENZE		Grenzabschnitt Hraniční úsek	XII
NĚMECKO-ČESKÉ STÁTNÍ HRANICE část Svobodný stát Bavorsko				POPIS STÁTNÍCH HRANIC		Blatt Nr. List č.	37
Grenzzeichen Hraniční znak				Verlauf der Staatsgrenze Průběh státních hranic	Grenzkarte Hraniční mapa Blatt Nr. List č.	Bemerkung Poznámka	
Nummer Číslo	Initialen Iniciály	Vermarkung Vyznačení	Lage Poloha				
1	2	3	4	5	6	7	
14	DB,C	Stein Jahreszahl "1844" Kámen letopočet "1844"	Am Dreisessel, am südlichen Rand des Wirtschaftsgartens Na Třístoličníku, na jižním okraji nádvoří výletního hostince	Geradlinig bis zum Grenzzeichen Nr. 14/1 Přímočaře až k hraničnímu znaku č. 14/1	20	Die Staatsgrenze verläuft in süd- östlicher Richtung, zuerst fal- lend, dann steigend auf einem be- waldeten Bergrücken zum Gipfel des Hochkammes Státní hranice probíhají jihový- chodním směrem, nejprve ze svahu, potom do zalesněného svahu k vrcholu kopce Vysoký hřeben	
14/1	DB,C	Stein Kámen	Beim Dreisessel, am Beginn einer Straße, die auf deutschem Gebiet in südöstlicher Richtung verläuft U Třístoličníku, na začátku silnice, která probíhá na německém území jihovýchodním směrem	Geradlinig bis zum Grenzzeichen Nr. 14/2, entlang der Straße Přímočaře až k hraničnímu znaku č. 14/2, podél silnice			
14/2	DB,C	Stein Kámen	Beim Dreisessel, am nördlichen Rand einer Straßenkurve, nördlich der Einmündung eines Fußweges in die Straße U Třístoličníku, na severním okraji zatčky silnice, severně od spojení pěšiny a silnice	Geradlinig bis zum Grenzzeichen Nr. 14/3, auf dem Fußweg Přímočaře až k hraničnímu znaku č. 14/3, po pěšine			
14/3	DB,C	Stein Kámen	Im Wald, auf einem Felsblock, am nordöstlichen Rand des Fuß- weges V lese, na skalním bloku, u severovýchodního okraje pěšiny	Geradlinig bis zum Grenzzeichen Nr. 14/4, entlang des Fußweges Přímočaře až k hraničnímu znaku č. 14/4, podél pěšiny			
14/4	DB,C	Stein Kámen	Im Wald, an dem Fußweg V lese, u pěšiny	Geradlinig bis zum Grenzzeichen Nr. 14/5, entlang des Fußweges Přímočaře až k hraničnímu znaku č. 14/5, podél pěšiny			

DEUTSCH-TSCHECHISCHE STAATSGRENZE Teil Freistaat Bayern				BESCHREIBUNG DER STAATSGRENZE		Grenzabschnitt Hraniční úsek	XII
NĚMECKO-ČESKÉ STÁTNÍ HRANICE část Svobodný stát Bavorsko				POPIS STÁTNÍCH HRANIC		Blatt Nr. List č.	38
Grenzzeichen Hraniční znak				Verlauf der Staatsgrenze Průběh státních hranic	Grenzkarte Hraniční mapa Blatt Nr. List č.	Bemerkung Poznámka	
Nummer Číslo	Initialen Iniciály	Vermarkung Vyznačení	Lage Poloha				
1	2	3	4	5	6	7	
14/5	DB,C	Stein Kámen	Im Wald, an dem Fußweg V lese, u pěšiny	Geradlinig bis zum Grenzzeichen Nr. 14/6, entlang des Fußweges Přímochaře až k hraničnímu znaku č. 14/6, podél pěšiny	20		
14/6	DB,C	Stein Kámen	Im Wald, an dem Fußweg, auf einem Felsblock V lese, u pěšiny	Geradlinig bis zum Grenzzeichen Nr. 14/7, entlang des Fußweges Přímochaře až k hraničnímu znaku č. 14/7, podél pěšiny	20,21		
14/7	DB,C	Stein Kámen	Im Wald, an dem Fußweg, auf einem Felsblock V lese, u pěšiny, na skalním bloku	Geradlinig bis zum Grenzzeichen Nr. 14/8, entlang des Fußweges Přímochaře až k hraničnímu znaku č. 14/8, podél pěšiny	21		
14/8	DB,C	Stein Kámen	Im Wald, an dem Fußweg V lese, u pěšiny	Geradlinig bis zum Grenzzeichen Nr. 14/9, entlang des Fußweges Přímochaře až k hraničnímu znaku č. 14/9, podél pěšiny			
14/9	DB,C	Stein Kámen	Im Wald, beim Gipfel des Hoch- kammes, an dem Fußweg, auf einem Felsblock V lese, u vrcholu kopce Vysoký hřeben, u pěšiny, na skalním bloku	Geradlinig bis zum Grenzzeichen Nr. 15, entlang des Fußweges Přímochaře až k hraničnímu znaku č. 15, podél pěšiny			

DEUTSCH-TSCHECHISCHE STAATSGRENZE Teil Freistaat Bayern				BESCHREIBUNG DER STAATSGRENZE		Grenzabschnitt Hraniční úsek		XII
NĚMECKO-ČESKÉ STÁTNÍ HRANICE část Svobodný stát Bavorsko				POPIS STÁTNÍCH HRANIC		Blatt Nr. List č.		39
Grenzzeichen Hraniční znak				Verlauf der Staatsgrenze Průběh státních hranic	Grenzkarte Hraniční mapa Blatt Nr. List č.	Bemerkung Poznámka		
Nummer Číslo	Initialen Iniciály	Vermarkung Vyznačení	Lage Poloha					
1	2	3	4	5	6	7		
15	DB,C	Stein Kámen	Im Wald, beim Gipfel des Hochkammes, an dem Fußweg V lese, u vrcholu kopce Vysoký hřeben, u pěšiny	Geradlinig bis zum Grenzzeichen Nr. 15/1, entlang des Fußweges Přímochaře až k hraničnímu znaku č. 15/1, podél pěšiny	21	Die Staatsgrenze verläuft in östlicher Richtung auf dem bewaldeten Bergrücken allmählich fallend, dann ansteigend zum Gipfel des Bayerischen Plöckenstein Státní hranice probíhají východním směrem po mírně se svažujícím zalesněném hřebenu, potom do svahu k vrcholu Trojmezné		
15/1	DB,C	Felsmarke Znak na skále	Im Wald, beim Gipfel des Hochkammes, an dem Fußweg, in einem Felsblock eingemeißelt V lese, u vrcholu kopce, Vysoky hřeben, u pěšiny, vytesaný ve skalním bloku	Geradlinig bis zum Grenzzeichen Nr. 15/2, entlang des Fußweges Přímochaře až k hraničnímu znaku č. 15/2, podél pěšiny				
15/2	DB,C	Stein Kámen	Im Wald, an dem Fußweg V lese, u pěšiny	Geradlinig bis zum Grenzzeichen Nr. 15/3, entlang des Fußweges Přímochaře až k hraničnímu znaku č. 15/3, podél pěšiny				
15/3	DB,C	Stein Kámen	Im Wald, an dem Fußweg V lese, u pěšiny	Geradlinig bis zum Grenzzeichen Nr. 15/4, entlang des Fußweges Přímochaře až k hraničnímu znaku č. 15/4, podél pěšiny	21,22			
15/4	DB,C	Stein Kámen	Im Wald, an dem Fußweg V lese, u pěšiny	Geradlinig bis zum Grenzzeichen Nr. 15/5, entlang des Fußweges Přímochaře až k hraničnímu znaku č. 15/5, podél pěšiny	22			
15/5	DB,C	Stein Kámen	Im Wald, an dem Fußweg V lese, u pěšiny	Geradlinig bis zum Grenzzeichen Nr. 15/6, entlang des Fußweges Přímochaře až k hraničnímu znaku č. 15/6, podél pěšiny				

DEUTSCH-TSCHECHISCHE STAATSGRENZE Teil Freistaat Bayern				BESCHREIBUNG DER STAATSGRENZE		Grenzabschnitt Hraniční úsek	XII
NĚMECKO-ČESKÉ STÁTNÍ HRANICE část Svobodný stát Bavorsko				POPIS STÁTNÍCH HRANIC		Blatt Nr. List č.	40
Grenzzeichen Hraniční znak				Verlauf der Staatsgrenze Průběh státních hranic	Grenzkarte Hraniční mapa Blatt Nr. List č.	Bemerkung Poznámka	
Nummer Číslo	Initialen Iniciály	Vermarkung Vyznačení	Lage Poloha				
1	2	3	4	5	6	7	
15/6	DB,C	Stein Kámen	Im Wald, an dem Fußweg, auf einem Felsblock V lese, u pěšiny, na skalním bloku	Geradlinig bis zum Grenzzeichen Nr. 15/7, entlang des Fußweges Přímochaře až k hraničnímu znaku č. 15/7, podél pěšiny	22	Die Staatsgrenze verläuft in östlicher Richtung, auf dem bewaldeten Bergrücken allmählich fallend bis zum Dreiländergrenzzeichen am Plöckenstein Státní hranice probíhají východním směrem po mírně se svažujícím zalesněném hřebetu až k trojstátnímu hraničnímu znaku u Plechého	
15/7	DB,C	Felsmarke Znak na skále	Auf dem Gipfel des Bayerischen Plöckensteines, in einen Felsblock eingemeißelt, bei dem Fußweg Na vrcholu Trojmezné, vytesán do skalního bloku, u pěšiny	Geradlinig bis zum Grenzzeichen Nr. 16, entlang des Fußweges Přímochaře až k hraničnímu znaku č. 16, podél pěšiny			
16	DB,C	Stein Kámen	Auf dem Gipfel des Bayerischen Plöckensteines, auf dem Felsen, bei dem Fußweg Na vrcholu Tojmezné, na skále, u pěšiny	Geradlinig bis zum Grenzzeichen Nr. 16/1, entlang des Fußweges Přímochaře až k hraničnímu znaku č. 16/1, podél pěšiny			
16/1	DB,C	Stein Kámen	Im Wald, an dem Fußweg V lese, u pěšiny	Geradlinig bis zum Grenzzeichen Nr. 16/2, entlang des Fußweges Přímochaře až k hraničnímu znaku č. 16/2, podél pěšiny	22,23		
16/2	DB,C	Stein Kámen	Im Wald, an dem Fußweg V lese, u pěšiny	Geradlinig bis zum Grenzzeichen Nr. 16/3 entlang des Fußweges Přímochaře až k hraničnímu znaku č. 16/3, podél pěšiny			
16/3	DB,C	Stein Kámen	Im Wald, an dem Fußweg V lese, u pěšiny	Geradlinig bis zum Grenzzeichen Nr. 16/4, entlang des Fußweges Přímochaře až k hraničnímu znaku č. 16/4, podél pěšiny	23		

DEUTSCH-TSCHECHISCHE STAATSGRENZE Teil Freistaat Bayern NĚMECKO-ČESKÉ STÁTNÍ HRANICE část Svobodný stát Bavorsko				BESCHREIBUNG DER STAATSGRENZE POPIS STÁTNÍCH HRANIC		Grenzabschnitt Hraniční úsek Blatt Nr. List č.	XII 41
Grenzzeichen Hraniční znak				Verlauf der Staatsgrenze Průběh státních hranic	Grenzkarte Hraniční mapa Blatt Nr. List č.	Bemerkung Poznámka	
Nummer Číslo	Initialen Iniciály	Vermarkung Vyznačení	Lage Poloha				
1	2	3	4	5	6	7	
16/4	DB,C	Stein Kámen	Im Wald, an dem Fußweg V lese, u pěšiny	Geradlinig bis zum Grenzzeichen Nr. 16/5, entlang des Fußweges Přímočaře až k hraničnímu znaku č. 16/5, podél pěšiny	23		
16/5	DB,C	Stein Kámen	Im Wald, an dem Fußweg V lese, u pěšiny	Geradlinig bis zum Grenzzeichen Nr. 16/6, entlang des Fußweges Přímočaře až k hraničnímu znaku č. 16/6, podél pěšiny			
16/6	DB,C	Stein Kámen	Im Wald, an dem Fußweg V lese, u pěšiny	Geradlinig bis zum Grenzzeichen Nr. 17, entlang des Fußweges Přímočaře až k hraničnímu znaku č. 17, podél pěšiny			
17	DB,C	Stein Jahreszahl "1844" Kámen letopočet "1844"	Im Wald, beim Dreiländergrenz- zeichen am Plöckenstein V lese, u trojstátního hranič- ního znaku u Plechého	Geradlinig bis zum Dreiländergrenzzeichen Přímočaře až k trojstátnímu hraničnímu znaku			
Dreiländer- grenz- zeichen Trojstátní hraniční znak		Wappenstein Jahreszahl "1993" Kámen se znaky letopočet "1993"	Im Wald, auf einem freien Platz V lese, na volném místě				

DEUTSCH-TSCHECHISCHE STAATSGRENZE

Teil Freistaat Bayern

NĚMECKO-ČESKÉ STÁTNÍ HRANICE

část Svobodný stát Bavorsko

GRENZKARTE

HRANIČNÍ MAPA

Grenzabschnitt

XII

Hraniční úsek

Blatt Nr.

1

List č.

1:2500



DEUTSCH-TSCHECHISCHE STAATSGRENZE
Teil Freistaat Bayern


NĚMECKO-ČESKÉ STÁTNÍ HRANICE
část Svobodný stát Bavorsko

GRENZKARTE
HRANIČNÍ MAPA

Grenzabschnitt XII
Hraniční úsek
Blatt Nr. 2
List č.
1:2500

ČESKÁ REPUBLIKA


Okres Prachatice
Obec Strážný

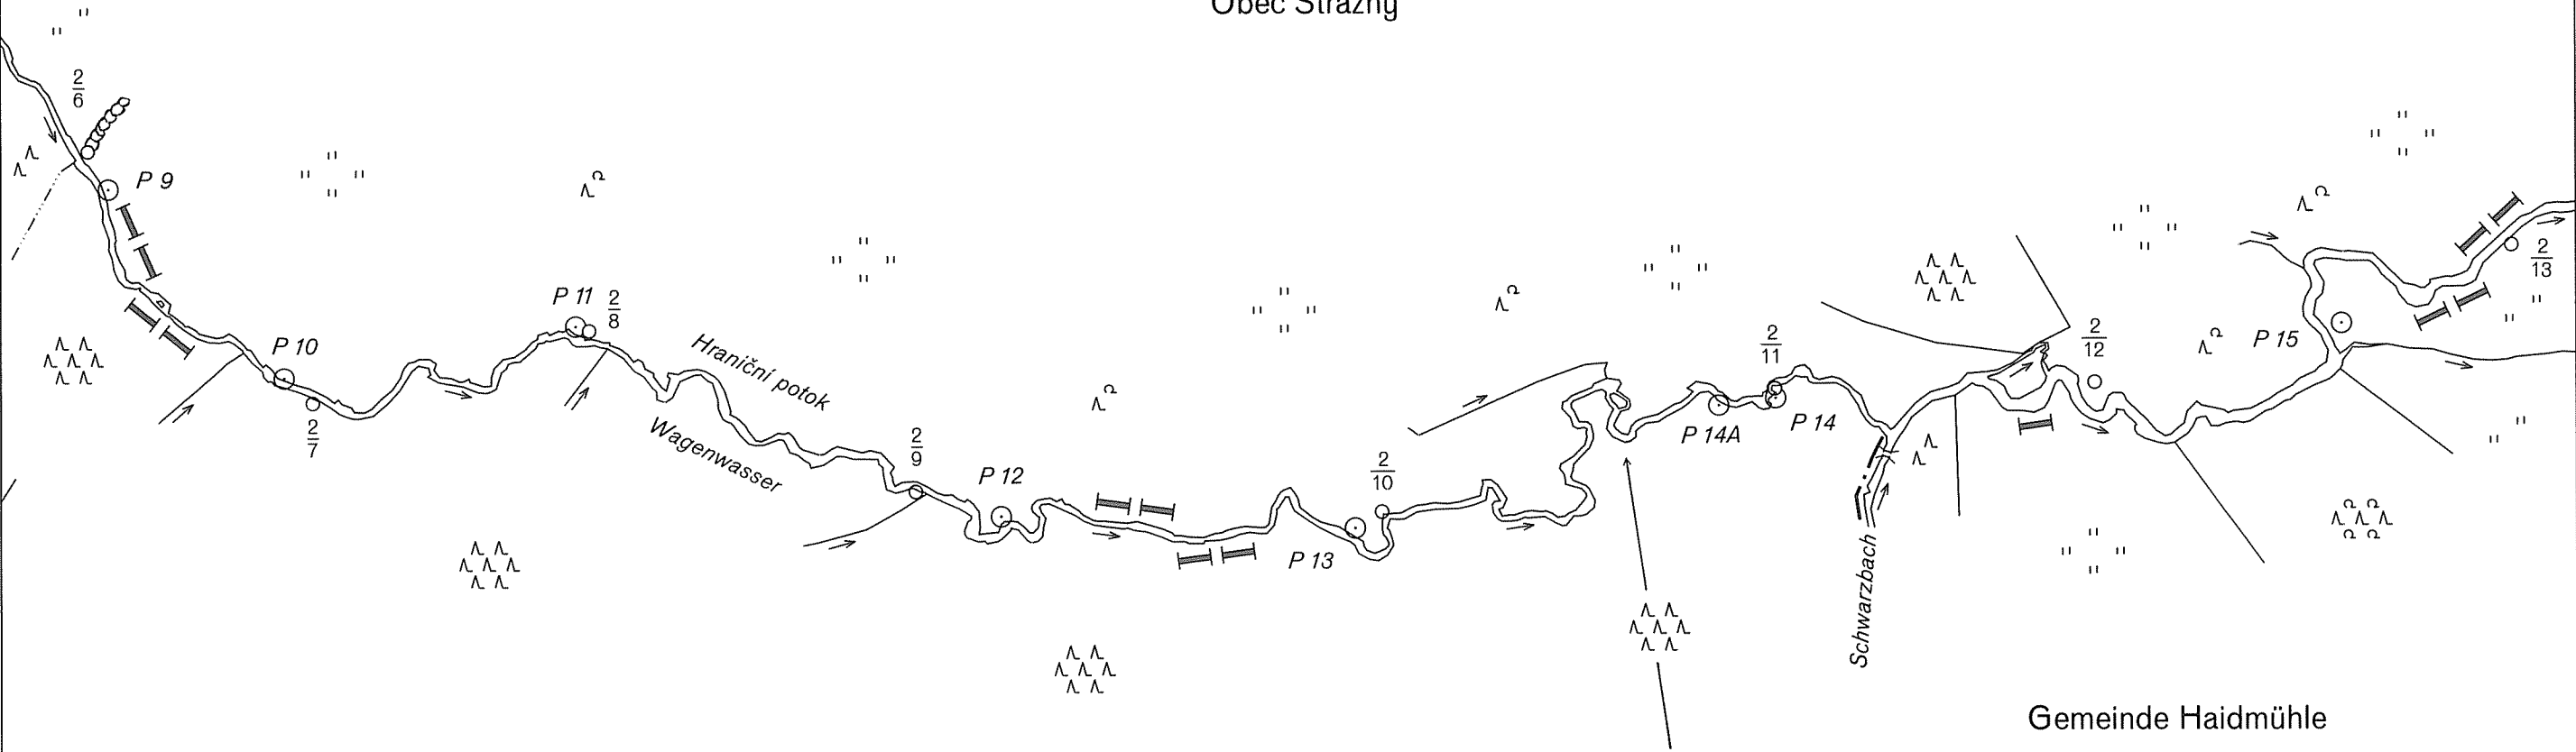

BUNDESREPUBLIK DEUTSCHLAND

Freistaat Bayern

Regierungsbezirk Niederbayern
Landkreis Freyung - Grafenau
Gemeindefreies Gebiet Philippsreuter Wald

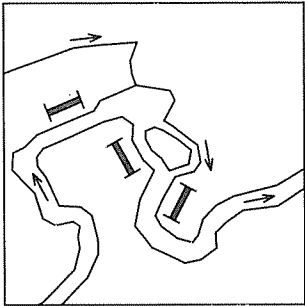

DEUTSCH-TSCHECHISCHE STAATSGRENZE
Teil Freistaat Bayern


NĚMECKO-ČESKÉ STÁTNÍ HRANICE
část Svobodný stát Bavorsko

GRENZKARTE HRANIČNÍ MAPA

Grenzabschnitt XII
Hraniční úsek

Blatt Nr. 3
List č.

1:2500

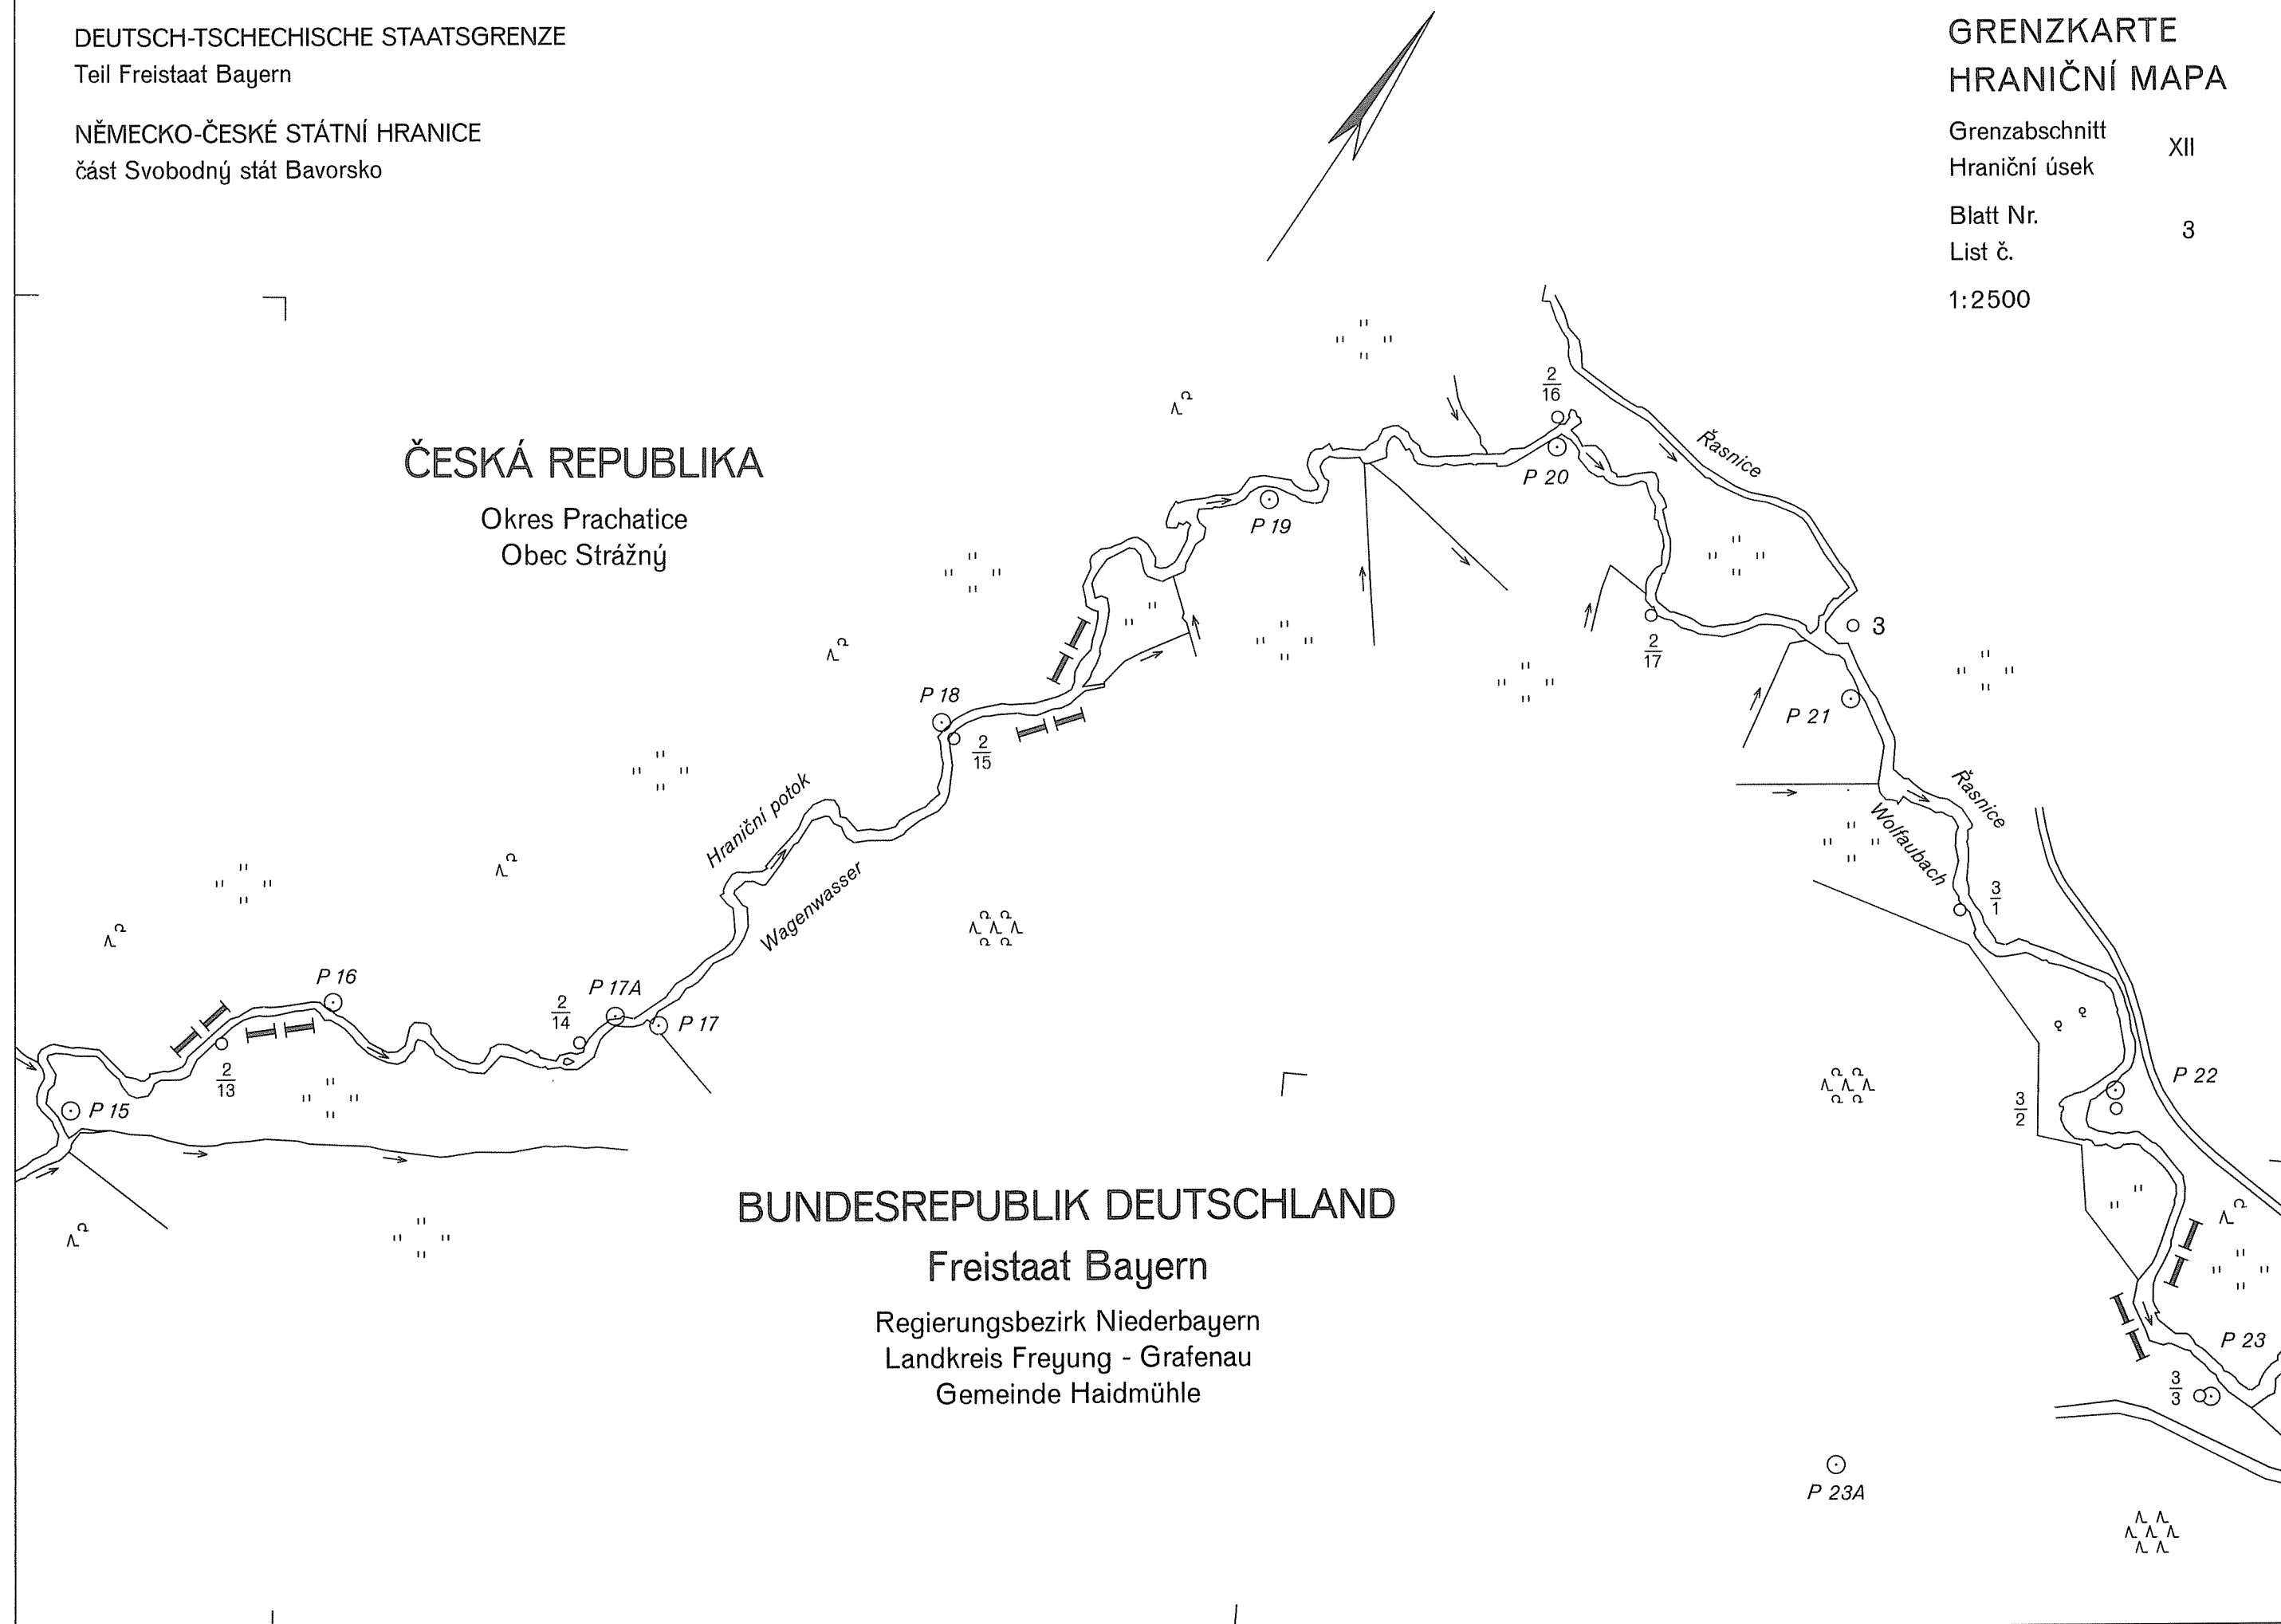

DEUTSCH-TSCHECHISCHE STAATSGRENZE

Teil Freistaat Bayern

NĚMECKO-ČESKÉ STÁTNÍ HRANICE

část Svobodný stát Bavorsko

GRENZKARTE HRANIČNÍ MAPA


Grenzabschnitt XII
Hraniční úsek

Blatt Nr. 4
List č.

1:2500

ČESKÁ REPUBLIKA

Okres Prachatice
Obec Strážný

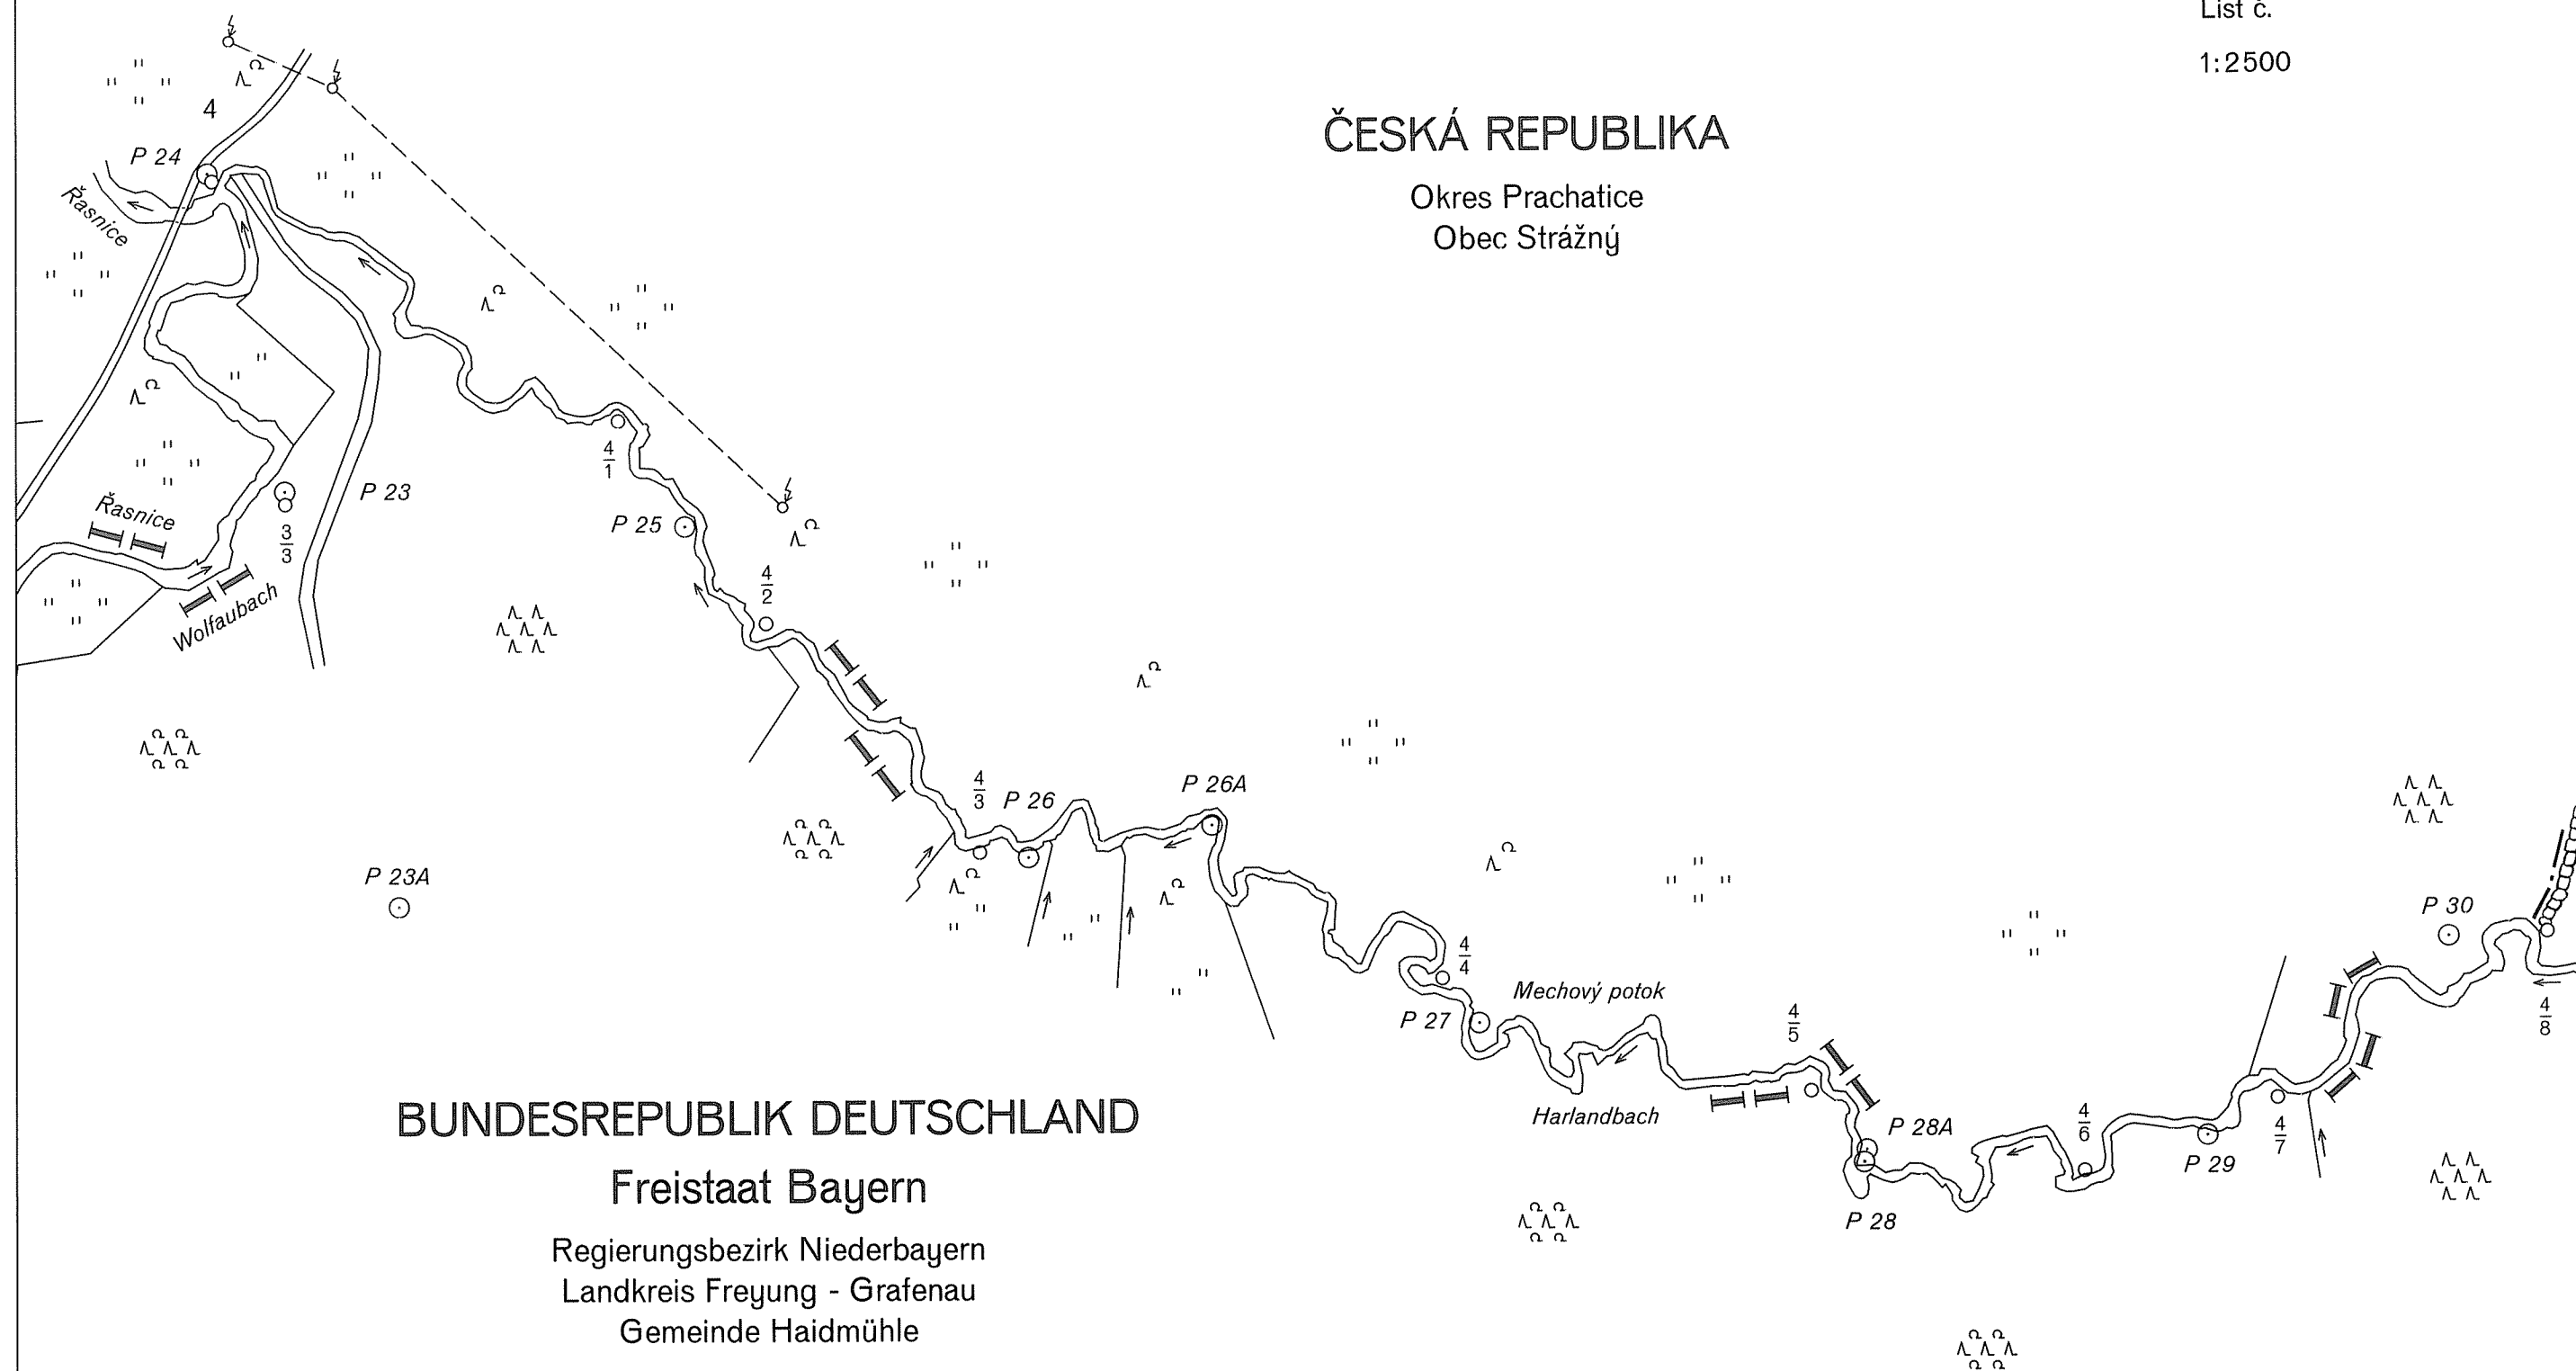

DEUTSCH-TSCHECHISCHE STAATSGRENZE
Teil Freistaat Bayern

NĚMECKO-ČESKÉ STÁTNÍ HRANICE
část Svobodný stát Bavorsko

GRENZKARTE HRANIČNÍ MAPA


Grenzabschnitt XII
Hraniční úsek

Blatt Nr. 5
List č.

1:2500

ČESKÁ REPUBLIKA

Okres Prachatice
Obec Stožec

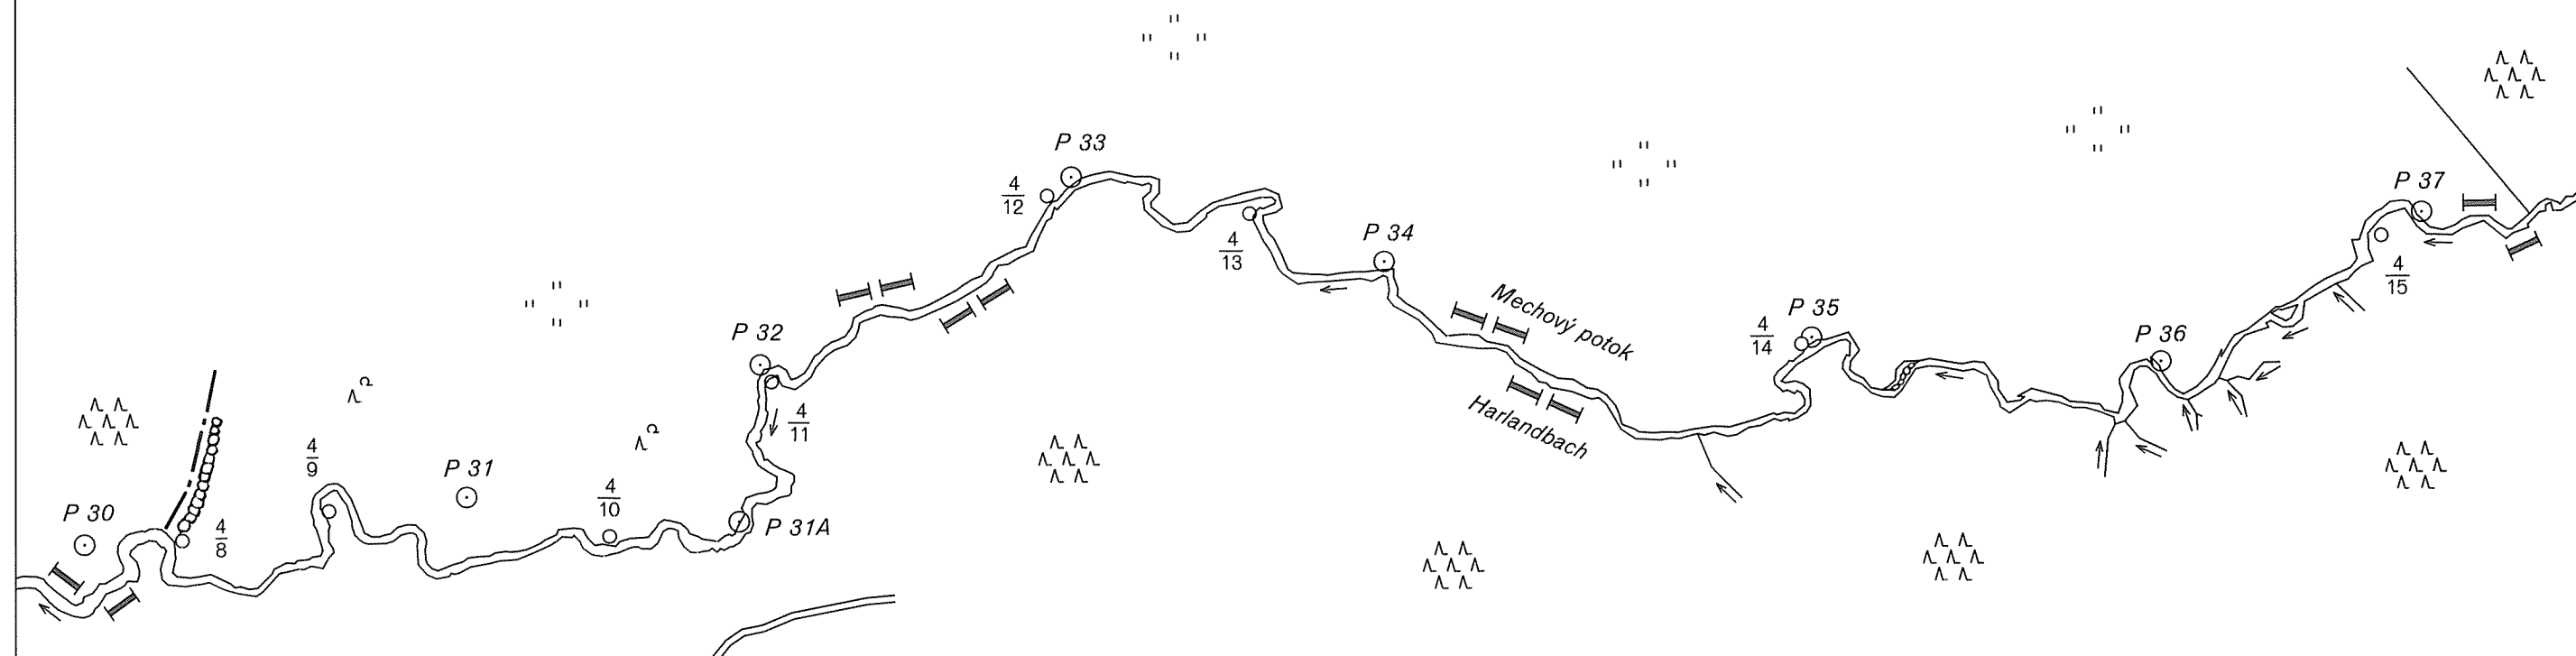

BUNDESREPUBLIK DEUTSCHLAND

Freistaat Bayern

Regierungsbezirk Niederbayern
Landkreis Freyung - Grafenau
Gemeinde Haidmühle

DEUTSCH-TSCHECHISCHE STAATSGRENZE
Teil Freistaat Bayern

NĚMECKO-ČESKÉ STÁTNÍ HRANICE
část Svobodný stát Bavorsko

GRENZKARTE
HRANIČNÍ MAPA


Grenzabschnitt XII
Hraniční úsek

Blatt Nr. 6
List č.

1:2500

ČESKÁ REPUBLIKA

Okres Prachatice
Obec Stožec

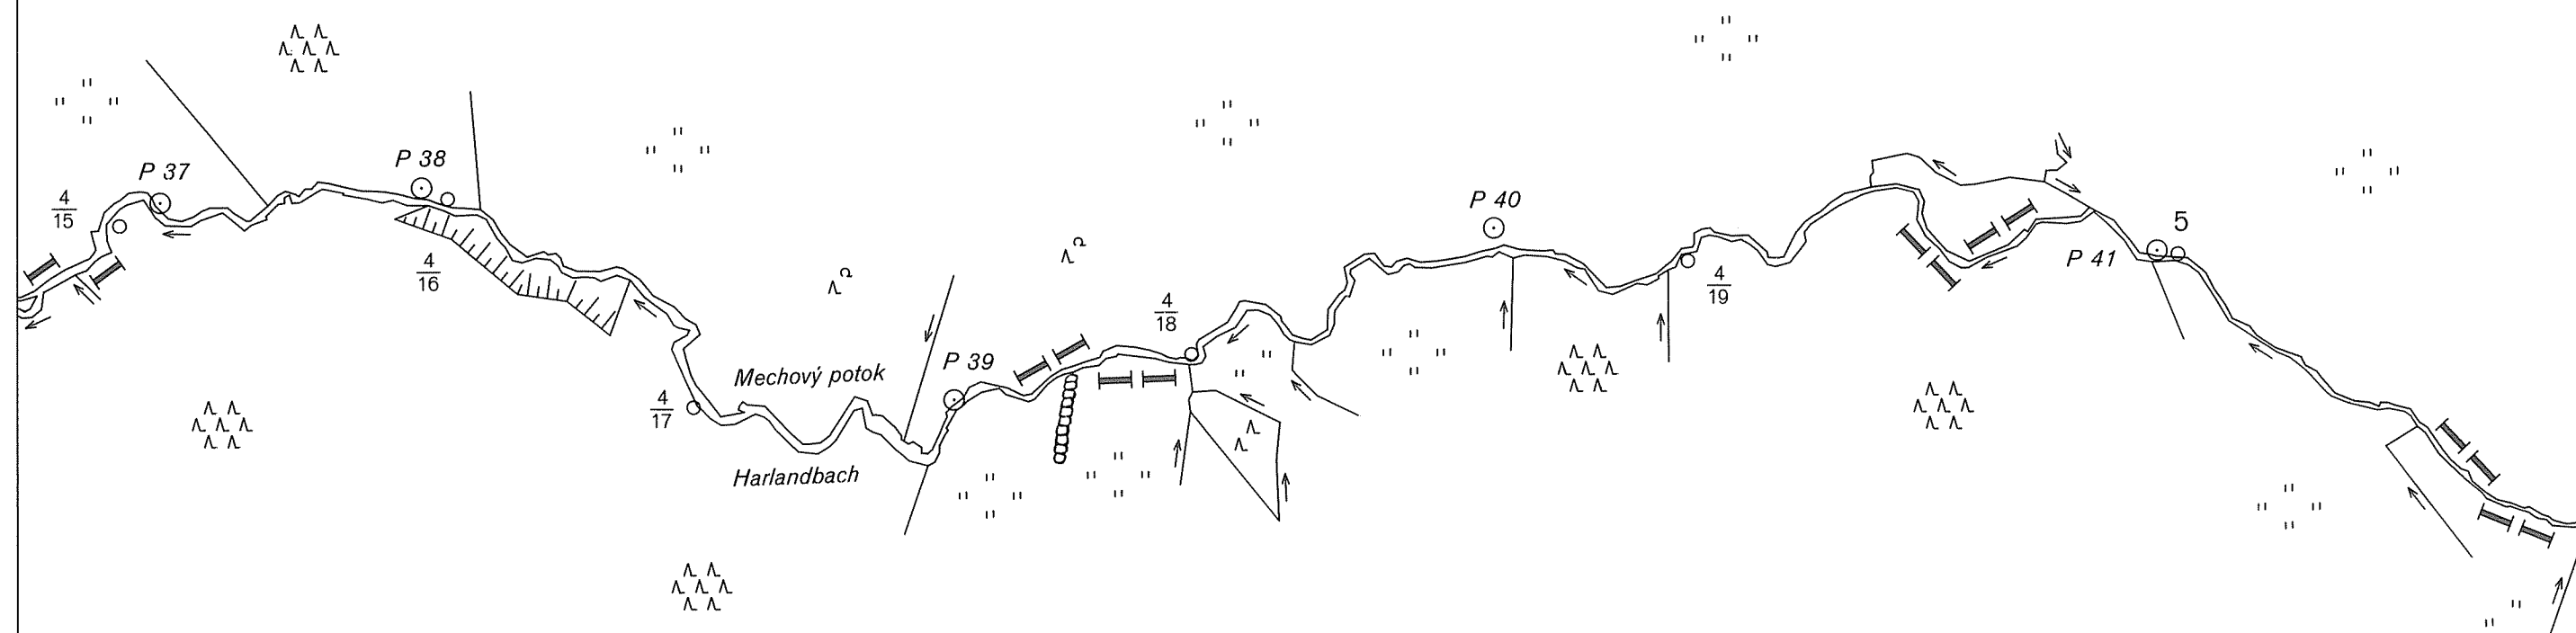

BUNDESREPUBLIK DEUTSCHLAND

Freistaat Bayern

Regierungsbezirk Niederbayern
Landkreis Freyung - Grafenau
Gemeinde Haidmühle

DEUTSCH-TSCHECHISCHE STAATSGRENZE
Teil Freistaat Bayern

NĚMECKO-ČESKÉ STÁTNÍ HRANICE
část Svobodný stát Bavorsko

GRENZKARTE
HRANIČNÍ MAPA


Grenzabschnitt XII
Hraniční úsek

Blatt Nr. 7
List č.

1:2500

ČESKÁ REPUBLIKA

Okres Prachatice
Obec Stožec

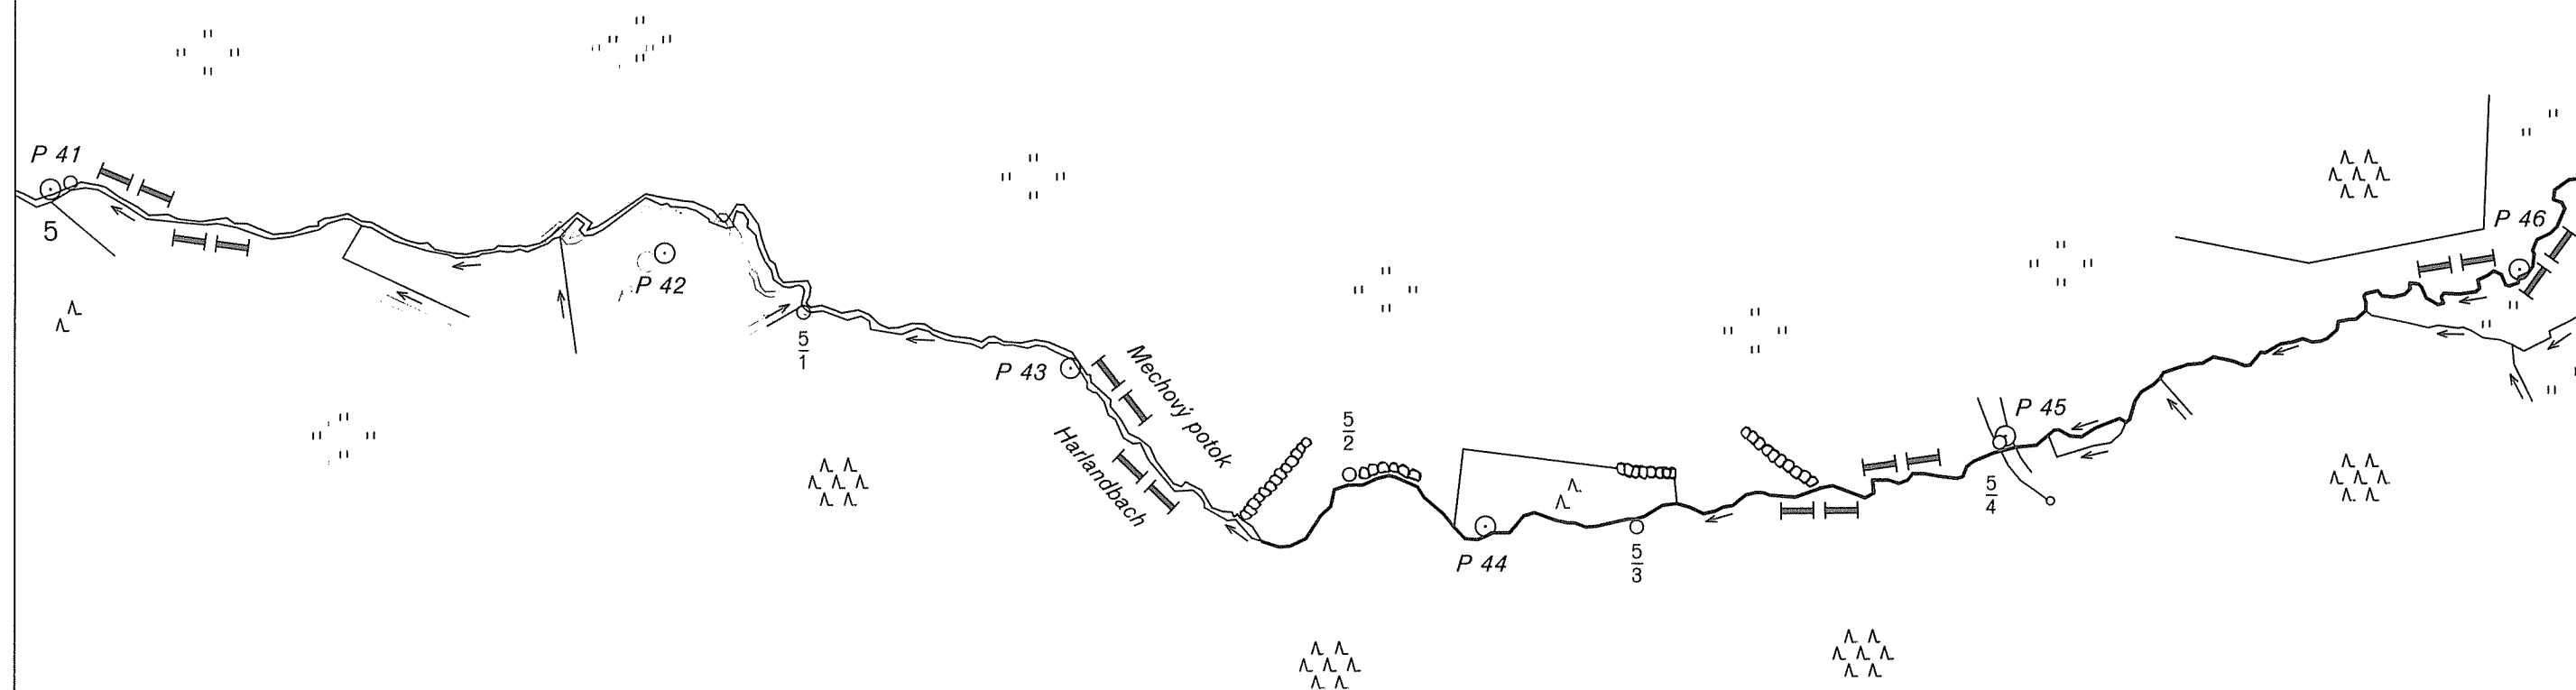

BUNDESREPUBLIK DEUTSCHLAND

Freistaat Bayern

Regierungsbezirk Niederbayern
Landkreis Freyung - Grafenau
Gemeinde Haidmühle

DEUTSCH-TSCHECHISCHE STAATSGRENZE
Teil Freistaat Bayern

NĚMECKO-ČESKÉ STÁTNÍ HRANICE
část Svobodný stát Bavorsko

GRENZKARTE HRANIČNÍ MAPA

Grenzabschnitt XII
Hraniční úsek

Blatt Nr. 8
List č.

1:2500


ČESKÁ REPUBLIKA

Okres Prachatice
Obec Stožec

BUNDESREPUBLIK DEUTSCHLAND

Freistaat Bayern

Regierungsbezirk Niederbayern
Landkreis Freyung - Grafenau
Gemeinde Haidmühle

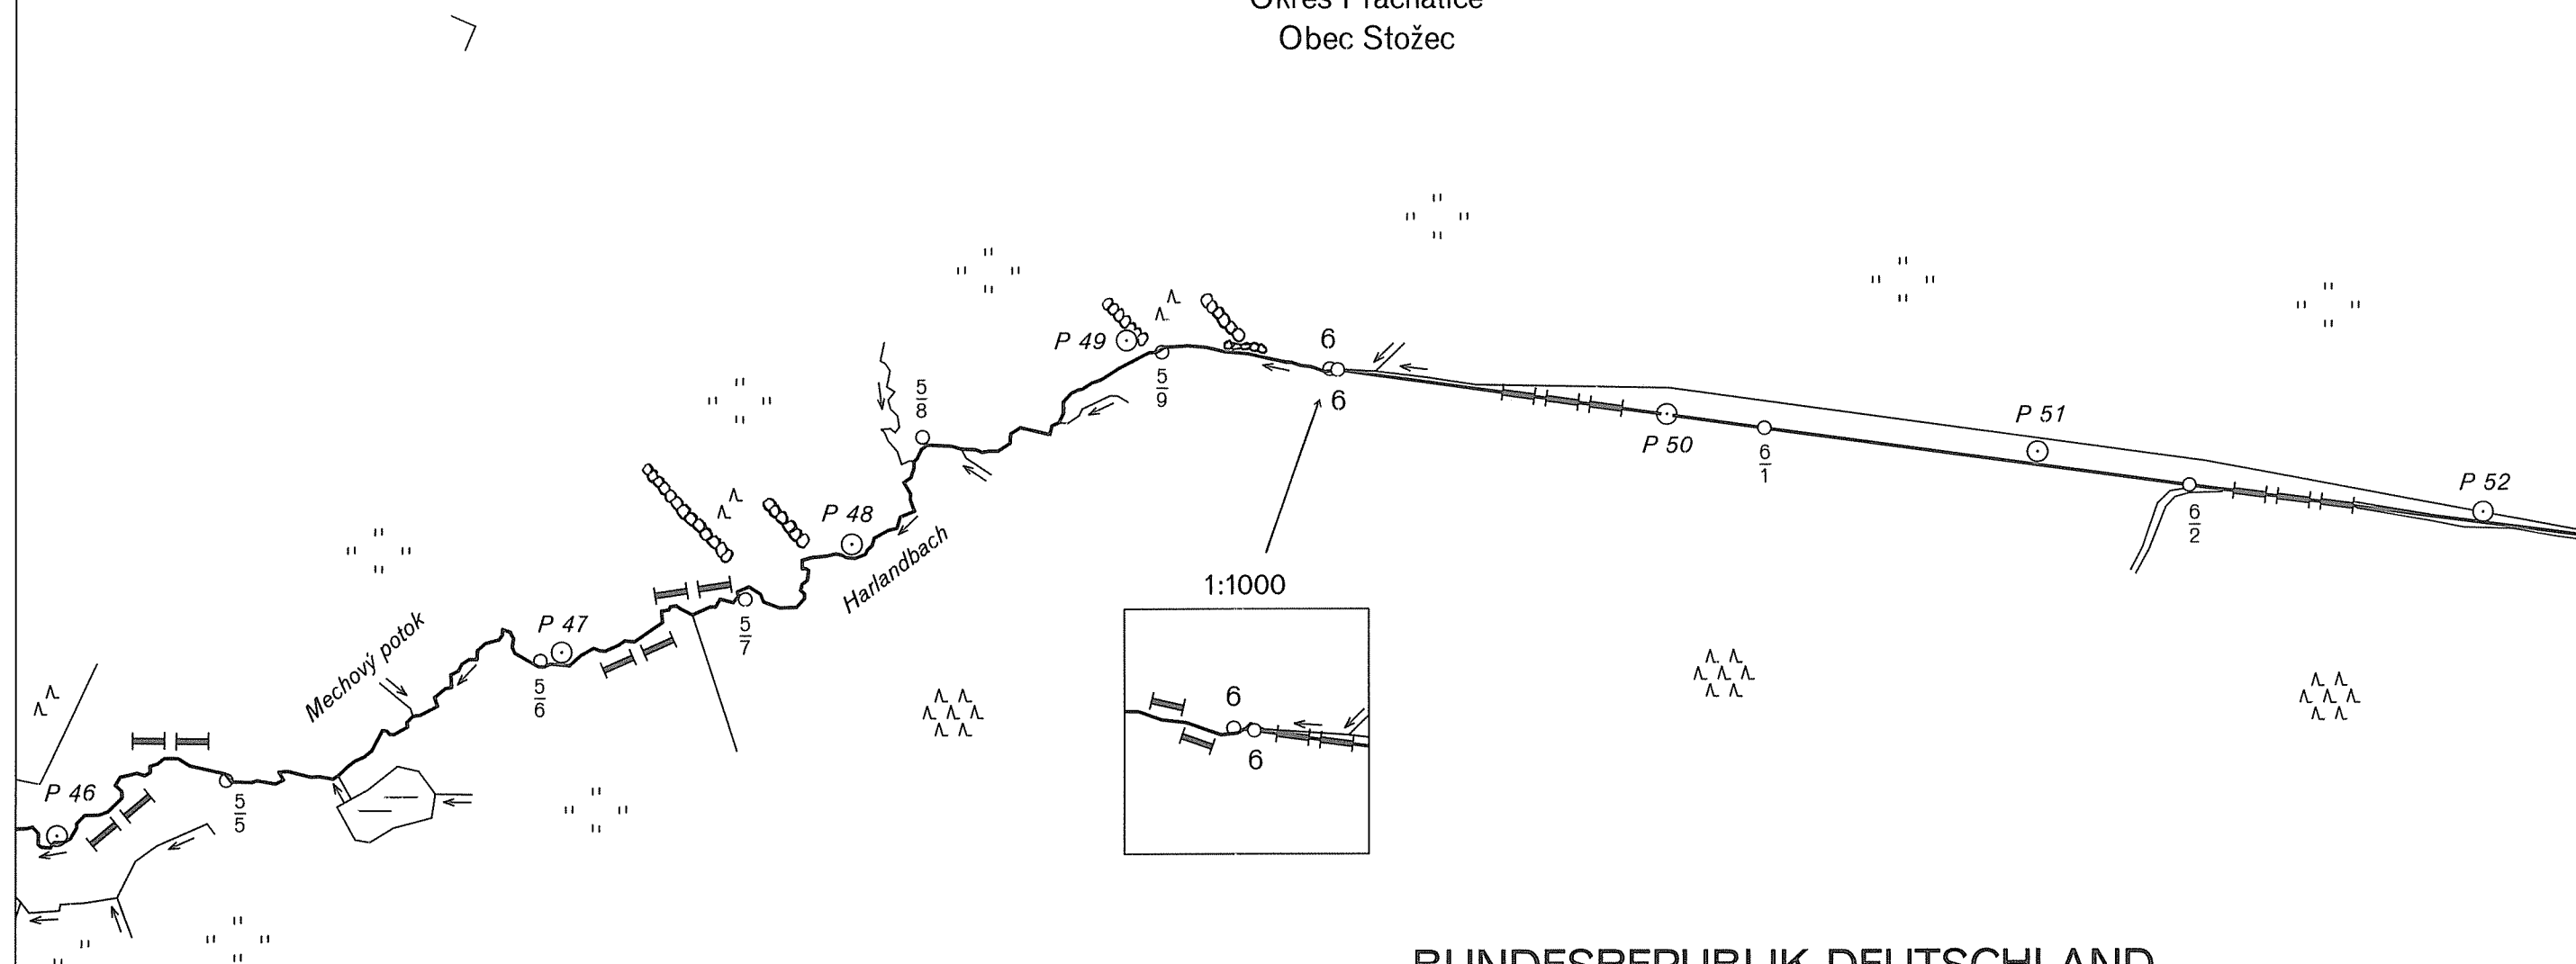



DEUTSCH-TSCHECHISCHE STAATSGRENZE
Teil Freistaat Bayern
NĚMECKO-ČESKÉ STÁTNÍ HRANICE
část Svobodný stát Bavorsko

GRENZKARTE
HRANIČNÍ MAPA

Grenzabschnitt XII
Hraniční úsek
Blatt Nr. 9
List č.
1:2500

ČESKÁ REPUBLIKA

Okres Prachatice
Obec Stožec

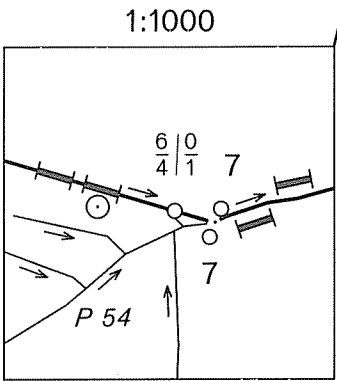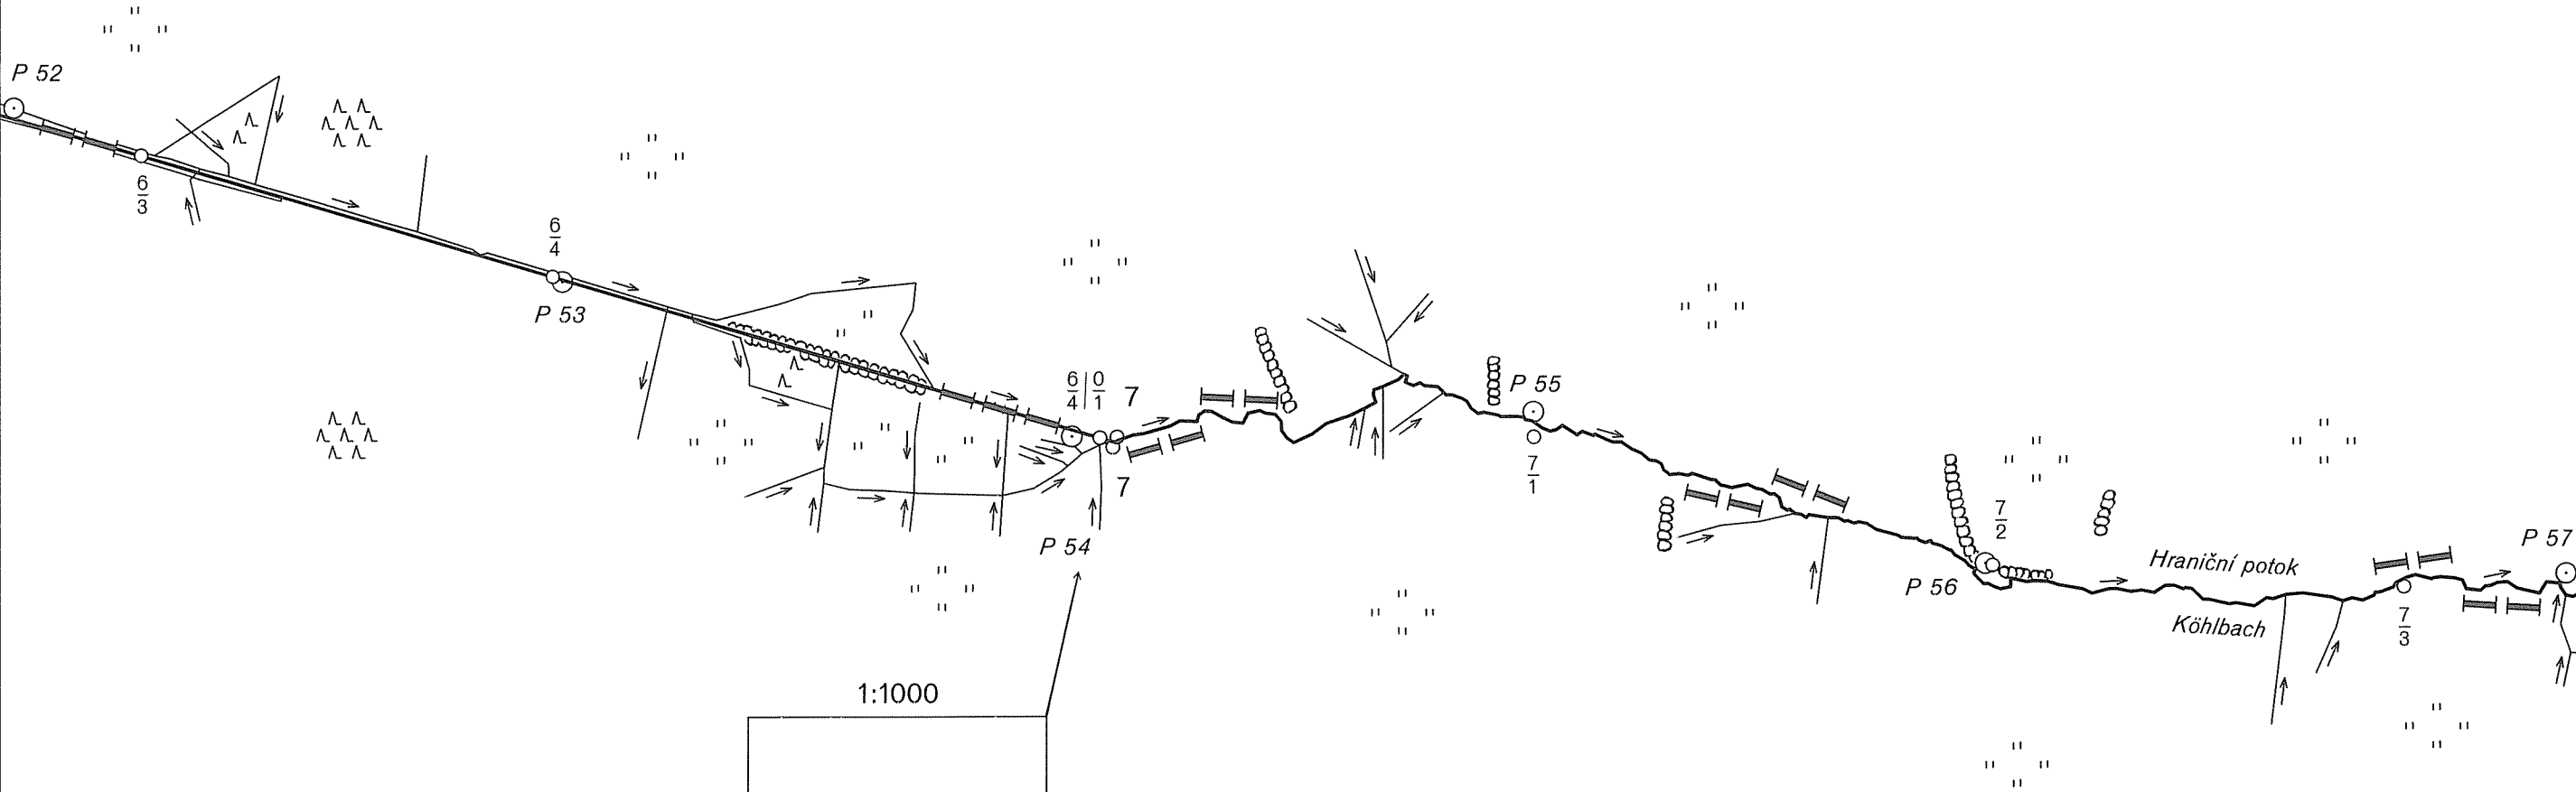

BUNDESREPUBLIK DEUTSCHLAND

Freistaat Bayern

Regierungsbezirk Niederbayern
Landkreis Freyung - Grafenau
Gemeinde Haidmühle

DEUTSCH-TSCHECHISCHE STAATSGRENZE
Teil Freistaat Bayern


NĚMECKO-ČESKÉ STÁTNÍ HRANICE
část Svobodný stát Bavorsko

GRENZKARTE
HRANIČNÍ MAPA

Grenzabschnitt XII
Hraniční úsek
Blatt Nr. 10
List č.
1:2500

ČESKÁ REPUBLIKA

Okres Prachatice
Obec Stožec

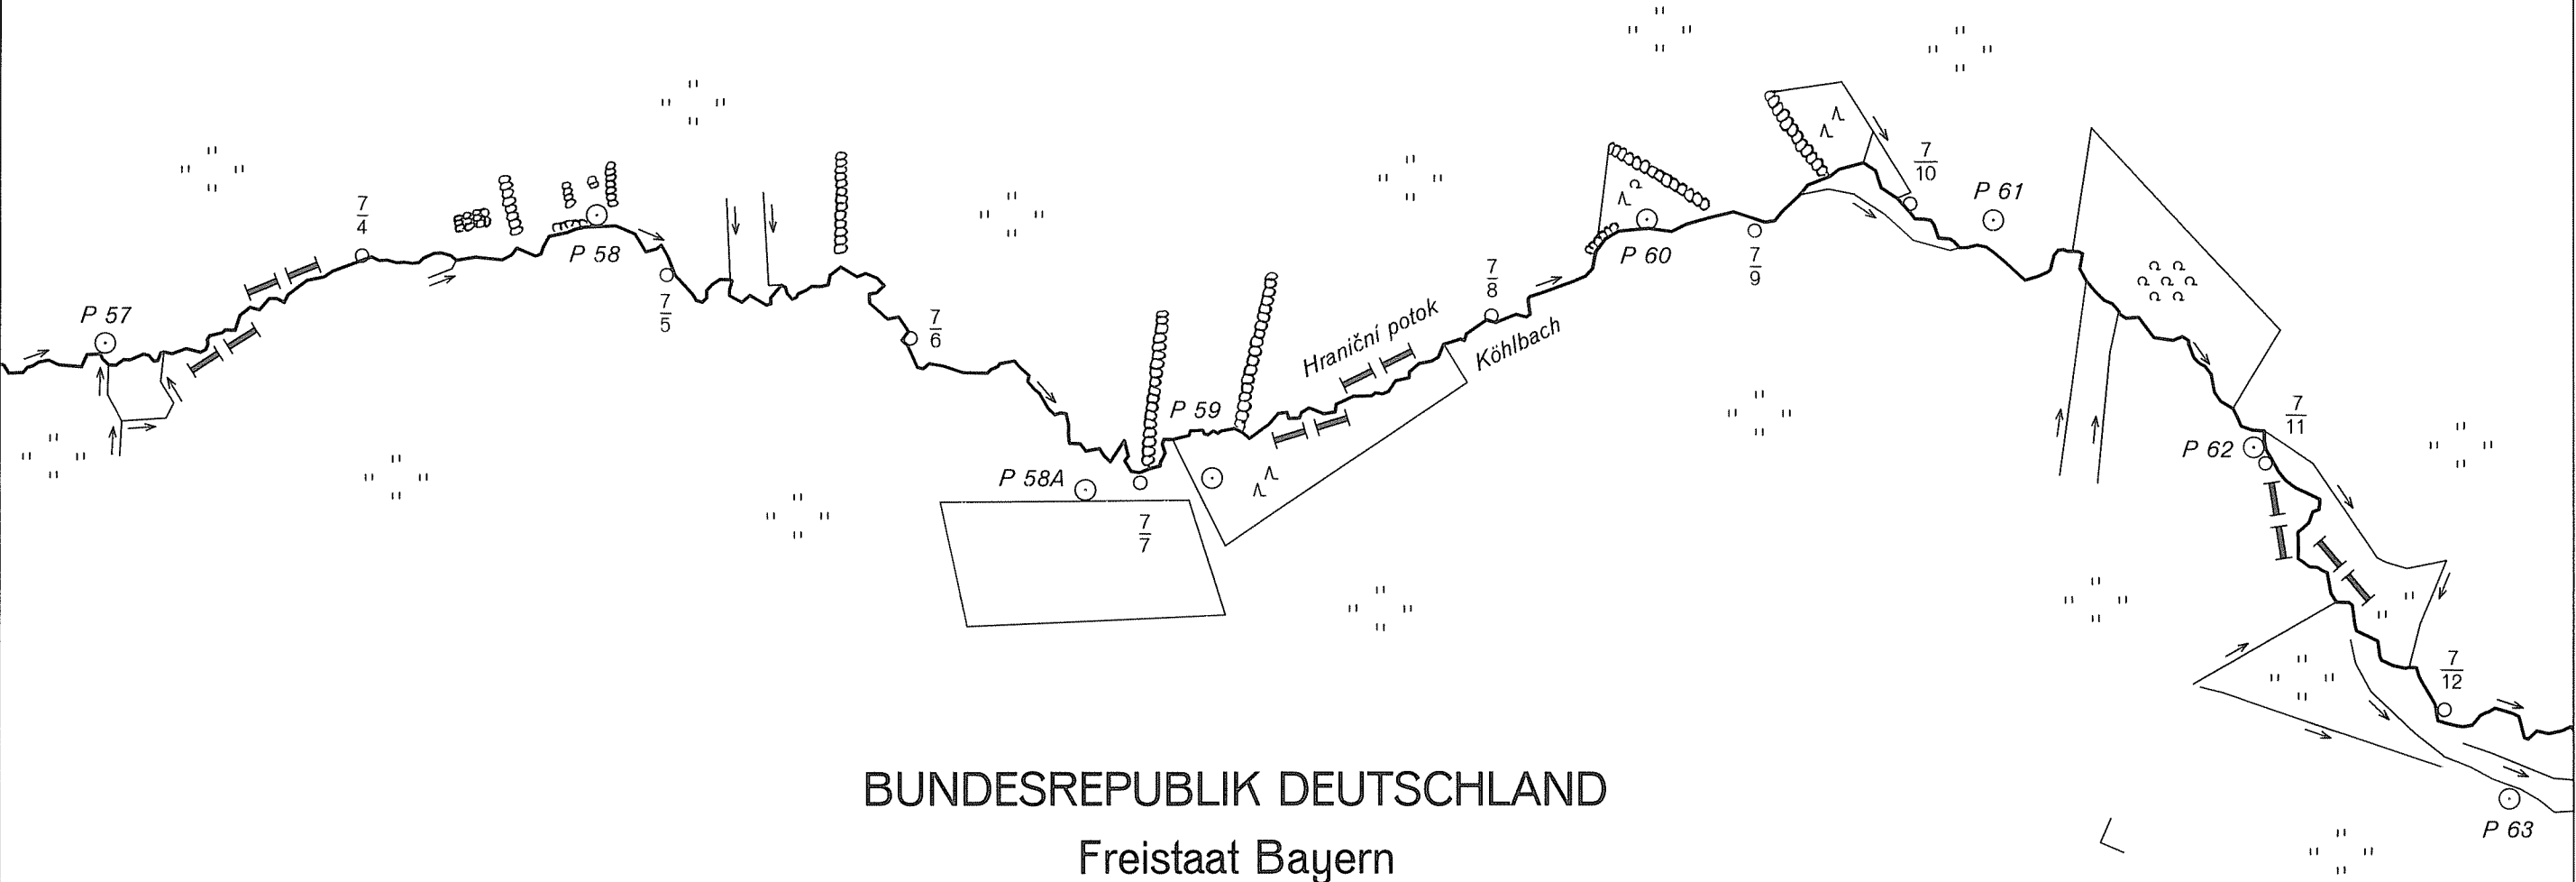

DEUTSCH-TSCHECHISCHE STAATSGRENZE

Teil Freistaat Bayern

NĚMECKO-ČESKÉ STÁTNÍ HRANICE

část Svobodný stát Bavorsko

GRENZKARTE

HRANIČNÍ MAPA

Grenzabschnitt
Hraniční úsek XII

Blatt Nr.
List č. 11

1:2500


ČESKÁ REPUBLIKA

Okres Prachatice
Obec Stožec

BUNDESREPUBLIK DEUTSCHLAND

Freistaat Bayern

Regierungsbezirk Niederbayern
Landkreis Freyung - Grafenau
Gemeinde Haidmühle

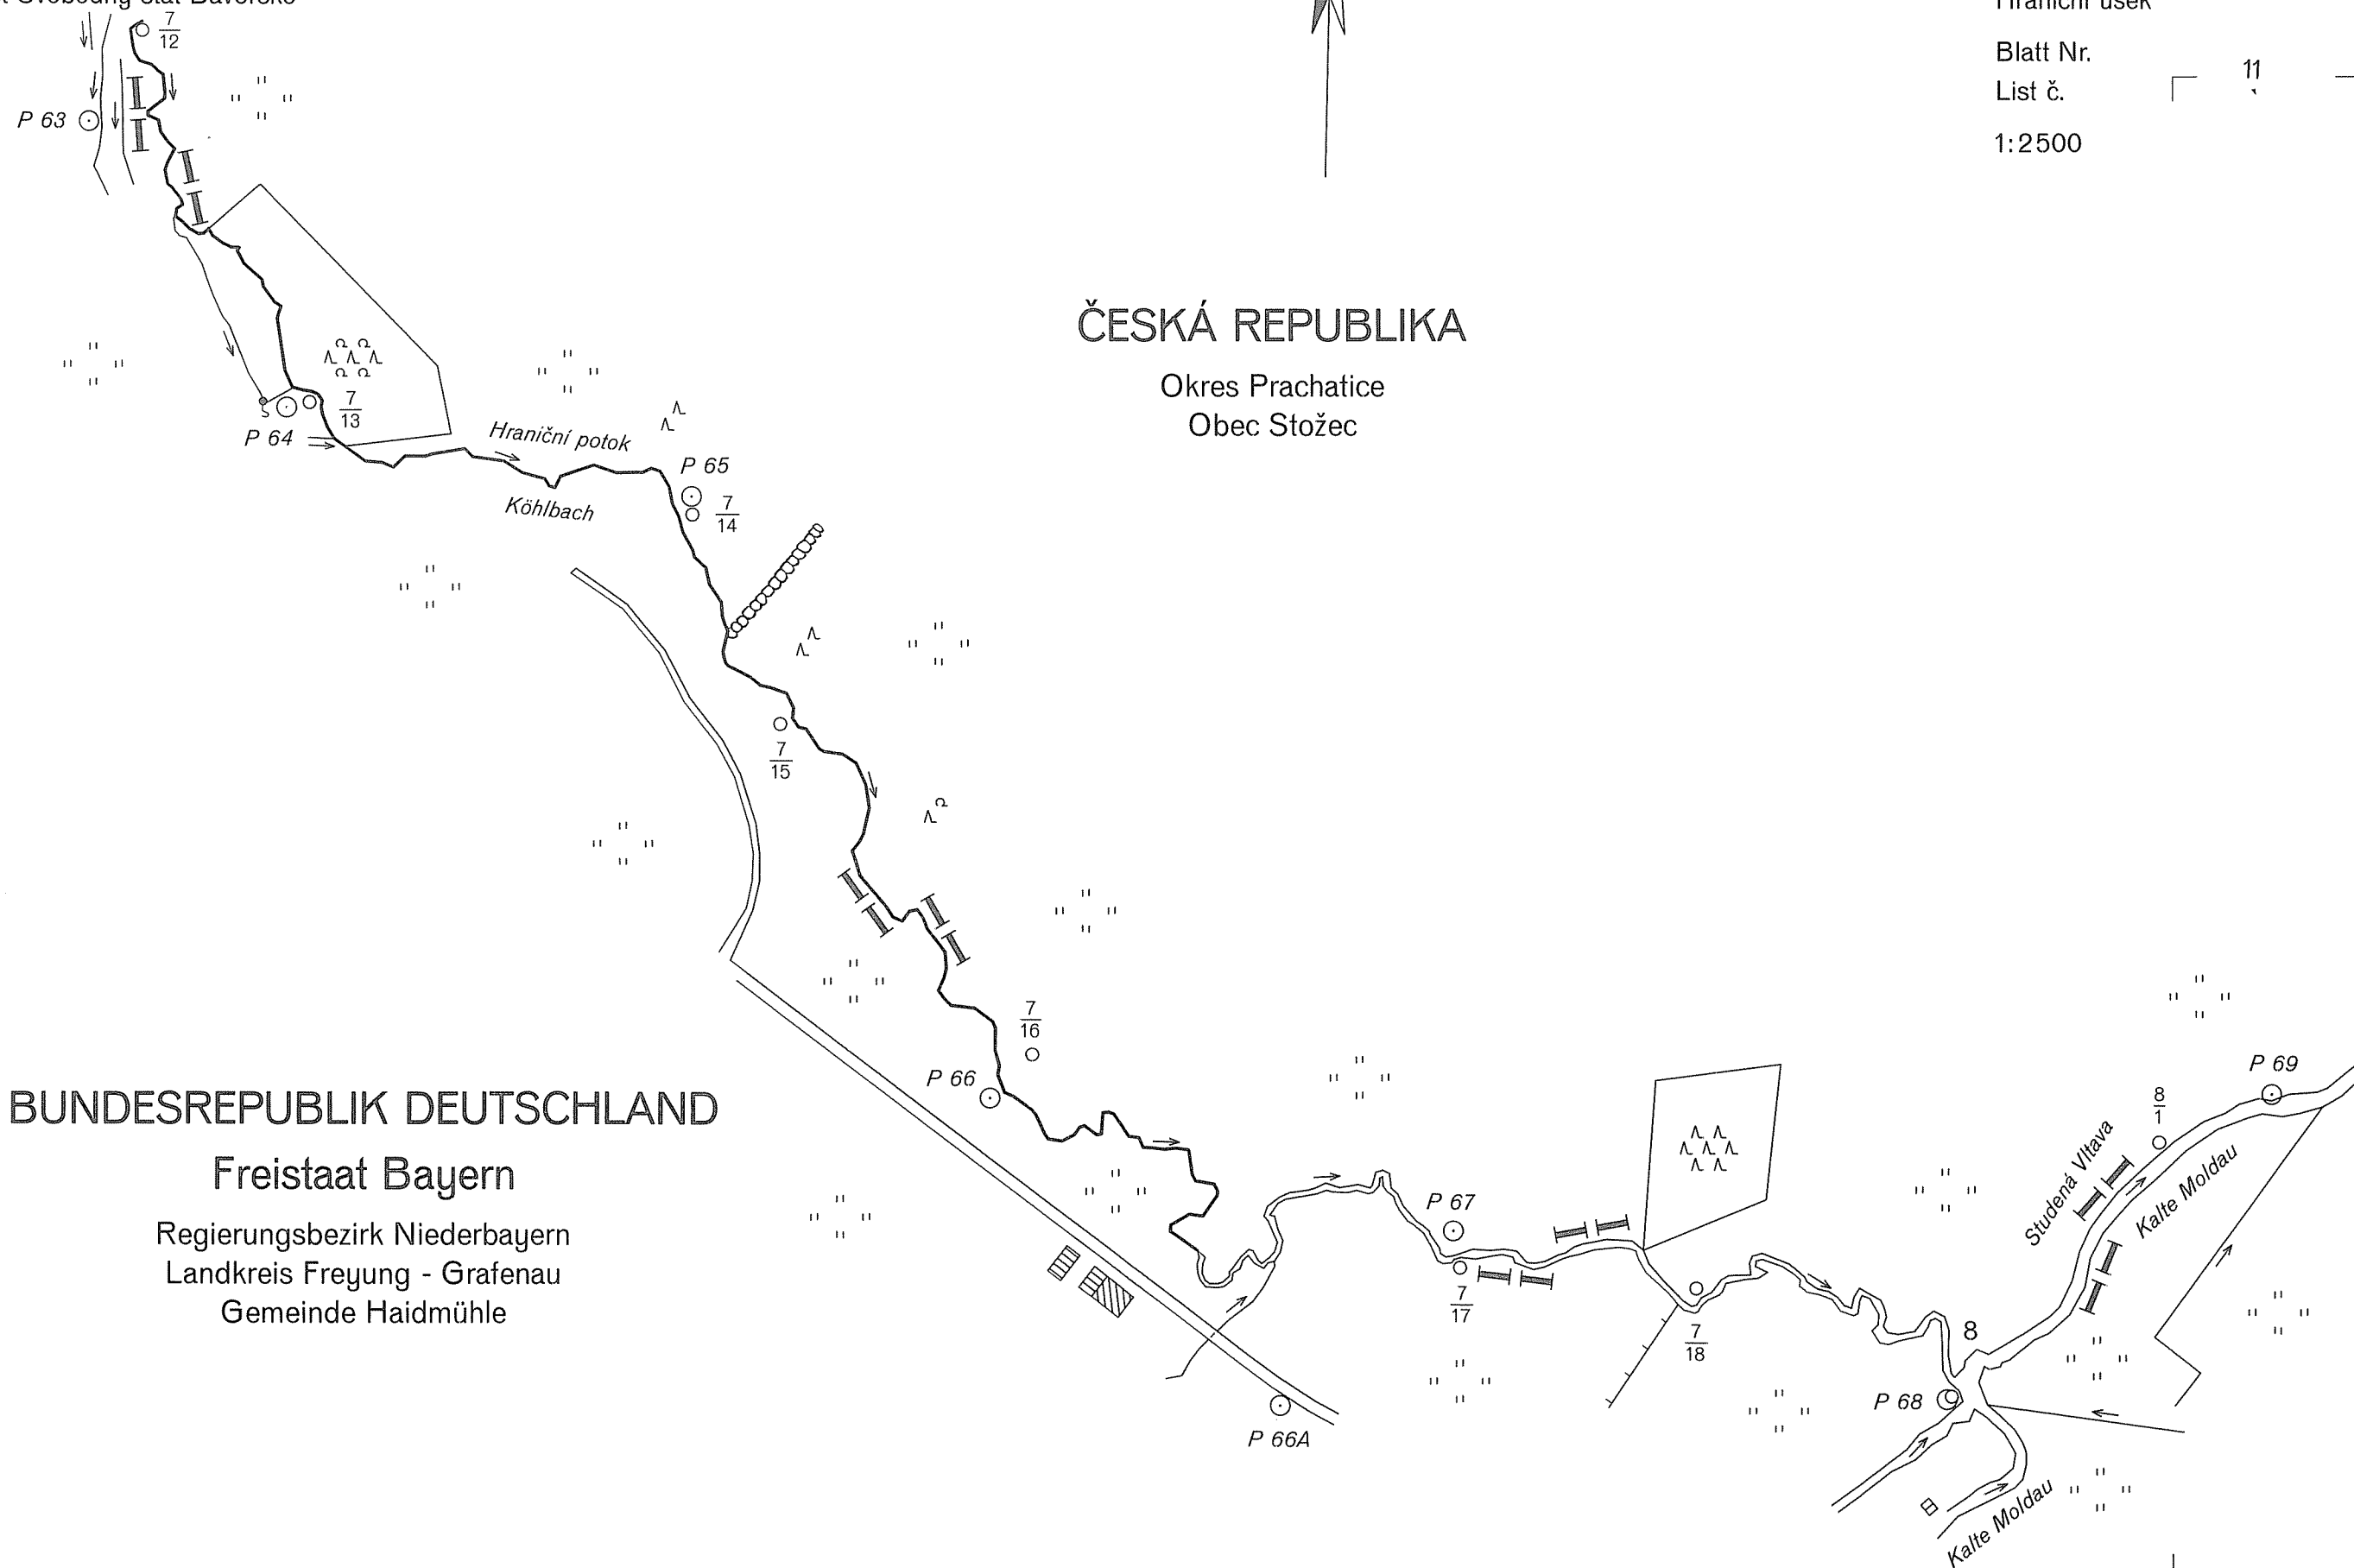

DEUTSCH-TSCHECHISCHE STAATSGRENZE

Teil Freistaat Bayern

NĚMECKO-ČESKÉ STÁTNÍ HRANICE

část Svobodný stát Bavorsko

GRENZKARTE

HRANIČNÍ MAPA

Grenzabschnitt XII
Hraniční úsek


Blatt Nr. 12
List č.

1:2500

ČESKÁ REPUBLIKA

Okres Prachatice

Obec Stožec

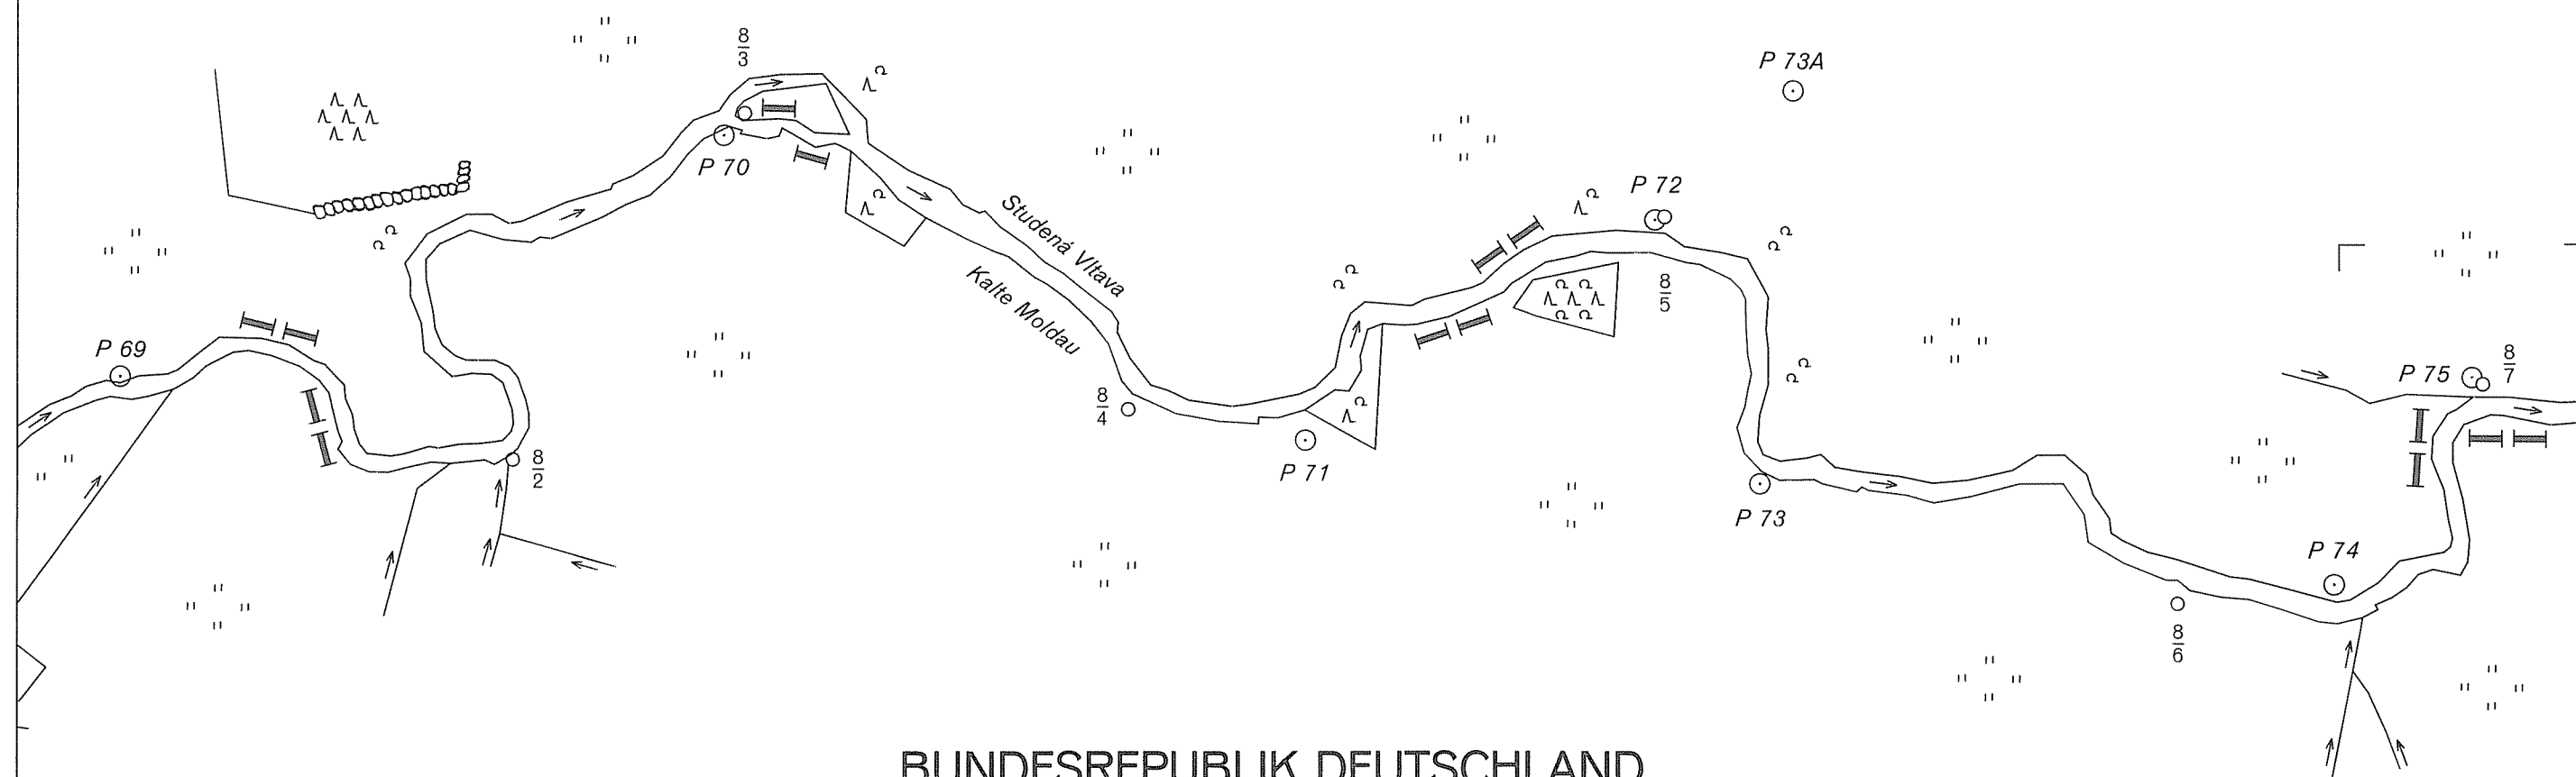

BUNDESREPUBLIK DEUTSCHLAND

Freistaat Bayern

Regierungsbezirk Niederbayern

Landkreis Freyung - Grafenau

Gemeinde Haidmühle

DEUTSCH-TSCHECHISCHE STAATSGRENZE

Teil Freistaat Bayern

NĚMECKO-ČESKÉ STÁTNÍ HRANICE

část Svobodný stát Bavorsko

GRENZKARTE HRANIČNÍ MAPA

Grenzabschnitt XII
Hraniční úsek


Blatt Nr. 13
List č.

1:2500



ČESKÁ REPUBLIKA

Okres Prachatice

Obec Stožec

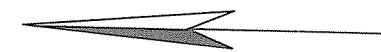

1:1000

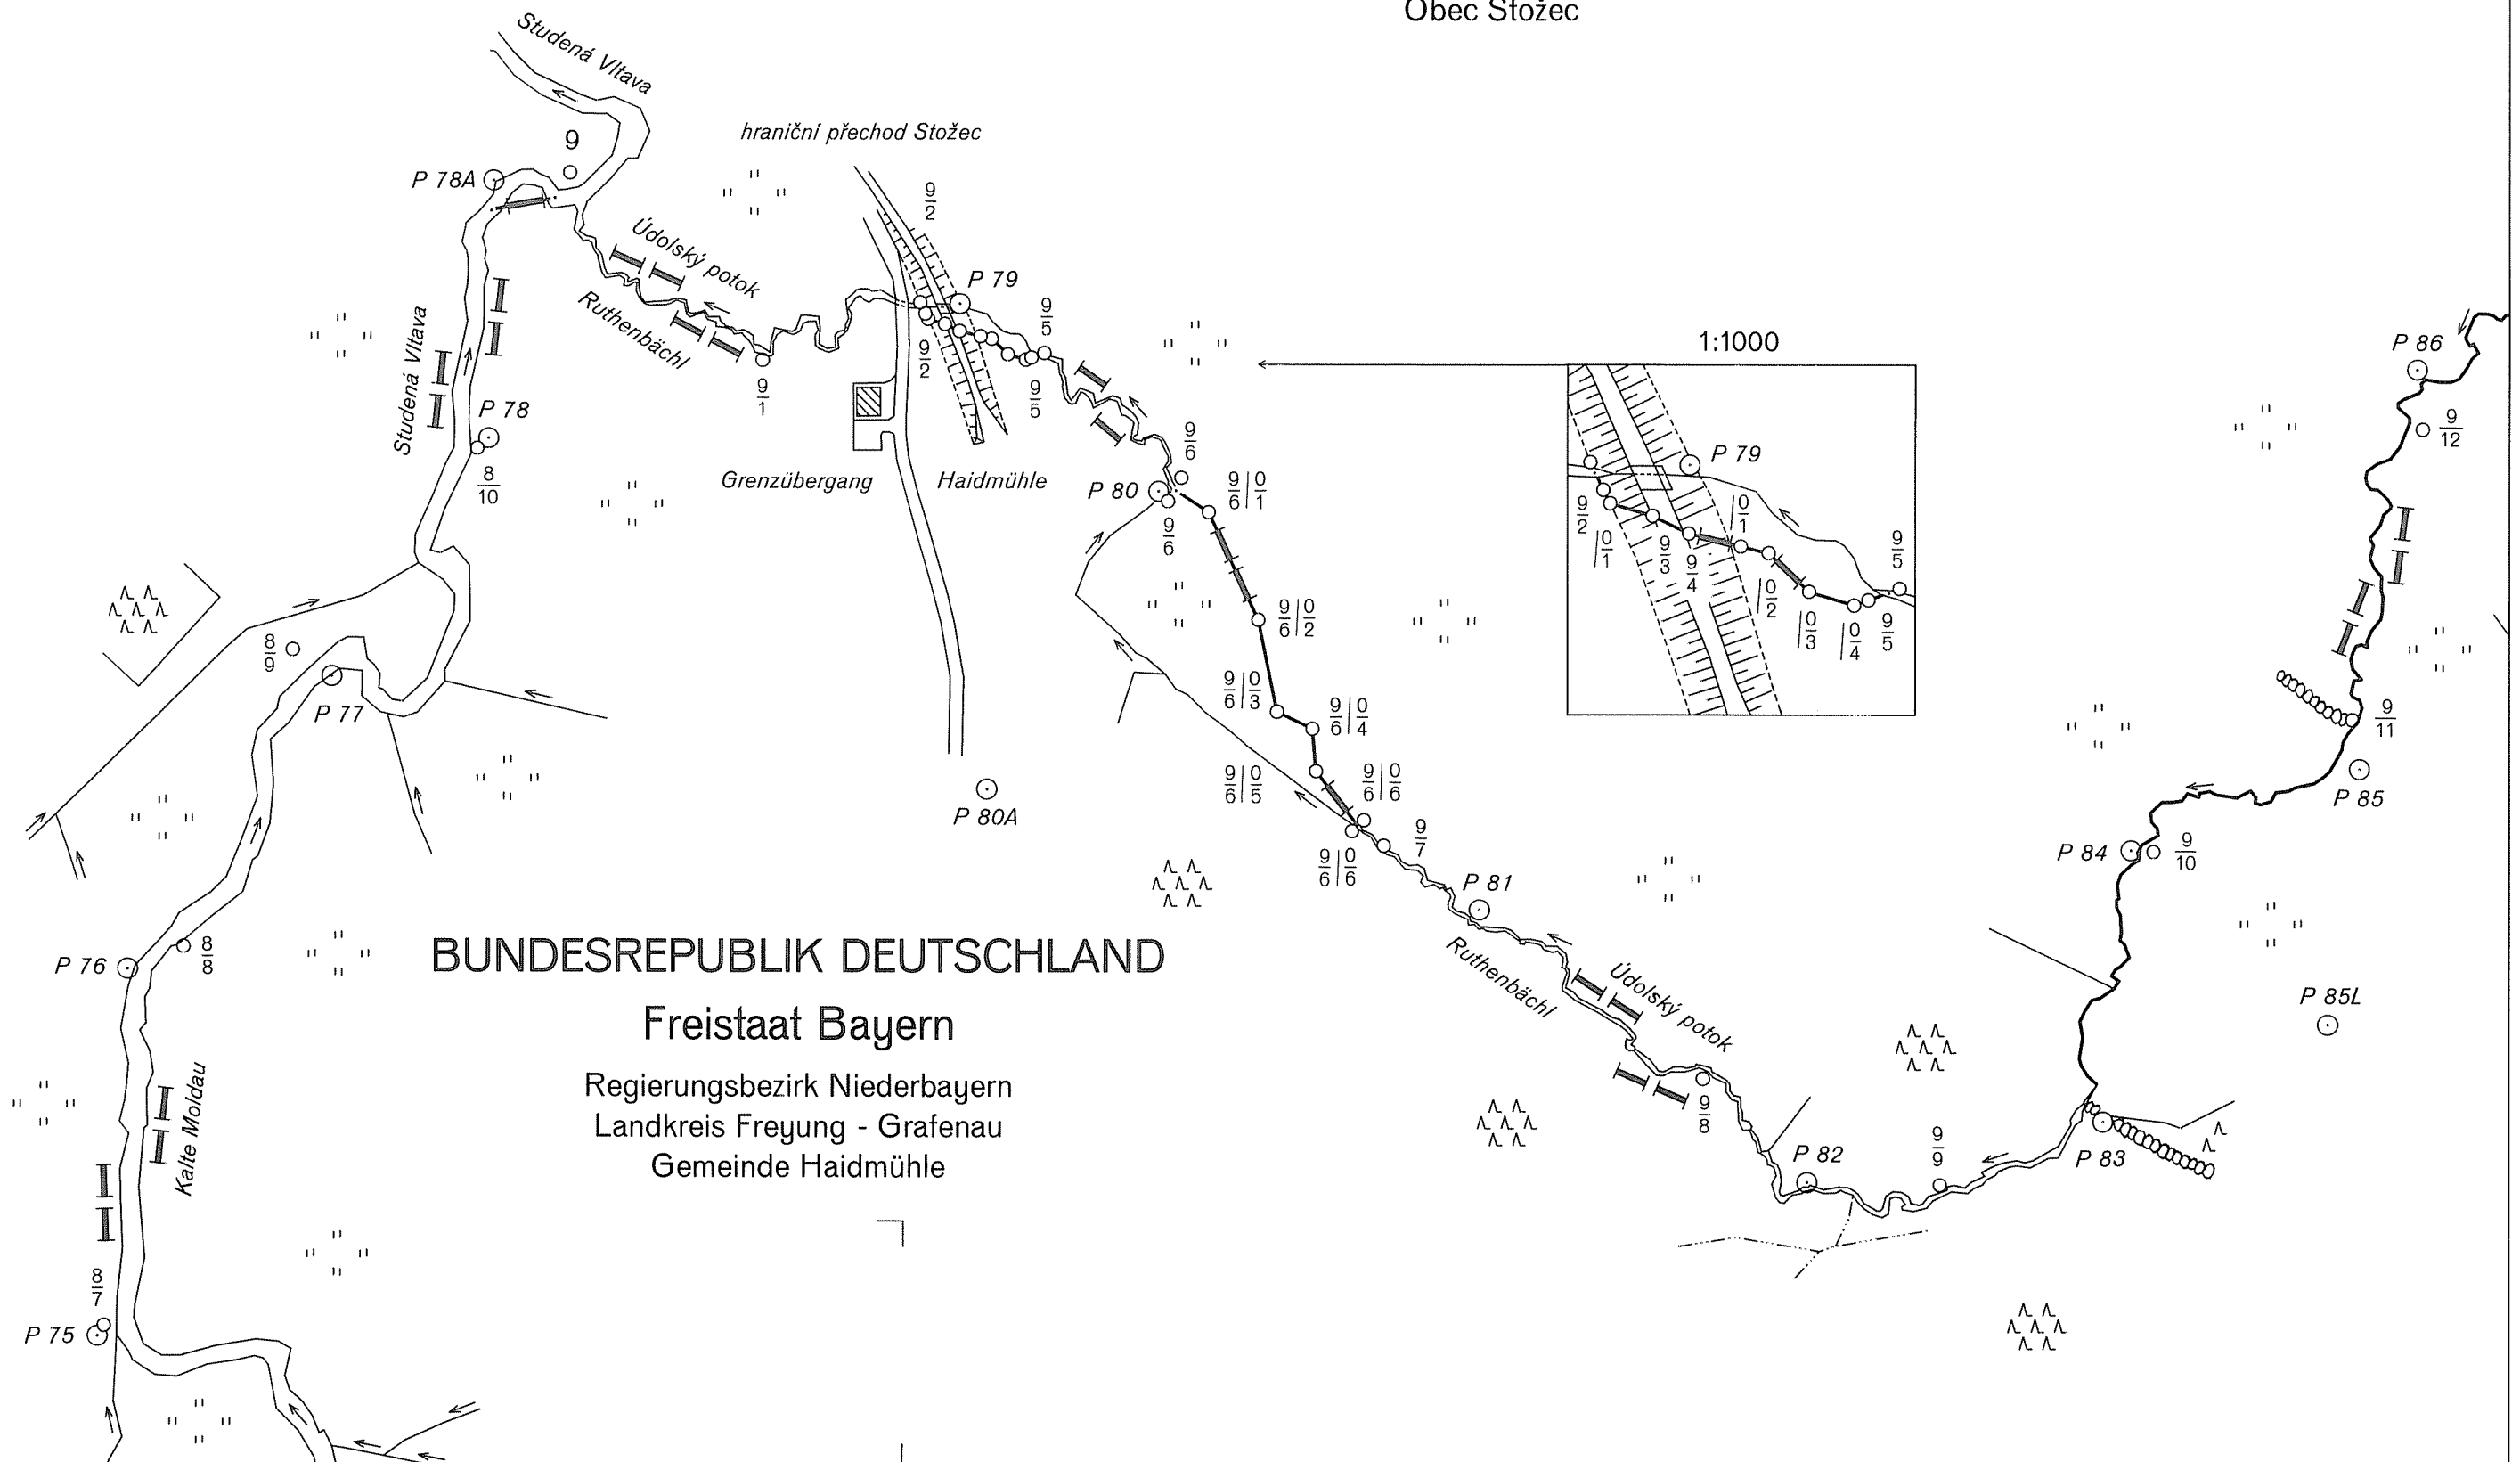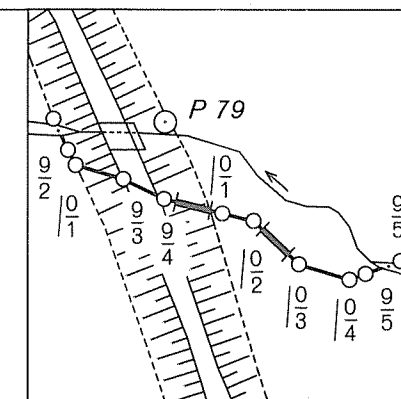

BUNDESREPUBLIK DEUTSCHLAND

Freistaat Bayern

Regierungsbezirk Niederbayern

Landkreis Freyung - Grafenau

Gemeinde Haidmühle

DEUTSCH-TSCHECHISCHE STAATSGRENZE

Teil Freistaat Bayern

NĚMECKO-ČESKÉ STÁTNÍ HRANICE

část Svobodný stát Bavorsko

GRENZKARTE

HRANIČNÍ MAPA

Grenzabschnitt XII
Hraniční úsek


Blatt Nr. 14
List č.

1:2500

ČESKÁ REPUBLIKA

Okres Prachatice

Obec Stožec

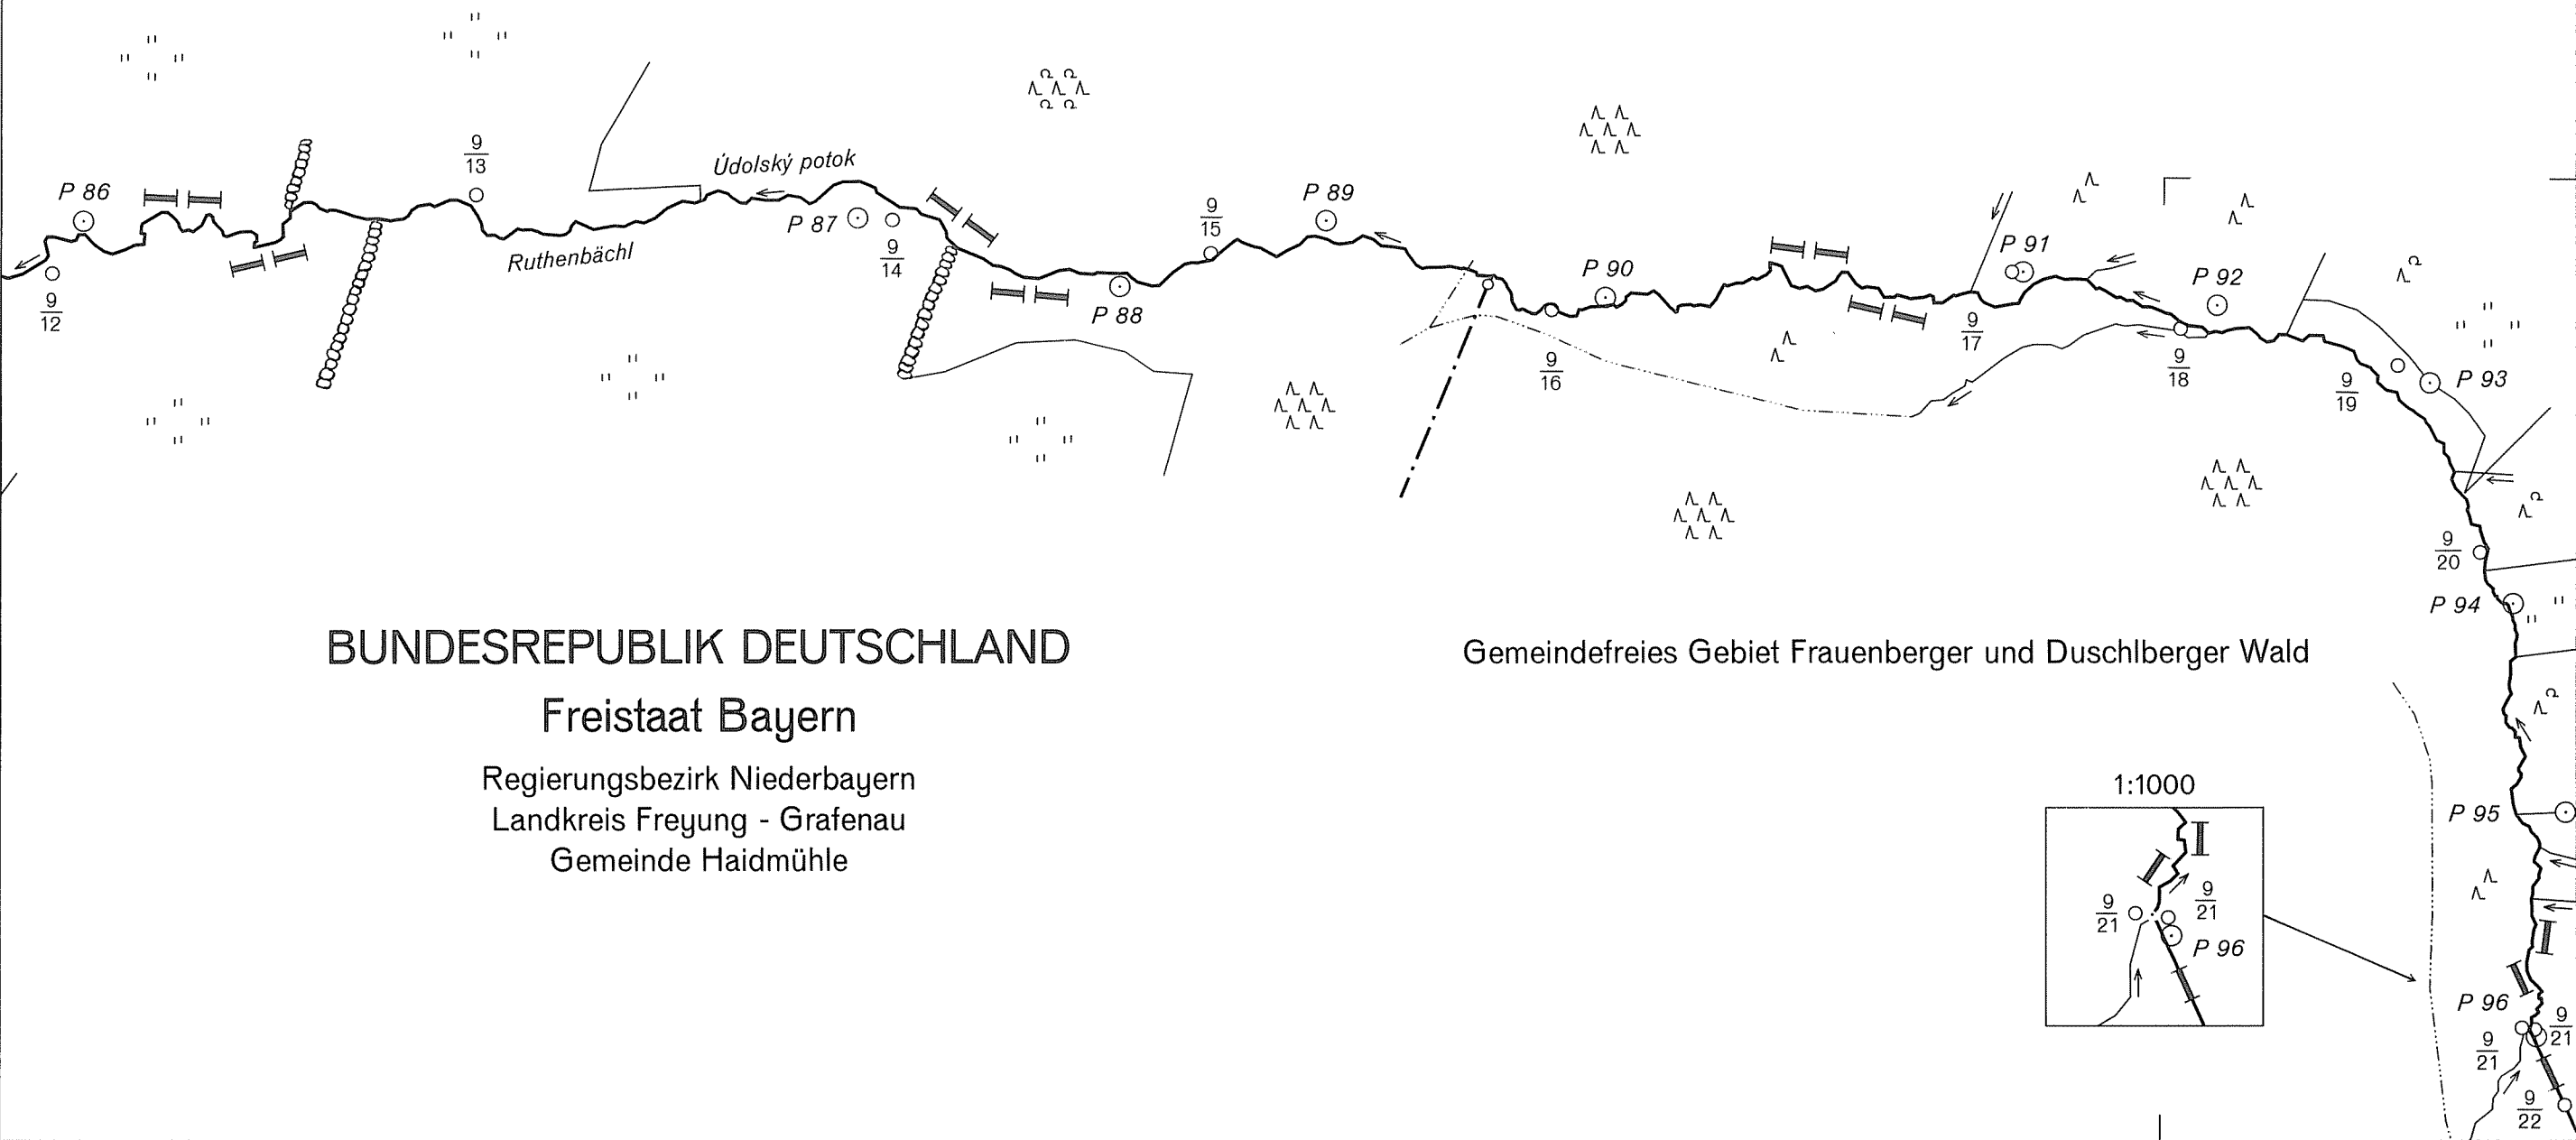

GRENZKARTE
HRANIČNÍ MAPA

Grenzabschnitt XII
Hraniční úsek
Blatt Nr. 15
List č.
1:2500

DEUTSCH-TSCHECHISCHE STAATSGRENZE

Teil Freistaat Bayern

NĚMECKO-ČESKÉ STÁTNÍ HRANICE

část Svobodný stát Bavorsko

ČESKÁ REPUBLIKA

Okres Prachatice

Obec Stožec

BUNDESREPUBLIK DEUTSCHLAND

Freistaat Bayern


Regierungsbezirk Niederbayern

Landkreis Freyung - Grafenau

Gemeindefreies Gebiet Frauenberger und Duschlberger Wald



1:1000

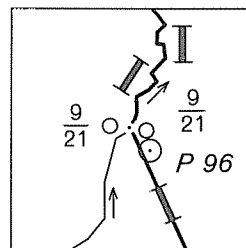

DEUTSCH-TSCHECHISCHE STAATSGRENZE
Teil Freistaat Bayern

NĚMECKO-ČESKÉ STÁTNÍ HRANICE
část Svobodný stát Bavorsko

GRENZKARTE
HRANIČNÍ MAPA


Grenzabschnitt XII
Hraniční úsek

Blatt Nr. 16
List č.

1:2500

ČESKÁ REPUBLIKA

Okres Prachatice
Obec Stožec

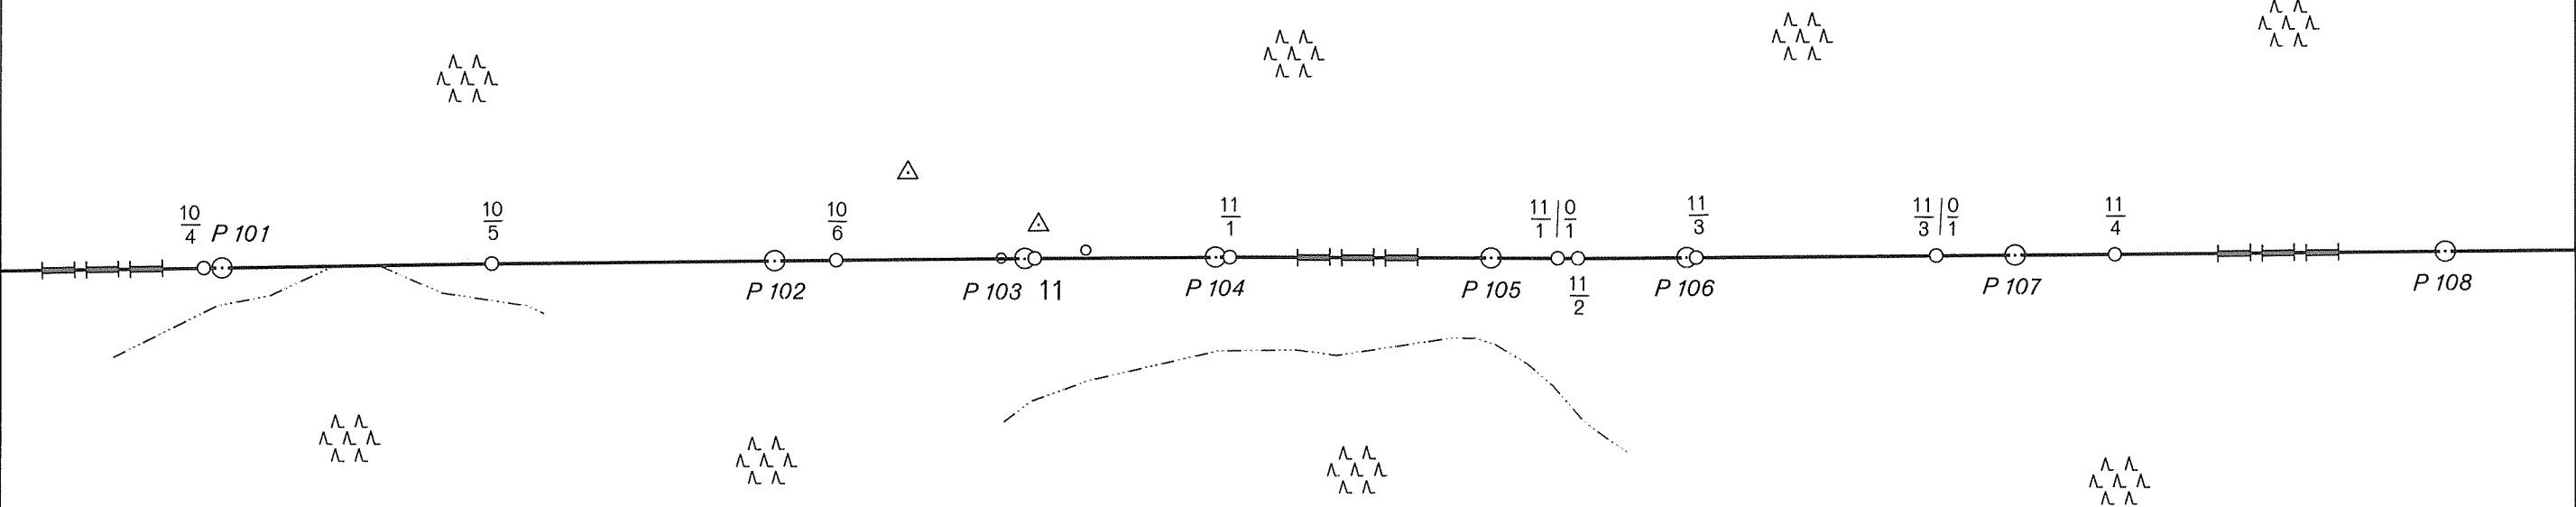

BUNDESREPUBLIK DEUTSCHLAND
Freistaat Bayern
Regierungsbezirk Niederbayern
Landkreis Freyung - Grafenau
Gemeindefreies Gebiet Frauenberger und Duschlberger Wald

DEUTSCH-TSCHECHISCHE STAATSGRENZE
Teil Freistaat Bayern

NĚMECKO-ČESKÉ STÁTNÍ HRANICE
část Svobodný stát Bavorsko

GRENZKARTE
HRANIČNÍ MAPA


Grenzabschnitt
Hraniční úsek XII

Blatt Nr.
List č. 17

1:2500

ČESKÁ REPUBLIKA

Okres Prachatice
Obec Stožec

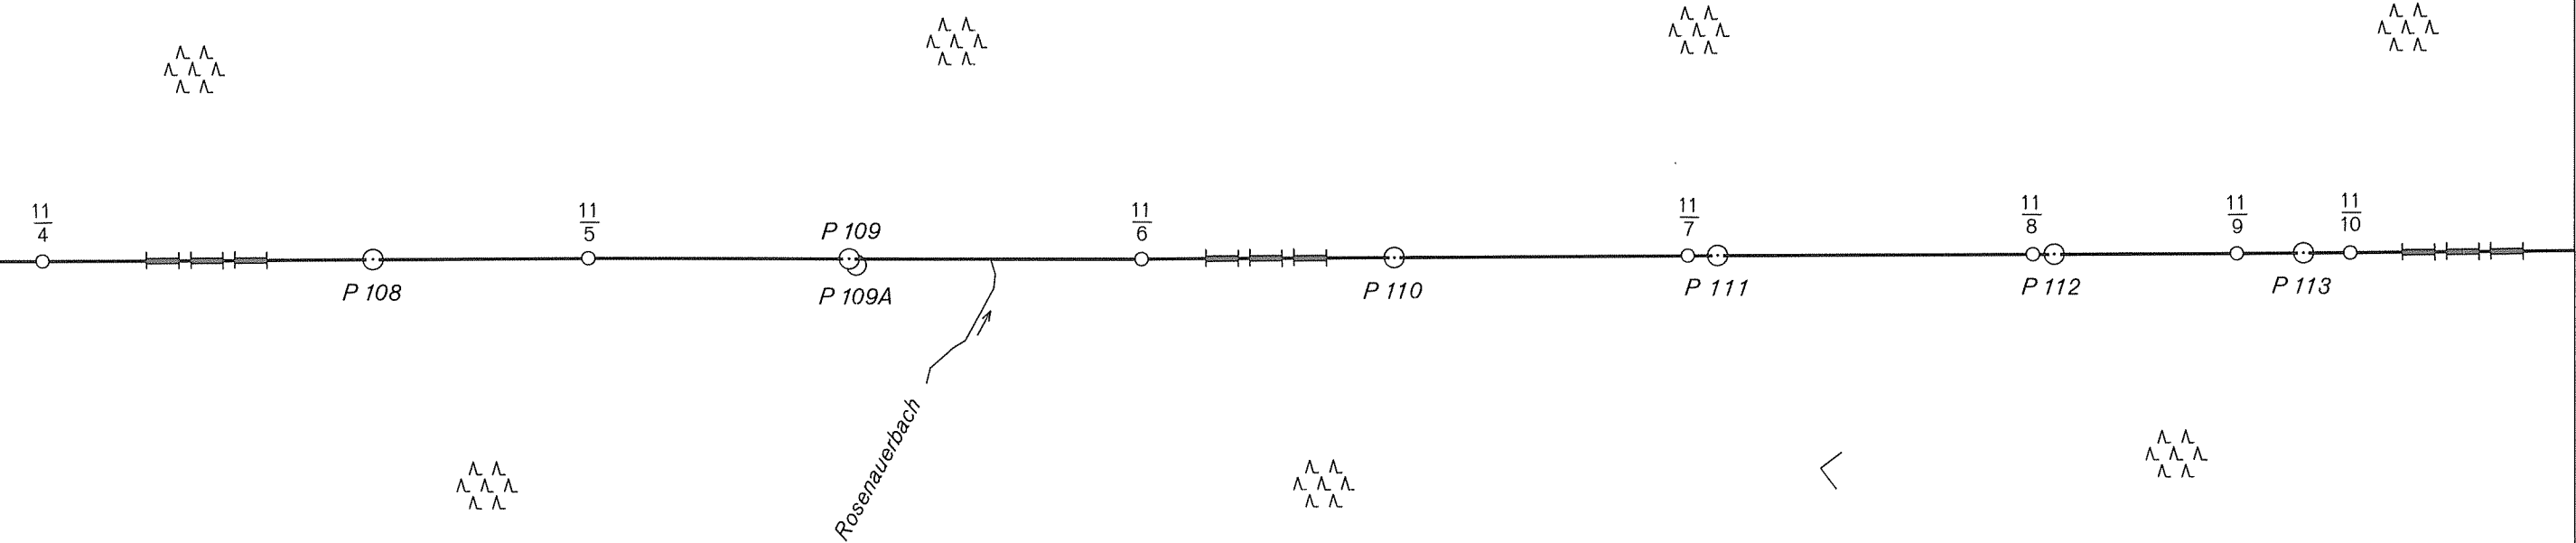

BUNDESREPUBLIK DEUTSCHLAND
Freistaat Bayern
Regierungsbezirk Niederbayern
Landkreis Freyung - Grafenau
Gemeindefreies Gebiet Frauenberger und Duschlberger Wald

DEUTSCH-TSCHECHISCHE STAATSGRENZE
Teil Freistaat Bayern

NĚMECKO-ČESKÉ STÁTNÍ HRANICE
část Svobodný stát Bavorsko

GRENZKARTE
HRANIČNÍ MAPA

Grenzabschnitt XII
Hraniční úsek
Blatt Nr. 18
List č.
1:2500

ČESKÁ REPUBLIKA

Okres Prachatice
Obec Nová Pec

BUNDESREPUBLIK DEUTSCHLAND

Freistaat Bayern

Regierungsbezirk Niederbayern
Landkreis Freyung - Grafenau
Gemeindefreies Gebiet Frauenberger und Duschlberger Wald



DEUTSCH-TSCHECHISCHE STAATSGRENZE

Teil Freistaat Bayern

NĚMECKO-ČESKÉ STÁTNÍ HRANICE

část Svobodný stát Bavorsko

GRENZKARTE

HRANIČNÍ MAPA

Grenzabschnitt XII
Hraniční úsek

Blatt Nr. 19
List č.

1:2500

ČESKÁ REPUBLIKA

Okres Prachatice

Obec Nová Pec


BUNDESREPUBLIK DEUTSCHLAND

Freistaat Bayern

Regierungsbezirk Niederbayern

Landkreis Freyung - Grafenau

Gemeindefreies Gebiet Frauenberger und Duschlberger Wald

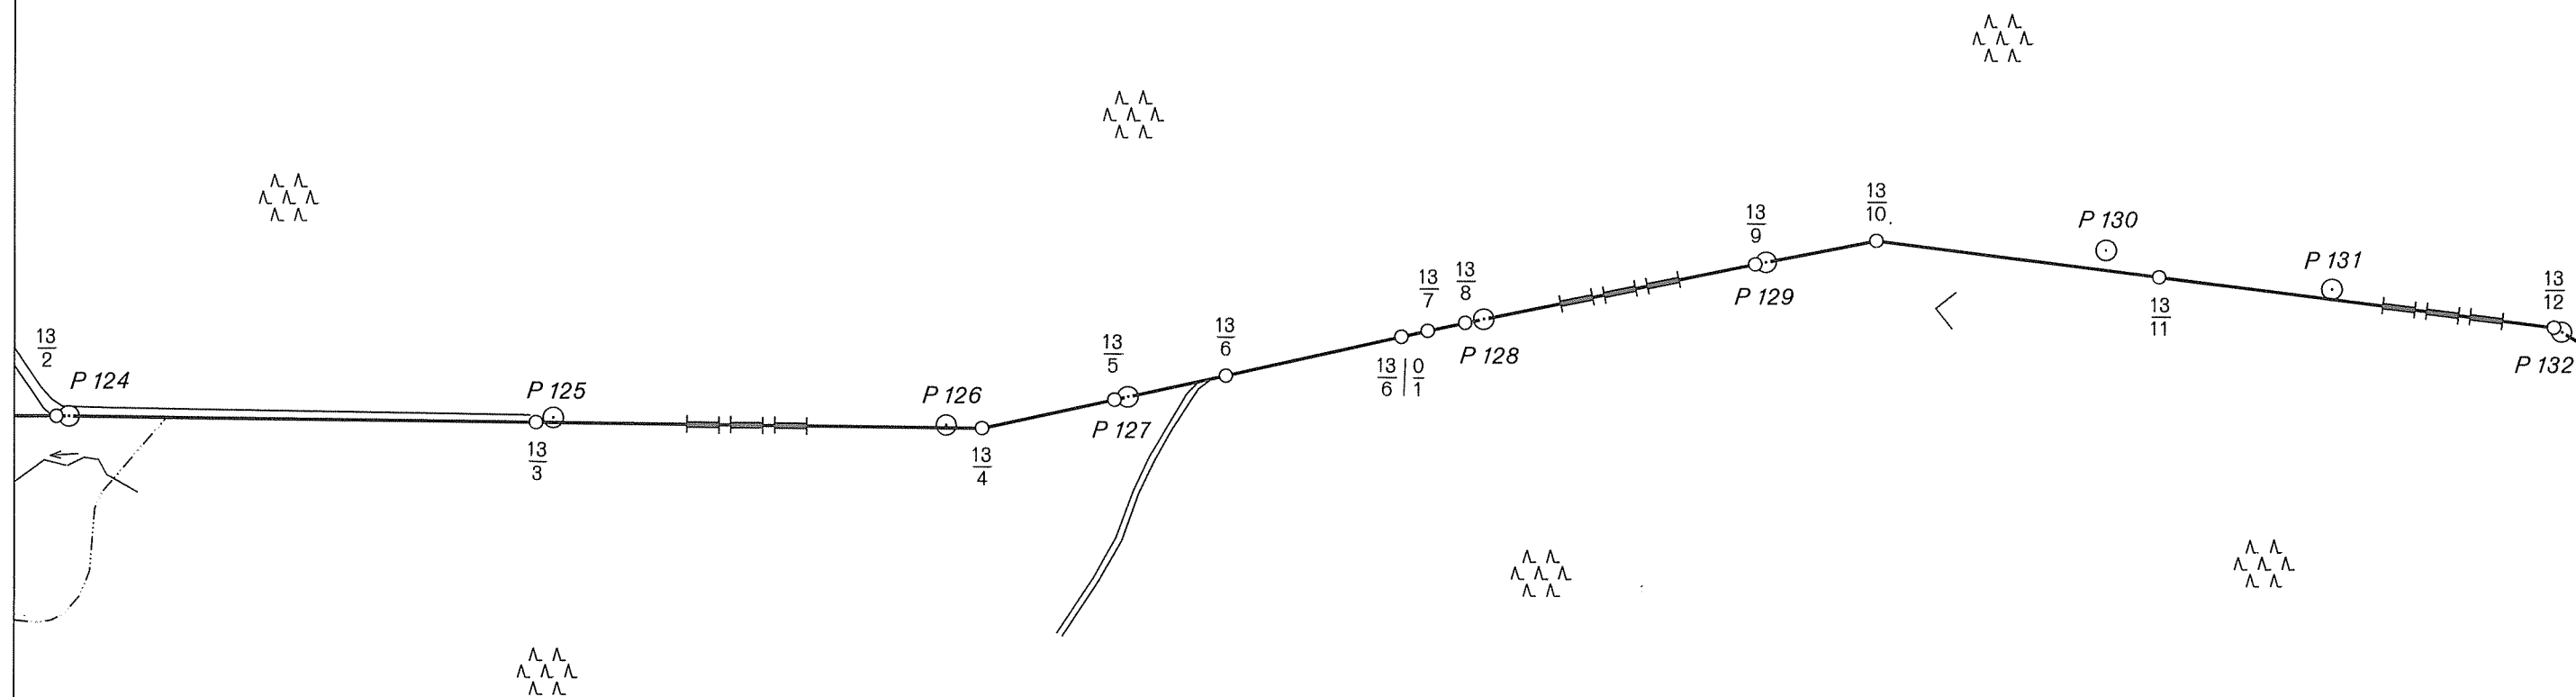

DEUTSCH-TSCHECHISCHE STAATSGRENZE

Teil Freistaat Bayern

NĚMECKO-ČESKÉ STÁTNÍ HRANICE

část Svobodný stát Bavorsko

GRENZKARTE

HRANIČNÍ MAPA

Grenzabschnitt XII
Hraniční úsek

Blatt Nr. 20
List č.

1:2500

ČESKÁ REPUBLIKA

Okres Prachatice

Obec Nová Pec

Gemeindefreies Gebiet
Frauenberger und Duschlberger Wald

BUNDESREPUBLIK DEUTSCHLAND


Freistaat Bayern

Regierungsbezirk Niederbayern

Landkreis Freyung - Grafenau

Gemeindefreies Gebiet Pleckensteiner Wald

Gemeinde Neureichenau

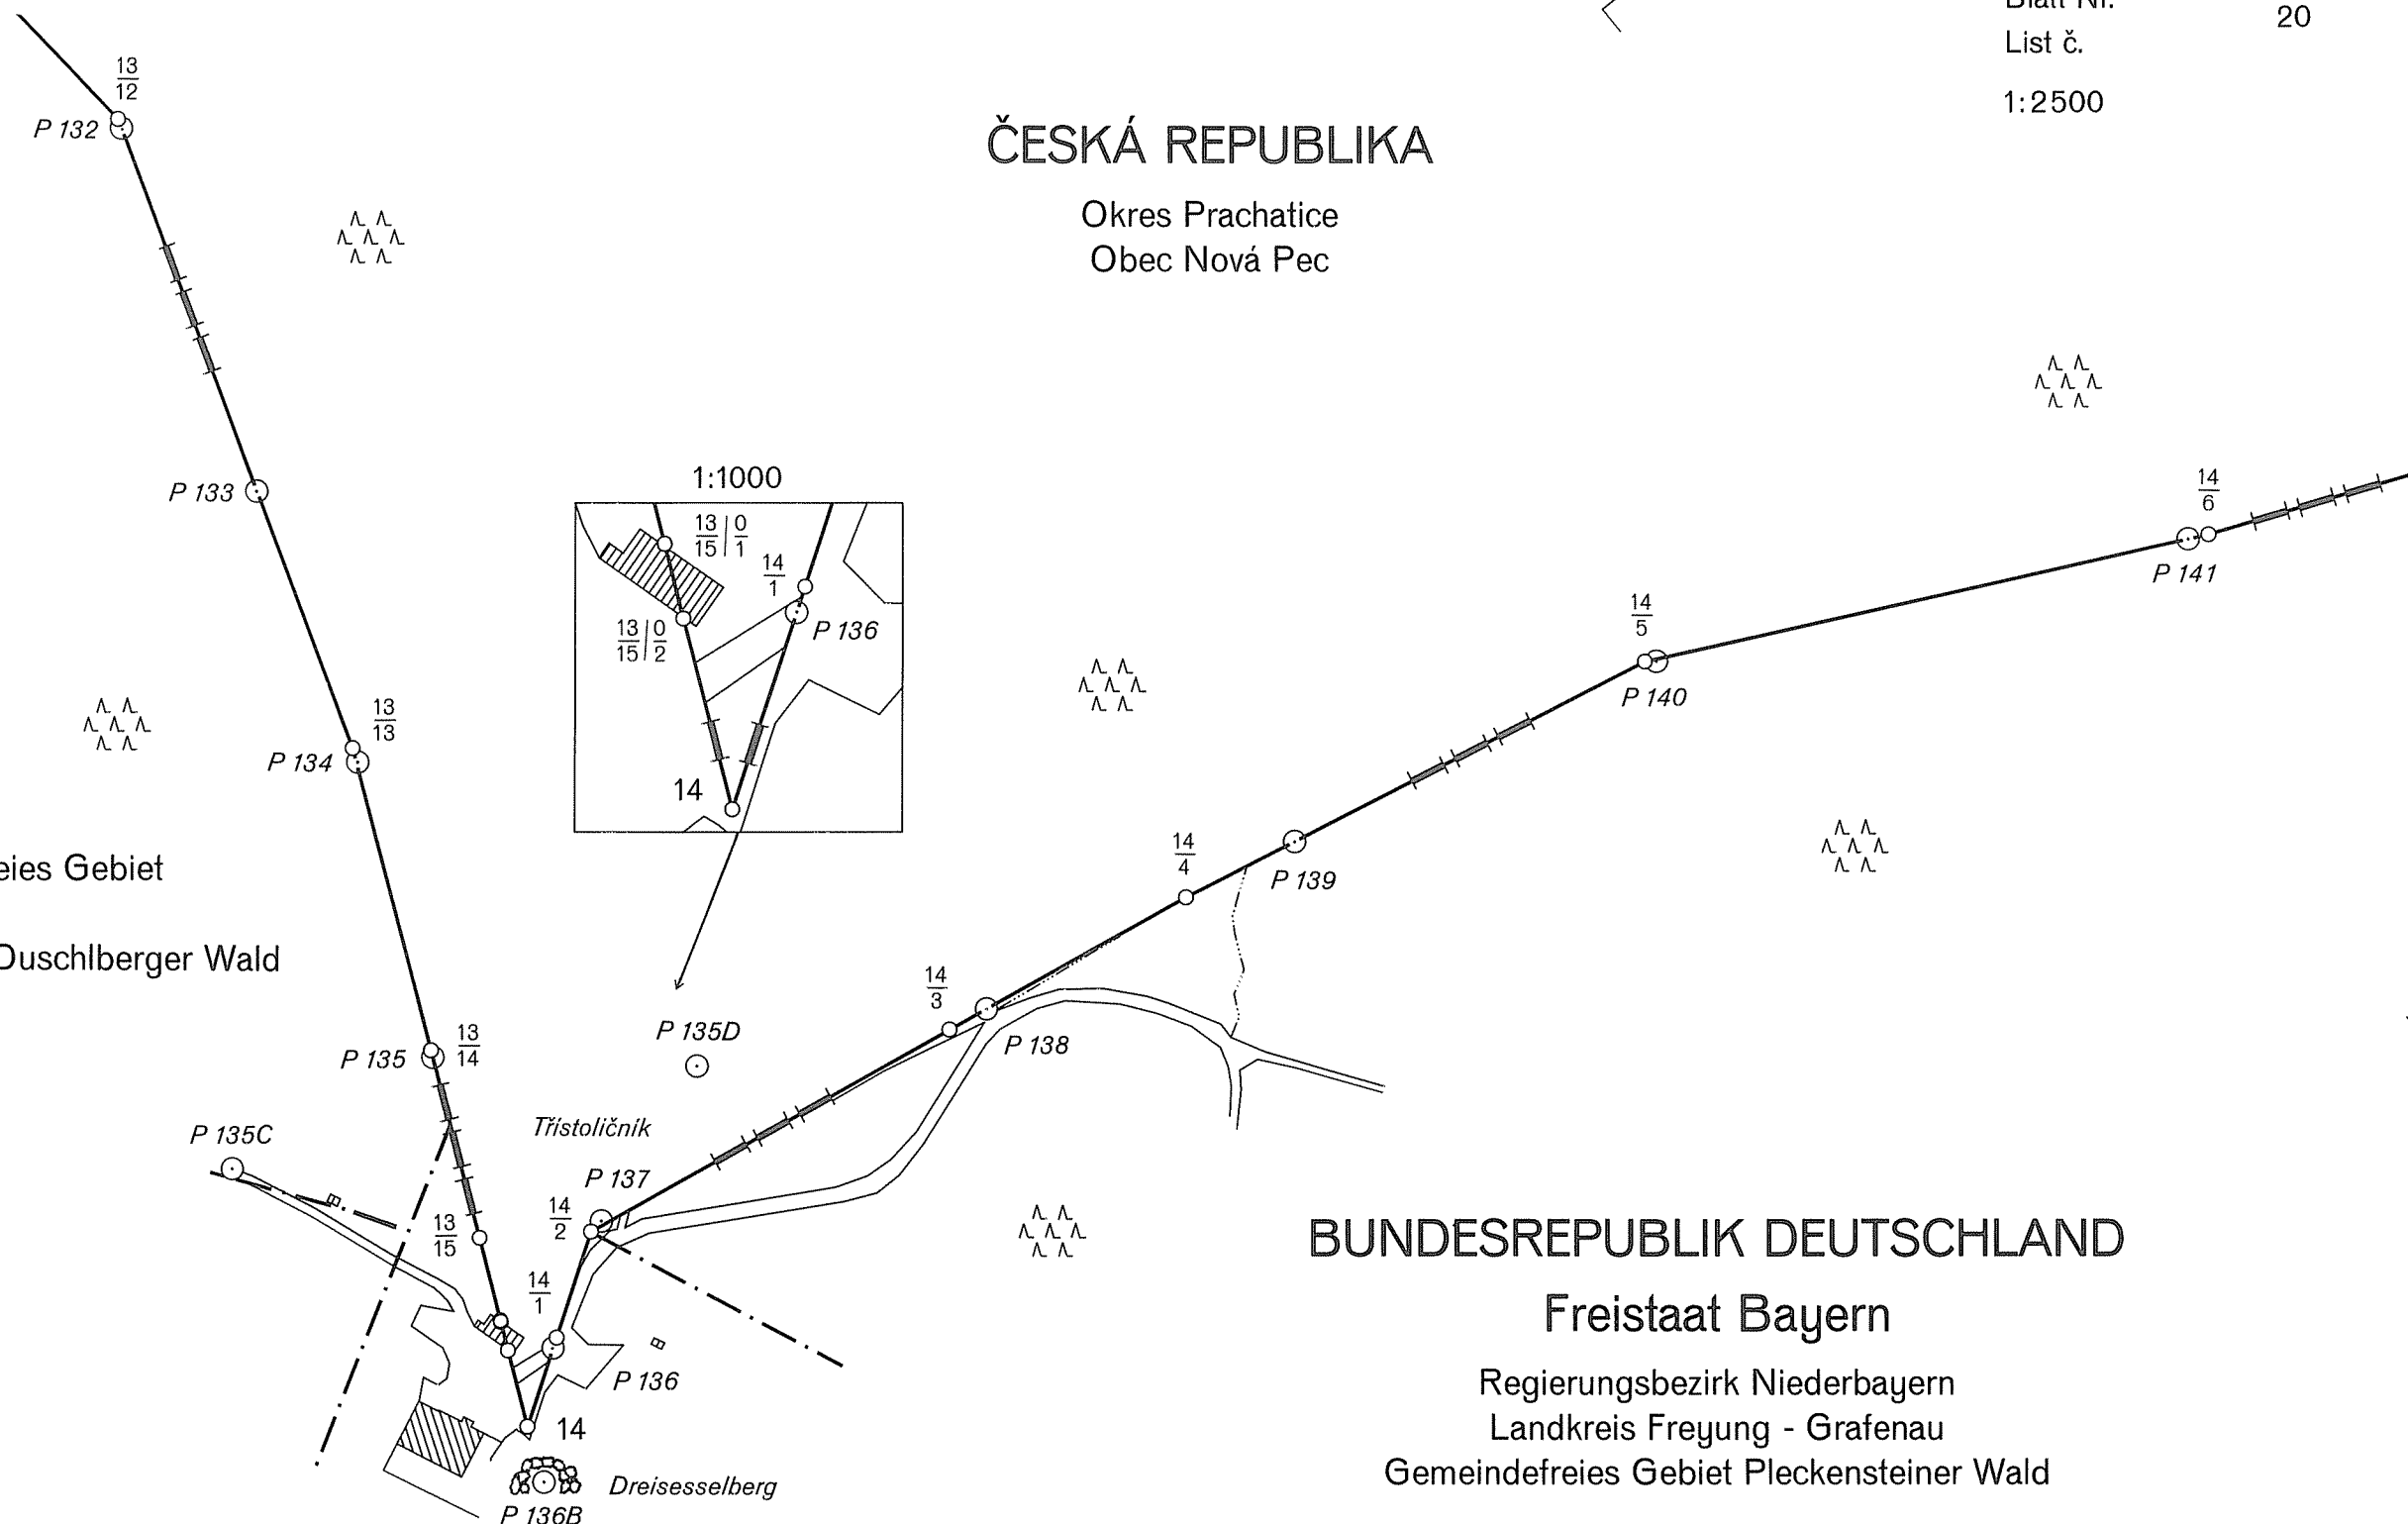


DEUTSCH-TSCHECHISCHE STAATSGRENZE
Teil Freistaat Bayern

NĚMECKO-ČESKÉ STÁTNÍ HRANICE
část Svobodný stát Bavorsko


GRENZKARTE
HRANIČNÍ MAPA

Grenzabschnitt XII
Hraniční úsek
Blatt Nr. 21
List č.
1:2500

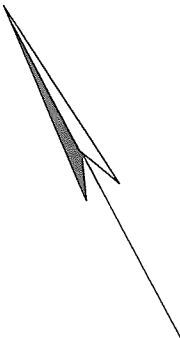

ČESKÁ REPUBLIKA

Okres Prachatice
Obec Nová Pec

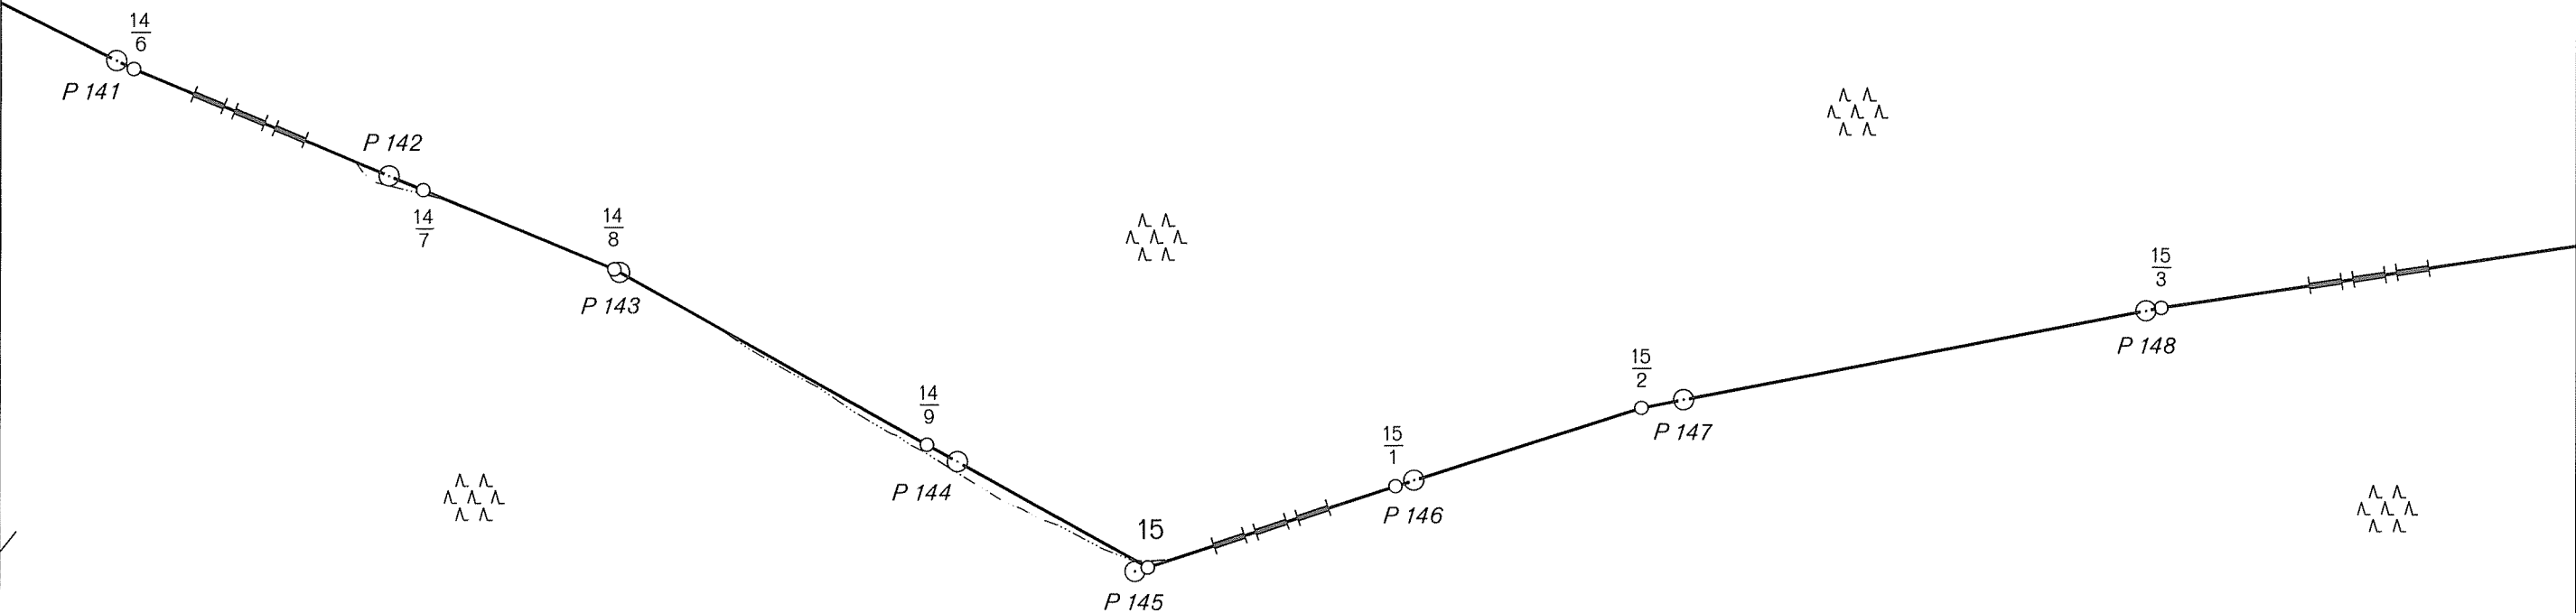

BUNDESREPUBLIK DEUTSCHLAND

Freistaat Bayern

Regierungsbezirk Niederbayern
Landkreis Freyung - Grafenau
Gemeindefreies Gebiet Pleckensteiner Wald


GRENZKARTE
HRANIČNÍ MAPA

Grenzabschnitt XII
Hraniční úsek
Blatt Nr. 22
List č.
1:2500

DEUTSCH-TSCHECHISCHE STAATSGRENZE
Teil Freistaat Bayern
NĚMECKO-ČESKÉ STÁTNÍ HRANICE
část Svobodný stát Bavorsko

ČESKÁ REPUBLIKA
Okres Prachatice
Obec Nová Pec


BUNDESREPUBLIK DEUTSCHLAND
Freistaat Bayern
Regierungsbezirk Niederbayern
Landkreis Freyung - Grafenau
Gemeindefreies Gebiet Pleckensteiner Wald

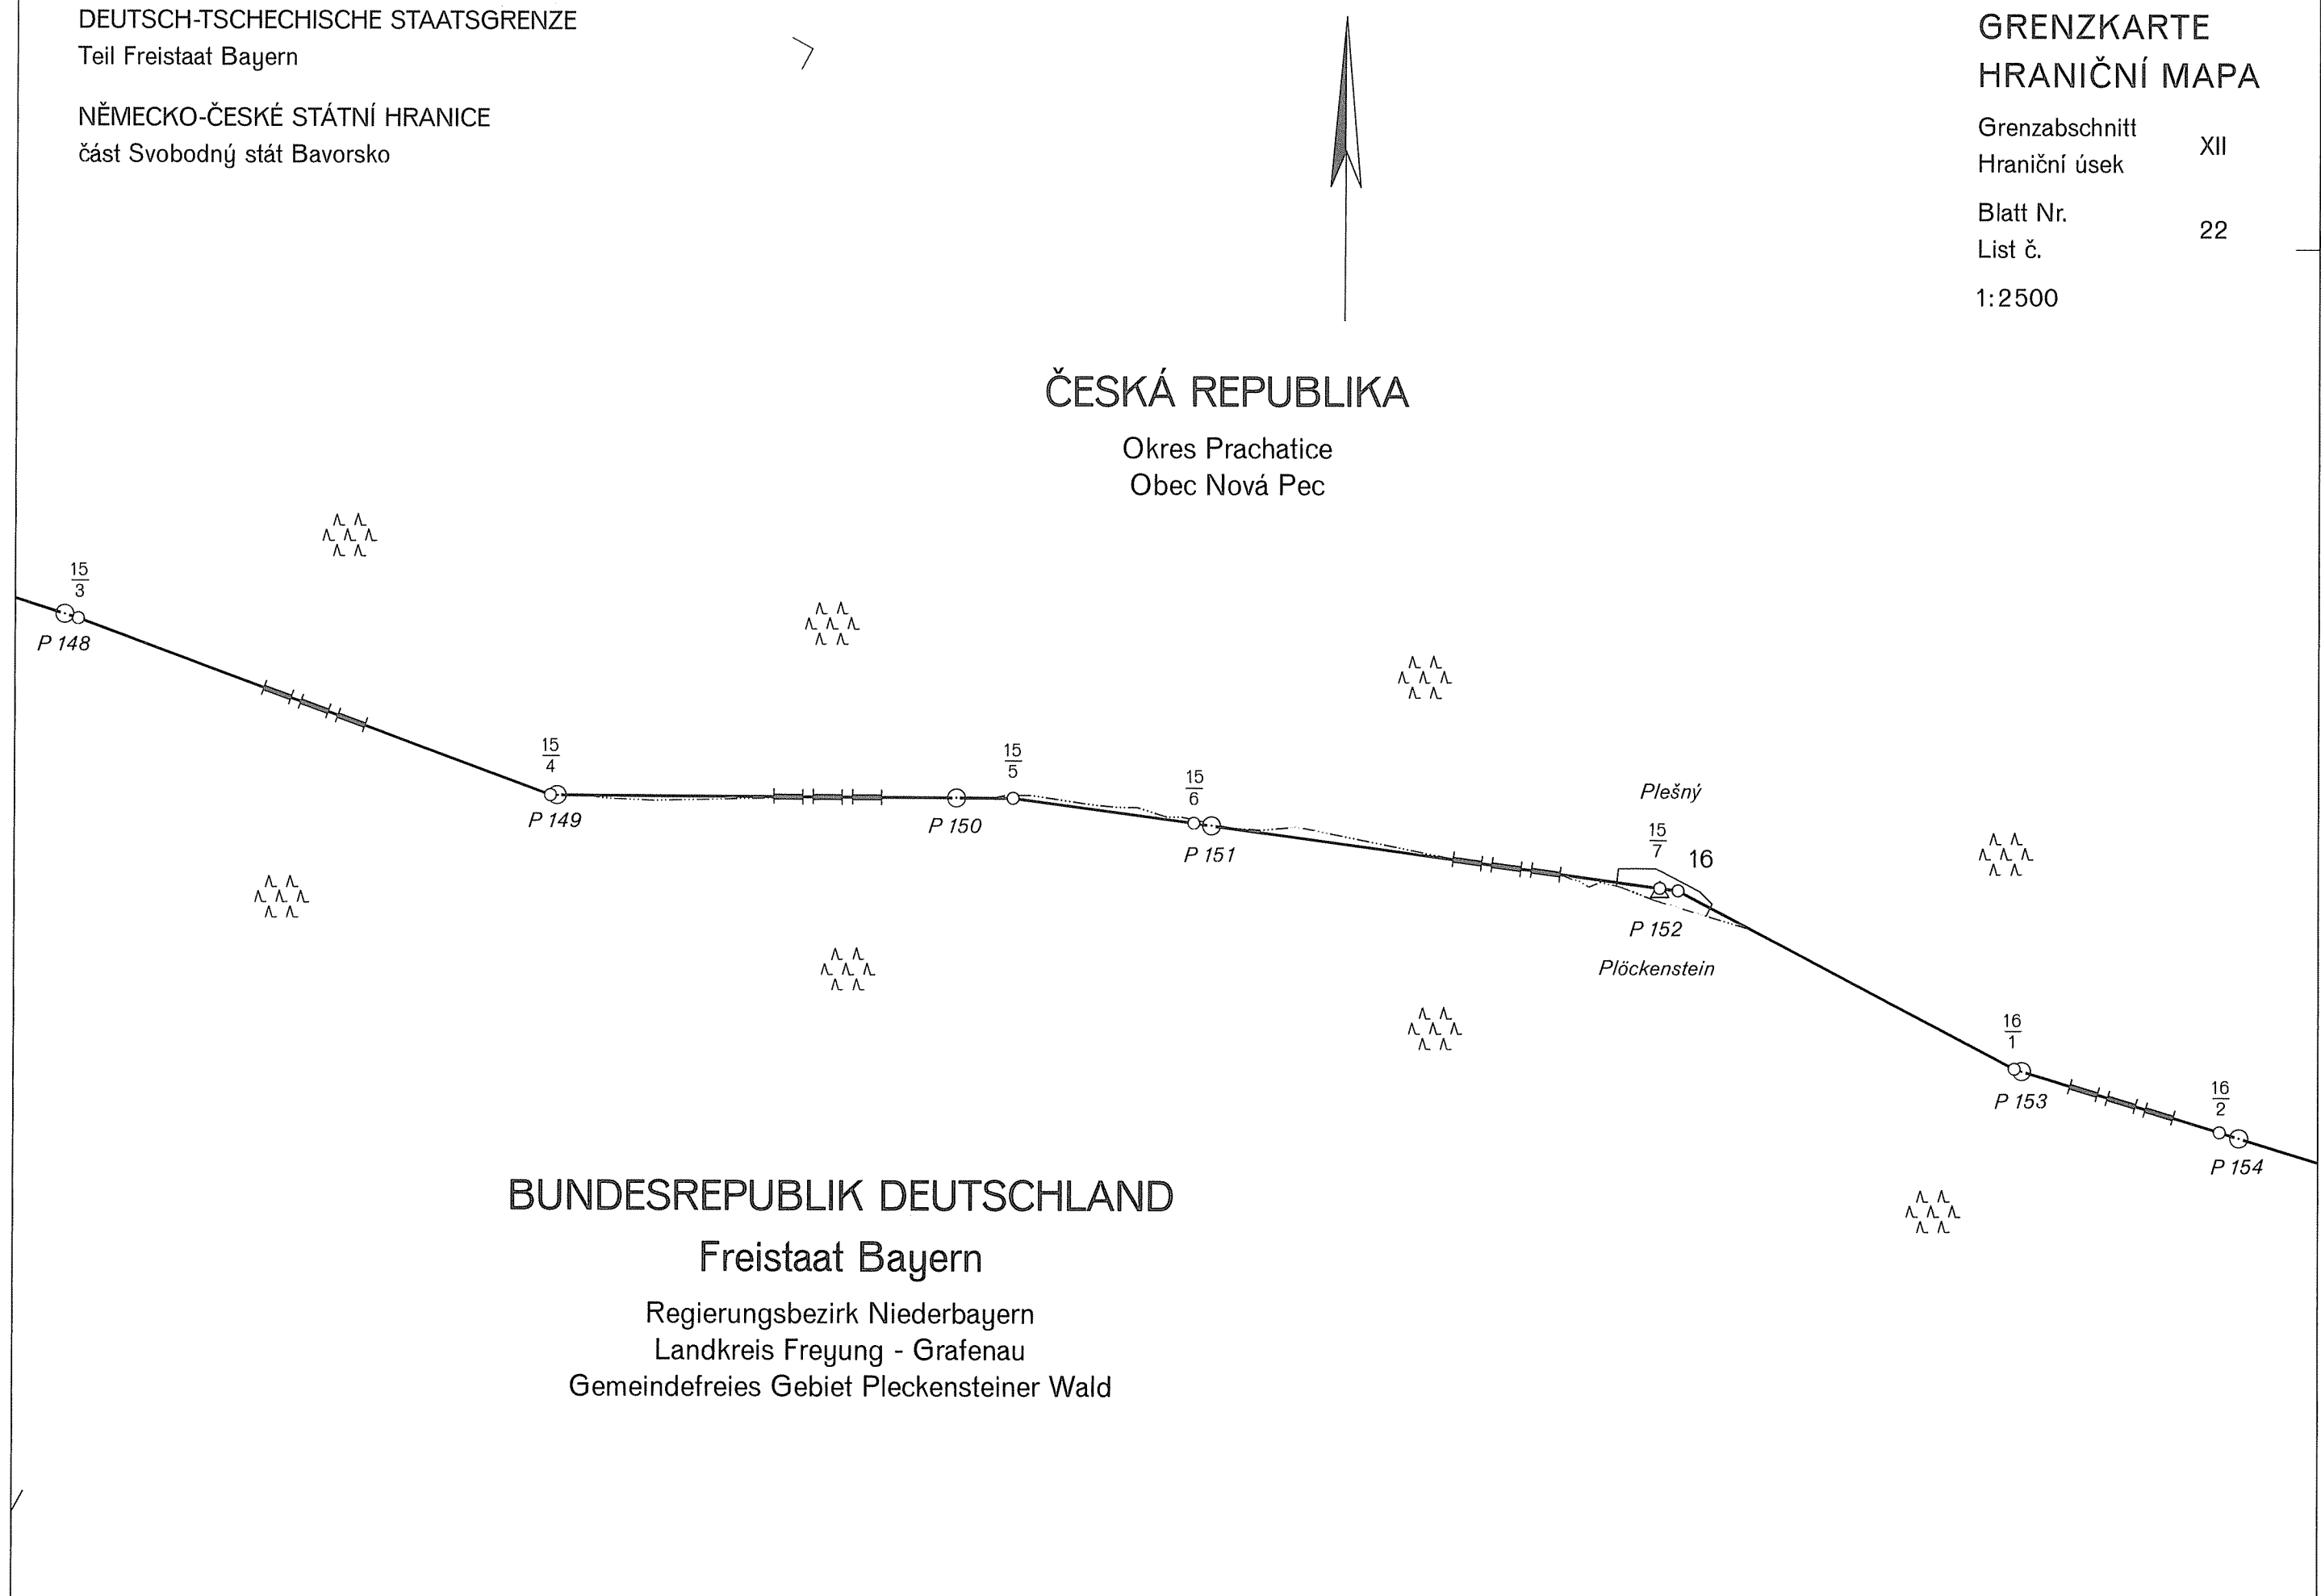

DEUTSCH-TSCHECHISCHE STAATSGRENZE
Teil Freistaat Bayern
NĚMECKO-ČESKÉ STÁTNÍ HRANICE
část Svobodný stát Bavorsko

GRENZKARTE
HRANIČNÍ MAPA
Grenzabschnitt XII
Hraniční úsek
Blatt Nr. 23
List č.
1:2500

ČESKÁ REPUBLIKA
Okres Prachatice
Obec Nová Pec

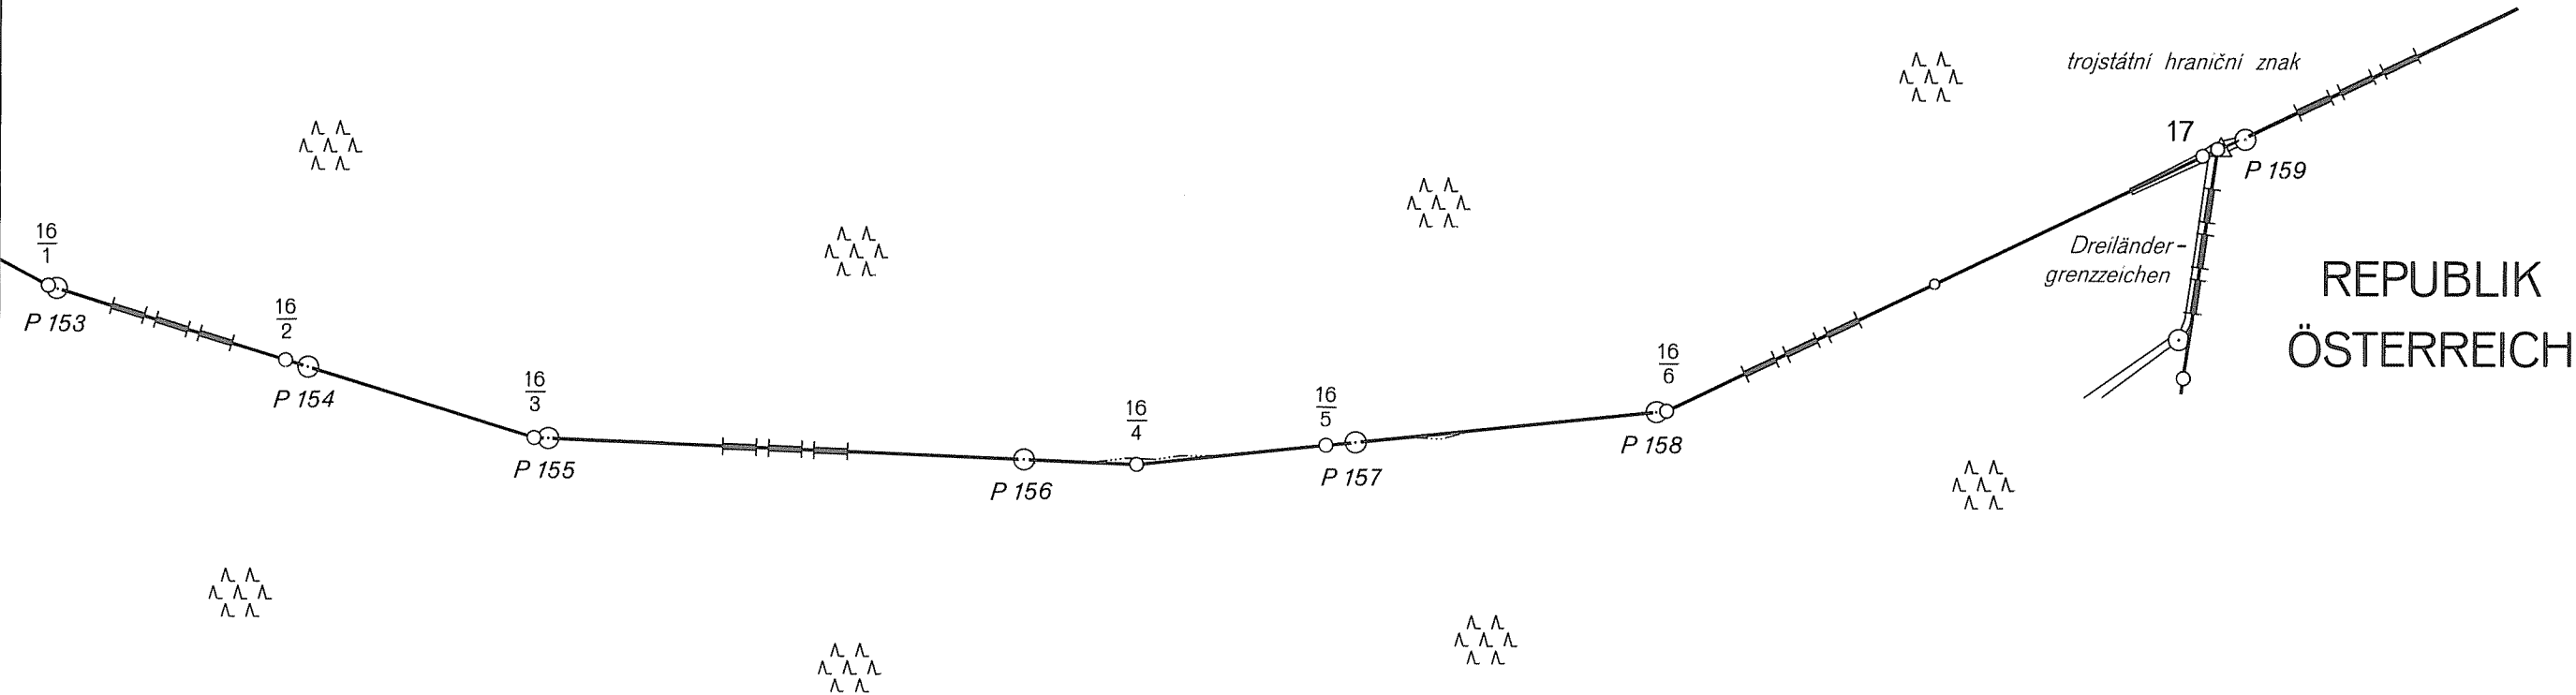

BUNDESREPUBLIK DEUTSCHLAND
Freistaat Bayern
Regierungsbezirk Niederbayern
Landkreis Freyung - Grafenau
Gemeindefreies Gebiet Pleckensteiner Wald

REPUBLIK
ÖSTERREICH

DEUTSCH-TSCHECHISCHE STAATSGRENZE
Teil Freistaat Bayern


NĚMECKO-ČESKÉ STÁTNÍ HRANICE
část Svobodný stát Bavorsko

GRENZHANDRISS
HRANIČNÍ NÁRYS

Grenzabschnitt XII
Hraniční úsek
Blatt Nr. 1a
List č.
1:1000

ČESKÁ REPUBLIKA

Okres Prachatice
Obec Strážný

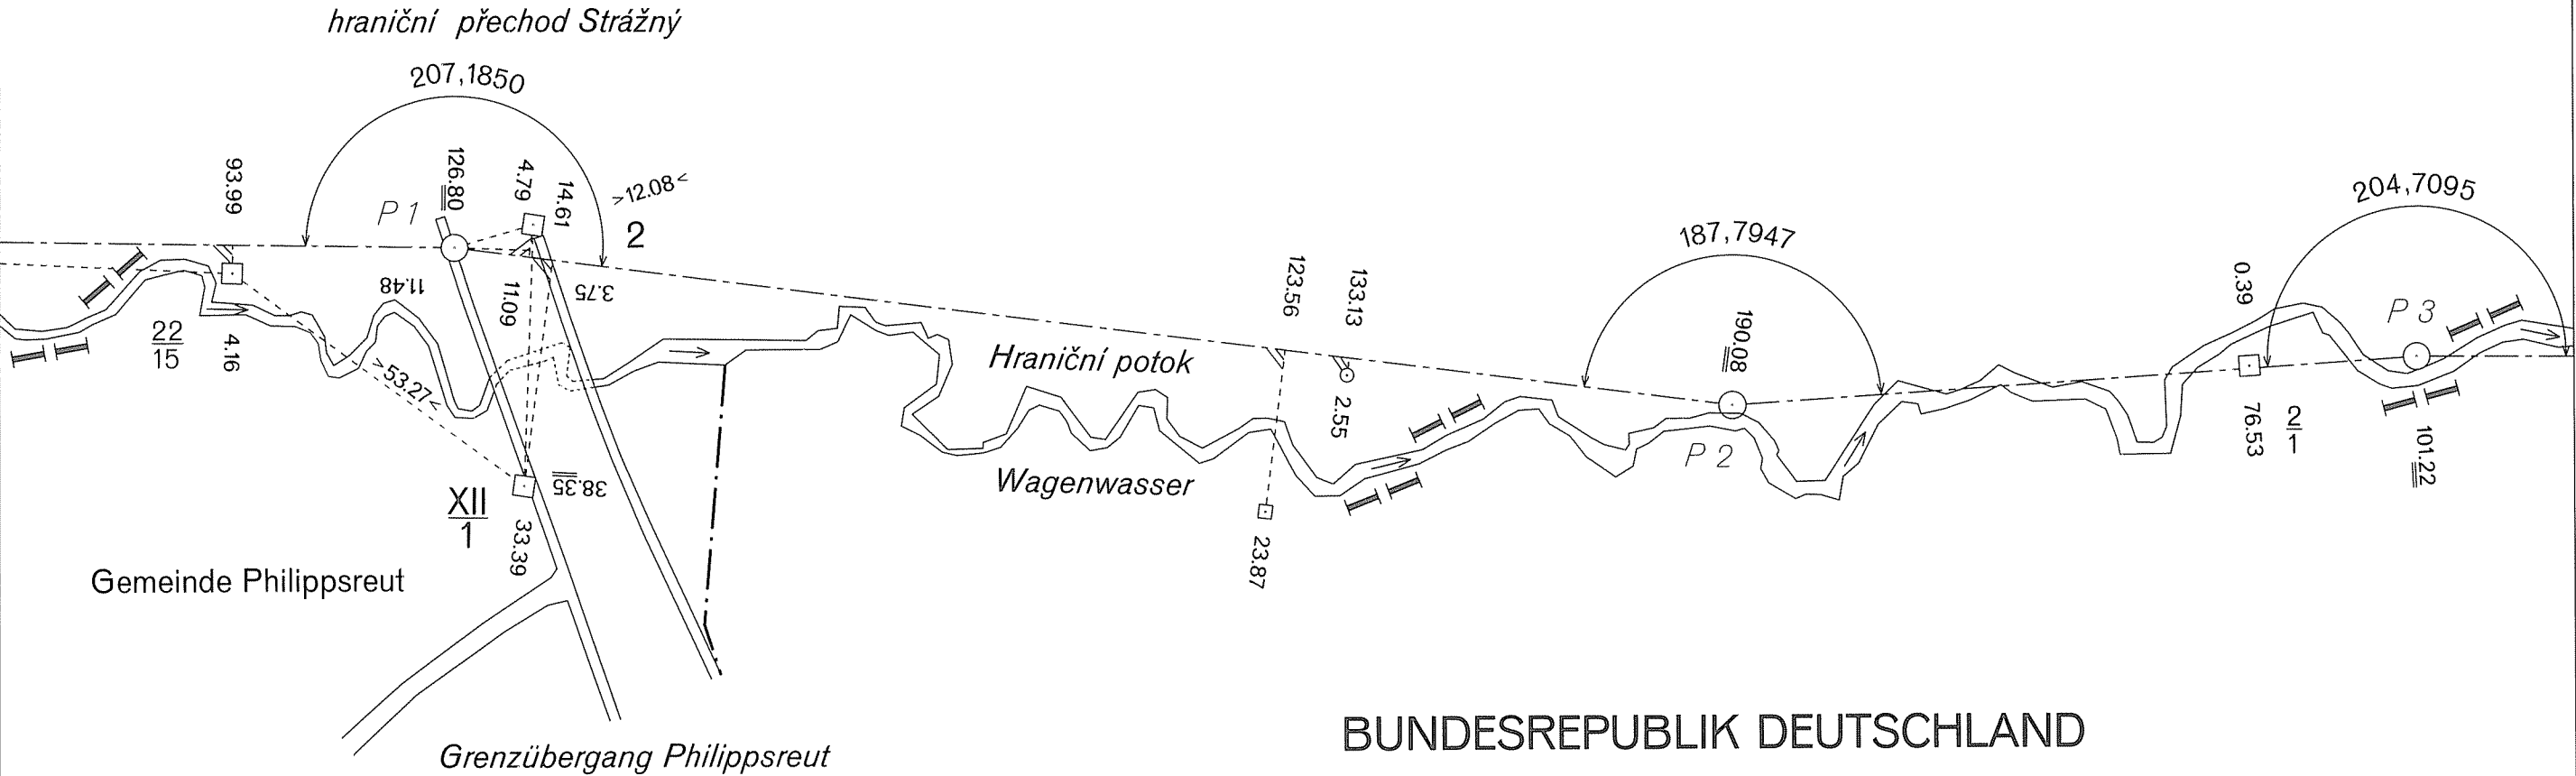

BUNDESREPUBLIK DEUTSCHLAND

Freistaat Bayern

Regierungsbezirk Niederbayern
Landkreis Freyung - Grafenau
Gemeindefreies Gebiet Philippsreuter Wald

Teil Freistaat Bayern

část Svobodný stát Bavorsko

Grenzabschnitt
Hraniční úsek


Blatt Nr. 1b
List č.

1:1000

Okres Prachatice
Obec Strážný

Freistaat Bayern

Regierungsbezirk Niederbayern
Landkreis Freyung - Grafenau
Gemeindefreies Gebiet Philippsreuter Wald

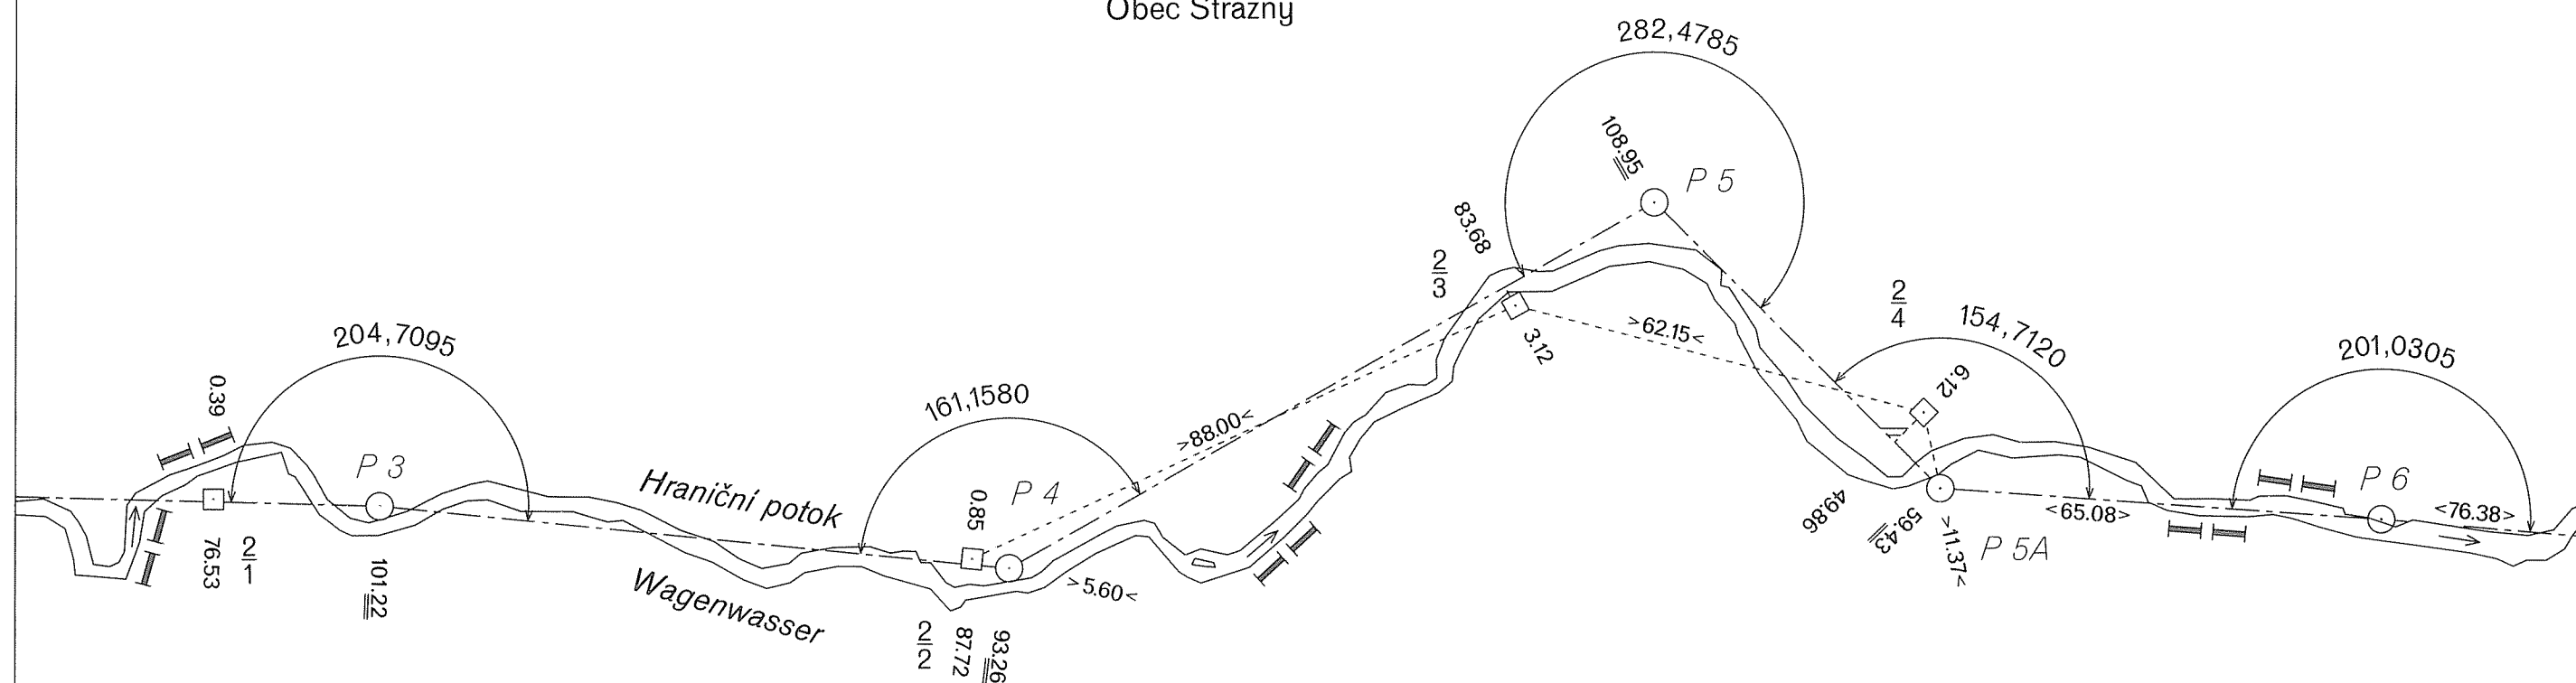

DEUTSCH-TSCHECHISCHE STAATSGRENZE
Teil Freistaat Bayern

NĚMECKO-ČESKÉ STÁTNÍ HRANICE
část Svobodný stát Bavorsko

GRENZHANDRISS HRANIČNÍ NÁRYS


Grenzabschnitt XII
Hraniční úsek

Blatt Nr. 1c
List č.

1:1000

ČESKÁ REPUBLIKA

Okres Prachatice
Obec Strážný

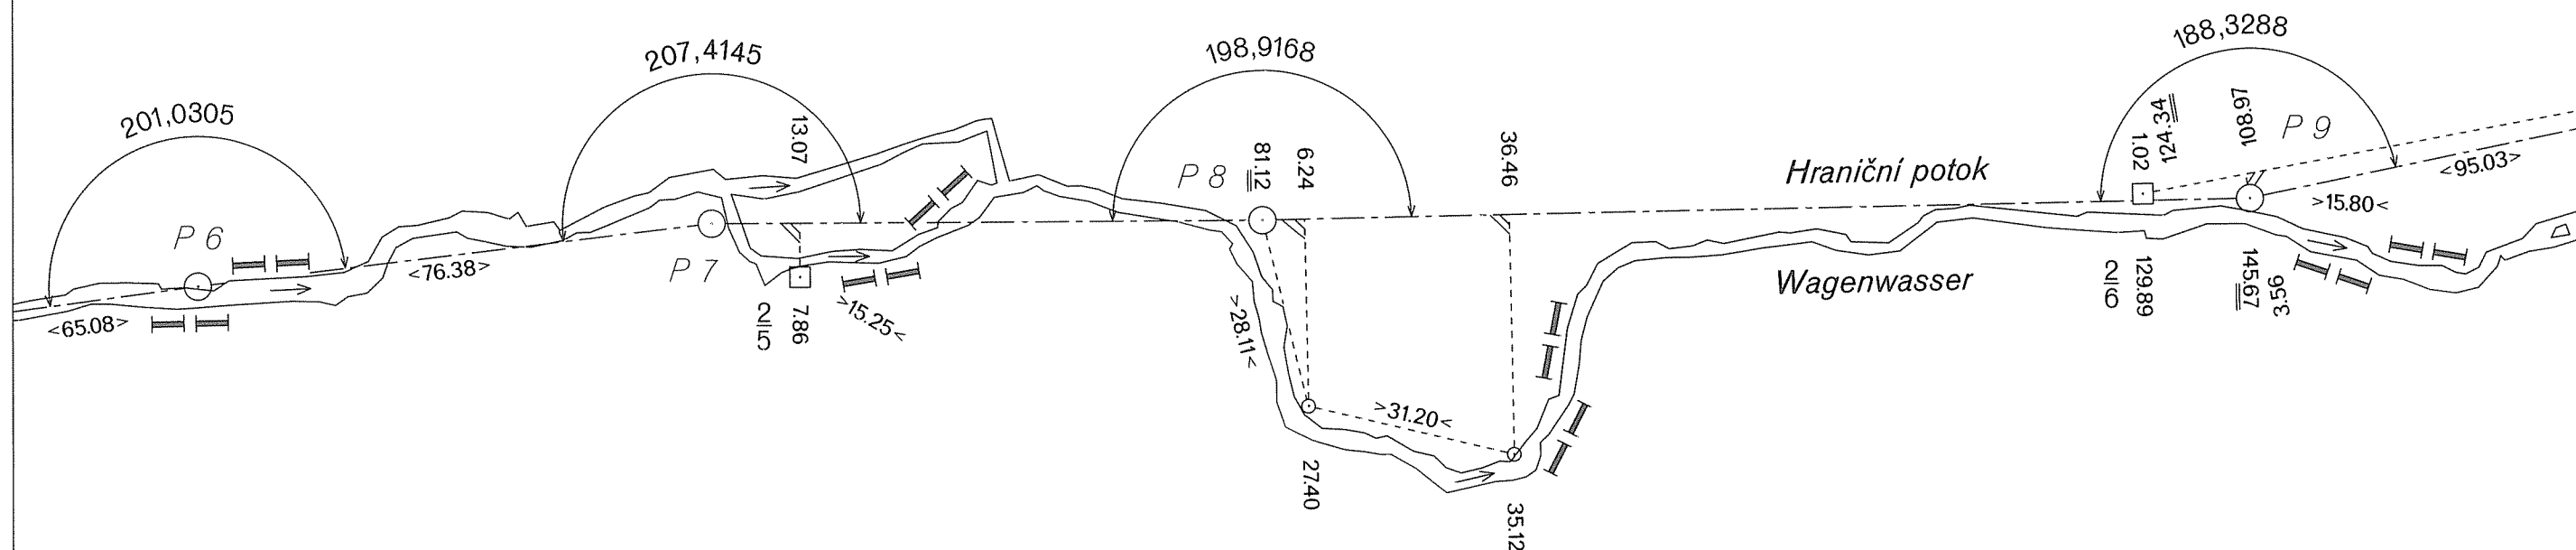

BUNDESREPUBLIK DEUTSCHLAND

Freistaat Bayern

Regierungsbezirk Niederbayern
Landkreis Freyung - Grafenau
Gemeindefreies Gebiet Philippsreuter Wald

DEUTSCH-TSCHECHISCHE STAATSGRENZE
Teil Freistaat Bayern

NĚMECKO-ČESKÉ STÁTNÍ HRANICE
část Svobodný stát Bavorsko

GRENZHANDRISS HRANIČNÍ NÁRYS

Grenzabschnitt XII
Hraniční úsek XII

Blatt Nr. 2a
List č. 2a

1:1000


ČESKÁ REPUBLIKA

Okres Prachatice
Obec Strážný

BUNDESREPUBLIK DEUTSCHLAND

Freistaat Bayern

Regierungsbezirk Niederbayern
Landkreis Freyung - Grafenau
Gemeindefreies Gebiet Philippsreuter Wald

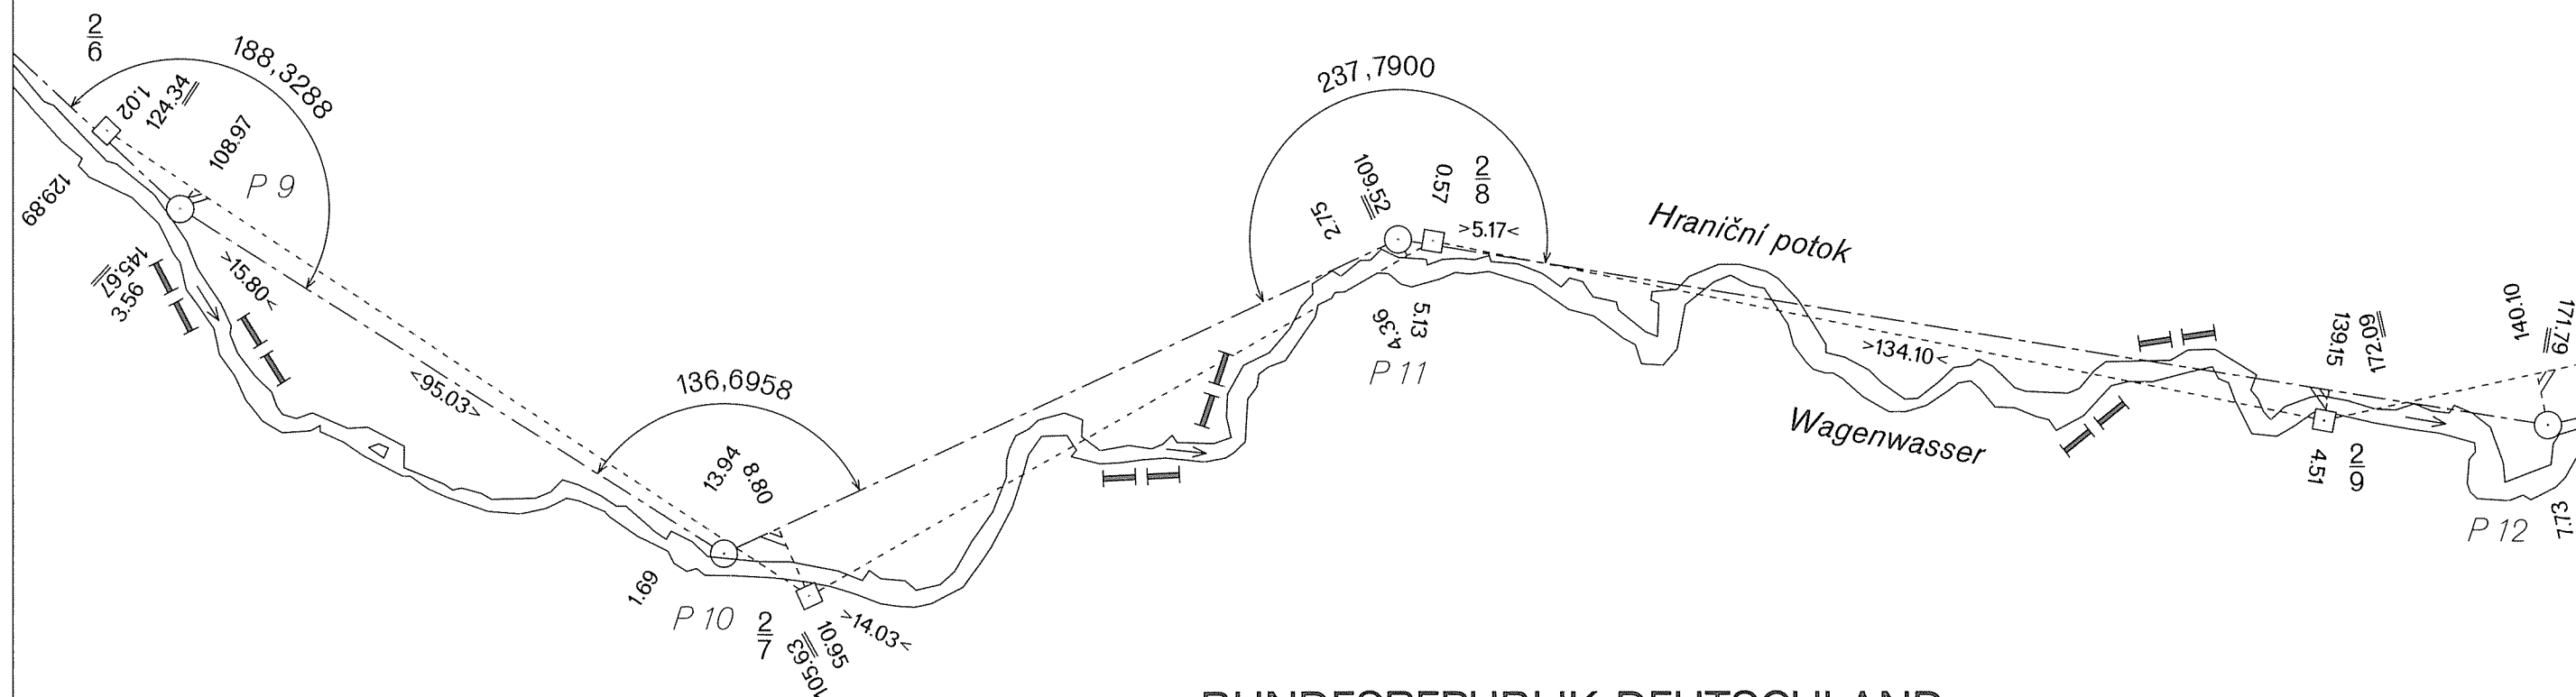

DEUTSCH-TSCHECHISCHE STAATSGRENZE
Teil Freistaat Bayern


NĚMECKO-ČESKÉ STÁTNÍ HRANICE
část Svobodný stát Bavorsko

GRENZHANDRISS
HRANIČNÍ NÁRYS

Grenzabschnitt XII
Hraniční úsek
Blatt Nr. 2b
List č.
1:1000

ČESKÁ REPUBLIKA

Okres Prachatice
Obec Strážný

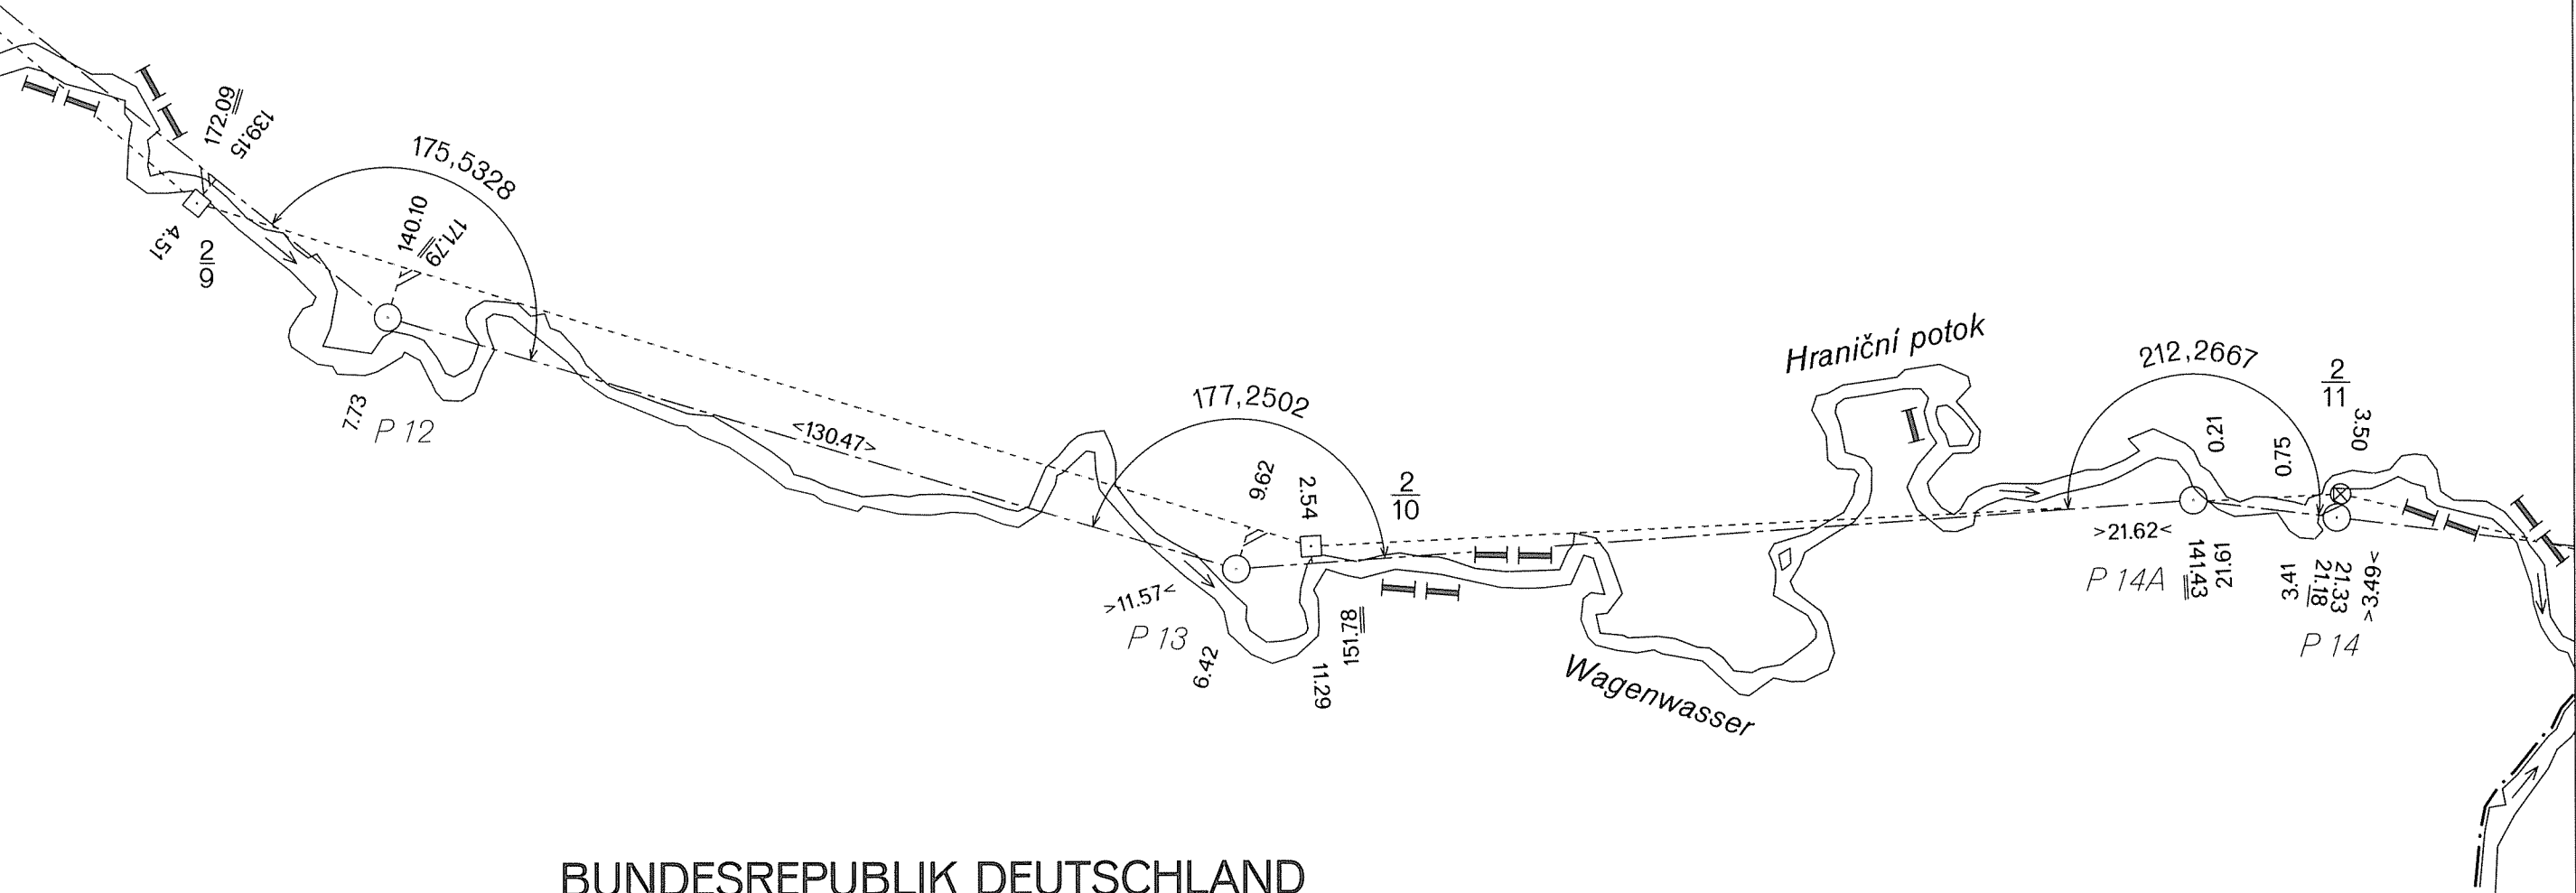

BUNDESREPUBLIK DEUTSCHLAND

Freistaat Bayern

Regierungsbezirk Niederbayern
Landkreis Freyung - Grafenau
Gemeindefreies Gebiet Philippsreuter Wald

Teil Freistaat Bayern

časť Svobodný štát Bavorsko

GRENZHANDRISS

HRANIČNÍ NÁRYS

Grenzabschnitt

XII

Hraniční úsek

Blatt Nr.

2c

List č.

1:1000

ČESKÁ REPUBLIKA

Okres Prachatice

Obec Strážný


BUNDESREPUBLIK DEUTSCHLAND

Freistaat Bayern

Regierungsbezirk Niederbayern

Landkreis Freyung - Grafenau

Gemeinde Haidmühle

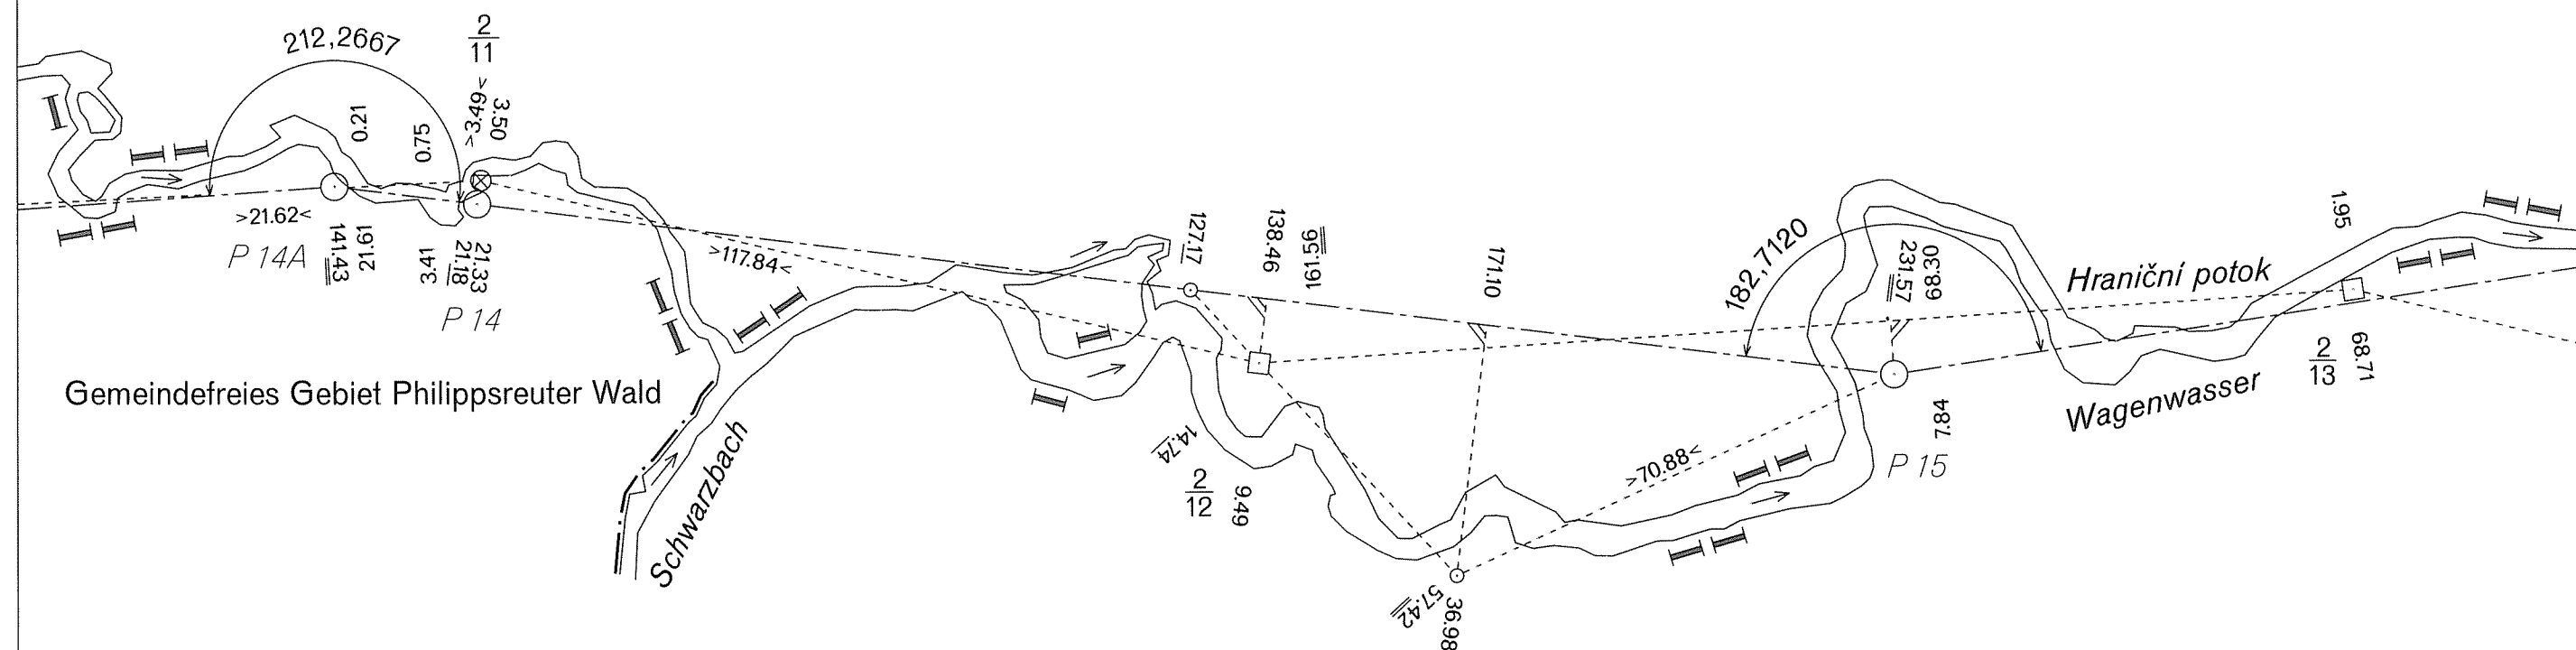

DEUTSCH-TSCHECHISCHE STAATSGRENZE
Teil Freistaat Bayern

NĚMECKO-ČESKÉ STÁTNÍ HRANICE
část Svobodný stát Bavorsko

GRENZHANDRISS
HRANIČNÍ NÁRYS


Grenzabschnitt XII
Hraniční úsek
Blatt Nr. 3a
List č.
1:1000

ČESKÁ REPUBLIKA

Okres Prachatice
Obec Strážný

BUNDESREPUBLIK DEUTSCHLAND

Freistaat Bayern
Regierungsbezirk Niederbayern
Landkreis Freyung - Grafenau
Gemeinde Haidmühle

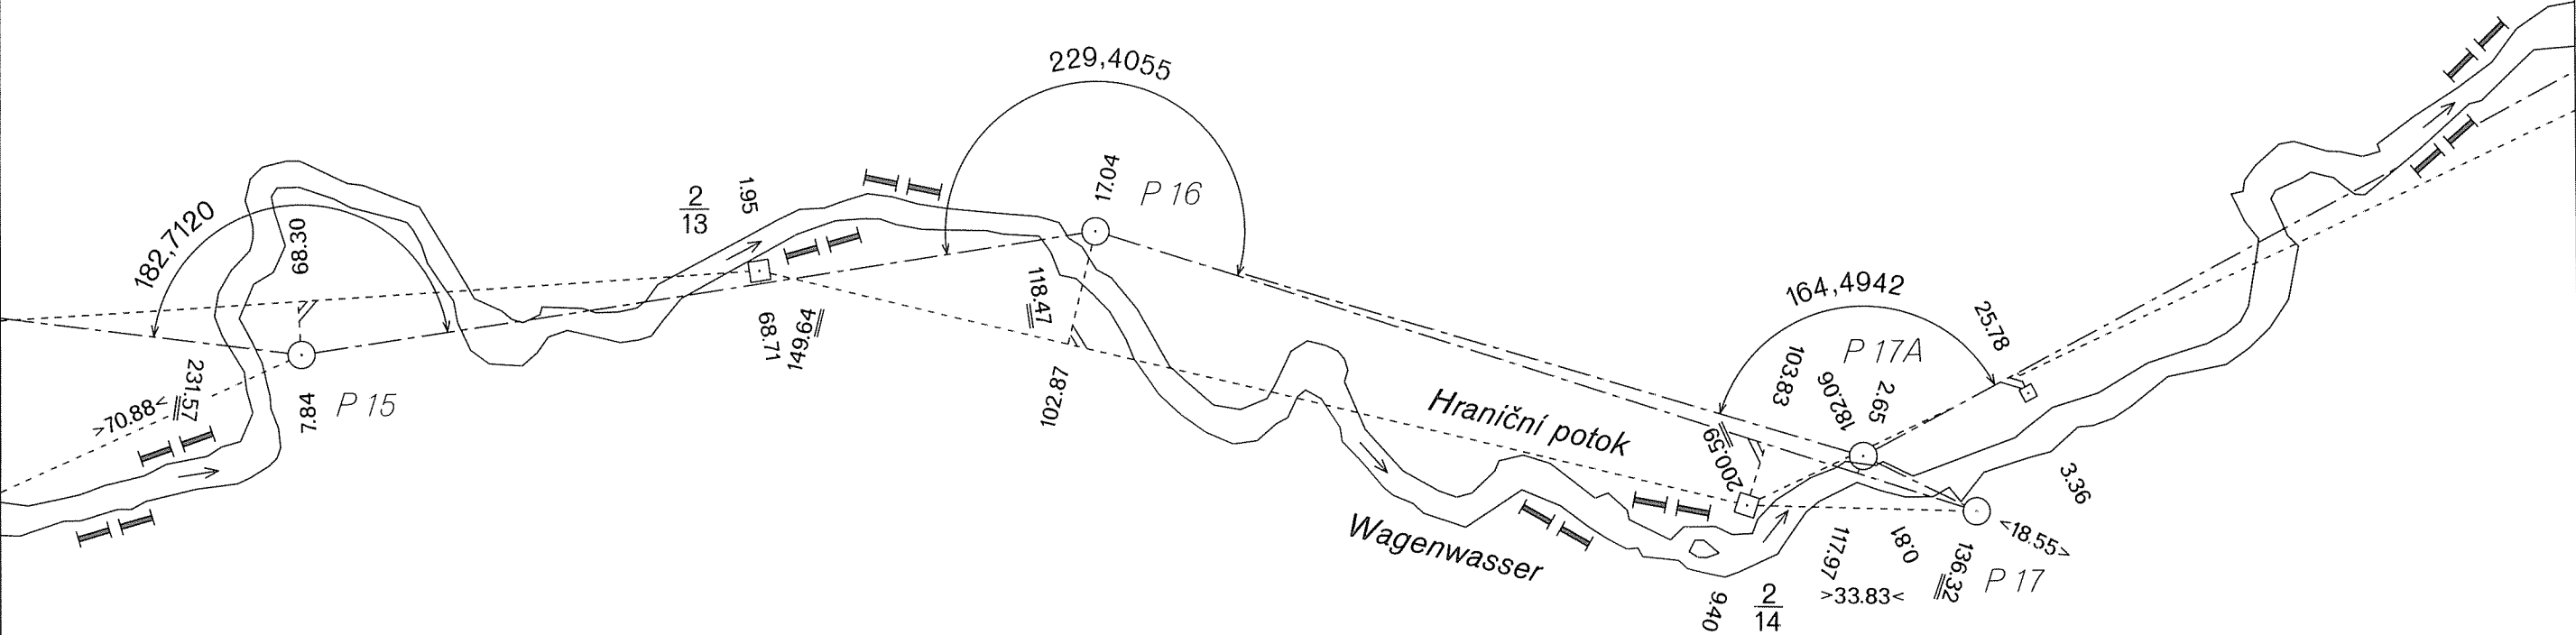

DEUTSCH-TSCHECHISCHE STAATSGRENZE
Teil Freistaat Bayern

NĚMECKO-ČESKÉ STÁTNÍ HRANICE
část Svobodný stát Bavorsko

GRENZHANDRISS
HRANIČNÍ NÁRYS


Grenzabschnitt XII
Hraniční úsek

Blatt Nr. 3b
List č.

1:1000

ČESKÁ REPUBLIKA
Okres Prachatice
Obec Strážný

BUNDESREPUBLIK DEUTSCHLAND
Freistaat Bayern
Regierungsbezirk Niederbayern
Landkreis Freyung - Grafenau
Gemeinde Haidmühle

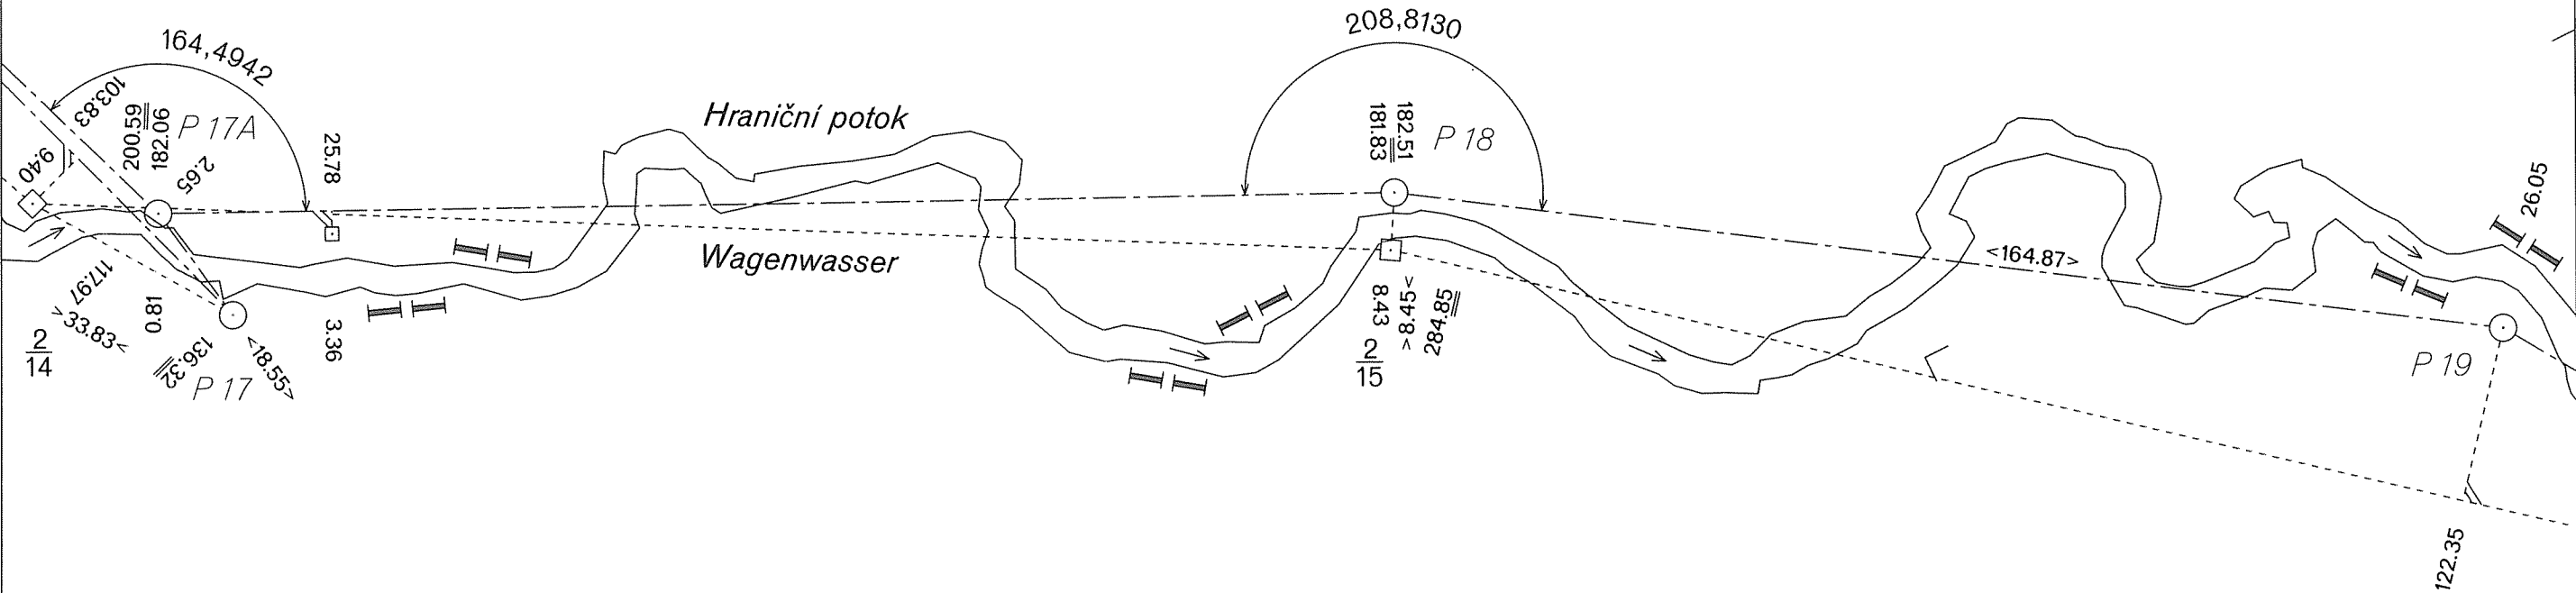

DEUTSCH-TSCHECHISCHE STAATSGRENZE
Teil Freistaat Bayern

NĚMECKO-ČESKÉ STÁTNÍ HRANICE
část Svobodný stát Bavorsko

GRENZHANDRISS
HRANIČNÍ NÁRYS

Grenzabschnitt XII
Hraniční úsek
Blatt Nr. 3 c
List č.
1:1000




ČESKÁ REPUBLIKA

Okres Prachatice
Obec Strážný

BUNDESREPUBLIK DEUTSCHLAND

Freistaat Bayern

Regierungsbezirk Niederbayern
Landkreis Freyung - Grafenau
Gemeinde Haidmühle

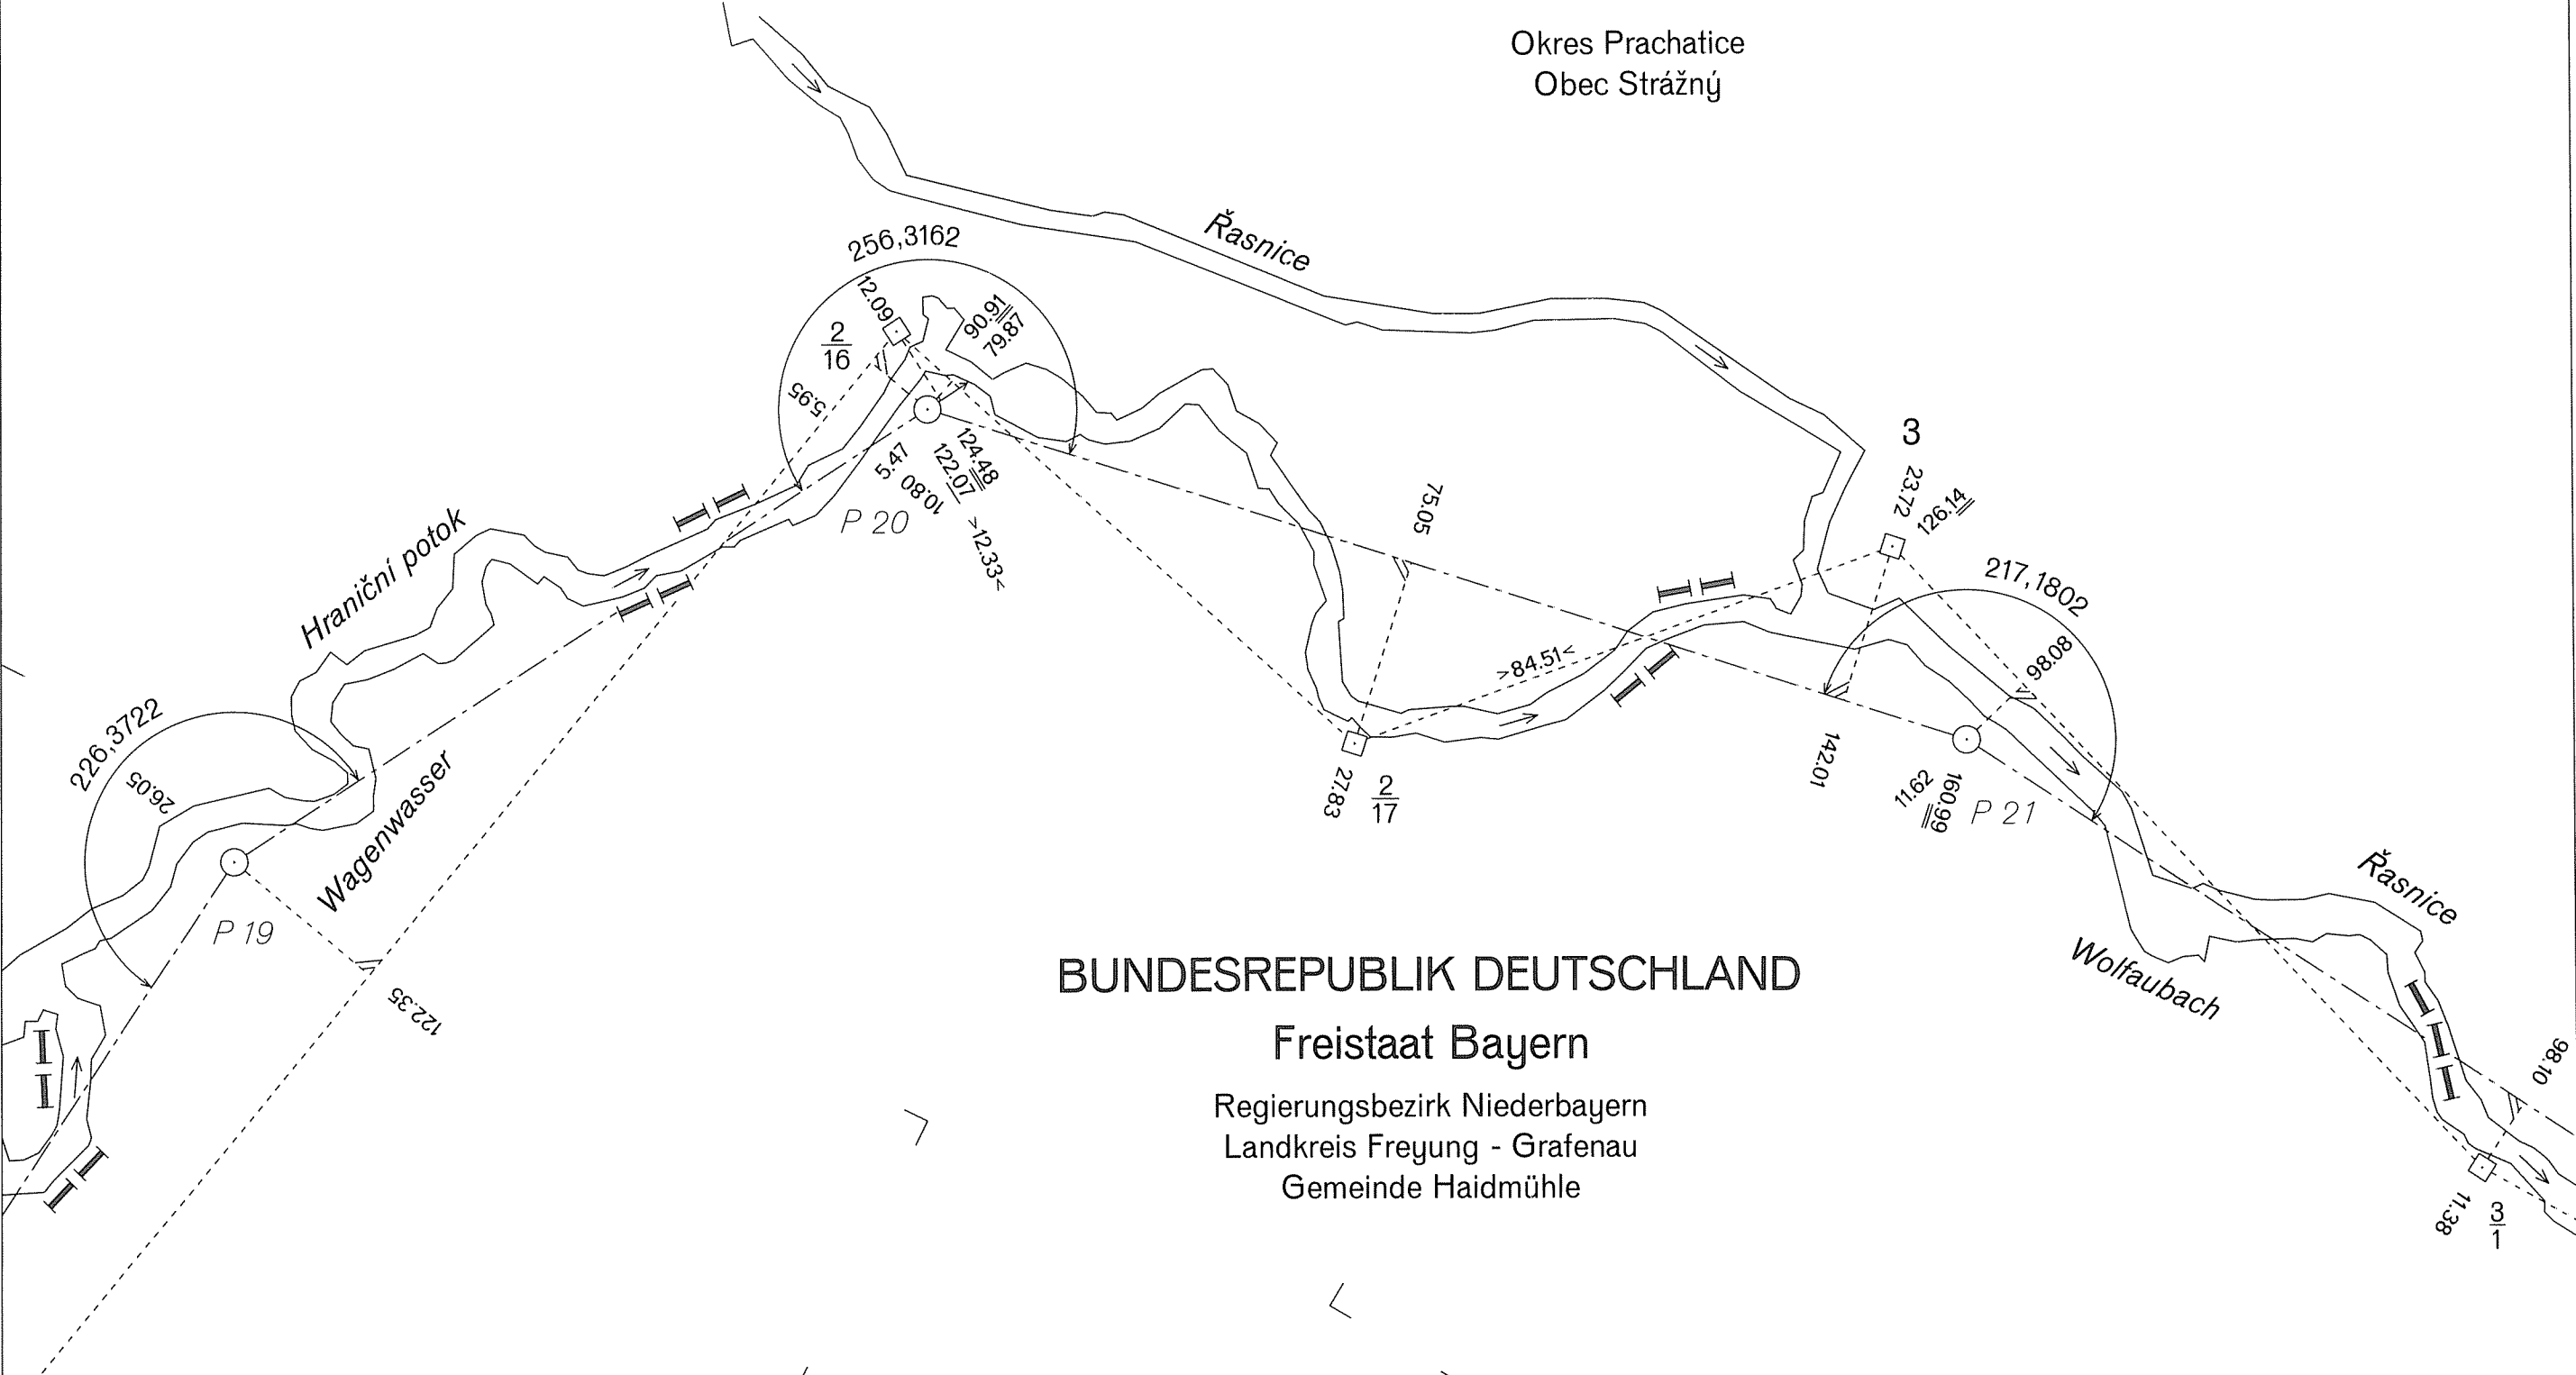


DEUTSCH-TSCHECHISCHE STAATSGRENZE
Teil Freistaat Bayern

NĚMECKO-ČESKÉ STÁTNÍ HRANICE
část Svobodný stát Bavorsko

GRENZHANDRISS
HRANIČNÍ NÁRYS

Grenzabschnitt XII
Hraniční úsek
Blatt Nr. 3d
List č.
1:1000

ČESKÁ REPUBLIKA
Okres Prachatice
Obec Strážný

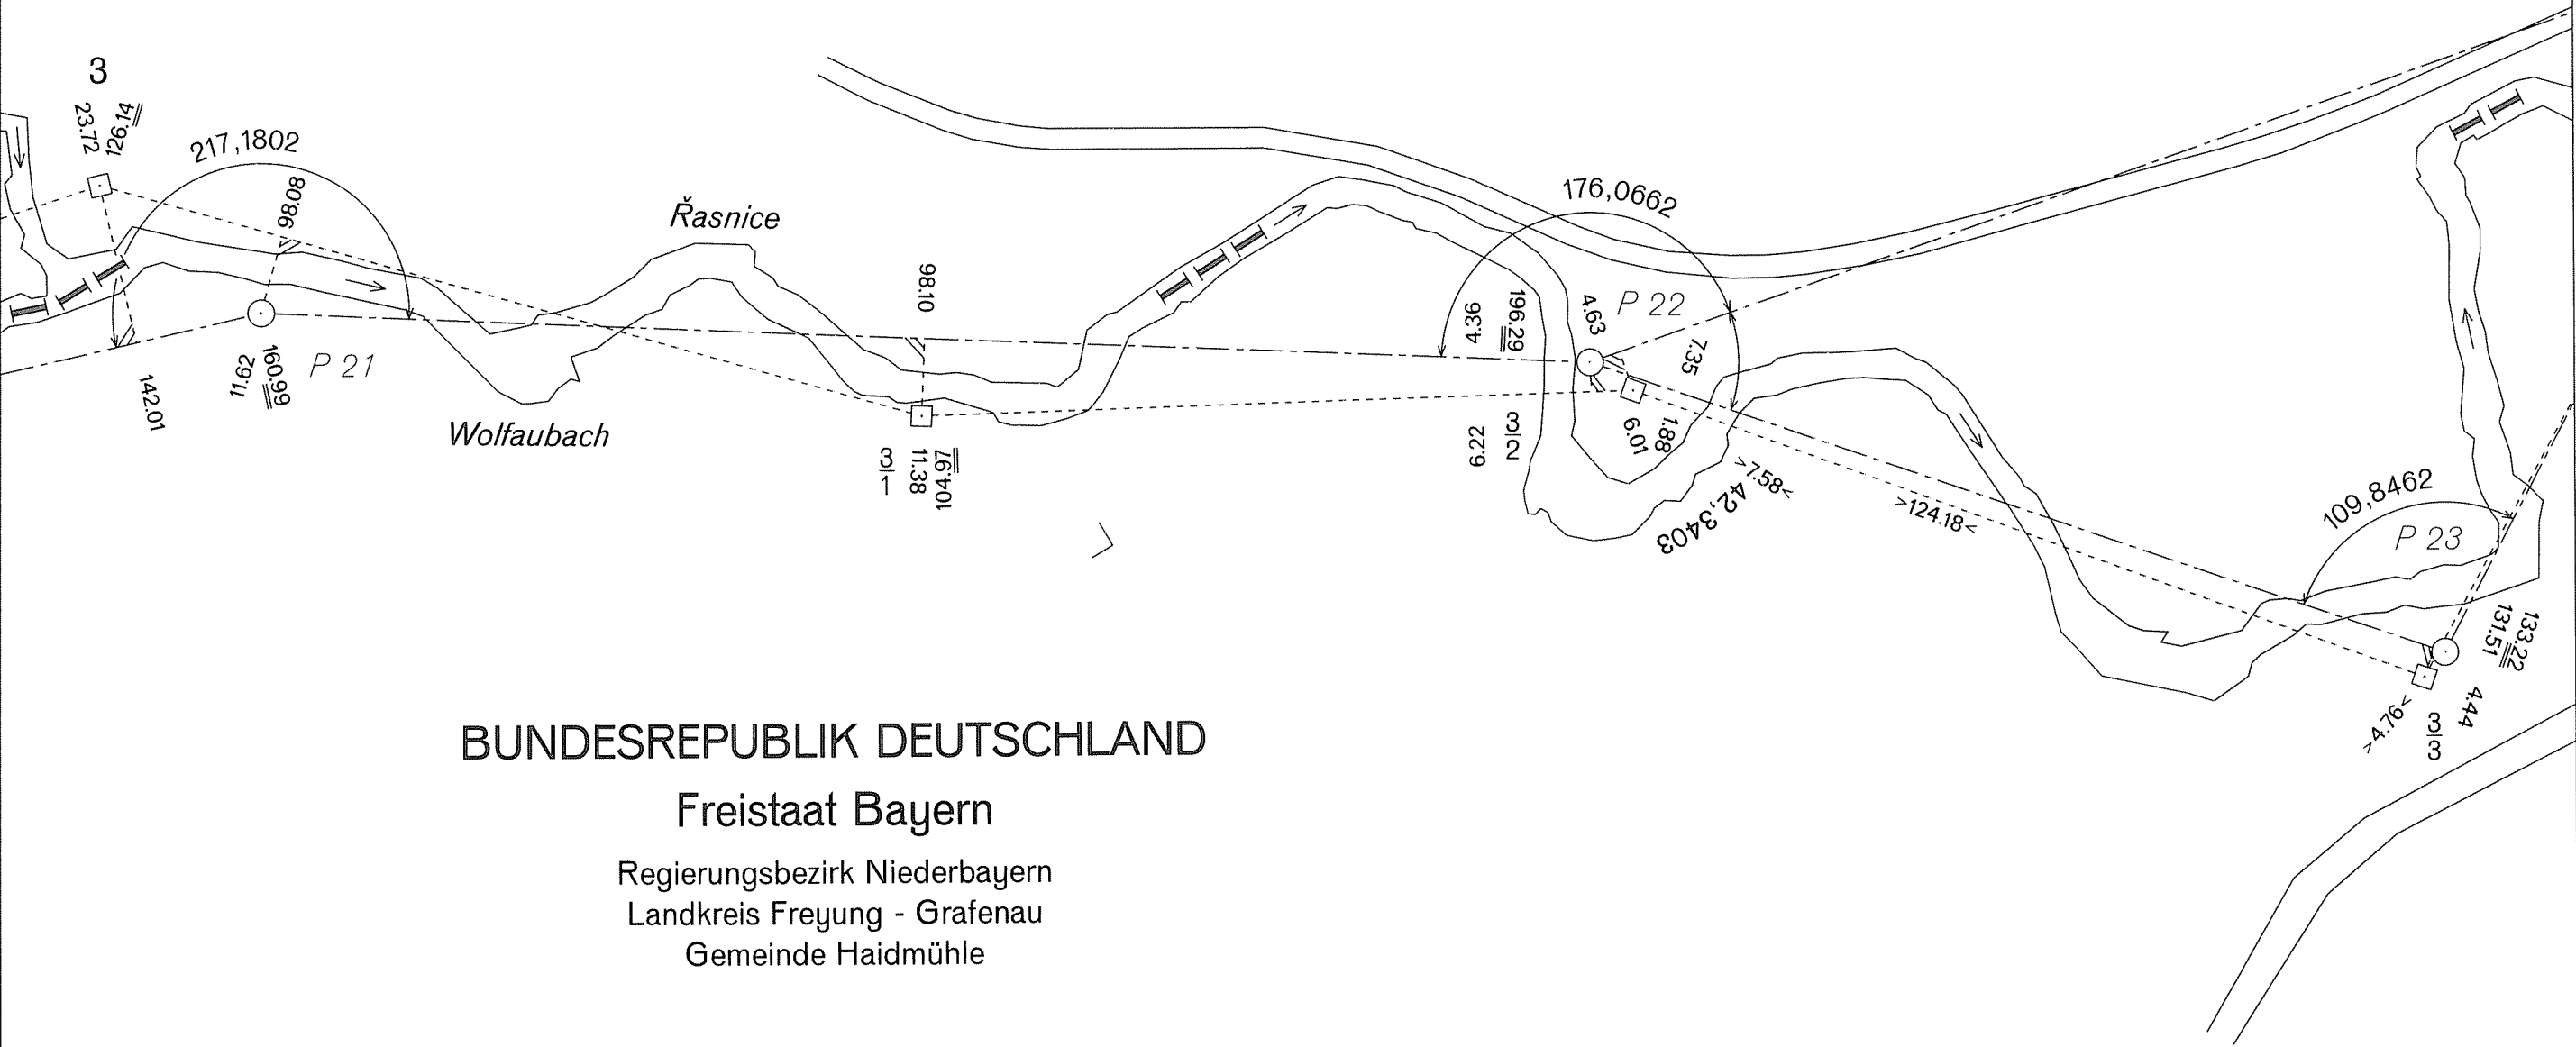

BUNDESREPUBLIK DEUTSCHLAND
Freistaat Bayern
Regierungsbezirk Niederbayern
Landkreis Freyung - Grafenau
Gemeinde Haidmühle

DEUTSCH-TSCHECHISCHE STAATSGRENZE
Teil Freistaat Bayern

NĚMECKO-ČESKÉ STÁTNÍ HRANICE
část Svobodný stát Bavorsko

GRENZHANDRISS
HRANIČNÍ NÁRYS

Grenzabschnitt XII
Hraniční úsek
Blatt Nr. 4 a
List č.
1:1000


ČESKÁ REPUBLIKA

Okres Prachatice
Obec Strážný

BUNDESREPUBLIK DEUTSCHLAND

Freistaat Bayern

Regierungsbezirk Niederbayern
Landkreis Freyung - Grafenau
Gemeinde Haidmühle

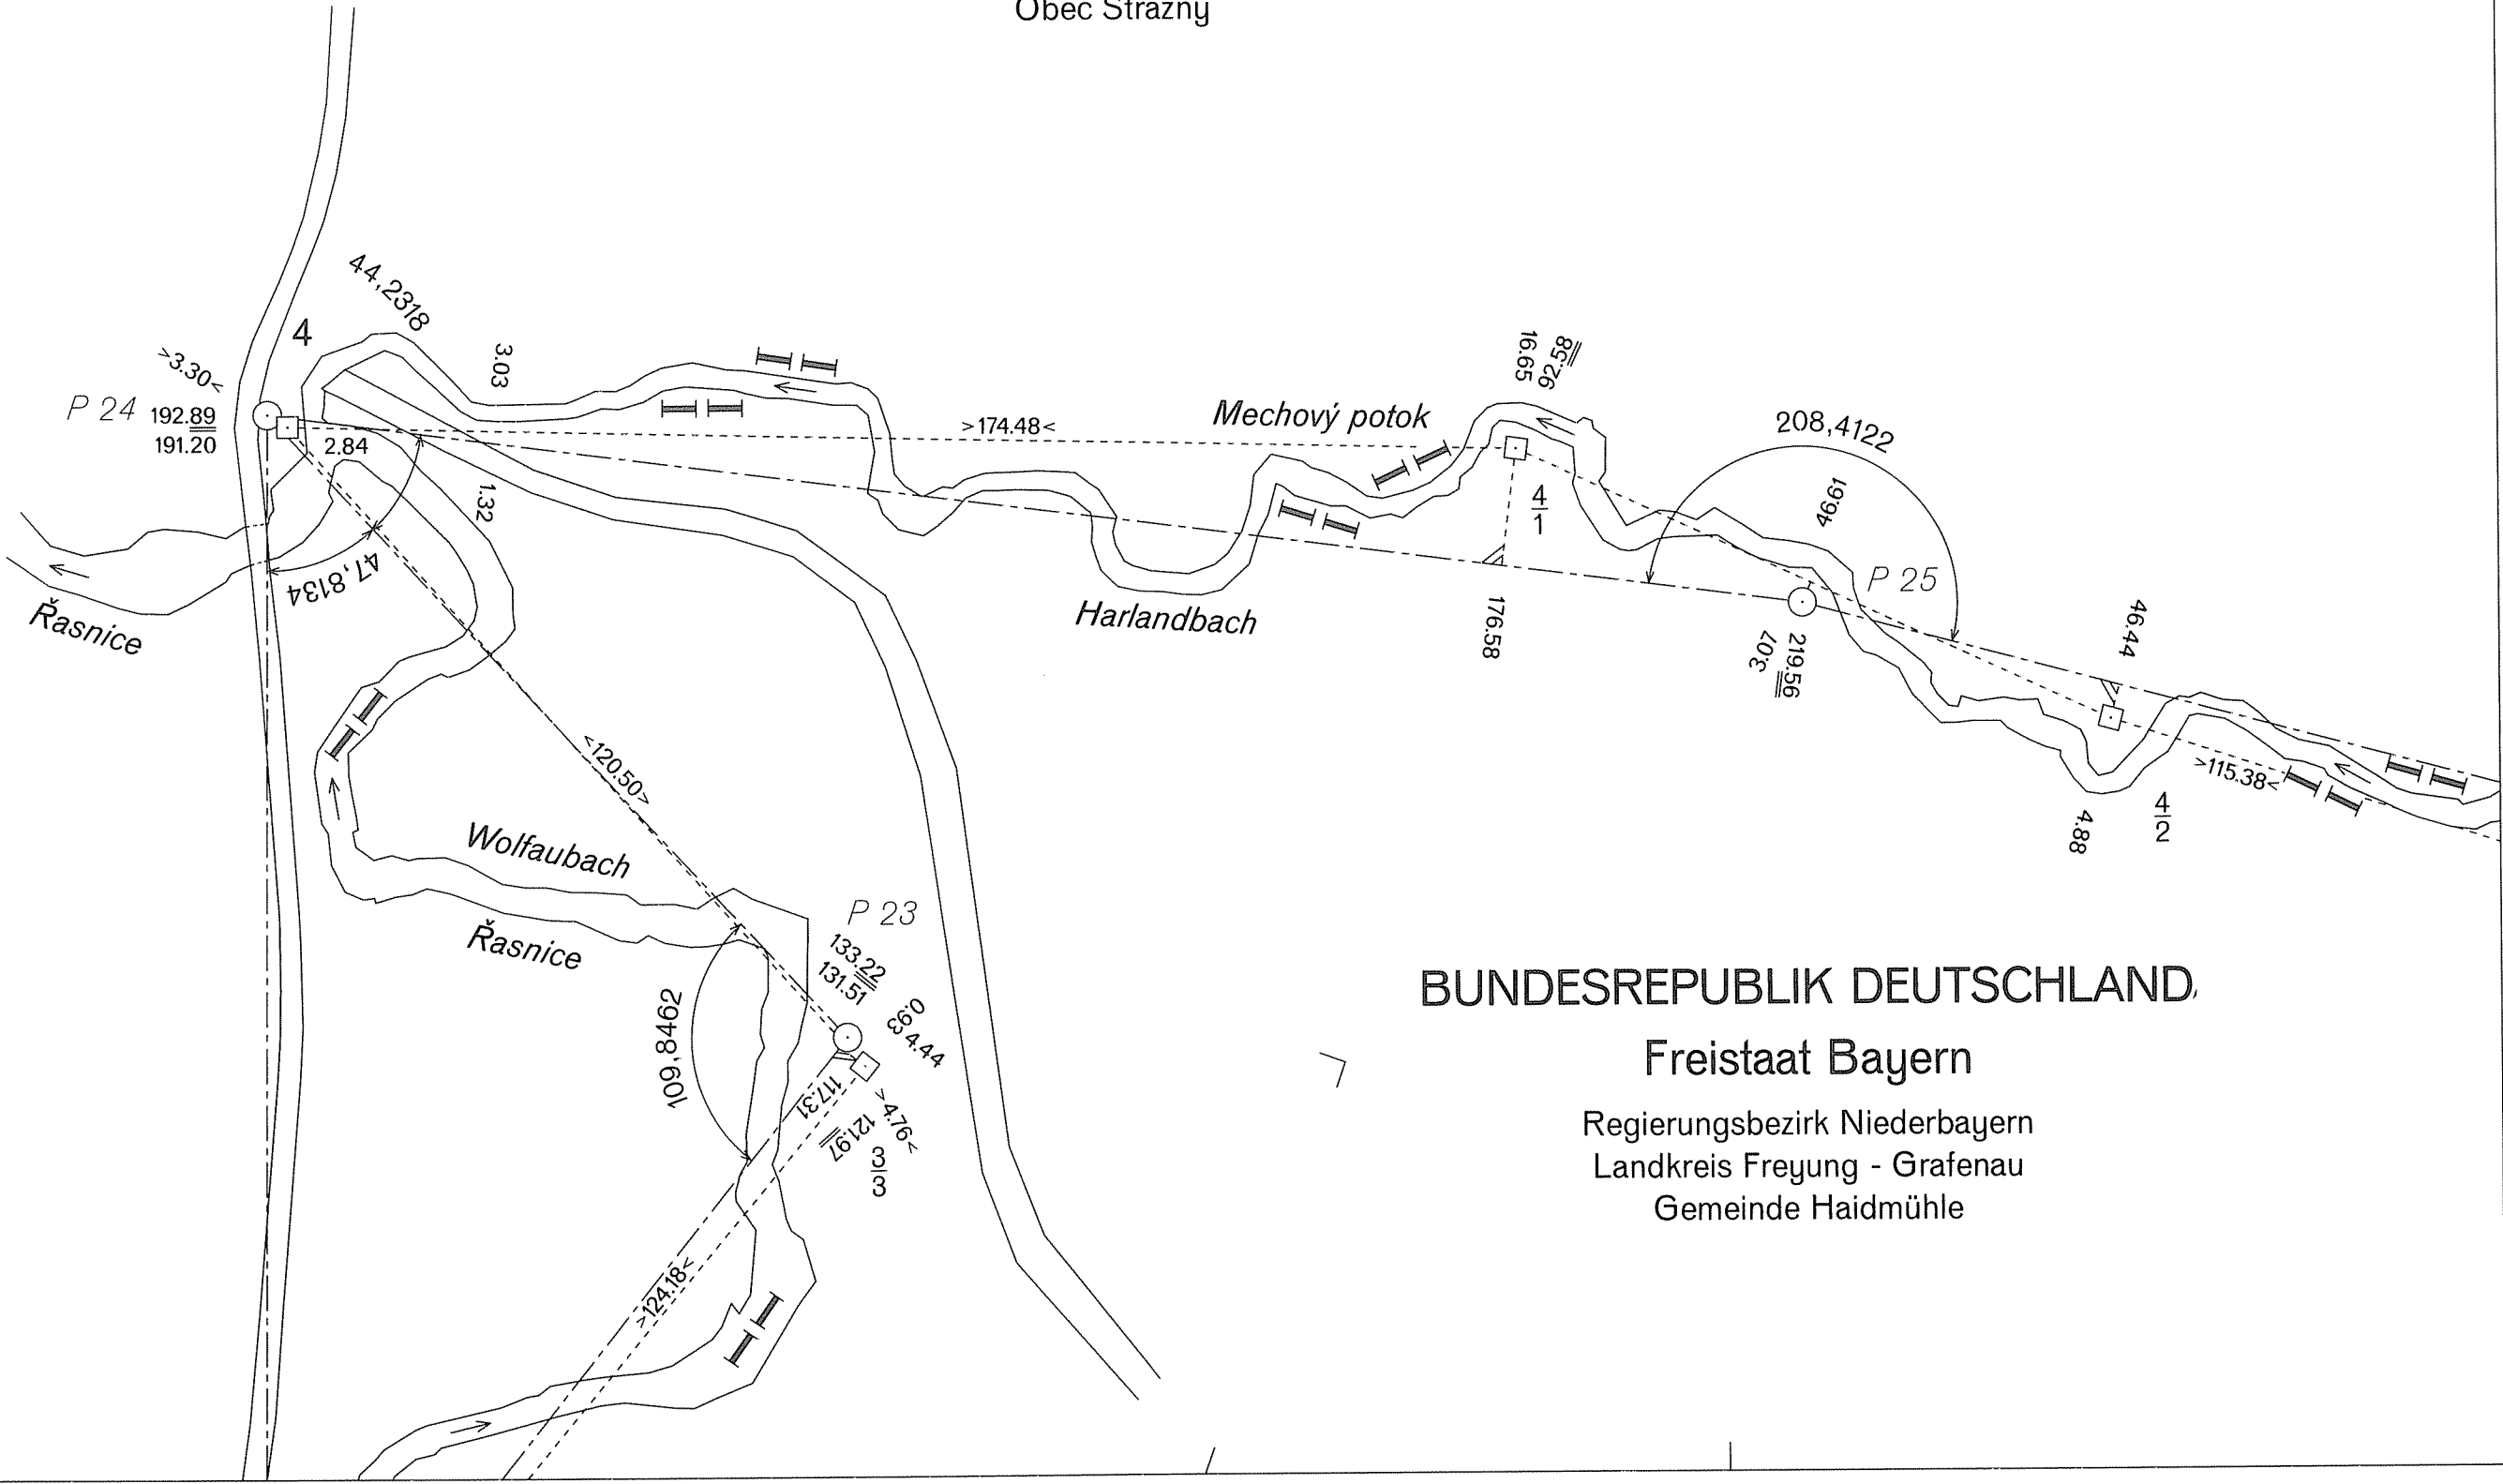

DEUTSCH-TSCHECHISCHE STAATSGRENZE
Teil Freistaat Bayern

NĚMECKO-ČESKÉ STÁTNÍ HRANICE
část Svobodný stát Bavorsko

GRENZHANDRISS HRANIČNÍ NÁRYS

Grenzabschnitt XII
Hraniční úsek
Blatt Nr. 4 b
List č.
1:1000


ČESKÁ REPUBLIKA

Okres Prachatice
Obec Strážný

BUNDESREPUBLIK DEUTSCHLAND

Freistaat Bayern

Regierungsbezirk Niederbayern
Landkreis Freyung - Grafenau
Gemeinde Haidmühle

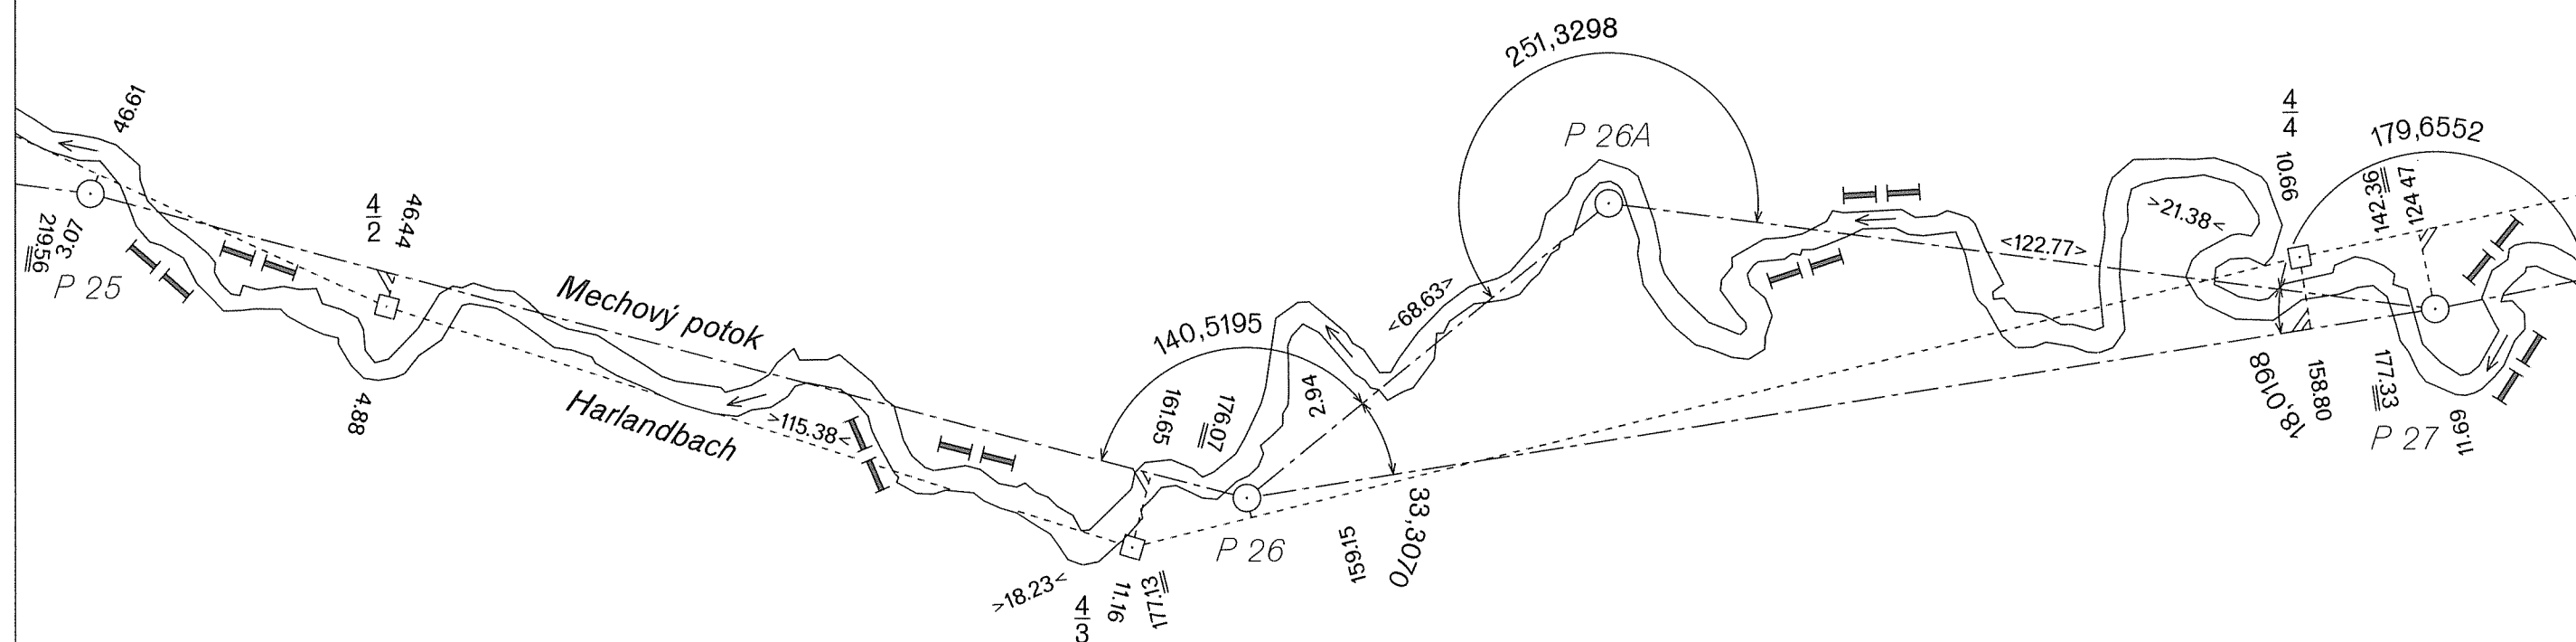

DEUTSCH-TSCHECHISCHE STAATSGRENZE
Teil Freistaat Bayern

NĚMECKO-ČESKÉ STÁTNÍ HRANICE
část Svobodný stát Bavorsko

GRENZHANDRISS HRANIČNÍ NÁRYS


Grenzabschnitt XII
Hraniční úsek

Blatt Nr. 4 c
List č.

1:1000

ČESKÁ REPUBLIKA

Okres Prachatice
Obec Strážný

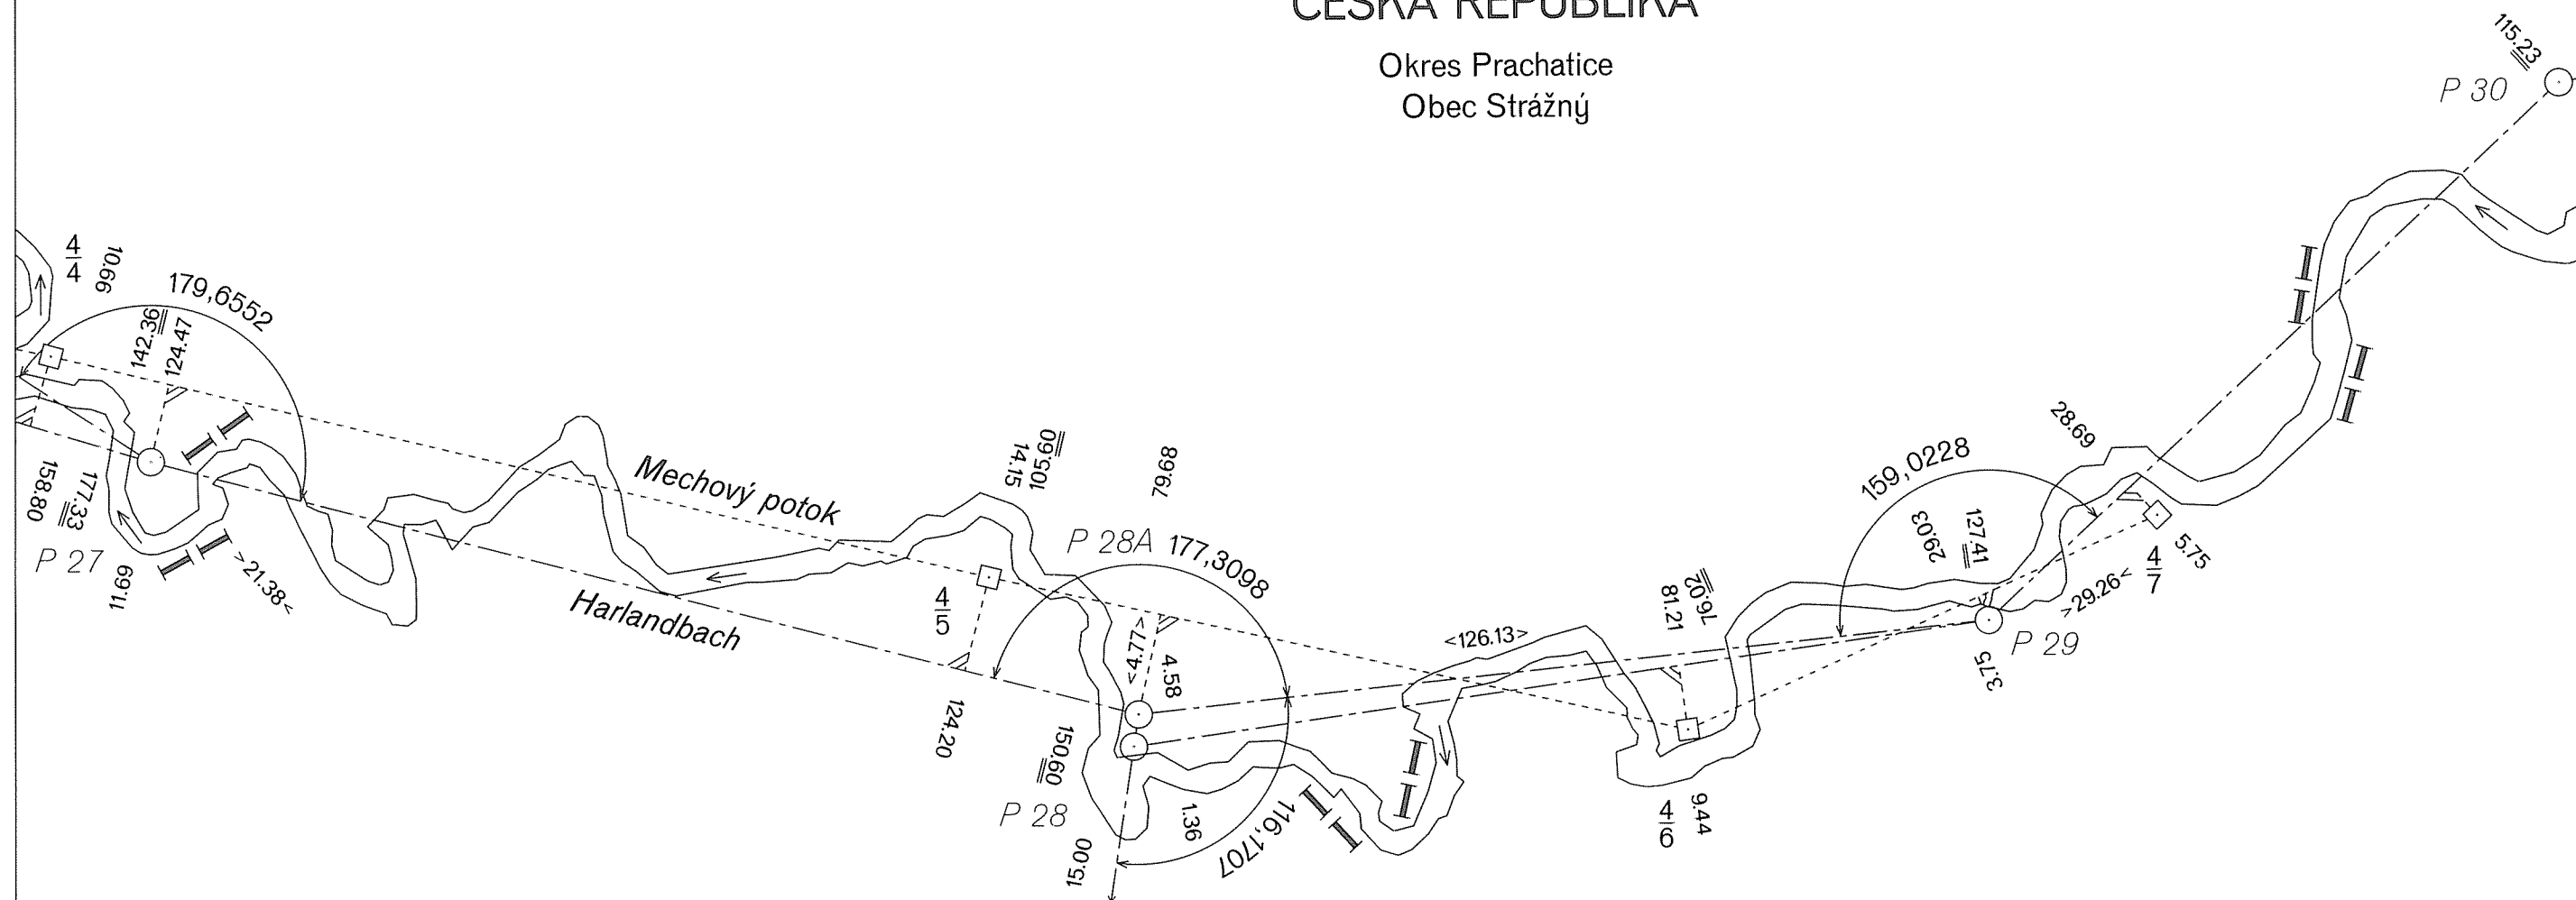

BUNDESREPUBLIK DEUTSCHLAND

Freistaat Bayern

Regierungsbezirk Niederbayern
Landkreis Freyung - Grafenau
Gemeinde Haidmühle

DEUTSCH-TSCHECHISCHE STAATSGRENZE
Teil Freistaat Bayern

NĚMECKO-ČESKÉ STÁTNÍ HRANICE
část Svobodný stát Bavorsko

GRENZHANDRISS
HRANIČNÍ NÁRYS

Grenzabschnitt XII
Hraniční úsek


Blatt Nr. 5a
List č.

1:1000

ČESKÁ REPUBLIKA

Okres Prachatice
Obec Stožec

Obec Strážný

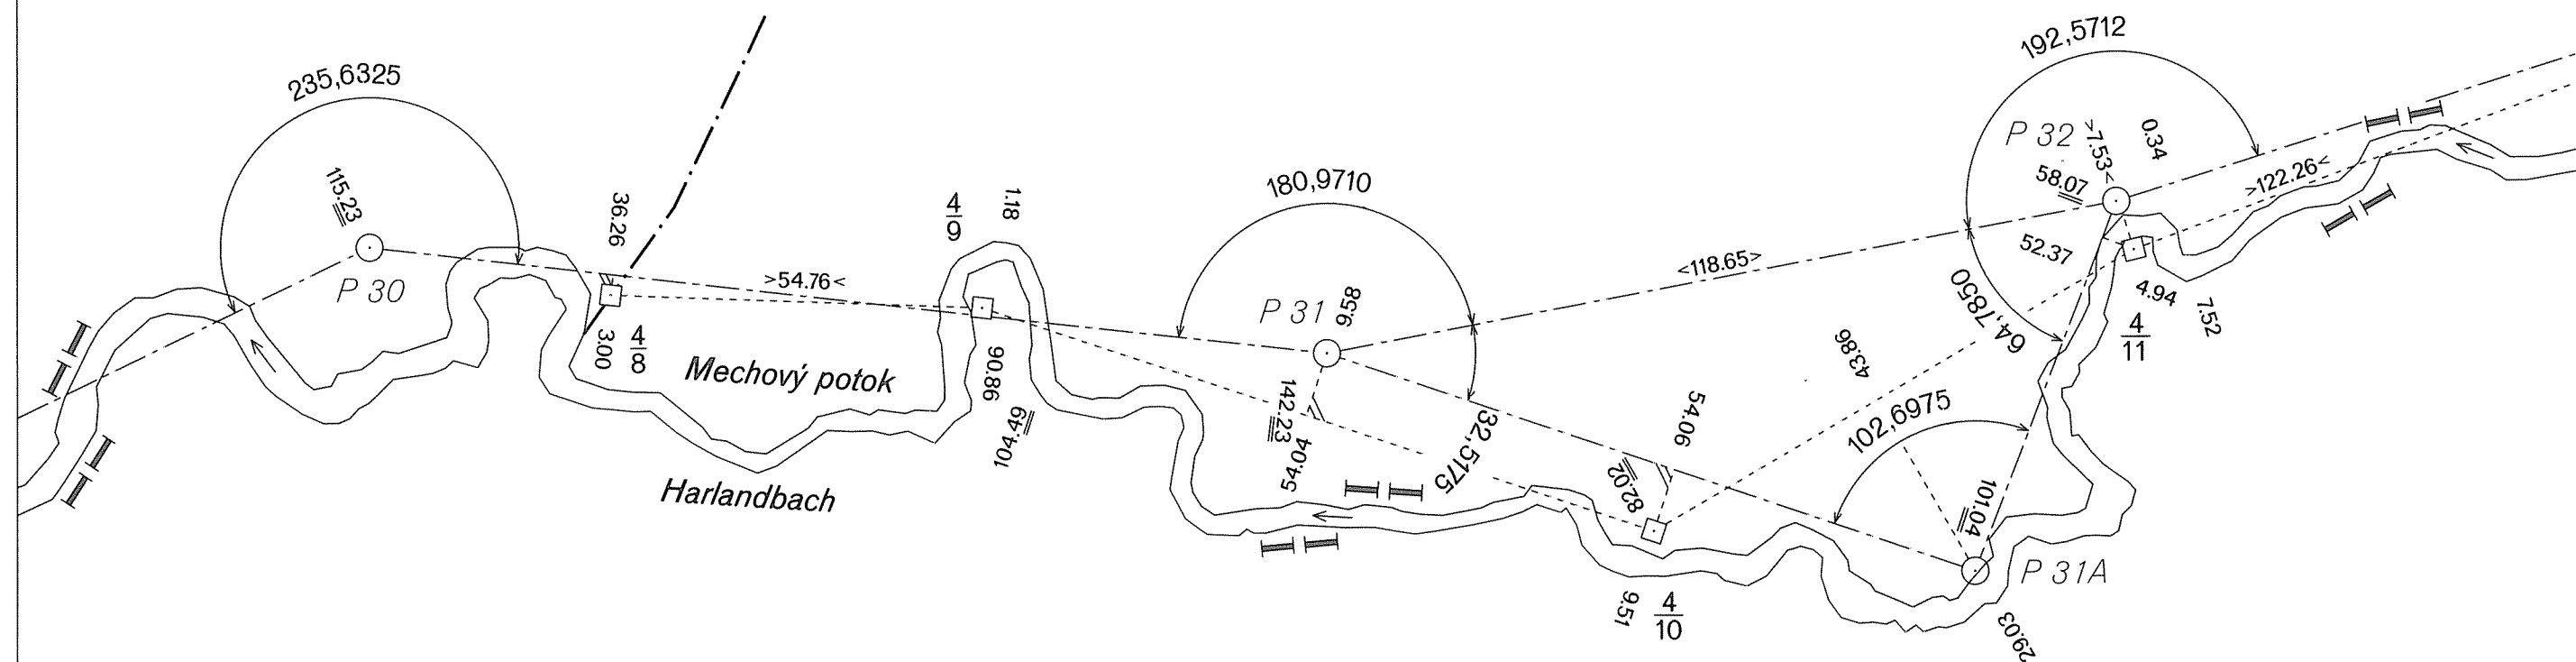

BUNDESREPUBLIK DEUTSCHLAND

Freistaat Bayern

Regierungsbezirk Niederbayern
Landkreis Freyung - Grafenau
Gemeinde Haidmühle

DEUTSCH-TSCHECHISCHE STAATSGRENZE

Teil Freistaat Bayern

NĚMECKO-ČESKÉ STÁTNÍ HRANICE

část Svobodný stát Bavorsko

GRENZHANDRISS HRANIČNÍ NÁRYS

Grenzabschnitt XII
Hraniční úsek

Blatt Nr. 5b
List č.

1:1000


ČESKÁ REPUBLIKA

Okres Prachatice
Obec Stožec

BUNDESREPUBLIK DEUTSCHLAND

Freistaat Bayern

Regierungsbezirk Niederbayern
Landkreis Freyung - Grafenau
Gemeinde Haidmühle

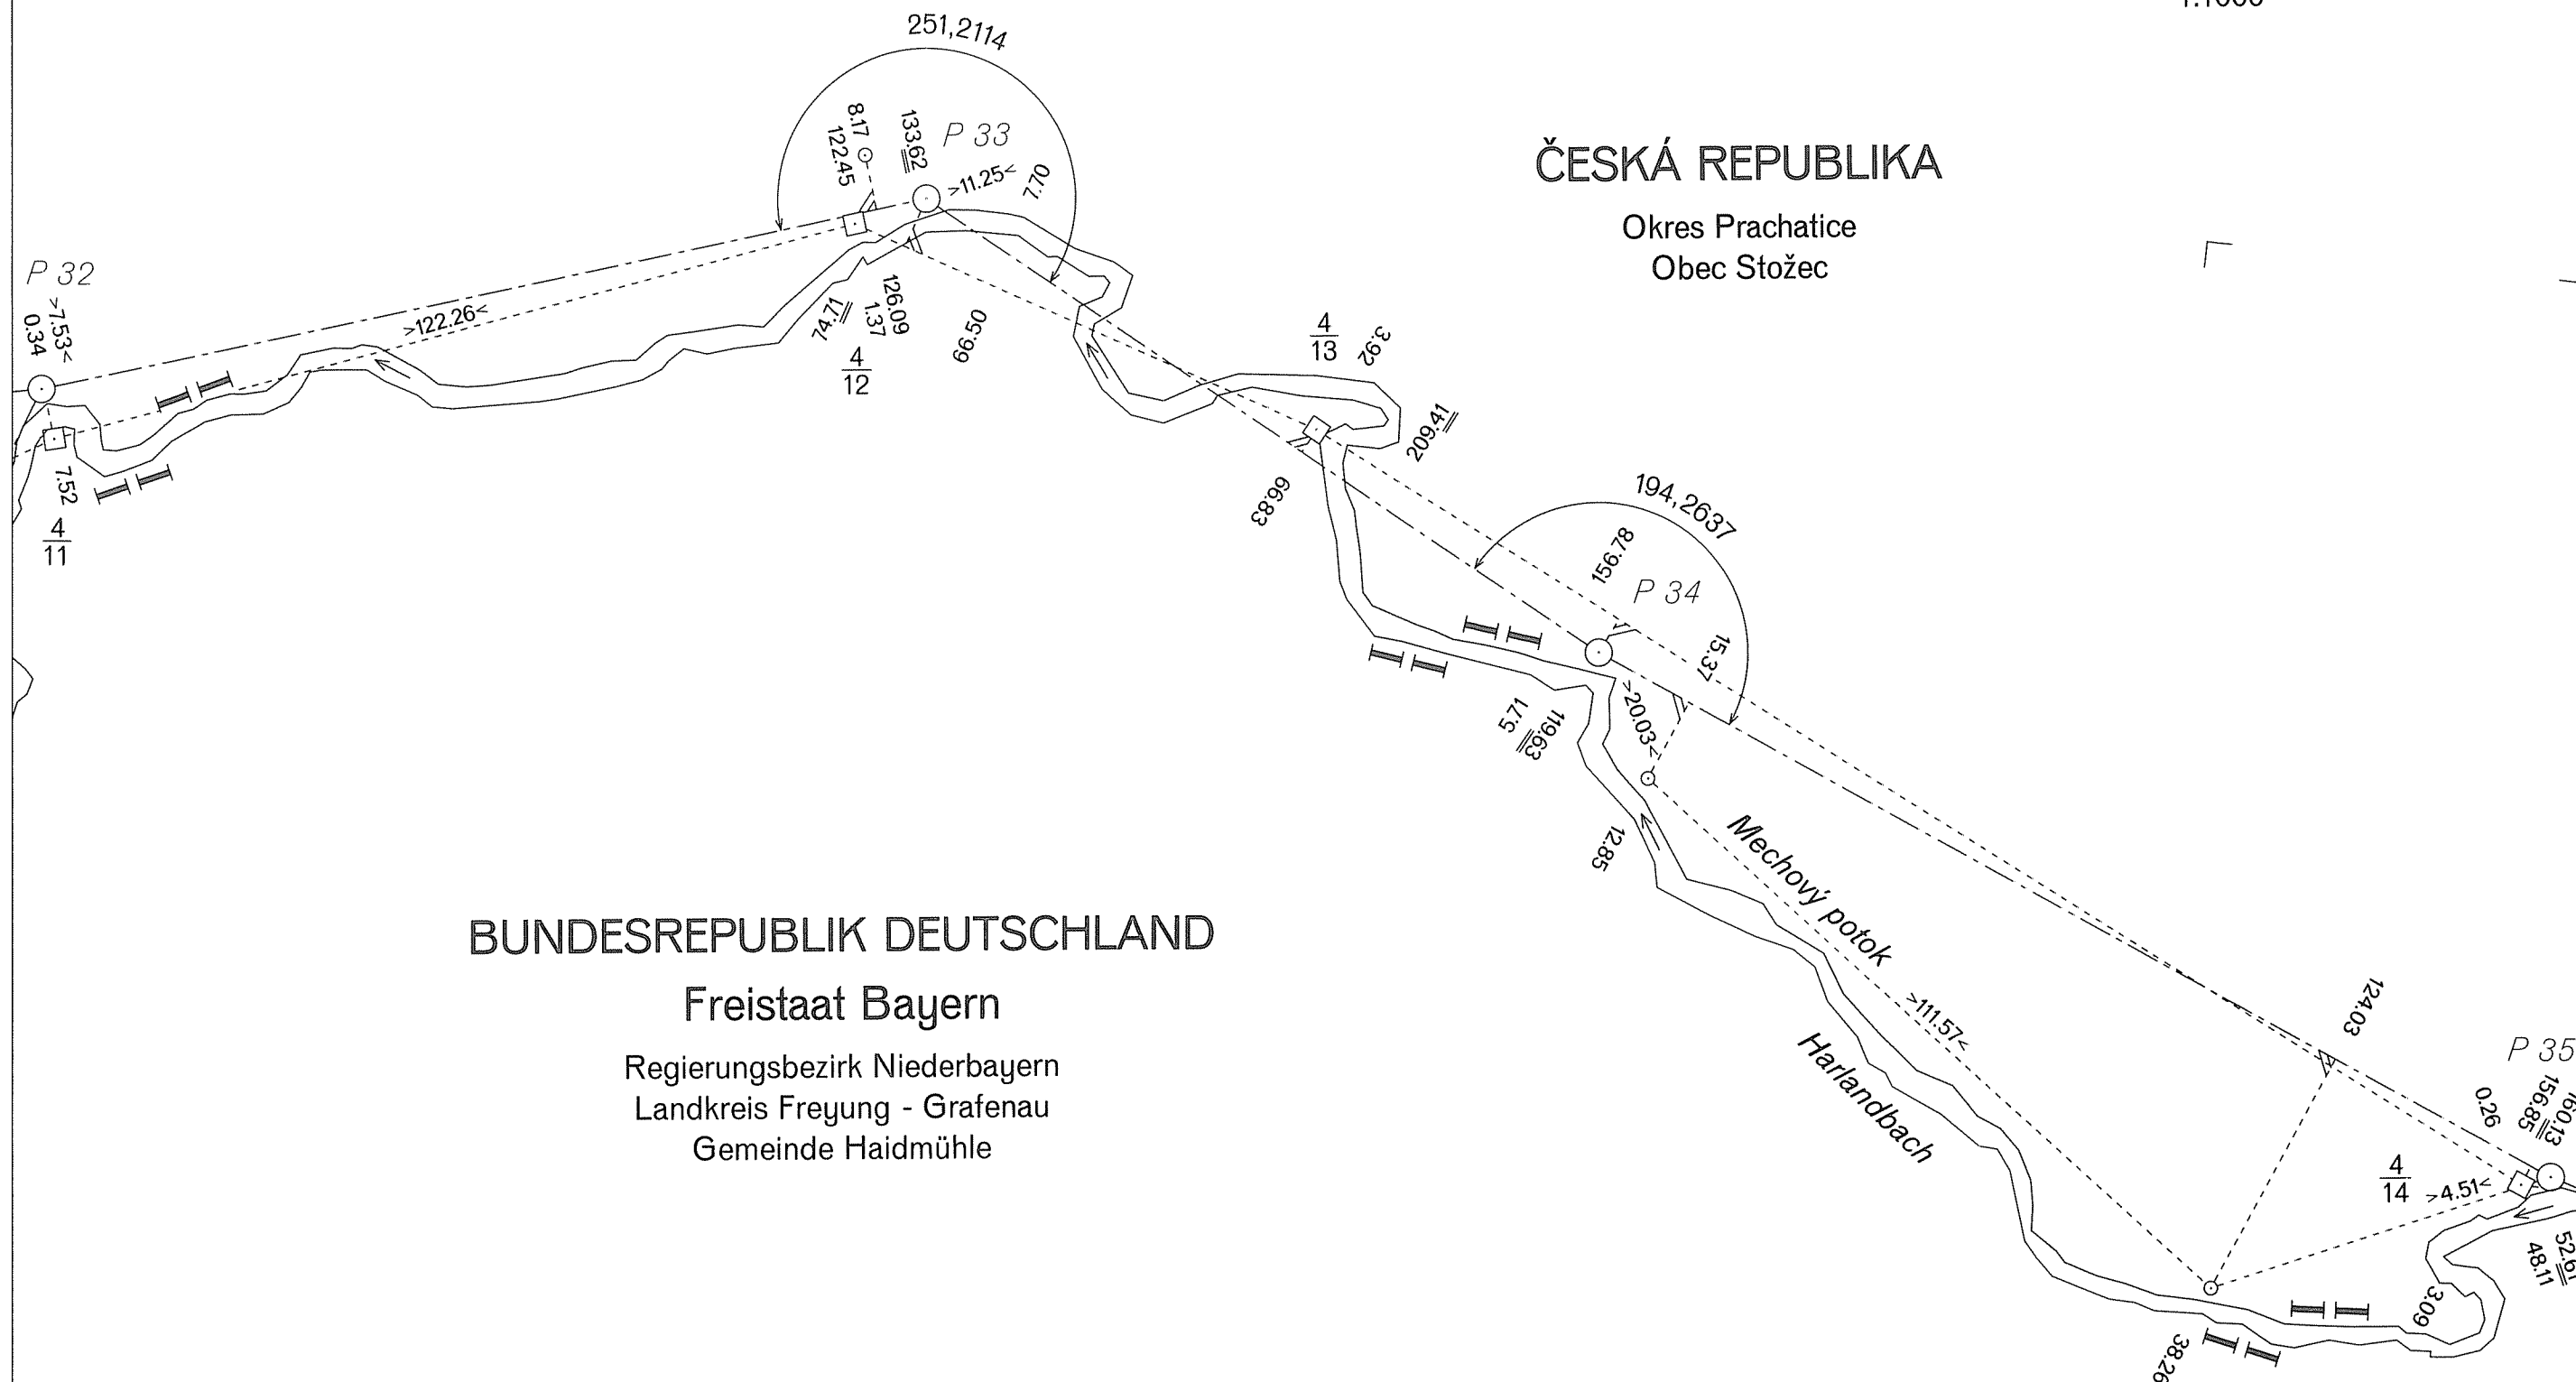

DEUTSCH-TSCHECHISCHE STAATSGRENZE
Teil Freistaat Bayern

NĚMECKO-ČESKÉ STÁTNÍ HRANICE
část Svobodný stát Bavorsko

GRENZHANDRISS HRANIČNÍ NÁRYS


Grenzabschnitt XII
Hraniční úsek

Blatt Nr. 5c
List č.

1:1000

ČESKÁ REPUBLIKA

Okres Prachatice
Obec Stožec

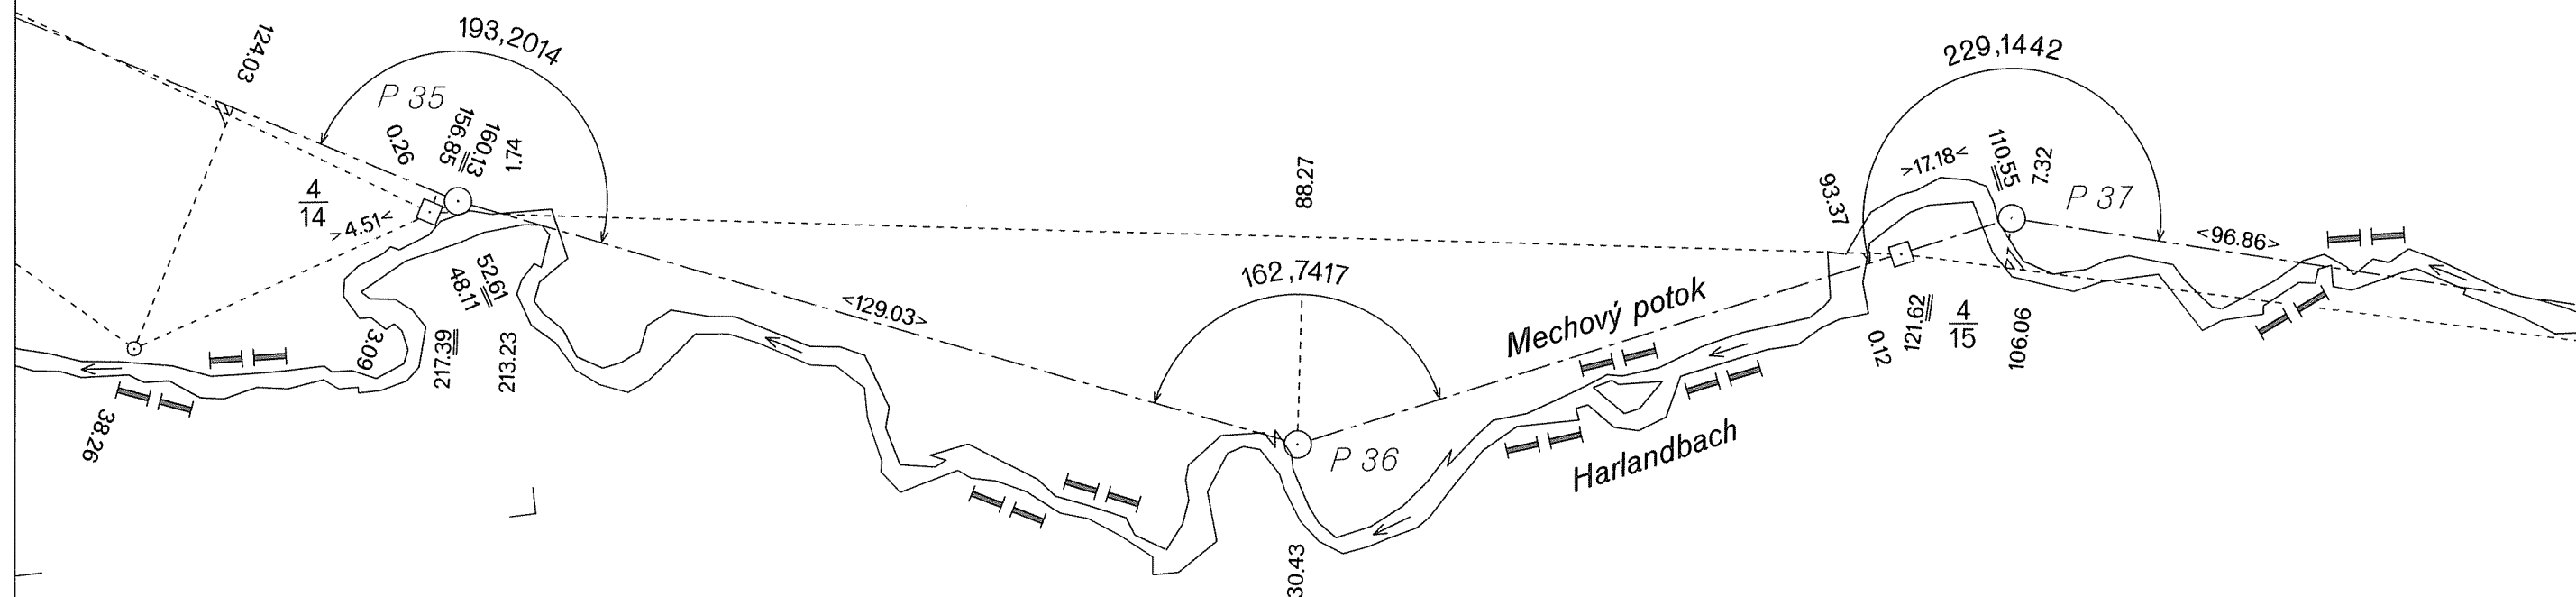

BUNDESREPUBLIK DEUTSCHLAND

Freistaat Bayern

Regierungsbezirk Niederbayern
Landkreis Freyung - Grafenau
Gemeinde Haidmühle

DEUTSCH-TSCHECHISCHE STAATSGRENZE
Teil Freistaat Bayern

NĚMECKO-ČESKÉ STÁTNÍ HRANICE
část Svobodný stát Bavorsko

GRENZHANDRISS
HRANIČNÍ NÁRYS

Grenzabschnitt XII
Hraniční úsek

Blatt Nr. 6a
List č.

1:1000


ČESKÁ REPUBLIKA

Okres Prachatice
Obec Stožec

BUNDESREPUBLIK DEUTSCHLAND

Freistaat Bayern


Regierungsbezirk Niederbayern
Landkreis Freyung - Grafenau
Gemeinde Haidmühle

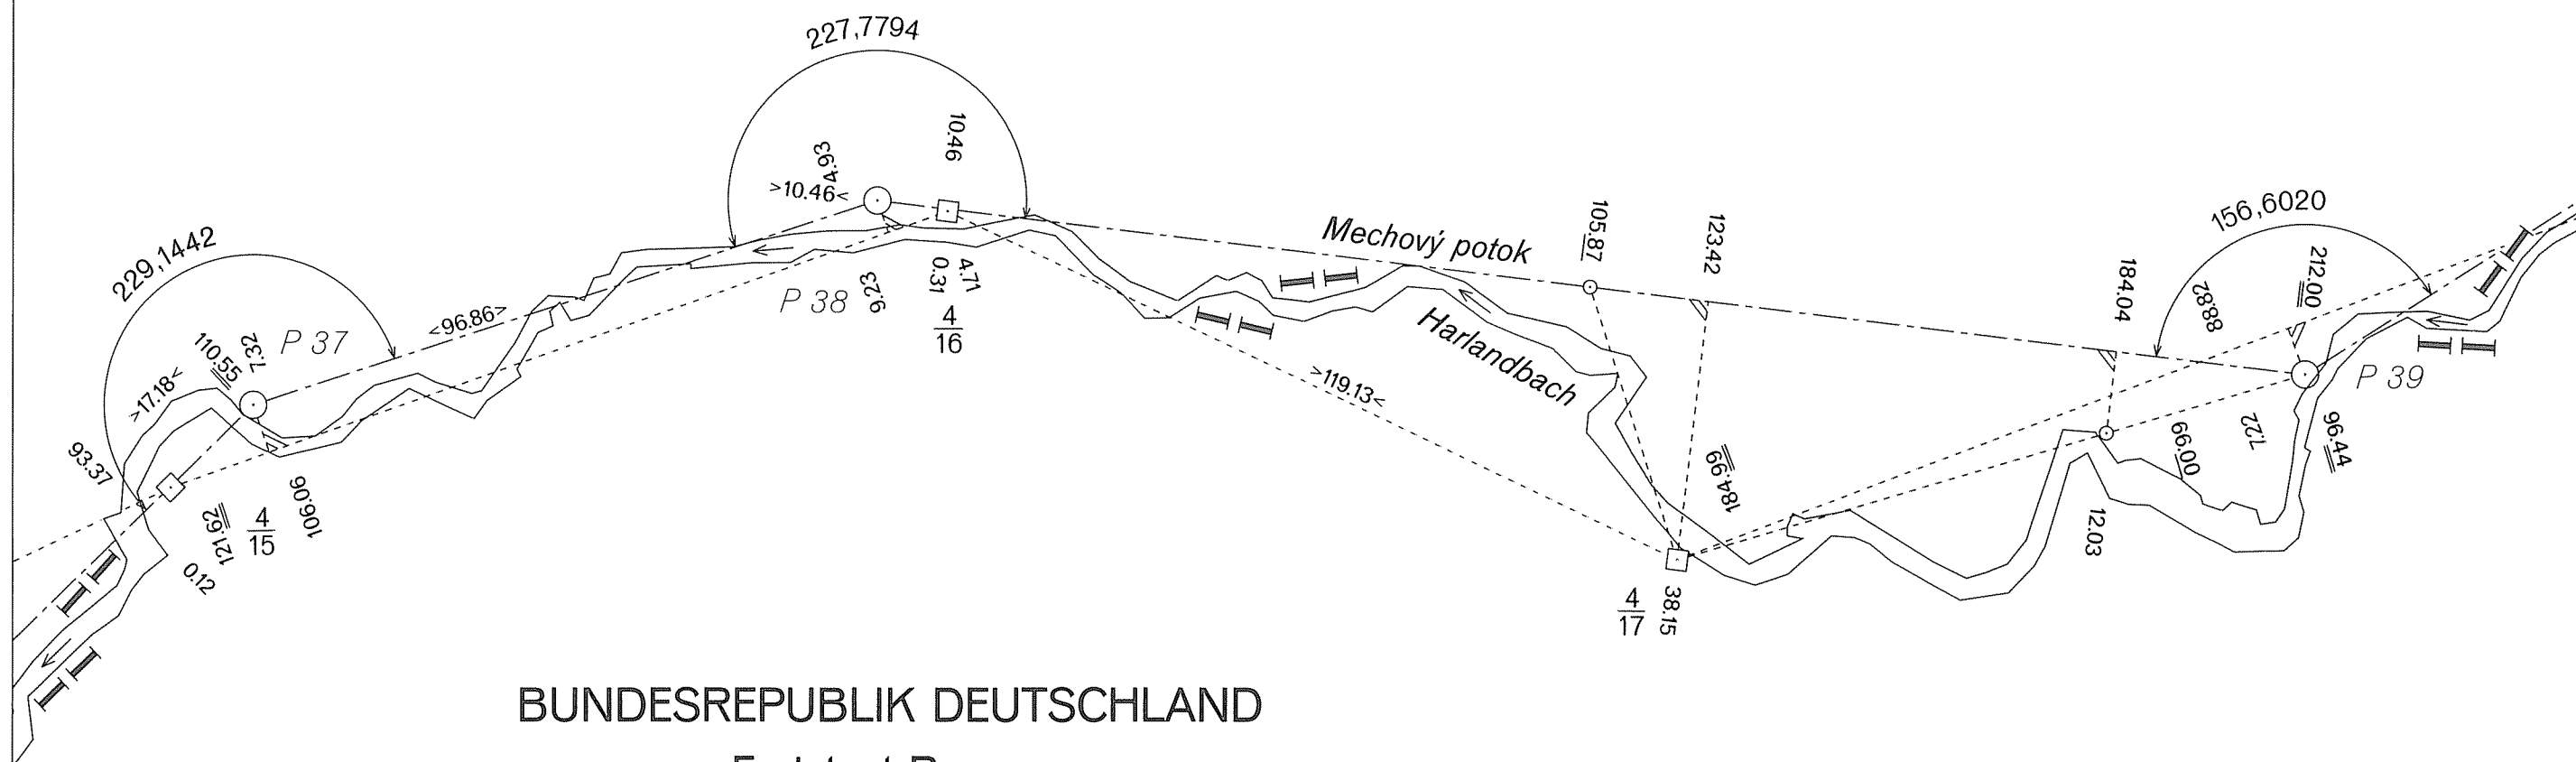

DEUTSCH-TSCHECHISCHE STAATSGRENZE
Teil Freistaat Bayern
NĚMECKO-ČESKÉ STÁTNÍ HRANICE
část Svobodný stát Bavorsko

GRENZHANDRISS
HRANIČNÍ NÁRYS
Grenzabschnitt XII
Hraniční úsek
Blatt Nr. 6b
List č.
1:1000

ČESKÁ REPUBLIKA
Okres Prachatice
Obec Stožec

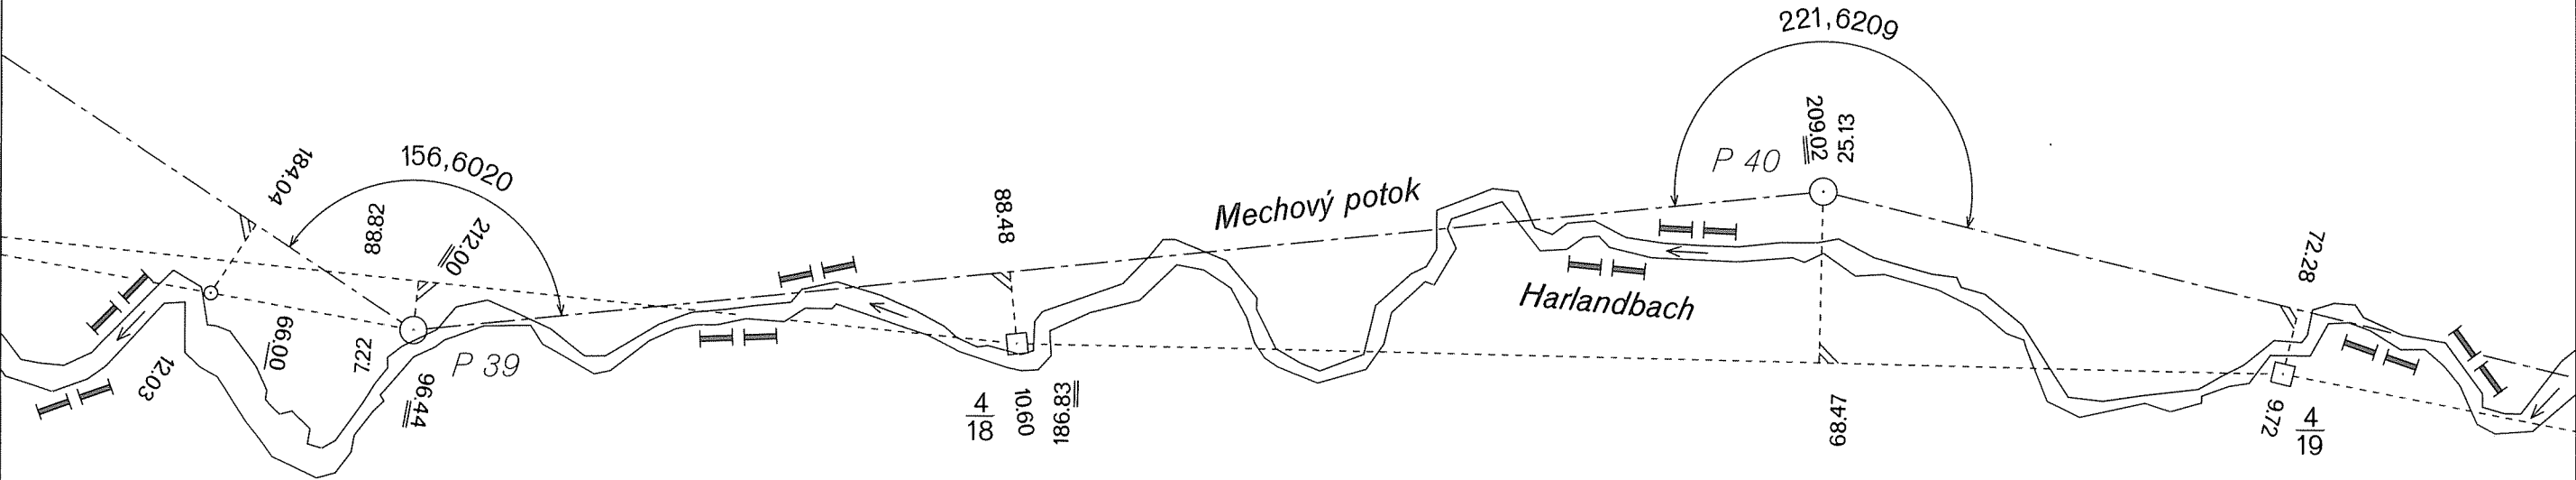

BUNDESREPUBLIK DEUTSCHLAND
Freistaat Bayern
Regierungsbezirk Niederbayern
Landkreis Freyung - Grafenau
Gemeinde Haidmühle


DEUTSCH-TSCHECHISCHE STAATSGRENZE
Teil Freistaat Bayern

NĚMECKO-ČESKÉ STÁTNÍ HRANICE
část Svobodný stát Bavorsko

GRENZHAÏDRISS
HRANIČNÍ NÁRYS

Grenzabschnitt XII
Hraniční úsek
Blatt Nr. 6c
List č.
1:1000

ČESKÁ REPUBLIKA
Okres Prachatice
Obec Stožec

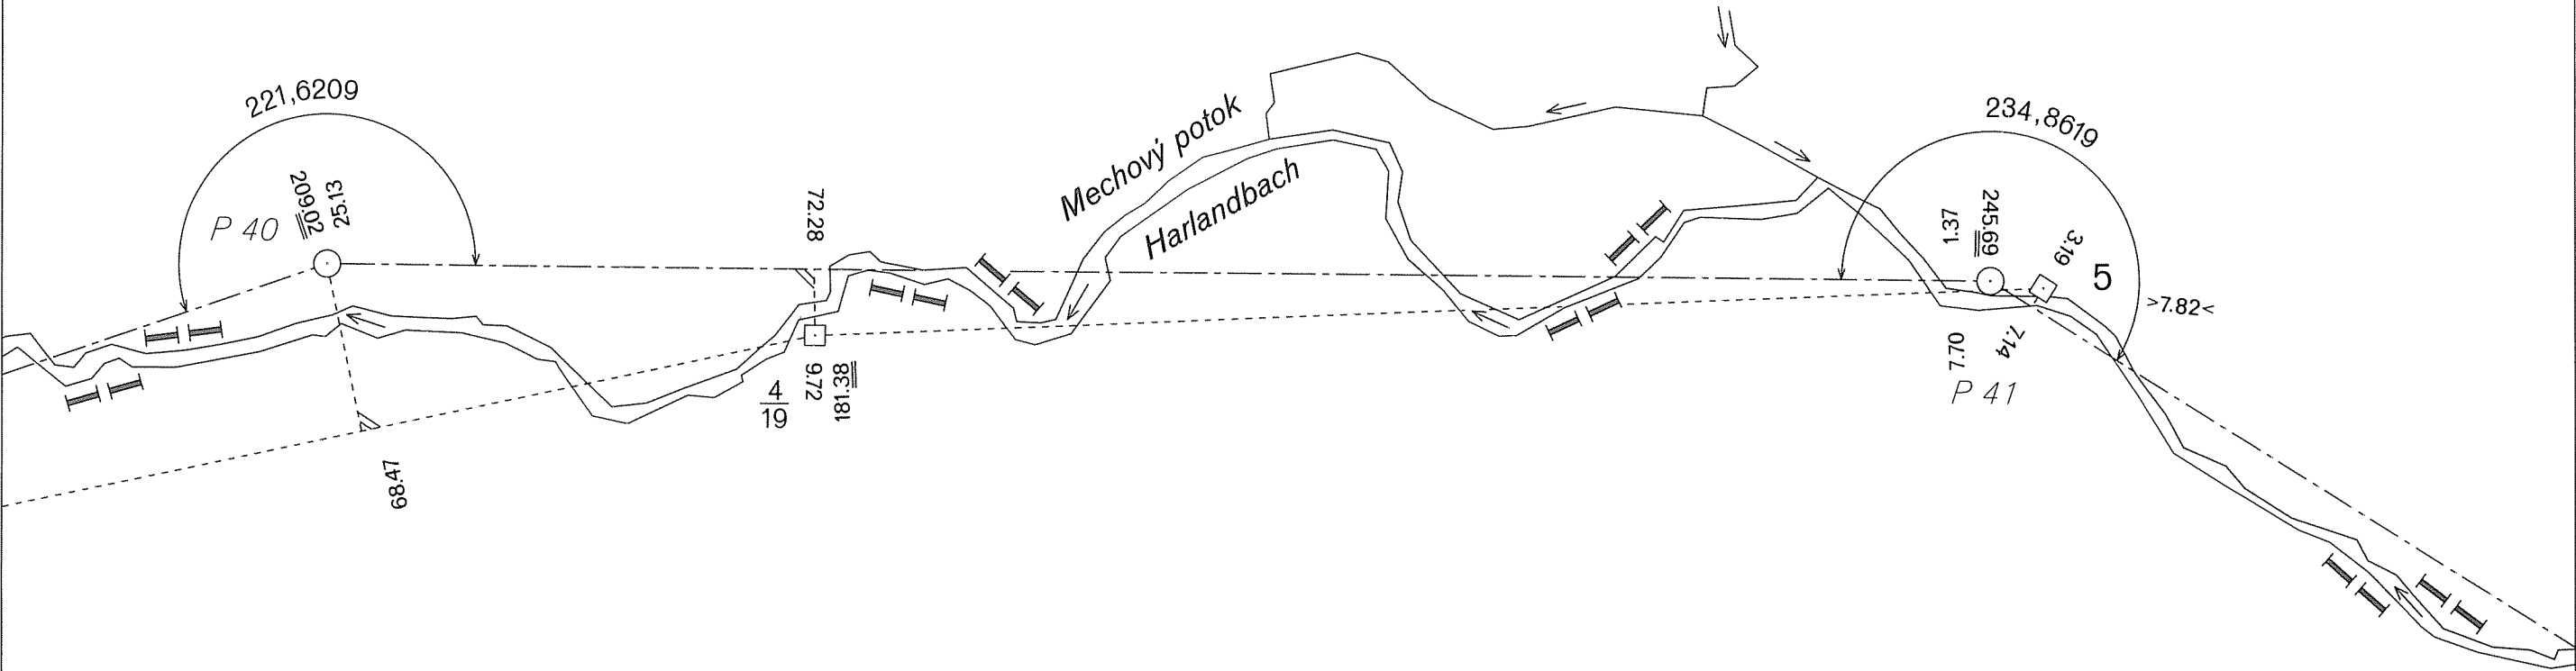

BUNDESREPUBLIK DEUTSCHLAND
Freistaat Bayern
Regierungsbezirk Niederbayern
Landkreis Freyung - Grafenau
Gemeinde Haidmühle

DEUTSCH-TSCHECHISCHE STAATSGRENZE
Teil Freistaat Bayern

NĚMECKO-ČESKÉ STÁTNÍ HRANICE
část Svobodný stát Bavorsko

GRENZHANDRISS
HRANIČNÍ NÁRYS

Grenzabschnitt XII
Hraniční úsek

Blatt Nr. 7a
List č.

1:1000


ČESKÁ REPUBLIKA

Okres Prachatice
Obec Stožec

BUNDESREPUBLIK DEUTSCHLAND

Freistaat Bayern

Regierungsbezirk Niederbayern
Landkreis Freyung - Grafenau
Gemeinde Haidmühle

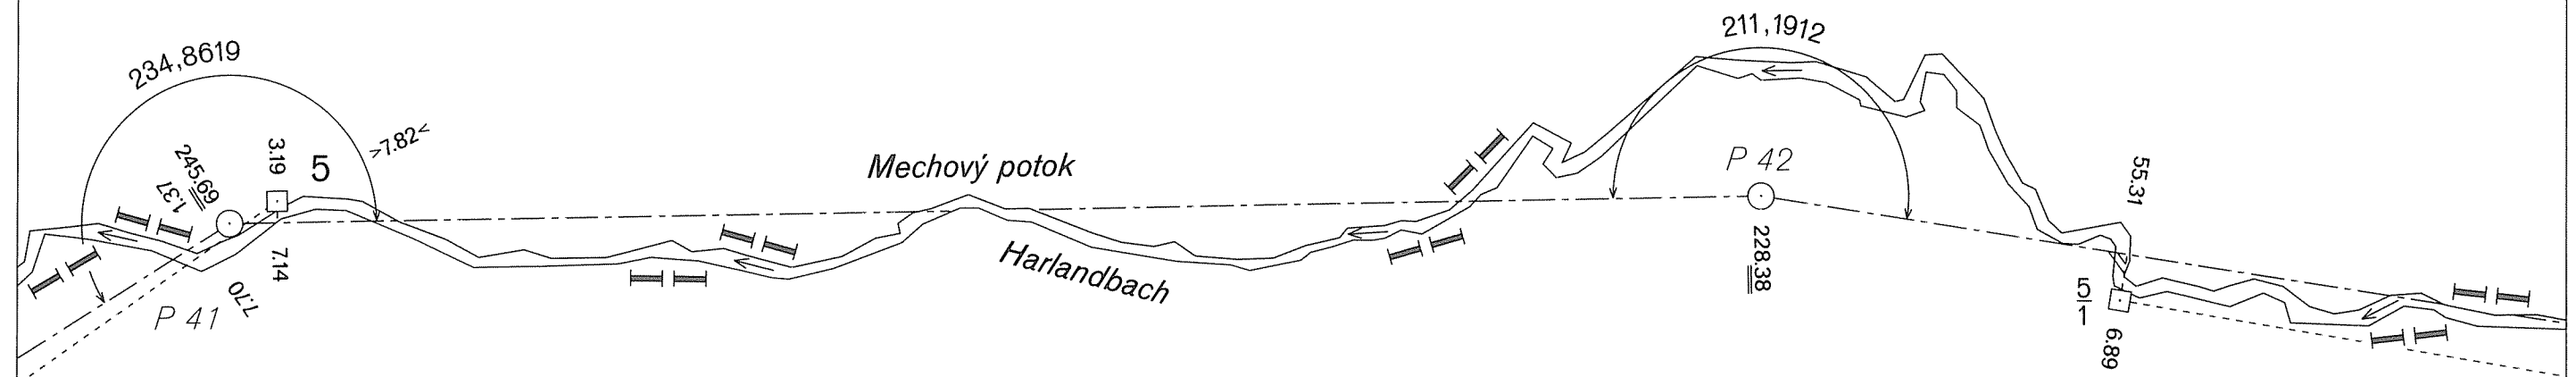

DEUTSCH-TSCHECHISCHE STAATSGRENZE
Teil Freistaat Bayern

NĚMECKO-ČESKÉ STÁTNÍ HRANICE
část Svobodný stát Bavorsko

GRENZHANDRISS
HRANIČNÍ NÁRYS

Grenzabschnitt
Hraniční úsek

XII


Blatt Nr.
List č.

7 b

1:1000

ČESKÁ REPUBLIKA

Okres Prachatice
Obec Stožec

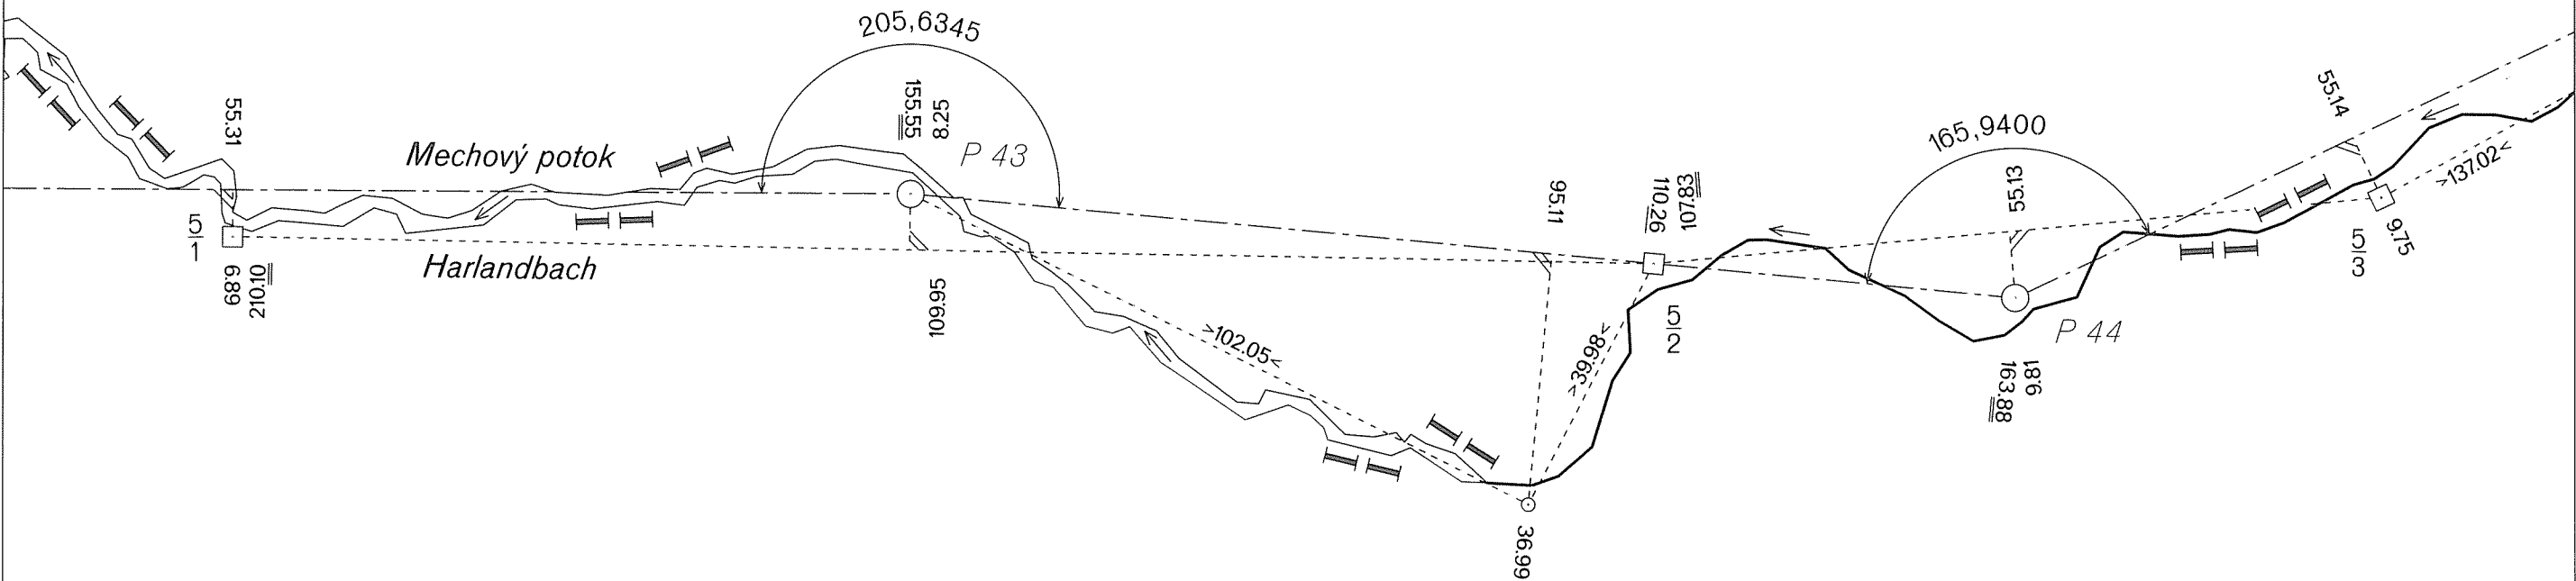

BUNDESREPUBLIK DEUTSCHLAND

Freistaat Bayern

Regierungsbezirk Niederbayern
Landkreis Freyung - Grafenau
Gemeinde Haidmühle

DEUTSCH-TSCHECHISCHE STAATSGRENZE
Teil Freistaat Bayern

NĚMECKO-ČESKÉ STÁTNÍ HRANICE
část Svobodný stát Bavorsko

GRENZHANDRISS HRANIČNÍ NÁRYS


Grenzabschnitt XII
Hraniční úsek

Blatt Nr. 7c
List č.

1:1000

ČESKÁ REPUBLIKA

Okres Prachatice
Obec Stožec

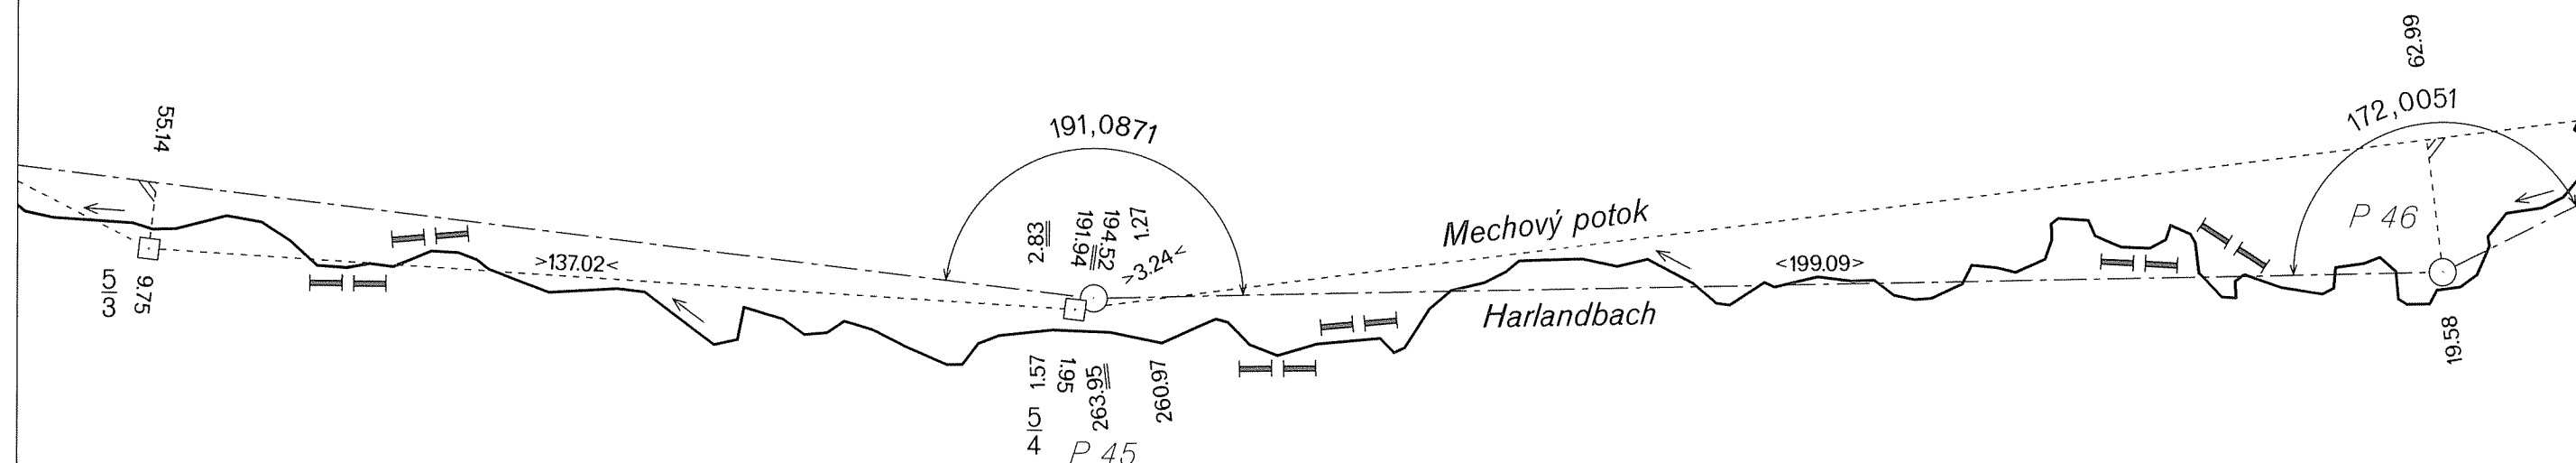

BUNDESREPUBLIK DEUTSCHLAND

Freistaat Bayern

Regierungsbezirk Niederbayern
Landkreis Freyung - Grafenau
Gemeinde Haidmühle

DEUTSCH-TSCHECHISCHE STAATSGRENZE
Teil Freistaat Bayern

NĚMECKO-ČESKÉ STÁTNÍ HRANICE
část Svobodný stát Bavorsko

GRENZHANDRISS
HRANIČNÍ NÁRYS


Grenzabschnitt XII
Hraniční úsek
Blatt Nr. 8a
List č.
1:1000

ČESKÁ REPUBLIKA

Okres Prachatice
Obec Stožec

BUNDESREPUBLIK DEUTSCHLAND

Freistaat Bayern
Regierungsbezirk Niederbayern
Landkreis Freyung - Grafenau
Gemeinde Haidmühle

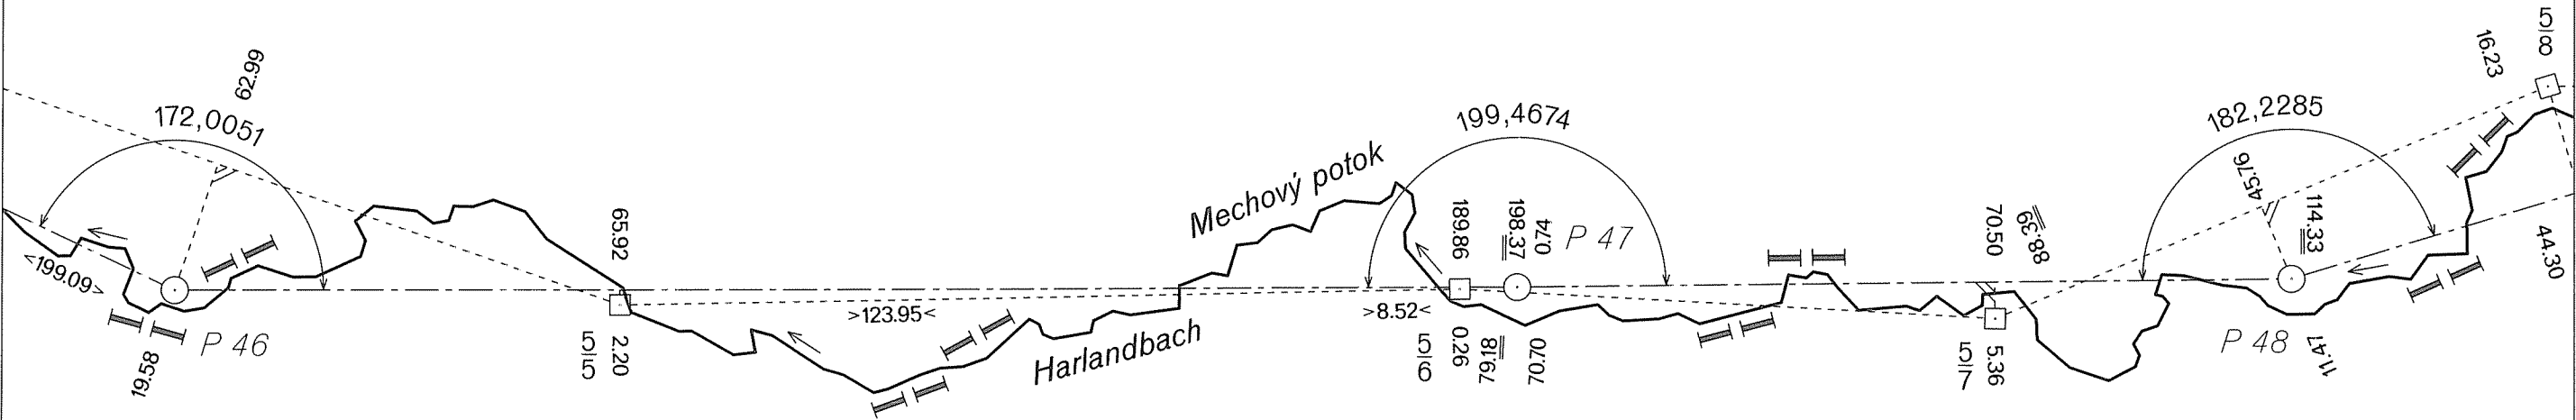

DEUTSCH-TSCHECHISCHE STAATSGRENZE

Teil Freistaat Bayern

NĚMECKO-ČESKÉ STÁTNÍ HRANICE

část Svobodný stát Bavorsko

GRENZHANDRISS

HRANIČNÍ NÁRYS

Grenzabschnitt

XII

Hraniční úsek

Blatt Nr.

8b


List č.

1:1000

ČESKÁ REPUBLIKA

Okres Prachatice

Obec Stožec

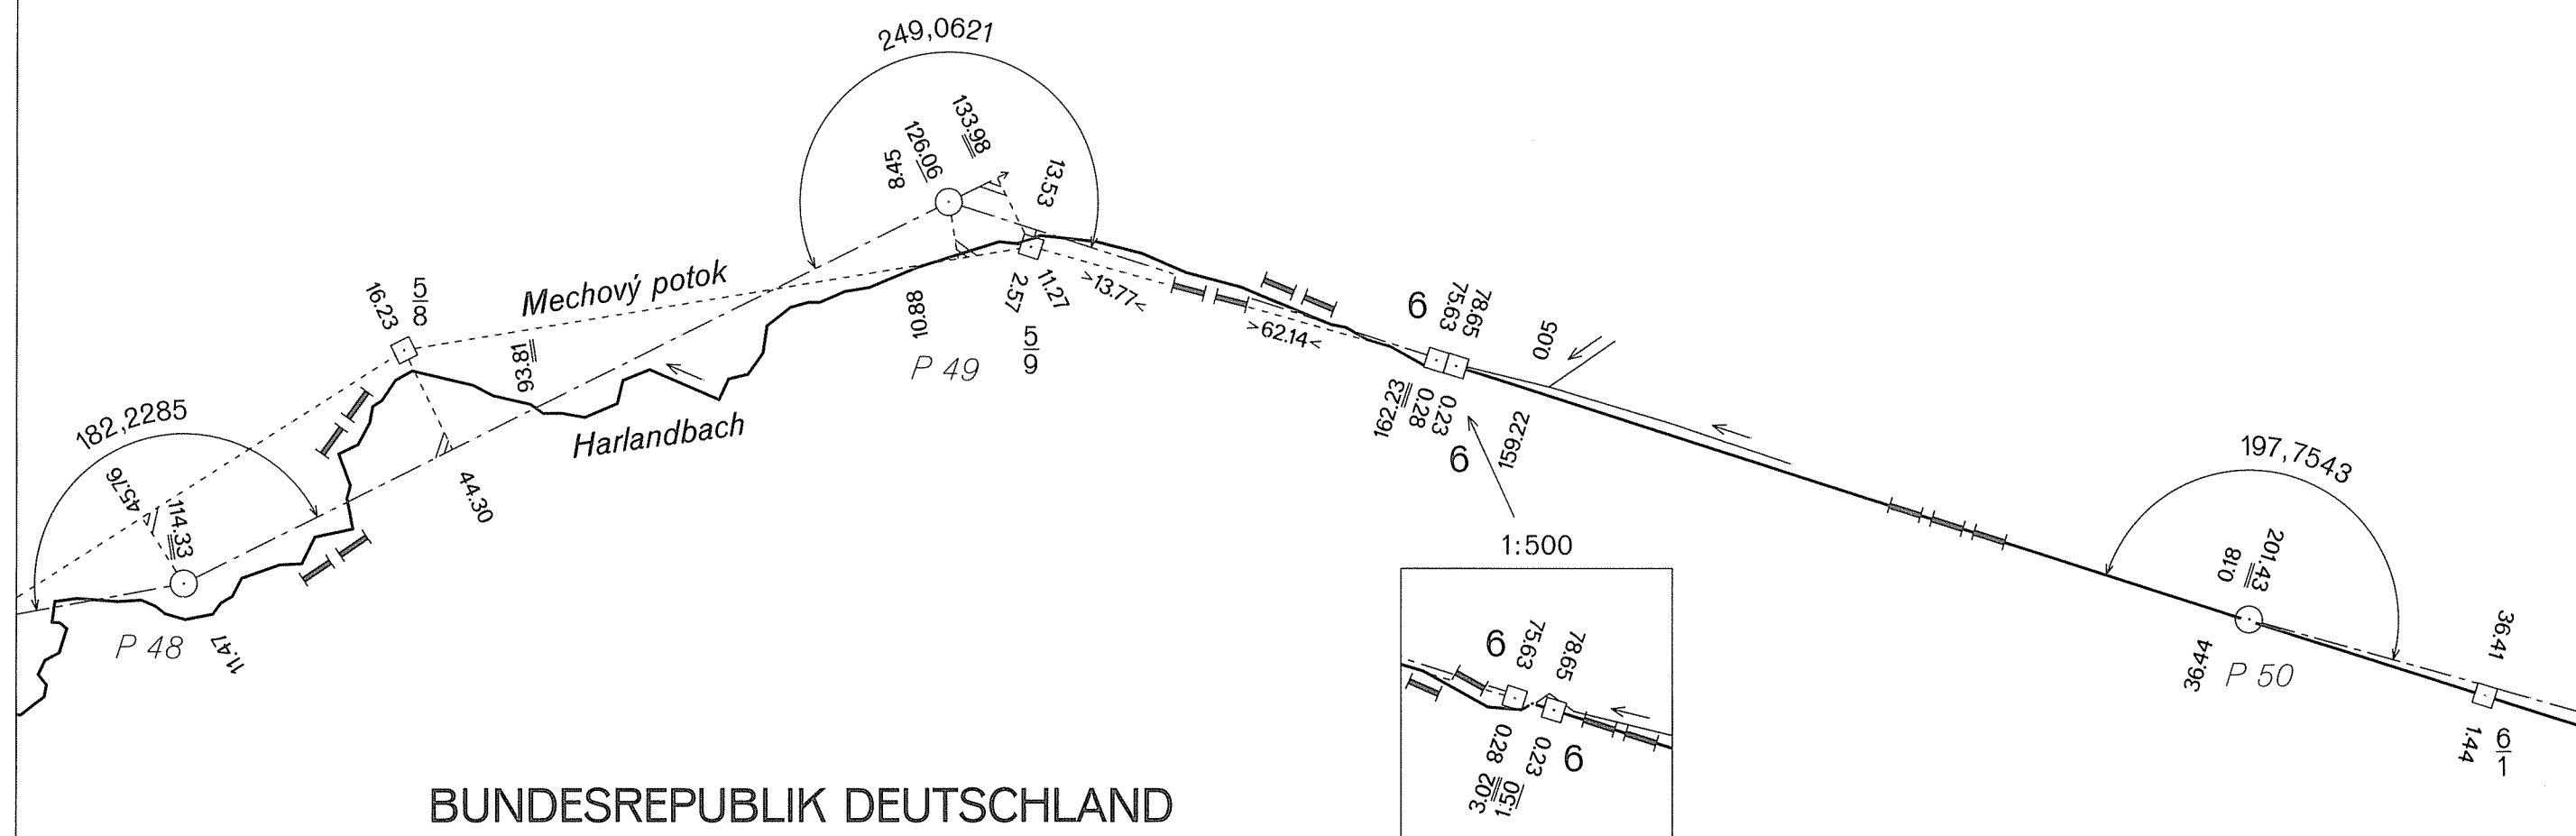

BUNDESREPUBLIK DEUTSCHLAND

Freistaat Bayern

Regierungsbezirk Niederbayern

Landkreis Freyung - Grafenau

Gemeinde Haidmühle

DEUTSCH-TSCHECHISCHE STAATSGRENZE
Teil Freistaat Bayern

NĚMECKO-ČESKÉ STÁTNÍ HRANICE
část Svobodný stát Bavorsko

GRENZHANDRISS
HRANIČNÍ NÁRYS



Grenzabschnitt
Hraniční úsek XII

Blatt Nr.
List č. 8c

1:1000

ČESKÁ REPUBLIKA

Okres Prachatice
Obec Stožec

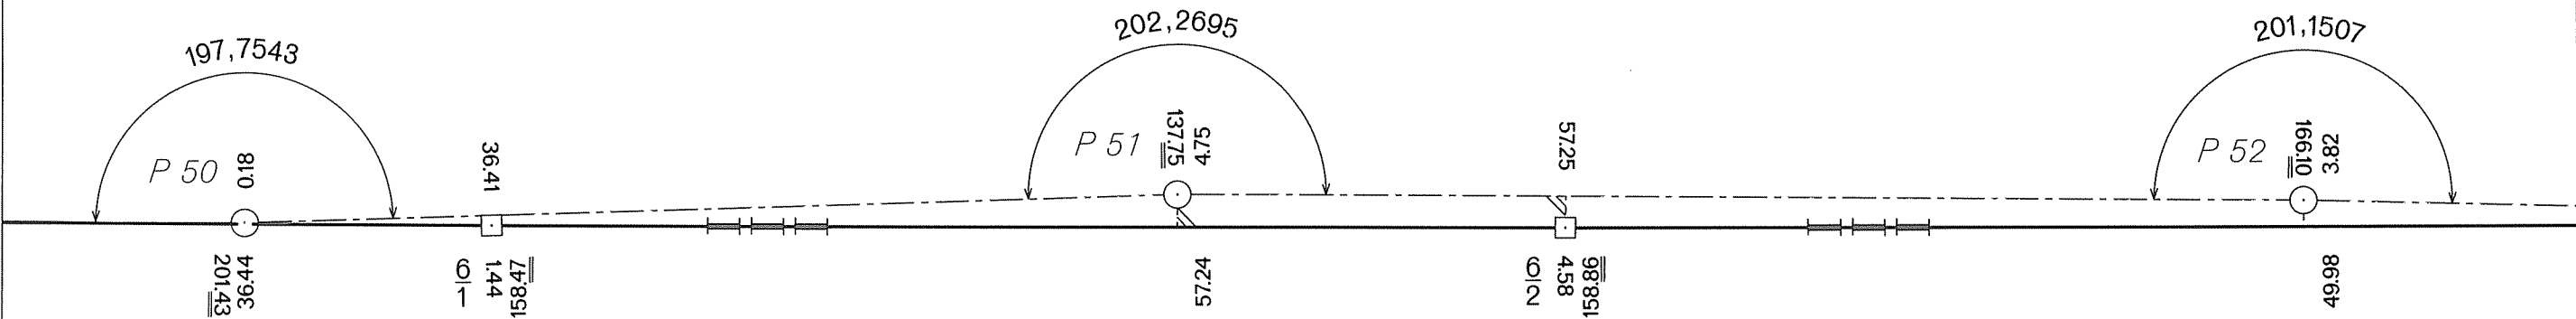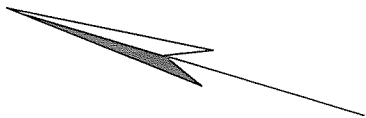

BUNDESREPUBLIK DEUTSCHLAND

Freistaat Bayern

Regierungsbezirk Niederbayern
Landkreis Freyung - Grafenau
Gemeinde Haidmühle

DEUTSCH-TSCHECHISCHE STAATSGRENZE
Teil Freistaat Bayern

NĚMECKO-ČESKÉ STÁTNÍ HRANICE
část Svobodný stát Bavorsko

GRENZHANDRISS
HRANIČNÍ NÁRYS


Grenzabschnitt XII
Hraniční úsek

Blatt Nr. 9a
List č.

1:1000

ČESKÁ REPUBLIKA

Okres Prachatice
Obec Stožec

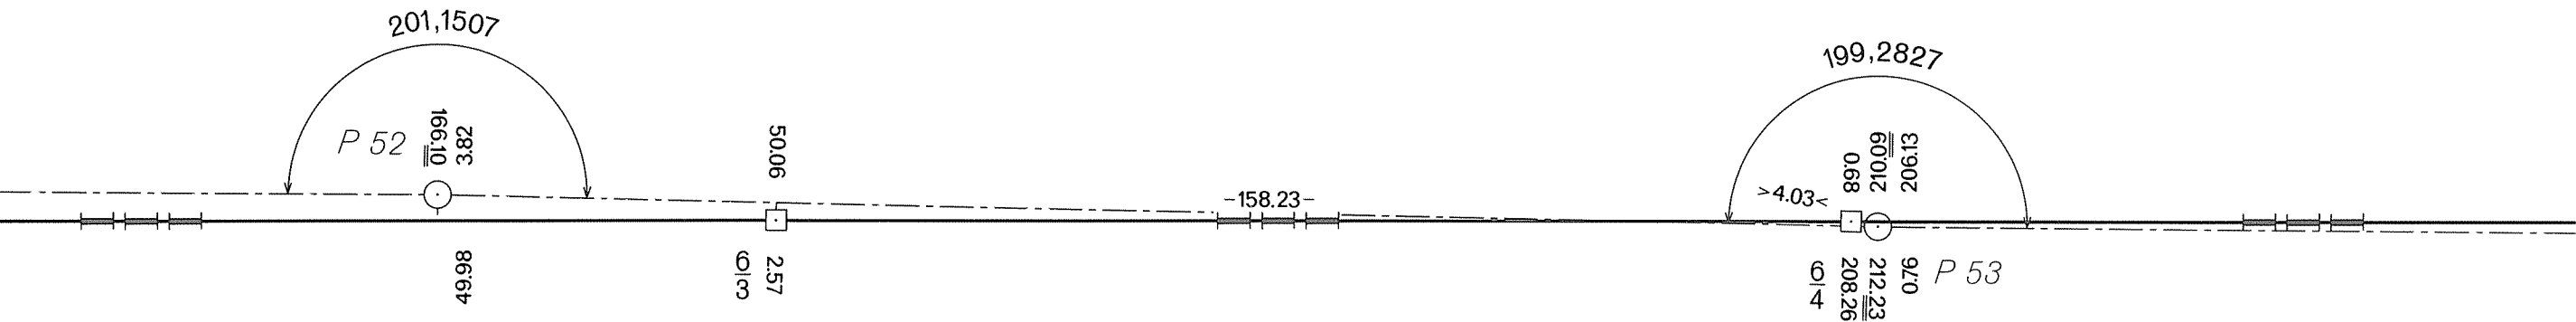

BUNDESREPUBLIK DEUTSCHLAND

Freistaat Bayern

Regierungsbezirk Niederbayern
Landkreis Freyung - Grafenau
Gemeinde Haidmühle

DEUTSCH-TSCHECHISCHE STAATSGRENZE
Teil Freistaat Bayern

NĚMECKO-ČESKÉ STÁTNÍ HRANICE
část Svobodný stát Bavorsko


GRENZHANDRISS
HRANIČNÍ NÁRYS

Grenzabschnitt
Hraniční úsek
Blatt Nr.
List č.
1:1000

XII
9b


ČESKÁ REPUBLIKA

Okres Prachatice
Obec Stožec

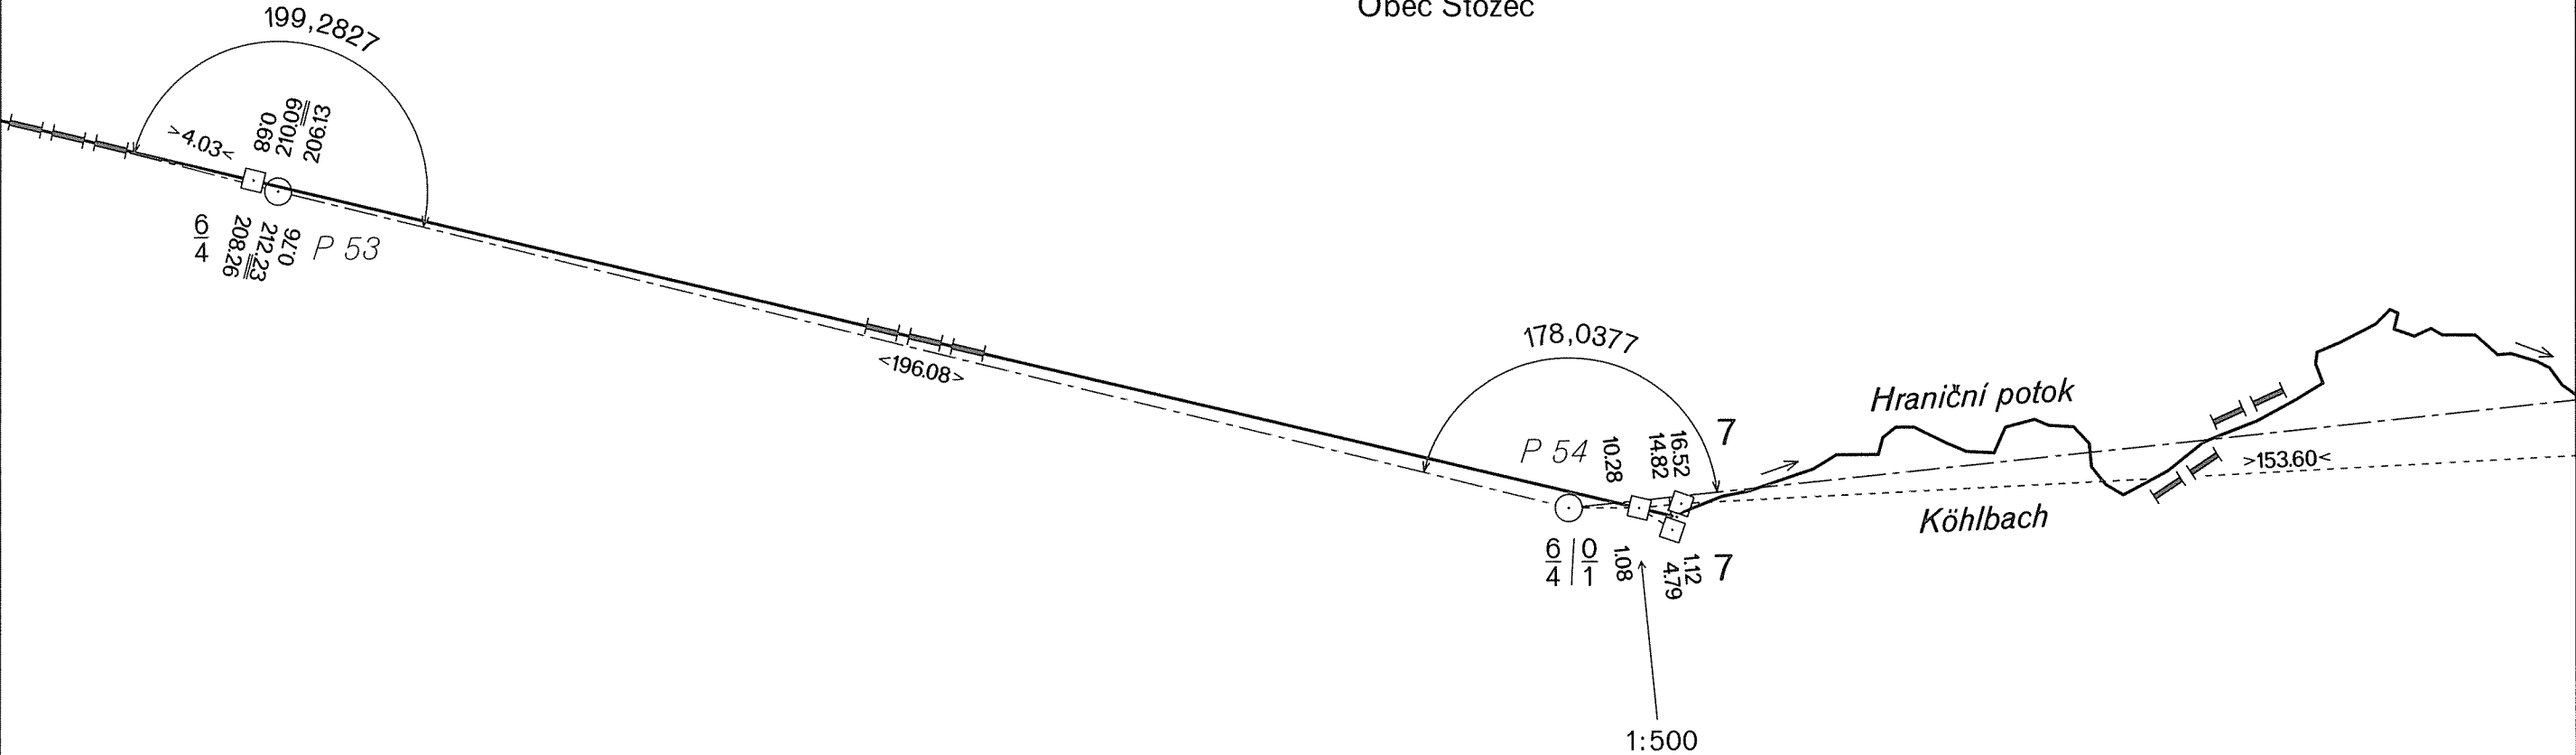

BUNDESREPUBLIK DEUTSCHLAND

Freistaat Bayern
Regierungsbezirk Niederbayern
Landkreis Freyung - Grafenau
Gemeinde Haidmühle

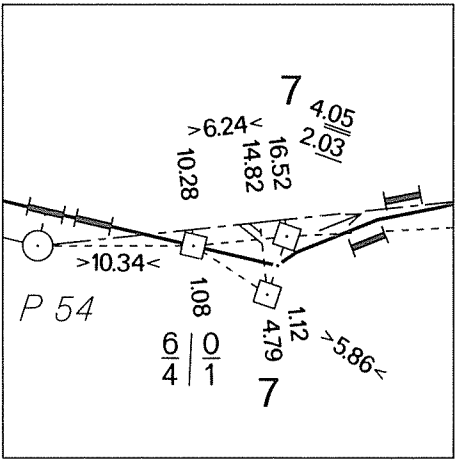

Teil Freistaat Bayern

část Svobodný stát Bavorsko

GRENZHANDRISS

HRANIČNÍ NÁRYS

Grenzabschnitt
Hraniční úsek


Blatt Nr. 9c
List č.

1:1000

ČESKÁ REPUBLIKA

Okres Prachatice

Obec Stožec

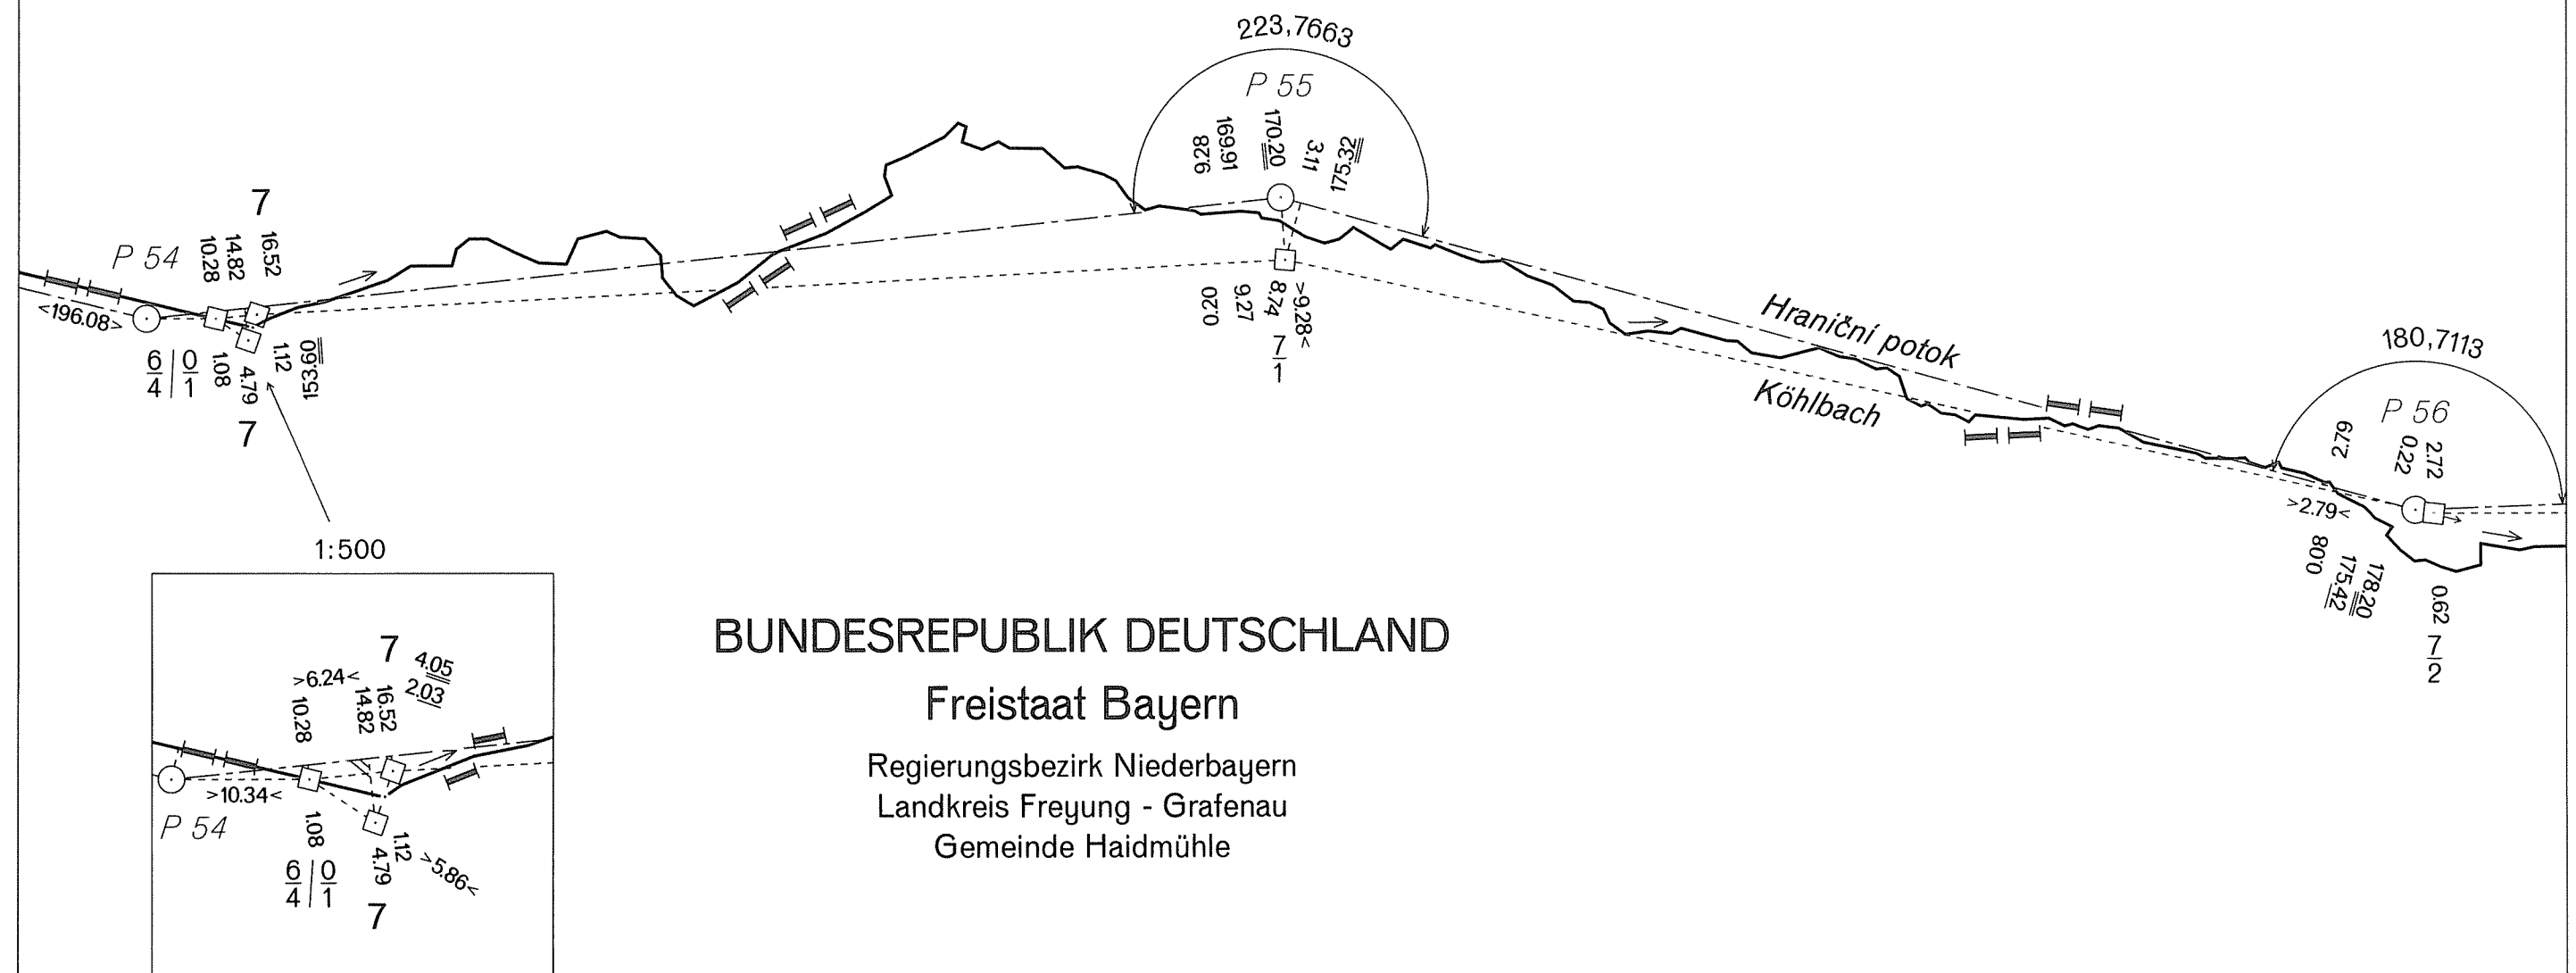

DEUTSCH-TSCHECHISCHE STAATSGRENZE
Teil Freistaat Bayern

NĚMECKO-ČESKÉ STÁTNÍ HRANICE
část Svobodný stát Bavorsko

GRENZHANDRISS
HRANIČNÍ NÁRYS


Grenzabschnitt
Hraniční úsek XII

Blatt Nr.
List č. 9d

1:1000

ČESKÁ REPUBLIKA

Okres Prachatice
Obec Stožec

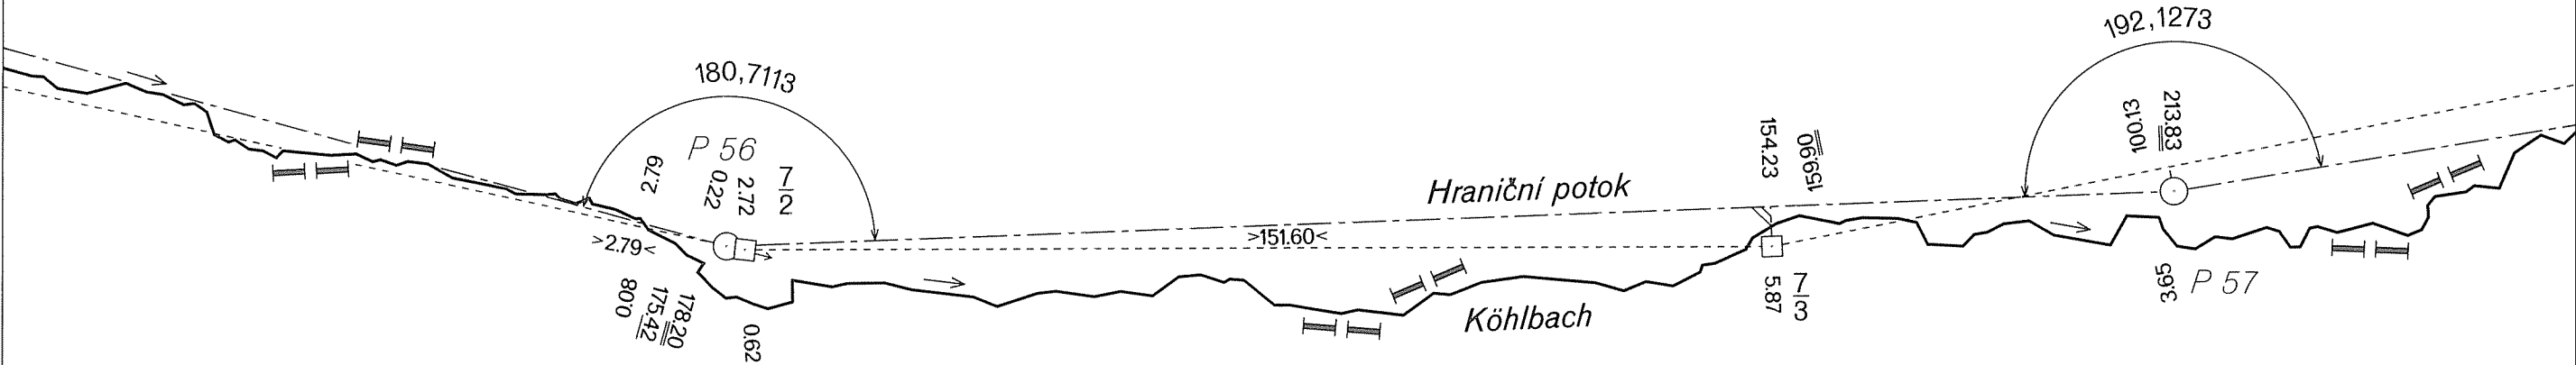

BUNDESREPUBLIK DEUTSCHLAND

Freistaat Bayern

Regierungsbezirk Niederbayern
Landkreis Freyung - Grafenau
Gemeinde Haidmühle

DEUTSCH-TSCHECHISCHE STAATSGRENZE

Teil Freistaat Bayern

NĚMECKO-ČESKÉ STÁTNÍ HRANICE

část Svobodný stát Bavorsko

GRENZHANDRISS

HRANIČNÍ NÁRYS

Grenzabschnitt

XII

Hraniční úsek

Blatt Nr.

10a


List č.

1:1000

ČESKÁ REPUBLIKA

Okres Prachatice

Obec Stožec

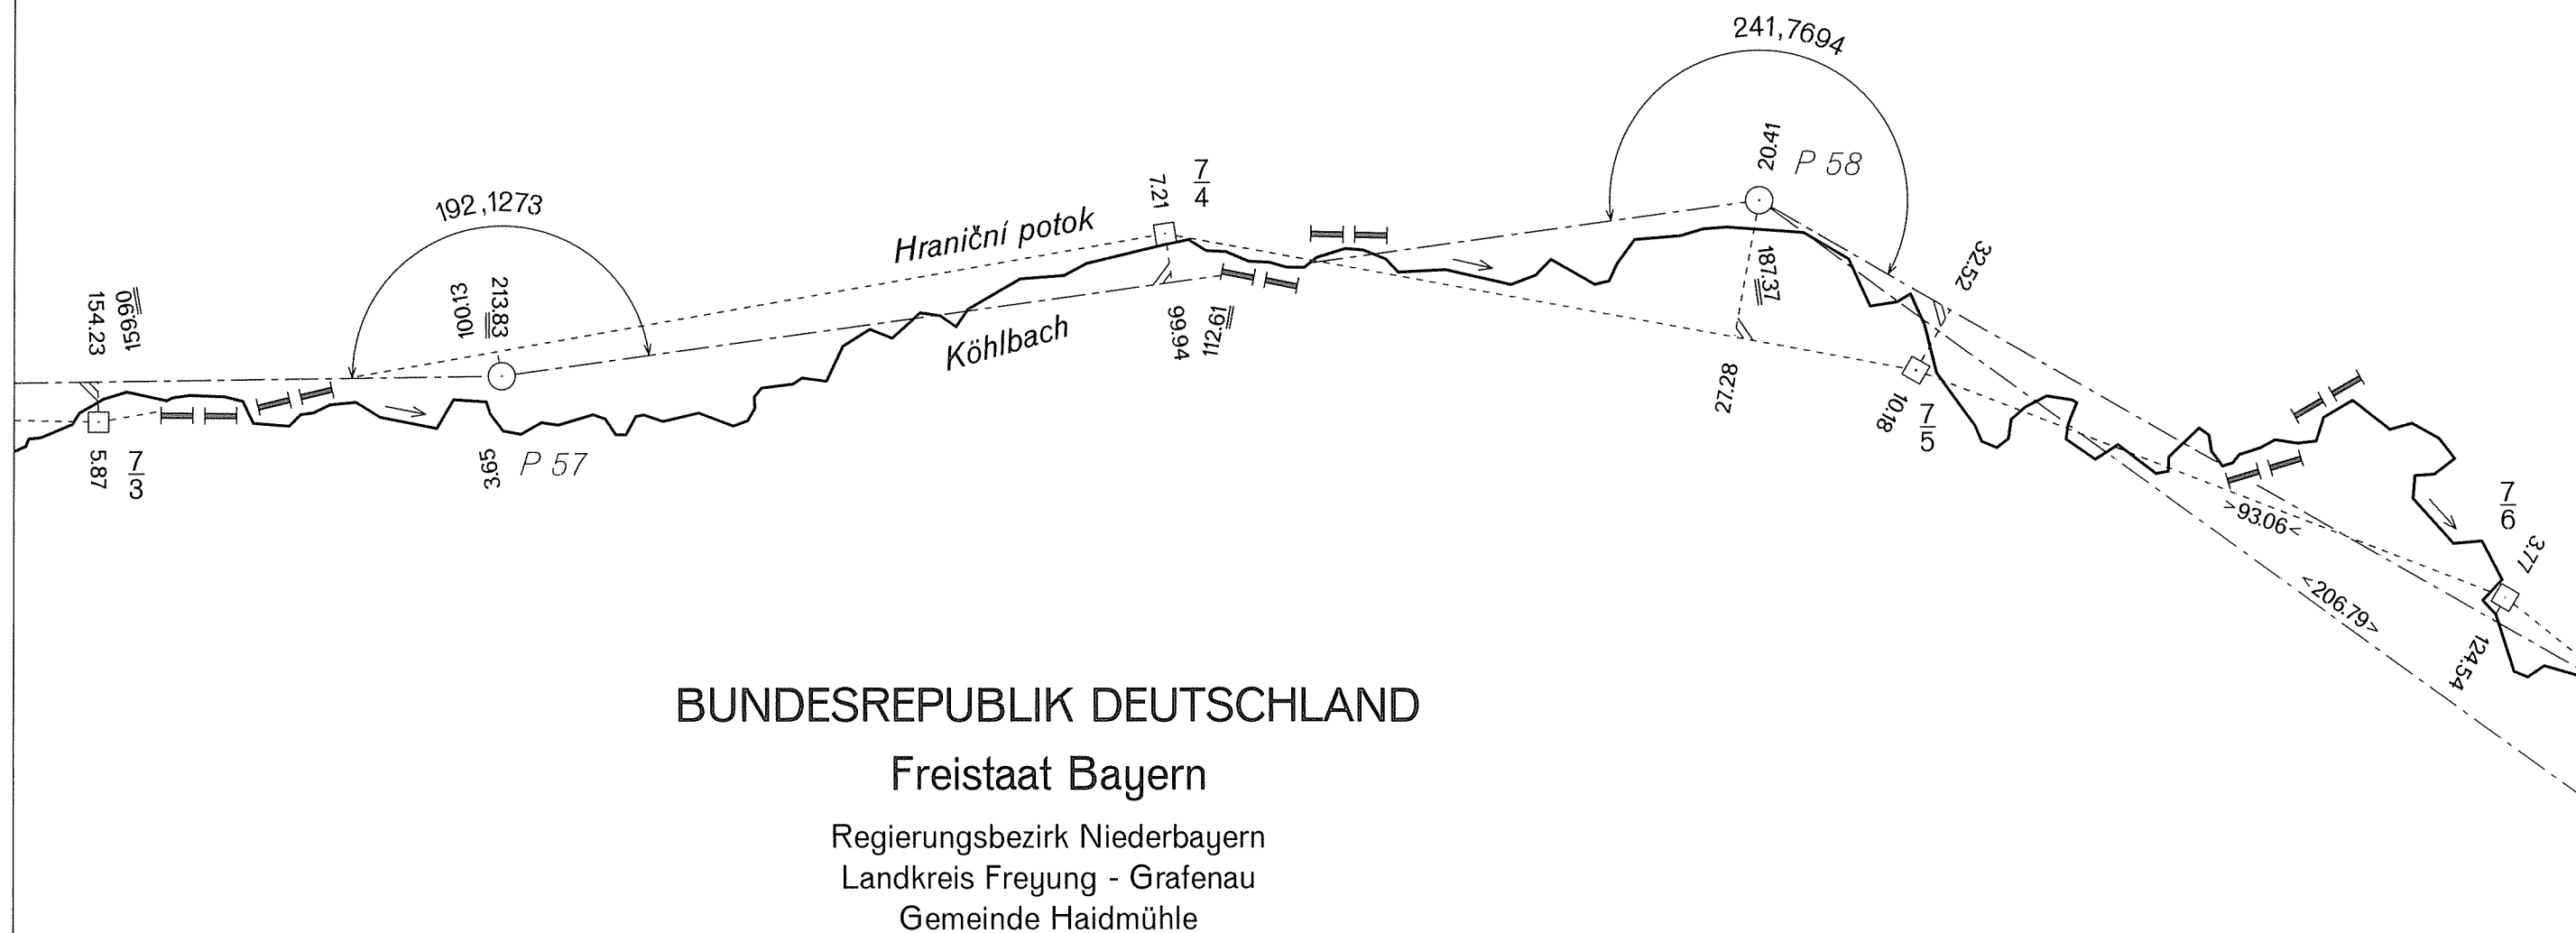

DEUTSCH-TSCHECHISCHE STAATSGRENZE

Teil Freistaat Bayern

NĚMECKO-ČESKÉ STÁTNÍ HRANICE

část Svobodný stát Bavorsko

GRENZHANDRISS

HRANIČNÍ NÁRYS

Grenzabschnitt XII
Hraniční úsek

Blatt Nr. 10b
List č.

1:1000

ČESKÁ REPUBLIKA

Okres Prachatice

Obec Stožec


BUNDESREPUBLIK DEUTSCHLAND

Freistaat Bayern

Regierungsbezirk Niederbayern

Landkreis Freyung - Grafenau

Gemeinde Haidmühle

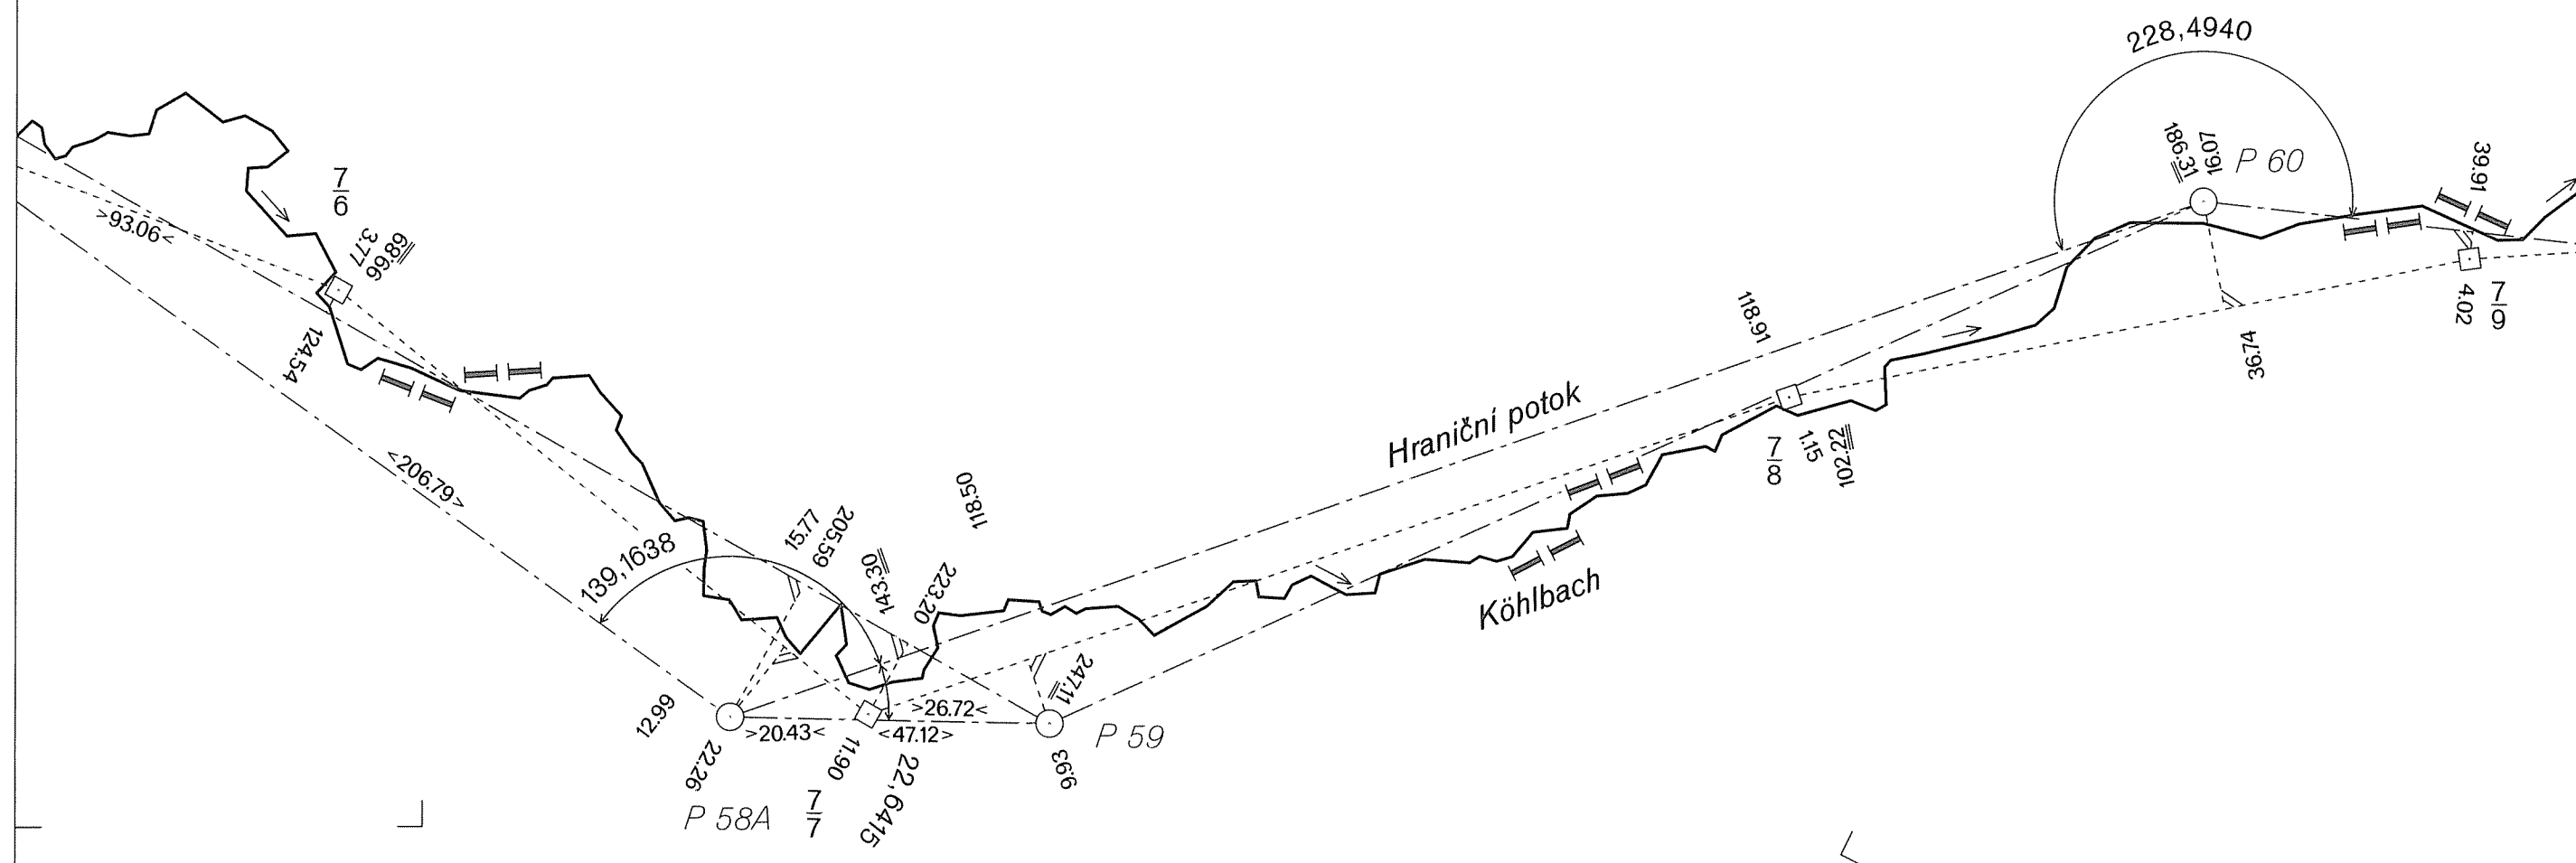

DEUTSCH-TSCHECHISCHE STAATSGRENZE

Teil Freistaat Bayern

NĚMECKO-ČESKÉ STÁTNÍ HRANICE

část Svobodný stát Bavorsko

GRENZHANDRISS

HRANIČNÍ NÁRYS

Grenzabschnitt XII
Hraniční úsek


Blatt Nr. 10c
List č.

1:1000

ČESKÁ REPUBLIKA

Okres Prachatice

Obec Stožec

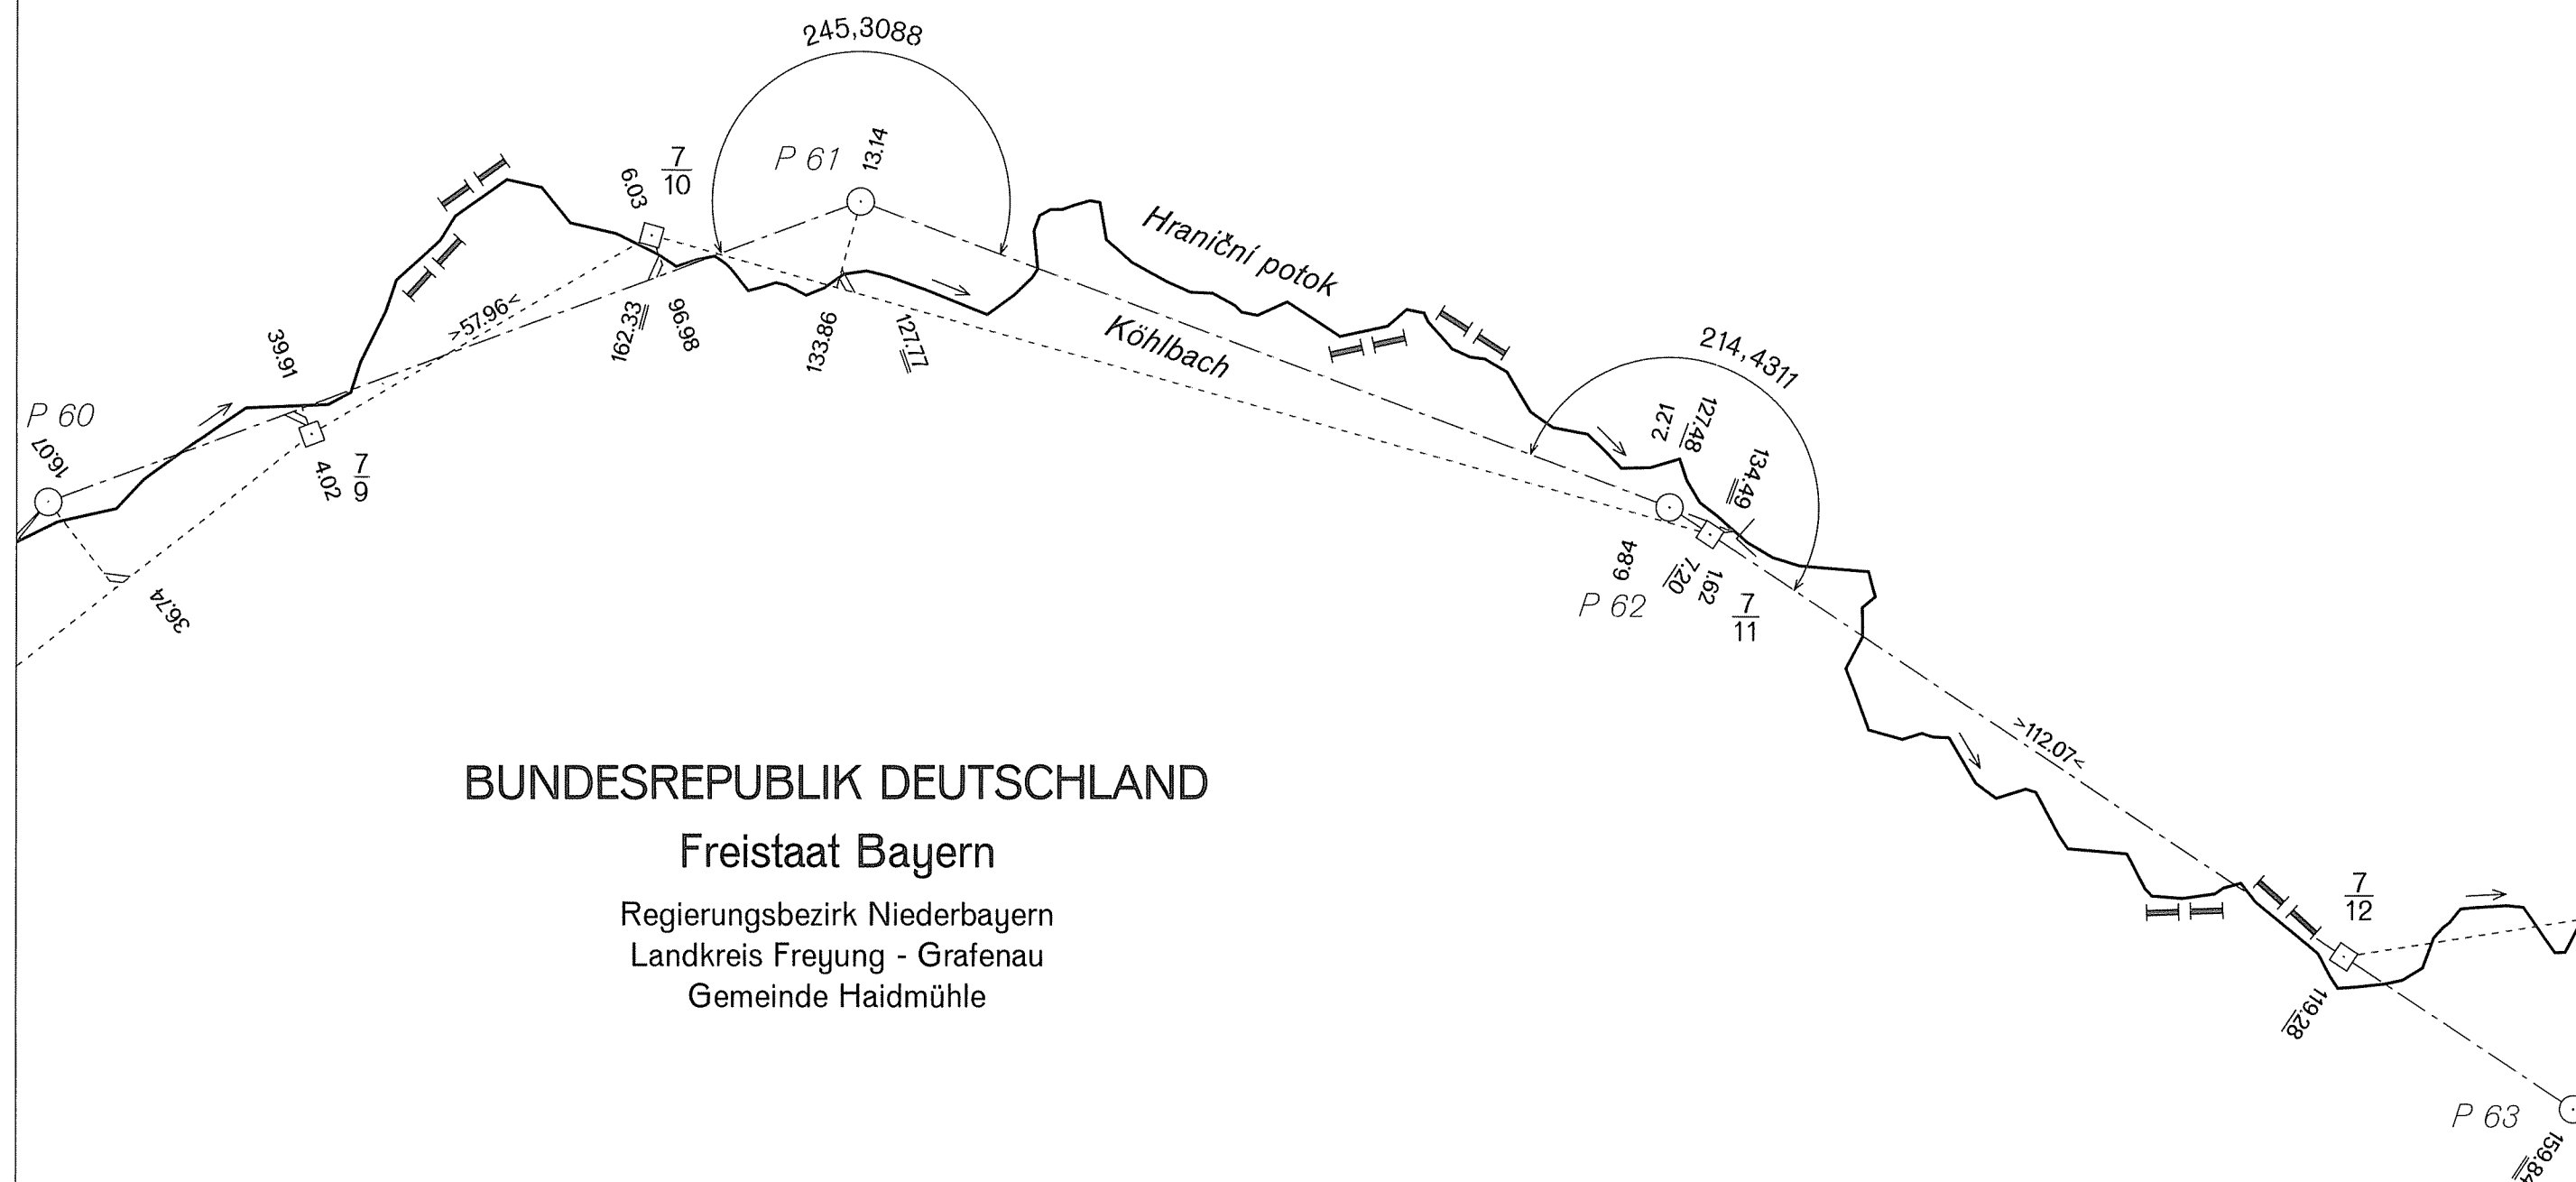

DEUTSCH-TSCHECHISCHE STAATSGRENZE

Teil Freistaat Bayern

NĚMECKO-ČESKÉ STÁTNÍ HRANICE

část Svobodný stát Bavorsko

GRENZHANDRISS

HRANIČNÍ NÁRYS

Grenzabschnitt XII
Hraniční úsek

Blatt Nr. 11 a
List č.

1:1000

ČESKÁ REPUBLIKA

Okres Prachatice

Obec Stožec


BUNDESREPUBLIK DEUTSCHLAND


Freistaat Bayern

Regierungsbezirk Niederbayern

Landkreis Freyung - Grafenau

Gemeinde Haidmühle

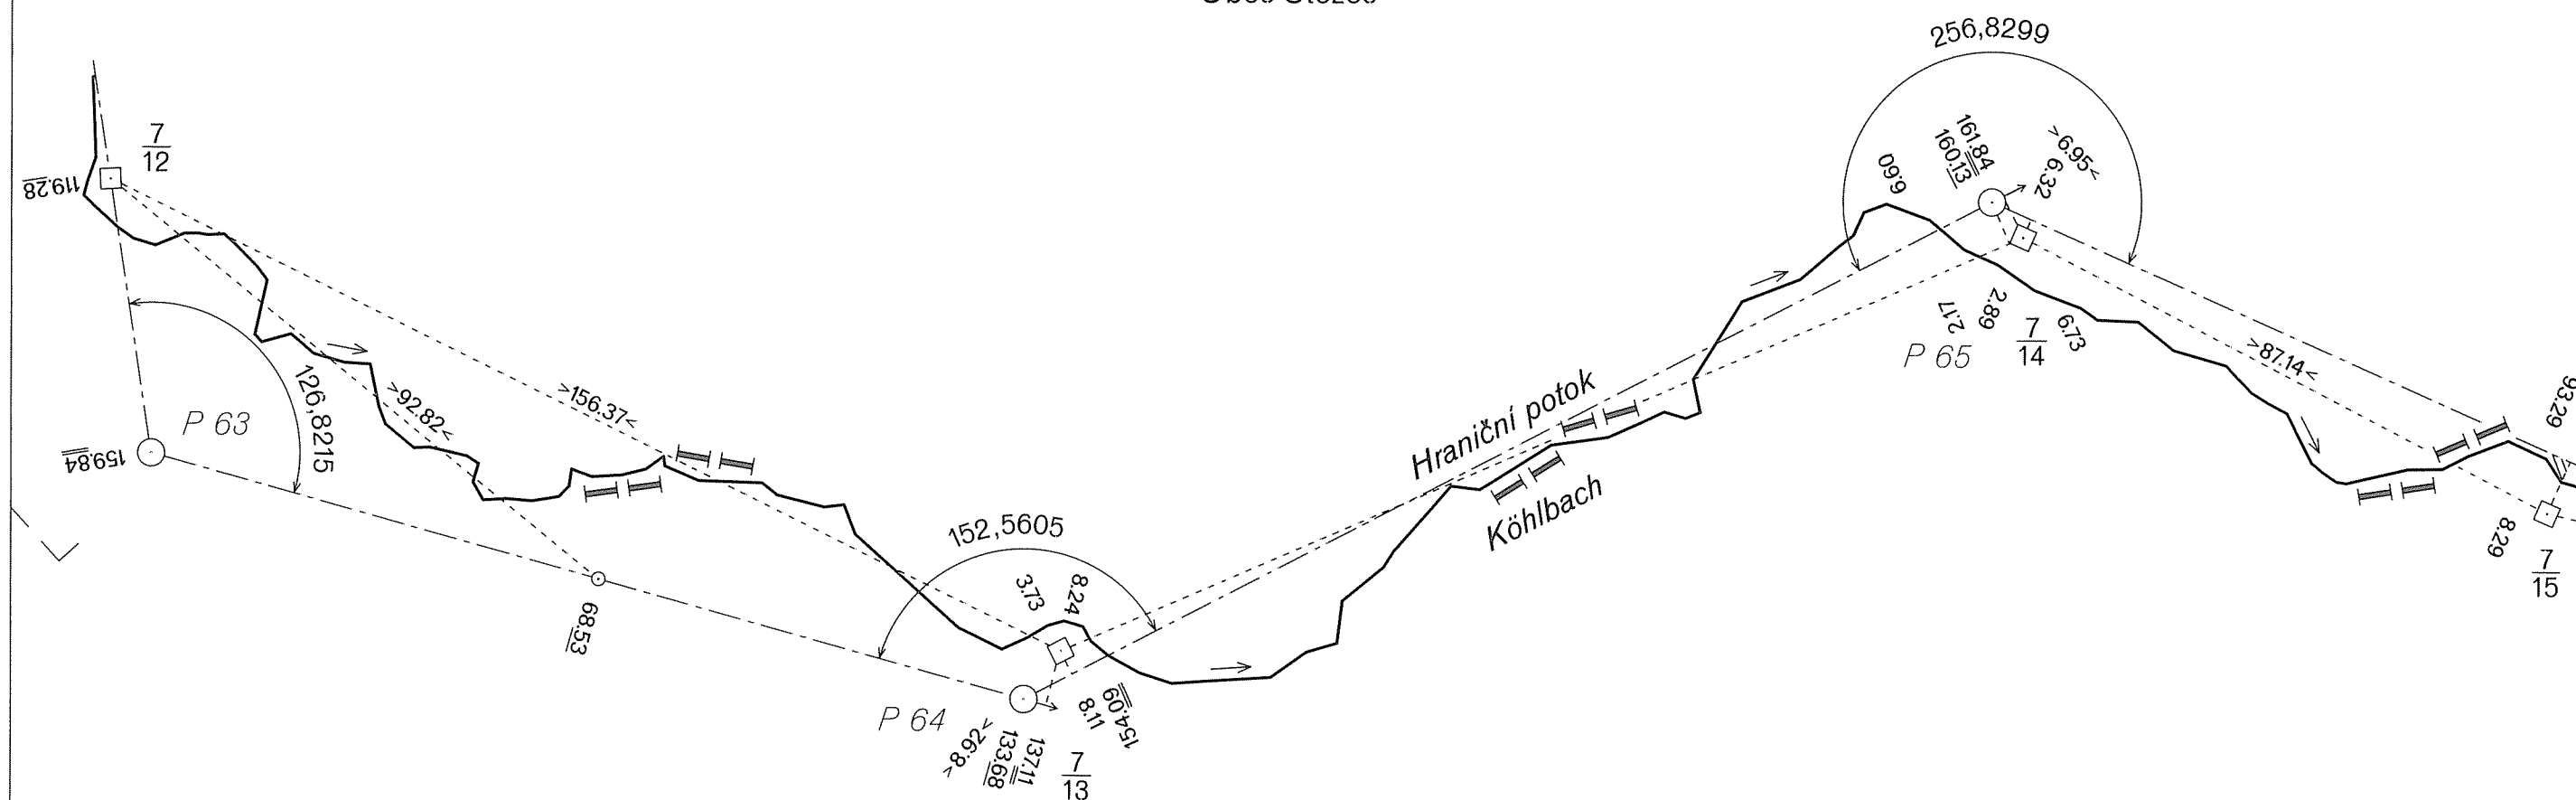

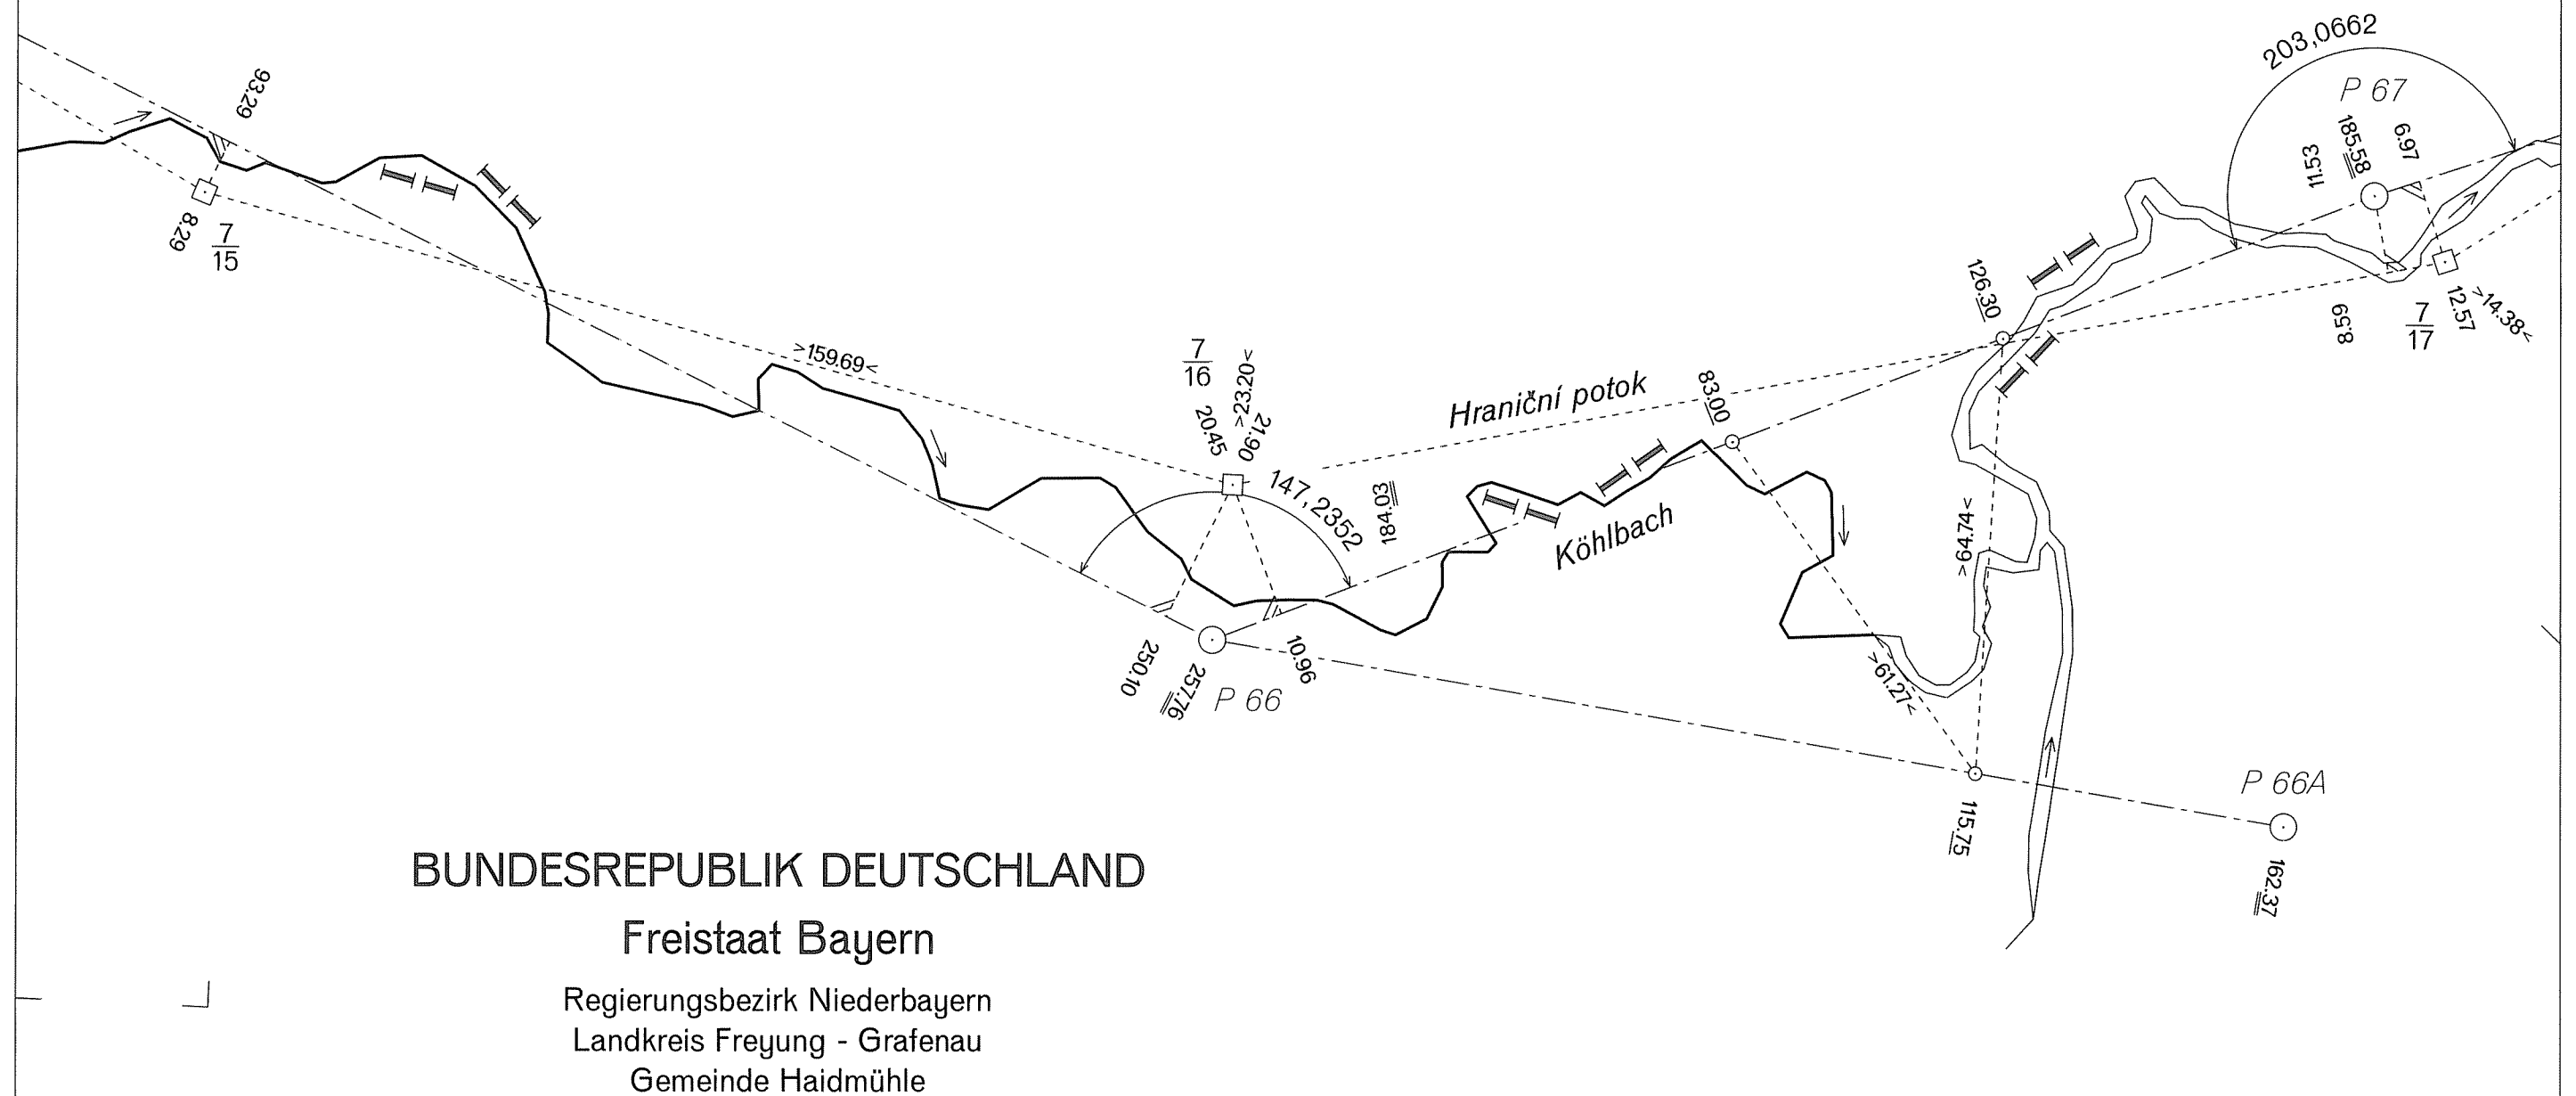

GRENZHANDRISS
HRANIČNÍ NÁRYS

Grenzabschnitt XII
Hraniční úsek
Blatt Nr. 11 c
List č.
1:1000

DEUTSCH-TSCHECHISCHE STAATSGRENZE
Teil Freistaat Bayern


NĚMECKO-ČESKÉ STÁTNÍ HRANICE
část Svobodný stát Bavorsko

ČESKÁ REPUBLIKA

Okres Prachatice
Obec Stožec

BUNDESREPUBLIK DEUTSCHLAND

Freistaat Bayern
Regierungsbezirk Niederbayern
Landkreis Freyung - Grafenau
Gemeinde Haidmühle

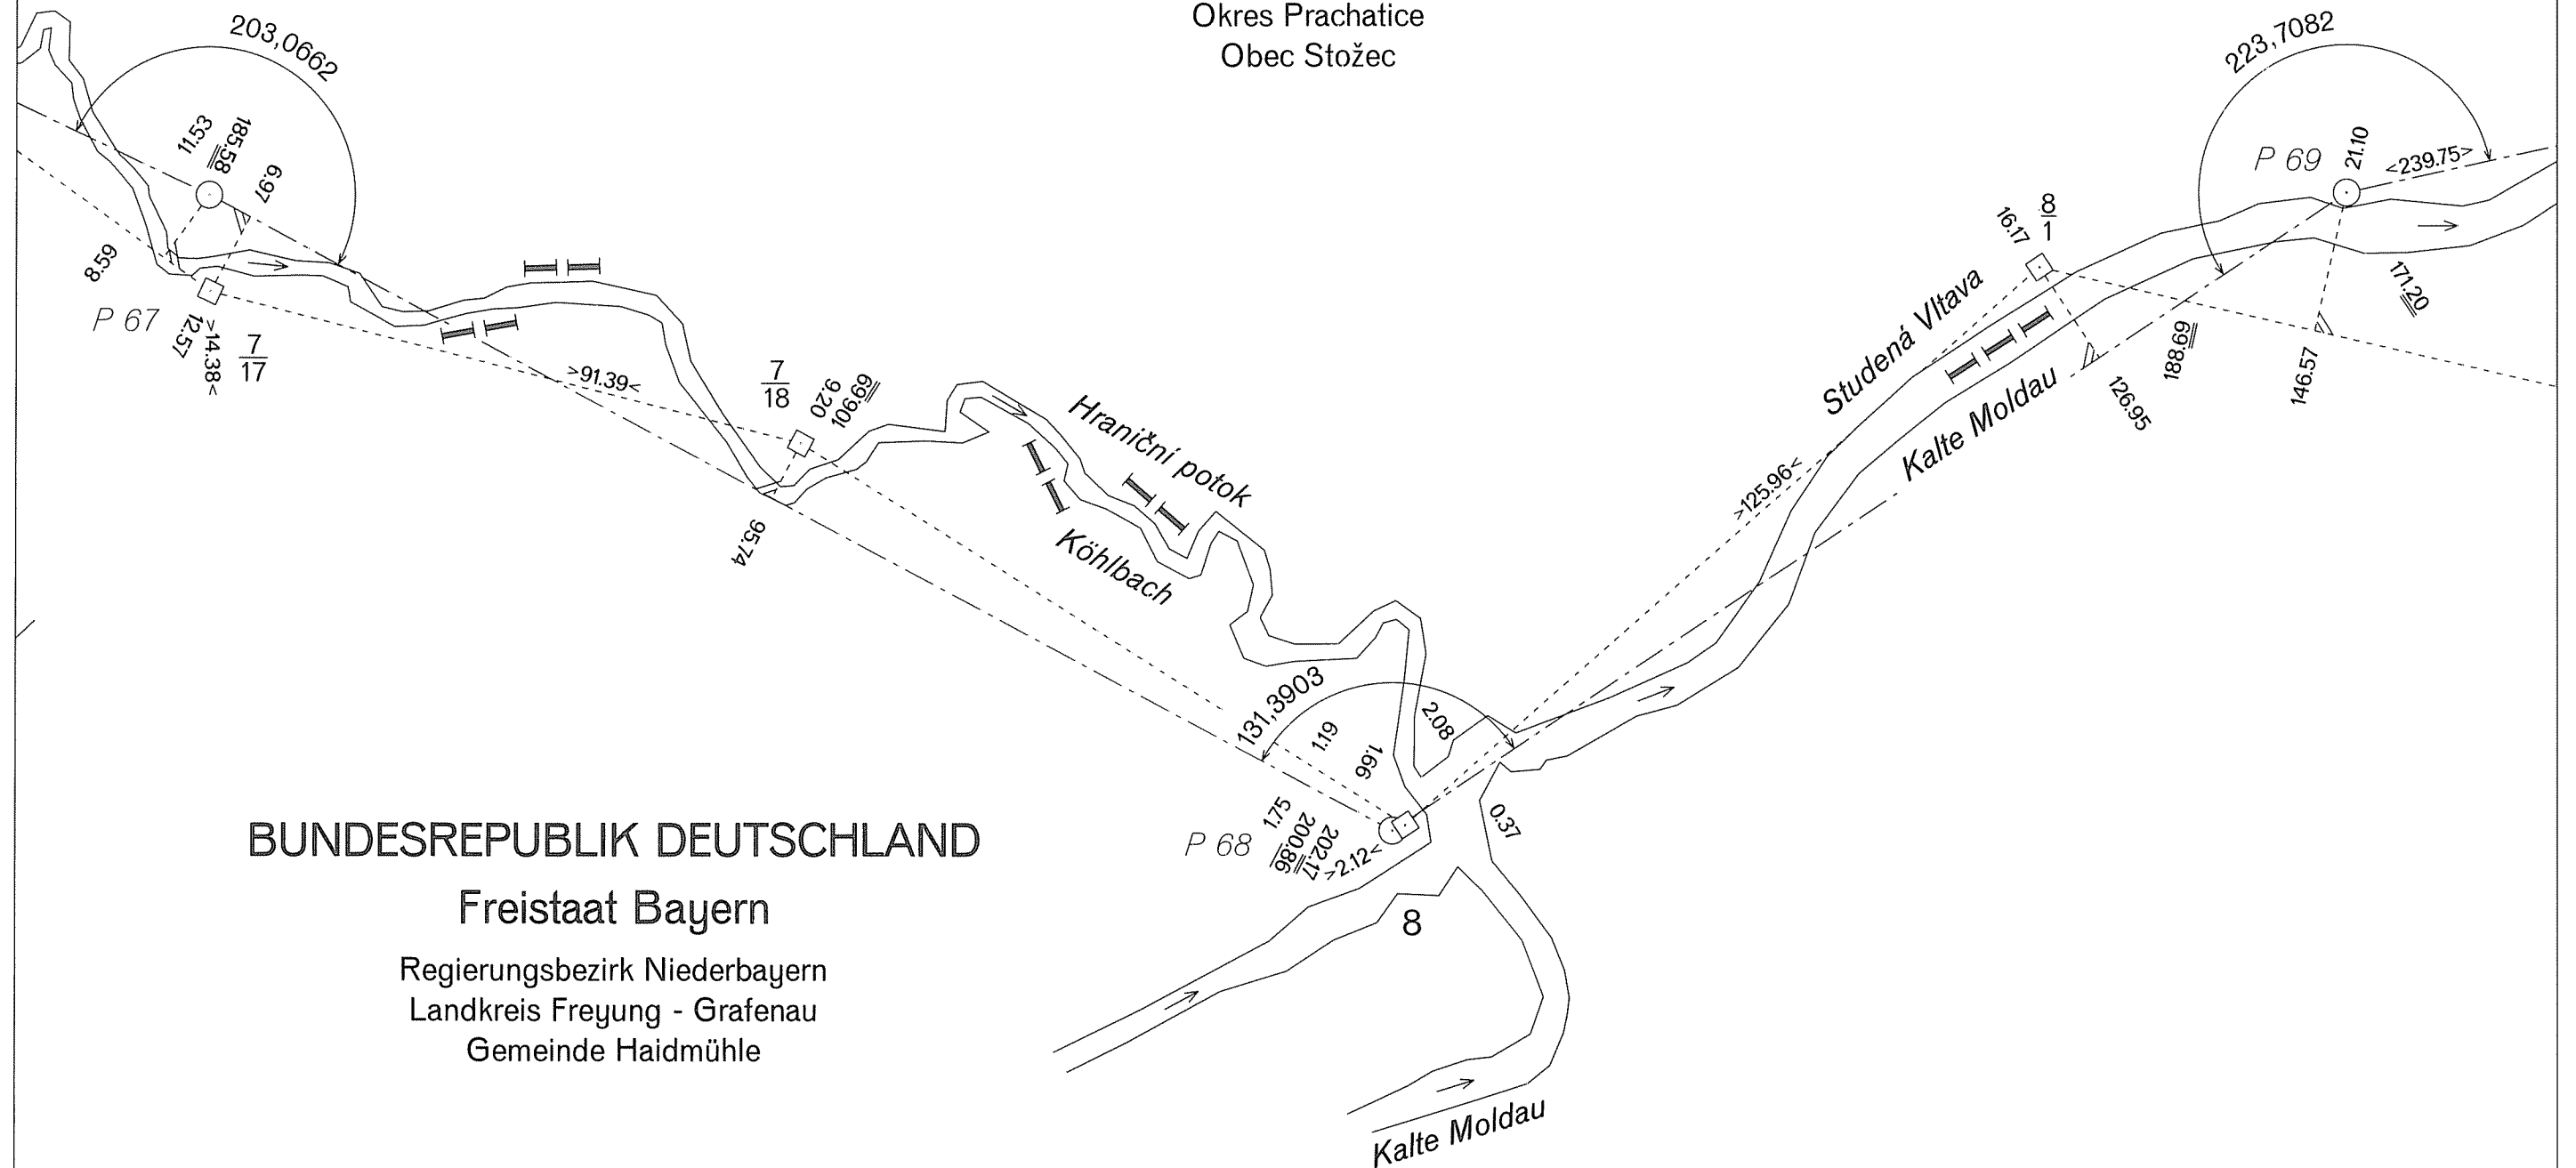

DEUTSCH-TSCHECHISCHE STAATSGRENZE

Teil Freistaat Bayern

NĚMECKO-ČESKÉ STÁTNÍ HRANICE

část Svobodný stát Bavorsko

GRENZHANDRISS

HRANIČNÍ NÁRYS

Grenzabschnitt

Hraniční úsek

Blatt Nr.

List č.

1:1000

XII

12 a

ČESKÁ REPUBLIKA

Okres Prachatice

Obec Stožec


BUNDESREPUBLIK DEUTSCHLAND

Freistaat Bayern

Regierungsbezirk Niederbayern

Landkreis Freyung - Grafenau

Gemeinde Haidmühle

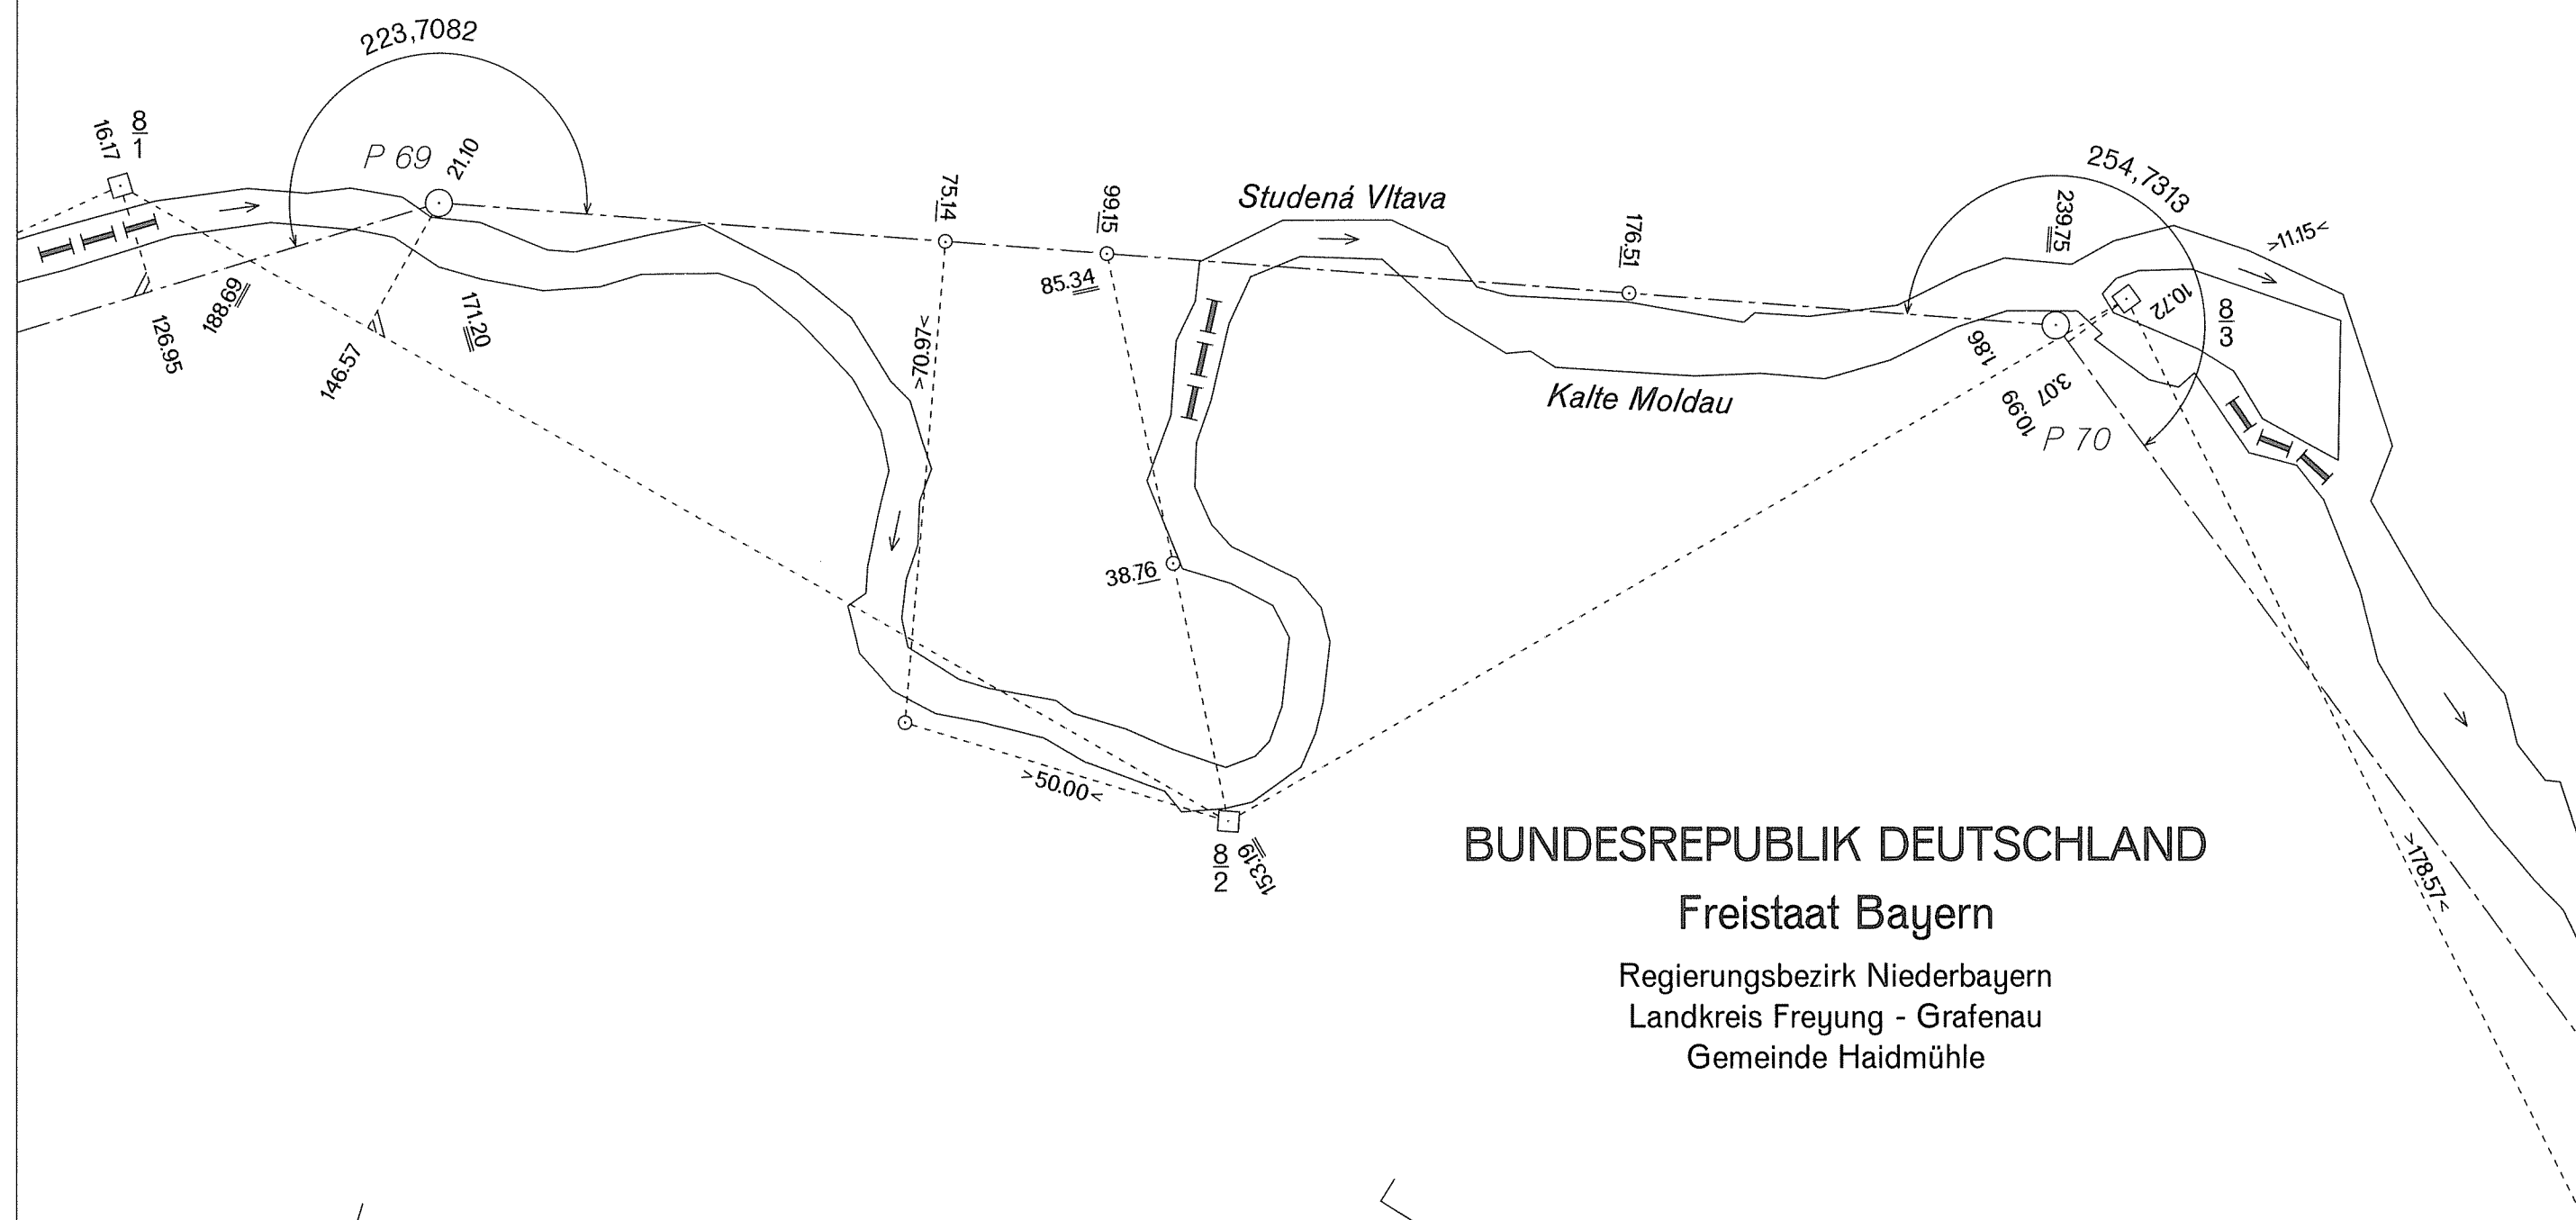

DEUTSCH-TSCHECHISCHE STAATSGRENZE
Teil Freistaat Bayern

NĚMECKO-ČESKÉ STÁTNÍ HRANICE
část Svobodný stát Bavorsko

GRENZHANDRISS
HRANIČNÍ NÁRYS

Grenzabschnitt XII
Hraniční úsek


Blatt Nr. 12 b
List č.

1:1000



ČESKÁ REPUBLIKA

Okres Prachatice
Obec Stožec

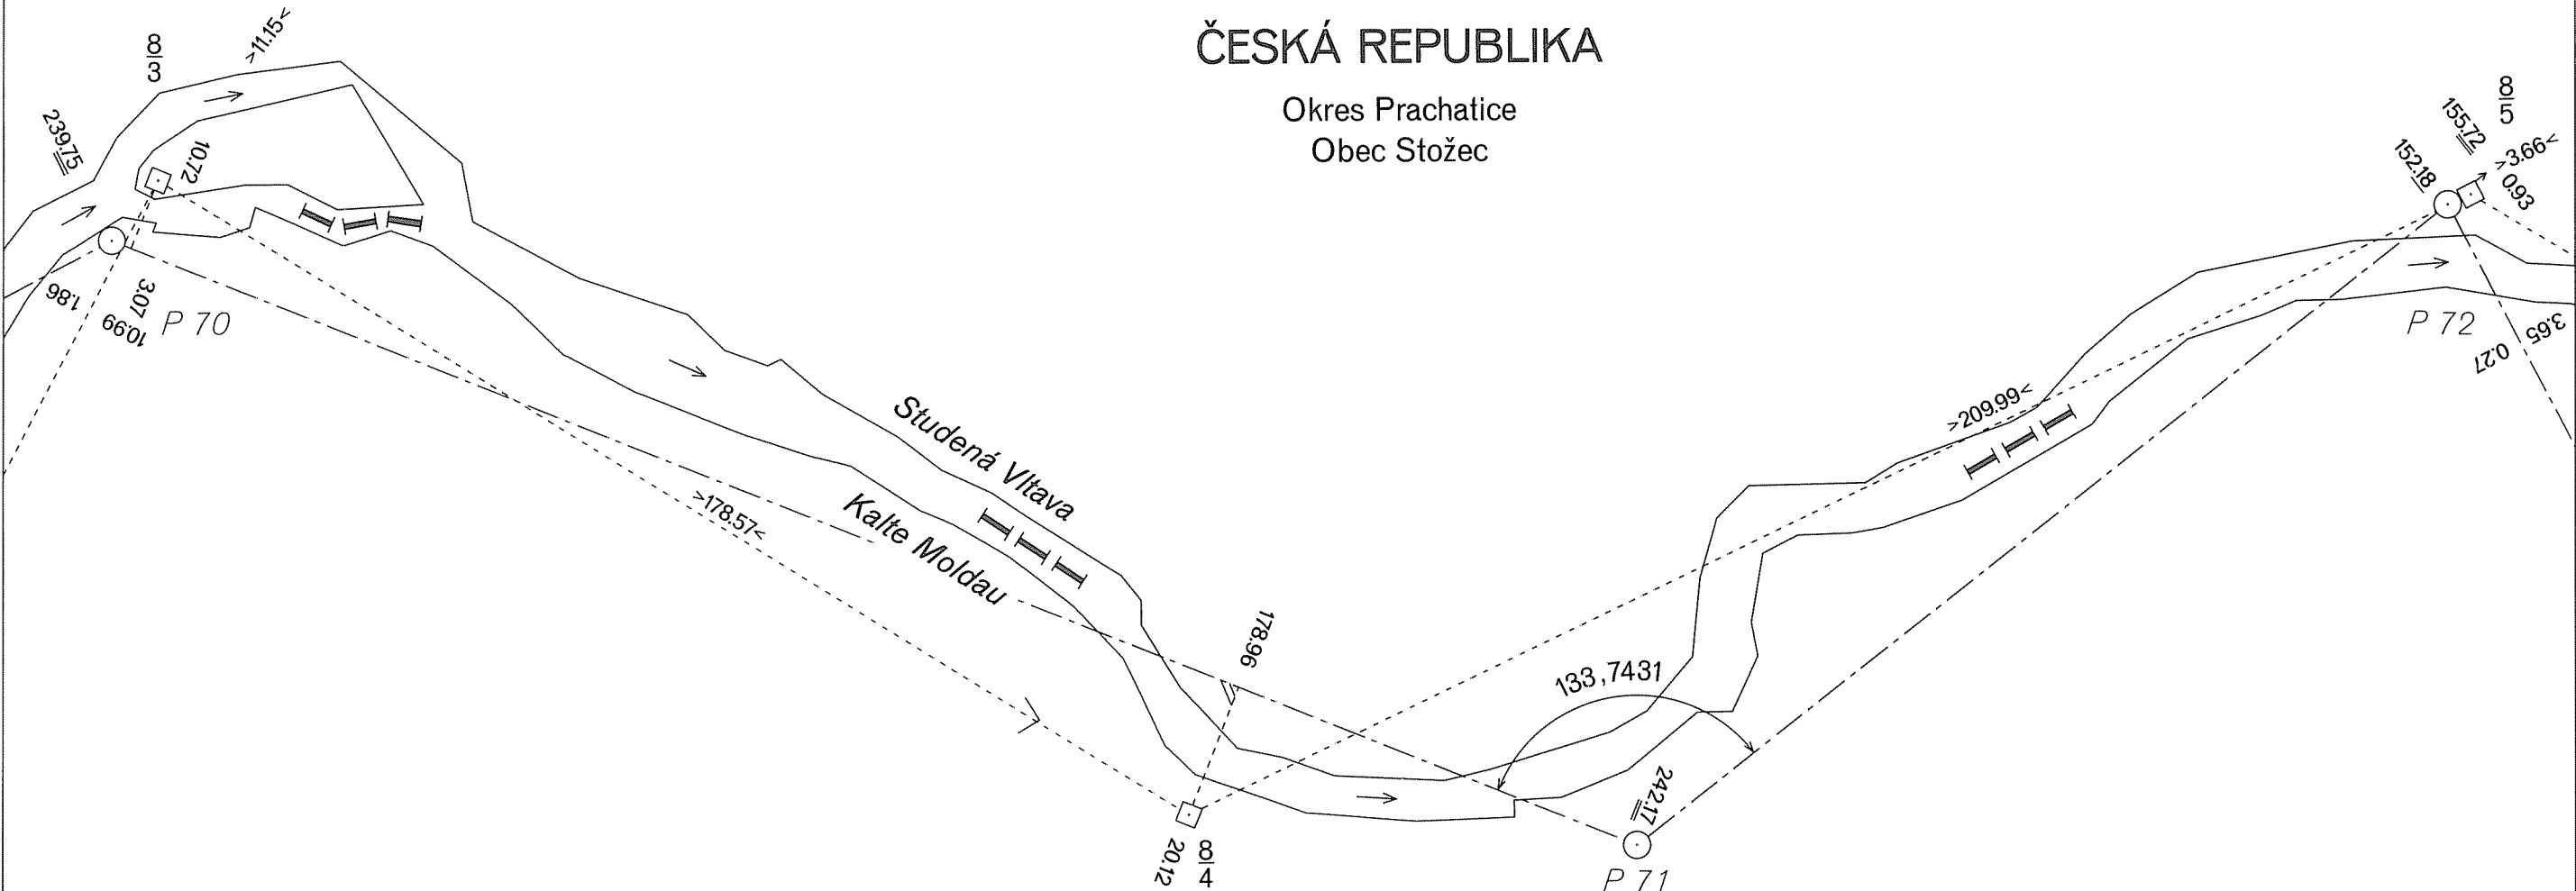

BUNDESREPUBLIK DEUTSCHLAND

Freistaat Bayern

Regierungsbezirk Niederbayern
Landkreis Freyung - Grafenau
Gemeinde Haidmühle

NĚMECKO-ČESKÉ STÁTNÍ HRANICE
část Svobodný stát Bavorsko


Grenzabschnitt	XII
Hraniční úsek	
Blatt Nr.	12 c
List č.	
1:1000	



Okres Prachatice
Obec Stožec

Freistaat Bayern

Regierungsbezirk Niederbayern
Landkreis Freyung - Grafenau
Gemeinde Haidmühle

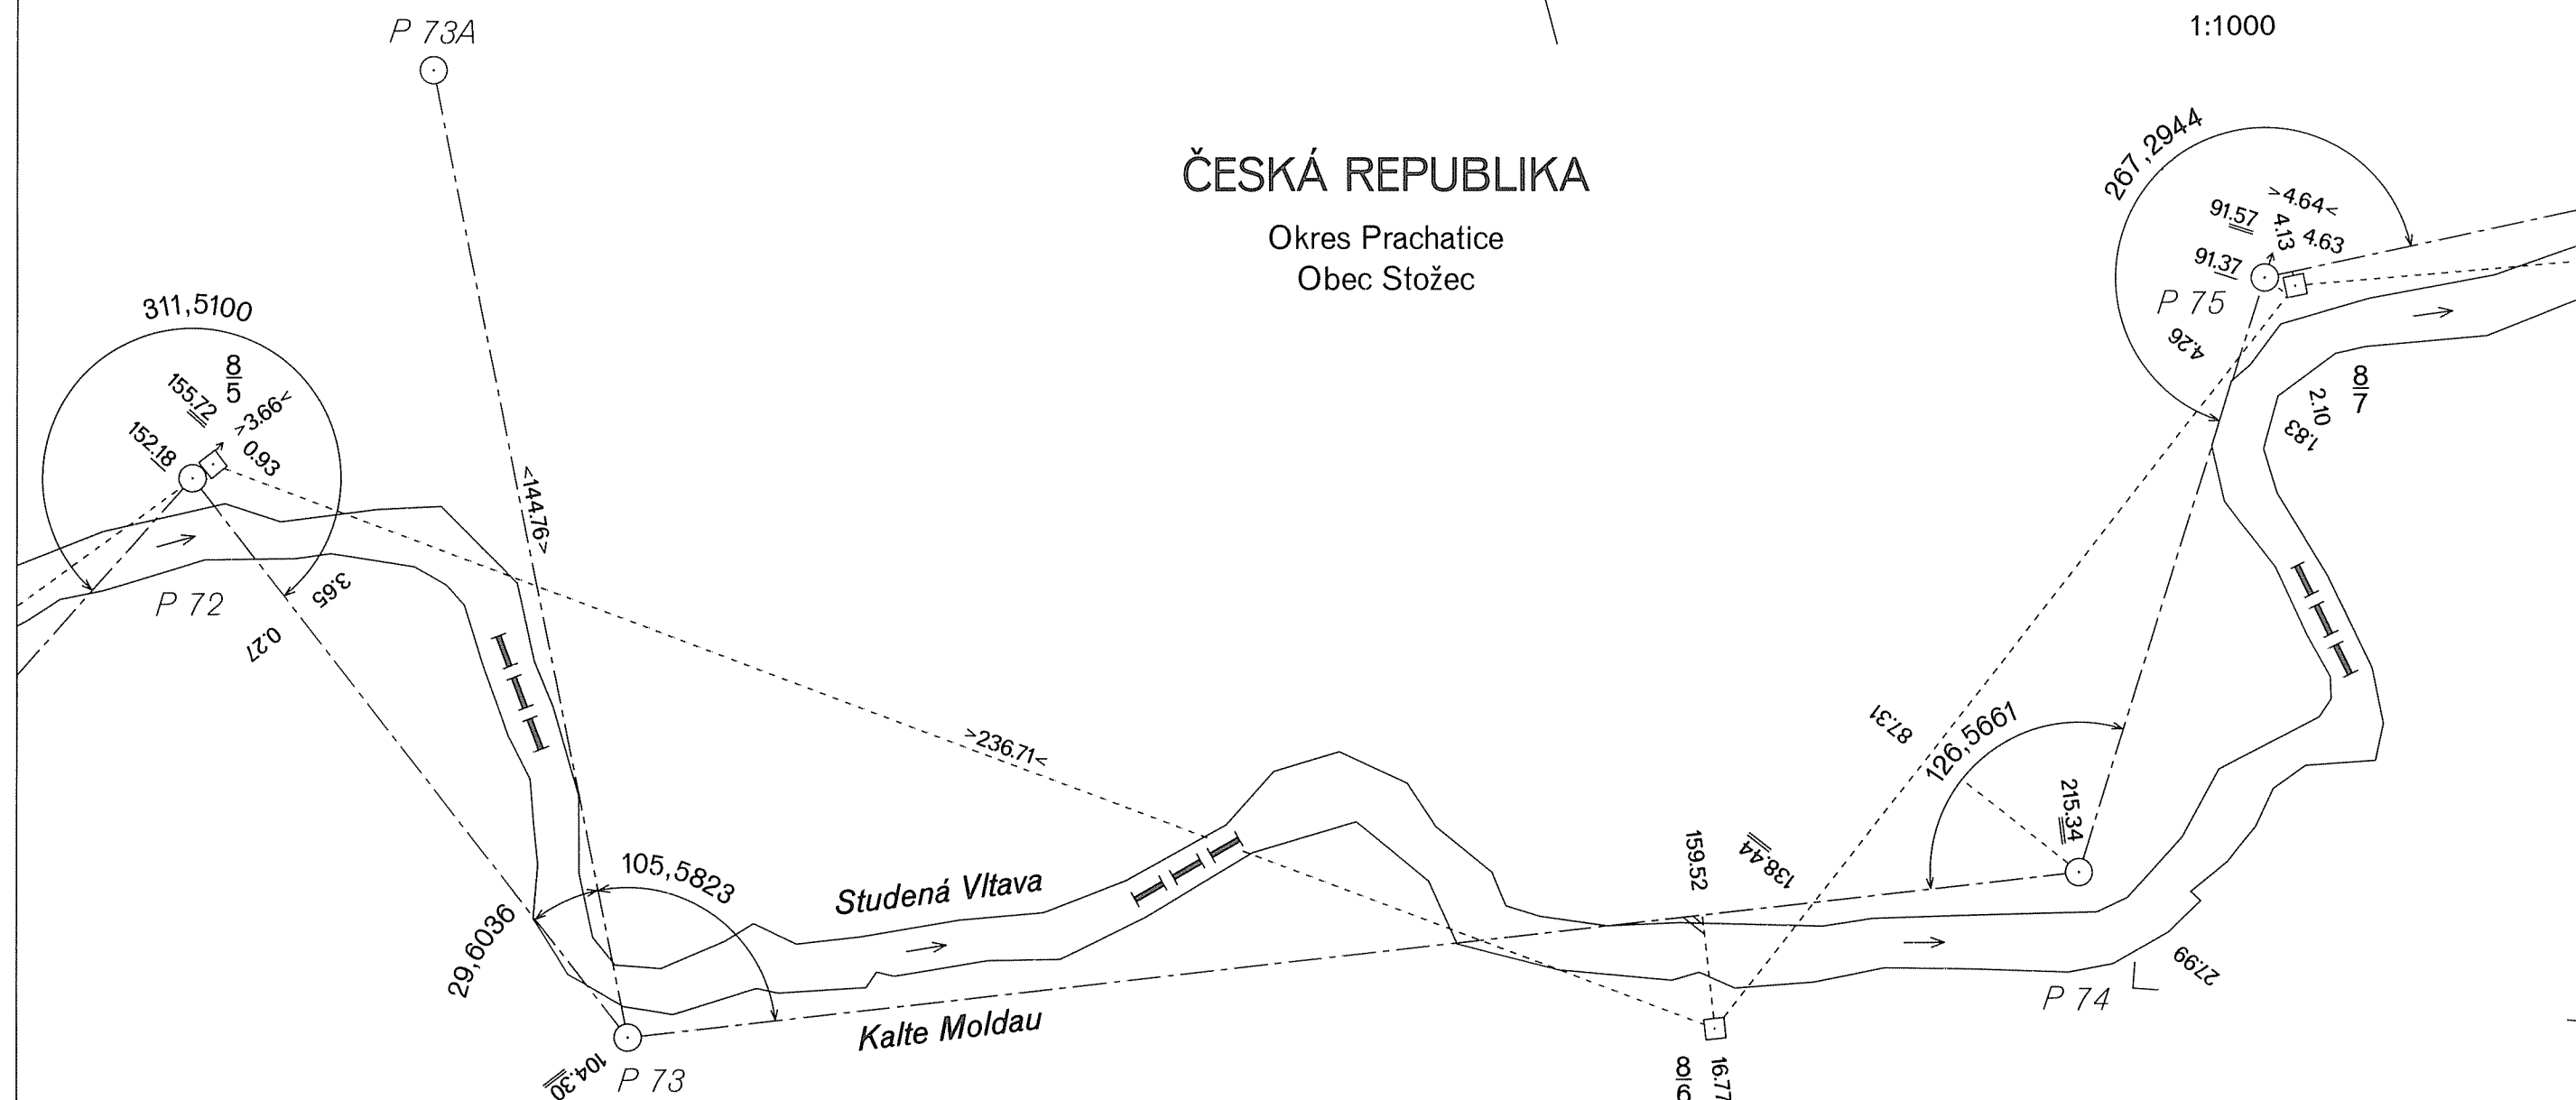

Teil Freistaat Bayern

NĚMECKO-ČESKÉ STÁTNÍ HRANICE

část Svobodný stát Bavorsko

GRENZHANDRISS

HRANIČNÍ NÁRYS

Grenzabschnitt
Hraniční úsek XII

Blatt Nr. 120

List č.


13 a

1:1000

ČESKÁ REPUBLIKA

Okres Prachatice

Obec Stožec

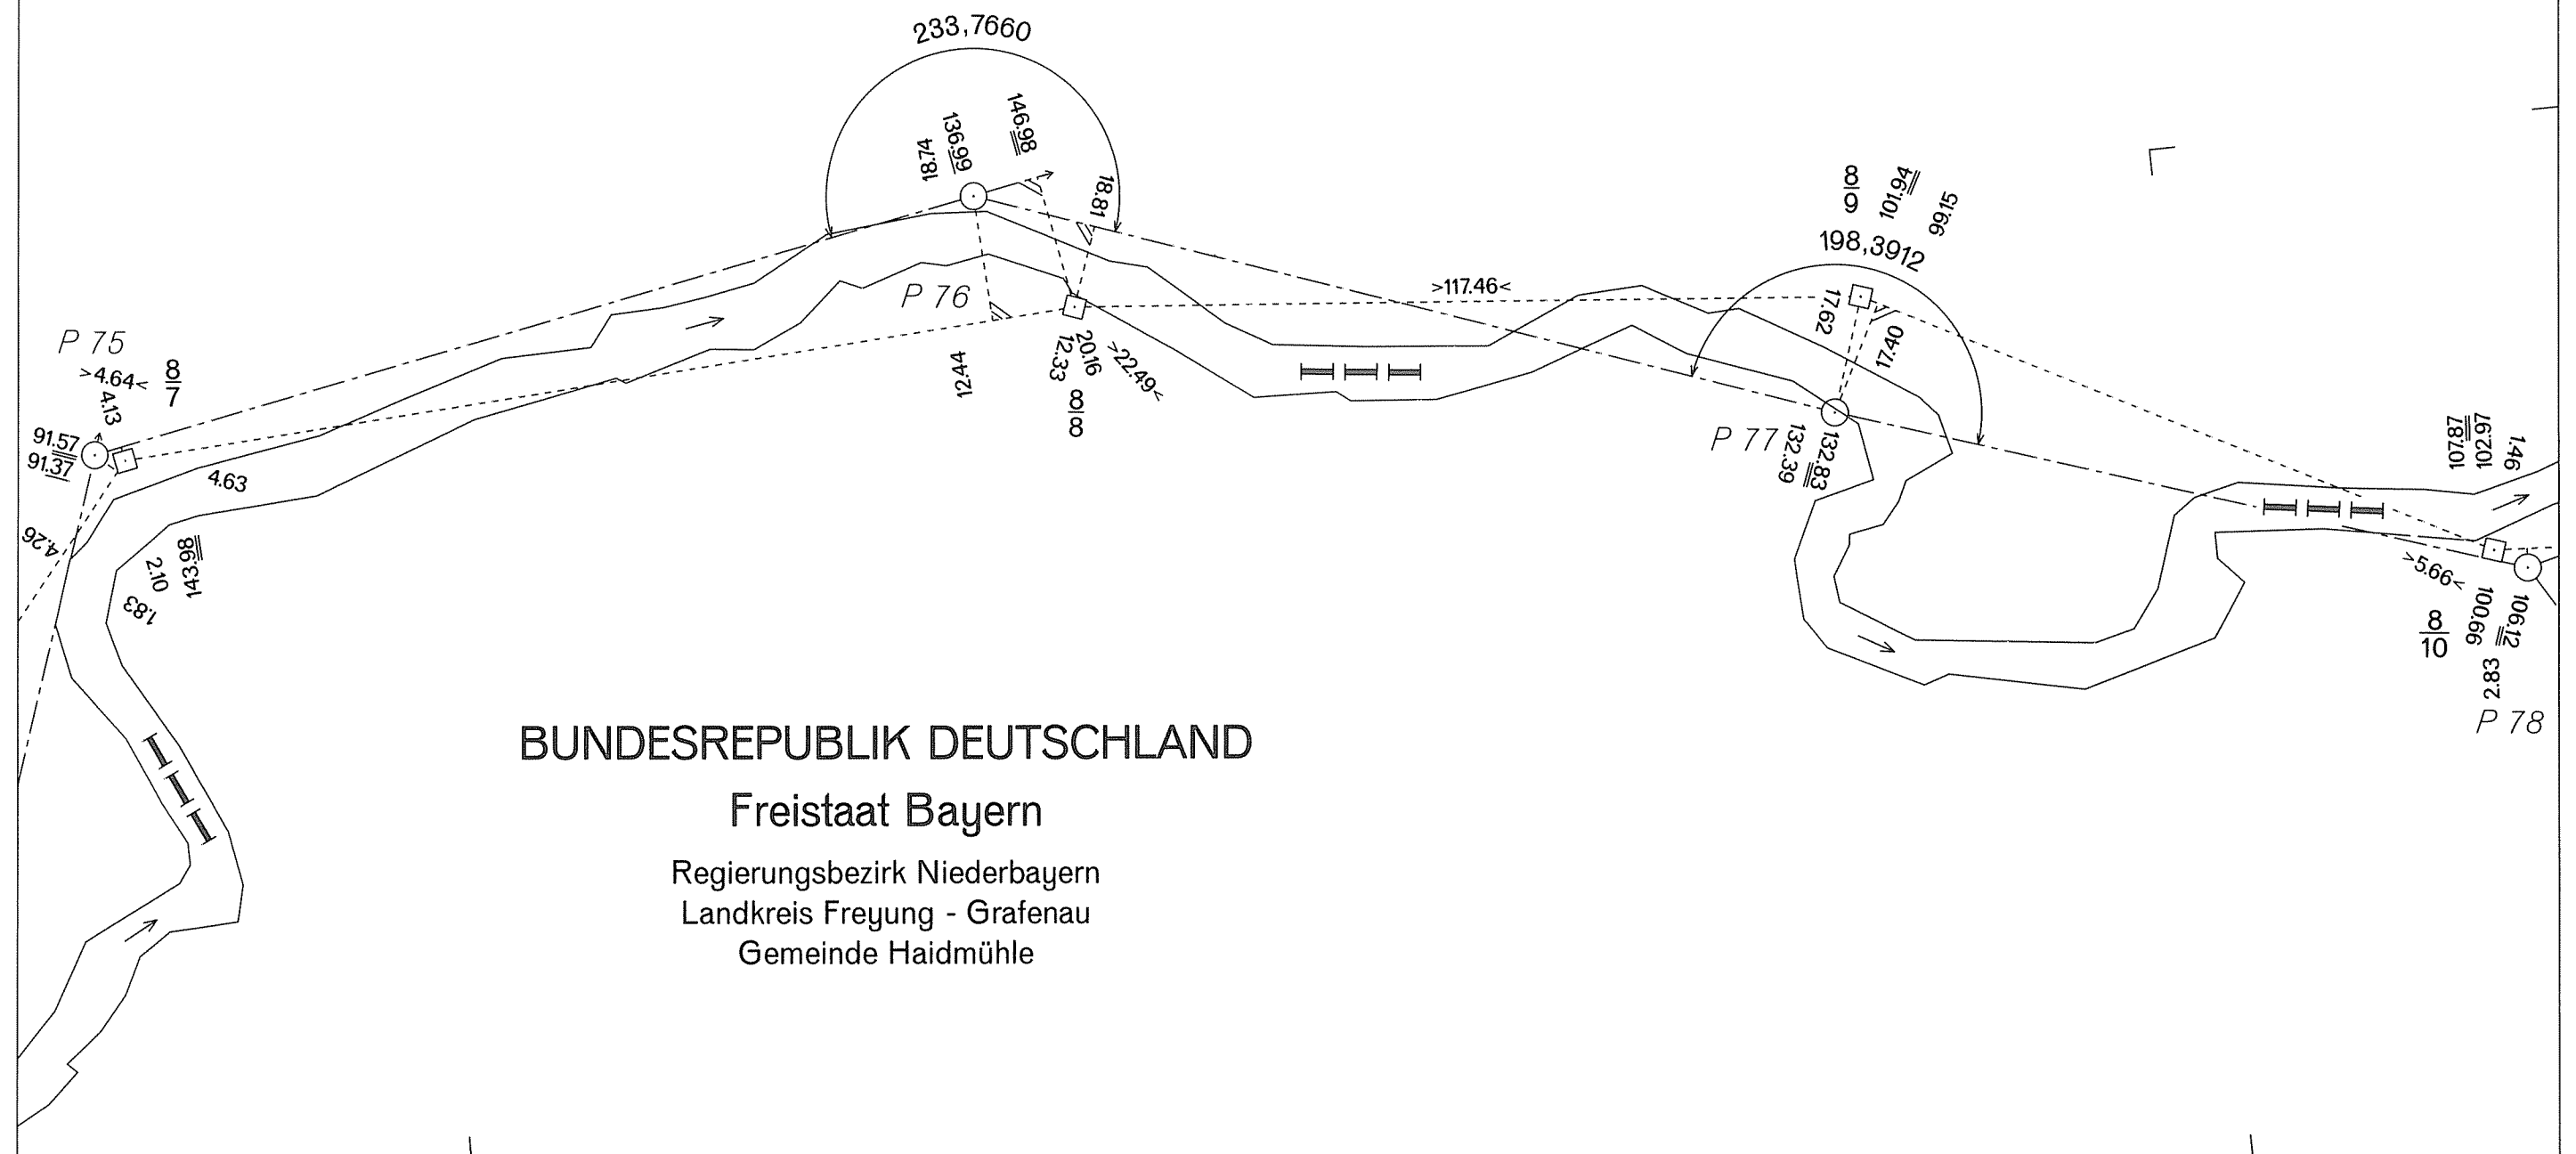

Teil Freistaat Bayern

část Svobodný stát Bavorsko

Okres Prachatice


Obec Stožec

HRANIČNÍ NÁRYS

Grenzabschnitt
Hraniční úsek

Blatt Nr. 13 b
List č.

1:1000

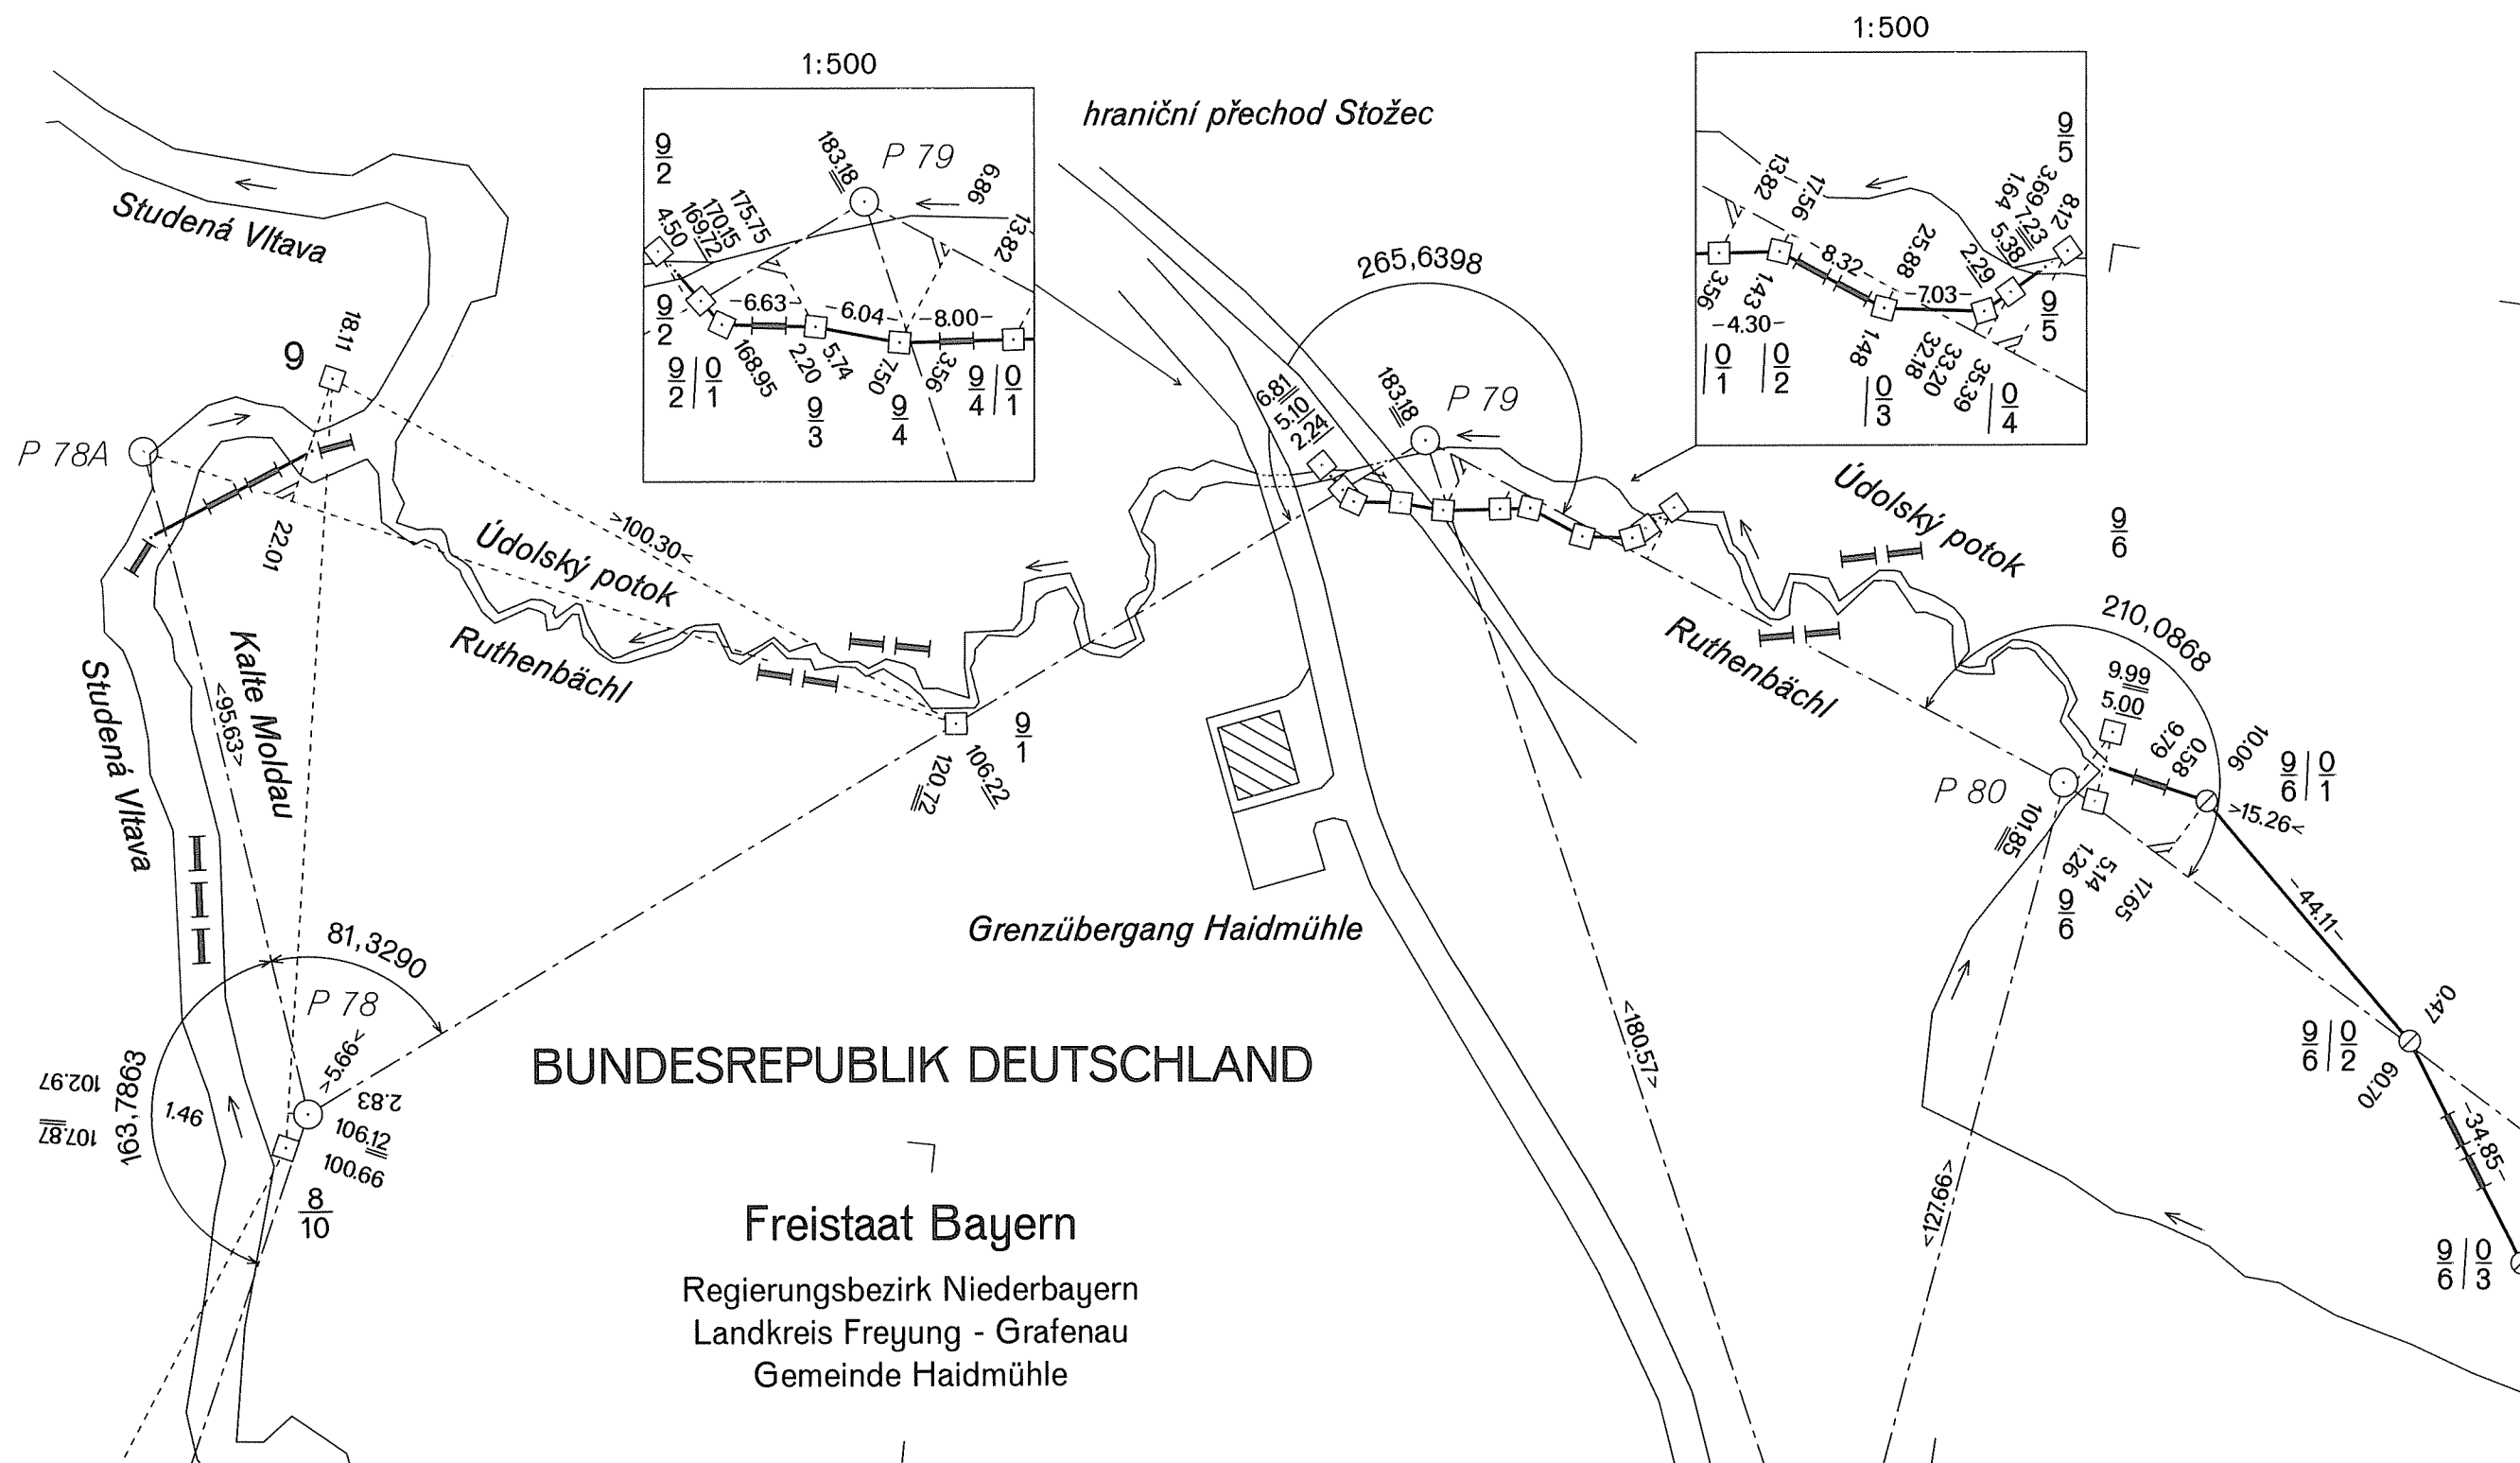

DEUTSCH-TSCHECHISCHE STAATSGRENZE

Teil Freistaat Bayern

NĚMECKO-ČESKÉ STÁTNÍ HRANICE

část Svobodný stát Bavorsko

GRENZHANDRISS

HRANIČNÍ NÁRYS

Grenzabschnitt XII
Hraniční úsek

Blatt Nr. 13c
List č.

1:1000

ČESKÁ REPUBLIKA

Okres Prachatice

Obec Stožec


BUNDESREPUBLIK DEUTSCHLAND

Freistaat Bayern

Regierungsbezirk Niederbayern

Landkreis Freyung - Grafenau

Gemeinde Haidmühle

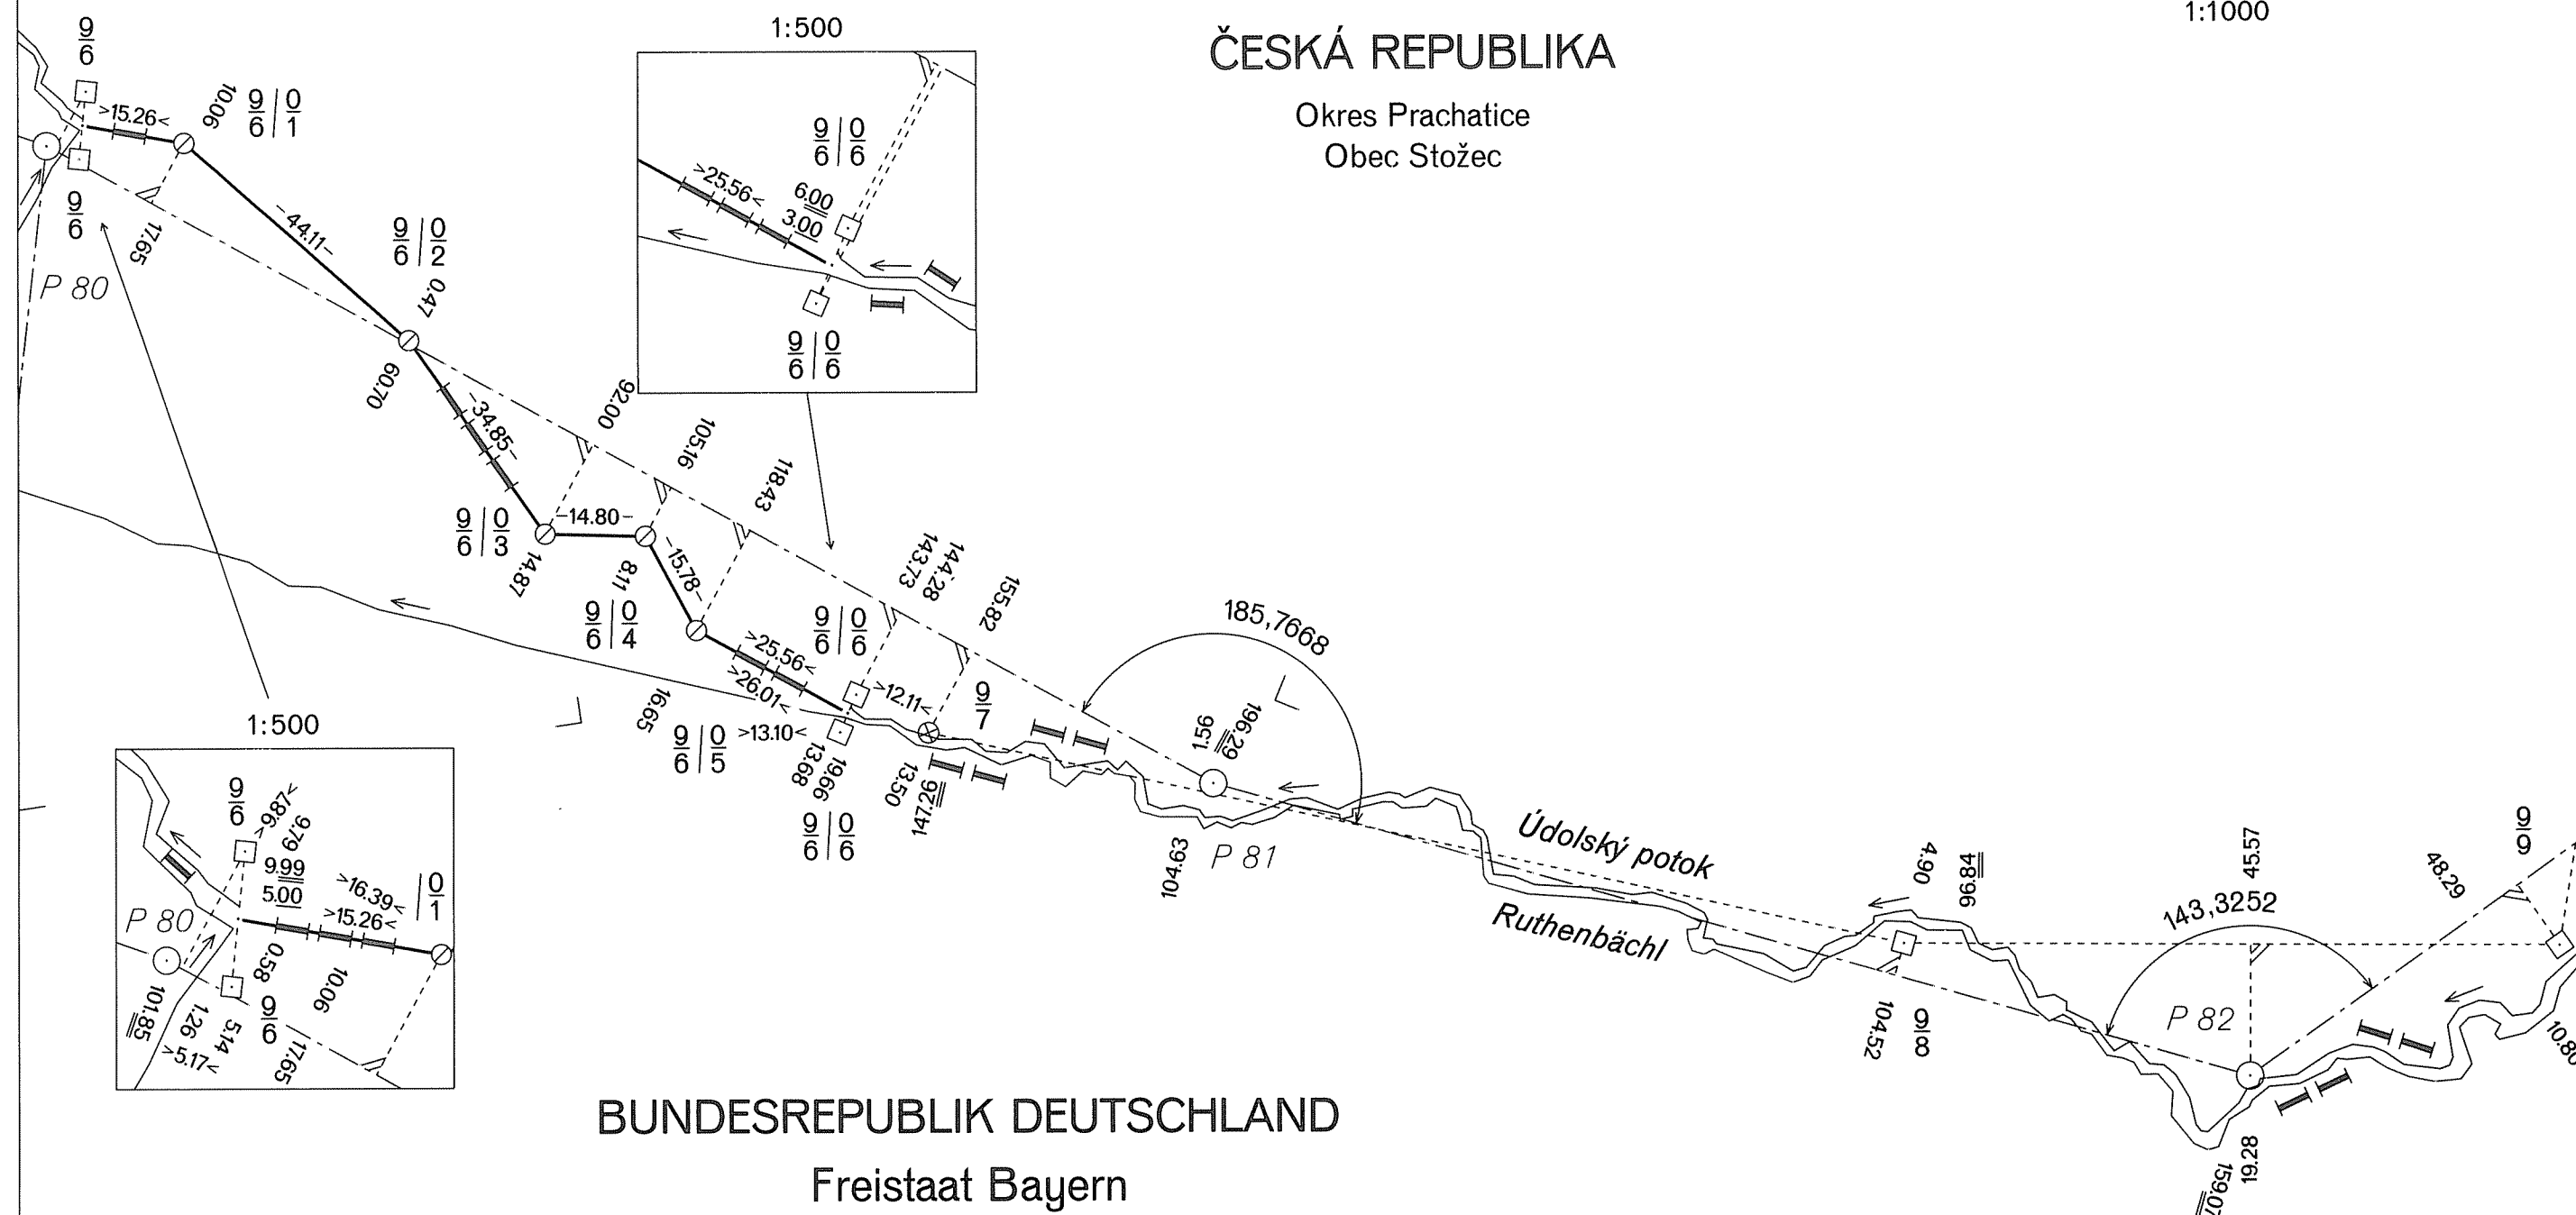


DEUTSCH-TSCHECHISCHE STAATSGRENZE
Teil Freistaat Bayern
NĚMECKO-ČESKÉ STÁTNÍ HRANICE
část Svobodný stát Bavorsko

GRENZHANDRISS HRANIČNÍ NÁRYS

Grenzabschnitt XII
Hraniční úsek
Blatt Nr. 13 d
List č.
1:1000

ČESKÁ REPUBLIKA

Okres Prachatice
Obec Stožec

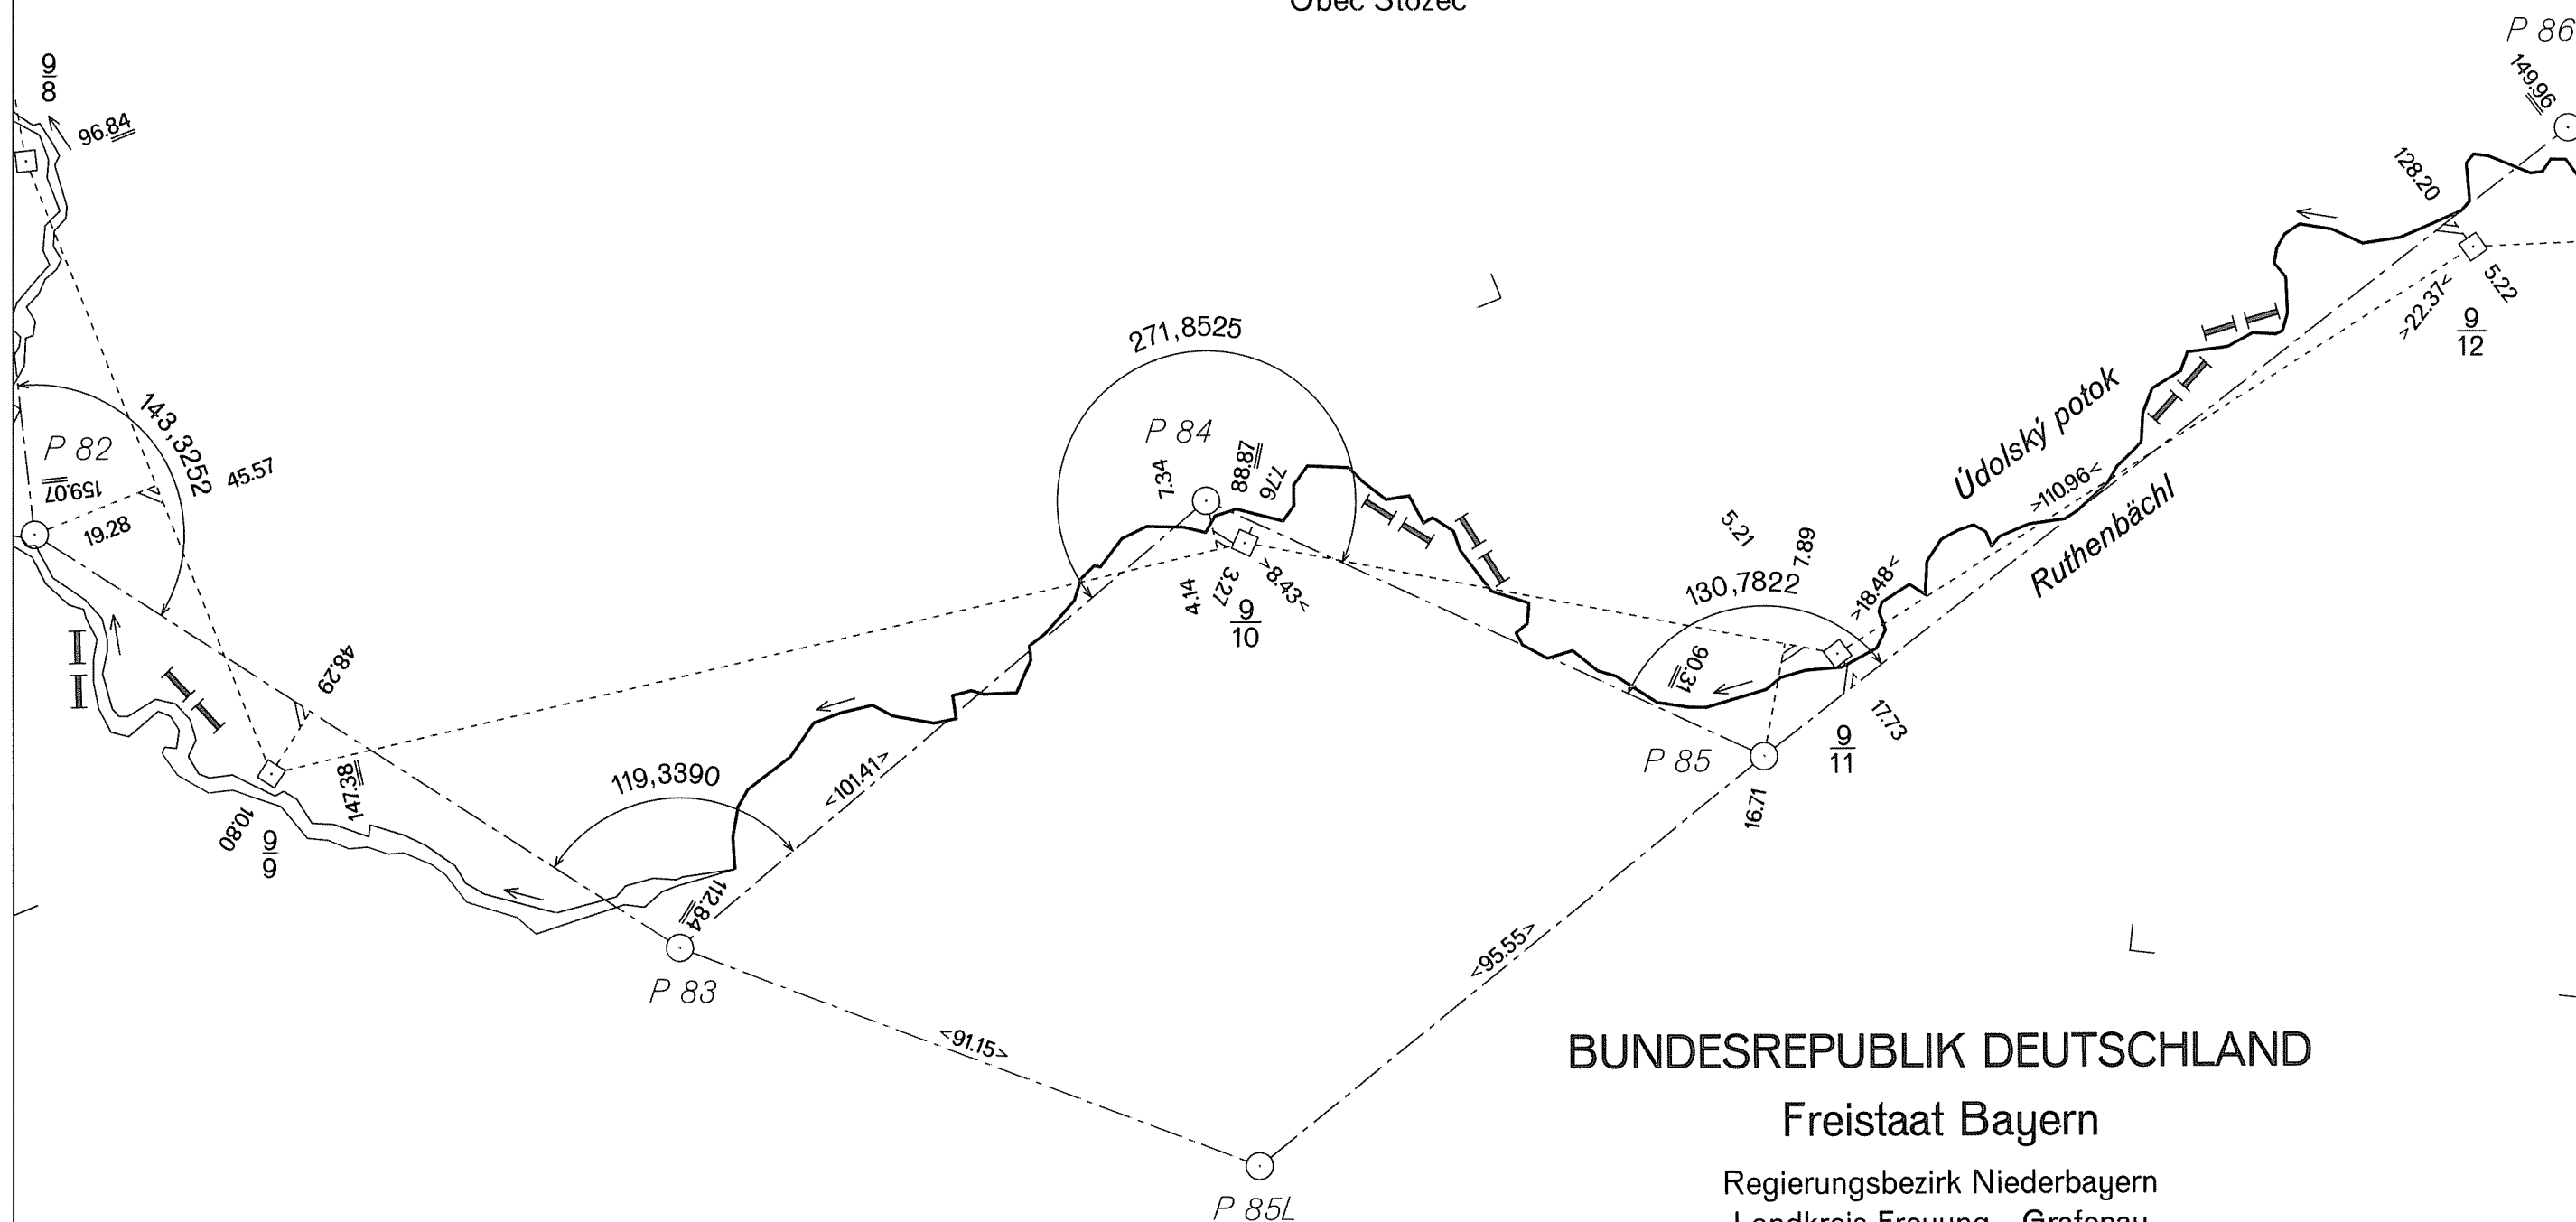

BUNDESREPUBLIK DEUTSCHLAND

Freistaat Bayern

Regierungsbezirk Niederbayern
Landkreis Freyung - Grafenau
Gemeinde Haidmühle

Teil Freistaat Bayern

část Svobodný stát Bavorsko


HRANIČNÍ NÁRYS

Blatt Nr. 14a
List č.

1:1000

Okres Prachatice

Obec Stožec

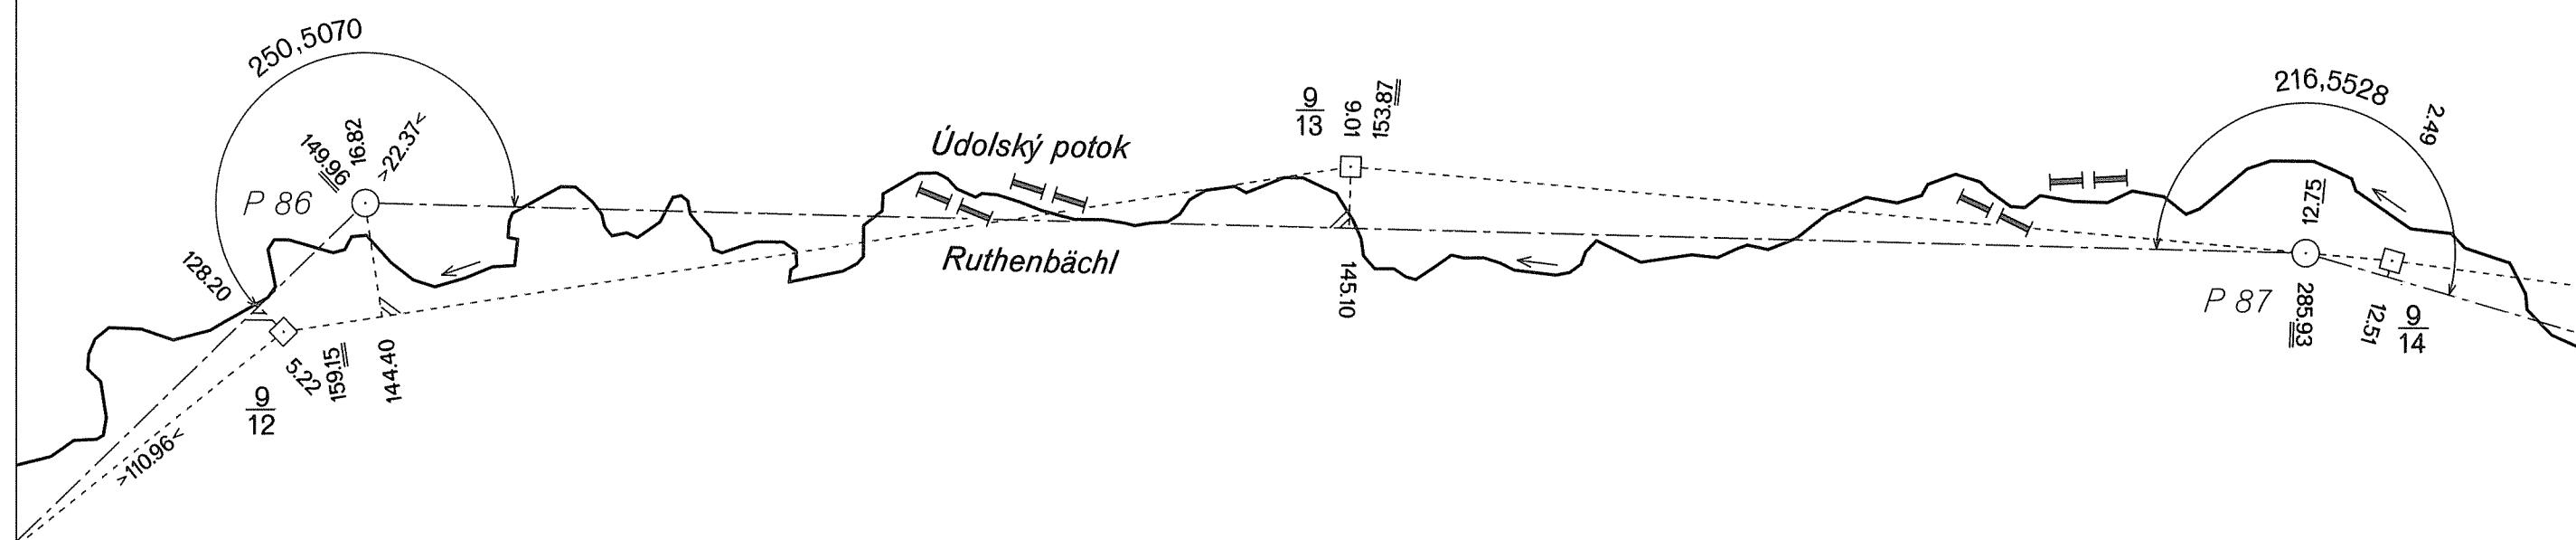

Freistaat Bayern

Regierungsbezirk Niederbayern

Landkreis Freyung - Grafenau

Gemeinde Haidmühle


DEUTSCH-TSCHECHISCHE STAATSGRENZE
Teil Freistaat Bayern
NĚMECKO-ČESKÉ STÁTNÍ HRANICE
část Svobodný stát Bavorsko

GRENZHANDRISS HRANIČNÍ NÁRYS

Grenzabschnitt XII
Hraniční úsek
Blatt Nr. 14 b
List č.
1:1000

ČESKÁ REPUBLIKA

Okres Prachatice
Obec Stožec

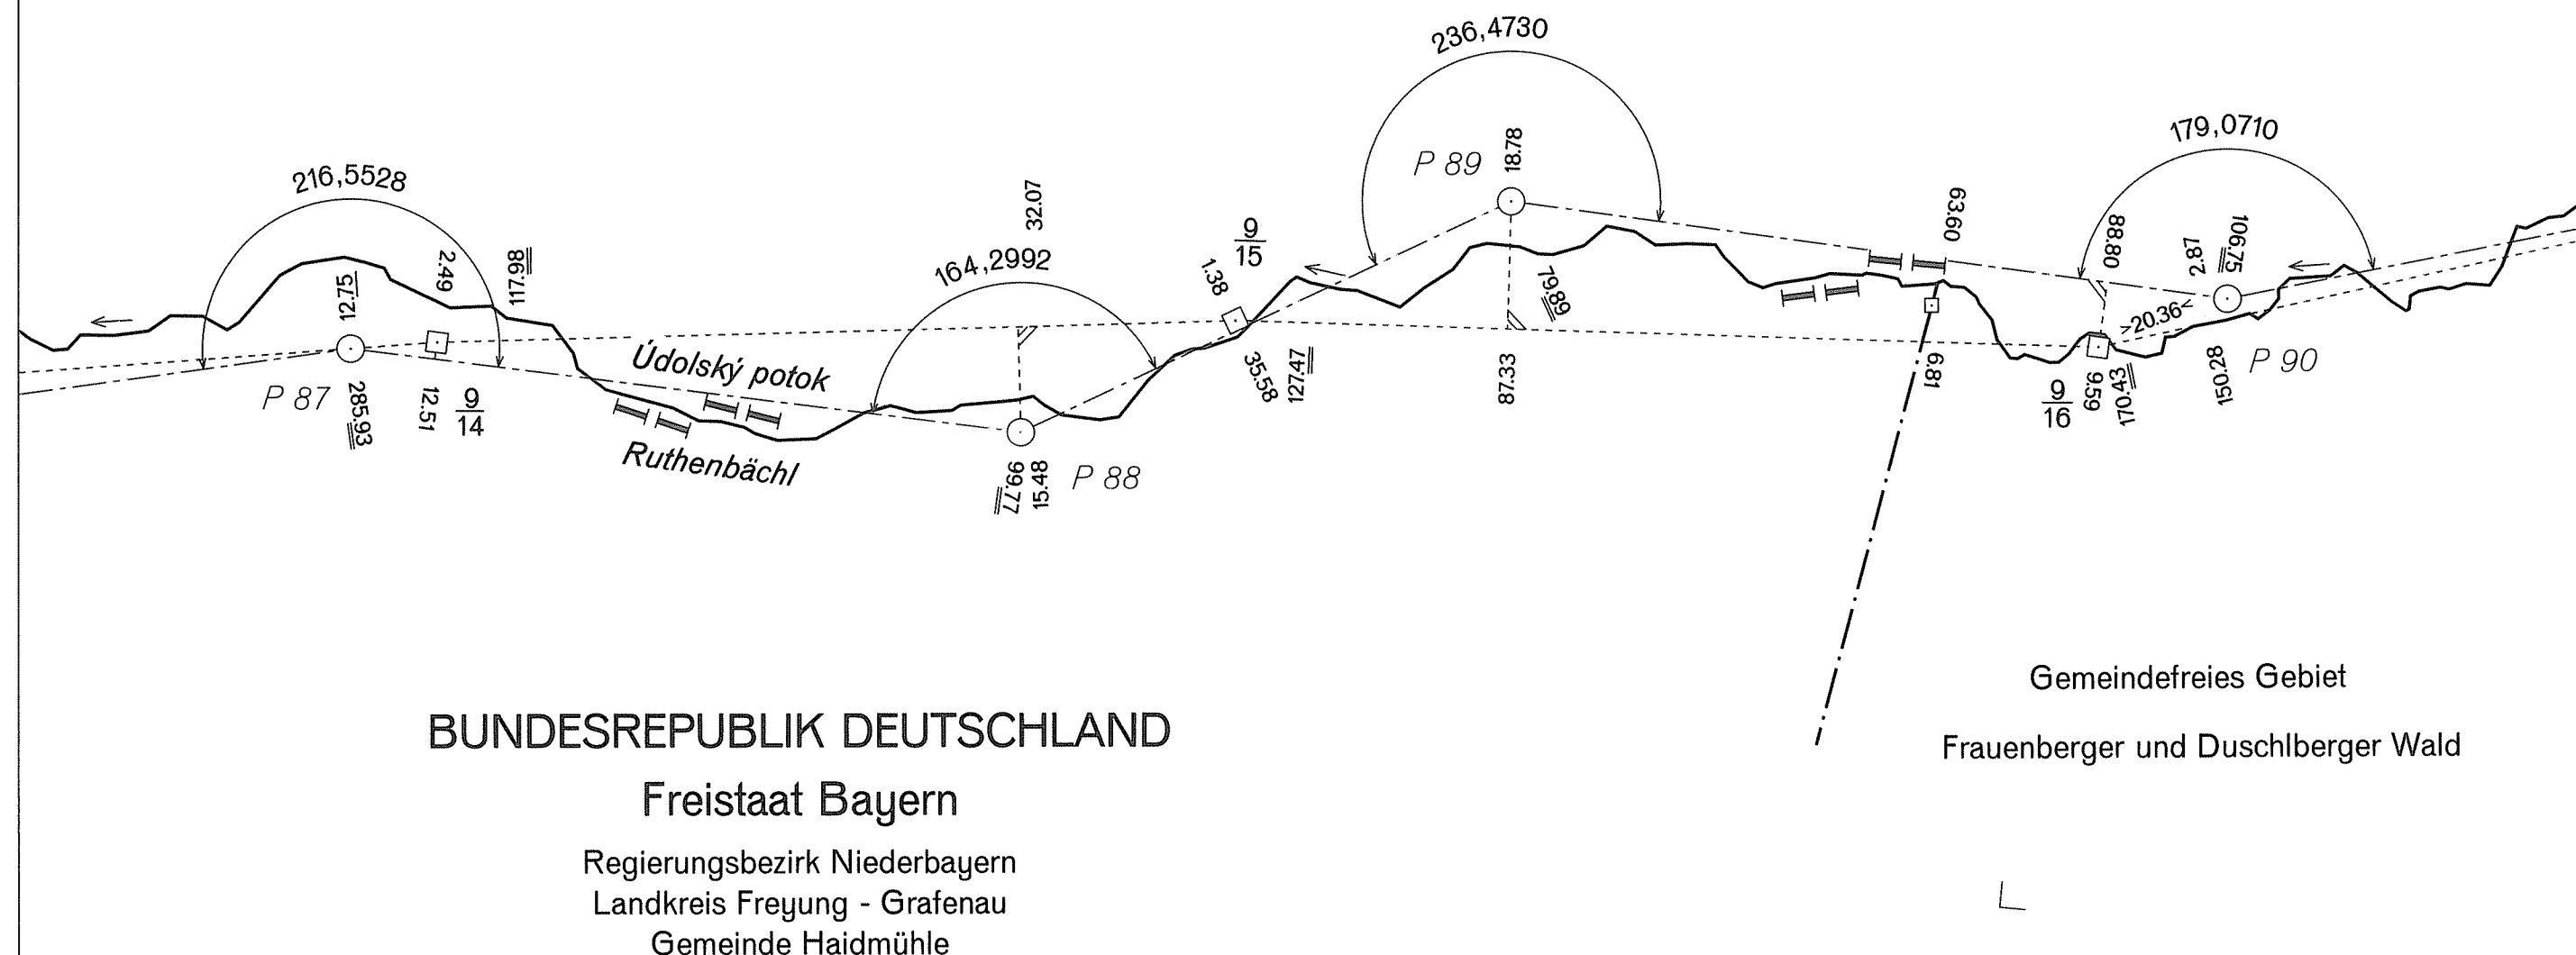

DEUTSCH-TSCHECHISCHE STAATSGRENZE
Teil Freistaat Bayern
NĚMECKO-ČESKÉ STÁTNÍ HRANICE
část Svobodný stát Bavorsko

GRENZHANDRISS HRANIČNÍ NÁRYS

Grenzabschnitt XII
Hraniční úsek
Blatt Nr. 14c
List č.
1:1000


ČESKÁ REPUBLIKA

Okres Prachatice
Obec Stožec

BUNDESREPUBLIK DEUTSCHLAND

Freistaat Bayern

Regierungsbezirk Niederbayern
Landkreis Freyung - Grafenau
Gemeindefreies Gebiet Frauenberger und Duschlberger Wald

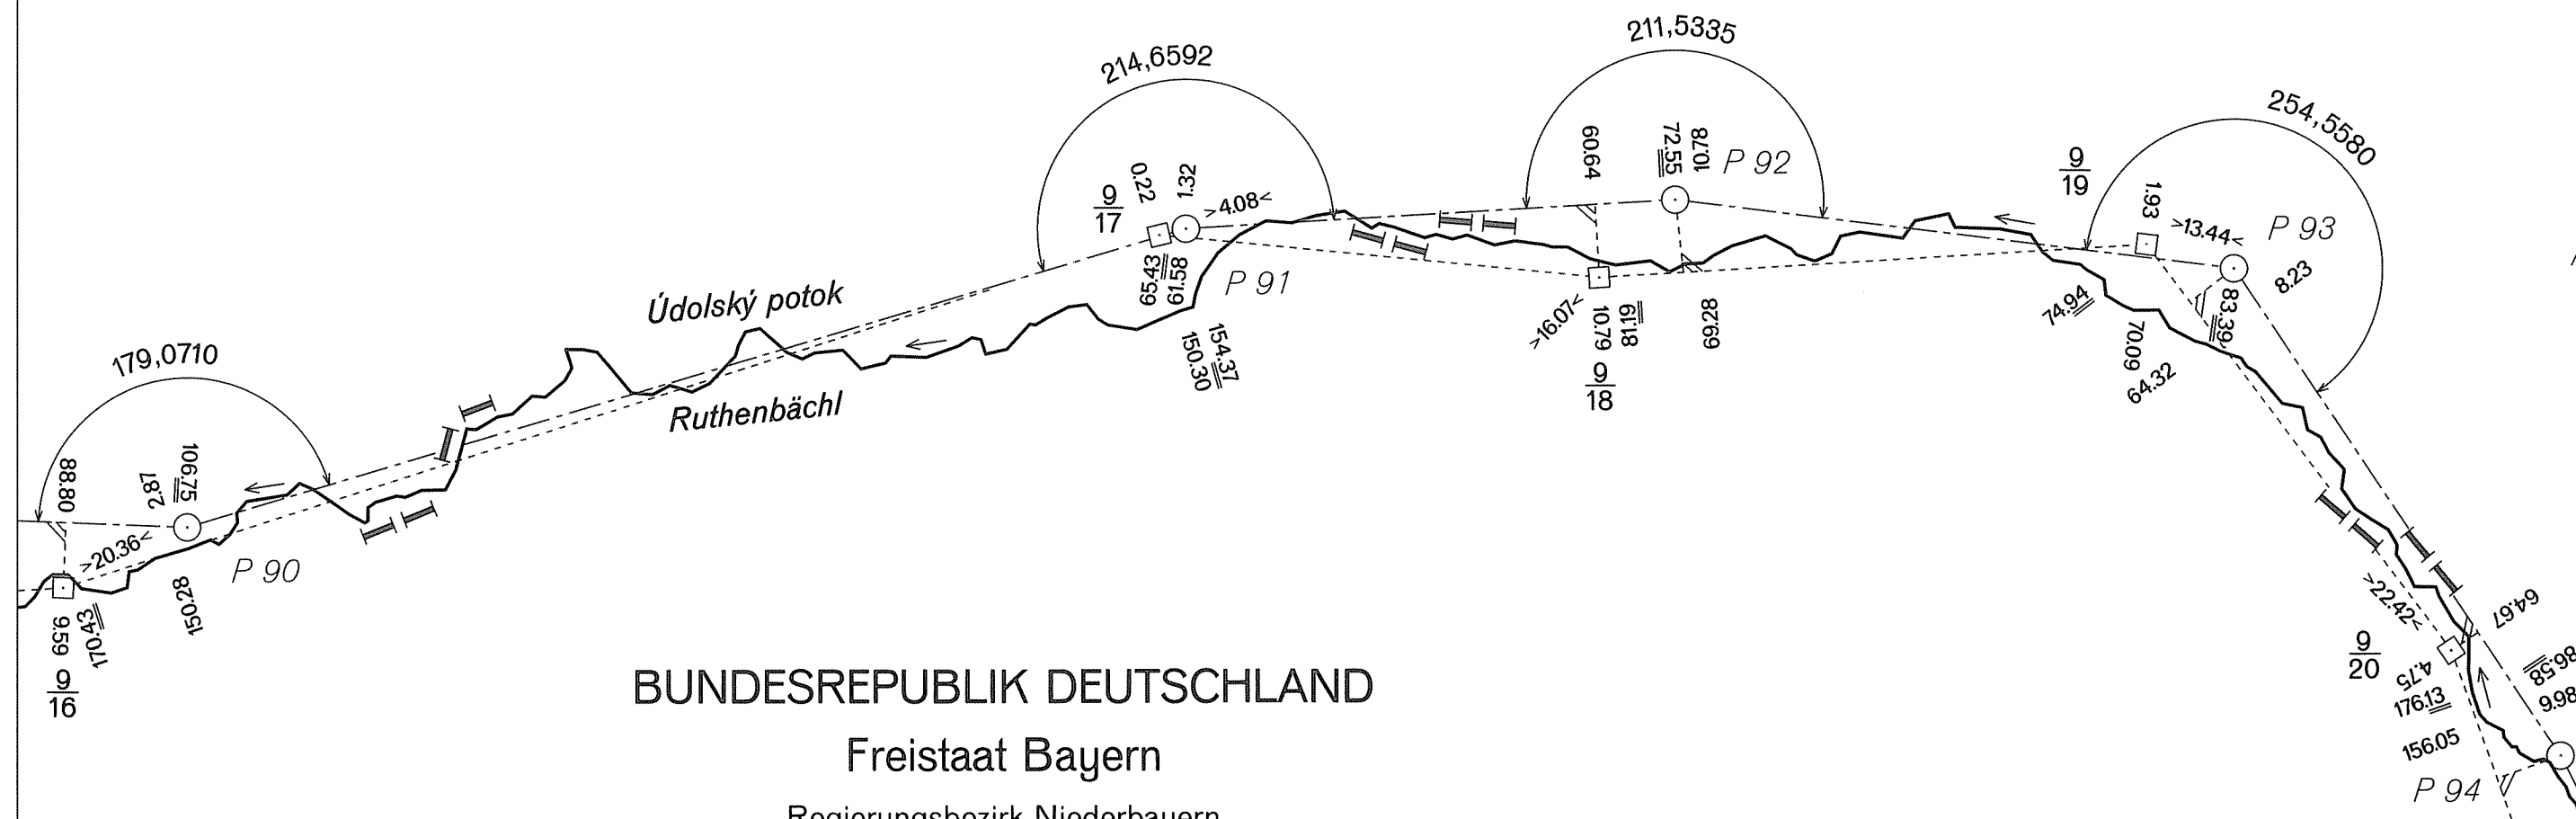


DEUTSCH-TSCHECHISCHE STAATSGRENZE
Teil Freistaat Bayern
NĚMECKO-ČESKÉ STÁTNÍ HRANICE
část Svobodný stát Bavorsko

GRENZHANDRISS HRANIČNÍ NÁRYS

Grenzabschnitt XII
Hraniční úsek
Blatt Nr. 15a
List č.
1:1000

ČESKÁ REPUBLIKA

Okres Prachatice
Obec Stožec

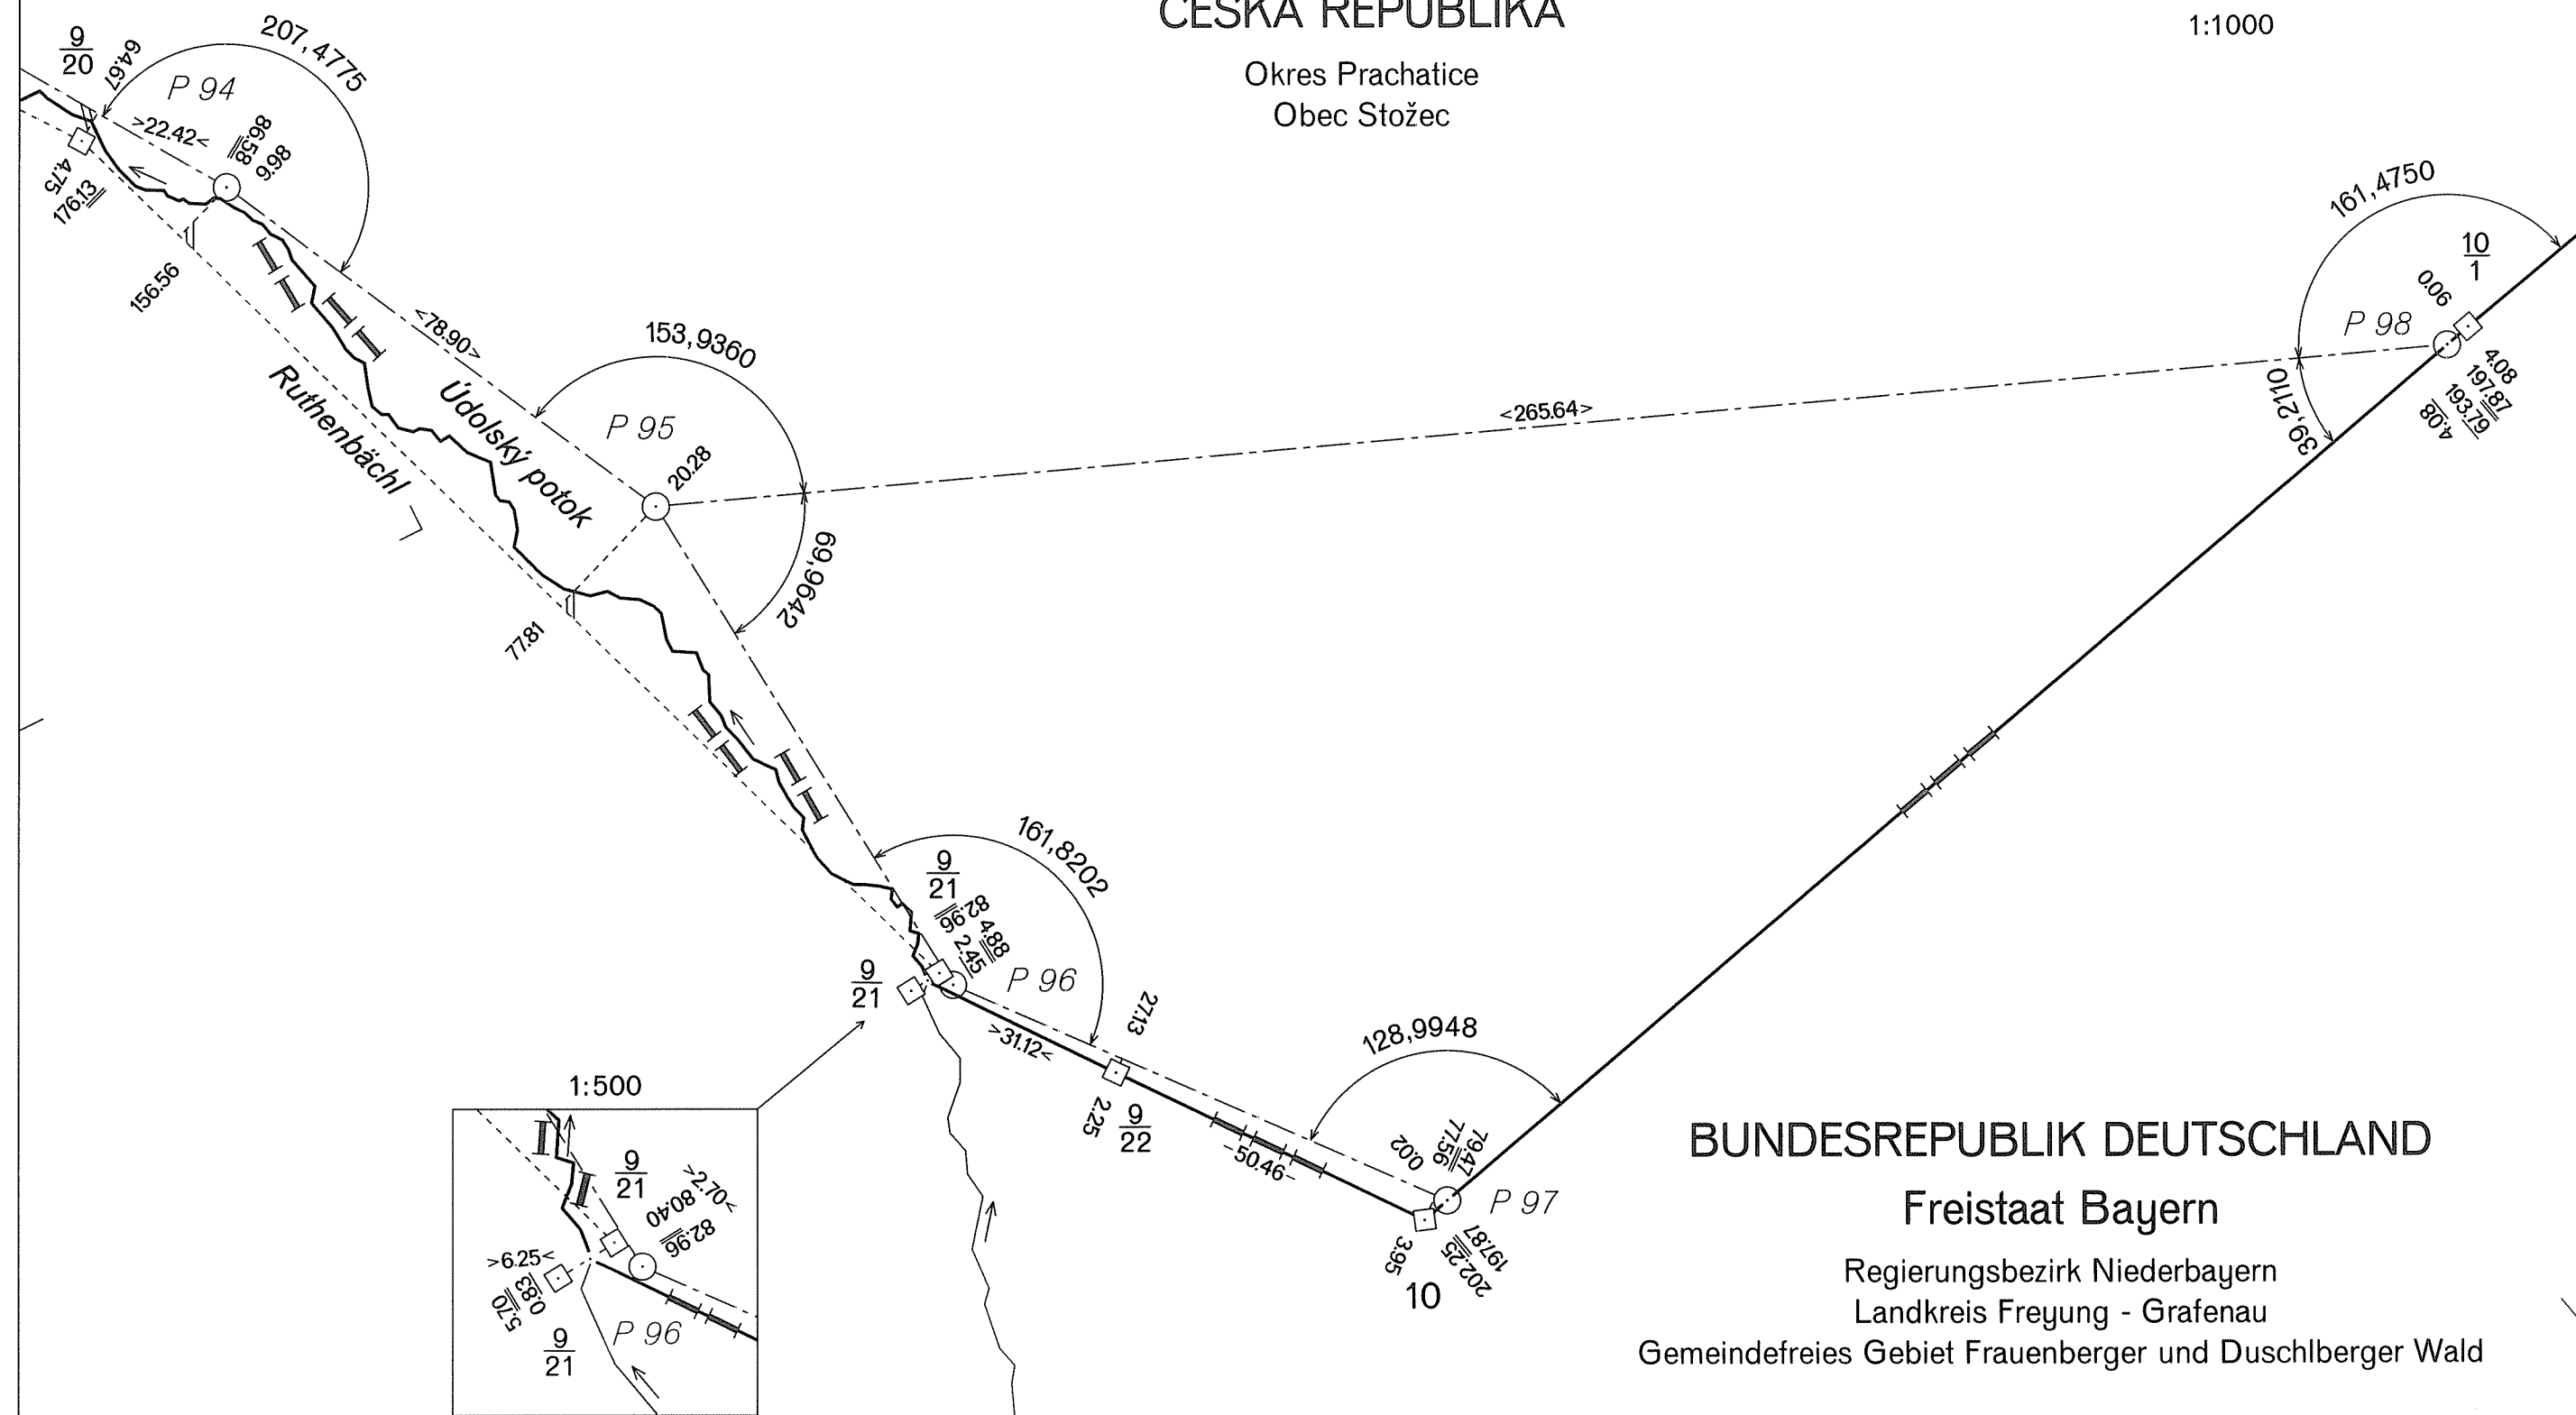

DEUTSCH-TSCHECHISCHE STAATSGRENZE
Teil Freistaat Bayern

NĚMECKO-ČESKÉ STÁTNÍ HRANICE
část Svobodný stát Bavorsko

GRENZHANDRISS
HRANIČNÍ NÁRYS

Grenzabschnitt XII
Hraniční úsek


Blatt Nr. 15b
List č.

1:1000

ČESKÁ REPUBLIKA

Okres Prachatice
Obec Stožec

BUNDESREPUBLIK DEUTSCHLAND
Freistaat Bayern
Regierungsbezirk Niederbayern
Landkreis Freyung - Grafenau
Gemeindefreies Gebiet Frauenberger und Duschlberger Wald

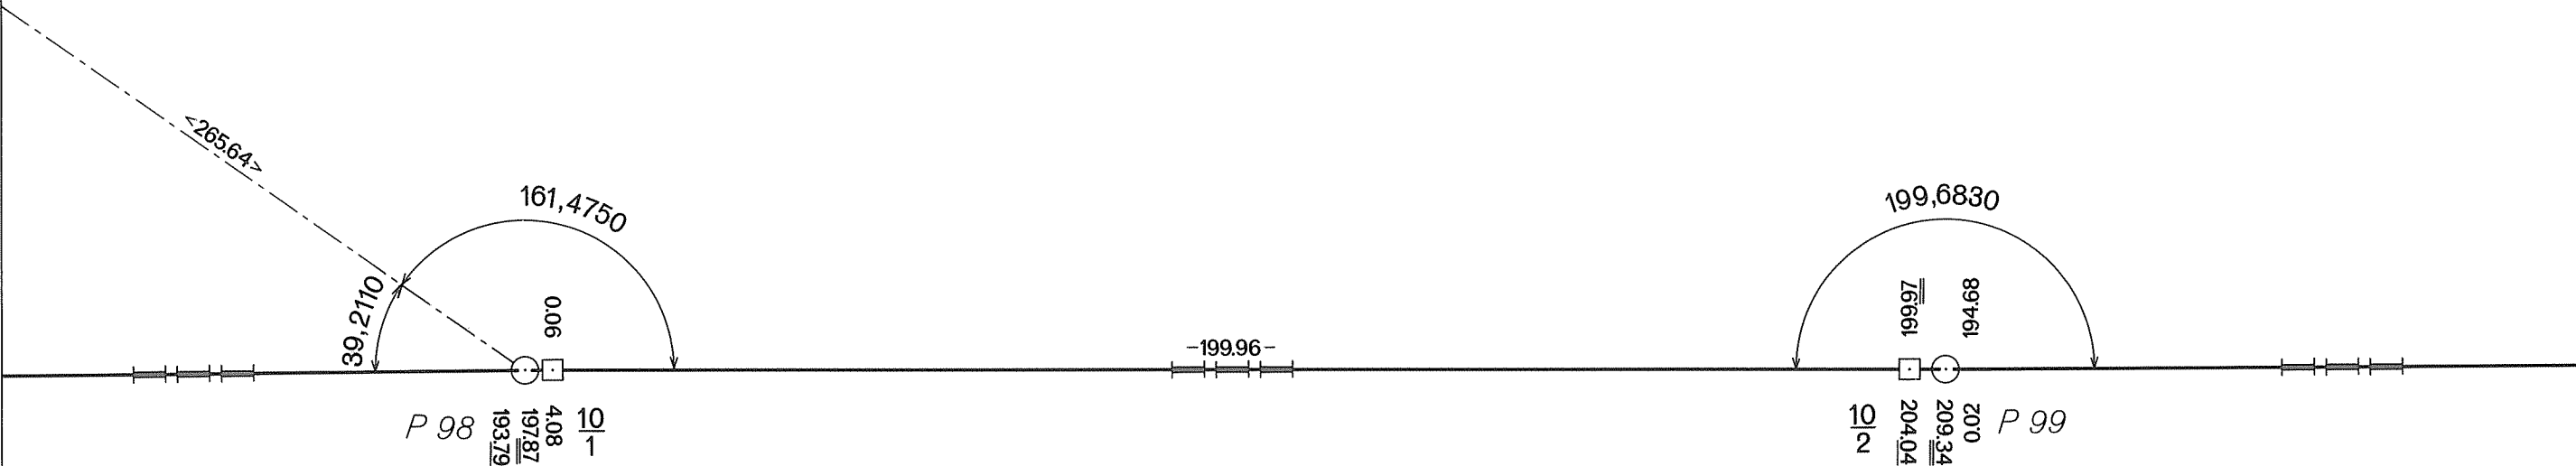

Teil Freistaat Bayern

časť Svobodný štát Bavorsko

Grenzabschnitt
Hraniční úsek

Blatt Nr. 15c
List č.

1:1000

Okres Prachatice

Obec Stožec



Freistaat Bayern

Regierungsbezirk Niederbayern

Landkreis Freyung - Grafenau

Gemeindefreies Gebiet Frauenberger und Duschlberger Wald

DEUTSCH-TSCHECHISCHE STAATSGRENZE
Teil Freistaat Bayern

NĚMECKO-ČESKÉ STÁTNÍ HRANICE
část Svobodný stát Bavorsko

GRENZHANDRISS
HRANIČNÍ NÁRYS


Grenzabschnitt XII
Hraniční úsek

Blatt Nr. 16a
List č.

1:1000

ČESKÁ REPUBLIKA

Okres Prachatice
Obec Stožec

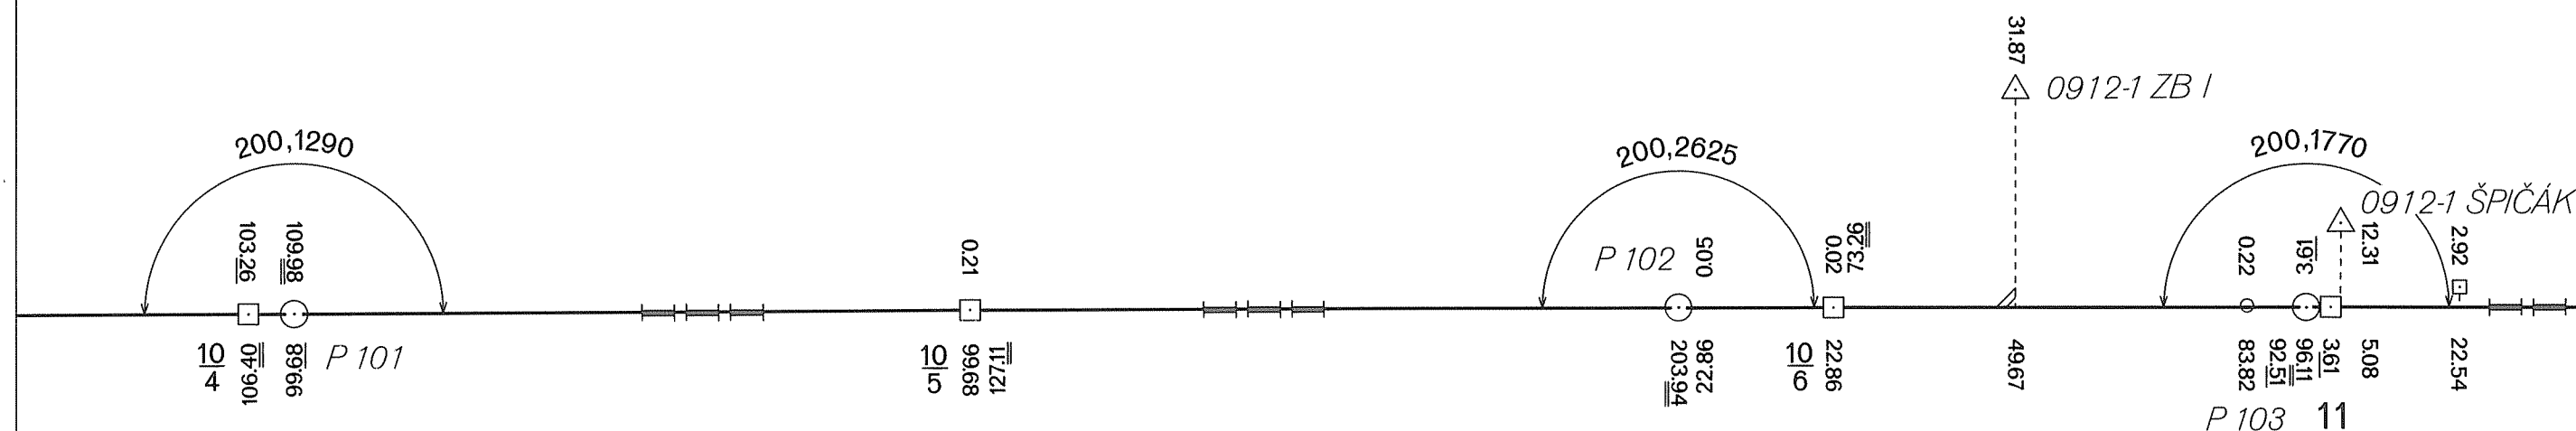

BUNDESREPUBLIK DEUTSCHLAND

Freistaat Bayern

Regierungsbezirk Niederbayern
Landkreis Freyung - Grafenau
Gemeindefreies Gebiet Frauenberger und Duschlberger Wald

DEUTSCH-TSCHECHISCHE STAATSGRENZE
Teil Freistaat Bayern

NĚMECKO-ČESKÉ STÁTNÍ HRANICE
část Svobodný stát Bavorsko

GRENZHANDRISS
HRANIČNÍ NÁRYS


Grenzabschnitt XII
Hraniční úsek

Blatt Nr. 16b
List č.

1:1000

ČESKÁ REPUBLIKA

Okres Prachatice
Obec Stožec

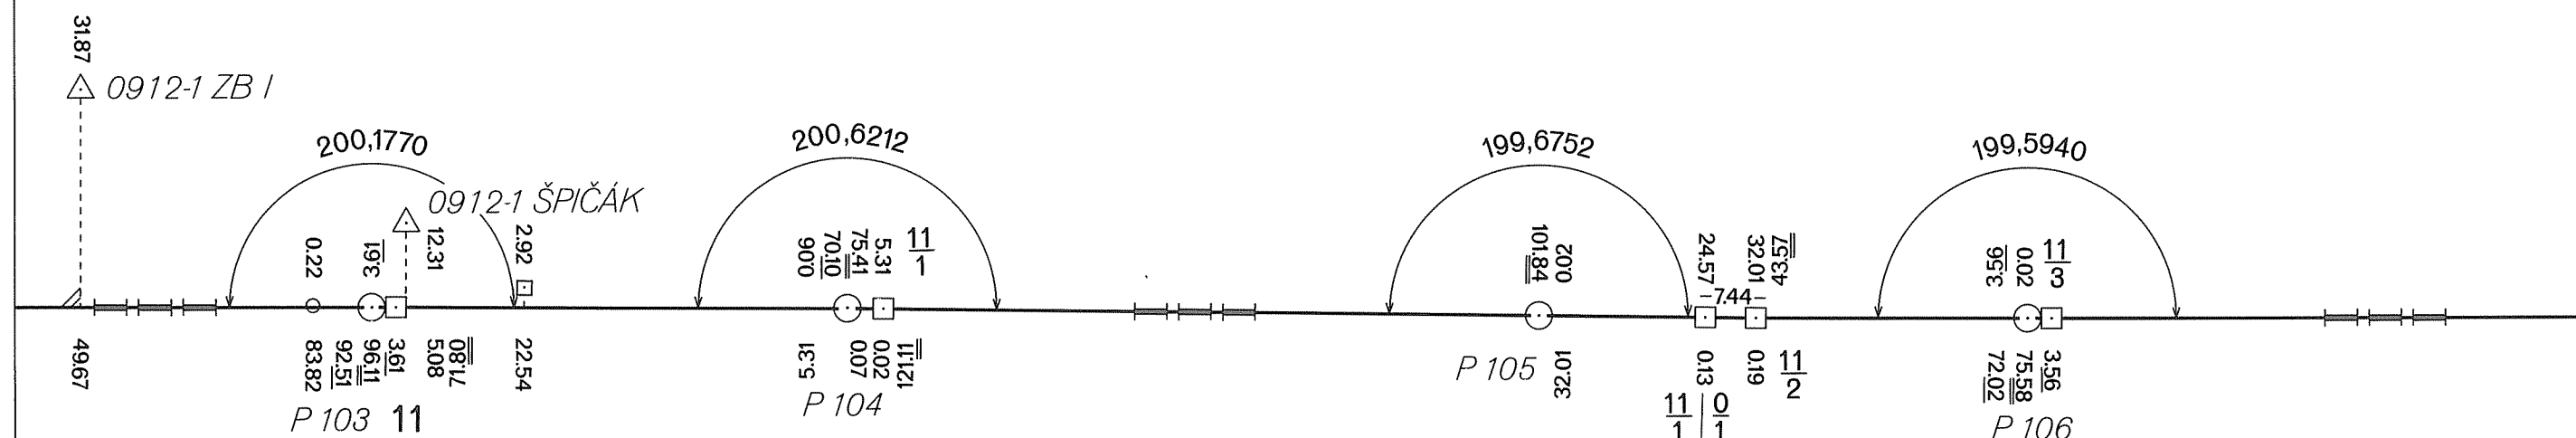

BUNDESREPUBLIK DEUTSCHLAND

Freistaat Bayern

Regierungsbezirk Niederbayern
Landkreis Freyung - Grafenau
Gemeindefreies Gebiet Frauenberger und Duschlberger Wald

DEUTSCH-TSCHECHISCHE STAATSGRENZE
Teil Freistaat Bayern

NĚMECKO-ČESKÉ STÁTNÍ HRANICE
část Svobodný stát Bavorsko

GRENZHANDRISS
HRANIČNÍ NÁRYS


Grenzabschnitt XII
Hraniční úsek

Blatt Nr. 16c
List č.

1:1000

ČESKÁ REPUBLIKA

Okres Prachatice
Obec Stožec

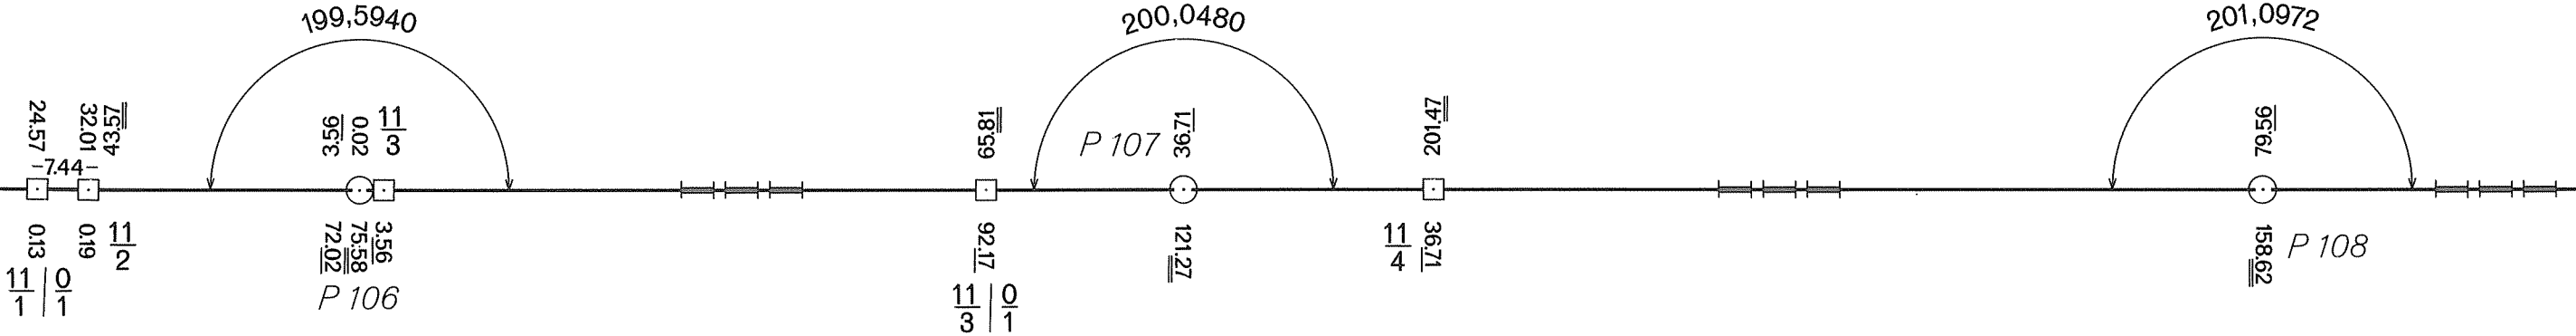

BUNDESREPUBLIK DEUTSCHLAND

Freistaat Bayern

Regierungsbezirk Niederbayern

Landkreis Freyung - Grafenau

Gemeindefreies Gebiet Frauenberger und Duschlberger Wald

DEUTSCH-TSCHECHISCHE STAATSGRENZE
Teil Freistaat Bayern


NĚMECKO-ČESKÉ STÁTNÍ HRANICE
část Svobodný stát Bavorsko

GRENZHANDRISS
HRANIČNÍ NÁRYS

Grenzabschnitt XII
Hraniční úsek
Blatt Nr. 17a
List č.
1:1000

ČESKÁ REPUBLIKA

Okres Prachatice
Obec Stožec

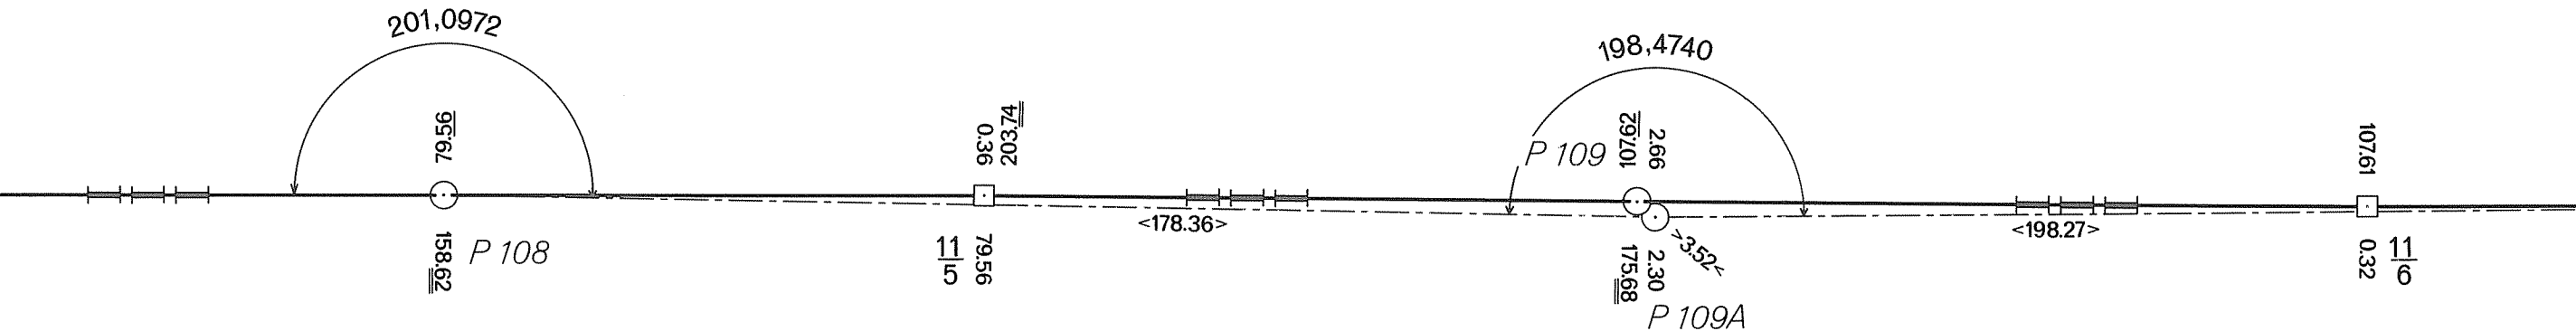

BUNDESREPUBLIK DEUTSCHLAND

Freistaat Bayern


Regierungsbezirk Niederbayern
Landkreis Freyung - Grafenau
Gemeindefreies Gebiet Frauenberger und Duschlberger Wald

DEUTSCH-TSCHECHISCHE STAATSGRENZE
Teil Freistaat Bayern

NĚMECKO-ČESKÉ STÁTNÍ HRANICE
část Svobodný stát Bavorsko


GRENZHANDRISS
HRANIČNÍ NÁRYS

Grenzabschnitt XII
Hraniční úsek
Blatt Nr. 17 b
List č.
1:1000

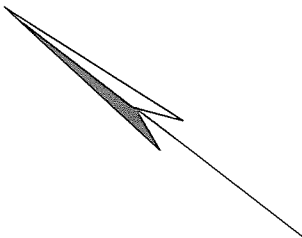

ČESKÁ REPUBLIKA

Okres Prachatice
Obec Stožec

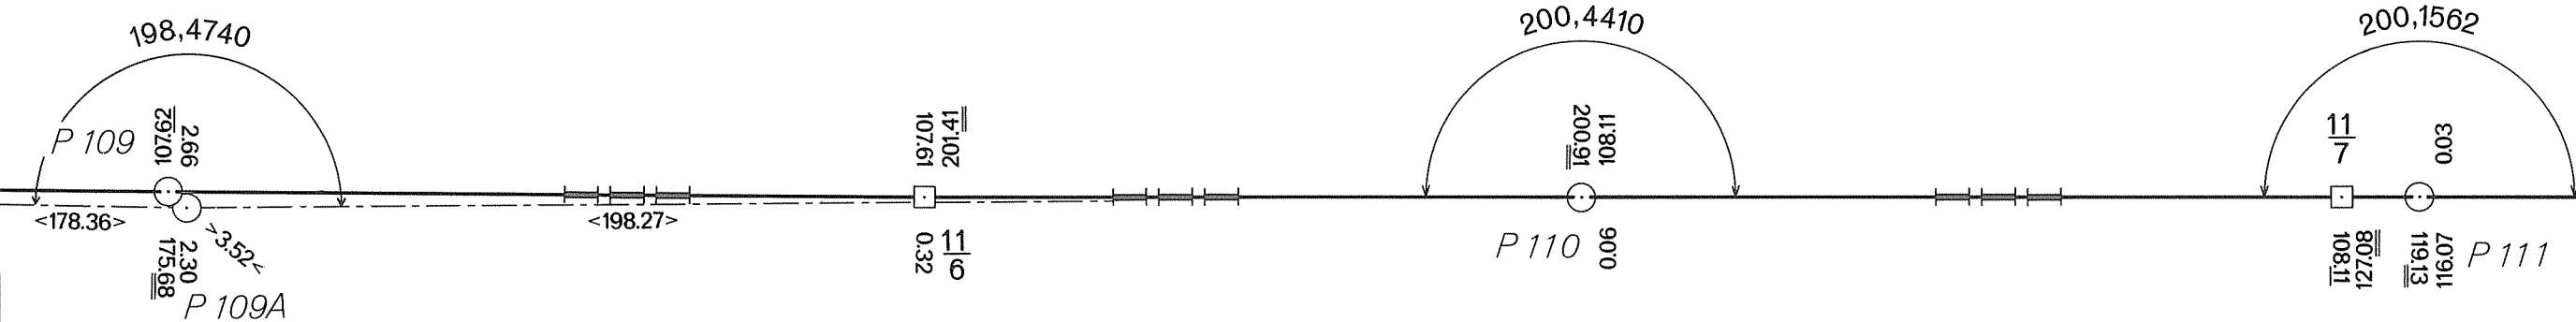

BUNDESREPUBLIK DEUTSCHLAND
Freistaat Bayern
Regierungsbezirk Niederbayern
Landkreis Freyung - Grafenau
Gemeindefreies Gebiet Frauenberger und Duschlberger Wald

DEUTSCH-TSCHECHISCHE STAATSGRENZE
Teil Freistaat Bayern

NĚMECKO-ČESKÉ STÁTNÍ HRANICE
část Svobodný stát Bavorsko

GRENZHANDRISS
HRANIČNÍ NÁRYS


Grenzabschnitt XII
Hraniční úsek

Blatt Nr. 17c
List č.

1:1000

ČESKÁ REPUBLIKA

Okres Prachatice
Obec Stožec

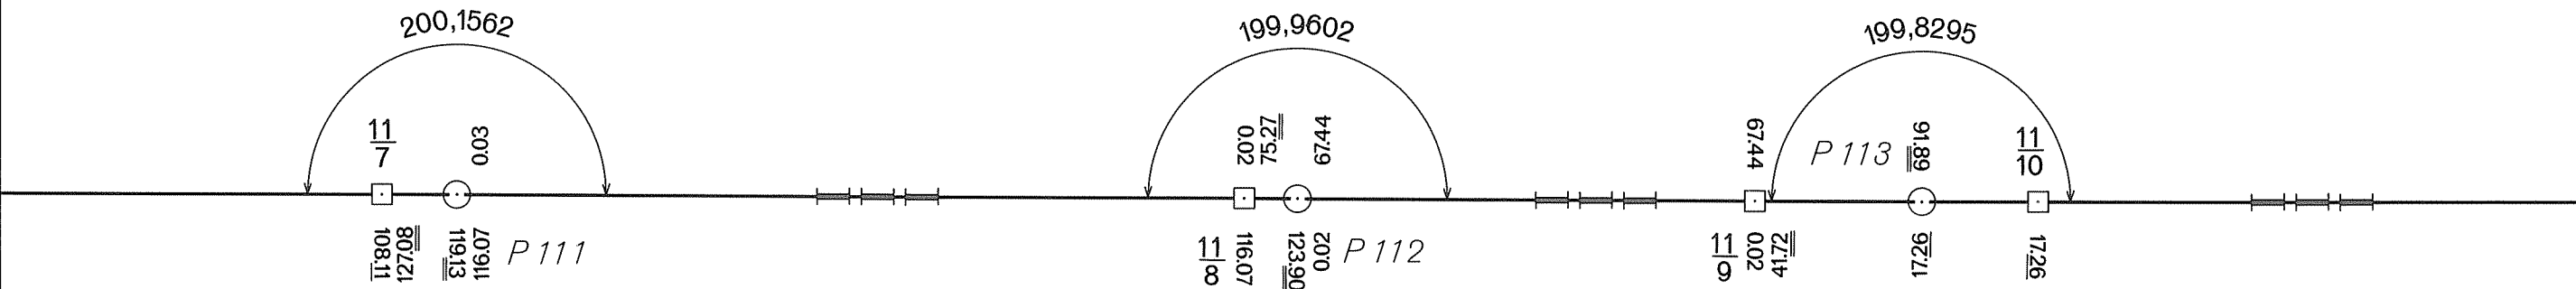

BUNDESREPUBLIK DEUTSCHLAND

Freistaat Bayern

Regierungsbezirk Niederbayern

Landkreis Freyung - Grafenau

Gemeindefreies Gebiet Frauenberger und Duschlberger Wald

DEUTSCH-TSCHECHISCHE STAATSGRENZE
Teil Freistaat Bayern

NĚMECKO-ČESKÉ STÁTNÍ HRANICE
část Svobodný stát Bavorsko


GRENZHANDRISS HRANIČNÍ NÁRYS

Grenzabschnitt XII
Hraniční úsek
Blatt Nr. 18a
List č.
1:1000

ČESKÁ REPUBLIKA

Okres Prachatice
Obec Stožec

Obec Nová Pec

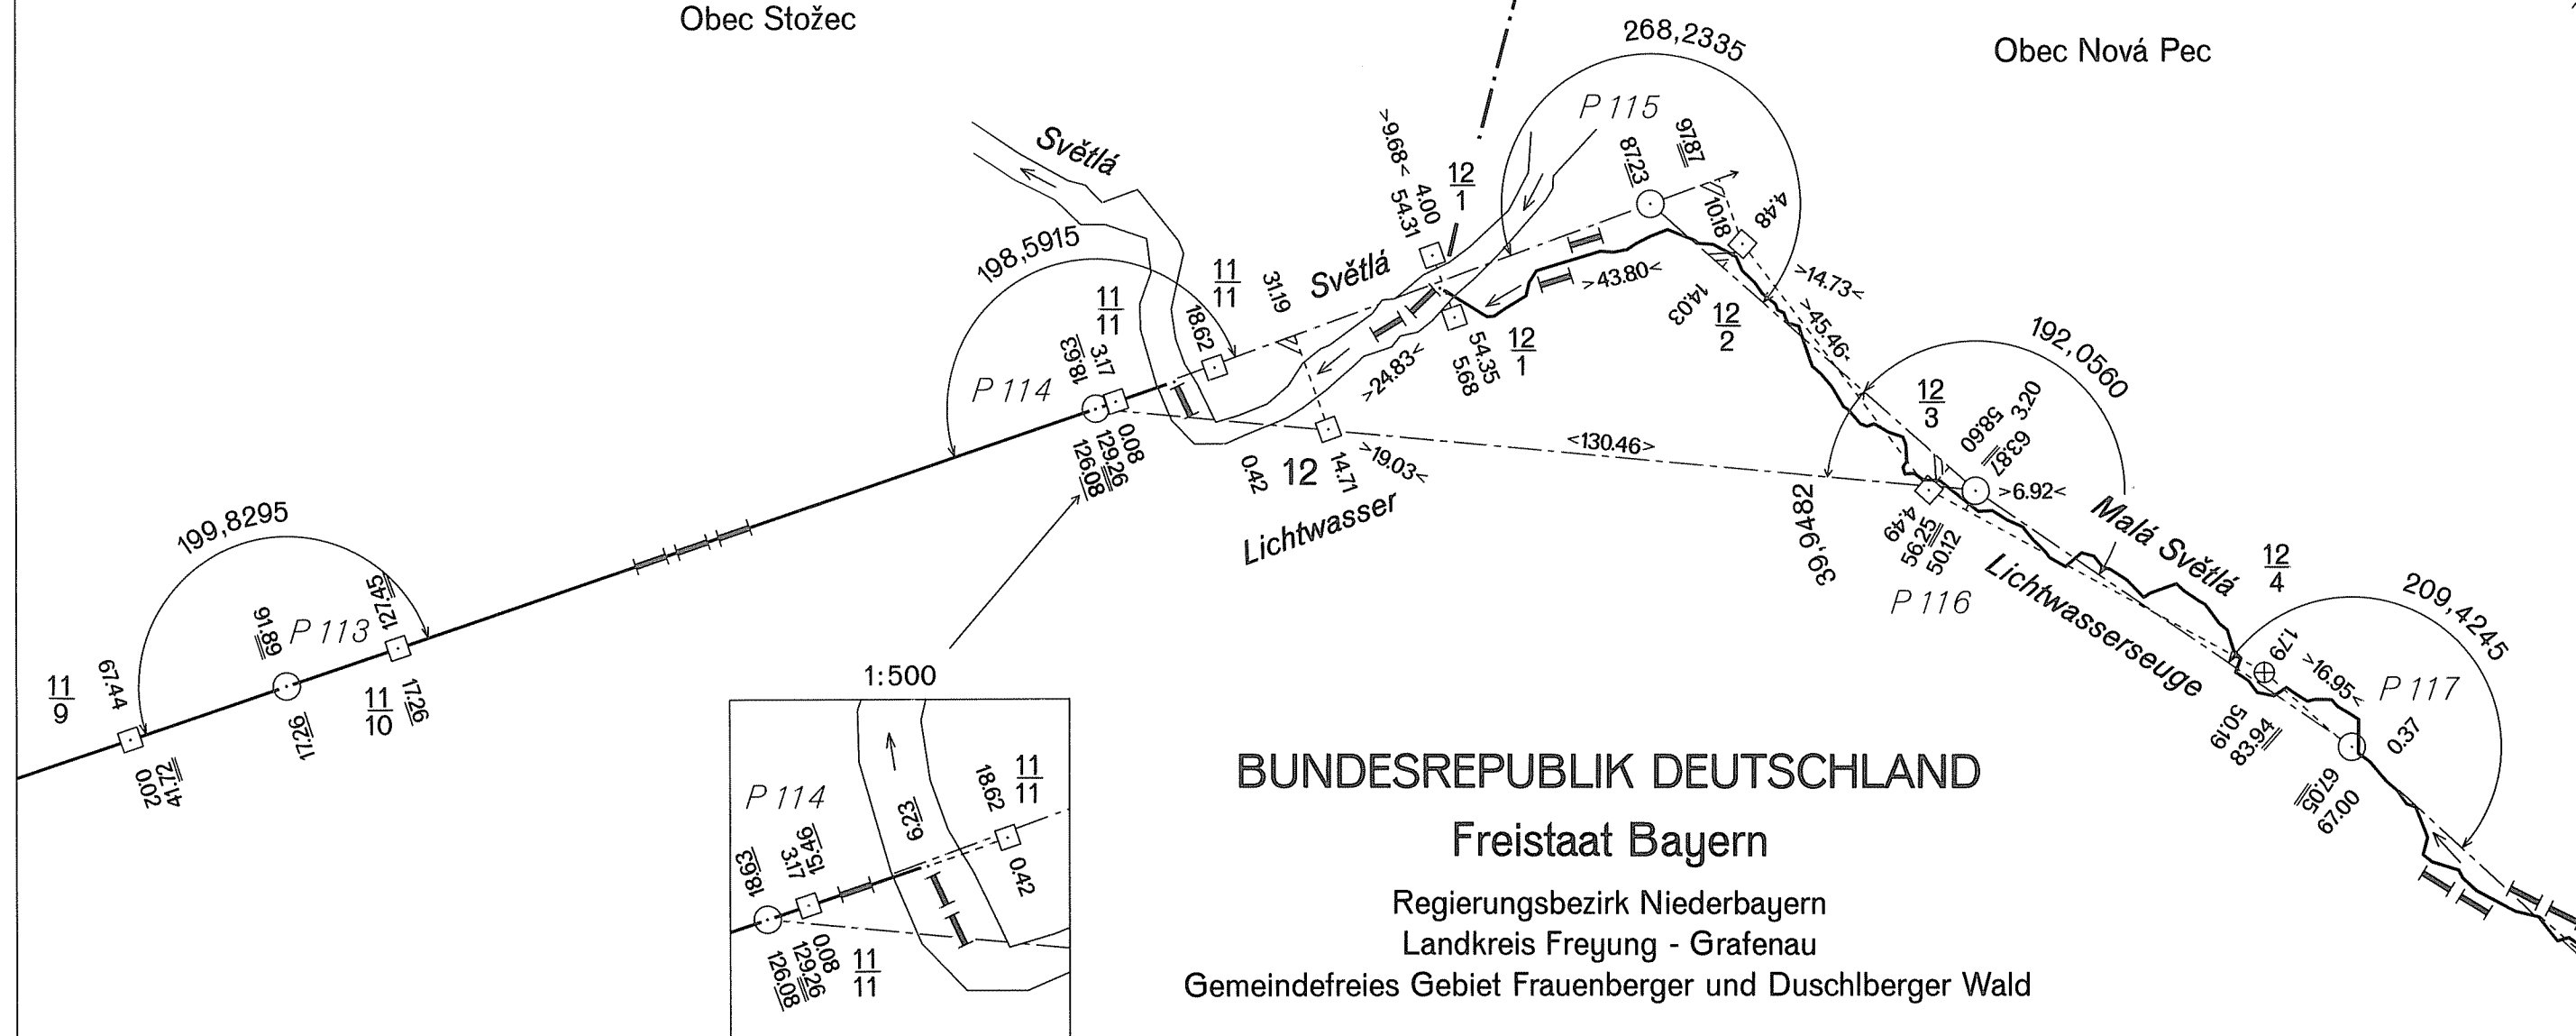

BUNDESREPUBLIK DEUTSCHLAND

Freistaat Bayern

Regierungsbezirk Niederbayern
Landkreis Freyung - Grafenau
Gemeindefreies Gebiet Frauenberger und Duschlberger Wald

DEUTSCH-TSCHECHISCHE STAATSGRENZE
Teil Freistaat Bayern


NĚMECKO-ČESKÉ STÁTNÍ HRANICE
část Svobodný stát Bavorsko

GRENZHANDRISS
HRANIČNÍ NÁRYS

Grenzabschnitt XII
Hraniční úsek
Blatt Nr. 18 b
List č.
1:1000

ČESKÁ REPUBLIKA

Okres Prachatice
Obec Nová Pec

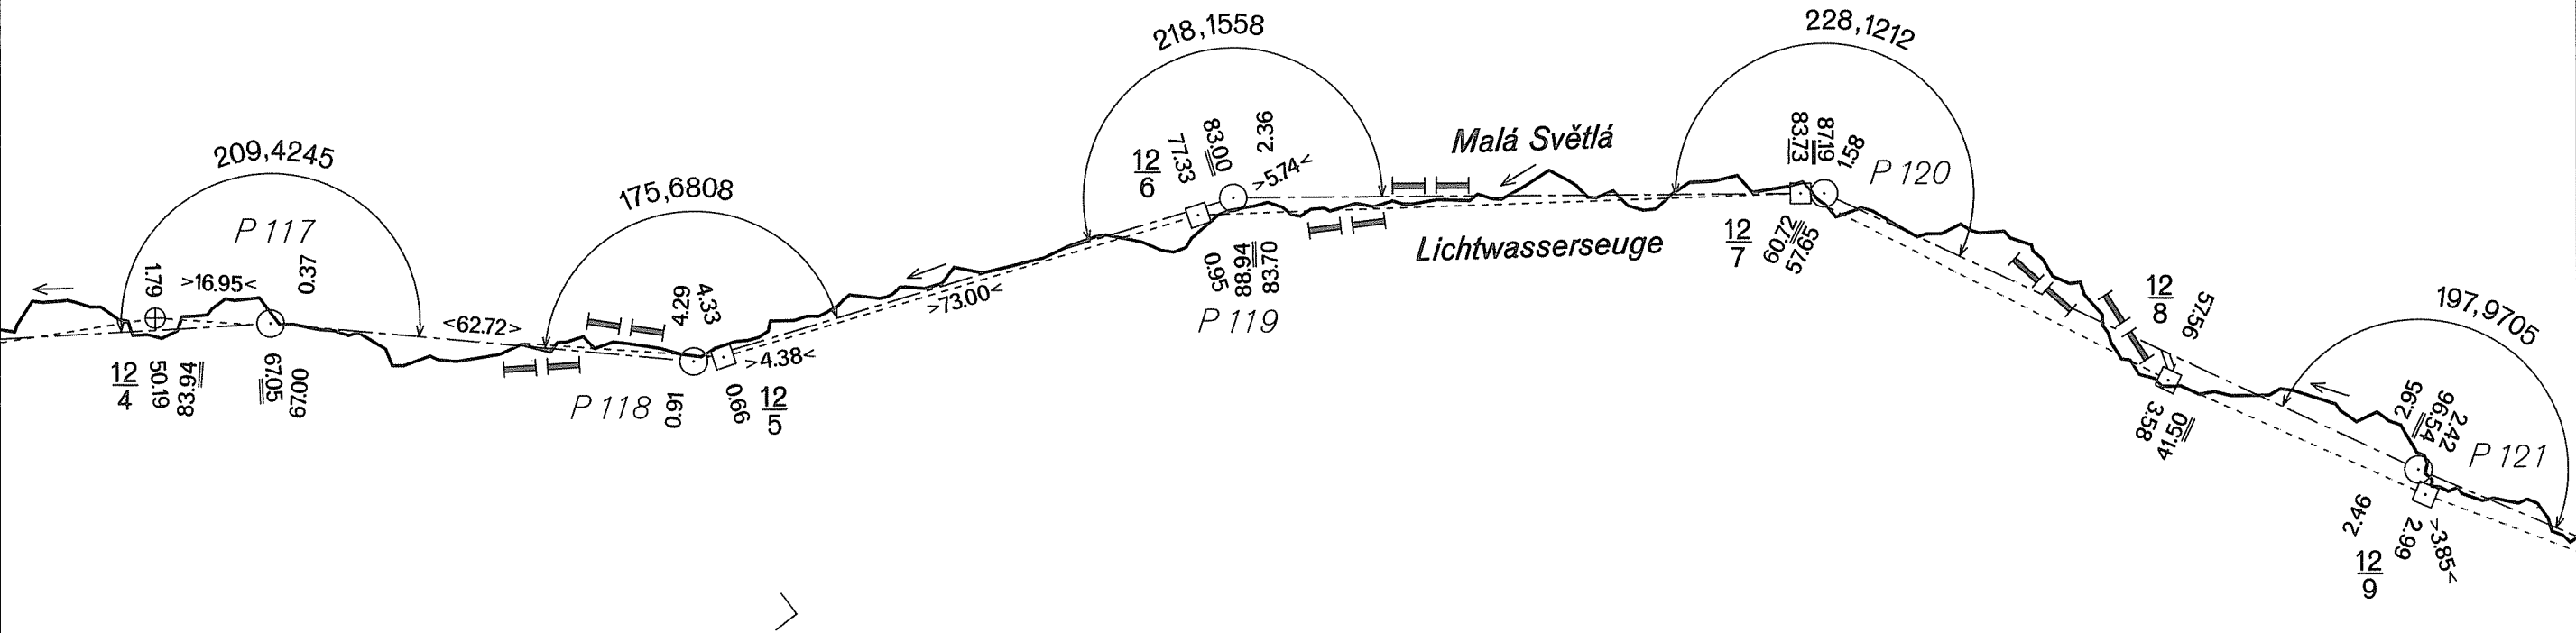

BUNDESREPUBLIK DEUTSCHLAND

Freistaat Bayern

Regierungsbezirk Niederbayern
Landkreis Freyung - Grafenau
Gemeindefreies Gebiet Frauenberger und Duschlberger Wald



DEUTSCH-TSCHECHISCHE STAATSGRENZE
Teil Freistaat Bayern
NĚMECKO-ČESKÉ STÁTNÍ HRANICE
část Svobodný stát Bavorsko

GRENZHANDRISS HRANIČNÍ NÁRYS

Grenzabschnitt XII
Hraniční úsek
Blatt Nr. 18 c
List č.
1:1000

ČESKÁ REPUBLIKA

Okres Prachatice
Obec Nová Pec

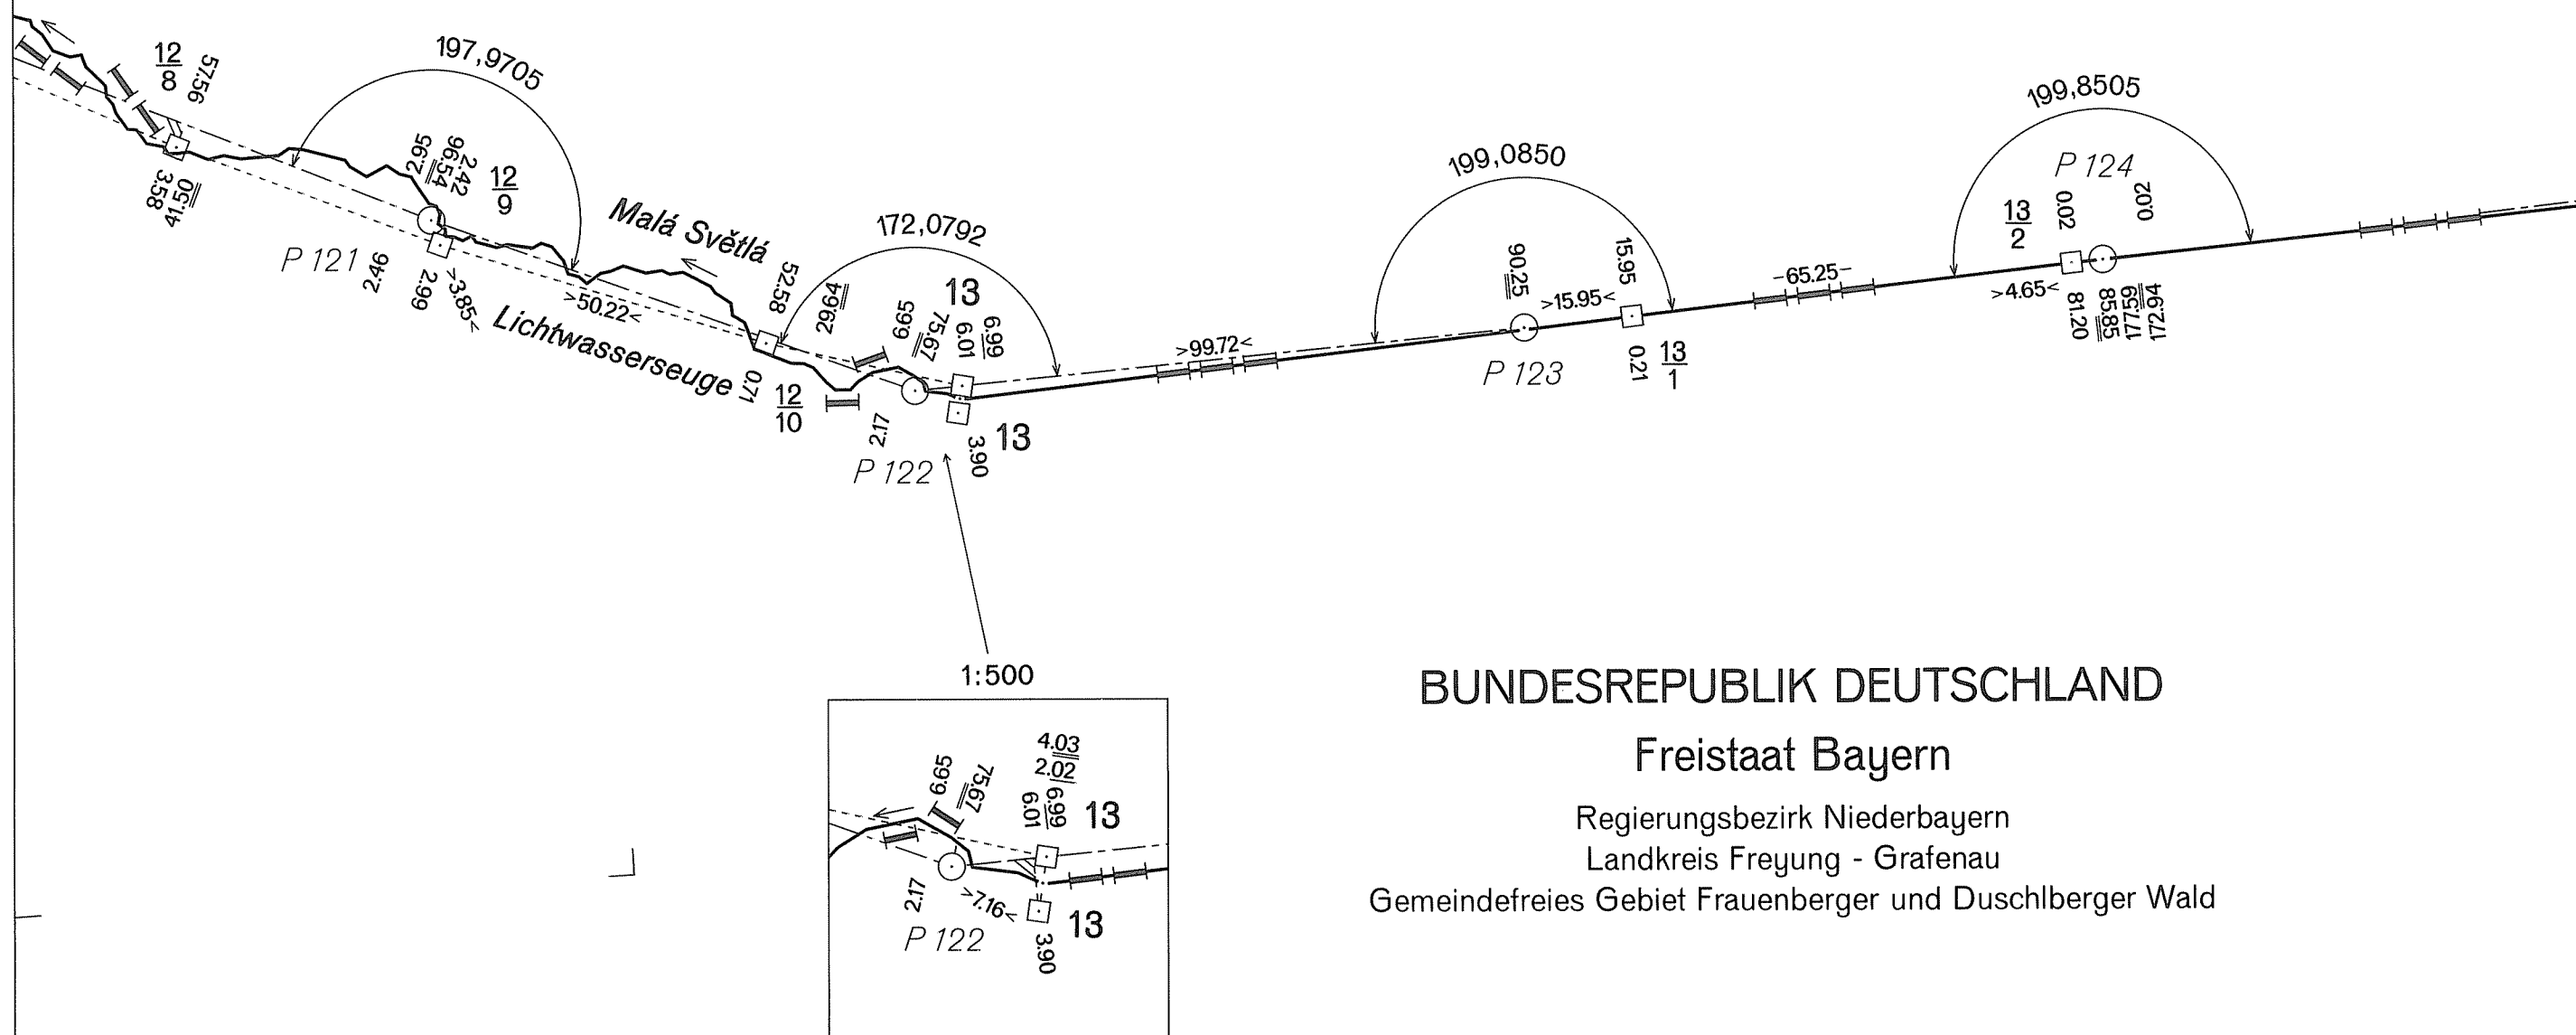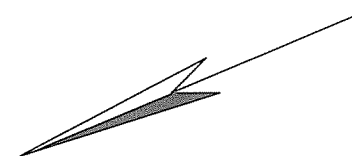

DEUTSCH-TSCHECHISCHE STAATSGRENZE
Teil Freistaat Bayern

NĚMECKO-ČESKÉ STÁTNÍ HRANICE
část Svobodný stát Bavorsko


GRENZHANDRISS
HRANIČNÍ NÁRYS

Grenzabschnitt XII
Hraniční úsek
Blatt Nr. 19a
List č.
1:1000

ČESKÁ REPUBLIKA

Okres Prachatice
Obec Nová Pec

BUNDESREPUBLIK DEUTSCHLAND
Freistaat Bayern
Regierungsbezirk Niederbayern
Landkreis Freyung - Grafenau
Gemeindefreies Gebiet Frauenberger und Duschlberger Wald

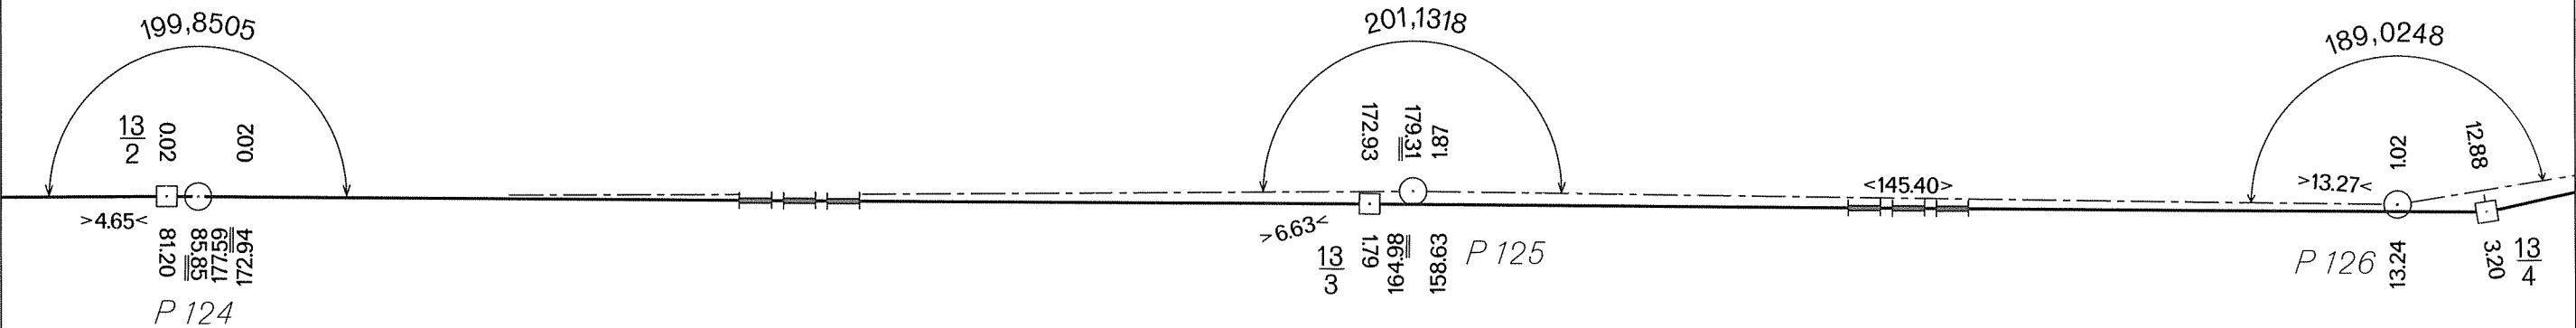

DEUTSCH-TSCHECHISCHE STAATSGRENZE
Teil Freistaat Bayern

NĚMECKO-ČESKÉ STÁTNÍ HRANICE
část Svobodný stát Bavorsko

GRENZHANDRISS
HRANIČNÍ NÁRYS

Grenzabschnitt XII
Hraniční úsek

Blatt Nr. 19c
List č.

1:1000


ČESKÁ REPUBLIKA

Okres Prachatice
Obec Nová Pec

BUNDESREPUBLIK DEUTSCHLAND

Freistaat Bayern

Regierungsbezirk Niederbayern
Landkreis Freyung - Grafenau
Gemeindefreies Gebiet Frauenberger und Duschlberger Wald

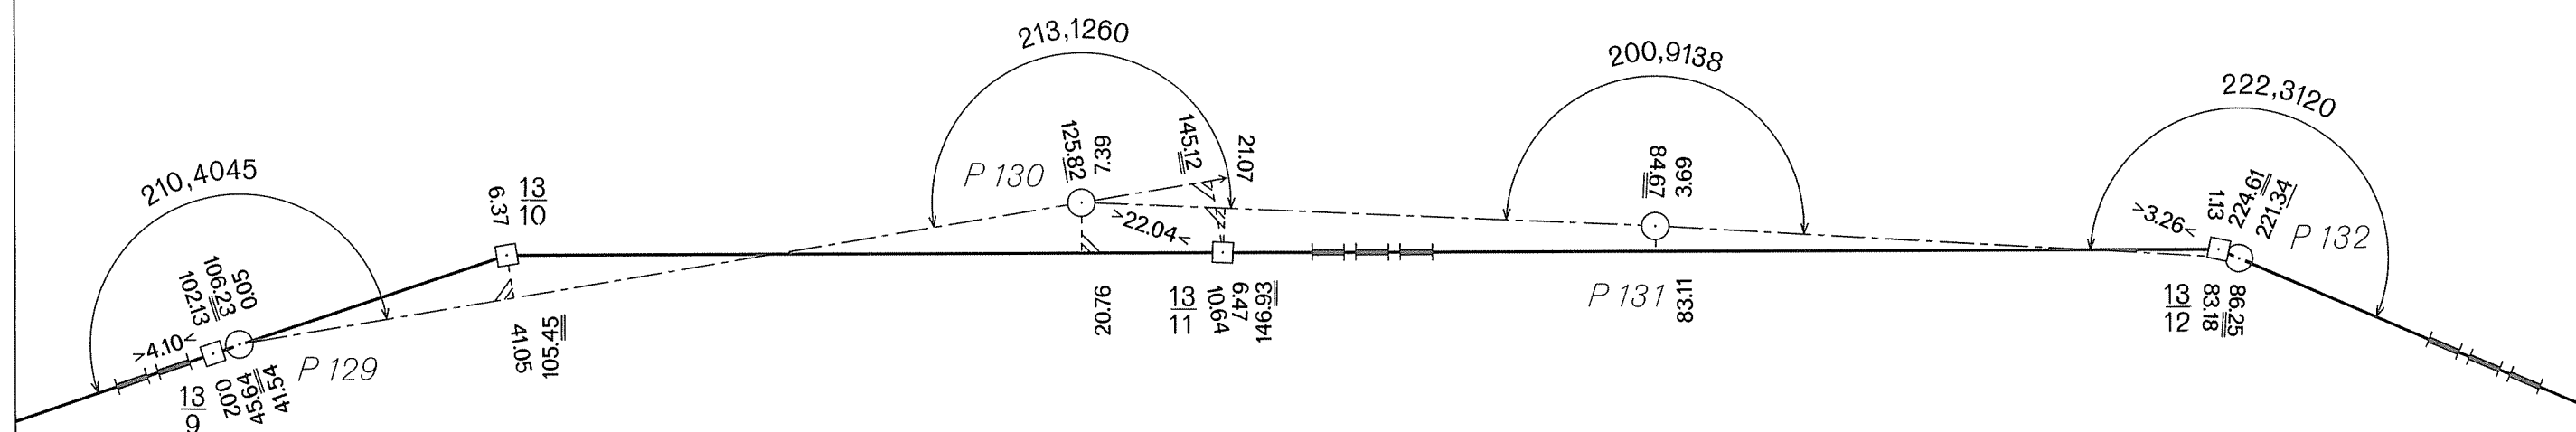

DEUTSCH-TSCHECHISCHE STAATSGRENZE
Teil Freistaat Bayern

NĚMECKO-ČESKÉ STÁTNÍ HRANICE
část Svobodný stát Bavorsko

GRENZHANDRISS
HRANIČNÍ NÁRYS

Grenzabschnitt XII
Hraniční úsek

Blatt Nr. 20a
List č.

1:1000


ČESKÁ REPUBLIKA

Okres Prachatice
Obec Nová Pec

BUNDESREPUBLIK DEUTSCHLAND

Freistaat Bayern

Regierungsbezirk Niederbayern
Landkreis Freyung - Grafenau
Gemeindefreies Gebiet Frauenberger und Duschlberger Wald

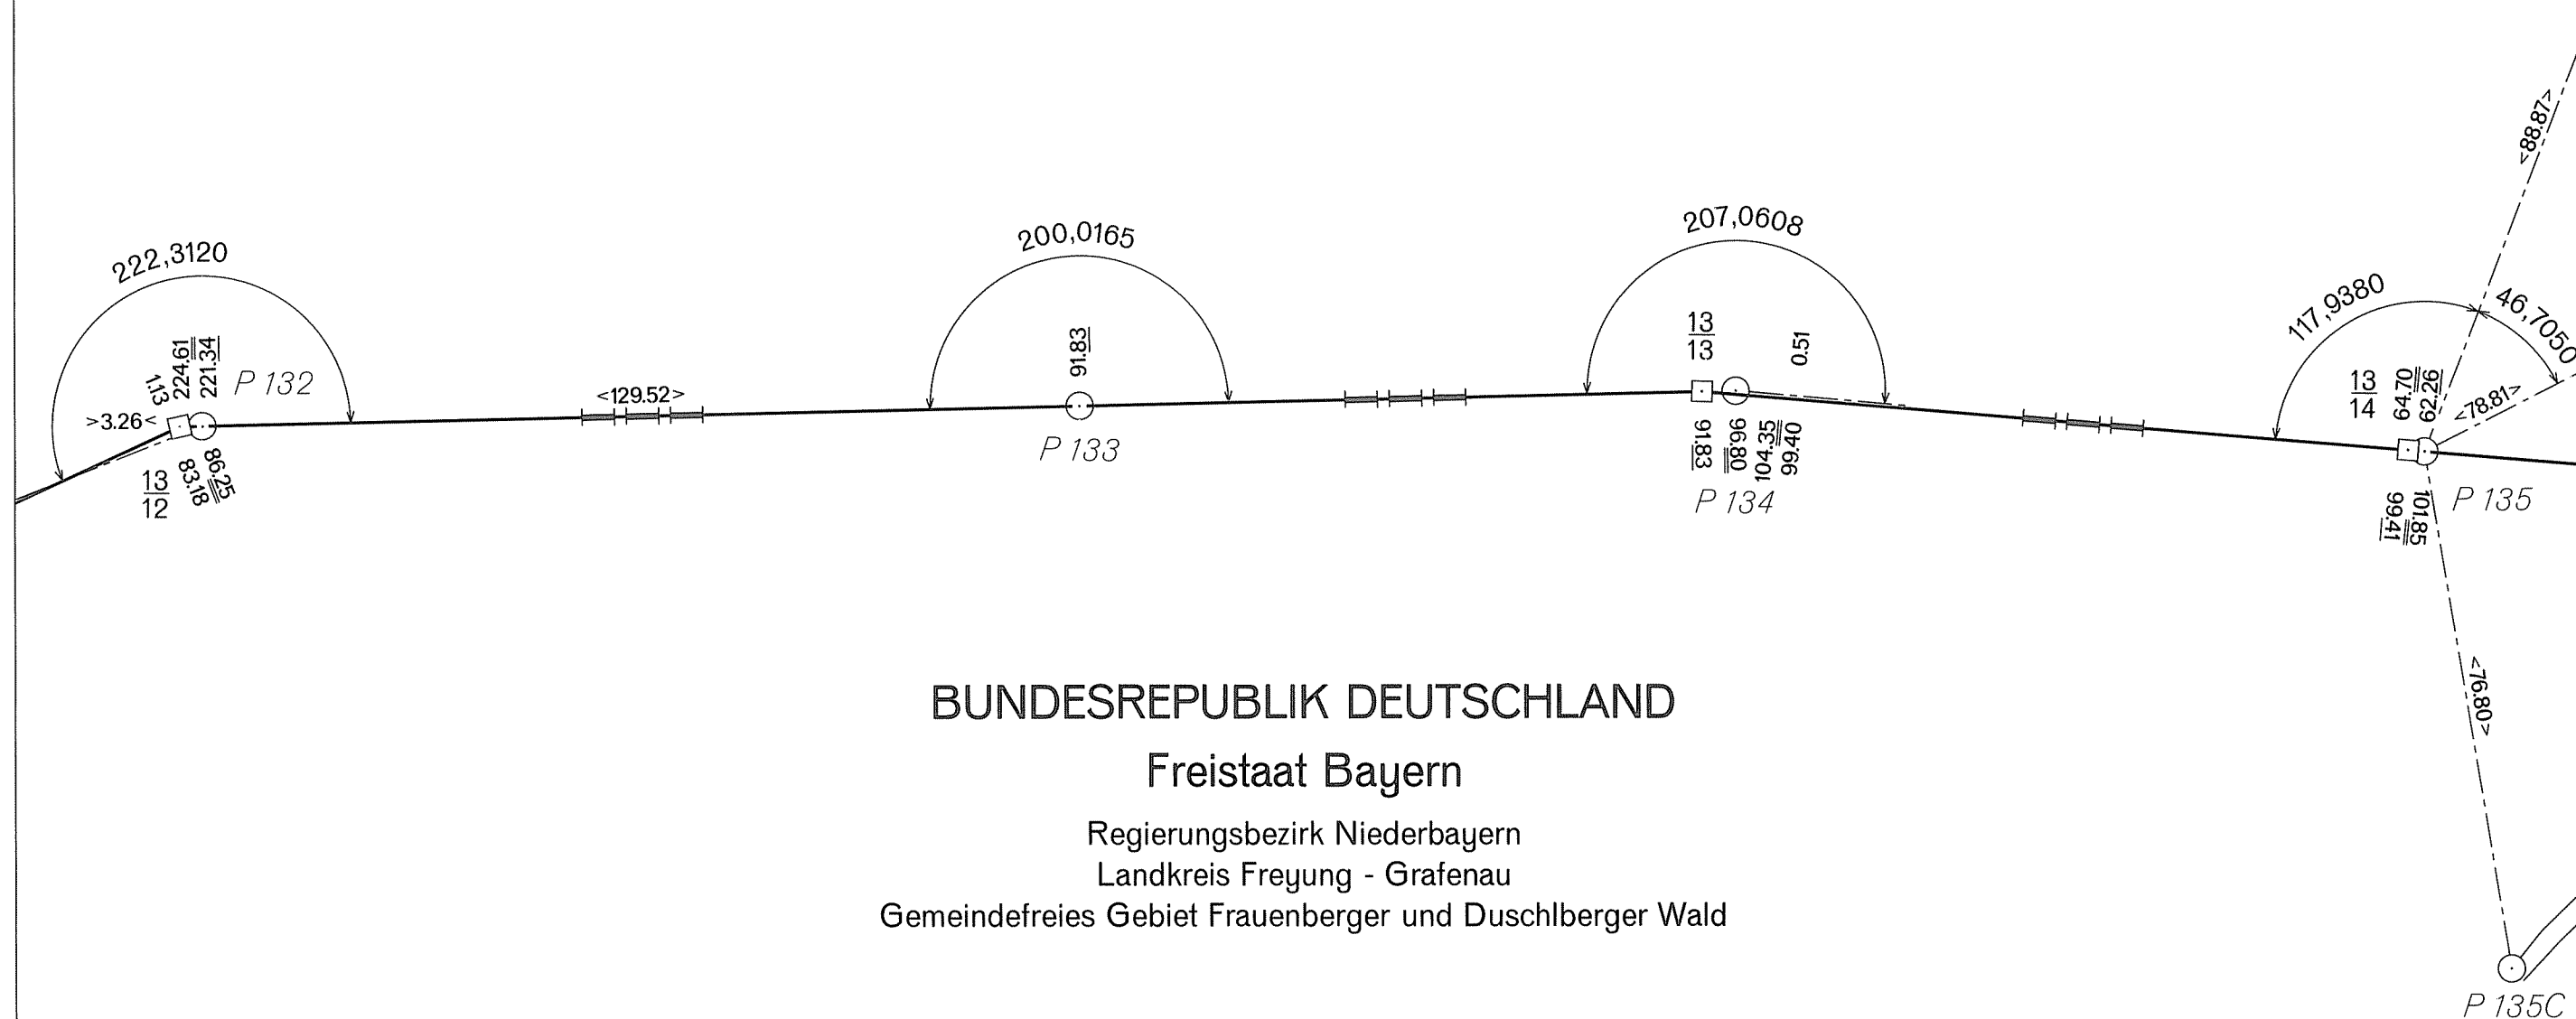

DEUTSCH-TSCHECHISCHE STAATSGRENZE
Teil Freistaat Bayern


NĚMECKO-ČESKÉ STÁTNÍ HRANICE
část Svobodný stát Bavorsko

GRENZHANDRISS
HRANIČNÍ NÁRYS

Grenzabschnitt XII
Hraniční úsek

Blatt Nr. 20b
List č.

1:1000

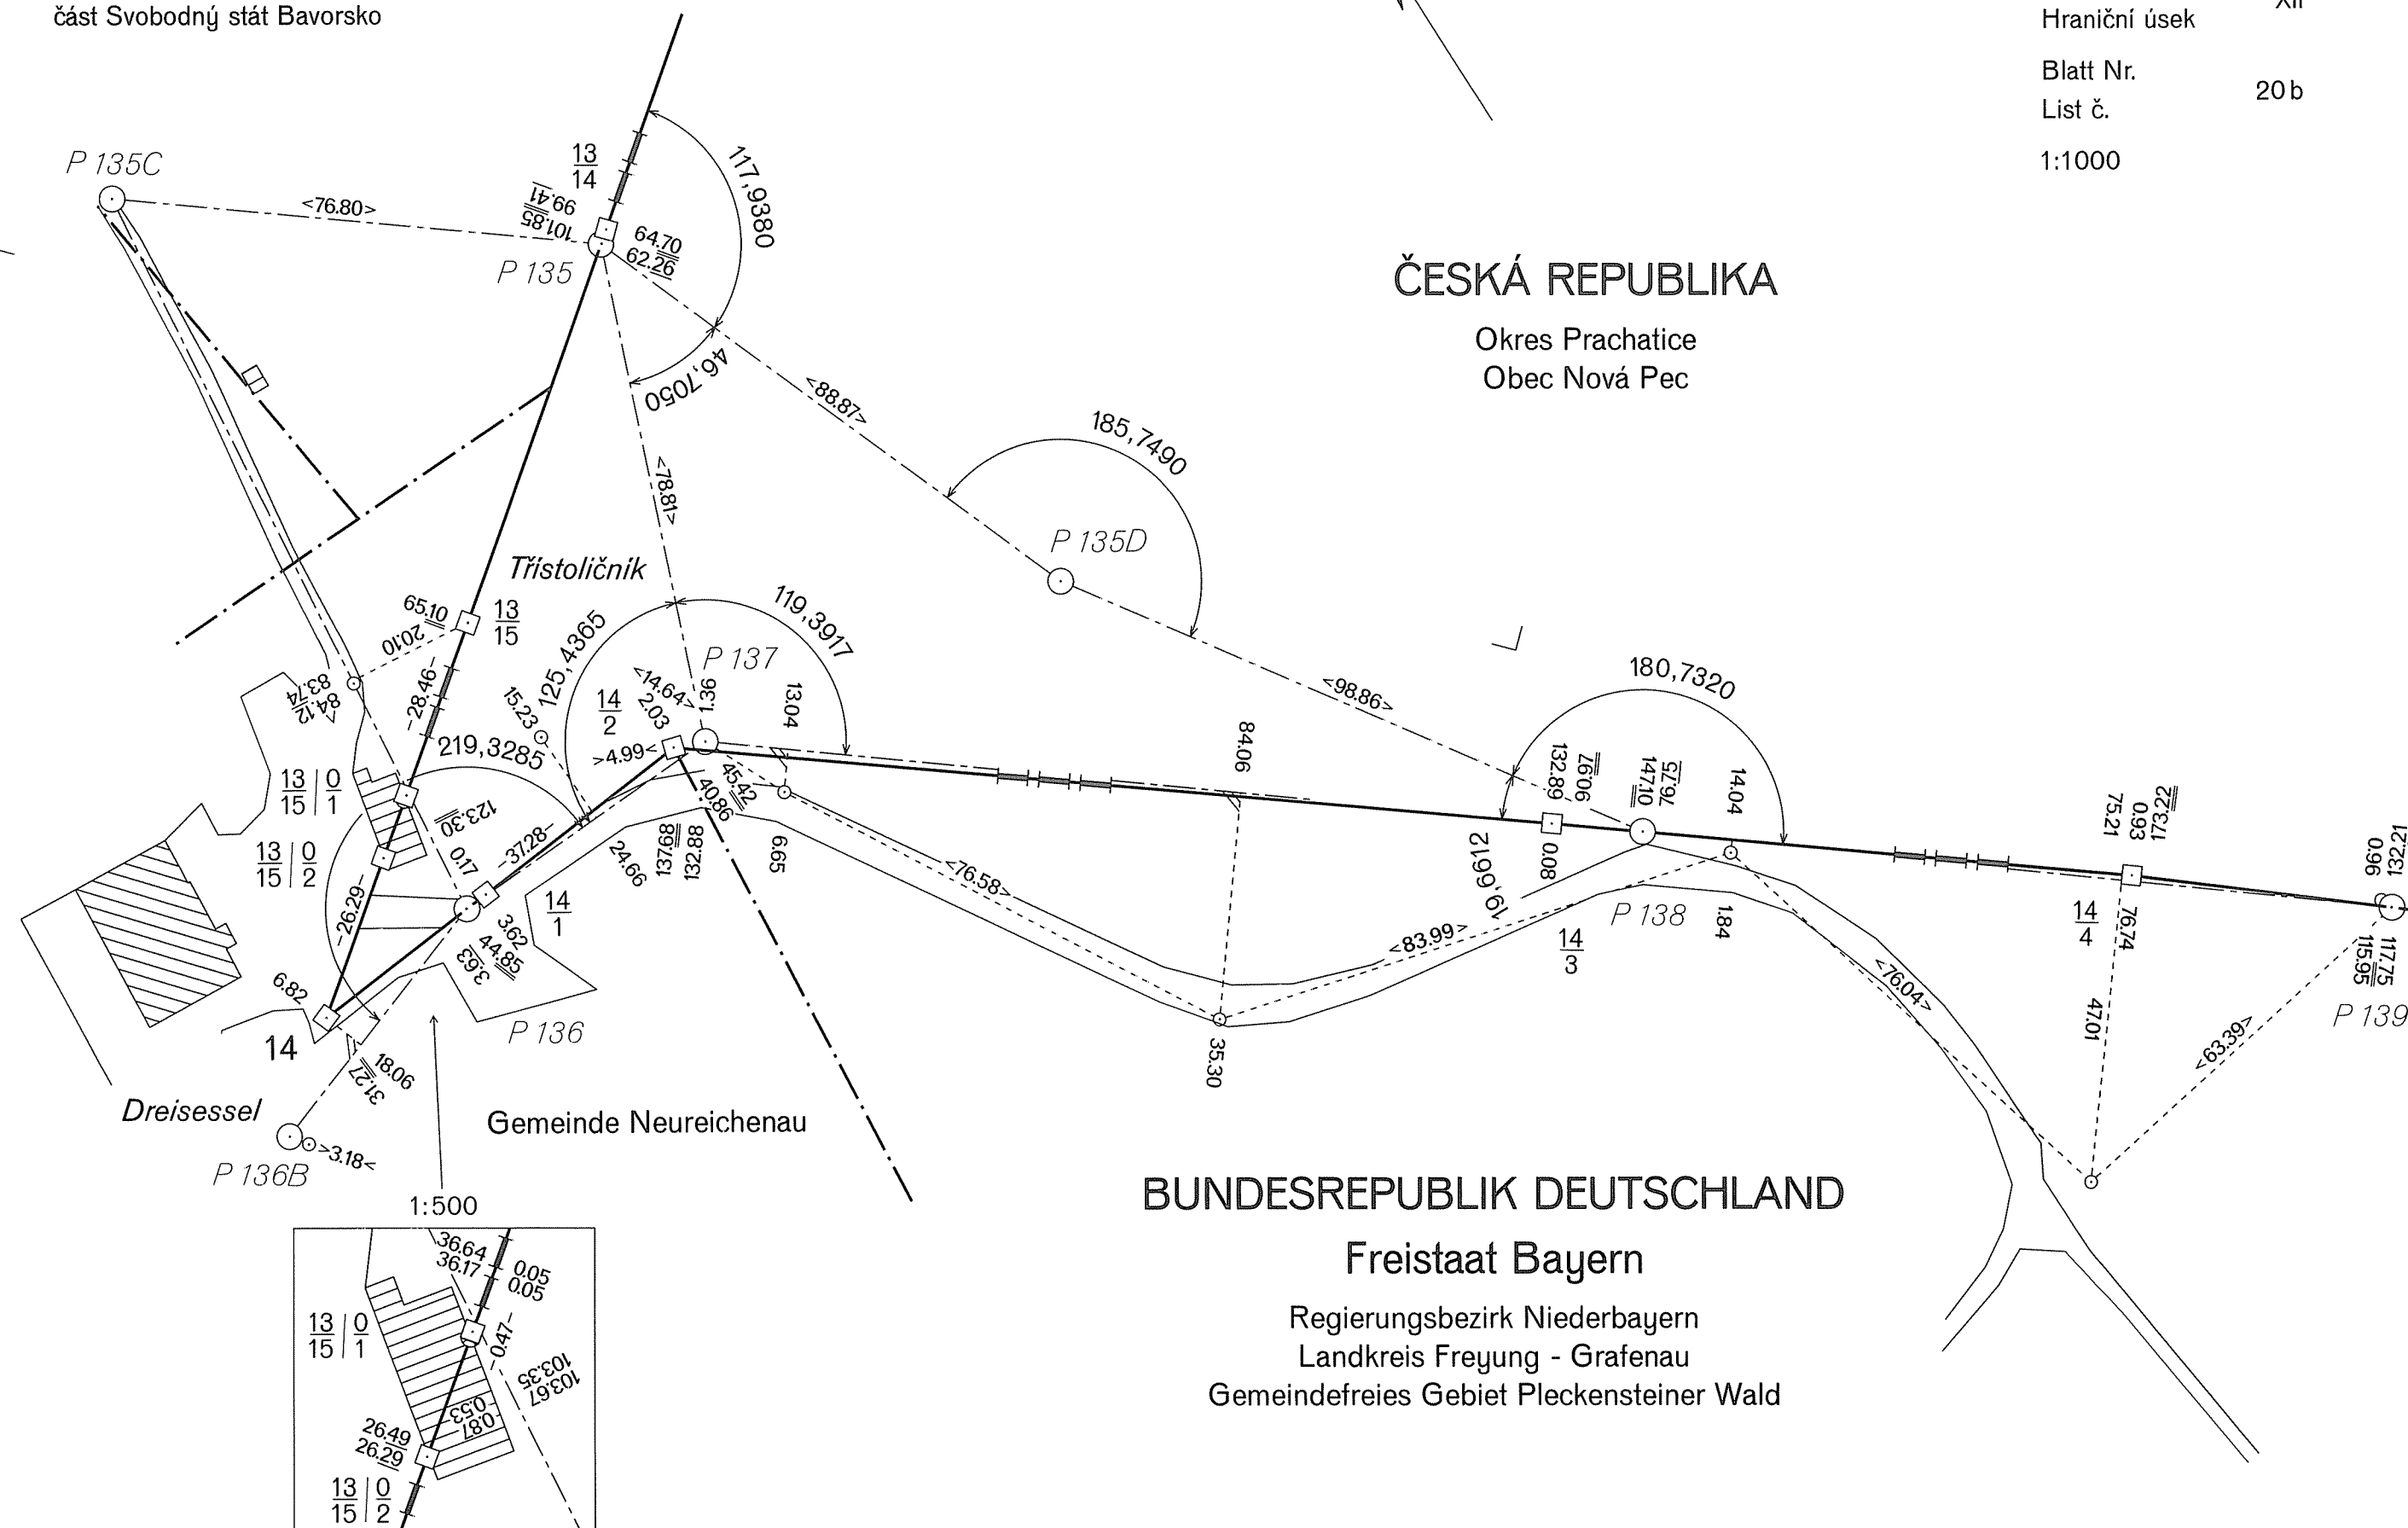

DEUTSCH-TSCHECHISCHE STAATSGRENZE
Teil Freistaat Bayern

NĚMECKO-ČESKÉ STÁTNÍ HRANICE
část Svobodný stát Bavorsko

GRENZHANDRISS HRANIČNÍ NÁRYS


Grenzabschnitt XII
Hraniční úsek

Blatt Nr. 20 c
List č.

1:1000

ČESKÁ REPUBLIKA

Okres Prachatice
Obec Nová Pec

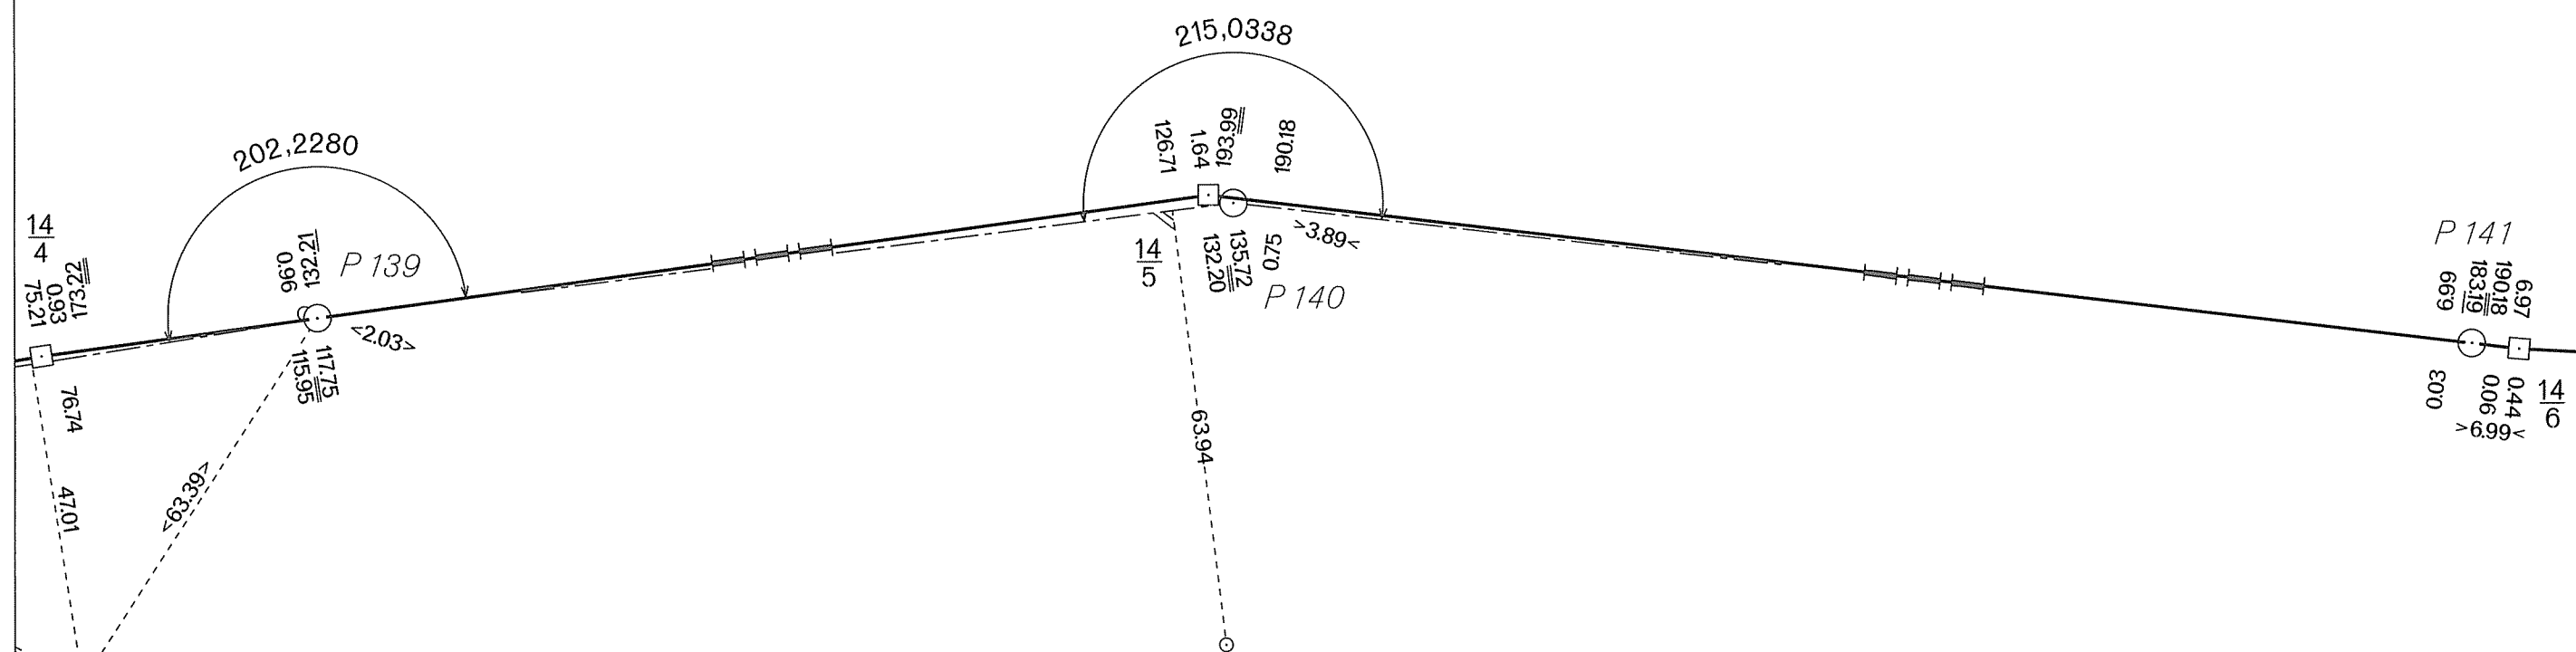

BUNDESREPUBLIK DEUTSCHLAND

Freistaat Bayern


Regierungsbezirk Niederbayern
Landkreis Freyung - Grafenau
Gemeindefreies Gebiet Pleckensteiner Wald

DEUTSCH-TSCHECHISCHE STAATSGRENZE
Teil Freistaat Bayern

NĚMECKO-ČESKÉ STÁTNÍ HRANICE
část Svobodný stát Bavorsko


GRENZHANDRISS
HRANIČNÍ NÁRYS

Grenzabschnitt XII
Hraniční úsek
Blatt Nr. 21 a
List č.
1:1000

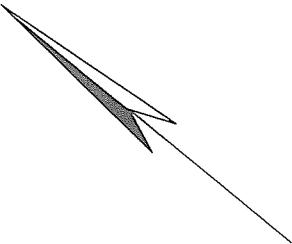

ČESKÁ REPUBLIKA

Okres Prachatice
Obec Nová Pec

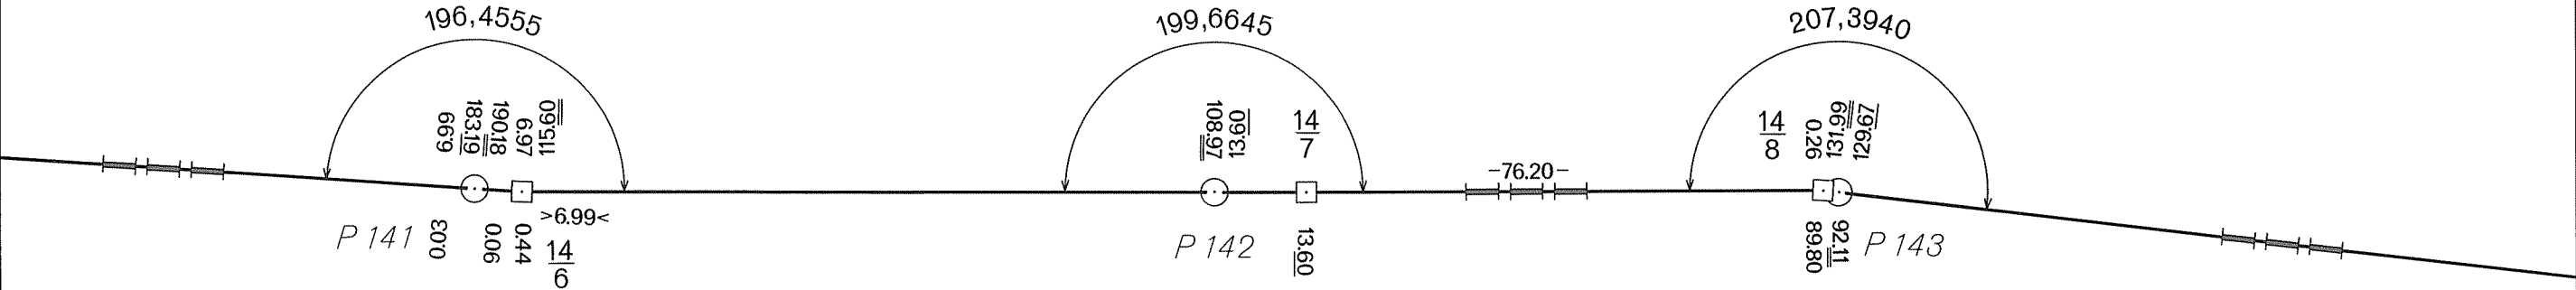

BUNDESREPUBLIK DEUTSCHLAND

Freistaat Bayern
Regierungsbezirk Niederbayern
Landkreis Freyung - Grafenau
Gemeindefreies Gebiet Pleckensteiner Wald

DEUTSCH-TSCHECHISCHE STAATSGRENZE
Teil Freistaat Bayern

NĚMECKO-ČESKÉ STÁTNÍ HRANICE
část Svobodný stát Bavorsko

GRENZHANDRISS
HRANIČNÍ NÁRYS

Grenzabschnitt XII
Hraniční úsek

Blatt Nr. 21 b
List č.

1:1000



ČESKÁ REPUBLIKA

Okres Prachatice
Obec Nová Pec

BUNDESREPUBLIK DEUTSCHLAND

Freistaat Bayern

Regierungsbezirk Niederbayern
Landkreis Freyung - Grafenau
Gemeindefreies Gebiet Pleckensteiner Wald

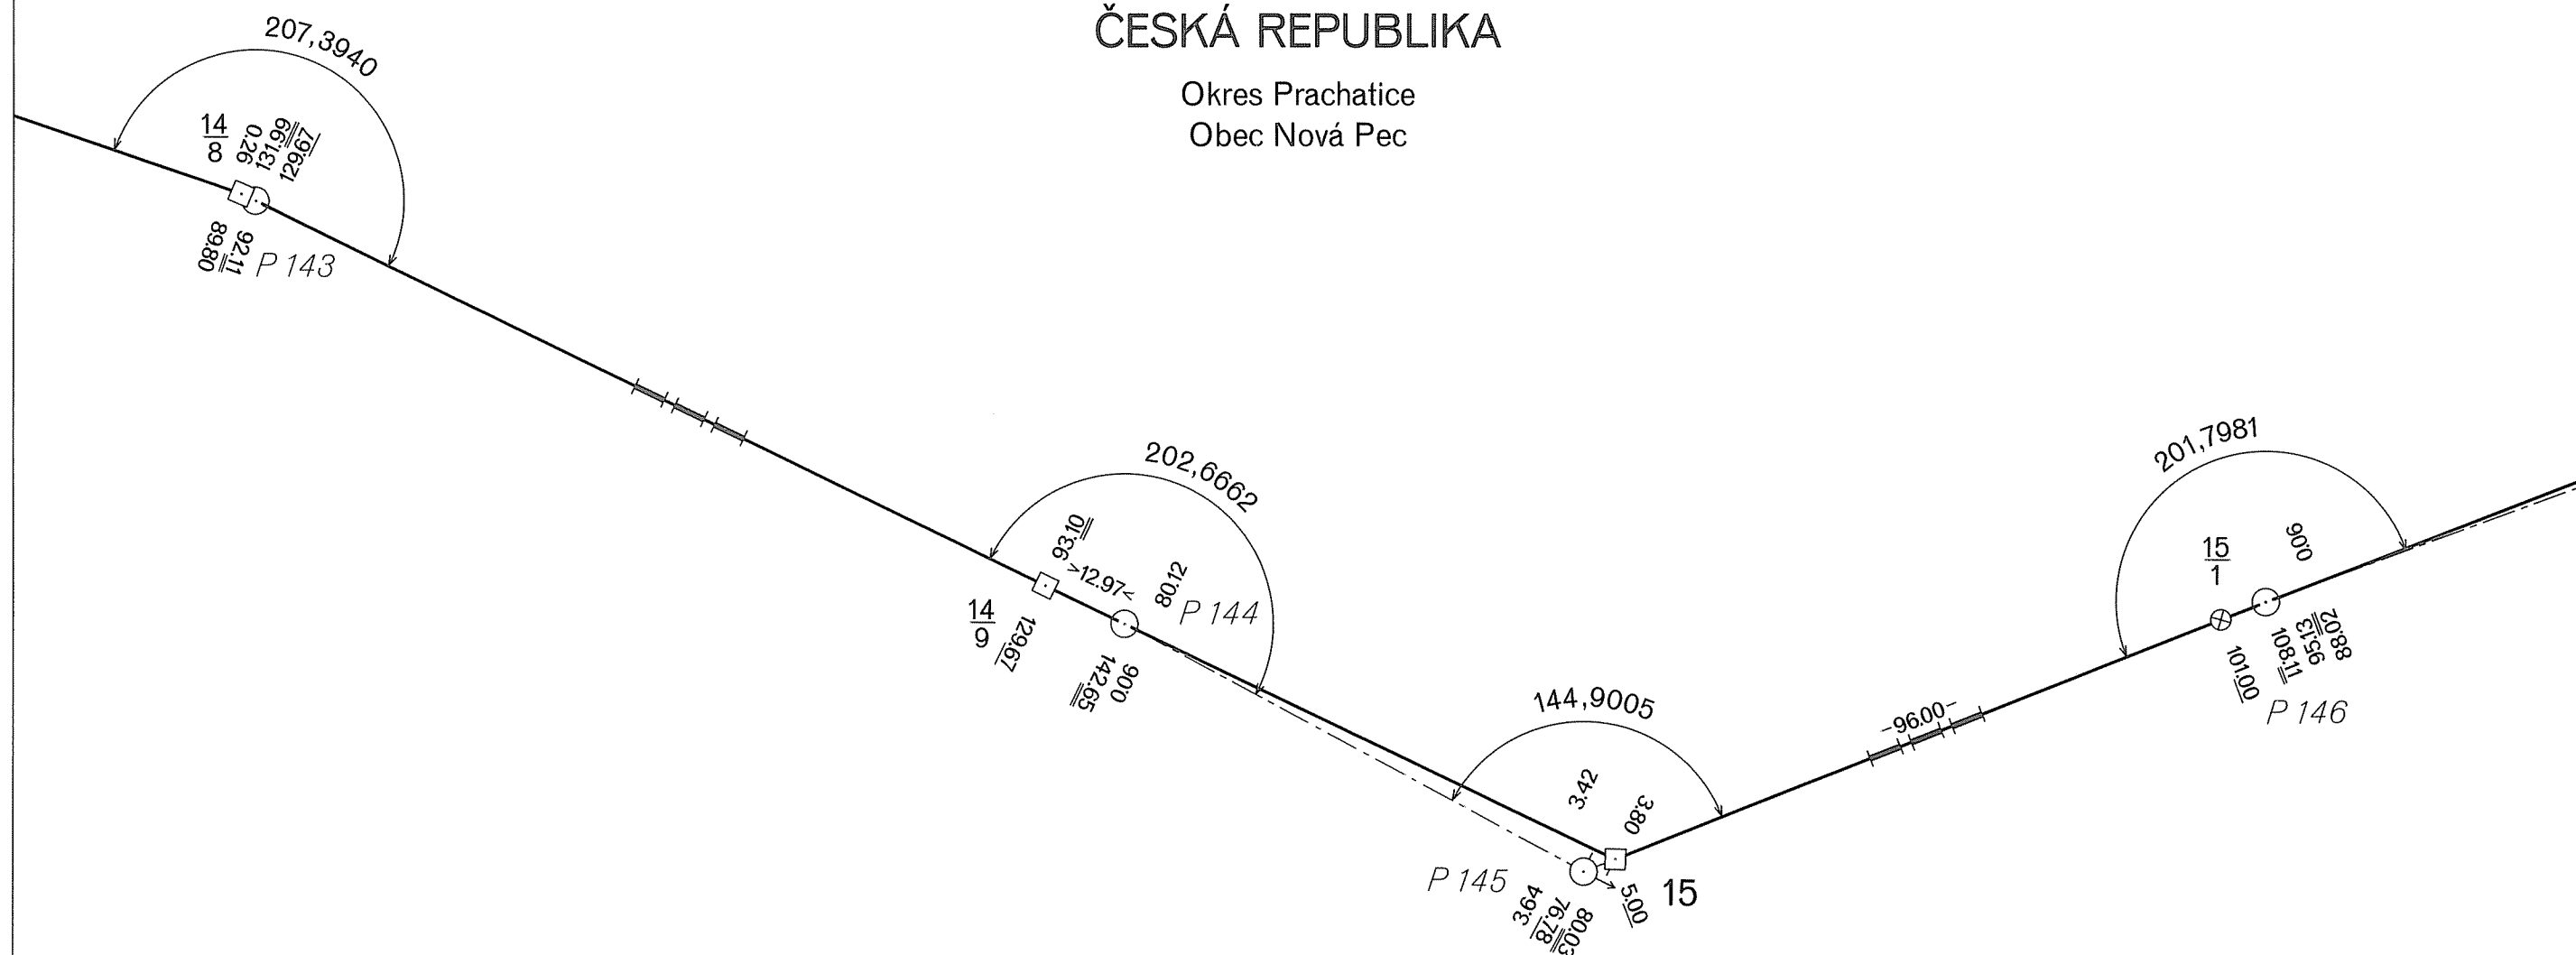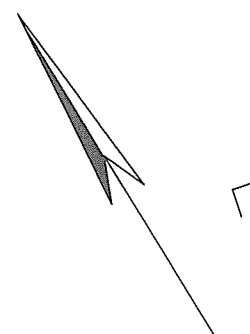


DEUTSCH-TSCHECHISCHE STAATSGRENZE
Teil Freistaat Bayern
NĚMECKO-ČESKÉ STÁTNÍ HRANICE
část Svobodný stát Bavorsko

GRENZHANDRISS
HRANIČNÍ NÁRYS
Grenzabschnitt XII
Hraniční úsek
Blatt Nr. 21 c
List č.
1:1000

ČESKÁ REPUBLIKA
Okres Prachatice
Obec Nová Pec

BUNDESREPUBLIK DEUTSCHLAND
Freistaat Bayern
Regierungsbezirk Niederbayern
Landkreis Freyung - Grafenau
Gemeindefreies Gebiet Pleckensteiner Wald

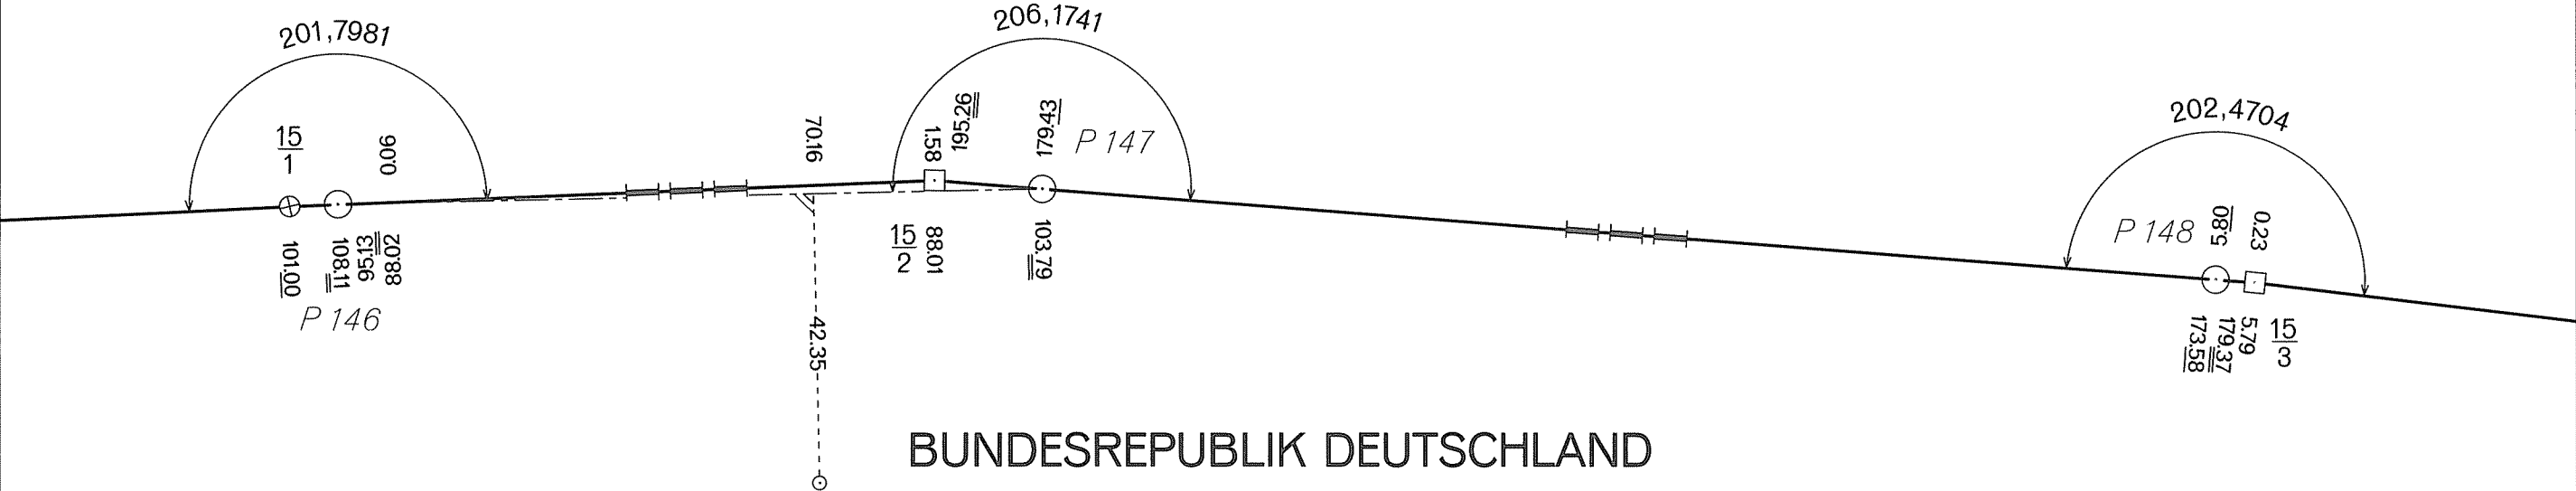

DEUTSCH-TSCHECHISCHE STAATSGRENZE
Teil Freistaat Bayern

NĚMECKO-ČESKÉ STÁTNÍ HRANICE
část Svobodný stát Bavorsko

GRENZHANDRISS
HRANIČNÍ NÁRYS

Grenzabschnitt XII
Hraniční úsek

Blatt Nr. 22a
List č.

1:1000


ČESKÁ REPUBLIKA

Okres Prachatice
Obec Nová Pec

BUNDESREPUBLIK DEUTSCHLAND

Freistaat Bayern

Regierungsbezirk Niederbayern
Landkreis Freyung - Grafenau
Gemeindefreies Gebiet Pleckensteiner Wald

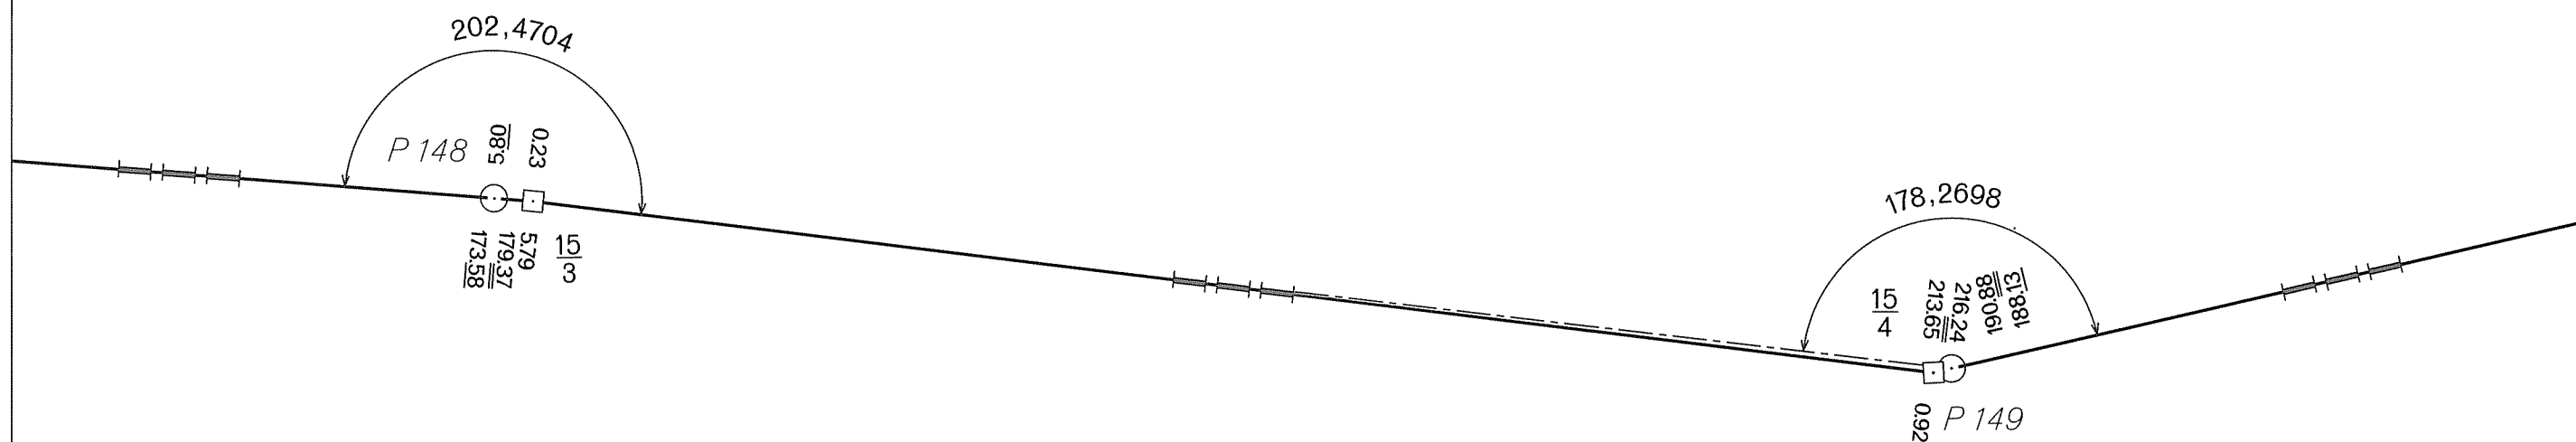


DEUTSCH-TSCHECHISCHE STAATSGRENZE
Teil Freistaat Bayern
NĚMECKO-ČESKÉ STÁTNÍ HRANICE
část Svobodný stát Bavorsko

GRENZHANDRISS
HRANIČNÍ NÁRYS
Grenzabschnitt XII
Hraniční úsek
Blatt Nr. 22 b
List č.
1:1000

ČESKÁ REPUBLIKA
Okres Prachatice
Obec Nová Pec

BUNDESREPUBLIK DEUTSCHLAND
Freistaat Bayern
Regierungsbezirk Niederbayern
Landkreis Freyung - Grafenau
Gemeindefreies Gebiet Pleckensteiner Wald

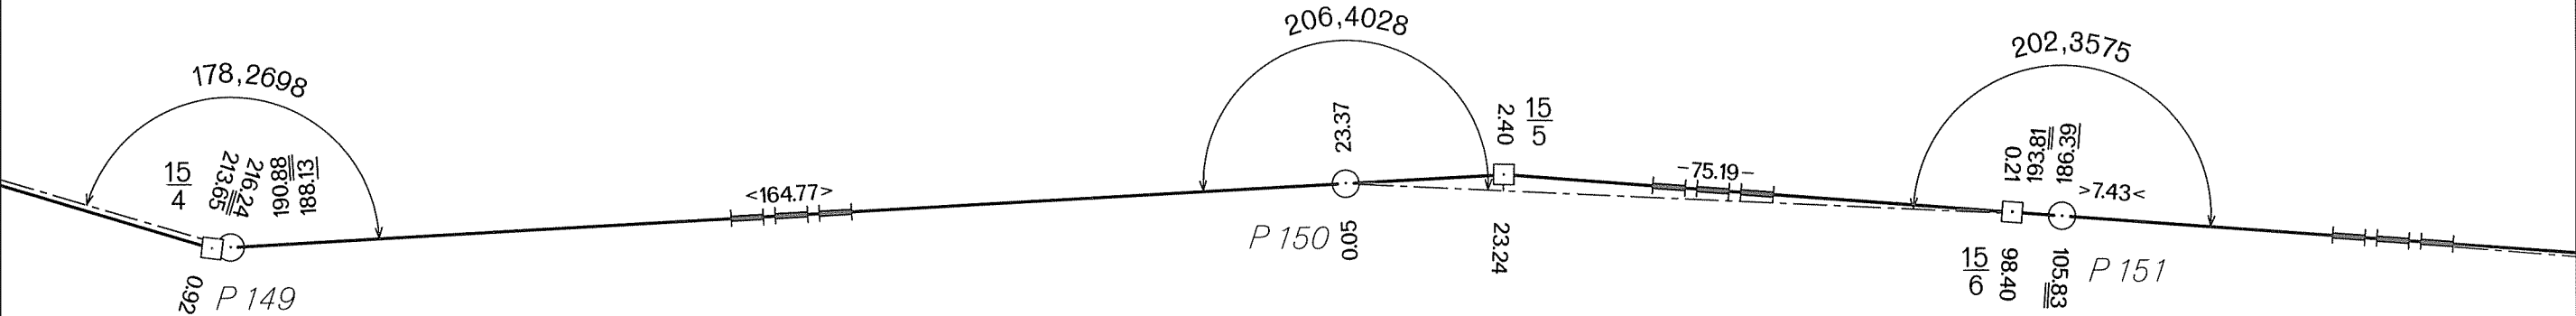

DEUTSCH-TSCHECHISCHE STAATSGRENZE
Teil Freistaat Bayern
NĚMECKO-ČESKÉ STÁTNÍ HRANICE
část Svobodný stát Bavorsko

GRENZHANDRISS
HRANIČNÍ NÁRYS

Grenzabschnitt XII
Hraniční úsek
Blatt Nr.
List č. 22 c
1:1000


ČESKÁ REPUBLIKA

Okres Prachatice
Obec Nová Pec

BUNDESREPUBLIK DEUTSCHLAND

Freistaat Bayern

Regierungsbezirk Niederbayern
Landkreis Freyung - Grafenau
Gemeindefreies Gebiet Pleckensteiner Wald

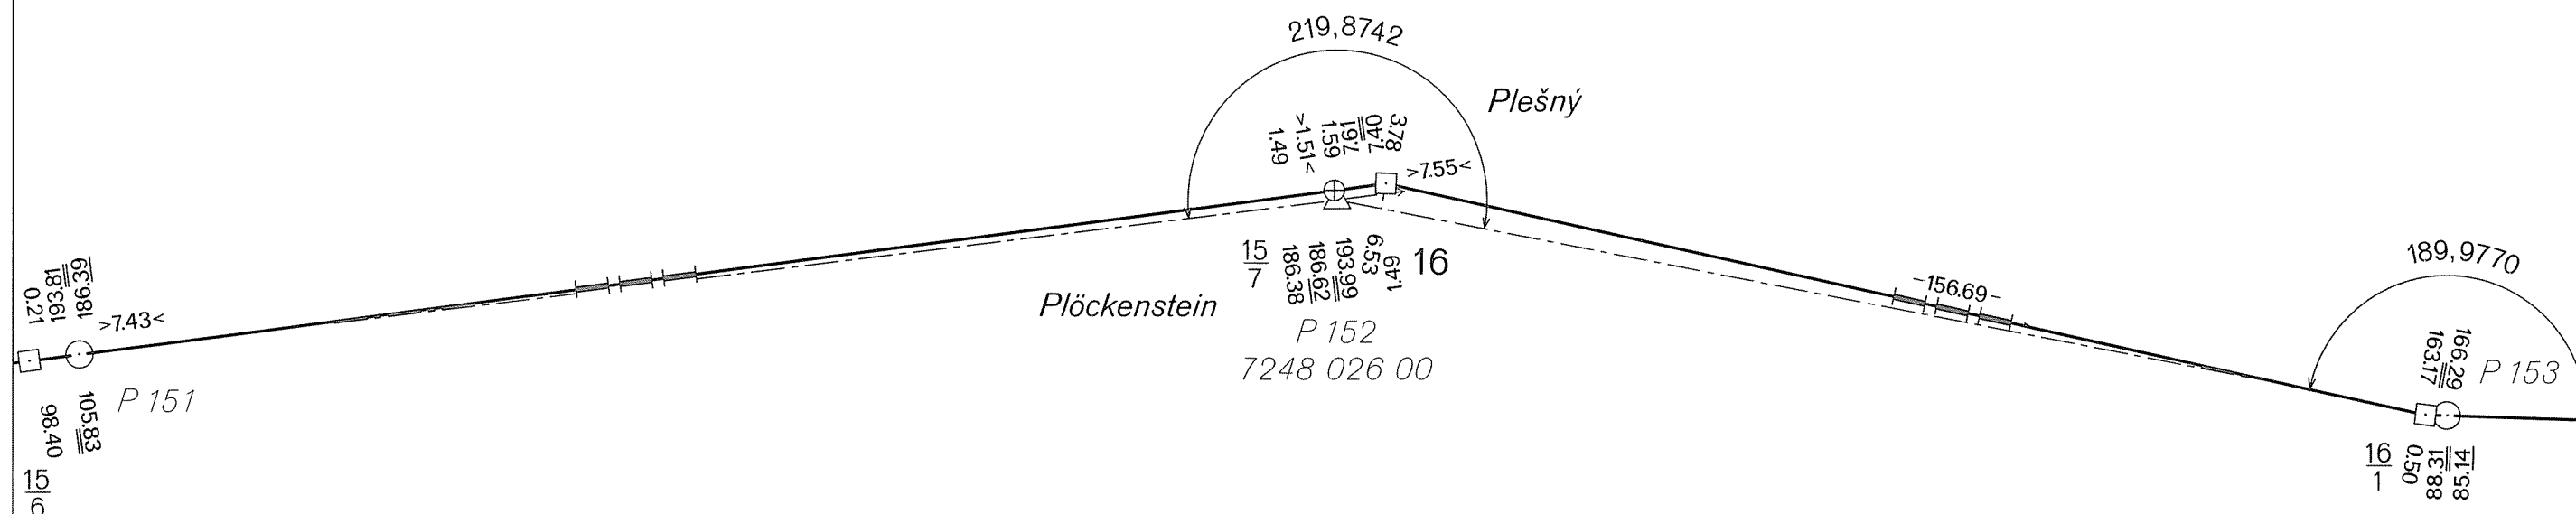

DEUTSCH-TSCHECHISCHE STAATSGRENZE

Teil Freistaat Bayern

NĚMECKO-ČESKÉ STÁTNÍ HRANICE

část Svobodný stát Bavorsko

GRENZHANDRISS

HRANIČNÍ NÁRYS

Grenzabschnitt XII
Hraniční úsek


Blatt Nr. 23a
List č.

1:1000

ČESKÁ REPUBLIKA

Okres Prachatice

Obec Nová Pec

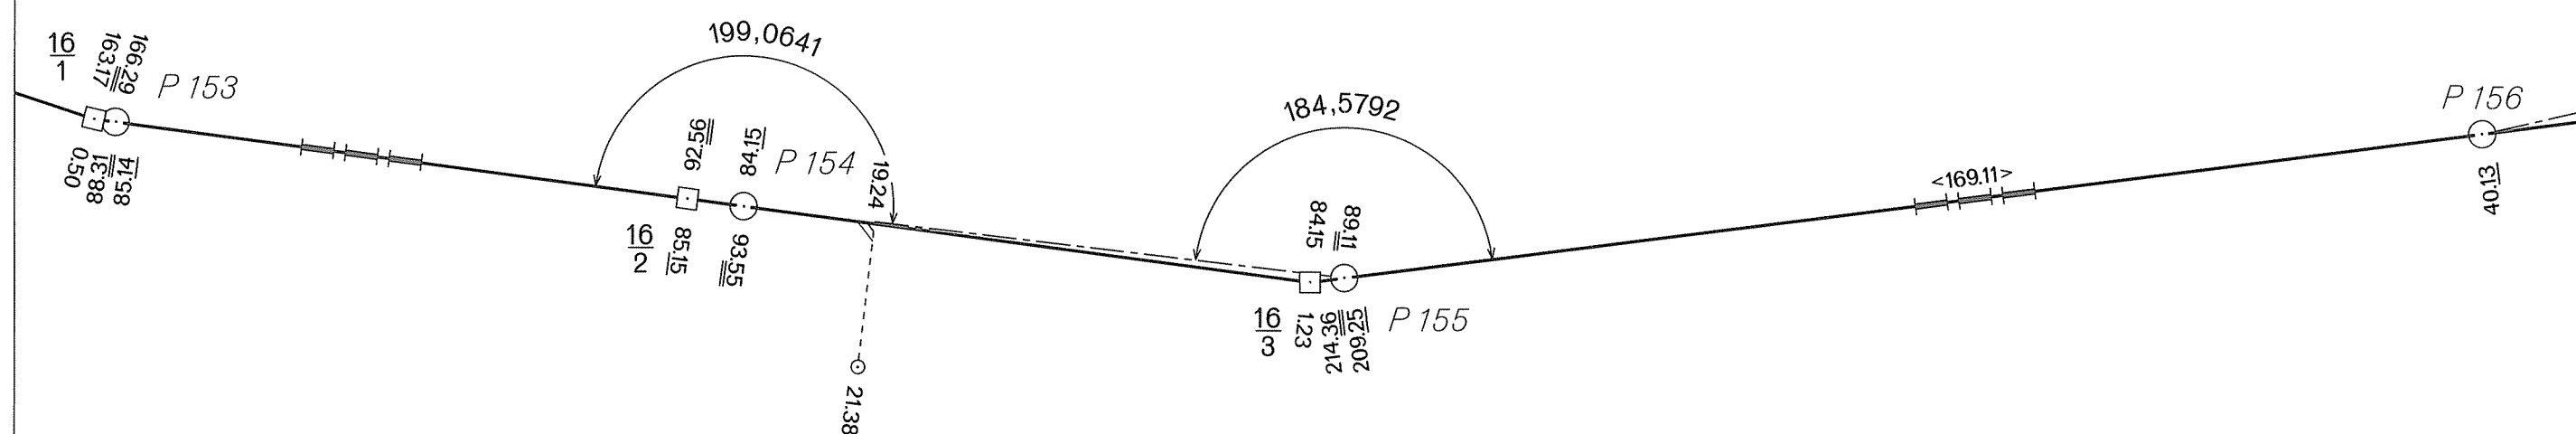

BUNDESREPUBLIK DEUTSCHLAND

Freistaat Bayern

Regierungsbezirk Niederbayern

Landkreis Freyung - Grafenau


Gemeindefreies Gebiet Pleckensteiner Wald

DEUTSCH-TSCHECHISCHE STAATSGRENZE
Teil Freistaat Bayern
NĚMECKO-ČESKÉ STÁTNÍ HRANICE
část Svobodný stát Bavorsko

GRENZHANDRISS
HRANIČNÍ NÁRYS
Grenzabschnitt XII
Hraniční úsek
Blatt Nr. 23 b
List č.
1:1000

ČESKÁ REPUBLIKA
Okres Prachatice
Obec Nová Pec

BUNDESREPUBLIK DEUTSCHLAND
Freistaat Bayern
Regierungsbezirk Niederbayern
Landkreis Freyung - Grafenau
Gemeindefreies Gebiet Pleckensteiner Wald

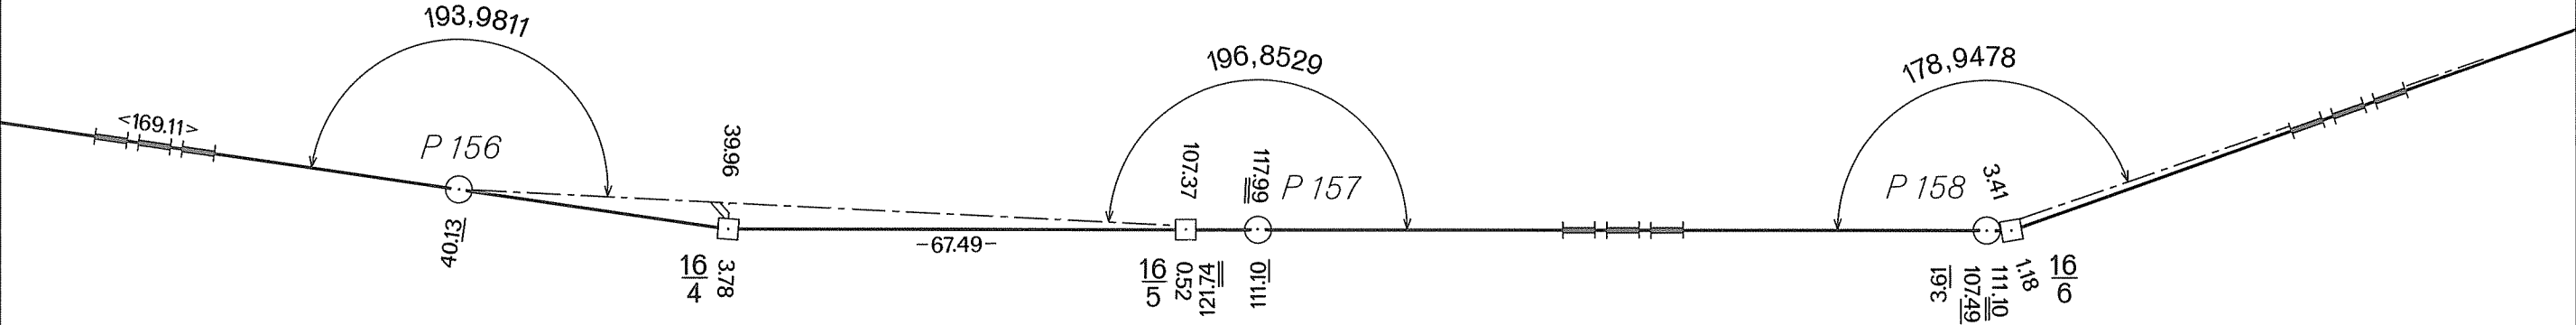

DEUTSCH-TSCHECHISCHE STAATSGRENZE
Teil Freistaat Bayern


NĚMECKO-ČESKÉ STÁTNÍ HRANICE
část Svobodný stát Bavorsko

GRENZHANDRISS
HRANIČNÍ NÁRYS

Grenzabschnitt XII
Hraniční úsek
Blatt Nr. 23 c
List č.
1:1000

ČESKÁ REPUBLIKA

Okres Prachatice
Obec Nová Pec

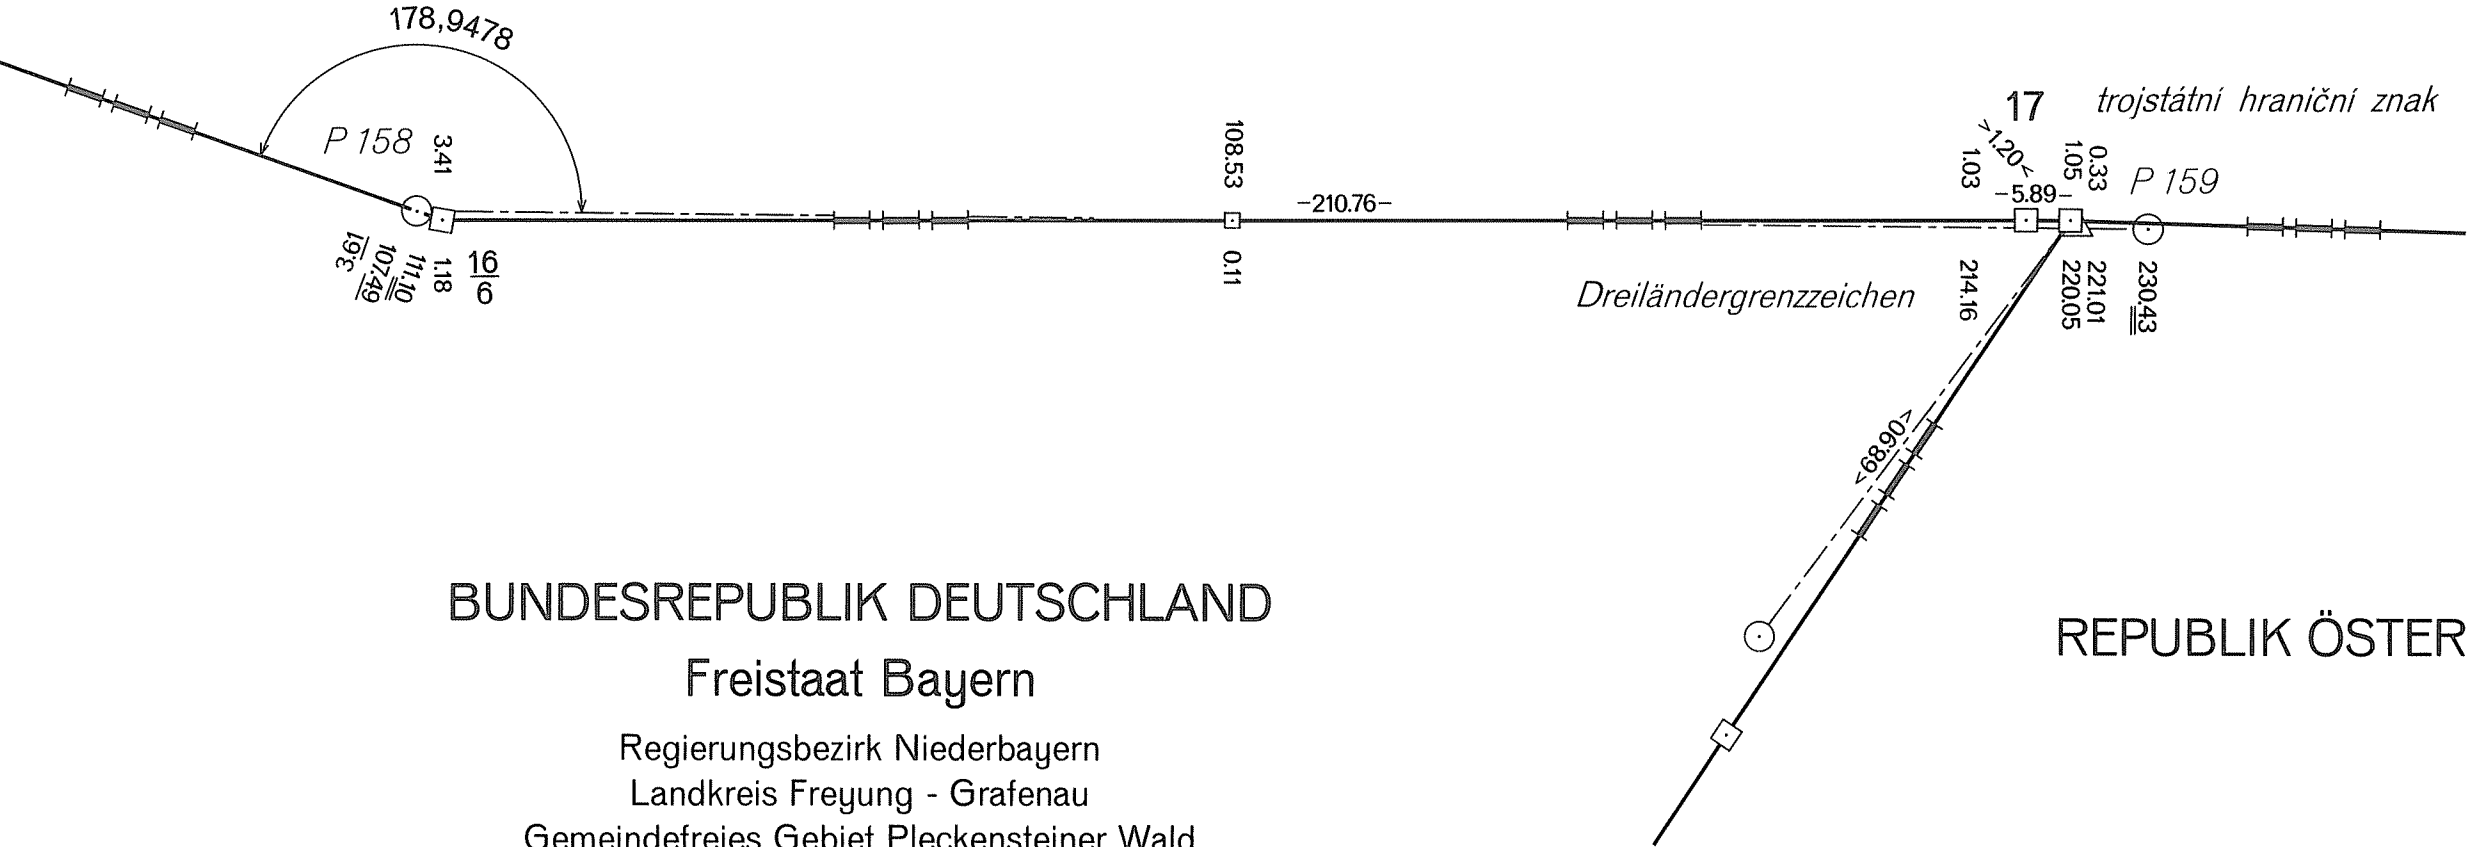

BUNDESREPUBLIK DEUTSCHLAND
Freistaat Bayern

Regierungsbezirk Niederbayern
Landkreis Freyung - Grafenau
Gemeindefreies Gebiet Pleckensteiner Wald

REPUBLIK ÖSTERREICH

DEUTSCH-TSCHECHISCHE STAATSGRENZE
Teil Freistaat Bayern

NĚMECKO-ČESKÉ STÁTNÍ HRANICE
část Svobodný stát Bavorsko

VERZEICHNIS DER GRENZWASSERLÄUFE

SEZNAM HRANIČNÍCH VODNÍCH TOKŮ

Grenzabschnitt
Hraniční úsek
XII

Blatt Nr.
List č.
1

Lfd. Nr. Poř. číslo	Grenzkarte Hraniční mapa	Name des Grenzwasserlaufs Název hraničního vodního toku	Zwischen den Grenzzeichen Mezi hraničními znaky	Länge [km] Délka [km]	Breite [m] Šířka [m]	Bemerkung Poznámka
1	2	3	4	5	6	7
1	1 – 3	Wagenwasser Hraniční potok	XII 1 – 3	3,35	0,6 – 7,0	
2	3, 4	Wolfaubach Řasnice	3 – 4	0,55	3,8 – 8,0	
3	4 – 8	Harlandbach Mechový potok	4 – 6	5,25	0,4 – 5,7	
4	9 – 11	Köhlbach Hraniční potok	7 – 8	3,07	0,4 – 4,6	
5	11 – 13	Kalte Moldau Studená Vltava	8 – 9	1,94	4,0 – 12,9	
6	13 – 15	Ruthenbächl Údolský potok	9 – 9/2 9/5 – 9/6 9/6/0/6 – 9/21	0,21 0,10 2,09	0,4 – 3,4 0,8 – 2,6 0,9 – 3,4	
7	18	Lichtwasser Světlá	11/11 – 12/1	0,05	3,0 – 5,9	
8	18	Lichtwasserseuge Malá Světlá	12/1 – 13	0,63	0,3 – 0,6	